




CORTE AA

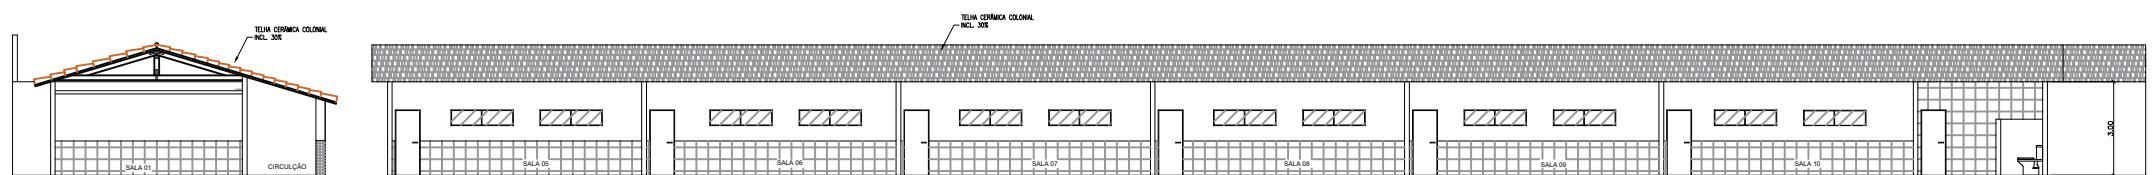

CORTE BB

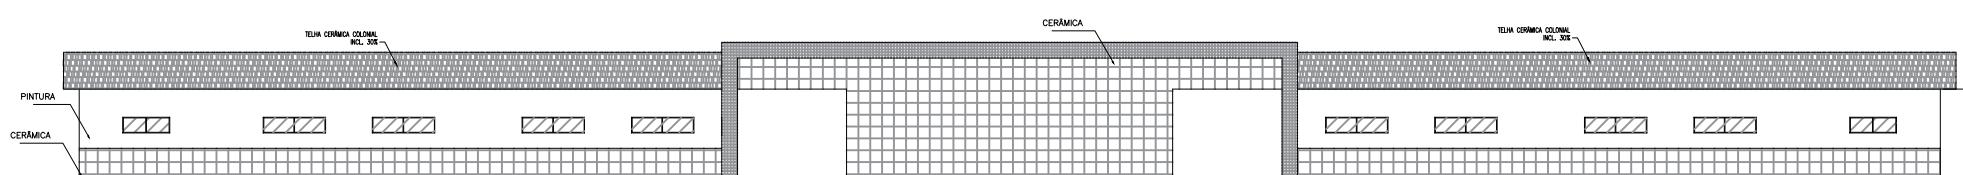

FACHADA

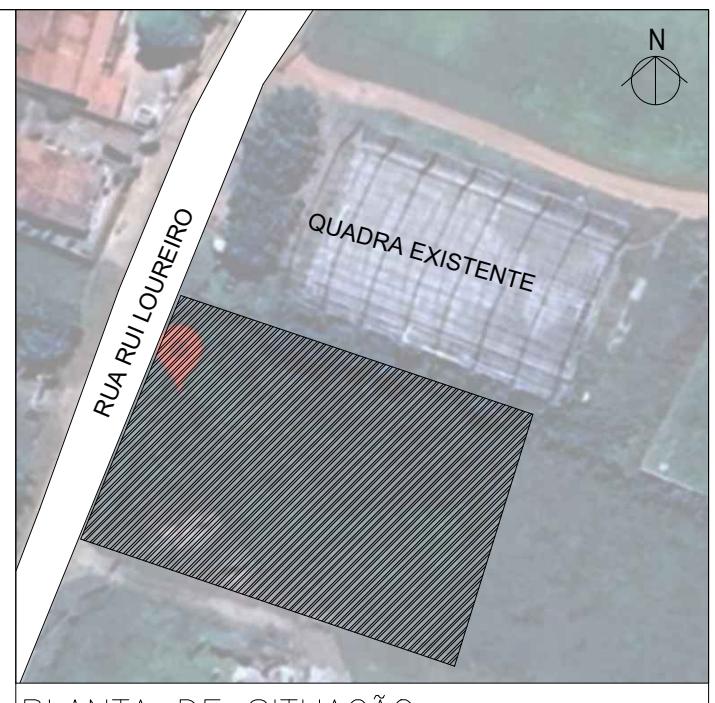

PLANTA DE SITUAÇÃO

Cliente:	Prefeitura Municipal de Paracuru	Identificação dos Desenhos:
Obra:	FRANCISCO PAZ OLIVEIRA - VOLTA REDONDA	01. Corte AA - Corte BB
Local:	VOLTA REDONDA -PARACURU/CE	Data: MAIO/2025
Projeto:	Arquitetônico	Escala: 1/1000
Responsável:		

15/15