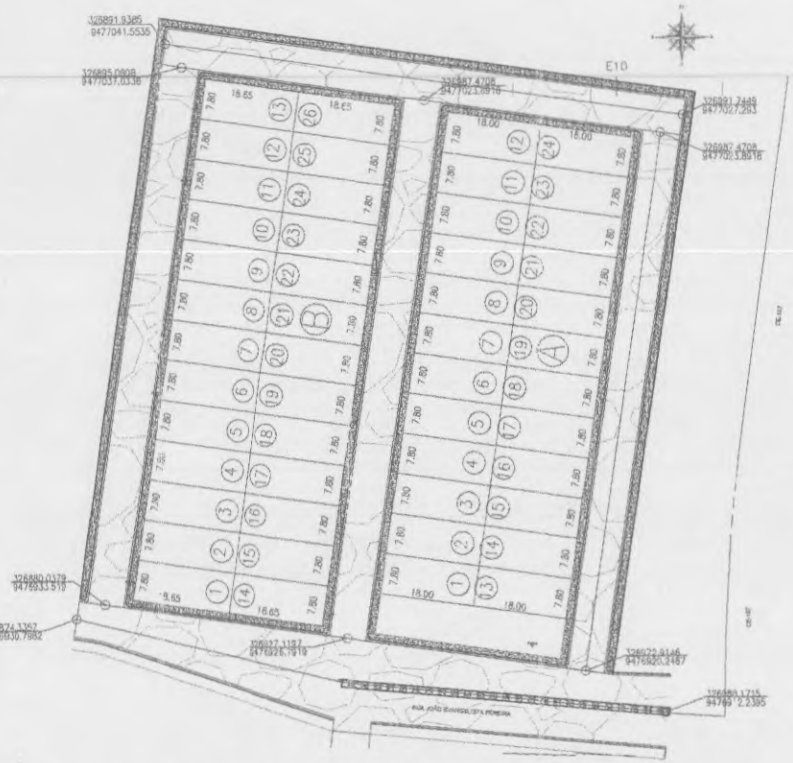

01 PROJETO DE PAVIMENTAÇÃO E ESTAQUEAMENTO
ESC.: 1/2.500 MINHA CASA MINHA VIDA VILA FRANÇA

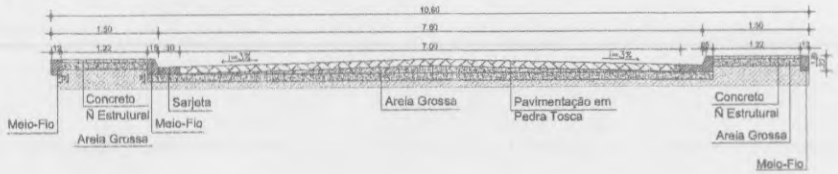

04 PERFIL TRANSVERSAL DA PAVIMENTAÇÃO: TRECHO 2,3,4,5,6,7,8 e 9
ESC.: 1/2.500 MINHA CASA MINHA VIDA VILA FRANÇA

QUADRO DE ÁREAS	
Pav. Pedra Tosca	4.287,20 m²
Passeio/Calçadas	1.298,91 m²

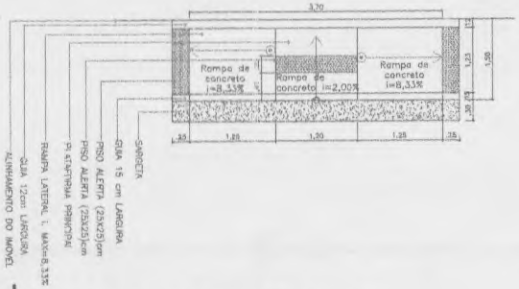

06 DETALHAMENTO RAMPA
ESC.: 1/2.500

PARADA OBRIGATÓRIA
R-1

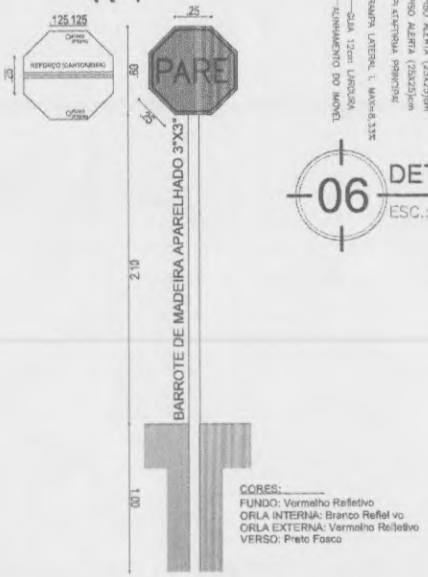

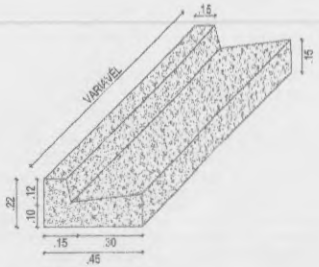

07 DETALHAMENTO SARJETA
ESC.: 1/2.500

05 VISTA 3D RAMPA
ESC.: 1/2.500

08 DETALHAMENTO PLACA PARE
ESC.: 1/2.500

PREFEITURA MUNICIPAL DE NOVA RUSSAS
Rúbrica

PREFEITURA MUNICIPAL DE NOVA RUSSAS

OBJETO: INFRAESTRUTURA MCMV - PAVIMENTAÇÃO NA SEDE DO MUNICÍPIO DE NOVA RUSSAS/CE, CONFORME CONTRATO DE REPASSE Nº 955577/2023 E PLANO DE TRABALHO Nº 1092607-52

LOCAL: Vila França, Nova Russas/CE

JOHNNY HARS FERREIRA DUARTE
ENGENHEIRO CIVIL
CREA: 32350/7CE

CONTEÚDO: INDICADO

PRANCHA: 01/03

ESCALA: 1/2.500 DATA: 31/07/2024

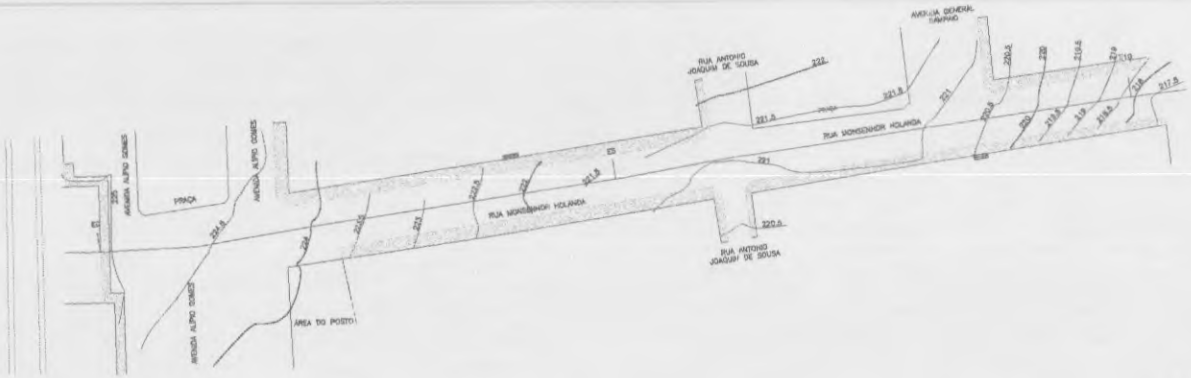

01 LEVANTAMENTO TOPOGRÁFICO – RUA MONSENHOR HOLANDA
ESC.: 1/500

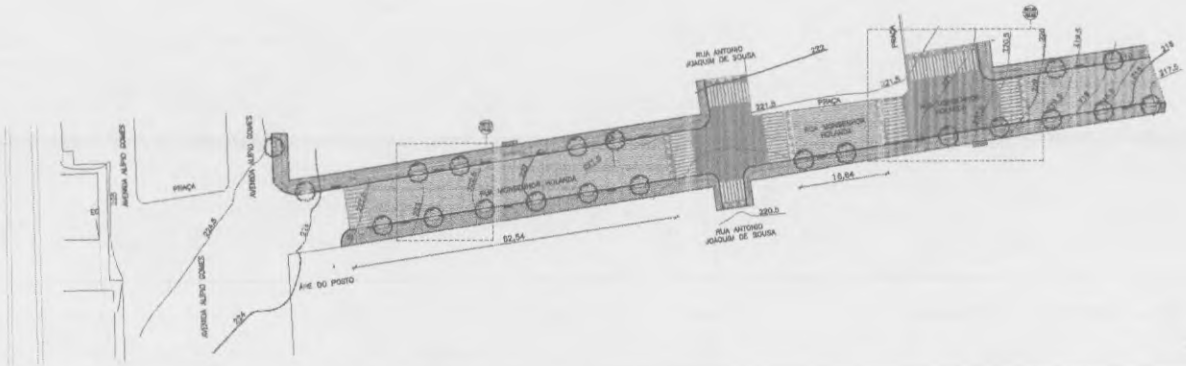

02 PLANTA BAIXA – RUA MONSENHOR HOLANDA
ESC.: 1/500

03 PLANTA INDICATIVA
ESC.: 1/2000

PREFEITURA MUNICIPAL DE NOVA RUSSAS
Rúbrica

PROJETO:	PAVIMENTAÇÃO NA SEDE DO MUNICÍPIO DE NOVA RUSSAS/CE, CONTRATO DE REPASSE Nº 955577/2023 E PLANO DE TRABALHO Nº 1092607-52
CLIENTE:	PREFEITURA MUNICIPAL DE NOVA RUSSAS
LOCAL:	BAIRRO CENTRO - NOVA RUSSAS CEARÁ
CONTEÚDO:	**ARQUITETURA E URBANISMO** 1 LEVANTAMENTO TOPOGRÁFICO - RUA MONSENHOR HOLANDA 2 PLANTA BAIXA - RUA MONSENHOR HOLANDA 3 PLANTA INDICATIVA
	JOHNNY NEES FERREIRA DUARTE ENGENHEIRO CIVIL CREA: 021987/CE
ESCALA:	INDICADA
DATA:	19/03/2025
PRANCHA:	**01/03**

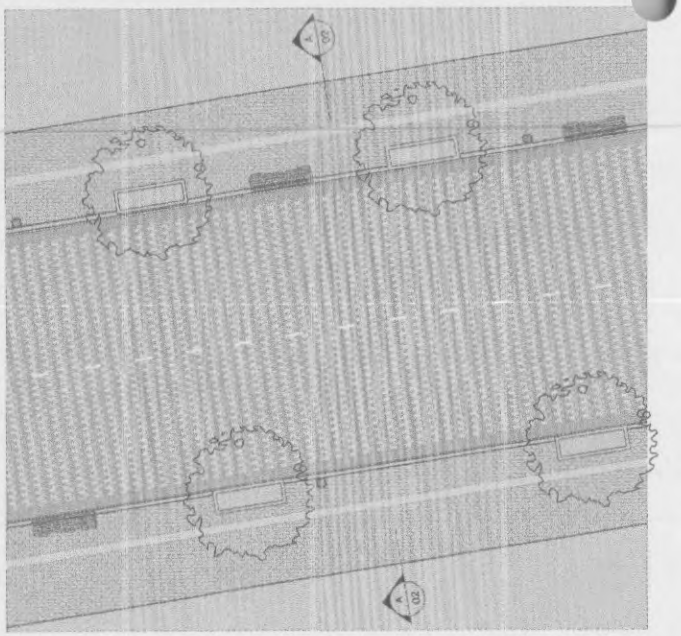

01 DETALHE 01 – PAGINAÇÃO DE PISO DO LEITO CARROÇÁVEL
ESC.: 1/75

02 DETALHE 02 – FAIXA DE PEDESTRE ELEVADA
ESC.: 1/75

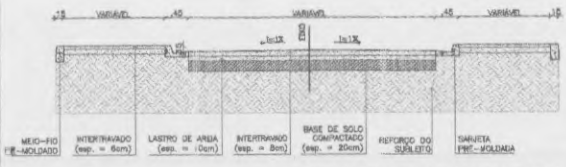

03 CORTE A – TRANSVERSAL DO LEITO CARROÇÁVEL
ESC.: 1/50

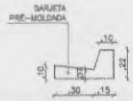

06 AMPLIAÇÃO – SARJETA PRÉ-MOLDADA
ESC.: 1/20

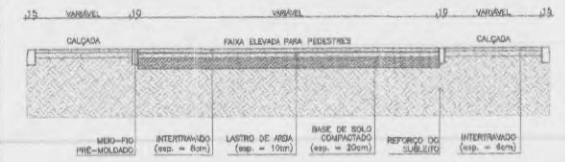

04 CORTE B – TRANSVERSAL DA FAIXA ELEVADA PARA PEDESTRES
ESC.: 1/50

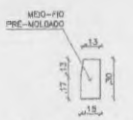

07 AMPLIAÇÃO – MEIO-FIO PRÉ-MOLDADO
ESC.: 1/20

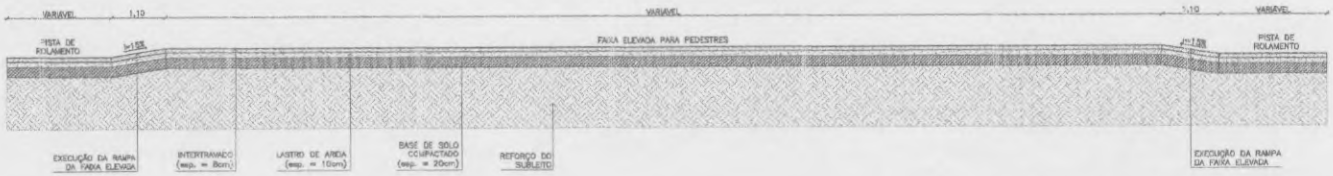

05 CORTE C – LONGITUDINAL DA FAIXA ELEVADA PARA PEDESTRES
ESC.: 1/50

PREFEITURA MUNICIPAL DE NOVA RUSSAS
Rúbrica

PROJETO:	PAVIMENTAÇÃO NA SEDE DO MUNICÍPIO DE NOVA RUSSAS/CE, CONTRATO DE REPASSE Nº 955577/2023 E PLANO DE TRABALHO Nº 1092807-52
CLIENTE:	PREFEITURA MUNICIPAL DE NOVA RUSSAS
LOCAL:	BAIRRO CENTRO - NOVA RUSSAS CEARÁ
CONTEÚDO:	ARQUITETURA E URBANISMO

1 DETALHE 01 - PAGINAÇÃO DE PISO DO LEITO CARROÇÁVEL
2 DETALHE 02 - FAIXA DE PEDESTRE ELEVADA
3 CORTE A - TRANSVERSAL DO LEITO CARROÇÁVEL
4 CORTE B - TRANSVERSAL DA FAIXA ELEVADA PARA PEDESTRES
5 CORTE C - LONGITUDINAL DA FAIXA ELEVADA PARA PEDESTRES
6 AMPLIAÇÃO - SARJETA PRÉ-MOLDADA
7 AMPLIAÇÃO - MEIO-FIO PRÉ-MOLDADO

JOHNNY MARS FERREIRA DUARTE
ENGENHEIRO CIVIL
CREA: 5235867CE

ESCALA: INDICADA	PRANCHA: 02/03
DATA: 19/03/2025	

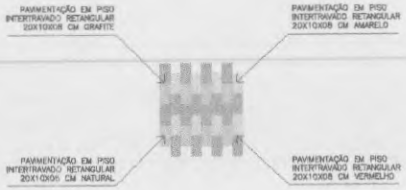

01 AMPLIAÇÃO – PAGINAÇÃO DE PISO DO LEITO CARROÇÁVEL
ESC.: 1/25

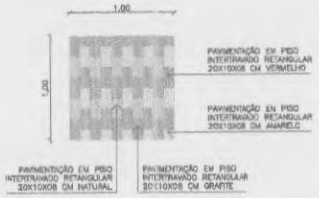

PAGINAÇÃO DE PISO DO LEITO CARROÇAVEL	
ESPECIFICAÇÃO	QTD. (M²)
PAVIMENTAÇÃO EM PISO INTERTRAVADO RETANGULAR 20X10X08 CM NATURAL	10
PAVIMENTAÇÃO EM PISO INTERTRAVADO RETANGULAR 20X10X08 CM GRAFITE	15
PAVIMENTAÇÃO EM PISO INTERTRAVADO RETANGULAR 20X10X08 CM VERMELHO	15
PAVIMENTAÇÃO EM PISO INTERTRAVADO RETANGULAR 20X10X08 CM AMARELO	15

02 METRAGEM – PAGINAÇÃO DE PISO DO LEITO CARROÇÁVEL
ESC.: 1/25

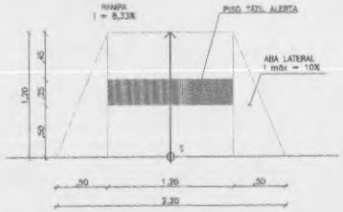

03 DETALHE RAMPAS
ESC.: 1/25

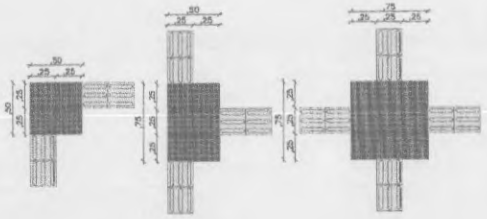

04 DETALHE CONEXÃO PISO TÁTIL
ESC.: 1/25

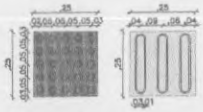

05 DETALHE PISO TÁTIL
ESC.: 1/10

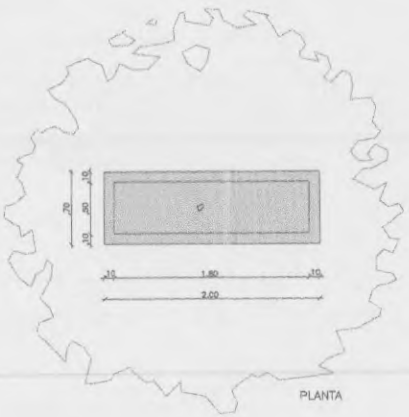

PLANTA

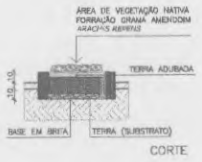

CORTE

VISTA FRONTAL

06 CANTEIRO CALÇADA
ESC.: 1/25

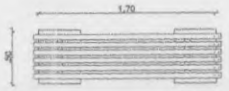

PLANTA

VISTA FRONTAL

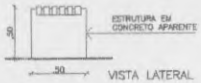

VISTA LATERAL

07 DETALHE BANCO DE MADEIRA E CONCRETO
ESC.: 1/25

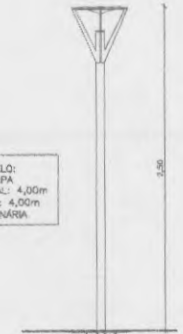

DETALHE POSTE DE ILUMINAÇÃO
ESC.: 1/25

PREFEITURA MUNICIPAL DE NOVA RUSSAS

PROJETO:	PAVIMENTAÇÃO NA SEDE DO MUNICÍPIO DE NOVA RUSSAS/CE, CONTRATO DE REPASSE Nº 9559/7/2023 E PLANO DE TRABALHO Nº 1092007-52
CLIENTE:	PREFEITURA MUNICIPAL DE NOVA RUSSAS
LOCAL:	BAIRRO CENTRO - NOVA RUSSAS/CEARÁ
CONTEÚDO:	ARQUITETURA E URBANISMO

1 AMPLIAÇÃO - PAGINAÇÃO DE PISO DO LEITO CARROÇÁVEL
2 METRAGEM - PAGINAÇÃO DE PISO DO LEITO CARROÇÁVEL
3 DETALHE RAMPAS
4 DETALHE CONEXÃO PISO TÁTIL
5 DETALHE PISO TÁTIL
6 CANTEIRO CALÇADA
7 DETALHE BANCO DE MADEIRA E CONCRETO
8 DETALHE POSTE DE ILUMINAÇÃO

JOHNNY-HARIS FERREIRA DUARTE
ENGENHEIRO CIVIL
CREA: 3253-M/CE

ESCALA: INDICADA	PRANCHA: 03/03
DATA: 19/03/2025	

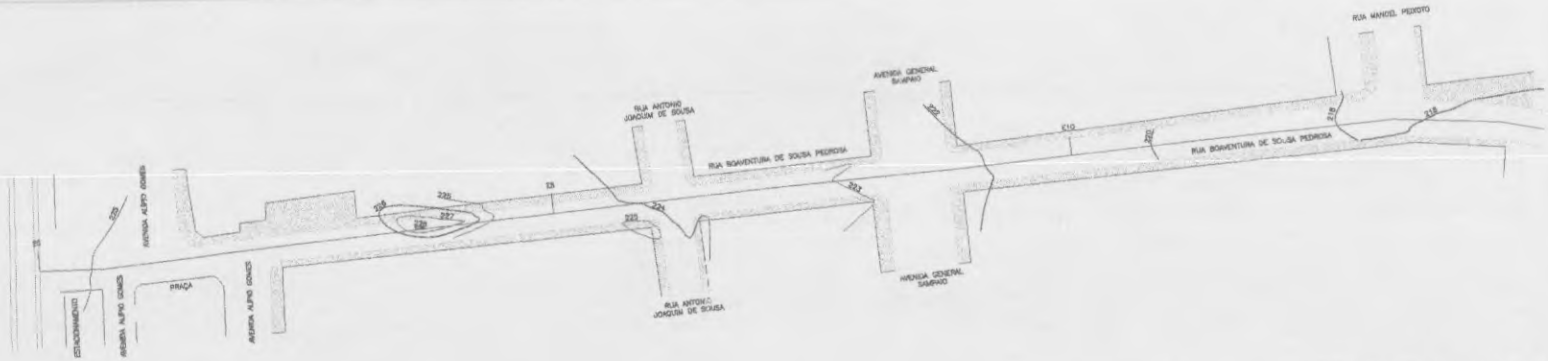

01 LEVANTAMENTO TOPOGRÁFICO – RUA BOAVENTURA DE SOUSA PEDROSA
ESC.: 1/500

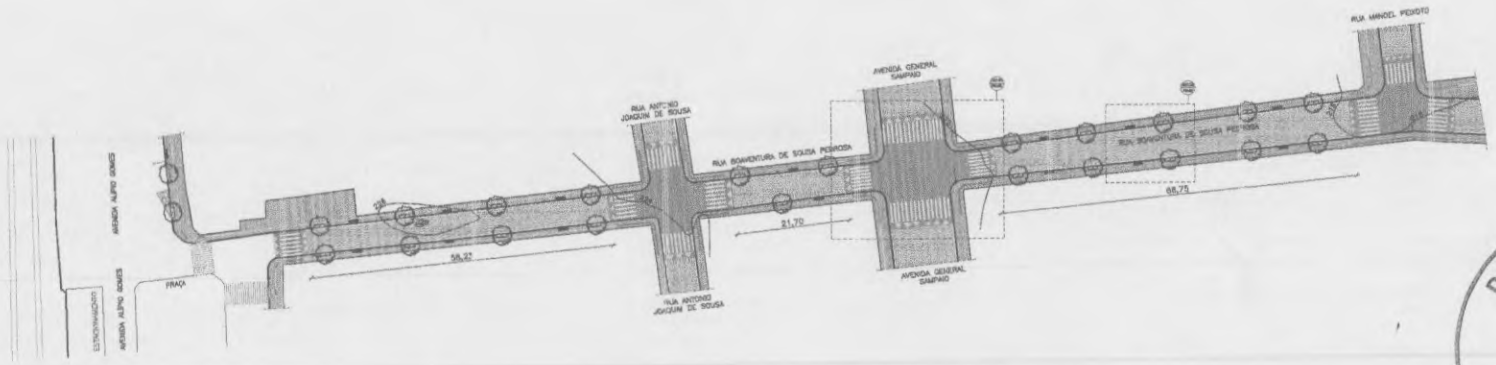

02 PLANTA BAIXA – RUA BOAVENTURA DE SOUSA PEDROSA
ESC.: 1/500

03 PLANTA INDICATIVA
ESC.: 1/2000

PREFEITURA MUNICIPAL DE NOVA RUSSAS
Rúbrica

OBRA:	PAVIMENTAÇÃO NA SEDE DO MUNICÍPIO DE NOVA RUSSAS/CE, CONTRATO DE REPASSE Nº 955577/2023 E PLANO DE TRABALHO Nº 1882667-52
CLIENTE:	PREFEITURA MUNICIPAL DE NOVA RUSSAS
LOCAL:	BAIRRO CENTRO - NOVA RUSSAS CEARÁ
CONTEÚDO:	**ARQUITETURA E URBANISMO** 1 LEVANTAMENTO TOPOGRÁFICO - RUA BOAVENTURA DE SOUSA PEDROSA 2 PLANTA BAIXA - RUA BOAVENTURA DE SOUSA PEDROSA 3 PLANTA INDICATIVA
	JOHNNY NUNES FERREIRA DUARTE ENGENHEIRO CIVIL CREA: 32356FCE
ESCALA:	INDICADA
DATA:	15/03/2025
PRANCHA:	**01/03**

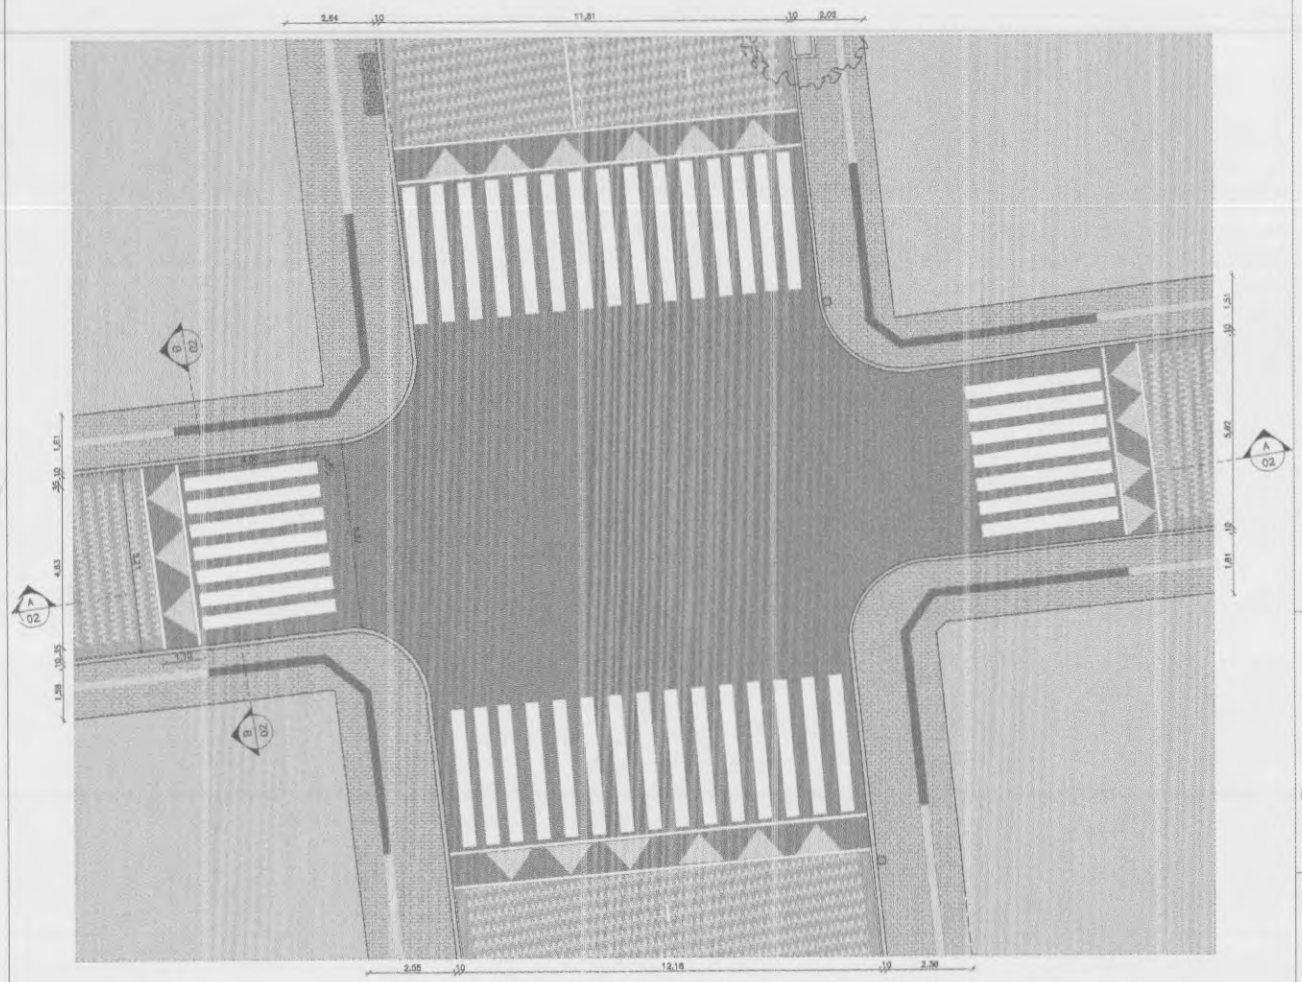

01 DETALHE 01 – FAIXA DE PEDESTRE ELEVADA
ESC.: 1/75

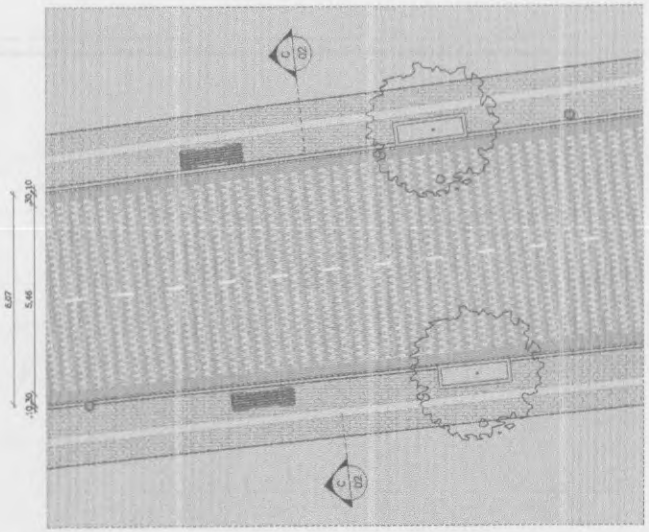

02 DETALHE 02 – PAGINAÇÃO DE PISO DO LEITO CARROÇÁVEL
ESC.: 1/75

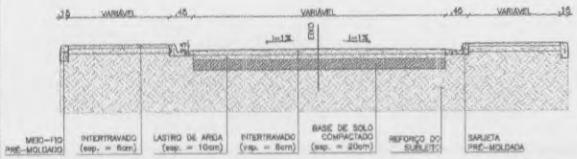

03 CORTE C – TRANSVERSAL DO LEITO CARROÇÁVEL
ESC.: 1/50

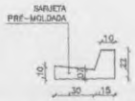

06 AMPLIAÇÃO – SARJETA PRÉ-MOLDADA
ESC.: 1/20

04 CORTE B – TRANSVERSAL DA FAIXA ELEVADA PARA PEDESTRES
ESC.: 1/50

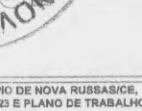

07 AMPLIAÇÃO – MEIO-FIO PRÉ-MOLDADO
ESC.: 1/20

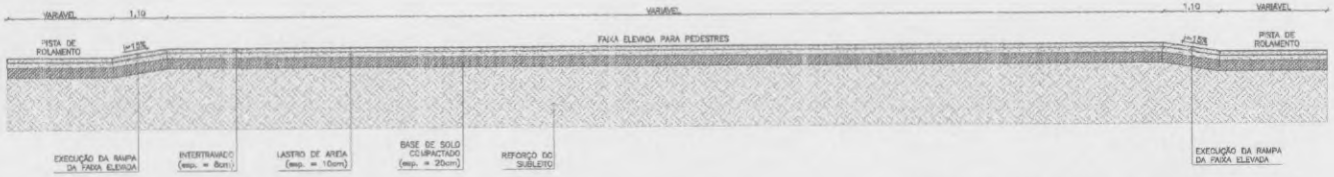

05 CORTE A – LONGITUDINAL DA FAIXA ELEVADA PARA PEDESTRES
ESC.: 1/50

PREFEITURA MUNICIPAL DE NOVA RUSSAS
Rúbrica

PROJETO:	PAVIMENTAÇÃO NA SEDE DO MUNICÍPIO DE NOVA RUSSAS/CE, CONTRATO DE REPASSE Nº 955577/2023 E PLANO DE TRABALHO Nº 1092607-52
CLIENTE:	PREFEITURA MUNICIPAL DE NOVA RUSSAS
LOCAL:	BAIRRO CENTRO - NOVA RUSSAS CEARÁ

CONTEÚDO: **ARQUITETURA E URBANISMO**

1 DETALHE 01 - FAIXA DE PEDESTRE ELEVADA
2 DETALHE 02 - PAGINAÇÃO DE PISO DO LEITO CARROÇÁVEL
3 CORTE C - TRANSVERSAL DO LEITO CARROÇÁVEL
4 CORTE B - TRANSVERSAL DA FAIXA ELEVADA PARA PEDESTRES
5 CORTE A - LONGITUDINAL DA FAIXA ELEVADA PARA PEDESTRES
6 AMPLIAÇÃO - SARJETA PRÉ-MOLDADA
7 AMPLIAÇÃO - MEIO-FIO PRÉ-MOLDADO

JOHNNY HUGO FERREIRA DUARTE
ENGENHEIRO CIVIL
CREA: 9233607CE

ESCALA: INDICADA	PRANCHA: 02/03
DATA: 19/03/2025	

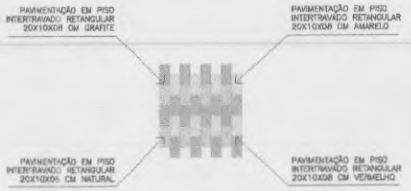

01 AMPLIAÇÃO - PAGINAÇÃO DE PISO DO LEITO CARROÇÁVEL
ESC.: 1/25

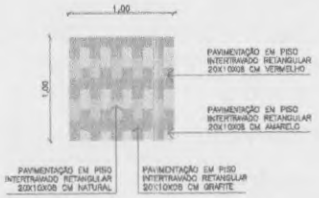

PAGINAÇÃO DE PISO DO LEITO CARROÇAVEL	
ESPECIFICAÇÃO	QTD. (M²)
PAVIMENTAÇÃO EM PISO INTERTRAVADO RETANGULAR 20X10X08 CM NATURAL	10
PAVIMENTAÇÃO EM PISO INTERTRAVADO RETANGULAR 20X10X08 CM GRAFITE	15
PAVIMENTAÇÃO EM PISO INTERTRAVADO RETANGULAR 20X10X08 CM VERMELHO	15
PAVIMENTAÇÃO EM PISO INTERTRAVADO RETANGULAR 20X10X08 CM AMARELO	15

02 METRAGEM - PAGINAÇÃO DE PISO DO LEITO CARROÇÁVEL
ESC.: 1/25

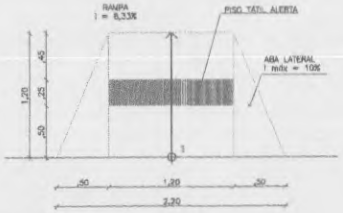

03 DETALHE RAMPAS
ESC.: 1/25

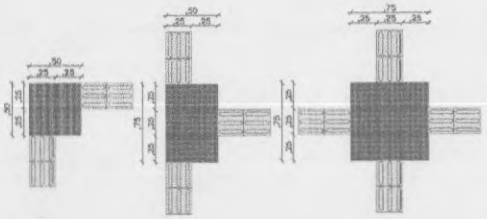

04 DETALHE CONEXÃO PISO TÁTIL
ESC.: 1/25

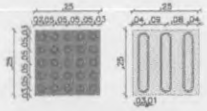

05 DETALHE PISO TÁTIL
ESC.: 1/10

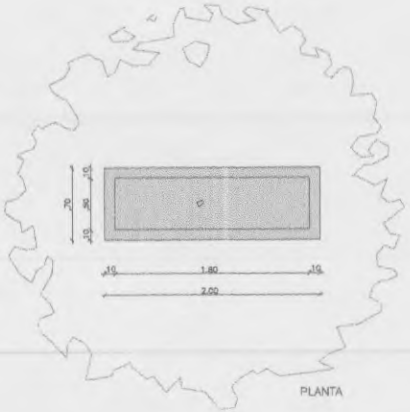

PLANTA

CORTE

VISTA FRONTAL

06 CANTEIRO CALÇADA
ESC.: 1/25

07 DETALHE BANCO DE MADEIRA E CONCRETO
ESC.: 1/25

08 DETALHE POSTE DE ILUMINAÇÃO
ESC.: 1/20

PROJETO:	PAVIMENTAÇÃO NA SEDE DO MUNICÍPIO DE NOVA RUSSAS/CE, CONTRATO DE REPASSE Nº 955577/2023 E PLANO DE TRABALHO Nº 1092007-52
CLIENTE:	PREFEITURA MUNICIPAL DE NOVA RUSSAS
LOCAL:	BAIRRO CENTRO - NOVA RUSSAS CEARÁ
CONTEÚDO:	**ARQUITETURA E URBANISMO**

1 AMPLIAÇÃO - PAGINAÇÃO DE PISO DO LEITO CARROÇÁVEL
2 METRAGEM - PAGINAÇÃO DE PISO DO LEITO CARROÇÁVEL
3 DETALHE RAMPAS
4 DETALHE CONEXÃO PISO TÁTIL
5 DETALHE PISO TÁTIL
6 CANTEIRO CALÇADA
7 DETALHE BANCO DE MADEIRA E CONCRETO
8 DETALHE POSTE DE ILUMINAÇÃO

JOHNNY HARIS FERREIRA DUARTE
ENGENHEIRO CIVIL
CREA: 32356FCE

ESCALA: INDICADA	PRANCHA: 03/03
DATA: 10/03/2025	

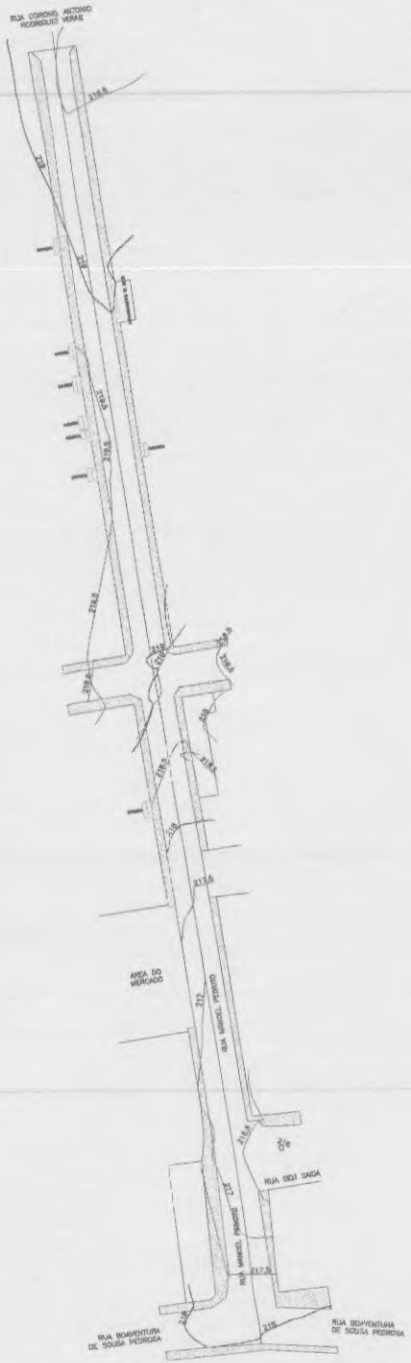

01 LEVANTAMENTO TOPOGRÁFICO – RUA MANOEL PEIXOTO
ESC.: 1/500

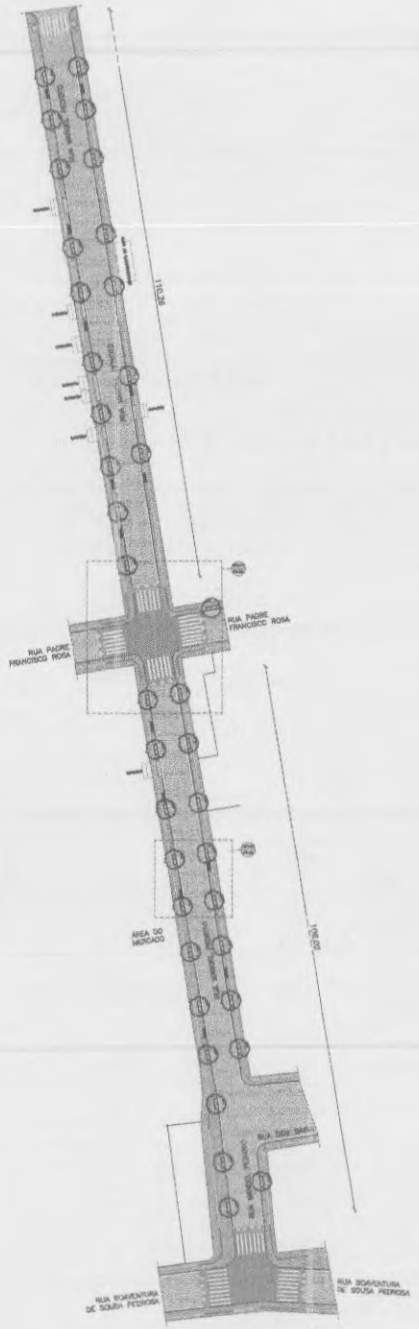

02 PLANTA BAIXA – RUA MANOEL PEIXOTO
ESC.: 1/500

03 PLANTA INDICATIVA
ESC.: 1/2000

PROJETO:	PAVIMENTAÇÃO NA SEDE DO MUNICÍPIO DE NOVA RUSSAS/CE, CONTRATO DE REPASSE Nº 955577/2023 E PLANO DE TRABALHO Nº 1092607-52
CLIENTE:	PREFEITURA MUNICIPAL DE NOVA RUSSAS
LOCAL:	BAIRRO CENTRO - NOVA RUSSAS CEARÁ
CONTEÚDO:	**ARQUITETURA E URBANISMO** 1 LEVANTAMENTO TOPOGRÁFICO - RUA MANOEL PEIXOTO 2 PLANTA BAIXA - RUA MANOEL PEIXOTO 3 PLANTA INDICATIVA
	JOHNNY-HANS FERREIRA DUARTE ENGENHEIRO CIVIL CREA: 323507CE
ESCALA:	INDICADA
DATA:	19/03/2025
PRANCHA:	**01/03**

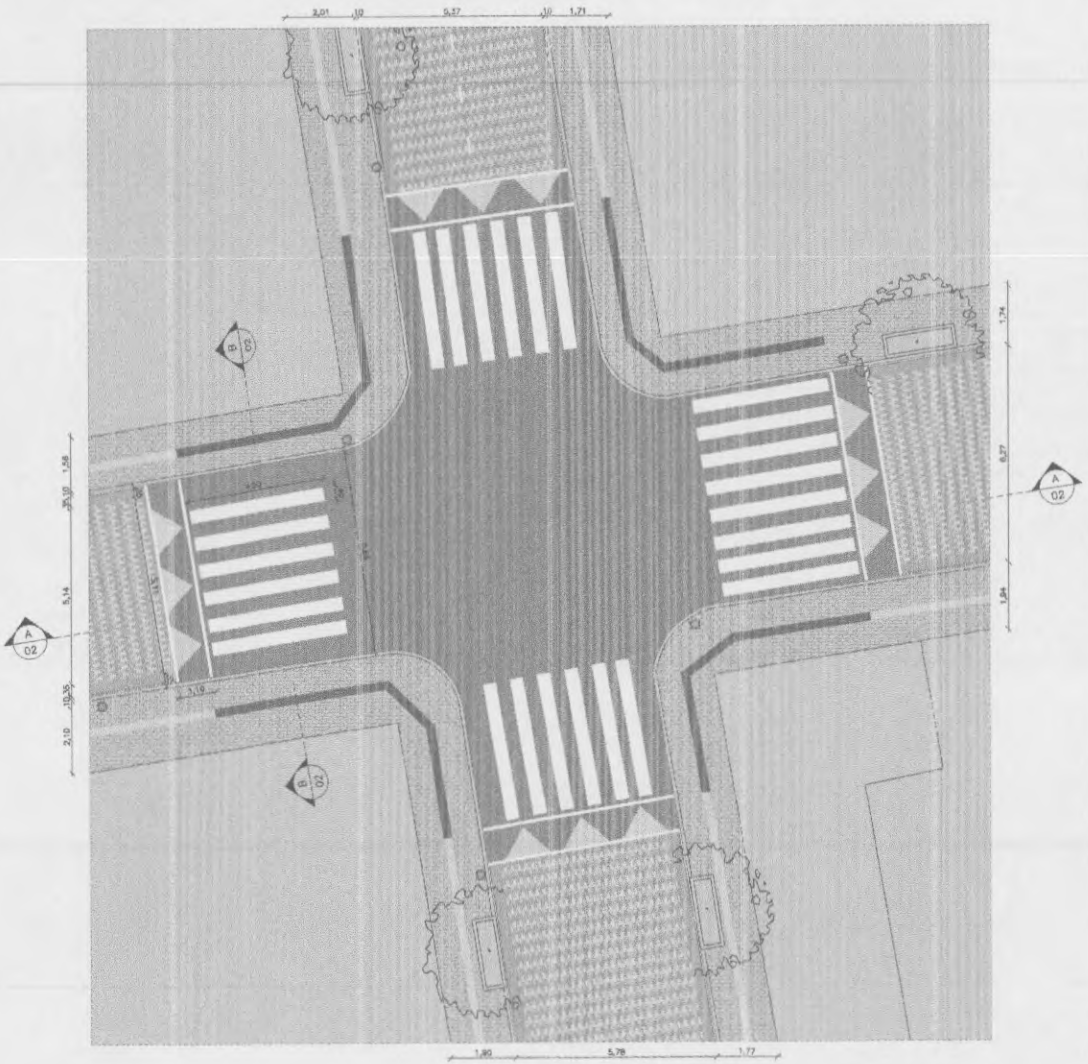

DETALHE 01 – FAIXA DE PEDESTRE ELEVADA
ESC.: 1/75

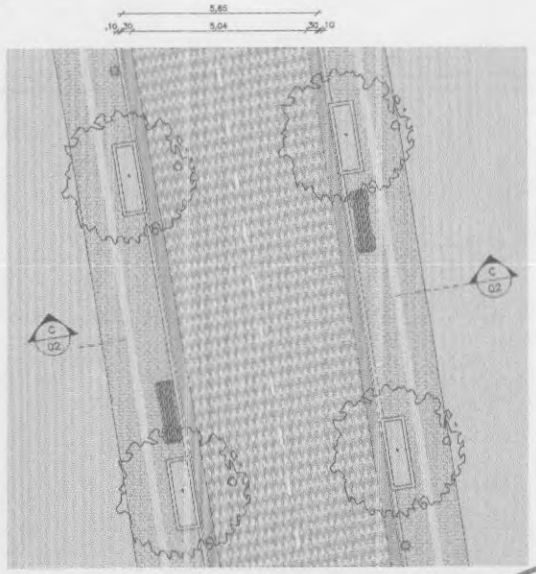

DETALHE 02 – PAGINAÇÃO DE PISO DO LEITO CARROÇÁVEL
ESC.: 1/75

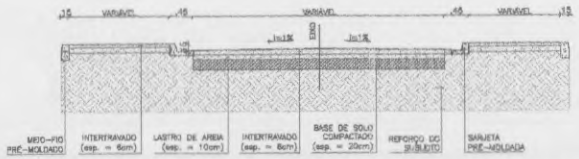

CORTE C – TRANSVERSAL DO LEITO CARROÇÁVEL
ESC.: 1/50

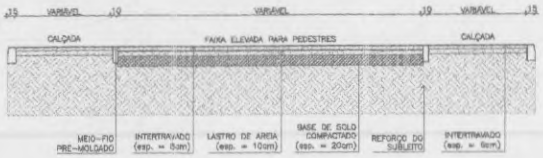

CORTE B – TRANSVERSAL DA FAIXA ELEVADA PARA PEDESTRES
ESC.: 1/50

AMPLIAÇÃO – SARJETA PRÉ-MOLDADA
ESC.: 1/20

AMPLIAÇÃO – MEIO-FIO PRÉ-MOLDADO
ESC.: 1/20

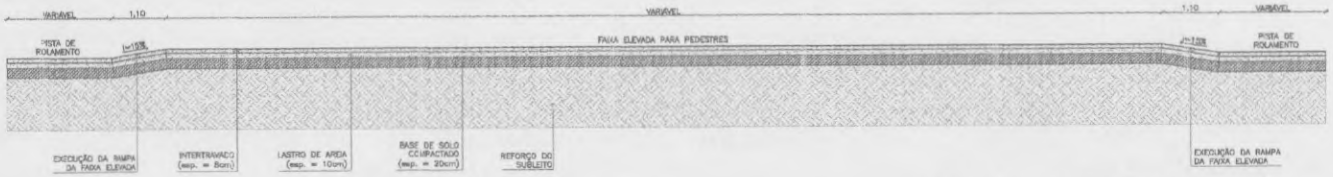

CORTE A – LONGITUDINAL DA FAIXA ELEVADA PARA PEDESTRES
ESC.: 1/50

PREFEITURA MUNICIPAL DE NOVA RUSSAS
Rúbrica

PROJETO:	PAVIMENTAÇÃO NA SEDE DO MUNICÍPIO DE NOVA RUSSAS/CE, CONTRATO DE REPASSE Nº 955577/2023 E PLANO DE TRABALHO Nº 1092607-52
CLIENTE:	PREFEITURA MUNICIPAL DE NOVA RUSSAS
LOCAL:	BAIRRO CENTRO - NOVA RUSSAS CEARÁ
CONTEÚDO:	**ARQUITETURA E URBANISMO**

1 DETALHE 01 - FAIXA DE PEDESTRE ELEVADA
2 DETALHE 02 - PAGINAÇÃO DE PISO DO LEITO CARROÇÁVEL
3 CORTE C - TRANSVERSAL DO LEITO CARROÇÁVEL
4 CORTE B - TRANSVERSAL DA FAIXA ELEVADA PARA PEDESTRES
5 CORTE A - LONGITUDINAL DA FAIXA ELEVADA PARA PEDESTRES
6 AMPLIAÇÃO - SARJETA PRÉ-MOLDADA
7 AMPLIAÇÃO - MEIO-FIO PRÉ-MOLDADO

JOHNNY-HARS FERREIRA DUARTE
ENGENHEIRO CIVIL
CREA: 3235407CE

ESCALA:	INDICADA
DATA:	19/03/2025
PRANCHA:	**02/03**

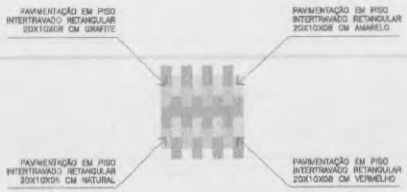

01 AMPLIAÇÃO – PAGINAÇÃO DE PISO DO LEITO CARROÇAVEL
ESC.: 1/25

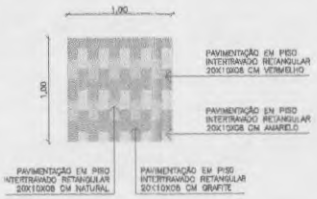

PAGINAÇÃO DE PISO DO LEITO CARROÇAVEL	
ESPECIFICAÇÃO	QTD. (M²)
PAVIMENTAÇÃO EM PISO INTERTRAVADO RETANGULAR 20X10X08 CM NATURAL	10
PAVIMENTAÇÃO EM PISO INTERTRAVADO RETANGULAR 20X10X08 CM GRAFITE	15
PAVIMENTAÇÃO EM PISO INTERTRAVADO RETANGULAR 20X10X08 CM VERMELHO	15
PAVIMENTAÇÃO EM PISO INTERTRAVADO RETANGULAR 20X10X08 CM AMARELO	15

02 METRAGEM – PAGINAÇÃO DE PISO DO LEITO CARROÇÁVEL
ESC.: 1/25

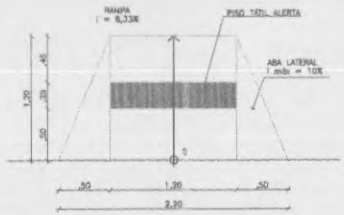

03 DETALHE RAMPAS
ESC.: 1/25

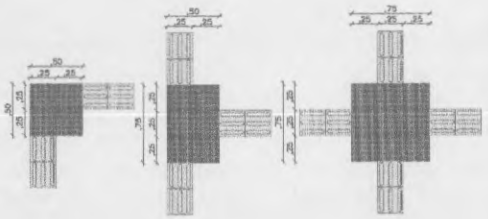

04 DETALHE CONEXÃO PISO TÁTIL
ESC.: 1/25

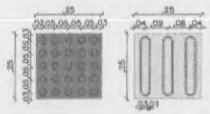

05 DETALHE PISO TÁTIL
ESC.: 1/10

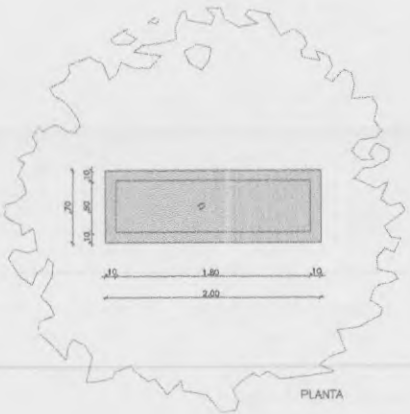

PLANTA

CORTE

VISTA FRONTAL

06 CANTEIRO CALÇADA
ESC.: 1/25

07 DETALHE BANCO DE MADEIRA E CONCRETO
ESC.: 1/25

08 DETALHE POSTE DE ILUMINAÇÃO
ESC.: 1/10

PROJETO:	PAVIMENTAÇÃO NA SEDE DO MUNICÍPIO DE NOVA RUSSAS/CE, CONTRATO DE REPASSE Nº 955577/2025 E PLANO DE TRABALHO Nº 1092807-62
CLIENTE:	PREFEITURA MUNICIPAL DE NOVA RUSSAS
LOCAL:	BAIRRO CENTRO - NOVA RUSSAS CEARÁ
CONTEÚDO:	ARQUITETURA E URBANISMO

1 AMPLIAÇÃO - PAGINAÇÃO DE PISO DO LEITO CARROÇÁVEL
2 METRAGEM - PAGINAÇÃO DE PISO DO LEITO CARROÇÁVEL
3 DETALHE RAMPAS
4 DETALHE CONEXÃO PISO TÁTIL
5 DETALHE PISO TÁTIL
6 CANTEIRO CALÇADA
7 DETALHE BANCO DE MADEIRA E CONCRETO
8 DETALHE POSTE DE ILUMINAÇÃO

JOHNNY-HARS FERREIRA DUARTE
ENGENHEIRO CIVIL
CREA: 323507CE

ESCALA: INDICADA	PRANCHA: 03/03
DATA: 19/03/2025	

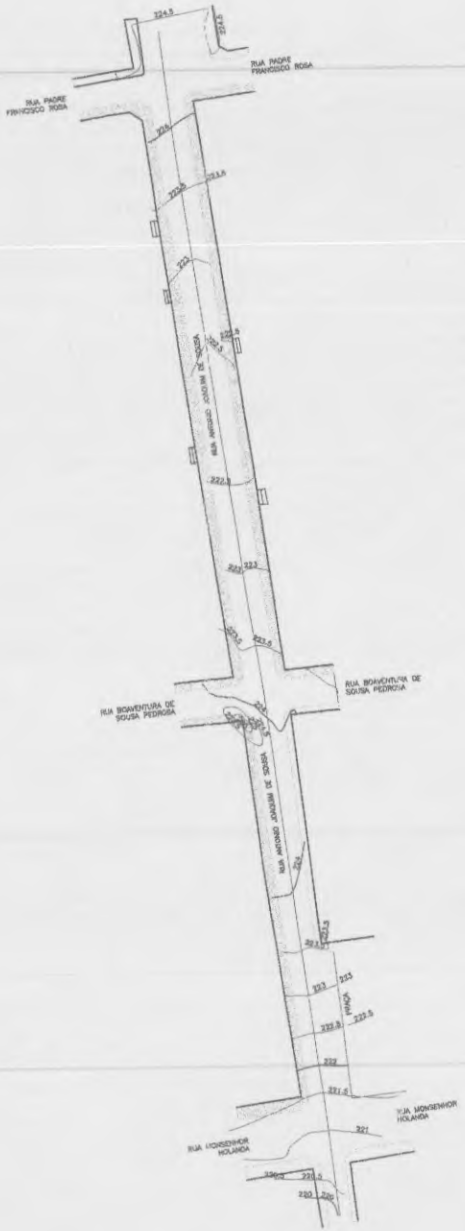

01 LEVANTAMENTO TOPOGRÁFICO – RUA ANTONIO JOAQUIM DE SOUSA
ESC.: 1/500

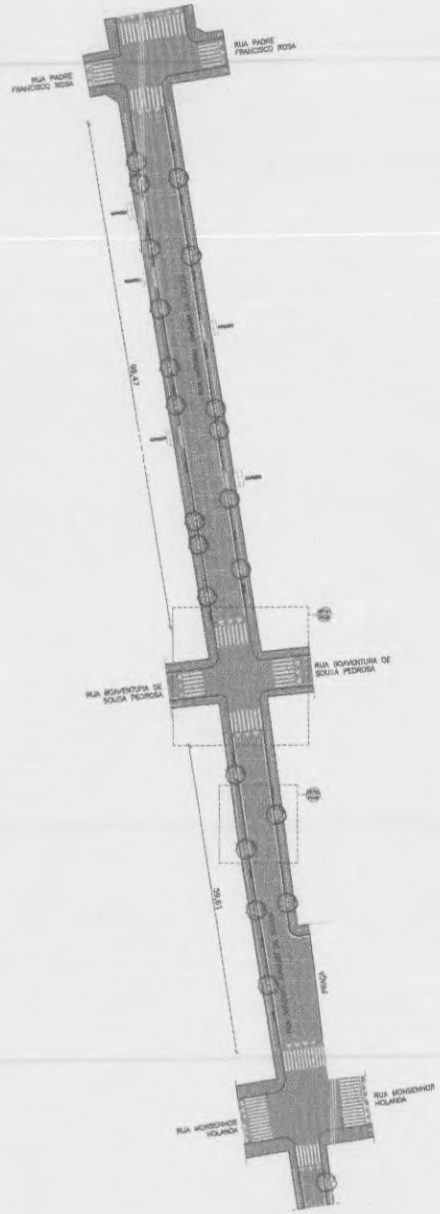

02 PLANTA BAIXA – RUA ANTONIO JOAQUIM DE SOUSA
ESC.: 1/500

03 PLANTA INDICATIVA
ESC.: 1/2000

PREFEITURA MUNICIPAL DE NOVA RUSSAS
Rúbrica

PROJETO:	PAVIMENTAÇÃO NA SEDE DO MUNICÍPIO DE NOVA RUSSAS/CE, CONTRATO DE REPASSE Nº 955577/2023 E PLANO DE TRABALHO Nº 1137607-82
CLIENTE:	PREFEITURA MUNICIPAL DE NOVA RUSSAS
LOCAL:	BAIRRO CENTRO - NOVA RUSSAS CEARÁ
CONTEÚDO:	**ARQUITETURA E URBANISMO** 1 LEVANTAMENTO TOPOGRÁFICO - RUA ANTONIO JOAQUIM DE SOUSA 2 PLANTA BAIXA - RUA ANTONIO JOAQUIM DE SOUSA 3 PLANTA INDICATIVA
ESCALA:	INDICADA
DATA:	15/03/2025
PRANCHA:	**01/03**

JOHNNY HARS FERREIRA DUARTE
ENGENHEIRO CIVIL
CREA: 323507CE

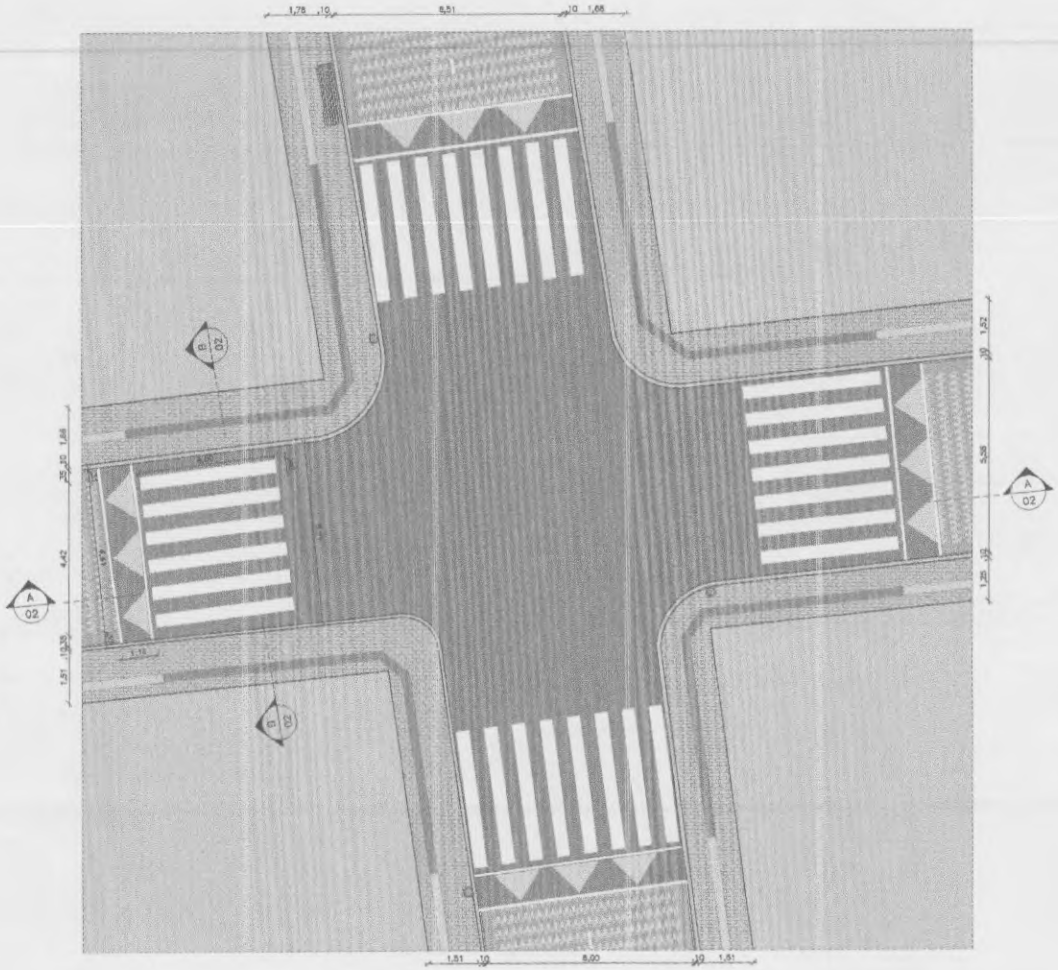

01 DETALHE 01 – FAIXA DE PEDESTRE ELEVADA
ESC.: 1/75

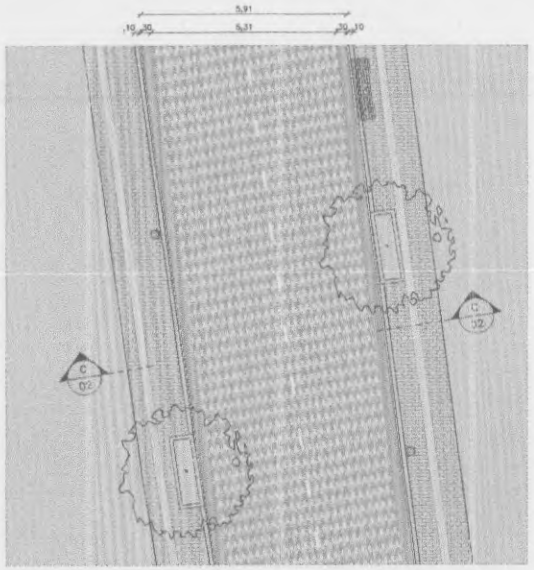

02 DETALHE 02 – PAGINAÇÃO DE PISO DO LEITO CARROÇÁVEL
ESC.: 1/75

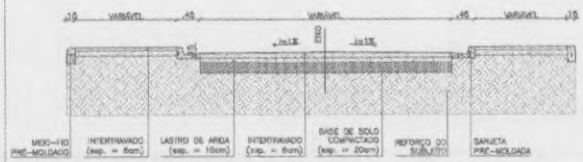

03 CORTE C – TRANSVERSAL DO LEITO CARROÇÁVEL
ESC.: 1/20

06 AMPLIAÇÃO – SARJETA PRÉ-MOLDADA
ESC.: 1/20

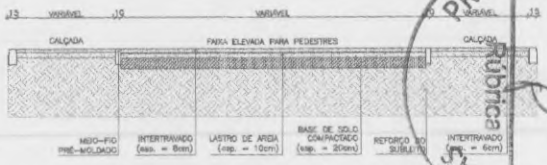

04 CORTE B – TRANSVERSAL DA FAIXA ELEVADA PARA PEDESTRES
ESC.: 1/20

07 AMPLIAÇÃO – MEIO-FIO PRÉ-MOLDADO
ESC.: 1/20

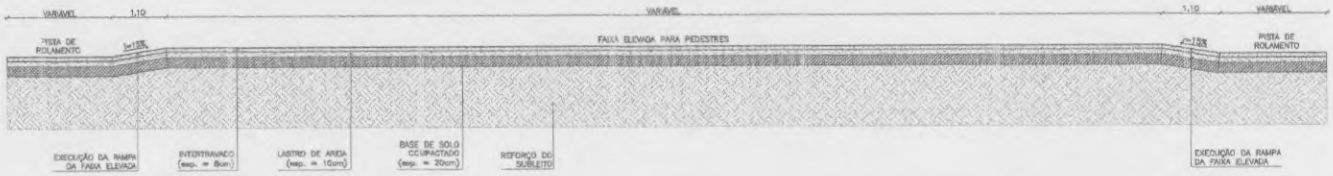

05 CORTE A – LONGITUDINAL DA FAIXA ELEVADA PARA PEDESTRES
ESC.: 1/50

PREFEITURA MUNICIPAL DE NOVA RUSSAS
Rúbrica

PROJETO:	PAVIMENTAÇÃO NA SEDE DO MUNICÍPIO DE NOVA RUSSAS/CE, CONTRATO DE REPASSE Nº 955577/2023 E PLANO DE TRABALHO Nº 1092667-52
CLIENTE:	PREFEITURA MUNICIPAL DE NOVA RUSSAS
LOCAL:	BAIRRO CENTRO - NOVA RUSSAS CEARÁ
CONTEÚDO:	ARQUITETURA E URBANISMO

1 DETALHE 01 - FAIXA DE PEDESTRE ELEVADA
2 DETALHE 02 - PAGINAÇÃO DE PISO DO LEITO CARROÇÁVEL
3 CORTE C - TRANSVERSAL DO LEITO CARROÇÁVEL
4 CORTE B - TRANSVERSAL DA FAIXA ELEVADA PARA PEDESTRES
5 CORTE A - LONGITUDINAL DA FAIXA ELEVADA PARA PEDESTRES
6 AMPLIAÇÃO - SARJETA PRÉ-MOLDADA
7 AMPLIAÇÃO - MEIO-FIO PRÉ-MOLDADO

JOHNNY-HARS FERREIRA DUARTE
ENGENHEIRO CIVIL
CREA: 323587CE

ESCALA: INDICADA
DATA: 15/03/2025
PRANCHA: 02/03

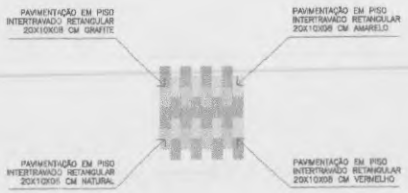

01 AMPLIAÇÃO – PAGINAÇÃO DE PISO DO LEITO CARROÇÁVEL
ESC.: 1/25

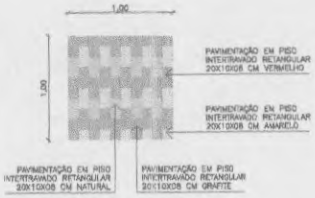

PAGINAÇÃO DE PISO DO LEITO CARROÇAVEL	
ESPECIFICAÇÃO	QTD. (M²)
PAVIMENTAÇÃO EM PISO INTERTRAVADO RETANGULAR 20X10X08 CM NATURAL	10
PAVIMENTAÇÃO EM PISO INTERTRAVADO RETANGULAR 20X10X08 CM GRAFITE	15
PAVIMENTAÇÃO EM PISO INTERTRAVADO RETANGULAR 20X10X08 CM VERMELHO	15
PAVIMENTAÇÃO EM PISO INTERTRAVADO RETANGULAR 20X10X08 CM AMARELO	15

02 METRAGEM – PAGINAÇÃO DE PISO DO LEITO CARROÇÁVEL
ESC.: 1/25

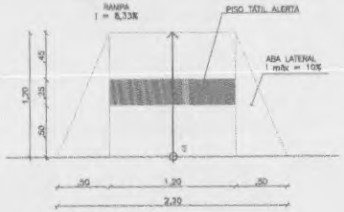

03 DETALHE RAMPAS
ESC.: 1/25

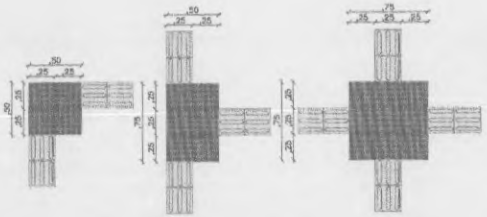

04 DETALHE CONEXÃO PISO TÁTIL
ESC.: 1/25

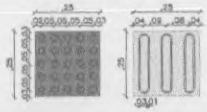

05 DETALHE PISO TÁTIL
ESC.: 1/10

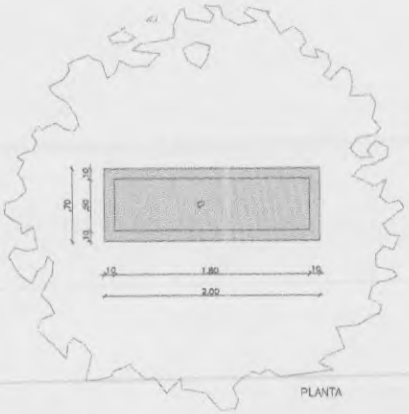

PLANTA

CORTE

VISTA FRONTAL

06 CANTEIRO CALÇADA
ESC.: 1/25

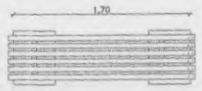

PLANTA

VISTA FRONTAL

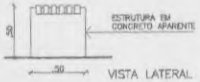

VISTA LATERAL

07 DETALHE BANCO DE MADEIRA E CONCRETO
ESC.: 1/25

08 DETALHE POSTE DE ILUMINAÇÃO
ESC.: 1/20

PROJETO:	PAVIMENTAÇÃO NA SEDE DO MUNICÍPIO DE NOVA RUSSAS/CE, CONTRATO DE REPASSE Nº 955577/2023 E PLANO DE TRABALHO Nº 1092807-52
CLIENTE:	PREFEITURA MUNICIPAL DE NOVA RUSSAS
LOCAL:	BAIRRO CENTRO - NOVA RUSSAS CEARÁ
CONTEÚDO:	**ARQUITETURA E URBANISMO**

1 AMPLIAÇÃO - PAGINAÇÃO DE PISO DO LEITO CARROÇÁVEL
2 METRAGEM - PAGINAÇÃO DE PISO DO LEITO CARROÇÁVEL
3 DETALHE RAMPAS
4 DETALHE CONEXÃO PISO TÁTIL
5 DETALHE PISO TÁTIL
6 CANTEIRO CALÇADA
7 DETALHE BANCO DE MADEIRA E CONCRETO
8 DETALHE POSTE DE ILUMINAÇÃO

JOHNNY HANS FERREIRA DUARTE
ENGENHEIRO CIVIL
CREA: 323507CE

ESCALA: INDICADA	PRANCHA: 03/03
DATA: 19/03/2025	

01 LEVANTAMENTO TOPOGRÁFICO – AVENIDA GENERAL SAMPAIO
ESC.: 1/500

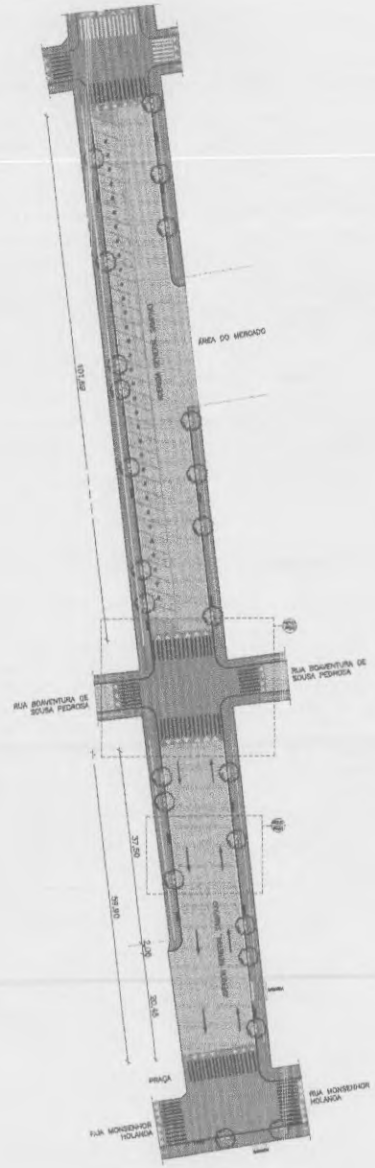

02 PLANTA BAIXA – AVENIDA GENERAL SAMPAIO
ESC.: 1/500

03 PLANTA INDICATIVA
ESC.: 1/2000

PROJETO:	PAVIMENTAÇÃO NA SEDE DO MUNICÍPIO DE NOVA RUSSAS/CE, CONTRATO DE REPASSE Nº 955577/2023 E PLANO DE TRABALHO Nº 1092507-52
CLIENTE:	PREFEITURA MUNICIPAL DE NOVA RUSSAS
LOCAL:	BAIRRO CENTRO - NOVA RUSSAS CEARÁ
CONTEÚDO:	**ARQUITETURA E URBANISMO** 1 LEVANTAMENTO TOPOGRÁFICO - AVENIDA GENERAL SAMPAIO 2 PLANTA BAIXA - AVENIDA GENERAL SAMPAIO 3 PLANTA INDICATIVA
	JOHNNY-HAYS FERREIRA DUARTE ENGENHEIRO CIVIL CREA: 323507CE
ESCALA:	INDICADA
DATA:	11/03/2025
PRANCHA:	**01/03**

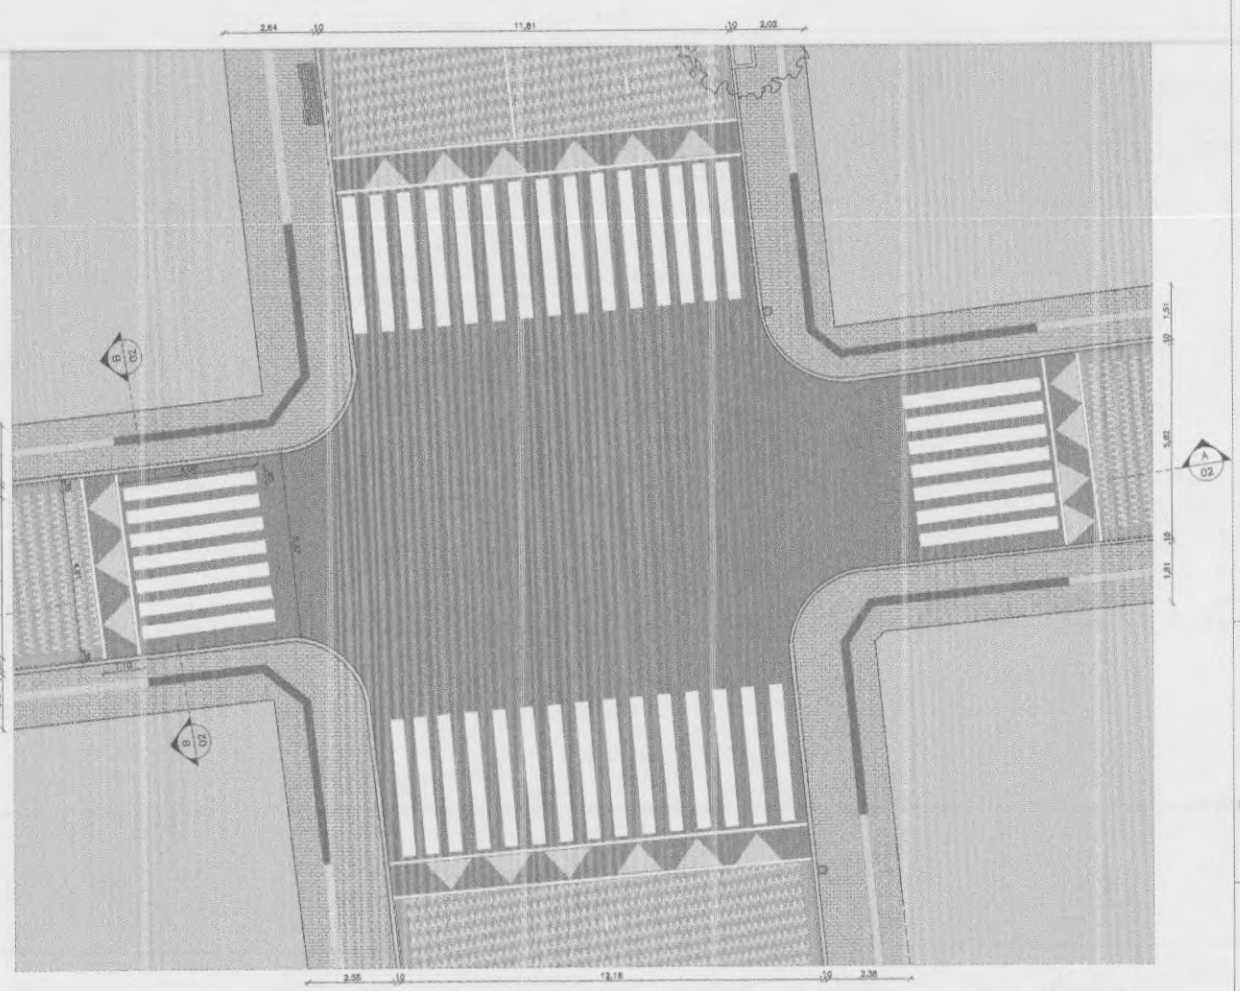

01 DETALHE 01 – FAIXA DE PEDESTRE ELEVADA
ESC.: 1/75

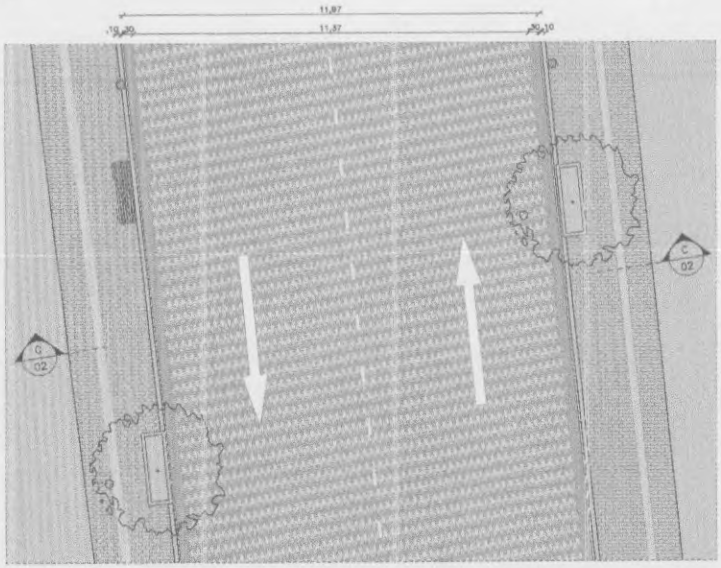

02 DETALHE 02 – PAGINAÇÃO DE PISO DO LEITO CARROÇÁVEL
ESC.: 1/75

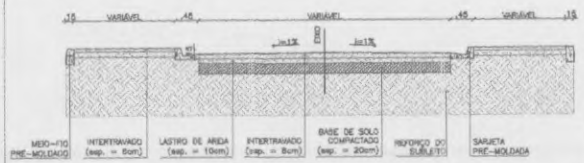

03 CORTE C – TRANSVERSAL DO LEITO CARROÇÁVEL
ESC.: 1/50

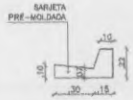

06 AMPLIAÇÃO – SARJETA PRÉ-MOLDADA
ESC.: 1/20

04 CORTE B – TRANSVERSAL DA FAIXA ELEVADA PARA PEDESTRES
ESC.: 1/50

07 AMPLIAÇÃO – MEIO-FIO PRÉ-MOLDADO
ESC.: 1/20

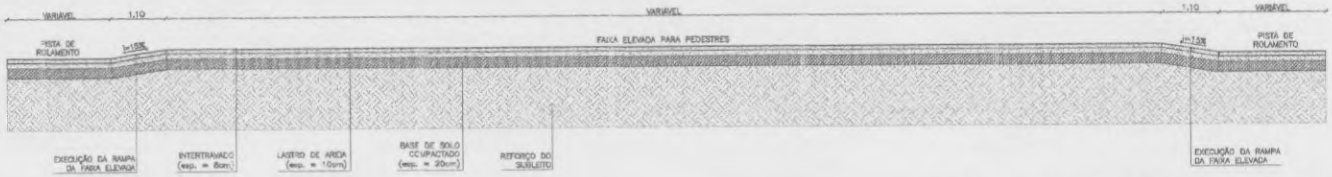

05 CORTE A – LONGITUDINAL DA FAIXA ELEVADA PARA PEDESTRES
ESC.: 1/50

PREFEITURA MUNICIPAL DE NOVA RUSSAS

PROJETO:	PAVIMENTAÇÃO NA SEDE DO MUNICÍPIO DE NOVA RUSSAS/CE, CONTRATO DE REPASSE Nº 955577/2023 E PLANO DE TRABALHO Nº 1092607-52
CLIENTE:	PREFEITURA MUNICIPAL DE NOVA RUSSAS
LOCAL:	BAIRRO CENTRO - NOVA RUSSAS CEARÁ
CONTEÚDO:	**ARQUITETURA E URBANISMO**

1 DETALHE 01 - FAIXA DE PEDESTRE ELEVADA
2 DETALHE 02 - PAGINAÇÃO DE PISO DO LEITO CARROÇÁVEL
3 CORTE C - TRANSVERSAL DO LEITO CARROÇÁVEL
4 CORTE B - TRANSVERSAL DA FAIXA ELEVADA PARA PEDESTRES
5 CORTE A - LONGITUDINAL DA FAIXA ELEVADA PARA PEDESTRES
6 AMPLIAÇÃO - SARJETA PRÉ-MOLDADA
7 AMPLIAÇÃO - MEIO-FIO PRÉ-MOLDADO

JOHNNY HANS FERREIRA DUARTE
ENGENHEIRO CIVIL
CREA: 323507CE

ESCALA: INDICADA	PRANCHA: 02/03
DATA: 19/03/2025	

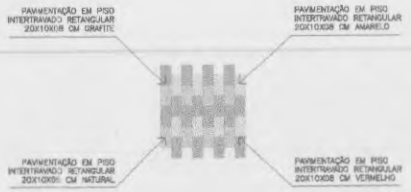

01 AMPLIAÇÃO – PAGINAÇÃO DE PISO DO LEITO CARROÇÁVEL
ESC.: 1/25

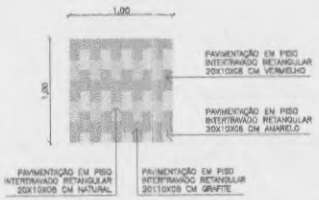

PAGINAÇÃO DE PISO DO LEITO CARROÇAVEL	
ESPECIFICAÇÃO	QTD. (M²)
PAVIMENTAÇÃO EM PISO INTERTRAVADO RETANGULAR 20X10X08 CM NATURAL	10
PAVIMENTAÇÃO EM PISO INTERTRAVADO RETANGULAR 20X10X08 CM GRAFITE	15
PAVIMENTAÇÃO EM PISO INTERTRAVADO RETANGULAR 20X10X08 CM VERMELHO	15
PAVIMENTAÇÃO EM PISO INTERTRAVADO RETANGULAR 20X10X08 CM AMARELO	15

02 METRAGEM – PAGINAÇÃO DE PISO DO LEITO CARROÇÁVEL
ESC.: 1/25

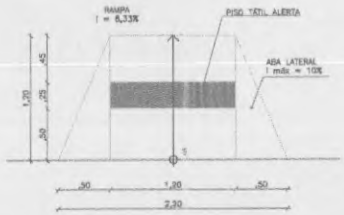

03 DETALHE RAMPAS
ESC.: 1/25

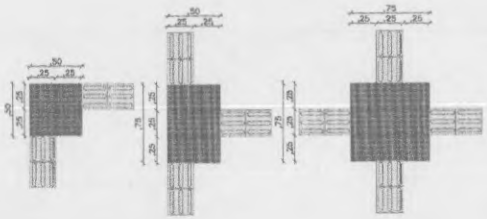

04 DETALHE CONEXÃO PISO TÁTIL
ESC.: 1/25

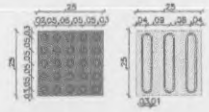

05 DETALHE PISO TÁTIL
ESC.: 1/10

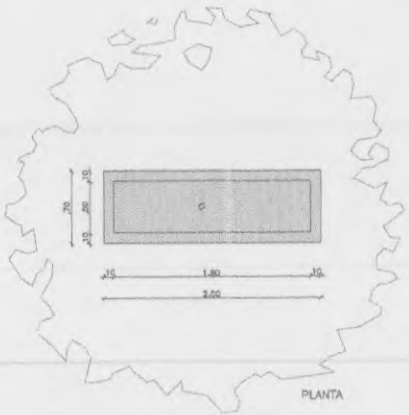

PLANTA

VISTA FRONTAL

06 CANTEIRO CALÇADA
ESC.: 1/25

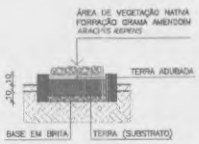

CORTE

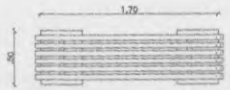

PLANTA

VISTA FRONTAL

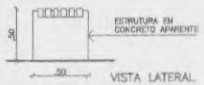

VISTA LATERAL

07 DETALHE BANCO DE MADEIRA E CONCRETO
ESC.: 1/25

08 DETALHE POSTE DE ILUMINAÇÃO
ESC.: 1/20

PROJETO:	PAVIMENTAÇÃO NA SEDE DO MUNICÍPIO DE NOVA RUSSAS/CE, CONTRATO DE REPASSE Nº 955577/2023 E PLANO DE TRABALHO Nº 1092807-52
CLIENTE:	PREFEITURA MUNICIPAL DE NOVA RUSSAS
LOCAL:	BAIRRO CENTRO - NOVA RUSSAS CEARÁ
CONTEÚDO:	**ARQUITETURA E URBANISMO**

1 AMPLIAÇÃO - PAGINAÇÃO DE PISO DO LEITO CARROÇÁVEL
2 METRAGEM - PAGINAÇÃO DE PISO DO LEITO CARROÇÁVEL
3 DETALHE RAMPAS
4 DETALHE CONEXÃO PISO TÁTIL
5 DETALHE PISO TÁTIL
6 CANTEIRO CALÇADA
7 DETALHE BANCO DE MADEIRA E CONCRETO
8 DETALHE POSTE DE ILUMINAÇÃO

JOHNNY-HARS FERREIRA DUARTE
ENGENHEIRO CIVIL
CREA: 32334/CE

ESCALA: INDICADA	PRANCHA: 03/03
DATA: 15/03/2025	

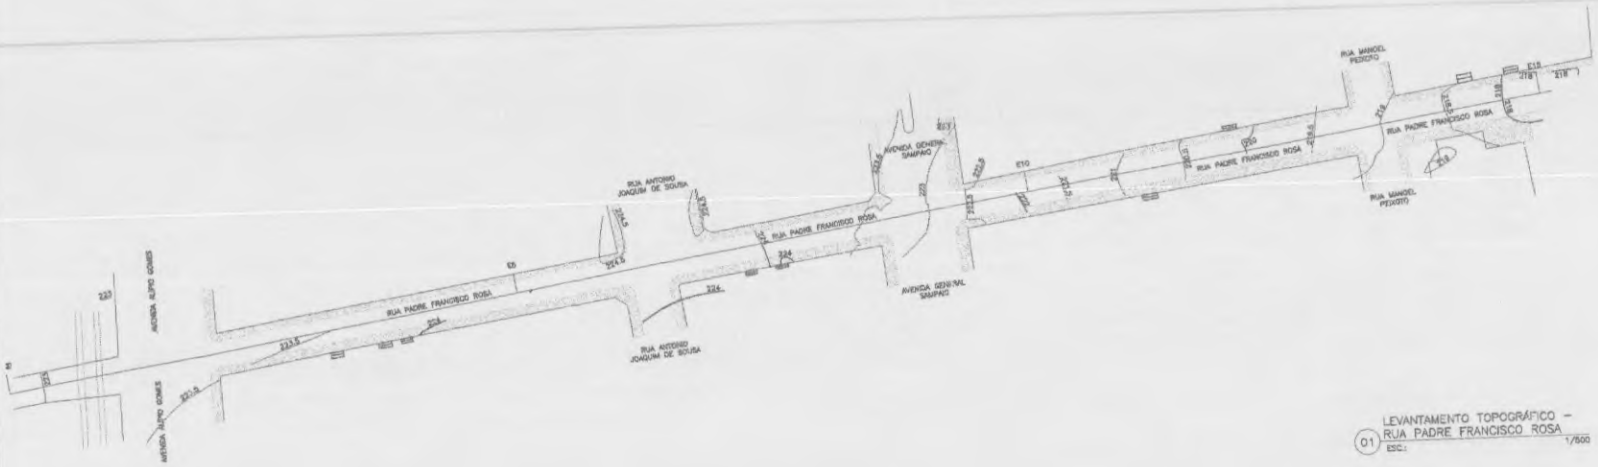

01 LEVANTAMENTO TOPOGRÁFICO – RUA PADRE FRANCISCO ROSA
ESC.: 1/500

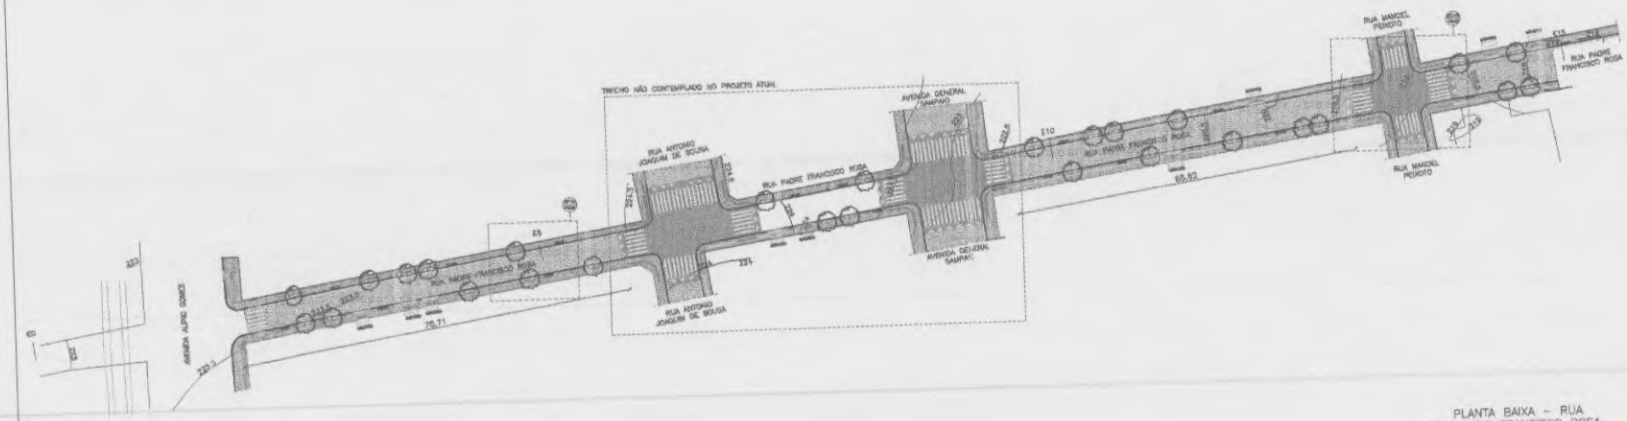

02 PLANTA BAIXA – RUA PADRE FRANCISCO ROSA
ESC.: 1/500

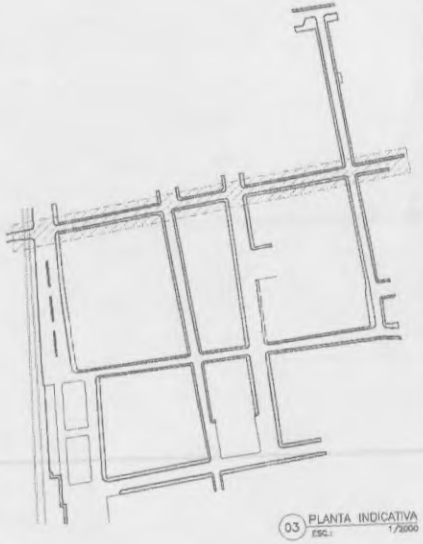

03 PLANTA INDICATIVA
ESC.: 1/2000

PREFEITURA MUNICIPAL DE NOVA RUSSAS
Rúbrica

PROJETO:	PAVIMENTAÇÃO NA SEDE DO MUNICÍPIO DE NOVA RUSSAS/CE, CONTRATO DE REPASSE Nº 9555777/2023 E PLANO DE TRABALHO Nº 1092607-52
CLIENTE:	PREFEITURA MUNICIPAL DE NOVA RUSSAS
LOCAL:	BAIRRO CENTRO - NOVA RUSSAS CEARÁ
CONTEÚDO:	**ARQUITETURA E URBANISMO** 1 LEVANTAMENTO TOPOGRÁFICO - RUA PADRE FRANCISCO ROSA 2 PLANTA BAIXA - RUA PADRE FRANCISCO ROSA 3 PLANTA INDICATIVA
	JOHNNY-HARS FERREIRA DUARTE ENGENHEIRO CIVIL CREA: 523507CE
ESCALA:	INDICADA
DATA:	19/03/2025
PRANCHA:	**01/03**

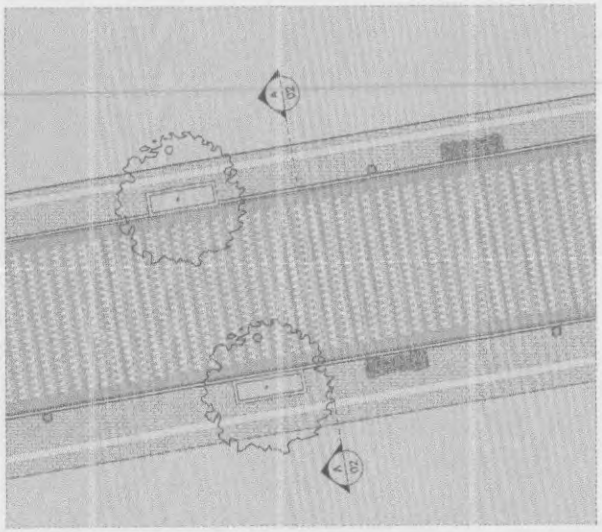

01 DETALHE 01 – PAGINAÇÃO DE PISO DO LEITO CARROÇÁVEL
ESC.: 1/75

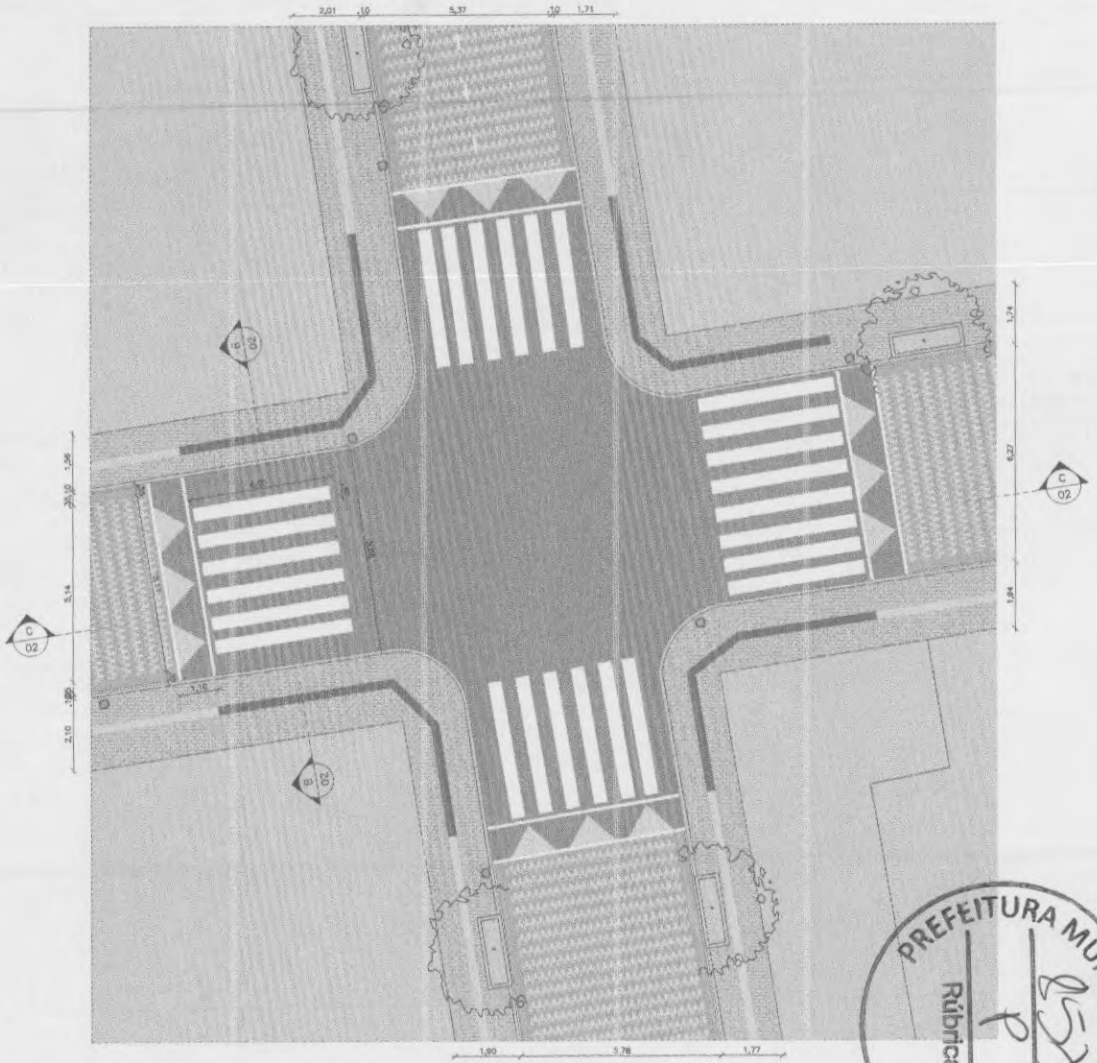

02 DETALHE 02 – FAIXA DE PEDESTRE ELEVADA
ESC.: 1/75

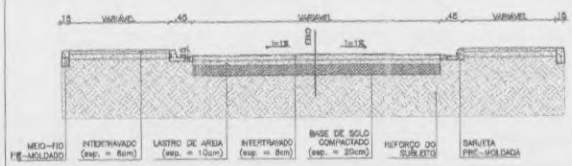

03 CORTE A – TRANSVERSAL DO LEITO CARROÇÁVEL
ESC.: 1/50

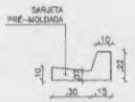

06 AMPLIAÇÃO – SARJETA PRÉ-MOLDADA
ESC.: 1/20

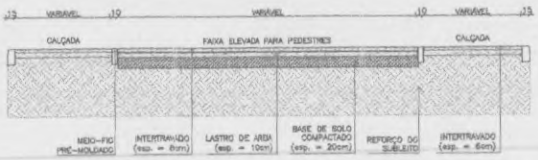

04 CORTE B – TRANSVERSAL DA FAIXA ELEVADA PARA PEDESTRES
ESC.: 1/50

07 AMPLIAÇÃO – MEIO-FIO PRÉ-MOLDADO
ESC.: 1/20

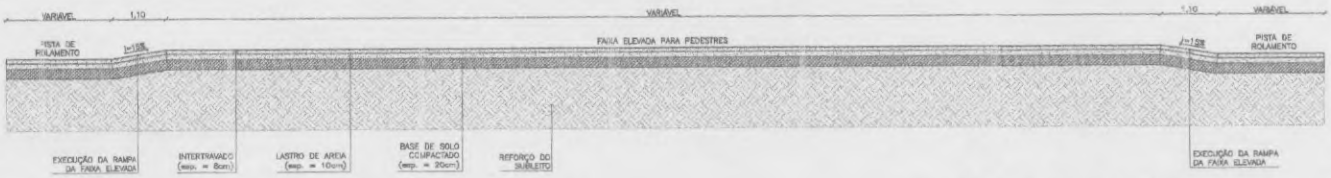

05 CORTE C – LONGITUDINAL DA FAIXA ELEVADA PARA PEDESTRES
ESC.: 1/50

PREFEITURA MUNICIPAL DE NOVA RUSSAS
Rúbrica

PROJETO:	PAVIMENTAÇÃO NA SEDE DO MUNICÍPIO DE NOVA RUSSAS/CE, CONTRATO DE REPASSE Nº 955577/2023 E PLANO DE TRABALHO Nº 1092807-52
CLIENTE:	PREFEITURA MUNICIPAL DE NOVA RUSSAS
LOCAL:	BAIRRO CENTRO - NOVA RUSSAS CEARÁ
CONTEÚDO:	**ARQUITETURA E URBANISMO**

1 DETALHE 01 - PAGINAÇÃO DE PISO DO LEITO CARROÇÁVEL
2 DETALHE 02 - FAIXA DE PEDESTRE ELEVADA
3 CORTE A - TRANSVERSAL DO LEITO CARROÇÁVEL
4 CORTE B - TRANSVERSAL DA FAIXA ELEVADA PARA PEDESTRES
5 CORTE C - LONGITUDINAL DA FAIXA ELEVADA PARA PEDESTRES
6 AMPLIAÇÃO - SARJETA PRÉ-MOLDADA
7 AMPLIAÇÃO - MEIO-FIO PRÉ-MOLDADO

JOHNNY HANS FERREIRA DUARTE
ENGENHEIRO CIVIL
CREA: 323507CE

ESCALA: INDICADA	PRANCHA: 02/03
DATA: 15/03/2025	

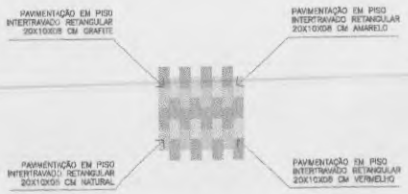

01 AMPLIAÇÃO – PAGINAÇÃO DE PISO DO LEITO CARROÇÁVEL
ESC.: 1/25

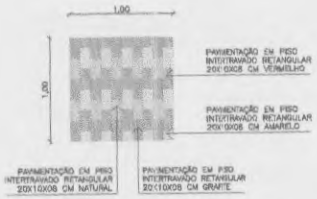

PAGINAÇÃO DE PISO DO LEITO CARROÇAVEL	
ESPECIFICAÇÃO	QTD. (M²)
PAVIMENTAÇÃO EM PISO INTERTRAVADO RETANGULAR 20X10X08 CM NATURAL	10
PAVIMENTAÇÃO EM PISO INTERTRAVADO RETANGULAR 20X10X08 CM GRAFITE	15
PAVIMENTAÇÃO EM PISO INTERTRAVADO RETANGULAR 20X10X08 CM VERMELHO	19
PAVIMENTAÇÃO EM PISO INTERTRAVADO RETANGULAR 20X10X08 CM AMARELO	19

02 METRAGEM – PAGINAÇÃO DE PISO DO LEITO CARROÇÁVEL
ESC.: 1/25

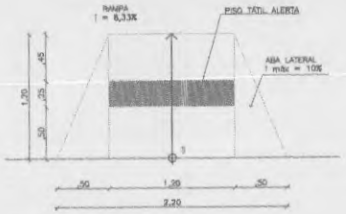

03 DETALHE RAMPAS
ESC.: 1/25

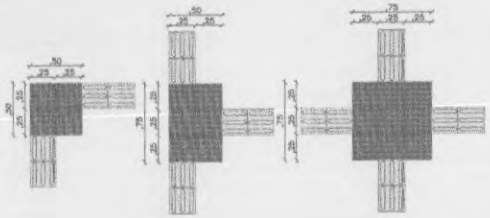

04 DETALHE CONEXÃO PISO TÁTIL
ESC.: 1/25

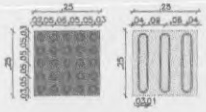

05 DETALHE PISO TÁTIL
ESC.: 1/10

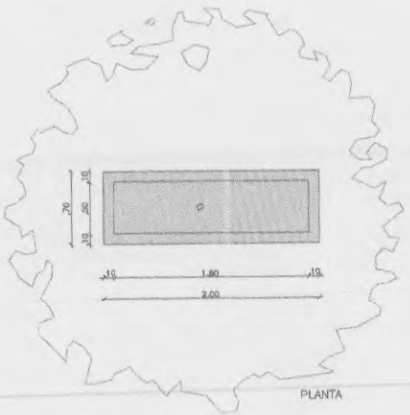

PLANTA

CORTE

VISTA FRONTAL

06 CANTEIRO CALÇADA
ESC.: 1/25

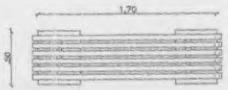

PLANTA

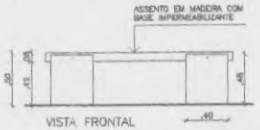

VISTA FRONTAL

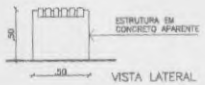

VISTA LATERAL

07 DETALHE BANCO DE MADEIRA E CONCRETO
ESC.: 1/25

POSTE MODELO:
POSTE FLORIPA
ALTURA TOTAL: 4,00m
ALTURA ÚTIL: 4,00m
COM 1 LUMINÁRIA

08 DETALHE POSTE DE ILUMINAÇÃO
ESC.: 1/20

PREFEITURA MUNICIPAL DE NOVA RUSSAS
Rubrica

PROJETO:	PAVIMENTAÇÃO NA SEDE DO MUNICÍPIO DE NOVA RUSSAS/CE, CONTRATO DE REPASSE Nº 955577/2023 E PLANO DE TRABALHO Nº 1092607-52
CLIENTE:	PREFEITURA MUNICIPAL DE NOVA RUSSAS
LOCAL:	BAIRRO CENTRO - NOVA RUSSAS CEARÁ
CONTEÚDO:	**ARQUITETURA E URBANISMO**

1 AMPLIAÇÃO - PAGINAÇÃO DE PISO DO LEITO CARROÇÁVEL
2 METRAGEM - PAGINAÇÃO DE PISO DO LEITO CARROÇÁVEL
3 DETALHE RAMPAS
4 DETALHE CONEXÃO PISO TÁTIL
5 DETALHE PISO TÁTIL
6 CANTEIRO CALÇADA
7 DETALHE BANCO DE MADEIRA E CONCRETO
8 DETALHE POSTE DE ILUMINAÇÃO

JOHNNY HANS FERREIRA DUARTE
ENGENHEIRO CIVIL
CREA: 323507CE

ESCALA: INDICADA	PRANCHA: 03/03
DATA: 19/03/2025	