



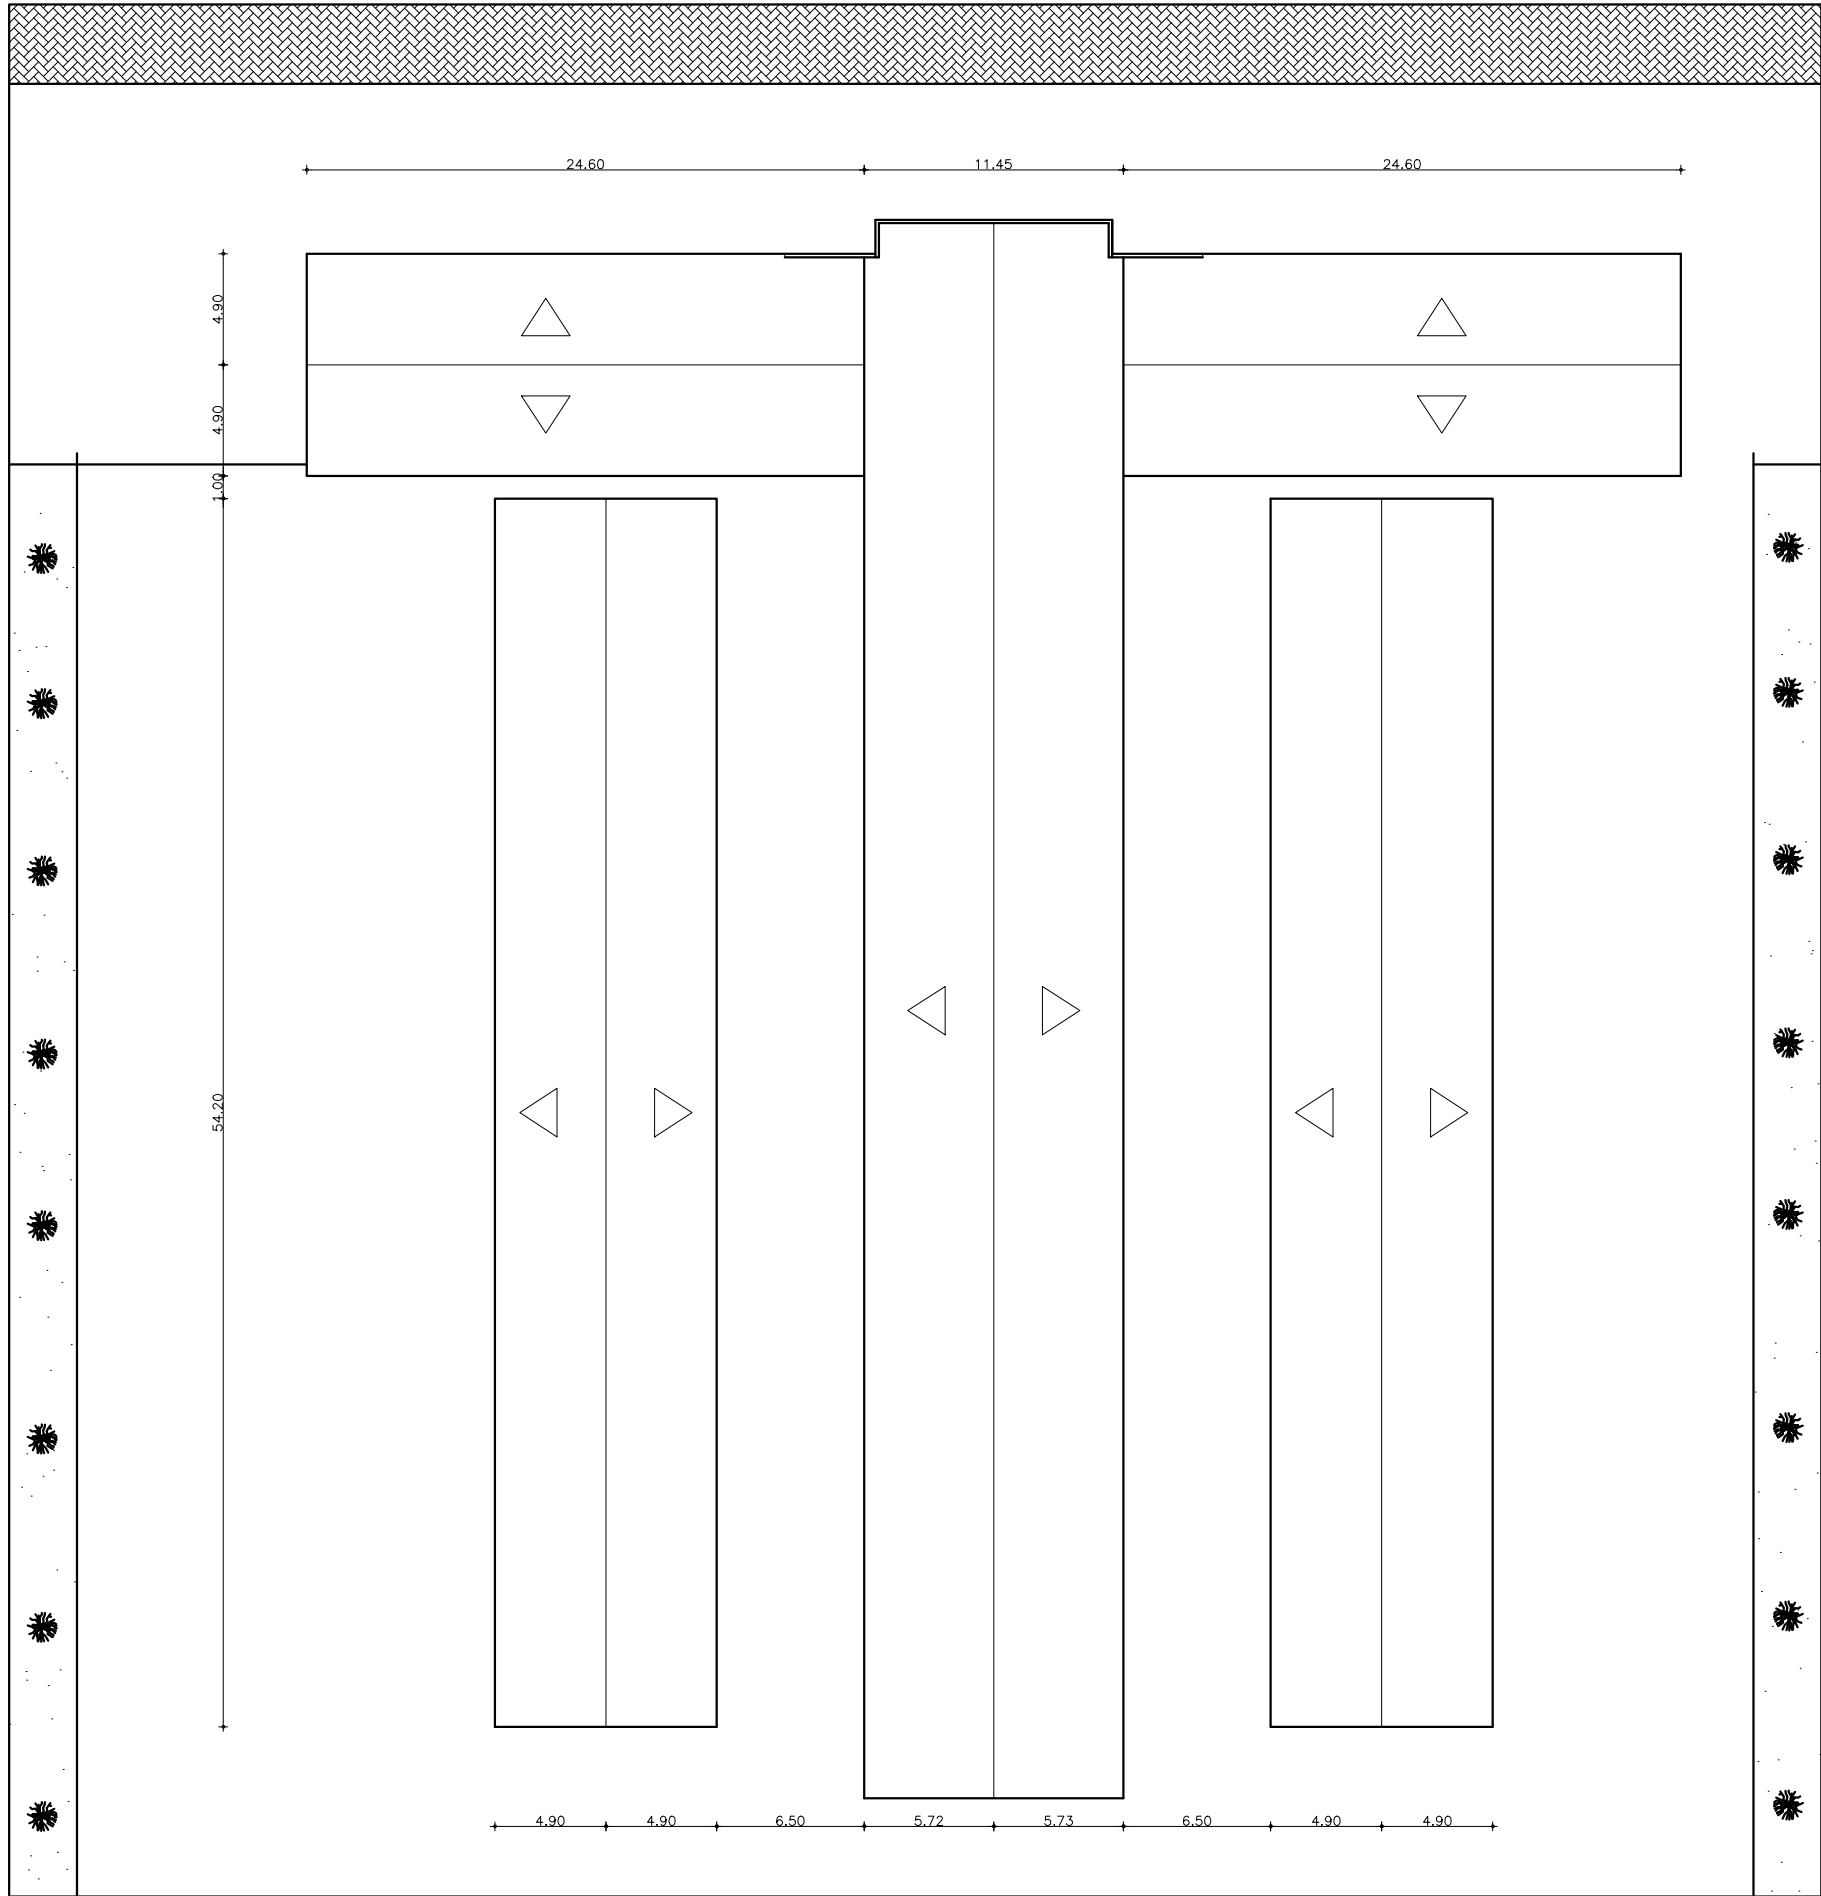

3.50

80.00

80.00

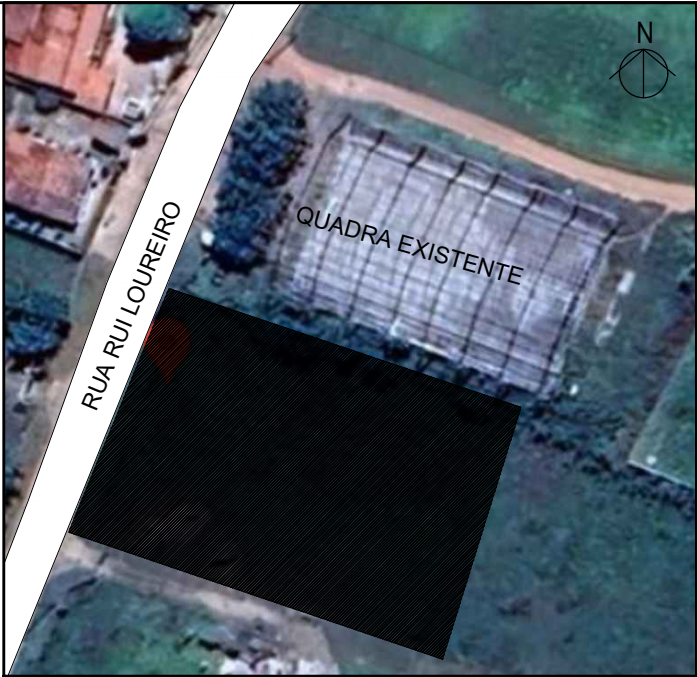

PLANTA DE SITUAÇÃO

LEGENDA



Cliente:	Prefeitura Municipal de Paracuru	Identificação dos Desenhos:	01. Planta de Coberta
Obra:	FRANCISCO PAZ OLIVEIRA - VOLTA REDONDA	Data:	MAIO/2025
		Escala:	1/1000
Local:	VOLTA REDONDA - PARACURU/CE	14/15	
Projeto:	Arquitetônico		
Responsável:			

14/15