

VAI A FORTALEZA


VAI A PARACURU

CE 341

P4

185,00

P1

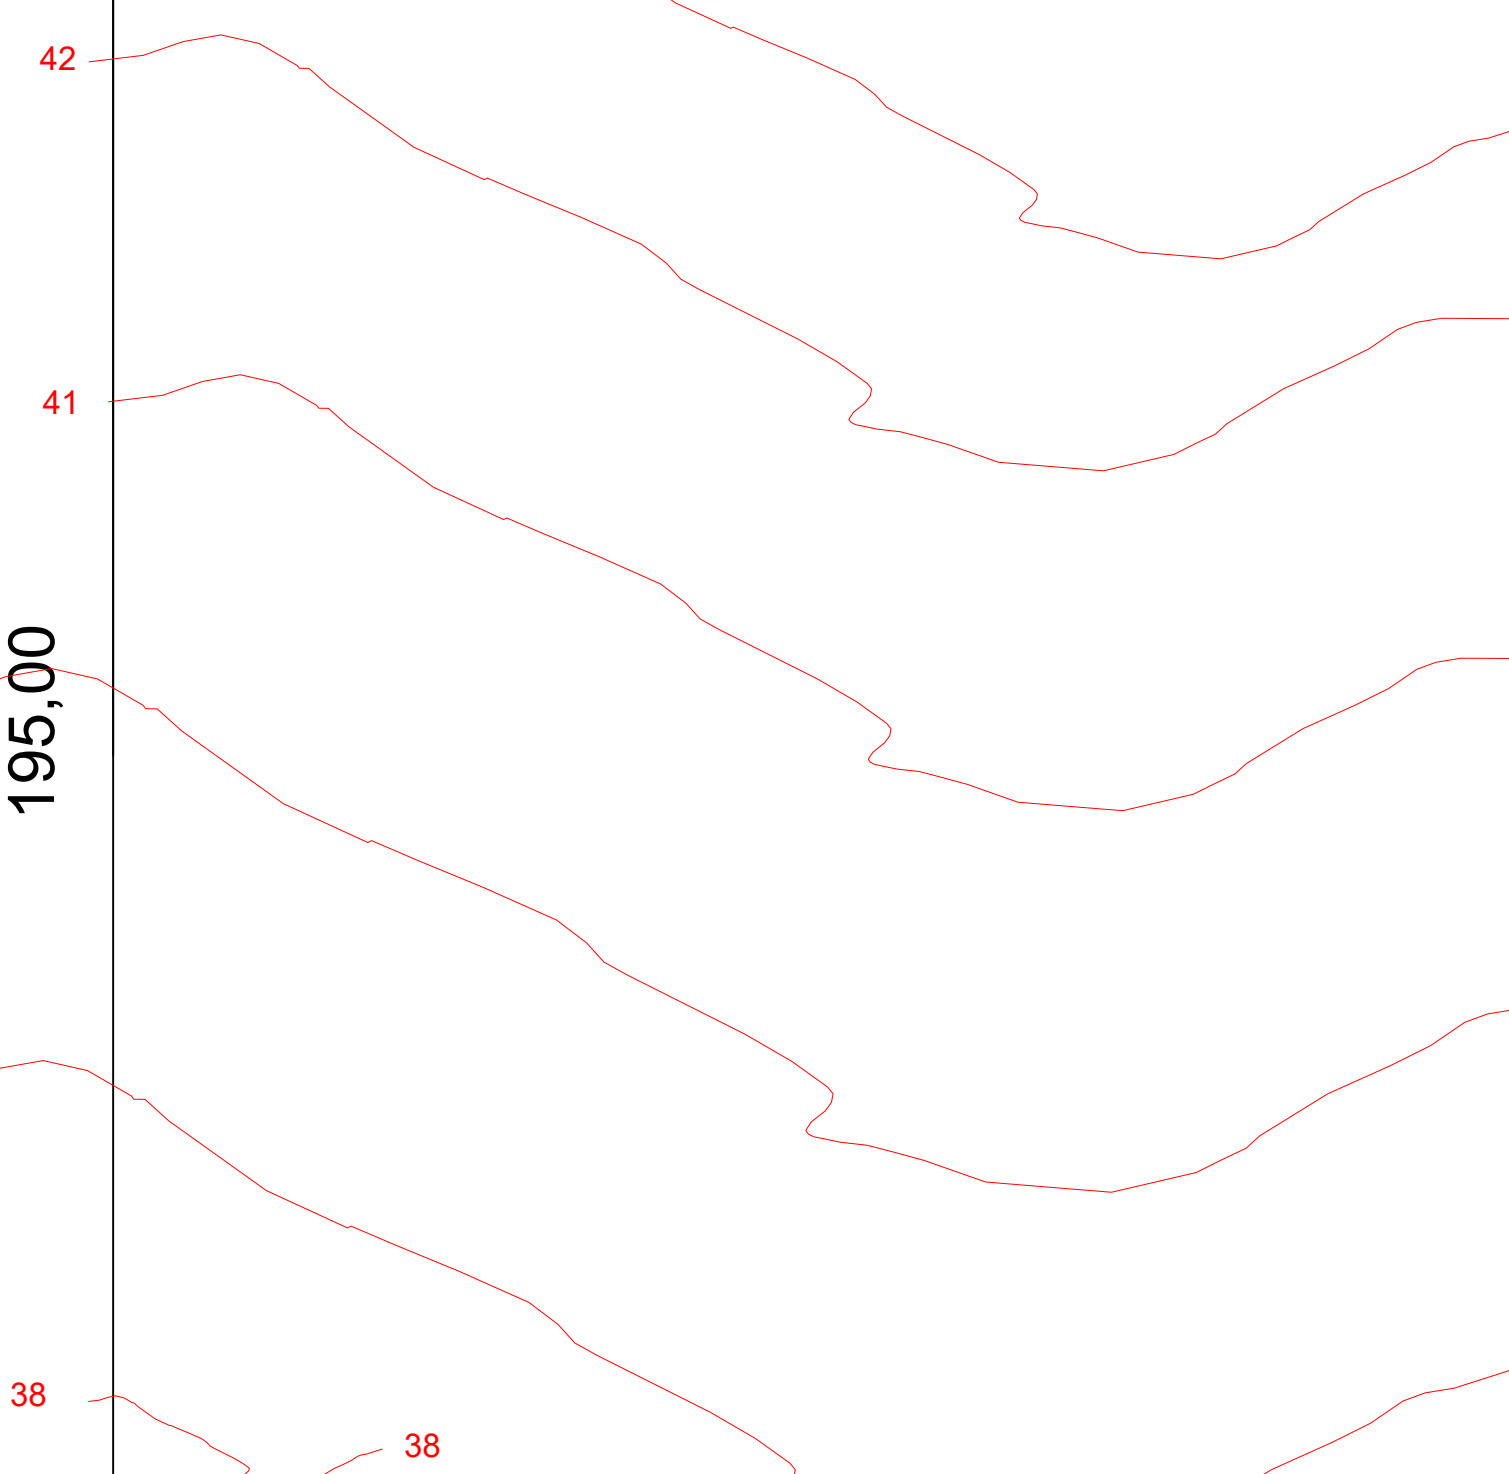

COORDENADAS GEOGRÁFICAS
DO TERRENO

P-1 N: 493874.95 E: 9615854.58
P-2 N: 494049.04 E: 9615766.57
P-3 N: 493954.87 E: 9615607.92
P-4 N: 493793.22 E: 9615687.36

ÁREA TOTAL DO TERRENO 36.075,00m²

Foto Aérea de Localização do Terreno Total:

Informações de Coordenadas
PROJEÇÃO UNIVERSAL TRANSVERSA
DE MERCATOR - UTM
SGR - SIRGAS2000
M.D. 35°

GM: 02°52'02.762442"
K: 0.99963761

VÉRTICE: P-3
Lat.: 02°52'45.107639" S
Long.: 38°29'45.466576" W

CONVENÇÕES

- Vértices Tipo P
- BR-116
- Curvas de Nível
- Perímetro
- Linha de Confrontação
- Pontos altimétricos

DADOS DO TERRENO TOTAL

MUNICÍPIO: PARACURU
LOCALIDADE: JARDIM

Título:
**LEVANTAMENTO PLANIALTIMÉTRICO
GEORREFERENCIADO
TOPOGRAFIA**

Folha:

01

PROPRIETÁRIO: PREFEITURA MUNICIPAL DE PARACURU

ENDEREÇO: CE 341-S/Nº, JARDIM, PARACURU-CE

ÁREA TOTAL: 36.075,00 m² PERÍMETRO (m): 760,00 m
DATA: 02/04/2025 ESCALA:

TERRENO DESTINADO A
PARA CONSTRUÇÃO ESCOLA 9 SALAS FNDE
PT 1095624-35/962503