



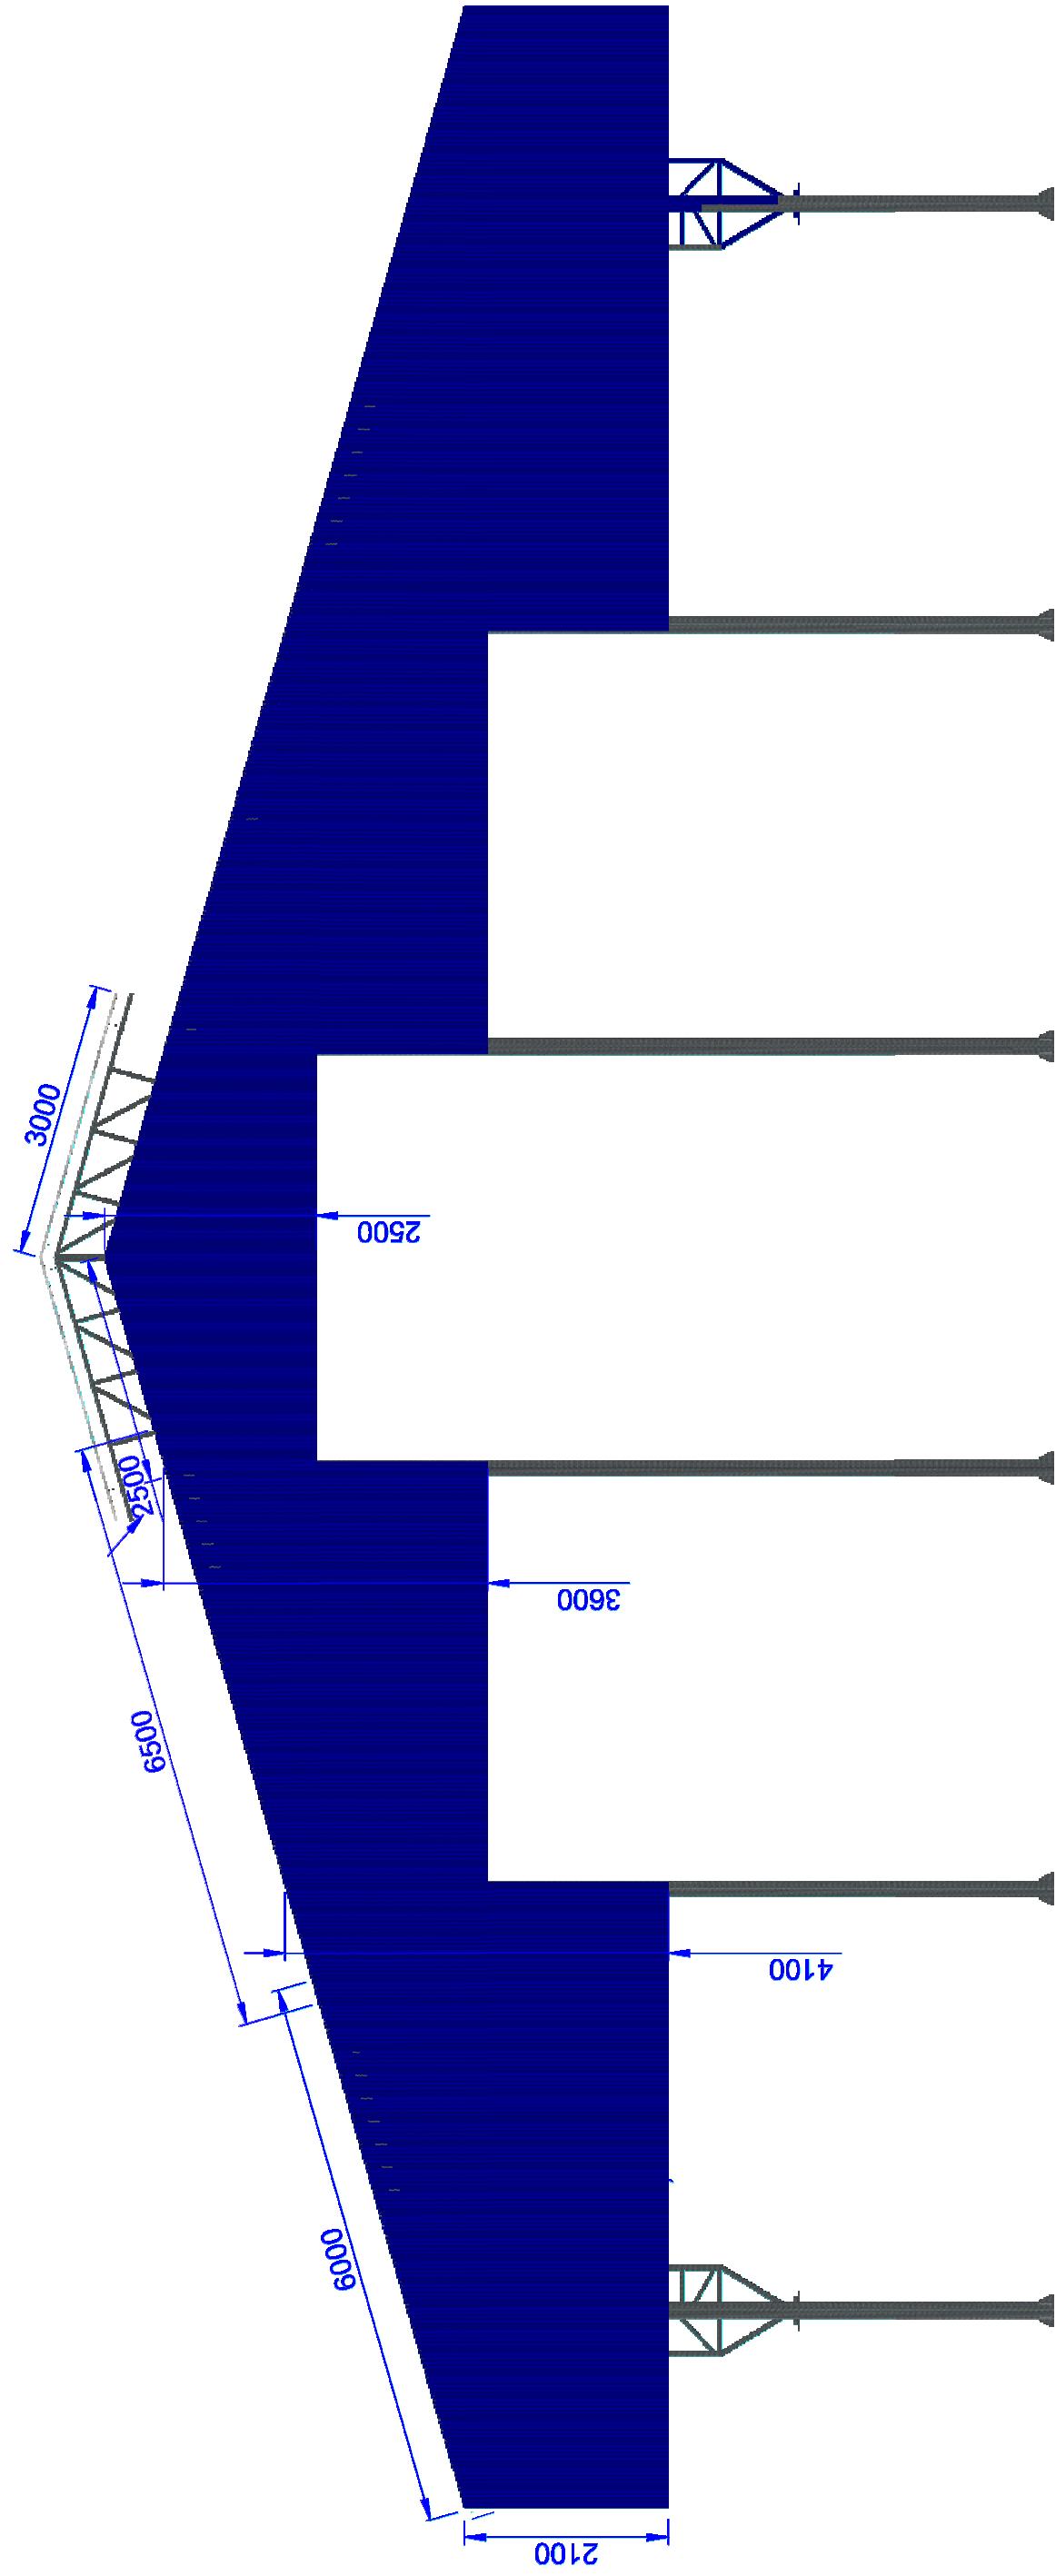

1 **ELEVAÇÃO**
ESCALA 1/75

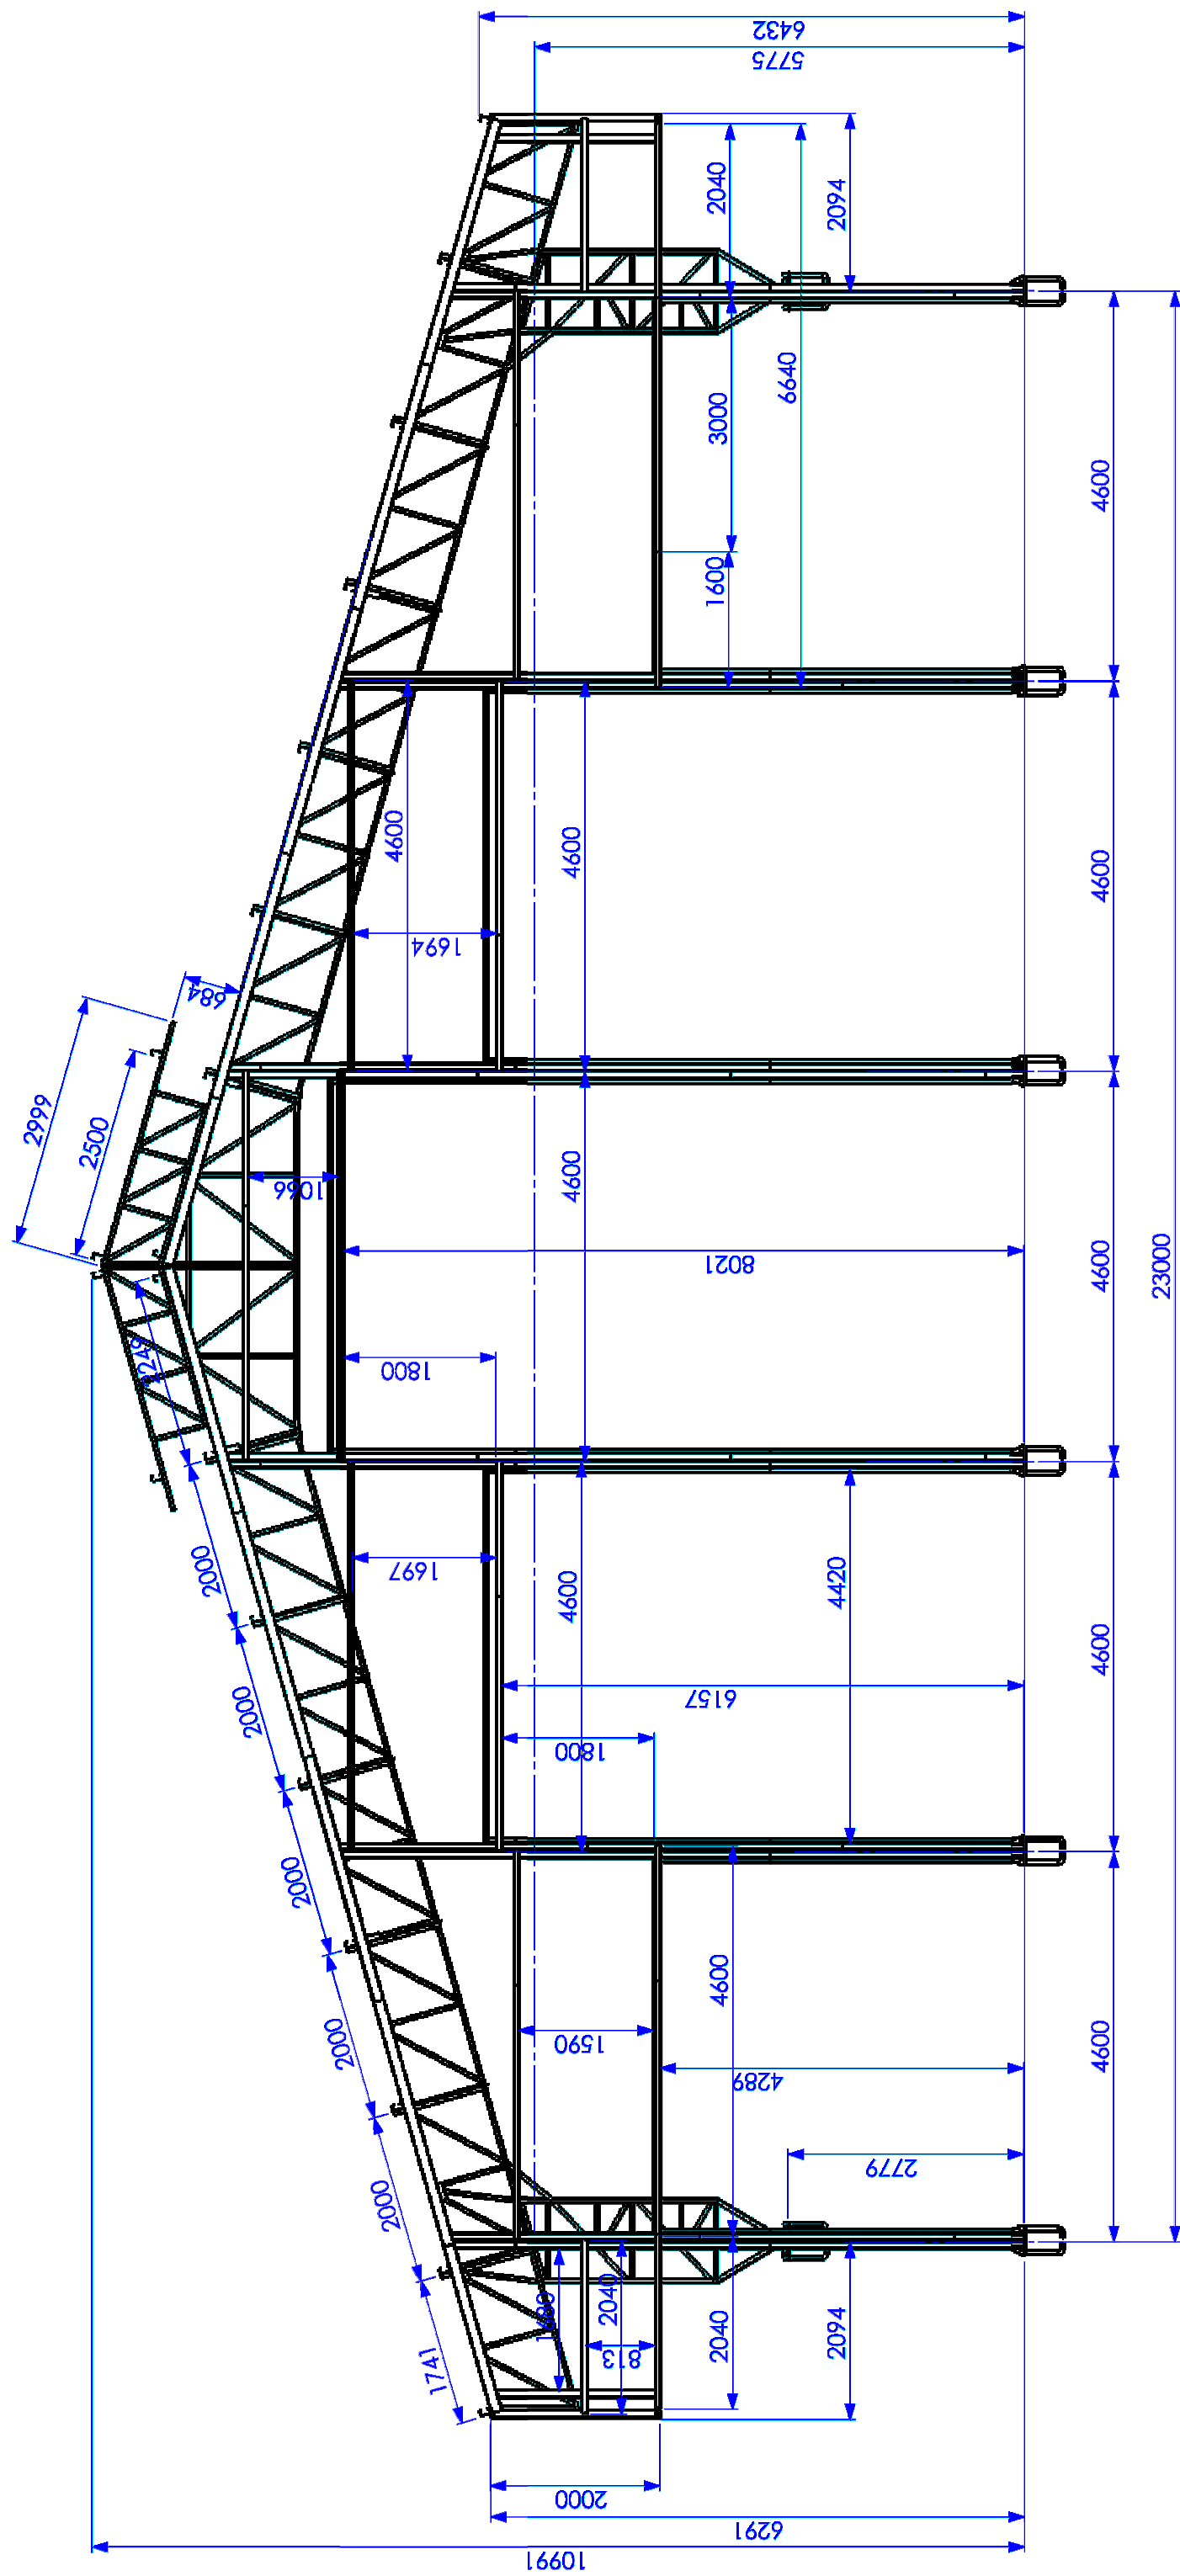

2
ELEVAÇÃO
ESCALA 1/75

FADE Fundo Nacional de Desenvolvimento da Educação Ministério da Educação GOVERNO FEDERAL BRASIL PAÍS RICO E PAÍS SEM POBREZA			
PROJETO PADRÃO - FNDE			
MUNICÍPIO – UF:			
PROPRIETÁRIO:			
ENDEREÇO:			
PROPRIETÁRIO			
RESP. TÉCNICO			
CAU/ CREA			
DLFO		CAU/ CREA	
		RA	
OBSERVAÇÕES:			
ESCOLA 12 SALAS DE AULA			
PROJETO DE ESTRUTURA METÁLICA			
COORDENAÇÃO CGEST - Coordenação Geral de Infraestrutura Educatonal		BLOCO G: QUADRA COBERTA ELEVÇÕES DA ESTRUTURA	
REVISÃO		ESCALA	
R.03		1/75	
FORMATO (69x480)		DATA EMISSÃO	
		MAIO/ 2014	
		FRANCHA	
		26/30	
		SMT	