



PROCESSO ADMINISTRATIVO
0064
ASSINADO ELETRONICAMENTE

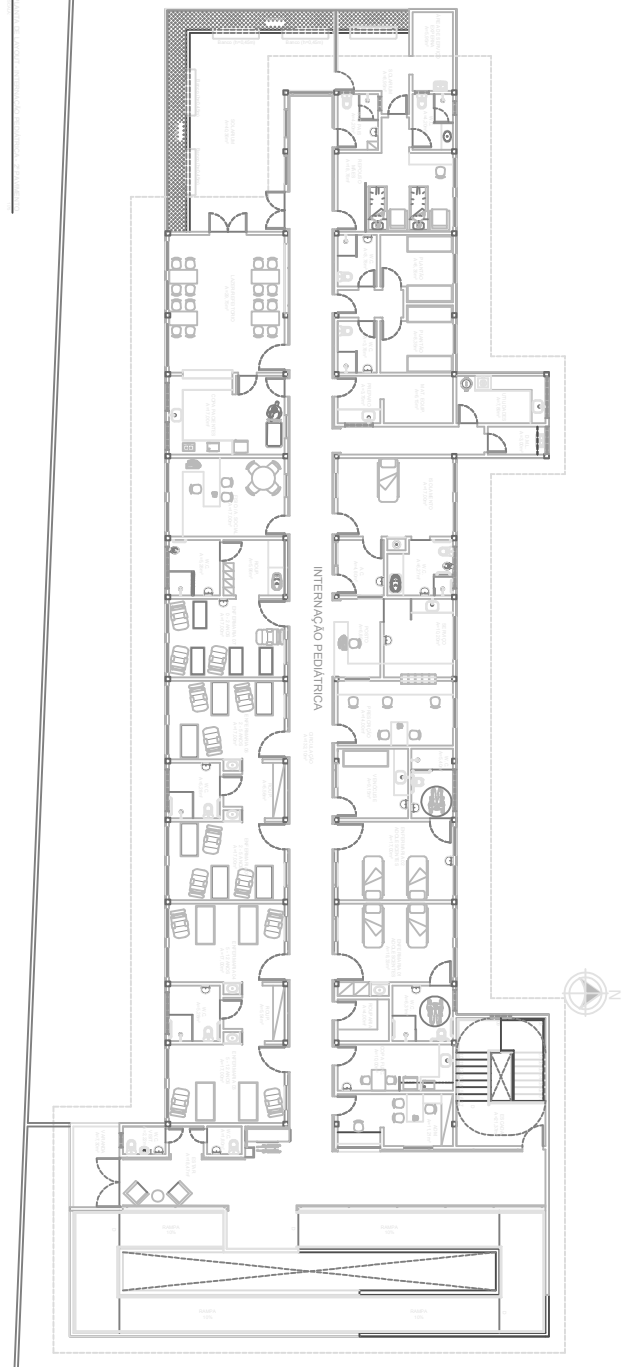

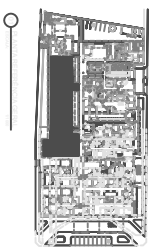

PROCESSO ADMINISTRATIVO
0065
ASSINADO ELETRONICAMENTE

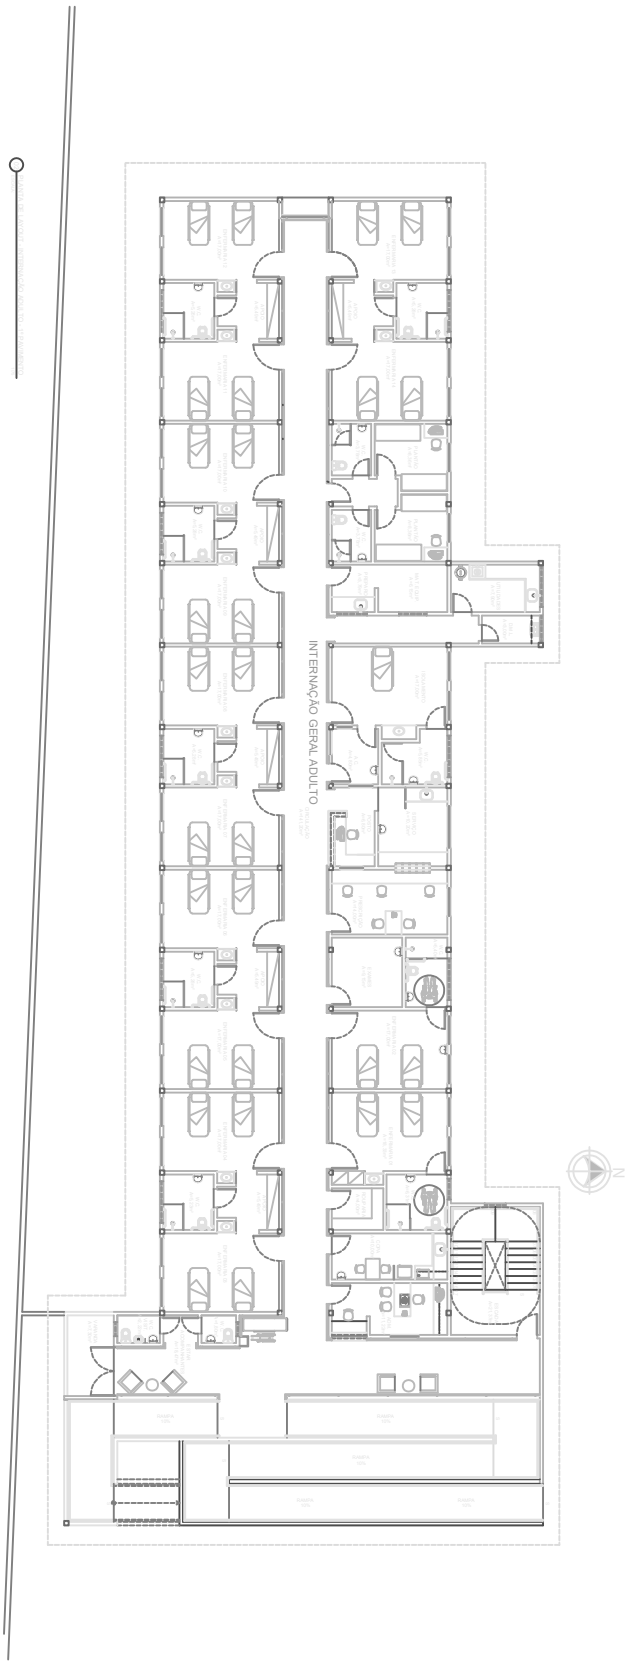


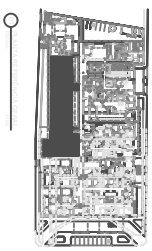

PROCESSO ADMINISTRATIVO
0066
ASSINADO ELETRONICAMENTE

PROCESSO ADMINISTRATIVO
0067
ASSINADO ELETRONICAMENTE

PROCESSO ADMINISTRATIVO
0068
ASSINADO ELETRONICAMENTE

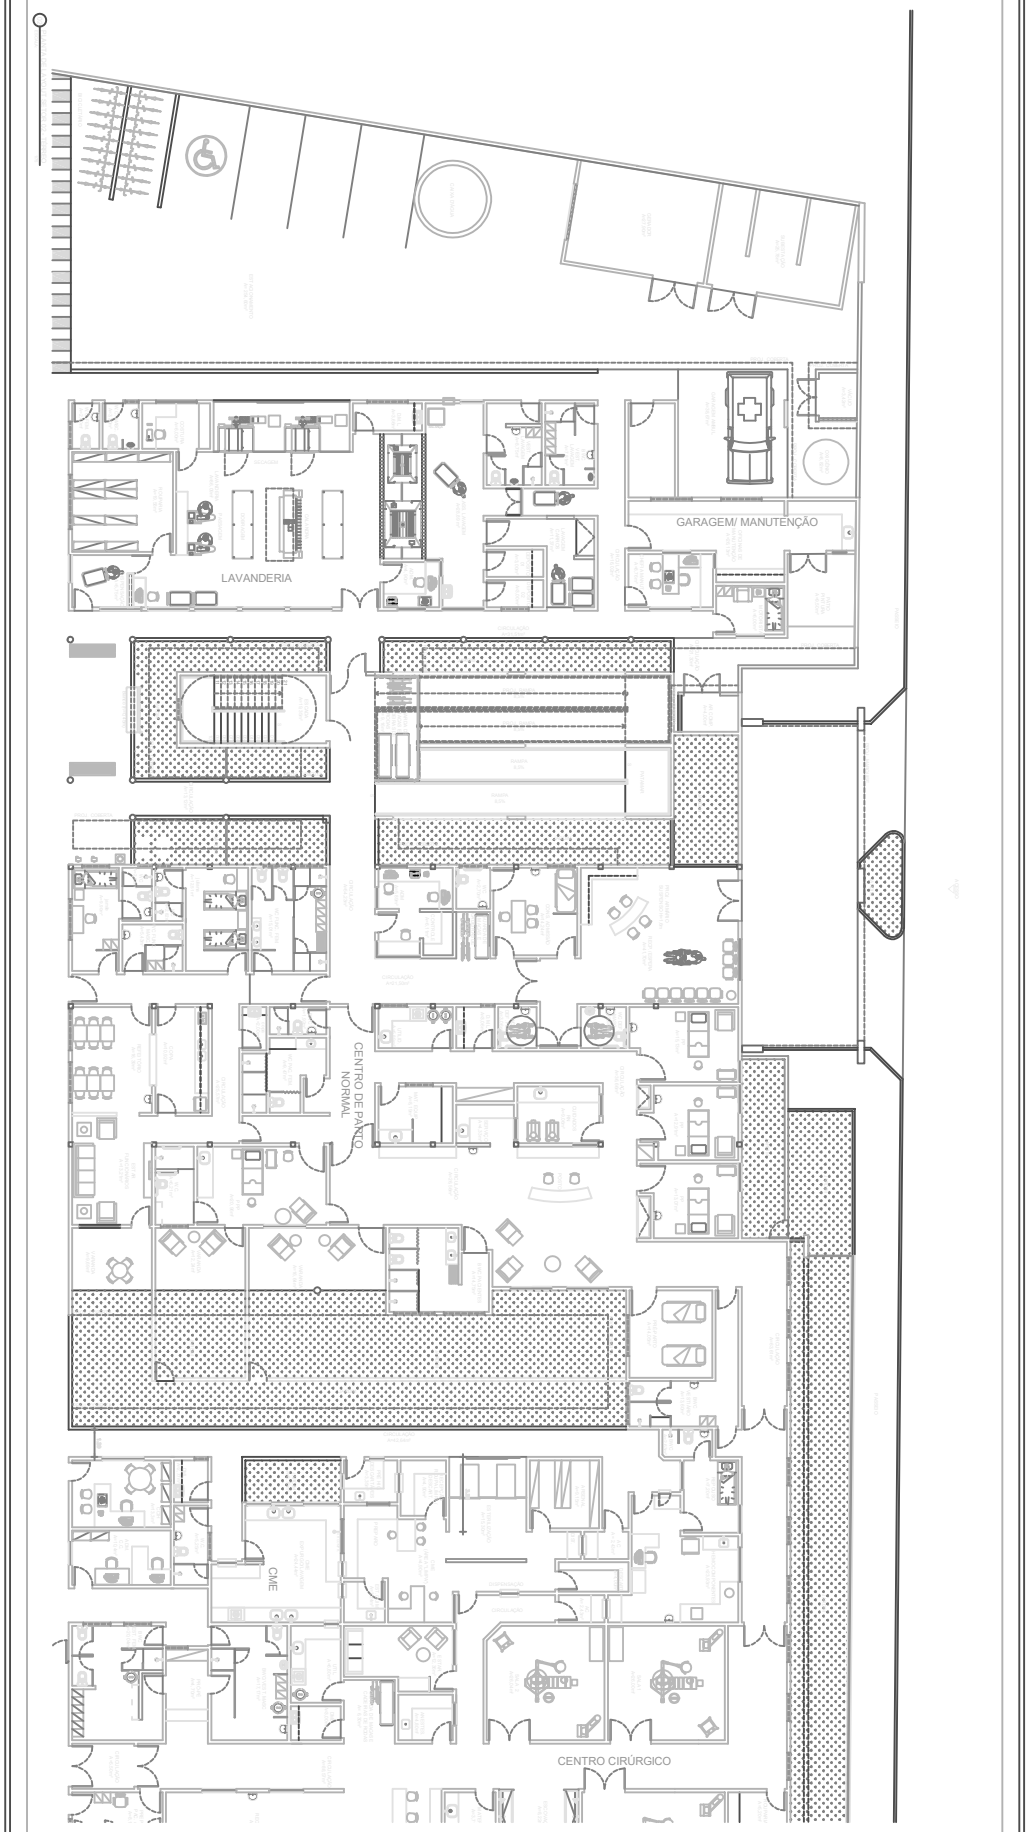





S2

PROCESSO ADMINISTRATIVO
0069
ASSINADO ELETRONICAMENTE

PROCESSO ADMINISTRATIVO
0070
ASSINADO ELETRONICAMENTE

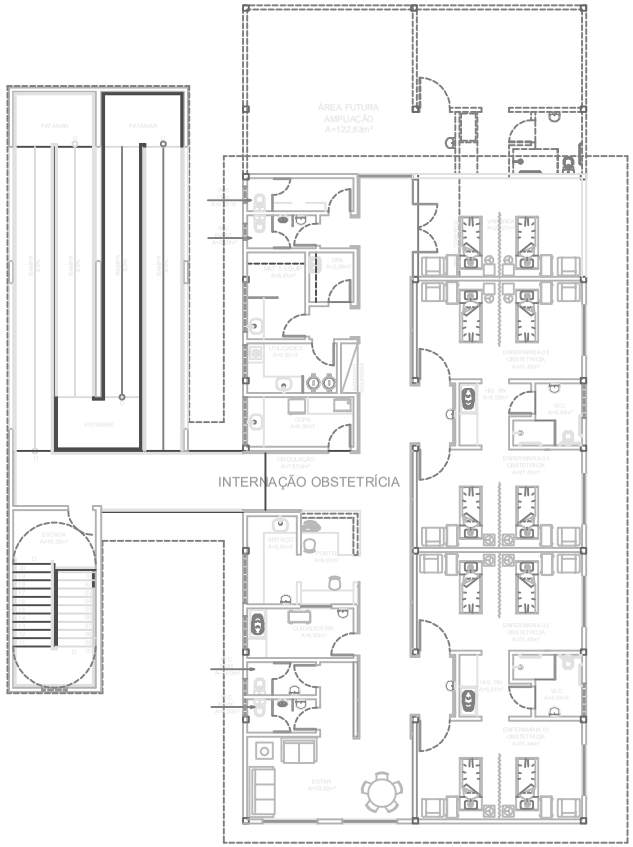

PLANTA DE LAYOUT - INTERNAÇÃO OBSTÉTRICA - 1º PAVIMENTO

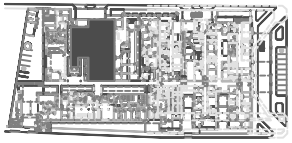

PLANTA REFERÊNCIA GERAL

PROPRIETÁRIO

OBRA

ARQUITETO
EDUARDO DE S. TEIXEIRA
CAU - A3.380-7

ARQUITETO
ARTHUR BRAUN
CAU - A 144188-8

ENDEREÇO

CÁLCULO

CONSTRUÇÃO

APROVAÇÃO

02		
01	10/11/2015	EAB
Nº	ALTERAÇÃO	DESENHO

PROJETO: HOSPITAL MUNICIPAL DE SÃO GONÇALO

PROPRIETÁRIO: PREFEITURA MUNICIPAL DE SÃO GONÇALO

LOCAL: RUA AMÉRICA OLIVEIRA NORAS, S/N, SÃO GONÇALO - RJ

CONTEÚDO: PROJETO EXECUTIVO

S2 CONTRUÇÕES LTDA

EDUARDO TEIXEIRA
ARQUITETO
CAU A-380-7

ARTHUR BRAUN
ARQUITETO
CAU A-144188-8

ESCALA	DATA	FOLHA
1:100	NOV. 2015	16 / 19

DESENHO EM CONFORMIDADE COM A NBR 10067