


BLOCO	DESCRIÇÃO	DIÂMETRO (mm)
JUNÇÃO PVC BRANCO	JUNÇÃO PVC BRANCO	50 x 50 mm (2" x 2")
JOELHO 45 PVC BRANCO PARA ESGOTO	JOELHO 45 PVC BRANCO PARA ESGOTO	50mm (2")
CAIXA SIFONADA PVC , ACABAMENTO BRANCO (GRELHA OU TAMPA CEGA)	CAIXA SIFONADA PVC , ACABAMENTO BRANCO (GRELHA OU TAMPA CEGA)	150 X 150 X 50MM
JUNÇÃO PVC BRANCO	JUNÇÃO PVC BRANCO	50mm (2")
JOELHO PVC BRANCO P/ESGOTO	JOELHO PVC BRANCO P/ESGOTO	50mm (2")
CAIXA EM ALVENARIA (60X60X60cm) DE 1 TIJOLO COMUM, LASTRO DE CONCRETO E TAMPA DE CONCRETO	CAIXA EM ALVENARIA (60X60X60cm) DE 1 TIJOLO COMUM, LASTRO DE CONCRETO E TAMPA DE CONCRETO	
CAIXA DE GORDURA/SABÃO EM ALVENARIA	CAIXA DE GORDURA/SABÃO EM ALVENARIA	

4.00

6.00

.00 2.00

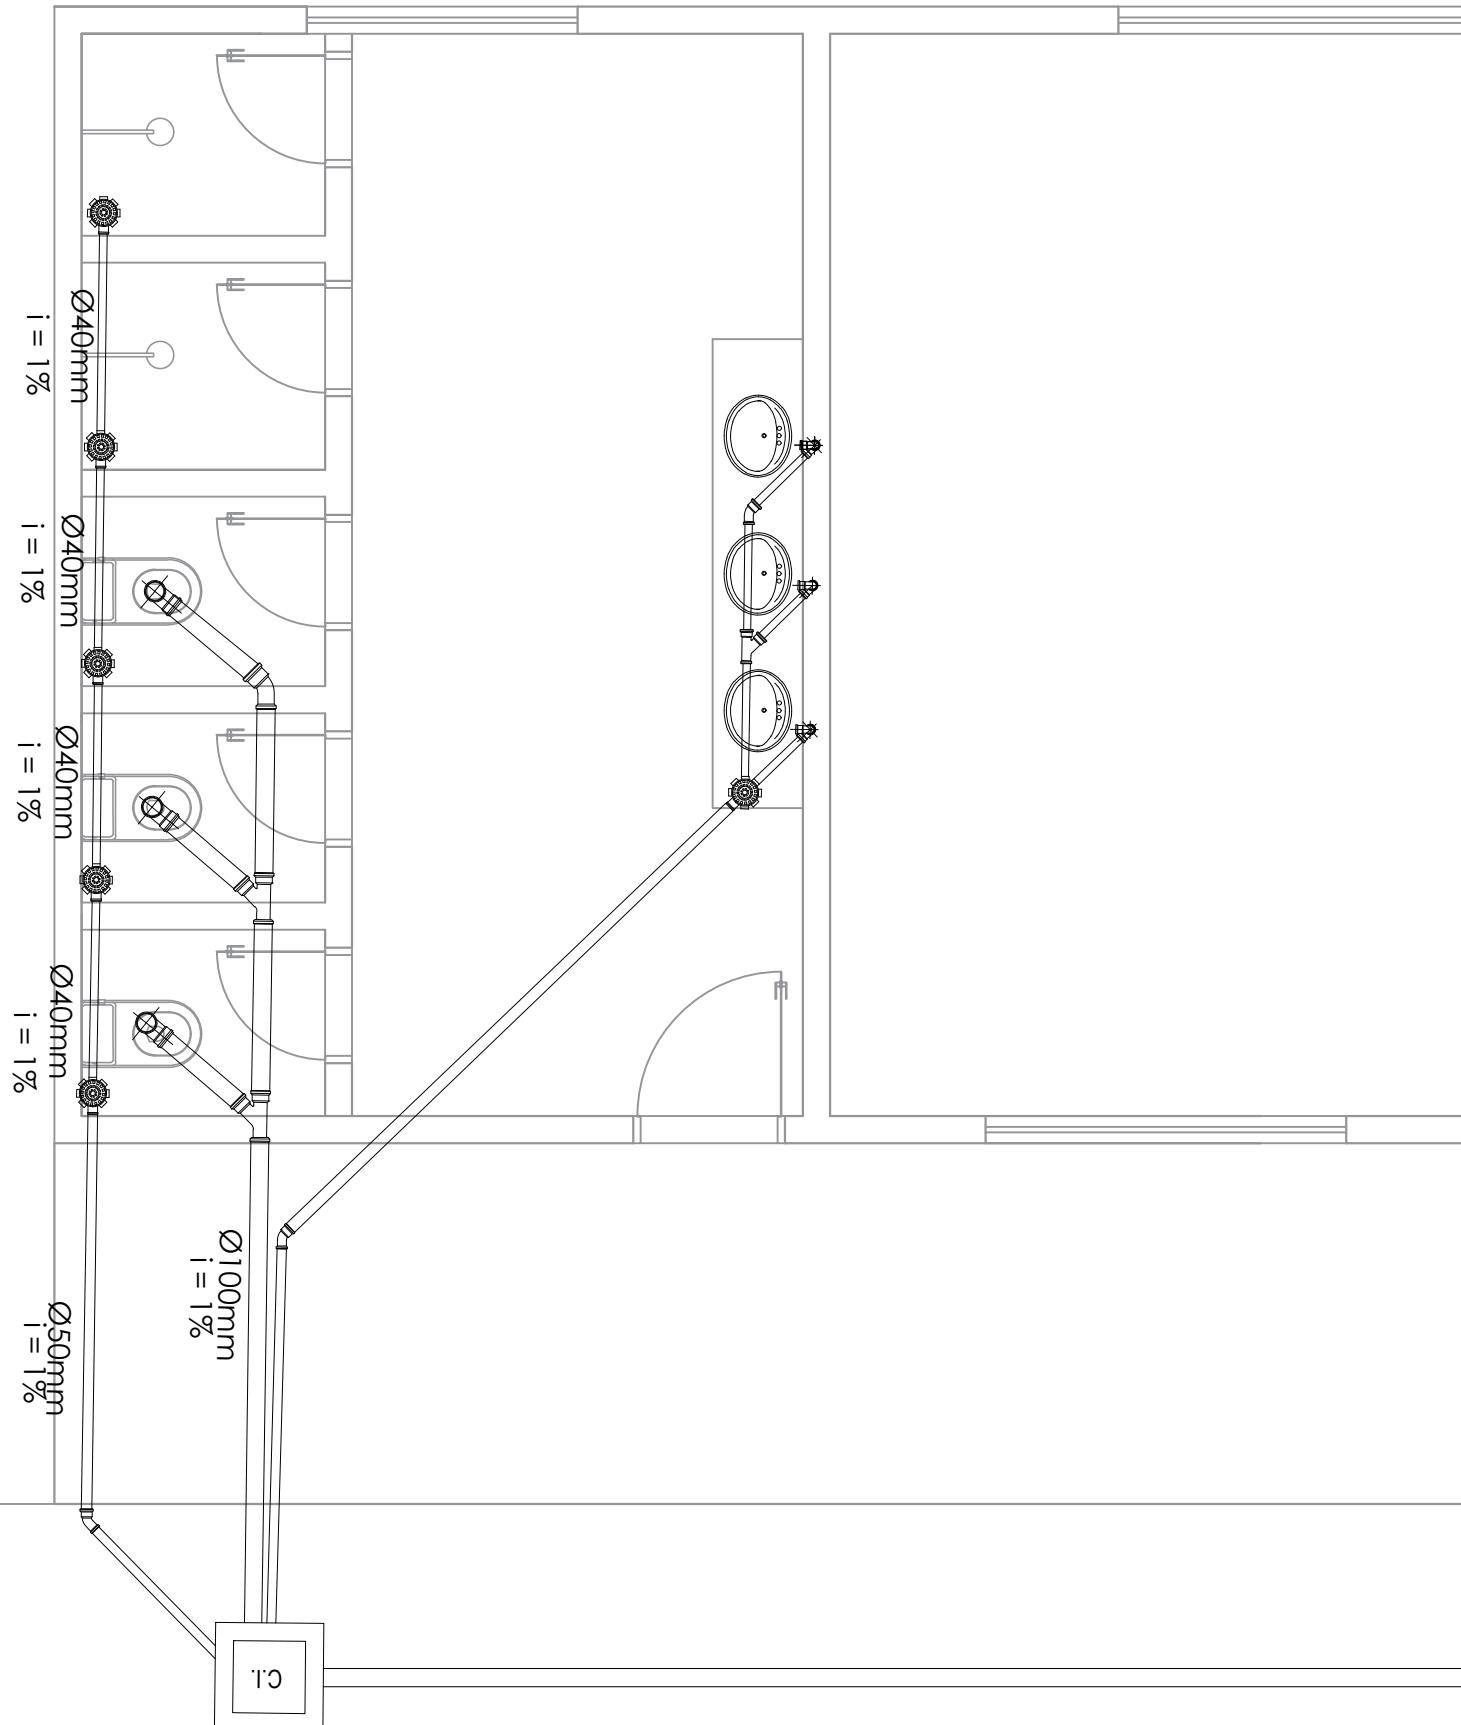

Cliente:	Prefeitura Municipal de Paracuru	Identificação dos Desenhos:
Obra:	FRANCISCO PAZ OLIVEIRA - VOLTA REDONDA	01. DETALHE 2
Local:	VOLTA REDONDA -PARACURU/CE	Data: MAIO/2025
Projeto:	Arquitetônico	Escala: 1/75
Responsável:		

11/15