

8. PROJETOS



MAPA DE LOCALIZAÇÃO

CONSTRUÇÃO DE UM BRINQUEDOPRAÇA COM 350,00m² LOCALIZADA NA AV. MANUEL RODRIGUES PINHEIRO, NA PRAÇA DA RODOVIÁRIA, MUNICÍPIO DE JAGUARIBARA, CEARÁ

Legenda

BRINQUEDOPRAÇA



PLANTA DO IMÓVEL

FLUNCA

Imóvel: BRINQUEDOPRAÇA - AV. MANUEL RODRIGUES PINHEIRO - PRAÇA DA RODOVIÁRIA

Proprietário: PREFEITURA MUNICIPAL DE JAGUARIBARA

Município: JAGUARIBARA - CEP: 63490-000

Córea: SIRGAS2000

Estado (UF): CE

Data: 16/04/2026

Escala: 1:100

Áreas e Perímetros

Área: 350,00 m²
0.0350 ha

Perímetro (m): 78,00 m

CONDIÇÕES

CONDIÇÕES E DO IMÓVEL

ÁREA DE RESERVA LEGAL

ÁREA DE PRESERVAÇÃO PERMANENTE

CERCA DIVISÓRIA

ESTRADA

VENHA

Documento assinado digitalmente

ASSINATURAS

JOSE NUNES DOS SANTOS FILHO

Data: 16/04/2026 17:27:47 -0300

Verifique em <https://validar.ti.gov.br>

PREFEITURA MUNICIPAL DE JAGUARIBARA

Assinado de forma

FRANCISCO RODRIGUE SABBAG

DA

REP. TIC

SABON DA

SILVA 60591968371 SILVA 60591968371

P01

P02

P03

P04

BRINQUEDOPRAÇA

350,00m²

Praça da Rodoviária Municipal

Praça da Rodoviária Municipal

Praça da Rodoviária Municipal

Avenida Manuel Rodrigues Pinheiro

LADOS	Vértices	AZIMUTES	DISTÂNCIA (m)	COORDENADAS (UTM)		COORDENADAS (GEOGRÁFICAS)	
				N (metros)	E (metros)	Latitude	Longitude
P01 - P02		109°57'32,62"	14,00	9.396.402,37	559.873,99	5°27'37,90" S	38°27'34,20" W
P02 - P03		205°39'36,47"	25,00	9.396.397,59	559.887,15	5°27'38,06" S	38°27'33,77" W
P03 - P04		289°57'32,62"	14,00	9.396.375,06	559.876,32	5°27'38,79" S	38°27'34,12" W
P04 - P01		25°39'36,47"	25,00	9.396.379,84	559.863,16	5°27'38,64" S	38°27'34,55" W

AVANÇADA




DOCUMENTO ASSINADO DIGITALMENTE
APONTE SUA CÂMERA PARA O QR CODE AO LADO
PARA VERIFICAR A AUTENTICIDADE DA ASSINATURA
FRANCISCO DANIEL MACIEL SALDANHA
DATA: 21/05/2026

POSTE EXISTENTE

Escreva uma descrição para seu mapa.


Legenda

 559869.39 / 9396380.23 (POSTO A SER REMOVIDO)

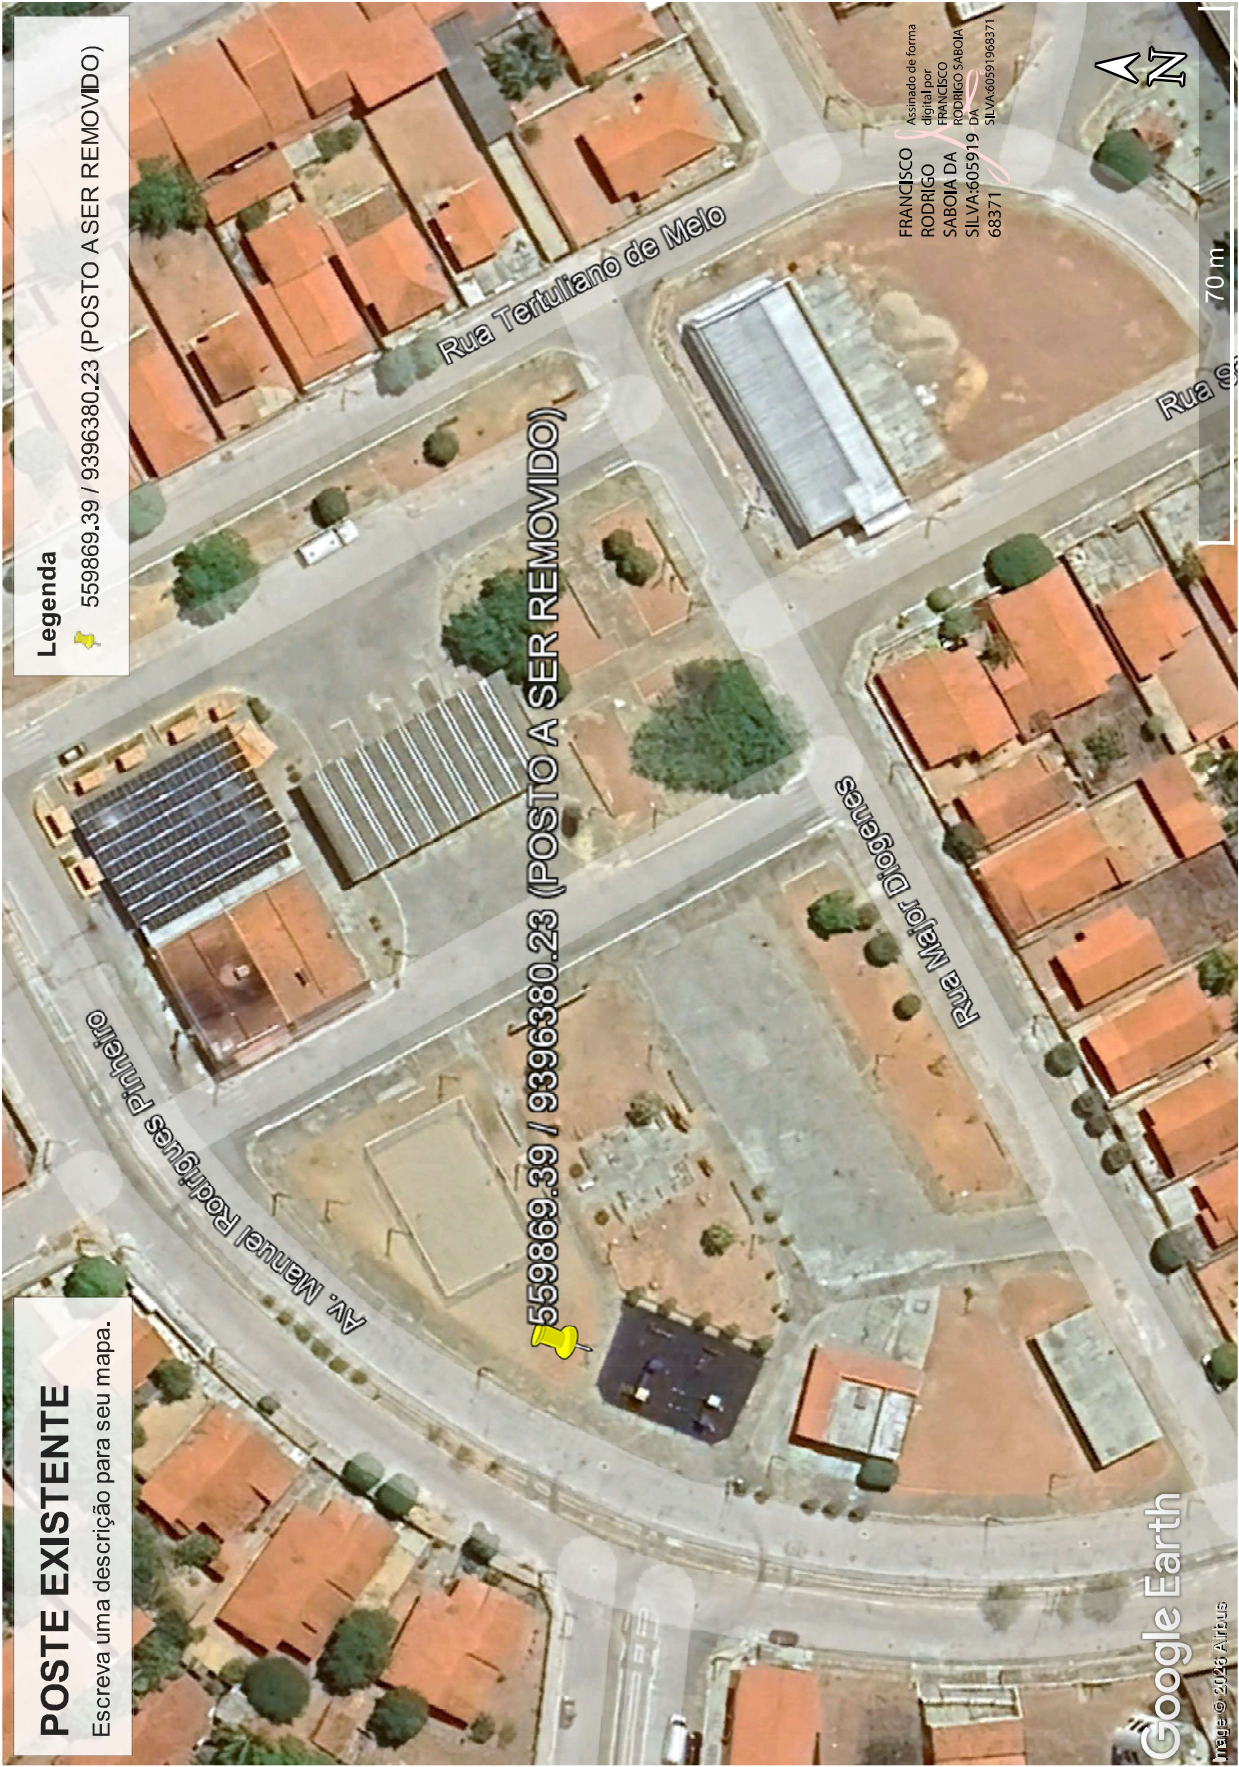

Assinado de forma digital por FRANCISCO RODRIGO SABOIA DA SILVA:605919 DA SILVA:60591968371 68371

PROCESSO ADMINISTRATIVO 0368 ASSINADO ELETRONICAMENTE

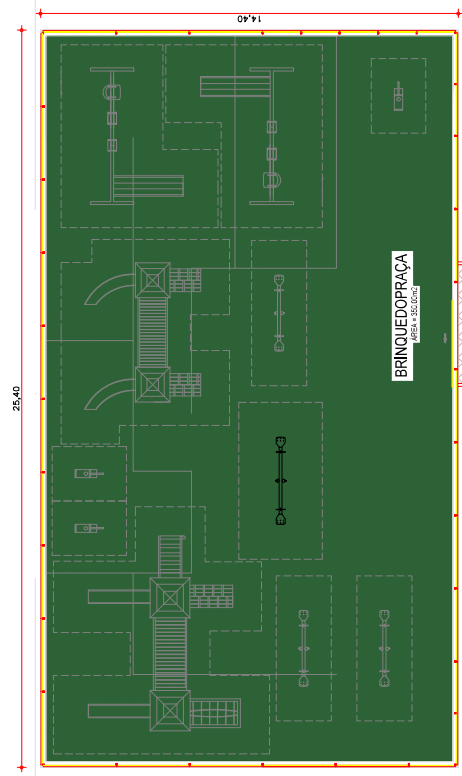

ACCESSO

Assinado de forma digital por FRANCISCO RODRIGO DA SABOIA DA SILVA:60591968371

1 IMPLANTAÇÃO

01 PLANTA DE IMPLANTAÇÃO
FISCAL 1125

CLIENTE/PROJETO
PREFEITURA MUNICIPAL DE JAGUARIBARA/CE

SECRETARIA DE
INFRAESTRUTURA E
URBANISMO

RESPONSÁVEL TÉCNICO: ENG. CIVIL, FRANCISCO RODRIGO
SANTOS DA SILVA - CREA 36723/5CE - RNP 251566635-6


ETAPA PROJETO ARQUITETÔNICO | RESPONSÁVEL - DESENHO RUIZ DE SAUSSE | REVISÃO 00 | DATA ABRIL 2026 | PRANCHA 01/05



DOCUMENTO ASSINADO DIGITALMENTE
APONTE SUA CÂMERA PARA O QR CODE AO LADO
PARA VERIFICAR A AUTENTICIDADE DA ASSINATURA
FRANCISCO DANIEL MACIEL SALDANHA
DATA: 21/05/2026

AVANÇADA

DOCUMENTO ASSINADO DIGITALMENTE
APONTE SUA CÂMERA PARA O QR CODE AO LADO
PARA VERIFICAR A AUTENTICIDADE DA ASSINATURA
FRANCISCO DANIEL MACIEL S. LADANHA
DATA: 21/05/2026

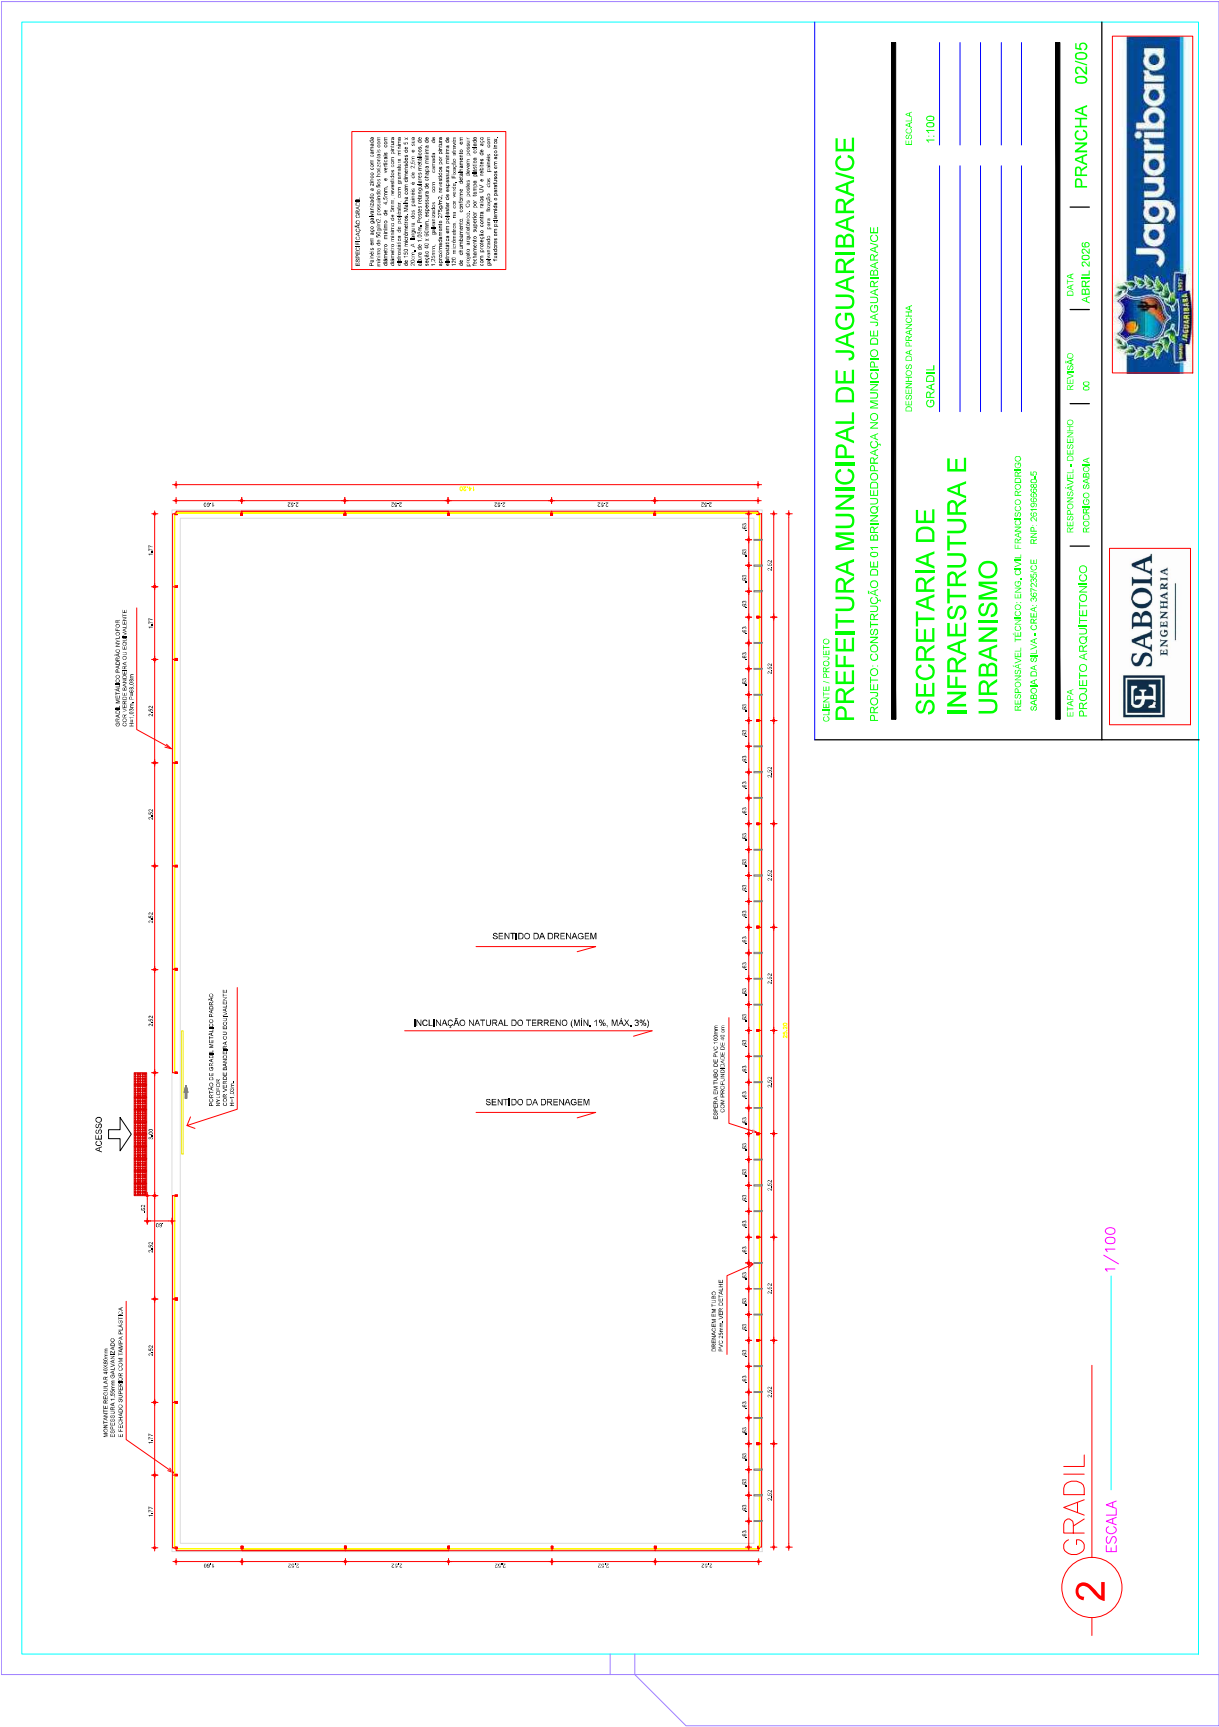

CLIENTE / PROJETO

PREFEITURA MUNICIPAL DE JAGUARIBARA/CE
PROJETO: CONSTRUÇÃO DE 01 BRINQUEDOPRAÇA NO MUNICÍPIO DE JAGUARIBARA/CE

DESENHOS DA PRANCHA

GRADIL

ESCALA

1:100

RESPONSÁVEL TÉCNICO

PROJETO ARQUITETÔNICO

RESPONSÁVEL DESENHO

RODRIGO SABOIA

DATA

ABRIL 2026

PRANCHA

02/05



3 LAYOUT DOS BRINQUEDOS

FRANCISCO
RODRIGO SABOIA
DA
SILVA:605919683
71

SECRETARIA DE
DESENHOS DA PRANCHA
LAYOUT DOS BRINQUEDOS
ESCALA
1:100

RESPONSÁVEL TÉCNICO: ENG. CIVIL FRANCISCO RODRIGO
SABOIA DA SILVA - CREA: 367235/E RNP: 261966380-5

ETAPA PROJETO ARQUITETONICO RESPONSÁVEL - DESENHO RODRIGO SARAIVA DATA 00 03/05 PRINCHA









PROJETO: CONSTRUÇÃO DE 01 BRINQUEDOPRAÇA NO MUNICÍPIO DE JAGUARIBARA/RJ

04/05



Assinado de forma digital por FRANCISCO RODRIGO SABOIA DA SILVA:60591968371

4 PAGINAÇÃO DE PISO
ESCALA 1/100

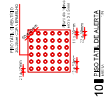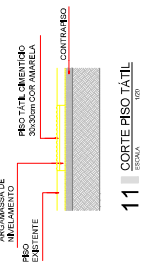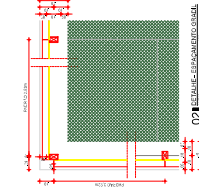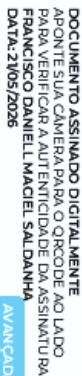

SECRETARIA DE INFRAESTRUTURA E URBANISMO

RESPONSÁVEL TÉCNICO ENG. CMI FRANCISCO RODRIGO

DESENHO DA PLANTA

DETALHES

ESCALA 1:100

Assinado de forma digital por FRANCISCO RODRIGO SABOIA DA SILVA:60591968 DA SILVA:60591968371

5
DETALHES
ESCALA

ETAPA	RESPONSÁVEL • DESENHO	REVISÃO	DATA	
PROJETO ARQUITETÔNICO	RODRIGO SANCIA	00	ABRIL 2026	PRANCHA 05/05

