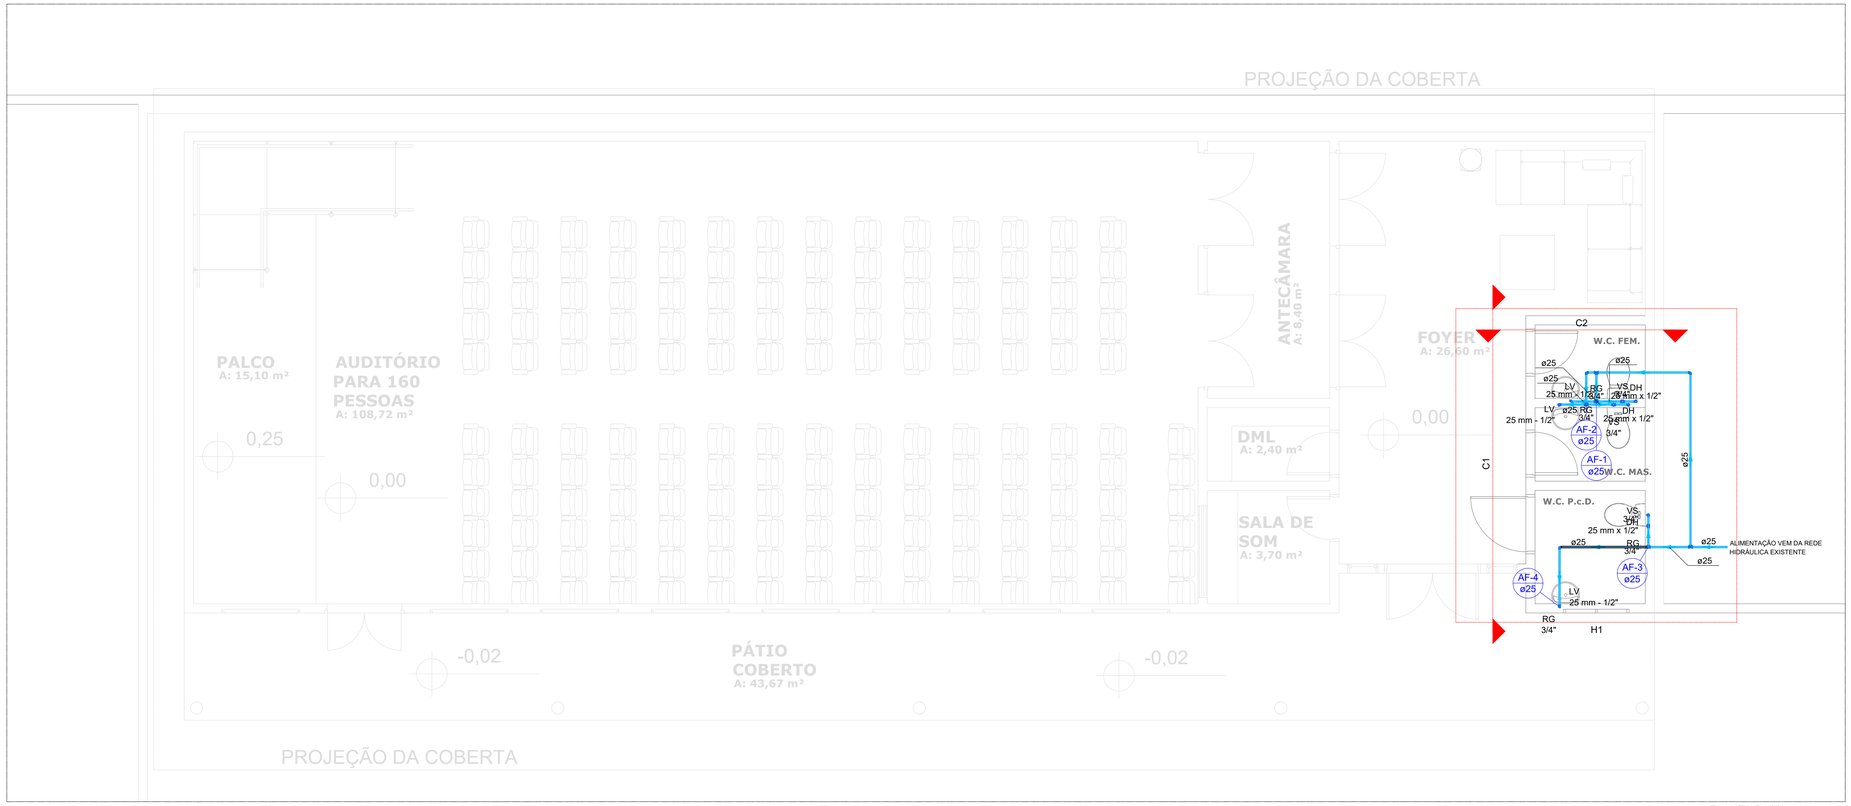

01 PLANTA BAIXA
ESCALA 1/50

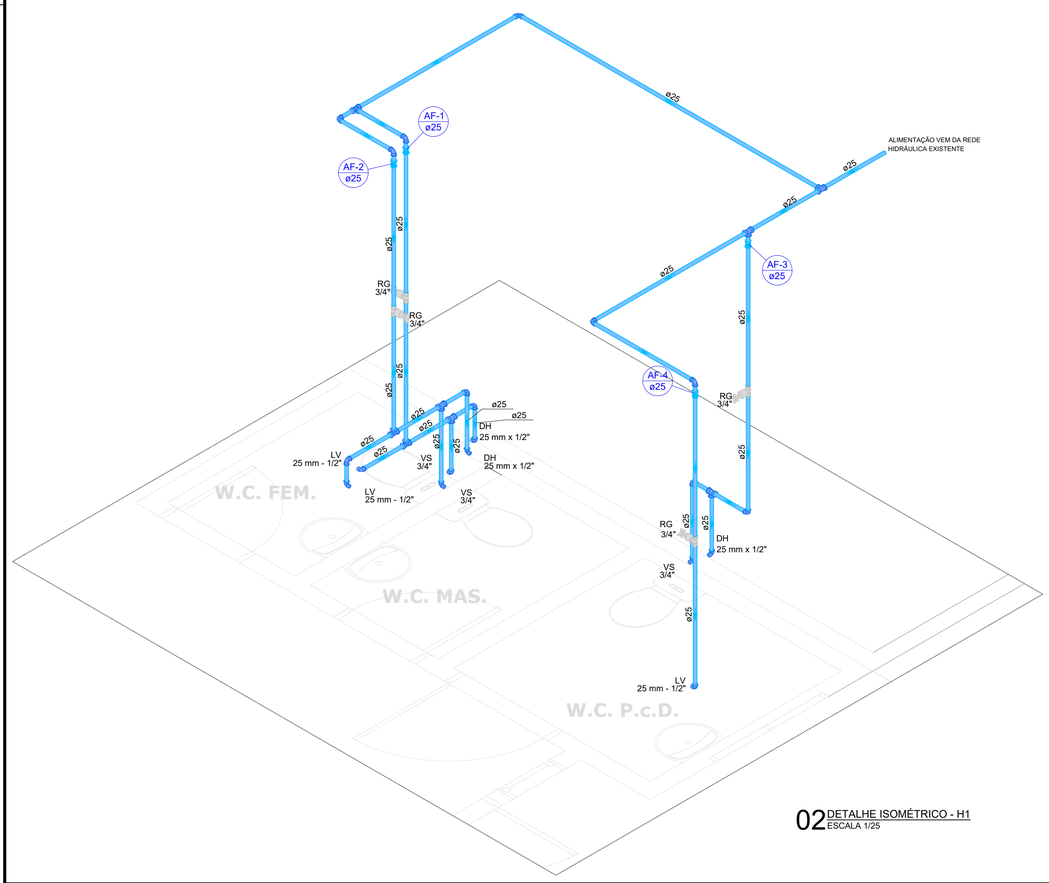

02 DETALHE ISOMÉTRICO - H1
ESCALA 1/25

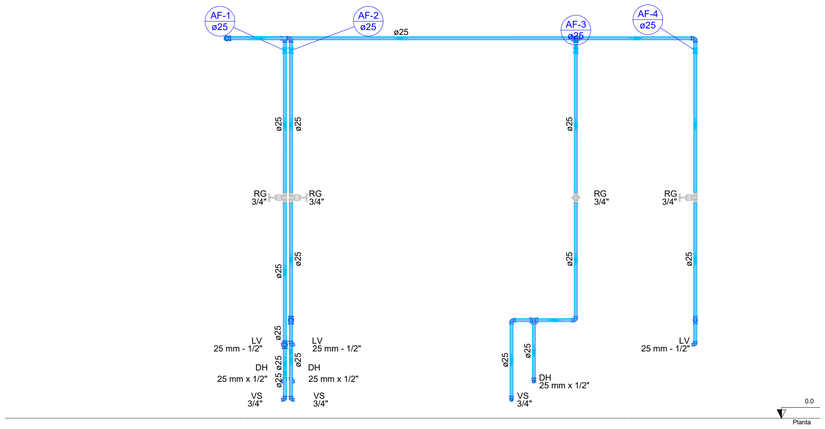

03 CORTE - C1
ESCALA 1/25

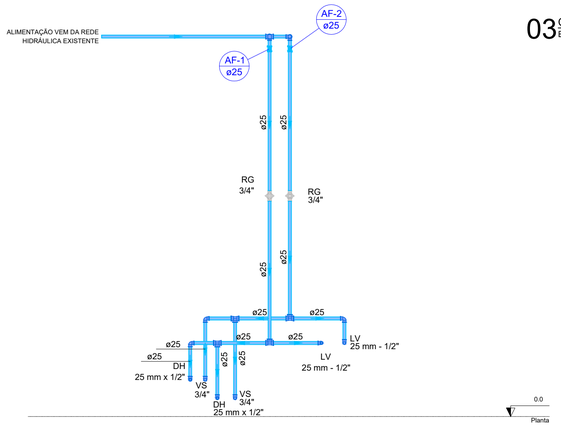

04 CORTE - C2
ESCALA 1/25

Lista de materiais - Planta	
Água fria	
Aparelho	
Ducha higiênica	
25mm x 1/2"	3 pç
Torneira de lavatório	
25 mm - 1/2"	3 pç
Vaso Sanitário c/ cx. acoplada	
1/2"	3 pç
Metais	
Registro de gaveta c/ canopla cromada	
3/4"	4 pç
PVC Acessórios	
Engate flexível cobre cromado com canopla	
1/2 - 30cm	3 pç
Engate flexível plástico	
1/2 - 30cm	3 pç
PVC rígido soldável	
Adapt sold.curto c/bolsa-rosca p registro	
25 mm - 3/4"	8 pç
Joelho 90° soldável	
25 mm	13 pç
Luva de correr p/ tubo	
25 mm	4 pç
Tubos	
25 mm	24.09 m
Tê 90 soldável	
25 mm	8 pç
PVC soldável azul c/ bucha latão	
Joelho de redução 90° soldável com bucha de latão	
25 mm- 1/2"	9 pç

Legenda de condutos - Planta
Água fria

Legenda - Planta
Registro de gaveta c/canopla cromada c/PVC soldável

APROVAÇÃO:

PROPRIETÁRIO

FISCALIZAÇÃO

Maria Luana Amaral Nunes
CAU Nº A292060-3
Jeu Barros Engenharia e Assessoria
Técnica LTDA

MARIA LUANA AMARAL NUNES -
ARQUITETA E URBANISTA - CAU: A292060-3

JOTA BARROS PROJETOS
Rua PAELIO JOAQUIM CONCHO NO, 4, 716
CEP: 63.010-000 - JUAZEIRO DO NORTE - CE
E-mail: contato@jbarrosprojetos.com.br
www.jbarrosprojetos.com.br

PREFEITURA MUNICIPAL DE MILHÃ-CE

DESENHO:	PRANCHA Nº
01/01	01/01

PROJETO PARA A CONSTRUÇÃO DE AUDITÓRIO NA ESCOLA CLEONICE PINHEIRO BEZERRA ROSA NO MUNICÍPIO DE MILHÃ-CE

INSTALAÇÕES HIDRÁULICAS
PLANTA BAIXA, DETALHE ISOMÉTRICO E CORTES

LOCAL:	RUA PEDRO JOSÉ DE OLIVEIRA, MILHÃ-CE		
PROJETISTA:	MARIA LUANA AMARAL NUNES - ARQUITETA E URBANISTA - CAU: A292060-3	ESCALA:	
PROPRIETÁRIO:	PREFEITURA MUNICIPAL DE CARIDADE	INDICADA	
DESENHISTA:	STEPHANIE GOMES	DATA:	
ARQUIVO:	HID_REF.AUD.ESC.CLE_ MILHÃ - R0.DWG	JANEIRO/2024	

A1