

PEÇAS GRÁFICAS




PREFEITURA DE
Mombuca
Terra de oportunidades



COORDENADAS PAVIMENTAÇÃO			
LADEIRA DA ÓRFÃ	INÍCIO	410303.84 m E	9337738.74 m S
	FIM	409925.37 m E	9337306.50 m S
QUADRO GERAL DE MEDIDAS			
LADEIRA DA ÓRFÃ	ÁREA(m²)	3.700,26	SEÇÃO TRANSVERSAL (m)
	EXTENSÃO (m)	606,60	
		6,10	

LEGENDA PAVIMENTAÇÃO	
ÍCONE	DESCRIÇÃO
	PAVIMENTAÇÃO
	SARJETA
	MEIO-FIO
	EIXO

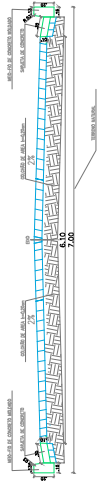

02CORTE TRANSVERSAL PAVIMENTAÇÃO

ESCALA: 1/25

PROJETO AUTOR		MATEUS GRANGEIRO		Assinado digitalmente por MATEUS GRANGEIRO					
PROPRIETÁRIO		PREFEITURA MUNICIPAL DE MOMBACA-CE		BEZERRA03600384333					
		CNPJ:07.736.390/0001-01		MDF-e: 2022.08.0008.1336-01-2007					
PROJETO GEOMÉTRICO PAVIMENTAÇÃO PEDRA TOSCA									
Local.: LADEIRA DA ÓRFÃ									
Nº	Assunto		Escala		INDICADA				
01	PLANTA GEORREFERENCIADA								
02	CORTE TRANSVERSAL PAVIMENTAÇÃO		INDICADA						
Desenho	ENG. LUIZA ELISA VIEIRA	Revisão		Versão: 00					
		Etapas do Projeto:		Data					
		JUN/2025							
		PRANCHA							
		01							
ARQUIVO:				ATUAL					
Observações:					TOTAL				
				05					


PROCESSO ADMINISTRATIVO

0381

ASSINADO ELETRONICAMENTE



MOMBA

PREFEITURA MUNI

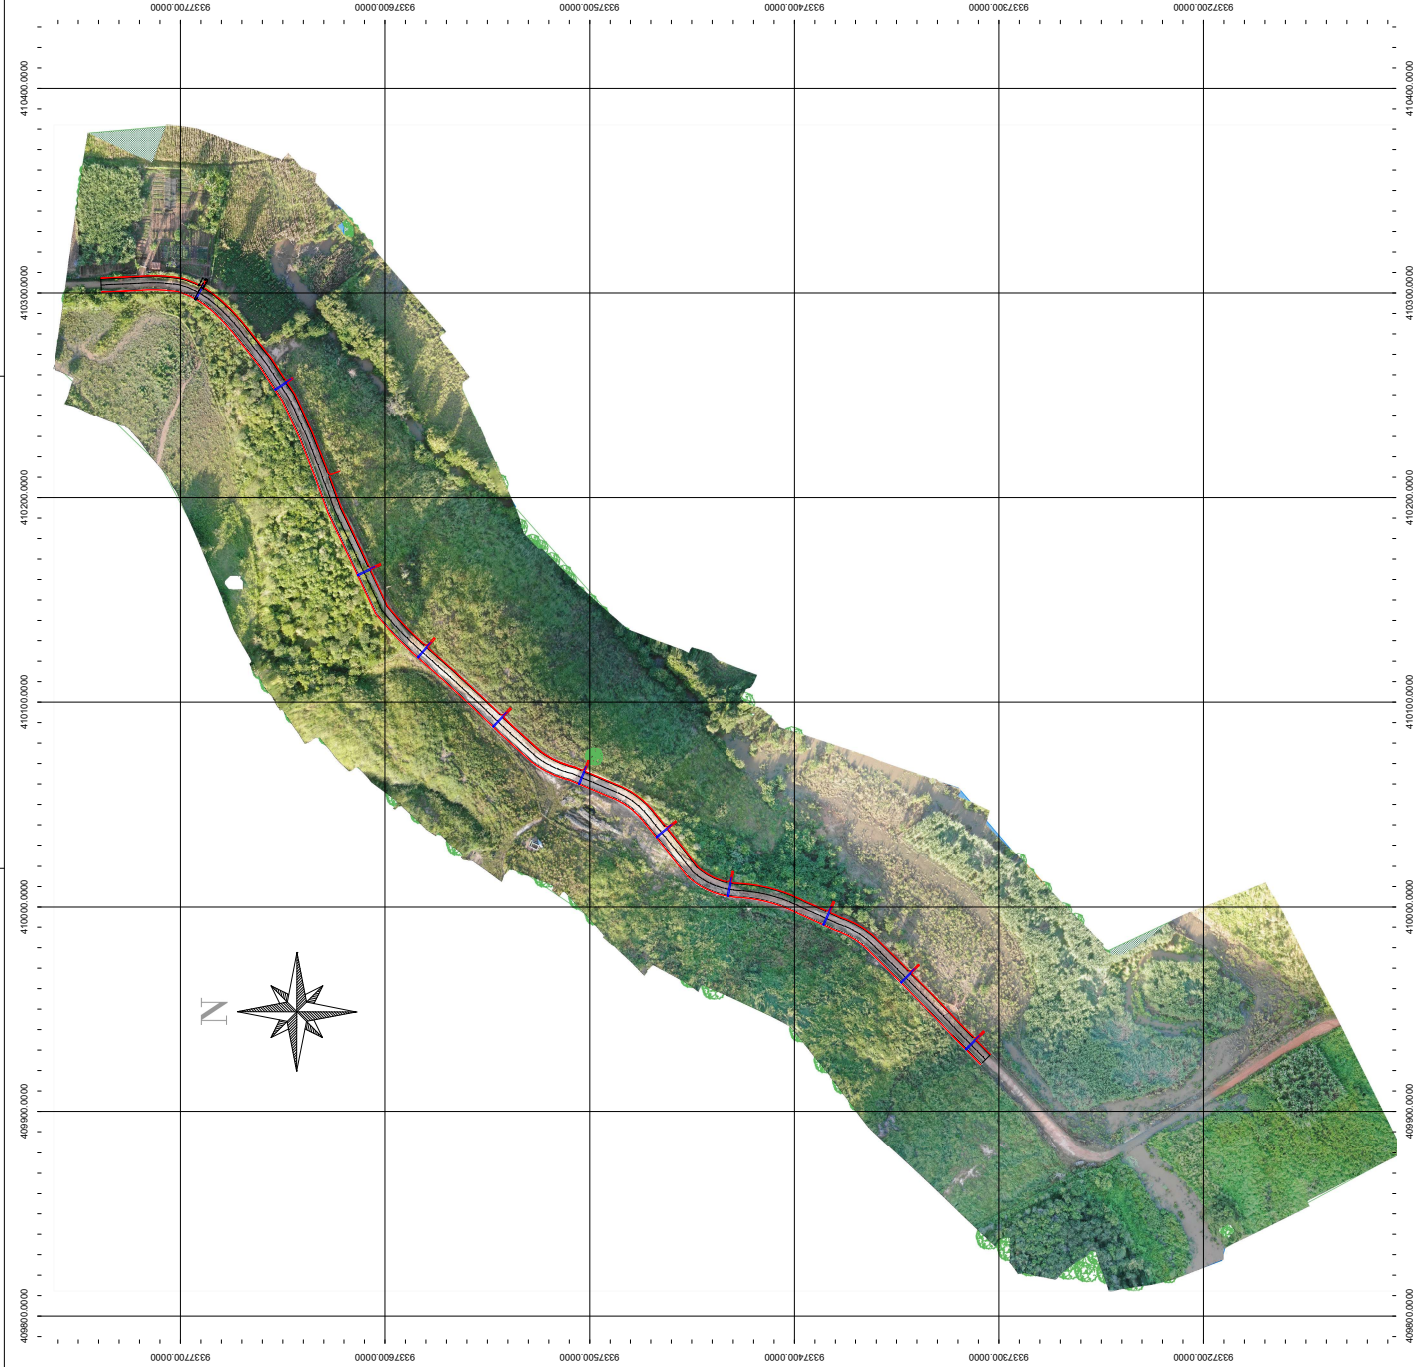


01PLANTA GEORREFERENCIADA


ESCALA: 1/1300

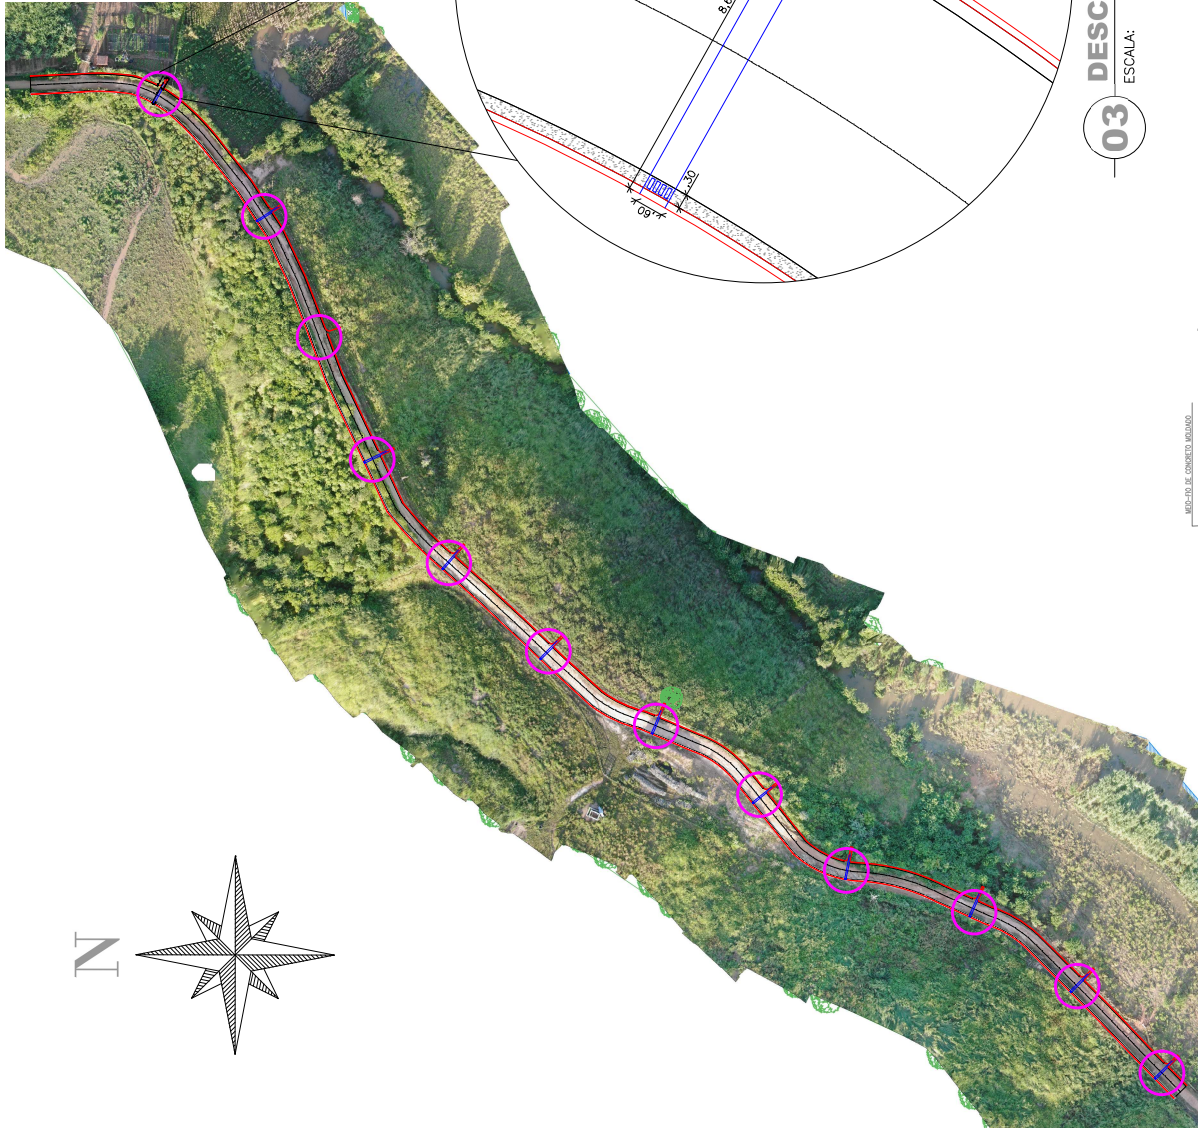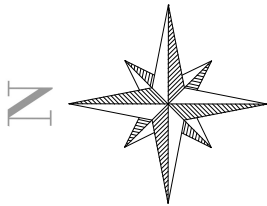

INFORMAÇÕES DRENAGEM		
LADEIRA DA ÓRFÃ	DESCIDAS D'ÁGUA EM GREIDE CONTÍNUO ADPTÁVEL AS SARJETAS	QUANTIDADE 12,00 un
	CAIXA COLETORA DE SARJETA COM GRELHA DE CONCRETO	QUANTIDADE 12,00 un
	TUBO DE SAÍDA 150mm	QUANTIDADE 103,20 m

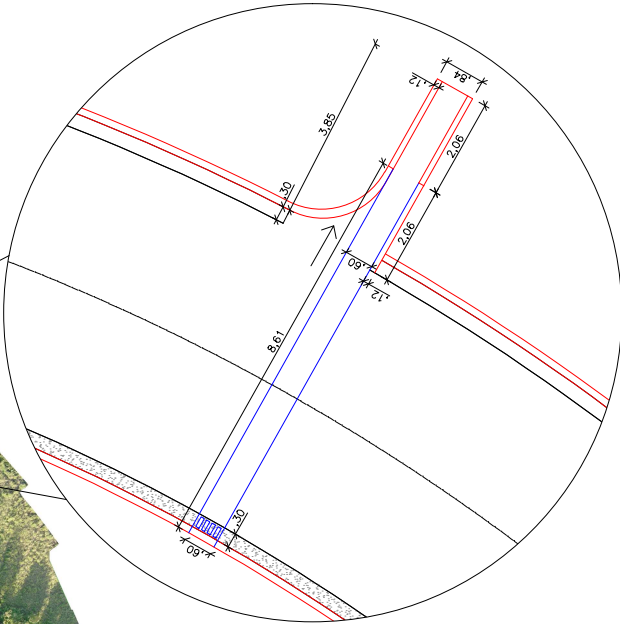

03 DESCIDAS D'ÁGUA
ESCALA: 1/25

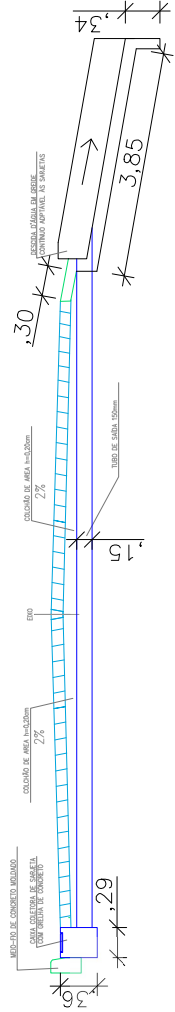

02 CORTE TRANSVERSAL DRENAGEM
ESCALA: 1/25

01 LOCALIZAÇÃO DESCIDAS D'ÁGUA
ESCALA: 1/1000

PROJETO GEOMÉTRICO PAVIMENTAÇÃO PEDRA TOSCA Local: LADEIRA DA ORFÃ			
PROJETO AUTOR MATEUS CRANGERO MATRÍCULA: 0300034/2023 RECEITA: 2023/08/01 13:51:14-08/07		PROPRIETÁRIO PREFEITURA MUNICIPAL DE MOMBACA-CE CNPJ: 07.736.390/0001-01	
Nº	Assunto	Revisão	Version
01	LOCALIZAÇÃO DESCIDAS D'ÁGUA		
02	CORTE TRANSVERSAL DRENAGEM		
03	DESCIDAS D'ÁGUA		
Desenho	ENG. LUIZA ELISA VIEIRA	Revisão	Version
Data		JUN/2025	
Etapas do Projeto:		PRANCHAS	
ARQUIVO:		02	
Observações:		ATUAL	
		TOTAL	
		05	

COORDENADAS PAVIMENTAÇÃO			
LADIEIRA DA ORÇA	INICIO	410303,84 m E	9337738,74 m S
	FIM	409925,37 m E	9337306,50 m S
QUADRO GERAL DE MEDIDAS			
LADIEIRA DA ORÇA	ÁREA(m ²)	EXTENSÃO (m)	SEÇÃO TRANSVERSAL (m)
	3.700,26	606,60	6,10

COORDENADAS PAVIMENTAÇÃO				
LADIEIRA DA ORFÃ	INÍCIO	410303,84 m E	9337738,74 m S	
	FIM	409925,37 m E	9337306,50 m S	
QUADRO GERAL DE MEDIDAS				
LADIEIRA DA ORFÃ	ÁREA(m ²)	EXTENSÃO (m)	SEÇÃO TRANSVERSAL (m)	
	3.700,26	606,60	6,10	

LADIEIRA DA ORFÃ	ÁREA(m²)	EXTENSÃO (m)	SEÇÃO TRANSVERSAL (m)
	3.700,26	606,60	6,10

LADIEIRA DA ORFÃ	ÁREA(m²)	EXTENSÃO (m)	SEÇÃO TRANSVERSAL (m)
	3.700,26	606,60	6,10

LEGENDA PAGAMENTAÇÃO	
ÍCONE	DESCRIÇÃO
	PAGAMENTAÇÃO
	SARJEIA
	MEIO-FIO
	EXO

LEGENDA PAGAMENTAÇÃO	
ÍCONE	DESCRIÇÃO
	PAGAMENTAÇÃO
	SARIEIA
	MEIO-FIO
	EXO



MATHEUS GRANGEIRO
BEZERRA:03600384333


PROPRIETÁRIO
PREFEITURA MUNICIPAL DE MOMBACA-CE
CNPJ:07.736.390/0001-01

PROJETO TERRAPLANAGEM PAVIMENTAÇÃO PEDRA TOSCA
Local: LADEIRA DA ÓRFÃ

Nº	Assunto	Escala
01	PROJETO TERRAPLANAGEM	INDICADA
02	PERFIL LONGITUDINAL	INDICADA
Desenho	Revisão	Verão: 00
ENG. LUIZA ELISA VIEIRA		
Etapas do Projeto:		
PRANCHA		
Data		
JUN/2025		
03		
ARQUIVO:		
Observações:		
ATUAL		
05		
TOTAL		




0383
ASSINADO
ELETRONICAMENTE
MOMBA
PREFEITURA MUNICIPAL

 

COORDENADAS PAVIMENTAÇÃO			
LADERA DA ORFÃ	INICIO	410303.84 m E	9337738.74 m S
	FIM	409925.37 m E	9337306.50 m S
QUADRO GERAL DE MEDIDAS			
LADERA DA ORFÃ	ÁREA(m²)	EXTENSÃO (m)	SEÇÃO TRANSVERSAL (m)
	37.002,26	606,60	6,10

LEGENDA PAVIMENTAÇÃO	
ÍCONE	DESCRIÇÃO
	PAVIMENTAÇÃO
	SARJETA
	MEIO-FIO
	EIXO

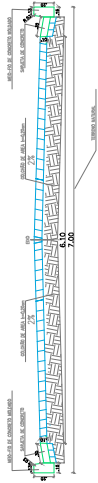

02CORTE TRANSVERSAL PAVIMENTAÇÃO

ESCALA: 1/25

PROJETO AUTOR	MATEUS GRANGERO BEZERRA0500394333
PROPRIETÁRIO	PREFEITURA MUNICIPAL DE MOMBACA-CE CNPJ:07.736.390/0001-01

PROJETO TERRAPLANAGEM PAVIMENTAÇÃO PEDRA TOSCA			
Local: LADERA DA ORFÃ			
Nº	Assunto	Escala	
01	PROJETO TERRAPLANAGEM	INDICADA	
02	PERFIL LONGITUDINAL	INDICADA	
	Desenho	Revisão	Versão: 00
	ENG. LUIZA ELISA VIEIRA		
Etapas do Projeto:		Data	
		JUN/2025	
		PRANCHA	
		04	
ARQUIVO:		ATUAL	
Observações:		05	
		TOTAL	


PROCESSO ADMINISTRATIVO

0384

ASSINADO ELETRONICAMENTE


MOMBA

PREFEITURA MUNI

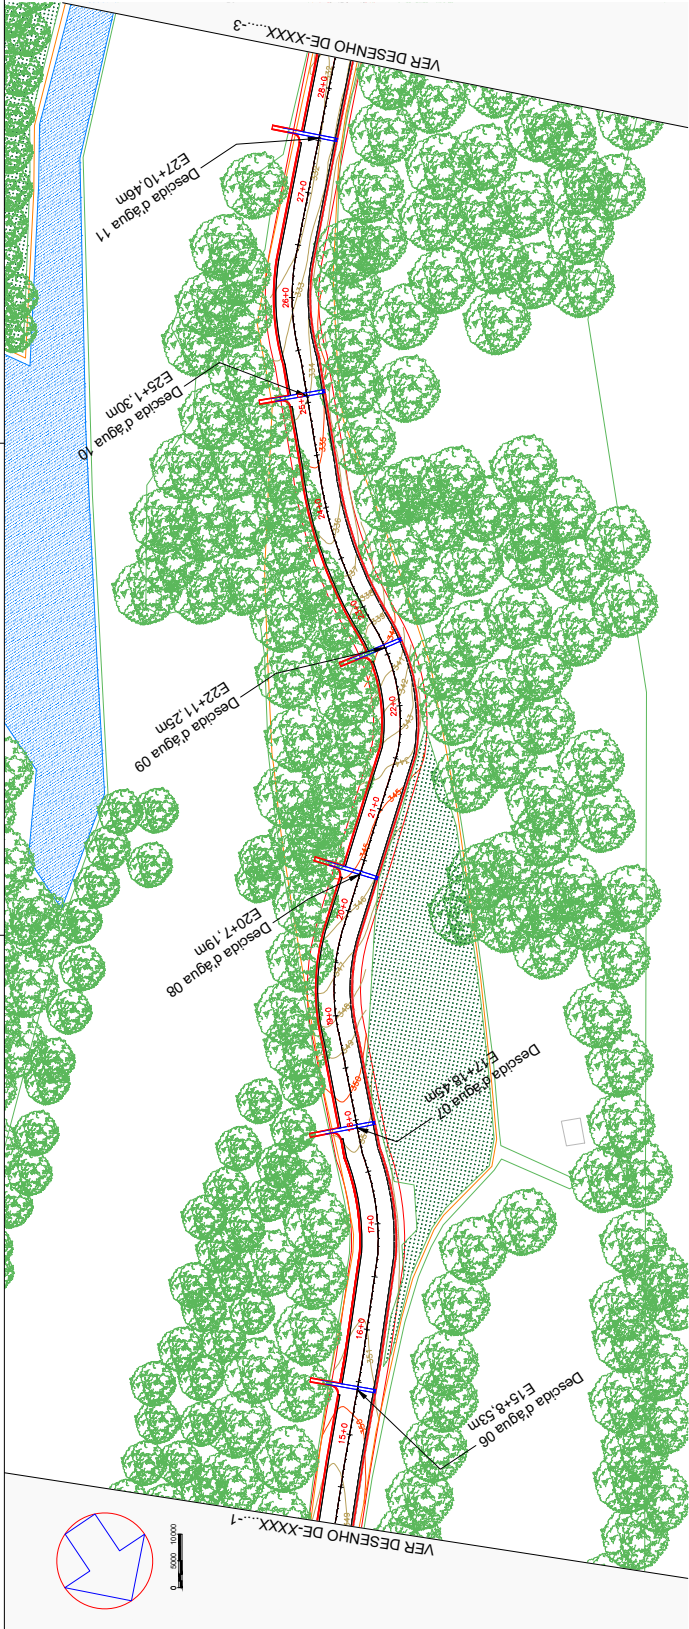


01PROJETO TERRAPLANAGEM

ESCALA: 1/1000

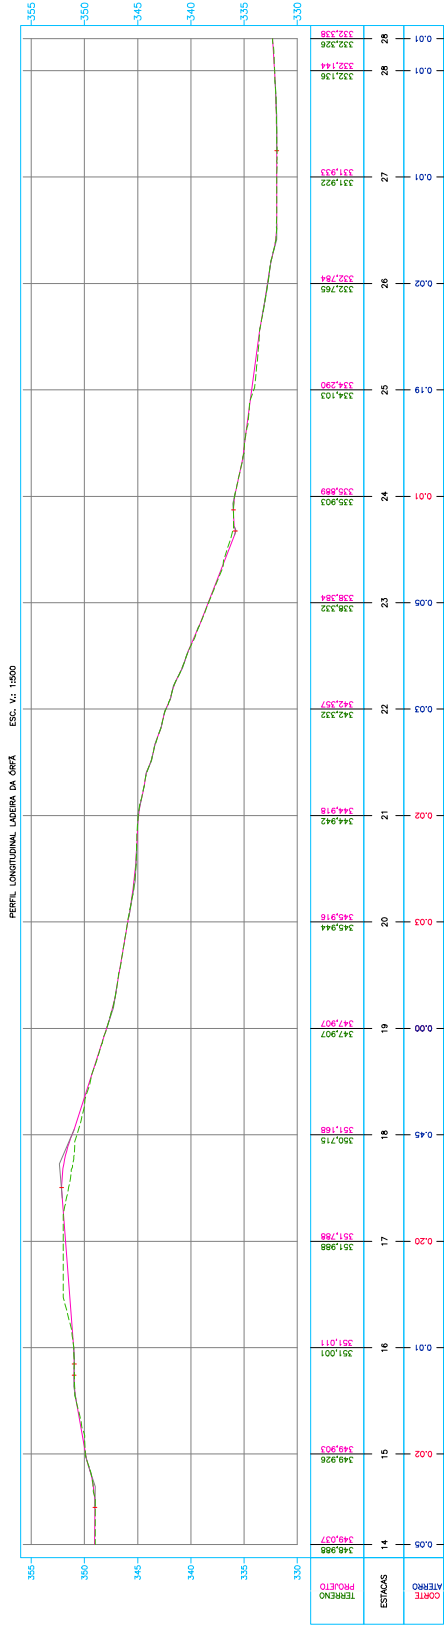

COORDENADAS PAVIMENTAÇÃO			
CATOLÉ	INÍCIO	418211.50 m E	9342438.95 m S
	FIM	418376.12 m E	9341961.17 m S
QUADRO GERAL DE MEDIDAS			
CATOLÉ	ÁREA(m²)	EXTENSÃO (m)	SEÇÃO TRANSVERSAL (m)
	3,209.51	526.15	6,10

LEGENDA PAVIMENTAÇÃO	
ÍCONE	DESCRIÇÃO
	PAVIMENTAÇÃO
	SARJETA
	MEO-FIO
	EIXO

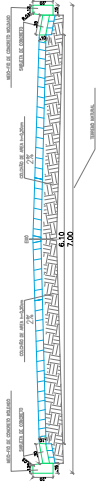

02 CORTE TRANSVERSAL PAVIMENTAÇÃO

ESCALA: 1/25

PROJETO AUTOR MATHIEUS GRANGEIRO
 BEZERRA03600384333
PROPRIETÁRIO PREFEITURA MUNICIPAL DE MOMBACA-CE
 CNPJ:07.736.390/0001-01

PROJETO GEOMÉTRICO PAVIMENTAÇÃO PEDRA TOSCA			
Local: CATOLÉ			
Nº	Assunto	Escala	
01	PLANTA GEORREFERENCIADA	INDICADA	INDICADA
02	CORTE TRANSVERSAL PAVIMENTAÇÃO	INDICADA	INDICADA
		Revisão	versão: 00
Desenho		Data	
ENG. LUIZA ELISA VIEIRA		JUN/2025	
Etapas do Projeto:		PRANCHA	
ARQUIVO:		01	
Observações:		ATUAL	
		TOTAL	
		03	


PROCESSO ADMINISTRATIVO

0386

ASSINADO ELETRONICAMENTE

MOMBA

PREFEITURA MUNI

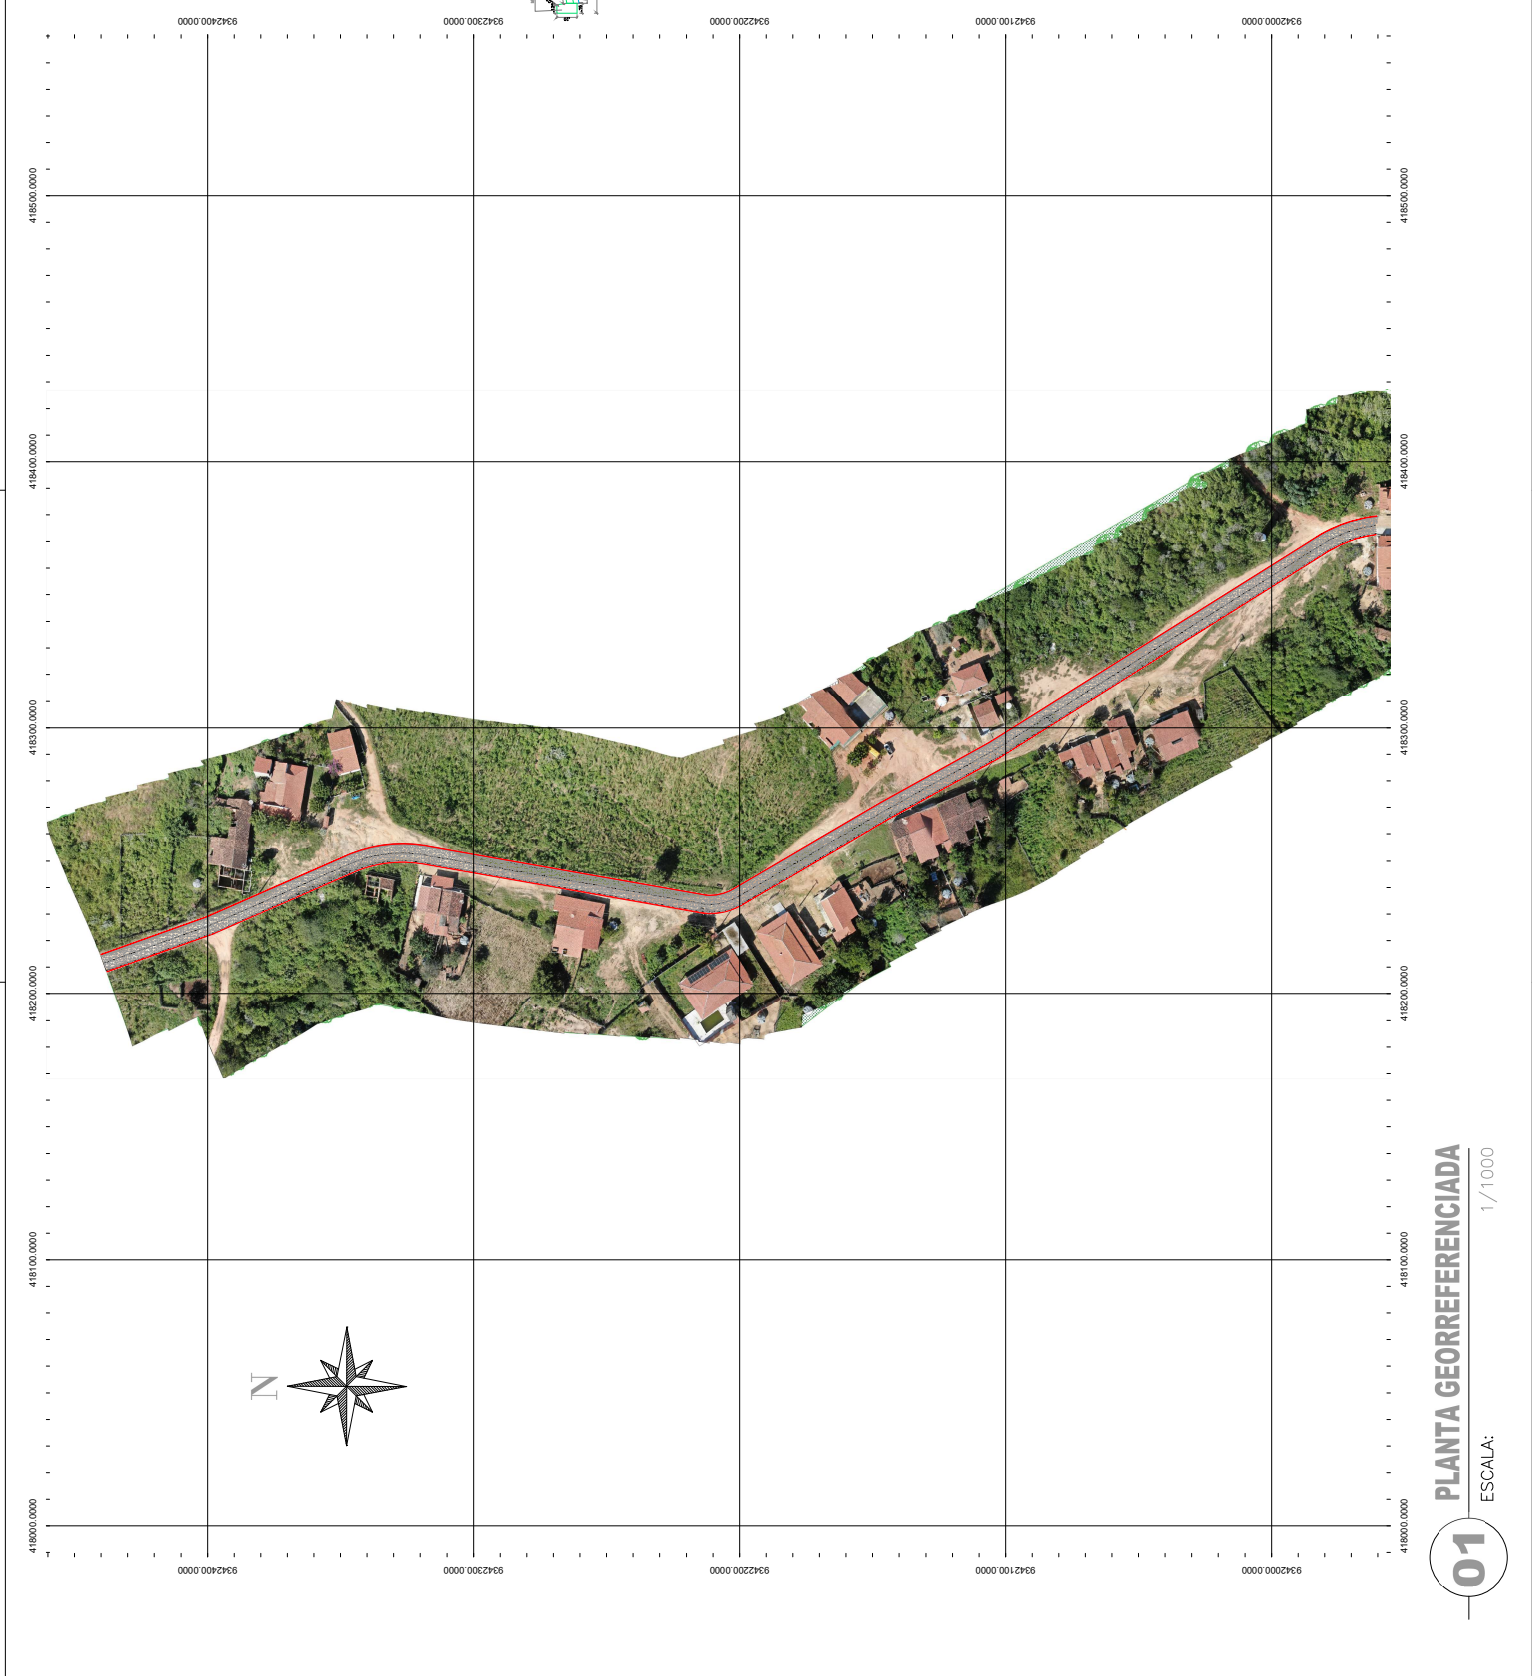


01 PLANTA GEORREFERENCIADA

ESCALA: 1/1000

COORDENADAS PAVIMENTAÇÃO			
CATOLÉ	INÍCIO	418211.50 m E	9342438.95 m S
	FIM	418376.12 m E	9341961.17 m S
QUADRO GERAL DE MEDIDAS			
CATOLÉ	ÁREA(m²)	EXTENSÃO (m)	SEÇÃO TRANSVERSAL (m)
	3234,28	530,21	6,10

LEGENDA PAVIMENTAÇÃO	
ÍCONE	DESCRIÇÃO
	PAVIMENTAÇÃO
	SARJETA
	MEIO-FIO
	EIXO

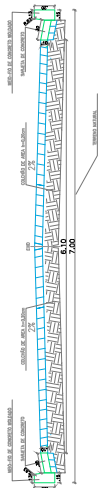

02CORTE TRANSVERSAL PAVIMENTAÇÃO

ESCALA: 1/25

PROJETO AUTOR	MATHEUS GRANGEIRO MATHEUS GRANGEIRO BEZERRA0360084833 RUA JOSE GOMES DE OLIVEIRA, 111 CAMPUS UNIVERSITÁRIO DE MOMBÁ 20205-008 - MOMBÁ - RJ
PROPRIETÁRIO	PREFEITURA MUNICIPAL DE MOMBÁ-CE CNPJ:07.736.390/0001-01

PROJETO TERRAPLANAGEM PAVIMENTAÇÃO PEDRA TOSCA			
Local: CATOLÉ			
Nº	Assunto	Escala	
01	PROJETO TERRAPLANAGEM	INDICADA	
02	PERFIL LONGITUDINAL	INDICADA	
Desenho		Revisão	Data
ENG. LUIZA ELISA VIEIRA		00	JUN/2025
Etapas do Projeto:		PRANCHA	
ARQUIVO:		02	
Observações:		03	
		TOTAL	




PROCESSO ADMINISTRATIVO

0387

ASSINADO ELETRONICAMENTE


MOMBÁ

PREFEITURA MUNI

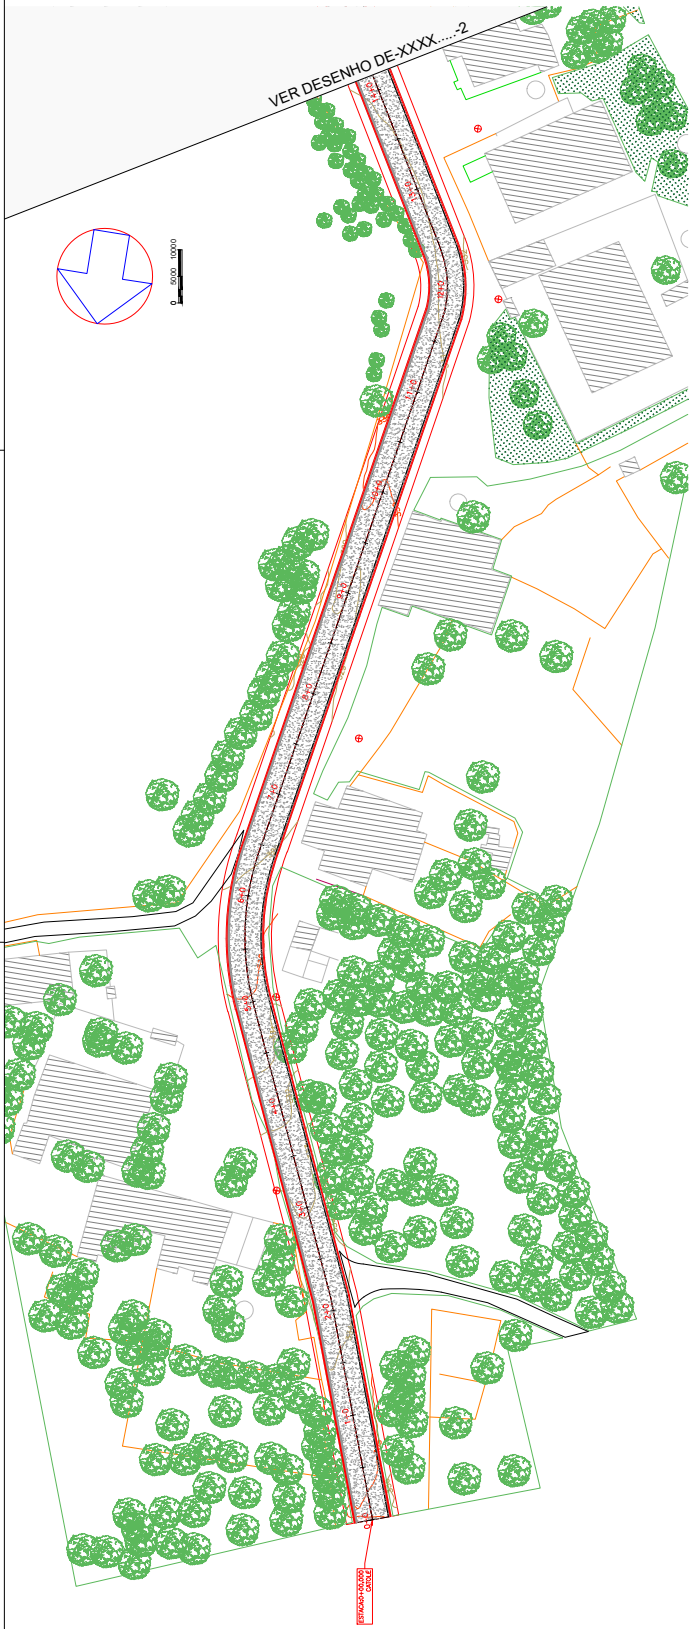


01PROJETO TERRAPLANAGEM

ESCALA: 1/1000

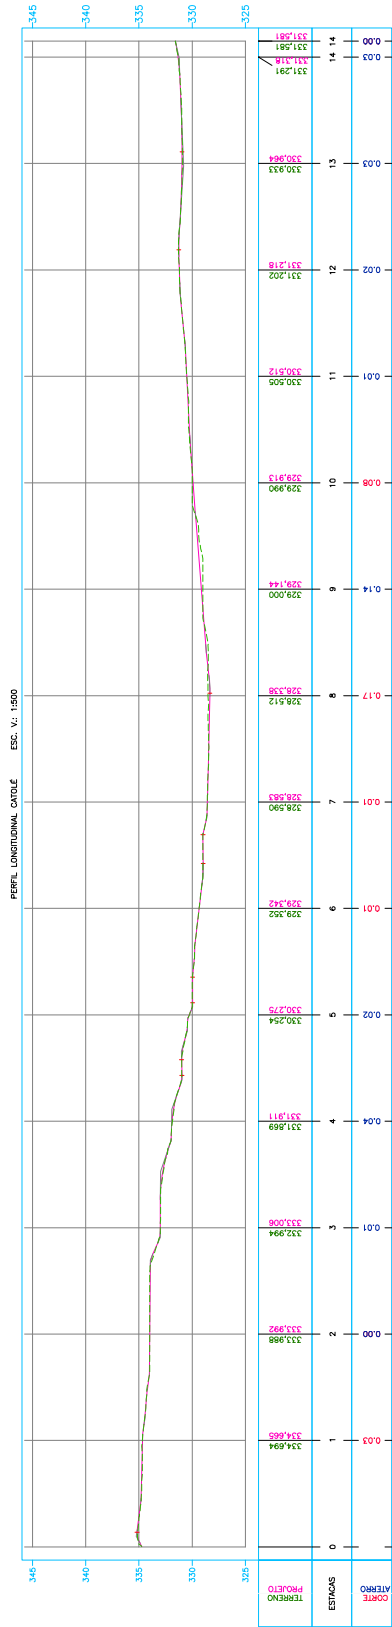

COORDENADAS PAVIMENTAÇÃO			
CATOLÉ	INICIO	418211.50 m E	9342438.95 m S
	FIM	418376.12 m E	9341961.17 m S
QUADRO GERAL DE MEDIDAS			
CATOLÉ	ÁREA(m²)	EXTENSÃO (m)	SEÇÃO TRANSVERSAL (m)
	3234,28	530,21	6,10

LEGENDA PAVIMENTAÇÃO	
ÍCONE	DESCRIÇÃO
	PAVIMENTAÇÃO
	SARJETA
	MEIO-FIO
	EIXO

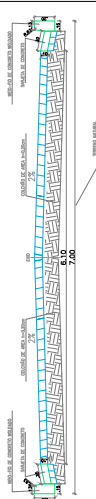

02 CORTE TRANSVERSAL PAVIMENTAÇÃO

ESCALA: 1/25

PROJETO AUTOR
MATEUS GRANGERS
BEZERRA-03600384333
Assinado por: Mateus Grangers Bezerra
Data: 2025-06-10 15:54:12 -03'00'

PROPRIETÁRIO
PREFEITURA MUNICIPAL DE MOMBACA-CE
CNPJ:07.736.390/0001-01

PROJETO TERRAPLANAGEM PAVIMENTAÇÃO PEDRA TOSCA			
Local: CATOLÉ			
Nº	Assunto	Escala	
01	PROJETO TERRAPLANAGEM	INDICADA	
02	PERFIL LONGITUDINAL	INDICADA	
Desenho		Revisão	Data
ENG. LUIZA ELISA VIEIRA			JUN/2025
Etapas do Projeto:		PRANCHAS	
ARQUIVO:		03	
Observações:		ATUAL	
		TOTAL	
		03	


PROCESSO ADMINISTRATIVO

0388

ASSINADO ELETRONICAMENTE

MOMBA

PREFEITURA MUNI

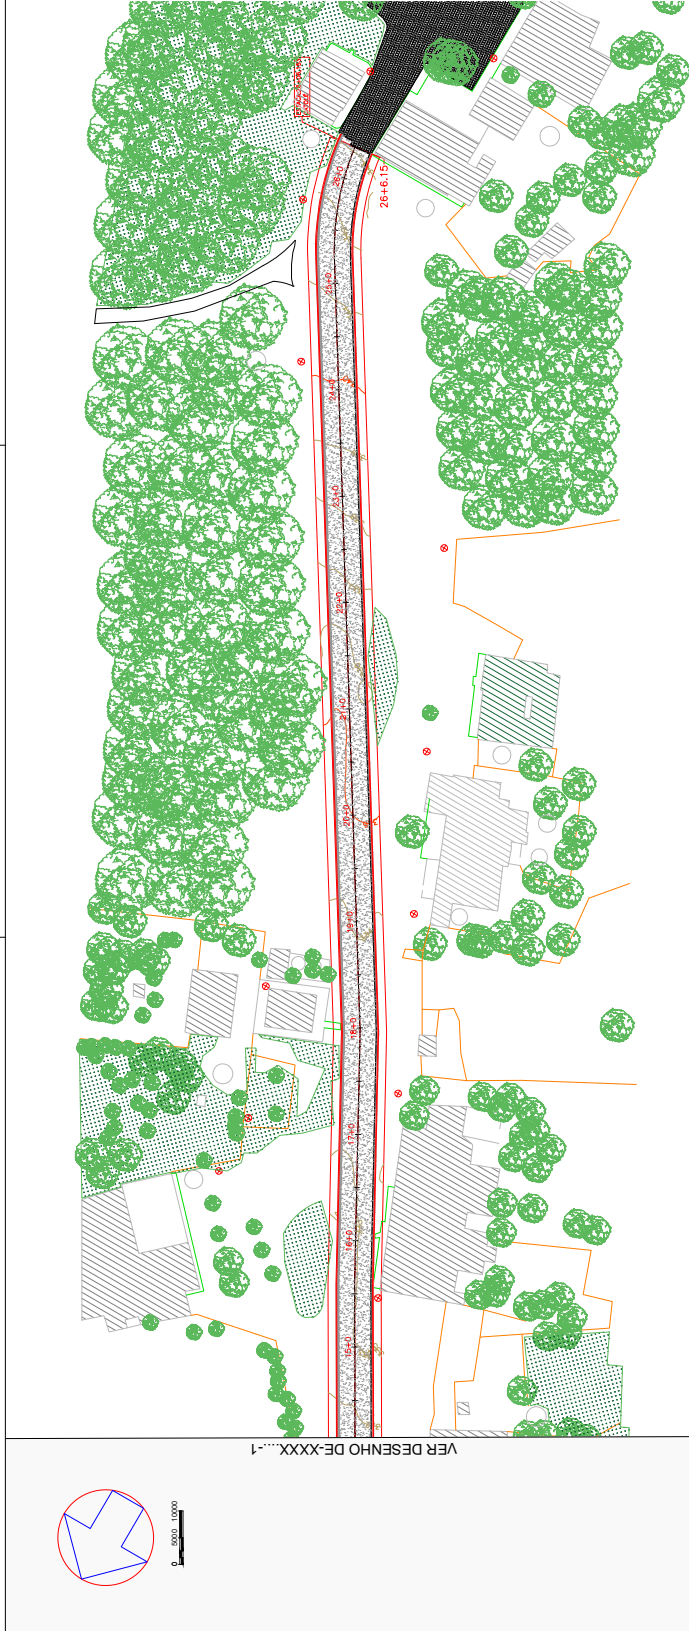

01 PROJETO TERRAPLANAGEM

ESCALA: 1/1000

