

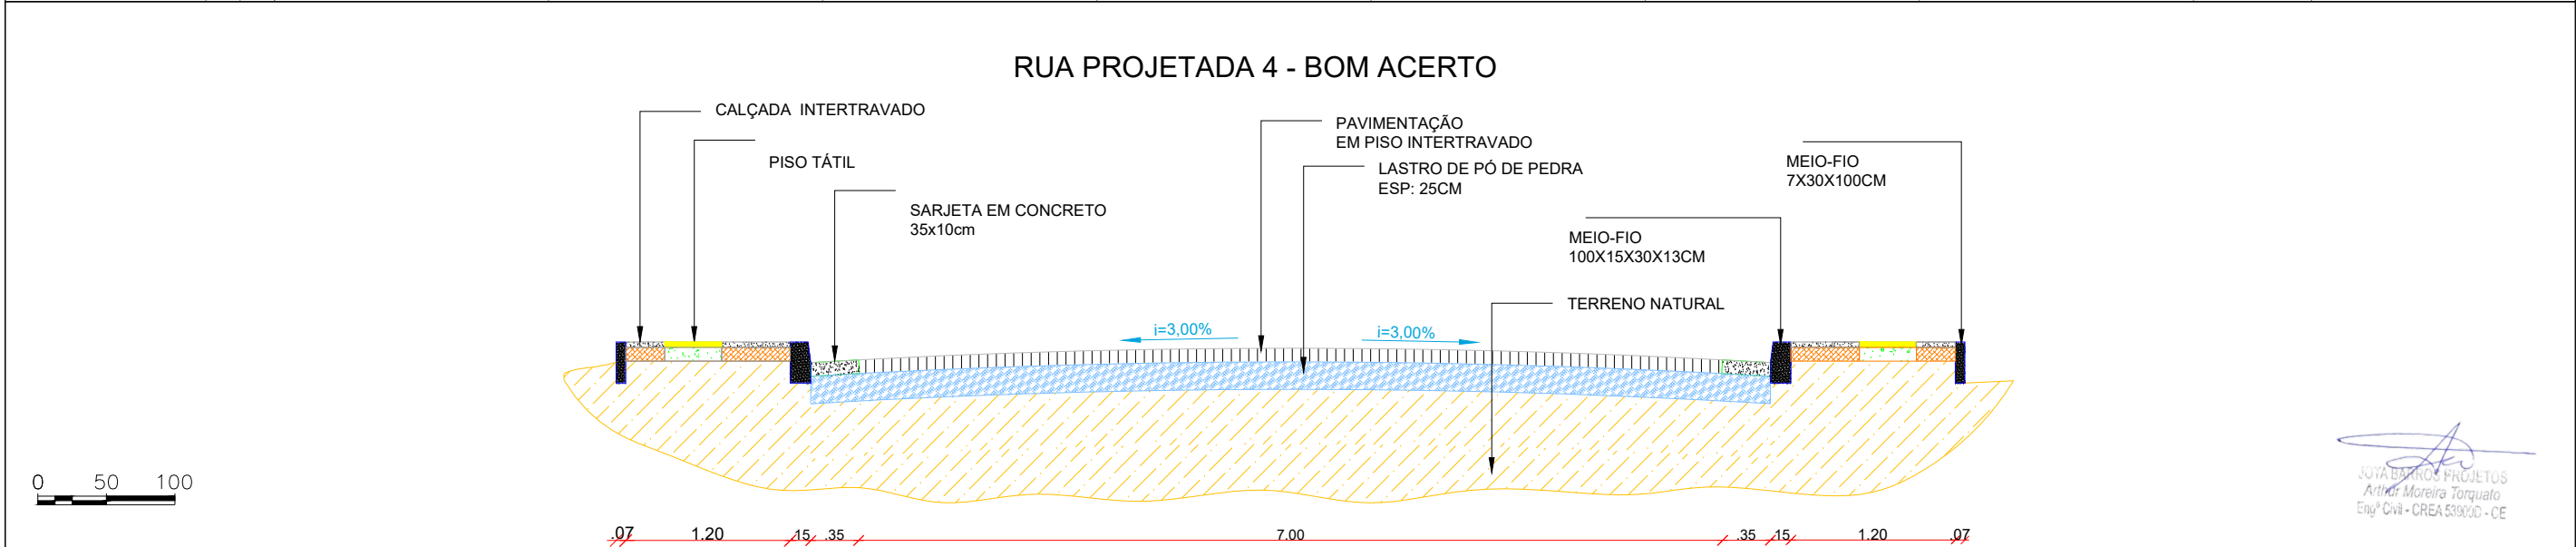
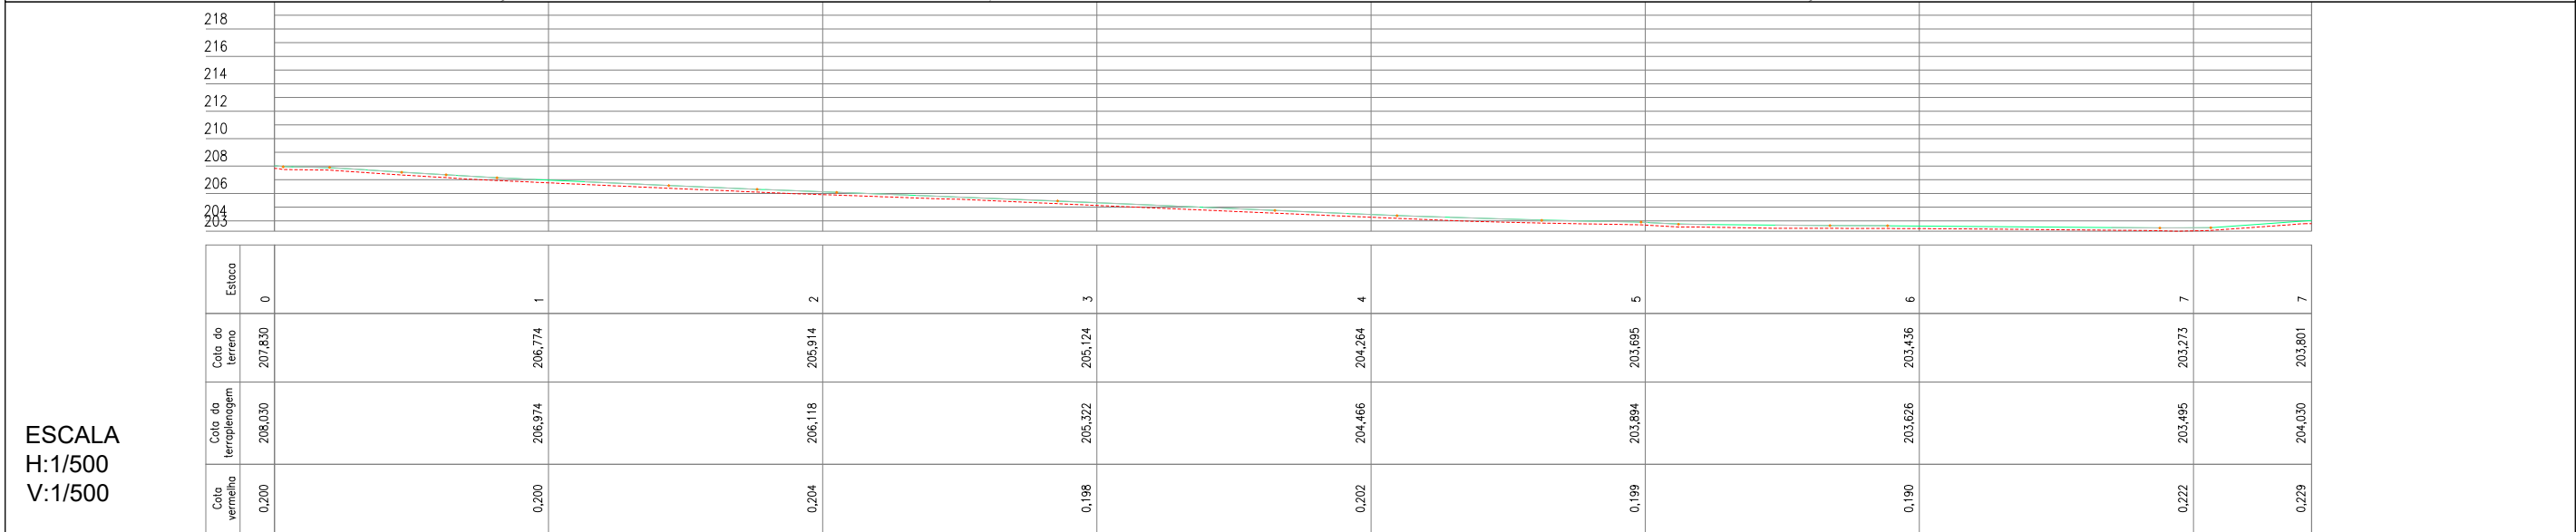


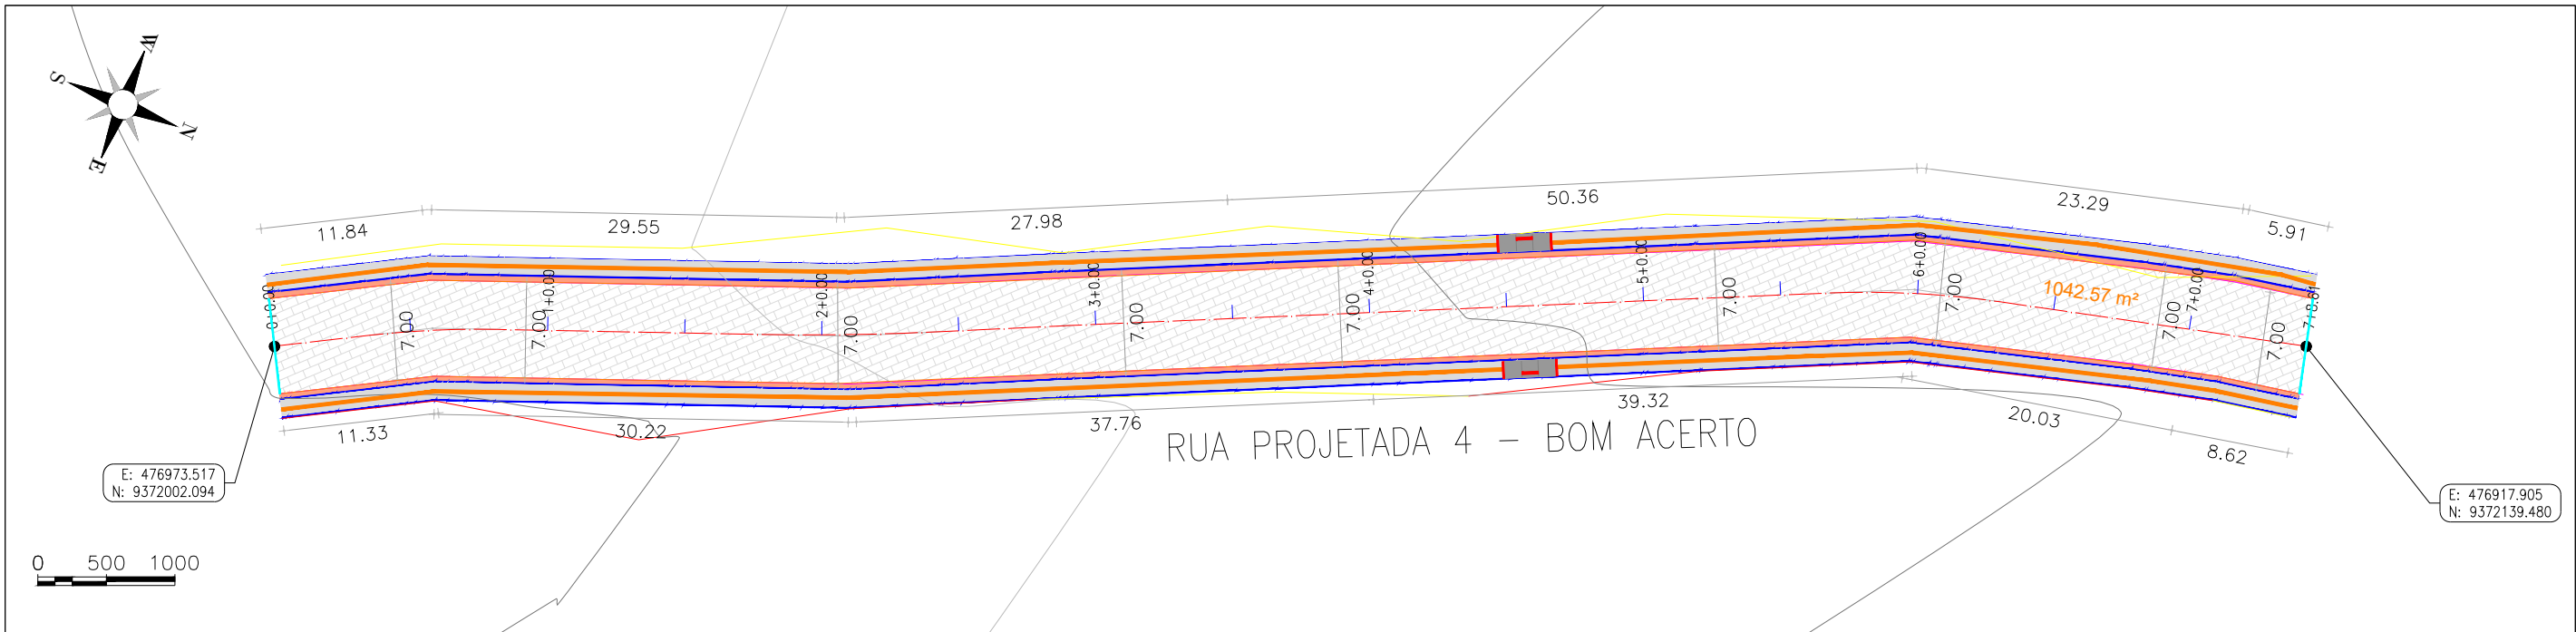


LEGENDA DE DESENHOS:										PREFEITURA MUNICIAPAL DE MILHÃ/CE		PRANCHA:	
										PAVIMENTAÇÃO NO MUNICÍPIO DE MILHÃ-CE		01/20	
										PT - 1088517-81			
										PROJETO GEOMÉTRICO		ESCALA:	
										PROJETISTA: ENG. CIVIL ARTHUR MOREIRA TORQUATO - CREA 53.900D-CE		INDICADO	
										ARQUIVO: MIL_EXE_GEO_R1.DWG			
PIANTA BAIXA	CALÇADA INTERTRAVADO PROJETADA	EDIFICAÇÃO	CURVAS DE NÍVEL	MEIO-FIO	SARJETA	CERCA	PAVIMENTO INTERTRAVADO	MEIO-FIO DE TRAVAMENTO	PISO PODOTÁTIL (DIRECIONAL)	RAMPA	PERFIL LONGITUDINAL	PERFIL PROJETADO	PERFIL DA SUPERFÍCIE
JOTA BARROS PROJETOS													

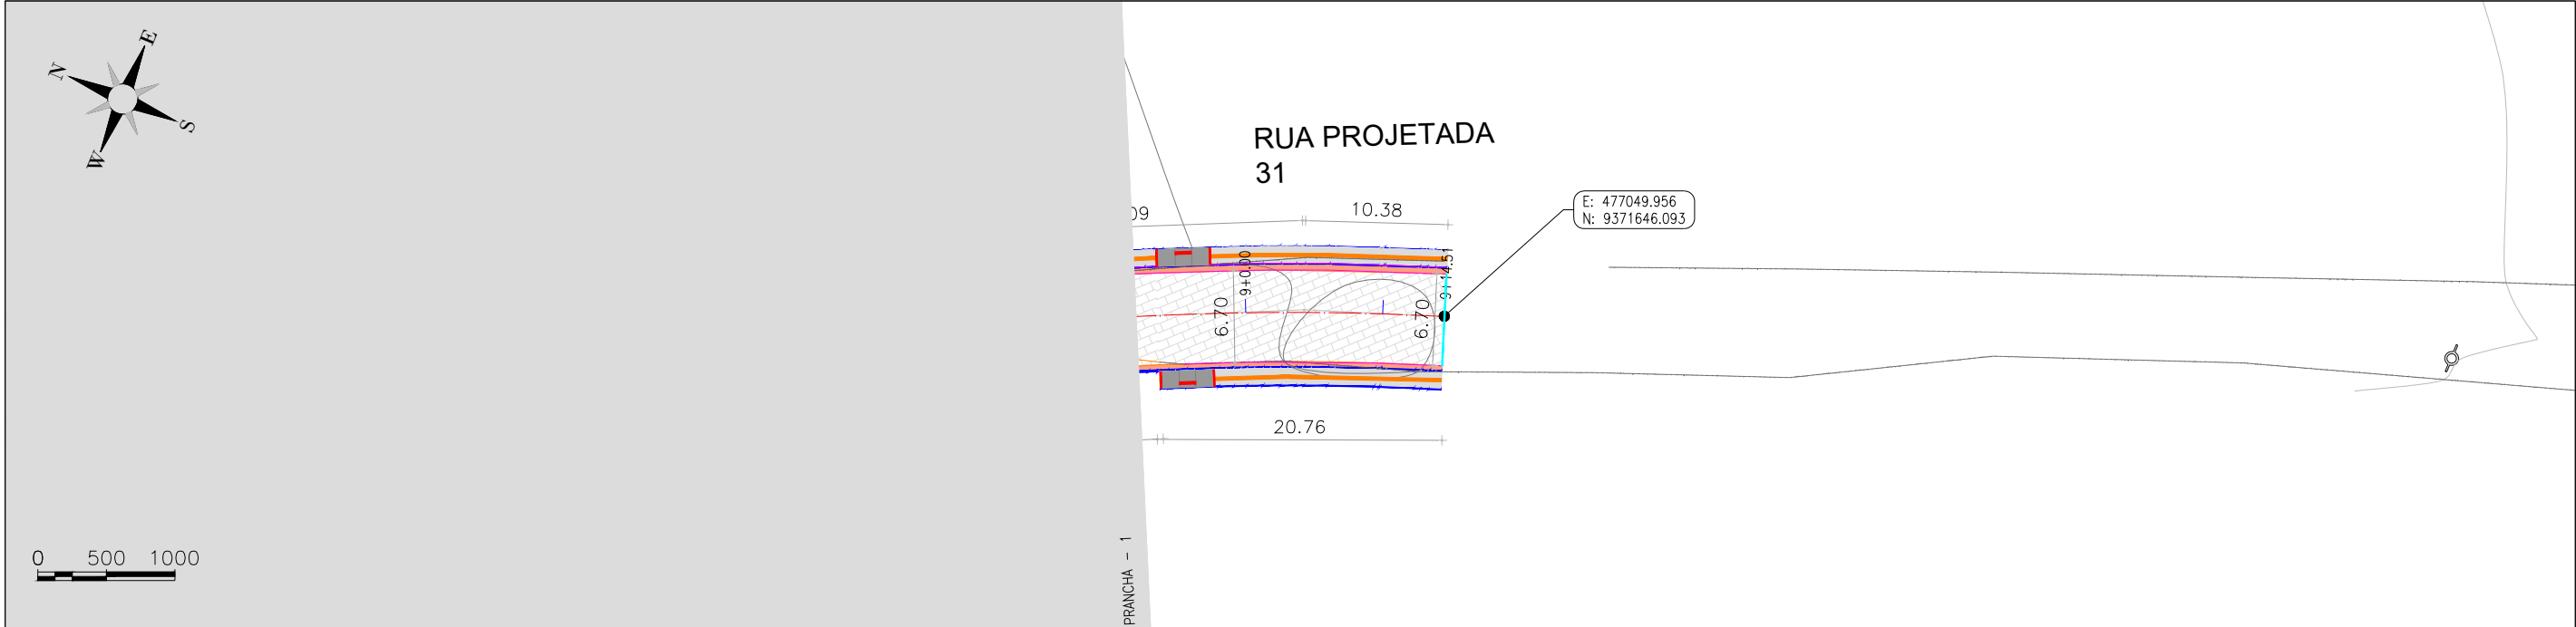

02. RUA PROJETADA 31			
214			
212			
210			
208			
206			
204			
	Estrada		
	8	9	9
	Cota do terreno	208,240	208,228
	Cota da terraplenagem	208,429	208,391
	Cota vermelha	0,189	0,164
			0,200

ESCALA
H:1/500 V:1/500

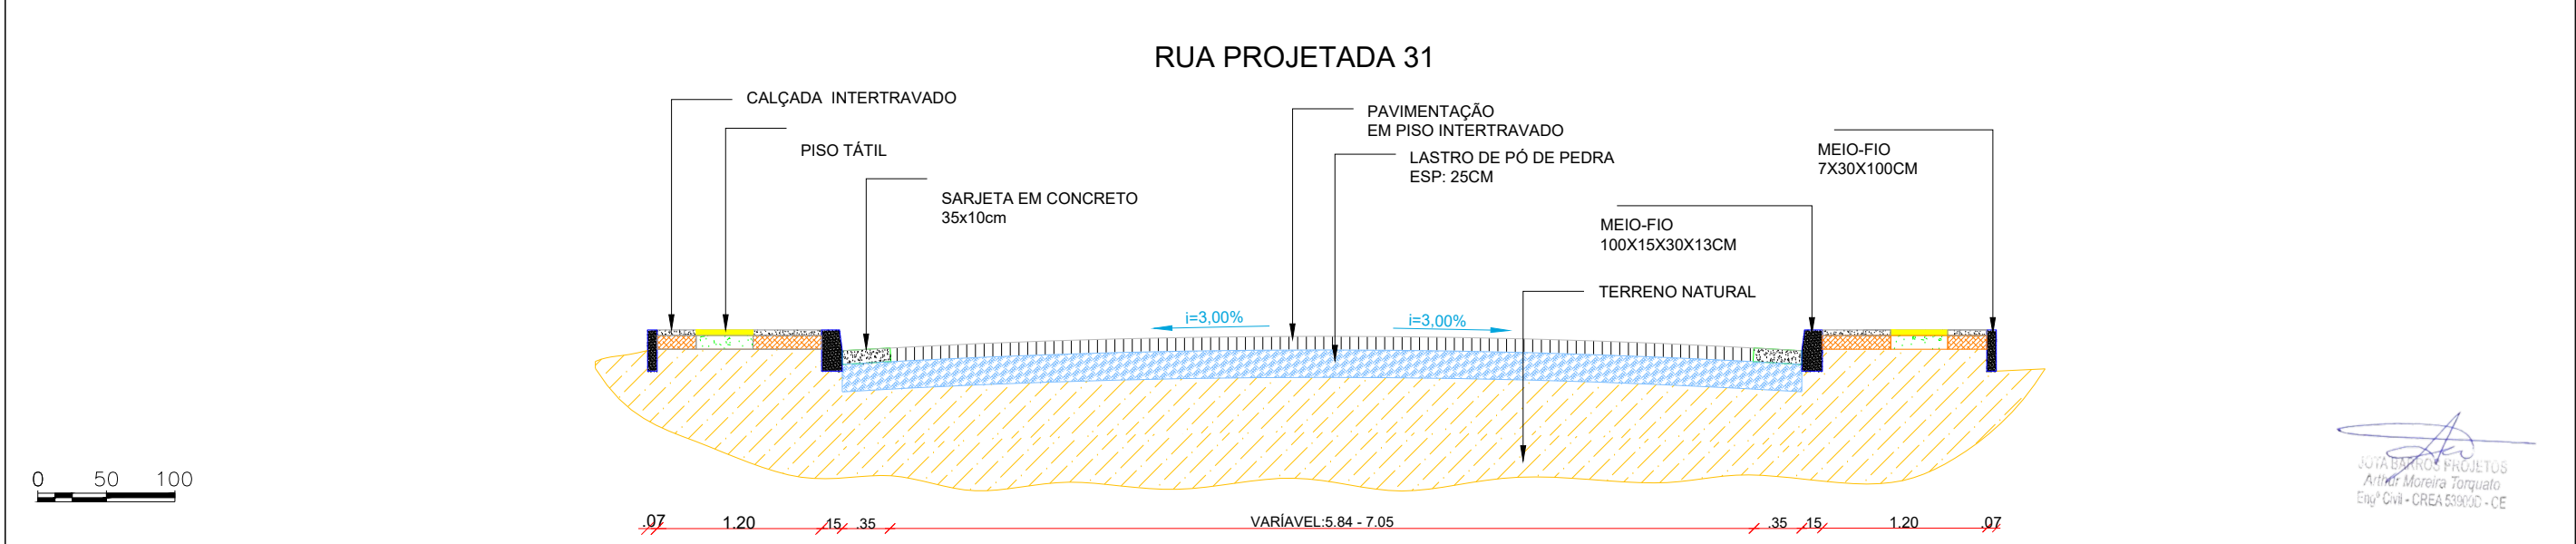

LEGENDA DE DESENHOS:

PIANTA BAIXA

CAIÇADA INTERTRAVADO PROJETADA

EDIFICAÇÃO

CURVAS DE NÍVEL

MEIO-FIO

SARJETA

CERCA

PAVIMENTO INTERTRAVADO

MEIO-FIO DE TRAVAMENTO

PISO PODOTÁTIL (DIRECIONAL)

RAMPA

PERFIL LONGITUDINAL



PERFIL PROJETADO


PERFIL DA SUPERFÍCIE

JOTA BARROS PROJETOS


PREFEITURA MUNICIAPAL DE MILHÃ/CE		PRANCHA: 03/20
PAVIMENTAÇÃO NO MUNICÍPIO DE MILHÃ-CE PT - 1088517-81		
PROJETO GEOMÉTRICO		ESCALA: INDICADO
PROJETISTA:	ENG. CIVIL ARTHUR MOREIRA TORQUATO - CREA 53.900D-CE	
ARQUIVO:	MIL_EXE_GEO_R1.DWG	



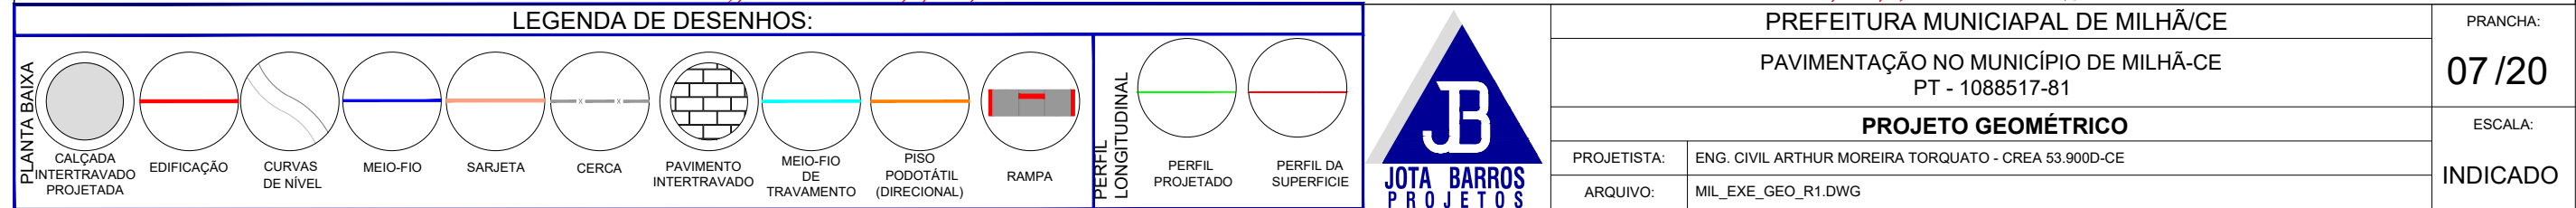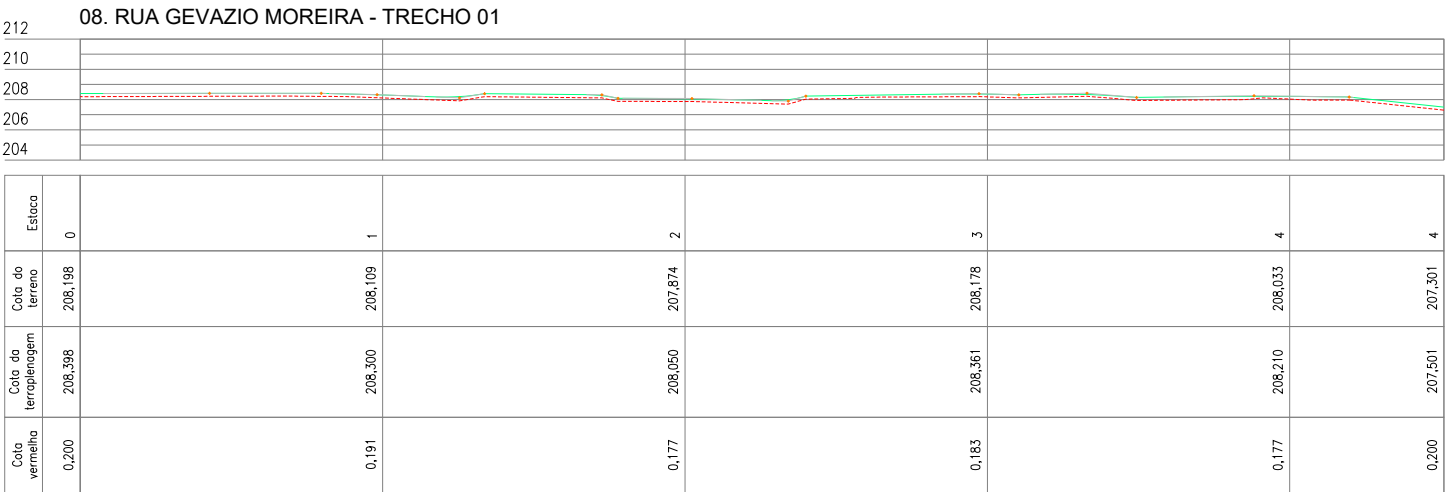

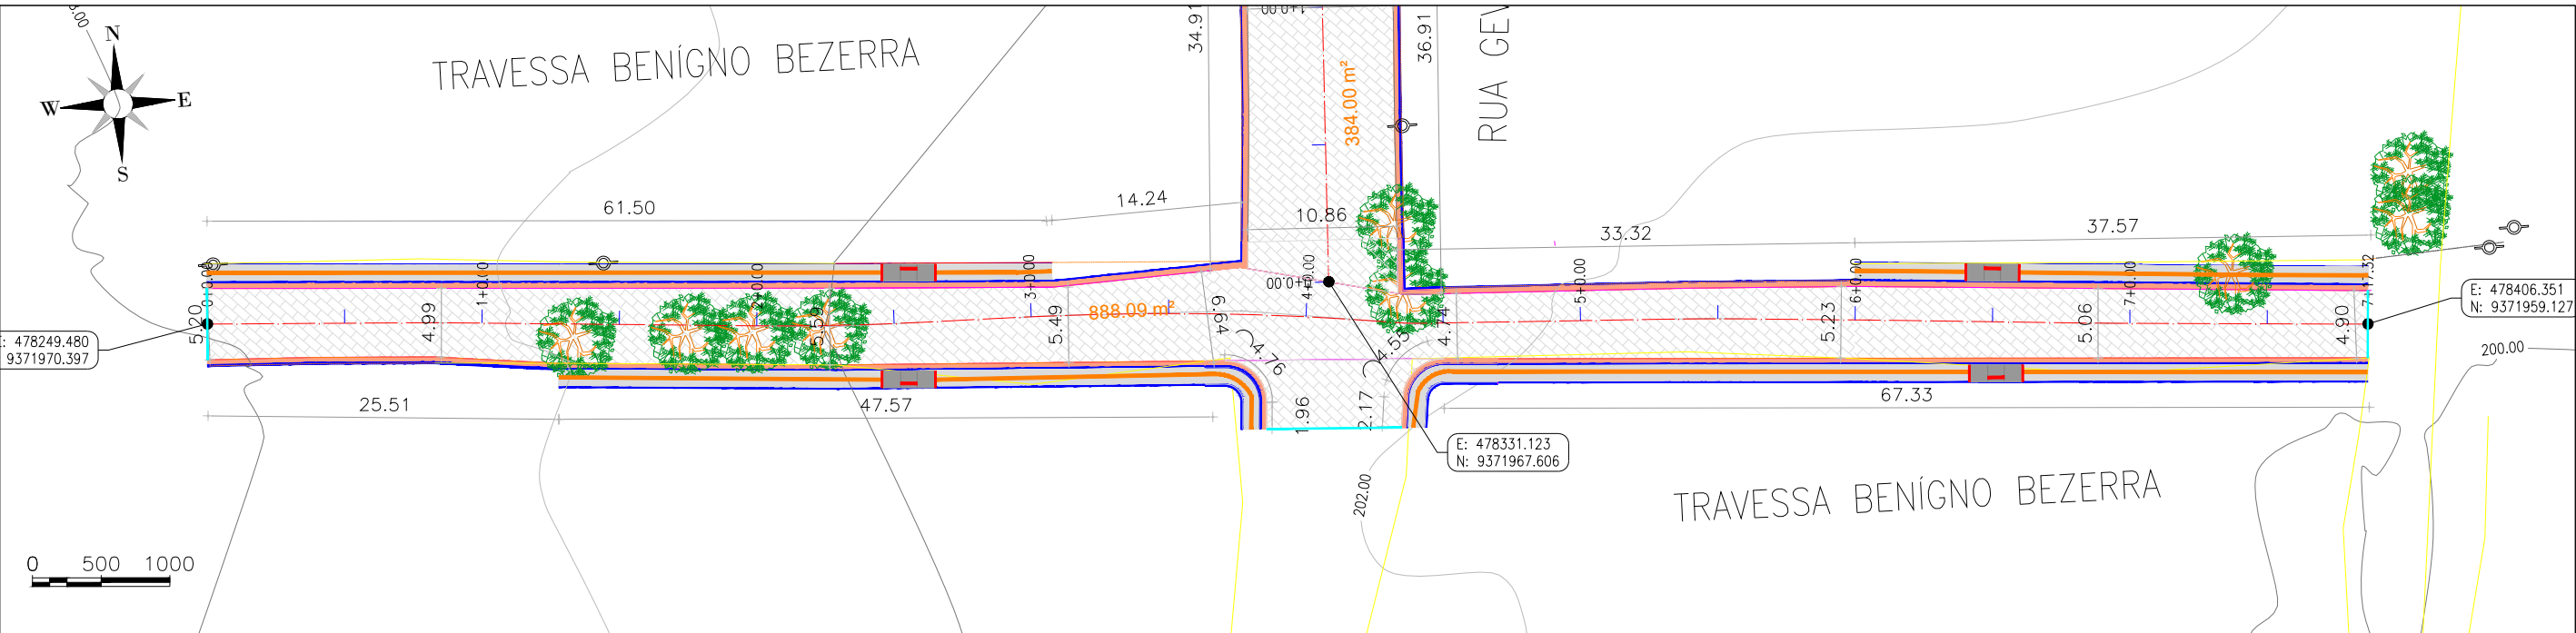


09. TRAVESSA BENÍGNO BEZERRA

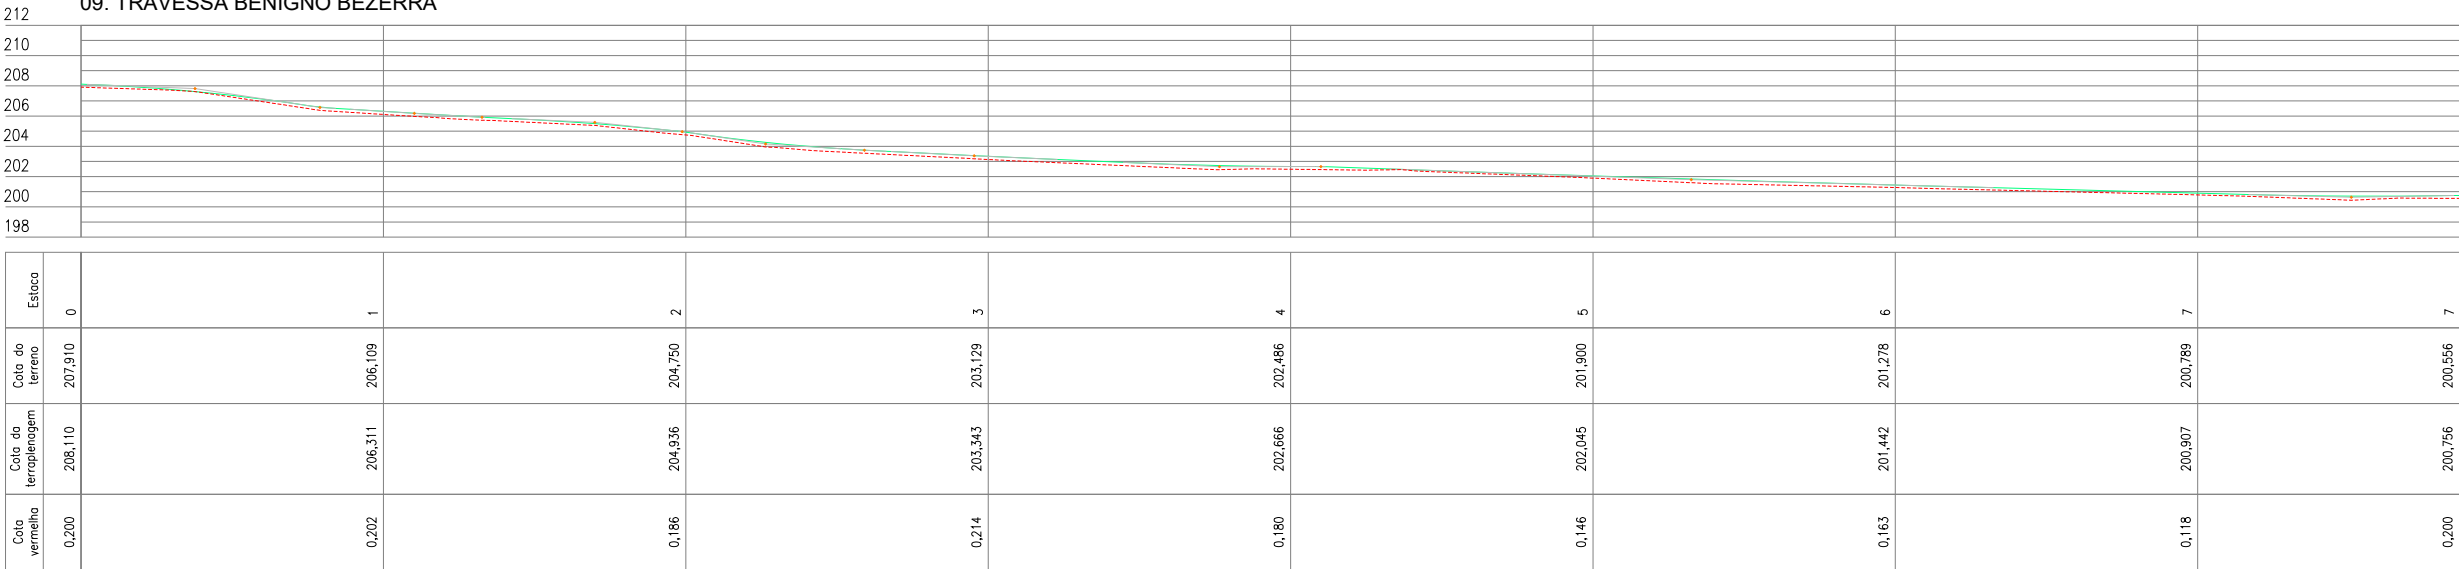


ESCALA:
H:1/500
V:1/500

TRAVESSA BENÍGNO BEZERRA



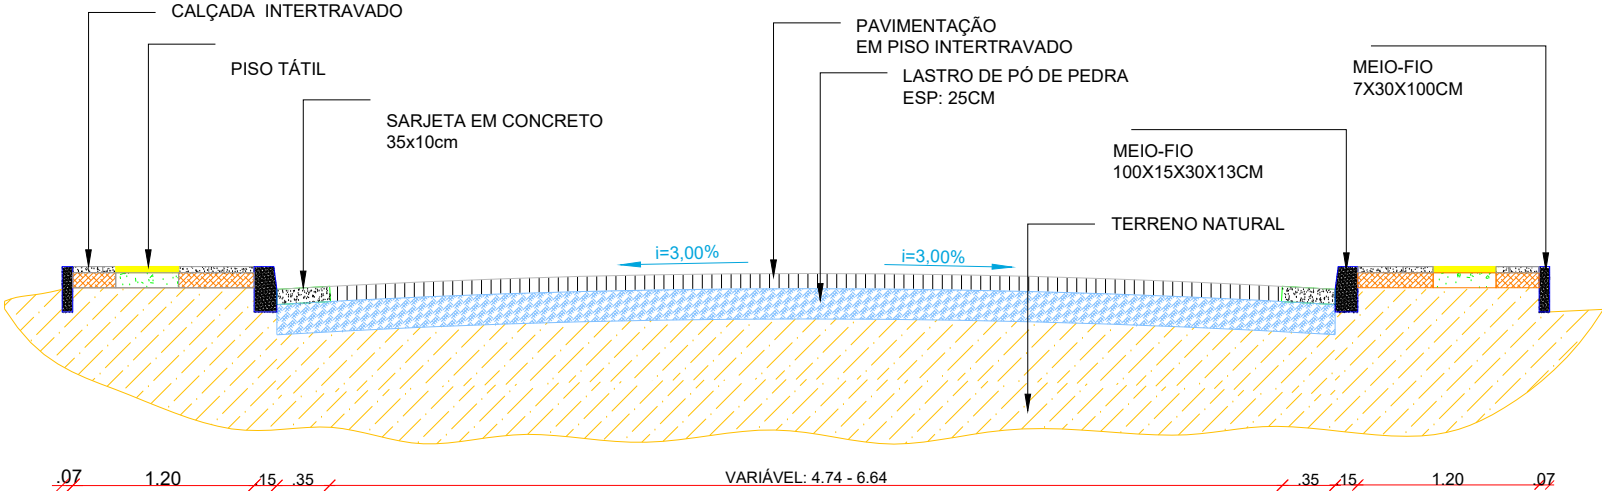


JOTA BARROS PROJETOS
Arthur Moreira Torquato
Engº Civil - CREA 53.900-D - CE

LEGENDA DE DESENHOS:

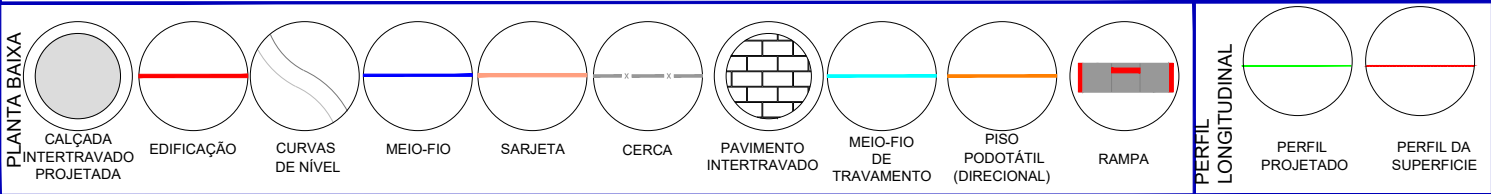

PREFEITURA MUNICIAPAL DE MILHÃ/CE		PRANCHA:
PAVIMENTAÇÃO NO MUNICÍPIO DE MILHÃ-CE PT - 1088517-81		08/20
PROJETO GEOMÉTRICO		ESCALA:
PROJETISTA:	ENG. CIVIL ARTHUR MOREIRA TORQUATO - CREA 53.900D-CE	INDICADO
ARQUIVO:	MIL_EXE_GEO_R1.DWG	

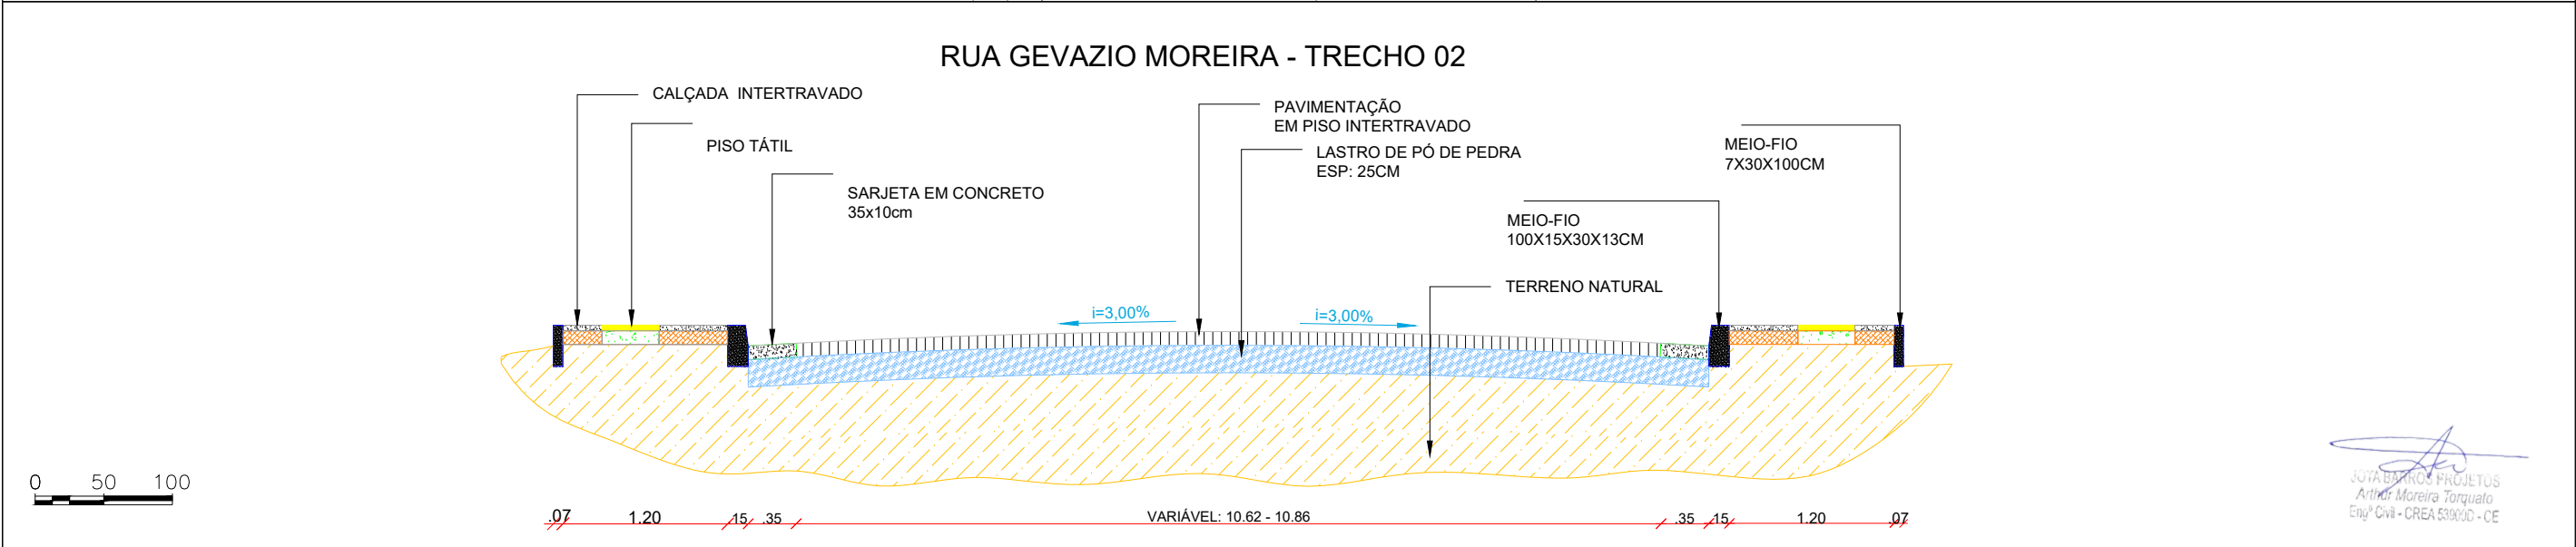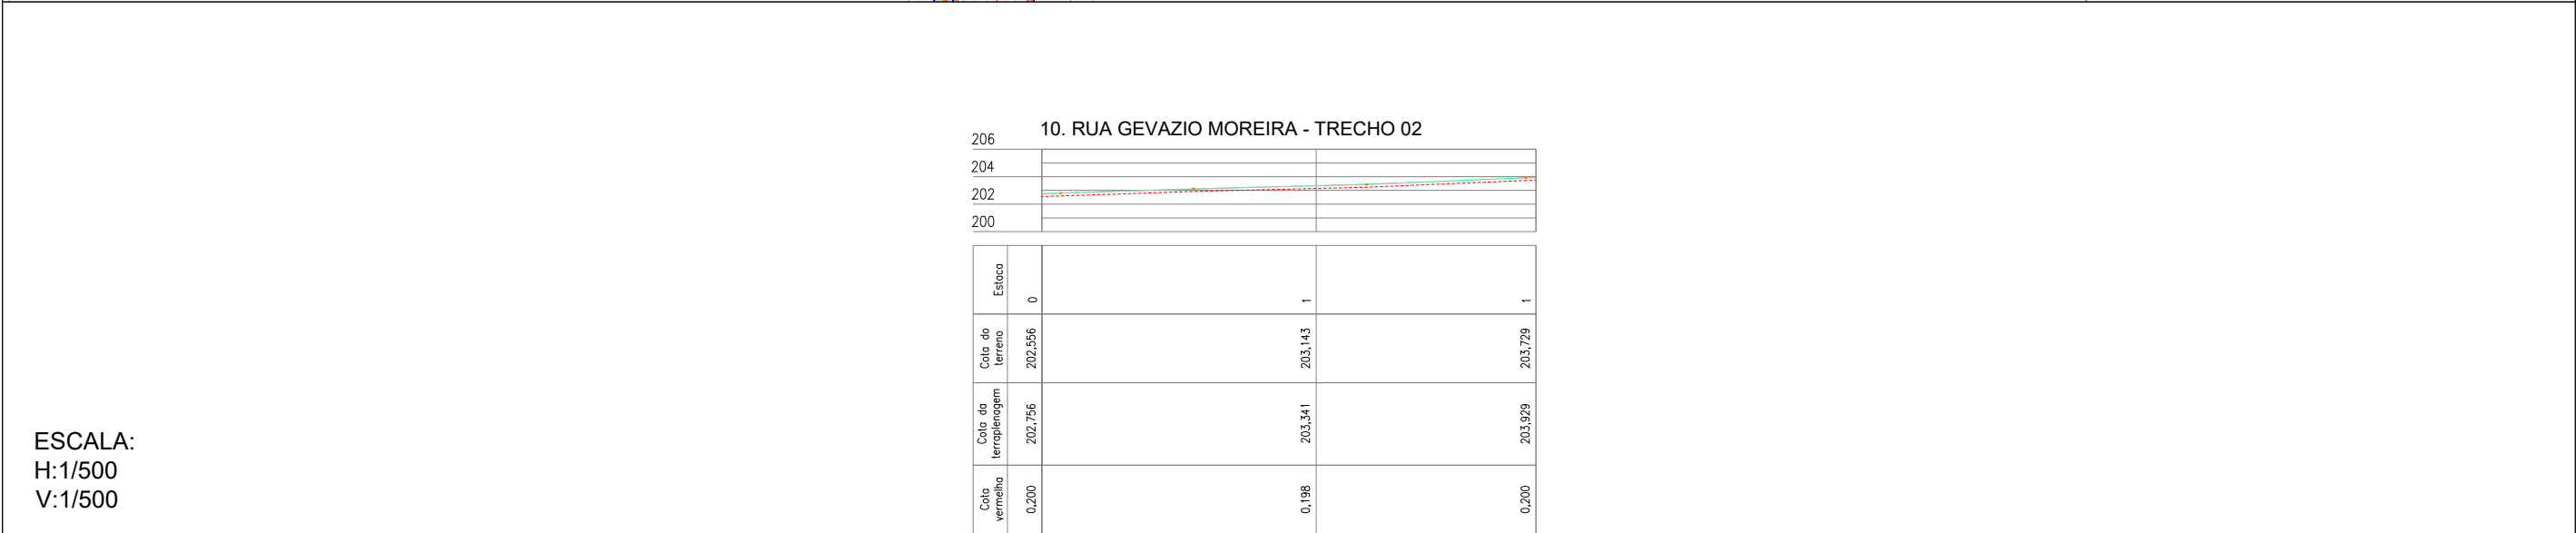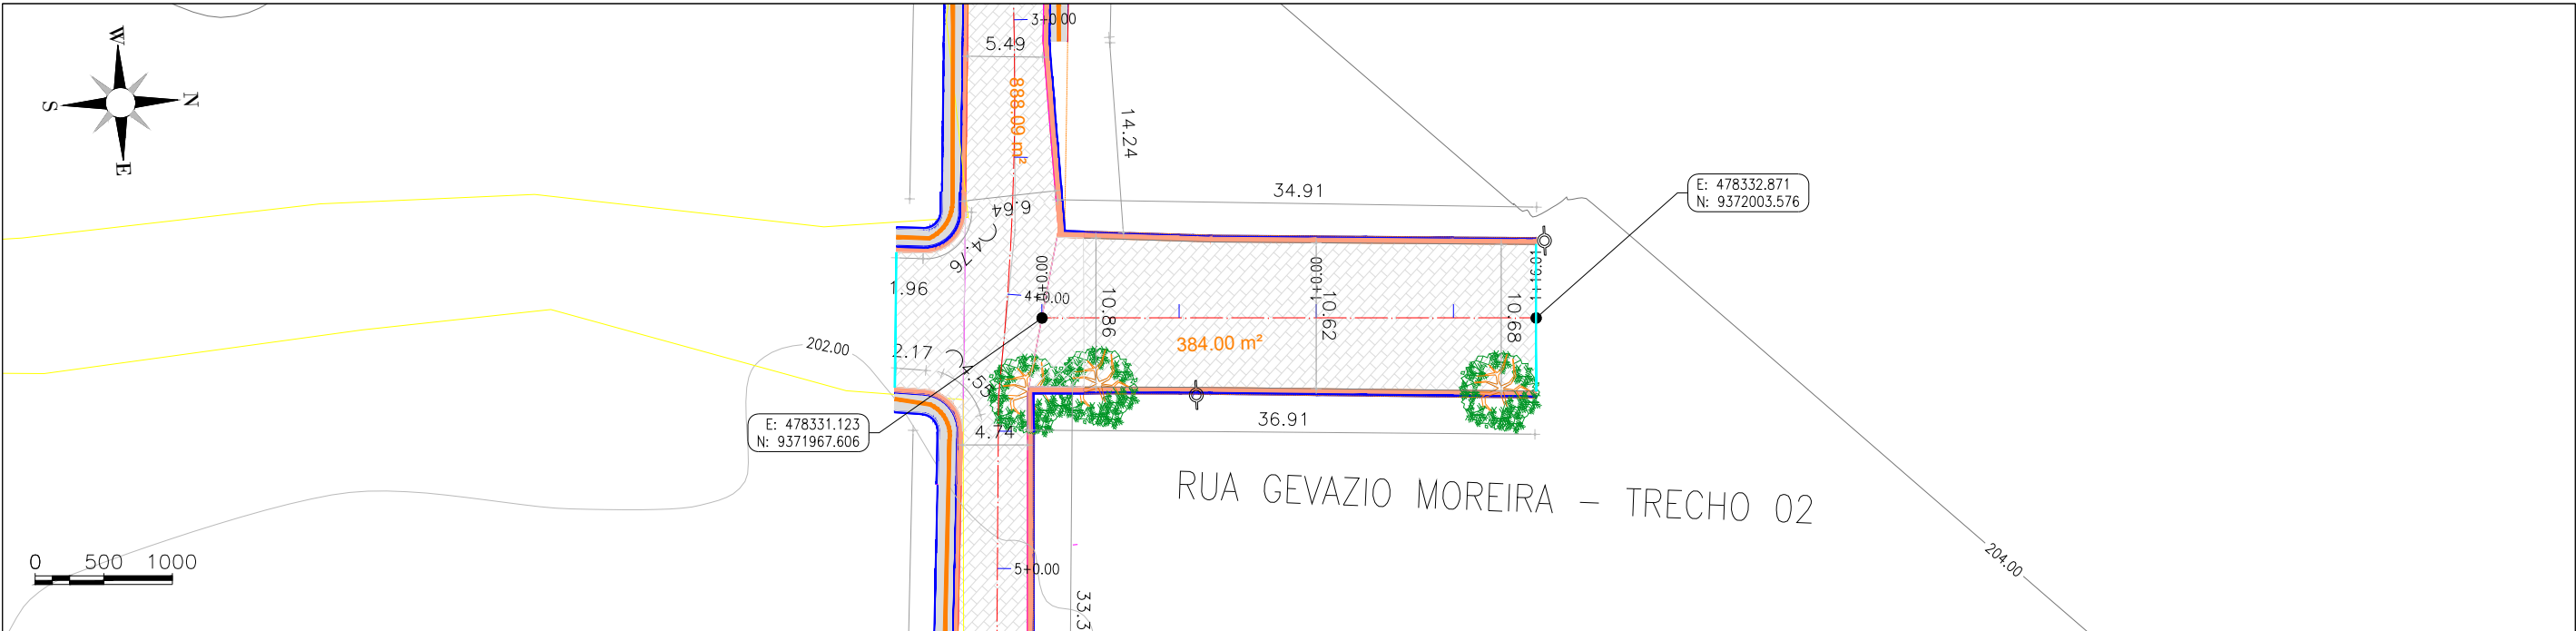

LEGENDA DE DESENHOS:

PIANTA BAIXA

- CALÇADA INTERTRAVADO PROJETADA
- EDIFICAÇÃO
- CURVAS DE NÍVEL
- MEIO-FIO
- SARJETA
- CERCA
- PAVIMENTO INTERTRAVADO
- MEIO-FIO DE TRAVAMENTO
- PISO PODOTÁTIL (DIRECIONAL)
- RAMPA

PERFIL LONGITUDINAL

- PERFIL PROJETADO
- PERFIL DA SUPERFÍCIE

JOTA BARROS PROJETOS

PREFEITURA MUNICIAPAL DE MILHÃ/CE

PAVIMENTAÇÃO NO MUNICÍPIO DE MILHÃ-CE
PT - 1088517-81

PROJETO GEOMÉTRICO

PROJETISTA: ENG. CIVIL ARTHUR MOREIRA TORQUATO - CREA 53.900D-CE



ARQUIVO: MIL_EXE_GEO_R1.DWG

PRANCHA:

09/20


ESCALA:

INDICADO

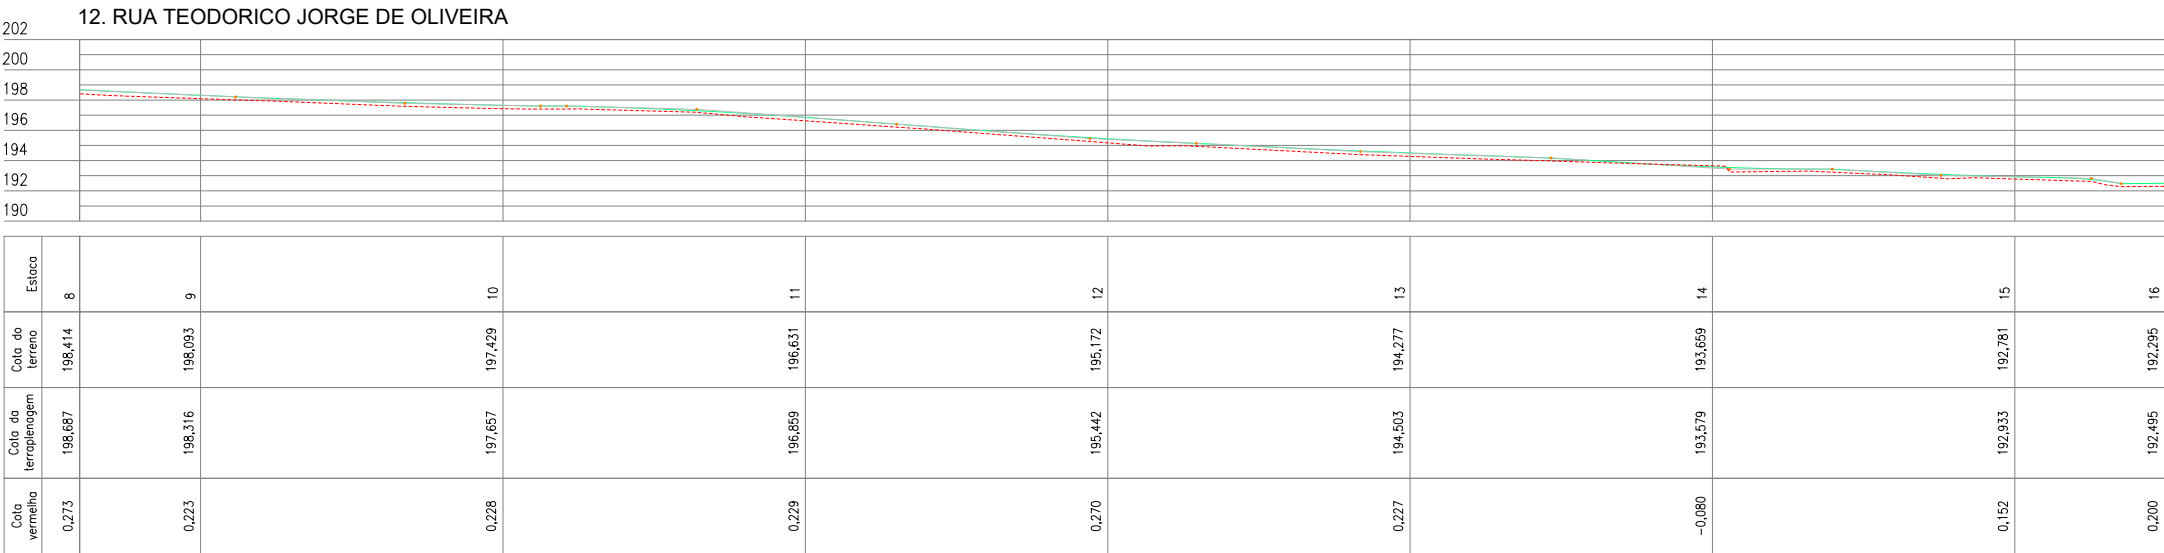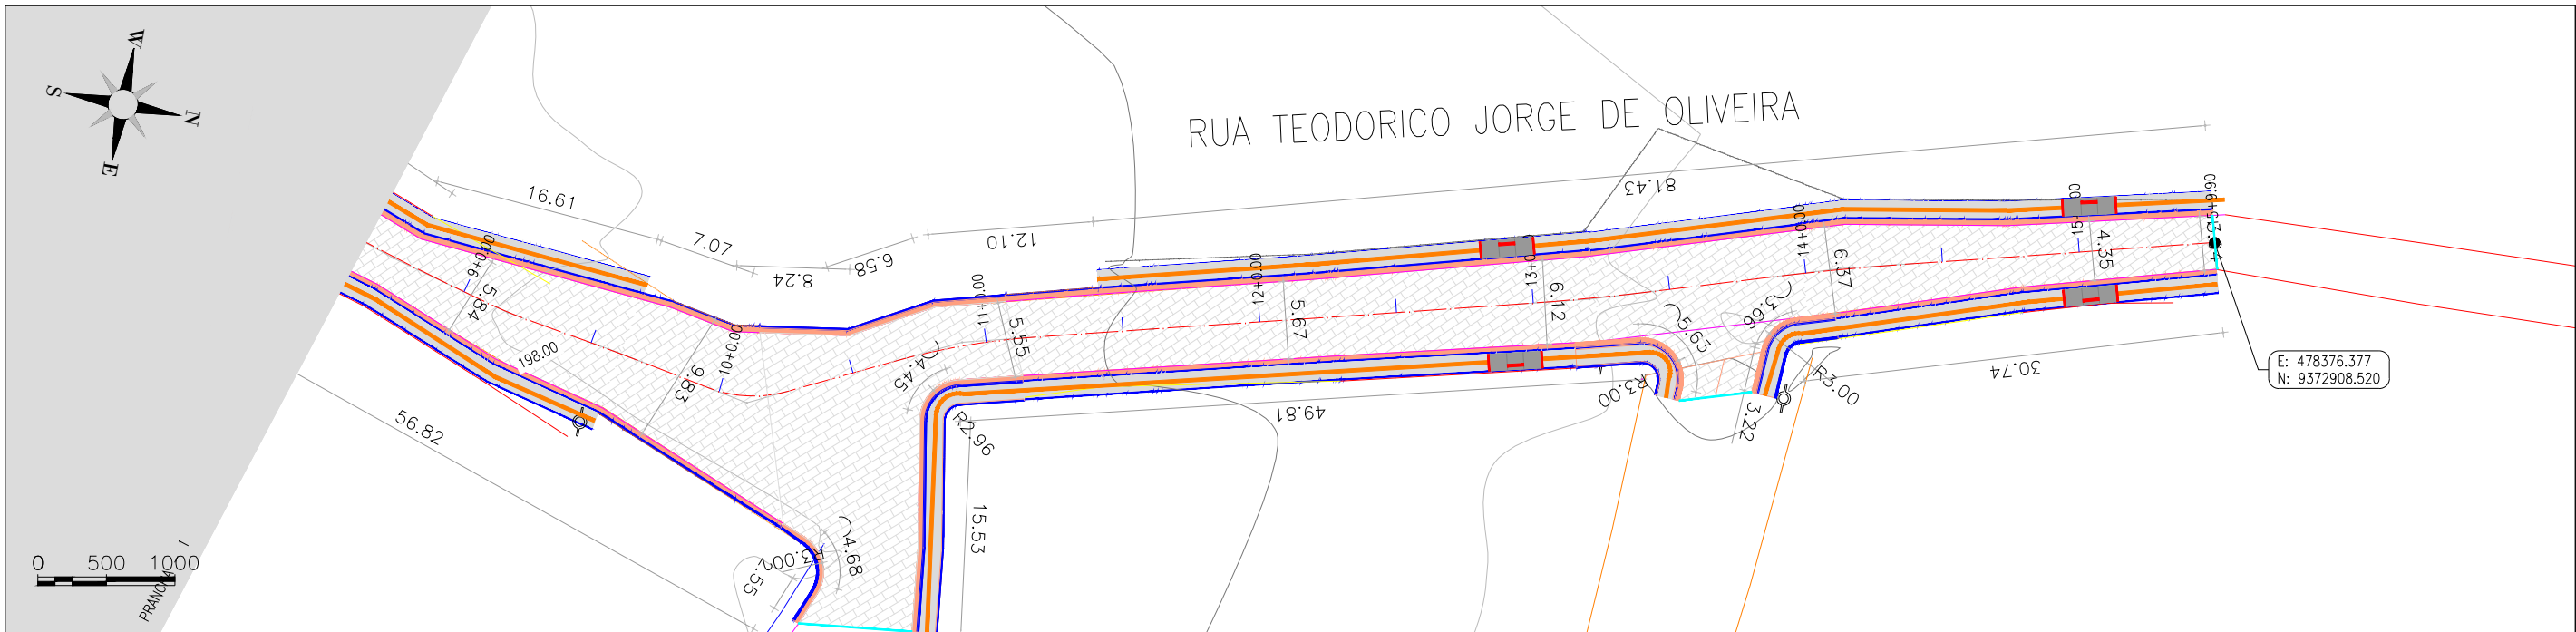

ESCALA:
H:1/500
V:1/500

RUA TEODORICO JORGE DE OLIVEIRA

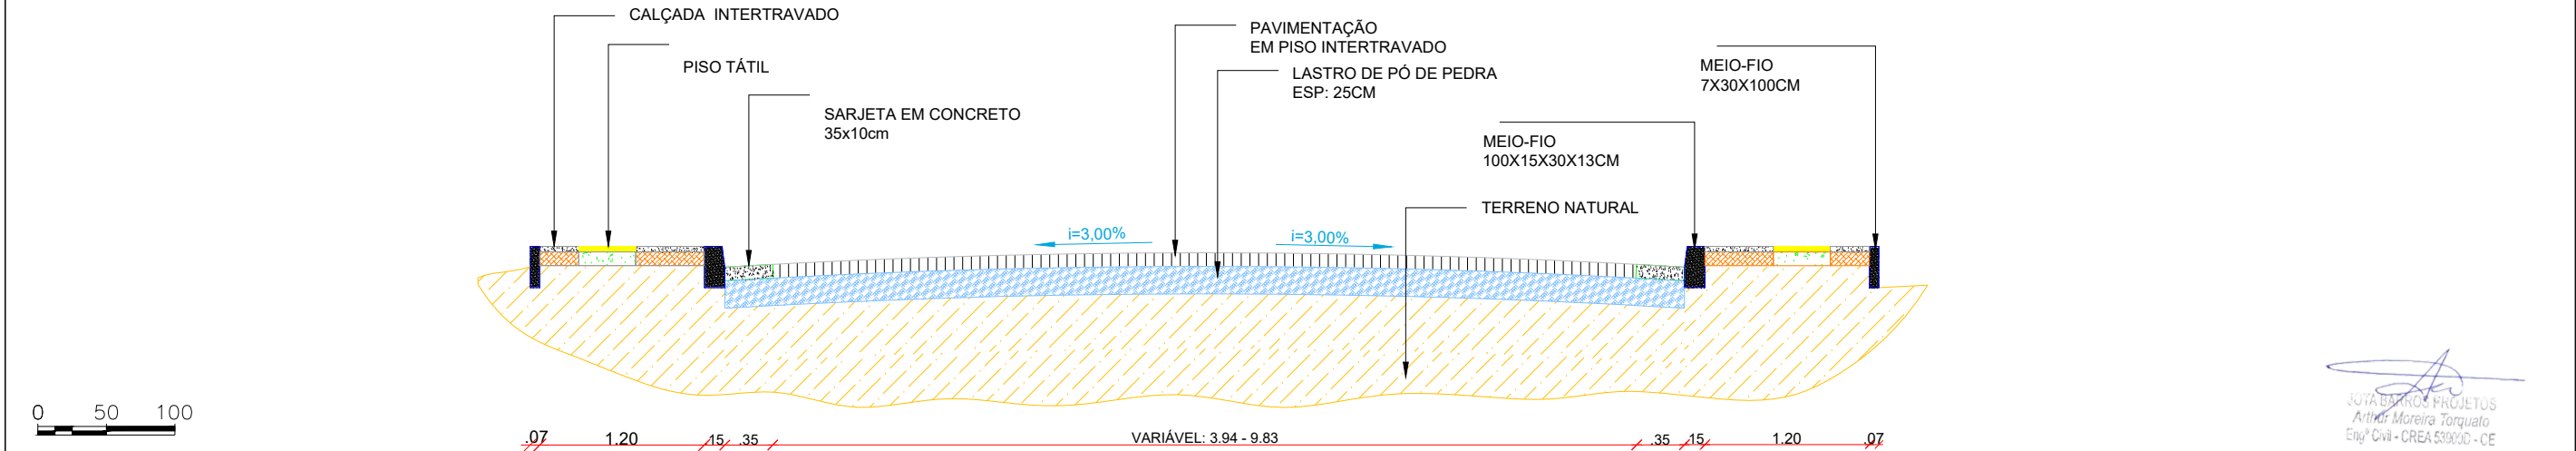

JOTA BARROS PROJETOS
Arthur Moreira Torquato
Engº Civil - CREA 53.900-D - CE




LEGENDA DE DESENHOS:

PLANTA BAIXA	EDIFICAÇÃO	CURVAS DE NÍVEL	MEIO-FIO	SARJETA	CERCA	PAVIMENTO INTERTRAVADO	MEIO-FIO DE TRAVAMENTO	PISO PODOTÁTIL (DIRECIONAL)	RAMPA

PERFIL LONGITUDINAL

PERFIL LONGITUDINAL	PERFIL DA SUPERFÍCIE

	PREFEITURA MUNICIPAL DE MILHÃ/CE		PRANCHA: 13/20
	PAVIMENTAÇÃO NO MUNICÍPIO DE MILHÃ-CE PT - 1088517-81		
	PROJETO GEOMÉTRICO		ESCALA: INDICADO
PROJETISTA:	ENG. CIVIL ARTHUR MOREIRA TORQUATO - CREA 53.900D-CE		
ARQUIVO:	MIL_EXE_GEO_R1.DWG		

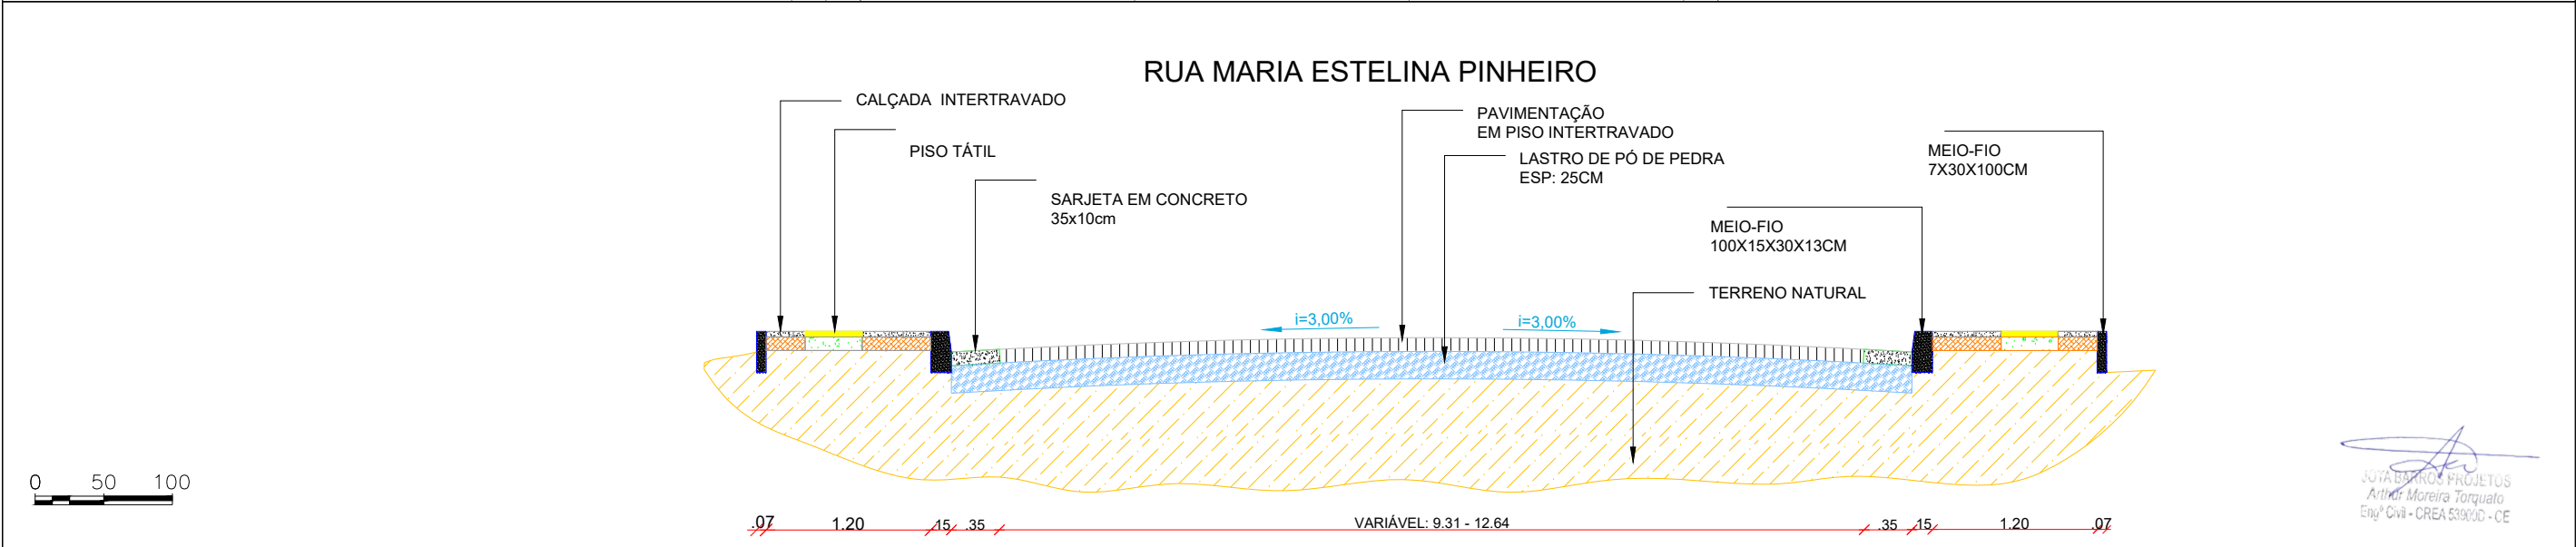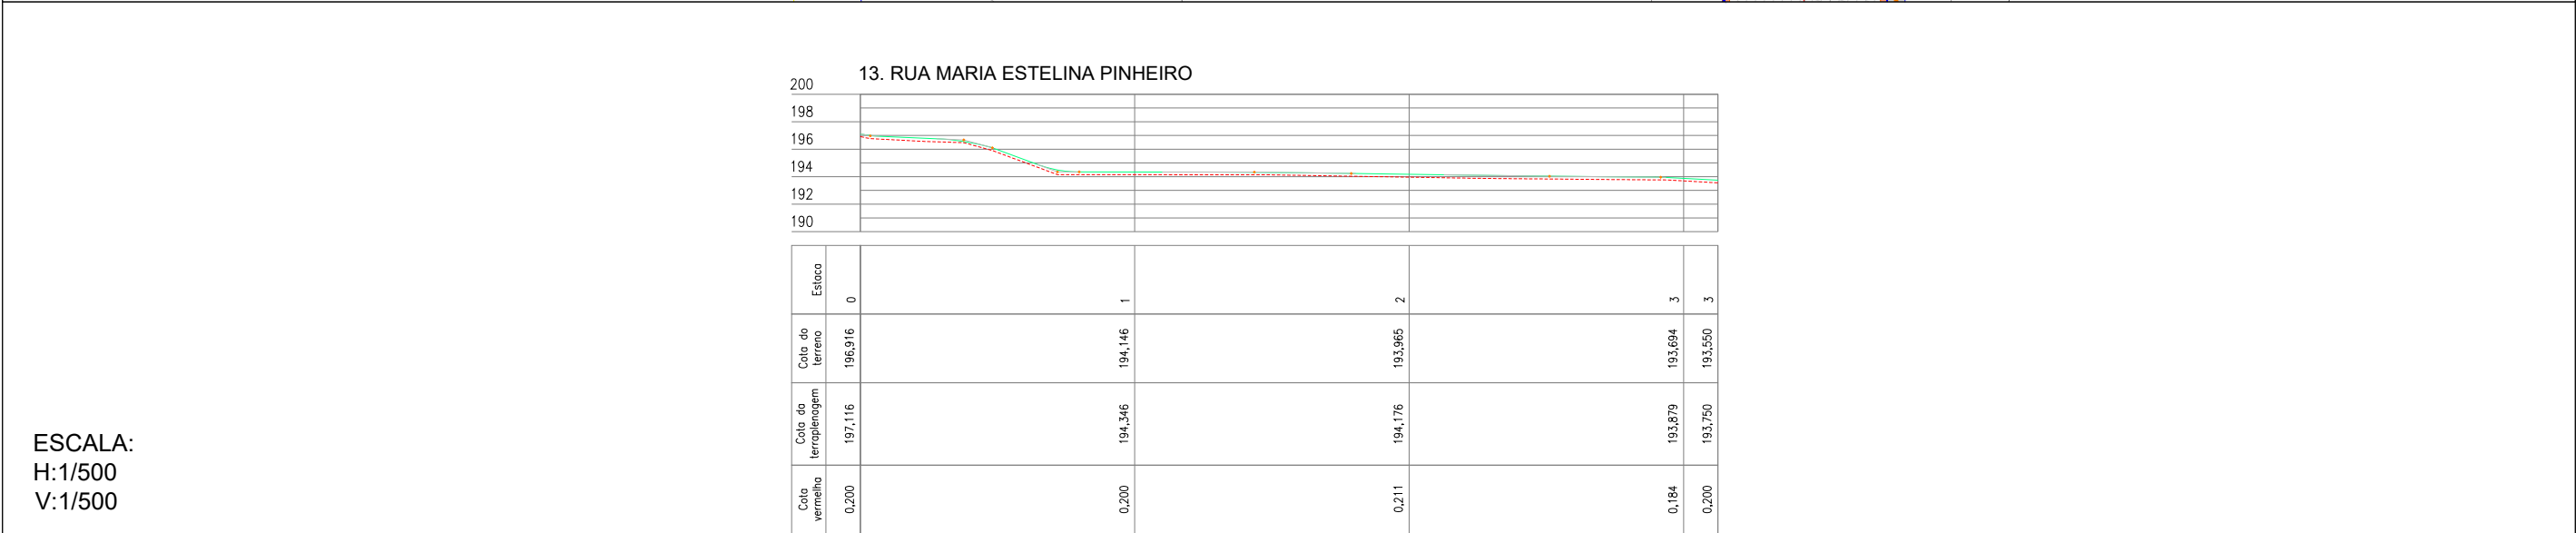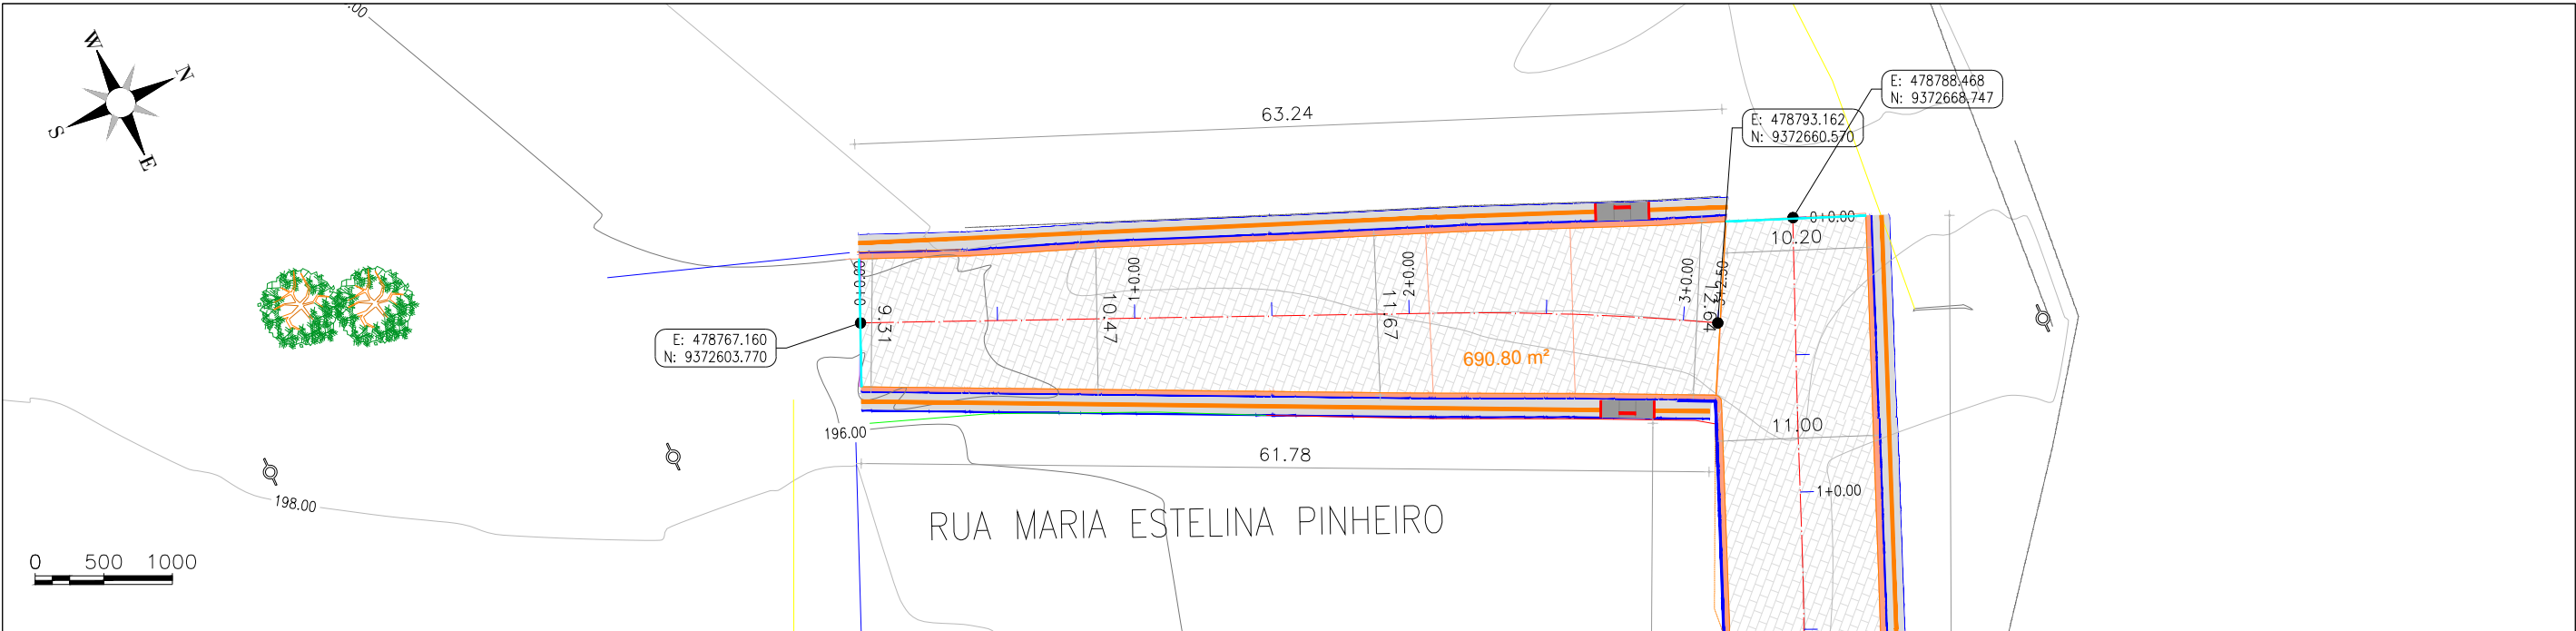




LEGENDA DE DESENHOS:												PREFEITURA MUNICIAPAL DE MILHÃ/CE		PRANCHA: 14 / 20
												PAVIMENTAÇÃO NO MUNICÍPIO DE MILHÃ-CE PT - 1088517-81		
										PROJETO GEOMÉTRICO		ESCALA: INDICADO		
										PROJETISTA:	ENG. CIVIL ARTHUR MOREIRA TORQUATO - CREA 53.900D-CE			
										ARQUIVO:	MIL_EXE_GEO_R1.DWG			

PIANTA BAIXA

- CALÇADA INTERTRAVADO PROJETADA
- EDIFICAÇÃO
- CURVAS DE NÍVEL
- MEIO-FIO
- SARJETA
- CERCA
- PAVIMENTO INTERTRAVADO
- MEIO-FIO DE TRAVAMENTO
- PISO PODOTÁTIL (DIRECIONAL)
- RAMPA

PERFIL LONGITUDINAL

- PERFIL PROJETADO
- PERFIL DA SUPERFÍCIE

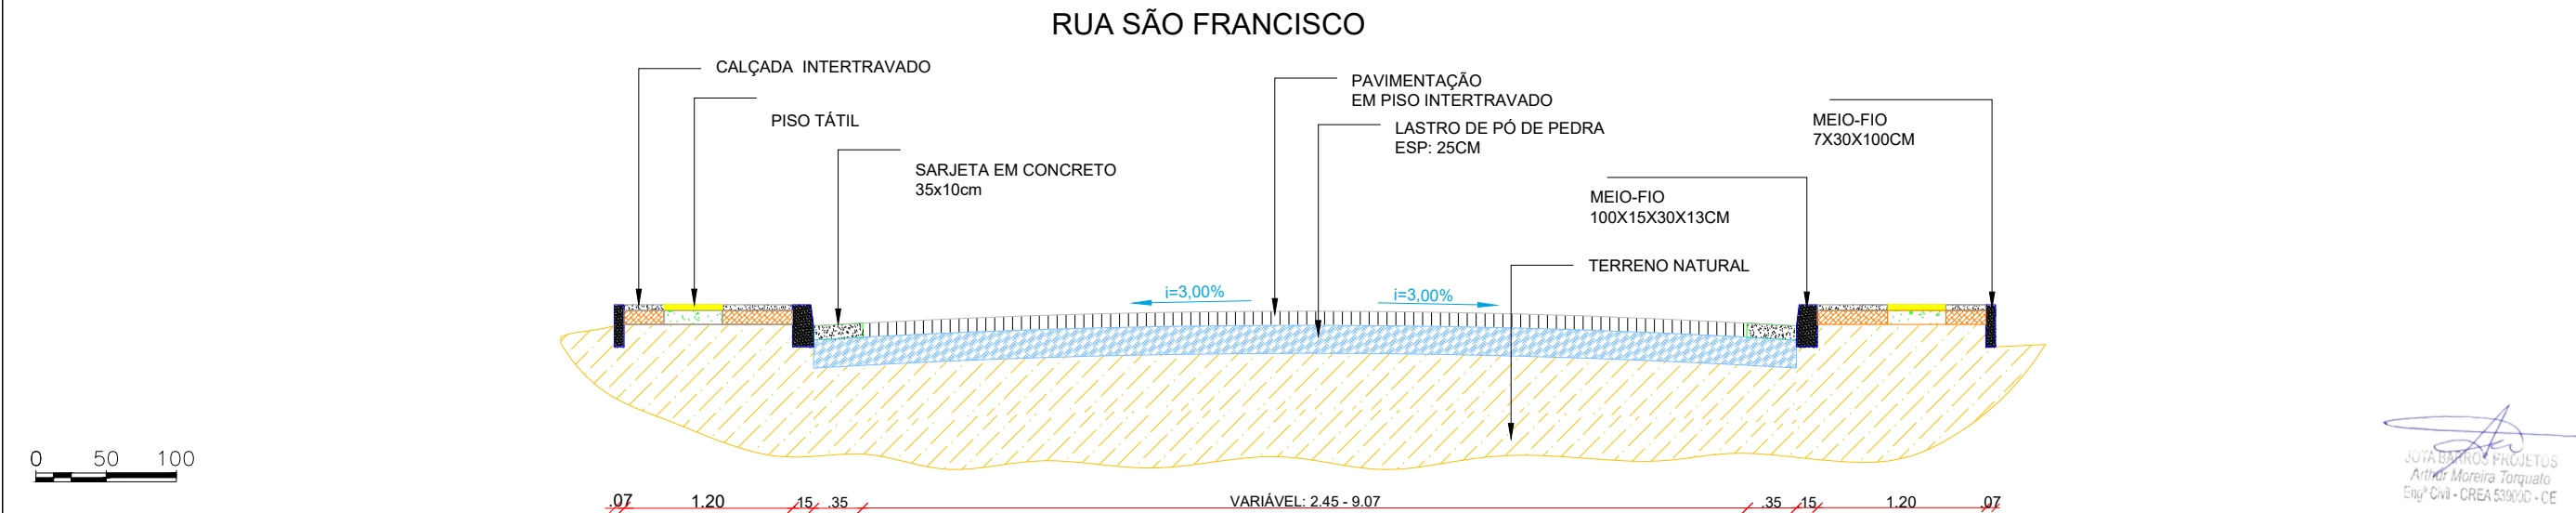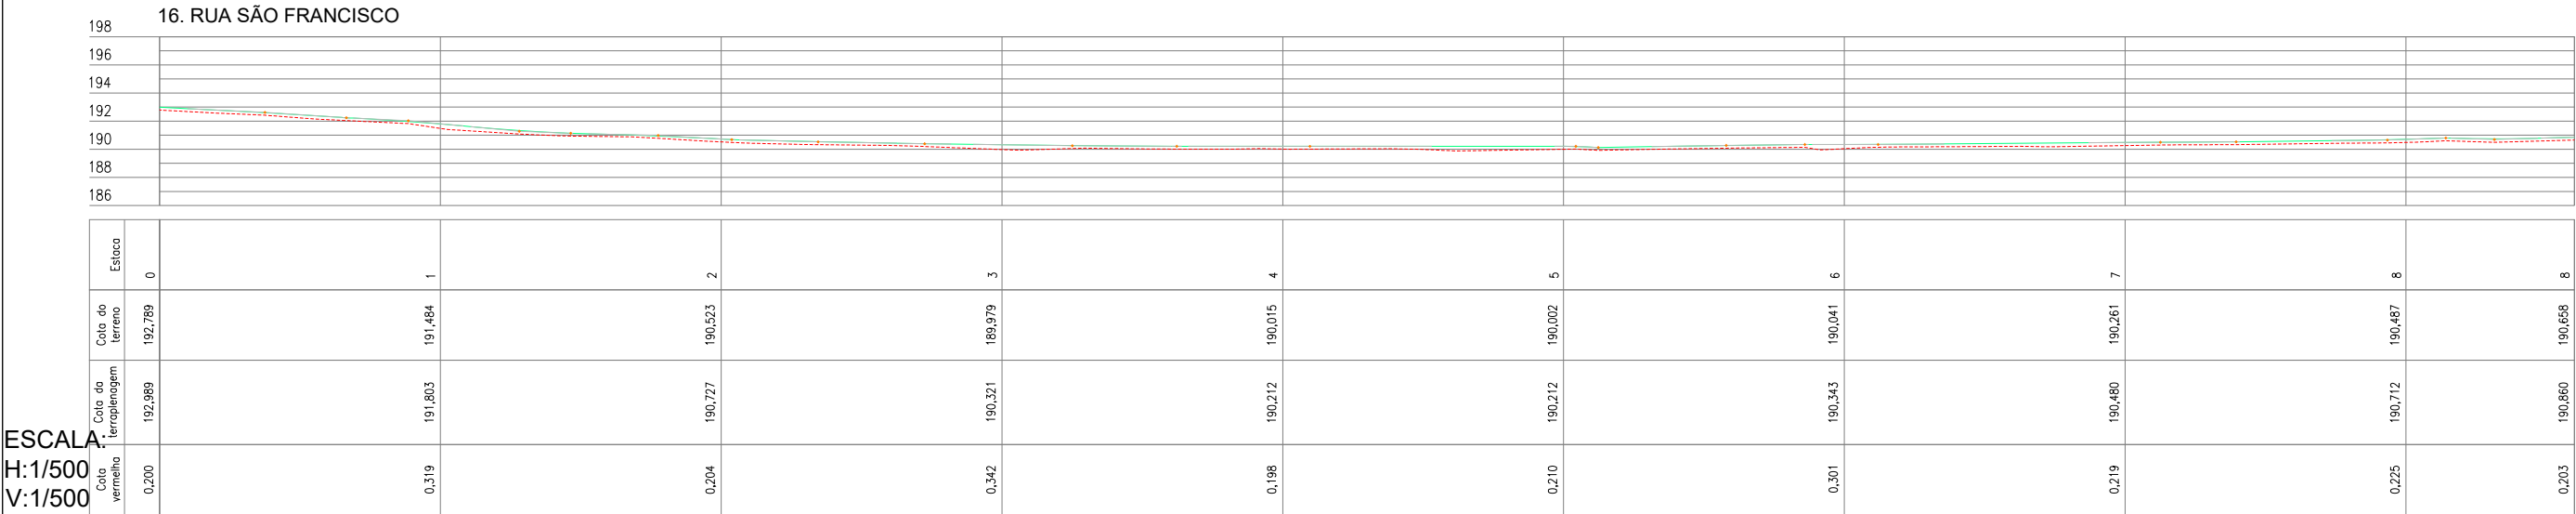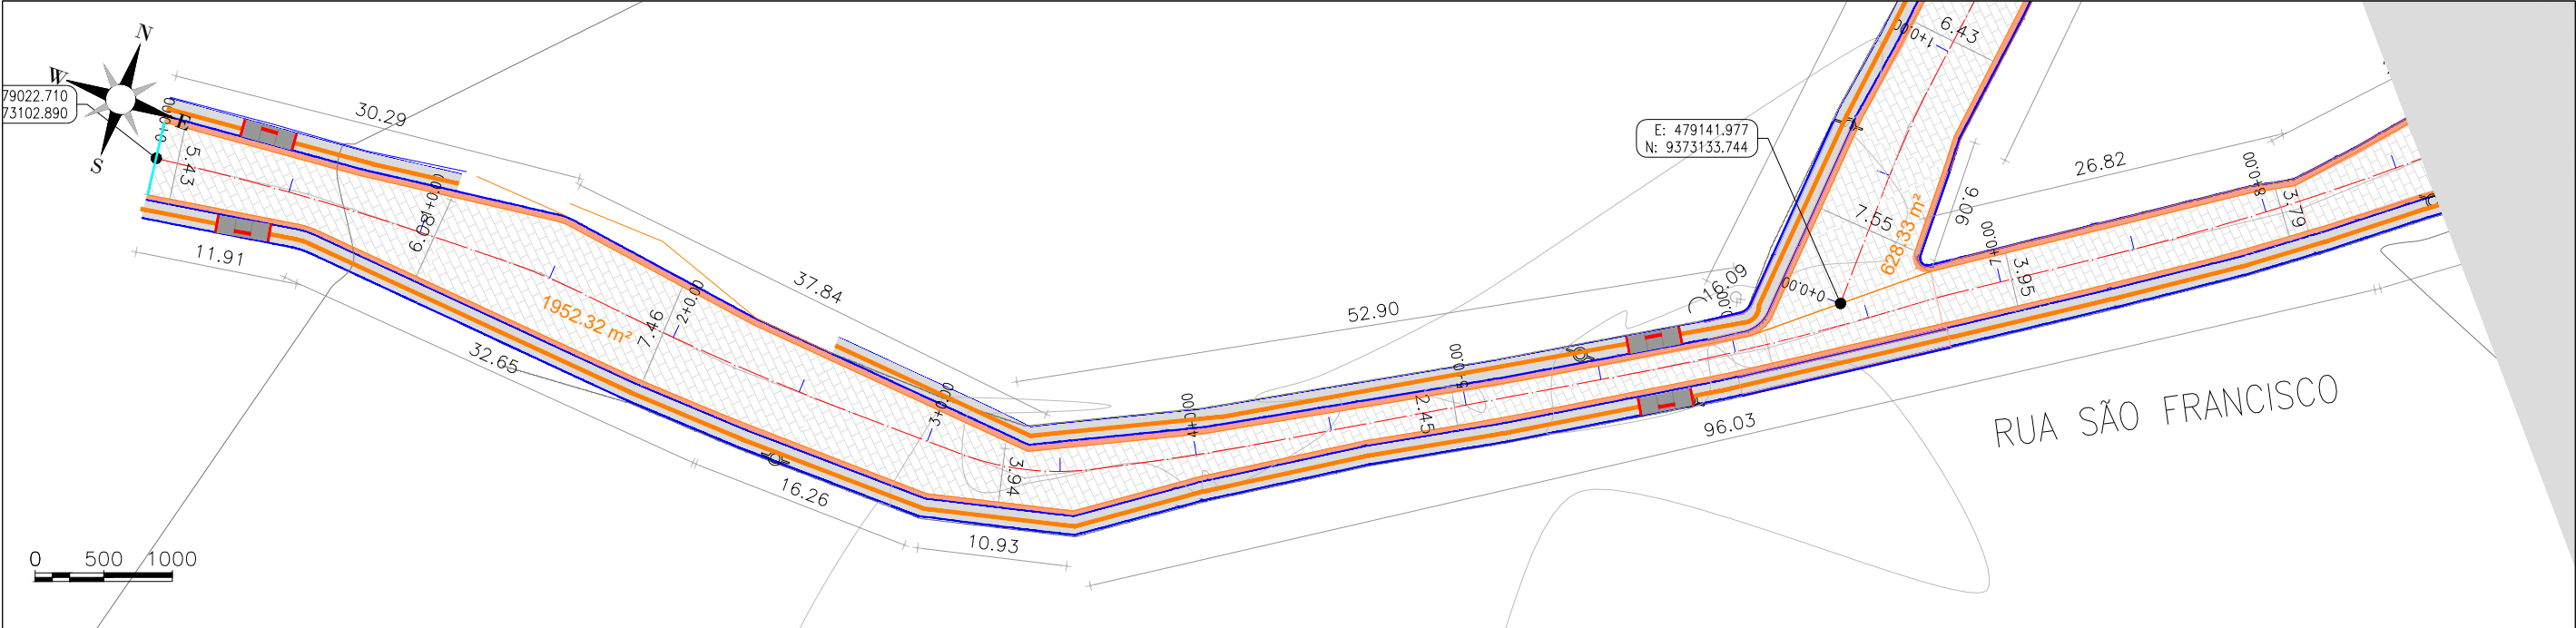

LEGENDA DE DESENHOS:

PLANTA BAIXA

- Calçada intertravado projetada
- Edificação
- Curvas de nível
- Meio-fio
- Sarjeta
- Cerca
- Pavimento intertravado
- Meio-fio de travamento
- Piso podotátil (direcional)
- Rampa

PERFIL LONGITUDINAL

- Perfil projetado
- Perfil da superfície

JOTA BARROS PROJETOS

PREFEITURA MUNICIAPAL DE MILHÃ/CE

PAVIMENTAÇÃO NO MUNICÍPIO DE MILHÃ-CE
PT - 1088517-81

PROJETO GEOMÉTRICO

PROJETISTA: ENG. CIVIL ARTHUR MOREIRA TORQUATO - CREA 53.900D-CE




ARQUIVO: MIL_EXE_GEO_R1.DWG

PRANCHA:

17 /20

ESCALA:

INDICADO

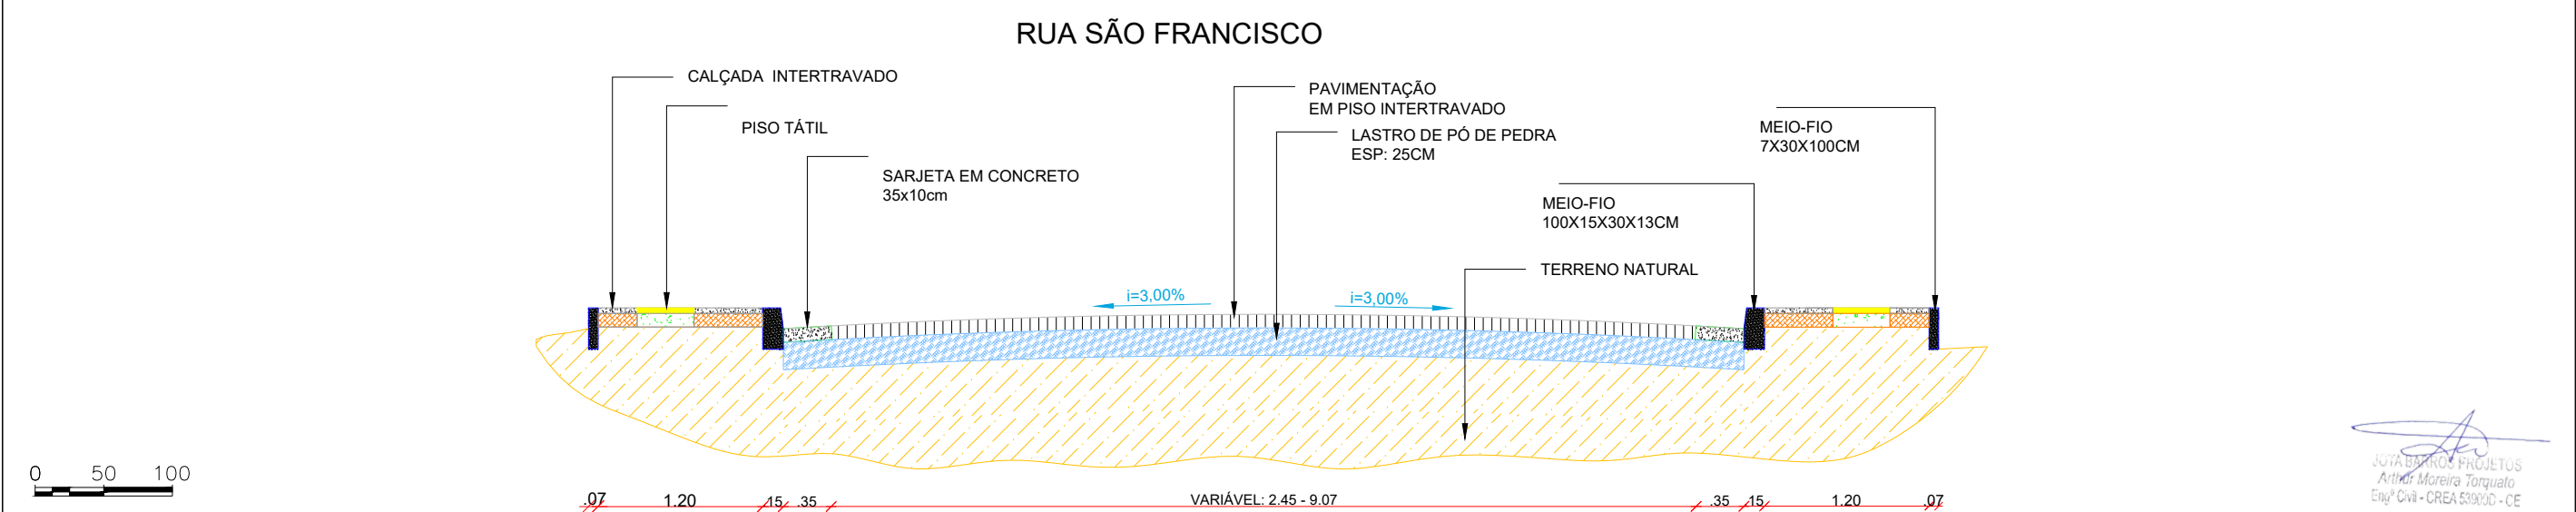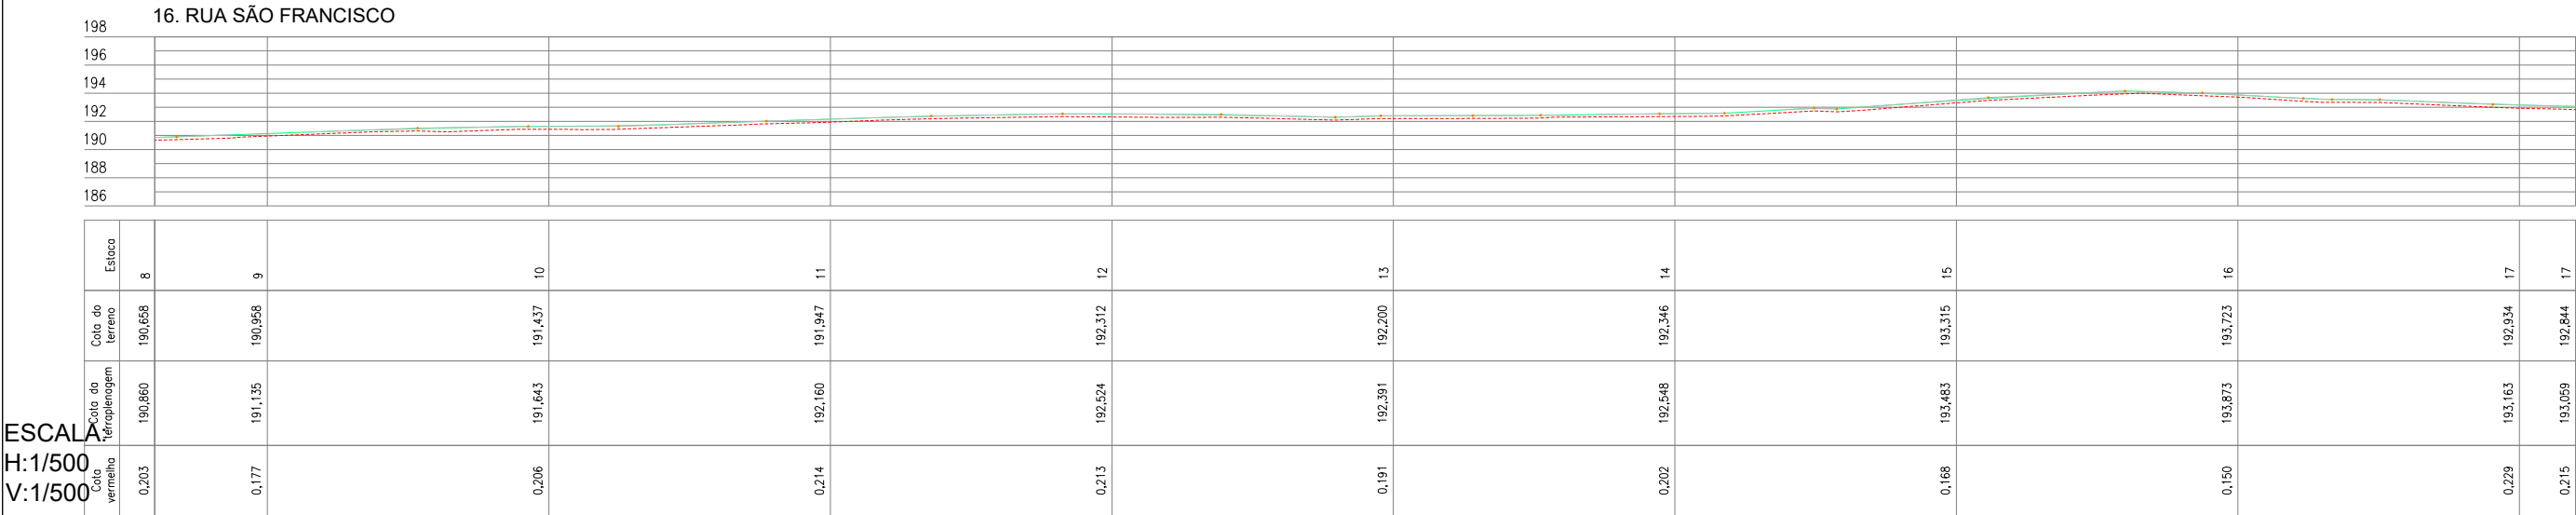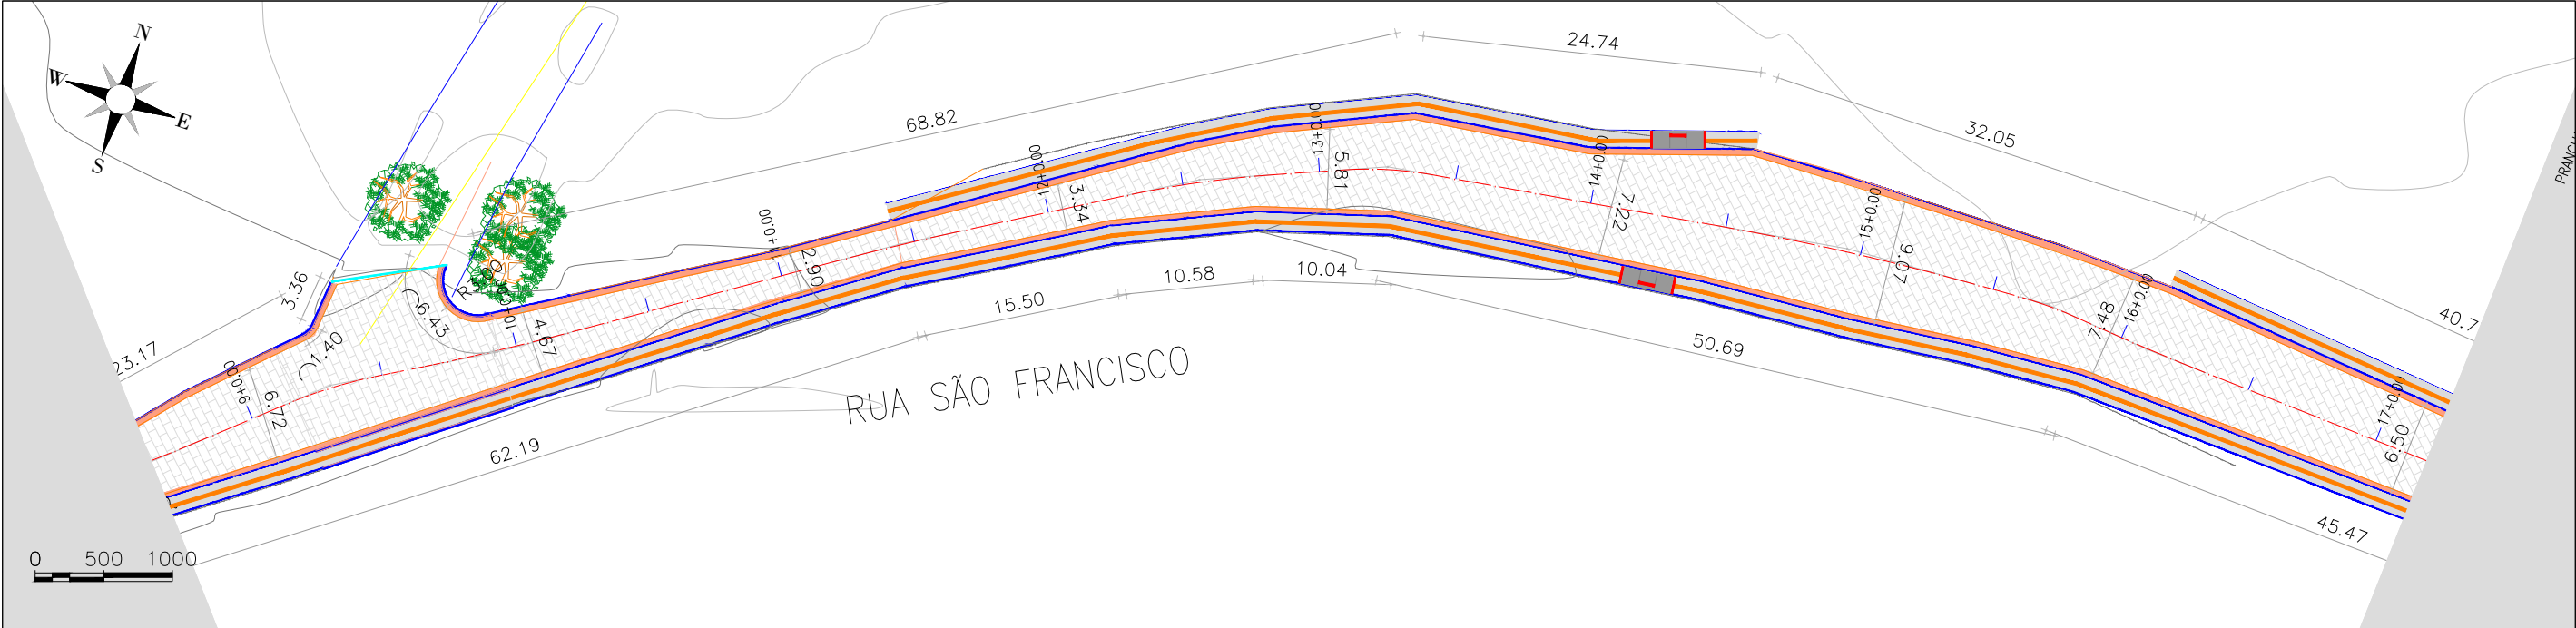

LEGENDA DE DESENHOS:										PREFEITURA MUNICIPAL DE MILHÃ/CE		PRANCHA:
										PAVIMENTAÇÃO NO MUNICÍPIO DE MILHÃ-CE PT - 1088517-81		18/20
										PROJETO GEOMÉTRICO		ESCALA:
										PROJETISTA: ENG. CIVIL ARTHUR MOREIRA TORQUATO - CREA 53.900D-CE		INDICADO
										ARQUIVO: MIL_EXE_GEO_R1.DWG		

JOTA BARROS PROJETOS



RUA SÃO FRANCISCO

E: 479354.466
N: 9373209.431

PRANCHA - 2


16. RUA SÃO FRANCISCO

16. RUA SÃO FRANCISCO

Cola vermelha	Cola da terraplenagem	Cola do terreno	Estaca
0,215	193,059	192,844	17
0,202	192,480	192,278	18
0,200	192,343	192,143	19


ESCALA:
H:1/500
V:1/500

RUA SÃO FRANCISCO

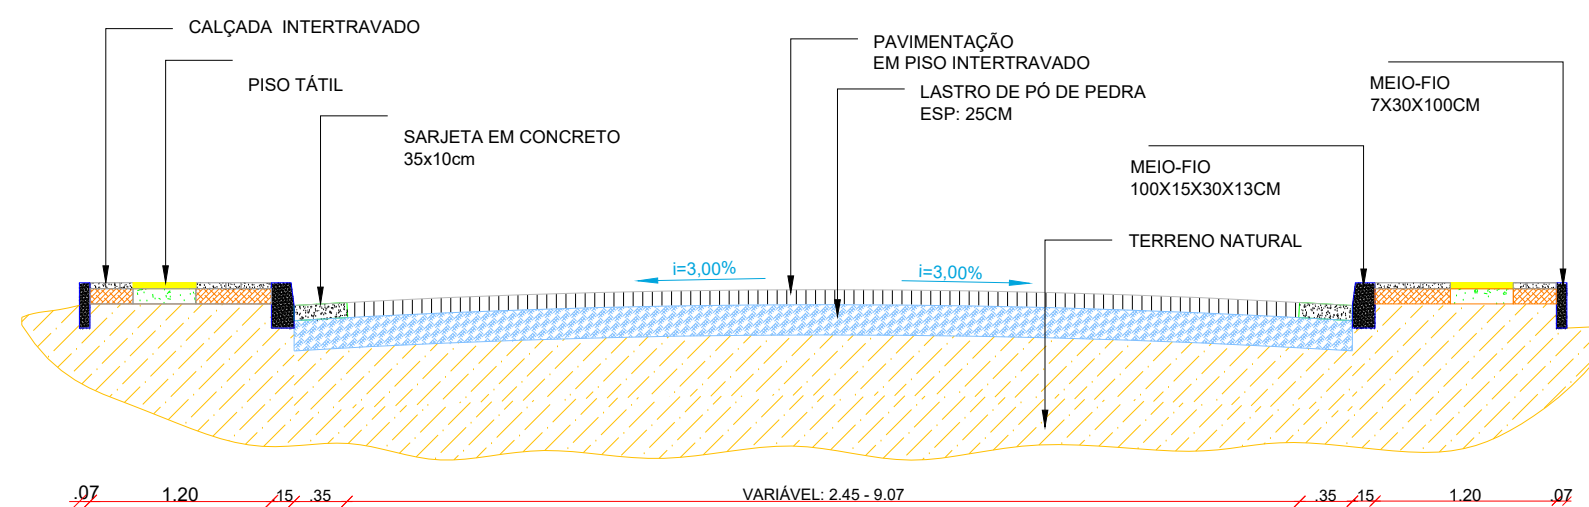


JOYA BARROS PROJETOS
Arthur Moreira Torquato
Engº Civil - CREA 53900D - CE

LEGENDA DE DESENHOS:

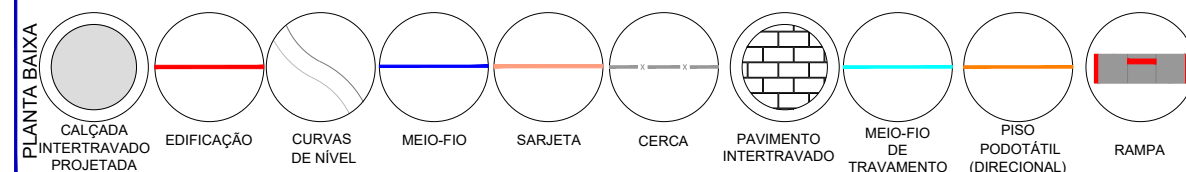

PERFIL LONGITUDINAL

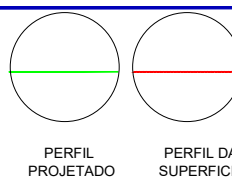

PREFEITURA MUNICIPAL DE MILHÃO/CE

PAVIMENTAÇÃO NO MUNICÍPIO DE MILHÃ-CE
PT - 1088517-81

PROJETO GEOMÉTRICO




PROJETISTA:	ENG. CIVIL ARTHUR MOREIRA TORQUATO - CREA 53.900D-CE
ARQUIVO:	MIL_EXE_GEO_R1.DWG

PRANCHA:

19 / 20

ESCALA:

INDICADO

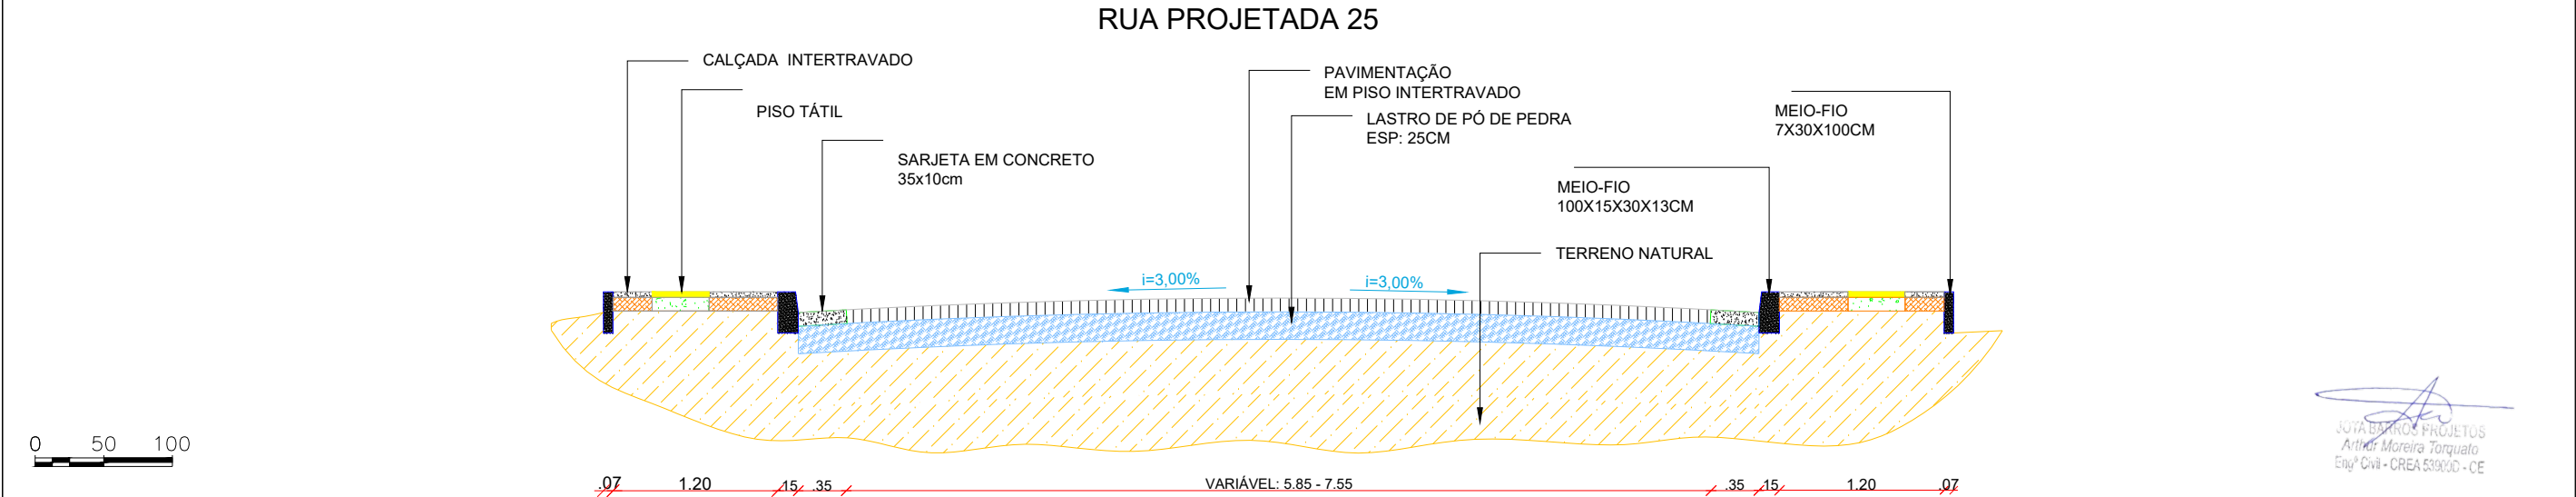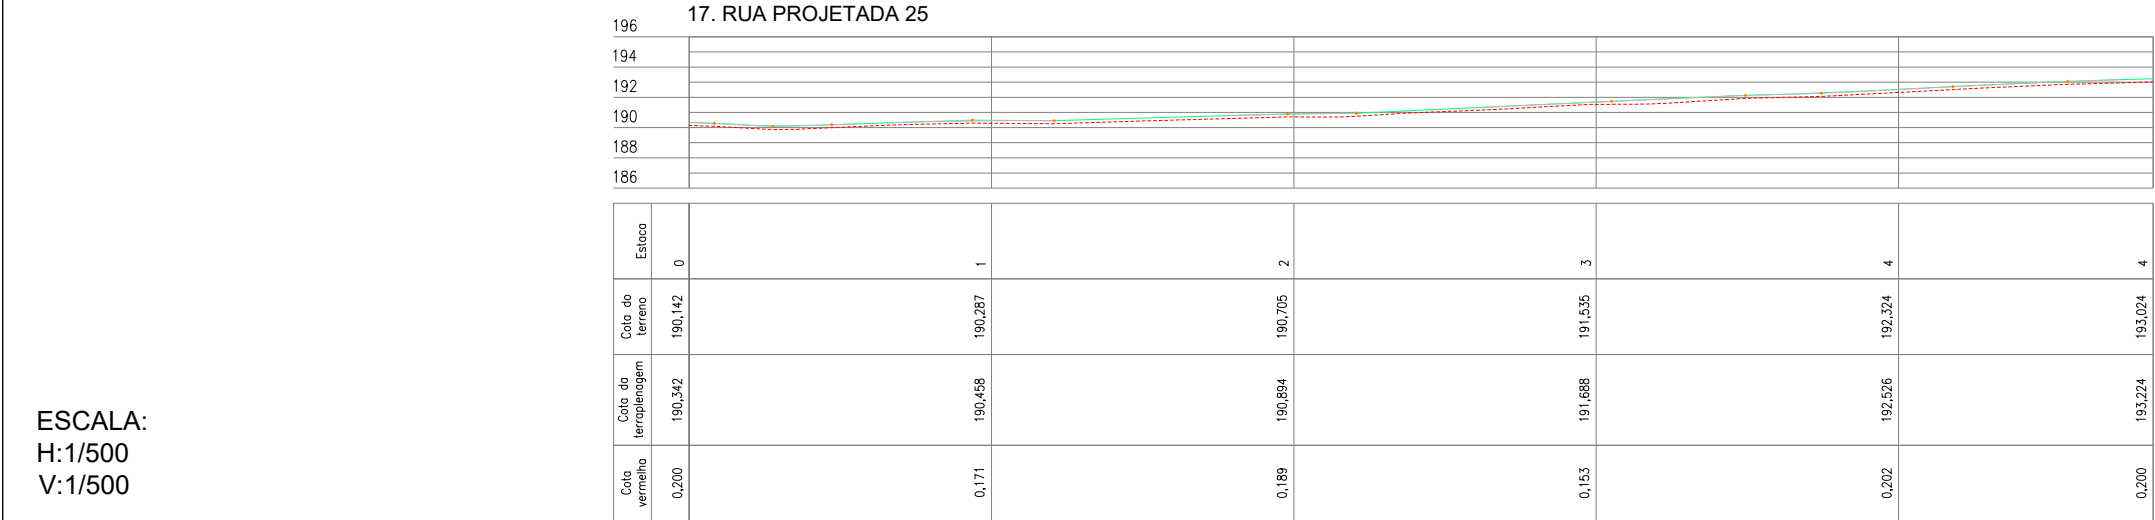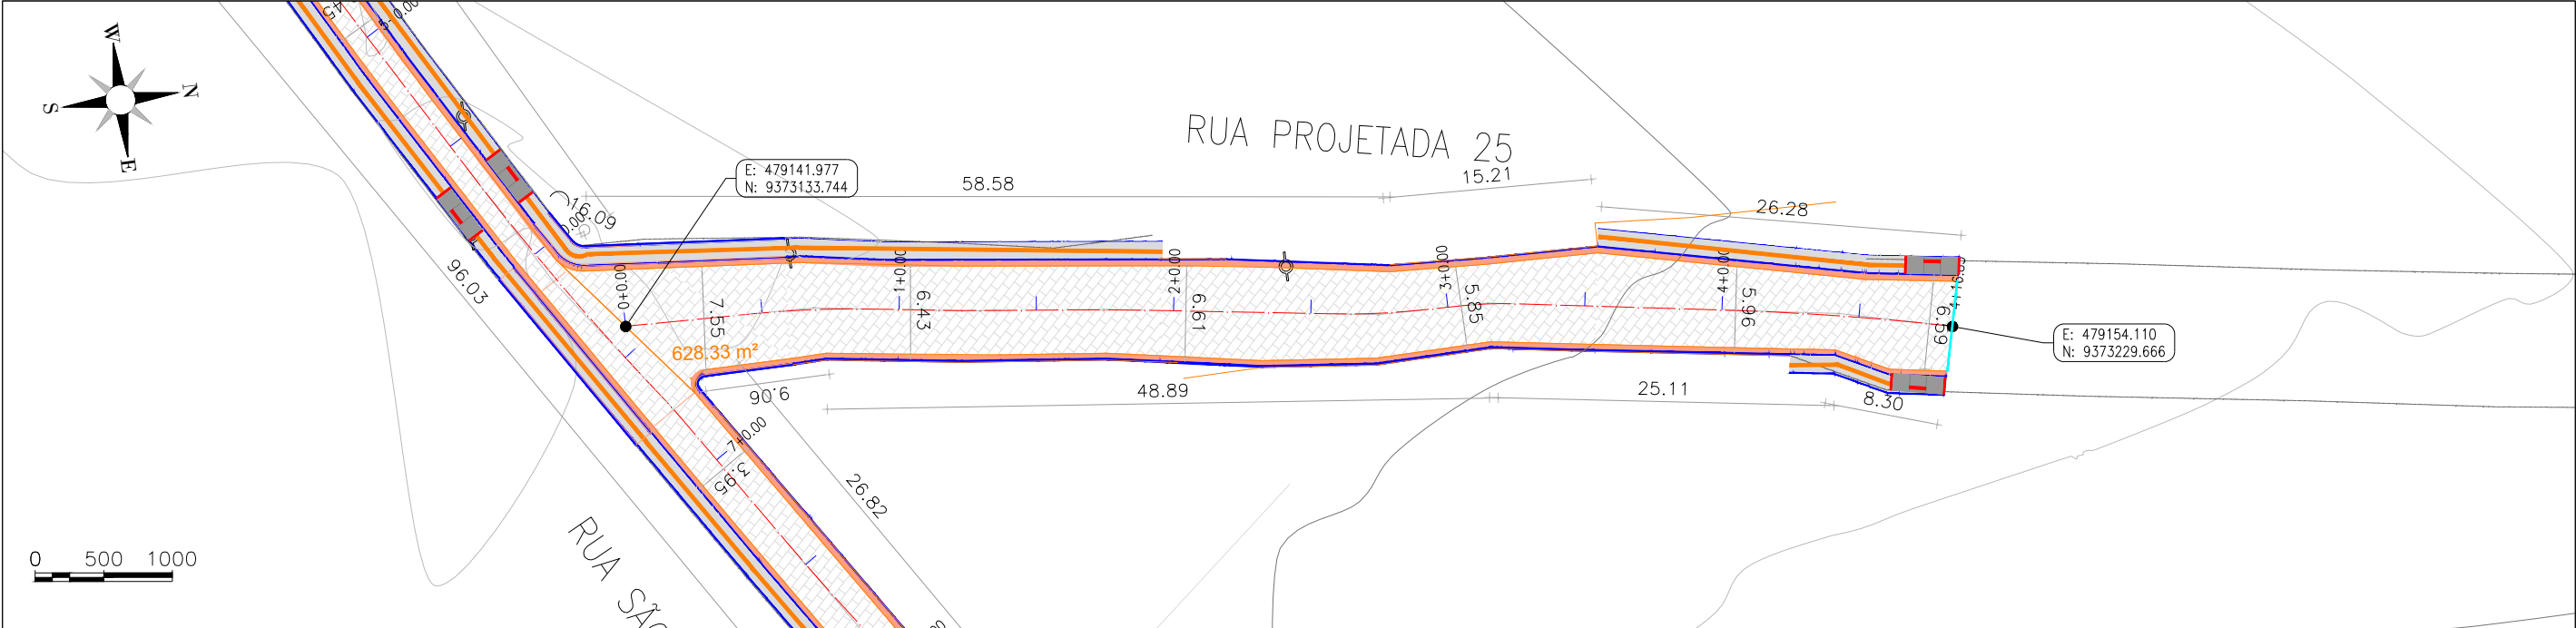

LEGENDA DE DESENHOS:

PIANTA BAIXA

- CALÇADA INTERTRAVADO PROJETADA
- EDIFICAÇÃO
- CURVAS DE NÍVEL
- MEIO-FIO
- SARJETA
- CERCA
- PAVIMENTO INTERTRAVADO
- MEIO-FIO DE TRAVAMENTO
- PISO PODOTÁTIL (DIRECIONAL)
- RAMPA

PERFIL LONGITUDINAL

- PERFIL PROJETADO
- PERFIL DA SUPERFÍCIE

JOTA BARROS PROJETOS

PREFEITURA MUNICIAPAL DE MILHÃ/CE		PRANCHA: 20/20
PAVIMENTAÇÃO NO MUNICÍPIO DE MILHÃ-CE PT - 1088517-81		
PROJETO GEOMÉTRICO		ESCALA: INDICADO
PROJETISTA:	ENG. CIVIL ARTHUR MOREIRA TORQUATO - CREA 53.900D-CE	
ARQUIVO:	MIL_EXE_GEO_R1.DWG	