


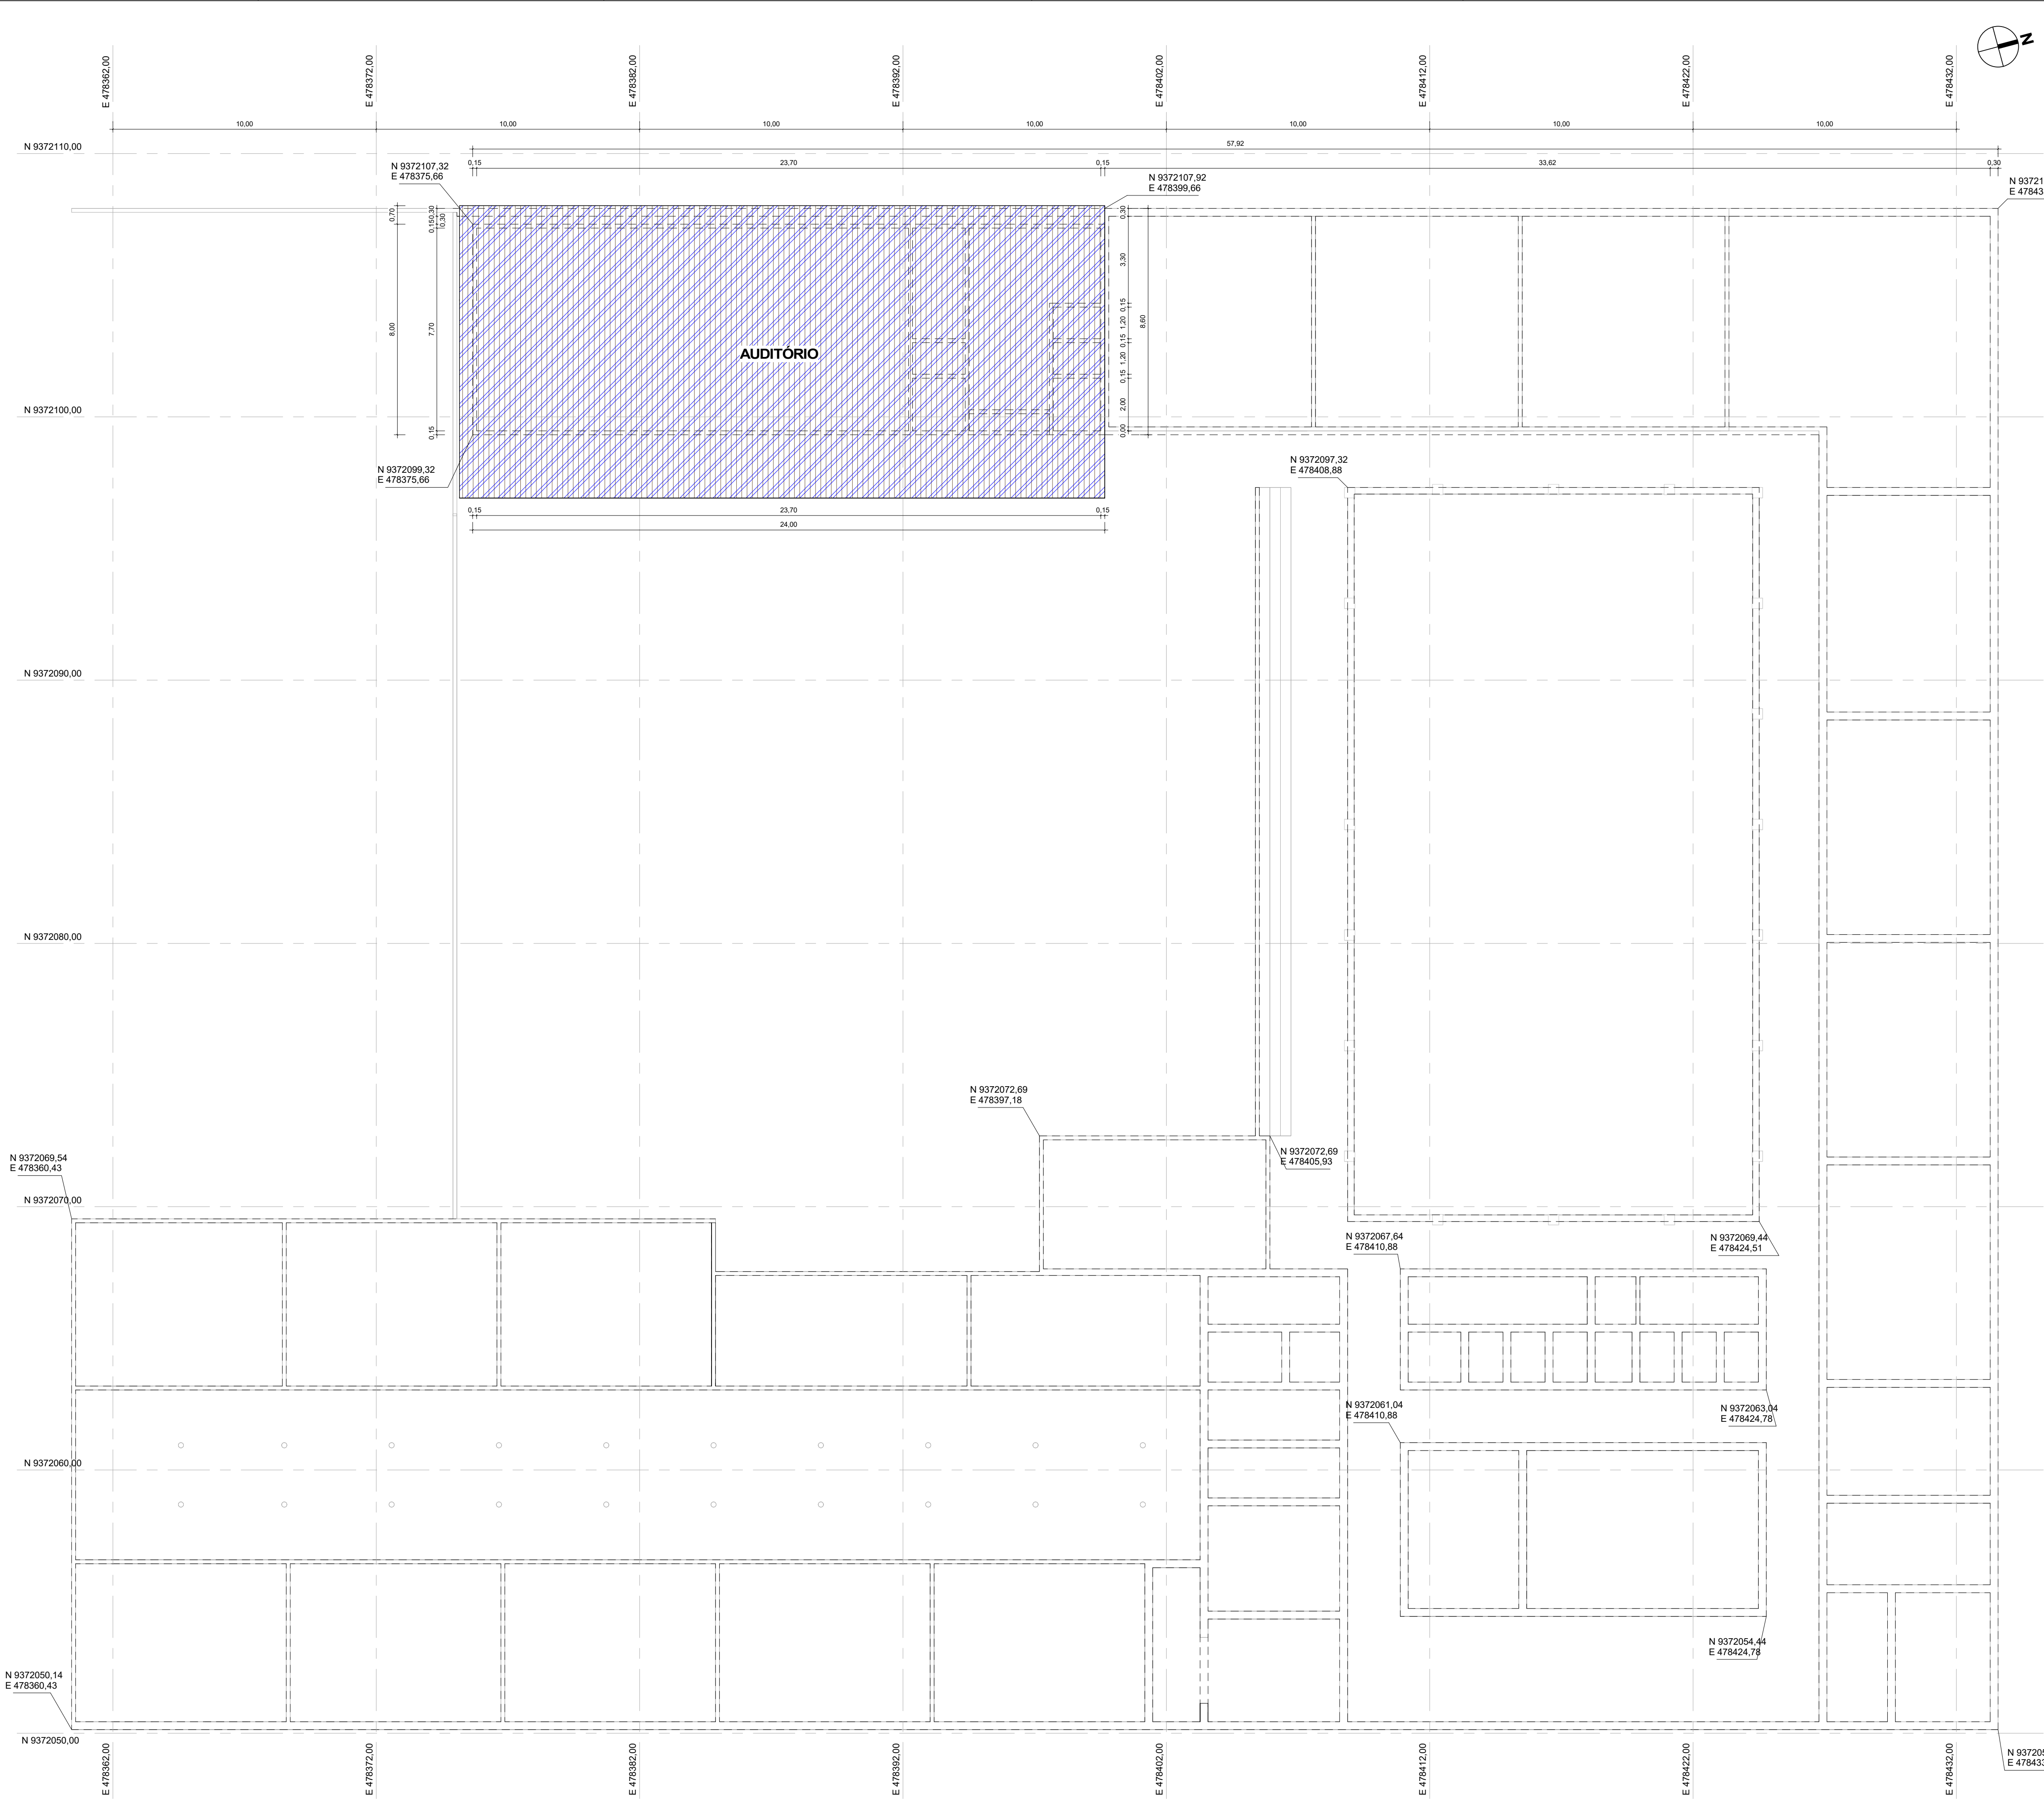

### MAPA DE LOCALIZAÇÃO

| REPRESENTAÇÃO | SIGNIFICADO          | ÁREA      | PERÍMETRO |
|---------------|----------------------|-----------|-----------|
|               | ÁREA TOTAL DA ESCOLA | 230,40 m² | 67,20 m   |

APROVAÇÃO:

PROPRIETÁRIO

FISCALIZAÇÃO

**JOTA BARROS PROJETOS**  
Rua Manoel Gonçalves de Almeida, 100  
Bairro: Centro  
Cidade: Ilhéus - BA  
CEP: 45600-000  
Fone: (71) 3633-1111  
E-mail: contato@jotaprojetos.com.br  
www.jotaprojetos.com.br

PREFEITURA MUNICIPAL DE MILHÃ-CE

PROJETO PARA A CONSTRUÇÃO DE AUDITÓRIO NA ESCOLA CLEONICE PINHEIRO BEZERRA ROSA NO MUNICÍPIO DE MILHÃ-CE

PROJETO ARQUITETÔNICO

PLANTA DE IMPLANTAÇÃO


| PROJETISTA:                                                       | DESENHISTA: | ARQUIVO:                   |
|-------------------------------------------------------------------|-------------|----------------------------|
| MARIA LUANA AMARAL NUNES - ARQUITETO E URBANISTA - CAU: A202060-3 | LUANA NUNES | REF: ESCOLA CLEONICE_R01.m |

| DESENHO: | PRANCHAS: |
|----------|-----------|
| 01/01    | 01/ 14    |

| LOCAL:                               | ESCALA:  |
|--------------------------------------|----------|
| RUA PEDRO JOSE DE OLIVEIRA, MILHÃ-CE | INDICADA |


| DATA:        |
|--------------|
| JANEIRO/2024 |

1 | PLANTA DE IMPLANTAÇÃO  
1: 125

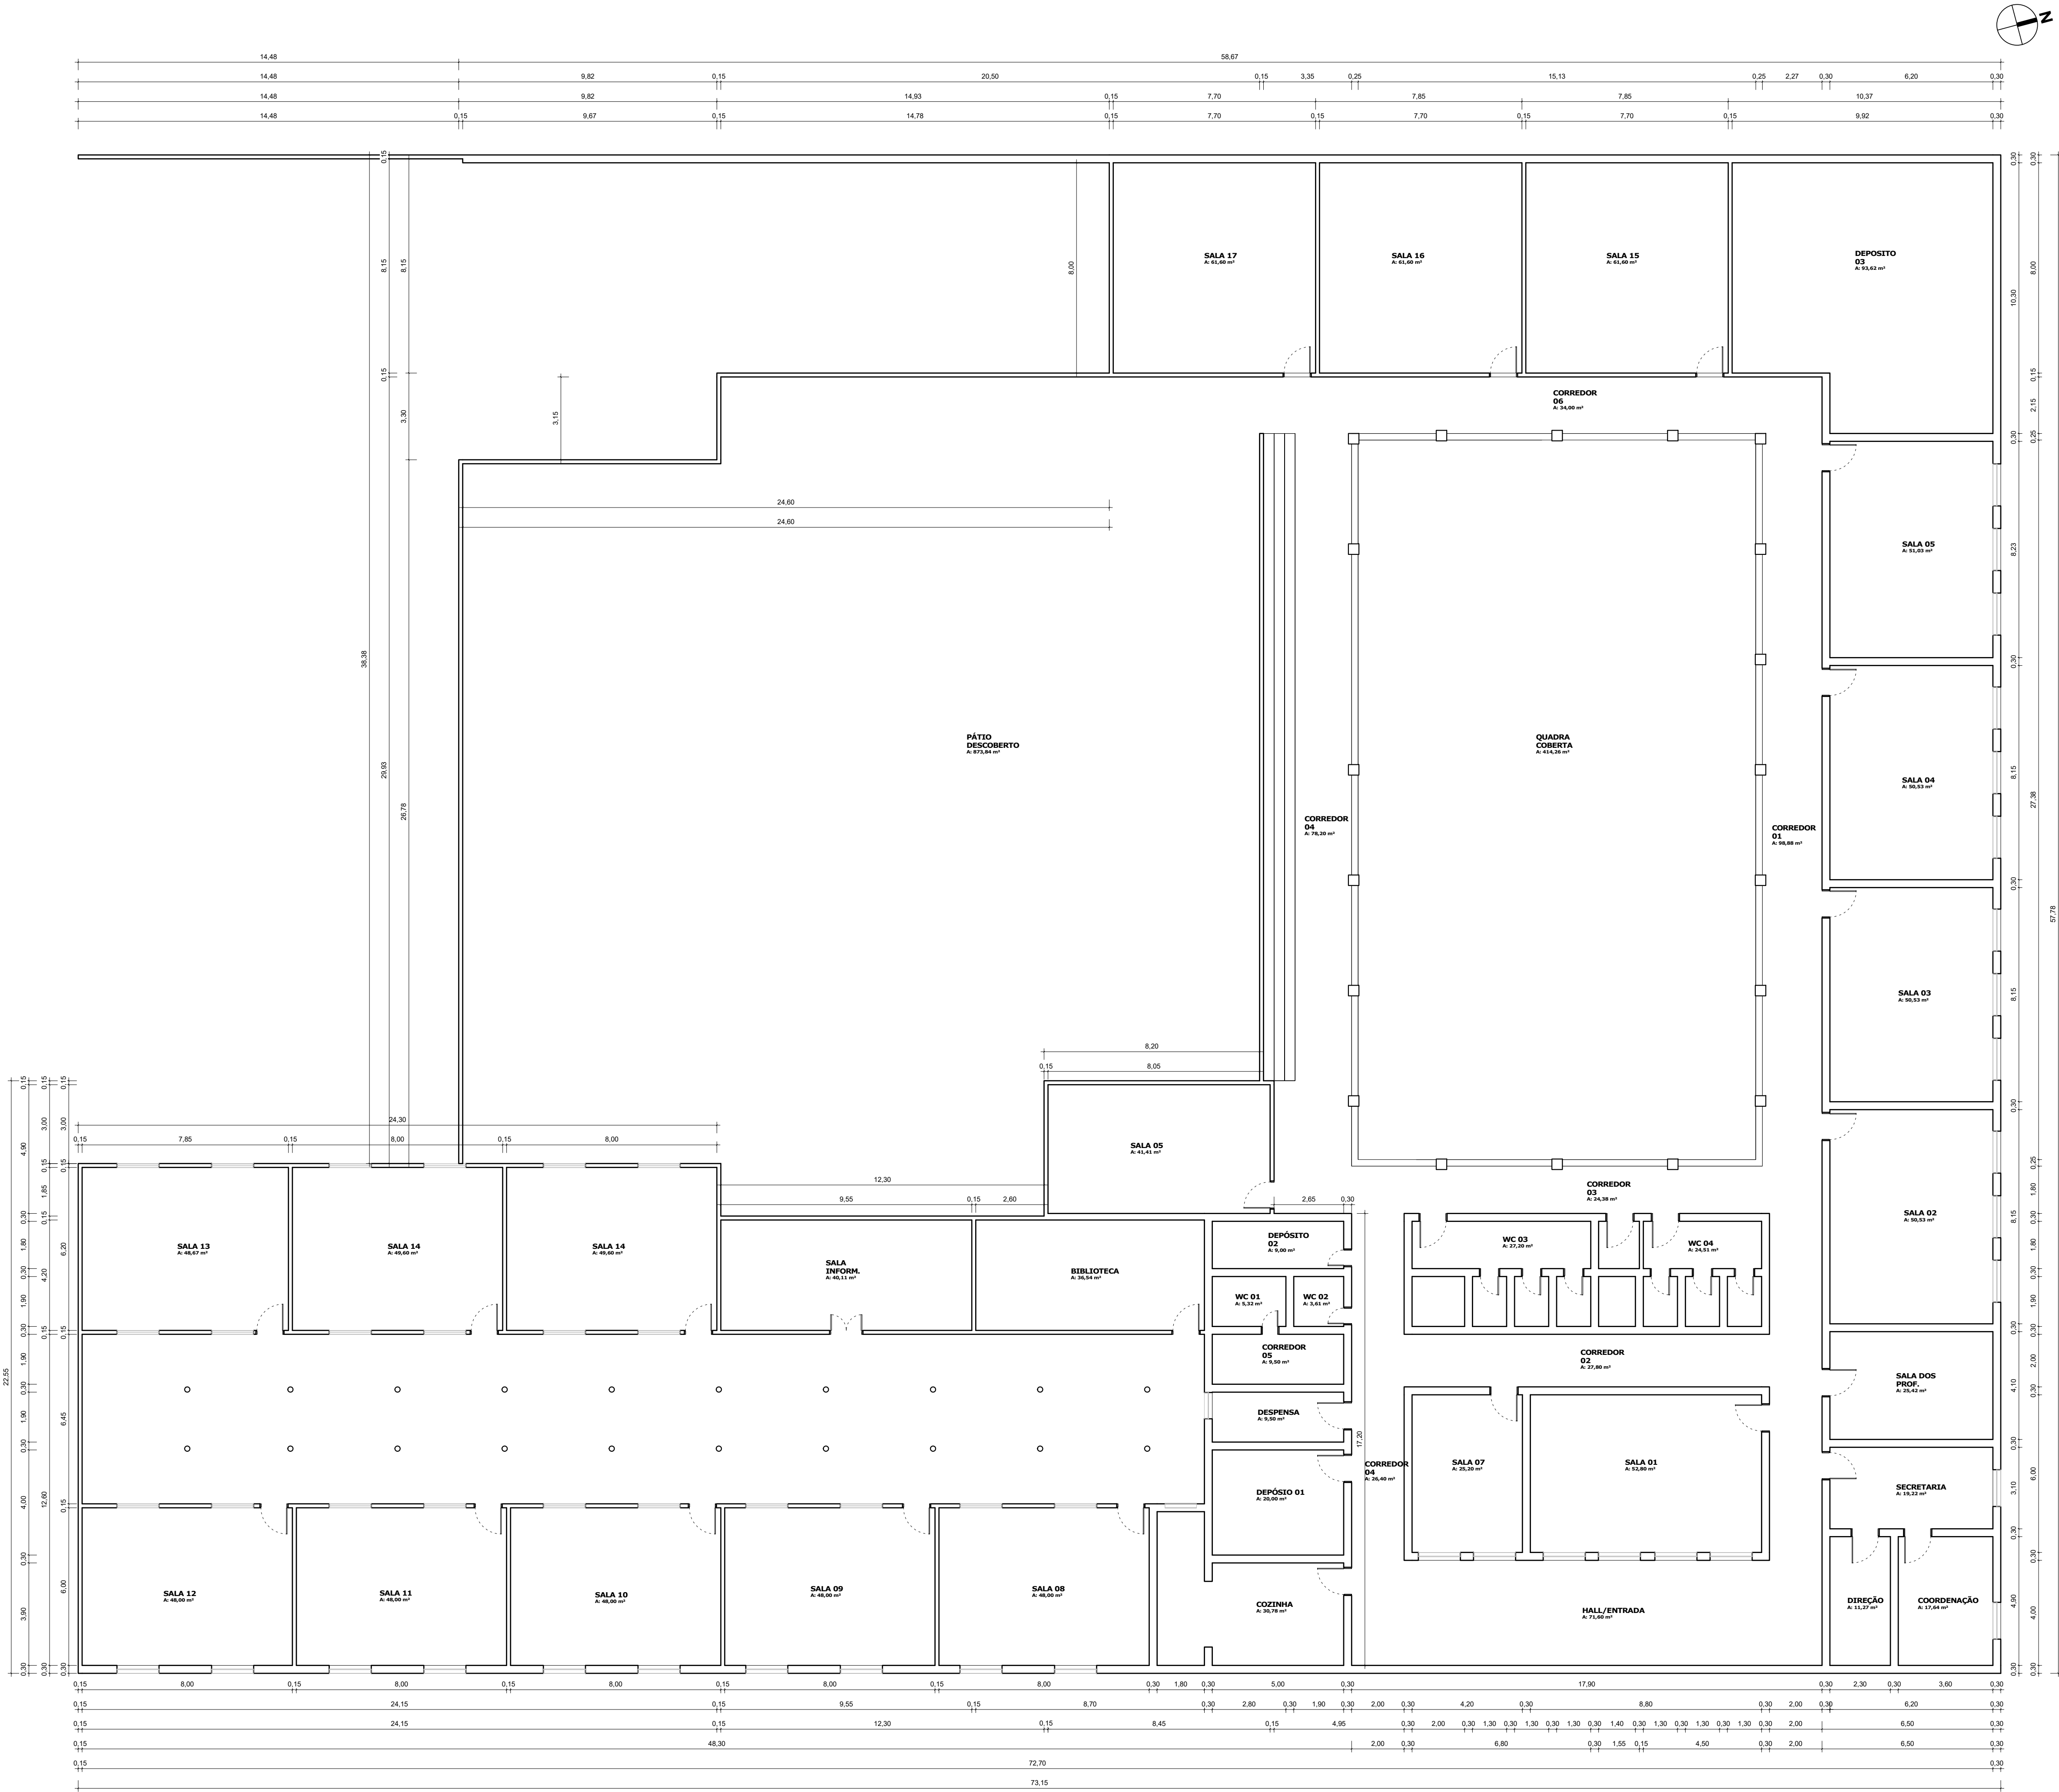


QUADRO DE ÁREAS

| AMBIENTES - EXISTENTE |           |           |
|-----------------------|-----------|-----------|
| NOME                  | DIMENSÕES |           |
|                       | PERÍMETRO | ÁREA      |
| BIBLIOTECA            | 25,80     | 36,54 m²  |
| COORDENAÇÃO           | 17,00     | 17,64 m²  |
| CORREDOR 01           | 95,63     | 98,88 m²  |
| CORREDOR 02           | 31,80     | 27,80 m²  |
| CORREDOR 03           | 30,86     | 24,38 m²  |
| CORREDOR 04           | 30,40     | 26,40 m²  |
| CORREDOR 04           | 75,61     | 78,20 m²  |
| CORREDOR 05           | 13,80     | 9,50 m²   |
| CORREDOR 06           | 35,82     | 34,00 m²  |
| COZINHA               | 28,70     | 30,78 m²  |
| DEPÓSITO 03           | 40,44     | 93,62 m²  |
| DEPÓSITO 01           | 18,00     | 20,00 m²  |
| DEPÓSITO 02           | 13,60     | 9,00 m²   |
| DESPENSA              | 13,80     | 9,50 m²   |
| DIREÇÃO               | 14,40     | 11,27 m²  |
| HALL/ENTRADA          | 43,80     | 71,60 m²  |
| PÁTIO DESCOBERTO      | 124,50    | 873,84 m² |
| QUADRA COBERTA        | 85,02     | 414,26 m² |
| SALA 01               | 29,60     | 52,80 m²  |
| SALA 02               | 28,70     | 50,53 m²  |
| SALA 03               | 28,70     | 50,53 m²  |
| SALA 04               | 28,70     | 50,53 m²  |
| SALA 05               | 28,86     | 51,03 m²  |
| SALA 05               | 26,70     | 41,41 m²  |
| SALA 07               | 20,40     | 25,20 m²  |
| SALA 08               | 28,00     | 48,00 m²  |
| SALA 09               | 28,00     | 48,00 m²  |
| SALA 10               | 28,00     | 48,00 m²  |
| SALA 11               | 28,00     | 48,00 m²  |
| SALA 12               | 28,00     | 48,00 m²  |
| SALA 13               | 28,10     | 48,67 m²  |
| SALA 14               | 28,40     | 49,60 m²  |
| SALA 14               | 49,60 m²  |           |
| SALA 15               | 31,40     | 61,60 m²  |
| SALA 16               | 31,40     | 61,60 m²  |
| SALA 17               | 31,40     | 61,60 m²  |
| SALA DOS PROF.        | 20,60     | 25,42 m²  |
| SALA INFORM.          | 27,50     | 40,11 m²  |
| SECRETARIA            | 18,60     | 19,22 m²  |
| WC 01                 | 9,40      | 5,32 m²   |
| WC 02                 | 7,60      | 3,61 m²   |
| WC 03                 | 21,60     | 27,20 m²  |
| WC 04                 | 24,30     | 24,51 m²  |

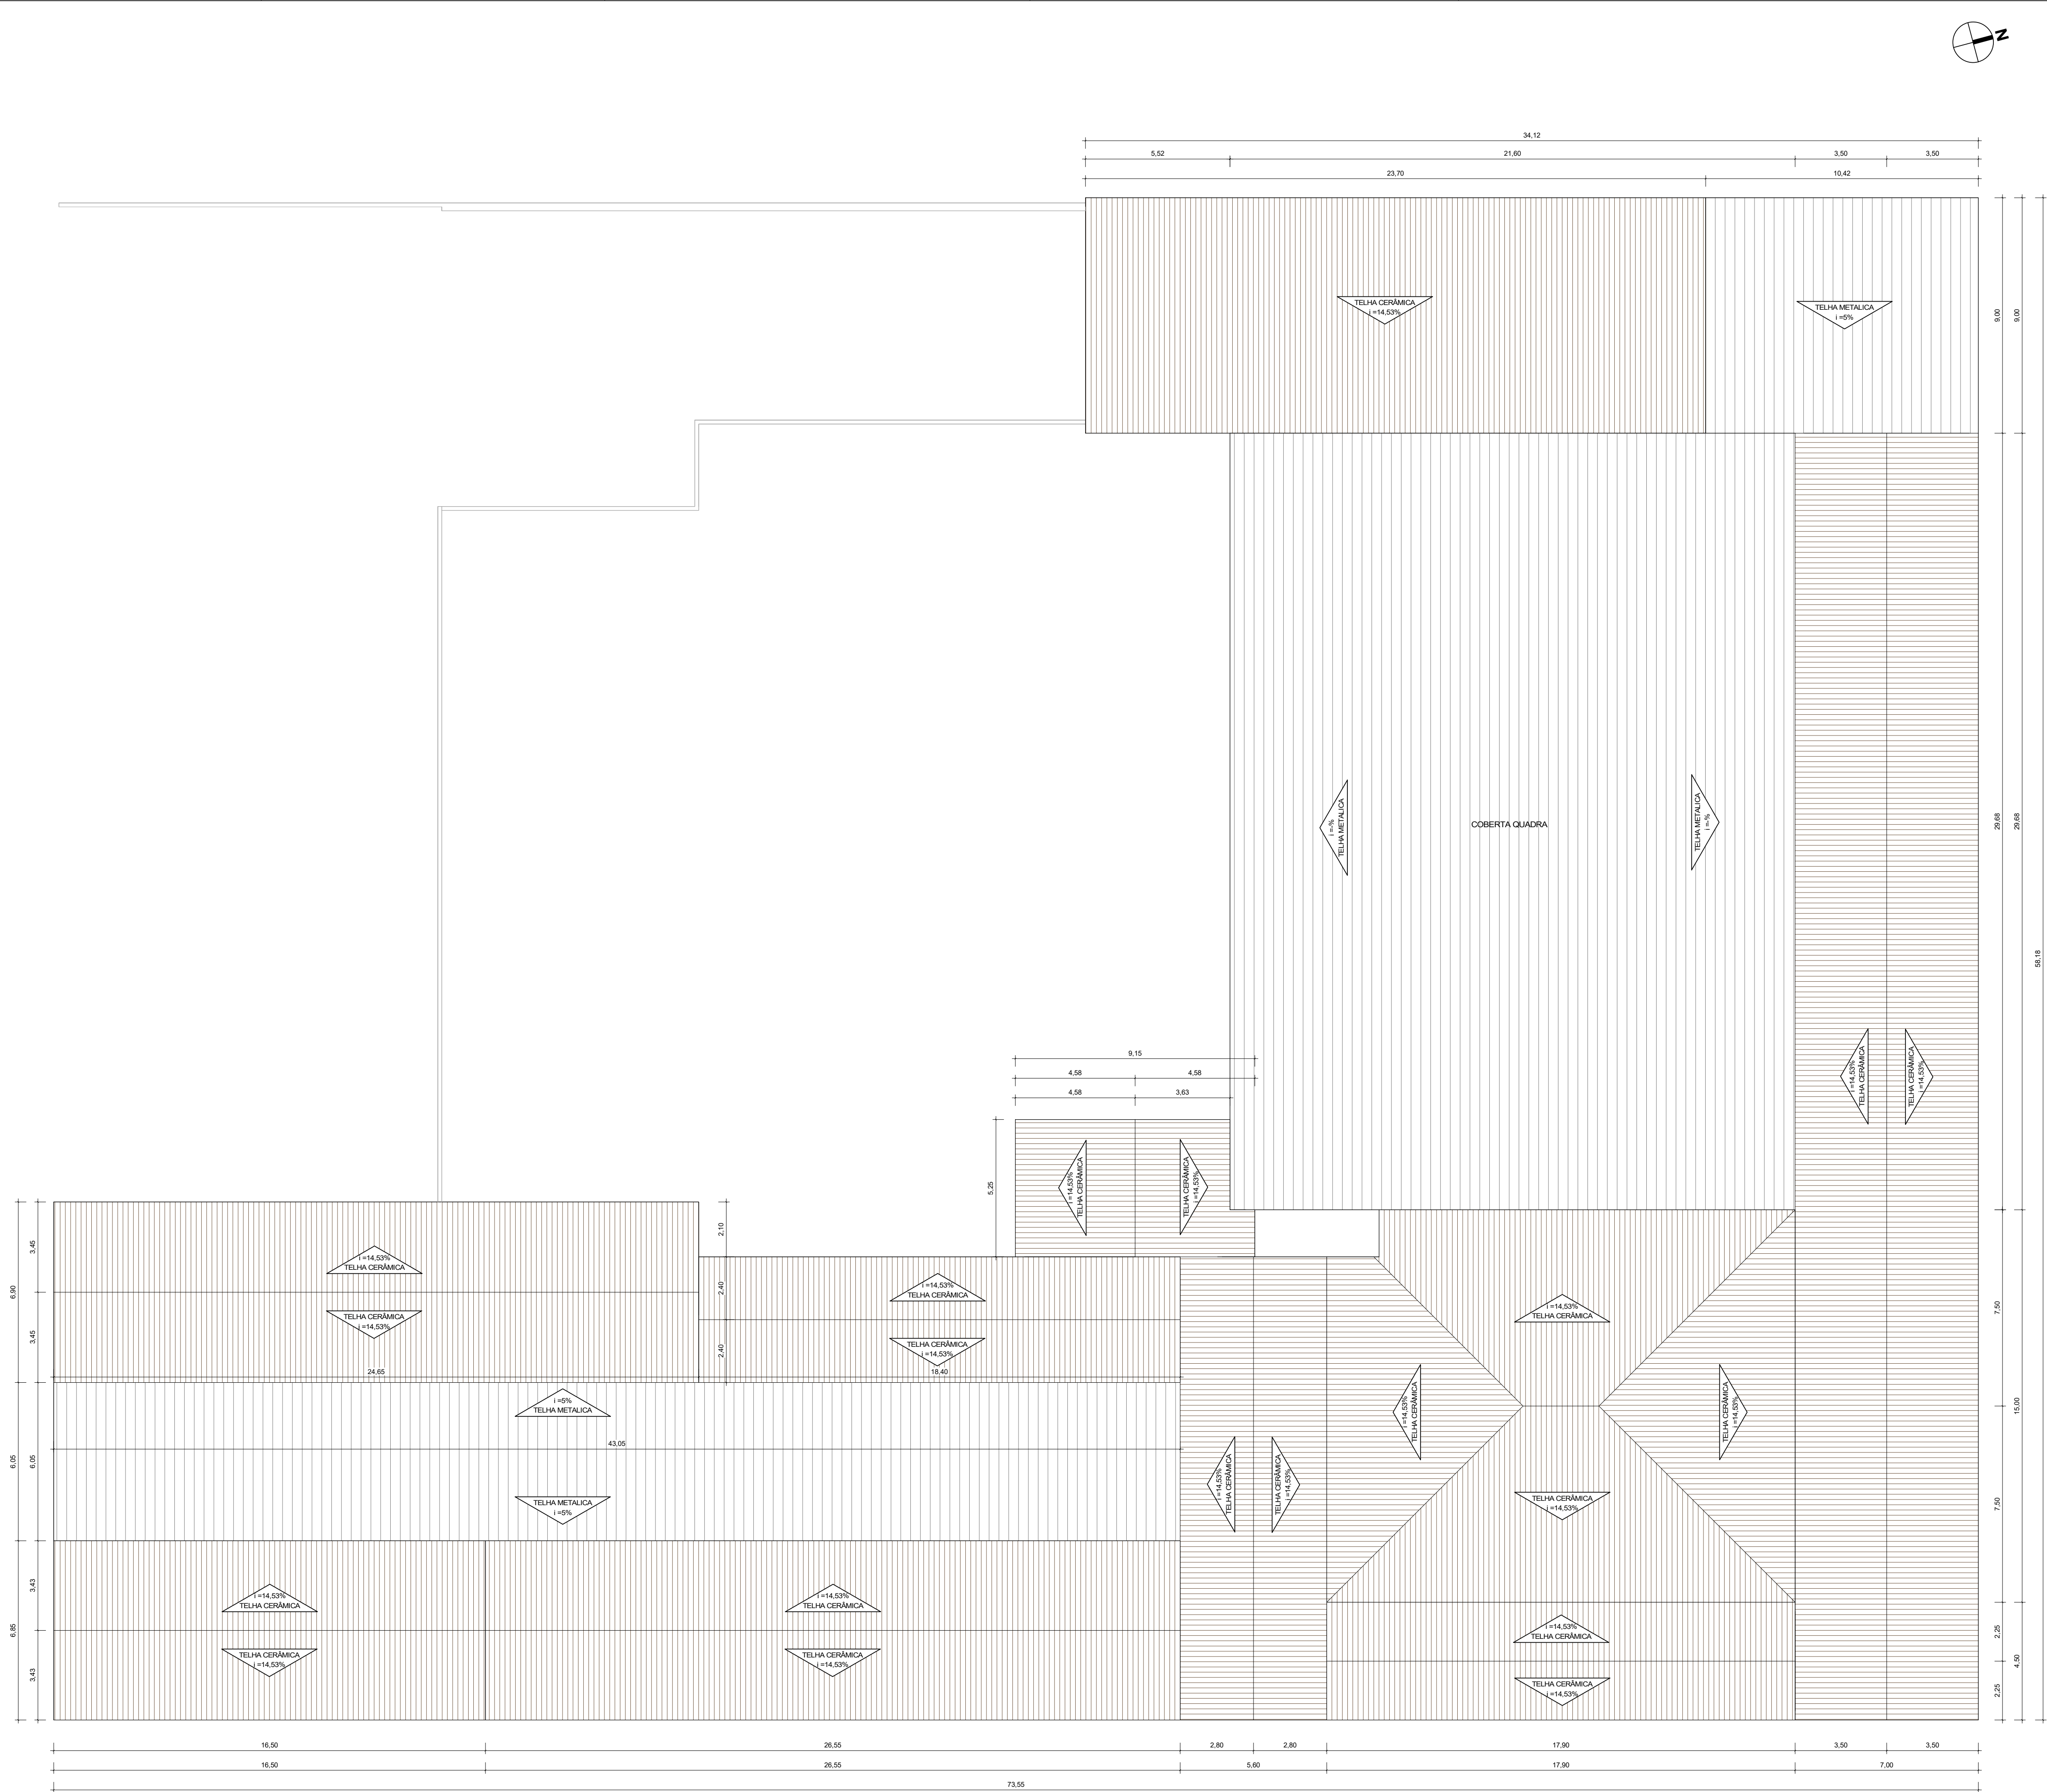

1 | PLANTA DE COBERTA EXISTENTE  
1 : 125

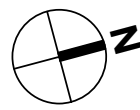

## QUADRO DE ÁREAS

| COD     | NOME | ÁREA (m²)  |
|---------|------|------------|
| <varia> |      | 2887,12 m² |

### APROVAÇÃO:


|   |              |
|---|--------------|
| PROPRIETÁRIO   | FISCALIZAÇÃO |
| Maria Luana Amaral Nunes<br>CRA-PA 207860-3<br>Jus Barões Projetos e Assessoria<br>Arquiteto e Urbanista - CAU: A282060-3 |              |



|   |                |                  |
|---|----------------|------------------|
| PREFEITURA MUNICIPAL DE MILHÃ-CE                                                                         | DESENHO: 01/01 | PRANCHAS: 03/ 14 |
| PROJETO PARA A CONSTRUÇÃO DE AUDITÓRIO NA ESCOLA CLEONICE PINHEIRO BEZERRA ROSA NO MUNICÍPIO DE MILHÃ-CE |                |                  |
| PROJETO ARQUITETÔNICO                                                                                    |                |                  |
| PLANTA DE COBERTA EXISTENTE                                                                              |                |                  |

|               |                                                                   |              |
|---------------|-------------------------------------------------------------------|--------------|
| LOCAL:        | RUA PEDRO JOSE DE OLIVEIRA, MILHÃ-CE                              |              |
| PROJETISTA:   | MARIA LUANA AMARAL NUNES - ARQUITETO E URBANISTA - CAU: A282060-3 | ESCALA:      |
| PROPRIETÁRIO: | PREFEITURA MUNICIPAL DE MILHÃ-CE                                  | INDICADA:    |
| DESENHISTA:   | LUANA NUNES                                                       | DATA:        |
| ARQUIVO:      | REF: ESCOLA CLEONICE_R01.m                                        | JANEIRO/2024 |



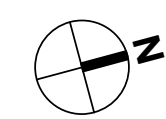

| LINHAS                                                                              | PADRÃO                                                                              | FASE                           |
|-------------------------------------------------------------------------------------|-------------------------------------------------------------------------------------|--------------------------------|
|  |  | EXISTENTE - PERMANECER         |
|  |  | DEMOLIR - REMOVER              |
|  |  | CONSTRUIR - NOVO               |
|  |  | SUBSTITUIR - MANUTENÇÃO/REPARO |

### OBSERVAÇÕES GERAIS

- APROVAÇÃO:

FISCALIZAÇÃO

MARIA LUANA AMARAL NUNES  
ARQUITETO E URBANISTA - CAU: A292060-



|          |            |
|----------|------------|
| DESENHO: | PRANCHA Nº |
| 01/01    | 04/ 14     |


PROJETO PARA A CONSTRUÇÃO DE AUDITÓRIO NA ESCOLA CLEONICE  
PINHEIRO BEZERRA ROSA NO MUNICÍPIO DE MILHÃ-CE

## PROJETO ARQUITETÔNICO


PLANTA DE DEMOLIÇÃO

|               |                                                                   |              |                                                                                       |
|---------------|-------------------------------------------------------------------|--------------|---------------------------------------------------------------------------------------|
| LOCAL:        | RUA PEDRO JOSÉ DE OLIVEIRA, MILHÃO-CE                             |              |  |
| PROJETISTA:   | MARIA LUANA AMARAL NUNES - ARQUITETO E URBANISTA - CAU: A292000-3 | ESCALA:      |                                                                                       |
| PROPRIETÁRIO: | PREFEITURA MUNICIPAL DE MILHÃO-CE                                 | INDICADA:    |                                                                                       |
| DESENHISTA:   | LUANA NUNES                                                       | DATA:        |                                                                                       |
| ARQUIVO:      | REF. ESCOLA CLEONICE_R01.rvt                                      | JAN/EIO/2024 |                                                                                       |



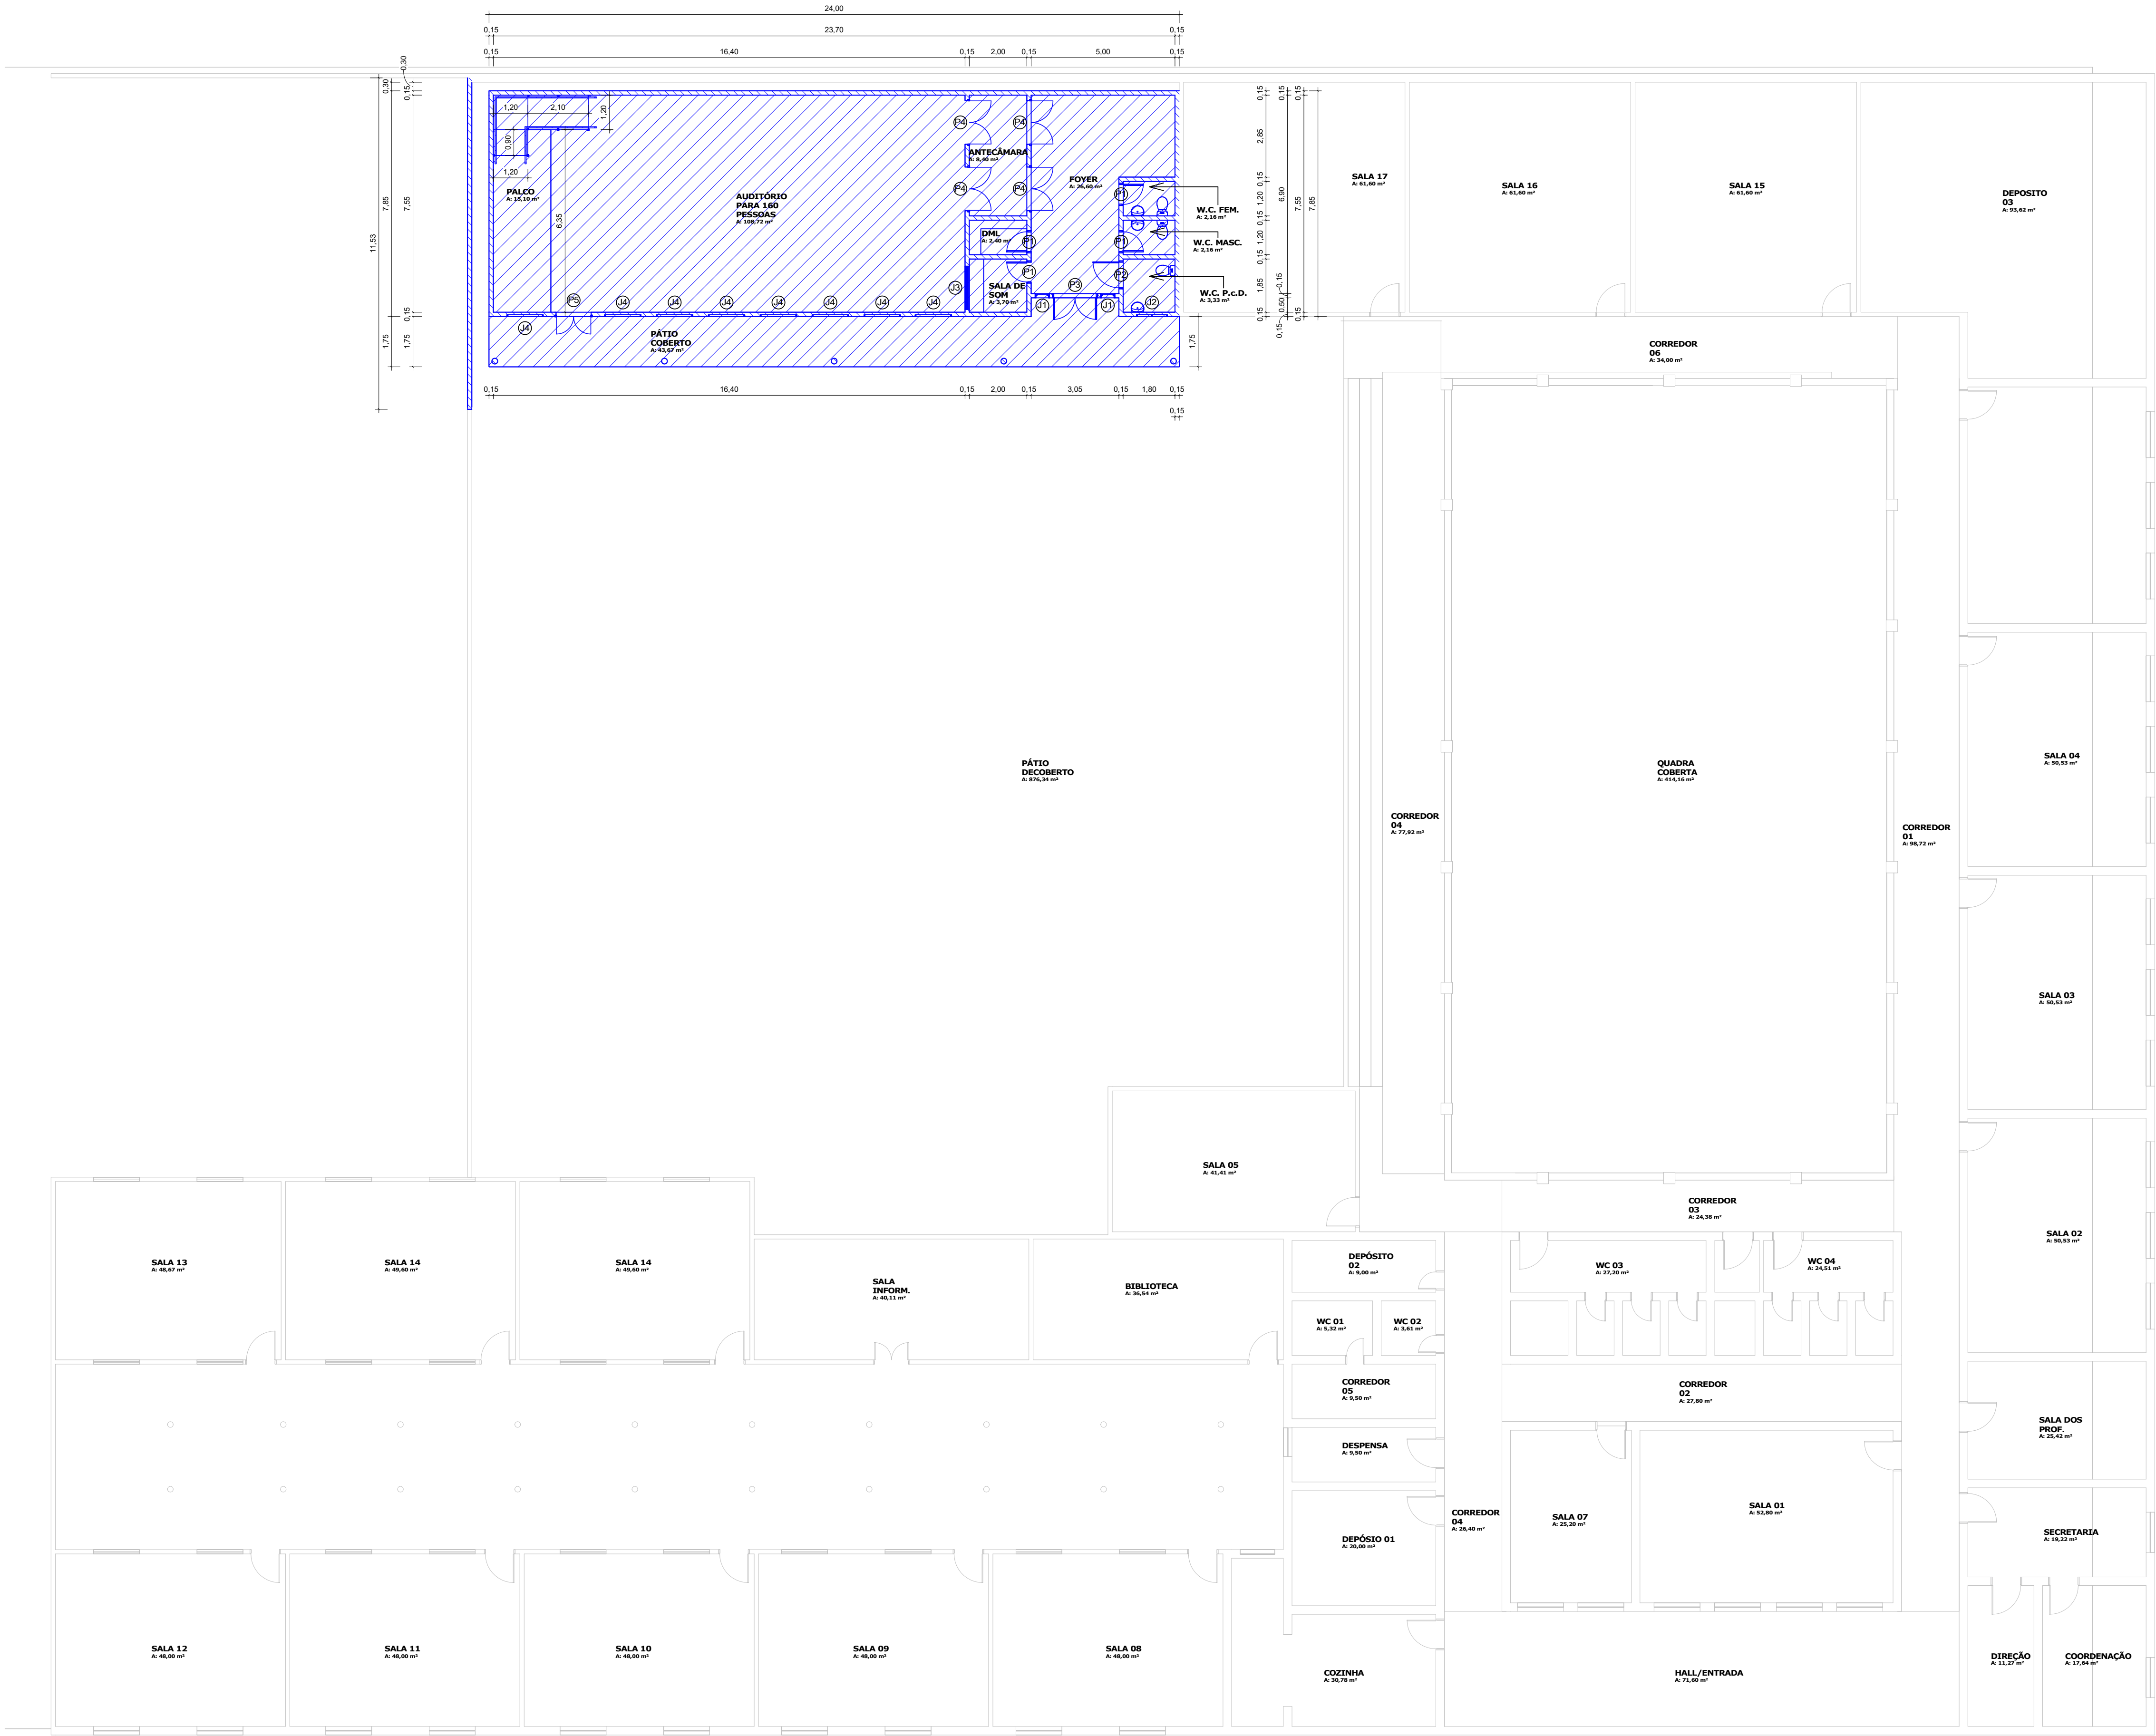

1 | PLANTA BAIXA DE CONSTRUÇÃO  
1 : 125

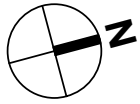

LEGENDA DE REFORMA

| LINHAS | PADRÃO | FASE                           |
|--------|--------|--------------------------------|
|        |        | EXISTENTE - PERMANECER         |
|        |        | DEMOLIR - REMOVER              |
|        |        | CONSTRUIR - NOVO               |
|        |        | SUBSTITUIR - MANUTENÇÃO/REPARO |

AMBIENTES - REFORMADA

| NOME                       | DIMENSÕES |            | ÁREA      | REVESTIMENTOS |        |      |
|----------------------------|-----------|------------|-----------|---------------|--------|------|
|                            | PERÍMETRO | PÉ DIREITO |           | PISO          | PAREDE | TETO |
| PALCO                      | 19,10     | 2,75       | 15,10 m²  | 5             | 2      | 2    |
| ANTECÂMARA                 | 12,40     | 2,60       | 8,40 m²   | 4             | 2      | 2    |
| AUDITÓRIO PARA 160 PESSOAS | 43,90     | 3,00       | 108,72 m² | 4             | 2      | 2    |
| W.C. FEM.                  | 6,00      | 2,60       | 2,16 m²   | 3             | 3      | 2    |
| W.C. MASC.                 | 6,00      | 2,60       | 2,16 m²   | 3             | 3      | 2    |
| W.C. P.C.D.                | 7,30      | 2,60       | 3,33 m²   | 3             | 3      | 2    |
| DML                        | 6,40      | 2,60       | 2,40 m²   | 3             | 3      | 2    |
| FOYER                      | 23,80     | 2,60       | 26,60 m²  | 2             | 2      | 2    |
| SALA DE SOM                | 7,70      | 2,60       | 3,70 m²   | 2             | 2      | 2    |
| PÁTIO COBERTO              | 53,15     | 3,30       | 43,67 m²  | 1             | 1      | 1    |

QUADRO DE ESQUADRIAS

| CÓDIGO              | LARGURA (m) | ALTURA (m) | PEITORIL (m) | QUANT. | TIPO E MATERIAL                         |
|---------------------|-------------|------------|--------------|--------|-----------------------------------------|
| JANELAS - REFORMADA |             |            |              |        |                                         |
| J1                  | 0,50        | 1,80       | 0,40         | 2      | ALUMÍNIO E VIDRO BASCULANTE - 1 FOLHA   |
| J2                  | 1,00        | 0,60       | 1,80         | 1      | ALUMÍNIO E VIDRO DE MAXIM-AR - 2 FOLHAS |
| J3                  | 1,50        | 1,00       | 1,10         | 1      | ALUMÍNIO E VIDRO FIXO - 1 FOLHA         |
| J4                  | 1,20        | 0,60       | 1,80         | 8      | ALUMÍNIO E VIDRO DE CORRER - 2 FOLHAS   |

PORTAS - REFORMADA

|    |      |      |      |   |                                                    |
|----|------|------|------|---|----------------------------------------------------|
| P1 | 0,70 | 2,10 | 0,00 | 4 | MADEIRA LISA DE ABRIR - 1 FOLHA                    |
| P2 | 0,90 | 2,10 | 0,00 | 1 | MADEIRA LISA DE ABRIR - 1 FOLHA                    |
| P3 | 1,50 | 2,10 | 0,00 | 1 | ALUMÍNIO E VIDRO DE ABRIR - 2 FOLHAS               |
| P4 | 1,50 | 2,10 | 0,00 | 4 | MADEIRA COM BARRAS ANTI-PÂNICO DE ABRIR - 2 FOLHAS |
| P5 | 1,20 | 2,10 | 0,00 | 1 | METÁLICA COM BARRAS ANTI-PÂNICO - 2 FOLHAS         |

OBSERVAÇÕES

OBSERVAÇÕES GERAIS

- DEMOLIR ALVENARIAS DO PÁTIO, INDICADAS EM PLANTA;
- CONTRUIR NOVO AUDITÓRIO, CONFORME PROJETO;
- NOVAS INSTALAÇÕES ELÉTRICAS - CONFORME INDICADO NO PROJETO ELÉTRICO;
- NOVAS INSTALAÇÕES HIDROSANITÁRIAS - CONFORME INDICADO NO PROJETO HIDROSANITÁRIO;

APROVAÇÃO:



|                                                                    |                                                                    |
|--------------------------------------------------------------------|--------------------------------------------------------------------|
| PROPRIETÁRIO                                                       | FISCALIZAÇÃO                                                       |
|                                                                    |                                                                    |
| MARIA LUANA AMARAL NUNES<br>ARQUITETO E URBANISTA - CAU: A202060-3 | MARIA LUANA AMARAL NUNES<br>ARQUITETO E URBANISTA - CAU: A202060-3 |



|   |  |          |           |
|---|--|----------|-----------|
| PREFEITURA MUNICIPAL DE MILHÃ-CE                                                                         |  | DESENHO: | PRANCHAS: |
| PROJETO PARA A CONSTRUÇÃO DE AUDITÓRIO NA ESCOLA CLEONICE PINHEIRO BEZERRA ROSA NO MUNICÍPIO DE MILHÃ-CE |  | 01/01    | 05/ 14    |
| PROJETO ARQUITETÔNICO                                                                                    |  |          |           |
| PLANTA DE CONSTRUÇÃO                                                                                     |  |          |           |

|               |                                                                   |  |              |
|---------------|-------------------------------------------------------------------|--|--------------|
| LOCAL:        | RUA PEDRO JOSE DE OLIVEIRA, MILHÃ-CE                              |  |              |
| PROJETISTA:   | MARIA LUANA AMARAL NUNES - ARQUITETO E URBANISTA - CAU: A202060-3 |  | ESCALA       |
| PROPRIETÁRIO: | PREFEITURA MUNICIPAL DE MILHÃ-CE                                  |  | INDICADA     |
| DESENHISTA:   | LUANA NUNES                                                       |  | DATA:        |
| ARQUIVO:      | REF: ESCOLA CLEONICE_R01.rvt                                      |  | JANEIRO/2024 |



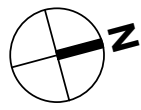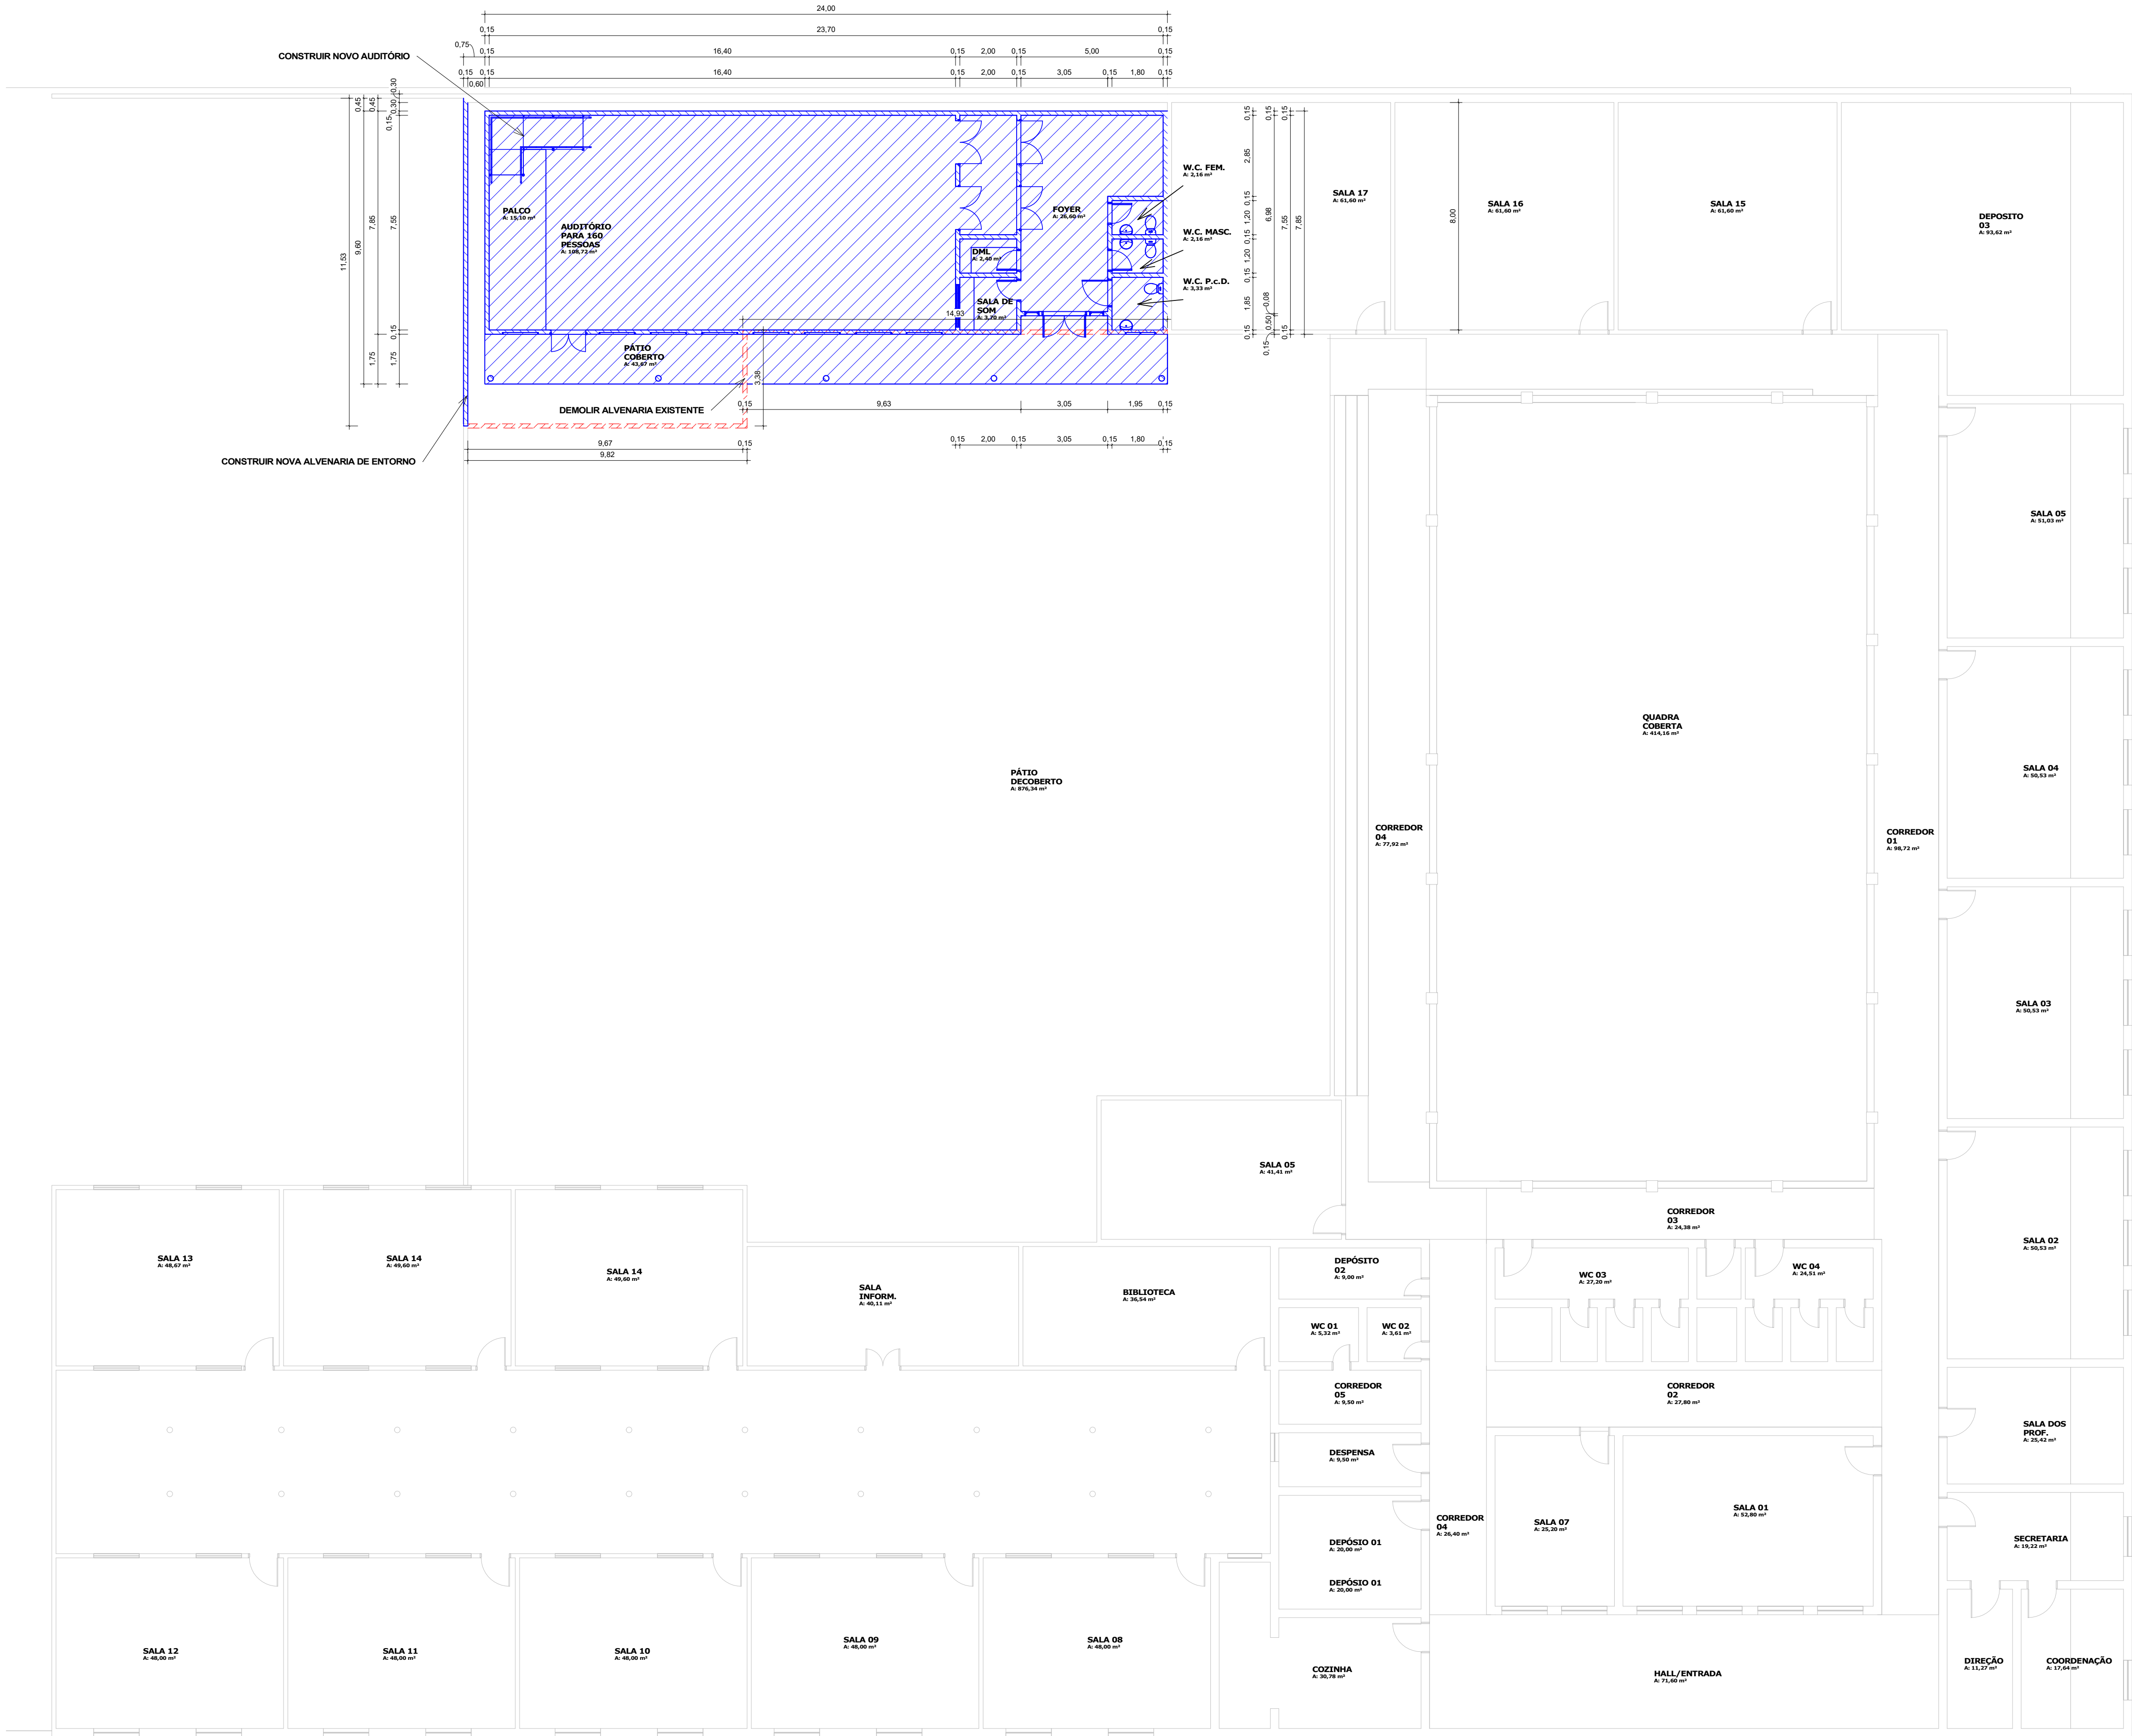

LEGENDA DE REFORMA

| LINHAS | PADRÃO | FASE                           |
|--------|--------|--------------------------------|
|        |        | EXISTENTE - PERMANECER         |
|        |        | DEMOLIR - REMOVER              |
|        |        | CONSTRUIR - NOVO               |
|        |        | SUBSTITUIR - MANUTENÇÃO/REPARO |

AMBIENTES - REFORMADA

| NOME                       | DIMENSÕES |            | ÁREA      | REVESTIMENTOS |        |      |
|----------------------------|-----------|------------|-----------|---------------|--------|------|
|                            | PERÍMETRO | PÉ DIREITO |           | PISO          | PAREDE | TETO |
| PALCO                      | 19,10     | 2,75       | 15,10 m²  | 5             | 2      | 2    |
| ANTECÂMARA                 | 12,40     | 2,60       | 8,40 m²   | 4             | 2      | 2    |
| AUDITÓRIO PARA 160 PESSOAS | 43,90     | 3,00       | 108,72 m² | 4             | 2      | 2    |
| W.C. FEM.                  | 6,00      | 2,60       | 2,16 m²   | 3             | 3      | 2    |
| W.C. MASC.                 | 6,00      | 2,60       | 2,16 m²   | 3             | 3      | 2    |
| W.C. P.C.D.                | 7,30      | 2,60       | 3,33 m²   | 3             | 3      | 2    |
| DML                        | 6,40      | 2,60       | 2,40 m²   | 3             | 3      | 2    |
| FOYER                      | 23,80     | 2,60       | 26,60 m²  | 2             | 2      | 2    |
| SALA DE SOM                | 7,70      | 2,60       | 3,70 m²   | 2             | 2      | 2    |
| PÁTIO COBERTO              | 53,15     | 3,30       | 43,67 m²  | 1             | 1      | 1    |

OBSERVAÇÕES

OBSERVAÇÕES GERAIS

- DEMOLIR ALVENARAS DO PÁTIO, INDICADAS EM PLANTA;
- CONTRUIR NOVO AUDITÓRIO, CONFORME PROJETO;
- NOVAS INSTALAÇÕES ELÉTRICAS - CONFORME INDICADO NO PROJETO ELÉTRICO;
- NOVAS INSTALAÇÕES HIDROSANITÁRIAS - CONFORME INDICADO NO PROJETO HIDROSANITÁRIO;

APROVAÇÃO:

PROPRIETÁRIO

FISCALIZAÇÃO

Maria Luana Amaral Nunes  
CRA-UF 420786/3  
Jesu Barões Pinheiro e Aguiar  
06/03/2024

MARIA LUANA AMARAL NUNES  
ARQUITETO E URBANISTA - CAU: A202060-3



JOTA BARROS  
PROJETOS

REA REGISTRO: 020408/2024-02-AT-03  
08/06/2024  
E-MAIL: contato@jotaprojetos.com.br  
www.jotaprojetos.com.br

PREFEITURA MUNICIPAL DE MILHÃ-CE

PROJETO PARA A CONSTRUÇÃO DE AUDITÓRIO NA ESCOLA CLEONICE PINHEIRO BEZERRA ROSA NO MUNICÍPIO DE MILHÃ-CE

PROJETO ARQUITETÔNICO

PLANTA BAIXA DE REFORMA

DESENHO: 01/01

PRANCHAS: 06/ 14

LOCAL: RUA PEDRO JOSE DE OLIVEIRA, MILHÃ-CE

PROJETISTA: MARIA LUANA AMARAL NUNES - ARQUITETO E URBANISTA - CAU: A202060-3

ESCALA: INDICADA

PROPRIETÁRIO: PREFEITURA MUNICIPAL DE MILHÃ-CE



DESENHISTA: LUANA NUNES

ARQUIVO: REF\_ ESCOLA CLEONICE\_R01.rvt

DATA: JANEIRO/2024



1 | PLANTA BAIXA DE REFORMA  
1 : 125

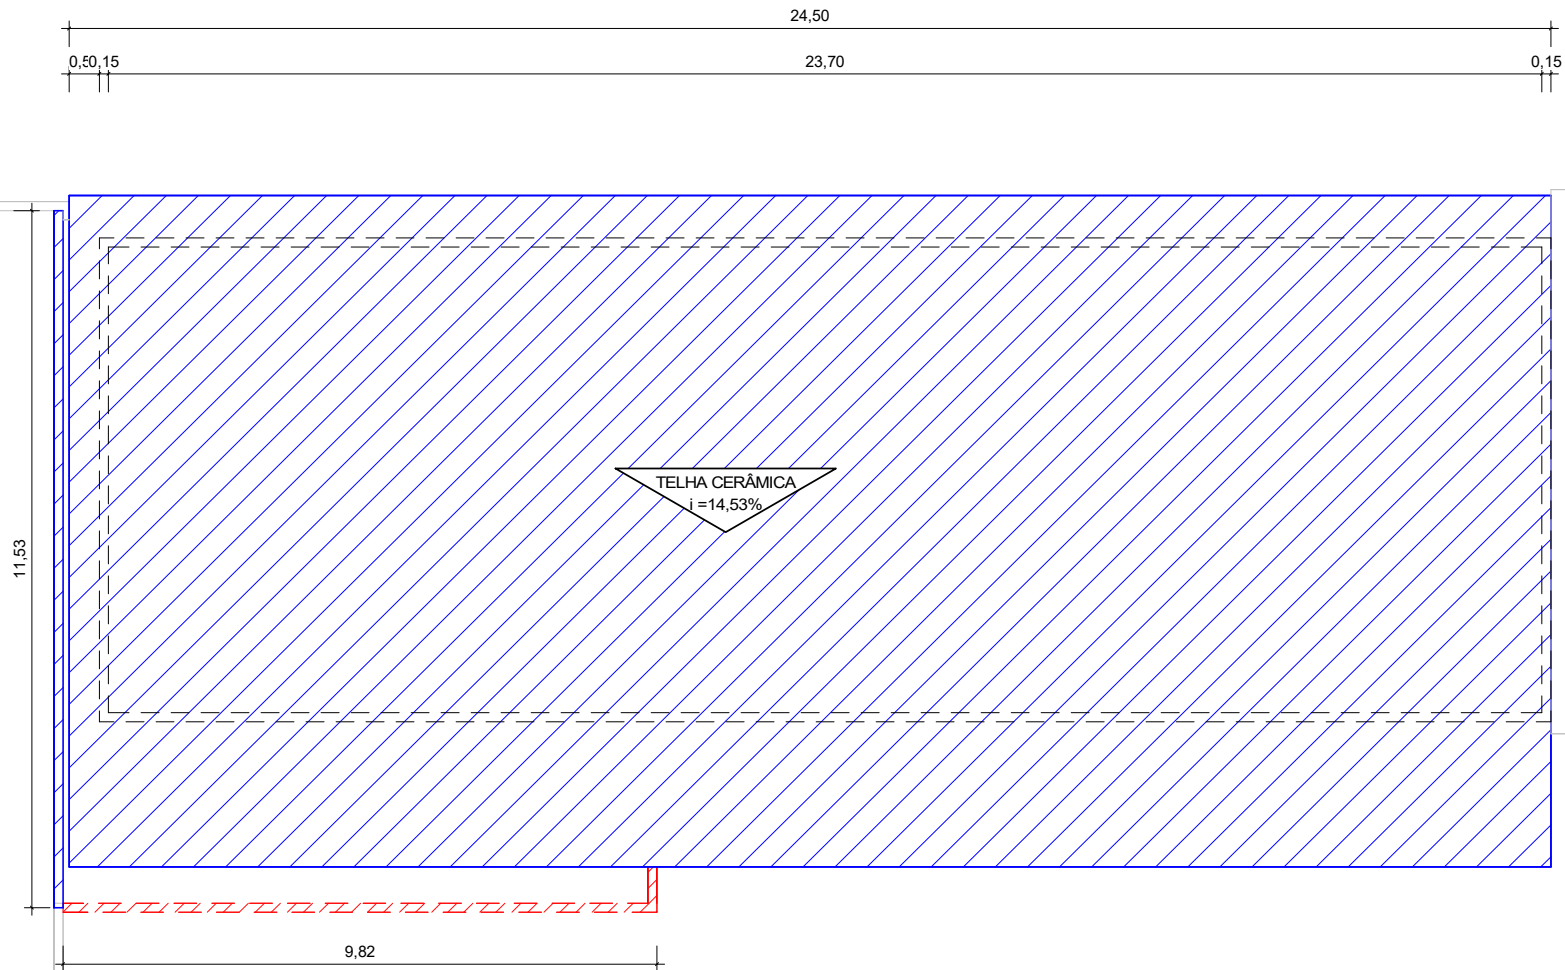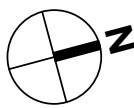

QUADRO DE ÁREAS

| NOME                        | ÁREA ( m² ) | PERÍMETRO (m) |
|-----------------------------|-------------|---------------|
| ÁREA DE COBERTA - REFORMADA |             |               |
| TELHA CERÂMICA              | 274,81 m²   | 71,80 m       |

LEGENDA DE REFORMA

| LINHAS | PADRÃO | FASE                           |
|--------|--------|--------------------------------|
|        |        | EXISTENTE - PERMANECER         |
|        |        | DEMOLIR - REMOVER              |
|        |        | CONSTRUIR - NOVO               |
|        |        | SUBSTITUIR - MANUTENÇÃO/REPARO |

APROVAÇÃO:

PROPRIETÁRIO

FISCALIZAÇÃO

Maria Luana Amaral Nunes  
CRAJ Nº 4202060-3  
Joaquim Borges Pinheiro e Albuquerque  
Arquiteto e Urbanista

MARIA LUANA AMARAL NUNES  
ARQUITETO E URBANISTA - CAU: A202060-3

JOTA BARROS  
PROJETOS

REA REGISTRO: 20408020645102-4203  
08/05/2014  
e-mail: contato@jotabarrosprojetos.com.br  
www.jotabarrosprojetos.com.br

PREFEITURA MUNICIPAL DE MILHÃ-CE



DESENHO: 01/01 PRANCHAS: 07/ 14

PROJETO PARA A CONSTRUÇÃO DE AUDITÓRIO NA ESCOLA CLEONICE PINHEIRO BEZERRA ROSA NO MUNICÍPIO DE MILHÃ-CE




PROJETO ARQUITETÔNICO

PLANTA DE REFORMA DE COBERTA

|               |                                                                   |              |
|---------------|-------------------------------------------------------------------|--------------|
| LOCAL:        | RUA PEDRO JOSE DE OLIVEIRA, MILHÃ-CE                              |              |
| PROJETISTA:   | MARIA LUANA AMARAL NUNES - ARQUITETO E URBANISTA - CAU: A202060-3 | ESCALA:      |
| PROPRIETÁRIO: | PREFEITURA MUNICIPAL DE MILHÃ-CE                                  | INDICADA:    |
| DESENHISTA:   | LUANA NUNES                                                       | DATA:        |
| ARQUIVO:      | REF: ESCOLA CLEONICE_R01.rvt                                      | JANEIRO/2024 |

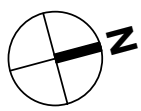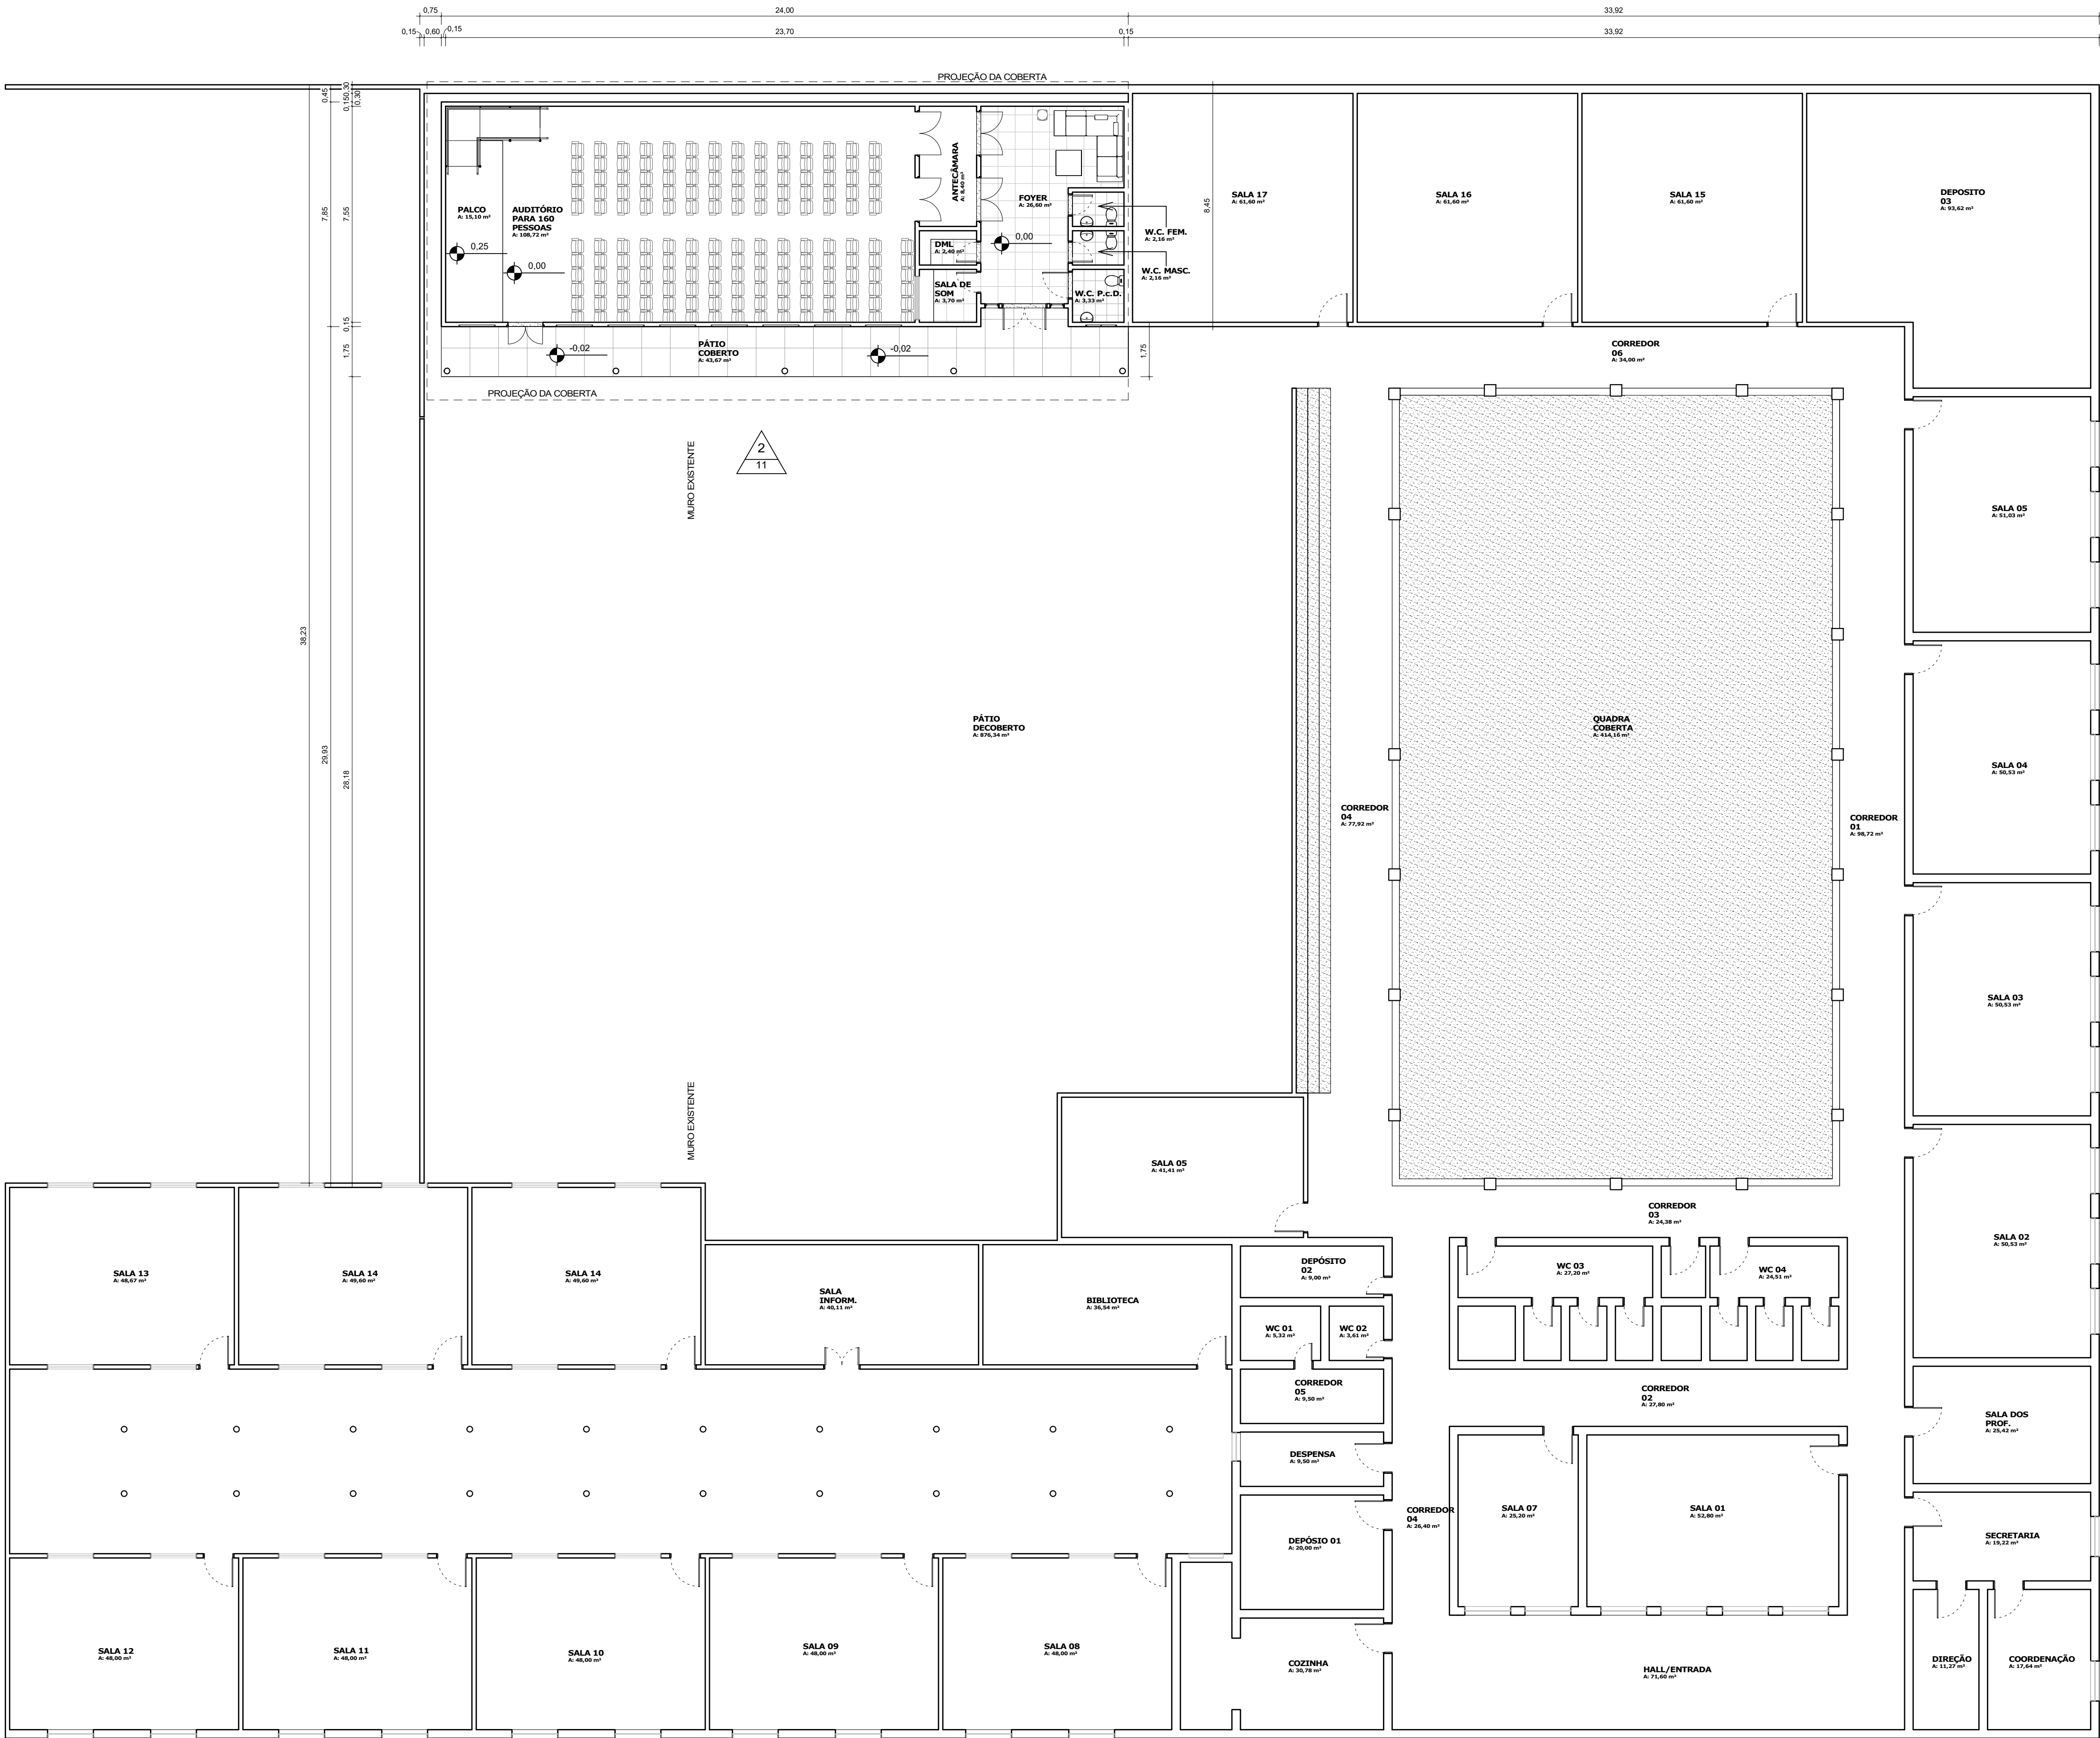

## QUADRO DE ESPECIFICAÇÕES
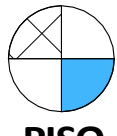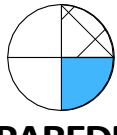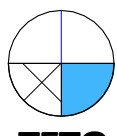
| TIPO                                                                                          |                                                            |
|-----------------------------------------------------------------------------------------------|------------------------------------------------------------|
| <br>PISO   | 1. PISO INDUSTRIAL - 1,00 X 1,00m                          |
|                                                                                               | 2. REVESTIMENTO CERÂMICO 60 X 60 m NA COR BRANCA           |
|                                                                                               | 3. REVESTIMENTO CERÂMICO 40 X 40 m NA COR BRANCA           |
|                                                                                               | 4. CARPETE NA COR CINZA - E=6,33mm                         |
|                                                                                               | 5. PISO DE MADEIRA TIPO LINHEIRA - 187 X 1340 mm           |
| <br>PAREDE | 1. TEXTURA ACRÍLICA (CORES INDICADAS NA PLANTA DE FACHADA) |
|                                                                                               | 2. PINTURA ACRÍLICA NA COR BRANCO GELCO                    |
|                                                                                               | 3. REVESTIMENTO CERÂMICO 40 X 40 cm ATÉ O TETO             |
| <br>TETO   | 1. TELHADO EM TELHA CERÂMICA E ESTRUTURA EM MADEIRA        |
|                                                                                               | 2. FORRO DE GESSO ACARTONADO PINTADO NA COR BRANCO NEVE    |

## AMBIENTES - REFORMADA

| NOME                       | DIMENSÕES |            |           | REVESTIMENTOS |        |      |
|----------------------------|-----------|------------|-----------|---------------|--------|------|
|                            | PERÍMETRO | PÉ DIREITO | ÁREA      | PISO          | PAREDE | TETO |
| PALCO                      | 19,10     | 2,75       | 15,10 m²  | 5             | 2      | 2    |
| ANTECÂMARA                 | 12,40     | 2,60       | 8,40 m²   | 4             | 2      | 2    |
| AUDITÓRIO PARA 160 PESSOAS | 43,90     | 3,00       | 108,72 m² | 4             | 2      | 2    |
| W.C. FEM.                  | 6,00      | 2,60       | 2,16 m²   | 3             | 3      | 2    |
| W.C. MASC.                 | 6,00      | 2,60       | 2,16 m²   | 3             | 3      | 2    |
| W.C. P.C.D.                | 7,30      | 2,60       | 3,33 m²   | 3             | 3      | 2    |
| DML                        | 6,40      | 2,60       | 2,40 m²   | 3             | 3      | 2    |
| FOYER                      | 23,80     | 2,60       | 26,60 m²  | 2             | 2      | 2    |
| SALA DE SOM                | 7,70      | 2,60       | 3,70 m²   | 2             | 2      | 2    |
| PÁTIO COBERTO              | 53,15     | 3,30       | 43,67 m²  | 1             | 1      | 1    |

## APROVAÇÃO:

|                                                                                       |                                                                                       |
|---------------------------------------------------------------------------------------|---------------------------------------------------------------------------------------|
| PROPRIETÁRIO                                                                          | FISCALIZAÇÃO                                                                          |
|  |  |
| MARIA LUANA AMARAL NUNES<br>ARQUITETO E URBANISTA - CAU: A202060-3                    | MARIA LUANA AMARAL NUNES<br>ARQUITETO E URBANISTA - CAU: A202060-3                    |




|   |  |          |           |
|---|--|----------|-----------|
| PREFEITURA MUNICIPAL DE MILHÃ-CE                                                                         |  | DESENHO: | PRANCHAS: |
| PROJETO PARA A CONSTRUÇÃO DE AUDITÓRIO NA ESCOLA CLEONICE PINHEIRO BEZERRA ROSA NO MUNICÍPIO DE MILHÃ-CE |  | 01/01    | 08/ 14    |
| PROJETO ARQUITETÔNICO                                                                                    |  |          |           |
| PLANTA BAIXA REFORMADA                                                                                   |  |          |           |

|               |                                                                   |              |  |
|---------------|-------------------------------------------------------------------|--------------|--|
| LOCAL:        | RUA PEDRO JOSE DE OLIVEIRA, MILHÃ-CE                              | ESCALA:      |  |
| PROJETISTA:   | MARIA LUANA AMARAL NUNES - ARQUITETO E URBANISTA - CAU: A202060-3 | INDICADA:    |  |
| PROPRIETÁRIO: | PREFEITURA MUNICIPAL DE MILHÃ-CE                                  | DATA:        |  |
| DESENHISTA:   | LUANA NUNES                                                       | JANEIRO/2024 |  |
| ARQUIVO:      | REF. ESCOLA CLEONICE_R01.rvt                                      |              |  |





1 | PLANTA DE COBERTA REFORMADA  
1 : 125

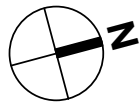



QUADRO DE ÁREAS

| NOME                        | ÁREA ( m² ) | DETALHES DE REFORMA |
|-----------------------------|-------------|---------------------|
| ÁREA DE COBERTA - REFORMADA |             |                     |
| TELHA CERÂMICA              | 274,81 m²   | 71,80 m             |


|   |              |
|---|--------------|
| APROVAÇÃO:                                                                                             |              |
| PROPRIETÁRIO                                                                                           | FISCALIZAÇÃO |
| Mária Luana Amaral Nunes<br>CAU: A220060-3<br>Joaquim Barros<br>ARQUITETO E URBANISTA - CAU: A220060-3 |              |

|   |   |  |              |             |
|---|---|--|--------------|-------------|
| <br>JOTA BARROS<br>PROJETOS<br>RUA PEDRO JOSÉ DE OLIVEIRA, 100 - JARDIM<br>MILHÃO - MILHÃO - MILHÃO<br>FONE: (0800) 0000000<br>WWW.JOTABARROS.COM.BR | PREFEITURA MUNICIPAL DE MILHÃO-CE                                                                            |  | DESENHO:     | PRANCHAS N° |
|   | PROJETO PARA A CONSTRUÇÃO DE AUDITÓRIO NA ESCOLA CLEONICE<br>PINHEIRO BEZERRA ROSA NO MUNICÍPIO DE MILHÃO-CE |  | 01/01        | 09/ 14      |
|   | PROJETO ARQUITETÔNICO                                                                                        |  |              |             |
|   | PLANTA DE COBERTA GERAL REFORMADA                                                                            |  |              |             |
| LOCAL:   | RUA PEDRO JOSÉ DE OLIVEIRA, MILHÃO-CE                                                                        |  | ESCALA       |             |
| PROJETISTA:   | MARIA LUANA AMARAL NUNES - ARQUITETO E URBANISTA - CAU: A220060-3                                            |  | INDICADA     |             |
| PROPRIETÁRIO:   | PREFEITURA MUNICIPAL DE MILHÃO-CE                                                                            |  | DATA:        |             |
| DESENHISTA:   | LUANA NUNES                                                                                                  |  | JANEIRO/2024 |             |
| ARQUIVO:   | REF: ESCOLA CLEONICE_R01.rvt                                                                                 |  |              |             |



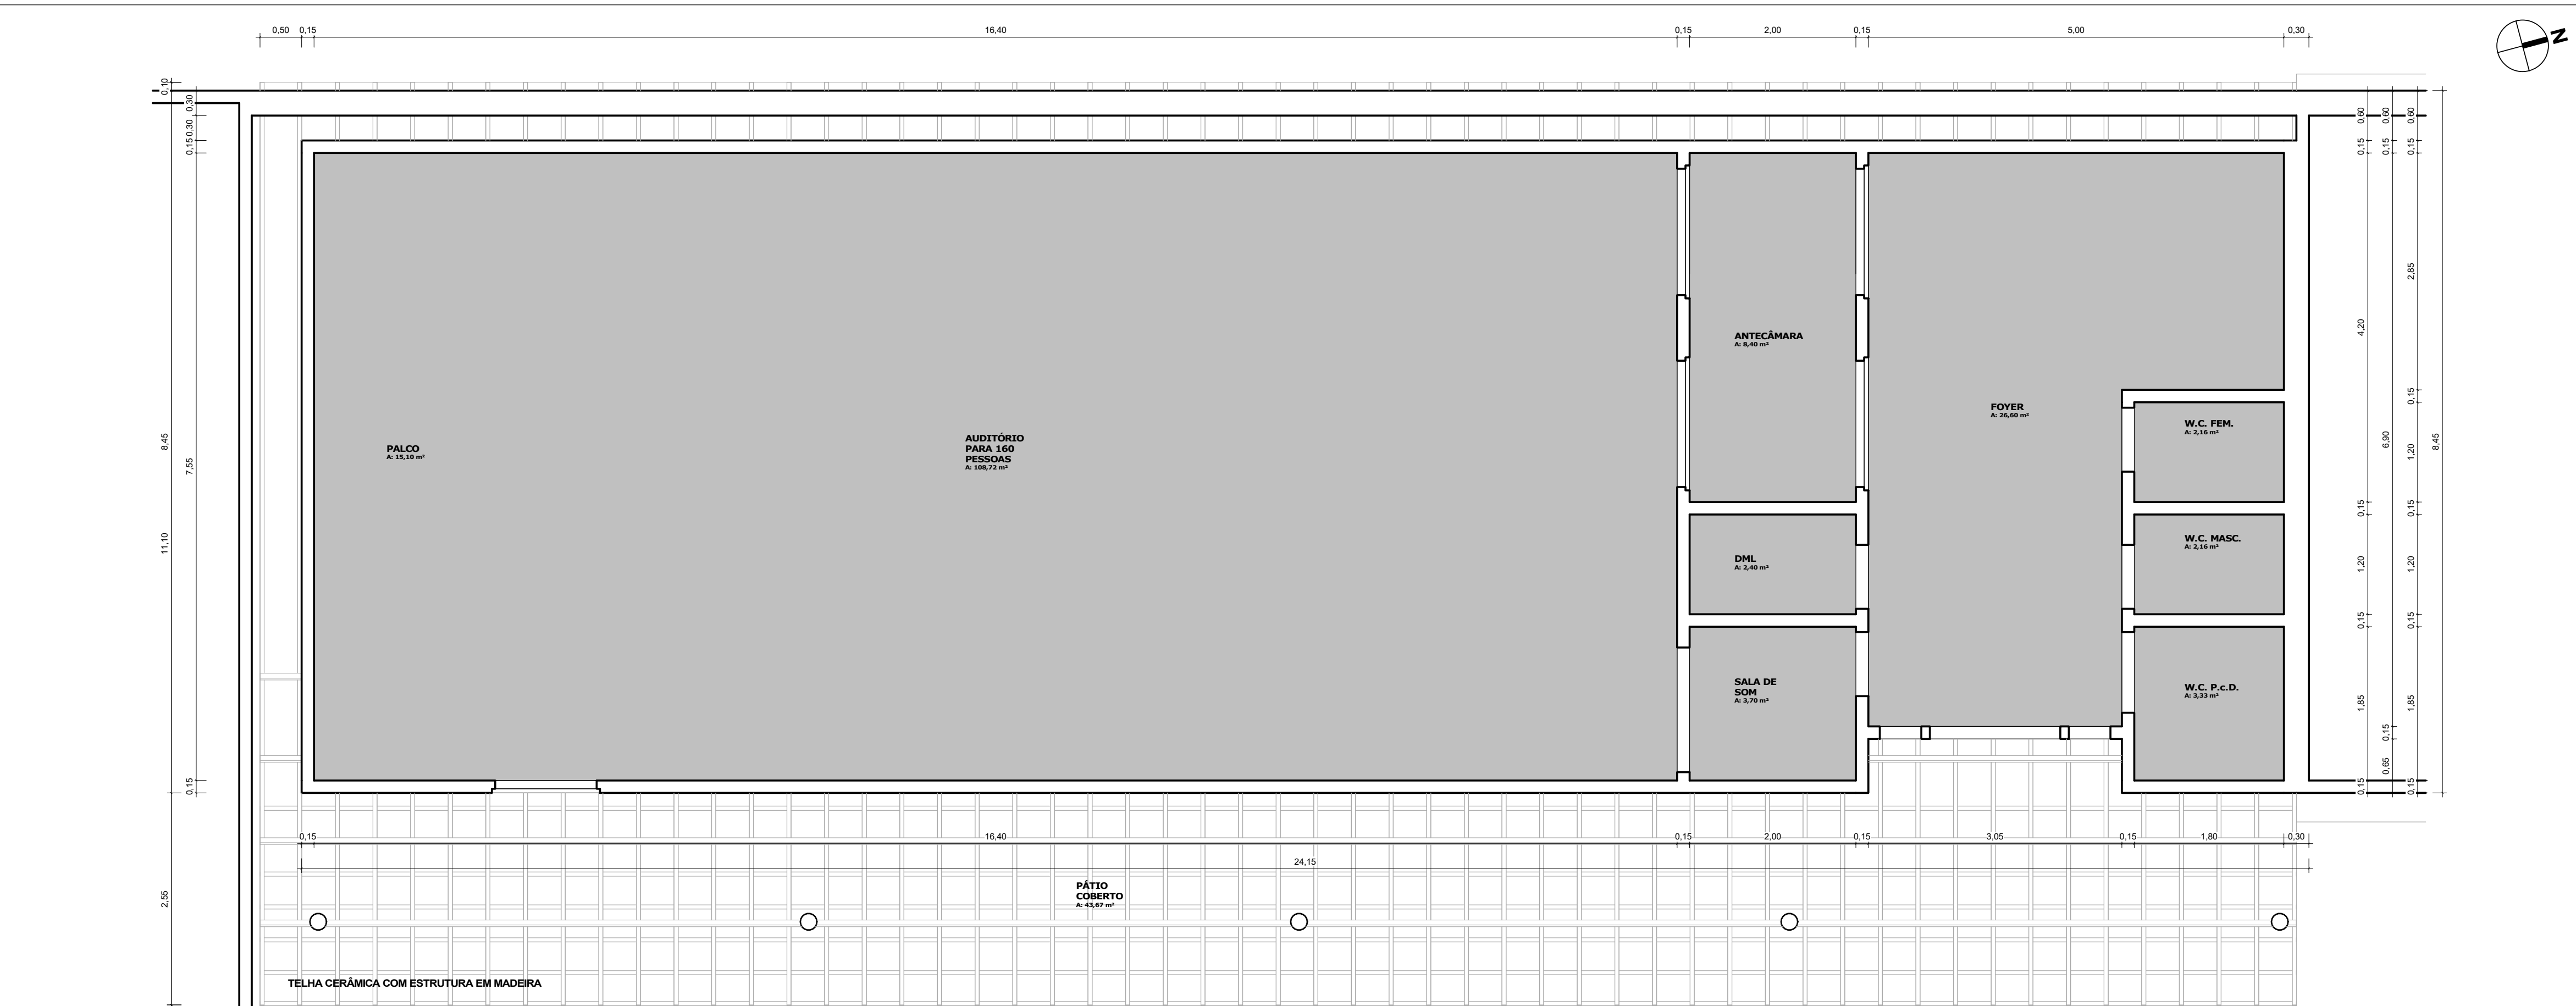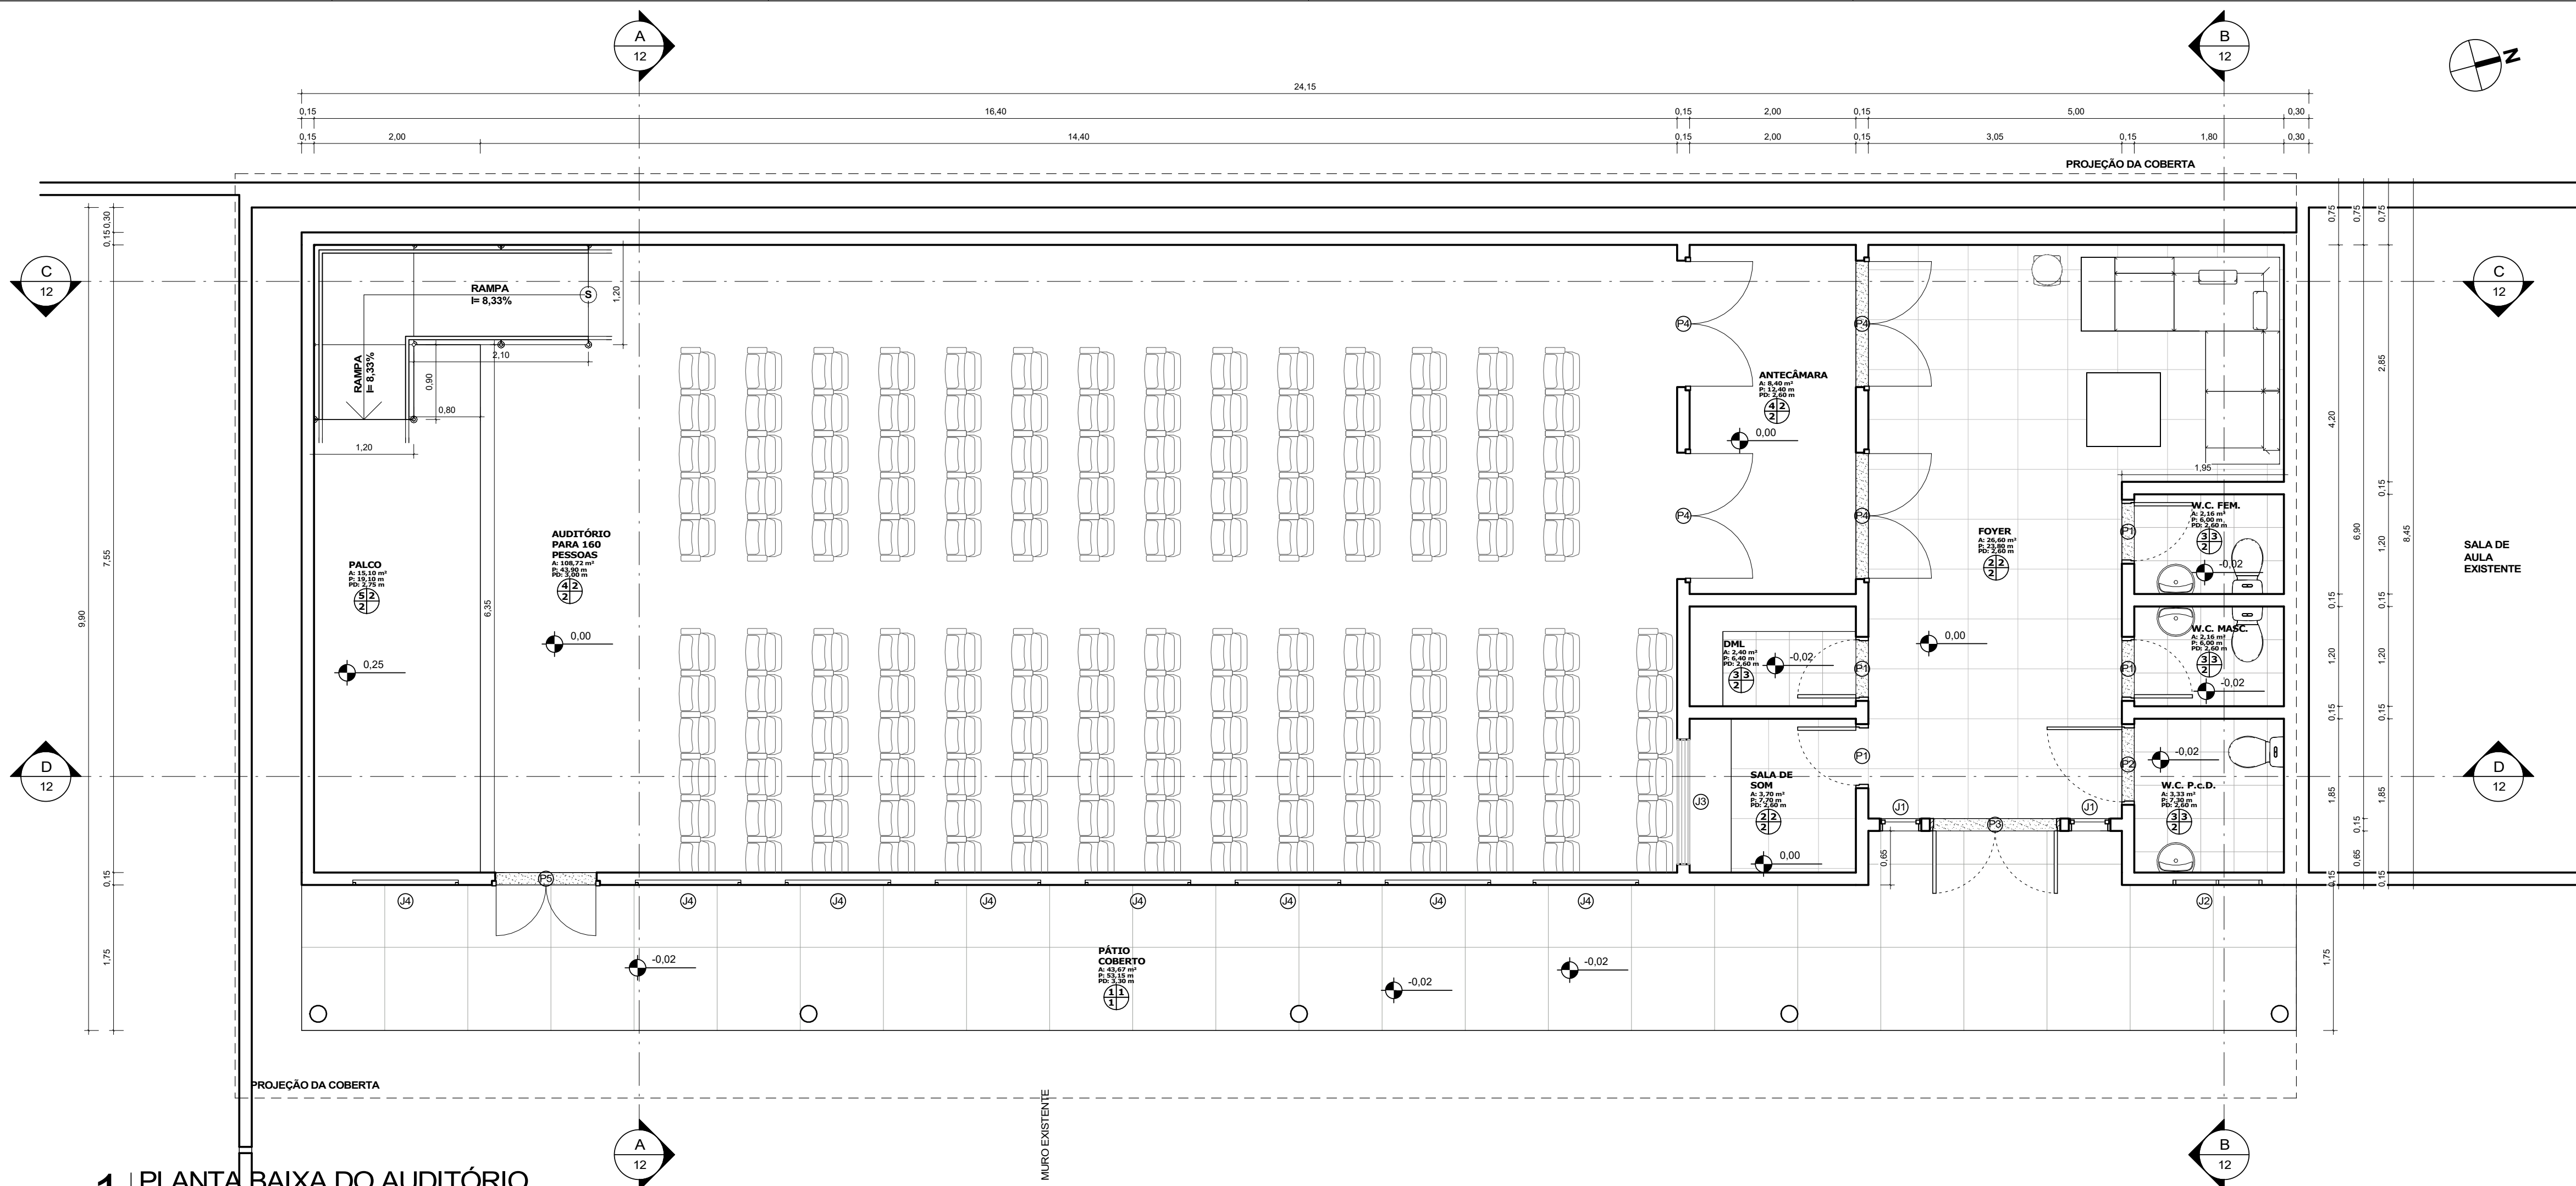

## QUADRO DE ESPECIFICAÇÕES
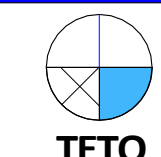
| TIPO                                                                                          |                                                            |
|-----------------------------------------------------------------------------------------------|------------------------------------------------------------|
| <br>PISO   | 1. PISO INDUSTRIAL - 3,00 X 1,00m                          |
|                                                                                               | 2. REVESTIMENTO CERÂMICO 60 X 60 m NA COR BRANCA           |
|                                                                                               | 3. REVESTIMENTO CERÂMICO 40 X 40 m NA COR BRANCA           |
|                                                                                               | 4. CARPETE NA COR CINZA - E-6,33mm                         |
|                                                                                               | 5. PISO DE MADEIRA TIPO LINHEIRA - 187 X 1340 mm           |
| <br>PAREDE | 1. TEXTURA ACRÍLICA (CORES INDICADAS NA PLANTA DE FACHADA) |
|                                                                                               | 2. PINTURA ACRÍLICA NA COR BRANCO GELCO                    |
|                                                                                               | 3. REVESTIMENTO CERÂMICO 40 X 40 cm ATÉ O TETO             |
| <br>TETO   | 1. TELHADO EM TELHA CERÂMICA E ESTRUTURA EM MADEIRA        |
|                                                                                               | 2. FORRO DE GESSO ACARTONADO PINTADO NA COR BRANCO NEVE    |

## AMBIENTES - REFORMADA

| NOME                       | DIMENSÕES |            |           | REVESTIMENTOS |        |      |
|----------------------------|-----------|------------|-----------|---------------|--------|------|
|                            | PERÍMETRO | PÉ DIREITO | ÁREA      | PISO          | PAREDE | TETO |
| PALCO                      | 19,10     | 2,75       | 15,10 m²  | 5             | 2      | 2    |
| ANTECÂMARA                 | 12,40     | 2,60       | 8,40 m²   | 4             | 2      | 2    |
| AUDITÓRIO PARA 160 PESSOAS | 43,90     | 3,00       | 108,72 m² | 4             | 2      | 2    |
| W.C. FEM.                  | 6,00      | 2,60       | 2,16 m²   | 3             | 3      | 2    |
| W.C. MASC.                 | 6,00      | 2,60       | 2,16 m²   | 3             | 3      | 2    |
| W.C. P.C.D.                | 7,30      | 2,60       | 3,33 m²   | 3             | 3      | 2    |
| DML                        | 6,40      | 2,60       | 2,40 m²   | 3             | 3      | 2    |
| FOYER                      | 23,80     | 2,60       | 26,60 m²  | 2             | 2      | 2    |
| SALA DE SOM                | 7,70      | 2,60       | 3,70 m²   | 2             | 2      | 2    |
| PÁTIO COBERTO              | 53,15     | 3,30       | 43,67 m²  | 1             | 1      | 1    |

## QUADRO DE ESQUADRIAS

| CÓDIGO              | LARGURA (m) | ALTURA (m) | PEITORIL (m) | QUANT. | TIPO E MATERIAL                         |
|---------------------|-------------|------------|--------------|--------|-----------------------------------------|
| JANELAS - REFORMADA |             |            |              |        |                                         |
| J1                  | 0,50        | 1,80       | 0,40         | 2      | ALUMÍNIO E VIDRO BASCULANTE - 1 FOLHA   |
| J2                  | 1,00        | 0,60       | 1,80         | 1      | ALUMÍNIO E VIDRO DE MAXIM-AR - 2 FOLHAS |
| J3                  | 1,50        | 1,00       | 1,10         | 1      | ALUMÍNIO E VIDRO FIXO - 1 FOLHA         |
| J4                  | 1,20        | 0,60       | 1,80         | 8      | ALUMÍNIO E VIDRO DE CORRER - 2 FOLHAS   |



## PORTAS - REFORMADA

|    |      |      |      |   |                                                    |
|----|------|------|------|---|----------------------------------------------------|
| P1 | 0,70 | 2,10 | 0,00 | 4 | MADEIRA LISA DE ABRIR - 1 FOLHA                    |
| P2 | 0,90 | 2,10 | 0,00 | 1 | MADEIRA LISA DE ABRIR - 1 FOLHA                    |
| P3 | 1,50 | 2,10 | 0,00 | 1 | ALUMÍNIO E VIDRO DE ABRIR - 2 FOLHAS               |
| P4 | 1,50 | 2,10 | 0,00 | 4 | MADEIRA COM BARRAS ANTI-PÂNICO DE ABRIR - 2 FOLHAS |
| P5 | 1,20 | 2,10 | 0,00 | 1 | METÁLICA COM BARRAS ANTI-PÂNICO - 2 FOLHAS         |

## QUADRO DE FORRO

| AMBIENTE          | DESCRIÇÃO                 | ÁREA      | PERÍMETRO |
|-------------------|---------------------------|-----------|-----------|
| AUDITÓRIO E PALCO | FORRO DE GESSO ACARTONADO | 123,82 m² | 49,10 m   |
| ANTECÂMARA        | FORRO DE GESSO ACARTONADO | 8,40 m²   | 13,30 m   |
| DML               | FORRO DE GESSO ACARTONADO | 2,40 m²   | 6,40 m    |
| SALA DE SOM       | FORRO DE GESSO ACARTONADO | 3,70 m²   | 8,00 m    |
| FOYER             | FORRO DE GESSO ACARTONADO | 26,60 m²  | 24,70 m   |
| W.C. FEM.         | FORRO DE GESSO ACARTONADO | 2,16 m²   | 6,00 m    |
| W.C. MASC.        | FORRO DE GESSO ACARTONADO | 2,16 m²   | 6,00 m    |
| W.C. P.C.D.       | FORRO DE GESSO ACARTONADO | 3,33 m²   | 7,60 m    |
| Total geral       |                           | 172,57 m² | 121,10 m  |

## APROVAÇÃO:
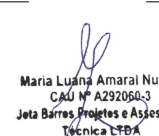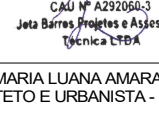
|   |   |
|---|---|
| PROPRIETÁRIO   | FISCALIZAÇÃO   |
| <br>MARIA LUANA AMARAL NUNES<br>ARQUITETO E URBANISTA - CAU: A202060-3 | <br>JOTA BARROS<br>PROJETISTA - CAU: A202060-3 |

|   |   |  |              |                                                                                       |
|---|---|--|--------------|---------------------------------------------------------------------------------------|
| <br>JOTA BARROS<br>PROJETOS<br>RUA PEDRO JOSE DE OLIVEIRA, 4170<br>MILHÃ-CE<br>E-MAIL: contato@jotabarrosprojetos.com.br<br>www.jotabarrosprojetos.com.br | PREFEITURA MUNICIPAL DE MILHÃ-CE                                                                            |  | DESENHO:     | PRANCHAS:                                                                             |
|   |   |  | 01/01        | 10/ 14                                                                                |
|   | PROJETO PARA A CONSTRUÇÃO DE AUDITÓRIO NA ESCOLA CLEONICE<br>PINHEIRO BEZERRA ROSA NO MUNICÍPIO DE MILHÃ-CE |  |              |                                                                                       |
|   | PROJETO ARQUITETÔNICO                                                                                       |  |              |                                                                                       |
| PLANTA BAIXA E PLANTA DE FORRO DO AUDITÓRIO   |   |  |              |                                                                                       |
| LOCAL:   | RUA PEDRO JOSÉ DE OLIVEIRA, MILHÃ-CE                                                                        |  |              |  |
| PROJETISTA:   | MARIA LUANA AMARAL NUNES - ARQUITETO E URBANISTA - CAU: A202060-3                                           |  |              |                                                                                       |
| PROPRIETÁRIO:   | PREFEITURA MUNICIPAL DE MILHÃ-CE                                                                            |  |              |                                                                                       |
| DESENHISTA:   | LUANA NUNES                                                                                                 |  |              |                                                                                       |
| ARQUIVO:   | REF. ESCOLA CLEONICE_R01.mxd                                                                                |  |              |                                                                                       |
|   |   |  | JANEIRO/2024 |                                                                                       |



| AMBIENTES - REFORMADA      |           |            |           |               |        |      |
|----------------------------|-----------|------------|-----------|---------------|--------|------|
| NOME                       | DIMENSÕES |            |           | REVESTIMENTOS |        |      |
|                            | PERÍMETRO | PÉ DIREITO | ÁREA      | PISO          | PADEDE | TETO |
| PALCO                      | 19,10     | 2,75       | 15,10 m²  | 5             | 2      | 2    |
| ANTECÂMARA                 | 12,40     | 2,60       | 8,40 m²   | 4             | 2      | 2    |
| AUDITÓRIO PARA 160 PESSOAS | 43,90     | 3,00       | 108,72 m² | 4             | 2      | 2    |
| W.C. FEM.                  | 6,00      | 2,60       | 2,16 m²   | 3             | 3      | 2    |
| W.C. MASC.                 | 6,00      | 2,60       | 2,16 m²   | 3             | 3      | 2    |
| W.C. P.C.D.                | 7,30      | 2,60       | 3,33 m²   | 3             | 3      | 2    |
| DN                         | 6,40      | 2,60       | 2,40 m²   | 3             | 3      | 2    |
| FOYER                      | 23,80     | 2,60       | 26,00 m²  | 2             | 2      | 2    |
| SALA DE SOM                | 7,70      | 2,60       | 3,70 m²   | 2             | 2      | 2    |
| PÁTIO COBERTO              | 53,15     | 3,30       | 43,67 m²  | 1             | 1      | 1    |




| QUADRO DE ESPECIFICAÇÕES                                                              |                                                   |
|---------------------------------------------------------------------------------------|---------------------------------------------------|
| TIPO                                                                                  | DESCRIÇÃO                                         |
|  | 01 - REVESTIMENTO CERÂMICO 10X10cm NA COR AMARELA |
|                                                                                       | 02 - TEXTURA ACRÍLICA NA COR BRANCO GELO          |
|                                                                                       | 03 - TELHA CERÂMICA                               |
|                                                                                       |                                                   |
|                                                                                       |                                                   |
| <b>SÍMBOLO</b>                                                                        |                                                   |
|                                                                                       |                                                   |
|                                                                                       |                                                   |


PROPRIETÁRIO

  
Maria Lúcia Amaral Nunes  
CPF: A292000-3  
Jota Nunes, Engenheira e Arquiteta  
Técnicas LTDA


MARIA LÚCIA AMARAL NUNES  
ARQUITETO E URBANISTA - CPF: A292000-3

FISCALIZAÇÃO

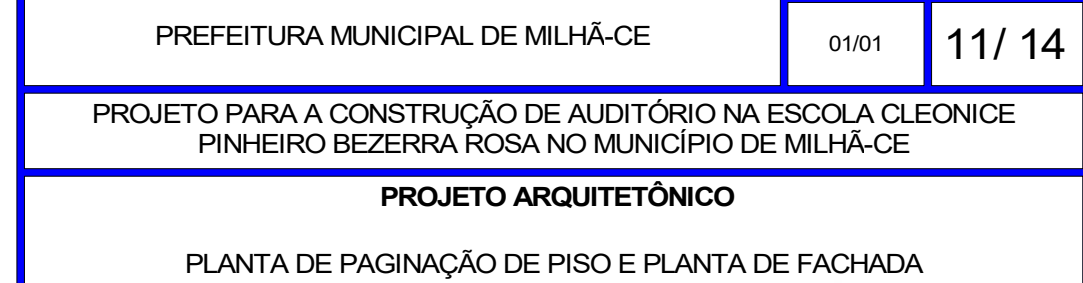


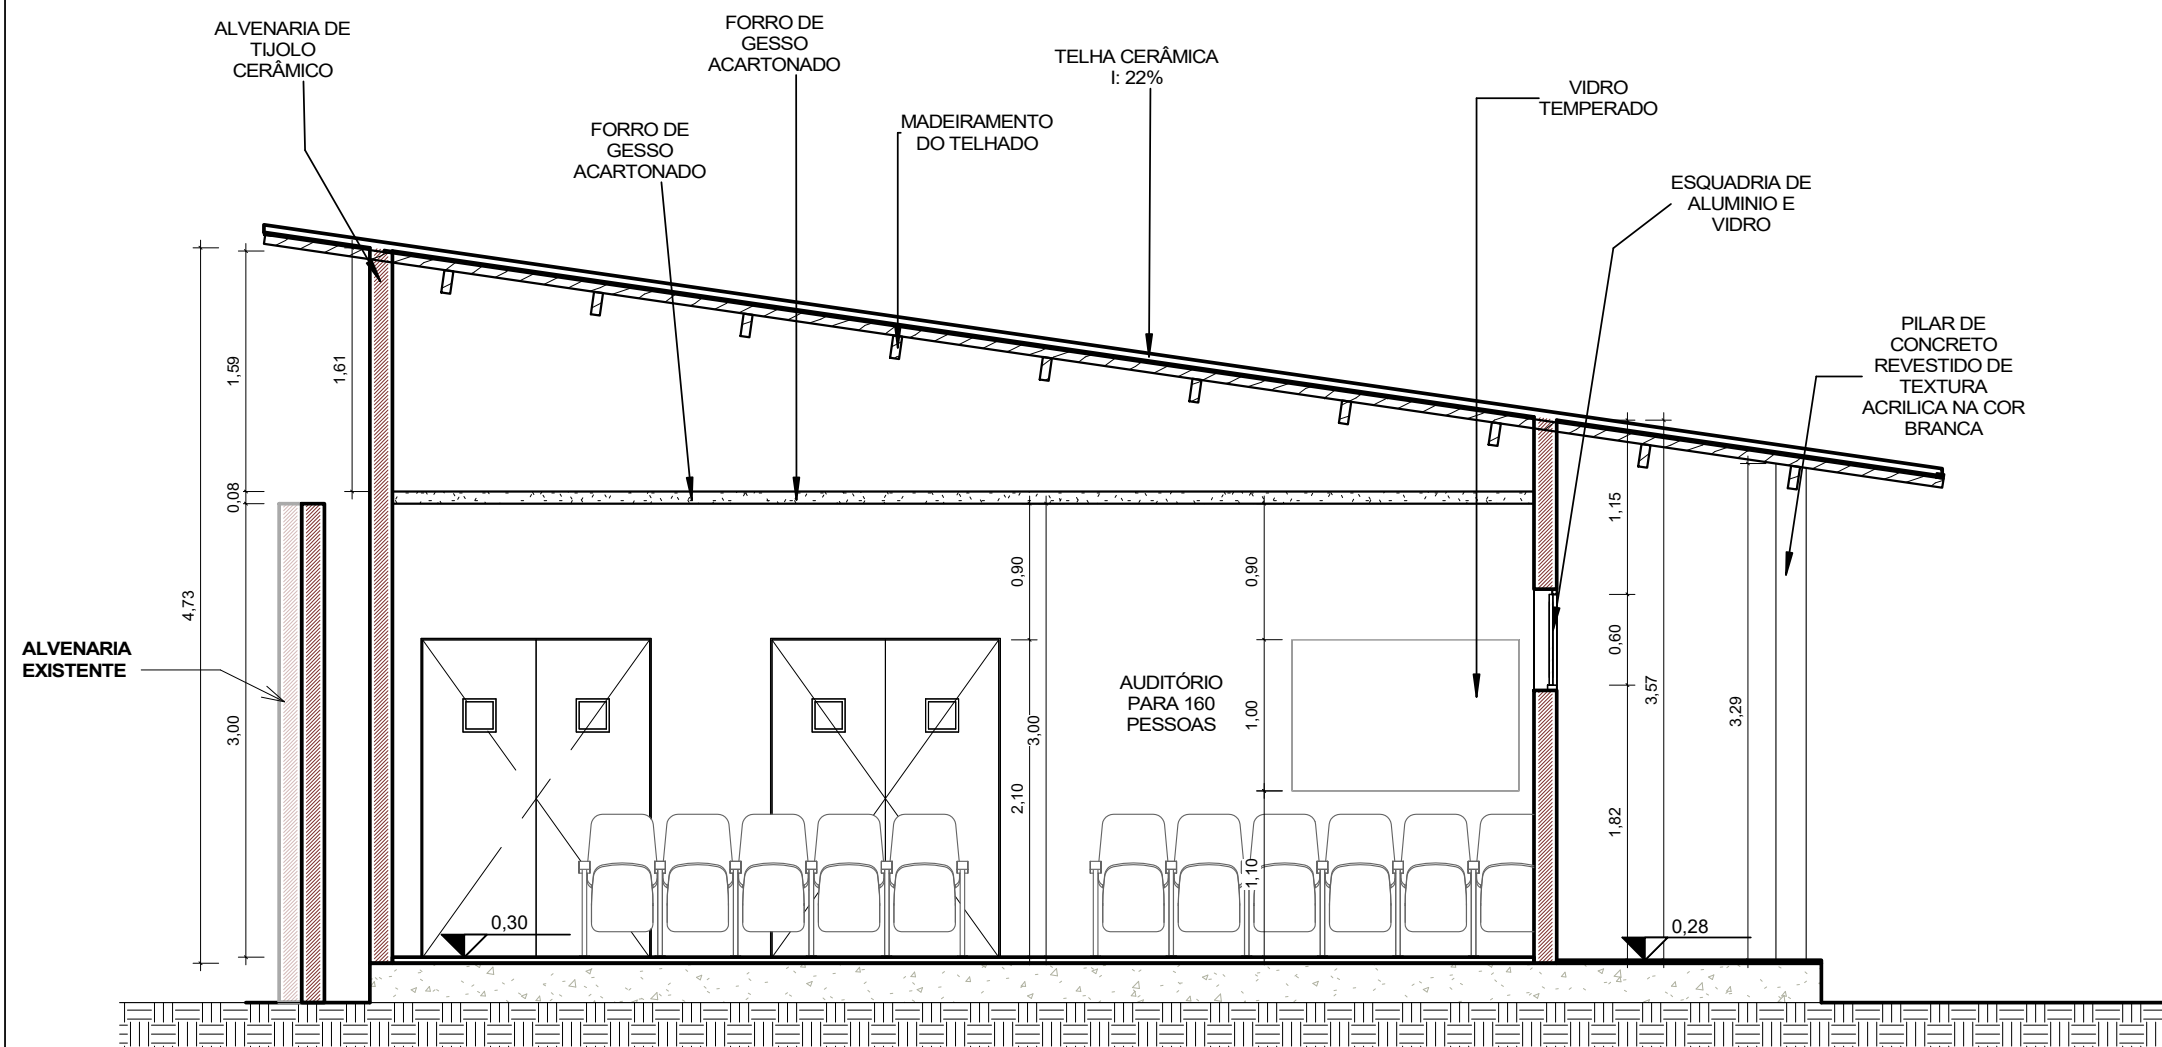


1 | CORTE AA  
1 : 50

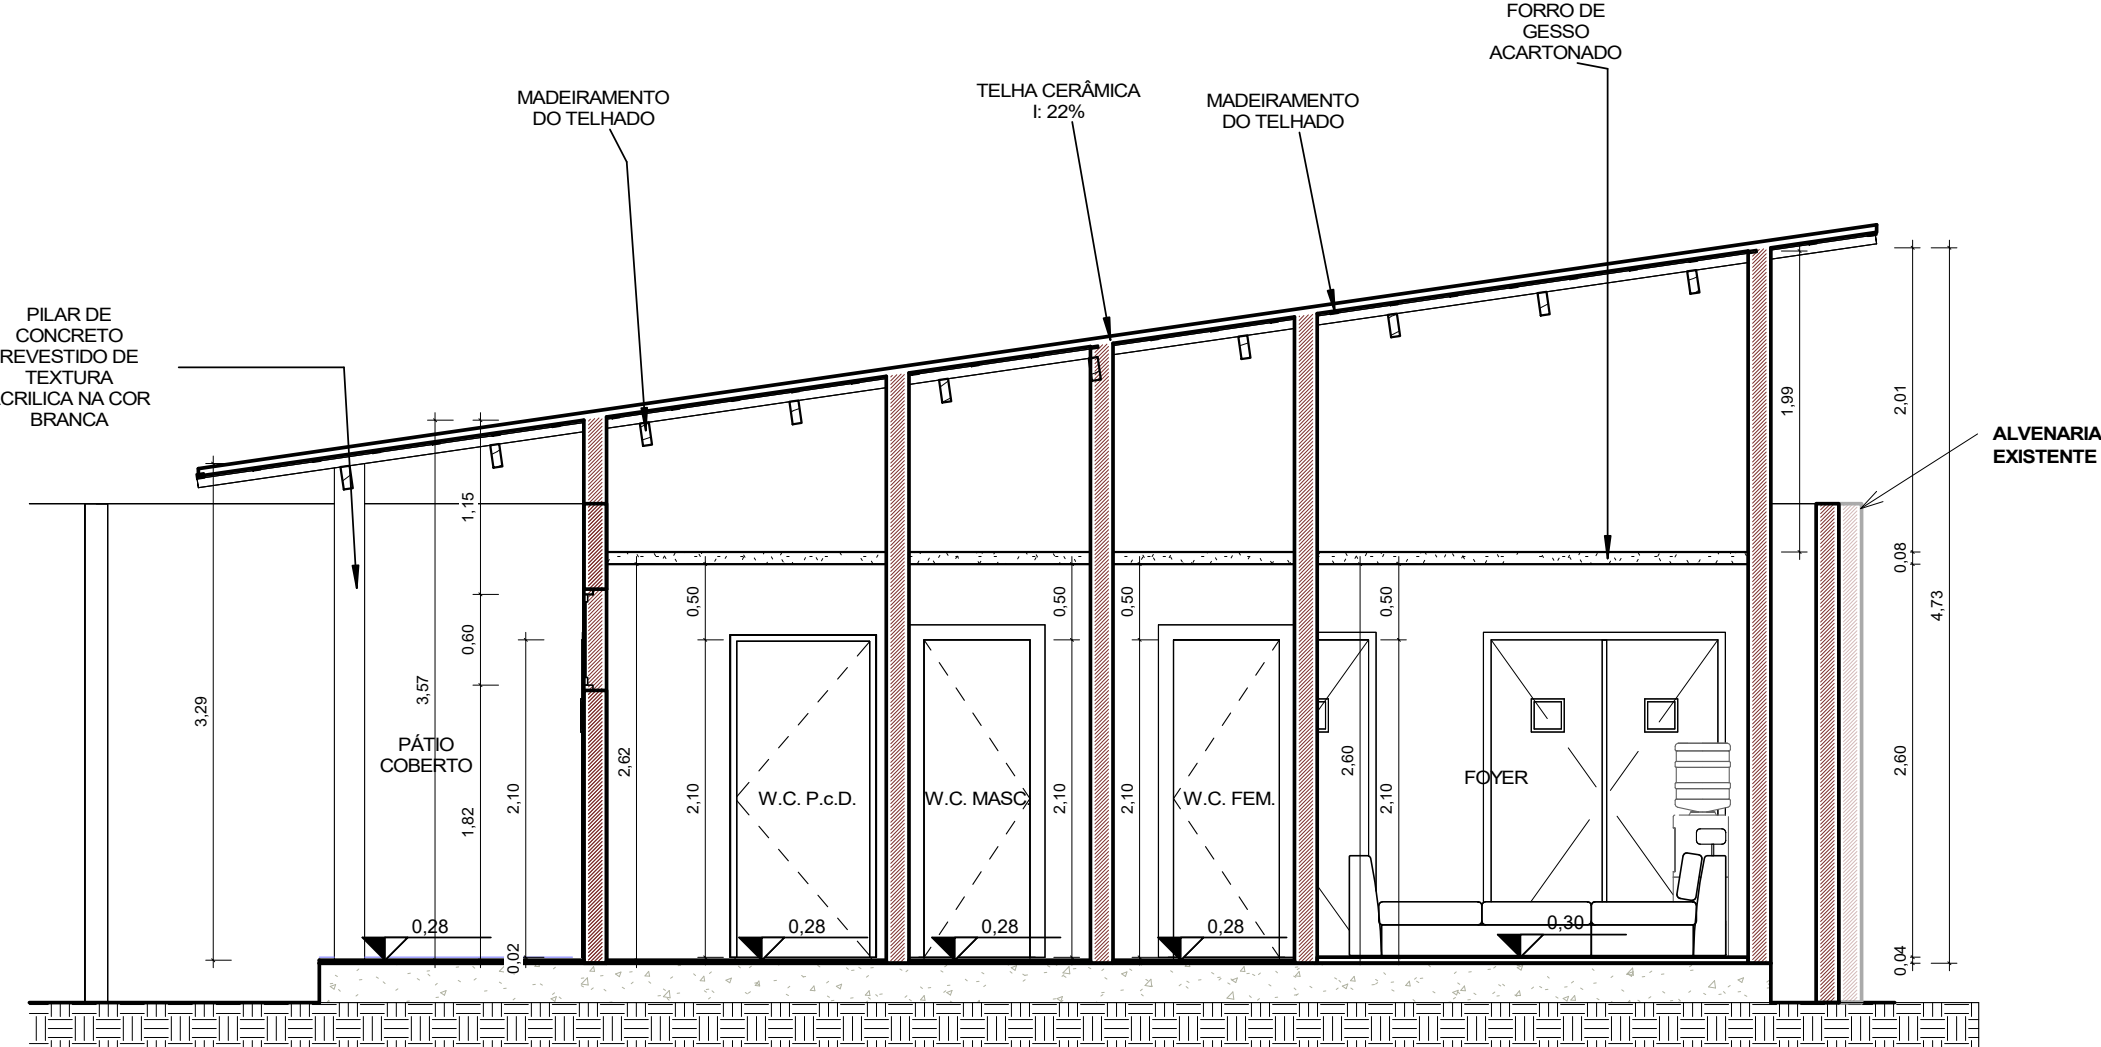

2 | CORTE BB  
1 : 50

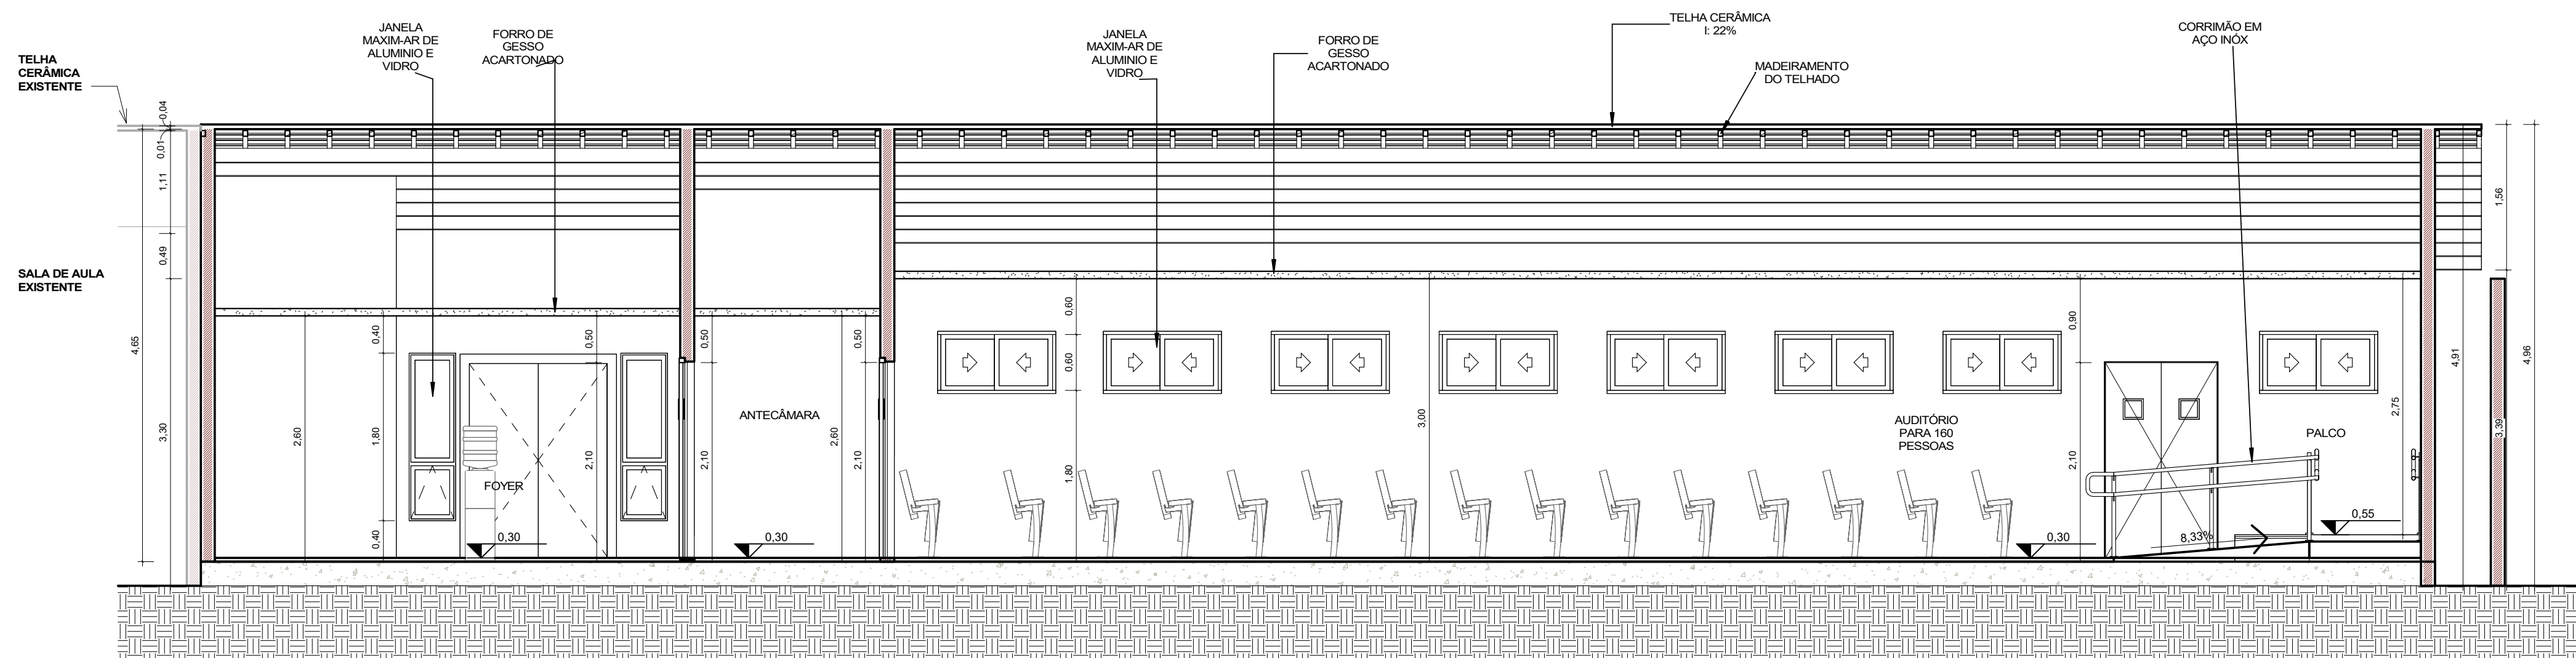

3 | CORTE CC  
1 : 50

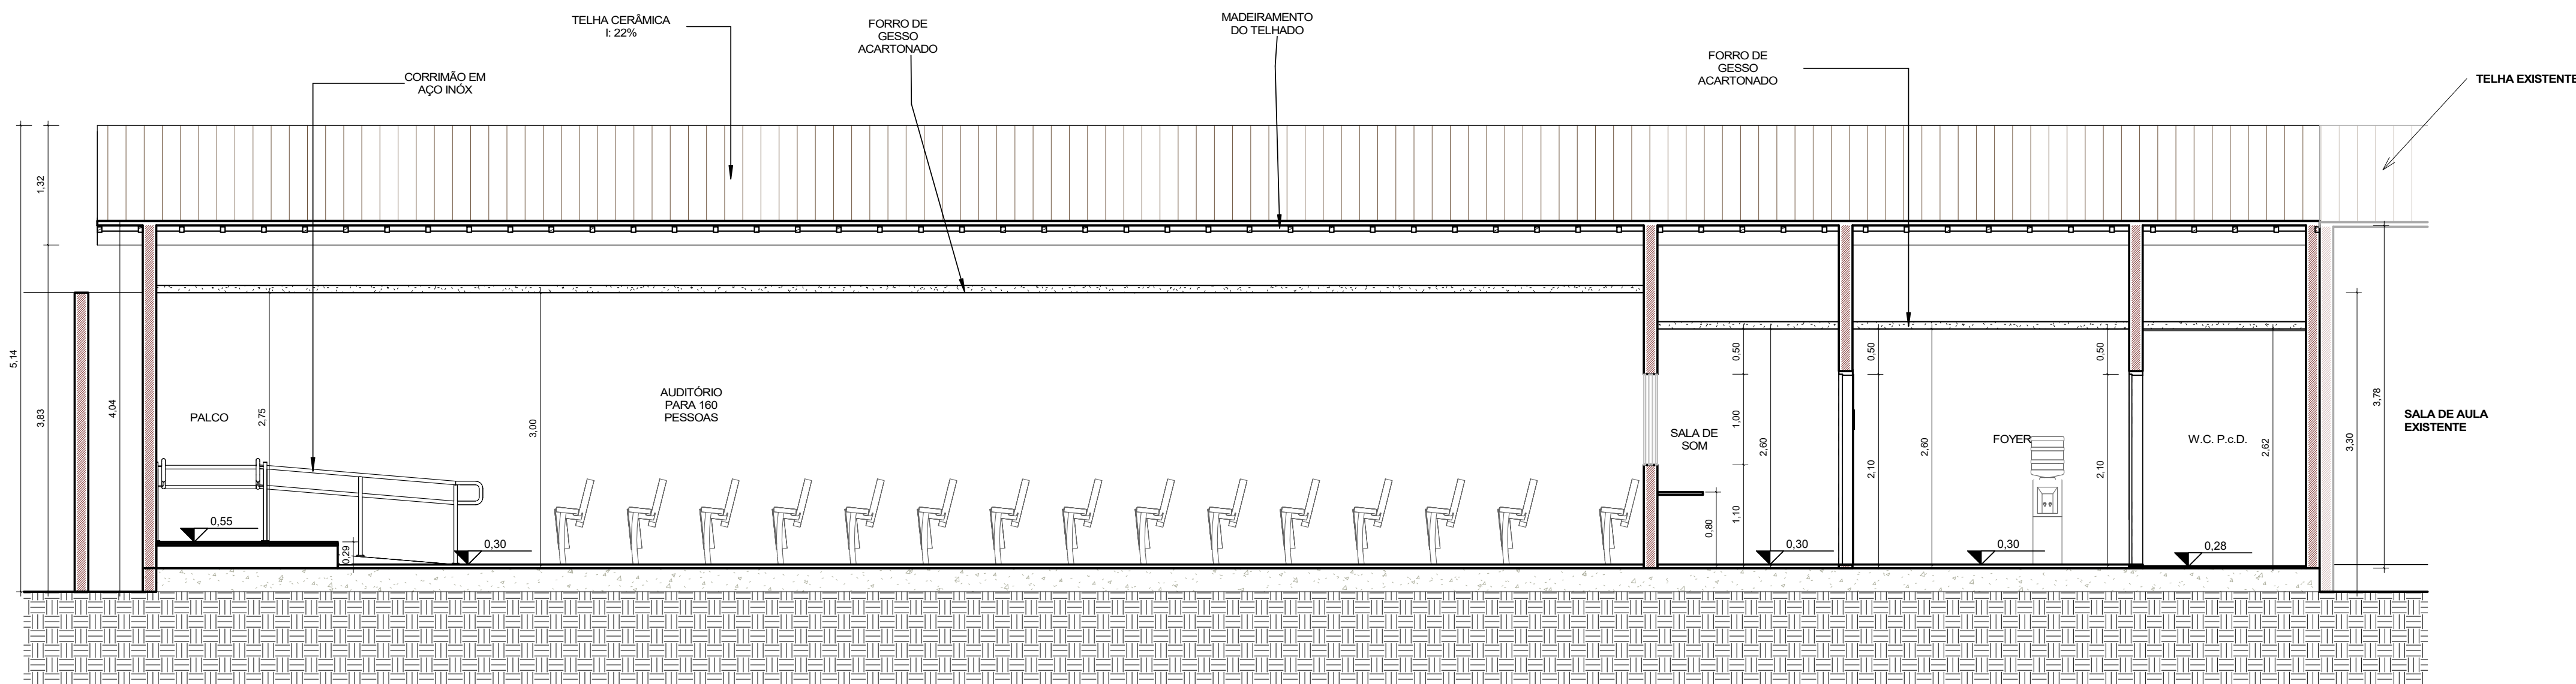

4 | CORTE DD  
1 : 50

APROVAÇÃO:

PROPRIETÁRIO FISCALIZAÇÃO

Maria Luana Amaral Nunes  
CRA 17.020/003  
Jus Barro Projetos e Engenharia  
Arquiteto e Urbanista - CAU: A202060-3

MARIA LUANA AMARAL NUNES  
ARQUITETO E URBANISTA - CAU: A202060-3



PREFEITURA MUNICIPAL DE MILHÃ-CE


PROJETO PARA A CONSTRUÇÃO DE AUDITÓRIO NA ESCOLA CLEONICE  
PINHEIRO BEZERRA ROSA NO MUNICÍPIO DE MILHÃ-CE

PROJETO ARQUITETÔNICO


CORTES DO AUDITÓRIO

|               |                                                                   |              |
|---------------|-------------------------------------------------------------------|--------------|
| LOCAL:        | RUJA PEDRO JOSE DE OLIVEIRA, MILHÃ-CE                             | ESCALA       |
| PROJETISTA:   | MARIA LUANA AMARAL NUNES - ARQUITETO E URBANISTA - CAU: A202060-3 | INDICADA     |
| PROPRIETÁRIO: | PREFEITURA MUNICIPAL DE MILHÃ-CE                                  | DATA:        |
| DESENHISTA:   | LUANA NUNES                                                       | JANEIRO/2024 |
| ARQUIVO:      | REF: ESCOLA CLEONICE_R01.m                                        |              |




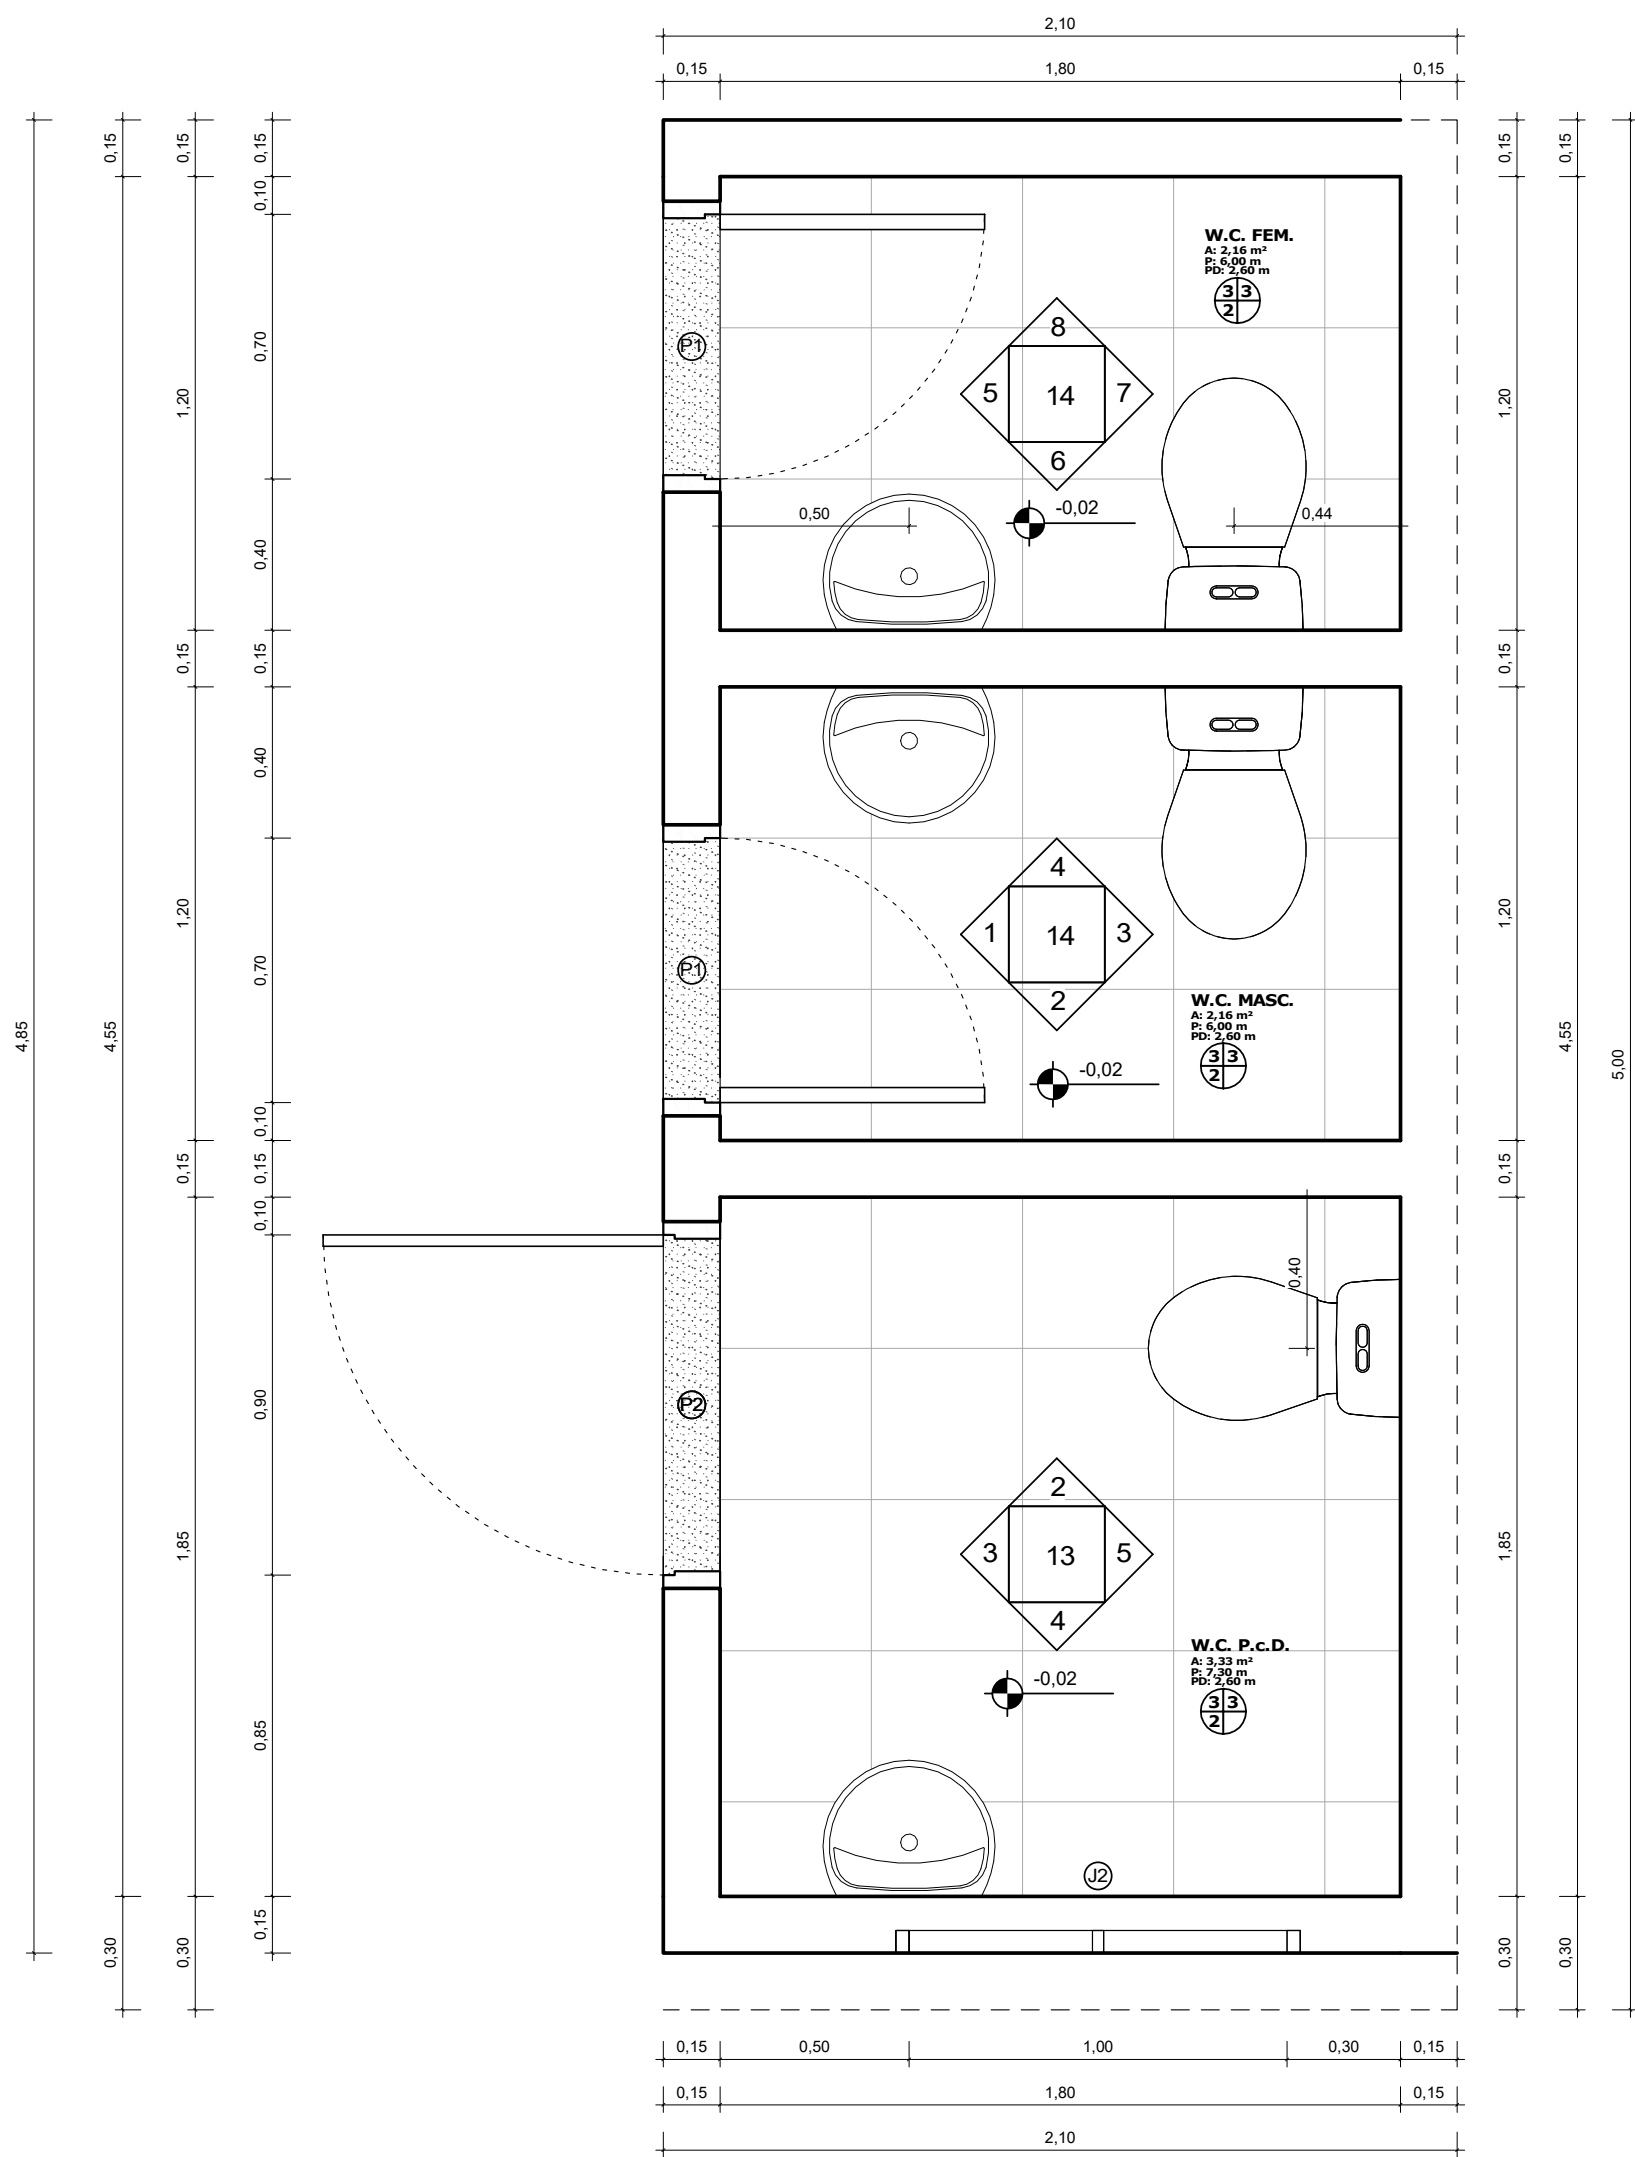


1 | PLANTA BAIXA W.C. FEM., W.C. MASC E W.C. P.c.D.  
1 : 20

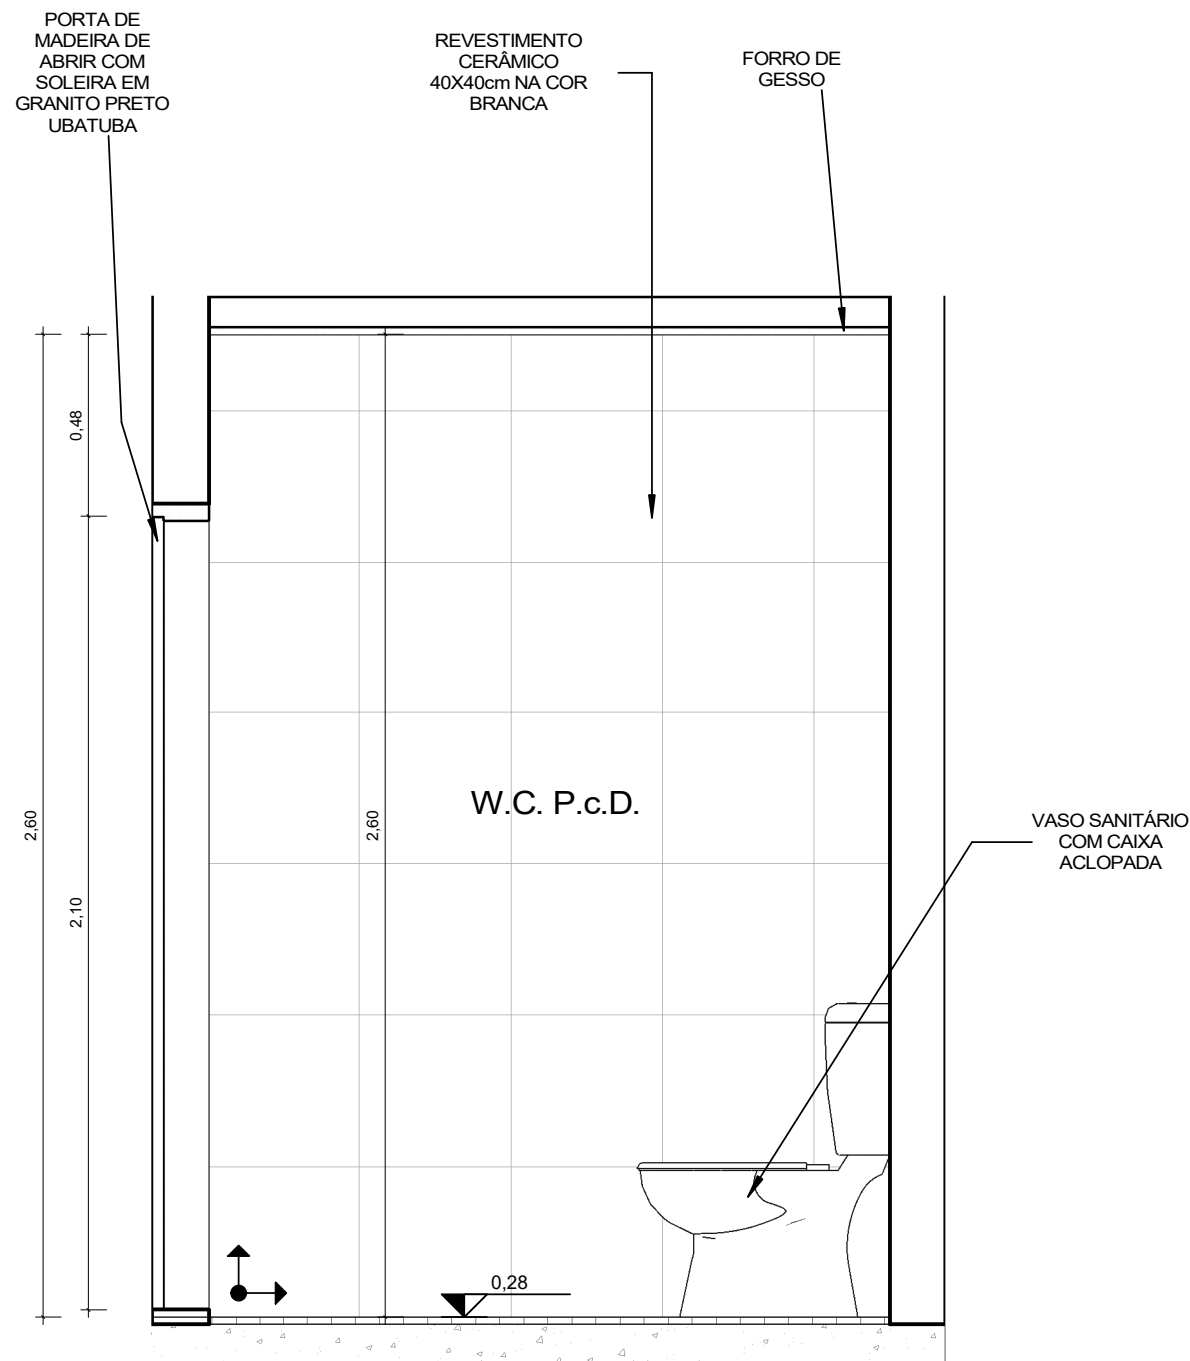


2 | VISTA 02 - W.C. P.c.D.  
1 : 20

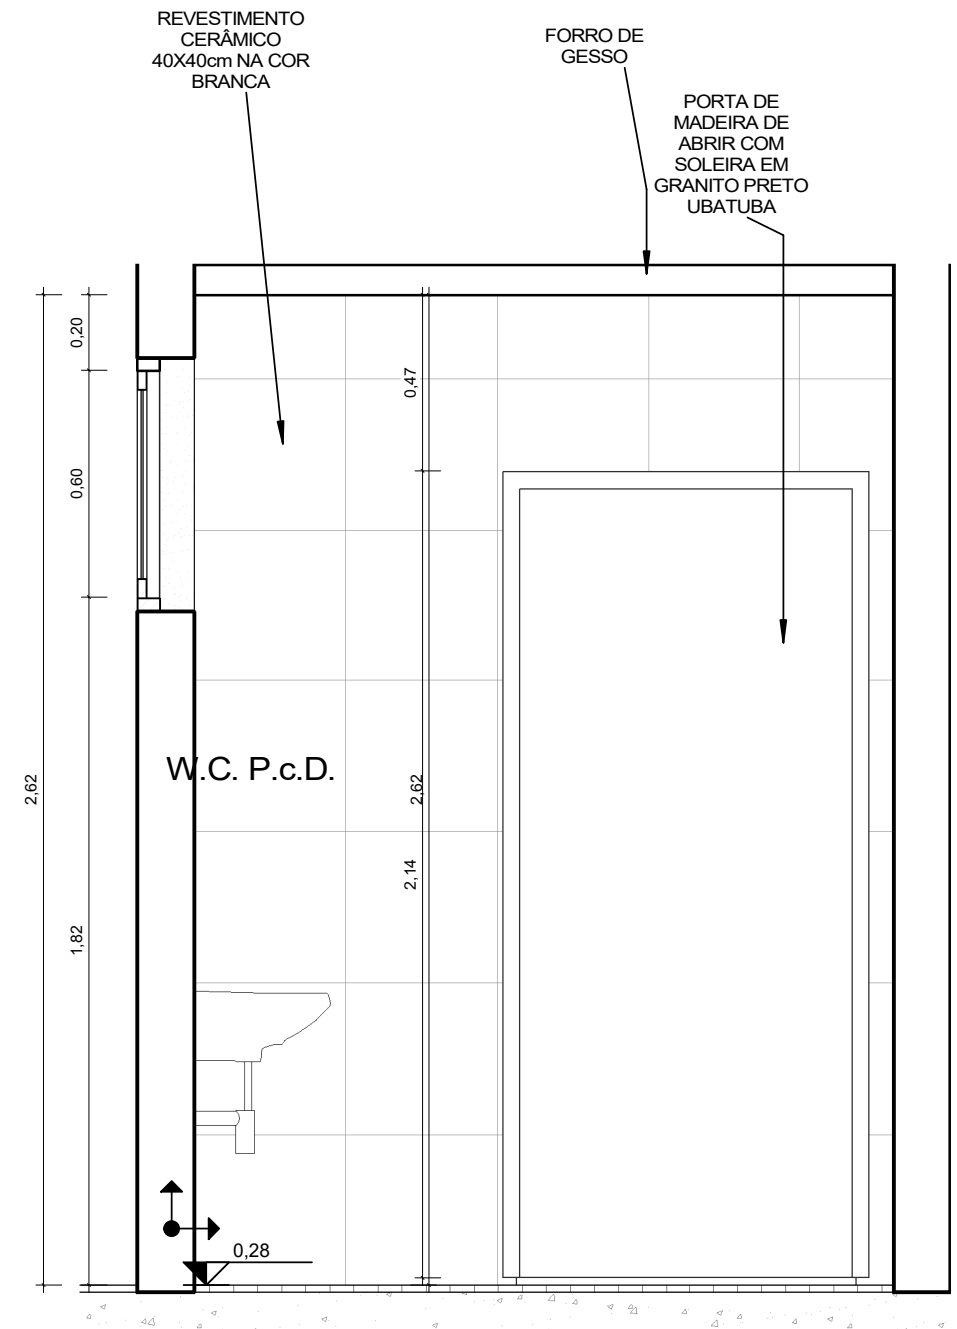

3 | VISTA 03 - W.C. P.c.D.  
1 : 20

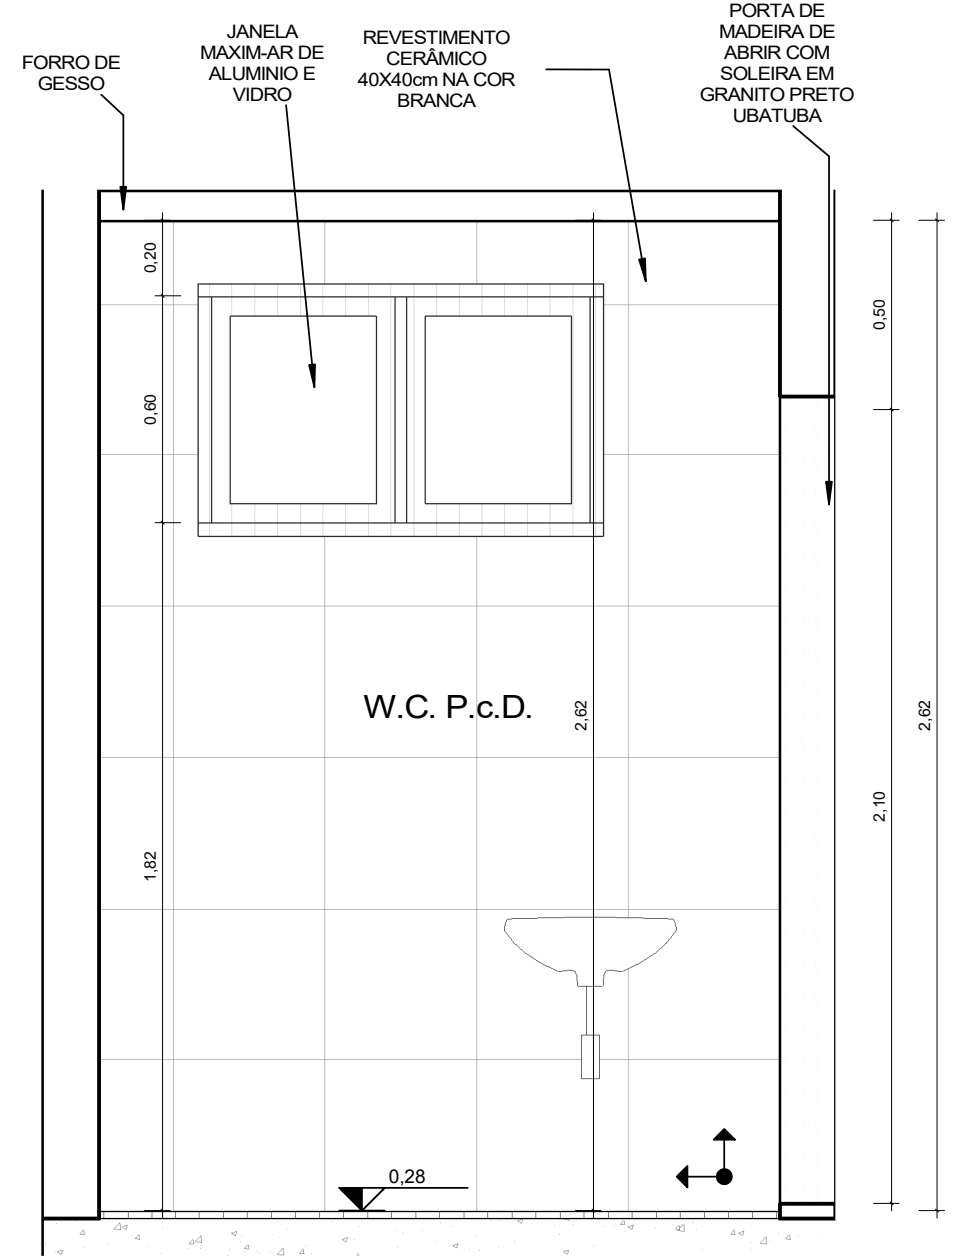

4 | VISTA 04 - W.C. P.c.D.  
1 : 20

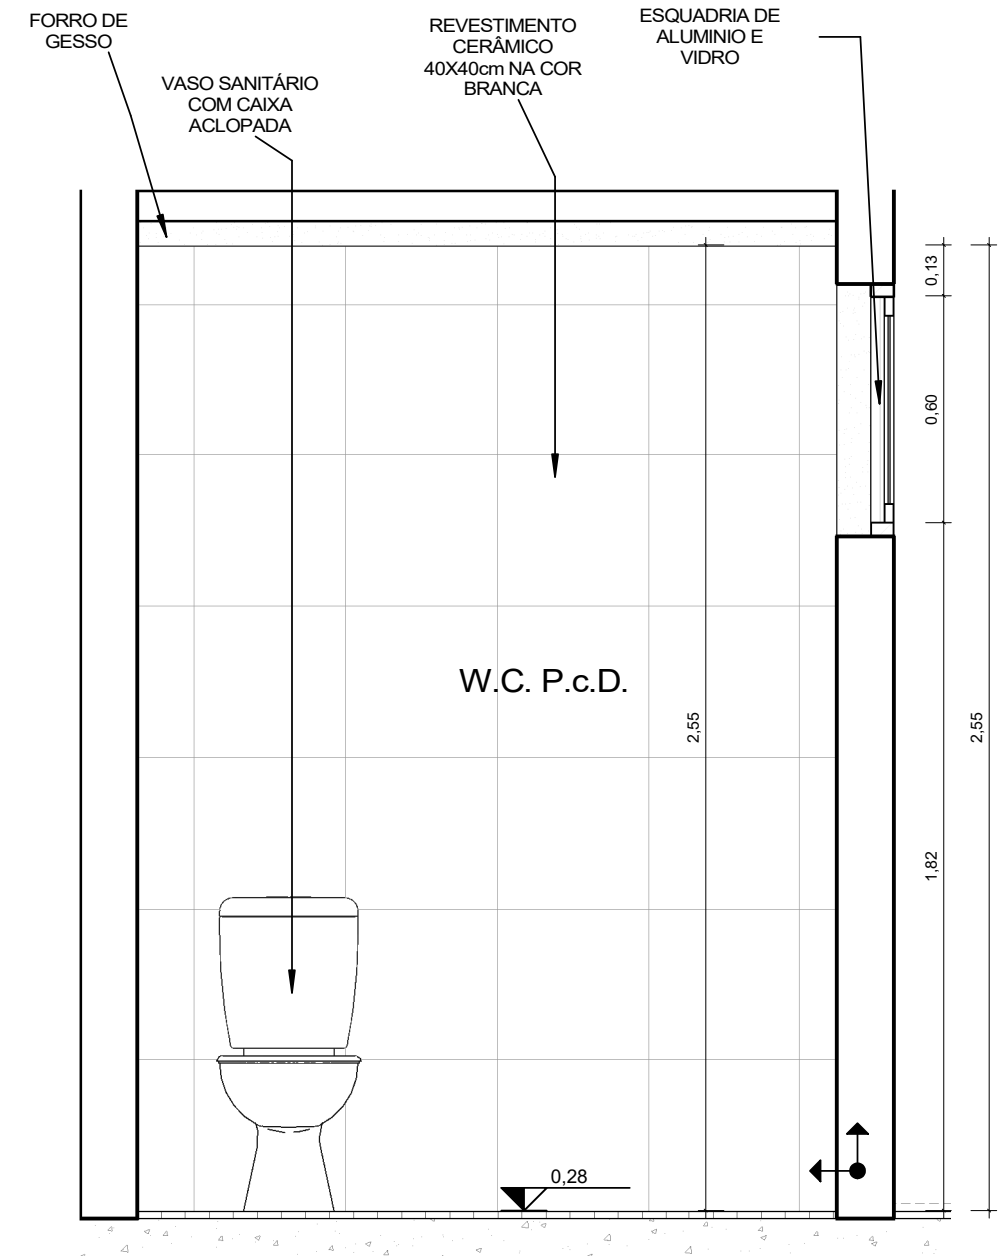

5 | VISTA 05 - W.C. P.c.D.  
1 : 20

APROVAÇÃO:

PROPRIETÁRIO


FISCALIZAÇÃO

Maria Luana Amaral Nunes  
CRA 014/2018-1  
Janaína Borges e Aguiar  
CRA 014/2018-1


MARIA LUANA AMARAL NUNES  
ARQUITETO E URBANISTA - CAU: A202060-3

|   |   |  |              |          |
|---|---|--|--------------|----------|
|  <div>JOTA BARROS<br/>PROJETOS</div> | PREFEITURA MUNICIPAL DE MILHÃ-CE                                                                         |  | DESENHO      | PRANCHAS |
|   | PROJETO PARA A CONSTRUÇÃO DE AUDITÓRIO NA ESCOLA CLEONICE PINHEIRO BEZERRA ROSA NO MUNICÍPIO DE MILHÃ-CE |  | 01/01        | 13/ 14   |
|   | PROJETO ARQUITETÔNICO                                                                                    |  |              |          |
| PLANTA BAIXA E VISTAS - W.C. FEM., W.C. MASC. E W.C. P.c.D.                                                               |   |  |              |          |
| LOCAL:   | RUA PEDRO JOSE DE OLIVEIRA, MILHÃ-CE                                                                     |  |              |          |
| PROJETISTA:   | MARIA LUANA AMARAL NUNES - ARQUITETO E URBANISTA - CAU: A202060-3                                        |  | ESCALA       |          |
| PROPRIETÁRIO:   | PREFEITURA MUNICIPAL DE MILHÃ-CE                                                                         |  | INDICADA     |          |
| DESENHISTA:   | LUANA NUNES                                                                                              |  | DATA:        |          |
| ARQUIVO:   | REF: ESCOLA CLEONICE_R01.m                                                                               |  | JANEIRO/2024 |          |




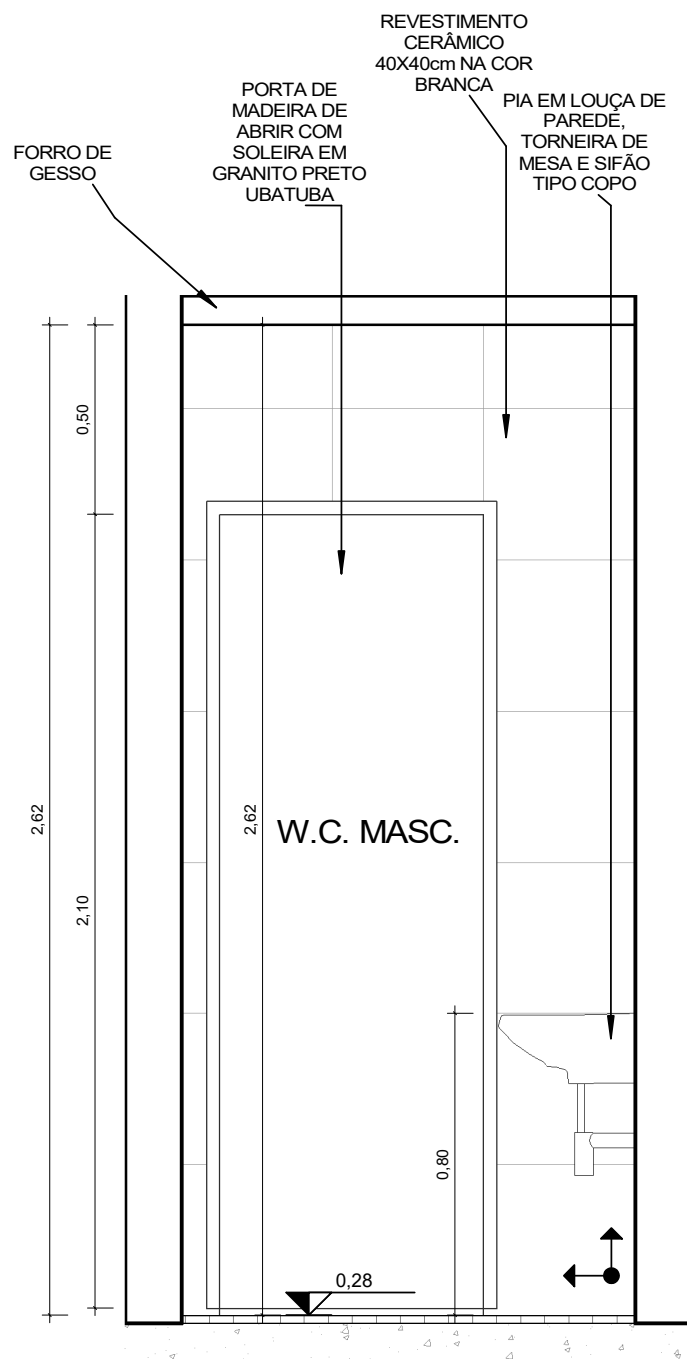


1 | VISTA 01 - W.C. MASC.  
1 : 20

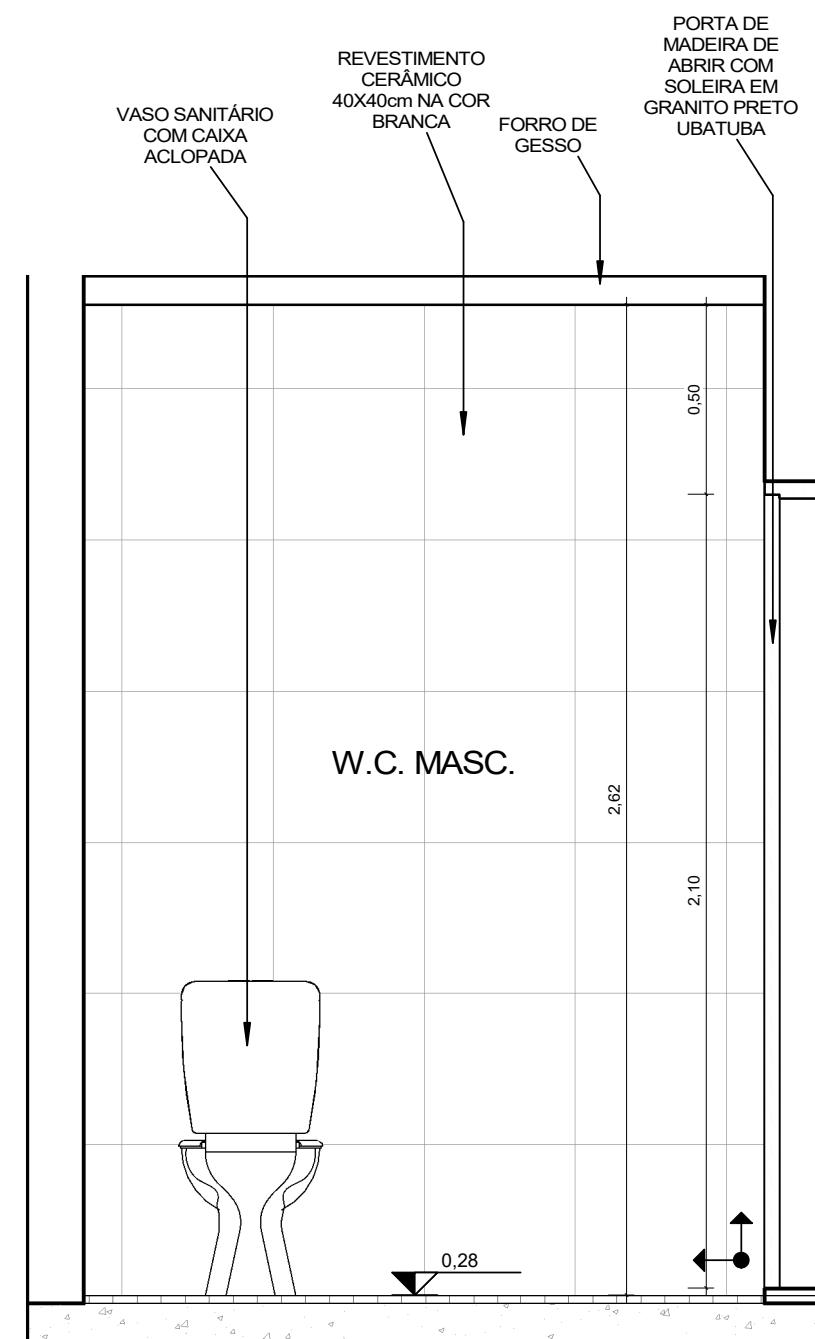


2 | VISTA 02 - W.C. MASC.  
1 : 20

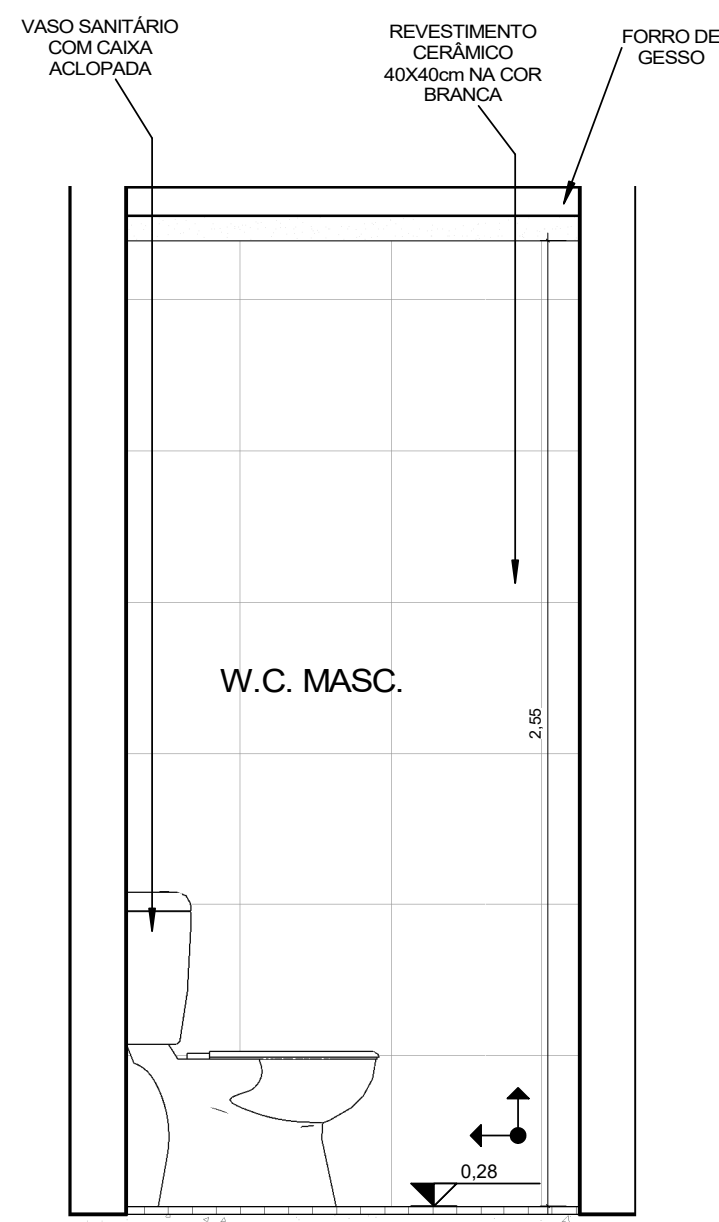


3 | VISTA 03 - W.C. MASC.  
1 : 20

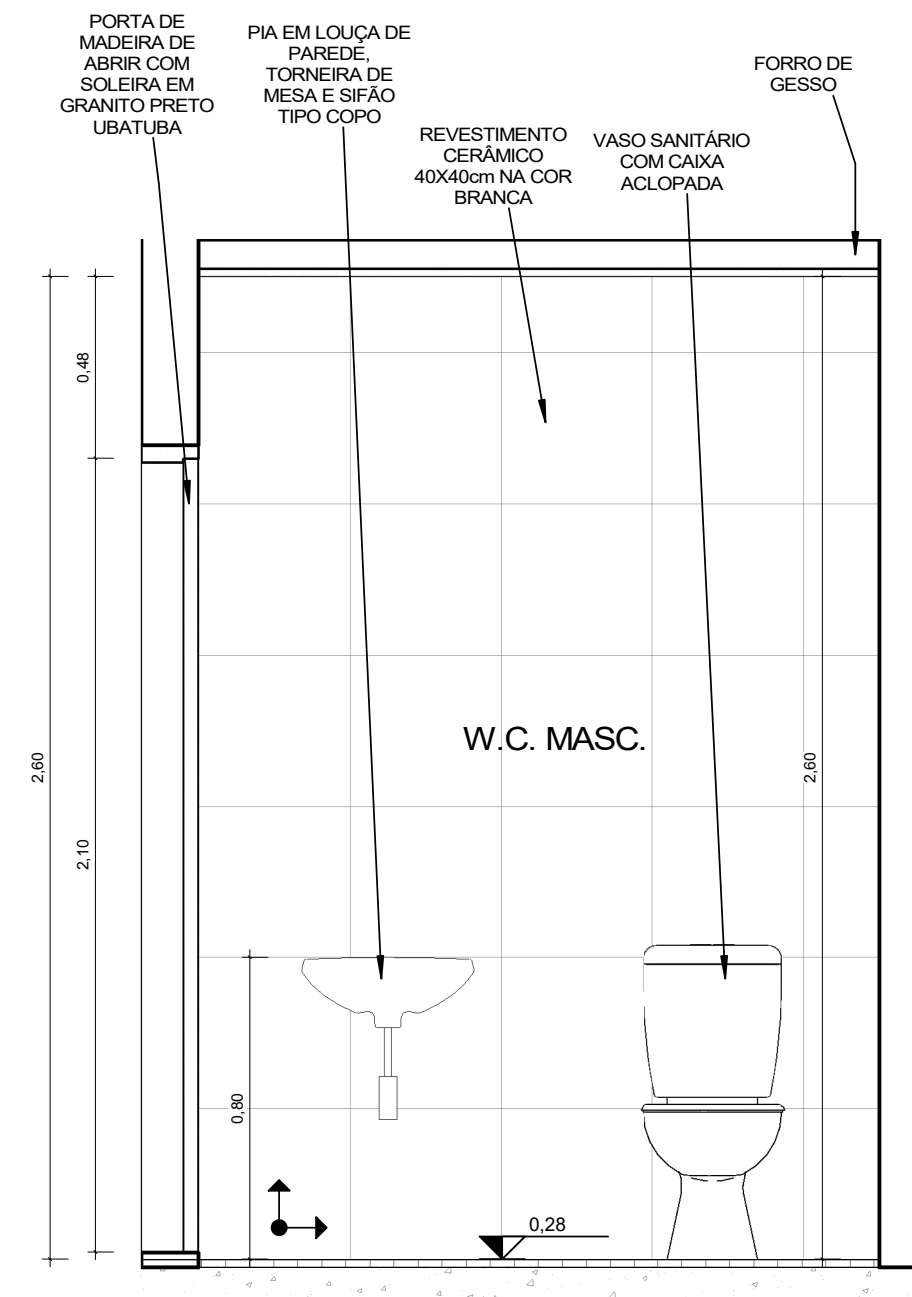


4 | VISTA 04 - W.C. MASC.  
1 : 20

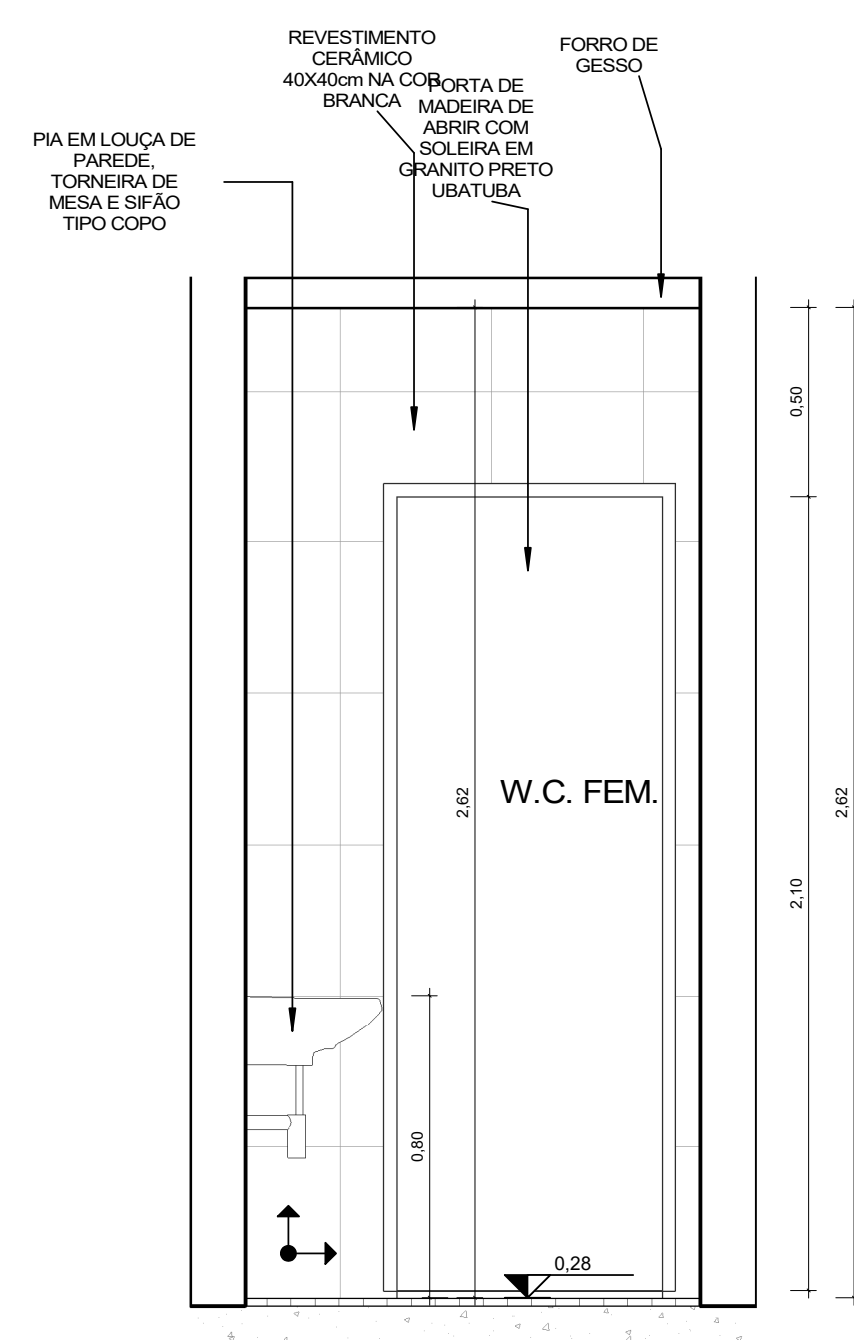


5 | VISTA 05 - W.C. FEM.  
1 : 20

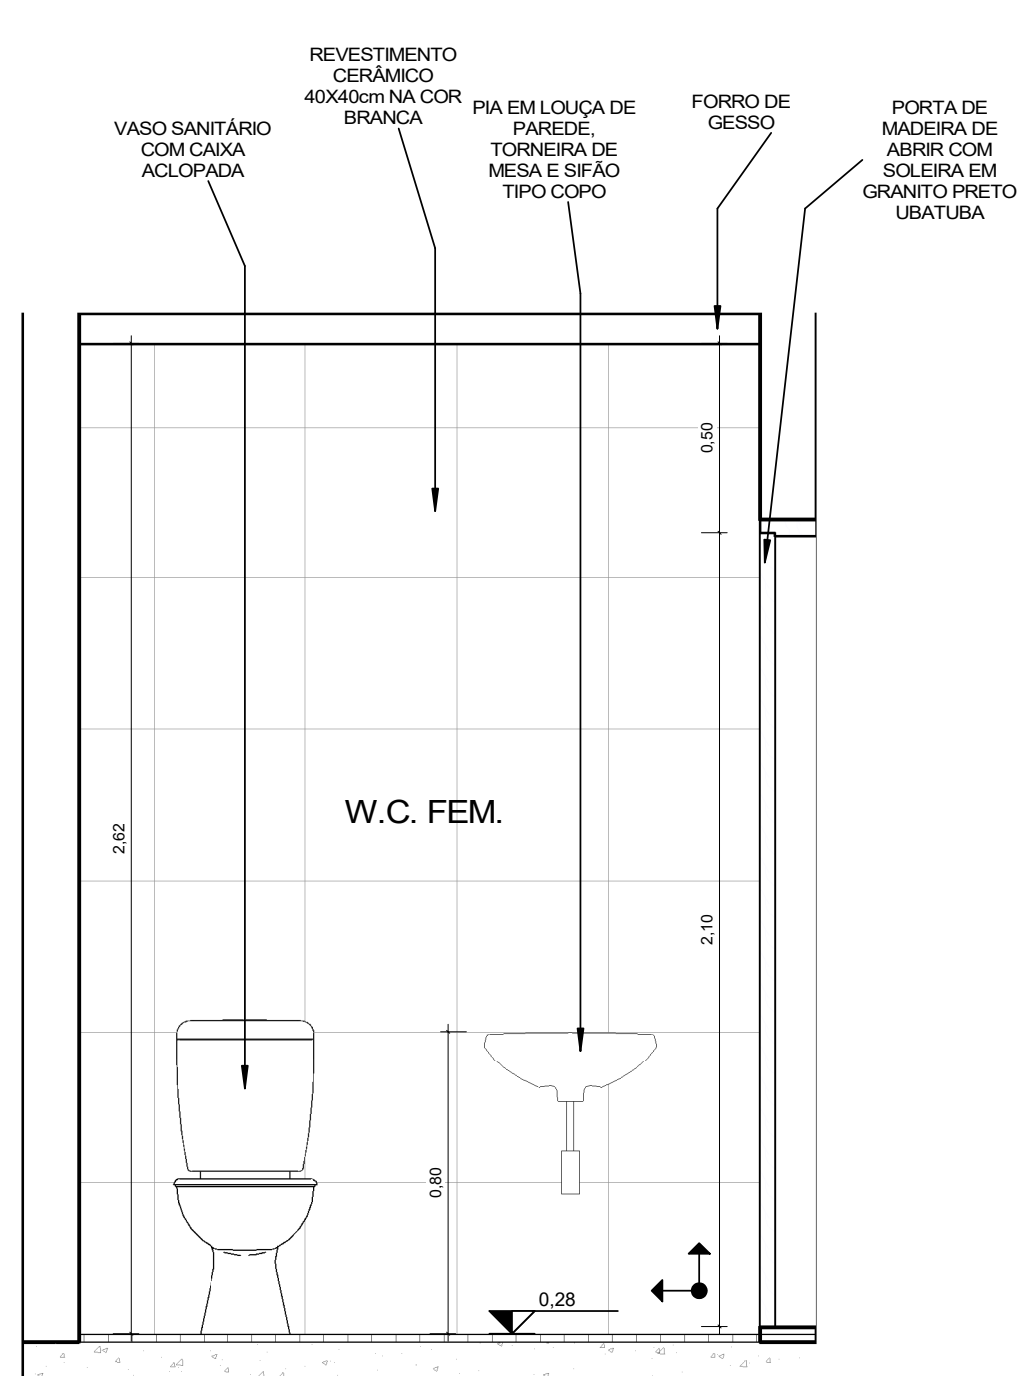

6 | VISTA 06 - W.C. FEM.  
1 : 20

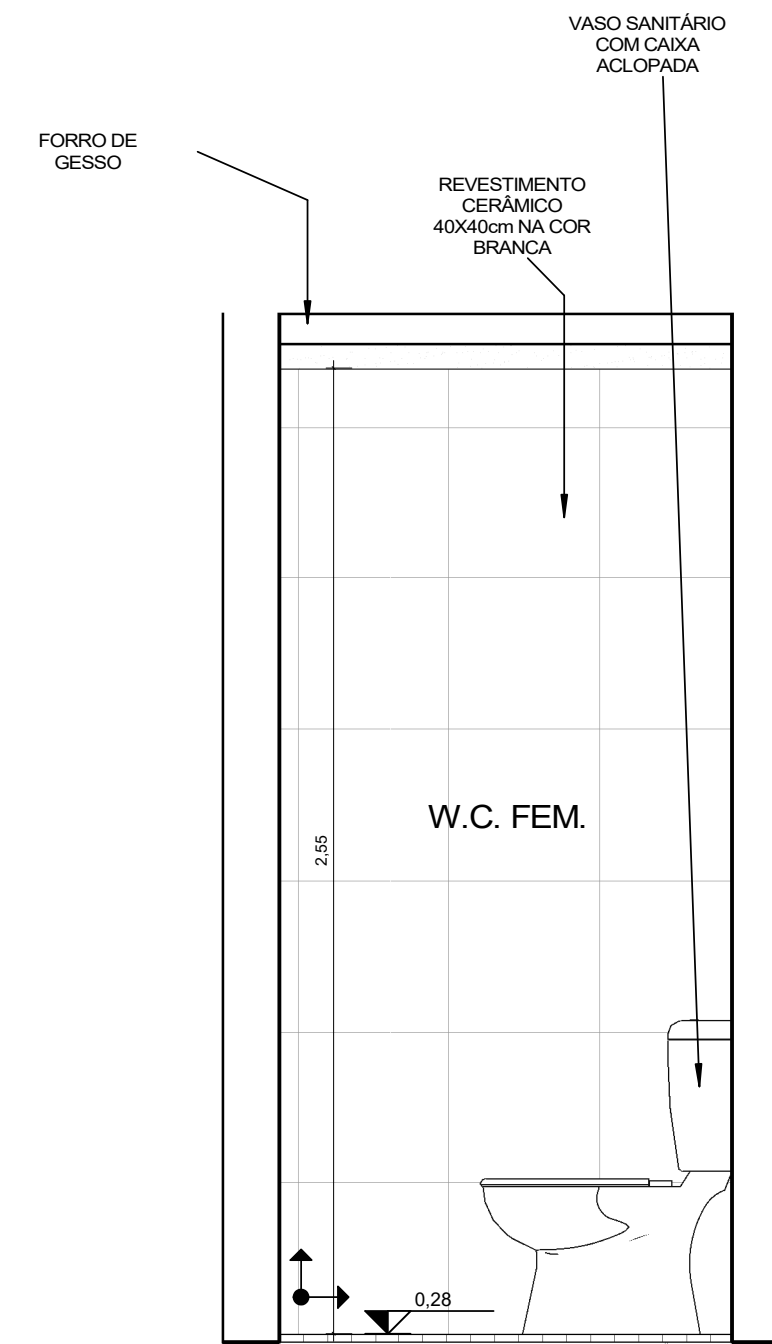

7 | VISTA 07 - W.C. FEM.  
1 : 20

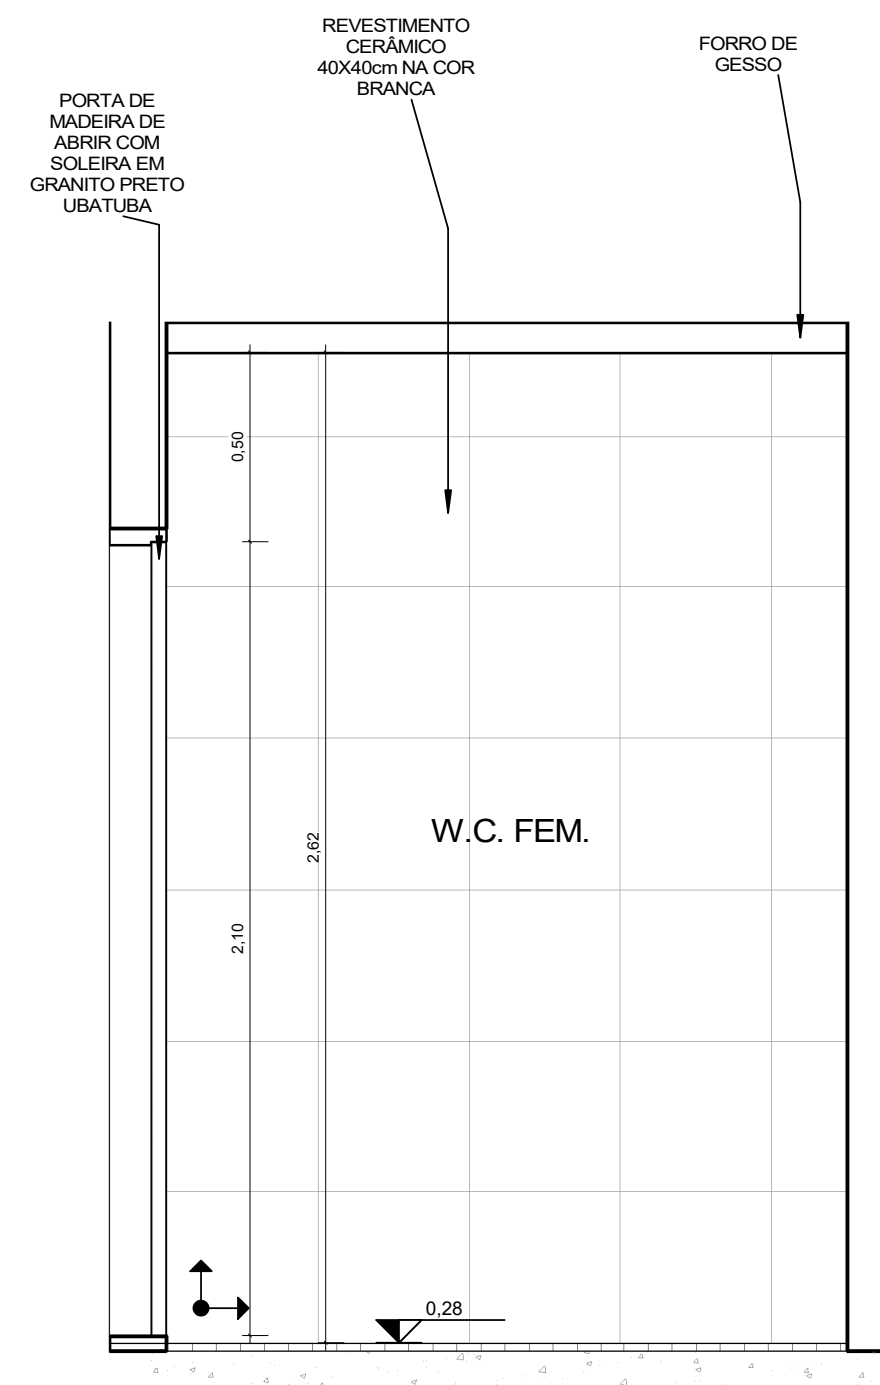

8 | VISTA 08 - W.C. FEM.  
1 : 20

APROVAÇÃO:

PROPRIETÁRIO: \_\_\_\_\_ FISCALIZAÇÃO: \_\_\_\_\_  
Márcia Luana Amaral Nunes  
CAU nº A202060-3  
Janaína Pinheiro e Albuquerque  
Márcia Luana Amaral Nunes  
ARQUITETO E URBANISTA - CAU: A202060-3



PREFEITURA MUNICIPAL DE MILHÃ-CE  
PROJETO PARA A CONSTRUÇÃO DE AUDITÓRIO NA ESCOLA CLEONICE PINHEIRO BEZERRA ROSA NO MUNICÍPIO DE MILHÃ-CE  
PROJETO ARQUITETÔNICO  
PLANTA BAIXA E VISTAS - W.C. FEM., W.C. MASC. E W.C. P.c.D. Copiar 1

|               |                                                                   |              |             |
|---------------|-------------------------------------------------------------------|--------------|-------------|
| LOCAL:        | RUA PEDRO JOSE DE OLIVEIRA, MILHÃ-CE                              | DESENHO:     | PRANCHAS N° |
| PROJETISTA:   | MARIA LUANA AMARAL NUNES - ARQUITETO E URBANISTA - CAU: A202060-3 | 01/01        | 14/ 14      |
| PROPRIETÁRIO: | PREFEITURA MUNICIPAL DE MILHÃ-CE                                  | INDICADA     |             |
| DESENHISTA:   | LUANA NUNES                                                       | DATA:        |             |
| ARQUIVO:      | REF. ESCOLA CLEONICE_R01.rvt                                      | JANEIRO/2024 |             |

