


ÁREA DAS RUAS			
RUA	ÁREA (m2)	COMPRIMENTO (m)	LARGURA MEDIA (m)
RUA JOSE LORIVAL DE CADTRO	1.983,95	332,32	5,97
GILSON GUEDES SANTIAGO	710,11	128,41	5,53
MIQUELIN MARIA DA CONCEIÇÃO	618,61	136,86	4,52
MARLENE DE OLIVEIRA FERREIRA	765,21	143,03	5,35
JOSE PEREIRA PESSOA	815,32	148,24	5,50
FELIX DA CUNHA	847,49	154,37	5,49
TOTAL GERAL	5.740,69		

PLACA DE SINALIZAÇÃO UTILIZADA


PLACA DE ADVERTÊNCIA




QTD: 11 PLACAS

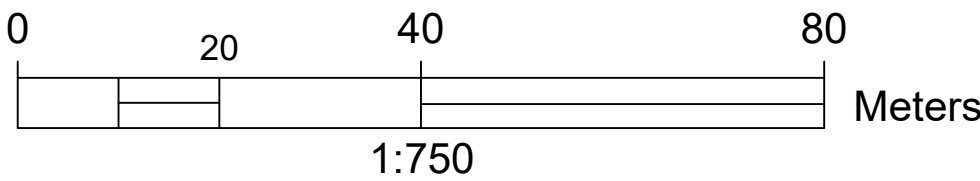

RUA JOSE LOPES MEIRELES

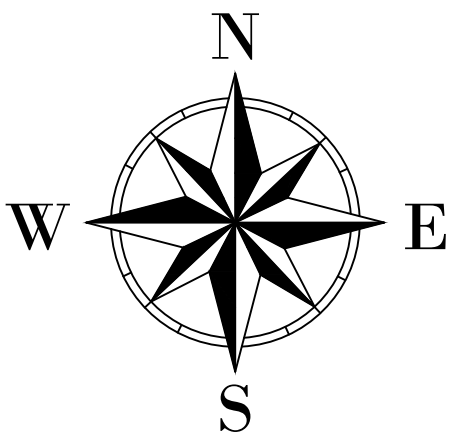

BAIRRO RIACHO DOCE

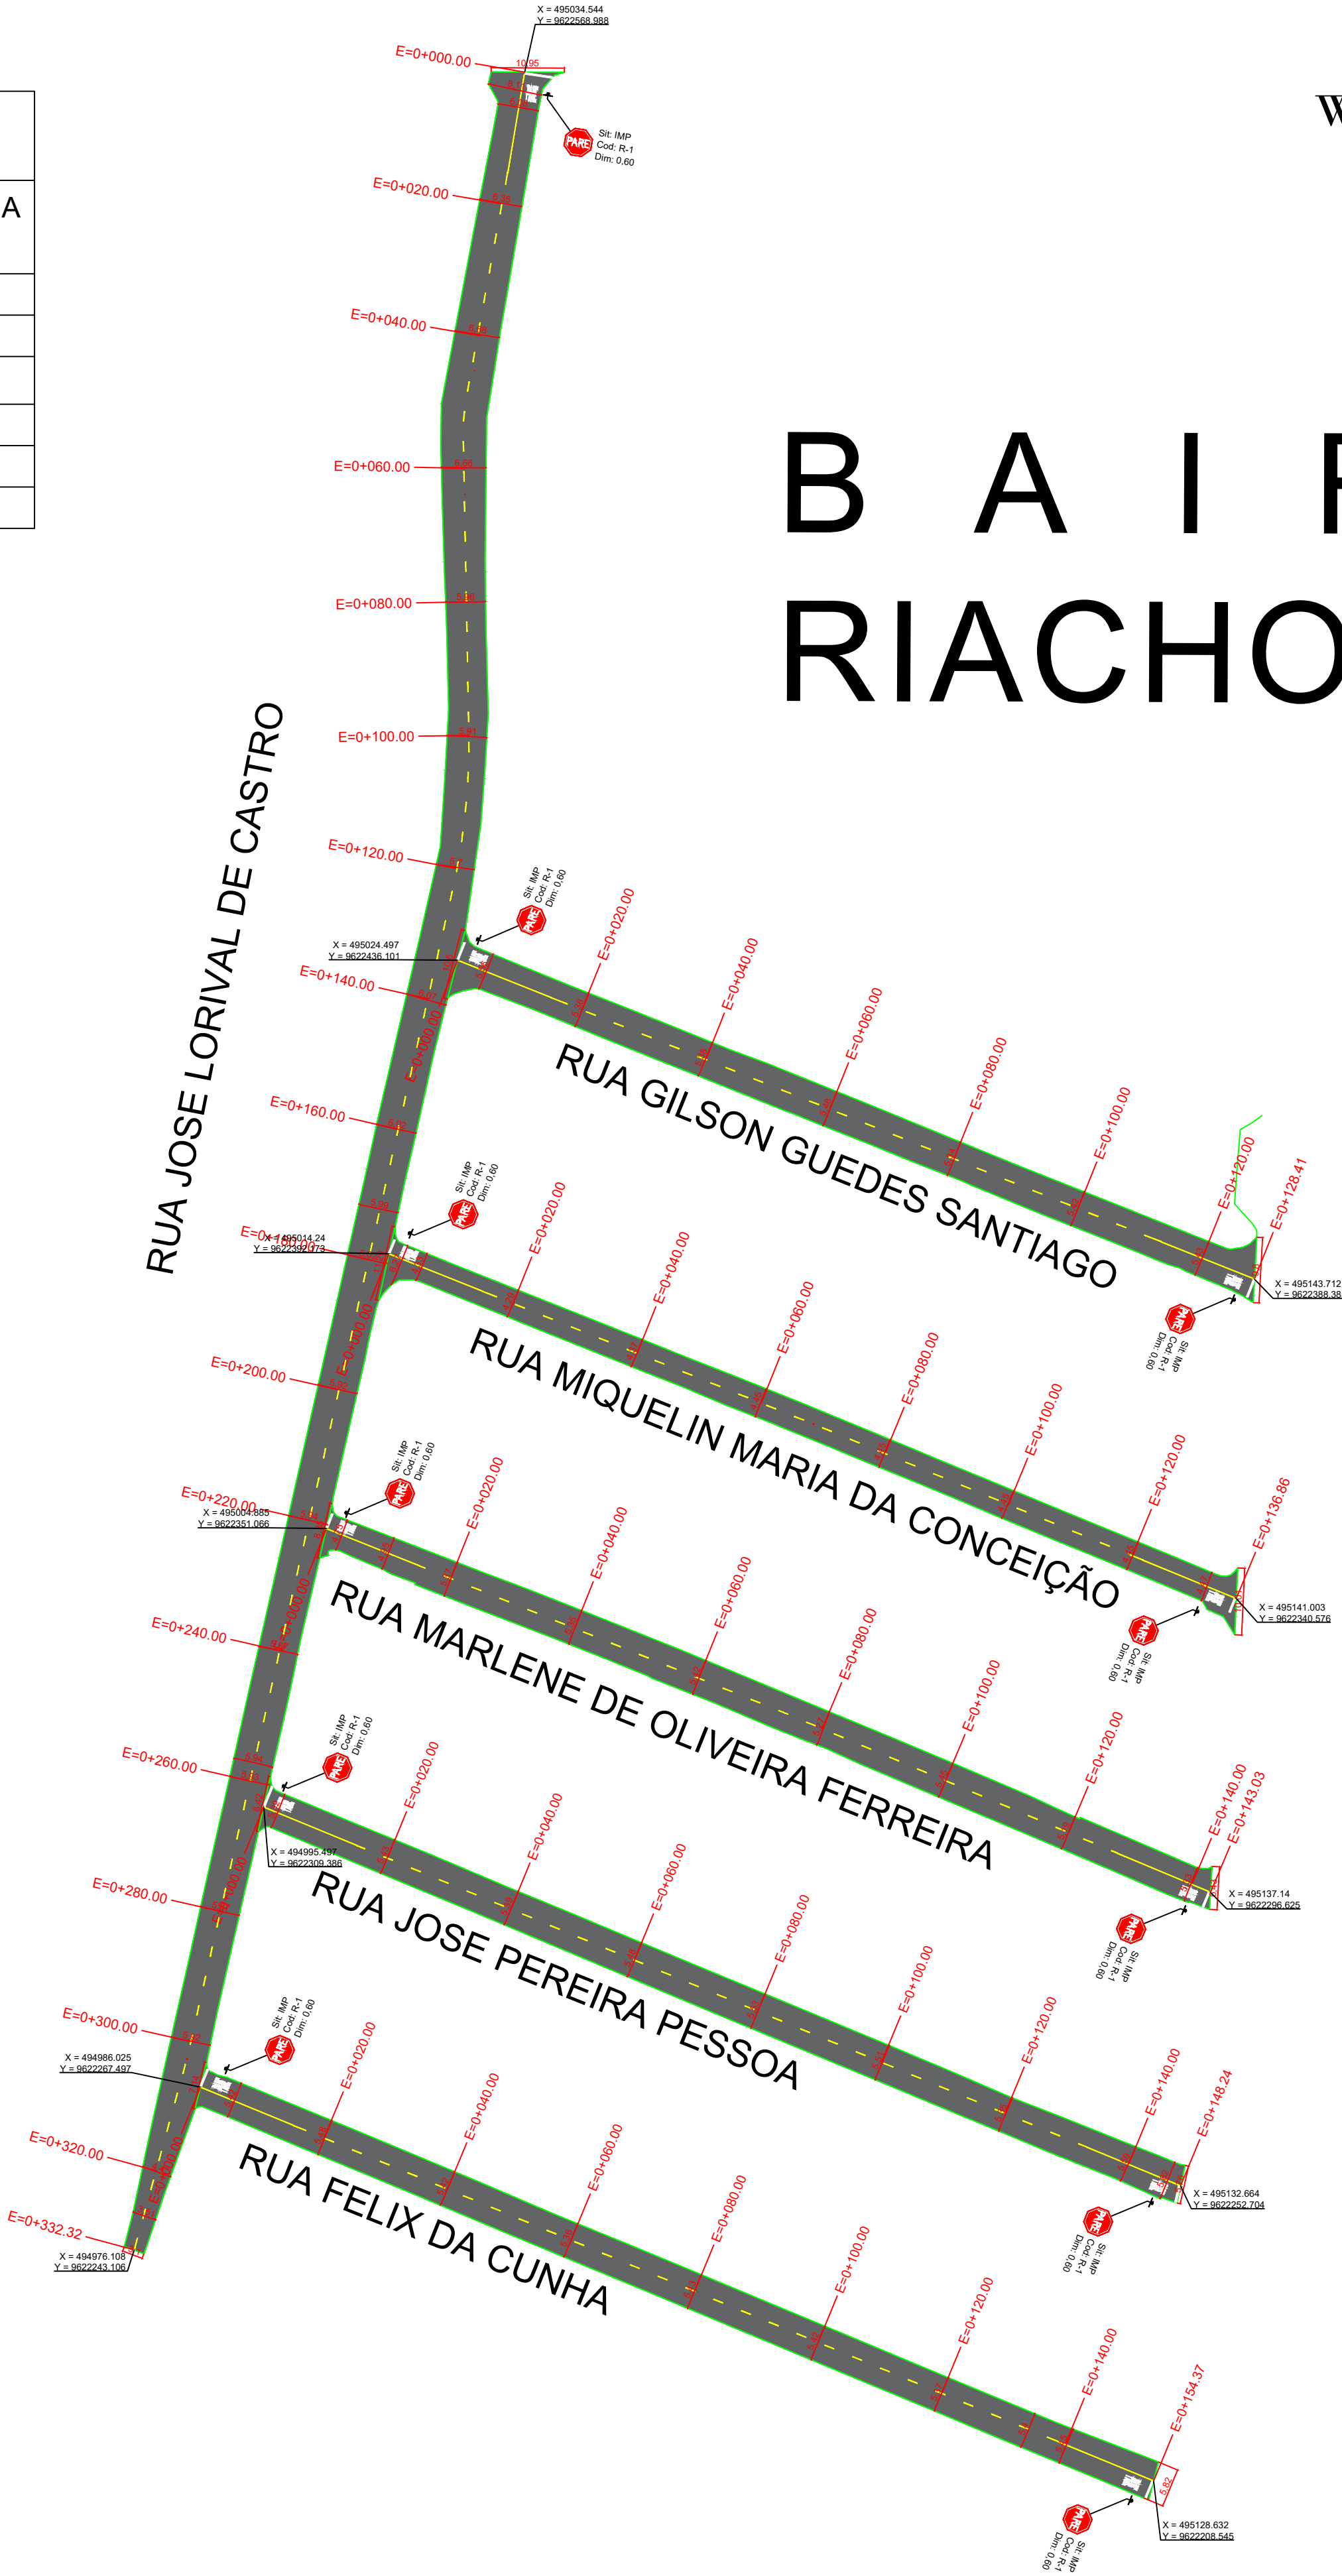

LEGENDA

MEIO FIO À EXECUTAR

SARJETA À EXECUTAR

PAVIMENTAÇÃO À EXECUTAR

EDIFICAÇÕES

MURO

CERCA

VEGETAÇÃO EXISTENTE

BOCA DE LOBO EXISTENTE

MEIO-FIO EXISTENTE

MEIO-FIO EM VIA COM PAVIMENTO ASFÁLTICO

MEIO-FIO EM VIA COM PAVIMENTO PEDRA TOSCA

BORDO DE VIA SEM PAVIMENTAÇÃO

PASSAGEM DE PEDESTRE EXISTENTE

CURVAS DE NIVEL

POSTE

KM=0+000 ESTAQUEAMENTO

SARJETA PROJETADA

VIA CONTEMPLADA

SINALIZAÇÃO VERTICAL

R-1

QTD: 11 PLACAS

SINALIZAÇÃO HORIZONTAL

LRE - CONTINUA 0.30

LFO-2 (1X2) - 0.12

LFO-1 0.10

FAIXA RETENÇÃO

QTD: 11

QTD: VER PLANILHA

QTD: VER PLANILHA

SEÇÃO TIPO

CAMADA DE RECAPEAMENTO CBUQ 5CM

EIXO

PINTURA DE LIGAÇÃO RR-2C

3%

3%

CALÇAMENTO EXISTENTE

LARGURA VARIÁVEL

MEIO FIO EXISTENTE

ASSINATURAS

RESPONSÁVEL

APROVAÇÃO

NATUREZA - PAVIMENTAÇÃO ASFÁLTICA EM CBUQ
PROPRIETÁRIO: PREFEITURA MUNICIPAL DE PARACURU
ENDEREÇO DA OBRA - SEDE DE PARACURU

Nº	DESCRIÇÃO	DATA	PROJETO	DESENHO

REVISÃO

PREFEITURA MUNICIPAL DE PARACURU

R. Cel. Meireles, 7 - Centro, Paracuru - CE, 62680-000

CONTEÚDO
PLANTA DE SINALIZAÇÃO

MUNICÍPIO PARACURU
BAIRRO: RIACHO DOCE

DATA:JUL/2025

DESENHO

NºFOLHA A1 - 01/01

ESCALA: INDICADA

SIN

PROJETO DE SINALIZAÇÃO