



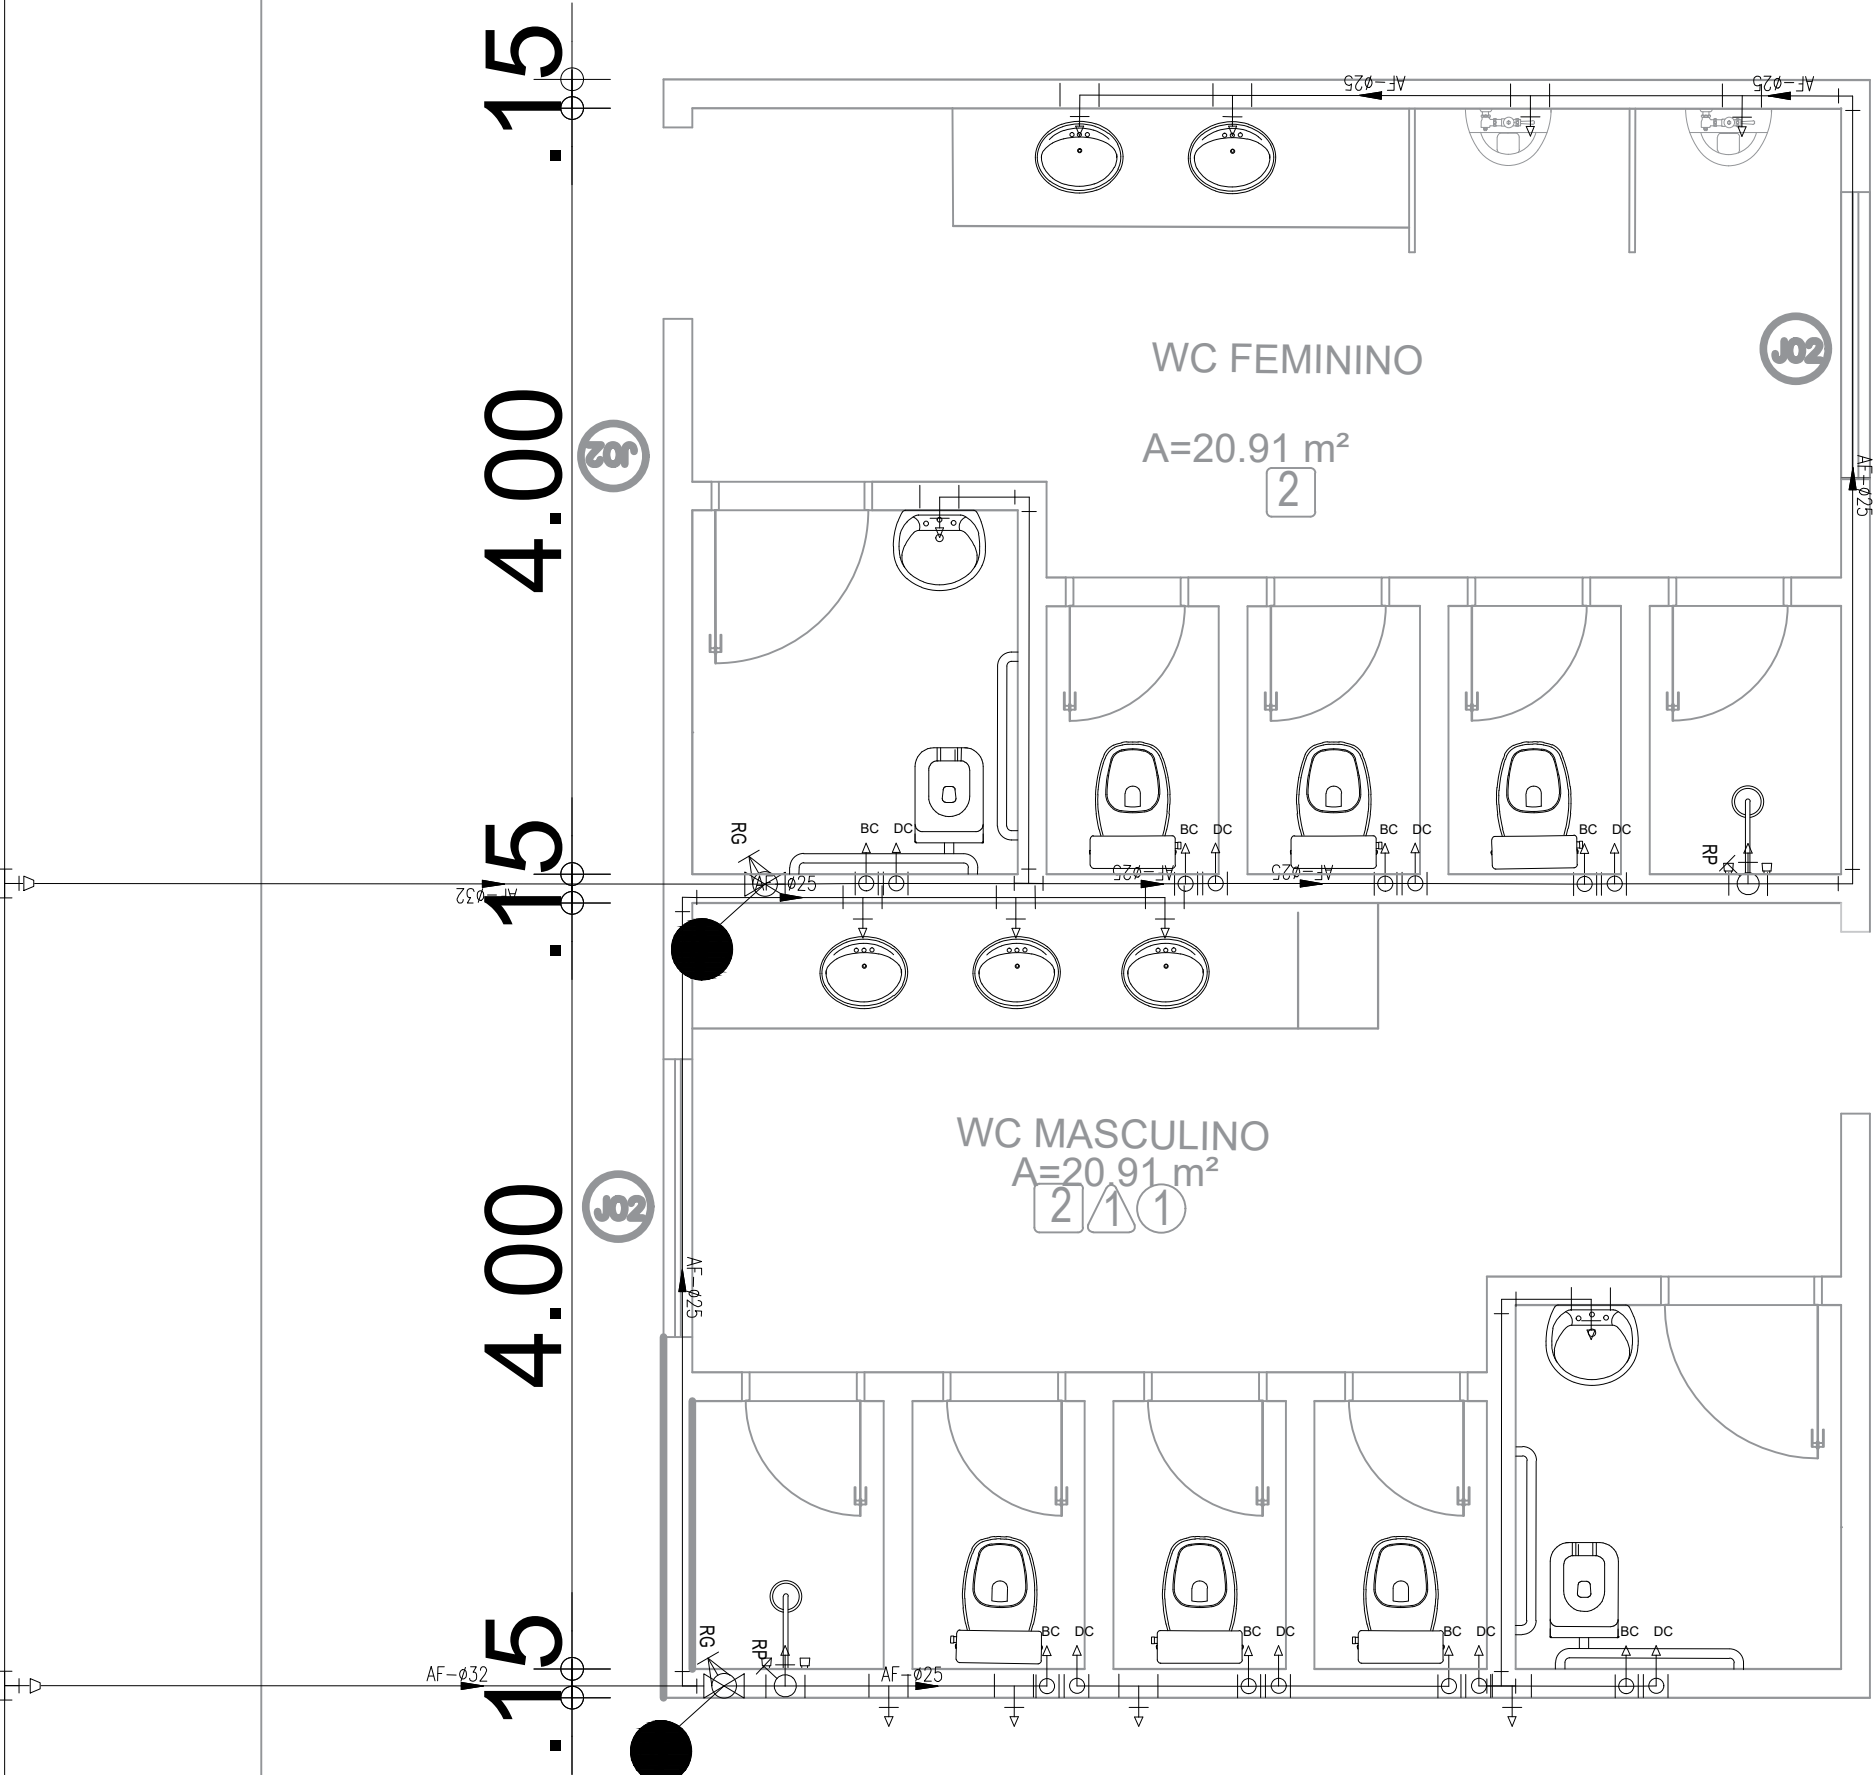

SIMBOLOGIA		
BLOCO	DESCRIÇÃO	DIÂMETRO (mm)
Ø	JOELHO PVC RÍGIDO MARROM 90° 750kPa, SISTEMA SOLDÁVEL	25
CH		32
CL		40
CL		60
CL		75
HT	TÊ PVC MARROM 750kPa, SISTEMA SOLDÁVEL	25
HT		32
HT		40
HT		50
HT		60
HT	TÊ DE REDUÇÃO CENTRAL PVC MARROM 750kPa, SISTEMA SOLDÁVEL	40 x 32
HT		50 x 25
HT		50 x 32
HT		50 x 40
HT		60 x 25
HT	BUCHA DE REDUÇÃO LONGA PVC MARROM 750kPa, SISTEMA SOLDÁVEL	60 x 50
HT		75 x 50
HT		75 x 60

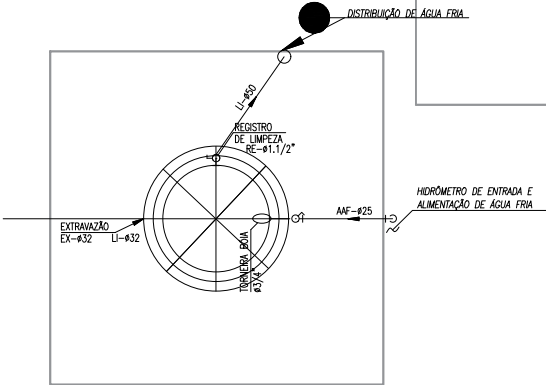

Cliente:	Identificação dos Desenhos:		
Prefeitura Municipal de Paracuru	01. DETALHE 1		
Obra:	Data:		Escala:
FRANCISCO PAZ OLIVEIRA - VOLTA REDONDA	MAIO/2025		1/75
Local:	05/14		
VOLTA REDONDA - PARACURU/CE			
Projeto:			
Arquitetônico			
Responsável:			