


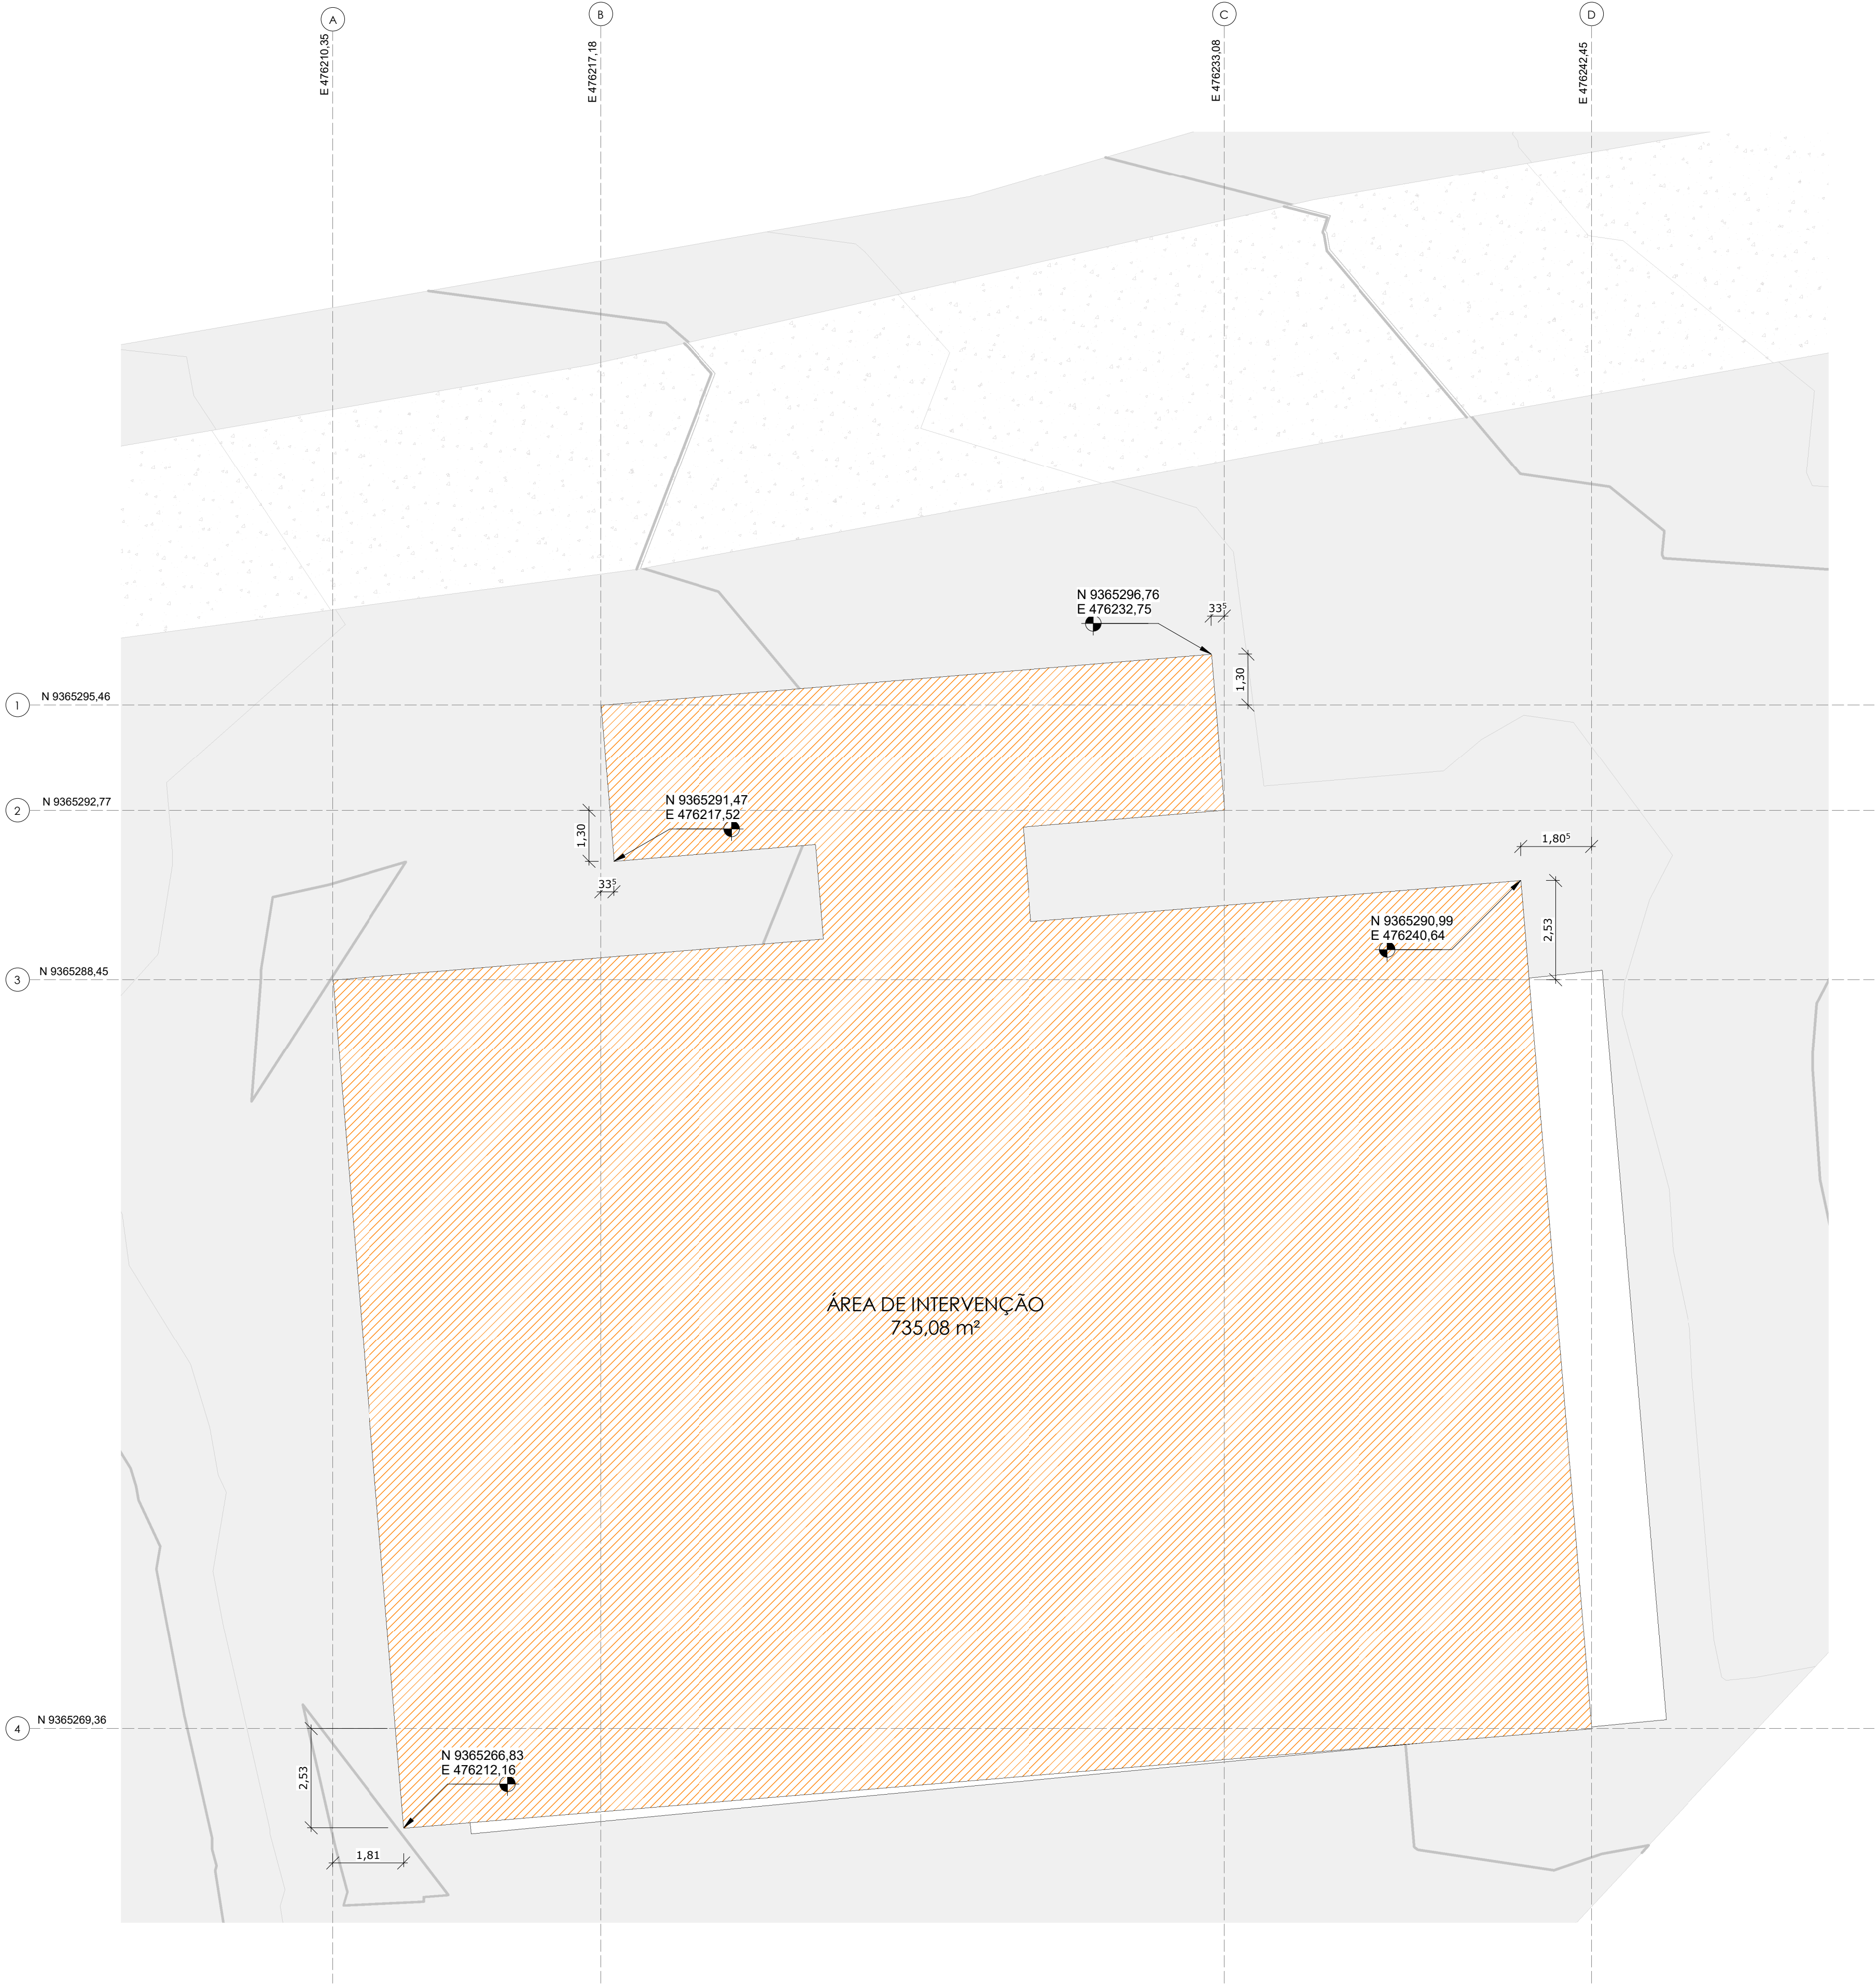

1 | LOCALIZAÇÃO
1:100

MAPAS DE LOCALIZAÇÃO

PROJETO

LOCALIZAÇÃO DO PROJETO

APROVAÇÃO:

PROPRIETÁRIO

Roberto Brigido Coelho Nunes
Arquiteto e Urbanista
CAU Nº 2.148.155-1
ROBERTO BRIGIDO COELHO NUNES
ARQUITETO E URBANISTA - CAU: A248366-1

FISCALIZAÇÃO


JOTA BARROS
PROJETOS
RUA TRISTÃO DE OLIVEIRA, 100 - JARDIM
MILHÃ - CEARÁ
FONE: (85) 3333-1111
E-MAIL: contato@jotabarrosprojetos.com.br
www.jotabarrosprojetos.com.br

PREFEITURA MUNICIPAL DE MILHÃ


REFORMA DE QUADRA

PROJETO ARQUITETÔNICO
PROJETO BÁSICO
LOCALIZAÇÃO


LOCAL:	DISTRITO BAIXA VERDE, MILHÃ-CE	
PROJETISTA:	ROBERTO BRIGIDO COELHO NUNES - ARQUITETO E URBANISTA - CAU: A248366-1	ESCALA
PROPRIETÁRIO:	PREFEITURA MUNICIPAL DE MILHÃ	INDICADA
DESENHISTA:	CÁSSIO DUTRA	DATA:
ARQUIVO:	ARQ_QUADRA POLIESPORTIVA BAIXA VERDE_MILHÃ_CE_R00	MAIO/2024

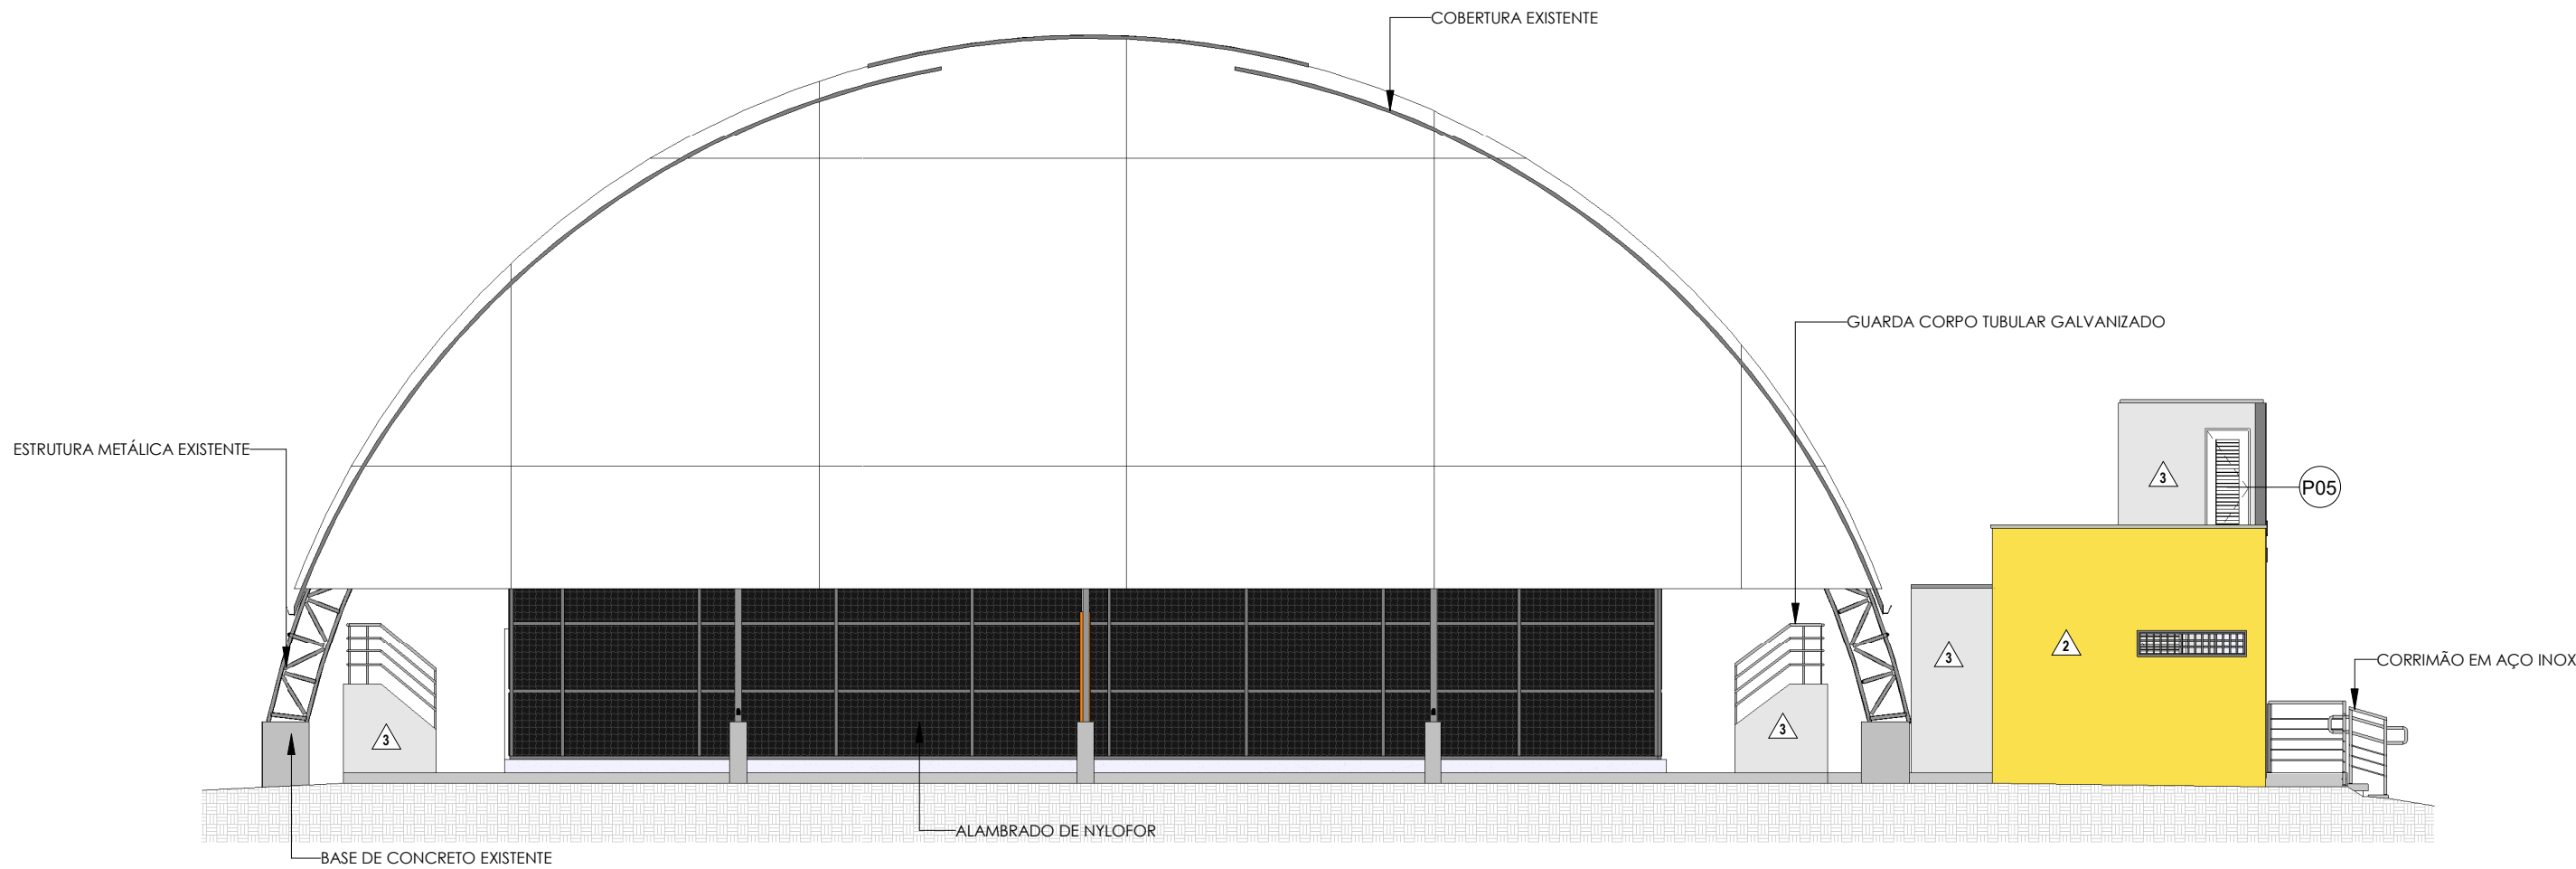


3 FACHADA LATERAL 2
1 : 100

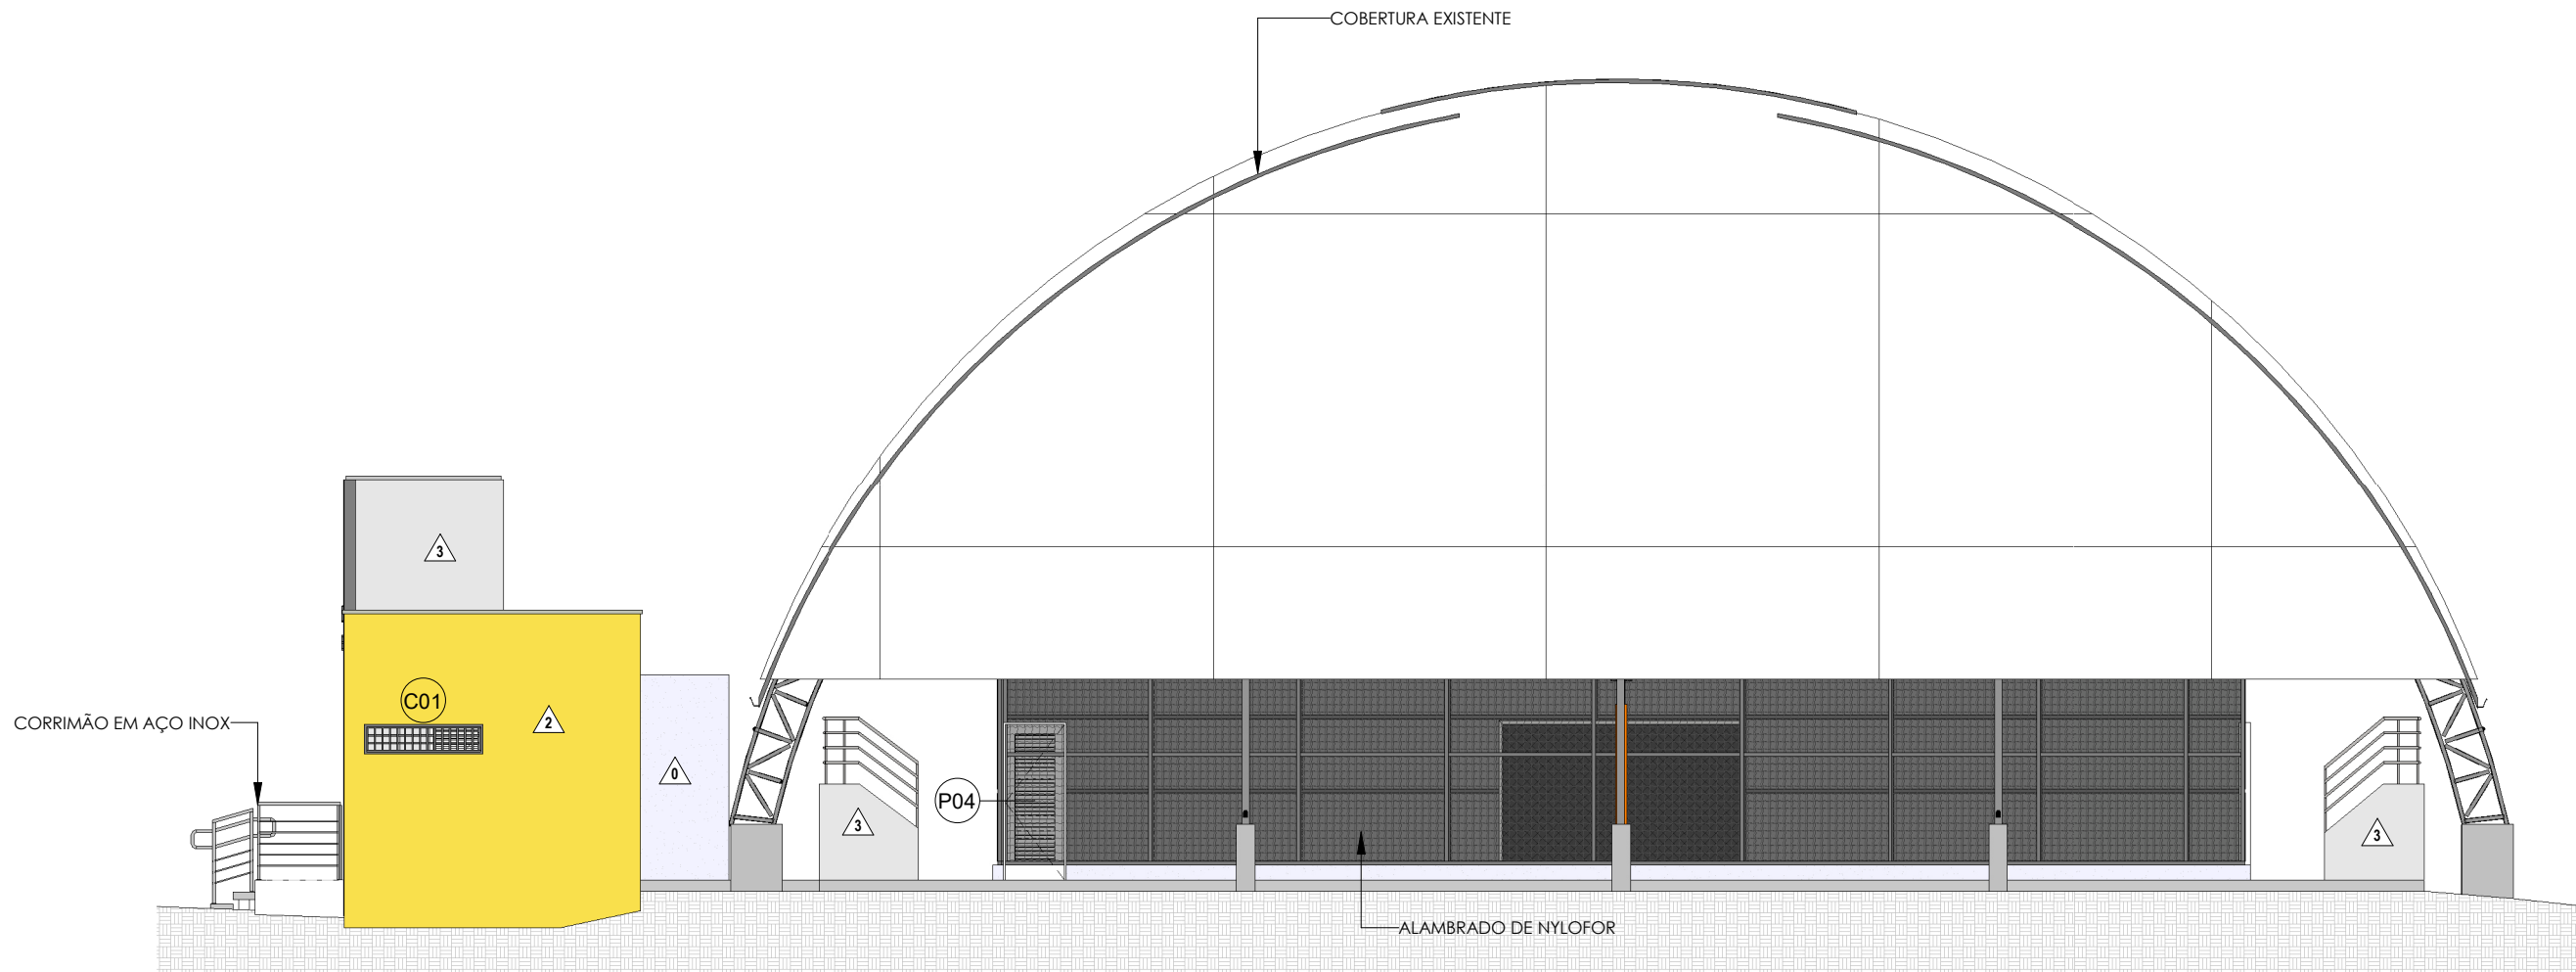

2 FACHADA LATERAL 1
1 : 100

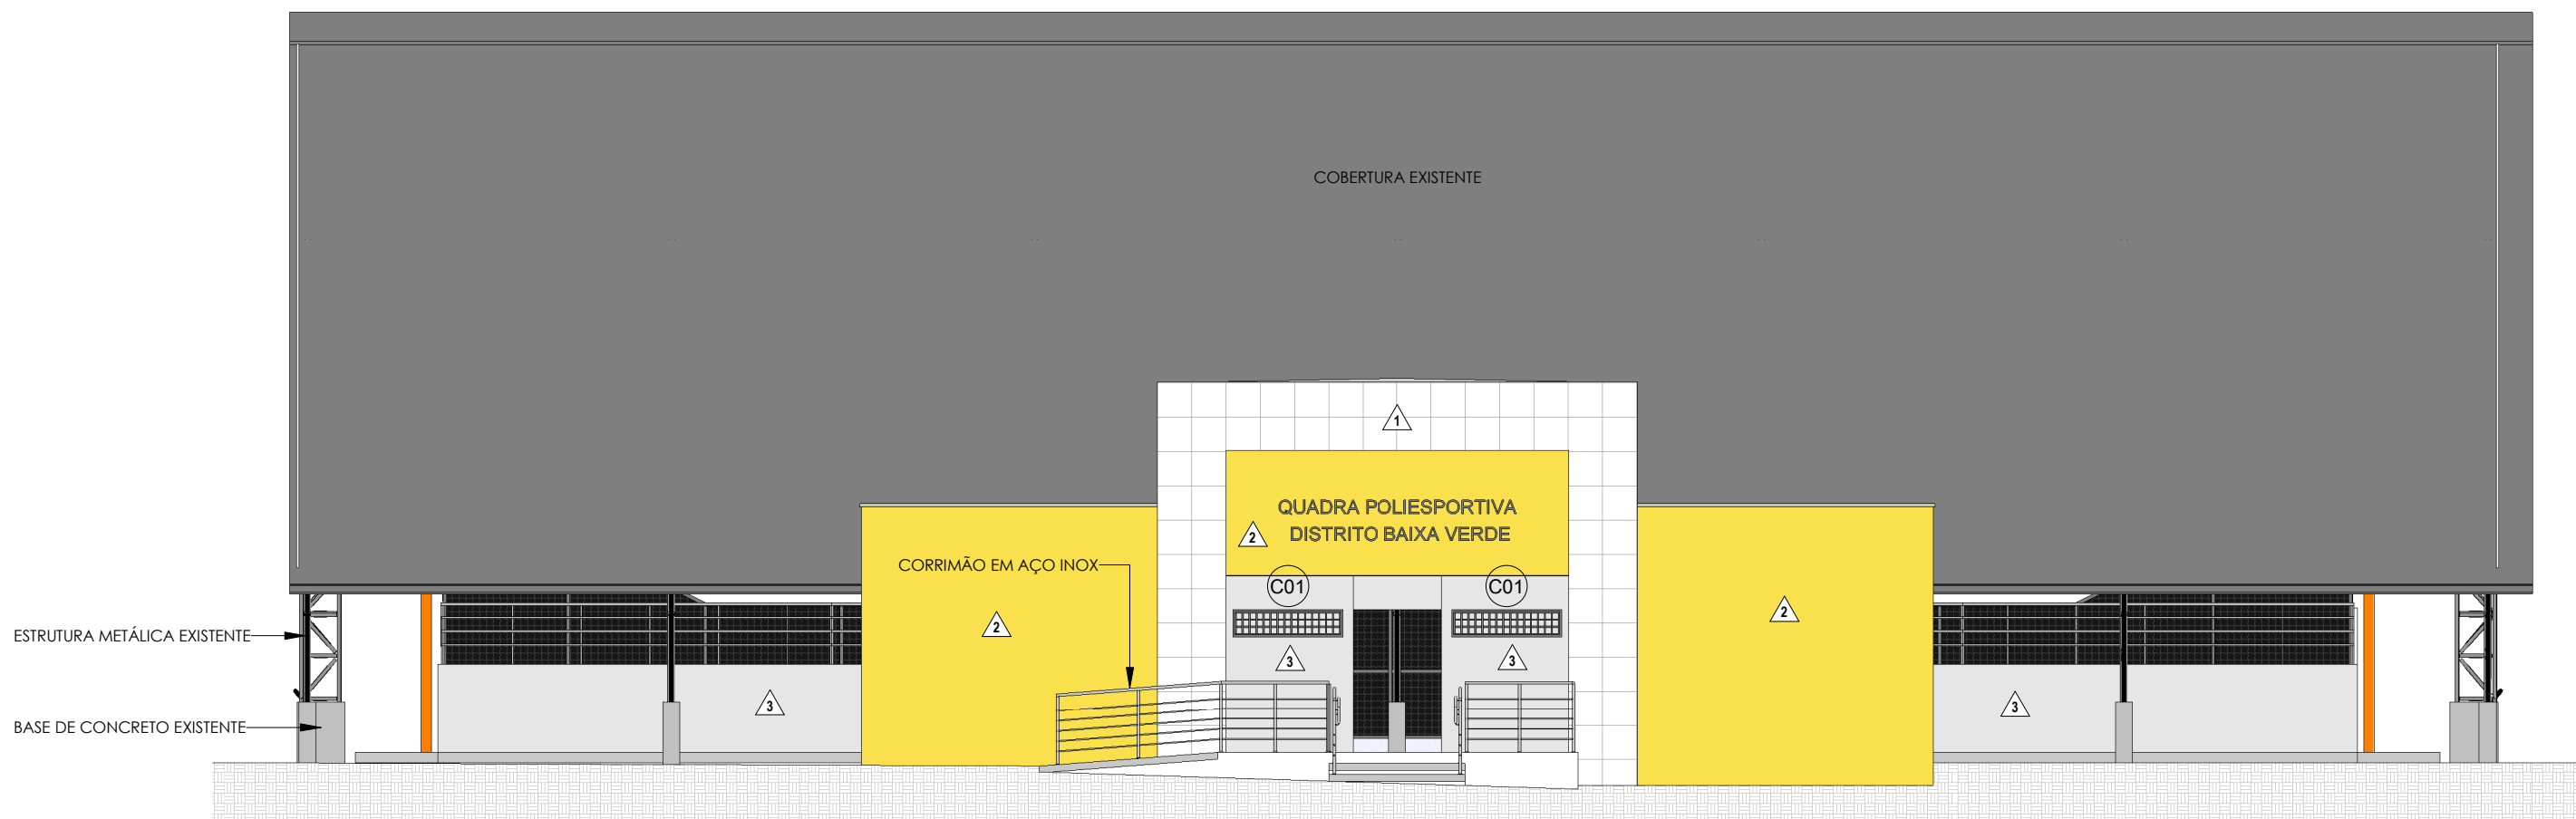

1 FACHADA FRONTAL
1 : 100

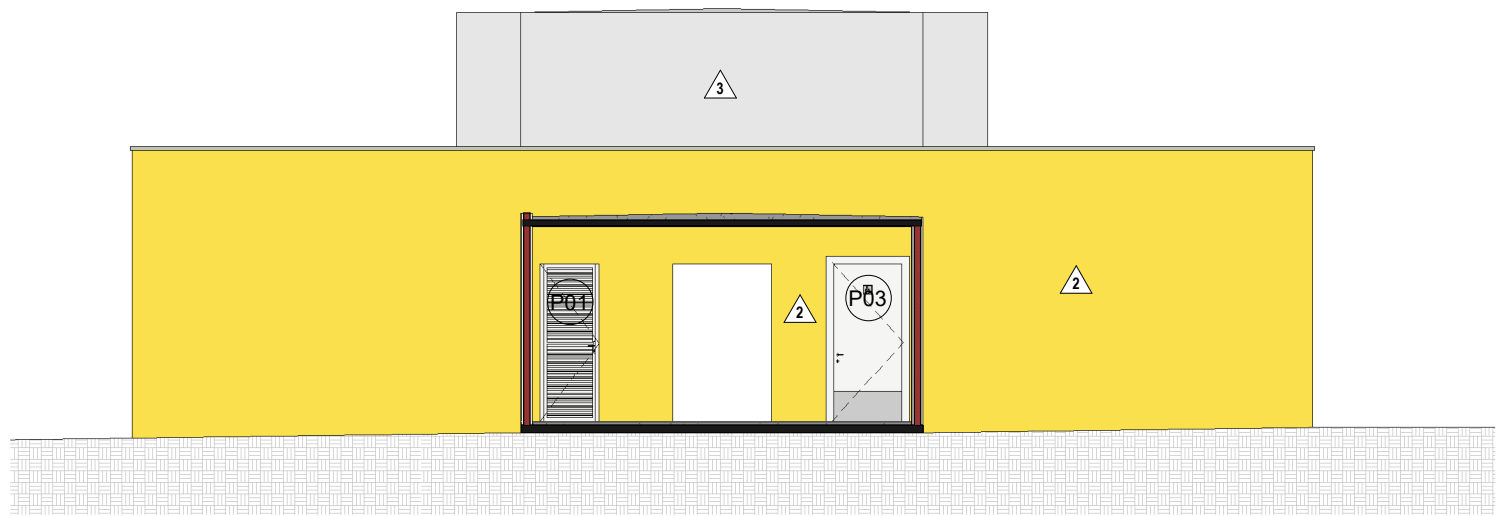

4 FACHADA POSTERIOR
1 : 100

QUADRO DE REVESTIMENTO DE PAREDE		
COD.	DESCRIÇÃO	ÁREA
1	REVESTIMENTO CERÂMICO BRANCO ESMALTADO 46x46 cm (1,00 m)	104,15 m²
2	TEXTURA LISA ACRÍLICA AMARELA	146,28 m²
3	TEXTURA LISA ACRÍLICA CINZA CLARO	372,25 m²



APROVAÇÃO:

PROPRIETÁRIO:  **Roberto Brigido Coelho Nunes**
Arquiteto e Urbanista
CAU Nº 1.148.155-1
ROBERTO BRIGIDO COELHO NUNES
ARQUITETO E URBANISTA - CAU: A248366-1

FISCALIZAÇÃO:

 JOTA BARROS PROJETOS RUA TRISTÃO DE ALMEIDA, 100 - JARDIM SANTO ANTONIO - JARDIM SANTO ANTONIO - MILHÃO - FONE: (11) 3044-0000 E-MAIL: contato@jotabarrosprojetos.com.br www.jotabarrosprojetos.com.br	PREFEITURA MUNICIPAL DE MILHÃO		DESENHO:	PRANCHAS Nº
			01/01	08/ 08
	REFORMA DE QUADRA			
	PROJETO ARQUITETÔNICO PROJETO BÁSICO FACHADAS			
LOCAL:	DISTRITO BAIXA VERDE, MILHÃO			ESCALA
PROJETISTA:	ROBERTO BRIGIDO COELHO NUNES - ARQUITETO E URBANISTA - CAU: A248366-1			INDICADA
PROPRIETÁRIO:	PREFEITURA MUNICIPAL DE MILHÃO			DATA:
DESENHISTA:	CASSIO DUTRA			MAIO/2024
ARQUIVO:	ARQ_QUADRA POLIESPORTIVA BAIXA VERDE_MILHÃO_CE_R00			





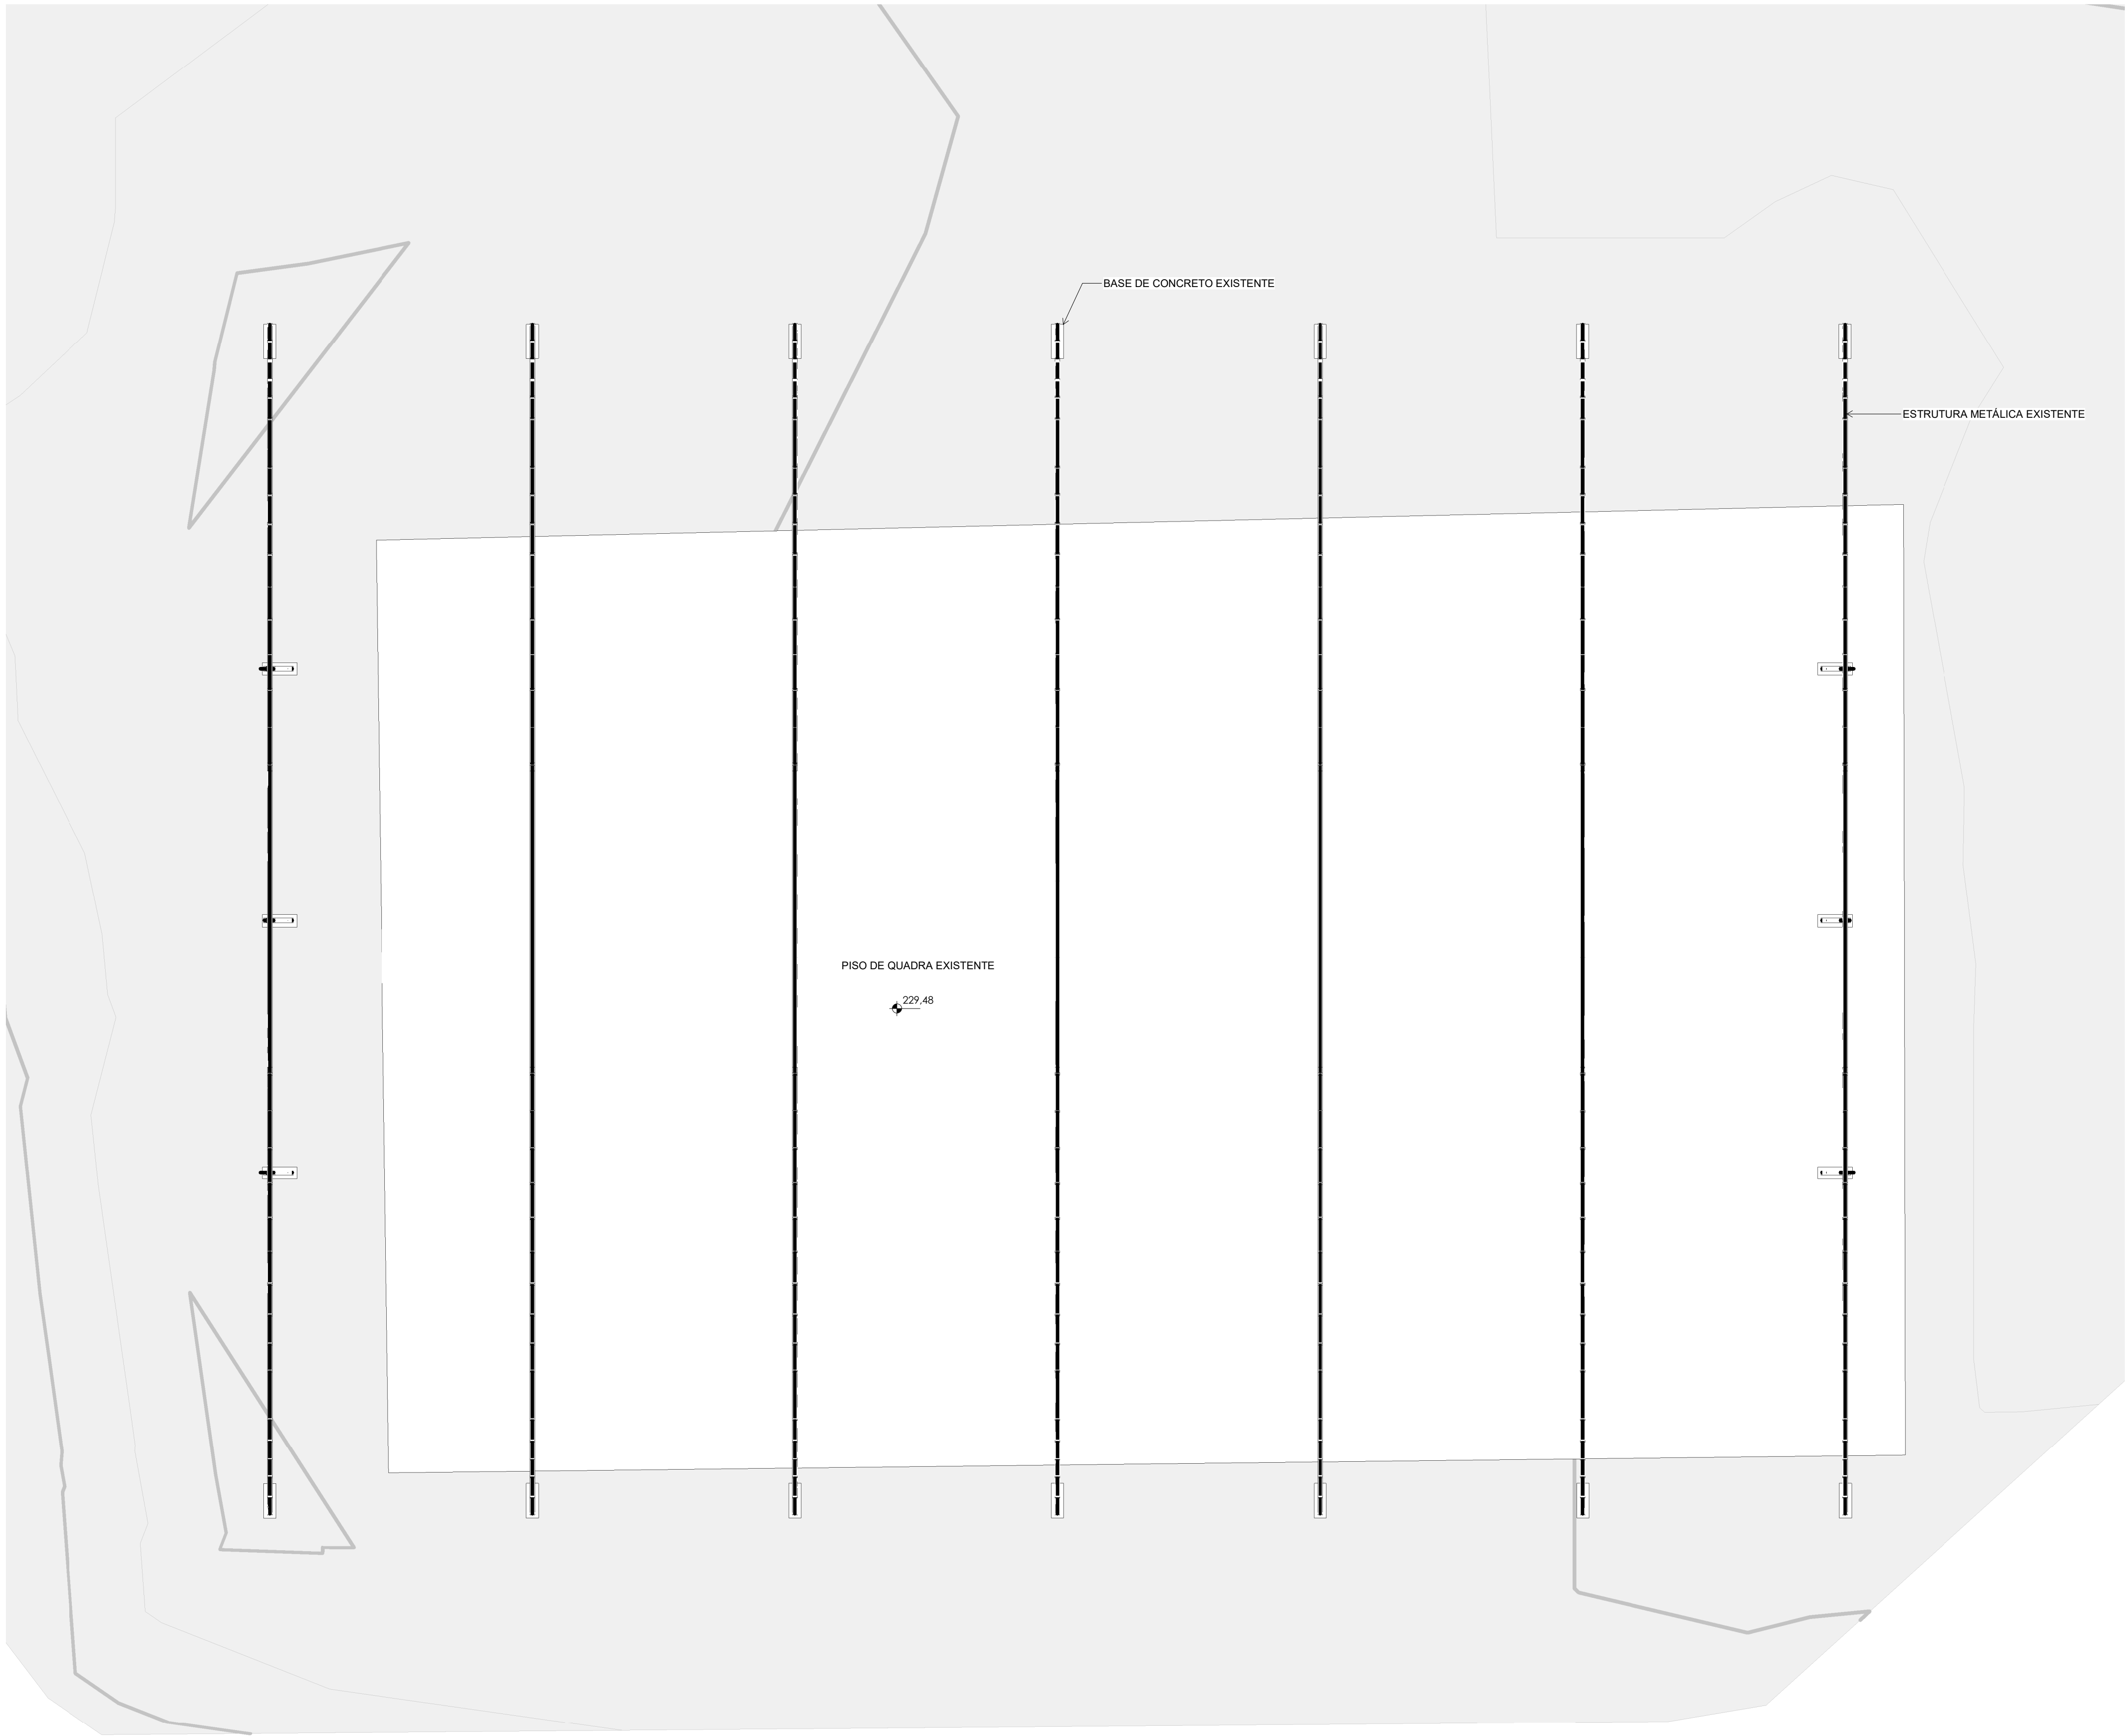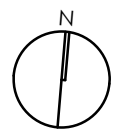

1 | PLANTA BAIXA - EXISTENTE
1 : 75

APROVAÇÃO:			
PROPRIETÁRIO		FISCALIZAÇÃO	
 Roberto Brigido Coelho Nunes Arquiteto e Urbanista CAU Nº 2.148.155-1			
ROBERTO BRIGIDO COELHO NUNES ARQUITETO E URBANISTA - CAU: A2483366-1			
 JOTA BARROS PROJETOS RUA HADJILAKOZAKIS, 204 - LOTE 10 - JARDIM SANTO ANTONIO - JARDIM SANTO ANTONIO - SÃO PAULO - SP - CEP: 05424-000 FONE: (11) 3084-0000 E-MAIL: contato@jotabarrosprojetos.com.br www.jotabarrosprojetos.com.br	PREFEITURA MUNICIPAL DE MILHÃ	DESENHO:	PRANCHA Nº
		01/01	02/ 08
	REFORMA DE QUADRA		
PROJETO ARQUITETÔNICO PROJETO BÁSICO PLANTA BAIXA - EXISTENTE			
LOCAL:	DISTRITO BAIXA VERDE, MILHÃ/CE		
PROJETISTA:	ROBERTO BRIGIDO COELHO NUNES - ARQUITETO E URBANISTA - CAU: A2483366-1	ESCALA	
PROPRIETÁRIO:	PREFEITURA MUNICIPAL DE MILHÃ	INDICADA	
DESENHISTA:	CÁSSIO DUTRA	DATA:	
ARQUIVO:	ARIQ_QUADRA POLIESPORTIVA BAIXA VERDE_MILHÃ_CE_R00	MAIO/2024	



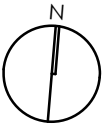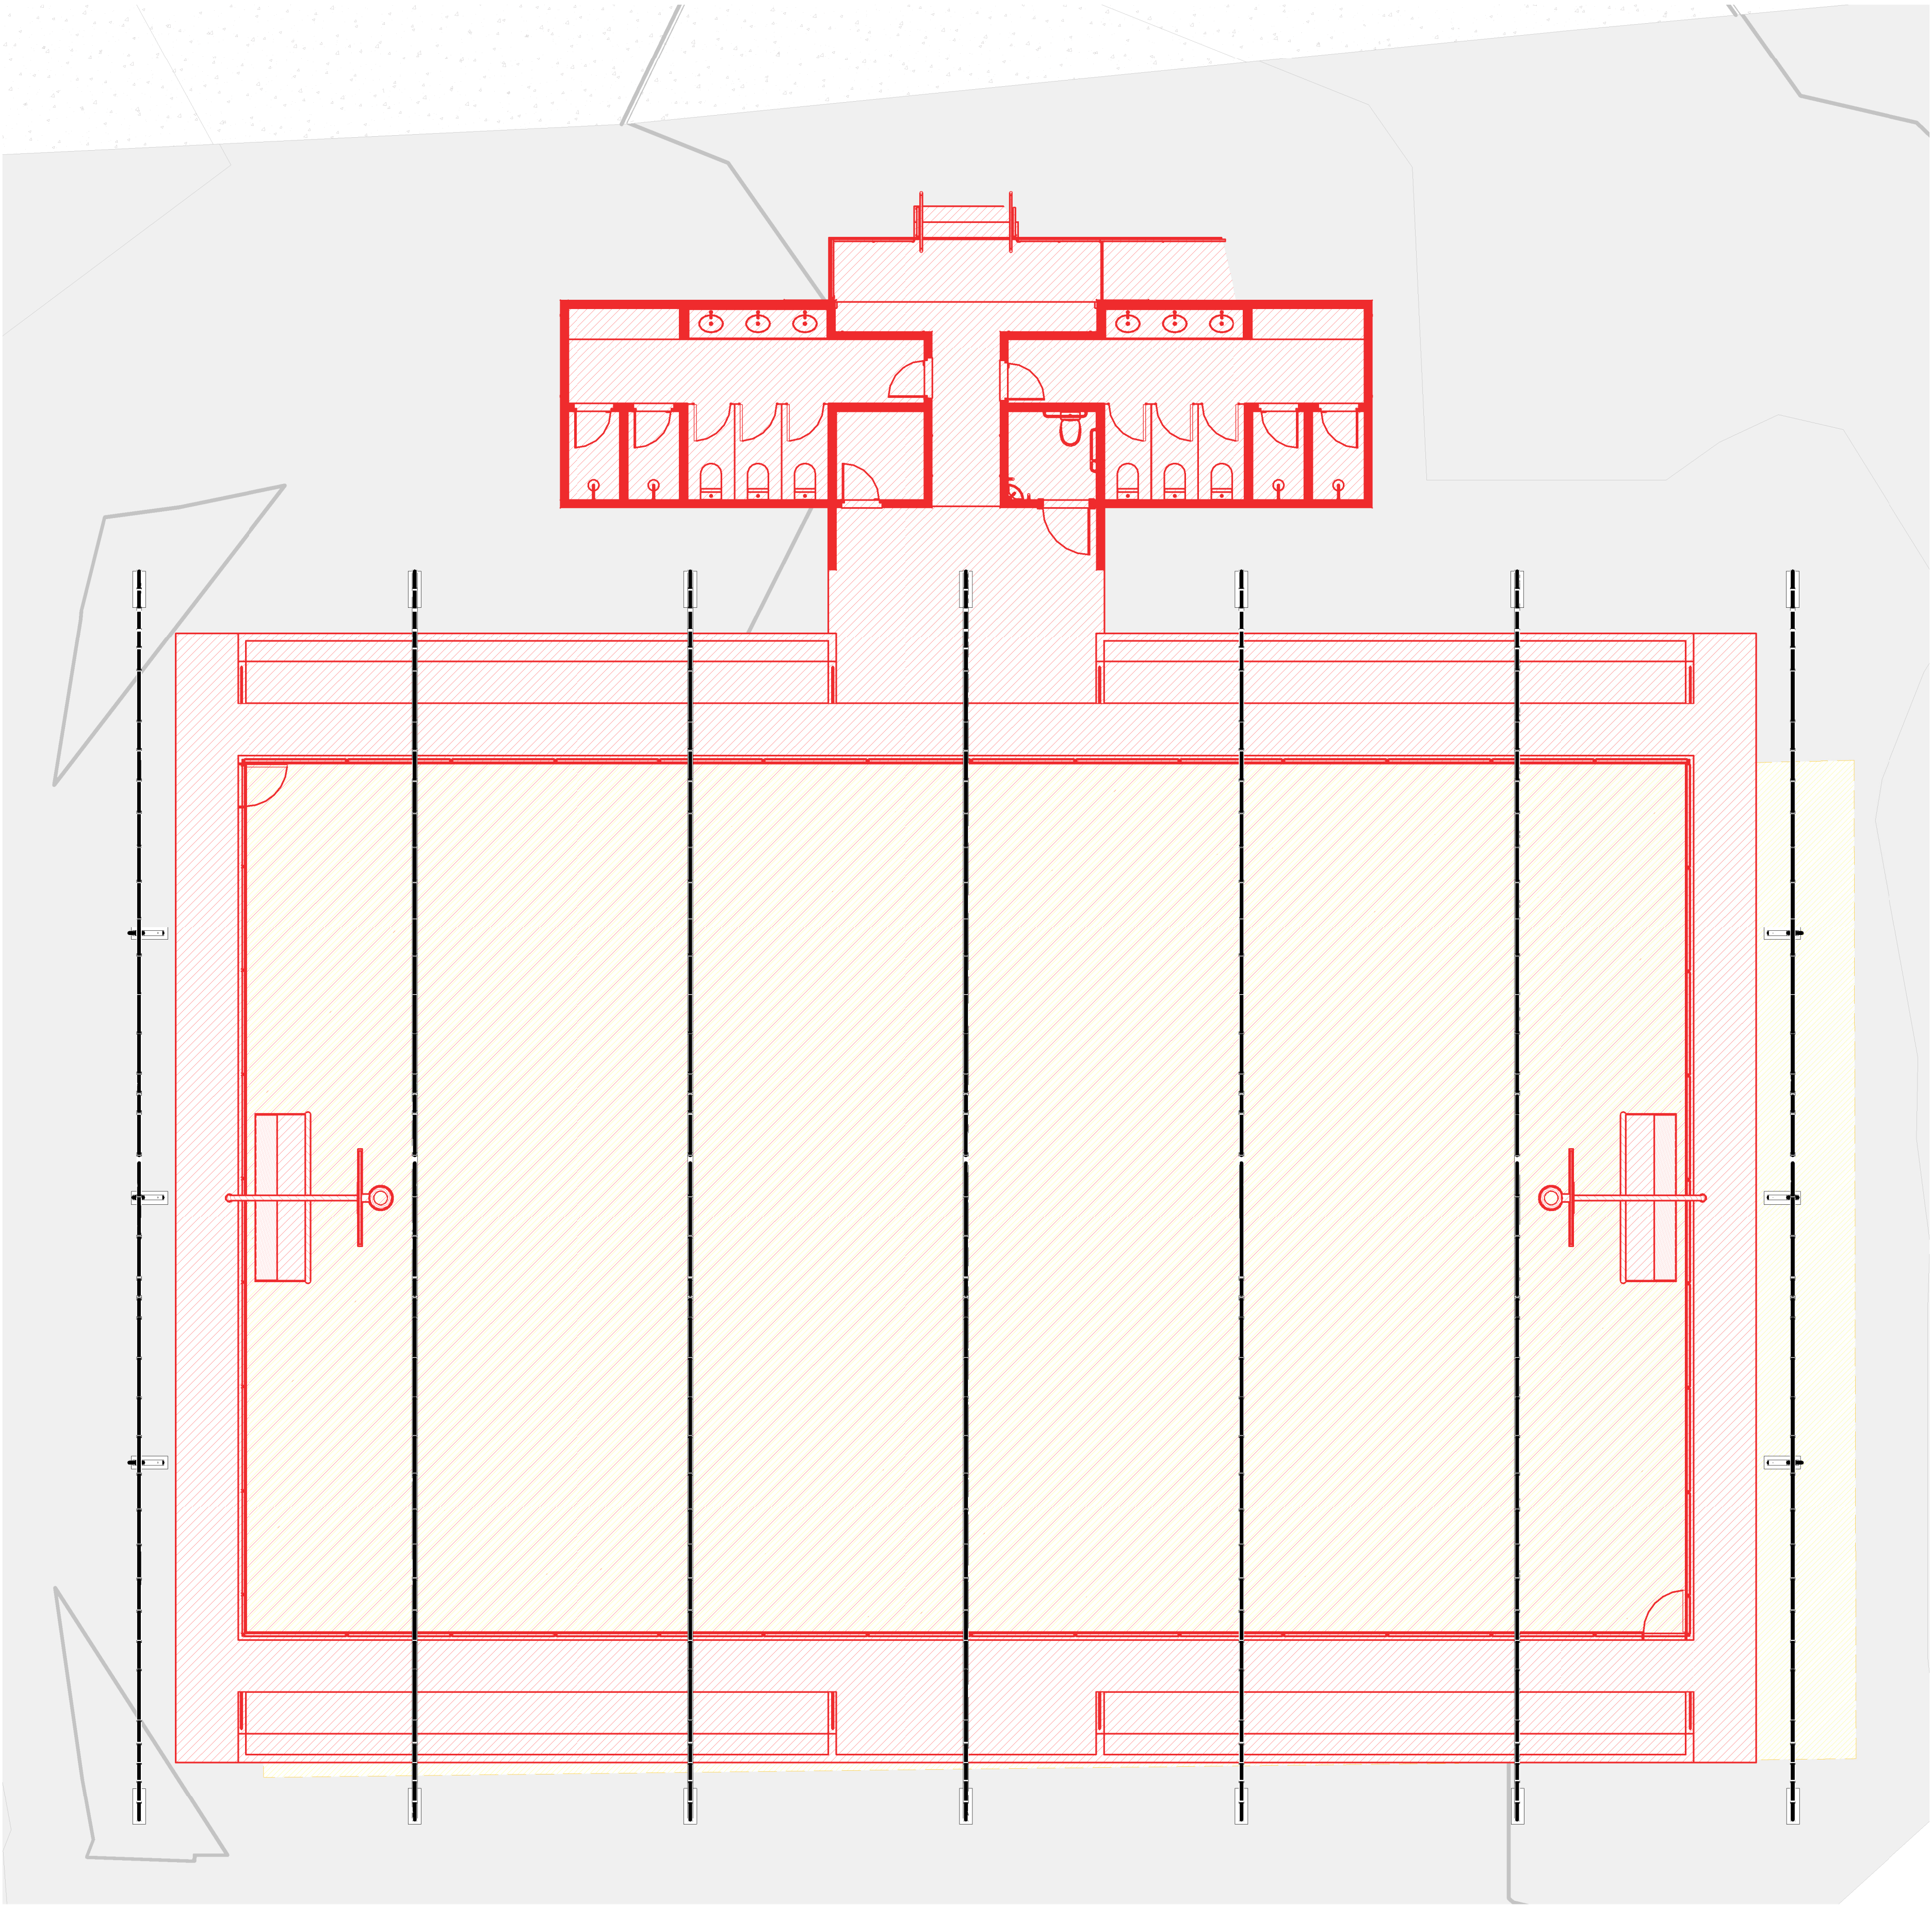

LEGENDA	
	EXISTENTE
	A DEMOLIR
	A CONSTRUIR

APROVAÇÃO:


PROPRIETÁRIO


Roberto Brigido Coelho Nunes
Arquiteto e Urbanista
CAU Nº 2.148.356-1
ROBERTO BRIGIDO COELHO NUNES
ARQUITETO E URBANISTA - CAU: A248356-1

FISCALIZAÇÃO

 JOTA BARROS PROJETOS MAQUETADO: ROBERTO COELHO NUNES 08/05/2024 E-mail: contato@jotabarrosprojetos.com.br www.jotabarrosprojetos.com.br	PREFEITURA MUNICIPAL DE MILHÃ		DESENHO:	PRANCHAS Nº
			01/01	03/ 08
	REFORMA DE QUADRA			
	PROJETO ARQUITETÔNICO PROJETO BÁSICO PLANTA BAIXA - CONSTRUIR / DEMOLIR			
LOCAL:	DISTRITO BAIXA VERDE, MILHÃ/CE			
PROJETISTA:	ROBERTO BRIGIDO COELHO NUNES - ARQUITETO E URBANISTA - CAU: A248356-1		ESCALA	
PROPRIETÁRIO:	PREFEITURA MUNICIPAL DE MILHÃ		INDICADA	
DESENHISTA:	CÁSSIO DUTRA		DATA:	
ARQUIVO:	ARQ_QUADRA POLIESPORTIVA BAIXA VERDE_MILHÃ_CE_R00		MAIO/2024	



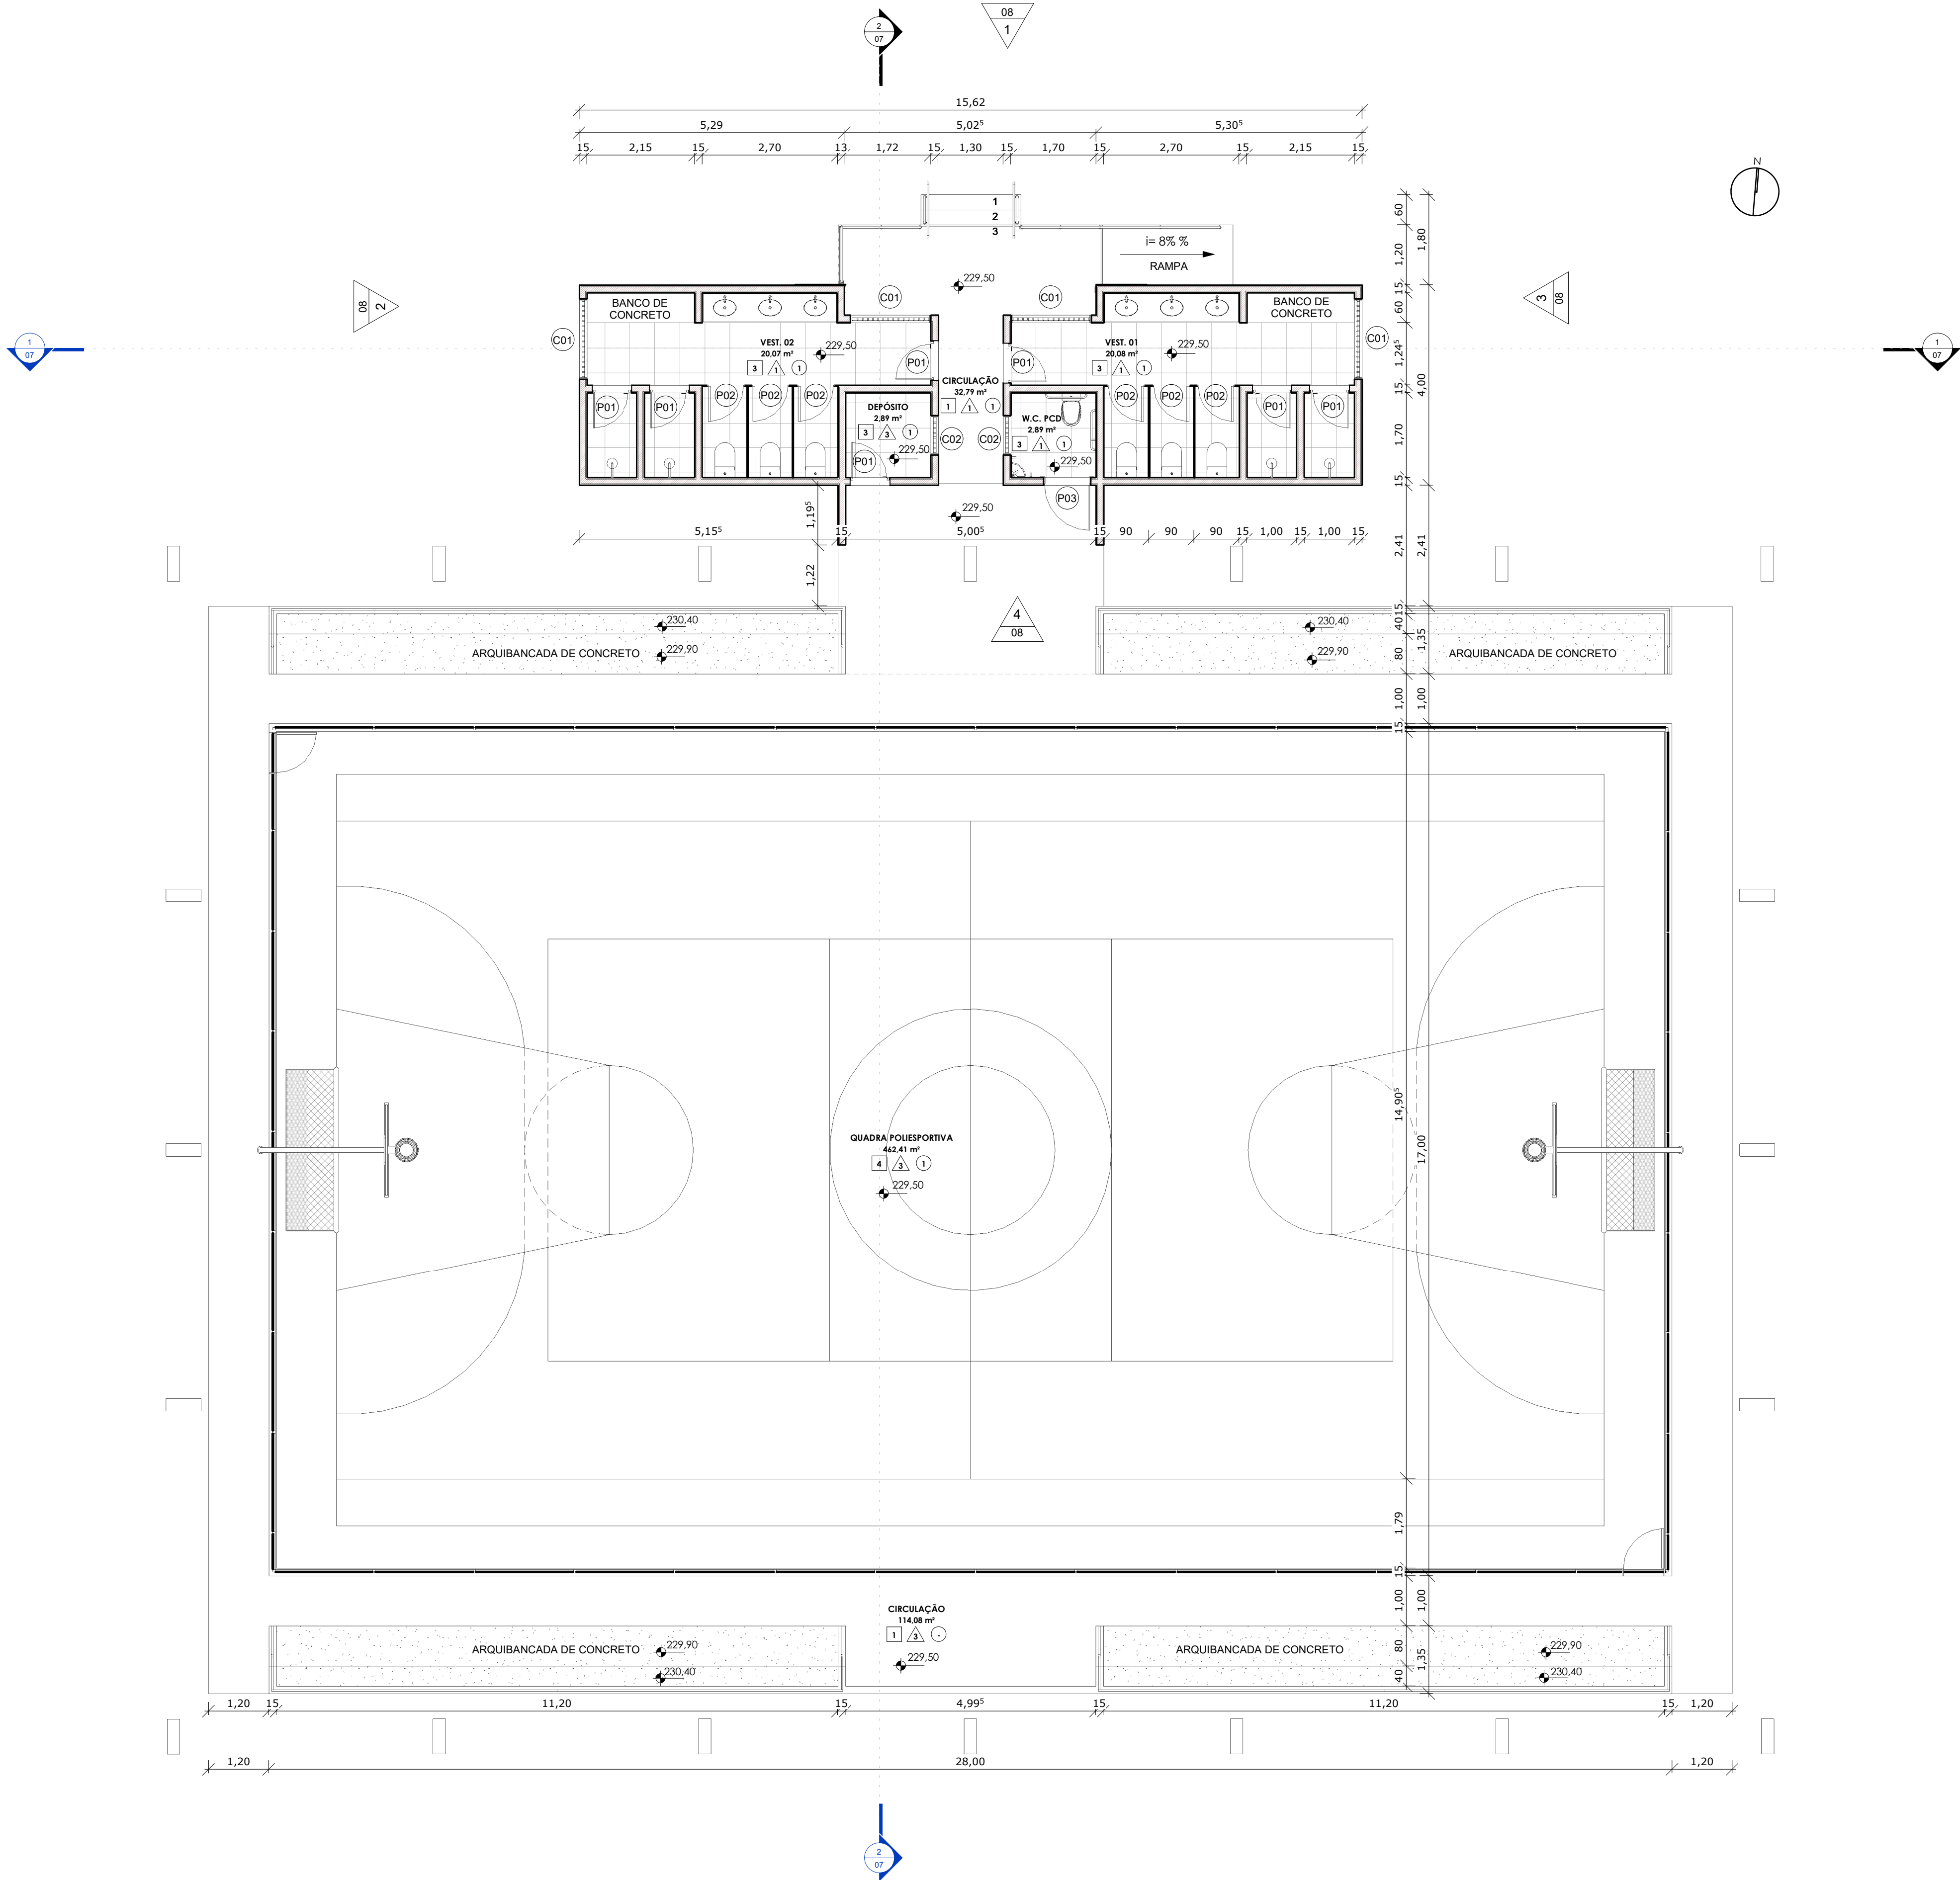

1 | PLANTA BAIXA
1:75

QUADRO DE REVESTIMENTO DE PISO

COD.	DESCRIÇÃO	ÁREA
1	PISO CIMENTADO (E=2cm) APLICADO SOBRE LASTRO DE CONCRETO MAGRO (E=5cm)	154,86 m²
2	PISO CIMENTADO (E=3cm) APLICADO SOBRE CONCRETO (E=10cm)	53,76 m²
3	REVESTIMENTO CERÂMICO BRANCO ESMALTADO ANTIDERRAPANTE 46x46 cm	45,84 m²
4	PISO INDUSTRIAL DE CONCRETO POLIDO	463,57 m²

QUADRO DE REVESTIMENTO DE PAREDE

COD.	DESCRIÇÃO	ÁREA
1	REVESTIMENTO CERÂMICO BRANCO ESMALTADO 46x46 cm (1,00 m)	104,15 m²
2	TEXTURA LISA ACRILICA AMARELA	146,28 m²
3	TEXTURA LISA ACRILICA CINZA CLARO	372,25 m²

QUADRO DE REVESTIMENTO DE FORRO

COD.	DESCRIÇÃO	ÁREA
1	PINTURA LÁTEX ACRILICA FOSCA BRANCO GELO	66,60 m²

QUADRO DE PORTAS

COD.	DIMENSÕES (m)	DESCRIÇÃO	QNT.
	LARGURA ALTURA		
P01	0,70 2,10	PORTA DE ABRIR / ALUMÍNIO / 1 FOLHA / SEM ALISAR / SEM FORRAMENTO	7
P02	0,70 1,85	PORTA DE ABRIR / ALUMÍNIO / 1 FOLHA / SEM ALISAR / SEM FORRAMENTO	6
P03	0,90 2,10	PORTA DE ABRIR / MADEIRA / 1 FOLHA / CHAPA DE AÇO NA BASE / BARRA DE APOIO DE 40 cm	1
P04	0,80 2,10	PORTA DE ABRIR / NYLONFOR / 1 FOLHA / SEM ALISAR / SEM FORRAMENTO	2
P05	0,60 1,70	PORTA DE ABRIR / ALUMÍNIO / 1 FOLHA / SEM ALISAR / SEM FORRAMENTO	1

QUADRO DE JANELAS

COD.	DIMENSÕES (m)	DESCRIÇÃO	QNT.
	LARGURA ALTURA PISTORIL		
C01	1,60 0,40 1,70	COBOGÓ DE CONCRETO MODULADO 20x20 cm	4
C02	0,80 0,40 1,70	COBOGÓ DE CONCRETO MODULADO 20x20 cm	2

APROVAÇÃO:

PROPRIETÁRIO



Roberto Brígido Coelho Nunes
Arquiteto e Urbanista
CAU Nº 1.148.115-1

FISCALIZAÇÃO

ROBERTO BRÍGIDO COELHO NUNES
ARQUITETO E URBANISTA - CAU: A248366-1

 JOTA BARROS PROJETOS	PREFEITURA MUNICIPAL DE MILHÃ		DESENHO:	PRANCHAS Nº
			01/01	04/ 08
	REFORMA DE QUADRA			
	PROJETO ARQUITETÔNICO PROJETO BÁSICO PLANTA BAIXA - REFORMADA			
LOCAL:	DISTRITO BAIXA VERDE, MILHÃ/CE			ESCALA
PROJETISTA:	ROBERTO BRÍGIDO COELHO NUNES - ARQUITETO E URBANISTA - CAU: A248366-1			INDICADA
PROPRIETÁRIO:	PREFEITURA MUNICIPAL DE MILHÃ			DATA:
DESENHISTA:	CÁSSIO OUTRA			
ARQUIVO:	ARQ_QUADRA POLIESPORTIVA BAIXA VERDE_MILHÃ_CE_R00			MAIO/2024



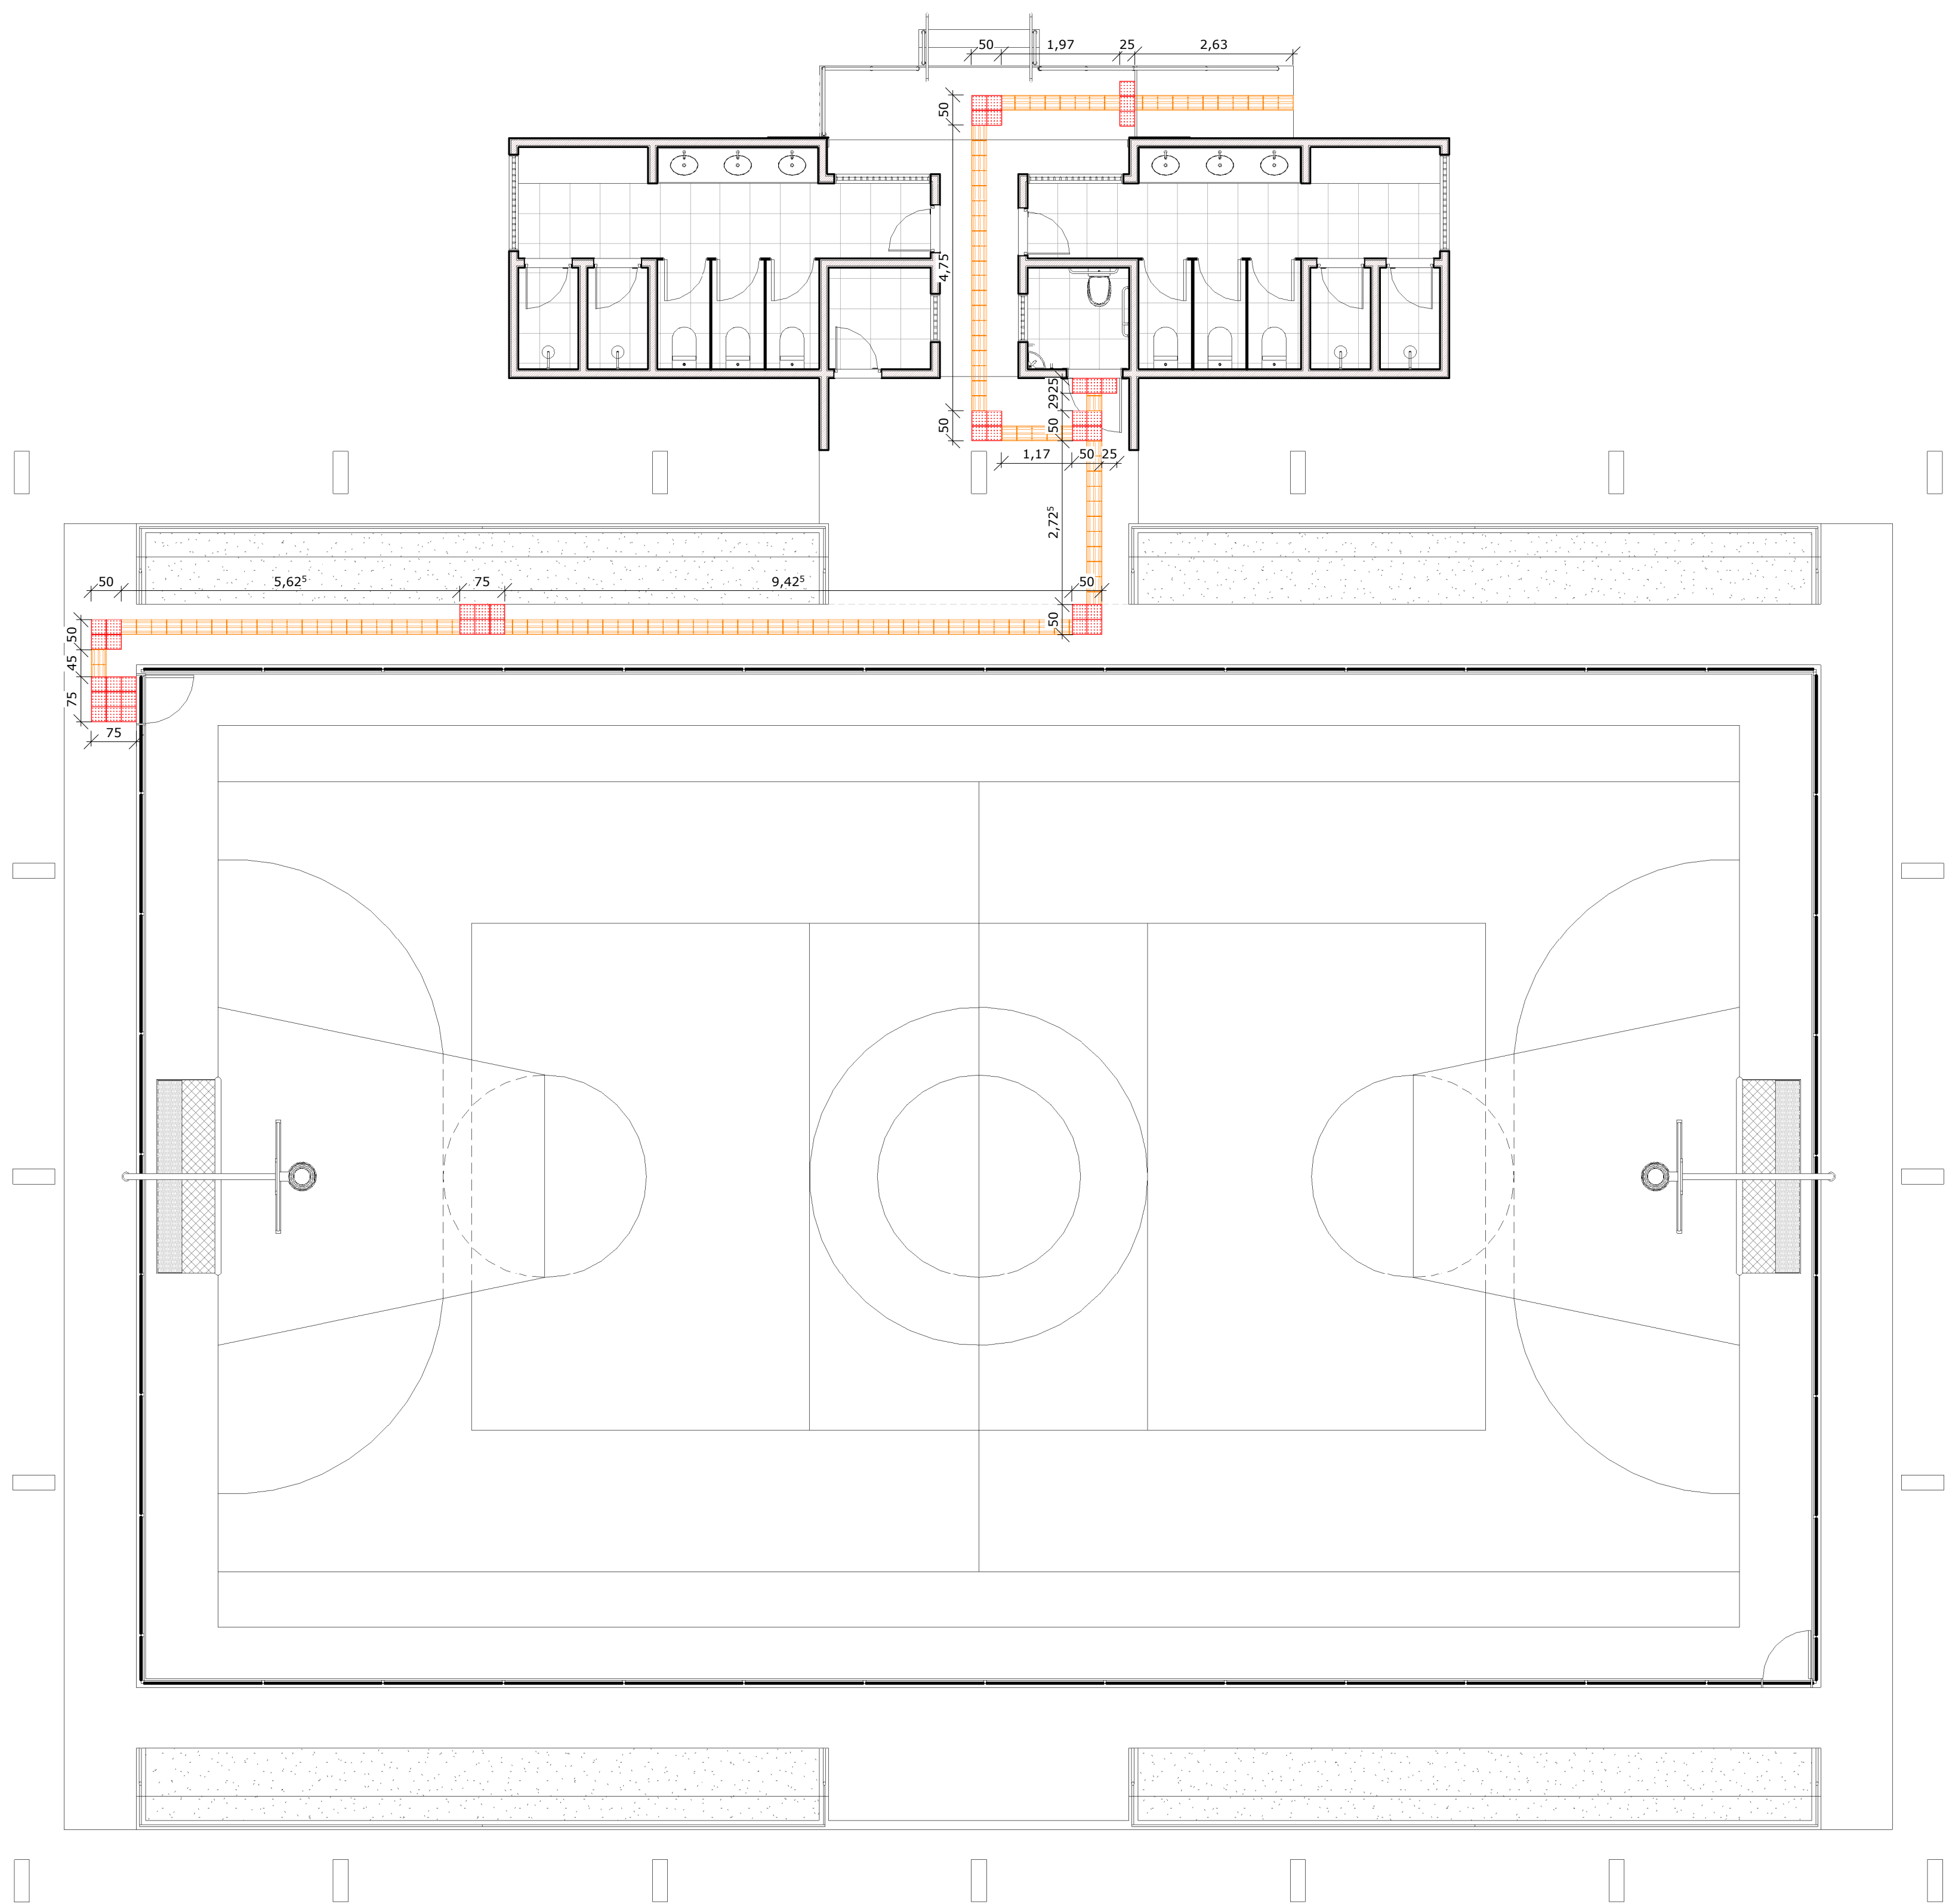

1 | PLANTA BAIXA - ACESSIBILIDADE
1 : 75

TIPO

COMPRIMENTO

PISO TÁTIL ALERTA	10,00
PISO TÁTIL DIRECIONAL	29,25

PISO PODOTÁTIL DIRECIONAL

PISO PODOTÁTIL ALERTA

EXTERNO:
PISO TÁTIL DIRECIONAL
EM CONCRETO 25x25cm, E=3cm

EXTERNO:
PISO TÁTIL ALERTA
EM CONCRETO 25x25cm, E=3cm

90° ESQUERDA

90° DIREITA

180° ESQUERDA

180° DIREITA

ALERTA FINAL

MUDANÇA DE DIREÇÃO

135°

APROVAÇÃO:

PROPRIETÁRIO

FISCALIZAÇÃO

Roberto Brigido Coelho Nunes
Arquiteto e Urbanista
CAU Nº 8.148356-1
ROBERTO BRIGIDO COELHO NUNES
ARQUITETO E URBANISTA - CAU: A248356-1

JOTA BARROS
PROJETOS

PREFEITURA MUNICIPAL DE MILHÃ

DESENHO: 01/01

PRANCHAS: 05/ 08

REFORMA DE QUADRA

PROJETO ARQUITETÔNICO

PROJETO BÁSICO

PLANTA BAIXA - ACESSIBILIDADE

LOCAL: DISTRITO BAIXA VERDE, MILHÃ/CE

PROJETISTA: ROBERTO BRIGIDO COELHO NUNES - ARQUITETO E URBANISTA - CAU: A248356-1


PROPRIETÁRIO: PREFEITURA MUNICIPAL DE MILHÃ

DESENHISTA: CÁSSIO OUTRA

ARQUIVO: ARIQ_QUADRA POLIESPORTIVA BAIXA VERDE_MILHÃ_CE_R00

ESCALA: INDICADA


DATA: MAIO/2024

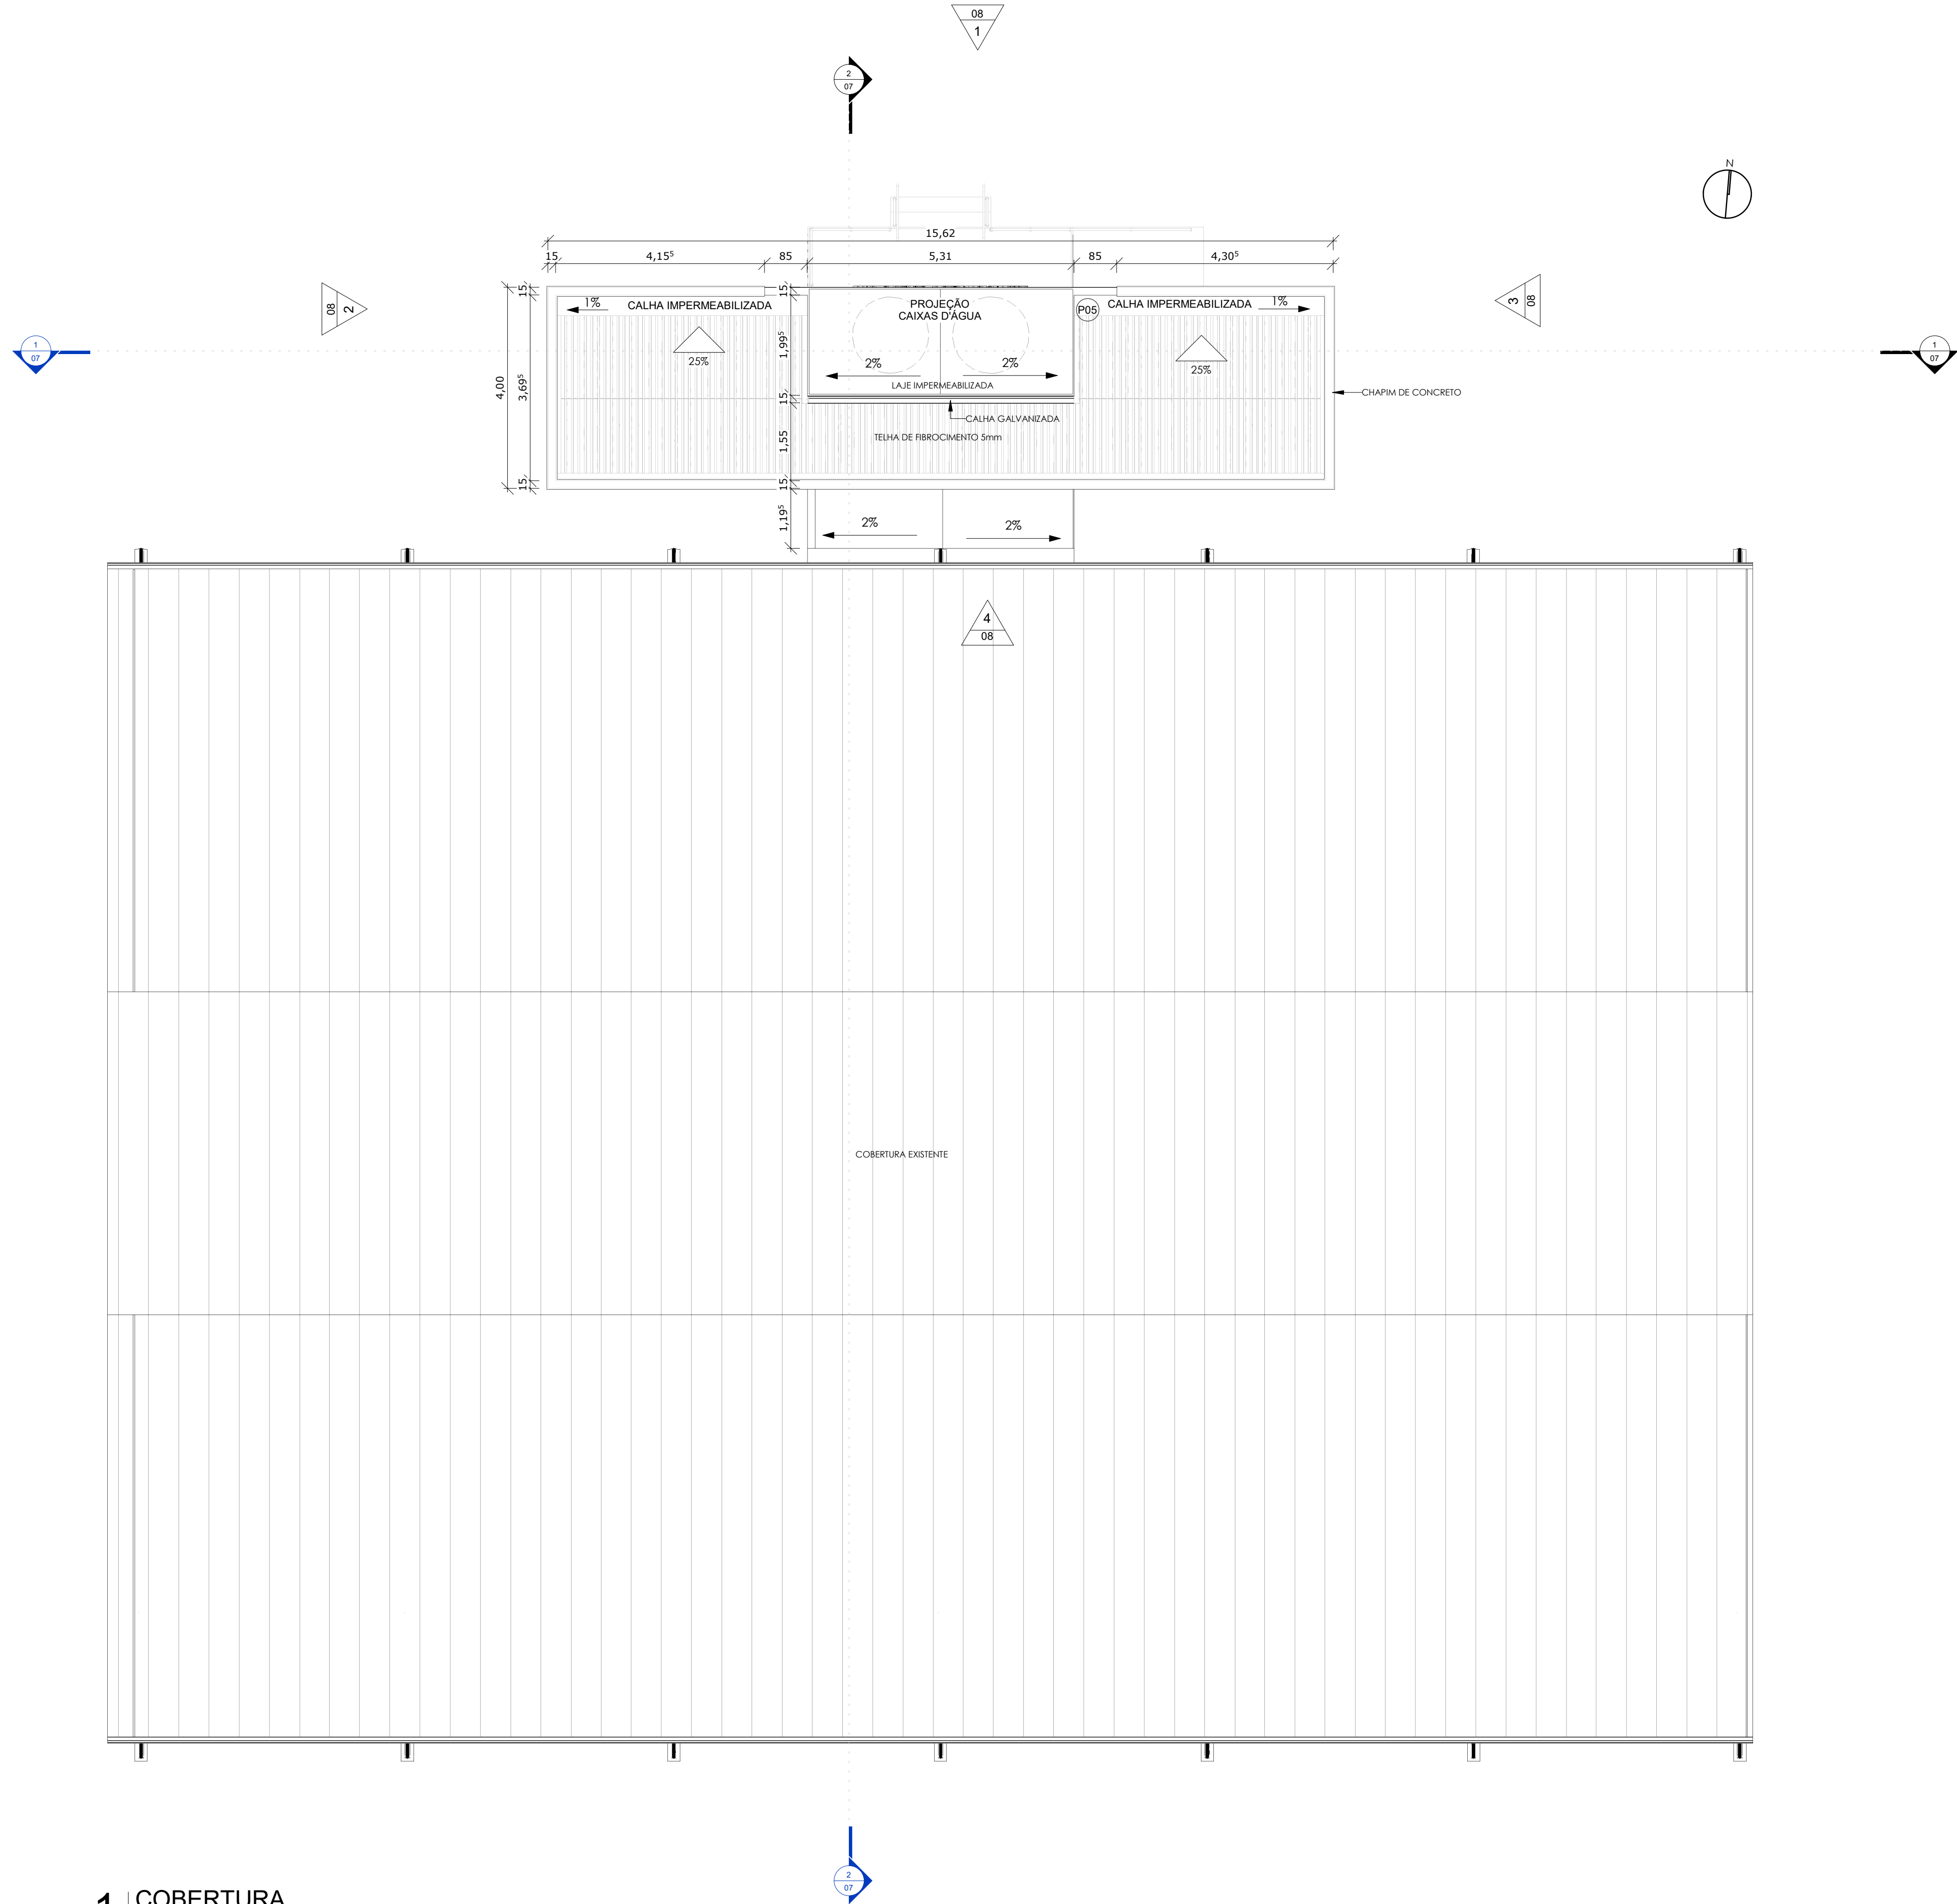

1 | COBERTURA
1 : 75

APROVAÇÃO:

PROPRIETÁRIO

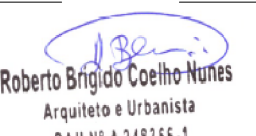
Roberto Brigido Coelho Nunes
Arquiteto e Urbanista
CAU Nº 2.148.155-1
ROBERTO BRIGIDO COELHO NUNES
ARQUITETO E URBANISTA - CAU: A248366-1

FISCALIZAÇÃO



JOTA BARROS
PROJETOS
MAQUETADO, CADASTRO, DESENHO E EXECUÇÃO
PROJETO ARQUITETÔNICO
www.jotabarrosprojetos.com.br

PREFEITURA MUNICIPAL DE MILHÃ


DESENHO: 01/01 PRANCHA Nº: 06/ 08

REFORMA DE QUADRA


PROJETO ARQUITETÔNICO
PROJETO BÁSICO
COBERTURA

LOCAL:	DISTRITO BAIXA VERDE, MILHÃ/CE	
PROJETISTA:	ROBERTO BRIGIDO COELHO NUNES - ARQUITETO E URBANISTA - CAU: A248366-1	ESCALA:
PROPRIETÁRIO:	PREFEITURA MUNICIPAL DE MILHÃ	INDICADA:
DESENHISTA:	CÁSSIO DUTRA	DATA:
ARQUIVO:	ARQ_QUADRA POLIESPORTIVA BAIXA VERDE_MILHÃ_CE_R00	MAIO/2024



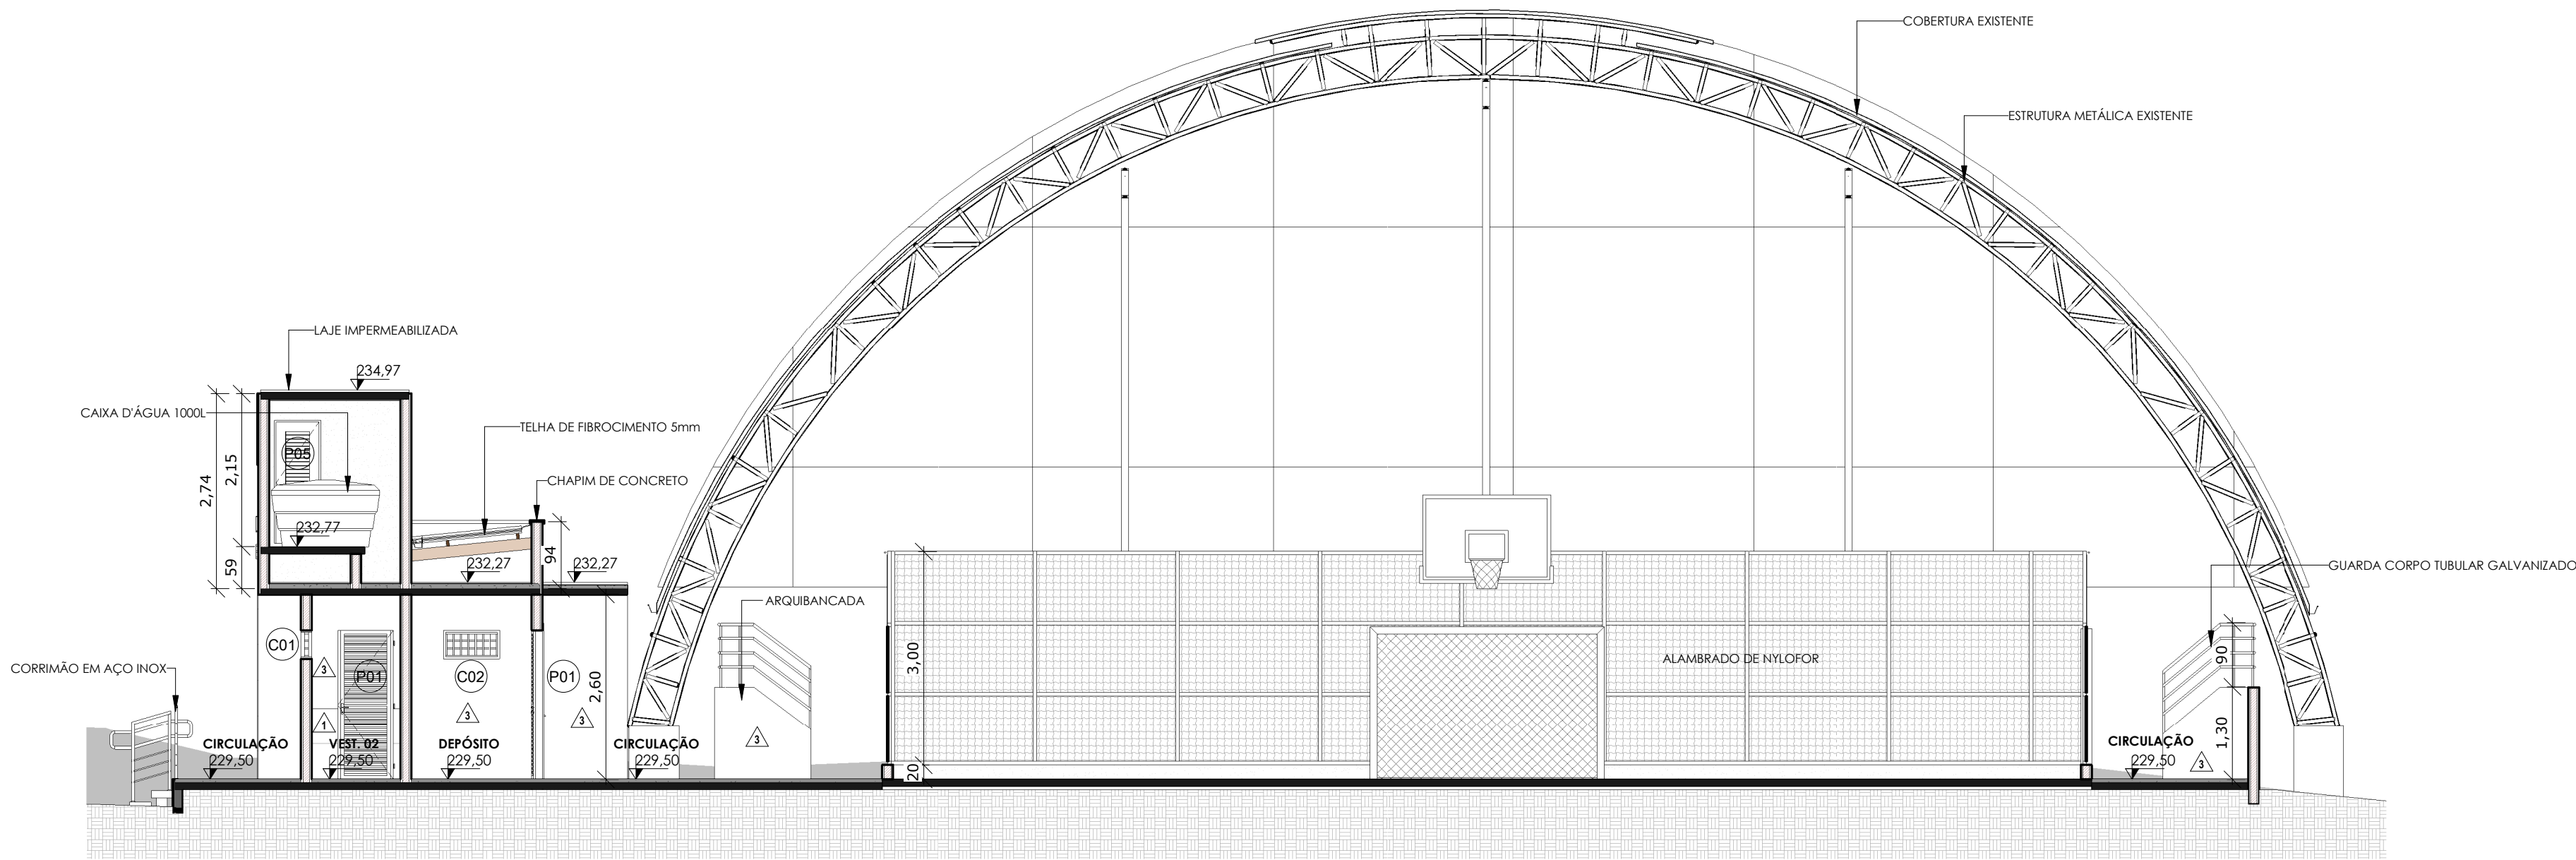


2 | CORTE 02
1:75

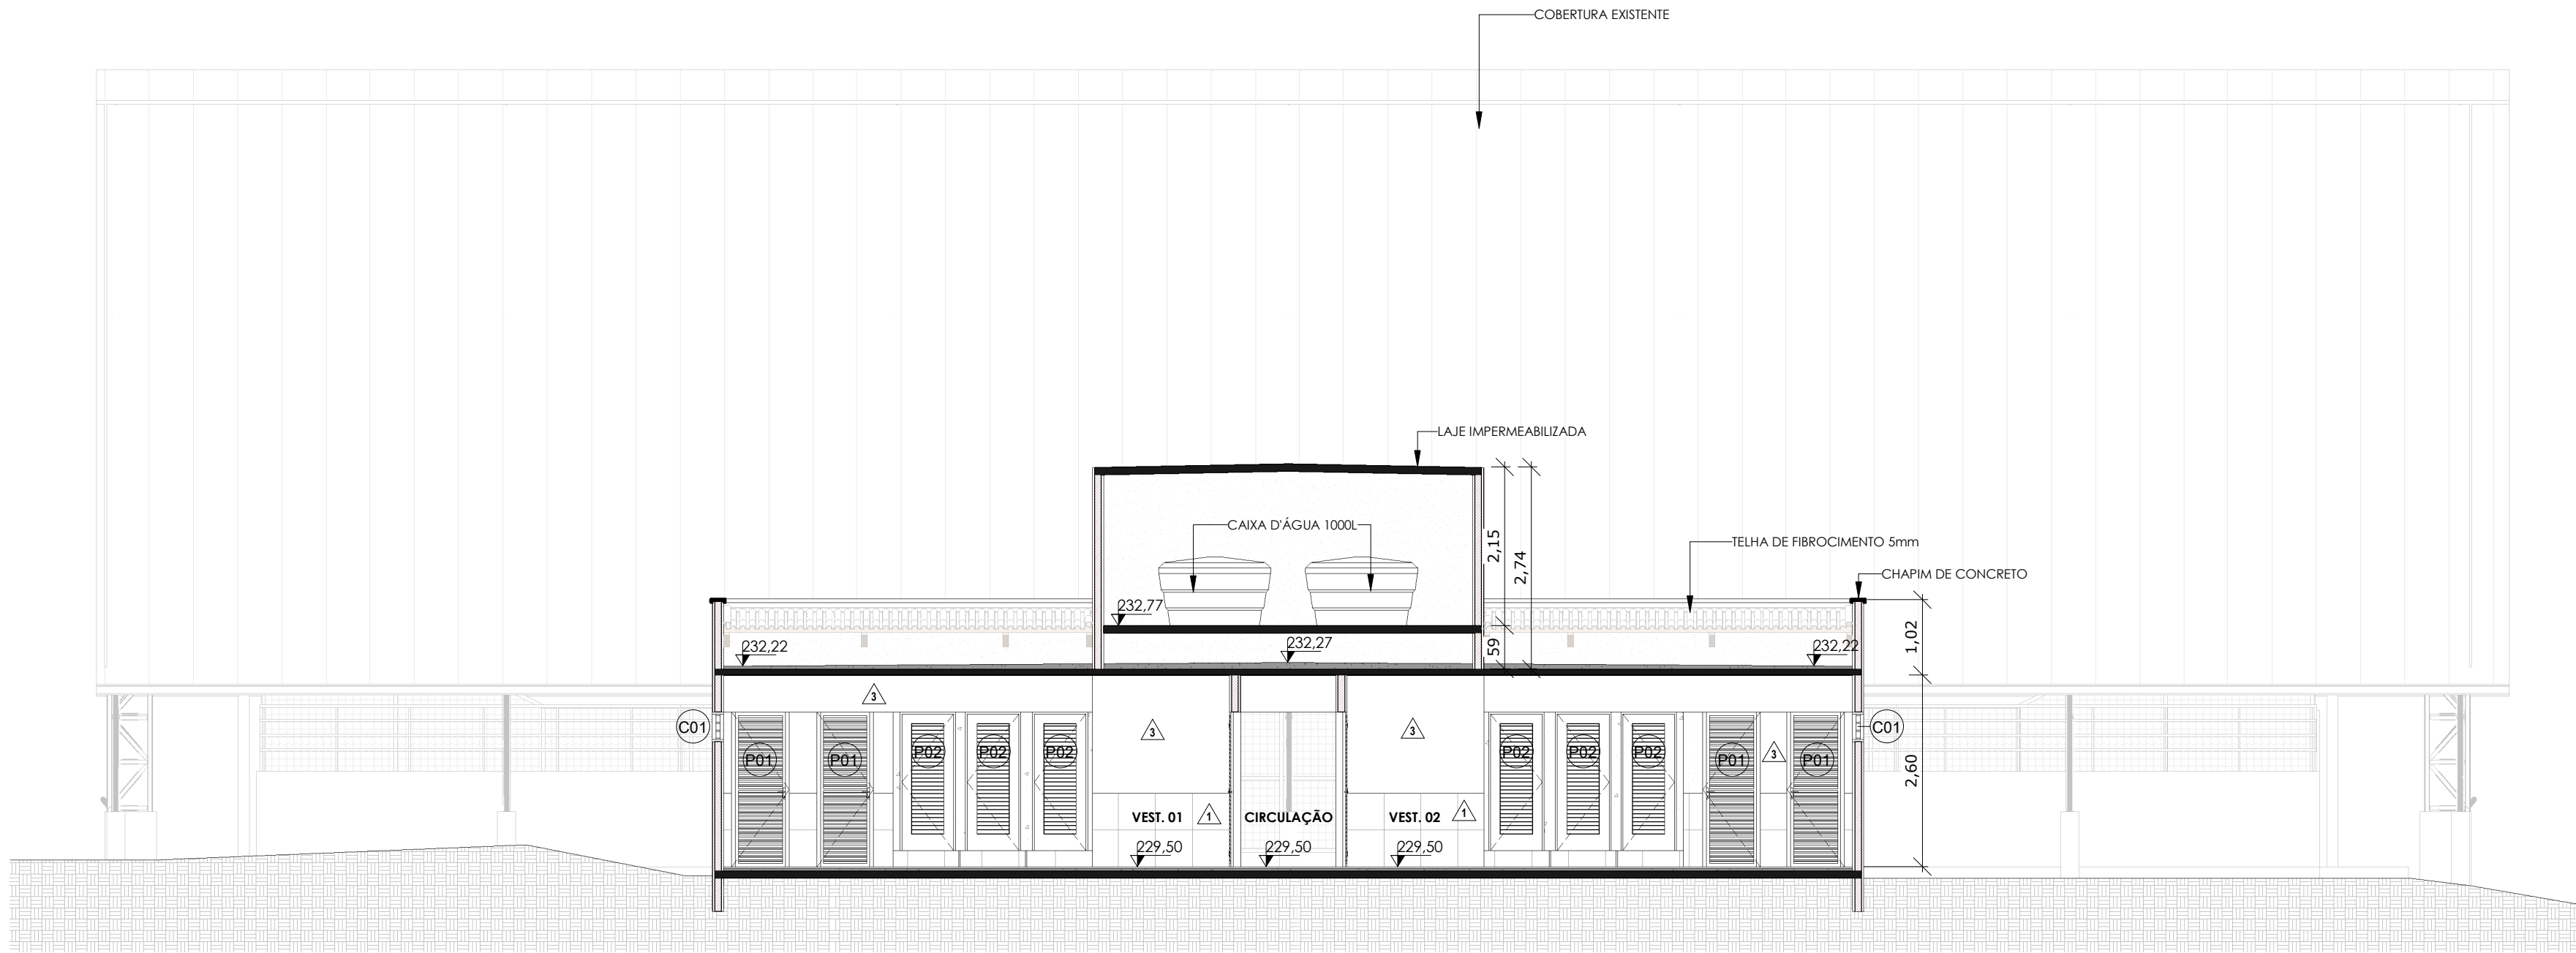

1 | CORTE 01
1:75

APROVAÇÃO:

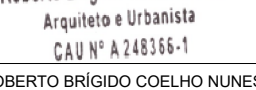PROPRIETÁRIO: 
FISCALIZAÇÃO: 
ROBERTO BRIGIDO COELHO NUNES
ARQUITETO E URBANISTA - CAU: A248366-1



PREFEITURA MUNICIPAL DE MILHÃ

DESENHO: 01/01
PRANCHA Nº: 07/08

REFORMA DE QUADRA

PROJETO ARQUITETÔNICO
PROJETO BÁSICO
CORTES

LOCAL:	DISTRITO BAIXA VERDE, MILHÃ/CE		
PROJETISTA:	ROBERTO BRIGIDO COELHO NUNES - ARQUITETO E URBANISTA - CAU: A248366-1		ESCALA
PROPRIETÁRIO:	PREFEITURA MUNICIPAL DE MILHÃ		INDICADA
DESENHISTA:	CÁSSIO DUTRA		DATA:
ARQUIVO:	ARQ_QUADRA POLIESPORTIVA BAIXA VERDE_MILHÃ_CE_R00		MAIO/2024

