





1 | MAPA LOCALIZAÇÃO EDIFICAÇÃO
1 : 75

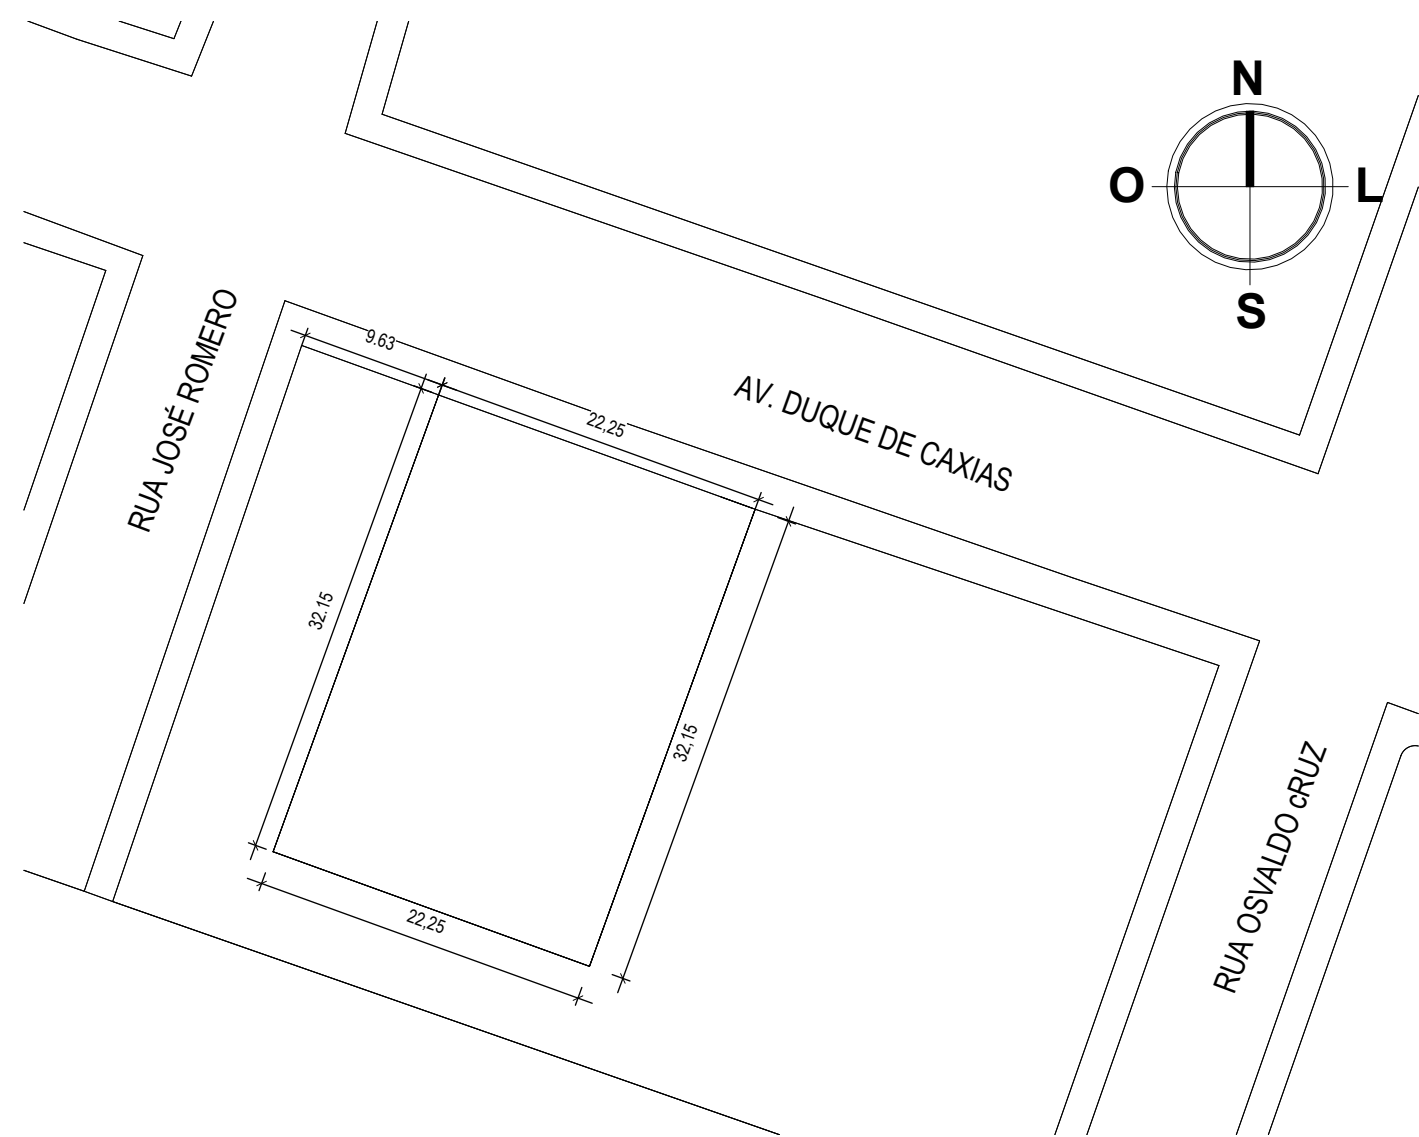


2 | PL. DE SITUAÇÃO
1 : 500

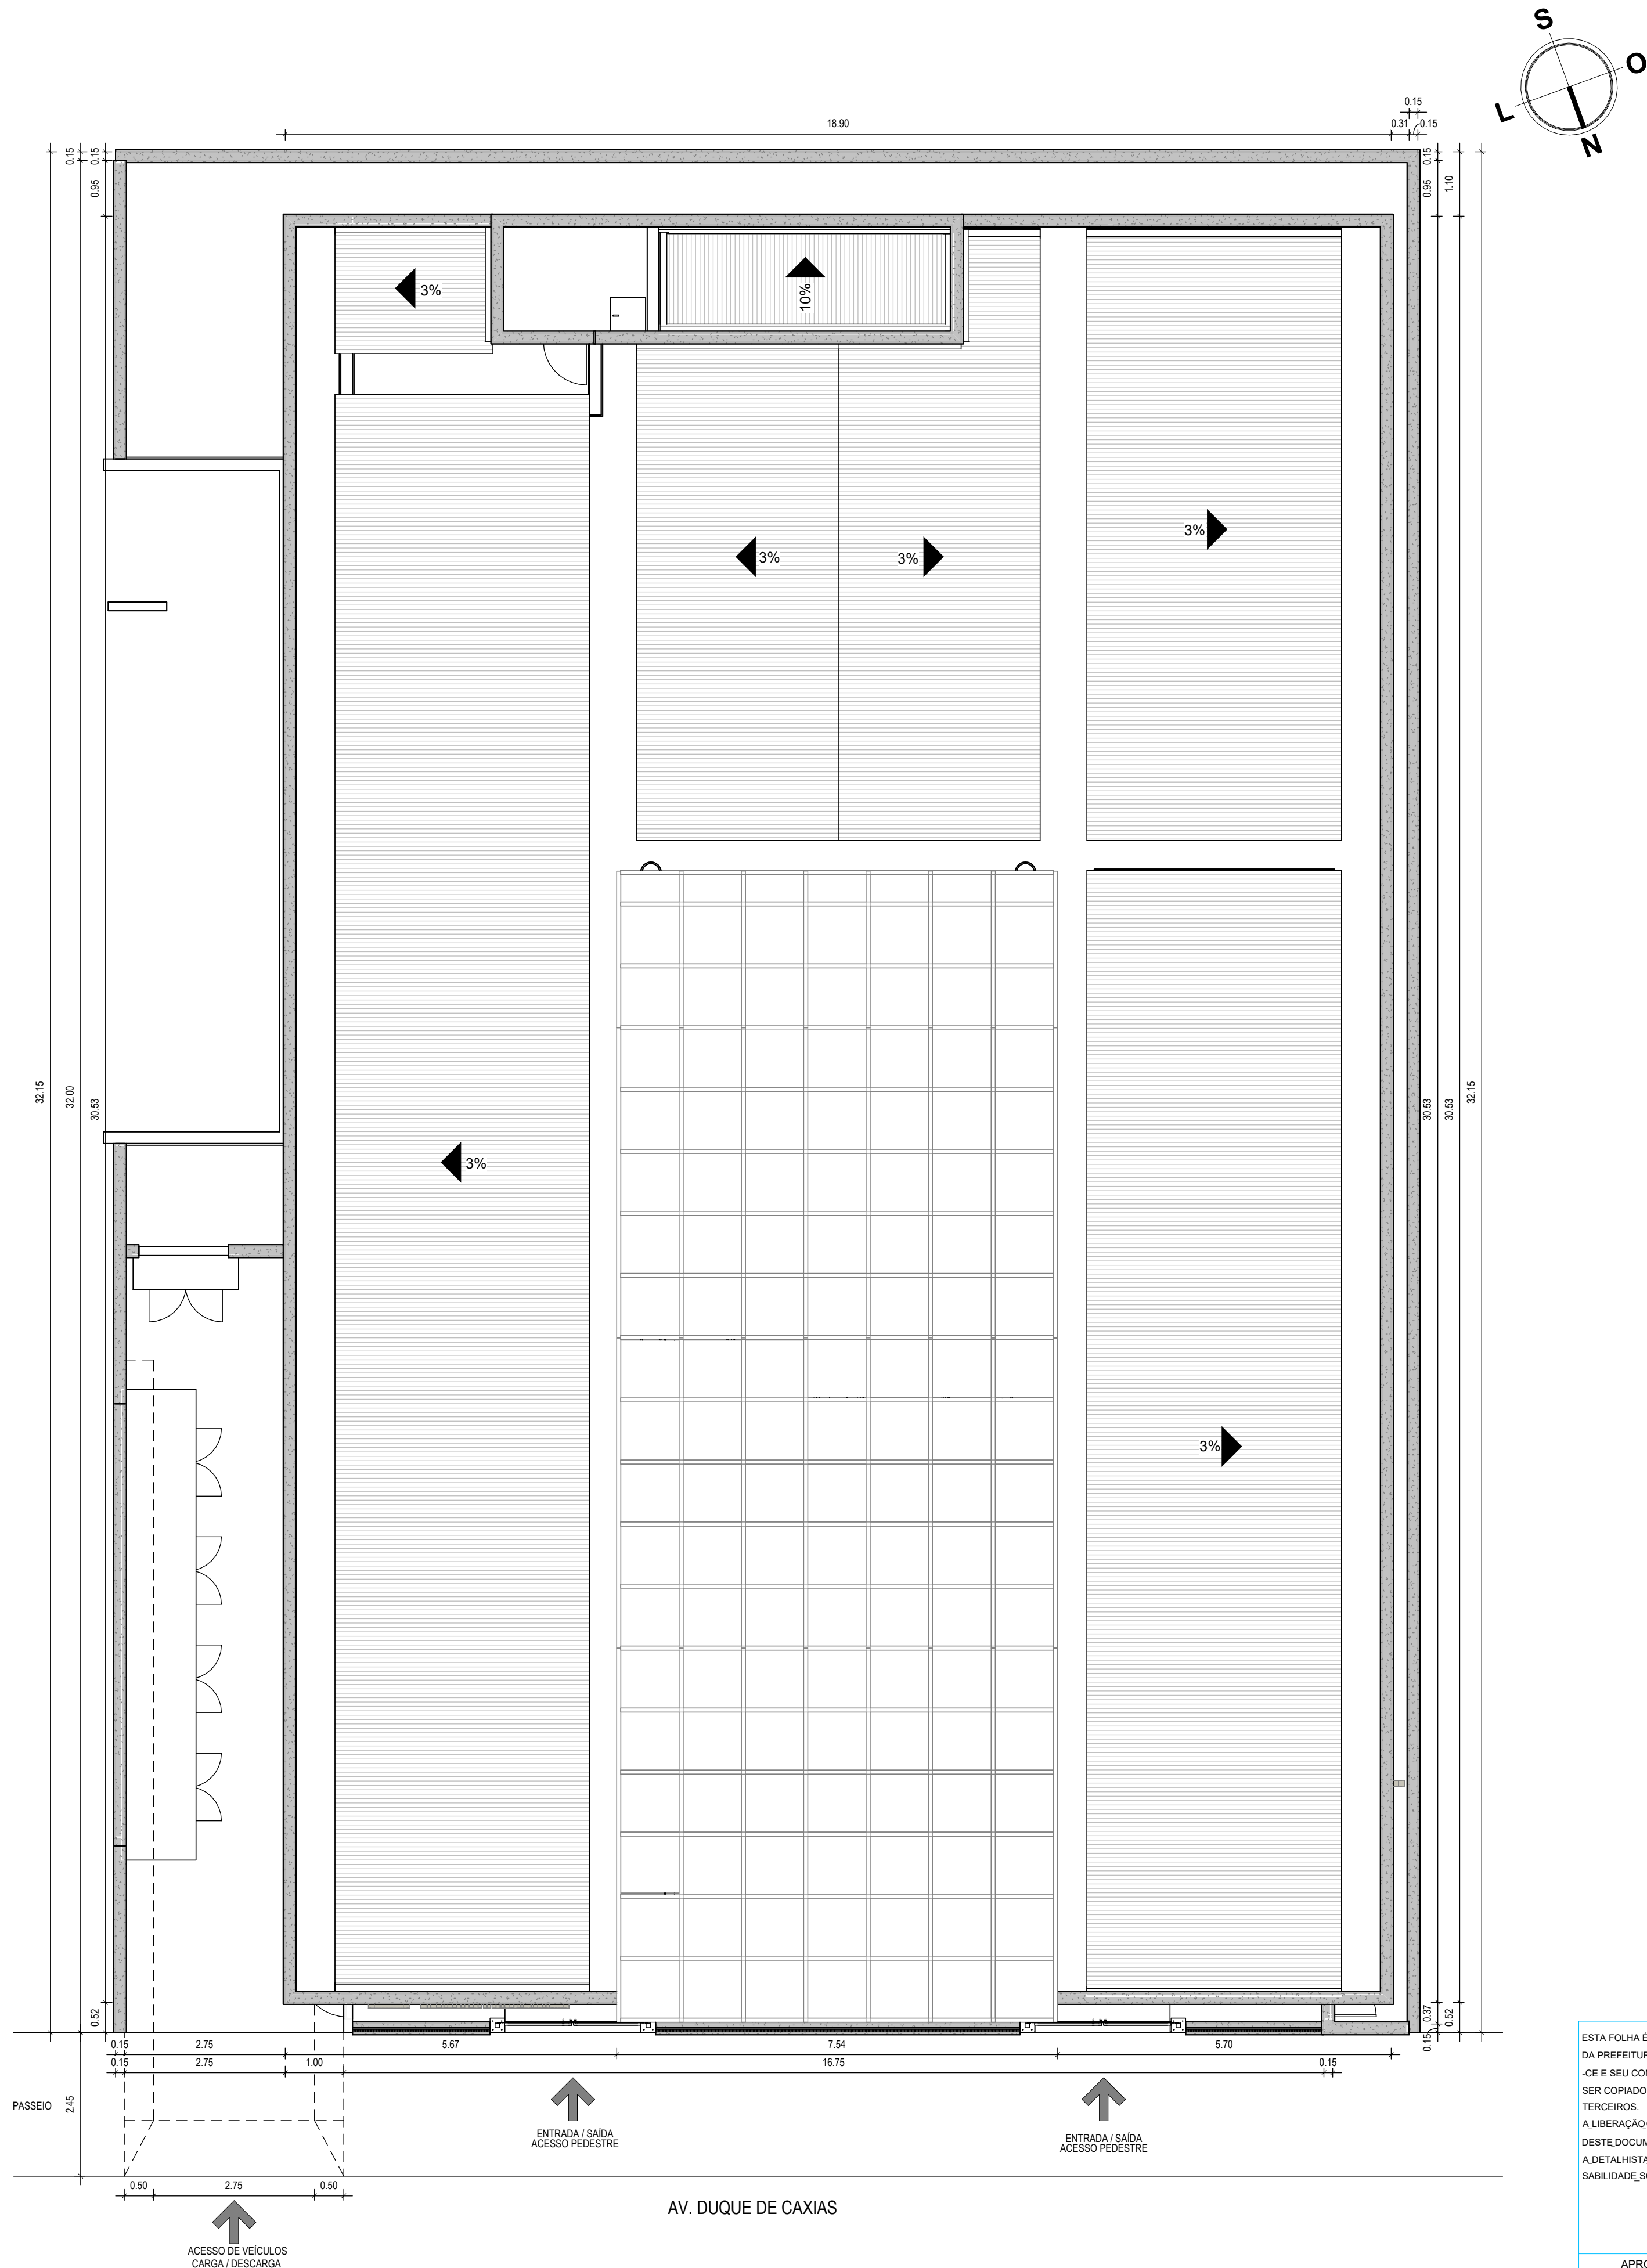

3 | IMPLANTAÇÃO
1 : 75

QUADRO DE ÁREAS	
PAVIMENTO	ÁREA
PAV. TERREJO	696,49 m²
PAV. 01	415,32 m²
PAV. 02	415,32 m²
PAV. 03	414,88 m²
NÍVEL COBERTA	415,00 m²
ÁREA TOTAL	2356,79 m²

DATA DA REVISÃO		OBSERVAÇÕES
06/2023		- PRIMEIRA EMISSÃO
PROGRAMA: PROGRAMA DE INFRAESTRUTURA, DESENVOLVIMENTO ECONÔMICO E SOCIOAMBIENTAL DE ITAIPÓCA/CE - PRODESA		
PROJETO: PATIO TRÊS CLIMAS		Nº PRANCHA: 01/16
ATIVIDADE: PROJETO DE ARQUITETURA - ARQUITETURA		DESENHISTA: NATHALIA
TÍTULO: IMPLANTAÇÃO PL. DE SITUAÇÃO MAPA LOCALIZAÇÃO EDIFICAÇÃO		DATA: 06/2023
ARQUIVO: 001-23-ARQ-EX-PTC-01-SIT-R00		FASE: EXECUTIVO
COMOL - Const. Consultoria Moreira Lima LTDA Epitácio Lima Neto Engº Civil CREA/CE 51.435/D Resp. Técnico		ESCALA: INDICADA

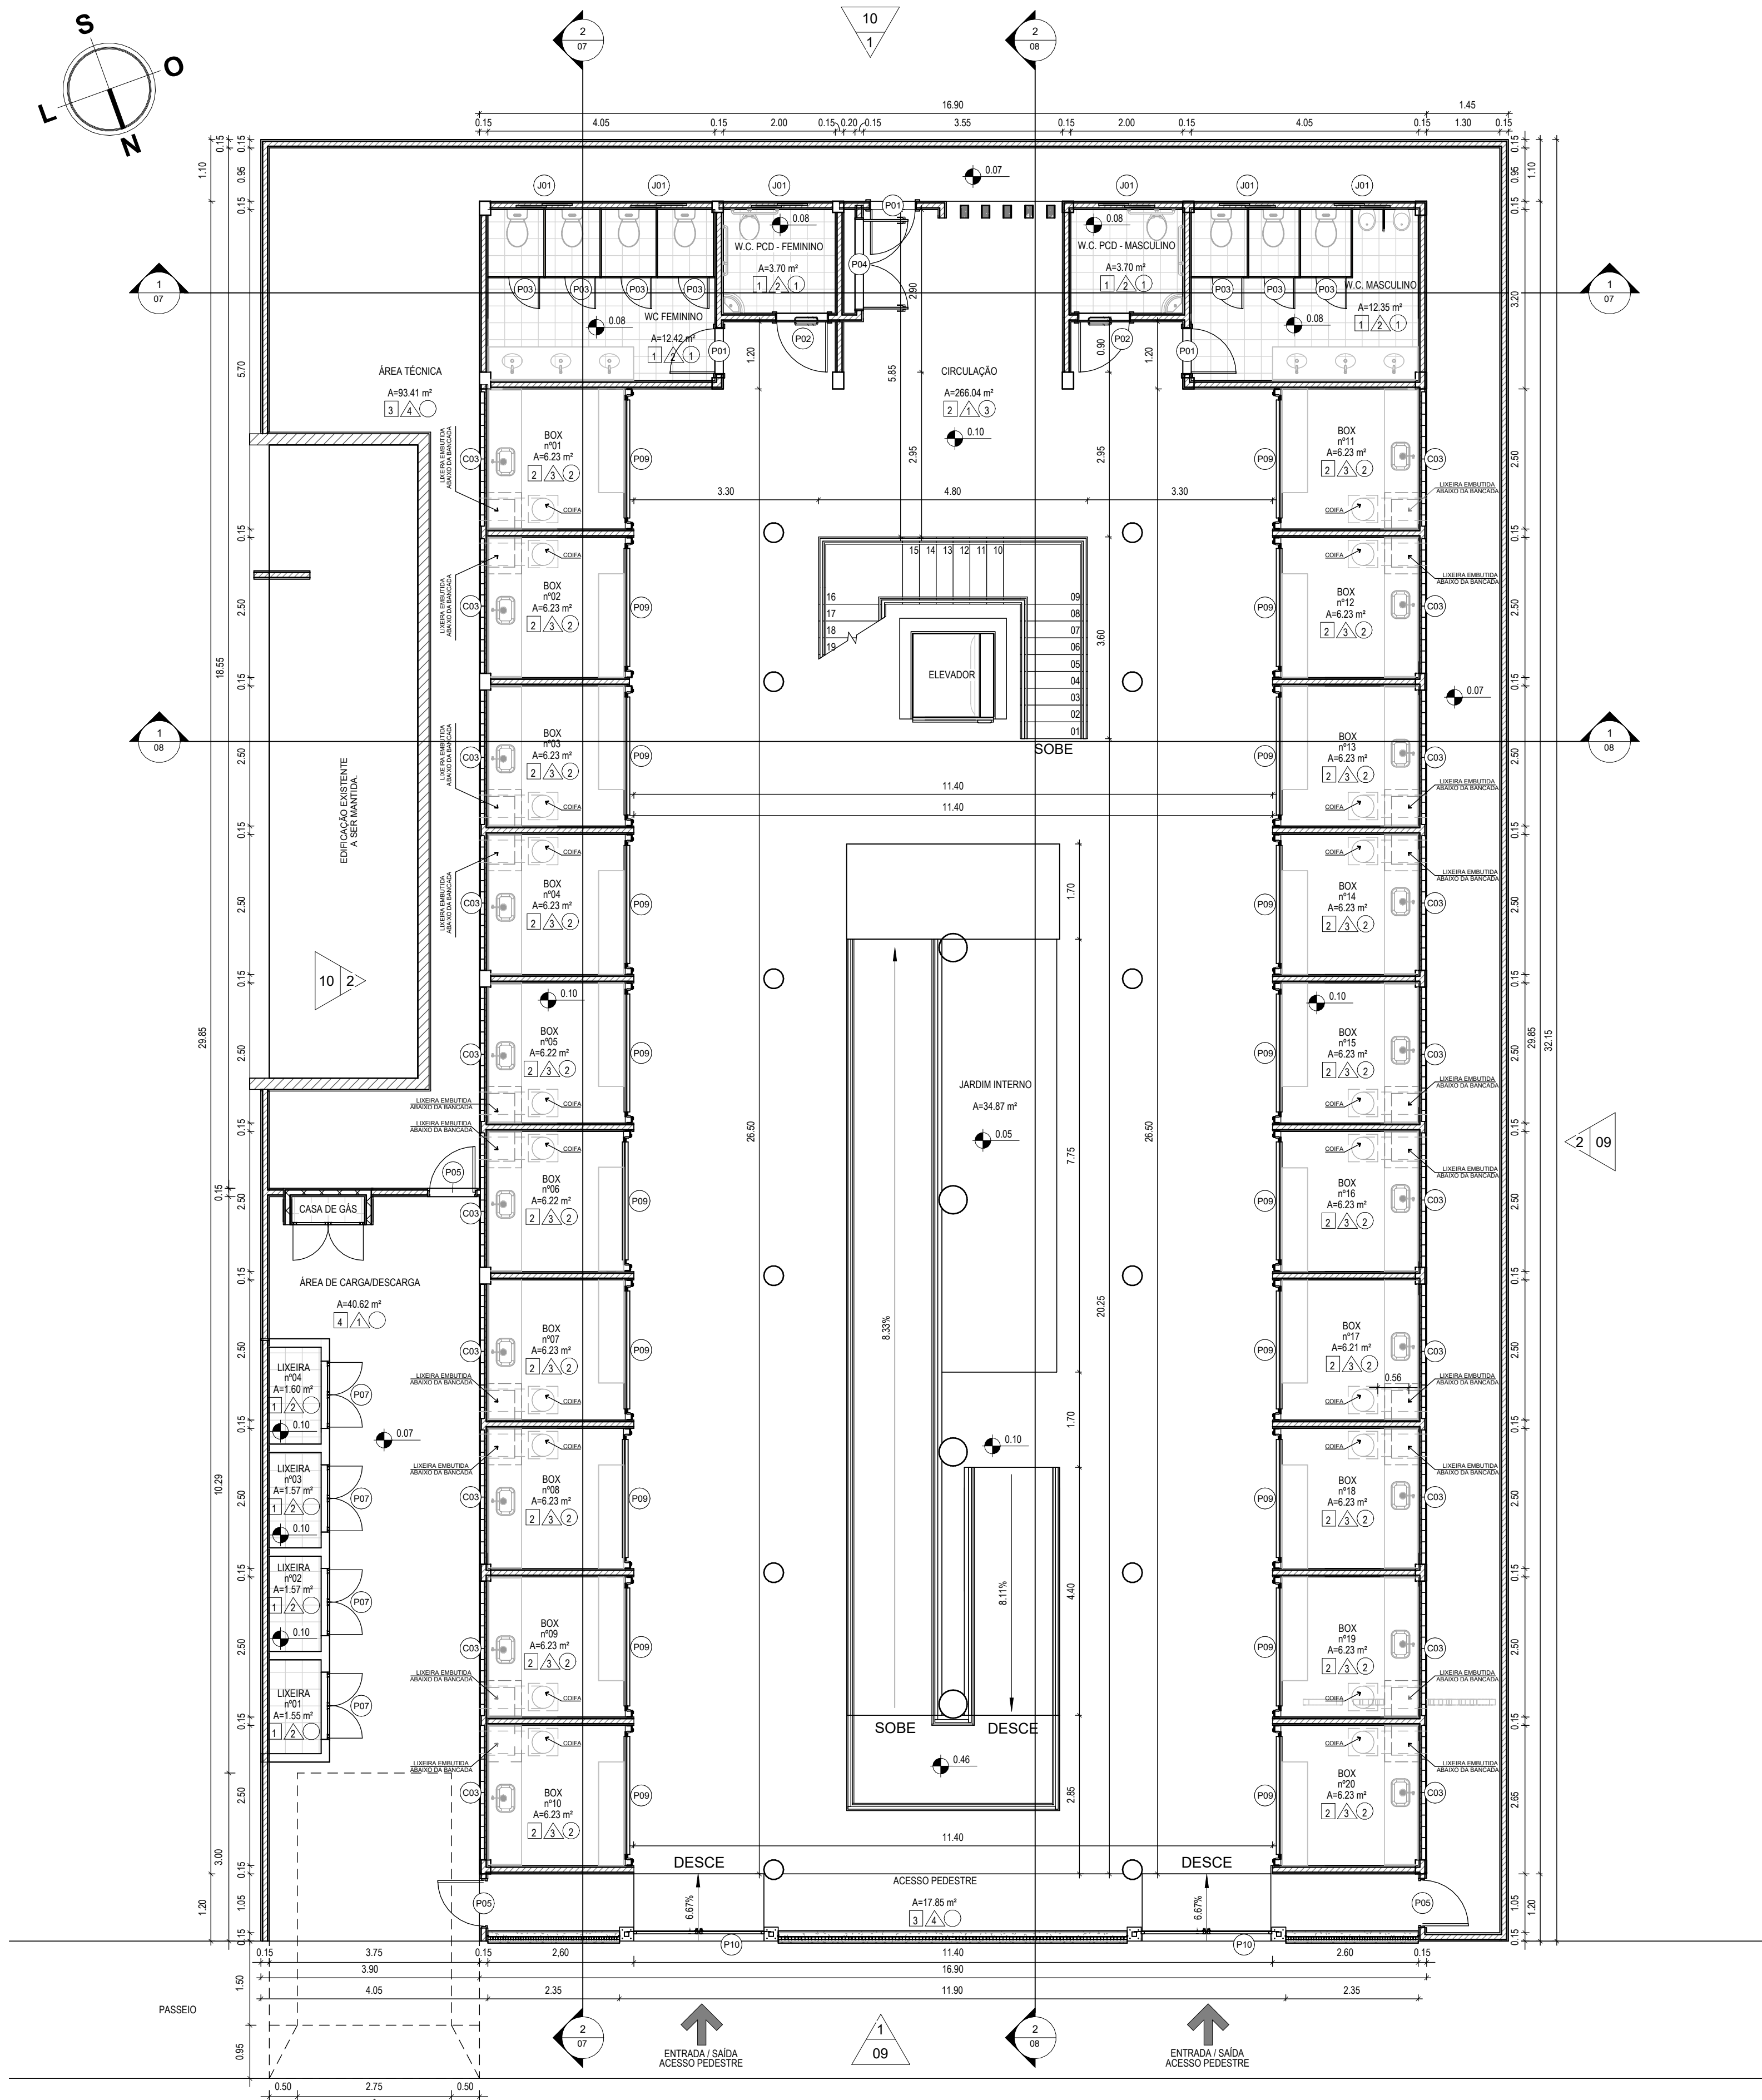


QUADRO DE ESQUADRIAS - JANELAS						
PAV.	Nº	LARGURA	ALTURA	PEITORIL	TIPO	DESCRIÇÃO
PAV. TERREO	C01	0.40	0.40	0.95	COBOGO ANTI-CHUVA	COBOGO ANTI-CHUVA (50x40cm) CIARG. CIMENTO E AREIA TRAÇO 1:3
PAV. TERREO	C03	2.40	0.40	2.90	COBOGO ANTI-CHUVA	COBOGO ANTI-CHUVA (50x40cm) CIARG. CIMENTO E AREIA TRAÇO 1:3
PAV. TERREO	J01	1.00	0.50	1.60	JANELA CORRER - 2 FOLHAS	JANELA EM ALUMÍNIO ANODIZADO NATURAL.FOSCO, DE CORRER, SEM BANDEIROLA E/OU PEITORIL, SEM VIDRO - FORNECIMENTO E MONTAGEM
PAV. 01	C03	2.40	0.40	2.90	COBOGO ANTI-CHUVA	COBOGO ANTI-CHUVA (50x40cm) CIARG. CIMENTO E AREIA TRAÇO 1:3
PAV. 01	J01	1.00	0.50	1.60	JANELA CORRER - 2 FOLHAS	JANELA EM ALUMÍNIO ANODIZADO NATURAL.FOSCO, DE CORRER, SEM BANDEIROLA E/OU PEITORIL, SEM VIDRO - FORNECIMENTO E MONTAGEM
PAV. 02	C03	2.40	0.40	2.90	COBOGO ANTI-CHUVA	COBOGO ANTI-CHUVA (50x40cm) CIARG. CIMENTO E AREIA TRAÇO 1:3
PAV. 02	J01	1.00	0.50	1.60	JANELA CORRER - 2 FOLHAS	JANELA EM ALUMÍNIO ANODIZADO NATURAL.FOSCO, DE CORRER, SEM BANDEIROLA E/OU PEITORIL, SEM VIDRO - FORNECIMENTO E MONTAGEM
PAV. 03	C02	1.20	0.40	1.90	COBOGO ANTI-CHUVA	COBOGO ANTI-CHUVA (50x40cm) CIARG. CIMENTO E AREIA TRAÇO 1:3
PAV. 03	C03	2.40	0.40	2.90	COBOGO ANTI-CHUVA	COBOGO ANTI-CHUVA (50x40cm) CIARG. CIMENTO E AREIA TRAÇO 1:3
PAV. 03	J01	1.00	0.50	1.60	JANELA CORRER - 2 FOLHAS	JANELA EM ALUMÍNIO ANODIZADO NATURAL.FOSCO, DE CORRER, SEM BANDEIROLA E/OU PEITORIL, SEM VIDRO - FORNECIMENTO E MONTAGEM
PAV. 03	J02	2.00	1.20	1.10	JANELA CORRER - 2 FOLHAS	JANELA EM ALUMÍNIO ANODIZADO NATURAL.FOSCO, DE CORRER, SEM BANDEIROLA E/OU PEITORIL, SEM VIDRO - FORNECIMENTO E MONTAGEM

QUADRO DE ESQUADRIAS - PORTAS						
PAV.	Nº	LARGURA	ALTURA	DESCRIÇÃO		QUANT.
PAV. TERREO	P01	0.80	2.10	PORTA TIPO PARANA (0,80 x 2,10 m), COMPLETA		3
PAV. TERREO	P02	0.90	2.10	PORTA TIPO PARANA (0,90 x 2,10 m), COMPLETA COM CHAPA CORRUGADA DE ALUMÍNIO (R=0,45 cm) E PUXADOR DE AÇO INOX		2
PAV. TERREO	P03	0.55	1.80	PORTA TIPO PARANA (0,55 x 1,80 m), COMPLETA COM CHAPA CORRUGADA DE ALUMÍNIO (R=0,45 cm) E PUXADOR DE AÇO INOX		7
PAV. TERREO	P04	0.60	2.10	PORTA TIPO PARANA (0,60 x 2,10 m), COMPLETA COM CHAPA CORRUGADA DE ALUMÍNIO (R=0,45 cm) E PUXADOR DE AÇO INOX		1
PAV. TERREO	P05	0.80	2.10	PORTA TIPO PARANA (0,80 x 2,10 m), COMPLETA COM CHAPA CORRUGADA DE ALUMÍNIO (R=0,45 cm) E PUXADOR DE AÇO INOX		3
PAV. TERREO	P07	1.20	1.70	PORTA TIPO PARANA (1,20 x 1,70 m), COMPLETA COM CHAPA CORRUGADA DE ALUMÍNIO (R=0,45 cm) E PUXADOR DE AÇO INOX		4
PAV. TERREO	P08	1.30	1.85	PORTA TIPO PARANA (1,30 x 1,85 m), COMPLETA COM CHAPA CORRUGADA DE ALUMÍNIO (R=0,45 cm) E PUXADOR DE AÇO INOX		1
PAV. TERREO	P09	2.50	3.02	PORTA TIPO PARANA (2,50 x 3,02 m), COMPLETA COM CHAPA CORRUGADA DE ALUMÍNIO (R=0,45 cm) E PUXADOR DE AÇO INOX		20
PAV. TERREO	P10	2.50	3.02	PORTA TIPO PARANA (2,50 x 3,02 m), COMPLETA COM CHAPA CORRUGADA DE ALUMÍNIO (R=0,45 cm) E PUXADOR DE AÇO INOX		2
PAV. TERREO	P12			PORTA TIPO PARANA (2,50 x 3,02 m), COMPLETA COM CHAPA CORRUGADA DE ALUMÍNIO (R=0,45 cm) E PUXADOR DE AÇO INOX		1
PAV. 01	P01	0.80	2.10	PORTA TIPO PARANA (0,80 x 2,10 m), COMPLETA		2
PAV. 01	P02	0.90	2.10	PORTA TIPO PARANA (0,90 x 2,10 m), COMPLETA COM CHAPA CORRUGADA DE ALUMÍNIO (R=0,45 cm) E PUXADOR DE AÇO INOX		2
PAV. 01	P03	0.55	1.80	PORTA TIPO PARANA (0,55 x 1,80 m), COMPLETA COM CHAPA CORRUGADA DE ALUMÍNIO (R=0,45 cm) E PUXADOR DE AÇO INOX		7
PAV. 01	P04	0.60	2.10	PORTA TIPO PARANA (0,60 x 2,10 m), COMPLETA COM CHAPA CORRUGADA DE ALUMÍNIO (R=0,45 cm) E PUXADOR DE AÇO INOX		1
PAV. 01	P05	0.80	2.10	PORTA TIPO PARANA (0,80 x 2,10 m), COMPLETA COM CHAPA CORRUGADA DE ALUMÍNIO (R=0,45 cm) E PUXADOR DE AÇO INOX		3
PAV. 01	P12			PORTA TIPO PARANA (2,50 x 3,02 m), COMPLETA COM CHAPA CORRUGADA DE ALUMÍNIO (R=0,45 cm) E PUXADOR DE AÇO INOX		1
PAV. 02	P01	0.80	2.10	PORTA TIPO PARANA (0,80 x 2,10 m), COMPLETA		3
PAV. 02	P02	0.90	2.10	PORTA TIPO PARANA (0,90 x 2,10 m), COMPLETA COM CHAPA CORRUGADA DE ALUMÍNIO (R=0,45 cm) E PUXADOR DE AÇO INOX		2
PAV. 02	P03	0.55	1.80	PORTA TIPO PARANA (0,55 x 1,80 m), COMPLETA COM CHAPA CORRUGADA DE ALUMÍNIO (R=0,45 cm) E PUXADOR DE AÇO INOX		7
PAV. 02	P04	0.60	2.10	PORTA TIPO PARANA (0,60 x 2,10 m), COMPLETA COM CHAPA CORRUGADA DE ALUMÍNIO (R=0,45 cm) E PUXADOR DE AÇO INOX		1
PAV. 02	P05	0.80	2.10	PORTA TIPO PARANA (0,80 x 2,10 m), COMPLETA COM CHAPA CORRUGADA DE ALUMÍNIO (R=0,45 cm) E PUXADOR DE AÇO INOX		3
PAV. 02	P12			PORTA TIPO PARANA (2,50 x 3,02 m), COMPLETA COM CHAPA CORRUGADA DE ALUMÍNIO (R=0,45 cm) E PUXADOR DE AÇO INOX		1
PAV. 03	P01	0.80	2.10	PORTA TIPO PARANA (0,80 x 2,10 m), COMPLETA		4
PAV. 03	P02	0.90	2.10	PORTA TIPO PARANA (0,90 x 2,10 m), COMPLETA COM CHAPA CORRUGADA DE ALUMÍNIO (R=0,45 cm) E PUXADOR DE AÇO INOX		2
PAV. 03	P03	0.55	1.80	PORTA TIPO PARANA (0,55 x 1,80 m), COMPLETA COM CHAPA CORRUGADA DE ALUMÍNIO (R=0,45 cm) E PUXADOR DE AÇO INOX		7
PAV. 03	P04	0.60	2.10	PORTA TIPO PARANA (0,60 x 2,10 m), COMPLETA COM CHAPA CORRUGADA DE ALUMÍNIO (R=0,45 cm) E PUXADOR DE AÇO INOX		1
PAV. 03	P05	0.80	2.10	PORTA TIPO PARANA (0,80 x 2,10 m), COMPLETA COM CHAPA CORRUGADA DE ALUMÍNIO (R=0,45 cm) E PUXADOR DE AÇO INOX		3
PAV. 03	P12			PORTA TIPO PARANA (2,50 x 3,02 m), COMPLETA COM CHAPA CORRUGADA DE ALUMÍNIO (R=0,45 cm) E PUXADOR DE AÇO INOX		1
NÍVEL COBERTA	P11	0.60	0.60	PORTA TIPO PARANA (0,60 x 0,60 m), COMPLETA		2

LEGENDA:			
	INDICAÇÃO NÍVEL PLANTA E CORTE		
	INDICAÇÃO DE CORTES		
	INDICAÇÃO DE FACHADAS		
	INDICAÇÃO DE PORTAS E JANELAS		
	ESPECIFICAÇÃO DE MATERIAIS (PISO/PAREDE/TETO)		
	INDICAÇÃO DE EIXOS		
	INDICAÇÃO DE ELEMENTOS (BANCADA, PRATELEIRAS E ETC.)		

ESPECIFICAÇÕES	
	PISO
	CERÂMICA 30x30 cm, ESMALTADO NA COR BRANCO
	PISO INDUSTRIAL
	PISO CIMENTADO
	PAREDE
	PINTURA LÁTEX COR BRANCO NEVE
	CERÂMICA BRANCO 30x30cm ATÉ A ALTURA DE 3,00m
	CERÂMICA BRANCO 30x30cm ATÉ A ALTURA DE 1,80m E O RESTANTE EM PINTURA NA COR BRANCO NEVE
	TEXTUR ACRÍLICA NA COR CINZA
	TETO
	FORRO EM PVC LAMBRI (ALTURA DE 3,00m)
	ESTRUTURA APARENTE / FORRO EM PVC LAMBRI ESPECIAL (ALTURA 4,00m)
	FORRO EM PVC LAMBRI ESPECIAL (ALTURA 4,00m)

QUADRO DE ÁREAS - TÉRREO			
PAVIMENTO	AMBIENTE	NÚMERO	ÁREA
PAV. TERREO	ACESSO PEDESTRE	01	17,85 m²
PAV. TERREO	BOX	02	6,23 m²
PAV. TERREO	BOX	03	6,23 m²
PAV. TERREO	BOX	04	6,23 m²
PAV. TERREO	BOX	05	6,23 m²
PAV. TERREO	BOX	06	6,23 m²
PAV. TERREO	BOX	07	6,23 m²
PAV. TERREO	BOX	08	6,23 m²
PAV. TERREO	BOX	09	6,23 m²
PAV. TERREO	BOX	10	6,23 m²
PAV. TERREO	BOX	11	6,23 m²
PAV. TERREO	BOX	12	6,23 m²
PAV. TERREO	BOX	13	6,23 m²
PAV. TERREO	BOX	14	6,23 m²
PAV. TERREO	BOX	15	6,23 m²
PAV. TERREO	BOX	16	6,23 m²
PAV. TERREO	BOX	17	6,23 m²
PAV. TERREO	BOX	18	6,23 m²
PAV. TERREO	BOX	19	6,23 m²
PAV. TERREO	BOX	20	6,23 m²
PAV. TERREO	BOX	21	6,23 m²
PAV. TERREO	BOX	22	6,23 m²
PAV. TERREO	BOX	23	6,23 m²
PAV. TERREO	CASA DE GÁS	01	0,46 m²
PAV. TERREO	CIRCULAÇÃO	02	266,04 m²
PAV. TERREO	ELEVADOR	03	2,42 m²
PAV. TERREO	JARDIM INTERNO	04	34,87 m²
PAV. TERREO	LIXEIRA	01	1,59 m²
PAV. TERREO	LIXEIRA	02	1,57 m²
PAV. TERREO	LIXEIRA	03	1,57 m²
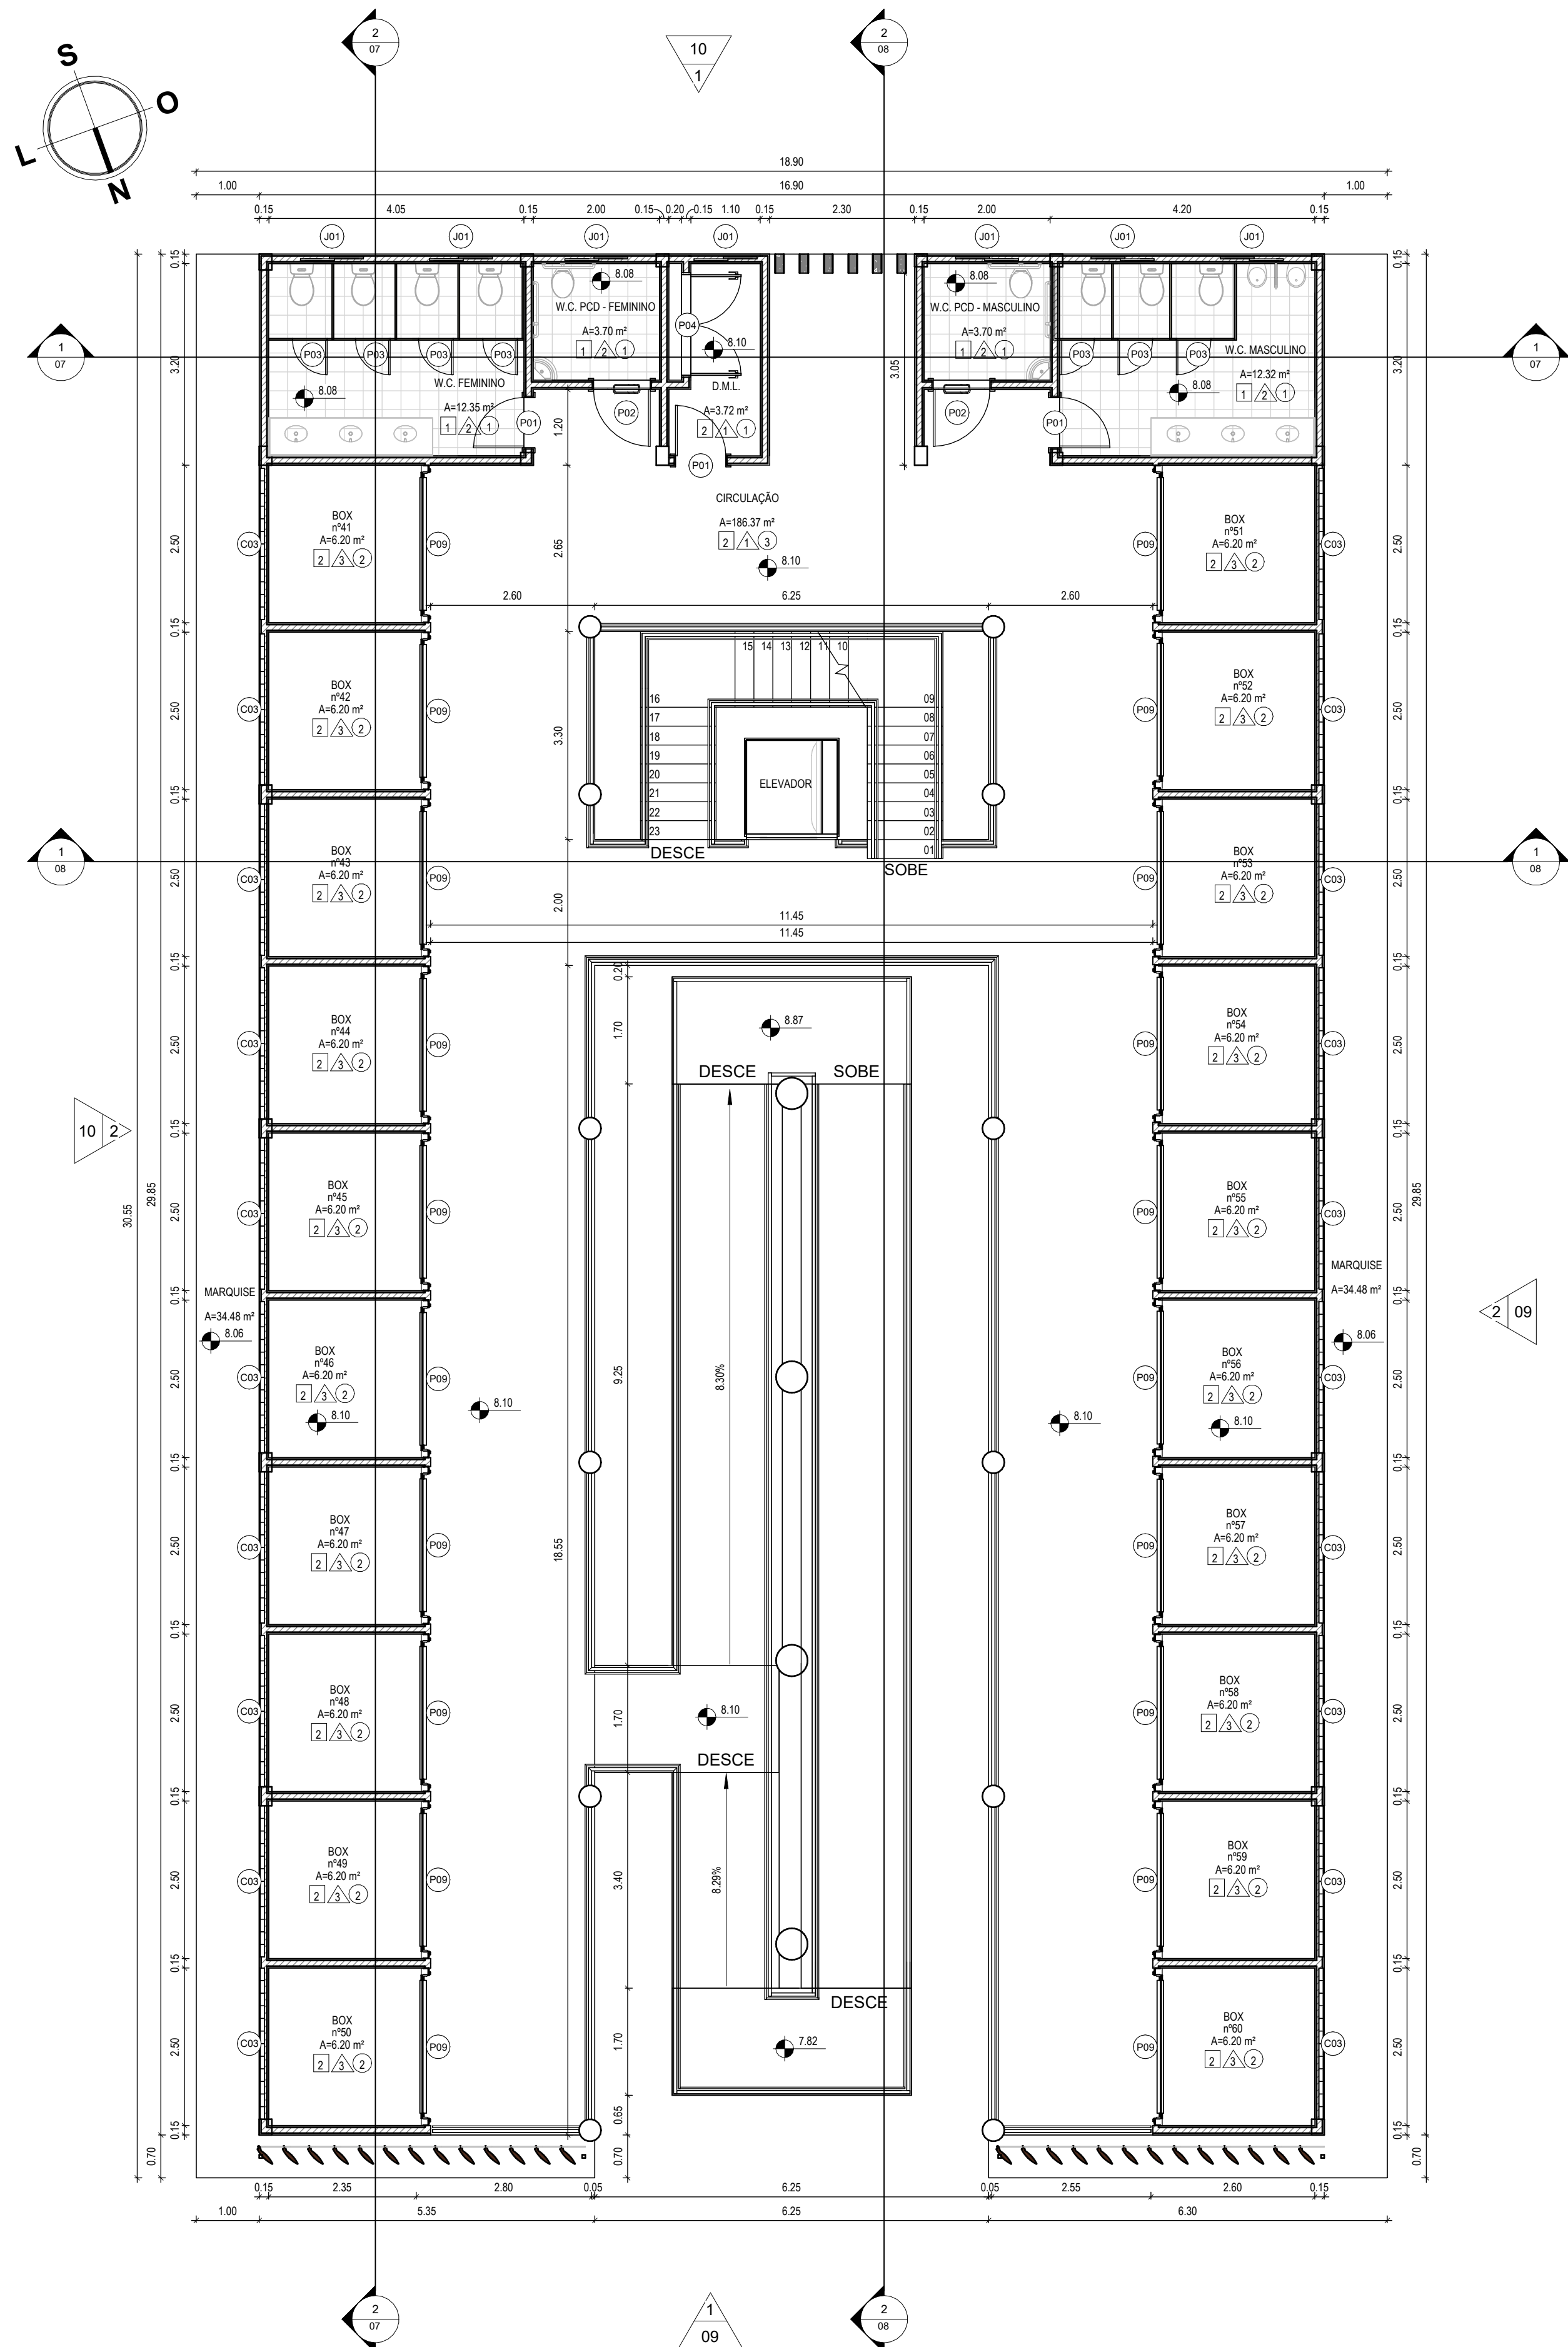

1 PL. BAIXA PAV 02
1 : 75

QUADRO DE ESQUADRIAS - JANELAS							
PAV.	N°	LARGURA	ALTURA	PEITORIL	TIPO	DESCRIÇÃO	QUANT.
PAV. TERREO	C01	0.40	0.40	0.95	COBOGO ANTI-CHUVA	COBOGO ANTI-CHUVA (50x40)cm C/ARG. CIMENTO E AREIA TRACO 1:3	2
PAV. TERREO	C03	2.40	0.40	2.90	COBOGO ANTI-CHUVA	COBOGO ANTI-CHUVA (50x40)cm C/ARG. CIMENTO E AREIA TRACO 1:3	2
PAV. TERREO	J01	1.00	0.50	1.80	JANELA CORRER - 2 FOLHAS	JANELA EM ALUMINIO ANODIZADO NATURAL/POLCO. DE CORRER, SEM BANDEIROLA E/OU PEITORIL, SEM VIDRO - FORNECIMENTO E MONTAGEM	6
PAV.01	C03	2.40	0.40	2.90	COBOGO ANTI-CHUVA	COBOGO ANTI-CHUVA (50x40)cm C/ARG. CIMENTO E AREIA TRACO 1:3	20
PAV.01	J01	1.00	0.50	1.80	JANELA CORRER - 2 FOLHAS	JANELA EM ALUMINIO ANODIZADO NATURAL/POLCO. DE CORRER, SEM BANDEIROLA E/OU PEITORIL, SEM VIDRO - FORNECIMENTO E MONTAGEM	6
PAV.02	C03	2.40	0.40	2.90	COBOGO ANTI-CHUVA	COBOGO ANTI-CHUVA (50x40)cm C/ARG. CIMENTO E AREIA TRACO 1:3	20
PAV.02	J01	1.00	0.50	1.80	JANELA CORRER - 2 FOLHAS	JANELA EM ALUMINIO ANODIZADO NATURAL/POLCO. DE CORRER, SEM BANDEIROLA E/OU PEITORIL, SEM VIDRO - FORNECIMENTO E MONTAGEM	7
PAV.03	C02	1.20	0.40	1.90	COBOGO ANTI-CHUVA	COBOGO ANTI-CHUVA (50x40)cm C/ARG. CIMENTO E AREIA TRACO 1:3	1
PAV.03	C03	2.40	0.40	2.90	COBOGO ANTI-CHUVA	COBOGO ANTI-CHUVA (50x40)cm C/ARG. CIMENTO E AREIA TRACO 1:3	20
PAV.03	J01	1.00	0.50	1.80	JANELA CORRER - 2 FOLHAS	JANELA EM ALUMINIO ANODIZADO NATURAL/POLCO. DE CORRER, SEM BANDEIROLA E/OU PEITORIL, SEM VIDRO - FORNECIMENTO E MONTAGEM	6
PAV.03	J02	2.00	1.20	1.10	JANELA CORRER - 2 FOLHAS	JANELA EM ALUMINIO ANODIZADO NATURAL/POLCO. DE CORRER, SEM BANDEIROLA E/OU PEITORIL, SEM VIDRO - FORNECIMENTO E MONTAGEM	1

QUADRO DE ESQUADRIAS - PORTAS				
PAV.	N°	LARGURA	ALTURA	DESCRIÇÃO
PAV. TERREO	P01	0.80	2.10	PORTA TIPO PARANA (0.80 x 2.10 m). COMPLETA
PAV. TERREO	P02	0.90	2.10	PORTA TIPO PARANA (0.90 x 2.10 m). COMPLETA COM CHAPA CORRUGADA DE ALUMINIO (1x1x45 cm) E PUXADOR DE AÇO INOX
PAV. TERREO	P03	0.55	1.80	PORTA PARA DIVISÓRIA DE BANHEIRO
PAV. TERREO	P04	1.80	2.10	PORTA TIPO PARANA (0.80 x 2.10 m). COMPLETA DUAS FOLHAS
PAV. TERREO	P05	0.80	2.10	PORTA DE METALON E BARRA CHATA DE FERRO C/FECHADURA E DOBRADIÇA - 01 FOLHA DE ABRIH, INCLUS. PINTURA ESMALTE SINTETICO
PAV. TERREO	P07	1.20	1.70	PORTA EM ALUMINIO TIPO VENEZIANA
PAV. TERREO	P08	1.30	1.55	PORTA EM ALUMINIO TIPO VENEZIANA - 2 FOLHAS DE ABRIH
PAV. TERREO	P09	2.50	3.02	PORTA DE AÇO EM CHAPA ONDULADA OU GRADES DE ENROLAR
PAV. TERREO	P10	2.50	2.50	PORTA EM GRANUL NYLOR - 2 FOLHAS DE CORRER
PAV. TERREO	P12			PORTA DE ACESSO AO ELEVADOR
PAV.01	P01	0.80	2.10	PORTA TIPO PARANA (0.80 x 2.10 m). COMPLETA
PAV.01	P02	0.90	2.10	PORTA TIPO PARANA (0.90 x 2.10 m). COMPLETA COM CHAPA CORRUGADA DE ALUMINIO (1x1x45 cm) E PUXADOR DE AÇO INOX
PAV.01	P03	0.55	1.80	PORTA PARA DIVISÓRIA DE BANHEIRO
PAV.01	P04	1.80	2.10	PORTA TIPO PARANA (0.80 x 2.10 m). COMPLETA DUAS FOLHAS
PAV.01	P09	2.50	3.02	PORTA DE AÇO EM CHAPA ONDULADA OU GRADES DE ENROLAR
PAV.01	P12			PORTA DE ACESSO AO ELEVADOR
PAV.02	P01	0.80	2.10	PORTA TIPO PARANA (0.80 x 2.10 m). COMPLETA
PAV.02	P02	0.90	2.10	PORTA TIPO PARANA (0.90 x 2.10 m). COMPLETA COM CHAPA CORRUGADA DE ALUMINIO (1x1x45 cm) E PUXADOR DE AÇO INOX
PAV.02	P03	0.55	1.80	PORTA PARA DIVISÓRIA DE BANHEIRO
PAV.02	P04	1.80	2.10	PORTA TIPO PARANA (0.80 x 2.10 m). COMPLETA DUAS FOLHAS
PAV.02	P09	2.50	3.02	PORTA DE AÇO EM CHAPA ONDULADA OU GRADES DE ENROLAR
PAV.02	P12			PORTA DE ACESSO AO ELEVADOR
PAV.03	P01	0.80	2.10	PORTA TIPO PARANA (0.80 x 2.10 m). COMPLETA
PAV.03	P02	0.90	2.10	PORTA TIPO PARANA (0.90 x 2.10 m). COMPLETA COM CHAPA CORRUGADA DE ALUMINIO (1x1x45 cm) E PUXADOR DE AÇO INOX
PAV.03	P03	0.55	1.80	PORTA PARA DIVISÓRIA DE BANHEIRO
PAV.03	P04	1.80	2.10	PORTA TIPO PARANA (0.80 x 2.10 m). COMPLETA DUAS FOLHAS
PAV.03	P09	2.50	3.02	PORTA DE AÇO EM CHAPA ONDULADA OU GRADES DE ENROLAR
PAV.03	P12			PORTA DE ACESSO AO ELEVADOR
NIVEL COBERTA	P11	0.60	0.60	PORTA DE ACESSO AO BARRILETE

LEGENDA:	
	INDICAÇÃO NÍVEL PLANTA E CORTE
	INDICAÇÃO DE CORTES
	INDICAÇÃO DE FACHADAS
	INDICAÇÃO DE PORTAS E JANELAS
	ESPECIFICAÇÃO DE MATERIAIS (PISO/PAREDE/TETO)
	INDICAÇÃO DE EIXOS
	INDICAÇÃO DE ELEMENTOS (BANCADE, PRATELEIRAS E ETC.)

ESPECIFICAÇÕES	
	PISO
	1 CERÂMICA 30x30 cm, ESMALTADO NA COR BRANCO
	2 PISO INDUSTRIAL
	3 PISO CIMENTADO
	PARADE
	1 PINTURA LÁTEX COR BRANCO NEVE
	2 CERÂMICA BRANCO 30X30cm ATÉ A ALTURA DE 3.00m
	3 CERÂMICA BRANCO 30X30cm ATÉ A ALTURA DE 1.80m E O RESTANTE EM PINTURA NA COR BRANCO NEVE
	4 TEXTUR ACRILICA NA COR CINZA
	TETO
	1 FORRO EM PVC LAMBRI (ALTURA DE 3.00m)
	2 ESTRUTURA APARENTE / FORRO EM PVC LAMBRI ESPECIAL (ALTURA 4.00m)
	3 FORRO EM PVC LAMBRI ESPECIAL (ALTURA 4.00m)

QUADRO DE ÁREAS - PAV. 02			
PAVIMENTO	AMBIENTE	NÚMERO	ÁREA
PAV. TERREO	BOX	41	6.20 m²
PAV.02	BOX	42	6.20 m²
PAV.02	BOX	43	6.20 m²
PAV.02	BOX	44	6.20 m²
PAV.02	BOX	45	6.20 m²
PAV.02	BOX	46	6.20 m²
PAV.02	BOX	47	6.20 m²
PAV.02	BOX	48	6.20 m²
PAV.02	BOX	49	6.20 m²
PAV.02	BOX	50	6.20 m²
PAV.02	BOX	51	6.20 m²
PAV.02	BOX	52	6.20 m²
PAV.02	BOX	53	6.20 m²
PAV.02	BOX	54	6.20 m²
PAV.02	BOX	55	6.20 m²
PAV.02	BOX	56	6.20 m²
PAV.02	BOX	57	6.20 m²
PAV.02	BOX	58	6.20 m²
PAV.02	BOX	59	6.20 m²
PAV.02	BOX	60	6.20 m²
PAV.02	CIRCULAÇÃO		186.37 m²
PAV.02	MARKISE		68.96 m²
PAV.02	W.C. FEMININO		12.35 m²
PAV.02	W.C. MASCULINO		12.35 m²
PAV.02	W.C. PCD - FEMININO		3.70 m²
PAV.02	W.C. PCD - MASCULINO		3.70 m²
PAV.02	ÁREA TOTAL PAV. 02		415.12 m²

QUADRO DE MATERIAIS - PISO			
PAVIMENTO	NÚMERO	MATERIAL	ÁREA
PISO EXTERNO	02	PISO INDUSTRIAL NATURAL	6.40 m²
PAV.02	02	PISO INDUSTRIAL NATURAL	12.93 m²
PAV. TERREO	01	CERÂMICA ESMALTADA RETIFICADA, 30x30 cm, NA COR BRANCO	32.10 m²
PAV. TERREO	02	PISO INDUSTRIAL NATURAL	41.86 m²
PAV. TERREO	03	PISO PRE-MOLDADO ARTICULADO, INTERTRAVADO SEXTAVADO, NA COR NATURAL	11094.54 m²
PAV.01	01	CERÂMICA ESMALTADA RETIFICADA, 30x30 cm, NA COR BRANCO	32.10 m²
PAV.01	02	PISO INDUSTRIAL NATURAL	344.38 m²
PAV.02	01	CERÂMICA ESMALTADA RETIFICADA, 30x30 cm, NA COR BRANCO	32.10 m²
PAV.02	02	PISO INDUSTRIAL NATURAL	344.97 m²
PATAMAR 09	02	PISO INDUSTRIAL NATURAL	4.97 m²
PAV.03	01	CERÂMICA ESMALTADA RETIFICADA, 30x30 cm, NA COR BRANCO	32.11 m²
PAV.03	02	PISO INDUSTRIAL NATURAL	350.33 m²

QUADRO DE MATERIAIS - PAREDE			
PAVIMENTO	NÚMERO	DESCRIÇÃO	ÁREA
PAV. TERREO	01	LATEX DUAS DEMÃO EM PAREDES INTERNAS SIMASSA	239.54 m²
PAV. TERREO	04	TEXTURA ACRILICA 1 DEMÃO EM PAREDES EXTERNAS	634.81 m²
PAV. TERREO	02	CERÂMICA ESMALTADA RETIFICADA C/ ARG. CIMENTO E AREIA ATÉ 30x30cm (900 cm²) - PEI-S/PEI-4 P/ PAREDE	628.71 m²
PAV.01	01	LATEX DUAS DEMÃO EM PAREDES INTERNAS SIMASSA	234.71 m²
PAV.01	04	TEXTURA ACRILICA 1 DEMÃO EM PAREDES EXTERNAS	337.46 m²
PAV.01	02	CERÂMICA ESMALTADA RETIFICADA C/ ARG. CIMENTO E AREIA ATÉ 30x30cm (900 cm²) - PEI-S/PEI-4 P/ PAREDE	411.86 m²
PAV.02	01	LATEX DUAS DEMÃO EM PAREDES INTERNAS SIMASSA	236.12 m²
PAV.02	04	TEXTURA ACRILICA 1 DEMÃO EM PAREDES EXTERNAS	342.22 m²
PAV.02	02	CERÂMICA ESMALTADA RETIFICADA C/ ARG. CIMENTO E AREIA ATÉ 30x30cm (900 cm²) - PEI-S/PEI-4 P/ PAREDE	435.69 m²
PAV.03	01	LATEX DUAS DEMÃO EM PAREDES INTERNAS SIMASSA	274.43 m²
PAV.03	04	TEXTURA ACRILICA 1 DEMÃO EM PAREDES EXTERNAS	303.38 m²
PAV.03	02	CERÂMICA ESMALTADA RETIFICADA C/ ARG. CIMENTO E AREIA ATÉ 30x30cm (900 cm²) - PEI-S/PEI-4 P/ PAREDE	441.00 m²
NIVEL COBERTA	04	TEXTURA ACRILICA 1 DEMÃO EM PAREDES EXTERNAS	122.93 m²

QUADRO MATERIAIS - TETO			
PAVIMENTO	NÚMERO	MATERIAL	ÁREA
PAV. TERREO	01	FORRO PVC - LAMBRI 100x6000mm, NA COR BRANCO	32.06 m²
PAV. TERREO	03	FORRO PVC - LAMBRI 100x6000mm, MADEIRA	306.78 m²
PAV.01	01	FORRO PVC - LAMBRI 100x6000mm, NA COR BRANCO	32.06 m²
PAV.01	03	FORRO PVC - LAMBRI 100x6000mm, MADEIRA	306.78 m²
PAV.02	01	FORRO PVC - LAMBRI 100x6000mm, NA COR BRANCO	35.79 m²
PAV.02	03	FORRO PVC - LAMBRI 100x6000mm, MADEIRA	302.36 m²
PAV.03	01	FORRO PVC - LAMBRI 100x6000mm, NA COR BRANCO	42.31 m²
PAV.03	03	FORRO PVC - LAMBRI 100x6000mm, MADEIRA	319.25 m²

ESTA FOLHA É PROPRIEDADE DA PREFEITURA DE ITAIPOCA -CE E SEU CONTEÚDO NÃO PODE SER COPIADO OU REVELADO A TERCEIROS.	DATA DA REVISÃO	OBSERVAÇÕES	
	06/2023	- PRIMEIRA EMISSÃO	
PROGRAMA:	PROGRAMA DE INFRAESTRUTURA, DESENVOLVIMENTO ECONÔMICO E SOCIOAMBIENTAL DE ITAIPOCA/CE - PRODESA		
PROJETO:	PATIO TRÊS CLIMAS		Nº PRANCHA: 04 /16
ATIVIDADE:	PROJETO DE ARQUITETURA - ARQUITETURA		
APROVAÇÃO	TÍTULO:	DESENHISTA:	
	PL. BAIXA PAV 02	NATHALIA	
COMOL - Const. Consultoria Moreira Lima LTDA Epitácio Lima Neto Engº Civil CREA/CE 51 435/D Resp. Técnico	ARQUIVO:	FASE:	DATA:
	001-23-ARQ-EX-PTC-04-2PV-R00	EXECUTIVO	06/2023
	ESCALA:		INDICADA
			



QUADRO DE ESQUADRIAS - PORTAS					
PAV.	Nº	LARGURA	ALTURA	DESCRIÇÃO	QUANT.
PAV. TERREO	P01	0,80	2,10	PORTA TIPO PARANA (0,80 x 2,10 m), COMPLETA	2
PAV. TERREO	P02	0,90	2,10	PORTA TIPO PARANA (0,90 x 2,10 m), COMPLETA COM CHAPA CORRUGADA DE ALUMINIO (0,45 cm) E PUNHO DE AÇO INOX	2
PAV. TERREO	P03	0,55	1,80	PORTA PARA DIVERSÃO DE BANHEIRO	1
PAV. TERREO	P04	1,60	2,10	PORTA TIPO PARANA (0,80 x 2,10 m), COMPLETA DUAS FOLHAS	1
PAV. TERREO	P05	0,80	2,10	PORTA TIPO COCOTE E BANHEIRO DE FURTO (FECHADURA E DOBRADIÇA - 01 FOLHA DE ABRIR, INCLUS, PINTURA ESMALTE SINTETICO	3
PAV. TERREO	P07	1,20	1,70	PORTA EM ALUMINIO TIPO VENEZIANA	4
PAV. TERREO	P08	1,30	1,50	PORTA EM ALUMINIO TIPO VENEZIANA / 2 FOLHAS DE ABRIR	1
PAV. TERREO	P09	2,50	3,02	PORTA DE AÇO EM CHAPA ONDULADA ON GRADES DE ENROLAR	20
PAV. TERREO	P10	2,50	2,50	PORTÃO EM GERAL, INCLUS, 2 FOLHAS DE CORRUA	2
PAV. TERREO	P12			PORTA DE ACESSO AO ELEVADOR	1
PAV.01	P01	0,80	2,10	PORTA TIPO PARANA (0,80 x 2,10 m), COMPLETA	2
PAV.01	P02	0,90	2,10	PORTA TIPO PARANA (0,90 x 2,10 m), COMPLETA COM CHAPA CORRUGADA DE ALUMINIO (0,45 cm) E PUNHO DE AÇO INOX	2
PAV.01	P03	0,55	1,80	PORTA PARA DIVERSÃO DE BANHEIRO	1
PAV.01	P04	1,60	2,10	PORTA TIPO PARANA (0,80 x 2,10 m), COMPLETA DUAS FOLHAS	1
PAV.01	P05	0,80	2,50	PORTA DE AÇO EM CHAPA ONDULADA ON GRADES DE ENROLAR	10
PAV.01	P12			PORTA DE ACESSO AO ELEVADOR	1
PAV. 02	P01	0,80	2,10	PORTA TIPO PARANA (0,80 x 2,10 m), COMPLETA	3
PAV. 02	P02	0,90	2,10	PORTA TIPO PARANA (0,90 x 2,10 m), COMPLETA COM CHAPA CORRUGADA DE ALUMINIO (0,45 cm) E PUNHO DE AÇO INOX	2
PAV. 02	P03	0,55	1,80	PORTA PARA DIVERSÃO DE BANHEIRO	1
PAV. 02	P04	1,60	2,10	PORTA TIPO PARANA (0,80 x 2,10 m), COMPLETA DUAS FOLHAS	1
PAV. 02	P05	0,80	2,50	PORTA DE AÇO EM CHAPA ONDULADA ON GRADES DE ENROLAR	20
PAV. 02	P12			PORTA DE ACESSO AO ELEVADOR	1
PAV. 03	P01	0,80	2,10	PORTA TIPO PARANA (0,80 x 2,10 m), COMPLETA	4
PAV. 03	P02	0,90	2,10	PORTA TIPO PARANA (0,90 x 2,10 m), COMPLETA COM CHAPA CORRUGADA DE ALUMINIO (0,45 cm) E PUNHO DE AÇO INOX	2
PAV. 03	P03	0,55	1,80	PORTA PARA DIVERSÃO DE BANHEIRO	1
PAV. 03	P04	1,60	1,80	PORTA TIPO PARANA (0,80 x 2,10 m), COMPLETA DUAS FOLHAS	1
PAV. 03	P05	0,80	1,80	PORTA EM ALUMINIO TIPO VENEZIANA / 01 FOLHA DE ABRIR	1
PAV. 03	P09	2,50	3,02	PORTA DE AÇO EM CHAPA ONDULADA ON GRADES DE ENROLAR	20
PAV. 03	P12			PORTA DE ACESSO AO ELEVADOR	1
NIVEL ROBERTA	P01	0,60	0,60	PORTA DE ACESSO AO BARRILETE	1


ESPECIFICAÇÕES	
	PISO
1	CERÂMICA 30x30 cm, ESMALTADO NA COR BRANCO
2	PISO INDUSTRIAL
3	PISO CIMENTO
	PAREDE
1	PINTURA LÁTEX COR BRANCO NEVE
2	CERÂMICA BRANCO 30X30cm ATÉ A ALTURA DE 3,00m
3	CERÂMICA BRANCO 30X30cm ATÉ A ALTURA DE 1,80M E O RESTANTE EM PINTURA NA COR BRANCO NEVE
4	TEXTUR ACRÍLICA NA COR CINZA.
	TETO
1	FORRO EM PVC LAMBRÍ (ALTURA DE 3,00m)
2	ESTRUTURA APARENTE / FORRO EM PVC LAMBRÍ ESPECIAL (ALTURA 4,00m)
3	FORRO EM PVC LAMBRÍ ESPECIAL (ALTURA 4,00m)

QUADRO DE MATERIAIS - PISO			
PAVIMENTO	NÚMERO	MATERIAL	ÁREA
PISO EXTERNO	02	PISO INDUSTRIAL NATURAL	6,46 m²
PAV. 02	02	PISO INDUSTRIAL NATURAL	12,93 m²
PAV. TERREJO	01	CERÂMICA ESMALTADA RETIFICADA, 30x30 cm. NA COR BRANCO.	32,10 m²
PAV. TERREJO	02	PISO INDUSTRIAL NATURAL	413,95 m²
PAV. TERREJO	03	PISO PRÉ-MOLDADO ARTICULADO, INTERTRAVADO SEXTAVADO, NA COR NATURAL	11.004,54 m²
PAV. 01	01	CERÂMICA ESMALTADA RETIFICADA, 30x30 cm. NA COR BRANCO.	34,48 m²
PAV. 01	02	PISO INDUSTRIAL NATURAL	344,38 m²
PAV. 02	01	CERÂMICA ESMALTADA RETIFICADA, 30x30 cm. NA COR BRANCO.	32,10 m²
PAV. 02	02	PISO INDUSTRIAL NATURAL	344,97 m²
DATAMAR 09	02	PISO INDUSTRIAL NATURAL	4,97 m²
PAV. 03	01	CERÂMICA ESMALTADA RETIFICADA, 30x30 cm. NA COR BRANCO.	32,11 m²
PAV. 03	02	PISO INDUSTRIAL NATURAL	350,33 m²


QUADRO MATERIAIS - TETO			
PAVIMENTO	NÚMERO	MATERIAL	ÁREA
PAV. TERREO	01	FORRO PVC - LAMBRI 10m6000mm. NA COR BRANCO	32,06 m²
PAV. TERREO	03	FORRO PVC - LAMBRI 10m6000mm. MADEIRA	306,79 m²
PAV.01	01	FORRO PVC - LAMBRI 10m6000mm. NA COR BRANCO	32,06 m²
PAV.01	03	FORRO PVC - LAMBRI 10m6000mm. MADEIRA	306,79 m²
PAV.02	01	FORRO PVC - LAMBRI 10m6000mm. NA COR BRANCO	35,79 m²
PAV.02	03	FORRO PVC - LAMBRI 10m6000mm. MADEIRA	302,38 m²
PAV.03	01	FORRO PVC - LAMBRI 10m6000mm. NA COR BRANCO	42,31 m²
PAV.03	03	FORRO PVC - LAMBRI 10m6000mm. MADEIRA	319,22 m²

ESCALA:

ESCALA:


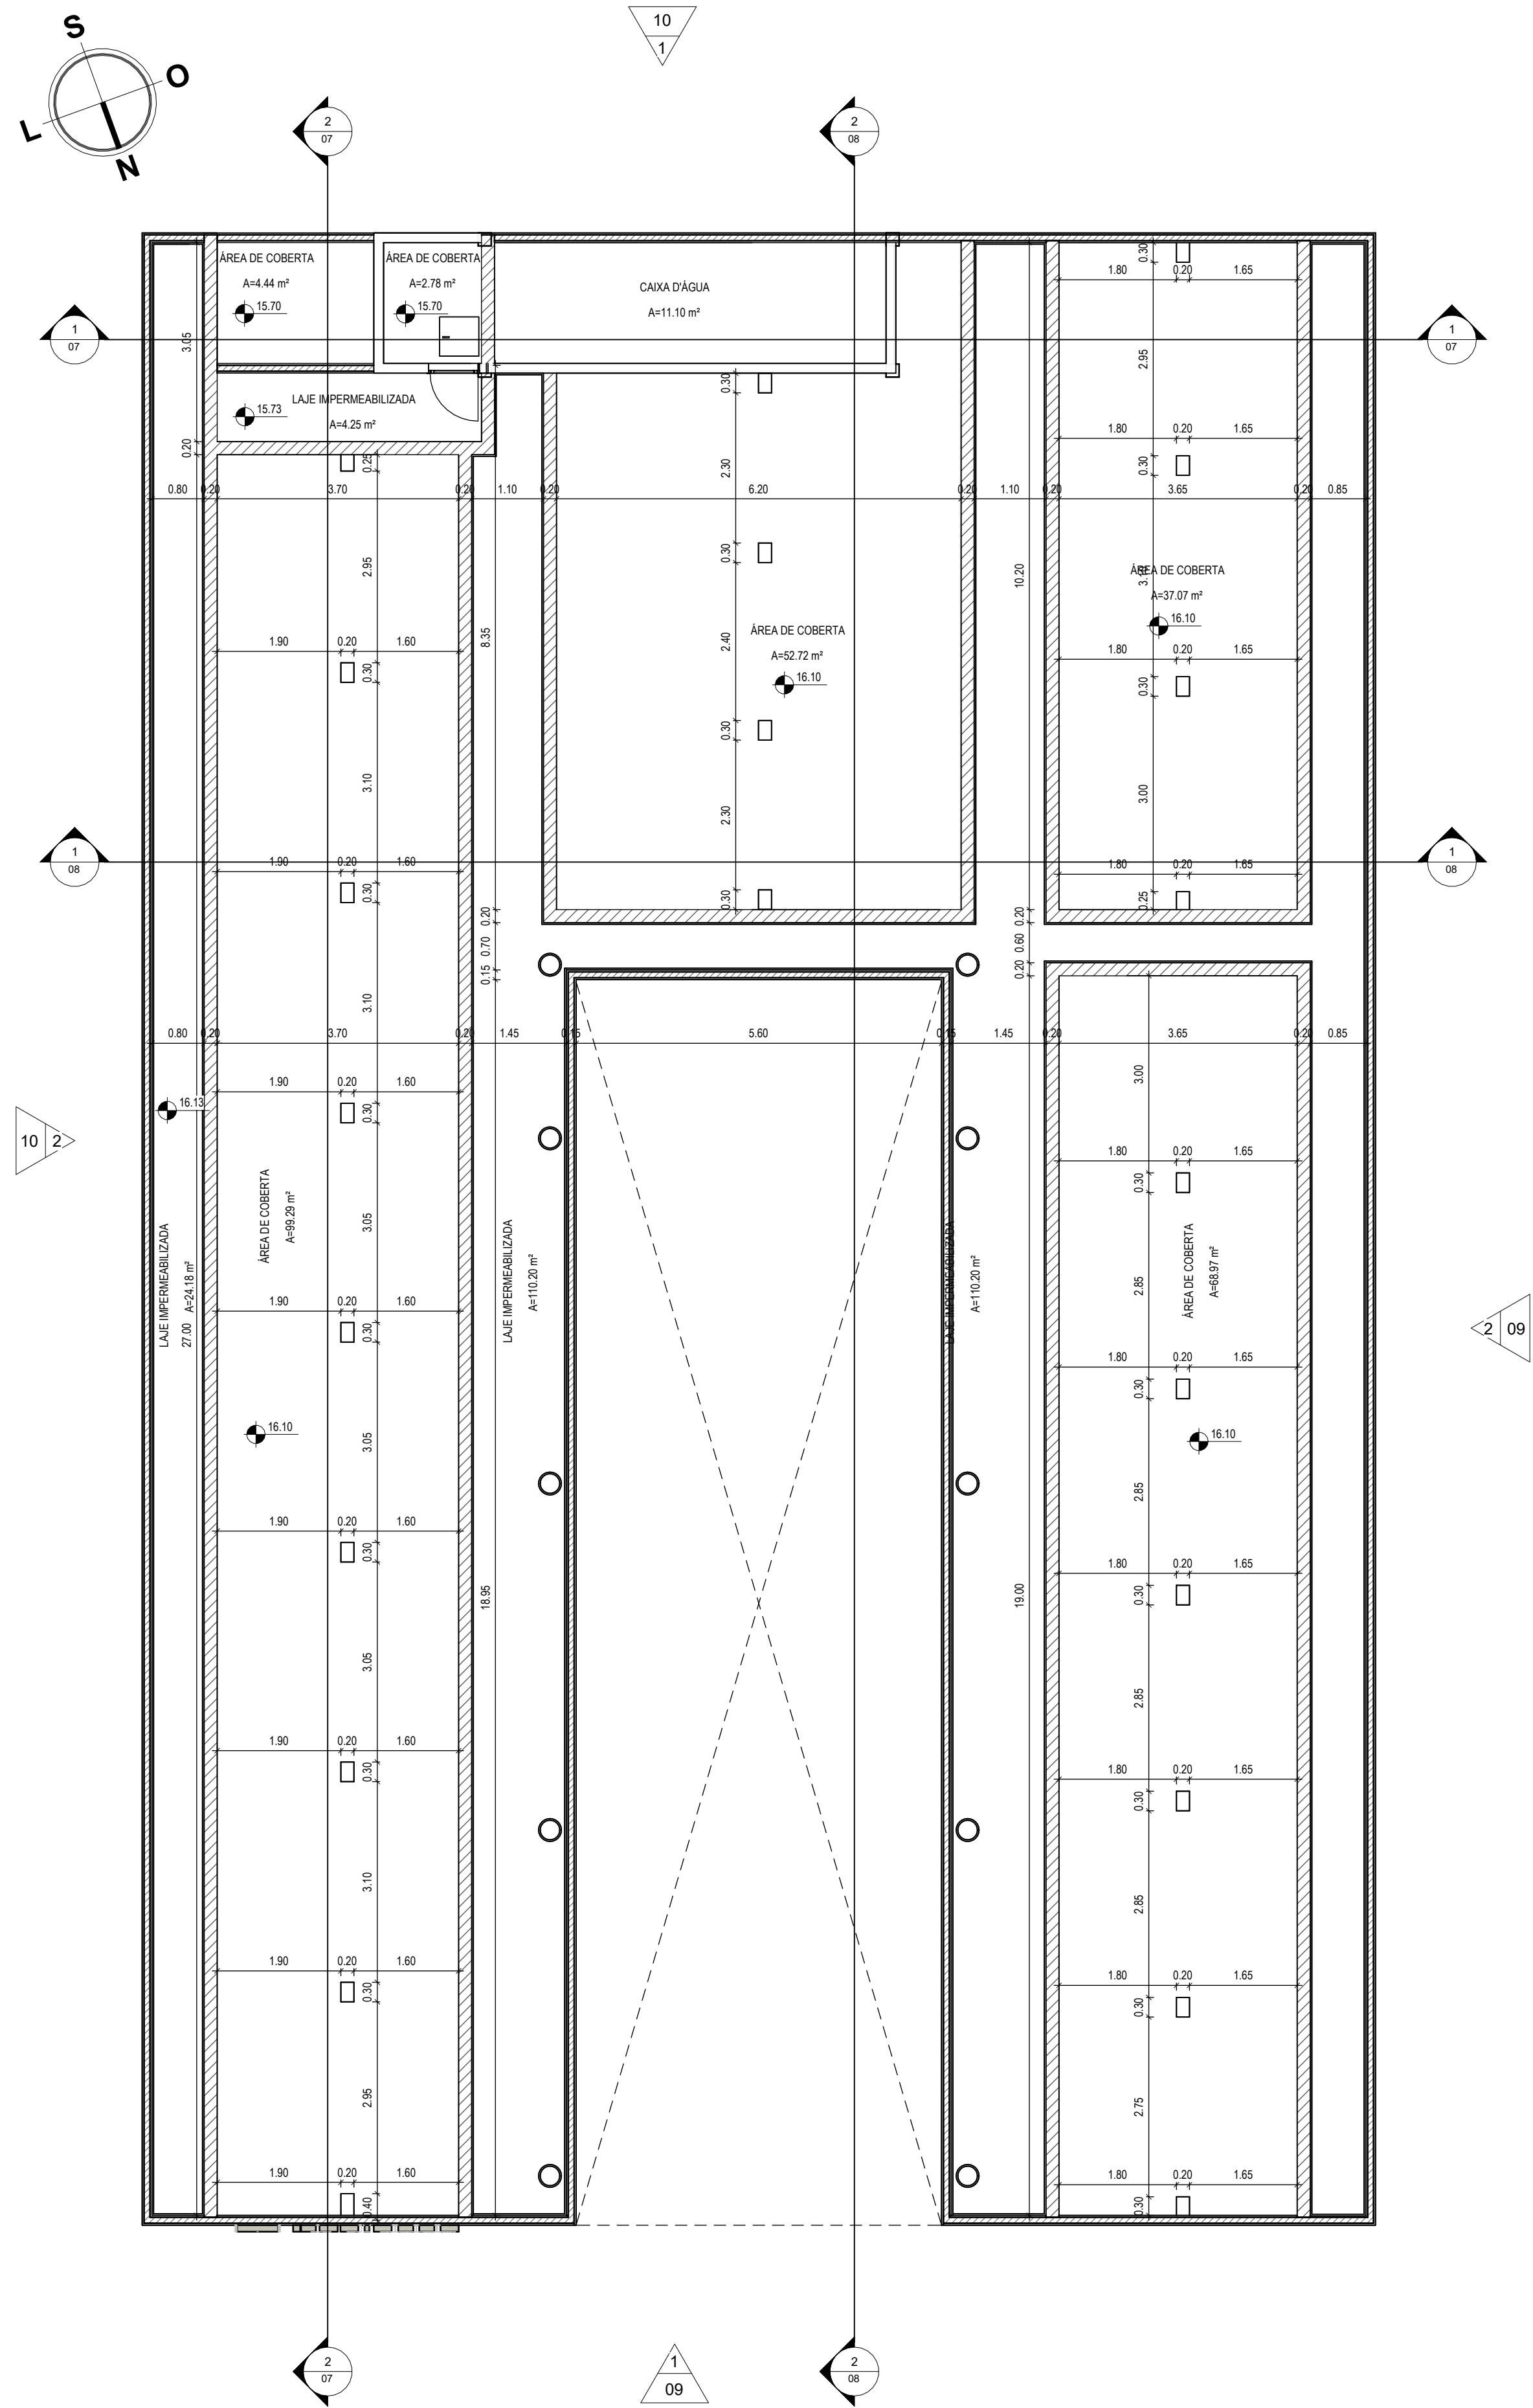


2 | PL. COBERTA - LAJE EMERMEABILIZADA
1:75

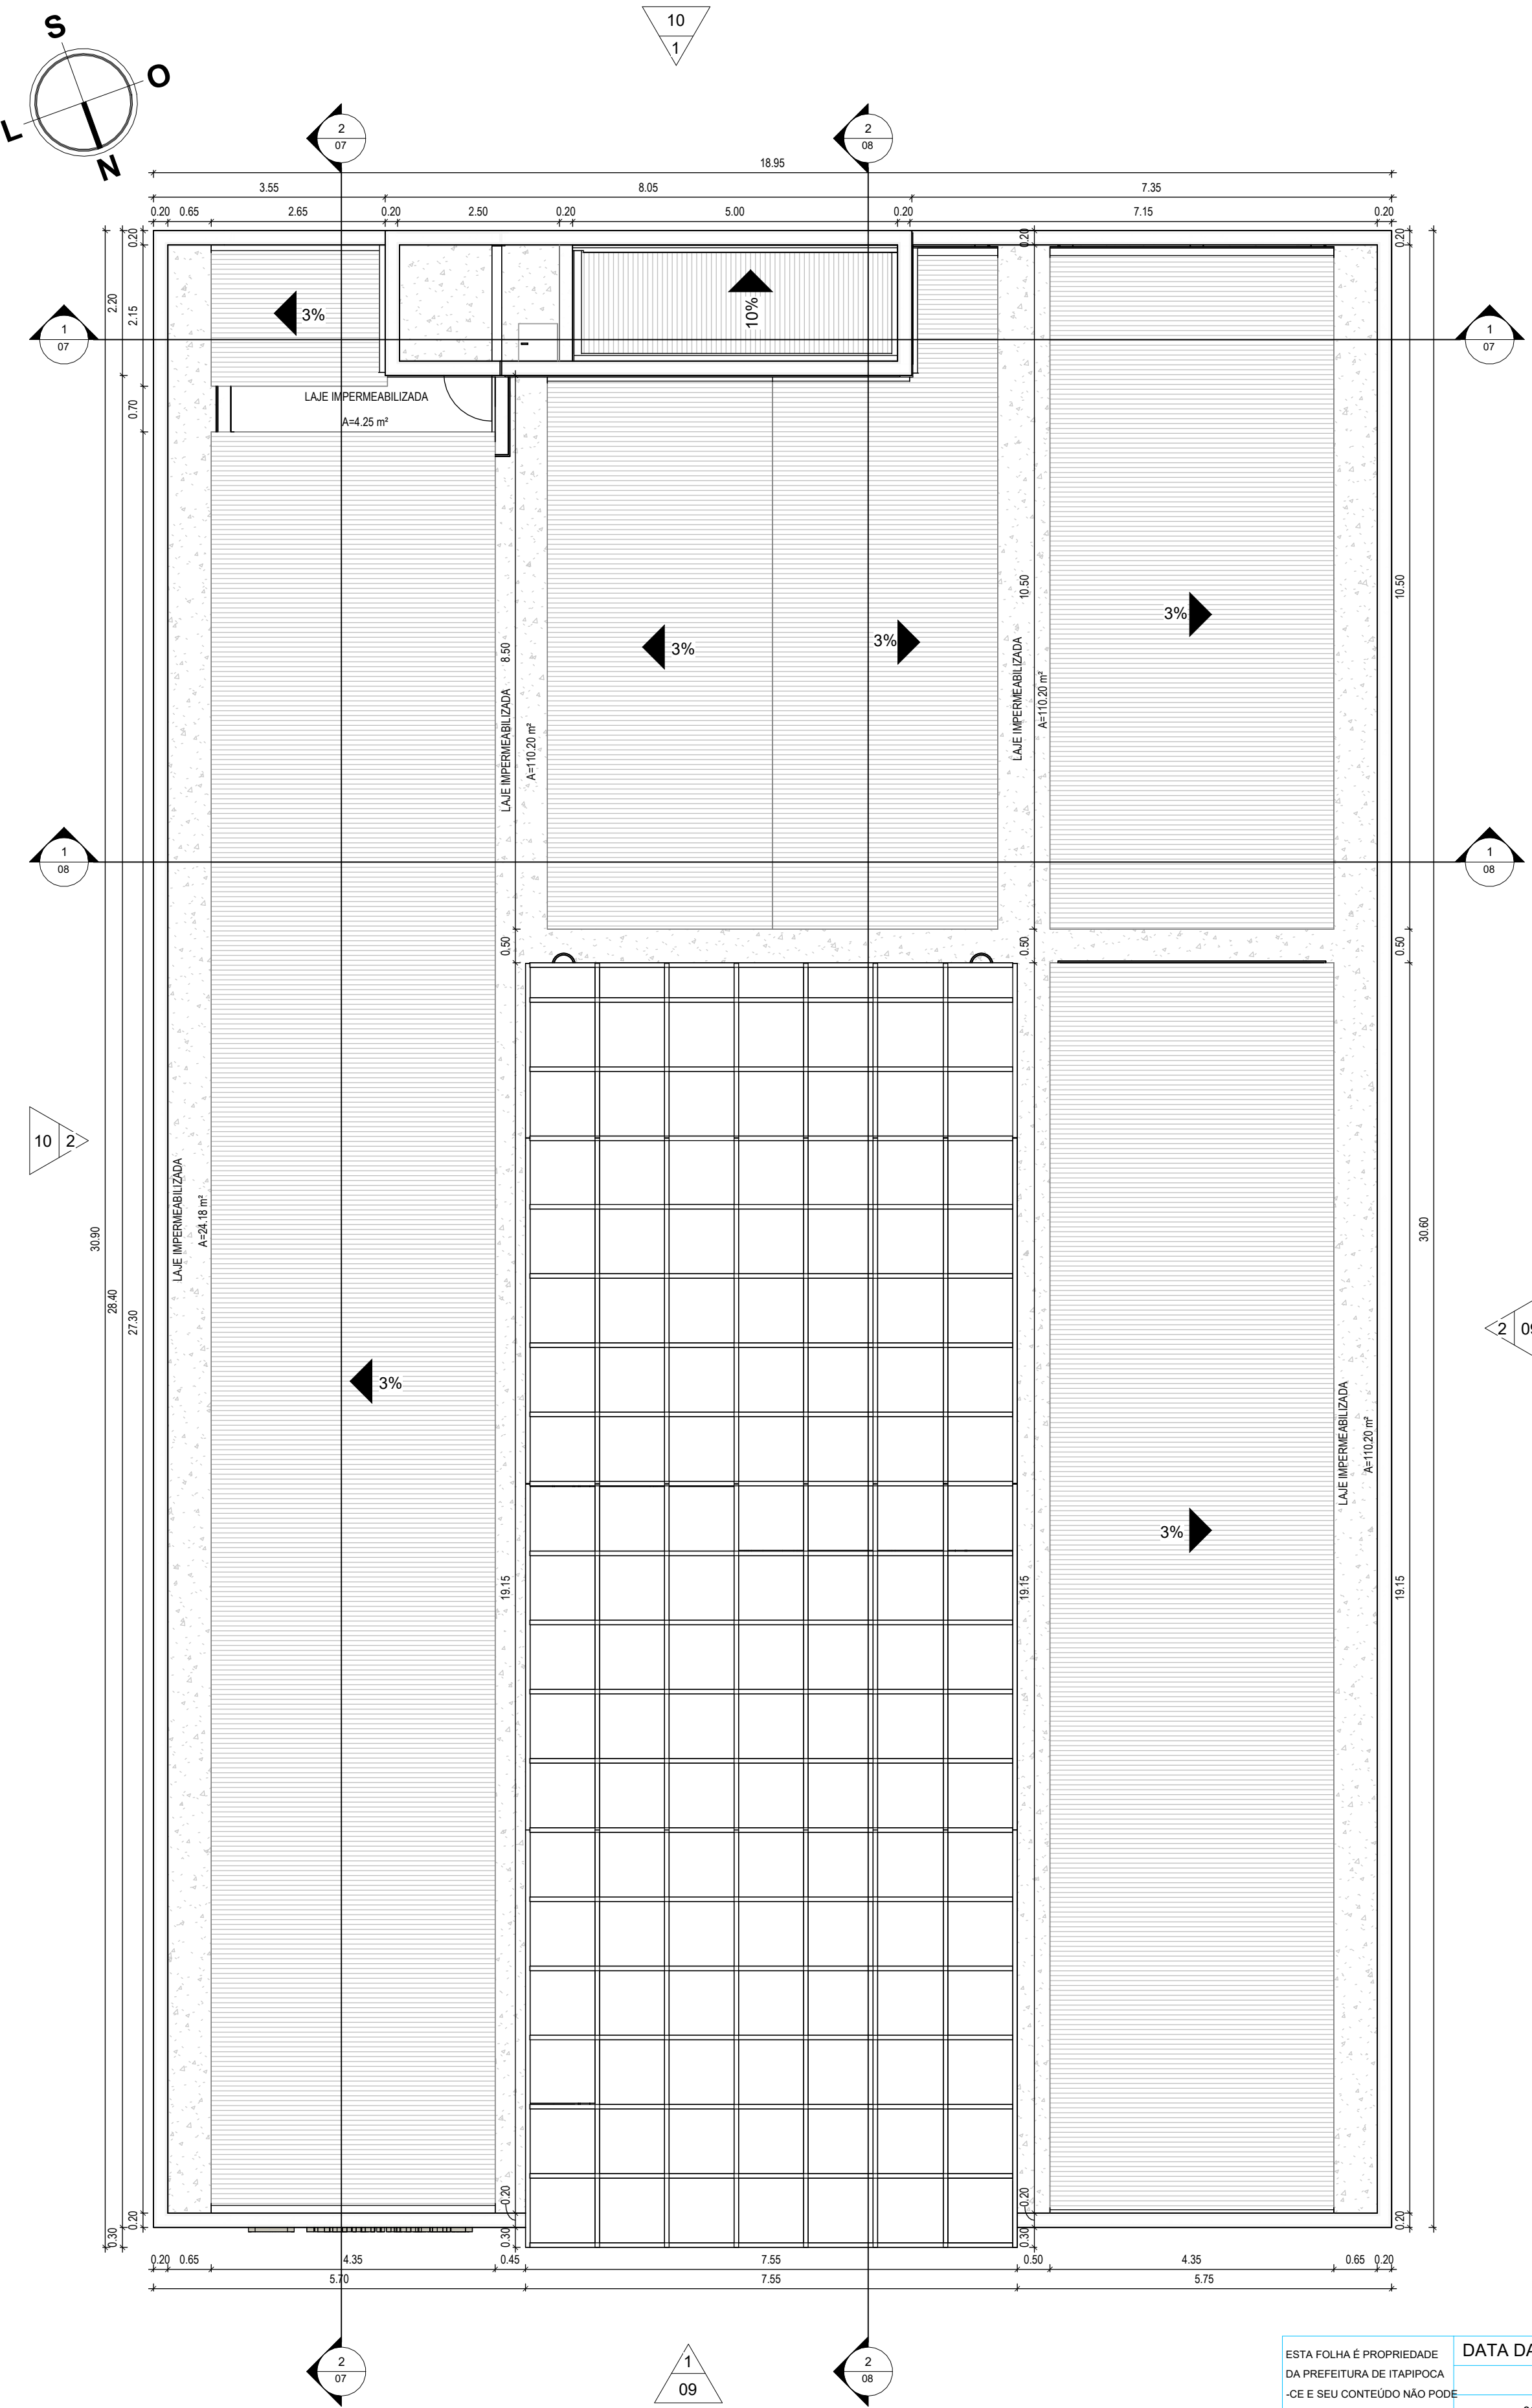


1 | PL. COBERTA
1:75


DATA DA REVISÃO		OBSERVAÇÕES
06/2023		- PRIMEIRA EMISSÃO
PROGRAMA: PROGRAMA DE INFRAESTRUTURA, DESENVOLVIMENTO ECONÔMICO E SOCIOAMBIENTAL DE ITAIPOCA/CE - PRODESA		
PROJETO: PATIO TRÊS CLIMAS	Nº PRANCHA: 06/16	
ATIVIDADE: PROJETO DE ARQUITETURA - ARQUITETURA	DESENHISTA: NATHALIA	
TÍTULO: PL. COBERTA PL. COBERTA - LAJE EMERMEABILIZADA	DATA: 06/2023	
ARQUIVO: 001-23-ARQ-EX-PTC-06-COB-R00	FASE: EXECUTIVO	
COMOL - Const. Consultoria Moreira Lima LTDA Epitácio Lima Neto Engº Civil CREA/CE 51.435/D Resp. Técnico		ESCALA: INDICADA

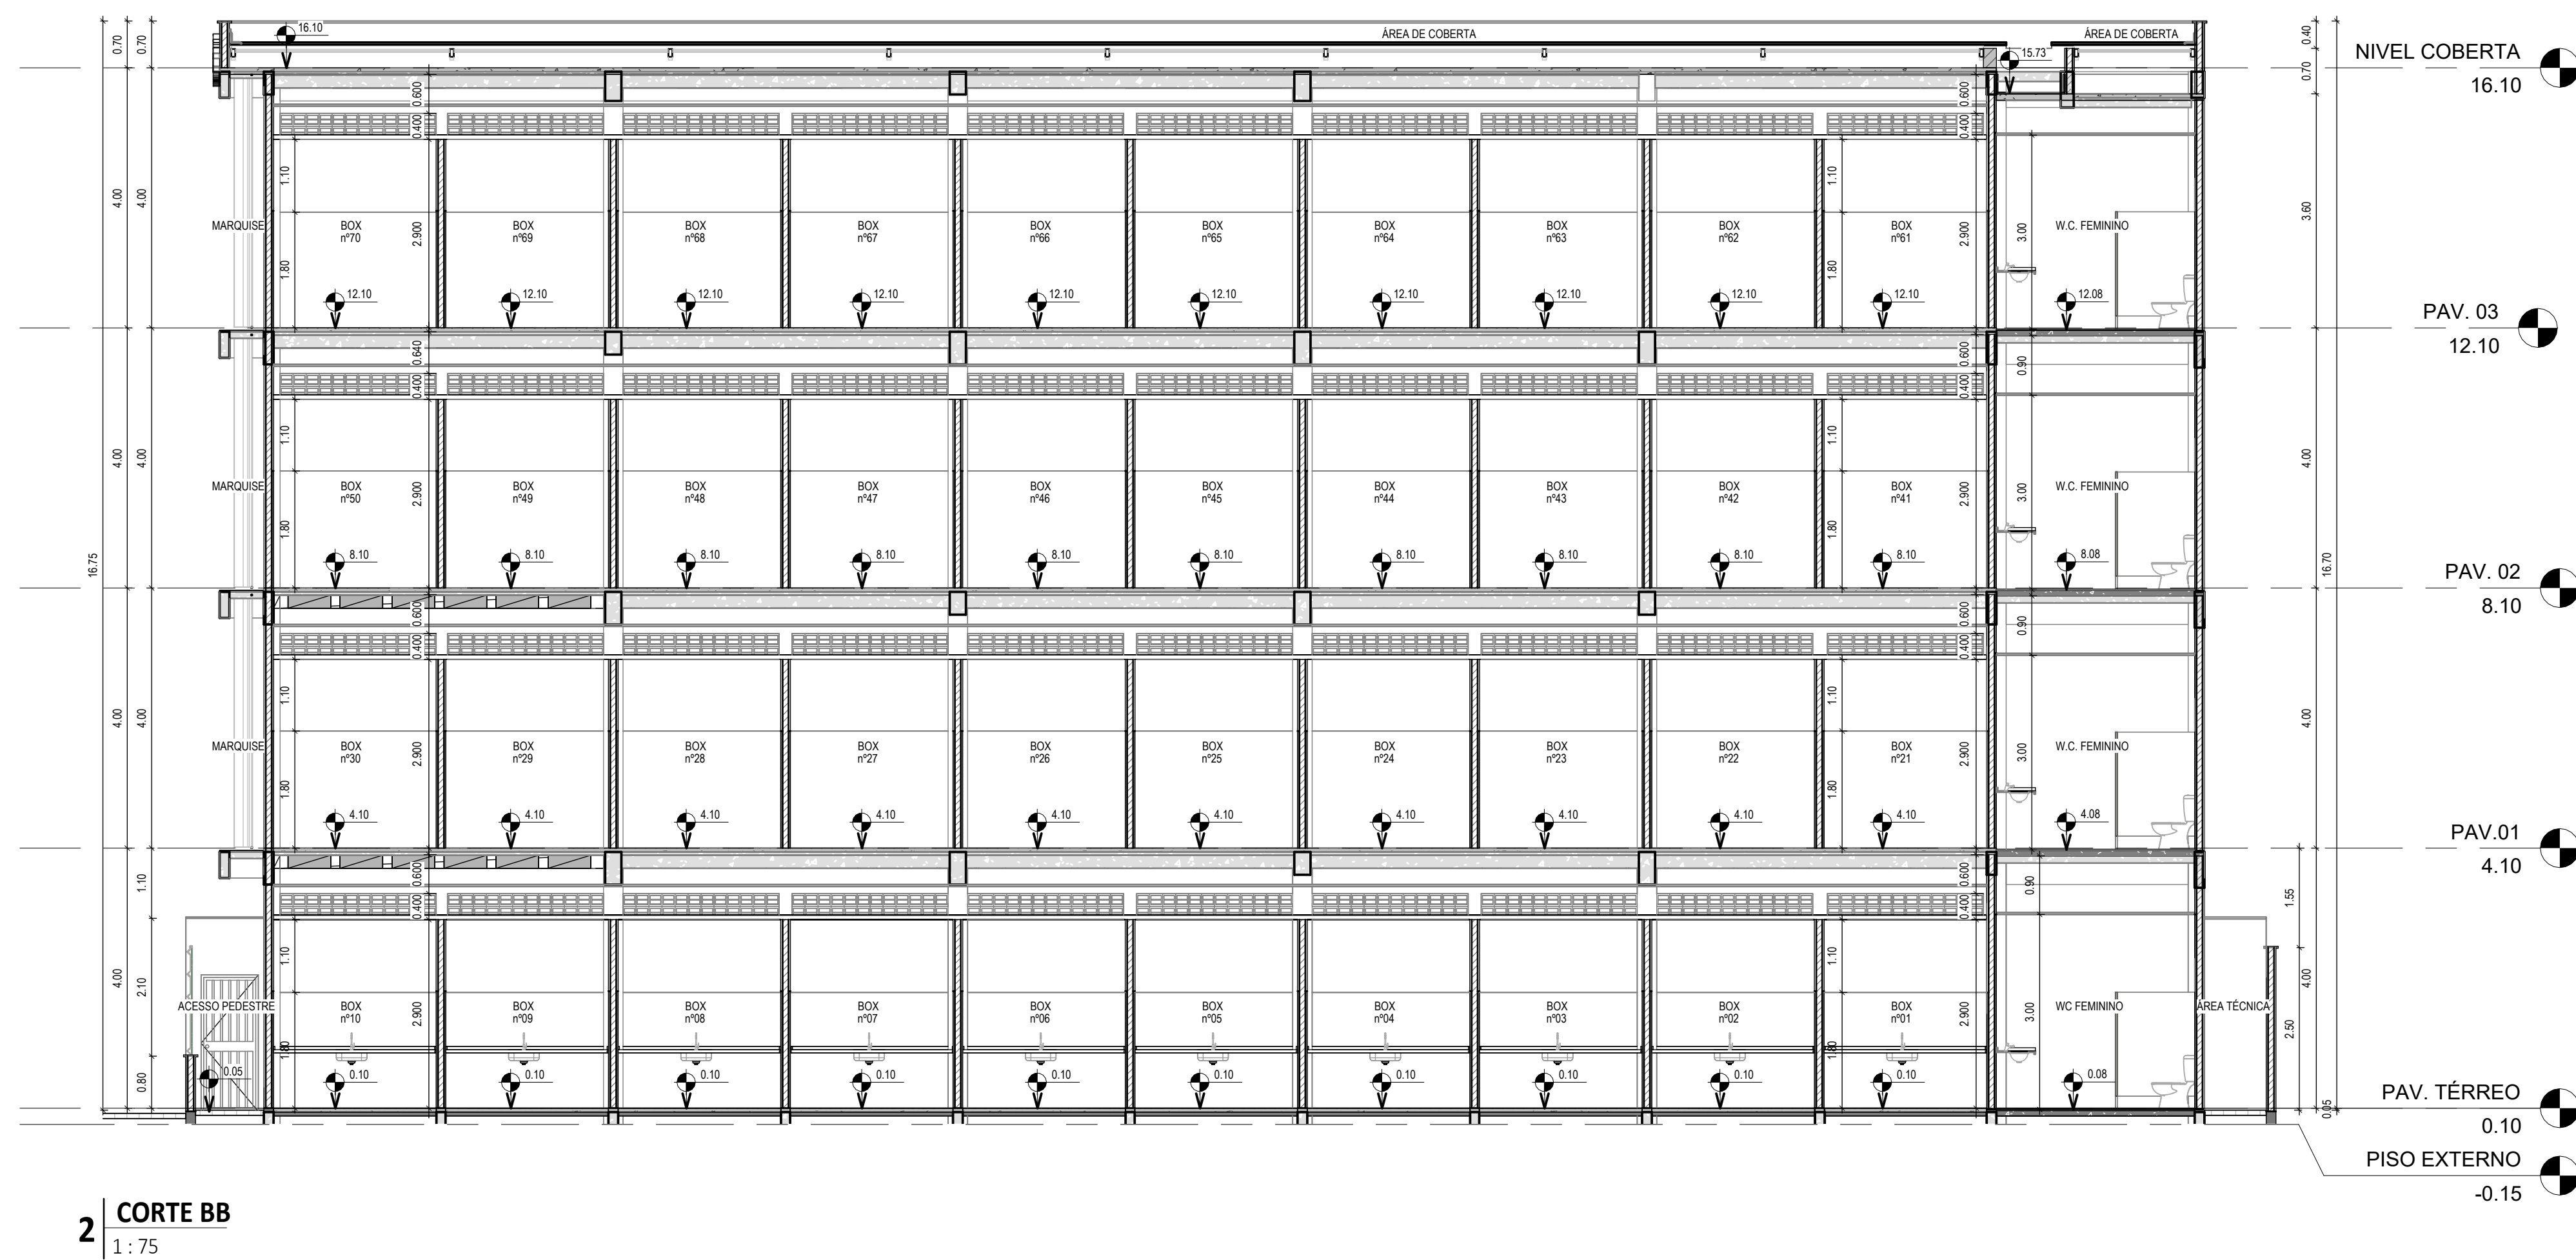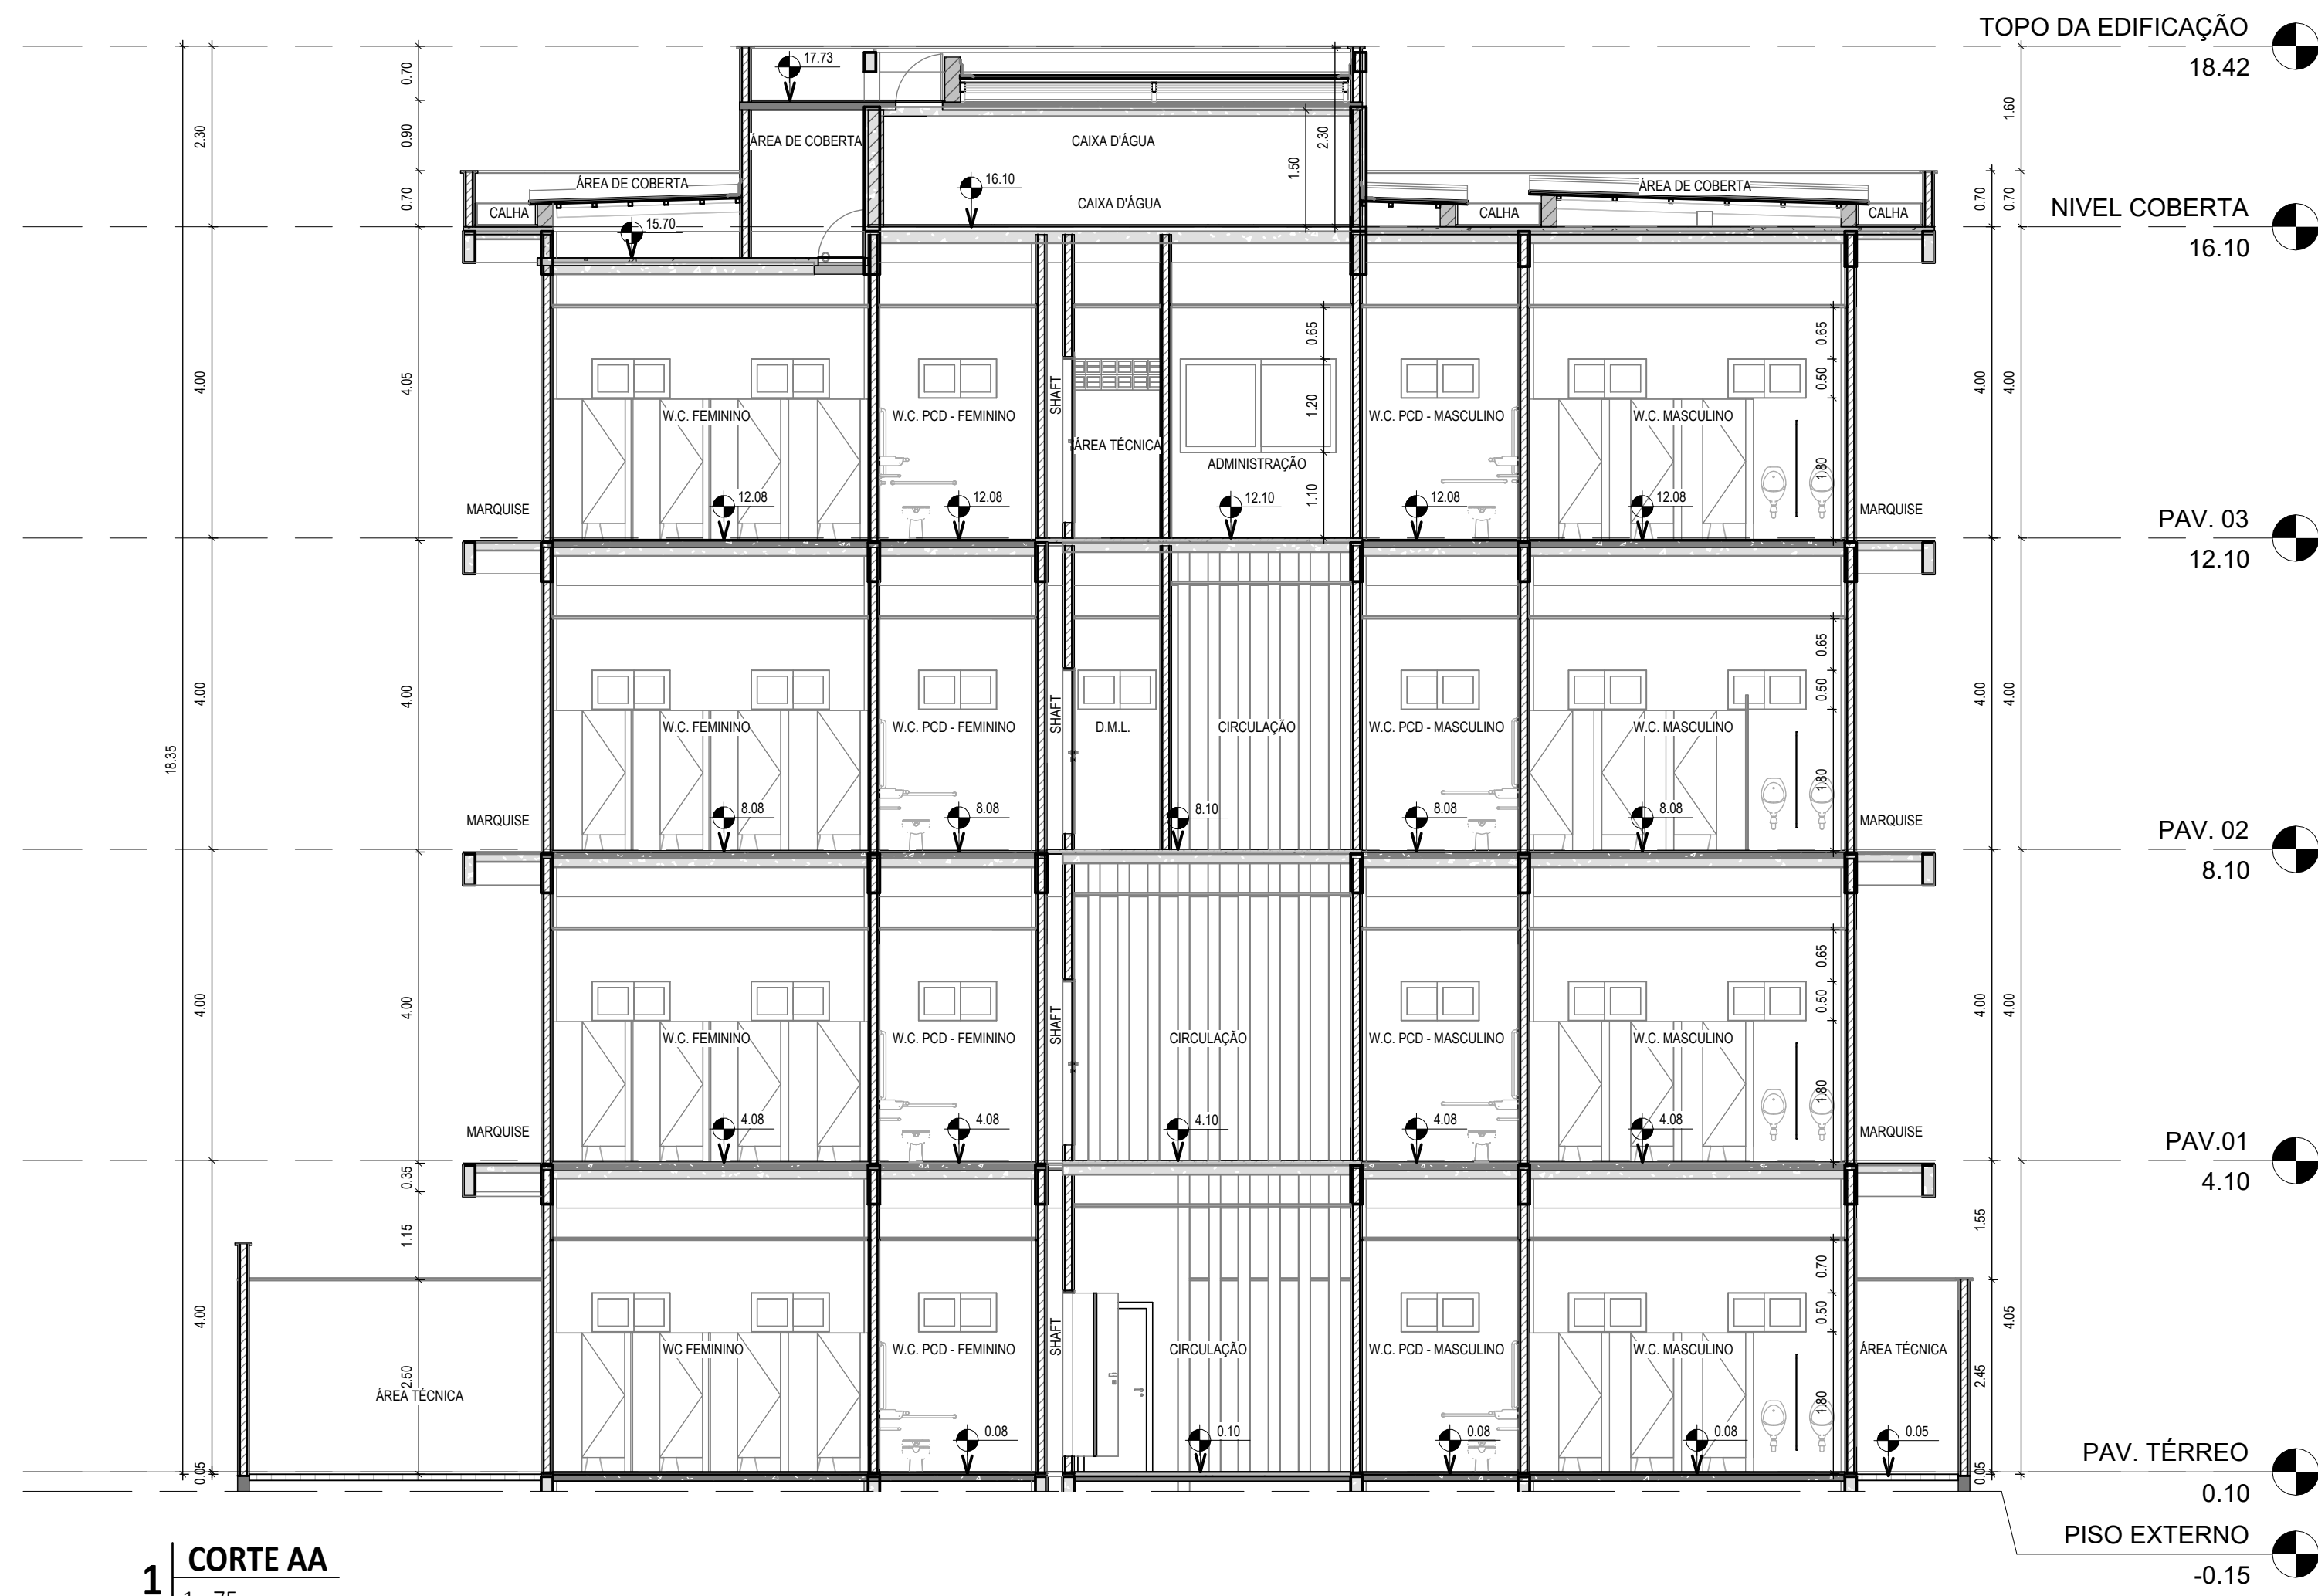

DATA DA REVISÃO		OBSERVAÇÕES
06/2023	- PRIMEIRA EMISSÃO	
PROGRAMA: PROGRAMA DE INFRAESTRUTURA, DESENVOLVIMENTO ECONÓMICO E SOCIOAMBIENTAL DE ITAIPOCA/CE - PRODESA		
PROJETO: PATIO TRÊS CLIMAS	Nº PRANCHA: 07/16	
ATIVIDADE: PROJETO DE ARQUITETURA - ARQUITETURA	DESENHISTA: NATHALIA	
TÍTULO: CORTE AA CORTE BB	DATA: 06/2023	
ARQUIVO: 001-23-ARQ-EX-PTC-07-CRT-R00	FASE: EXECUTIVO	ESCALA: INDICADA
COMOL - Const. Consultoria Moreira Lima LTDA Epitácio Lima Neto Engº Civil CREA/CE 51.435/D Resp. Técnico		

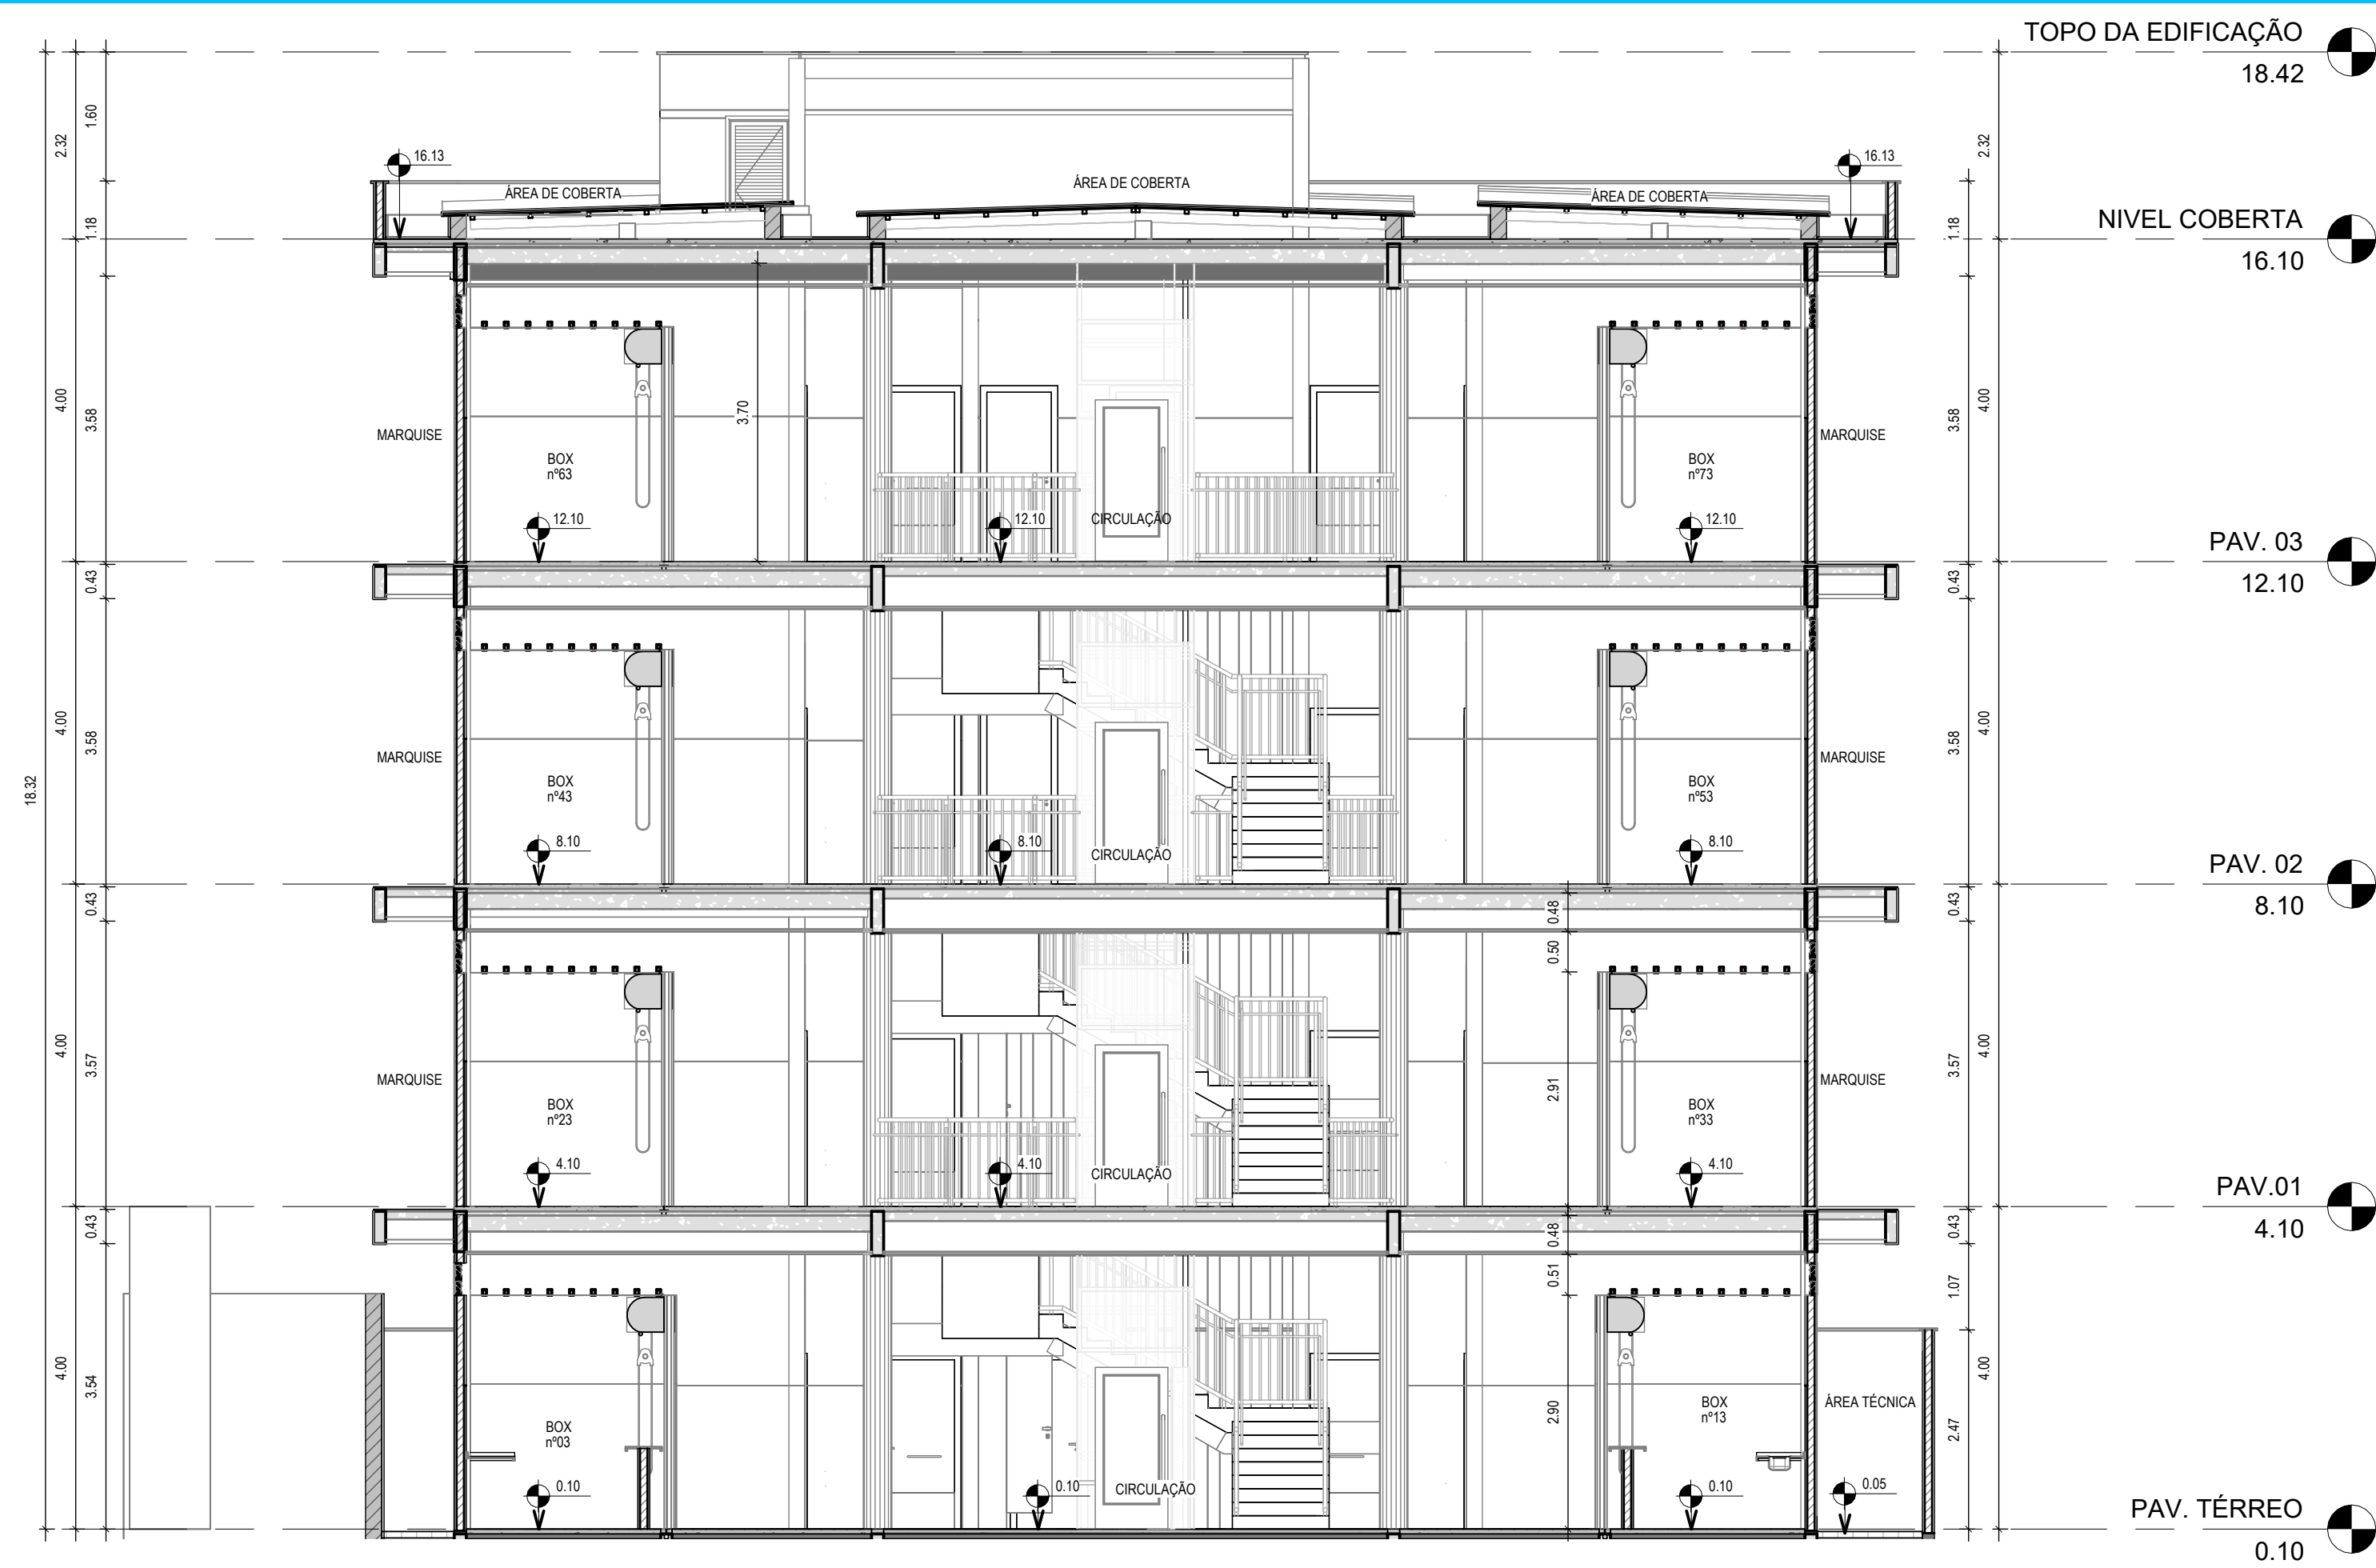

1	CORTE DD
	1 : 75

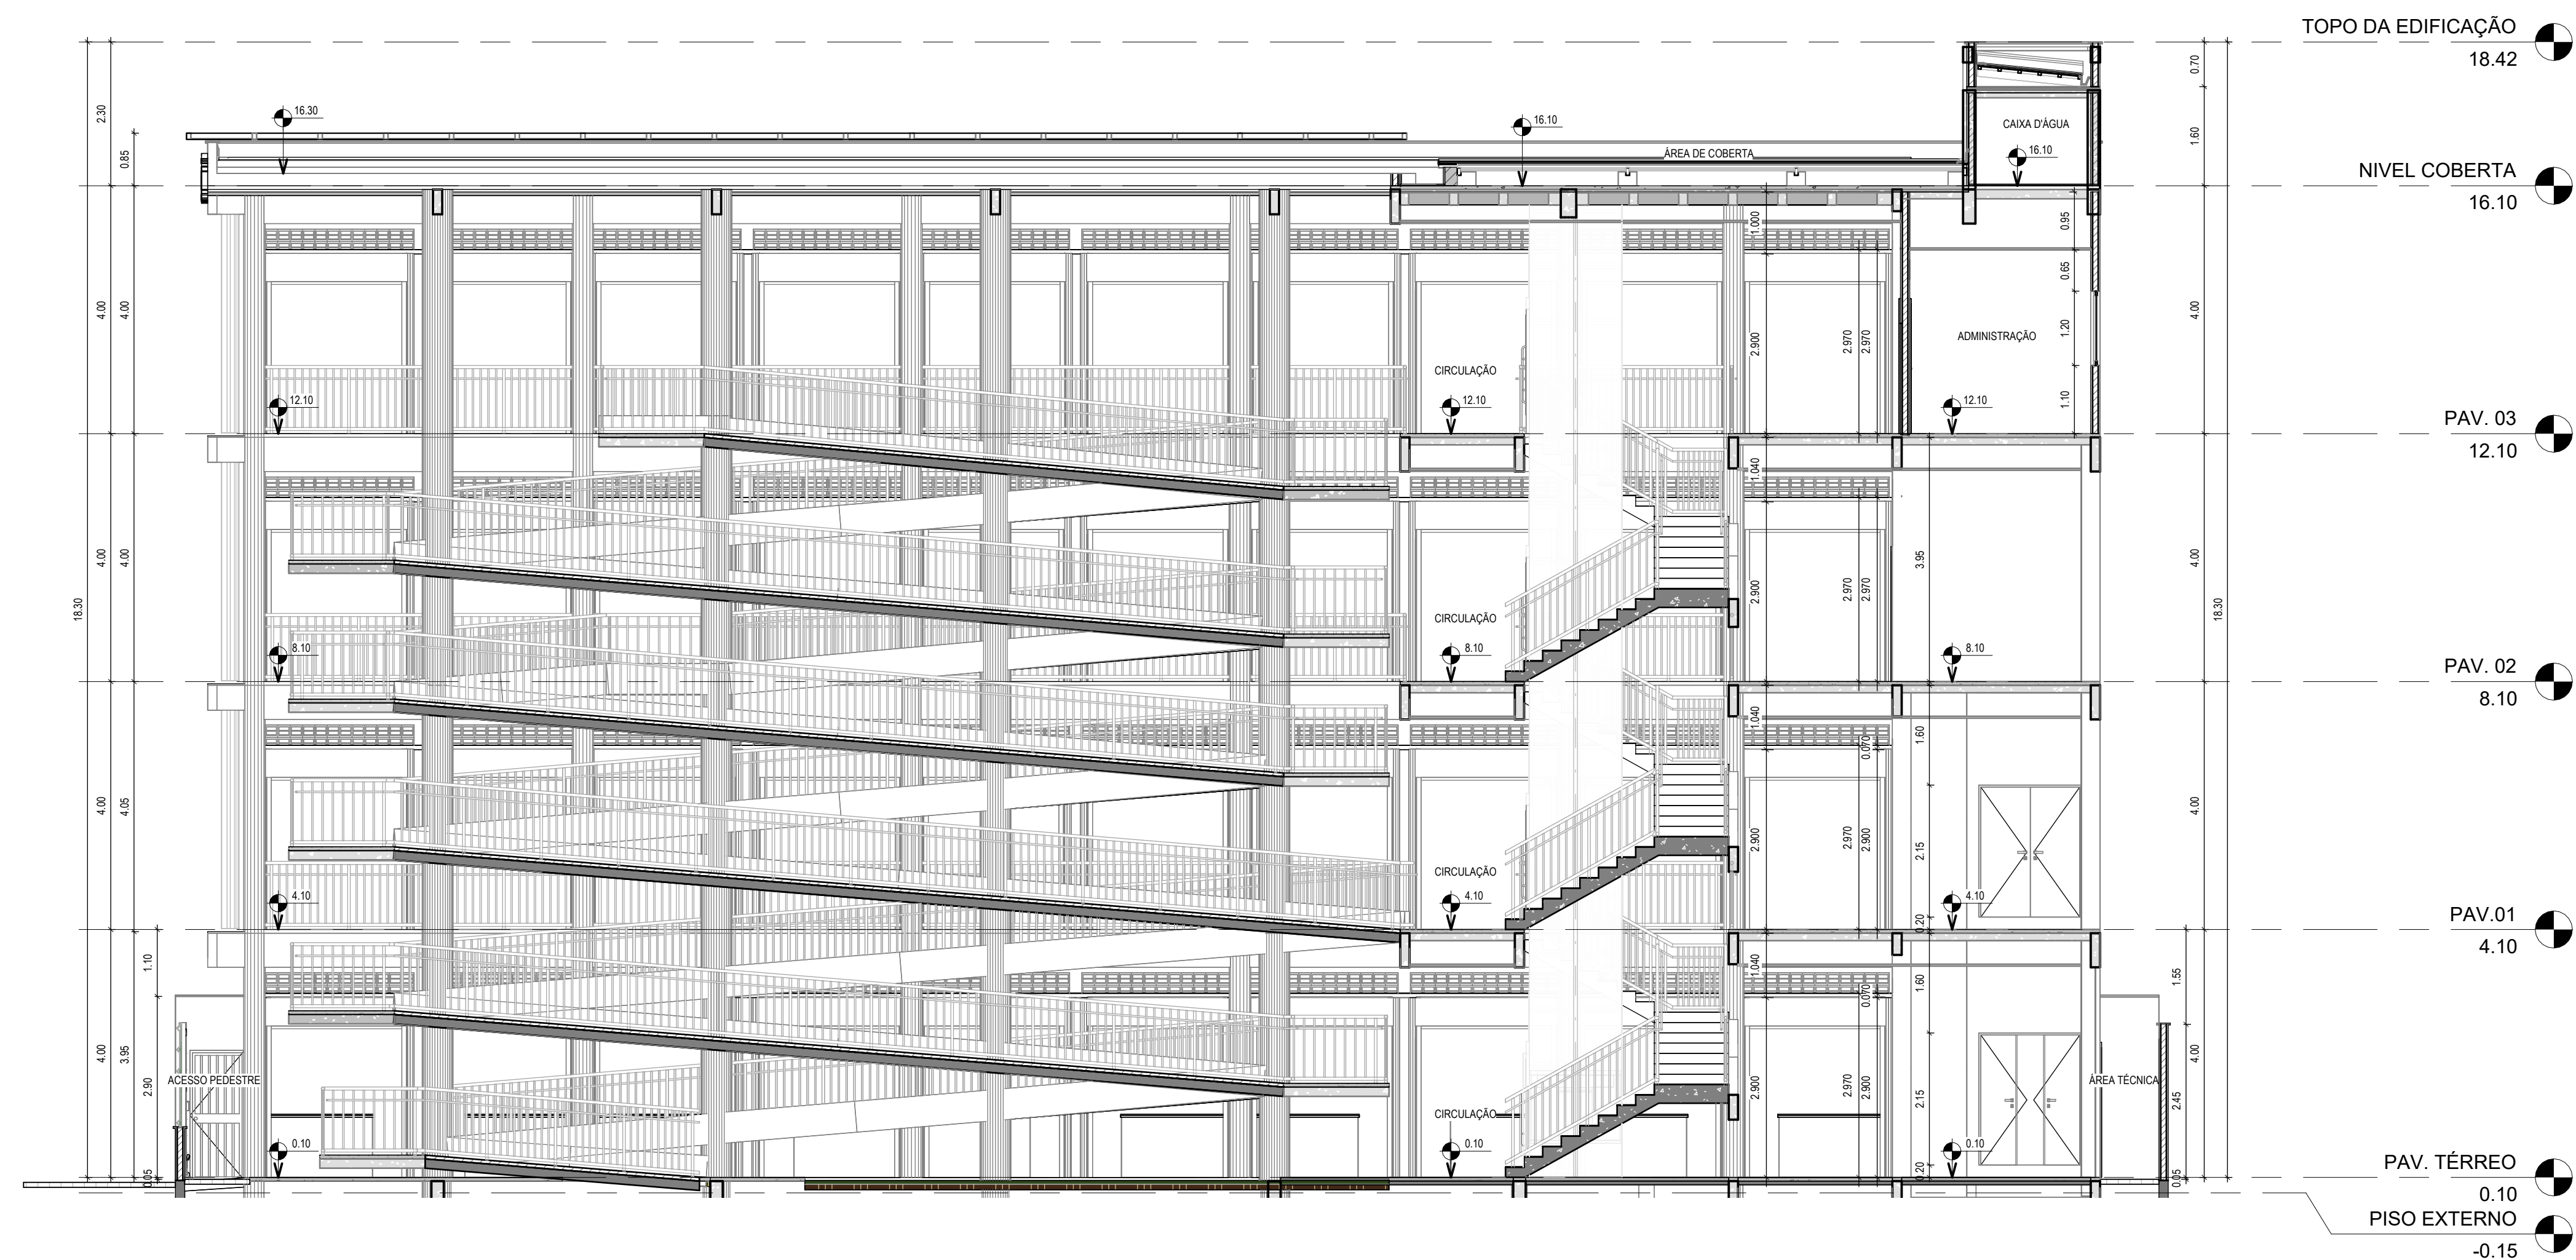


2 | **CORTE CC**
1 : 75

ESTA FOLHA É PROPRIEDADE DA PREFEITURA DE ITAIPUOCA/CE E SEU CONTEÚDO NÃO PODE SER COPIADO OU REVELADO A TERCEIROS. A LIBERAÇÃO OU A APROVAÇÃO DESTA DOCUMENTAÇÃO EXIME A DETALHISTADA SUA RESPONSABILIDADE, SOBRE, O MESMO.	DATA DA REVISÃO	OBSERVAÇÕES			
	06/2023	- PRIMEIRA EMISSÃO			
	PROGRAMA:	PROGRAMA DE INFRAESTRUTURA, DESENVOLVIMENTO ECONÔMICO E SOCIOAMBIENTAL DE ITAIPUOCA/CE - PRODESA			
	PROJETO:	PATIO TRÊS CLIMAS			Nº PRANCHA: 08/16
APROVAÇÃO	ATIVIDADE:	PROJETO DE ARQUITETURA - ARQUITETURA			
	TÍTULO:	CORTE CC CORTE DD			
	ARQUIVO:	001-23-ARQ-EX-PHC-08-CRT-R00		FASE: EXECUTIVO	
COMOL - Consult. Constructoria Moreira Lima LTDA Epilândia Lima Neto Engº Civil CREA CE 51435/D Resp. Técnico	 Itapipoca			DATA: 06/2023	
				ESCALA: INDICADA	




1 VISTA - E1
1 : 75

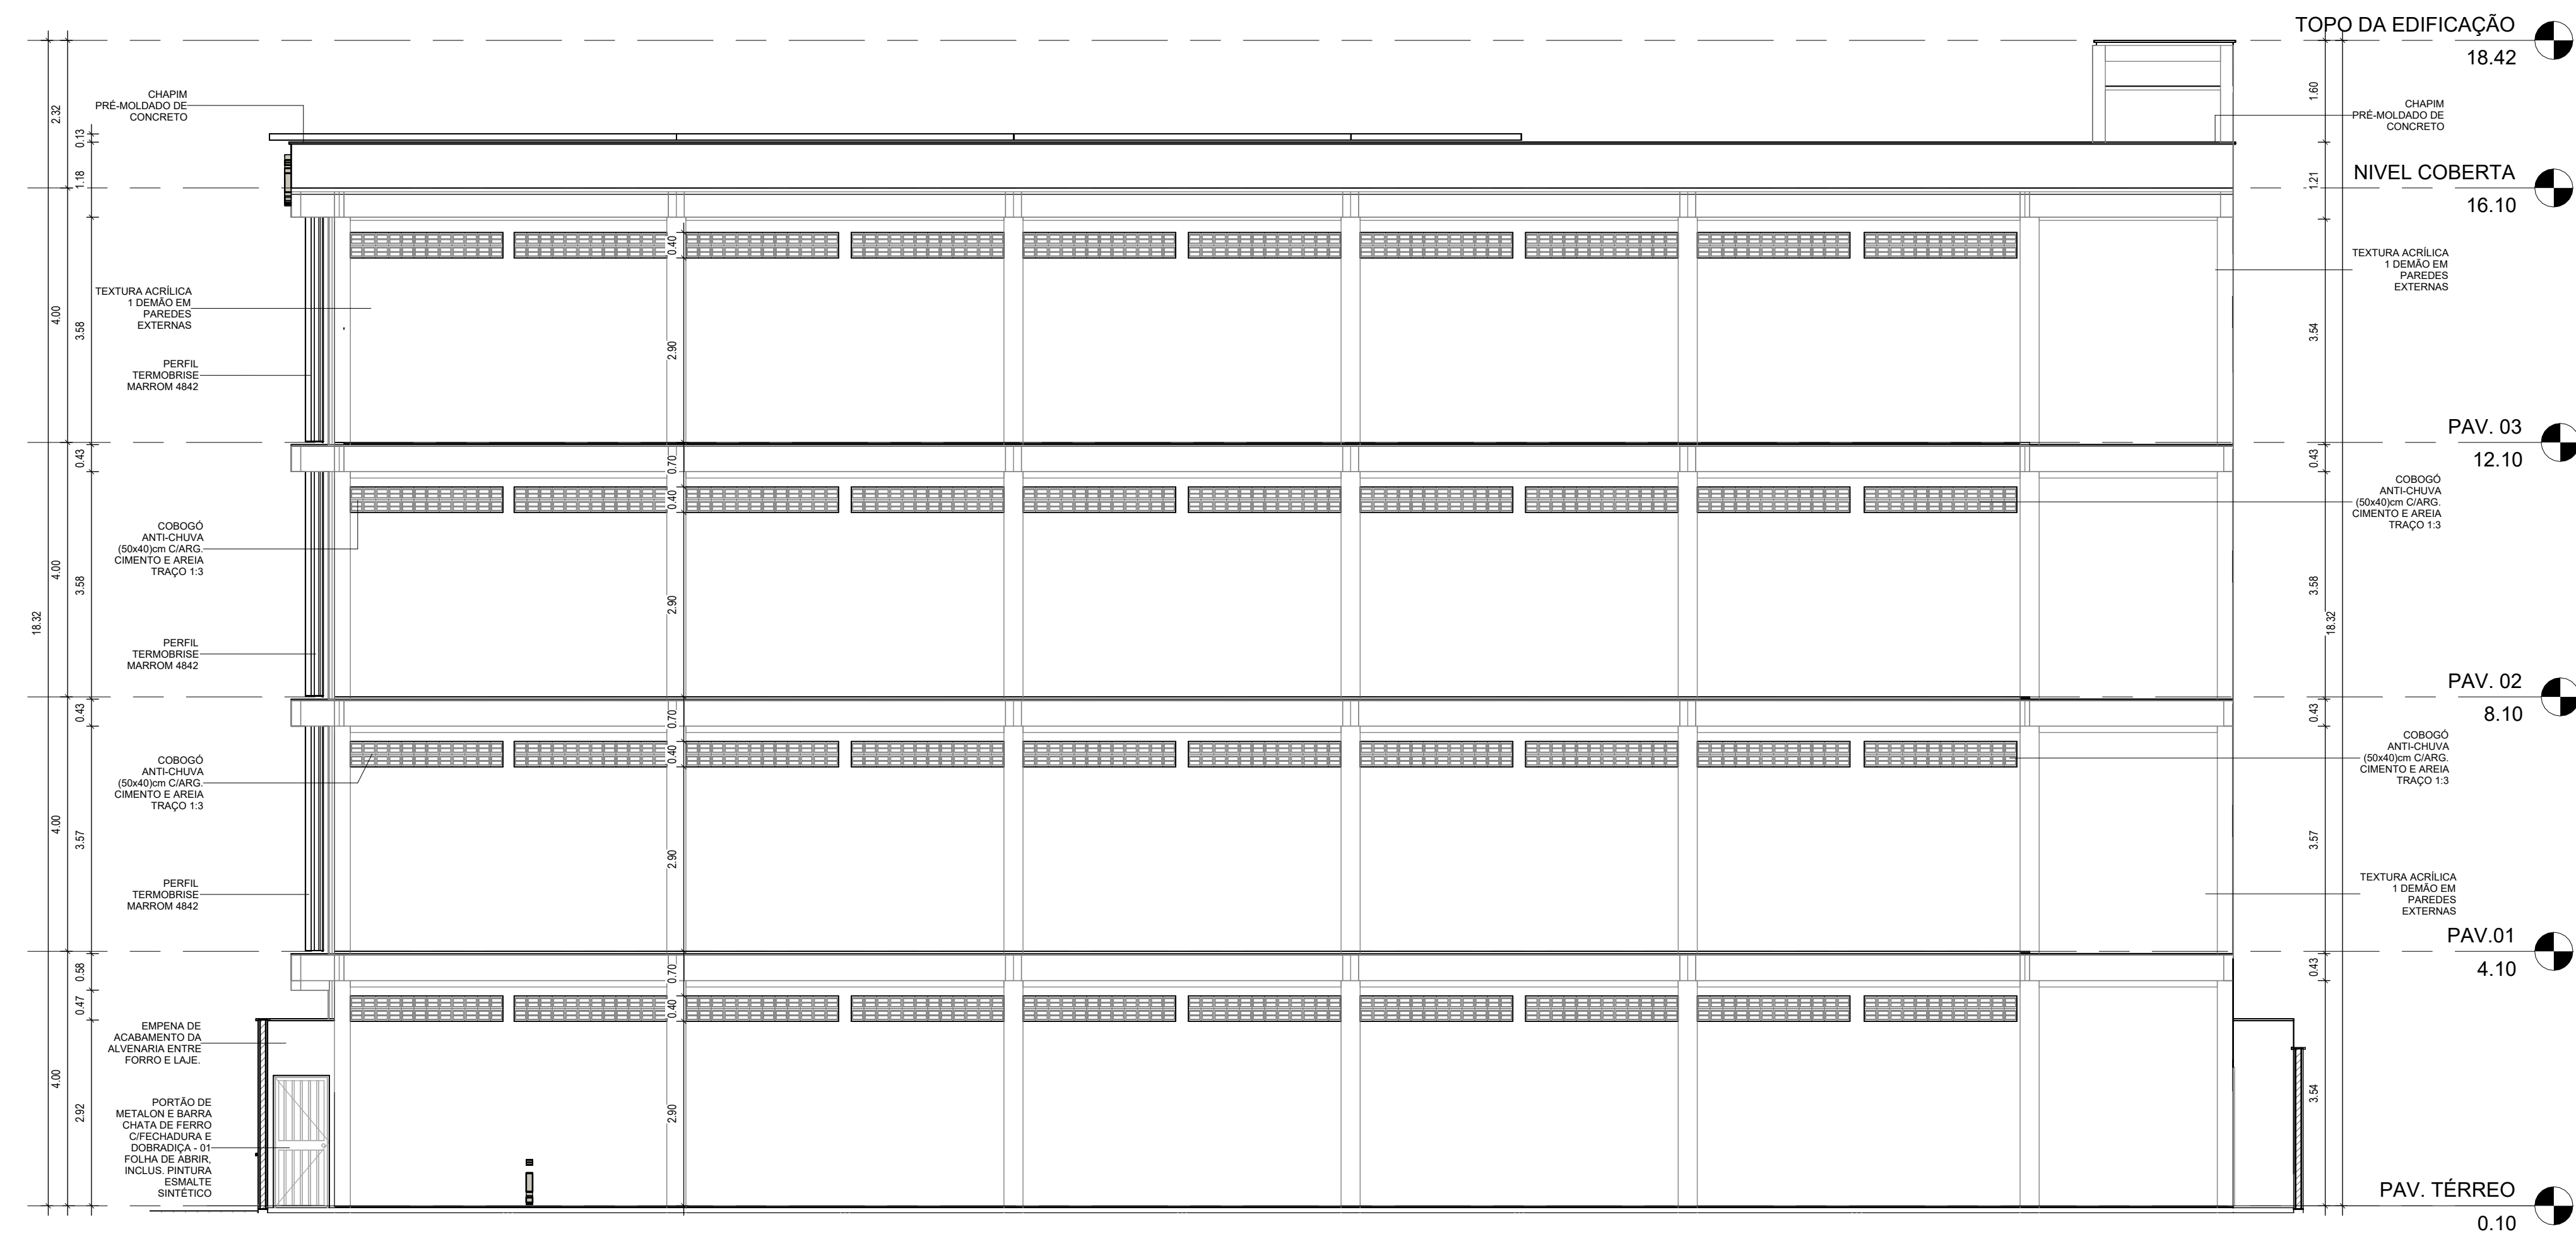


2 VISTA - E2
1 : 75

DATA DA REVISÃO		OBSERVAÇÕES
06/2023		- PRIMEIRA EMISSÃO
PROGRAMA: PROGRAMA DE INFRAESTRUTURA, DESENVOLVIMENTO ECONÓMICO E SOCIOAMBIENTAL DE ITAIPÓCA/CE - PRODESA		
PROJETO: PATIO TRÊS CLIMAS	Nº PRANCHA: 09/16	
ATIVIDADE: PROJETO DE ARQUITETURA - ARQUITETURA	DESENHISTA: NATHALIA	
TÍTULO: VISTA - E1 VISTA - E2	DATA: 06/2023	
ARQUIVO: 001-23-ARQ-EX-PTC-09-VIS-R00	FASE: EXECUTIVO	
COMOL - Const. Consultoria Moreira Lima LTDA Engº Civil CRECA/CE 51.435/D Resp. Técnico		ESCALA: INDICADA



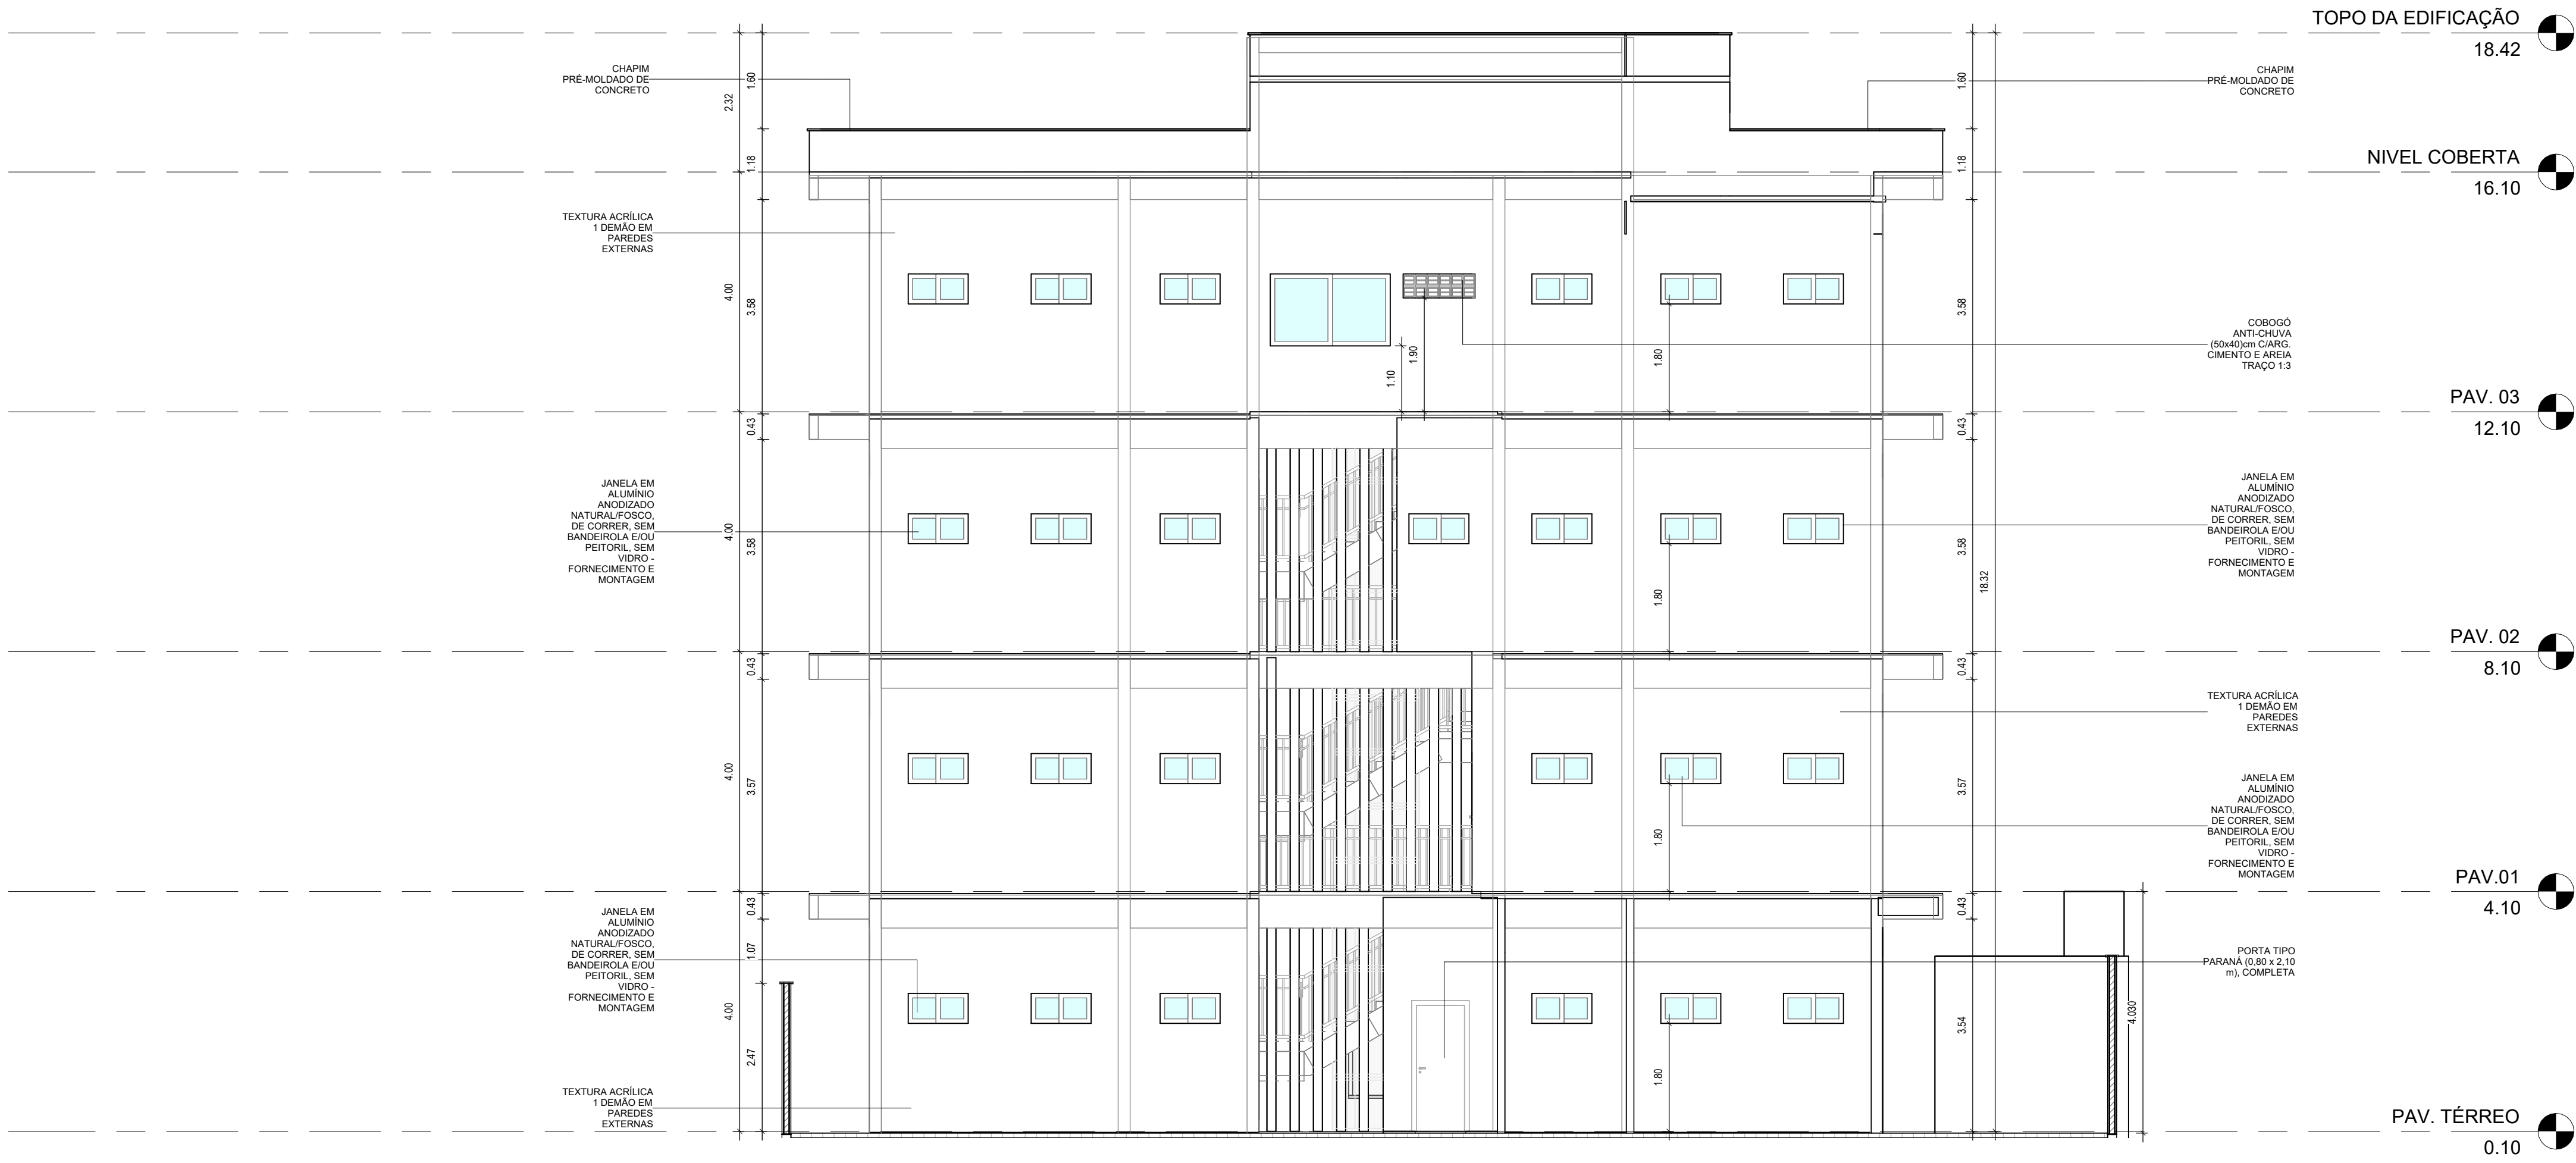

1 VISTA - E3
1:75

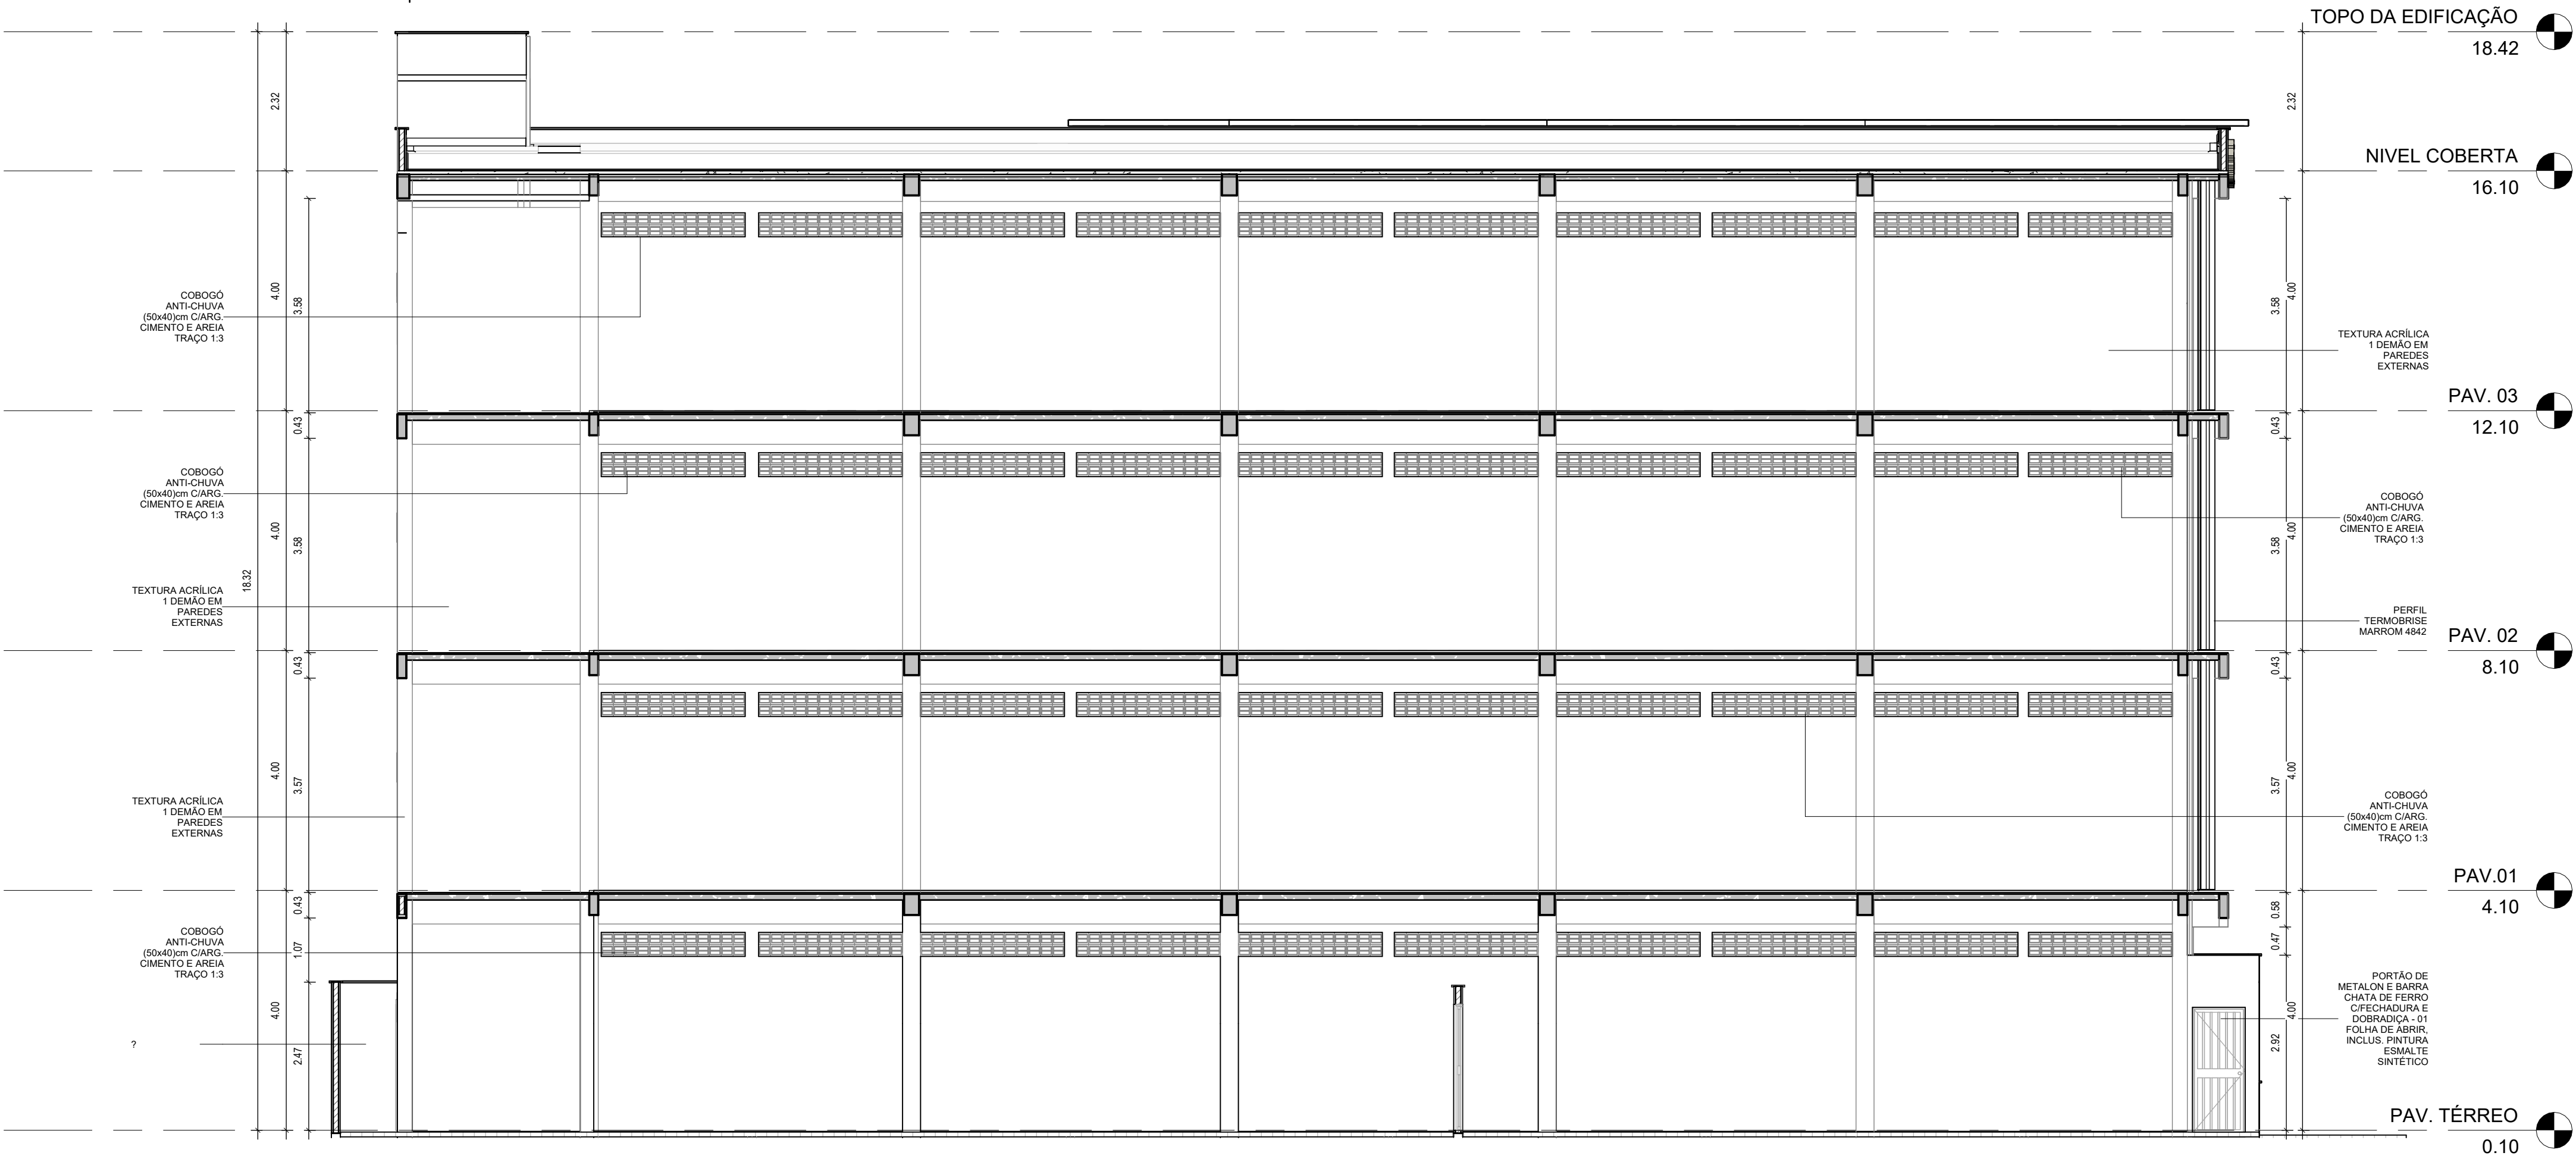

2 VISTA - E4
1:75

ESTA FOLHA É PROPRIEDADE DA PREFEITURA DE ITAIPICA/CE E SEU CONTEÚDO NÃO PODE SER COPIADO OU REVELADO A TERCEIROS.		OBSERVAÇÕES	
A LIBERAÇÃO OU A APROVAÇÃO DESTES DOCUMENTOS EXIME A DILIGÊNCIA DE SUA RESPONSABILIDADE SOBRE O MESMO.			
PROGRAMA:		PROGRAMA DE INFRAESTRUTURA, DESENVOLVIMENTO ECONÔMICO E SOCIOAMBIENTAL DE ITAIPICA/CE - PRODESA	
PROJETO:		Nº PRANCHA:	
PATIO TRÊS CLIMAS		10/16	
ATIVIDADE:		DESENHISTA:	
PROJETO DE ARQUITETURA - ARQUITETURA		NATHALIA	
APROVAÇÃO		DATA:	
TÍTULO:		06/2023	
VISTA - E3 VISTA - E4		ESCALA:	
ARQUIVO:		INDICADA	
001-23-ARQ-EX-PTC-10-VIS-R00		FASE:	
		EXECUTIVO	
COMOL - Const. Consultoria Moreira Lima LTDA Epitácio Lima Neto Engº Civil CREA/CE 51.435/D Resp. Técnico			
			
			



1 | **VOLUMETRIA EXTERNA 01**
1:50



2 | **VOLUMETRIA EXTERNA 02**
1:50



3 | **VOLUMETRIA INTERNA 01**
1:50



4 | **VOLUMETRIA INTERNA 02**
1:50



5 | **VOLUMETRIA INTERNA 03**
1:50

ESTA FOLHA É PROPRIEDADE DA PREFEITURA DE ITAPIPOCA -CE E SEU CONTEÚDO NÃO PODE SER COPIADO OU REVELADO A TERCEIROS. A LIBERAÇÃO OU A APROVAÇÃO DESTES DOCUMENTOS NÃO EXIME A DETALHISTA DE SUA RESPONSABILIDADE SOBRE O MESMO.	DATA DA REVISÃO		OBSERVAÇÕES	
	06/2023	- PRIMEIRA EMISSÃO		
	PROGRAMA: PROGRAMA DE INFRAESTRUTURA, DESENVOLVIMENTO ECONÔMICO E SOCIOAMBIENTAL DE ITAPIPOCA/CE - PRODESA			
	PROJETO: PATIO TRÊS CLIMAS			Nº PRANCHA: 11/16
	ATIVIDADE: PROJETO DE ARQUITETURA - ARQUITETURA			DESENHISTA: NATHALIA
APROVAÇÃO	TÍTULO:	VOLUMETRIA EXTERNA 01 VOLUMETRIA EXTERNA 02 VOLUMETRIA INTERNA 02	VOLUMETRIA INTERNA 01 VOLUMETRIA INTERNA 03	
ARQUIVO:	001-23-ARQ-EX-PTC-11-VOL-R00		FASE: EXECUTIVO	DATA: 06/2023
COMOL - Const. Consultoria Moreira Lima LTDA Epitácio Lima Neto Engº Civil CREA/CE 51.435/D Resp. Técnico				ESCALA: INDICADA
 Itapipoca		 COMOL CONSULTORIA S.L.		