

	LATITUDE - UTM	LONGITUDE - UTM
P1	9613230.99 N	485153.31 E
P2	9613208.13 N	485214.32 E
P3	9613176.68 N	485198.68 E
P4	9613170.80 N	485213.61 E
P5	9613103.84 N	485185.51 E
P6	9613134.64 N	485110.55 E

MM

NV

NQ

d

c

SISTEMA DE COORDENADAS PLANAS UTM

DATUM OFICIAL - SIRGAS2000

MERIDIANO CENTRAL 39 ° WGr

LATITUDE = 3°29'57.00"S

LONGITUDE = 39° 8'1.21"W

UTM N = 9.613.230,99 m

UTM E = 485.153,31 m



K=Fator de Escala = 0,999601327

Data = 05/05/2025

c=convergência meridiana = 0°0'20,473"

d=declinação magnética = 20°23'43,512"W

ad=variação anual da declinação magnética = 0°5'40,920"E

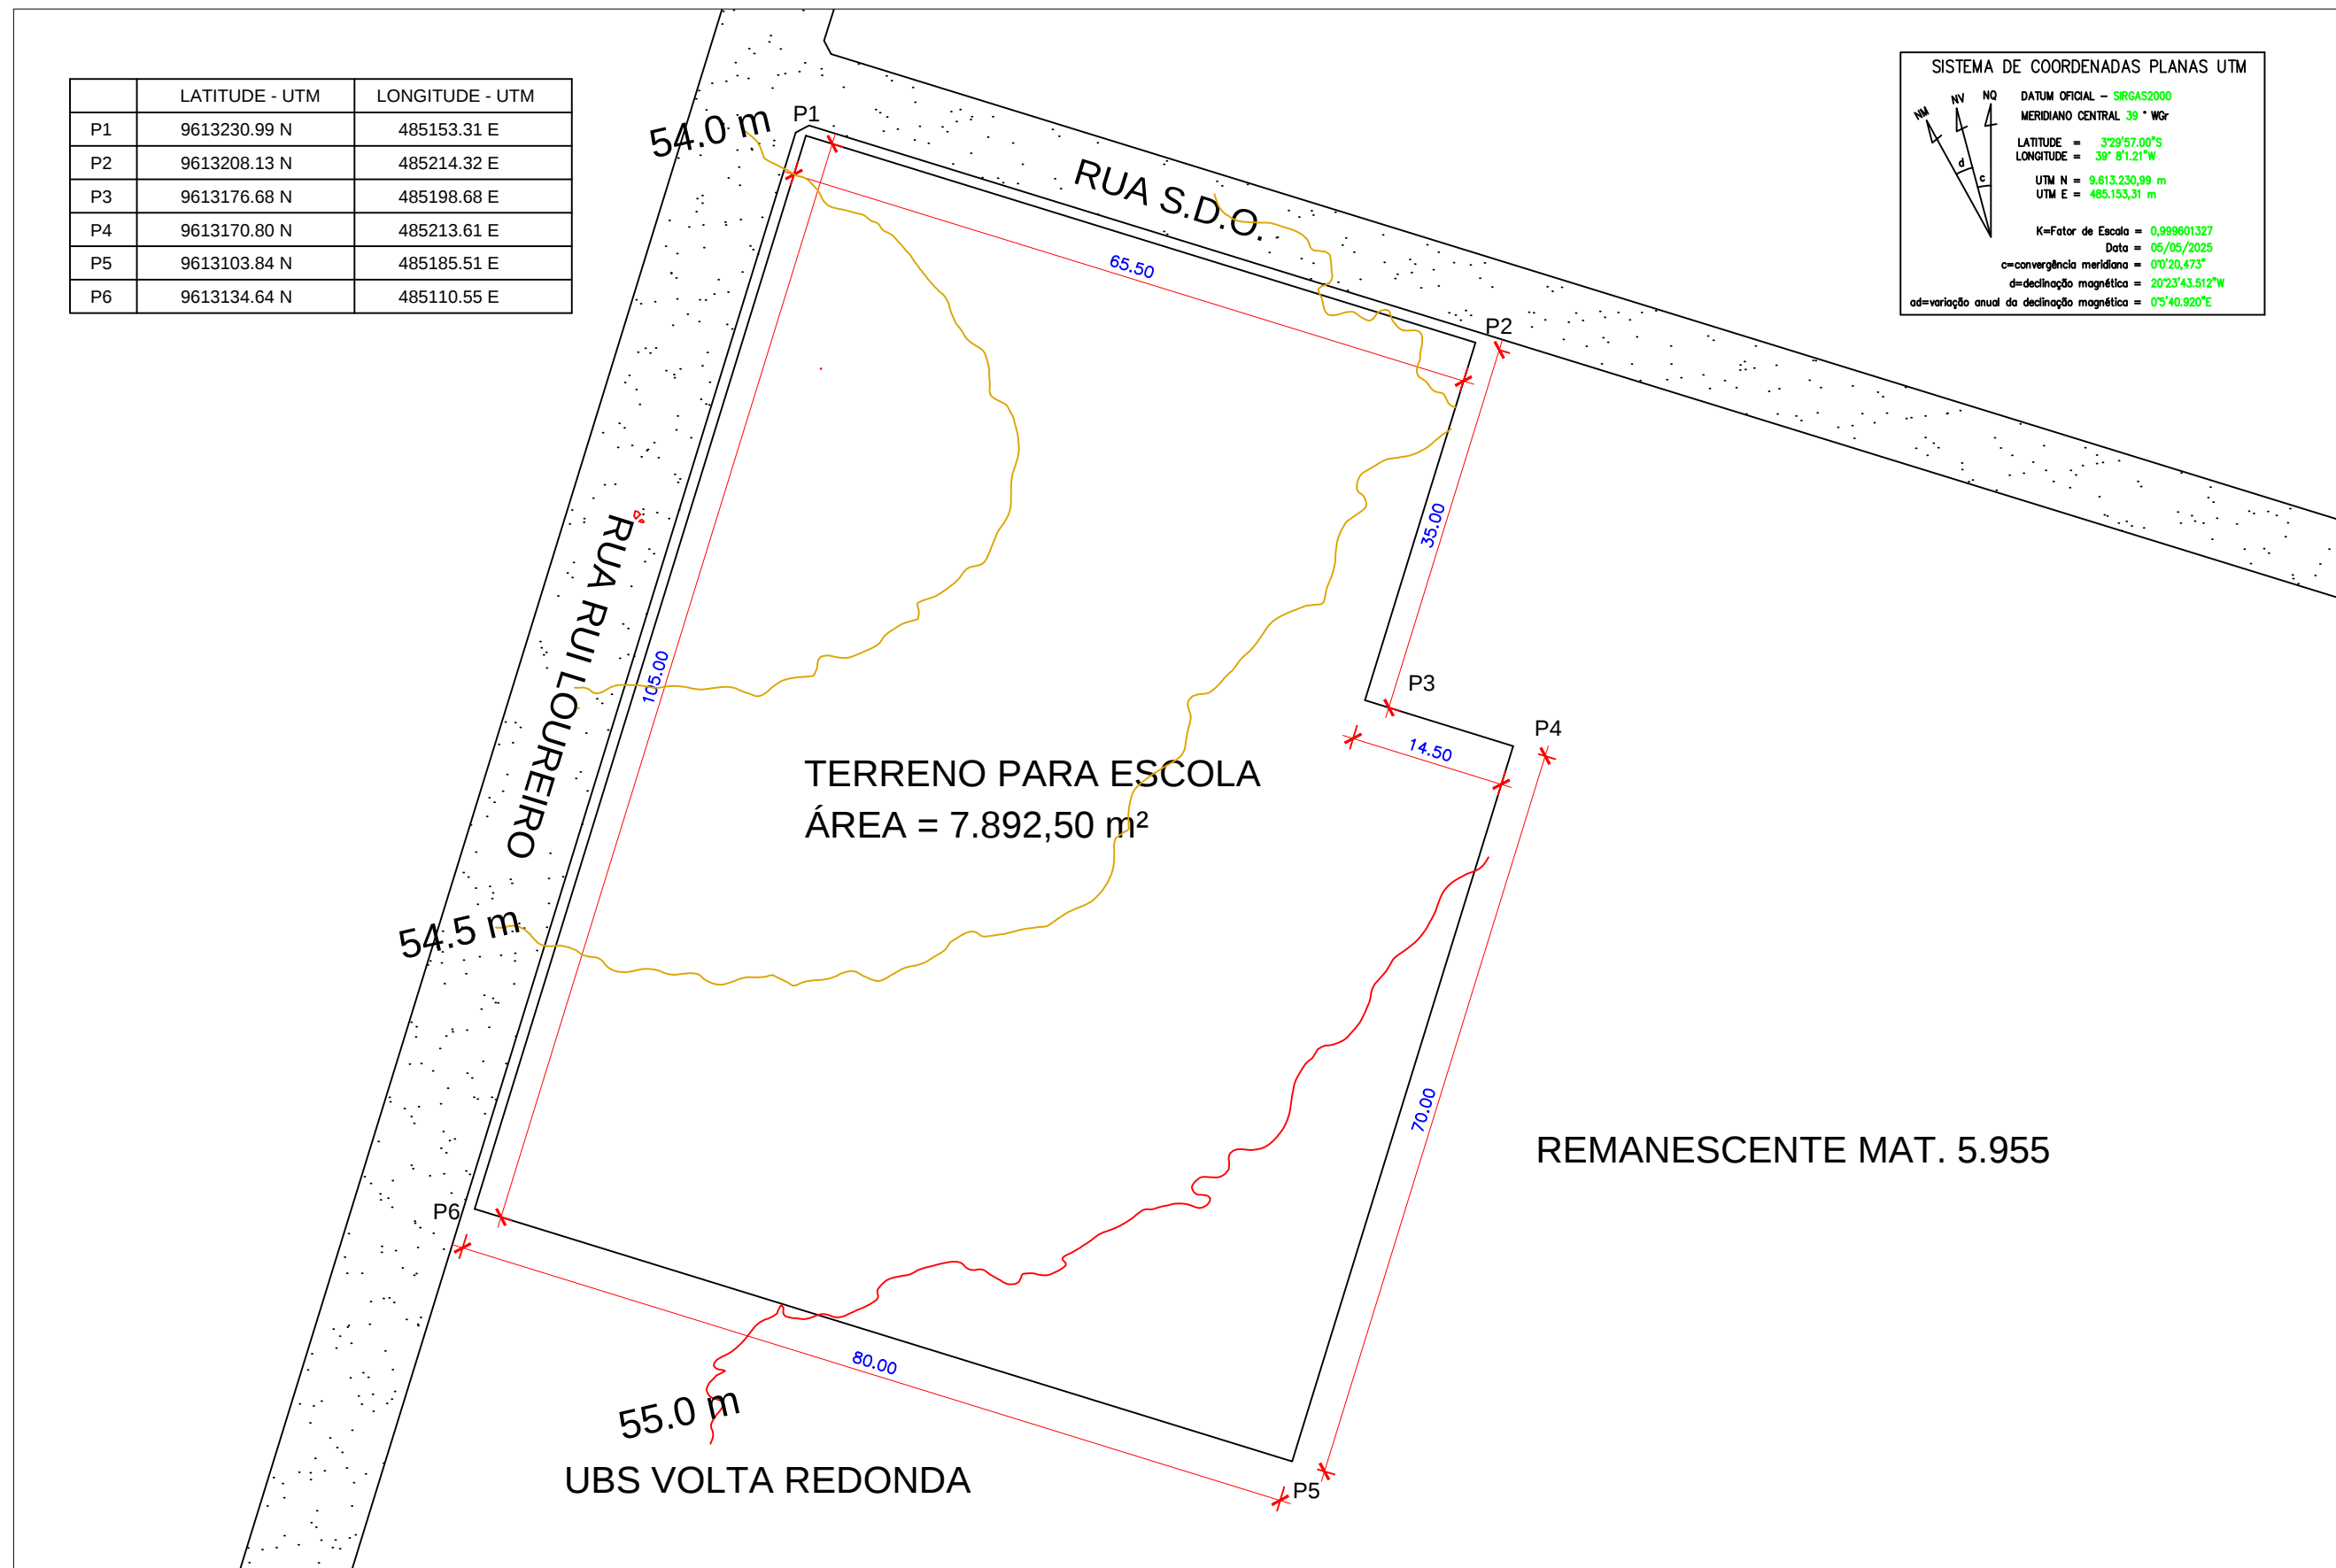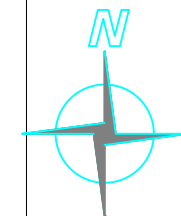

FASE: LEVANTAMENTO PLANIALTIMÉTRICO
OBRA: CONSTRUÇÃO DA E.M.E.I.F. FCO. PAZ DE OLIVEIRA
ENDEREÇO DA OBRA: RUA RUI LOUREIRO, VOLTA REDONDA, PARACURU-CE

PROPRIETÁRIO: PREFEITURA MUNICIPAL DE PARACURU				
CONTEÚDO: PLANTA DE SITUAÇÃO				
ARQUIVO:	DATA: 19/05/2025	DESENHO: DIEGO BRAGA	ÁREA CONSTR.: 000,00m²	ESCALA: INDICADA

PRANCHA Nº: 01/01
