



Prefeitura de  
**Russas**

LEGENDA

IMAGEM DE SATELITE/LOCALIZAÇÃO DO IMÓVEL



PREFEITURA

RESPONSÁVEL TÉCNICO

OBJETO  
**CONSTRUÇÃO E REFORMA NA ESCOLA NOSSA SENHORA DE FÁTIMA**

ENDEREÇO  
**DISTRITO BOM SUCESSO, S/N, RUSSAS/CE**

PROPRIETÁRIO  
**PREFEITURA MUNICIPAL DE RUSSAS/CE**

DATA  
**ESCALA**  
**INDICADA**

CONTEÚDO

RESPONSÁVEL  
**ALYSON DA SILVA BELARMINO VIANA**

CREA  
**061944338-3**

PRANCHA


ÁREAS

ÁREA DO TERRENO: 2.490,00 m²


ÁREA EXISTENTE: 1.588,13 m²

ÁREA A SER CONSTRUÍDA: 815,50 m²

ÁREA TOTAL: 1.738,37 m²

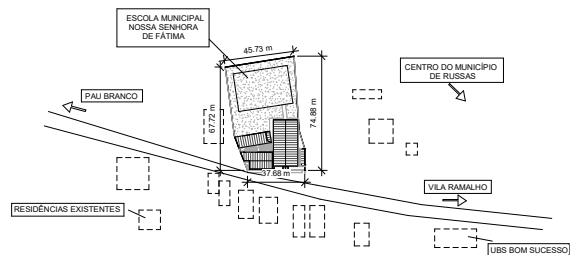

1 SITUÇÃO  
1 : 1500

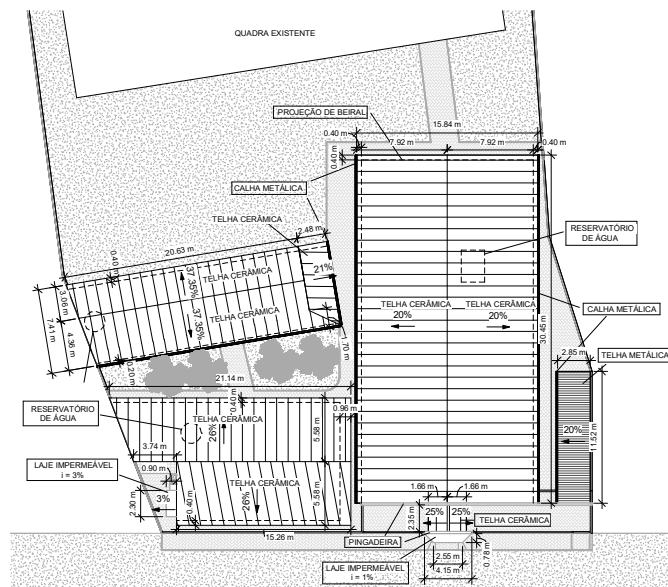

2 COBERTURA  
1 : 200





Prefeitura de  
**Russas**

LEGENDA

| Tabela de janelas |            |         |        |                    |
|-------------------|------------|---------|--------|--------------------|
| Marca de tipo     | Quantidade | Largura | Altura | Altura do peitoril |
| J01               | 31         | 2,00 m  | 0,60 m | <varia>            |
| J02               | 2          | 1,50 m  | 0,60 m | 1,50 m             |
| J03               | 1          | 1,20 m  | 0,40 m | 1,70 m             |
| J04               | 1          | 1,50 m  | 1,00 m | 1,10 m             |
| J05               | 5          | 0,60 m  | 0,40 m | <varia>            |
| J07               | 1          | 1,50 m  | 1,10 m | 1,20 m             |
| J08               | 3          | 0,80 m  | 0,40 m | 1,70 m             |

| Tabela de portas |            |        |         |
|------------------|------------|--------|---------|
| Marca de tipo    | Quantidade | Altura | Largura |
| P01              | 1          | 2,10 m | 2,00 m  |
| P02              | 21         | 2,10 m | 0,90 m  |
| P03              | 3          | 2,10 m | 0,70 m  |
| P04              | 2          | 2,10 m | 1,00 m  |
| P05              | 1          | 2,10 m | 1,00 m  |
| P06              | 1          | 2,00 m | 2,00 m  |
| P07              | 1          | 2,10 m | 0,80 m  |
| P08              | 1          | 2,10 m | 1,50 m  |
| P09              | 1          | 2,10 m | 0,80 m  |
| P10              | 1          | 2,10 m | 0,80 m  |
| P11              | 1          | 2,10 m | 2,00 m  |
| P12              | 14         | 1,83 m | 0,60 m  |

IMAGEM DE SATELITE/LOCALIZAÇÃO DO IMÓVEL



PREFEITURA

RESPONSÁVEL TÉCNICO

OBJETO  
CONSTRUÇÃO E REFORMA NA ESCOLA NOSSA SENHORA DE FÁTIMA

ENDEREÇO  
DISTRITO BOM SUCESSO, S/N, RUSSAS/CE


PROPRIETÁRIO  
PREFEITURA MUNICIPAL DE RUSSAS/CE

DATA  
FISCALA  
INDICADA  
PRANCHA

CONTEÚDO  
ÁREAS  
ÁREA DO TERRENO: 2.490,00 m²  
ÁREA EXISTENTE: 1.588,13 m²  
ÁREA REFORMADA: 363,06 m²  
ÁREA A SER CONSTRUÍDA: 815,50 m²  
ÁREA TOTAL: 1.736,37 m²

RESPONSÁVEL  
ALYSON DA SILVA BELARMINO VIANA 061944338-3

| Tabela de ambiente |                      |           |           |                    |
|--------------------|----------------------|-----------|-----------|--------------------|
| Legenda            | Ambiente             | Área      | Perímetro | Acabamento do piso |
| 01                 | SALA DE AULA         | 36,00 m²  | 24,00 m   | INDUSTRIAL         |
| 02                 | SALA DE AULA         | 36,00 m²  | 24,00 m   | INDUSTRIAL         |
| 03                 | SALA DE AULA         | 36,00 m²  | 24,00 m   | INDUSTRIAL         |
| 04                 | AEE                  | 10,13 m²  | 13,10 m   | INDUSTRIAL         |
| 05                 | DEPÓSITO             | 4,50 m²   | 8,60 m    | INDUSTRIAL         |
| 06                 | SECRETARIA           | 8,38 m²   | 11,70 m   | INDUSTRIAL         |
| 07                 | SALA DOS PROFESSORES | 11,22 m²  | 13,40 m   | INDUSTRIAL         |
| 08                 | SALA DE LEITURA      | 15,00 m²  | 17,00 m   | INDUSTRIAL         |
| 09                 | DIRETORIA            | 7,75 m²   | 11,20 m   | INDUSTRIAL         |
| 10                 | BANHEIRO FUNCIONÁRIO | 3,25 m²   | 7,60 m    | CERÂMICO           |
| 11                 | BANHEIRO FUNCIONÁRIO | 3,25 m²   | 7,60 m    | CERÂMICO           |
| 12                 | SALA DE AULA         | 36,00 m²  | 24,00 m   | INDUSTRIAL         |
| 13                 | BANHEIRO PCD         | 4,38 m²   | 8,50 m    | CERÂMICO           |
| 14                 | BANHEIRO FEMININO    | 15,03 m²  | 17,85 m   | CERÂMICO           |
| 15                 | BANHEIRO MASCULINO   | 15,03 m²  | 17,85 m   | CERÂMICO           |
| 16                 | SALA DE AULA         | 36,00 m²  | 24,00 m   | INDUSTRIAL         |
| 17                 | SALA DE AULA         | 36,00 m²  | 24,00 m   | INDUSTRIAL         |
| 18                 | DEPÓSITO             | 8,66 m²   | 14,75 m   | INDUSTRIAL         |
| 19                 | BANHEIRO             | 2,43 m²   | 7,64 m    | CERÂMICO           |
| 20                 | SALA DE AULA         | 30,06 m²  | 21,98 m   | CERÂMICO           |
| 21                 | SALA DE AULA         | 28,82 m²  | 21,59 m   | CERÂMICO           |
| 22                 | SALA DE AULA         | 22,99 m²  | 19,20 m   | CERÂMICO           |
| 23                 | BANHEIRO             | 2,90 m²   | 6,90 m    | CERÂMICO           |
| 24                 | BANHEIRO             | 2,22 m²   | 6,02 m    | CERÂMICO           |
| 25                 | SALA DE INFORMÁTICA  | 22,58 m²  | 19,37 m   | INDUSTRIAL         |
| 26                 | DEPÓSITO             | 8,10 m²   | 11,72 m   | CERÂMICO           |
| 27                 | DEPÓSITO             | 8,24 m²   | 11,80 m   | CERÂMICO           |
| 28                 | COZINHA              | 30,18 m²  | 22,26 m   | CERÂMICO           |
| 29                 | PÁTIO                | 97,27 m²  | 39,51 m   | INDUSTRIAL         |
| 30                 | CIRCULAÇÃO INTERNA   | 88,90 m²  | 87,56 m   | INDUSTRIAL         |
| 31                 | CIRCULAÇÃO EXTERNA   | 37,27 m²  | 55,72 m   | INDUSTRIAL         |
| 32                 | CIRCULAÇÃO EXTERNA   | 4,29 m²   | 9,45 m    | CERÂMICO           |
| 33                 | CIRCULAÇÃO EXTERNA   | 11,28 m²  | 15,00 m   | INTERTRAVADO       |
| 34                 | CIRCULAÇÃO EXTERNA   | 331,90 m² | 305,08 m  | INTERTRAVADO       |
| 35                 | CAÇADA               | 53,61 m²  | 78,36 m   | INTERTRAVADO       |

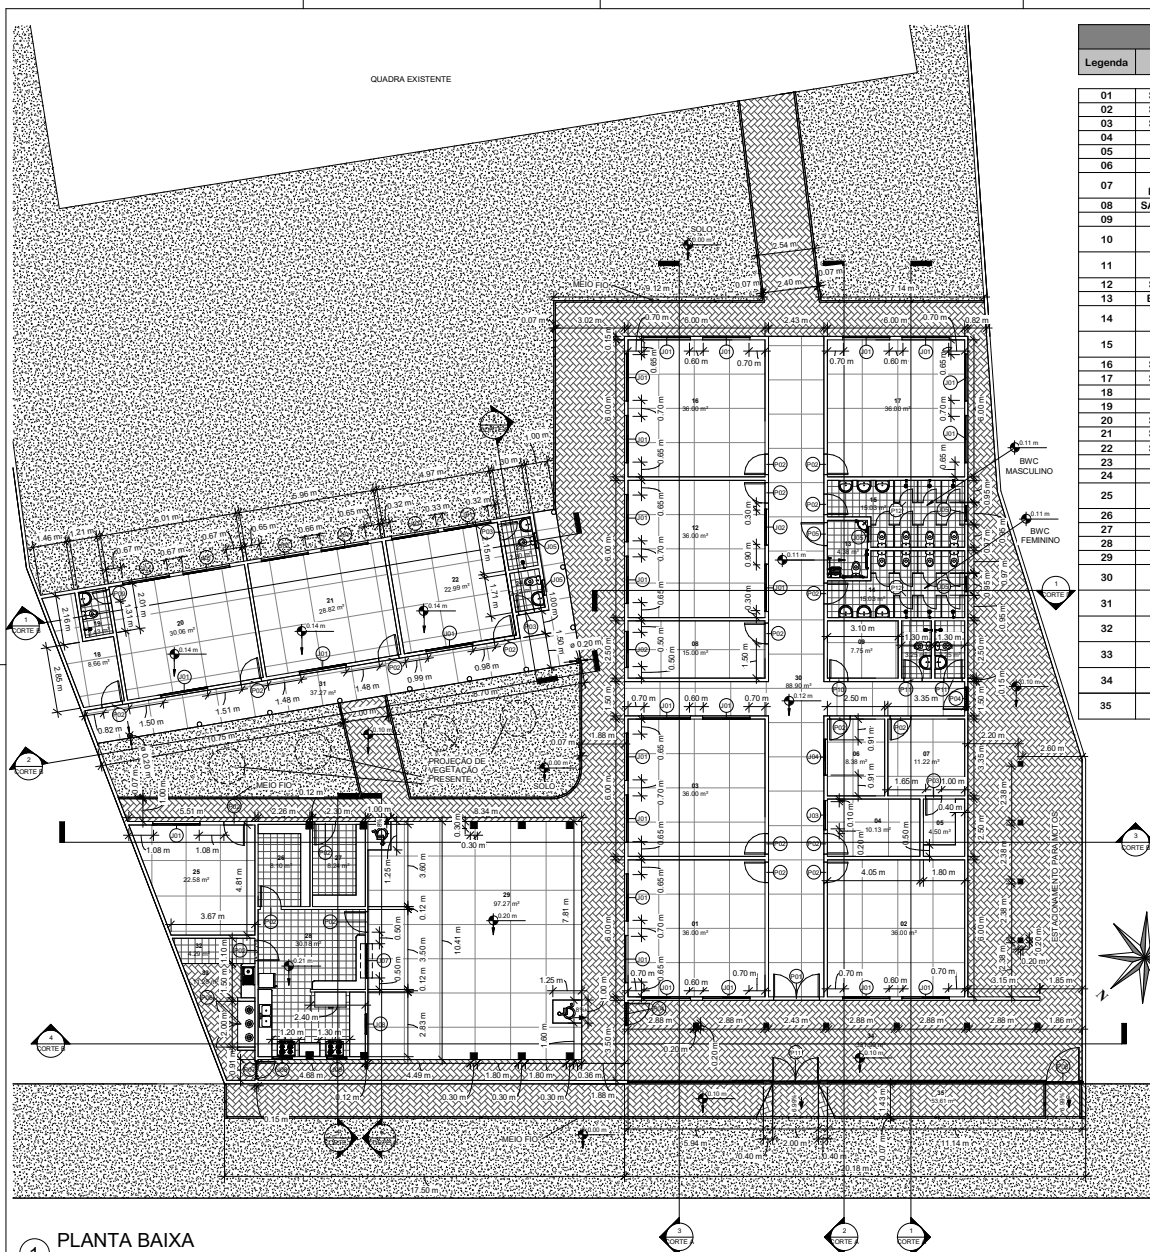

1 PLANTA BAIXA  
1 : 100





Prefeitura de  
**Russas**

LEGENDA

IMAGEM DE SATÉLITE/LOCALIZAÇÃO DO IMÓVEL



PREFEITURA

RESPONSÁVEL TÉCNICO

OBJETO  
CONSTRUÇÃO E REFORMA NA ESCOLA NOSSA SENHORA DE FÁTIMA

ENDEREÇO  
DISTRITO BOM SUCESSO, S/N, RUSSAS/CE

PROPRIETÁRIO  
PREFEITURA MUNICIPAL DE RUSSAS/CE

DATA

ESCALA

INDICADA

PRANCHA


CONTEÚDO

RESPONSÁVEL  
ALYSON DA SILVA BELARMINO VIANA


CREA

06194433-3


ÁREAS  
ÁREA DO TERRENO: 2.460,00 m²  
ÁREA EXISTENTE: 1.588,13 m²  
ÁREA REFORMADA: 363,06 m²  
ÁREA A SER CONSTRUÍDA:  
815,81 m²  
ÁREA TOTAL: 1.736,37 m²

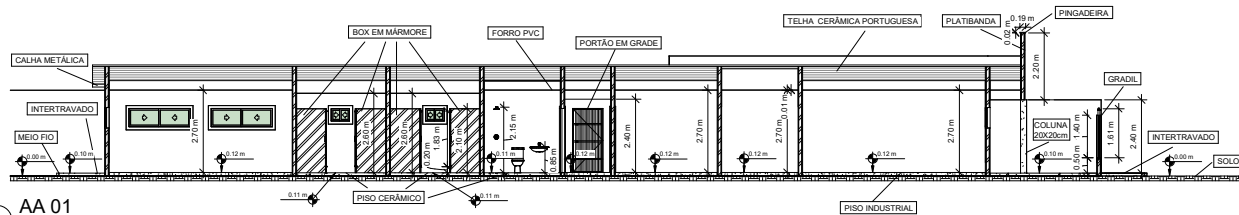


1 AA 01  
1 : 75

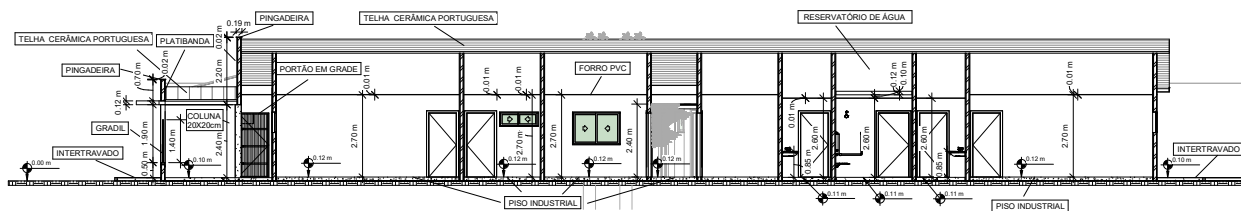


2 AA 02  
1 : 75

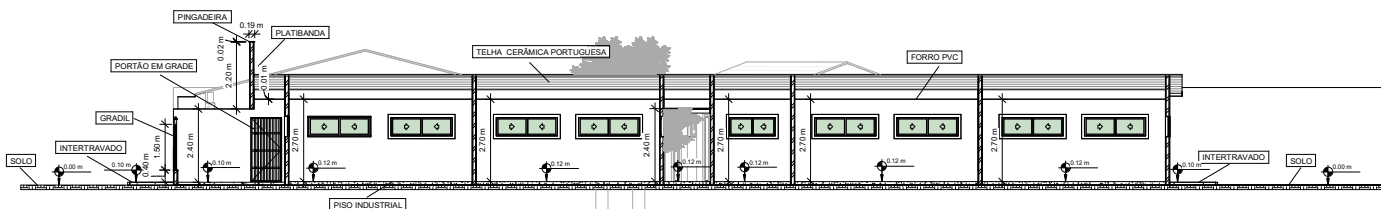

3 AA 03  
1 : 75

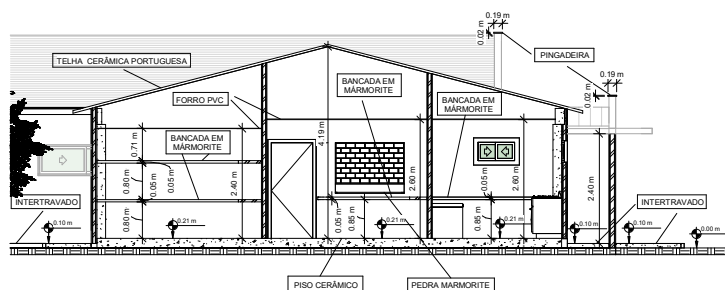

4 AA 04  
1 : 50

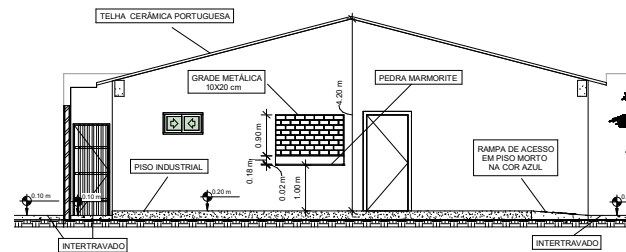

5 AA 05  
1 : 50



Prefeitura de  
**Russas**

LEGENDA

IMAGEM DE SATÉLITE/LOCALIZAÇÃO DO IMÓVEL



PREFEITURA

RESPONSÁVEL TÉCNICO

OBJETO  
**CONSTRUÇÃO E REFORMA NA ESCOLA NOSSA SENHORA DE FÁTIMA**

ENDEREÇO  
**DISTRITO BOM SUCESSO, S/N, RUSSAS/CE**

PROPRIETÁRIO  
**PREFEITURA MUNICIPAL DE RUSSAS/CE**

DATA  
**10/05/2023**

CONTEÚDO  
**PROJETO DE ARQUITETURA**

RESPONSÁVEL  
**ALYSON DA SILVA BELARMINO VIANA**

CREA  
**061944338-3**

ESCALA  
**INDICADA**

PRANCHA

ÁREAS


ÁREA DO TERRENO: 2.490,00 m²

ÁREA EXISTENTE: 1.588,13 m²


ÁREA REFORMADA: 363,06 m²

ÁREA A SER CONSTRUÍDA: 815,81 m²


ÁREA TOTAL: 1.726,37 m²

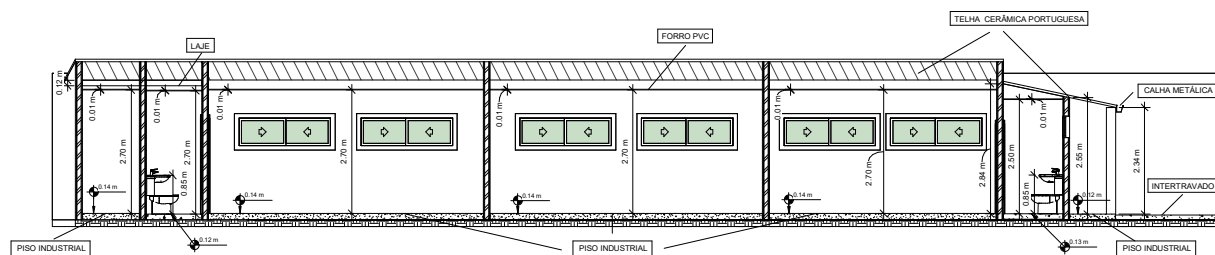


1 BB 01  
1 : 50

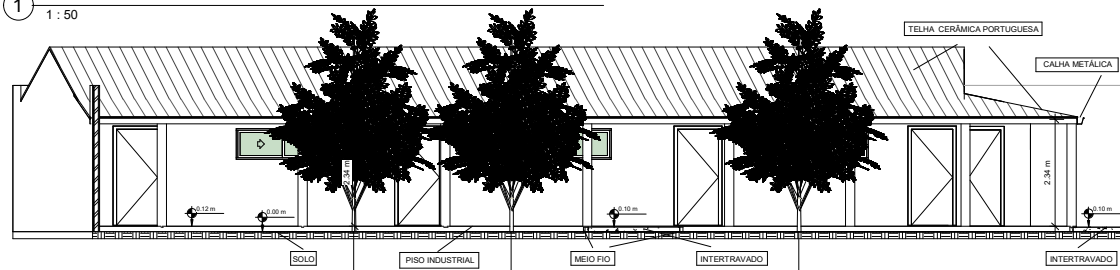

2 BB 02  
1 : 50

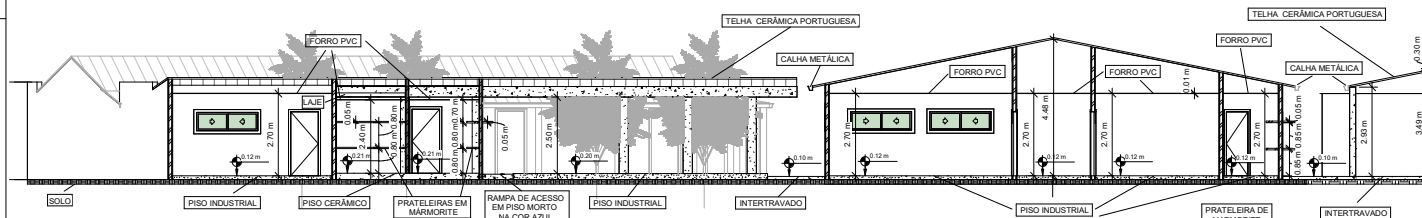

3 BB 03  
1 : 75

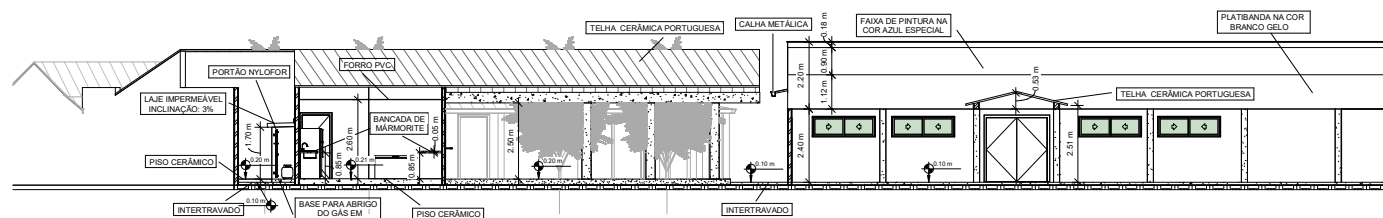

4 BB 04  
1 : 75





Prefeitura de  
**Russas**

LEGENDA

| TABELA DE EQUIPAMENTOS (m) |      |      |        |                 |         |
|----------------------------|------|------|--------|-----------------|---------|
| ITEM                       | LAJE | ALT. | CONTE. | TIPO            | POTIOM. |
| 001                        | 1.00 | 0.10 | 1      | GRANDE METALICA | -       |
| 002                        | 0.50 | 0.05 | 1      | GRANDE METALICA | 1.50    |

IMAGEM DE SATÉLITE/LOCALIZAÇÃO DO IMÓVEL



PREFEITURA

RESPONSÁVEL TÉCNICO

OBJETO  
**CONSTRUÇÃO E REFORMA NA ESCOLA NOSSA SENHORA DE FÁTIMA**

ENDEREÇO  
**DISTRITO BOM SUCESSO, S/N, RUSSAS/CE**

PROPRIETÁRIO  
**PREFEITURA MUNICIPAL DE RUSSAS/CE**

DATA  
**INDICADA**

CONTEÚDO

RESPONSÁVEL  
**ALYSON DA SILVA BELARMINO VIANA**

CREA  
**061944338-3**

PRANCHA

ÁREAS


ÁREA DO TERRENO: 2.480,00 m²

ÁREA EXISTENTE: 1.588,13 m²


ÁREA REFORMADA: 363,06 m²

ÁREA A SER CONSTRUÍDA: 815,50 m²


ÁREA TOTAL: 1.726,37 m²

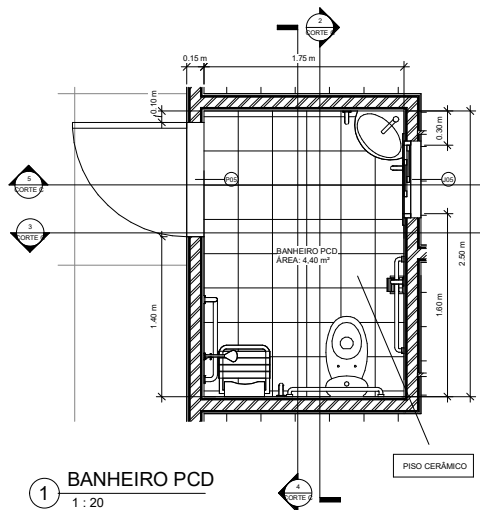


1 BANHEIRO PCD  
1 : 20

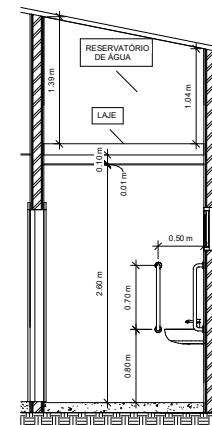


5 CC 05  
1 : 25

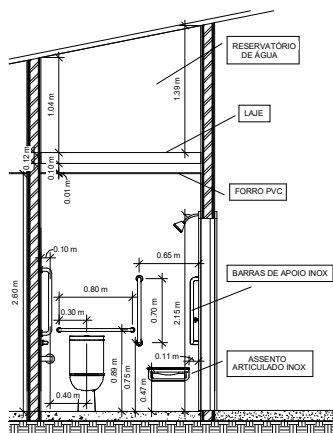

3 CC 03  
1 : 25

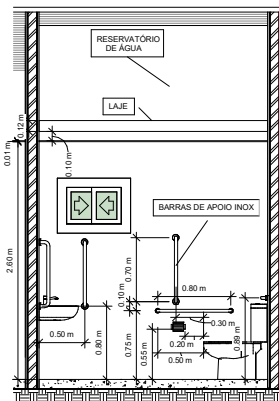

2 CC 02  
1 : 25

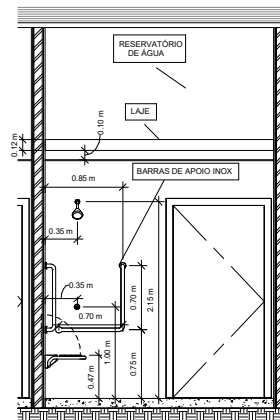


4 CC 04  
1 : 25



Prefeitura de  
**Russas**

LEGENDA

IMAGEM DE SATÉLITE/LOCALIZAÇÃO DO IMÓVEL

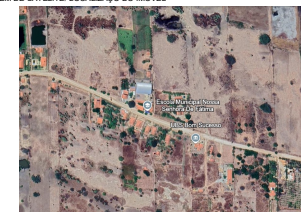

PREFEITURA

RESPONSÁVEL TÉCNICO

OBJETO  
**CONSTRUÇÃO E REFORMA NA ESCOLA NOSSA SENHORA DE FÁTIMA**

ENDEREÇO  
**DISTRITO BOM SUCESSO, S/N, RUSSAS/CE**

PROPRIETÁRIO  
**PREFEITURA MUNICIPAL DE RUSSAS/CE**

DATA  
**INDICADA**

ESCALA


PRANCHA

CONTEÚDO


RESPONSÁVEL  
**ALYSON DA SILVA BELARMINO VIANA**

CREA  
**061944338-3**

ÁREAS  
ÁREA DO TERRENO: 2.490,00 m²  
ÁREA EXISTENTE: 1.580,13 m²  
ÁREA REFORMADA: 363,06 m²  
ÁREA A SER CONSTRUÍDA:  
815,81 m²  
ÁREA TOTAL: 1.726,37 m²

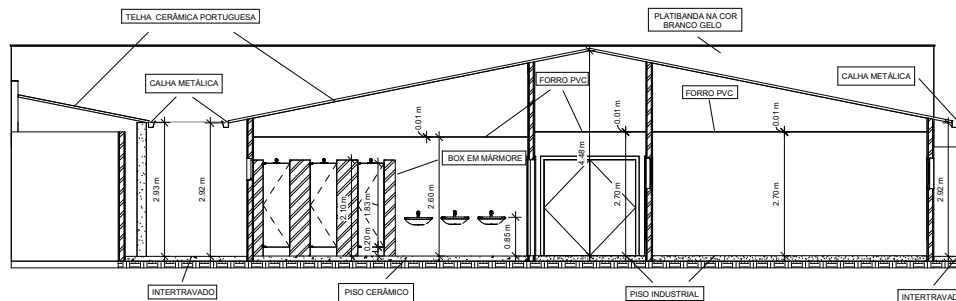

1 DD 01  
1 : 50

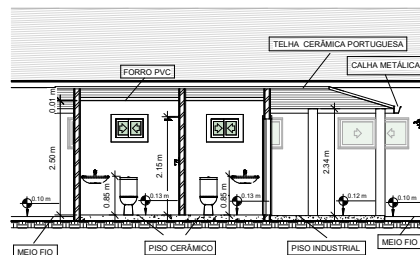


2 DD 02  
1 : 50



Prefeitura de  
**Russas**

LEGENDA

IMAGEM DE SATÉLITE/LOCALIZAÇÃO DO IMÓVEL

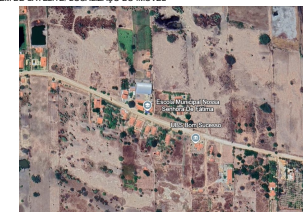

PREFEITURA

RESPONSÁVEL TÉCNICO

OBJETO  
CONSTRUÇÃO E REFORMA NA ESCOLA NOSSA SENHORA DE FÁTIMA

ENDEREÇO  
DISTRITO BOM SUCESSO, S/N, RUSSAS/CE

PROPRIETÁRIO  
PREFEITURA MUNICIPAL DE RUSSAS/CE

DATA  
ESCALA  
INDICADA

CONTEÚDO

RESPONSÁVEL  
ALYSON DA SILVA BELARMINO VIANA

CREA  
061944338-3

PRANCHA

ÁREAS

ÁREA DO TERRENO: 2.480,00 m²

ÁREA EXISTENTE: 1.588,13 m²


ÁREA REFORMADA: 363,06 m²

ÁREA A SER CONSTRUÍDA: 815,81 m²


ÁREA TOTAL: 1.726,37 m²




1 Norte1  
1 : 100

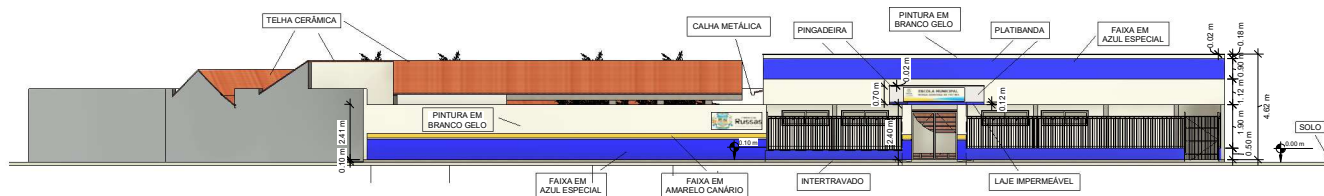

2 Sul1  
1 : 100

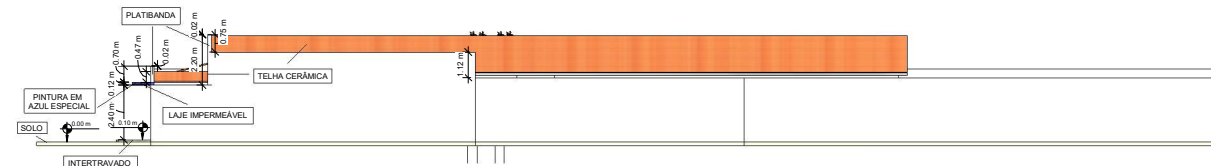

3 Leste1  
1 : 100

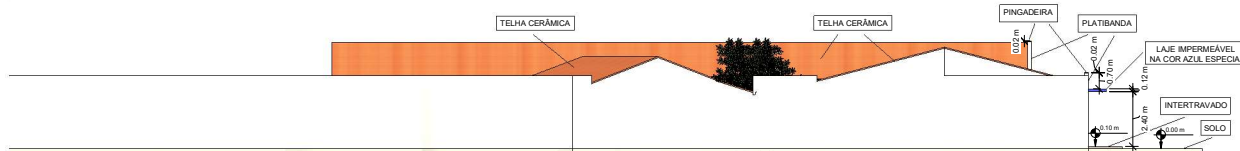

4 Oeste1  
1 : 100






Prefeitura de  
**Russas**

LEGENDA

IMAGEM DE SATÉLITE/ LOCALIZAÇÃO DO IMÓVEL

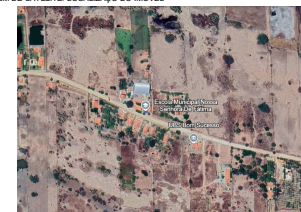

PREFEITURA

RESPONSÁVEL TÉCNICO

|                                                        |             |                                  |
|--------------------------------------------------------|-------------|----------------------------------|
| OBJETO                                                 |             |                                  |
| CONSTRUÇÃO E REFORMA NA ESCOLA NOSSA SENHORA DE FÁTIMA |             |                                  |
| ENDEREÇO                                               |             |                                  |
| DISTRITO BOM SUCESSO, S/N, RUSSAS/CE                   |             |                                  |
| PROPRIETÁRIO                                           |             |                                  |
| PREFEITURA MUNICIPAL DE RUSSAS/CE                      |             |                                  |
| DATA                                                   | ESCALA      | PRANCHAS                         |
|                                                        | INDICADA    |                                  |
| CONTEÚDO                                               |             | ÁREAS                            |
|                                                        |             | ÁREA DO TERRENO: 2.490,00 m²     |
|                                                        |             | ÁREA EXISTENTE: 1.589,13 m²      |
|                                                        |             | ÁREA REFORMADA: 363,06 m²        |
|                                                        |             | ÁREA A SER CONSTRUÍDA: 815,80 m² |
|                                                        |             | ÁREA TOTAL: 1.726,37 m²          |
| RESPONSÁVEL                                            | CREA        |                                  |
| ALYSON DA SILVA BELARMINO VIANA                        | 061944338-3 |                                  |