


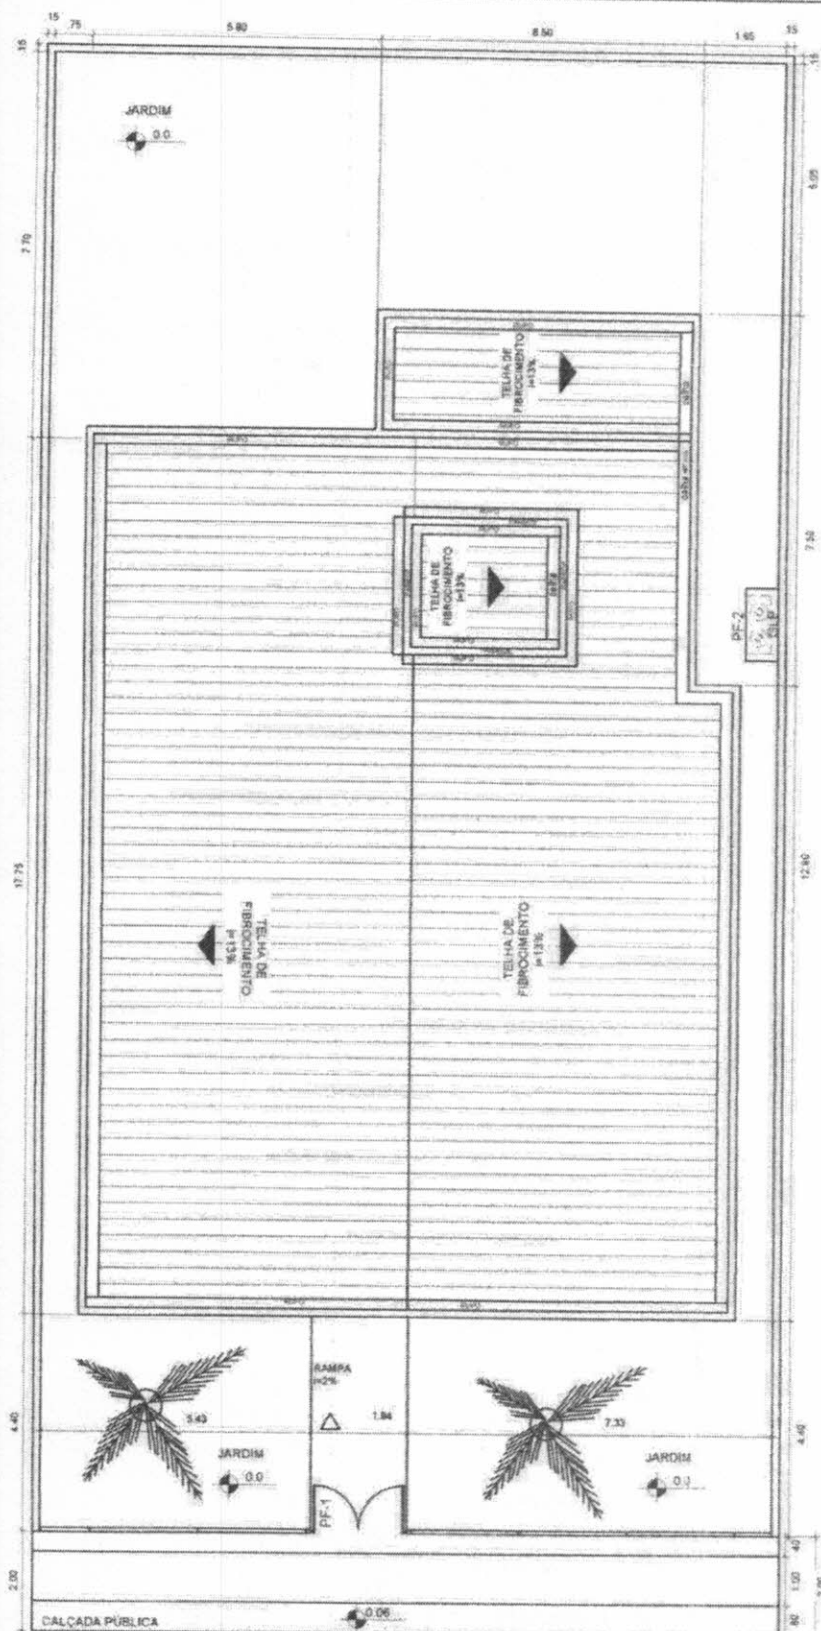

NOTA: DIM. DE ANTA DE LOCAÇÃO E NECESSIDADE

COMISSÃO DE CONTRATAÇÃO
FI. 450
[Signature]
P.M. CARIRÉ

IGNACIO COSTA Assinado de forma digital
por IGNACIO COSTA
FILHO: 77700163
391 Dados: 2024.08.29
12:55:19 -05'00'



MINISTÉRIO DA CIDADANIA

PROJETO ARQUITETÔNICO- CENTRO DE REFERÊNCIA DE ASSISTÊNCIA SOCIAL - CRAS


PLANTA DE LOCAÇÃO - ESCALA 1/100

ÁREA CONSTRUÍDA: 199,88 m²

DIMENSÃO DO TERRENO: 15m X 30m = 450m²

2 / 9

PROJEÇÃO DO TERRENO

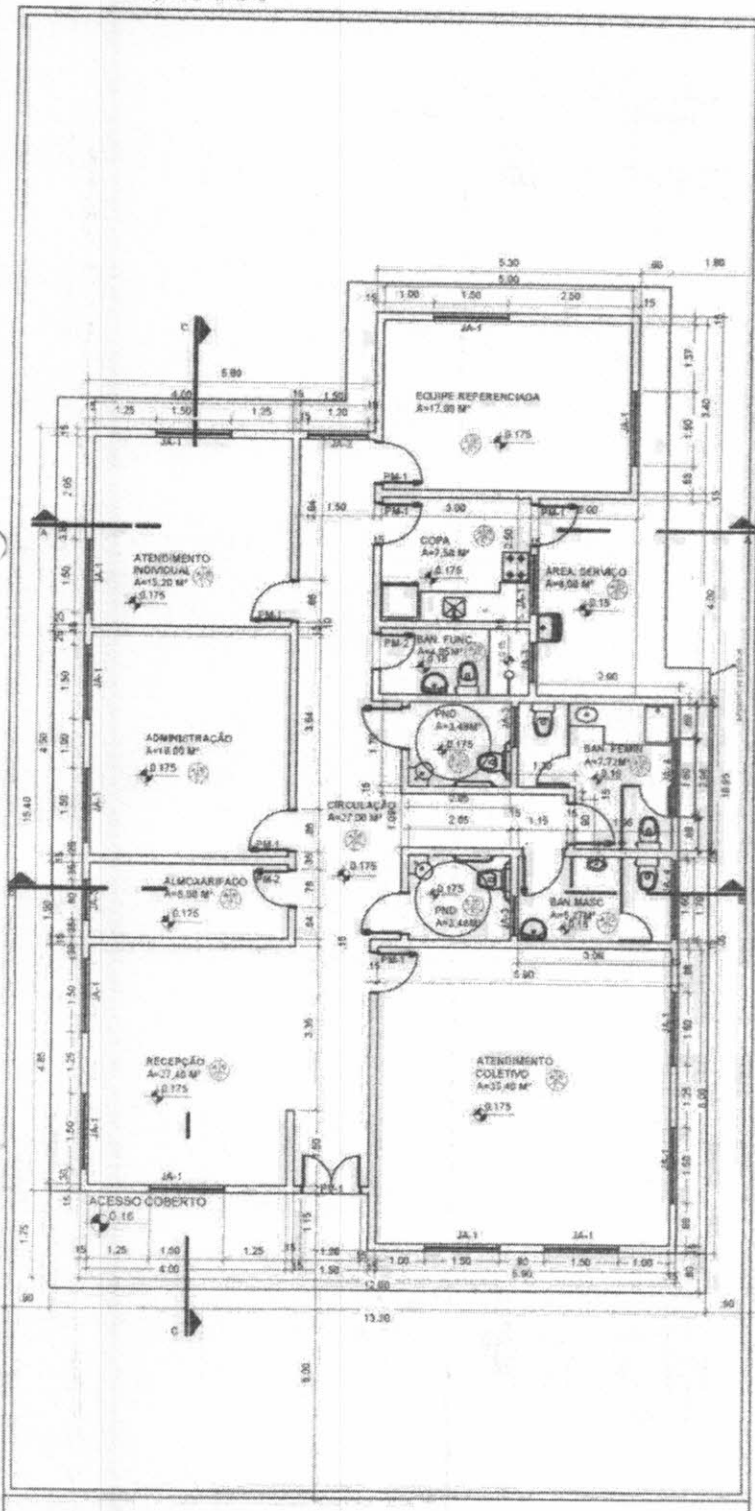

COMISSÃO DE CONTRATAÇÃO
Fl. 451
P.M. CARIRÉ

QUADRO DE ABERTURAS					
ABERTURA	LARGURA	ALTURA	PEITORIL	MATERIAL	QUANTIDADE
PV-1	1.20	2.10		PORTA DE VIDRO	1
PM-1	0.80	2.10		PORTA DE MADEIRA	10
PM-2	0.70	2.10		PORTA DE MADEIRA	2
JA-1	1.50	1.20	0.80		14
JA-2	1.20	1.20	0.80		1
JA-3	0.80	0.40	1.70		3
JA-4	1.60	0.40	1.70		2
PF-1	1.80	1.72		PORTA DE FERRO	1
PF-2	1.20	0.70		PORTA DE FERRO	1
PF-3	0.70	0.70		PORTA DE FERRO	1

IGNACIO COSTA Assinado de forma digital
por IGNACIO COSTA
FILHO:77700163 FILHO:77700163391
391 Data: 2024.06.29
12:55:05 -03'00'



MINISTÉRIO DA CIDADANIA


PROJETO ARQUITETÔNICO- CENTRO DE REFERÊNCIA DE ASSISTÊNCIA SOCIAL - CRAS

PLANTA BAIXA - ESCALA 1/100

ÁREA CONSTRUÍDA: 199,88 m²

DIMENSÃO DO TERRENO: 15m X 30m = 450m²

3 / 9

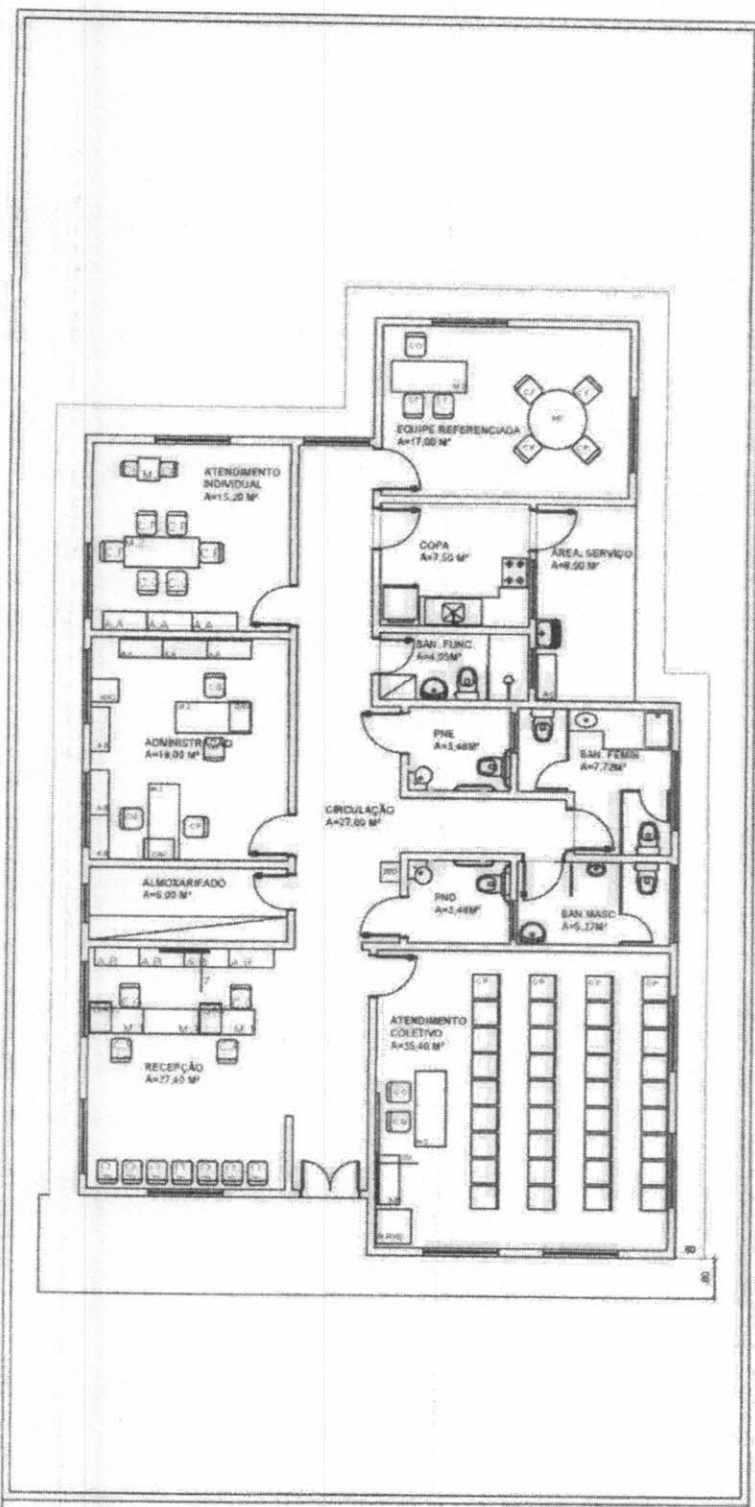

COMISSÃO DE CONTRATAÇÃO
Fl. 452
P.M. CARIRÉ

ABERTURA	ESPECIFICAÇÃO
A.A	ARMÁRIO ALTO
A.B	ARMÁRIO BAIXO
A.C	ARMÁRIO DE AÇO
C.O	CADERNA ORATORIA
C.P	CADERNA PÓIA
C.P	CADERNA DE PLÁSTICO
C.I	CADERNA INFANTIL
M.R	MESA REDONDA
M.T	MESA 1.20x0.80m
M.O	MESA 1.50x0.80m
M.P	MESA DE PLÁSTICO 2x0.80m
M.I	MESA INFANTIL
B.D	BERDEDOURO
Q.V	QVETEIRO
ARQ	ARQUIVO
AR	AR CONDICIONADO
	GRAXEIRA
	FODÃO
	PURIFICADOR DE ÁGUA
	VENTILADOR DE TETO
TV	TELEVISOR
OB	QUADRO BRANCO

IGNACIO COSTA
FILHO:777001633
91

Assinado de forma digital por
IGNACIO COSTA
FILHO:777001633991
Data: 2024.08.29 12:54:51
-03'00"



MINISTÉRIO DA CIDADANIA







PROJETO ARQUITETÔNICO- CENTRO DE REFERÊNCIA DE ASSISTÊNCIA SOCIAL - CRAS

PLANTA LAYOUT - ESCALA 1/100


ÁREA CONSTRUÍDA: 199,88 m²

DIMENSÃO DO TERRENO: 15m X 30m = 450m²

4 / 9

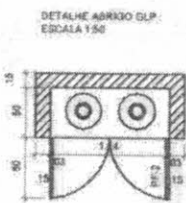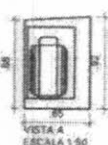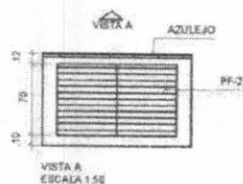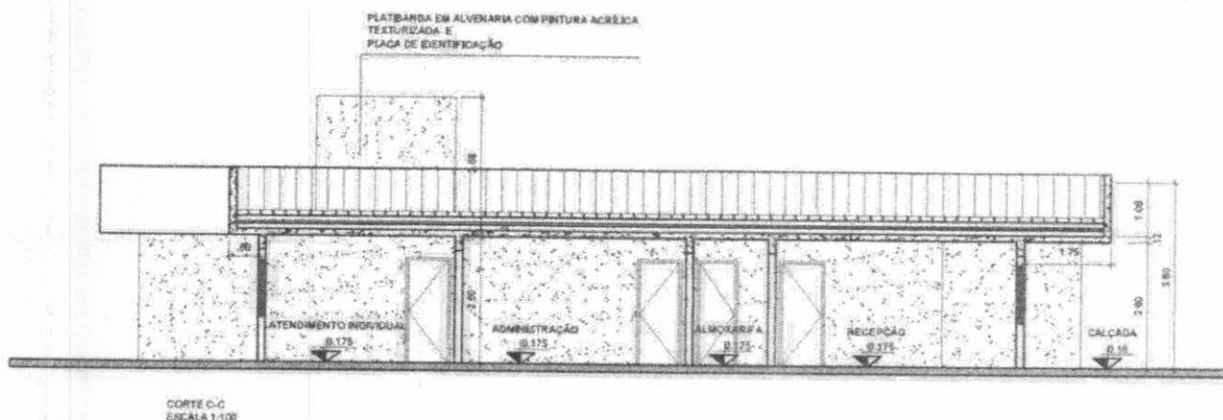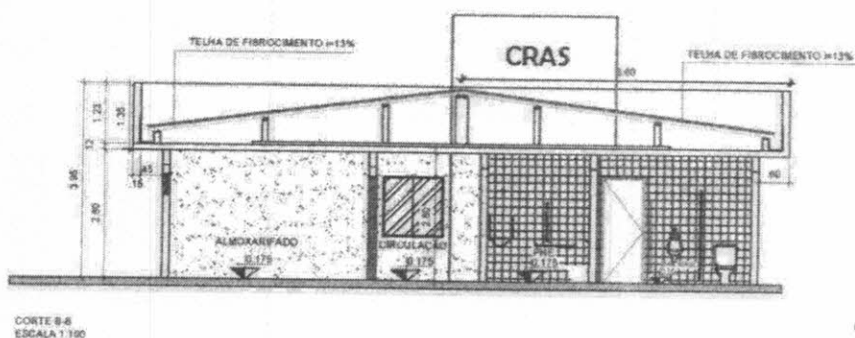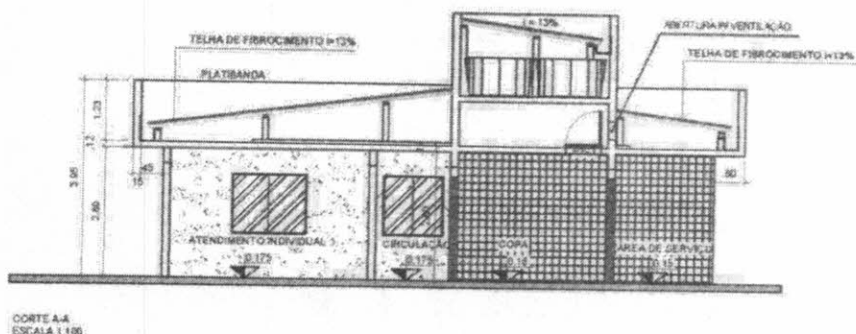

DETALHE DE ESQUADRIAS

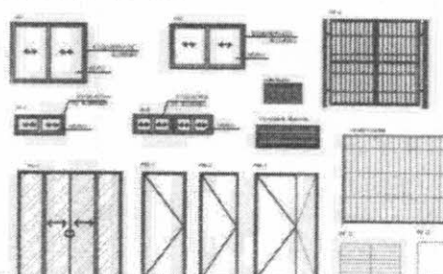

MINISTÉRIO DA CIDADANIA

PROJETO ARQUITETÔNICO- CENTRO DE REFERÊNCIA DE ASSISTÊNCIA SOCIAL - CRAS

CORTES - ESCALA 1/100





ÁREA CONSTRUÍDA: 199,88 m²

DIMENSÃO DO TERRENO: 15m X 30m = 450m²

IGNACIO COSTA
FILHO: 77700163391

Assinado de forma digital por
IGNACIO COSTA
FILHO: 77700163391
Data: 2024.08.29 12:54:36 -03

5 / 9

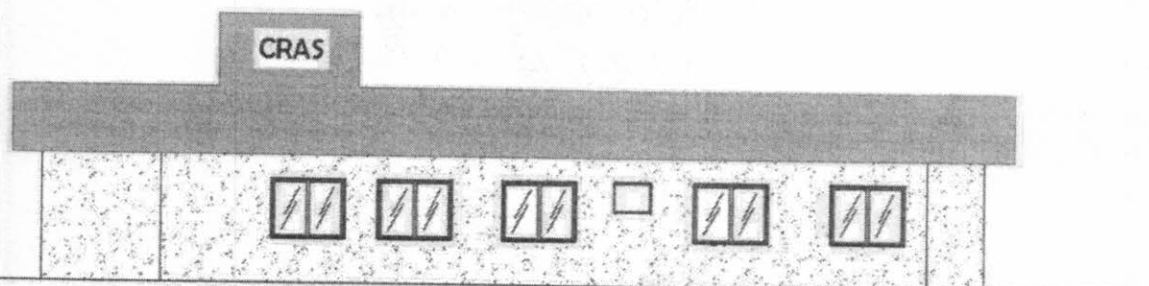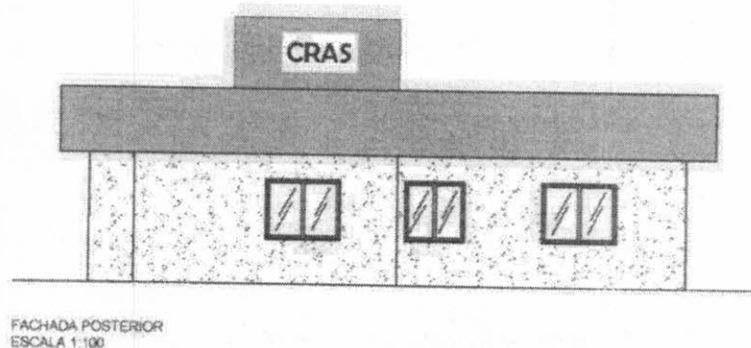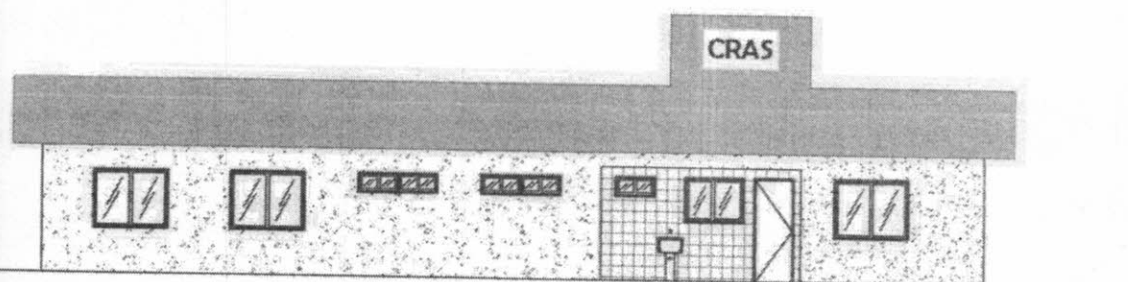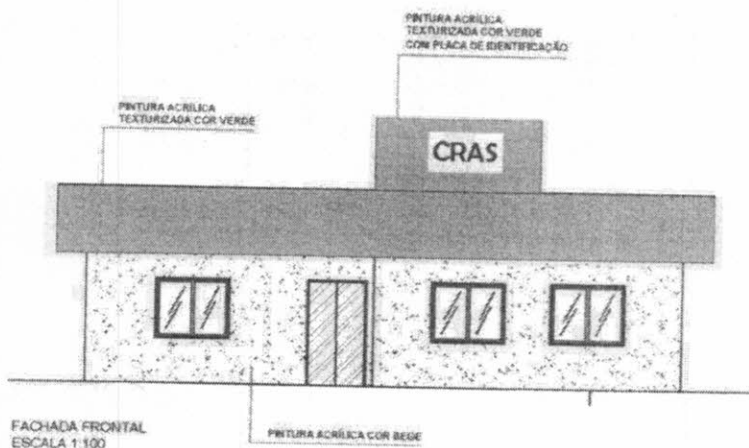


IGNACIO COSTA
FILHO: 77700163
391

Assinado de forma digital
por IGNACIO COSTA
FILHO: 77700163391
Dados: 2024.08.29 12:54:20
-03'00'



MINISTÉRIO DA CIDADANIA
PROJETO ARQUITETÔNICO - CENTRO DE REFERÊNCIA DE ASSISTÊNCIA SOCIAL - CRAS
FACHADAS - ESCALA 1/100
ÁREA CONSTRUÍDA: 199,88 m²
DIMENSÃO DO TERRENO: 15m X 30m = 450m²

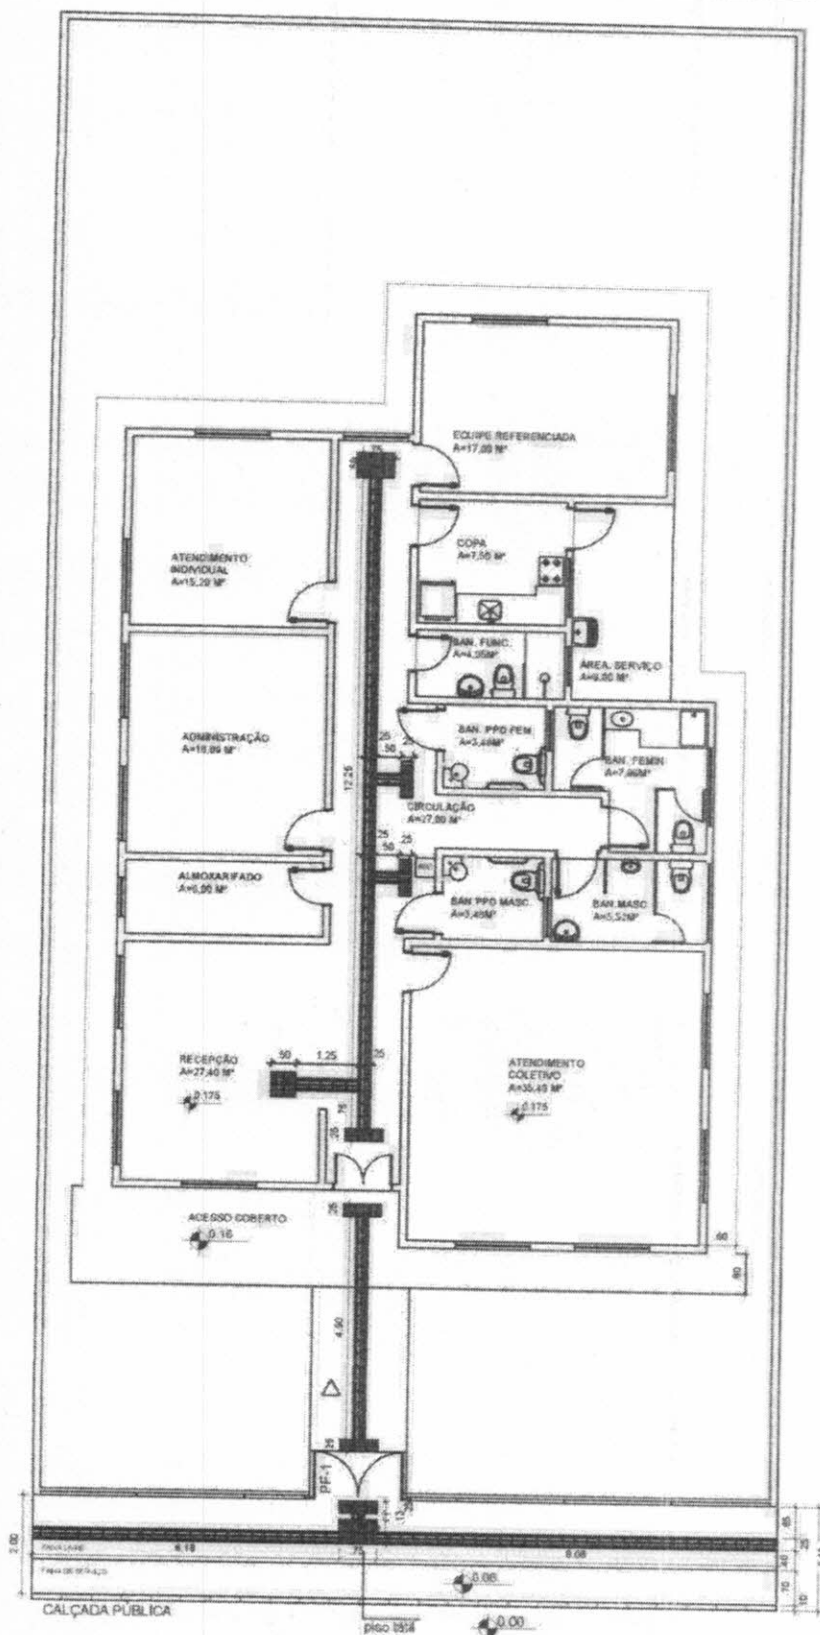

COMISSÃO DE CONTRATAÇÃO
FI. 455
P.M. CARIRÉ

IGNACIO COSTA
FILHO: 77700163
391



MINISTÉRIO DA CIDADANIA

PROJETO ARQUITETÔNICO- CENTRO DE REFERÊNCIA DE ASSISTÊNCIA SOCIAL - CRAS
PLANTA DE ACESSIBILIDADE- ESCALA 1/100


ÁREA CONSTRUÍDA: 199,88 m²

DIMENSÃO DO TERRENO: 15m X 30m = 450m²



7 / 9



Assinado de forma digital
por IGNACIO COSTA
FILHO:77700163391
Dados: 2024.08.29
12:53:15 -03'00'

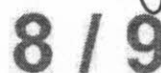

COMISSÃO DE CONTRATAÇÃO
 FI. 457
 P.M. CARIRÉ

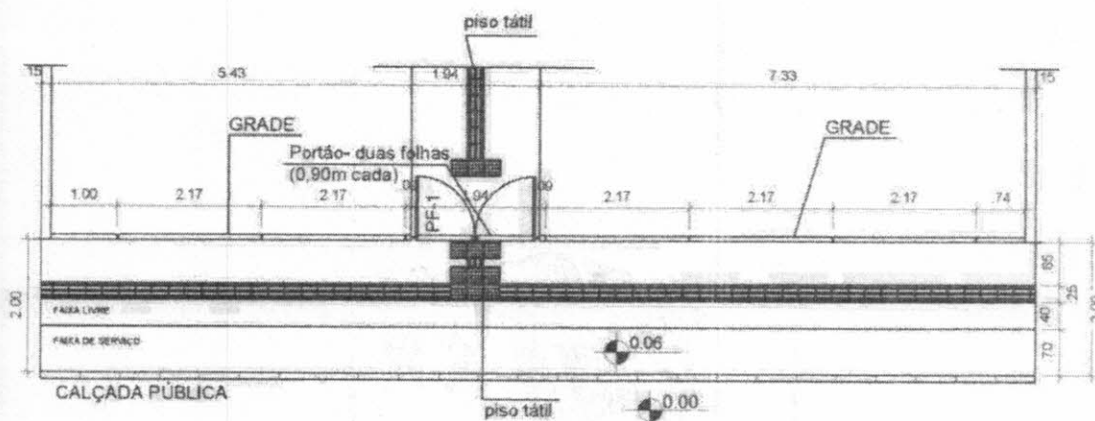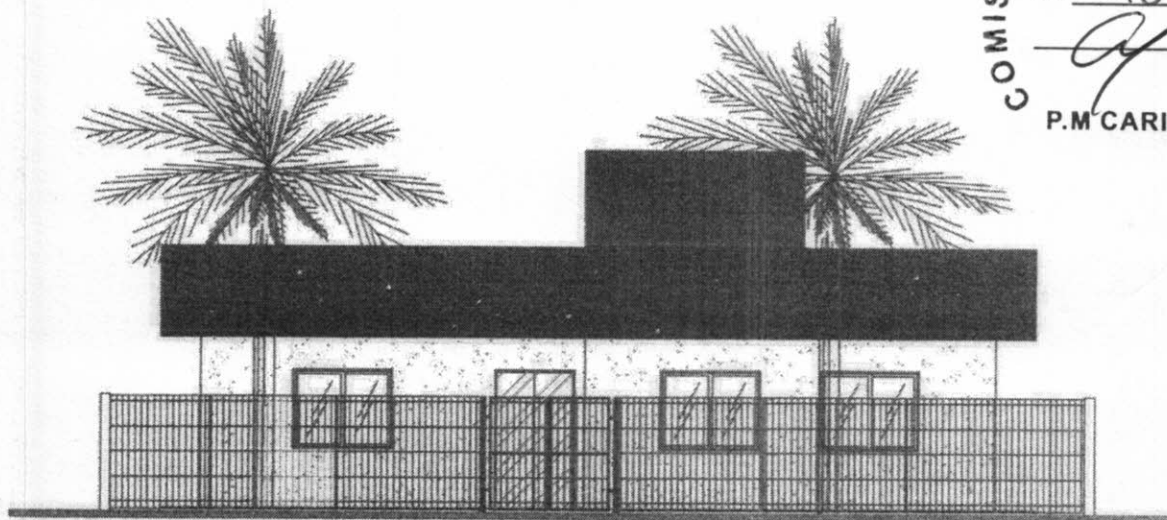

IGNACIO COSTA Assinado de forma digital
 FILHO:77700163 por IGNACIO COSTA
 391 FILHO:77700163391
 Dados: 2024.08.29
 12:52:54 -03'00'



MINISTÉRIO DA CIDADANIA


PROJETO ARQUITETÔNICO- CENTRO DE REFERÊNCIA DE ASSISTÊNCIA SOCIAL - CRAS

DETALHE DE GRADE E CALÇADA - ESCALA 1/75

ÁREA CONSTRUÍDA: 199,88 m²


DIMENSÃO DO TERRENO: 15m X 30m = 450m²

9 / 9

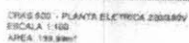




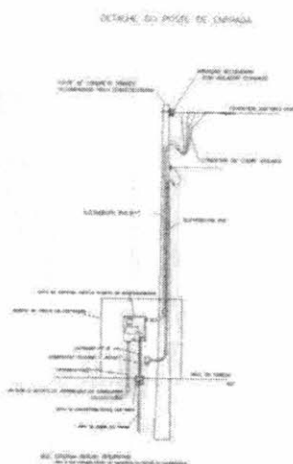







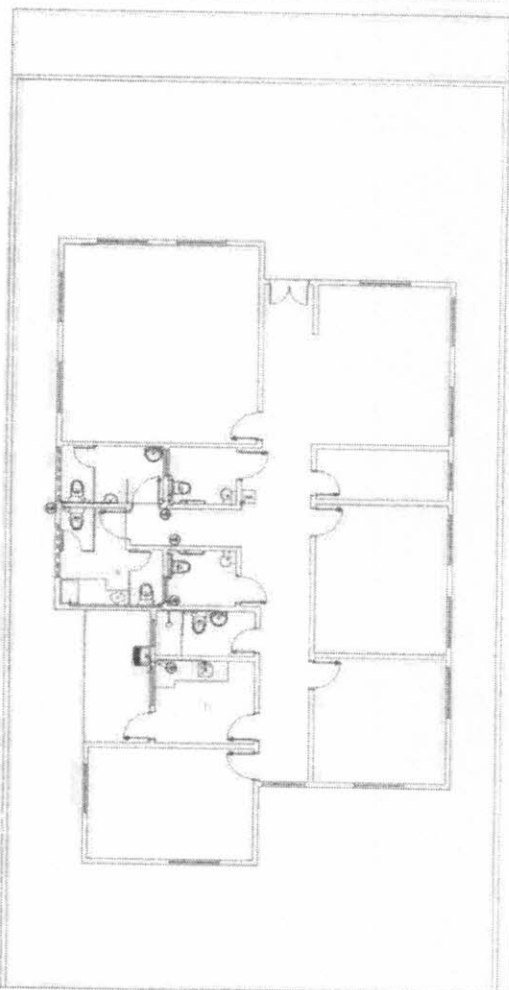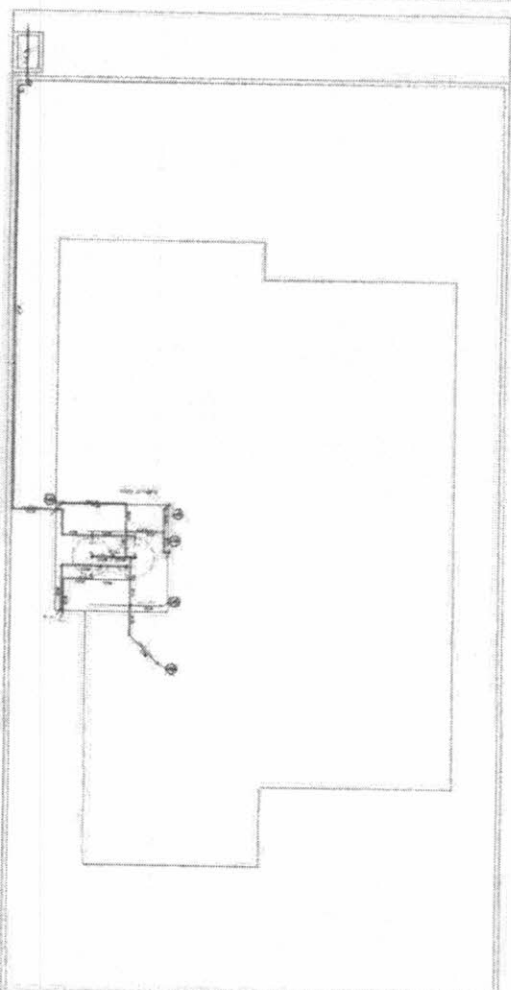[illegible][illegible]

COMISSÃO DE CONTRATAÇÃO
 FI. 460
 P.M. CARIRÉ

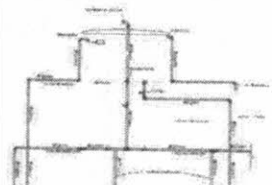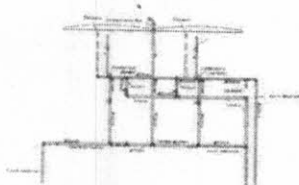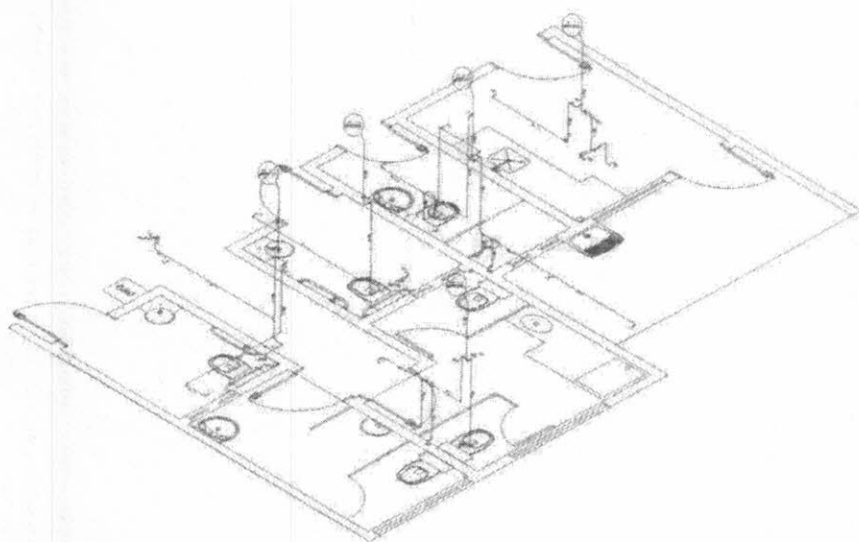

Altura de pontos d'água

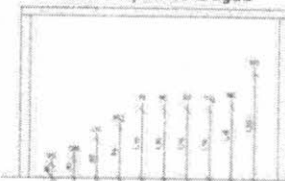




2/2




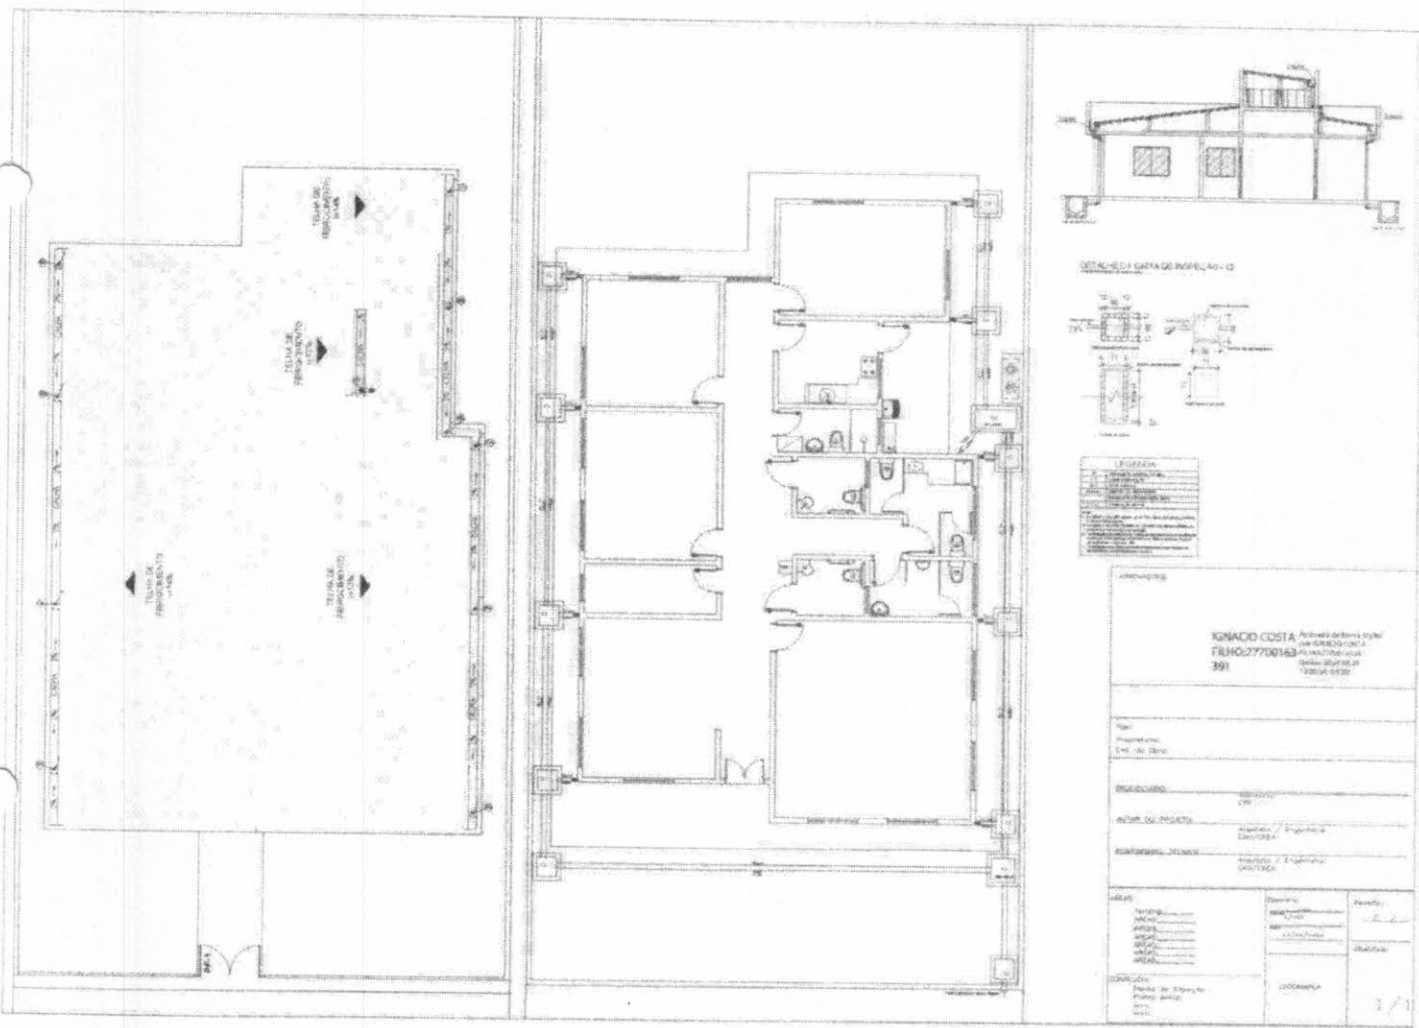

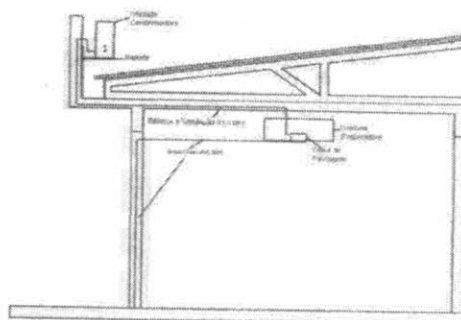









IGNACIO COSTA
FILHO: 7770016
3391





3391

COMISSÃO DE CONTRATAÇÃO
 Fl. 466
[Signature]
 P.M. CARIRÉ


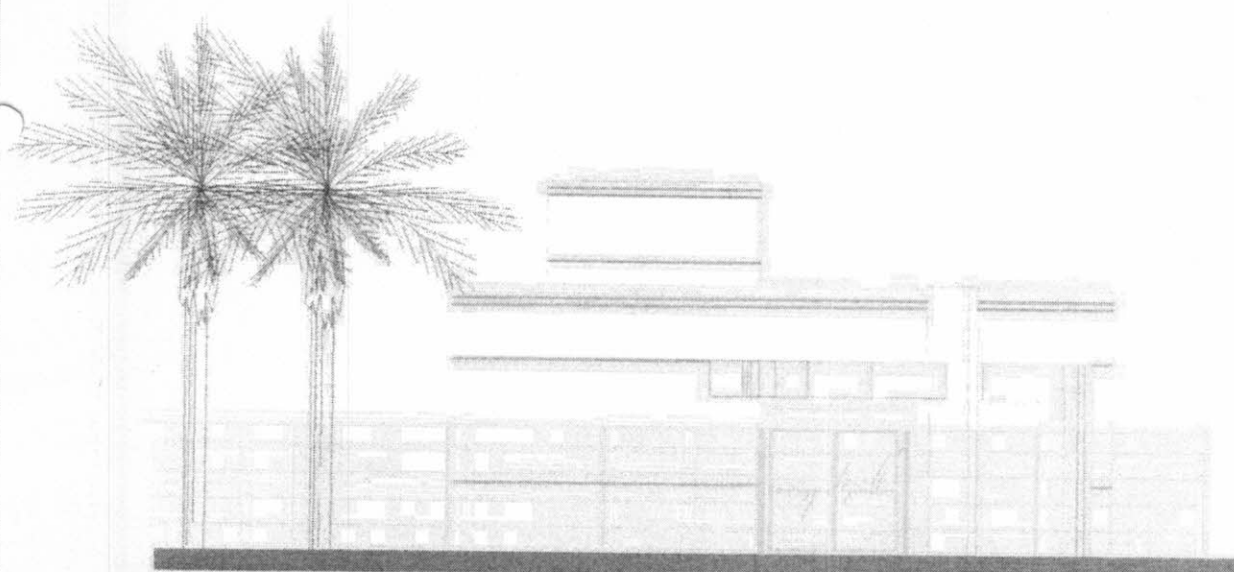


IGNACIO COSTA
 FILHO 7770016
 3351


CONSTRUÇÃO DE GRAS	
CACIMBAS	CACIMBAS
1/1	

[Signature]

COMISSÃO DE CONTRATAÇÃO
 Fl. 467
 P.M. CARIRÉ

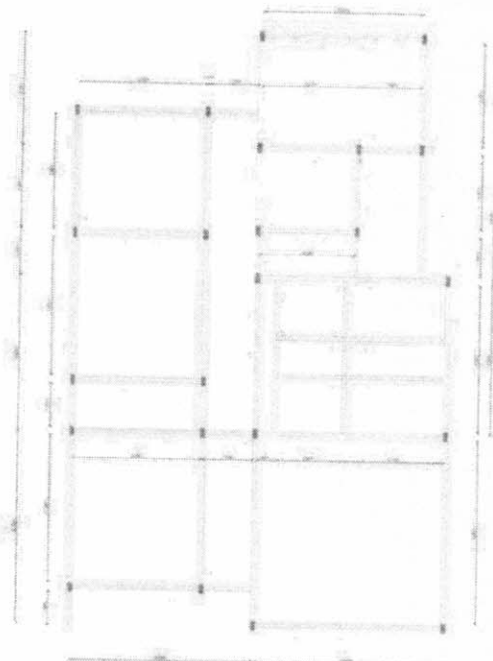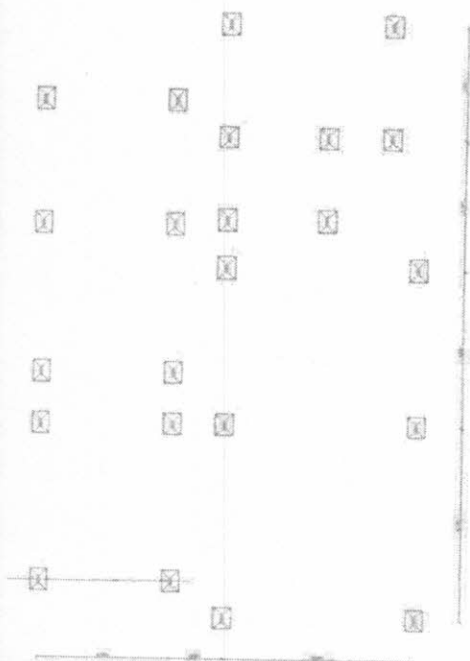

SAPATA 01-55x70

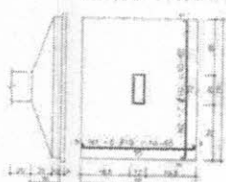









E1

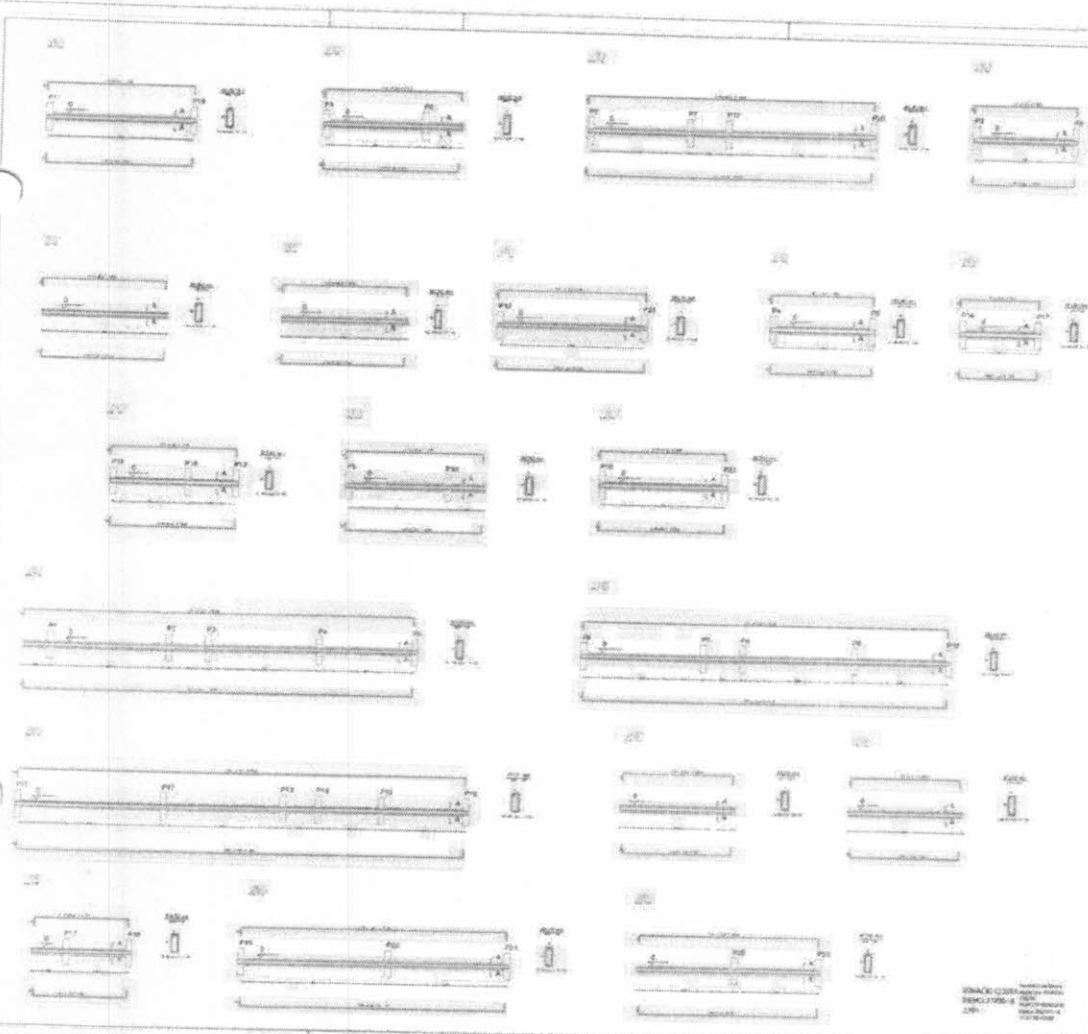



PREFEITURA DE CARIRÉ

CONTRUÇÃO DE CRAS

















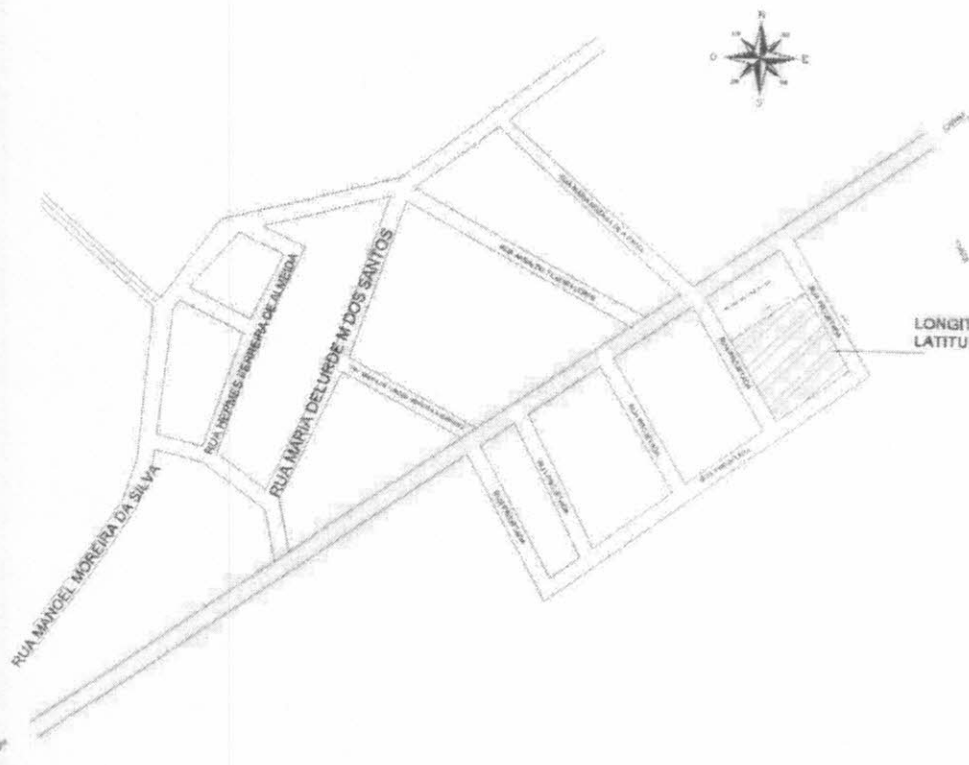[illegible]

1244101051A
 1244101051B
 1244101051C

1/1