



8. PROJETOS


DOCUMENTO ASSINADO DIGITALMENTE
APONTE SUA CÂMARA PARA O QR CODE AO LADO
PARA VERIFICAR AUTENTICIDADE DA ASSINATURA
INFORMANDO O CÓDIGO: 297-795-8559
PÁGINA: 1 DE 30 - PREFEITURA MUNICIPAL DE JAGUARIBARA - CNPJ: 07.442.981/0001-76

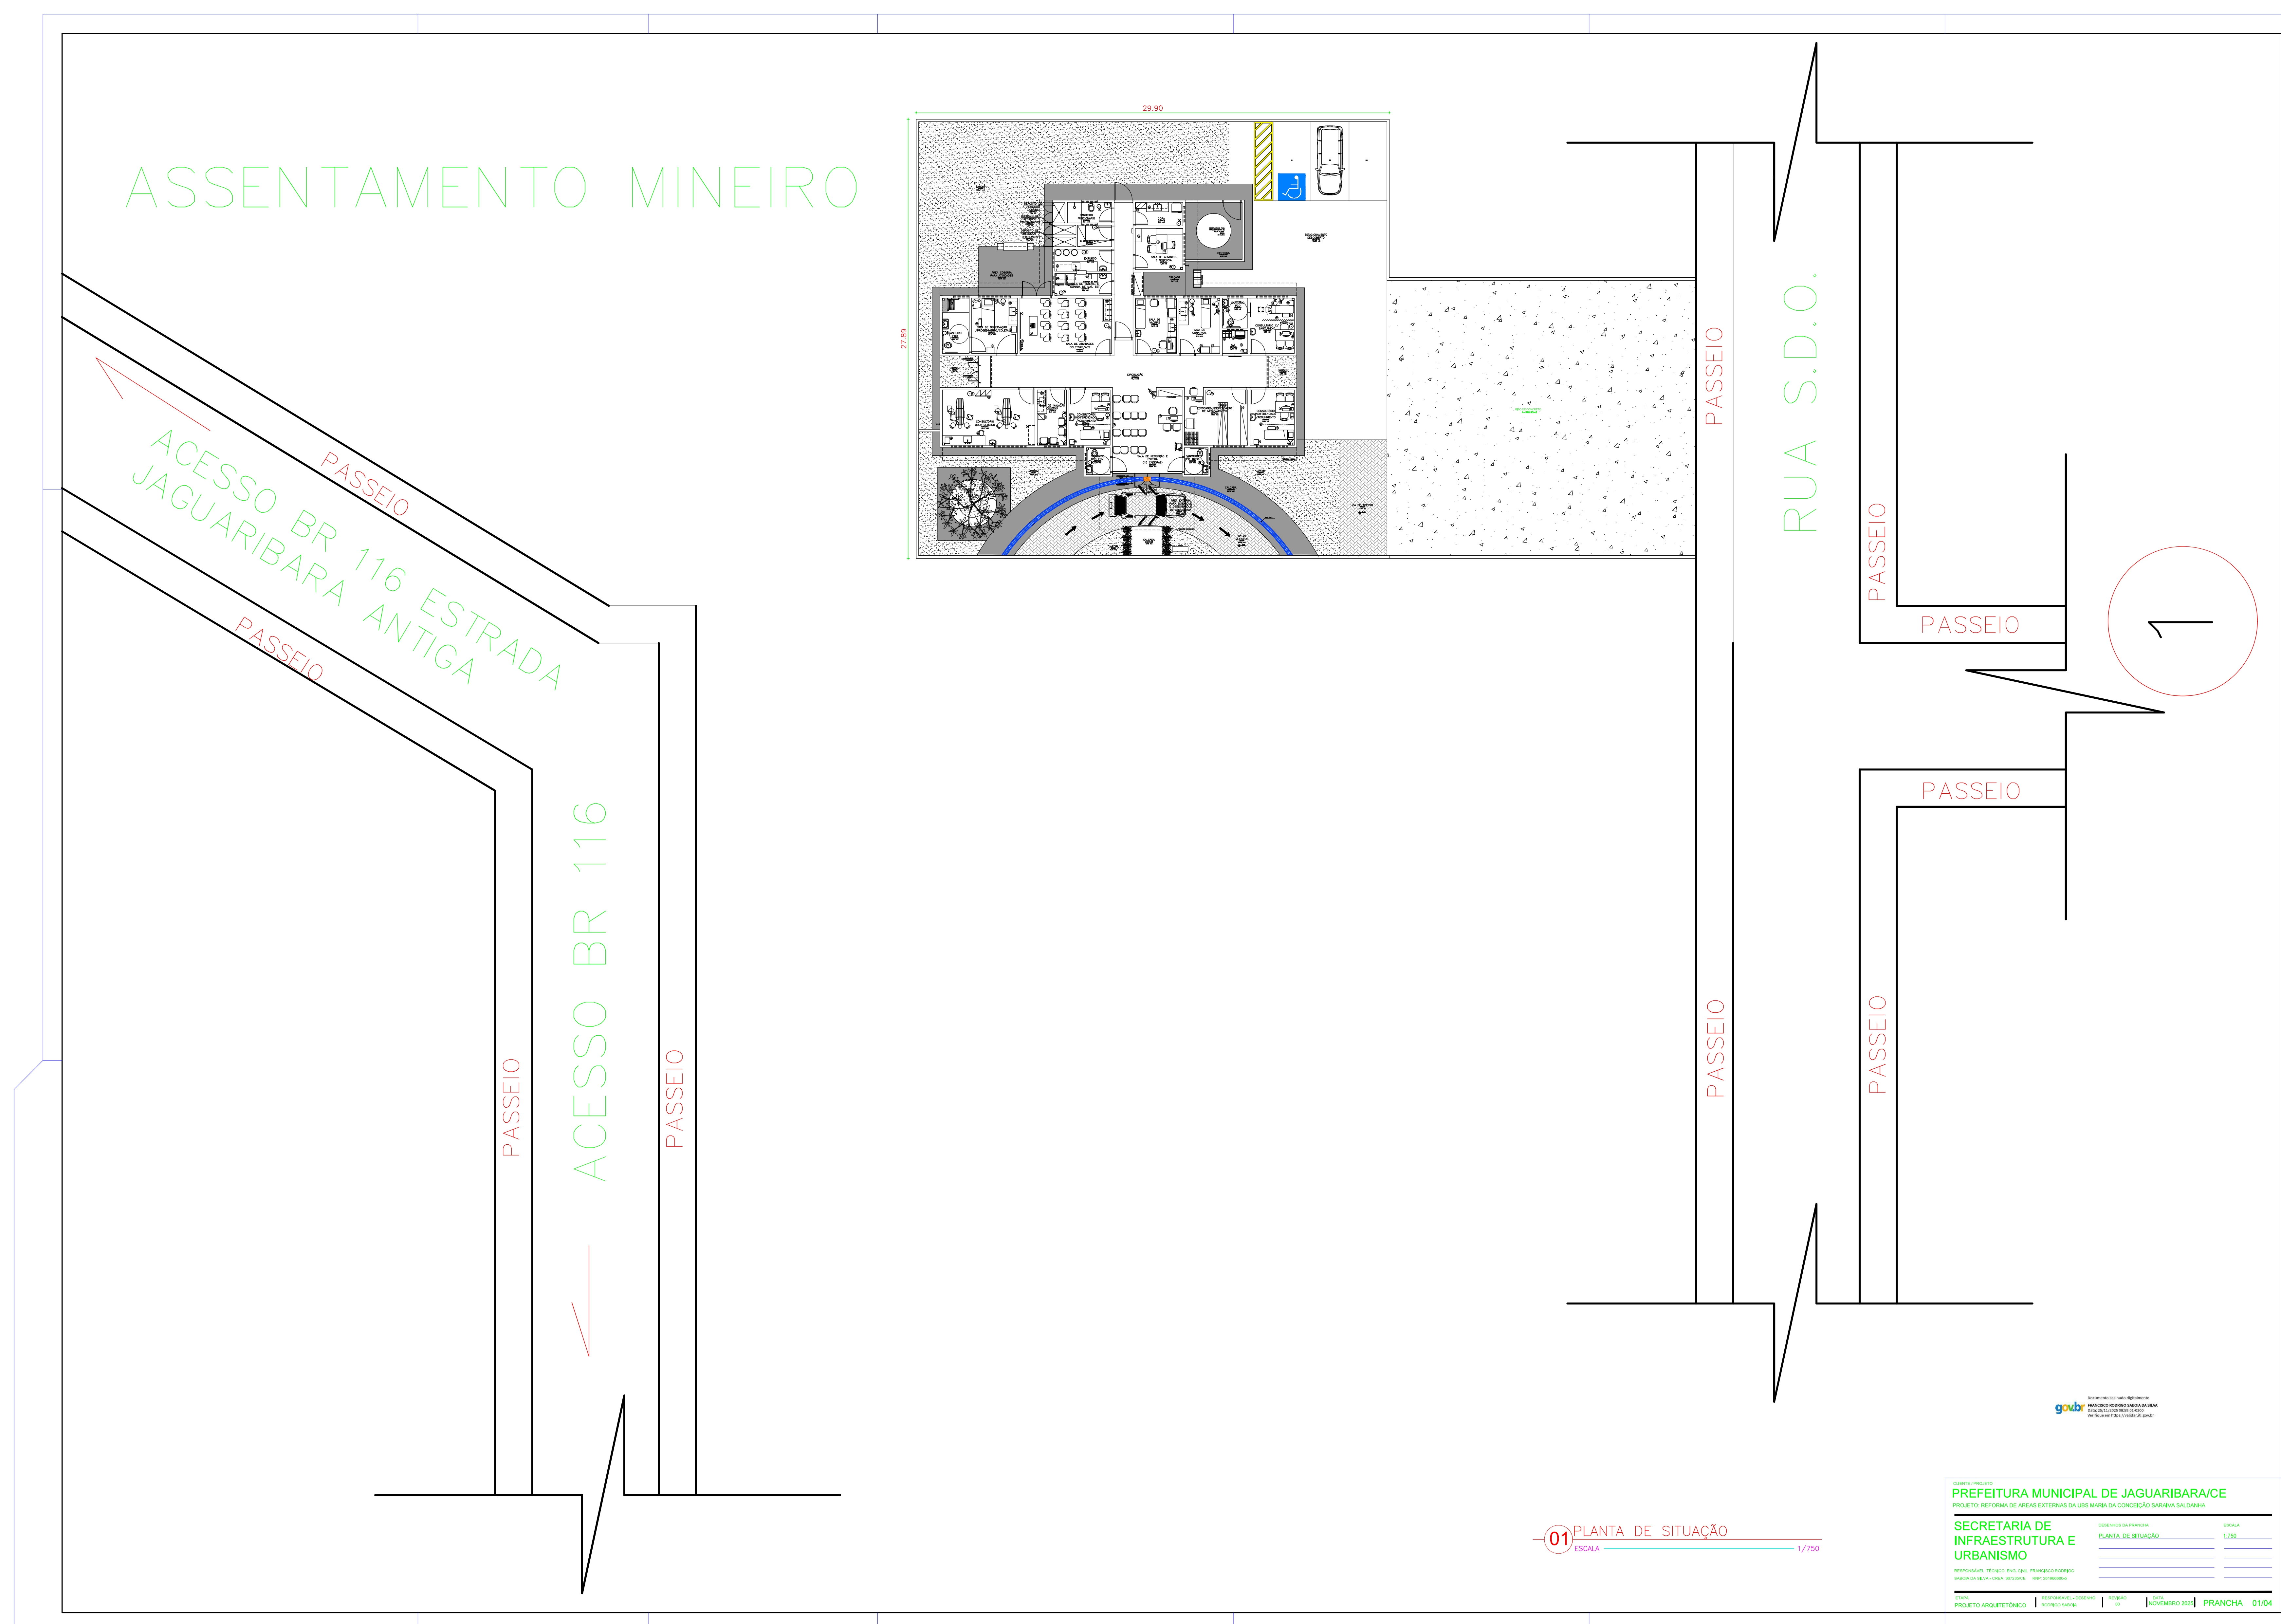




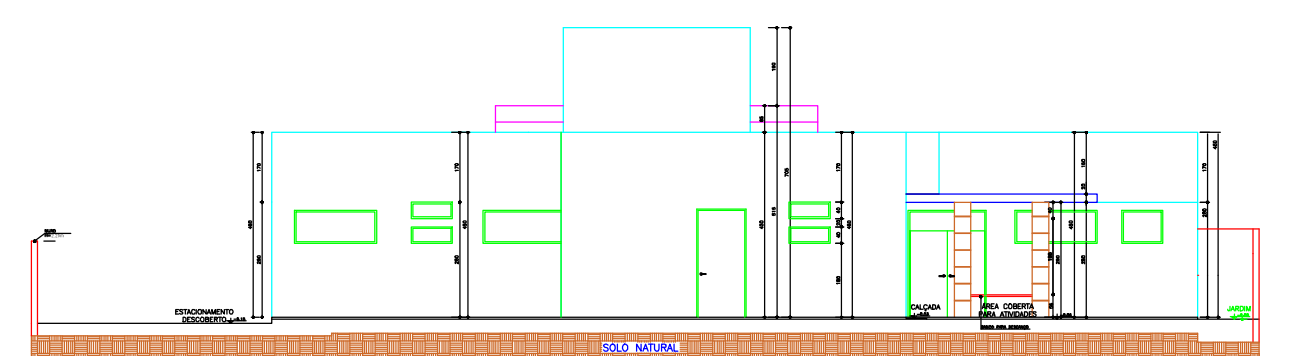


02 ELEVACÃO DE
Esc.: 1:50

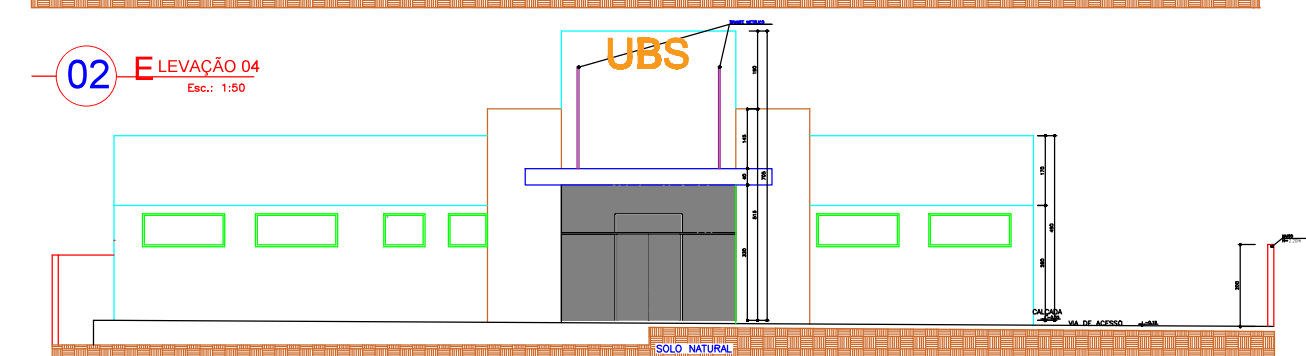


03 — **E**LEVAÇÃO 0
Exo.: 1:50

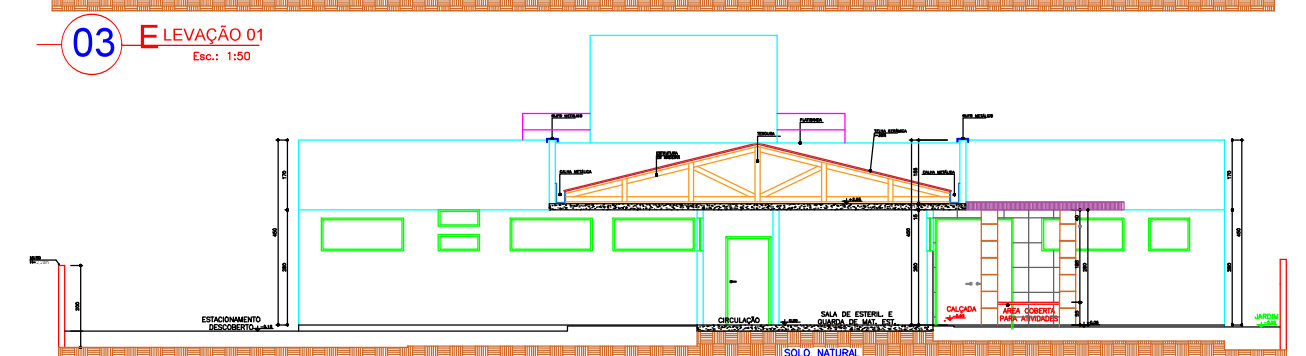


04 CORTE DO'
 Esp.: 1:50

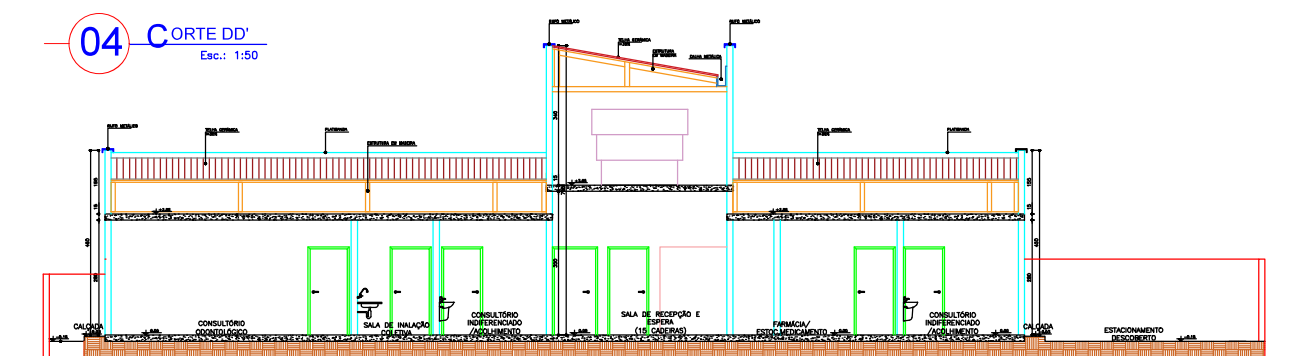

05 CORTE AA'

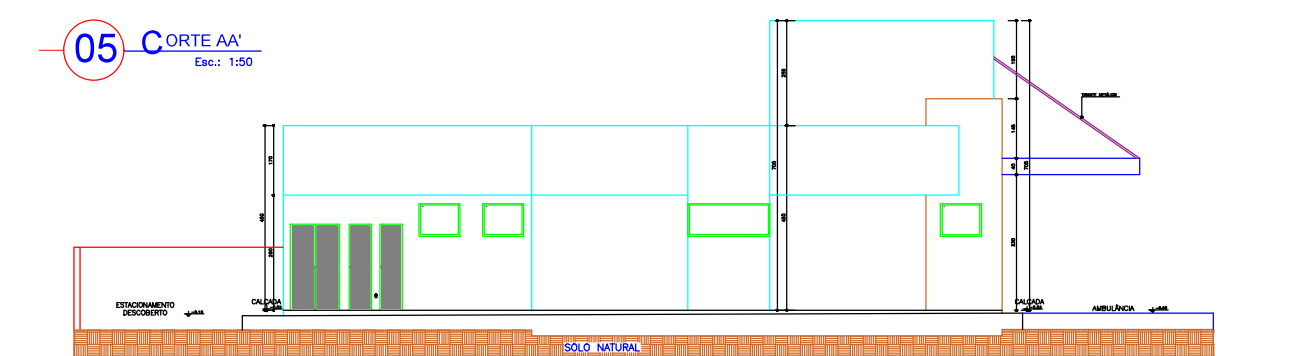

06 — ELEVAÇÃO 03
Esc.: 1:50

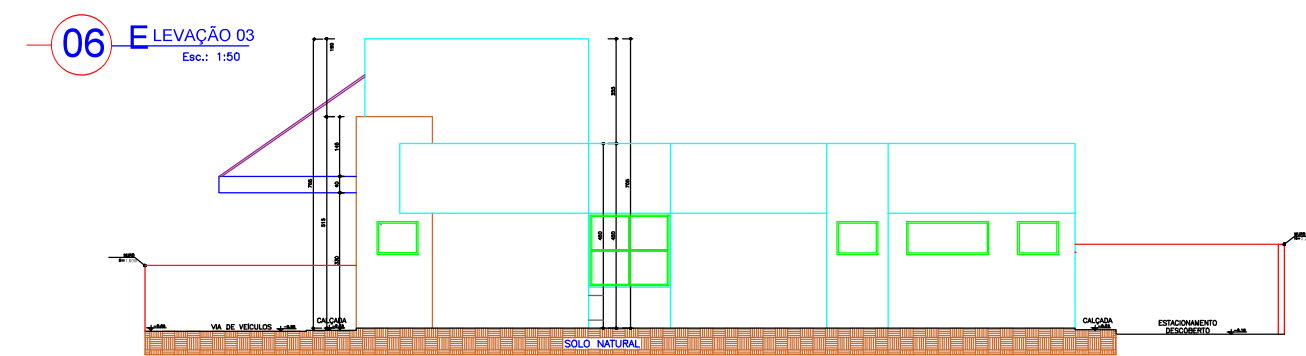

07 - ELEVAÇÃO 02
Esc: 1:50

ESPECIFICAÇÕES:

PISO

- ▲ PORCELANATO RETIFICADO DIMENSÕES 60X60
- ▲ LASTRO DE CONCRETO
- ▲ PISO INTERFONDO
- ▲ PISO DE CONCRETO


PAREDE

TETO

(ii) PINTURA LÁTEX ACRÍLICA DUAS COATINGS


PORTAS	DIMENSÕES	QUANTIDADE		MATERIAL		ACABAMENTO		SISTEMA
		TOTAL	UNID.	PLACAS	FORMAÇÃO	PLACAS	FORMAÇÃO	
PW1	1,00 x 2,10	01	ALUMINIO	ALUMINIO	NATURAL	NATURAL	DE CERRO DUFRA	
PW2	1,20 x 2,10	01	ALUMINIO	ALUMINIO	NATURAL	NATURAL	DE CERRO DUFRA	
PW3	1,20 x 1,10	01	ALUMINIO	ALUMINIO	NATURAL	NATURAL	DE CERRO DUFRA	
PW4	0,50 x 2,10	02	ALUMINIO	ALUMINIO	NATURAL	NATURAL	DE CERRO DUFRA	
PW5	1,10 x 2,10	01	ALUMINIO	ALUMINIO	NATURAL	NATURAL	DE CERRO DUFRA	
PW6	0,80 x 2,10	01	ALUMINIO	ALUMINIO	NATURAL	NATURAL	DE CERRO DUFRA	
PW7	0,80 x 2,10	03	ALUMINIO	ALUMINIO	NATURAL	NATURAL	DE CERRO DUFRA	
PW8	0,50 x 2,20	01	ALUMINIO	ALUMINIO	NATURAL	NATURAL	DE CERRO DUFRA	
PW9	1,00 x 2,10	01	ALUMINIO	ALUMINIO	NATURAL	NATURAL	DE CERRO DUFRA	
PW10	1,80 x 2,40	01	VERDO	VERDO	NATURAL	NATURAL	DE CERRO DUFRA	
PW11	1,80 x 2,40	01	VERDO	VERDO	NATURAL	NATURAL	DE CERRO DUFRA	

ANELAS	DIMENSÕES		QUANTIDADE	MATÉRIA		ACABAMENTO		SISTEMA
	DIAM. AC.	EXT. PERI.		FOLHA	FORNAMENTO	FOLHA	FORNAMENTO	
J41	1,50 x 0,80 x 1,80	58	08	ALUMINIO	ALUMINIO	NATURAL	NATURAL	DE ABSOR.
J42	2,50 x 0,80 x 1,80	21	01	ALUMINIO	ALUMINIO	NATURAL	NATURAL	DE ABSOR.
J43	2,50 x 2,20 x 0,40	02	02	ALUMINIO	ALUMINIO	NATURAL	NATURAL	DE ABSOR.
J44	0,85 x 0,80 x 1,80	01	01	ALUMINIO	ALUMINIO	NATURAL	NATURAL	DE ABSOR.
J45	1,50 x 0,40 x 1,80	02	02	ALUMINIO	ALUMINIO	NATURAL	NATURAL	DE ABSOR.
J46	0,40 x 0,40 x 1,20	21	01	ALUMINIO	ALUMINIO	NATURAL	NATURAL	DE BISCULANTE
V41	1,50 x 0,40 x 2,40	24	01	ALUMINIO	ALUMINIO	NATURAL	NATURAL	DE FIO
G41	0,60 x 1,10 x 1,10	01	01	ALUMINIO	ALUMINIO	NATURAL	NATURAL	DE CLATEXINA

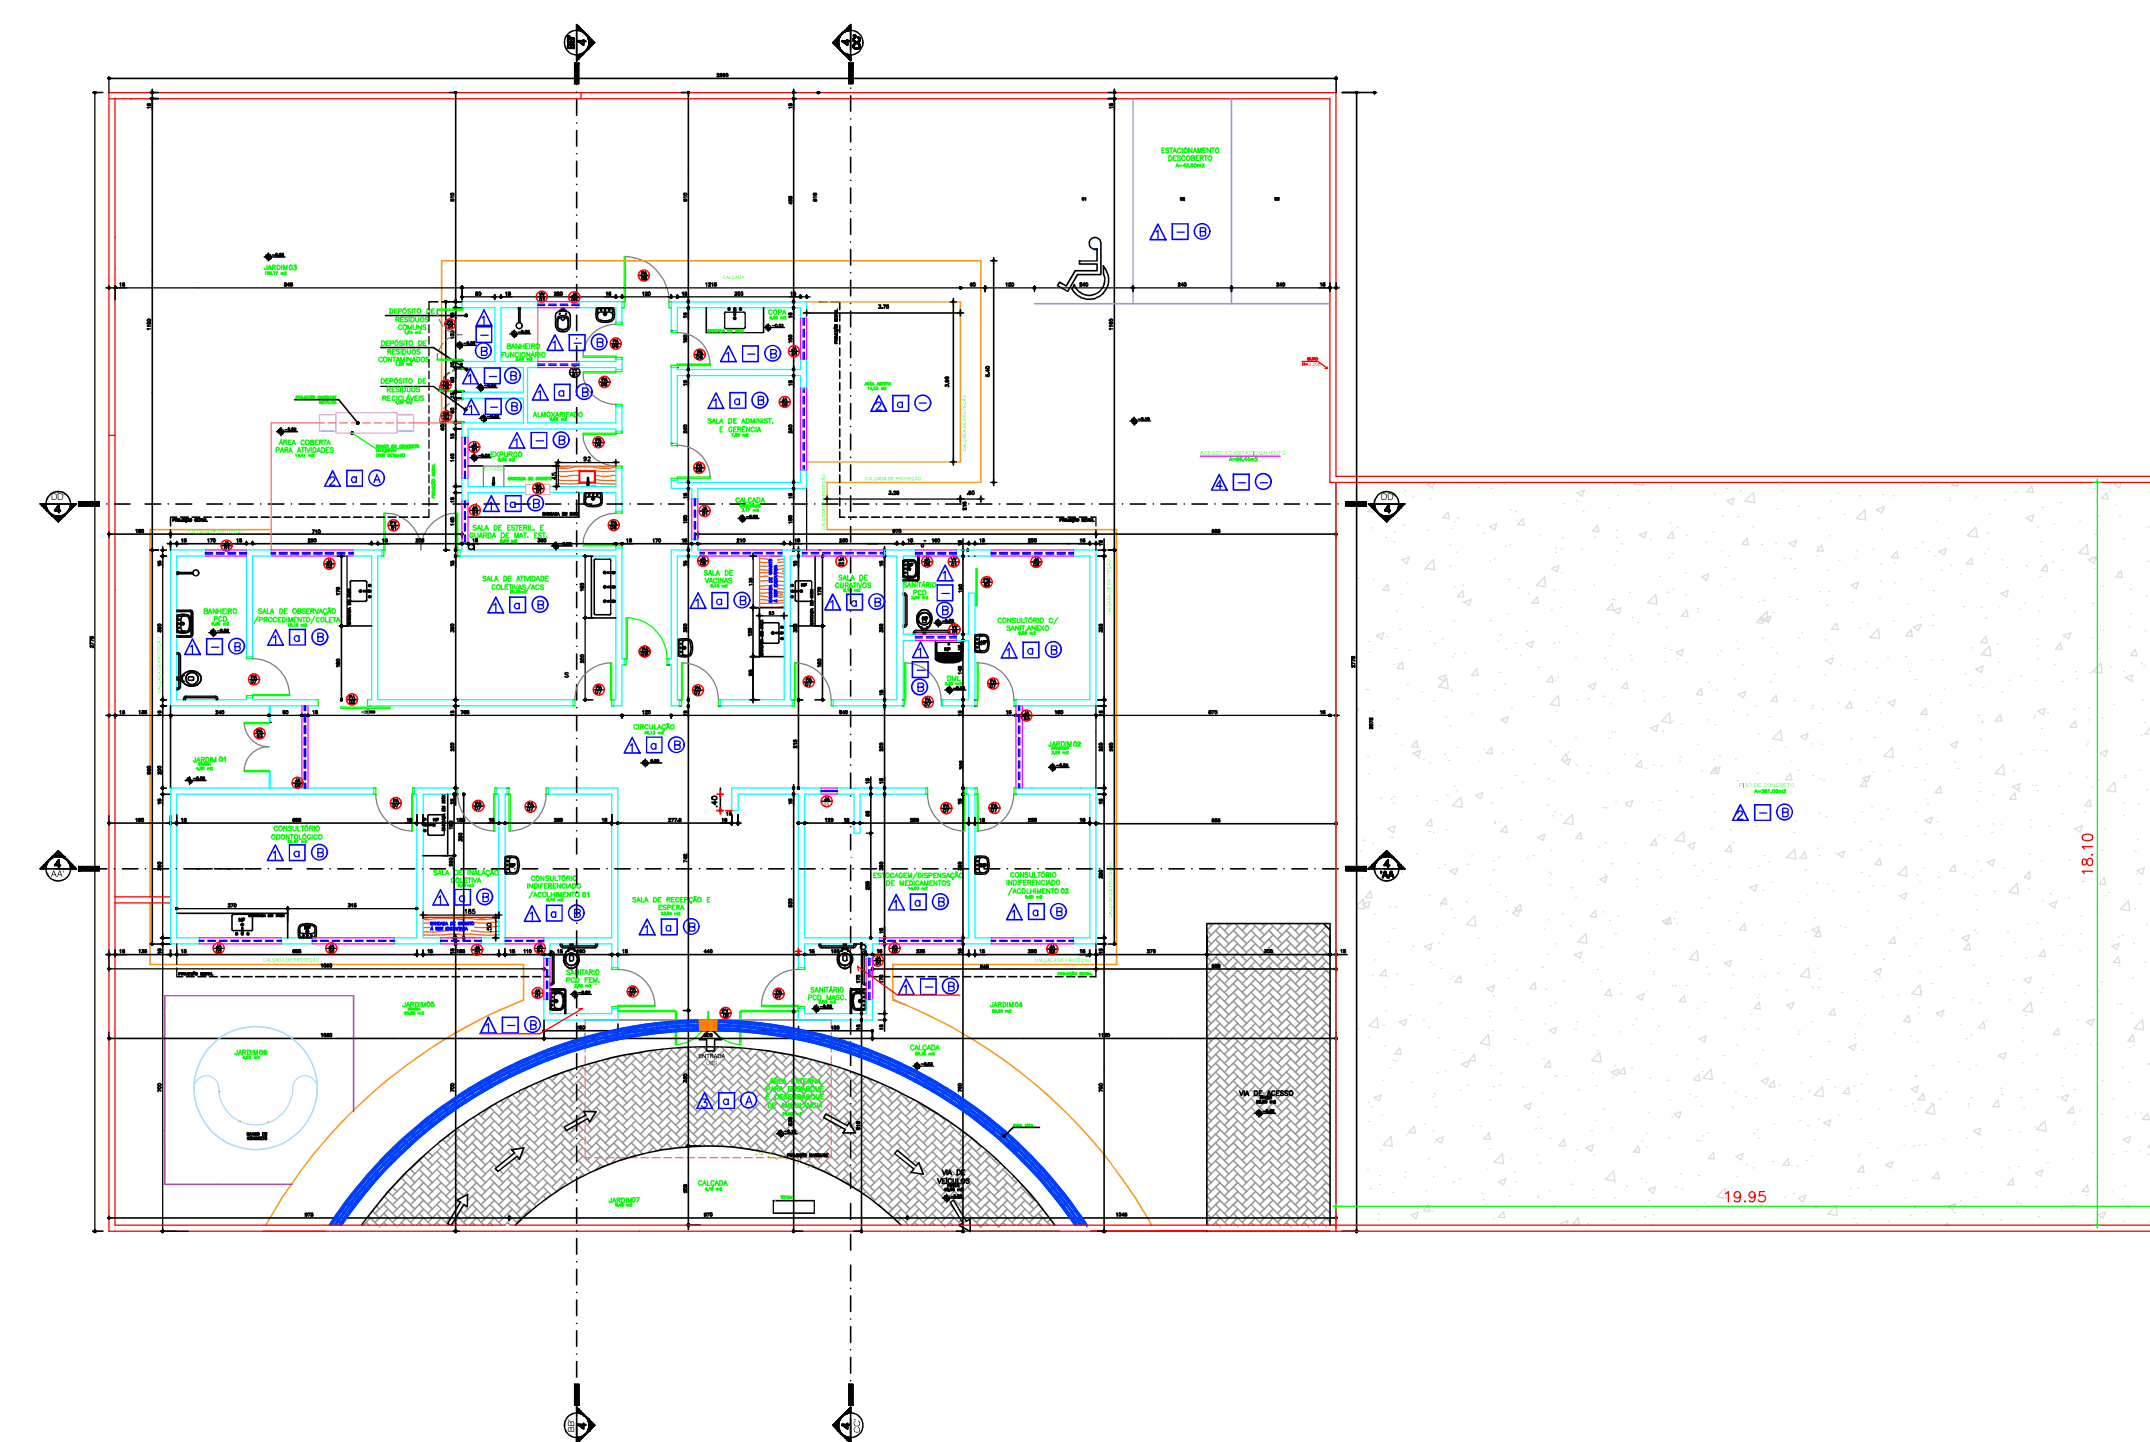


08 PLANTA BAIXA EXISTENTE
ESCALA ——— 1/50




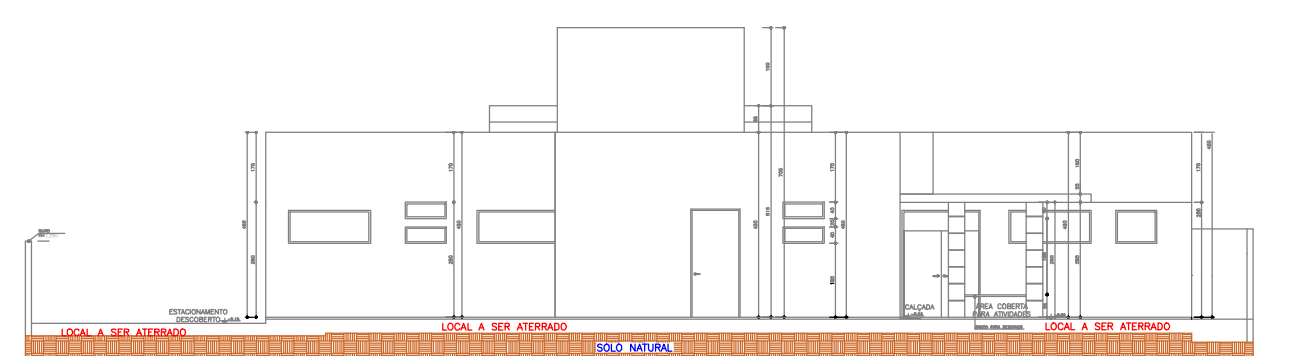


09 ELEVACÃO 04
Esc.: 1:50

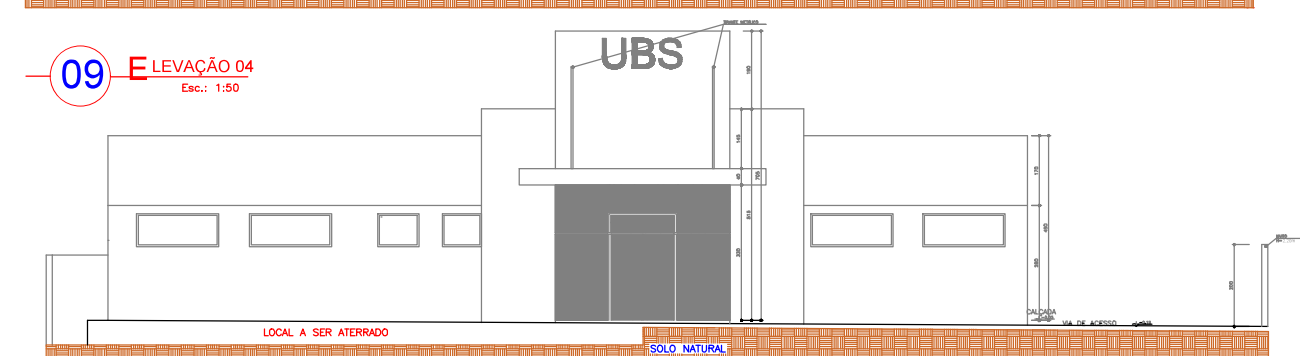


10 ELEVACÃO 01
Esc.: 1:50

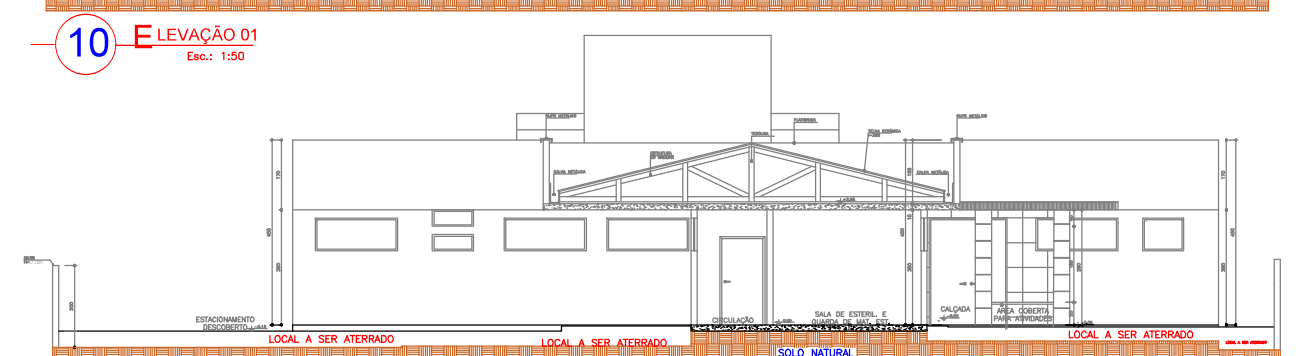


11 CORTE DO
Esp. 1:50

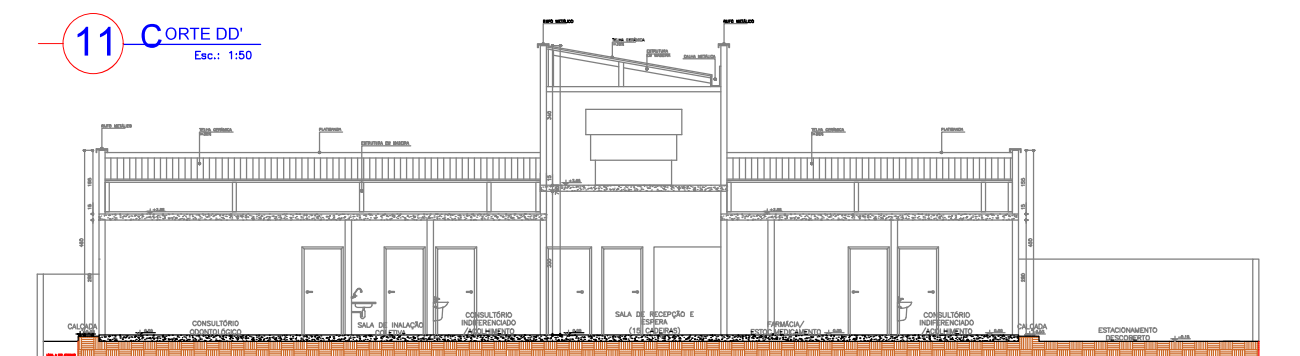


12 CORTE AA'

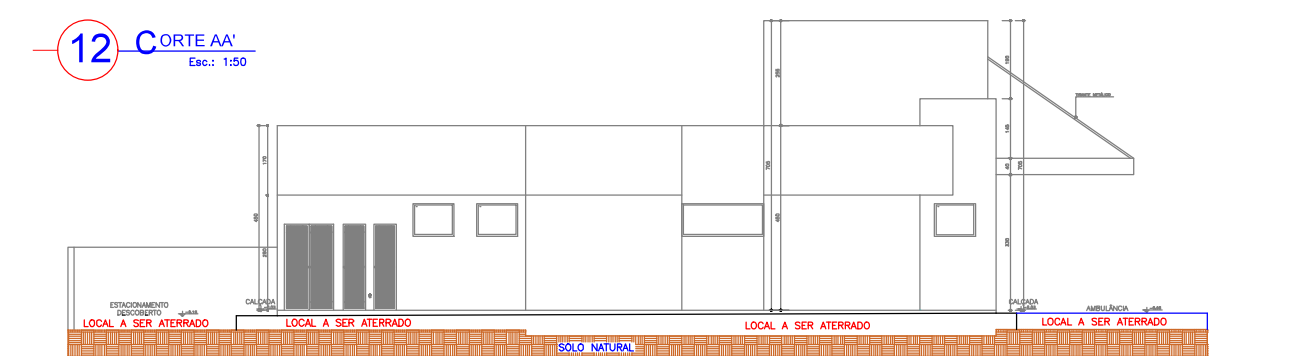

13 — ELEVÇÃO 03
Esc.: 1:50

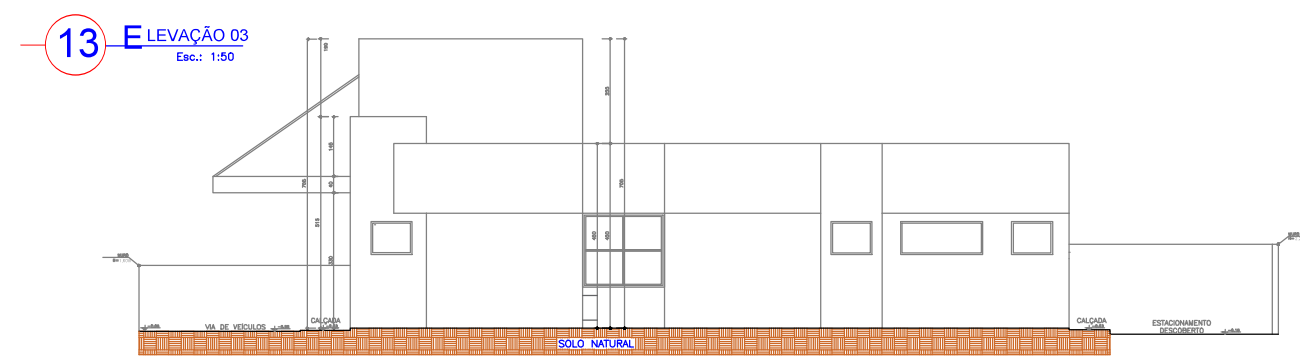

14 ELEVACÃO 02
Esc: 1:50

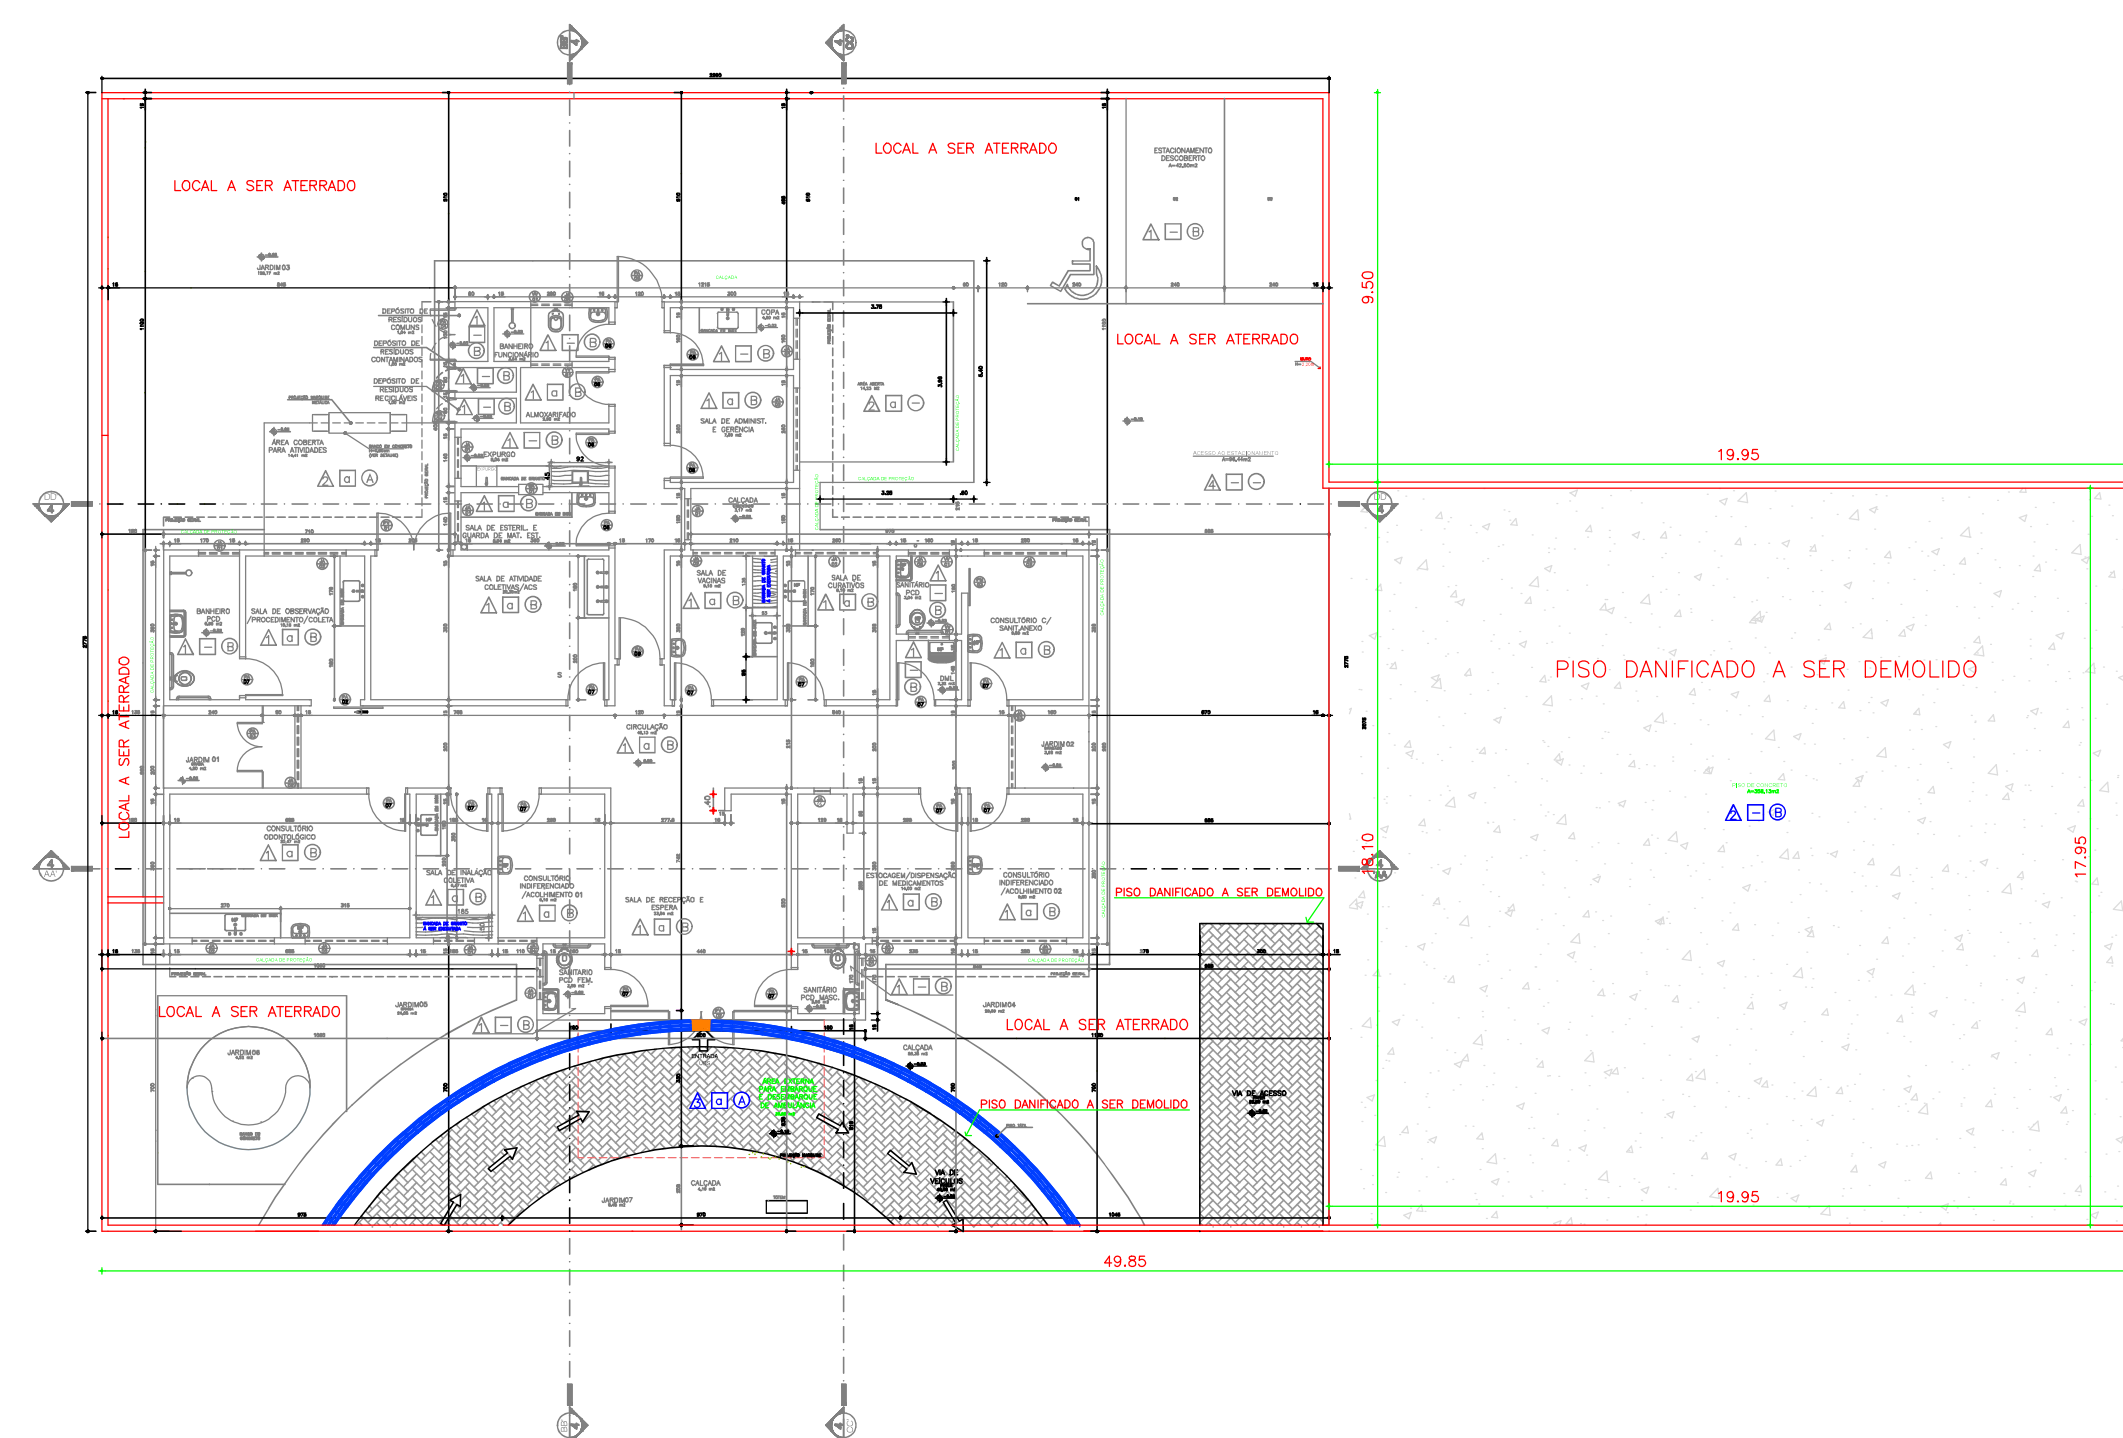


15 PLANTA BAIXA DE REFORMA
ESCALA ——— 1/50





ANELAS	DIMENSÕES		QUANTIDADE	MATERIAL		ACABAMENTO		SISTEMA
	LAJAS	ALC. INT. PUFF.		FOLHA	FORMAMENTO	FOLHA	FORMAMENTO	
J41	1,00 x 0,80 x 1,80	08	ALUMINIO	ALUMINIO	NATURAL	NATURAL	DE ARRIL	
J42	2,00 x 0,80 x 1,80	09	ALUMINIO	ALUMINIO	NATURAL	NATURAL	DE ARRIL	
J43	2,00 x 1,20 x 0,40	02	ALUMINIO	ALUMINIO	NATURAL	NATURAL	DE ARRIL	
J44	0,95 x 0,80 x 1,80	01	ALUMINIO	ALUMINIO	NATURAL	NATURAL	DE ARRIL	
J45	1,00 x 0,40 x 1,80	02	ALUMINIO	ALUMINIO	NATURAL	NATURAL	DE ARRIL	
J46	0,40 x 0,40 x 1,20	01	ALUMINIO	ALUMINIO	NATURAL	NATURAL	DE VASCULETE	
V11	1,00 x 0,40 x 2,40	04	ALUMINIO	ALUMINIO	NATURAL	NATURAL	DE TIXO	
G41	0,60 x 1,10 x 1,10	01	ALUMINIO	ALUMINIO	NATURAL	NATURAL	DE COLETOINA	

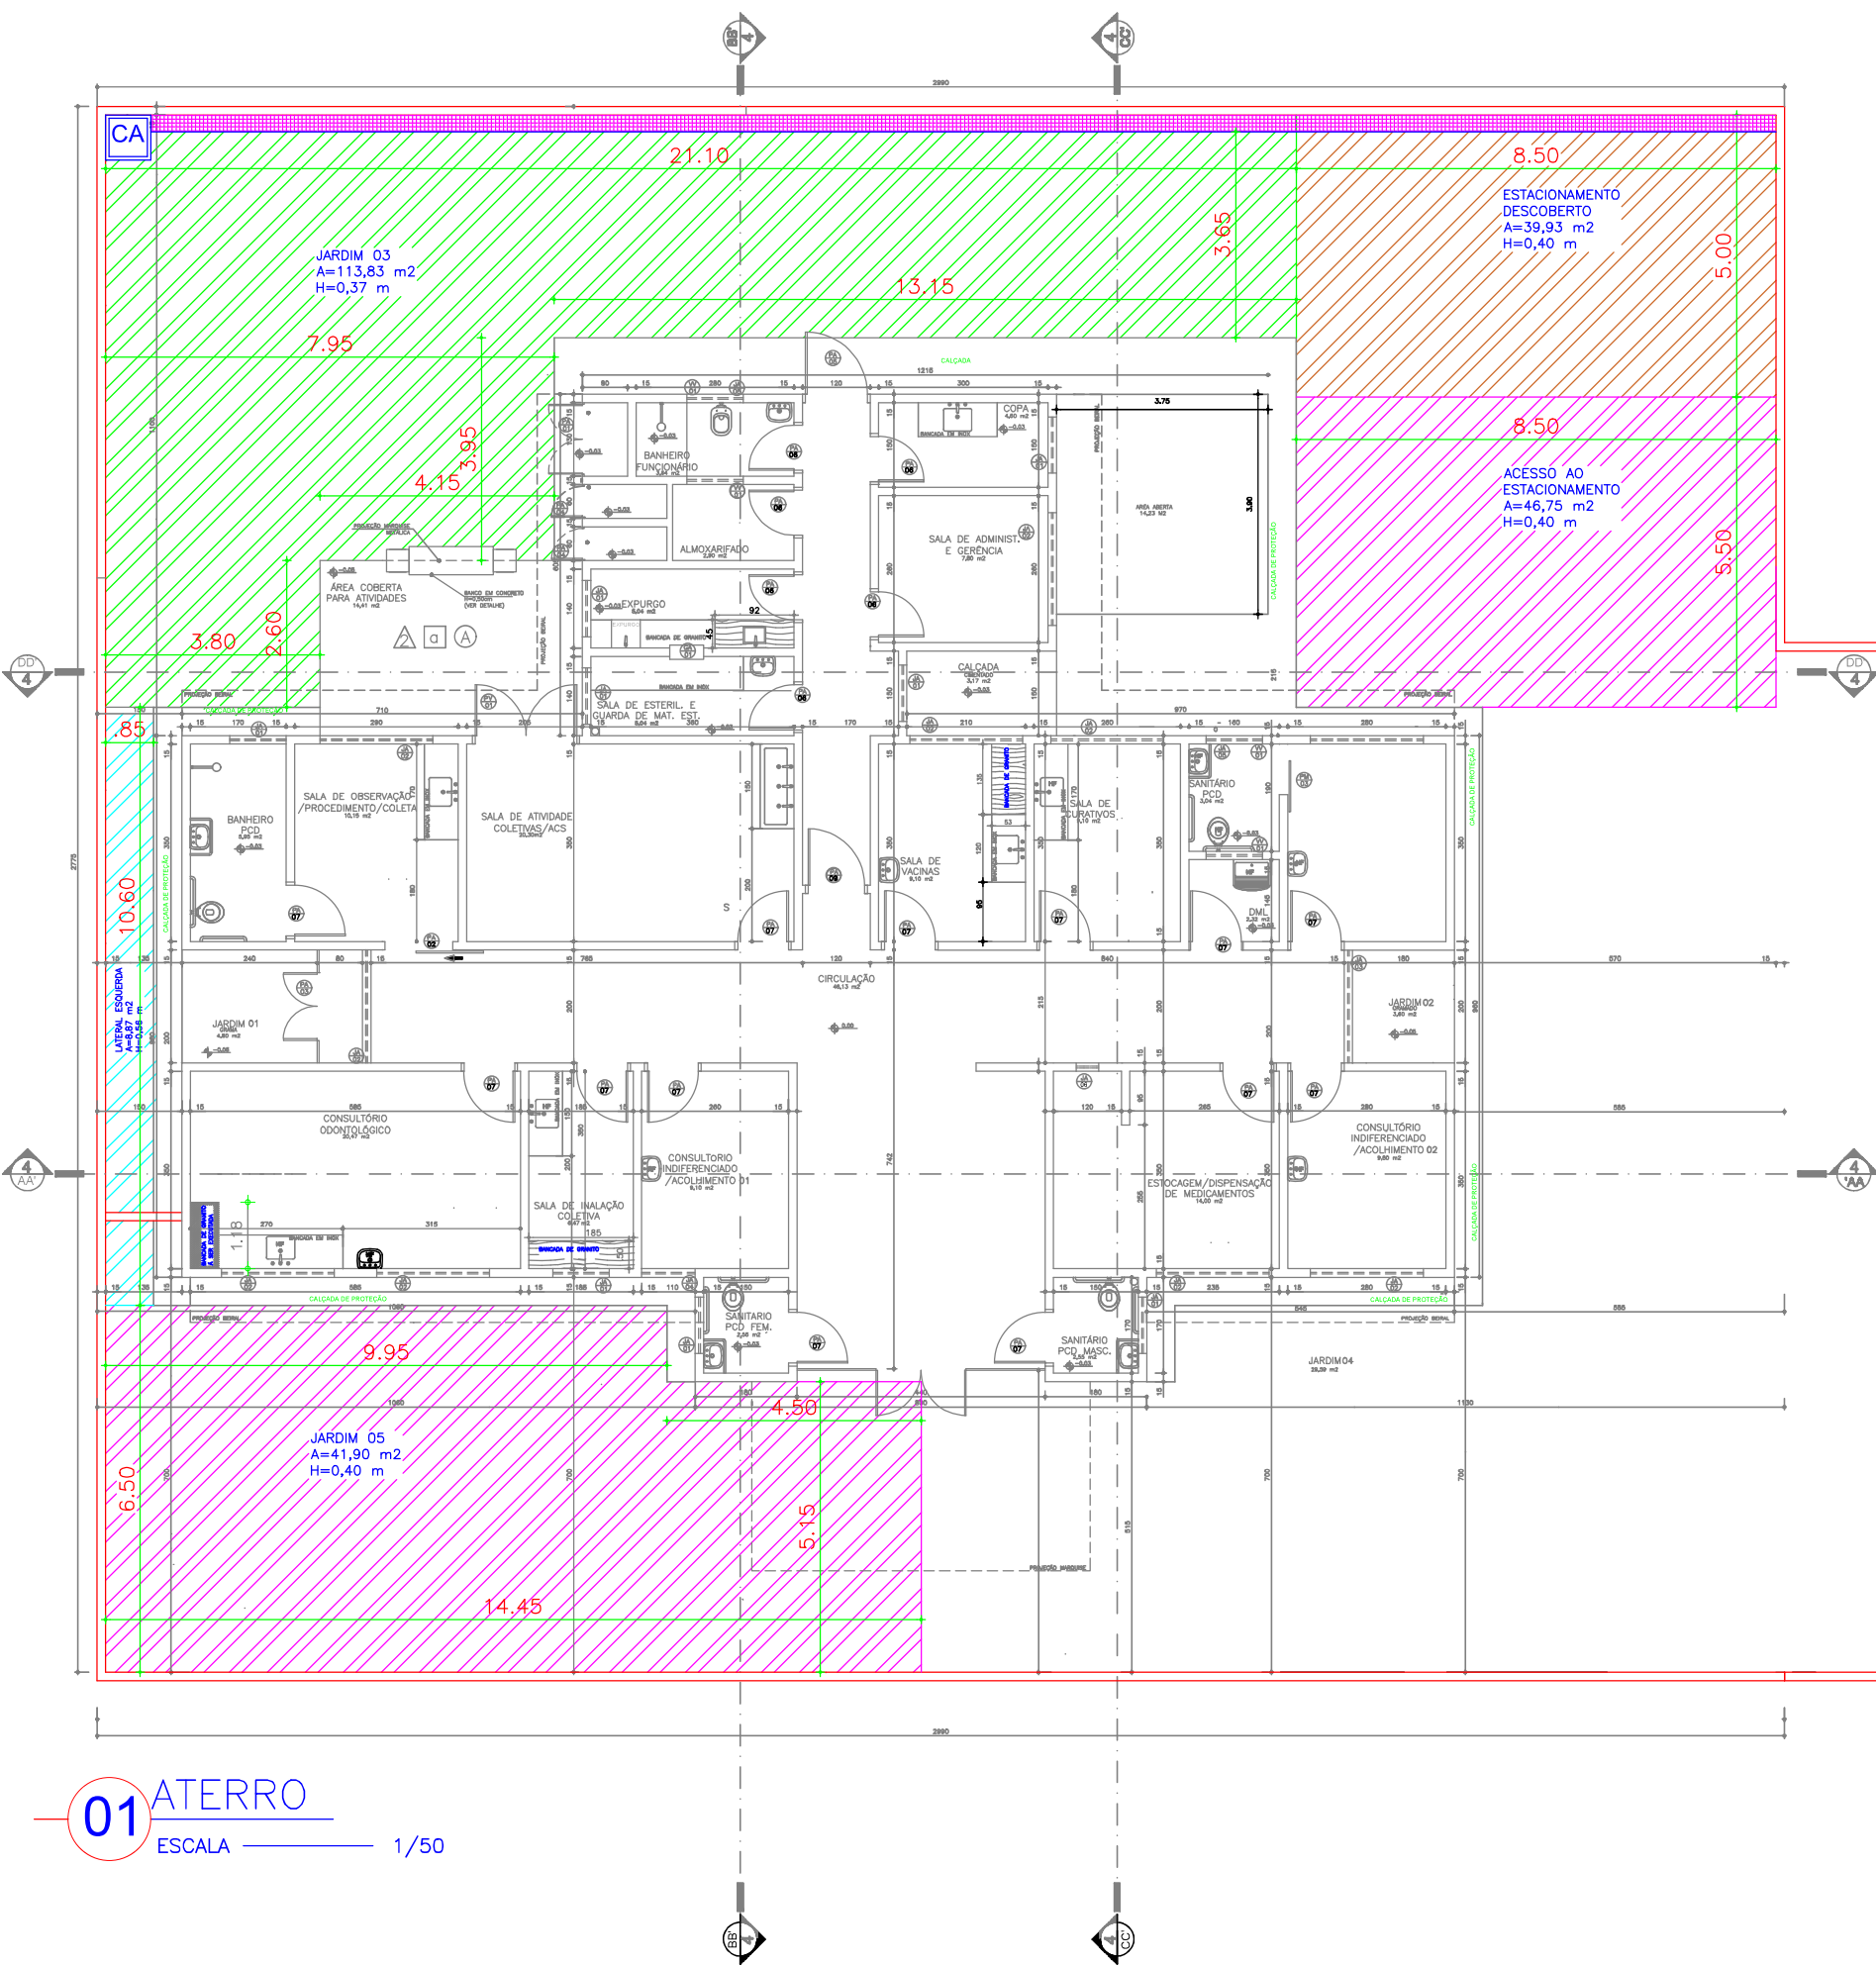

01 ATERRO
ESCALA 1/50

Documento assinado digitalmente
goubx FRANCISCO RODRIGO SABOIA DA SILVA
Data: 25/11/2025 09:01:03 -0300
Verifique em https://validar.ri.gov.br

CLIENTE / PROJETO
PREFEITURA MUNICIPAL DE JAGUARIBARA/CE
PROJETO: REFORMA DE AREAS EXTERNAS DA UBS MARIA DA CONCEIÇÃO SARAIVA SALDANHA

SECRETARIA DE
INFRAESTRUTURA E
URBANISMO

DESENHOS DA PRANCHA	ESCALA
ATERRO	1:50

RESPONSÁVEL TÉCNICO: ENO. CIVIL FRANCISCO RODRIGO
SABOIA DA SILVA - CREA: 367235/CE RNP: 261969680-5

ETAPA	RESPONSÁVEL - DESENHO	REVISÃO	DATA	PRANCHA
PROJETO ATERRO	RODRIGO SABOIA	00	NOVEMBRO 2025	01/01



Documento assinado digitalmente
gov.br FRANCISCO RODRIGO SABOIA DA SILVA
Data: 25/11/2025 09:01:03-0300
Verifique em <https://validar.iti.gov.br>

ETAPA	RESPONSÁVEL - DESENHO	REVISÃO	DATA	
PONTOS ELÉTRICOS	RODRIGO SABAIA	00	SETEMBRO 2025	PRANCHA 01/01

9. COMPOSIÇÃO DA TAXA DE B.D.I. E ENCARGOS SOCIAIS

DOCUMENTO ASSINADO DIGITALMENTE
APONTE SUA CÂMARA PARA O QR CODE AO LADO
PARA VERIFICAR AUTENTICIDADE DA ASSINATURA
INFORMANDO O CÓDIGO: 297-795-8559
PÁGINA: 8 DE 30 - PREFEITURA MUNICIPAL DE JAGUARIBARA - CNPJ: 07.442.981/0001-76



COMPOSIÇÃO DO BDI					
	OBRA:	REFORMA DE AREAS EXTERNAS DA UBS MARIA DA CONCEIÇÃO SARAIVA SALDANHA	DATA : 11/11/2025		BDI : 20,96%
	DESCRIÇÃO:	REFORMA DE AREAS EXTERNAS DA UBS MARIA DA CONCEIÇÃO SARAIVA SALDANHA	FONTE	VERSÃO	HORA MES
	LOCAL:	VILA MINEIRO, S/N, ZONA RURAL - JAGUARIBARA/CE	SEINFRA	028 SEM DESONERAÇÃO	114,15% 71,31%
			SINAPI	2025/09 SEM DESONERAÇÃO	115,10% 71,84%
			PRÓPRIA	PRÓPRIA	0,00% 0,00%

COD	DESCRIÇÃO	%
TOTAL		
AC	ADMINISTRAÇÃO CENTRAL	3,00%
S + G	SEGUROS E GARANTIAS	0,80%
R	RISCOS	1,27%
DF	DESPESAS FINANCEIRAS	1,23%
TOTAL		6,30%

LUCRO		
L	LUCRO	6,16%
TOTAL		6,16%

I	TRIBUTOS	
	PIS	0,65%
	CONFINS	3,00%
	ISS	3,00%
	CPRB	0,00%
TOTAL		6,65%

BDI = 20,96%

$$\frac{(1 + AC + S + R + G) \times (1 + DF) \times (1 + L)}{(1 - I)} - 1$$

DOCUMENTO ASSINADO DIGITALMENTE
APONTE SUA CÂMARA PARA O QR CODE AO LADO
PARA VERIFICAR AUTENTICIDADE DA ASSINATURA
INFORMANDO O CÓDIGO: 297-795-8559
PÁGINA: 9 DE 30 - PREFEITURA MUNICIPAL DE JAGUARIBARA - CNPJ: 07.442.981/0001-76



Documento assinado digitalmente
gov.br FRANCISCO RODRIGO SABOIA DA SILVA
Data: 17/11/2025 13:44:44-0300
Verifique em <https://validar.iti.gov.br>

		TABELA DE ENCARGOS SOCIAIS			
OBRA:	REFORMA DE AREAS EXTERNAS DA UBS MARIA DA CONCEIÇÃO SARAIVA SALDANHA	DATA : 11/11/2025		BDI : 20,96%	
DESCRIÇÃO:	REFORMA DE AREAS EXTERNAS DA UBS MARIA DA CONCEIÇÃO SARAIVA SALDANHA	FONTE	VERSÃO	HORA	MES
LOCAL:	VILA MINEIRO, S/N, ZONA RURAL - JAGUARIBARA/CE	SEINFRA	028 SEM DESONERAÇÃO	114,15%	71,31%
		SINAPI	2025/09 SEM DESONERAÇÃO	115,10%	71,84%
		PRÓPRIA	PRÓPRIA	0,00%	0,00%

COD	DESCRIÇÃO	HORISTA %	MENSALISTA %
A	GRUPO A		
A1	INSS	20,00%	20,00%
A2	SESI	1,50%	1,50%
A3	SENAI	1,00%	1,00%
A4	INCRA	0,20%	0,20%
A5	SEBRAE	0,60%	0,60%
A6	Salário Educação	2,50%	2,50%
A7	Seguro Contra Acidentes de Trabalho	3,00%	3,00%
A8	FGTS	8,00%	8,00%
A9	SECONCI	0,00%	0,00%
	TOTAL	36,80%	36,80%

B	GRUPO B		
B1	Repouso Semanal Remunerado	17,85%	0,00%
B2	Feriados	3,71%	0,00%
B3	Auxílio - Enfermidade	0,87%	0,66%
B4	13º Salário	11,03%	8,33%
B5	Licença Paternidade	0,07%	0,05%
B6	Faltas Justificadas	0,74%	0,56%
B7	Dias de Chuvas	1,59%	0,00%
B8	Auxílio Acidente de Trabalho	0,11%	0,08%
B9	Férias Gozadas	12,35%	9,33%
B10	Salário Maternidade	0,04%	0,03%
	TOTAL	48,36%	19,04%

C	GRUPO C		
C1	Aviso Prévio Indenizado	5,52%	4,17%
C2	Aviso Prévio Trabalhado	0,13%	0,10%
C3	Férias Indenizadas	1,72%	1,30%
C4	Depósito Rescisão Sem Justa Causa	2,87%	2,17%
C5	Indenização Adicional	0,46%	0,35%
	TOTAL	10,70%	8,09%

D	GRUPO D		
D1	Reincidência de Grupo A sobre Grupo B	17,80%	7,01%
D2	Reincidência de Grupo A sobre Aviso Prévio Trabalhado e Reincidência do FGTS sobre Aviso Prévio Indenizado	0,49%	0,37%
	TOTAL	18,29%	7,38%

A + B + C + D = 114,15% 71,31%





TABELA DE ENCARGOS SOCIAIS																		
OBRA:	REFORMA DE AREAS EXTERNAS DA UBS MARIA DA CONCEIÇÃO SARAIVA SALDANHA	DATA : 11/11/2025		BDI : 20,96%														
DESCRIÇÃO:	REFORMA DE AREAS EXTERNAS DA UBS MARIA DA CONCEIÇÃO SARAIVA SALDANHA	<table> <tr> <th>FONTE</th> <th>VERSÃO</th> <th>HORA</th> <th>MES</th> </tr> <tr> <td>SEINFRA</td> <td>028 SEM DESONERAÇÃO</td> <td>114,15%</td> <td>71,31%</td> </tr> <tr> <td>SINAPI</td> <td>2025/09 SEM DESONERAÇÃO</td> <td>115,10%</td> <td>71,84%</td> </tr> <tr> <td>PRÓPRIA</td> <td>PRÓPRIA</td> <td>0,00%</td> <td>0,00%</td> </tr> </table>	FONTE	VERSÃO	HORA	MES	SEINFRA	028 SEM DESONERAÇÃO	114,15%	71,31%	SINAPI	2025/09 SEM DESONERAÇÃO	115,10%	71,84%	PRÓPRIA	PRÓPRIA	0,00%	0,00%
FONTE	VERSÃO	HORA	MES															
SEINFRA	028 SEM DESONERAÇÃO	114,15%	71,31%															
SINAPI	2025/09 SEM DESONERAÇÃO	115,10%	71,84%															
PRÓPRIA	PRÓPRIA	0,00%	0,00%															
LOCAL:	VILA MINEIRO, S/N, ZONA RURAL - JAGUARIBARA/CE																	

COD	DESCRIÇÃO	HORISTA %	MENSALISTA %
A	GRUPO A		
A1	INSS	20,00%	20,00%
A2	SESI	1,50%	1,50%
A3	SENAI	1,00%	1,00%
A4	INCRA	0,20%	0,20%
A5	SEBRAE	0,60%	0,60%
A6	Salário Educação	2,50%	2,50%
A7	Seguro Contra Acidentes de Trabalho	3,00%	3,00%
A8	FGTS	8,00%	8,00%
A9	SECONCI	0,00%	0,00%
	TOTAL	36,80%	36,80%

B	GRUPO B		
B1	Repouso Semanal Remunerado	17,86%	0,00%
B2	Feriados	3,71%	0,00%
B3	Auxílio - Enfermidade	0,86%	0,65%
B4	13º Salário	11,07%	8,33%
B5	Licença Paternidade	0,07%	0,05%
B6	Faltas Justificadas	0,74%	0,56%
B7	Dias de Chuvas	1,64%	0,00%
B8	Auxílio Acidente de Trabalho	0,10%	0,07%
B9	Férias Gozadas	12,98%	9,77%
B10	Salário Maternidade	0,03%	0,03%
	TOTAL	49,06%	19,46%

C	GRUPO C		
C1	Aviso Prévio Indenizado	5,54%	4,17%
C2	Aviso Prévio Trabalhado	0,13%	0,10%
C3	Férias Indenizadas	1,81%	1,36%
C4	Depósito Rescisão Sem Justa Causa	2,75%	2,07%
C5	Indenização Adicional	0,47%	0,35%
	TOTAL	10,70%	8,05%

D	GRUPO D		
D1	Reincidência de Grupo A sobre Grupo B	18,05%	7,16%
D2	Reincidência de Grupo A sobre Aviso Prévio Trabalhado e Reincidência do FGTS sobre Aviso Prévio Indenizado	0,49%	0,37%
	TOTAL	18,54%	7,53%

A + B + C + D = 115,10% 71,84%

DOCUMENTO ASSINADO DIGITALMENTE
APONTE SUA CÂMARA PARA O QR CODE AO LADO
PARA VERIFICAR AUTENTICIDADE DA ASSINATURA
INFORMANDO O CÓDIGO: 297-795-8559
PÁGINA: 11 DE 30 - PREFEITURA MUNICIPAL DE JAGUARIBARA - CNPJ: 07.442.981/0001-76



Documento assinado digitalmente
gov.br FRANCISCO RODRIGO SABOIA DA SILVA
Data: 17/11/2025 13:44:44-0300
Verifique em <https://validar.iti.gov.br>

10. COMPOSIÇÃO DE PREÇO UNITÁRIO

DOCUMENTO ASSINADO DIGITALMENTE
APONTE SUA CÂMARA PARA O QR CODE AO LADO
PARA VERIFICAR AUTENTICIDADE DA ASSINATURA
INFORMANDO O CÓDIGO: 297-795-8559
PÁGINA: 12 DE 30 - PREFEITURA MUNICIPAL DE JAGUARIBARA - CNPJ: 07.442.981/0001-76



	RELATÓRIO ANALÍTICO - COMPOSIÇÕES DE CUSTOS				
	OBRA:	REFORMA DE ÁREAS EXTERNAS DA UBS MARIA DA CONCEIÇÃO SARAIVA SALDANHA	DATA : 11/11/2025		BDI : 20,96%
	DESCRIÇÃO:	REFORMA DE ÁREAS EXTERNAS DA UBS MARIA DA CONCEIÇÃO SARAIVA SALDANHA	SEINFRA	028 SEM DESONERAÇÃO	114,15% 71,31%
	LOCAL:	VILA MINEIRO, S/N, ZONA RURAL - JAGUARIBARA/CE	SINAPI	2025/09 SEM DESONERAÇÃO	115,10% 71,84%
			PRÓPRIA	PRÓPRIA	0,00% 0,00%

1.1. CPPJ -01 ADMINISTRAÇÃO LOCAL DA OBRA (%)

MÃO DE OBRA		UNID	CONSUMO	SALÁRIO HORA	CUSTO HORÁRIO
18590	ENCARREGADO GERAL/MESTRE DE OBRAS	MÊS	0,31000000	6.963,71	2.158,75
18584	ENGENHEIRO JUNIOR	MÊS	0,04000000	19.999,74	799,99
TOTAL MÃO DE OBRA:					2.958,74
Custo Horário da Execução:					R\$ 2.958,7400
Produção da Equipe:					100,0000
Custo Unitário da Execução:					R\$ 29,5874
Custo Direto Total:					R\$ 29,5874
VALOR:					29,59

2.1. 103689 FORNECIMENTO E INSTALAÇÃO DE PLACA DE OBRA COM CHAPA GALVANIZADA E ESTRUTURA DE MADEIRA. AF_03/2022_PS (M2)

Material	FORTE	UNID	COEFICIENTE	PREÇO UNITÁRIO	TOTAL
00004813 PLACA DE OBRA (PARA CONSTRUCAO CIVIL) EM CHAPA GALVANIZADA *N. 22*, ADESIVADA, DE *2,4 X 1,2* M (SEM POSTES PARA FIXACAO)	SINAPI	M2	1,00000000	R\$ 400,00	R\$ 400,00
00005065 PREGO DE ACO POLIDO COM CABECA 10 X 10 (7/8 X 17)	SINAPI	KG	0,01130000	R\$ 26,99	R\$ 0,30
00005069 PREGO DE ACO POLIDO COM CABECA 17 X 27 (2 1/2 X 11)	SINAPI	KG	0,01320000	R\$ 14,46	R\$ 0,19
00004509 SARRAFO *2,5 X 10* CM EM PINUS, MISTA OU EQUIVALENTE DA REGIAO - BRUTA	SINAPI	M	3,20830000	R\$ 5,61	R\$ 17,99
TOTAL Material:					R\$ 418,48

Mão de Obra com Encargos Complementares	FORTE	UNID	COEFICIENTE	PREÇO UNITÁRIO	TOTAL
88262 CARPINTEIRO DE FORMAS COM ENCARGOS COMPLEMENTARES	SINAPI	H	0,37290000	R\$ 30,15	R\$ 11,24
88316 SERVENTE COM ENCARGOS COMPLEMENTARES	SINAPI	H	1,11860000	R\$ 23,56	R\$ 26,35
TOTAL Mão de Obra com Encargos Complementares:					R\$ 37,59

Serviço	FORTE	UNID	COEFICIENTE	PREÇO UNITÁRIO	TOTAL
102234 PINTURA IMUNIZANTE PARA MADEIRA, 2 DEMÃOS. AF_01/2021	SINAPI	M2	0,50000000	R\$ 23,34	R\$ 11,67
TOTAL Serviço:					R\$ 11,67
VALOR:					467,74

3.1. 104789 DEMOLIÇÃO DE PISO DE CONCRETO SIMPLES, DE FORMA MANUAL, SEM REAPROVEITAMENTO. AF_09/2023 (M3)

Mão de Obra com Encargos Complementares	FORTE	UNID	COEFICIENTE	PREÇO UNITÁRIO	TOTAL
88309 PEDREIRO COM ENCARGOS COMPLEMENTARES	SINAPI	H	1,24620000	R\$ 30,58	R\$ 38,10
88316 SERVENTE COM ENCARGOS COMPLEMENTARES	SINAPI	H	7,72650000	R\$ 23,56	R\$ 182,03
TOTAL Mão de Obra com Encargos Complementares:					R\$ 220,13
VALOR:					220,13

3.2. CPPJ- 02 REMOÇÃO DE PISO DE BLOCO INTERTRAVADO OU DE PEDRA PORTUGUESA, DE FORMA MANUAL, SEM REAPROVEITAMENTO. (M2)

Mão de Obra com Encargos Complementares	FORTE	UNID	COEFICIENTE	PREÇO UNITÁRIO	TOTAL
88260 CALCETEIRO COM ENCARGOS COMPLEMENTARES	SINAPI	H	0,24075000	R\$ 30,37	R\$ 7,31
88316 SERVENTE COM ENCARGOS COMPLEMENTARES	SINAPI	H	0,10565000	R\$ 23,56	R\$ 2,49



RELATÓRIO ANALÍTICO - COMPOSIÇÕES DE CUSTOS					
	OBRA:	REFORMA DE AREAS EXTERNAS DA UBS MARIA DA CONCEIÇÃO SARAIVA SALDANHA	DATA : 11/11/2025		BDI : 20,96%
	DESCRIÇÃO:	REFORMA DE AREAS EXTERNAS DA UBS MARIA DA CONCEIÇÃO SARAIVA SALDANHA	SEINFRA	028 SEM DESONERAÇÃO	114,15% 71,31%
	LOCAL:	VILA MINEIRO, S/N, ZONA RURAL - JAGUARIBARA/CE	SINAPI	2025/09 SEM DESONERAÇÃO	115,10% 71,84%
			PRÓPRIA	PRÓPRIA	0,00% 0,00%

TOTAL Mão de Obra com Encargos Complementares:	R\$ 9,80
VALOR:	9,80

3.3. C0702 CARGA MANUAL DE ENTULHO EM CAMINHÃO BASCULANTE (M3)						
Equipamento Custo Horário		FORTE	UNID	COEFICIENTE	PREÇO UNITÁRIO	TOTAL
I0578	CAMINHÃO BASCULANTE 6 M3 (CHI)	SEINFRA	H	0,24000000	R\$ 65,7991	R\$ 15,7918
TOTAL Equipamento Custo Horário:						R\$ 15,7918
Mão de Obra		FORTE	UNID	COEFICIENTE	PREÇO UNITÁRIO	TOTAL
I2543	SERVENTE	SEINFRA	H	0,72000000	R\$ 20,2600	R\$ 14,5872
TOTAL Mão de Obra:						R\$ 14,5872
VALOR:						30,38

3.4. C2533 TRANSPORTE DE MATERIAL, EXCETO ROCHA EM CAMINHÃO ATÉ 5 KM (M3)						
Equipamento Custo Horário		FORTE	UNID	COEFICIENTE	PREÇO UNITÁRIO	TOTAL
I0690	CAMINHÃO BASCULANTE 6 M3 (CHP)	SEINFRA	H	0,18520000	R\$ 176,6602	R\$ 32,7175
TOTAL Equipamento Custo Horário:						R\$ 32,7175
VALOR:						32,72

4.1. C0330 ATERRO C/COMPACTAÇÃO MANUAL S/CONTROLE, MAT. C/AQUISIÇÃO (M3)						
Material		FORTE	UNID	COEFICIENTE	PREÇO UNITÁRIO	TOTAL
I0111	AREIA VERMELHA	SEINFRA	M3	1,10000000	R\$ 70,0000	R\$ 77,0000
TOTAL Material:						R\$ 77,0000
Mão de Obra		FORTE	UNID	COEFICIENTE	PREÇO UNITÁRIO	TOTAL
I2543	SERVENTE	SEINFRA	H	1,70000000	R\$ 20,2600	R\$ 34,4420
TOTAL Mão de Obra:						R\$ 34,4420
VALOR:						111,44

5.1. C1611 LASTRO DE CONCRETO REGULARIZADO ESP.= 5CM (M2)						
Equipamento Custo Horário		FORTE	UNID	COEFICIENTE	PREÇO UNITÁRIO	TOTAL
I0682	BETONEIRA ELÉTRICA 580L (CHP)	SEINFRA	H	0,03600000	R\$ 27,5970	R\$ 0,9935
TOTAL Equipamento Custo Horário:						R\$ 0,9935
Material		FORTE	UNID	COEFICIENTE	PREÇO UNITÁRIO	TOTAL
I0109	AREIA MEDIA	SEINFRA	M3	0,03320000	R\$ 83,5800	R\$ 2,7749
I0280	BRITA	SEINFRA	M3	0,04400000	R\$ 100,5000	R\$ 4,4220
I0805	CIMENTO PORTLAND	SEINFRA	KG	11,00000000	R\$ 0,7100	R\$ 7,8100
TOTAL Material:						R\$ 15,0069
Mão de Obra		FORTE	UNID	COEFICIENTE	PREÇO UNITÁRIO	TOTAL
I2391	PEDREIRO	SEINFRA	H	0,40000000	R\$ 26,8600	R\$ 10,7440
I2543	SERVENTE	SEINFRA	H	1,10000000	R\$ 20,2600	R\$ 22,2860
TOTAL Mão de Obra:						R\$ 33,0300



RELATÓRIO ANALÍTICO - COMPOSIÇÕES DE CUSTOS					
	OBRA:	REFORMA DE ÁREAS EXTERNAS DA UBS MARIA DA CONCEIÇÃO SARAIVA SALDANHA	DATA : 11/11/2025		BDI : 20,96%
	DESCRIÇÃO:	REFORMA DE ÁREAS EXTERNAS DA UBS MARIA DA CONCEIÇÃO SARAIVA SALDANHA	FORTE	VERSÃO	HORA
	LOCAL:	VILA MINEIRO, S/N, ZONA RURAL - JAGUARIBARA/CE	SEINFRA	028 SEM DESONERAÇÃO	114,15%
			SINAPI	2025/09 SEM DESONERAÇÃO	71,31%
			PRÓPRIA	PROPRIA	115,10%
					71,84%
					0,00%
					0,00%

VALOR:	49,03
--------	-------

6.1. 98557 IMPERMEABILIZAÇÃO DE SUPERFÍCIE COM EMULSÃO ASFÁLTICA, 2 DEMÃOS. AF_09/2023 (M2)

Material	FORTE	UNID	COEFICIENTE	PREÇO UNITÁRIO	TOTAL
00000626	MANTA LIQUIDA DE BASE ASFALTICA MODIFICADA COM A ADICAO DE ELASTOMEROS DILUIDOS EM SOLVENTE ORGANICO, APLICACAO A FRIO (MEMBRANA DE EMULSAO ASFALTICA PARA IMPERMEABILIZACAO FLEXIVEL)	SINAPI	KG	1,50000000	R\$ 17,77
					R\$ 26,65

TOTAL Material:	R\$ 26,65
-----------------	-----------

Mão de Obra com Encargos Complementares	FORTE	UNID	COEFICIENTE	PREÇO UNITÁRIO	TOTAL
88243	AJUDANTE ESPECIALIZADO COM ENCARGOS COMPLEMENTARES	SINAPI	H	0,09690000	R\$ 23,76
					R\$ 2,30
88270	IMPERMEABILIZADOR COM ENCARGOS COMPLEMENTARES	SINAPI	H	0,42990000	R\$ 30,58
					R\$ 13,14

TOTAL Mão de Obra com Encargos Complementares:	R\$ 15,44
--	-----------

VALOR:	42,09
--------	-------

7.1. 103328 ALVENARIA DE VEDAÇÃO DE BLOCOS CERÂMICOS FURADOS NA HORIZONTAL DE 9X19X19 CM (ESPESSURA 9 CM) E ARGAMASSA DE ASSENTAMENTO COM PREPARO EM BETONEIRA. AF_12/2021 (M2)

Material	FORTE	UNID	COEFICIENTE	PREÇO UNITÁRIO	TOTAL
00007271	BLOCO CERAMICO / TIJOLO VAZADO PARA ALVENARIA DE VEDACAO, 8 FUROS NA HORIZONTAL DE 9 X 19 X 19 CM (L X A X C)	SINAPI	UN	28,31000000	R\$ 0,88
					R\$ 24,91
00037395	PINO DE ACO COM FURO, HASTE = 27 MM (ACAO DIRETA)	SINAPI	CENTO	0,00500000	R\$ 41,93
					R\$ 0,20
00034557	TELA DE ACO SOLDADA GALVANIZADA/ZINCADA PARA ALVENARIA, FIO D = *1,20 A 1,70* MM, MALHA 15 X 15 MM, (C X L) *50 X 7,5* CM	SINAPI	M	0,42000000	R\$ 2,06
					R\$ 0,86

TOTAL Material:	R\$ 25,97
-----------------	-----------

Mão de Obra com Encargos Complementares	FORTE	UNID	COEFICIENTE	PREÇO UNITÁRIO	TOTAL
88309	PEDREIRO COM ENCARGOS COMPLEMENTARES	SINAPI	H	1,61000000	R\$ 30,58
					R\$ 49,23
88316	SERVENTE COM ENCARGOS COMPLEMENTARES	SINAPI	H	0,80500000	R\$ 23,56
					R\$ 18,96

TOTAL Mão de Obra com Encargos Complementares:	R\$ 68,19
--	-----------

Serviço	FORTE	UNID	COEFICIENTE	PREÇO UNITÁRIO	TOTAL
87292	ARGAMASSA TRAÇO 1:2:8 (EM VOLUME DE CIMENTO, CAL E AREIA MÉDIA ÚMIDA) PARA EMBOÇO/MASSA ÚNICA/ASSENTAMENTO DE ALVENARIA DE VEDAÇÃO, PREPARO MECÂNICO COM BETONEIRA 400 L. AF_08/2019	SINAPI	M3	0,00910000	R\$ 654,50
					R\$ 5,95

TOTAL Serviço:	R\$ 5,95
----------------	----------

VALOR:	100,11
--------	--------

7.2. 87894 CHAPISCO APLICADO EM ALVENARIA (SEM PRESENÇA DE VÃOS) E ESTRUTURAS DE CONCRETO DE FACHADA, COM COLHER DE PEDREIRO. ARGAMASSA TRAÇO 1:3 COM PREPARO EM BETONEIRA 400L. AF_10/2022 (M2)

Mão de Obra com Encargos Complementares	FORTE	UNID	COEFICIENTE	PREÇO UNITÁRIO	TOTAL
88309	PEDREIRO COM ENCARGOS COMPLEMENTARES	SINAPI	H	0,13940000	R\$ 30,58
					R\$ 4,26
88316	SERVENTE COM ENCARGOS COMPLEMENTARES	SINAPI	H	0,04650000	R\$ 23,56
					R\$ 1,09

TOTAL Mão de Obra com Encargos Complementares:	R\$ 5,35
--	----------

Serviço	FORTE	UNID	COEFICIENTE	PREÇO UNITÁRIO	TOTAL
87313	ARGAMASSA TRAÇO 1:3 (EM VOLUME DE CIMENTO E AREIA GROSSA ÚMIDA) PARA CHAPISCO CONVENCIONAL, PREPARO MECÂNICO COM BETONEIRA 400 L. AF_08/2019	SINAPI	M3	0,00370000	R\$ 571,19
					R\$ 2,11

TOTAL Serviço:	R\$ 2,11
----------------	----------



RELATÓRIO ANALÍTICO - COMPOSIÇÕES DE CUSTOS					
	OBRA:	REFORMA DE AREAS EXTERNAS DA UBS MARIA DA CONCEIÇÃO SARAIVA SALDANHA	DATA : 11/11/2025		BDI : 20,96%
	DESCRIÇÃO:	REFORMA DE AREAS EXTERNAS DA UBS MARIA DA CONCEIÇÃO SARAIVA SALDANHA	FORTE	VERSÃO	HORA
	LOCAL:	VILA MINEIRO, S/N, ZONA RURAL - JAGUARIBARA/CE	SEINFRA	028 SEM DESONERAÇÃO	114,15%
			SINAPI	2025/09 SEM DESONERAÇÃO	71,31%
			PRÓPRIA	PROPRIA	0,00%

VALOR:	7,46
--------	------

7.3. 87792 EMBOÇO OU MASSA ÚNICA EM ARGAMASSA TRAÇO 1:2:8, PREPARO MECÂNICO COM BETONEIRA 400 L, APLICADA MANUALMENTE EM PANOS CEGOS DE FACHADA (SEM PRESENÇA DE VÃOS), ESPESSURA DE 25 MM. AF_08/2022 (M2)

Material	FORTE	UNID	COEFICIENTE	PREÇO UNITÁRIO	TOTAL
00037411 TELA DE ACO SOLDADA GALVANIZADA/ZINCADA PARA ALVENARIA, FIO D = *1,24 MM, MALHA 25 X 25 MM	SINAPI	M2	0,15810000	R\$ 15,07	R\$ 2,38
TOTAL Material:					R\$ 2,38
Mão de Obra com Encargos Complementares	FORTE	UNID	COEFICIENTE	PREÇO UNITÁRIO	TOTAL
88309 PEDREIRO COM ENCARGOS COMPLEMENTARES	SINAPI	H	0,40900000	R\$ 30,58	R\$ 12,50
88316 SERVENTE COM ENCARGOS COMPLEMENTARES	SINAPI	H	0,40900000	R\$ 23,56	R\$ 9,63
TOTAL Mão de Obra com Encargos Complementares:					R\$ 22,13
Serviço	FORTE	UNID	COEFICIENTE	PREÇO UNITÁRIO	TOTAL
87292 ARGAMASSA TRAÇO 1:2:8 (EM VOLUME DE CIMENTO, CAL E AREIA MÉDIA ÚMIDA) PARA EMBOÇO/MASSA ÚNICA/ASSENTAMENTO DE ALVENARIA DE VEDAÇÃO, PREPARO MECÂNICO COM BETONEIRA 400 L. AF_08/2019	SINAPI	M3	0,02930000	R\$ 654,50	R\$ 19,17
TOTAL Serviço:					R\$ 19,17
VALOR:					43,68

7.4. C1807 MURO CONTORNO DE ALVENARIA E CONCRETO (PILAR+CINTA) REBOCADO, COM PINTURA (M2)

Equipamento Custo Horário	FORTE	UNID	COEFICIENTE	PREÇO UNITÁRIO	TOTAL
I0682 BETONEIRA ELÉTRICA 580L (CHP)	SEINFRA	H	0,03000000	R\$ 27,5970	R\$ 0,8279
TOTAL Equipamento Custo Horário:					R\$ 0,8279
Material	FORTE	UNID	COEFICIENTE	PREÇO UNITÁRIO	TOTAL
I0163 AÇO CA-50	SEINFRA	KG	2,18000000	R\$ 7,1000	R\$ 15,4780
I0103 ARAME RECOZIDO N.18 BWG	SEINFRA	KG	0,04000000	R\$ 16,5300	R\$ 0,6612
I0108 AREIA GROSSA	SEINFRA	M3	0,08000000	R\$ 119,5800	R\$ 9,5664
I0109 AREIA MEDIA	SEINFRA	M3	0,08500000	R\$ 83,5800	R\$ 7,1043
I0280 BRITA	SEINFRA	M3	0,03000000	R\$ 100,5000	R\$ 3,0150
I0805 CIMENTO PORTLAND	SEINFRA	KG	45,00000000	R\$ 0,7100	R\$ 31,9500
I1600 PEDRA DE MÃO (RACHÃO)	SEINFRA	M3	0,15000000	R\$ 113,2500	R\$ 16,9875
I1605 PEDRISCO	SEINFRA	M3	0,01000000	R\$ 100,5000	R\$ 1,0050
I1917 TABUA DE 1" - L = 12cm	SEINFRA	M	0,45000000	R\$ 7,3500	R\$ 3,3075
I2081 TIJOLO CERÂMICO FURADO 9X19X19CM	SEINFRA	UN	25,00000000	R\$ 0,5300	R\$ 13,2500
I2082 TIJOLO MACIÇO COMUM	SEINFRA	UN	18,00000000	R\$ 0,4700	R\$ 8,4600
I2098 TINTA MINERAL IMPERMEÁVEL EM PÓ	SEINFRA	KG	0,87000000	R\$ 2,6800	R\$ 2,3316
TOTAL Material:					R\$ 113,1165
Mão de Obra	FORTE	UNID	COEFICIENTE	PREÇO UNITÁRIO	TOTAL
I0040 AJUDANTE DE ARMADOR/FERREIRO	SEINFRA	H	0,15000000	R\$ 21,1000	R\$ 3,1650
I0045 AJUDANTE DE PINTOR	SEINFRA	H	0,22000000	R\$ 21,1000	R\$ 4,6420
I0121 ARMADOR/FERREIRO	SEINFRA	H	0,15000000	R\$ 26,8600	R\$ 4,0290
I2391 PEDREIRO	SEINFRA	H	3,20000000	R\$ 26,8600	R\$ 85,9520
I2395 PINTOR	SEINFRA	H	0,75000000	R\$ 26,8600	R\$ 20,1450
I2543 SERVENTE	SEINFRA	H	5,20000000	R\$ 20,2600	R\$ 105,3520



RELATÓRIO ANALÍTICO - COMPOSIÇÕES DE CUSTOS					
	OBRA:	REFORMA DE AREAS EXTERNAS DA UBS MARIA DA CONCEIÇÃO SARAIVA SALDANHA	DATA : 11/11/2025		BDI : 20,96%
	DESCRIÇÃO:	REFORMA DE AREAS EXTERNAS DA UBS MARIA DA CONCEIÇÃO SARAIVA SALDANHA	FORTE	VERSÃO	HORA
	LOCAL:	VILA MINEIRO, S/N, ZONA RURAL - JAGUARIBARA/CE	SEINFRA	028 SEM DESONERAÇÃO	114,15%
			SINAPI	2025/09 SEM DESONERAÇÃO	115,10%
			PRÓPRIA	PRÓPRIA	0,00%

TOTAL Mão de Obra:	R\$ 223,2850
VALOR:	337,23

8.1. C0367 BANQUETA/ MEIO FIO DE CONCRETO PRÉ-MOLDADO (1,00x0,25x0,15m) (M)

Mão de Obra	FORTE	UNID	COEFICIENTE	PREÇO UNITÁRIO	TOTAL
I2391 PEDREIRO	SEINFRA	H	0,30000000	R\$ 26,8600	R\$ 8,0580
I2543 SERVENTE	SEINFRA	H	0,40000000	R\$ 20,2600	R\$ 8,1040
TOTAL Mão de Obra:					R\$ 16,1620

Serviço	FORTE	UNID	COEFICIENTE	PREÇO UNITÁRIO	TOTAL
C3127 AREIA ASFALTO USINADA À FRIO - AAUF (S/TRANSP)	SEINFRA	M3	0,00300000	R\$ 94,6200	R\$ 0,2839
C3324 ARGAMASSA DE CIMENTO E AREIA TRAÇO 1:4 COM AREIA PRODUZIDA	SEINFRA	M3	0,00070000	R\$ 472,6300	R\$ 0,3308
C0588 CAIAÇÃO EM DUAS DEMÃOS COM SUPERCAL	SEINFRA	M2	0,25000000	R\$ 5,8100	R\$ 1,4525
C3250 CONFEÇÃO DE BANQUETA / MEIO FIO PRÉ-MOLDADA DE CONCRETO (1,00 x 0,25 x 0,15 m)	SEINFRA	M	1,00000000	R\$ 32,3200	R\$ 32,3200
C3211 ESCAVAÇÃO E CARGA DE MATERIAL DE JAZIDA	SEINFRA	M3	0,04000000	R\$ 4,9000	R\$ 0,1960
C2784 ESCAVAÇÃO MANUAL SOLO DE 1A.CAT. PROF. ATÉ 1.50m	SEINFRA	M3	0,02000000	R\$ 53,6900	R\$ 1,0738
TOTAL Serviço:					R\$ 35,6570
VALOR:					51,82

8.2. 94992 EXECUÇÃO DE PASSEIO (CALÇADA) OU PISO DE CONCRETO COM CONCRETO MOLDADO IN LOCO, FEITO EM OBRA, ACABAMENTO CONVENCIONAL, ESPESSURA 6 CM, ARMADO. AF_08/2022 (M2)

Material	FORTE	UNID	COEFICIENTE	PREÇO UNITÁRIO	TOTAL
00005068 PREGO DE ACO POLIDO COM CABECA 17 X 21 (2 X 11)	SINAPI	KG	0,02400000	R\$ 14,19	R\$ 0,34
00004517 SARRAFO *2,5 X 7,5* CM EM PINUS, MISTA OU EQUIVALENTE DA REGIAO - BRUTA	SINAPI	M	0,45000000	R\$ 3,87	R\$ 1,74
00007156 TELA DE ACO SOLDADA NERVURADA, CA-60, Q-196, (3,11 KG/M2), DIAMETRO DO FIO = 5,0 MM, LARGURA = 2,45 M, ESPACAMENTO DA MALHA = 10 X 10 CM	SINAPI	M2	1,08160000	R\$ 23,27	R\$ 25,16
TOTAL Material:					R\$ 27,24

Mão de Obra com Encargos Complementares	FORTE	UNID	COEFICIENTE	PREÇO UNITÁRIO	TOTAL
88262 CARPINTEIRO DE FORMAS COM ENCARGOS COMPLEMENTARES	SINAPI	H	0,09760000	R\$ 30,15	R\$ 2,94
88309 PEDREIRO COM ENCARGOS COMPLEMENTARES	SINAPI	H	0,14830000	R\$ 30,58	R\$ 4,53
88316 SERVENTE COM ENCARGOS COMPLEMENTARES	SINAPI	H	0,24590000	R\$ 23,56	R\$ 5,79
TOTAL Mão de Obra com Encargos Complementares:					R\$ 13,26

Serviço	FORTE	UNID	COEFICIENTE	PREÇO UNITÁRIO	TOTAL
94964 CONCRETO FCK = 20MPA, TRAÇO 1:2,7:3 (EM MASSA SECA DE CIMENTO/ AREIA MÉDIA/ BRITA 1) - PREPARO MECÂNICO COM BETONEIRA 400 L. AF_05/2021	SINAPI	M3	0,07390000	R\$ 511,30	R\$ 37,78
TOTAL Serviço:					R\$ 37,78
VALOR:					78,28

8.3. 92404 EXECUÇÃO DE PAVIMENTO EM PISO INTERTRAVADO, COM BLOCO 16 FACES DE 22 X 11 CM, ESPESSURA 8 CM. AF_10/2022 (M2)

Equipamento Custo Horário	FORTE	UNID	COEFICIENTE	PREÇO UNITÁRIO	TOTAL
91285 CORTADORA DE PISO COM MOTOR 4 TEMPOS A GASOLINA, POTÊNCIA DE 13 HP, COM DISCO DE CORTE DIAMANTADO SEGMENTADO PARA CONCRETO, DIÂMETRO DE 350 MM, FURO DE 1" (14 X 1") - CHI DIURNO. AF_08/2015	SINAPI	CHI	0,10270000	R\$ 0,60	R\$ 0,06



RELATÓRIO ANALÍTICO - COMPOSIÇÕES DE CUSTOS					
	OBRA:	REFORMA DE ÁREAS EXTERNAS DA UBS MARIA DA CONCEIÇÃO SARAIVA SALDANHA	DATA : 11/11/2025		BDI : 20,96%
	DESCRIÇÃO:	REFORMA DE ÁREAS EXTERNAS DA UBS MARIA DA CONCEIÇÃO SARAIVA SALDANHA	SEINFRA	028 SEM DESONERAÇÃO	114,15% 71,31%
	LOCAL:	VILA MINEIRO, S/N, ZONA RURAL - JAGUARIBARA/CE	SINAPI	2025/09 SEM DESONERAÇÃO	115,10% 71,84%
			PRÓPRIA	PRÓPRIA	0,00% 0,00%

91283	CORTADORA DE PISO COM MOTOR 4 TEMPOS A GASOLINA, POTÊNCIA DE 13 HP, COM DISCO DE CORTE DIAMANTADO SEGMENTADO PARA CONCRETO, DIÂMETRO DE 350 MM, FURO DE 1" (14 X 1") - CHP DIURNO. AF_08/2015	SINAPI	CHP	0,00380000	R\$ 10,36	R\$ 0,03
91278	PLACA VIBRATÓRIA REVERSÍVEL COM MOTOR 4 TEMPOS A GASOLINA, FORÇA CENTRÍFUGA DE 25 KN (2500 KGF), POTÊNCIA 5,5 CV - CHI DIURNO. AF_08/2015	SINAPI	CHI	0,10100000	R\$ 0,78	R\$ 0,07
91277	PLACA VIBRATÓRIA REVERSÍVEL COM MOTOR 4 TEMPOS A GASOLINA, FORÇA CENTRÍFUGA DE 25 KN (2500 KGF), POTÊNCIA 5,5 CV - CHP DIURNO. AF_08/2015	SINAPI	CHP	0,00550000	R\$ 10,64	R\$ 0,05
TOTAL Equipamento Custo Horário:						R\$ 0,21

Material		FORTE	UNID	COEFICIENTE	PREÇO UNITÁRIO	TOTAL
00000370	AREIA MEDIA - POSTO JAZIDA/FORNECEDOR (RETIRADO NA JAZIDA, SEM TRANSPORTE)	SINAPI	M3	0,05680000	R\$ 130,00	R\$ 7,38
00036170	BLOQUETE/PISO INTERTRAVADO DE CONCRETO - MODELO O N D A / 1 6 FACES/RETANGULAR/TIJOLINHO/PAVER/HOLANDES/PARALELE PIPEDO, *20 X 10* CM, E = 8 CM, RESISTENCIA DE 35 MPA, COR NATURAL	SINAPI	M2	1,00400000	R\$ 62,50	R\$ 62,75
00004741	PO DE PEDRA (POSTO PEDREIRA/FORNECEDOR, SEM FRETE)	SINAPI	M3	0,00980000	R\$ 104,86	R\$ 1,02
TOTAL Material:						R\$ 71,15

Mão de Obra com Encargos Complementares		FORTE	UNID	COEFICIENTE	PREÇO UNITÁRIO	TOTAL
88260	CALCETEIRO COM ENCARGOS COMPLEMENTARES	SINAPI	H	0,21290000	R\$ 30,37	R\$ 6,46
88316	SERVENTE COM ENCARGOS COMPLEMENTARES	SINAPI	H	0,21290000	R\$ 23,56	R\$ 5,01
TOTAL Mão de Obra com Encargos Complementares:						R\$ 11,47
VALOR:						82,83

8.4. 92403 EXECUÇÃO DE PAVIMENTO EM PISO INTERTRAVADO, COM BLOCO 16 FACES DE 22 X 11 CM, ESPESSURA 6 CM. AF_10/2022 (M2)

Equipamento Custo Horário		FORTE	UNID	COEFICIENTE	PREÇO UNITÁRIO	TOTAL
91285	CORTADORA DE PISO COM MOTOR 4 TEMPOS A GASOLINA, POTÊNCIA DE 13 HP, COM DISCO DE CORTE DIAMANTADO SEGMENTADO PARA CONCRETO, DIÂMETRO DE 350 MM, FURO DE 1" (14 X 1") - CHI DIURNO. AF_08/2015	SINAPI	CHI	0,07180000	R\$ 0,60	R\$ 0,04
91283	CORTADORA DE PISO COM MOTOR 4 TEMPOS A GASOLINA, POTÊNCIA DE 13 HP, COM DISCO DE CORTE DIAMANTADO SEGMENTADO PARA CONCRETO, DIÂMETRO DE 350 MM, FURO DE 1" (14 X 1") - CHP DIURNO. AF_08/2015	SINAPI	CHP	0,00380000	R\$ 10,36	R\$ 0,03
91278	PLACA VIBRATÓRIA REVERSÍVEL COM MOTOR 4 TEMPOS A GASOLINA, FORÇA CENTRÍFUGA DE 25 KN (2500 KGF), POTÊNCIA 5,5 CV - CHI DIURNO. AF_08/2015	SINAPI	CHI	0,07150000	R\$ 0,78	R\$ 0,05
91277	PLACA VIBRATÓRIA REVERSÍVEL COM MOTOR 4 TEMPOS A GASOLINA, FORÇA CENTRÍFUGA DE 25 KN (2500 KGF), POTÊNCIA 5,5 CV - CHP DIURNO. AF_08/2015	SINAPI	CHP	0,00410000	R\$ 10,64	R\$ 0,04
TOTAL Equipamento Custo Horário:						R\$ 0,16

Material		FORTE	UNID	COEFICIENTE	PREÇO UNITÁRIO	TOTAL
00000370	AREIA MEDIA - POSTO JAZIDA/FORNECEDOR (RETIRADO NA JAZIDA, SEM TRANSPORTE)	SINAPI	M3	0,05680000	R\$ 130,00	R\$ 7,38
00036155	BLOQUETE/PISO INTERTRAVADO DE CONCRETO - MODELO O N D A / 1 6 FACES/RETANGULAR/TIJOLINHO/PAVER/HOLANDES/PARALELE PIPEDO, *20 X 10* CM, E = 6 CM, RESISTENCIA DE 35 MPA, COR NATURAL	SINAPI	M2	1,00400000	R\$ 54,80	R\$ 55,01
00004741	PO DE PEDRA (POSTO PEDREIRA/FORNECEDOR, SEM FRETE)	SINAPI	M3	0,00980000	R\$ 104,86	R\$ 1,02
TOTAL Material:						R\$ 63,41

Mão de Obra com Encargos Complementares		FORTE	UNID	COEFICIENTE	PREÇO UNITÁRIO	TOTAL
88260	CALCETEIRO COM ENCARGOS COMPLEMENTARES	SINAPI	H	0,15120000	R\$ 30,37	R\$ 4,59



	RELATÓRIO ANALÍTICO - COMPOSIÇÕES DE CUSTOS					
	OBRA:	REFORMA DE AREAS EXTERNAS DA UBS MARIA DA CONCEIÇÃO SARAIVA SALDANHA	DATA : 11/11/2025		BDI : 20,96%	
	DESCRIÇÃO:	REFORMA DE AREAS EXTERNAS DA UBS MARIA DA CONCEIÇÃO SARAIVA SALDANHA	SEINFRA	028 SEM DESONERAÇÃO	114,15%	71,31%
	LOCAL:	VILA MINEIRO, S/N, ZONA RURAL - JAGUARIBARA/CE	SINAPI	2025/09 SEM DESONERAÇÃO	115,10%	71,84%
			PRÓPRIA	PRÓPRIA	0,00%	0,00%

88316	SERVENTE COM ENCARGOS COMPLEMENTARES	SINAPI	H	0,15120000	R\$ 23,56	R\$ 3,56
					TOTAL Mão de Obra com Encargos Complementares:	R\$ 8,15
					VALOR:	71,72

9.1. C1426 GRADE DE FERRO DE PROTEÇÃO (M2)						
Material		FORTE	UNID	COEFICIENTE	PREÇO UNITÁRIO	TOTAL
I0109	AREIA MEDIA	SEINFRA	M3	0,00800000	R\$ 83,5800	R\$ 0,6686
I0441	CAL HIDRATADA	SEINFRA	KG	0,57000000	R\$ 0,9600	R\$ 0,5472
I0805	CIMENTO PORTLAND	SEINFRA	KG	2,84000000	R\$ 0,7100	R\$ 2,0164
I1222	GRADE DE FERRO	SEINFRA	M2	1,00000000	R\$ 108,6800	R\$ 108,6800
					TOTAL Material:	R\$ 111,9122
Mão de Obra		FORTE	UNID	COEFICIENTE	PREÇO UNITÁRIO	TOTAL
I2391	PEDREIRO	SEINFRA	H	3,00000000	R\$ 26,8600	R\$ 80,5800
I2543	SERVENTE	SEINFRA	H	3,00000000	R\$ 20,2600	R\$ 60,7800
					TOTAL Mão de Obra:	R\$ 141,3600
					VALOR:	253,27

9.2. C1999 PORTÃO DE FERRO EM BARRA CHATA TIPO TIJOLINHO (M2)						
Material		FORTE	UNID	COEFICIENTE	PREÇO UNITÁRIO	TOTAL
I0108	AREIA GROSSA	SEINFRA	M3	0,00050000	R\$ 119,5800	R\$ 0,0598
I0208	BATENTE DE FERRO	SEINFRA	M	1,30000000	R\$ 25,1700	R\$ 32,7210
I0805	CIMENTO PORTLAND	SEINFRA	KG	0,15000000	R\$ 0,7100	R\$ 0,1065
I1158	FECHO DE ALAVANCA DE FERRO DE 22CM	SEINFRA	UN	0,33000000	R\$ 28,9200	R\$ 9,5436
I1224	GRADIL DE FERRO COM BARRA CHATA	SEINFRA	M2	1,00000000	R\$ 132,0200	R\$ 132,0200
					TOTAL Material:	R\$ 174,4509
Mão de Obra		FORTE	UNID	COEFICIENTE	PREÇO UNITÁRIO	TOTAL
I1530	MONTADOR	SEINFRA	H	1,00000000	R\$ 26,8600	R\$ 26,8600
I2391	PEDREIRO	SEINFRA	H	0,35000000	R\$ 26,8600	R\$ 9,4010
I2543	SERVENTE	SEINFRA	H	0,25000000	R\$ 20,2600	R\$ 5,0650
					TOTAL Mão de Obra:	R\$ 41,3260
					VALOR:	215,78

10.1. C1279 ESMALTE DUAS DEMÃOS EM ESQUADRIAS DE FERRO (M2)						
Material		FORTE	UNID	COEFICIENTE	PREÇO UNITÁRIO	TOTAL
I0035	AGUARRÁS MINERAL	SEINFRA	L	0,03000000	R\$ 20,2900	R\$ 0,6087
I1100	ESMALTE SINTETICO	SEINFRA	L	0,16000000	R\$ 31,8800	R\$ 5,1008
I1346	LIXA PARA FERRO	SEINFRA	UN	0,30000000	R\$ 2,1400	R\$ 0,6420
I2293	ZARCÃO	SEINFRA	L	0,12000000	R\$ 28,8100	R\$ 3,4572
					TOTAL Material:	R\$ 9,8087
Mão de Obra		FORTE	UNID	COEFICIENTE	PREÇO UNITÁRIO	TOTAL
I0045	AJUDANTE DE PINTOR	SEINFRA	H	0,80000000	R\$ 21,1000	R\$ 16,8800
I2395	PINTOR	SEINFRA	H	0,80000000	R\$ 26,8600	R\$ 21,4880



RELATÓRIO ANALÍTICO - COMPOSIÇÕES DE CUSTOS					
	OBRA:	REFORMA DE ÁREAS EXTERNAS DA UBS MARIA DA CONCEIÇÃO SARAIVA SALDANHA	DATA : 11/11/2025		BDI : 20,96%
	DESCRIÇÃO:	REFORMA DE ÁREAS EXTERNAS DA UBS MARIA DA CONCEIÇÃO SARAIVA SALDANHA	FORTE	VERSÃO	HORA
	LOCAL:	VILA MINEIRO, S/N, ZONA RURAL - JAGUARIBARA/CE	SEINFRA	028 SEM DESONERAÇÃO	114,15%
			SINAPI	2025/09 SEM DESONERAÇÃO	71,31%
			PRÓPRIA	PROPRIA	0,00%

TOTAL Mão de Obra:	R\$ 38,3680
VALOR:	48,18

10.2. 102500 PINTURA DE DEMARCAÇÃO DE VAGA COM TINTA ACRÍLICA, E = 10 CM, APLICAÇÃO MANUAL. AF_05/2021 (M)

Material	FORTE	UNID	COEFICIENTE	PREÇO UNITÁRIO	TOTAL
00012815	FITA CREPE ROLO DE *25* MM X 50 M	SINAPI	UN	0,04000000	R\$ 9,98
00007348	TINTA ACRILICA PREMIUM PARA PISO	SINAPI	L	0,04300000	R\$ 20,65
TOTAL Material:					R\$ 1,27

Mão de Obra com Encargos Complementares	FORTE	UNID	COEFICIENTE	PREÇO UNITÁRIO	TOTAL
88310	PINTOR COM ENCARGOS COMPLEMENTARES	SINAPI	H	0,08300000	R\$ 32,25
88316	SERVENTE COM ENCARGOS COMPLEMENTARES	SINAPI	H	0,03500000	R\$ 23,56
TOTAL Mão de Obra com Encargos Complementares:					R\$ 3,49
VALOR:					4,76

11.1. C0607 CAIXA EM ALVENARIA (60X60X60cm) DE 1 TIJOLO COMUM, LASTRO DE CONCRETO E TAMPA DE CONCRETO (UN)

Material	FORTE	UNID	COEFICIENTE	PREÇO UNITÁRIO	TOTAL
I0169	AÇO CA-60	SEINFRA	KG	2,58200000	R\$ 7,5900
I0103	ARAME RECOZIDO N.18 BWG	SEINFRA	KG	0,04400000	R\$ 16,5300
I0109	AREIA MEDIA	SEINFRA	M3	0,27500000	R\$ 83,5800
I0280	BRITA	SEINFRA	M3	0,10800000	R\$ 100,5000
I0441	CAL HIDRATADA	SEINFRA	KG	19,91000000	R\$ 0,9600
I0529	CHAPA COMPENSADO RESINADO 12MM (1.10 X 2.20M)	SEINFRA	M2	0,20000000	R\$ 35,9500
I0805	CIMENTO PORTLAND	SEINFRA	KG	63,84500000	R\$ 0,7100
I1916	TABUA DE 1" DE 3A. - L = 30cm	SEINFRA	M	0,05900000	R\$ 12,7700
I2082	TIJOLO MACIÇO COMUM	SEINFRA	UN	305,28000000	R\$ 0,4700
TOTAL Material:					R\$ 270,0318

Mão de Obra	FORTE	UNID	COEFICIENTE	PREÇO UNITÁRIO	TOTAL
I0040	AJUDANTE DE ARMADOR/FERREIRO	SEINFRA	H	0,22500000	R\$ 21,1000
I0041	AJUDANTE DE CARPINTEIRO	SEINFRA	H	1,18500000	R\$ 21,1000
I0121	ARMADOR/FERREIRO	SEINFRA	H	0,22500000	R\$ 26,8600
I0498	CARPINTEIRO	SEINFRA	H	1,18500000	R\$ 26,8600
I2391	PEDREIRO	SEINFRA	H	6,49100000	R\$ 26,8600
I2543	SERVENTE	SEINFRA	H	12,95100000	R\$ 20,2600
TOTAL Mão de Obra:					R\$ 504,3592
VALOR:					774,39

11.2. 104166 TUBO PVC, SÉRIE R, ÁGUA PLUVIAL, DN 150 MM, FORNECIDO E INSTALADO EM RAMAL DE ENCAMINHAMENTO. AF_06/2022 (M)

Material	FORTE	UNID	COEFICIENTE	PREÇO UNITÁRIO	TOTAL
00038383	LIXA D'AGUA EM FOLHA, COR PRETA, GRAO 100	SINAPI	UN	0,01410000	R\$ 1,65
00009840	TUBO PVC, SERIE R, DN 150 MM, PARA ESGOTO OU AGUAS PLUVIAIS PREDIAL (NBR 5688)	SINAPI	M	1,03530000	R\$ 59,63
TOTAL Material:					R\$ 61,75

Mão de Obra com Encargos Complementares	FORTE	UNID	COEFICIENTE	PREÇO UNITÁRIO	TOTAL
---	-------	------	-------------	----------------	-------



RELATÓRIO ANALÍTICO - COMPOSIÇÕES DE CUSTOS						
	OBRA:	REFORMA DE ÁREAS EXTERNAS DA UBS MARIA DA CONCEIÇÃO SARAIVA SALDANHA	DATA : 11/11/2025		BDI : 20,96%	
	DESCRIÇÃO:	REFORMA DE ÁREAS EXTERNAS DA UBS MARIA DA CONCEIÇÃO SARAIVA SALDANHA	FORTE	VERSÃO	HORA	MES
	LOCAL:	VILA MINEIRO, S/N, ZONA RURAL - JAGUARIBARA/CE	SEINFRA	028 SEM DESONERAÇÃO	114,15%	71,31%
			SINAPI	2025/09 SEM DESONERAÇÃO	115,10%	71,84%
			PRÓPRIA	PRÓPRIA	0,00%	0,00%

88248	AUXILIAR DE ENCANADOR OU BOMBEIRO HIDRÁULICO COM ENCARGOS COMPLEMENTARES	SINAPI	H	0,25330000	R\$ 24,23	R\$ 6,13
88267	ENCANADOR OU BOMBEIRO HIDRÁULICO COM ENCARGOS COMPLEMENTARES	SINAPI	H	0,25330000	R\$ 29,86	R\$ 7,56
TOTAL Mão de Obra com Encargos Complementares:						R\$ 13,69
VALOR:						75,44

12.1. C4810 PROJETO, EM LED (TEMPERATURA DE COR 4000K), CORPO EM ALUMÍNIO, LENTE EM ACRÍLICO E VEDAÇÃO EM SILICONE, GRAU DE PROTEÇÃO IP65, POTÊNCIA MÍNIMA 60W E MÁXIMA 70W, FLUXO LUMINOSO MÍNIMO 5.000LM, FATOR DE POTÊNCIA MÍNIMO 0,92 (UN)

Material		FORTE	UNID	COEFICIENTE	PREÇO UNITÁRIO	TOTAL
I9125	PROJETOR, EM LED (TEMPERATURA DE COR 4000K), CORPO EM ALUMÍNIO, LENTE EM ACRÍLICO E VEDAÇÃO EM SILICONE, GRAU DE PROTEÇÃO IP65, POTÊNCIA MÍNIMA 60W E MÁXIMA 70W, FLUXO LUMINOSO MÍNIMO 5.000LM, FATOR DE POTÊNCIA MÍNIMO 0,92	SEINFRA	UN	1,00000000	R\$ 433,7700	R\$ 433,7700
				TOTAL Material:		R\$ 433,7700

Mão de Obra		FONTE	UNID	COEFICIENTE	PREÇO UNITÁRIO	TOTAL
I0042	AJUDANTE DE ELETRICISTA	SEINFRA	H	1,30000000	R\$ 21,1000	R\$ 27,4300
I2312	ELETRICISTA	SEINFRA	H	1,30000000	R\$ 26,8500	R\$ 34,9050
I2391	PEDREIRO	SEINFRA	H	1,80000000	R\$ 26,8600	R\$ 48,3480
I2543	SERVENTE	SEINFRA	H	2,40000000	R\$ 20,2600	R\$ 48,6240
					TOTAL Mão de Obra:	R\$ 159,3070
					VALOR:	593,08

12.2. C2010 POSTE DE FERRO P/JARDIM H=2.80M, C/GLOBO DE VIDRO, S/ LÂMPADA (UN)

Material		FORTE	UNID	COEFICIENTE	PREÇO UNITÁRIO	TOTAL
I0108	AREIA GROSSA	SEINFRA	M3	0,03500000	R\$ 119,5800	R\$ 4,1853
I0356	CABO ISOLADO PVC 750V 2,5 MM2	SEINFRA	M	9,30000000	R\$ 2,1100	R\$ 19,6230
I0805	CIMENTO PORTLAND	SEINFRA	KG	3,50000000	R\$ 0,7100	R\$ 2,4850
I1721	POSTE DE FERRO, H= 2,80M C/GLOBO DE VIDRO	SEINFRA	UN	1,00000000	R\$ 236,5000	R\$ 236,5000
				TOTAL Material:		R\$ 262,7933

Mão de Obra		FONTE	UNID	COEFICIENTE	PREÇO UNITÁRIO	TOTAL
I0042	AJUDANTE DE ELETRICISTA	SEINFRA	H	1,50000000	R\$ 21,1000	R\$ 31,6500
I2312	ELETRICISTA	SEINFRA	H	1,50000000	R\$ 26,8500	R\$ 40,2750
I2543	SERVENTE	SEINFRA	H	1,50000000	R\$ 20,2600	R\$ 30,3900
					TOTAL Mão de Obra:	R\$ 102,3150
					VALOR:	365,11

12.3. 97610 LÂMPADA COMPACTA DE LED 10 W, BASE E27 - FORNECIMENTO E INSTALAÇÃO. AF_09/2024 (UN)

Material		FONTE	UNID	COEFICIENTE	PREÇO UNITÁRIO	TOTAL
00038194	LAMPADA LED 10 W BIVOLT BRANCA, FORMATO TRADICIONAL (BASE E27)	SINAPI	UN	1,00000000	R\$ 4,30	R\$ 4,30
00012295	SOQUETE DE BAQUELITE BASE E27, PARA LAMPADAS	SINAPI	UN	1,00000000	R\$ 2,30	R\$ 2,30
				TOTAL Material:		R\$ 6,60

Mão de Obra com Encargos Complementares					FONTE	UNID	COEFICIENTE	PREÇO UNITÁRIO	TOTAL
88247	AUXILIAR DE ELETRICISTA COM ENCARGOS COMPLEMENTARES				SINAPI	H	0,05087500	R\$ 25,22	R\$ 1,28



RELATÓRIO ANALÍTICO - COMPOSIÇÕES DE CUSTOS					
	OBRA:	REFORMA DE ÁREAS EXTERNAS DA UBS MARIA DA CONCEIÇÃO SARAIVA SALDANHA	DATA : 11/11/2025		BDI : 20,96%
	DESCRIÇÃO:	REFORMA DE ÁREAS EXTERNAS DA UBS MARIA DA CONCEIÇÃO SARAIVA SALDANHA	SEINFRA	028 SEM DESONERAÇÃO	114,15% 71,31%
	LOCAL:	VILA MINEIRO, S/N, ZONA RURAL - JAGUARIBARA/CE	SINAPI	2025/09 SEM DESONERAÇÃO	115,10% 71,84%
			PRÓPRIA	PRÓPRIA	0,00% 0,00%

88264	ELETRICISTA COM ENCARGOS COMPLEMENTARES	SINAPI	H	0,16280000	R\$ 30,96	R\$ 5,04
					TOTAL Mão de Obra com Encargos Complementares:	R\$ 6,32
					VALOR:	12,92

12.4. C1947 PONTO ELÉTRICO, MATERIAL E EXECUÇÃO (PT)

Material		FONTE	UNID	COEFICIENTE	PREÇO UNITÁRIO	TOTAL
I0356	CABO ISOLADO PVC 750V 2,5 MM2	SEINFRA	M	12,00000000	R\$ 2,1100	R\$ 25,3200
I0419	CAIXA ESTAMPADA 3"X3", 4"X2", 4"X4" - CHAPA 18	SEINFRA	UN	1,00000000	R\$ 1,9300	R\$ 1,9300
I0428	CAIXA PASSAG. CHAPA C/TAMPA PARAF. 100X100X80MM	SEINFRA	UN	1,00000000	R\$ 11,2000	R\$ 11,2000
I0957	CURVA DE PVC RIGIDO PARA ELETRODUTO DE 3/4"	SEINFRA	UN	1,00000000	R\$ 2,7300	R\$ 2,7300
I0981	DISJUNTOR MONOPOLAR 16A	SEINFRA	UN	0,10000000	R\$ 11,0900	R\$ 1,1090
I1075	ELETRODUTO DE PVC RIGIDO 3/4"	SEINFRA	M	3,00000000	R\$ 4,5700	R\$ 13,7100
I1105	ESPELHO 4"X2" OU 3"X3"	SEINFRA	UN	1,00000000	R\$ 2,9000	R\$ 2,9000
I1181	FITA ISOLANTE	SEINFRA	M	3,00000000	R\$ 0,7500	R\$ 2,2500
I1262	INTERRUPTOR 2 TECLAS PARALELO 1 TOMADA 2POLOS	SEINFRA	UN	1,00000000	R\$ 24,7400	R\$ 24,7400
I1409	LUVA DE PVC RIGIDO PARA ELETRODUTO 3/4"	SEINFRA	UN	2,00000000	R\$ 1,1800	R\$ 2,3600
				TOTAL Material:		R\$ 88,2490

Mão de Obra		FONTE	UNID	COEFICIENTE	PREÇO UNITÁRIO	TOTAL
I0042	AJUDANTE DE ELETRICISTA	SEINFRA	H	3,00000000	R\$ 21,1000	R\$ 63,3000
I2312	ELETRICISTA	SEINFRA	H	3,00000000	R\$ 26,8500	R\$ 80,5500
I2543	SERVENTE	SEINFRA	H	2,50000000	R\$ 20,2600	R\$ 50,6500
					TOTAL Mão de Obra:	R\$ 194,5000
					VALOR:	282,75

12.5. 97891 CAIXA ENTERRADA ELÉTRICA RETANGULAR, EM ALVENARIA COM BLOCOS DE CONCRETO, FUNDO COM BRITA, DIMENSÕES INTERNAS: 0,4X0,4X0,4 M. AF_12/2020 (UN)

Material		FORTE	UNID	COEFICIENTE	PREÇO UNITÁRIO	TOTAL
00000650	BLOCO DE VEDACAO DE CONCRETO, 9 X 19 X 39 CM (CLASSE C - NBR 6136)	SINAPI	UN	10,03610000	R\$ 3,30	R\$ 33,11
				TOTAL Material:		R\$ 33,11

Mão de Obra com Encargos Complementares		FONTE	UNID	COEFICIENTE	PREÇO UNITÁRIO	TOTAL
88309	PEDREIRO COM ENCARGOS COMPLEMENTARES	SINAPI	H	1,37640000	R\$ 30,58	R\$ 42,09
88316	SERVENTE COM ENCARGOS COMPLEMENTARES	SINAPI	H	1,08140000	R\$ 23,56	R\$ 25,47
				TOTAL Mão de Obra com Encargos Complementares:		R\$ 67,56

Serviço		FONTE	UNID	COEFICIENTE	PREÇO UNITÁRIO	TOTAL
100475	ARGAMASSA TRAÇO 1:3 (EM VOLUME DE CIMENTO E AREIA MÉDIA ÚMIDA) COM ADIÇÃO DE IMPERMEABILIZANTE, PREPARO MECÂNICO COM BETONEIRA 400 L. AF_08/2019	SINAPI	M3	0,02610000	R\$ 776,40	R\$ 20,26
87316	ARGAMASSA TRAÇO 1:4 (EM VOLUME DE CIMENTO E AREIA GROSSA ÚMIDA) PARA CHAPISCO CONVENCIONAL, PREPARO MECÂNICO COM BETONEIRA 400 L. AF_08/2019	SINAPI	M3	0,00640000	R\$ 528,67	R\$ 3,38
97734	PEÇA RETANGULAR PRÉ-MOLDADA, VOLUME DE CONCRETO DE 10 A 30 LITROS, TAXA DE AÇO APROXIMADA DE 30KG/M³. AF_03/2024	SINAPI	M3	0,02520000	R\$ 3.154,80	R\$ 79,50
101619	PREPARO DE FUNDO DE VALA COM LARGURA MENOR QUE 1,5 M, COM CAMADA DE BRITA, LANÇAMENTO MANUAL. AF_08/2020	SINAPI	M3	0,04900000	R\$ 310,99	R\$ 15,23
					TOTAL Serviço:	R\$ 118,37



		RELATÓRIO ANALÍTICO - COMPOSIÇÕES DE CUSTOS			
OBRA:	REFORMA DE AREAS EXTERNAS DA UBS MARIA DA CONCEIÇÃO SARAIVA SALDANHA	DATA : 11/11/2025		BDI : 20,96%	
DESCRIÇÃO:	REFORMA DE AREAS EXTERNAS DA UBS MARIA DA CONCEIÇÃO SARAIVA SALDANHA	FONTE	VERSÃO	HORA	MES
LOCAL:	VILA MINEIRO, S/N, ZONA RURAL - JAGUARIBARA/CE	SEINFRA	028 SEM DESONERAÇÃO	114,15%	71,31%
		SINAPI	2025/09 SEM DESONERAÇÃO	115,10%	71,84%
		PRÓPRIA	PRÓPRIA	0,00%	0,00%

VALOR:	219,04
--------	--------

13.1. C3447 LIMPEZA DE PISO EM ÁREA URBANIZADA (M2)					
Mão de Obra		FONTE	UNID	COEFICIENTE	PREÇO UNITÁRIO
I2543	SERVENTE	SEINFRA	H	0,07500000	R\$ 20,2600
					TOTAL Mão de Obra:
					R\$ 1,5195
					VALOR:
					1,52

DOCUMENTO ASSINADO DIGITALMENTE
APONTE SUA CÂMARA PARA O QR CODE AO LADO
PARA VERIFICAR AUTENTICIDADE DA ASSINATURA
INFORMANDO O CÓDIGO: 297-795-8559
PÁGINA: 23 DE 30 - PREFEITURA MUNICIPAL DE JAGUARIBARA - CNPJ: 07.442.981/0001-76



Documento assinado digitalmente
gov.br FRANCISCO RODRIGO SABOIA DA SILVA
Data: 25/11/2025 09:02:38-0300
Verifique em <https://validar.iti.gov.br>

11. CURVA ABC

DOCUMENTO ASSINADO DIGITALMENTE
APONTE SUA CÂMARA PARA O QR CODE AO LADO
PARA VERIFICAR AUTENTICIDADE DA ASSINATURA
INFORMANDO O CÓDIGO: 297-795-8559
PÁGINA: 24 DE 30 - PREFEITURA MUNICIPAL DE JAGUARIBARA - CNPJ: 07.442.981/0001-76



ORÇAMENTO - CURVA ABC DE SERVIÇOS										
	OBRA:	REFORMA DE ÁREAS EXTERNAS DA UBS MARIA DA CONCEIÇÃO SARAIVA SALDANHA					DATA :	11/11/2025	BDI :	20,96%
	DESCRIÇÃO:	REFORMA DE ÁREAS EXTERNAS DA UBS MARIA DA CONCEIÇÃO SARAIVA SALDANHA					FONTE	VERSÃO	HORA	MES
	LOCAL:	VILA MINEIRO, S/N, ZONA RURAL - JAGUARIBARA/CE					SEINFRA	028 SEM DESONERAÇÃO	114,15%	71,31%
							SINAPI	2025/09 SEM DESONERAÇÃO	115,10%	71,84%
							PRÓPRIA	PRÓPRIA	0,00%	0,00%
CÓDIGO	DESCRIÇÃO	FONTE	TIPO	UNIDADE	QUANTIDADE	PREÇO UNITÁRIO	PREÇO TOTAL	%	ACUMUL. %	CL
92404	EXECUÇÃO DE PAVIMENTO EM PISO INTERTRAVADO, COM BLOCO 16 FACES DE 22 X 11 CM, ESPESSURA 8 CM. AF_10/2022	SINAPI	Serviço	M2	301,56	R\$ 100,19	R\$ 30.213,30	24,39%	24,39%	A
92403	EXECUÇÃO DE PAVIMENTO EM PISO INTERTRAVADO, COM BLOCO 16 FACES DE 22 X 11 CM, ESPESSURA 6 CM. AF_10/2022	SINAPI	Serviço	M2	251,28	R\$ 86,75	R\$ 21.798,54	17,60%	41,99%	A
C0330	ATERRO C/COMPACTAÇÃO MANUAL S/CONTROLE, MAT. C/AQUISIÇÃO	SEINFRA	Serviço	M3	98,52	R\$ 134,80	R\$ 13.280,50	10,72%	52,71%	B
C1807	MURO CONTORNO DE ALVENARIA E CONCRETO (PILAR+CINTA) REBOCADO, COM PINTURA	SEINFRA	Serviço	M2	16,92	R\$ 407,91	R\$ 6.901,84	5,57%	58,28%	B
104789	DEMOLIÇÃO DE PISO DE CONCRETO SIMPLES, DE FORMA MANUAL, SEM REAPROVEITAMENTO. AF_09/2023	SINAPI	Serviço	M3	25,28	R\$ 266,27	R\$ 6.731,31	5,43%	63,71%	B
94992	EXECUÇÃO DE PASSEIO (CALÇADA) OU PISO DE CONCRETO COM CONCRETO MOLDADO IN LOCO, FEITO EM OBRA, ACABAMENTO CONVENCIONAL, ESPESSURA 6 CM, ARMADO. AF_08/2022	SINAPI	Serviço	M2	61,54	R\$ 94,69	R\$ 5.827,22	4,70%	68,42%	B
C1426	GRADE DE FERRO DE PROTEÇÃO	SEINFRA	Serviço	M2	15,60	R\$ 306,36	R\$ 4.779,22	3,86%	72,27%	B
C0367	BANQUETA/ MEIO FIO DE CONCRETO PRÉ-MOLDADO (1,00x0,25x0,15m)	SEINFRA	Serviço	M	64,95	R\$ 62,68	R\$ 4.071,07	3,29%	75,56%	B
CPPJ -01	ADMINISTRAÇÃO LOCAL DA OBRA	PRÓPRIA	Serviço	%	100,00	R\$ 35,79	R\$ 3.579,00	2,89%	78,45%	B
103689	FORNECIMENTO E INSTALAÇÃO DE PLACA DE OBRA COM CHAPA GALVANIZADA E ESTRUTURA DE MADEIRA. AF_03/2022_PS	SINAPI	Serviço	M2	6,00	R\$ 565,78	R\$ 3.394,68	2,74%	81,19%	C
C1279	ESMALTE DUAS DEMÃOS EM ESQUADRIAS DE FERRO	SEINFRA	Serviço	M2	48,80	R\$ 58,28	R\$ 2.844,06	2,30%	83,49%	C
C1947	PONTO ELÉTRICO, MATERIAL E EXECUÇÃO	SEINFRA	Serviço	PT	7,00	R\$ 342,01	R\$ 2.394,07	1,93%	85,42%	C
C1999	PORTÃO DE FERRO EM BARRA CHATA TIPO TIJOLINHO	SEINFRA	Serviço	M2	8,80	R\$ 261,01	R\$ 2.296,89	1,85%	87,27%	C
C4810	PROJETOR, EM LED (TEMPERATURA DE COR 4000K), CORPO EM ALUMÍNIO, LENTE EM ACRÍLICO E VEDAÇÃO EM SILICONE, GRAU DE PROTEÇÃO IP65, POTÊNCIA MÍNIMA 60W E MÁXIMA 70W, FLUXO LUMINOSO MÍNIMO 5.000LM, FATOR DE POTÊNCIA MÍNIMO 0,92	SEINFRA	Serviço	UN	3,00	R\$ 717,39	R\$ 2.152,17	1,74%	89,01%	C
97891	CAIXA ENTERRADA ELÉTRICA RETANGULAR, EM ALVENARIA COM BLOCOS DE CONCRETO, FUNDO COM BRITA, DIMENSÕES INTERNAS: 0,4X0,4X0,4 M. AF_12/2020	SINAPI	Serviço	UN	8,00	R\$ 264,95	R\$ 2.119,60	1,71%	90,72%	C
C2010	POSTE DE FERRO P/JARDIM H=2,80M, C/GLOBO DE VIDRO, S/ LÂMPADA	SEINFRA	Serviço	UN	4,00	R\$ 441,64	R\$ 1.766,56	1,43%	92,15%	C
103328	ALVENARIA DE VEDAÇÃO DE BLOCOS CERÂMICOS FURADOS NA HORIZONTAL DE 9X19X19 CM (ESPESSURA 9 CM) E ARGAMASSA DE ASSENTAMENTO COM PREPARO EM BETONEIRA. AF_12/2021	SINAPI	Serviço	M2	11,85	R\$ 121,09	R\$ 1.434,92	1,16%	93,30%	C
C2533	TRANSPORTE DE MATERIAL, EXCETO ROCHA EM CAMINHÃO ATÉ 5 KM	SEINFRA	Serviço	M3	28,97	R\$ 39,58	R\$ 1.146,63	0,93%	94,23%	C
C3447	LIMPEZA DE PISO EM ÁREA URBANIZADA	SEINFRA	Serviço	M2	619,48	R\$ 1,84	R\$ 1.139,84	0,92%	95,15%	C
C0702	CARGA MANUAL DE ENTULHO EM CAMINHÃO BASCULANTE	SEINFRA	Serviço	M3	28,97	R\$ 36,75	R\$ 1.064,65	0,86%	96,01%	C
C0607	CAIXA EM ALVENARIA (60X60X60cm) DE 1 TIJOLO COMUM, LASTRO DE CONCRETO E TAMPA DE CONCRETO	SEINFRA	Serviço	UN	1,00	R\$ 936,70	R\$ 936,70	0,76%	96,77%	C
98557	IMPERMEABILIZAÇÃO DE SUPERFÍCIE COM EMULSÃO ASFÁLTICA, 2 DEMÃOS. AF_09/2023	SINAPI	Serviço	M2	17,78	R\$ 50,91	R\$ 905,18	0,73%	97,50%	C
104166	TUBO PVC, SÉRIE R, ÁGUA PLUVIAL, DN 150 MM, FORNECIDO E INSTALADO EM RAMAL DE ENCAMINHAMENTO. AF_06/2022	SINAPI	Serviço	M	9,60	R\$ 91,25	R\$ 876,00	0,71%	98,20%	C





ORÇAMENTO - CURVA ABC DE SERVIÇOS										
		OBRA: REFORMA DE AREAS EXTERNAS DA UBS MARIA DA CONCEIÇÃO SARAIVA SALDANHA					DATA : 11/11/2025		BDI : 20,96%	
		DESCRIÇÃO: REFORMA DE AREAS EXTERNAS DA UBS MARIA DA CONCEIÇÃO SARAIVA SALDANHA					FORTE	VERSÃO	HORA	MES
		LOCAL: VILA MINEIRO, S/N, ZONA RURAL - JAGUARIBARA/CE					SEINFRA	028 SEM DESONERAÇÃO	114,15%	71,31%
							SINAPI	2025/09 SEM DESONERAÇÃO	115,10%	71,84%
							PRÓPRIA	PRÓPRIA	0,00%	0,00%
CÓDIGO	DESCRIÇÃO	FORTE	TIPO	UNIDADE	QUANTIDADE	PREÇO UNITÁRIO	PREÇO TOTAL	%	ACUMUL. %	CL
CPPJ- 02	REMOÇÃO DE PISO DE BLOCO INTERTRAVADO OU DE PEDRA PORTUGUESA, DE FORMA MANUAL, SEM REAPROVEITAMENTO.	SINAPI	Serviço	M2	61,56	R\$ 11,85	R\$ 729,49	0,59%	98,79%	C
87792	EMBOÇO OU MASSA ÚNICA EM ARGAMASSA TRAÇO 1:2:8, PREPARO MECÂNICO COM BETONEIRA 400 L, APLICADA MANUALMENTE EM PANOS CEGOS DE FACHADA (SEM PRESENÇA DE VÃOS), ESPESSURA DE 25 MM. AF_08/2022	SINAPI	Serviço	M2	11,85	R\$ 52,84	R\$ 626,15	0,51%	99,30%	C
102500	PINTURA DE DEMARCAÇÃO DE VAGA COM TINTA ACRILICA, E = 10 CM, APLICAÇÃO MANUAL. AF_05/2021	SINAPI	Serviço	M	66,00	R\$ 5,76	R\$ 380,16	0,31%	99,61%	C
C1611	LASTRO DE CONCRETO REGULARIZADO ESP.= 5CM	SEINFRA	Serviço	M2	5,39	R\$ 59,31	R\$ 319,68	0,26%	99,86%	C
87894	CHAPISCO APLICADO EM ALVENARIA (SEM PRESENÇA DE VÃOS) E ESTRUTURAS DE CONCRETO DE FACHADA, COM COLHER DE PEDREIRO. ARGAMASSA TRAÇO 1:3 COM PREPARO EM BETONEIRA 400L. AF_10/2022	SINAPI	Serviço	M2	11,85	R\$ 9,02	R\$ 106,89	0,09%	99,95%	C
97610	LÂMPADA COMPACTA DE LED 10 W, BASE E27 - FORNECIMENTO E INSTALAÇÃO. AF_09/2024	SINAPI	Serviço	UN	4,00	R\$ 15,63	R\$ 62,52	0,05%	100,00%	C
Subtotal até 100,00%%								R\$ 123.878,84		
Outros								R\$ 0,00		
Valor total do Orçamento								R\$ 123.878,84		

11. RELATÓRIO **FOTOGRAFICO**

DOCUMENTO ASSINADO DIGITALMENTE
APONTE SUA CÂMARA PARA O QR CODE AO LADO
PARA VERIFICAR AUTENTICIDADE DA ASSINATURA
INFORMANDO O CÓDIGO: 297-795-8559
PÁGINA: 27 DE 30 - PREFEITURA MUNICIPAL DE JAGUARIBARA - CNPJ: 07.442.981/0001-76





PREFEITURA MUNICIPAL DE JAGUARIBARA

SECRETARIA DE INFRAESTRUTURA E URBANISMO

Centro Administrativo Porcino Maia – Av. Bezerra de Menezes, 350 – Centro – Cep: 63490 - 000

CNPJ: 07.442.981/0001-76

Relatório Fotográfico Antes do Início da Obra

**OBRA: REFORMA DE AREAS EXTERNAS DA UBS MARIA DA CONCEIÇÃO
SARAIVA SALDANHA**



FOTO 01 – LOCAL PARA SER ATERRADO



FOTO 02 – LOCAL PARA SER ATERRADO

Avenida Bezerra de Menezes, 350 – Centro – Jaguaribara – CEP: 63490 - 000

Estado do Ceará





PREFEITURA MUNICIPAL DE JAGUARIBARA

SECRETARIA DE INFRAESTRUTURA E URBANISMO

Centro Administrativo Porcino Maia – Av. Bezerra de Menezes, 350 – Centro – Cep: 63490 - 000

CNPJ: 07.442.981/0001-76

Relatório Fotográfico Antes do Início da Obra

**OBRA: REFORMA DE AREAS EXTERNAS DA UBS MARIA DA CONCEIÇÃO
SARAIVA SALDANHA**

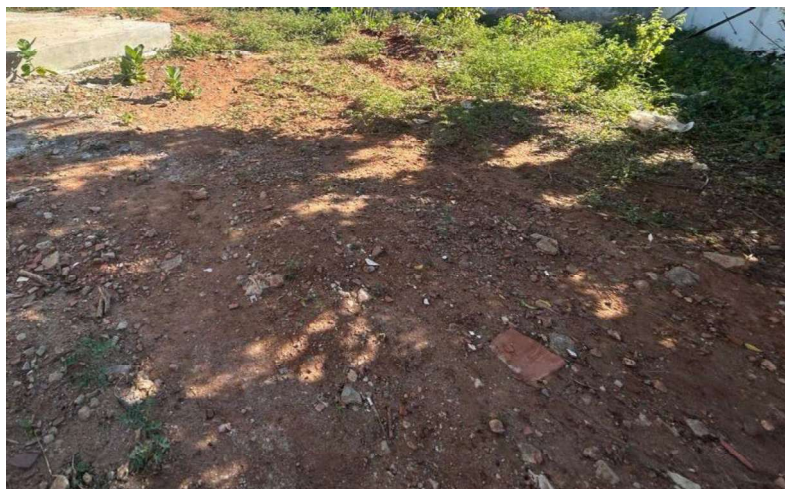


FOTO 03 – LOCAL PARA SER ATERRADO



FOTO 04 – LOCAL PARA SER ATERRADO

Avenida Bezerra de Menezes, 350 – Centro – Jaguaribara – CEP: 63490 - 000

Estado do Ceará





PREFEITURA MUNICIPAL DE JAGUARIBARA

SECRETARIA DE INFRAESTRUTURA E URBANISMO

Centro Administrativo Porcino Maia – Av. Bezerra de Menezes, 350 – Centro – Cep: 63490 - 000

CNPJ: 07.442.981/0001-76

Relatório Fotográfico Antes do Início da Obra

**OBRA: REFORMA DE AREAS EXTERNAS DA UBS MARIA DA CONCEIÇÃO
SARAIVA SALDANHA**



FOTO 05 – LOCAL PARA SER ATERRADO



FOTO 06 – LOCAL PARA SER ATERRADO

Avenida Bezerra de Menezes, 350 – Centro – Jaguaribara – CEP: 63490 - 000

Estado do Ceará

