


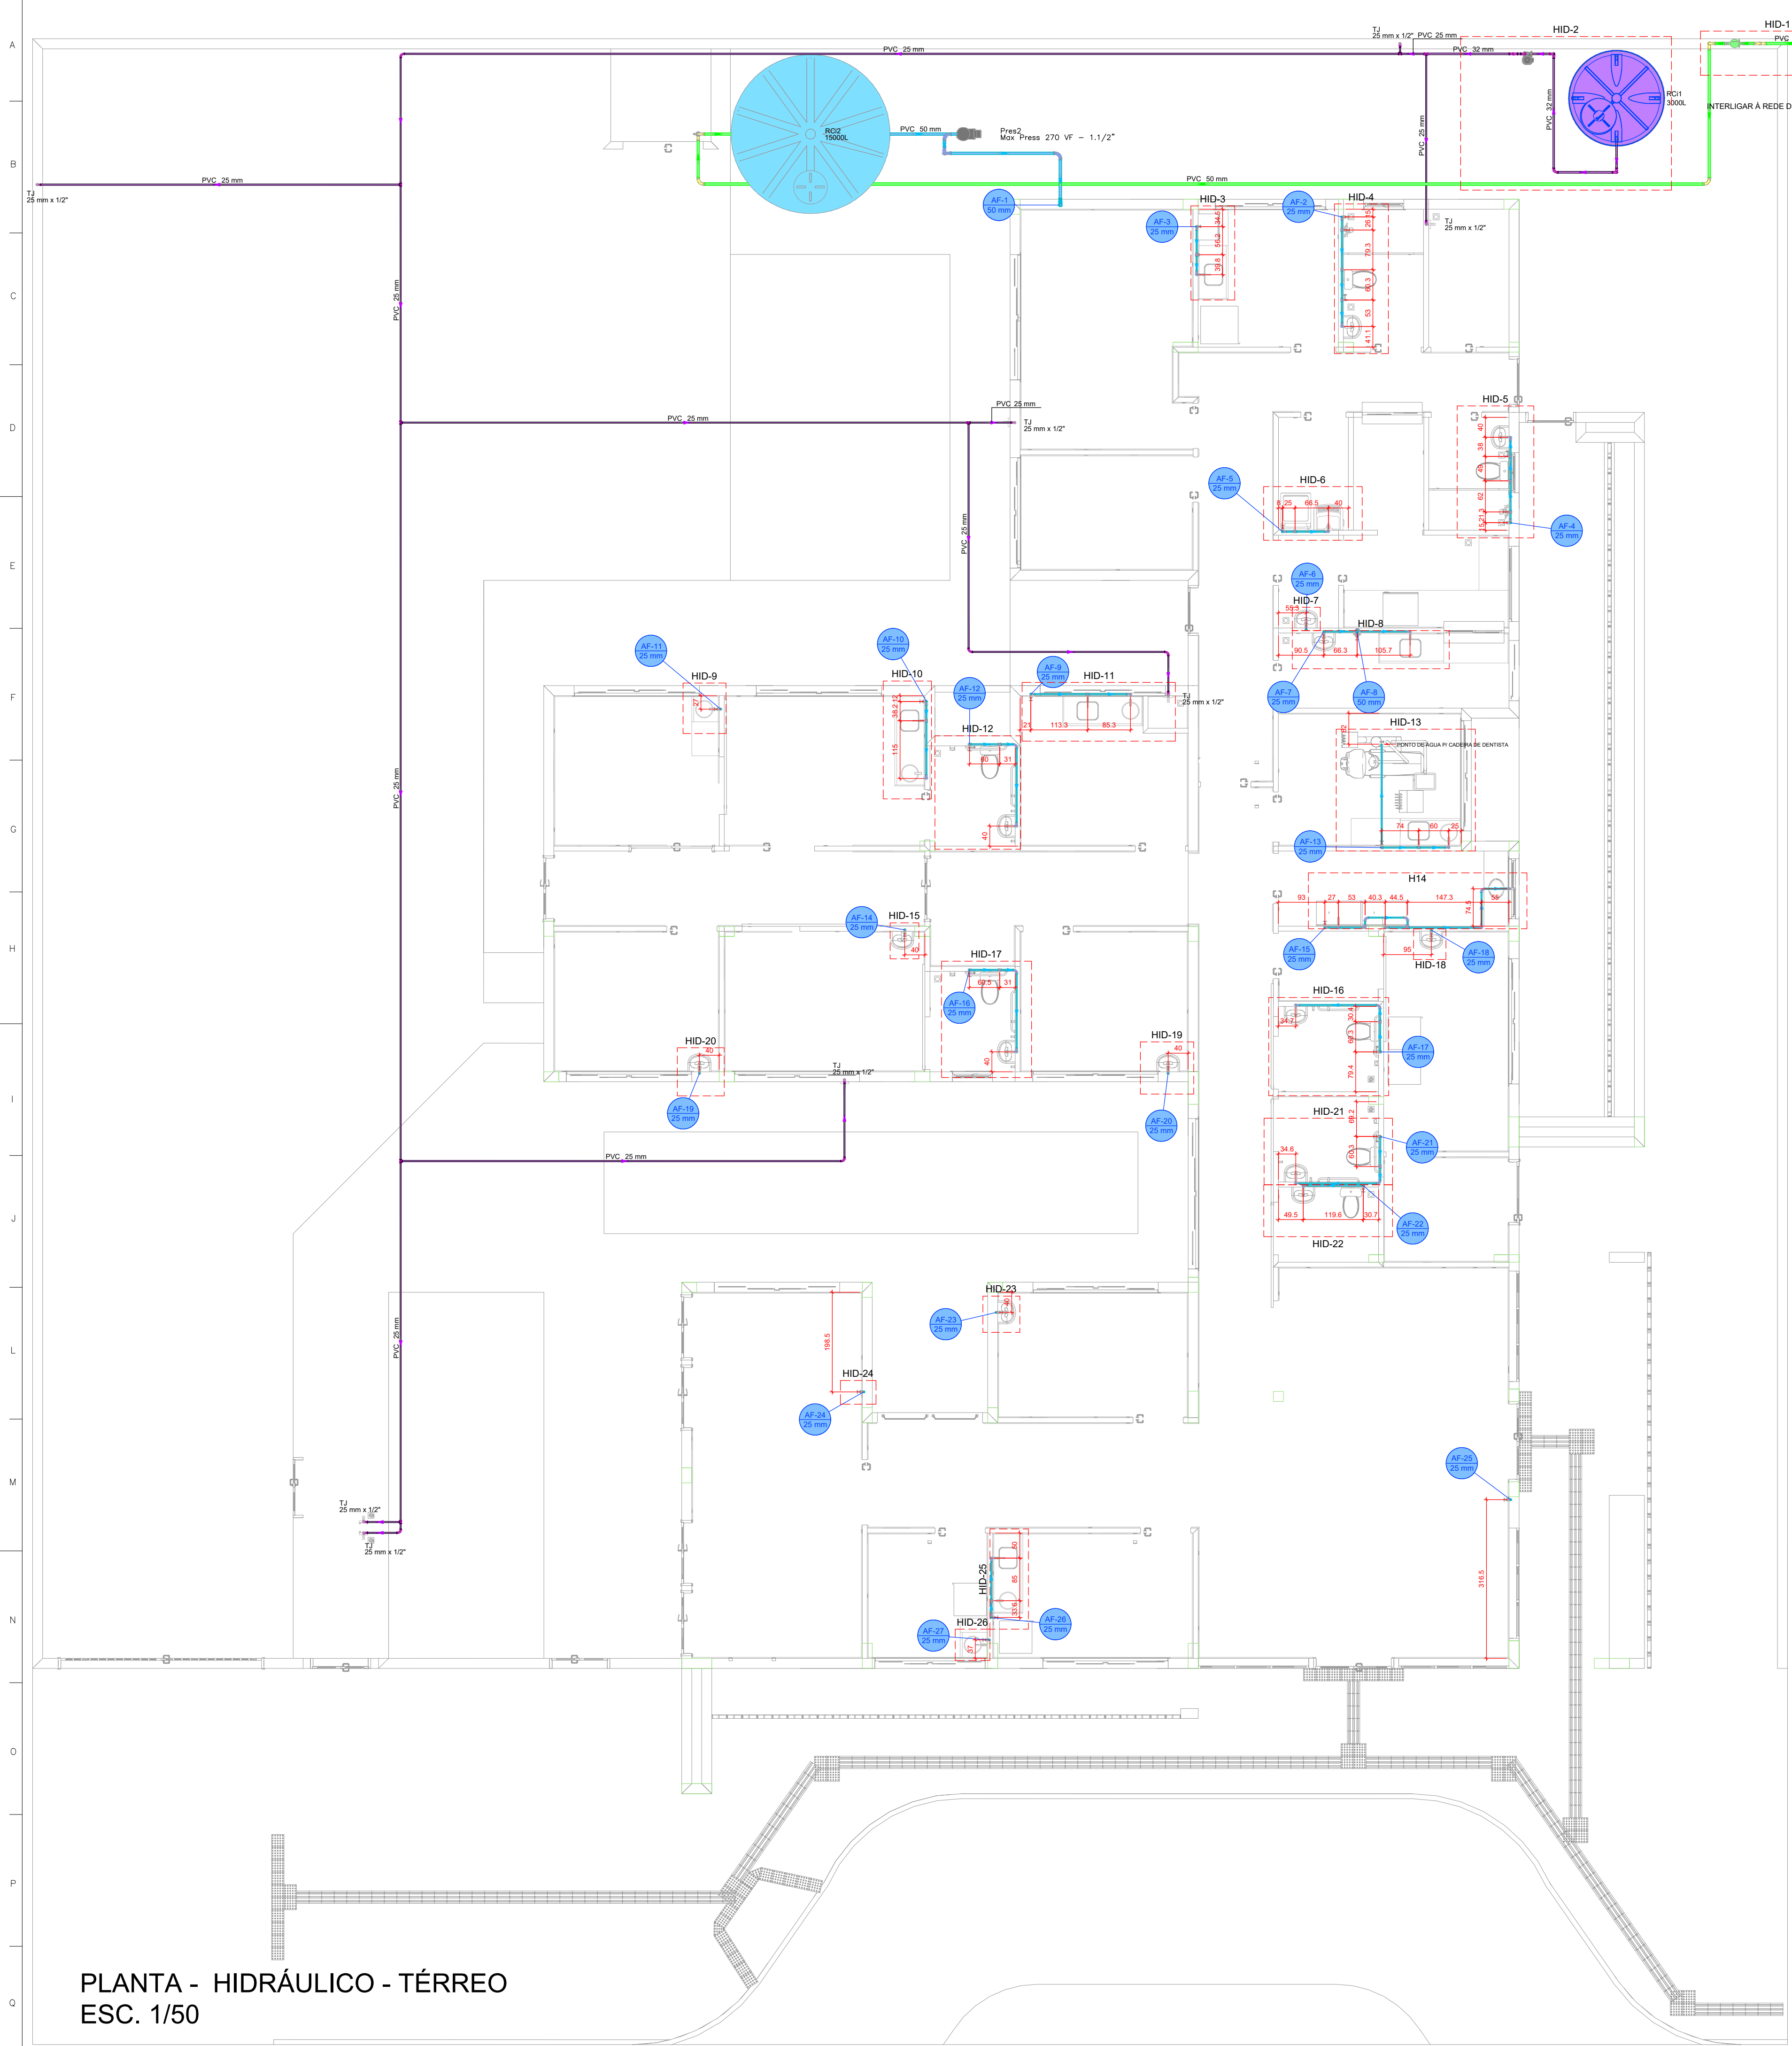

Legenda de condutas - TERREO

- Agua fria
- Agua fria (Recuo)
- Alimentação

Legenda das indicações - TERREO




TJ Torneira de Jardim com joelho 90° - 25 mm x 1/2"

Legenda - TERREO

- Alimentador Predial
- Curva de transposição
- Hidrometro individual
- Registro bruto gaveta ABNT c/PVC soldável
- Registro de Pressão com PVC soldável
- Registro de gaveta alongada cromada c/PVC soldável
- Registro esfera VS compacto soldável

Reservatório 3000L


Valvula de descarga c/PVC soldável

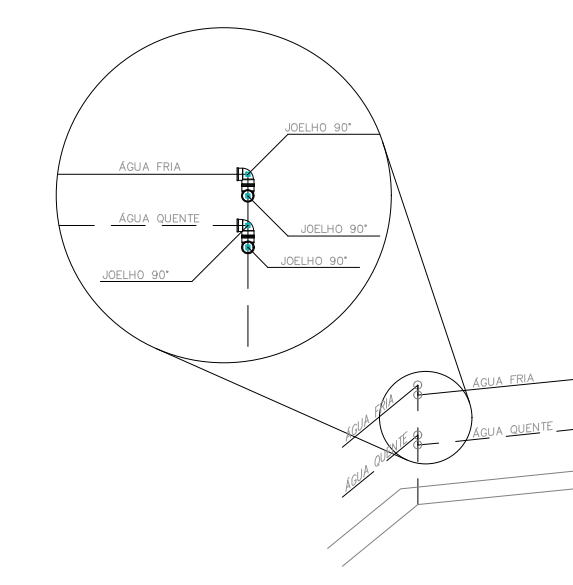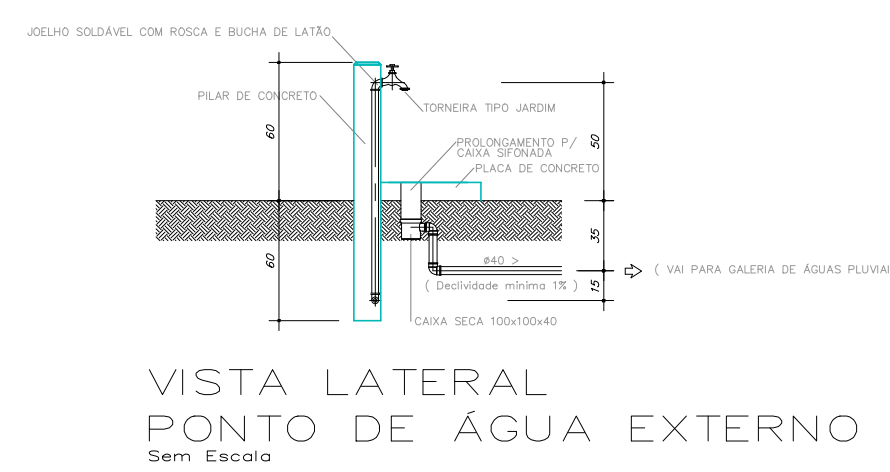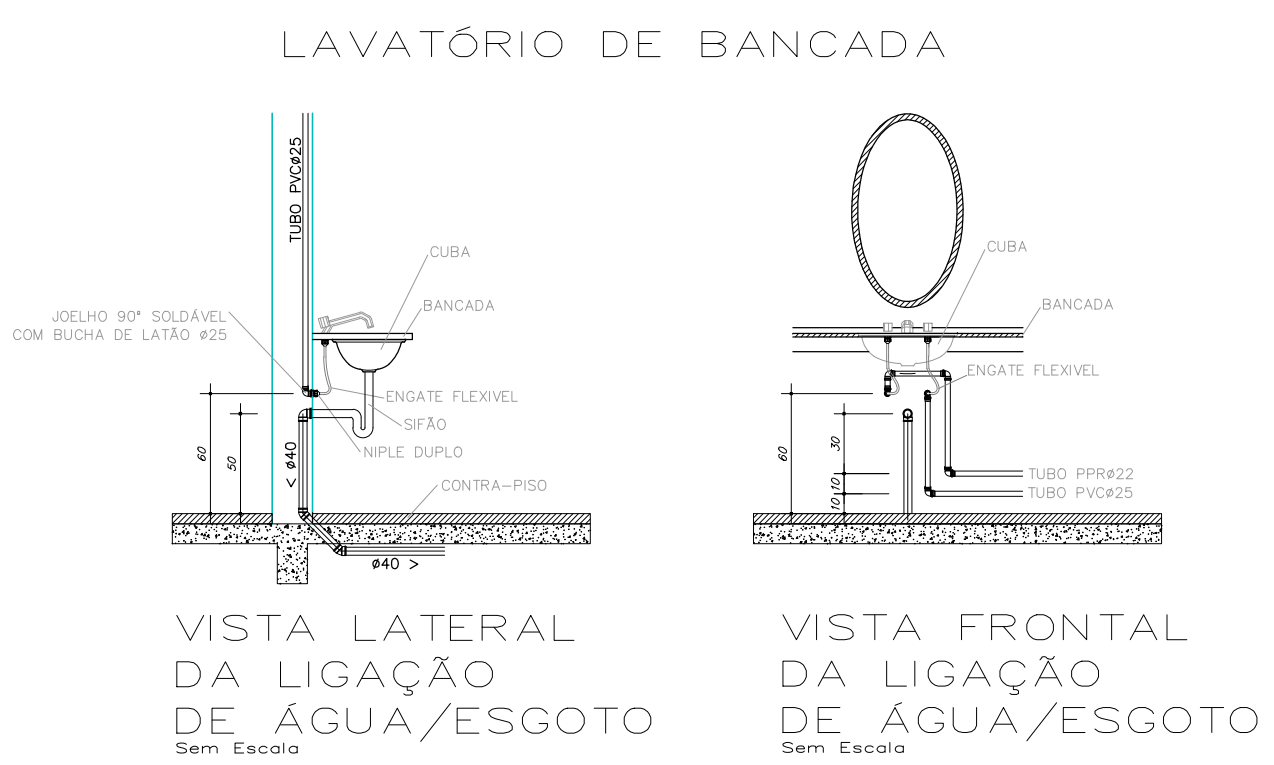

OBS.: UTILIZAR DOIS JOELHOS 90° SEMPRE QUE O ÂNGULO ENTRE AS PAREDES FOR DIFERENTE DE 45° e 90°.



PLANTA - HIDRÁULICO - TÉRREO
ESC. 1/50

PROJETO HIDROSSANITÁRIO					
PROJETO HIDROSSANITÁRIO		CONTRATADO:		SECRETARIA	
Talis Henrique Pereira Fonseca		SECRETARIA DE ATENÇÃO PRIMÁRIA À SAÚDE		1	
Endereço: Rua Nogueira, Nº 21		OBRA: CONSTRUÇÃO DE IMÓVEL COMERCIAL			
Vila Nova, Faria - MG		PROJETO		Número Cliente:	
Telefone: (35) 9 9879-0332		UBS PORTE 1		47/2024	
E-mail: eng.talishenrique@gmail.com					
CREA-MG: 284463/D					
PRQ		VERIF		APROV	
DATA: 31/07/2024		31/07/2024		UNIDADE: (EXCETO INDICADO)	
				CIV	
NOME				REFERÊNCIA (1) (TÉRREO)	
VISTO				TÍTULO: PLANTA HIDRÁULICO TERREO, NOTAS, LEGENDAS	
HIDR		ESCALA: INDICADAS NO DESENHO		DESENHO NÚMERO: 00001	
				MOD: HIDR	
				REVISÃO: 00	
				FOLHA: 01/07	

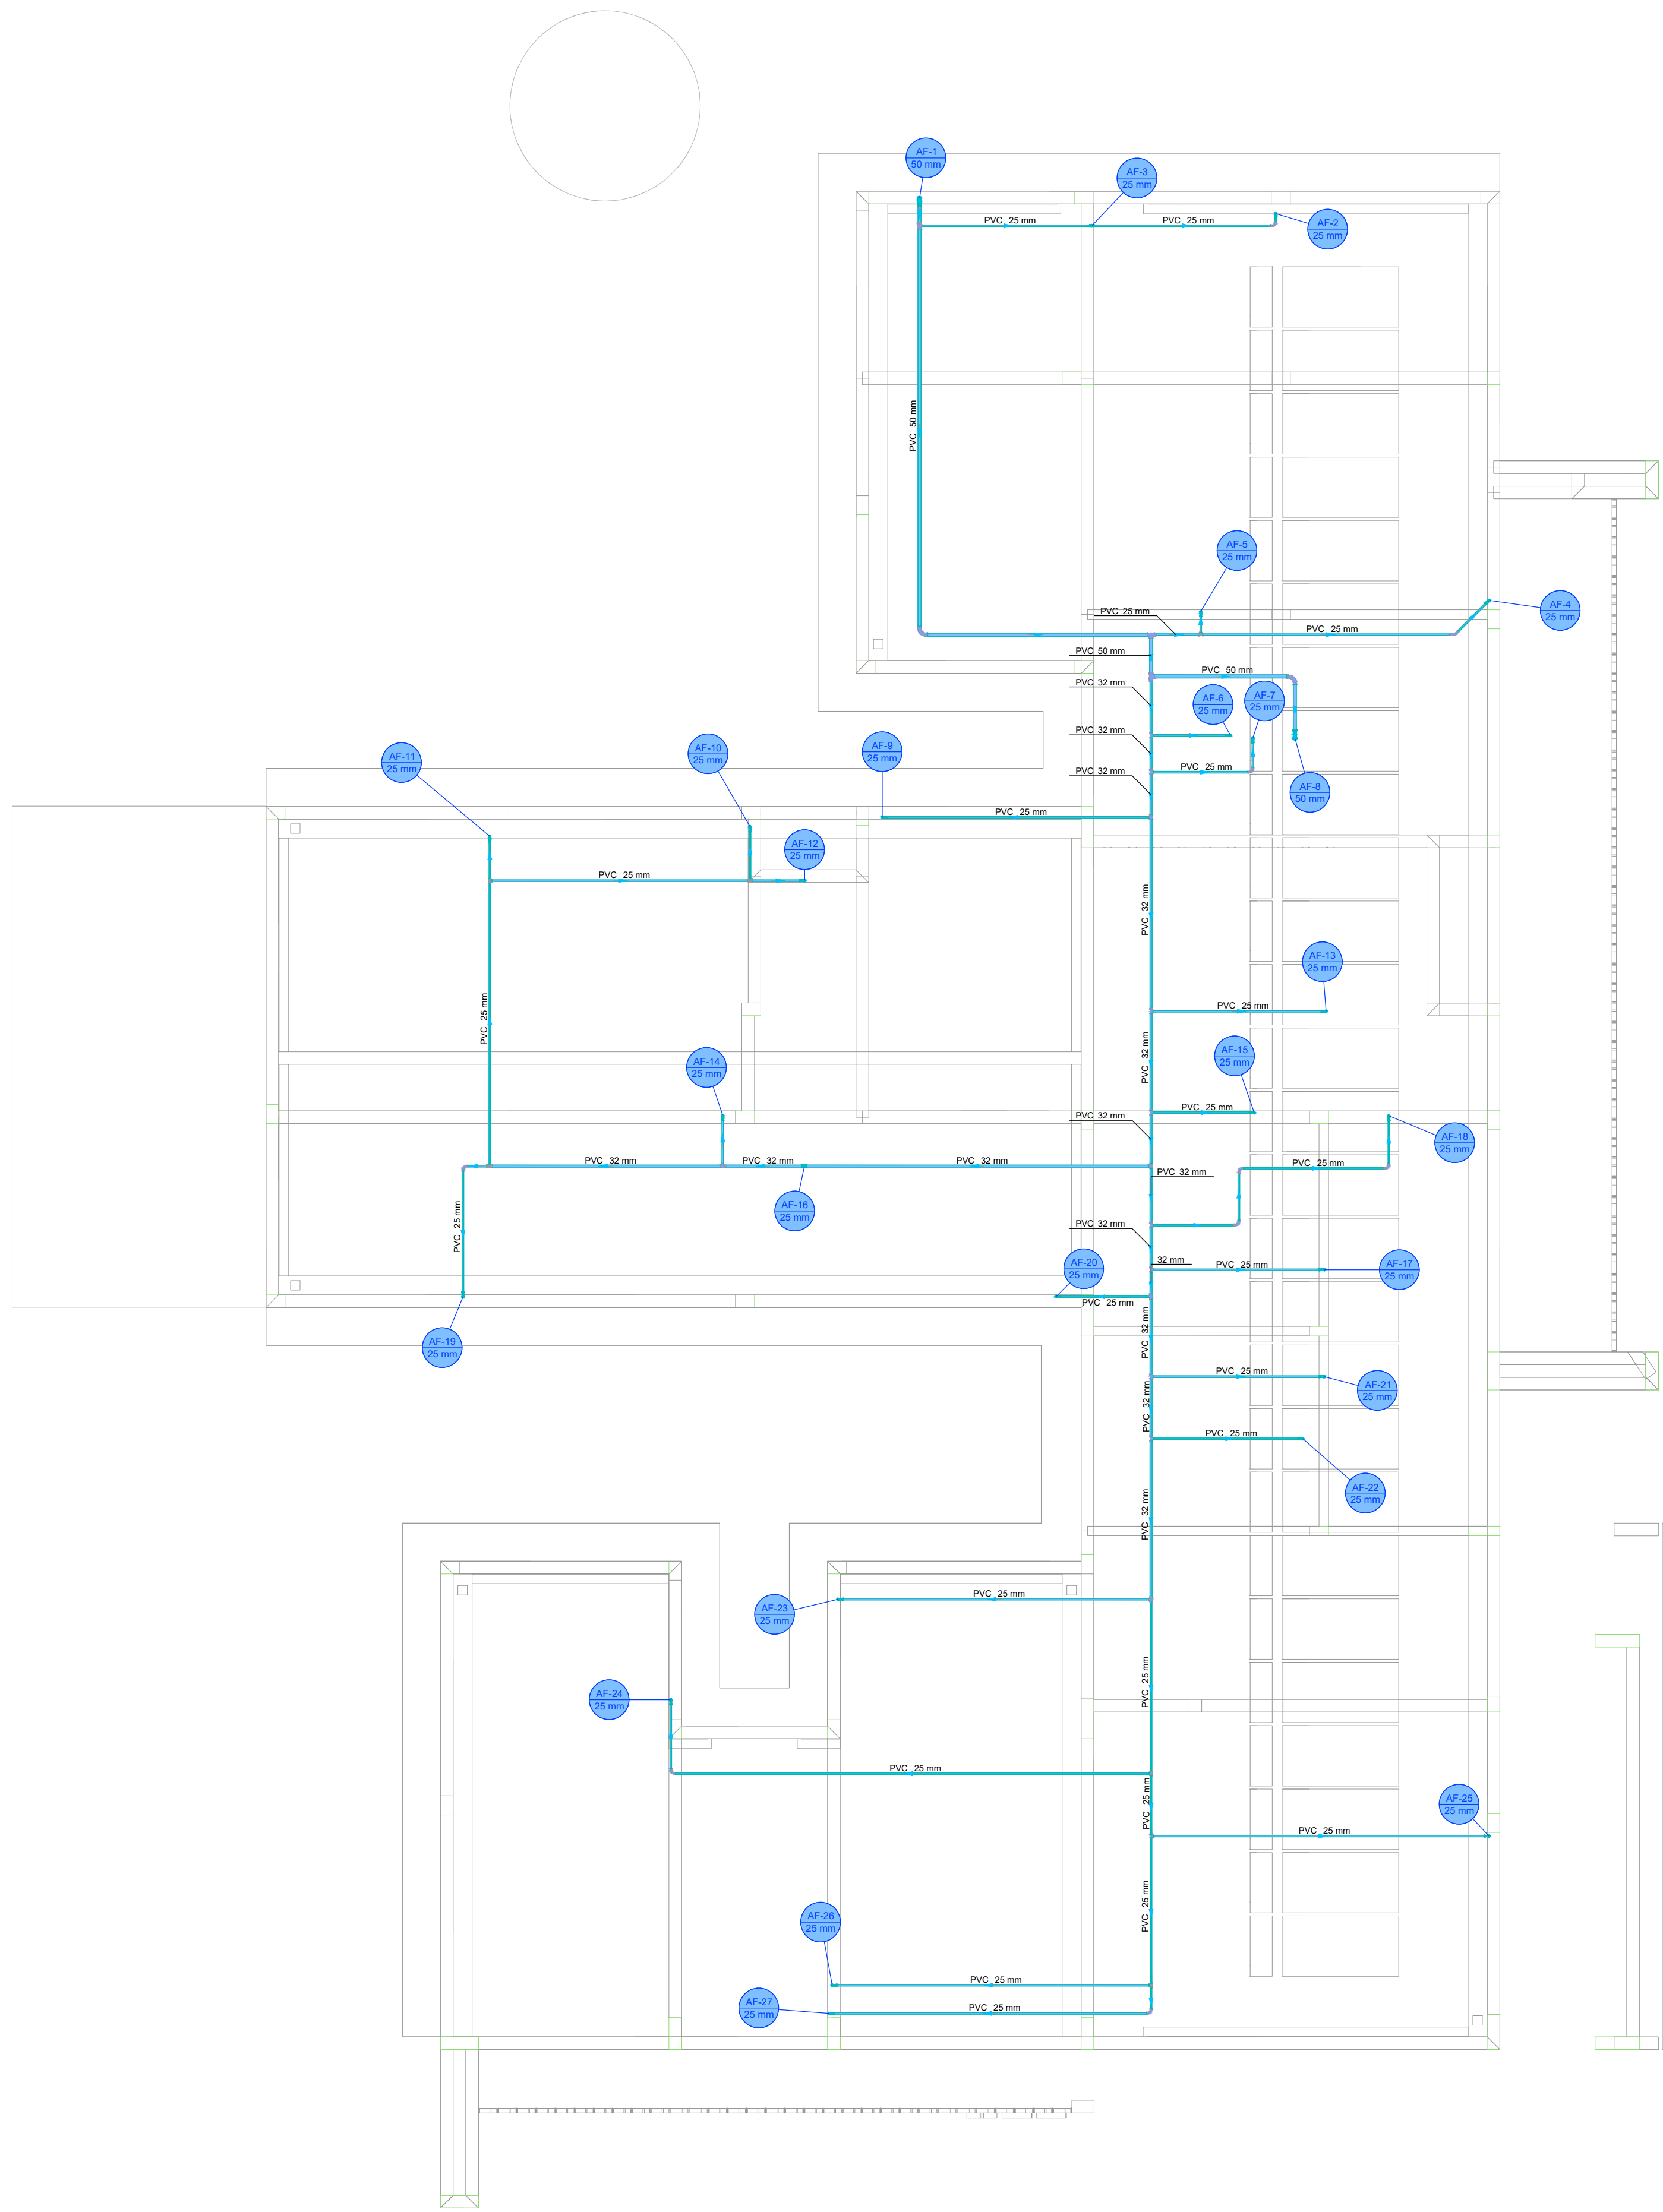

Legenda de condutos - COBERTURA 1

Água fria

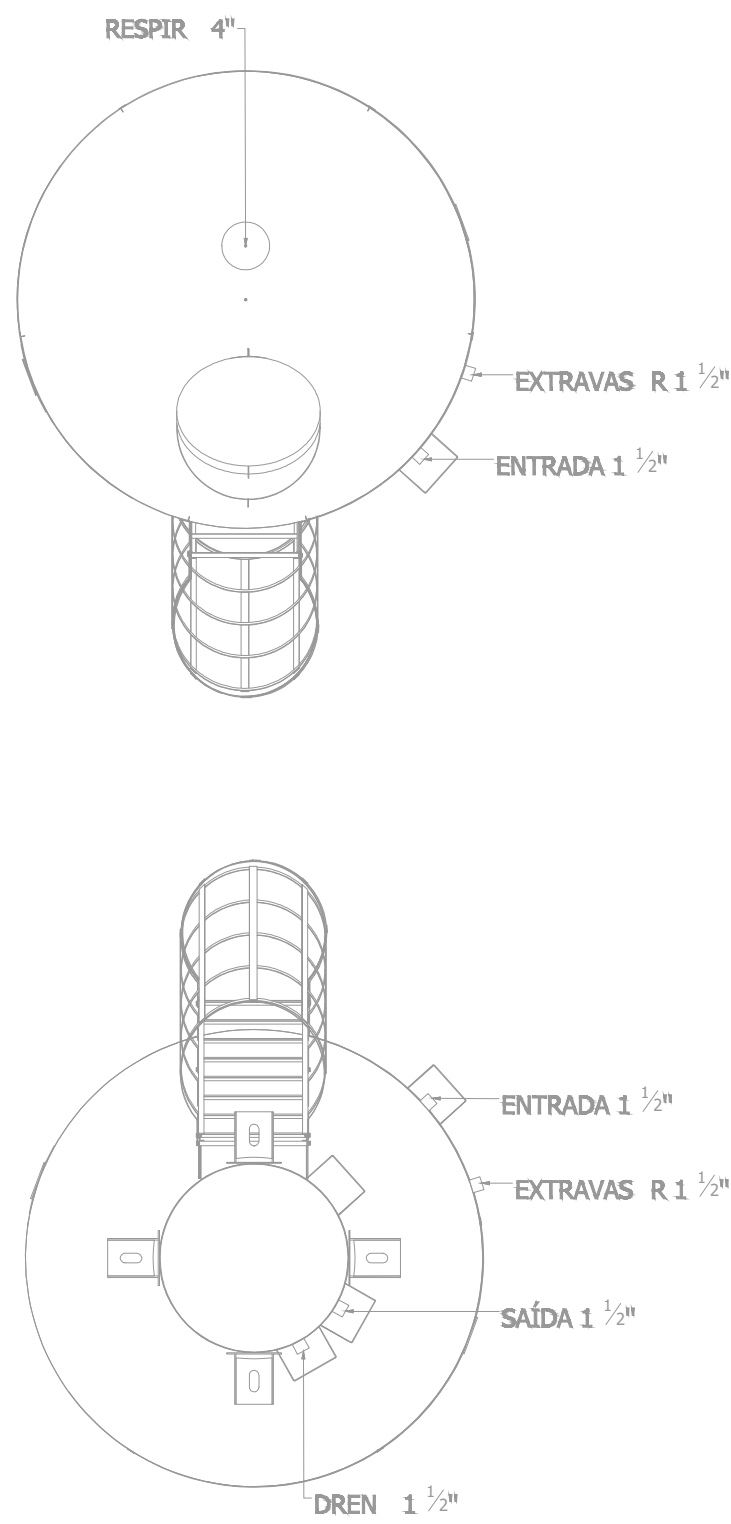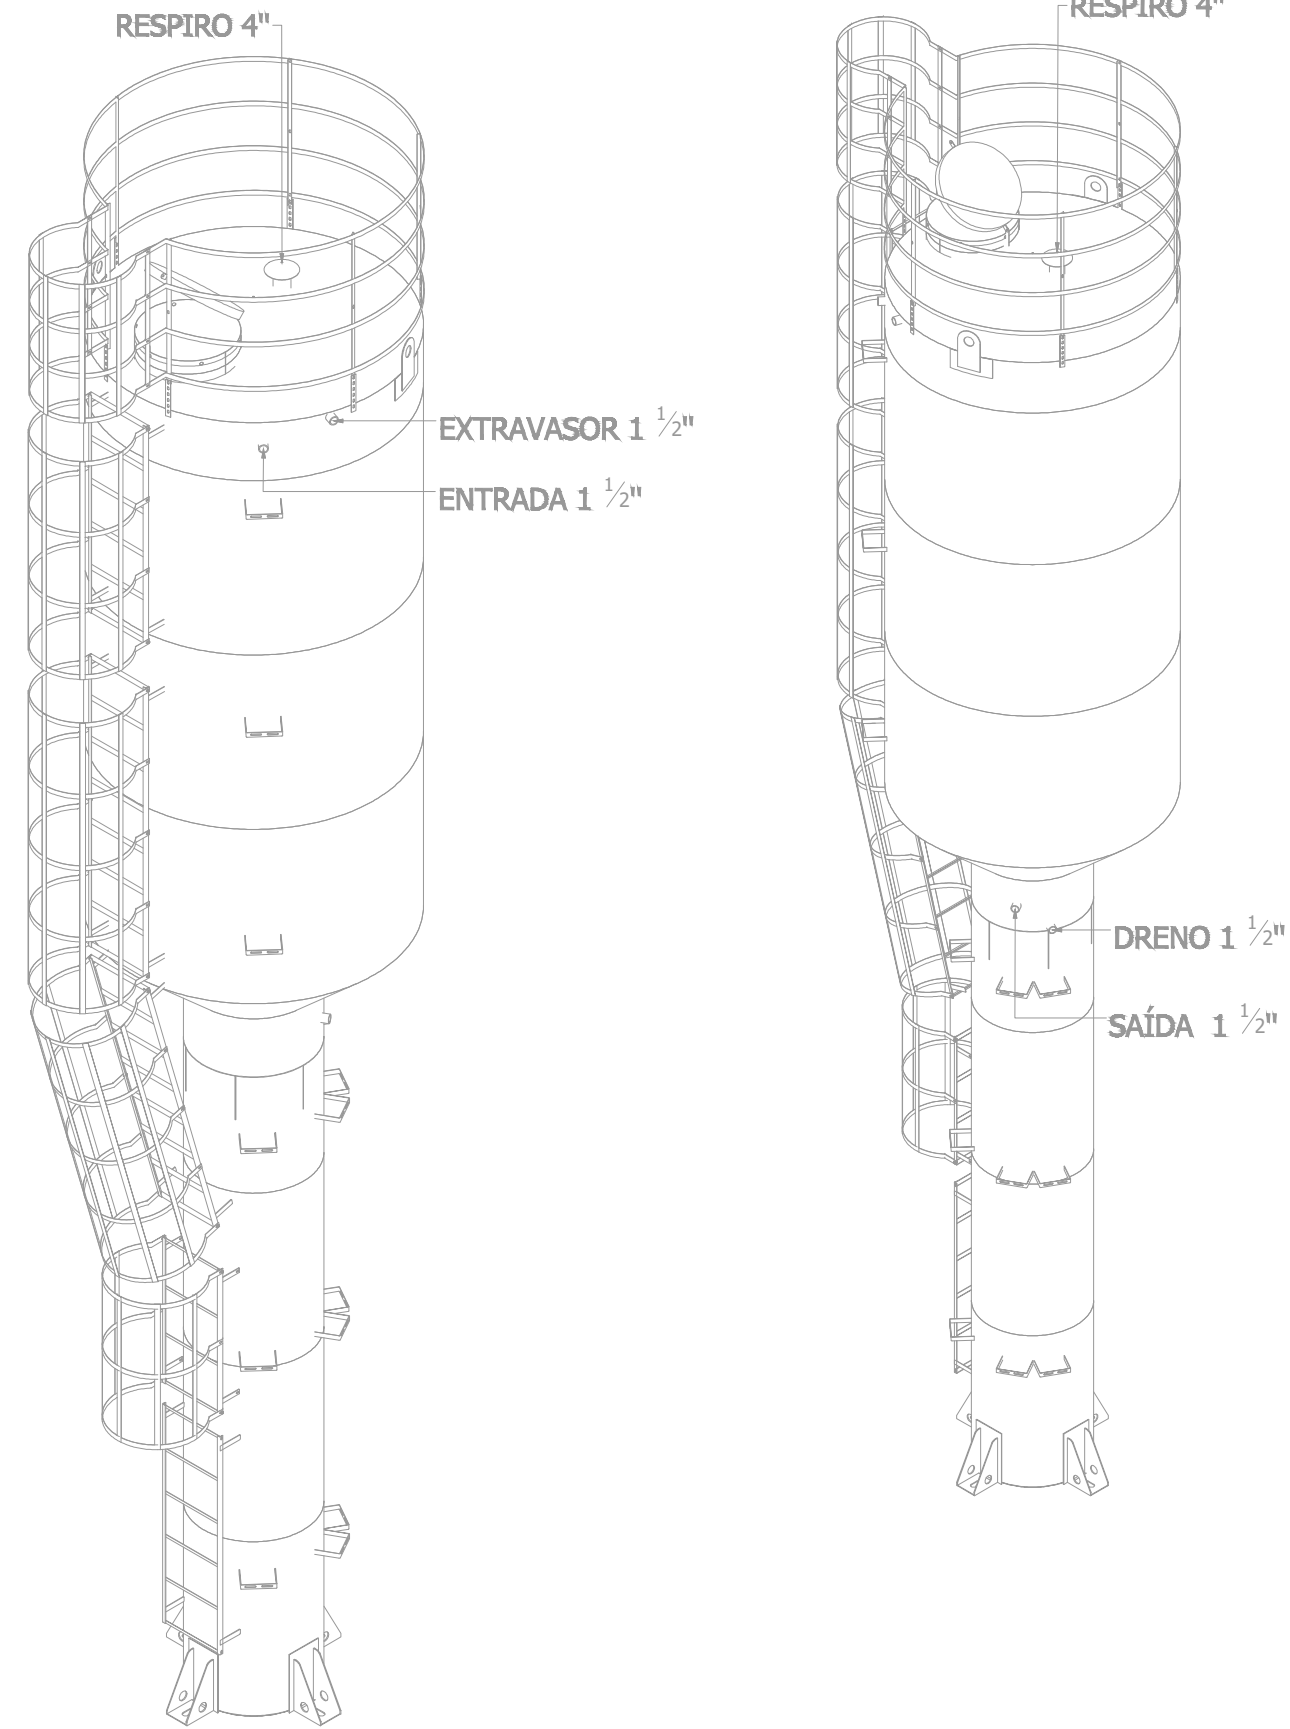


PLANTA - HIDRÁULICO - COBERTURA
ESC. 1/50

PROJETO HIDROSSANITÁRIO					
PROJETO		CONTRATADO:		SECRETARIA	
HIDROSSANITÁRIO		Talis Henrique Pereira Fonseca		SECRETARIA DE ATENÇÃO PRIMÁRIA À SAÚDE	
Endereço:		Rua Nogueira, Nº21		OBRA: CONSTRUÇÃO DE IMÓVEL COMERCIAL	
Vila Nova, Fátima - MG		Telefone:		PROJETO	
CCE - (35) 9.9879-0332		Email: eng.talishenrique@gmail.com		UBS PORTE 1	
OBRAS-MG: 284463D		Número Cliente:		47/2024	
PRQ		VERIF		APROV	
DATA: 31/07/2024		31/07/2024		UNIDADE: (EXCETO INDICADO)	
NOME		TÍTULO:		REFERÊNCIA (1" DRENO)	
VISTO		PLANTA HIDRÁULICO COBERTURA, NOTAS, LEGENDAS		MOD: 00	
HIDR		ESCALA: INDICADAS NO DESENHO		REVISÃO: 00	
		DESENHO NÚMERO: 00001		FOLHA: 02/07	

Legenda de condutas - TERREO


Alimentação

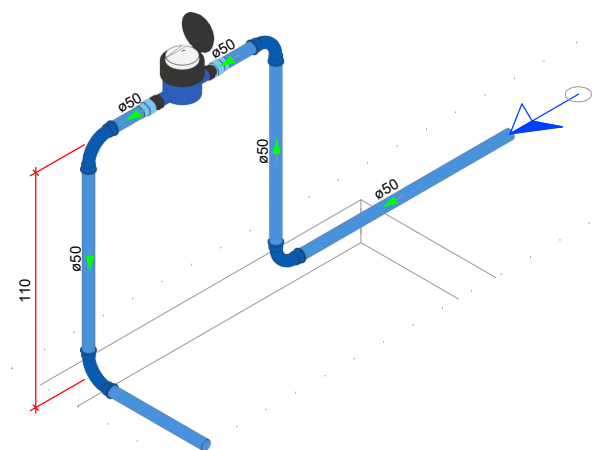

DETALHE HID-1
1/25

Legenda de condutas - TERREO


Água fria (Relevo)
Alimentação

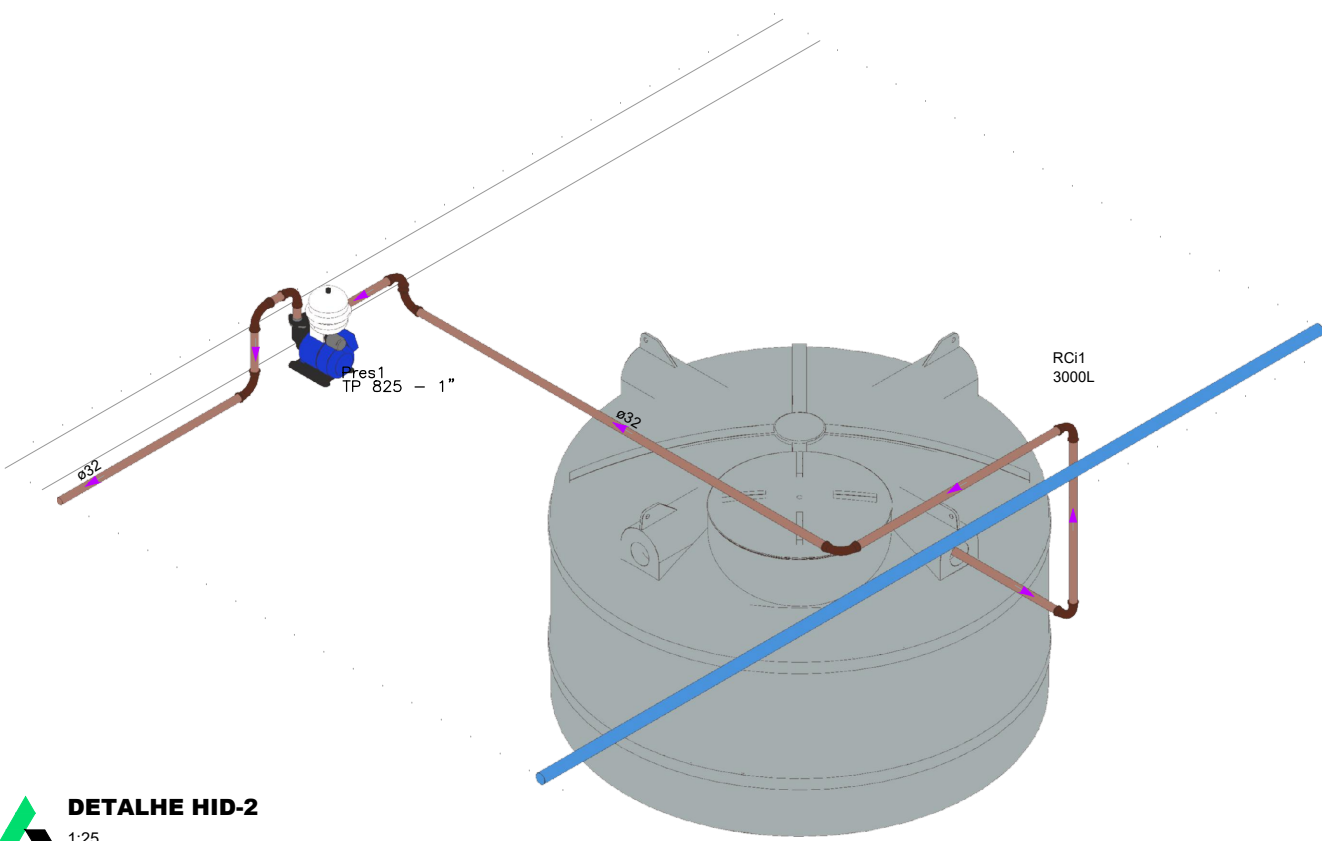

DETALHE HID-2
1/25

Legenda das indicações - TERREO


PIA Pia de cozinha com joelho de 90° - 25 mm - 3/4"
PA Purificador de água - 3/4"
RG Registro bruto gaveta AINT c/PVC soldável - 3/4"

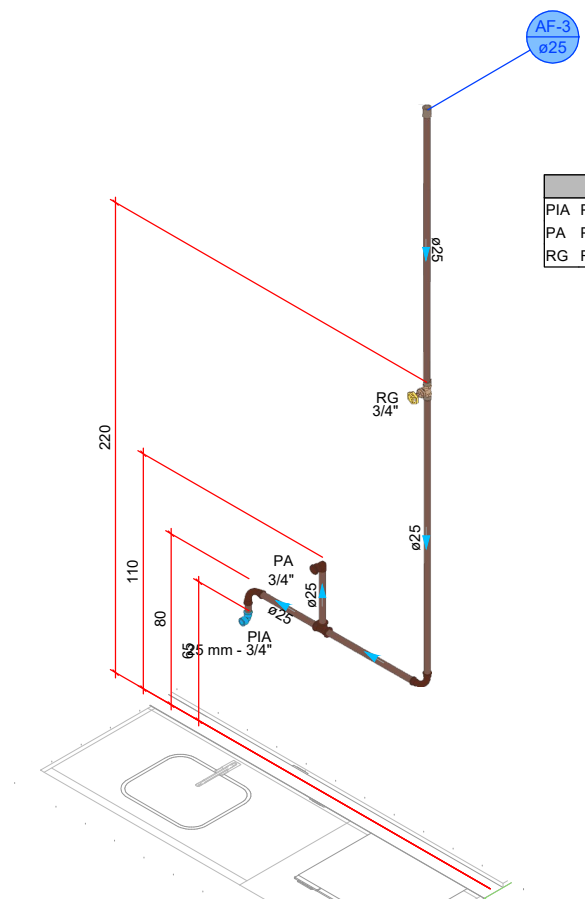

DETALHE HID-3
1/25

Legenda das indicações - TERREO


CH Chuveiro - 25mm x 3/4"
DH Ducha Higiênica com joelho de 90° - 25 mm x 1/2"
LV Lavatório com joelho de 90° - 25 mm - 1/2"
RP Registro de Pressão com PVC soldável - 25 mm - 3/4"
RG Registro de gaveta c/canopla cromada c/PVC soldável - 3/4"
VS Vaso sanitário com calha acoplada - 3/4"

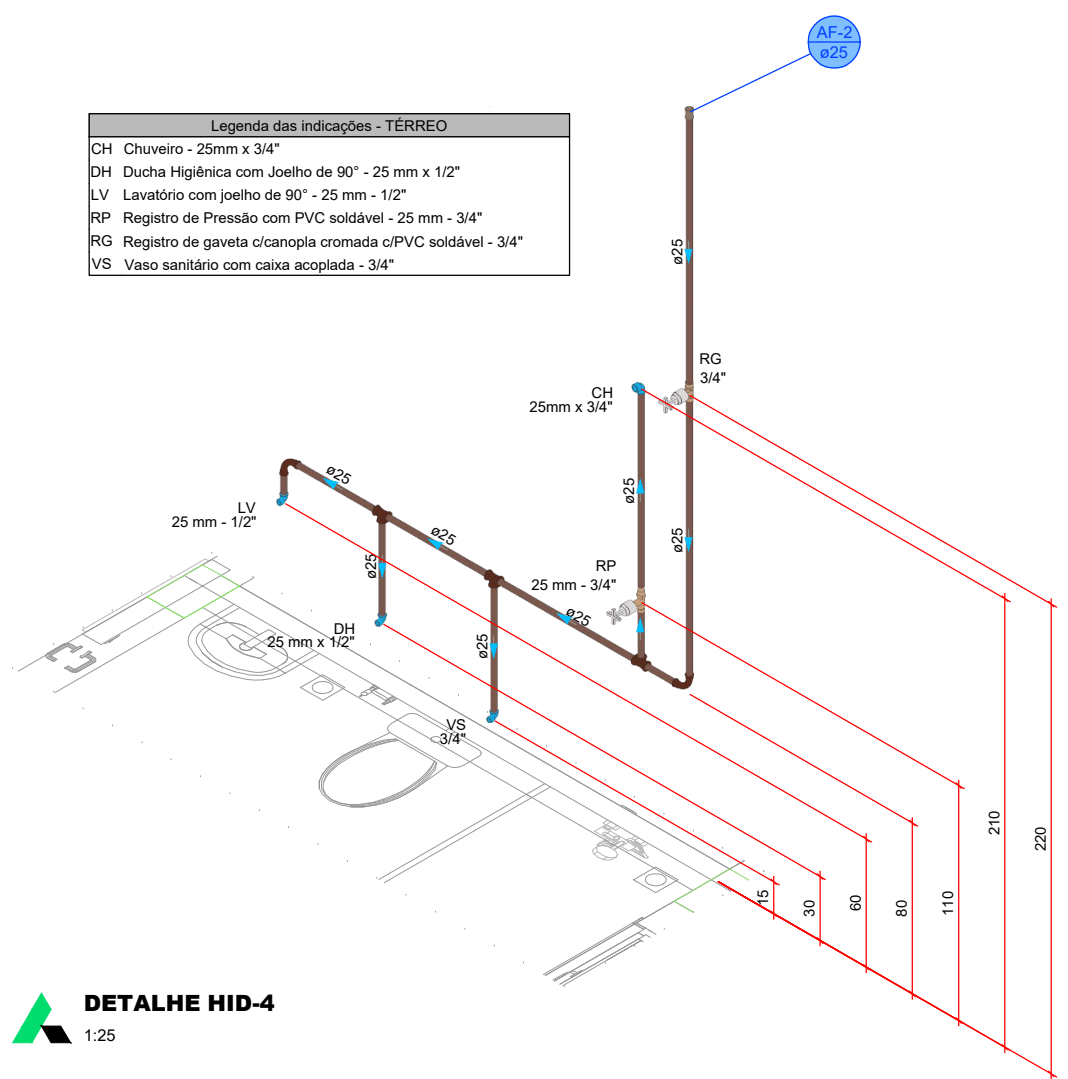

DETALHE HID-4
1/25

Legenda das indicações - TERREO


CH Chuveiro - 25mm x 3/4"
DH Ducha Higiênica com joelho de 90° - 25 mm - 1/2"
LV Lavatório com joelho de 90° - 25 mm - 1/2"
RP Registro de Pressão com PVC soldável - 25 mm - 3/4"
RG Registro de gaveta c/canopla cromada c/PVC soldável - 3/4"
VS Vaso sanitário com calha acoplada - 3/4"

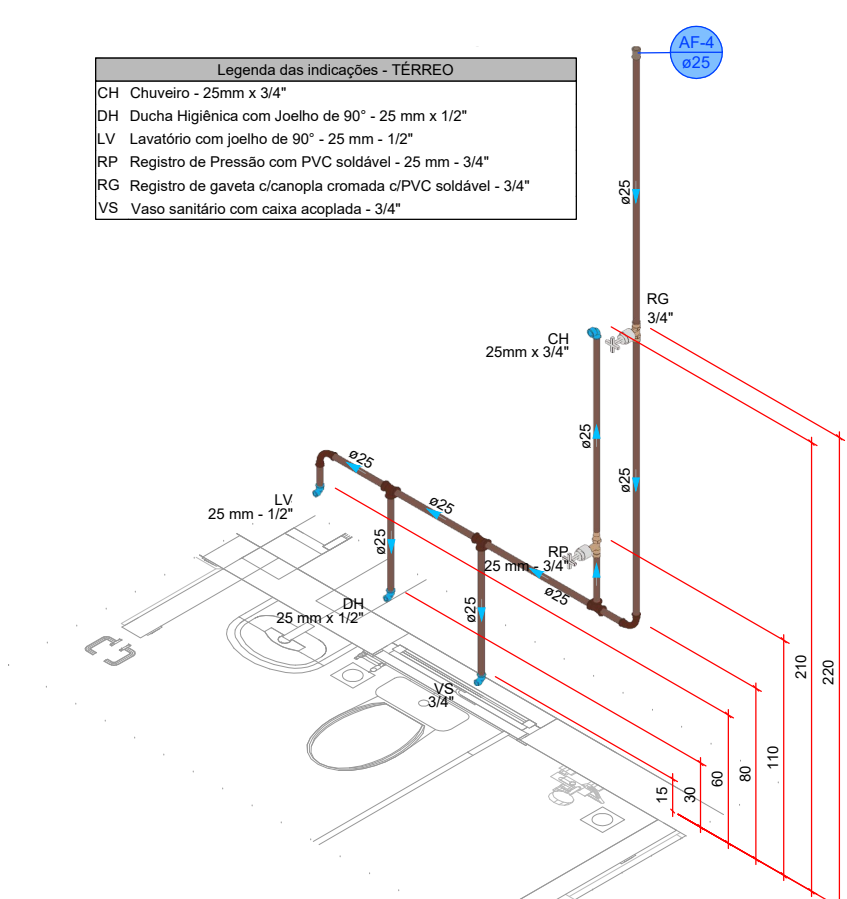

DETALHE HID-5
1/25

Legenda das indicações - TERREO


MLR Máquina de lavar roupa com joelho de 90° - 25 mm - 3/4"
RG Registro de gaveta c/canopla cromada c/PVC soldável - 3/4"
TLR Tanque de lavar com joelho de 90° - 25 mm - 3/4"

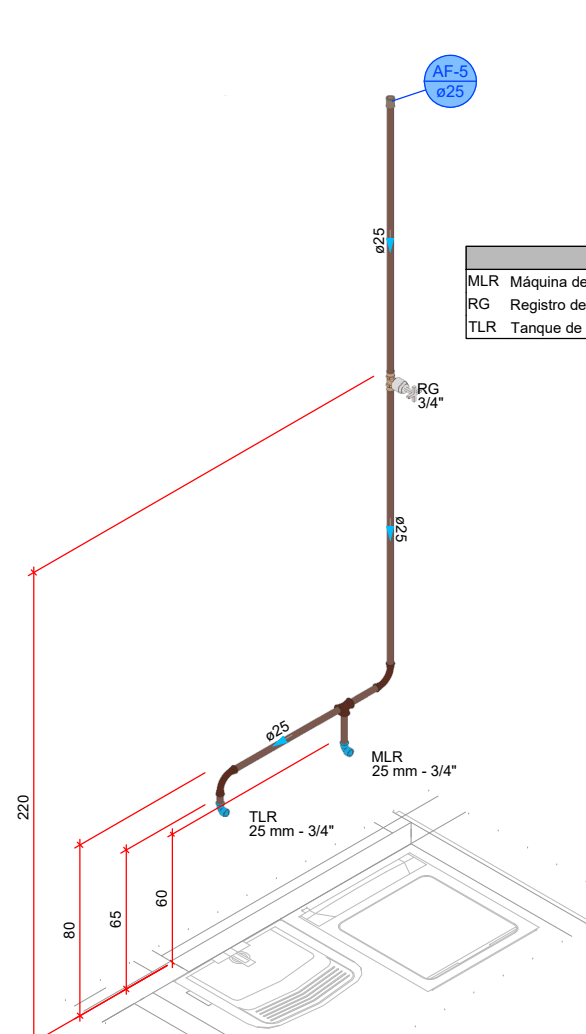

DETALHE HID-6
1/25

Legenda das indicações - TERREO


LV Lavatório com joelho de 90° - 25 mm - 1/2"
RG Registro de gaveta c/canopla cromada c/PVC soldável - 3/4"

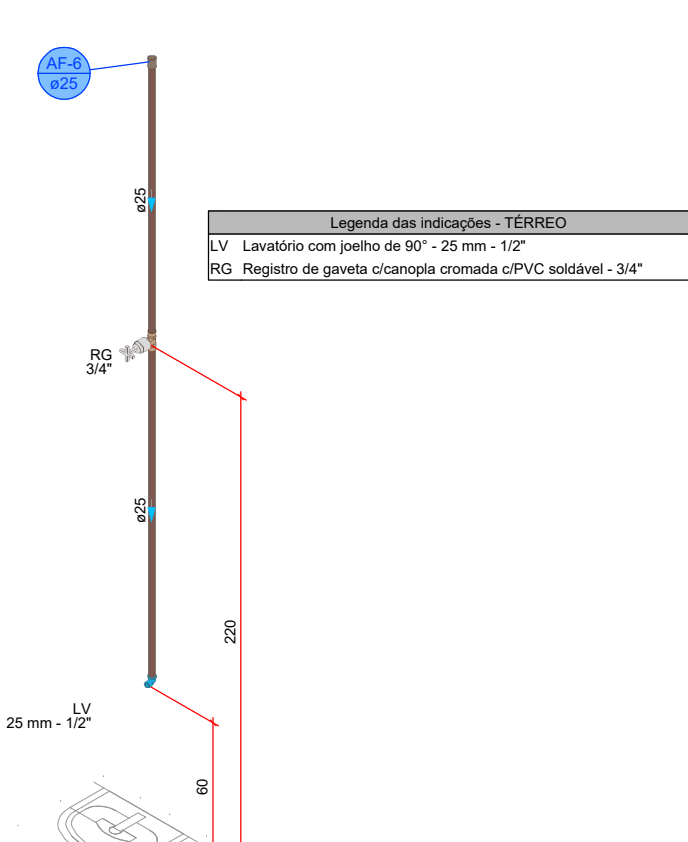

DETALHE HID-7
1/25

Legenda das indicações - TERREO


EX Exporço com válvula de descarga - 1 1/4"
LV Lavatório com joelho de 90° - 25 mm - 1/2"
RG Registro de gaveta c/canopla cromada c/PVC soldável - 1 1/2"
RG Registro de gaveta c/canopla cromada c/PVC soldável - 3/4"
VD Válvula de descarga c/PVC soldável - 50 - 1 1/4"

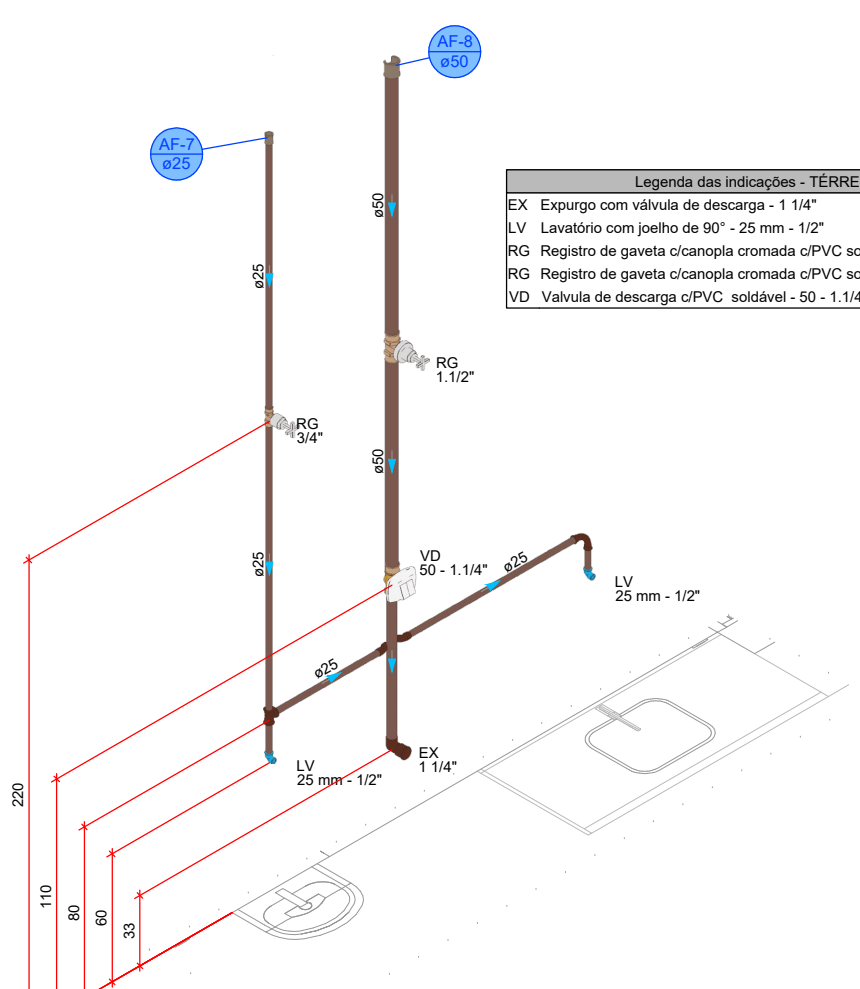

DETALHE HID-8
1/25

Legenda das indicações - TERREO


LV Lavatório com joelho de 90° - 25 mm - 1/2"
RG Registro de gaveta c/canopla cromada c/PVC soldável - 3/4"

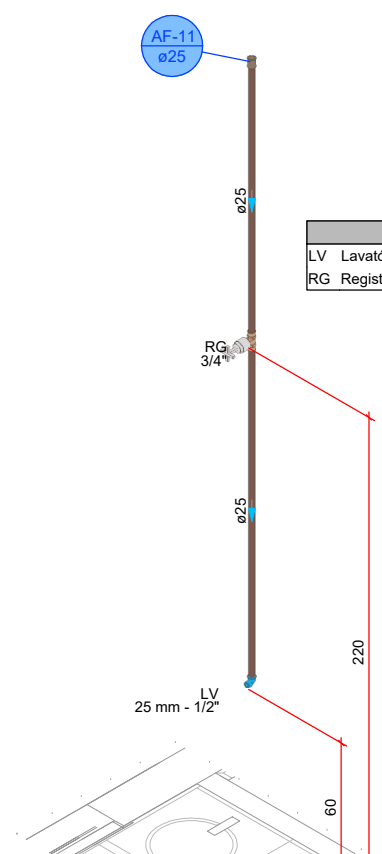

DETALHE HID-9
1/25

Legenda das indicações - TERREO


LV Lavatório com joelho de 90° - 25 mm - 1/2"
RG Registro de gaveta c/canopla cromada c/PVC soldável - 3/4"

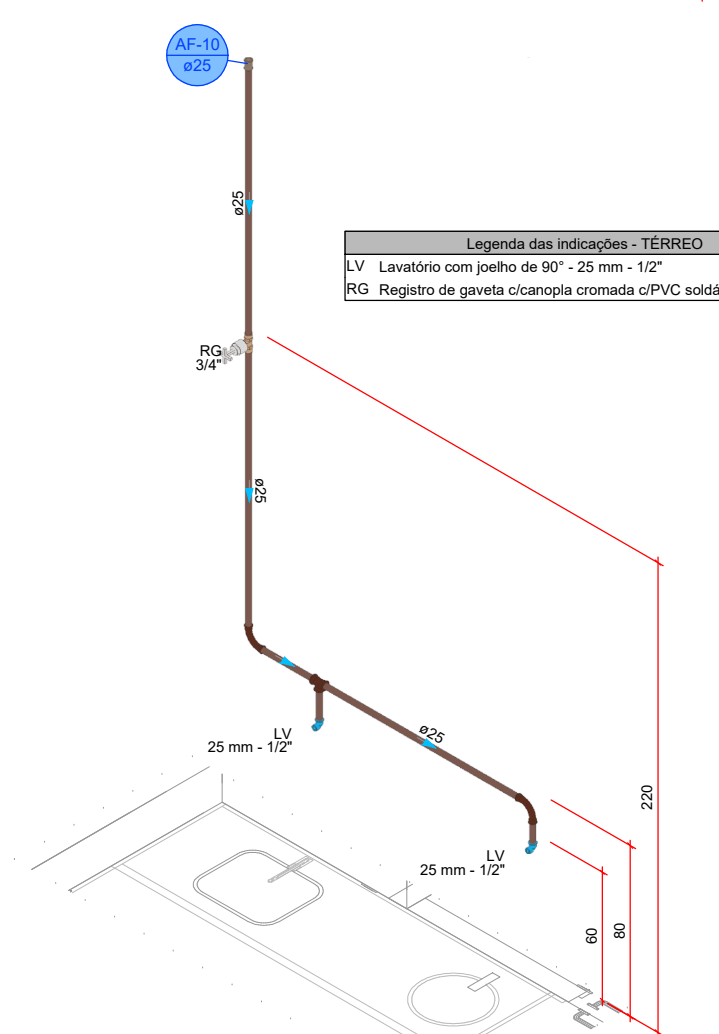

DETALHE HID-10
1/25

Legenda das indicações - TERREO


LV Lavatório com joelho de 90° - 25 mm - 1/2"
RG Registro de gaveta c/canopla cromada c/PVC soldável - 3/4"
TJ Tomeira de Jardim com joelho 90° - 25 mm x 1/2"

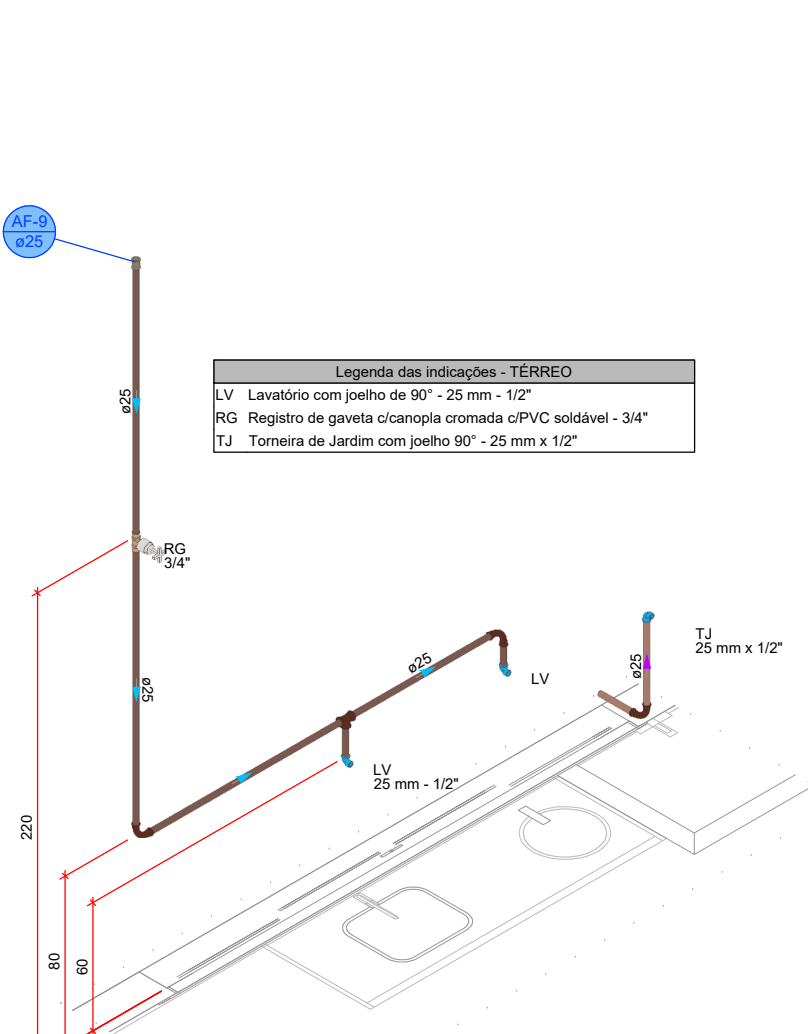

DETALHE HID-11
1/25

Legenda das indicações - TERREO


DH Ducha Higiênica com joelho de 90° - 25 mm x 1/2"
LV Lavatório com joelho de 90° - 25 mm - 1/2"
RG Registro de gaveta c/canopla cromada c/PVC soldável - 3/4"
VS Vaso sanitário com calha acoplada - 3/4"

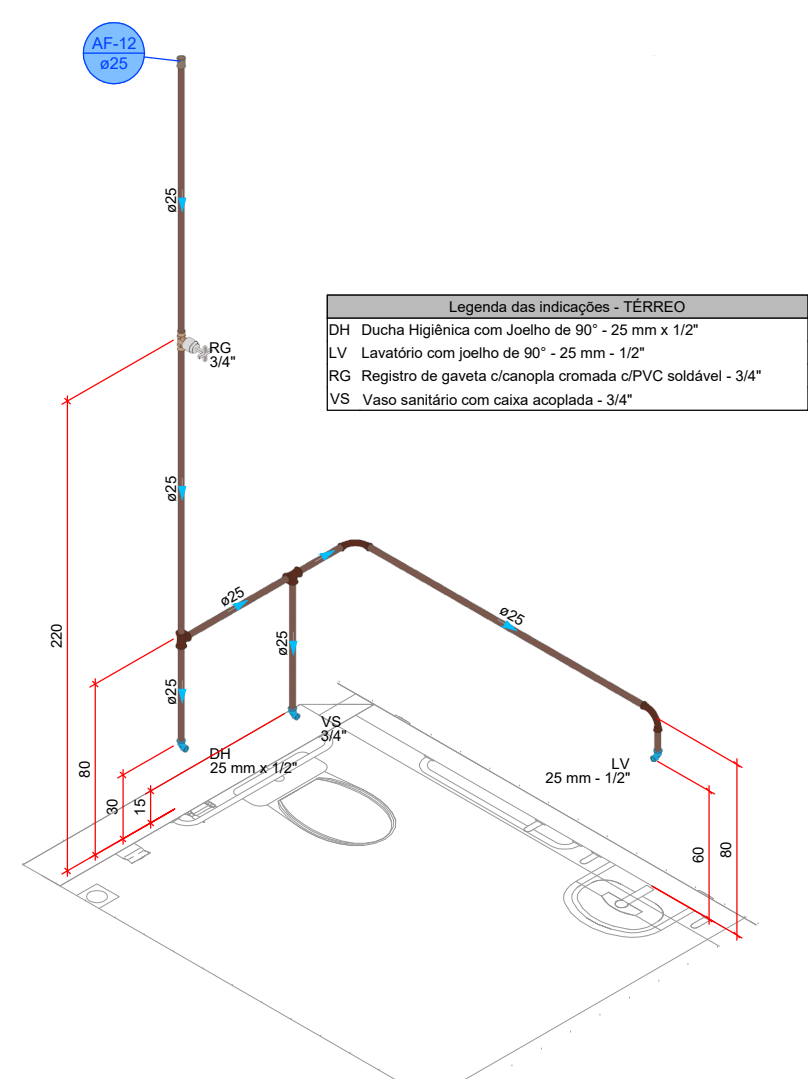

DETALHE HID-12
1/25

Legenda das indicações - TERREO

LV Lavatório com joelho de 90° - 25 mm - 1/2"
RG Registro de gaveta c/canopla cromada c/PVC soldável - 3/4"

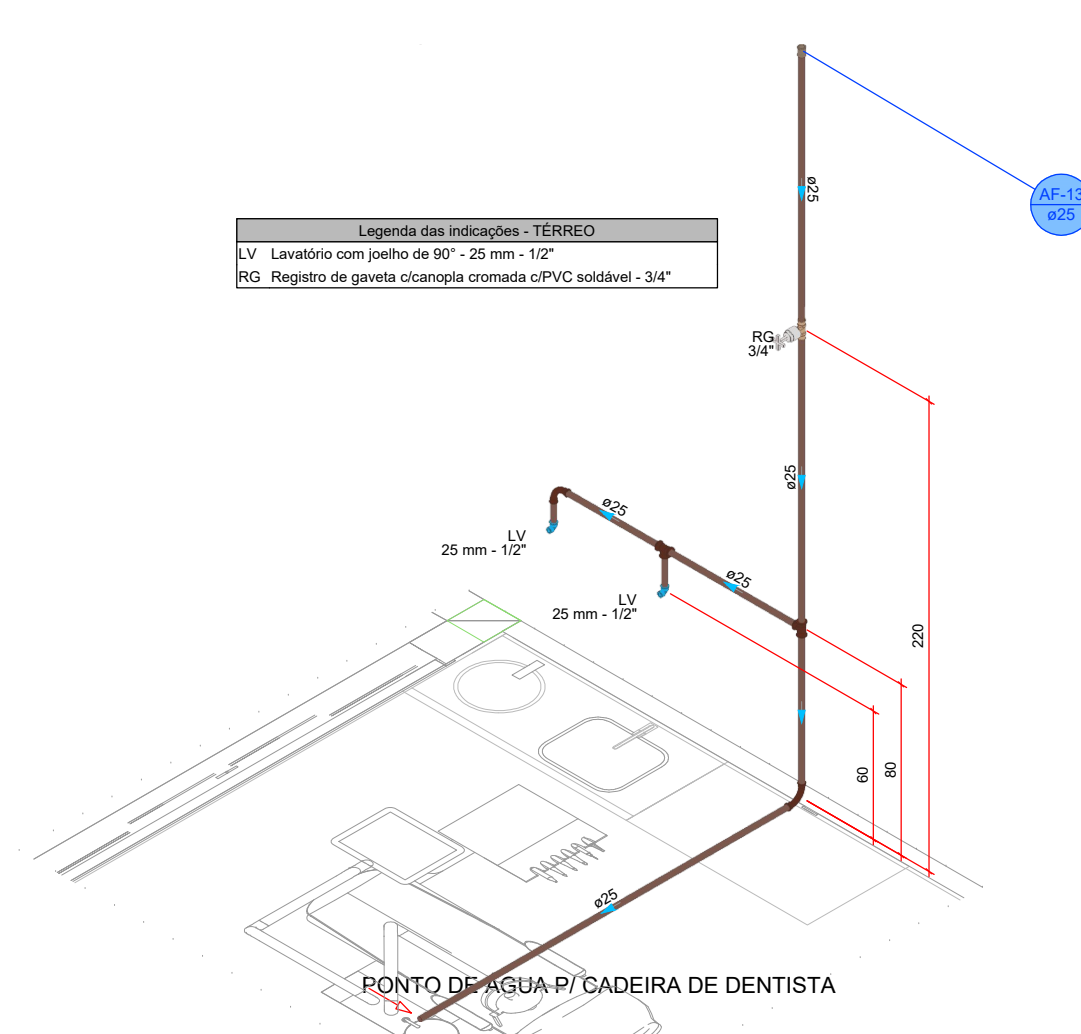


DETALHE HID-13
1/25


PROJETO HIDROSSANITÁRIO




PROJETO HIDROSSANITÁRIO		CONTRATADO:		SECRETARIA	
PROJETO HIDROSSANITÁRIO		Tatiana Henriques Pereira Fonseca		SECRETARIA DE ATENÇÃO PRIMÁRIA À SAÚDE	
Endereço:		Rua Napoleão, Nº21		OBRA: CONSTRUÇÃO DE IMÓVEL COMERCIAL	
Vila Nova, Fátima - MG		PROJETO		Número Cliente:	
Telefone:		CEP: (35) 9.9879-0332		47/2024	
Email:		eng.tatiahenrique@gmail.com		UNIDADE: (EXCETO INDICADO)	
CNPJ: 28.446.930		APPROV		CIV	
PRQ		VERIF		REFERÊNCIA (1) (TERCEIRO)	
DATA: 31/07/2024		31/07/2024		TÍTULO:	
NOME				DETALHES HIDRÁULICOS, NOTAS E LEGENDAS	
VISTO				DESENHO NÚMERO:	
HIDR		ESCALA:		MOD: HIDR	
INDICADAS NO DESENHO		00001		REVISÃO: 00	
				FOLHA: 03/07	

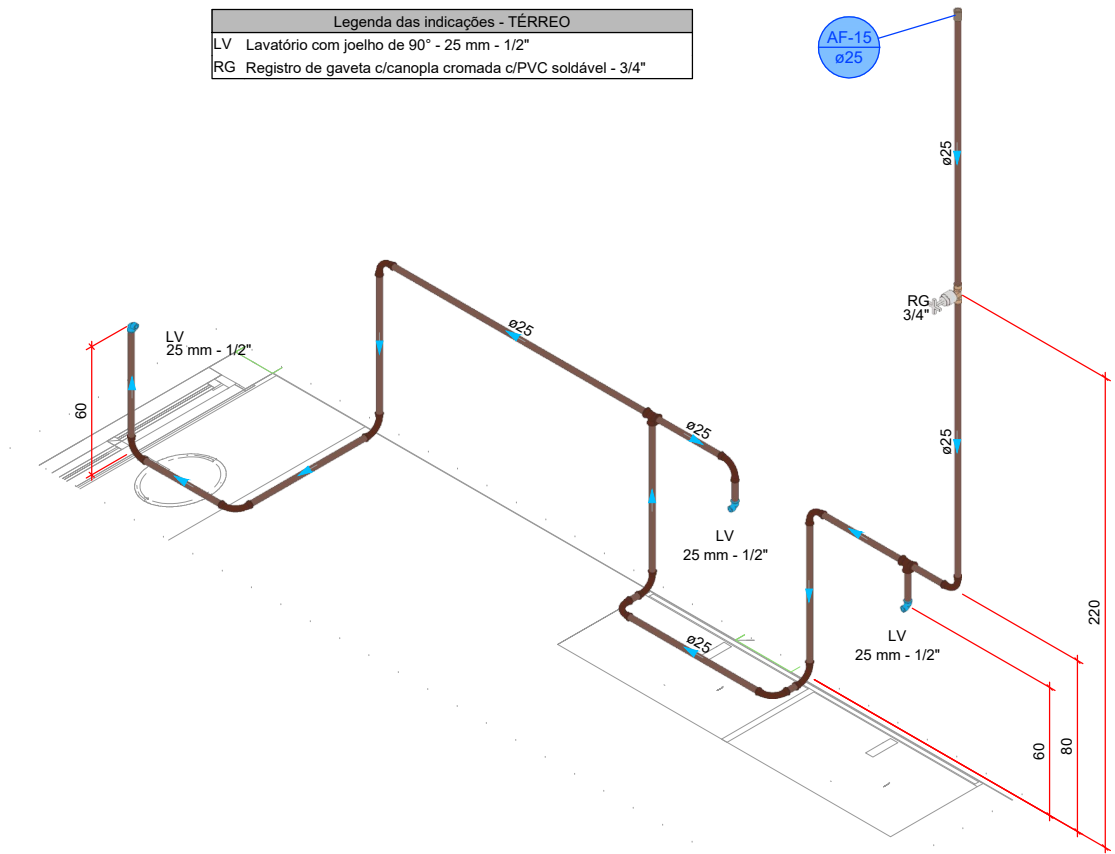


DETALHE H14
1:25

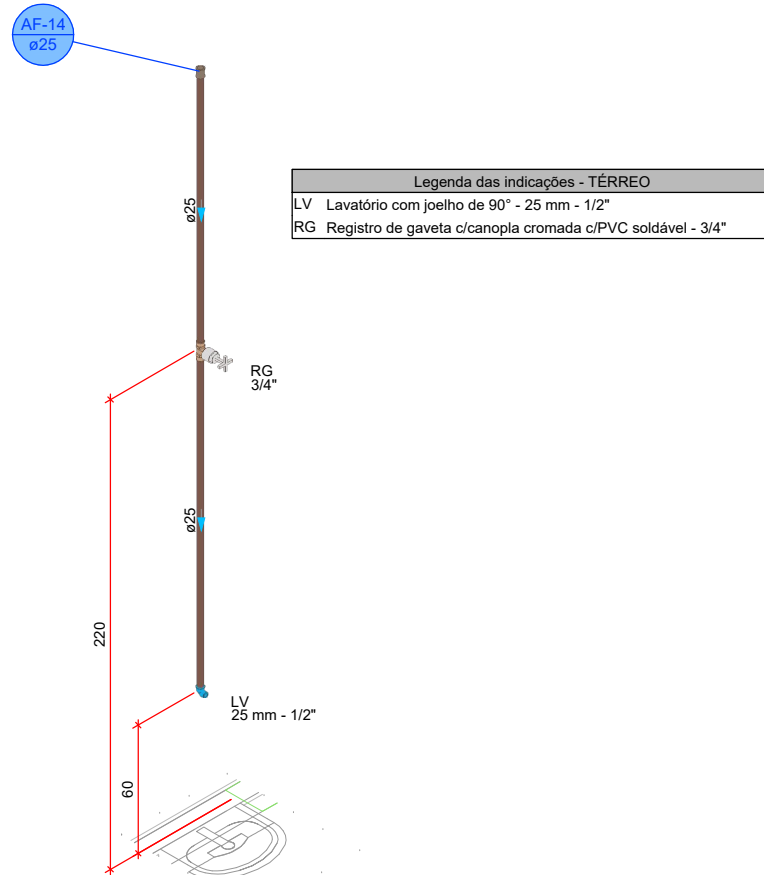


DETALHE HID-15
1:25

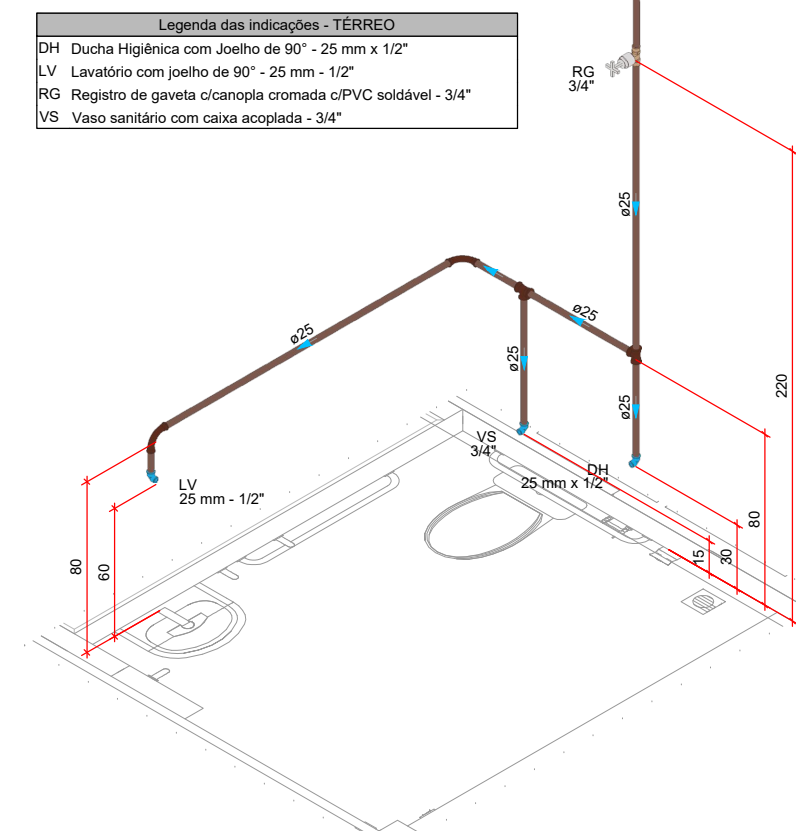


DETALHE HID-16
1:25

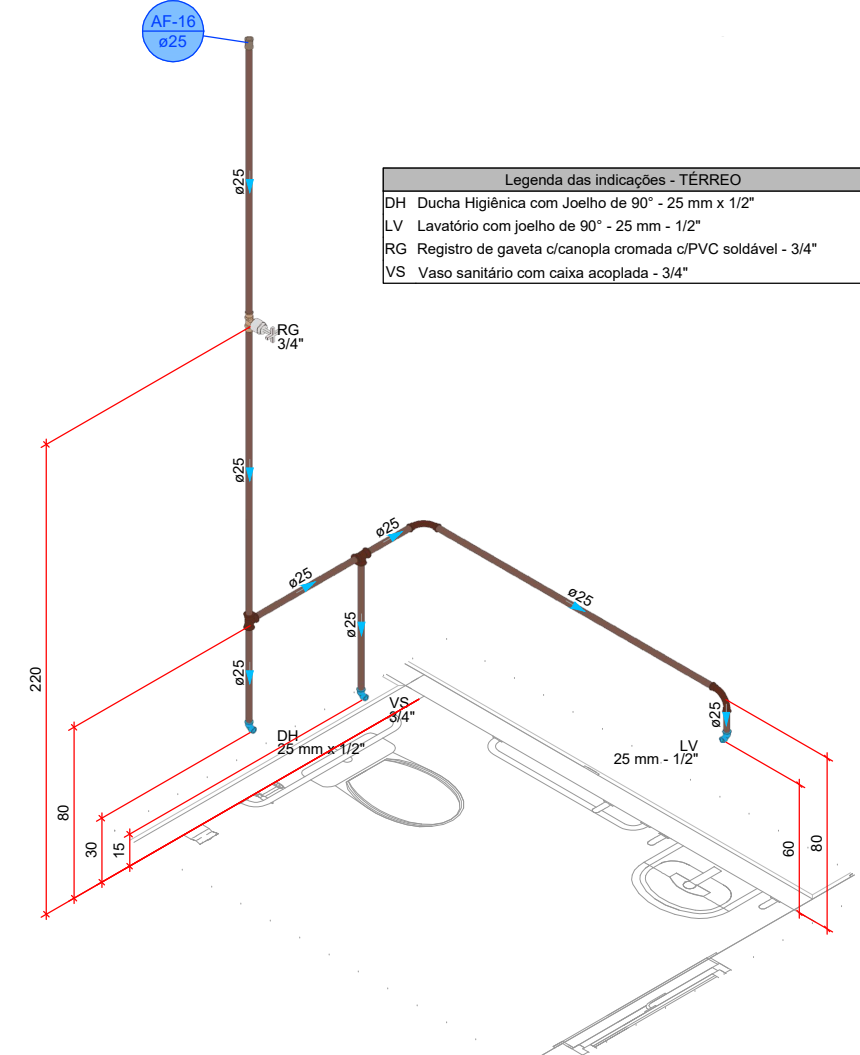


DETALHE HID-17
1:25

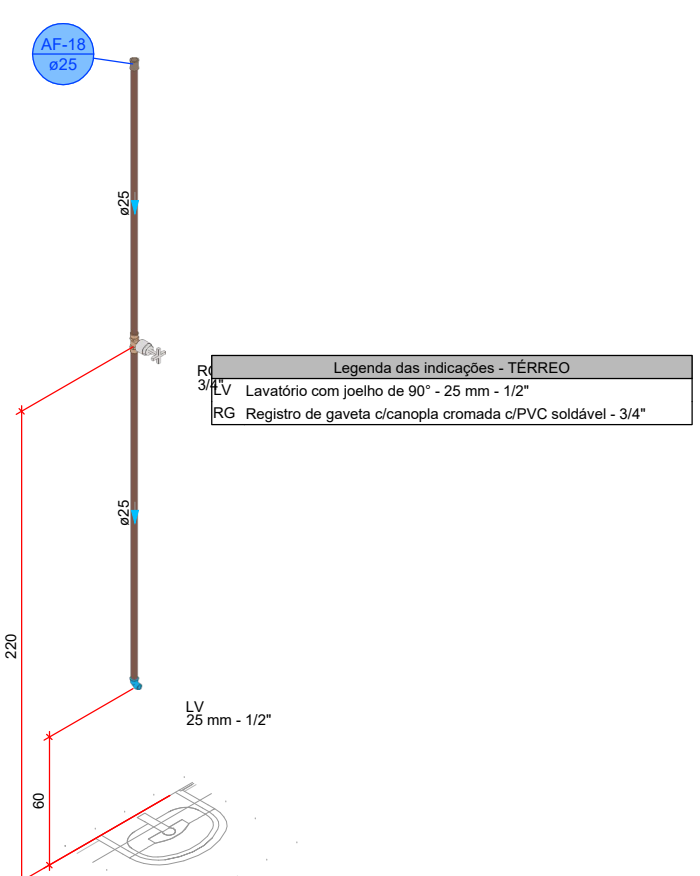


DETALHE HID-18
1:25

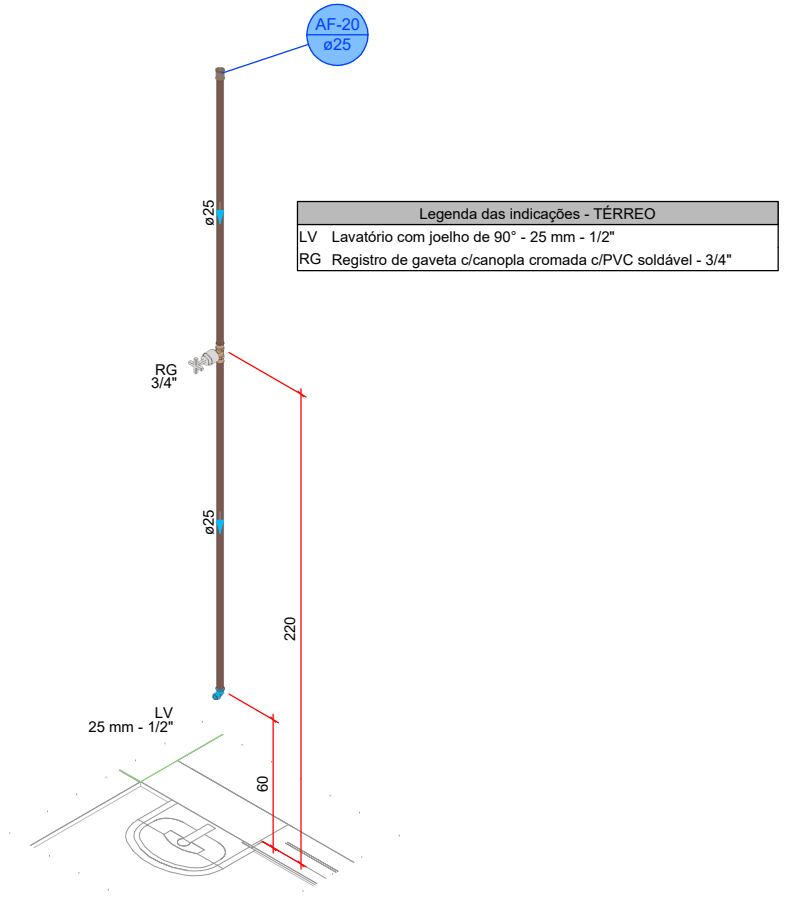


DETALHE HID-19
1:25

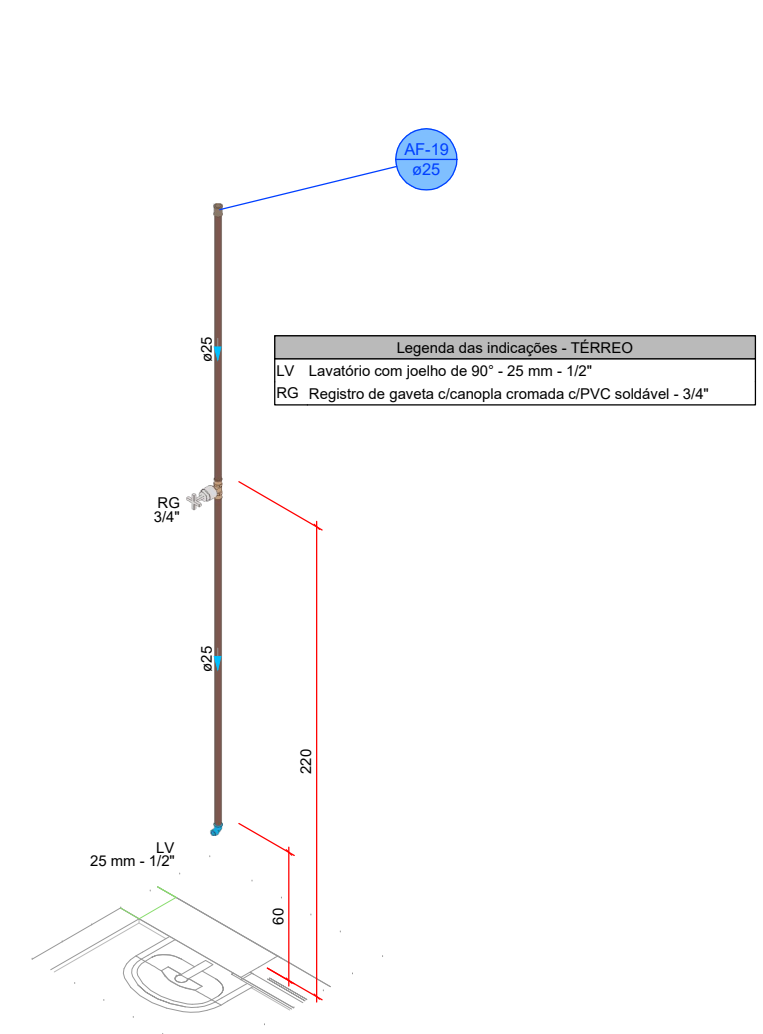


DETALHE HID-20
1:25

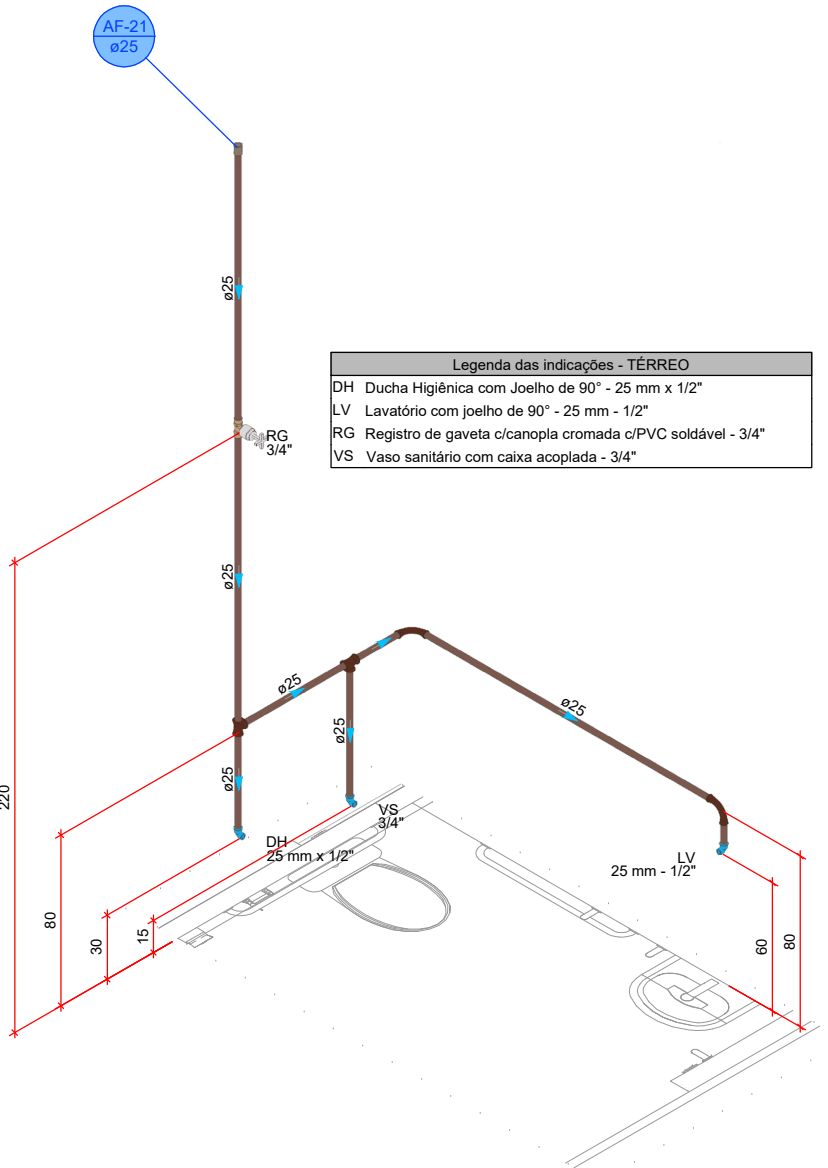


DETALHE HID-21
1:25

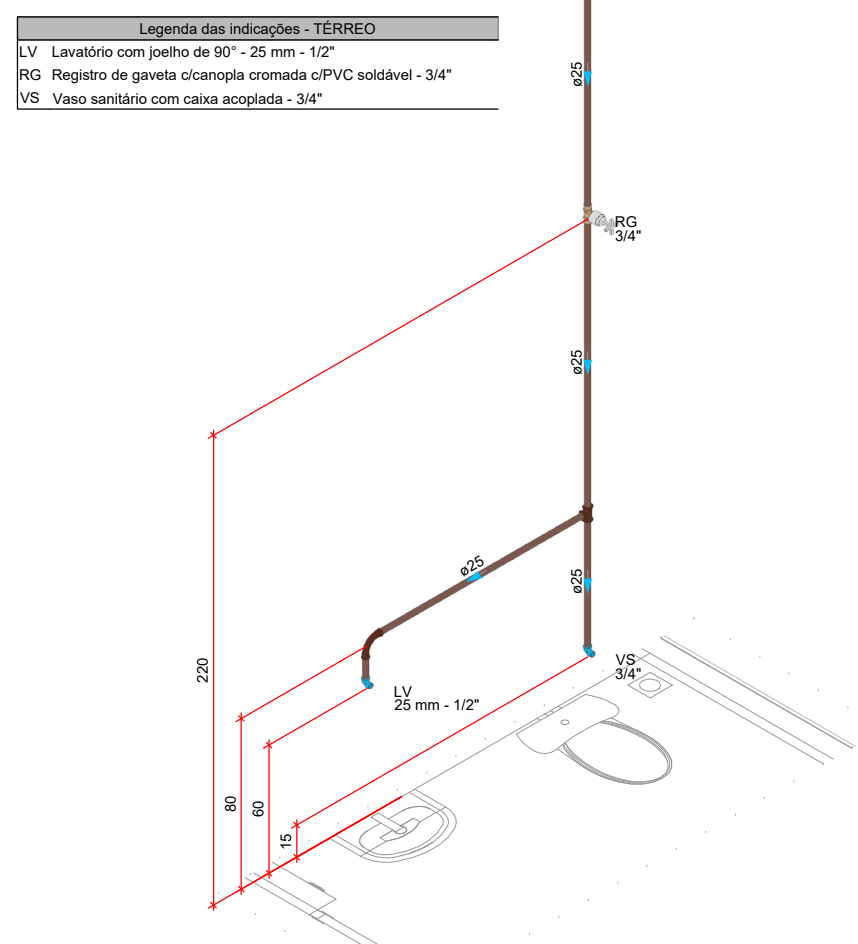


DETALHE HID-22
1:25

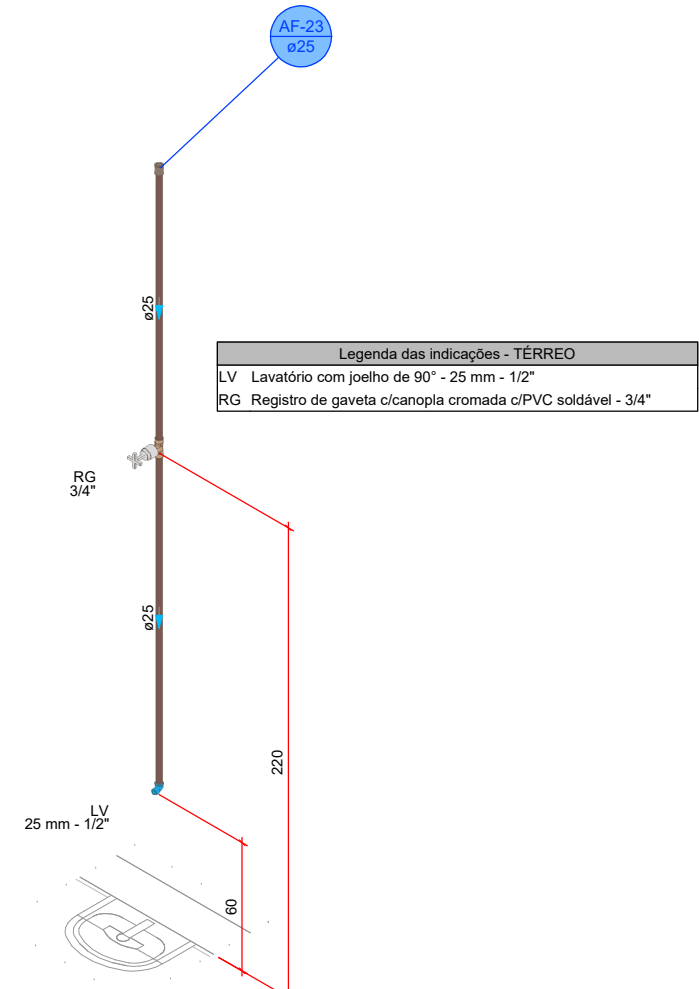


DETALHE HID-23
1:25

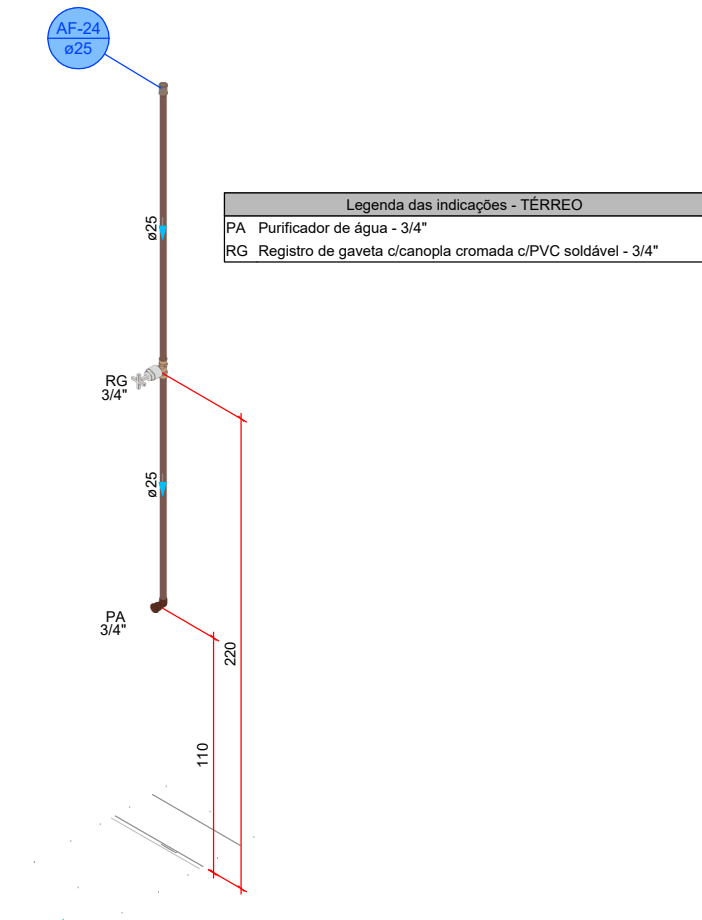

DETALHE HID-24
1:25

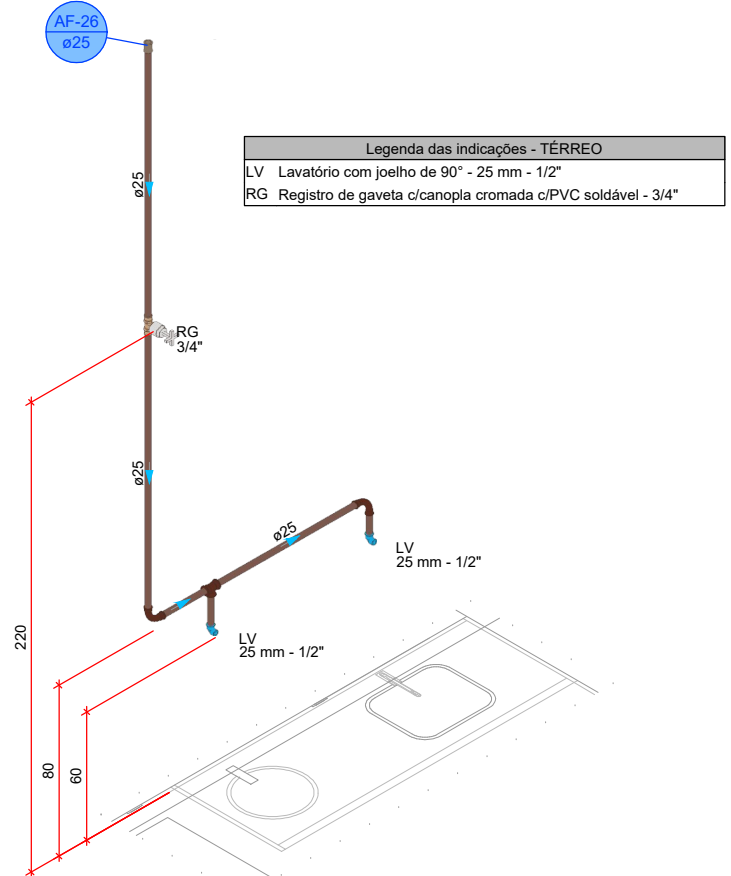


DETALHE HID-25
1:25

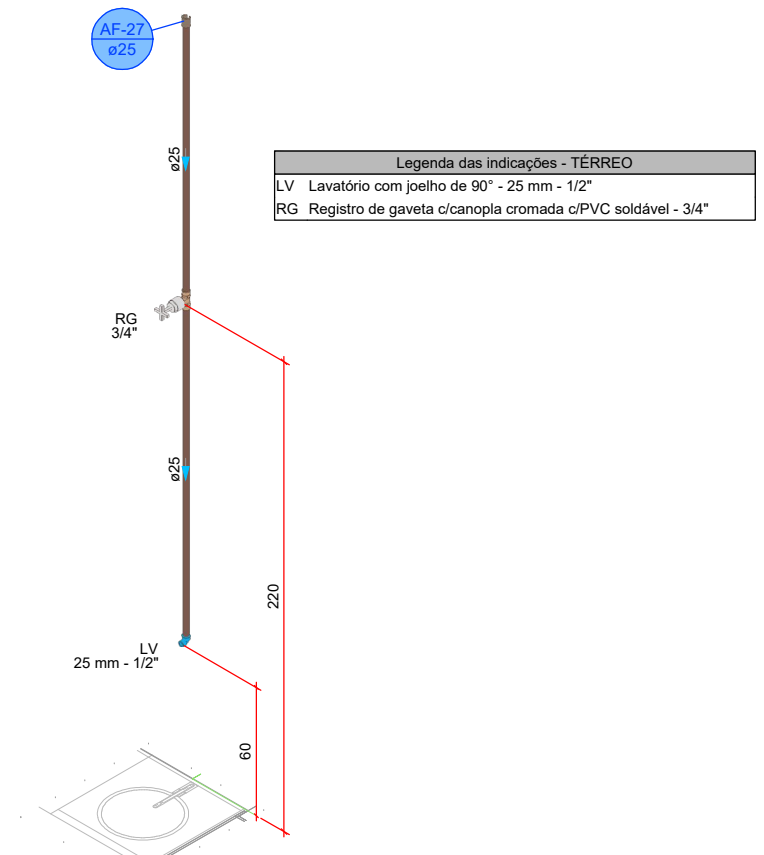

DETALHE HID-26
1:25

PROJETO HIDROSSANITÁRIO									
PROJETO HIDROSSANITÁRIO		CONTRATADO: Talita Henrique Pereira Fonseca			SECRETARIA SECRETARIA DE ATENÇÃO PRIMÁRIA À SAÚDE				
Endereço: Rua Nereide, Nº21 Vila Nova, Fátima - MG		PROJETO			Número Cliente: 47/2024				
Contratado: OBEIA-MG: 284463/D		Endereço: CEI: (35) 9.9879-0332			UBS PORTE 1				
Nome: VISTO		E-mail: eng.talishenrique@gmail.com			REFERÊNCIA (1) (TIEDRO)				
DATA: 31/07/2024		VERIF: 31/07/2024			UNIDADE: (EXCETO INDICADO)				
NOME:		TÍTULO:			DETALHES HIDRAULICOS, NOTAS E LEGENDAS				
VISTO:		ESCALA:			DESENHO NÚMERO:				
HIDR		INDICADAS NO DESENHO			MOD: 00				
					REVISÃO: 00				
					FOLHA: 04/07				

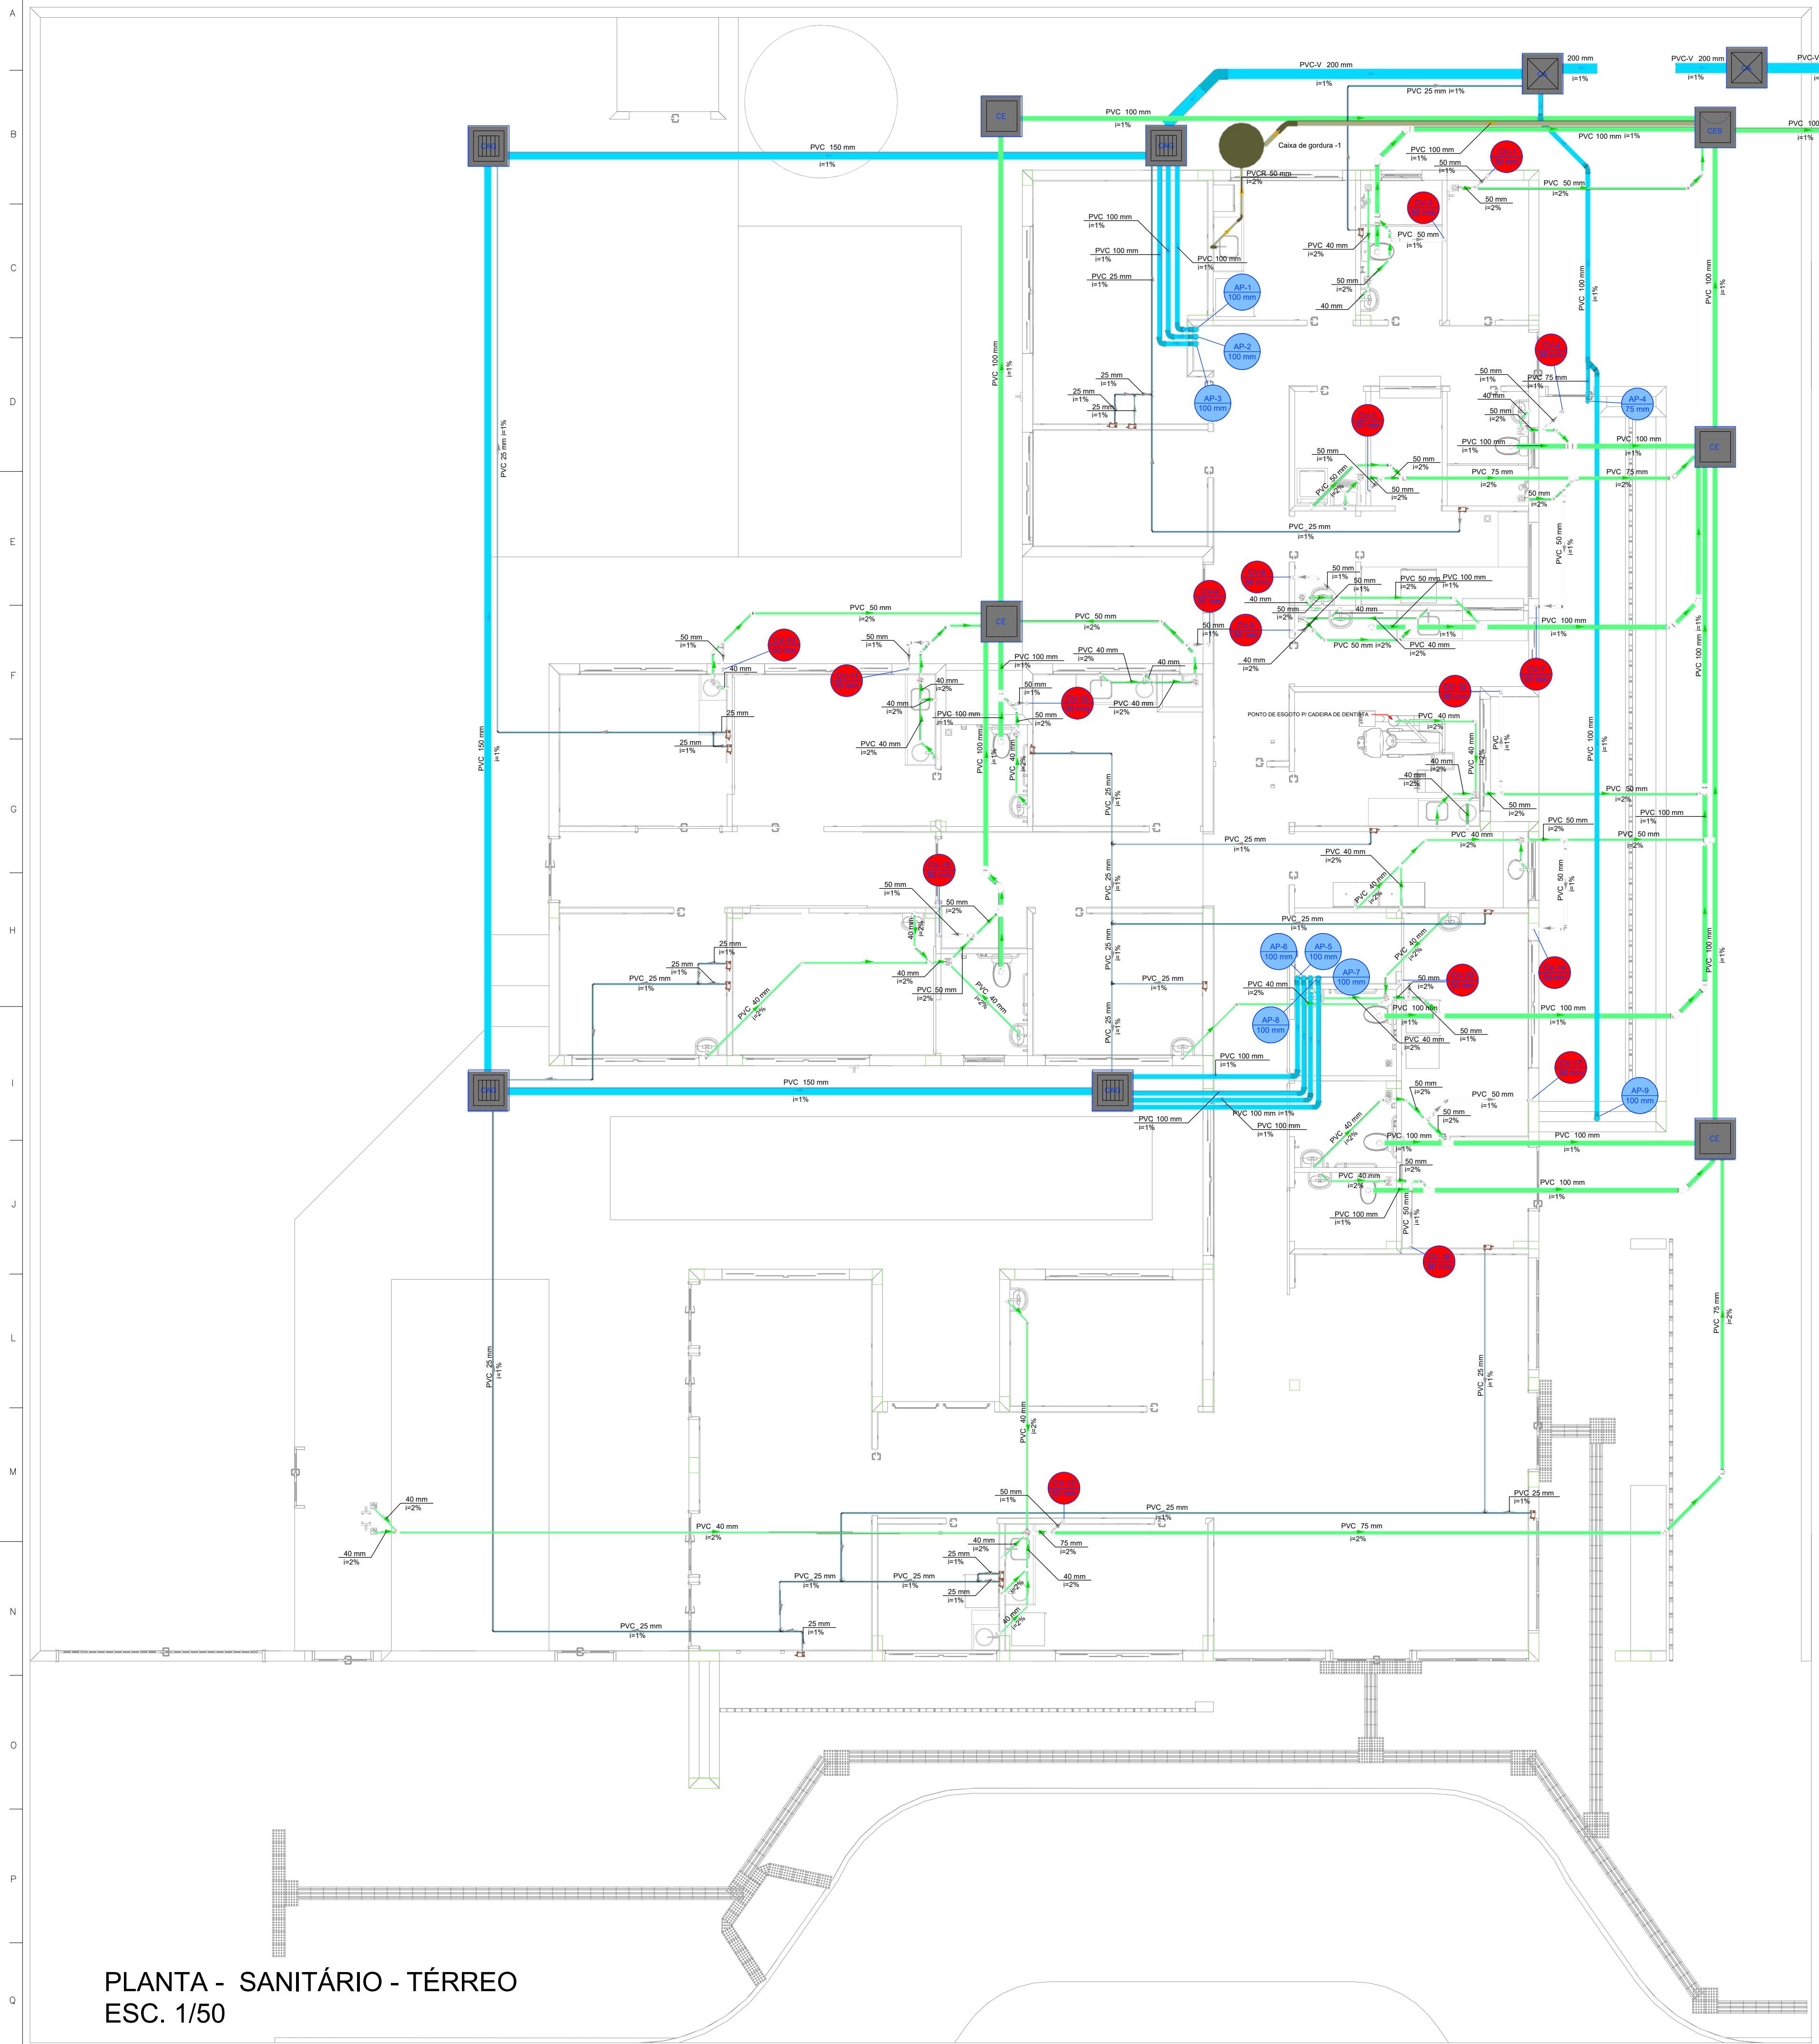

SEQUE PI REDE PLUVIAL



SEQUE PI REDE DE ESGOTO

Legenda de condutos - TÉRREO

- Esgoto
- Esgoto (Gordura)
- Pluvial
- Pluvial (Drenos - Ar Condicionado)
- Ventilação

Legenda - TÉRREO

- Ar Condicionado
- Caixa de areia pluvial simples
- Caixa de areia pluvial c/gradeira
- Caixas Inspeção Esgoto Sifonada
- Caixas Inspeção Esgoto Simples
- Chuveiro Residencial
- Curva 45° Longa para Esgoto Sanitário
- Curva 45°
- Curva 45° curta Amarelo
- Curva 90° curta
- Curva 90° curta - coluna
- Joelho 45°
- Joelho 45° Sino R
- Joelho 90°
- Joelho 90° extensível
- Joelho 90° coluna sobre
- Junção simples
- Junção simples c/ J45
- Junção simples c/ redução
- Lavatório Residencial com sifão
- Máquina de Lavar Roupas DN 50mm
- Pia de Cozinha Industrial - Lavagem de panelas com Sifão
- Ramais de Ventilação
- Ta 90
- Vaso Sanitário c/ curva 90°

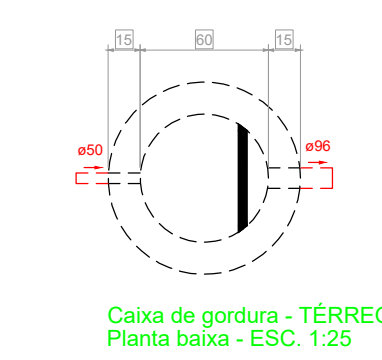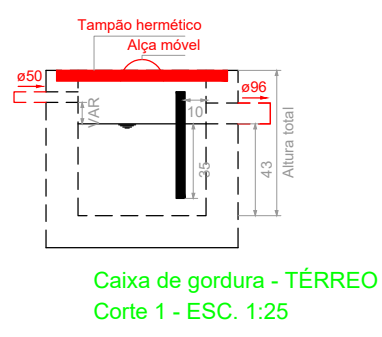


PLANTA - SANITÁRIO - TÉRREO
ESC. 1/50

PROJETO HIDROSSANITÁRIO

5

PROJETO	CONTRATADO:	SECRETARIA
HIDROSSANITÁRIO	Talis Henrique Pereira Fonseca	SECRETARIA DE ATENÇÃO PRIMÁRIA À SAÚDE
	Endereço:	OBRA: CONSTRUÇÃO DE IMÓVEL COMERCIAL
	Rua Napoleão, Nº21	
	Vila Nova, Faria - MG	
Contratado:	PROJETO	Número Cliente:
QREIA-MG: 284463D	UBS PORTE 1	47/2024
DATA:	PRO	VERIF
31/07/2024	31/07/2024	31/07/2024
NOME:		
VISTO:		
	ESCALA:	DESENHO NÚMERO:
	INDICADAS NO DESENHO	00001
		MOD:
		HIDR
		REVISÃO:
		00
		FOLHA:
		05/07

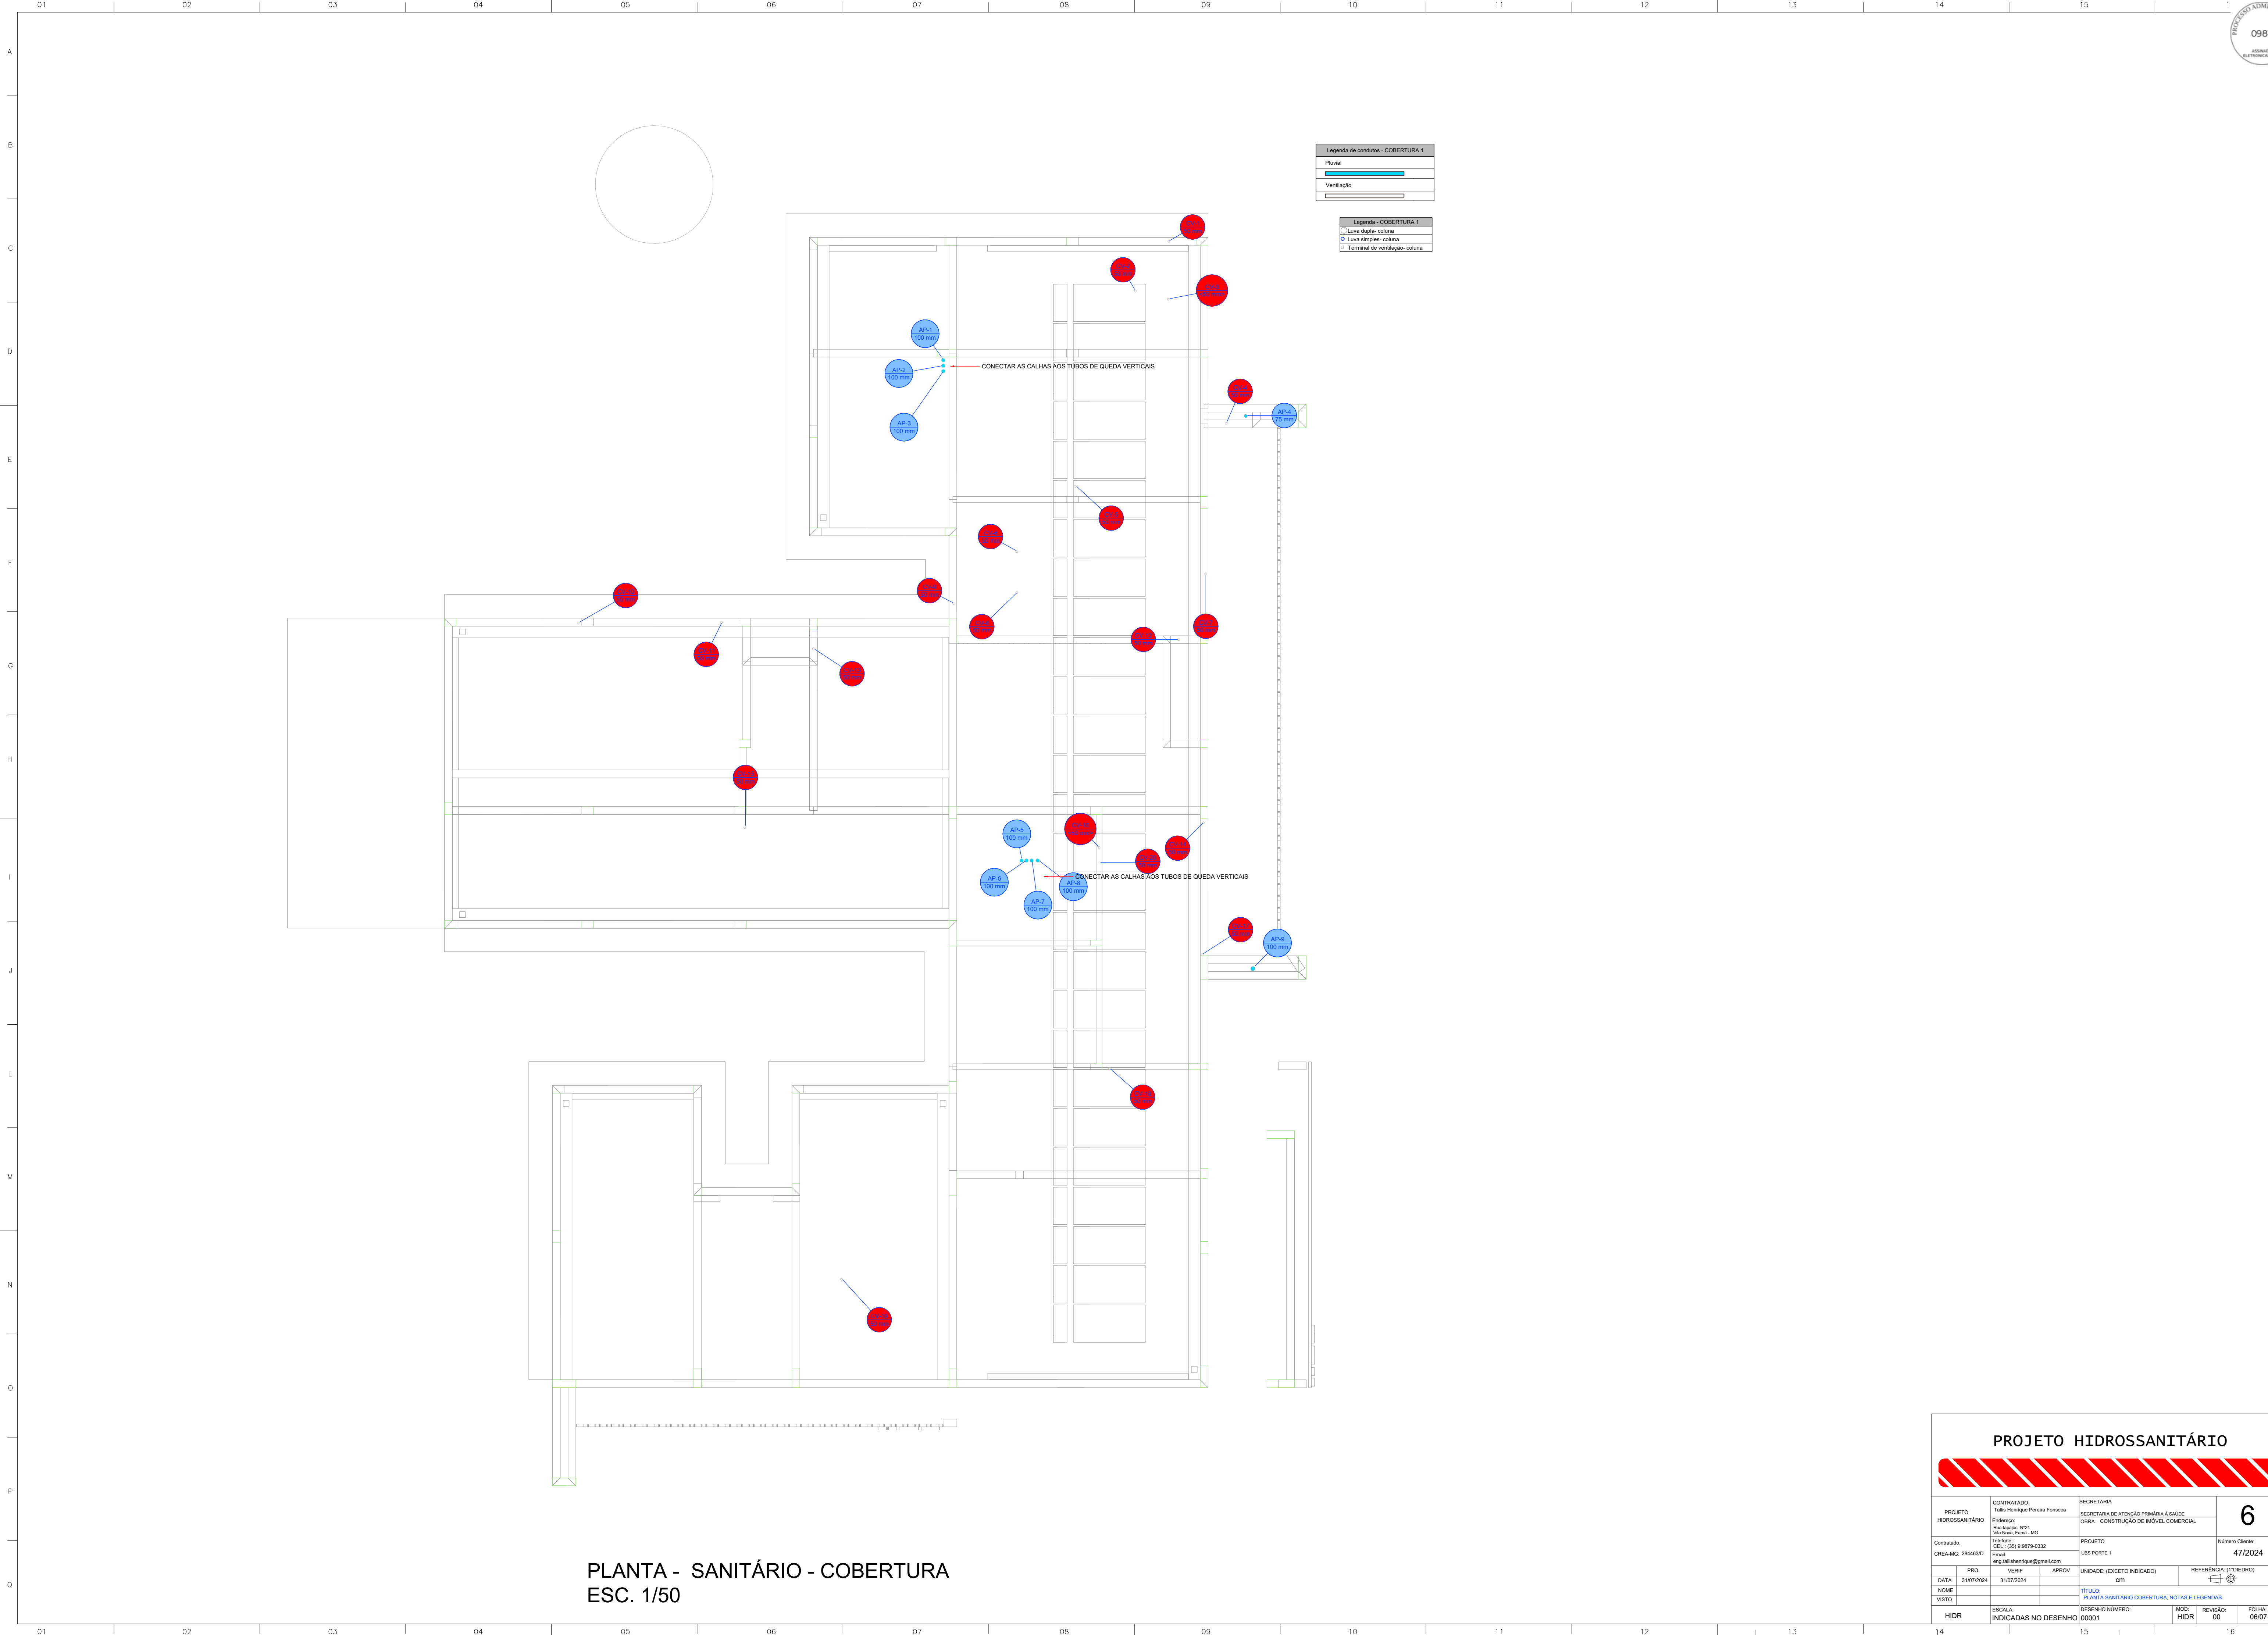

Legenda de condutos - COBERTURA 1	
Pluvial	
Ventilação	

Legenda - COBERTURA 1	
Linha dupla - coluna	
Linha simples - coluna	
Terminal de ventilação - coluna	

PLANTA - SANITÁRIO - COBERTURA
ESC. 1/50

PROJETO HIDROSSANITÁRIO									
PROJETO HIDROSSANITÁRIO		CONTRATADO: Talis Henrique Pereira Fonseca			SECRETARIA				
Endereço: Rua Nogueira, Nº21 Vila Nova, Fátima - MG		Telefone: CEL: (35) 9.9879-0332			OBRA: CONSTRUÇÃO DE IMÓVEL COMERCIAL			Número Cliente: 47/2024	
Contratado: CNEIA-MG: 284463D		Email: eng.talishenrique@gmail.com			PROJETO UBS PORTE 1				
DATA: 31/07/2024	PROJ: VERIF:	APROV:	UNIDADE: (EXCETO INDICADO)			REFERÊNCIA 1 (TREDRO)			
Nome:			TÍTULO: PLANTA SANITÁRIO COBERTURA, NOTAS E LEGENDAS.						
VISTO:			DESENHO NÚMERO: 00001			MOD: HIDR	REVISÃO: 00	FOLHA: 06/07	



PROJETO HIDROSSANITÁRIO			
		7	
PROJETO HIDROSSANITÁRIO		CLIENTE: SECRETARIA DE SAÚDE OBRA: CONTRUÇÃO DE NOVO COMERCIAL	
Contratado: CREA-MG: 28463/3		Endereço OBRA: Rua Teófilo AP21 Bairro Vila Nova Fátima - MG	
Telefone: CEL: (31) 3675-0332		Endereço OBRA: UBS PORTE 1	
E-mail: eng.tatiane@nva@gmail.com		Número Cliente: 47/2024	
DATA 31/07/2024		UNIDADE (CÓDIGO INDICADO): cmi	
VERIF 31/07/2024		REFERÊNCIA (1° DÍGITO): 	
APROV 31/07/2024		TÍTULO: DETALHES SANITÁRIOS, NOTAS E LEGENDAS	
Nome VISITO		DESENHO NÚMERO 00001	
ESCALA: INDICADAS NO DESENHO		REVISÃO: 00	
HIDR		MO: HIDR 07/07	