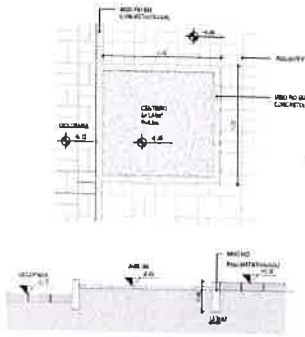

2 | DETALHE - CANTEIRO
1:20

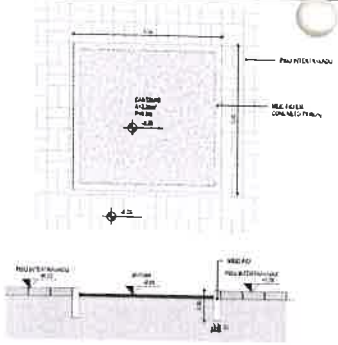

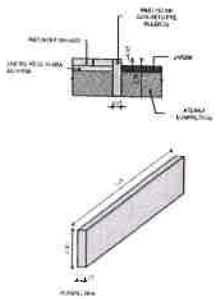

3 | DETALHE MEIO FIO JARDIM
1:20

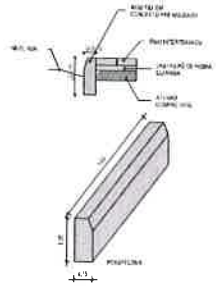

4 | DETALHE MEIO FIO EM PÉ
1:20

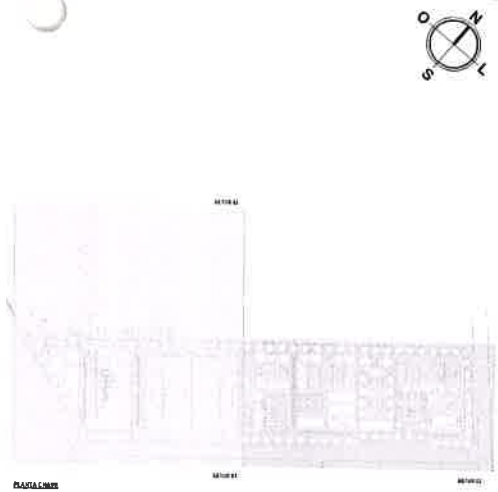

PLANTA CHAVE

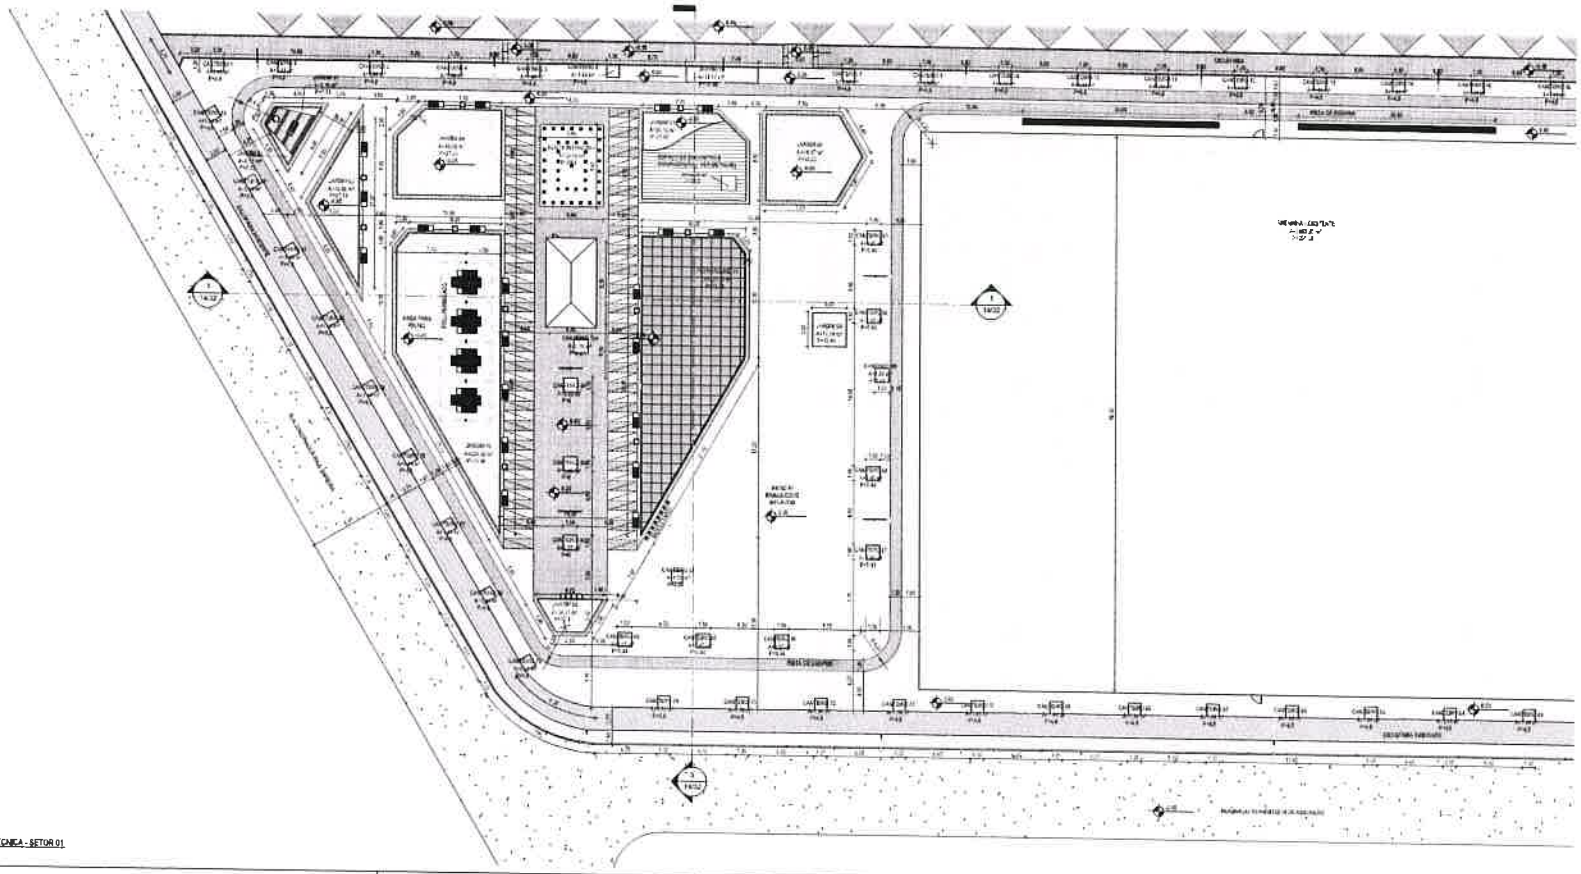

1 | PLANTA TÉCNICA - SETOR 01
1:250

LEGENDA

	INDICAÇÃO VIAS
	INDICAÇÃO DE CORTES
	INDICAÇÃO DE PAVIMENTOS
	INDICAÇÃO DE PORTAS E JANELAS
	LOCALIZAÇÃO DE MURO, MAS PERIMETRAL (ATÉ 1,3)
	INDICAÇÃO DE RAMPA
	INDICAÇÃO DE ELEMENTOS ARQUITETÔNICOS

ESPECIFICAÇÕES

	PISO
	PAVIMENTO TIPO TIJOLINHO MATERIAL COR CINZA
	PAVIMENTO TIPO TIJOLINHO COM VARIAÇÃO PINTADO CONTINTA NA COR AZUL
	PAVIMENTO TIPO TIJOLINHO COM VARIAÇÃO PINTADO CONTINTA NA COR VERDE
	PAVIMENTO TIPO TIJOLINHO COM VARIAÇÃO PINTADO CONTINTA NA COR AMARELA
	CONCRETO PREMOLDADO ATÉ 90 CM COR CINZA
	CONCRETO PREMOLDADO ATÉ 90 CM COR AZUL
	CONCRETO PREMOLDADO ATÉ 90 CM COR VERDE
	CONCRETO PREMOLDADO ATÉ 90 CM COR AMARELA
	PISO EM CONCRETO COM PINTURA EM ARREFECIMENTO
	PISO EM PEDRA CARIRI BAIXA
	PISO EM TABUA DE MADEIRA IPÊ
	GRAMA/TAMBOCAL/CARPETINHA CINZA
	ÁREA DE PLANTIO/VEGETAÇÃO
	GRAMA JARDIM
	PISO ESTACIONAMENTO COR CINZA ESCURO
	PISO ESTACIONAMENTO COR AZUL ESCURO
	PISO TÉRREO/SOLO ATERRADO COM PINTURA NA COR AZUL
	PISO TÉRREO/SOLO ATERRADO COM PINTURA NA COR VERDE

TABELA DE EXTENSÃO DE MEIO FIO

DESCRIÇÃO	COMPRIMENTO
MEIO FIO JARDIM	1.872,00 m
MEIO FIO EM PÉ	1.214,00 m

TABELA DE PISOS

DESCRIÇÃO	ÁREA(m²)
CANTEIRO	1.617,00 m²

ASSINATURAS E APROVAÇÃO

PROJETISTA	PROPRIETÁRIO
KATYANNE MARQUES MENDONÇA (PJ) RESPONSÁVEL ENGENHARIA CIVIL - RNP 14.06.2634	

APROVAÇÃO

NATHAN DE MATOS REBOUCAS:05767829390

Assinado digitalmente por NATHAN DE MATOS REBOUCAS:05767829390
Data: 2025.08.18 08:35:51-03'00'

Russas — PREFEITURA MUNICIPAL DE RUSSAS

PREFEITURA DE RUSSAS

COMPLEXO URBANÍSTICO DA LAGOA DA CACARA

COMPLEXO URBANÍSTICO DA LAGOA DA CACARA

RUSSAS/CE

PLANTA

PROCESSO ADMINISTRATIVO 1790 ASSINADO ELETRONICAMENTE