

ÁREA DO TERRENO	
EDIFICAÇÃO	ÁREA
SASDH	3620,92 m²
NACA	488,53 m²
CONSELHO TUTELAR	485,61 m²
JUNTA MILITAR	488,75 m²
CIAME	1299,85 m²
ÁREA TOTAL	6578,76 m²


QUADRO DE ÁREAS GERAL	
EDIFICAÇÃO	ÁREA
CIAME	1299,12 m²
NACA	475,14 m²
CONSELHO TUTELAR	476,19 m²
JUNTA MILITAR	477,65 m²
SASDH	3763,78 m²
IMPLANTAÇÃO	14,15 m²
COBERTA GUARITA	13,92 m²
ÁREA TOTAL	6480,56 m²

QUADRO DE ÁREAS EDIFICAÇÕES			
PAVIMENTO	AMBIENTE	NÚMERO	ÁREA
CIAME	ACESSO PRINCIPAL		31,13 m²
CIAME	ACESSO PRIVADO		25,72 m²
CIAME	CIRCULAÇÃO	32	56,34 m²
CIAME	CIRCULAÇÃO LATERAL		61,38 m²
CIAME	ESTACIONAMENTO	27	142,85 m²
CIAME	JARDIM		164,79 m²
CIAME	JARDIM	30	54,90 m²
CIAME	LUXEIRA		1,12 m²
CIAME	PASSEIO EXTERNO		116,20 m²
CIAME	PLAYGROUND	31	75,16 m²
CIAME	RECREAÇÃO SENSORIAL	29	89,51 m²
CIAME	REFETÓRIO	28	74,84 m²
CIAME	ÁREA DA EDIFICAÇÃO - CIAME		371,18 m²
CIAME			1299,12 m²
NACA	ACESSO PRINCIPAL		15,76 m²
NACA	ACESSO PRIVADO		26,00 m²
NACA	CIRCULAÇÃO	35	5,85 m²
NACA	CIRCULAÇÃO LATERAL		17,38 m²
NACA	ESTACIONAMENTO		121,79 m²
NACA	JARDIM		35,63 m²
NACA	JARDIM	34	22,70 m²
NACA	LUXEIRA		1,06 m²
NACA	REFETÓRIO		39,00 m²
NACA	ÁREA DA EDIFICAÇÃO - NACA		190,39 m²
NACA			475,74 m²
CONSELHO TUTELAR	ACESSO PRINCIPAL		16,29 m²
CONSELHO TUTELAR	ACESSO PRIVADO		20,37 m²
CONSELHO TUTELAR	CIRCULAÇÃO LATERAL		27,14 m²
CONSELHO TUTELAR	ESTACIONAMENTO		173,20 m²
CONSELHO TUTELAR	JARDIM		47,73 m²
CONSELHO TUTELAR	LUXEIRA		1,06 m²
CONSELHO TUTELAR	ÁREA DA EDIF. - CONSELHO TUTELAR		190,39 m²
CONSELHO TUTELAR			476,19 m²
JUNTA MILITAR	ACESSO PRINCIPAL		16,82 m²
JUNTA MILITAR	ACESSO PRIVADO		20,38 m²
JUNTA MILITAR	CIRCULAÇÃO LATERAL		23,31 m²
JUNTA MILITAR	ESTACIONAMENTO		173,69 m²
JUNTA MILITAR	JARDIM		52,02 m²
JUNTA MILITAR	LUXEIRA		1,07 m²
JUNTA MILITAR	ÁREA DA EDIF. - JUNTA MILITAR		190,39 m²
JUNTA MILITAR			477,65 m²
SASDH	ACESSO PRINCIPAL		16,02 m²
SASDH	CASA DE GAS		1,15 m²
SASDH	CASTELO D'ÁGUA		24,62 m²
SASDH	CIRCULAÇÃO		143,17 m²
SASDH	CIRCULAÇÃO LATERAL		207,99 m²
SASDH	ESTACIONAMENTO PRIVADO		513,47 m²
SASDH	ESTACIONAMENTO PÚBLICO		960,05 m²
SASDH	JARDIM		258,25 m²
SASDH	LUXEIRA	01	1,06 m²
SASDH	LUXEIRA	02	1,06 m²
SASDH	LUXEIRA	03	1,06 m²
SASDH	LUXEIRA	04	1,06 m²
SASDH	ÁREA DA EDIFICAÇÃO - SASDH		1614,82 m²
SASDH			3763,78 m²
IMPLANTAÇÃO	GUARITA	20	11,29 m²
IMPLANTAÇÃO	QUADRO GERAL DE FORÇA	29	0,17 m²
IMPLANTAÇÃO	QUADRO GERAL DE FORÇA	28	0,17 m²
IMPLANTAÇÃO	WC GUARITA	21	2,82 m²
IMPLANTAÇÃO			14,15 m²




2 | **MAPA CHAVE**
1 : 1500

ESTA FOLHA É PROPRIEDADE DA PREFEITURA DE ITAPIPOCA E SEU CONTEÚDO NÃO PODE SER COPIADO OU REVELADO A TERCEIROS. A LIBERAÇÃO OU A APROVAÇÃO DESTE DOCUMENTO NÃO EXIME A DETALHISTA DE SUA RESPONSABILIDADE SOBRE O MESMO.	DATA DA REVISÃO	OBSERVAÇÕES
	09/2024	- ADEQUAÇÃO LAYOUT
	09/2024	- PRIMEIRA EMISSÃO
PROGRAMA:	PROGRAMA DE INFRAESTRUTURA, DESENVOLVIMENTO ECONÔMICO E SOCIOAMBIENTAL DE ITAPIPOCA - PRODESA	
PROJETO:	COMPLEXO CIVIL E SOCIAL (IMPLANTAÇÃO)	Nº PRANCHA: 01 / 02
ATIVIDADE:	PROJETO DE ARQUITETURA	REVISÃO: REVISÃO 02
TÍTULO:	IMPLANTAÇÃO MAPA CHAVE	DESENHISTA: NATHALLIA
ARQUIVO:	002-23-ARQ-EX-003-001-IMP-G-R02	FASE: EXECUTIVO
CONSL - Consultoria Monira Lima LTDA Engº Civil CR-04351 Resp. Técnico		DATA: 09/2024
		ESCALA: INDICADA

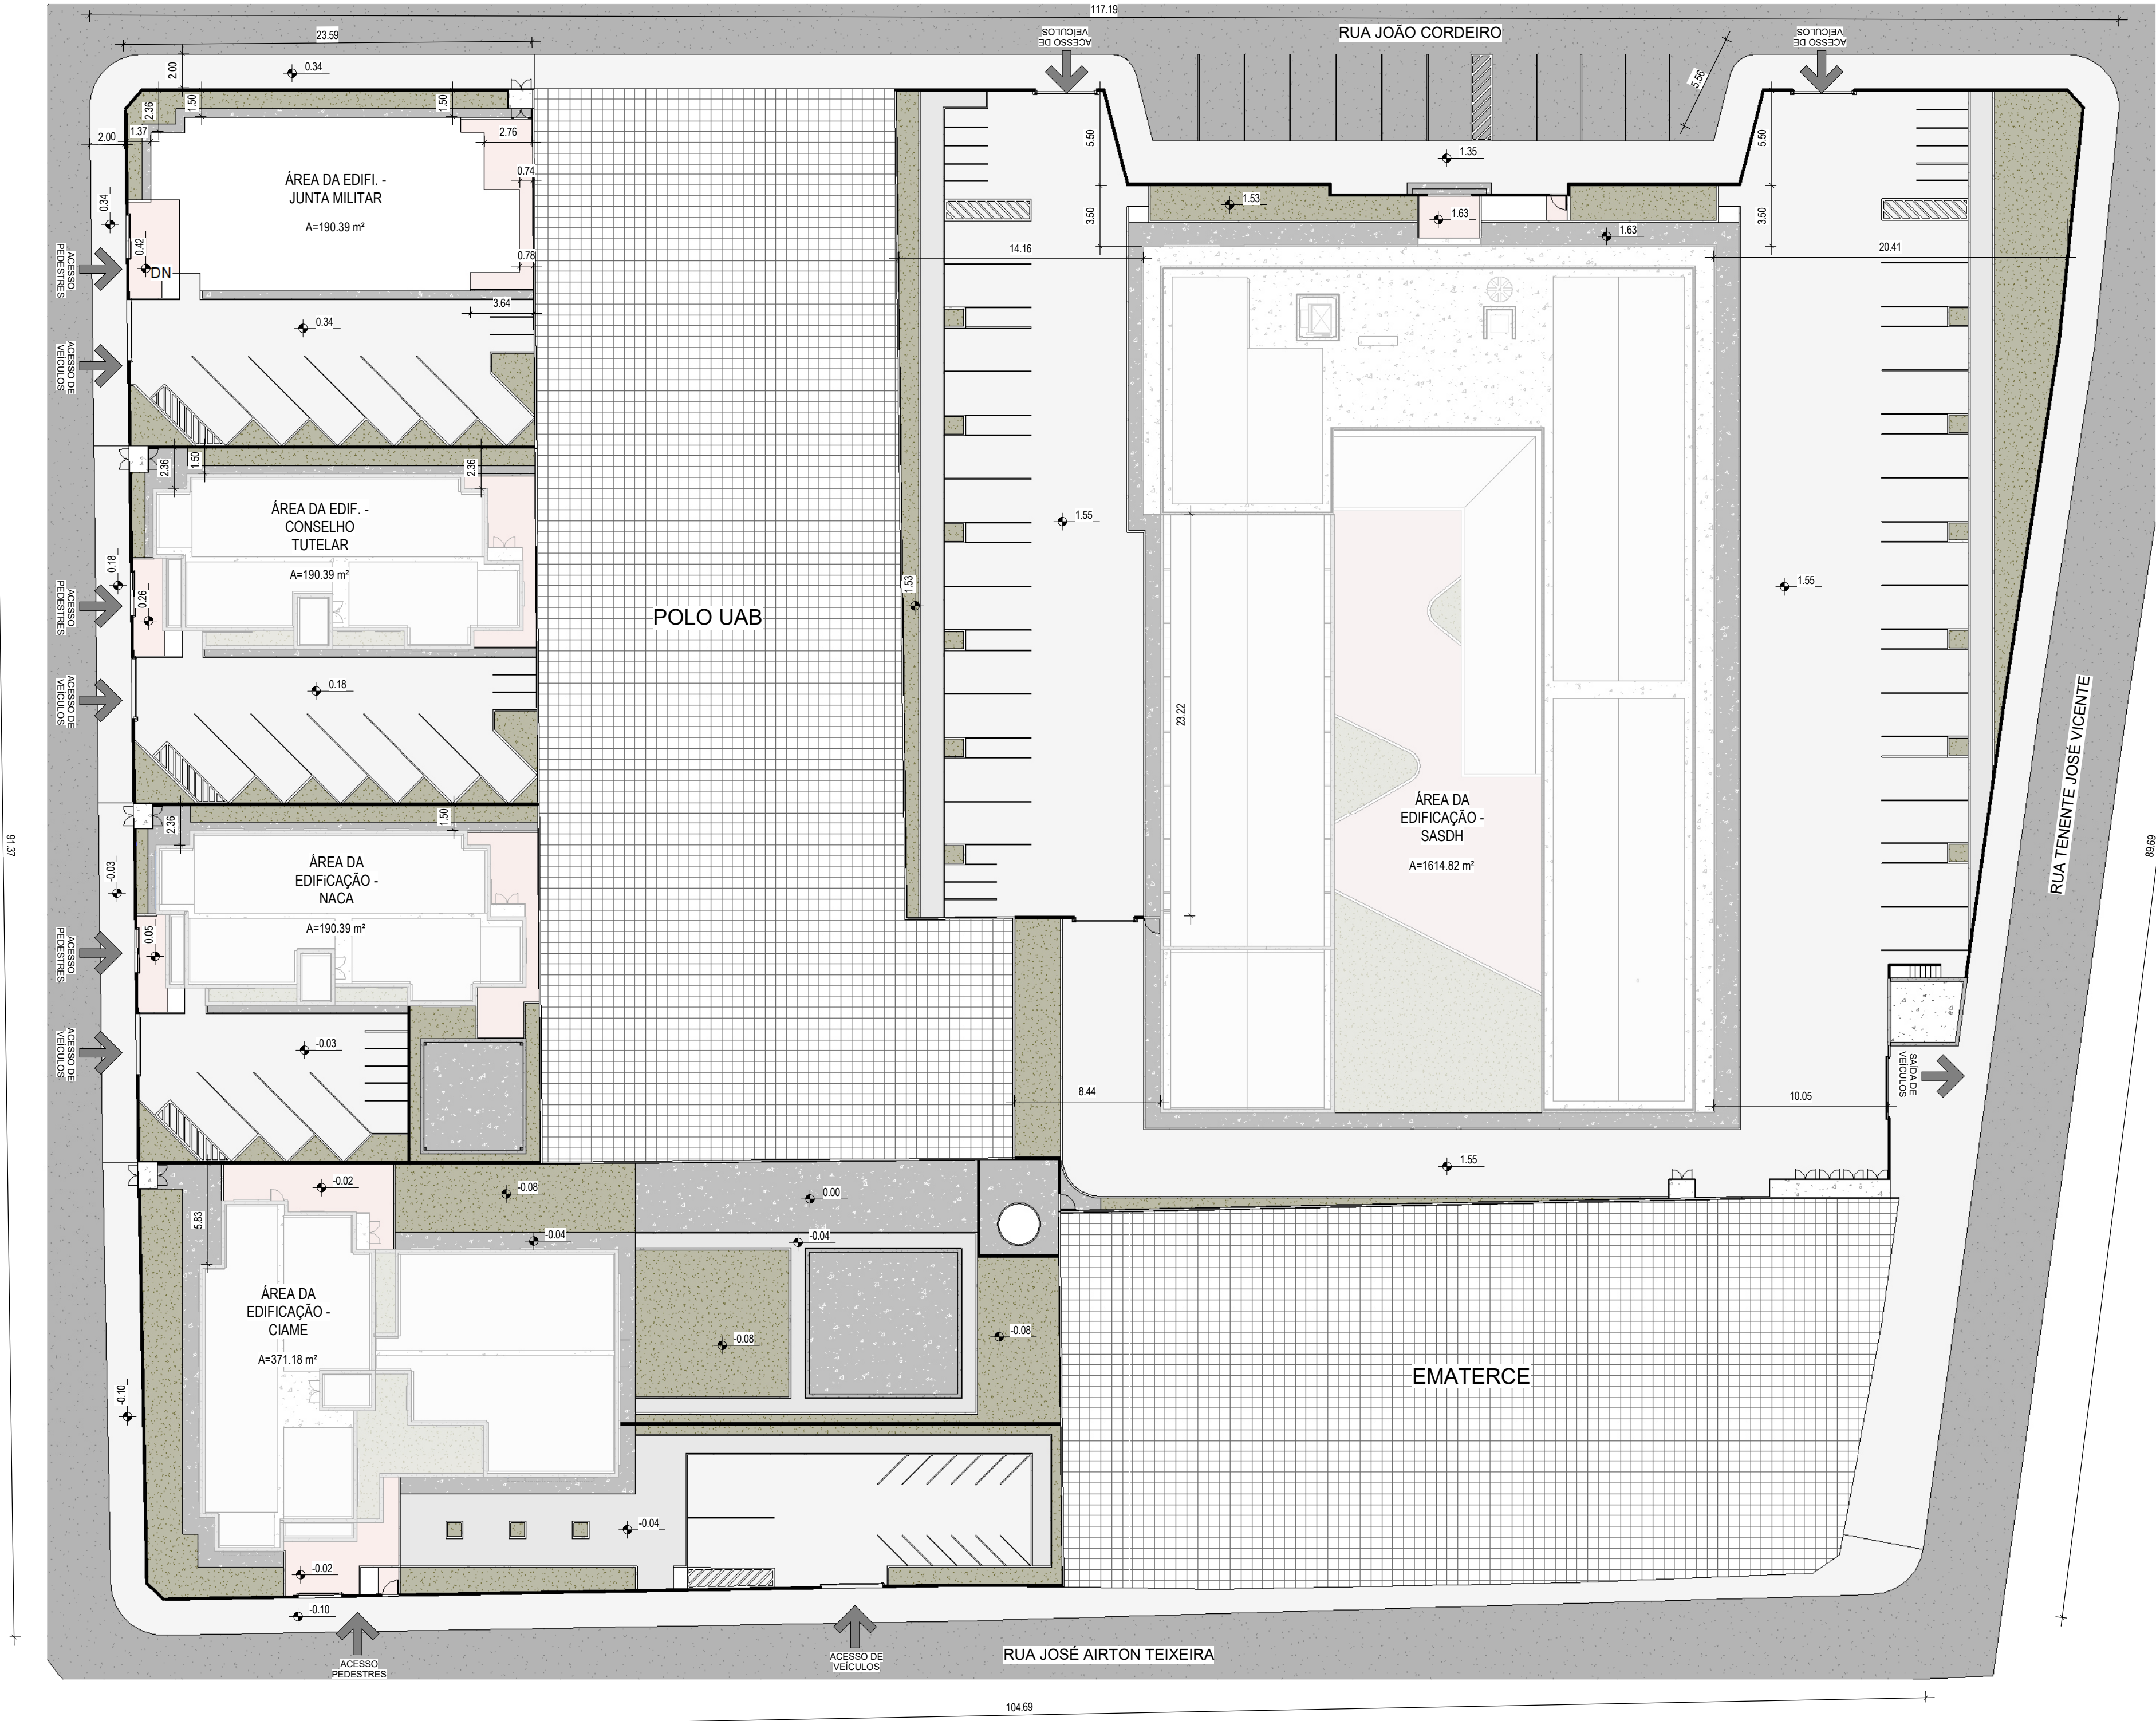

1 | **IMPLANTAÇÃO**
1 : 250

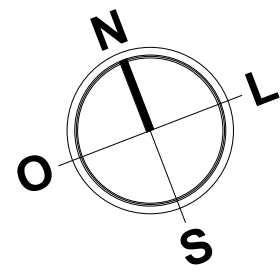

QUADRO DE ÁREAS EDIFICAÇÕES


PAVIMENTO	AMBIENTE	NÚMERO	ÁREA
SASDH	ACESSO PRINCIPAL		16,02 m²
SASDH	CASA DE GÁS		1,15 m²
SASDH	CASTELO D'ÁGUA		24,62 m²
SASDH	CIRCULAÇÃO		143,17 m²
SASDH	CIRCULAÇÃO LATERAL		207,96 m²
SASDH	ESTACIONAMENTO PRIVADO		513,47 m²
SASDH	ESTACIONAMENTO PÚBLICO		980,05 m²
SASDH	JARDIM		258,25 m²
SASDH	LUXEIRA	01	1,06 m²
SASDH	LUXEIRA	02	1,06 m²
SASDH	LUXEIRA	03	1,06 m²
SASDH	LUXEIRA	04	1,06 m²
SASDH	ÁREA DA EDIFICAÇÃO - SASDH		1614,82 m²
SASDH			3763,78 m²

QUADRO DE MATERIAIS - PISO

PAVIMENTO	NÚMERO	DESCRIÇÃO	ÁREA
SASDH	01	PISO PRÉ-MOLDADO ARTICULADO, INTERTRAVADO SEXTAVADO, ESP: 8cm, NA COR NATURAL	1949,66 m²
SASDH	01	PORCELANATO RETIFICADO NATURAL FOSCO, DIM: 70 x70cm, MODELO: SOHO NUDE MATTE OU SIMILAR	11,92 m²
SASDH	02	PISO INTERTRAVADO TIPO TUIOLINHO (20 X 10 X 6CM), NA COR CINZA	121,78 m²
SASDH	02	PORCELANATO RETIFICADO NATURAL FOSCO, DIM: 70 x70cm, MODELO:QUEBEC MATTE OU SIMILAR	2,72 m²
SASDH	03	PISO INTERTRAVADO TIPO TUIOLINHO (20 X 10 X 6CM), NA COR VERMELHA	10,68 m²
SASDH	04	CAÇADA DE PROTEÇÃO EM CIMENTADO O BASE DE CONCRETO	223,16 m²
SASDH	05	GRAMA TIPO BATATAIS EM PLACAS E=60cm	258,26 m²
SASDH	06	CERÂMICA ESMALTADA RETIFICADA C/ ARS, PRÉ-FABRICADA ATÉ 30x30 cm (600 cm²) - PÉL-SPEI4 - PI PISO	6,05 m²

QUADRO DE MATERIAIS - PAREDE

PAVIMENTO	NÚMERO	DESCRIÇÃO	ÁREA
CONSELHO TUTELAR	02	LATEX DUAS DEMÃOIS EM PAREDES EXTERNAS, NA COR BRANCO GELO	69,47 m²
JUNTA MILITAR	01	CERÂMICA ESMALTADA RETIFICADA, DIM: 30x30cm, NA COR BRANCO	6,90 m²
JUNTA MILITAR	02	LATEX DUAS DEMÃOIS EM PAREDES EXTERNAS, NA COR BRANCO GELO	104,69 m²
SASDH	01	CERÂMICA ESMALTADA RETIFICADA, DIM: 30x30cm, NA COR BRANCO	22,76 m²
SASDH	02	LATEX DUAS DEMÃOIS EM PAREDES EXTERNAS, NA COR BRANCO GELO	497,06 m²
SASDH	03	TEXTURA ACÚLICA 1 DEMÃO EM PAREDES INTERNAS NA COR GALO DE CAMPINA, IQUINE OU SIMILAR	59,01 m²
SASDH	06	PORCELANATO RETIFICADO NATURAL FOSCO, DIM: 70 x70cm, MODELO:QUEBEC MATTE OU SIMILAR	16,96 m²

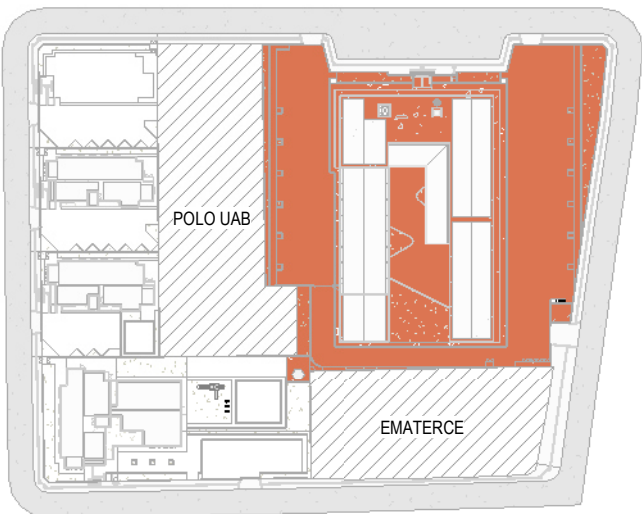

LEGENDA

- CIAME
- CONSELHO TUTELAR
- EMATERCE
- JUNTA MILITAR
- NACA
- POLO UAB
- SASDH


2 | MAPA CHAVE - SASDH

1 : 1500

ESTA FOLHA É PROPRIEDADE DA PREFEITURA DE ITAPIPOCA E SEU CONTEÚDO NÃO PODE SER COPIADO OU REVELADO A TERCEIROS. A LIBERAÇÃO OU A APROVAÇÃO DESTA DOCUMENTO NÃO EXIME A DETALHISTA DE SUA RESPONSABILIDADE SOBRE O MESMO.	DATA DA REVISÃO	OBSERVAÇÕES	
	09/2024	- ADEQUAÇÃO LAYOUT	
	09/2024	- PRIMEIRA EMISSÃO	
	PROGRAMA:	PROGRAMA DE INFRAESTRUTURA, DESENVOLVIMENTO ECONÔMICO E SOCIOAMBIENTAL DE ITAPIPOCA/CE - PRODESA	
PROJETO:	COMPLEXO CIVIL E SOCIAL (IMPLANTAÇÃO)		Nº PRANCHA: 06 / 02
ATIVIDADE:	ARQUITETURA		REVISÃO: REVISÃO 02
APROVAÇÃO	TÍTULO: IMPLANTAÇÃO - SASDH MAPA CHAVE - SASDH	DESENHISTA: NATHALLIA	
CONSL - Consultoria Monira Lima LTDA Engº Civil CR14351 Resp. Técnico	ARQUIVO: 002-23-ARQ-EX-005-002-IMP-R02	FASE: EXECUTIVO	DATA: 09/2024
			ESCALA: INDICADA

1 | IMPLANTAÇÃO - SASDH

1 : 150

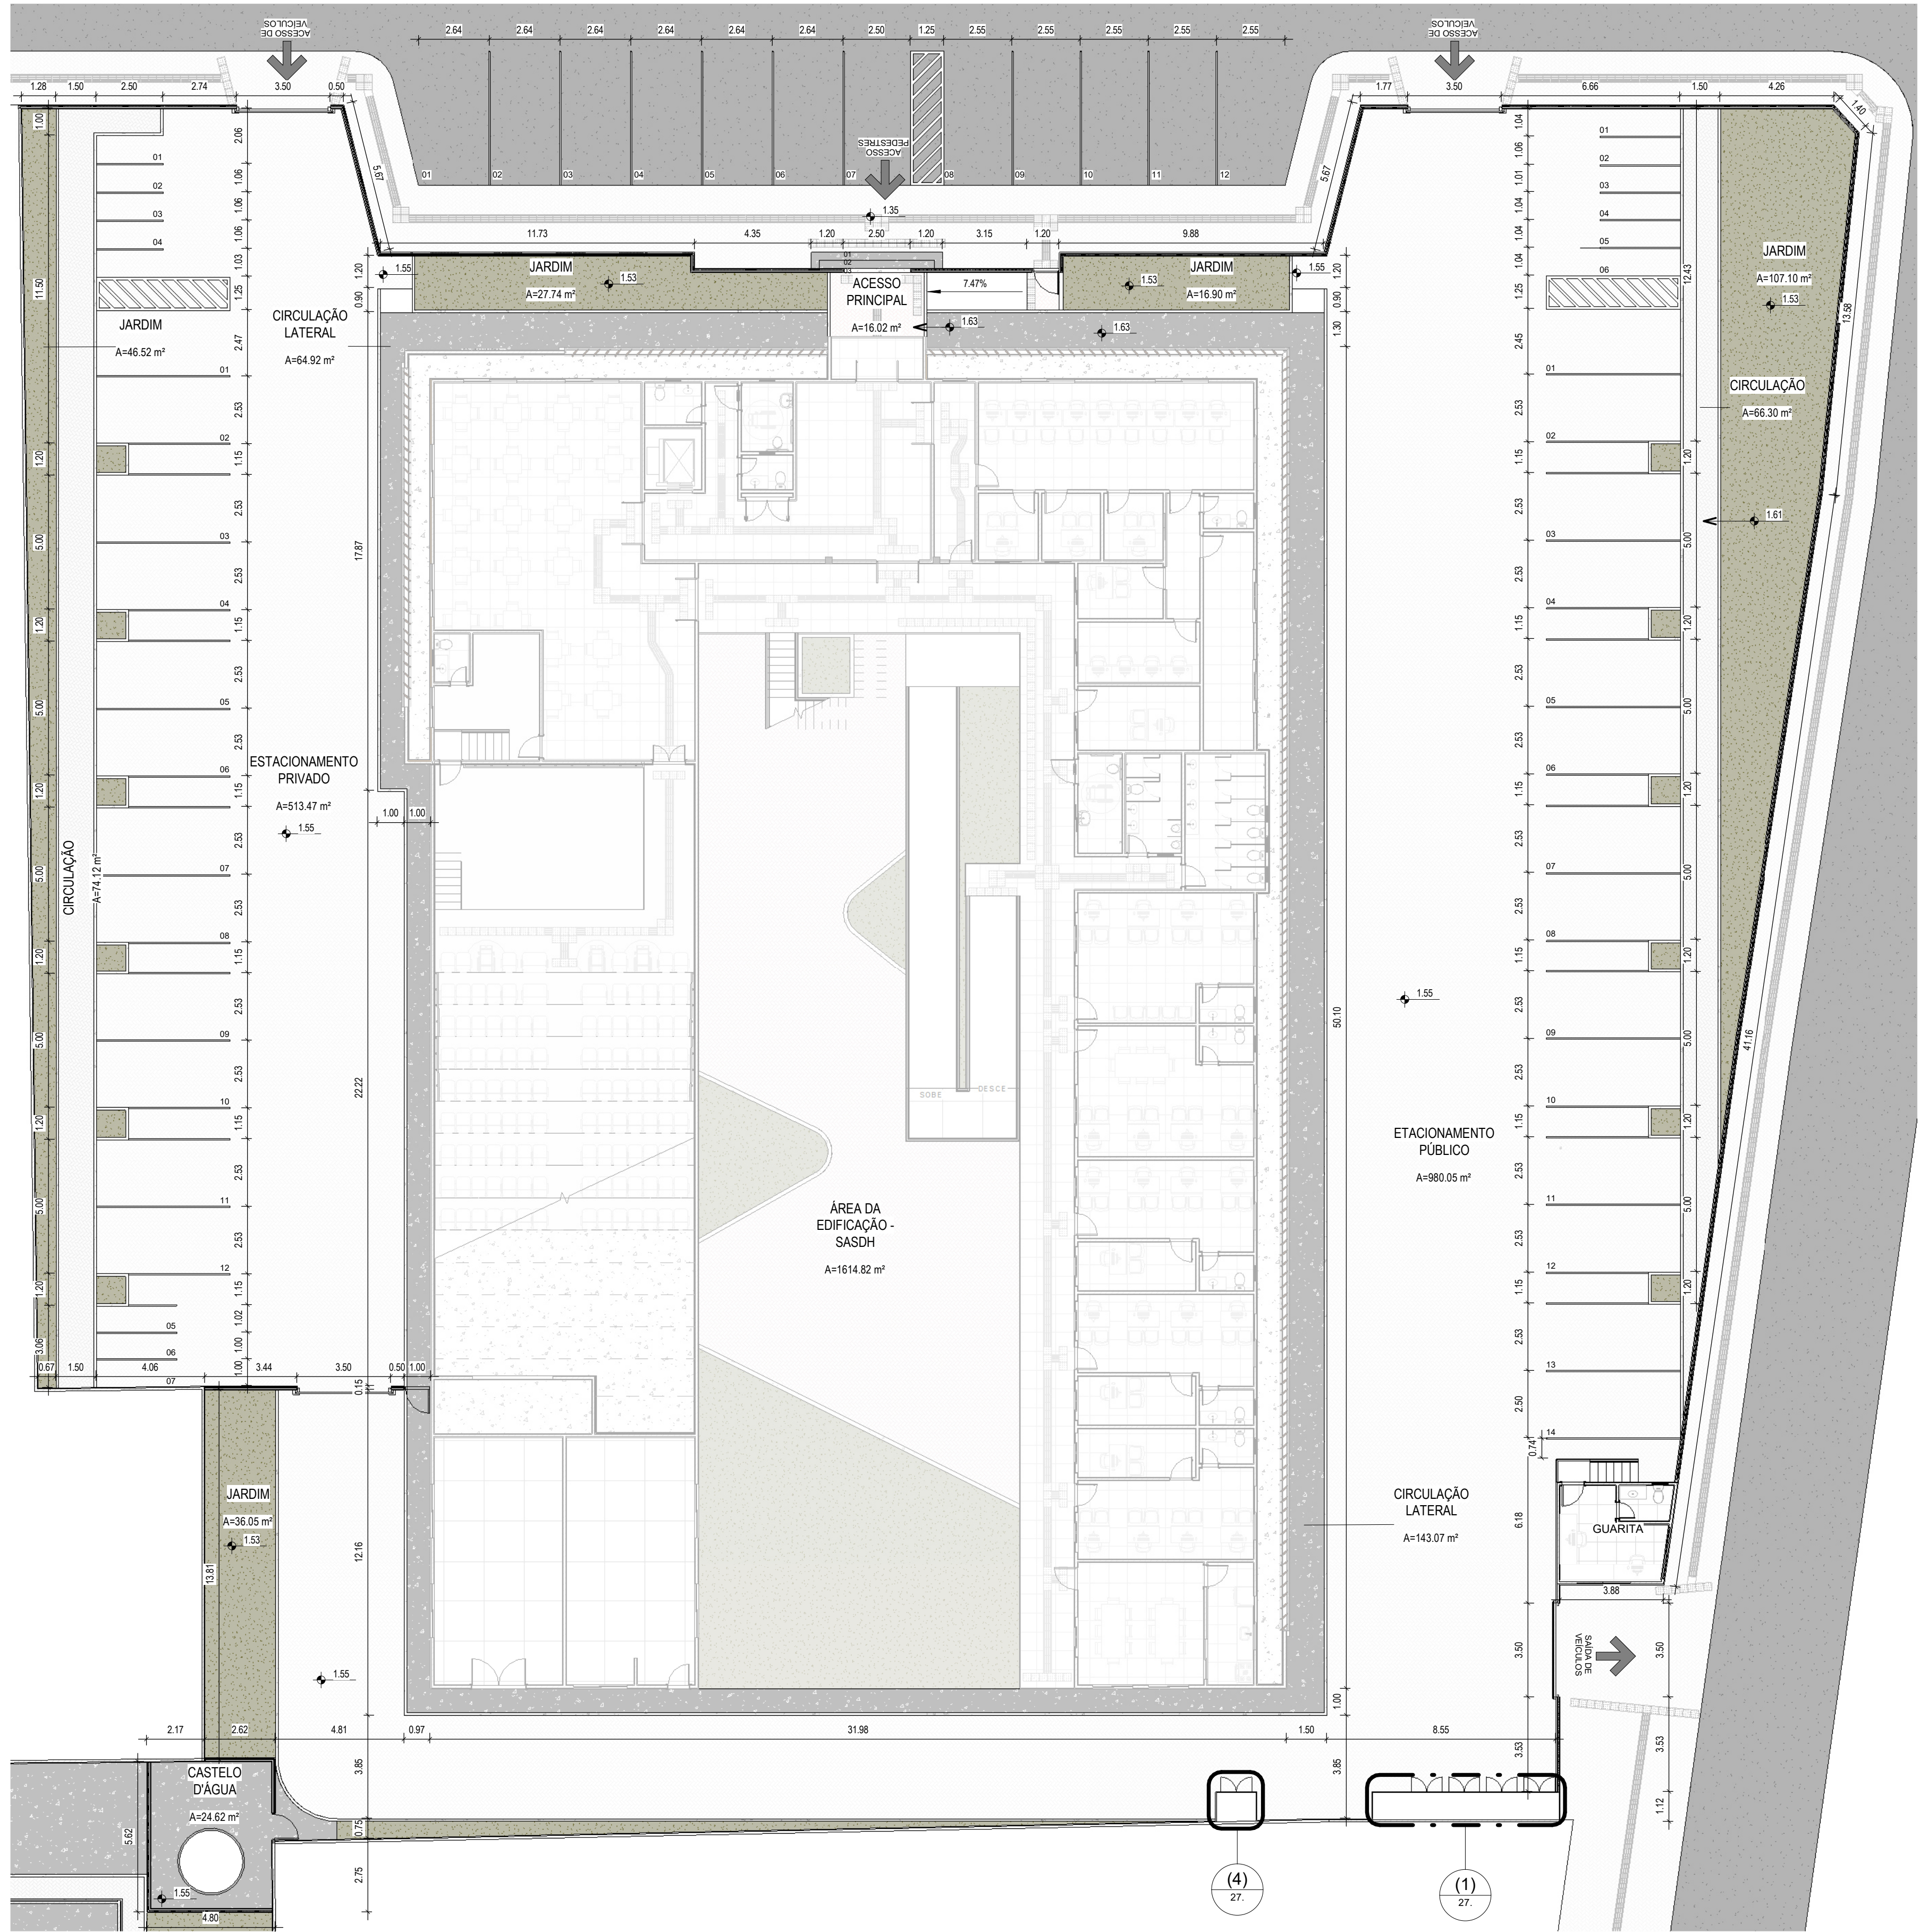



QUADRO DE MATERIAIS - PISO				
PAVIMENTO / NÚMERO		DESCRIÇÃO	ÁREA	
PAY_ TÉRREO	01	PORCELANATO RETIFICADO NATURAL FOSCO. DIM.: 70x70cm. MODELO: SÓHO NUDE MATTE OU SIMILAR.	723,21 m²	
PAY_ TÉRREO	02	PORCELANATO RETIFICADO NATURAL FOSCO. DIM.: 70x70cm. MODELO: QUEBRIC MATTE OU SIMILAR.	68,40 m²	
PAY_ TÉRREO	03	PISO INDUSTRIAL NATURAL. ESP.: 12mm. (INCL. CIMENTO) T. 2000.	26,28 m²	
PAY_ TÉRREO	04	PISO INTERTRAVADO TIPO TUCOLIND (20 X 10 X 8CM.) NA COR VERMELHA.	26,28 m²	
PAY_ TÉRREO	05	PISO COFRAÇADO TACIL (CARPETE)	278,68 m²	
PAY_ TÉRREO	06	GRAMA EM FACHAS EST. COM FORTALECIMENTO E PLANTIO	118,10 m²	
PAY_ TÉRREO	08	MÉIO-FIO DE CONCRETO	8,84 m²	
PAY_ TÉRREO	09	IMPERMEABILIZAÇÃO DE LAJES C/ MANTA ASFÁLTICA PRÉ-FABRICADA. C/ VÉU DE POLIESTER	53,76 m²	
PAY_ 01	01	PORCELANATO RETIFICADO NATURAL FOSCO. DIM.: 70x70cm. MODELO: SÓHO NUDE MATTE OU SIMILAR.	615,44 m²	
PAY_ 01	02	PORCELANATO RETIFICADO NATURAL FOSCO. DIM.: 70x70cm. MODELO: QUEBRIC MATTE OU SIMILAR.	53,76 m²	
PAY_ 01	09	IMPERMEABILIZAÇÃO DE LAJES C/ MANTA ASFÁLTICA PRÉ-FABRICADA. C/ VÉU DE POLIESTER	102,06 m²	
COBERTA	09	IMPERMEABILIZAÇÃO DE LAJES C/ MANTA ASFÁLTICA PRÉ-FABRICADA. C/ VÉU DE POLIESTER	325,55 m²	

QUADRO DE MATERIAIS - PAREDE		
PAVIMENTO / NÚMERO	DESCRIÇÃO	ÁREA
PAV. TÉRREO	01 LATEX DUAS DEMOS EM PAREDES INTERNAS SMASMA NA COR BRANCO GELÓ. CORAL OU SIMILAR.	736,13 m²
PAV. TÉRREO	02 LATEX DUAS DEMOS EM PAREDES EXTERNAS NA COR GALO-DE-CAMPIÑA, OLIVINI, OU SIMILAR.	128,28 m²
PAV. TÉRREO	03 TEXTURA ACILICATA 1 DEMO EM PAREDES INTERNAS NA COR GALO-DE-CAMPIÑA, OLIVINI, OU SIMILAR.	820,86 m²
PAV. TÉRREO	04 LATEX DUAS DEMOS EM PAREDES EXTERNAS NA COR AMARELO FREVO, FAR. CORAL, OU SIMILAR.	453,48 m²
PAV. TÉRREO	05 LATEX DUAS DEMOS EM PAREDES EXTERNAS NA COR BRANCO GELÓ. CORAL, OU SIMILAR.	872,10 m²
PAV. TÉRREO	06 PORCELANAZO RETIFICADO NA TUAL, FOSCO, DIM: 10 x 10 cm. MODELO QUEBEC MATTE, OU SIMILAR.	293,70 m²
PAV. TÉRREO	07 DIVISÓRIA EM GRANITO CINZA PARA BANHEIRO. ACABAMENTO POLIDO.	10,34 m²
PAV. TÉRREO	08 TERMOBRISSE NA COR MARROM	235,18 m²
PAV. TÉRREO	09 CARPETETE EM FIBRA DE POLIPROPILENO, NA COR PRETO, APLICADO SOBRE DRYWALL E CAMADA DE LA DE ROCHA.	54,68 m²
PAV. TÉRREO	10 RISO C/PIRIFORACÃO TEXT. (CARPETE)	41,12 m²
PAV. TÉRREO	11 NIVELAMENTO ACÚSTICO EM MADEIRA NEXACUSTIC, TIPO DE PAINES PERFORADOS.	104,68 m²
PAV. TÉRREO	12 NIVELAMENTO ACÚSTICO EM MADEIRA NEXACUSTIC, TIPO DE PAINES NÃO PERFORADOS.	178,28 m²
PAV. 01	03 TEXTURA ACILICATA 1 DEMO EM PAREDES INTERNAS NA COR GALO-DE-CAMPIÑA, OLIVINI, OU SIMILAR.	1274,28 m²
PAV. 01	04 LATEX DUAS DEMOS EM PAREDES EXTERNAS NA COR AMARELO FREVO, FAR. CORAL, OU SIMILAR.	534,48 m²
PAV. 01	05 LATEX DUAS DEMOS EM PAREDES EXTERNAS NA COR BRANCO GELÓ. CORAL, OU SIMILAR.	872,10 m²
PAV. 01	06 PORCELANAZO RETIFICADO NA TUAL, FOSCO, DIM: 10 x 10 cm. MODELO QUEBEC MATTE, OU SIMILAR.	293,70 m²
PAV. 01	08 TERMOBRISSE NA COR MARROM	235,18 m²
COBERTA	06 LATEX DUAS DEMOS EM PAREDES EXTERNAS NA COR BRANCO GELÓ. CORAL, OU SIMILAR.	313,78 m²

QUADRO DE MATERIAIS - TETO			
PAVIMENTO	NÚMERO	MATERIAL	ÁREA
PAV. TÉRREO	01	FORRO DE GESSO ACARTONADO ARAMADO	363,79 m²
PAV. TÉRREO	02	FORRO PACOTE C/PÉRIFL. "CARTOLA" EM ALUMÍNIO	270,58 m²
PAV. TÉRREO	03	FORRO ACÚSTICO EM PLACAS DE FIBRA MINERAL	382,07 m²
PAV. 01	01	FORRO DE GESSO ACARTONADO ARAMADO	240,48 m²
PAV. 01	02	FORRO PACOTE C/PÉRIFL. "CARTOLA" EM ALUMÍNIO	382,07 m²
COBERTA	04	FORRO PVC - MODULADO 618x1250mm, NA COR BRANCO.	126,86 m²

QUADRO DE ESQUADRIAS - 2 PORTAS						
PAV.	Nº	MODELO	LARGURA	ALTURA	DESCRIÇÃO	QUANT.
PAV. TÉRREO	P01	ABRIR	0,60	2,10	PORTA TIPO PARANA (0,60 x 2,10 m). COMPLETA	8
PAV. TÉRREO	P02	ABRIR	0,70	2,10	PORTA TIPO PARANA (0,70 x 2,10 m). COMPLETA	1
PAV. TÉRREO	P03	ABRIR	0,80	2,10	PORTA TIPO PARANA (0,80 x 2,10 m). COMPLETA	6
PAV. TÉRREO	P04	ABRIR	0,80	2,10	PORTA DE VIDRO TÊMPERADO - 2 FOLHAS - Esg=10mm	8
PAV. TÉRREO	P05	ABRIR	1,60	2,10	PORTA DE VIDRO TÊMPERADO - 2 FOLHAS	5
PAV. TÉRREO	P06	ABRIR	0,90	2,10	PORTA TIPO PARANA (0,90 x 2,10 m). COMPLETA COM CHAPA CORRUGADA DE ALUMÍNIO 170x45 cm E FUNDO DE AÇO INOX	2
PAV. TÉRREO	P07	ABRIR	0,60	1,80	PORTA EM CHAPA DE MADEIRA COMPENSADA, REVESTIDA COM LAMINADO TEXTURIZADO, INCLUI MOEDOR E BORRACHAS	8
PAV. TÉRREO	P08	ABRIR	0,80	2,10	PORTA ACÚSTICA EM MADEIRA COM VEDAÇÃO COMPLETA EM BORRACHA E ENCHIMENTO EM LA DE ROCHA	1
PAV. TÉRREO	P09	ABRIR	1,20	2,10	PORTA ACÚSTICA EM MADEIRAS COM VEDAÇÃO COMPLETA EM BORRACHA E ENCHIMENTO EM LA DE ROCHA	1
PAV. TÉRREO	P10	ABRIR	2,00	2,10	PORTA EXTERNA DE CEDRO LISA, DUAS FOLHAS DE ABRIR	1
PAV. TÉRREO	P11	ABRIR	1,60	2,10	PORTA TIPO PARANA (0,80 x 2,10 m). COMPLETA DUAS FOLHAS	1
PAV. 01	P01	ABRIR	0,60	2,10	PORTA TIPO PARANA (0,60 x 2,10 m). COMPLETA	12
PAV. 01	P02	ABRIR	0,60	2,10	PORTA DE VIDRO TÊMPERADO - 2 FOLHAS - Esg=10mm	24
PAV. 01	P05	ABRIR	1,60	2,10	PORTA DE VIDRO TÊMPERADO - 2 FOLHAS	5
PAV. 01	P06	ABRIR	0,90	2,10	PORTA TIPO PARANA (0,90 x 2,10 m). COMPLETA COM CHAPA CORRUGADA DE ALUMÍNIO 170x45 cm E FUNDO DE AÇO INOX	2
PAV. 01	P11	ABRIR	1,60	2,10	PORTA TIPO PARANA (0,80 x 2,10 m). COMPLETA DUAS FOLHAS	1

QUADRO DE ESQUADRIAS - JANELAS							
PAV.	J#	TIPO	LARGURA	ALTURA	PEITORIL	DESCRITO	QUANT.
PAV. TÉRREO	001	JANEL. MAXIMAR - 1 FOLHA	0,60	0,50	1,80	JANELA DE ALUMINIO E VIDRO - 01 FOLHA	14
PAV. TÉRREO	002	JANEL. MAXIMAR - 1 FOLHA	0,60	2,50	0,50	JANELA EM ALUMINIO ANOZADO NATURAL.FOSCO, 4 FOLHAS DE CORRER, SEM BANDEIRALA E/OU PEITORIL, SEM VIDRO FORNEMENTO E MONTAGEM	1
PAV. TÉRREO	003	JANELA CORRER - 2 FOLHAS	1,00	1,80		JANELA EM ALUMINIO ANOZADO NATURAL.FOSCO, 4 FOLHAS DE CORRER, SEM BANDEIRALA E/OU PEITORIL, SEM VIDRO FORNEMENTO E MONTAGEM	2
PAV. TÉRREO	004	JANELA CORRER - 2 FOLHAS	1,50	2,20	1,10	JANELA EM ALUMINIO ANOZADO NATURAL.FOSCO, 4 FOLHAS DE CORRER, SEM BANDEIRALA E/OU PEITORIL, SEM VIDRO FORNEMENTO E MONTAGEM	4
PAV. TÉRREO	005	JANELA CORRER - 2 FOLHAS	2,00	1,20	1,10	JANELA EM ALUMINIO ANOZADO NATURAL.FOSCO, 4 FOLHAS DE CORRER, SEM BANDEIRALA E/OU PEITORIL, SEM VIDRO FORNEMENTO E MONTAGEM	16
PAV. TÉRREO	006	JANELA CORRER - 4 FOLHAS	1,50	0,50	1,80	JANELA EM ALUMINIO ANOZADO NATURAL.FOSCO, 4 FOLHAS DE CORRER	7
PAV. TÉRREO	007	JANELA CORRER - 4 FOLHAS	2,00	0,50		JANELA EM ALUMINIO ANOZADO NATURAL.FOSCO, 4 FOLHAS DE CORRER	4
PAV. TÉRREO	008	JANELA FIXA - 1 FOLHA	3,00	1,20	3,86	JANELA EM ALUMINIO E VIDRO TEMPERADO	1
PAV. 01	001	JANEL. MAXIMAR - 1 FOLHA	0,60	0,50	1,80	JANELA DE ALUMINIO E VIDRO - 01 FOLHA	14
PAV. 01	002	JANEL. MAXIMAR - 1 FOLHA	0,60	2,50	0,50	JANELA EM ALUMINIO ANOZADO NATURAL.FOSCO, 4 FOLHAS DE CORRER, SEM BANDEIRALA E/OU PEITORIL, SEM VIDRO FORNEMENTO E MONTAGEM	1
PAV. 01	003	JANELA CORRER - 2 FOLHAS	1,00	0,50	1,80	JANELA EM ALUMINIO ANOZADO NATURAL.FOSCO, 4 FOLHAS DE CORRER, SEM BANDEIRALA E/OU PEITORIL, SEM VIDRO FORNEMENTO E MONTAGEM	2
PAV. 01	004	JANELA CORRER - 2 FOLHAS	1,50	2,20	1,10	JANELA EM ALUMINIO ANOZADO NATURAL.FOSCO, 4 FOLHAS DE CORRER, SEM BANDEIRALA E/OU PEITORIL, SEM VIDRO FORNEMENTO E MONTAGEM	2
PAV. 01	005	JANELA CORRER - 2 FOLHAS	2,00	1,20	1,10	JANELA EM ALUMINIO ANOZADO NATURAL.FOSCO, 4 FOLHAS DE CORRER, SEM BANDEIRALA E/OU PEITORIL, SEM VIDRO FORNEMENTO E MONTAGEM	19
PAV. 01	007	JANELA CORRER - 4 FOLHAS	2,00	0,50	1,80	JANELA EM ALUMINIO ANOZADO NATURAL.FOSCO, 4 FOLHAS DE CORRER	9

FOLHA E PROPRIEDADE PREFEITURA DE ITAPOICA E SEU CONTEÚDO NÃO PODE SER COPIADO OU REVELADO A TERCEIROS.	DATA DA REVISÃO		OBSERVAÇÕES	
	10/2025	- ADEQUAÇÃO DO CAMARIM PARA A INCLUSÃO DE UMA RAMPA ACSSÍVEL		
	04/2024	- ADEQUAÇÃO LAYOUT		
PROGRAMA				
PROGRAMA DE INFRAESTRUTURA, DESENVOLVIMENTO ECONÔMICO E SOCIOAMBIENTAL DE ITAPOICA/CE - PRODESA				
PROJETO:	COMPLEXO CIVIL E SOCIAL (SASDH - SECRETARIA DE ASSISTENCIA SOCIAL DIREITOS HUMANOS E HABITAÇÃO)			Nº PRANCHA: 03/34
ATIVIDADE:	PROJETO DE ARQUITETURA - ARQUITETURA			
APROVAÇÃO	TÍTULO: PL. BAIXA - PAV. TÉRREO			DESENHISTA: NATHALIA
 COMOL - Const Consultoria Moreira Lima LTDA Engº Civil CREA-CE nº 435/D Resp. Técnico	ARQUIVO:		FASE:	DATA:
	002-23-ARQ-EX-005-003-OTR-R01		EXECUTIVO	10/2025
  			ESCALA: INDICADA	

QUADRO DE ÁREAS GERAL			
PAVIMENTO	AMBIENTE	NÚMERO	ÁREA m²
PAV. 01	RAMPA		72,18 m²
PAV. 01	RECEPÇÃO	02	19,72 m²
PAV. 01	RECURSOS HUMANOS	01	20,60 m²
PAV. 01	SALA DE ARQUIVOS	01	25,16 m²
PAV. 01	SALA DE ARQUIVOS	02	12,05 m²
PAV. 01	SALA DE ARQUIVOS	03	10,85 m²
PAV. 01	SALA DE REINÍDAO	02	22,92 m²
PAV. 01	SALA DE REINÍDAO	02	25,58 m²
PAV. 01	SALA DE SOM		11,23 m²
PAV. 01	SEC. DOS CONSELHOS	01	17,28 m²
PAV. 01	SEC. DOS CONSELHOS	02	18,03 m²
PAV. 01	SEGURANÇA ALIMENTAR		8,16 m²
PAV. 01	W.C.	07	2,53 m²
PAV. 01	W.C.	08	3,25 m²
PAV. 01	W.C.	09	3,58 m²
PAV. 01	W.C.	10	2,52 m²
PAV. 01	W.C.	11	2,60 m²
PAV. 01	W.C.	12	2,60 m²
PAV. 01	W.C.	13	5,20 m²
PAV. 01	W.C.	14	3,47 m²
PAV. 01	W.C. FEM.	02	2,60 m²
PAV. 01	W.C. MASC.	02	2,69 m²

QUADRO DE MATERIAIS - PISO			
PAVIMENTO\NÚMERO	DESCRIÇÃO	ÁREA	
PAV. TERREÇO 01	PORCELANATO RETIFICADO NATURAL FOSCO, DIM. 70 x70cm, MODELO: SOHO NUDE MATTE DO SIMILAR.	723,21 m²	
PAV. TERREÇO 02	PORCELANATO RETIFICADO NATURAL FOSCO, DIM. 70 x70cm, MODELO: QUEBEC MATTE DO SIMILAR.	68,48 m²	
PAV. TERREÇO 03	PISO INDUSTRIAL NATURAL, ESP. = 12cm, (LIMPO) - AMEIO TO (INTERNO).	24,20 m²	
PAV. TERREÇO 04	PISO INTERVAZIADO TIPO LIJOLINO (20 X 10 X 6CM), NA COR VERMELHA.	26,40 m²	
PAV. TERREÇO 05	PISO C/GRANIZADO TIPO L'CARPETE	276,68 m²	
PAV. TERREÇO 06	GRANJA BR/FAÇANDELA EM C/ FORNECIMENTO E PLANTIO	0,18 m²	
PAV. TERREÇO 08	MELIO FIO DE CONCRETO.	8,84 m²	
PAV. TERREÇO 09	IMPERMEABILIZAÇÃO DE LAJES C/ MANTA ASFALTICA PRÉ-FABRICADA, C/ VED. DE POLÍESTER	5,16 m²	
PAV. 01	01	PORCELANATO RETIFICADO NATURAL FOSCO, DIM. 70 x70cm, MODELO: SOHO NUDE MATTE DO SIMILAR.	615,44 m²
PAV. 02	02	PORCELANATO RETIFICADO NATURAL FOSCO, DIM. 70 x70cm, MODELO: QUEBEC MATTE DO SIMILAR.	5,16 m²
PAV. 01	09	IMPERMEABILIZAÇÃO DE LAJES C/ MANTA ASFALTICA PRÉ-FABRICADA, C/ VED. DE POLÍESTER	102,06 m²
COBERTA 09	IMPERMEABILIZAÇÃO DE LAJES C/ MANTA ASFALTICA PRÉ-FABRICADA, C/ VED. DE POLÍESTER	325,53 m²	


QUADRO DE MATERIAIS - PAREDE			
PAVIMENTO	NÚMERO	DESCRIÇÃO	ÁREA
PAV. TÉRREO	01	LÁTEX DUAS DEMAGS EM PAREDES INTERNAS: SMASMA NA COR BRANÇO GELADO, CUIRUL OU SIMILAR.	736,18 m²
PAV. TÉRREO	02	LÁTEX DUAS DEMAGS EM PAREDES EXTERNAS, NA COR CINZA CROMADO, SIVINI, OU SIMILAR	658,08 m²
PAV. TÉRREO	03	LÁTEX DUAS DEMAGS EM PAREDES INTERNAS: EMPIRAMP, CUIRUL OU SIMILAR	102,54 m²
PAV. TÉRREO	04	LÁTEX DUAS DEMAGS EM PAREDES EXTERNAS, NA COR AMARELO / FREVO / FAR, CUIRUL OU SIMILAR	208,26 m²
PAV. TÉRREO	05	LÁTEX DUAS DEMAGS EM PAREDES EXTERNAS, NA COR BRANÇO GELADO, CUIRUL OU SIMILAR.	134,94 m²
PAV. TÉRREO	06	PORCELANATO 40x40x10mm RETRIFICADO NATURAL, FORSC. DIM. 70x70mm, MODELO:QUEBES MATTE, OU SIMILAR.	451,61 m²
PAV. TÉRREO	07	DIVISÓRIA EM GRANITO CINZA PARA BANHEIRO, ACABAMENTO POLIDO.	20,38 m²
PAV. TÉRREO	08	CARPETE EM COR MARROM.	23,18 m²
PAV. TÉRREO	09	CARPETE EM FIBRA DE POLIPROPILENO, 16mm, DE COR PRETO, APPLICADO SOBRE DRYWALL E CAMADA DE LA DE ROCHA.	251,26 m²
PAV. TÉRREO	10	PERFIS GOMARÇON TÊXTIL (CARPETE).	41,12 m²
PAV. TÉRREO	11	REVESTIMENTO ACÚSTICO EM MADEIRA NEXAUSTIC 16mm, DE PAINEIS PERFURADOS	110,05 m²
PAV. TÉRREO	12	REVESTIMENTO ACÚSTICO EM MADEIRA NEXAUSTIC 16mm, DE PAINEIS MAO PERURADOS	134,40 m²
PAV. 01	03	TEXTURA APLICADA 1 DEMAGS EM PAREDES INTERNAS NA COR GAL-DE-CAMPINA, CUIRUL OU SIMILAR.	1724,28 m²
PAV. 01	04	LÁTEX DUAS DEMAGS EM PAREDES EXTERNAS, NA COR AMARELO / FREVO / FAR, CUIRUL OU SIMILAR	534,95 m²
PAV. 01	05	LÁTEX DUAS DEMAGS EM PAREDES EXTERNAS, NA COR BRANÇO GELADO, CUIRUL OU SIMILAR.	573,65 m²
PAV. 01	06	PORCELANATO 40x40x10mm RETRIFICADO NATURAL, FORSC. DIM. 70x70mm, MODELO:QUEBES MATTE, OU SIMILAR.	459,70 m²
PAV. 01	08	TERMOGRISSE NA COR MAROM	212,10 m²
COBERTA	05	LÁTEX DUAS DEMAGS EM PAREDES EXTERNAS, NA COR BRANÇO GELADO, CUIRUL OU SIMILAR.	313,75 m²

QUADRO DE MATERIAIS - TETO			
PAVIMENTO	NÚMERO	MATERIAL	ÁREA
PAV. TERREO	01	FORRO DE GESSO ACARTONADO ARAMADO	363,70 m²
PAV. TERREO	02	FORRO PACOTE C/ PERFIL "CARTELA" EM ALUMINIO	225,66 m²
PAV. TERREO	03	FORRO ACUSTICO EM PLACAS DE FIBRA MINERAL	382,07 m²
PAV. 01	01	FORRO DE GESSO ACARTONADO ARAMADO	240,48 m²
PAV. 01	02	FORRO PACOTE C/ PERFIL "CARTELA" EM ALUMINIO	182,07 m²
COBERTA	04	FORRO PVC- MODULADO 618x1250mm NA COR BRANCO	126,66 m²

QUADRO DE ESQUADRIAS - PORTAS						
PAV.	Nº	MODELO	LARGURA	ALTURA	DESCRIÇÃO	QUANT.
PAV. TÉRREO	P01	ABRIR	0,60	2,10	PORTA TIPO PARANA (0,60 x 2,10 m). COMPLETA	8
PAV. TÉRREO	P02	ABRIR	0,70	2,10	PORTA TIPO PARANA (0,70 x 2,10 m). COMPLETA	4
PAV. TÉRREO	P03	ABRIR	0,80	2,10	PORTA TIPO PARANA (0,80 x 2,10 m). COMPLETA	6
PAV. TÉRREO	P04	ABRIR	1,60	2,10	PORTA TIPO PARANA (1,60 x 2,10 m). COMPLETA	19
PAV. TÉRREO	P05	ABRIR	1,60	2,10	PORTA TIPO PARANA (1,60 x 2,10 m). COMPLETA	19
PAV. TÉRREO	P06	ABRIR	0,90	2,10	PORTA TIPO PARANA (0,90 x 2,10 m). COMPLETA	2
PAV. TÉRREO	P07	ABRIR	0,60	1,80	PORTA TIPO PARANA (0,60 x 1,80 m). COMPLETA COM CHAPA CORRUGADA DE ALUMÍNIO (1,60 x 0,50 m) E PAVANOR DE AÇO INOX	8
PAV. TÉRREO	P08	ABRIR	0,80	2,10	PORTA ACÚSTICA EM MADEIRA, COM VEDAÇÃO COMPLETA EM BORRACHA E ENCHIMENTO EM Lã DE ROCHA.	1
PAV. TÉRREO	P09	ABRIR	1,20	2,10	PORTA ACÚSTICA EM MADEIRA, COM VEDAÇÃO COMPLETA EM BORRACHA E ENCHIMENTO EM Lã DE ROCHA.	1
PAV. TÉRREO	P10	ABRIR	2,00	2,10	PORTA EXTERNA DE CÉU LISO, DUAS FOLHAS DE ABRIR	1
PAV. TÉRREO	P11	ABRIR	1,60	2,10	PORTA TIPO PARANA (0,80 x 2,10 m). COMPLETA DUAS FOLHAS	1
PAV. 01	P01	ABRIR	0,60	2,10	PORTA TIPO PARANA (0,60 x 2,10 m). COMPLETA	12
PAV. 01	P04	ABRIR	1,60	2,10	PORTA TIPO PARANA (1,60 x 2,10 m). COMPLETA	24
PAV. 01	P05	ABRIR	1,60	2,10	PORTA TIPO PARANA (1,60 x 2,10 m). COMPLETA	1
PAV. 01	P06	ABRIR	0,90	2,10	PORTA TIPO PARANA (0,90 x 2,10 m). COMPLETA COM CHAPA CORRUGADA DE ALUMÍNIO (1,60 x 0,50 m) E PAVANOR DE AÇO INOX	1
PAV. 01	P11	ABRIR	1,60	2,10	PORTA TIPO PARANA (0,80 x 2,10 m). COMPLETA DUAS FOLHAS	1

QUADRO DE ESQUADRIAS - JANELAS							
PAV.	Nº	TIPO	LARGURA	ALTURA	PEITORIL	ALUMINIO	QUANT.
PAV. TÉRREO	.01	JANEL MAXIMAR - 1 FOLHA	0,60	0,50	1,80	JANELA DE ALUMINIO E VIDRO - 01 FOLHA	14
PAV. TÉRREO	.02	JANEL MAXIMAR - 1 FOLHA	0,60	0,50	0,50	JANELA DE ALUMINIO E VIDRO - 01 FOLHA	1
PAV. TÉRREO	.03	JANELA CORRER - 2 FOLHAS	1,00	0,50	1,80	JANELA EM ALUMINIO ANOZADO NATURAL.FOSCO, DE CORRER, SEM BANDEIRA E/OU PEITORIL, SEM VIDRO FORNECIMENTO E MONTAGEM	7
PAV. TÉRREO	.04	JANELA CORRER - 2 FOLHAS	1,50	1,20	1,10	JANELA EM ALUMINIO ANOZADO NATURAL.FOSCO, DE CORRER, SEM BANDEIRA E/OU PEITORIL, SEM VIDRO FORNECIMENTO E MONTAGEM	4
PAV. TÉRREO	.05	JANELA CORRER - 2 FOLHAS	2,00	1,20	1,10	JANELA EM ALUMINIO ANOZADO NATURAL.FOSCO, DE CORRER, SEM BANDEIRA E/OU PEITORIL, SEM VIDRO FORNECIMENTO E MONTAGEM	18
PAV. TÉRREO	.06	JANELA CORRER - 4 FOLHAS	1,50	1,00	1,80	JANELA EM ALUMINIO ANOZADO NATURAL.FOSCO, 4 FOLHAS DE CORRER	7
PAV. TÉRREO	.07	JANELA CORRER - 4 FOLHAS	2,00	1,00	1,80	JANELA EM ALUMINIO ANOZADO NATURAL.FOSCO, 4 FOLHAS DE CORRER	4
PAV. TÉRREO	.08	JANELA FIXA - 1 FOLHA	1,00	1,20	3,88	JANELA FIXA EM ALUMINIO E VIDRO TEMPERADO - 1 FOLHA	1
PAV. 01	.01	JANEL MAXIMAR - 1 FOLHA	0,60	0,50	1,80	JANELA DE ALUMINIO E VIDRO - 01 FOLHA	14
PAV. 01	.02	JANEL MAXIMAR - 1 FOLHA	0,60	0,50	0,50	JANELA DE ALUMINIO E VIDRO - 01 FOLHA	1
PAV. 01	.03	JANELA CORRER - 2 FOLHAS	1,00	0,50	1,80	JANELA EM ALUMINIO ANOZADO NATURAL.FOSCO, DE CORRER, SEM BANDEIRA E/OU PEITORIL, SEM VIDRO FORNECIMENTO E MONTAGEM	5
PAV. 01	.04	JANELA CORRER - 2 FOLHAS	1,50	1,20	1,10	JANELA EM ALUMINIO ANOZADO NATURAL.FOSCO, DE CORRER, SEM BANDEIRA E/OU PEITORIL, SEM VIDRO FORNECIMENTO E MONTAGEM	2
PAV. 01	.05	JANELA CORRER - 2 FOLHAS	2,00	1,20	varias	JANELA EM ALUMINIO ANOZADO NATURAL.FOSCO, DE CORRER, SEM BANDEIRA E/OU PEITORIL, SEM VIDRO FORNECIMENTO E MONTAGEM	19
PAV. 01	.07	JANELA CORRER - 4 FOLHAS	2,00	0,50	1,80	JANELA EM ALUMINIO ANOZADO NATURAL.FOSCO, 4 FOLHAS DE CORRER	9

A FOLHA E PROPRIEDADE DA PREFEITURA DE ITAPIPOCA E SEU CONTEÚDO NÃO PODE SER COPIADO OU REVELADO A TERCEIROS. A LIBERAÇÃO OU A APROVAÇÃO DESTES DOCUMENTOS NÃO EXIME A PREFEITURA DE QUALQUER RESPONSABILIDADE SOBRE O MESMO.	DATA DA REVISÃO 10/02/25 04/2024	OBSERVAÇÕES - ADEQUAÇÃO DO CAMARIM PARA A INCLUSÃO DE UMA RAMPA ACESSÍVEL - ADEQUAÇÃO LAYOUT	
	PROGRAMA: PROGRAMA DE INFRAESTRUTURA, DESENVOLVIMENTO ECONÔMICO E SOCIOAMBIENTAL DE ITAPIPOCA/CE - PRODESA		
PROJETO: COMPLEXO CIVIL E SOCIAL (SASDH - SECRETARIA DE ASSISTENCIA SOCIAL DIREITOS HUMANOS E HABITAÇÃO)		Nº PRANCHAS: 04 / 34	
ATIVIDADE: PROJETO DE ARQUITETURA - ARQUITETURA			
APROVAÇÃO: 	TÍTULO: PL. BAIXA - PAV. 01		DESENHISTA: NATHALIA
ARQUIVO: 002-23-ARQ-EX-005-004-1PV-R00		FASE: EXECUTIVO	DATA: 10/02/25
COMOL - Comit. Consultoria Moreira Lima LTDA Epilício Lima Neto nº 017 Civil CREA-CE 51 4335/O Resp. Técnico			ESCALA: INDICADA
  			

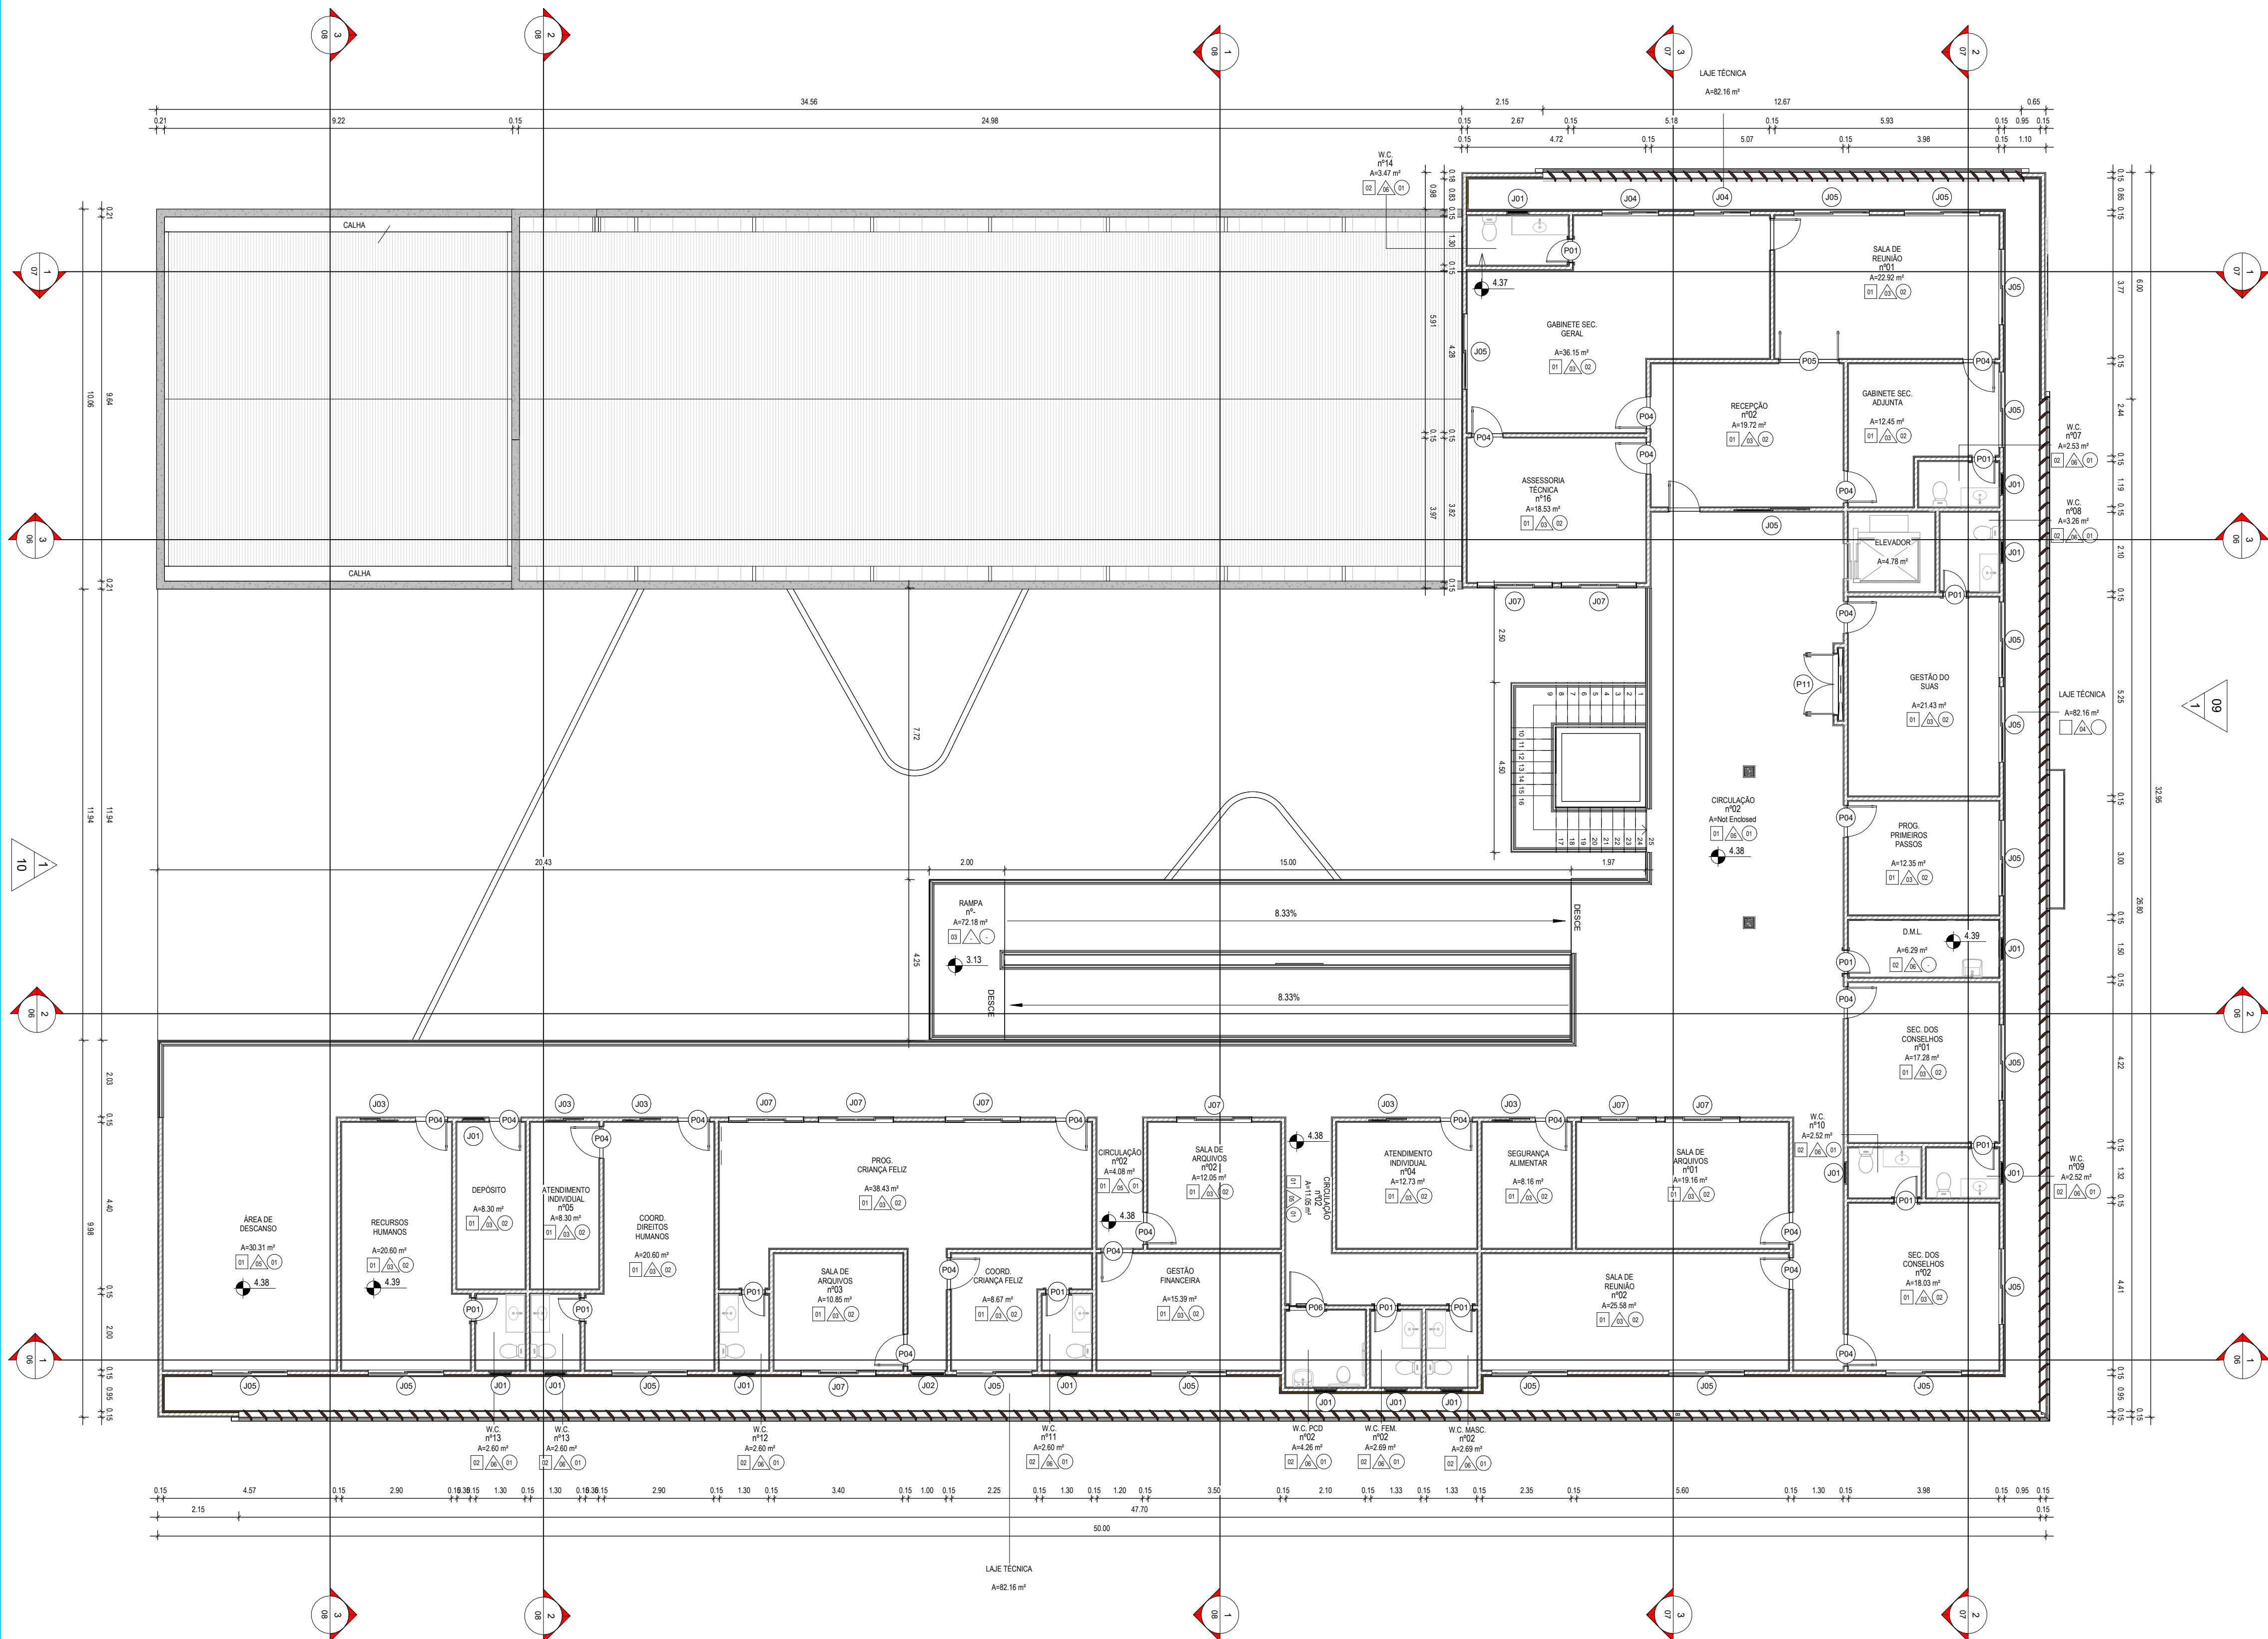

QUADRO DE ÁREAS GERAL

PAVIMENTO	AMBIENTE	NÚMERO	ÁREA
PAV. 01	W.C. PCD	02	4,26 m²
PAV. 01	ÁREA DE DESCANSO		30,31 m²
PAV. 01			870,44 m²
COBERTA	COBERTA EM ESTRUTURA METÁLICA		126,13 m²
COBERTA	LAJE IMPERMEABILIZADA		177,43 m²
COBERTA	LAJE IMPERMEABILIZADA	02	38,52 m²
COBERTA	ÁREA DE COBERTA		389,83 m²
COBERTA	ÁREA TÉCNICA		107,50 m²
COBERTA			892,81 m²

QUADRO DE MATERIAIS - PISO

PAVIMENTO	NÚMERO	DESCRIÇÃO	ÁREA
PAV. TERREO	01	PORCELANATO RETIFICADO NATURAL FOSCO, DIM.: 70 x 70cm, MODELO: SOHO NUDE MATTE OU SIMILAR.	723,21 m²
PAV. TERREO	02	PORCELANATO RETIFICADO NATURAL FOSCO, DIM.: 70 x 70cm, MODELO QUEBEC MATTE OU SIMILAR.	66,48 m²
PAV. TERREO	03	PISO INDUSTRIAL NATURAL, ESP.: 12mm, INCLUI: POLIMENTO (INTERNO)	115,31 m²
PAV. TERREO	04	PISO INTERTRAVADO TIPO TUIOLINHO (20 X 10 X 6CM), NA COR VERMELHA.	242,07 m²
PAV. TERREO	05	PISO COFORDAÇÃO TEXTIL (CARPETE)	216,08 m²
PAV. TERREO	06	GRAMA EM PLACAS 5+8 CM FORNECIMENTO E PLANTIO	216,16 m²
PAV. TERREO	08	MEIO FIO DE CONCRETO	8,84 m²
PAV. TERREO	09	IMPERMEABILIZAÇÃO DE LAJES C/ MANTA ASFÁLTICA PRÉ-FABRICADA, C/ VEU DE POLIÉSTER	89,16 m²
PAV. 01	01	PORCELANATO RETIFICADO NATURAL FOSCO, DIM.: 70 x 70cm, MODELO: SOHO NUDE MATTE OU SIMILAR.	616,44 m²
PAV. 01	02	PORCELANATO RETIFICADO NATURAL FOSCO, DIM.: 70 x 70cm, MODELO QUEBEC MATTE OU SIMILAR.	43,16 m²
PAV. 01	09	IMPERMEABILIZAÇÃO DE LAJES C/ MANTA ASFÁLTICA PRÉ-FABRICADA, C/ VEU DE POLIÉSTER	102,06 m²
COBERTA	09	IMPERMEABILIZAÇÃO DE LAJES C/ MANTA ASFÁLTICA PRÉ-FABRICADA, C/ VEU DE POLIÉSTER	325,53 m²

QUADRO DE MATERIAIS - PAREDE

PAVIMENTO	NÚMERO	DESCRIÇÃO	ÁREA
PAV. TERREO	01	LATEX DUAS DEMÃOIS EM PAREDES INTERNAS SMASNA NA COR BRANCO GELO, CORAL OU SIMILAR.	785,18 m²
PAV. TERREO	02	LATEX DUAS DEMÃOIS EM PAREDES EXTERNAS NA COR BRANCO GELO, CORAL OU SIMILAR.	126,29 m²
PAV. TERREO	03	TEXTURA ACRÍLICA 1 DEMÃOIS EM PAREDES INTERNAS NA COR GALO-DE-CAMPINA, IQUINE OU SIMILAR.	828,94 m²
PAV. TERREO	04	LATEX DUAS DEMÃOIS EM PAREDES EXTERNAS NA COR AMARELO PREVO, FAB.: CORAL, OU SIMILAR.	360,94 m²
PAV. TERREO	05	LATEX DUAS DEMÃOIS EM PAREDES EXTERNAS NA COR BRANCO GELO, CORAL OU SIMILAR.	1314,91 m²
PAV. TERREO	06	PORCELANATO RETIFICADO NATURAL FOSCO, DIM.: 70 x 70cm, MODELO QUEBEC MATTE OU SIMILAR.	451,84 m²
PAV. TERREO	07	DIVISÓRIA EM GRANITO CINZA PARA BANHEIRO, ACABAMENTO POLIDO.	20,96 m²
PAV. TERREO	08	TERMOBRISSE NA COR MARROM	251,18 m²
PAV. TERREO	09	CARPETE EM FIBRA DE POLIPROPILENO, NA COR PRETO, APLICADO SOBRE DRYWALL E CAMADA DE LA DE ROCHA.	424,60 m²
PAV. TERREO	10	PISO COFORDAÇÃO TEXTIL (CARPETE)	41,12 m²
PAV. TERREO	11	REVESTIMENTO ACÚSTICO EM MADEIRA NEXACUSTIC 16mm, DE PAINÉIS PERFURADOS.	104,65 m²
PAV. TERREO	12	REVESTIMENTO ACÚSTICO EM MADEIRA NEXACUSTIC 16mm, DE PAINÉIS NÃO PERFURADOS.	31,40 m²
PAV. 01	03	TEXTURA ACRÍLICA 1 DEMÃOIS EM PAREDES INTERNAS NA COR GALO-DE-CAMPINA, IQUINE OU SIMILAR.	1214,28 m²
PAV. 01	04	LATEX DUAS DEMÃOIS EM PAREDES EXTERNAS NA COR AMARELO PREVO, FAB.: CORAL, OU SIMILAR.	531,45 m²
PAV. 01	05	LATEX DUAS DEMÃOIS EM PAREDES EXTERNAS NA COR BRANCO GELO, CORAL OU SIMILAR.	972,10 m²
PAV. 01	06	PORCELANATO RETIFICADO NATURAL FOSCO, DIM.: 70 x 70cm, MODELO QUEBEC MATTE OU SIMILAR.	359,30 m²
PAV. 01	08	TERMOBRISSE NA COR MARROM	262,10 m²
COBERTA	05	LATEX DUAS DEMÃOIS EM PAREDES EXTERNAS NA COR BRANCO GELO, CORAL OU SIMILAR.	313,78 m²

QUADRO DE MATERIAIS - TETO

PAVIMENTO	NÚMERO	MATERIAL	ÁREA
PAV. TERREO	01	FORRO DE GESSO ACARTONADO ARAMADO	363,70 m²
PAV. TERREO	02	FORRO PACOTE C/ PERFIL "CARTOLA" EM ALUMÍNIO	225,56 m²
PAV. TERREO	03	FORRO ACÚSTICO EM PLACAS DE FIBRA MINERAL	273,65 m²
PAV. 01	01	FORRO DE GESSO ACARTONADO ARAMADO	240,48 m²
PAV. 01	02	FORRO PACOTE C/ PERFIL "CARTOLA" EM ALUMÍNIO	382,07 m²
COBERTA	04	FORRO PVC - MODULADO 618x1250mm, NA COR BRANCO.	125,86 m²


QUADRO DE ESQUADRIAS - PORTAS

PAV.	Nº	MODELO	LARGURA	ALTURA	DESCRIÇÃO	QUANT.
PAV. TERREO	P01	ABRIR	0,60	2,10	PORTA TIPO PARANÁ (0,60 x 2,10 m), COMPLETA	8
PAV. TERREO	P02	ABRIR	0,70	2,10	PORTA TIPO PARANÁ (0,70 x 2,10 m), COMPLETA	1
PAV. TERREO	P03	ABRIR	0,80	2,10	PORTA TIPO PARANÁ (0,80 x 2,10 m), COMPLETA	6
PAV. TERREO	P04	ABRIR	0,80	2,10	PORTA DE VIDRO TEMPERADO - 1 FOLHA, Esp=10mm	19
PAV. TERREO	P05	ABRIR	1,60	2,10	PORTA DE VIDRO TEMPERADO - 2 FOLHAS	5
PAV. TERREO	P06	ABRIR	0,90	2,10	PORTA TIPO PARANÁ (0,90 x 2,10 m), COMPLETA COM CHAPA CORRUGADA DE ALUMÍNIO (H=0,45 cm) E PUXADOR DE AÇO INOX	2
PAV. TERREO	P07	ABRIR	0,60	1,80	PORTA EM CHAPA DE MADEIRA COMPANHADA, REVESTIDA COM LAMINADO TEXTURIZADO, INCLUSO MARCO E DOBRADIÇAS	8
PAV. TERREO	P08	ABRIR	0,80	2,10	PORTA ACÚSTICA EM MADEIRA, COM VEDAÇÃO COMPLETA EM BORRACHA E ENCHIMENTO EM LA DE ROCHA.	1
PAV. TERREO	P09	ABRIR	1,20	2,10	PORTA ACÚSTICA EM MADEIRA, COM VEDAÇÃO COMPLETA EM BORRACHA E ENCHIMENTO EM LA DE ROCHA.	1
PAV. TERREO	P10	ABRIR	2,00	2,10	PORTA EXTERNA DE CEDRO LISA, DUAS FOLHAS DE ABRIR	1
PAV. TERREO	P11	ABRIR	1,60	2,10	PORTA TIPO PARANÁ (0,80 x 2,10 m), COMPLETA DUAS FOLHAS	1
PAV. 01	P01	ABRIR	0,60	2,10	PORTA TIPO PARANÁ (0,60 x 2,10 m), COMPLETA	12
PAV. 01	P04	ABRIR	0,80	2,10	PORTA DE VIDRO TEMPERADO - 1 FOLHA, Esp=10mm	24
PAV. 01	P05	ABRIR	1,60	2,10	PORTA DE VIDRO TEMPERADO - 2 FOLHAS	1
PAV. 01	P06	ABRIR	0,90	2,10	PORTA TIPO PARANÁ (0,90 x 2,10 m), COMPLETA COM CHAPA CORRUGADA DE ALUMÍNIO (H=0,45 cm) E PUXADOR DE AÇO INOX	1
PAV. 01	P11	ABRIR	1,60	2,10	PORTA TIPO PARANÁ (0,80 x 2,10 m), COMPLETA DUAS FOLHAS	1




QUADRO DE ESQUADRIAS - JANELAS

PAV.	Nº	TIPO	LARGURA	ALTURA	PEITORIL	DESCRIÇÃO	QUANT.
PAV. TERREO	J01	JANELA MAXIMAR - 1 FOLHA	0,60	0,50	1,80	JANELA DE ALUMÍNIO E VIDRO - 01 FOLHA	14
PAV. TERREO	J02	JANELA MAXIMAR - 1 FOLHA	0,80	0,50	0,50	JANELA DE ALUMÍNIO E VIDRO - 01 FOLHA	1
PAV. TERREO	J03	JANELA CORRER - 2 FOLHAS	1,00	0,50	1,80	JANELA EM ALUMÍNIO ANODIZADO NATURAL FOSCO, DE CORRER, SEM BANDEIROLA E/OU PEITORIL, SEM VIDRO - FORNECIMENTO E MONTAGEM	7
PAV. TERREO	J04	JANELA CORRER - 2 FOLHAS	1,50	1,20	1,10	JANELA EM ALUMÍNIO ANODIZADO NATURAL FOSCO, DE CORRER, SEM BANDEIROLA E/OU PEITORIL, SEM VIDRO - FORNECIMENTO E MONTAGEM	4
PAV. TERREO	J05	JANELA CORRER - 2 FOLHAS	2,00	1,20	1,10	JANELA EM ALUMÍNIO ANODIZADO NATURAL FOSCO, DE CORRER, SEM BANDEIROLA E/OU PEITORIL, SEM VIDRO - FORNECIMENTO E MONTAGEM	18
PAV. TERREO	J06	JANELA CORRER - 4 FOLHAS	1,50	0,50	1,80	JANELA EM ALUMÍNIO ANODIZADO NATURAL FOSCO, 4 FOLHAS DE CORRER	7
PAV. TERREO	J07	JANELA CORRER - 4 FOLHAS	2,00	0,50	1,80	JANELA EM ALUMÍNIO ANODIZADO NATURAL FOSCO, 4 FOLHAS DE CORRER	4
PAV. TERREO	J08	JANELA FIXA - 1 FOLHA	3,00	1,20	3,85	JANELA FIXA EM ALUMÍNIO E VIDRO TEMPERADO	1
PAV. 01	J01	JANELA MAXIMAR - 1 FOLHA	0,60	0,50	1,80	JANELA DE ALUMÍNIO E VIDRO - 01 FOLHA	14
PAV. 01	J02	JANELA MAXIMAR - 1 FOLHA	0,80	0,50	0,50	JANELA DE ALUMÍNIO E VIDRO - 01 FOLHA	5
PAV. 01	J03	JANELA CORRER - 2 FOLHAS	1,00	0,50	1,80	JANELA EM ALUMÍNIO ANODIZADO NATURAL FOSCO, DE CORRER, SEM BANDEIROLA E/OU PEITORIL, SEM VIDRO - FORNECIMENTO E MONTAGEM	1
PAV. 01	J04	JANELA CORRER - 2 FOLHAS	1,50	1,20	1,10	JANELA EM ALUMÍNIO ANODIZADO NATURAL FOSCO, DE CORRER, SEM BANDEIROLA E/OU PEITORIL, SEM VIDRO - FORNECIMENTO E MONTAGEM	2
PAV. 01	J05	JANELA CORRER - 2 FOLHAS	2,00	1,20	<varies>	JANELA EM ALUMÍNIO ANODIZADO NATURAL FOSCO, DE CORRER, SEM BANDEIROLA E/OU PEITORIL, SEM VIDRO - FORNECIMENTO E MONTAGEM	19
PAV. 01	J07	JANELA CORRER - 4 FOLHAS	2,00	0,50	1,80	JANELA EM ALUMÍNIO ANODIZADO NATURAL FOSCO, 4 FOLHAS DE CORRER	9




ESTA FOLHA É PROPRIEDADE DA PREFEITURA DE ITAIPÓCA - CE E SEU CONTEÚDO NÃO PODE SER COPIADO OU REVELADO A TERCEIROS. A LIBERAÇÃO OU A APROVAÇÃO DESTE DOCUMENTO NÃO EXIME A DETALHISTA DE SUA RESPONSABILIDADE SOBRE O MESMO.	DATA DA REVISÃO		OBSERVAÇÕES	
	10/2025		- ADEQUAÇÃO DO CAMARIM PARA A INCLUSÃO DE UMA RAMPA ACESSÍVEL	
	04/2024		- ADEQUAÇÃO LAYOUT	
	PROGRAMA: PROGRAMA DE INFRAESTRUTURA, DESENVOLVIMENTO ECONÔMICO E SOCIOAMBIENTAL DE ITAIPÓCA/CE - PRODESA			
	PROJETO: COMPLEXO CIVIL E SOCIAL (SASDH - SECRETARIA DE ASSISTENCIA SOCIAL DIREITOS HUMANOS E HABITAÇÃO)			Nº PRANCHA: 05/34
ATIVIDADE: PROJETO DE ARQUITETURA - ARQUITETURA		DESENHISTA: NATHALIA		
APROVAÇÃO  COMOL - Const. Consultoria Moreira Lima LTDA Epitácio Lima Neto Engº Civil CREA-CE 51 435/D Resp. Técnico		TÍTULO: COBERTA		ARQUIVO: 002-23-ARQ-EX-005-005-COB-R00
		FASE: EXECUTIVO		DATA: 10/2025
				ESCALA: INDICADA
		 Itaipóca		 COMOL CONSULTORIA E.L.
				 CNF

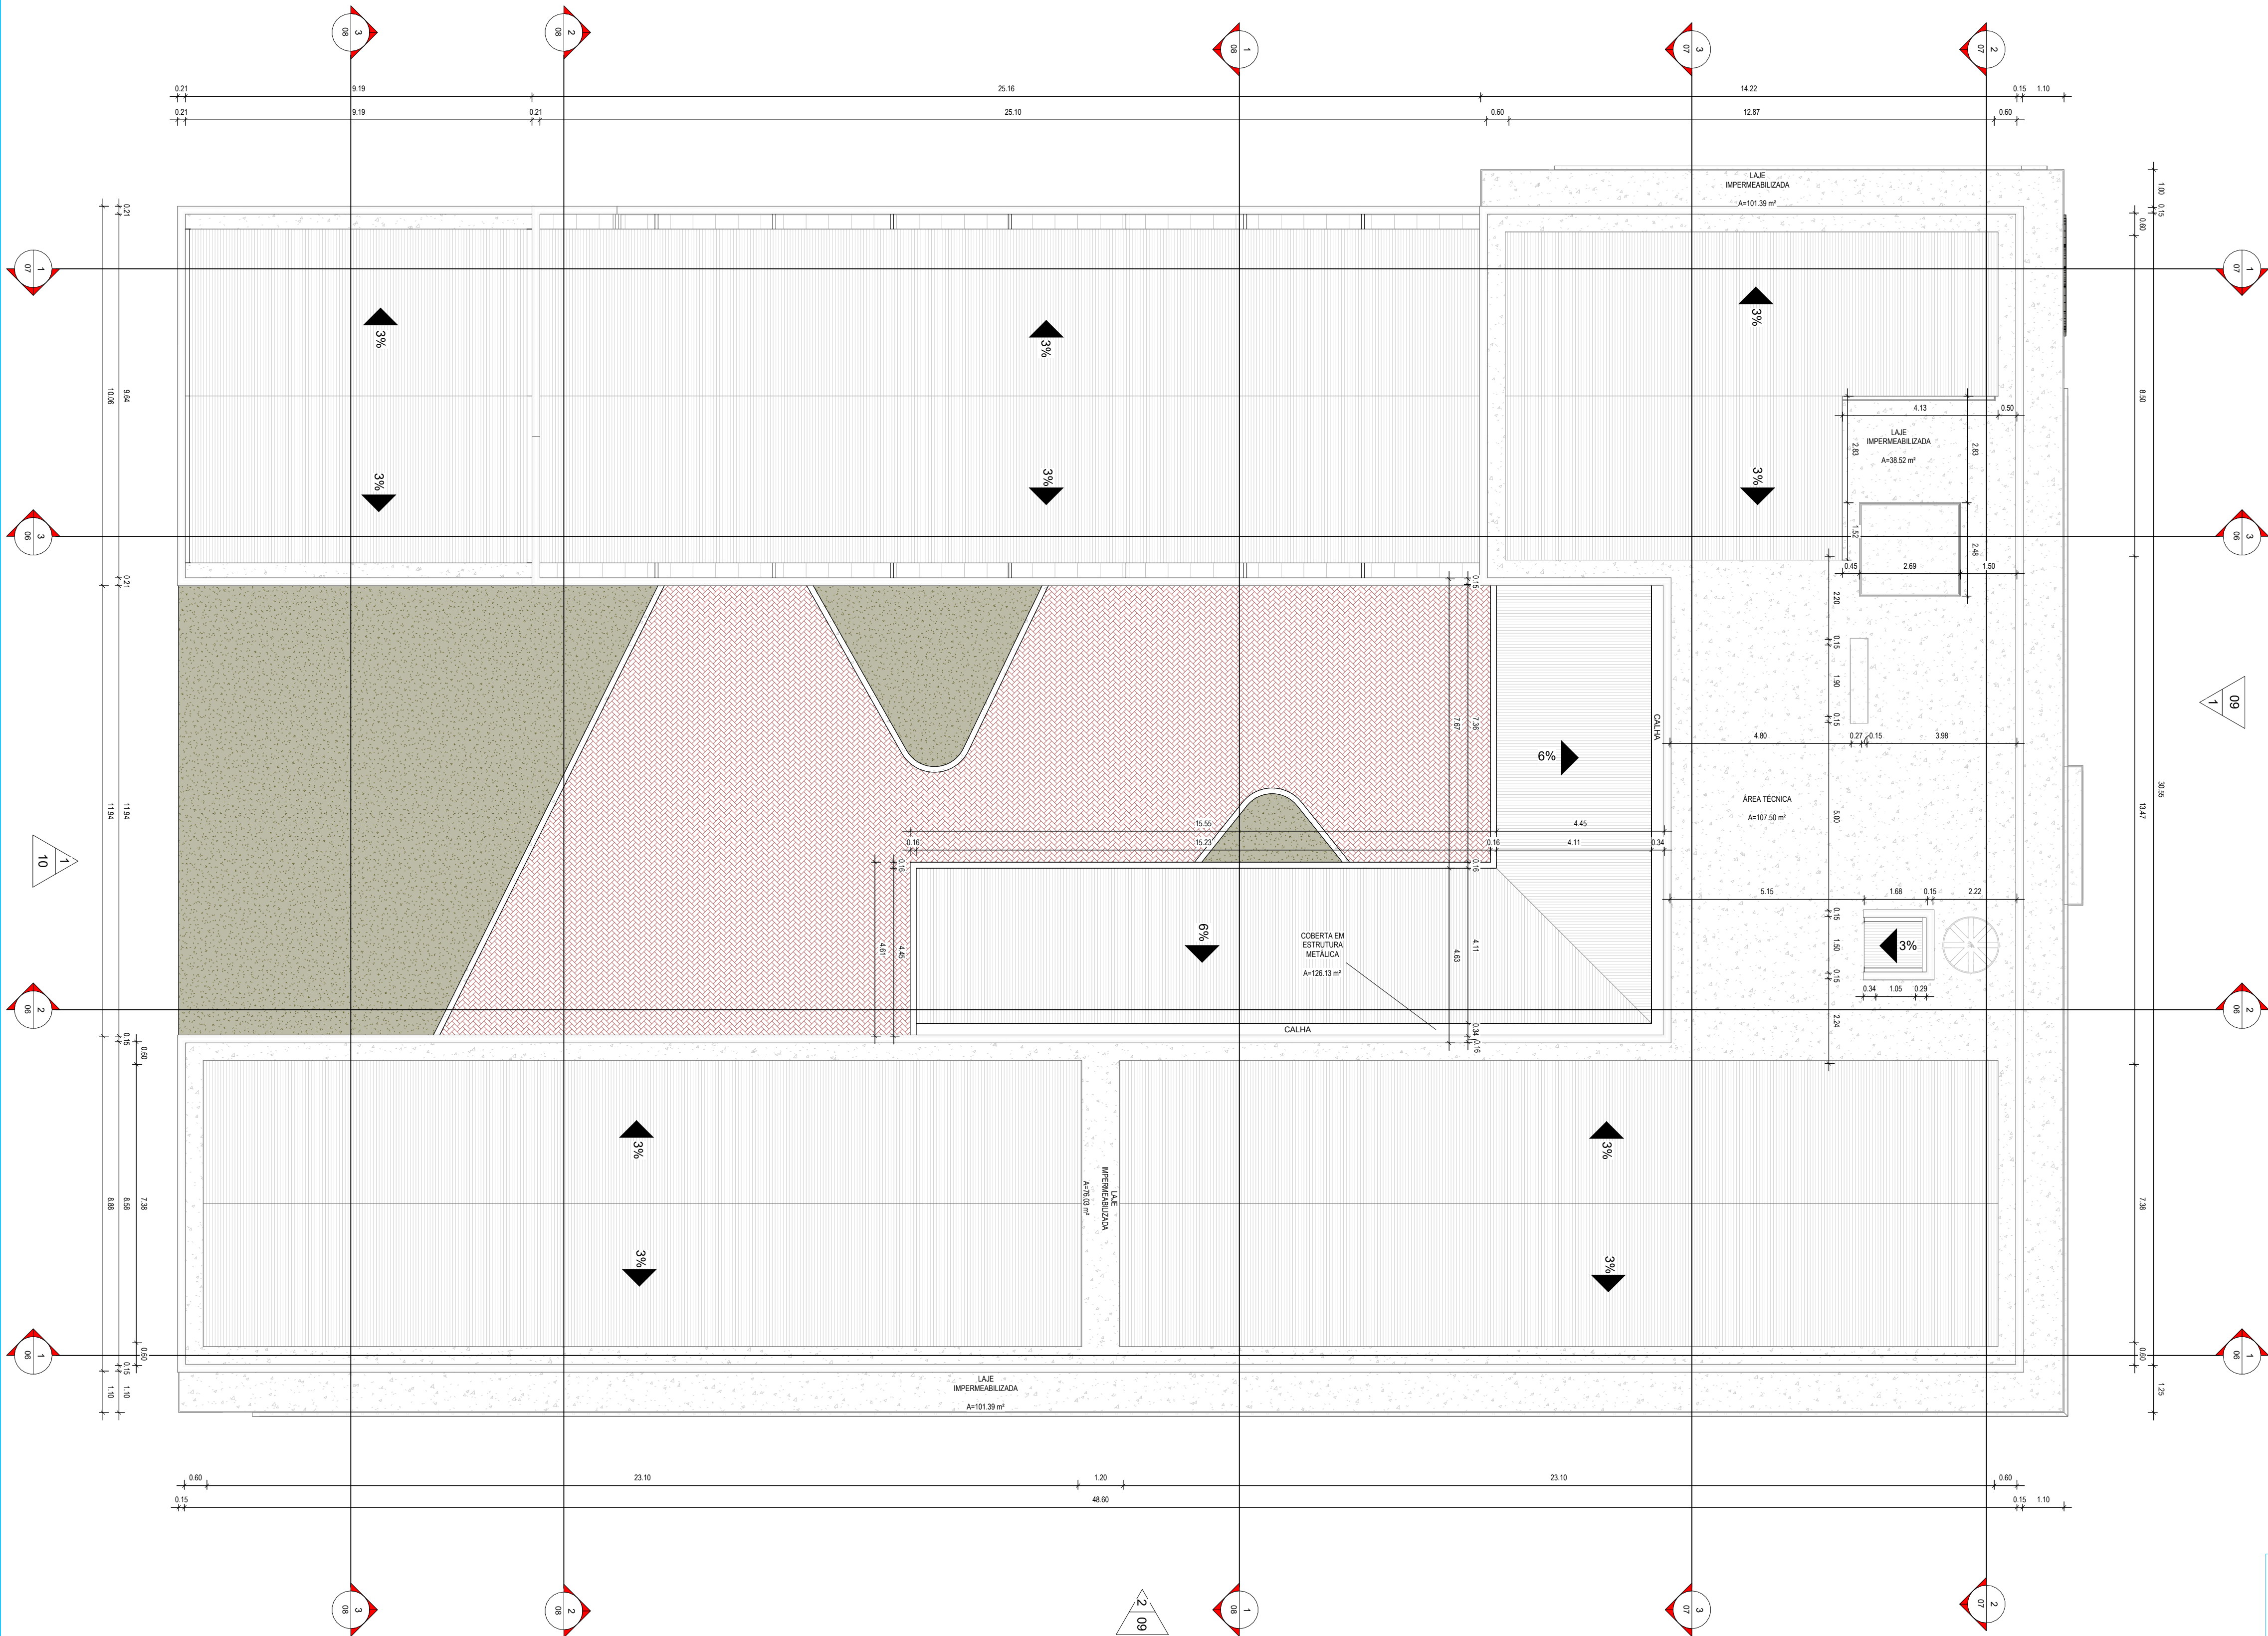


1 COBERTA
1 : 100

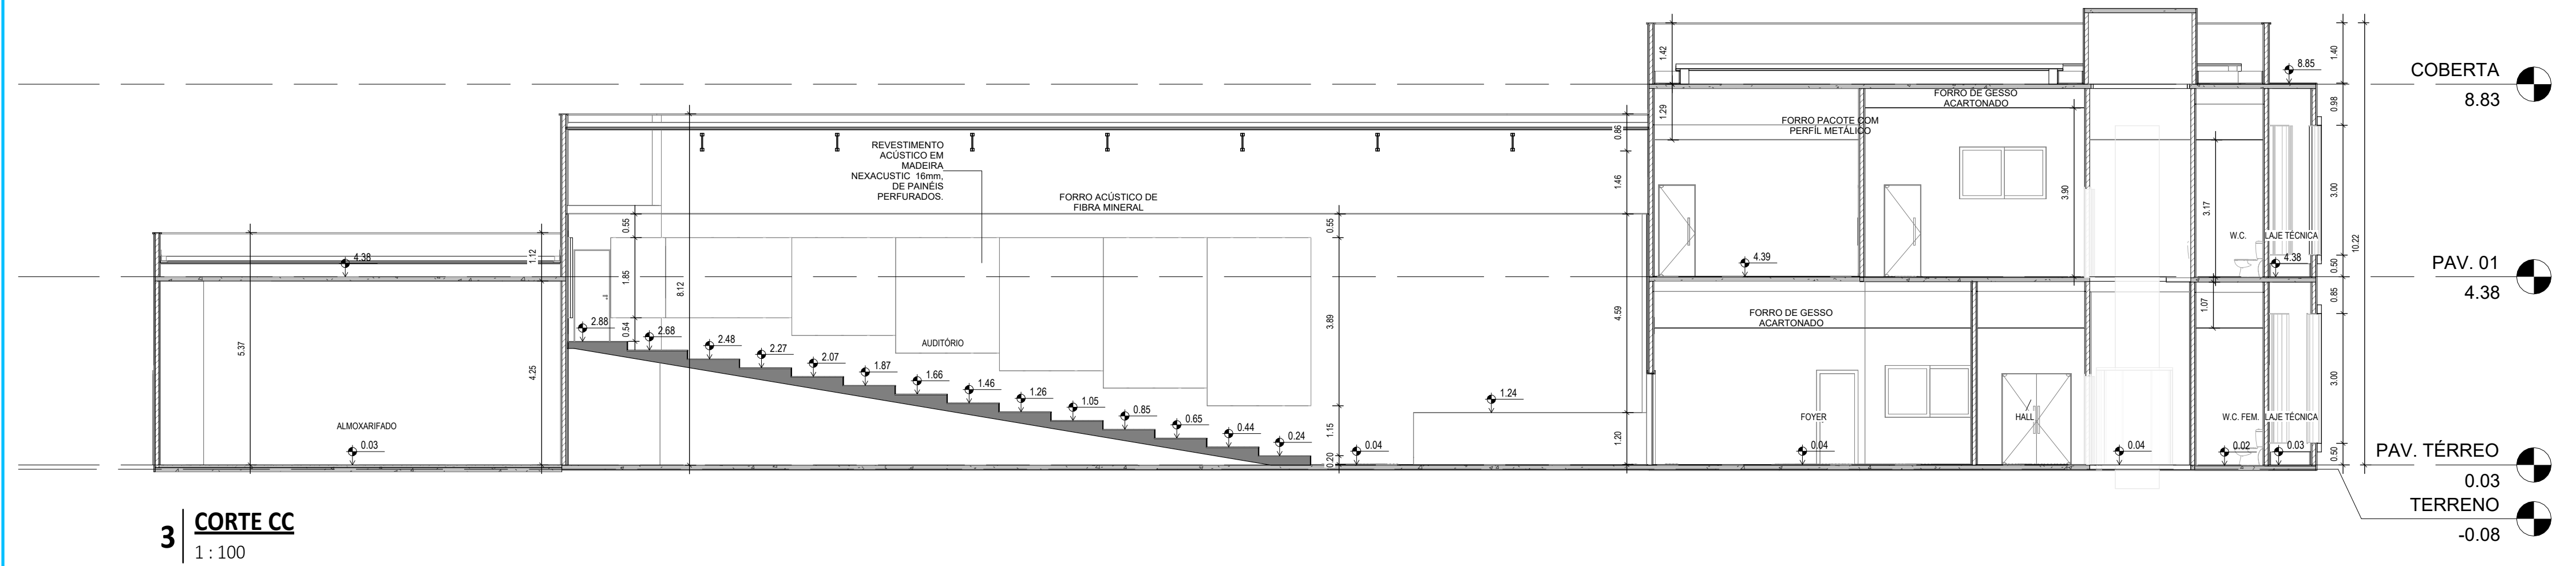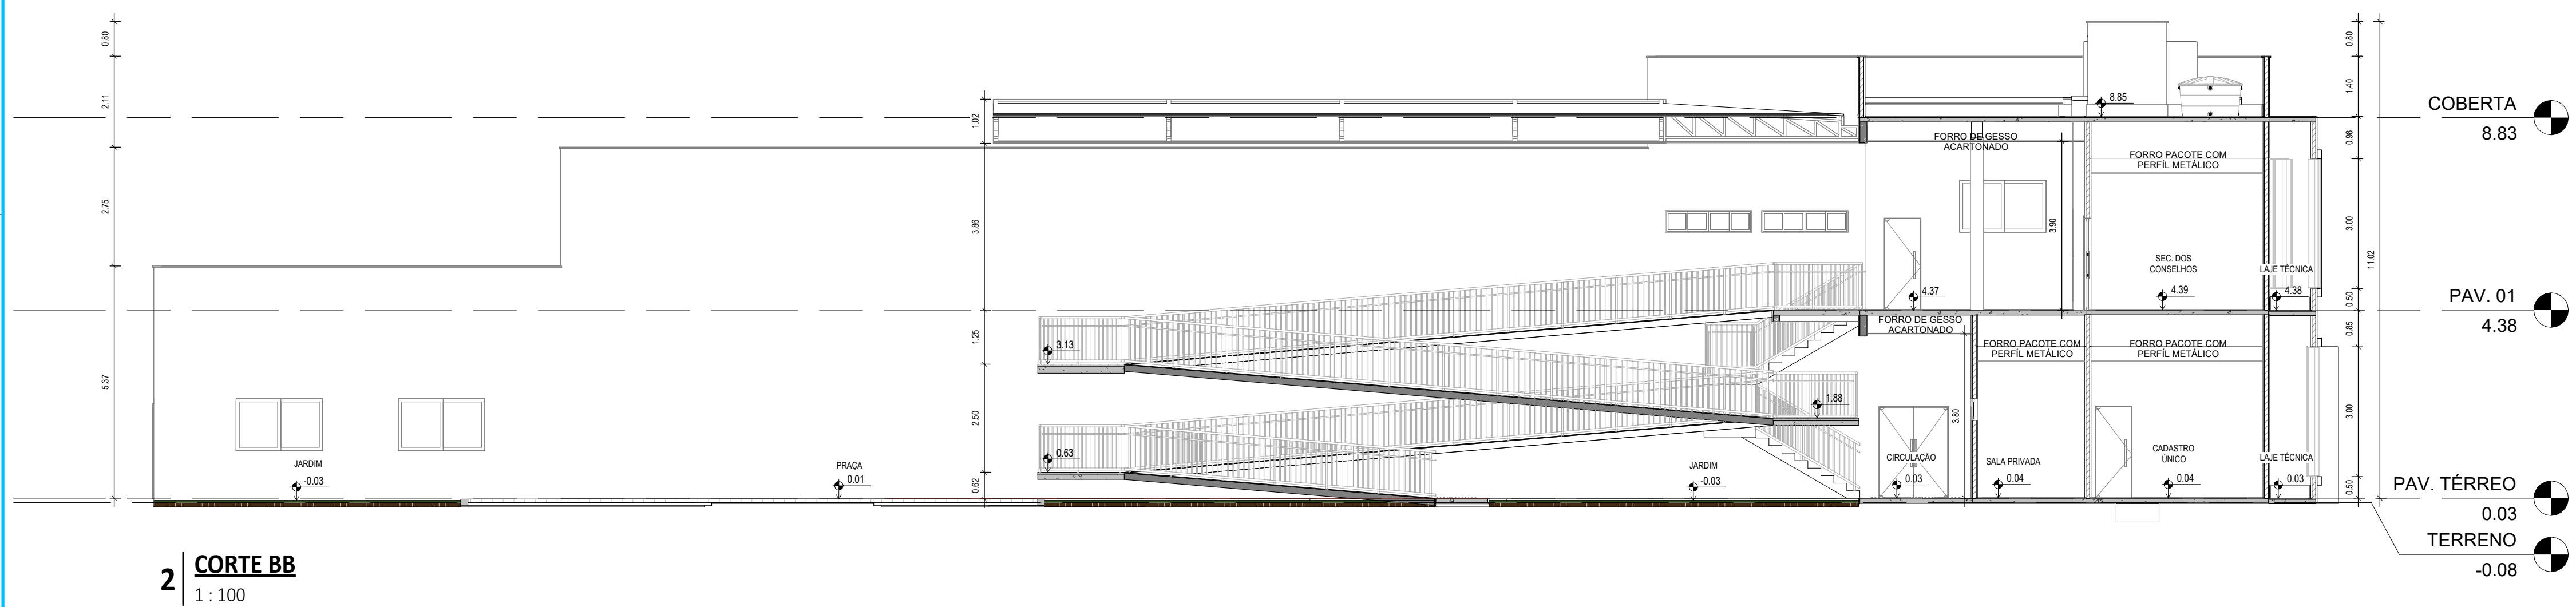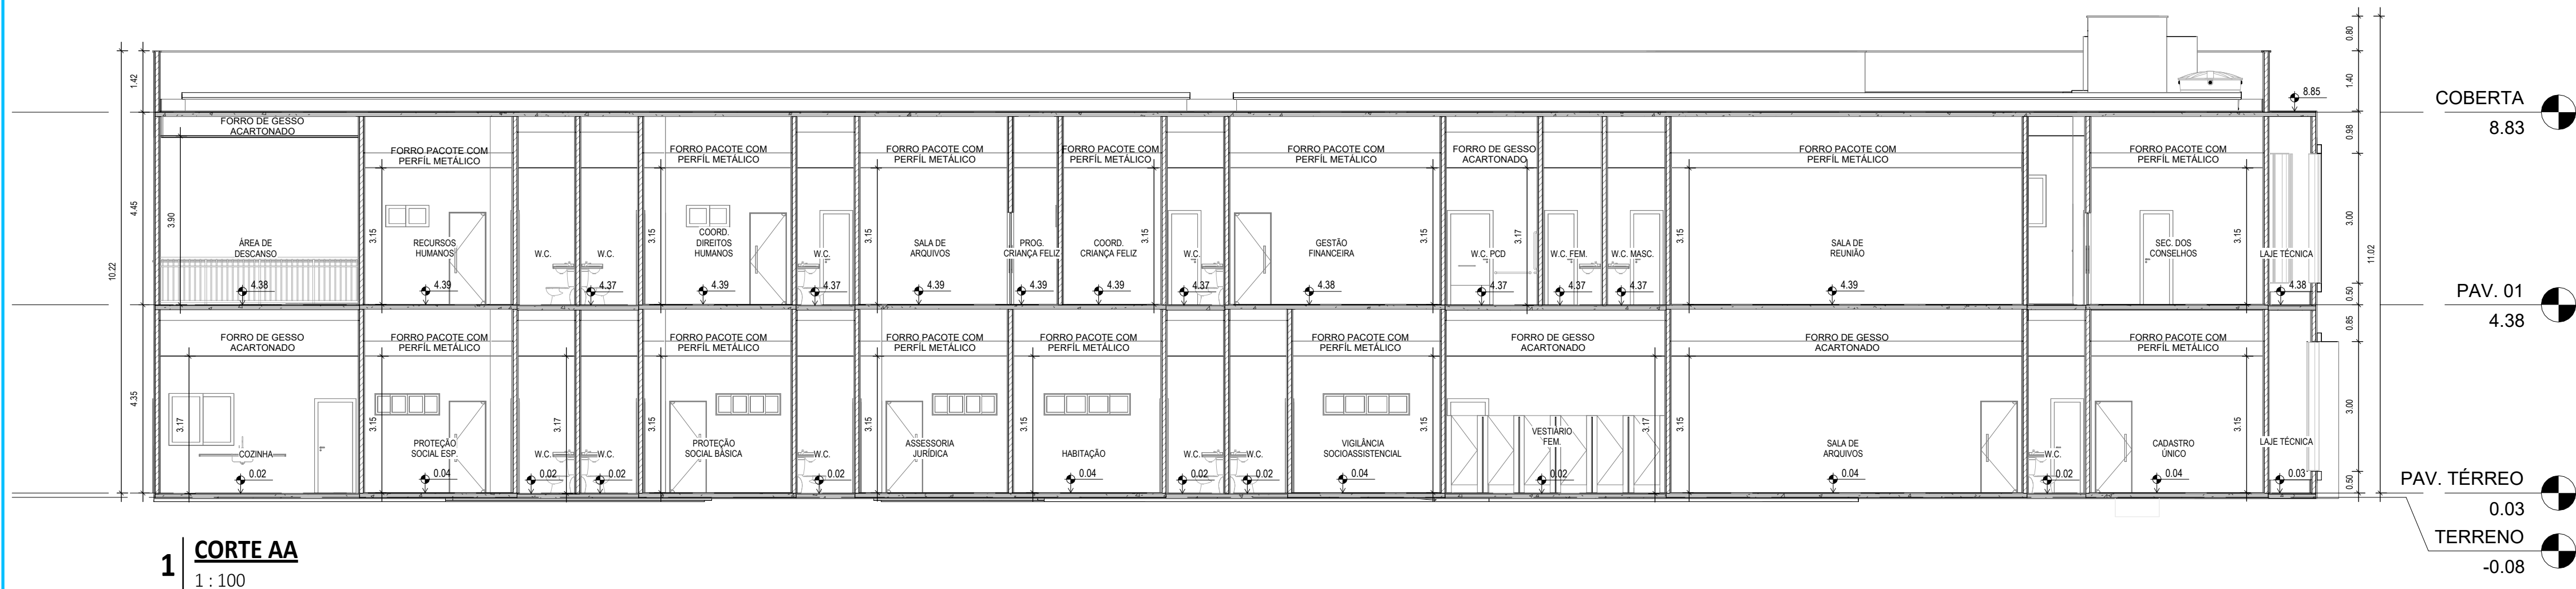


DATA DA REVISÃO		OBSERVAÇÕES	
10/2025	- ADEQUAÇÃO DO CAMARIM PARA A INCLUSÃO DE UMA RAMP ACESSÍVEL		
04/2024	- ADEQUAÇÃO LAYOUT		
PROGRAMA: PROGRAMA DE INFRAESTRUTURA, DESENVOLVIMENTO ECONÔMICO E SOCIOAMBIENTAL DE ITAIPÓCA/CE - PRODESA			
PROJETO: COMPLEXO CIVIL E SOCIAL (SASDH - SECRETARIA DE ASSISTÊNCIA SOCIAL DIREITOS HUMANOS E HABITAÇÃO)		Nº PRANCHA: 06/34	
ATIVIDADE: PROJETO DE ARQUITETURA - ARQUITETURA		DESENHISTA: NATHALIA	
APROVAÇÃO		TÍTULO: CORTE AA CORTE CC CORTE BB	DATA: 10/2025
COMOL - Const. Consultoria Moreira Lima LTDA Engº Civil CREA/CE 51 435/D Resp. Técnico		FASE: EXECUTIVO	ESCALA: INDICADA

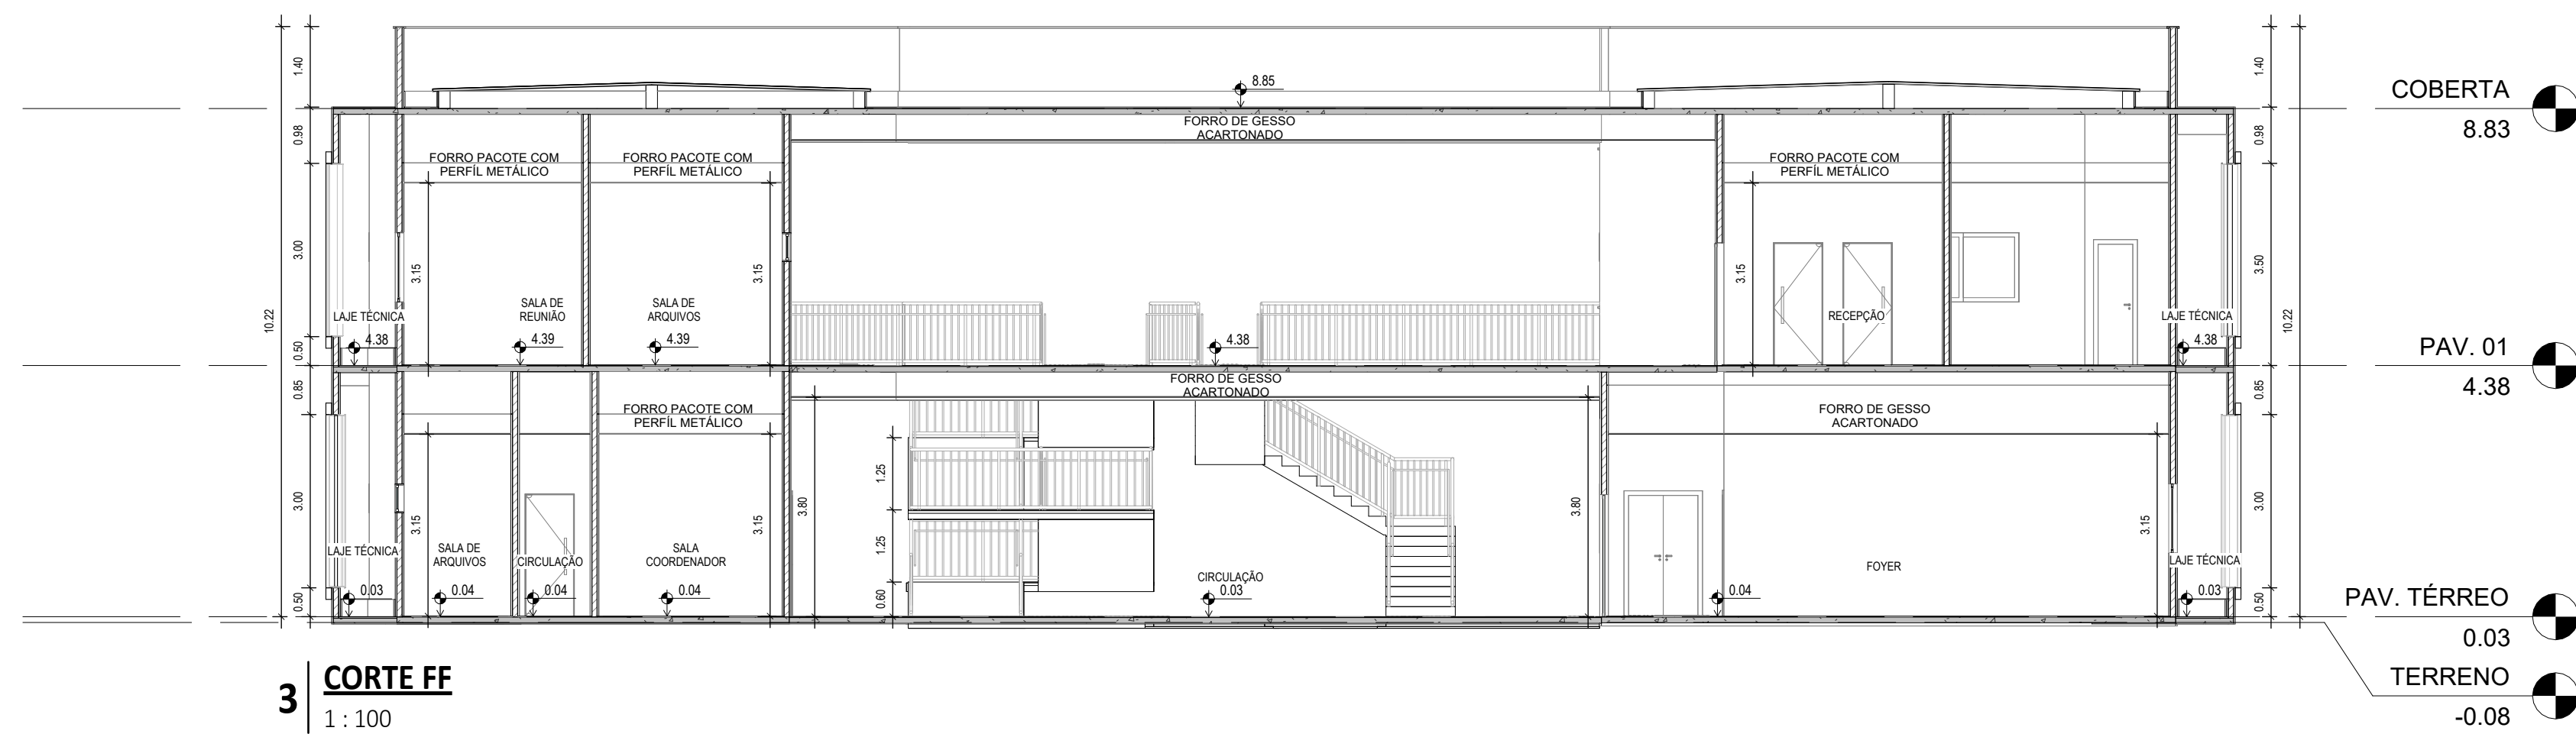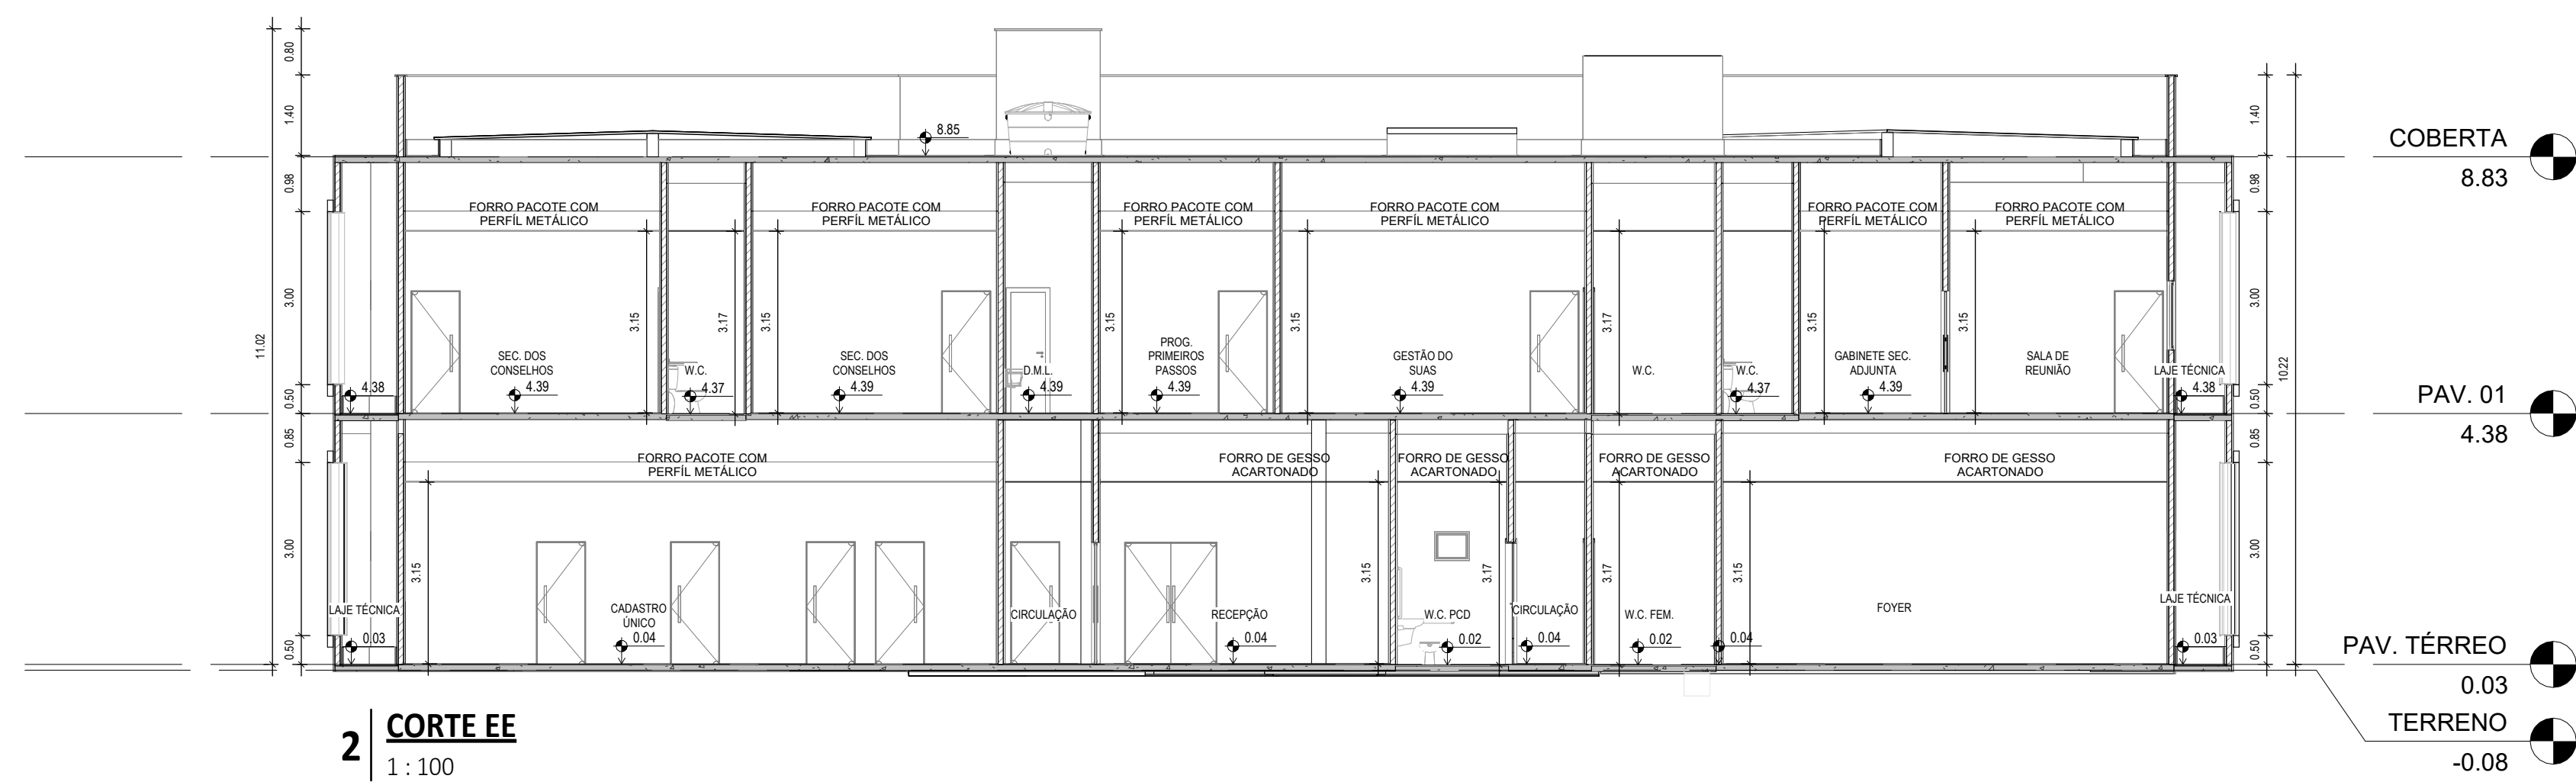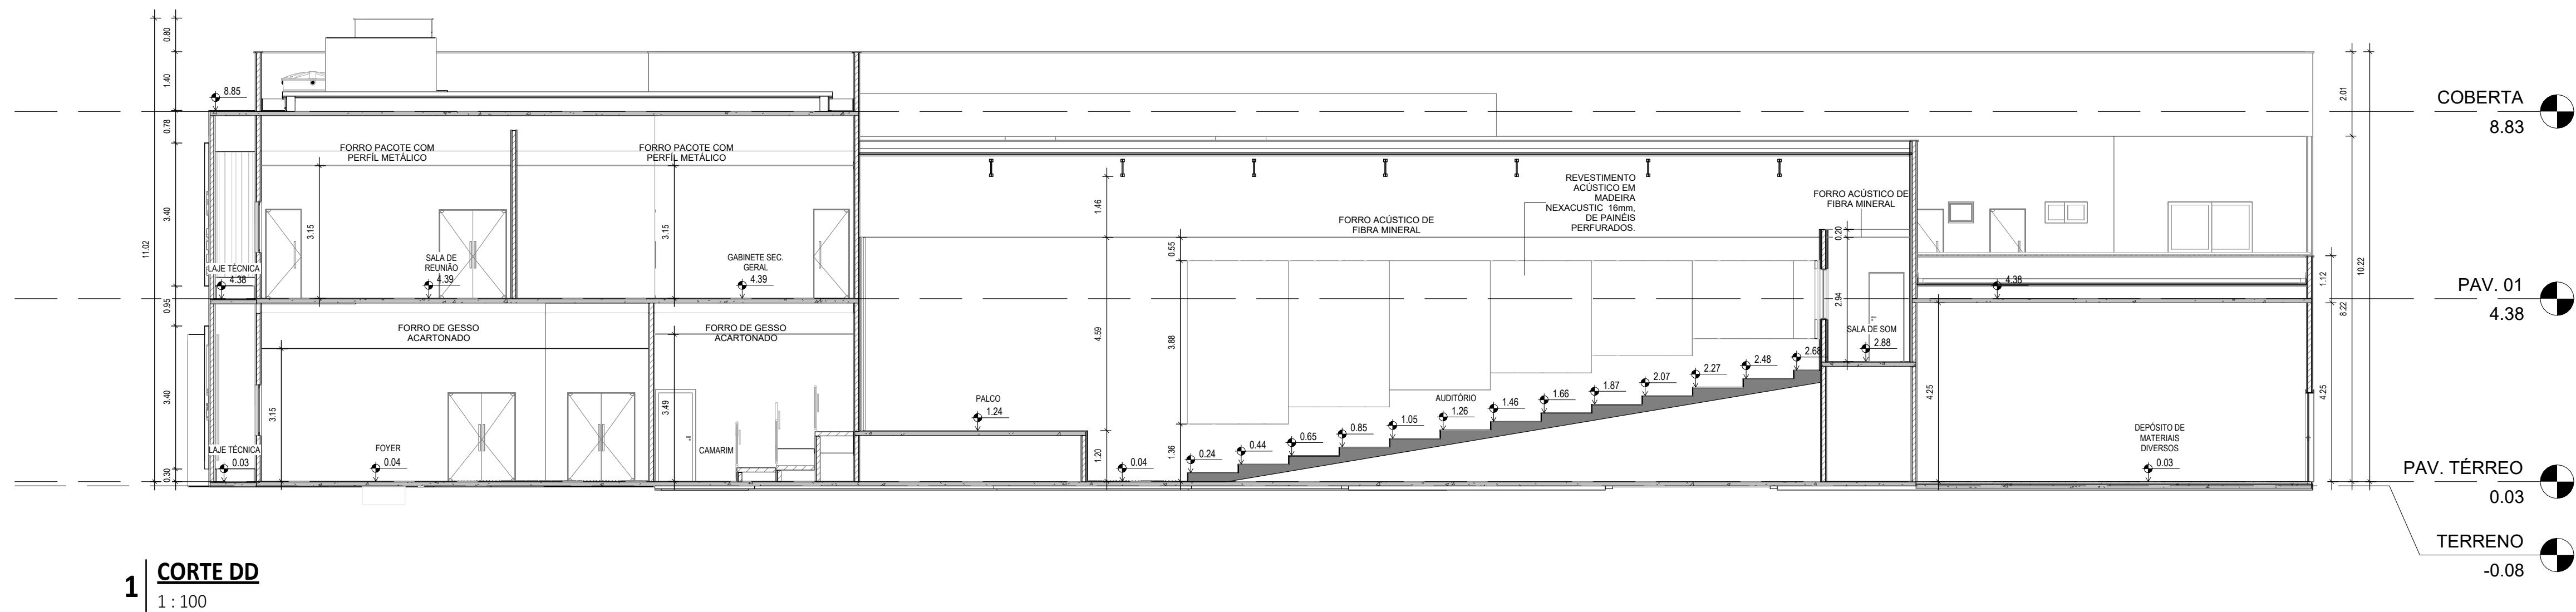


ESTA FOLHA É PROPRIEDADE DA PREFEITURA DE ITAIPÓCA - CE E SEU CONTEÚDO NÃO PODE SER COPIADO OU REVELADO A TERCEIROS. A LIBERAÇÃO OU A APROVAÇÃO DESTA DOCUMENTAÇÃO EXIME A DETALHISTA DE SUA RESPONSABILIDADE SOBRE O MESMO.	DATA DA REVISÃO		OBSERVAÇÕES	
	10/2025		- ADEQUAÇÃO DO CAMARIM PARA A INCLUSÃO DE UMA RAMPA ACESSÍVEL	
	04/2024		- ADEQUAÇÃO LAYOUT	
	PROGRAMA: PROGRAMA DE INFRAESTRUTURA, DESENVOLVIMENTO ECONÔMICO E SOCIOAMBIENTAL DE ITAIPÓCA/CE - PRODESA			
	PROJETO: COMPLEXO CIVIL E SOCIAL (SASDH - SECRETARIA DE ASSISTENCIA SOCIAL DIREITOS HUMANOS E HABITAÇÃO)		Nº PRANCHA: 07/34	
ATIVIDADE: PROJETO DE ARQUITETURA - ARQUITETURA				
APROVAÇÃO		TÍTULO: CORTE EE CORTE FF CORTE DD		DESENHISTA: NATHALIA
COMOL - Const. Consultoria Moreira Lima LTDA Epilácio Lima Neto Engº Civil CREA-CE 51.435/D Resp. Técnico	ARQUIVO: 002-23-ARQ-EX-005-007-CRT-R01		FASE: EXECUTIVO	DATA: 10/2025
	ESCALA: INDICADA			
 Itaipoca  COMOL CONSULTORIA S.L  CNE				

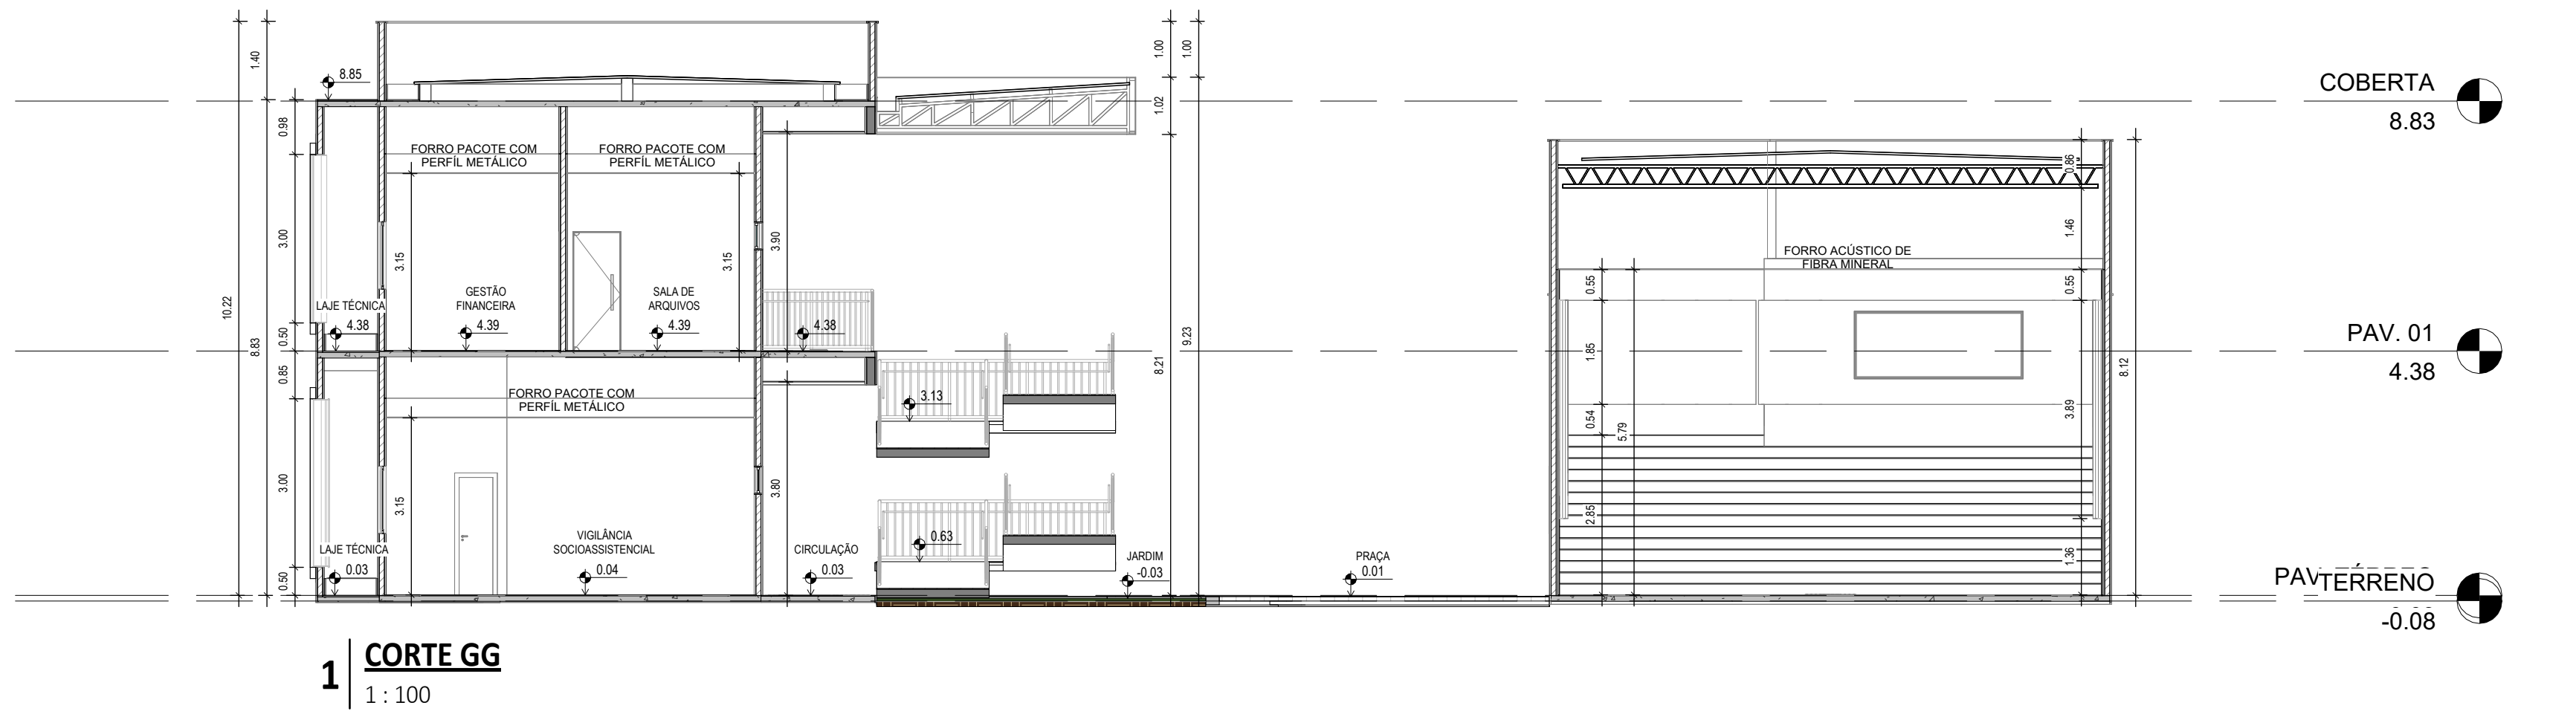

1 | **CORTE GG**
1 : 100

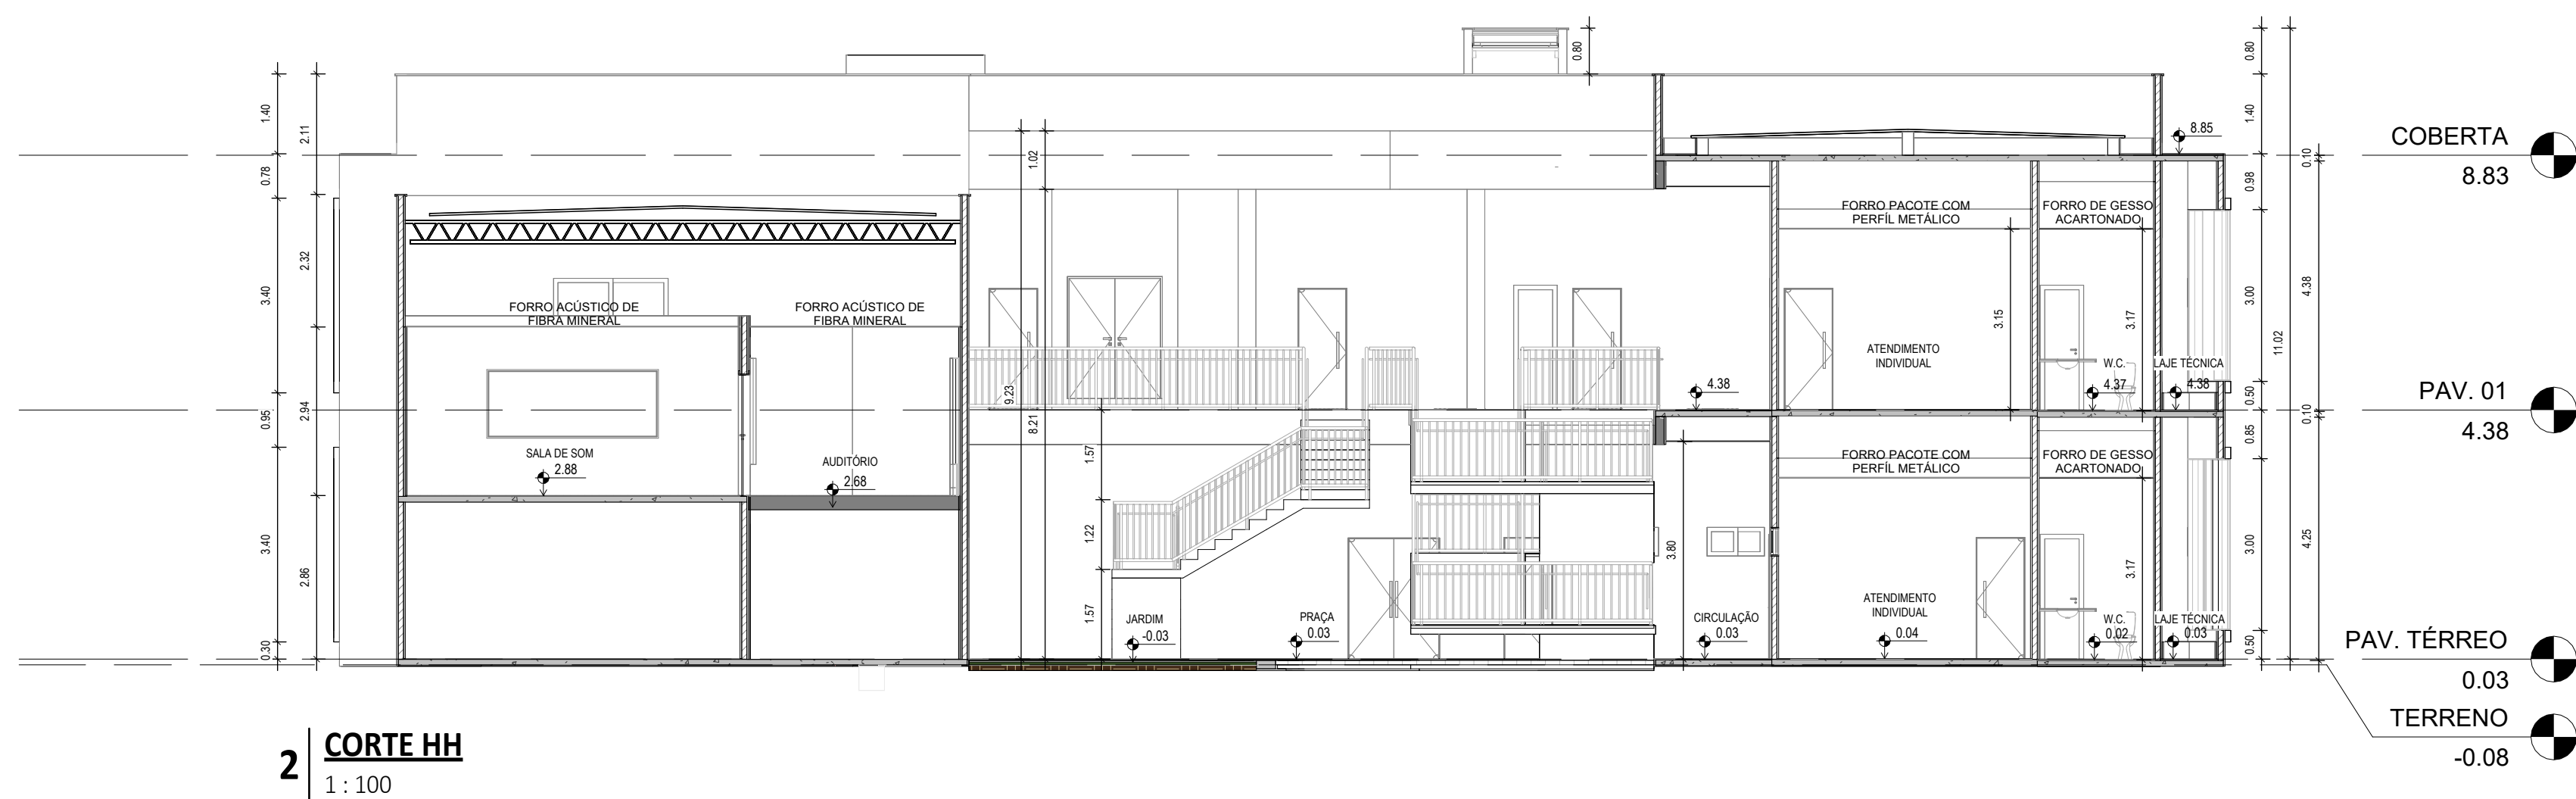


2 | **CORTE HH**
1 : 100

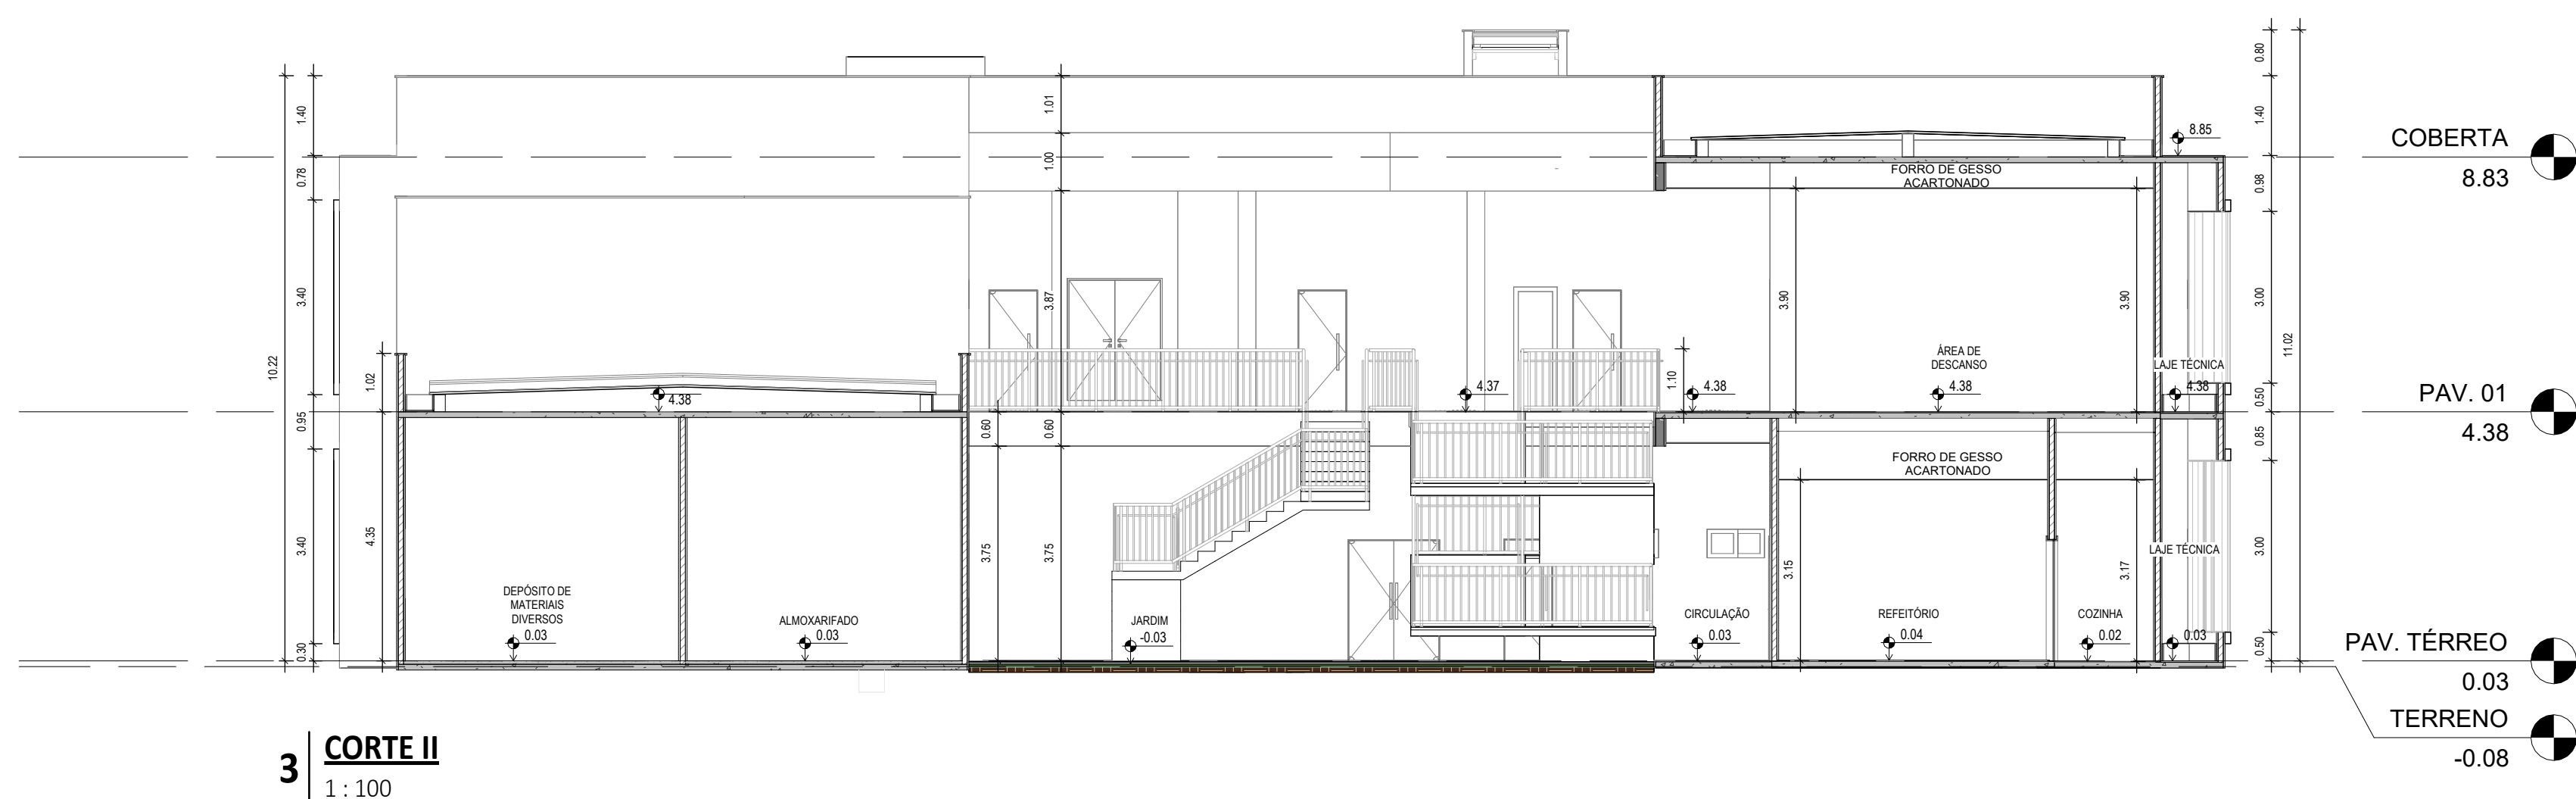


3 | **CORTE II**
1 : 100

ESTA FOLHA É PROPRIEDADE DA PREFEITURA DE ITAIPÓCA -CE E SEU CONTEÚDO NÃO PODE SER COPIADO OU REVELADO A TERCEIROS. A LIBERAÇÃO OU A APROVAÇÃO DESTA DOCUMENTAÇÃO EXIME A DETALHISTA DE SUA RESPONSABILIDADE SOBRE O MESMO.	DATA DA REVISÃO		OBSERVAÇÕES	
	10/2025	- ADEQUAÇÃO DO CAMARIM PARA A INCLUSÃO DE UMA RAMP ACESSÍVEL		
APPROVAÇÃO  COMOL - Const. Consultoria Moreira Lima LTDA Epitácio Lima Neto Engº Civil CREA/CE 51.435/D Resp. Técnico	04/2024	- ADEQUAÇÃO LAYOUT		
	PROGRAMA: PROGRAMA DE INFRAESTRUTURA, DESENVOLVIMENTO ECONÔMICO E SOCIOAMBIENTAL DE ITAIPÓCA/CE - PRODESA			
	PROJETO: COMPLEXO CIVIL E SOCIAL (SASDH - SECRETARIA DE ASSISTENCIA SOCIAL DIREITOS HUMANOS E HABITAÇÃO)			Nº PRANCHA: 08/34
	ATIVIDADE: PROJETO DE ARQUITETURA - ARQUITETURA			DESENHISTA: NATHALIA
TÍTULO: CORTE GG CORTE HH CORTE II		DATA: 10/2025		
ARQUIVO: 002-23-ARQ-EX-005-008-CRT-R00		FASE: EXECUTIVO		ESCALA: INDICADA
 Itaipoca		 COMOL CONSULTORIA S.L		 CAF

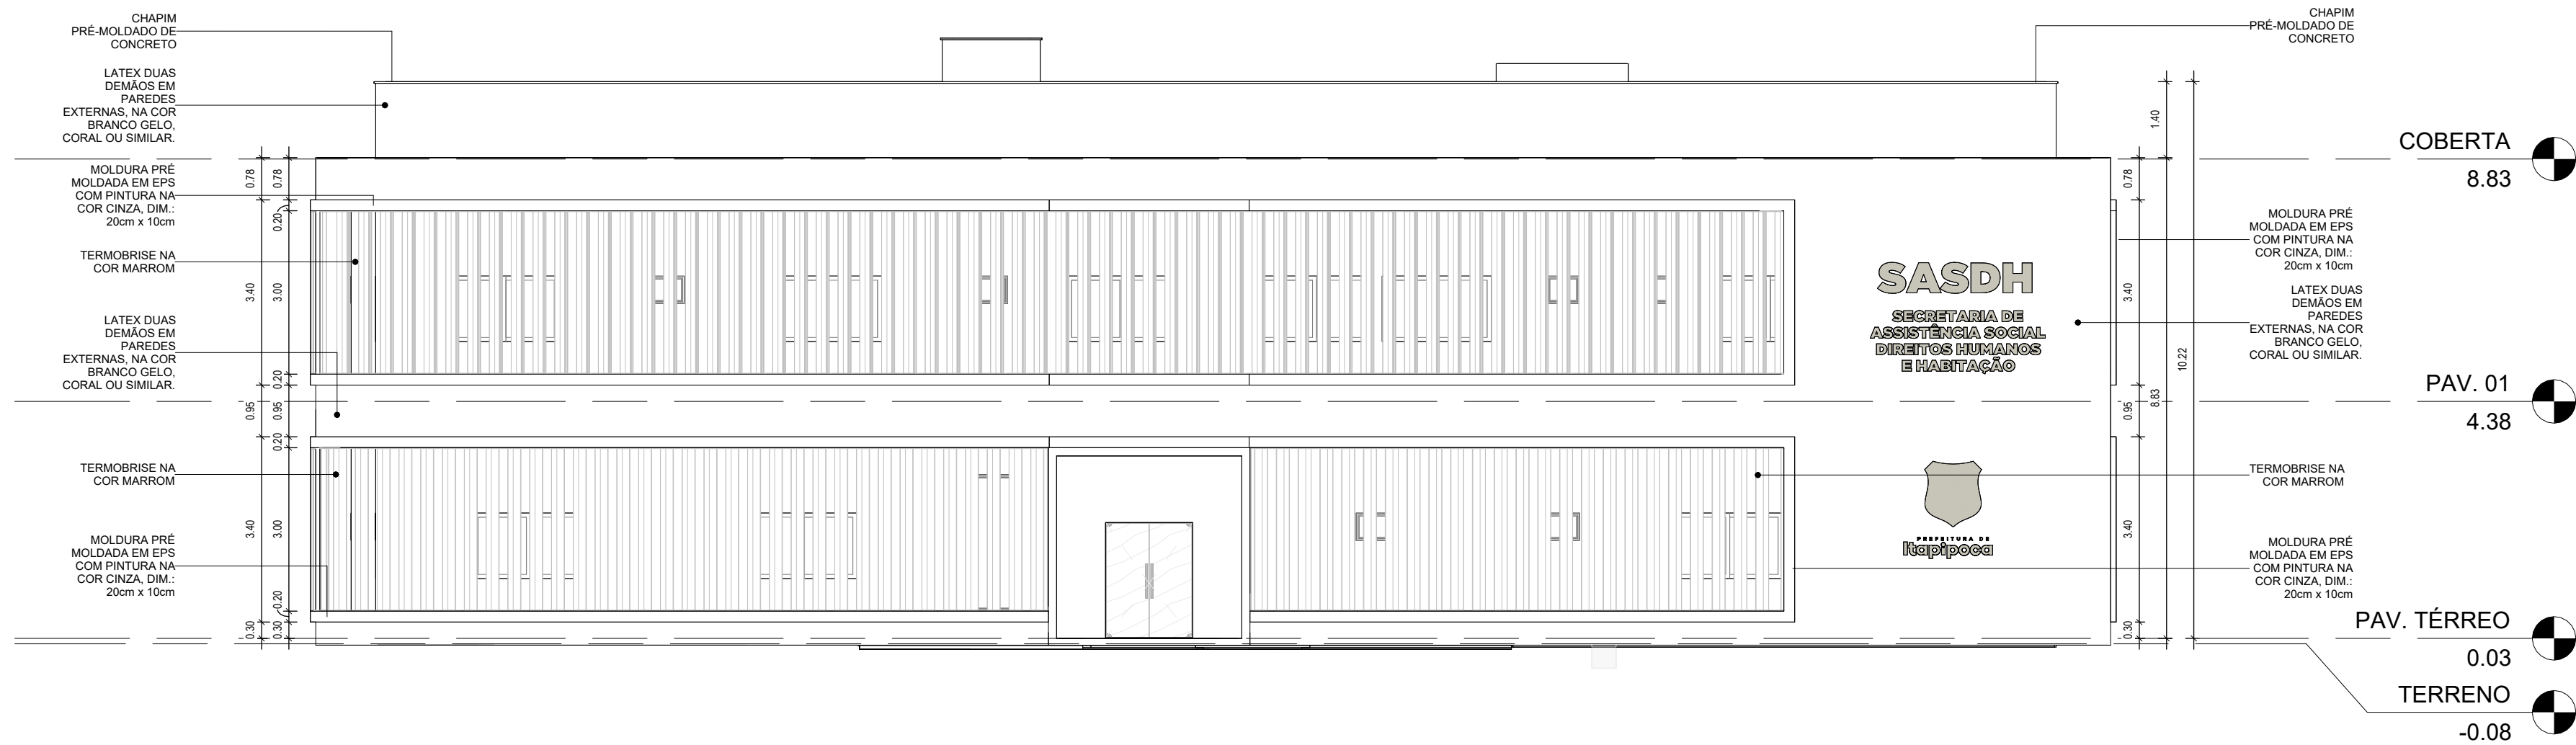

1 | **VISTA E1**
1 : 100

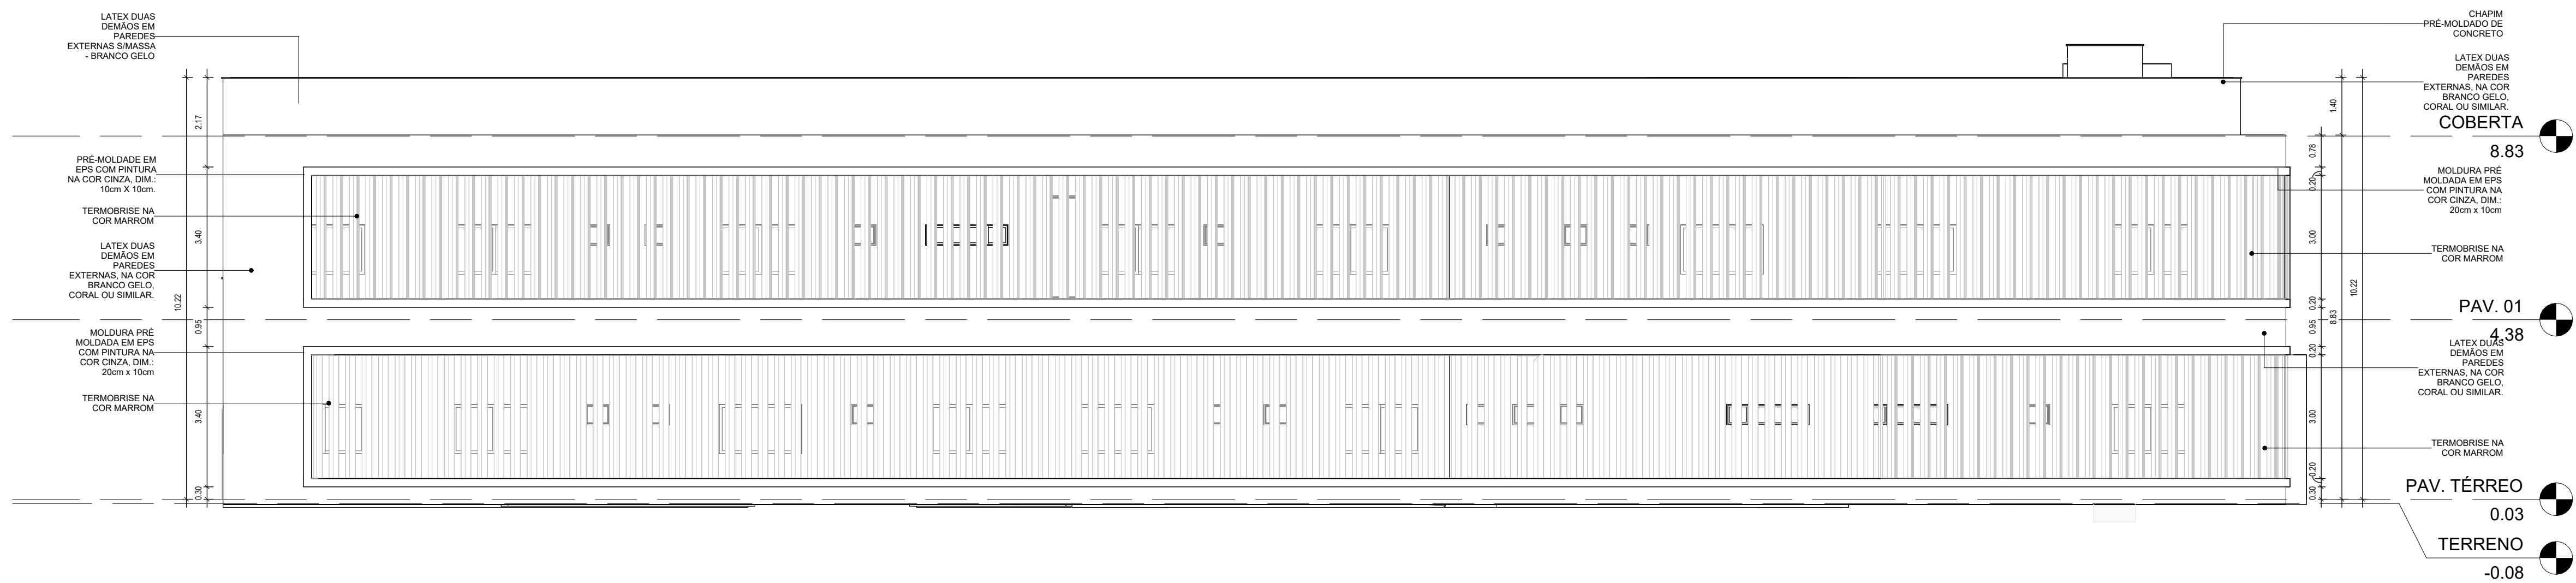

2 | **VISTA E2**
1 : 100

ESTA FOLHA É PROPRIEDADE DA PREFEITURA DE ITAIPICOA -CE E SEU CONTEÚDO NÃO PODE SER COPIADO OU REVELADO A TERCEIROS. A LIBERAÇÃO OU A APROVAÇÃO DESTES DOCUMENTOS NÃO EXIME A DETALHISTA DE SUA RESPONSABILIDADE SOBRE O MESMO.	DATA DA REVISÃO		OBSERVAÇÕES	
	10/2025		- ADEQUAÇÃO DO CAMARIM PARA A INCLUSÃO DE UMA RAMPA ACESSÍVEL	
	04/2024		- ADEQUAÇÃO LAYOUT	
	PROGRAMA: PROGRAMA DE INFRAESTRUTURA, DESENVOLVIMENTO ECONÔMICO E SOCIOAMBIENTAL DE ITAIPICOA/CE - PRODESA			
PROJETO: COMPLEXO CIVIL E SOCIAL (SASDH - SECRETARIA DE ASSISTENCIA SOCIAL DIREITOS HUMANOS E HABITAÇÃO)			Nº PRANCHA: 09/34	
ATIVIDADE: PROJETO DE ARQUITETURA - ARQUITETURA				
APROVAÇÃO			DESENHISTA: NATHALIA	
TÍTULO: VISTA E2 VISTA E1			DATA: 10/2025	
ARQUIVO: 002-23-ARQ-EX-005-009-VIS-R00			FASE: EXECUTIVO	
COMOL - Const. Consultoria Moreira Lima LTDA Epitácio Lima Neto Engº Civil CREA/CE 51.435/D Resp. Técnico			ESCALA: INDICADA	
 Itaipicoba  COMOL CONSULTORIA LTDA  CNE				

ESTA FOLHA E PROPRIEDADE DA PREFEITURA DE ITAPIPOCA E SEU CONTEÚDO NÃO PODE SER COPIADO OU REVELADO A TERCEIROS. A LIBERAÇÃO OU A APROVAÇÃO DESTA DOCUMENTAÇÃO EXIME A DETALHISTADE SUA RESPONSABILIDADE SOBRE O MESMO.	DATA DA REVISÃO 10/2025 04/2024	OBSERVAÇÕES - ADEQUAÇÃO DO CAMARIM PARA A INCLUSÃO DE UMA RAMPA ACESSÍVEL - ADEQUAÇÃO LAYOUT
	PROGRAMA: PROGRAMA DE INFRAESTRUTURA, DESENVOLVIMENTO ECONÔMICO E SOCIOAMBIENTAL DE ITAPIPOCA/CE - PRODESA	
	PROJETO: COMPLEXO CIVIL E SOCIAL (SASDH - SECRETARIA DE ASSISTENCIA SOCIAL DIREITOS HUMANOS E HABITAÇÃO)	Nº PRANCHA: 10/34
	ATIVIDADE: PROJETO DE ARQUITETURA - ARQUITETURA	
 COMOL - Consult. Consultoria Moreira Lima LTDA Epilândia Lima Neto Engº Civil CREA CE 51.435/D Resp. Técnico	TÍTULO: VISTA E4 VISTA E3	DESENHISTA: NATHALIA
	ARQUIVO: 002-23-ARQ-EX-005-010-VIS-R00	DATA: 10/2025
		FASE: EXECUTIVO
		ESCALA: INDICADA



1 | **PERSPECTIVA 01**
1 : 50



4 | **PERSPECTIVA 03**
1 : 50



2 | **PERSPECTIVA 04**
1 : 50



3 | **PERSPECTIVA 02**
1 : 50

ESTA FOLHA É PROPRIEDADE DA PREFEITURA DE ITAIPÓCA -CE E SEU CONTEÚDO NÃO PODE SER COPIADO OU REVELADO A TERCEIROS. A LIBERAÇÃO OU A APROVAÇÃO DESTES DOCUMENTOS EXIME A DETALHISTA DE SUA RESPONSABILIDADE SOBRE O MESMO.	DATA DA REVISÃO		OBSERVAÇÕES	
	10/2025	- ADEQUAÇÃO DO CAMARIM PARA A INCLUSÃO DE UMA RAMP ACESSÍVEL		
	04/2024	- ADEQUAÇÃO LAYOUT		
PROGRAMA:	PROGRAMA DE INFRAESTRUTURA, DESENVOLVIMENTO ECONÔMICO E SOCIOAMBIENTAL DE ITAIPÓCA/CE - PRODESA			Nº PRANCHA:
PROJETO:	COMPLEXO CIVIL E SOCIAL (SASDH - SECRETARIA DE ASSISTÊNCIA SOCIAL DIREITOS HUMANOS E HABITAÇÃO)			11/34
ATIVIDADE:	PROJETO DE ARQUITETURA - ARQUITETURA			
APROVAÇÃO	TÍTULO	PERSPECTIVA 01 PERSPECTIVA 02	PERSPECTIVA 03 PERSPECTIVA 04	DESENHISTA: NATHALIA
 COMOL - Consult. Consultoria Moreira Lima LTDA Epitácio Lima Neto Engº Civil CREA-CE S1 435/D Resp. Técnico	ARQUIVO:	002-23-ARQ-EX-005-011-PER-R00		FASE: EXECUTIVO
	 Itaipoca			ESCALA: INDICADA
				
				