



**PROJETOS DA ARENINHA DA PRAÇA
JAIME ALMEIDA**


ETAPA	RESPONSÁVEL - DESENHO	REVISÃO	DATA	
PROJETO ARQUITETONICO	RODRIGO SABOIA	00	OUTUBRO 2025	PRANCHA 03/04

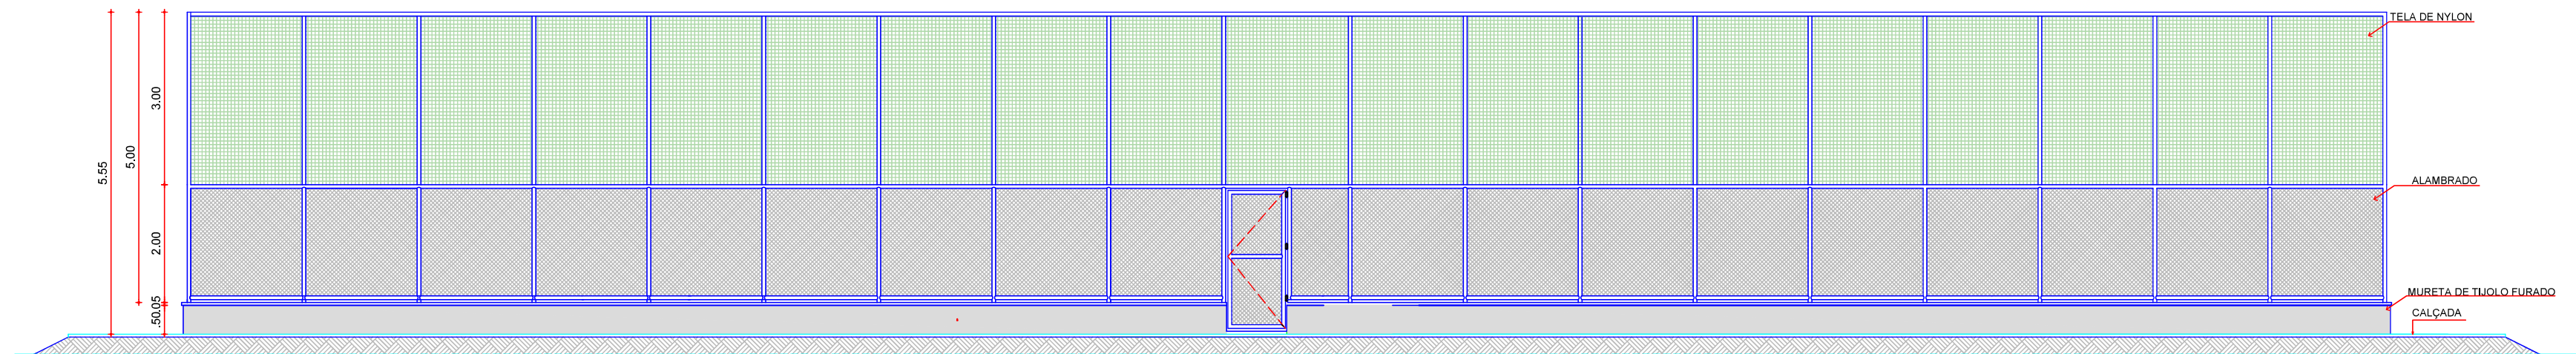


01 FACHADA F1
ESCALA 1:75

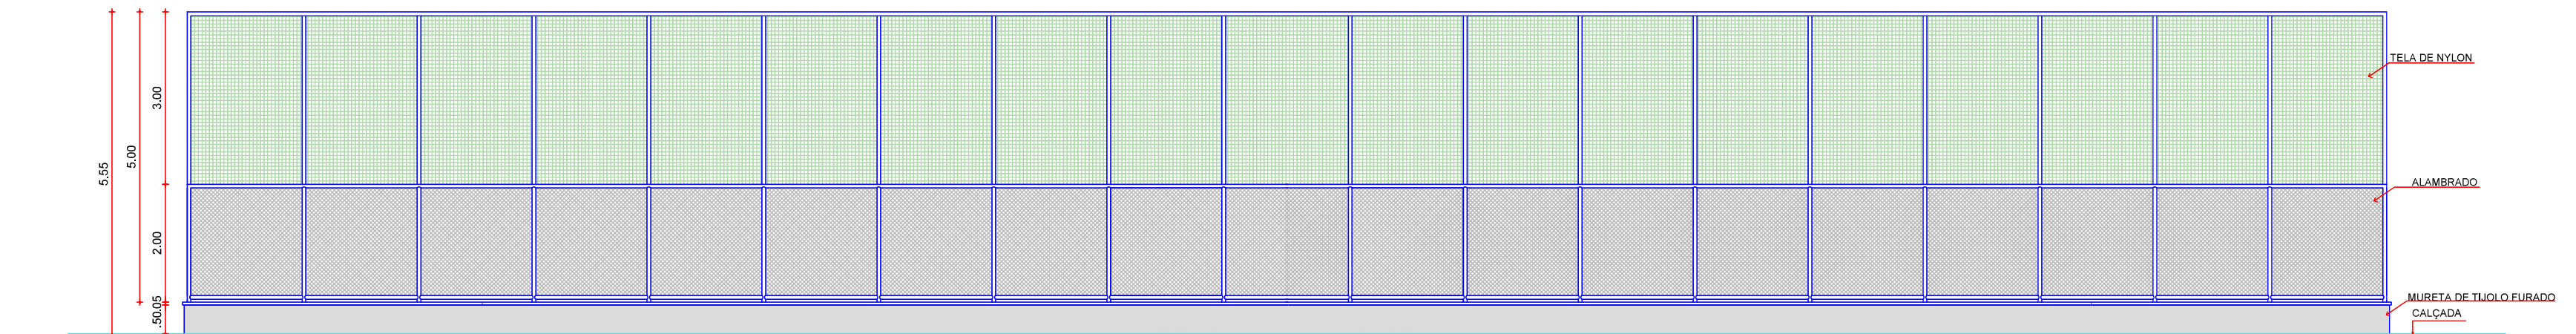


02 FACHADA F3
ESCALA 1:75

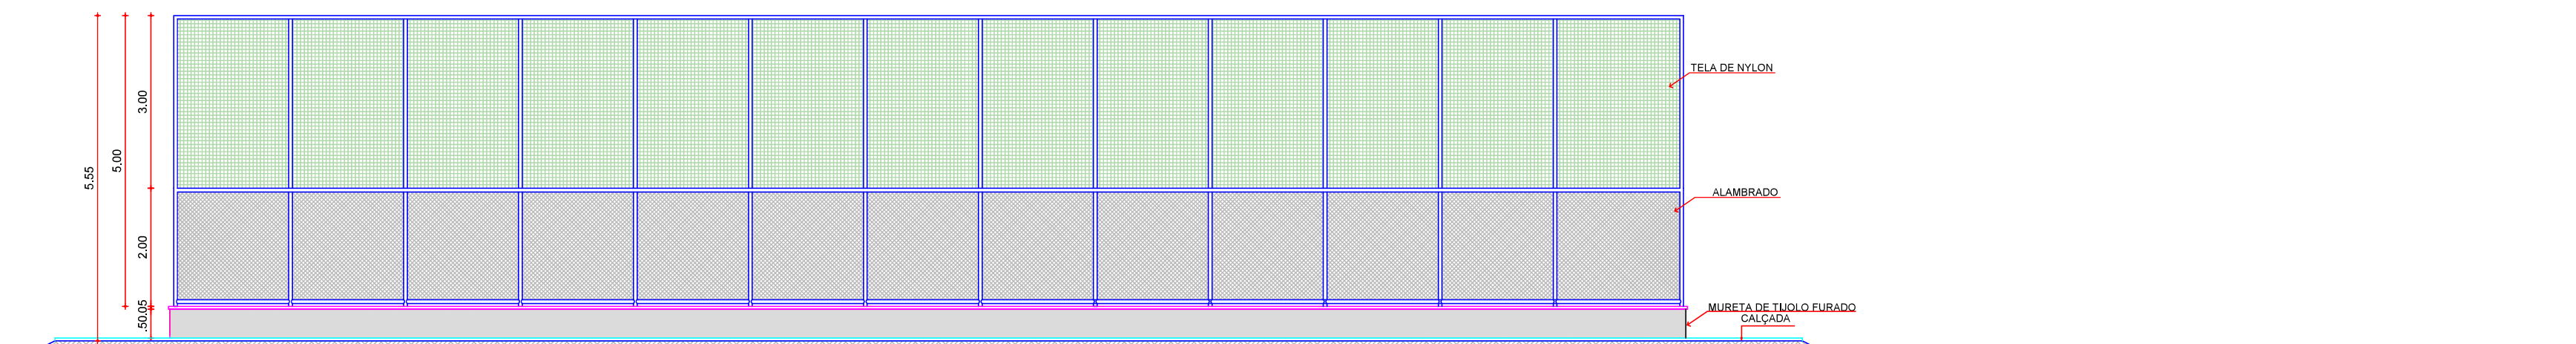


03 FACHADA F2 E F4
ESCALA 1:75

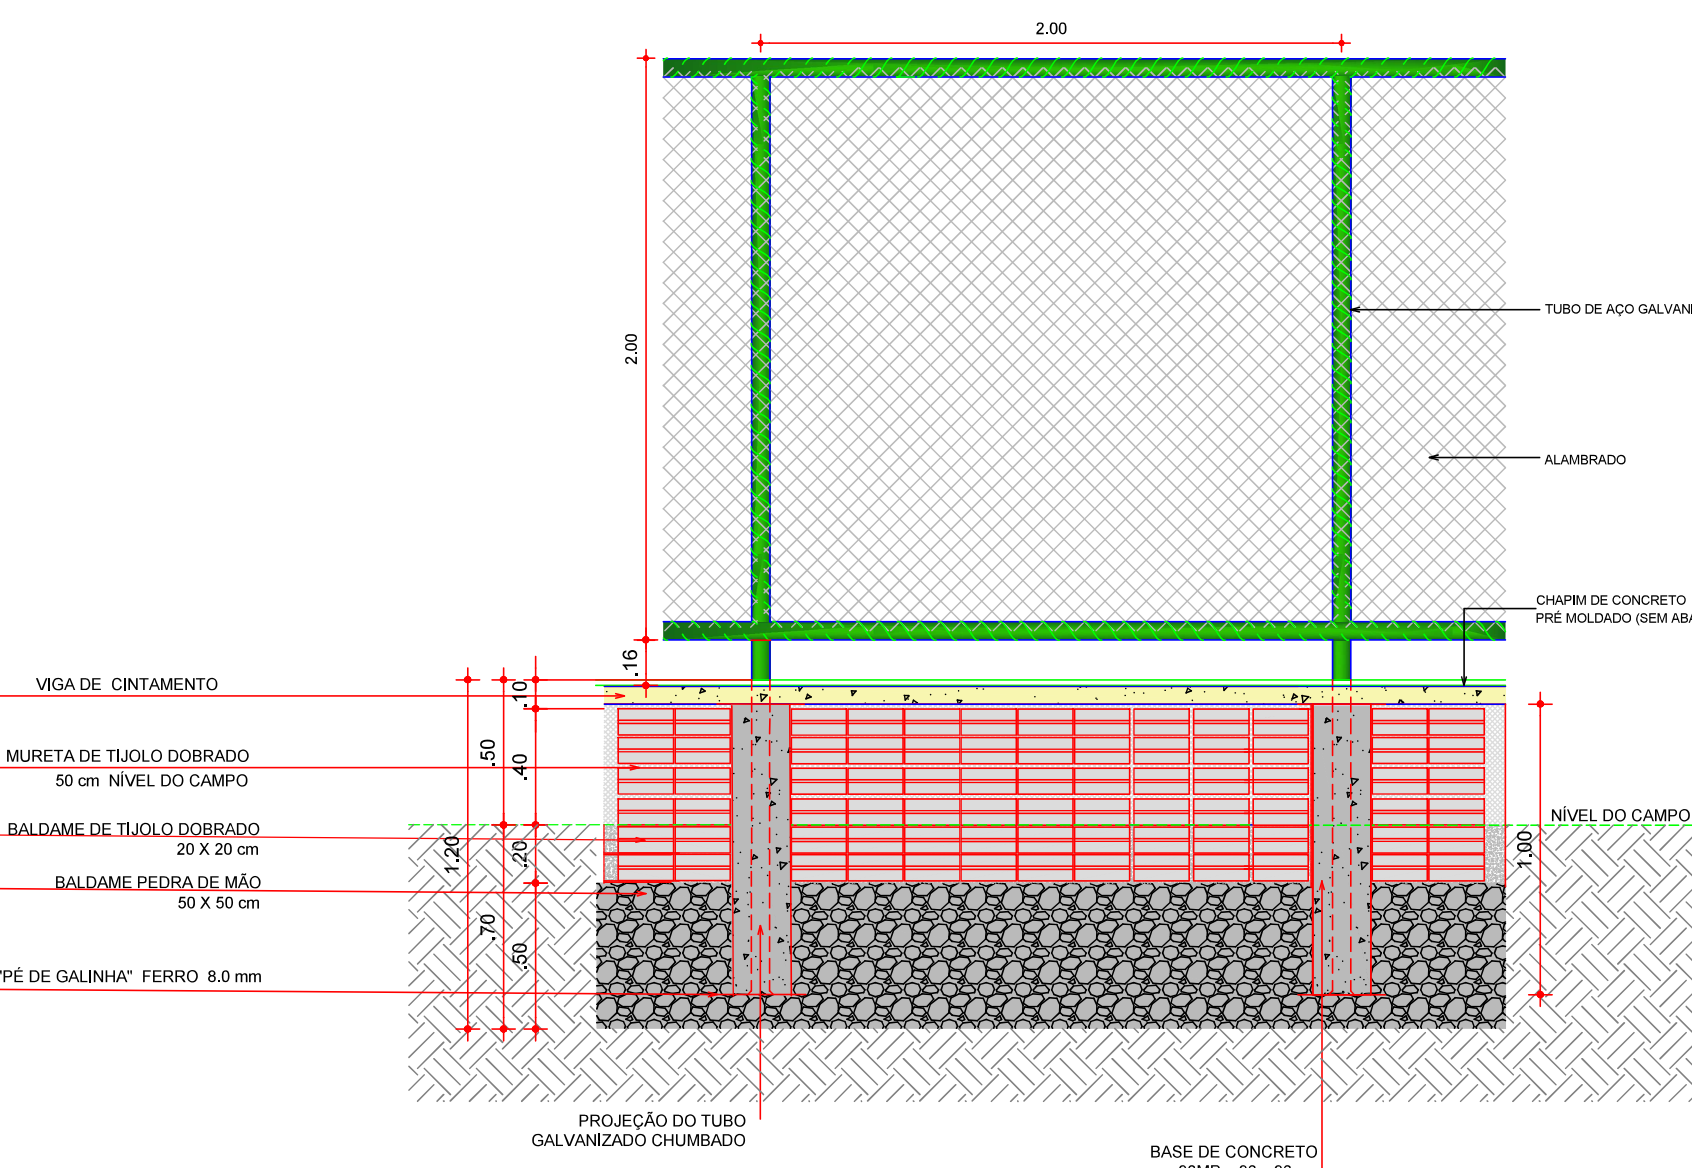


05 VISTA ALAMEDA
ESCALA 1:25

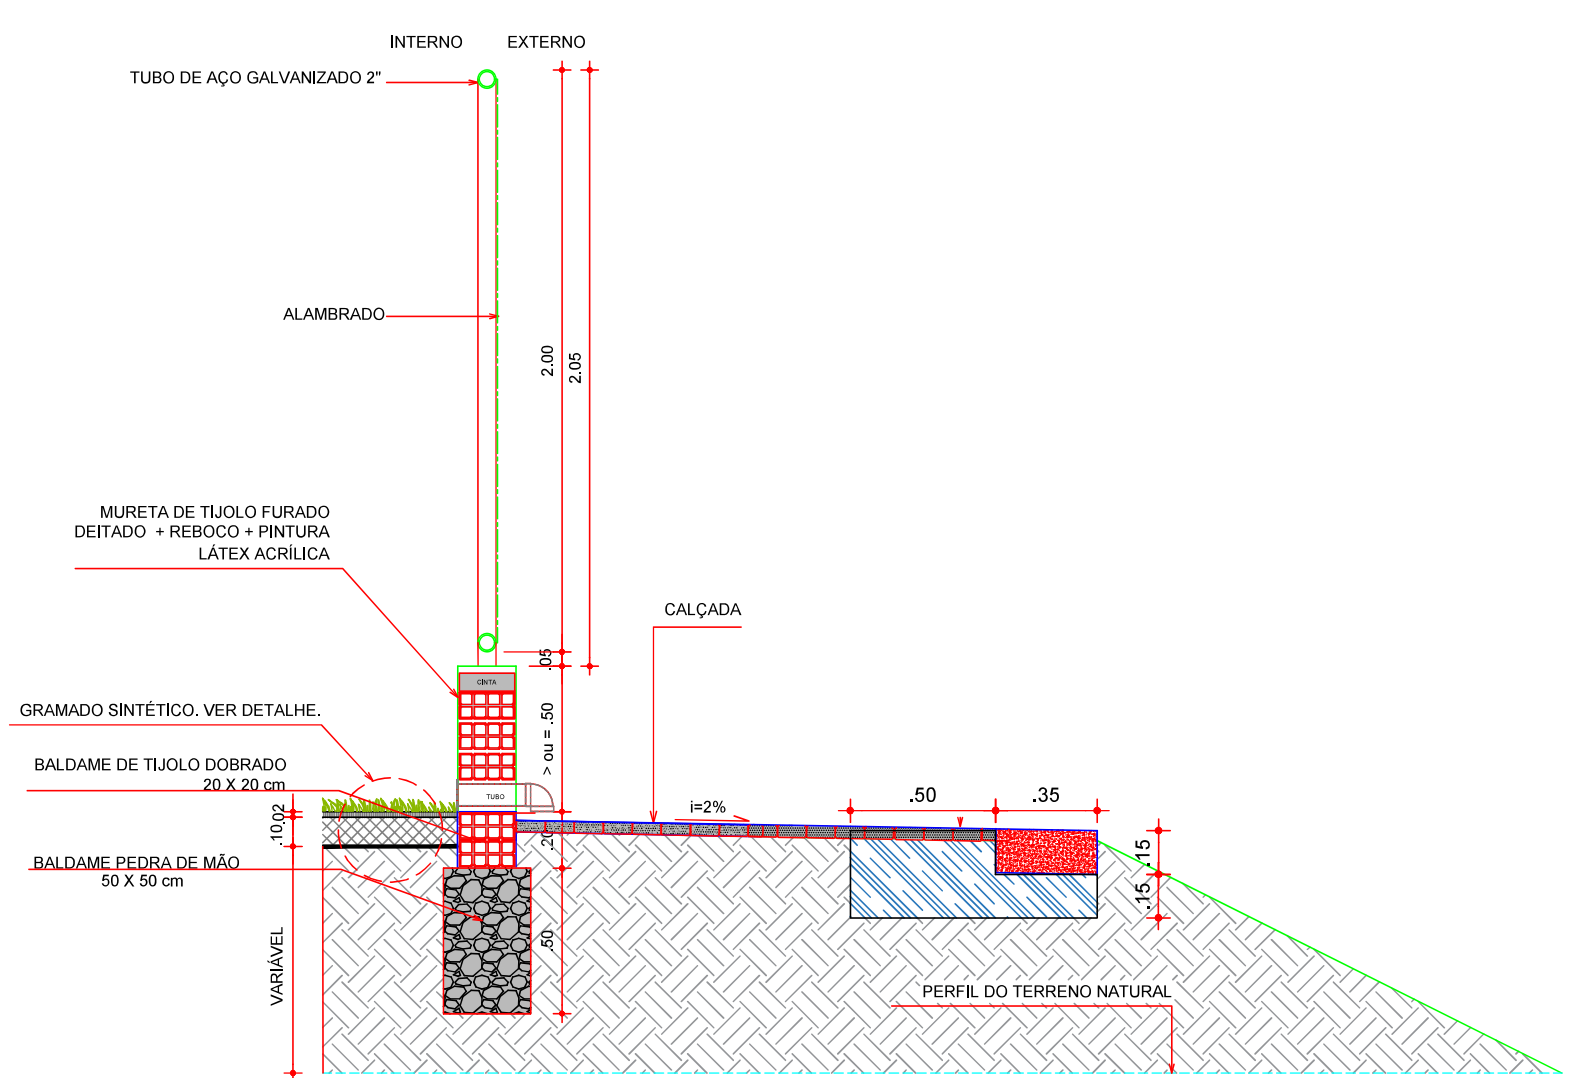


04 DETALHE MURETA/CALÇADA/TALUDE
ESCALA 1:25

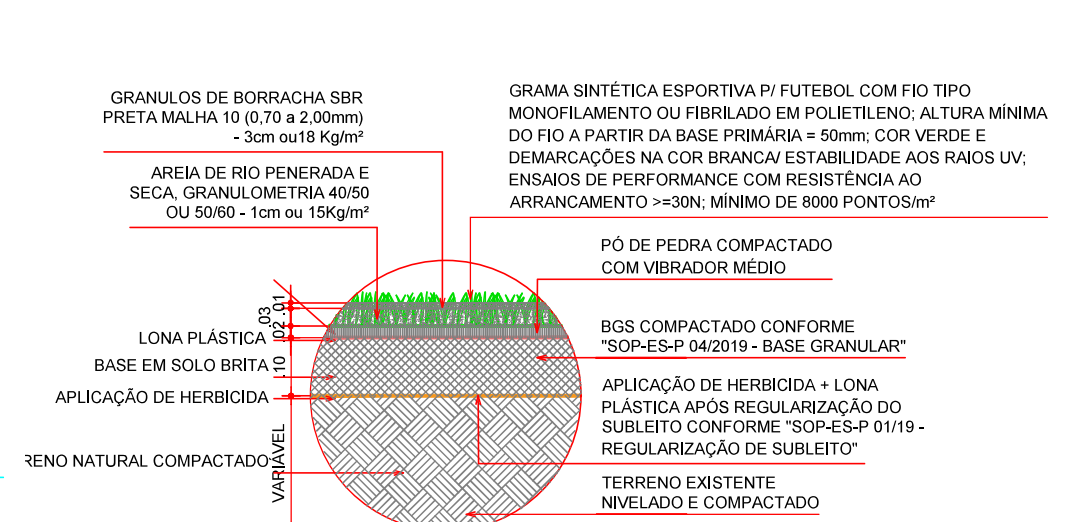

06 DETALHE GRAMADO - BASE
ESCALA 1:10

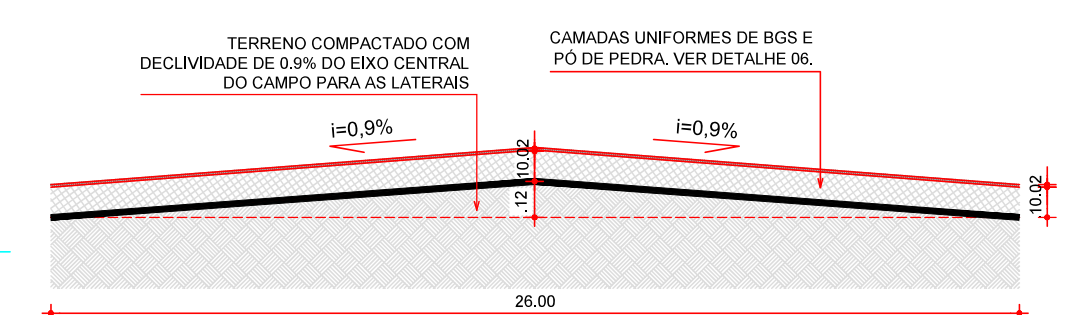

07 CORTE ESQUEMÁTICO TRANSVERSAL
ESCALA SEMESCALA

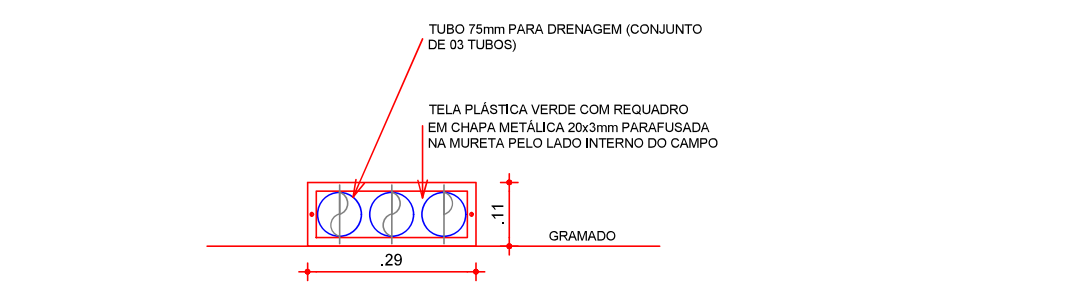


08 DETALHE - VISTA DRENAGEM
ESCALA 1:10

FRANCISCO DANIEL MACIEL FRANCISCO
SALDANHA-9065 DANIEL MACIEL
SALDANHA-9065/90315 90315

Assinado de forma digital por FRANCISCO RODRIGO SARDIA DA SILVA
Data: 2023.10.02 15:00:00-0100
Verifique em <https://validar.it.gov.br>

CLIENTE / PROJETO		PREFEITURA MUNICIPAL DE JAGUARIBARA/CE	
PROJETO: REFORMA ARENINHA DA PRAÇA JAIME ALMEIDA		ESCALA	
SECRETARIA DE INFRAESTRUTURA E URBANISMO		INDICADA	
RESPONSÁVEL TÉCNICO ENL: ENL FRANCISCO RODRIGO SARDIA DA SILVA - RUP: 361560900			
ETAPA	RESPONSÁVEL / DESENHO	REVISÃO	DATA
PROJETO ARQUITETÔNICO	RODRIGO SARDIA	00	OUTUBRO 2025
		PRANCHA	02/04

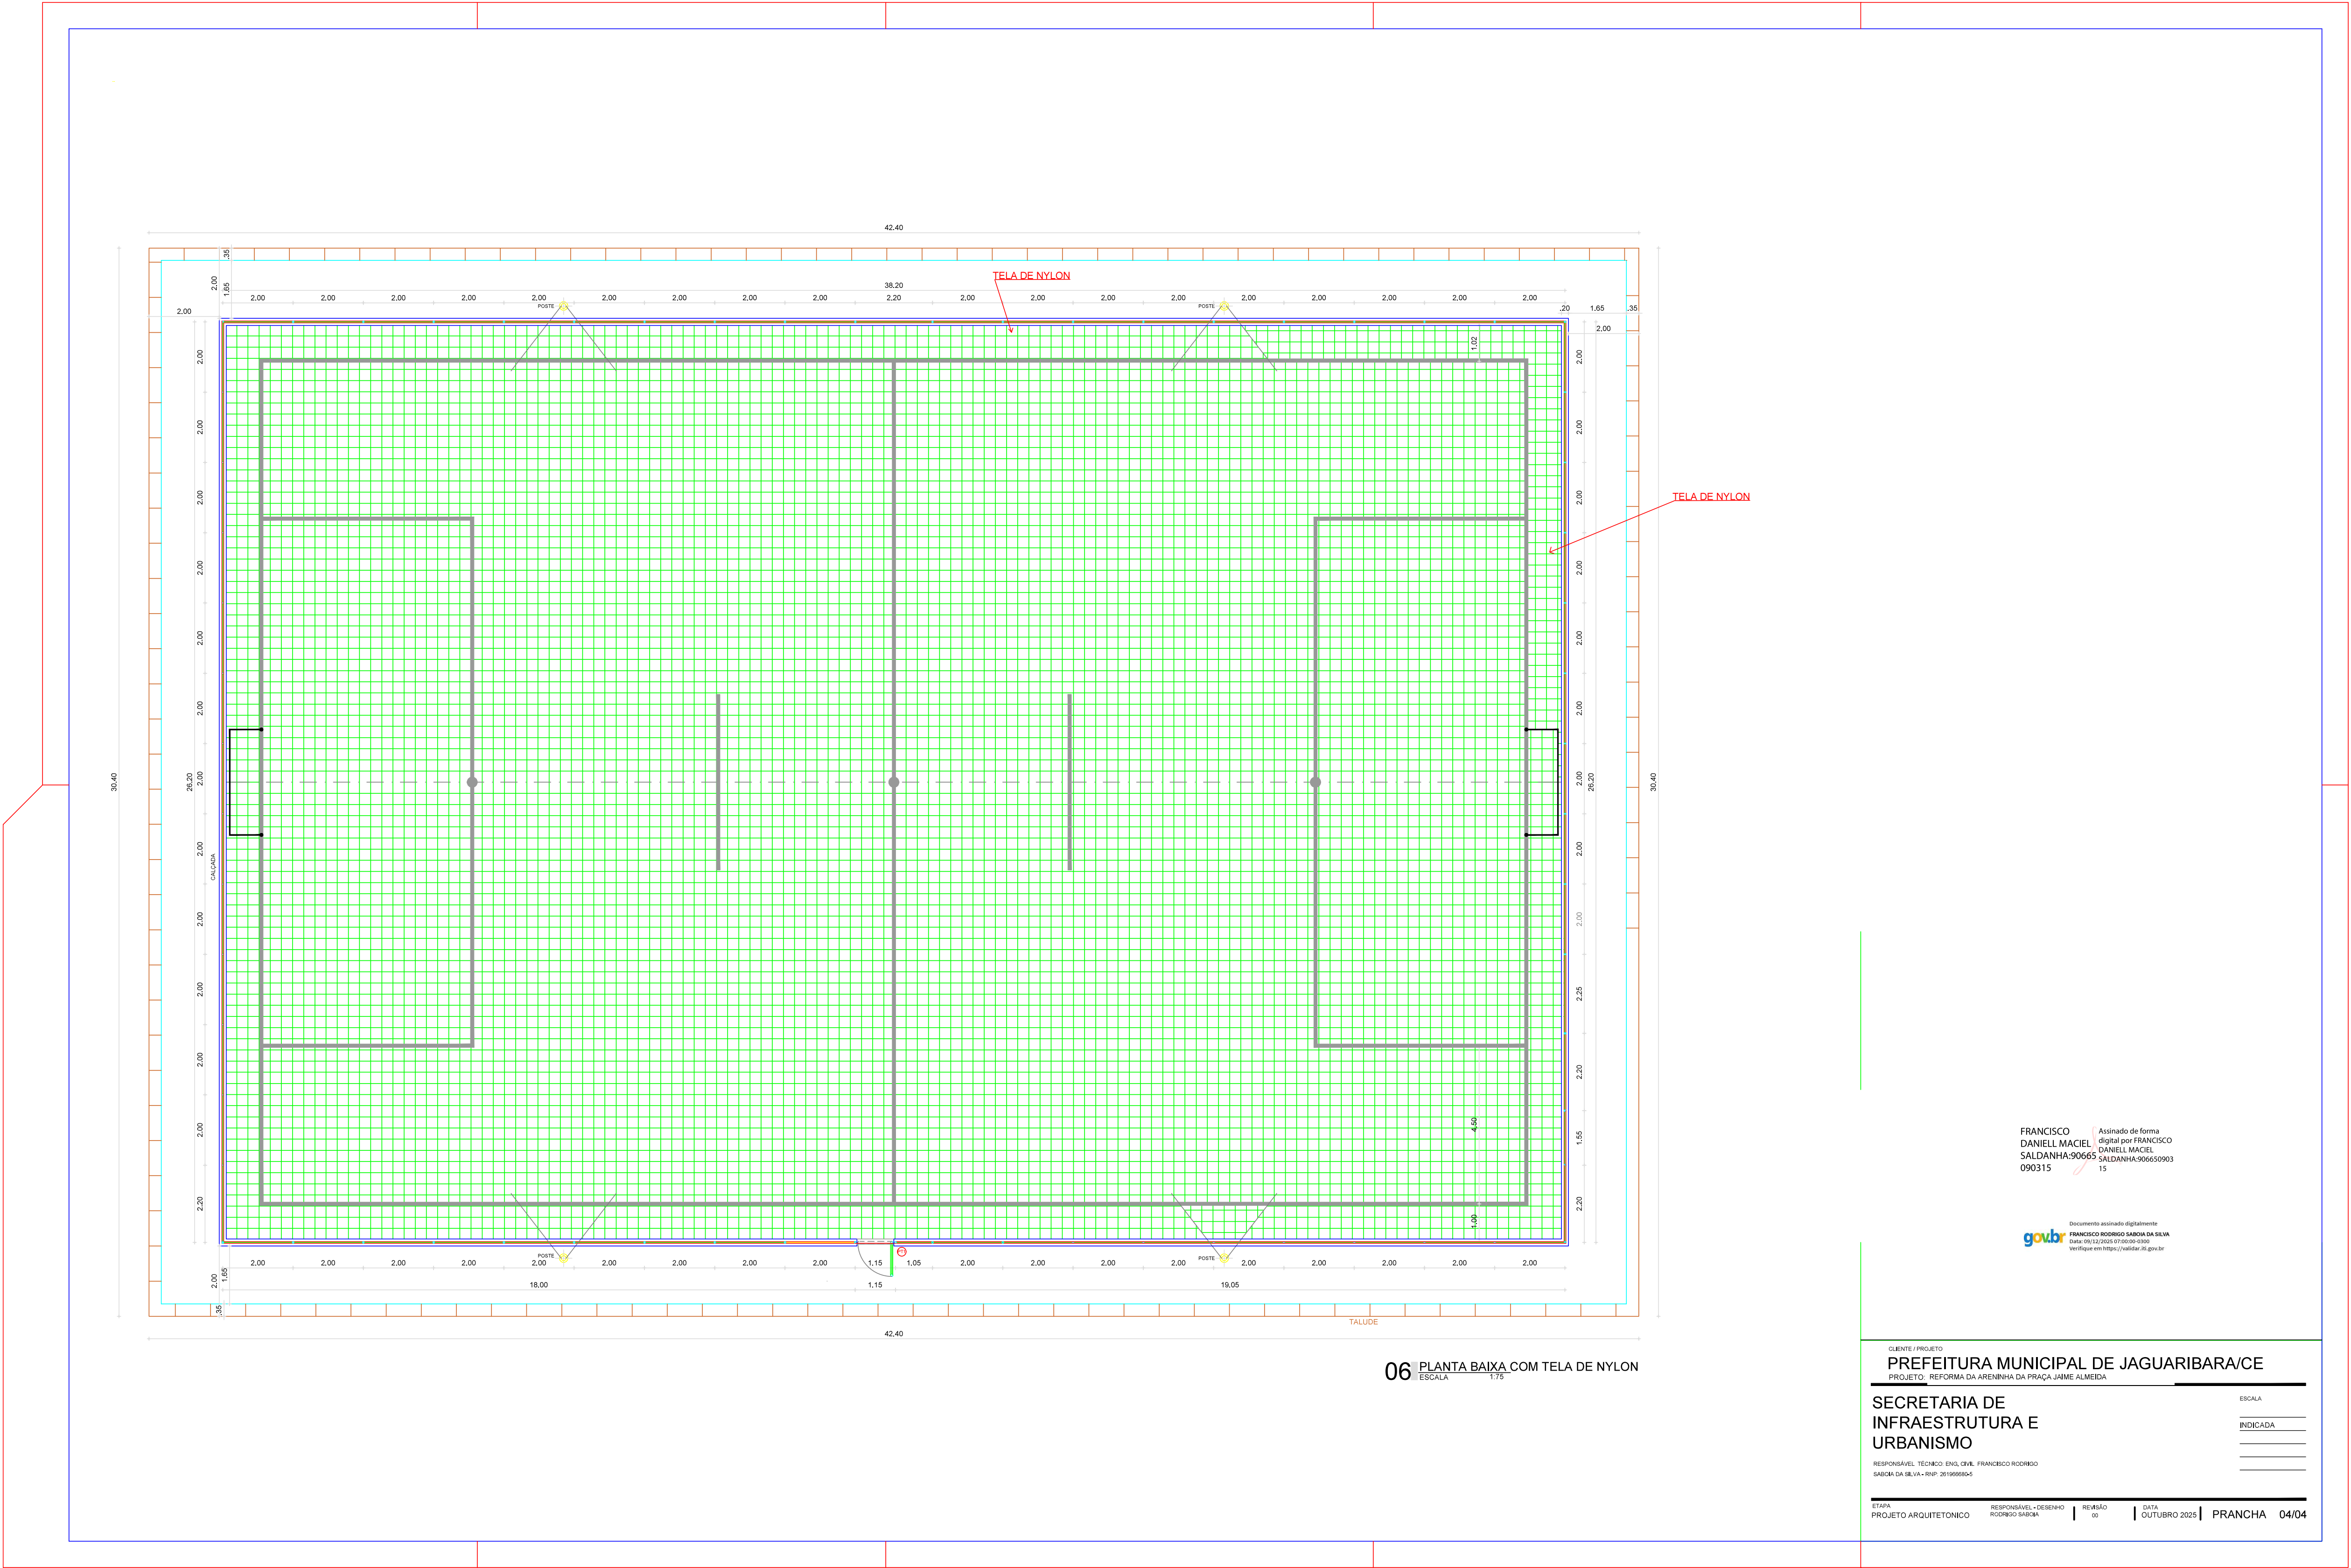

FRANCISCO DANIEL MACIEL
SALDANHA-90665090315

Assinado de forma digital por FRANCISCO DANIEL MACIEL Saldanha-90665090315
Verifique em <https://validar.it.gov.br>

Documento assinado digitalmente
FRANCISCO RODRIGO SARDIA DA SILVA
Verifique em <https://validar.it.gov.br>

CLIENTE / PROJETO
PREFEITURA MUNICIPAL DE JAGUARIBARA/CE
PROJETO: REFORMA DA ARENINHA DA PRAÇA JAIME ALMEIDA

SECRETARIA DE INFRAESTRUTURA E URBANISMO


ETAPA: PROJETO ARQUITETÔNICO



REVISÃO: 00

DATA: OUTUBRO 2025

PRANCHA 04/04

ESCALA: INDICADA

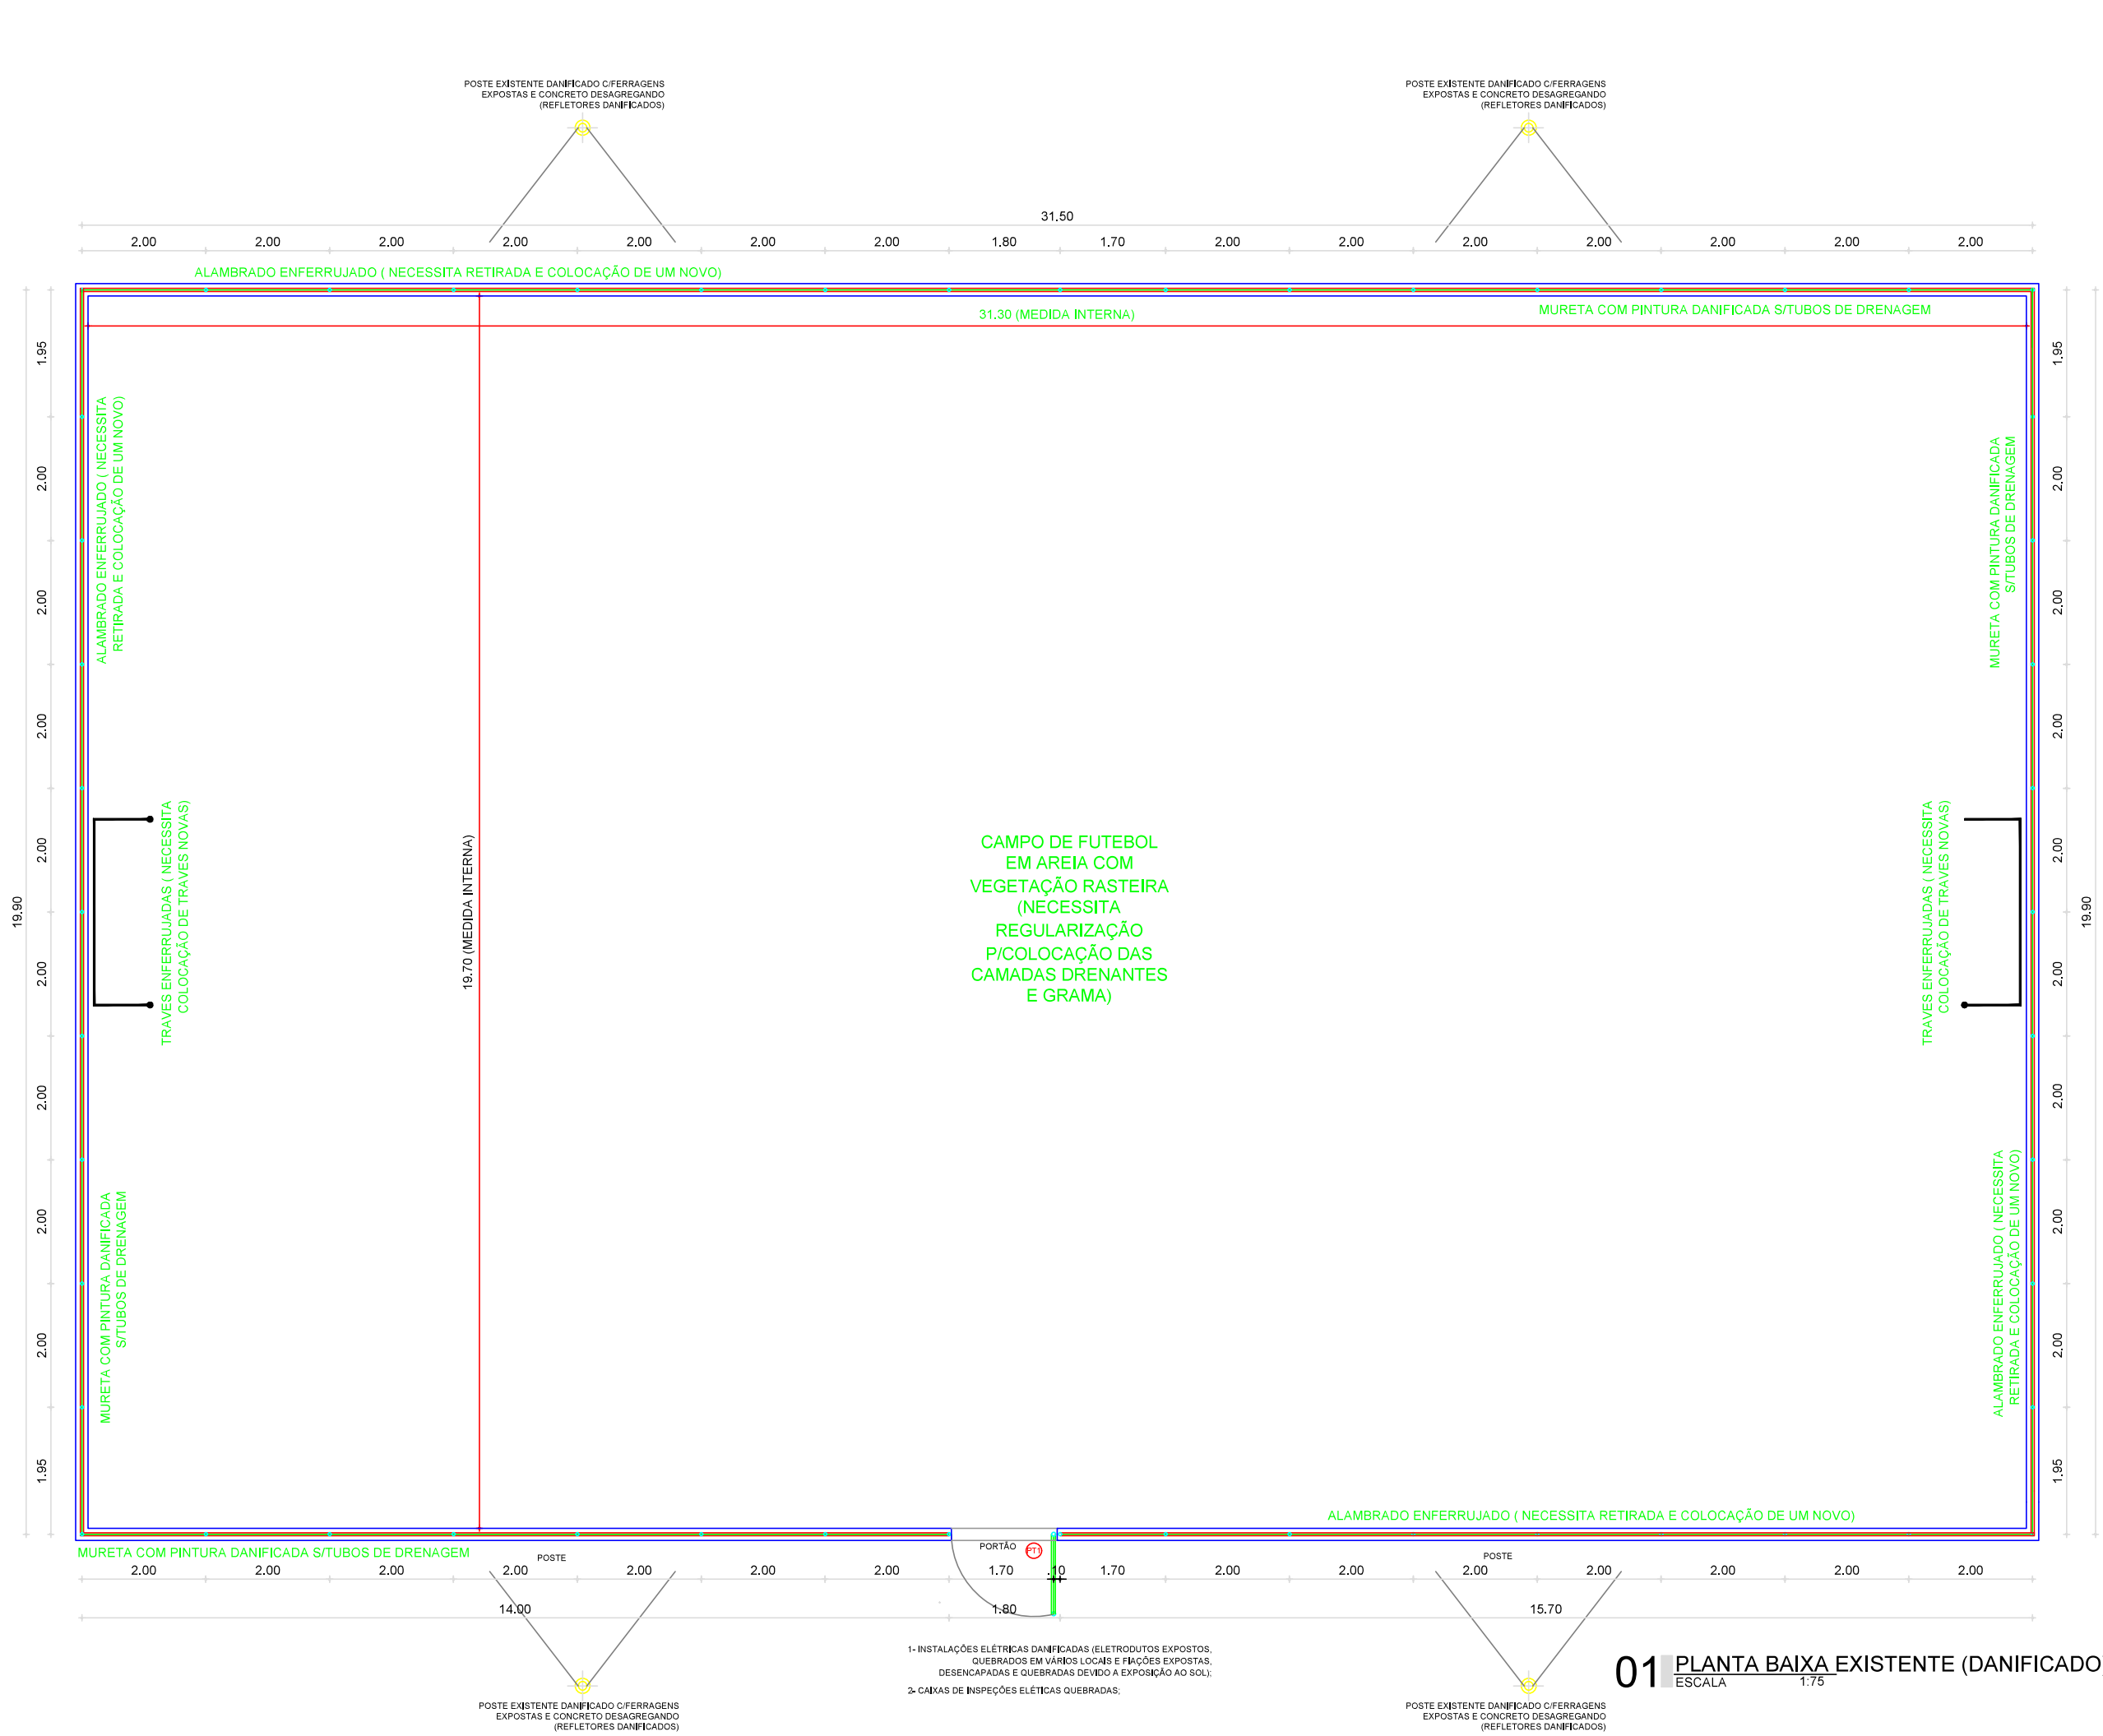

QUADRO DE ESQUADRIAS				
ESQ.	LARGURA	ALTURA	QUANTIDADE	OBSERVAÇÕES
PT1	1,70	2,40	01	PORTÃO NO MESMO PADRÃO DO ALAMBRADO (REQUADRO EM TUBO 2" E TELA FI ALAMBRADO) COM PINTURA (ENFERRUJADO).






LEGENDA	
	POSTE DE ILUMINAÇÃO

FRANCISCO DANIEL
MACIEL
SALDANHA/906059031
5

Assinado de forma digital
por FRANCISCO DANIEL
MACIEL
SALDANHA/906059031

gov.br
Documento assinado digitalmente
FRANCISCO RODRIGO SARDIA DA SILVA
verifique em https://validar.sil.gov.br

CLIENTE / PROJETO	PREFEITURA MUNICIPAL DE JAGUARIBARA/CE
PROJETO: REFORMA ARENINHA DA PRAÇA JAIME ALMEIDA	
SECRETARIA DE INFRAESTRUTURA E URBANISMO	ESCALA
RESPONSÁVEL TÉCNICO: ENG. CIVIL FRANCISCO RODRIGO SARDIA DA SILVA - RNP: 26166690-4	INDICADA
ITÁLIA PROJETO ARQUITETÔNICO EXISTENTE (DANIFICADO)	
RESPONSÁVEL DESENHO: RICARDO SIQUEIRA	
REVISÃO: 01	
DATA: OUTUBRO 2025	PRANCHA 01/02




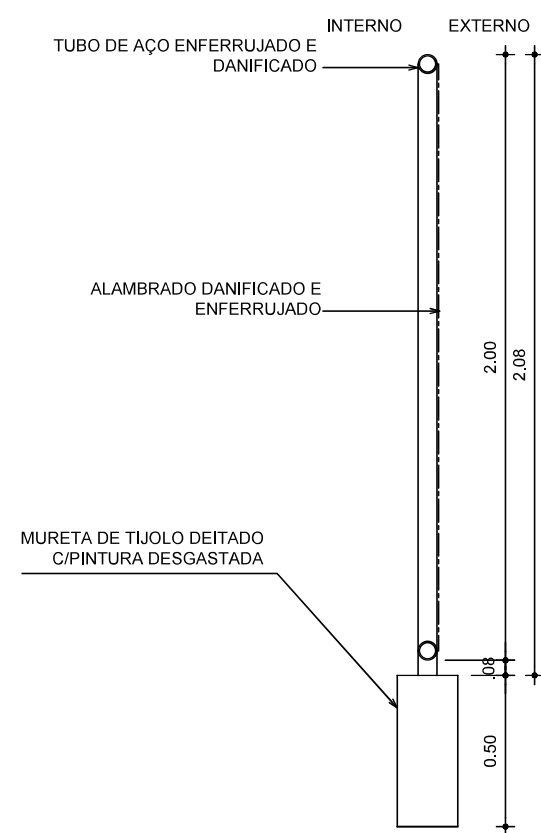
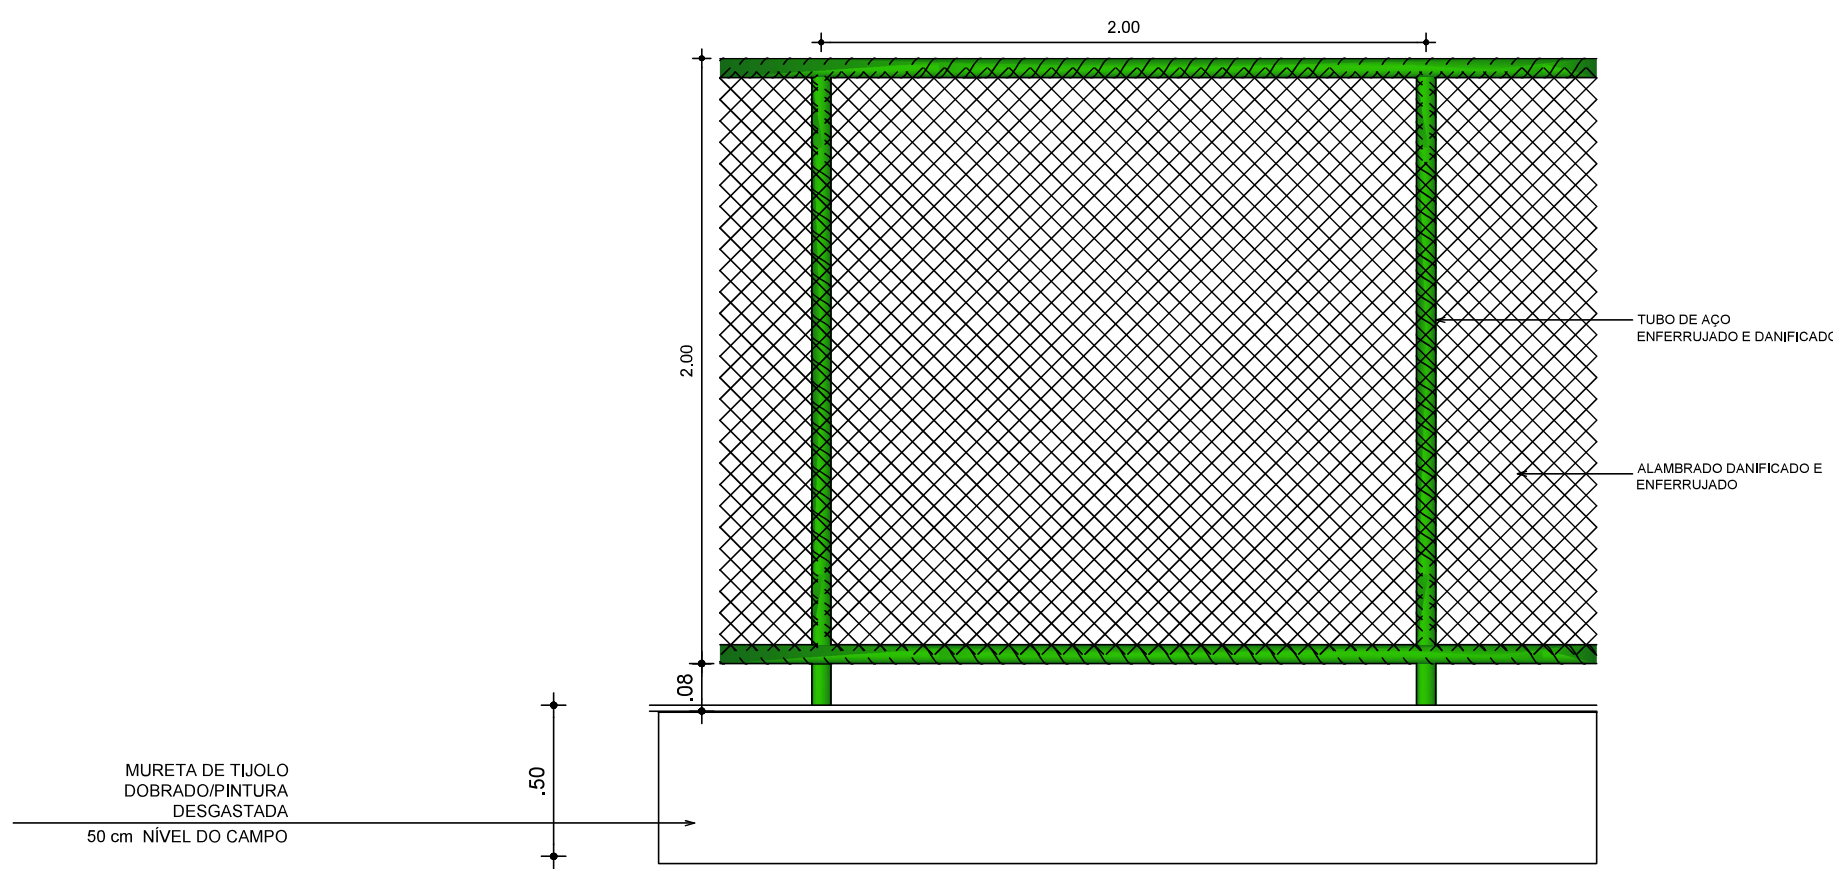
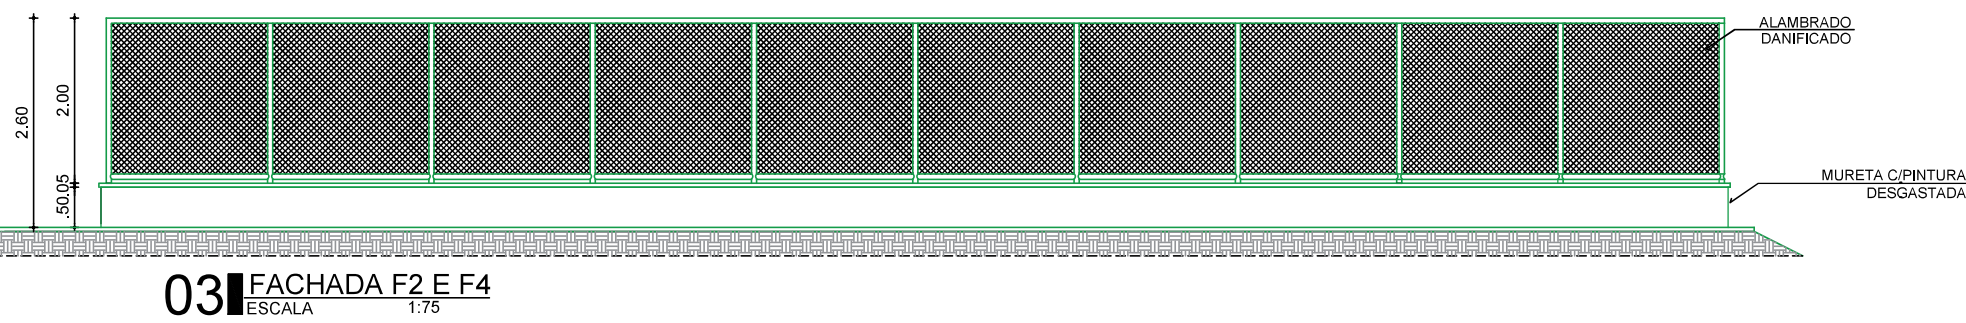
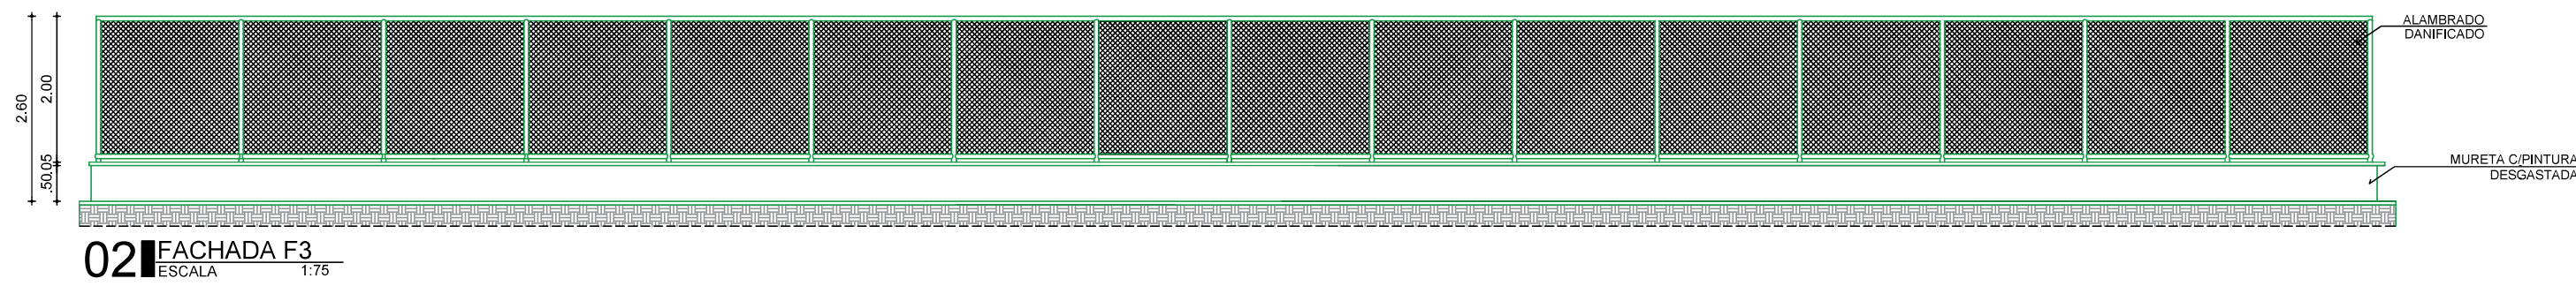
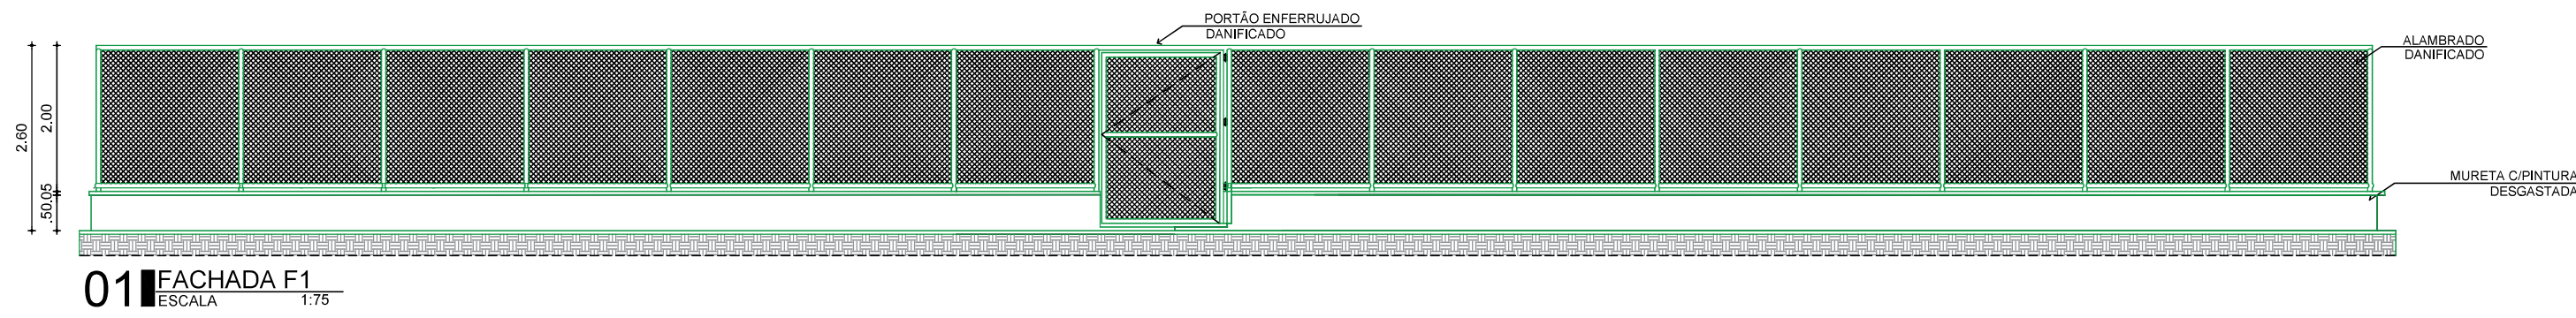



FRANCISCO DANIEL MACIEL
SALDANHA 906650903
090315

Assinado de forma digital por FRANCISCO DANIEL MACIEL S/DANHA 906650903 15

Documento assinado digitalmente
FRANCISCO RODRIGO SÁNCIA DA SILVA

CLIENTE / PROJETO				PREFEITURA MUNICIPAL DE JAGUARIBARA/CE		ESCALA	
PROJETO: REFORMA ARENINHA DA PRAÇA JAIME ALMEIDA						INDICADA	
SECRETARIA DE INFRAESTRUTURA E URBANISMO							
RESPONSÁVEL TÉCNICO: ENG. CIVIL FRANCISCO RODRIGO SÁNCIA DA SILVA - RNP: 281968805-5							
ETAPA	RESPONSÁVEL - DESENHO	REVISÃO	DATA				
PROJETO ARQUITETÔNICO EXISTENTE (DANIFICADO).	RODRIGO SÁNCIA	00	OUTUBRO 2025	PRANCHA 02/02			

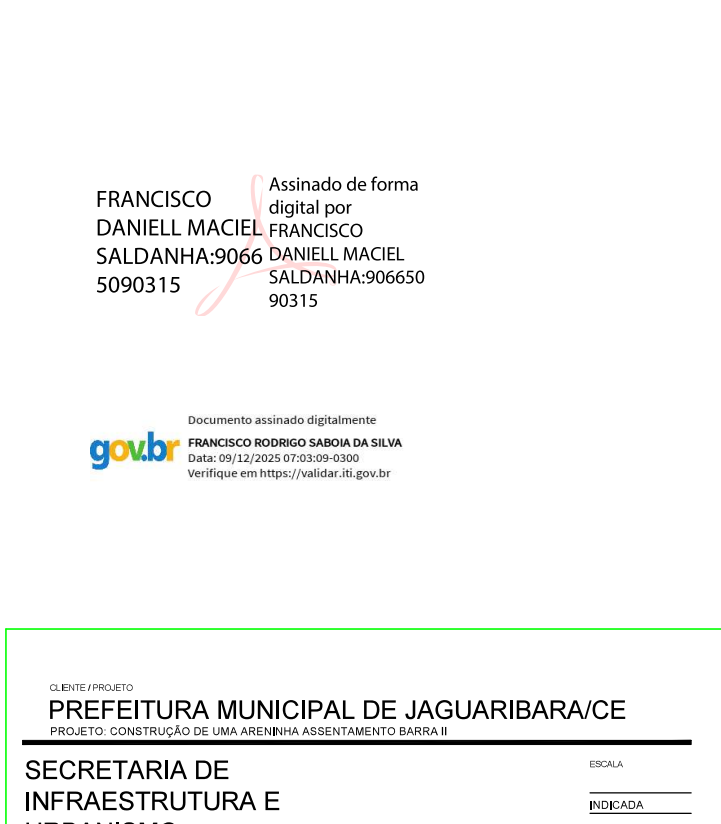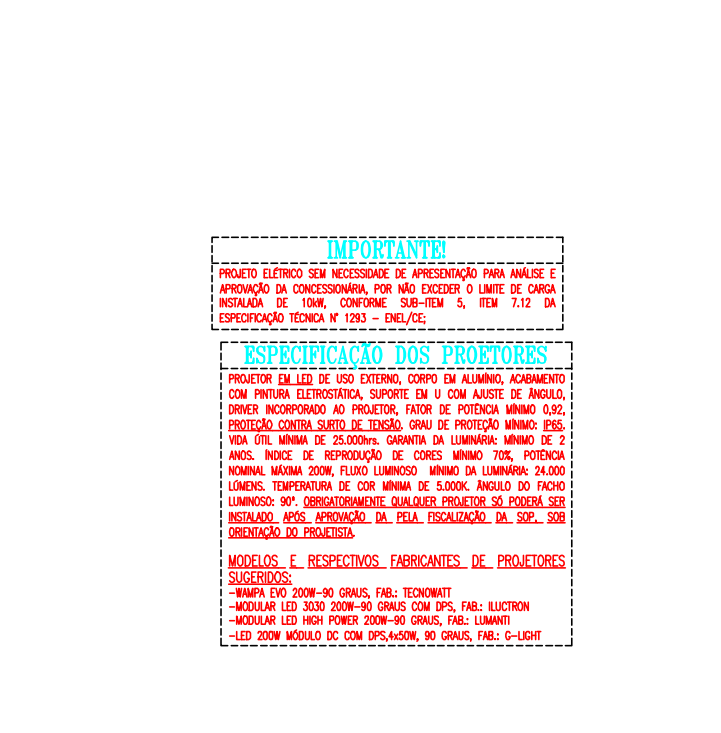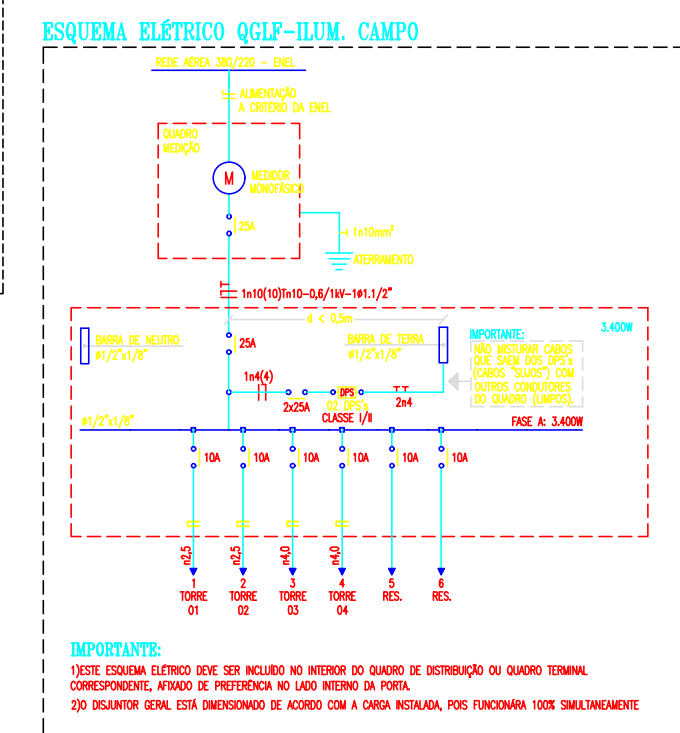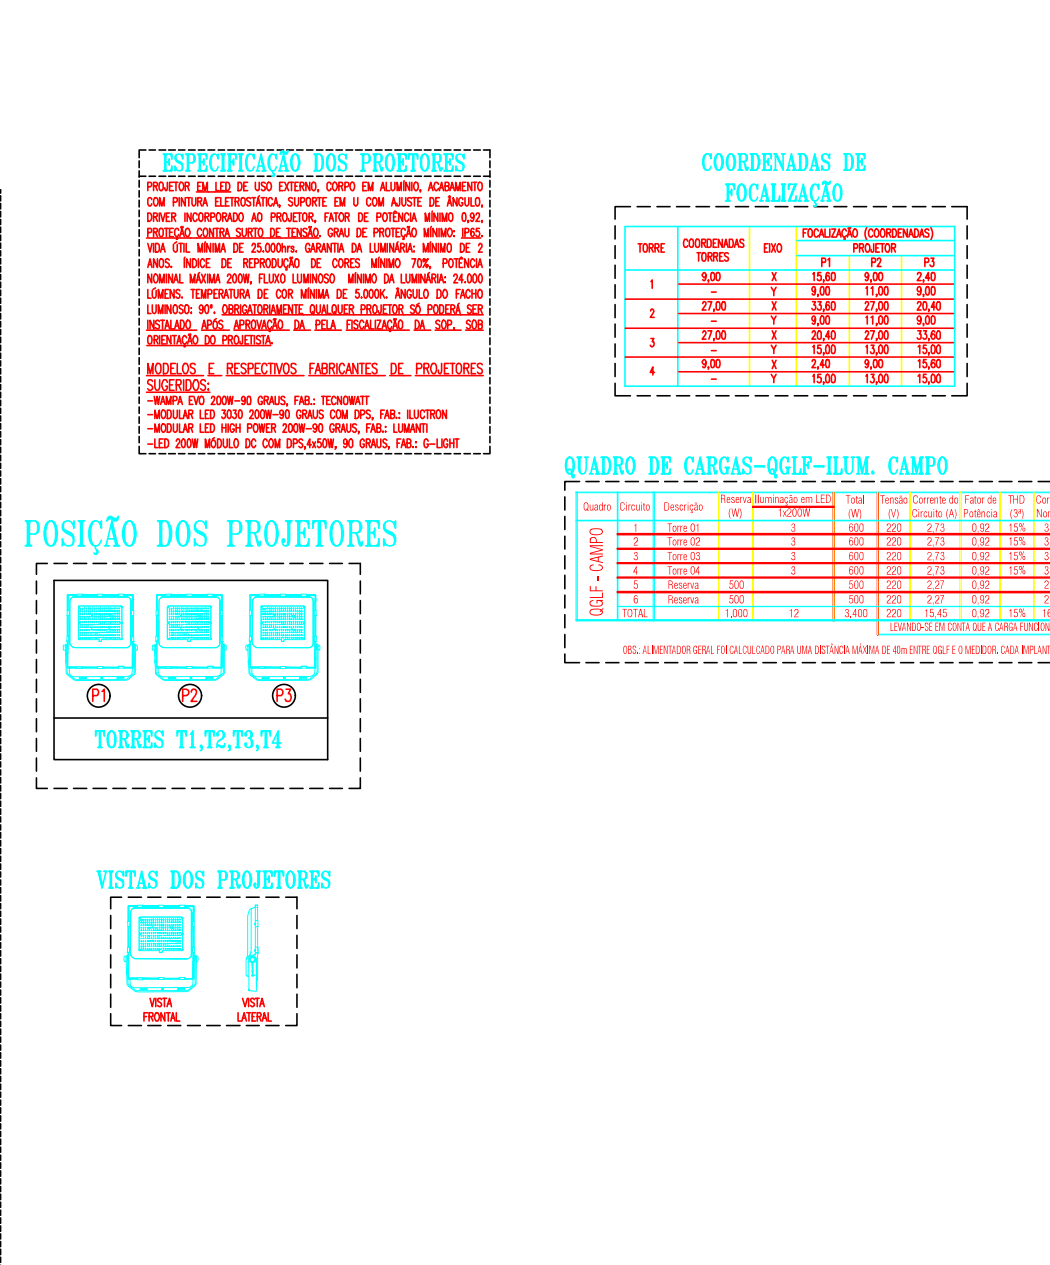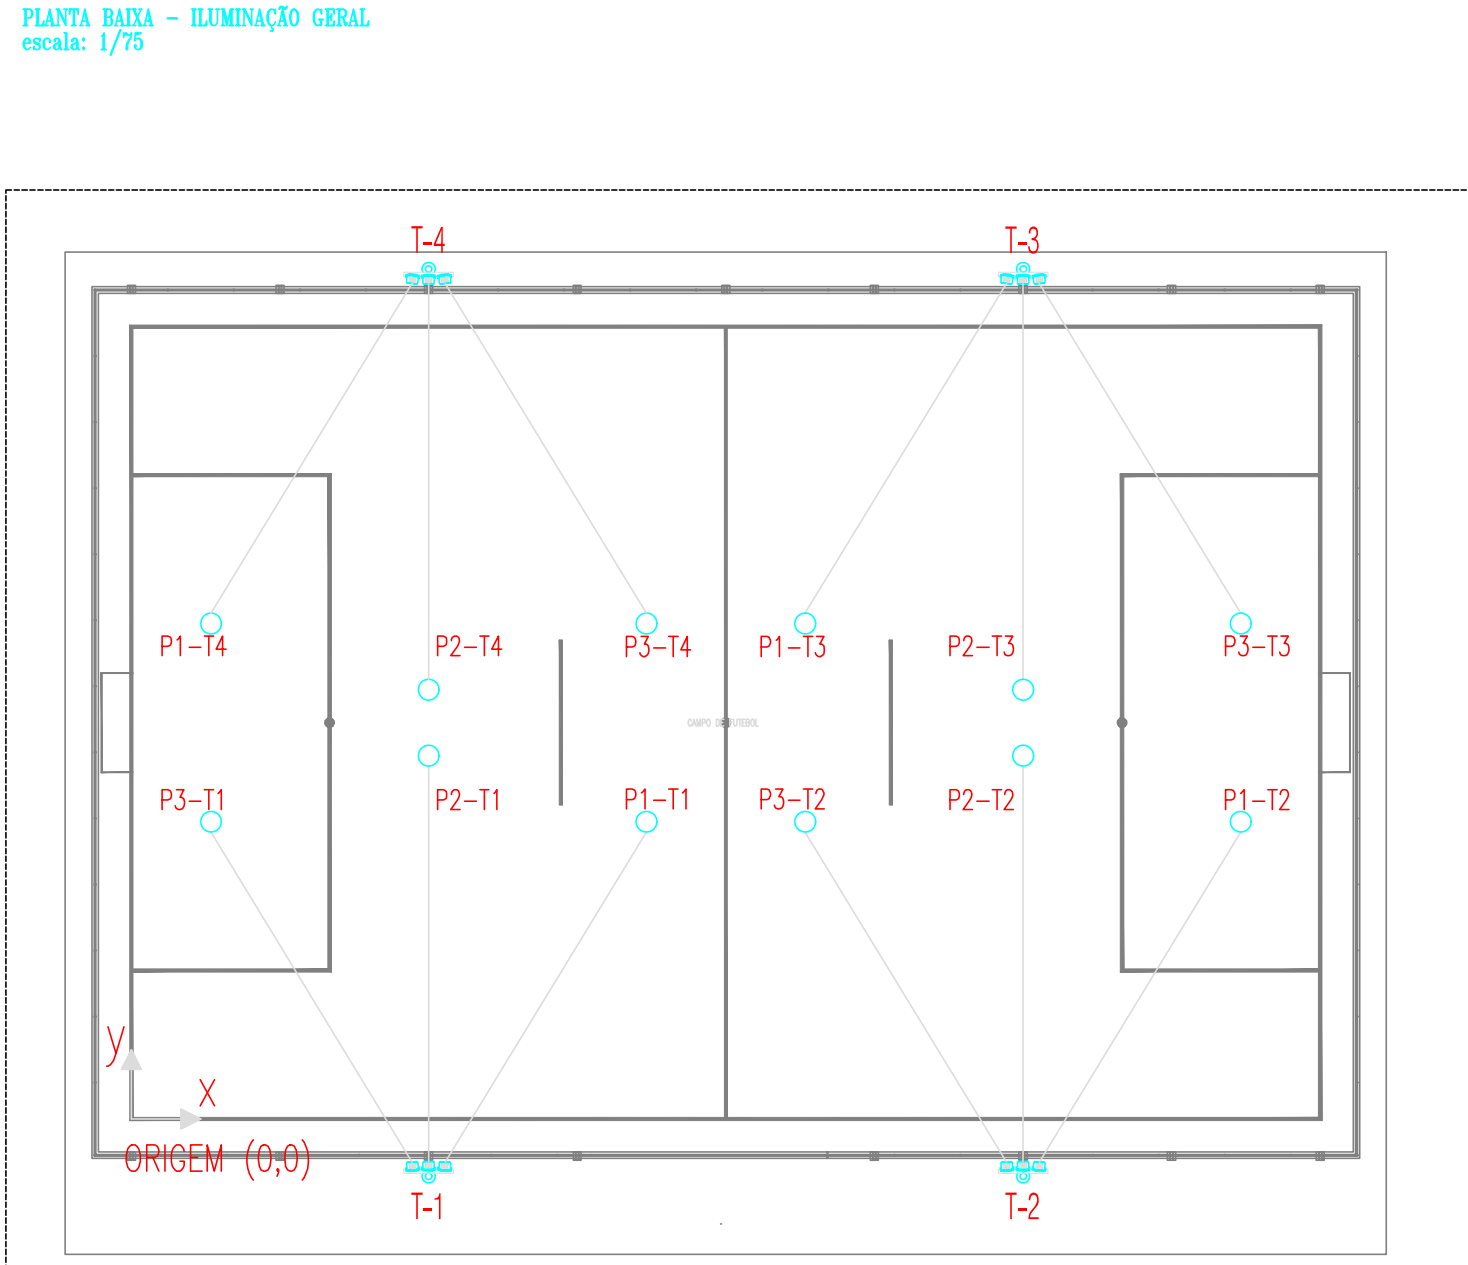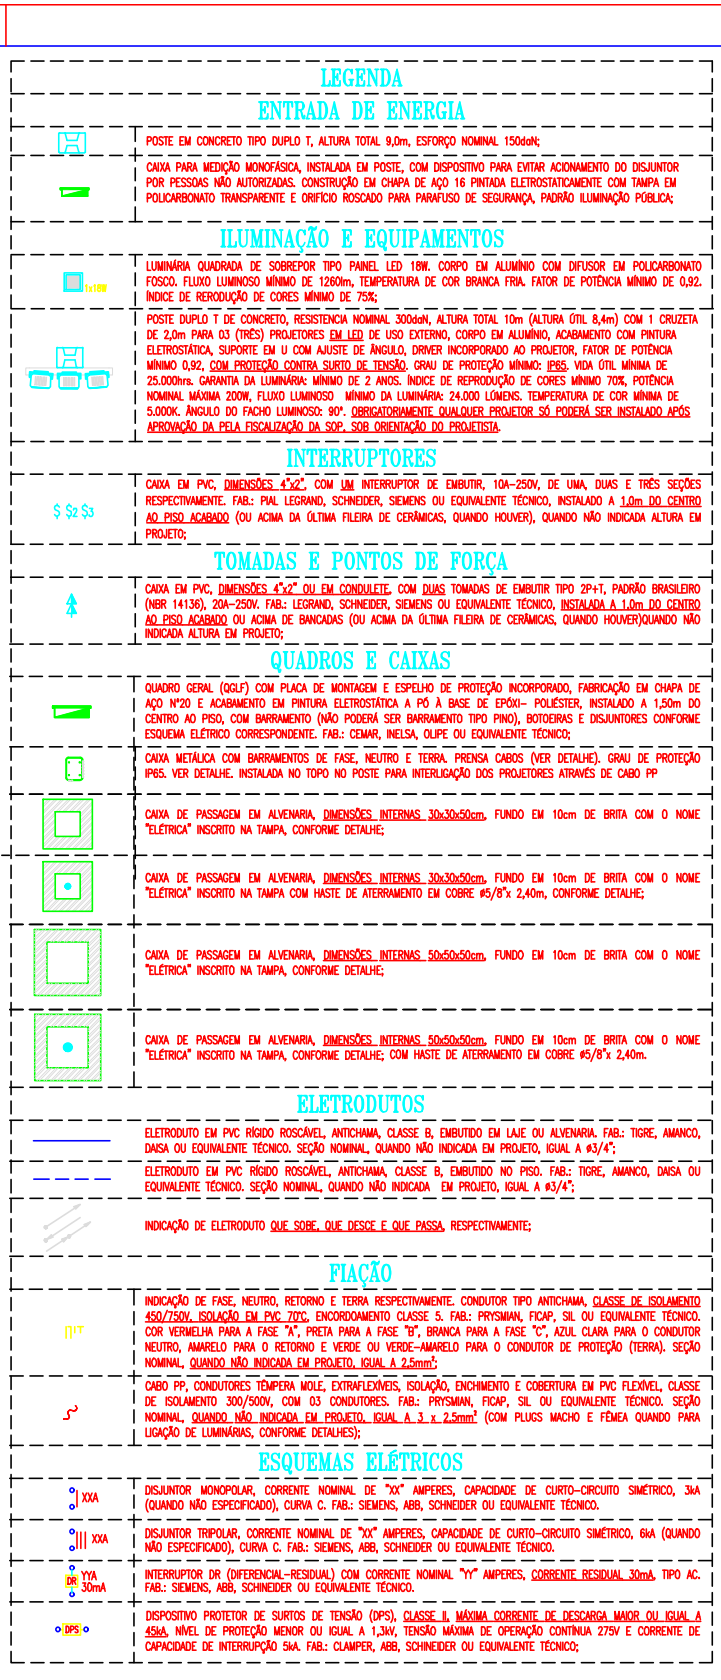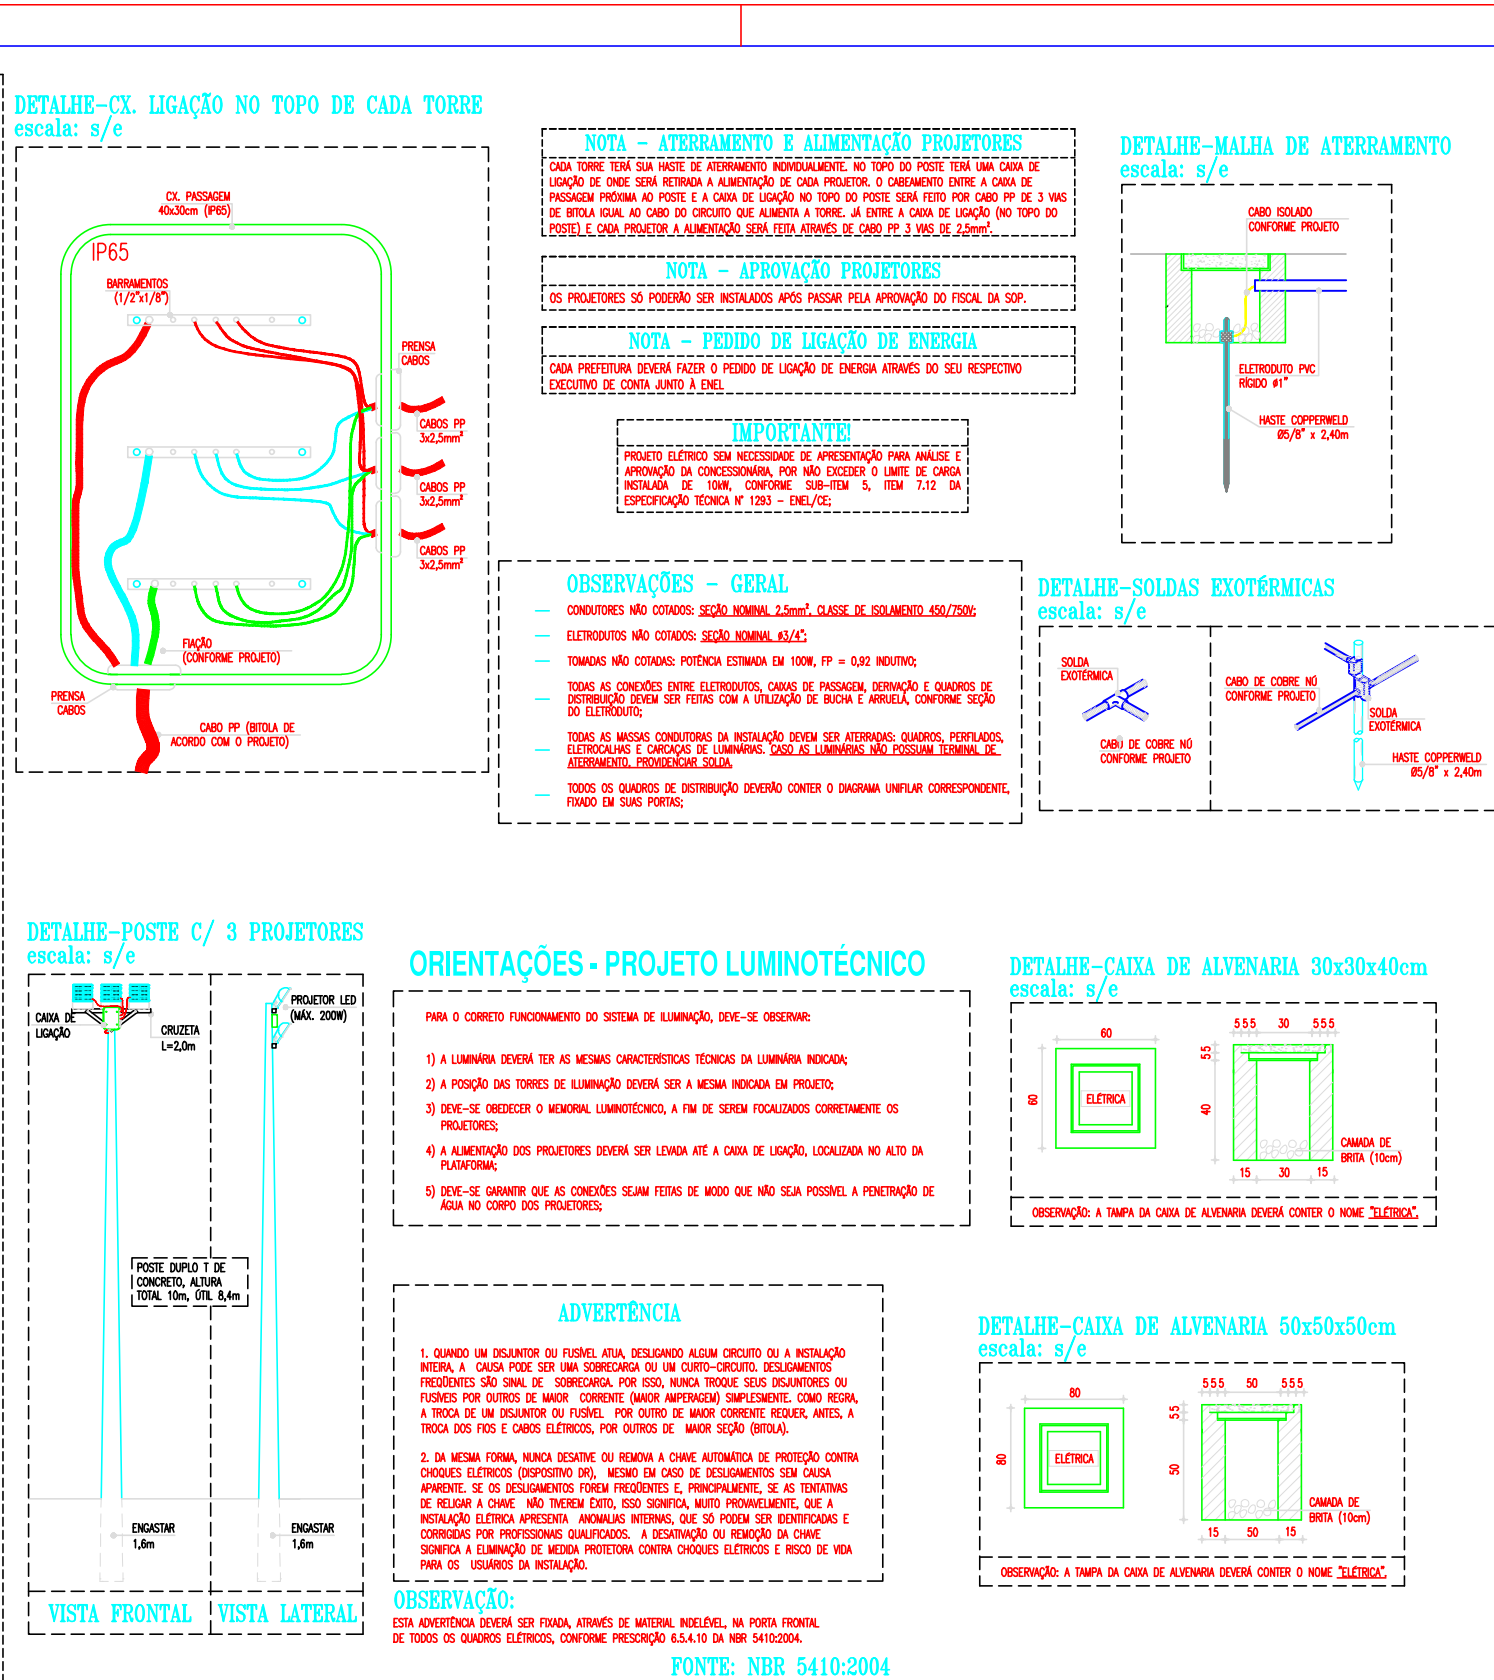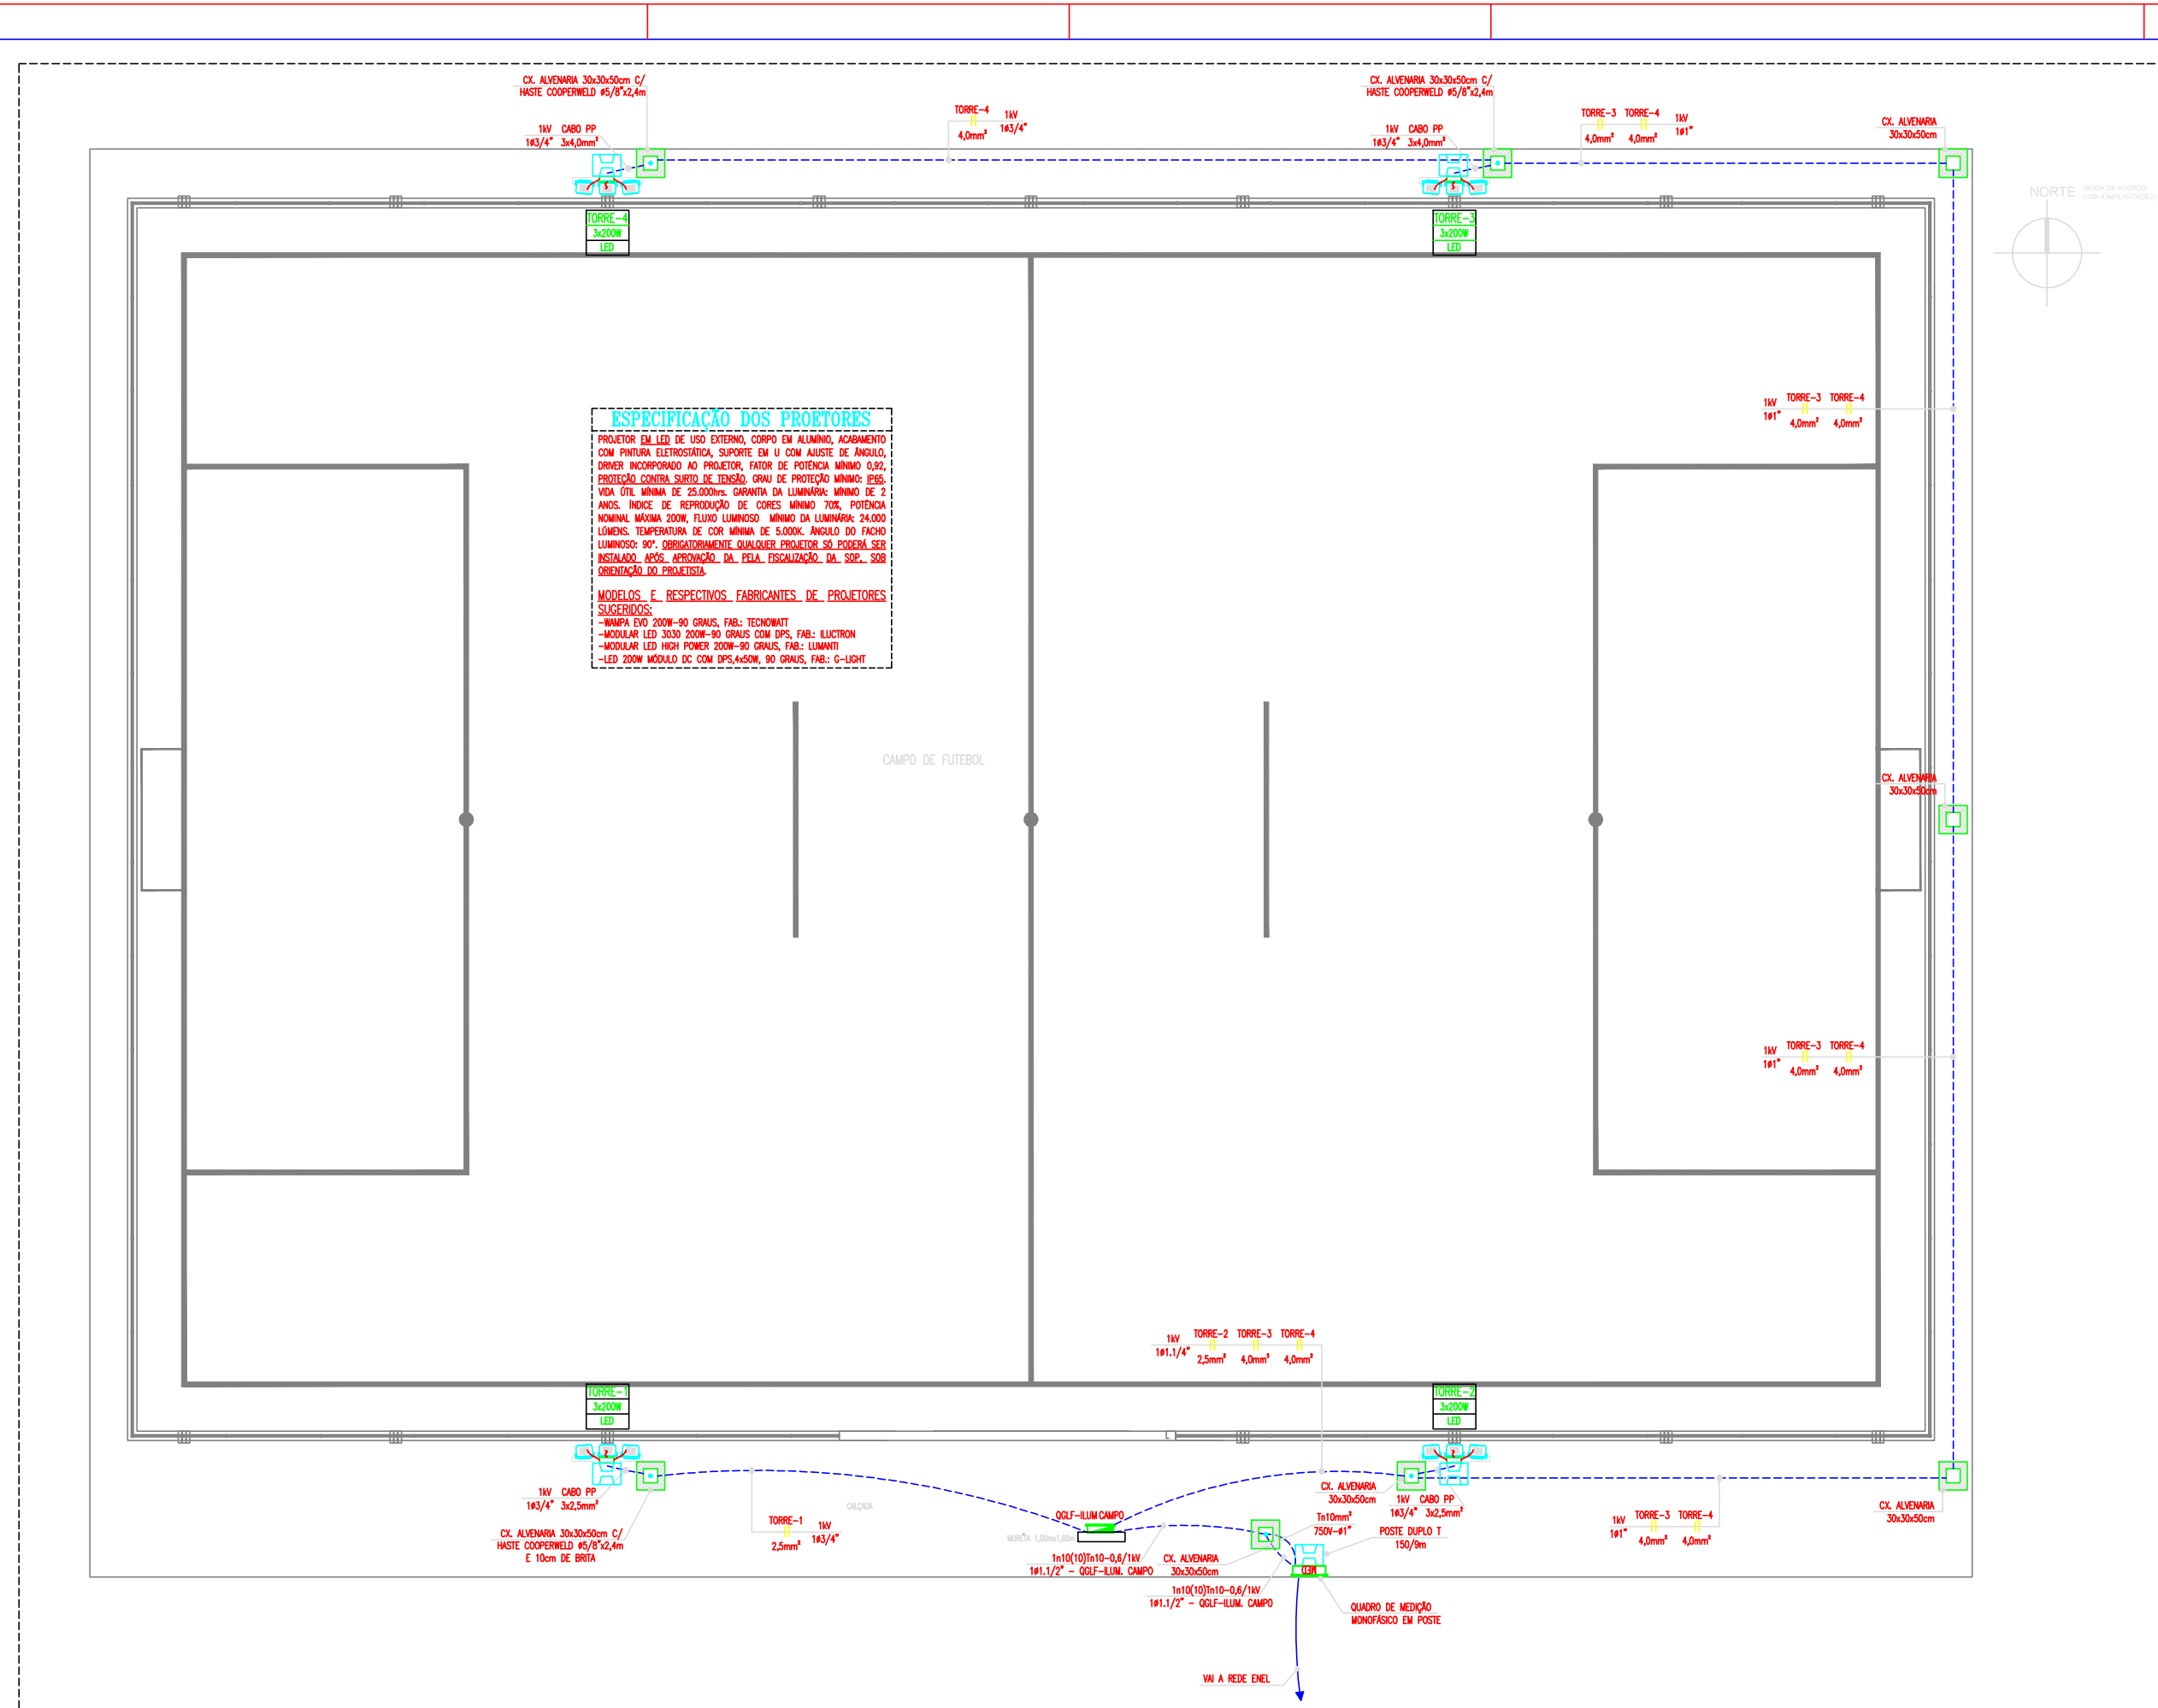

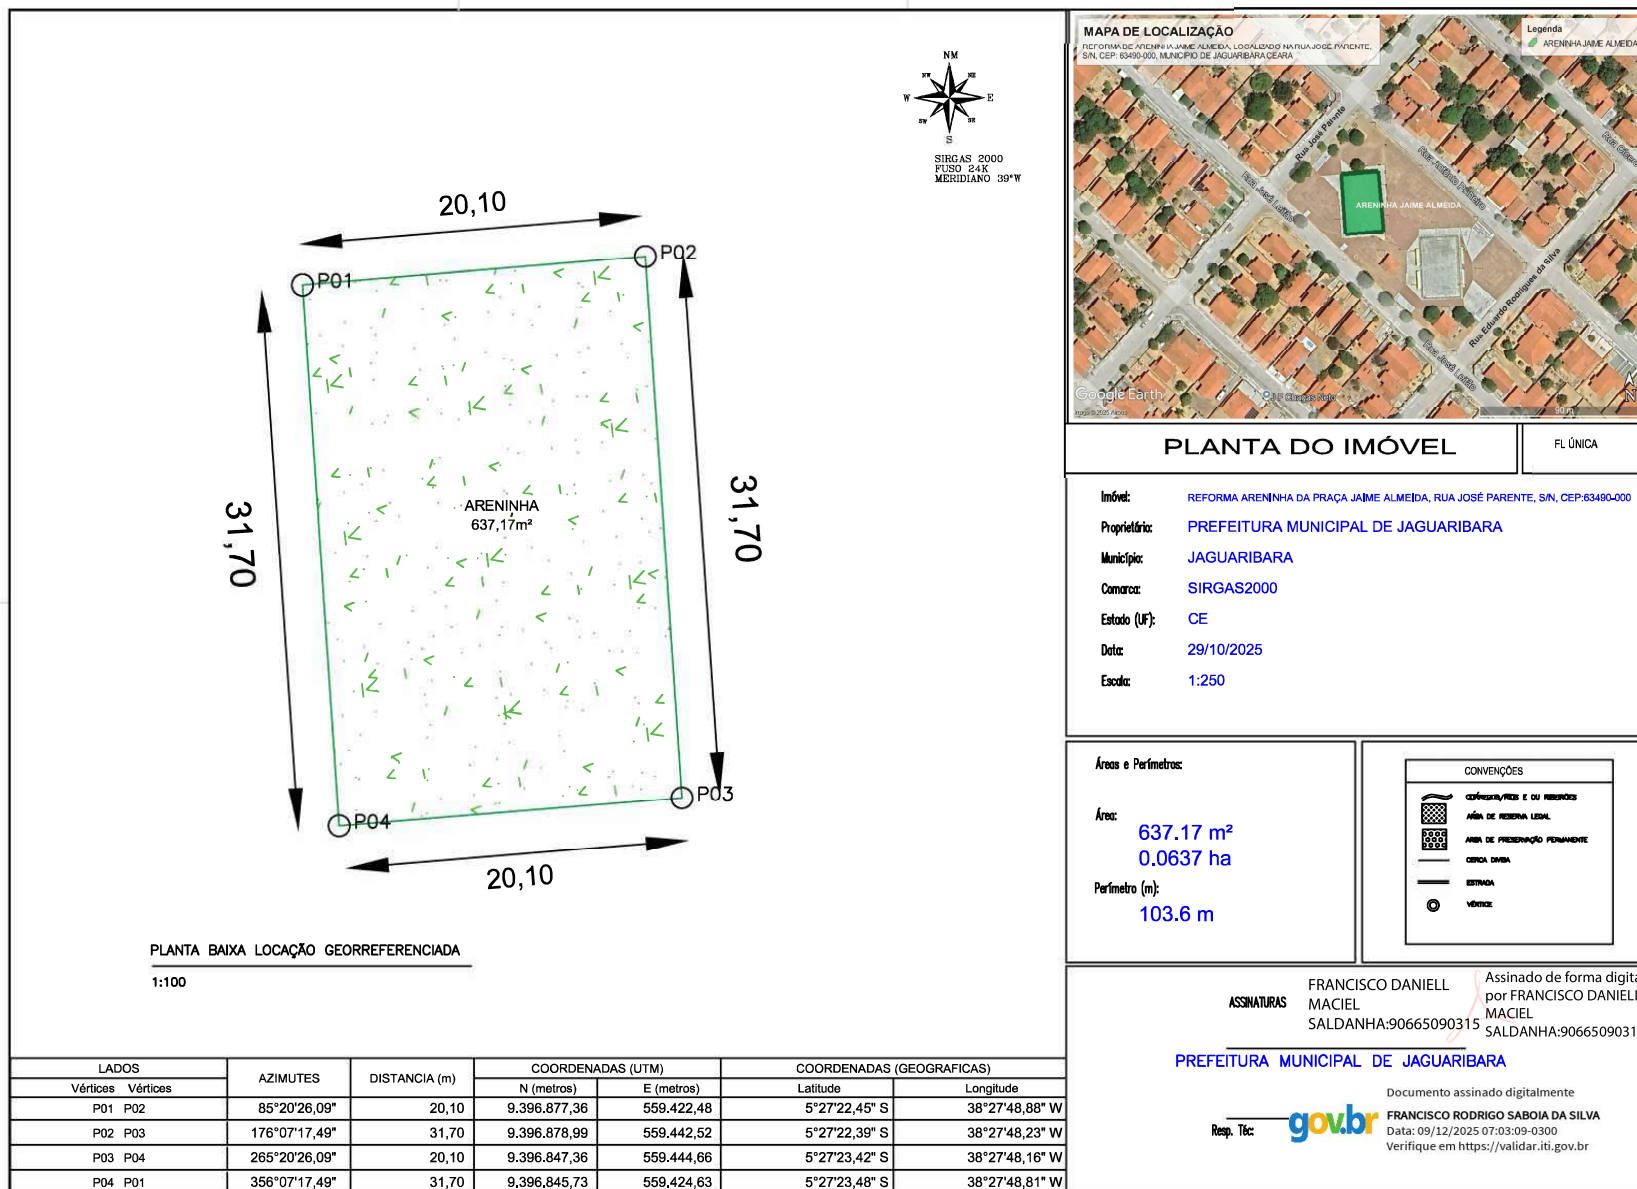

MAPA DE LOCALIZAÇÃO REFORMA DE ARENINHA JAIME ALMEIDA, LOCALIZADO NA RUA JOSÉ PARENTE, S/N, CEP: 63490-000, MUNICÍPIO DE JAGUARIBARA CEARÁ Legenda ARENINHA JAIME ALMEIDA		N NM E SE S SW W NO SIRGAS 2000 FUSO 24K MERIDIANO 39°W
PLANTA DO IMÓVEL FL ÚNICA		
Imóvel: Proprietário: Município: Comarca: Estado (UF): Data: Escala: REFORMA ARENINHA DA PRAÇA JAIME ALMEIDA, RUA JOSÉ PARENTE, S/N, CEP:63490-000 PREFEITURA MUNICIPAL DE JAGUARIBARA JAGUARIBARA SIRGAS2000 CE 29/10/2025 1:250		
Áreas e Perímetros: Área: 637.17 m² 0.0637 ha Perímetro (m): 103.6 m	CONVENÇÕES ÁREAS, PLOTAS E OU RECURSOS ÁREA DE RESERVA LEGAL ÁREA DE PRESERVAÇÃO PERMANENTE CURVA NÍVEL ESTRADA POÇO	
ASSINATURAS FRANCISCO DANIELL MACIEL SALDANHA:90665090315 PREFEITURA MUNICIPAL DE JAGUARIBARA gov.br Resp. Téc: Assinado de forma digital por FRANCISCO DANIELL MACIEL SALDANHA:90665090315 Documento assinado digitalmente FRANCISCO RODRIGO SABOIA DA SILVA Data: 09/12/2025 07:03:09-0300 Verifique em https://validar.iti.gov.br		