


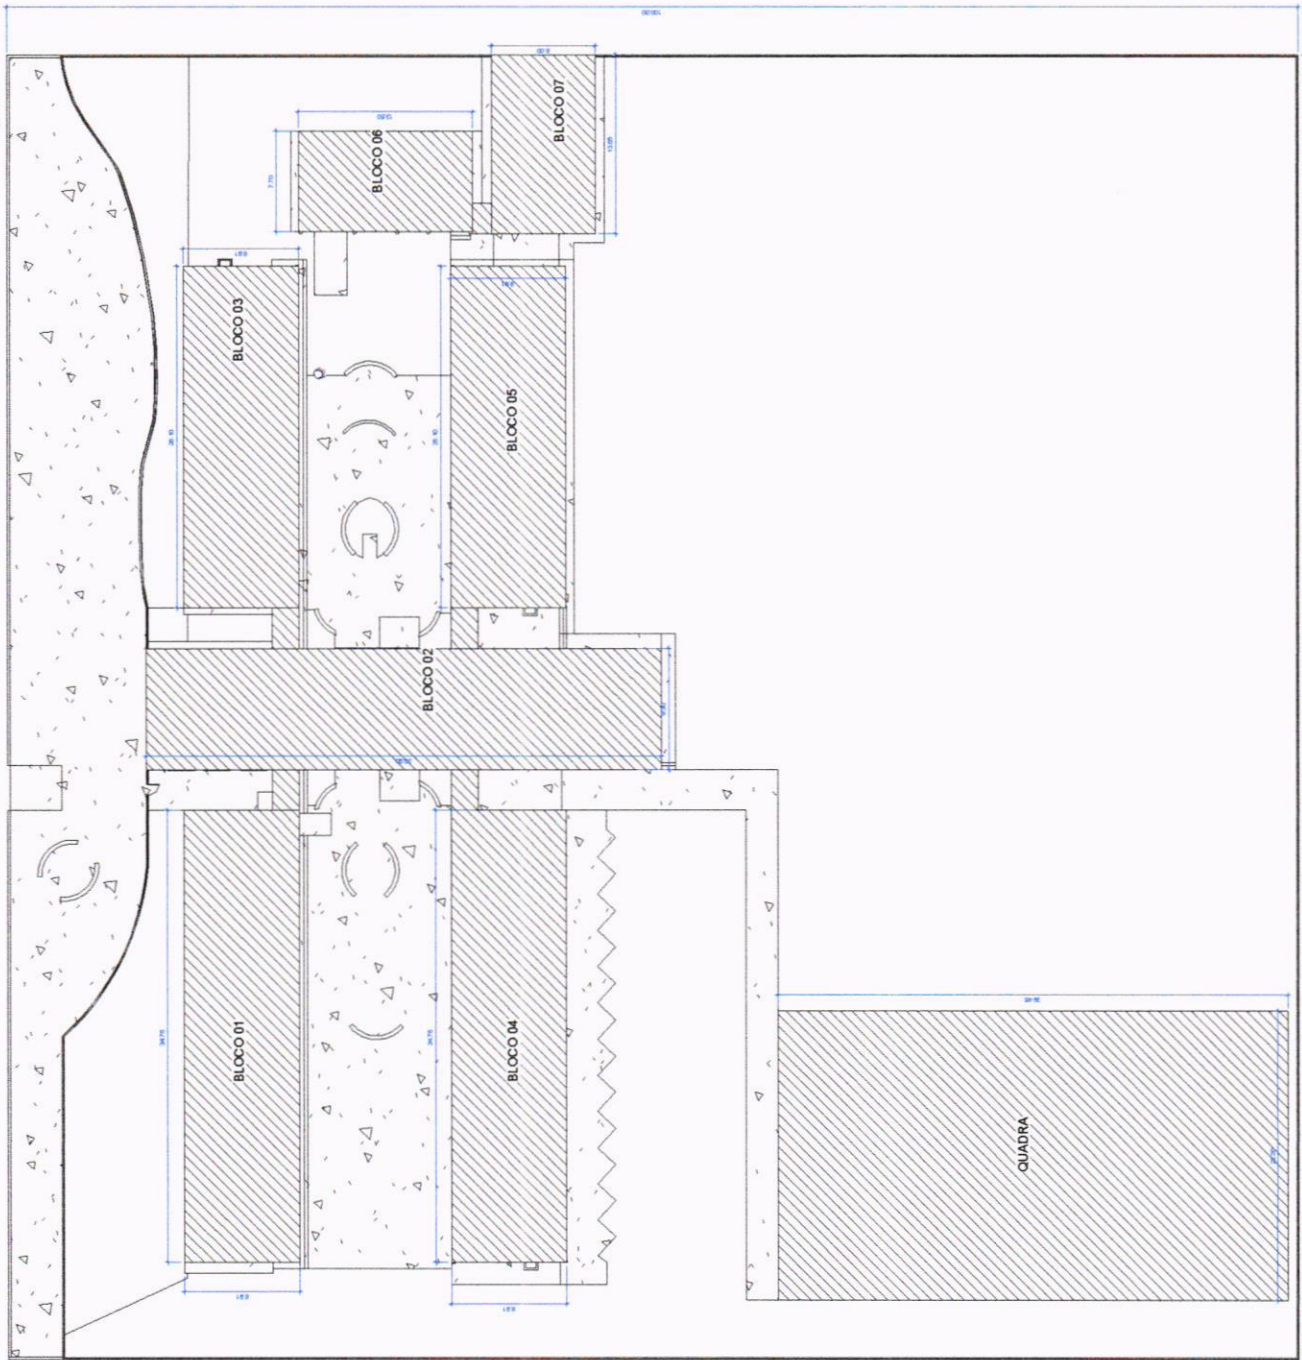


AREA DO TERRENO 10.000,00m²
 AREA CONSTRUIDA 1.668,63m²
 AREA SER AMPLIADA 522,36m²
 QUADRA 879,73m²



Manoel Soares Braz
 ENGENHEIRO CIVIL
 CREA-CE: 061561950-9

REVISÃO	DATA	OBSERVAÇÃO
OBSERVAÇÃO		PROJETO BÁSICO
OBJETO REFORMA DA ESCOLA CID. MARIA JOSE BEZERRA DE MELO		
PROPRIETÁRIO PREFEITURA MUNICIPAL DE CRATEÚS		
EXERCÍCIO Rua Dr. Julio Lima, 2381, Campo Velho, Crateuá-CE		
CONTEÚDO		
PROJETO	REVISÃO	DATA
IMPLANTAÇÃO	01	JUNHO/2025
REVISÃO TÉCNICA		

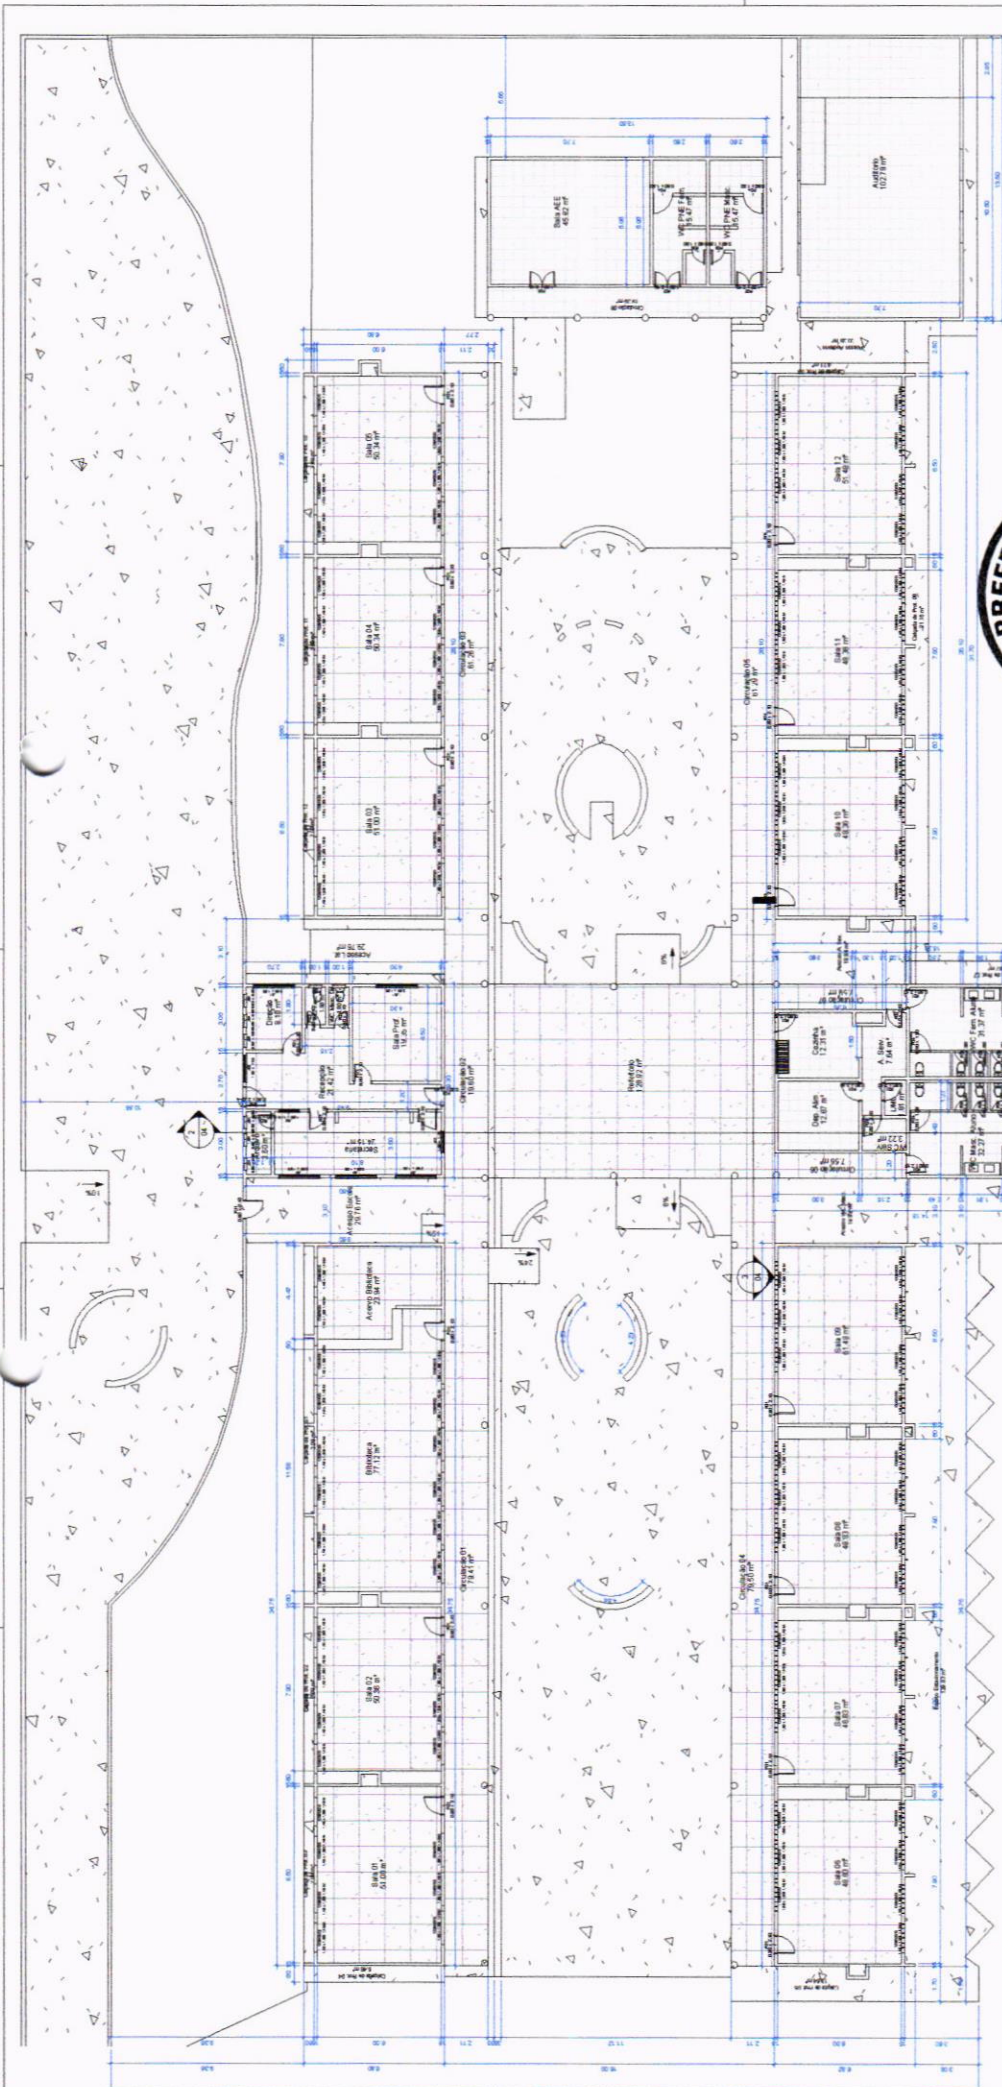

1 PLANTA BAIXA - PTVO TÉRREO
1 : 125



Manoel Soares B...
ENGENHEIRO CIVIL
CREA-CE: 061561950-9

REVISÃO	DATA	OBSERVAÇÕES




OBJETO: REFORMA DA ESCOLA CID. MARIA JOSE BEZERRA DE MELO
PROPRIETÁRIO: PREFEITURA MUNICIPAL DE CRATEÚS


EXERCÍCIO: Rua Dr. Julio Lima, 2381, Campo Velho, Cratêus-CE
CONTEÚDO:

REVISÃO	DATA	REVISÃO

Marca de tipo	Largura	Altura	Contagem
---------------	---------	--------	----------

P01	0.80	2.10	25
P02	0.70	2.10	1
P03	0.60	2.10	3
P04	0.90	1.80	4
P05	0.90	2.10	1
P06	0.60	1.80	16
P07	1.20	2.10	3
Total geral: 53			93

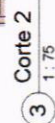
[illegible]

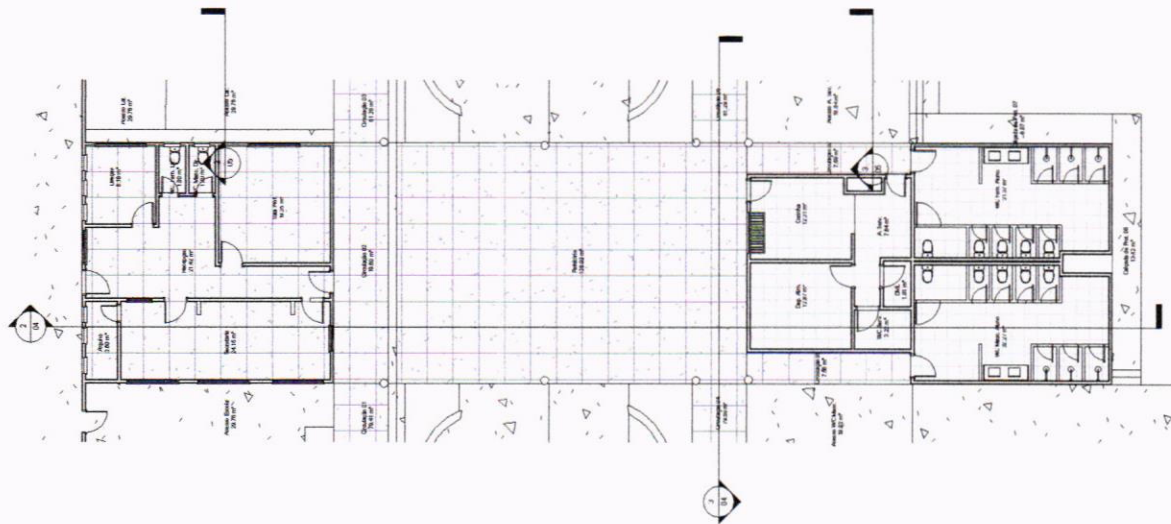

1 PLANTA BAIXA - BLOCO 02
1 : 100



2 Corte 3
1 : 100

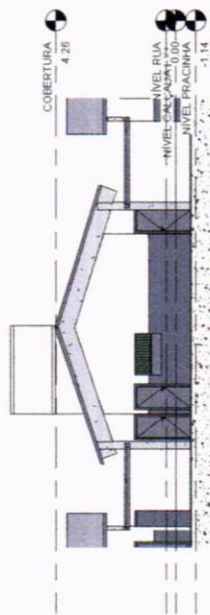


3 Corte 4
1 : 100



Manoel Soares Braz
ENGENHEIRO CIVIL
CREA-CE: 061561950-9


RESPONSA	DATA	OBSERVAÇÕES
OBSERVAÇÃO		PROJETO BÁSICO
		
REFORMA DA ESCOLA CID. MARIA JOSE BEZERRA DE MELO PREFEITURA MUNICIPAL DE CRATEUS		
ENFEREIRO	Rua Dr. Julio Lima, 2351, Campo Velho, Cratêus/CE	
CONTEUDO		
PROJETO		
PROJETO	EDIFICAÇÃO - BLOCO 02	EDIFICAÇÃO
EXERCÍCIO TÉCNICO		
DATA	JUNHO/2025	04

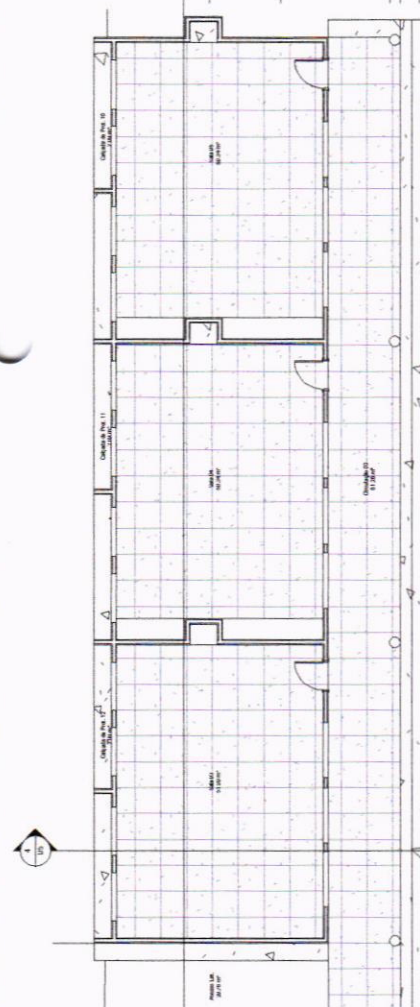


4 Corte 7
1 : 100




3 Corte 6
1 : 100

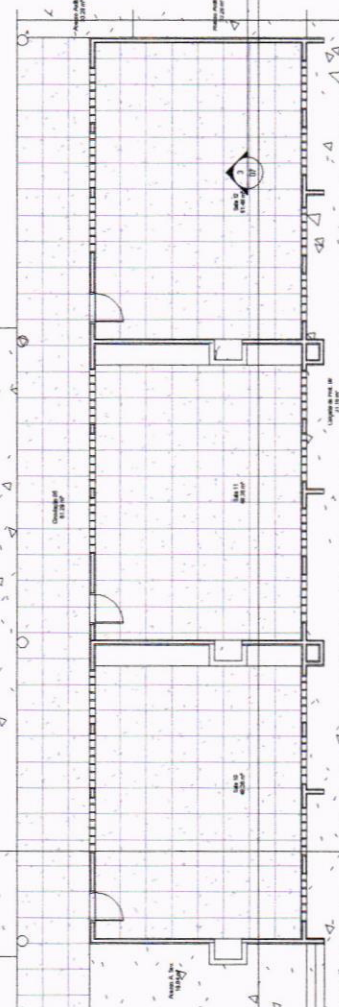

1 PLANTA BAIXA - BLOCO 03 E 05
1:75

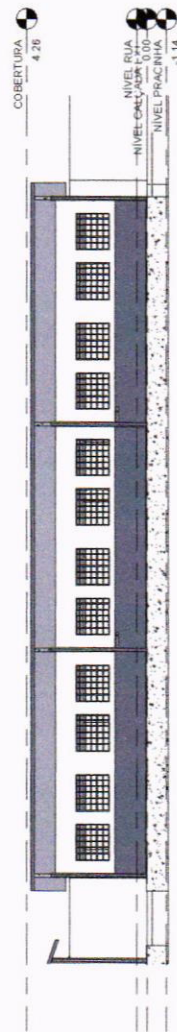

2 Corte 5
1 : 100

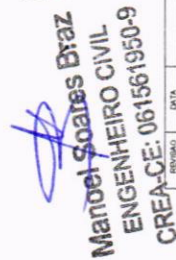


PROJETO	DATA	ORÇAMENTO	PROJETO BÁSICO
ORIENTAÇÃO			
			
REFORMA DA ESCOLA CID. MARIA JOSE BEZERRA DE MELO			
PROPRIETÁRIO		PREFEITURA MUNICIPAL DE CRATEÚS	
ENDEREÇO		Rua Dr. Julio Lima, 2861, Campo Velho, Crateuá/CE	
CONTATO			
PROJETO		ESCALA:	REVISÃO
PLANTA BAIXA - BLOCO 03 E 06	PROJEÇÃO		
DESENHO TÉCNICO	DATA	FOLHA Nº	
	22/06/2025	05	
DE 11			




[Handwritten signature]

Manoel Soares Braz
ENGENHEIRO CIVIL
CREA-CE: 061561950-9


REVISÃO	DATA	OBSERVAÇÕES
OBSERVAÇÃO		
PROJETO INÍCIO		
OBJETO: REFORMA DA ESCOLA CID. MARIA JOSE BEZERRA DE MELO		
PROPRIETÁRIO: PREFEITURA MUNICIPAL DE CRATEÚS		
ENDEREÇO: Rua Dr. Julio Lima, 2351, Campo Velho, Crateuá/CE		
CONTEÚDO:		
PROJETO:	PLANTA BAIXA - BLOCO 04	REVISÃO
DESENHO TÉCNICO:		REVISÃO
DATA: JUNHO/2025		REVISÃO
PÁGINA: 06		DE 11

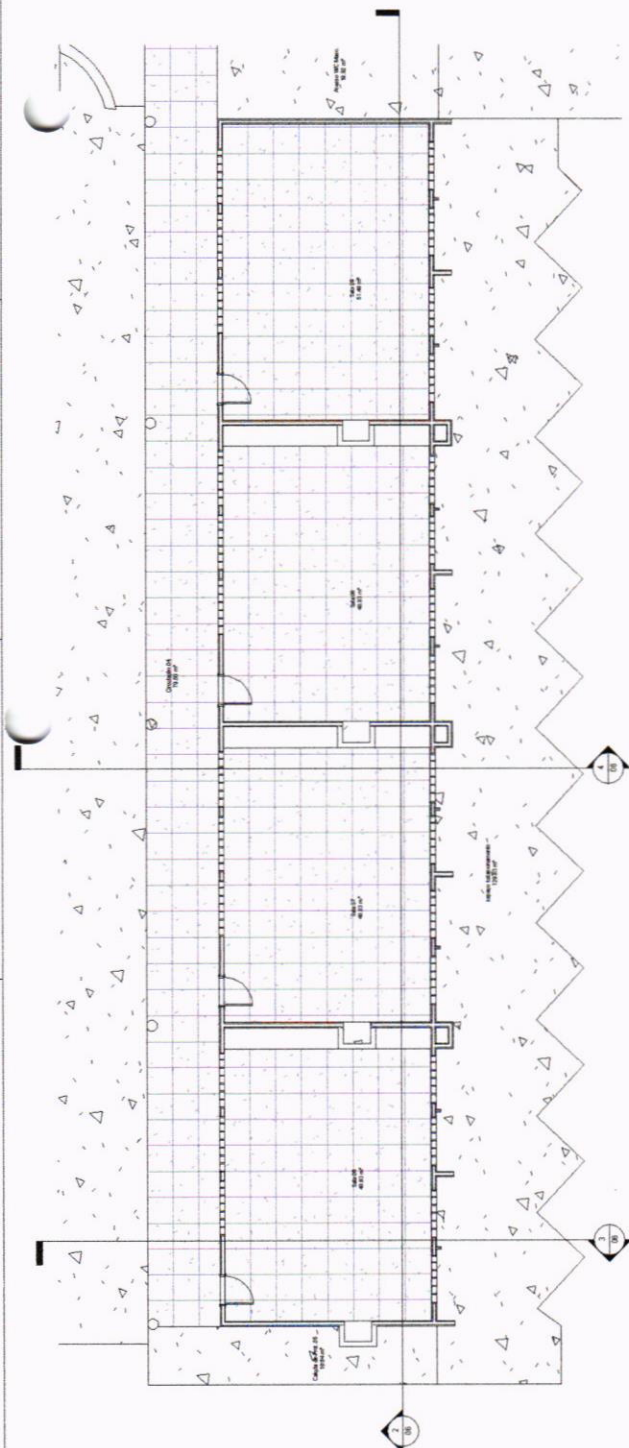


1 PLANTA BAIXA - BLOCO 04
1:75

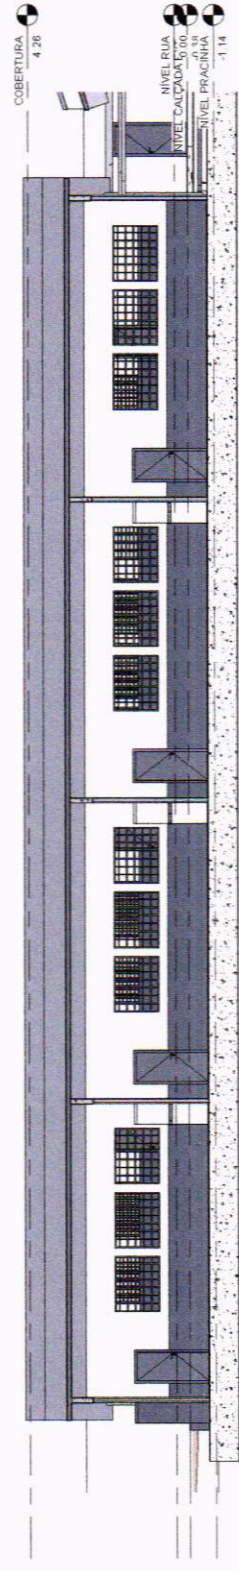

2 Corte 8
1:75

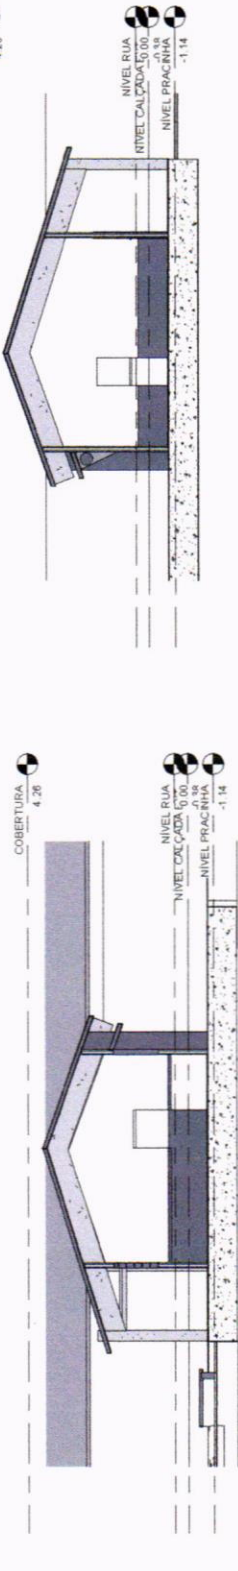

4 Corte 10
1:75

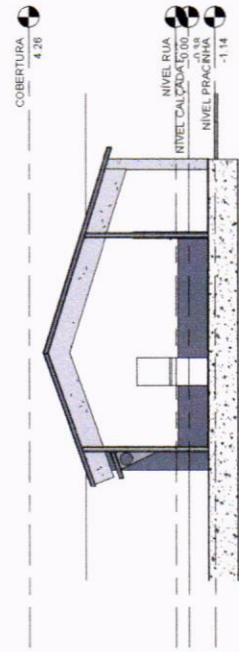

3 Corte 9
1:75



1



2



3

[illegible]

**REFORMA DA ESCOLA CID. MARIA JOSE
BEZERRA DE MELO**

PREFEITURA MUNICIPAL DE CRATEÚS

ENDEREÇO
Rua Dr. Julio Lima, 2351, Campo Velho, Grateús/CE


PROJETO:	ESCALA:
PLANTA BAIXA - BLOCO 06 E 07	Indicada


RESENHA TÉCNICO	DATA: JUNHO/2025
-----------------	------------------

THE



Manoel Soares Braz
ENGENHEIRO CIVIL
CREA-CE: 061561950-9

CREA-CE: 0613016

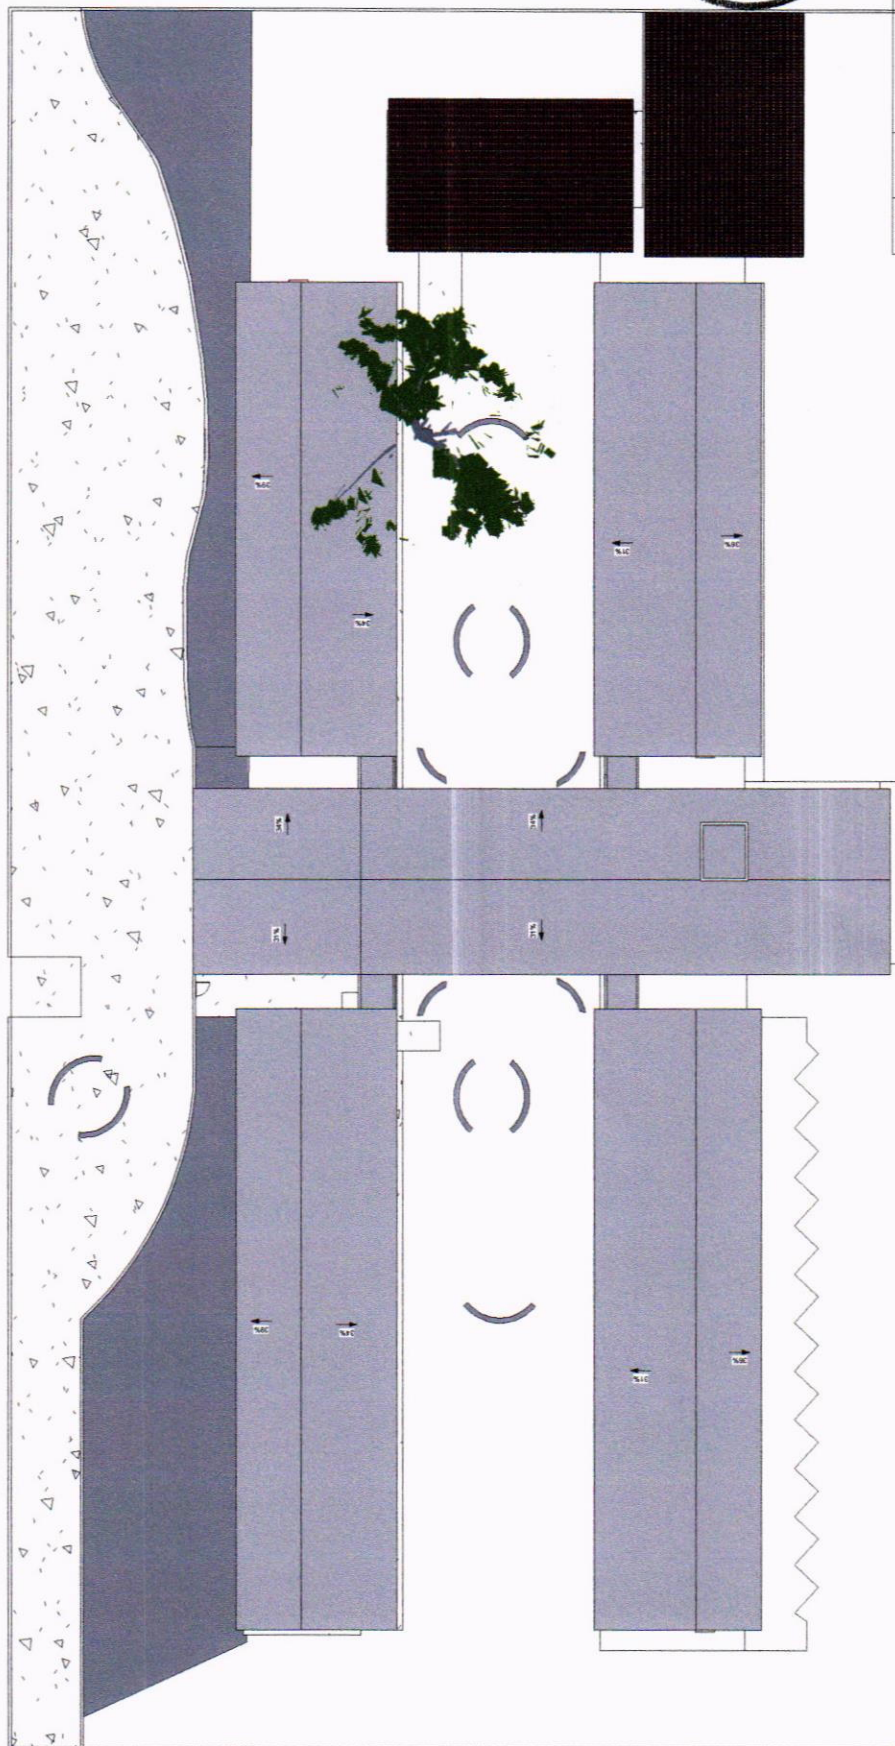

1 PLANTA DE COBERTURA

1:150



REVISÃO	DATA	OBSERVAÇÕES



OBJETO: REFORMA DA ESCOLA CID. MARIA JOSE BEZERRA DE MELO

PROPOSTANTE: PREFEITURA MUNICIPAL DE CRATEÚS

ENDEREÇO: Rua Dr. Julio Lima, 281, Campo Velho, CrateatCE

CONTATO:

PROJETO: COBERTURA


DESENHADOR: JÚNIOR

DATA: JUNHO/2025

08

DE 11


Manoel Soares Braz
ENGENHEIRO CIVIL
CREA-CE: 061561950-9

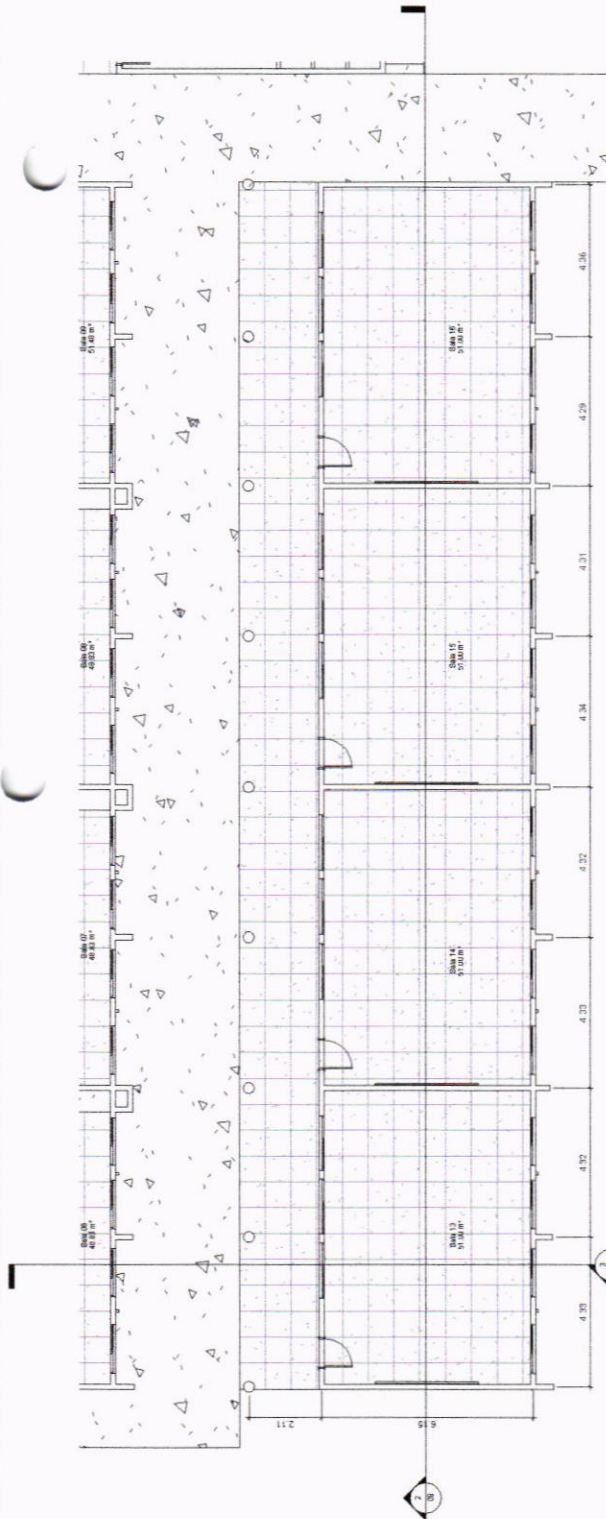

1 PLANTA BAIXA - AMP. SALAS

1:75


1

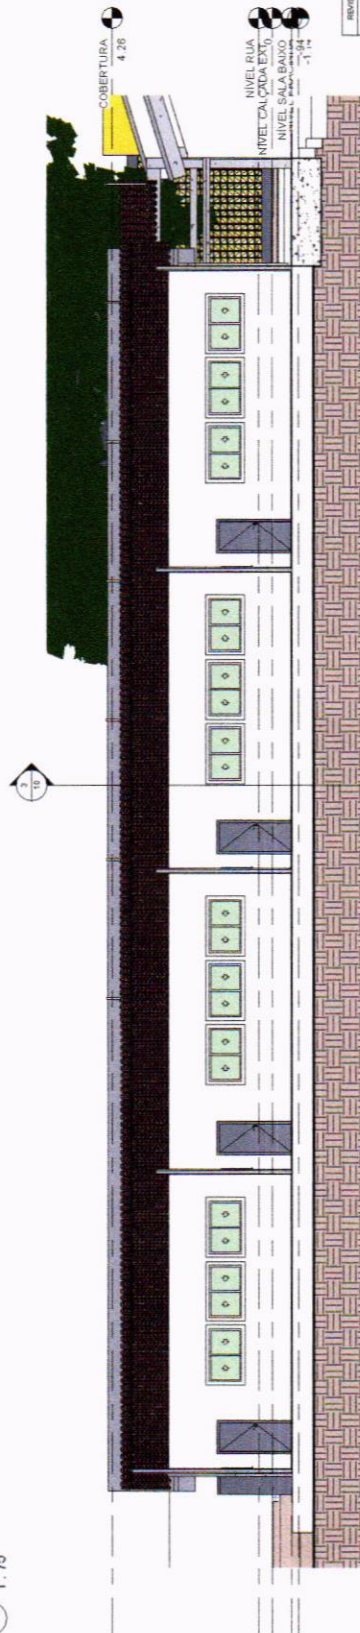

2 Corte 1

1:75

2

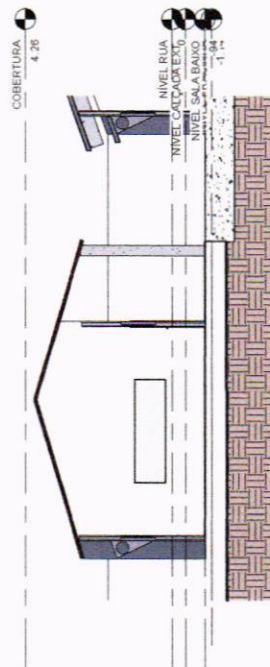

3 Corte 2


1:75

3




REVISÃO	DATA	OBSERVAÇÕES
OBSERVAÇÃO		PROJETO BÁSICO
GOVERNO DO CEARÁ CRATEÚS GOVERNO DO CEARÁ		
OBJETO REFORMA DA ESCOLA CID. MARIA JOSE BEZERRA DE MELO		
PROPRIETÁRIO PREFEITURA MUNICIPAL DE CRATEÚS		
ENDEREÇO Rua Dr. Julio Lima, 2351, Campo Velho, Crateús/CE		
CONTEÚDO		
PROJETO PLANTA BAIXA - AMPLIAÇÃO SALA DE AULAS/ATENDIMENTO		
ESPALA PROJEÇÃO		
DATA JUNHO/2025		
PROPOSTA 09		
DE 11		

Mandel Soares Braz
ENGENHEIRO CIVIL
CREA-CE: 061561950-9

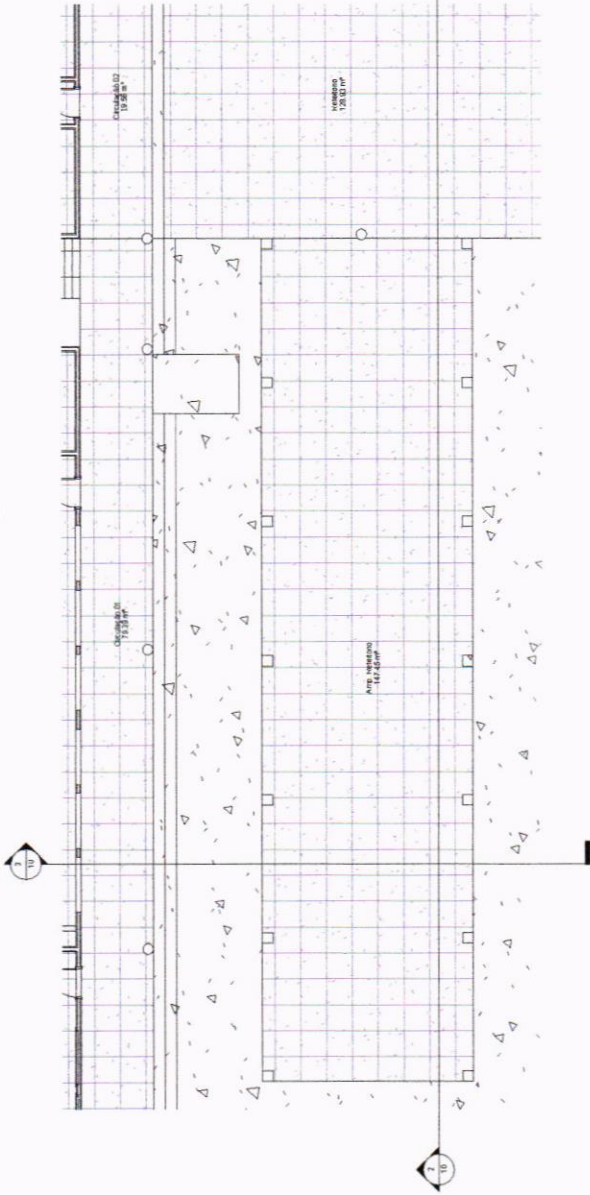

1 PLANTA BAIXA - REFEITÓRIO
1:75

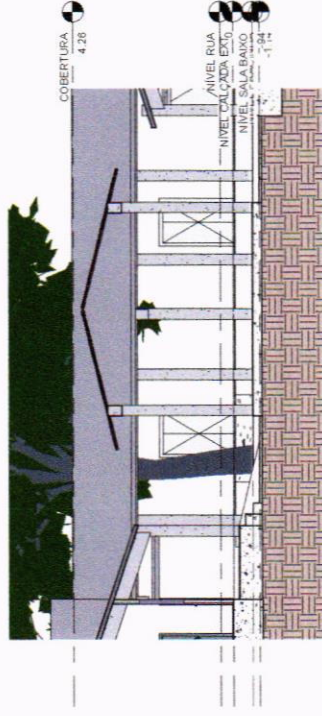

3 Corte 4
1:75



2 Corte 3
1:75




REVISÃO	DATA	OBSERVAÇÃO
OBSERVAÇÃO		
PROJETO BÁSICO		
GOVERNO DE CRATEÚS		
COMISSÃO DE LICITAÇÃO		
OBJETO: REFORMA DA ESCOLA CID. MARIA JOSE BEZERRA DE MELO		
PROPRIETÁRIO: PREFEITURA MUNICIPAL DE CRATEÚS		
ENDEREÇO: Rua Dr. Júlio Lima, 2351, Campo Velho, Crateús-CE		
CONTEÚDO:		
PROJETO	ESCALA	REVISÃO
PLANTA BAIXA - AMPLIAÇÃO REFEITÓRIO	1:500	
DESENHO TÉCNICO	DATA	PRONCHIA
	JUNHO/2025	10
DE 11		


Mandey Soares Braz
ENGENHEIRO CIVIL
CREA-CE: 061561950-9



1 FACHADA
1:75

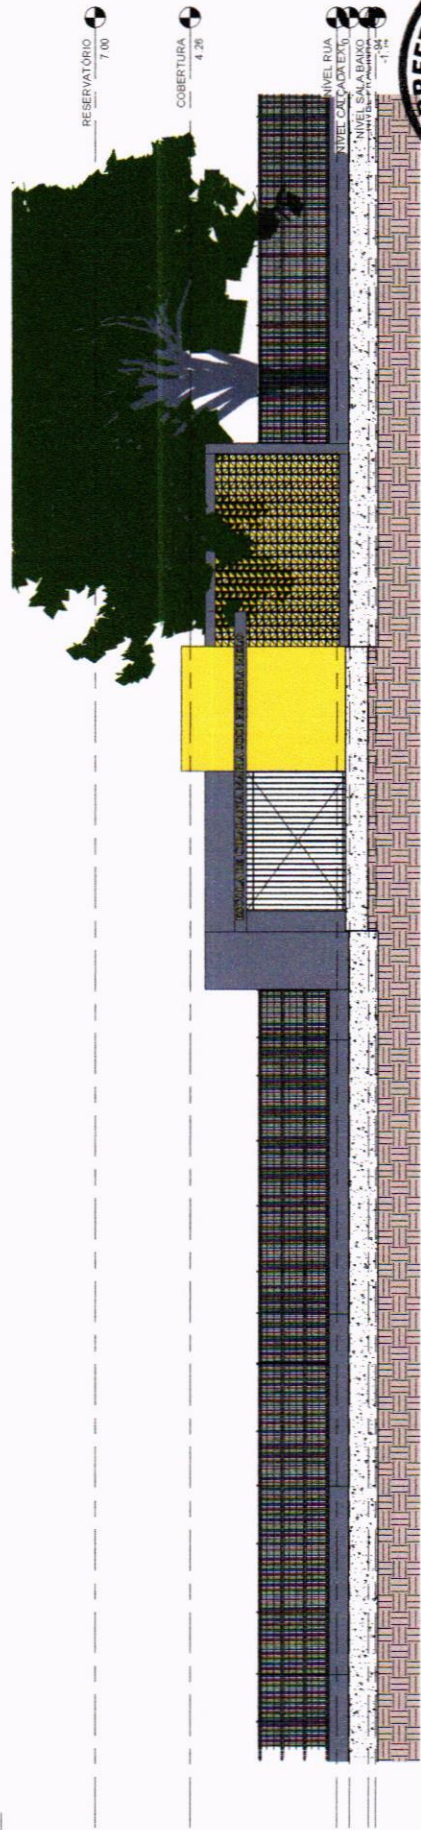

2 Corte 5
1:75

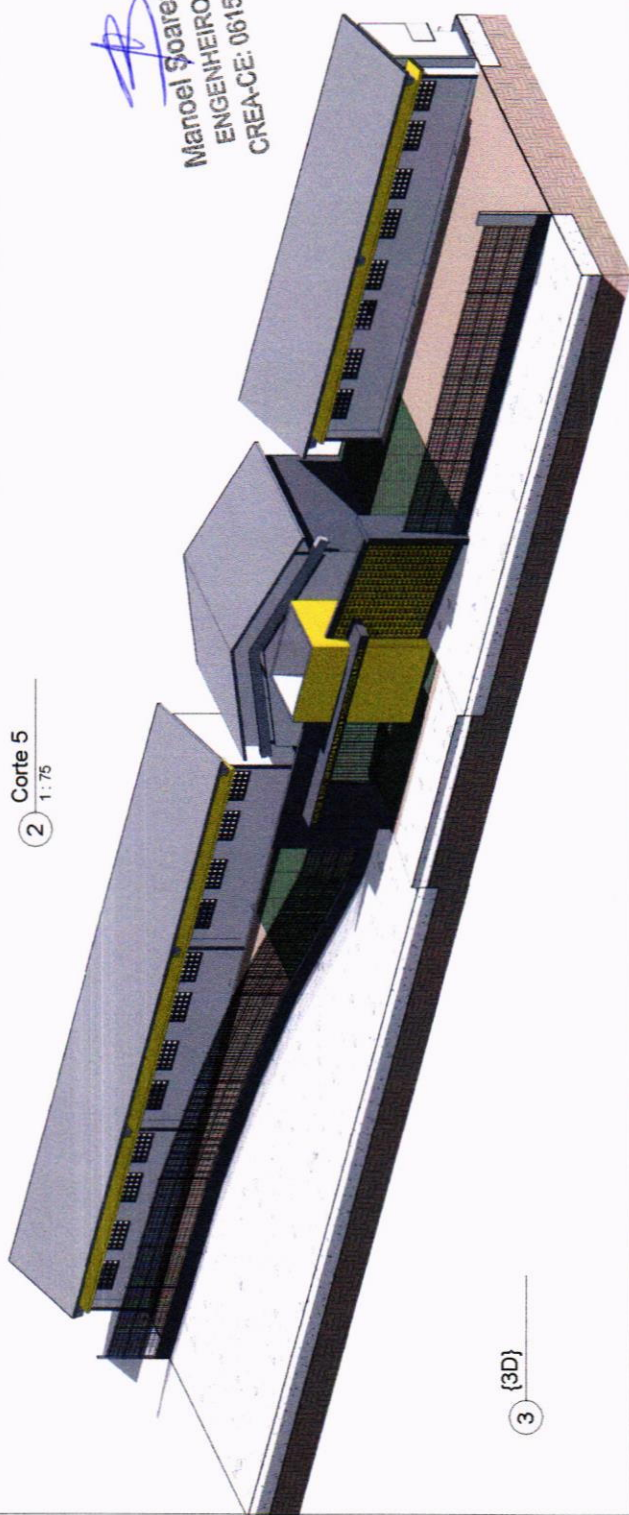

3 {3D}

Manoel Soares Braz
ENGENHEIRO CIVIL
CREA-CE: 061561950-9



REVISÃO	DATA	PROJETO BÁSICO
OBSERVAÇÃO		
OBJETO	REFORMA DA ESCOLA CID. MARIA JOSE BEZERRA DE MELO	
PROJETISTA	PREFEITURA MUNICIPAL DE CRATEÚS	
INSERICO	Rua Dr. Julio Lima, 2381, Campo Velho, Crateús/CE	
COTEJO		
PROJETO	ESCALA	REVISÃO
FACHADA	PROJEÇÃO	
SEMIHO TÉCNICO	DATA	PROJETO
	JUNHO/2025	11 DE 11



CRATEUS

GOVERNO DO CRATEUS

COMUNIDADE CRATEUS

REFORMA DA ESCOLA CID. MARIA JOSE BEZERRA DE MELO

PREFEITURA MUNICIPAL DE CRATEUS

RECEBEMOS: Rua Dr. Julio Lima, 2851, Campo Velho, Cratêus/CE

CONTINUA


PROJETO: PROJETO DE REFORMA

DESENHO: DESENHO DE REFORMA

DATA: JUNHO/2025

FRANCA: 01

DE 01

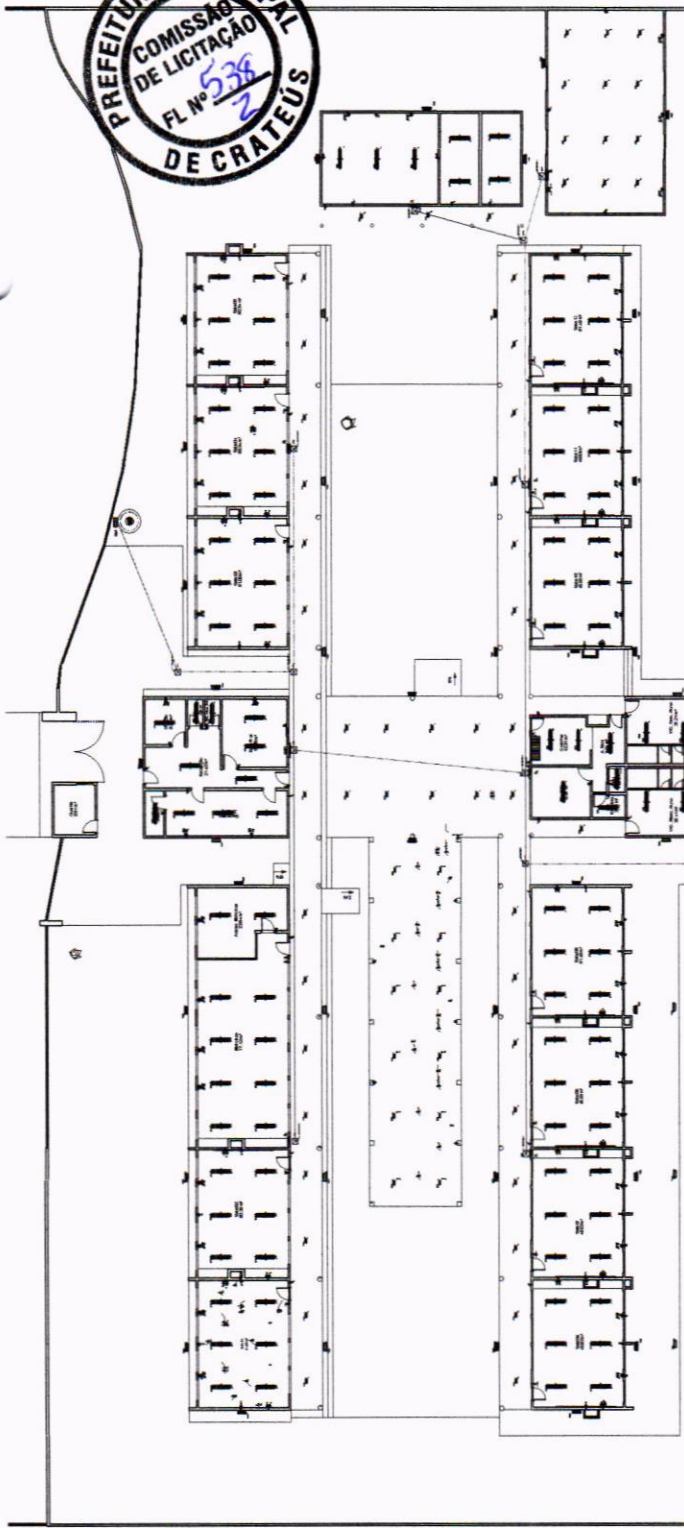

LEGENDA DAS INDICAÇÕES	
BB2	TOMADA - USO ESPECÍFICO - BEBEDOURO ELÉTRICO ACESSÍVEL
CH	TOMADA - USO ESPECÍFICO - BEBEDOURO INDUSTRIAL 25L
AP4	TOMADA - USO ESPECÍFICO - CHUVEIRO
AP2	TOMADA - USO ESPECÍFICO - CONDICIONADOR DE AR SPLIT 12000BTU
AP1	TOMADA - USO ESPECÍFICO - CONDICIONADOR DE AR SPLIT 20000BTU
FZ	TOMADA - USO ESPECÍFICO - FRELZER VERTICAL INDUSTRIAL 500 L
MO	TOMADA - USO ESPECÍFICO - LAVADORA DE ROUPAS LINHA BRANCA 11KG
PR	TOMADA - USO ESPECÍFICO - PURIFICADOR DE ÁGUA
SC	TOMADA - USO ESPECÍFICO - SECADORA DE ROUPAS
TV	TOMADA - USO ESPECÍFICO - TV LED 32"
AP	TOMADA - USO ESPECÍFICO - TELEVISOR DE 32"
VP	TOMADA - USO ESPECÍFICO - TOMADA ACCESS POINT
VP	TOMADA - USO ESPECÍFICO - VENTILADOR DE PAREDE




[Handwritten signature]

Manoel Soares Braz
ENGENHEIRO CIVIL
CREA-CE: 061561950-9

PROJEÇÃO

ALTO DE PROJETO

OBJETO: QUADRA POLIESPORTIVA - ESCOLA DE CIDADANIA
MARIA JOSE BEZERRA DE MELO

PROPRIETÁRIO: PREFEITURA MUNICIPAL DE CRATEÚS

ENDEREÇO: CRATEÚS / CE

CONTEÚDO: PROJETO DE

DE PROJETO DE











01/03

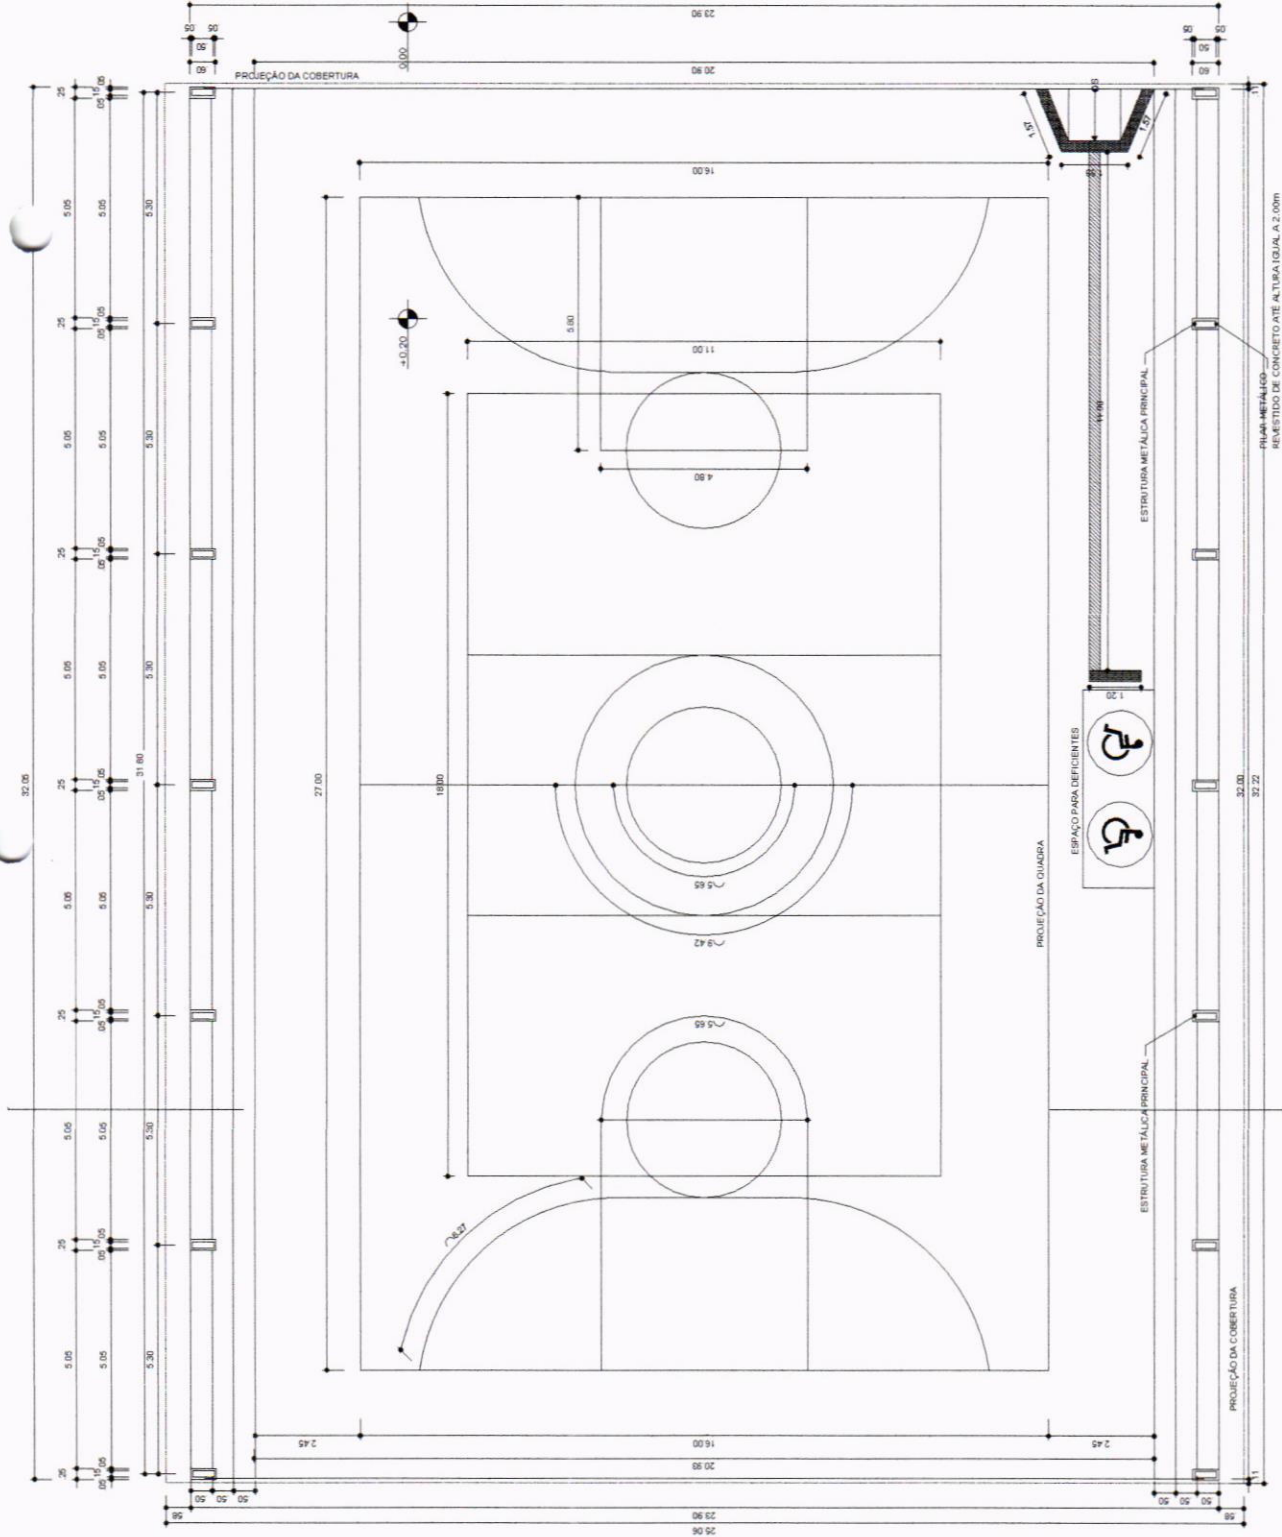


01 PLANTA BAIXA - QUADRA POLIESPORTIVA

1:60

ESC:

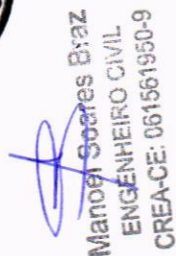


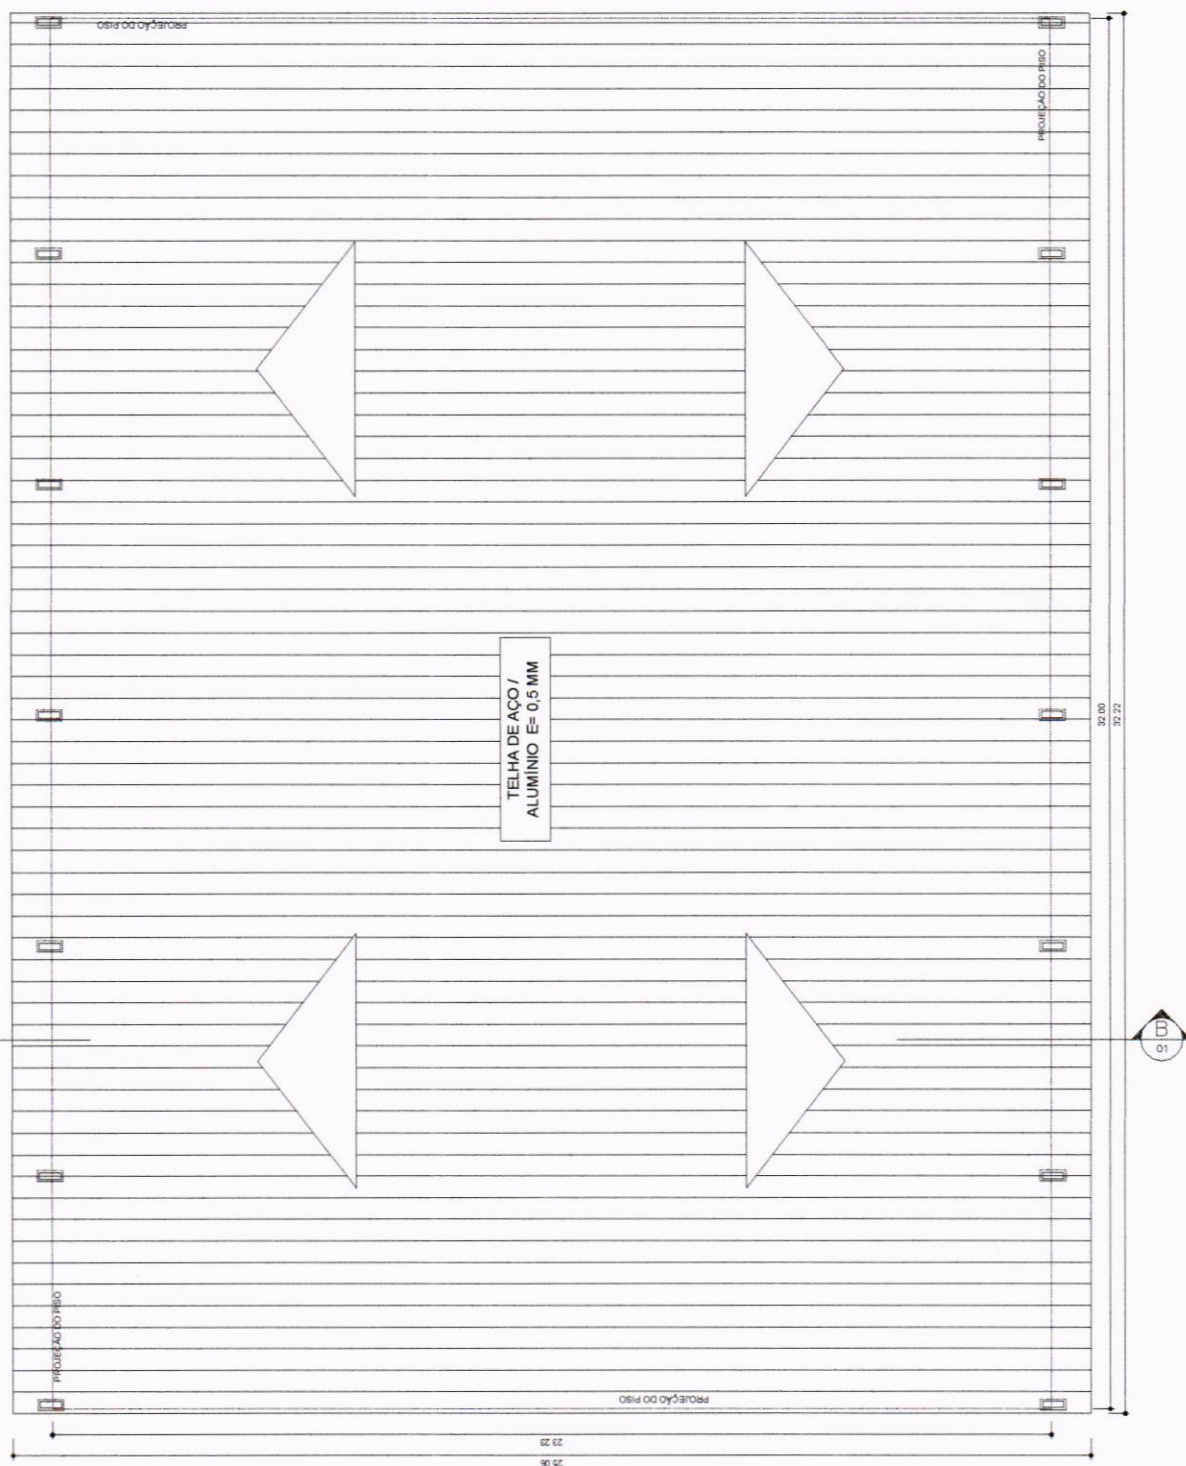



Manoel Soares Braz
ENGENHEIRO CIVIL
CREA-CE: 061561950-9



Forma do pavimento baldrame

01 PROJETO DE ESTRUTURAS DAS VIGAS
ESC: 1:60

1:60

PROJETO ESTRUTURAL DA CONTRUÇÃO DE QUADRA POLIESPORTIVA

PREFEITURA MUNICIPAL DE CRATEÚS

ENDEREÇO



02. FORMAS ESTRUTURAS


RESPONSÁVEL TÉCNICO PROJETO:



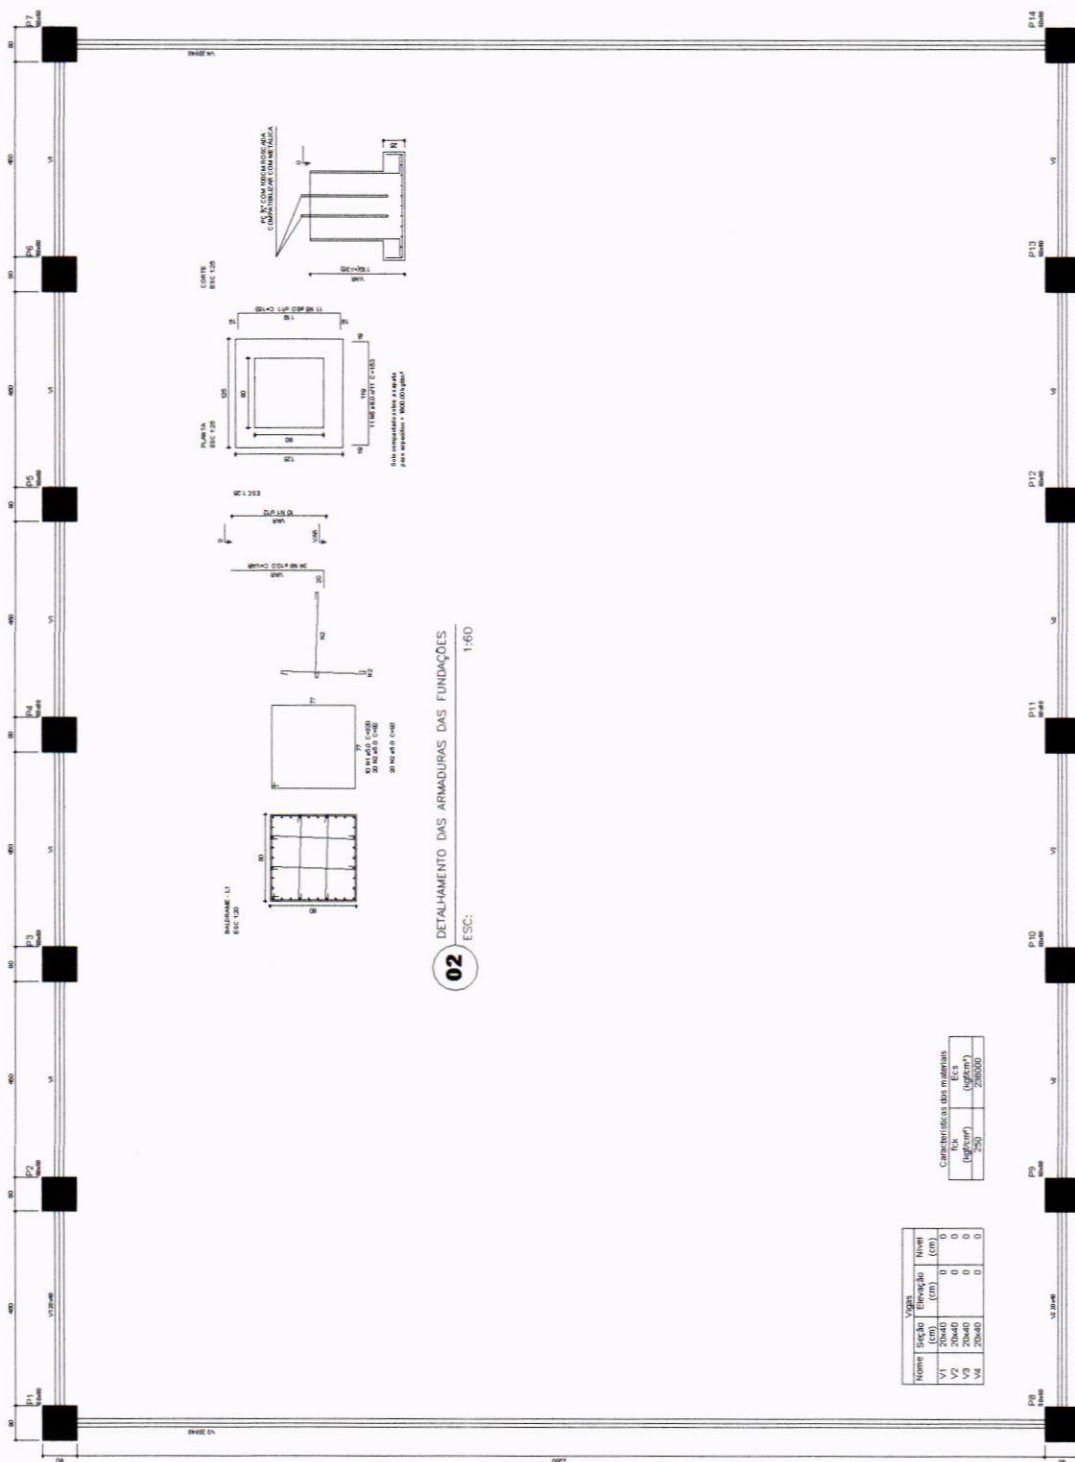[illegible]

02 DETALHAMENTO DAS ARMADURAS DAS FUNDAÇÕES

02

S3C


ESC:

Vigas			
Nome	Seção (cm)	Elevação (cm)	Nível (cm)
V1	20x40	0	0
V2	20x40	0	0
V3	20x40	0	0
V4	20x40	0	0


Características dos materiais	
fck	Ecs
(kgf/cm ²)	(kgf/cm ²)
250	200000

CRATEU'S


V1
REC. 16

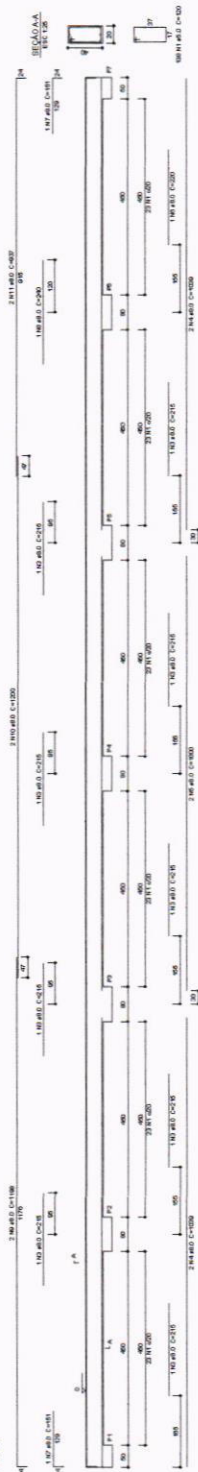


V2
REC. 16

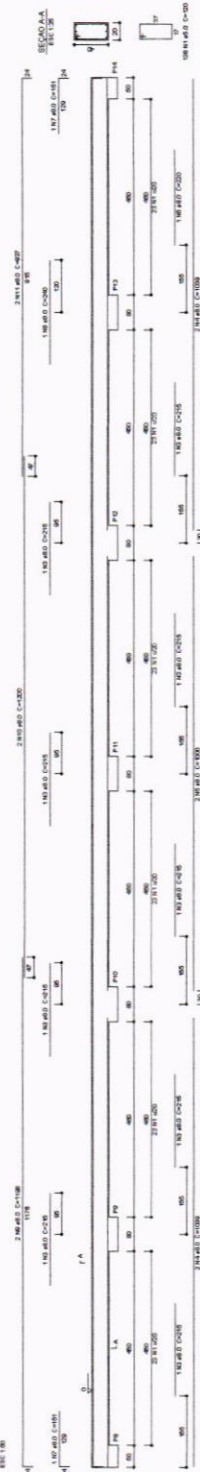

V3
REC. 16

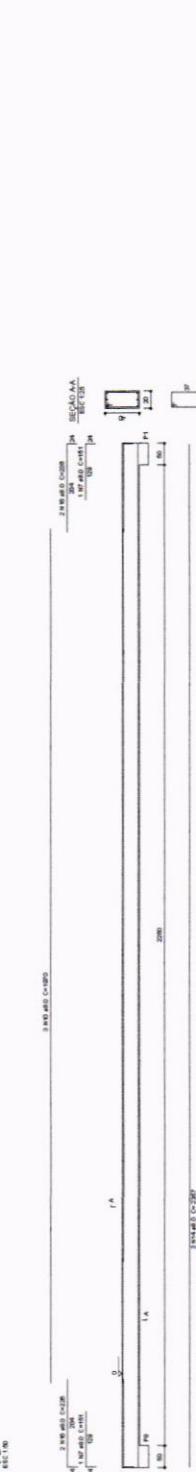

V4
REC. 16

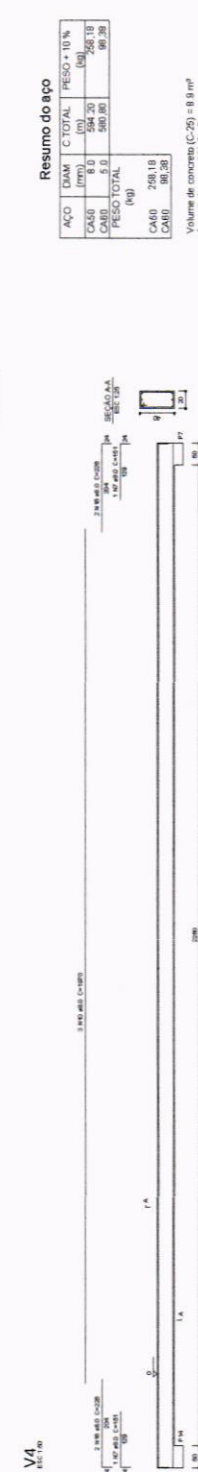

01
DETALHAMENTO DAS VIGAS
ESC: 1:60



Manoel Soares Braz
ENGENHEIRO CIVIL
CREA-CE: 061561950-9

Resumo do aço

ACO	DIM	C TOTAL	PESO x 10%
CA60	5.0	580.80	98.38
PESO TOTAL		(kg)	
CA60		258.18	
CA60		98.38	

Área de forma = 111.2 m²

PROJETO

PROJETO ESTRUTURAL DA CONTRUÇÃO DE QUADRA POLIESPORTIVA

PREFEITURA MUNICIPAL DE CRATEÚS

CRATEÚS - CE

CONFECCIONADO POR

DE FORMAS ESTRUÇÓES





DE ARMAÇAM ESTRUÇÓES

RESPONSÁVEL TÉCNICO PROJETO

ASSINATURA

DATA

03/03

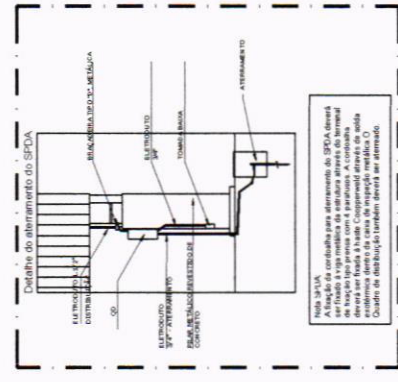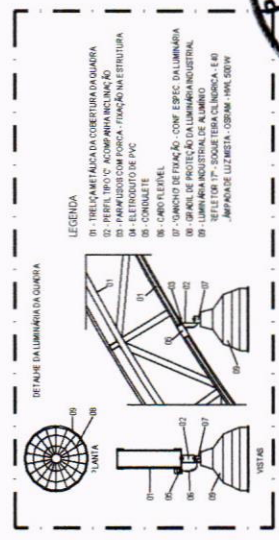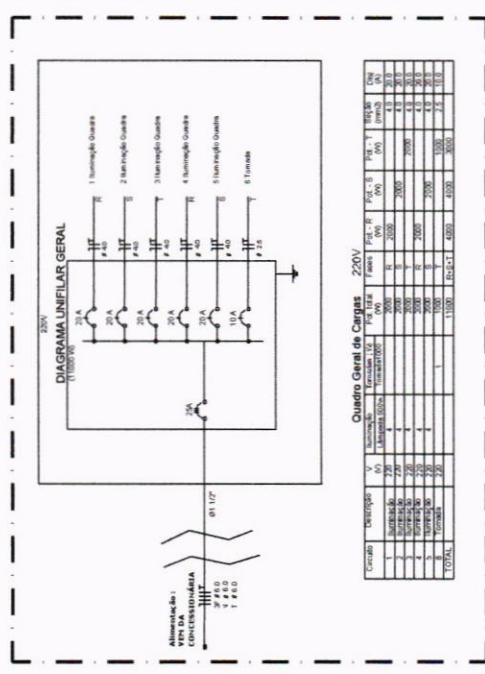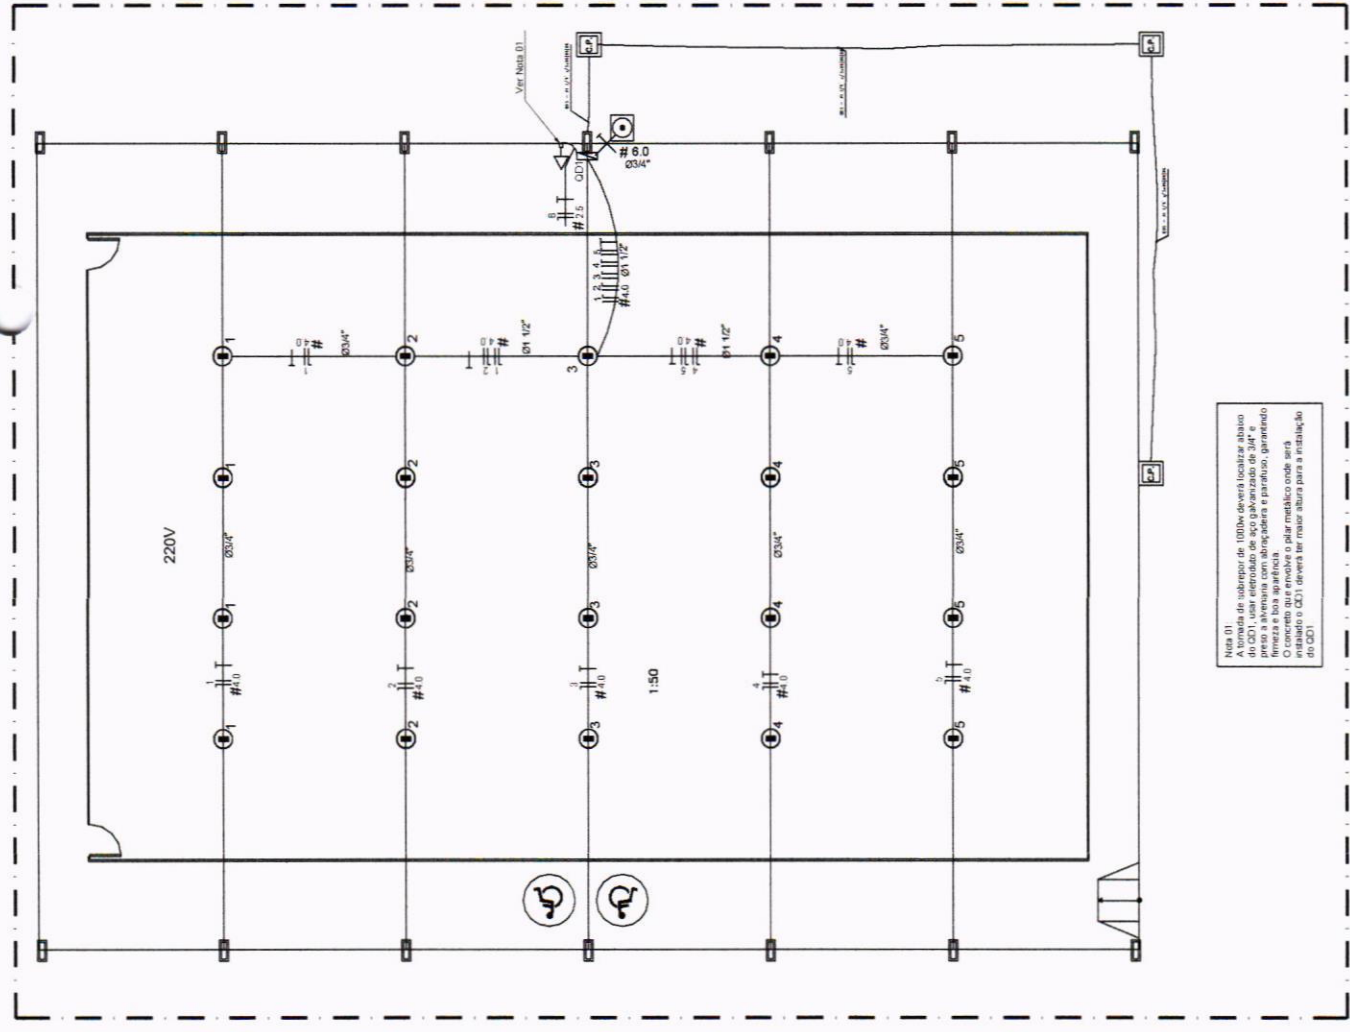

ENGENHEIRO CIVIL
CREA-CE: 061561950-9

APROVAÇÃO: _____ AUTORIZO PAGAR: _____

PROJETO ELÉTRICO DA CONSTRUÇÃO DA QUADRA POLIESPORTIVA

[illegible]

Nota 01
A tomada de sobrepelo de 1000w deverá localizar abaixo do CCI, usar eletroduto de aço galvanizado de 3/4" e preso a alvenaria com abraçadeira e parafuso, garantindo firmeza e boa aparência.
O concreto que envolve o pilar metálico onde será instalado o CCI, deverá ter maior altura para a instalação do CCI.