


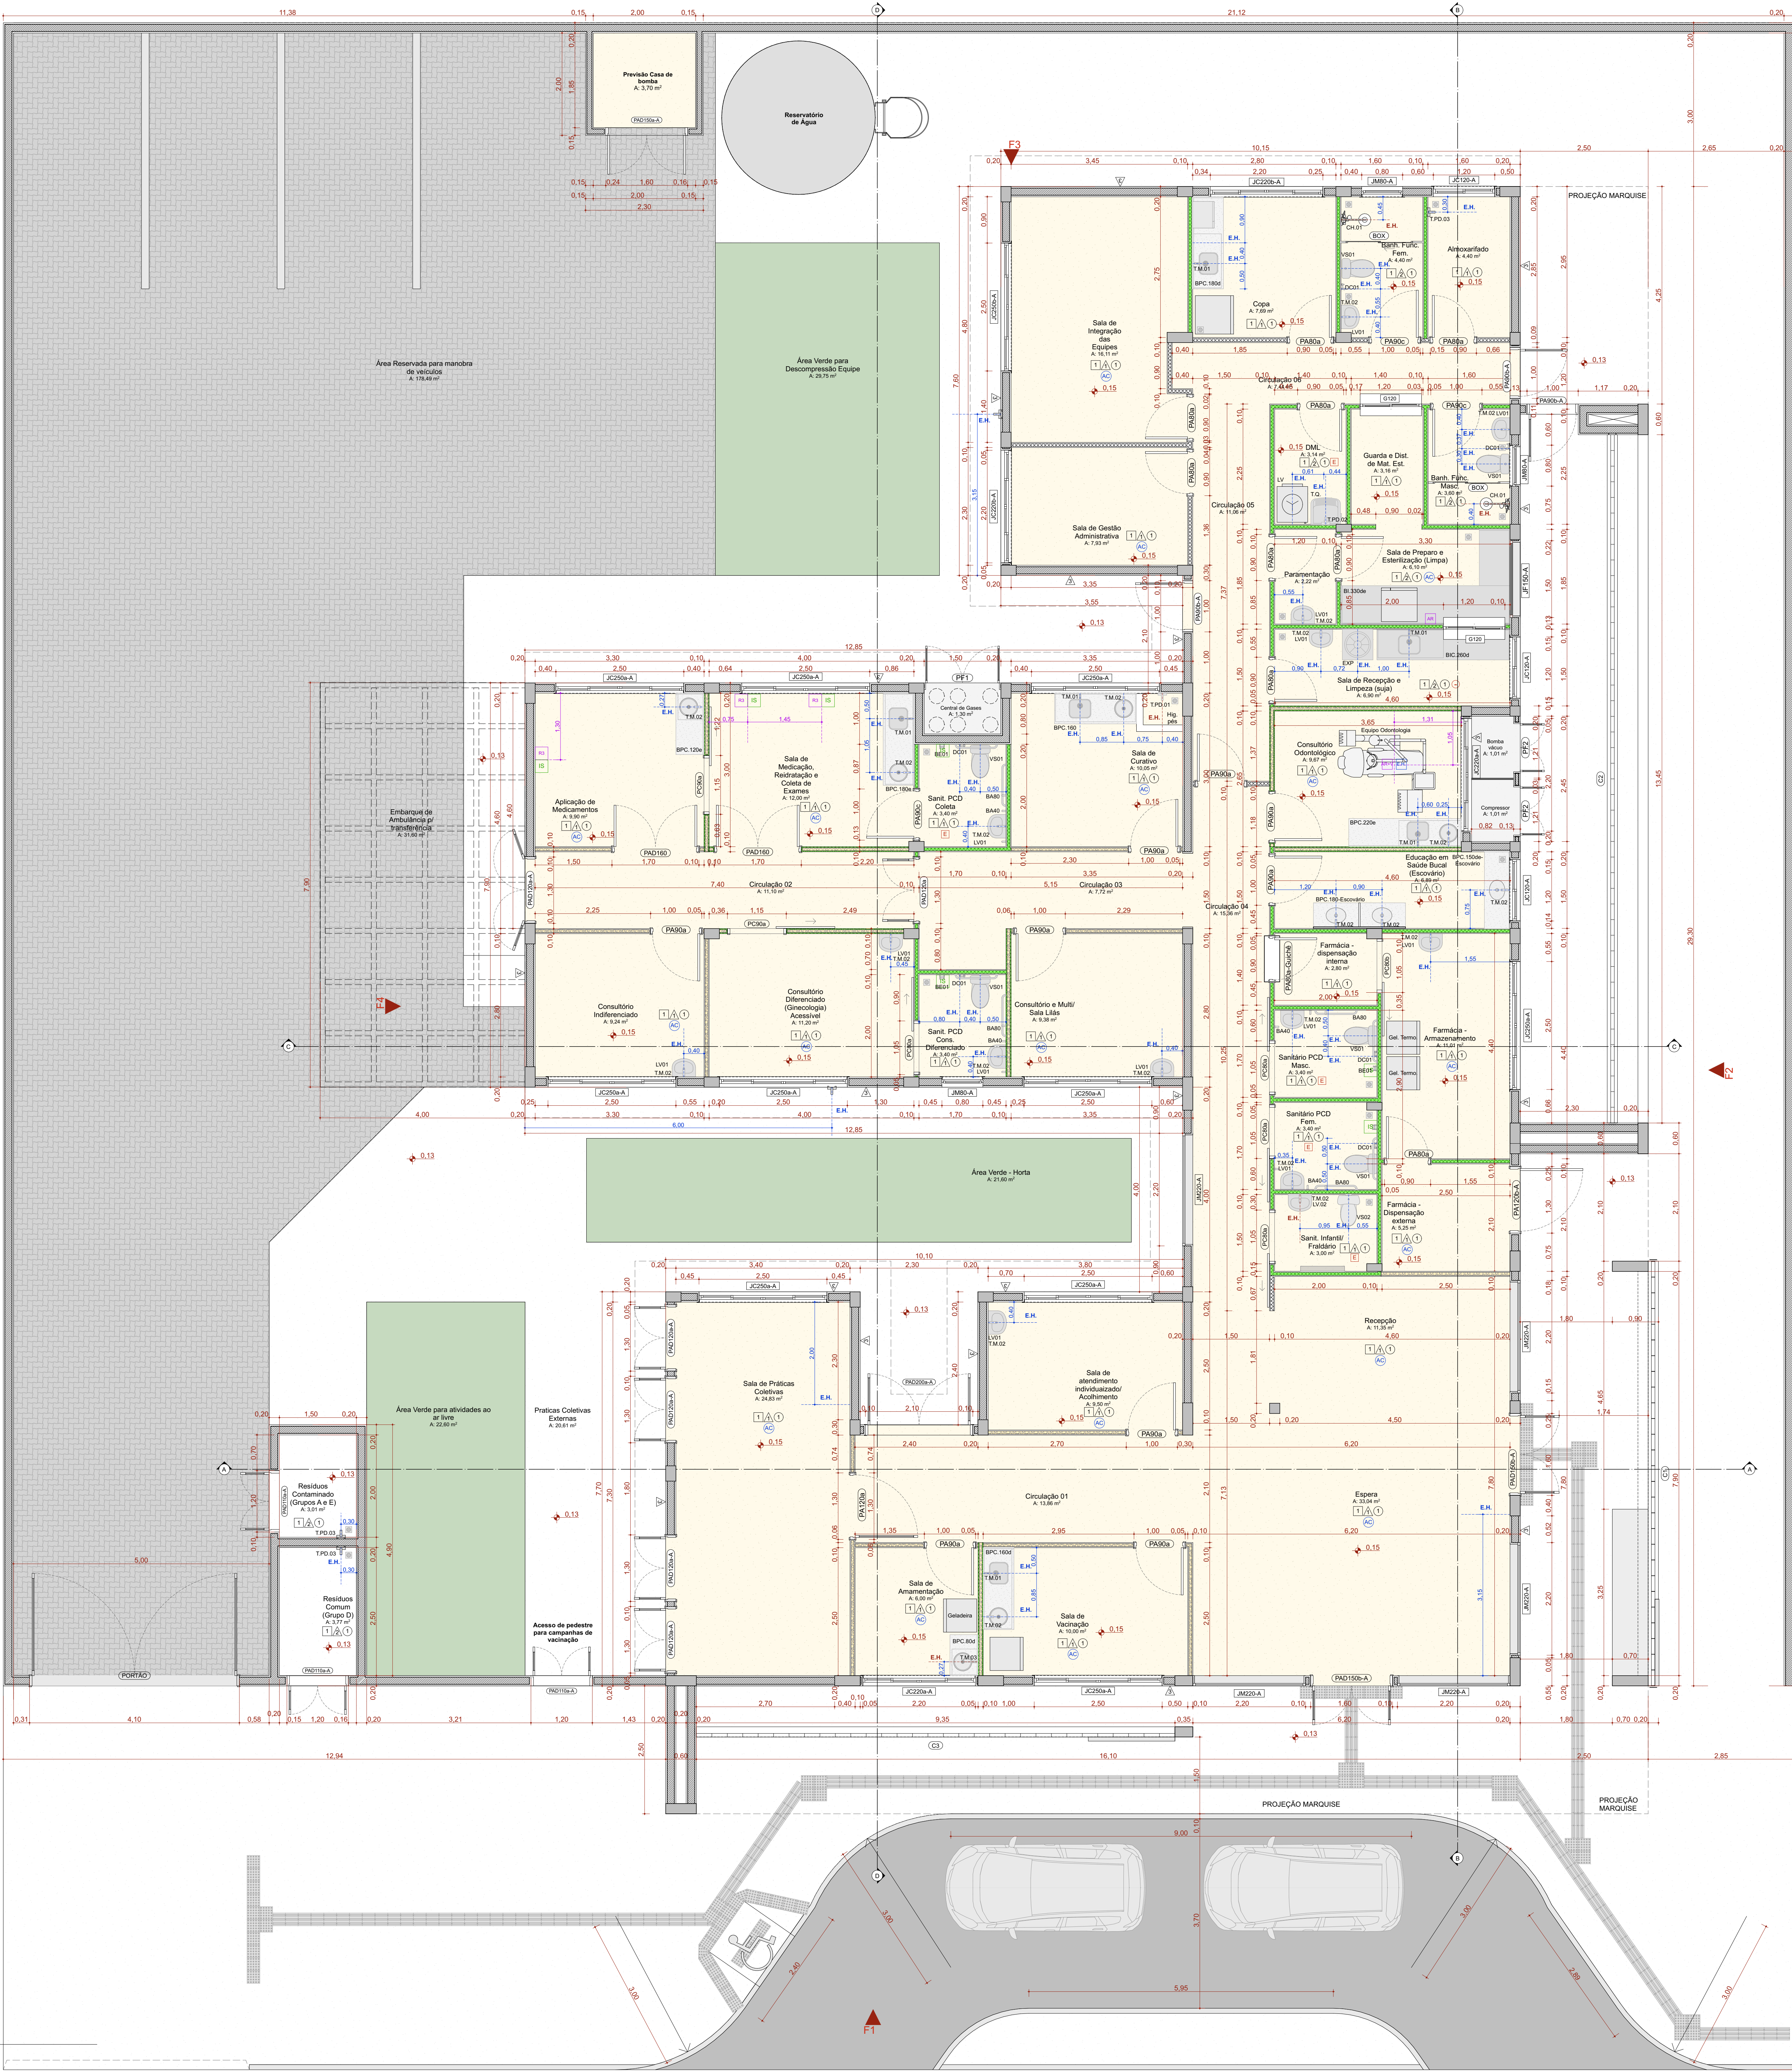

ID.		QNT.	DIMENSÃO DA FOLHA (m)	DESCRIÇÃO	PUXADOR / MAÇANETA	FECHADURA / TRINCO	MOLA	ACESSÓRIOS	DOBRADIÇA	PAREDE
PA02a	9	0,82x2,11		Porta de madeira, 1 folha abertura de giro, com acabamento em pintura branca	Maçaneta do tipo alavanca de alta resistência	Fechadura tipo rosca, em aço carbono	Não se aplica	Não se aplica	Dobradiças linha reforçada, com anel	Drywall
PA02b-Gu0a	1	0,82x2,11		Porta de madeira, 1 folha abertura de giro, com acabamento em pintura branca	Maçaneta do tipo alavanca de alta resistência	Fechadura tipo rosca, em aço carbono	Não se aplica	Não se aplica	Dobradiças linha reforçada, com anel	Drywall
PA02b-A	9	0,82x2,11		Porta de madeira, 1 folha abertura de giro, com acabamento em pintura branca	Maçaneta do tipo alavanca de alta resistência	Fechadura tipo rosca, em aço carbono	Não se aplica	Não se aplica	Dobradiças linha reforçada, com anel	Drywall
PA02b-A	3	0,82x2,11		Porta de giro, alumínio anodizado tipo borborete, cor branca	Maçaneta do tipo alavanca de alta resistência	Fechadura tipo rosca, em aço carbono	Não se aplica	Não se aplica	Dobradiças linha reforçada, com anel	Alvenaria
PA02b-A	3	0,82x2,11		Porta de madeira, 1 folha abertura de giro, com acabamento em pintura branca	Maçaneta do tipo alavanca de alta resistência	Fechadura tipo rosca, em aço carbono	Não se aplica	Não se aplica	Dobradiças linha reforçada, com anel	Drywall
PA120a	1	1,22x2,11		Porta de madeira com vidro, 1 folha abertura de giro, com acabamento em pintura branca	Maçaneta do tipo alavanca de alta resistência	Fechadura tipo rosca, em aço carbono	Não se aplica	Não se aplica	Dobradiças linha reforçada, com anel	Drywall
PA120b-A	1	1,22x2,11		Porta de alumínio anodizado, 1 folha, abertura de giro, com acabamento em pintura branca	Maçaneta do tipo alavanca de alta resistência	Fechadura tipo rosca, em aço carbono	Não se aplica	Não se aplica	Dobradiças linha reforçada, com anel	Alvenaria
PA0110a-A	3	1,12x2,11		Porta de alumínio anodizado, com veneziana, 2 folhas, abertura de giro, com acabamento em pintura branca	Maçaneta do tipo alavanca de alta resistência	Fechadura tipo rosca, em aço carbono	Não se aplica	Não se aplica	Dobradiças linha reforçada, com anel	Alvenaria
PA0120a	1	1,22x2,11		Porta de madeira anodizada com vidro, 2 folhas, abertura de giro, com acabamento em pintura branca	Maçaneta do tipo alavanca de alta resistência	Fechadura tipo rosca, em aço carbono	Não se aplica	Não se aplica	Dobradiças linha reforçada, com anel	Drywall
PA0120b-A	5	1,22x2,11		Porta de madeira anodizada com vidro, 2 folhas, abertura de giro, com acabamento em pintura branca	Maçaneta do tipo alavanca de alta resistência	Fechadura tipo rosca, em aço carbono	Não se aplica	Não se aplica	Dobradiças linha reforçada, com anel	Alvenaria
PA0150a-A	1	1,52x2,11		Porta com fogão, 2 folhas, abertura de giro, com acabamento em pintura branca	Maçaneta do tipo alavanca de alta resistência	Fechadura tipo rosca, em aço carbono	Não se aplica	Não se aplica	Dobradiças linha reforçada, com anel	Alvenaria
PA0150b-A	2	1,52x2,36		Porta de alumínio com vidro, 2 folhas, abertura de giro, com acabamento em pintura branca	Maçaneta do tipo alavanca de alta resistência	Fechadura tipo rosca, em aço carbono	Não se aplica	Não se aplica	Dobradiças linha reforçada, com anel	Alvenaria
PA0180	2	1,62x2,11		Porta de madeira, 1 folha, abertura de giro, com acabamento em pintura branca	Maçaneta do tipo alavanca de alta resistência	Fechadura tipo rosca, em aço carbono	Não se aplica	Não se aplica	Dobradiças linha reforçada, com anel	Drywall
PA0200a-A	1	2,00x2,11		Porta de alumínio anodizado com vidro, tipo toldo, 2 folhas, abertura de giro, com acabamento em pintura branca. Barra anti-pânico	Maçaneta do tipo alavanca de alta resistência	Fechadura tipo rosca, em aço carbono	Não se aplica	Não se aplica	Dobradiças linha reforçada, com anel	Alvenaria
PC00a	4	0,95x2,10		Porta de madeira, 1 folha, com abertura de correr, acabamento em pintura branca	Puxador vertical	Fechadura tipo trinco laminado colorido verde/vermelho, em aço carbono	Não se aplica	Não se aplica	Barra de apoio horizontal em aço inox, 40cm de comprimento	Drywall
PC00b	1	0,95x2,10		Porta de madeira, 1 folha, com abertura de correr, acabamento em pintura branca	Puxador vertical	Fechadura auxiliar tipo bloco de passagem com dupla trava e lingueta conjugada de embutir, acabamento inox, póliu	Não se aplica	Não se aplica	Não se aplica	Drywall
PC02	2	1,05x2,10		Porta de madeira, 1 folha, com abertura de correr, acabamento em pintura branca	Puxador vertical	Fechadura auxiliar tipo bloco de passagem com dupla trava e lingueta conjugada de embutir, acabamento inox, póliu	Não se aplica	Não se aplica	Não se aplica	Drywall
PF1	1	1,44x1,77		Porta de alumínio com tela de giro, 2 folhas, acabamento em pintura branca	Não se aplica	Não se aplica	Não se aplica	Não se aplica	Não se aplica	Alvenaria
PF2	2	0,84x1,27		Porta de alumínio com tela de giro, 2 folhas, acabamento em pintura branca	Não se aplica	Não se aplica	Não se aplica	Não se aplica	Não se aplica	Alvenaria
PORTÃO	1	4,00x2,45		Portão em alumínio	Maçaneta do tipo alavanca de alta resistência	Fechadura tipo rosca, em aço carbono	Não se aplica	Não se aplica	Dobradiças linha reforçada, com anel	Alvenaria

ID.		QNT.	DIMENSÃO (m)	ALTURA	DESCRIÇÃO	FECHO	DOBRADIÇA	PAREDE
C1	1	8,30x3,30	0,13		Cobogó	Não se aplica	Não se aplica	Alvenaria
C2	1	13,45x4,90	0,65		Cobogó	Não se aplica	Não se aplica	Alvenaria
C3	1	9,35x4,17	0,13		Cobogó	Não se aplica	Não se aplica	Alvenaria
G120	2	1,20x0,90	1,20		Janela de correr com estrutura de alumínio anodizado branco, com vidro, com perfil em granito	Fecho corcha de embutir, em aço acinzelado, 2 peças	Não se aplica	Drywall
JC120a	3	1,20x0,90	1,50		Janela de alumínio anodizado branco, abertura tipo de correr, 2 folhas	Fecho corcha de embutir, em aço acinzelado, 2 peças	Não se aplica	Alvenaria
JC220a-A	2	2,20x0,90	1,50		Janela de alumínio anodizado branco, abertura tipo de correr, 4 folhas	Fecho corcha de embutir, em aço acinzelado, 2 peças	Não se aplica	Alvenaria
JC220b-A	2	2,20x0,90	1,20		Janela de alumínio anodizado branco, abertura tipo de correr, 4 folhas	Fecho corcha de embutir, em aço acinzelado, 2 peças	Não se aplica	Alvenaria
JC220b-A	10	2,50x0,90	1,50		Janela de alumínio anodizado branco, abertura tipo de correr, 4 folhas	Fecho corcha de embutir, em aço acinzelado, 2 peças	Não se aplica	Alvenaria
JC220b-A	1	2,50x0,90	1,20		Janela de alumínio anodizado branco, abertura tipo de correr, 4 folhas	Fecho corcha de embutir, em aço acinzelado, 2 peças	Não se aplica	Alvenaria
JF150-A	1	1,50x0,90	1,50		Janela de alumínio anodizado branco, vitor fixa, 01 folha	Não se aplica	Não se aplica	Alvenaria
JM00-A	3	0,80x0,60	1,50		Janela de alumínio anodizado branco, abertura tipo maxim-ar, 1 folha	Fecho tipo alavanca	Brço articulado	Alvenaria
JM20b-A	5	2,20x2,20	0,40		Janela de alumínio anodizado branco, abertura tipo maxim-ar	Fecho tipo alavanca	Brço articulado	Alvenaria

ID.		QNT.	DIMENSÃO (m)	ALTURA	DESCRIÇÃO	FECHO	DOBRADIÇA	PAREDE
C1	1	8,30x3,30	0,13		Cobogó	Não se aplica	Não se aplica	Alvenaria
C2	1	13,45x4,90	0,65		Cobogó	Não se aplica	Não se aplica	Alvenaria
C3	1	9,35x4,17	0,13		Cobogó	Não se aplica	Não se aplica	Alvenaria
G120	2	1,20x0,90	1,20		Janela de correr com estrutura de alumínio anodizado branco, com vidro, com perfil em granito	Fecho corcha de embutir, em aço acinzelado, 2 peças	Não se aplica	Drywall
JC120a	3	1,20x0,90	1,50		Janela de alumínio anodizado branco, abertura tipo de correr, 2 folhas	Fecho corcha de embutir, em aço acinzelado, 2 peças	Não se aplica	Alvenaria
JC220a-A	2	2,20x0,90	1,50		Janela de alumínio anodizado branco, abertura tipo de correr, 4 folhas	Fecho corcha de embutir, em aço acinzelado, 2 peças	Não se aplica	Alvenaria
JC220b-A	2	2,20x0,90	1,20		Janela de alumínio anodizado branco, abertura tipo de correr, 4 folhas	Fecho corcha de embutir, em aço acinzelado, 2 peças	Não se aplica	Alvenaria
JC220b-A	10	2,50x0,90	1,50		Janela de alumínio anodizado branco, abertura tipo de correr, 4 folhas	Fecho corcha de embutir, em aço acinzelado, 2 peças	Não se aplica	Alvenaria
JC220b-A	1	2,50x0,90	1,20		Janela de alumínio anodizado branco, abertura tipo de correr, 4 folhas	Fecho corcha de embutir, em aço acinzelado, 2 peças	Não se aplica	Alvenaria
JF150-A	1	1,50x0,90	1,50		Janela de alumínio anodizado branco, vitor fixa, 01 folha	Não se aplica	Não se aplica	Alvenaria
JM00-A	3	0,80x0,60	1,50		Janela de alumínio anodizado branco, abertura tipo maxim-ar, 1 folha	Fecho tipo alavanca	Brço articulado	Alvenaria
JM20b-A	5	2,20x2,20	0,40		Janela de alumínio anodizado branco, abertura tipo maxim-ar	Fecho tipo alavanca	Brço articulado	Alvenaria

LEGENDA - ACABAMENTOS

1. Piso em granilite polido bege.
2. Piso em granilite polido azul.
3. Piso em vinil em massa colada.

PAREDE

1. Pintura acrílica, resistente à umidade, RGB 214.211.202 ou similar.
2. Revestimento cerâmico 60x60cm, até o tampo, no cor branco, acabamento póliu ou acinzelado.
3. Pintura acrílica, resistente à umidade, RGB 205.208.202 ou similar.
4. Pintura acrílica, resistente à umidade, RGB 99.133.142 ou similar.

NOTAS


1. A Pintura deverá ser aplicada sobre parede regularizada de maneira a atingir perfeito contorno de superfície no cor indicado no projeto.
2. Para as áreas molhadas considerar impermeabilização de piso e paredes (até 60cm).

NOTAS

1. Medidas de Cotas Acabadas.
2. Todas as medidas do projeto devem ser verificadas in loco para a execução da obra.
3. Para maiores detalhes e informações sobre pontos de grelhas verifique projeto de disciplina específica.
4. Todas as medidas de acabamento especificadas no projeto são referências, podendo ser substituídas por itens similares, desde que preservado o atendimento às normas técnicas.
5. Todas as tomadas elétricas e pontos de luz devem ser fechados com tampas de proteção.
6. Todos os pisos serão executados, com fôrro hidráulico.
7. Todas as portas de madeira de cor clara superior. Não sendo permitido tampo no chão.
8. Todos os ambientes que não possuem ventilação natural devem conter sistema de exaustão e renovação de ar artificial previstos no projeto de climatização desenvolvido por profissional habilitado.

Cód.		Qnt.	Descrição
BA40	8		Barra de apoio, reta, fixa, em aço inox, H=40cm, com diâmetro de empunhadura de 30mm.
BA70	4		Barra de apoio, reta, fixa, em aço inox, H=70cm, com diâmetro de empunhadura de 30mm. Deverão ser instaladas nos banheiros PCD como suporte para o uso dos equipamentos.
BA80	8		Barra de apoio, reta, fixa, em aço inox, H=80cm, com diâmetro de empunhadura de 30mm. Deverão ser instaladas nos banheiros PCD como suporte para o uso dos equipamentos.
BE01	4		Bolbo de emergência, item de acessibilidade para banheiros.
CB-01	6		Cuba de embutir redonda em louça, cor branco, dimensão de 36cm ou equivalente. Inclua válvula de metal cromado e sifão fixável em PVC.
CB-02	6		Cuba retangular, em aço inox, dimensão de 40x34cm ou equivalente. Inclua válvula de metal cromado e sifão fixável em PVC.
CB-03	3		Cuba de embutir oval em louça, cor branco, dimensão de 40 x 35cm ou equivalente. Inclua válvula de metal cromado e sifão fixável em PVC.
CH-01	2		Chuveiro Elétrico - 220V
DC01	6		Ducha higiênica com registro.
EXP	1		Pia de despejo/Espigue hospitalar, em aço inox, com válvula de descarga tipo fôro ou similar.
LV01	13		Lavatório com coluna suspensa em louça, cor branco, com acabamento em coluna suspensa. Inclua válvula de metal cromado e sifão fixável em PVC.
LV02	1		Lavatório infantil com coluna suspensa em louça, cor branco. Com acabamento em coluna suspensa. Inclua válvula de metal cromado e sifão fixável em PVC.
RS01	19		Rato sanfonado, dimensões 15 x 15cm com tampa escamoteável.
TAM-01	6		Torneira de controle para bancada com acabamento e acessórios de fixação e instalação cromados.
TAM-02	22		Torneira de mesa, acabamento de pressão, acabamento e acessórios para fixação e instalação cromados.
TAM-03	1		Torneira banheiro extensível boca alta, monocomando. Água quente.
TAM-04	1		Torneira banheiro extensível boca alta, monocomando. Água quente.
TPD-01	1		Torneira de parede, abertura longo, acabamento pelo cotovelo, para tanque com acabamento e acessórios para fixação e instalação cromados.
TPD-02	1		Torneira de parede, abertura longo, acabamento pelo cotovelo, para tanque com acabamento e acessórios para fixação e instalação cromados.
TPD-03	5		Torneira para Jarden Bica Bava com adaptador para mangueira.
T-01	1		Tanque em louça com coluna na cor branco.
V501	6		Bacia sanitária classe de descarga asséptica, na cor branco, inclusive assento na cor branco, contendo conjunto de fixação, anel de vedação e engate plástico.
V502	1		Bacia sanitária infantil com caixa de descarga asséptica, na cor branco, inclusive assento na cor branco, contendo conjunto de fixação, anel de vedação e engate plástico.

Legenda		Descrição	Espessura (m)	Área (m²)
---		DIVISÓRIA DE EM GRANTO SIENNA BRANCO	0,03	0,15
---		Divisória em alumínio	0,03	1,15
---		Parede alvenaria 12cm	0,13	1,13
---		Parede alvenaria 15cm	0,15	11,07
---		Parede alvenaria 20cm	0,20	713,12
---		Parede alvenaria 20cm (muro externo)	0,20	256,22
---		Paredes em Drywall	0,10	36,94
---		Paredes em Drywall RU	0,10	180,09
---		Paredes em Drywall RU com fita de vidro	0,10	65,94
---		Paredes em Drywall com fita de vidro	0,10	84,45
---		Paredes em alvenaria A=40cm	0,13	0,65

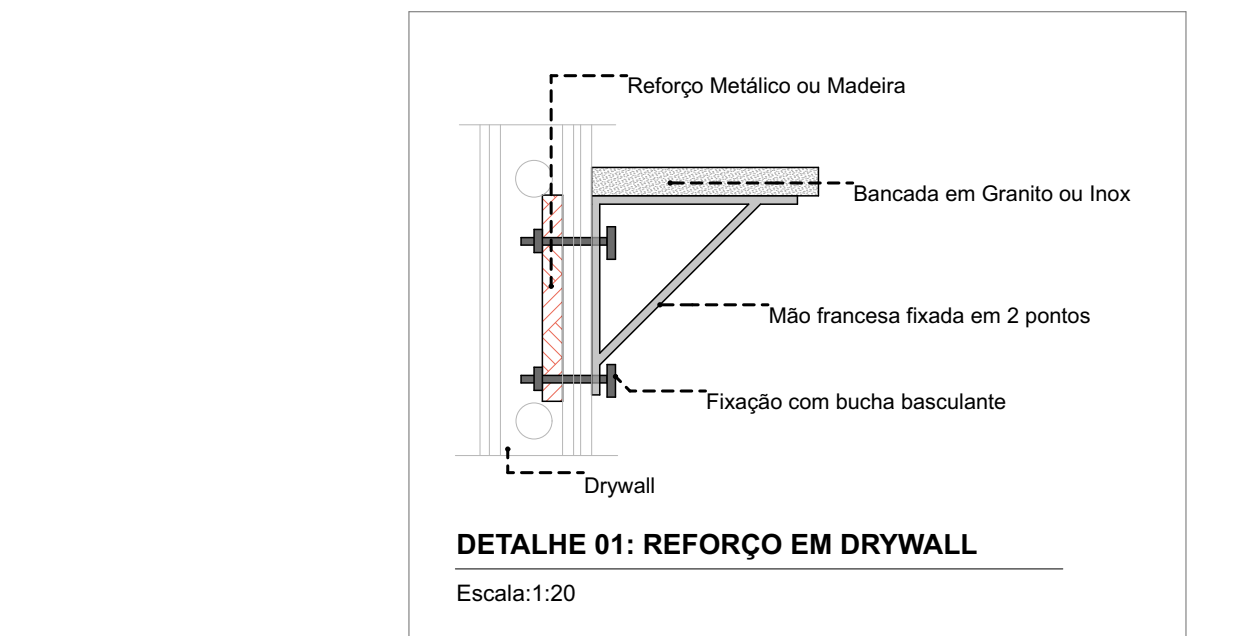

DETALHE 01: REFORÇO EM DRYWALL

Escala: 1:20

TÍTULO DO PROJETO
UNIDADE BÁSICA DE SAÚDE - PORTE 1

PROPRIETÁRIO
MINISTÉRIO DA SAÚDE
SECRETARIA DE ATENÇÃO PRIMÁRIA À SAÚDE
CNPJ
00.394.544/0108-14

ENGENHEIRO
Secretaria de Atenção Primária à Saúde
Espanlador dos Ministérios Bloco G Edifício Sede - Ministério da Saúde
CEP 70.050-900 - Brasília- DF

TÍTULO DO PROJETO
PLANTA TÉCNICA

DESCRIÇÃO DA ETAPA
PROJETO EXECUTIVO

NOME PRONÚNCIA: ARQUIVO
MS_UBS1_PE_AQ 03.12_R01

REVISÃO
R01

UNIDADE
METROS

DATA
04/09/2024

ESCALA
INDICADA

FOLHA Nº 10,000 A 10,000



Quadro de Áreas de Pisos		
Legenda	Descrição	Área (m²)
	GRAMA	72,86
	LAJE ABRIGOS	3,83
	PISO EM CONCRETO DESEMPOLADO (PISO EXTERNO); LAJE DE PISO COM 10cm, TELA Q/35, MALHA T/10cm, FIO 2,2mm	544,41
	PISO EM GRANULITE POLIDO (PISO INTERNO)	393,44
	PISO INTERTRAVADO (VAS INTERNAS E ESTACIONAMENTO)	370,20

