




D34 DETALHE ISO 34
ESCALA 1/75

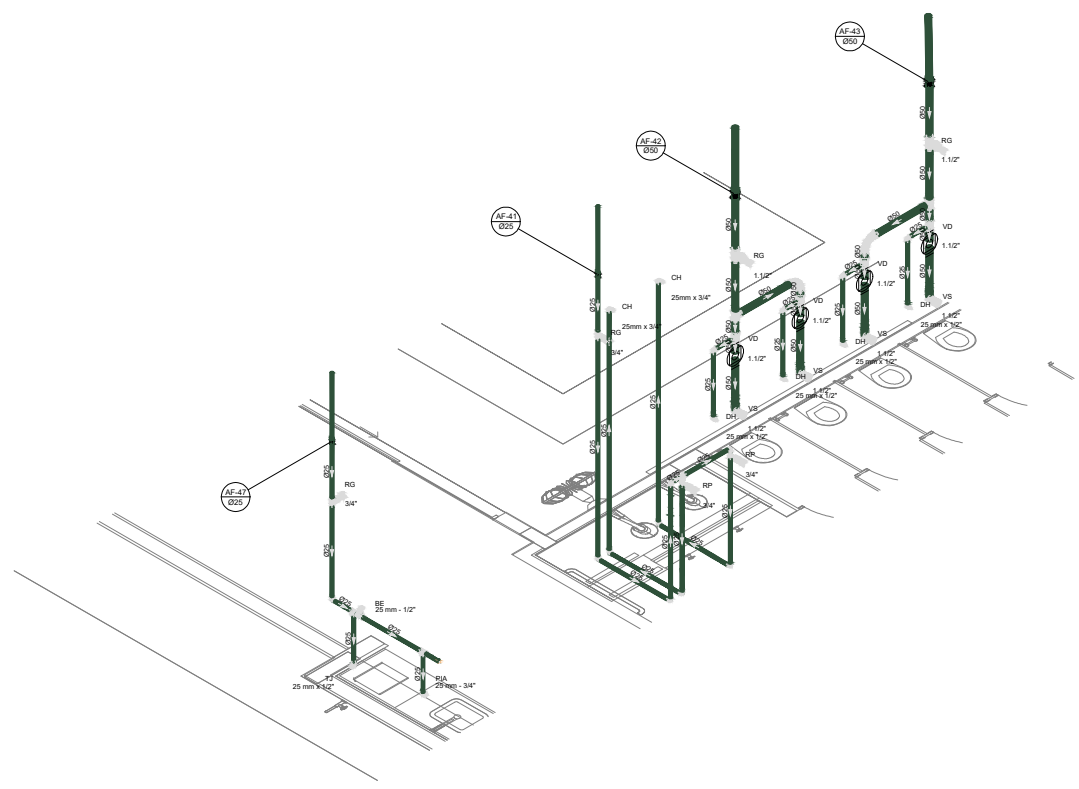


D35 DETALHE ISO 35
ESCALA 1/75

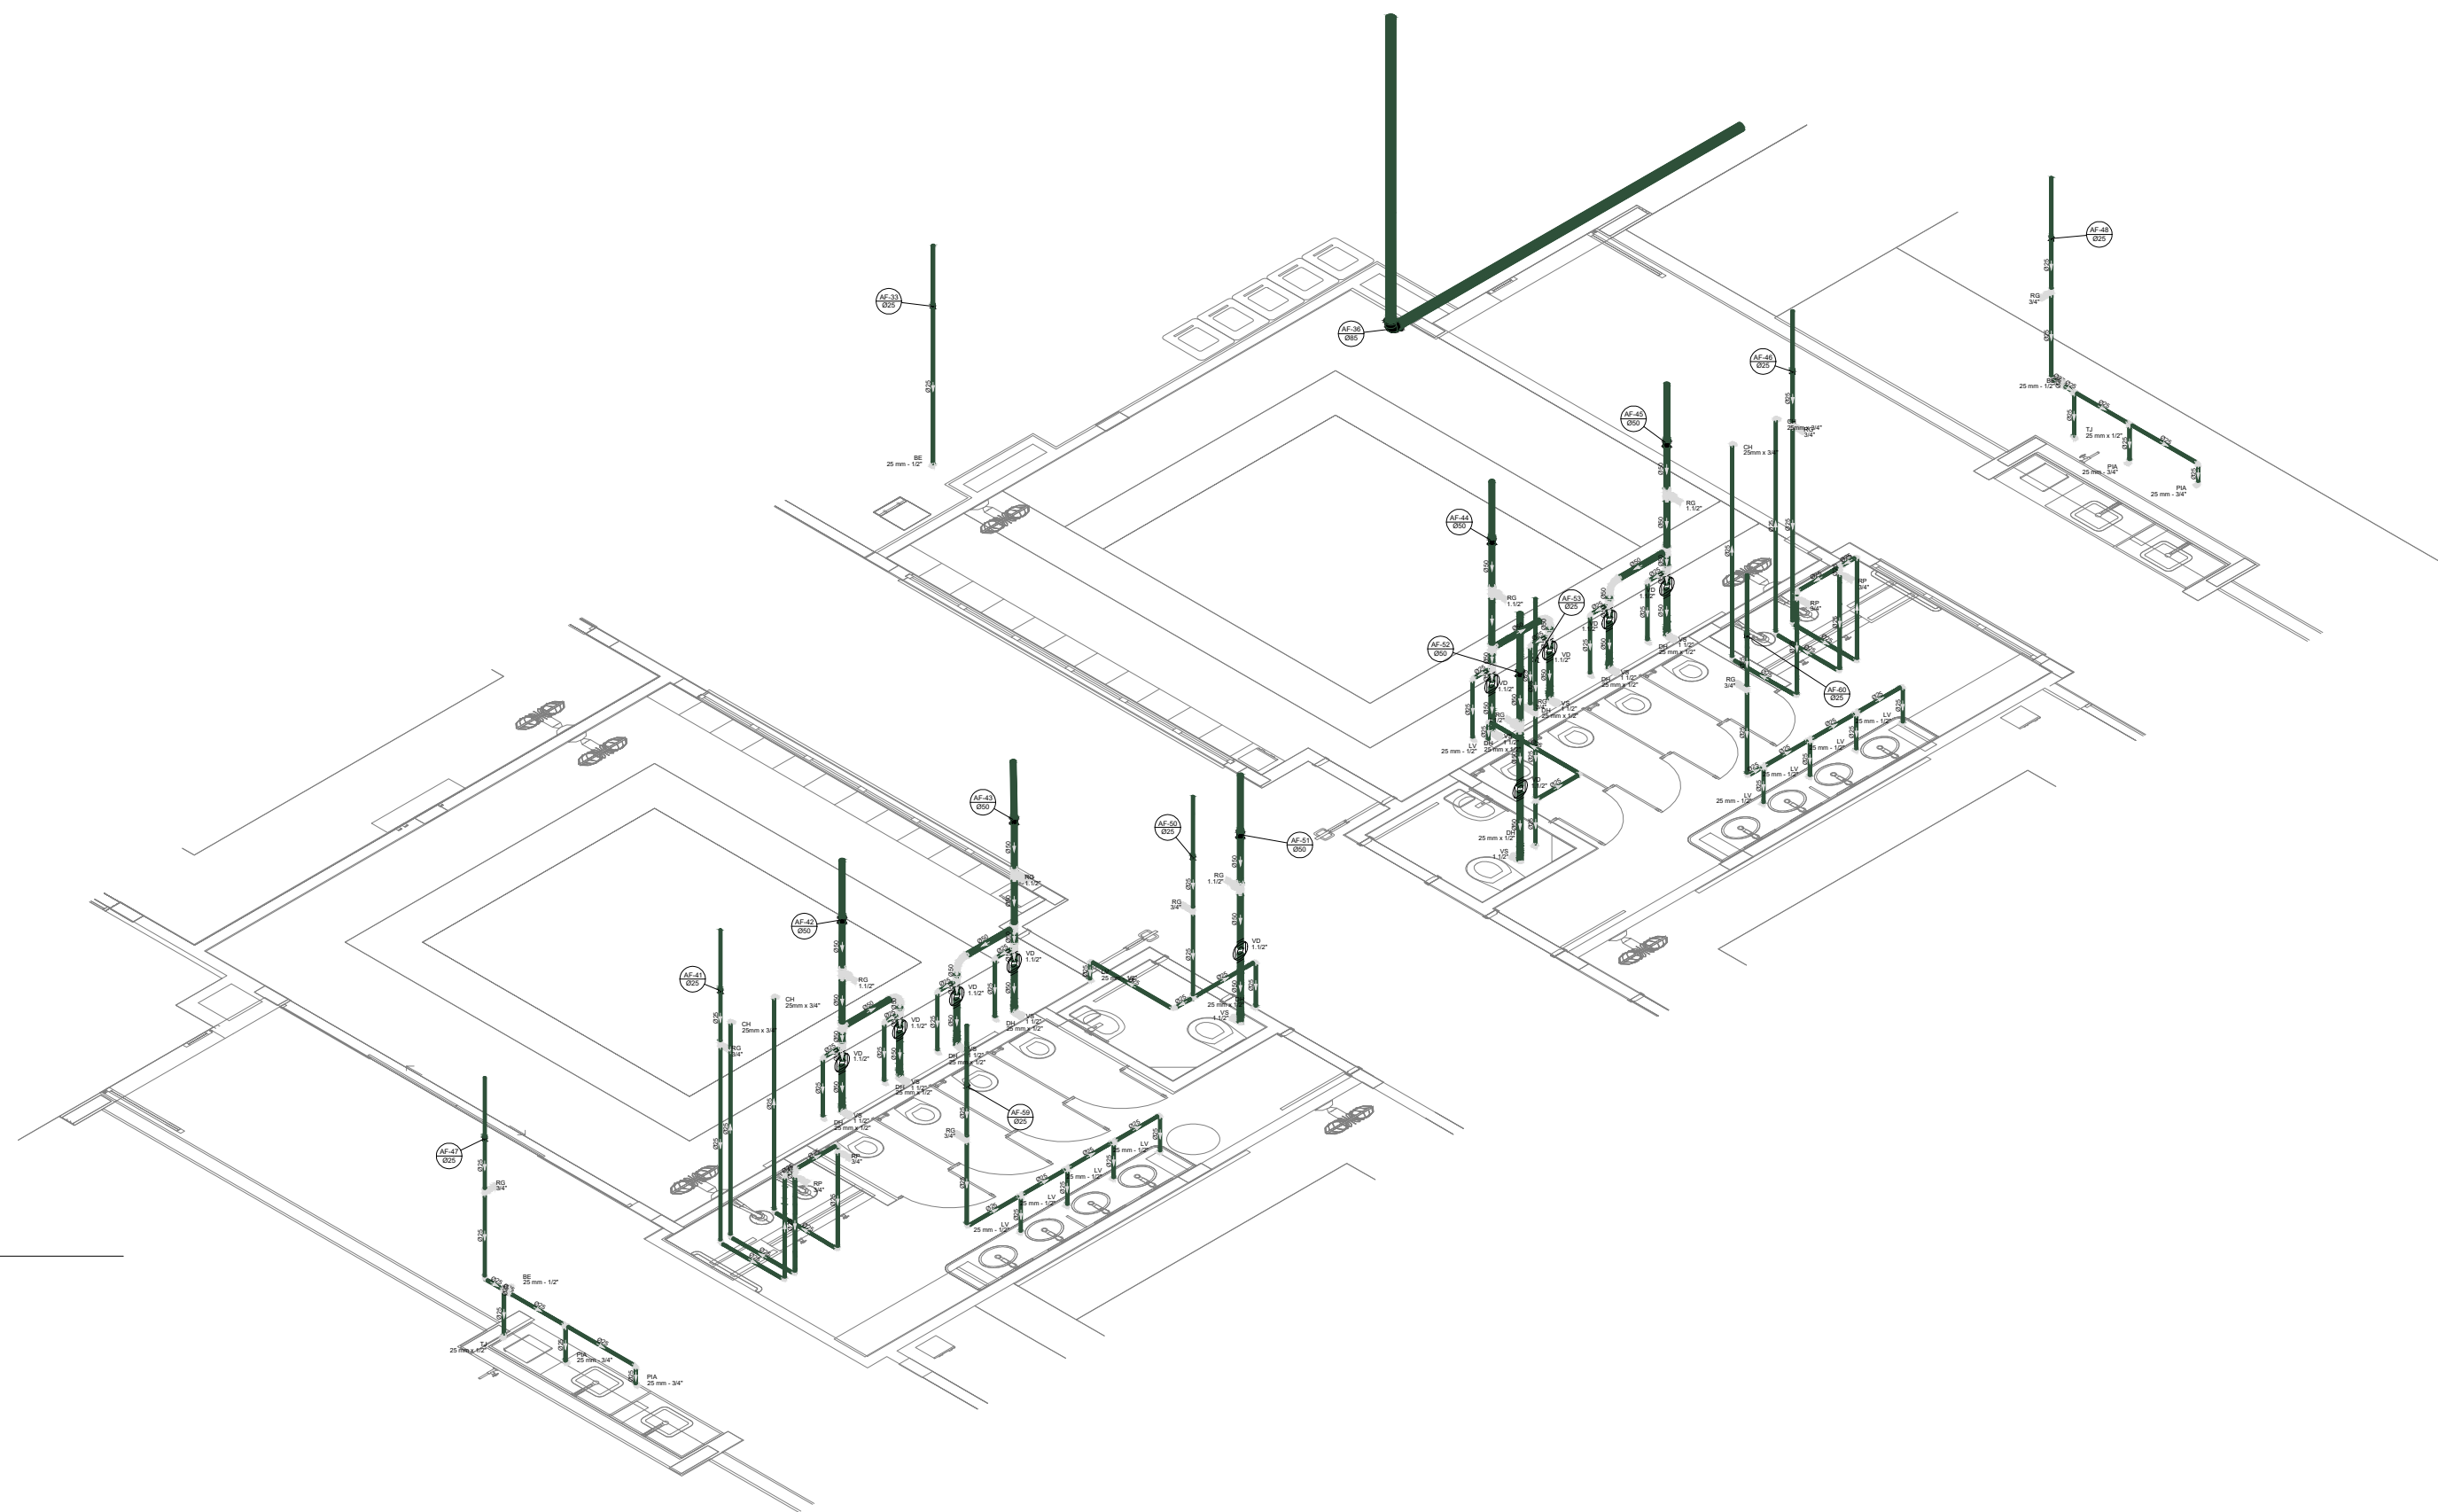

D36 DETALHE ISO 36
ESCALA 1/75

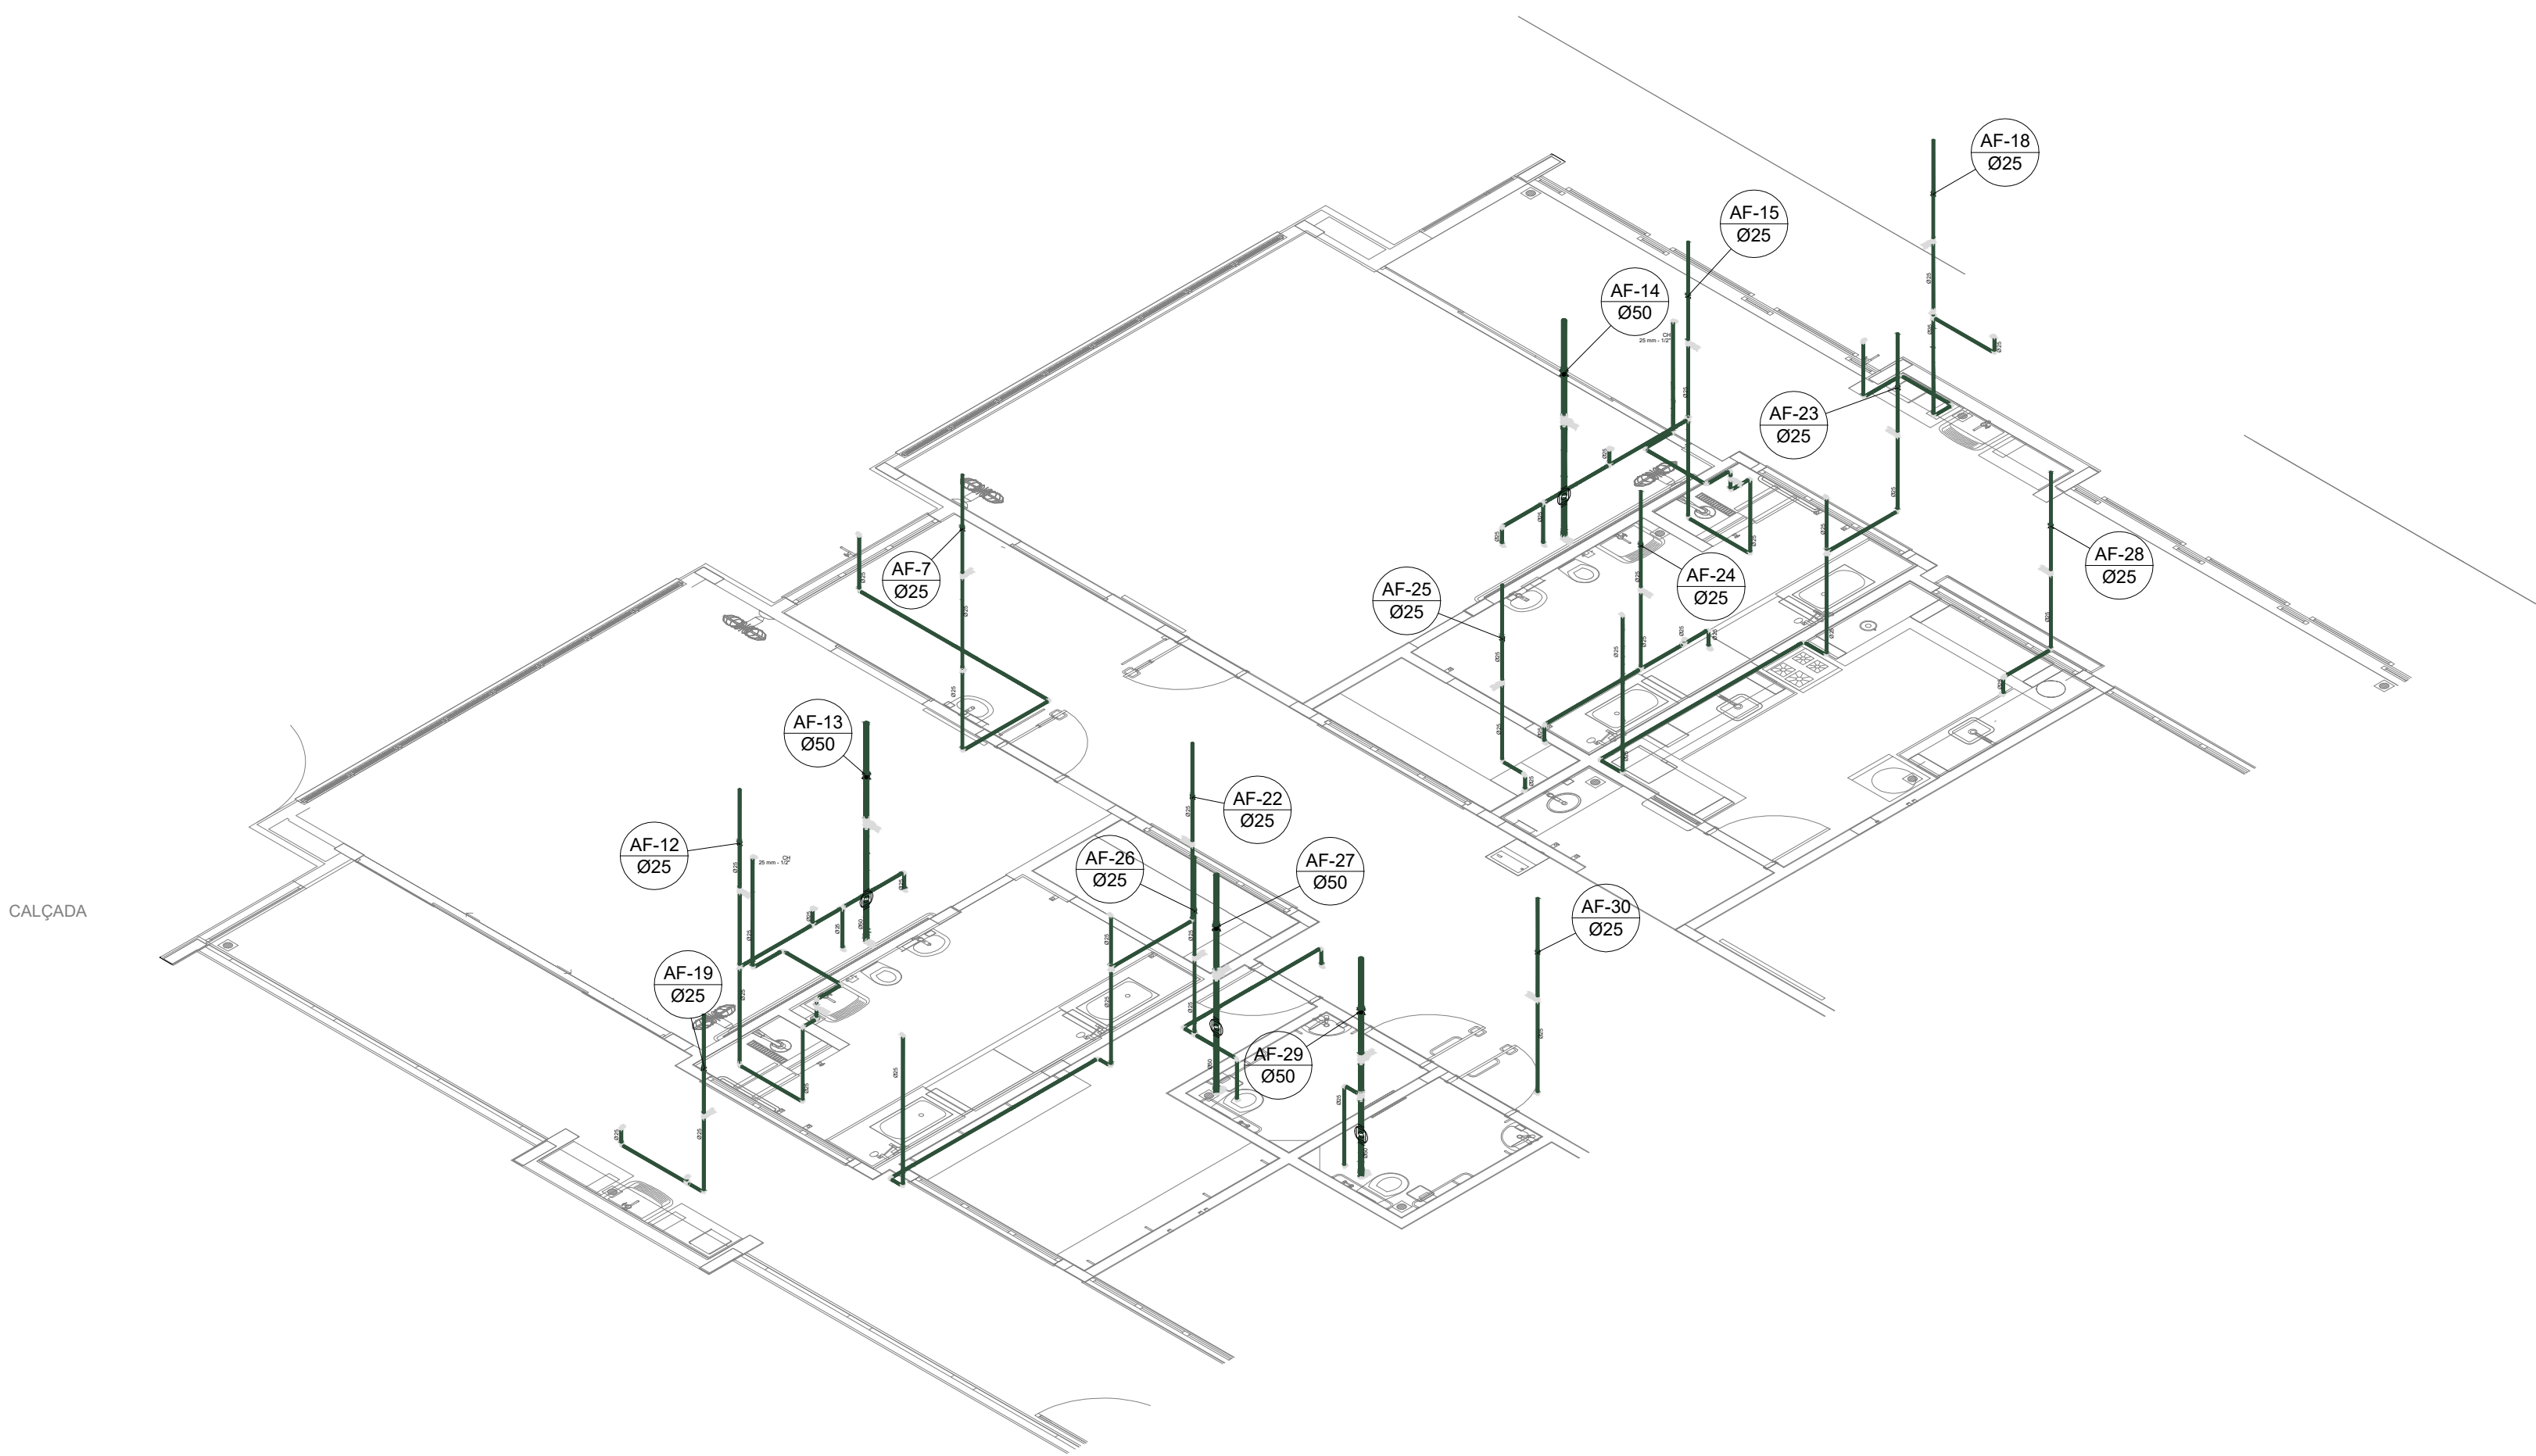

D37 DETALHE ISO 37
ESCALA 1/75

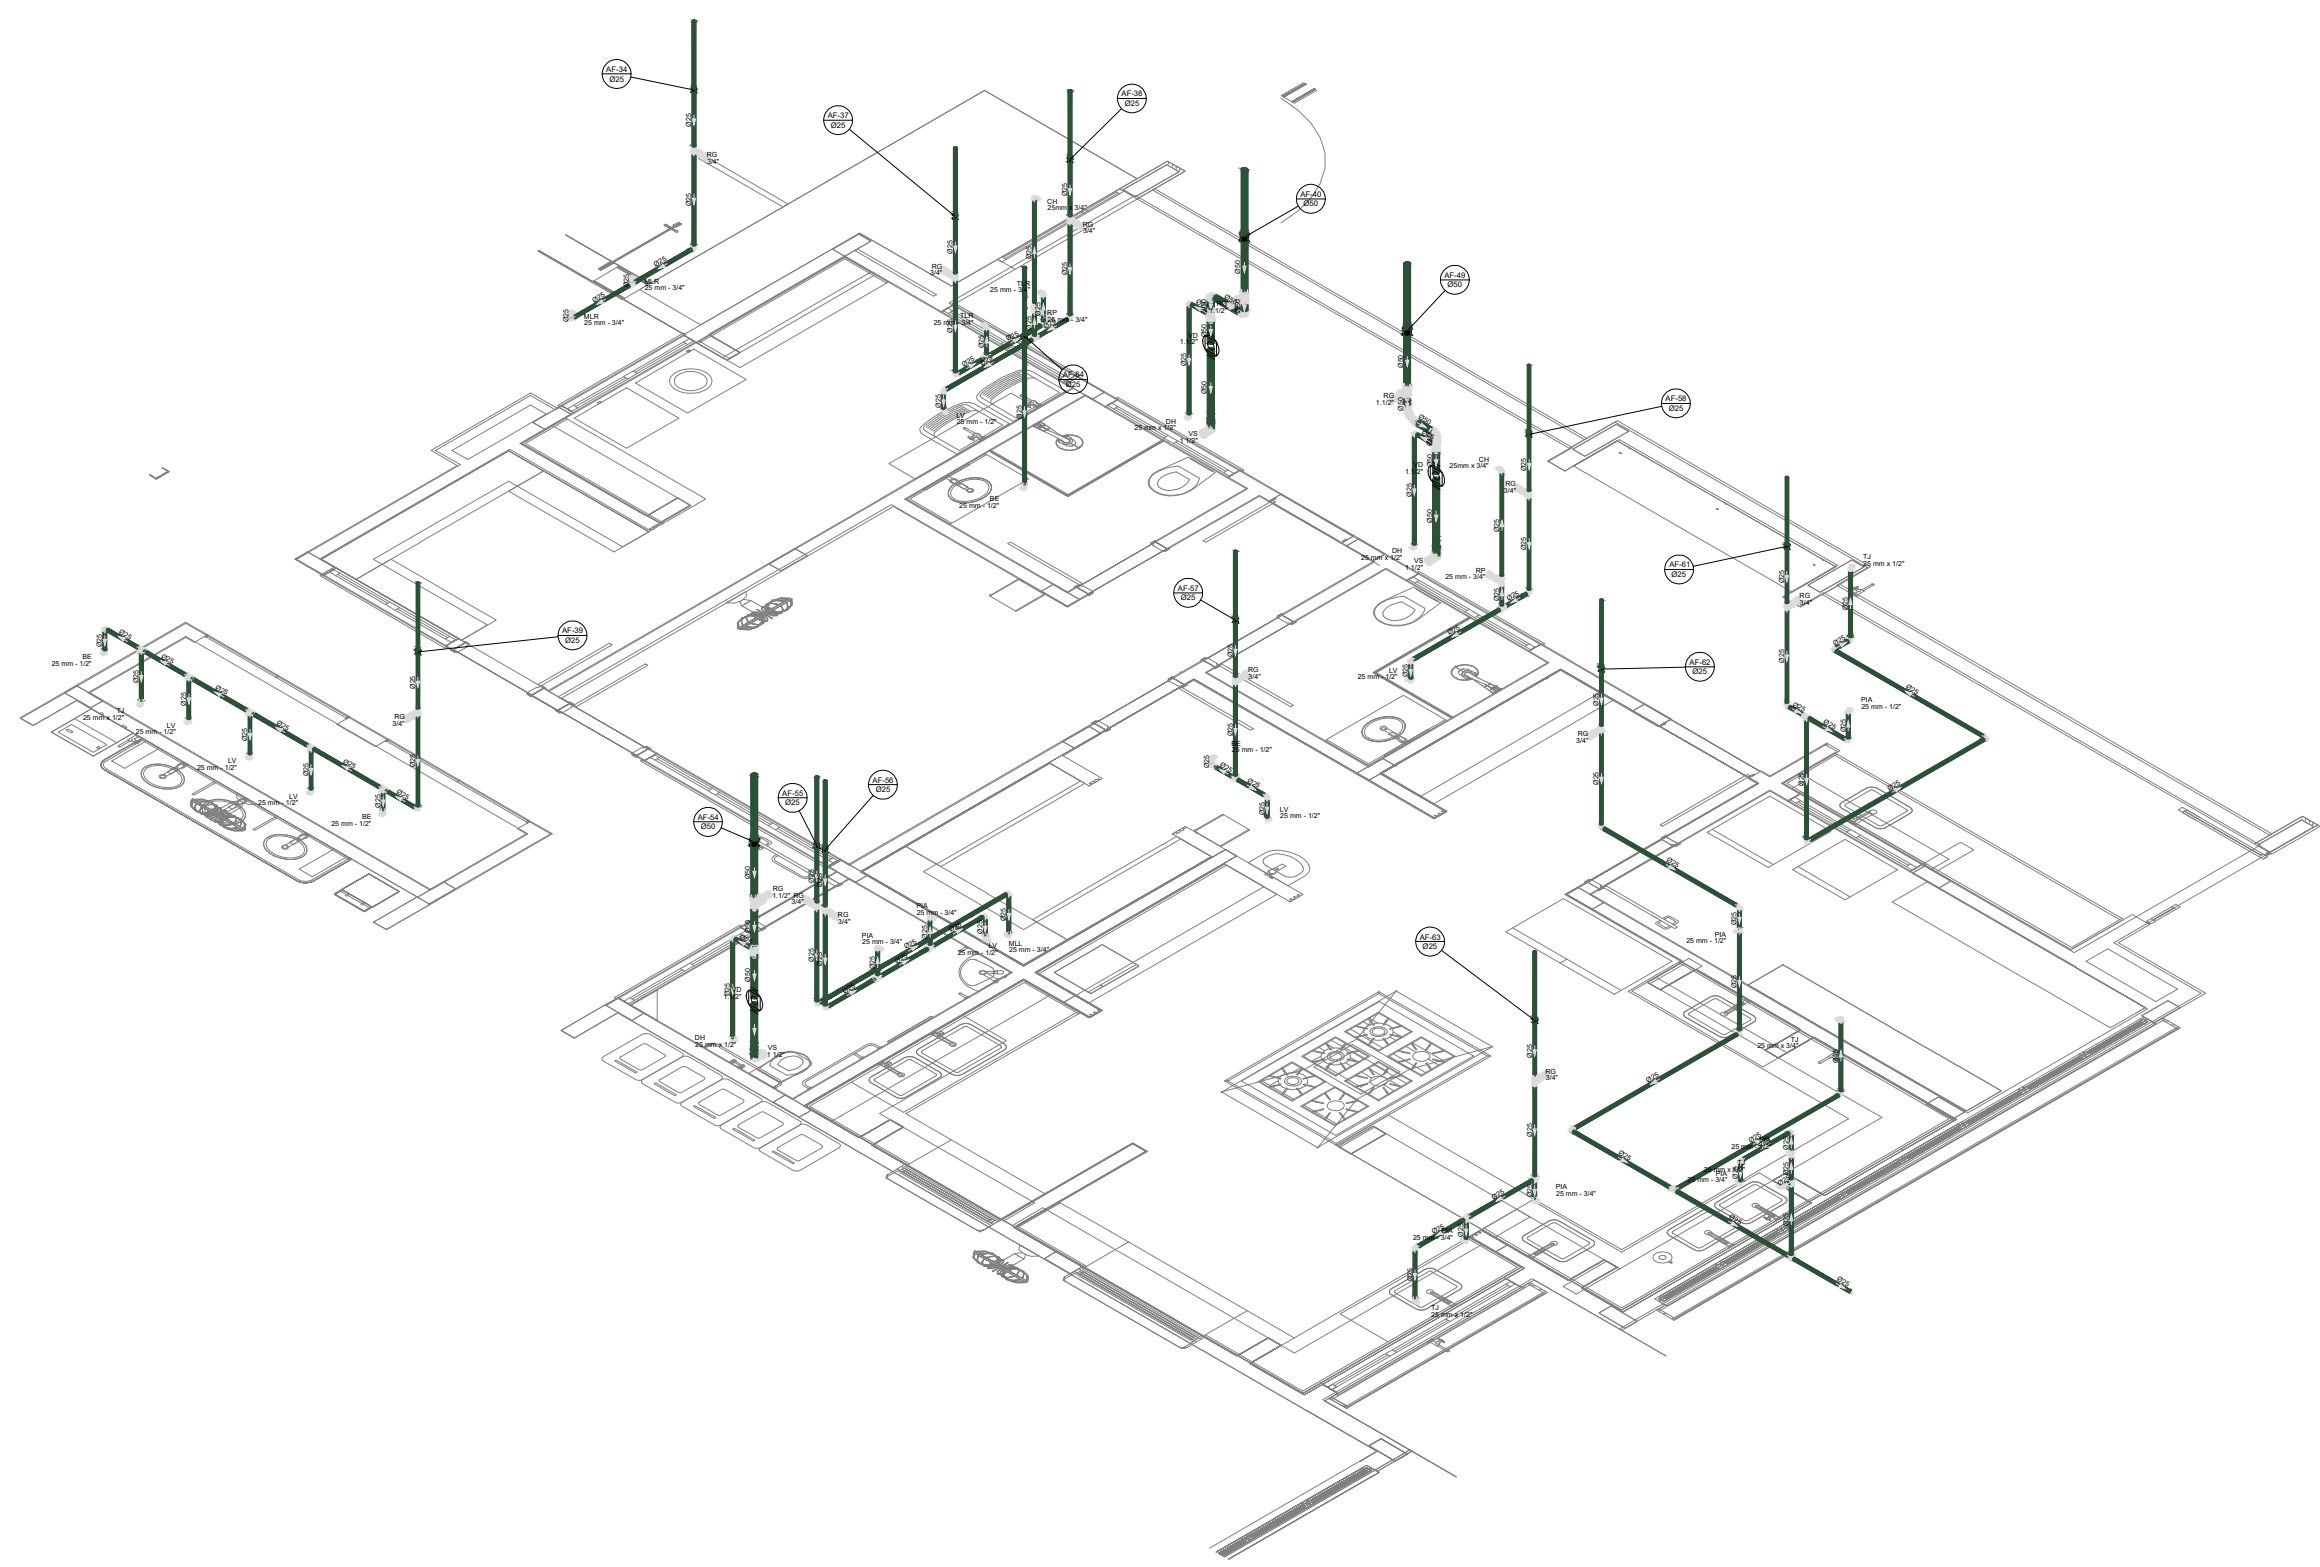


03	JANEIRO/ 2023	Revisão geral da disciplina conforme a atualização da arquitetura. Padronização dos pontos de água fria, esgoto cloacal e pluvial para adequação da arquitetura a novo layout. Atualização a NBR 5500/2022.
02	JANEIRO/ 2017	Acordamento à NBR 9050/2015. Alteração: quadro de áreas, fechamento frontal, sanitários 1 e 2, altura da plataforma, mobiliário e equipamento, altura da cerâmica nos sanitários, cor dos portões dos suportes e altura da porta P44. Acréscimo: gradil e quadro de cargas no castelo d'água, de duchas higiênicas e escaninhos pré-escala.
01	JULHO/ 2016	Alteração paredes - shaft para tubulação hidráulica e detalhamento; alteração da altura da plataforma.
N°	DATA	DESCRIÇÃO

CONTROLE DE REVISÕES	
FNDE MINISTÉRIO DA EDUCAÇÃO	
PROJETO PADRÃO - FNDE	
PROPRIETÁRIO:	
ENDEREÇO:	
MUNICÍPIO - UF:	
PROPRIETÁRIO:	
RESP. TÉCNICO: CAU / CREA	
AUTOR DO PROJETO: CAU / CREA	
APROVAÇÕES	
CAU / CREA	
PREFEITURA / RA	

OBSERVAÇÕES:	
--------------	--

CRECHE PRÉ - ESCOLA - TIPO 1	
PROJETO DE ÁGUA FRIA	

COORDENAÇÃO CGEST - Coordenação Geral de Infraestrutura Educativa		DETALHES ISOMÉTRICOS DETALHE 34,35,36 E 37		HAF
FORMATO (118x841)		REVISÃO R.00 R.03 R.01 R.02	ESCALA 1:25 DATA EMISSÃO JAN/2023	
				08/15

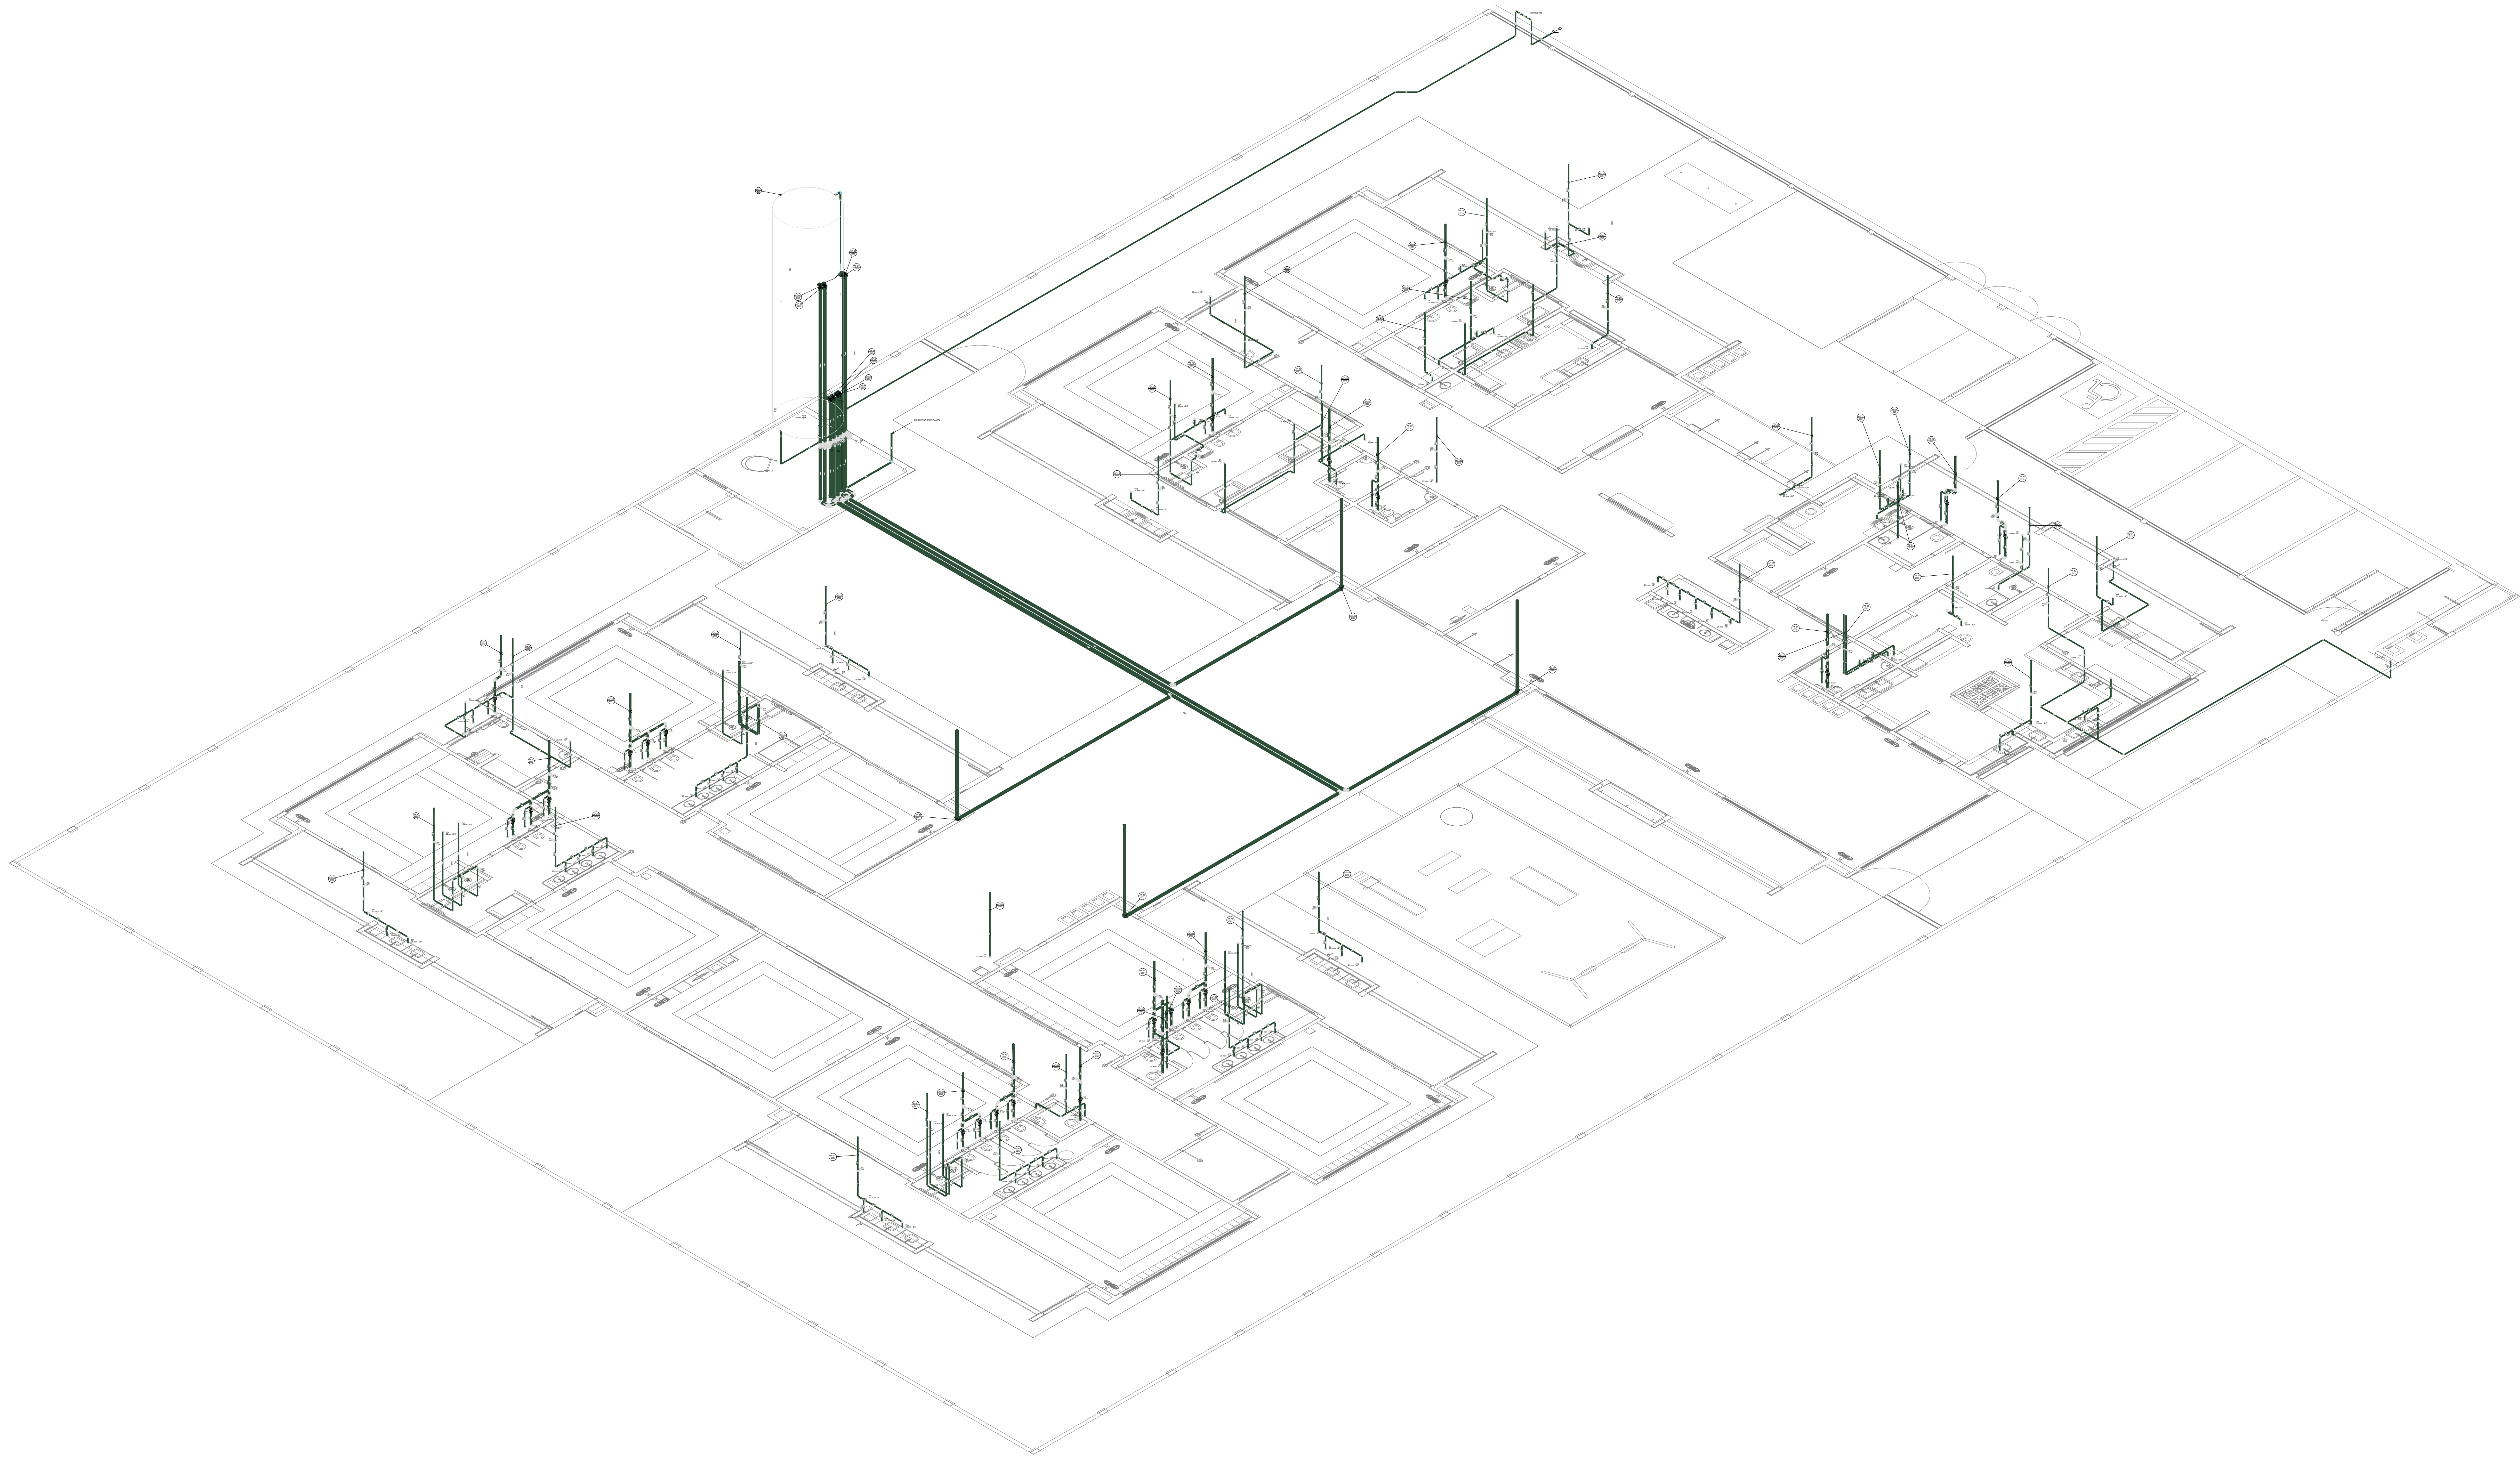


D38 DETALHE ISO 38
ESCALA 1/100


03	JANEIRO 2023	Revisão geral da disciplina conforme a atualização da arquitetura. Padronizadamente dos pontos de água fria, esgoto chafal e pluvial para adequação da arquitetura e novo layout. Atendimento a NBR 9050/2020.
02	JANEIRO 2017	Acrescentamento à NBR 9050/2015. Alteração: quadro de drenagem, fechamento frontal, sanitários 1 e 2, altura da plataforma, mobiliário e equipamento, altura da cerâmica nos sanitários, tor dos portões dos salões e altura da porta P44. Acrescento: gradil e quadro de cargas no castelo d'água, de duchas higiênicas e escaninhos pré-escola.
01	JULHO 2016	Alteração paredes - shaft para tubulação hidráulica e detalhamento; alteração da altura da plataforma.
Nº	DATA	DESCRIÇÃO

CONTROLE DE REVISÕES


FNDE MINISTÉRIO DA EDUCAÇÃO	
PROJETO PADRÃO - FNDE	
PROPRIETÁRIO:	
ENDEREÇO:	
MUNICÍPIO - UF:	
PROPRIETÁRIO:	
RESP. TÉCNICO:	CAU / CREA
AUTOR DO PROJETO:	CAU / CREA
APROVAÇÕES	CAU / CREA
	PREFEITURA / RA
OBSERVAÇÕES:	
CRECHE PRÉ-ESCOLA - TIPO 1	
PROJETO DE ÁGUA FRIA	
COORDENAÇÃO CGEST - Coordenação Geral de Infraestrutura Educativa	DETALHES ISOMÉTRICOS DETALHE ISO 38
REVISÃO R.00 R.03 R.01 R.02	ESCALA 1:100
FORMATO (1199x841)	PRANCHAS 09/15
	DATA EMISSÃO JAN/2023

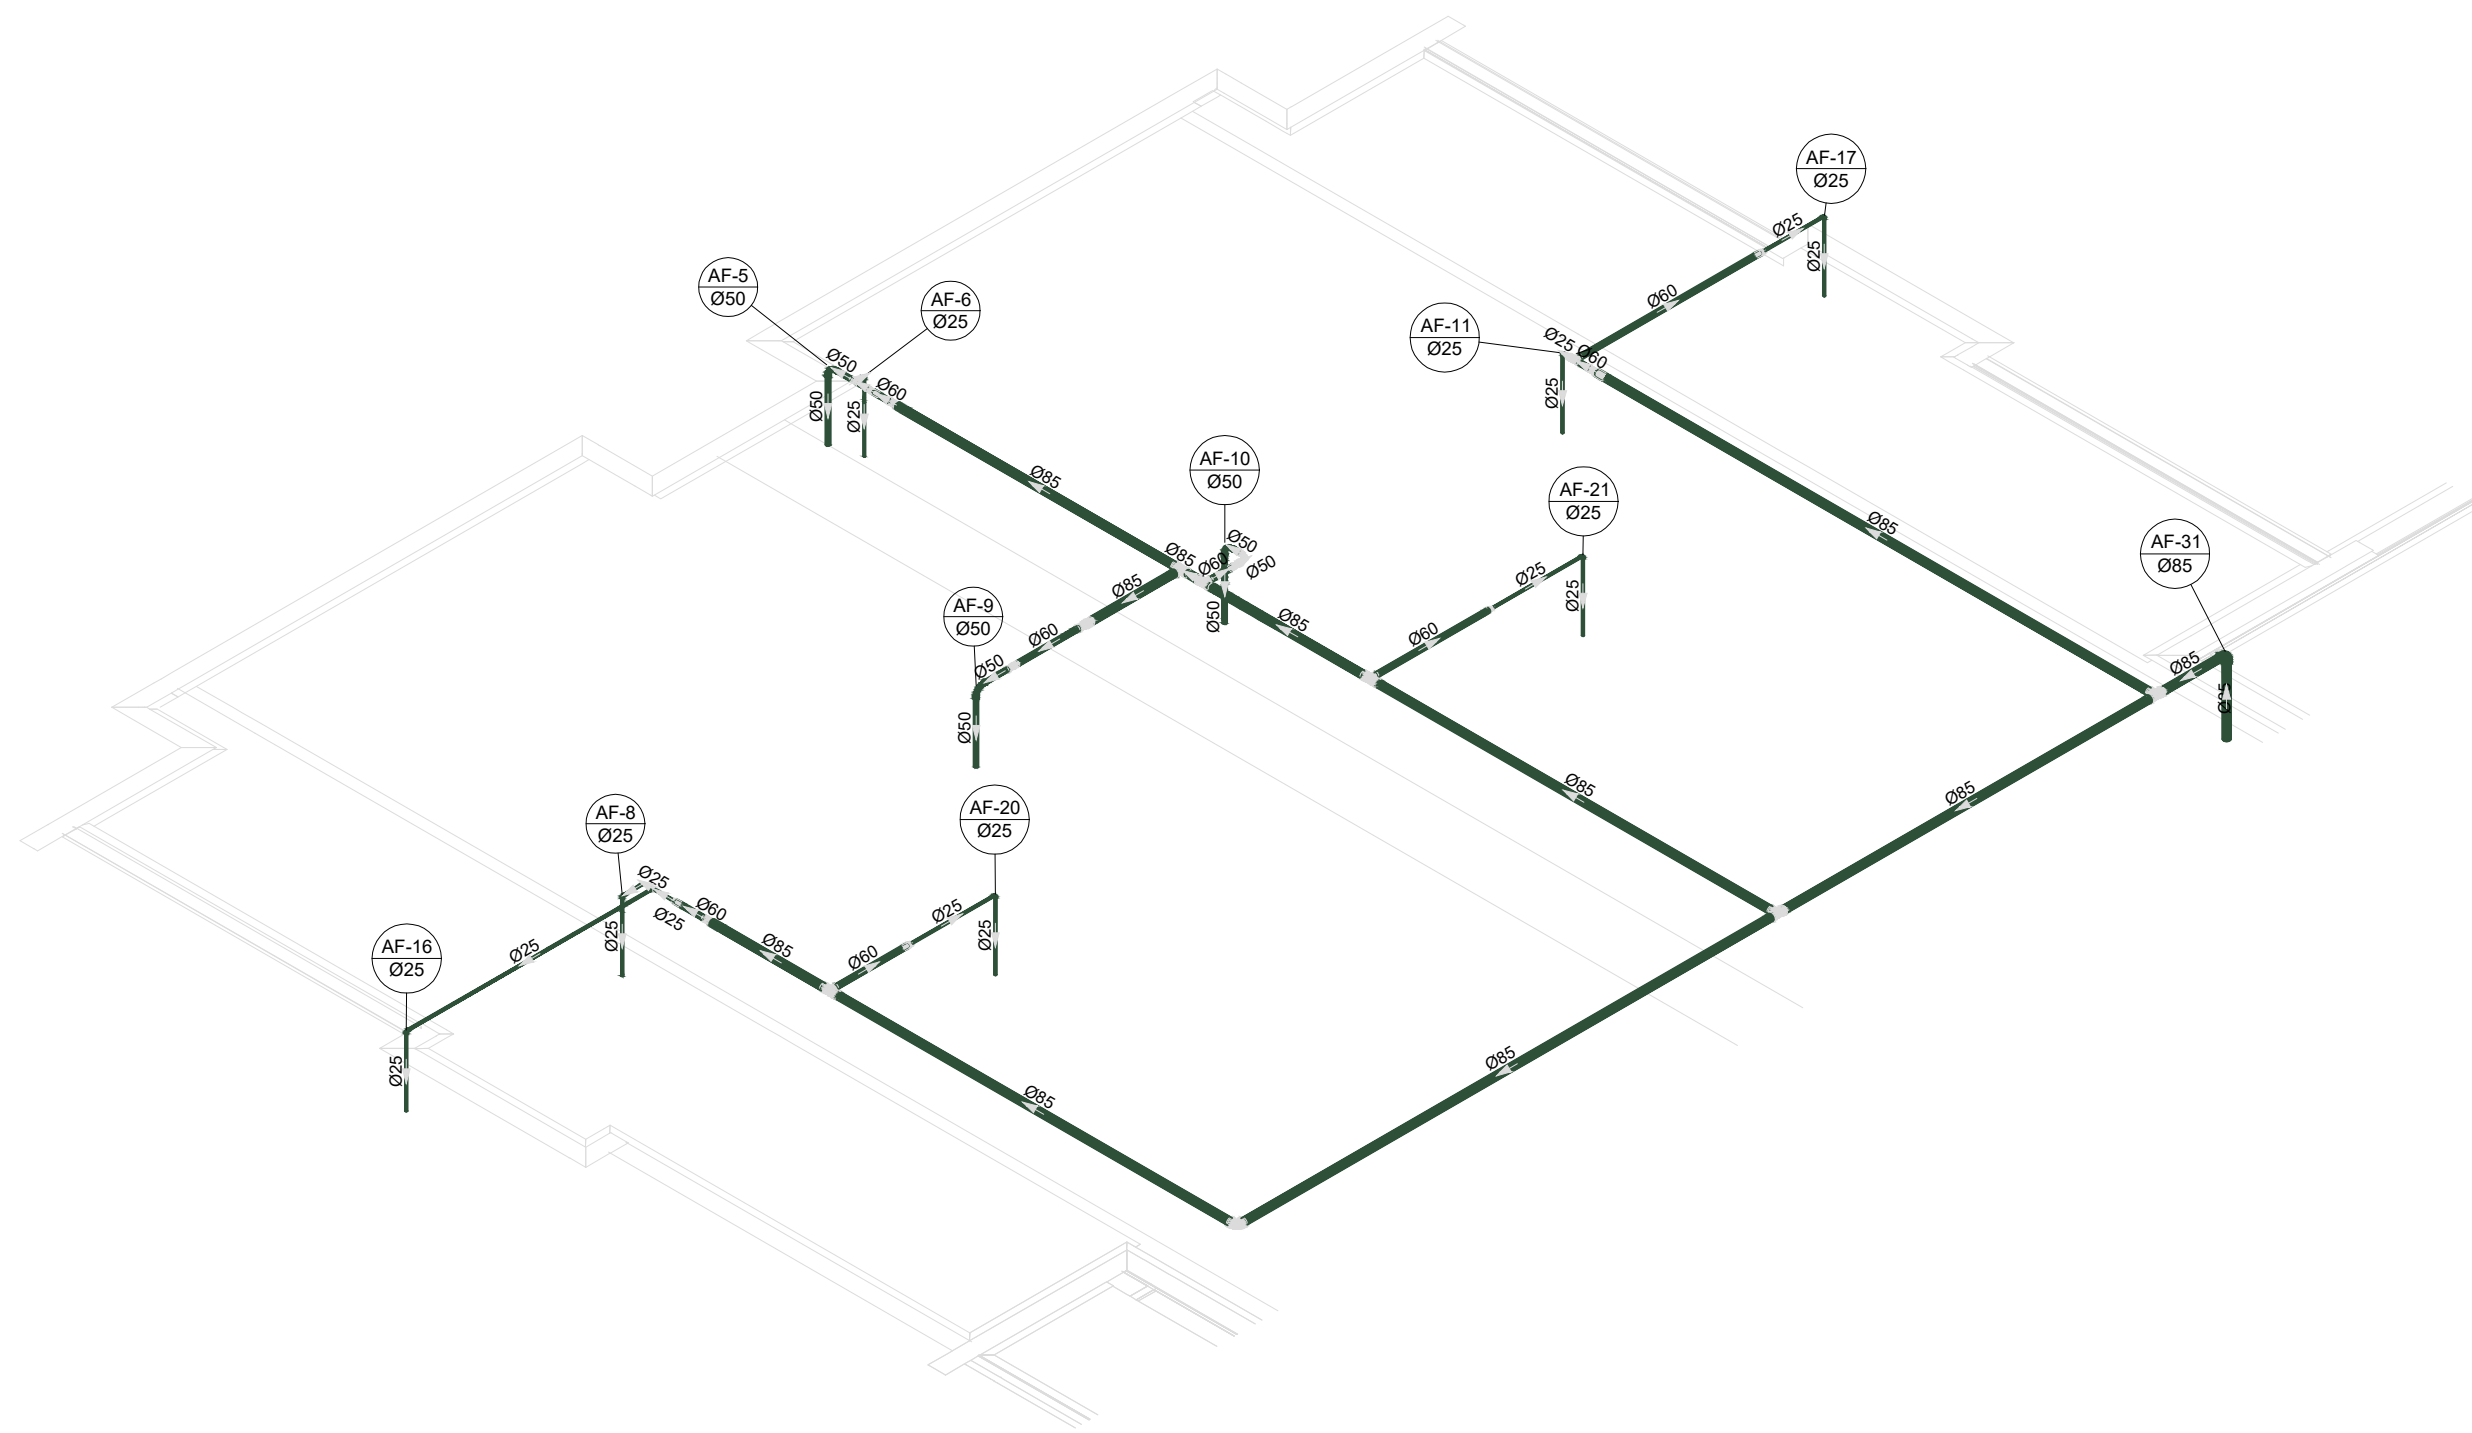


D39 DETALHE ISO 39
ESCALA 1/75

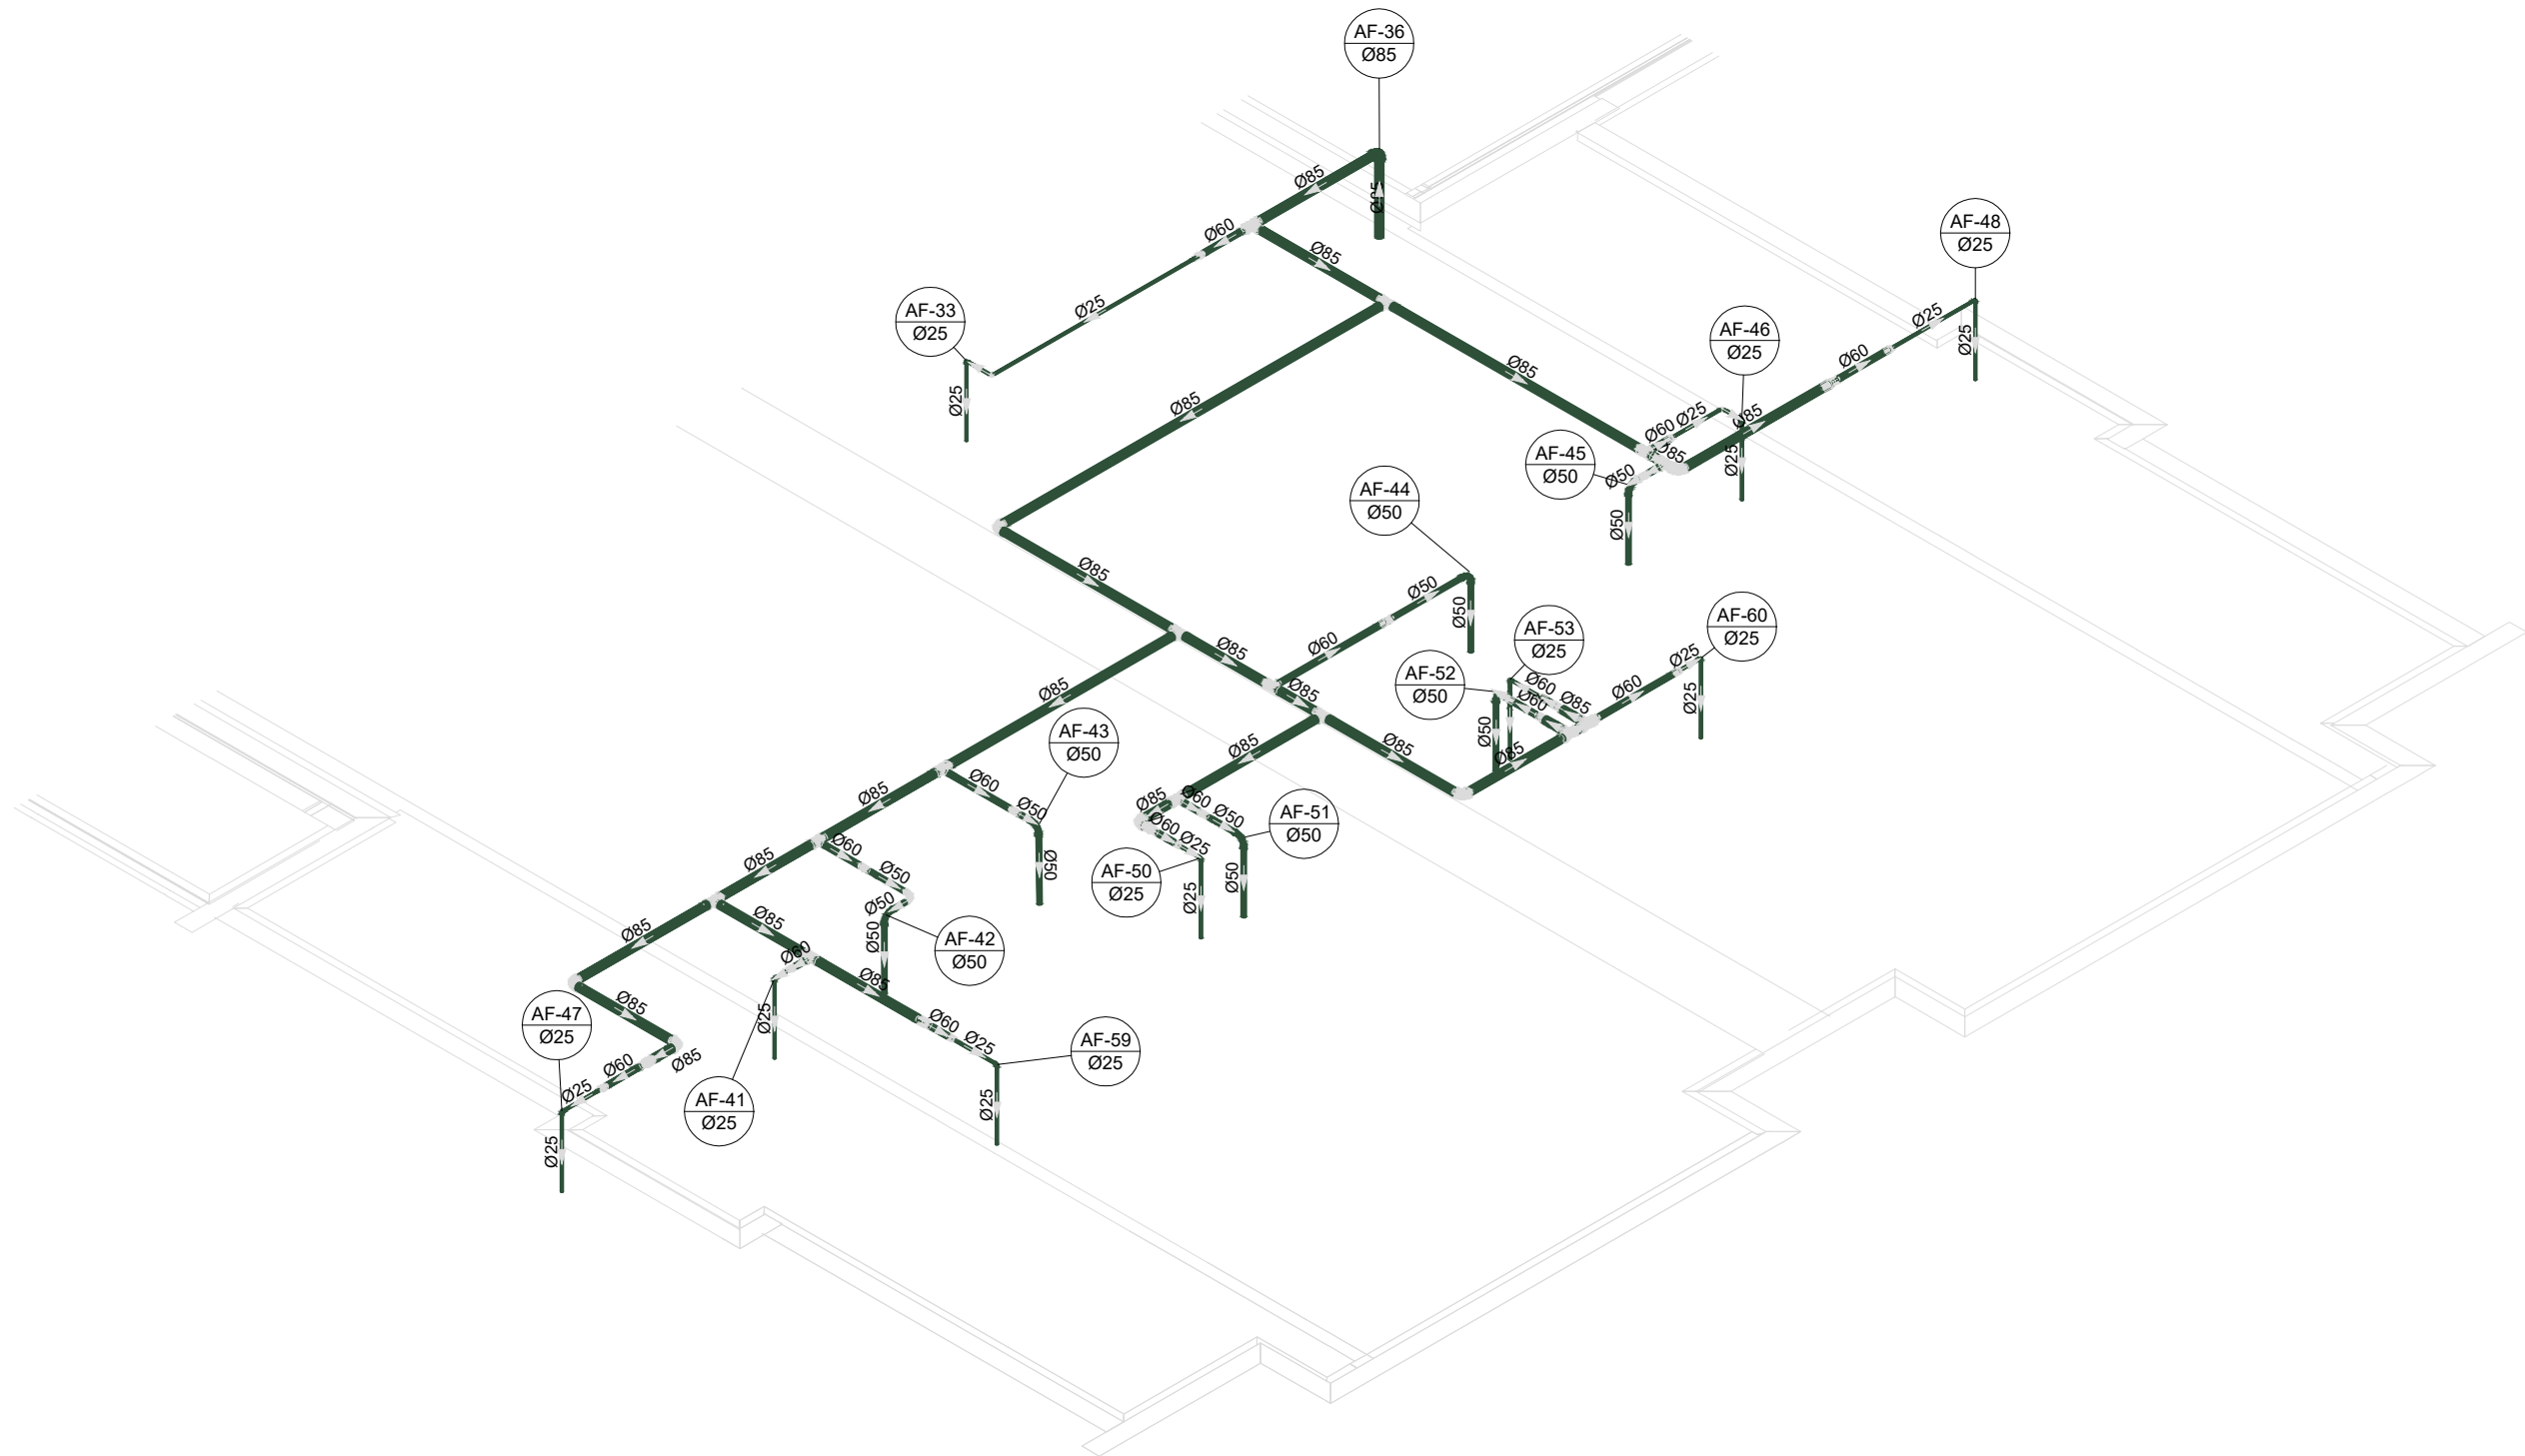

D40 DETALHE ISO 40
ESCALA 1/75

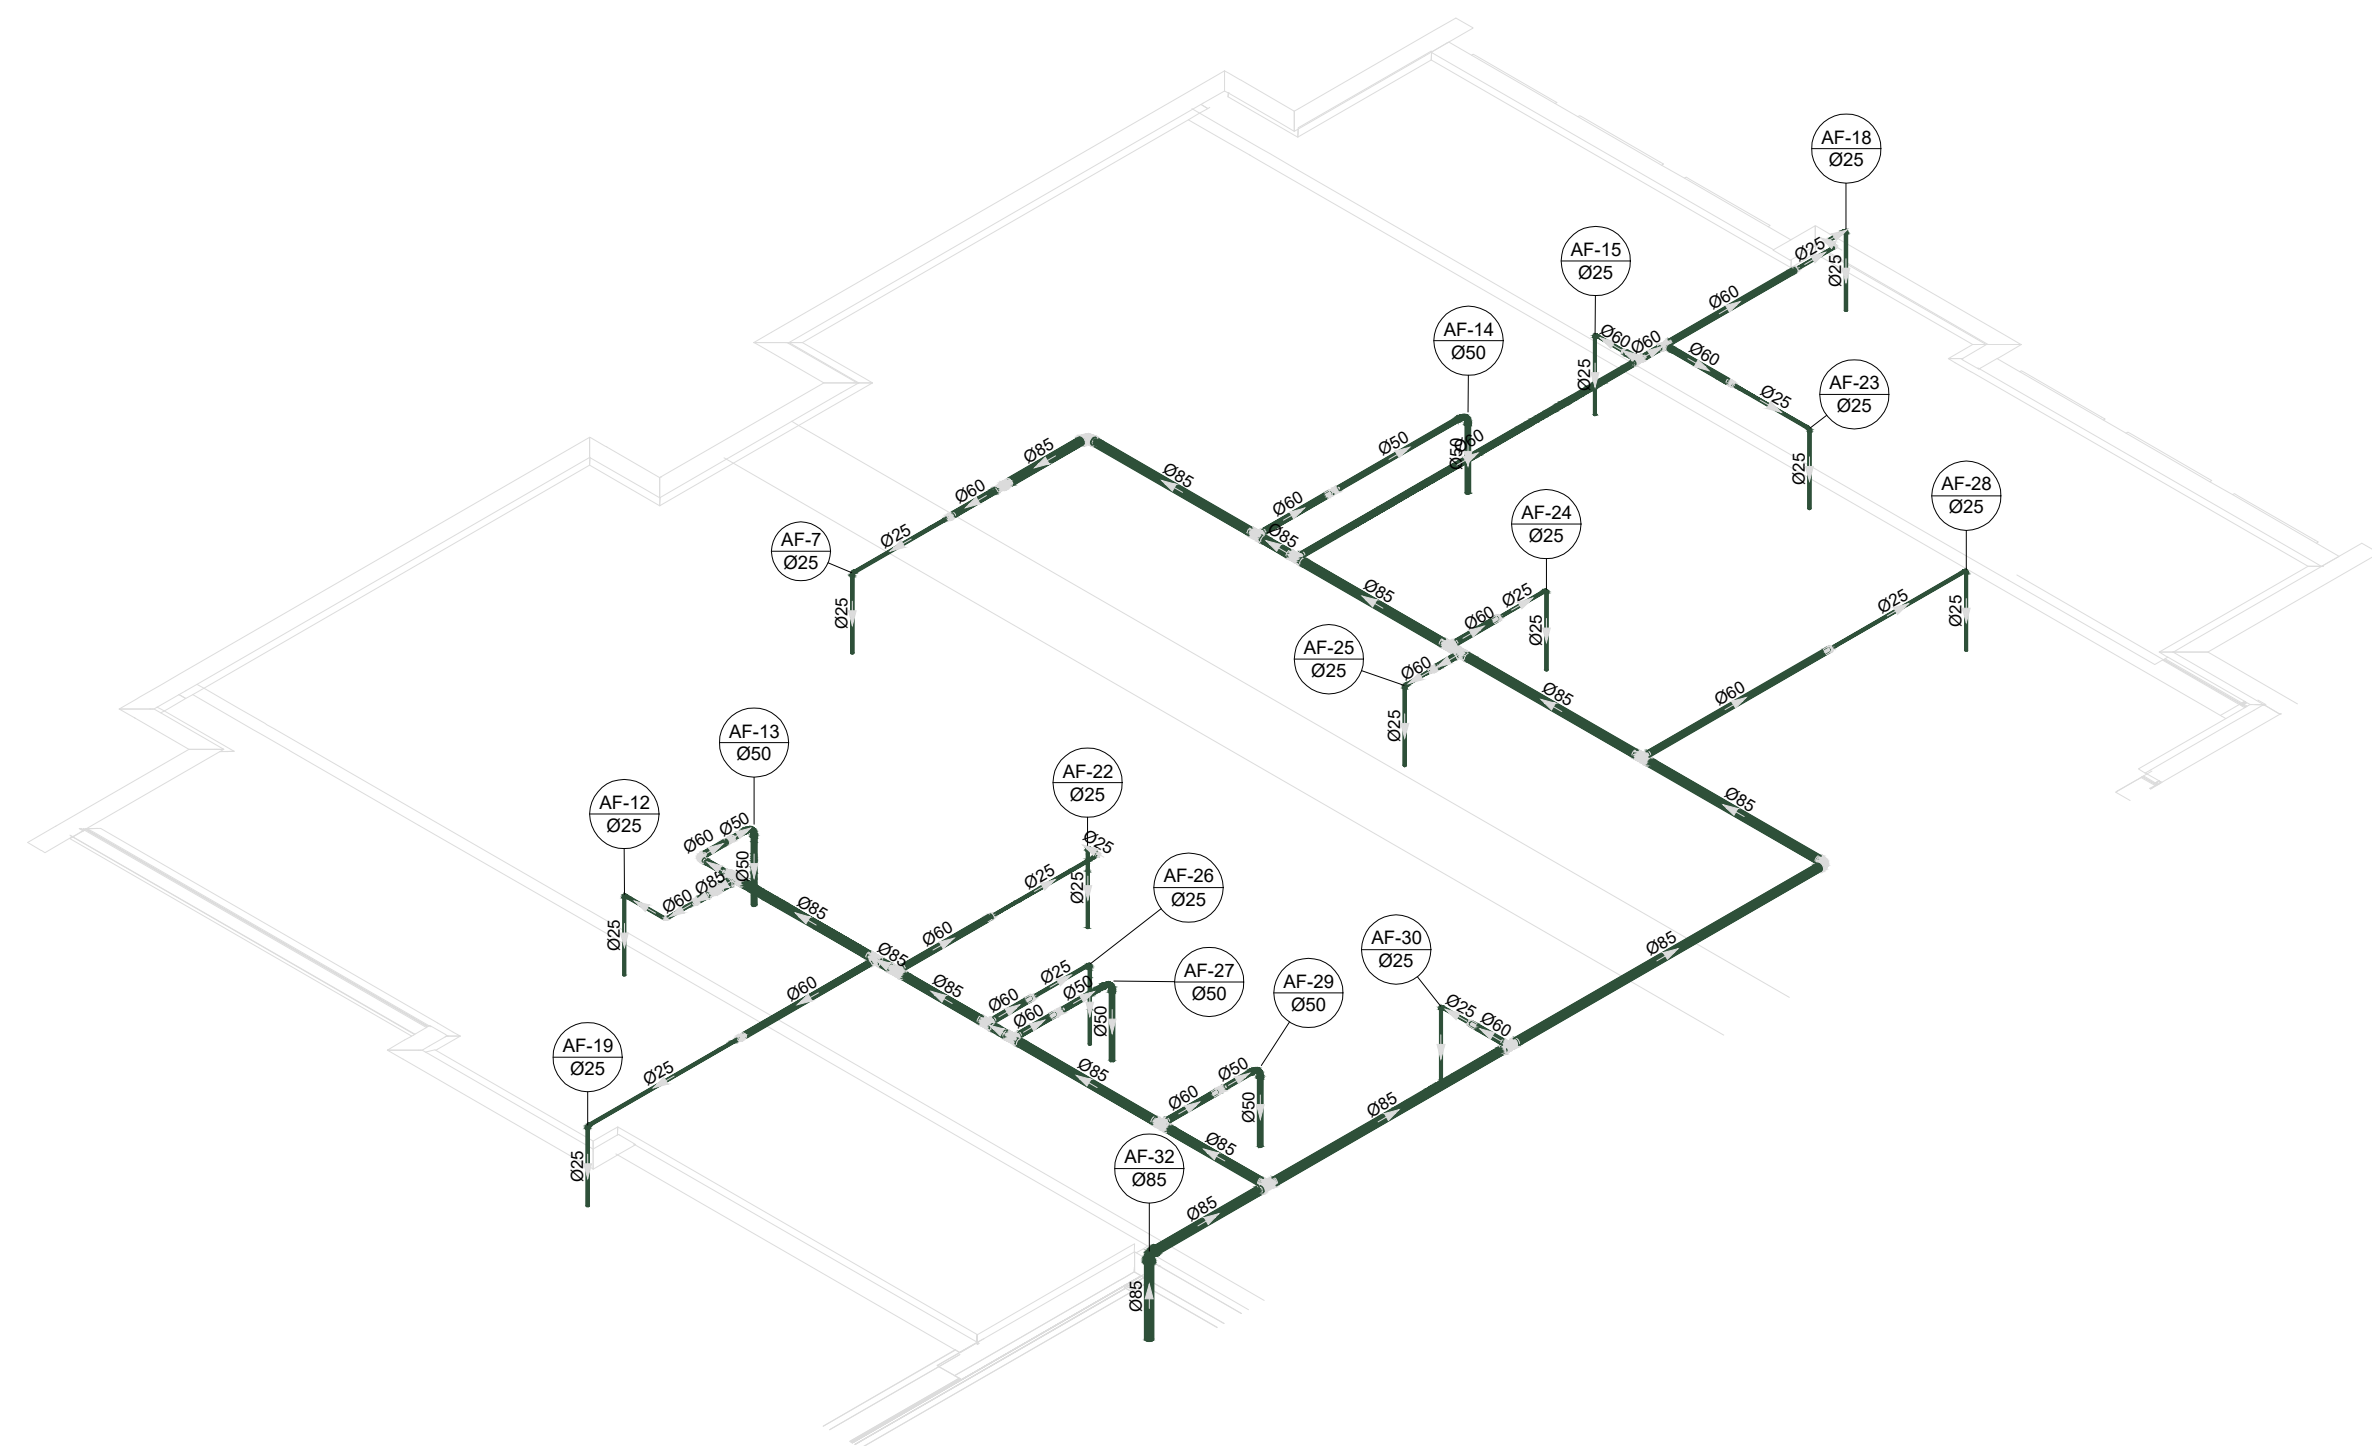


D41 DETALHE ISO 41
ESCALA 1/75

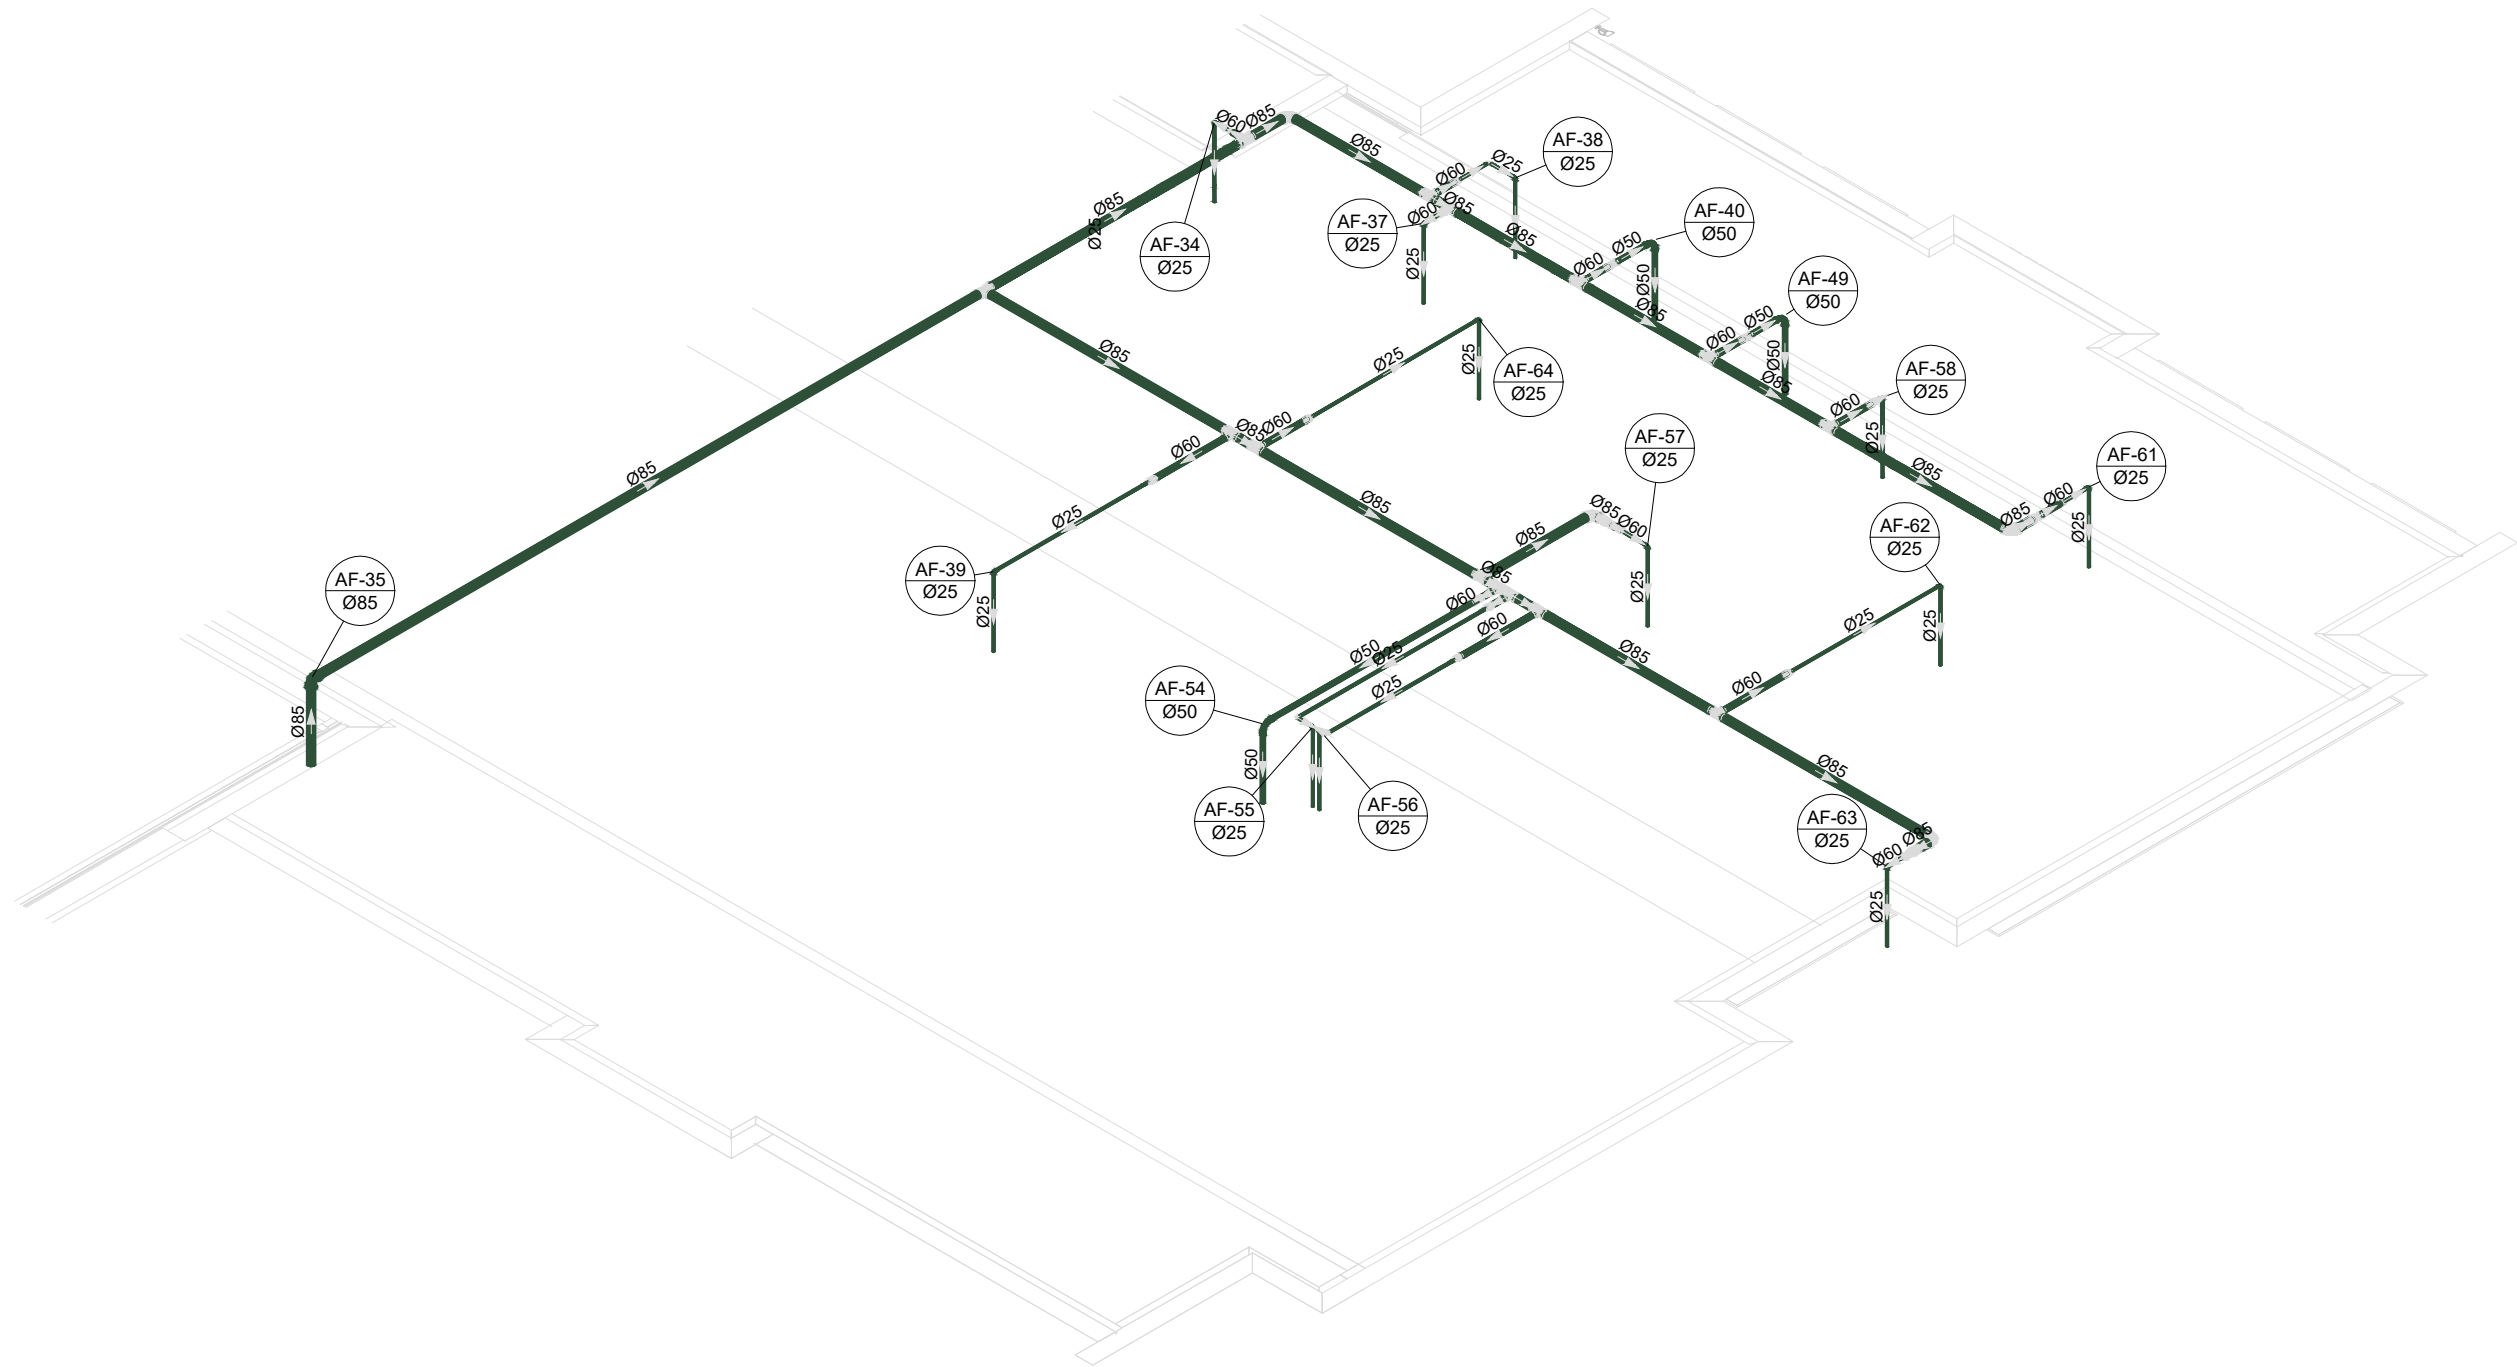

D42 DETALHE ISO 42
ESCALA 1/75

03	JANEIRO/ 2023	Revisão geral da disciplina conforme a atualização da arquitetura. Re dimensionamento dos pontos de água fria, esgoto cloacal e pluvial para adequação da arquitetura e novo layout. Adequamento a NBR 5620/2022.
02	JANEIRO/ 2017	Adequamento à NBR 5620/2015. Alteração: quadro de áreas, fechamento frontal, sanitários 1 e 2, altura da platibanda, mobiliário e equipamento, altura da cerâmica nos sanitários, cor dos portões dos suportes e altura da porta P44. Acrescimo: gradil e quadro de cargas no castelo d'água, de duchas higienicas e escaninhos pré-escola.
01	JULHO/ 2016	Alteração paredes - shaft para tubulação hidráulica e detalhamento; alteração da altura da platibanda.
N°	DATA	DESCRIÇÃO
CONTROLE DE REVISÕES		
FNDE MINISTÉRIO DA EDUCAÇÃO		
PROJETO PADRÃO - FNDE		
PROPRIETÁRIO:		
ENDEREÇO:		
MUNICÍPIO - UF:		
PROPRIETÁRIO:		
RESP. TÉCNICO:		CAU / CREA
AUTOR DO PROJETO:		CAU / CREA
APROVAÇÕES		CAU / CREA
		PREFEITURA / RA
OBSERVAÇÕES:		
CRECHE PRÉ-ESCOLA -TIPO 1		
PROJETO DE ÁGUA FRIA		
COORDENAÇÃO CGEST - Coordenação Geral de Infraestrutura Educaçãoal		HAF
REVISÃO R.00 R.01 R.02		ESCALA 1:75 DATA EMISSÃO JAN/2023
PRONCHIA		10/15
FORMATO (1189x841)		

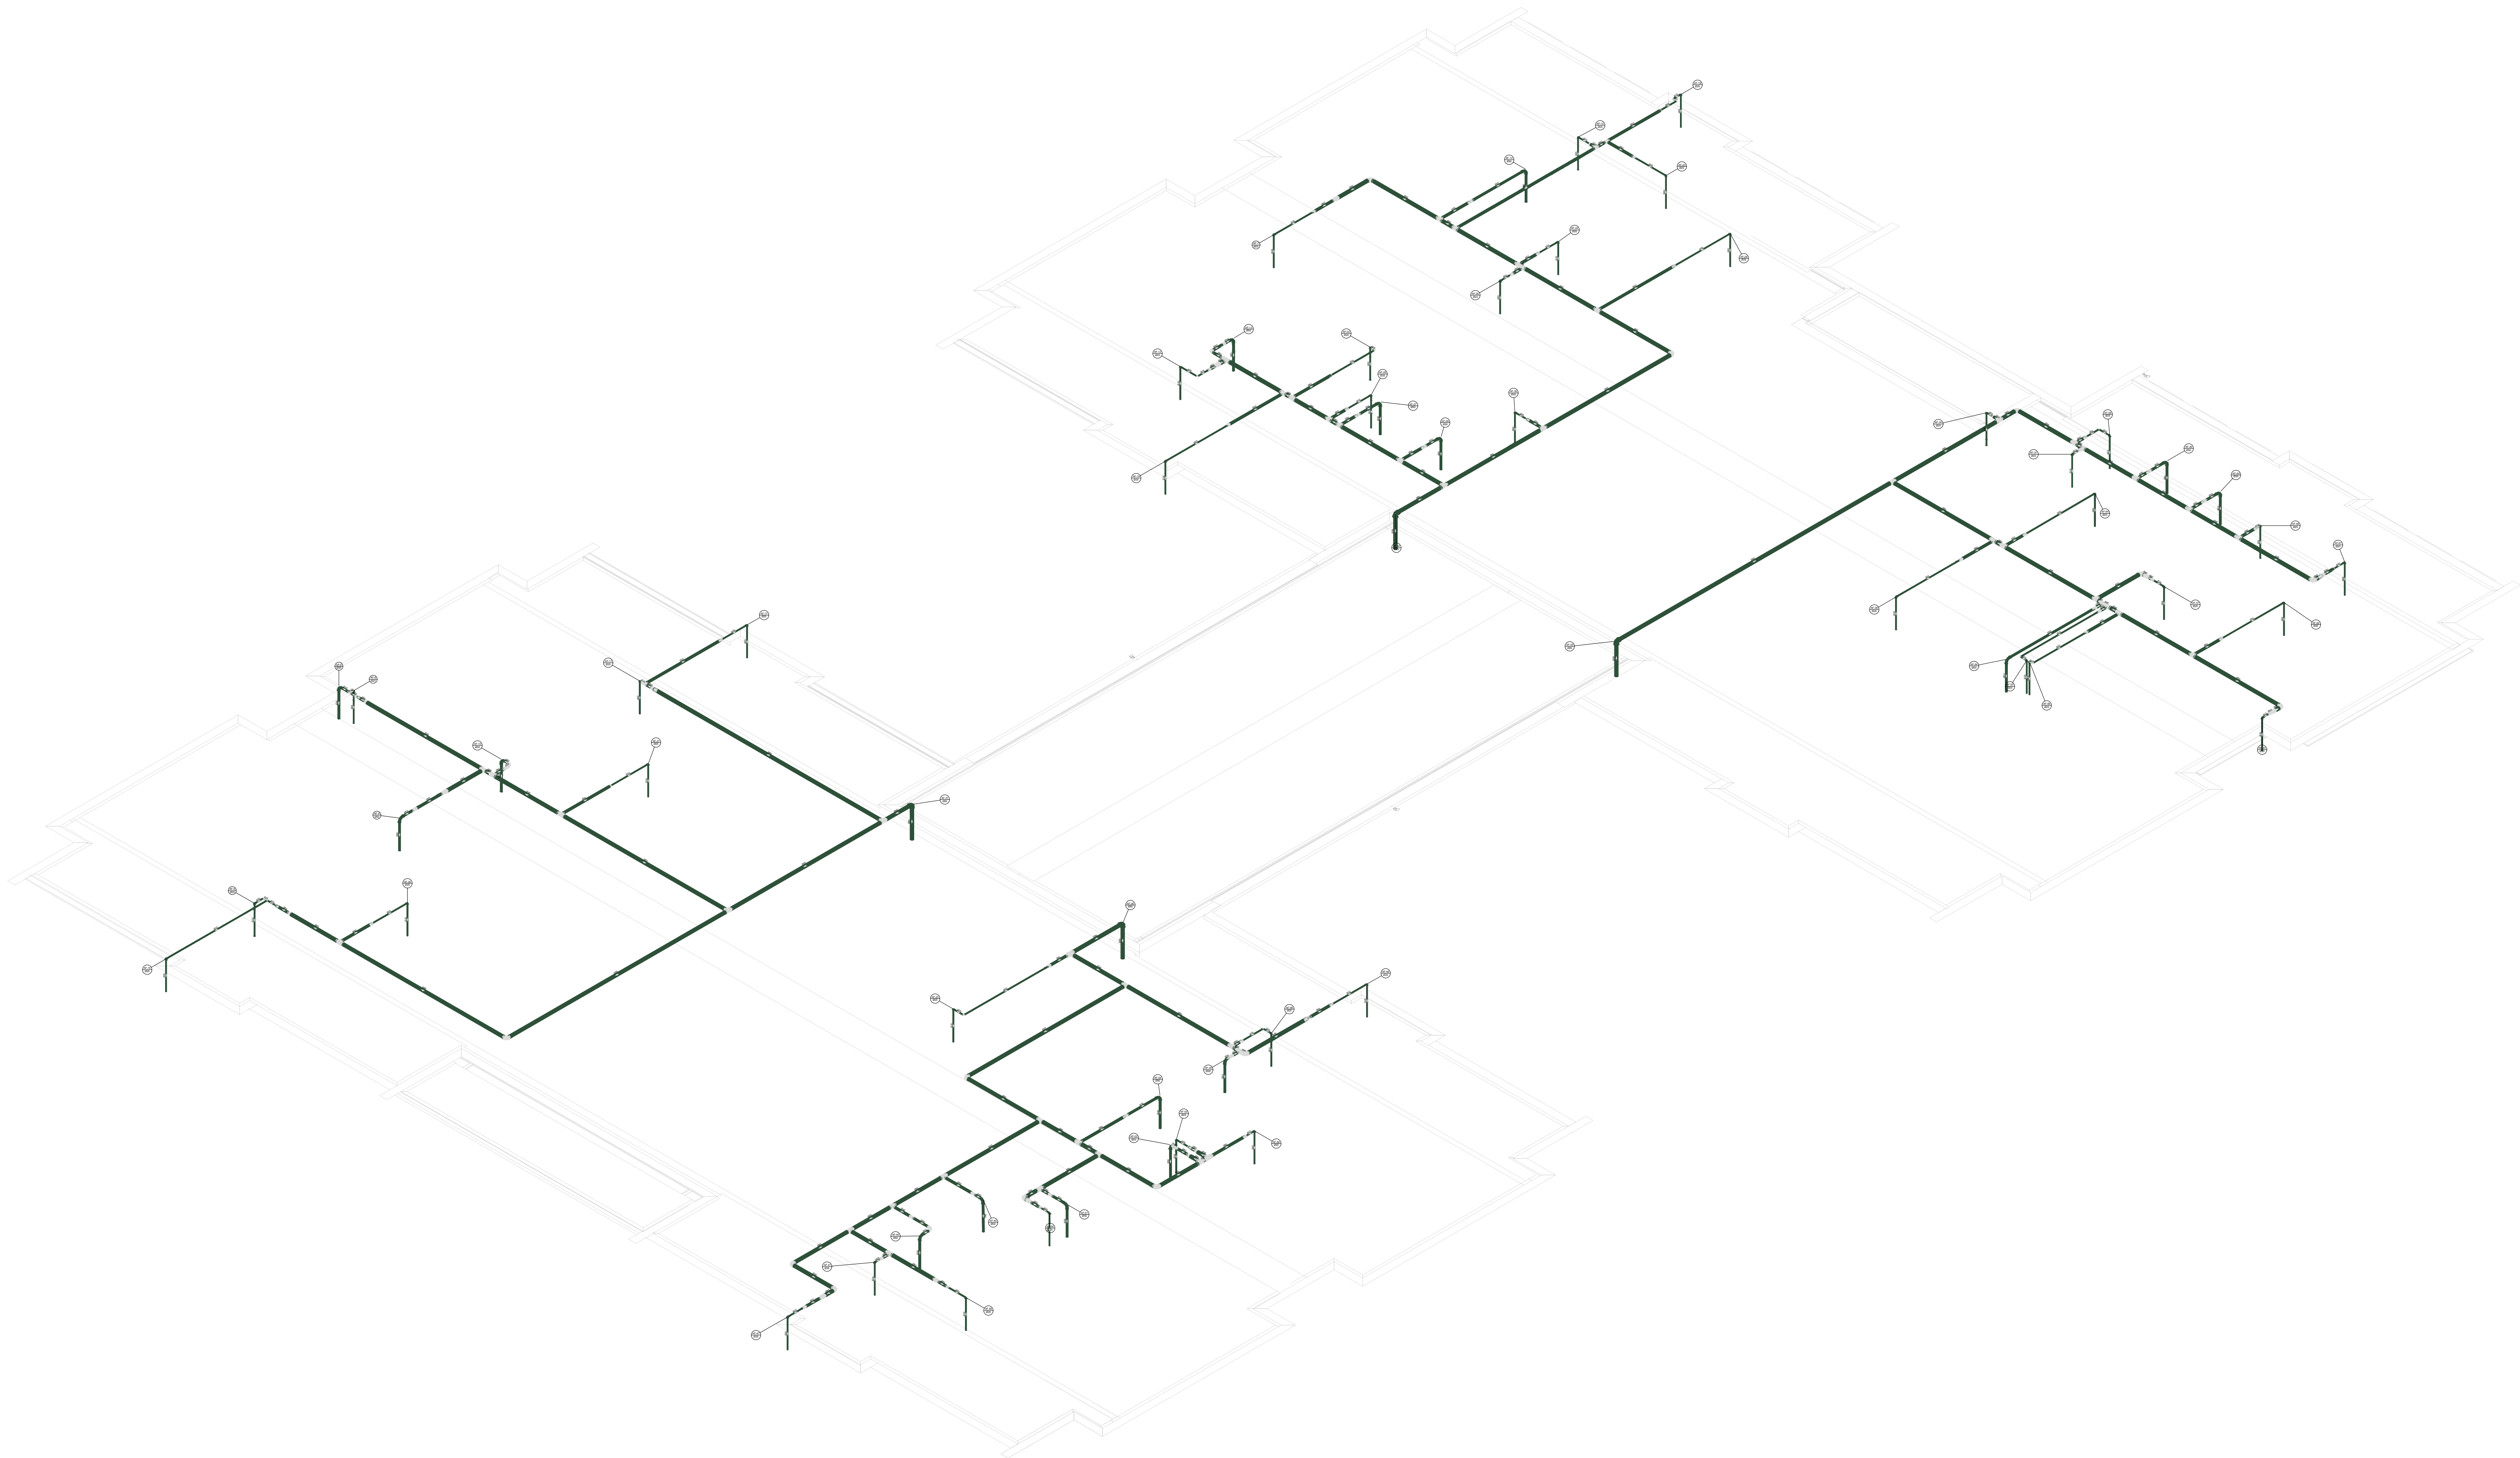


D43 DETALHE ISO 43
ESCALA 1/75


03	JANEIRO/ 2023	Revisão geral da disciplina conforme a atualização da arquitetura. Redimensionamento dos pontos de água fria, esgoto cloacal e pluvial para adequação da arquitetura e novo layout. Atendimento a NBR 9050/2020.
02	JANEIRO/ 2017	Atendimento a NBR 9050/2015. Alteração: quadro de áreas, fechamento frontal, sanitários 1 e 2, altura da platibanda, mobiliário e equipamento, altura da cerâmica nos sanitários, cor das portas dos sanitários e altura da porta PA4. Acrescimento: grade e quadro de cargas no canteiro d'água, de duchas higiênicas e escaninhos pré-escala.
01	JULHO/ 2016	Alteração paredes - shaft para tubulação hidráulica e detalhamento; alteração da altura da platibanda.
Nº	DATA	DESCRIÇÃO

CONTROLE DE REVISÕES


		MINISTÉRIO DA EDUCAÇÃO
PROJETO PADRÃO - FNDE		
PROPRIETÁRIO:		
ENDEREÇO:		
MUNICÍPIO - UF:		
PROPRIETÁRIO:		
RESP. TÉCNICO: CAU / CREA		
AUTOR DO PROJETO: CAU / CREA		
APROVAÇÕES		CAU / CREA
		PREFEITURA / RA
OBSERVAÇÕES:		
CRECHE PRÉ-ESCOLA - TIPO 1		
PROJETO DE ÁGUA FRIA		
COORDENAÇÃO CGEST - Coordenação Geral de Infraestrutura Educativa	DETALHES ISOMÉTRICOS DETALHE ISO 43	HAF
REVISÃO R.00 R.03 R.01 R.02	ESCALA 1:75 DATA EMISSÃO: JAN/2023	PRONCHIA 11/15
FORMATO (1189x841)		

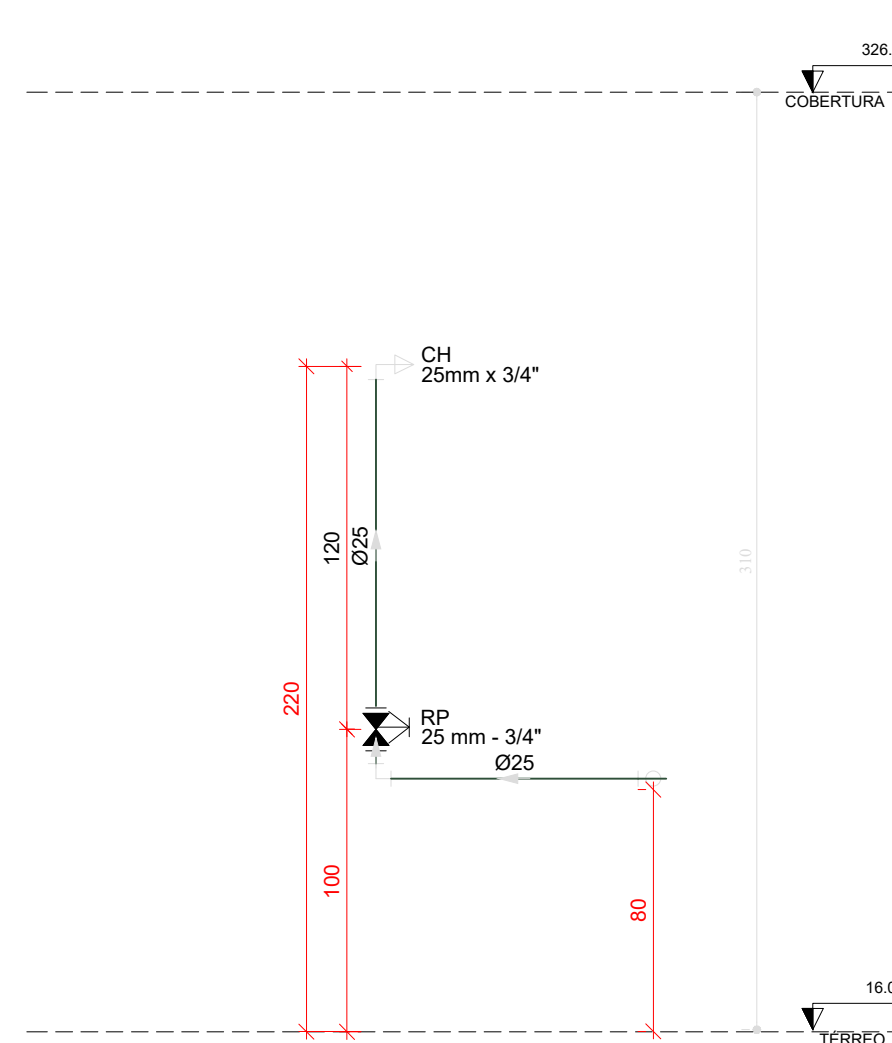


H01 DETALHE H01
ESCALA 1/25

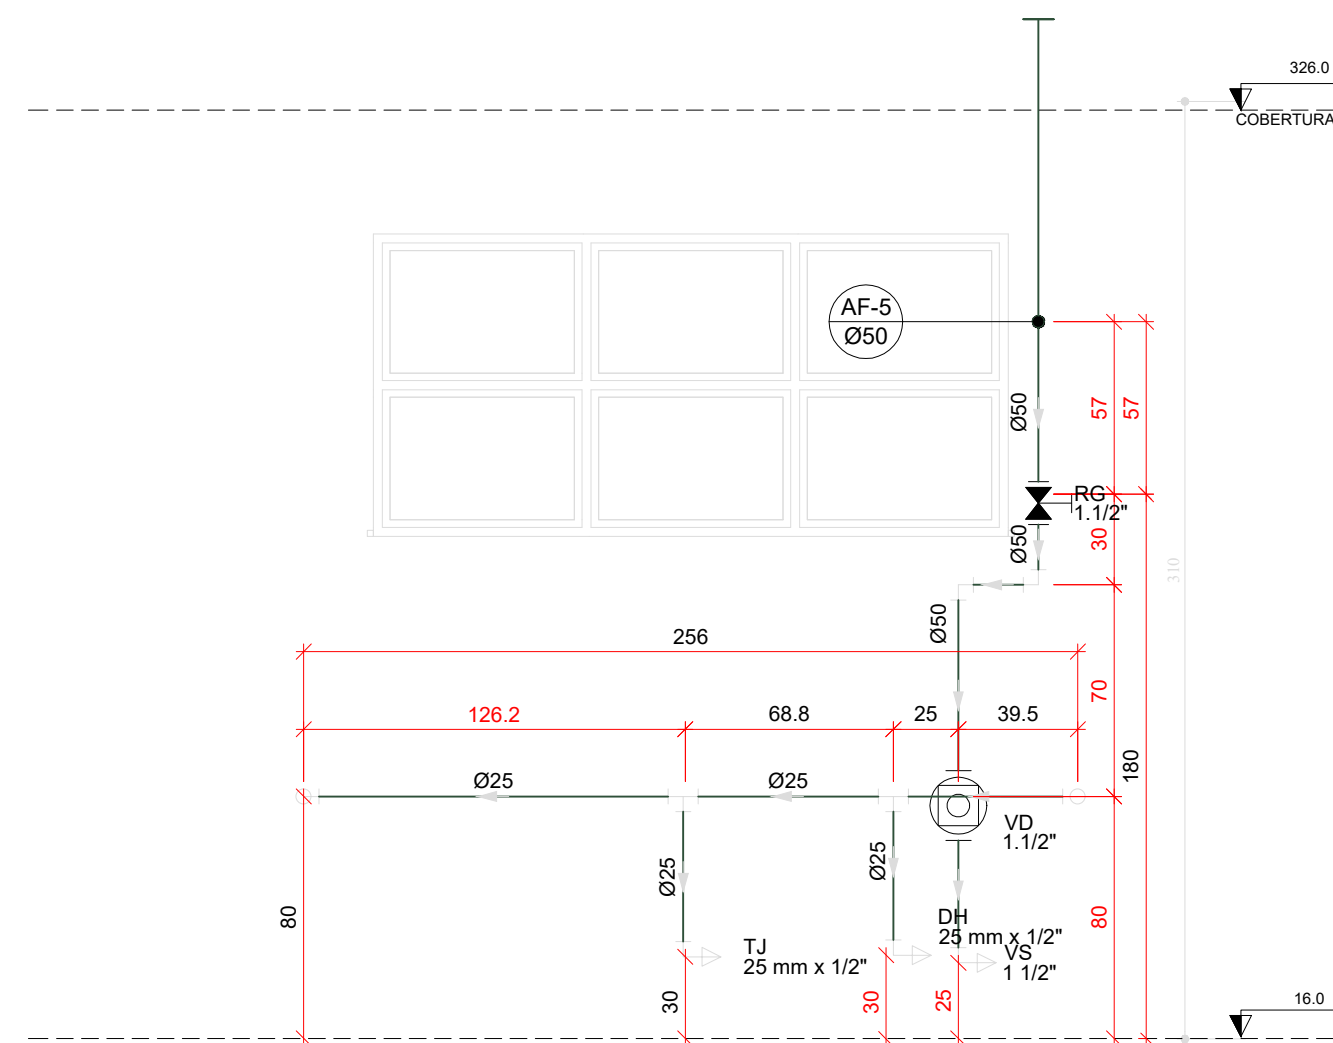


H02 DETALHE H02
ESCALA 1/25

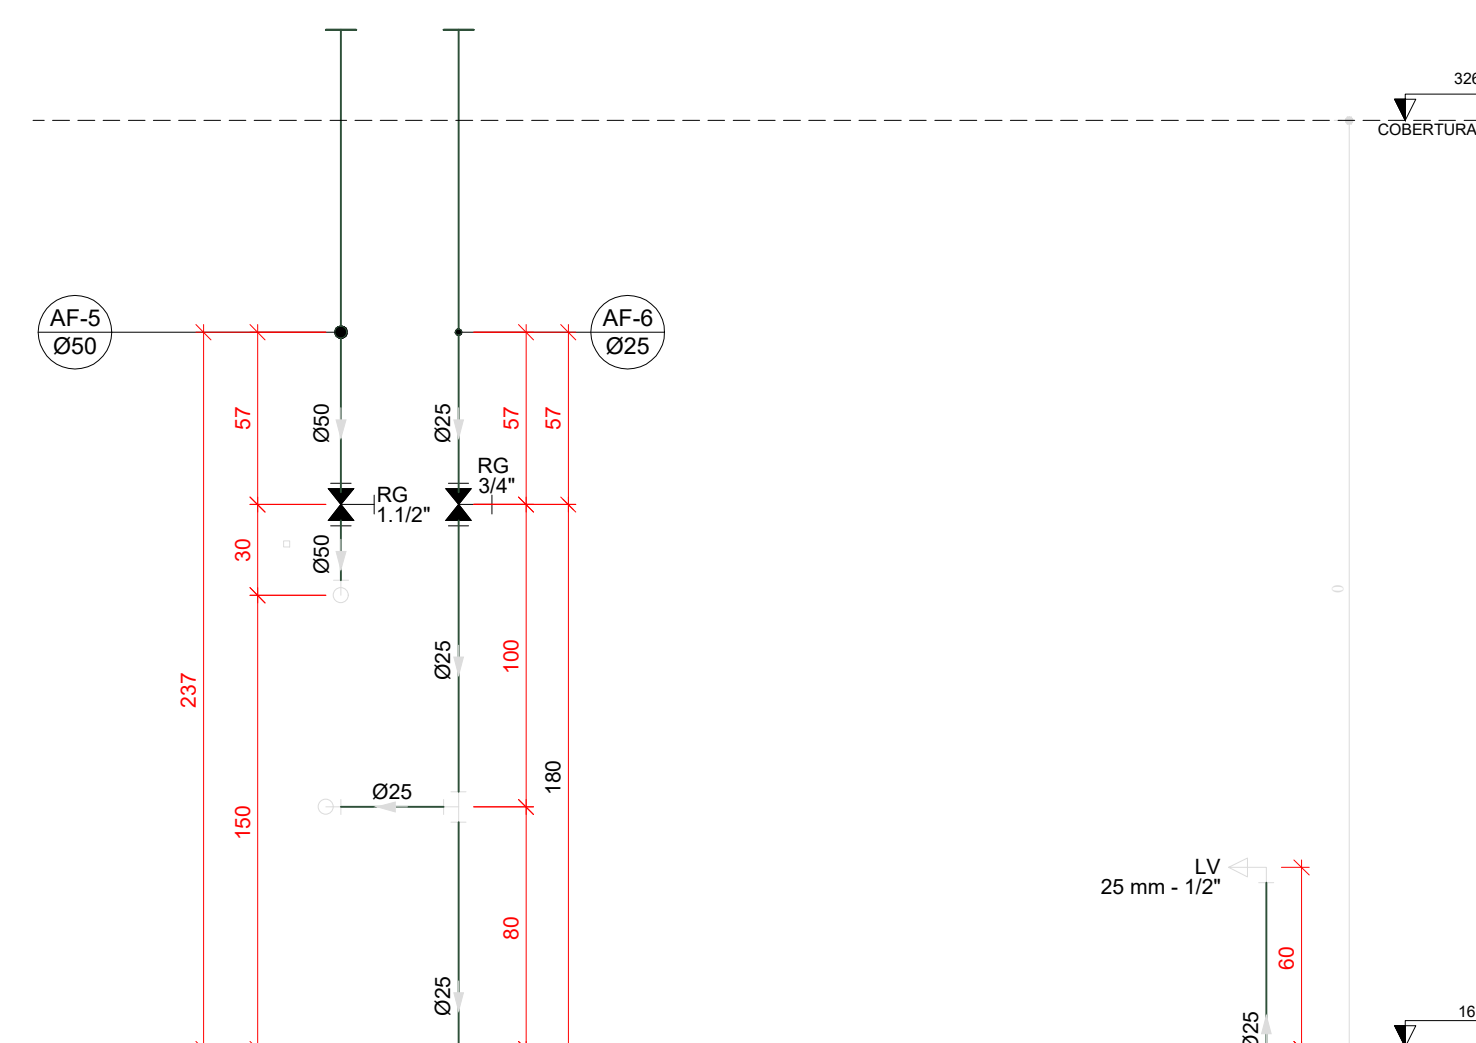


H03 DETALHE H03
ESCALA 1/25

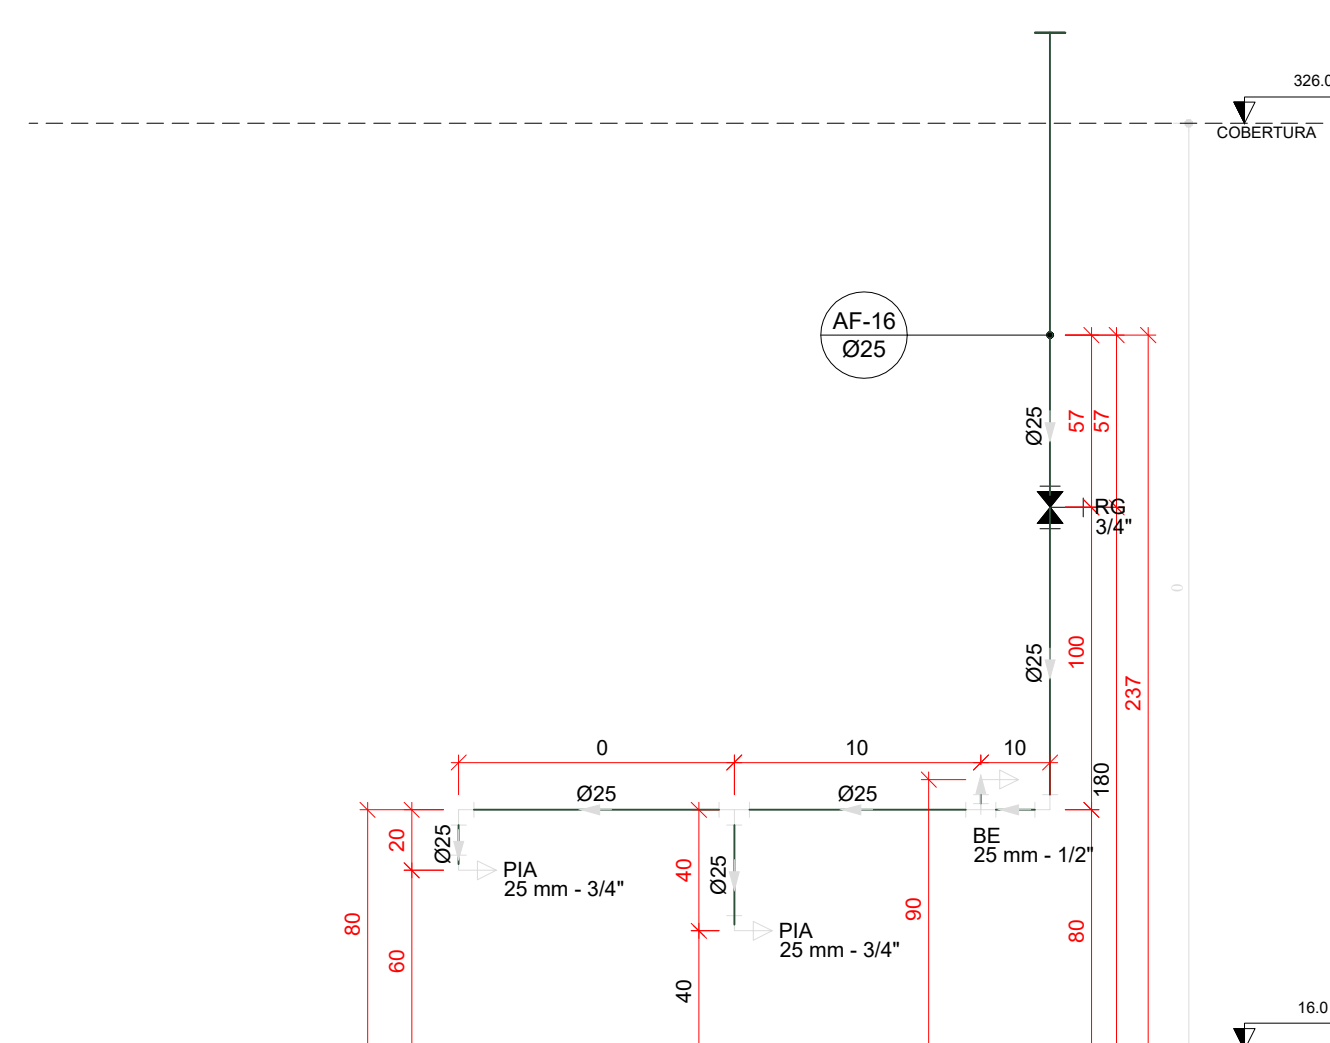


H04 DETALHE H04
ESCALA 1/25

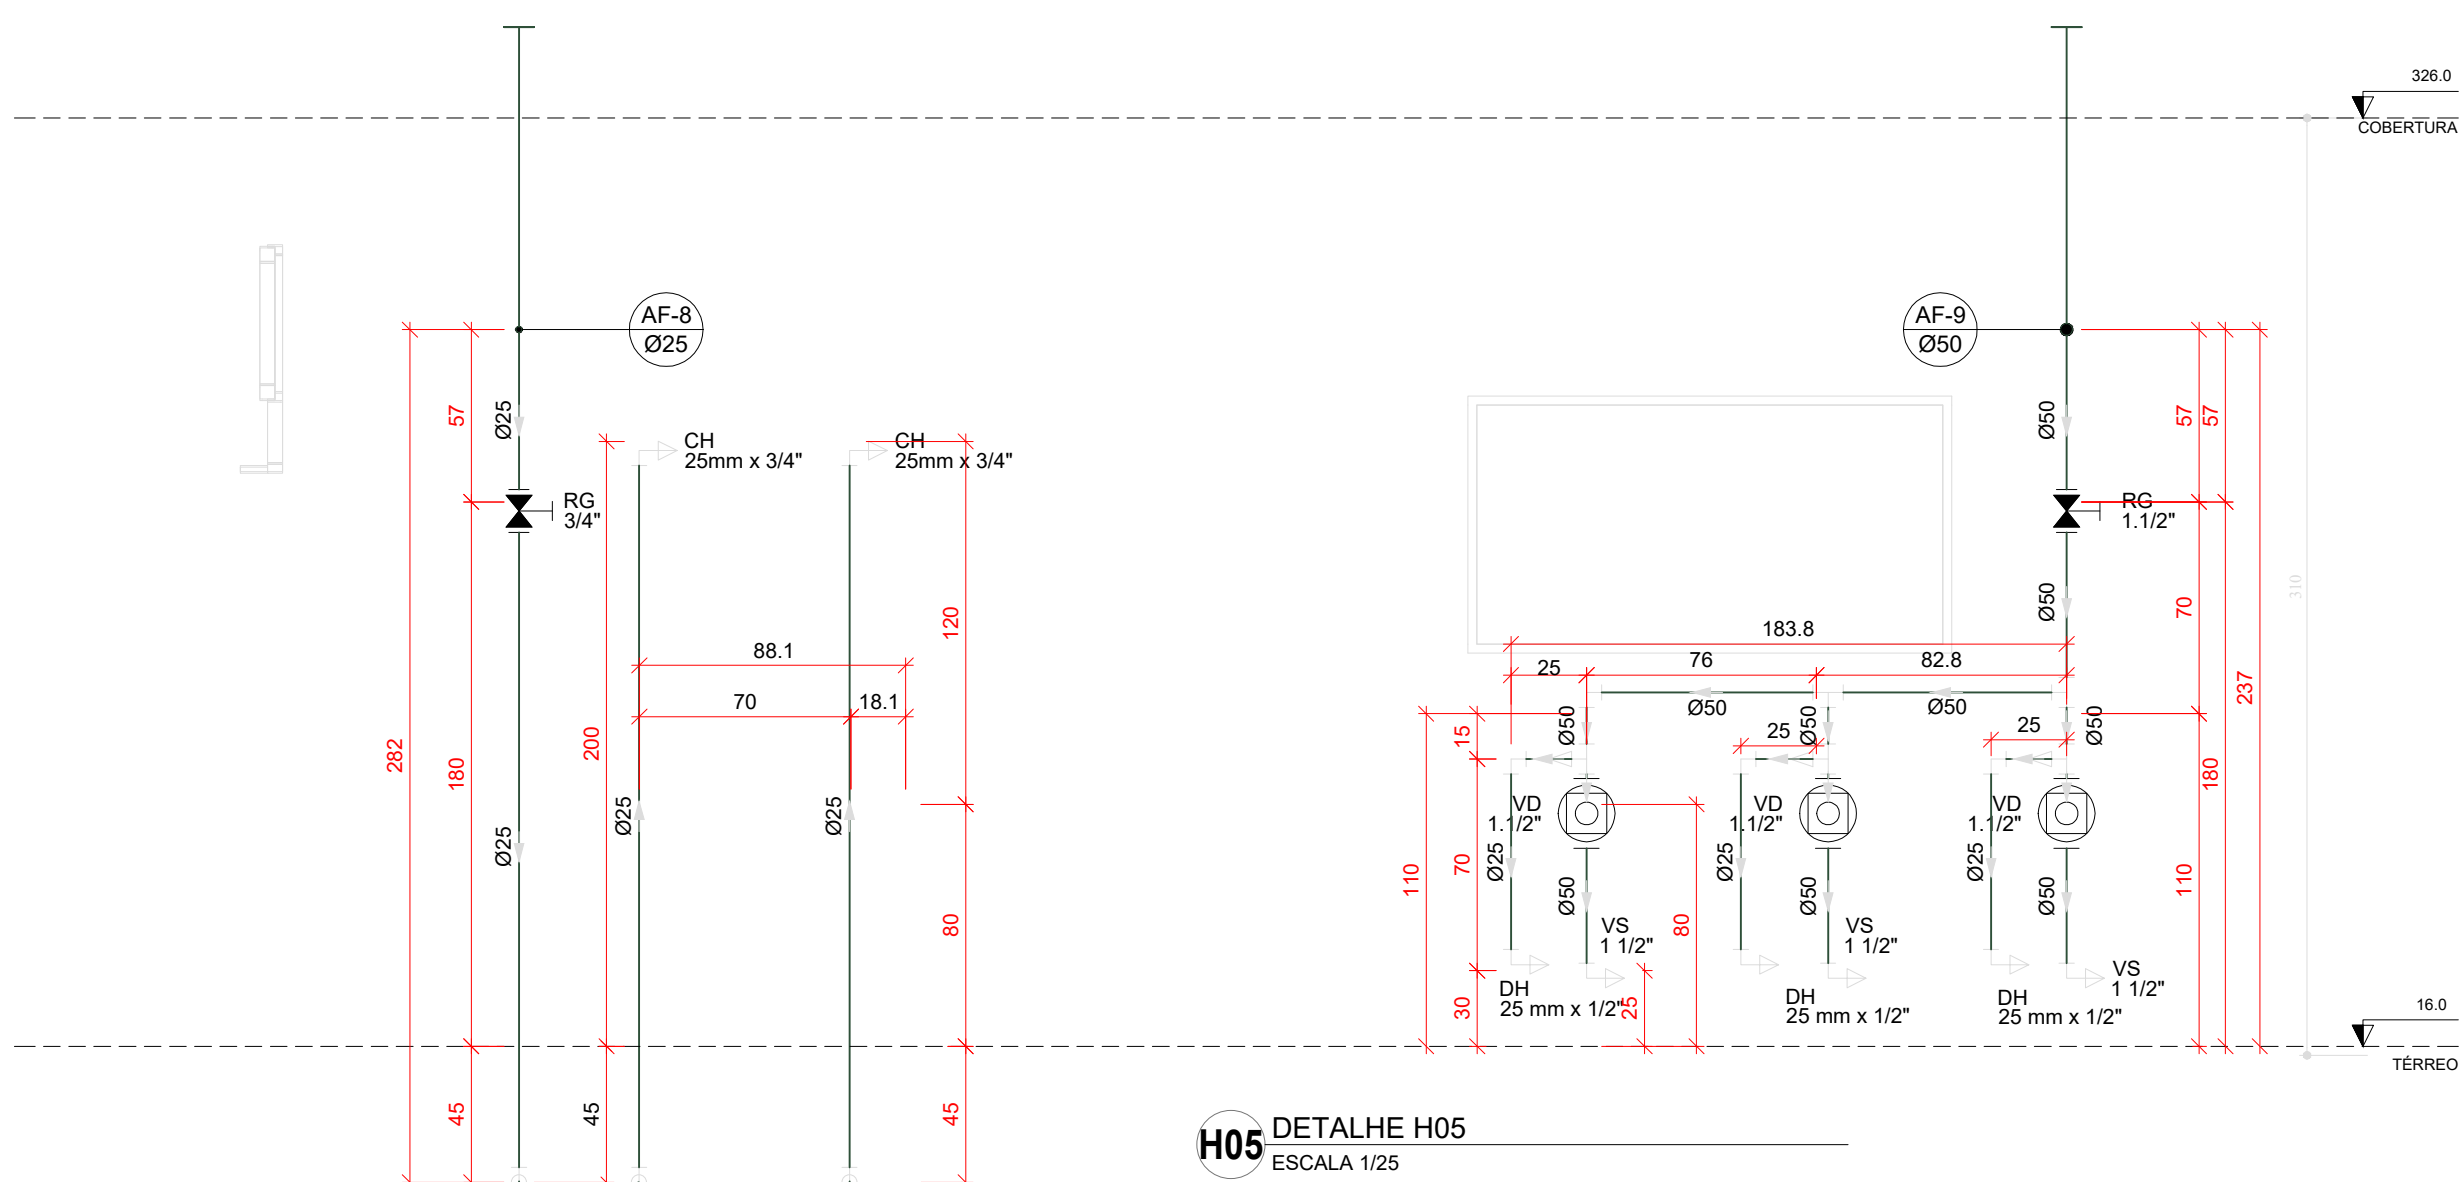


H05 DETALHE H05
ESCALA 1/25

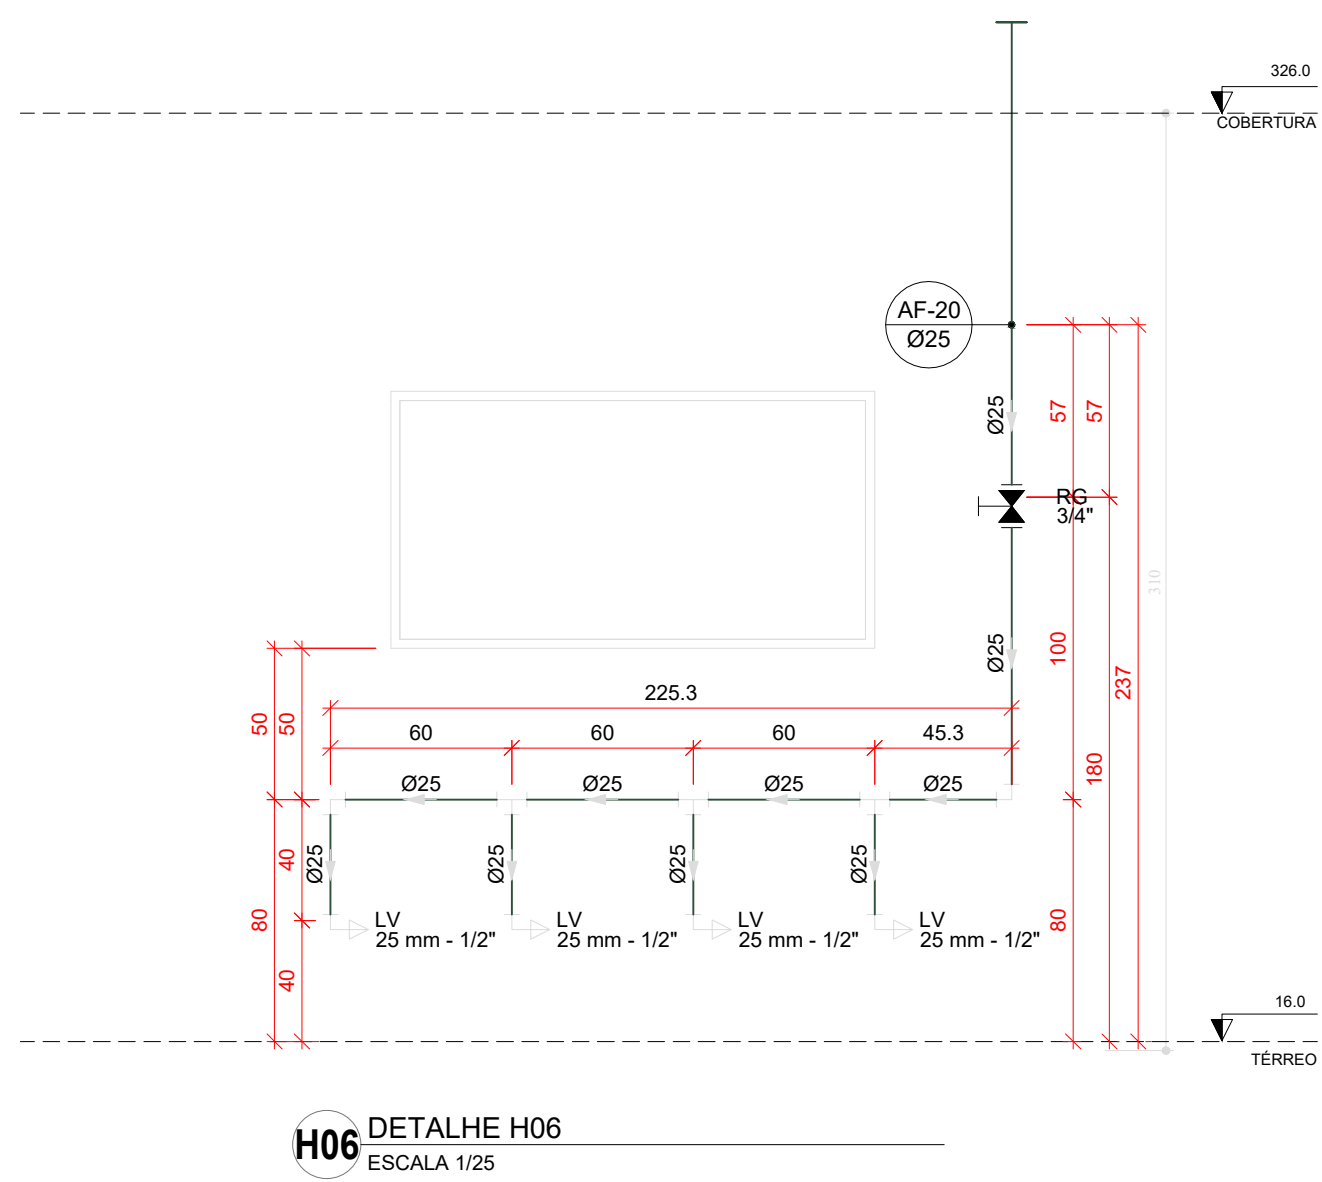


H06 DETALHE H06
ESCALA 1/25

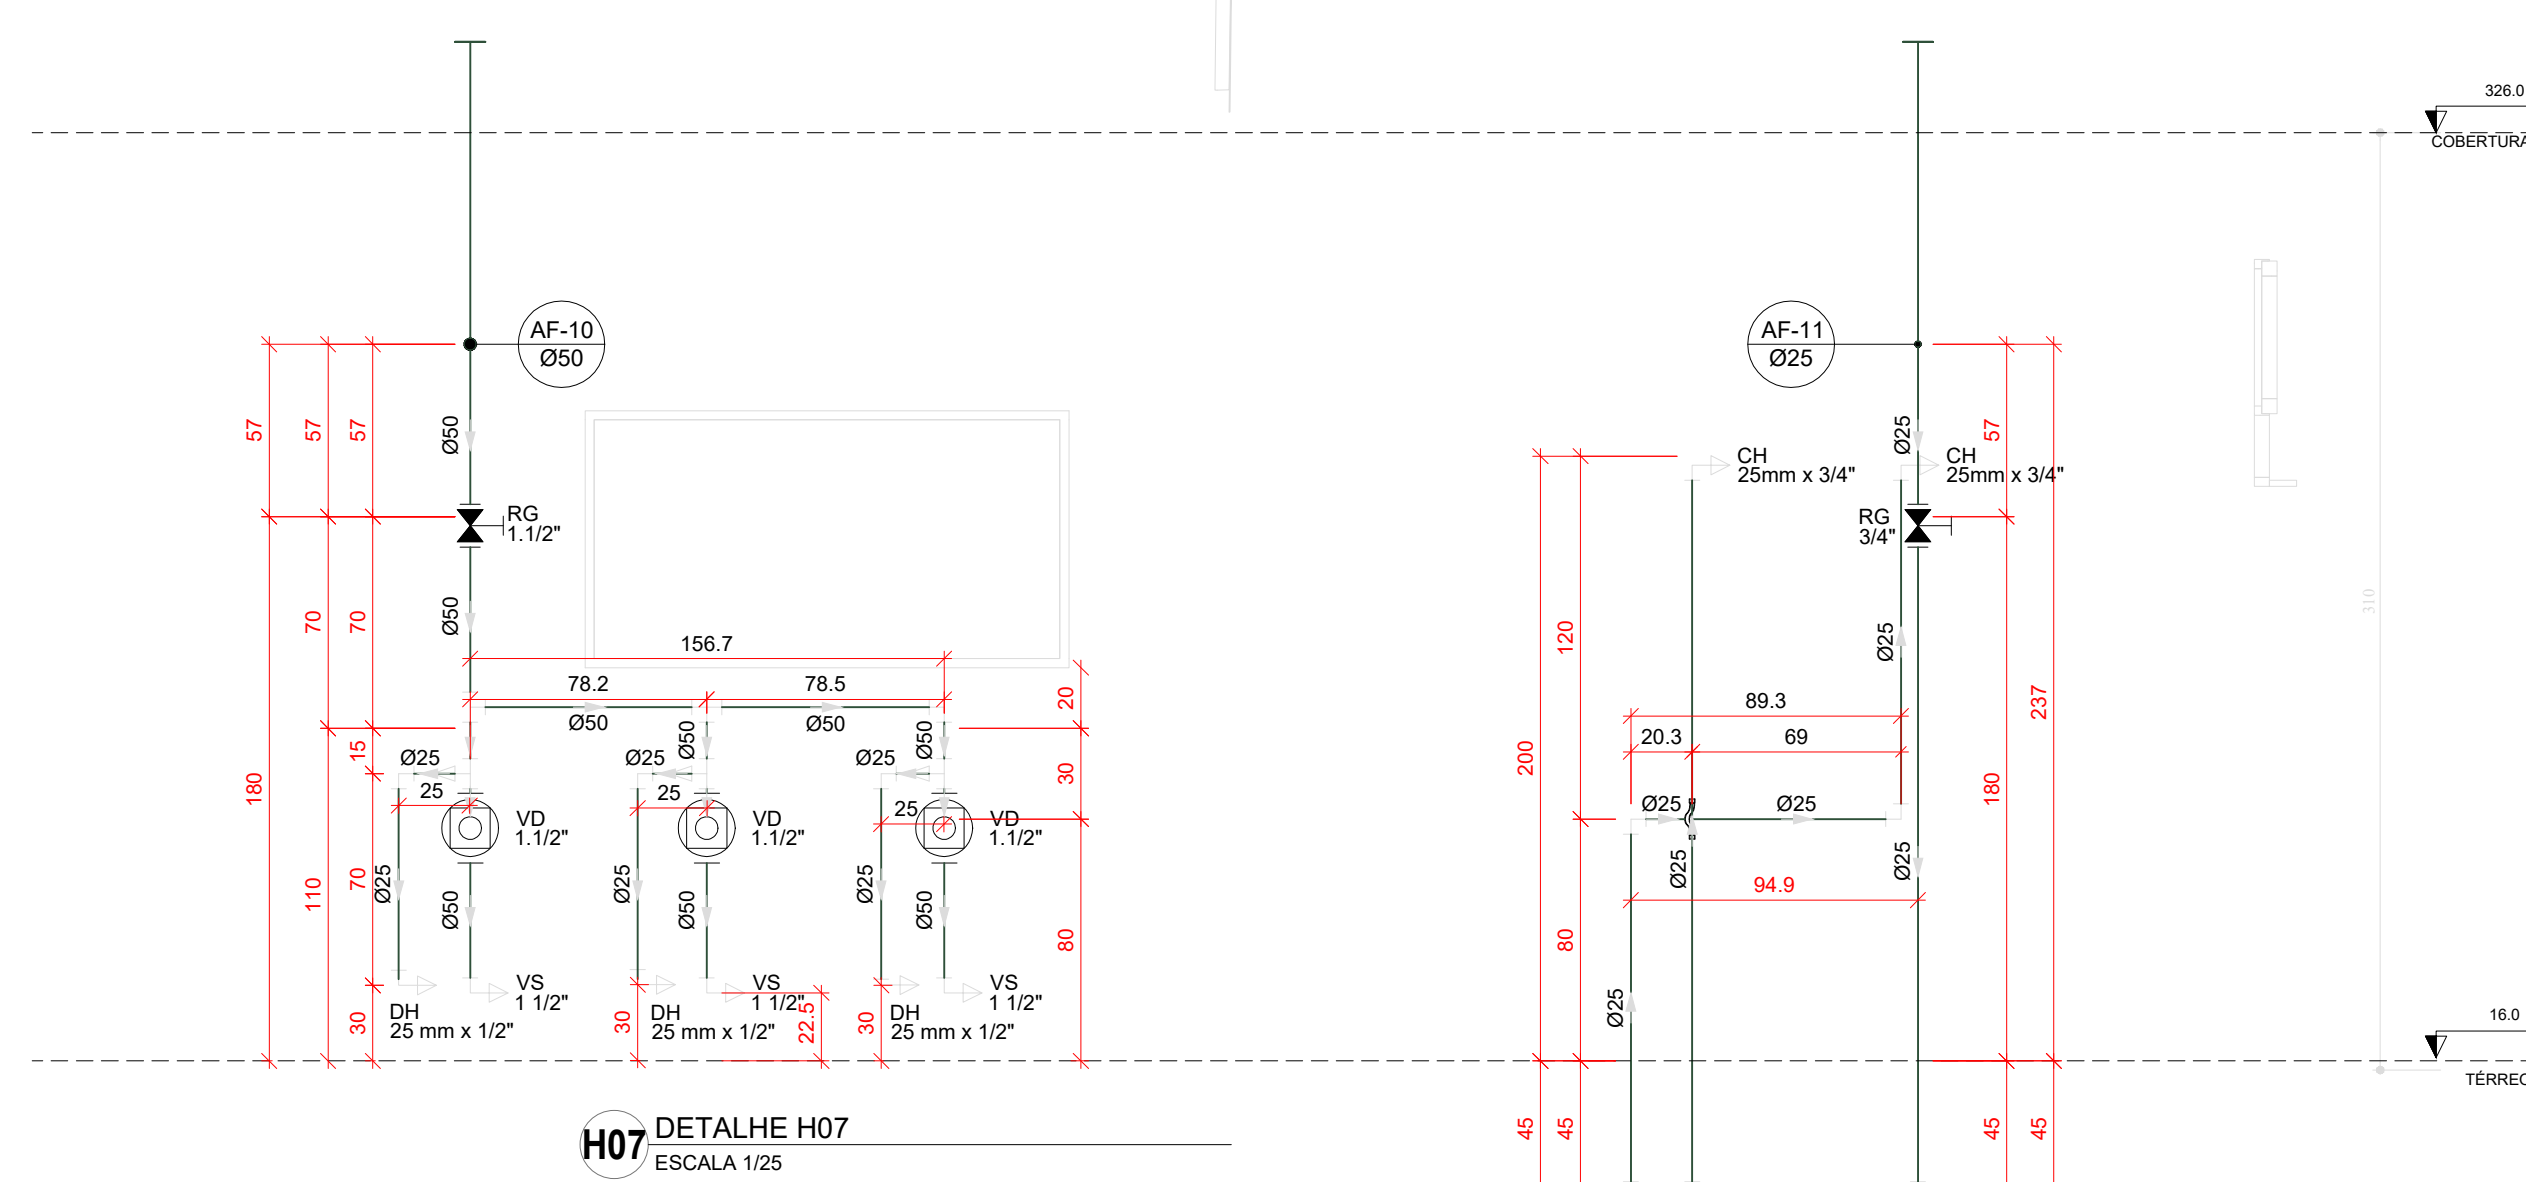


H07 DETALHE H07
ESCALA 1/25

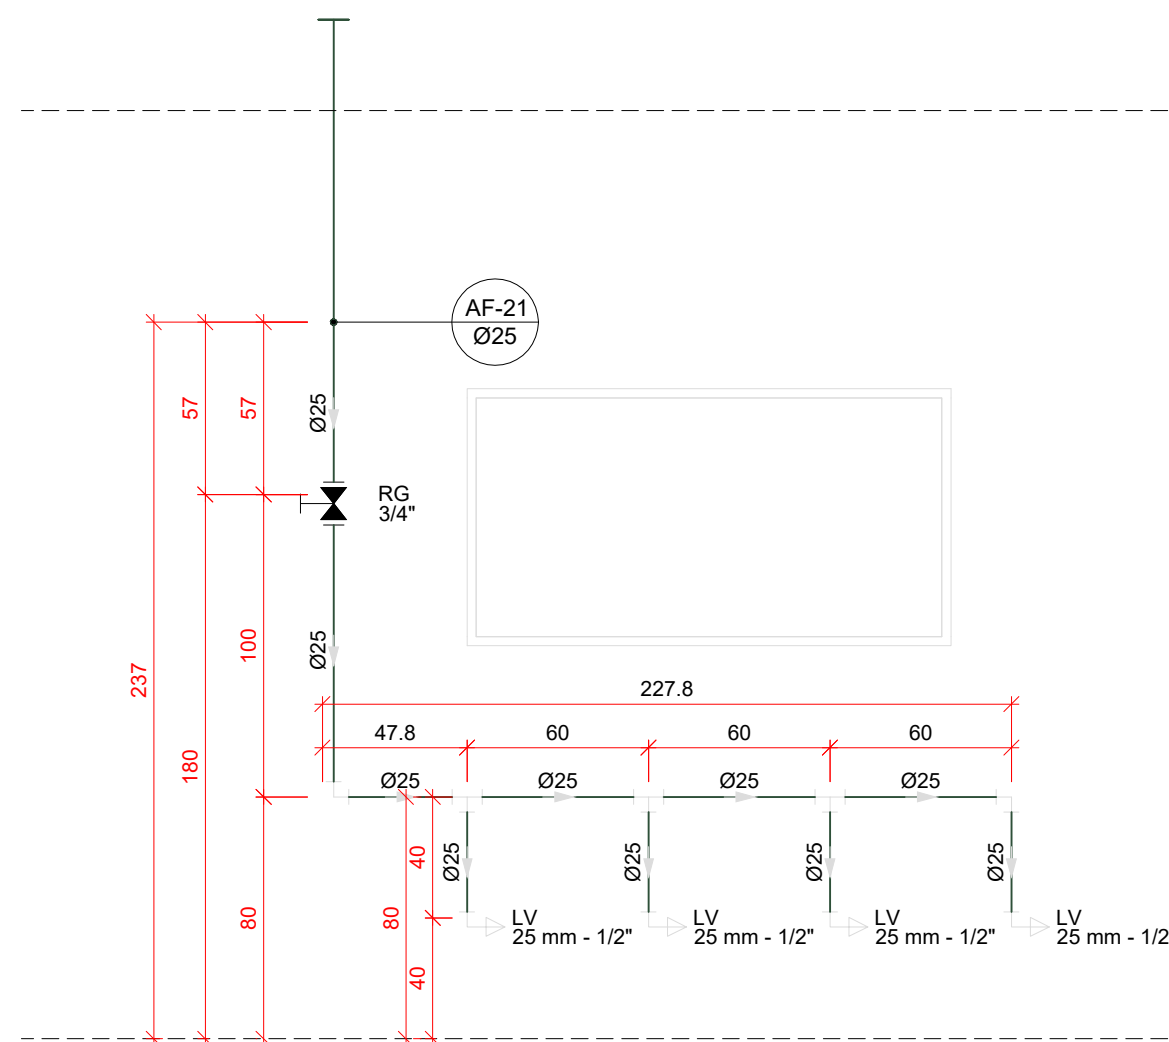


H08 DETALHE H08
ESCALA 1/25

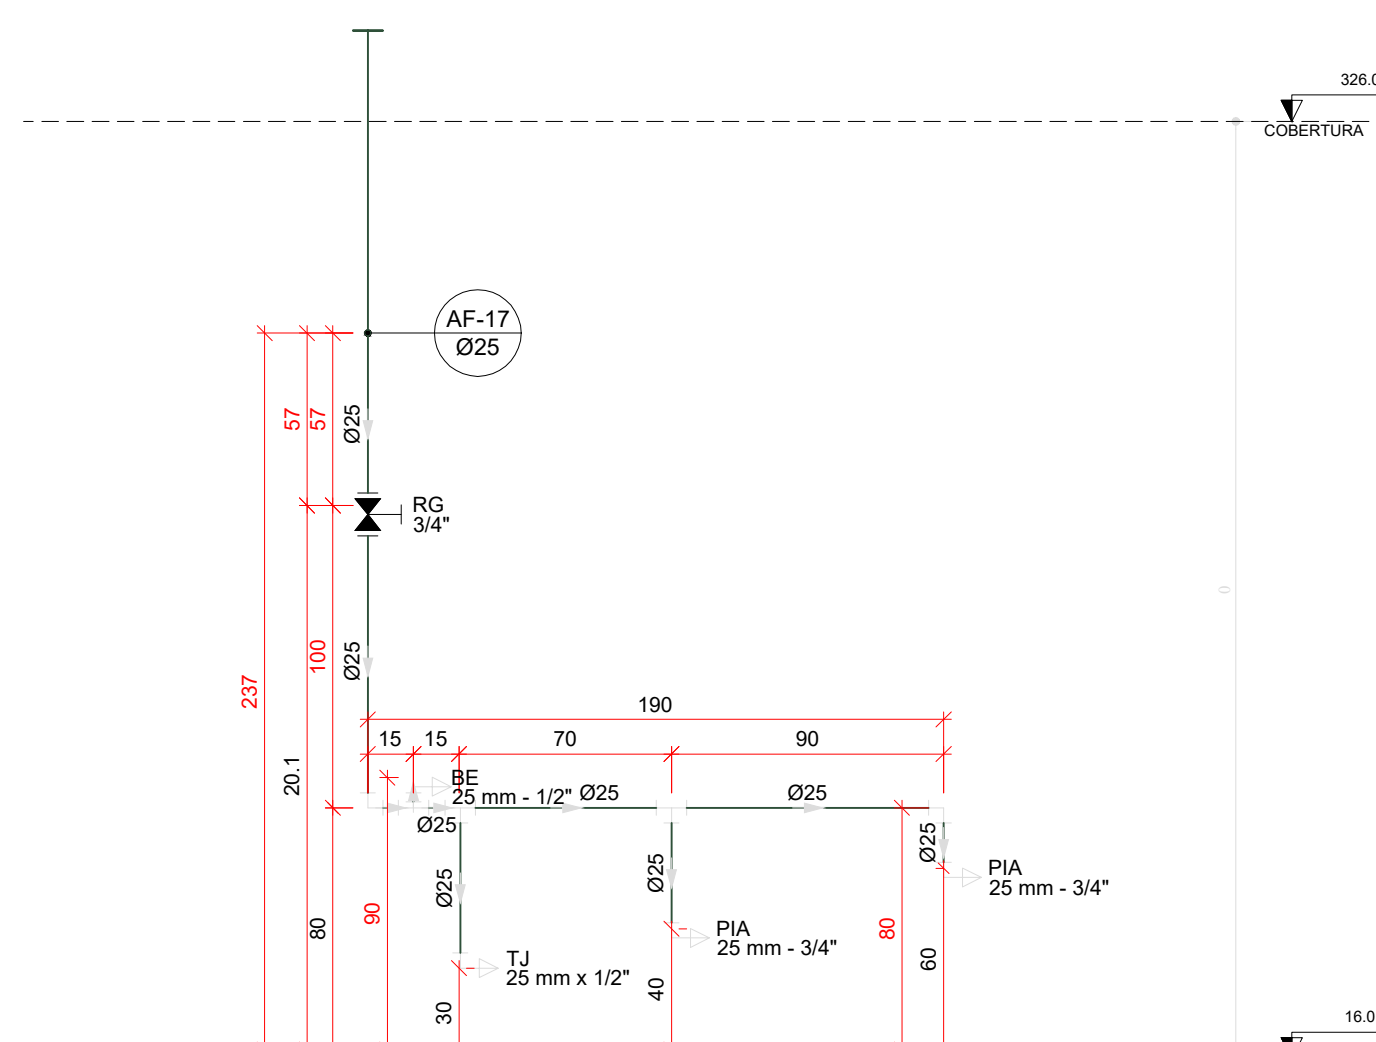


H09 DETALHE H09
ESCALA 1/25

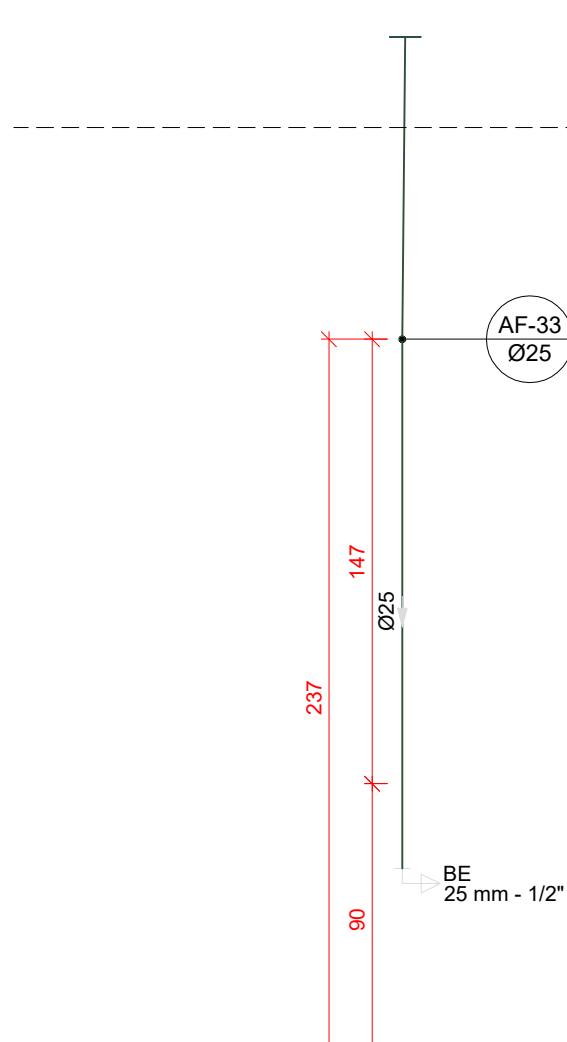


H10 DETALHE H10
ESCALA 1/25

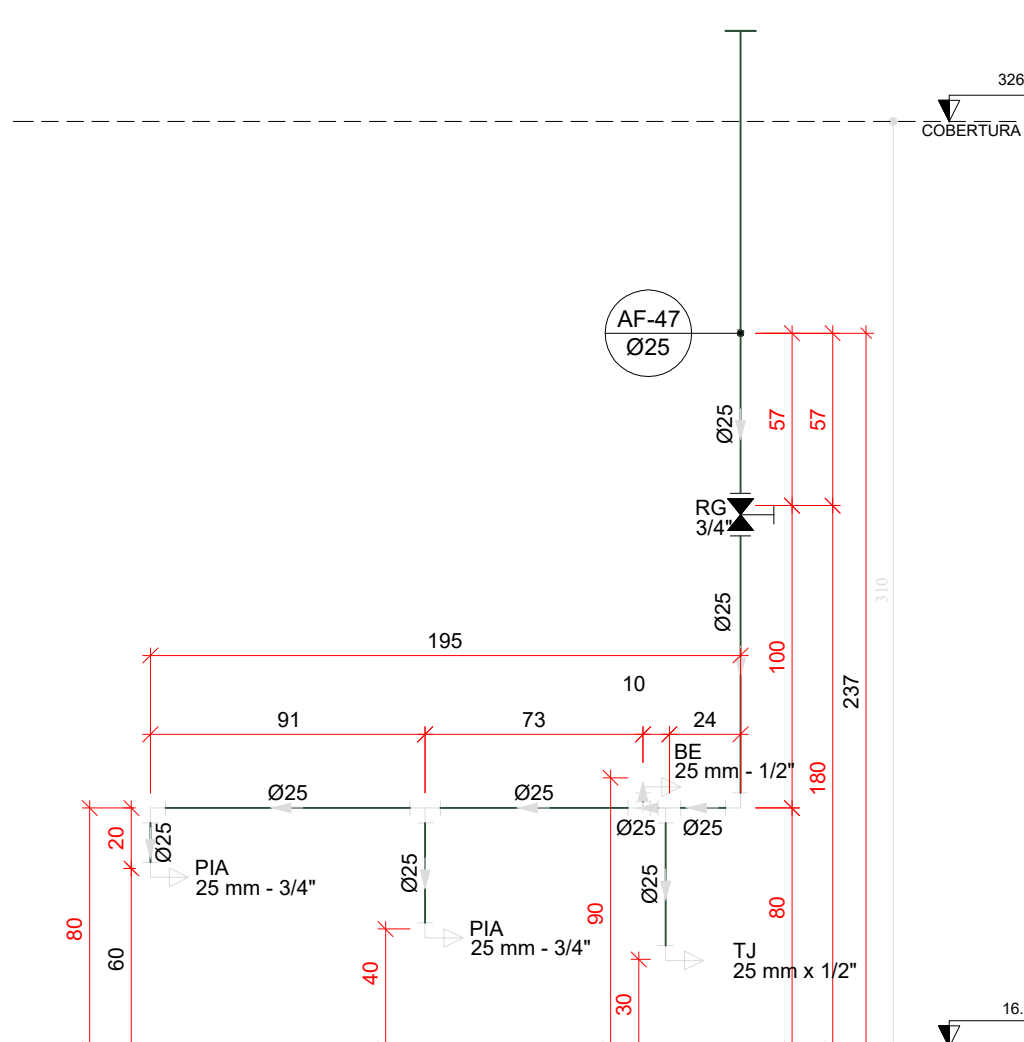


H11 DETALHE H11
ESCALA 1/25

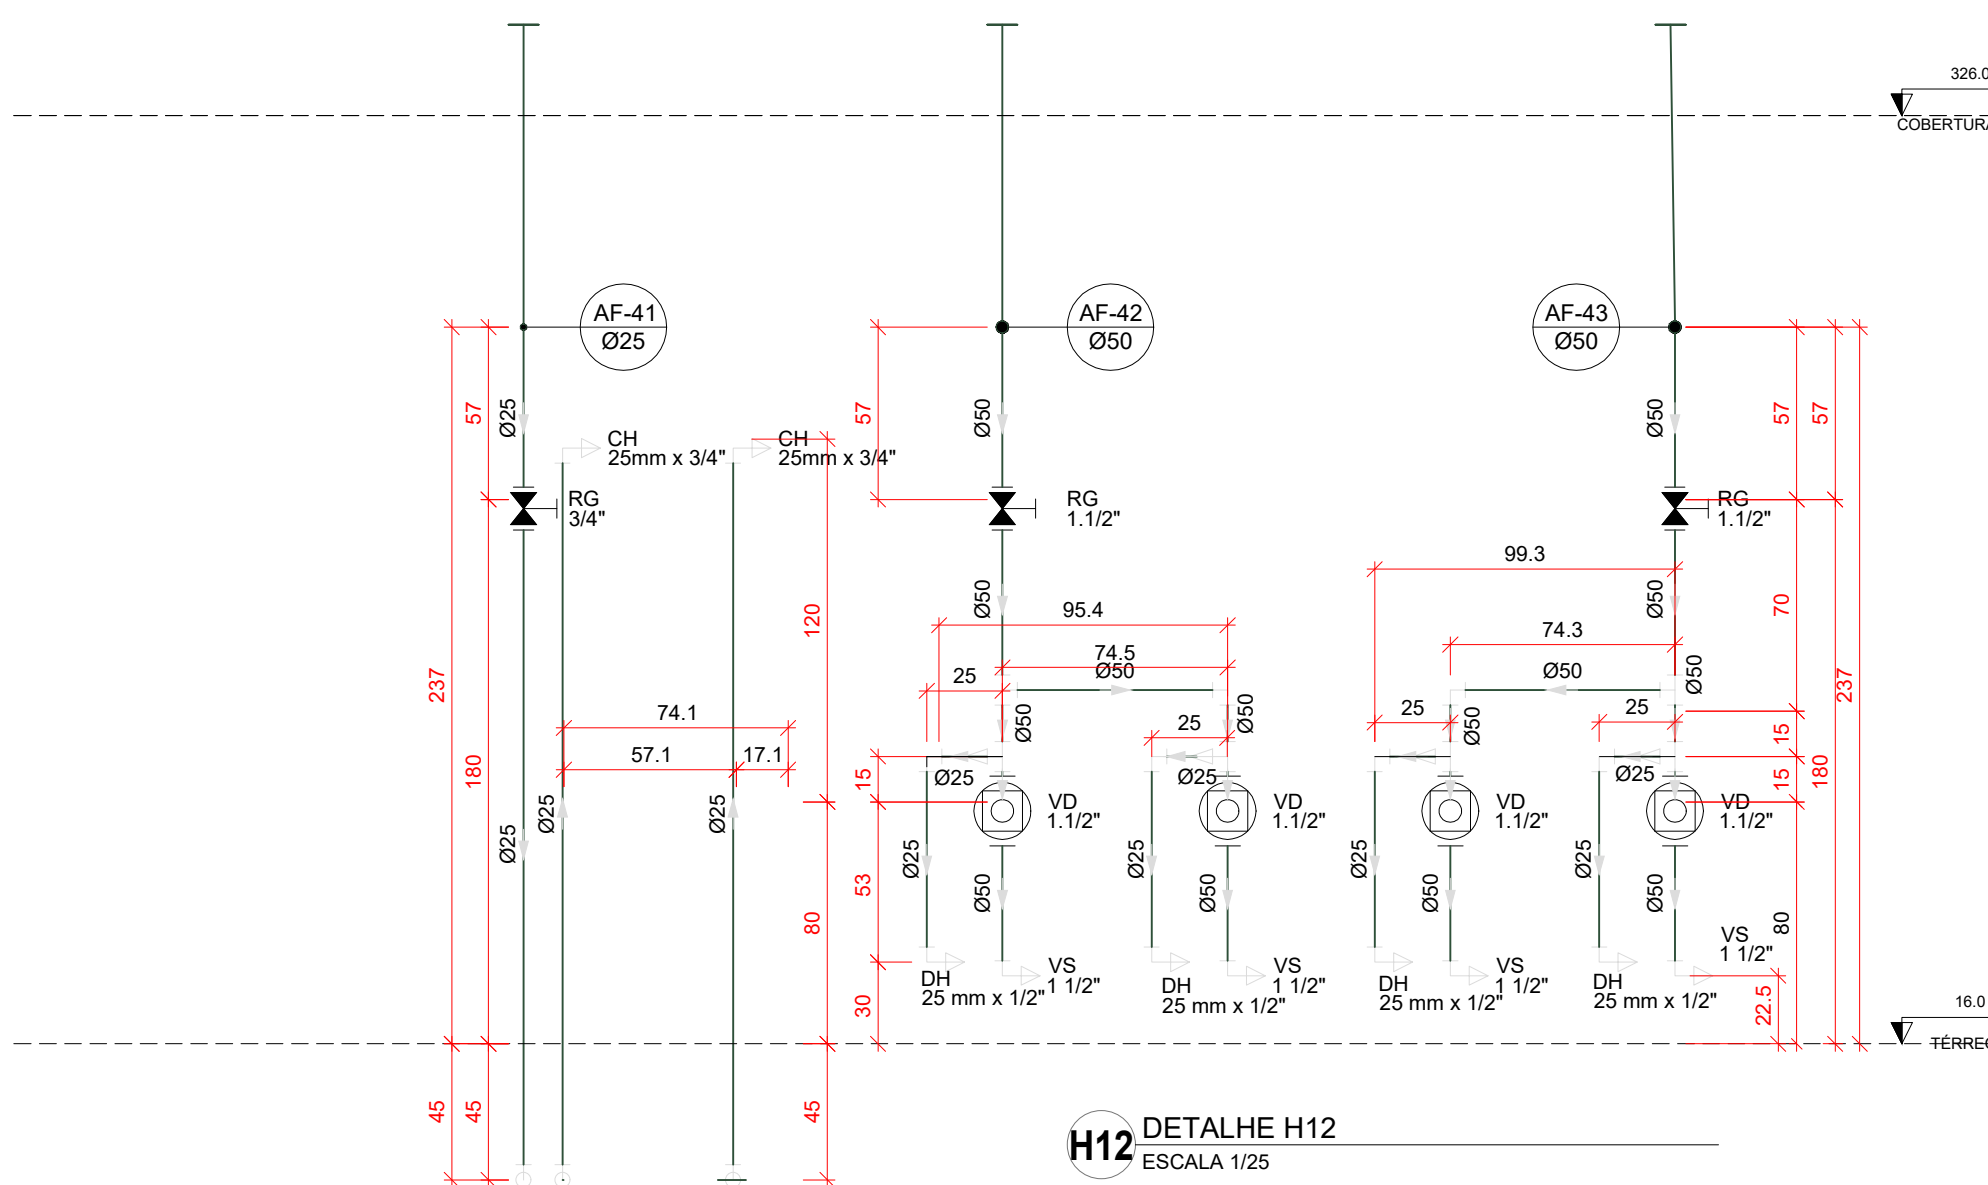


H12 DETALHE H12
ESCALA 1/25

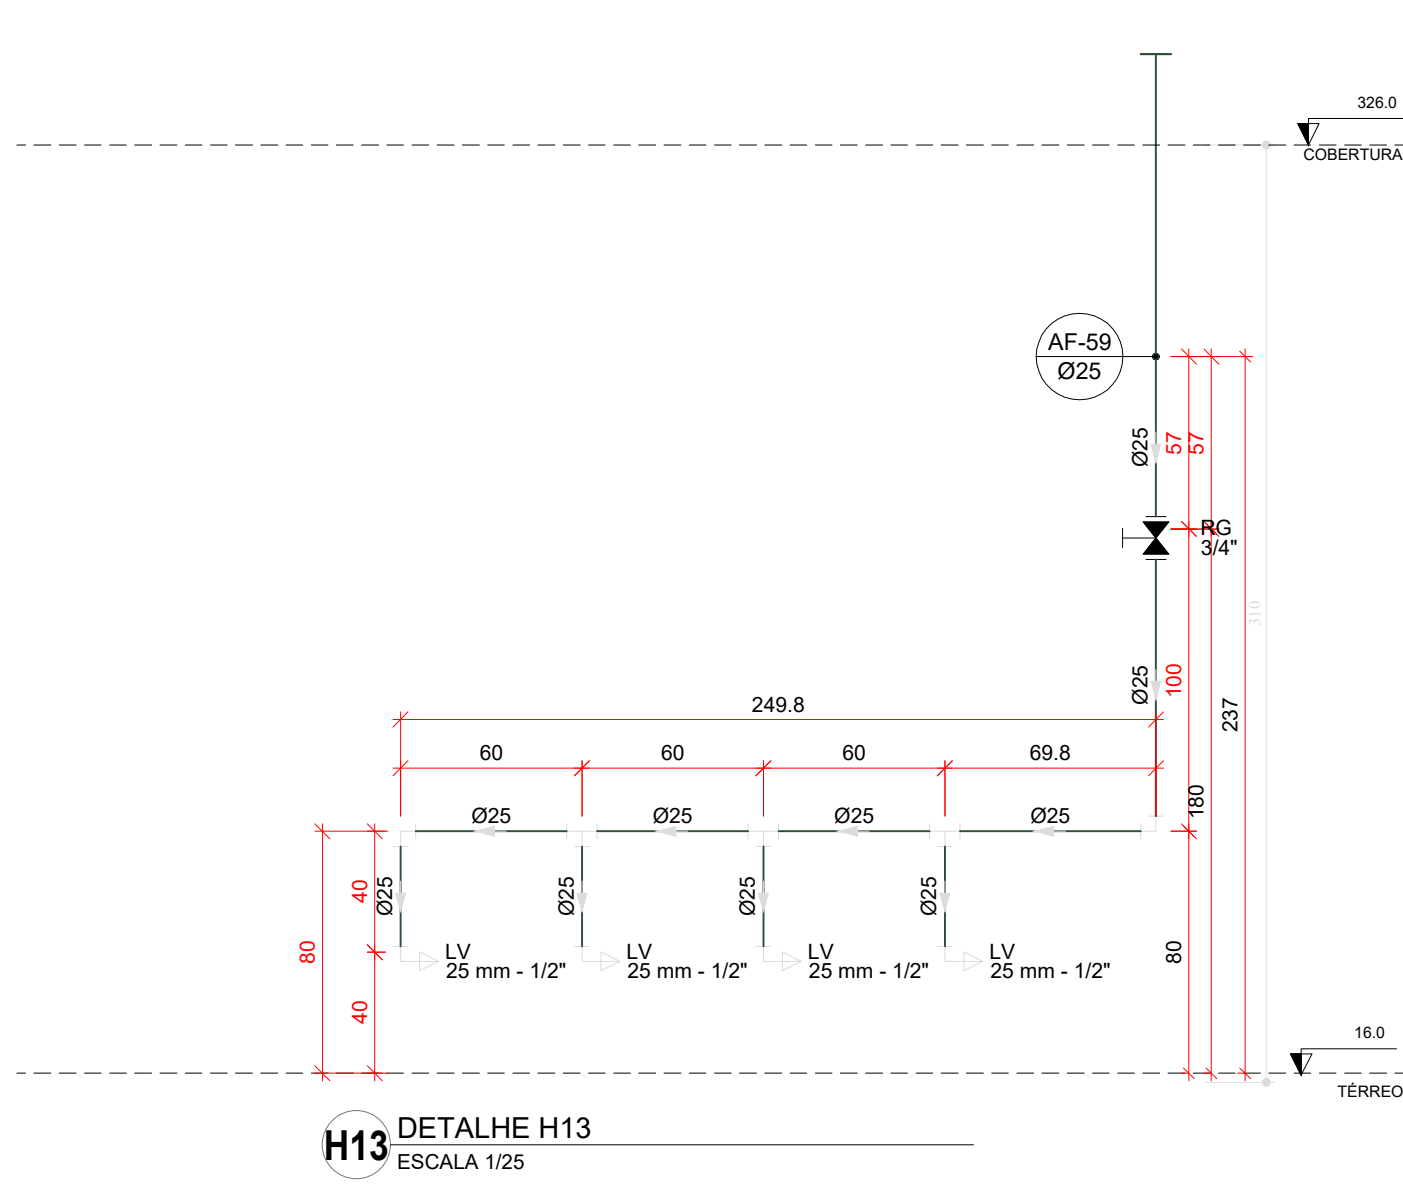

H13 DETALHE H13
ESCALA 1/25

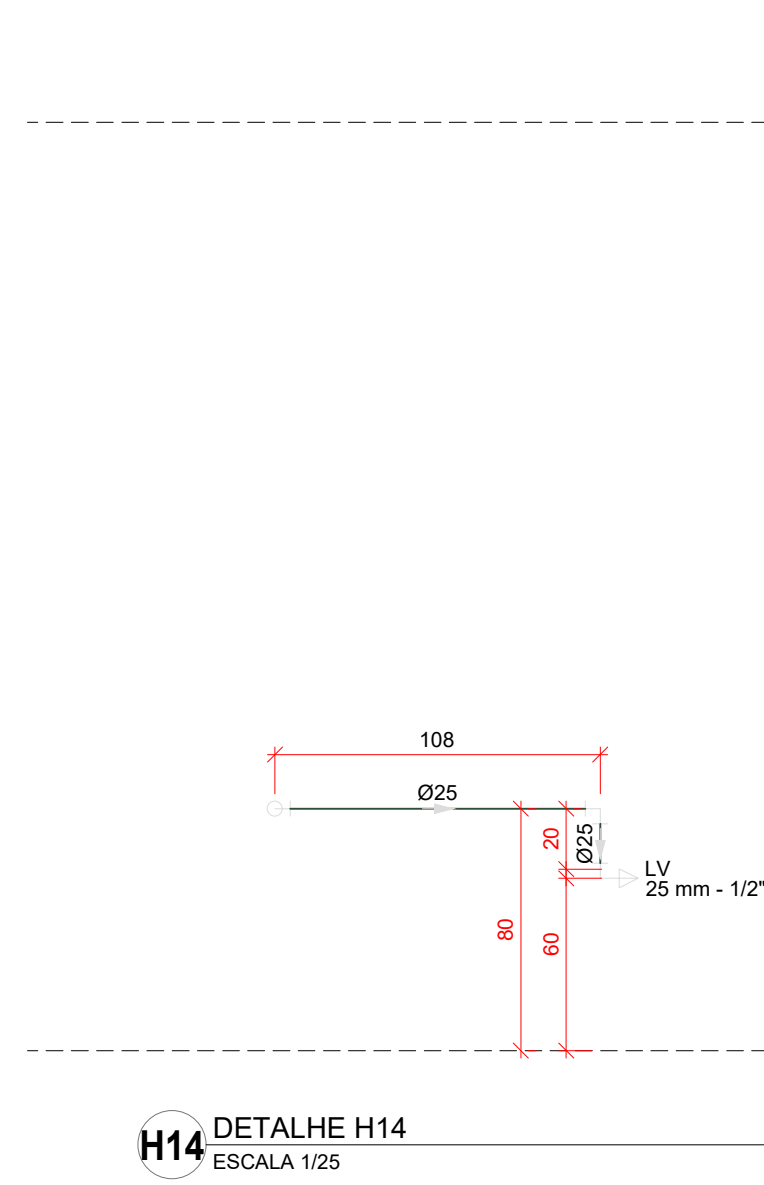

H14 DETALHE H14
ESCALA 1/25

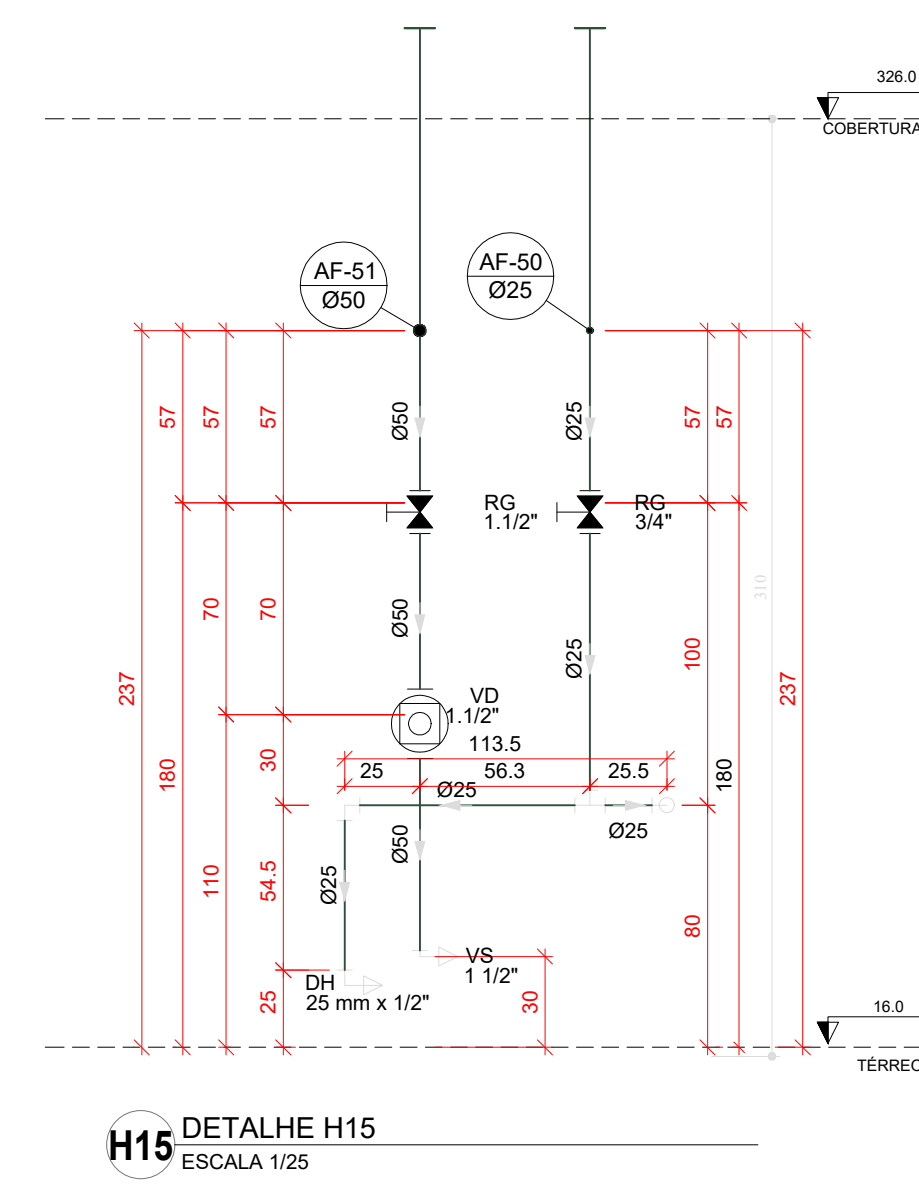

H15 DETALHE H15
ESCALA 1/25

03	JANEIRO/ 2023	Revisão geral da disciplina conforme a atualização da arquitetura. Redimensionamento das portas de água fria, esgoto cloacal e pluvial para adequação da arquitetura a novo layout. Atendimentos a NBR 5500/2022.
02	JANEIRO/ 2017	Acordamento à NBR 5500/2015. Alteração: quadro de área, fechamento frontal, sanitários 1 e 2, altura da platibanda, mobiliário e equipamento, altura da cerâmica nos sanitários, cor das portas dos suportes e altura da porta PAA. Acréscimo: gradil e quadro de cargas no castelo d'água, de duchas higiênicas e escaninhos pré-escala.
01	JULHO/ 2016	Alteração paredes - shaft para tubulação hidráulica e detalhamento; alteração da altura da platibanda.
N°	DATA	DESCRIÇÃO

CONTROLE DE REVISÕES

FNDE MINISTÉRIO DA EDUCAÇÃO	
PROJETO PADRÃO - FNDE	
PROPRIETÁRIO:	
ENDEREÇO:	
MUNICÍPIO - UF:	
PROPRIETÁRIO:	
RESP. TÉCNICO:	CAU / CREA
AUTOR DO PROJETO:	CAU / CREA
APROVAÇÕES	CAU / CREA
	PREFEITURA / RA
OBSERVAÇÕES:	

CRECHE PRÉ-ESCOLA -TIPO 1	
PROJETO DE ÁGUA FRIA	
COORDENAÇÃO CGEST - Coordenação Geral de Infraestrutura Educativa	DETALHES - VISTAS DETALHE H01 A H15
REVISÃO R.00 R.01 R.02	ESCALA 1/25 DATA EMISSÃO JAN/2023
FORMATO (1189x841)	PRONCHIA 12/15