


ÁREAS DA AVENIDA				
NOME DA AVENIDA	ÁREA (m ²)	COMPRIMENTO (m)	LARGURA MEDIA (m)	TRECHOS
AV JOÃO LOPES MEIRELES	8.084,00	470,00	8,60 X 2 = 17,20	ESCOLA PADRE JOÃO DA ROCHA - FORUM - TRECHO 01
AV JÓAO LOPES MEIRELES	3.758,40	232,00	8,10 X 2 = 16,20	FORUM - PARACURU BEACH - TRECHO 02
AV JÓAO LOPES MEIRELES	9.558,00	590,00	8,10 X 2 = 16,20	PARACURU BEACH - VILA SÃO JOSÉ - TRECHO 03
TOTAL GERAL	21.400,40	1.292,00		

ÁREAS DA AVENIDA

ÁREAS DE RECOMPOSIÇÃO DE PAVIMENTAÇÃO EM PEDRA TOSCA				
NOME DA AVENIDA	ÁREA (m ²)	ESTAQUEAMENTO	LARGURA (m)	TRECHOS
AV JOÃO LOPES MEIRELES	1.616,80	EST. 14+0,00 À EST. 18+14,00	8,60 X 2 = 17,20	ESCOLA PADRE JOÃO DA ROCHA - FORUM - TRECHO 01
AV JÓAO LOPES MEIRELES	751,68	EST. 7+0,00 À EST. 9+6,40	8,10 X 2 = 16,20	FORUM - PARACURU BEACH - TRECHO 02
AV JÓAO LOPES MEIRELES	648,00	EST. 9+0,00 À EST. 10+0,00	8,10 X 2 = 16,20	FORUM - PARACURU BEACH - TRECHO 02
AV JÓAO LOPES MEIRELES	1.263,60	EST. 23+0,00 À EST. 26+18,00	8,10 X 2 = 16,20	PARACURU BEACH - VILA SÃO JOSÉ - TRECHO 03
TOTAL GERAL	4.280,08			

ÁREAS DE RECOMPOSIÇÃO DE PAVIMENTAÇÃO EM PEDRA TOSCA

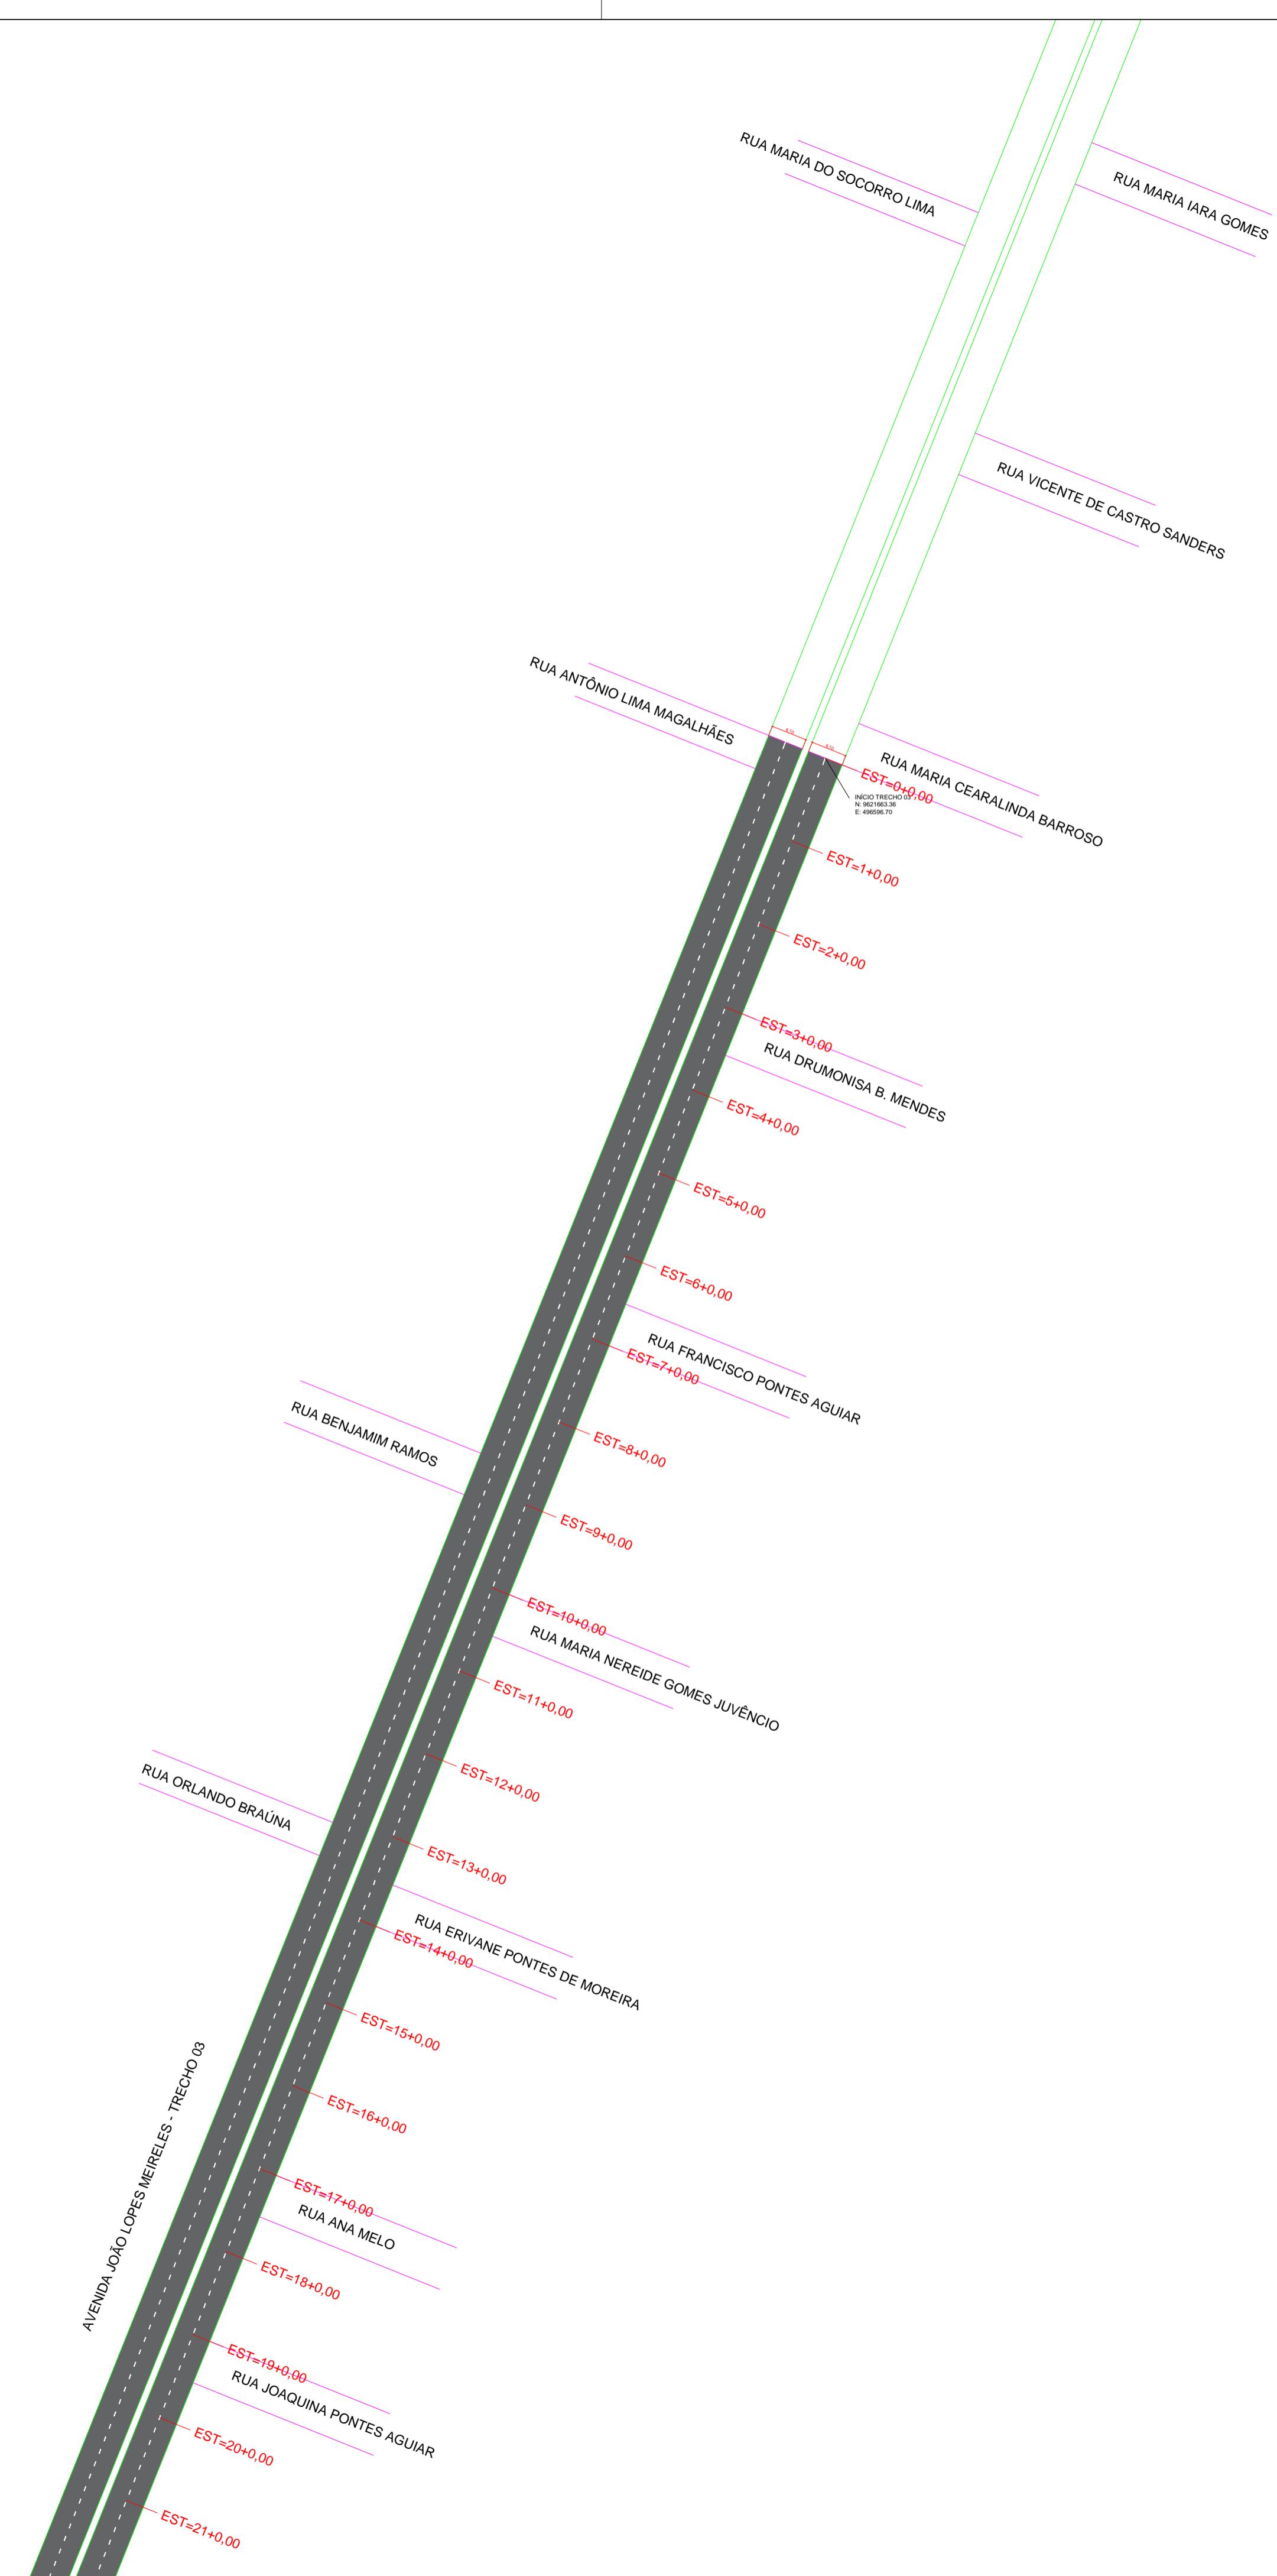

LEGENDA

PAVIMENTAÇÃO Á EXECUTAR

MEIO-FIO EM VIA COM PAVIMENTO ASFÁLTICO

SINALIZAÇÃO VERTICAL



QTD: 02 PLACAS

SINALIZAÇÃO HORIZONTAL

LRE - CONTINUOUS

LFO-2
(1X2) - 0.12

LFO-1 FAIXA
0.10 RETENÇÃO


1

QT

QTD: 04 QTD: QTD:

TD: 04 QTD: QTD:

SEÇÃO TIPO

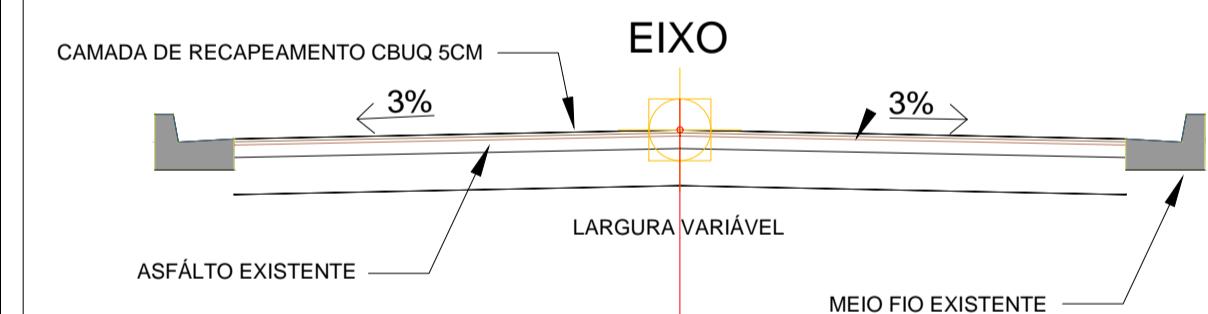

ASSINATURAS

RESPONSÁV

APROVACÃO

PROPRIETÁRIO: PREFEITURA MUNICIPAL DE PARACURU
ENDEREÇO DA OBRA - AVENIDA JOÃO LOPES MEIRELES

REVISÃO

P R E F E I T U R A M U N I C I P A L D E P A R A C U R U

R. Cel. Meireles, 7 - Centro, Paracuru - CE, 62680-000

CONTEÚDO

PLANTA DE PAVIMENTAÇÃO

MUNICÍPIO PARACURU

BAIRRO: DIVERSOS

DATA: JUL/2025	DESENHO	04/0
Nº FOLHA A1 - 01/01	ESCALA: INDICADA	PROJETO PAVIMENTA

04/05