

QUADRO DE ESQUADRIAS

LEGENDA	PORTAS		OBSERVAÇÕES
	ALTURA (m)	LARGURA (m)	
P1	2,10	0,60	1 FOLHA, MADEIRA, MEXICANA, GIRO
P2	2,10	0,80	1 FOLHA, MADEIRA, GIRO
P3	2,10	0,90	1 FOLHA, MADEIRA, GIRO
P4	2,10	0,60	1 FOLHA, MADEIRA, GIRO
P5	2,45	1,30	2 FOLHAS, GRADIL, FERRO, GIRO
P6	2,10	1,00	1 FOLHA, MADEIRA, GIRO
P7	1,87	1,45	1 FOLHA, GRADIL, FERRO, GIRO
J1	1,58	2,00	JANELA
J2	1,58	0,95	JANELA
J3	1,58	0,95	JANELA
WARNEY PEREIRA RABELO
 Assinado de forma digital por
WARNEY PEREIRA RABELO:99
 RABELO:99 RABELO:9957877
 578778368 8368

NOTAS INFORMATIVAS

- EMASSAR E PINTAR TODAS AS PAREDES INTERNAS E EXTERNAS.
- RETIRAR SALITRE DAS PAREDES DO BANHEIRO.
- RESOLVER INFILTRAÇÃO DOS BANHEIROS.
- FORRAR AS SALAS, COZINHA E BANHEIROS.
- TROCAR PISO DOS BANHEIROS, CANTINA, POR CERÂMICA BRANCA 30x30.
- TROCAR TODOS OS REVESTIMENTOS (CANTINA, PIA, BALÇÃO E BANHEIROS) POR CERÂMICA 30x30.
- ADICIONAR PISO CERÂMICO 30x30 NAS SALAS.
- COLOCA ALOMBRADO NA QUADRA.
- COLOCA REDE E FAZER PINTURA DE TODA A QUADRA.

COBOGÓ	
C1	0,40
C2	0,40
C3	1,20
C4	0,40
C5	0,40
C6	1,35
C7	1,35
C8	2,00
C9	1,20

PLANTA CHAVE SEM ESCALA

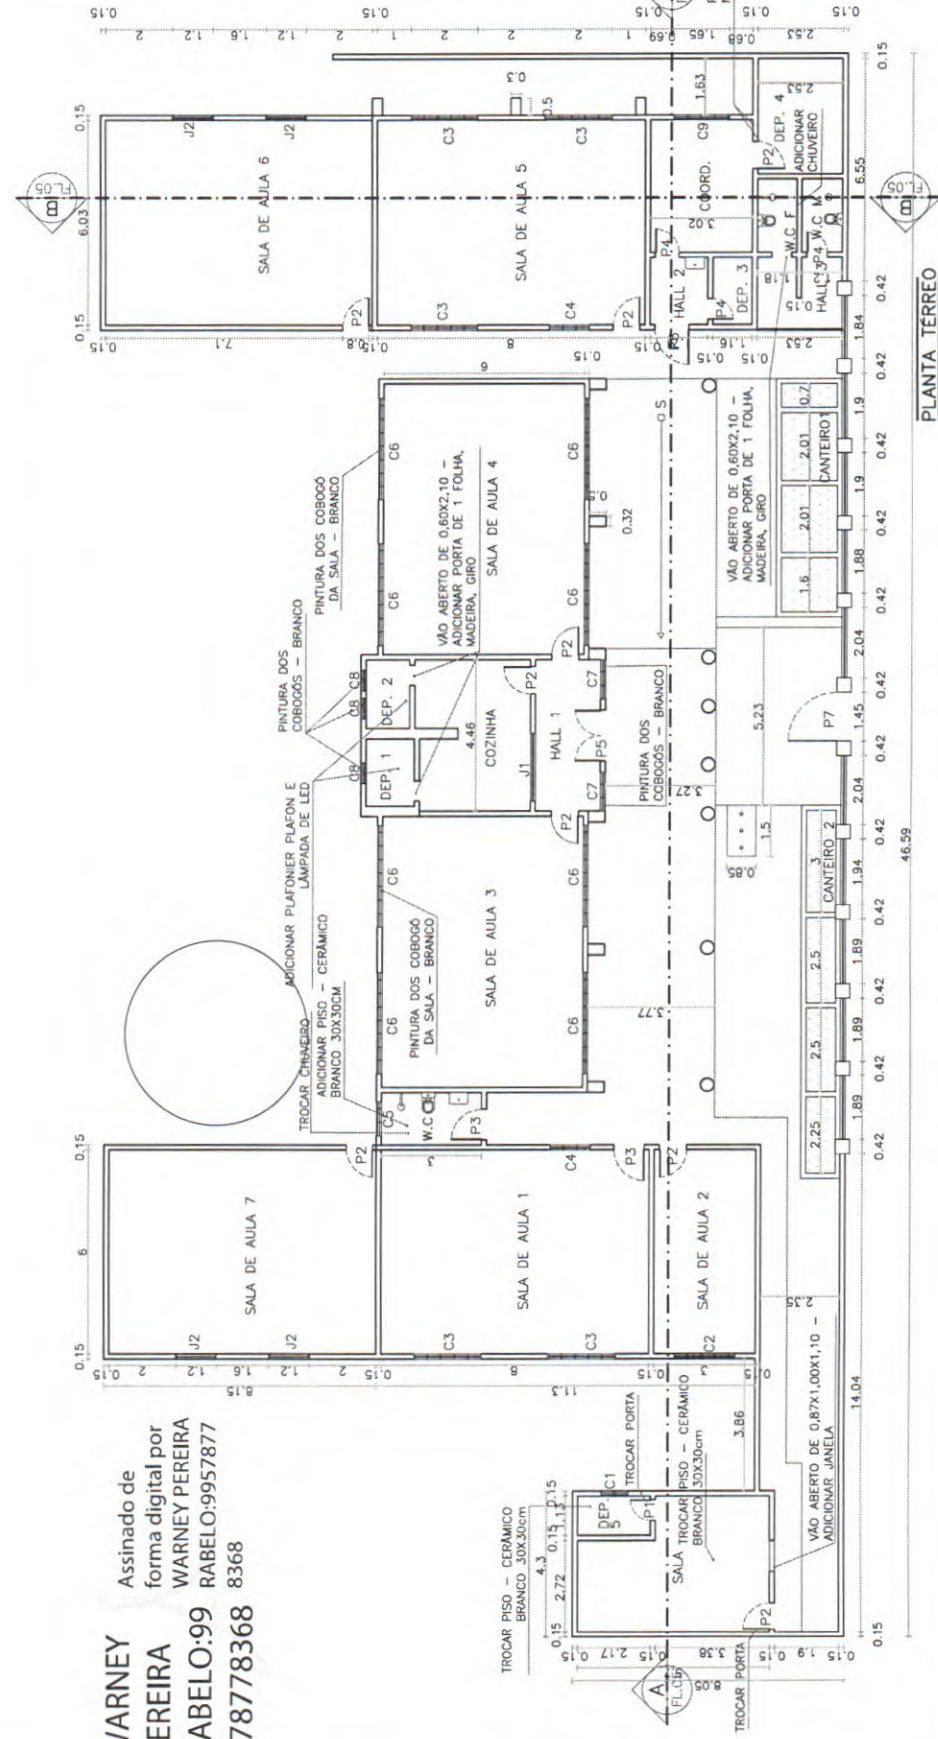

PLANTA TERREO ESC. 1:150



TRABALHO DESENVOLVIDO POR: DEP. DE CONVENIOS E PROJETOS	RESPONSÁVEL WARNEY PEREIRA RABELO	CREA/CE 352857	COO. DO PROJETO 0000	PROJETO REFORMA e AMPLIAÇÃO	CONTEÚDO DA PRANCHA PLANTA TERREO	ESCALA 1:150
NOTAS - COTAS EM METROS; - COTAS DE NÍVEL EM METROS; - MEDIDAS EM COTA PREVALECEM SOBRE O DESENHO; - ESSA PRANCHA DEVE SER IMPRESSA COLORIDA;	DESENHO MIKAEL NOBRE	DATA 03/2025	FASE -	ENDEREÇO SÃO BERNARDO, ZONA RURAL, QUIXADÁ/CE, 63900-000	REVISÃO 01	
			ARQUIVO EEF REGINA MARIADWG			