


ÁREAS DA AVENIDA				
NOME DA AVENIDA	ÁREA (m2)	COMPRIMENTO (m)	LARGURA MEDIA (m)	TRECHOS
AV JOÃO LOPES MEIRELES	8.084,00	470,00	8,60 X 2 = 17,20	ESCOLA PADRE JOÃO DA ROCHA - FORUM - TRECHO 01
AV JÓAO LOPES MEIRELES	3.758,40	232,00	8,10 X 2 = 16,20	FORUM - PARACURU BEACH - TRECHO 02
AV JÓAO LOPES MEIRELES	9.558,00	590,00	8,10 X 2 = 16,20	PARACURU BEACH - VILA SÃO JOSÉ - TRECHO 03
TOTAL GERAL	21.400,40	1.292,00		

# ÁREAS DA AVENIDA

ÁREAS DE RECOMPOSIÇÃO DE PAVIMENTAÇÃO EM PEDRA TOSCA				
NOME DA AVENIDA	ÁREA (m <sup>2</sup> )	ESTAQUEAMENTO	LARGURA (m)	TRECHOS
AV JOÃO LOPES MEIRELES	1.616,80	EST. 14+0,00 À EST. 18+14,00	8,60 X 2 = 17,20	ESCOLA PADRE JOÃO DA ROCHA - FORUM - TRECHO 01
AV JÓAO LOPES MEIRELES	751,68	EST. 7+0,00 À EST. 9+6,40	8,10 X 2 = 16,20	FORUM - PARACURU BEACH - TRECHO 02
AV JÓAO LOPES MEIRELES	648,00	EST. 9+0,00 À EST. 10+0,00	8,10 X 2 = 16,20	FORUM - PARACURU BEACH - TRECHO 02
AV JÓAO LOPES MEIRELES	1.263,60	EST. 23+0,00 À EST. 26+18,00	8,10 X 2 = 16,20	PARACURU BEACH - VILA SÃO JOSÉ - TRECHO 03
TOTAL GERAL	4.280,08			

## ÁREAS DE RECOMPOSIÇÃO DE PAVIMENTAÇÃO EM PEDRA TOSCA

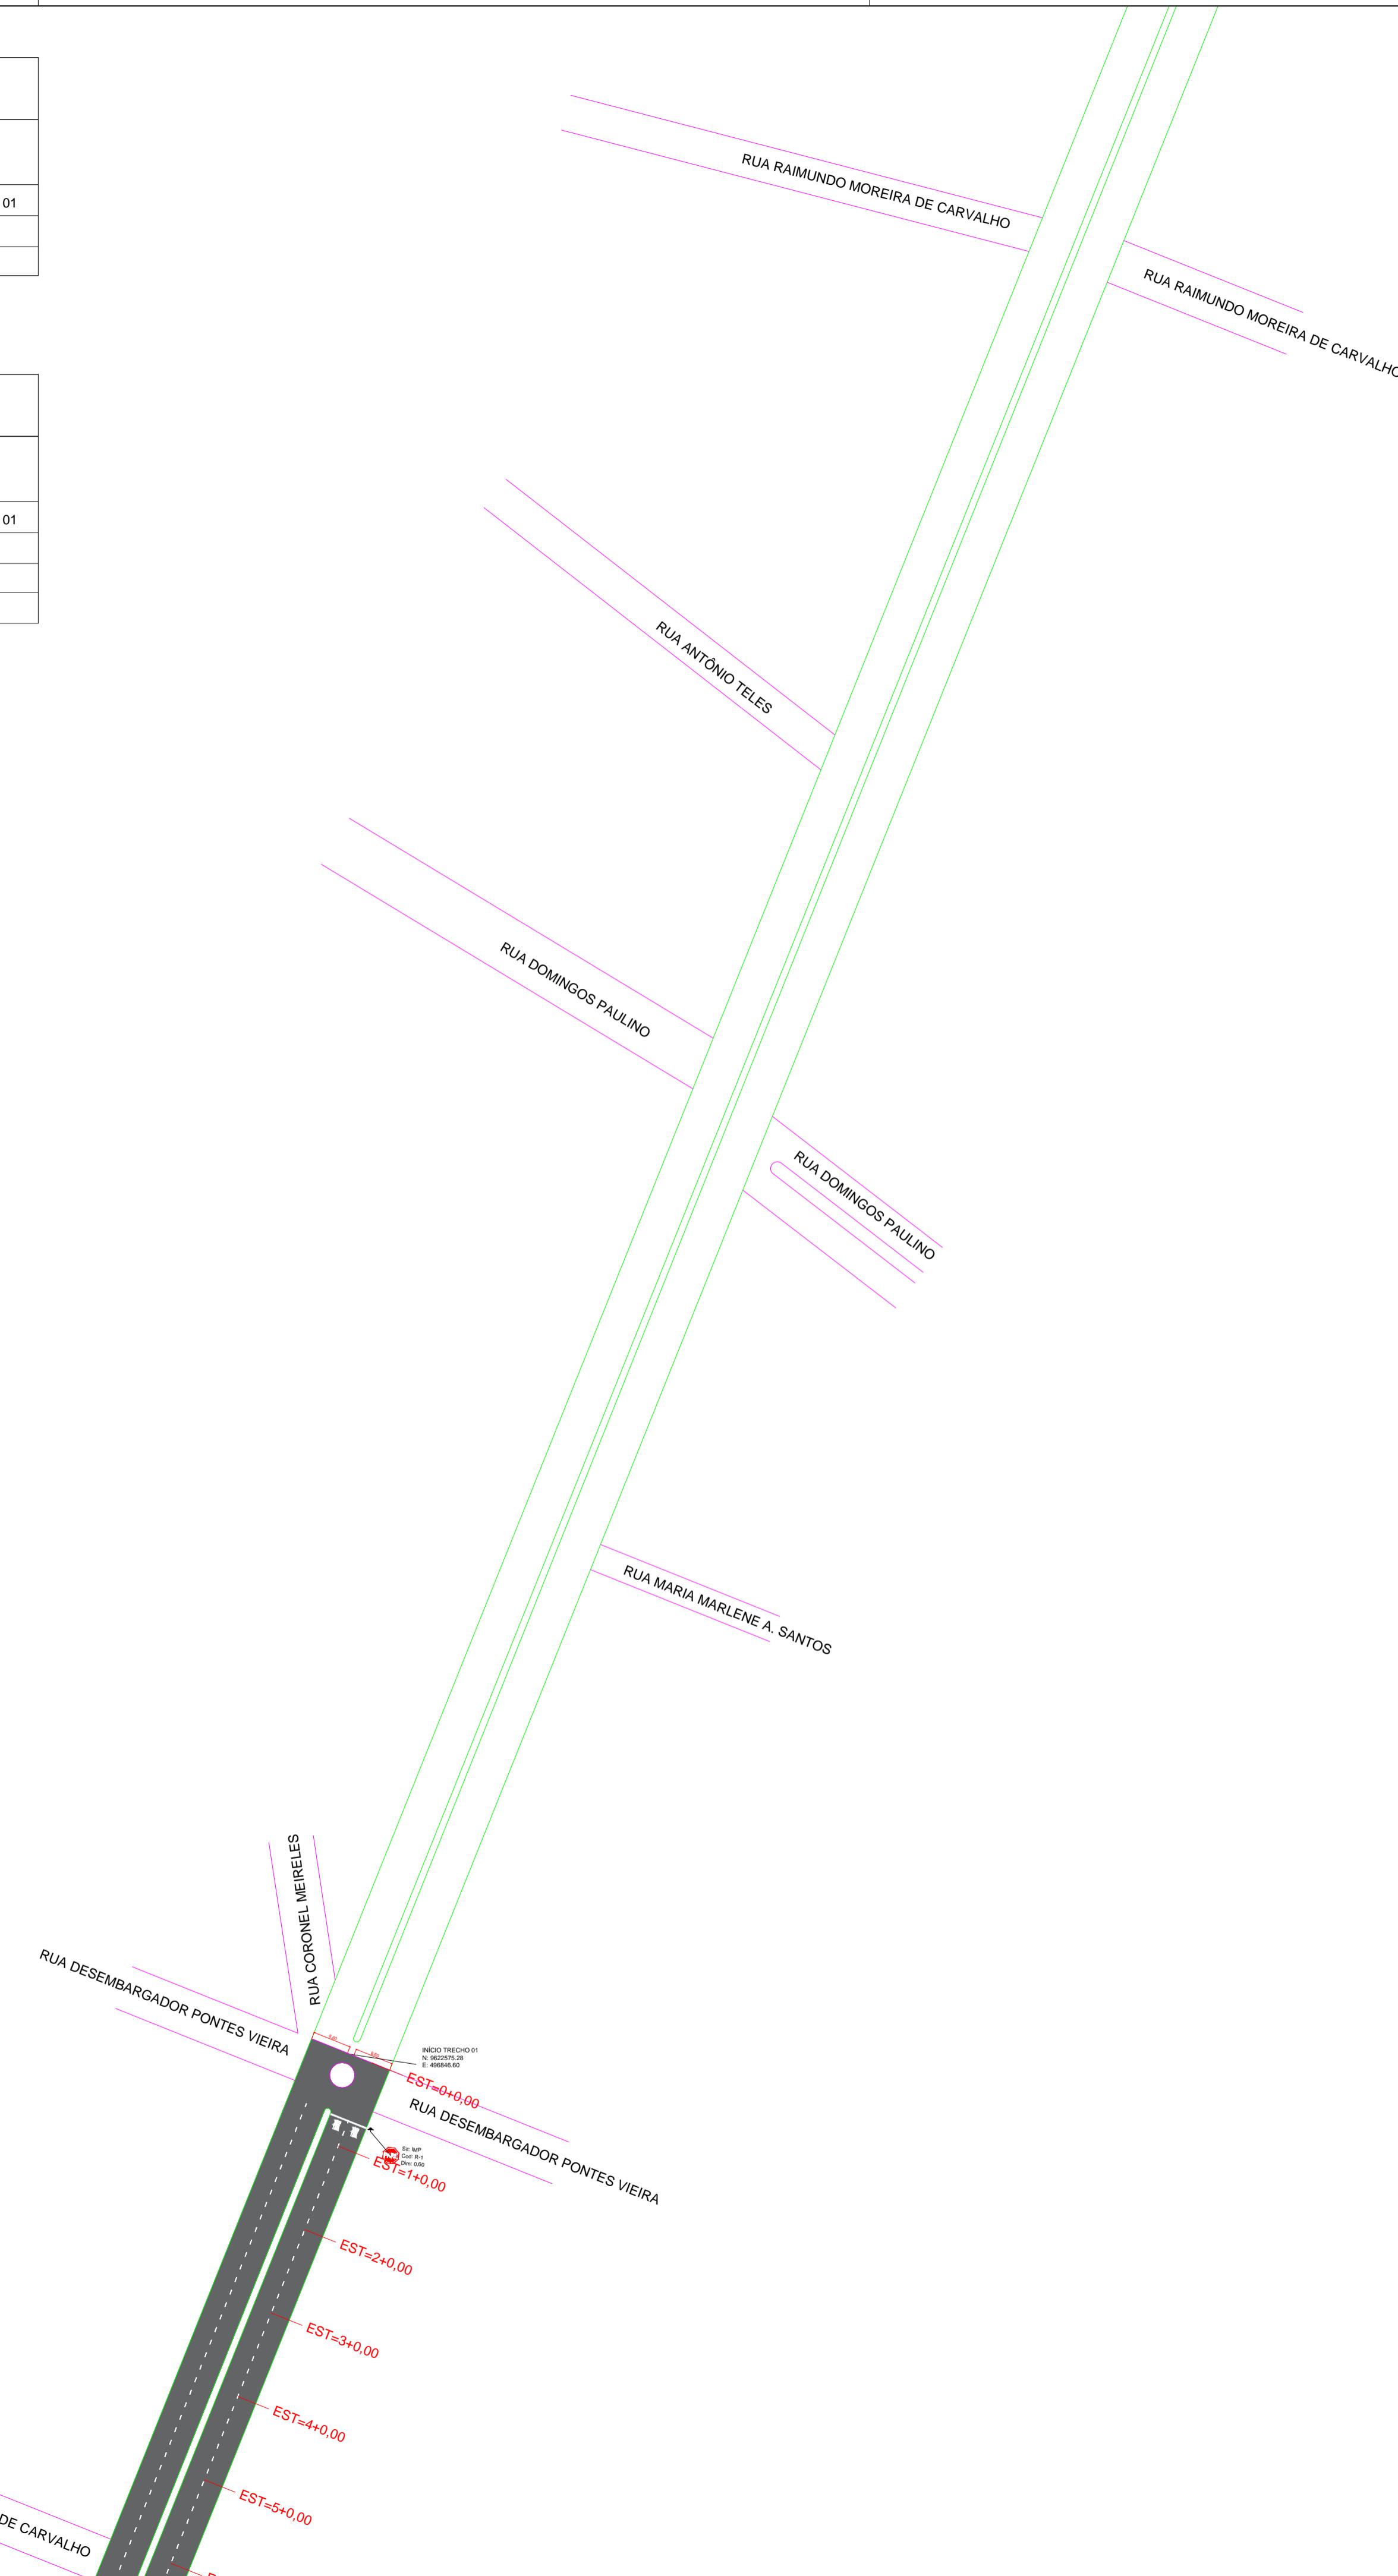

## LEGENDA

PAVIMENTAÇÃO Á EXECUTAR

## MEIO-FIO EM VIA COM PAVIMENTO ASFÁLTICO

## SINALIZAÇÃO VERTICAL




QTD: 02 PLACAS

## SINALIZAÇÃO HORIZONTAL

LRE - CONTINUA      LFO-2      LFO-1      FAIXA  
0.30      (1X2) - 0.12      0.10      RETENÇÃO

QTD: 04      QTD:      QTD:  
VER PLANilha      VER PLANilha      VER PLANilha

## SEÇÃO TIPO

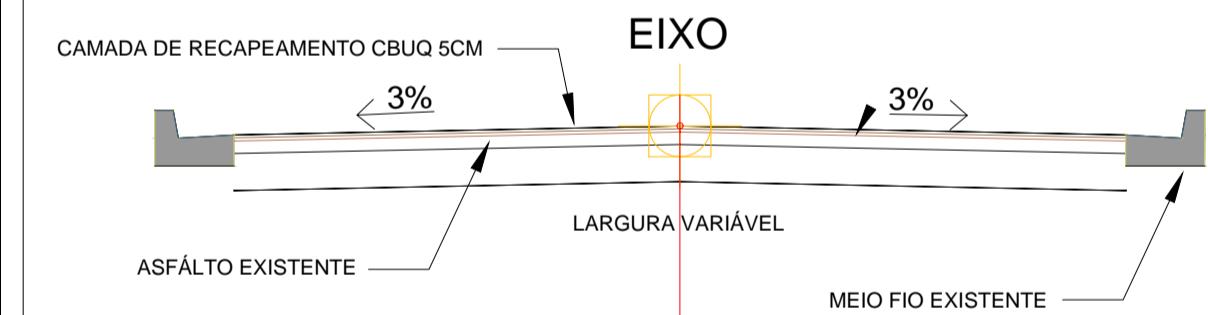

## ASSINATURAS

RESPOSTA  
APROVAÇÃO

PROPRIETÁRIO: PREFEITURA MUNICIPAL DE PARACURU  
ENDEREÇO DA OBRA - AVENIDA JOÃO LOPES MEIRELES

REVISÃO

**P R E F E I T U R A M U N I C I P A L D E P A R A C U R U**

R. Cel. Meireles, 7 - Centro, Paracuru - CE, 62680-000

CONTEÚDO PLANTA DE PAVIMENTAÇÃO	DATA: JUL/2025	DESENHO	02/05
MUNICÍPIO PARACURU BAIRRO: DIVERSOS	Nº FOLHA A1 - 01/01	ESCALA: INDICADA	PROJETO DE PAVIMENTAÇÃO