


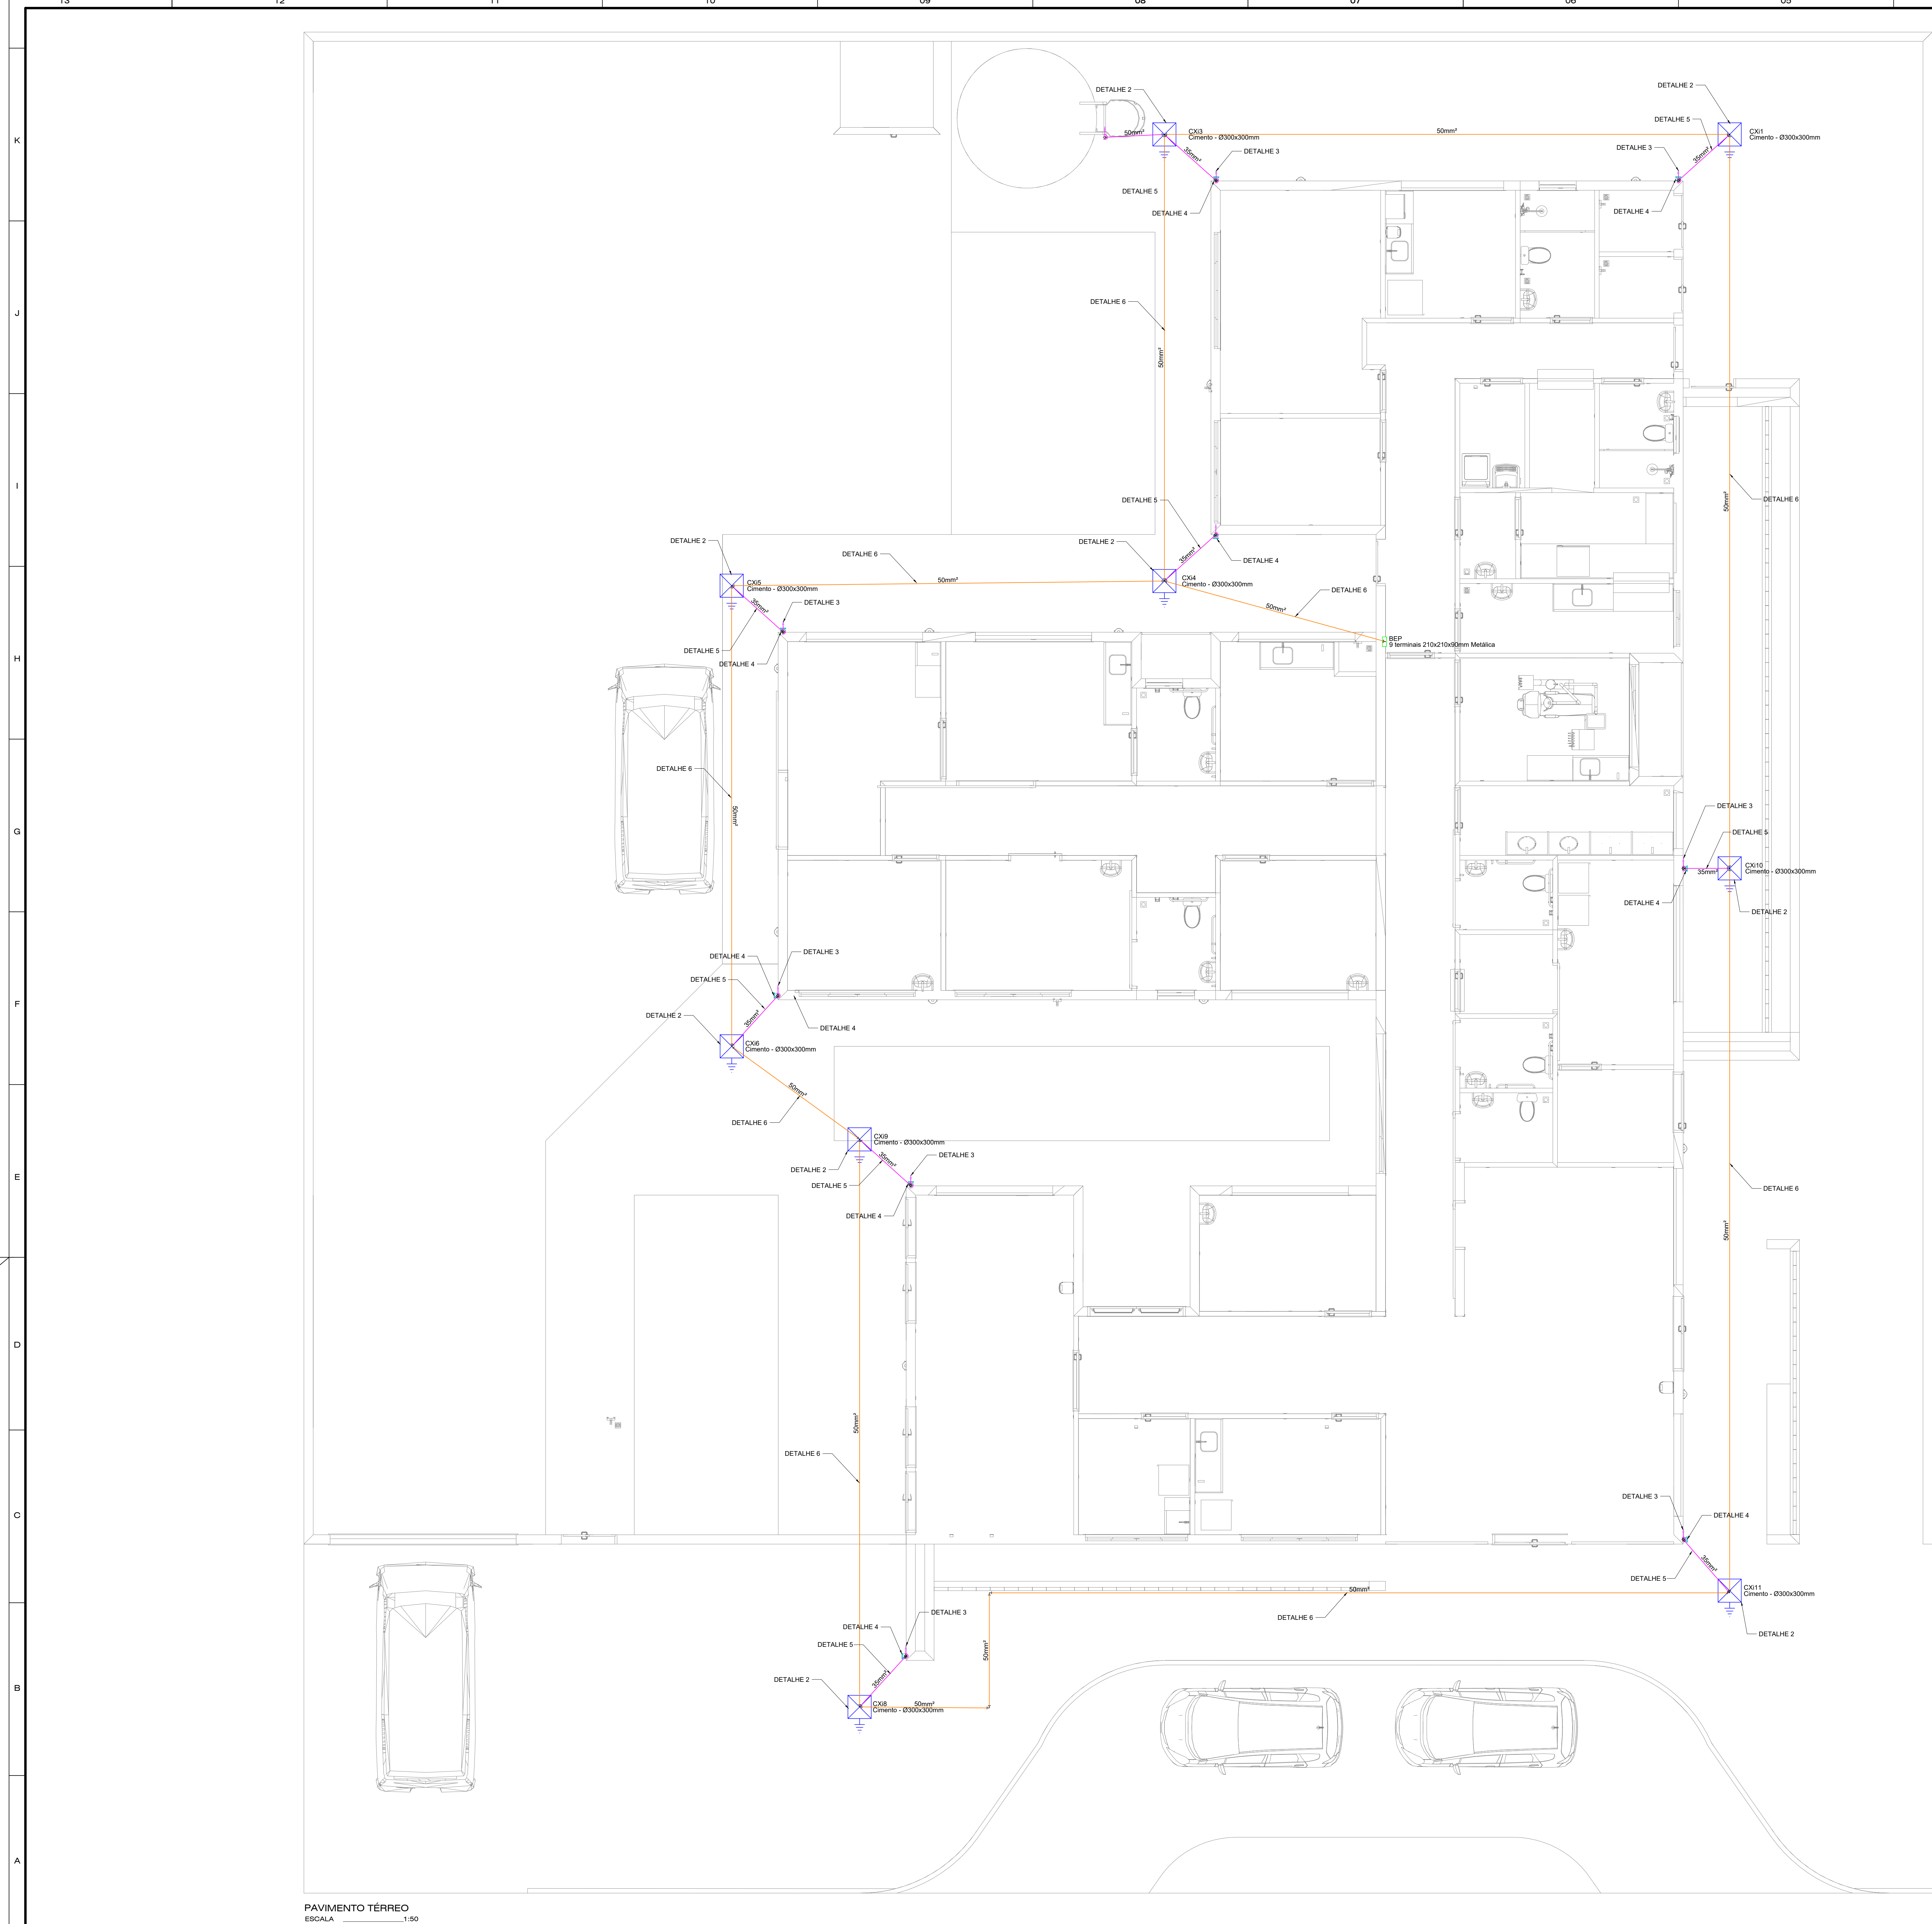

PAVIMENTO TÉRREO
ESCALA 1:50

NOTA 02 PLOTTRAR COLORIDO

NORMAS DA ABNT PARA PROJETOS ELÉTRICOS
NBR 5410 - INSTALAÇÕES ELÉTRICAS DE BAIXA TENSÃO.
NBR 5419 - PROTEÇÃO DE ESTRUTURAS CONTRA DESCARGAS ATMOSFÉRICAS.
NBR 1570 - INSTALAÇÕES ELÉTRICAS EM LOCAIS DE AFILIAÇÃO DE PÚBLICO: REQUISITOS ESPECÍFICOS NR 10 - SEGURANÇA EM INSTALAÇÕES E SERVIÇOS EM ELÉTRICIDADE

Legenda - TÉRREO
BEP - 9 terminais 210x210x50mm Metálica
CX - Caixa de inspeção - Cimento - Ø300x300mm c/ haste 3/4" x 2,40m


SPDA
Cabo de cobre nu 35 mm²
Cabo de cobre nu 50 mm²

- EXECUÇÃO**
- 1- A EXECUÇÃO DEVERÁ SER FEITA POR PROFISSIONAL HABILITADO, E O MESMO DEVERÁ TOMAR CONHECIMENTO DE TODAS AS PRANCHAS DO PROJETO REFERENTE A OBRA E NORMAS.
 - 2- VERIFICAR MEDIDAS NO LOCAL.
 - 3- TODOS OS NÍVEIS DEVERÃO SER OBSERVADOS NO PROJETO ARQUITETÔNICO.
 - 4- A ALIMENTAÇÃO DEVE SER LIGADA EM REDE JÁ EXISTENTE, SENDO QUE A MESMA DEVERÁ SER VISTORIADA PELO A.R.T.

- NOTAS GERAIS**
- 1- TODAS AS ESTRUTURAS METÁLICAS EXISTENTES NAS COBERTURAS DA EDIFICAÇÃO (ANTENAS, ESCADAS, CHAMINÉS, ETC.) DEVERÃO SER INTERLIGADAS AO PONTO MAIS PRÓXIMO DO SISTEMA DE CAPTAÇÃO PARA LOCALIZAÇÃO DE POTENCIAL E ESCOAMENTO DE ALGUMA POSSÍVEL DESCARGA.
 - 3- DEVERÃO SER ADICIONADOS AO SISTEMA DE CAPTAÇÃO, TERMINAIS AÉREOS COLOCADOS A CADA 6 METROS. ESSES TERMINAIS DIMINUIRÃO A PROBABILIDADE DE A MALHA CAPTORA SER DANIFICADA NOS PNTOS DE IMPACTO.
 - 4- EM LOCAIS DE FÁCIL ACESSO DE PESSOAS, OS CABOS DE DESCIDA DEVERÃO SER PROTEGIDOS POR TUBOS DE PVC DE 1".
 - 5- DEVERÁ SER UTILIZADA UMA CAIXA DE INSPEÇÃO TIPO SUSPensa COM CONECTOR DE MEDIÇÃO PARA CADA DESCIDA, ONDE SERÁ FEITA A DESCONEXÃO ENTRE DESCIDA E ATERRAMENTO EM FUTURAS VISTORIAS.
 - 6- FOI UTILIZADA TELA BELINOX (30mmX1,2mm) REF.: TEL-753, FORMANDO UMA REDE SOB OS BORTIÕES DE GAS, INTERLIGADA AS TUBULAÇÕES E AO PORTÃO METÁLICO DO DEPÓSITO. APÓS EQUALIZADAS ENTRE SI, ESSAS ESTRUTURAS FORAM INTERLIGADAS ATRAVES DE CABO DE COBRE NU 50mm² A MALHA DE ATERRAMENTO DO SPDA.
 - 8- TODAS AS TUBULAÇÕES METÁLICAS QUE CRUZAREM COM O ANEL DE ATERRAMENTO DEVERÃO SER INTERLIGADAS A ESSE NO PONTO DE CRUZAMENTO.
 - 9- TODAS AS CONEXÕES DO ATERRAMENTO DEVERÃO SER EXECUTADAS COM SOLDA EXOTÉRMICA.
 - 10- O SISTEMA DEVERÁ TER UMA MANUTENÇÃO PREVENTIVA ANUAL E SEMPRE QUE ATINGIDO POR DESCARGAS POR DESCARGA ATMOSFÉRICA, PARA VERIFICAR EVENTUAIS IRREGULARIDADES E GARANTIR A EFICIÊNCIA DO SPDA.
 - 11- NÃO É FUNÇÃO DO SPDA A PROTEÇÃO DE EQUIPAMENTOS ELETRÔNICOS. PARA TAL, OS INTERESSADOS DEVERÃO ADQUIRIR SUPRESSORES DE SURTOS INDIVIDUAIS (PROTETORES DE LINHA) NAS CASAS ESPECIALIZADAS.
 - 15- ESTE PROJETO NÃO PODERÁ SOFRER MODIFICAÇÕES SEM A PRÉVIA AUTORIZAÇÃO DO PROJETISTA.

PROJETO SPDA

CONTRATADO: LUCAS CASTELO MOTA			CLIENTE: SECRETARIA DE ATENÇÃO ESPECIALIZADA A SAÚDE		1
CREA: 141094978-0			OBRA: MINISTÉRIO DA SAÚDE		
PROJETO: URS 1			Número Cliente: 08/2024		
DATA 31/07/2024	PROV 31/07/2024	VERIF 31/07/2024	APROV 31/07/2024	UNIDADE (EXCETO INDICADO): cm	REFERÊNCIA (1º DIEDRO): cm
NOME REVIS:		TÍTULO: PLANTA DO PAVIMENTO TERREO E LEGENDAS			
ESCALA: INDICADAS NO DESENHO		DESENHO NÚMERO: 00001		MOD: EST	REVISÃO: 00
SPDA		02		FOLHA: 01/03	

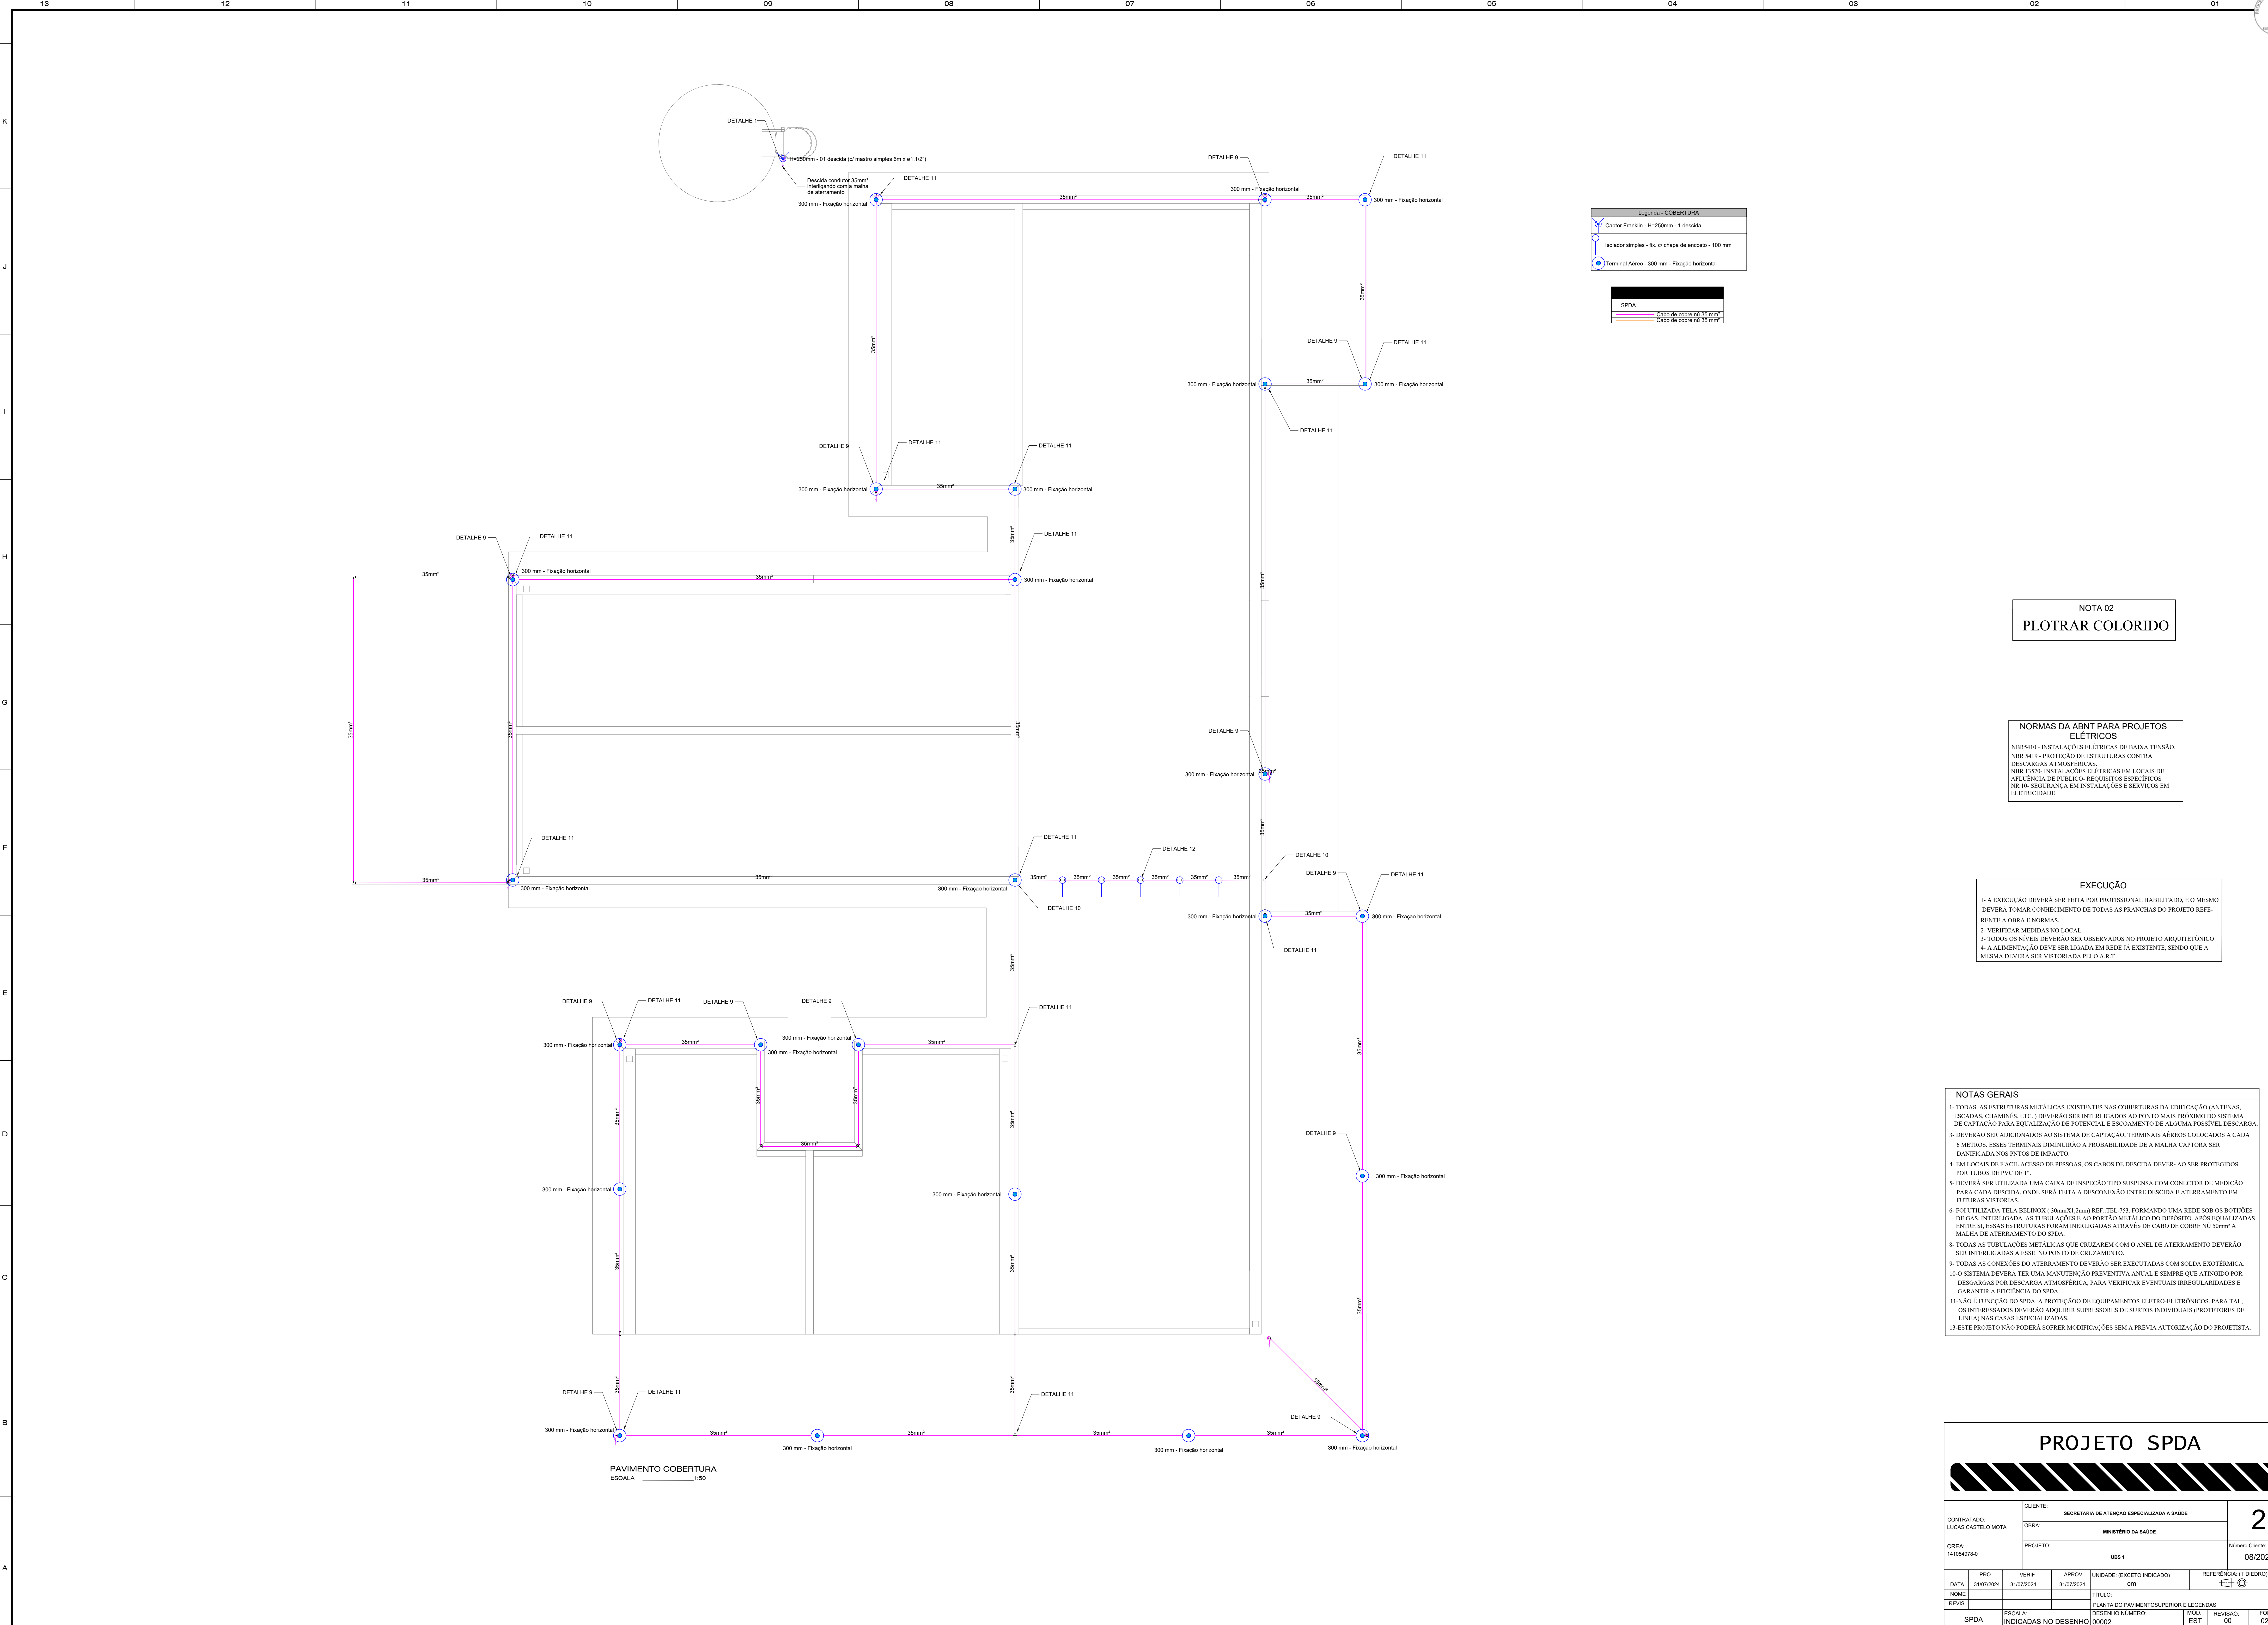

NOTA 02
PLOTAR COLORIDO


NORMAS DA ABNT PARA PROJETOS ELÉTRICOS
NBR5410 - INSTALAÇÕES ELÉTRICAS DE BAIXA TENSÃO.
NBR 5419 - PROTEÇÃO DE ESTRUTURAS CONTRA DESCARGAS ATMOSFÉRICAS.
NBR 1570 - INSTALAÇÕES ELÉTRICAS EM LOCAIS DE AFILIAÇÃO DE PÚBLICO: REQUISITOS ESPECÍFICOS
NBR 13.570 - SEGURANÇA EM INSTALAÇÕES E SERVIÇOS EM ELÉTRICIDADE

- EXECUÇÃO
- 1- A EXECUÇÃO DEVERÁ SER FEITA POR PROFISSIONAL HABILITADO, E O MESMO DEVERÁ TOMAR CONHECIMENTO DE TODAS AS PRANCHAS DO PROJETO REFERENTE A OBRA E NORMAS.
 - 2- VERIFICAR MEDIDAS NO LOCAL.
 - 3- TODOS OS NÍVEIS DEVERÃO SER OBSERVADOS NO PROJETO ARQUITETÔNICO
 - 4- A ALIMENTAÇÃO DEVE SER LIGADA EM REDE JÁ EXISTENTE, SENDO QUE A MESMA DEVERÁ SER VISTORIADA PELO A.R.T

- NOTAS GERAIS
- 1- TODAS AS ESTRUTURAS METÁLICAS EXISTENTES NAS COBERTURAS DA EDIFICAÇÃO (ANTENAS, ESCADAS, CHAMINÉS, ETC.) DEVERÃO SER INTERLIGADAS AO PONTO MAIS PRÓXIMO DO SISTEMA DE CAPTAÇÃO PARA EQUALIZAÇÃO DE POTENCIAL E ESCOAMENTO DE ALGUMA POSSÍVEL DESCARGA.
 - 3- DEVERÃO SER ADICIONADOS AO SISTEMA DE CAPTAÇÃO, TERMINAIS AÉREOS COLOCADOS A CADA 6 METROS. ESSES TERMINAIS DIMINUIRÃO A PROBABILIDADE DE A MALHA CAPTORA SER DANIFICADA NOS PNTOS DE IMPACTO.
 - 4- EM LOCAIS DE FÁCIL ACESSO DE PESSOAS, OS CABOS DE DESCIDA DEVER-ÃO SER PROTEGIDOS POR TUBOS DE PVC DE 1".
 - 5- DEVERÁ SER UTILIZADA UMA CAIXA DE INSPEÇÃO TIPO SUSPensa COM CONECTOR DE MEDIÇÃO PARA CADA DESCIDA, ONDE SERÁ FEITA A DESCONEXÃO ENTRE DESCIDA E ATERRAMENTO EM FUTURAS VISTORIAS.
 - 6- FOI UTILIZADA TELA BELINOX (30mmX1,2mm) REF.:TEL-753, FORMANDO UMA REDE SOB OS BOTTÕES DE GÁS, INTERLIGADA AS TUBULAÇÕES E AO PORTÃO METÁLICO DO DEPÓSITO. APÓS EQUALIZADAS ENTRE SI, ESSAS ESTRUTURAS FORAM INTERLIGADAS ATRAVES DE CABO DE COBRE NÚ 50mm² A MALHA DE ATERRAMENTO DO SPDA.
 - 8- TODAS AS TUBULAÇÕES METÁLICAS QUE CRUZAREM COM O ANEL DE ATERRAMENTO DEVERÃO SER INTERLIGADAS A ESSE NO PONTO DE CRUZAMENTO.
 - 9- TODAS AS CONEXÕES DO ATERRAMENTO DEVERÃO SER EXECUTADAS COM SOLDA EXOTÉRMICA.
 - 10- O SISTEMA DEVERÁ TER UMA MANUTENÇÃO PREVENTIVA ANUAL E SEMPRE QUE ATINGIDO POR DESCARGAS POR DESCARGA ATMOSFÉRICA, PARA VERIFICAR EVENTUAIS IRREGULARIDADES E GARANTIR A EFICIÊNCIA DO SPDA.
 - 11- NÃO É FUNÇÃO DO SPDA A PROTEÇÃO DE EQUIPAMENTOS ELETRÔNICOS. PARA TAL, OS INTERESSADOS DEVERÃO ADQUIRIR SUPRESSORES DE SURTOS INDIVIDUAIS (PROTETORES DE LINHA) NAS CASAS ESPECIALIZADAS.
 - 15- ESTE PROJETO NÃO PODERÁ SOFRER MODIFICAÇÕES SEM A PRÉVIA AUTORIZAÇÃO DO PROJETISTA.


PROJETO SPDA

CONTRATADO: LUCAS CASTELO MOTA	CLIENTE: SECRETARIA DE ATENÇÃO ESPECIALIZADA A SAÚDE	2
CREA: 141094978-0	OBRA: MINISTERIO DA SAUDE	08/2024
DATA 31/07/2024	PROJETO: UBS 1	REFERÊNCIA (1º DIEDRO)
NOME REVIS	UNIDADE (EXCETO INDICADO) cm	TÍTULO: PLANTA DO PAVIMENTO/SUPERIOR E LEGENDAS
ESCALA: INDICADAS NO DESENHO	MOO EST	REVISÃO: 00
SPDA	02	01

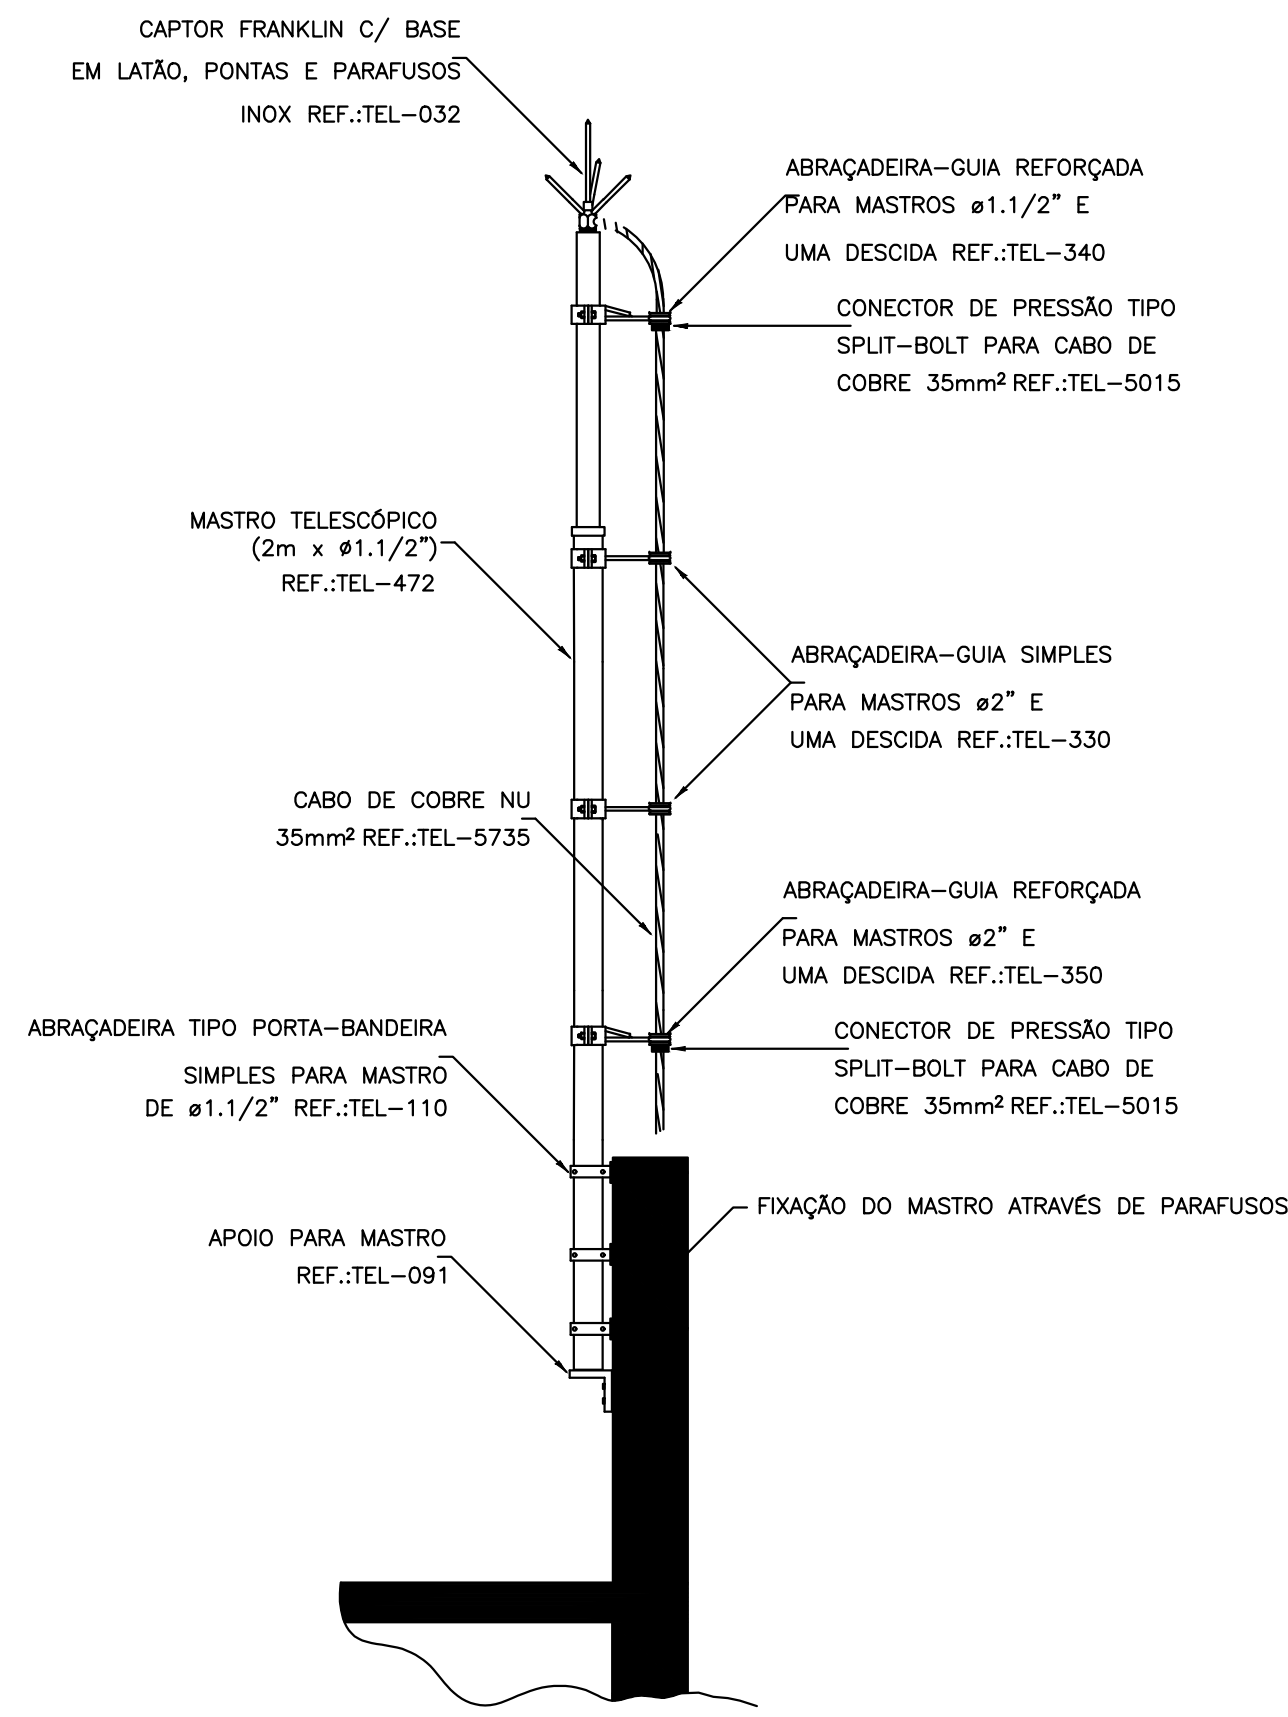


DETALHE DE CAPTOR TIPO FRANKLIN EM
MASTRO 2 METROS TELESCÓPICO FIXADO
POR ABRAÇADEIRA TIPO PORTA BANDEIRA

DETALHE 1
SEM — ESCALA

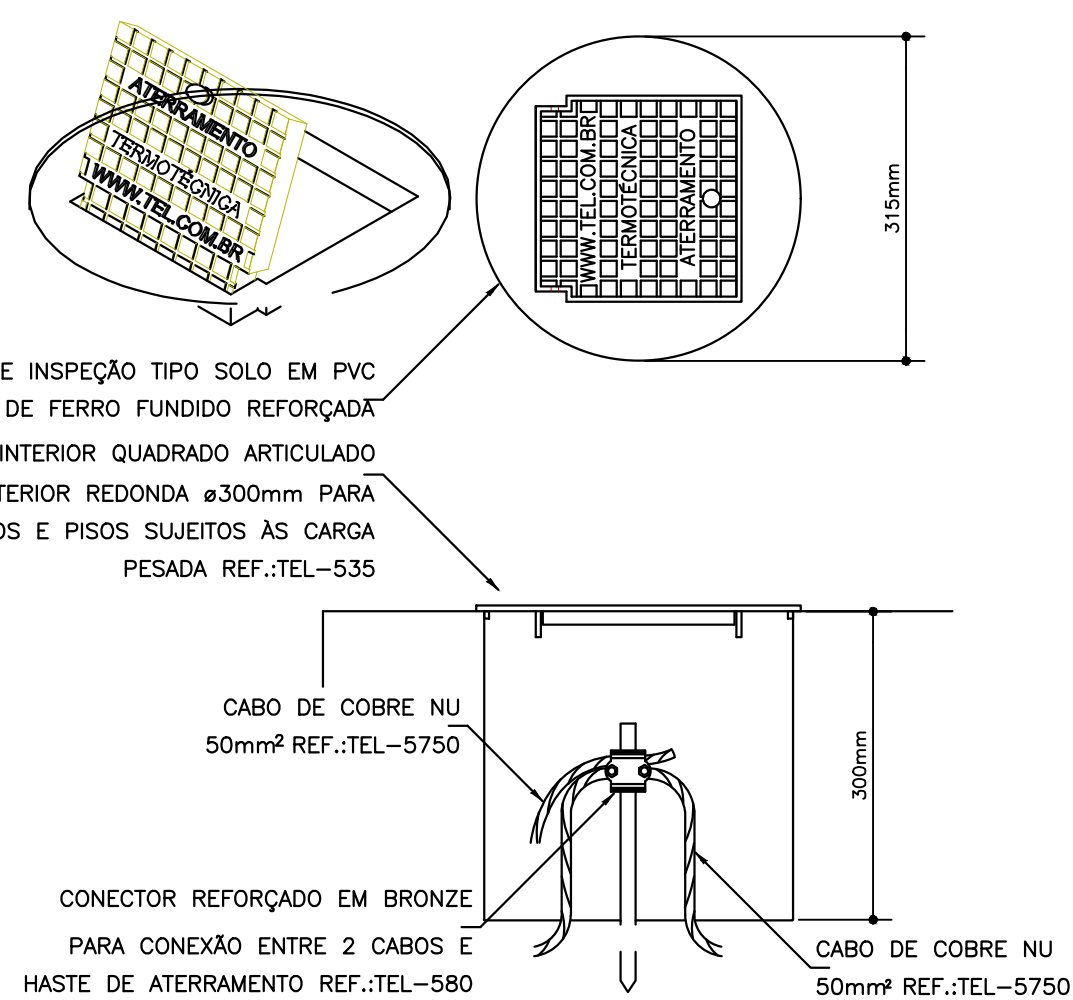


DETALHE DE INSTALAÇÃO DA CAIXA DE
INSPEÇÃO TIPO SOLO COM TAMPA REFORÇADA
PARA CONEXÃO DAS MALHAS


DETALHE 2
SEM — ESCALA

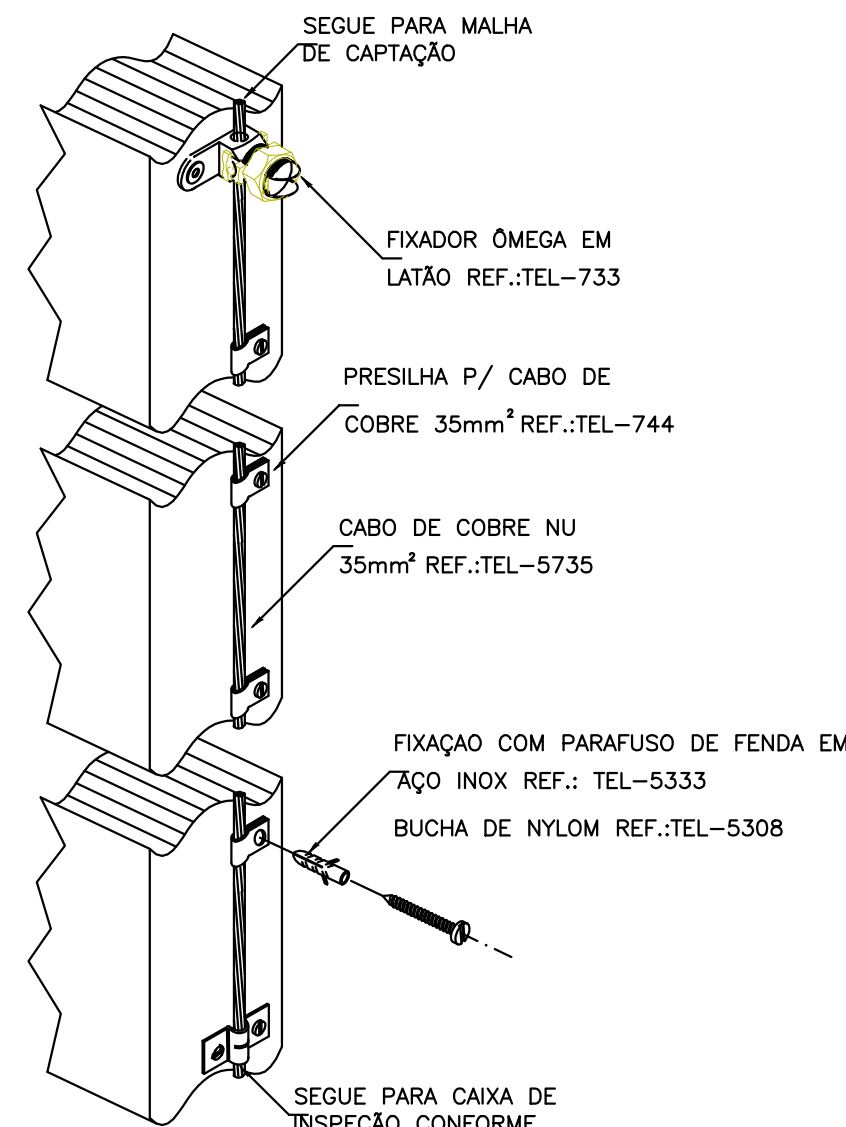


DETALHE DA FIXAÇÃO
DO CABO DE DESCIDA
DETALHE 3
SEM — ESCALA

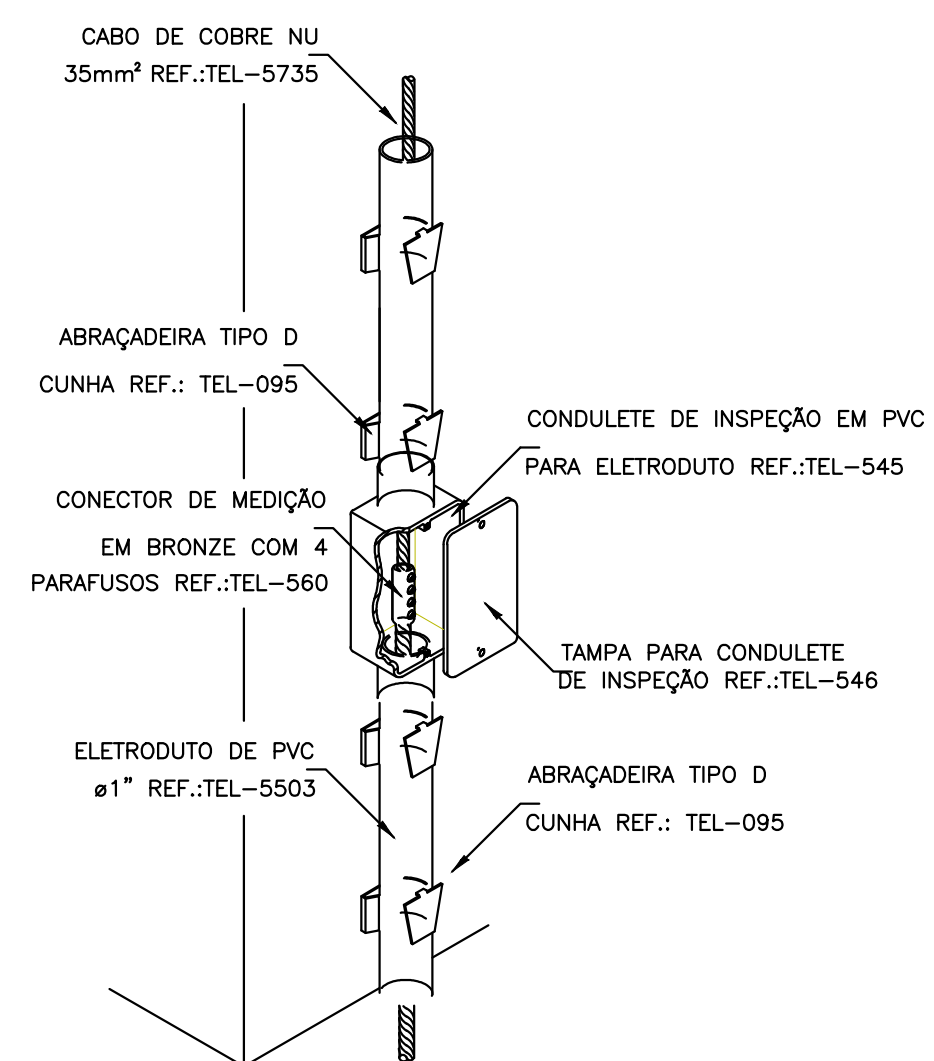


INSTALAÇÃO DA CAIXA
PARA INSPEÇÃO
DETALHE 4
SEM — ESCALA

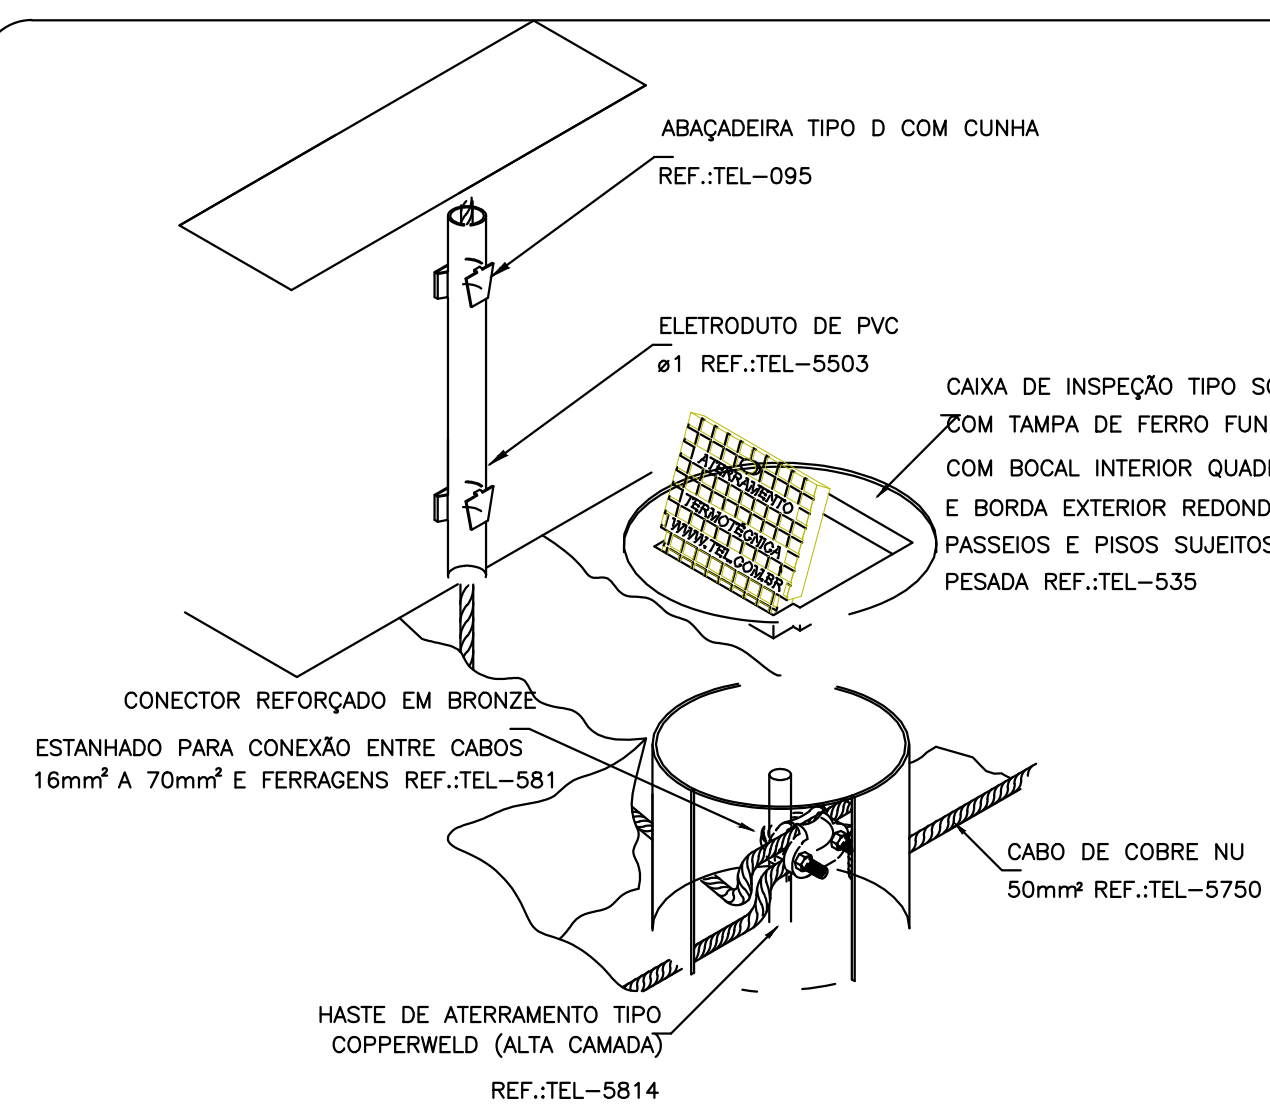


DETALHE DE UTILIZAÇÃO
DA CAIXA DE INSPEÇÃO TIPO SOLO
DETALHE 5
SEM — ESCALA

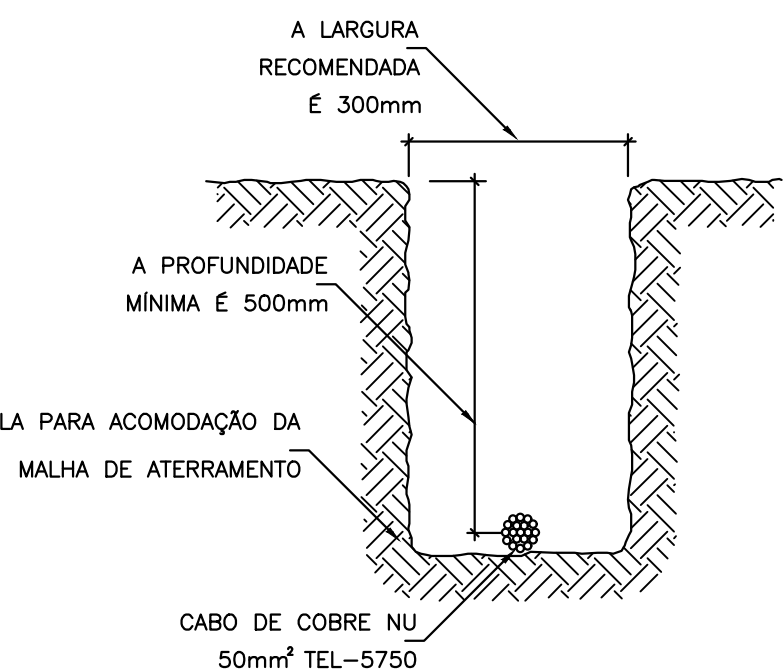


DETALHE DA VALA
DA MALHA DE ATERramento
DETALHE 6
SEM — ESCALA

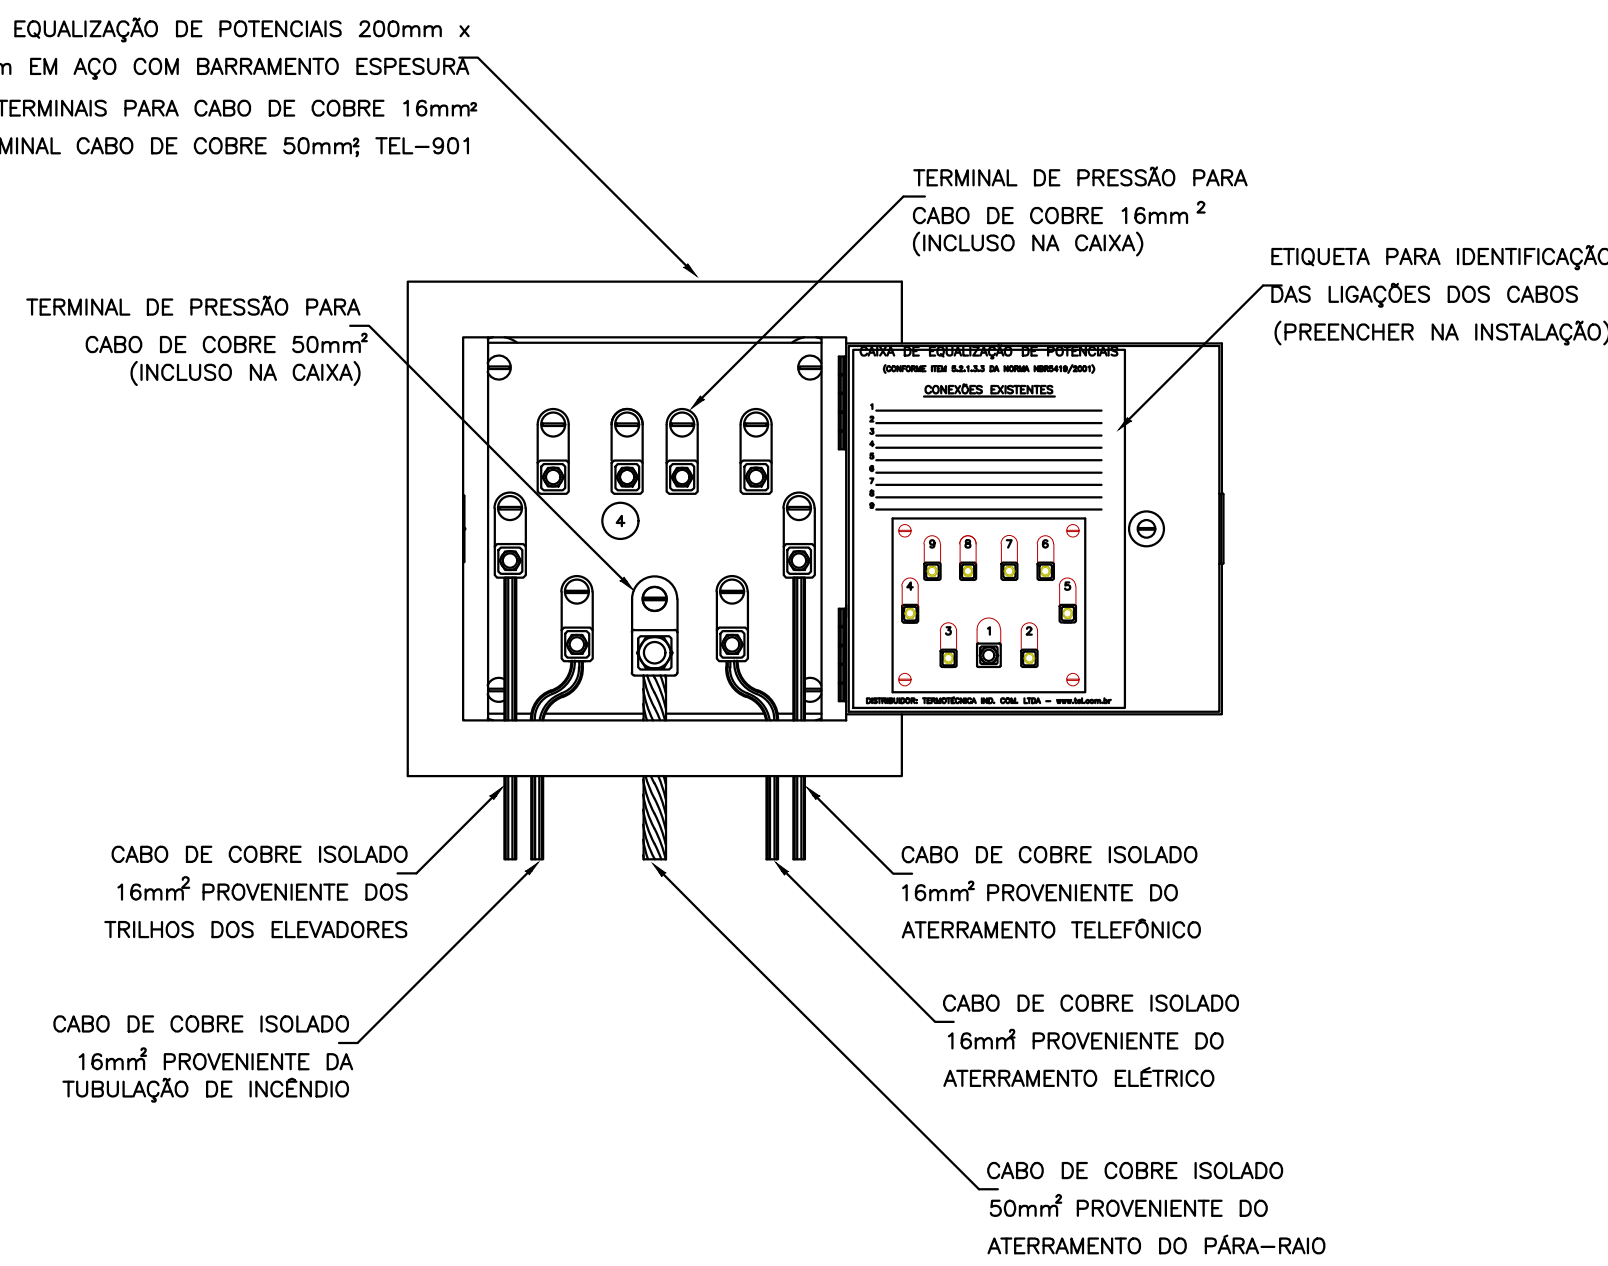


EXEMPLO DE LIGAÇÕES POSSÍVEIS
NA CAIXA DE EQUALIZAÇÃO (LEP/TAP)
DETALHE 7
SEM — ESCALA

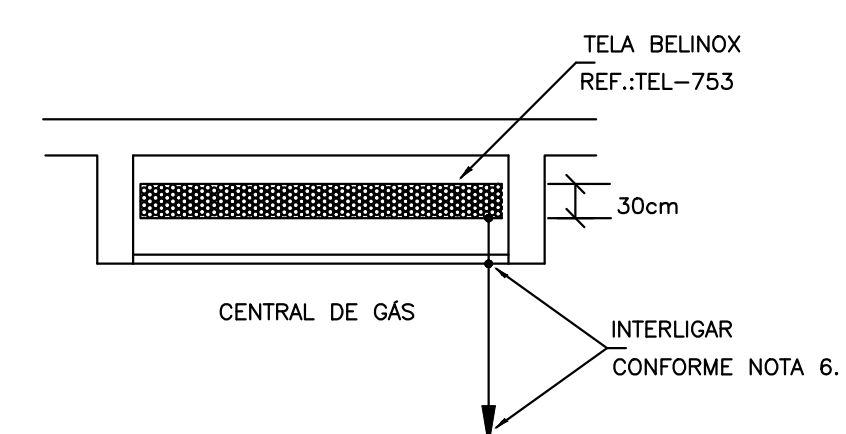


DETALHE DE EQUALIZAÇÃO
DA CENTRAL DE GÁS
DETALHE 8
SEM — ESCALA

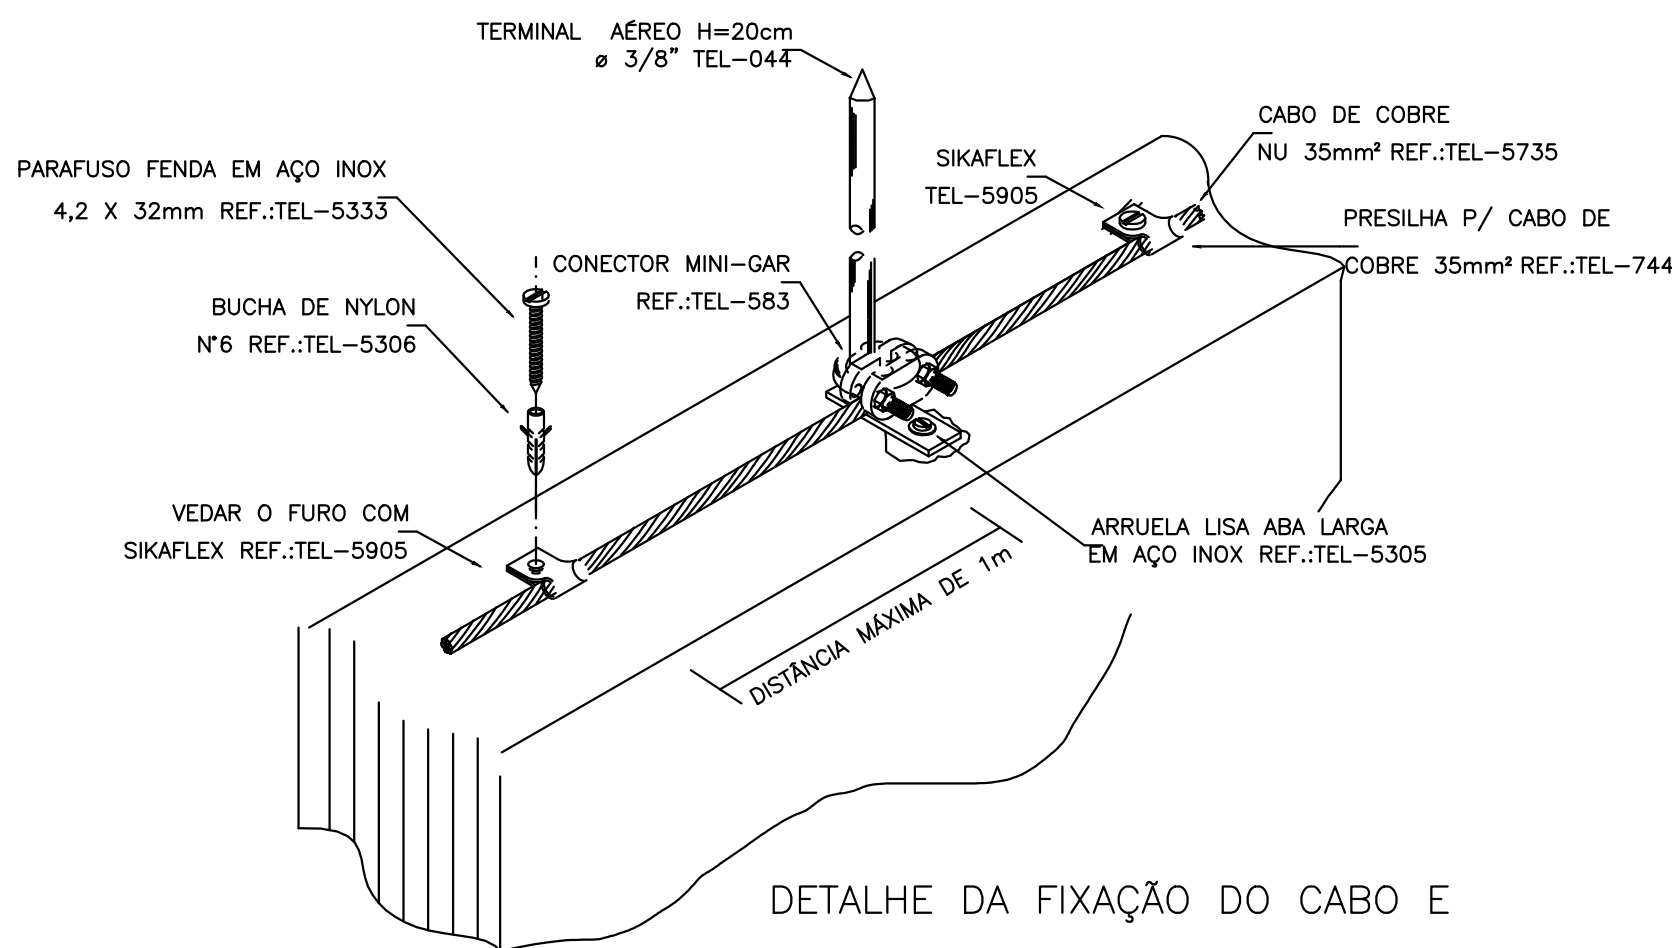


DETALHE DA FIXAÇÃO DO CABO E
TERMINAL AÉREO NA ALVENARIA
DETALHE 9
SEM — ESCALA

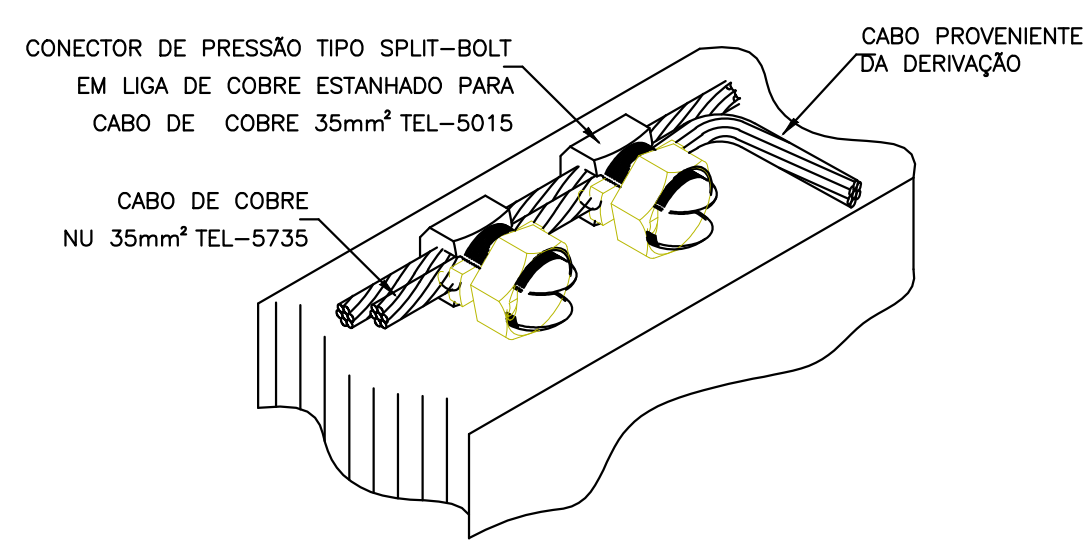

DETALHE DE DERIVAÇÃO
DO CABO DE GAIOLA
DETALHE 10
SEM — ESCALA

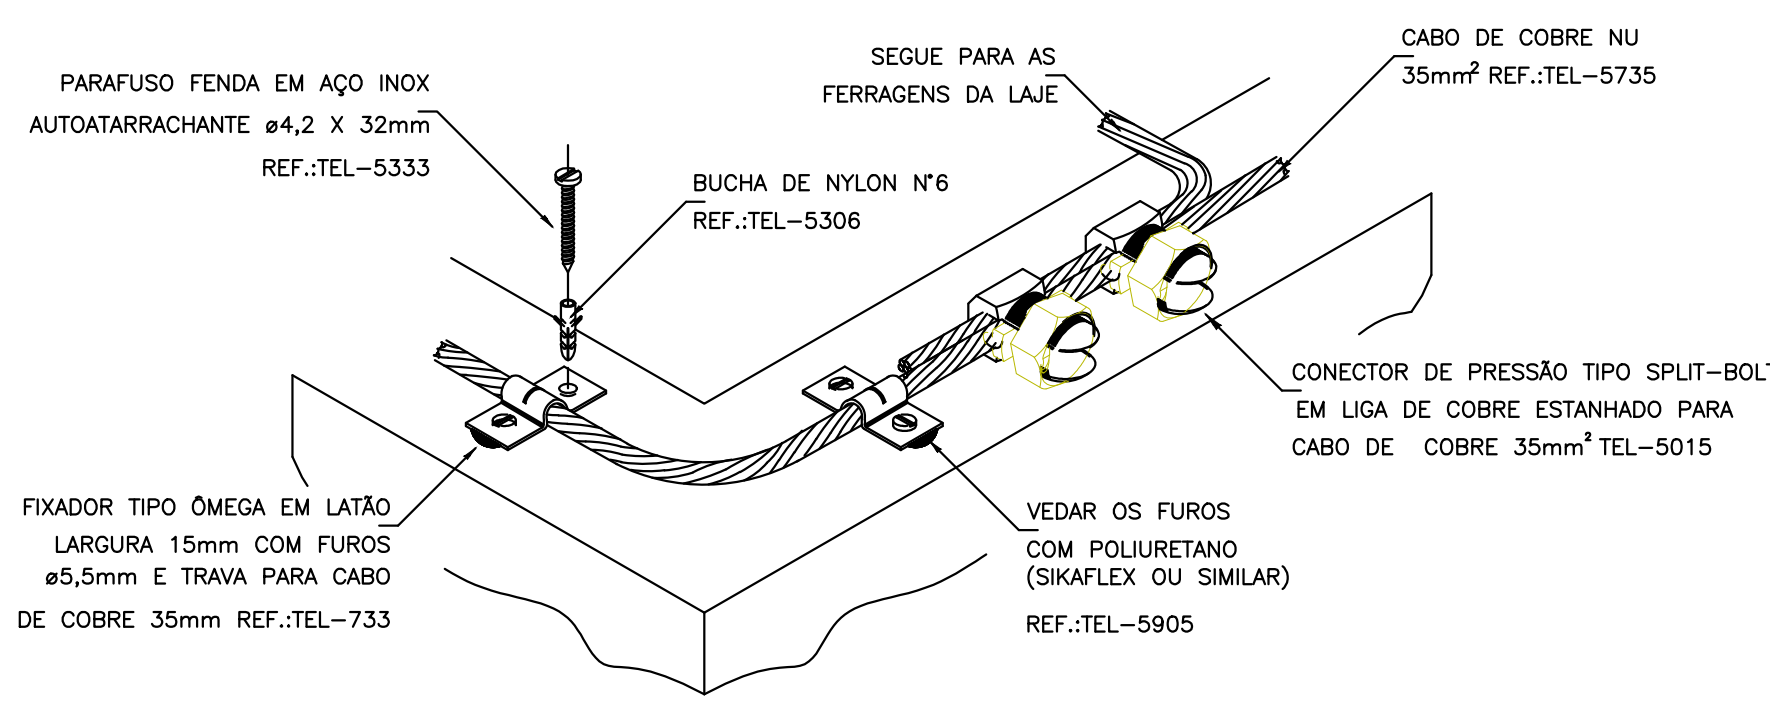

DETALHE DO TRAVAMENTO DE CABO
PARA MUDANÇA DE DIREÇÃO
DETALHE 11
SEM — ESCALA

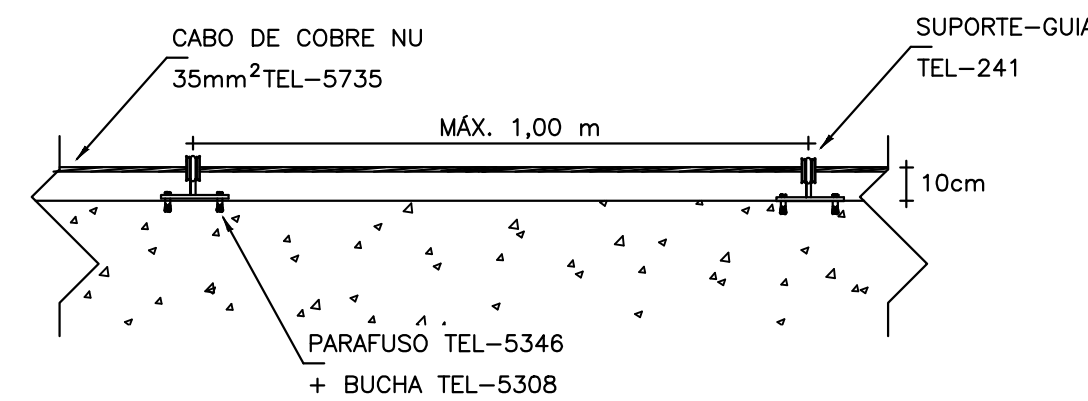

CABO FIXADO ATRAVÉS DE
SUPORTE GUIA CURTO
DETALHE 12
SEM — ESCALA

PROJETO SPDA									
CONTRATADO: LUCAS CASTELO MOTA		CLIENTE: SECRETARIA DE ATENÇÃO ESPECIALIZADA A SAÚDE		OBRA: MINISTÉRIO DA SAÚDE		PROJETO: URS 1		Número Cliente: 08/2024	
CREA: 141094978-0		DATA: 31/07/2024		VERIF: 31/07/2024		APROV: 31/07/2024		UNIDADE (EXCETO INDICADO): CTM	
NOME: REVIS		TÍTULO: PLANTA DO PAVIMENTO SUPERIOR E LEGENDAS		DESENHO NÚMERO: 00003		MODO: EST		FOLHA: 03/03	
SPDA		INDICADAS NO DESENHO		00003		00		03/03	