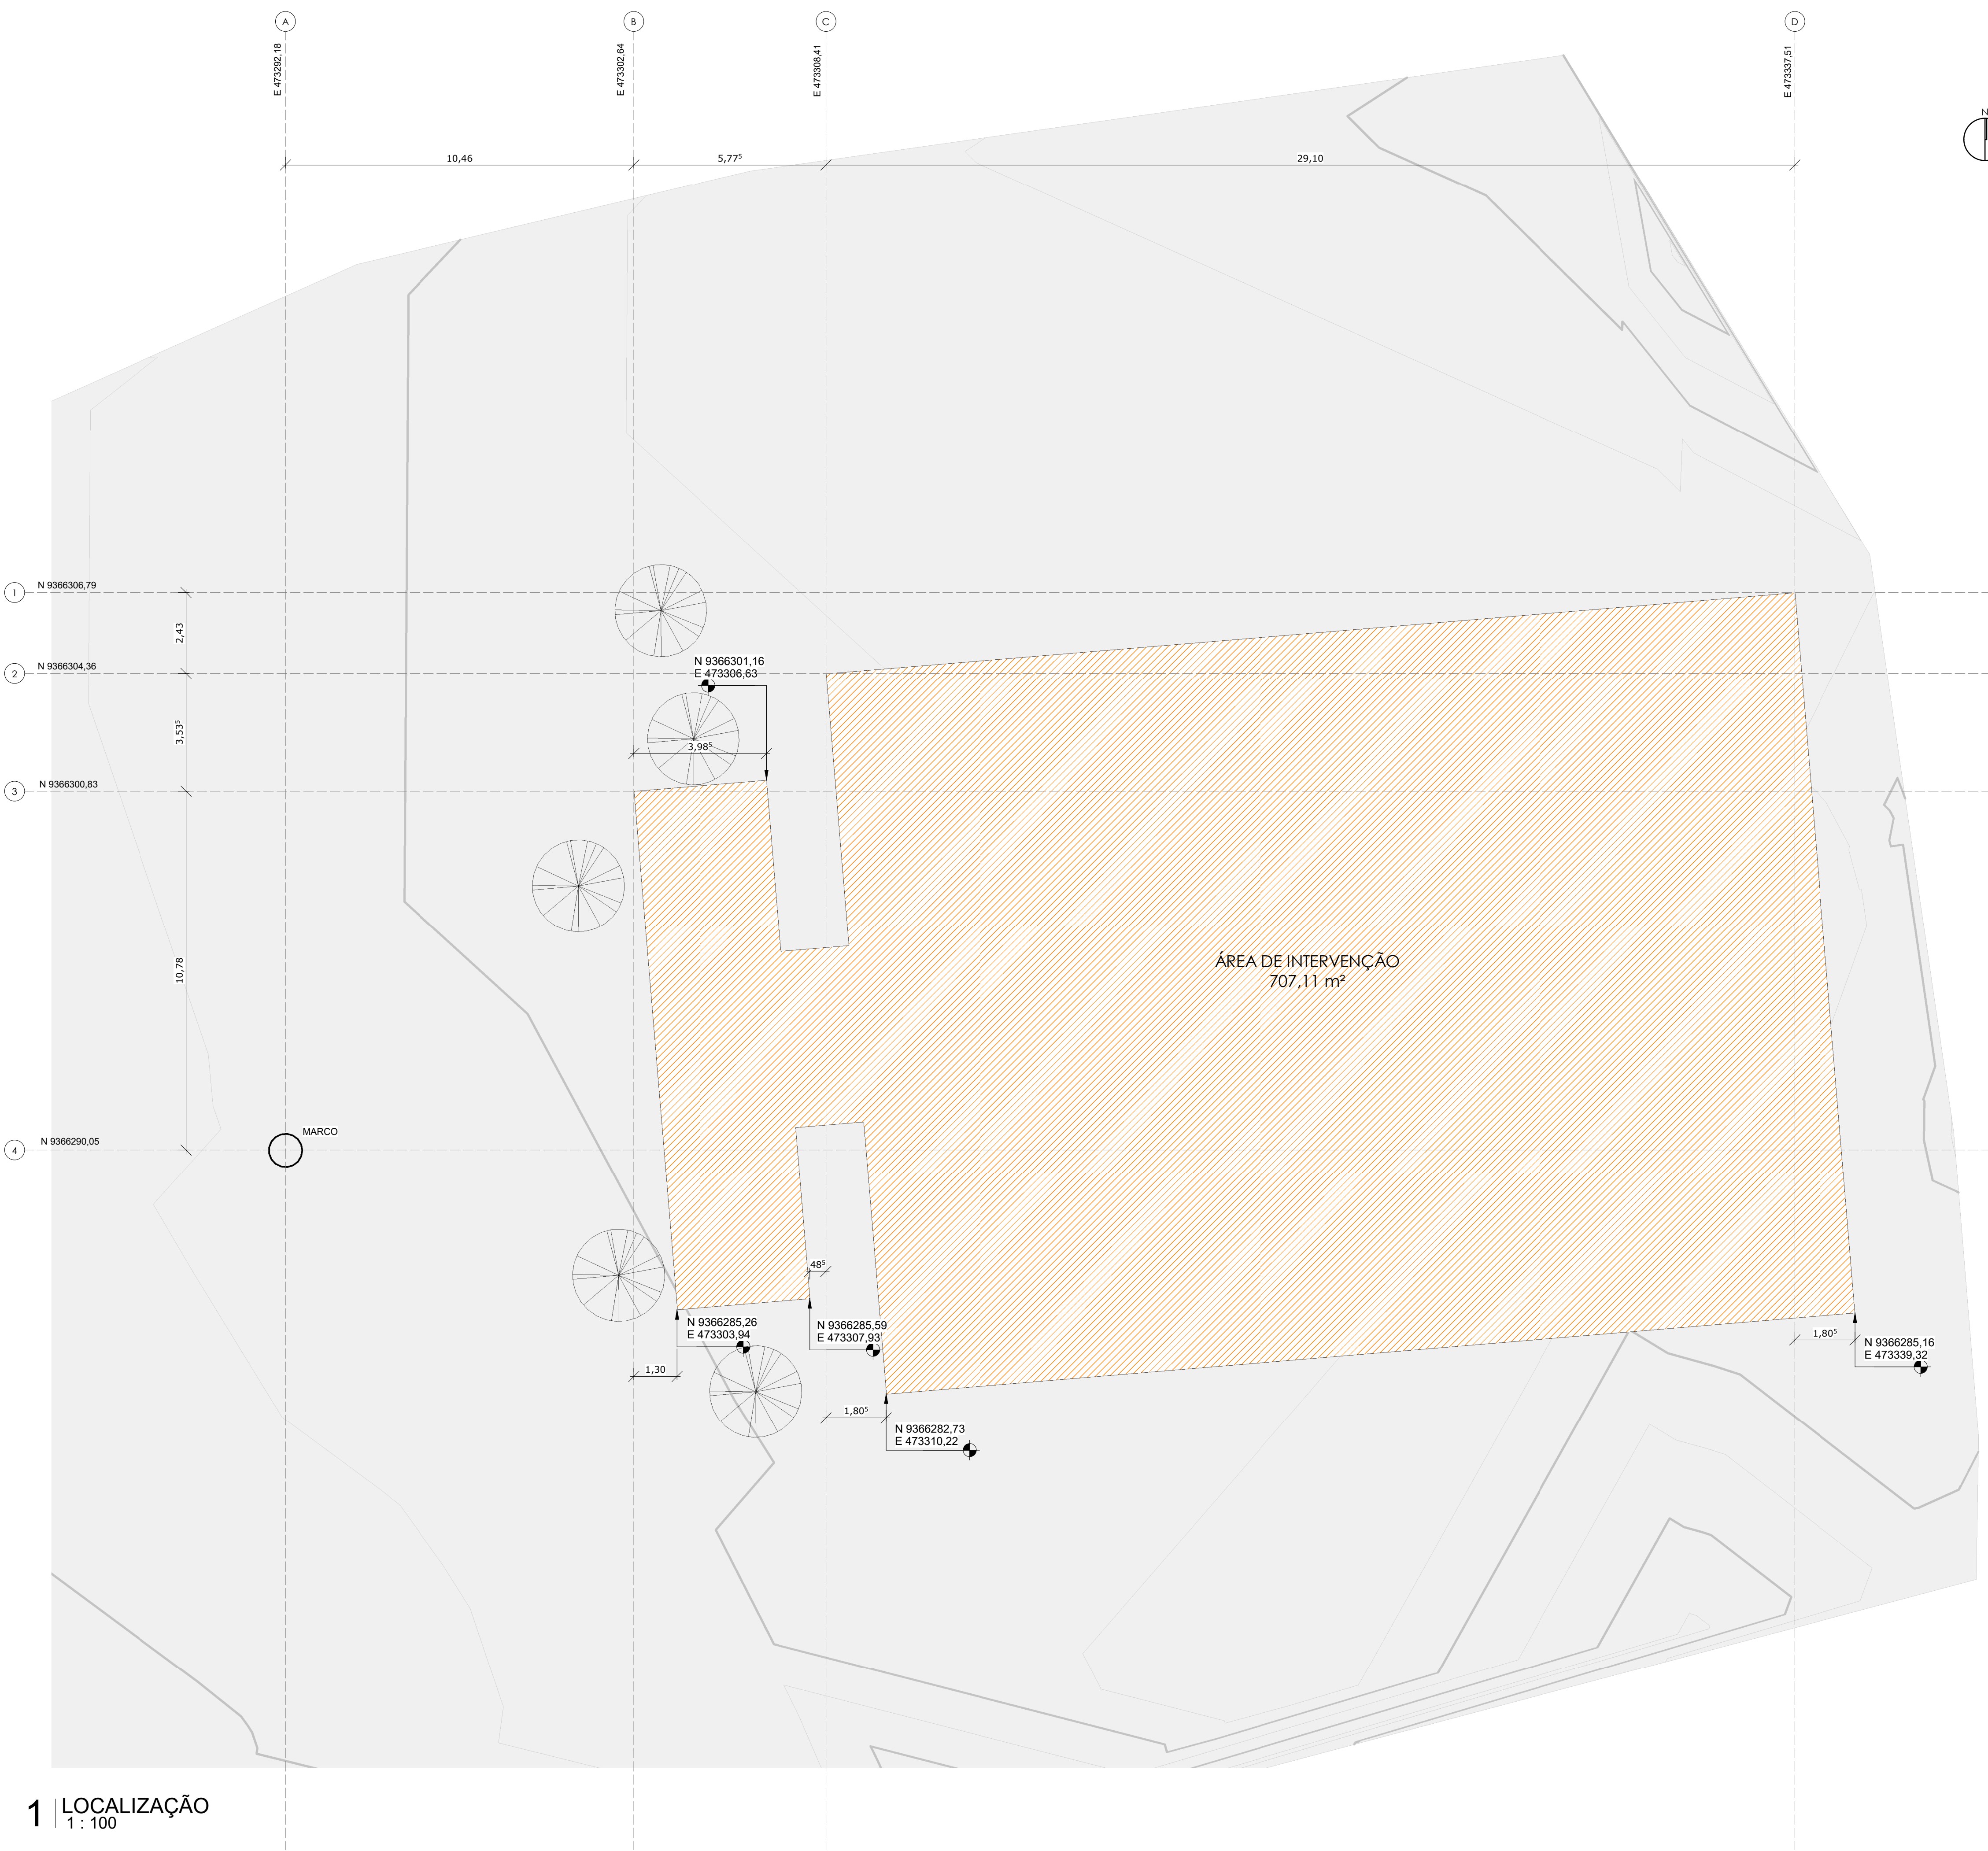


MAPAS DE LOCALIZAÇÃO

PROJETO

LOCALIZAÇÃO DO PROJETO

APROVAÇÃO:

PROPRIETÁRIO

Roberto Brígido Coelho Nunes
Arquiteto e Urbanista
CAU Nº 2.148.155-1
ROBERTO BRÍGIDO COELHO NUNES
ARQUITETO E URBANISTA - CAU: A248366-1

FISCALIZAÇÃO

JOTA BARROS
PROJETOS
RUA HADJALAZ COELHO COELHO DE ALVES
10000-000
E-MAIL: contato@jotabarrosprojetos.com.br
www.jotabarrosprojetos.com.br

PREFEITURA MUNICIPAL DE MILHÃ

DESENHO: 01/01 PRANCHA Nº: 01/ 08

REFORMA DE QUADRA

PROJETO ARQUITETÔNICO
PROJETO BÁSICO
LOCALIZAÇÃO

LOCAL: DISTRITO MONTE GRAVE, MILHÃ/CE

PROJETISTA: ROBERTO BRÍGIDO COELHO NUNES - ARQUITETO E URBANISTA - CAU: A248366-1

ESCALA

PROPRIETÁRIO: PREFEITURA MUNICIPAL DE MILHÃ


INDICADA

DESENHISTA: CÁSSIO DUTRA


DATA:

ARQUIVO: APO_QUADRA POLIESPORTIVA MONTE GRAVE_MILHÃ_CE_R00


MAIO/2024

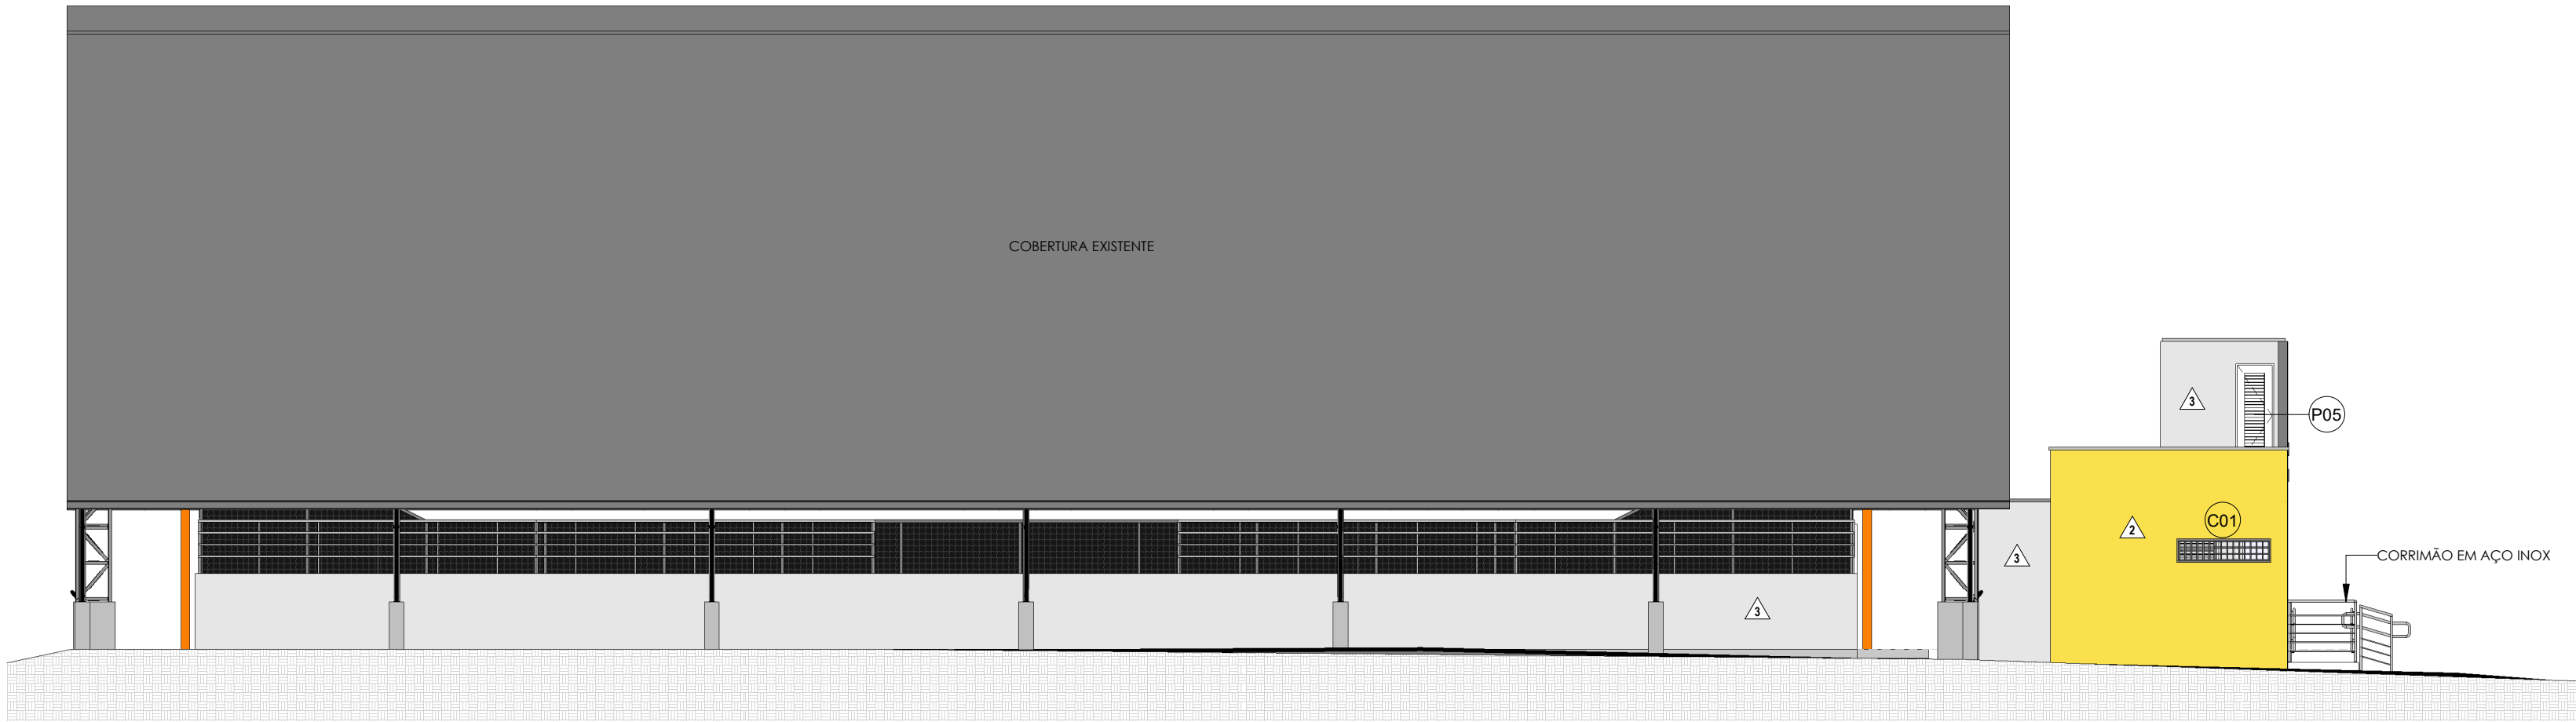


3 FACHADA LATERAL 02
1 : 100

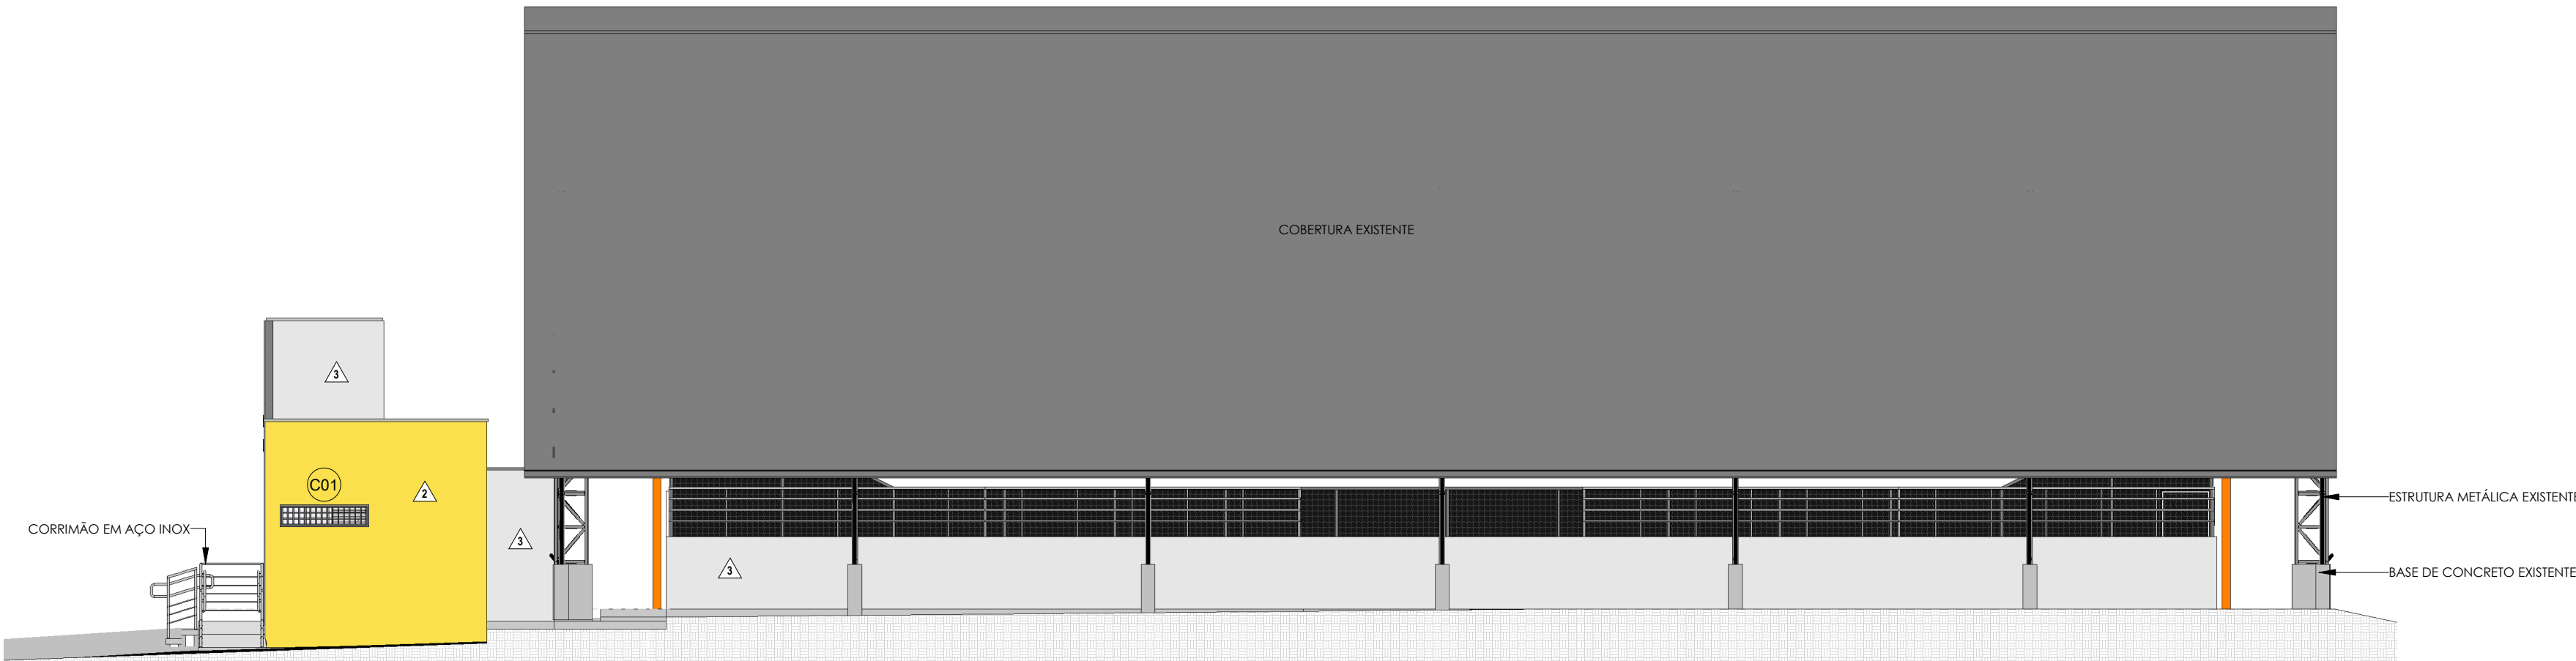

2 FACHADA LATERAL 01
1 : 100

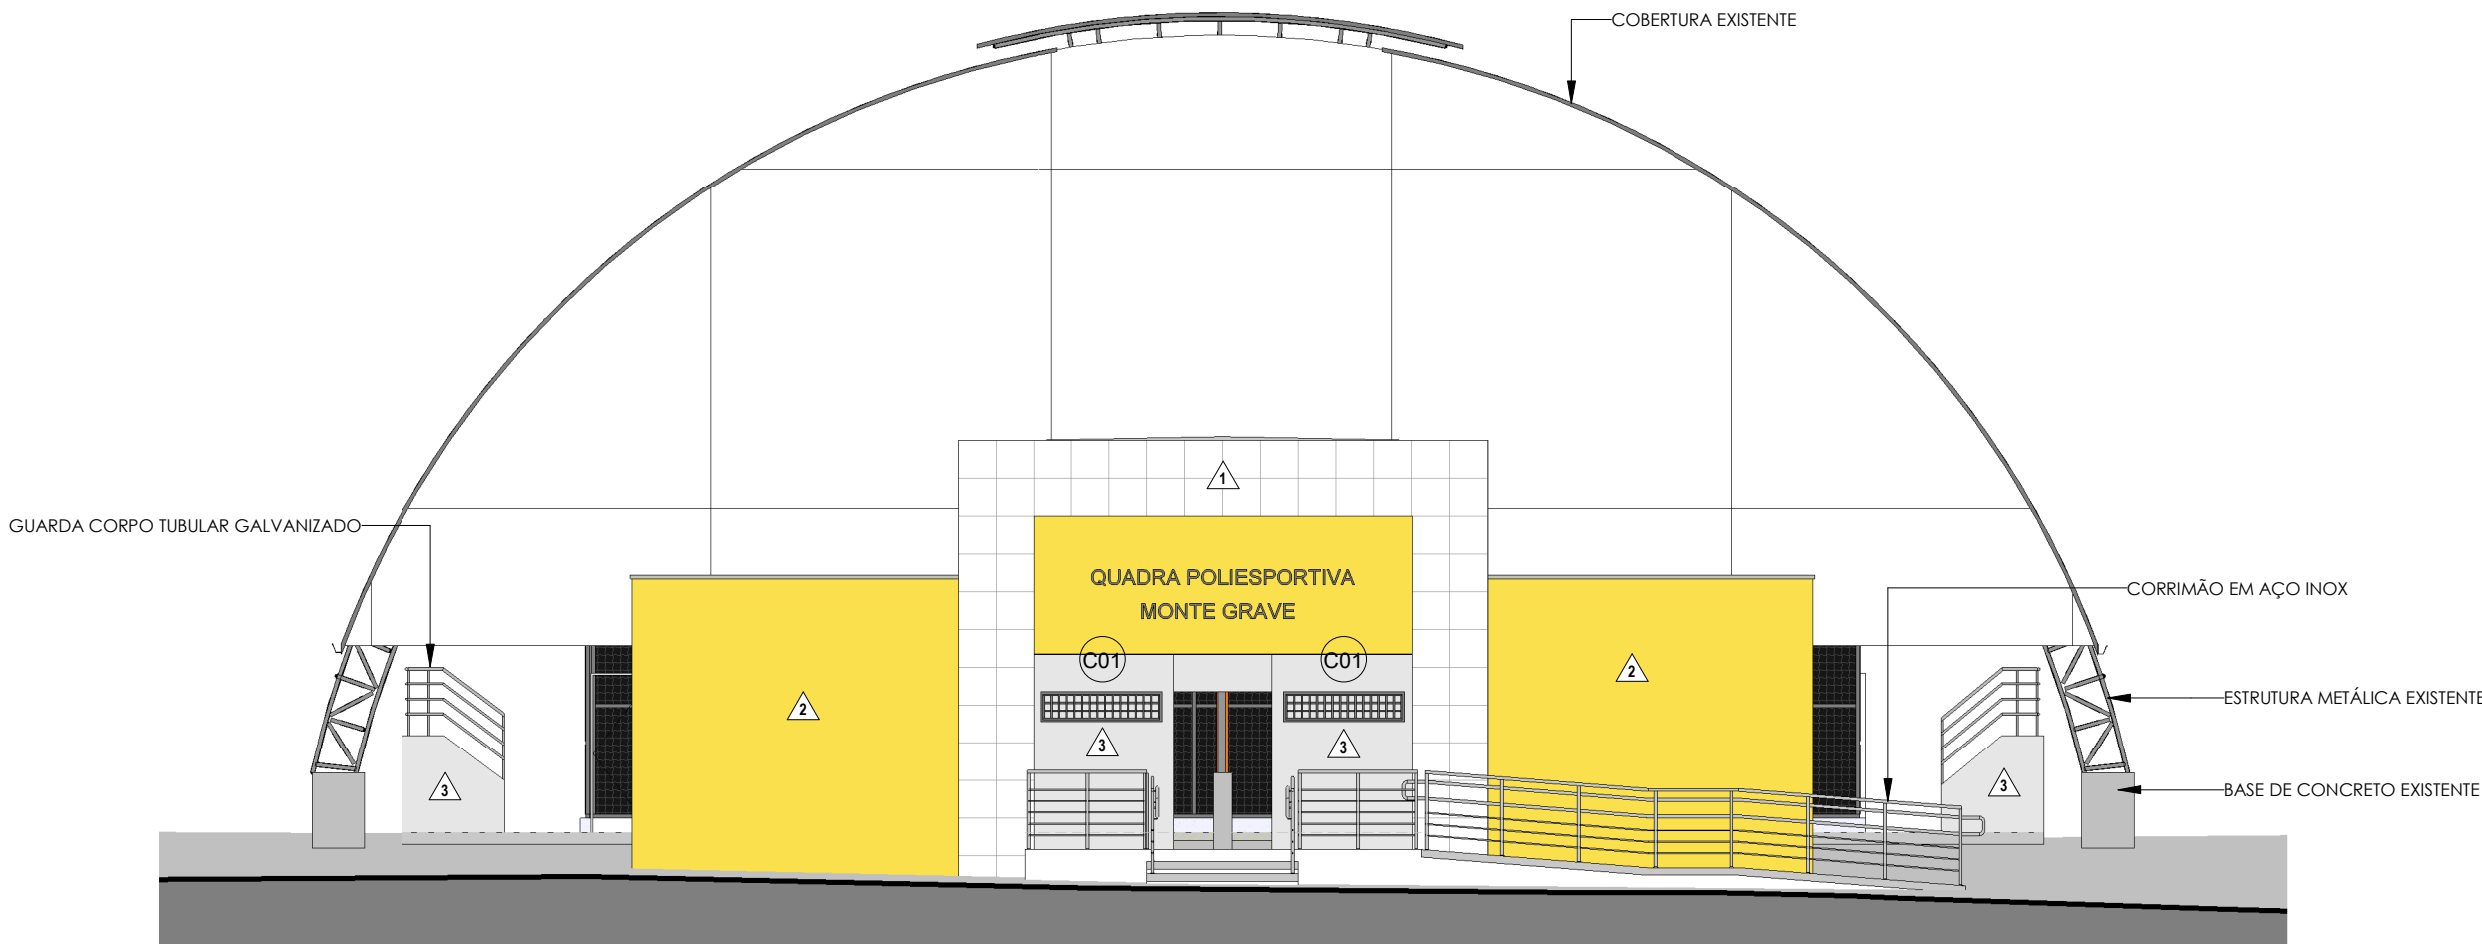

1 FACHADA FRONTAL
1 : 100

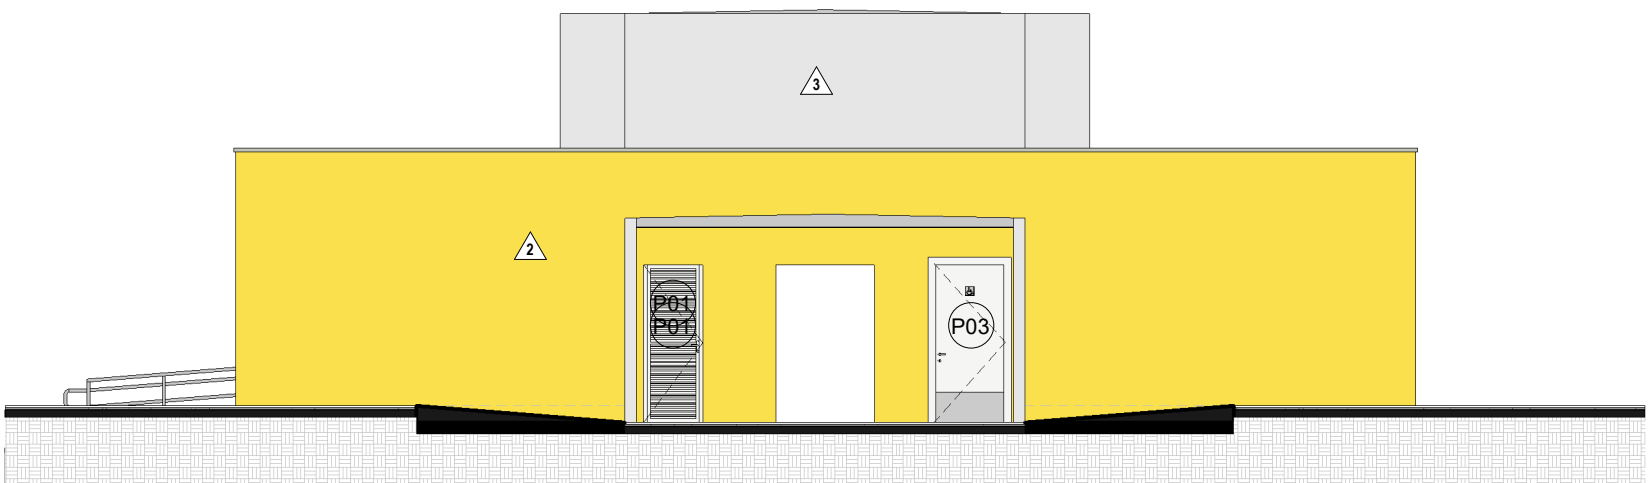


4 FACHADA POSTERIOR
1 : 100

QUADRO DE REVESTIMENTO DE PAREDE		
COD.	DESCRIÇÃO	ÁREA
1	REVESTIMENTO CERÂMICO BRANCO ESMALTADO 46x46 cm (1,00 m)	105,52 m²
2	TEXTURA LISA ACRÍLICA AMARELA	144,06 m²
3	TEXTURA LISA ACRÍLICA CINZA CLARO	353,52 m²


APROVAÇÃO:			
PROPRIETÁRIO		FISCALIZAÇÃO	
Roberto Brígido Coelho Nunes Arquiteto e Urbanista CAU Nº 1.148.155-1 ROBERTO BRIGIDO COELHO NUNES ARQUITETO E URBANISTA - CAU: A248366-1			
	PREFEITURA MUNICIPAL DE MILHÃ		DESENHO: 01/01
	REFORMA DE QUADRA		PRANCHA Nº: 08/08
	PROJETO ARQUITETÔNICO PROJETO BÁSICO FACHADAS		
LOCAL:	DISTRITO MONTE GRAVE, MILHÃ/CE		
PROJETISTA:	ROBERTO BRIGIDO COELHO NUNES - ARQUITETO E URBANISTA - CAU: A248366-1		ESCALA:
PROPRIETÁRIO:	PREFEITURA MUNICIPAL DE MILHÃ		INDICADA:
DESENHISTA:	CÁSSIO DUTRA		DATA:
ARQUIVO:	ARQ_QUADRA POLIESPORTIVA MONTE GRAVE_MILHÃ_CE_R00		MAIO/2024



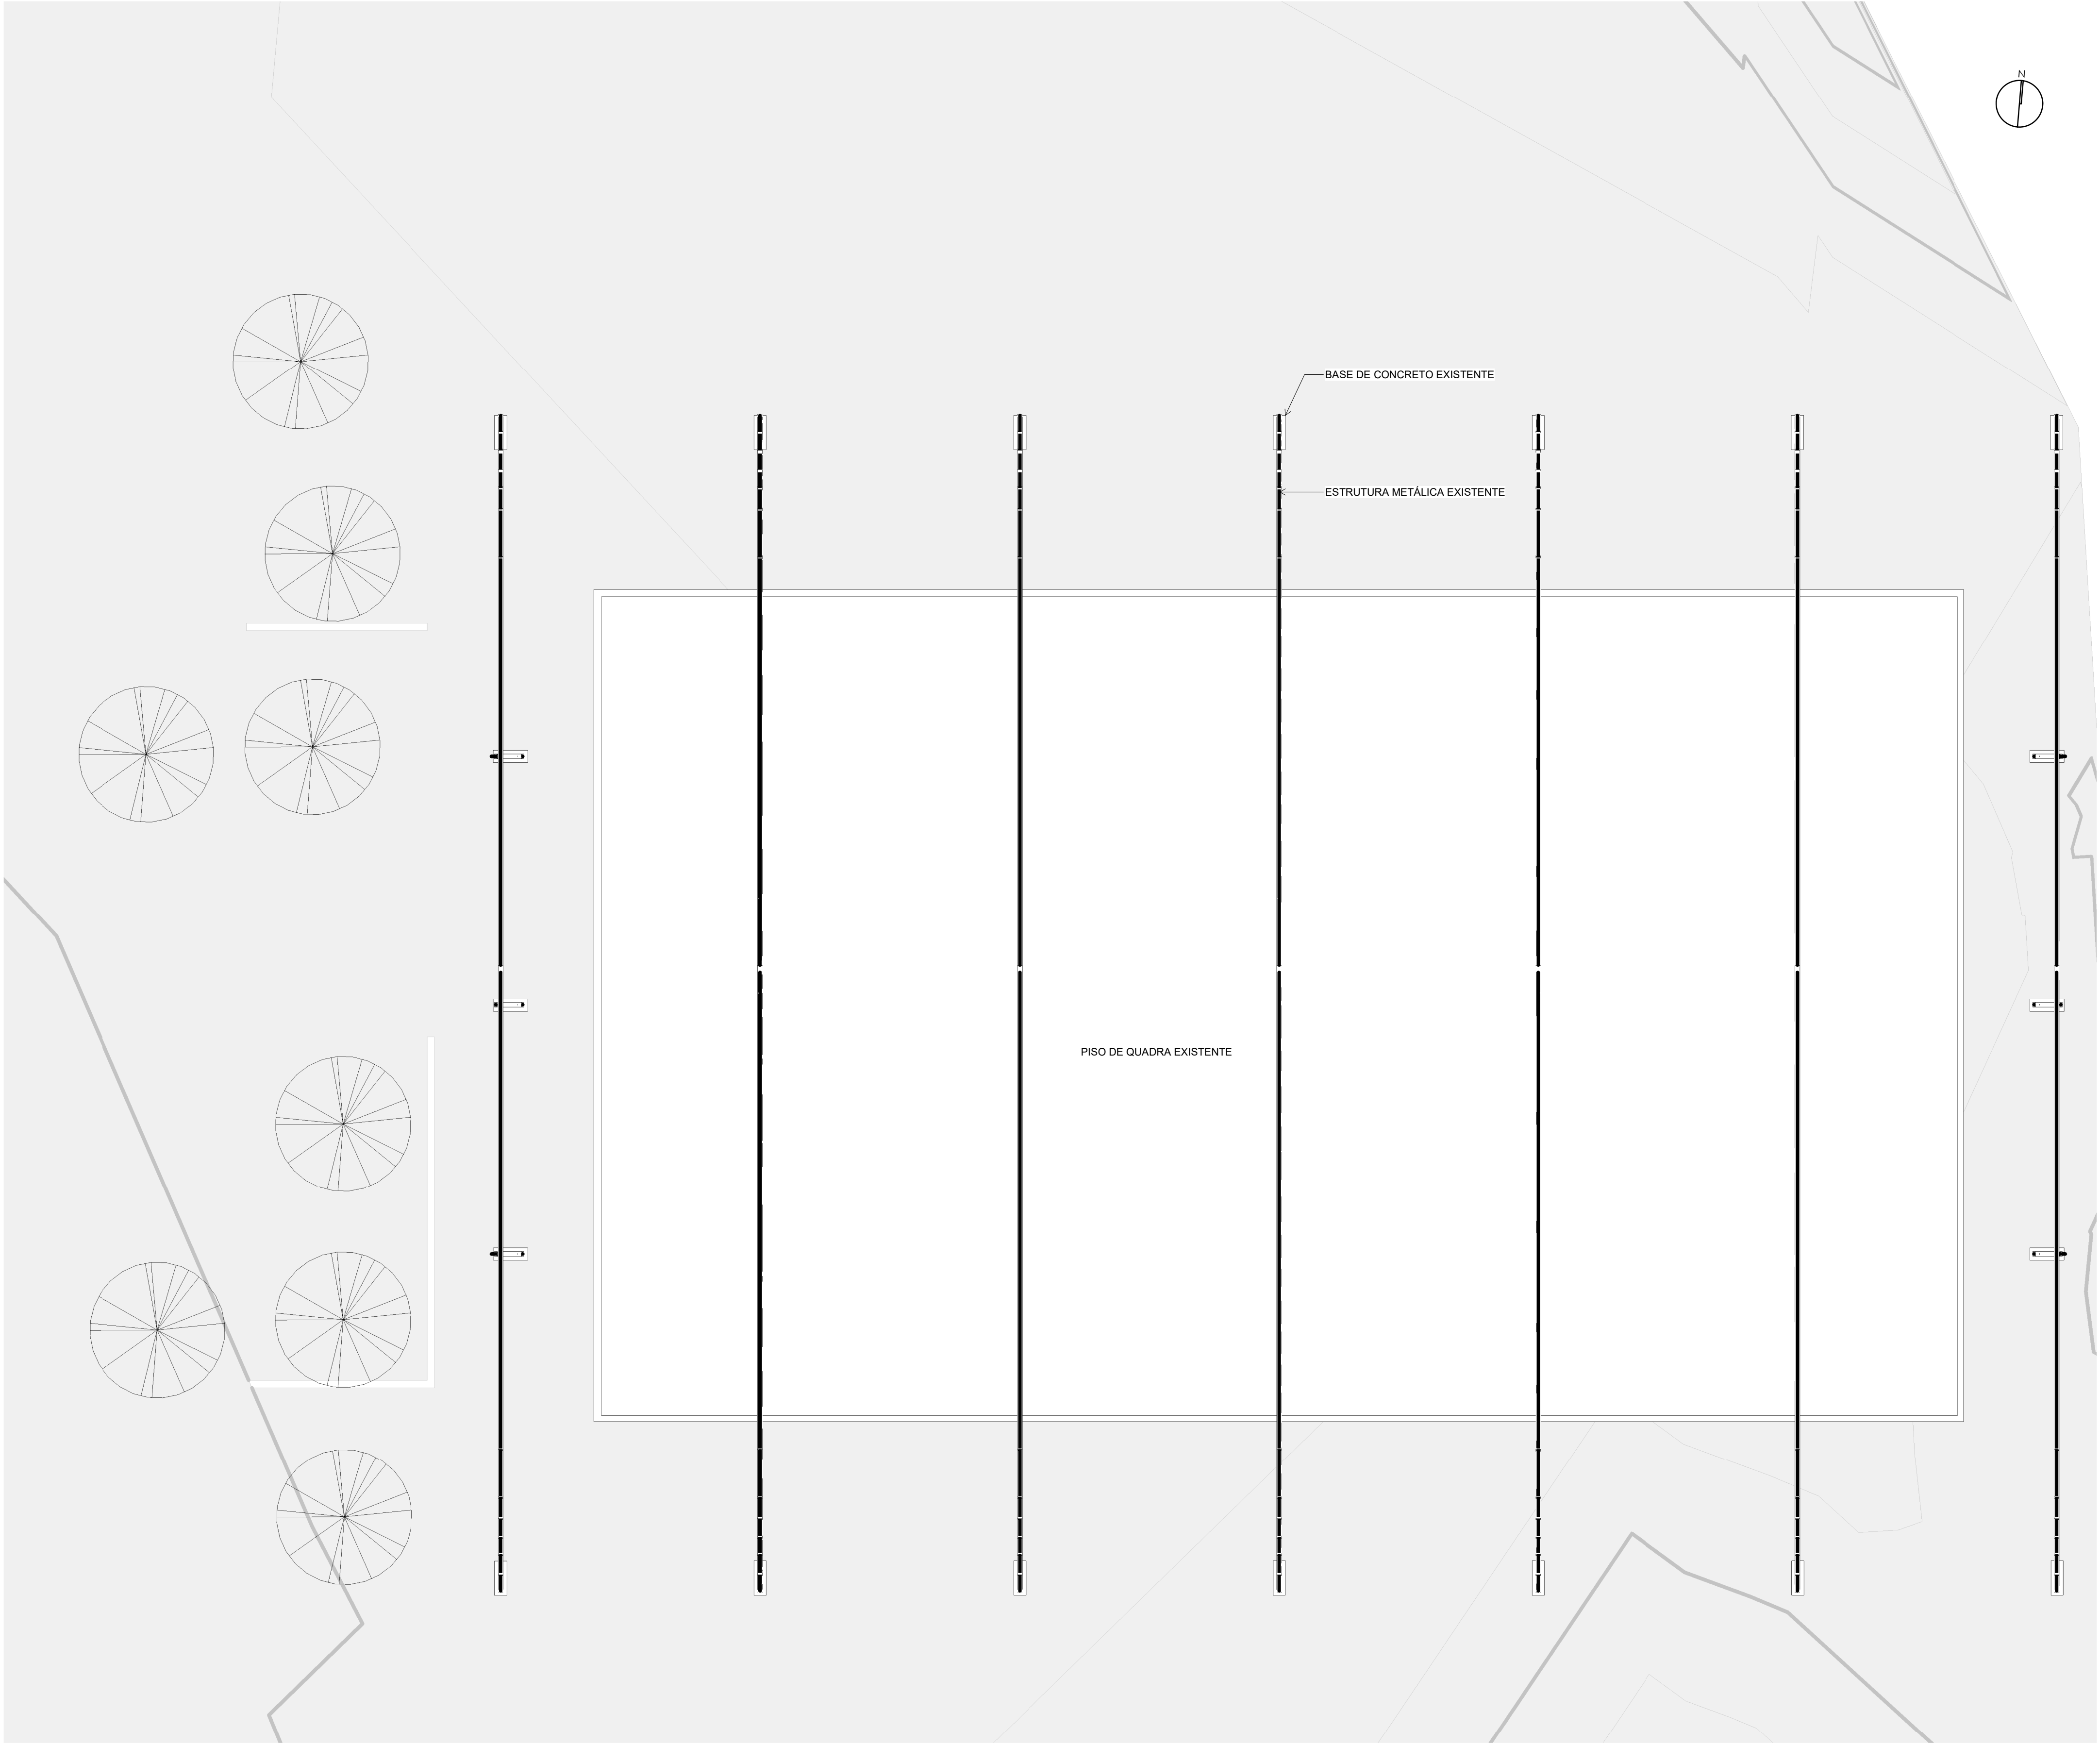

1 | PLANTA BAIXA - EXISTENTE
1 : 75

APROVAÇÃO:			
PROPRIETÁRIO		FISCALIZAÇÃO	
 Roberto Brigido Coelho Nunes Arquiteto e Urbanista CAU Nº 2.148.155-1 ROBERTO BRIGIDO COELHO NUNES ARQUITETO E URBANISTA - CAU: A248366-1			
 JOTA BARROS PROJETOS RUA HADJILAO COELHO COELHO S01-ACT01 04000-000 E-MAIL: contato@jotabarrosprojetos.com.br www.jotabarrosprojetos.com.br	PREFEITURA MUNICIPAL DE MILHÃ		DESENHO: 01/01
	REFORMA DE QUADRA		PRANCHA Nº 02/ 08
	PROJETO ARQUITETÔNICO PROJETO BÁSICO PLANTA BAIXA - EXISTENTE		
LOCAL:	DISTRITO MONTE GRAVE, MILHÃ/CE		
PROJETISTA:	ROBERTO BRIGIDO COELHO NUNES - ARQUITETO E URBANISTA - CAU: A248366-1	ESCALA:	
PROPRIETÁRIO:	PREFEITURA MUNICIPAL DE MILHÃ	INDICADA:	
DESENHISTA:	CÁSSIO DUTRA	DATA:	
ARQUIVO:	ARIQ_QUADRA POLIESPORTIVA MONTE GRAVE_MILHÃ_CE_R00	MAIO/2024	

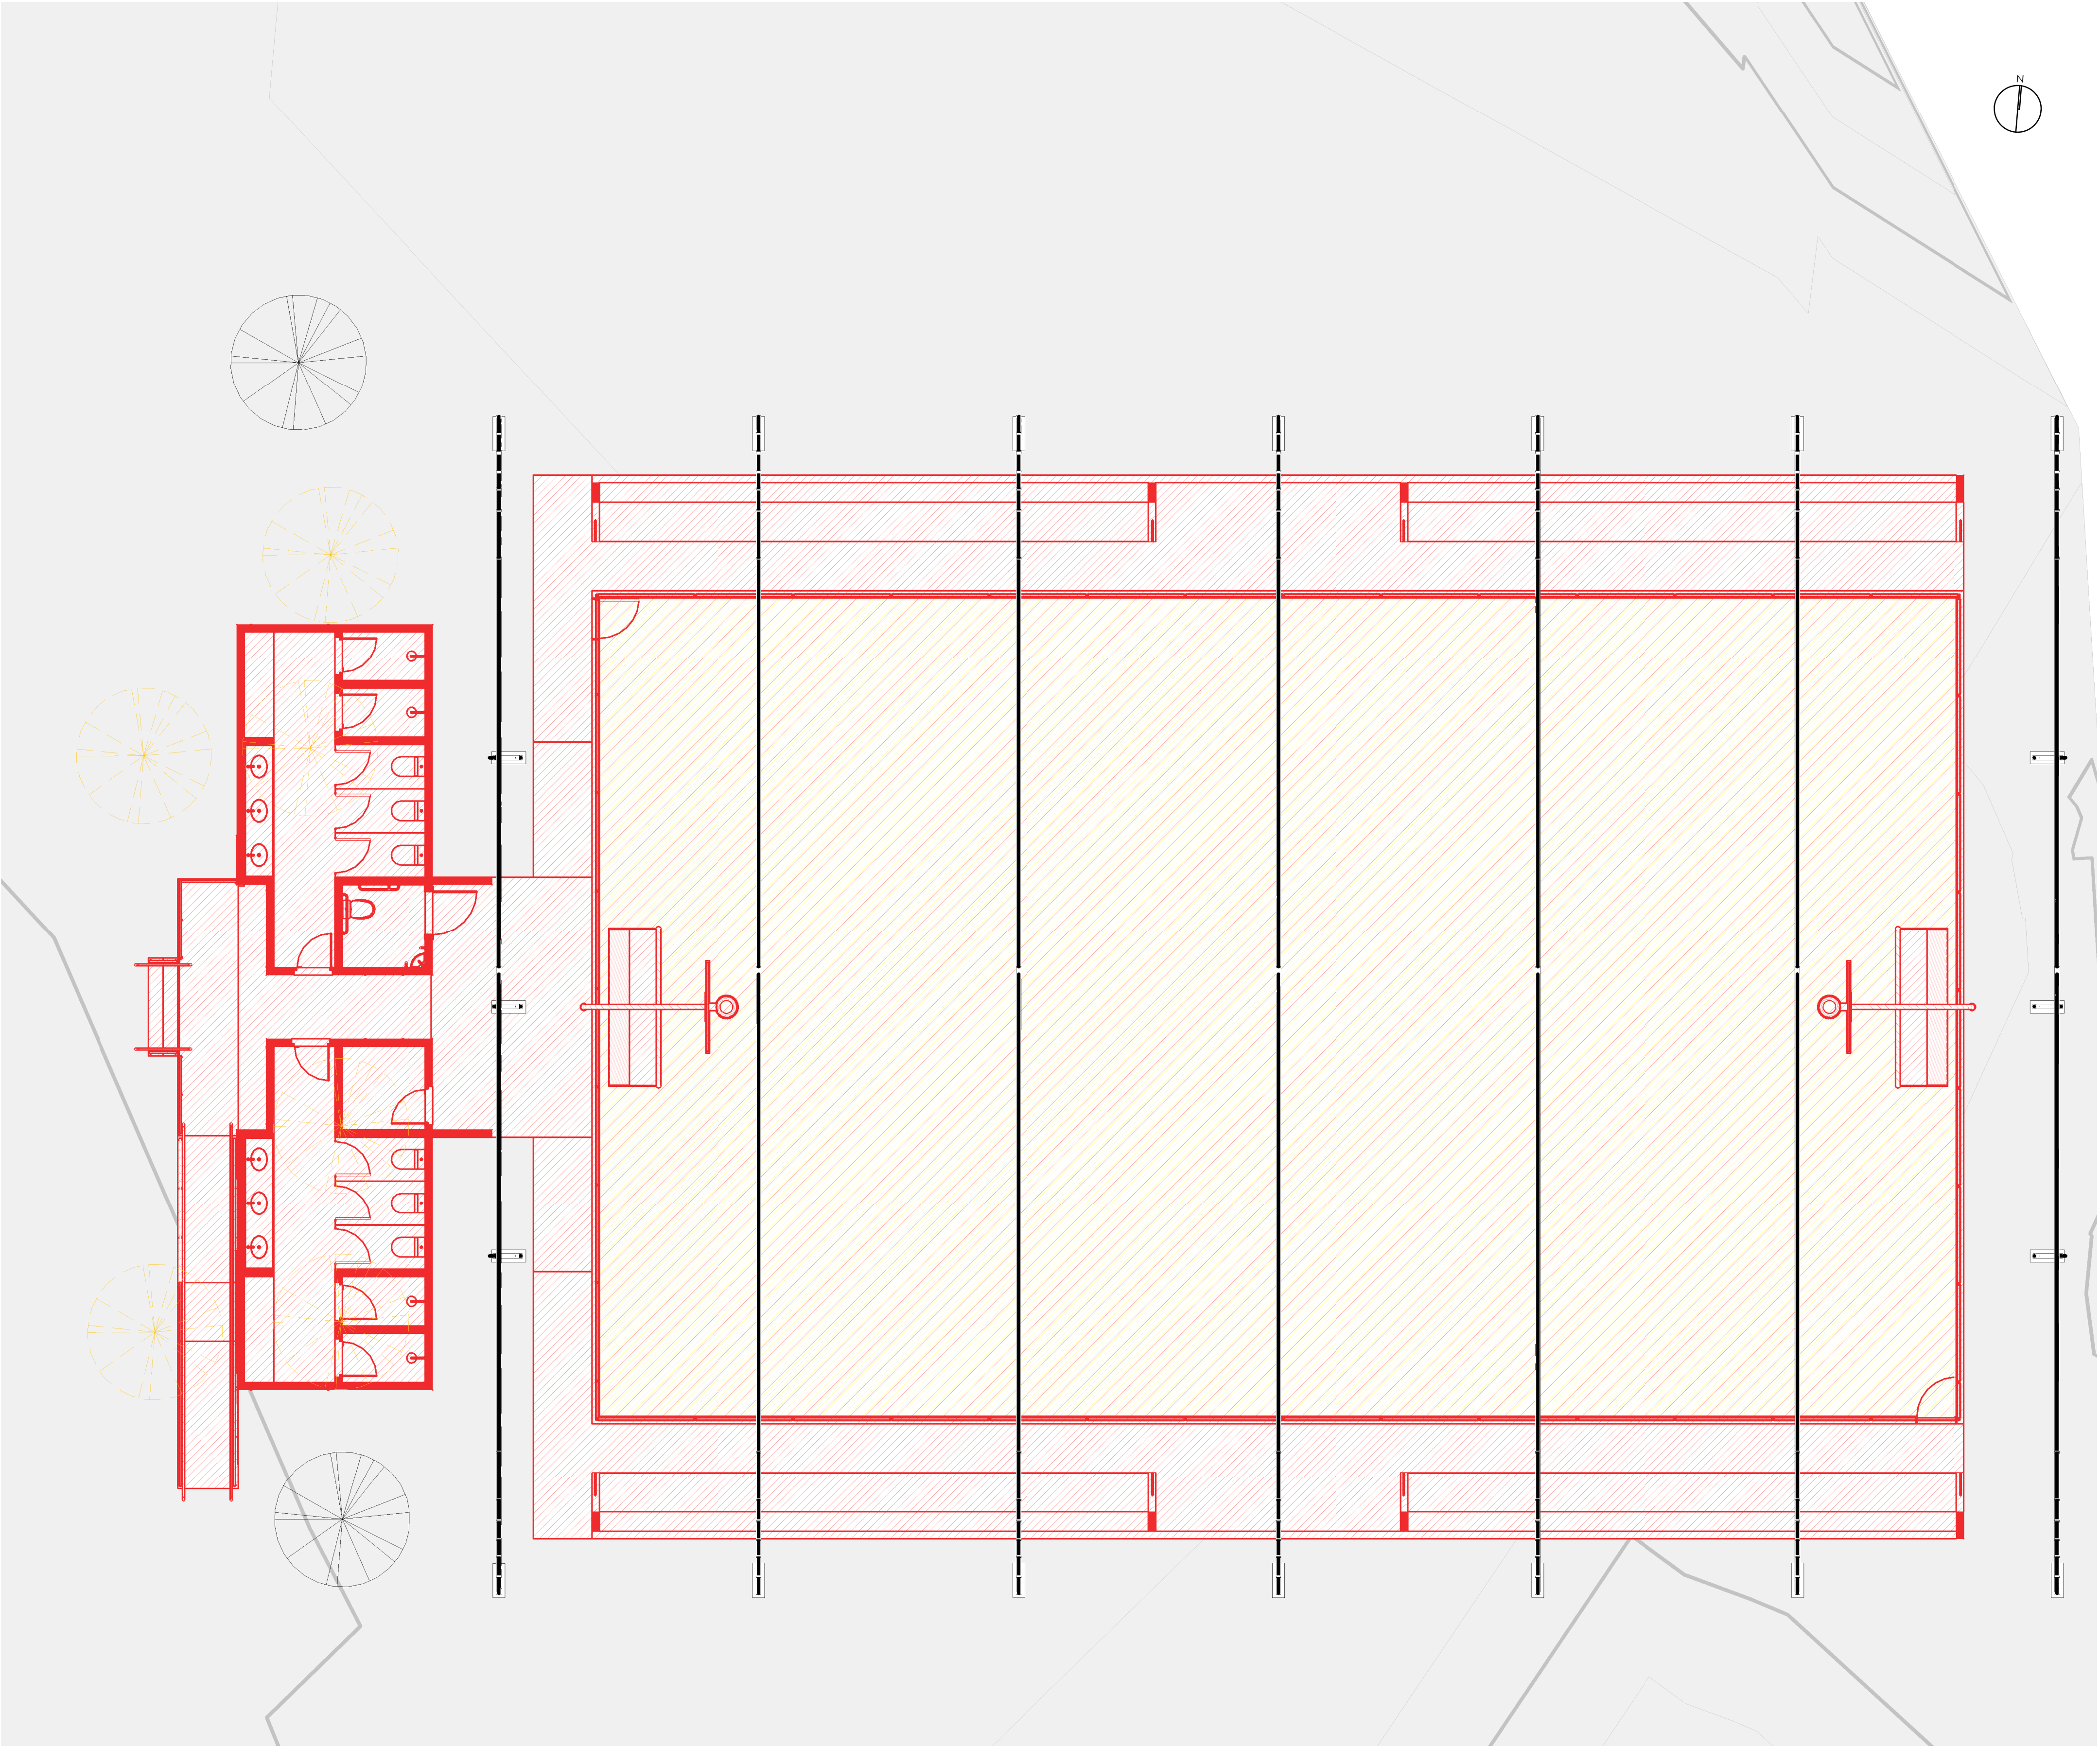

LEGENDA

EXISTENTE

A DEMOLIR

A CONSTRUIR

1 | PLANTA BAIXA - CONSTRUIR / DEMOLIR
1 : 75

APROVAÇÃO:

PROPRIETÁRIO

Roberto Brígido Coelho Nunes

Arquiteto e Urbanista

CAU Nº 2.148.155-1

ROBERTO BRIGIDO COELHO NUNES

ARQUITETO E URBANISTA - CAU: A248366-1

FISCALIZAÇÃO

JOTA BARROS

PROJETOS


MAI 1992/2024

PROJETO ARQUITETÔNICO

PROJETO BÁSICO

PLANTA BAIXA - CONSTRUIR / DEMOLIR

LOCAL:	DISTRITO MONTE GRAVE, MILHÁ/CE	
PROJETISTA:	ROBERTO BRIGIDO COELHO NUNES - ARQUITETO E URBANISTA - CAU: A248366-1	ESCALA
PROPRIETÁRIO:	PREFEITURA MUNICIPAL DE MILHÁ	INDICADA
DESENHISTA:	CÁSSIO DUTRA	DATA:
ARQUIVO:	APQ_QUADRA POLIESPORTIVA MONTE GRAVE_MILHÁ_CE_R00	MAIO/2024

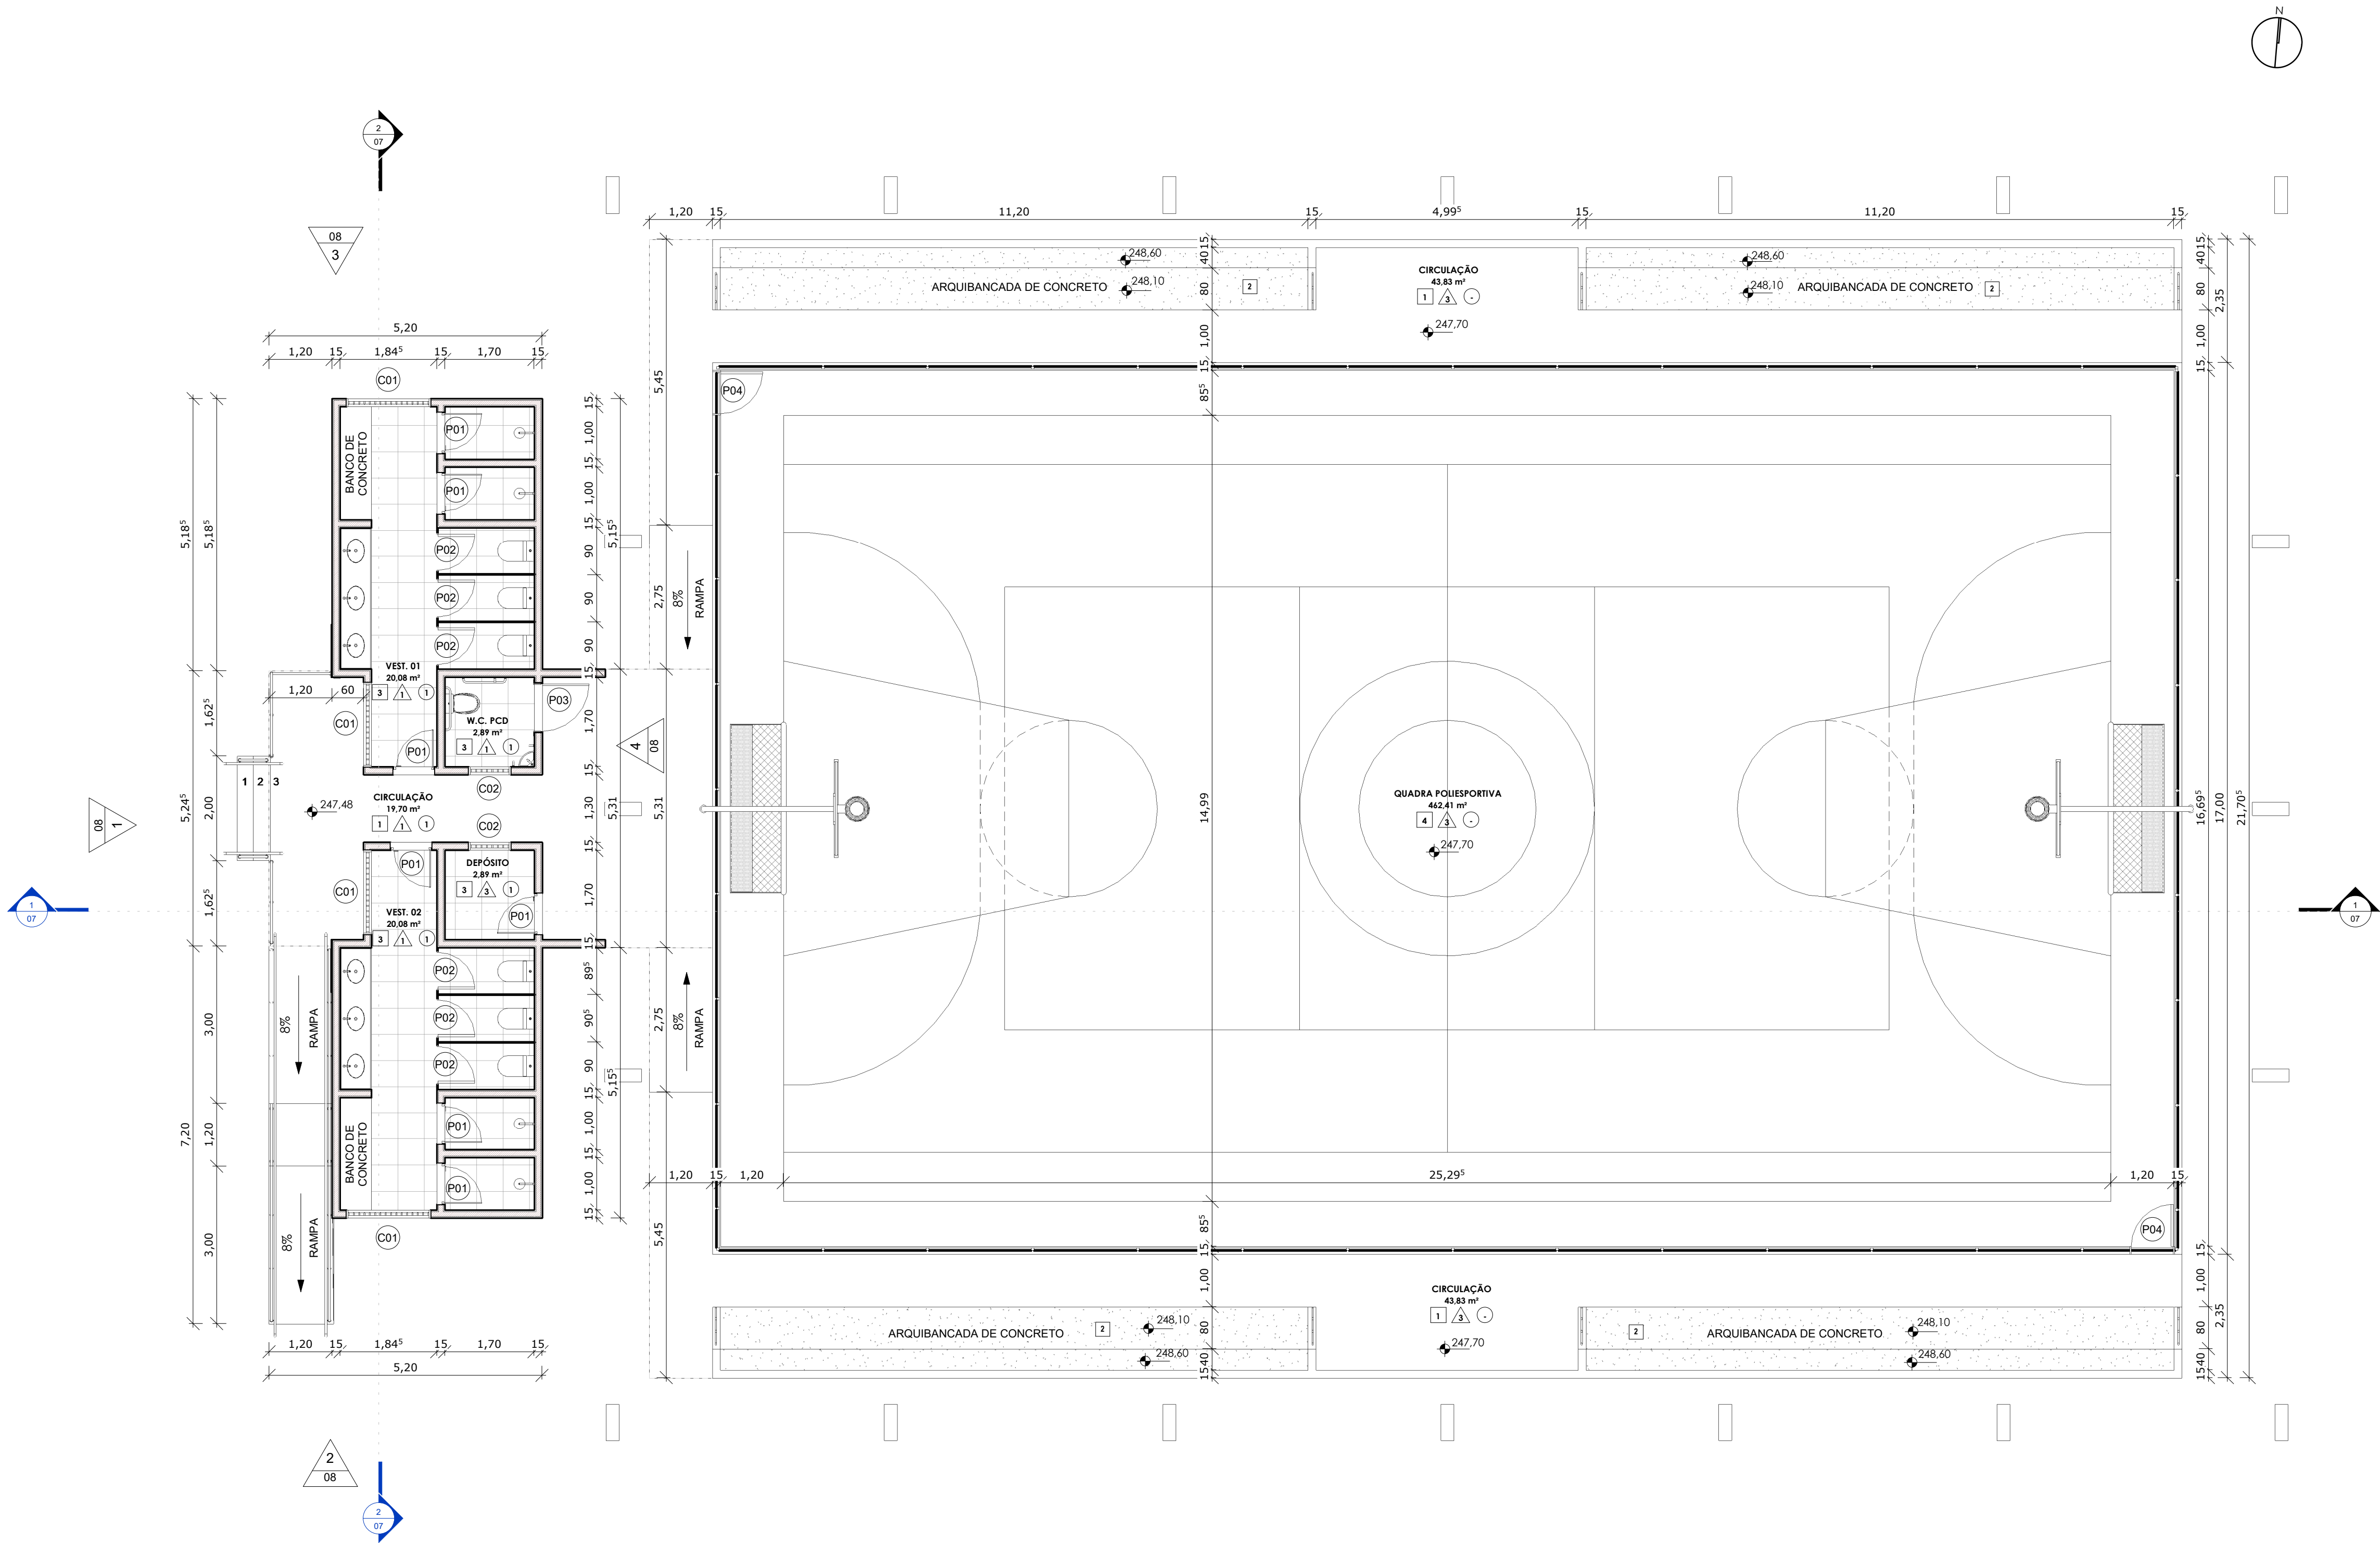

1 | PLANTA BAIXA
1 : 75

QUADRO DE REVESTIMENTO DE PISO

COD.	DESCRIÇÃO	ÁREA
1	PISO CIMENTADO (E=2cm) APLICADO SOBRE LASTRO DE CONCRETO MAGRO (E=5cm)	128,24 m²
2	PISO CIMENTADO (E=3cm) APLICADO SOBRE CONCRETO (E=10cm)	53,76 m²
3	REVESTIMENTO CERÂMICO BRANCO ESMALTADO ANTIDERRAPANTE 46x46 cm	45,84 m²
4	PISO INDUSTRIAL DE CONCRETO POLIDO	463,57 m²

△

QUADRO DE REVESTIMENTO DE PAREDE

COD.	DESCRIÇÃO	ÁREA
1	REVESTIMENTO CERÂMICO BRANCO ESMALTADO 46x46 cm (1,00 m)	105,52 m²
2	TEXTURA LISA ACRILICA AMARELA	144,06 m²
3	TEXTURA LISA ACRILICA CINZA CLARO	353,52 m²

○

QUADRO DE REVESTIMENTO DE FORRO

COD.	DESCRIÇÃO	ÁREA
1	PINTURA LÁTEX ACRILICA FOSCA BRANCO GELO	69,59 m²

QUADRO DE PORTAS

COD.	DIMENSÕES (m)	DESCRIÇÃO	QNT.
	LARGURA ALTURA		
P01	0,70 2,10	PORTA DE ABRIR / ALUMÍNIO / 1 FOLHA / SEM ALISAR / SEM FORRAMENTO	7
P02	0,70 1,85	PORTA DE ABRIR / ALUMÍNIO / 1 FOLHA / SEM ALISAR / SEM FORRAMENTO	6
P03	0,90 2,10	PORTA DE ABRIR / MADEIRA / 1 FOLHA / CHAPA DE AÇO NA BASE / BARRA DE APOIO DE 40 cm	1
P04	0,80 2,10	PORTA DE ABRIR / NYLONFOR / 1 FOLHA / SEM ALISAR / SEM FORRAMENTO	2
P05	0,60 1,70	PORTA DE ABRIR / ALUMÍNIO / 1 FOLHA / SEM ALISAR / SEM FORRAMENTO	1

QUADRO DE JANELAS

COD.	DIMENSÕES (m)	DESCRIÇÃO	QNT.
	LARGURA ALTURA PISTORIL		
C01	1,60 0,40 1,70	COBOGÓ DE CONCRETO MODULADO 20x20 cm	4
C02	0,80 0,40 1,70	COBOGÓ DE CONCRETO MODULADO 20x20 cm	2

APROVAÇÃO:

PROPRIETÁRIO

ROBERTO BRIGIDO COELHO NUNES

Arquiteto e Urbanista

CAU Nº 8.148155-1

ROBERTO BRIGIDO COELHO NUNES

ARQUITETO E URBANISTA - CAU: A248366-1

FISCALIZAÇÃO

JOTA BARROS

PROJETOS

MAQUETADO CADASTRO DE PROJETOS

18/05/2024

EMAIL: contato@jotaprojetos.com.br

www.jotaprojetos.com.br

PREFEITURA MUNICIPAL DE MILHÃ

01/01

04/ 08

REFORMA DE QUADRA

PROJETO ARQUITETÔNICO

PROJETO BÁSICO

PLANTA BAIXA - REFORMADA

LOCAL: DISTRITO MONTE GRAVE, MILHÃ/CE

PROJETISTA: ROBERTO BRIGIDO COELHO NUNES - ARQUITETO E URBANISTA - CAU: A248366-1


DESENHISTA: CÁSSIO OUTRA

ARQUIVO: APO_QUADRA POLIESPORTIVA MONTE GRAVE_MILHÃ_CE_R00

ESCALA: INDICADA

DATA: MAIO/2024




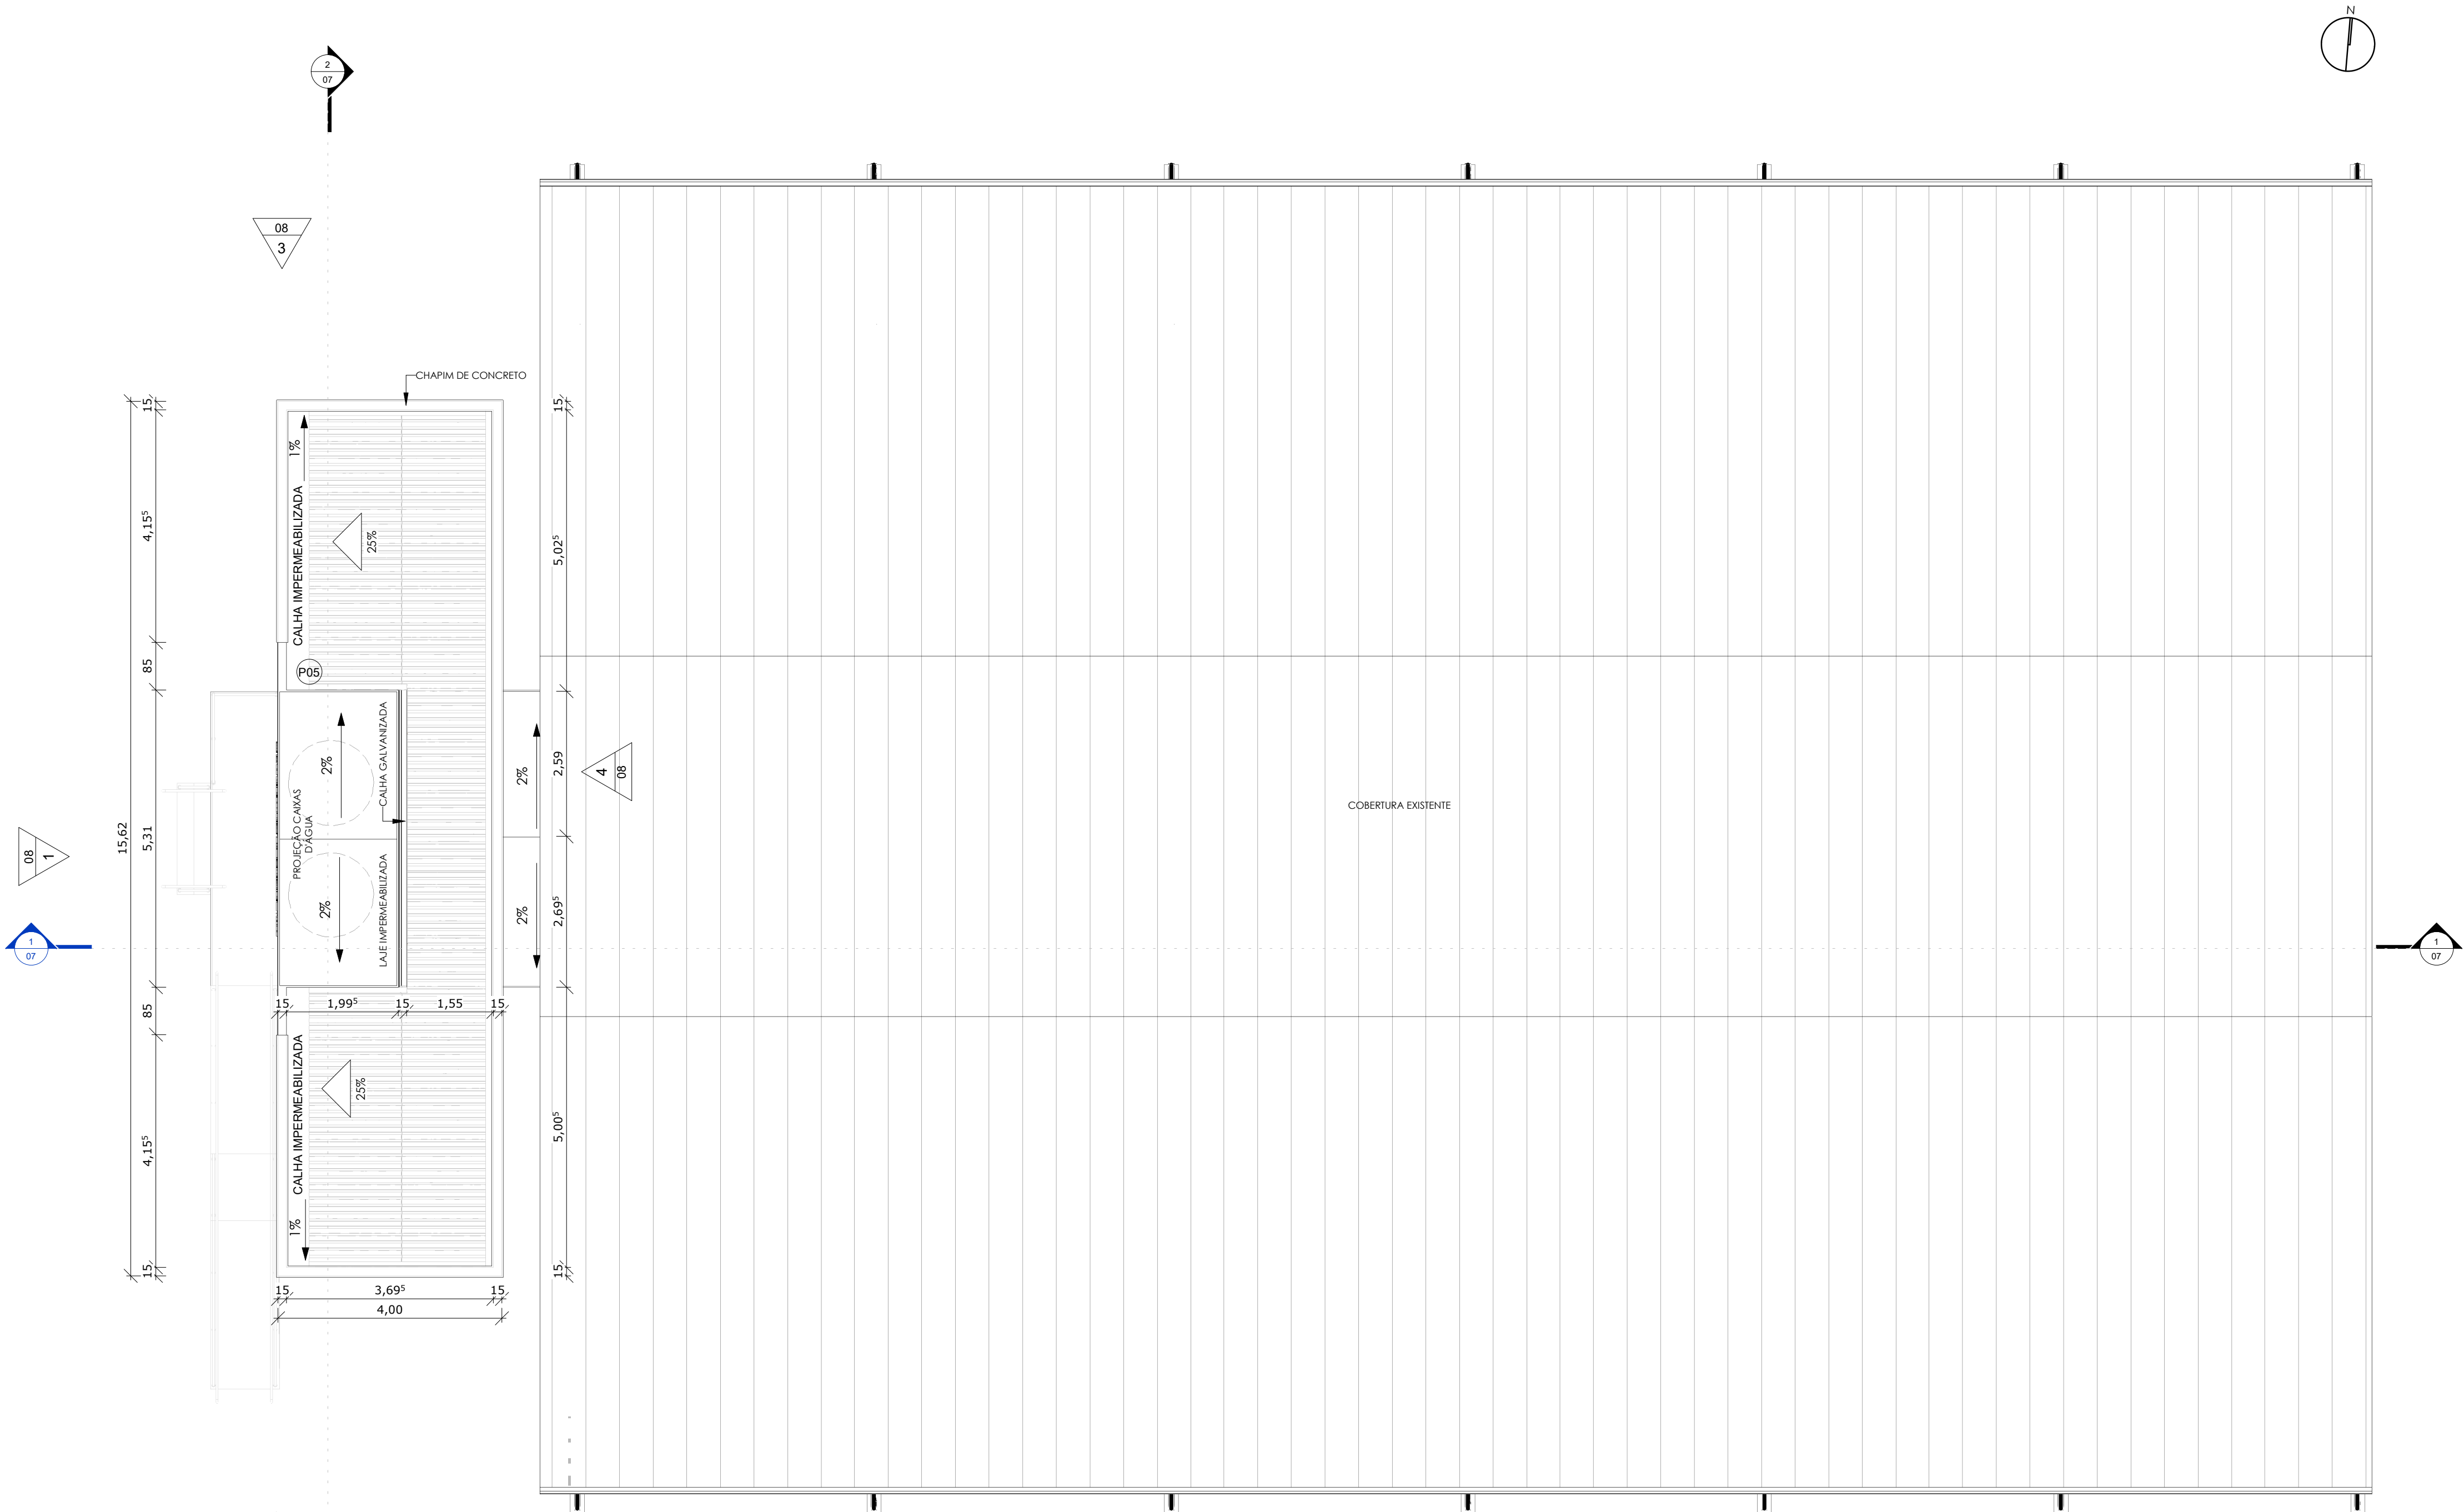


1 | COBERTURA
1 : 75

APROVAÇÃO:			
PROPRIETÁRIO		FISCALIZAÇÃO	
 Roberto Brígido Coelho Nunes Arquiteto e Urbanista CAU Nº 1.148.115-1			
ROBERTO BRÍGIDO COELHO NUNES ARQUITETO E URBANISTA - CAU: A248366-1			
 JOTA BARROS PROJETOS RUA TRISTÃO DE OLIVEIRA, 100 - LOTE 10 MILHÃ - RJ E-MAIL: contato@jotabarrosprojetos.com.br WWW.JOTABARROS.COM.BR	PREFEITURA MUNICIPAL DE MILHÃ		DESENHO: 01/01
	REFORMA DE QUADRA		PRANCHA Nº 06/ 08
	PROJETO ARQUITETÔNICO PROJETO BÁSICO COBERTURA		
LOCAL:	DISTRITO MONTE GRAVE, MILHÃ/CE		
PROJETISTA:	ROBERTO BRÍGIDO COELHO NUNES - ARQUITETO E URBANISTA - CAU: A248366-1	ESCALA	
PROPRIETÁRIO:	PREFEITURA MUNICIPAL DE MILHÃ	INDICADA	
DESENHISTA:	CÁSSIO DUTRA	DATA:	
ARQUIVO:	ARQ_QUADRA POLIESPORTIVA MONTE GRAVE_MILHÃ_CE_R00	MAIO/2024	



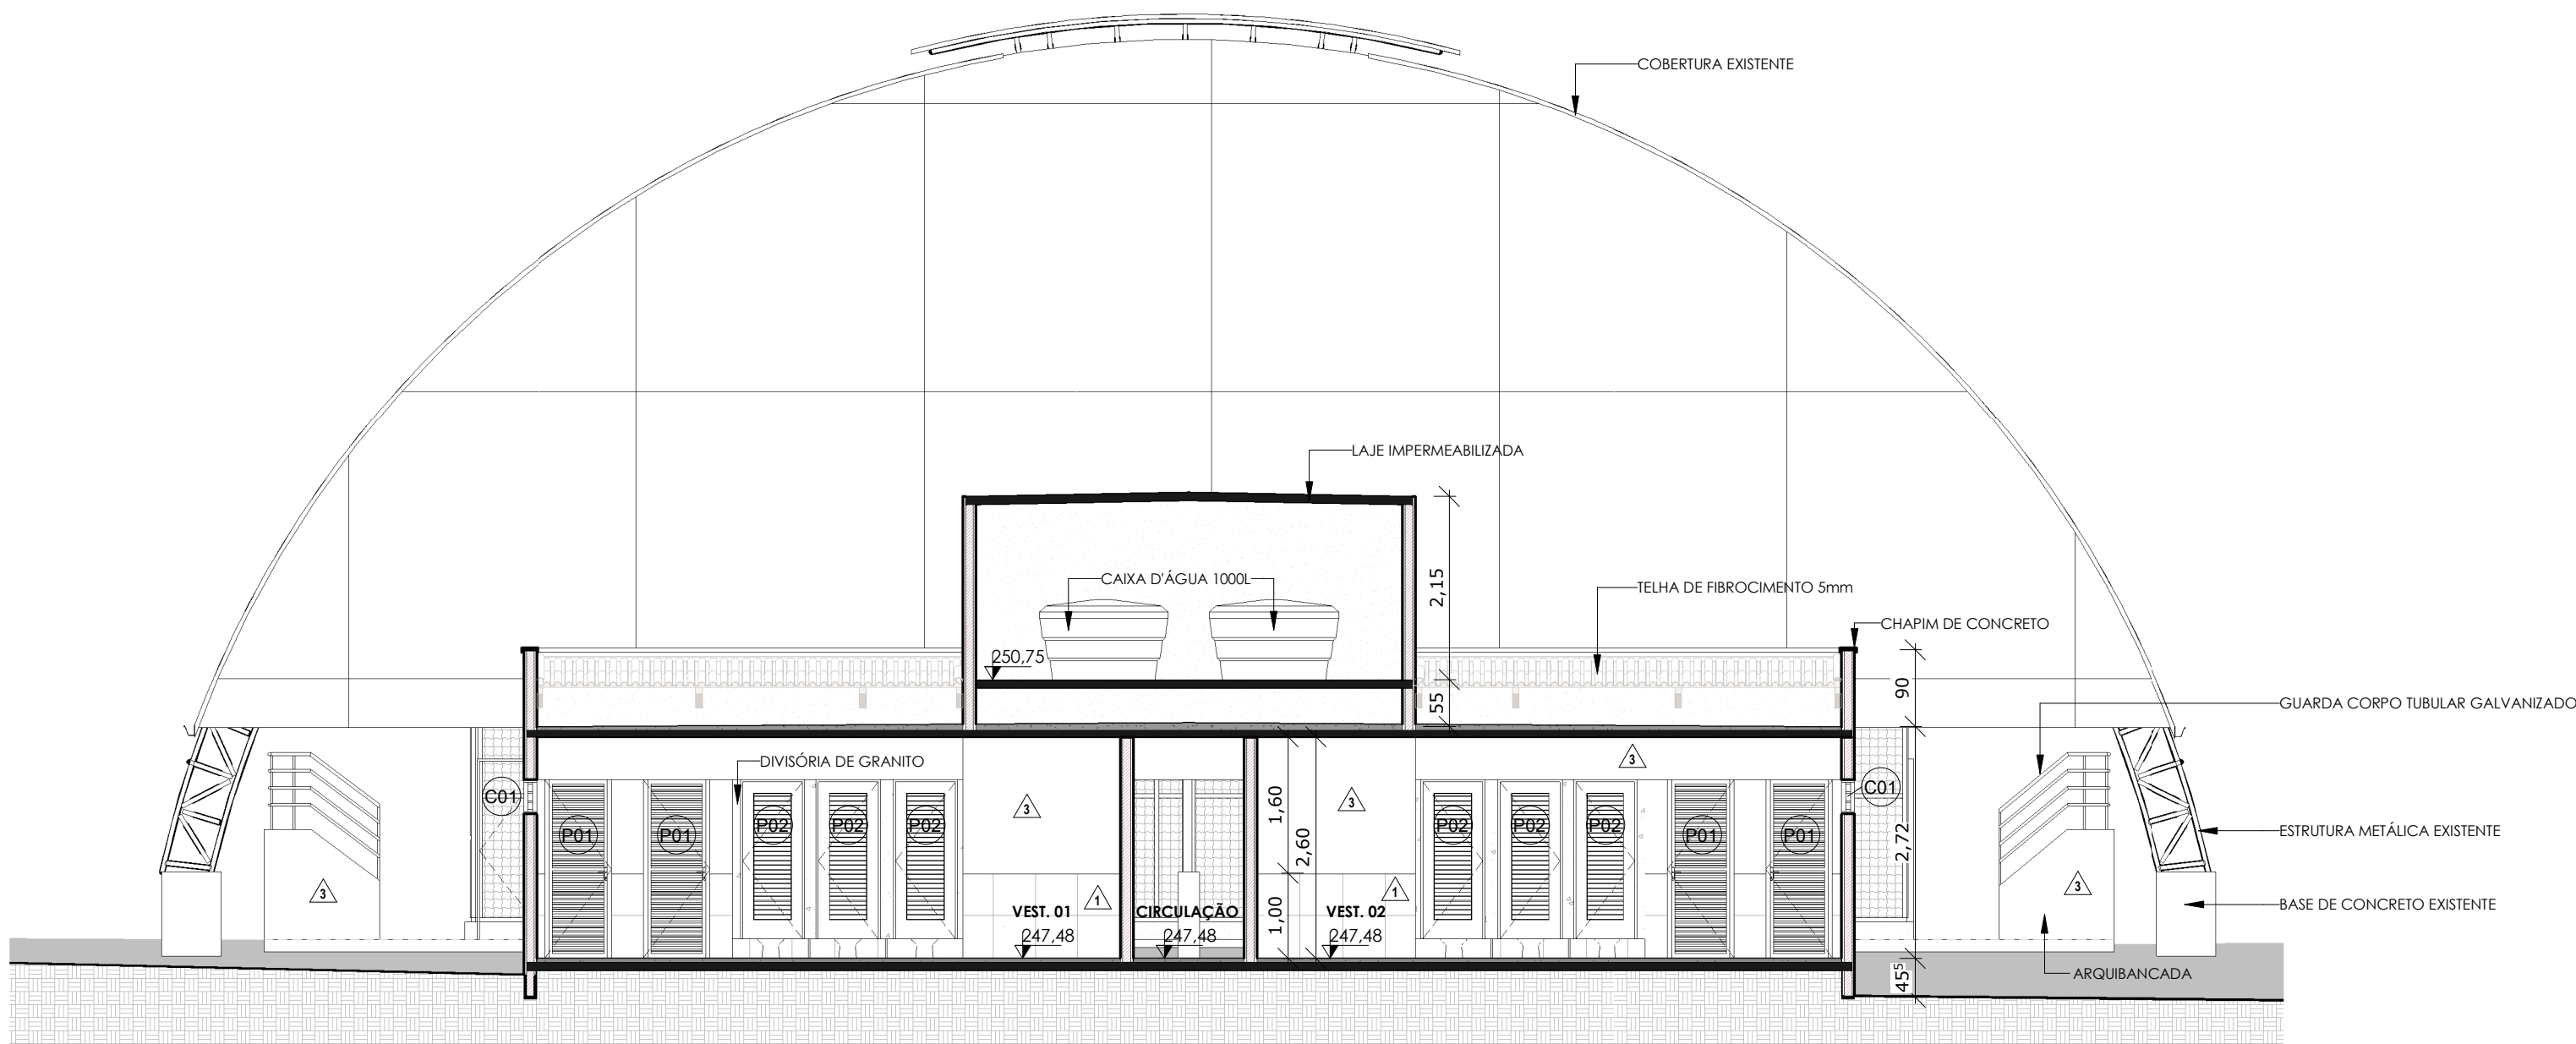

2 | CORTE 02
1 : 75

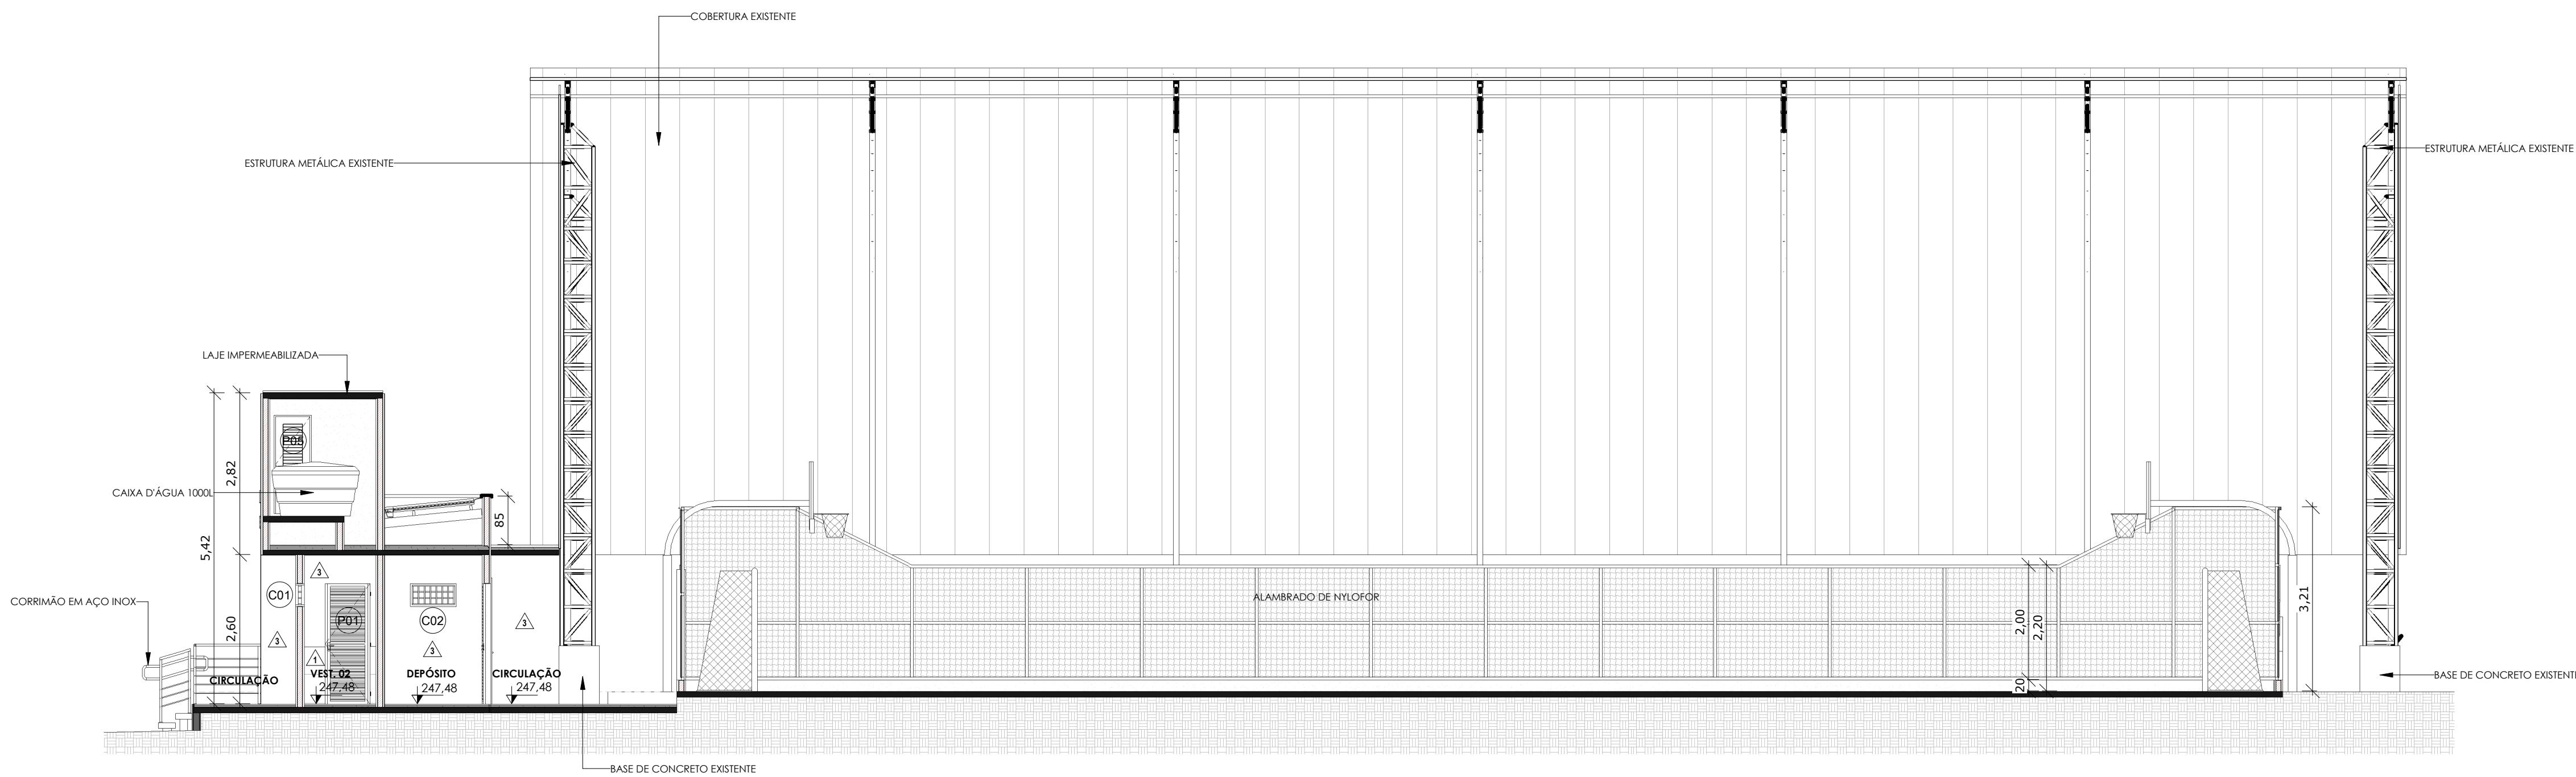

1 | CORTE 01
1 : 75

APROVAÇÃO:

PROPRIETÁRIO: _____ FISCALIZAÇÃO: _____

Roberto Brigido Coelho Nunes
Arquiteto e Urbanista
CAU Nº 8.148366-1

ROBERTO BRIGIDO COELHO NUNES
ARQUITETO E URBANISTA - CAU: A248366-1



PREFEITURA MUNICIPAL DE MILHÃ

DESENHO: 01/01
PRANCHA Nº: 07/08

REFORMA DE QUADRA

PROJETO ARQUITETÔNICO
PROJETO BÁSICO
CORTES

LOCAL:	DISTRITO MONTE GRAVE, MILHÃ/CE		
PROJETISTA:	ROBERTO BRIGIDO COELHO NUNES - ARQUITETO E URBANISTA - CAU: A248366-1	ESCALA:	
PROPRIETÁRIO:	PREFEITURA MUNICIPAL DE MILHÃ	INDICADA:	
DESENHISTA:	CÁSSIO DUTRA	DATA:	
ARQUIVO:	APQ_QUADRA POLIESPORTIVA MONTE GRAVE_MILHÃ_CE_R00	MAIO/2024	

