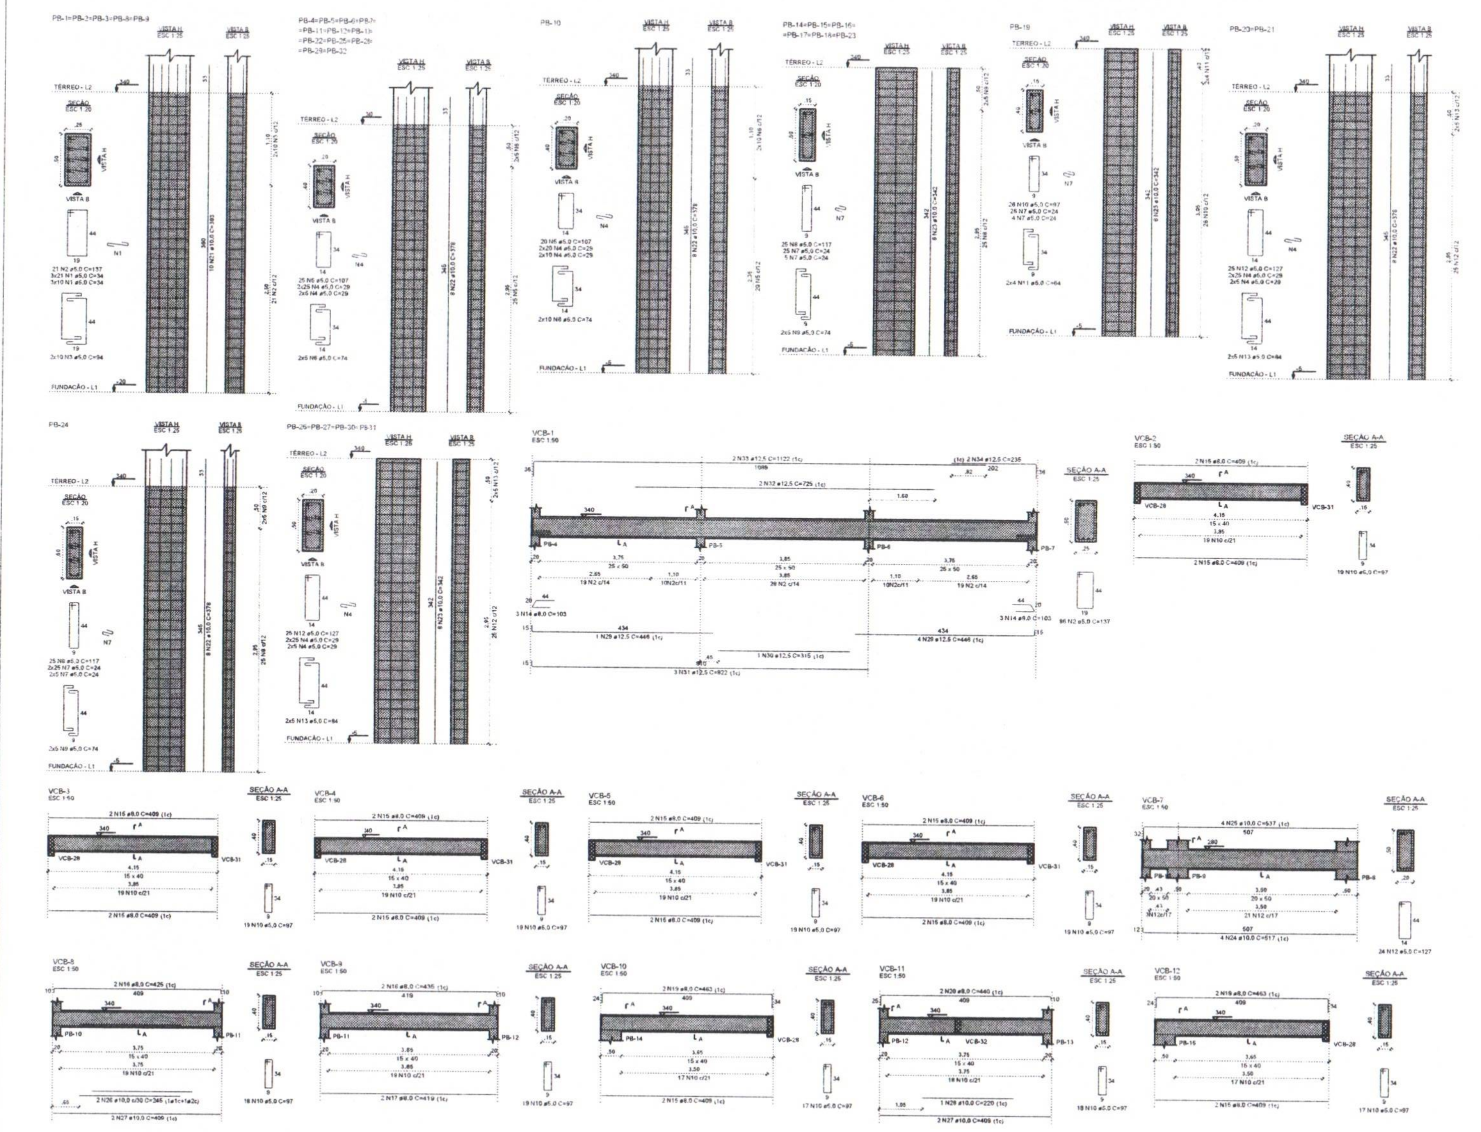

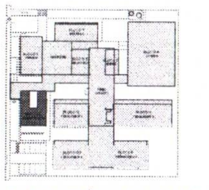

CROQUI DE REFERÊNCIA - IMPLANTAÇÃO

[illegible]

RELAÇÃO DO AÇO

5xPB-1	12xPB-4	PB-10
6xPB-14	PB-19	2xPB-20
PB-24	4xPB-26	VCB-1
VCB-2	VCB-3	VCB-4
VCB-5	VCB-6	VCB-7
VCB-8	VCB-9	VCB-10
VCB-11	VCB-12	

AÇO	N	DIAM (mm)	QUANT	C.UNIT (cm)	C.TOTAL (cm)
CA60	1	5.0	465	34	15810
	2	5.0	191	137	26167
	3	5.0	100	94	9400
	4	5.0	1140	29	33060
	5	5.0	320	107	34240
	6	5.0	140	74	10360
	7	5.0	270	24	6480
	8	5.0	175	117	20475
	9	5.0	70	74	5180
	10	5.0	210	97	20370
	11	5.0	8	64	512
	12	5.0	174	127	22098
	13	5.0	60	84	5040
CA50	14	8.0	6	103	618
	15	8.0	24	409	9816
	16	8.0	2	425	850
	17	8.0	2	419	838
	18	8.0	2	435	870
	19	8.0	4	463	1852
	20	8.0	2	440	880
	21	10.0	50	393	19650
	22	10.0	128	378	48384
	23	10.0	74	342	25308
	24	10.0	4	517	2068
	25	10.0	4	537	2148
	26	10.0	2	245	490
	27	10.0	4	409	1636
	28	10.0	1	220	220
	29	12.5	5	446	2230
	30	12.5	1	315	315
	31	12.5	3	822	2466
	32	12.5	2	725	1450
	33	12.5	2	1122	2244
	34	12.5	2	235	470

RESUMO DO AÇO

AÇO	DIAM (mm)	C.TOTAL (m)	PESO + 10% (kg)
CA50	8.0	157.2	68.2
	10.0	999	677.5
	12.5	91.8	97.2
CA60	5.0	2091.9	354.7

PESO TOTAL (kg)	
CA50	843
CA60	354.7

Volume de concreto (C-30) = 14.45 m³
Área de forma = 205.85 m²

CONTROLE DE REVISÕES

Nº	DATA	DESCRIÇÃO

FNDE Fundo Nacional de Desenvolvimento da Educação

MINISTÉRIO DA **EDUCAÇÃO**

PROJETO PADRÃO - FNDE

PROPRIETARIO
ENDERECO
MUNICIPIO - UF

PROPRIETARIO

RESP. TECNICO CREA

AUTOR DO PROJETO CAU

DLFO

CREA

RA

OBSERVAÇÕES

ESCOLA 9 SALAS DE AULA - MODELO TÉRREO

PROJETO DE ESTRUTURA

COORDENAÇÃO
CGEST - Coordenação Geral de Infraestrutura Educacional

ARMAÇÕES DO TERREO
BLOCO B - ADMINISTRAÇÃO

SCA

15/126

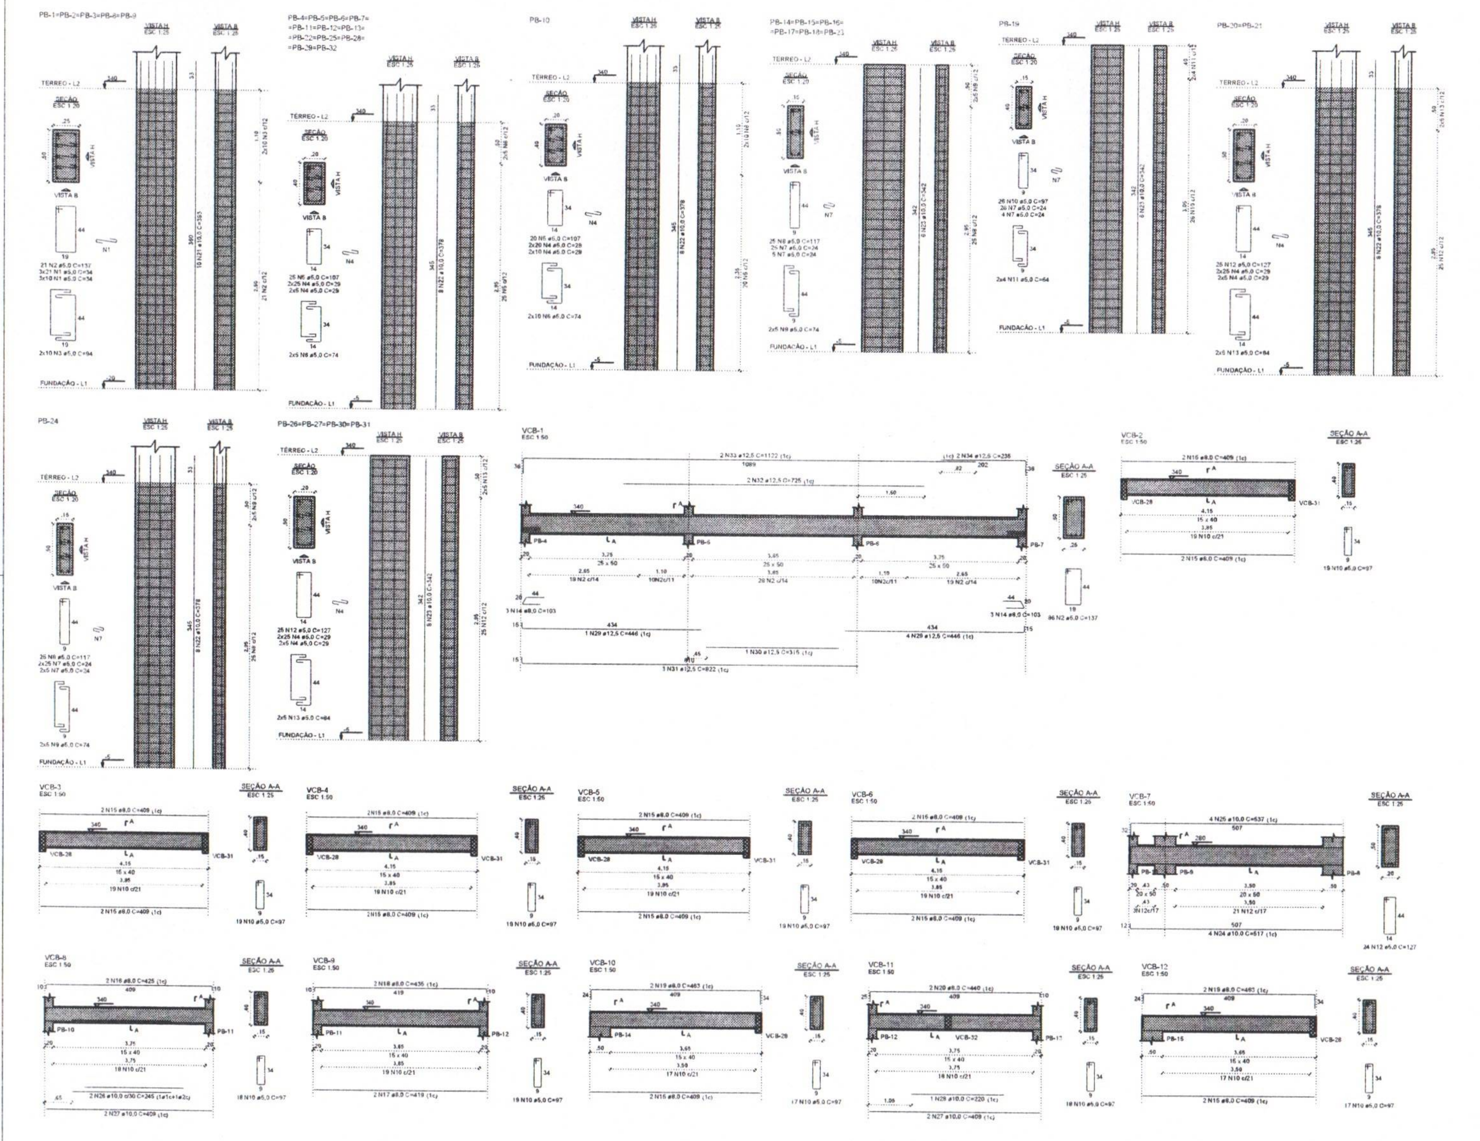

CROQUI DE REFERÊNCIA - IMPLANTAÇÃO

RELAÇÃO DO AÇO

VCB-13 VCB-14 VCB-15
VCB-16 VCB-17 VCB-18
VCB-19 VCB-20 VCB-21
VCB-22 VCB-23 VCB-24
VCB-25 VCB-26 VCB-27
VCB-28 VCB-29

AÇO	N	DIAM (mm)	QUANT	C.UNIT (cm)	C.TOTAL (cm)
CA60	1	5.0	131	97	12707
	2	5.0	272	127	34544
	3	5.0	142	117	16614
	4	5.0	16	66	1056
CA50	5	6.3	1	246	246
	6	6.3	1	214	214
	7	6.3	1	233	233
	8	6.3	1	1123	1123
	9	6.3	1	197	197
	10	6.3	3	1132	3396
	11	6.3	3	200	600
	12	6.3	2	91	182
	13	8.0	8	409	3272
	14	8.0	8	463	3704
	15	8.0	2	257	514
	16	8.0	2	817	1634
	17	8.0	2	414	828
	18	8.0	1	245	245
	19	8.0	1	142	142
	20	8.0	1	220	220
	21	8.0	1	562	562
	22	8.0	4	857	3428
	23	10.0	3	227	681
	24	10.0	1	245	245
	25	10.0	1	240	240
	26	10.0	2	809	1618
	27	10.0	3	260	780
	28	10.0	2	414	828
	29	10.0	1	313	313
	30	10.0	1	321	321
	31	10.0	2	658	1316
	32	10.0	4	1119	4476
	33	10.0	4	214	856
	34	10.0	1	312	312
	35	10.0	1	311	311
	36	10.0	2	675	1350
	37	10.0	1	233	233
	38	10.0	1	203	203
	39	10.0	2	802	1604
	40	10.0	1	250	250
	41	10.0	2	407	814
	42	10.0	16	101	1616
	43	10.0	1	420	420
	44	10.0	1	423	423
	45	10.0	2	304	608
	46	10.0	2	807	1614
	47	10.0	4	435	1740
	48	10.0	1	103	103
	49	10.0	1	855	855
	50	10.0	2	921	1842
	51	10.0	4	145	580
	52	10.0	3	829	2487
	53	10.0	1	289	289
	54	10.0	1	301	301
	55	10.0	2	152	304
	56	10.0	1	182	182
	57	10.0	2	839	1678
	58	10.0	2	82	164
	59	12.5	2	330	660
	60	12.5	4	288	1152
	61	12.5	4	804	3216
	62	12.5	1	372	372
	63	12.5	4	404	1616
	64	12.5	1	293	293
	65	12.5	2	377	754
	66	12.5	4	305	1220
	67	12.5	2	1130	2260
	68	12.5	2	204	408
	69	12.5	2	92	184
	70	12.5	2	295	590
	71	12.5	2	283	566
	72	12.5	2	879	1758
	73	12.5	2	285	570
	74	12.5	1	474	474
	75	12.5	2	297	594
	76	12.5	2	869	1738
	77	12.5	2	81	162
	78	12.5	2	286	572
	79	12.5	2	817	1634
	80	12.5	1	275	275
	81	12.5	3	839	2517

RESUMO DO AÇO

AÇO	DIAM (mm)	C.TOTAL (m)	PESO + 10% (kg)
CA50	6.3	61.9	16.7
	8.0	145.5	63.1
	10.0	319.6	216.7
	12.5	235.8	249.9
CA60	5.0	649.2	110.1

PESO TOTAL (kg)	
CA50	546.5
CA60	110.1

Volume de concreto (C-30) = 9.49 m³

Área de forma = 129.22 m²

CONTROLE DE REVISÕES

Nº DATA DESCRIÇÃO

FNDE Fundo Nacional de Desenvolvimento da Educação

MINISTÉRIO DA EDUCAÇÃO

PROJETO PADRÃO - FNDE

PROPRIETARIO:

ENDERECO:

MUNICIPIO - UF:

PROPRIETARIO

RESP. TECNICO CREA

AUTOR DO PROJETO CAU

DLFO

CREA

RA

OBSERVAÇÕES:

ESCOLA 9 SALAS DE AULA - MODELO TÉRREO

PROJETO DE ESTRUTURA

COORDENAÇÃO

CGEST - Coordenação Geral de Infraestrutura Educacional

ARMAÇÕES DO TÉRREO

BLOCO B - ADMINISTRAÇÃO

SCA

FORMATO

16/126

PREFEITURA MUNICIPAL DE ... FLS.

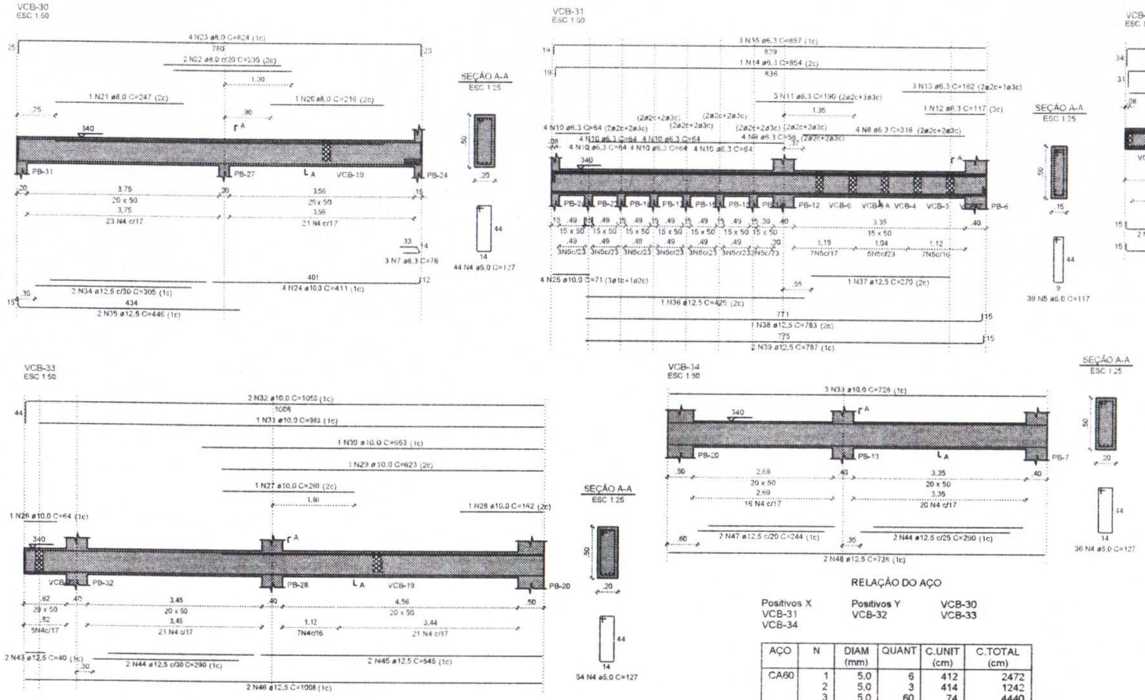

① ARMAÇÕES TÉRREO
INDICADA

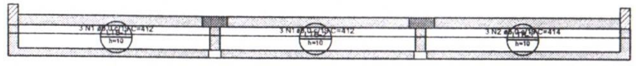

② ARMAÇÃO POSITIVA DAS LAJES DO PAVIMENTO TÉRREO (EIXO X)
ESCALA 1/50

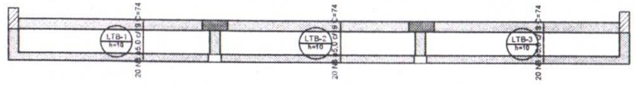

③ ARMAÇÃO POSITIVA DAS LAJES DO PAVIMENTO TÉRREO (EIXO Y)
ESCALA 1/50

RELAÇÃO DO AÇO

Positivos X	Positivos Y	VCB-30
VCB-31	VCB-32	VCB-33
VCB-34		

AÇO	N	DIAM (mm)	QUANT	C.UNIT (cm)	C.TOTAL (cm)
CA60	1	5.0	6	412	2472
	2	5.0	3	414	1242
	3	5.0	60	74	4440
	4	5.0	134	127	17018
	5	5.0	39	117	4563
	6	5.0	30	97	2910
CA50	7	6.3	3	76	228
	8	6.3	4	316	1264
	9	6.3	4	58	232
	10	6.3	24	64	1536
	11	6.3	5	190	950
	12	6.3	1	117	117
	13	6.3	3	162	486
	14	6.3	1	854	854
	15	6.3	3	857	2571
	16	6.3	4	209	836
	17	6.3	4	191	764
	18	6.3	1	662	662
	19	6.3	3	674	2022
	20	8.0	1	216	216
	21	8.0	1	247	247
	22	8.0	2	235	470
	23	8.0	4	824	3296
	24	10.0	4	411	1644
	25	10.0	4	71	284
	26	10.0	1	64	64
	27	10.0	1	260	260
	28	10.0	1	162	162
	29	10.0	1	623	623
	30	10.0	1	663	663
	31	10.0	1	983	983
	32	10.0	2	1050	2100
	33	10.0	3	728	2184
	34	12.5	2	305	610
	35	12.5	2	446	892
	36	12.5	1	425	425
	37	12.5	1	270	270
	38	12.5	1	783	783
	39	12.5	2	787	1574
	40	12.5	2	185	370
	41	12.5	2	203	406
	42	12.5	2	633	1266
	43	12.5	2	40	80
	44	12.5	4	290	1160
	45	12.5	2	545	1090
	46	12.5	2	1008	2016
	47	12.5	2	244	488
	48	12.5	2	728	1456

RESUMO DO AÇO

AÇO	DIAM (mm)	C.TOTAL (m)	PESO + 10% (kg)
CA50	6.3	125.2	33.7
	8.0	42.3	18.4
	10.0	89.7	60.8
	12.5	128.9	136.5
CA60	5.0	326.4	55.3

PESO TOTAL (kg)	
CA50	249.4
CA60	55.3

Volume de concreto (C-30) = 4.05 m³
Área de forma = 51.09 m²

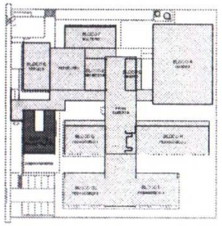

CROQUI DE REFERÊNCIA - IMPLANTAÇÃO

NOTAS GERAIS

1. TODAS AS MEDIDAS DEVEM SER CONFERIDAS EM OBRA "IN LOCO", ANTES DA REALIZAÇÃO DE QUAISQUER ATIVIDADES.
2. RECOMENDAMOS A REALIZAÇÃO DO ESTUDO DOS PROJETOS ANTES DA REALIZAÇÃO DAS ATIVIDADES, POIS O PROFISSIONAL DE EXECUÇÃO É CORRESPONSAVEL PELO PROCESSO DE ANALISE TÉCNICA.
3. ANTES DE INICIAR AS ATIVIDADES DE EXECUÇÃO É FUNDAMENTAL A ELABORAÇÃO DA ART DE EXECUÇÃO CONFORME AS ORIENTAÇÕES DO CREA ESTADUAL.
4. SEMPRE OBSERVAR AS UNIDADES DE MEDIDAS INFORMADAS EM PLANTA, POIS PODEM SER ALTERADAS PARA MELHOR REPRESENTAÇÃO DAS INFORMAÇÕES E/OU DETALHES.
5. SEMPRE OBSERVAR AS COTAS INFORMADAS EM PLANTA, POIS PODEM SER MODIFICADAS PARA MELHOR REPRESENTAÇÃO DAS INFORMAÇÕES E/OU DETALHES.
6. ORIENTAMOS QUE DEVERÃO SER ANALISADOS OS ARQUIVOS IFC DISPONIBILIZADOS, ANTES DE UMA CONSULTA PRÉVIA A EQUIPE DE DESENVOLVIMENTOS DOS PROJETOS.
7. PARA TODAS E QUAISQUER DIVERGÊNCIAS, A EQUIPE DE DESENVOLVIMENTO DOS PROJETOS DEVERA SER ACIONADA.
8. QUAISQUER ALTERAÇÕES REALIZADAS NO PROJETO PELA EQUIPE DE EXECUÇÃO DEVEM SER DOCUMENTADAS NOS PROJETOS "AS BUIT".

NOTAS ESPECIFICAS ESTRUTURAIS
PROJETOS

1. EM QUESTÕES ONDE AS DUVIDAS E/OU DIVERGÊNCIAS NÃO AFETEM ESTRUTURALMENTE O PLANEJAMENTO ARQUITETÔNICO, OS PROJETOS DE ARQUITETURA SERÃO PRIORIDADE.
2. A ESTRUTURA FOI DIMENSIONADA PARA UTILIZAR CONCRETO 30MPA EM SUA TOTALIDADE;
3. O DETALHE DE FUNDACÃO "BLOCOS E ESTACAS" INSERIDO NO DESENHO É APENAS SUGESTIVO, ONDE NUNCA DEVEM SER EXECUTADOS SEM A REALIZAÇÃO DOS ESTUDOS DE SOLO CONFORME AS NORMATIVAS VIGENTES;
4. O DETALHE DE FUNDACÃO "ESTACAS ISOLADAS" INSERIDO NO DESENHO E APENAS SUGESTIVO, POIS NUNCA DEVEM SER EXECUTADOS SEM A REALIZAÇÃO DOS ESTUDOS DE SOLO CONFORME AS NORMATIVAS VIGENTES.
5. A ESTRUTURA FOI DIMENSIONADA PARA QUE O BALDRAME ESTEJA 5 CM "CINCO CENTIMETROS" ABAIXO DO NÍVEL 0 "ZERO" DO PISO DA ARQUITETURA "ACABADO";
6. A ESTRUTURA FOI DIMENSIONADA PARA QUE AS VIGAS BALDRAMES SEJAM EXECUTADAS SOBRE OS BLOCOS PARA MINIMIZAR OS IMPACTOS DE FUROS ESTRUTURAIS CONFORME AS COMPATIBILIZAÇÕES REALIZADAS DURANTE O PROCESSO DE ELABORAÇÃO DOS PROJETOS.
7. TODOS OS FUROS NECESSÁRIOS A SEREM CONFECCIONADOS PARA AS INSTALAÇÕES, ESTÃO COMTEMPLADOS NO PROJETO COM TODAS AS INFORMAÇÕES TECNICAS PARA SUA PREVISÃO CONSTRUTIVA DURANTE A FASE DE MONTAGEM DE ARMADURA E FORMAS;
8. TODAS AS VIGAS ACIMA DO NIVEL 0 "ZERO", DEVEM RECEBER UMA CONTRA FLEXA DE 1 CM "UM CENTIMETRO";
9. TODAS AS VIGAS ACIMA DO NIVEL 0 "ZERO", QUE NECESSITAREM DE UMA CONTRA FLEXA SUPERIOR A 1 CM "UM CENTIMETRO", ESTÃO SINALIZADAS NA PLANTA DE FORMAS;
10. TODAS AS LAJES ACIMA DO NIVEL 0 "ZERO", DEVEM RECEBER UMA CONTRA FLEXA DE 1 CM "UM CENTIMETRO";
11. TODAS AS LAJES ACIMA DO NIVEL 0 "ZERO", QUE NECESSITAREM DE UMA CONTRA FLEXA SUPERIOR A 1 CM UM CENTÍMETRO", ESTÃO SINALIZADAS NA PLANTA DE FORMAS;
12. OS DETALHAMENTOS DAS ARMAÇÕES DOS ELEMENTOS ESTRUTURAIS ESTÃO SEPARADOS PELOS NIVEIS DE EXECUÇÃO;
13. TODOS OS LOCAIS QUE CONTEMPLAREM A JUNÇÃO DE DOIS BLOCOS ESTRUTURAIS, DEVE SER CONSIDERADO A APLICAÇÃO DA JUNTA DE DILATAÇÃO NOS ELEMENTOS EM SUA TOTALIDADE;

EXECUÇÃO

1. RECOMENDAMOS QUE A LOCAÇÃO DA ESTRUTURA SEJA REALIZADA ATRAVÉS DE EQUIPAMENTOS HOMOLOGADOS E DEVIDAMENTE CALIBRADOS PELOS ORGÃOS DE AFERIÇÃO E QUALIDADE ISO 9001;
2. É FUNDAMENTAL A UTILIZAÇÃO DE ESPAÇADORES DE ARMADURA PARA MONTAGEM E CONSTRUÇÃO DE TODOS OS ELEMENTOS ESTRUTURAIS;
3. NO ATO DE EXECUÇÃO DAS VIGAS BALDRAMES E BLOCOS, DEVE SER LANÇADO UM TRAÇO DE BRITA 0 "ZERO" EM TODA SUA EXTENSÃO;
4. TODAS AS VIGAS BALDRAMES E BLOCOS DEVEM SER IMPERMEABILIZADOS UTILIZANDO A APLICAÇÃO DE MANTA LÍQUIDA;
5. APOS A REALIZAÇÃO DA CONCRETAGEM DOS ELEMENTOS, TODA A ESTRUTURA DEVE PERMANECER COM ESCORAMENTO DE 100% "CEM PORCENTO" PELO PERIODO DE 30 "TRINTA" DIAS.
6. APÓS A REALIZAÇÃO DA CONCRETAGEM DOS ELEMENTOS QUE POSSUEM CONTRA FLEXA IGUAL OU SUPERIOR A 3 CM "TRÊS CENTIMETROS", DEVEM PERMANECER COM ESCORAMENTO DE 100 % "CEM PORCENTO" PELO PERÍODO DE 45 "QUARENTA E CINCO" DIAS;
7. TODAS AS LAJES DEVEM SER IMPERMEABILIZADAS UTILIZANDO MANTA ALUMINIZADA;
8. OS ELEMENTOS ESTRUTURAIS SOMENTE PODEM SER CONCRETADOS APÓS A PLENA VALIDAÇÃO DO ENGENHEIRO DE EXECUÇÃO RESPONSÁVEL PELO PROCESSO DE CONFERÊNCIA E MONTAGEM.

CONTROLE DE REVISÕES

Nº	DATA	DESCRIÇÃO

FNDE Fundo Nacional de Desenvolvimento da Educação
MINISTÉRIO DA **EDUCAÇÃO**

PROJETO PADRÃO - FNDE

PROPRIETÁRIO:
ENDEREÇO:
MUNICIPIO - UF:

PROPRIETÁRIO
RESP. TÉCNICO CREA
AUTOR DO PROJETO CAU

DLFO
CREA
RA

OBSERVAÇÕES:

ESCOLA 9 SALAS DE AULA - MODELO TÉRREO
PROJETO DE ESTRUTURA

COORDENAÇÃO
CGEST - Coordenação Geral de Infraestrutura Educacional

ARMAÇÕES DO TÉRREO
BLOCO B - ADMINISTRAÇÃO

SCA

REVISÃO: R.00
ESCALA: INDICADA
DATA EMISSÃO: JAN/2021
FORMATO: A1
PRANCHA: 17/126

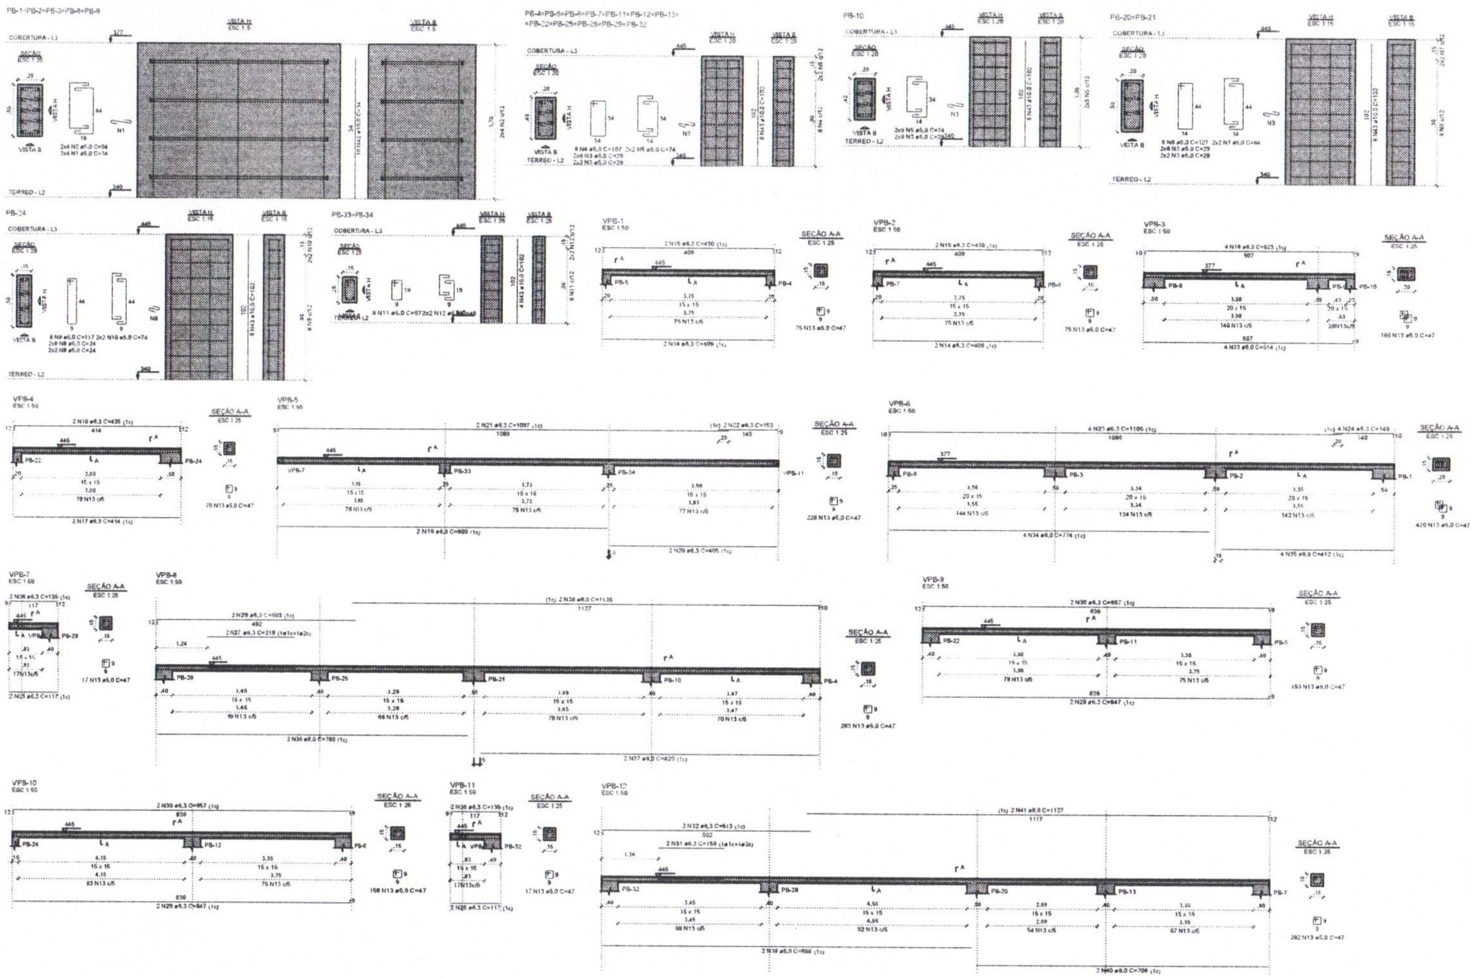

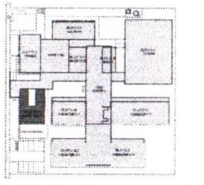

CROQUI DE REFERÊNCIA - IMPLANTAÇÃO

RELAÇÃO DO AÇO

5xPB-1	12xPB-4	PB-10
2xPB-20	PB-24	2xPB-33
VPB-1	VPB-2	VPB-3
VPB-4	VPB-5	VPB-6
VPB-7	VPB-8	VPB-9
VPB-10	VPB-11	VPB-12

AÇO	N	DIAM (mm)	QUANT	C.UNIT (cm)	C.TOTAL (cm)
CA60	1	5.0	60	34	2040
	2	5.0	40	94	3760
	3	5.0	298	29	8642
	4	5.0	96	107	10272
	5	5.0	66	74	4884
	6	5.0	16	127	2032
	7	5.0	8	84	672
	8	5.0	20	24	480
	9	5.0	8	117	936
	10	5.0	4	74	296
	11	5.0	16	67	1072
	12	5.0	8	49	392
	13	5.0	1944	47	91368
CA50	14	6.3	4	409	1636
	15	6.3	4	430	1720
	16	6.3	4	523	2092
	17	6.3	2	414	828
	18	6.3	2	435	870
	19	6.3	2	800	1600
	20	6.3	2	405	810
	21	6.3	2	1097	2194
	22	6.3	2	153	306
	23	6.3	4	1105	4420
	24	6.3	4	149	596
	25	6.3	4	117	468
	26	6.3	4	135	540
	27	6.3	2	218	436
	28	6.3	2	503	1006
	29	6.3	4	847	3388
	30	6.3	4	857	3428
	31	6.3	2	159	318
	32	6.3	2	513	1026
	33	8.0	4	514	2056
	34	8.0	4	774	3096
	35	8.0	4	412	1648
	36	8.0	2	760	1520
	37	8.0	2	820	1640
	38	8.0	2	1135	2270
	39	8.0	2	888	1776
	40	8.0	2	708	1416
	41	8.0	2	1127	2254
	42	10.0	50	34	1700
	43	10.0	136	102	13872

RESUMO DO AÇO

AÇO	DIAM (mm)	C.TOTAL (m)	PESO + 10% (kg)
CA50	6.3	276.8	74.5
	8.0	176.8	76.7
	10.0	155.7	105.6
CA60	5.0	1268.5	215.1

PESO TOTAL (kg)	
CA50	256.8
CA60	215.1

Volume de concreto (C-30) = 3.93 m³
Area de forma = 68.14 m²

CONTROLE DE REVISÕES

Nº	DATA	DESCRIÇÃO

FNDE Fundo Nacional de Desenvolvimento da Educação

MINISTÉRIO DA **EDUCAÇÃO**

PROJETO PADRÃO - FNDE

PROPRIETARIO:
ENDEREÇO:
MUNICIPIO - UF:

PROPRIETARIO
RESP. TECNICO CREA
AUTOR DO PROJETO CAU

DLFO
CREA
RA

OBSERVAÇÕES:

ESCOLA 9 SALAS DE AULA - MODELO TÉRREO

PROJETO DE ESTRUTURA

COORDENAÇÃO
CGEST - Coordenação Geral de Infraestrutura Educacional

ARMAÇÕES DA COBERTURA
BLOCO B - ADMINISTRAÇÃO

SCO

REVISÃO R.00
ESCALA INDICADA
DATA EMISSÃO
PRANCHA /126
FORMATO

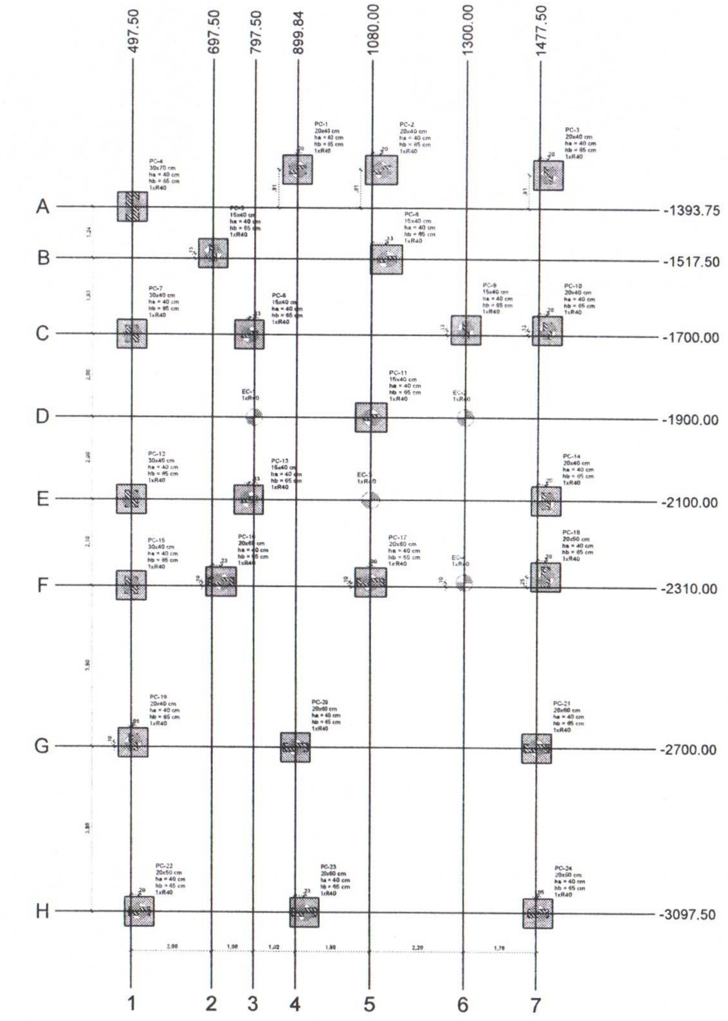
497.50
697.50
797.50
899.84
1080.00
1300.00
1477.50
A
B
C
D
E
F
G
H
-1393.75
-1517.50
-1700.00
-1900.00
-2100.00
-2310.00
-2700.00
-3097.50
1
2
3
4
5
6
7
PC-1 20x40 cm ha = 40 cm hb = 65 cm 1xR40
PC-2 20x40 cm ha = 40 cm hb = 65 cm 1xR40
PC-3 20x40 cm ha = 40 cm hb = 65 cm 1xR40
PC-4 30x70 cm ha = 40 cm hb = 65 cm 1xR40
PC-5 15x40 cm ha = 40 cm hb = 65 cm 1xR40
PC-6 15x40 cm ha = 40 cm hb = 65 cm 1xR40
PC-7 30x40 cm ha = 40 cm hb = 65 cm 1xR40
PC-8 15x40 cm ha = 40 cm hb = 65 cm 1xR40
PC-9 15x40 cm ha = 40 cm hb = 65 cm 1xR40
PC-10 20x40 cm ha = 40 cm hb = 65 cm 1xR40
PC-11 15x40 cm ha = 40 cm hb = 65 cm 1xR40
PC-12 30x40 cm ha = 40 cm hb = 65 cm 1xR40
PC-13 15x40 cm ha = 40 cm hb = 65 cm 1xR40
PC-14 20x40 cm ha = 40 cm hb = 65 cm 1xR40
PC-15 30x40 cm ha = 40 cm hb = 65 cm 1xR40
PC-16 20x60 cm ha = 40 cm hb = 65 cm 1xR40
PC-17 20x60 cm ha = 40 cm hb = 65 cm 1xR40
PC-18 20x50 cm ha = 40 cm hb = 65 cm 1xR40
PC-19 20x40 cm ha = 40 cm hb = 65 cm 1xR40
PC-20 20x60 cm ha = 40 cm hb = 65 cm 1xR40
PC-21 20x60 cm ha = 40 cm hb = 65 cm 1xR40
PC-22 20x50 cm ha = 40 cm hb = 65 cm 1xR40
PC-23 20x60 cm ha = 40 cm hb = 65 cm 1xR40
PC-24 20x50 cm ha = 40 cm hb = 65 cm 1xR40
EC-1 1xR40
EC-2 1xR40
EC-3 1xR40
EC-4 1xR40

1 PLANTA DE LOCAÇÃO
ESCALA 1/50

	Pilar													Fundação				Bloco			
Nome	Seção (cm)	X (cm)	Y (cm)	Carga Máx. (tf)	Carga Mín. (tf)	Mx Máximo (kgf.m)		My Máximo (kgf.m)		Fx Máximo (tf)		Fy Máximo (tf)		Lado B (cm)	Lado H (cm)	h0 / ha (cm)	h1 / hb (cm)	ne	Estaca	ca (cm)	Base tub. (cm)
						Positivo	Negativo	Positivo	Negativo	Positivo	Negativo	Positivo	Negativo								
EC-1	-	797.50	-1900.00	3.1	2.1	100	0	0	-300	0.0	-0.3	0.1	0.0	-	-	-	-	1	R40	-5	
EC-2	-	1300.00	-1900.00	3.6	2.6	0	-300	200	0	0.2	0.0	0.3	0.0	-	-	-	-	1	R40	-5	
EC-3	-	1080.00	-2100.00	4.4	3.4	100	0	0	-300	0.0	-0.3	0.1	0.0	-	-	-	-	1	R40	-5	
EC-4	-	1300.00	-2300.00	3.5	2.5	400	0	100	0	0.1	0.0	0.0	-0.3	-	-	-	-	1	R40	-5	
PC-1	20x40	900.00	-1302.50	16.8	15.8	300	0	500	-900	1.2	0.0	0.3	0.0	70	70	40	65	1	R40	-95	
PC-2	20x40	1100.00	-1302.50	14.9	14.1	200	-100	100	-1200	0.0	-2.0	0.3	0.0	70	70	40	65	1	R40	-95	
PC-3	20x40	1497.50	-1312.50	19.7	19.2	200	-500	200	-100	1.2	0.0	0.5	0.0	70	70	40	65	1	R40	-95	
PC-4	30x70	497.50	-1393.75	17.5	16.8	200	-1900	900	0	0.1	-0.4	0.0	-0.7	70	70	40	65	1	R40	-95	
PC-5	15x40	697.50	-1505.00	7.6	7.2	200	-500	0	-300	0.0	-1.2	0.0	-0.5	70	70	40	65	1	R40	-95	
PC-6	15x40	1112.50	-1517.50	7.7	7.2	100	0	800	-100	1.2	0.0	0.0	-0.3	70	70	40	65	1	R40	-95	
PC-7	30x40	497.50	-1700.00	16.4	15.8	0	-600	900	0	0.0	-1.3	0.9	0.0	70	70	40	65	1	R40	-95	
PC-8	15x40	785.00	-1700.00	9.0	8.6	100	-200	700	-100	0.0	-0.4	0.0	-0.1	70	70	40	65	1	R40	-95	
PC-9	15x40	1300.00	-1687.50	11.3	11.1	0	-700	300	0	1.4	0.0	0.3	0.0	70	70	40	65	1	R40	-95	
PC-10	20x40	1497.50	-1687.50	25.1	24.5	400	-300	200	-300	0.0	-0.4	0.6	0.0	70	70	40	65	1	R40	-95	
PC-11	15x40	1080.00	-1900.00	7.8	7.6	200	0	400	-500	0.3	-0.2	0.0	-0.5	70	70	40	65	1	R40	-95	
PC-12	30x40	497.50	-2100.00	15.6	15.1	100	-400	500	-300	0.0	-1.6	0.0	-1.0	70	70	40	65	1	R40	-95	
PC-13	15x40	785.00	-2100.00	7.8	7.5	100	-200	600	0	1.2	0.0	0.2	0.0	70	70	40	65	1	R40	-95	
PC-14	20x40	1497.50	-2100.00	21.8	21.1	700	-200	300	0	0.5	0.0	0.0	-0.8	70	70	40	65	1	R40	-95	
PC-15	30x40	497.50	-2310.00	19.3	18.3	0	-600	400	-200	0.0	-1.4	1.1	0.0	70	70	40	65	1	R40	-95	
PC-16	20x60	720.00	-2300.00	23.5	23.0	0	-400	1300	-900	0.4	-0.2	0.1	-0.1	70	70	40	65	1	R40	-95	
PC-17	20x60	1080.48	-2300.00	32.4	32.0	300	-100	1200	-1000	1.6	0.0	0.4	0.0	70	70	40	65	1	R40	-95	
PC-18	20x50	1497.50	-2285.00	32.2	31.5	900	-400	200	-200	0.0	-0.6	0.7	0.0	70	70	40	65	1	R40	-95	
PC-19	20x40	502.50	-2690.00	23.5	23.1	0	-400	100	-300	0.0	-0.6	0.4	0.0	70	70	40	65	1	R40	-95	
PC-20	20x60	899.84	-2700.00	29.6	29.2	0	-400	800	-1200	0.1	-0.9	0.0	-0.9	70	70	40	65	1	R40	-95	
PC-21	20x60	1477.50	-2700.00	37.0	36.6	300	0	1900	0	1.2	0.0	0.0	-0.4	70	70	40	65	1	R40	-95	
PC-22	20x50	517.50	-3097.50	16.4	16.0	100	-200	400	-900	0.0	-0.7	0.0	-0.6	70	70	40	65	1	R40	-95	
PC-23	20x60	922.51	-3097.50	27.7	27.2	0	-400	800	-1300	0.2	-0.5	0.9	0.0	70	70	40	65	1	R40	-95	
PC-24	20x50	1482.46	-3097.50	25.8	25.5	300	0	900	-500	1.0	0.0	0.1	-0.1	70	70	40	65	1	R40	-95	

Os esforços indicados nesta tabela são os valores máximos obtidos pela envoltória de todas as combinações definidas para as fundações. Para análises complementares, deve-se consultar o relatório de esforços na fundação, que apresenta os valores calculados para cada combinação.

Estacas			
Simbologia	Nome	d (cm)	Quantidade
◍	R40	40.00	28

Locação no eixo X	
Coordenadas (cm)	Nome
497.50	PC-4, PC-7, PC-12, PC-15
502.50	PC-19
517.50	PC-22
697.50	PC-5
720.00	PC-16
785.00	PC-8, PC-13
797.50	EC-1
899.84	PC-20
900.00	PC-1
922.51	PC-23
1080.00	PC-11, EC-3
1080.48	PC-17
1100.00	PC-2
1112.50	PC-6
1300.00	PC-9, EC-2, EC-4
1477.50	PC-21
1482.46	PC-24
1497.50	PC-3, PC-10, PC-14, PC-18

Locação no eixo Y	
Coordenadas (cm)	Nome
-1302.50	PC-1, PC-2
-1312.50	PC-3
-1393.75	PC-4
-1505.00	PC-5
-1517.50	PC-6
-1687.50	PC-9, PC-10
-1700.00	PC-7, PC-8
-1900.00	EC-1, PC-11, EC-2
-2100.00	PC-12, PC-13, EC-3, PC-14
-2285.00	PC-18
-2300.00	PC-16, PC-17, EC-4
-2310.00	PC-15
-2690.00	PC-19
-2700.00	PC-20, PC-21
-3097.50	PC-22, PC-23, PC-24

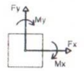

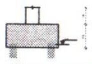

2 DETALHE GERAL DO BLOCO
ESCALA 1/25

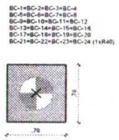

3 LEGENDA DOS BLOCOS
ESCALA 1/25

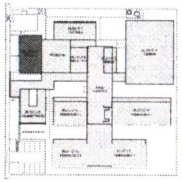

CROQUI DE REFERÊNCIA - IMPLANTAÇÃO

NOTAS GERAIS

1. TODAS AS MEDIDAS DEVEM SER [illegible] ANTES DA REALIZAÇÃO DE QUAISQUER ATIVIDADES.
2. RECOMENDAMOS A REALIZAÇÃO [illegible] DAS ATIVIDADES [illegible] DE EXECUÇÃO [illegible] DE ARQUITETURA.
3. ANTES DE INICIAR AS ATIVIDADES [illegible] DA ART DE EXECUÇÃO CONFORME AS ORIENTAÇÕES DO CREA ESTADUAL.
4. SEMPRE OBSERVAR AS UNIDADES DE MEDIDAS [illegible] DEVEM SER ALTERADAS PARA MELHOR REPRESENTAÇÃO DAS INFORMAÇÕES [illegible] DETALHES.
5. SEMPRE OBSERVAR [illegible] PARA MELHOR REPRESENTAÇÃO DAS INFORMAÇÕES E/OU DETALHES.
6. ORIENTAMOS QUE [illegible] ANTES DE UMA CONSULTA PRÉVIA À EQUIPE DE DESENVOLVIMENTO DOS PROJETOS.
7. PARA TODAS E QUAISQUER DIVERGÊNCIAS [illegible] PROJETOS DEVERÁ SER ACIONADA.
8. QUAISQUER ALTERAÇÕES REALIZADAS NO PROJETO [illegible] DEVEM SER DOCUMENTADAS NOS PROJETOS AS BUILT.

NOTAS ESPECÍFICAS ESTRUTURAIS
PROJETOS

1. EM QUESTÕES ONDE [illegible] PLANEJAMENTO ARQUITETÔNICO OS PROJETOS DE ARQUITETURA [illegible].
2. A ESTRUTURA FOI DIMENSIONADA PARA [illegible].
3. O DETALHE DE FUNDAÇÃO [illegible] NÃO DEVEM SER EXECUTADOS SEM A REALIZAÇÃO DOS ESTUDOS DE SOLO CONFORME AS NORMATIVAS VIGENTES.
4. O DETALHE DE FUNDAÇÃO [illegible] NÃO DEVEM SER EXECUTADOS SEM A REALIZAÇÃO DOS ESTUDOS DE SOLO CONFORME AS NORMATIVAS VIGENTES.
5. A ESTRUTURA FOI DIMENSIONADA PARA [illegible] CENTÍMETROS ABAIXO DO NÍVEL [illegible] DO PISO DA ARQUITETURA ACABADO.
6. A ESTRUTURA FOI DIMENSIONADA [illegible] OS IMPACTOS DE FUROS ESTRUTURAIS [illegible] DURANTE [illegible] ELABORAÇÃO DOS PROJETOS.
7. TODOS OS FUROS NECESSÁRIOS [illegible] PARA AS INSTALAÇÕES ESTÃO CONTEMPLADOS NO PROJETO COM TODAS AS INFORMAÇÕES TÉCNICAS [illegible] DURANTE A FASE DE MONTAGEM DE ARMADURA E FORMAS.
8. TODAS AS VIGAS ACIMA DO NÍVEL [illegible] CENTÍMETRO.
9. TODAS AS VIGAS ACIMA DO NÍVEL [illegible] CENTÍMETRO ESTÃO SINALIZADAS NA PLANTA DE FORMAS.
10. TODAS AS LAJES ACIMA DO NÍVEL [illegible] CENTÍMETRO.
11. TODAS AS LAJES ACIMA DO NÍVEL [illegible] CENTÍMETRO ESTÃO SINALIZADAS NA PLANTA DE FORMAS.
12. OS DETALHAMENTOS DAS ARMAÇÕES DOS ELEMENTOS ESTRUTURAIS ESTÃO SEPARADOS PELOS NÍVEIS DE EXECUÇÃO.
13. TODOS OS LOCAIS QUE CONTEMPLAREM A [illegible] CONSIDERADO A APLICAÇÃO DA JUNTA DE DILATAÇÃO NOS ELEMENTOS [illegible].

EXECUÇÃO

1. RECOMENDAMOS QUE A LOCAÇÃO DA ESTRUTURA SEJA REALIZADA ATRAVÉS DE EQUIPAMENTOS HOMOLOGADOS E DEVIDAMENTE CALIBRADOS [illegible].
2. É FUNDAMENTAL A UTILIZAÇÃO DE [illegible] PARA MONTAGEM E CONSTRUÇÃO DE TODOS OS ELEMENTOS ESTRUTURAIS.
3. [illegible] DE EXECUÇÃO DAS VIGAS [illegible] EM TODA SUA EXTENSÃO.
4. TODAS AS VIGAS BALDRAMES E BLOCOS DEVEM SER IMPERMEABILIZADOS [illegible].
5. APÓS A REALIZAÇÃO DA CONCRETAGEM DOS ELEMENTOS [illegible] ESCORAMENTO DE 100% CEM POR CENTO PELO PERÍODO DE [illegible] DIAS.
6. APÓS A REALIZAÇÃO DA CONCRETAGEM [illegible] CENTÍMETROS DEVEM PERMANECER [illegible] PELO PERÍODO DE 45 QUARENTA E CINCO DIAS.
7. TODAS AS LAJES DEVEM SER IMPERMEABILIZADAS [illegible].
8. OS ELEMENTOS ESTRUTURAIS SOMENTE PODEM SER CONCRETADOS APÓS A [illegible] DO ENGENHEIRO DE EXECUÇÃO RESPONSÁVEL PELO PROCESSO [illegible] MONTAGEM.

CONTROLE DE REVISÕES

Nº	DATA	DESCRIÇÃO

FNDE Fundo Nacional de Desenvolvimento da Educação
MINISTÉRIO DA EDUCAÇÃO

PROJETO PADRÃO - FNDE

PROPRIETARIO:
ENDEREÇO:
MUNICIPIO - UF:

PROPRIETARIO
RESP. TECNICO CREA
AUTOR DO PROJETO CAU

DLFO
CREA
RA

OBSERVAÇÕES:

ESCOLA 9 SALAS DE AULA - MODELO TÉRREO
PROJETO DE ESTRUTURA

COORDENAÇÃO
CGEST - Coordenação Geral de Infraestrutura Educacional

PLANTA DE LOCAÇÃO
LEGENDA DOS BLOCOS
BLOCO C - SERVIÇO

SCO

REVISÃO R.00
ESCALA INDICADA
DATA
PRANCHA 19/126
FORMATO

PREFEITURA MUNICIPAL DE [illegible] BELMONTE-CE
FLS.

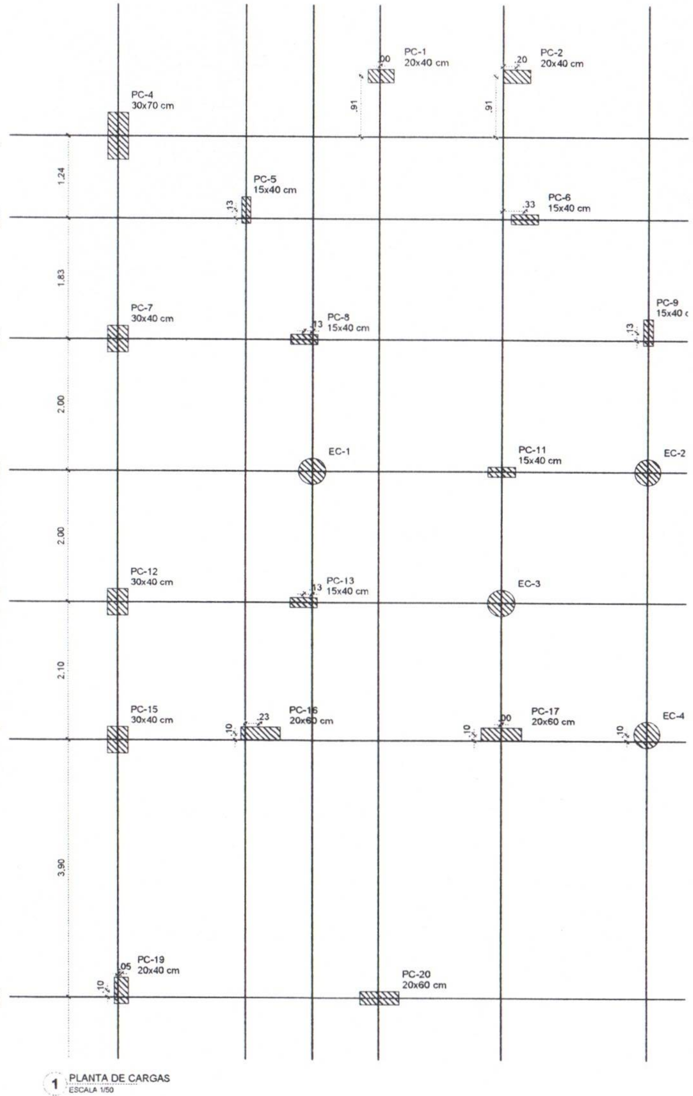

1 PLANTA DE CARGAS
ESCALA 1/50

<table>
<tr><th colspan="12">Pilar</th></tr>
<tr><th rowspan="2">Nome</th><th rowspan="2">Seção (cm)</th><th rowspan="2">X (cm)</th><th rowspan="2">Y (cm)</th><th rowspan="2">Carga Máx. (tf)</th><th rowspan="2">Carga Mín. (tf)</th><th colspan="2">Mx Máximo (kgf.m)</th><th colspan="2">My Máximo (kgf.m)</th><th colspan="2">Fx Máximo (tf)</th><th colspan="2">Fy Máximo (tf)</th></tr>
<tr><th>Positivo</th><th>Negativo</th><th>Positivo</th><th>Negativo</th><th>Positivo</th><th>Negativo</th><th>Positivo</th><th>Negativo</th></tr>
<tr><td>EC-1</td><td>-</td><td>797.50</td><td>-1900.00</td><td>3.1</td><td>2.1</td><td>100</td><td>0</td><td>0</td><td>-300</td><td>0.0</td><td>-0.3</td><td>0.1</td><td>0.0</td></tr>
<tr><td>EC-2</td><td>-</td><td>1300.00</td><td>-1900.00</td><td>3.6</td><td>2.6</td><td>0</td><td>-300</td><td>200</td><td>0</td><td>0.2</td><td>0.0</td><td>0.3</td><td>0.0</td></tr>
<tr><td>EC-3</td><td>-</td><td>1080.00</td><td>-2100.00</td><td>4.4</td><td>3.4</td><td>100</td><td>0</td><td>0</td><td>-300</td><td>0.0</td><td>-0.3</td><td>0.1</td><td>0.0</td></tr>
<tr><td>EC-4</td><td>-</td><td>1300.00</td><td>-2300.00</td><td>3.5</td><td>2.5</td><td>400</td><td>0</td><td>100</td><td>0</td><td>0.1</td><td>0.0</td><td>0.0</td><td>-0.3</td></tr>
<tr><td>PC-1</td><td>20x40</td><td>900.00</td><td>-1302.50</td><td>16.8</td><td>15.8</td><td>300</td><td>0</td><td>500</td><td>-900</td><td>1.2</td><td>0.0</td><td>0.3</td><td>0.0</td></tr>
<tr><td>PC-2</td><td>20x40</td><td>1100.00</td><td>-1302.50</td><td>14.9</td><td>14.1</td><td>200</td><td>-100</td><td>100</td><td>-1200</td><td>0.0</td><td>-2.0</td><td>0.3</td><td>0.0</td></tr>
<tr><td>PC-3</td><td>20x40</td><td>1497.50</td><td>-1312.50</td><td>19.7</td><td>19.2</td><td>200</td><td>-500</td><td>200</td><td>-100</td><td>1.2</td><td>0.0</td><td>0.5</td><td>0.0</td></tr>
<tr><td>PC-4</td><td>30x70</td><td>497.50</td><td>-1393.75</td><td>17.5</td><td>16.8</td><td>200</td><td>-1900</td><td>900</td><td>0</td><td>0.1</td><td>-0.4</td><td>0.0</td><td>-0.7</td></tr>
<tr><td>PC-5</td><td>15x40</td><td>697.50</td><td>-1505.00</td><td>7.6</td><td>7.2</td><td>200</td><td>-500</td><td>0</td><td>-300</td><td>0.0</td><td>-1.2</td><td>0.0</td><td>-0.5</td></tr>
<tr><td>PC-6</td><td>15x40</td><td>1112.50</td><td>-1517.50</td><td>7.7</td><td>7.2</td><td>100</td><td>0</td><td>800</td><td>-100</td><td>1.2</td><td>0.0</td><td>0.0</td><td>-0.3</td></tr>
<tr><td>PC-7</td><td>30x40</td><td>497.50</td><td>-1700.00</td><td>16.4</td><td>15.8</td><td>0</td><td>-600</td><td>900</td><td>0</td><td>0.0</td><td>-1.3</td><td>0.9</td><td>0.0</td></tr>
<tr><td>PC-8</td><td>15x40</td><td>785.00</td><td>-1700.00</td><td>9.0</td><td>8.6</td><td>100</td><td>-200</td><td>700</td><td>-100</td><td>0.0</td><td>-0.4</td><td>0.0</td><td>-0.1</td></tr>
<tr><td>PC-9</td><td>15x40</td><td>1300.00</td><td>-1687.50</td><td>11.3</td><td>11.1</td><td>0</td><td>-700</td><td>300</td><td>0</td><td>1.4</td><td>0.0</td><td>0.3</td><td>0.0</td></tr>
<tr><td>PC-10</td><td>20x40</td><td>1497.50</td><td>-1687.50</td><td>25.1</td><td>24.5</td><td>400</td><td>-300</td><td>200</td><td>-300</td><td>0.0</td><td>-0.4</td><td>0.6</td><td>0.0</td></tr>
<tr><td>PC-11</td><td>15x40</td><td>1080.00</td><td>-1900.00</td><td>7.8</td><td>7.6</td><td>200</td><td>0</td><td>400</td><td>-500</td><td>0.3</td><td>-0.2</td><td>0.0</td><td>-0.5</td></tr>
<tr><td>PC-12</td><td>30x40</td><td>497.50</td><td>-2100.00</td><td>15.6</td><td>15.1</td><td>100</td><td>-400</td><td>500</td><td>-300</td><td>0.0</td><td>-1.6</td><td>0.0</td><td>-1.0</td></tr>
<tr><td>PC-13</td><td>15x40</td><td>785.00</td><td>-2100.00</td><td>7.8</td><td>7.5</td><td>100</td><td>-200</td><td>600</td><td>0</td><td>1.2</td><td>0.0</td><td>0.2</td><td>0.0</td></tr>
<tr><td>PC-14</td><td>20x40</td><td>1497.50</td><td>-2100.00</td><td>21.8</td><td>21.1</td><td>700</td><td>-200</td><td>300</td><td>0</td><td>0.5</td><td>0.0</td><td>0.0</td><td>-0.8</td></tr>
<tr><td>PC-15</td><td>30x40</td><td>497.50</td><td>-2310.00</td><td>19.3</td><td>18.3</td><td>0</td><td>-600</td><td>400</td><td>-200</td><td>0.0</td><td>-1.4</td><td>1.1</td><td>0.0</td></tr>
<tr><td>PC-16</td><td>20x60</td><td>720.00</td><td>-2300.00</td><td>23.5</td><td>23.0</td><td>0</td><td>-400</td><td>1300</td><td>-900</td><td>0.4</td><td>-0.2</td><td>0.1</td><td>-0.1</td></tr>
<tr><td>PC-17</td><td>20x60</td><td>1080.48</td><td>-2300.00</td><td>32.4</td><td>32.0</td><td>300</td><td>-100</td><td>1200</td><td>-1000</td><td>1.6</td><td>0.0</td><td>0.4</td><td>0.0</td></tr>
<tr><td>PC-18</td><td>20x50</td><td>1497.50</td><td>-2285.00</td><td>32.2</td><td>31.5</td><td>900</td><td>-400</td><td>200</td><td>-200</td><td>0.0</td><td>-0.6</td><td>0.7</td><td>0.0</td></tr>
<tr><td>PC-19</td><td>20x40</td><td>502.50</td><td>-2690.00</td><td>23.5</td><td>23.1</td><td>0</td><td>-400</td><td>100</td><td>-300</td><td>0.0</td><td>-0.6</td><td>0.4</td><td>0.0</td></tr>
<tr><td>PC-20</td><td>20x60</td><td>899.84</td><td>-2700.00</td><td>29.6</td><td>29.2</td><td>0</td><td>-400</td><td>800</td><td>-1200</td><td>0.1</td><td>-0.9</td><td>0.0</td><td>-0.9</td></tr>
<tr><td>PC-21</td><td>20x60</td><td>1477.50</td><td>-2700.00</td><td>37.0</td><td>36.6</td><td>300</td><td>0</td><td>1900</td><td>0</td><td>1.2</td><td>0.0</td><td>0.0</td><td>-0.4</td></tr>
<tr><td>PC-22</td><td>20x50</td><td>517.50</td><td>-3097.50</td><td>16.4</td><td>16.0</td><td>100</td><td>-200</td><td>400</td><td>-900</td><td>0.0</td><td>-0.7</td><td>0.0</td><td>-0.6</td></tr>
<tr><td>PC-23</td><td>20x60</td><td>922.51</td><td>-3097.50</td><td>27.7</td><td>27.2</td><td>0</td><td>-400</td><td>800</td><td>-1300</td><td>0.2</td><td>-0.5</td><td>0.9</td><td>0.0</td></tr>
<tr><td>PC-24</td><td>20x50</td><td>1482.46</td><td>-3097.50</td><td>25.8</td><td>25.5</td><td>300</td><td>0</td><td>900</td><td>-500</td><td>1.0</td><td>0.0</td><td>0.1</td><td>-0.1</td></tr>
</table>

Os esforços indicados nesta tabela são os valores máximos obtidos pela envoltória de todas as combinações definidas para as fundações. Para análises complementares, deve-se consultar o relatório de esforços na fundação, que apresenta os valores calculados para cada combinação.

<table>
<tr><th colspan="2">Locação no eixo X</th></tr>
<tr><th>Coordenadas (cm)</th><th>Nome</th></tr>
<tr><td>497.50</td><td>PC-4, PC-7, PC-12, PC-15</td></tr>
<tr><td>502.50</td><td>PC-19</td></tr>
<tr><td>517.50</td><td>PC-22</td></tr>
<tr><td>697.50</td><td>PC-5</td></tr>
<tr><td>720.00</td><td>PC-16</td></tr>
<tr><td>785.00</td><td>PC-8, PC-13</td></tr>
<tr><td>797.50</td><td>EC-1</td></tr>
<tr><td>899.84</td><td>PC-20</td></tr>
<tr><td>900.00</td><td>PC-1</td></tr>
<tr><td>922.51</td><td>PC-23</td></tr>
<tr><td>1080.00</td><td>PC-11, EC-3</td></tr>
<tr><td>1080.48</td><td>PC-17</td></tr>
<tr><td>1100.00</td><td>PC-2</td></tr>
<tr><td>1112.50</td><td>PC-6</td></tr>
<tr><td>1300.00</td><td>PC-9, EC-2, EC-4</td></tr>
<tr><td>1477.50</td><td>PC-21</td></tr>
<tr><td>1482.46</td><td>PC-24</td></tr>
<tr><td>1497.50</td><td>PC-3, PC-10, PC-14, PC-18</td></tr>
</table>

<table>
<tr><th colspan="2">Locação no eixo Y</th></tr>
<tr><th>Coordenadas (cm)</th><th>Nome</th></tr>
<tr><td>-1302.50</td><td>PC-1, PC-2</td></tr>
<tr><td>-1312.50</td><td>PC-3</td></tr>
<tr><td>-1393.75</td><td>PC-4</td></tr>
<tr><td>-1505.00</td><td>PC-5</td></tr>
<tr><td>-1517.50</td><td>PC-6</td></tr>
<tr><td>-1687.50</td><td>PC-9, PC-10</td></tr>
<tr><td>-1700.00</td><td>PC-7, PC-8</td></tr>
<tr><td>-1900.00</td><td>EC-1, PC-11, EC-2</td></tr>
<tr><td>-2100.00</td><td>PC-12, PC-13, EC-3, PC-14</td></tr>
<tr><td>-2285.00</td><td>PC-18</td></tr>
<tr><td>-2300.00</td><td>PC-16, PC-17, EC-4</td></tr>
<tr><td>-2310.00</td><td>PC-15</td></tr>
<tr><td>-2690.00</td><td>PC-19</td></tr>
<tr><td>-2700.00</td><td>PC-20, PC-21</td></tr>
<tr><td>-3097.50</td><td>PC-22, PC-23, PC-24</td></tr>
</table>

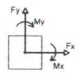

[illegible]

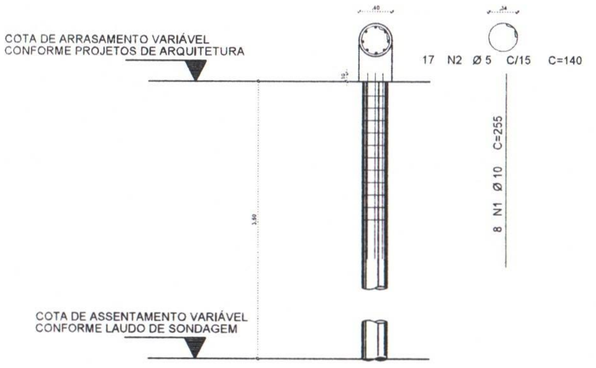
COTA DE ARRASAMENTO VARIÁVEL
CONFORME PROJETOS DE ARQUITETURA
COTA DE ASSENTAMENTO VARIÁVEL
CONFORME LAUDO DE SONDAGEM
.40
.34
17 N2 Ø 5 C/15 C=140
8 N1 Ø 10 C=255
3.50

2 DETALHAMENTO DAS ESTACAS ESCAVADAS 40CM
ESCALA 1/25

FCK DA ESTACA 30MPA
VOLUME DA ESTACA 0,44m3
DIÂMETRO DA ESTACA Ø40cm
PROFUNDDADE DA ESTACA: 3,5m

<table>
<tr><th rowspan="2">AÇO</th><th rowspan="2">POS</th><th rowspan="2">BIT (mm)</th><th rowspan="2">QUANT</th><th colspan="2">COMPRIMENTO</th></tr>
<tr><th>UNIT (cm)</th><th>TOTAL (cm)</th></tr>
<tr><td colspan="6">DETALHAMENTO DAS ESTACAS ESCAVADAS Ø40cm</td></tr>
<tr><td>50A</td><td>1</td><td>10</td><td>8</td><td>255</td><td>2040</td></tr>
<tr><td>60B</td><td>2</td><td>5</td><td>17</td><td>140</td><td>2380</td></tr>
</table>

<table>
<tr><th colspan="4">RESUMO AÇO CA 50-60</th></tr>
<tr><th>AÇO</th><th>BIT (mm)</th><th>COMPR (m)</th><th>PESO (kg)</th></tr>
<tr><td>60B</td><td>5</td><td>23.80</td><td>0,154</td></tr>
<tr><td>50A</td><td>10</td><td>20.40</td><td>0,617</td></tr>
<tr><td>Peso Total</td><td>60B =</td><td></td><td>3,66 kg</td></tr>
<tr><td>Peso Total</td><td>50A =</td><td></td><td>12,58 kg</td></tr>
</table>

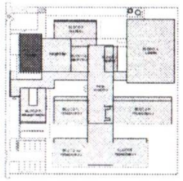

CROQUI DE REFERÊNCIA - IMPLANTAÇÃO

CONTROLE DE REVISÕES

Nº	DATA	DESCRIÇÃO

FNDE Fundo Nacional de Desenvolvimento da Educação
MINISTÉRIO DA **EDUCAÇÃO**

PROJETO PADRÃO - FNDE

PROPRIETARIO:
ENDERECO:
MUNICIPIO - UF:

PROPRIETARIO
RESP. TECNICO
AUTOR DO PROJETO

DLFO
CREA
RA

OBSERVAÇÕES:

ESCOLA 9 SALAS DE AULA - MODELO TÉRREO
PROJETO DE ESTRUTURA

CGEST - Coordenação Geral de Infraestrutura Educacional

PLANTA DE CARGAS
DETALHE ESTACA 40CM
BLOCO C - SERVIÇO

SCO
PRANCHA 20/126

FLS.

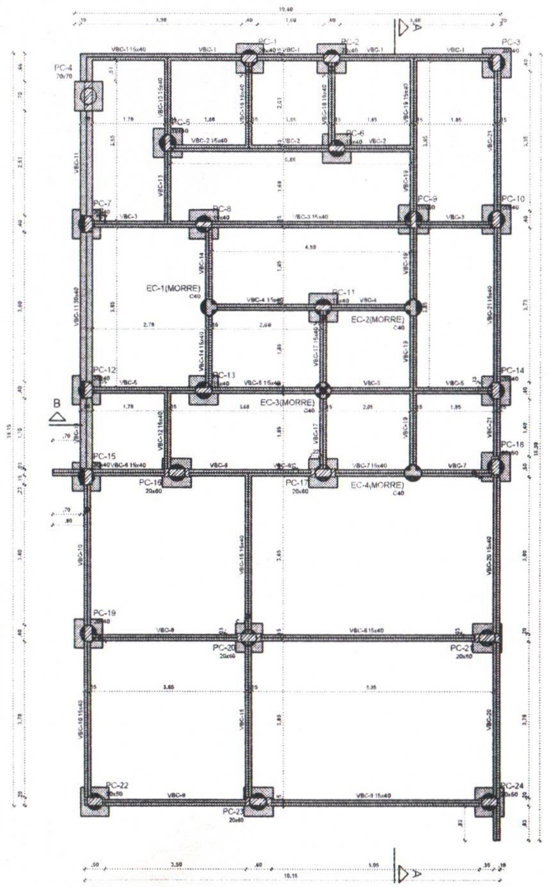

1 FORMA FUNDAÇÃO
ESCALA 1/50

Vigas			
Nome	Seção (cm)	Elevação (cm)	Nível (cm)
VBC-1	15x40	0	-5
VBC-2	15x40	0	-5
VBC-3	15x40	0	-5
VBC-4	15x40	0	-5
VBC-5	15x40	0	-5
VBC-6	15x40	0	-5
VBC-7	15x40	0	-5
VBC-8	15x40	0	-5
VBC-9	15x40	0	-5
VBC-10	15x40	0	-5
VBC-11	30x40	0	-5
VBC-12	15x40	0	-5
VBC-13	15x40	0	-5
VBC-14	15x40	0	-5
VBC-15	15x40	0	-5
VBC-16	15x40	0	-5
VBC-17	15x40	0	-5
VBC-18	15x40	0	-5
VBC-19	15x40	0	-5
VBC-20	15x40	0	-5
VBC-21	15x40	0	-5

Características dos materiais	
fck (kgf/cm²)	Ecs (kgf/cm²)
300	268384

Dimensão máxima do agregado = 19 mm

Pilares			
Nome	Seção (cm)	Elevação (cm)	Nível (cm)
PC-1	20x40	0	-5
PC-2	20x40	0	-5
PC-3	20x40	0	-5
PC-5	15x40	0	-5
PC-6	15x40	0	-5
PC-7	30x40	0	-5
PC-8	15x40	0	-5
PC-9	15x40	0	-5
PC-10	20x40	0	-5
PC-11	15x40	0	-5
PC-12	30x40	0	-5
PC-13	15x40	0	-5
PC-14	20x40	0	-5
PC-15	30x40	0	-5
PC-16	20x60	0	-5
PC-17	20x60	0	-5
PC-18	20x50	0	-5
PC-19	20x40	0	-5
PC-20	20x60	0	-5
PC-21	20x60	0	-5
PC-22	20x50	0	-5
PC-23	20x60	0	-5
PC-24	20x50	0	-5

Legenda dos pilares	
▨	Pilar que passa
▨■	Pilar com mudança de seção
▩	Fundação

Legenda das vigas e paredes	
▩	Viga

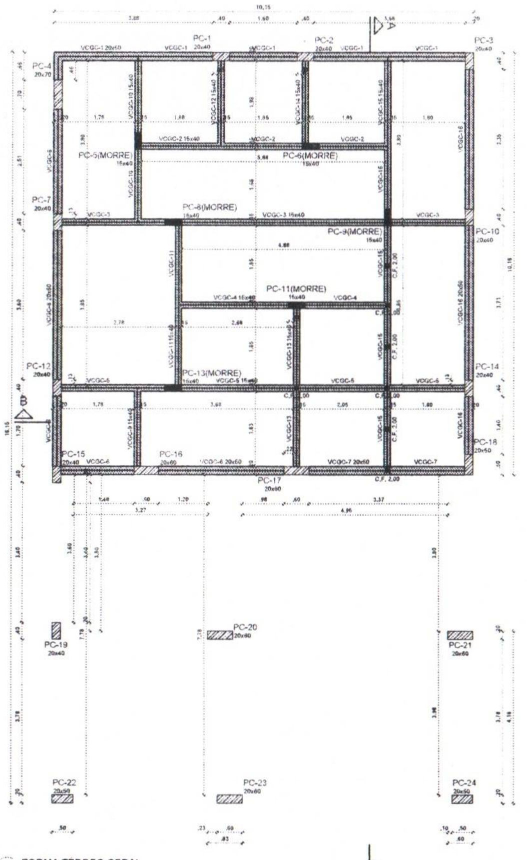

2 FORMA TERREO GERAL
ESCALA 1/50

Vigas			
Nome	Seção (cm)	Elevação (cm)	Nível (cm)
VCGC-1	20x50	0	295
VCGC-2	15x40	0	295
VCGC-3	15x40	0	295
VCGC-4	15x40	0	295
VCGC-5	15x40	0	295
VCGC-6	20x50	0	295
VCGC-7	20x50	0	295
VCGC-8	20x50	0	295
VCGC-9	15x40	0	295
VCGC-10	15x40	0	295
VCGC-11	15x40	0	295
VCGC-12	15x40	0	295
VCGC-13	15x40	0	295
VCGC-14	15x40	0	295
VCGC-15	15x40	0	295
VCGC-16	20x50	0	295

Características dos materiais	
fck (kgf/cm²)	Ecs (kgf/cm²)
300	268384

Dimensão máxima do agregado = 19 mm

Pilares			
Nome	Seção (cm)	Elevação (cm)	Nível (cm)
PC-1	20x40	0	295
PC-2	20x40	0	295
PC-3	20x40	0	295
PC-4	20x70	0	295
PC-5	15x40	0	295
PC-6	15x40	0	295
PC-7	20x40	0	295
PC-8	15x40	0	295
PC-9	15x40	0	295
PC-10	20x40	0	295
PC-11	15x40	0	295
PC-12	20x40	0	295
PC-13	15x40	0	295
PC-14	20x40	0	295
PC-15	20x40	0	295
PC-16	20x60	0	295
PC-17	20x60	0	295
PC-18	20x50	0	295
PC-19	20x40	0	295
PC-20	20x60	0	295
PC-21	20x60	0	295
PC-22	20x50	0	295
PC-23	20x60	0	295
PC-24	20x50	0	295

Legenda dos pilares	
■	Pilar que morre
▨	Pilar que passa

Legenda das vigas e paredes	
▩	Viga

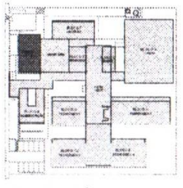

CROQUI DE REFERÊNCIA - IMPLANTAÇÃO

CONTROLE DE REVISÕES

Nº	DATA	DESCRIÇÃO

FNDE Fundo Nacional de Desenvolvimento da Educação

MINISTÉRIO DA **EDUCAÇÃO**

PROJETO PADRÃO - FNDE

PROPRIETARIO
ENDERECO
MUNICIPIO - UF

PROPRIETARIO
RESP. TECNICO CREA
AUTOR DO PROJETO CAU

DLFO
CREA
RA

OBSERVAÇÕES:

ESCOLA 9 SALAS DE AULA - MODELO TÉRREO

PROJETO DE ESTRUTURA

COORDENAÇÃO
CGEST - Coordenação Geral de Infraestrutura Educacional

PLANTA DE FORMA FUNDAÇÃO
PLANTA DE FORMA TÉRREO GERAL
BLOCO C - SERVIÇO

SCF

PRANCHA 21/126

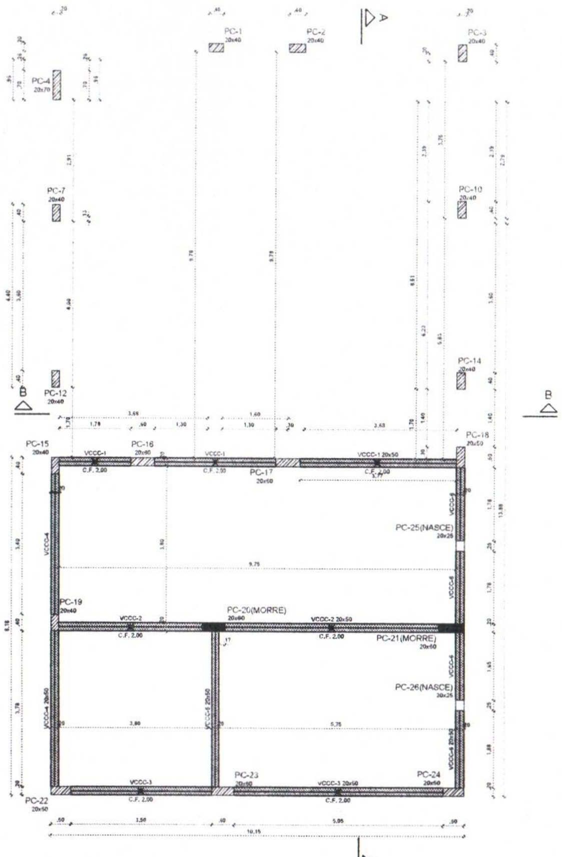

1 FORMA TÉRREO COZINHA
ESCALA 1/50

Vigas			
Nome	Seção (cm)	Elevação (cm)	Nível (cm)
VCCC-1	20x50	0	340
VCCC-2	20x50	0	340
VCCC-3	20x50	0	340
VCCC-4	20x50	0	340
VCCC-5	20x50	0	340
VCCC-6	20x50	0	340

Características dos materiais	
fck (kgf/cm²)	Ecs (kgf/cm²)
300	268384

Dimensão máxima do agregado = 19 mm

Pilares			
Nome	Seção (cm)	Elevação (cm)	Nível (cm)
PC-1	20x40	0	340
PC-2	20x40	0	340
PC-3	20x40	0	340
PC-4	20x70	0	340
PC-7	20x40	0	340
PC-10	20x40	0	340
PC-12	20x40	0	340
PC-14	20x40	0	340
PC-15	20x40	0	340
PC-16	20x60	0	340
PC-17	20x60	0	340
PC-18	20x50	0	340
PC-19	20x40	0	340
PC-20	20x60	0	340
PC-21	20x60	0	340
PC-22	20x50	0	340
PC-23	20x60	0	340
PC-24	20x50	0	340
PC-25	20x25	0	340
PC-26	20x25	0	340

Legenda dos pilares	
■	Pilar que morre
▨	Pilar que passa
☐	Pilar que nasce

Legenda das vigas e paredes	
▨	Viga

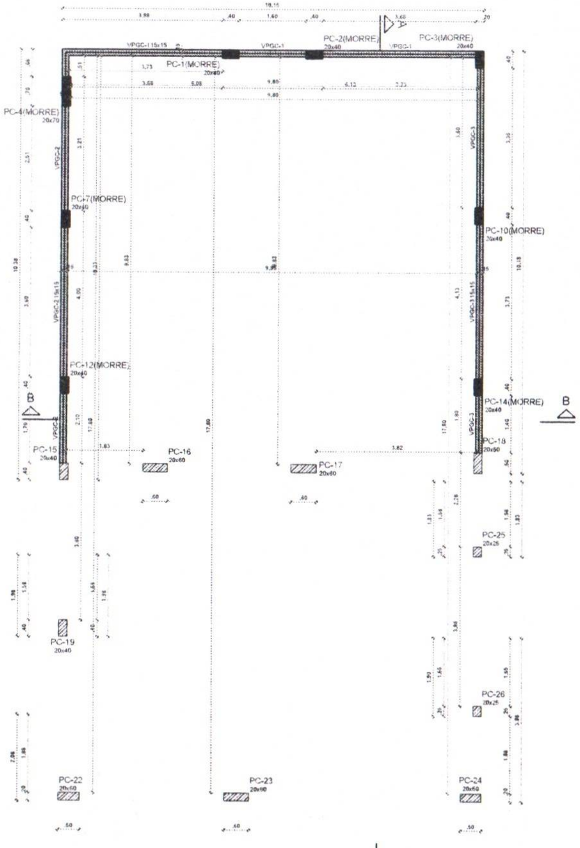

2 FORMA COBERTURA GERAL
ESCALA 1/50

Vigas			
Nome	Seção (cm)	Elevação (cm)	Nível (cm)
VPGC-1	15x15	0	375
VPGC-2	15x15	0	375
VPGC-3	15x15	0	375

Características dos materiais	
fck (kgf/cm²)	Ecs (kgf/cm²)
300	268384

Dimensão máxima do agregado = 19 mm

Pilares			
Nome	Seção (cm)	Elevação (cm)	Nível (cm)
PC-1	20x40	0	375
PC-2	20x40	0	375
PC-3	20x40	0	375
PC-4	20x70	0	375
PC-7	20x40	0	375
PC-10	20x40	0	375
PC-12	20x40	0	375
PC-14	20x40	0	375
PC-15	20x40	0	375
PC-16	20x60	0	375
PC-17	20x60	0	375
PC-18	20x50	0	375
PC-19	20x40	0	375
PC-22	20x50	0	375
PC-23	20x60	0	375
PC-24	20x50	0	375
PC-25	20x25	0	375
PC-26	20x25	0	375

Legenda dos pilares	
■	Pilar que morre
▨	Pilar que passa

Legenda das vigas e paredes	
▨	Viga

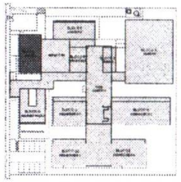

CROQUI DE REFERÊNCIA - IMPLANTAÇÃO

CONTROLE DE REVISÕES

Nº	DATA	DESCRIÇÃO

FNDE Fundo Nacional de Desenvolvimento da Educação

MINISTÉRIO DA EDUCAÇÃO

PROJETO PADRÃO - FNDE

PROPRIETARIO:
ENDERECO:
MUNICIPIO - UF:

PROPRIETARIO
RESP. TECNICO CREA
AUTOR DO PROJETO CAU
DLFO
CREA
RA
OBSERVAÇÕES:

ESCOLA 9 SALAS DE AULA - MODELO TÉRREO
PROJETO DE ESTRUTURA

COORDENAÇÃO
CGEST - Coordenação Geral de Infraestrutura Educacional

FORMA TÉRREO COZINHA E COBERTURA GERAL
BLOCO C - SERVIÇO

SCF

22/126

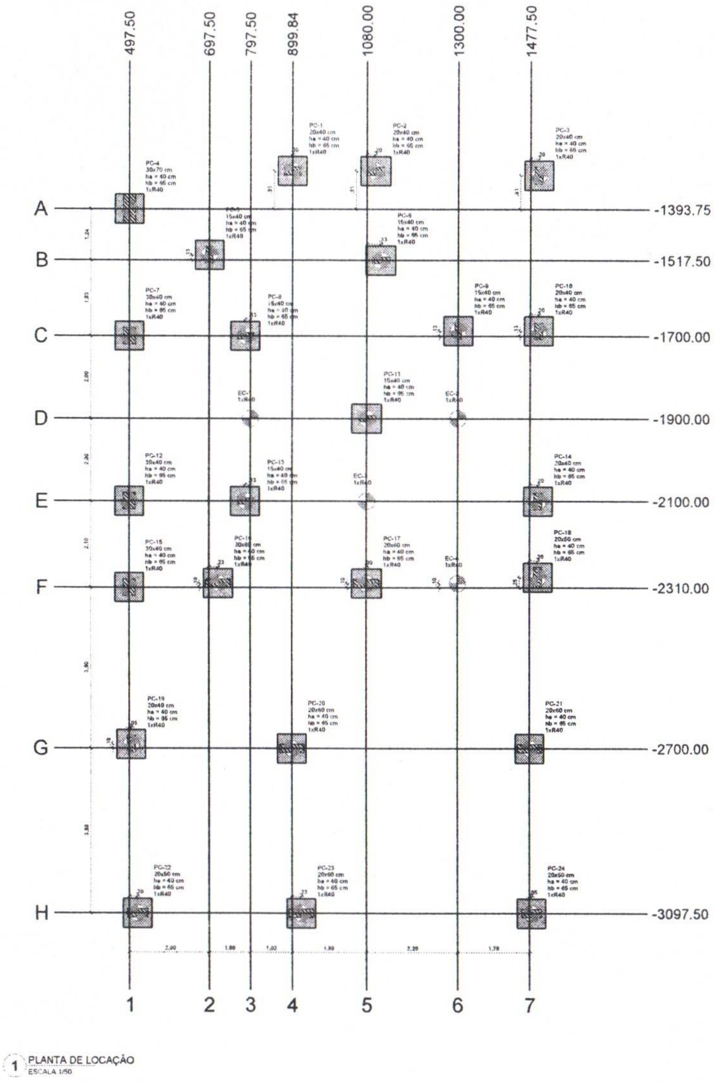

① PLANTA DE LOCAÇÃO
ESCALA 1/50

Pilar														Fundação				Bloco			
Nome	Seção (cm)	X (cm)	Y (cm)	Carga Máx. (tf)	Carga Mín. (tf)	Mx Máximo (kgf.m)		My Máximo (kgf.m)		Fx Máximo (tf)		Fy Máximo (tf)		Lado B (cm)	Lado H (cm)	h0 / ha (cm)	h1 / hb (cm)	ne	Estaca	ca (cm)	Base tub. (cm)
						Positivo	Negativo	Positivo	Negativo	Positivo	Negativo	Positivo	Negativo								
EC-1	-	797,50	-1900,00	3.1	2.1	100	0	0	-300	0.0	-0.3	0.1	0.0	-	-	-	-	1	R40	-5	
EC-2	-	1300,00	-1900,00	3.6	2.6	0	-300	200	0	0.2	0.0	0.3	0.0	-	-	-	-	1	R40	-5	
EC-3	-	1080,00	-2100,00	4.4	3.4	100	0	0	-300	0.0	-0.3	0.1	0.0	-	-	-	-	1	R40	-5	
EC-4	-	1300,00	-2300,00	3.5	2.5	400	0	100	0	0.1	0.0	0.0	-0.3	-	-	-	-	1	R40	-5	
PC-1	20x40	900,00	-1302,50	16.8	15.8	300	0	500	-900	1.2	0.0	0.3	0.0	70	70	40	65	1	R40	-95	
PC-2	20x40	1100,00	-1302,50	14.9	14.1	200	-100	100	-1200	0.0	-2.0	0.3	0.0	70	70	40	65	1	R40	-95	
PC-3	20x40	1497,50	-1312,50	19.7	19.2	200	-500	200	-100	1.2	0.0	0.5	0.0	70	70	40	65	1	R40	-95	
PC-4	30x70	497,50	-1393,75	17.5	16.8	200	-1900	900	0	0.1	-0.4	0.0	-0.7	70	70	40	65	1	R40	-95	
PC-5	15x40	697,50	-1505,00	7.6	7.2	200	-500	0	-300	0.0	-1.2	0.0	-0.5	70	70	40	65	1	R40	-95	
PC-6	15x40	1112,50	-1517,50	7.7	7.2	100	0	800	-100	1.2	0.0	0.0	-0.3	70	70	40	65	1	R40	-95	
PC-7	30x40	497,50	-1700,00	16.4	15.8	0	-600	900	0	0.0	-1.3	0.9	0.0	70	70	40	65	1	R40	-95	
PC-8	15x40	785,00	-1700,00	9.0	8.6	100	-200	700	-100	0.0	-0.4	0.0	-0.1	70	70	40	65	1	R40	-95	
PC-9	15x40	1300,00	-1687,50	11.3	11.1	0	-700	300	0	1.4	0.0	0.3	0.0	70	70	40	65	1	R40	-95	
PC-10	20x40	1497,50	-1687,50	25.1	24.5	400	-300	200	-300	0.0	-0.4	0.6	0.0	70	70	40	65	1	R40	-95	
PC-11	15x40	1080,00	-1900,00	7.8	7.6	200	0	400	-500	0.3	-0.2	0.0	-0.5	70	70	40	65	1	R40	-95	
PC-12	30x40	497,50	-2100,00	15.6	15.1	100	-400	500	-300	0.0	-1.6	0.0	-1.0	70	70	40	65	1	R40	-95	
PC-13	15x40	785,00	-2100,00	7.8	7.5	100	-200	600	0	1.2	0.0	0.2	0.0	70	70	40	65	1	R40	-95	
PC-14	20x40	1497,50	-2100,00	21.8	21.1	700	-200	300	0	0.5	0.0	0.0	-0.8	70	70	40	65	1	R40	-95	
PC-15	30x40	497,50	-2310,00	19.3	18.3	0	-600	400	-200	0.0	-1.4	1.1	0.0	70	70	40	65	1	R40	-95	
PC-16	20x60	720,00	-2300,00	23.5	23.0	0	-400	1300	-900	0.4	-0.2	0.1	-0.1	70	70	40	65	1	R40	-95	
PC-17	20x60	1080,48	-2300,00	32.4	32.0	300	-100	1200	-1000	1.6	0.0	0.4	0.0	70	70	40	65	1	R40	-95	
PC-18	20x50	1497,50	-2285,00	32.2	31.5	900	-400	200	-200	0.0	-0.8	0.7	0.0	70	70	40	65	1	R40	-95	
PC-19	20x40	502,50	-2690,00	23.5	23.1	0	-400	100	-300	0.0	-0.6	0.4	0.0	70	70	40	65	1	R40	-95	
PC-20	20x60	899,84	-2700,00	29.6	29.2	0	-400	800	-1200	0.1	-0.9	0.0	-0.9	70	70	40	65	1	R40	-95	
PC-21	20x60	1477,50	-2700,00	37.0	36.6	300	0	1900	0	1.2	0.0	0.0	-0.4	70	70	40	65	1	R40	-95	
PC-22	20x50	517,50	-3097,50	16.4	16.0	100	-200	400	-900	0.0	-0.7	0.0	-0.6	70	70	40	65	1	R40	-95	
PC-23	20x60	922,51	-3097,50	27.7	27.2	0	-400	800	-1300	0.2	-0.5	0.9	0.0	70	70	40	65	1	R40	-95	
PC-24	20x50	1482,46	-3097,50	25.8	25.5	300	0	900	-500	1.0	0.0	0.1	-0.1	70	70	40	65	1	R40	-95	

Os esforços indicados nesta tabela são os valores máximos obtidos pela envoltória de todas as combinações definidas para as fundações. Para análises complementares, deve-se consultar o relatório de esforços na fundação, que apresenta os valores calculados para cada combinação.

Estacas			
Simbologia	Nome	d (cm)	Quantidade
◍	R40	40,00	28

Locação no eixo X	
Coordenadas (cm)	Nome
497.50	PC-4, PC-7, PC-12, PC-15
502.50	PC-19
517.50	PC-22
697.50	PC-5
720.00	PC-16
785.00	PC-8, PC-13
797.50	EC-1
899.84	PC-20
900.00	PC-1
922.51	PC-23
1080.00	PC-11, EC-3
1080.48	PC-17
1100.00	PC-2
1112.50	PC-6
1300.00	PC-9, EC-2, EC-4
1477.50	PC-21
1482.46	PC-24
1497.50	PC-3, PC-10, PC-14, PC-18

Locação no eixo Y	
Coordenadas (cm)	Nome
-1302.50	PC-1, PC-2
-1312.50	PC-3
-1393.75	PC-4
-1505.00	PC-5
-1517.50	PC-6
-1687.50	PC-9, PC-10
-1700.00	PC-7, PC-8
-1900.00	EC-1, PC-11, EC-2
-2100.00	PC-12, PC-13, EC-3, PC-14
-2285.00	PC-18
-2300.00	PC-16, PC-17, EC-4
-2310.00	PC-15
-2690.00	PC-19
-2700.00	PC-20, PC-21
-3097.50	PC-22, PC-23, PC-24

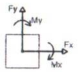

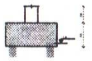

② DETALHE GERAL DO BLOCO
ESCALA 1/25

BC-1=BC-2=BC-3=BC-4
BC-5=BC-6=BC-7=BC-8
BC-9=BC-10=BC-11=BC-12
BC-13=BC-14=BC-15=BC-16
BC-17=BC-18=BC-19=BC-20
BC-21=BC-22=BC-23=BC-24 (1xR40)

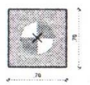

③ LEGENDA DOS BLOCOS
ESCALA 1/25

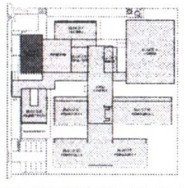

CROQUI DE REFERÊNCIA - IMPLANTAÇÃO

[illegible]

CONTROLE DE REVISÕES

Nº	DATA	DESCRIÇÃO

Fundo Nacional de Desenvolvimento da Educação
MINISTÉRIO DA EDUCAÇÃO

PROJETO PADRÃO - FNDE

PROPRIETARIO:
ENDEREÇO:
MUNICIPIO - UF

PROPRIETARIO
RESP. TECNICO CREA
AUTOR DO PROJETO CAU
DLFO
CREA
RA
OBSERVAÇÕES:

ESCOLA 9 SALAS DE AULA - MODELO TÉRREO
PROJETO DE ESTRUTURA

COORDENAÇÃO
CGEST - Coordenação Geral de Infraestrutura Educacional
FORMATO
PLANTA DE LOCAÇÃO
LEGENDA DOS BLOCOS
BLOCO C - SERVIÇO
REVISÃO
R.00
SCO
1?/126

PREFEITURA MUNICIPAL DE NOVO ORIENTE-CE
FLS.

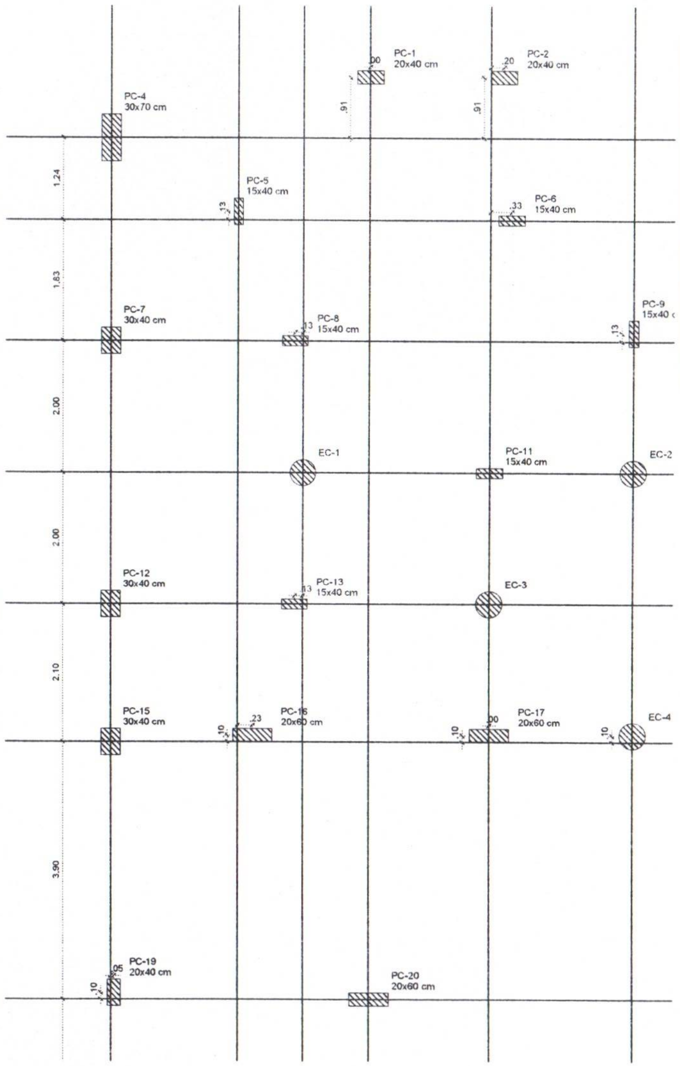

1 PLANTA DE CARGAS
ESCALA 1/50

Nome	Seção (cm)	X (cm)	Y (cm)	Carga Máx. (tf)	Carga Mín. (tf)	Pilar: Mx Máximo (kgf.m) Positivo	Mx Máximo (kgf.m) Negativo	My Máximo (kgf.m) Positivo	My Máximo (kgf.m) Negativo	Fx Máximo (tf) Positivo	Fx Máximo (tf) Negativo	Fy Máximo (tf) Positivo	Fy Máximo (tf) Negativo
EC-1	-	797.50	-1900.00	3.1	2.1	100	0	0	-300	0.0	-0.3	0.1	0.0
EC-2	-	1300.00	-1900.00	3.6	2.6	0	-300	200	0	0.2	0.0	0.3	0.0
EC-3	-	1080.00	-2100.00	4.4	3.4	100	0	0	-300	0.0	-0.3	0.1	0.0
EC-4	-	1300.00	-2300.00	3.5	2.5	400	0	100	0	0.1	0.0	0.0	-0.3
PC-1	20x40	900.00	-1302.50	16.8	15.8	300	0	500	-900	1.2	0.0	0.3	0.0
PC-2	20x40	1100.00	-1302.50	14.9	14.1	200	-100	100	-1200	0.0	-2.0	0.3	0.0
PC-3	20x40	1497.50	-1312.50	19.7	19.2	200	-500	200	-100	1.2	0.0	0.5	0.0
PC-4	30x70	497.50	-1393.75	17.5	16.8	200	-1900	900	0	0.1	-0.4	0.0	-0.7
PC-5	15x40	697.50	-1505.00	7.6	7.2	200	-500	0	-300	0.0	-1.2	0.0	-0.5
PC-6	15x40	1112.50	-1517.50	7.7	7.2	100	0	800	-100	1.2	0.0	0.0	-0.3
PC-7	30x40	497.50	-1700.00	16.4	15.8	0	-600	900	0	0.0	-1.3	0.9	0.0
PC-8	15x40	785.00	-1700.00	9.0	8.6	100	-200	700	-100	0.0	-0.4	0.0	-0.1
PC-9	15x40	1300.00	-1687.50	11.3	11.1	0	-700	300	0	1.4	0.0	0.3	0.0
PC-10	20x40	1497.50	-1687.50	25.1	24.5	400	-300	200	-300	0.0	-0.4	0.6	0.0
PC-11	15x40	1080.00	-1900.00	7.8	7.6	200	0	400	-500	0.3	-0.2	0.0	-0.5
PC-12	30x40	497.50	-2100.00	15.6	15.1	100	-400	500	-300	0.0	-1.6	0.0	-1.0
PC-13	15x40	785.00	-2100.00	7.8	7.5	100	-200	600	0	1.2	0.0	0.2	0.0
PC-14	20x40	1497.50	-2100.00	21.8	21.1	700	-200	300	0	0.5	0.0	0.0	-0.8
PC-15	30x40	497.50	-2310.00	19.3	18.3	0	-600	400	-200	0.0	-1.4	1.1	0.0
PC-16	20x60	720.00	-2300.00	23.5	23.0	0	-400	1300	-900	0.4	-0.2	0.1	-0.1
PC-17	20x60	1080.48	-2300.00	32.4	32.0	300	-100	1200	-1000	1.6	0.0	0.4	0.0
PC-18	20x50	1497.50	-2285.00	32.2	31.5	900	-400	200	-200	0.0	-0.6	0.7	0.0
PC-19	20x40	502.50	-2690.00	23.5	23.1	0	-400	100	-300	0.0	-0.6	0.4	0.0
PC-20	20x60	899.84	-2700.00	29.6	29.2	0	-400	800	-1200	0.1	-0.9	0.0	-0.9
PC-21	20x60	1477.50	-2700.00	37.0	36.6	300	0	1900	0	1.2	0.0	0.0	-0.4
PC-22	20x50	517.50	-3097.50	16.4	16.0	100	-200	400	-900	0.0	-0.7	0.0	-0.6
PC-23	20x60	922.51	-3097.50	27.7	27.2	0	-400	800	-1300	0.2	-0.5	0.9	0.0
PC-24	20x50	1482.46	-3097.50	25.8	25.5	300	0	900	-500	1.0	0.0	0.1	-0.1

Os esforços indicados nesta tabela são os valores máximos obtidos pela envoltória de todas as combinações definidas para as fundações. Para análises complementares, deve-se consultar o relatório de esforços na fundação, que apresenta os valores calculados para cada combinação.

Locação no eixo X: Coordenadas (cm)	Nome
497.50	PC-4, PC-7, PC-12, PC-15
502.50	PC-19
517.50	PC-22
697.50	PC-5
720.00	PC-16
785.00	PC-8, PC-13
797.50	EC-1
899.84	PC-20
900.00	PC-1
922.51	PC-23
1080.00	PC-11, EC-3
1080.48	PC-17
1100.00	PC-2
1112.50	PC-6
1300.00	PC-9, EC-2, EC-4
1477.50	PC-21
1482.46	PC-24
1497.50	PC-3, PC-10, PC-14, PC-18

Locação no eixo Y: Coordenadas (cm)	Nome
-1302.50	PC-1, PC-2
-1312.50	PC-3
-1393.75	PC-4
-1505.00	PC-5
-1517.50	PC-6
-1687.50	PC-9, PC-10
-1700.00	PC-7, PC-8
-1900.00	EC-1, PC-11, EC-2
-2100.00	PC-12, PC-13, EC-3, PC-14
-2285.00	PC-18
-2300.00	PC-16, PC-17, EC-4
-2310.00	PC-15
-2690.00	PC-19
-2700.00	PC-20, PC-21
-3097.50	PC-22, PC-23, PC-24

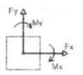

[illegible]

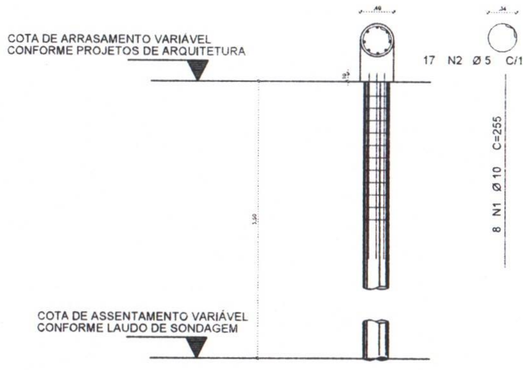
COTA DE ARRASAMENTO VARIÁVEL
CONFORME PROJETOS DE ARQUITETURA
COTA DE ASSENTAMENTO VARIÁVEL
CONFORME LAUDO DE SONDAGEM
17 N2 Ø 5 C/15 C=140
8 N1 Ø 10 C=255

2 DETALHAMENTO DAS ESTACAS ESCAVADAS 40CM
ESCALA 1/25

FCK DA ESTACA: 30MPA
VOLUME DA ESTACA: 0,44m3
DIÂMETRO DA ESTACA: Ø40cm
PROFUNDDADE DA ESTACA: 3,5m

AÇO	POS	BIT (mm)	QUANT	COMPRIMENTO UNIT (cm)	COMPRIMENTO TOTAL (cm)
DETALHAMENTO DAS ESTACAS ESCAVADAS Ø40cm					
50A	1	10	8	255	2040
60B	2	5	17	140	2380

RESUMO AÇO CA 50-60: AÇO	BIT (mm)	COMPR (m)	PESO (kg)
60B	5	23,80	0,154
50A	10	20,40	0,617
Peso Total 60B =			3,66 kg
Peso Total 50A =			12,58 kg

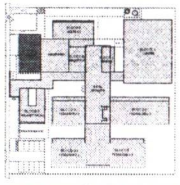

CROQUI DE REFERÊNCIA - IMPLANTAÇÃO

CONTROLE DE REVISÕES

Nº	DATA	DESCRIÇÃO

FNDE Fundo Nacional de Desenvolvimento da Educação
MINISTÉRIO DA EDUCAÇÃO

PROJETO PADRÃO - FNDE

PROPRIETARIO:
ENDERECO:
MUNICIPIO - UF:
PROPPIETARIO
RESP. TECNICO CREA
AUTOR DO PROJETO CAU
DLFO
CREA
RA
OBSERVAÇÕES

ESCOLA 9 SALAS DE AULA - MODELO TÉRREO
PROJETO DE ESTRUTURA

COORDENAÇÃO
CGEST - Coordenação Geral de Infraestrutura Educacional

PLANTA DE CARGAS
DETALHE ESTACA 40 CM
BLOCO C - SERVIÇO

SCO

20/26

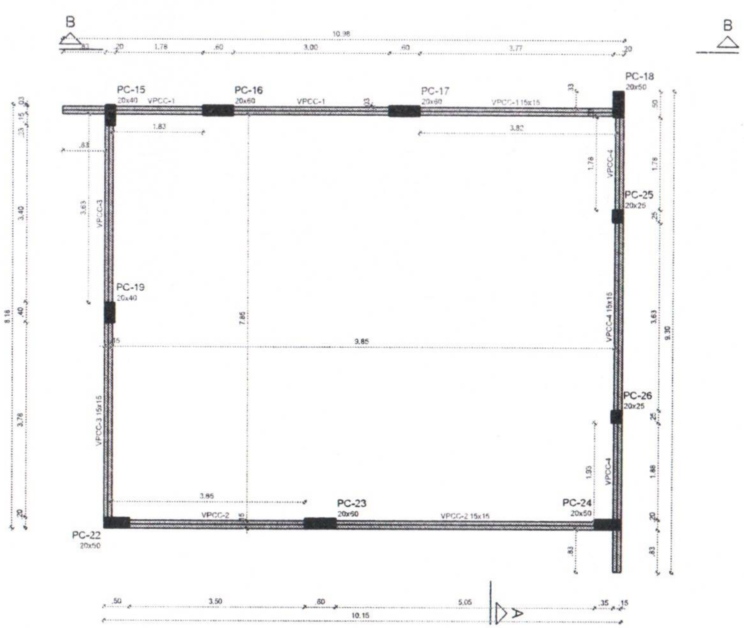

① FORMA COBERTURA COZINHA
ESCALA 1/50

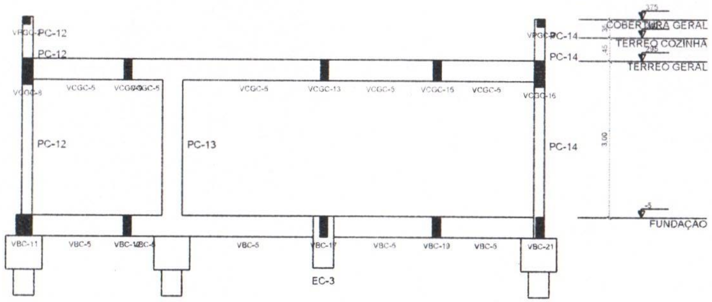

② CORTE B-B
ESCALA 1/50

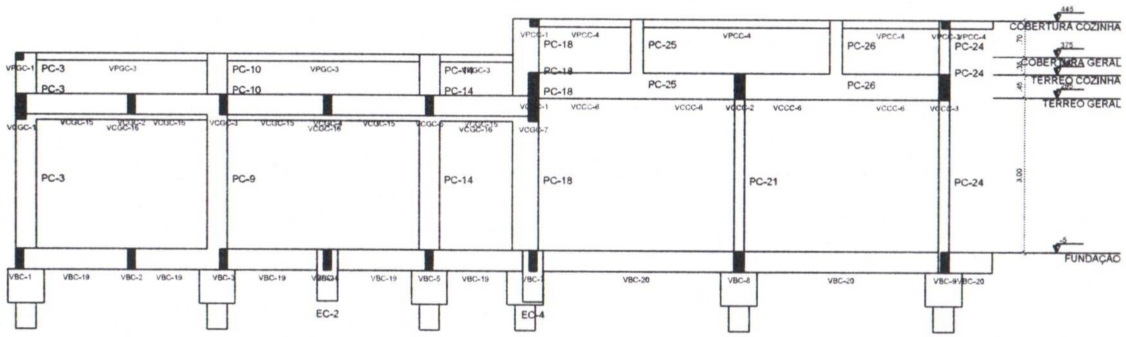

③ CORTE A-A
ESCALA 1/50

Vigas			
Nome	Seção (cm)	Elevação (cm)	Nível (cm)
VPCC-1	15x15	0	445
VPCC-2	15x15	0	445
VPCC-3	15x15	0	445
VPCC-4	15x15	0	445

Características dos materiais	
fck (kgf/cm²)	Ecs (kgf/cm²)
300	268384

Dimensão máxima do agregado = 19 mm

Pilares			
Nome	Seção (cm)	Elevação (cm)	Nível (cm)
PC-15	20x40	0	445
PC-16	20x60	0	445
PC-17	20x60	0	445
PC-18	20x50	0	445
PC-19	20x40	0	445
PC-22	20x50	0	445
PC-23	20x60	0	445
PC-24	20x50	0	445
PC-25	20x25	0	445
PC-26	20x25	0	445

Legenda dos pilares	
■	Pilar que morre

Legenda das vigas e paredes	
▨	Viga

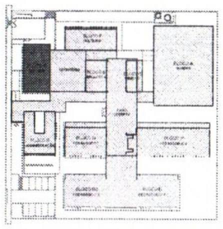

CROQUI DE REFERÊNCIA - IMPLANTAÇÃO

NOTAS GERAIS

1. TODAS AS MEDIDAS DEVEM SER CONFERIDAS EM OBRA "IN LOCO" ANTES DA REALIZAÇÃO DE QUAISQUER ATIVIDADES;
2. RECOMENDAMOS A REALIZAÇÃO DO ESTUDO DOS PROJETOS ANTES DA REALIZAÇÃO DAS ATIVIDADES, POIS O PROFISSIONAL DE EXECUÇÃO É CORRESPONSÁVEL PELO PROCESSO DE ANÁLISE TÉCNICA;
3. ANTES DE INICIAR AS ATIVIDADES DE EXECUÇÃO É FUNDAMENTAL A ELABORAÇÃO DA ART DE EXECUÇÃO CONFORME AS ORIENTAÇÕES DO CREA ESTADUAL;
4. SEMPRE OBSERVAR AS UNIDADES DE MEDIDAS INFORMADAS EM PLANTA, POIS PODEM SER ALTERADAS PARA MELHOR REPRESENTAÇÃO DAS INFORMAÇÕES E/OU DETALHES;
5. SEMPRE OBSERVAR AS COTAS INFORMADAS EM PLANTA, POIS PODEM SER MODIFICADAS PARA MELHOR REPRESENTAÇÃO DAS INFORMAÇÕES E/OU DETALHES;
6. ORIENTAMOS QUE DEVERÃO SER ANALISADOS OS ARQUIVOS IFC DISPONIBILIZADOS, ANTES DE UMA CONSULTA PRÉVIA A EQUIPE DE DESENVOLVIMENTOS DOS PROJETOS;
7. PARA TODAS E QUAISQUER DIVERGÊNCIAS, A EQUIPE DE DESENVOLVIMENTO DOS PROJETOS DEVERÁ SER ACIONADA;
9. QUAISQUER ALTERAÇÕES REALIZADAS NO PROJETO PELA EQUIPE DE EXECUÇÃO DEVEM SER DOCUMENTADAS NOS PROJETOS "AS BUIT";

NOTAS ESPECÍFICAS ESTRUTURAIS
PROJETOS

1. EM QUESTÕES ONDE AS DÚVIDAS E/OU DIVERGÊNCIAS NÃO AFETEM ESTRUTURALMENTE O PLANEJAMENTO ARQUITETÔNICO OS PROJETOS DE ARQUITETURA SERÃO PRIORIDADE;
2. A ESTRUTURA FOI DIMENSIONADA PARA UTILIZAR CONCRETO 30MPA EM SUA TOTALIDADE;
3. O DETALHE DE FUNDAÇÃO "BLOCOS E ESTACAS" INSERIDO NO DESENHO É APENAS SUGESTIVO, ONDE NUNCA DEVEM SER EXECUTADOS SEM A REALIZAÇÃO DOS ESTUDOS DE SOLO CONFORME AS NORMATIVAS VIGENTES;
4. O DETALHE DE FUNDAÇÃO "ESTACAS ISOLADAS" INSERIDO NO DESENHO É APENAS SUGESTIVO, POIS NUNCA DEVEM SER EXECUTADOS SEM A REALIZAÇÃO DOS ESTUDOS DE SOLO CONFORME AS NORMATIVAS VIGENTES;
5. A ESTRUTURA FOI DIMENSIONADA PARA QUE O BALDRAME ESTEJA 5 CM "CINCO CENTÍMETROS" ABAIXO DO NÍVEL 0 "ZERO" DO PISO DA ARQUITETURA "ACABADO";
6. A ESTRUTURA FOI DIMENSIONADA PARA QUE AS VIGAS BALDRAMES SEJAM EXECUTADAS SOBRE OS BLOCOS PARA MINIMIZAR OS IMPACTOS DE FUROS ESTRUTURAIS CONFORME AS COMPATIBILIZAÇÕES REALIZADAS DURANTE O PROCESSO DE ELABORAÇÃO DOS PROJETOS;
7. TODOS OS FUROS NECESSÁRIOS A SEREM CONFECCIONADOS PARA AS INSTALAÇÕES, ESTÃO CONTEMPLADOS NO PROJETO COM TODAS AS INFORMAÇÕES TÉCNICAS PARA SUA PREVISÃO CONSTRUTIVA DURANTE A FASE DE MONTAGEM DE ARMADURA E FORMAS;
8. TODAS AS VIGAS ACIMA DO NÍVEL 0 "ZERO", DEVEM RECEBER UMA CONTRA FLEXA DE 1 CM "UM CENTÍMETRO";
9. TODAS AS VIGAS ACIMA DO NÍVEL 0 "ZERO", QUE NECESSITAREM DE UMA CONTRA FLEXA SUPERIOR A 1 CM "UM CENTÍMETRO", ESTÃO SINALIZADAS NA PLANTA DE FORMAS;
10. TODAS AS LAJES ACIMA DO NÍVEL 0 "ZERO", DEVEM RECEBER UMA CONTRA FLEXA DE 1 CM "UM CENTÍMETRO";
11. TODAS AS LAJES ACIMA DO NÍVEL 0 "ZERO", QUE NECESSITAREM DE UMA CONTRA FLEXA SUPERIOR A 1 CM UM CENTÍMETRO", ESTÃO SINALIZADAS NA PLANTA DE FORMAS;
12. OS DETALHAMENTOS DAS ARMAÇÕES DOS ELEMENTOS ESTRUTURAIS ESTÃO SEPARADOS PELOS NÍVEIS DE EXECUÇÃO;
13. TODOS OS LOCAIS QUE CONTEMPLAREM A JUNÇÃO DE DOIS BLOCOS ESTRUTURAIS, DEVE SER CONSIDERADO A APLICAÇÃO DA JUNTA DE DILATAÇÃO NOS ELEMENTOS EM SUA TOTALIDADE;

EXECUÇÃO

1. RECOMENDAMOS QUE A LOCAÇÃO DA ESTRUTURA SEJA REALIZADA ATRAVÉS DE EQUIPAMENTOS HOMOLOGADOS E DEVIDAMENTE CALIBRADOS PELOS ÓRGÃOS DE AFERIÇÃO E QUALIDADE ISO 9001;
2. É FUNDAMENTAL A UTILIZAÇÃO DE ESPAÇADORES DE ARMADURA PARA MONTAGEM E CONSTRUÇÃO DE TODOS OS ELEMENTOS ESTRUTURAIS;
3. NO ATO DE EXECUÇÃO DAS VIGAS BALDRAMES E BLOCOS, DEVE SER LANÇADO UM TRAÇO DE BRITA 0 "ZERO" EM TODA SUA EXTENSÃO;
4. TODAS AS VIGAS BALDRAMES E BLOCOS DEVEM SER IMPERMEABILIZADOS UTILIZANDO A APLICAÇÃO DE MANTA LÍQUIDA;
5. APÓS A REALIZAÇÃO DA CONCRETAGEM DOS ELEMENTOS, TODA A ESTRUTURA DEVE PERMANECER COM ESCORAMENTO DE 100% "CEM PORCENTO" PELO PERÍODO DE 30 "TRINTA" DIAS;
6. APÓS A REALIZAÇÃO DA CONCRETAGEM DOS ELEMENTOS QUE POSSUEM CONTRA FLEXA IGUAL OU SUPERIOR A 3 CM "TRÊS CENTÍMETROS", DEVEM PERMANECER COM ESCORAMENTO DE 100 % "CEM PORCENTO" PELO PERÍODO DE 45 "QUARENTA E CINCO" DIAS;
7. TODAS AS LAJES DEVEM SER IMPERMEABILIZADAS UTILIZANDO MANTA ALUMINIZADA;
8. OS ELEMENTOS ESTRUTURAIS SOMENTE PODEM SER CONCRETADOS APÓS A PLENA VALIDAÇÃO DO ENGENHEIRO DE EXECUÇÃO RESPONSÁVEL PELO PROCESSO DE CONFERÊNCIA E MONTAGEM.

CONTROLE DE REVISÕES

Nº	DATA	DESCRIÇÃO

FNDE Fundo Nacional de Desenvolvimento da Educação
MINISTÉRIO DA EDUCAÇÃO

PROJETO PADRÃO - FNDE

PROPRIETÁRIO
ENDEREÇO
MUNICÍPIO - UF
PROPRIETÁRIO
RESP. TÉCNICO CREA
AUTOR DO PROJETO CAU
DLFO CREA
RA
OBSERVAÇÕES:

FLS.

ESCOLA 9 SALAS DE AULA - MODELO TÉRREO
PROJETO DE ESTRUTURA

COORDENAÇÃO
CGEST - Coordenação Geral de Infraestrutura Educacional

FORMA COBERTURA COZINHA
CORTE A-A E CORTE B-B
BLOCO C - SERVIÇO

SCO

REVISÃO R.00
ESCALA 1:50
DATA EMISSÃO JAN/2021
FORMATO A1
PRANCHA 23/126

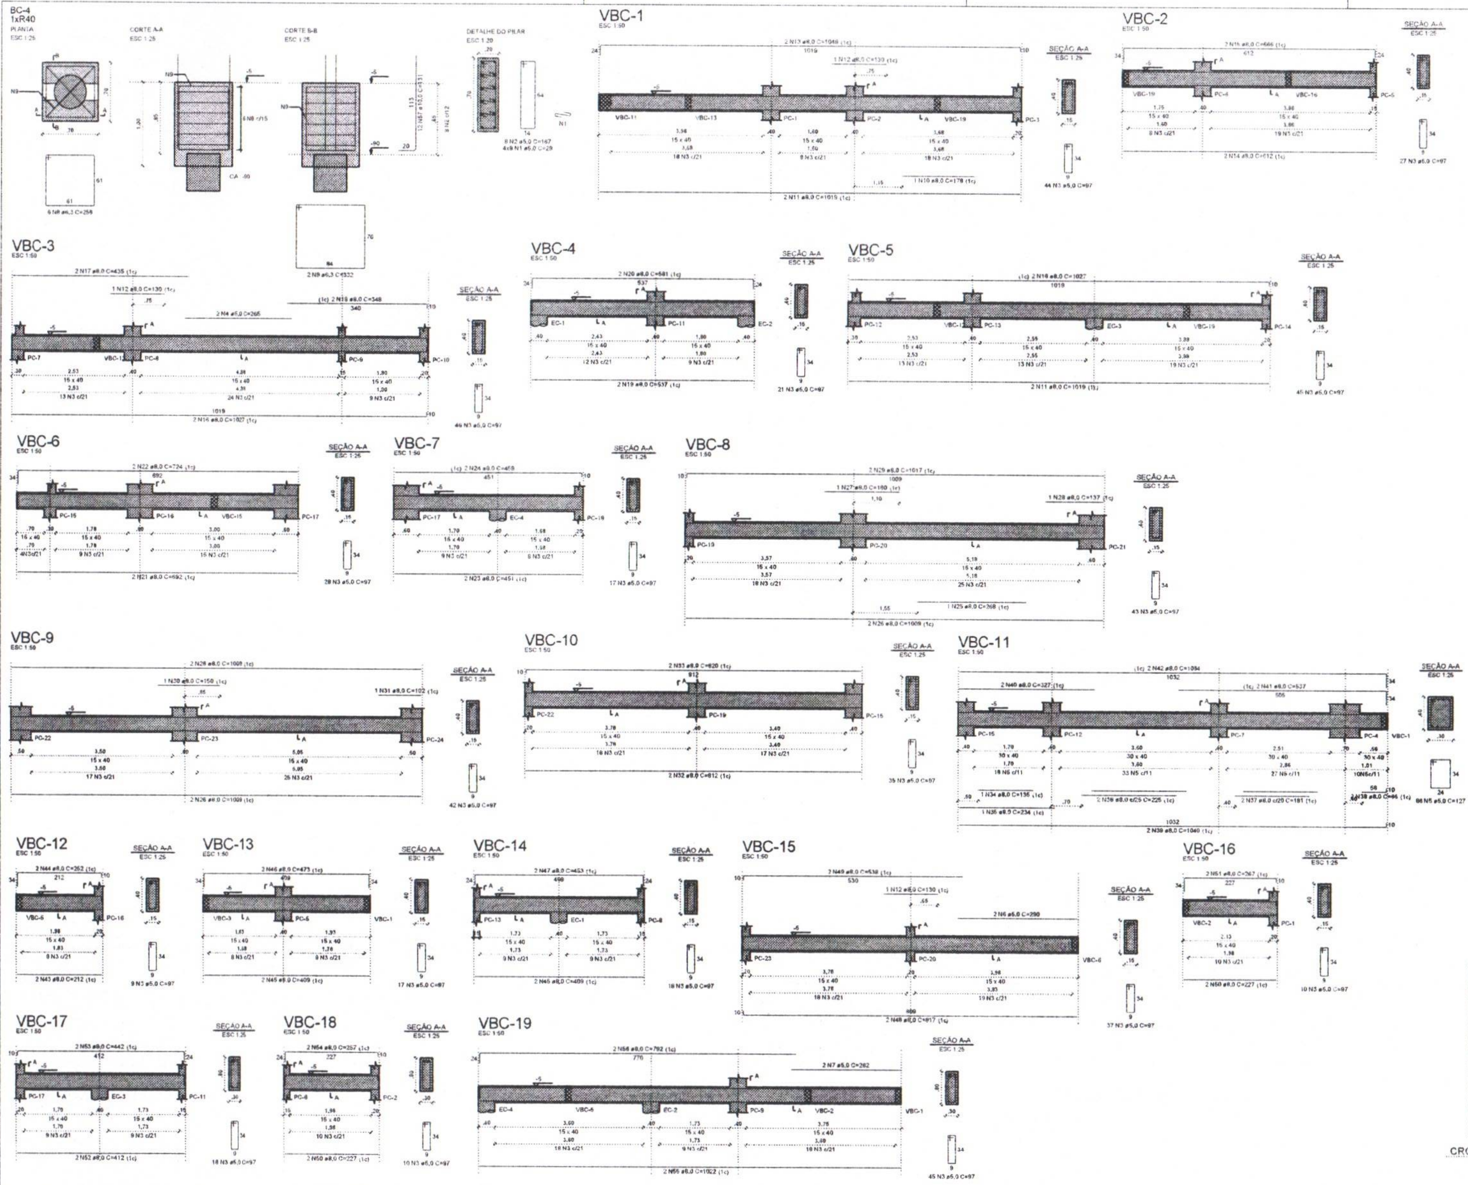

RELAÇÃO DO AÇO

BC-4 VBC-1 VBC-2
VBC-3 VBC-4 VBC-5
VBC-6 VBC-7 VBC-8
VBC-9 VBC-10 VBC-11
VBC-12 VBC-13 VBC-14
VBC-15 VBC-16 VBC-17
VBC-18 VBC-19

AÇO	N	DIAM (mm)	QUANT	C.UNIT (cm)	C.TOTAL (cm)
CA60	1	5.0	32	29	928
	2	5.0	8	167	1336
	3	5.0	512	97	49664
	4	5.0	2	265	530
	5	5.0	86	127	10922
	6	5.0	2	290	580
	7	5.0	2	262	524
CA50	8	6.3	6	256	1536
	9	6.3	2	332	664
	10	8.0	1	178	178
	11	8.0	4	1019	4076
	12	8.0	3	130	390
	13	8.0	2	1049	2098
	14	8.0	2	612	1224
	15	8.0	2	666	1332
	16	8.0	4	1027	4108
	17	8.0	2	435	870
	18	8.0	2	348	696
	19	8.0	2	537	1074
	20	8.0	2	581	1162
	21	8.0	2	692	1384
	22	8.0	2	724	1448
	23	8.0	2	451	902
	24	8.0	2	459	918
	25	8.0	1	268	268
	26	8.0	6	1009	6054
	27	8.0	1	180	180
	28	8.0	1	137	137
	29	8.0	2	1017	2034
	30	8.0	1	150	150
	31	8.0	1	102	102
	32	8.0	2	812	1624
	33	8.0	2	820	1640
	34	8.0	1	135	135
	35	8.0	1	234	234
	36	8.0	2	225	450
	37	8.0	2	181	362
	38	8.0	2	66	132
	39	8.0	2	1040	2080
	40	8.0	2	327	654
	41	8.0	2	537	1074
	42	8.0	2	1064	2128
	43	8.0	2	212	424
	44	8.0	2	252	504
	45	8.0	4	409	1636
	46	8.0	2	473	946
	47	8.0	2	453	906
	48	8.0	2	817	1634
	49	8.0	2	538	1076
	50	8.0	4	227	908
	51	8.0	2	267	534
	52	8.0	2	412	824
	53	8.0	2	442	884
	54	8.0	2	257	514
	55	8.0	2	1022	2044
	56	8.0	2	792	1584
	57	10.0	12	131	1572

RESUMO DO AÇO

AÇO	DIAM (mm)	C.TOTAL (m)	PESO + 10% (kg)
CA50	6.3	22	5.9
	8.0	557.2	241.8
	10.0	15.7	10.7
CA60	5.0	644.8	109.3

PESO TOTAL (kg)	
CA50	258.4
CA60	109.3

Volume de concreto (C-30) = 8.92 m³
Área de forma = 128.31 m²

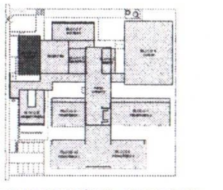

CROQUI DE REFERÊNCIA - IMPLANTAÇÃO

CONTROLE DE REVISÕES

Nº	DATA	DESCRIÇÃO

Fundo Nacional de Desenvolvimento da Educação
MINISTÉRIO DA EDUCAÇÃO

PROJETO PADRÃO - FNDE

PROPRIETARIO:
ENDEREÇO:
MUNICIPIO - UF:

PROPRIETARIO
RESP. TECNICO CREA
AUTOR DO PROJETO CAU
DLFO
CREA
RA

OBSERVAÇÕES:

ESCOLA 9 SALAS DE AULA - MODELO TÉRREO
PROJETO DE ESTRUTURA

COORDENAÇÃO
CGEST - Coordenação Geral de Infraestrutura Educacional

ARMAÇÕES FUNDAÇÕES
BLOCO DE SERVIÇO

SFN

ESCALA
INDICADA
DATA EMISSÃO
JAN/2021
PRANCHA
24/126

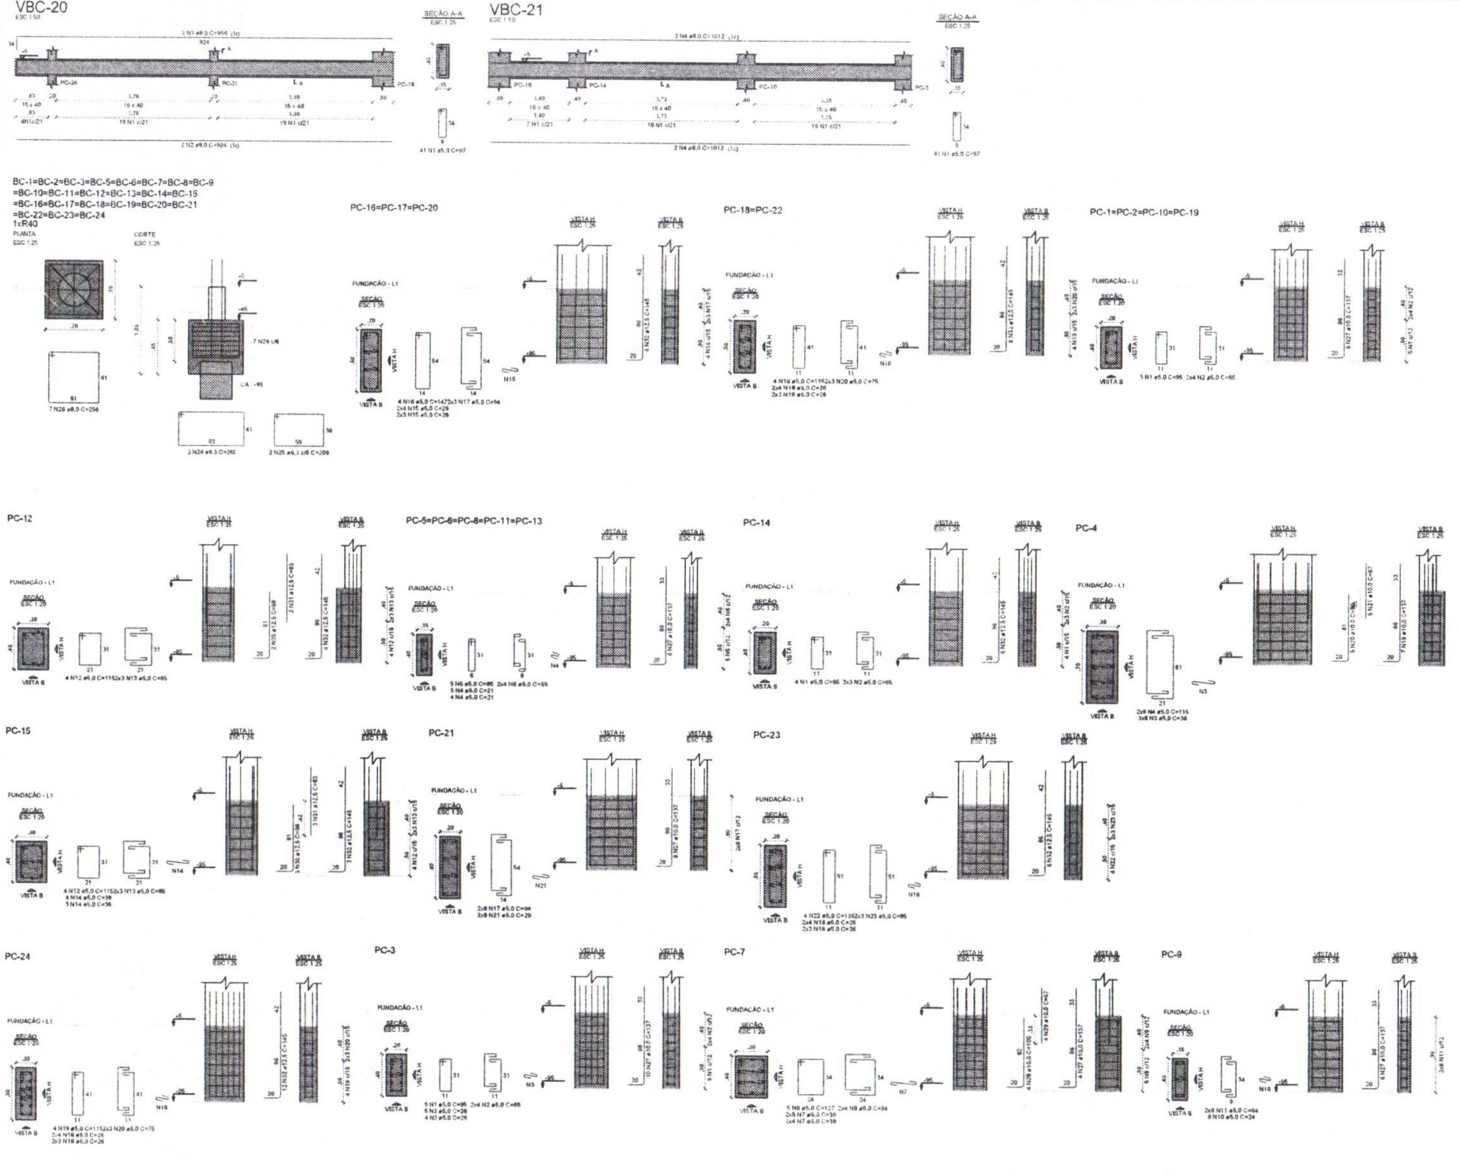

RELAÇÃO DO AÇO

VBC-20 VBC-21

AÇO	N	DIAM (mm)	QUANT	C.UNIT (cm)	C.TOTAL (cm)
CA60	1	5.0	82	97	7954
CA50	2	8.0	2	924	1848
	3	8.0	2	956	1912
	4	8.0	4	1012	4048

RESUMO DO AÇO

AÇO	DIAM (mm)	C.TOTAL (m)	PESO + 10% (kg)
CA50	8.0	78.1	33.9
CA60	5.0	79.5	13.5

PESO TOTAL (kg)	
CA50	33.9
CA60	13.5

Volume de concreto (C-30) = 1,17 m³
Área de forma = 18.50 m²

RELAÇÃO DO AÇO

23xBC-21	4xPC-1	PC-3
5xPC-5	PC-7	PC-9
PC-12	PC-14	PC-15
3xPC-16	2xPC-18	PC-21
PC-23	PC-24	

AÇO	N	DIAM (mm)	QUANT	C.UNIT (cm)	C.TOTAL (cm)
CA60	1	5.0	29	95	2755
	2	5.0	46	65	2990
	3	5.0	9	26	234
	4	5.0	45	21	945
	5	5.0	25	85	2125
	6	5.0	40	55	2200
	7	5.0	18	39	702
	8	5.0	5	127	635
	9	5.0	8	94	752
	10	5.0	8	24	192
	11	5.0	16	64	1024
	12	5.0	8	115	920
	13	5.0	12	85	1020
	14	5.0	7	36	252
	15	5.0	42	29	1218
	16	5.0	12	147	1764
	17	5.0	34	94	3196
	18	5.0	56	26	1456
	19	5.0	12	115	1380
	20	5.0	18	75	1350
	21	5.0	16	29	464
	22	5.0	4	135	540
	23	5.0	6	85	510
CA50	24	6.3	46	260	11960
	25	6.3	46	208	9568
	26	8.0	161	256	41216
	27	10.0	90	137	12330
	28	10.0	4	100	400
	29	10.0	4	67	268
	30	12.5	5	98	490
	31	12.5	5	83	415
	32	12.5	73	145	10585

RESUMO DO AÇO

AÇO	DIAM (mm)	C.TOTAL (m)	PESO + 10% (kg)
CA50	6.3	215.3	57.9
	8.0	412.2	178.9
	10.0	130	88.2
	12.5	114.9	121.8
CA60	5.0	286.2	48.5

PESO TOTAL (kg)	
CA50	446.8
CA60	48.5

Volume de concreto (C-30) = 8,78 m³
Área de forma = 69.04 m²

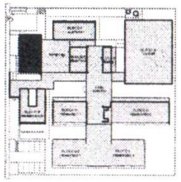

CROQUI DE REFERÊNCIA - IMPLANTAÇÃO

NOTAS GERAIS

[illegible]

NOTAS ESPECÍFICAS ESTRUTURAIS
PROJETOS

[illegible]

CONTROLE DE REVISÕES

Nº	DATA	DESCRIÇÃO

FNDE Fundo Nacional de Desenvolvimento da Educação
MINISTÉRIO DA EDUCAÇÃO

PROJETO PADRÃO - FNDE

PROPRIETARIO: :
ENDEREÇO:
MUNICIPIO - UF:

PROPRIETARIO
RESP. TECNICO CREA
AUTOR DO PROJETO CAU

DLFO
CREA

OBSERVAÇÕES:

ESCOLA 9 SALAS DE AULA - MODELO TÉRREO
PROJETO DE ESTRUTURA

COORDENAÇÃO
CGEST - Coordenação Geral de Infraestrutura Educacional

ARMAÇÕES FUNDAÇÕES
BLOCO C - SERVIÇO

SFN

FORMATO [illegible]
REVISÃO [illegible]
ESCALA INDICADA
DATA EMISSÃO JAN/2021
PRANCHA 2[illegible]/126

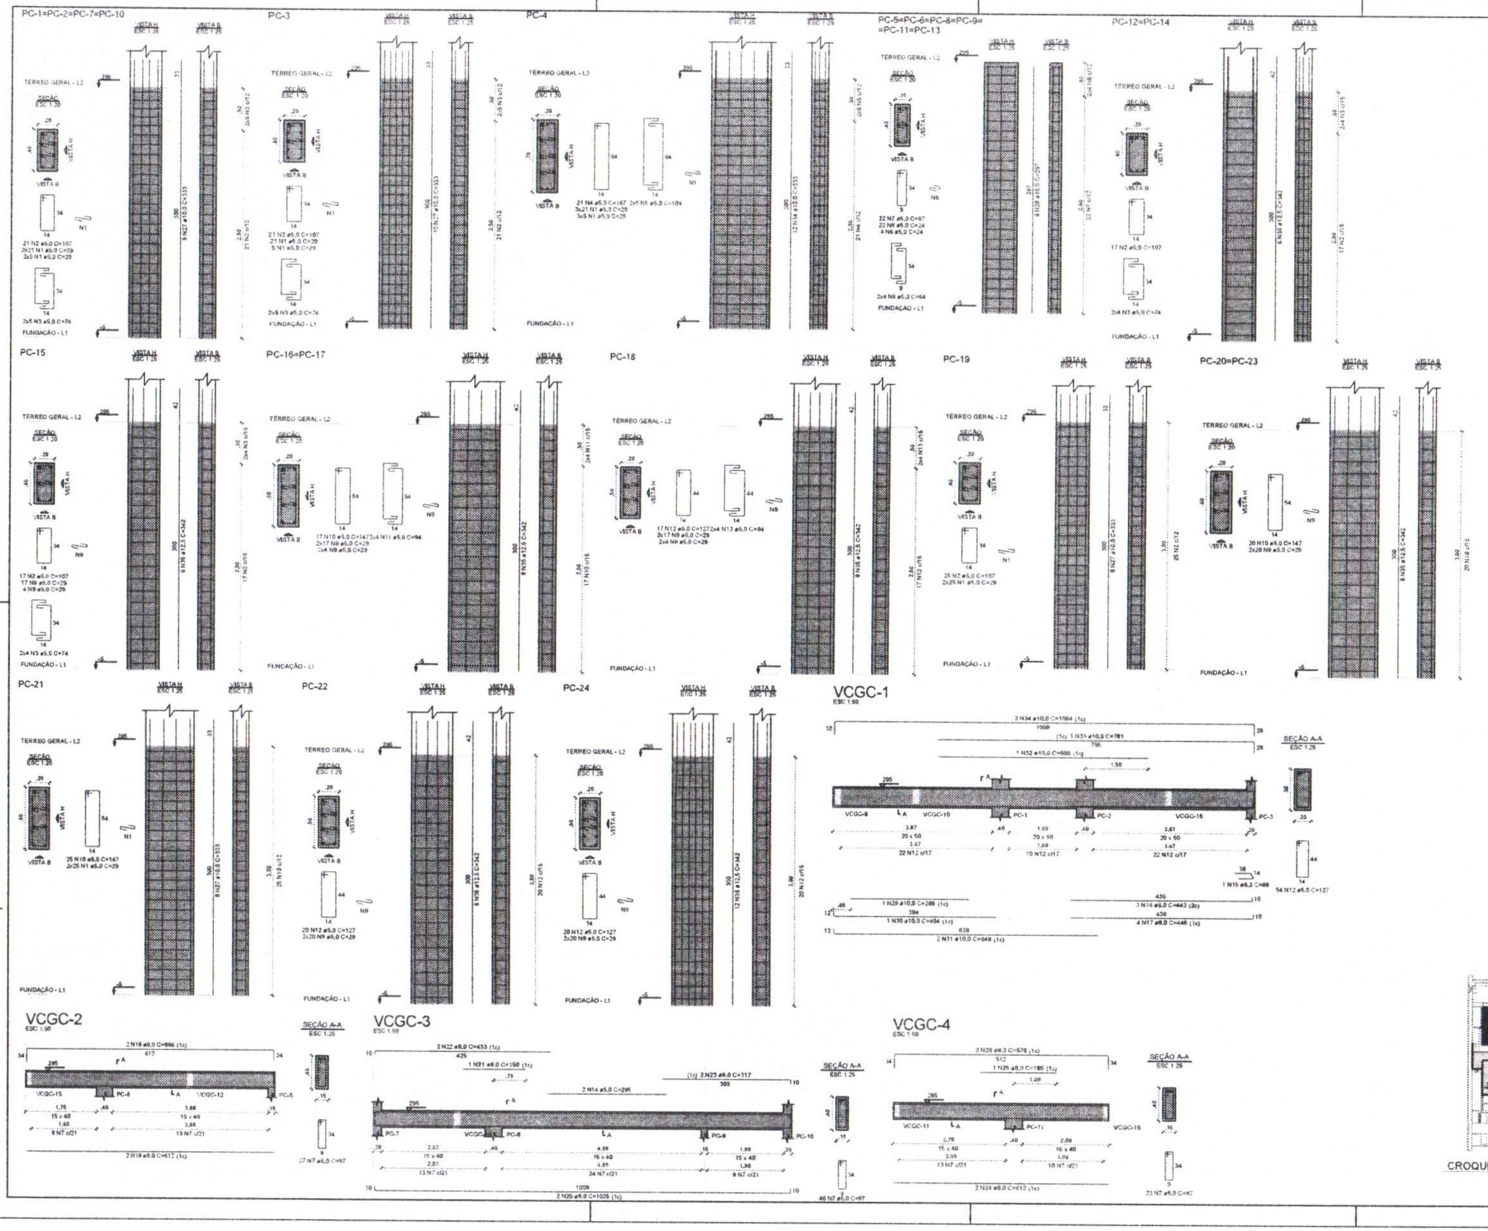

RELAÇÃO DO AÇO

4xPC-1
6xPC-5
2xPC-16
2xPC-20
PC-24
VCGC-3

PC-3
2xPC-12
PC-18
PC-21
VCGC-1
VCGC-4

PC-4
PC-15
PC-19
PC-22
VCGC-2

AÇO	N	DIAM (mm)	QUANT	C.UNIT (cm)	C.TOTAL (cm)
CA60	1	5.0	438	29	12702
	2	5.0	181	107	19367
	3	5.0	74	74	5476
	4	5.0	21	167	3507
	5	5.0	10	104	1040
	6	5.0	156	24	3744
	7	5.0	228	97	22116
	8	5.0	48	64	3072
	9	5.0	307	29	8903
	10	5.0	99	147	14553
	11	5.0	16	94	1504
	12	5.0	111	127	14097
	13	5.0	8	84	672
	14	5.0	2	295	590
CA50	15	6.3	1	86	86
	16	8.0	3	443	1329
	17	8.0	4	446	1784
	18	8.0	2	612	1224
	19	8.0	2	666	1332
	20	8.0	2	1025	2050
	21	8.0	1	150	150
	22	8.0	2	433	866
	23	8.0	2	317	634
	24	8.0	2	512	1024
	25	8.0	1	180	180
	26	8.0	2	576	1152
	27	10.0	70	333	23310
	28	10.0	36	297	10692
	29	10.0	1	288	288
	30	10.0	1	404	404
	31	10.0	2	648	1296
	32	10.0	1	500	500
	33	10.0	1	781	781
	34	10.0	2	1064	2128
	35	12.5	78	342	26676

RESUMO DO AÇO

AÇO	DIAM (mm)	C.TOTAL (m)	PESO + 10% (kg)
CA50	6.3	0.9	0.2
	8.0	117.3	50.9
	10.0	394	267.2
	12.5	266.8	282.7
CA60	5.0	1113.4	188.8

PESO TOTAL (kg)	
CA50	601
CA60	188.8

Volume de concreto (C-30) = 8,66 m³
Área de forma = 126.81 m²

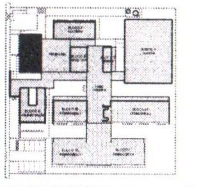
CROQUI DE REFERÊNCIA - IMPLANTAÇÃO

CONTROLE DE REVISÕES

Nº	DATA	DESCRIÇÃO

FNDE Fundo Nacional de Desenvolvimento da Educação
MINISTÉRIO DA EDUCAÇÃO

PROJETO PADRÃO - FNDE

PROPRIETÁRIO:
ENDEREÇO:
MUNICÍPIO - UF:
PROPRIETÁRIO
RESP. TÉCNICO
AUTOR DO PROJETO
CREA
RA
OBSERVAÇÕES

ESCOLA 9 SALAS DE AULA - MODELO TÉRREO
PROJETO DE ESTRUTURA

CGEST - Coordenação Geral de Infraestrutura Educacional

ARMAÇÕES TÉRREO GERAL
BLOCO DE SERVIÇO

SCA

2[illegible]/126

PREFEITURA MUNICIPAL DE [illegible]
FLS.

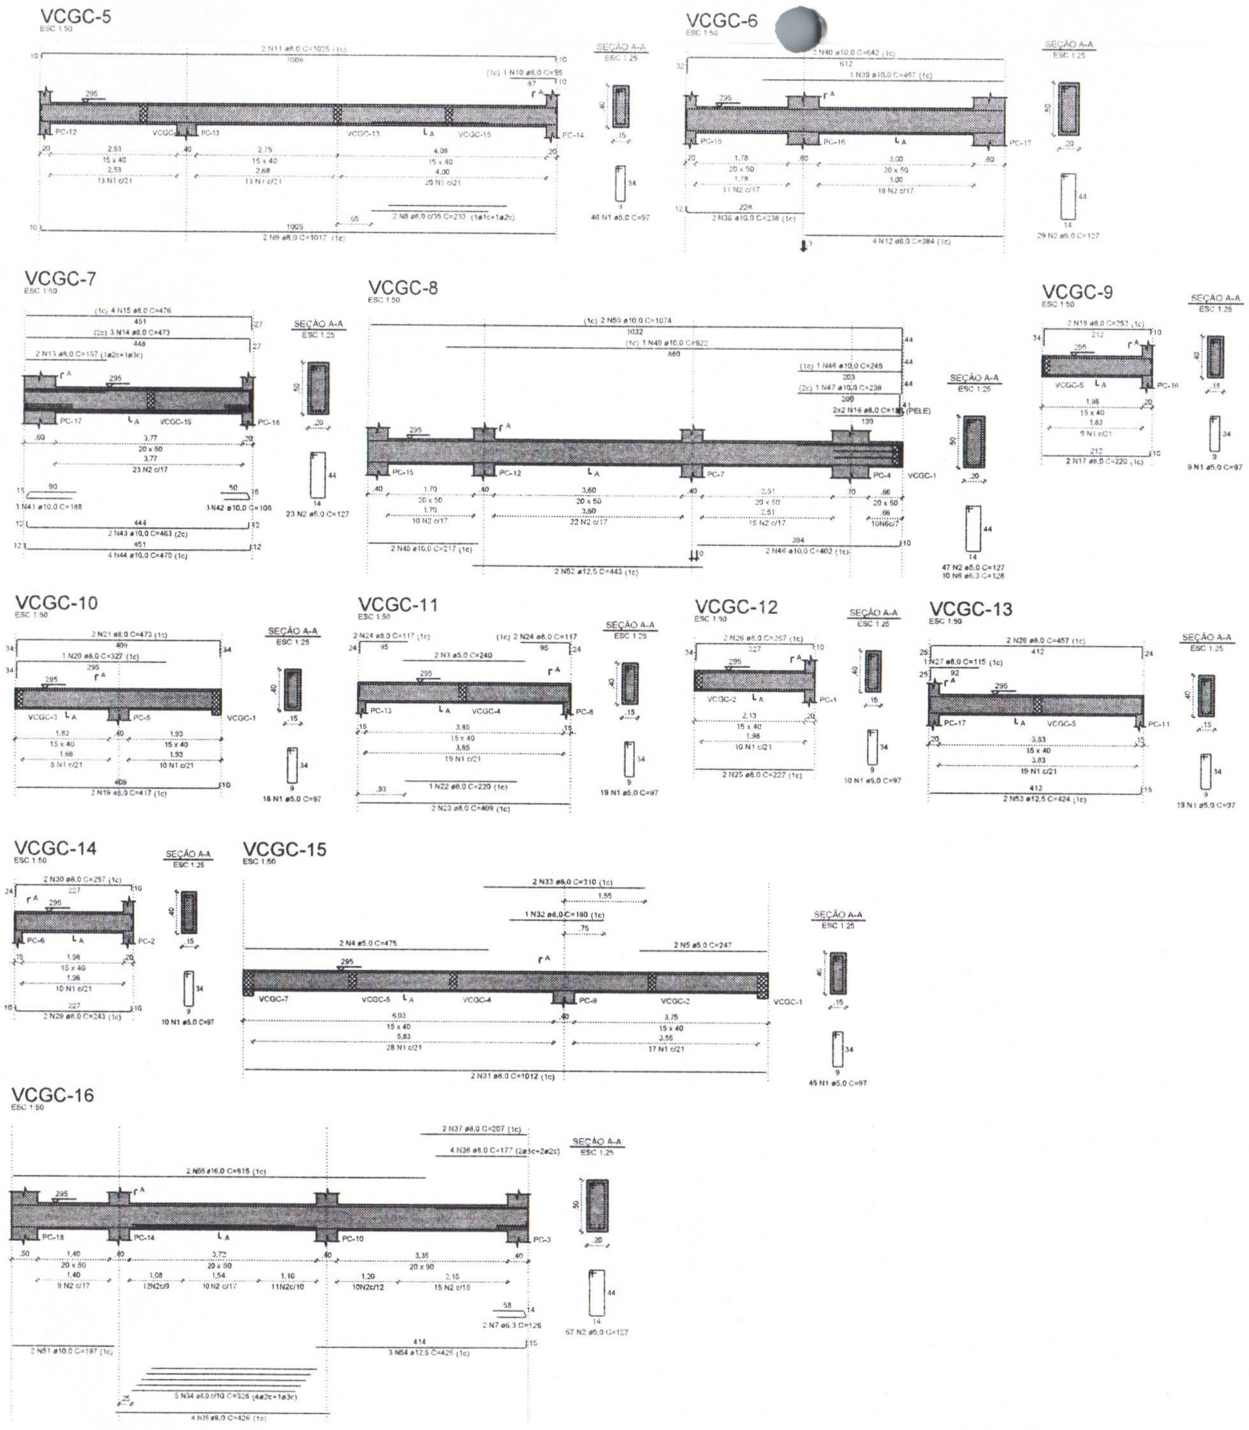

RE[illegible] DO AÇO

VCGC-5 VCGC-6 VCGC-7
VCGC-8 VCGC-9 VCGC-10
VCGC-11 VCGC-12 VCGC-13
VCGC-14 VCGC-15 VCGC-16

AÇO	N	DIAM (mm)	QUANT	C.UNIT (cm)	C.TOTAL (cm)
CA60	1	5.0	176	97	17072
	2	5.0	166	127	21082
	3	5.0	2	240	480
	4	5.0	2	475	950
	5	5.0	2	247	494
CA50	6	6.3	10	128	1280
	7	6.3	2	126	252
	8	8.0	2	233	466
	9	8.0	2	1017	2034
	10	8.0	1	95	95
	11	8.0	2	1025	2050
	12	8.0	4	384	1536
	13	8.0	2	157	314
	14	8.0	3	473	1419
	15	8.0	4	476	1904
	16	8.0	4	138	552
	17	8.0	2	220	440
	18	8.0	2	252	504
	19	8.0	2	417	834
	20	8.0	1	327	327
	21	8.0	2	473	946
	22	8.0	1	220	220
	23	8.0	2	409	818
	24	8.0	4	117	468
	25	8.0	2	227	454
	26	8.0	2	267	534
	27	8.0	1	115	115
	28	8.0	2	457	914
	29	8.0	2	243	486
	30	8.0	2	257	514
	31	8.0	2	1012	2024
	32	8.0	1	180	180
	33	8.0	2	310	620
	34	8.0	5	328	1640
	35	8.0	4	426	1704
	36	8.0	4	177	708
	37	8.0	2	207	414
	38	10.0	2	238	476
	39	10.0	1	467	467
	40	10.0	2	642	1284
	41	10.0	3	188	564
	42	10.0	3	108	324
	43	10.0	2	463	926
	44	10.0	4	470	1880
	45	10.0	2	217	434
	46	10.0	2	402	804
	47	10.0	1	239	239
	48	10.0	1	245	245
	49	10.0	1	922	922
	50	10.0	2	1074	2148
	51	10.0	2	197	394
	52	12.5	2	443	886
	53	12.5	2	424	848
	54	12.5	3	426	1278
	55	16.0	2	815	1630

RESUMO DO AÇO

AÇO	DIAM (mm)	C.TOTAL (m)	PESO + 10% (kg)
CA50	6.3	15.3	4.1
	8.0	252.3	109.5
	10.0	111.1	75.3
	12.5	30.1	31.9
	16.0	16.3	28.3
CA60	5.0	400.8	68

PESO TOTAL (kg)	
CA50	249.2
CA60	68

Volume de concreto (C-30) = 5.51 m³
Área de forma = 75.20 m²

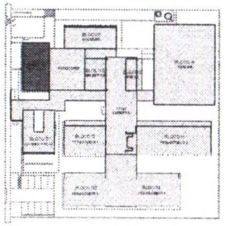
CROQUI DE REFERÊNCIA - IMPLANTAÇÃO

NOTAS GERAIS:

1. TODAS AS MEDIDAS DEVEM SER CONFERIDAS EM OBRA "IN LOCO" ANTES DA REALIZAÇÃO DE QUAISQUER ATIVIDADES.
2. RECOMENDAMOS A REALIZAÇÃO DO ESTUDO DOS PROJETOS ANTES DA REALIZAÇÃO DAS ATIVIDADES, POIS O PROFISSIONAL DE EXECUÇÃO É CORRESPONSÁVEL PELO PROCESSO DE ANALISE TÉCNICA.
3. ANTES DE INICIAR AS ATIVIDADES DE EXECUÇÃO É FUNDAMENTAL A ELABORAÇÃO DA ART DE EXECUÇÃO CONFORME AS ORIENTAÇÕES DO CREA ESTADUAL.
4. SEMPRE OBSERVAR AS UNIDADES DE MEDIDAS INFORMADAS EM PLANTA, POIS PODEM SER ALTERADAS PARA MELHOR REPRESENTAÇÃO DAS INFORMAÇÕES E/OU DETALHES.
5. SEMPRE OBSERVAR AS COTAS INFORMADAS EM PLANTA, POIS PODEM SER MODIFICADAS PARA MELHOR REPRESENTAÇÃO DAS INFORMAÇÕES E/OU DETALHES.
6. ORIENTAMOS QUE DEVERÃO SER ANALISADOS OS ARQUIVOS IFC DISPONIBILIZADOS, ANTES DE UMA CONSULTA PRÉVIA A EQUIPE DE DESENVOLVIMENTOS DOS PROJETOS.
7. PARA TODAS E QUAISQUER DIVERGÊNCIAS, A EQUIPE DE DESENVOLVIMENTO DOS PROJETOS DEVERA SER ACIONADA.
8. QUAISQUER ALTERAÇÕES REALIZADAS NO PROJETO PELA EQUIPE DE EXECUÇÃO DEVEM SER DOCUMENTADAS NOS PROJETOS "AS BUIT".

NOTAS ESPECIFICAS ESTRUTURAIS:
PROJETOS

1. EM QUESTÕES ONDE AS DUVIDAS E/OU DIVERGÊNCIAS NÃO AFETEM ESTRUTURALMENTE O PLANEJAMENTO ARQUITETÔNICO, OS PROJETOS DE ARQUITETURA SERÃO PRIORIDADE.
2. A ESTRUTURA FOI DIMENSIONADA PARA UTILIZAR CONCRETO 30MPA EM SUA TOTALIDADE;
3. O DETALHE DE FUNDAÇÃO "BLOCOS E ESTACAS" INSERIDO NO DESENHO É APENAS SUGESTIVO, ONDE NUNCA DEVEM SER EXECUTADOS SEM A REALIZAÇÃO DOS ESTUDOS DE SOLO CONFORME AS NORMATIVAS VIGENTES.
4. O DETALHE DE FUNDAÇÃO "ESTACAS ISOLADAS" INSERIDO NO DESENHO É APENAS SUGESTIVO, POIS NUNCA DEVEM SER EXECUTADOS SEM A REALIZAÇÃO DOS ESTUDOS DE SOLO CONFORME AS NORMATIVAS VIGENTES.
5. A ESTRUTURA FOI DIMENSIONADA PARA QUE O BALDRAME ESTEJA 5 CM "CINCO CENTIMETROS" ABAIXO DO NIVEL 0 "ZERO" DO PISO DA ARQUITETURA "ACABADO".
6. A ESTRUTURA FOI DIMENSIONADA PARA QUE AS VIGAS BALDRAMES SEJAM EXECUTADAS SOBRE OS BLOCOS PARA MINIMIZAR OS IMPACTOS DE FUROS ESTRUTURAIS CONFORME AS COMPATIBILIZAÇÕES REALIZADAS DURANTE O PROCESSO DE ELABORAÇÃO DOS PROJETOS.
7. TODOS OS FUROS NECESSARIOS A SEREM CONFECCIONADOS PARA AS INSTALAÇÕES, ESTÃO COMTEMPLADOS NO PROJETO COM TODAS AS INFORMAÇÕES TÉCNICAS PARA SUA PREVISÃO CONSTRUTIVA DURANTE A FASE DE MONTAGEM DE ARMADURA E FORMAS.
8. TODAS AS VIGAS ACIMA DO NIVEL 0 "ZERO", DEVEM RECEBER UMA CONTRA FLEXA DE 1 CM "UM CENTIMETRO".
9. TODAS AS VIGAS ACIMA DO NIVEL 0 "ZERO", QUE NECESSITAREM DE UMA CONTRA FLEXA SUPERIOR A 1 CM "UM CENTÍMETRO", ESTÃO SINALIZADAS NA PLANTA DE FORMAS.
10. TODAS AS LAJES ACIMA DO NIVEL 0 "ZERO", DEVEM RECEBER UMA CONTRA FLEXA DE 1 CM "UM CENTÍMETRO".
11. TODAS AS LAJES ACIMA DO NIVEL 0 "ZERO", QUE NECESSITAREM DE UMA CONTRA FLEXA SUPERIOR A 1 CM UM CENTÍMETRO", ESTÃO SINALIZADAS NA PLANTA DE FORMAS.
12. OS DETALHAMENTOS DAS ARMAÇÕES DOS ELEMENTOS ESTRUTURAIS ESTÃO SEPARADOS PELOS NÍVEIS DE EXECUÇÃO.
13. TODOS OS LOCAIS QUE CONTEMPLAREM A JUNÇÃO DE DOIS BLOCOS ESTRUTURAIS, DEVE SER CONSIDERADO A APLICAÇÃO DA JUNTA DE DILATAÇÃO NOS ELEMENTOS EM SUA TOTALIDADE.

EXECUÇÃO

1. RECOMENDAMOS QUE A LOCAÇÃO DA ESTRUTURA SEJA REALIZADA ATRAVÉS DE EQUIPAMENTOS HOMOLOGADOS E DEVIDAMENTE CALIBRADOS PELOS ÓRGÃOS DE AFERIÇÃO E QUALIDADE ISO 9001;
2. É FUNDAMENTAL A UTILIZAÇÃO DE ESPAÇADORES DE ARMADURA PARA MONTAGEM E CONSTRUÇÃO DE TODOS OS ELEMENTOS ESTRUTURAIS.
3. NO ATO DE EXECUÇÃO DAS VIGAS BALDRAMES E BLOCOS, DEVE SER LANÇADO UM TRAÇO DE BRITA 0 "ZERO" EM TODA SUA EXTENSÃO;
4. TODAS AS VIGAS BALDRAMES E BLOCOS DEVEM SER IMPERMEABILIZADOS UTILIZANDO A APLICAÇÃO DE MANTA LÍQUIDA;
5. APÓS A REALIZAÇÃO DA CONCRETAGEM DOS ELEMENTOS, TODA A ESTRUTURA DEVE PERMANECER COM ESCORAMENTO DE 100% "CEM PORCENTO" PELO PERIODO DE 30 "TRINTA" DIAS;
6. APÓS A REALIZAÇÃO DA CONCRETAGEM DOS ELEMENTOS QUE POSSUEM CONTRA FLEXA IGUAL OU SUPERIOR A 3 CM "TRÊS CENTÍMETROS", DEVEM PERMANECER COM ESCORAMENTO DE 100 % "CEM PORCENTO" PELO PERÍODO DE 45 "QUARENTA E CINCO" DIAS;
7. TODAS AS LAJES DEVEM SER IMPERMEABILIZADAS UTILIZANDO MANTA ALUMINIZADA;
8. OS ELEMENTOS ESTRUTURAIS SOMENTE PODEM SER CONCRETADOS APÓS A PLENA VALIDAÇÃO DO ENGENHEIRO DE EXECUÇÃO RESPONSÁVEL PELO PROCESSO DE CONFERÊNCIA E MONTAGEM.

CONTROLE DE REVISÕES

Nº DATA DESCRIÇÃO

FNDE Fundo Nacional de Desenvolvimento da Educação
MINISTÉRIO DA **EDUCAÇÃO**

PROJETO PADRÃO - FNDE

PROPRIETÁRIO:
ENDEREÇO:
MUNICÍPIO - UF:

PROPRIETÁRIO
RESP. TÉCNICO CREA
AUTOR DO PROJETO CAU

DLFO
CREA
RA

OBSERVAÇÕES:

ESCOLA 9 SALAS DE AULA - MODELO TÉRREO
PROJETO DE ESTRUTURA

COORDENAÇÃO
CGEST - Coordenação Geral de Infraestrutura Educacional

ARMAÇÕES TÉRREO GERAL
BLOCO C - SERVIÇO

SCA

REVISÃO R.00
ESCALA INDICADA
PRANCHA [illegible]26
FORMATO A1
DATA EMISSÃO JAN/2021

PREFEITURA MUNICIPAL DE
FLS.

PC-1=PC-2=PC-7=PC-10

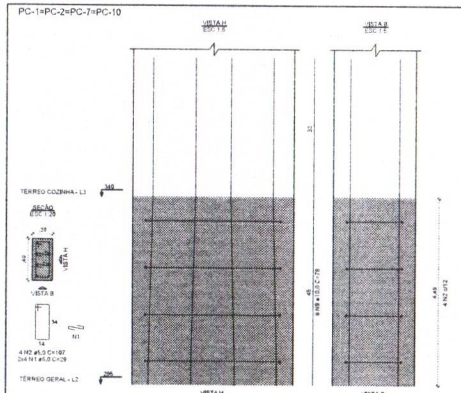

PC-3

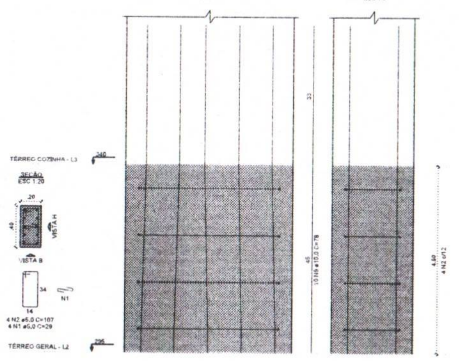

PC-4

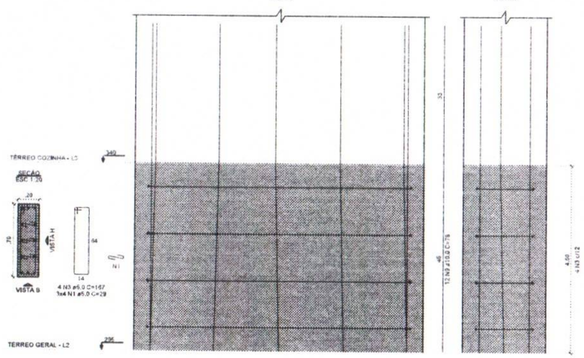

PC-12=PC-14

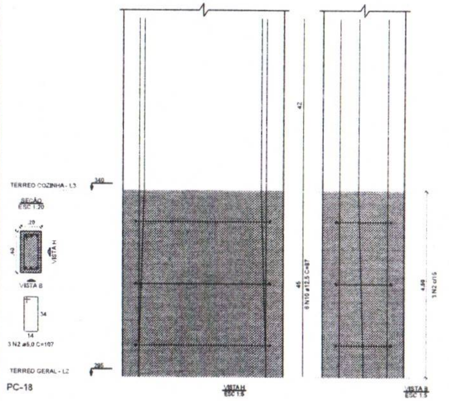

PC-15

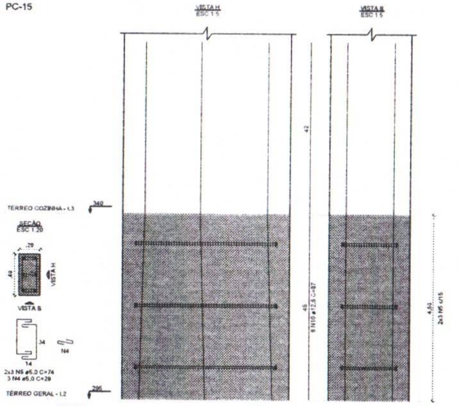

PC-16=PC-17=PC-23

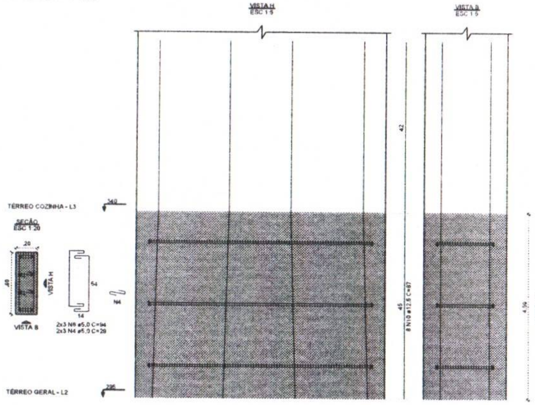

PC-18

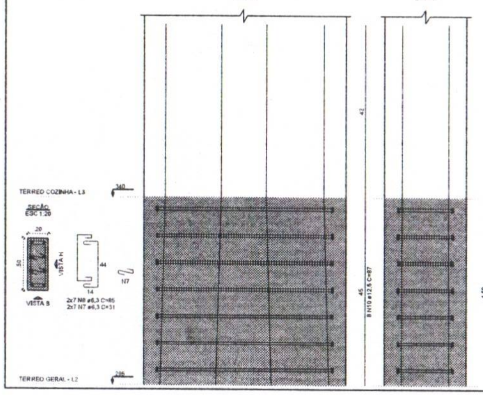

PC-19

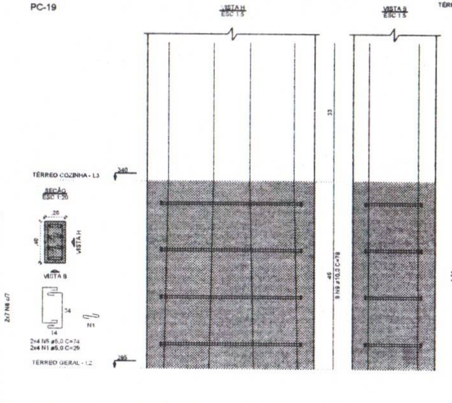

RELAÇÃO DO AÇO

4xPC-1
2xPC-12
PC-18

PC-3
PC-15
PC-19

PC-4
3xPC-16

AÇO	N	DIAM (mm)	QUANT	C.UNIT (cm)	C.TOTAL (cm)
CA60	1	5.0	60	29	1740
	2	5.0	26	107	2782
	3	5.0	4	167	668
	4	5.0	21	29	609
	5	5.0	14	74	1036
	6	5.0	18	94	1692
CA50	7	6.3	14	31	434
	8	6.3	14	85	1190
	9	10.0	62	78	4836
	10	12.5	50	87	4350

RESUMO DO AÇO

AÇO	DIAM (mm)	C.TOTAL (m)	PESO + 10% (kg)
CA50	6.3	16.2	4.4
	10.0	48.4	32.8
	12.5	43.5	46.1
CA60	5.0	85.3	14.5

PESO TOTAL (kg)	
CA50	83.3
CA60	14.5

Volume de concreto (C-30) = 0.59 m³
Área de forma = 8.46 m²

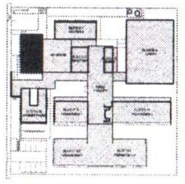

CROQUI DE REFERÊNCIA - IMPLANTAÇÃO

CONTROLE DE REVISÕES

Nº	DATA	DESCRIÇÃO

FNDE Fundo Nacional de Desenvolvimento da Educação
MINISTÉRIO DA EDUCAÇÃO

PROJETO PADRÃO - FNDE

PROPRIETARIO:
ENDEREÇO:
MUNICIPIO - UF:

PROPRIETARIO
RESP. TECNICO CREA
AUTOR DO PROJETO CAU

DLFO
CREA
RA

OBSERVAÇÕES

ESCOLA 9 SALAS DE AULA - MODELO TÉRREO
PROJETO DE ESTRUTURA

COORDENAÇÃO
CGEST - Coordenação Geral de Infraestrutura Educacional

ARMAÇÕES TÉRREO COZINHA
BLOCO 2 - SERVIÇO

SCA

FORMATO 1050x594
REVISÃO R 00
ESCALA INDICADA
DATA
PRANCHA 28/126

FLS.

PC-20

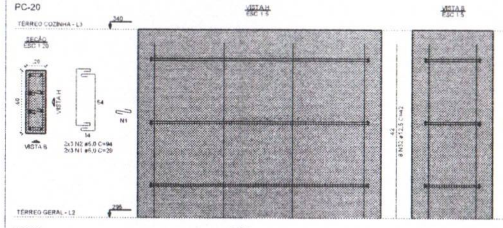

PC-21

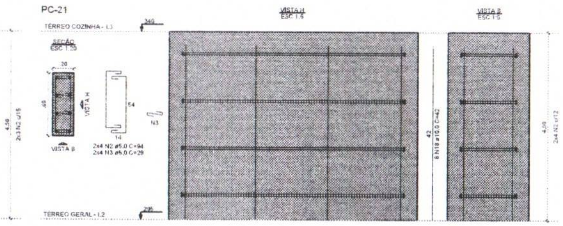

PC-22

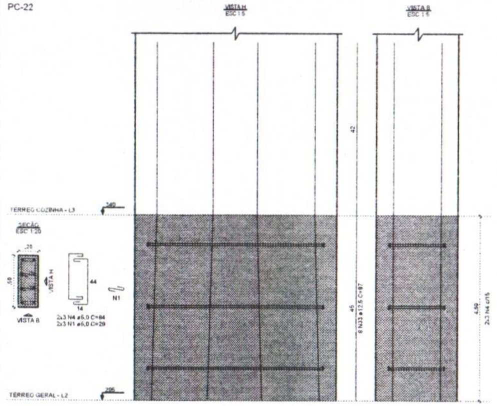

PC-24

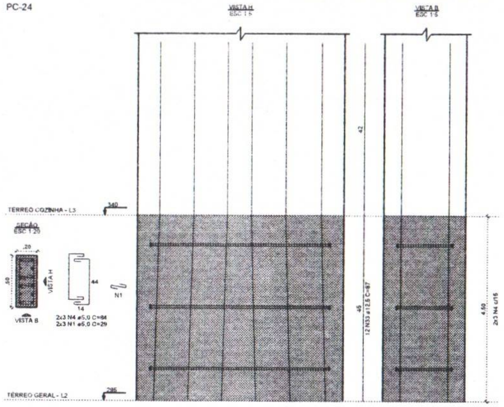

VCCC-1
ESC 1:50

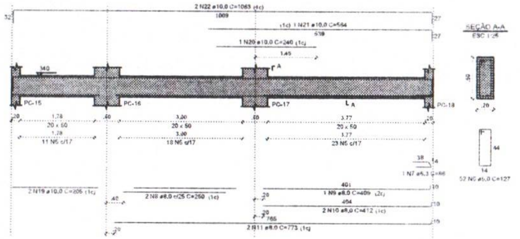

VCCC-2
ESC 1:50

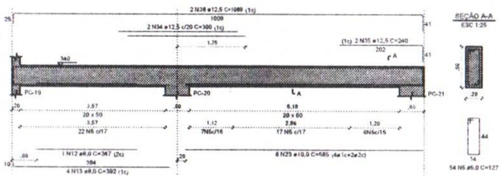

VCCC-3
ESC 1:50

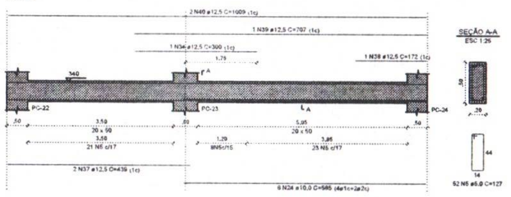

VCCC-4
ESC 1:50

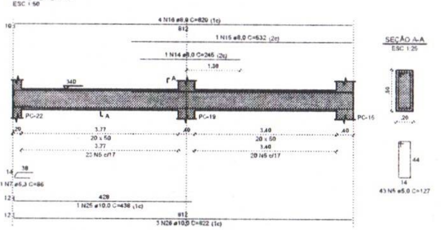

VCCC-5
ESC 1:50

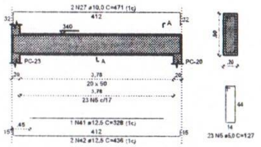

VCCC-6
ESC 1:50

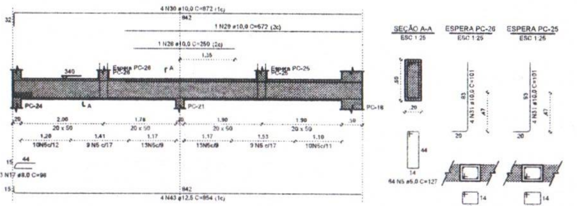

CROQUI DE REFERÊNCIA - IMPLANTAÇÃO

[illegible]

RELAÇÃO DO AÇO

PC-20	PC-21	PC-22
PC-24	VCCC-1	VCCC-2
VCCC-3	VCCC-4	VCCC-5
VCCC-6		

AÇO	N	DIAM (mm)	QUANT	C.UNIT (cm)	C.TOTAL (cm)
CA60	1	5.0	18	29	522
	2	5.0	14	94	1316
	3	5.0	8	29	232
	4	5.0	12	84	1008
	5	5.0	288	127	36576
	6	5.0	8	76	608
CA50	7	6.3	2	86	172
	8	8.0	2	250	500
	9	8.0	1	409	409
	10	8.0	2	412	824
	11	8.0	2	773	1546
	12	8.0	1	247	247
	13	8.0	4	392	1568
	14	8.0	1	245	245
	15	8.0	1	532	532
	16	8.0	4	820	3280
	17	8.0	3	98	294
	18	10.0	8	42	336
	19	10.0	2	205	410
	20	10.0	1	240	240
	21	10.0	1	564	564
	22	10.0	2	1063	2126
	23	10.0	6	585	3510
	24	10.0	6	585	3510
	25	10.0	1	438	438
	26	10.0	3	822	2466
	27	10.0	2	471	942
	28	10.0	1	250	250
	29	10.0	1	572	572
	30	10.0	4	872	3488
	31	10.0	8	101	808
	32	12.5	8	42	336
	33	12.5	20	87	1740
	34	12.5	3	300	900
	35	12.5	2	240	480
	36	12.5	2	1069	2138
	37	12.5	2	439	878
	38	12.5	1	172	172
	39	12.5	1	707	707
	40	12.5	2	1009	2018
	41	12.5	1	328	328
	42	12.5	2	436	872
	43	12.5	4	854	3416

RESUMO DO AÇO

AÇO	DIAM (mm)	C.TOTAL (m)	PESO + 10% (kg)
CA50	6.3	1.7	0.5
	8.0	94.5	41
	10.0	196.6	133.3
	12.5	139.8	148.2
CA60	5.0	402.6	68.3

PESO TOTAL (kg)	
CA50	323
CA60	68.3

Volume de concreto (C-30) = 5,33 m³
Área de forma = 64.23 m²

CONTROLE DE REVISÕES

Nº	DATA	DESCRIÇÃO

FNDE Fundo Nacional de Desenvolvimento da Educação

MINISTÉRIO DA EDUCAÇÃO

PROJETO PADRÃO - FNDE

PROPRIETÁRIO
ENDEREÇO
MUNICÍPIO - UF
PROPRIETÁRIO
RESP. TÉCNICO
AUTOR DO PROJETO
DLFO
CREA
RA
OBSERVAÇÕES:

ESCOLA 9 SALAS DE AULA - MODELO TÉRREO

PROJETO DE ESTRUTURA

COORDENAÇÃO
CGEST - Coordenação Geral de Infraestrutura Educacional

ARMAÇÕES TÉRREO COZINHA
BLOCO C - SERVIÇO

SCA

REVISÃO
R.00

FORMATO

DATA EMISSÃO

29/126

Fls.

PC-1=PC-2=PC-7=PC-10

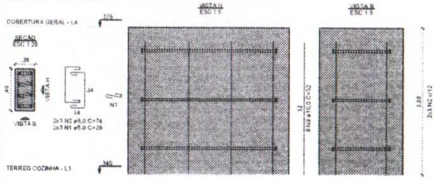

PC-12=PC-14

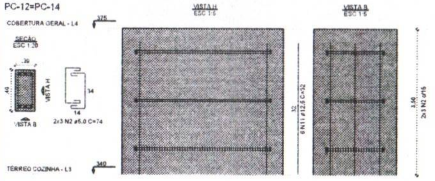

PC-3

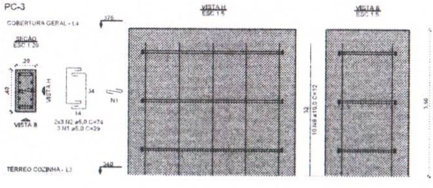

PC-4

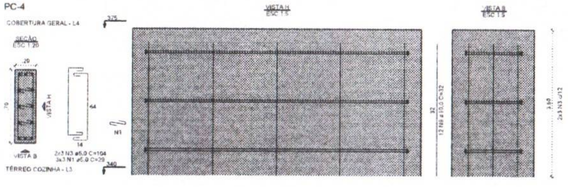

PC-15

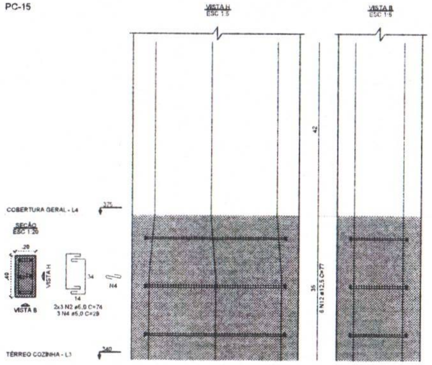

PC-16=PC-17=PC-23

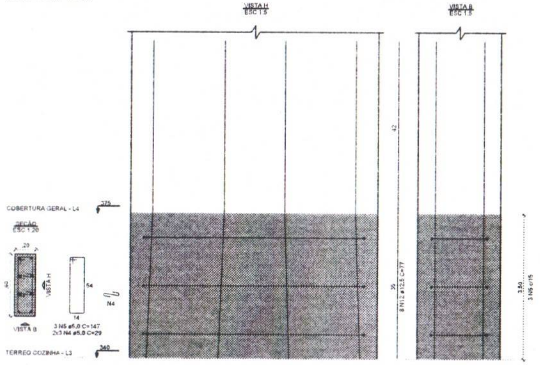

RELAÇÃO DO AÇO

4xPC-1
2xPC-12
PC-18

PC-3
PC-15
PC-19

PC-4
3xPC-16
PC-22

AÇO	N	DIAM (mm)	QUANT	C.UNIT (cm)	C.TOTAL (cm)
CA60	1	5.0	45	29	1305
	2	5.0	48	74	3552
	3	5.0	6	104	624
	4	5.0	33	29	957
	5	5.0	9	147	1323
	6	5.0	6	84	504
	7	5.0	3	107	321
	8	5.0	3	127	381
CA50	9	10.0	54	32	1728
	10	10.0	8	68	544
	11	12.5	12	32	384
	12	12.5	46	77	3542

RESUMO DO AÇO

AÇO	DIAM (mm)	C.TOTAL (m)	PESO + 10% (kg)
CA50	10.0	22.7	15.4
	12.5	39.3	41.6
CA60	5.0	89.7	15.2

PESO TOTAL (kg)	
CA50	57
CA60	15.2

Volume de concreto (C-30) = 0.50 m³
Área de forma = 7.07 m²

PC-18

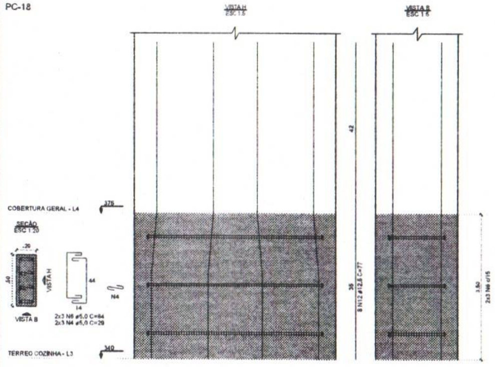

PC-19

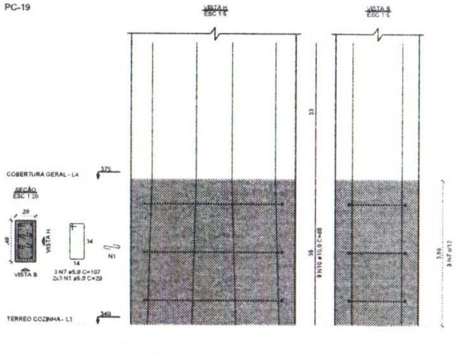

PC-22

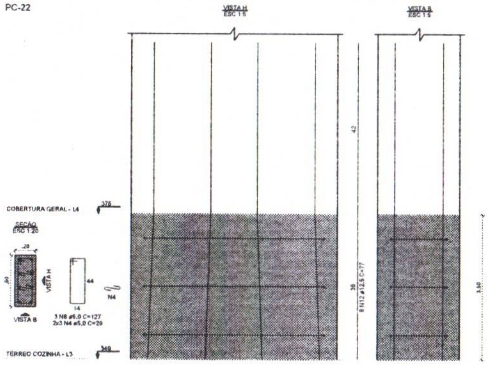

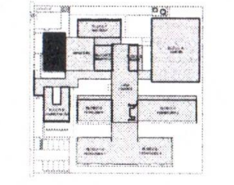

CROQUI DE REFERÊNCIA - IMPLANTAÇÃO

CONTROLE DE REVISÕES

Nº	DATA	DESCRIÇÃO

FNDE Fundo Nacional de Desenvolvimento da Educação
MINISTÉRIO DA EDUCAÇÃO

PROJETO PADRÃO - FNDE

PROPRIETÁRIO:
ENDEREÇO:
MUNICÍPIO - UF:
PROPRIETÁRIO
RESP. TÉCNICO
CREA
AUTOR DO PROJETO
CAU
DLFO
CREA
RA
OBSERVAÇÕES

ESCOLA 9 SALAS DE AULA - MODELO TÉRREO
PROJETO DE ESTRUTURA

COORDENAÇÃO
CGEST - Coordenação Geral de Infraestrutura Educacional

ARMAÇÕES COBERTURA GERAL
BLOCO C - SERVIÇO

SCA

PRANCHA
30/1

PC-24

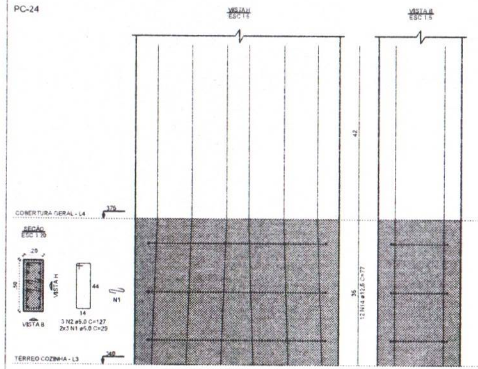

PC-25=PC-26

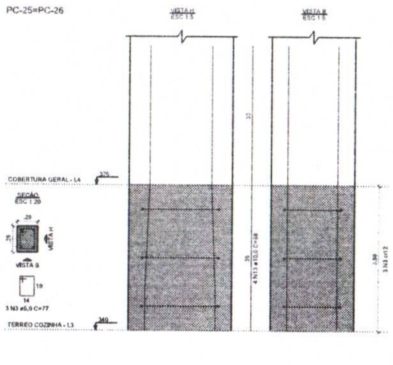

VPGC-1

ESC 1:50

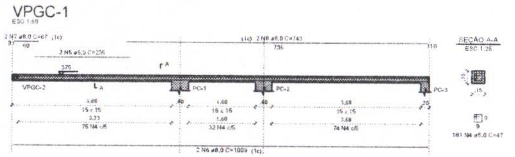

VPGC-2

ESC 1:50

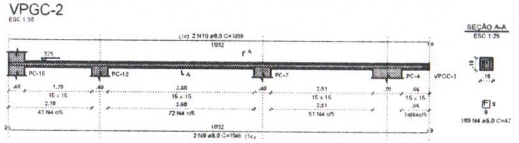

VPGC-3

ESC 1:50

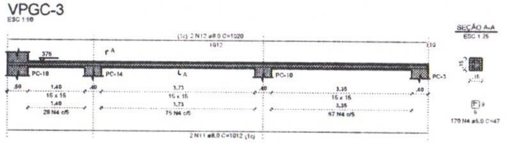

RELAÇÃO DO AÇO

PC-24 2xPC-25 VPGC-1
VPGC-2 VPGC-3

AÇO	N	DIAM (mm)	QUANT	C.UNIT (cm)	C.TOTAL (cm)
CA60	1	5.0	6	29	174
	2	5.0	3	127	381
	3	5.0	6	77	462
	4	5.0	531	47	24957
	5	5.0	2	235	470
CA50	6	8.0	2	1009	2018
	7	8.0	2	67	134
	8	8.0	2	743	1486
	9	8.0	2	1046	2092
	10	8.0	2	1039	2078
	11	8.0	2	1012	2024
	12	8.0	2	1020	2040
	13	10.0	8	68	544
	14	12.5	12	77	924

RESUMO DO AÇO

AÇO	DIAM (mm)	C.TOTAL (m)	PESO + 10% (kg)
CA50	8.0	118.7	51.5
	10.0	5.4	3.7
	12.5	9.2	9.8
CA60	5.0	264.4	44.8

PESO TOTAL (kg)	
CA50	65
CA60	44.8

Volume de concreto (C-30) = 0.76 m³
Área de forma = 14.94 m²

RELAÇÃO DO AÇO

PC-15 3xPC-16 2xPC-18
PC-19 PC-24 2xPC-25
VPCC-1 VPCC-2 VPCC-3
VPCC-4

AÇO	N	DIAM (mm)	QUANT	C.UNIT (cm)	C.TOTAL (cm)
CA60	1	5.0	65	29	1885
	2	5.0	9	107	963
	3	5.0	6	74	444
	4	5.0	12	147	1764
	5	5.0	6	94	564
	6	5.0	12	127	1524
	7	5.0	6	84	504
	8	5.0	14	29	406
	9	5.0	10	77	770
	10	5.0	8	59	472
	11	5.0	698	47	32806
	12	5.0	2	302	604
	13	5.0	2	400	800
	14	5.0	2	273	546
	15	5.0	2	297	594
	16	5.0	2	303	606
CA50	17	8.0	2	1092	2184
	18	8.0	2	795	1590
	19	8.0	2	30	60
	20	8.0	2	1016	2032
	21	8.0	2	554	1108
	22	8.0	2	90	180
	23	8.0	2	819	1638
	24	8.0	2	60	120
	25	8.0	2	220	440
	26	8.0	2	931	1862
	27	8.0	2	352	704
	28	8.0	2	304	608
	29	10.0	16	67	1072
	30	12.5	58	67	3886

RESUMO DO AÇO

AÇO	DIAM (mm)	C.TOTAL (m)	PESO + 10% (kg)
CA50	8.0	125.3	54.4
	10.0	10.7	7.3
	12.5	38.9	41.2
CA60	5.0	452.5	76.7

PESO TOTAL (kg)	
CA50	102.8
CA60	76.7

Volume de concreto (C-30) = 1.51 m³
Área de forma = 26.61 m²

[illegible]

PC-15

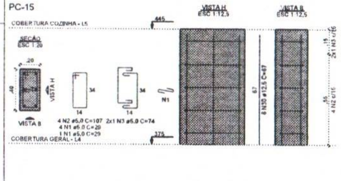

PC-16=PC-17=PC-23

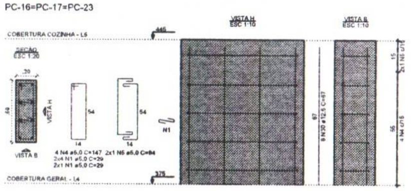

PC-18=PC-22

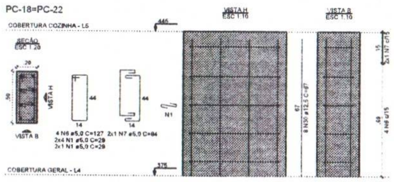

PC-19

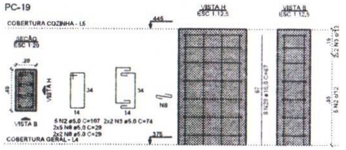

PC-24

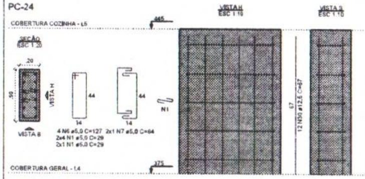

PC-25=PC-26

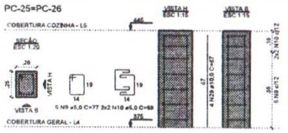

VPCC-1

ESC 1:50

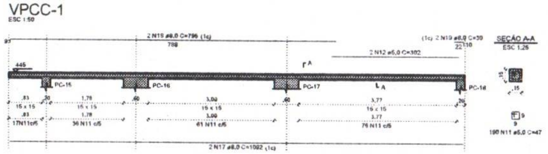

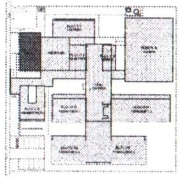

CROQUI DE REFERÊNCIA - IMPLANTAÇÃO

VPCC-2

ESC 1:50

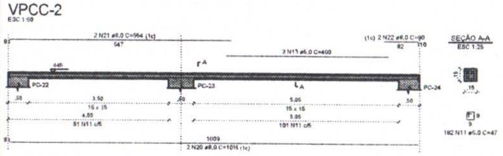

VPCC-3

ESC 1:50

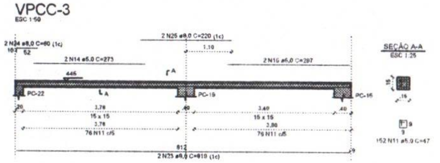

VPCC-4

ESC 1:50

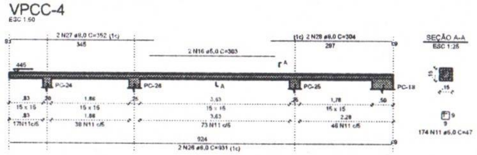

CONTROLE DE REVISÕES

Nº	DATA	DESCRIÇÃO

FNDE Fundo Nacional de Desenvolvimento da Educação
MINISTÉRIO DA EDUCAÇÃO

PROJETO PADRÃO - FNDE

PROPRIETARIO:
ENDEREÇO:
MUNICIPIO - UF

PROPRIETARIO
RESP. TECNICO CREA
AUTOR DO PROJETO CAU

DLFO
CREA
RA

OBSERVAÇÕES:

ESCOLA 9 SALAS DE AULA - MODELO TÉRREO
PROJETO DE ESTRUTURA

COORDENAÇÃO
CGEST - Coordenação Geral de Infraestrutura Educacional

ARMAÇÕES COBERTURA GERAL
ARMAÇÕES COBERTURA COZINHA
BLOCO C - SERVIÇO

PRANCHA
31/126

GCA
PLS.

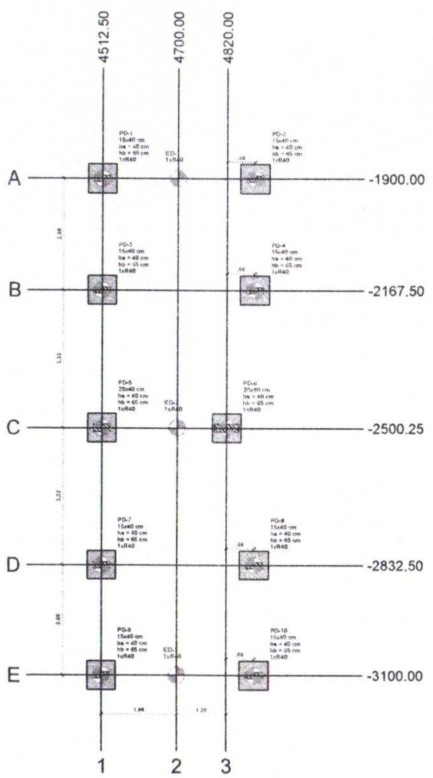
4512.50
4700.00
4820.00
A
B
C
D
E
-1900.00
-2167.50
-2500.25
-2832.50
-3100.00
PD-1 15x40 cm ha = 40 cm hb = 65 cm 1xR40
PD-2 15x40 cm ha = 40 cm hb = 65 cm 1xR40
PD-3 15x40 cm ha = 40 cm hb = 65 cm 1xR40
PD-4 15x40 cm ha = 40 cm hb = 65 cm 1xR40
PD-5 20x40 cm ha = 40 cm hb = 65 cm 1xR40
PD-6 20x60 cm ha = 40 cm hb = 65 cm 1xR40
PD-7 15x40 cm ha = 40 cm hb = 65 cm 1xR40
PD-8 15x40 cm ha = 40 cm hb = 65 cm 1xR40
PD-9 15x40 cm ha = 40 cm hb = 65 cm 1xR40
PD-10 15x40 cm ha = 40 cm hb = 65 cm 1xR40
ED- 1xR40
1,88
1,20
1
2
3

① PLANTA DE LOCAÇÃO
ESCALA 1/50

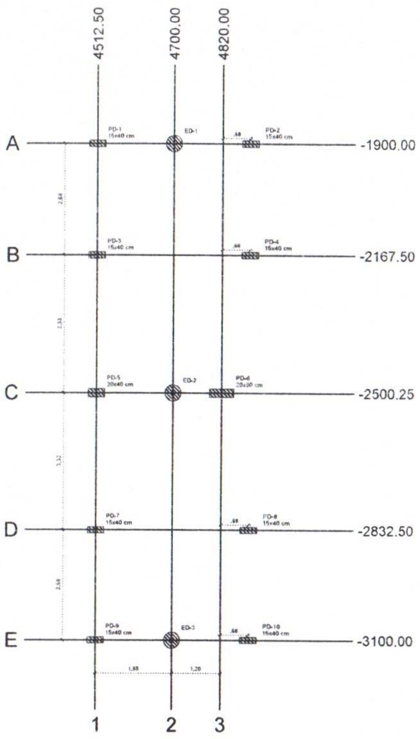

② PLANTA DE CARGAS
ESCALA 1/50

Pilar													
Nome	Seção (cm)	X (cm)	Y (cm)	Carga Máx. (tf)	Carga Mín. (tf)	Mx Máximo (kgf.m)		My Máximo (kgf.m)		Fx Máximo (tf)		Fy Máximo (tf)	
						Positivo	Negativo	Positivo	Negativo	Positivo	Negativo	Positivo	Negativo
ED-1	-	4700.00	-1900.00	3.3	2.3	0	-400	200	-100	0.1	-0.2	0.4	0.0
ED-2	-	4700.00	-2500.13	4.8	3.6	100	-200	200	-100	0.2	-0.2	0.1	0.0
ED-3	-	4700.00	-3100.00	3.3	2.3	500	0	200	-100	0.1	-0.2	0.0	-0.5
PD-1	15x40	4512.50	-1900.00	19.7	19.2	200	-200	900	-900	0.3	-0.3	0.4	0.0
PD-2	15x40	4887.50	-1900.00	18.9	18.2	500	0	900	-1000	0.4	-0.2	0.0	-0.7
PD-3	15x40	4512.50	-2167.50	33.0	32.7	300	-400	900	-1100	0.0	-1.7	0.7	-0.3
PD-4	15x40	4887.50	-2167.50	35.5	35.1	400	-100	1000	-1000	1.7	0.0	0.9	0.0
PD-5	20x40	4512.50	-2500.25	28.6	28.2	500	-600	1200	-1100	0.6	-0.2	0.4	-0.3
PD-6	20x60	4820.00	-2500.00	33.7	33.1	1000	-900	1200	-1100	0.2	-0.6	0.3	-0.2
PD-7	15x40	4512.50	-2832.50	33.0	32.7	300	-400	900	-1100	0.0	-1.7	0.4	-0.6
PD-8	15x40	4887.50	-2832.50	35.5	35.1	200	-300	1000	-1000	1.7	0.0	0.0	-0.8
PD-9	15x40	4512.50	-3100.00	19.7	19.2	300	-300	900	-900	0.3	-0.3	0.0	-0.5
PD-10	15x40	4887.50	-3100.00	18.9	18.2	0	-600	900	-1000	0.4	-0.2	0.6	0.0

Os esforços indicados nesta tabela são os valores máximos obtidos pela envoltória de todas as combinações definidas para as fundações. Para análises complementares, deve-se consultar o relatório de esforços na fundação, que apresenta os valores calculados para cada combinação.

Locação no eixo X	
Coordenadas (cm)	Nome
4512.50	PD-1, PD-3, PD-5, PD-7, PD-9
4700.00	ED-1, ED-2, ED-3
4820.00	PD-6
4887.50	PD-2, PD-4, PD-8, PD-10

Locação no eixo Y	
Coordenadas (cm)	Nome
-1900.00	PD-1, ED-1, PD-2
-2167.50	PD-3, PD-4
-2500.00	PD-6
-2500.13	ED-2
-2500.25	PD-5
-2832.50	PD-7, PD-8
-3100.00	PD-9, ED-3, PD-10

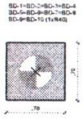

③ LEGENDA DOS BLOCOS
ESCALA 1/25

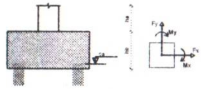

④ DETALHE GERAL DOS BLOCOS
ESCALA 1/25

CONTROLE DE REVISÕES
Nº DATA DESCRIÇÃO

FNDE Fundo Nacional de Desenvolvimento da Educação
MINISTÉRIO DA EDUCAÇÃO

PROJETO PADRÃO - FNDE

PROPRIETÁRIO
ENDEREÇO
MUNICÍPIO - UF
PROPRIETÁRIO
RESP. TÉCNICO
AUTOR DO PROJETO
DL/FO
CREA
OBSERVAÇÕES:

Pilar														Fundação				Bloco			
Nome	Seção (cm)	X (cm)	Y (cm)	Carga Máx. (tf)	Carga Mín. (tf)	Mx Máximo (kgf.m)		My Máximo (kgf.m)		Fx Máximo (tf)		Fy Máximo (tf)		Lado B (cm)	Lado H (cm)	h0 / ha (cm)	h1 / hb (cm)	ne	Estaca	ca (cm)	Base tub. (cm)
						Positivo	Negativo	Positivo	Negativo	Positivo	Negativo	Positivo	Negativo								
ED-1	-	4700.00	-1900.00	3.3	2.3	0	-400	200	-100	0.1	-0.2	0.4	0.0	-	-	-	-	1	R40	-5	
ED-2	-	4700.00	-2500.13	4.8	3.6	100	-200	200	-100	0.2	-0.2	0.1	0.0	-	-	-	-	1	R40	-5	
ED-3	-	4700.00	-3100.00	3.3	2.3	500	0	200	-100	0.1	-0.2	0.0	-0.5	-	-	-	-	1	R40	-5	
PD-1	15x40	4512.50	-1900.00	19.7	19.2	200	-200	900	-900	0.3	-0.3	0.4	0.0	70	70	40	65	1	R40	-95	
PD-2	15x40	4887.50	-1900.00	18.9	18.2	500	0	900	-1000	0.4	-0.2	0.0	-0.7	70	70	40	65	1	R40	-95	
PD-3	15x40	4512.50	-2167.50	33.0	32.7	300	-400	900	-1100	0.0	-1.7	0.7	-0.3	70	70	40	65	1	R40	-95	
PD-4	15x40	4887.50	-2167.50	35.5	35.1	400	-100	1000	-1000	1.7	0.0	0.9	0.0	70	70	40	65	1	R40	-95	
PD-5	20x40	4512.50	-2500.25	28.6	28.2	500	-600	1200	-1100	0.6	-0.2	0.4	-0.3	70	70	40	65	1	R40	-95	
PD-6	20x60	4820.00	-2500.00	33.7	33.1	1000	-900	1200	-1100	0.2	-0.6	0.3	-0.2	70	70	40	65	1	R40	-95	
PD-7	15x40	4512.50	-2832.50	33.0	32.7	300	-400	900	-1100	0.0	-1.7	0.4	-0.6	70	70	40	65	1	R40	-95	
PD-8	15x40	4887.50	-2832.50	35.5	35.1	200	-300	1000	-1000	1.7	0.0	0.0	-0.8	70	70	40	65	1	R40	-95	
PD-9	15x40	4512.50	-3100.00	19.7	19.2	300	-300	900	-900	0.3	-0.3	0.0	-0.5	70	70	40	65	1	R40	-95	
PD-10	15x40	4887.50	-3100.00	18.9	18.2	0	-600	900	-1000	0.4	-0.2	0.6	0.0	70	70	40	65	1	R40	-95	

Os esforços indicados nesta tabela são os valores máximos obtidos pela envoltória de todas as combinações definidas para as fundações. Para análises complementares, deve-se consultar o relatório de esforços na fundação, que apresenta os valores calculados para cada combinação.

Estacas			
Simbologia	Nome	d (cm)	Quantidade
▨	R40	40.00	13

Locação no eixo X	
Coordenadas (cm)	Nome
4512.50	PD-1, PD-3, PD-5, PD-7, PD-9
4700.00	ED-1, ED-2, ED-3
4820.00	PD-6
4887.50	PD-2, PD-4, PD-8, PD-10

Locação no eixo Y	
Coordenadas (cm)	Nome
-1900.00	PD-1, ED-1, PD-2
-2167.50	PD-3, PD-4
-2500.00	PD-6
-2500.13	ED-2
-2500.25	PD-5
-2832.50	PD-7, PD-8
-3100.00	PD-9, ED-3, PD-10

CROQUI DE REFERÊNCIA - IMPLANTAÇÃO

ESCOLA 9 SALAS DE AULA - MODELO TÉRREO
PROJETO DE ESTRUTURA

CGEST - Coordenação Geral de Infraestrutura Educacional

PLANTA DE LOCAÇÃO E CARGAS
LEGENDA DOS BLOCOS
BLOCO D - HIGIENE

SCO

32/126

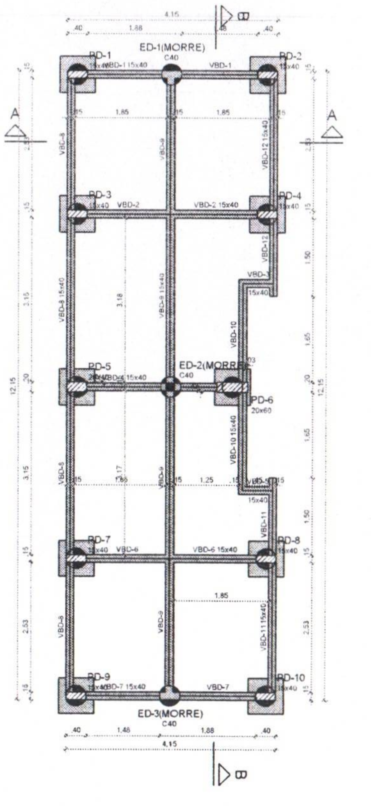

1 PLANTA DE FORMA FUNDAÇÃO
ESCALA 1/50

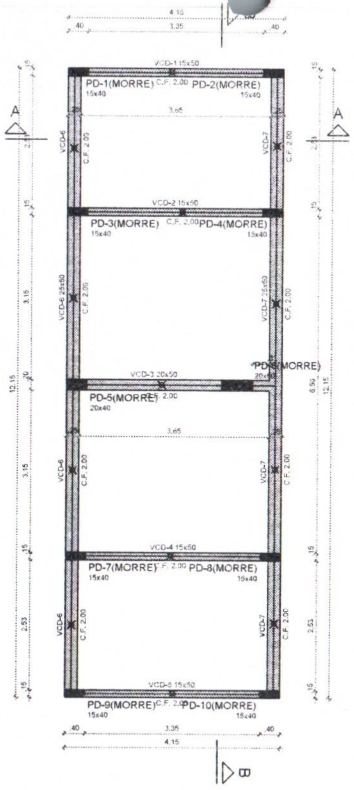
PD-1(MORRE) C.F. 2,00 PD-2(MORRE)
PD-3(MORRE) C.F. 2,00 PD-4(MORRE)
PD-5(MORRE) 2,00
PD-6(MORRE)
PD-7(MORRE) C.F. 2,00 PD-8(MORRE)
PD-9(MORRE) C.F. 2,00 PD-10(MORRE)
VCD-1 15x50
VCD-2 15x50
VCD-3 20x50
VCD-4 15x50
VCD-5 15x50
VCD-6 25x50
VCD-7 25x50
3,35
4,15
12,15
A
B

2 PLANTA DE FORMA TÉRREO
ESCALA 1/50

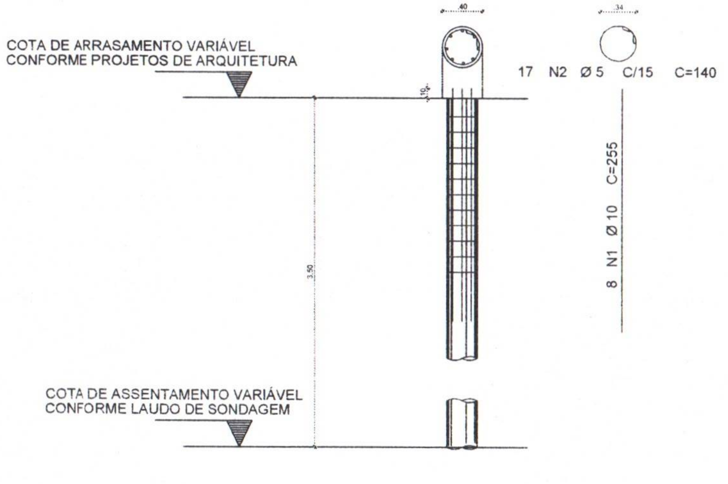
COTA DE ARRASAMENTO VARIÁVEL
CONFORME PROJETOS DE ARQUITETURA
COTA DE ASSENTAMENTO VARIÁVEL
CONFORME LAUDO DE SONDAGEM
40
34
17 N2 Ø 5 C/15 C=140
8 N1 Ø 10 C=255
3,50

3 DETALHAMENTO DAS ESTACAS ESCAVADAS 40CM
ESCALA 1/25

Vigas			
Nome	Seção (cm)	Elevação (cm)	Nível (cm)
VBD-1	15x40	0	-5
VBD-2	15x40	0	-5
VBD-3	15x40	0	-5
VBD-4	15x40	0	-5
VBD-5	15x40	0	-5
VBD-6	15x40	0	-5
VBD-7	15x40	0	-5
VBD-8	15x40	0	-5
VBD-9	15x40	0	-5
VBD-10	15x40	0	-5
VBD-11	15x40	0	-5
VBD-12	15x40	0	-5

Pilares			
Nome	Seção (cm)	Elevação (cm)	Nível (cm)
PD-1	15x40	0	-5
PD-2	15x40	0	-5
PD-3	15x40	0	-5
PD-4	15x40	0	-5
PD-5	20x40	0	-5
PD-6	20x60	0	-5
PD-7	15x40	0	-5
PD-8	15x40	0	-5
PD-9	15x40	0	-5
PD-10	15x40	0	-5

Características dos materiais	
fck (kgf/cm²)	Ecs (kgf/cm²)
300	268384

Dimensão máxima do agregado = 19 mm

Legenda dos pilares
▨ Pilar que passa

Legenda das vigas e paredes
▤ Viga

Vigas			
Nome	Seção (cm)	Elevação (cm)	Nível (cm)
VCD-1	15x50	0	340
VCD-2	15x50	0	340
VCD-3	20x50	0	340
VCD-4	15x50	0	340
VCD-5	15x50	0	340
VCD-6	25x50	0	340
VCD-7	25x50	0	340

Pilares			
Nome	Seção (cm)	Elevação (cm)	Nível (cm)
PD-1	15x40	0	340
PD-2	15x40	0	340
PD-3	15x40	0	340
PD-4	15x40	0	340
PD-5	20x40	0	340
PD-6	20x60	0	340
PD-7	15x40	0	340
PD-8	15x40	0	340
PD-9	15x40	0	340
PD-10	15x40	0	340

Características dos materiais	
fck (kgf/cm²)	Ecs (kgf/cm²)
300	268384

Dimensão máxima do agregado = 19 mm

Legenda dos pilares
■ Pilar que morre

Legenda das vigas e paredes
▤ Viga

FCK DA ESTACA: 30MPA
VOLUME DA ESTACA: 0.44m3
DIÂMETRO DA ESTACA: Ø40cm
PROFUNDDADE DA ESTACA: 3,5m

	AÇO	POS	BIT (mm)	QUANT	COMPRIMENTO UNIT (cm)	COMPRIMENTO TOTAL (cm)
DETALHAMENTO DAS ESTACAS ESCAVADAS Ø40cm						
	50A	1	10	8	255	2040
	60B	2	5	17	140	2380

RESUMO AÇO CA 50-60			
AÇO	BIT (mm)	COMPR (m)	PESO (kg)
60B	5	23.80	0,154
50A	10	20.40	0,617
Peso Total	60B =		3,66 kg
Peso Total	50A =		12,58 kg

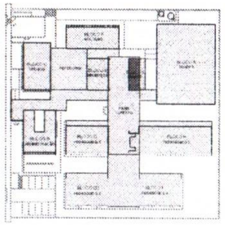

CROQUI DE REFERÊNCIA - IMPLANTAÇÃO

NOTAS GERAIS:

1. TODAS AS MEDIDAS DEVEM SER CONFERIDAS EM OBRA "IN LOCO", ANTES DA REALIZAÇÃO DE QUAISQUER ATIVIDADES.
2. RECOMENDAMOS A REALIZAÇÃO DO ESTUDO DOS PROJETOS ANTES DA REALIZAÇÃO DAS ATIVIDADES, POIS O PROFISSIONAL DE EXECUÇÃO É CORRESPONSÁVEL PELO PROCESSO DE ANÁLISE TÉCNICA.
3. ANTES DE INICIAR AS ATIVIDADES DE EXECUÇÃO É FUNDAMENTAL A ELABORAÇÃO DA ART DE EXECUÇÃO CONFORME AS ORIENTAÇÕES DO CREA ESTADUAL.
4. SEMPRE OBSERVAR AS UNIDADES DE MEDIDAS INFORMADAS EM PLANTA, POIS PODEM SER ALTERADAS PARA MELHOR REPRESENTAÇÃO DAS INFORMAÇÕES E/OU DETALHES;
5. SEMPRE OBSERVAR AS COTAS INFORMADAS EM PLANTA, POIS PODEM SER MODIFICADAS PARA MELHOR REPRESENTAÇÃO DAS INFORMAÇÕES E/OU DETALHES;
6. ORIENTAMOS QUE DEVERÃO SER ANALISADOS OS ARQUIVOS IFC DISPONIBILIZADOS, ANTES DE UMA CONSULTA PRÉVIA A EQUIPE DE DESENVOLVIMENTOS DOS PROJETOS.
7. PARA TODAS E QUAISQUER DIVERGÊNCIAS, A EQUIPE DE DESENVOLVIMENTO DOS PROJETOS DEVERÁ SER ACIONADA;
8. QUAISQUER ALTERAÇÕES REALIZADAS NO PROJETO PELA EQUIPE DE EXECUÇÃO DEVEM SER DOCUMENTADAS NOS PROJETOS "AS BUIT";

NOTAS ESPECÍFICAS ESTRUTURAIS:
PROJETOS

1. EM QUESTÕES ONDE AS DÚVIDAS E/OU DIVERGÊNCIAS NÃO AFETEM ESTRUTURALMENTE O PLANEJAMENTO ARQUITETÔNICO, OS PROJETOS DE ARQUITETURA SERÃO PRIORIDADE.
2. A ESTRUTURA FOI DIMENSIONADA PARA UTILIZAR CONCRETO 30MPA EM SUA TOTALIDADE.
3. O DETALHE DE FUNDAÇÃO "BLOCOS E ESTACAS" INSERIDO NO DESENHO É APENAS SUGESTIVO, ONDE NUNCA DEVEM SER EXECUTADOS SEM A REALIZAÇÃO DOS ESTUDOS DE SOLO CONFORME AS NORMATIVAS VIGENTES.
4. O DETALHE DE FUNDAÇÃO "ESTACAS ISOLADAS" INSERIDO NO DESENHO É APENAS SUGESTIVO, POIS NUNCA DEVEM SER EXECUTADOS SEM A REALIZAÇÃO DOS ESTUDOS DE SOLO CONFORME AS NORMATIVAS VIGENTES;
5. A ESTRUTURA FOI DIMENSIONADA PARA QUE O BALDRAME ESTEJA 5 CM "CINCO CENTÍMETROS" ABAIXO DO NÍVEL 0 "ZERO" DO PISO DA ARQUITETURA "ACABADO".
6. A ESTRUTURA FOI DIMENSIONADA PARA QUE AS VIGAS BALDRAMES SEJAM EXECUTADAS SOBRE OS BLOCOS PARA MINIMIZAR OS IMPACTOS DE FUROS ESTRUTURAIS CONFORME AS COMPATIBILIZAÇÕES REALIZADAS DURANTE O PROCESSO DE ELABORAÇÃO DOS PROJETOS.
7. TODOS OS FUROS NECESSÁRIOS A SEREM CONFECCIONADOS PARA AS INSTALAÇÕES, ESTÃO CONTEMPLADOS NO PROJETO COM TODAS AS INFORMAÇÕES TÉCNICAS PARA SUA PREVISÃO CONSTRUTIVA DURANTE A FASE DE MONTAGEM DE ARMADURA E FORMAS.
8. TODAS AS VIGAS ACIMA DO NÍVEL 0 "ZERO", DEVEM RECEBER UMA CONTRA FLEXA DE 1 CM "UM CENTÍMETRO".
9. TODAS AS VIGAS ACIMA DO NÍVEL 0 "ZERO", QUE NECESSITAREM DE UMA CONTRA FLEXA SUPERIOR A 1 CM "UM CENTÍMETRO", ESTÃO SINALIZADAS NA PLANTA DE FORMAS.
10. TODAS AS LAJES ACIMA DO NÍVEL 0 "ZERO", DEVEM RECEBER UMA CONTRA FLEXA DE 1 CM "UM CENTÍMETRO".
11. TODAS AS LAJES ACIMA DO NÍVEL 0 "ZERO", QUE NECESSITAREM DE UMA CONTRA FLEXA SUPERIOR A 1 CM UM CENTÍMETRO", ESTÃO SINALIZADAS NA PLANTA DE FORMAS.
12. OS DETALHAMENTOS DAS ARMAÇÕES DOS ELEMENTOS ESTRUTURAIS ESTÃO SEPARADOS PELOS NÍVEIS DE EXECUÇÃO.
13. TODOS OS LOCAIS QUE CONTEMPLAREM A JUNÇÃO DE DOIS BLOCOS ESTRUTURAIS, DEVE SER CONSIDERADO A APLICAÇÃO DA JUNTA DE DILATAÇÃO NOS ELEMENTOS EM SUA TOTALIDADE.

EXECUÇÃO

1. RECOMENDAMOS QUE A LOCAÇÃO DA ESTRUTURA SEJA REALIZADA ATRAVÉS DE EQUIPAMENTOS HOMOLOGADOS E DEVIDAMENTE CALIBRADOS PELOS ÓRGÃOS DE AFERIÇÃO E QUALIDADE ISO 9001.
2. É FUNDAMENTAL A UTILIZAÇÃO DE ESPAÇADORES DE ARMADURA PARA MONTAGEM E CONSTRUÇÃO DE TODOS OS ELEMENTOS ESTRUTURAIS.
3. NO ATO DE EXECUÇÃO DAS VIGAS BALDRAMES E BLOCOS, DEVE SER LANÇADO UM TRAÇO DE BRITA 0 "ZERO" EM TODA SUA EXTENSÃO;
4. TODAS AS VIGAS BALDRAMES E BLOCOS DEVEM SER IMPERMEABILIZADOS UTILIZANDO A APLICAÇÃO DE MANTA LÍQUIDA.
5. APÓS A REALIZAÇÃO DA CONCRETAGEM DOS ELEMENTOS, TODA A ESTRUTURA DEVE PERMANECER COM ESCORAMENTO DE 100% "CEM PORCENTO" PELO PERÍODO DE 30 "TRINTA" DIAS.
6. APÓS A REALIZAÇÃO DA CONCRETAGEM DOS ELEMENTOS QUE POSSUEM CONTRA FLEXA IGUAL OU SUPERIOR A 3 CM "TRÊS CENTÍMETROS", DEVEM PERMANECER COM ESCORAMENTO DE 100 % "CEM PORCENTO" PELO PERÍODO DE 45 "QUARENTA E CINCO" DIAS.
7. TODAS AS LAJES DEVEM SER IMPERMEABILIZADAS UTILIZANDO MANTA ALUMINIZADA.
8. OS ELEMENTOS ESTRUTURAIS SOMENTE PODEM SER CONCRETADOS APÓS A PLENA VALIDAÇÃO DO ENGENHEIRO DE EXECUÇÃO RESPONSÁVEL PELO PROCESSO DE CONFERÊNCIA E MONTAGEM.

CONTROLE DE REVISÕES

Nº	DATA	DESCRIÇÃO

FNDE Fundo Nacional de Desenvolvimento da Educação

MINISTÉRIO DA
EDUCAÇÃO

PROJETO PADRÃO - FNDE

PROPRIETÁRIO:
ENDEREÇO:
MUNICÍPIO - UF:

PROPRIETÁRIO
RESP. TÉCNICO CREA
AUTOR DO PROJETO CAU

DLFO
CREA
RA

OBSERVAÇÕES

ESCOLA 9 SALAS DE AULA - MODELO TÉRREO
PROJETO DE ESTRUTURA

COORDENAÇÃO
CGEST - Coordenação Geral de Infraestrutura Educacional

PLANTA DE FORMA TÉRREO E FUNDAÇÃO
DETALHAMENTO DAS ESTACAS ESCAVADAS 40CM
BLOCO D - HIGIENE

SCO

REVISÃO R.00
ESCALA INDICADA
DATA EMISSÃO JAN/2021
FORMATO A1
PRANCHA 33/126

PREFEITURA MUNICIPAL
Fls.

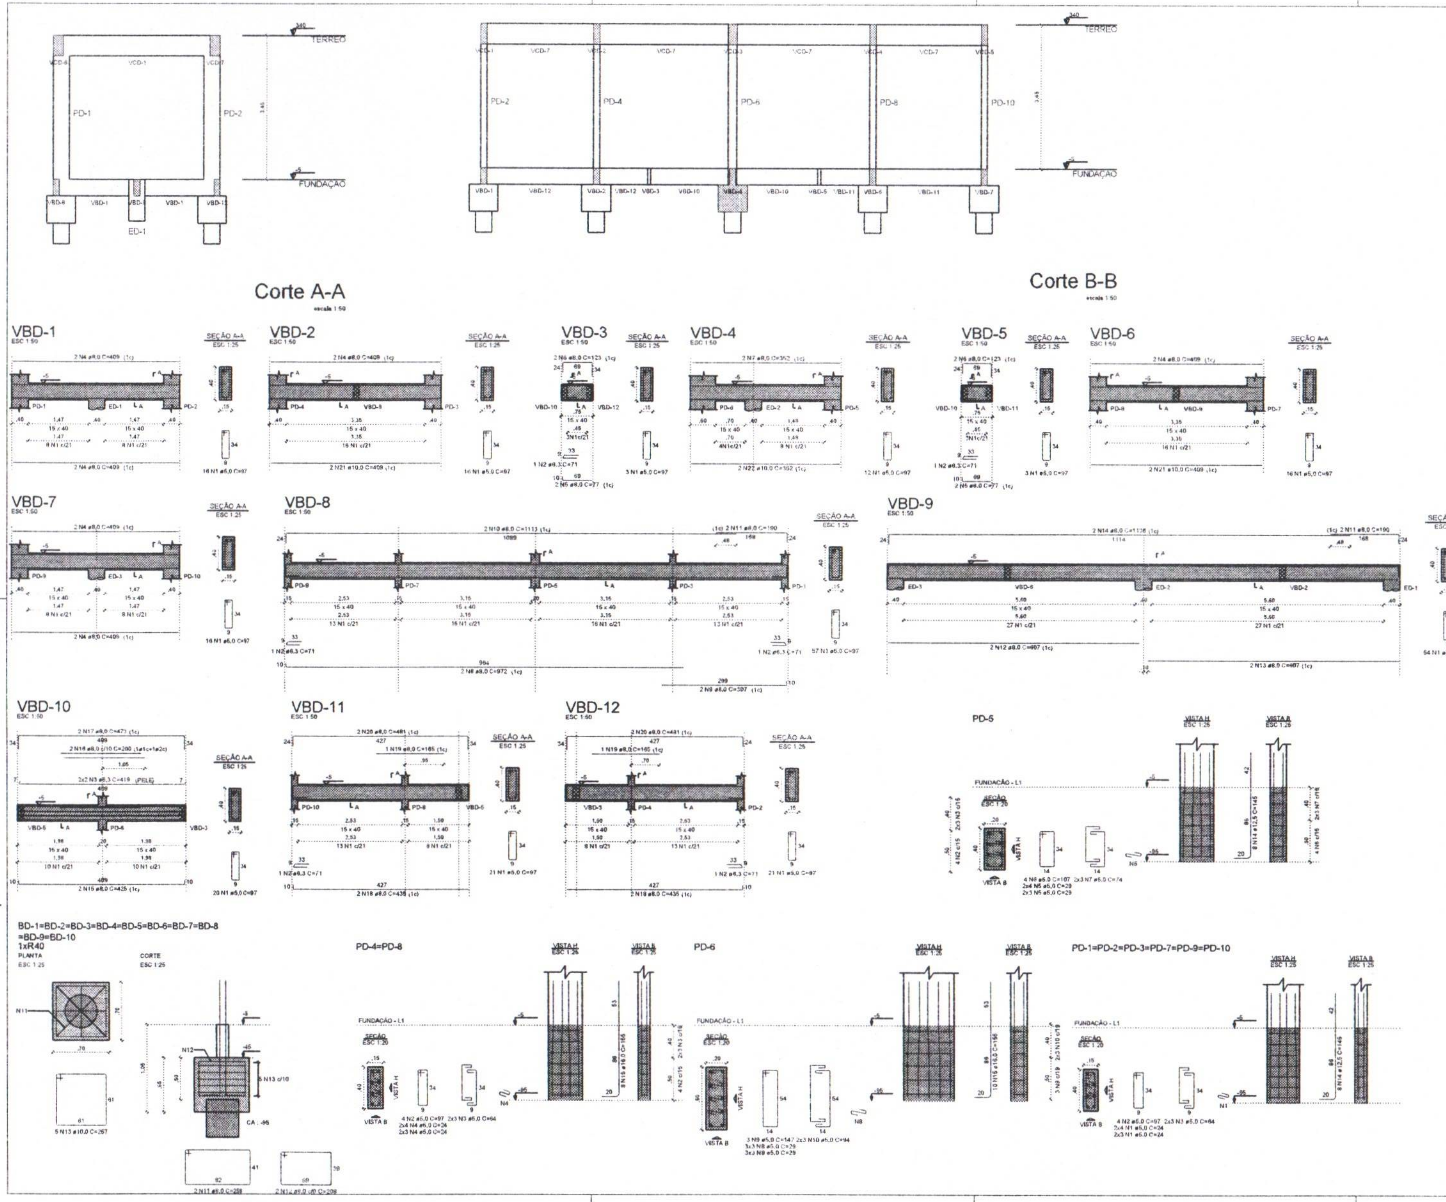

RELAÇÃO DO AÇO

VBD-1 VBD-2 VBD-3
VBD-4 VBD-5 VBD-6
VBD-7 VBD-8 VBD-9
VBD-10 VBD-11 VBD-12

AÇO	N	DIAM (mm)	QUANT	C.UNIT (cm)	C.TOTAL (cm)
CA60	1	5.0	255	97	24735
CA50	2	6.3	6	71	426
	3	6.3	4	419	1676
	4	8.0	12	409	4908
	5	8.0	4	77	308
	6	8.0	4	123	492
	7	8.0	2	352	704
	8	8.0	2	972	1944
	9	8.0	2	307	614
	10	8.0	2	1111	2222
	11	8.0	4	190	760
	12	8.0	2	607	1214
	13	8.0	2	607	1214
	14	8.0	2	1136	2272
	15	8.0	2	425	850
	16	8.0	2	200	400
	17	8.0	2	473	946
	18	8.0	4	435	1740
	19	8.0	2	165	330
	20	8.0	4	481	1924
	21	10.0	4	409	1636
	22	10.0	2	352	704

RESUMO DO AÇO

AÇO	DIAM (mm)	C.TOTAL (m)	PESO + 10% (kg)
CA50	6.3	21	5.7
	8.0	228.4	99.1
	10.0	23.4	15.9
CA60	5.0	247.3	41.9

PESO TOTAL (kg)	
CA50	120.7
CA60	41.9

Volume de concreto (C-30) = 3.54 m³
Área de forma = 56,08 m²

RELAÇÃO DO AÇO

10xBD-8 6xPD-1 2xPD-4
PD-5 PD-6

AÇO	N	DIAM (mm)	QUANT	C.UNIT (cm)	C.TOTAL (cm)
CA60	1	5.0	84	24	2016
	2	5.0	32	97	3104
	3	5.0	48	64	3072
	4	5.0	28	24	672
	5	5.0	14	29	406
	6	5.0	4	107	428
	7	5.0	6	74	444
	8	5.0	18	29	522
	9	5.0	3	147	441
	10	5.0	6	94	564
CA50	11	8.0	20	258	5160
	12	8.0	20	208	4160
	13	10.0	50	257	12850
	14	12.5	56	145	8120
	15	16.0	26	155	4030

RESUMO DO AÇO

AÇO	DIAM (mm)	C.TOTAL (m)	PESO + 10% (kg)
CA50	8.0	93.2	40.5
	10.0	128.5	87.1
	12.5	81.2	86
	16.0	40.3	70
CA60	5.0	116.7	19.8

PESO TOTAL (kg)	
CA50	283.6
CA60	19.8

Volume de concreto (C-30) = 3,61 m³
Área de forma = 28,64 m²

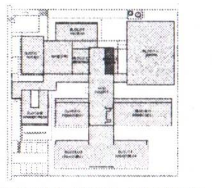

CROQUI DE REFERÊNCIA - IMPLANTAÇÃO

NOTAS GERAIS

[illegible]

CONTROLE DE REVISÕES

Nº	DATA	DESCRIÇÃO

FNDE Fundo Nacional de Desenvolvimento da Educação

MINISTÉRIO DA EDUCAÇÃO

PROJETO PADRÃO - FNDE

PROPRIETÁRIO
ENDEREÇO
MUNICÍPIO - UF
PROPRIETÁRIO
RESP. TÉCNICO
AUTOR DO PROJETO
CREA
RA
OBSERVAÇÕES:

ESCOLA 9 SALAS DE AULA - MODELO TÉRREO
PROJETO DE ESTRUTURA

COORDENAÇÃO
CGEST - Coordenação Geral de Infraestrutura Educacional

CORTES A-A, B-B
ARMAÇÕES FUNDAÇÃO
BLOCO D - HIGIENE

SCO

PRANCHA
34/126

PREFEITURA MUNICIPAL DE MORRO ... CE
FLS.

PD-1=PD-2=PD-3=PD-7=
=PD-9=PD-10

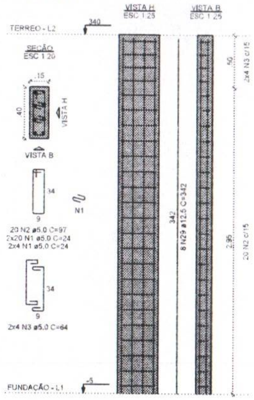

PD-4=PD-8

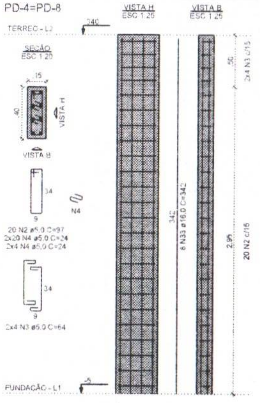

PD-5

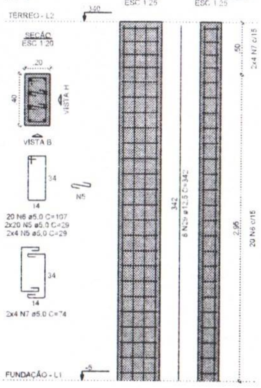

PD-6

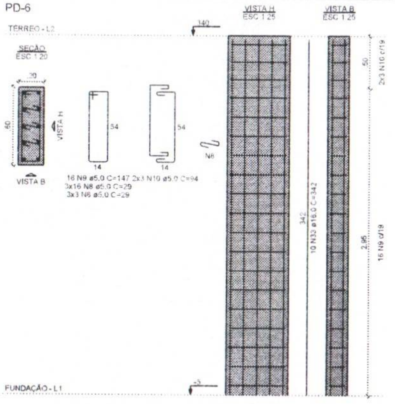

VCD-1
ESC 1:50

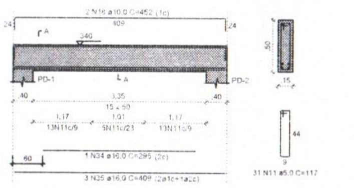

VCD-2
ESC 1:50

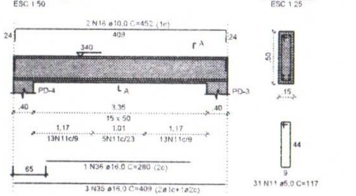

VCD-3
ESC 1:50

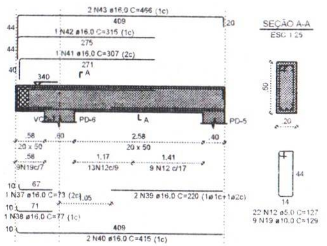

VCD-4
ESC 1:50

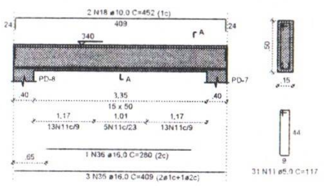

VCD-5
ESC 1:50

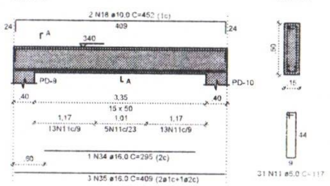

VCD-6
ESC 1:50

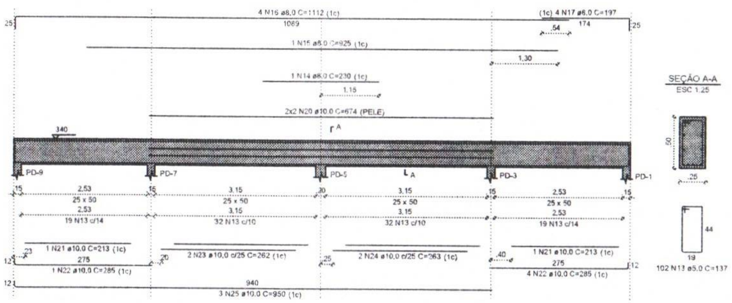

VCD-7
ESC 1:50

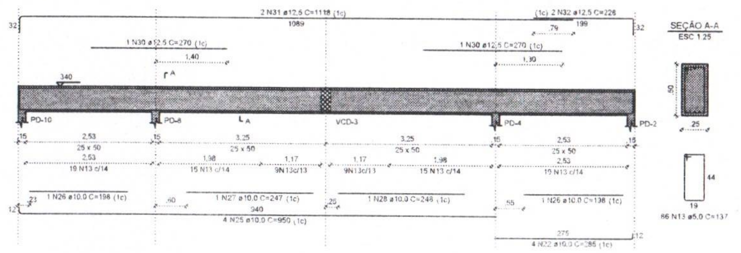

NOTAS GERAIS:

1. TODAS AS MEDIDAS DEVEM SER CONFERIDAS EM OBRA "IN LOCO", ANTES DA REALIZAÇÃO DE QUAISQUER ATIVIDADES;
2. RECOMENDAMOS A REALIZAÇÃO DO ESTUDO DOS PROJETOS ANTES DA REALIZAÇÃO DAS ATIVIDADES, POIS O PROFISSIONAL DE EXECUÇÃO É CORRESPONSÁVEL PELO PROCESSO DE ANÁLISE TÉCNICA;
3. ANTES DE INICIAR AS ATIVIDADES DE EXECUÇÃO É FUNDAMENTAL A ELABORAÇÃO DA ART DE EXECUÇÃO CONFORME AS ORIENTAÇÕES DO CREA ESTADUAL;
4. SEMPRE OBSERVAR AS UNIDADES DE MEDIDAS INFORMADAS EM PLANTA, POIS PODEM SER ALTERADAS PARA MELHOR REPRESENTAÇÃO DAS INFORMAÇÕES E/OU DETALHES;
5. SEMPRE OBSERVAR AS COTAS INFORMADAS EM PLANTA, POIS PODEM SER MODIFICADAS PARA MELHOR REPRESENTAÇÃO DAS INFORMAÇÕES E/OU DETALHES;
6. ORIENTAMOS QUE DEVERÃO SER ANALISADOS OS ARQUIVOS IFC DISPONIBILIZADOS, ANTES DE UMA CONSULTA PRÉVIA A EQUIPE DE DESENVOLVIMENTOS DOS PROJETOS;
7. PARA TODAS E QUAISQUER DIVERGÊNCIAS, A EQUIPE DE DESENVOLVIMENTO DOS PROJETOS DEVERÁ SER ACIONADA;
8. QUAISQUER ALTERAÇÕES REALIZADAS NO PROJETO PELA EQUIPE DE EXECUÇÃO DEVEM SER DOCUMENTADAS NOS PROJETOS "AS BUIT".

NOTAS ESPECÍFICAS ESTRUTURAIS:
PROJETOS:

1. EM QUESTÕES ONDE AS DÚVIDAS E/OU DIVERGÊNCIAS NÃO AFETEM ESTRUTURALMENTE O PLANEJAMENTO ARQUITETÔNICO, OS PROJETOS DE ARQUITETURA SERÃO PRIORIDADE;
2. A ESTRUTURA FOI DIMENSIONADA PARA UTILIZAR CONCRETO 30MPA EM SUA TOTALIDADE;
3. O DETALHE DE FUNDAÇÃO "BLOCOS E ESTACAS" INSERIDO NO DESENHO É APENAS SUGESTIVO, ONDE NUNCA DEVEM SER EXECUTADOS SEM A REALIZAÇÃO DOS ESTUDOS DE SOLO CONFORME AS NORMATIVAS VIGENTES;
4. O DETALHE DE FUNDAÇÃO "ESTACAS ISOLADAS" INSERIDO NO DESENHO É APENAS SUGESTIVO, POIS NUNCA DEVEM SER EXECUTADOS SEM A REALIZAÇÃO DOS ESTUDOS DE SOLO CONFORME AS NORMATIVAS VIGENTES;
5. A ESTRUTURA FOI DIMENSIONADA PARA QUE O BALDRAME ESTEJA 5 CM "CINCO CENTIMETROS" ABAIXO DO NÍVEL 0 "ZERO" DO PISO DA ARQUITETURA "ACABADO";
6. A ESTRUTURA FOI DIMENSIONADA PARA QUE AS VIGAS BALDRAMES SEJAM EXECUTADAS SOBRE OS BLOCOS PARA MINIMIZAR OS IMPACTOS DE FUROS ESTRUTURAIS CONFORME AS COMPATIBILIZAÇÕES REALIZADAS DURANTE O PROCESSO DE ELABORAÇÃO DOS PROJETOS;
7. TODOS OS FUROS NECESSÁRIOS A SEREM CONFECCIONADOS PARA AS INSTALAÇÕES, ESTÃO COMTEMPLADOS NO PROJETO COM TODAS AS INFORMAÇÕES TÉCNICAS PARA SUA PREVISÃO CONSTRUTIVA DURANTE A FASE DE MONTAGEM DE ARMADURA E FORMAS;
8. TODAS AS VIGAS ACIMA DO NÍVEL 0 "ZERO" DEVEM RECEBER UMA CONTRA FLEXA DE 1 CM "UM CENTIMETRO";
9. TODAS AS VIGAS ACIMA DO NÍVEL 0 "ZERO" QUE NECESSITAREM DE UMA CONTRA FLEXA SUPERIOR A 1 CM "UM CENTIMETRO", ESTÃO SINALIZADAS NA PLANTA DE FORMAS;
10. TODAS AS LAJES ACIMA DO NÍVEL 0 "ZERO" DEVEM RECEBER UMA CONTRA FLEXA DE 1 CM "UM CENTÍMETRO";
11. TODAS AS LAJES ACIMA DO NÍVEL 0 "ZERO" QUE NECESSITAREM DE UMA CONTRA FLEXA SUPERIOR A 1 CM UM CENTIMETRO", ESTÃO SINALIZADAS NA PLANTA DE FORMAS;
12. OS DETALHAMENTOS DAS ARMAÇÕES DOS ELEMENTOS ESTRUTURAIS ESTÃO SEPARADOS PELOS NÍVEIS DE EXECUÇÃO;
13. TODOS OS LOCAIS QUE CONTEMPLAREM A JUNÇÃO DE DOIS BLOCOS ESTRUTURAIS, DEVE SER CONSIDERADO A APLICAÇÃO DA JUNTA DE DILATAÇÃO NOS ELEMENTOS EM SUA TOTALIDADE.

EXECUÇÃO:

1. RECOMENDAMOS QUE A LOCAÇÃO DA ESTRUTURA SEJA REALIZADA ATRAVÉS DE EQUIPAMENTOS HOMOLOGADOS E DEVIDAMENTE CALIBRADOS PELOS ÓRGÃOS DE AFERIÇÃO E QUALIDADE ISO 9001;
2. É FUNDAMENTAL A UTILIZAÇÃO DE ESPAÇADORES DE ARMADURA PARA MONTAGEM E CONSTRUÇÃO DE TODOS OS ELEMENTOS ESTRUTURAIS;
3. NO ATO DE EXECUÇÃO DAS VIGAS BALDRAMES E BLOCOS, DEVE SER LANÇADO UM TRAÇO DE BRITA 0 "ZERO" EM TODA SUA EXTENSÃO;
4. TODAS AS VIGAS BALDRAMES E BLOCOS DEVEM SER IMPERMEABILIZADOS UTILIZANDO A APLICAÇÃO DE MANTA LIQUIDA;
5. APÓS A REALIZAÇÃO DA CONCRETAGEM DOS ELEMENTOS, TODA A ESTRUTURA DEVE PERMANECER COM ESCORAMENTO DE 100% "CEM PORCENTO" PELO PERÍODO DE 30 "TRINTA" DIAS;
6. APÓS A REALIZAÇÃO DA CONCRETAGEM DOS ELEMENTOS QUE POSSUEM CONTRA FLEXA IGUAL OU SUPERIOR A 3 CM "TRÊS CENTÍMETROS", DEVEM PERMANECER COM ESCORAMENTO DE 100 % "CEM PORCENTO" PELO PERÍODO DE 45 "QUARENTA E CINCO" DIAS;
7. TODAS AS LAJES DEVEM SER IMPERMEABILIZADAS UTILIZANDO MANTA ALUMINIZADA;
8. OS ELEMENTOS ESTRUTURAIS SOMENTE PODEM SER CONCRETADOS APÓS A PLENA VALIDAÇÃO DO ENGENHEIRO DE EXECUÇÃO RESPONSÁVEL PELO PROCESSO DE CONFERÊNCIA E MONTAGEM;

RELAÇÃO DO AÇO

6xPD-1	2xPD-4	PD-5
PD-6	VCD-1	VCD-2
VCD-3	VCD-4	VCD-5
VCD-6	VCD-7	

AÇO	N	DIAM (mm)	QUANT	C.UNIT (cm)	C.TOTAL (cm)
CA60	1	5.0	288	24	6912
	2	5.0	160	97	15520
	3	5.0	64	64	4096
	4	5.0	96	24	2304
	5	5.0	48	29	1392
	6	5.0	20	107	2140
	7	5.0	8	74	592
	8	5.0	57	29	1653
	9	5.0	16	147	2352
	10	5.0	6	94	564
	11	5.0	124	117	14508
	12	5.0	22	127	2794
	13	5.0	188	137	25756
CA50	14	8.0	1	230	230
	15	8.0	1	925	925
	16	8.0	4	1112	4448
	17	8.0	4	197	788
	18	10.0	8	452	3616
	19	10.0	9	129	1161
	20	10.0	4	674	2696
	21	10.0	2	213	426
	22	10.0	9	285	2565
	23	10.0	2	262	524
	24	10.0	2	263	526
	25	10.0	7	950	6650
	26	10.0	2	198	396
	27	10.0	1	247	247
	28	10.0	1	248	248
	29	12.5	56	342	19152
	30	12.5	2	270	540
	31	12.5	2	1118	2236
	32	12.5	2	228	456
	33	16.0	26	342	8892
	34	16.0	2	295	590
	35	16.0	12	409	4908
	36	16.0	2	280	560
	37	16.0	1	73	73
	38	16.0	1	77	77
	39	16.0	2	220	440
	40	16.0	2	415	830
	41	16.0	1	307	307
	42	16.0	1	315	315
	43	16.0	2	466	932

RESUMO DO AÇO

AÇO	DIAM (mm)	C.TOTAL (m)	PESO + 10% (kg)
CA50	8.0	63.9	27.7
	10.0	190.6	129.2
	12.5	223.8	237.2
	16.0	179.2	311.2
CA60	5.0	805.8	136.6

PESO TOTAL (kg)	
CA50	705.4
CA60	136.6

Volume de concreto (C-30) = 7.04 m³
Área de forma = 94.47 m²

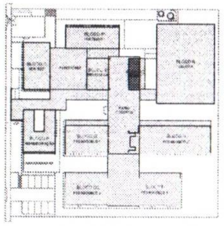

CROQUI DE REFERÊNCIA - IMPLANTAÇÃO

CONTROLE DE REVISÕES

Nº	DATA	DESCRIÇÃO

FNDE Fundo Nacional de Desenvolvimento da Educação
MINISTÉRIO DA **EDUCAÇÃO**

PROJETO PADRÃO - FNDE

PROPRIETÁRIO
ENDEREÇO
MUNICÍPIO - UF
PROPRIETÁRIO
RESP. TÉCNICO CREA
AUTOR DO PROJETO CAU
DLFO
CREA
RA
OBSERVAÇÕES

ESCOLA 9 SALAS DE AULA - MODELO TÉRREO
PROJETO DE ESTRUTURA

COORDENAÇÃO
CGEST - Coordenação Geral de Infraestrutura Educacional

ARMAÇÕES TÉRREO
BLOCO D - HIGIENE

SCA

REVISÃO R.00
ESCALA INDICADA
DATA EMISSÃO JAN/2021
FORMATO A1
PRANCHA 35/126

[illegible]

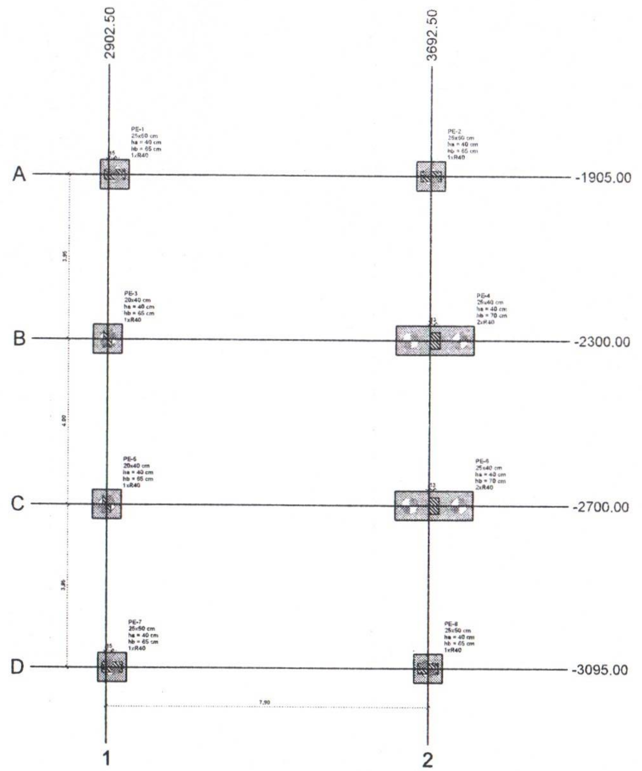

2902.50
3692.50
A
B
C
D
1
2
-1905.00
-2300.00
-2700.00
-3095.00
PE-1 25x50 cm ha = 40 cm hb = 65 cm 1xR40
PE-2 25x50 cm ha = 40 cm hb = 65 cm 1xR40
PE-3 20x40 cm ha = 40 cm hb = 65 cm 1xR40
PE-4 25x40 cm ha = 40 cm hb = 70 cm 2xR40
PE-5 20x40 cm ha = 40 cm hb = 65 cm 1xR40
PE-6 25x40 cm ha = 40 cm hb = 70 cm 2xR40
PE-7 25x50 cm ha = 40 cm hb = 65 cm 1xR40
PE-8 25x50 cm ha = 40 cm hb = 65 cm 1xR40
7,90

① PLANTA DE LOCAÇÃO
ESCALA 1/50

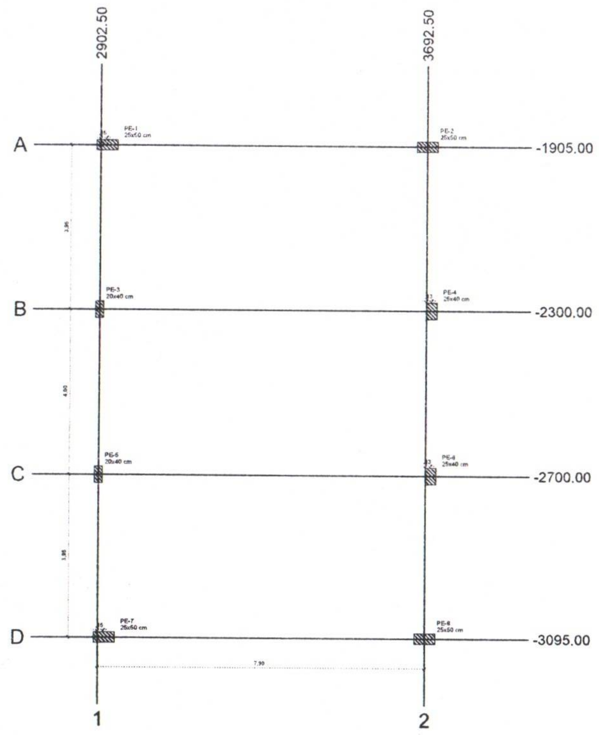

② PLANTA DE CARGAS
ESCALA 1/50

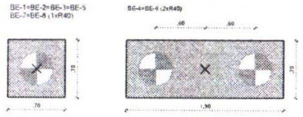

③ LEGENDA DOS BLOCOS
ESCALA 1/25

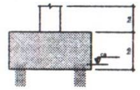

④ DETALHE GERAL DOS BLOCOS
ESCALA 1/25

						Pilar									Fundação				Bloco			
Nome	Seção (cm)	X (cm)	Y (cm)	Carga Máx. (tf)	Carga Mín. (tf)	Mx Máximo (kgf.m)		My Máximo (kgf.m)		Fx Máximo (tf)		Fy Máximo (tf)		Lado B (cm)	Lado H (cm)	h0 / ha (cm)	h1 / hb (cm)	ne	Estaca	ca (cm)	Base tub. (cm)
						Positivo	Negativo	Positivo	Negativo	Positivo	Negativo	Positivo	Negativo								
PE-1	25x50	2917.50	-1905.00	24.6	24.0	300	-600	700	-2600	0.0	-2.5	0.6	0.0	70	70	40	65	1	R40	-95	
PE-2	25x50	3692.50	-1905.00	30.4	29.8	200	-500	2500	-800	2.4	0.0	0.4	0.0	70	70	40	65	1	R40	-95	
PE-3	20x40	2902.50	-2300.00	22.2	21.7	700	-800	200	-1000	0.0	-4.0	0.4	-0.4	70	70	40	65	1	R40	-95	
PE-4	25x40	3705.00	-2300.00	32.8	32.2	700	-800	1100	-900	4.2	0.0	0.7	-0.3	190	70	40	70	2	R40	-100	
PE-5	20x40	2902.50	-2700.00	22.2	21.7	700	-600	200	-1000	0.0	-4.0	0.5	-0.5	70	70	40	65	1	R40	-95	
PE-6	25x40	3705.00	-2700.00	32.8	32.2	900	-800	1100	-900	4.2	0.0	0.4	-0.6	190	70	40	70	2	R40	-100	
PE-7	25x50	2917.50	-3095.00	24.6	24.0	500	-400	700	-2600	0.0	-2.5	0.0	-0.5	70	70	40	65	1	R40	-95	
PE-8	25x50	3692.50	-3095.00	30.4	29.8	600	-300	2500	-800	2.4	0.0	0.0	-0.3	70	70	40	65	1	R40	-95	

Os esforços indicados nesta tabela são os valores máximos obtidos pela envoltória de todas as combinações definidas cara as fundações. Para análises complementares, deve-se consultar o relatório de esforços na fundação, que apresenta os valores calculados para cada combinação.

Estacas			
Simbologia	Nome	d (cm)	Quantidade
◍	R40	40,00	10

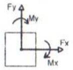

Locação no eixo X	
Coordenadas (cm)	Nome
2902.50	PE-3, PE-5
2917.50	PE-1, PE-7
3692.50	PE-2, PE-8
3705.00	PE-4, PE-6

Locação no eixo Y	
Coordenadas (cm)	Nome
-1905.00	PE-1, PE-2
-2300.00	PE-3, PE-4
-2700.00	PE-5, PE-6
-3095.00	PE-7, PE-8

						Pilar							
Nome	Seção (cm)	X (cm)	Y (cm)	Carga Máx. (tf)	Carga Mín. (tf)	Mx Máximo (kgf.m)		My Máximo (kgf.m)		Fx Máximo (tf)		Fy Máximo (tf)	
						Positivo	Negativo	Positivo	Negativo	Positivo	Negativo	Positivo	Negativo
PE-1	25x50	2917.50	-1905.00	24.6	24.0	300	-600	700	-2600	0.0	-2.5	0.6	0.0
PE-2	25x50	3692.50	-1905.00	30.4	29.8	200	-500	2500	-800	2.4	0.0	0.4	0.0
PE-3	20x40	2902.50	-2300.00	22.2	21.7	700	-800	200	-1000	0.0	-4.0	0.4	-0.4
PE-4	25x40	3705.00	-2300.00	32.8	32.2	700	-800	1100	-900	4.2	0.0	0.7	-0.3
PE-5	20x40	2902.50	-2700.00	22.2	21.7	700	-600	200	-1000	0.0	-4.0	0.5	-0.5
PE-6	25x40	3705.00	-2700.00	32.8	32.2	900	-800	1100	-900	4.2	0.0	0.4	-0.6
PE-7	25x50	2917.50	-3095.00	24.6	24.0	500	-400	700	-2600	0.0	-2.5	0.0	-0.5
PE-8	25x50	3692.50	-3095.00	30.4	29.8	600	-300	2500	-800	2.4	0.0	0.0	-0.3

Os esforços indicados nesta tabela são os valores máximos obtidos pela envoltória de todas as combinações definidas para as fundações. Para análises complementares, deve-se consultar o relatório de esforços na fundação, que apresenta os valores calculados para cada combinação.

Locação no eixo X	
Coordenadas (cm)	Nome
2902.50	PE-3, PE-5
2917.50	PE-1, PE-7
3692.50	PE-2, PE-8
3705.00	PE-4, PE-6

Locação no eixo Y	
Coordenadas (cm)	Nome
-1905.00	PE-1, PE-2
-2300.00	PE-3, PE-4
-2700.00	PE-5, PE-6
-3095.00	PE-7, PE-8

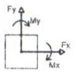

CROQUI DE REFERÊNCIA - IMPLANTAÇÃO

CONTROLE DE REVISÕES

Nº	DATA	DESCRIÇÃO

FNDE Fundo Nacional de Desenvolvimento da Educação

MINISTÉRIO DA EDUCAÇÃO

PROJETO PADRÃO - FNDE

PROPRIETARIO:
ENDEREÇO:
MUNICIPIO - UF:

PROPRIETARIO
RESP. TECNICO
AUTOR DO PROJETO

DLFO
CREA
RA

OBSERVAÇÕES:

ESCOLA 9 SALAS DE AULA - MODELO TÉRREO
PROJETO DE ESTRUTURA

COORDENAÇÃO
CGEST - Coordenação Geral de Infraestrutura Educacional

PLANTA DE LOCAÇÃO E CARGAS
LEGENDA DOS BLOCOS
BLOCO E - BIBLIOTECA

PRANCHA
36/126

PREFEITURA MUNICIPAL
FLS.

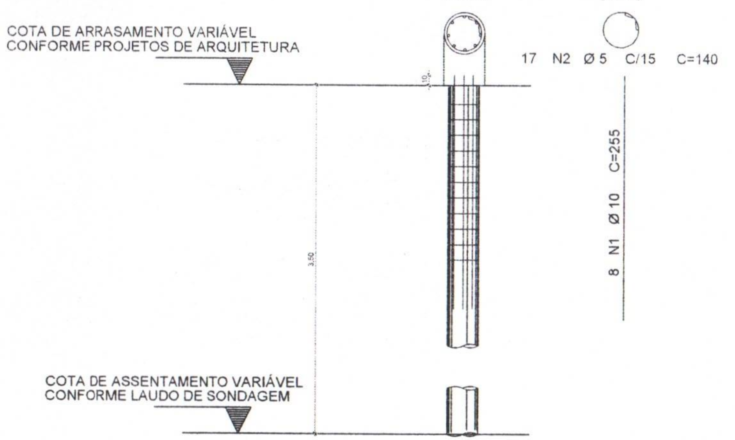

COTA DE ARRASAMENTO VARIÁVEL CONFORME PROJETOS DE ARQUITETURA
COTA DE ASSENTAMENTO VARIÁVEL CONFORME LAUDO DE SONDAGEM
40
34
10
3.50
17 N2 Ø 5 C/15 C=140
8 N1 Ø 10 C=255

FCK DA ESTACA: 30MPA
VOLUME DA ESTACA: 0.44m3
DIÂMETRO DA ESTACA: Ø40cm
PROFUNDDADE DA ESTACA: 3,5m

AÇO	POS	BIT (mm)	QUANT	COMPRIMENTO UNIT (cm)	COMPRIMENTO TOTAL (cm)
DETALHAMENTO DAS ESTACAS ESCAVADAS Ø40cm					
50A	1	10	8	255	2040
60B	2	5	17	140	2380

RESUMO AÇO CA 50-60			
AÇO	BIT (mm)	COMPR (m)	PESO (kg)
60B	5	23.80	0,154
50A	10	20.40	0,617
Peso Total	60B =		3,66 kg
Peso Total	50A =		12,58 kg

① DETALHAMENTO DAS ESTACAS ESCAVADAS 40CM
ESCALA 1/25

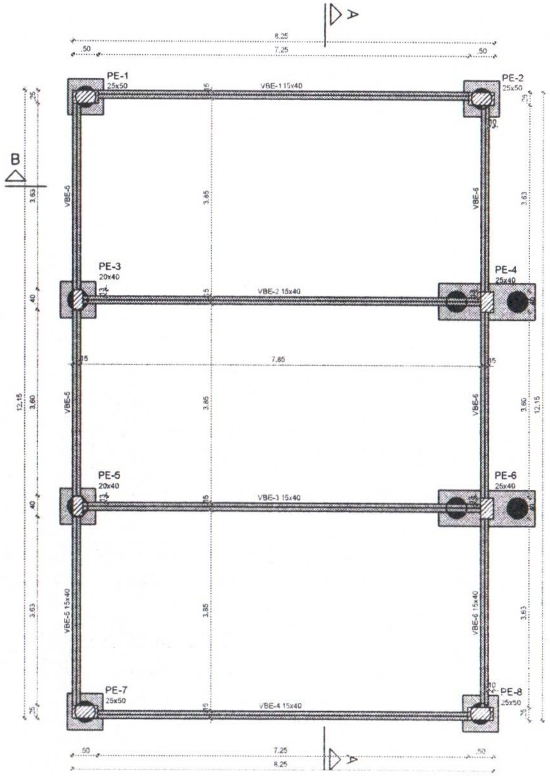

② FORMA FUNDAÇÃO
ESCALA 1/50

Vigas			
Nome	Seção (cm)	Elevação (cm)	Nível (cm)
VBE-1	15x40	0	-5
VBE-2	15x40	0	-5
VBE-3	15x40	0	-5
VBE-4	15x40	0	-5
VBE-5	15x40	0	-5
VBE-6	15x40	0	-5

Características dos materiais	
fck (kgf/cm²)	Ecs (kgf/cm²)
300	268384

Dimensão máxima do agregado = 19 mm

Pilares			
Nome	Seção (cm)	Elevação (cm)	Nível (cm)
PE-1	25x50	0	-5
PE-2	25x50	0	-5
PE-3	20x40	0	-5
PE-4	25x40	0	-5
PE-5	20x40	0	-5
PE-6	25x40	0	-5
PE-7	25x50	0	-5
PE-8	25x50	0	-5

Legenda dos pilares	
▨	Pilar que passa

Legenda das vigas e paredes	
▨	Viga

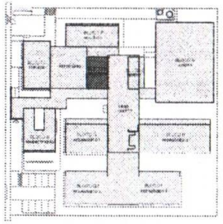

CROQUI DE REFERÊNCIA - IMPLANTAÇÃO

NOTAS GERAIS

1. TODAS AS MEDIDAS DEVEM SER CONFERIDAS EM OBRA "IN LOCO" ANTES DA REALIZAÇÃO DE QUAISQUER ATIVIDADES
2. RECOMENDAMOS A REALIZAÇÃO DO ESTUDO DOS PROJETOS ANTES DA REALIZAÇÃO DAS ATIVIDADES, POIS O PROFISSIONAL DE EXECUÇÃO É CORRESPONSÁVEL PELO PROCESSO DE ANÁLISE TÉCNICA;
3. ANTES DE INICIAR AS ATIVIDADES DE EXECUÇÃO É FUNDAMENTAL A ELABORAÇÃO DA ART DE EXECUÇÃO CONFORME AS ORIENTAÇÕES DO CREA ESTADUAL
4. SEMPRE OBSERVAR AS UNIDADES DE MEDIDAS INFORMADAS EM PLANTA, POIS PODEM SER ALTERADAS PARA MELHOR REPRESENTAÇÃO DAS INFORMAÇÕES E/OU DETALHES.
5. SEMPRE OBSERVAR AS COTAS INFORMADAS EM PLANTA, POIS PODEM SER MODIFICADAS PARA MELHOR REPRESENTAÇÃO DAS INFORMAÇÕES E/OU DETALHES.
6. ORIENTAMOS QUE DEVERÃO SER ANALISADOS OS ARQUIVOS IFC DISPONIBILIZADOS, ANTES DE UMA CONSULTA PRÉVIA A EQUIPE DE DESENVOLVIMENTOS DOS PROJETOS.
7. PARA TODAS E QUAISQUER DIVERGÊNCIAS, A EQUIPE DE DESENVOLVIMENTO DOS PROJETOS DEVERÁ SER ACIONADA.
8. QUAISQUER ALTERAÇÕES REALIZADAS NO PROJETO PELA EQUIPE DE EXECUÇÃO DEVEM SER DOCUMENTADAS NOS PROJETOS "AS BUIT".

NOTAS ESPECIFICAS ESTRUTURAIS
PROJETOS

1. EM QUESTÕES ONDE AS DÚVIDAS E/OU DIVERGÊNCIAS NÃO AFETEM ESTRUTURALMENTE O PLANEJAMENTO ARQUITETÔNICO, OS PROJETOS DE ARQUITETURA SERÃO PRIORIDADE.
2. A ESTRUTURA FOI DIMENSIONADA PARA UTILIZAR CONCRETO 30MPA EM SUA TOTALIDADE.
3. O DETALHE DE FUNDAÇÃO "BLOCOS E ESTACAS" INSERIDO NO DESENHO É APENAS SUGESTIVO, ONDE NUNCA DEVEM SER EXECUTADOS SEM A REALIZAÇÃO DOS ESTUDOS DE SOLO CONFORME AS NORMATIVAS VIGENTES;
4. O DETALHE DE FUNDAÇÃO "ESTACAS ISOLADAS" INSERIDO NO DESENHO É APENAS SUGESTIVO, POIS NUNCA DEVEM SER EXECUTADOS SEM A REALIZAÇÃO DOS ESTUDOS DE SOLO CONFORME AS NORMATIVAS VIGENTES;
5. A ESTRUTURA FOI DIMENSIONADA PARA QUE O BALDRAME ESTEJA 5 CM "CINCO CENTIMETROS" ABAIXO DO NÍVEL 0 "ZERO" DO PISO DA ARQUITETURA "ACABADO".
6. A ESTRUTURA FOI DIMENSIONADA PARA QUE AS VIGAS BALDRAMES SEJAM EXECUTADAS SOBRE OS BLOCOS PARA MINIMIZAR OS IMPACTOS DE FUROS ESTRUTURAIS CONFORME AS COMPATIBILIZAÇÕES REALIZADAS DURANTE O PROCESSO DE ELABORAÇÃO DOS PROJETOS.
7. TODOS OS FUROS NECESSÁRIOS A SEREM CONFECCIONADOS PARA AS INSTALAÇÕES, ESTÃO COMTEMPLADOS NO PROJETO COM TODAS AS INFORMAÇÕES TÉCNICAS PARA SUA PREVISÃO CONSTRUTIVA DURANTE A FASE DE MONTAGEM DE ARMADURA E FORMAS.
8. TODAS AS VIGAS ACIMA DO NÍVEL 0 "ZERO", DEVEM RECEBER UMA CONTRA FLEXA DE 1 CM "UM CENTIMETRO";
9. TODAS AS VIGAS ACIMA DO NÍVEL 0 "ZERO", QUE NECESSITAREM DE UMA CONTRA FLEXA SUPERIOR A 1 CM "UM CENTÍMETRO", ESTÃO SINALIZADAS NA PLANTA DE FORMAS
10. TODAS AS LAJES ACIMA DO NÍVEL 0 "ZERO", DEVEM RECEBER UMA CONTRA FLEXA DE 1 CM "UM CENTIMETRO";
11. TODAS AS LAJES ACIMA DO NÍVEL 0 "ZERO", QUE NECESSITAREM DE UMA CONTRA FLEXA SUPERIOR A 1 CM UM CENTIMETRO", ESTÃO SINALIZADAS NA PLANTA DE FORMAS;
12. OS DETALHAMENTOS DAS ARMAÇÕES DOS ELEMENTOS ESTRUTURAIS ESTÃO SEPARADOS PELOS NÍVEIS DE EXECUÇÃO;
13. TODOS OS LOCAIS QUE CONTEMPLAREM A JUNÇÃO DE DOIS BLOCOS ESTRUTURAIS, DEVE SER CONSIDERADO A APLICAÇÃO DA JUNTA DE DILATAÇÃO NOS ELEMENTOS EM SUA TOTALIDADE;

EXECUÇÃO

1. RECOMENDAMOS QUE A LOCAÇÃO DA ESTRUTURA SEJA REALIZADA ATRAVÉS DE EQUIPAMENTOS HOMOLOGADOS E DEVIDAMENTE CALIBRADOS PELOS ÓRGÃOS DE AFERIÇÃO E QUALIDADE ISO 9001;
2. É FUNDAMENTAL A UTILIZAÇÃO DE ESPAÇADORES DE ARMADURA PARA MONTAGEM E CONSTRUÇÃO DE TODOS OS ELEMENTOS ESTRUTURAIS;
3. NO ATO DE EXECUÇÃO DAS VIGAS BALDRAMES E BLOCOS, DEVE SER LANÇADO UM TRAÇO DE BRITA 0 "ZERO" EM TODA SUA EXTENSÃO;
4. TODAS AS VIGAS BALDRAMES E BLOCOS DEVEM SER IMPERMEABILIZADOS UTILIZANDO A APLICAÇÃO DE MANTA LIQUIDA;
5. APÓS A REALIZAÇÃO DA CONCRETAGEM DOS ELEMENTOS, TODA A ESTRUTURA DEVE PERMANECER COM ESCORAMENTO DE 100% "CEM PORCENTO" PELO PERÍODO DE 30 "TRINTA" DIAS;
6. APÓS A REALIZAÇÃO DA CONCRETAGEM DOS ELEMENTOS QUE POSSUEM CONTRA FLEXA IGUAL OU SUPERIOR A 3 CM "TRÊS CENTIMETROS", DEVEM PERMANECER COM ESCORAMENTO DE 100 % "CEM PORCENTO" PELO PERÍODO DE 45 "QUARENTA E CINCO" DIAS.
7. TODAS AS LAJES DEVEM SER IMPERMEABILIZADAS UTILIZANDO MANTA ALUMINIZADA;
8. OS ELEMENTOS ESTRUTURAIS SOMENTE PODEM SER CONCRETADOS APÓS A PLENA VALIDAÇÃO DO ENGENHEIRO DE EXECUÇÃO RESPONSÁVEL PELO PROCESSO DE CONFERÊNCIA E MONTAGEM.

CONTROLE DE REVISÕES

Nº	DATA	DESCRIÇÃO

FNDE Fundo Nacional de Desenvolvimento da Educação
MINISTÉRIO DA EDUCAÇÃO

PROJETO PADRÃO - FNDE

PROPRIETÁRIO
ENDEREÇO
MUNICÍPIO - UF

PROPRIETÁRIO
RESP. TÉCNICO CREA
AUTOR DO PROJETO CAU

DUPO
CREA
RA

OBSERVAÇÕES:

ESCOLA 9 SALAS DE AULA - MODELO TERREO
PROJETO DE ESTRUTURA

COORDENAÇÃO
CGEST - Coordenação Geral de Infraestrutura Educacional

DETALHE ESTACA 40CM
FORMA DE FUNDAÇÃO
BLOCO E - BIBLIOTECA

SCO

REVISÃO R.00
ESCALA INDICADA
DATA EMISSÃO JAN/2021
FORMATO A1
PRANCHA 37/[illegible]

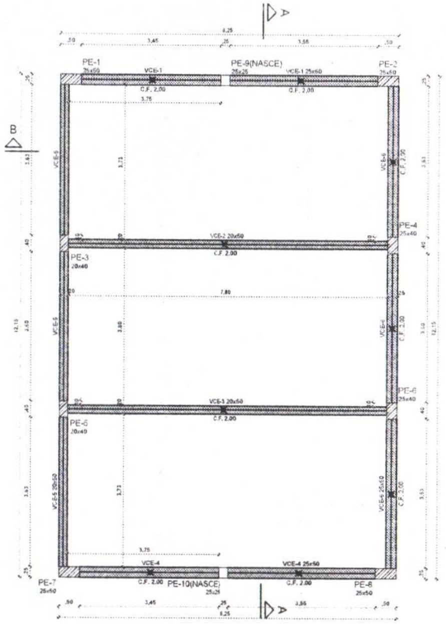

1 FORMA TERREO
ESCALA 1/50

Vigas			
Nome	Seção (cm)	Elevação (cm)	Nível (cm)
VCE-1	25x50	0	340
VCE-2	20x50	0	340
VCE-3	20x50	0	340
VCE-4	25x50	0	340
VCE-5	20x50	0	340
VCE-6	25x50	0	340

Pilares			
Nome	Seção (cm)	Elevação (cm)	Nível (cm)
PE-1	25x50	0	340
PE-2	25x50	0	340
PE-3	20x40	0	340
PE-4	25x40	0	340
PE-5	20x40	0	340
PE-6	25x40	0	340
PE-7	25x50	0	340
PE-8	25x50	0	340
PE-9	25x25	0	340
PE-10	25x25	0	340

Características dos materiais	
fck (kgf/cm²)	Ecs (kgf/cm²)
300	268384

Dimensão máxima do agregado = 19 mm

Legenda dos pilares	
▨	Pilar que passa
☐	Pilar que nasce

Legenda das vigas e paredes	
▤	Viga

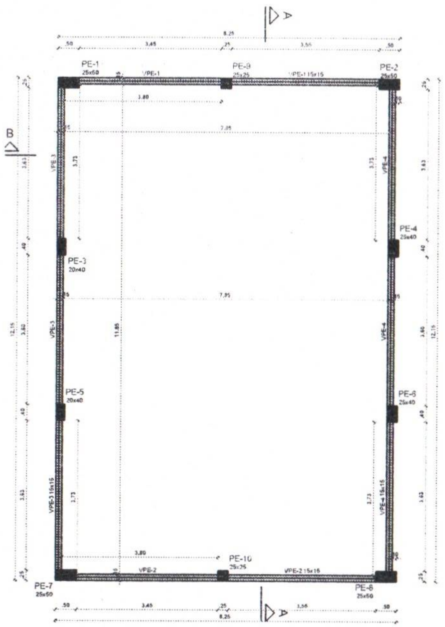

2 FORMA COBERTURA
ESCALA 1/50

Vigas			
Nome	Seção (cm)	Elevação (cm)	Nível (cm)
VPE-1	15x15	0	445
VPE-2	15x15	0	445
VPE-3	15x15	0	445
VPE-4	15x15	0	445

Pilares			
Nome	Seção (cm)	Elevação (cm)	Nível (cm)
PE-1	25x50	0	445
PE-2	25x50	0	445
PE-3	20x40	0	445
PE-4	25x40	0	445
PE-5	20x40	0	445
PE-6	25x40	0	445
PE-7	25x50	0	445
PE-8	25x50	0	445
PE-9	25x25	0	445
PE-10	25x25	0	445

Características dos materiais	
fck (kgf/cm²)	Ecs (kgf/cm²)
300	268384

Dimensão máxima do agregado = 19 mm

Legenda dos pilares	
■	Pilar que morre

Legenda das vigas e paredes	
▤	Viga

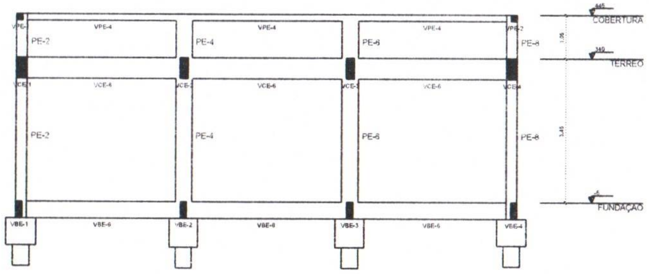

3 CORTE A-A
ESCALA 1/50

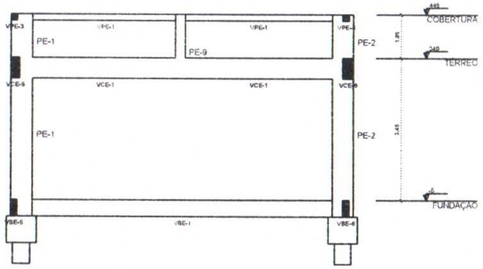

4 CORTE B-B
ESCALA 1/50

CROQUI DE REFERÊNCIA - IMPLANTAÇÃO

CONTROLE DE REVISÕES

Nº DATA DESCRIÇÃO

FNDE Fundo Nacional de Desenvolvimento da Educação

MINISTÉRIO DA EDUCAÇÃO

PROJETO PADRÃO - FNDE

PROPRIETARIO:
ENDEREÇO:
MUNICIPIO - UF:

PROPRIETARIO
RESP. TECNICO
AUTOR DO PROJETO

DLFO
CREA
RA

OBSERVAÇÕES:

ESCOLA 9 SALAS DE AULA - MODELO TÉRREO
PROJETO DE ESTRUTURA

CGEST - Coordenação Geral de Infraestrutura Educacional

FORMA TÉRREO E FORMA COBERTURA
CORTE A-A E CORTE B-B
BLOCO E - BIBLIOTECA

REVISÃO R.00

SCO

PLANCHA 38/126

PREFEITURA MUNICIPAL DE NOVO ORIENTE-CE
FLS.

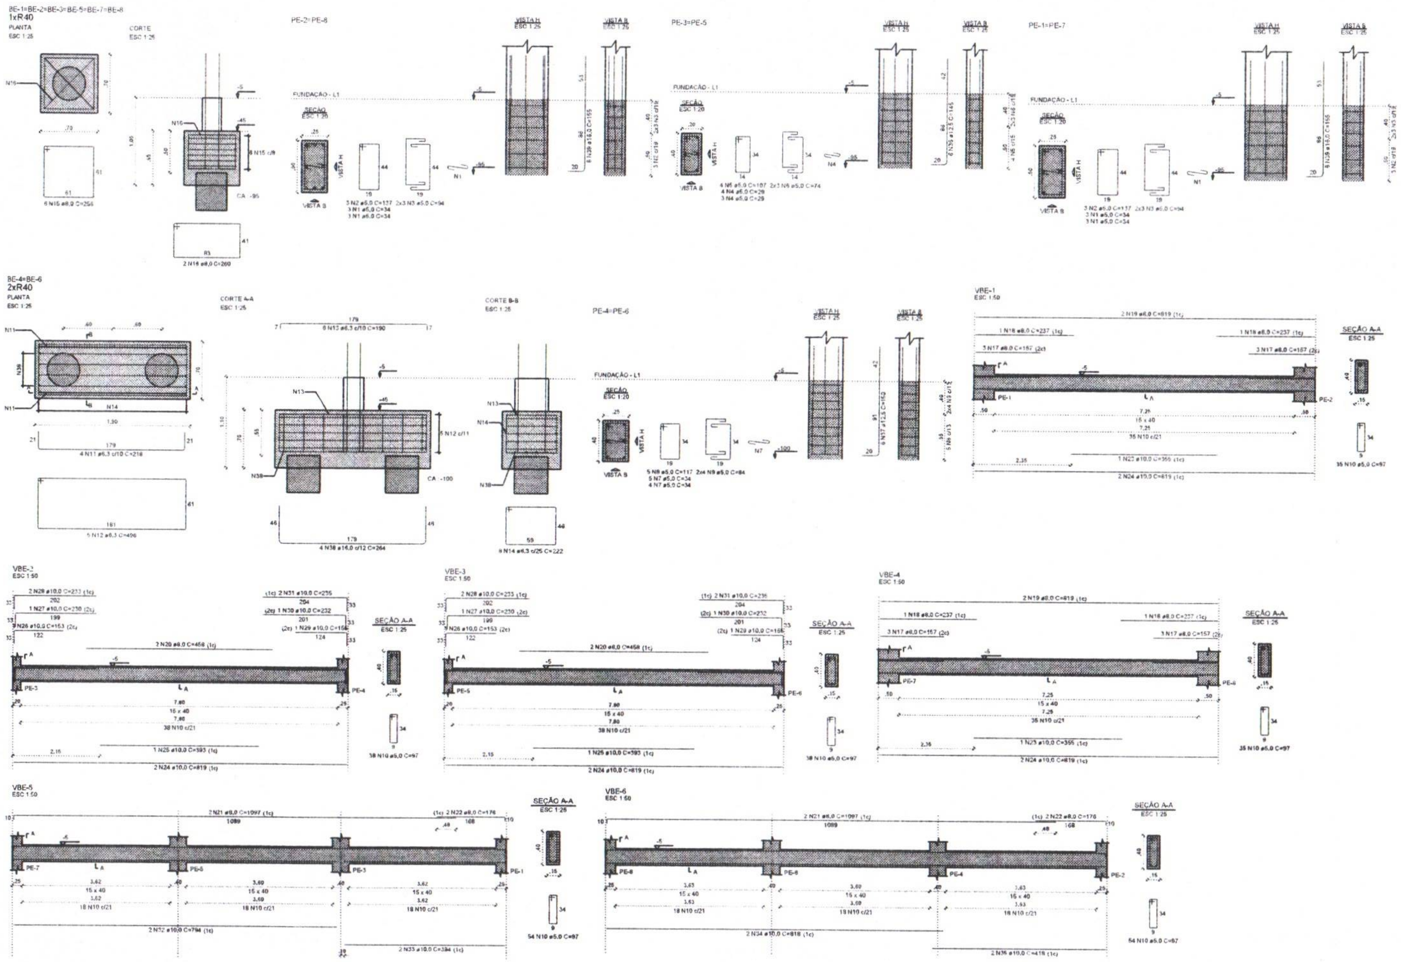

RELAÇÃO DO AÇO

2xBE-6　6xBE-8　2xPE-1
2xPE-2　2xPE-3　2xPE-4
VBE-1　VBE-2　VBE-3
VBE-4　VBE-5　VBE-6

AÇO	N	DIAM (mm)	QUANT	C.UNIT (cm)	C.TOTAL (cm)
CA60	1	5.0	24	34	816
	2	5.0	12	137	1644
	3	5.0	24	94	2256
	4	5.0	14	29	406
	5	5.0	8	107	856
	6	5.0	12	74	888
	7	5.0	18	34	612
	8	5.0	10	117	1170
	9	5.0	16	84	1344
	10	5.0	254	97	24638
CA50	11	6.3	8	218	1744
	12	6.3	10	496	4960
	13	6.3	12	190	2280
	14	6.3	16	222	3552
	15	8.0	36	256	9216
	16	8.0	12	260	3120
	17	8.0	12	157	1884
	18	8.0	4	237	948
	19	8.0	4	819	3276
	20	8.0	4	458	1832
	21	8.0	4	1097	4388
	22	8.0	4	176	704
	23	10.0	2	355	710
	24	10.0	8	819	6552
	25	10.0	2	393	786
	26	10.0	2	153	306
	27	10.0	2	230	460
	28	10.0	4	233	932
	29	10.0	2	155	310
	30	10.0	2	232	464
	31	10.0	4	235	940
	32	10.0	2	794	1588
	33	10.0	2	394	788
	34	10.0	2	818	1636
	35	10.0	2	418	836
	36	12.5	12	145	1740
	37	12.5	12	150	1800
	38	16.0	8	264	2112
	39	16.0	28	155	4340

RESUMO DO AÇO

AÇO	DIAM (mm)	C.TOTAL (m)	PESO + 10% (kg)
CA50	6.3	125.4	33.7
	8.0	253.7	110.1
	10.0	163.1	110.6
	12.5	35.4	37.5
	16.0	64.5	112
CA60	5.0	346.3	58.7

PESO TOTAL (kg)	
CA50	404
CA60	58.7

Volume de concreto (C-30) = 7,81 m³
Área de forma = 82,66 m²

NOTAS GERAIS

[illegible]

NOTAS ESPECÍFICAS ESTRUTURAIS
PROJETOS

[illegible]

EXECUÇÃO

[illegible]

CROQUI DE REFERÊNCIA - IMPLANTAÇÃO

CONTROLE DE REVISÕES

Nº	DATA	DESCRIÇÃO

FNDE Fundo Nacional de Desenvolvimento da Educação
MINISTÉRIO DA EDUCAÇÃO

PROJETO PADRÃO - FNDE

PROPRIETARIO:
ENDEREÇO:
MUNICIPIO - UF:

PROPRIETARIO
RESP. TECNICO
AUTOR DO PROJETO

DLFO
CREA
RA

OBSERVAÇÕES:

ESCOLA 9 SALAS DE AULA - MODELO TÉRREO
PROJETO DE ESTRUTURA

CGEST - Coordenação Geral de Infraestrutura Educacional

ARMAÇÕES DE FUNDAÇÕES
BLOCO E - BIBLIOTECA

PRANCHA
39/126

SCA

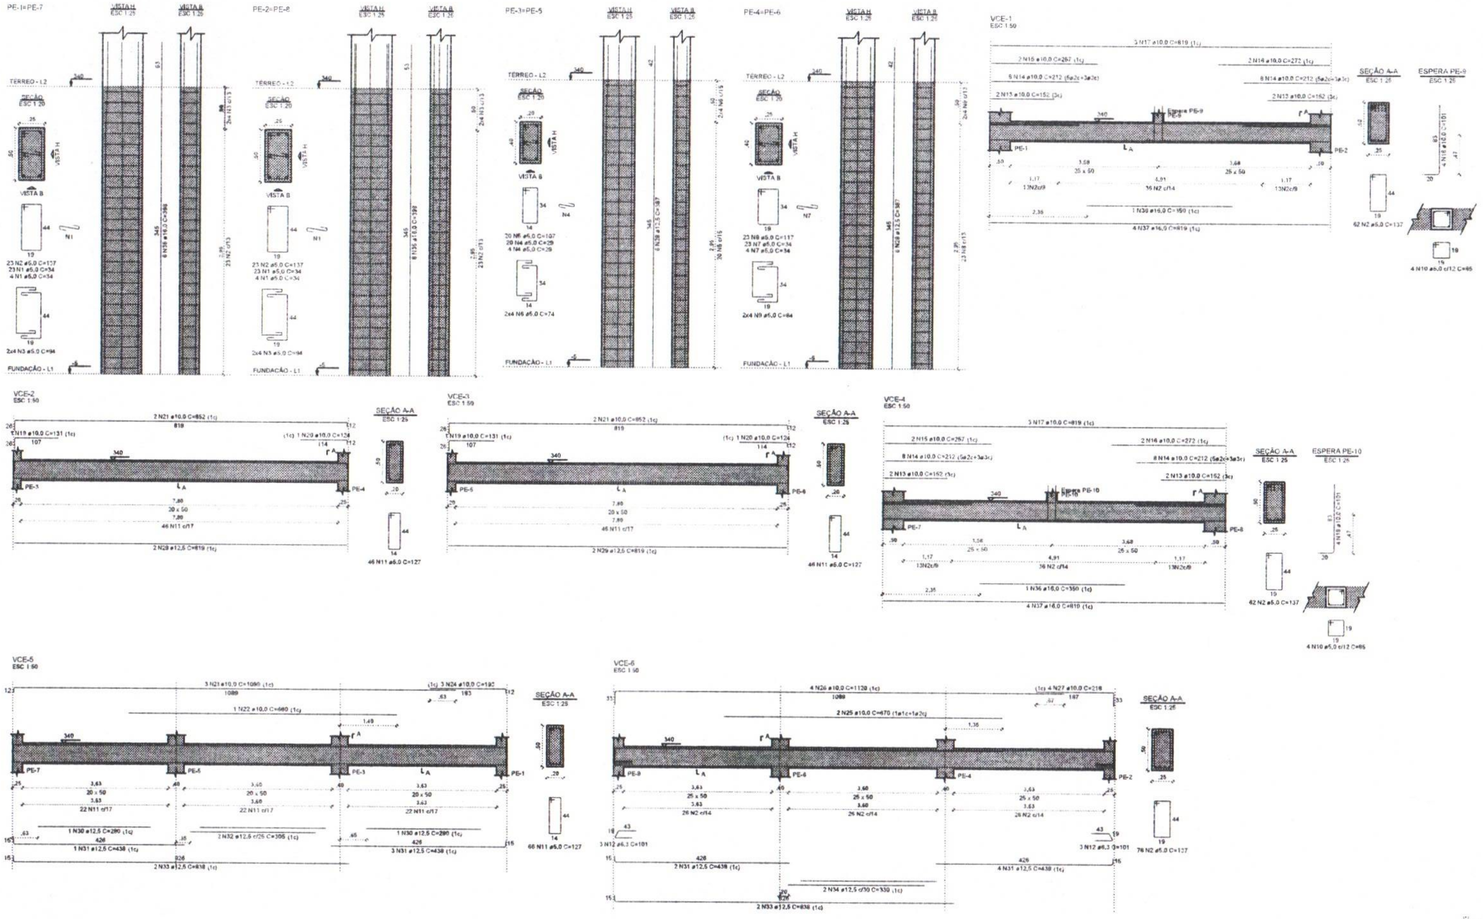

RELAÇÃO DO AÇO

2xPE-1 2xPE-4 VCE-3 VCE-6
2xPE-2 VCE-1 VCE-4
2xPE-3 VCE-2 VCE-5

AÇO	N	DIAM (mm)	QUANT	C.UNIT (cm)	C.TOTAL (cm)
CA60	1	5.0	108	34	3672
	2	5.0	294	137	40278
	3	5.0	32	94	3008
	4	5.0	48	29	1392
	5	5.0	40	107	4280
	6	5.0	16	74	1184
	7	5.0	54	34	1836
	8	5.0	46	117	5382
	9	5.0	16	84	1344
	10	5.0	8	85	680
	11	5.0	158	127	20066
CA50	12	6.3	6	101	606
	13	10.0	8	152	1216
	14	10.0	32	212	6784
	15	10.0	4	257	1028
	16	10.0	4	272	1088
	17	10.0	6	819	4914
	18	10.0	8	101	808
	19	10.0	2	131	262
	20	10.0	2	124	248
	21	10.0	4	852	3408
	22	10.0	1	660	660
	23	10.0	3	1099	3297
	24	10.0	3	193	579
	25	10.0	2	670	1340
	26	10.0	4	1120	4480
	27	10.0	4	218	872
	28	12.5	24	387	9288
	29	12.5	4	819	3276
	30	12.5	2	280	560
	31	12.5	10	438	4380
	32	12.5	2	305	610
	33	12.5	4	838	3352
	34	12.5	2	330	660
	35	16.0	28	398	11144
	36	16.0	2	350	700
	37	16.0	8	819	6552

RESUMO DO AÇO

AÇO	DIAM (mm)	C.TOTAL (m)	PESO + 10% (kg)
CA50	6.3	6.1	1.6
	10.0	309.8	210.1
	12.5	221.3	234.5
	16.0	184	319.4
CA60	5.0	831.2	140.9

PESO TOTAL (kg)	
CA50	765.6
CA60	140.9

Volume de concreto (C-30) = 9.41 m³
Área de forma = 108.14 m²

NOTAS GERAIS

[illegible]

NOTAS ESPECÍFICAS DA ESTRUTURA

[illegible]

EXECUÇÃO

[illegible]

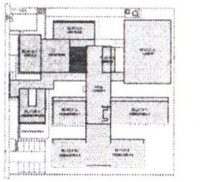

CROQUI DE REFERÊNCIA - IMPLANTAÇÃO

CONTROLE DE REVISÕES

Nº DATA DESCRIÇÃO

FNDE Fundo Nacional de Desenvolvimento da Educação

MINISTÉRIO DA EDUCAÇÃO

PROJETO PADRÃO - FNDE

PROPRIETARIO:
ENDERECO:
MUNICIPIO - UF:

PROPRIETARIO
RESP. TECNICO CREA
AUTOR DO PROJETO CAU

DLFO
CREA
RA

OBSERVAÇÕES:

ESCOLA 9 SALAS DE AULA - MODELO TÉRREO
PROJETO DE ESTRUTURA

COORDENAÇÃO
CGEST - Coordenação Geral de Infra-estrutura Educacional

ARMAÇÕES DO TERREO
BLOCO E - BIBLIOTECA

SCA

PRANCHA
40/126

PREFEITURA MUNICIPAL DE NOVO ORIENTE-CE
Fls. 31

PE-1=PE-7

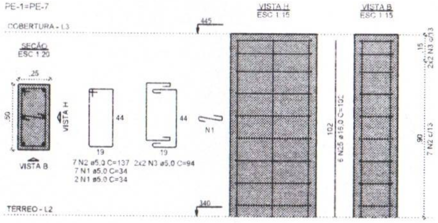

PE-2=PE-8

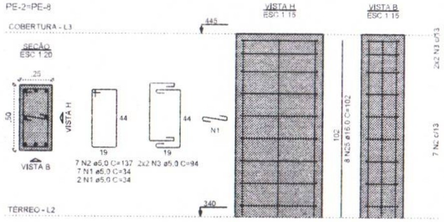

PE-3=PE-5

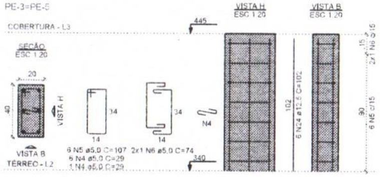

PE-4=PE-6

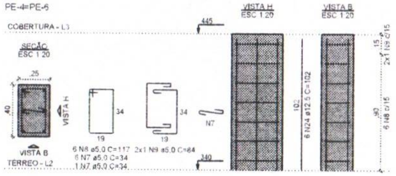

PE-9=PE-10

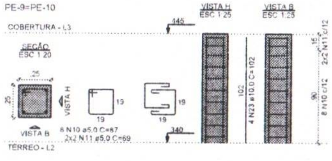

RELAÇÃO DO AÇO

2xPE-1	2xPE-2	2xPE-3
2xPE-4	2xPE-9	VPE-1
VPE-2	VPE-3	VPE-4

AÇO	N	DIAM (mm)	QUANT	C.UNIT (cm)	C.TOTAL (cm)
CA60	1	5.0	36	34	1224
	2	5.0	28	137	3836
	3	5.0	16	94	1504
	4	5.0	14	29	406
	5	5.0	12	107	1284
	6	5.0	4	74	296
	7	5.0	14	34	476
	8	5.0	12	117	1404
	9	5.0	4	84	336
	10	5.0	16	87	1392
	11	5.0	8	69	552
	12	5.0	726	47	34122
CA50	13	6.3	4	775	3100
	14	6.3	4	819	3276
	15	6.3	4	300	1200
	16	6.3	4	795	3180
	17	6.3	4	395	1580
	18	6.3	2	1100	2200
	19	6.3	2	156	312
	20	8.0	8	45	360
	21	8.0	4	63	252
	22	8.0	2	580	1160
	23	10.0	8	102	816
	24	12.5	24	102	2448
	25	16.0	28	102	2856

RESUMO DO AÇO

AÇO	DIAM (mm)	C.TOTAL (m)	PESO + 10% (kg)
CA50	6.3	148.5	40
	8.0	17.7	7.7
	10.0	8.2	5.5
	12.5	24.5	25.9
	16.0	28.6	49.6
CA60	5.0	468.3	79.4

PESO TOTAL (kg)	
CA50	128.7
CA60	79.4

Volume de concreto (C-30) = 1.95 m³

Área de forma = 32.01 m²

NOTAS GERAIS

1. TODAS AS MEDIDAS DEVEM SER CONFERIDAS EM OBRA "IN LOCO" ANTES DA REALIZAÇÃO DE QUAISQUER ATIVIDADES.
2. RECOMENDAMOS A REALIZAÇÃO DO ESTUDO DOS PROJETOS ANTES DA REALIZAÇÃO DAS ATIVIDADES, POIS O PROFISSIONAL DE EXECUÇÃO É CORRESPONSÁVEL PELO PROCESSO DE ANÁLISE TÉCNICA.
3. ANTES DE INICIAR AS ATIVIDADES DE EXECUÇÃO É FUNDAMENTAL A ELABORAÇÃO DA ART DE EXECUÇÃO CONFORME AS ORIENTAÇÕES DO CREA ESTADUAL.
4. SEMPRE OBSERVAR AS UNIDADES DE MEDIDAS INFORMADAS EM PLANTA, POIS PODEM SER ALTERADAS PARA MELHOR REPRESENTAÇÃO DAS INFORMAÇÕES E/OU DETALHES;
5. SEMPRE OBSERVAR AS COTAS INFORMADAS EM PLANTA, POIS PODEM SER MODIFICADAS PARA MELHOR REPRESENTAÇÃO DAS INFORMAÇÕES E/OU DETALHES.
6. ORIENTAMOS QUE DEVERÃO SER ANALISADOS OS ARQUIVOS IFC DISPONIBILIZADOS, ANTES DE UMA CONSULTA PRÉVIA A EQUIPE DE DESENVOLVIMENTOS DOS PROJETOS;
7. PARA TODAS E QUAISQUER DIVERGÊNCIAS, A EQUIPE DE DESENVOLVIMENTO DOS PROJETOS DEVERÁ SER ACIONADA.
8. QUAISQUER ALTERAÇÕES REALIZADAS NO PROJETO PELA EQUIPE DE EXECUÇÃO DEVEM SER DOCUMENTADAS NOS PROJETOS "AS BUIT".

NOTAS ESPECÍFICAS ESTRUTURAIS.
PROJETOS

1. EM QUESTÕES ONDE AS DÚVIDAS E/OU DIVERGÊNCIAS NÃO AFETEM ESTRUTURALMENTE O PLANEJAMENTO ARQUITETÔNICO, OS PROJETOS DE ARQUITETURA SERÃO PRIORIDADE.
2. A ESTRUTURA FOI DIMENSIONADA PARA UTILIZAR CONCRETO 30MPA EM SUA TOTALIDADE.
3. O DETALHE DE FUNDAÇÃO "BLOCOS E ESTACAS" INSERIDO NO DESENHO É APENAS SUGESTIVO, ONDE NUNCA DEVEM SER EXECUTADOS SEM A REALIZAÇÃO DOS ESTUDOS DE SOLO CONFORME AS NORMATIVAS VIGENTES.
4. O DETALHE DE FUNDAÇÃO "ESTACAS ISOLADAS" INSERIDO NO DESENHO É APENAS SUGESTIVO, POIS NUNCA DEVEM SER EXECUTADOS SEM A REALIZAÇÃO DOS ESTUDOS DE SOLO CONFORME AS NORMATIVAS VIGENTES.
5. A ESTRUTURA FOI DIMENSIONADA PARA QUE O BALDRAME ESTEJA 5 CM "CINCO CENTÍMETROS" ABAIXO DO NÍVEL 0 "ZERO" DO PISO DA ARQUITETURA "ACABADO".
6. A ESTRUTURA FOI DIMENSIONADA PARA QUE AS VIGAS BALDRAMES SEJAM EXECUTADAS SOBRE OS BLOCOS PARA MINIMIZAR OS IMPACTOS DE FUROS ESTRUTURAIS CONFORME AS COMPATIBILIZAÇÕES REALIZADAS DURANTE O PROCESSO DE ELABORAÇÃO DOS PROJETOS;
7. TODOS OS FUROS NECESSÁRIOS A SEREM CONFECCIONADOS PARA AS INSTALAÇÕES, ESTÃO COMTEMPLADOS NO PROJETO COM TODAS AS INFORMAÇÕES TÉCNICAS PARA SUA PREVISÃO CONSTRUTIVA DURANTE A FASE DE MONTAGEM DE ARMADURA E FORMAS.
8. TODAS AS VIGAS ACIMA DO NÍVEL 0 "ZERO", DEVEM RECEBER UMA CONTRA FLEXA DE 1 CM "UM CENTÍMETRO".
9. TODAS AS VIGAS ACIMA DO NÍVEL 0 "ZERO" QUE NECESSITAREM DE UMA CONTRA FLEXA SUPERIOR A 1 CM "UM CENTÍMETRO", ESTÃO SINALIZADAS NA PLANTA DE FORMAS.
10. TODAS AS LAJES ACIMA DO NÍVEL 0 "ZERO", DEVEM RECEBER UMA CONTRA FLEXA DE 1 CM "UM CENTÍMETRO".
11. TODAS AS LAJES ACIMA DO NÍVEL 0 "ZERO", QUE NECESSITAREM DE UMA CONTRA FLEXA SUPERIOR A 1 CM UM CENTÍMETRO", ESTÃO SINALIZADAS NA PLANTA DE FORMAS.
12. OS DETALHAMENTOS DAS ARMAÇÕES DOS ELEMENTOS ESTRUTURAIS ESTÃO SEPARADOS PELOS NÍVEIS DE EXECUÇÃO.
13. TODOS OS LOCAIS QUE CONTEMPLAREM A JUNÇÃO DE DOIS BLOCOS ESTRUTURAIS, DEVE SER CONSIDERADO A APLICAÇÃO DA JUNTA DE DILATAÇÃO NOS ELEMENTOS EM SUA TOTALIDADE;

EXECUÇÃO

1. RECOMENDAMOS QUE A LOCAÇÃO DA ESTRUTURA SEJA REALIZADA ATRAVÉS DE EQUIPAMENTOS HOMOLOGADOS E DEVIDAMENTE CALIBRADOS PELOS ÓRGÃOS DE AFERIÇÃO E QUALIDADE ISO 9001.
2. É FUNDAMENTAL A UTILIZAÇÃO DE ESPAÇADORES DE ARMADURA PARA MONTAGEM E CONSTRUÇÃO DE TODOS OS ELEMENTOS ESTRUTURAIS;
3. NO ATO DE EXECUÇÃO DAS VIGAS BALDRAMES E BLOCOS, DEVE SER LANÇADO UM TRAÇO DE BRITA 0 "ZERO" EM TODA SUA EXTENSÃO;
4. TODAS AS VIGAS BALDRAMES E BLOCOS DEVEM SER IMPERMEABILIZADOS UTILIZANDO A APLICAÇÃO DE MANTA LÍQUIDA.
5. APÓS A REALIZAÇÃO DA CONCRETAGEM DOS ELEMENTOS, TODA A ESTRUTURA DEVE PERMANECER COM ESCORAMENTO DE 100% "CEM PORCENTO" PELO PERÍODO DE 30 "TRINTA" DIAS.
6. APÓS A REALIZAÇÃO DA CONCRETAGEM DOS ELEMENTOS QUE POSSUEM CONTRA FLEXA IGUAL OU SUPERIOR A 3 CM "TRÊS CENTÍMETROS", DEVEM PERMANECER COM ESCORAMENTO DE 100 % "CEM PORCENTO" PELO PERÍODO DE 45 "QUARENTA E CINCO" DIAS;
7. TODAS AS LAJES DEVEM SER IMPERMEABILIZADAS UTILIZANDO MANTA ALUMINIZADA;
8. OS ELEMENTOS ESTRUTURAIS SOMENTE PODEM SER CONCRETADOS APÓS A PLENA VALIDAÇÃO DO ENGENHEIRO DE EXECUÇÃO RESPONSÁVEL PELO PROCESSO DE CONFERÊNCIA E MONTAGEM;

VPE-1
ESC 1:50

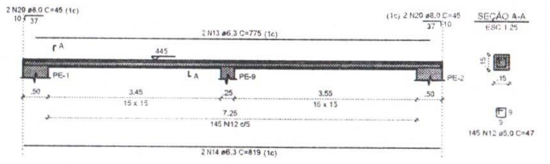

VPE-2
ESC 1:50

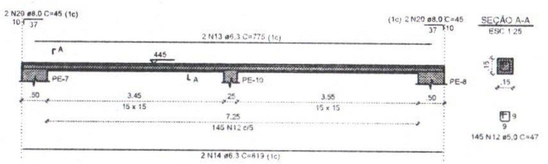

VPE-3
ESC 1:50

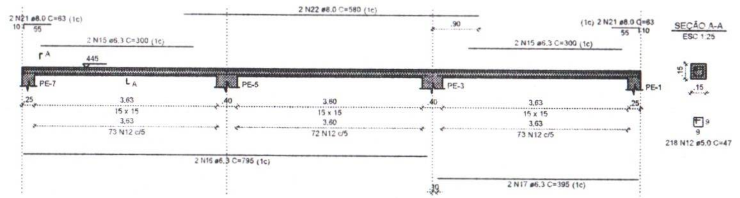

VPE-4
ESC 1:50

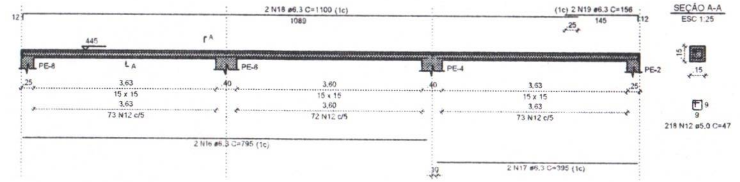

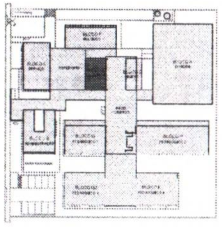

CROQUI DE REFERÊNCIA - IMPLANTAÇÃO

CONTROLE DE REVISÕES

Nº	DATA	DESCRIÇÃO

FNDE Fundo Nacional de Desenvolvimento da Educação

MINISTÉRIO DA **EDUCAÇÃO**

PROJETO PADRÃO - FNDE

PROPRIETÁRIO:

ENDEREÇO:

MUNICÍPIO - UF:

PROPRIETÁRIO

RESP. TÉCNICO CREA

AUTOR DO PROJETO CAU

DLFO

CREA

RA

OBSERVAÇÕES:

ESCOLA 9 SALAS DE AULA - MODELO TÉRREO

PROJETO DE ESTRUTURA

COORDENAÇÃO
CGEST - Coordenação Geral de Infraestrutura Educacional

ARMAÇÕES DA COBERTURA
BLOCO E - BIBLIOTECA

SCA

REVISÃO	ESCALA	PRANCHA
R.00	INDICADA	41/126
FORMATO A1	DATA EMISSÃO JAN/2021	

PREFEITURA MUNICIPAL
FLS.

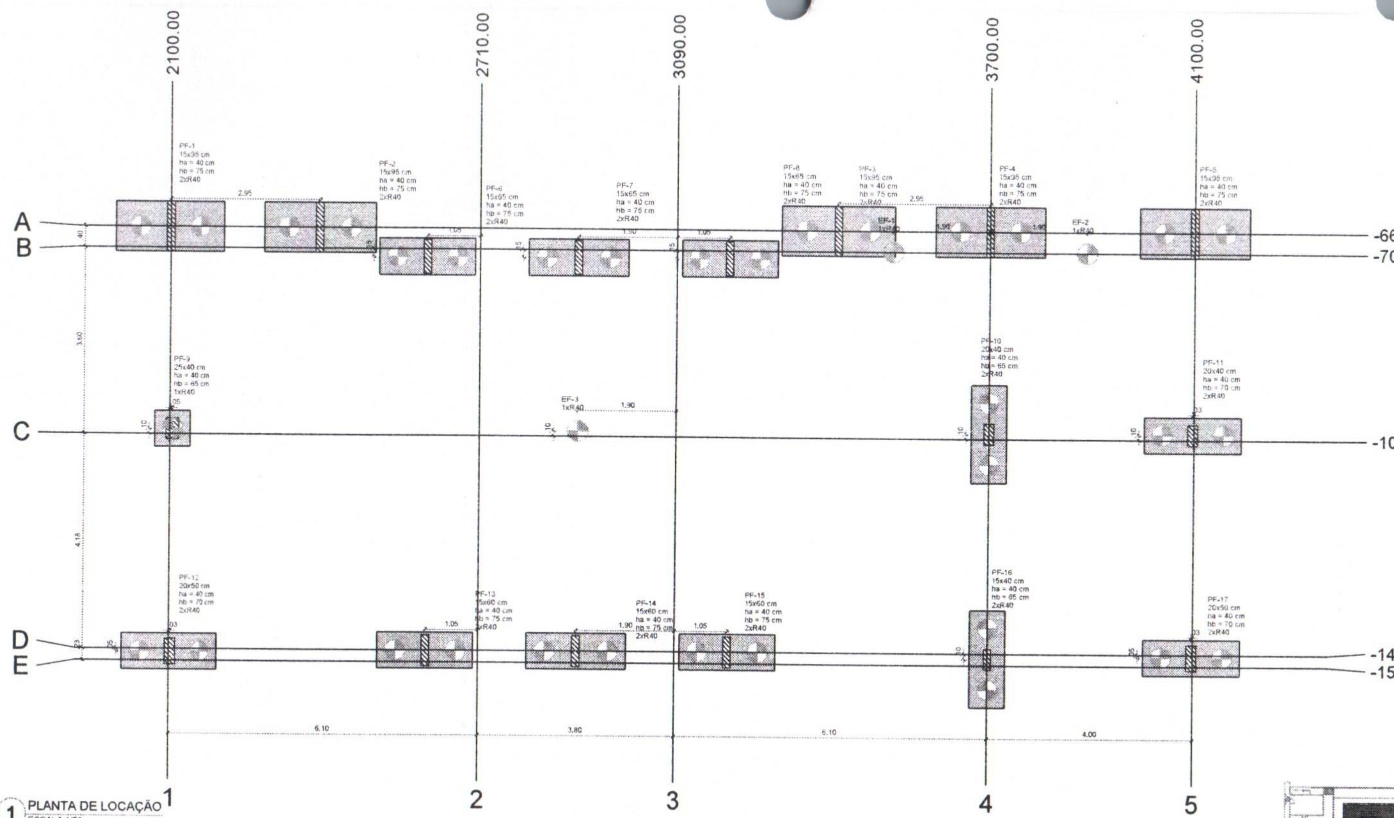

① PLANTA DE LOCAÇÃO
ESCALA 1/50

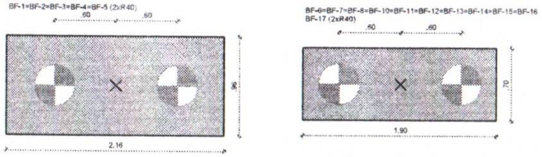
BF-1=BF-2=BF-3=BF-4=BF-5 (2xR40)
.60
.60
96
2.16
BF-6=BF-7=BF-8=BF-10=BF-11=BF-12=BF-13=BF-14=BF-15=BF-16
BF-17 (2xR40)
.60
.60
70
1.90
BF-9 (1xR40)
70
.70

② LEGENDA DOS BLOCOS
ESCALA 1/25

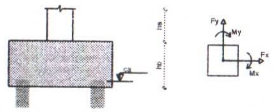

③ DETALHE GERAL DOS BLOCOS
ESCALA 1/25

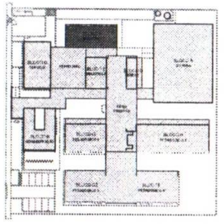

CROQUI DE REFERÊNCIA - IMPLANTAÇÃO

Pilar														Fundação				Bloco			
Nome	Seção (cm)	X (cm)	Y (cm)	Carga Máx. (tf)	Carga Min. (tf)	Mx Máximo (kgf.m)		My Máximo (kgf.m)		Fx Máximo (tf)		Fy Máximo (tf)		Lado B (cm)	Lado H (cm)	h0 / ha (cm)	h1 / hb (cm)	ne	Estaca	ca (cm)	Base tub. (cm)
						Positivo	Negativo	Positivo	Negativo	Positivo	Negativo	Positivo	Negativo								
EF-1	-	3510.00	-700.00	2.5	1.4	100	0	100	-100	0.0	-0.2	0.0	-0.1	-	-	-	-	1	R40	-5	
EF-2	-	3890.00	-700.00	3.6	2.6	0	-100	100	-100	0.0	-0.2	0.0	-0.2	-	-	-	-	1	R40	-5	
EF-3	-	2900.00	-1050.00	7.9	6.9	0	-300	100	0	0.1	0.0	0.2	0.0	-	-	-	-	1	R40	-5	
PF-1	15x95	2100.00	-660.00	16.7	16.0	3200	-2500	100	-200	0.0	-0.5	1.6	0.0	216	96	40	75	2	R40	-105	
PF-2	15x95	2395.00	-660.00	16.7	16.0	3400	-2200	300	-100	0.4	-0.2	1.3	-0.1	216	96	40	75	2	R40	-105	
PF-3	15x95	3405.00	-660.00	14.2	13.4	4200	-1500	300	-200	0.7	0.0	1.1	-0.5	216	96	40	75	2	R40	-105	
PF-4	15x95	3700.00	-660.00	28.0	27.2	3000	-2700	100	-200	0.1	-0.4	2.2	0.0	216	96	40	75	2	R40	-105	
PF-5	15x95	4100.00	-660.00	18.5	17.8	4900	-900	200	-200	0.3	0.0	1.3	-0.2	216	96	40	75	2	R40	-105	
PF-6	15x65	2605.00	-715.00	35.6	35.0	0	-3300	100	-300	0.0	-0.6	0.7	0.0	190	70	40	75	2	R40	-105	
PF-7	15x65	2900.00	-715.00	26.9	26.5	0	-3700	200	-100	0.2	-0.3	0.6	-0.3	190	70	40	75	2	R40	-105	
PF-8	15x65	3195.00	-715.00	36.0	35.3	0	-3200	200	-200	0.5	0.0	0.6	-0.1	190	70	40	75	2	R40	-105	
PF-9	25x40	2105.00	-1050.00	18.9	18.6	800	-500	1100	0	0.0	-2.5	0.7	-0.3	70	70	40	65	1	R40	-95	
PF-10	20x40	3700.00	-1050.00	26.5	26.1	800	-200	500	0	4.2	0.0	0.4	-0.5	190	70	40	65	2	R40	-95	
PF-11	20x40	4097.50	-1050.00	23.9	23.5	900	0	0	-800	0.0	-1.5	0.4	-0.5	190	70	40	70	2	R40	-100	
PF-12	20x50	2102.50	-1482.50	25.5	25.0	1200	-200	200	-600	0.0	-0.7	0.0	-0.7	190	70	40	70	2	R40	-100	
PF-13	15x60	2605.00	-1477.50	41.8	41.6	3100	0	300	-200	0.6	0.0	0.0	-1.8	190	70	40	75	2	R40	-105	
PF-14	15x60	2900.00	-1477.50	30.0	29.7	4500	0	200	-100	0.2	-0.4	0.0	-0.8	190	70	40	75	2	R40	-105	
PF-15	15x60	3195.00	-1477.50	41.6	41.3	3300	0	100	-200	0.0	-0.9	0.0	-1.7	190	70	40	75	2	R40	-105	
PF-16	15x40	3700.00	-1487.50	38.3	38.0	800	0	300	-200	0.8	0.0	0.2	-0.3	190	70	40	65	2	R40	-95	
PF-17	20x50	4097.50	-1482.50	23.8	23.3	1700	0	400	-300	0.4	0.0	0.0	-0.9	190	70	40	70	2	R40	-100	

Os esforços indicados nesta tabela são os valores máximos obtidos pela envoltória de todas as combinações definidas para as fundações. Para análises complementares, deve-se consultar o relatorio de esforços na fundação, que apresenta os valores calculados para cada combinação.

Locação no eixo X	
Coordenadas (cm)	Nome
2100.00	PF-1
2102.50	PF-12
2105.00	PF-9
2395.00	PF-2
2605.00	PF-6, PF-13
2900.00	PF-7, EF-3, PF-14
3195.00	PF-8, PF-15
3405.00	PF-3
3510.00	EF-1
3700.00	PF-4, PF-10, PF-16
3890.00	EF-2
4097.50	PF-11, PF-17
4100.00	PF-5

Locação no eixo Y	
Coordenadas (cm)	Nome
-660.00	PF-1, PF-2, PF-3, PF-4, PF-5
-700.00	EF-1, EF-2
-715.00	PF-6, PF-7, PF-8
-1050.00	PF-9, EF-3, PF-10, PF-11
-1477.50	PF-13, PF-14, PF-15
-1482.50	PF-12, PF-17
-1487.50	PF-16

Estacas			
Simbologia	Nome	d (cm)	Quantidade
◐	R40	40.00	36

NOTAS GERAIS

1. TODAS AS MEDIDAS DEVEM SER CONFERIDAS EM OBRA "IN LOCO", ANTES DA REALIZAÇÃO DE QUAISQUER ATIVIDADES.
2. RECOMENDAMOS A REALIZAÇÃO DO ESTUDO DOS PROJETOS ANTES DA REALIZAÇÃO DAS ATIVIDADES, POIS O PROFISSIONAL DE EXECUÇÃO É CORRESPONSÁVEL PELO PROCESSO DE ANALISE TÉCNICA.
3. ANTES DE INICIAR AS ATIVIDADES DE EXECUÇÃO É FUNDAMENTAL A ELABORAÇÃO DA ART DE EXECUÇÃO CONFORME AS ORIENTAÇÕES DO CREA ESTADUAL.
4. SEMPRE OBSERVAR AS UNIDADES DE MEDIDAS INFORMADAS EM PLANTA, POIS PODEM SER ALTERADAS PARA MELHOR REPRESENTAÇÃO DAS INFORMAÇÕES E/OU DETALHES.
5. SEMPRE OBSERVAR AS COTAS INFORMADAS EM PLANTA, POIS PODEM SER MODIFICADAS PARA MELHOR REPRESENTAÇÃO DAS INFORMAÇÕES E/OU DETALHES.
6. ORIENTAMOS QUE DEVERÃO SER ANALISADOS OS ARQUIVOS IFC DISPONIBILIZADOS, ANTES DE UMA CONSULTA PREVIA A EQUIPE DE DESENVOLVIMENTOS DOS PROJETOS.
7. PARA TODAS E QUAISQUER DIVERGÊNCIAS, A EQUIPE DE DESENVOLVIMENTO DOS PROJETOS DEVERA SER ACIONADA.
8. QUAISQUER ALTERAÇÕES REALIZADAS NO PROJETO PELA EQUIPE DE EXECUÇÃO DEVEM SER DOCUMENTADAS NOS PROJETOS "AS BUIT".

NOTAS ESPECIFICAS ESTRUTURAIS
PROJETOS

1. EM QUESTÕES ONDE AS DUVIDAS E/OU DIVERGÊNCIAS NÃO AFETEM ESTRUTURALMENTE O PLANEJAMENTO ARQUITETÔNICO, OS PROJETOS DE ARQUITETURA SERÃO PRIORIDADE.
2. A ESTRUTURA FOI DIMENSIONADA PARA UTILIZAR CONCRETO 30MPA EM SUA TOTALIDADE.
3. O DETALHE DE FUNDAÇÃO "BLOCOS E ESTACAS" INSERIDO NO DESENHO É APENAS SUGESTIVO, ONDE NUNCA DEVEM SER EXECUTADOS SEM A REALIZAÇÃO DOS ESTUDOS DE SOLO CONFORME AS NORMATIVAS VIGENTES.
4. O DETALHE DE FUNDAÇÃO "ESTACAS ISOLADAS" INSERIDO NO DESENHO É APENAS SUGESTIVO, POIS NUNCA DEVEM SER EXECUTADOS SEM A REALIZAÇÃO DOS ESTUDOS DE SOLO CONFORME AS NORMATIVAS VIGENTES.
5. A ESTRUTURA FOI DIMENSIONADA PARA QUE O BALDRAME ESTEJA 5 CM "CINCO CENTIMETROS" ABAIXO DO NIVEL 0 "ZERO" DO PISO DA ARQUITETURA "ACABADO".
6. A ESTRUTURA FOI DIMENSIONADA PARA QUE AS VIGAS BALDRAMES SEJAM EXECUTADAS SOBRE OS BLOCOS PARA MINIMIZAR OS IMPACTOS DE FUROS ESTRUTURAIS CONFORME AS COMPATIBILIZAÇÕES REALIZADAS DURANTE O PROCESSO DE ELABORAÇÃO DOS PROJETOS.
7. TODOS OS FUROS NECESSÁRIOS A SEREM CONFECCIONADOS PARA AS INSTALAÇÕES, ESTÃO COMTEMPLADOS NO PROJETO COM TODAS AS INFORMAÇÕES TECNICAS PARA SUA PREVISÃO CONSTRUTIVA DURANTE A FASE DE MONTAGEM DE ARMADURA E FORMAS;
8. TODAS AS VIGAS ACIMA DO NIVEL 0 "ZERO", DEVEM RECEBER UMA CONTRA FLEXA DE 1 CM "UM CENTIMETRO".
9. TODAS AS VIGAS ACIMA DO NÍVEL 0 "ZERO", QUE NECESSITAREM DE UMA CONTRA FLEXA SUPERIOR A 1 CM "UM CENTIMETRO", ESTÃO SINALIZADAS NA PLANTA DE FORMAS.
10. TODAS AS LAJES ACIMA DO NIVEL 0 "ZERO", DEVEM RECEBER UMA CONTRA FLEXA DE 1 CM "UM CENTIMETRO".
11. TODAS AS LAJES ACIMA DO NIVEL 0 "ZERO", QUE NECESSITAREM DE UMA CONTRA FLEXA SUPERIOR A 1 CM UM CENTIMETRO", ESTÃO SINALIZADAS NA PLANTA DE FORMAS.
12. OS DETALHAMENTOS DAS ARMAÇÕES DOS ELEMENTOS ESTRUTURAIS ESTÃO SEPARADOS PELOS NIVEIS DE EXECUÇÃO.
13. TODOS OS LOCAIS QUE CONTEMPLAREM A JUNÇÃO DE DOIS BLOCOS ESTRUTURAIS, DEVE SER CONSIDERADO A APLICAÇÃO DA JUNTA DE DILATAÇÃO NOS ELEMENTOS EM SUA TOTALIDADE.

EXECUÇÃO

1. RECOMENDAMOS QUE A LOCAÇÃO DA ESTRUTURA SEJA REALIZADA ATRAVÉS DE EQUIPAMENTOS HOMOLOGADOS E DEVIDAMENTE CALIBRADOS PELOS ÓRGÃOS DE AFERIÇÃO E QUALIDADE ISO 9001.
2. É FUNDAMENTAL A UTILIZAÇÃO DE ESPAÇADORES DE ARMADURA PARA MONTAGEM E CONSTRUÇÃO DE TODOS OS ELEMENTOS ESTRUTURAIS.
3. NO ATO DE EXECUÇÃO DAS VIGAS BALDRAMES E BLOCOS, DEVE SER LANÇADO UM TRAÇO DE BRITA 0 "ZERO" EM TODA SUA EXTENSÃO.
4. TODAS AS VIGAS BALDRAMES E BLOCOS DEVEM SER IMPERMEABILIZADOS UTILIZANDO A APLICAÇÃO DE MANTA LIQUIDA.
5. APÓS A REALIZAÇÃO DA CONCRETAGEM DOS ELEMENTOS, TODA A ESTRUTURA DEVE PERMANECER COM ESCORAMENTO DE 100% "CEM PORCENTO" PELO PERIODO DE 30 "TRINTA" DIAS.
6. APÓS A REALIZAÇÃO DA CONCRETAGEM DOS ELEMENTOS QUE POSSUEM CONTRA FLEXA IGUAL OU SUPERIOR A 3 CM "TRÊS CENTIMETROS", DEVEM PERMANECER COM ESCORAMENTO DE 100 % "CEM PORCENTO" PELO PERIODO DE 45 "QUARENTA E CINCO" DIAS.
7. TODAS AS LAJES DEVEM SER IMPERMEABILIZADAS UTILIZANDO MANTA ALUMINIZADA.
8. OS ELEMENTOS ESTRUTURAIS SOMENTE PODEM SER CONCRETADOS APÓS A PLENA VALIDAÇÃO DO ENGENHEIRO DE EXECUÇÃO RESPONSÁVEL PELO PROCESSO DE CONFERÊNCIA E MONTAGEM.

CONTROLE DE REVISÕES

Nº	DATA	DESCRIÇÃO

FNDE Fundo Nacional de Desenvolvimento da Educação
MINISTÉRIO DA **EDUCAÇÃO**

PROJETO PADRÃO - FNDE

PROPRIETARIO:
ENDEREÇO:
MUNICIPIO - UF:

PROPRIETARIO
RESP. TECNICO CREA
AUTOR DO PROJETO CAU

DLFO
CREA

RA

OBSERVAÇÕES:

ESCOLA 9 SALAS DE AULA - MODELO TERREO
PROJETO DE ESTRUTURA

COORDENAÇÃO
CGEST - Coordenação Geral de Infraestrutura Educacional

PLANTA DE LOCAÇÃO
LEGENDA DOS BLOCOS
BLOCO F - MULTIUSO

SCO

FORMATO A1
REVISÃO R.00
ESCALA INDICADA
DATA EMISSÃO JAN/2021
PRANCHA 42/126

FLS.

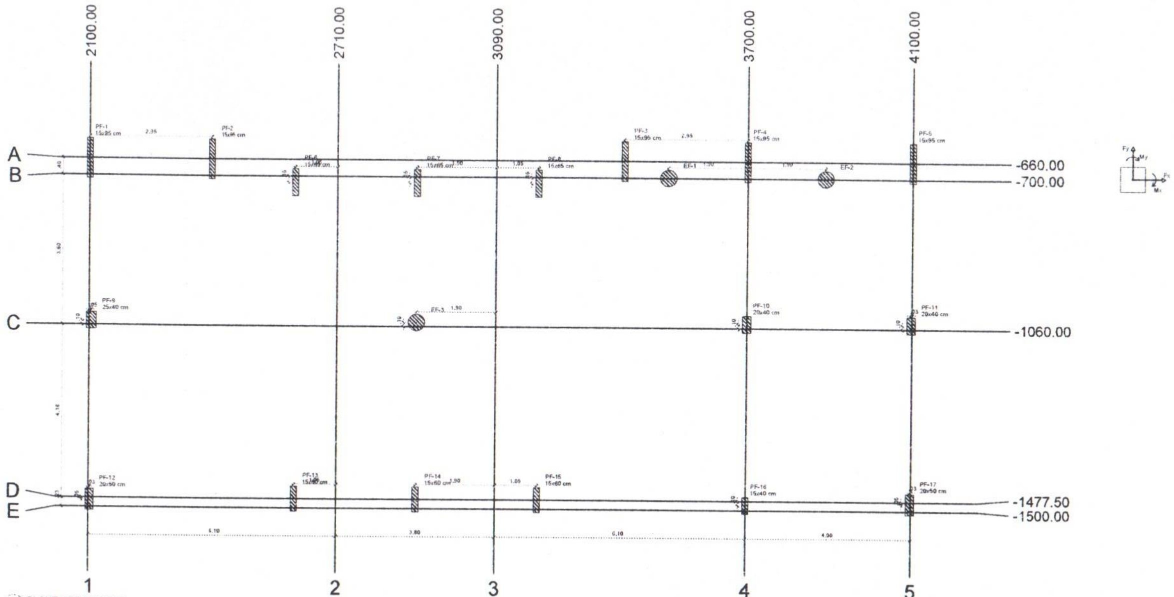

1 PLANTA DE CARGAS
ESCALA 1/50

<table>
<tr><th colspan="14">Pilar</th></tr>
<tr><th rowspan="2">Nome</th><th rowspan="2">Seção (cm)</th><th rowspan="2">X (cm)</th><th rowspan="2">Y (cm)</th><th rowspan="2">Carga Máx. (tf)</th><th rowspan="2">Carga Min. (tf)</th><th colspan="2">Mx Máximo (kgf.m)</th><th colspan="2">My Máximo (kgf.m)</th><th colspan="2">Fx Máximo (tf)</th><th colspan="2">Fy Máximo (tf)</th></tr>
<tr><th>Positivo</th><th>Negativo</th><th>Positivo</th><th>Negativo</th><th>Positivo</th><th>Negativo</th><th>Positivo</th><th>Negativo</th></tr>
<tr><td>EF-1</td><td>-</td><td>3510.00</td><td>-700.00</td><td>2.5</td><td>1.4</td><td>100</td><td>0</td><td>100</td><td>-100</td><td>0.0</td><td>-0.2</td><td>0.0</td><td>-0.1</td></tr>
<tr><td>EF-2</td><td>-</td><td>3890.00</td><td>-700.00</td><td>3.6</td><td>2.6</td><td>0</td><td>-100</td><td>100</td><td>-100</td><td>0.0</td><td>-0.2</td><td>0.0</td><td>-0.2</td></tr>
<tr><td>EF-3</td><td>-</td><td>2900.00</td><td>-1050.00</td><td>7.9</td><td>6.9</td><td>0</td><td>-300</td><td>100</td><td>0</td><td>0.1</td><td>0.0</td><td>0.2</td><td>0.0</td></tr>
<tr><td>PF-1</td><td>15x95</td><td>2100.00</td><td>-660.00</td><td>16.7</td><td>16.0</td><td>3200</td><td>-2500</td><td>100</td><td>-200</td><td>0.0</td><td>-0.5</td><td>1.6</td><td>0.0</td></tr>
<tr><td>PF-2</td><td>15x95</td><td>2395.00</td><td>-660.00</td><td>16.7</td><td>16.0</td><td>3400</td><td>-2200</td><td>300</td><td>-100</td><td>0.4</td><td>-0.2</td><td>1.3</td><td>-0.1</td></tr>
<tr><td>PF-3</td><td>15x95</td><td>3405.00</td><td>-660.00</td><td>14.2</td><td>13.4</td><td>4200</td><td>-1500</td><td>300</td><td>-200</td><td>0.7</td><td>0.0</td><td>1.1</td><td>-0.5</td></tr>
<tr><td>PF-4</td><td>15x95</td><td>3700.00</td><td>-660.00</td><td>28.0</td><td>27.2</td><td>3000</td><td>-2700</td><td>100</td><td>-200</td><td>0.1</td><td>-0.4</td><td>2.2</td><td>0.0</td></tr>
<tr><td>PF-5</td><td>15x95</td><td>4100.00</td><td>-660.00</td><td>18.5</td><td>17.8</td><td>4900</td><td>-900</td><td>200</td><td>-200</td><td>0.3</td><td>0.0</td><td>1.3</td><td>-0.2</td></tr>
<tr><td>PF-6</td><td>15x65</td><td>2605.00</td><td>-715.00</td><td>35.6</td><td>35.0</td><td>0</td><td>-3300</td><td>100</td><td>-300</td><td>0.0</td><td>-0.6</td><td>0.7</td><td>0.0</td></tr>
<tr><td>PF-7</td><td>15x65</td><td>2900.00</td><td>-715.00</td><td>26.9</td><td>26.5</td><td>0</td><td>-3700</td><td>200</td><td>-100</td><td>0.2</td><td>-0.3</td><td>0.6</td><td>-0.3</td></tr>
<tr><td>PF-8</td><td>15x65</td><td>3195.00</td><td>-715.00</td><td>36.0</td><td>35.3</td><td>0</td><td>-3200</td><td>200</td><td>-200</td><td>0.5</td><td>0.0</td><td>0.6</td><td>-0.1</td></tr>
<tr><td>PF-9</td><td>25x40</td><td>2105.00</td><td>-1050.00</td><td>18.9</td><td>18.6</td><td>800</td><td>-500</td><td>1100</td><td>0</td><td>0.0</td><td>-2.5</td><td>0.7</td><td>-0.3</td></tr>
<tr><td>PF-10</td><td>20x40</td><td>3700.00</td><td>-1050.00</td><td>26.5</td><td>26.1</td><td>800</td><td>-200</td><td>500</td><td>0</td><td>4.2</td><td>0.0</td><td>0.4</td><td>-0.5</td></tr>
<tr><td>PF-11</td><td>20x40</td><td>4097.50</td><td>-1050.00</td><td>23.9</td><td>23.5</td><td>900</td><td>0</td><td>0</td><td>-800</td><td>0.0</td><td>-1.5</td><td>0.4</td><td>-0.5</td></tr>
<tr><td>PF-12</td><td>20x50</td><td>2102.50</td><td>-1482.50</td><td>25.5</td><td>25.0</td><td>1200</td><td>-200</td><td>200</td><td>-600</td><td>0.0</td><td>-0.7</td><td>0.0</td><td>-0.7</td></tr>
<tr><td>PF-13</td><td>15x60</td><td>2605.00</td><td>-1477.50</td><td>41.8</td><td>41.6</td><td>3100</td><td>0</td><td>300</td><td>-200</td><td>0.6</td><td>0.0</td><td>0.0</td><td>-1.8</td></tr>
<tr><td>PF-14</td><td>15x60</td><td>2900.00</td><td>-1477.50</td><td>30.0</td><td>29.7</td><td>4500</td><td>0</td><td>200</td><td>-100</td><td>0.2</td><td>-0.4</td><td>0.0</td><td>-0.8</td></tr>
<tr><td>PF-15</td><td>15x60</td><td>3195.00</td><td>-1477.50</td><td>41.6</td><td>41.3</td><td>3300</td><td>0</td><td>100</td><td>-200</td><td>0.0</td><td>-0.9</td><td>0.0</td><td>-1.7</td></tr>
<tr><td>PF-16</td><td>15x40</td><td>3700.00</td><td>-1487.50</td><td>38.3</td><td>38.0</td><td>800</td><td>0</td><td>300</td><td>-200</td><td>0.8</td><td>0.0</td><td>0.2</td><td>-0.3</td></tr>
<tr><td>PF-17</td><td>20x50</td><td>4097.50</td><td>-1482.50</td><td>23.8</td><td>23.3</td><td>1700</td><td>0</td><td>400</td><td>-300</td><td>0.4</td><td>0.0</td><td>0.0</td><td>-0.9</td></tr>
</table>

Os esforços indicados nesta tabela são os valores máximos obtidos pela envoltória de todas as combinações definidas para as fundações. Para análises complementares, deve-se consultar o relatório de esforços na fundação, que apresenta os valores calculados para cada combinação.

Locação no eixo X	
Coordenadas (cm)	Nome
2100.00	PF-1
2102.50	PF-12
2105.00	PF-9
2395.00	PF-2
2605.00	PF-6, PF-13
2900.00	PF-7, EF-3, PF-14
3195.00	PF-8, PF-15
3405.00	PF-3
3510.00	EF-1
3700.00	PF-4, PF-10, PF-16
3890.00	EF-2
4097.50	PF-11, PF-17
4100.00	PF-5

Locação no eixo Y	
Coordenadas (cm)	Nome
-660.00	PF-1, PF-2, PF-3, PF-4, PF-5
-700.00	EF-1, EF-2
-715.00	PF-6, PF-7, PF-8
-1050.00	PF-9, EF-3, PF-10, PF-11
-1477.50	PF-13, PF-14, PF-15
-1482.50	PF-12, PF-17
-1487.50	PF-16

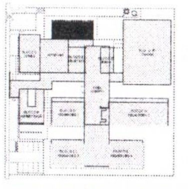

CROQUI DE REFERÊNCIA - IMPLANTAÇÃO

[illegible]

FCK DA ESTACA: 30MPA
VOLUME DA ESTACA: 0.44m3
DIÂMETRO DA ESTACA: Ø40cm
PROFUNDDADE DA ESTACA: 3,5m

<table>
<tr><th rowspan="2">AÇO</th><th rowspan="2">POS</th><th rowspan="2">BIT (mm)</th><th rowspan="2">QUANT</th><th colspan="2">COMPRIMENTO</th></tr>
<tr><th>UNIT (cm)</th><th>TOTAL (cm)</th></tr>
<tr><td colspan="6">DETALHAMENTO DAS ESTACAS ESCAVADAS Ø40cm</td></tr>
<tr><td>50A</td><td>1</td><td>10</td><td>8</td><td>255</td><td>2040</td></tr>
<tr><td>60B</td><td>2</td><td>5</td><td>17</td><td>140</td><td>2380</td></tr>
</table>

<table>
<tr><th colspan="4">RESUMO AÇO CA 50-60</th></tr>
<tr><th>AÇO</th><th>BIT (mm)</th><th>COMPR (m)</th><th>PESO (kg)</th></tr>
<tr><td>60B</td><td>5</td><td>23.80</td><td>0,154</td></tr>
<tr><td>50A</td><td>10</td><td>20,40</td><td>0,617</td></tr>
<tr><td>Peso Total</td><td>60B =</td><td></td><td>3,66 kg</td></tr>
<tr><td>Peso Total</td><td>50A =</td><td></td><td>12,58 kg</td></tr>
</table>

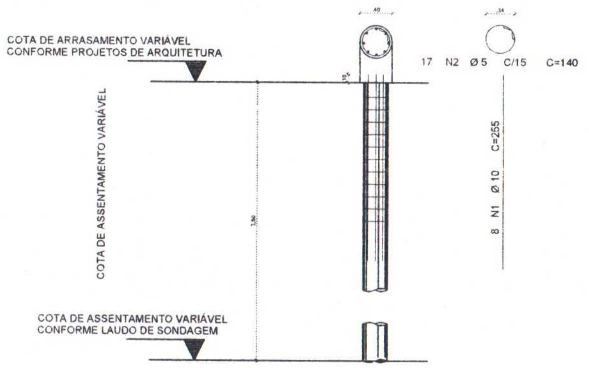
COTA DE ARRASAMENTO VARIÁVEL
CONFORME PROJETOS DE ARQUITETURA
COTA DE ASSENTAMENTO VARIÁVEL
COTA DE ASSENTAMENTO VARIÁVEL
CONFORME LAUDO DE SONDAGEM
40
34
17 N2 Ø 5 C/15 C=140
8 N1 Ø 10 C=255
3,50

2 DETALHAMENTO DAS ESTACAS ESCAVADAS 40CM
ESCALA 1/25

CONTROLE DE REVISÕES

Nº	DATA	DESCRIÇÃO

FNDE Fundo Nacional de Desenvolvimento da Educação
MINISTÉRIO DA EDUCAÇÃO

PROJETO PADRÃO - FNDE

PROPRIETARIO:
ENDERECO:
MUNICIPIO - UF:

PROPRIETARIO
RESP. TECNICO CREA
AUTOR DO PROJETO CAU

DLFO
CREA
RA

OBSERVAÇÕES

ESCOLA 9 SALAS DE AULA - MODELO TERREO
PROJETO DE ESTRUTURA

COORDENAÇÃO
CGEST - Coordenação Geral de Infraestrutura Educacional

PLANTA DE CARGAS
BLOCO F - MULTIUSO

SCC

PRANCHA
43/126

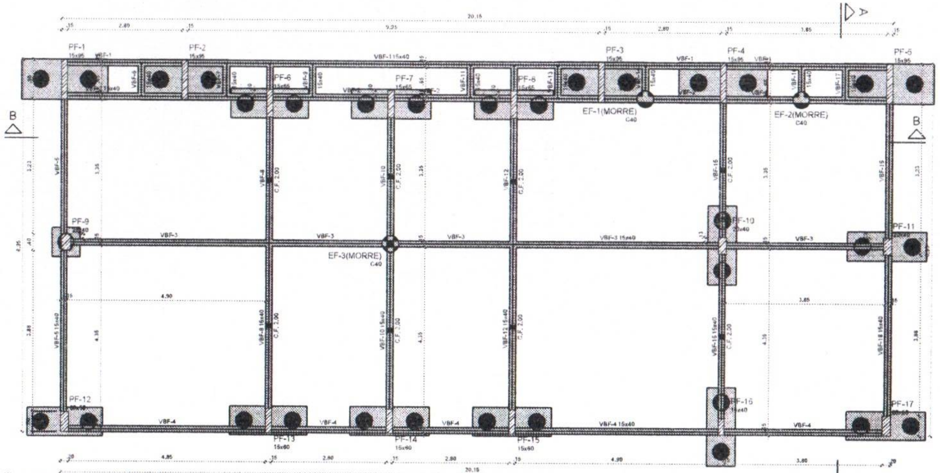

1 PLANTA DE FORMA FUNDAÇÃO
ESCALA 1/50

Vigas			
Nome	Seção (cm)	Elevação (cm)	Nível (cm)
VBF-1	15x40	0	-5
VBF-2	15x40	0	-5
VBF-3	15x40	0	-5
VBF-4	15x40	0	-5
VBF-5	15x40	0	-5
VBF-6	15x40	0	-5
VBF-7	15x40	0	-5
VBF-8	15x40	0	-5
VBF-9	15x40	0	-5
VBF-10	15x40	0	-5
VBF-11	15x40	0	-5
VBF-12	15x40	0	-5
VBF-13	15x40	0	-5
VBF-14	15x40	0	-5
VBF-15	15x40	0	-5
VBF-16	15x40	0	-5
VBF-17	15x40	0	-5
VBF-18	15x40	0	-5

Características dos materiais	
fck (kgf/cm²)	Ecs (kgf/cm²)
300	268384

Dimensão máxima do agregado = 19 mm

Pilares			
Nome	Seção (cm)	Elevação (cm)	Nível (cm)
PF-1	15x95	0	-5
PF-2	15x95	0	-5
PF-3	15x95	0	-5
PF-4	15x95	0	-5
PF-5	15x95	0	-5
PF-6	15x65	0	-5
PF-7	15x65	0	-5
PF-8	15x65	0	-5
PF-9	25x40	0	-5
PF-10	20x40	0	-5
PF-11	20x40	0	-5
PF-12	20x50	0	-5
PF-13	15x60	0	-5
PF-14	15x60	0	-5
PF-15	15x60	0	-5
PF-16	15x40	0	-5
PF-17	20x50	0	-5

Legenda das vigas e paredes	
▤	Viga

Legenda dos pilares	
▨	Pilar que passa

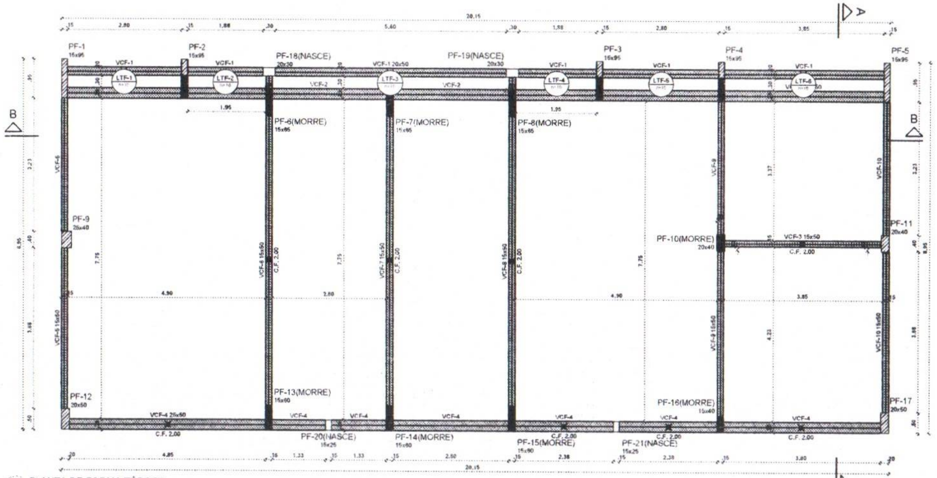

2 PLANTA DE FORMA TÉRREO
ESCALA 1/50

Pilares			
Nome	Seção (cm)	Elevação (cm)	Nível (cm)
PF-1	15x95	0	340
PF-2	15x95	0	340
PF-3	15x95	0	340
PF-4	15x95	0	340
PF-5	15x95	0	340
PF-6	15x65	0	340
PF-7	15x65	0	340
PF-8	15x65	0	340
PF-9	25x40	0	340
PF-10	20x40	0	340
PF-11	20x40	0	340
PF-12	20x50	0	340
PF-13	15x60	0	340
PF-14	15x60	0	340
PF-15	15x60	0	340
PF-16	15x40	0	340
PF-17	20x50	0	340
PF-18	20x30	0	340
PF-19	20x30	0	340
PF-20	15x25	0	340
PF-21	15x25	0	340

Vigas			
Nome	Seção (cm)	Elevação (cm)	Nível (cm)
VCF-1	20x50	0	340
VCF-2	25x50	0	340
VCF-3	15x50	0	340
VCF-4	25x50	0	340
VCF-5	15x50	0	340
VCF-6	15x50	0	340
VCF-7	15x50	0	340
VCF-8	15x50	0	340
VCF-9	15x50	0	340
VCF-10	15x50	0	340

Características dos materiais	
fck (kgf/cm²)	Ecs (kgf/cm²)
300	268384

Dimensão máxima do agregado = 19 mm

Legenda dos pilares	
■	Pilar que morre
▨	Pilar que passa
□	Pilar que nasce
▧	Pilar com mudança de seção

Legenda das vigas e paredes	
▤	Viga

Lajes								
Dados						Sobrecarga (kgf/m²)		
Nome	Tipo	Altura (cm)	Elevação (cm)	Nível (cm)	Peso próprio (kgf/m²)	Adicional	Acidental	Localizada
LTF-1	Maciça	10	0	340	250	154	200	-
LTF-2	Maciça	10	0	340	250	154	200	-
LTF-3	Maciça	10	0	340	250	154	200	-
LTF-4	Maciça	10	0	340	250	154	200	-
LTF-5	Maciça	10	0	340	250	154	200	-
LTF-6	Maciça	10	0	340	250	154	200	-

CROQUI DE REFERÊNCIA - IMPLANTAÇÃO

CONTROLE DE REVISÕES

Nº	DATA	DESCRIÇÃO

FNDE Fundo Nacional de Desenvolvimento da Educação

MINISTÉRIO DA EDUCAÇÃO

PROJETO PADRÃO - FNDE

PROPRIETARIO:
ENDEREÇO:
MUNICIPIO - UF:

PROPRIETARIO
RESP. TECNICO CREA
AUTOR DO PROJETO CAU

DLFO
CREA
RA

OBSERVAÇÕES:

ESCOLA 9 SALAS DE AULA - MODELO TERREO

PROJETO DE ESTRUTURA

COORDENAÇÃO
CGEST - Coordenação Geral de Infraestrutura Educacional

PLANTA DE FORMA FUNDAÇÃO E TERREO
BLOCO F - MULTIUSO

SCF

44/126

PREFEITURA MUNICIPAL DE NOVO ORIENTE-CE
FLS.

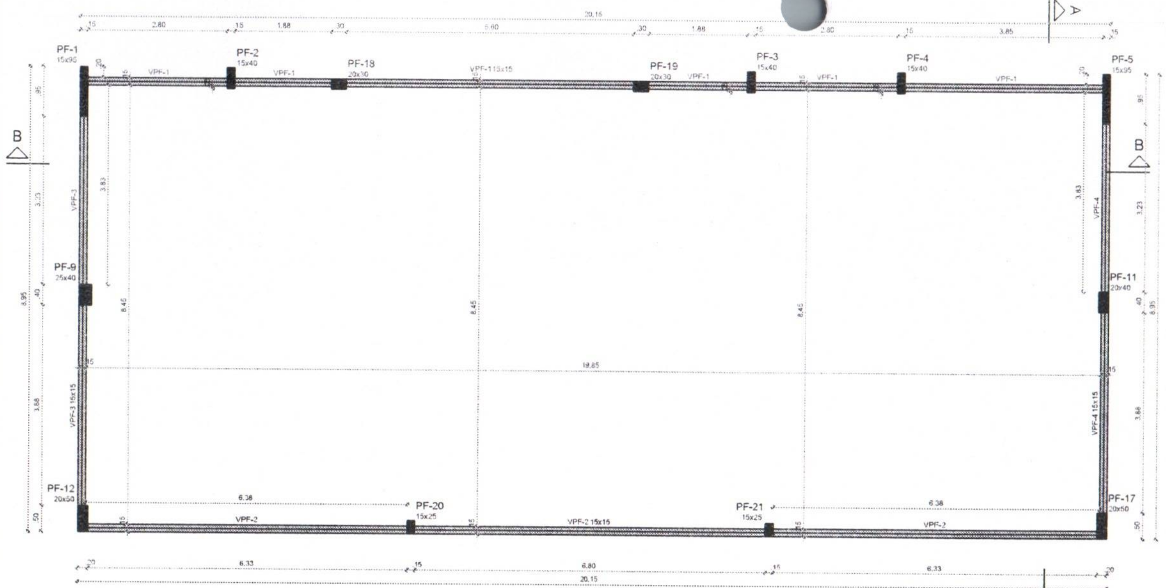

1 PLANTA DE FORMA COBERTURA
ESCALA 1/50

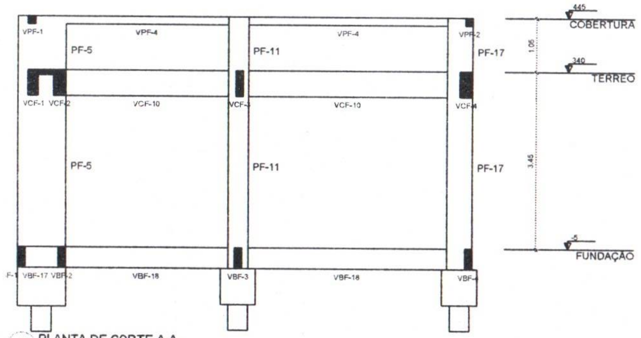

2 PLANTA DE CORTE A-A
ESCALA 1/50

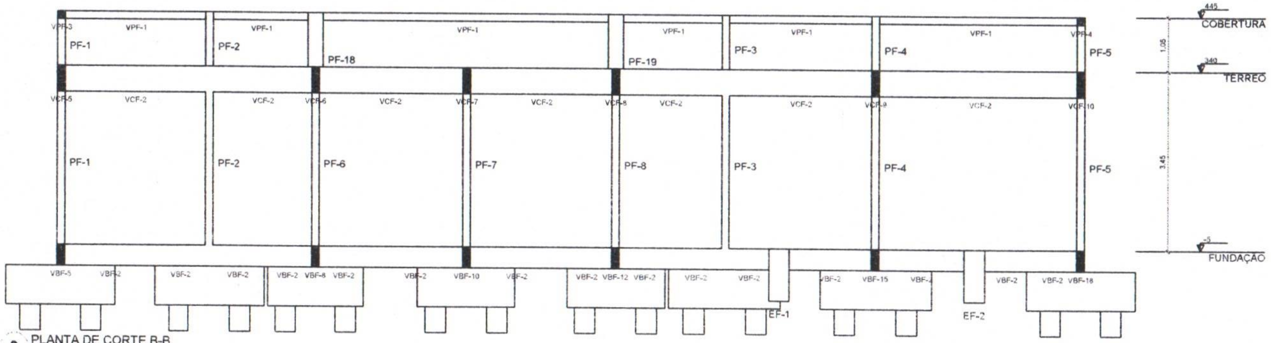

3 PLANTA DE CORTE B-B
ESCALA 1/50

Pilares			
Nome	Seção (cm)	Elevação (cm)	Nivel (cm)
PF-1	15x95	0	445
PF-2	15x40	0	445
PF-3	15x40	0	445
PF-4	15x40	0	445
PF-5	15x95	0	445
PF-9	25x40	0	445
PF-11	20x40	0	445
PF-12	20x50	0	445
PF-17	20x50	0	445
PF-18	20x30	0	445
PF-19	20x30	0	445
PF-20	15x25	0	445
PF-21	15x25	0	445

Vigas			
Nome	Seção (cm)	Elevação (cm)	Nivel (cm)
VPF-1	15x15	0	445
VPF-2	15x15	0	445
VPF-3	15x15	0	445
VPF-4	15x15	0	445

Caracteristicas dos materiais	
fck (kgf/cm²)	Ecs (kgf/cm²)
300	268384

Dimensão máxima do agregado = 19 mm

Legenda das vigas e paredes	
▨	Viga

Legenda dos pilares	
■	Pilar que morre

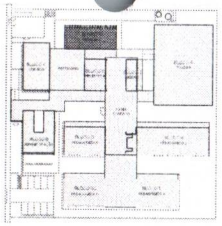

CROQUI DE REFERÊNCIA - IMPLANTAÇÃO

NOTAS GERAIS

1. TODAS AS MEDIDAS DEVEM SER CONFERIDAS EM OBRA, "IN LOCO", ANTES DA REALIZAÇÃO DE QUAISQUER ATIVIDADES.
2. RECOMENDAMOS A REALIZAÇÃO DO ESTUDO DOS PROJETOS ANTES DA REALIZAÇÃO DAS ATIVIDADES, POIS O PROFISSIONAL DE EXECUÇÃO É CORRESPONSÁVEL PELO PROCESSO DE ANALISE TECNICA.
3. ANTES DE INICIAR AS ATIVIDADES DE EXECUÇÃO E FUNDAMENTAL A ELABORAÇÃO DA ART DE EXECUÇÃO CONFORME AS ORIENTAÇÕES DO CREA ESTADUAL.
4. SEMPRE OBSERVAR AS UNIDADES DE MEDIDAS INFORMADAS EM PLANTA, POIS PODEM SER ALTERADAS PARA MELHOR REPRESENTAÇÃO DAS INFORMAÇÕES E/OU DETALHES.
5. SEMPRE OBSERVAR AS COTAS INFORMADAS EM PLANTA, POIS PODEM SER MODIFICADAS PARA MELHOR REPRESENTAÇÃO DAS INFORMAÇÕES E/OU DETALHES.
6. ORIENTAMOS QUE DEVERÃO SER ANALISADOS OS ARQUIVOS IFC DISPONIBILIZADOS, ANTES DE UMA CONSULTA PREVIA A EQUIPE DE DESENVOLVIMENTOS DOS PROJETOS.
7. PARA TODAS E QUAISQUER DIVERGÊNCIAS, A EQUIPE DE DESENVOLVIMENTO DOS PROJETOS DEVERA SER ACIONADA;
8. QUAISQUER ALTERAÇÕES REALIZADAS NO PROJETO PELA EQUIPE DE EXECUÇÃO DEVEM SER DOCUMENTADAS NOS PROJETOS "AS BUIT".

NOTAS ESPECIFICAS ESTRUTURAIS
PROJETOS

1. EM QUESTÕES ONDE AS DUVIDAS E/OU DIVERGÊNCIAS NÃO AFETEM ESTRUTURALMENTE O PLANEJAMENTO ARQUITETÔNICO, OS PROJETOS DE ARQUITETURA SERÃO PRIORIDADE.
2. A ESTRUTURA FOI DIMENSIONADA PARA UTILIZAR CONCRETO 30MPA EM SUA TOTALIDADE.
3. O DETALHE DE FUNDAÇÃO "BLOCOS E ESTACAS" INSERIDO NO DESENHO É APENAS SUGESTIVO, ONDE NUNCA DEVEM SER EXECUTADOS SEM A REALIZAÇÃO DOS ESTUDOS DE SOLO CONFORME AS NORMATIVAS VIGENTES.
4. O DETALHE DE FUNDAÇÃO "ESTACAS ISOLADAS" INSERIDO NO DESENHO É APENAS SUGESTIVO, POIS NUNCA DEVEM SER EXECUTADOS SEM A REALIZAÇÃO DOS ESTUDOS DE SOLO CONFORME AS NORMATIVAS VIGENTES.
5. A ESTRUTURA FOI DIMENSIONADA PARA QUE O BALDRAME ESTEJA 5 CM "CINCO CENTIMETROS" ABAIXO DO NIVEL 0 "ZERO" DO PISO DA ARQUITETURA "ACABADO".
6. A ESTRUTURA FOI DIMENSIONADA PARA QUE AS VIGAS BALDRAMES SEJAM EXECUTADAS SOBRE OS BLOCOS PARA MINIMIZAR OS IMPACTOS DE FUROS ESTRUTURAIS CONFORME AS COMPATIBILIZAÇÕES REALIZADAS DURANTE O PROCESSO DE ELABORAÇÃO DOS PROJETOS.
7. TODOS OS FUROS NECESSÁRIOS A SEREM CONFECCIONADOS PARA AS INSTALAÇÕES, ESTÃO COMTEMPLADOS NO PROJETO COM TODAS AS INFORMAÇÕES TECNICAS PARA SUA PREVISÃO CONSTRUTIVA DURANTE A FASE DE MONTAGEM DE ARMADURA E FORMAS.
8. TODAS AS VIGAS ACIMA DO NIVEL 0 "ZERO", DEVEM RECEBER UMA CONTRA FLEXA DE 1 CM "UM CENTIMETRO".
9. TODAS AS VIGAS ACIMA DO NIVEL 0 "ZERO", QUE NECESSITAREM DE UMA CONTRA FLEXA SUPERIOR A 1 CM "UM CENTIMETRO", ESTÃO SINALIZADAS NA PLANTA DE FORMAS.
10. TODAS AS LAJES ACIMA DO NIVEL 0 "ZERO", DEVEM RECEBER UMA CONTRA FLEXA DE 1 CM "UM CENTIMETRO".
11. TODAS AS LAJES ACIMA DO NIVEL 0 "ZERO", QUE NECESSITAREM DE UMA CONTRA FLEXA SUPERIOR A 1 CM UM CENTIMETRO", ESTÃO SINALIZADAS NA PLANTA DE FORMAS.
12. OS DETALHAMENTOS DAS ARMAÇÕES DOS ELEMENTOS ESTRUTURAIS ESTÃO SEPARADOS PELOS NIVEIS DE EXECUÇÃO.
13. TODOS OS LOCAIS QUE CONTEMPLAREM A JUNÇÃO DE DOIS BLOCOS ESTRUTURAIS, DEVE SER CONSIDERADO A APLICAÇÃO DA JUNTA DE DILATAÇÃO NOS ELEMENTOS EM SUA TOTALIDADE.

EXECUÇÃO

1. RECOMENDAMOS QUE A LOCAÇÃO DA ESTRUTURA SEJA REALIZADA ATRAVES DE EQUIPAMENTOS HOMOLOGADOS E DEVIDAMENTE CALIBRADOS PELOS ORGÃOS DE AFERIÇÃO E QUALIDADE ISO 9001.
2. E FUNDAMENTAL A UTILIZAÇÃO DE ESPAÇADORES DE ARMADURA PARA MONTAGEM E CONSTRUÇÃO DE TODOS OS ELEMENTOS ESTRUTURAIS;
3. NO ATO DE EXECUÇÃO DAS VIGAS BALDRAMES E BLOCOS, DEVE SER LANÇADO UM TRAÇO DE BRITA 0 "ZERO" EM TODA SUA EXTENSÃO;
4. TODAS AS VIGAS BALDRAMES E BLOCOS DEVEM SER IMPERMEABILIZADOS UTILIZANDO A APLICAÇÃO DE MANTA LIQUIDA.
5. APOS A REALIZAÇÃO DA CONCRETAGEM DOS ELEMENTOS, TODA A ESTRUTURA DEVE PERMANECER COM ESCORAMENTO DE 100% "CEM PORCENTO" PELO PERÍODO DE 30 "TRINTA" DIAS;
6. APOS A REALIZAÇÃO DA CONCRETAGEM DOS ELEMENTOS QUE POSSUEM CONTRA FLEXA IGUAL OU SUPERIOR A 3 CM "TRÊS CENTIMETROS", DEVEM PERMANECER COM ESCORAMENTO DE 100 % "CEM PORCENTO" PELO PERÍODO DE 45 "QUARENTA E CINCO" DIAS;
7. TODAS AS LAJES DEVEM SER IMPERMEABILIZADAS UTILIZANDO MANTA ALUMINIZADA;
8. OS ELEMENTOS ESTRUTURAIS SOMENTE PODEM SER CONCRETADOS APOS A PLENA VALIDAÇÃO DO ENGENHEIRO DE EXECUÇÃO RESPONSAVEL PELO PROCESSO DE CONFERÊNCIA E MONTAGEM.

CONTROLE DE REVISÕES

Nº	DATA	DESCRIÇÃO

FNDE Fundo Nacional de Desenvolvimento da Educação
MINISTÉRIO DA EDUCAÇÃO

PROJETO PADRÃO - FNDE

PROPRIETÁRIO:
ENDEREÇO:
MUNICIPIO - UF

PROPRIETÁRIO
RESP. TÉCNICO CREA
AUTOR DO PROJETO CAU

DLFO
CREA
RA

OBSERVAÇÕES

ESCOLA 9 SALAS DE AULA - MODELO TÉRREO
PROJETO DE ESTRUTURA

COORDENAÇÃO
CGEST - Coordenação Geral de Infraestrutura Educacional

PLANTA DE FORMA COBERTURA
CORTE A-A E CORTE B-B
BLOCO F - MULTIUSO

SCO

REVISÃO R.00
ESCALA 1:50
DATA EMISSÃO JAN/2021
FORMATO A1
PRANCHA 45/126

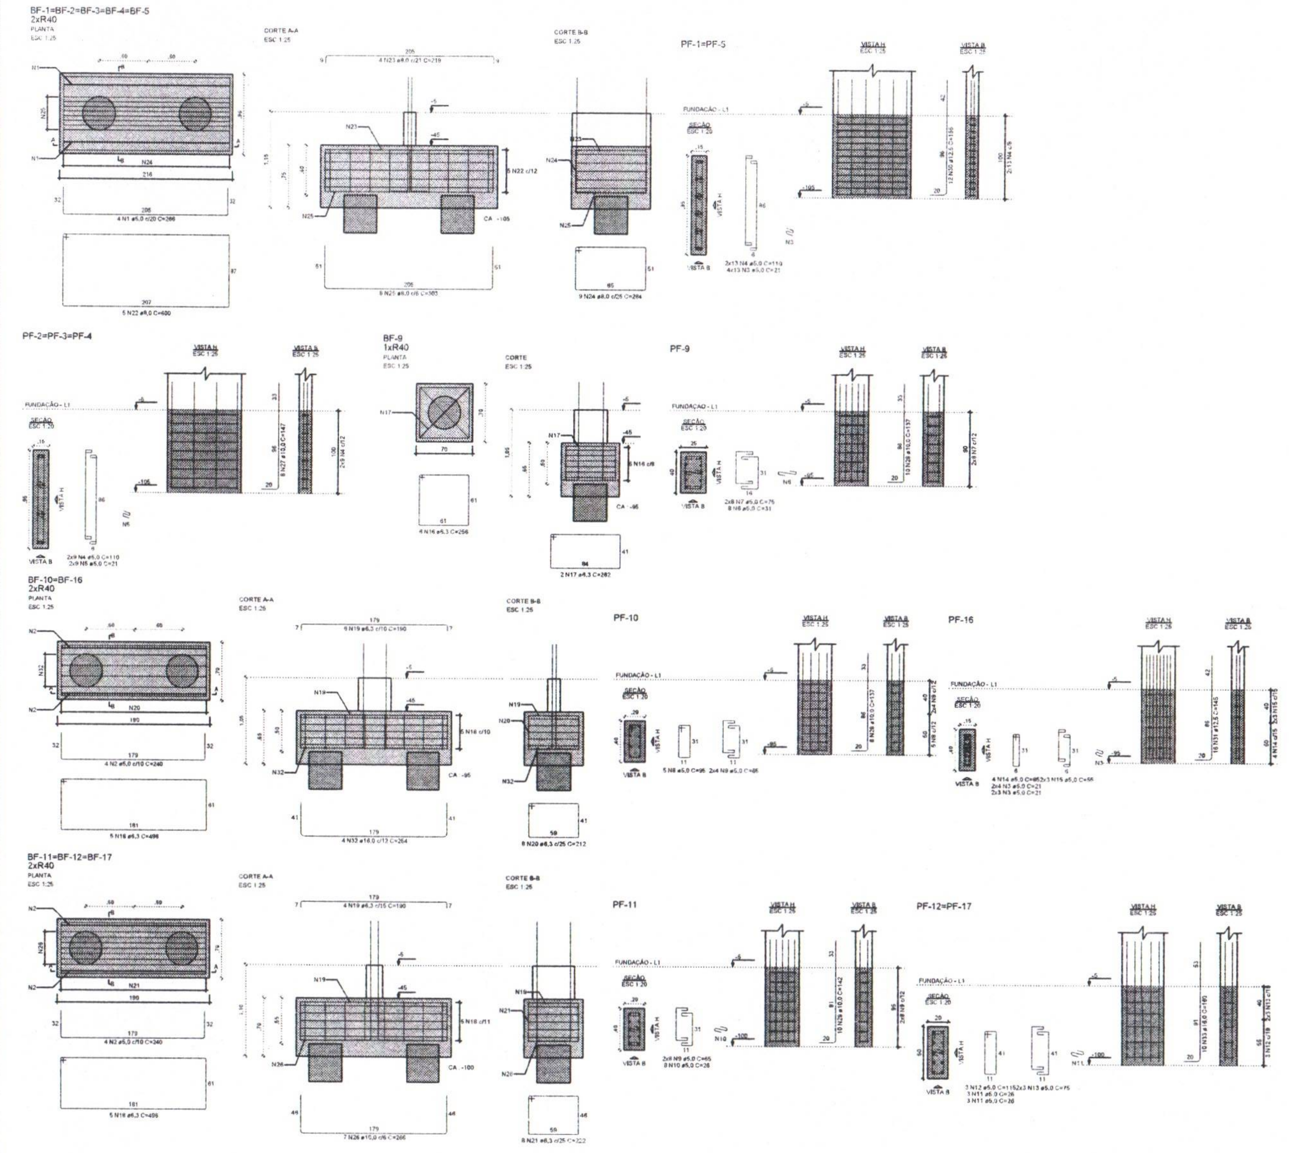

RELAÇÃO DO AÇO

5xBF-1 BF-9 2xBF-16
3xBF-17 2xPF-1 3xPF-2
PF-9 PF-10 PF-11
2xPF-12 PF-16

AÇO	N	DIAM (mm)	QUANT	C.UNIT (cm)	C.TOTAL (cm)
CA60	1	5.0	20	266	5320
	2	5.0	20	240	4800
	3	5.0	118	21	2478
	4	5.0	106	110	11660
	5	5.0	54	21	1134
	6	5.0	8	31	248
	7	5.0	16	75	1200
	8	5.0	5	95	475
	9	5.0	24	65	1560
	10	5.0	8	26	208
	11	5.0	12	26	312
	12	5.0	6	115	690
	13	5.0	12	75	900
	14	5.0	4	85	340
	15	5.0	6	55	330
CA50	16	6.3	6	256	1536
	17	6.3	2	262	524
	18	6.3	25	496	12400
	19	6.3	24	190	4560
	20	6.3	16	212	3392
	21	6.3	24	222	5328
	22	8.0	25	600	15000
	23	8.0	20	219	4380
	24	8.0	45	284	12780
	25	8.0	40	303	12120
	26	10.0	21	266	5586
	27	10.0	24	147	3528
	28	10.0	18	137	2466
	29	10.0	10	142	1420
	30	12.5	24	155	3720
	31	12.5	16	145	2320
	32	16.0	8	254	2032
	33	16.0	20	160	3200

RESUMO DO AÇO

AÇO	DIAM (mm)	C.TOTAL (m)	PESO + 10% (kg)
CA50	6.3	277.4	74.7
	8.0	442.8	192.2
	10.0	130	88.2
	12.5	60.4	64
	16.0	52.3	90.8
CA60	5.0	316.6	53.7

PESO TOTAL (kg)	
CA50	509.9
CA60	53.7

Volume de concreto (C-30) = 13.42 m³
Área de forma = 60.94 m²

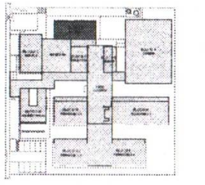

CROQUI DE REFERÊNCIA - IMPLANTAÇÃO

NOTAS GERAIS

[illegible]

CONTROLE DE REVISÕES

Nº	DATA	DESCRIÇÃO

MINISTÉRIO DA EDUCAÇÃO

PROJETO PADRÃO - FNDE

PROPRIETARIO:
ENDEREÇO:
MUNICIPIO - UF

PROPRIETARIO
RESP. TECNICO CREA
AUTOR DO PROJETO CAU

DLFO
CREA
RA

OBSERVAÇÕES:

ESCOLA 9 SALAS DE AULA - MODELO TÉRREO
PROJETO DE ESTRUTURA

COORDENAÇÃO
CGEST - Coordenação Geral de Infraestrutura Educacional

ARMAÇÕES DE FUNDAÇÕES
BLOCO F - MULTIUSO

SFN

46/126

Fls.

VBF-1
ESC 1:50

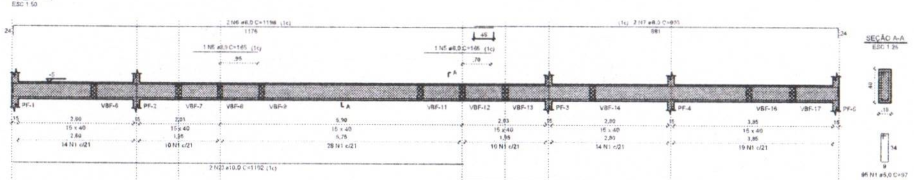

VBF-2
ESC 1:50

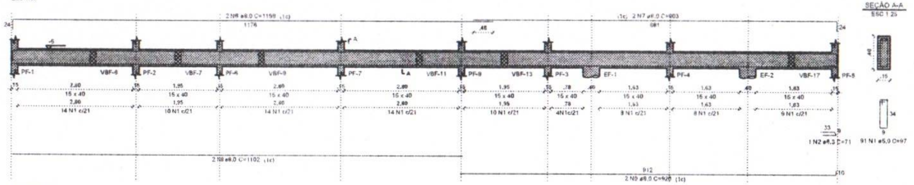

VBF-3
ESC 1:50

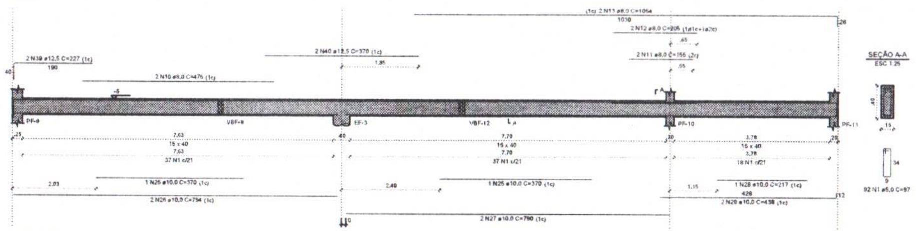

VBF-4
ESC 1:50

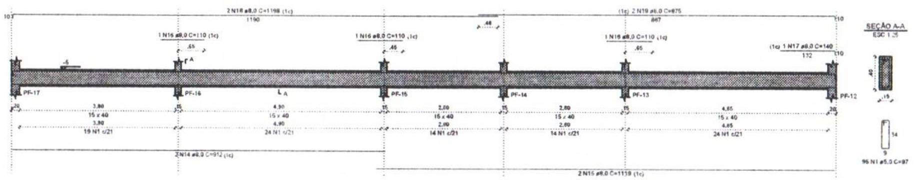

VBF-10
ESC 1:50

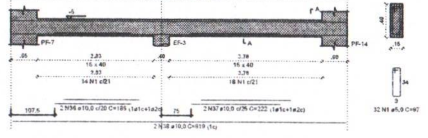
SEÇÃO A-A
ESC 1:25
PF-7
PF-14
EF-3
2 N38 ø10.0 C=819 (1c)
2 N36 ø10.0 C/20 C=185 (1a1c+1a2c)
2 N37 ø10.0 C/35 C=222 (1a1c+1a2c)
32 N1 ø5.0 C=97

VBF-11
ESC 1:50

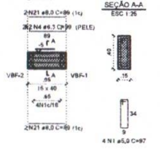

VBF-5
ESC 1:50

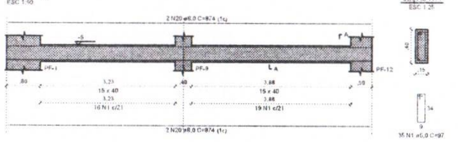

VBF-6
ESC 1:50

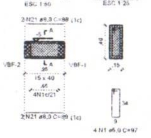

VBF-7
ESC 1:50

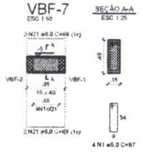

VBF-8
ESC 1:50

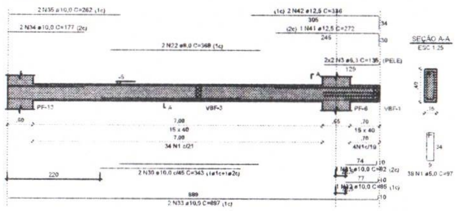

VBF-9
ESC 1:50

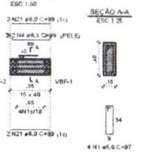

RELAÇÃO DO AÇO

VBF-1 VBF-2 VBF-3
VBF-4 VBF-5 VBF-6
VBF-7 VBF-8 VBF-9
VBF-10 VBF-11

AÇO	N	DIAM (mm)	QUANT	C.UNIT (cm)	C.TOTAL (cm)
CA60	1	5.0	494	97	47918
CA50	2	6.3	1	71	71
	3	6.3	4	135	540
	4	6.3	8	99	792
	5	8.0	2	165	330
	6	8.0	4	1198	4792
	7	8.0	4	903	3612
	8	8.0	2	1102	2204
	9	8.0	2	920	1840
	10	8.0	2	476	952
	11	8.0	2	155	310
	12	8.0	2	205	410
	13	8.0	2	1054	2108
	14	8.0	2	912	1824
	15	8.0	2	1119	2238
	16	8.0	3	110	330
	17	8.0	1	140	140
	18	8.0	2	1198	2396
	19	8.0	2	875	1750
	20	8.0	4	874	3496
	21	8.0	16	89	1424
	22	8.0	2	368	736
	23	10.0	2	1102	2204
	24	10.0	2	912	1824
	25	10.0	2	370	740
	26	10.0	2	794	1588
	27	10.0	2	790	1580
	28	10.0	1	217	217
	29	10.0	2	438	876
	30	10.0	2	343	686
	31	10.0	1	82	82
	32	10.0	1	85	85
	33	10.0	2	897	1794
	34	10.0	2	177	354
	35	10.0	2	262	524
	36	10.0	2	185	370
	37	10.0	2	222	444
	38	10.0	4	819	3276
	39	12.5	2	227	454
	40	12.5	2	370	740
	41	12.5	1	272	272
	42	12.5	2	336	672

RESUMO DO AÇO

AÇO	DIAM (mm)	C.TOTAL (m)	PESO + 10% (kg)
CA50	6.3	14	3.8
	8.0	308.9	134.1
	10.0	166.4	112.9
	12.5	21.4	22.7
CA60	5.0	479.2	81.2

PESO TOTAL (kg)	
CA50	273.4
CA60	81.2

Volume de concreto (C-30) = 6.62 m²
Área de forma = 104.88 m²

CROQUI DE REFERÊNCIA - IMPLANTAÇÃO

CONTROLE DE REVISÕES

Nº	DATA	DESCRIÇÃO

FNDE Fundo Nacional de Desenvolvimento da Educação
MINISTÉRIO DA EDUCAÇÃO

PROJETO PADRÃO - FNDE

PROPRIETÁRIO
ENDEREÇO
MUNICÍPIO - UF
PROPRIETÁRIO
RESP. TÉCNICO CREA
AUTOR DO PROJETO CAU
CREA
RA
OBSERVAÇÕES:

ESCOLA 9 SALAS DE AULA - MODELO TÉRREO
PROJETO DE ESTRUTURA

CGEST - Coordenação Geral de Infraestrutura Educacional

PLANTA DE ARMAÇÕES FUNDAÇÕES 2-4
BLOCO F - MULTIUSO

SFN

PRANCHA 47/126

FLS.

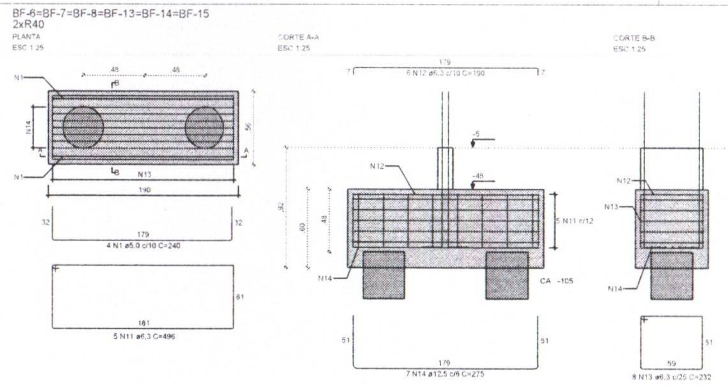

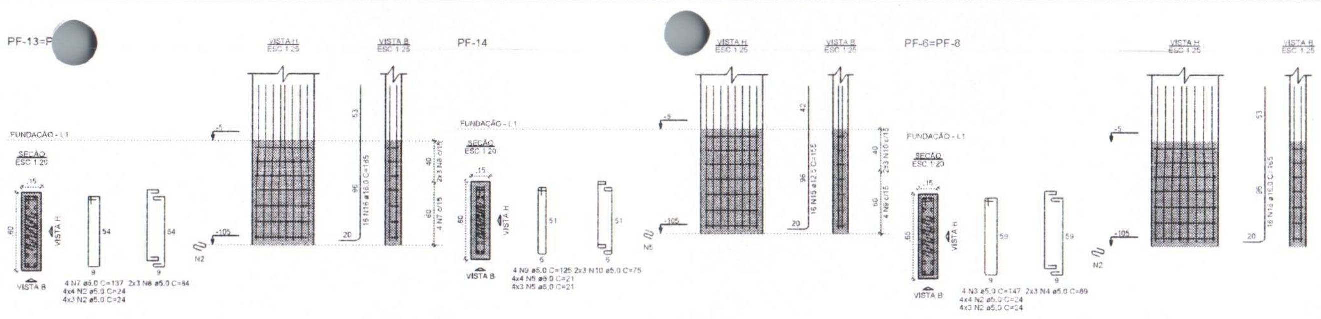

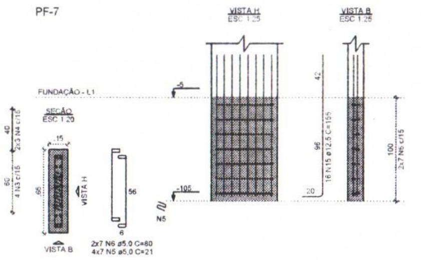

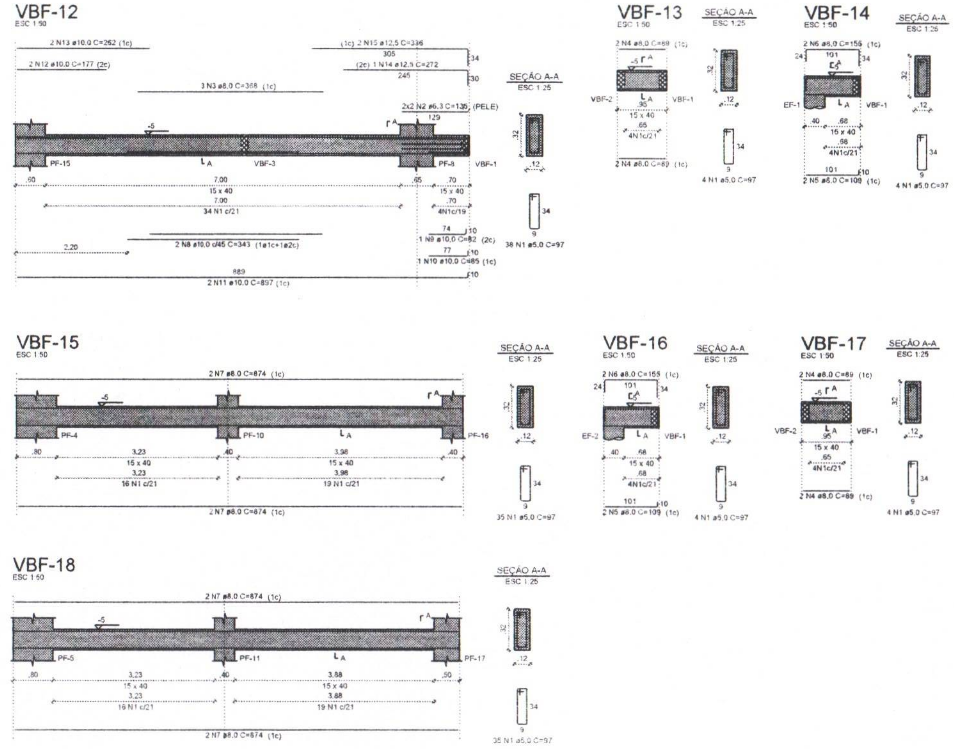

RELAÇÃO DO AÇO

6xBF-15
2xPF-13
2xPF-6
PF-14
PF-7

AÇO	N	DIAM (mm)	QUANT	C.UNIT (cm)	C.TOTAL (cm)
CA60	1	5.0	24	240	5760
	2	5.0	112	24	2688
	3	5.0	8	147	1176
	4	5.0	12	89	1068
	5	5.0	56	21	1176
	6	5.0	14	80	1120
	7	5.0	8	137	1096
	8	5.0	12	84	1008
	9	5.0	4	125	500
	10	5.0	6	75	450
CA50	11	6.3	30	496	14880
	12	6.3	36	190	6840
	13	6.3	48	232	11136
	14	12.5	42	275	11550
	15	12.5	32	155	4960
	16	16.0	64	165	10560

RESUMO DO AÇO

AÇO	DIAM (mm)	C.TOTAL (m)	PESO + 10% (kg)
CA50	6.3	328.6	88.4
	12.5	165.1	175
	16.0	105.6	183.3
CA60	5.0	160.4	27.2

PESO TOTAL (kg)	
CA50	446.7
CA60	27.2

Volume de concreto (C-30) = 6.32 m³
Área de forma = 32.70 m²

RELAÇÃO DO AÇO

VBF-12
VBF-15
VBF-18
VBF-13
VBF-16
VBF-14
VBF-17

AÇO	N	DIAM (mm)	QUANT	C.UNIT (cm)	C.TOTAL (cm)
CA60	1	5.0	124	97	12028
CA50	2	6.3	4	135	540
	3	8.0	3	368	1104
	4	8.0	8	89	712
	5	8.0	4	109	436
	6	8.0	4	155	620
	7	8.0	8	874	6992
	8	10.0	2	343	686
	9	10.0	1	82	82
	10	10.0	1	85	85
	11	10.0	2	897	1794
	12	10.0	2	177	354
	13	10.0	2	262	524
	14	12.5	1	272	272
	15	12.5	2	336	672

RESUMO DO AÇO

AÇO	DIAM (mm)	C.TOTAL (m)	PESO + 10% (kg)
CA50	6.3	5.4	1.5
	8.0	98.6	42.8
	10.0	35.3	23.9
	12.5	9.4	10
CA60	5.0	120.3	20.4

PESO TOTAL (kg)	
CA50	78.2
CA60	20.4

Volume de concreto (C-30) = 1.84 m³
Área de forma = 29.07 m²

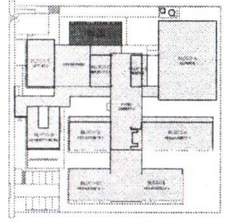

CROQUI DE REFERÊNCIA - IMPLANTAÇÃO

NOTAS GERAIS

1. TODAS AS MEDIDAS DEVEM SER CONFERIDAS EM OBRA, "IN LOCO" ANTES DA REALIZAÇÃO DE QUAISQUER ATIVIDADES.
2. RECOMENDAMOS A REALIZAÇÃO DO ESTUDO DOS PROJETOS ANTES DA REALIZAÇÃO DAS ATIVIDADES, POIS O PROFISSIONAL DE EXECUÇÃO É CORRESPONSÁVEL PELO PROCESSO DE ANÁLISE TÉCNICA;
3. ANTES DE INICIAR AS ATIVIDADES DE EXECUÇÃO É FUNDAMENTAL A ELABORAÇÃO DA ART DE EXECUÇÃO CONFORME AS ORIENTAÇÕES DO CREA ESTADUAL;
4. SEMPRE OBSERVAR AS UNIDADES DE MEDIDAS INFORMADAS EM PLANTA, POIS PODEM SER ALTERADAS PARA MELHOR REPRESENTAÇÃO DAS INFORMAÇÕES E/OU DETALHES.
5. SEMPRE OBSERVAR AS COTAS INFORMADAS EM PLANTA, POIS PODEM SER MODIFICADAS PARA MELHOR REPRESENTAÇÃO DAS INFORMAÇÕES E/OU DETALHES;
6. ORIENTAMOS QUE DEVERÃO SER ANALISADOS OS ARQUIVOS IFC DISPONIBILIZADOS, ANTES DE UMA CONSULTA PRÉVIA A EQUIPE DE DESENVOLVIMENTOS DOS PROJETOS.
7. PARA TODAS E QUAISQUER DIVERGÊNCIAS, A EQUIPE DE DESENVOLVIMENTO DOS PROJETOS DEVERÁ SER ACIONADA;
8. QUAISQUER ALTERAÇÕES REALIZADAS NO PROJETO PELA EQUIPE DE EXECUÇÃO DEVEM SER DOCUMENTADAS NOS PROJETOS "AS BUIT";

NOTAS ESPECÍFICAS ESTRUTURAIS:
PROJETOS
1. EM QUESTÕES ONDE AS DÚVIDAS E/OU DIVERGÊNCIAS NÃO AFETEM ESTRUTURALMENTE O PLANEJAMENTO ARQUITETÔNICO, OS PROJETOS DE ARQUITETURA SERÃO PRIORIDADE;
2. A ESTRUTURA FOI DIMENSIONADA PARA UTILIZAR CONCRETO 30MPA EM SUA TOTALIDADE;
3. O DETALHE DE FUNDAÇÃO "BLOCOS E ESTACAS" INSERIDO NO DESENHO É APENAS SUGESTIVO, ONDE NUNCA DEVEM SER EXECUTADOS SEM A REALIZAÇÃO DOS ESTUDOS DE SOLO CONFORME AS NORMATIVAS VIGENTES;
4. O DETALHE DE FUNDAÇÃO "ESTACAS ISOLADAS" INSERIDO NO DESENHO É APENAS SUGESTIVO, POIS NUNCA DEVEM SER EXECUTADOS SEM A REALIZAÇÃO DOS ESTUDOS DE SOLO CONFORME AS NORMATIVAS VIGENTES;
5. A ESTRUTURA FOI DIMENSIONADA PARA QUE O BALDRAME ESTEJA 5 CM "CINCO CENTIMETROS" ABAIXO DO NÍVEL 0 "ZERO" DO PISO DA ARQUITETURA "ACABADO".
6. A ESTRUTURA FOI DIMENSIONADA PARA QUE AS VIGAS BALDRAMES SEJAM EXECUTADAS SOBRE OS BLOCOS PARA MINIMIZAR OS IMPACTOS DE FUROS ESTRUTURAIS CONFORME AS COMPATIBILIZAÇÕES REALIZADAS DURANTE O PROCESSO DE ELABORAÇÃO DOS PROJETOS;
7. TODOS OS FUROS NECESSÁRIOS A SEREM CONFECCIONADOS PARA AS INSTALAÇÕES, ESTÃO COMTEMPLADOS NO PROJETO COM TODAS AS INFORMAÇÕES TÉCNICAS PARA SUA PREVISÃO CONSTRUTIVA DURANTE A FASE DE MONTAGEM DE ARMADURA E FORMAS;
8. TODAS AS VIGAS ACIMA DO NIVEL 0 "ZERO", DEVEM RECEBER UMA CONTRA FLEXA DE 1 CM "UM CENTIMETRO".
9. TODAS AS VIGAS ACIMA DO NIVEL 0 "ZERO", QUE NECESSITAREM DE UMA CONTRA FLEXA SUPERIOR A 1 CM "UM CENTIMETRO", ESTÃO SINALIZADAS NA PLANTA DE FORMAS;
10. TODAS AS LAJES ACIMA DO NÍVEL 0 "ZERO", DEVEM RECEBER UMA CONTRA FLEXA DE 1 CM "UM CENTIMETRO".
11. TODAS AS LAJES ACIMA DO NÍVEL 0 "ZERO", QUE NECESSITAREM DE UMA CONTRA FLEXA SUPERIOR A 1 CM UM CENTIMETRO" ESTÃO SINALIZADAS NA PLANTA DE FORMAS.
12. OS DETALHAMENTOS DAS ARMAÇÕES DOS ELEMENTOS ESTRUTURAIS ESTÃO SEPARADOS PELOS NIVEIS DE EXECUÇÃO;
13. TODOS OS LOCAIS QUE CONTEMPLAREM A JUNÇÃO DE DOIS BLOCOS ESTRUTURAIS, DEVE SER CONSIDERADO A APLICAÇÃO DA JUNTA DE DILATAÇÃO NOS ELEMENTOS EM SUA TOTALIDADE;

EXECUÇÃO
1. RECOMENDAMOS QUE A LOCAÇÃO DA ESTRUTURA SEJA REALIZADA ATRAVÉS DE EQUIPAMENTOS HOMOLOGADOS E DEVIDAMENTE CALIBRADOS PELOS ORGÃOS DE AFERIÇÃO E QUALIDADE ISO 9001.
2. É FUNDAMENTAL A UTILIZAÇÃO DE ESPAÇADORES DE ARMADURA PARA MONTAGEM E CONSTRUÇÃO DE TODOS OS ELEMENTOS ESTRUTURAIS.
3. NO ATO DE EXECUÇÃO DAS VIGAS BALDRAMES E BLOCOS, DEVE SER LANÇADO UM TRAÇO DE BRITA 0 "ZERO" EM TODA SUA EXTENSÃO;
4. TODAS AS VIGAS BALDRAMES E BLOCOS DEVEM SER IMPERMEABILIZADOS UTILIZANDO A APLICAÇÃO DE MANTA LIQUIDA.
5. APÓS A REALIZAÇÃO DA CONCRETAGEM DOS ELEMENTOS, TODA A ESTRUTURA DEVE PERMANECER COM ESCORAMENTO DE 100% "CEM PORCENTO" PELO PERÍODO DE 30 "TRINTA" DIAS.
6. APÓS A REALIZAÇÃO DA CONCRETAGEM DOS ELEMENTOS QUE POSSUEM CONTRA FLEXA IGUAL OU SUPERIOR A 3 CM "TRÊS CENTÍMETROS", DEVEM PERMANECER COM ESCORAMENTO DE 100 % "CEM PORCENTO" PELO PERÍODO DE 45 "QUARENTA E CINCO" DIAS.
7. TODAS AS LAJES DEVEM SER IMPERMEABILIZADAS UTILIZANDO MANTA ALUMINIZADA.
8. OS ELEMENTOS ESTRUTURAIS SOMENTE PODEM SER CONCRETADOS APÓS A PLENA VALIDAÇÃO DO ENGENHEIRO DE EXECUÇÃO RESPONSÁVEL PELO PROCESSO DE CONFERÊNCIA E MONTAGEM.

CONTROLE DE REVISÕES

Nº	DATA	DESCRIÇÃO

FNDE Fundo Nacional de Desenvolvimento da Educação
MINISTÉRIO DA **EDUCAÇÃO**

PROJETO PADRÃO - FNDE

PROPRIETÁRIO: :
ENDEREÇO:
MUNICÍPIO - UF:

PROPRIETARIO
RESP. TÉCNICO CREA
AUTOR DO PROJETO CAU

DLFO
CREA
RA

OBSERVAÇÕES:

ESCOLA 9 SALAS DE AULA - MODELO TÉRREO
PROJETO DE ESTRUTURA

COORDENAÇÃO
CGEST - Coordenação Geral de Infraestrutura Educacional
FORMATO A1

PLANTA DE ARMAÇÕES FUNDAÇÕES 4-4
BLOCO F - MULTIUSO
REVISÃO R.00
ESCALA INDICADA
DATA EMISSÃO JAN/2021

SFN
PRANCHA 48/126

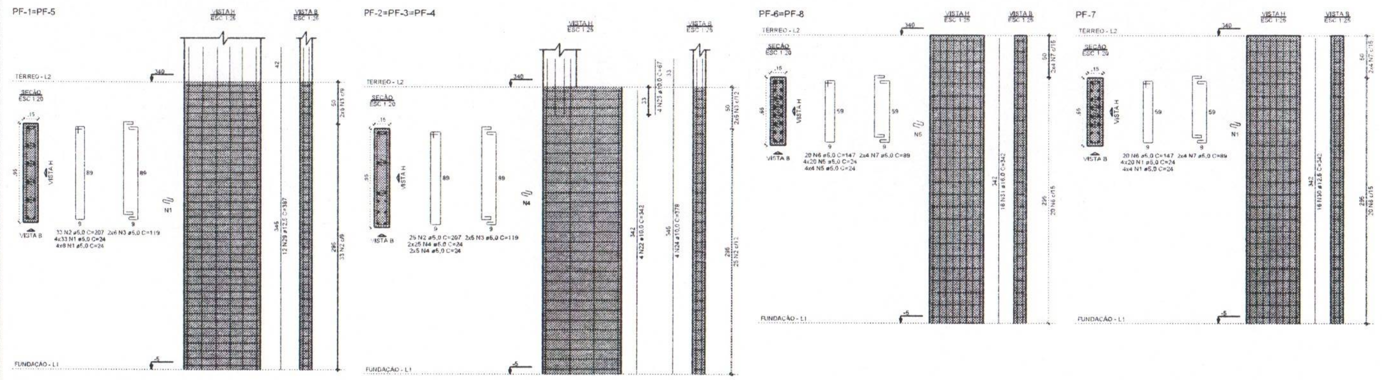

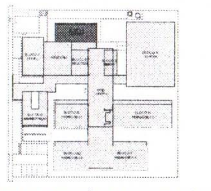

CROQUI DE REFERÊNCIA - IMPLANTAÇÃO

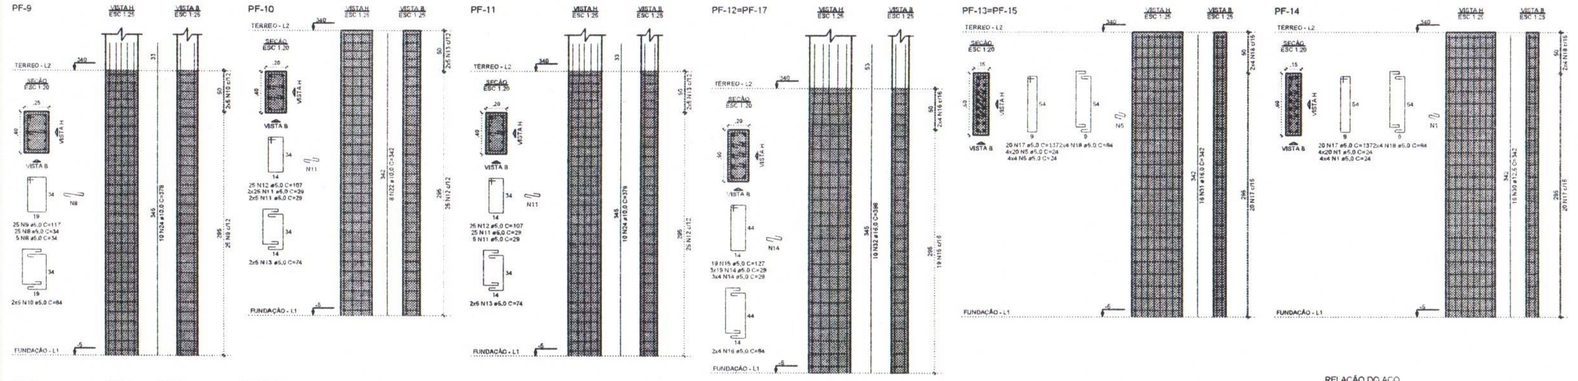

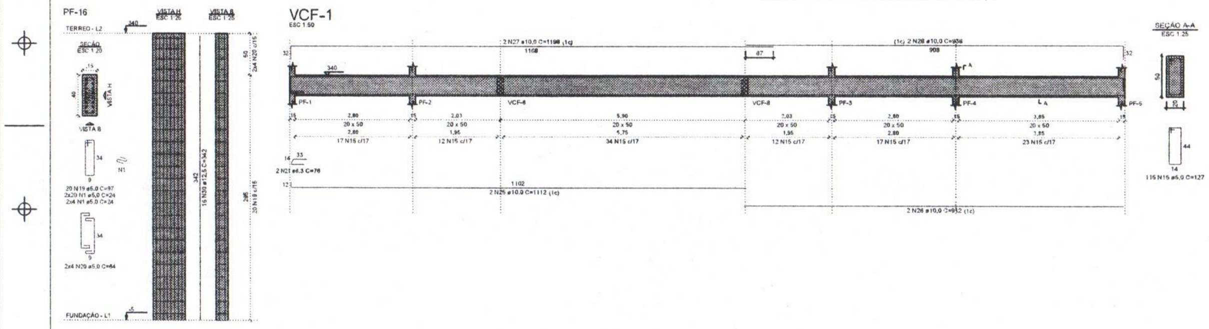

RELAÇÃO DO AÇO

2xPF-1
PF-7
PF-11
PF-14

3xPF-2
PF-9
2xPF-12
PF-16

2xPF-6
PF-10
2xPF-13
VCF-1

AÇO	N	DIAM (mm)	QUANT	C.UNIT (cm)	C.TOTAL (cm)
CA60	1	5.0	552	24	13248
	2	5.0	141	207	29187
	3	5.0	54	119	6426
	4	5.0	180	24	4320
	5	5.0	384	24	9216
	6	5.0	60	147	8820
	7	5.0	24	89	2136
	8	5.0	30	34	1020
	9	5.0	25	117	2925
	10	5.0	10	84	840
	11	5.0	90	29	2610
	12	5.0	50	107	5350
	13	5.0	20	74	1480
	14	5.0	138	29	4002
	15	5.0	153	127	19431
	16	5.0	16	84	1344
	17	5.0	60	137	8220
	18	5.0	24	84	2016
	19	5.0	20	97	1940
	20	5.0	8	64	512
CA50	21	6.3	2	76	152
	22	10.0	20	342	6840
	23	10.0	12	67	804
	24	10.0	32	378	12096
	25	10.0	2	1112	2224
	26	10.0	2	912	1824
	27	10.0	2	1198	2396
	28	10.0	2	938	1876
	29	12.5	24	387	9288
	30	12.5	48	342	16416
	31	16.0	64	342	21888
	32	16.0	20	398	7960

RESUMO DO AÇO

AÇO	DIAM (mm)	C.TOTAL (m)	PESO + 10% (kg)
CA50	6.3	1.5	0.4
	10.0	280.6	190.3
	12.5	257	272.4
	16.0	298.5	518.2
CA60	5.0	1250.4	212

PESO TOTAL (kg)	
CA50	981.3
CA60	212

Volume de concreto (C-30) = 8,21 m³

Área de forma = 120,44 m²

CONTROLE DE REVISÕES

Nº	DATA	DESCRIÇÃO

FNDE Fundo Nacional de Desenvolvimento da Educação

MINISTÉRIO DA **EDUCAÇÃO**

PROJETO PADRÃO - FNDE

PROPRIETARIO:

ENDEREÇO:

MUNICIPIO - UF:

PROPRIETARIO

RESP. TECNICO CREA

AUTOR DO PROJETO CAU

DLFO

CREA

RA

OBSERVAÇÕES:

ESCOLA 9 SALAS DE AULA - MODELO TÉRREO

PROJETO DE ESTRUTURA

COORDENAÇÃO

CGEST - Coordenação Geral de Infraestrutura Educacional

ARMAÇÕES DO TERREO

BLOCO F - MULTIUSO

SCA

REVISÃO R.00

ESCALA INDICADA

DATA

FORMATO

PRANCHA 9/126

PREFEITURA MUNICIPAL DE NOVO ORIENTE-CE
Fls.

VCF-2
ESC 1:50

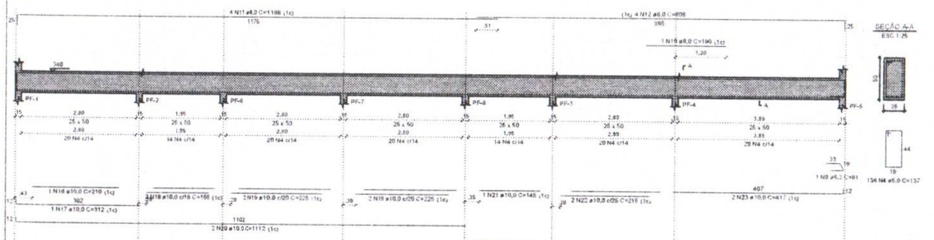

VCF-3
ESC 1:50

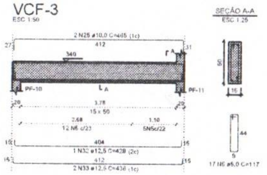

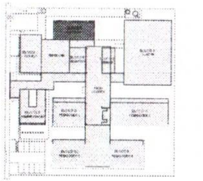

CROQUI DE REFERÊNCIA - IMPLANTAÇÃO

VCF-4
ESC 1:50

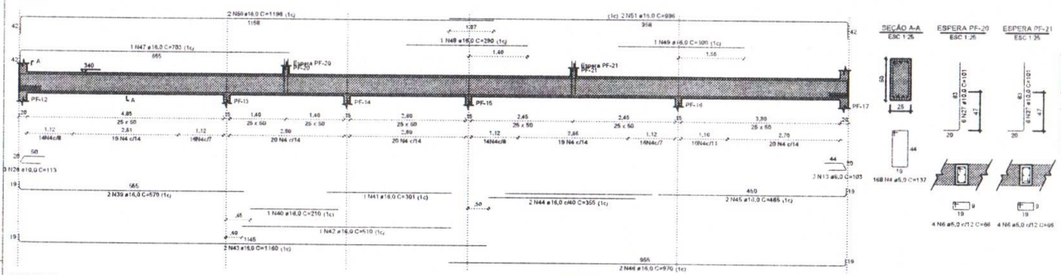

VCF-5
ESC 1:50

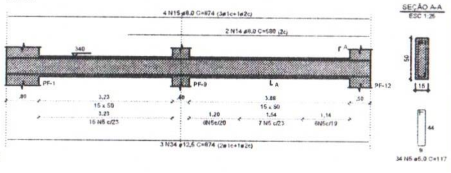

VCF-6
ESC 1:50

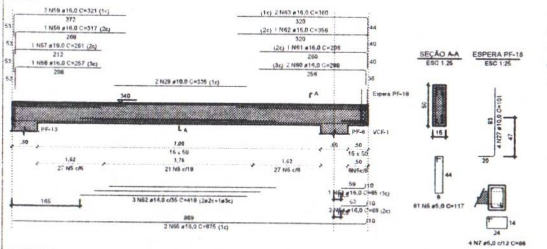

VCF-7
ESC 1:50

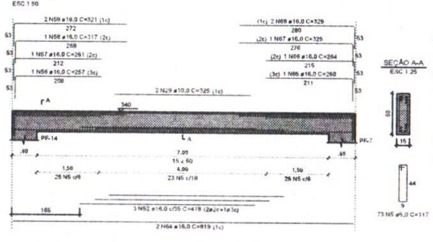

VCF-8
ESC 1:50

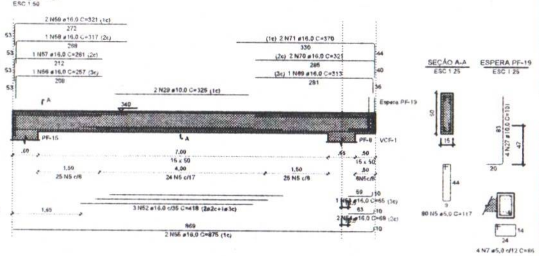

VCF-9
ESC 1:50

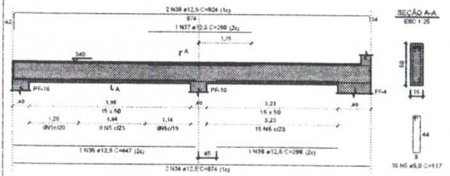

VCF-10
ESC 1:50

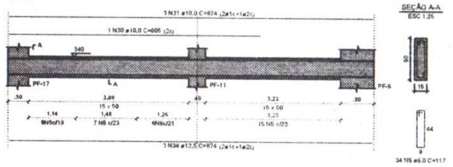

RELAÇÃO DO AÇO

Positivos X VCF-2 VCF-3
VCF-4 VCF-5 VCF-6
VCF-7 VCF-8 VCF-9
VCF-10

AÇO	N	DIAM (mm)	QUANT	C.UNIT (cm)	C.TOTAL (cm)
CA60	1	5.0	4	305	1220
	2	5.0	4	220	880
	3	5.0	2	599	1198
	4	5.0	304	137	41648
	5	5.0	354	117	41418
	6	5.0	8	66	528
	7	5.0	8	86	688
CA50	8	6.3	2	410	820
	9	6.3	1	81	81
	10	8.0	1	190	190
	11	8.0	4	1198	4792
	12	8.0	4	908	3632
	13	8.0	3	103	309
	14	8.0	2	580	1160
	15	8.0	4	874	3496
	16	10.0	1	210	210
	17	10.0	1	312	312
	18	10.0	2	155	310
	19	10.0	4	225	900
	20	10.0	2	1112	2224
	21	10.0	1	145	145
	22	10.0	3	215	645
	23	10.0	2	417	834
	24	10.0	2	922	1844
	25	10.0	2	465	930
	26	10.0	3	113	339
	27	10.0	20	101	2020
	28	10.0	2	335	670
	29	10.0	4	325	1300
	30	10.0	1	605	605
	31	10.0	3	874	2622
	32	12.5	1	428	428
	33	12.5	2	436	872
	34	12.5	8	874	6992
	35	12.5	1	447	447
	36	12.5	1	298	298
	37	12.5	1	260	260
	38	12.5	2	924	1848
	39	16.0	2	570	1140
	40	16.0	1	210	210
	41	16.0	1	301	301
	42	16.0	1	510	510
	43	16.0	2	1160	2320
	44	16.0	2	355	710
	45	16.0	2	465	930
	46	16.0	2	970	1940
	47	16.0	1	703	703
	48	16.0	1	290	290
	49	16.0	1	300	300
	50	16.0	2	1196	2392
	51	16.0	2	996	1992
	52	16.0	9	418	3762
	53	16.0	2	65	130
	54	16.0	4	69	276
	55	16.0	4	875	3500
	56	16.0	3	257	771
	57	16.0	3	261	783
	58	16.0	3	317	951
	59	16.0	6	321	1926
	60	16.0	2	288	576
	61	16.0	1	296	296
	62	16.0	1	356	356
	63	16.0	2	360	720
	64	16.0	2	819	1638
	65	16.0	1	260	260
	66	16.0	1	264	264
	67	16.0	1	325	325
	68	16.0	2	329	658
	69	16.0	1	313	313
	70	16.0	2	321	642
	71	16.0	2	370	740

RESUMO DO AÇO

AÇO	DIAM (mm)	C.TOTAL (m)	PESO + 10% (kg)
CA50	6.3	9	2.4
	8.0	135.8	58.9
	10.0	159.1	107.9
	12.5	111.5	118.1
	16.0	326.3	566.4
CA60	5.0	875.8	148.5

PESO TOTAL (kg)	
CA50	853.8
CA60	148.5

Volume de concreto (C-30) = 9.86 m³
Área de forma = 121.17 m²

RELAÇÃO DO AÇO

Positivos Y

AÇO	N	DIAM (mm)	QUANT	C.UNIT (cm)	C.TOTAL (cm)
CA60	1	5.0	100	53	5300

RESUMO DO AÇO

AÇO	DIAM (mm)	C.TOTAL (m)	PESO + 10% (kg)
CA60	5.0	53	9

PESO TOTAL (kg)	
CA60	9

Volume de concreto (C-30) = 0.00 m³
Área de forma = 0.00 m²

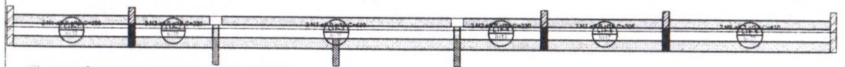

1 ARMAÇÃO POSITIVA DAS LAJES - TÉRREO (EIXO X)
ESCALA 1/50

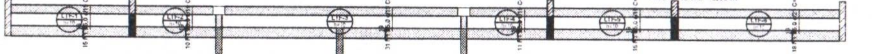

2 ARMAÇÃO POSITIVA DAS LAJES - TÉRREO (EIXO Y)
ESCALA 1/50

CONTROLE DE REVISÕES

Nº	DATA	DESCRIÇÃO

FNDE Fundo Nacional de Desenvolvimento da Educação
MINISTÉRIO DA **EDUCAÇÃO**

PROJETO PADRÃO - FNDE

PROPRIETARIO:
ENDEREÇO:
MUNICIPIO - UF:

PROPRIETARIO
RESP. TECNICO CREA
AUTOR DO PROJETO CAU

DLFO
CREA
RA

OBSERVAÇÕES:

ESCOLA 9 SALAS DE AULA - MODELO TÉRREO
PROJETO DE ESTRUTURA

COORDENAÇÃO
CGEST - Coordenação Geral de Infraestrutura Educacional

ARMAÇÕES DO TERREO
BLOCO F - MULTIUSO

SCA

50/126

PREFEITURA MUNICIPAL
Fls.

PF-1=PF-5

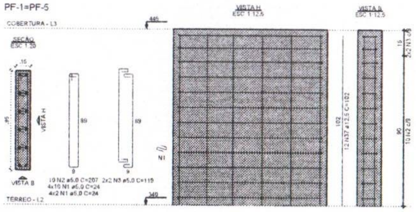

PF-2=PF-3=PF-4

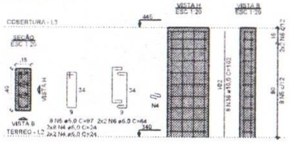

PF-9

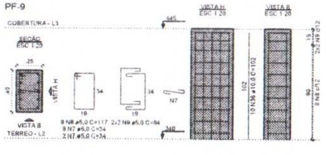

PF-11

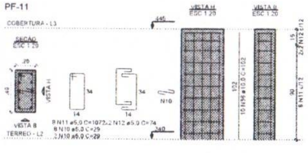

PF-12

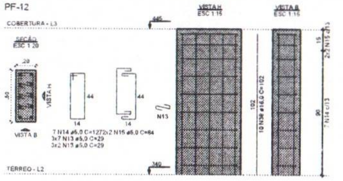

PF-17

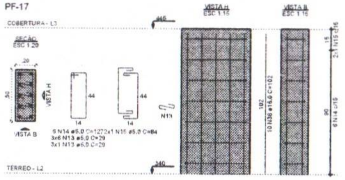

PF-18=PF-19

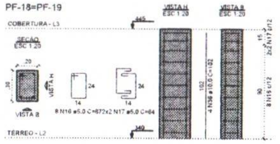

PF-20=PF-21

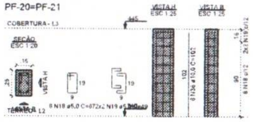

VPF-1

ESC 1:50

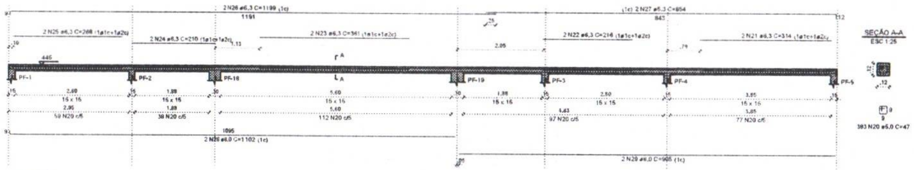

VPF-2

ESC 1:50

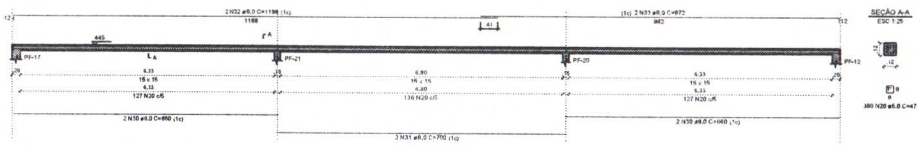

VPF-3

ESC 1:50

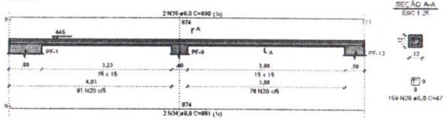

VPF-4

ESC 1:50

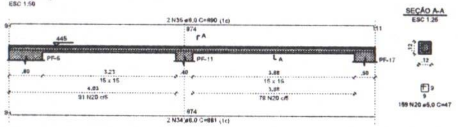

NOTAS GERAIS

[illegible]

RELAÇÃO DO AÇO

2xPF-1
PF-11
2xPF-18
VPF-2

3xPF-2
PF-12
2xPF-20
VPF-3

PF-9
PF-17
VPF-1
VPF-4

AÇO	N	DIAM (mm)	QUANT	C.UNIT (cm)	C.TOTAL (cm)
CA60	1	5.0	96	24	2304
	2	5.0	20	207	4140
	3	5.0	8	119	952
	4	5.0	60	24	1440
	5	5.0	24	97	2328
	6	5.0	12	64	768
	7	5.0	10	34	340
	8	5.0	8	117	936
	9	5.0	4	84	336
	10	5.0	10	29	290
	11	5.0	8	107	856
	12	5.0	4	74	296
	13	5.0	48	29	1392
	14	5.0	13	127	1651
	15	5.0	6	84	504
	16	5.0	16	87	1392
	17	5.0	8	64	512
	18	5.0	16	67	1072
	19	5.0	8	49	392
	20	5.0	1091	47	51277
CA50	21	6.3	2	314	628
	22	6.3	2	216	432
	23	6.3	2	361	722
	24	6.3	2	210	420
	25	6.3	2	268	536
	26	6.3	2	1199	2398
	27	6.3	2	854	1708
	28	8.0	2	1102	2204
	29	8.0	2	905	1810
	30	8.0	4	660	2640
	31	8.0	2	700	1400
	32	8.0	2	1198	2396
	33	8.0	2	872	1744
	34	8.0	4	881	3524
	35	8.0	4	890	3560
	36	10.0	64	102	6528
	37	12.5	24	102	2448
	38	16.0	20	102	2040

RESUMO DO AÇO

AÇO	DIAM (mm)	C.TOTAL (m)	PESO + 10% (kg)
CA50	6.3	68.4	18.4
	8.0	192.8	83.7
	10.0	65.3	44.3
	12.5	24.5	25.9
	16.0	20.4	35.4
CA60	5.0	731.8	124.1

PESO TOTAL (kg)	
CA50	207.7
CA60	124.1

Volume de concreto (C-30) = 2,39 m³

Área de forma = 43,48 m²

CROQUI DE REFERÊNCIA - IMPLANTAÇÃO

CONTROLE DE REVISÕES

Nº	DATA	DESCRIÇÃO

FNDE Fundo Nacional de Desenvolvimento da Educação

MINISTÉRIO DA **EDUCAÇÃO**

PROJETO PADRÃO - FNDE

PROPRIETARIO:
ENDEREÇO:
MUNICIPIO - UF:

PROPRIETARIO
RESP. TECNICO CREA
AUTOR DO PROJETO CAU

DLFO
CREA
RA

OBSERVAÇÕES:

ESCOLA 9 SALAS DE AULA - MODELO TÉRREO

PROJETO DE ESTRUTURA

COORDENAÇÃO
CGEST - Coordenação Geral de Infraestrutura Educacional

ARMAÇÕES DA COBERTURA
BLOCO F - MULTIUSO

SCA

REVISÃO
R 00

DATA EMISSÃO

FORMATO

5 /126

PREFEITURA MUNICIPAL DE NOVO ORIENTE-CE

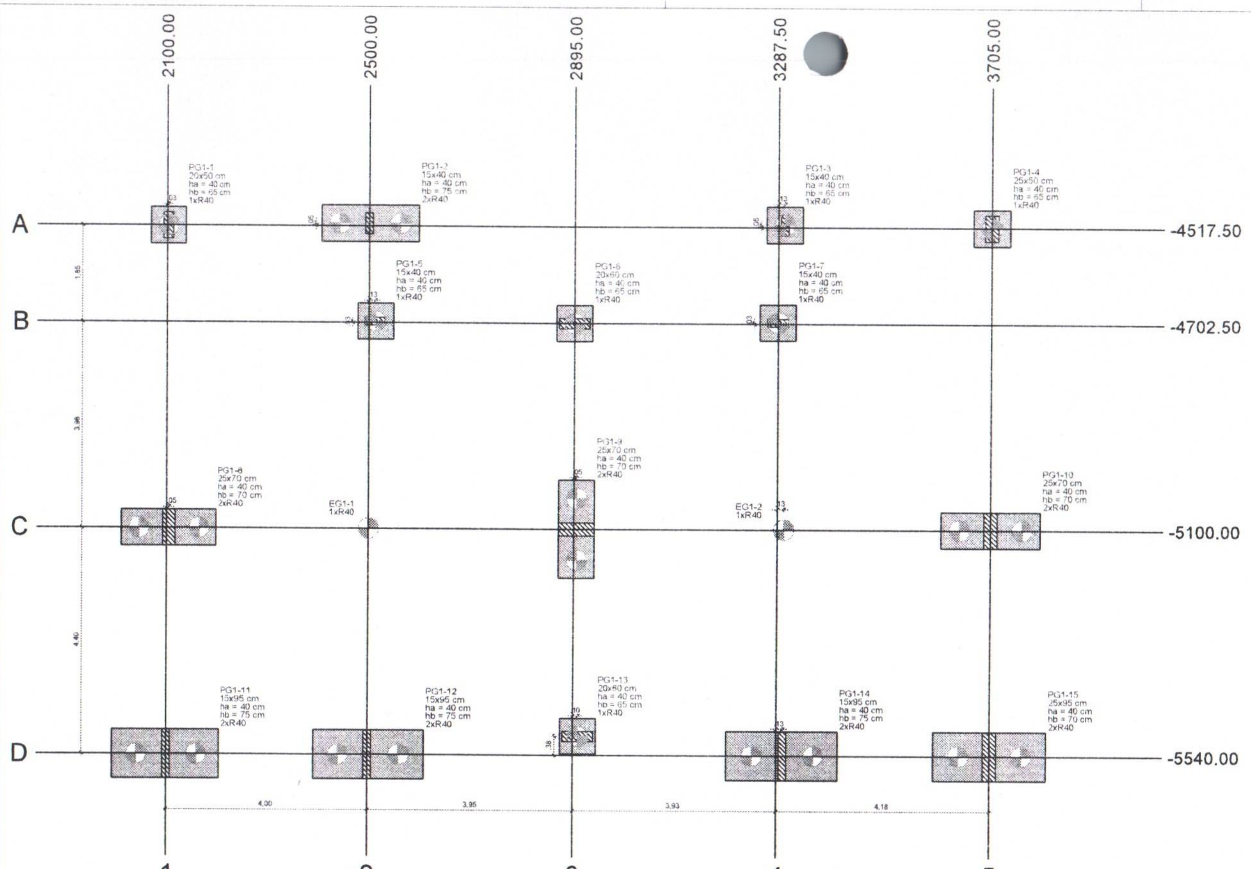
2100.00
2500.00
2895.00
3287.50
3705.00
A
B
C
D
-4517.50
-4702.50
-5100.00
-5540.00
PG1-1 20x50 cm ha = 40 cm hb = 65 cm 1xR40
PG1-2 15x40 cm ha = 40 cm hb = 75 cm 2xR40
PG1-3 15x40 cm ha = 40 cm hb = 65 cm 1xR40
PG1-4 25x50 cm ha = 40 cm hb = 65 cm 1xR40
PG1-5 15x40 cm ha = 40 cm hb = 65 cm 1xR40
PG1-6 20x60 cm ha = 40 cm hb = 65 cm 1xR40
PG1-7 15x40 cm ha = 40 cm hb = 65 cm 1xR40
PG1-8 25x70 cm ha = 40 cm hb = 70 cm 2xR40
PG1-9 25x70 cm ha = 40 cm hb = 70 cm 2xR40
PG1-10 25x70 cm ha = 40 cm hb = 70 cm 2xR40
EG1-1 1xR40
EG1-2 1xR40
PG1-11 15x95 cm ha = 40 cm hb = 75 cm 2xR40
PG1-12 15x95 cm ha = 40 cm hb = 75 cm 2xR40
PG1-13 20x60 cm ha = 40 cm hb = 65 cm 1xR40
PG1-14 15x95 cm ha = 40 cm hb = 75 cm 2xR40
PG1-15 25x95 cm ha = 40 cm hb = 70 cm 2xR40
1,85
3,98
4,40
4,00
3,95
3,93
4,18
1
2
3
4
5

① PLANTA DE LOCAÇÃO
ESCALA 1/50

						Pilar								Fundação				Bloco			
Nome	Seção (cm)	X (cm)	Y (cm)	Carga Máx. (tf)	Carga Min. (tf)	Mx Máximo (kgf.m) Positivo	Mx Máximo (kgf.m) Negativo	My Máximo (kgf.m) Positivo	My Máximo (kgf.m) Negativo	Fx Máximo (tf) Positivo	Fx Máximo (tf) Negativo	Fy Máximo (tf) Positivo	Fy Máximo (tf) Negativo	Lado B (cm)	Lado H (cm)	h0 / ha (cm)	h1 / hb (cm)	ne	Estaca	ca (cm)	Base tub. (cm)
EG1-1	-	2500.00	-5100.00	5.9	5.0	100	-200	0	-300	0.0	-0.2	0.1	0.0	-	-	-	-	1	R40	-5	
EG1-2	-	3300.00	-5100.00	6.0	5.0	100	-200	200	0	0.1	0.0	0.1	0.0	-	-	-	-	1	R40	-5	
PG1-1	20x50	2102.50	-4517.50	19.5	19.1	0	-1900	400	0	0.6	0.0	1.5	0.0	70	70	40	65	1	R40	-95	
PG1-2	15x40	2500.00	-4512.50	18.5	17.4	200	-400	0	-600	0.0	-3.4	0.0	-0.7	190	70	40	75	2	R40	-105	
PG1-3	15x40	3300.00	-4512.50	18.6	17.4	300	-600	500	0	3.5	0.0	0.0	-0.8	70	70	40	65	1	R40	-95	
PG1-4	25x50	3705.00	-4517.50	30.8	30.4	0	-2800	0	-700	0.0	-0.6	1.8	0.0	70	70	40	65	1	R40	-95	
PG1-5	15x40	2512.50	-4700.00	11.1	10.4	0	-300	300	-700	0.2	-0.5	0.9	0.0	70	70	40	65	1	R40	-95	
PG1-6	20x60	2895.00	-4702.50	29.9	28.5	300	-200	1100	-2000	0.5	-0.5	1.2	0.0	70	70	40	65	1	R40	-95	
PG1-7	15x40	3287.50	-4700.00	11.0	10.3	0	-300	400	-400	0.5	-0.1	0.9	0.0	70	70	40	65	1	R40	-95	
PG1-8	25x70	2105.00	-5100.00	34.5	34.1	0	-4500	0	-2100	0.8	0.0	0.9	-0.6	190	70	40	70	2	R40	-100	
PG1-9	25x70	2900.00	-5100.00	47.2	46.9	400	-300	1300	-2000	0.5	-0.9	0.0	-1.2	190	70	40	70	2	R40	-100	
PG1-10	25x70	3705.00	-5100.00	49.8	49.3	0	-3600	2200	0	0.0	-0.7	1.0	-0.4	190	70	40	70	2	R40	-100	
PG1-11	15x95	2100.00	-5540.00	19.4	18.8	500	-4900	0	-200	0.0	-1.1	0.2	-1.2	216	96	40	75	2	R40	-105	
PG1-12	15x95	2500.00	-5540.00	30.8	30.0	600	-4300	0	-400	0.0	-1.9	0.0	-1.3	216	96	40	75	2	R40	-105	
PG1-13	20x60	2905.00	-5502.50	26.6	26.1	100	-100	900	-1900	0.5	-0.9	0.0	-0.2	70	70	40	65	1	R40	-95	
PG1-14	15x95	3300.00	-5540.00	29.9	29.0	500	-3800	600	0	2.3	0.0	0.0	-1.3	216	96	40	75	2	R40	-105	
PG1-15	25x95	3705.00	-5540.00	30.5	29.7	900	-6300	300	-500	0.9	0.0	0.0	-2.0	216	96	40	70	2	R40	-100	

Os esforços indicados nesta tabela são os valores máximos obtidos pela envoltória de todas as combinações definidas para as fundações. Para análises complementares, deve-se consultar o relatório de esforços na fundação, que apresenta os valores calculados para cada combinação.

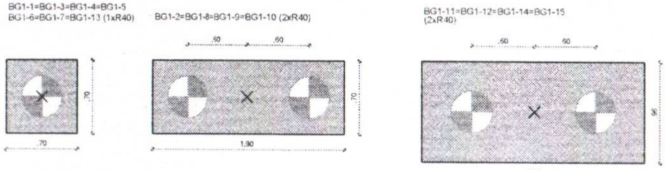
BG1-1=BG1-3=BG1-4=BG1-5
BG1-6=BG1-7=BG1-13 (1xR40)
BG1-2=BG1-8=BG1-9=BG1-10 (2xR40)
BG1-11=BG1-12=BG1-14=BG1-15
(2xR40)
,70
,70
,60
,60
1,90
,70
,60
,60
2,15
96

② LEGENDA DOS BLOCOS
ESCALA 1/25

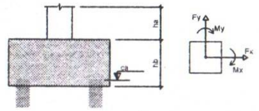

③ DETALHE GERAL DO BLOCO
ESCALA 1/25

Locação no eixo X	
Coordenadas (cm)	Nome
2100.00	PG1-11
2102.50	PG1-1
2105.00	PG1-8
2500.00	PG1-2, EG1-1, PG1-12
2512.50	PG1-5
2895.00	PG1-6
2900.00	PG1-9
2905.00	PG1-13
3287.50	PG1-7
3300.00	PG1-3, EG1-2, PG1-14
3705.00	PG1-4, PG1-10, PG1-15

Locação no eixo Y	
Coordenadas (cm)	Nome
-4512.50	PG1-2, PG1-3
-4517.50	PG1-1, PG1-4
-4700.00	PG1-5, PG1-7
-4702.50	PG1-6
-5100.00	PG1-8, EG1-1, PG1-9, EG1-2, PG1-10
-5502.50	PG1-13
-5540.00	PG1-11, PG1-12, PG1-14, PG1-15

Estacas			
Simbologia	Nome	d (cm)	Quantidade
◐	R40	40.00	25

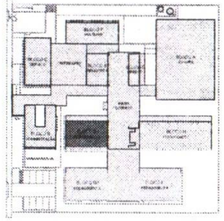

CROQUI DE REFERÊNCIA - IMPLANTAÇÃO

NOTAS GERAIS:

1. TODAS AS MEDIDAS DEVEM SER CONFERIDAS EM OBRA "IN LOCO" ANTES DA REALIZAÇÃO DE QUAISQUER ATIVIDADES.
2. RECOMENDAMOS A REALIZAÇÃO DO ESTUDO DOS PROJETOS ANTES DA REALIZAÇÃO DAS ATIVIDADES, POIS O PROFISSIONAL DE EXECUÇÃO É CORRESPONSÁVEL PELO PROCESSO DE ANÁLISE TÉCNICA.
3. ANTES DE INICIAR AS ATIVIDADES DE EXECUÇÃO É FUNDAMENTAL A ELABORAÇÃO DA ART DE EXECUÇÃO CONFORME AS ORIENTAÇÕES DO CREA ESTADUAL.
4. SEMPRE OBSERVAR AS UNIDADES DE MEDIDAS INFORMADAS EM PLANTA, POIS PODEM SER ALTERADAS PARA MELHOR REPRESENTAÇÃO DAS INFORMAÇÕES E/OU DETALHES.
5. SEMPRE OBSERVAR AS COTAS INFORMADAS EM PLANTA, POIS PODEM SER MODIFICADAS PARA MELHOR REPRESENTAÇÃO DAS INFORMAÇÕES E/OU DETALHES.
6. ORIENTAMOS QUE DEVERÃO SER ANALISADOS OS ARQUIVOS IFC DISPONIBILIZADOS, ANTES DE UMA CONSULTA PRÉVIA A EQUIPE DE DESENVOLVIMENTOS DOS PROJETOS.
7. PARA TODAS E QUAISQUER DIVERGÊNCIAS, A EQUIPE DE DESENVOLVIMENTO DOS PROJETOS DEVERÁ SER ACIONADA.
8. QUAISQUER ALTERAÇÕES REALIZADAS NO PROJETO PELA EQUIPE DE EXECUÇÃO DEVEM SER DOCUMENTADAS NOS PROJETOS "AS BUIT".

NOTAS ESPECÍFICAS ESTRUTURAIS:
PROJETOS

1. EM QUESTÕES ONDE AS DÚVIDAS E/OU DIVERGÊNCIAS NÃO AFETEM ESTRUTURALMENTE O PLANEJAMENTO ARQUITETÔNICO, OS PROJETOS DE ARQUITETURA SERÃO PRIORIDADE.
2. A ESTRUTURA FOI DIMENSIONADA PARA UTILIZAR CONCRETO 30MPA EM SUA TOTALIDADE.
3. O DETALHE DE FUNDAÇÃO "BLOCOS E ESTACAS" INSERIDO NO DESENHO É APENAS SUGESTIVO, ONDE NUNCA DEVEM SER EXECUTADOS SEM A REALIZAÇÃO DOS ESTUDOS DE SOLO CONFORME AS NORMATIVAS VIGENTES.
4. O DETALHE DE FUNDAÇÃO "ESTACAS ISOLADAS" INSERIDO NO DESENHO É APENAS SUGESTIVO, POIS NUNCA DEVEM SER EXECUTADOS SEM A REALIZAÇÃO DOS ESTUDOS DE SOLO CONFORME AS NORMATIVAS VIGENTES.
5. A ESTRUTURA FOI DIMENSIONADA PARA QUE O BALDRAME ESTEJA 5 CM "CINCO CENTÍMETROS" ABAIXO DO NÍVEL 0 "ZERO" DO PISO DA ARQUITETURA "ACABADO".
6. A ESTRUTURA FOI DIMENSIONADA PARA QUE AS VIGAS BALDRAMES SEJAM EXECUTADAS SOBRE OS BLOCOS PARA MINIMIZAR OS IMPACTOS DE FUROS ESTRUTURAIS CONFORME AS COMPATIBILIZAÇÕES REALIZADAS DURANTE O PROCESSO DE ELABORAÇÃO DOS PROJETOS.
7. TODOS OS FUROS NECESSÁRIOS A SEREM CONFECCIONADOS PARA AS INSTALAÇÕES, ESTÃO COMTEMPLADOS NO PROJETO COM TODAS AS INFORMAÇÕES TÉCNICAS PARA SUA PREVISÃO CONSTRUTIVA DURANTE A FASE DE MONTAGEM DE ARMADURA E FORMAS.
8. TODAS AS VIGAS ACIMA DO NÍVEL 0 "ZERO" DEVEM RECEBER UMA CONTRA FLEXA DE 1 CM "UM CENTÍMETRO".
9. TODAS AS VIGAS ACIMA DO NÍVEL 0 "ZERO", QUE NECESSITAREM DE UMA CONTRA FLEXA SUPERIOR A 1 CM "UM CENTÍMETRO" ESTÃO SINALIZADAS NA PLANTA DE FORMAS.
10. TODAS AS LAJES ACIMA DO NÍVEL 0 "ZERO" DEVEM RECEBER UMA CONTRA FLEXA DE 1 CM "UM CENTÍMETRO".
11. TODAS AS LAJES ACIMA DO NÍVEL 0 "ZERO", QUE NECESSITAREM DE UMA CONTRA FLEXA SUPERIOR A 1 CM UM CENTÍMETRO", ESTÃO SINALIZADAS NA PLANTA DE FORMAS;
12. OS DETALHAMENTOS DAS ARMAÇÕES DOS ELEMENTOS ESTRUTURAIS ESTÃO SEPARADOS PELOS NÍVEIS DE EXECUÇÃO.
13. TODOS OS LOCAIS QUE CONTEMPLAREM A JUNÇÃO DE DOIS BLOCOS ESTRUTURAIS, DEVE SER CONSIDERADO A APLICAÇÃO DA JUNTA DE DILATAÇÃO NOS ELEMENTOS EM SUA TOTALIDADE.

EXECUÇÃO

1. RECOMENDAMOS QUE A LOCAÇÃO DA ESTRUTURA SEJA REALIZADA ATRAVÉS DE EQUIPAMENTOS HOMOLOGADOS E DEVIDAMENTE CALIBRADOS PELOS ÓRGÃOS DE AFERIÇÃO E QUALIDADE ISO 9001.
2. É FUNDAMENTAL A UTILIZAÇÃO DE ESPAÇADORES DE ARMADURA PARA MONTAGEM E CONSTRUÇÃO DE TODOS OS ELEMENTOS ESTRUTURAIS.
3. NO ATO DE EXECUÇÃO DAS VIGAS BALDRAMES E BLOCOS, DEVE SER LANÇADO UM TRAÇO DE BRITA 0 "ZERO" EM TODA SUA EXTENSÃO;
4. TODAS AS VIGAS BALDRAMES E BLOCOS DEVEM SER IMPERMEABILIZADOS UTILIZANDO A APLICAÇÃO DE MANTA LÍQUIDA;
5. APÓS A REALIZAÇÃO DA CONCRETAGEM DOS ELEMENTOS, TODA A ESTRUTURA DEVE PERMANECER COM ESCORAMENTO DE 100% "CEM PORCENTO" PELO PERÍODO DE 30 "TRINTA" DIAS,
6. APÓS A REALIZAÇÃO DA CONCRETAGEM DOS ELEMENTOS QUE POSSUEM CONTRA FLEXA IGUAL OU SUPERIOR A 3 CM "TRÊS CENTÍMETROS", DEVEM PERMANECER COM ESCORAMENTO DE 100 % "CEM PORCENTO" PELO PERÍODO DE 45 "QUARENTA E CINCO" DIAS,
7. TODAS AS LAJES DEVEM SER IMPERMEABILIZADAS UTILIZANDO MANTA ALUMINIZADA,
8. OS ELEMENTOS ESTRUTURAIS SOMENTE PODEM SER CONCRETADOS APÓS A PLENA VALIDAÇÃO DO ENGENHEIRO DE EXECUÇÃO RESPONSÁVEL PELO PROCESSO DE CONFERÊNCIA E MONTAGEM.

CONTROLE DE REVISÕES

Nº	DATA	DESCRIÇÃO

FNDE Fundo Nacional de Desenvolvimento da Educação
MINISTÉRIO DA EDUCAÇÃO

PROJETO PADRÃO - FNDE

PROPRIETÁRIO:
ENDEREÇO:
MUNICÍPIO - UF:

PROPRIETÁRIO
RESP. TÉCNICO CREA
AUTOR DO PROJETO CAU

DLFO
CREA
RA

OBSERVAÇÕES

ESCOLA 9 SALAS DE AULA - MODELO TERREO
PROJETO DE ESTRUTURA

COORDENAÇÃO
CGEST - Coordenação Geral de Infraestrutura Educacional

PLANTA DE LOCAÇÃO
LEGENDA DOS BLOCOS
BLOCO G1 - PEDAGÓGICO

SCO

REVISÃO R.00
ESCALA INDICADA
PRANCHA 52/126
FORMATO A1
DATA EMISSÃO JAN/2021

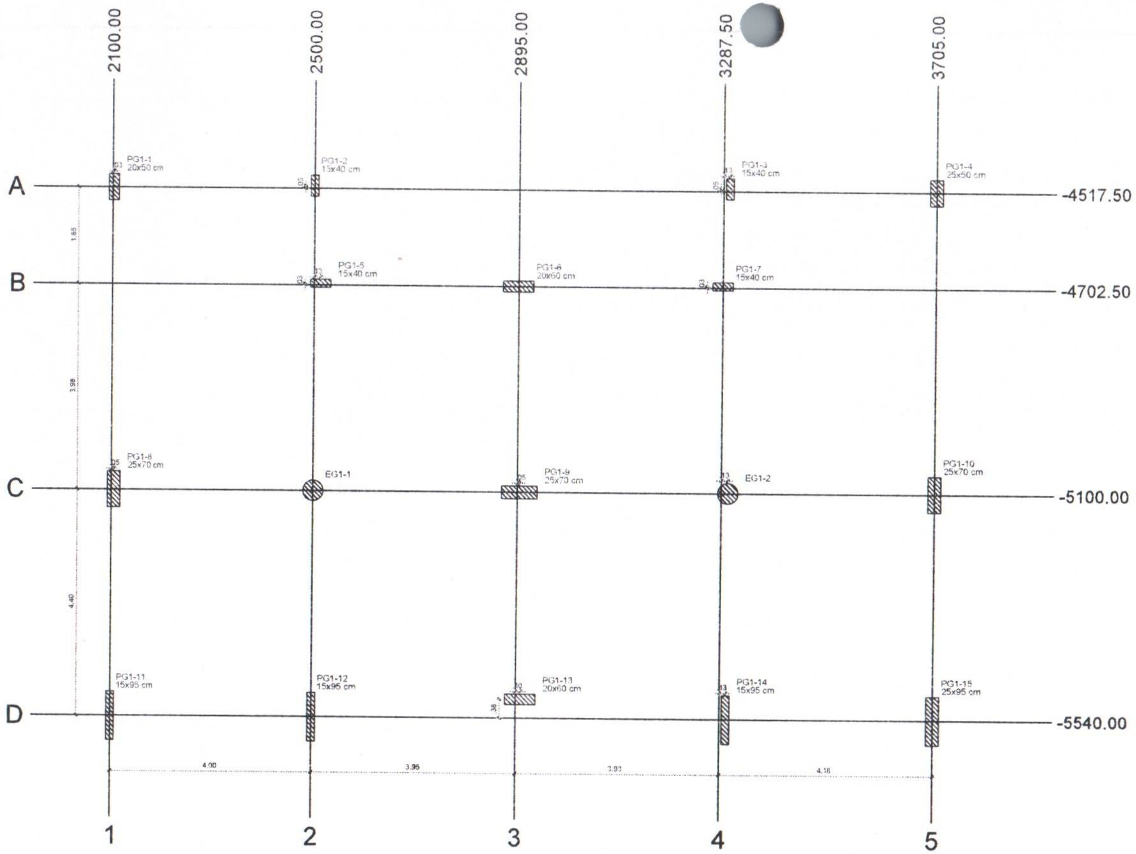

① **PLANTA DE CARGAS**
ESCALA 1/50

Pilar													
Nome	Seção (cm)	X (cm)	Y (cm)	Carga Máx. (tf)	Carga Min. (tf)	Mx Máximo (kgf.m)		My Máximo (kgf.m)		Fx Máximo (tf)		Fy Máximo (tf)	
						Positivo	Negativo	Positivo	Negativo	Positivo	Negativo	Positivo	Negativo
EG1-1	-	2500.00	-5100.00	5.9	5.0	100	-200	0	-300	0.0	-0.2	0.1	0.0
EG1-2	-	3300.00	-5100.00	6.0	5.0	100	-200	200	0	0.1	0.0	0.1	0.0
PG1-1	20x50	2102.50	-4517.50	19.5	19.1	0	-1900	400	0	0.6	0.0	1.5	0.0
PG1-2	15x40	2500.00	-4512.50	18.5	17.4	200	-400	0	-600	0.0	-3.4	0.0	-0.7
PG1-3	15x40	3300.00	-4512.50	18.6	17.4	300	-600	500	0	3.5	0.0	0.0	-0.8
PG1-4	25x50	3705.00	-4517.50	30.8	30.4	0	-2800	0	-700	0.0	-0.6	1.8	0.0
PG1-5	15x40	2512.50	-4700.00	11.1	10.4	0	-300	300	-700	0.2	-0.5	0.9	0.0
PG1-6	20x60	2895.00	-4702.50	29.9	28.5	300	-200	1100	-2000	0.5	-0.5	1.2	0.0
PG1-7	15x40	3287.50	-4700.00	11.0	10.3	0	-300	400	-400	0.5	-0.1	0.9	0.0
PG1-8	25x70	2105.00	-5100.00	34.5	34.1	0	-4500	0	-2100	0.8	0.0	0.9	-0.6
PG1-9	25x70	2900.00	-5100.00	47.2	46.9	400	-300	1300	-2000	0.5	-0.9	0.0	-1.2
PG1-10	25x70	3705.00	-5100.00	49.8	49.3	0	-3600	2200	0	0.0	-0.7	1.0	-0.4
PG1-11	15x95	2100.00	-5540.00	19.4	18.8	500	-4900	0	-200	0.0	-1.1	0.2	-1.2
PG1-12	15x95	2500.00	-5540.00	30.8	30.0	600	-4300	0	-400	0.0	-1.9	0.0	-1.3
PG1-13	20x60	2905.00	-5502.50	26.6	26.1	100	-100	900	-1900	0.5	-0.9	0.0	-0.2
PG1-14	15x95	3300.00	-5540.00	29.9	29.0	500	-3800	600	0	2.3	0.0	0.0	-1.3
PG1-15	25x95	3705.00	-5540.00	30.5	29.7	900	-6300	300	-500	0.9	0.0	0.0	-2.0

Os esforços indicados nesta tabela são os valores máximos obtidos pela envoltória de todas as combinações definidas para as fundações. Para análises complementares, deve-se consultar o relatório de esforços na fundação, que apresenta os valores calculados para cada combinação.

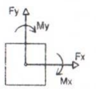

Locação no eixo X	
Coordenadas (cm)	Nome
2100.00	PG1-11
2102.50	PG1-1
2105.00	PG1-8
2500.00	PG1-2, EG1-1, PG1-12
2512.50	PG1-5
2895.00	PG1-6
2900.00	PG1-9
2905.00	PG1-13
3287.50	PG1-7
3300.00	PG1-3, EG1-2, PG1-14
3705.00	PG1-4, PG1-10, PG1-15

Locação no eixo Y	
Coordenadas (cm)	Nome
-4512.50	PG1-2, PG1-3
-4517.50	PG1-1, PG1-4
-4700.00	PG1-5, PG1-7
-4702.50	PG1-6
-5100.00	PG1-8, EG1-1, PG1-9, EG1-2, PG1-10
-5502.50	PG1-13
-5540.00	PG1-11, PG1-12, PG1-14, PG1-15

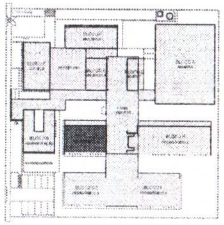

CROQUI DE REFERÊNCIA - IMPLANTAÇÃO

NOTAS GERAIS

1. TODAS AS MEDIDAS DEVEM SER CONFERIDAS EM OBRA "IN LOCO", ANTES DA REALIZAÇÃO DE QUAISQUER ATIVIDADES.
2. RECOMENDAMOS A REALIZAÇÃO DO ESTUDO DOS PROJETOS ANTES DA REALIZAÇÃO DAS ATIVIDADES, POIS O PROFISSIONAL DE EXECUÇÃO É CORRESPONSÁVEL PELO PROCESSO DE ANÁLISE TÉCNICA.
3. ANTES DE INICIAR AS ATIVIDADES DE EXECUÇÃO É FUNDAMENTAL A ELABORAÇÃO DA ART DE EXECUÇÃO CONFORME AS ORIENTAÇÕES DO CREA ESTADUAL.
4. SEMPRE OBSERVAR AS UNIDADES DE MEDIDAS INFORMADAS EM PLANTA, POIS PODEM SER ALTERADAS PARA MELHOR REPRESENTAÇÃO DAS INFORMAÇÕES E/OU DETALHES.
5. SEMPRE OBSERVAR AS COTAS INFORMADAS EM PLANTA, POIS PODEM SER MODIFICADAS PARA MELHOR REPRESENTAÇÃO DAS INFORMAÇÕES E/OU DETALHES.
6. ORIENTAMOS QUE DEVERÃO SER ANALISADOS OS ARQUIVOS IFC DISPONIBILIZADOS, ANTES DE UMA CONSULTA PRÉVIA A EQUIPE DE DESENVOLVIMENTOS DOS PROJETOS.
7. PARA TODAS E QUAISQUER DIVERGÊNCIAS, A EQUIPE DE DESENVOLVIMENTO DOS PROJETOS DEVERÁ SER ACIONADA.
8. QUAISQUER ALTERAÇÕES REALIZADAS NO PROJETO PELA EQUIPE DE EXECUÇÃO DEVEM SER DOCUMENTADAS NOS PROJETOS "AS BUIT".

NOTAS ESPECÍFICAS ESTRUTURAIS
PROJETOS

1. EM QUESTÕES ONDE AS DÚVIDAS E/OU DIVERGÊNCIAS NÃO AFETEM ESTRUTURALMENTE O PLANEJAMENTO ARQUITETÔNICO, OS PROJETOS DE ARQUITETURA SERÃO PRIORIDADE.
2. A ESTRUTURA FOI DIMENSIONADA PARA UTILIZAR CONCRETO 30MPA EM SUA TOTALIDADE.
3. O DETALHE DE FUNDAÇÃO "BLOCOS E ESTACAS" INSERIDO NO DESENHO É APENAS SUGESTIVO, ONDE NUNCA DEVEM SER EXECUTADOS SEM A REALIZAÇÃO DOS ESTUDOS DE SOLO CONFORME AS NORMATIVAS VIGENTES.
4. O DETALHE DE FUNDAÇÃO "ESTACAS ISOLADAS" INSERIDO NO DESENHO É APENAS SUGESTIVO, POIS NUNCA DEVEM SER EXECUTADOS SEM A REALIZAÇÃO DOS ESTUDOS DE SOLO CONFORME AS NORMATIVAS VIGENTES.
5. A ESTRUTURA FOI DIMENSIONADA PARA QUE O BALDRAME ESTEJA 5 CM "CINCO CENTÍMETROS" ABAIXO DO NÍVEL 0 "ZERO" DO PISO DA ARQUITETURA "ACABADO".
6. A ESTRUTURA FOI DIMENSIONADA PARA QUE AS VIGAS BALDRAMES SEJAM EXECUTADAS SOBRE OS BLOCOS PARA MINIMIZAR OS IMPACTOS DE FUROS ESTRUTURAIS CONFORME AS COMPATIBILIZAÇÕES REALIZADAS DURANTE O PROCESSO DE ELABORAÇÃO DOS PROJETOS.
7. TODOS OS FUROS NECESSÁRIOS A SEREM CONFECCIONADOS PARA AS INSTALAÇÕES, ESTÃO COMTEMPLADOS NO PROJETO COM TODAS AS INFORMAÇÕES TÉCNICAS PARA SUA PREVISÃO CONSTRUTIVA DURANTE A FASE DE MONTAGEM DE ARMADURA E FORMAS.
8. TODAS AS VIGAS ACIMA DO NÍVEL 0 "ZERO", DEVEM RECEBER UMA CONTRA FLEXA DE 1 CM "UM CENTÍMETRO".
9. TODAS AS VIGAS ACIMA DO NÍVEL 0 "ZERO", QUE NECESSITAREM DE UMA CONTRA FLEXA SUPERIOR A 1 CM "UM CENTÍMETRO", ESTÃO SINALIZADAS NA PLANTA DE FORMAS;
10. TODAS AS LAJES ACIMA DO NÍVEL 0 "ZERO", DEVEM RECEBER UMA CONTRA FLEXA DE 1 CM "UM CENTÍMETRO".
11. TODAS AS LAJES ACIMA DO NÍVEL 0 "ZERO", QUE NECESSITAREM DE UMA CONTRA FLEXA SUPERIOR A 1 CM UM CENTÍMETRO", ESTÃO SINALIZADAS NA PLANTA DE FORMAS;
12. OS DETALHAMENTOS DAS ARMAÇÕES DOS ELEMENTOS ESTRUTURAIS ESTÃO SEPARADOS PELOS NÍVEIS DE EXECUÇÃO.
13. TODOS OS LOCAIS QUE CONTEMPLAREM A JUNÇÃO DE DOIS BLOCOS ESTRUTURAIS, DEVE SER CONSIDERADO A APLICAÇÃO DA JUNTA DE DILATAÇÃO NOS ELEMENTOS EM SUA TOTALIDADE;

EXECUÇÃO

1. RECOMENDAMOS QUE A LOCAÇÃO DA ESTRUTURA SEJA REALIZADA ATRAVÉS DE EQUIPAMENTOS HOMOLOGADOS E DEVIDAMENTE CALIBRADOS PELOS ÓRGÃOS DE AFERIÇÃO E QUALIDADE ISO 9001.
2. É FUNDAMENTAL A UTILIZAÇÃO DE ESPAÇADORES DE ARMADURA PARA MONTAGEM E CONSTRUÇÃO DE TODOS OS ELEMENTOS ESTRUTURAIS;
3. NO ATO DE EXECUÇÃO DAS VIGAS BALDRAMES E BLOCOS, DEVE SER LANÇADO UM TRAÇO DE BRITA 0 "ZERO" EM TODA SUA EXTENSÃO;
4. TODAS AS VIGAS BALDRAMES E BLOCOS DEVEM SER IMPERMEABILIZADOS UTILIZANDO A APLICAÇÃO DE MANTA LIQUIDA;
5. APÓS A REALIZAÇÃO DA CONCRETAGEM DOS ELEMENTOS, TODA A ESTRUTURA DEVE PERMANECER COM ESCORAMENTO DE 100% "CEM PORCENTO" PELO PERÍODO DE 30 "TRINTA" DIAS;
6. APÓS A REALIZAÇÃO DA CONCRETAGEM DOS ELEMENTOS QUE POSSUEM CONTRA FLEXA IGUAL OU SUPERIOR A 3 CM "TRÊS CENTÍMETROS", DEVEM PERMANECER COM ESCORAMENTO DE 100 % "CEM PORCENTO" PELO PERÍODO DE 45 "QUARENTA E CINCO" DIAS.
7. TODAS AS LAJES DEVEM SER IMPERMEABILIZADAS UTILIZANDO MANTA ALUMINIZADA.
8. OS ELEMENTOS ESTRUTURAIS SOMENTE PODEM SER CONCRETADOS APÓS A PLENA VALIDAÇÃO DO ENGENHEIRO DE EXECUÇÃO RESPONSÁVEL PELO PROCESSO DE CONFERÊNCIA E MONTAGEM.

CONTROLE DE REVISÕES

Nº	DATA	DESCRIÇÃO

FNDE Fundo Nacional de Desenvolvimento da Educação
MINISTÉRIO DA **EDUCAÇÃO**

PROJETO PADRÃO - FNDE

PROPRIETARIO:
ENDEREÇO:
MUNICÍPIO - UF:

PROPRIETARIO
RESP. TÉCNICO CREA
AUTOR DO PROJETO CAU

DLFO
CREA
RA

OBSERVAÇÕES:

ESCOLA 9 SALAS DE AULA - MODELO TÉRREO
PROJETO DE ESTRUTURA

COORDENAÇÃO
CGEST - Coordenação Geral de Infraestrutura Educacional

PLANTA DE CARGAS
BLOCO G1 - PEDAGOGICO 1

SCC

REVISÃO
R.00

ESCALA
1:50

DATA EMISSÃO
JAN/2021

PRANCHA
53/126

FORMATO
A1

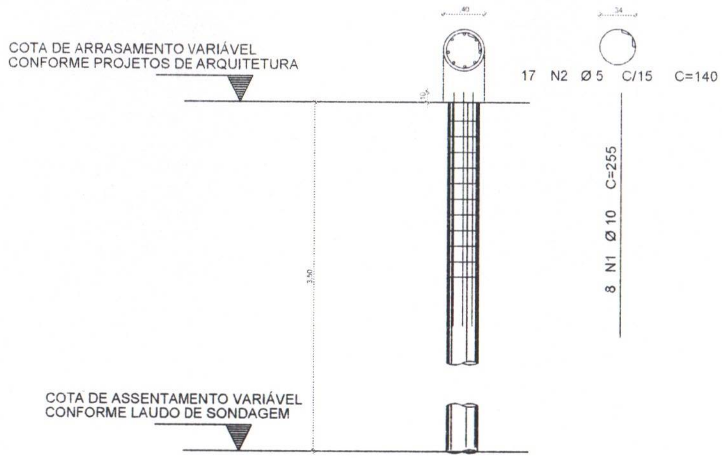
COTA DE ARRASAMENTO VARIÁVEL
CONFORME PROJETOS DE ARQUITETURA
COTA DE ASSENTAMENTO VARIÁVEL
CONFORME LAUDO DE SONDAGEM
40
34
3,50
17 N2 Ø 5 C/15 C=140
8 N1 Ø 10 C=255

1 DETALHAMENTO DAS ESTACAS ESCAVADAS 40CM
ESCALA 1/25

FCK DA ESTACA: 30MPA
VOLUME DA ESTACA: 0.44m3
DIÂMETRO DA ESTACA: Ø40cm
PROFUNDDADE DA ESTACA: 3,5m

AÇO	POS	BIT (mm)	QUANT	COMPRIMENTO UNIT (cm)	COMPRIMENTO TOTAL (cm)
DETALHAMENTO DAS ESTACAS ESCAVADAS Ø40cm					
50A	1	10	8	255	2040
60B	2	5	17	140	2380

RESUMO AÇO CA 50-60			
AÇO	BIT (mm)	COMPR (m)	PESO (kg)
60B	5	23,30	0,154
50A	10	20,40	0,617
Peso Total	60B =		3,66 kg
Peso Total	50A =		12,58 kg

NOTAS GERAIS

1. TODAS AS MEDIDAS DEVEM SER CONFERIDAS EM OBRA "IN LOCO" ANTES DA REALIZAÇÃO DE QUAISQUER ATIVIDADES.
2. RECOMENDAMOS A REALIZAÇÃO DO ESTUDO DOS PROJETOS ANTES DA REALIZAÇÃO DAS ATIVIDADES, POIS O PROFISSIONAL DE EXECUÇÃO É CORRESPONSÁVEL PELO PROCESSO DE ANALISE TECNICA.
3. ANTES DE INICIAR AS ATIVIDADES DE EXECUÇÃO É FUNDAMENTAL A ELABORAÇÃO DA ART DE EXECUÇÃO CONFORME AS ORIENTAÇÕES DO CREA ESTADUAL.
4. SEMPRE OBSERVAR AS UNIDADES DE MEDIDAS INFORMADAS EM PLANTA, POIS PODEM SER ALTERADAS PARA MELHOR REPRESENTAÇÃO DAS INFORMAÇÕES E/OU DETALHES.
5. SEMPRE OBSERVAR AS COTAS INFORMADAS EM PLANTA, POIS PODEM SER MODIFICADAS PARA MELHOR REPRESENTAÇÃO DAS INFORMAÇÕES E/OU DETALHES.
6. ORIENTAMOS QUE DEVERÃO SER ANALISADOS OS ARQUIVOS IFC DISPONIBILIZADOS, ANTES DE UMA CONSULTA PRÉVIA A EQUIPE DE DESENVOLVIMENTOS DOS PROJETOS.
7. PARA TODAS E QUAISQUER DIVERGÊNCIAS, A EQUIPE DE DESENVOLVIMENTO DOS PROJETOS DEVERÁ SER ACIONADA.
8. QUAISQUER ALTERAÇÕES REALIZADAS NO PROJETO PELA EQUIPE DE EXECUÇÃO DEVEM SER DOCUMENTADAS NOS PROJETOS "AS BUIT".

NOTAS ESPECIFICAS ESTRUTURAIS
PROJETOS

1. EM QUESTÕES ONDE AS DÚVIDAS E/OU DIVERGÊNCIAS NÃO AFETEM ESTRUTURALMENTE O PLANEJAMENTO ARQUITETONICO, OS PROJETOS DE ARQUITETURA SERÃO PRIORIDADE.
2. A ESTRUTURA FOI DIMENSIONADA PARA UTILIZAR CONCRETO 30MPA EM SUA TOTALIDADE.
3. O DETALHE DE FUNDAÇÃO "BLOCOS E ESTACAS" INSERIDO NO DESENHO É APENAS SUGESTIVO, ONDE NUNCA DEVEM SER EXECUTADOS SEM A REALIZAÇÃO DOS ESTUDOS DE SOLO CONFORME AS NORMATIVAS VIGENTES.
4. O DETALHE DE FUNDAÇÃO "ESTACAS ISOLADAS" INSERIDO NO DESENHO É APENAS SUGESTIVO, POIS NUNCA DEVEM SER EXECUTADOS SEM A REALIZAÇÃO DOS ESTUDOS DE SOLO CONFORME AS NORMATIVAS VIGENTES.
5. A ESTRUTURA FOI DIMENSIONADA PARA QUE O BALDRAME ESTEJA 5 CM "CINCO CENTIMETROS" ABAIXO DO NÍVEL 0 "ZERO" DO PISO DA ARQUITETURA "ACABADO".
6. A ESTRUTURA FOI DIMENSIONADA PARA QUE AS VIGAS BALDRAMES SEJAM EXECUTADAS SOBRE OS BLOCOS PARA MINIMIZAR OS IMPACTOS DE FUROS ESTRUTURAIS CONFORME AS COMPATIBILIZAÇÕES REALIZADAS DURANTE O PROCESSO DE ELABORAÇÃO DOS PROJETOS.
7. TODOS OS FUROS NECESSARIOS A SEREM CONFECCIONADOS PARA AS INSTALAÇÕES, ESTÃO COMTEMPLADOS NO PROJETO COM TODAS AS INFORMAÇÕES TÉCNICAS PARA SUA PREVISÃO CONSTRUTIVA DURANTE A FASE DE MONTAGEM DE ARMADURA E FORMAS.
8. TODAS AS VIGAS ACIMA DO NÍVEL 0 "ZERO", DEVEM RECEBER UMA CONTRA FLEXA DE 1 CM "UM CENTIMETRO".
9. TODAS AS VIGAS ACIMA DO NÍVEL 0 "ZERO", QUE NECESSITAREM DE UMA CONTRA FLEXA SUPERIOR A 1 CM "UM CENTIMETRO", ESTÃO SINALIZADAS NA PLANTA DE FORMAS.
10. TODAS AS LAJES ACIMA DO NÍVEL 0 "ZERO", DEVEM RECEBER UMA CONTRA FLEXA DE 1 CM "UM CENTÍMETRO".
11. TODAS AS LAJES ACIMA DO NÍVEL 0 "ZERO", QUE NECESSITAREM DE UMA CONTRA FLEXA SUPERIOR A 1 CM UM CENTÍMETRO", ESTÃO SINALIZADAS NA PLANTA DE FORMAS.
12. OS DETALHAMENTOS DAS ARMAÇÕES DOS ELEMENTOS ESTRUTURAIS ESTÃO SEPARADOS PELOS NÍVEIS DE EXECUÇÃO.
13. TODOS OS LOCAIS QUE CONTEMPLAREM A JUNÇÃO DE DOIS BLOCOS ESTRUTURAIS, DEVE SER CONSIDERADO A APLICAÇÃO DA JUNTA DE DILATAÇÃO NOS ELEMENTOS EM SUA TOTALIDADE.

EXECUÇÃO

1. RECOMENDAMOS QUE A LOCAÇÃO DA ESTRUTURA SEJA REALIZADA ATRAVES DE EQUIPAMENTOS HOMOLOGADOS E DEVIDAMENTE CALIBRADOS PELOS ORGÃOS DE AFERIÇÃO E QUALIDADE ISO 9001.
2. É FUNDAMENTAL A UTILIZAÇÃO DE ESPAÇADORES DE ARMADURA PARA MONTAGEM E CONSTRUÇÃO DE TODOS OS ELEMENTOS ESTRUTURAIS;
3. NO ATO DE EXECUÇÃO DAS VIGAS BALDRAMES E BLOCOS, DEVE SER LANÇADO UM TRAÇO DE BRITA 0 "ZERO" EM TODA SUA EXTENSÃO;
4. TODAS AS VIGAS BALDRAMES E BLOCOS DEVEM SER IMPERMEABILIZADOS UTILIZANDO A APLICAÇÃO DE MANTA LIQUIDA.
5. APÓS A REALIZAÇÃO DA CONCRETAGEM DOS ELEMENTOS, TODA A ESTRUTURA DEVE PERMANECER COM ESCORAMENTO DE 100% "CEM PORCENTO" PELO PERIODO DE 30 "TRINTA" DIAS;
6. APÓS A REALIZAÇÃO DA CONCRETAGEM DOS ELEMENTOS QUE POSSUEM CONTRA FLEXA IGUAL OU SUPERIOR A 3 CM "TRÊS CENTÍMETROS", DEVEM PERMANECER COM ESCORAMENTO DE 100 % "CEM PORCENTO" PELO PERIODO DE 45 "QUARENTA E CINCO" DIAS;
7. TODAS AS LAJES DEVEM SER IMPERMEABILIZADAS UTILIZANDO MANTA ALUMINIZADA;
8. OS ELEMENTOS ESTRUTURAIS SOMENTE PODEM SER CONCRETADOS APOS A PLENA VALIDAÇÃO DO ENGENHEIRO DE EXECUÇÃO RESPONSÁVEL PELO PROCESSO DE CONFERÊNCIA E MONTAGEM.

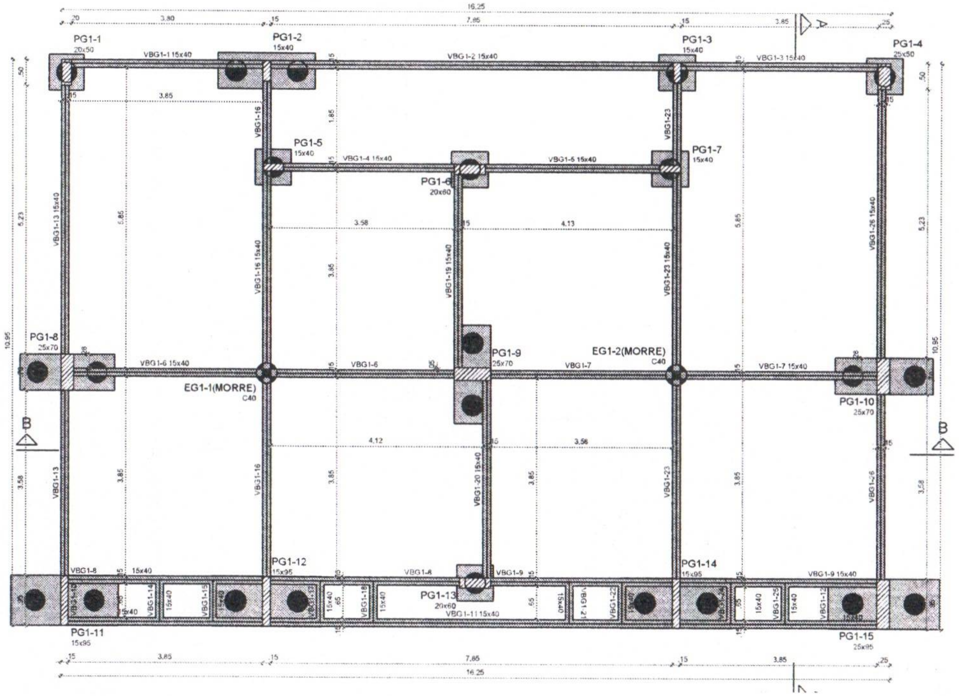

2 FORMA DO PAVIMENTO FUNDAÇÃO (NÍVEL - 5)
ESCALA 1/50

Vigas			
Nome	Seção (cm)	Elevação (cm)	Nível (cm)
VBG1-1	15x40	0	-5
VBG1-2	15x40	0	-5
VBG1-3	15x40	0	-5
VBG1-4	15x40	0	-5
VBG1-5	15x40	0	-5
VBG1-6	15x40	0	-5
VBG1-7	15x40	0	-5
VBG1-8	15x40	0	-5
VBG1-9	15x40	0	-5
VBG1-10	15x40	0	-5
VBG1-11	15x40	0	-5
VBG1-12	15x40	0	-5
VBG1-13	15x40	0	-5
VBG1-14	15x40	0	-5
VBG1-15	15x40	0	-5
VBG1-16	15x40	0	-5
VBG1-17	15x40	0	-5
VBG1-18	15x40	0	-5
VBG1-19	15x40	0	-5
VBG1-20	15x40	0	-5
VBG1-21	15x40	0	-5
VBG1-22	15x40	0	-5
VBG1-23	15x40	0	-5
VBG1-24	15x40	0	-5
VBG1-25	15x40	0	-5
VBG1-26	15x40	0	-5

Pilares			
Nome	Seção (cm)	Elevação (cm)	Nível (cm)
PG1-1	20x50	0	-5
PG1-2	15x40	0	-5
PG1-3	15x40	0	-5
PG1-4	25x50	0	-5
PG1-5	15x40	0	-5
PG1-6	20x60	0	-5
PG1-7	15x40	0	-5
PG1-8	25x70	0	-5
PG1-9	25x70	0	-5
PG1-10	25x70	0	-5
PG1-11	15x95	0	-5
PG1-12	15x95	0	-5
PG1-13	20x60	0	-5
PG1-14	15x95	0	-5
PG1-15	25x95	0	-5

Características dos materiais	
fck (kgf/cm²)	Ecs (kgf/cm²)
300	268384

Dimensão máxima do agregado = 19 mm

Legenda dos pilares	
▨	Pilar que passa
▨	Pilar com mudança de seção

Legenda das vigas e paredes	
▨	Viga

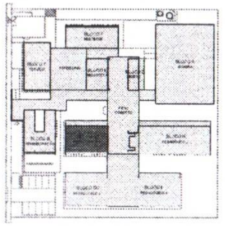

CROQUI DE REFERÊNCIA - IMPLANTAÇÃO

CONTROLE DE REVISÕES

Nº	DATA	DESCRIÇÃO

FNDE Fundo Nacional de Desenvolvimento da Educação

MINISTÉRIO DA
EDUCAÇÃO

PROJETO PADRÃO - FNDE

PROPRIETARIO:
ENDEREÇO:
MUNICÍPIO - UF:

PROPRIETARIO
RESP. TECNICO CREA
AUTOR DO PROJETO CAU

DLFO
CREA
RA

OBSERVAÇÕES:

PREFEITURA MUNICIPAL
FLS.

ESCOLA 9 SALAS DE AULA - MODELO TÉRREO
PROJETO DE ESTRUTURA

COORDENAÇÃO
CGEST - Coordenação Geral de Infraestrutura Educacional

DETALHE DA ESTACA 40CM
FORMA DE FUNDAÇÃO
BLOCO G1 - PEDAGÓGICO 1

SCO

REVISÃO R.00
ESCALA INDICADA
DATA EMISSÃO JAN/2021
FORMATO A1
PRANCHA 54/126

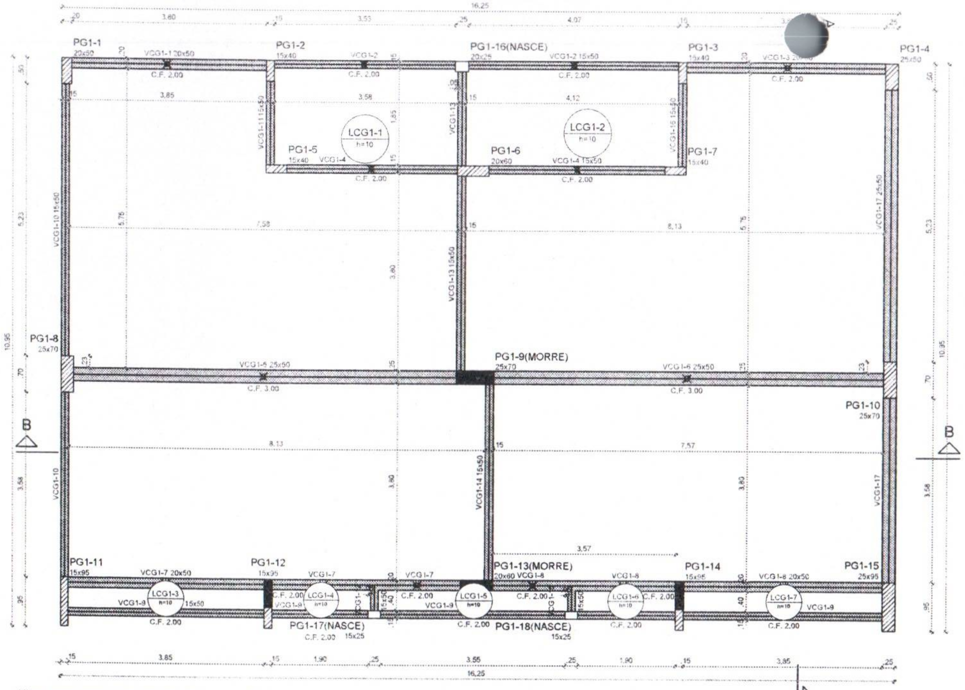

1 FORMA DO PAVIMENTO TÉRREO (NÍVEL 340)
ESCALA 1/50

Vigas			
Nome	**Seção (cm)**	**Elevação (cm)**	**Nivel (cm)**
VCG1-1	20x50	0	340
VCG1-2	15x50	0	340
VCG1-3	20x50	0	340
VCG1-4	15x50	0	340
VCG1-5	25x50	0	340
VCG1-6	25x50	0	340
VCG1-7	20x50	0	340
VCG1-8	20x50	0	340
VCG1-9	15x50	0	340
VCG1-10	15x50	0	340
VCG1-11	15x50	0	340
VCG1-12	15x50	0	340
VCG1-13	15x50	0	340
VCG1-14	15x50	0	340
VCG1-15	15x50	0	340
VCG1-16	15x50	0	340
VCG1-17	25x50	0	340

Pilares			
Nome	**Seção (cm)**	**Elevação (cm)**	**Nivel (cm)**
PG1-1	20x50	0	340
PG1-2	15x40	0	340
PG1-3	15x40	0	340
PG1-4	25x50	0	340
PG1-5	15x40	0	340
PG1-6	20x60	0	340
PG1-7	15x40	0	340
PG1-8	25x70	0	340
PG1-9	25x70	0	340
PG1-10	25x70	0	340
PG1-11	15x95	0	340
PG1-12	15x95	0	340
PG1-13	20x60	0	340
PG1-14	15x95	0	340
PG1-15	25x95	0	340
PG1-16	20x25	0	340
PG1-17	15x25	0	340
PG1-18	15x25	0	340

Lajes								
Dados						Sobrecarga (kgf/m²)		
Nome	**Tipo**	**Altura (cm)**	**Elevação (cm)**	**Nivel (cm)**	**Peso próprio (kgf/m²)**	**Adicional**	**Acidental**	**Localizada**
LCG1-1	Maciça	10	0	340	250	154	200	-
LCG1-2	Maciça	10	0	340	250	154	200	-
LCG1-3	Maciça	10	0	340	250	154	200	-
LCG1-4	Maciça	10	0	340	250	154	200	-
LCG1-5	Maciça	10	0	340	250	154	200	-
LCG1-6	Maciça	10	0	340	250	154	200	-
LCG1-7	Maciça	10	0	340	250	154	200	-

Legenda dos pilares	
■	Pilar que morre
▨	Pilar que passa
□	Pilar que nasce
◨	Pilar com mudança de seção

Legenda das vigas e paredes	
▤	Viga

Características dos materiais	
fck (kgf/cm²)	**Ecs (kgf/cm²)**
300	268384

Dimensão máxima do agregado = 19 mm

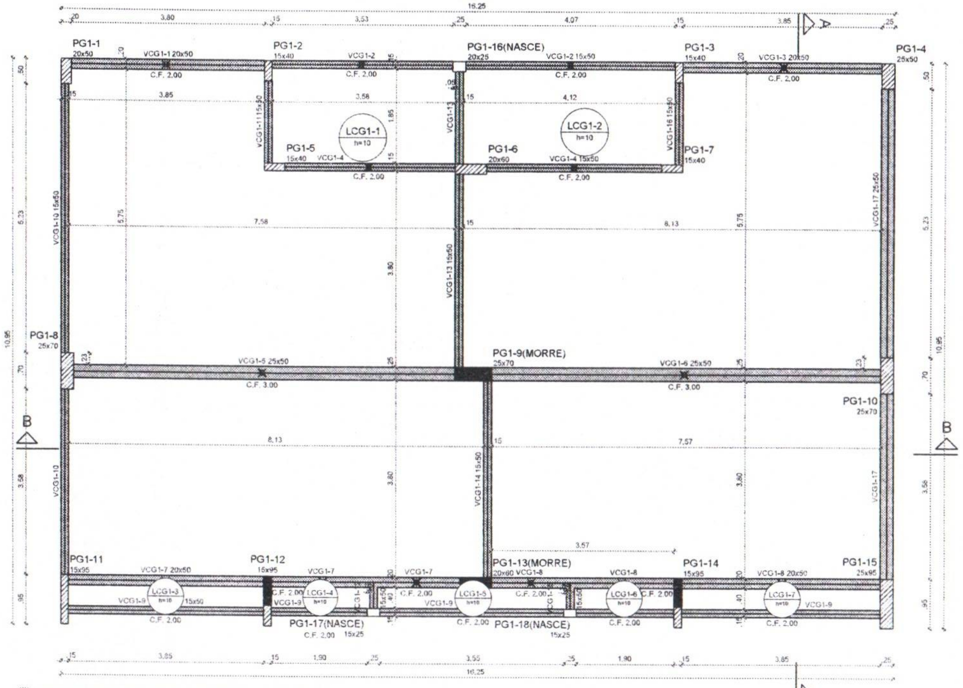

2 FORMA DO PAVIMENTO COBERTURA (NÍVEL 445)
ESCALA 1/50

Vigas			
Nome	**Seção (cm)**	**Elevação (cm)**	**Nivel (cm)**
VPG1-1	15x15	0	445
VPG1-2	15x15	0	445
VPG1-3	15x15	0	445
VPG1-4	15x15	0	445
VPG1-5	15x15	0	445
VPG1-6	15x15	0	445
VPG1-7	15x15	0	445
VPG1-8	15x15	0	445
VPG1-9	15x15	0	445

Pilares			
Nome	**Seção (cm)**	**Elevação (cm)**	**Nivel (cm)**
PG1-1	20x50	0	445
PG1-2	15x40	0	445
PG1-3	15x40	0	445
PG1-4	25x50	0	445
PG1-5	15x40	0	445
PG1-6	20x60	0	445
PG1-7	15x40	0	445
PG1-8	25x70	0	445
PG1-10	25x70	0	445
PG1-11	15x95	0	445
PG1-12	15x40	0	445
PG1-14	15x40	0	445
PG1-15	25x95	0	445
PG1-16	20x25	0	445
PG1-17	15x25	0	445
PG1-18	15x25	0	445

Características dos materiais	
fck (kgf/cm²)	**Ecs (kgf/cm²)**
300	268384

Dimensão máxima do agregado = 19 mm

Legenda dos pilares	
■	Pilar que morre

Legenda das vigas e paredes	
▤	Viga

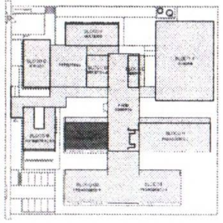

CROQUI DE REFERÊNCIA - IMPLANTAÇÃO

NOTAS GERAIS

1. TODAS AS MEDIDAS DEVEM SER CONFERIDAS EM OBRA "IN LOCO" ANTES DA REALIZAÇÃO DE QUAISQUER ATIVIDADES.
2. RECOMENDAMOS A REALIZAÇÃO DO ESTUDO DOS PROJETOS ANTES DA REALIZAÇÃO DAS ATIVIDADES, POIS O PROFISSIONAL DE EXECUÇÃO É CORRESPONSAVEL PELO PROCESSO DE ANALISE TECNICA.
3. ANTES DE INICIAR AS ATIVIDADES DE EXECUÇÃO É FUNDAMENTAL A ELABORAÇÃO DA ART DE EXECUÇÃO CONFORME AS ORIENTAÇÕES DO CREA ESTADUAL.
4. SEMPRE OBSERVAR AS UNIDADES DE MEDIDAS INFORMADAS EM PLANTA, POIS PODEM SER ALTERADAS PARA MELHOR REPRESENTAÇÃO DAS INFORMAÇÕES E/OU DETALHES.
5. SEMPRE OBSERVAR AS COTAS INFORMADAS EM PLANTA, POIS PODEM SER MODIFICADAS PARA MELHOR REPRESENTAÇÃO DAS INFORMAÇÕES E/OU DETALHES.
6. ORIENTAMOS QUE DEVERÃO SER ANALISADOS OS ARQUIVOS IFC DISPONIBILIZADOS, ANTES DE UMA CONSULTA PREVIA A EQUIPE DE DESENVOLVIMENTOS DOS PROJETOS.
7. PARA TODAS E QUAISQUER DIVERGÊNCIAS, A EQUIPE DE DESENVOLVIMENTO DOS PROJETOS DEVERA SER ACIONADA.
8. QUAISQUER ALTERAÇÕES REALIZADAS NO PROJETO PELA EQUIPE DE EXECUÇÃO DEVEM SER DOCUMENTADAS NOS PROJETOS "AS BUIT".

NOTAS ESPECIFICAS ESTRUTURAIS
PROJETOS

1. EM QUESTÕES ONDE AS DUVIDAS E/OU DIVERGÊNCIAS NÃO AFETEM ESTRUTURALMENTE O PLANEJAMENTO ARQUITETÔNICO, OS PROJETOS DE ARQUITETURA SERÃO PRIORIDADE.
2. A ESTRUTURA FOI DIMENSIONADA PARA UTILIZAR CONCRETO 30MPA EM SUA TOTALIDADE.
3. O DETALHE DE FUNDAÇÃO "BLOCOS E ESTACAS" INSERIDO NO DESENHO É APENAS SUGESTIVO, ONDE NUNCA DEVEM SER EXECUTADOS SEM A REALIZAÇÃO DOS ESTUDOS DE SOLO CONFORME AS NORMATIVAS VIGENTES.
4. O DETALHE DE FUNDAÇÃO "ESTACAS ISOLADAS" INSERIDO NO DESENHO É APENAS SUGESTIVO, POIS NUNCA DEVEM SER EXECUTADOS SEM A REALIZAÇÃO DOS ESTUDOS DE SOLO CONFORME AS NORMATIVAS VIGENTES.
5. A ESTRUTURA FOI DIMENSIONADA PARA QUE O BALDRAME ESTEJA 5 CM "CINCO CENTIMETROS" ABAIXO DO NÍVEL 0 "ZERO" DO PISO DA ARQUITETURA "ACABADO".
6. A ESTRUTURA FOI DIMENSIONADA PARA QUE AS VIGAS BALDRAMES SEJAM EXECUTADAS SOBRE OS BLOCOS PARA MINIMIZAR OS IMPACTOS DE FUROS ESTRUTURAIS CONFORME AS COMPATIBILIZAÇÕES REALIZADAS DURANTE O PROCESSO DE ELABORAÇÃO DOS PROJETOS.
7. TODOS OS FUROS NECESSARIOS A SEREM CONFECCIONADOS PARA AS INSTALAÇÕES, ESTÃO COMTEMPLADOS NO PROJETO COM TODAS AS INFORMAÇÕES TECNICAS PARA SUA PREVISÃO CONSTRUTIVA DURANTE A FASE DE MONTAGEM DE ARMADURA E FORMAS.
8. TODAS AS VIGAS ACIMA DO NIVEL 0 "ZERO" DEVEM RECEBER UMA CONTRA FLEXA DE 1 CM "UM CENTIMETRO".
9. TODAS AS VIGAS ACIMA DO NIVEL 0 "ZERO", QUE NECESSITAREM DE UMA CONTRA FLEXA SUPERIOR A 1 CM "UM CENTIMETRO", ESTÃO SINALIZADAS NA PLANTA DE FORMAS.
10. TODAS AS LAJES ACIMA DO NIVEL 0 "ZERO" DEVEM RECEBER UMA CONTRA FLEXA DE 1 CM "UM CENTIMETRO".
11. TODAS AS LAJES ACIMA DO NÍVEL 0 "ZERO", QUE NECESSITAREM DE UMA CONTRA FLEXA SUPERIOR A 1 CM UM CENTÍMETRO", ESTÃO SINALIZADAS NA PLANTA DE FORMAS.
12. OS DETALHAMENTOS DAS ARMAÇÕES DOS ELEMENTOS ESTRUTURAIS ESTÃO SEPARADOS PELOS NIVEIS DE EXECUÇÃO.
13. TODOS OS LOCAIS QUE CONTEMPLAREM A JUNÇÃO DE DOIS BLOCOS ESTRUTURAIS, DEVE SER CONSIDERADO A APLICAÇÃO DA JUNTA DE DILATAÇÃO NOS ELEMENTOS EM SUA TOTALIDADE.

EXECUÇÃO

1. RECOMENDAMOS QUE A LOCAÇÃO DA ESTRUTURA SEJA REALIZADA ATRAVÉS DE EQUIPAMENTOS HOMOLOGADOS E DEVIDAMENTE CALIBRADOS PELOS ORGÃOS DE AFERIÇÃO E QUALIDADE ISO 9001.
2. E FUNDAMENTAL A UTILIZAÇÃO DE ESPAÇADORES DE ARMADURA PARA MONTAGEM E CONSTRUÇÃO DE TODOS OS ELEMENTOS ESTRUTURAIS.
3. NO ATO DE EXECUÇÃO DAS VIGAS BALDRAMES E BLOCOS, DEVE SER LANÇADO UM TRAÇO DE BRITA 0 "ZERO" EM TODA SUA EXTENSÃO.
4. TODAS AS VIGAS BALDRAMES E BLOCOS DEVEM SER IMPERMEABILIZADOS UTILIZANDO A APLICAÇÃO DE MANTA LIQUIDA.
5. APÓS A REALIZAÇÃO DA CONCRETAGEM DOS ELEMENTOS, TODA A ESTRUTURA DEVE PERMANECER COM ESCORAMENTO DE 100% "CEM PORCENTO" PELO PERIODO DE 30 "TRINTA" DIAS.
6. APÓS A REALIZAÇÃO DA CONCRETAGEM DOS ELEMENTOS QUE POSSUEM CONTRA FLEXA IGUAL OU SUPERIOR A 3 CM "TRÊS CENTIMETROS", DEVEM PERMANECER COM ESCORAMENTO DE 100 % "CEM PORCENTO" PELO PERIODO DE 45 "QUARENTA E CINCO" DIAS.
7. TODAS AS LAJES DEVEM SER IMPERMEABILIZADAS UTILIZANDO MANTA ALUMINIZADA.
8. OS ELEMENTOS ESTRUTURAIS SOMENTE PODEM SER CONCRETADOS APOS A PLENA VALIDAÇÃO DO ENGENHEIRO DE EXECUÇÃO RESPONSAVEL PELO PROCESSO DE CONFERÊNCIA E MONTAGEM.

CONTROLE DE REVISÕES

Nº	DATA	DESCRIÇÃO

FNDE Fundo Nacional de Desenvolvimento da Educação
MINISTÉRIO DA **EDUCAÇÃO**

PROJETO PADRÃO - FNDE

PROPRIETÁRIO:
ENDEREÇO:
MUNICIPIO - UF:

PROPRIETARIO
RESP. TECNICO — CREA
AUTOR DO PROJETO — CAU

DLFO
CREA
RA

OBSERVAÇÕES

ESCOLA 9 SALAS DE AULA - MODELO TÉRREO
PROJETO DE ESTRUTURA

COORDENAÇÃO: CGEST - Coordenação Geral de Infraestrutura Educacional
FORMA DO TÉRREO E COBERTURA
BLOCO G1 - PEDAGÓGICO 1
SCF
FORMATO: A1
REVISÃO: R.00
ESCALA: 1:50
DATA EMISSÃO: JAN/2021
PRANCHA: 55/126

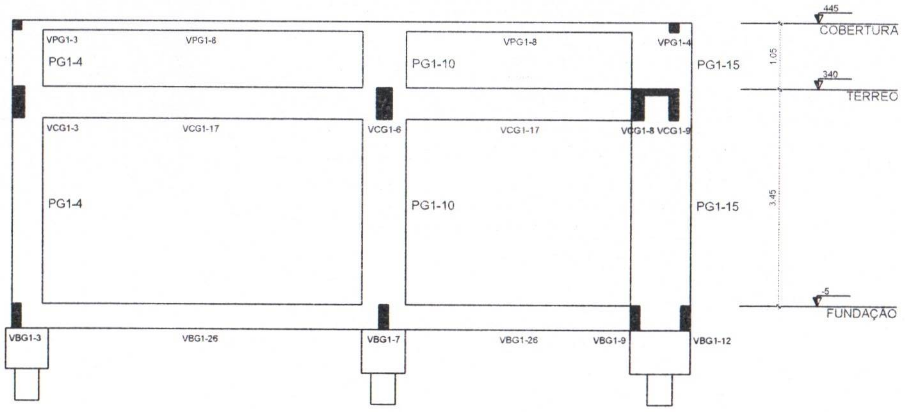

1 CORTE A-A
ESCALA 1/50

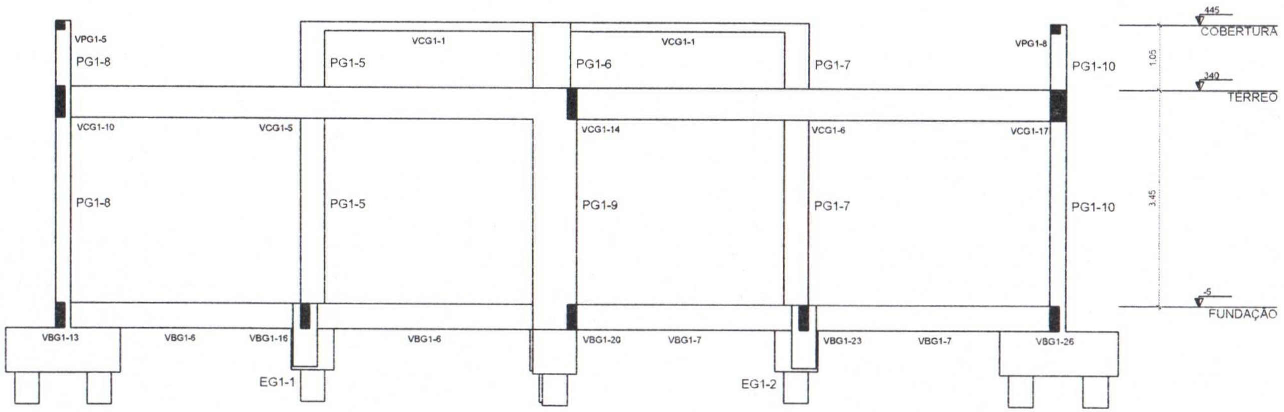

2 CORTE B-B
ESCALA 1/50

NOTAS GERAIS

1. TODAS AS MEDIDAS DEVEM SER CONFERIDAS EM OBRA "IN LOCO", ANTES DA REALIZAÇÃO DE QUAISQUER ATIVIDADES
2. RECOMENDAMOS A REALIZAÇÃO DO ESTUDO DOS PROJETOS ANTES DA REALIZAÇÃO DAS ATIVIDADES. POIS O PROFISSIONAL DE EXECUÇÃO É CORRESPONSAVEL PELO PROCESSO DE ANALISE TECNICA
3. ANTES DE INICIAR AS ATIVIDADES DE EXECUÇÃO É FUNDAMENTAL A ELABORAÇÃO DA ART DE EXECUÇÃO CONFORME AS ORIENTAÇÕES DO CREA ESTADUAL.
4. SEMPRE OBSERVAR AS UNIDADES DE MEDIDAS INFORMADAS EM PLANTA, POIS PODEM SER ALTERADAS PARA MELHOR REPRESENTAÇÃO DAS INFORMAÇÕES E/OU DETALHES.
5. SEMPRE OBSERVAR AS COTAS INFORMADAS EM PLANTA, POIS PODEM SER MODIFICADAS PARA MELHOR REPRESENTAÇÃO DAS INFORMAÇÕES E/OU DETALHES.
6. ORIENTAMOS QUE DEVERÃO SER ANALISADOS OS ARQUIVOS IFC DISPONIBILIZADOS, ANTES DE UMA CONSULTA PREVIA A EQUIPE DE DESENVOLVIMENTOS DOS PROJETOS.
7. PARA TODAS E QUAISQUER DIVERGÊNCIAS, A EQUIPE DE DESENVOLVIMENTO DOS PROJETOS DEVERÁ SER ACIONADA.
8. QUAISQUER ALTERAÇÕES REALIZADAS NO PROJETO PELA EQUIPE DE EXECUÇÃO DEVEM SER DOCUMENTADAS NOS PROJETOS "AS BUIT".

NOTAS ESPECIFICAS ESTRUTURAIS
PROJETOS

1. EM QUESTÕES ONDE AS DUVIDAS E/OU DIVERGÊNCIAS NÃO AFETEM ESTRUTURALMENTE O PLANEJAMENTO ARQUITETÔNICO, OS PROJETOS DE ARQUITETURA SERÃO PRIORIDADE.
2. A ESTRUTURA FOI DIMENSIONADA PARA UTILIZAR CONCRETO 30MPA EM SUA TOTALIDADE
3. O DETALHE DE FUNDAÇÃO "BLOCOS E ESTACAS" INSERIDO NO DESENHO É APENAS SUGESTIVO, ONDE NUNCA DEVEM SER EXECUTADOS SEM A REALIZAÇÃO DOS ESTUDOS DE SOLO CONFORME AS NORMATIVAS VIGENTES;
4. O DETALHE DE FUNDAÇÃO "ESTACAS ISOLADAS" INSERIDO NO DESENHO É APENAS SUGESTIVO, POIS NUNCA DEVEM SER EXECUTADOS SEM A REALIZAÇÃO DOS ESTUDOS DE SOLO CONFORME AS NORMATIVAS VIGENTES;
5. A ESTRUTURA FOI DIMENSIONADA PARA QUE O BALDRAME ESTEJA 5 CM "CINCO CENTIMETROS" ABAIXO DO NÍVEL 0 "ZERO" DO PISO DA ARQUITETURA "ACABADO";
6. A ESTRUTURA FOI DIMENSIONADA PARA QUE AS VIGAS BALDRAMES SEJAM EXECUTADAS SOBRE OS BLOCOS PARA MINIMIZAR OS IMPACTOS DE FUROS ESTRUTURAIS CONFORME AS COMPATIBILIZAÇÕES REALIZADAS DURANTE O PROCESSO DE ELABORAÇÃO DOS PROJETOS;
7. TODOS OS FUROS NECESSÁRIOS A SEREM CONFECCIONADOS PARA AS INSTALAÇÕES, ESTÃO COMTEMPLADOS NO PROJETO COM TODAS AS INFORMAÇÕES TECNICAS PARA SUA PREVISÃO CONSTRUTIVA DURANTE A FASE DE MONTAGEM DE ARMADURA E FORMAS;
8. TODAS AS VIGAS ACIMA DO NIVEL 0 "ZERO", DEVEM RECEBER UMA CONTRA FLEXA DE 1 CM "UM CENTIMETRO";
9. TODAS AS VIGAS ACIMA DO NÍVEL 0 "ZERO", QUE NECESSITAREM DE UMA CONTRA FLEXA SUPERIOR A 1 CM "UM CENTÍMETRO", ESTÃO SINALIZADAS NA PLANTA DE FORMAS;
10. TODAS AS LAJES ACIMA DO NIVEL 0 "ZERO", DEVEM RECEBER UMA CONTRA FLEXA DE 1 CM "UM CENTIMETRO";
11. TODAS AS LAJES ACIMA DO NIVEL 0 "ZERO", QUE NECESSITAREM DE UMA CONTRA FLEXA SUPERIOR A 1 CM UM CENTIMETRO", ESTÃO SINALIZADAS NA PLANTA DE FORMAS;
12. OS DETALHAMENTOS DAS ARMAÇÕES DOS ELEMENTOS ESTRUTURAIS ESTÃO SEPARADOS PELOS NÍVEIS DE EXECUÇÃO;
13. TODOS OS LOCAIS QUE CONTEMPLAREM A JUNÇÃO DE DOIS BLOCOS ESTRUTURAIS, DEVE SER CONSIDERADO A APLICAÇÃO DA JUNTA DE DILATAÇÃO NOS ELEMENTOS EM SUA TOTALIDADE.

EXECUÇÃO

1. RECOMENDAMOS QUE A LOCAÇÃO DA ESTRUTURA SEJA REALIZADA ATRAVES DE EQUIPAMENTOS HOMOLOGADOS E DEVIDAMENTE CALIBRADOS PELOS ÓRGÃOS DE AFERIÇÃO E QUALIDADE ISO 9001;
2. É FUNDAMENTAL A UTILIZAÇÃO DE ESPAÇADORES DE ARMADURA PARA MONTAGEM E CONSTRUÇÃO DE TODOS OS ELEMENTOS ESTRUTURAIS;
3. NO ATO DE EXECUÇÃO DAS VIGAS BALDRAMES E BLOCOS, DEVE SER LANÇADO UM TRAÇO DE BRITA 0 "ZERO" EM TODA SUA EXTENSÃO;
4. TODAS AS VIGAS BALDRAMES E BLOCOS DEVEM SER IMPERMEABILIZADOS UTILIZANDO A APLICAÇÃO DE MANTA LIQUIDA;
5. APÓS A REALIZAÇÃO DA CONCRETAGEM DOS ELEMENTOS, TODA A ESTRUTURA DEVE PERMANECER COM ESCORAMENTO DE 100% "CEM PORCENTO" PELO PERIODO DE 30 "TRINTA" DIAS;
6. APÓS A REALIZAÇÃO DA CONCRETAGEM DOS ELEMENTOS QUE POSSUEM CONTRA FLEXA IGUAL OU SUPERIOR A 3 CM "TRÊS CENTIMETROS", DEVEM PERMANECER COM ESCORAMENTO DE 100 % "CEM PORCENTO" PELO PERIODO DE 45 "QUARENTA E CINCO" DIAS;
7. TODAS AS LAJES DEVEM SER IMPERMEABILIZADAS UTILIZANDO MANTA ALUMINIZADA;
8. OS ELEMENTOS ESTRUTURAIS SOMENTE PODEM SER CONCRETADOS APÓS A PLENA VALIDAÇÃO DO ENGENHEIRO DE EXECUÇÃO RESPONSÁVEL PELO PROCESSO DE CONFERÊNCIA E MONTAGEM;

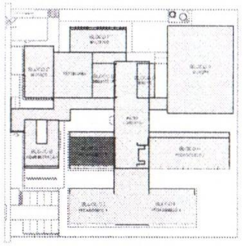

CROQUI DE REFERÊNCIA - IMPLANTAÇÃO

CONTROLE DE REVISÕES

Nº	DATA	DESCRIÇÃO

FNDE Fundo Nacional de Desenvolvimento da Educação
MINISTÉRIO DA EDUCAÇÃO

PROJETO PADRÃO - FNDE

PROPRIETÁRIO
ENDEREÇO
MUNICÍPIO - UF

PROPRIETÁRIO
RESP. TÉCNICO CREA
AUTOR DO PROJETO CAU

DLFO
CREA
RA

OBSERVAÇÕES

ESCOLA 9 SALAS DE AULA - MODELO TÉRREO
PROJETO DE ESTRUTURA

COORDENAÇÃO
CGEST - Coordenação Geral de Infraestrutura Educacional

CORTE A-A E CORTE B-B
BLOCO G1 - PEDAGÓGICO 1

REVISÃO R.00
ESCALA 1:50
DATA EMISSÃO JAN/2021
PRANCHA 56/126
FORMATO 694X420

SCO

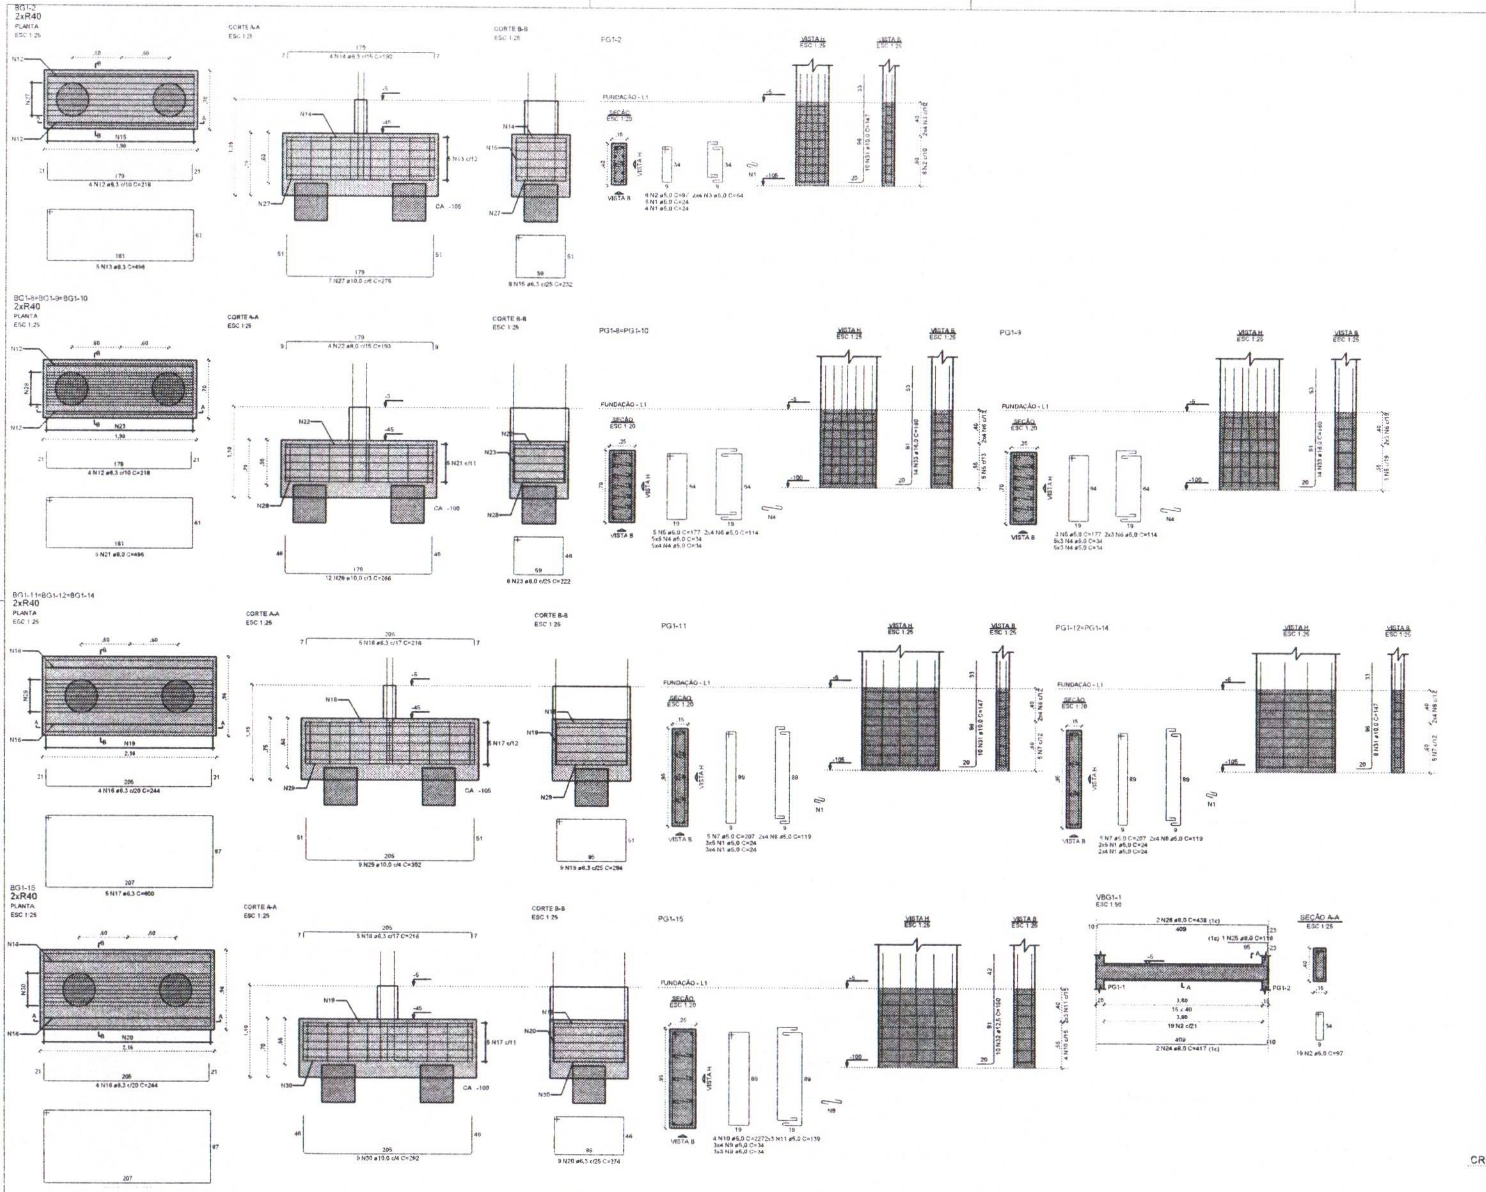

RELAÇÃO DO AÇO

BG1-2	3xBG1-9	3xBG1-14
BG1-15	PG1-2	2xPG1-8
PG1-9	PG1-11	2xPG1-12
PG1-15	VBG1-1	

AÇO	N	DIAM (mm)	QUANT	C.UNIT (cm)	C.TOTAL (cm)
CA60	1	5.0	73	24	1752
	2	5.0	25	97	2425
	3	5.0	8	64	512
	4	5.0	120	34	4080
	5	5.0	13	177	2301
	6	5.0	22	114	2508
	7	5.0	15	207	3105
	8	5.0	24	119	2856
	9	5.0	21	34	714
	10	5.0	4	227	908
	11	5.0	6	139	834
CA50	12	6.3	16	218	3488
	13	6.3	5	496	2480
	14	6.3	4	190	760
	15	6.3	8	232	1856
	16	6.3	16	244	3904
	17	6.3	20	600	12000
	18	6.3	20	216	4320
	19	6.3	27	284	7668
	20	6.3	9	274	2466
	21	8.0	15	496	7440
	22	8.0	12	193	2316
	23	8.0	24	222	5328
	24	8.0	2	417	834
	25	8.0	1	116	116
	26	8.0	2	438	876
	27	10.0	7	276	1932
	28	10.0	36	266	9576
	29	10.0	27	302	8154
	30	10.0	9	292	2628
	31	10.0	36	147	5292
	32	12.5	10	150	1500
	33	16.0	42	160	6720

RESUMO DO AÇO

AÇO	DIAM (mm)	C.TOTAL (m)	PESO + 10% (kg)
CA50	6.3	389.4	104.8
	8.0	169.1	73.4
	10.0	275.8	187.1
	12.5	15	15.9
	16.0	67.2	116.7
CA60	5.0	220	37.3

PESO TOTAL (kg)	
CA50	497.8
CA60	37.3

Volume de concreto (C-30) = 11,07 m³
Área de forma = 52,57 m²

[illegible]

CROQUI DE REFERÊNCIA - IMPLANTAÇÃO

CONTROLE DE REVISÕES

Nº	DATA	DESCRIÇÃO

FNDE Fundo Nacional de Desenvolvimento da Educação
MINISTÉRIO DA **EDUCAÇÃO**

PROJETO PADRÃO - FNDE

PROPRIETARIO:
ENDEREÇO:
MUNICIPIO - UF:

PROPRIETARIO
RESP. TECNICO CREA
AUTOR DO PROJETO CAU

DLFO
CREA
RA
OBSERVAÇÕES

ESCOLA 9 SALAS DE AULA - MODELO TÉRREO
PROJETO DE ESTRUTURA

COORDENAÇÃO
CGEST - Coordenação Geral de Infraestrutura Educacional

ARMAÇÕES DE FUNDAÇÕES
BLOCO G1 - PEDAGOGICO 1

SFN

REVISÃO R.00
ESCALA INDICADA
DATA
FORMATO 1050x594
57/128

PREFEITURA MUNICIPAL DE NOVO ORIENTE-CE
FLS.

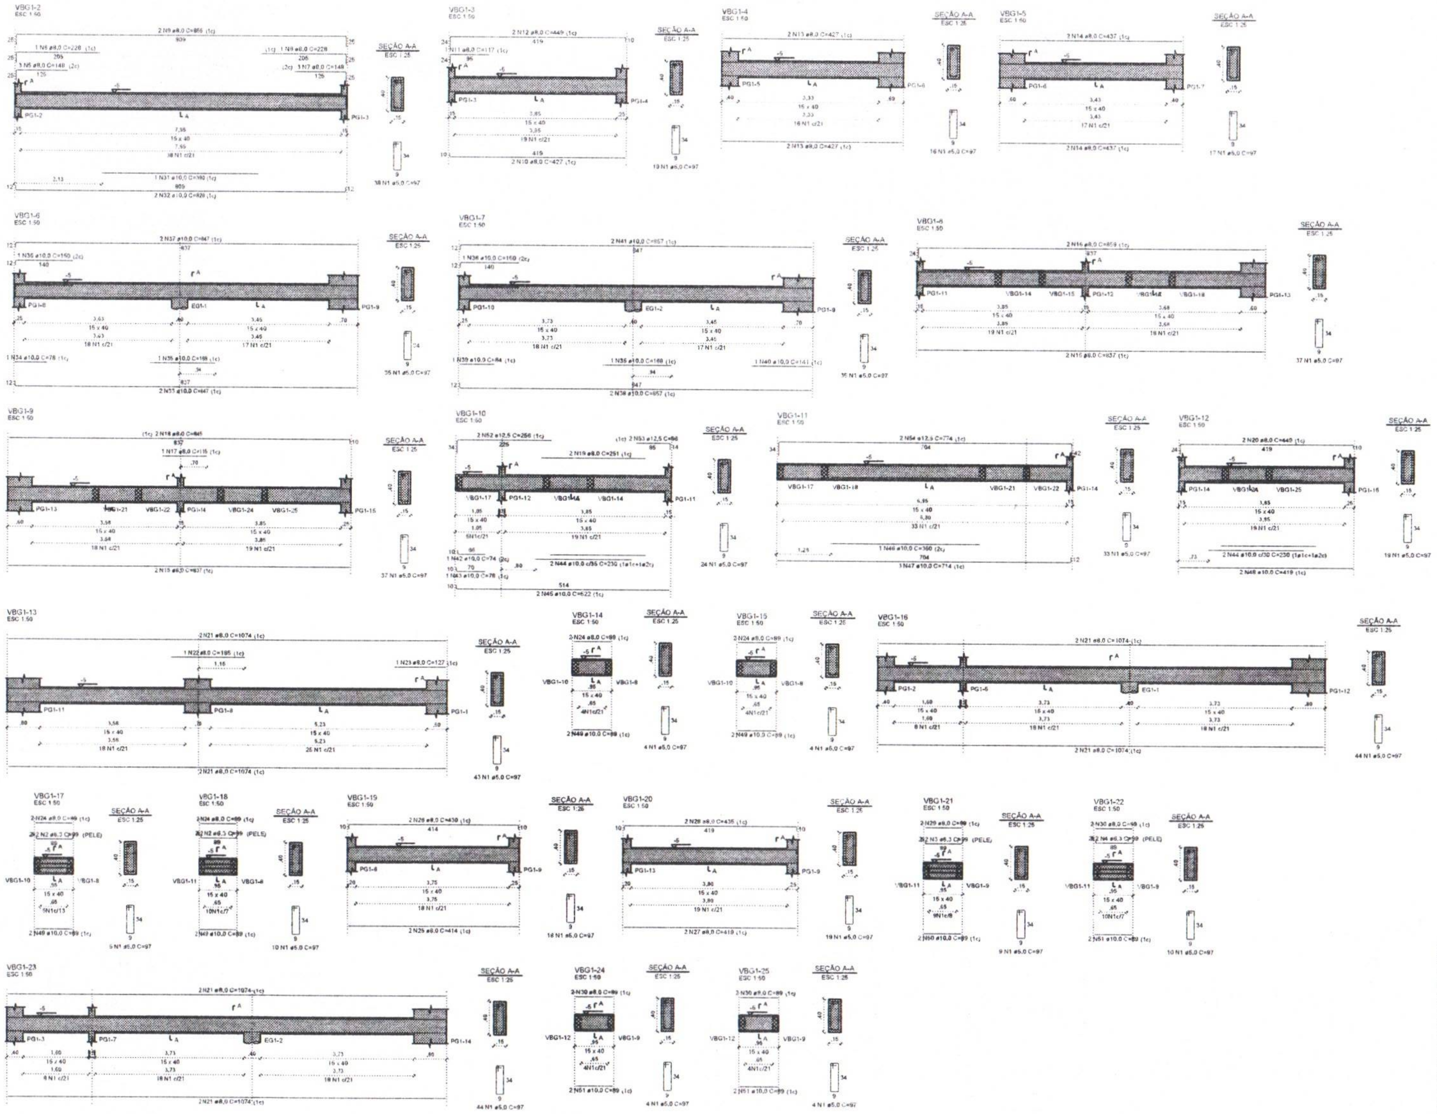

RELAÇÃO DO AÇO

VBG1-2	VBG1-3	VBG1-4
VBG1-5	VBG1-6	VBG1-7
VBG1-8	VBG1-9	VBG1-10
VBG1-11	VBG1-12	VBG1-13
VBG1-14	VBG1-15	VBG1-16
VBG1-17	VBG1-18	VBG1-19
VBG1-20	VBG1-21	VBG1-22
VBG1-23	VBG1-24	VBG1-25

AÇO	N	DIAM (mm)	QUANT	C.UNIT (cm)	C.TOTAL (cm)
CA60	1	5.0	528	97	51216
CA50	2	6.3	8	99	792
	3	6.3	4	99	396
	4	6.3	4	99	396
	5	8.0	3	148	444
	6	8.0	1	228	228
	7	8.0	3	148	444
	8	8.0	1	228	228
	9	8.0	2	855	1710
	10	8.0	2	427	854
	11	8.0	1	117	117
	12	8.0	2	449	898
	13	8.0	4	427	1708
	14	8.0	4	437	1748
	15	8.0	4	837	3348
	16	8.0	2	859	1718
	17	8.0	1	115	115
	18	8.0	2	845	1690
	19	8.0	2	251	502
	20	8.0	2	449	898
	21	8.0	12	1074	12888
	22	8.0	1	185	185
	23	8.0	1	127	127
	24	8.0	8	89	712
	25	8.0	2	414	828
	26	8.0	2	430	860
	27	8.0	2	419	838
	28	8.0	2	435	870
	29	8.0	2	89	178
	30	8.0	6	89	534
	31	10.0	1	390	390
	32	10.0	2	828	1656
	33	10.0	2	847	1694
	34	10.0	1	78	78
	35	10.0	2	168	336
	36	10.0	2	150	300
	37	10.0	2	847	1694
	38	10.0	2	857	1714
	39	10.0	1	84	84
	40	10.0	1	141	141
	41	10.0	2	857	1714
	42	10.0	1	74	74
	43	10.0	1	78	78
	44	10.0	4	230	920
	45	10.0	2	522	1044
	46	10.0	1	360	360
	47	10.0	3	714	2142
	48	10.0	2	419	838
	49	10.0	8	89	712
	50	10.0	2	89	178
	51	10.0	6	89	534
	52	12.5	2	256	512
	53	12.5	2	96	192
	54	12.5	2	774	1548

RESUMO DO AÇO

AÇO	DIAM (mm)	C.TOTAL (m)	PESO + 10% (kg)
CA50	6.3	15.8	4.3
	8.0	346.7	150.5
	10.0	166.8	113.1
	12.5	22.5	23.9
CA60	5.0	512.2	86.8

PESO TOTAL (kg)	
CA50	291.7
CA60	86.8

Volume de concreto (C-30) = 7.20 m³
Área de forma = 113.94 m²

CROQUI DE REFERÊNCIA - IMPLANTAÇÃO

CONTROLE DE REVISÕES

Nº	DATA	DESCRIÇÃO

FNDE Fundo Nacional de Desenvolvimento da Educação
MINISTÉRIO DA EDUCAÇÃO

PROJETO PADRÃO - FNDE

PROPRIETÁRIO
ENDEREÇO
MUNICÍPIO - UF
PROPRIETÁRIO
RESP. TÉCNICO
AUTOR DO PROJETO
DLFO
CREA
RA
OBSERVAÇÕES

ESCOLA 9 SALAS DE AULA - MODELO TÉRREO
PROJETO DE ESTRUTURA

CGEST - Coordenação Geral de Infraestrutura Educacional

ARMAÇÕES DE FUNDAÇÕES
BLOCO G1 - PEDAGÓGICO 1

SFN
58/128

VBG1-26
ESC 1:50

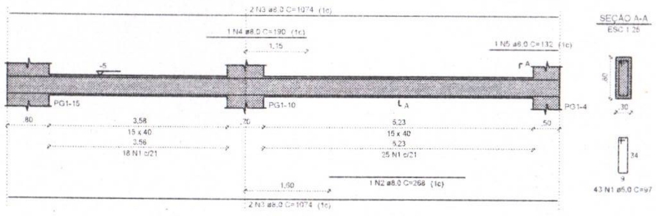

RELAÇÃO DO AÇO

VBG1-26

AÇO	N	DIAM (mm)	QUANT	C.UNIT (cm)	C.TOTAL (cm)
CA60	1	5.0	43	97	4171
CA50	2	8.0	1	268	268
	3	8.0	4	1074	4296
	4	8.0	1	190	190
	5	8.0	1	132	132

RESUMO DO AÇO

AÇO	DIAM (mm)	C.TOTAL (m)	PESO + 10% (kg)
CA50	8.0	48.9	21.2
CA60	5.0	41.7	7.1

PESO TOTAL (kg)	
CA50	21.2
CA60	7.1

Volume de concreto (C-30) = 0.65 m³

Área de forma = 10.26 m²

RELAÇÃO DO AÇO

7xBG1-6
PG1-4
PG1-13

PG1-1
2xPG1-5

PG1-3
PG1-6

AÇO	N	DIAM (mm)	QUANT	C.UNIT (cm)	C.TOTAL (cm)
CA60	1	5.0	14	29	406
	2	5.0	4	127	508
	3	5.0	6	84	504
	4	5.0	27	24	648
	5	5.0	15	97	1455
	6	5.0	24	64	1536
	7	5.0	14	34	476
	8	5.0	4	137	548
	9	5.0	6	94	564
	10	5.0	43	29	1247
	11	5.0	5	147	735
	12	5.0	24	94	2256
CA50	13	8.0	42	256	10752
	14	8.0	14	260	3640
	15	10.0	44	137	6028
	16	12.5	20	145	2900

RESUMO DO AÇO

AÇO	DIAM (mm)	C.TOTAL (m)	PESO + 10% (kg)
CA50	8.0	143.9	62.5
	10.0	60.3	40.9
	12.5	29	30.7
CA60	5.0	108.8	18.5

PESO TOTAL (kg)	
CA50	134.1
CA60	18.5

Volume de concreto (C-30) = 2.68 m³

Área de forma = 21.20 m²

NOTAS GERAIS

1. TODAS AS MEDIDAS DEVEM SER CONFERIDAS EM OBRA "IN LOCO" ANTES DA REALIZAÇÃO DE QUAISQUER ATIVIDADES.
2. RECOMENDAMOS A REALIZAÇÃO DO ESTUDO DOS PROJETOS ANTES DA REALIZAÇÃO DAS ATIVIDADES, POIS O PROFISSIONAL DE EXECUÇÃO É CORRESPONSÁVEL PELO PROCESSO DE ANÁLISE TÉCNICA.
3. ANTES DE INICIAR AS ATIVIDADES DE EXECUÇÃO É FUNDAMENTAL A ELABORAÇÃO DA ART DE EXECUÇÃO CONFORME AS ORIENTAÇÕES DO CREA ESTADUAL.
4. SEMPRE OBSERVAR AS UNIDADES DE MEDIDAS INFORMADAS EM PLANTA, POIS PODEM SER ALTERADAS PARA MELHOR REPRESENTAÇÃO DAS INFORMAÇÕES E/OU DETALHES.
5. SEMPRE OBSERVAR AS COTAS INFORMADAS EM PLANTA, POIS PODEM SER MODIFICADAS PARA MELHOR REPRESENTAÇÃO DAS INFORMAÇÕES E/OU DETALHES.
6. ORIENTAMOS QUE DEVERÃO SER ANALISADOS OS ARQUIVOS IFC DISPONIBILIZADOS, ANTES DE UMA CONSULTA PRÉVIA A EQUIPE DE DESENVOLVIMENTOS DOS PROJETOS.
7. PARA TODAS E QUAISQUER DIVERGÊNCIAS, A EQUIPE DE DESENVOLVIMENTO DOS PROJETOS DEVERÁ SER ACIONADA.
8. QUAISQUER ALTERAÇÕES REALIZADAS NO PROJETO PELA EQUIPE DE EXECUÇÃO DEVEM SER DOCUMENTADAS NOS PROJETOS "AS BUIT".

NOTAS ESPECIFICAS ESTRUTURAIS

PROJETOS

1. EM QUESTÕES ONDE AS DÚVIDAS E/OU DIVERGÊNCIAS NÃO AFETEM ESTRUTURALMENTE O PLANEJAMENTO ARQUITETONICO, OS PROJETOS DE ARQUITETURA SERÃO PRIORIDADE.
2. A ESTRUTURA FOI DIMENSIONADA PARA UTILIZAR CONCRETO 30MPA EM SUA TOTALIDADE.
3. O DETALHE DE FUNDAÇÃO "BLOCOS E ESTACAS" INSERIDO NO DESENHO É APENAS SUGESTIVO, ONDE NUNCA DEVEM SER EXECUTADOS SEM A REALIZAÇÃO DOS ESTUDOS DE SOLO CONFORME AS NORMATIVAS VIGENTES.
4. O DETALHE DE FUNDAÇÃO "ESTACAS ISOLADAS" INSERIDO NO DESENHO É APENAS SUGESTIVO, POIS NUNCA DEVEM SER EXECUTADOS SEM A REALIZAÇÃO DOS ESTUDOS DE SOLO CONFORME AS NORMATIVAS VIGENTES.
5. A ESTRUTURA FOI DIMENSIONADA PARA QUE O BALDRAME ESTEJA 5 CM "CINCO CENTÍMETROS" ABAIXO DO NIVEL 0 "ZERO" DO PISO DA ARQUITETURA "ACABADO".
6. A ESTRUTURA FOI DIMENSIONADA PARA QUE AS VIGAS BALDRAMES SEJAM EXECUTADAS SOBRE OS BLOCOS PARA MINIMIZAR OS IMPACTOS DE FUROS ESTRUTURAIS CONFORME AS COMPATIBILIZAÇÕES REALIZADAS DURANTE O PROCESSO DE ELABORAÇÃO DOS PROJETOS.
7. TODOS OS FUROS NECESSARIOS A SEREM CONFECCIONADOS PARA AS INSTALAÇÕES, ESTÃO COMTEMPLADOS NO PROJETO COM TODAS AS INFORMAÇÕES TÉCNICAS PARA SUA PREVISÃO CONSTRUTIVA DURANTE A FASE DE MONTAGEM DE ARMADURA E FORMAS.
8. TODAS AS VIGAS ACIMA DO NIVEL 0 "ZERO", DEVEM RECEBER UMA CONTRA FLEXA DE 1 CM "UM CENTIMETRO".
9. TODAS AS VIGAS ACIMA DO NIVEL 0 "ZERO", QUE NECESSITAREM DE UMA CONTRA FLEXA SUPERIOR A 1 CM "UM CENTIMETRO", ESTÃO SINALIZADAS NA PLANTA DE FORMAS.
10. TODAS AS LAJES ACIMA DO NIVEL 0 "ZERO", DEVEM RECEBER UMA CONTRA FLEXA DE 1 CM "UM CENTIMETRO".
11. TODAS AS LAJES ACIMA DO NIVEL 0 "ZERO", QUE NECESSITAREM DE UMA CONTRA FLEXA SUPERIOR A 1 CM UM CENTIMETRO", ESTÃO SINALIZADAS NA PLANTA DE FORMAS.
12. OS DETALHAMENTOS DAS ARMAÇÕES DOS ELEMENTOS ESTRUTURAIS ESTÃO SEPARADOS PELOS NIVEIS DE EXECUÇÃO.
13. TODOS OS LOCAIS QUE CONTEMPLAREM A JUNÇÃO DE DOIS BLOCOS ESTRUTURAIS, DEVE SER CONSIDERADO A APLICAÇÃO DA JUNTA DE DILATAÇÃO NOS ELEMENTOS EM SUA TOTALIDADE.

EXECUÇÃO

1. RECOMENDAMOS QUE A LOCAÇÃO DA ESTRUTURA SEJA REALIZADA ATRAVÉS DE EQUIPAMENTOS HOMOLOGADOS E DEVIDAMENTE CALIBRADOS PELOS ORGÃOS DE AFERIÇÃO E QUALIDADE ISO 9001.
2. É FUNDAMENTAL A UTILIZAÇÃO DE ESPAÇADORES DE ARMADURA PARA MONTAGEM E CONSTRUÇÃO DE TODOS OS ELEMENTOS ESTRUTURAIS.
3. NO ATO DE EXECUÇÃO DAS VIGAS BALDRAMES E BLOCOS, DEVE SER LANÇADO UM TRAÇO DE BRITA 0 "ZERO" EM TODA SUA EXTENSÃO.
4. TODAS AS VIGAS BALDRAMES E BLOCOS DEVEM SER IMPERMEABILIZADOS UTILIZANDO A APLICAÇÃO DE MANTA LIQUIDA.
5. APÓS A REALIZAÇÃO DA CONCRETAGEM DOS ELEMENTOS, TODA A ESTRUTURA DEVE PERMANECER COM ESCORAMENTO DE 100% "CEM PORCENTO" PELO PERÍODO DE 30 "TRINTA" DIAS.
6. APÓS A REALIZAÇÃO DA CONCRETAGEM DOS ELEMENTOS QUE POSSUEM CONTRA FLEXA IGUAL OU SUPERIOR A 3 CM "TRÊS CENTIMETROS", DEVEM PERMANECER COM ESCORAMENTO DE 100 % "CEM PORCENTO" PELO PERIODO DE 45 "QUARENTA E CINCO" DIAS.
7. TODAS AS LAJES DEVEM SER IMPERMEABILIZADAS UTILIZANDO MANTA ALUMINIZADA.
8. OS ELEMENTOS ESTRUTURAIS SOMENTE PODEM SER CONCRETADOS APÓS A PLENA VALIDAÇÃO DO ENGENHEIRO DE EXECUÇÃO RESPONSÁVEL PELO PROCESSO DE CONFERÊNCIA E MONTAGEM.

BG1-1=BG1-3=BG1-4=BG1-5=BG1-6=BG1-7=BG1-13
1xR40

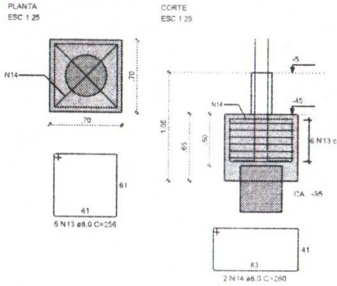

PG1-1

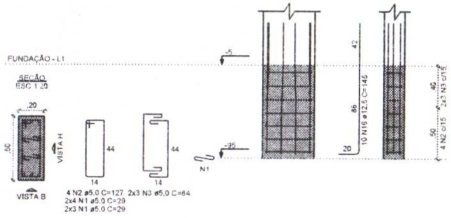

PG1-13

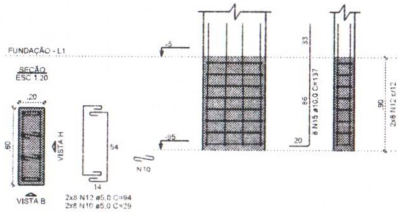

PG1-3

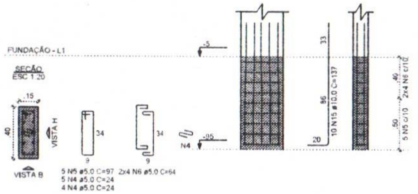

PG1-4

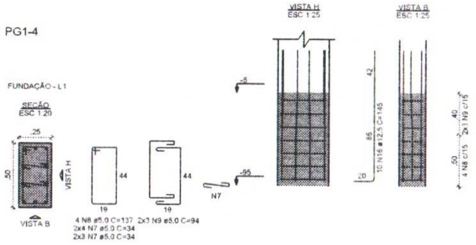

PG1-6

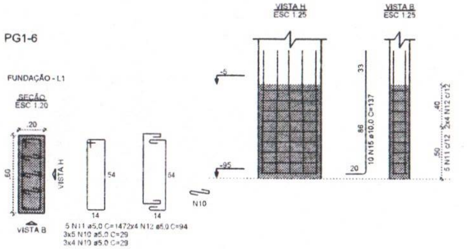

PG1-5=PG1-7

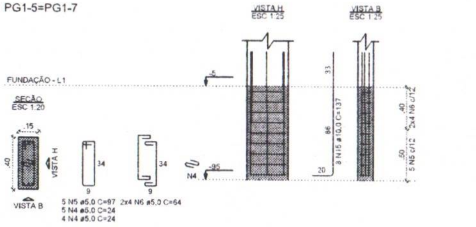

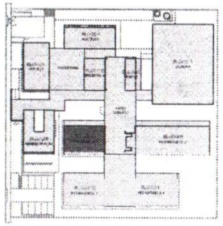

CROQUI DE REFERÊNCIA - IMPLANTAÇÃO

CONTROLE DE REVISÕES

Nº	DATA	DESCRIÇÃO

FNDE Fundo Nacional de Desenvolvimento da Educação

MINISTÉRIO DA EDUCAÇÃO

PROJETO PADRÃO - FNDE

PROPRIETÁRIO

ENDEREÇO

MUNICÍPIO - UF

PROPRIETÁRIO

RESP. TÉCNICO CREA

AUTOR DO PROJETO CAU

DLFO

CREA

RA

OBSERVAÇÕES

ESCOLA 9 SALAS DE AULA - MODELO TÉRREO

PROJETO DE ESTRUTURA

COORDENAÇÃO
CGEST - Coordenação Geral de Infraestrutura Educacional

ARMAÇÕES DE FUNDAÇÕES
BLOCO G1 - PEDAGÓGICO 1

SFN

REVISÃO
R.00

ESCALA
INDICADA

DATA EMISSÃO
JAN/2021

PRANCHA
59/126

FORMATO
A1

PG1-1

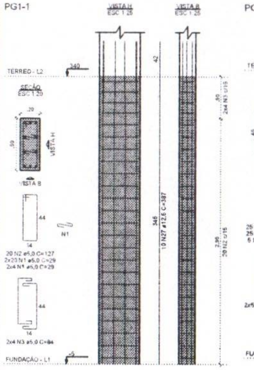

PG1-2=PG1-3

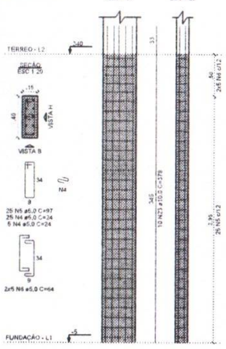

PG1-4

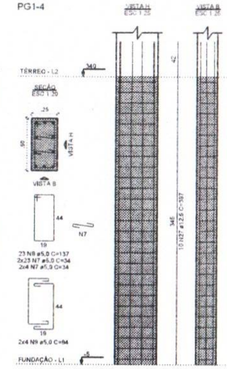

PG1-5=PG1-7

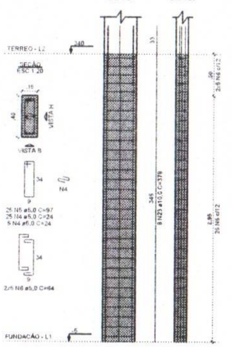

PG1-6

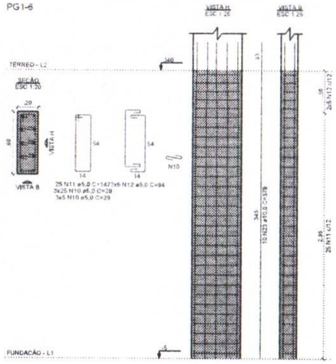

RELAÇÃO DO AÇO

PG1-1	2xPG1-2	PG1-4
2xPG1-5	PG1-6	2xPG1-8
PG1-9	PG1-11	2xPG1-12
PG1-13	PG1-15	VCG1-1

AÇO	N	DIAM (mm)	QUANT	C.UNIT (cm)	C.TOTAL (cm)
CA60	1	5.0	48	29	1392
	2	5.0	43	127	5461
	3	5.0	8	84	672
	4	5.0	330	24	7920
	5	5.0	100	97	9700
	6	5.0	40	64	2560
	7	5.0	135	34	4590
	8	5.0	23	137	3151
	9	5.0	8	94	752
	10	5.0	150	29	4350
	11	5.0	50	147	7350
	12	5.0	20	94	1880
	13	5.0	365	34	12410
	14	5.0	62	177	10974
	15	5.0	22	114	2508
	16	5.0	75	207	15525
	17	5.0	30	119	3570
	18	5.0	23	227	5221
	19	5.0	8	139	1112
CA50	20	8.0	3	88	264
	21	8.0	2	159	318
	22	8.0	4	455	1820
	23	10.0	64	378	24192
	24	10.0	16	342	5472
	25	10.0	8	67	536
	26	10.0	4	428	1712
	27	12.5	30	387	11610
	28	16.0	28	398	11144
	29	16.0	14	342	4788

RESUMO DO AÇO

AÇO	DIAM (mm)	C.TOTAL (m)	PESO + 10% (kg)
CA50	8.0	24	10.4
	10.0	319.1	216.4
	12.5	116.1	123
	16.0	159.3	276.6
CA60	5.0	1011	171.4

PESO TOTAL (kg)	
CA50	626.5
CA60	171.4

[illegible]

PG1-8=PG1-10

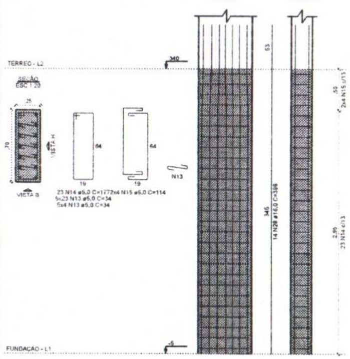

PG1-9

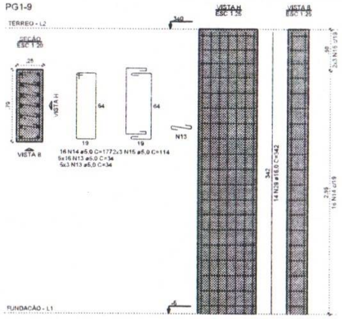

PG1-11

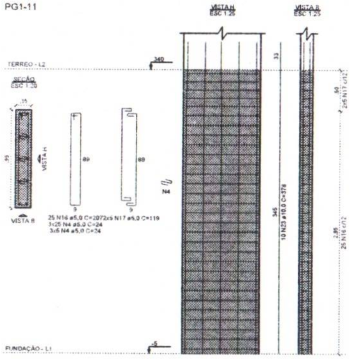

PG1-12=PG1-14

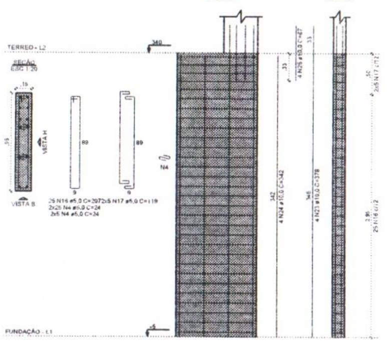

PG1-13

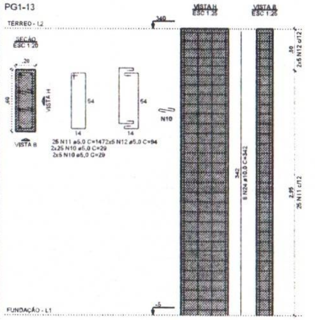

PG1-15

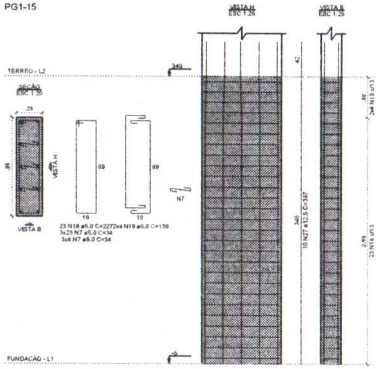

VCG1-1
ESC 1:50

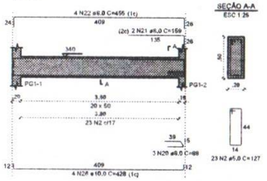

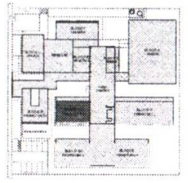

CROQUI DE REFERÊNCIA - IMPLANTAÇÃO

CONTROLE DE REVISÕES

Nº	DATA	DESCRIÇÃO

FNDE Fundo Nacional de Desenvolvimento da Educação

MINISTÉRIO DA **EDUCAÇÃO**

PROJETO PADRÃO - FNDE

PROPRIETARIO:
ENDEREÇO:
MUNICIPIO - UF:

PROPRIETARIO
RESP. TECNICO CREA
AUTOR DO PROJETO CAU

OLFO
CREA
RA

OBSERVAÇÕES:

ESCOLA 9 SALAS DE AULA - MODELO TÉRREO

PROJETO DE ESTRUTURA

COORDENAÇÃO
CGEST - Coordenação Geral de Infraestrutura Educacional

ARMAÇÕES DO TÉRREO
BLOCO G1 - PEDAGÓGICO

SCA

REVISÃO R.00

FORMATO

60/1

PREFEITURA MUNICIPAL DE NOVO ORIENTE-CE
FLS.

VCG1-2
ESC 1:50

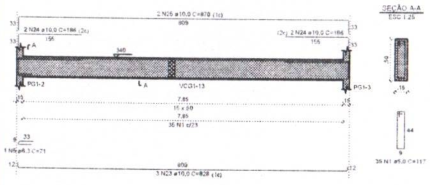

VCG1-3
ESC 1:50

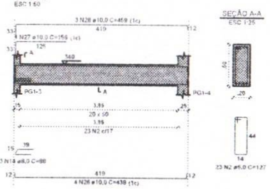

VCG1-4
ESC 1:50

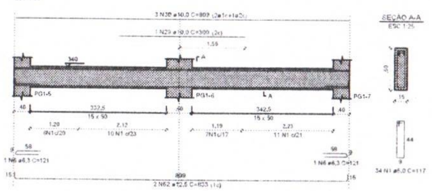

VCG1-5
ESC 1:50

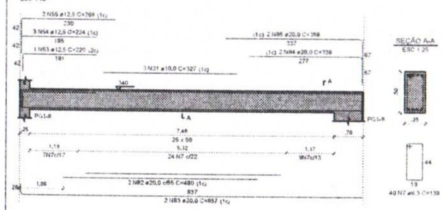

VCG1-6
ESC 1:50

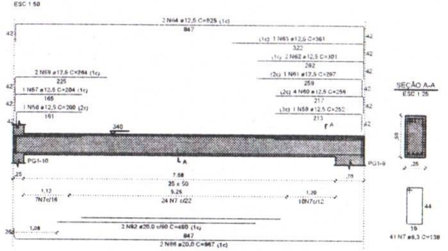

VCG1-7
ESC 1:50

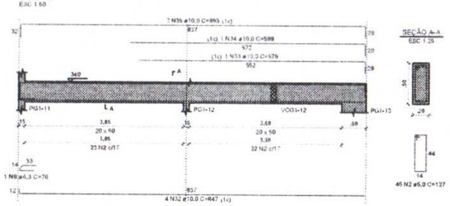

VCG1-8
ESC 1:50

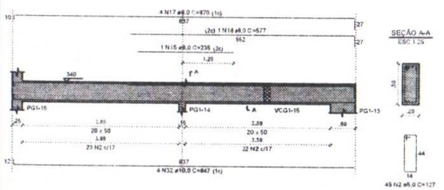

VCG1-9
ESC 1:50

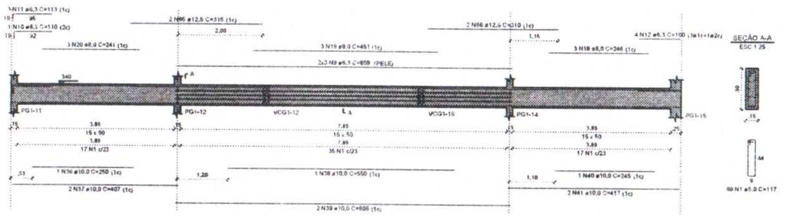

VCG1-10
ESC 1:50

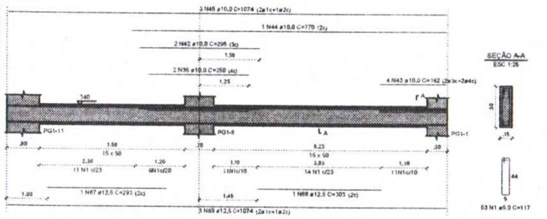

VCG1-11
ESC 1:50

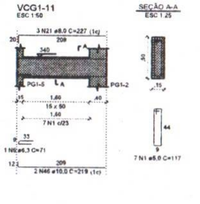

VCG1-12
ESC 1:50

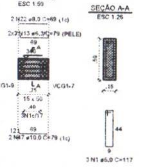

VCG1-13
ESC 1:50

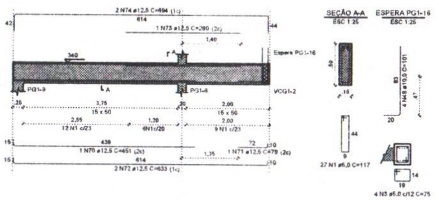

VCG1-14
ESC 1:50

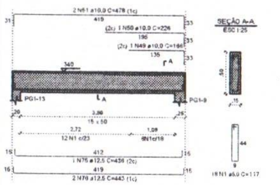

VCG1-15
ESC 1:50

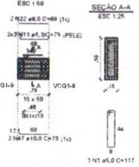

VCG1-16
ESC 1:50

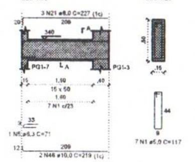

VCG1-17
ESC 1:50

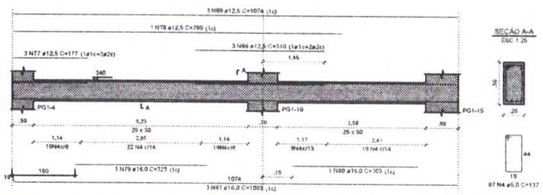

RELAÇÃO DO AÇO

VCG1-2 VCG1-3 VCG1-4
VCG1-5 VCG1-6 VCG1-7
VCG1-8 VCG1-9 VCG1-10
VCG1-11 VCG1-12 VCG1-13
VCG1-14 VCG1-15 VCG1-16
VCG1-17

AÇO	N	DIAM (mm)	QUANT	C.UNIT (cm)	C.TOTAL (cm)
CA60	1	5.0	256	117	29952
	2	5.0	113	127	14351
	3	5.0	4	75	300
	4	5.0	87	137	11919
CA50	5	6.3	3	71	213
	6	6.3	2	121	242
	7	6.3	81	138	11178
	8	6.3	1	76	76
	9	6.3	6	809	4854
	10	6.3	1	110	110
	11	6.3	3	113	339
	12	6.3	4	100	400
	13	6.3	12	79	948
	14	8.0	3	88	264
	15	8.0	1	235	235
	16	8.0	1	577	577
	17	8.0	4	870	3480
	18	8.0	3	246	738
	19	8.0	3	451	1353
	20	8.0	3	241	723
	21	8.0	6	227	1362
	22	8.0	4	69	276
	23	10.0	3	828	2484
	24	10.0	4	186	744
	25	10.0	2	870	1740
	26	10.0	4	438	1752
	27	10.0	1	156	156
	28	10.0	3	459	1377
	29	10.0	1	300	300
	30	10.0	3	809	2427
	31	10.0	3	327	981
	32	10.0	8	847	6776
	33	10.0	1	579	579
	34	10.0	1	599	599
	35	10.0	2	893	1786
	36	10.0	3	250	750
	37	10.0	2	407	814
	38	10.0	1	550	550
	39	10.0	2	805	1610
	40	10.0	1	245	245
	41	10.0	2	417	834
	42	10.0	2	295	590
	43	10.0	4	162	648
	44	10.0	1	770	770
	45	10.0	3	1074	3222
	46	10.0	4	219	876
	47	10.0	4	79	316
	48	10.0	4	101	404
	49	10.0	1	166	166
	50	10.0	1	226	226
	51	10.0	2	478	956
	52	12.5	2	833	1666
	53	12.5	1	220	220
	54	12.5	3	224	672
	55	12.5	2	269	538
	56	12.5	1	200	200
	57	12.5	1	204	204
	58	12.5	2	264	528
	59	12.5	1	252	252
	60	12.5	4	256	1024
	61	12.5	1	297	297
	62	12.5	2	301	602
	63	12.5	1	361	361
	64	12.5	2	925	1850
	65	12.5	2	315	630
	66	12.5	5	310	1550
	67	12.5	1	293	293
	68	12.5	1	303	303
	69	12.5	6	1074	6444
	70	12.5	1	451	451
	71	12.5	1	79	79
	72	12.5	2	633	1266
	73	12.5	1	280	280
	74	12.5	2	694	1388
	75	12.5	1	436	436
	76	12.5	2	443	886
	77	12.5	3	177	531
	78	12.5	1	790	790
	79	16.0	1	323	323
	80	16.0	1	303	303
	81	16.0	3	1089	3267
	82	20.0	4	480	1920
	83	20.0	2	857	1714
	84	20.0	2	338	676
	85	20.0	2	398	796
	86	20.0	2	867	1734

RESUMO DO AÇO

AÇO	DIAM (mm)	C.TOTAL (m)	PESO + 10% (kg)
CA50	6.3	183.6	49.4
	8.0	90.1	39.1
	10.0	346.8	235.2
	12.5	237.4	251.6
	16.0	38.9	67.6
	20.0	68.4	185.6
CA60	5.0	565.2	95.8

PESO TOTAL (kg)	
CA50	828.4
CA60	95.8

Volume de concreto (C-30) = 10,05 m³
Área de forma = 129,55 m²

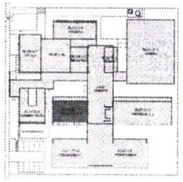

CROQUI DE REFERÊNCIA - IMPLANTAÇÃO

[illegible]

CONTROLE DE REVISÕES

Nº	DATA	DESCRIÇÃO

FNDE Fundo Nacional de Desenvolvimento da Educação
MINISTÉRIO DA **EDUCAÇÃO**

PROJETO PADRÃO - FNDE

PROPRIETARIO
ENDEREÇO
MUNICIPIO - UF
PROPRIETARIO
RESP. TECNICO
AUTOR DO PROJETO
DLFO
CREA
RA
OBSERVAÇÕES:

ESCOLA 9 SALAS DE AULA - MODELO TÉRREO
PROJETO DE ESTRUTURA

CGEST - Coordenação Geral de Infraestrutura Educacional

ARMAÇÕES DO TÉRREO
BLOCO G1 - PEDAGÓGICO

SCA

PRANCHA
61/12

PREFEITURA MUNICIPAL DE MONTE ALEGRE...
FLS.

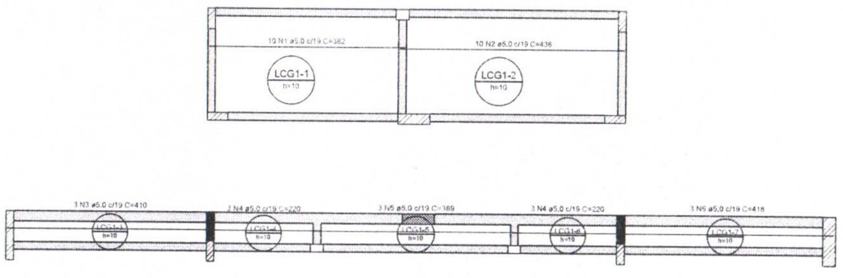

1 ARMAÇÃO POSITIVA DAS LAJES DO PAVIMENTO TÉRREO (EIXO X)
ESCALA 1:50

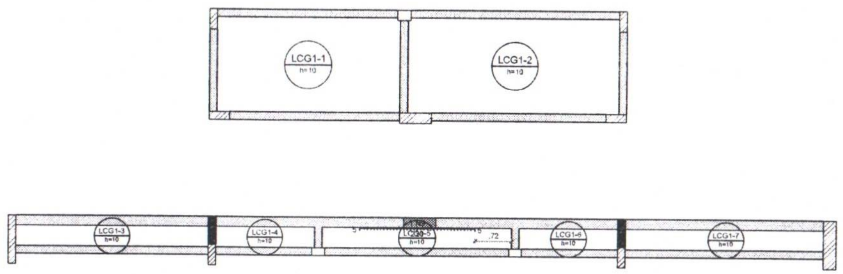

2 ARMAÇÃO NEGATIVA DAS LAJES DO PAVIMENTO TÉRREO (EIXO X)
ESCALA 1:50

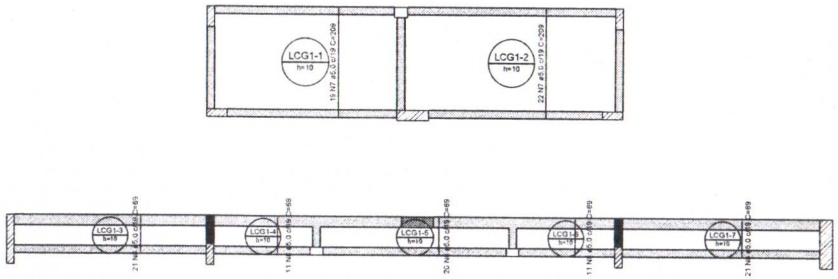

3 ARMAÇÃO POSITIVA DAS LAJES DO PAVIMENTO TÉRREO (EIXO Y)
ESCALA 1:50

RELAÇÃO DO AÇO

Negativos X Positivos X Positivos Y

AÇO	N	DIAM (mm)	QUANT	C.UNIT (cm)	C.TOTAL (cm)
CA60	1	5.0	10	382	3820
	2	5.0	10	436	4360
	3	5.0	3	410	1230
	4	5.0	6	220	1320
	5	5.0	3	389	1167
	6	5.0	3	418	1254
	7	5.0	41	209	8569
	8	5.0	84	69	5796
CA50	9	6.3	1	227	227

RESUMO DO AÇO

AÇO	DIAM (mm)	C.TOTAL (m)	PESO + 10% (kg)
CA50	6.3	2.3	0.6
CA60	5.0	275.2	46.7

PESO TOTAL (kg)	
CA50	0.6
CA60	46.7

Volume de concreto (C-30) = 2.07 m³
Área de forma = 20.70 m²

NOTAS GERAIS

1. TODAS AS MEDIDAS DEVEM SER CONFERIDAS EM OBRA "IN LOCO" ANTES DA REALIZAÇÃO DE QUAISQUER ATIVIDADES.
2. RECOMENDAMOS A REALIZAÇÃO DO ESTUDO DOS PROJETOS ANTES DA REALIZAÇÃO DAS ATIVIDADES, POIS O PROFISSIONAL DE EXECUÇÃO É CORRESPONSÁVEL PELO PROCESSO DE ANALISE TECNICA.
3. ANTES DE INICIAR AS ATIVIDADES DE EXECUÇÃO É FUNDAMENTAL A ELABORAÇÃO DA ART DE EXECUÇÃO CONFORME AS ORIENTAÇÕES DO CREA ESTADUAL.
4. SEMPRE OBSERVAR AS UNIDADES DE MEDIDAS INFORMADAS EM PLANTA, POIS PODEM SER ALTERADAS PARA MELHOR REPRESENTAÇÃO DAS INFORMAÇÕES E/OU DETALHES.
5. SEMPRE OBSERVAR AS COTAS INFORMADAS EM PLANTA, POIS PODEM SER MODIFICADAS PARA MELHOR REPRESENTAÇÃO DAS INFORMAÇÕES E/OU DETALHES.
6. ORIENTAMOS QUE DEVERÃO SER ANALISADOS OS ARQUIVOS IFC DISPONIBILIZADOS, ANTES DE UMA CONSULTA PRÉVIA A EQUIPE DE DESENVOLVIMENTOS DOS PROJETOS;
7. PARA TODAS E QUAISQUER DIVERGÊNCIAS, A EQUIPE DE DESENVOLVIMENTO DOS PROJETOS DEVERA SER ACIONADA.
8. QUAISQUER ALTERAÇÕES REALIZADAS NO PROJETO PELA EQUIPE DE EXECUÇÃO DEVEM SER DOCUMENTADAS NOS PROJETOS "AS BUIT".

NOTAS ESPECIFICAS ESTRUTURAIS
PROJETOS

1. EM QUESTÕES ONDE AS DUVIDAS E/OU DIVERGÊNCIAS NÃO AFETEM ESTRUTURALMENTE O PLANEJAMENTO ARQUITETONICO, OS PROJETOS DE ARQUITETURA SERÃO PRIORIDADE.
2. A ESTRUTURA FOI DIMENSIONADA PARA UTILIZAR CONCRETO 30MPA EM SUA TOTALIDADE.
3. O DETALHE DE FUNDAÇÃO "BLOCOS E ESTACAS" INSERIDO NO DESENHO É APENAS SUGESTIVO, ONDE NUNCA DEVEM SER EXECUTADOS SEM A REALIZAÇÃO DOS ESTUDOS DE SOLO CONFORME AS NORMATIVAS VIGENTES.
4. O DETALHE DE FUNDAÇÃO "ESTACAS ISOLADAS" INSERIDO NO DESENHO É APENAS SUGESTIVO, POIS NUNCA DEVEM SER EXECUTADOS SEM A REALIZAÇÃO DOS ESTUDOS DE SOLO CONFORME AS NORMATIVAS VIGENTES.
5. A ESTRUTURA FOI DIMENSIONADA PARA QUE O BALDRAME ESTEJA 5 CM "CINCO CENTÍMETROS" ABAIXO DO NIVEL 0 "ZERO" DO PISO DA ARQUITETURA "ACABADO".
6. A ESTRUTURA FOI DIMENSIONADA PARA QUE AS VIGAS BALDRAMES SEJAM EXECUTADAS SOBRE OS BLOCOS PARA MINIMIZAR OS IMPACTOS DE FUROS ESTRUTURAIS CONFORME AS COMPATIBILIZAÇÕES REALIZADAS DURANTE O PROCESSO DE ELABORAÇÃO DOS PROJETOS.
7. TODOS OS FUROS NECESSÁRIOS A SEREM CONFECCIONADOS PARA AS INSTALAÇÕES, ESTÃO COMTEMPLADOS NO PROJETO COM TODAS AS INFORMAÇÕES TECNICAS PARA SUA PREVISÃO CONSTRUTIVA DURANTE A FASE DE MONTAGEM DE ARMADURA E FORMAS.
8. TODAS AS VIGAS ACIMA DO NIVEL 0 "ZERO" DEVEM RECEBER UMA CONTRA FLEXA DE 1 CM "UM CENTIMETRO".
9. TODAS AS VIGAS ACIMA DO NIVEL 0 "ZERO" QUE NECESSITAREM DE UMA CONTRA FLEXA SUPERIOR A 1 CM "UM CENTÍMETRO" ESTÃO SINALIZADAS NA PLANTA DE FORMAS.
10. TODAS AS LAJES ACIMA DO NIVEL 0 "ZERO" DEVEM RECEBER UMA CONTRA FLEXA DE 1 CM "UM CENTIMETRO".
11. TODAS AS LAJES ACIMA DO NIVEL 0 "ZERO" QUE NECESSITAREM DE UMA CONTRA FLEXA SUPERIOR A 1 CM UM CENTÍMETRO" ESTÃO SINALIZADAS NA PLANTA DE FORMAS.
12. OS DETALHAMENTOS DAS ARMAÇÕES DOS ELEMENTOS ESTRUTURAIS ESTÃO SEPARADOS PELOS NIVEIS DE EXECUÇÃO.
13. TODOS OS LOCAIS QUE CONTEMPLAREM A JUNÇÃO DE DOIS BLOCOS ESTRUTURAIS, DEVE SER CONSIDERADO A APLICAÇÃO DA JUNTA DE DILATAÇÃO NOS ELEMENTOS EM SUA TOTALIDADE.

EXECUÇÃO

1. RECOMENDAMOS QUE A LOCAÇÃO DA ESTRUTURA SEJA REALIZADA ATRAVÉS DE EQUIPAMENTOS HOMOLOGADOS E DEVIDAMENTE CALIBRADOS PELOS ÓRGÃOS DE AFERIÇÃO E QUALIDADE ISO 9001.
2. É FUNDAMENTAL A UTILIZAÇÃO DE ESPAÇADORES DE ARMADURA PARA MONTAGEM E CONSTRUÇÃO DE TODOS OS ELEMENTOS ESTRUTURAIS.
3. NO ATO DE EXECUÇÃO DAS VIGAS BALDRAMES E BLOCOS, DEVE SER LANÇADO UM TRAÇO DE BRITA 0 "ZERO" EM TODA SUA EXTENSÃO.
4. TODAS AS VIGAS BALDRAMES E BLOCOS DEVEM SER IMPERMEABILIZADOS UTILIZANDO A APLICAÇÃO DE MANTA LIQUIDA.
5. APÓS A REALIZAÇÃO DA CONCRETAGEM DOS ELEMENTOS, TODA A ESTRUTURA DEVE PERMANECER COM ESCORAMENTO DE 100% "CEM PORCENTO" PELO PERIODO DE 30 "TRINTA" DIAS.
6. APÓS A REALIZAÇÃO DA CONCRETAGEM DOS ELEMENTOS QUE POSSUEM CONTRA FLEXA IGUAL OU SUPERIOR A 3 CM "TRÊS CENTIMETROS", DEVEM PERMANECER COM ESCORAMENTO DE 100 % "CEM PORCENTO" PELO PERIODO DE 45 "QUARENTA E CINCO" DIAS.
7. TODAS AS LAJES DEVEM SER IMPERMEABILIZADAS UTILIZANDO MANTA ALUMINIZADA.
8. OS ELEMENTOS ESTRUTURAIS SOMENTE PODEM SER CONCRETADOS APÓS A PLENA VALIDAÇÃO DO ENGENHEIRO DE EXECUÇÃO RESPONSÁVEL PELO PROCESSO DE CONFERÊNCIA E MONTAGEM.

CONTROLE DE REVISÕES

Nº	DATA	DESCRIÇÃO

FNDE Fundo Nacional de Desenvolvimento da Educação
MINISTÉRIO DA EDUCAÇÃO

PROJETO PADRÃO - FNDE

PROPRIETÁRIO
ENDEREÇO
MUNICIPIO - UF

PROPRIETÁRIO
RESP. TÉCNICO CREA
AUTOR DO PROJETO CAU

DLFO
CREA
RA

OBSERVAÇÕES:

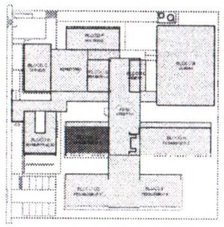

CROQUI DE REFERÊNCIA - IMPLANTAÇÃO

ESCOLA 9 SALAS DE AULA - MODELO TÉRREO
PROJETO DE ESTRUTURA

COORDENAÇÃO
CGEST - Coordenação Geral de Infraestrutura Educacional

ARMAÇÕES DO TÉRREO
BLOCO G1 - PEDAGÓGICO 1

SCA

REVISÃO R.00
ESCALA INDICADA
DATA EMISSÃO JAN/2023
FORMATO A1
PRANCHA 62/126

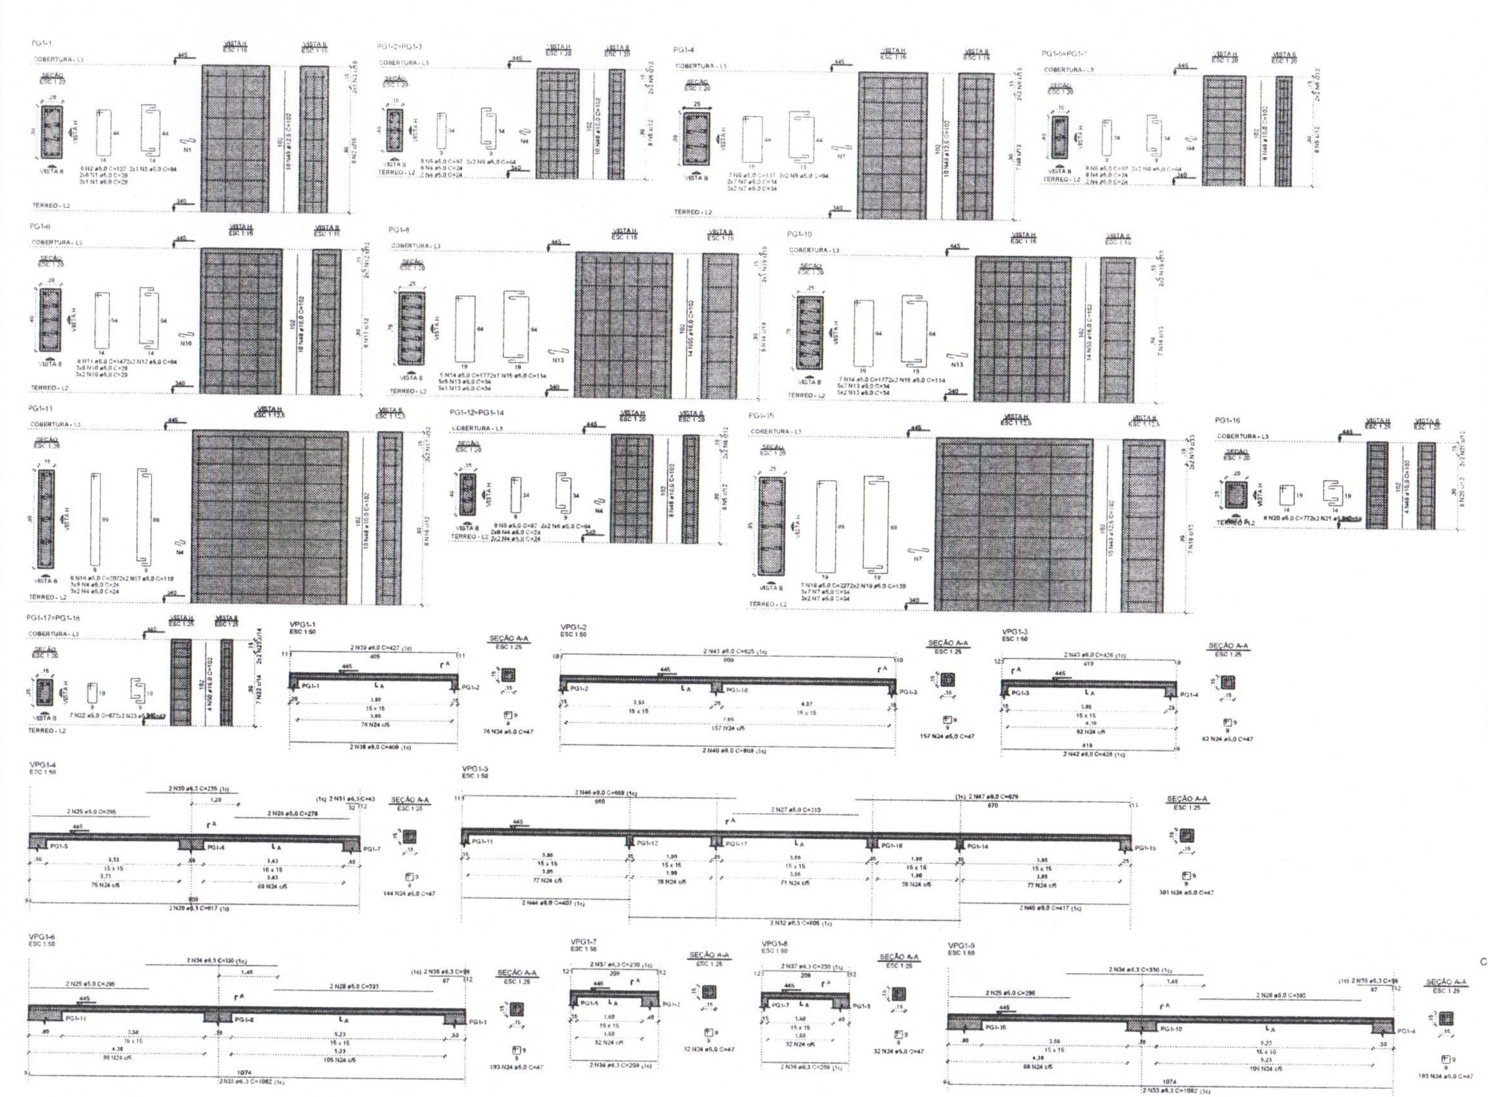

RELAÇÃO DO AÇO

PG1-1 2xPG1-2 PG1-4
2xPG1-5 PG1-6 PG1-8
PG1-10 PG1-11 2xPG1-12
PG1-15 PG1-16 2xPG1-17
VPG1-1 VPG1-2 VPG1-3
VPG1-4 VPG1-5 VPG1-6
VPG1-7 VPG1-8 VPG1-9

AÇO	N	DIAM (mm)	QUANT	C.UNIT (cm)	C.TOTAL (cm)
CA60	1	5.0	14	29	406
	2	5.0	6	127	762
	3	5.0	2	84	168
	4	5.0	110	24	2640
	5	5.0	48	97	4656
	6	5.0	24	64	1536
	7	5.0	45	34	1530
	8	5.0	7	137	959
	9	5.0	4	94	376
	10	5.0	30	29	870
	11	5.0	8	147	1176
	12	5.0	4	94	376
	13	5.0	75	34	2550
	14	5.0	12	177	2124
	15	5.0	6	114	684
	16	5.0	8	207	1656
	17	5.0	4	119	476
	18	5.0	7	227	1589
	19	5.0	4	139	556
	20	5.0	8	77	616
	21	5.0	4	59	236
	22	5.0	14	67	938
	23	5.0	8	49	392
	24	5.0	1210	47	56870
	25	5.0	6	295	1770
	26	5.0	2	278	556
	27	5.0	2	310	620
	28	5.0	4	393	1572
CA50	29	6.3	2	817	1634
	30	6.3	2	235	470
	31	6.3	2	43	86
	32	6.3	2	805	1610
	33	6.3	4	1082	4328
	34	6.3	4	330	1320
	35	6.3	4	98	392
	36	6.3	4	209	836
	37	6.3	4	230	920
	38	8.0	2	409	818
	39	8.0	2	427	854
	40	8.0	2	809	1618
	41	8.0	2	825	1650
	42	8.0	2	426	852
	43	8.0	2	436	872
	44	8.0	2	407	814
	45	8.0	2	417	834
	46	8.0	2	669	1338
	47	8.0	2	679	1358
	48	10.0	76	102	7752
	49	12.5	30	102	3060
	50	16.0	36	102	3672

RESUMO DO AÇO

AÇO	DIAM (mm)	C.TOTAL (m)	PESO + 10% (kg)
CA50	6.3	116	31.2
	8.0	110.1	47.8
	10.0	77.5	52.6
	12.5	30.6	32.4
	16.0	36.7	63.8
CA60	5.0	886.6	150.3

PESO TOTAL (kg)	
CA50	227.7
CA60	150.3

Volume de concreto (C-30) = 3,14 m³
Área de forma = 53,18 m²

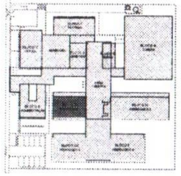
CROQUI DE REFERÊNCIA - IMPLANTAÇÃO

CONTROLE DE REVISÕES

Nº	DATA	DESCRIÇÃO

FNDE Fundo Nacional de Desenvolvimento da Educação
MINISTÉRIO DA EDUCAÇÃO

PROJETO PADRÃO - FNDE

PROPRIETÁRIO
ENDEREÇO
MUNICÍPIO - UF
PROPRIETÁRIO
RESP. TÉCNICO
AUTOR DO PROJETO
DLFO
CREA
RA
OBSERVAÇÕES

ESCOLA 9 SALAS DE AULA - MODELO TERREO
PROJETO DE ESTRUTURA

CGEST - Coordenação Geral de Infraestrutura Educacional
ARMAÇÕES DA COBERTURA
BLOCO G1 - PEDAGOGICO 1
SCA
83/126

FLS.

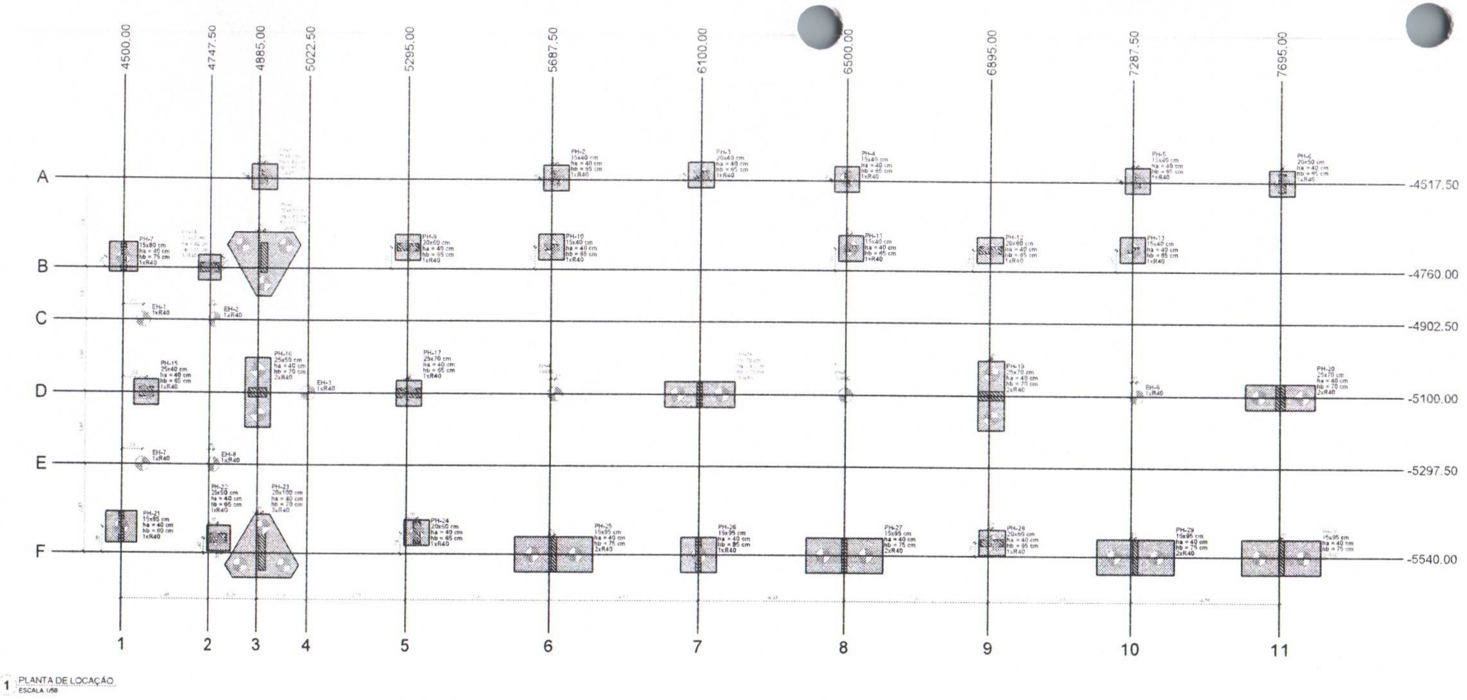

① PLANTA DE LOCAÇÃO
ESCALA 1/50

						Pilar								Fundação				Bloco			
Nome	Seção (cm)	X (cm)	Y (cm)	Carga Máx. (tf)	Carga Min. (tf)	Mx Maximo (kgf.m)		My Maximo (kgf.m)		Fx Máximo (tf)		Fy Máximo (tf)		Lado B (cm)	Lado H (cm)	h0 / ha (cm)	h1 / hb (cm)	ne	Estaca	ca (cm)	Base tub. (cm)
						Positivo	Negativo	Positivo	Negativo	Positivo	Negativo	Positivo	Negativo								
EH-1	-	4557,50	-4902,50	2,8	1,8	100	0	0	-200	0,0	-0,2	0,1	0,0	-	-	-	-	1	R40	-5	
EH-2	-	4762,50	-4902,50	3,0	1,9	0	-300	100	0	0,1	0,0	0,2	0,0	-	-	-	-	1	R40	-5	
EH-3	-	5022,50	-5100,00	4,3	3,3	100	0	0	-200	0,0	-0,2	0,0	-0,4	-	-	-	-	1	R40	-5	
EH-4	-	5700,00	-5100,00	6,1	5,1	100	-200	0	-200	0,0	-0,2	0,1	0,0	-	-	-	-	1	R40	-5	
EH-5	-	6500,00	-5100,00	6,1	5,1	100	-200	100	0	0,1	0,0	0,1	0,0	-	-	-	-	1	R40	-5	
EH-6	-	7300,00	-5100,00	5,9	5,0	100	-200	200	0	0,2	0,0	0,1	0,0	-	-	-	-	1	R40	-5	
EH-7	-	4557,50	-5297,50	2,8	1,8	0	-200	0	-200	0,0	-0,2	0,1	0,0	-	-	-	-	1	R40	-5	
EH-8	-	4762,50	-5297,50	3,4	2,4	100	0	100	0	0,1	0,0	0,0	-0,2	-	-	-	-	1	R40	-5	
PH-1	15x40	4900,00	-4512,50	12,1	11,0	0	-800	0	-400	0,0	-2,9	0,8	-0,2	70	70	40	65	1	R40	-95	
PH-2	15x40	5700,00	-4512,50	20,6	19,4	200	-800	500	0	2,7	0,0	0,0	-0,8	70	70	40	65	1	R40	-95	
PH-3	20x40	6100,00	-4502,50	26,5	26,2	0	-400	200	-400	0,5	0,0	0,4	0,0	70	70	40	65	1	R40	-95	
PH-4	15x40	6500,00	-4512,50	20,1	18,9	200	-700	0	-300	0,0	-2,1	0,0	-0,7	70	70	40	65	1	R40	-95	
PH-5	15x40	7300,00	-4512,50	20,7	19,5	200	-800	300	0	2,0	0,0	0,0	-0,8	70	70	40	65	1	R40	-95	
PH-6	20x50	7697,50	-4517,50	18,4	19,1	0	-2200	0	-400	0,0	-0,2	1,7	0,0	70	70	40	65	1	R40	-95	
PH-7	15x80	4500,00	-4732,50	21,2	20,7	400	-2600	0	-300	0,0	-0,6	0,7	-0,2	80	80	40	75	1	R40	-105	
PH-8	20x80	4900,00	-4732,50	37,2	36,1	0	-5700	0	-200	0,0	-0,5	1,6	0,0	201	174	40	75	3	R40	-105	
PH-9	20x60	5295,00	-4702,50	33,1	31,7	0	-700	600	-700	1,0	0,0	0,0	-2,3	70	70	40	65	1	R40	-95	
PH-10	15x40	5687,50	-4700,00	13,2	12,4	0	-200	200	-300	0,3	0,0	1,1	0,0	70	70	40	65	1	R40	-95	
PH-11	15x40	6512,50	-4700,05	13,4	12,7	0	-200	0	-600	0,0	-0,5	1,1	0,0	70	70	40	65	1	R40	-95	
PH-12	20x60	6895,00	-4702,50	30,3	28,9	0	-600	300	-1000	0,5	0,0	0,0	-2,2	70	70	40	65	1	R40	-95	
PH-13	15x40	7287,50	-4700,00	13,3	12,4	0	-200	200	-200	0,3	0,0	1,1	0,0	70	70	40	65	1	R40	-95	
PH-14	25x60	4747,50	-4760,00	22,3	21,6	100	-500	300	-1300	0,7	-0,2	0,0	-0,9	70	70	40	65	1	R40	-95	
PH-15	25x40	4567,50	-5100,00	30,4	30,0	100	-300	100	-300	0,3	0,0	0,3	-0,2	70	70	40	65	1	R40	-95	
PH-16	25x50	4885,00	-5100,00	43,5	43,4	0	-600	500	-400	0,0	-1,7	0,4	-0,3	190	70	40	70	2	R40	-100	
PH-17	25x70	5300,00	-5100,00	37,9	37,4	0	-1300	0	-3200	0,0	-1,6	1,3	0,0	70	70	40	65	1	R40	-95	
PH-18	15x70	6100,00	-5100,00	49,4	49,0	700	-2200	100	-200	0,0	-0,3	0,5	-0,6	190	70	40	75	2	R40	-105	
PH-19	25x70	6900,00	-5100,00	45,0	44,6	0	-1500	3100	0	3,6	0,0	2,5	0,0	190	70	40	70	2	R40	-100	
PH-20	25x70	7695,00	-5100,00	34,6	34,1	0	-5400	2200	0	0,0	-0,6	1,2	-0,4	190	70	40	70	2	R40	-100	
PH-21	15x85	4500,00	-5470,00	20,7	20,3	1000	-2500	100	0	0,0	-0,3	0,2	-0,7	86	86	40	80	1	R40	-110	
PH-22	25x50	4777,50	-5500,00	25,7	24,9	400	-100	1600	0	1,5	0,0	0,6	0,0	70	70	40	65	1	R40	-95	
PH-23	20x100	4900,00	-5537,50	25,4	23,9	500	-8200	0	-200	0,0	-1,3	0,8	-1,7	201	174	40	70	3	R40	-100	
PH-24	20x60	5325,01	-5482,50	32,5	31,8	0	-2200	300	0	0,2	-0,2	2,4	0,0	70	70	40	65	1	R40	-95	
PH-25	15x95	5700,00	-5540,00	26,6	25,8	100	-5400	200	0	0,3	0,0	0,0	-1,5	216	96	40	75	2	R40	-105	
PH-26	15x95	6100,00	-5540,00	30,8	30,0	1900	-3700	200	0	0,4	0,0	0,0	-2,5	96	96	40	85	1	R40	-115	
PH-27	15x95	6500,00	-5540,00	28,7	27,9	400	-5200	0	-500	0,0	-2,3	0,0	-1,5	216	96	40	75	2	R40	-105	
PH-28	20x60	6905,00	-5502,50	29,9	29,2	0	-600	400	-1100	0,0	-1,3	0,0	-0,5	70	70	40	65	1	R40	-95	
PH-29	15x95	7300,00	-5540,00	29,2	28,4	400	-5400	600	0	2,6	0,0	0,2	-1,4	216	96	40	75	2	R40	-105	
PH-30	15x95	7700,00	-5540,00	19,5	18,9	0	-6200	100	0	0,7	0,0	0,5	-1,2	216	96	40	75	2	R40	-105	

Os esforços indicados nesta tabela são os valores máximos obtidos pela envoltória de todas as combinações definidas para as fundações. Para análises complementares, deve-se consultar o relatório de esforços na fundação, que apresenta os valores calculados para cada combinação.

Locação no eixo X	
Coordenadas (cm)	Nome
4500,00	PH-7, PH-21
4557,50	EH-1, EH-7
4567,50	PH-15
4747,50	PH-14
4762,50	EH-2, EH-8
4777,50	PH-22
4885,00	PH-16
4900,00	PH-1, PH-8, PH-23
5022,50	EH-3
5295,00	PH-9
5300,00	PH-17
5325,01	PH-24
5687,50	PH-10
5700,00	PH-2, EH-4, PH-25
6100,00	PH-3, PH-18, PH-26
6500,00	PH-4, EH-5, PH-27
6512,50	PH-11
6895,00	PH-12
6900,00	PH-19
6905,00	PH-28
7287,50	PH-13
7300,00	PH-5, EH-6, PH-29
7695,00	PH-20
7697,50	PH-6
7700,00	PH-30

Locação no eixo Y	
Coordenadas (cm)	Nome
-4502,50	PH-3
-4512,50	PH-1, PH-2, PH-4, PH-5
-4517,50	PH-6
-4700,00	PH-10, PH-13
-4700,05	PH-11
-4702,50	PH-9, PH-12
-4732,50	PH-7, PH-8
-4760,00	PH-14
-4902,50	EH-1, EH-2
-5100,00	PH-15, PH-16, EH-3, PH-17, EH-4, PH-18, EH-5, PH-19, EH-6, PH-20
-5297,50	EH-7, EH-8
-5470,00	PH-21
-5482,50	PH-24
-5500,00	PH-22
-5502,50	PH-28
-5537,50	PH-23
-5540,00	PH-25, PH-26, PH-27, PH-29, PH-30

Estacas			
Simbologia	Nome	d (cm)	Quantidade
◍	R40	40,00	50

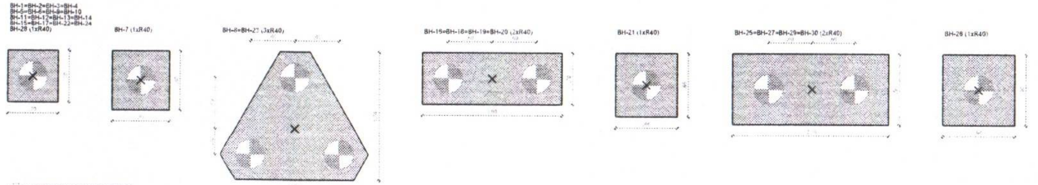

② LEGENDA DOS BLOCOS
ESCALA 1/25

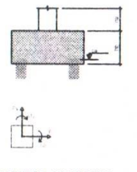

③ DETALHE GERAL DOS BLOCOS
ESCALA 1/25

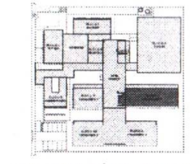

CROQUI DE REFERÊNCIA - IMPLANTAÇÃO

FNDE Fundo Nacional de Desenvolvimento da Educação
MINISTÉRIO DA EDUCAÇÃO

PROJETO PADRÃO - FNDE

ESCOLA 9 SALAS DE AULA - MODELO TÉRREO
PROJETO DE ESTRUTURA

CGEST - Coordenação Geral de Infraestrutura Educacional

PLANTA DE LOCAÇÃO
LEGENDA DOS BLOCOS
BLOCO H - PEDAGÓGICO 2

SCO

64/126

PREFEITURA MUNICIPAL
FLS.

[illegible]

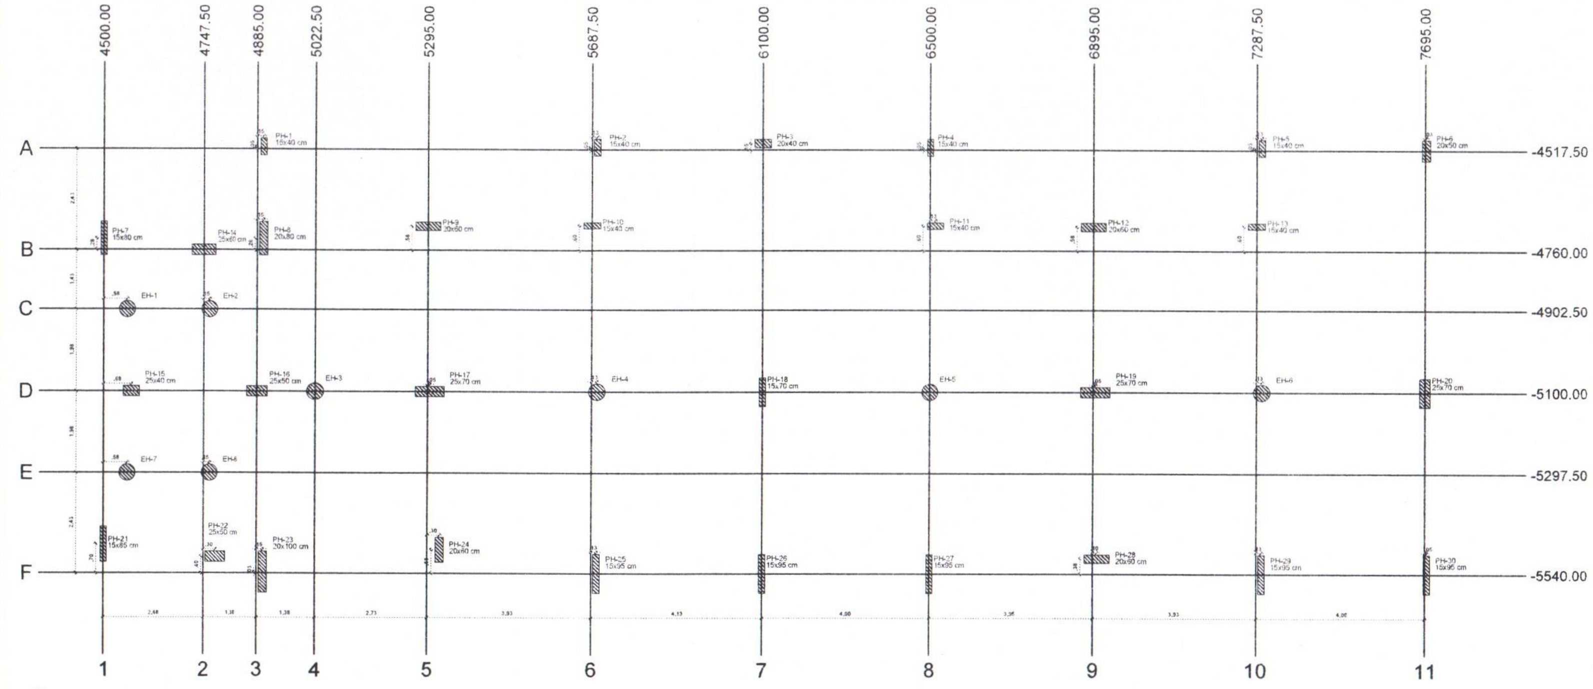

1 PLANTA DE CARGAS
ESCALA 1/50

Pilar													
Nome	Seção (cm)	X (cm)	Y (cm)	Carga Máx. (tf)	Carga Mín. (tf)	Mx Máximo (kgf.m)		My Máximo (kgf.m)		Fx Máximo (tf)		Fy Máximo (tf)	
						Positivo	Negativo	Positivo	Negativo	Positivo	Negativo	Positivo	Negativo
EH-1	-	4557.50	-4902.50	2.8	1.8	100	0	0	-200	0.0	-0.2	0.1	0.0
EH-2	-	4762.50	-4902.50	3.0	1.9	0	-300	100	0	0.1	0.0	0.2	0.0
EH-3	-	5022.50	-5100.00	4.3	3.3	100	0	0	-200	0.0	-0.2	0.0	-0.4
EH-4	-	5700.00	-5100.00	6.1	5.1	100	-200	0	-200	0.0	-0.2	0.1	0.0
EH-5	-	6500.00	-5100.00	6.1	5.1	100	-200	100	0	0.1	0.0	0.1	0.0
EH-6	-	7300.00	-5100.00	5.9	5.0	100	-200	200	0	0.2	0.0	0.1	0.0
EH-7	-	4557.50	-5297.50	2.8	1.8	0	-200	0	-200	0.0	-0.2	0.1	0.0
EH-8	-	4762.50	-5297.50	3.4	2.4	100	0	100	0	0.1	0.0	0.0	-0.2
PH-1	15x40	4900.00	-4512.50	12.1	11.0	0	-800	0	-400	0.0	-2.9	0.3	-0.2
PH-2	15x40	5700.00	-4512.50	20.6	19.4	200	-800	500	0	2.7	0.0	0.0	-0.8
PH-3	20x40	6100.00	-4502.50	26.5	26.2	0	-400	200	-400	0.5	0.0	0.4	0.0
PH-4	15x40	6500.00	-4512.50	20.1	18.9	200	-700	0	-300	0.0	-2.1	0.0	-0.7
PH-5	15x40	7300.00	-4512.50	20.7	19.5	200	-800	300	0	2.0	0.0	0.0	-0.8
PH-6	20x50	7697.50	-4517.50	19.4	19.1	0	-2200	0	-400	0.0	-0.2	1.7	0.0
PH-7	15x80	4500.00	-4732.50	21.2	20.7	400	-2600	0	-300	0.0	-0.6	0.7	-0.2
PH-8	20x80	4900.00	-4732.50	37.2	36.1	0	-5700	0	-200	0.0	-0.5	1.6	0.0
PH-9	20x60	5295.00	-4702.50	33.1	31.7	0	-700	600	-700	1.0	0.0	0.0	-2.3
PH-10	15x40	5687.50	-4700.00	13.2	12.4	0	-200	200	-300	0.3	0.0	1.1	0.0
PH-11	15x40	6512.50	-4700.05	13.4	12.7	0	-200	0	-500	0.0	-0.5	1.1	0.0
PH-12	20x60	6895.00	-4702.50	30.3	28.9	0	-600	300	-1000	0.5	0.0	0.0	-2.2
PH-13	15x40	7287.50	-4700.00	13.3	12.4	0	-200	200	-200	0.3	0.0	1.1	0.0
PH-14	25x60	4747.50	-4760.00	22.3	21.6	100	-500	300	-1300	0.7	-0.2	0.0	-0.9
PH-15	25x40	4567.50	-5100.00	30.4	30.0	100	-300	100	-300	0.3	0.0	0.3	-0.2
PH-16	25x50	4885.00	-5100.00	43.5	43.4	0	-600	500	-400	0.0	-1.7	0.4	-0.3
PH-17	25x70	5300.00	-5100.00	37.9	37.4	0	-1300	0	-3200	0.0	-1.6	1.3	0.0
PH-18	15x70	6100.00	-5100.00	49.4	49.0	700	-2200	100	-200	0.0	-0.3	0.5	-0.6
PH-19	25x70	6900.00	-5100.00	45.0	44.6	0	-1500	3100	0	3.5	0.0	2.5	0.0
PH-20	25x70	7695.00	-5100.00	34.6	34.1	0	-5400	2200	0	0.0	-0.6	1.2	-0.4
PH-21	15x85	4500.00	-5470.00	20.7	20.3	1000	-2500	100	0	0.0	-0.3	0.2	-0.7
PH-22	25x50	4777.50	-5500.00	25.7	24.9	400	-100	1600	0	1.5	0.0	0.6	0.0
PH-23	20x100	4900.00	-5537.50	25.4	23.9	500	-8200	0	-200	0.0	-1.3	0.8	-1.7
PH-24	20x60	5325.01	-5482.50	32.5	31.8	0	-2200	300	0	0.2	-0.2	2.4	0.0
PH-25	15x95	5700.00	-5540.00	26.6	25.8	100	-5400	200	0	0.3	0.0	0.0	-1.5
PH-26	15x95	6100.00	-5540.00	30.8	30.0	1900	-3700	200	0	0.4	0.0	0.0	-2.5
PH-27	15x95	6500.00	-5540.00	28.7	27.9	400	-5200	0	-500	0.0	-2.3	0.0	-1.5
PH-28	20x60	6905.00	-5502.50	29.9	29.2	0	-500	400	-1100	0.0	-1.3	0.0	-0.5
PH-29	15x95	7300.00	-5540.00	29.2	28.4	400	-5400	600	0	2.6	0.0	0.2	-1.4
PH-30	15x95	7700.00	-5540.00	19.5	18.9	0	-6200	100	0	0.7	0.0	0.5	-1.2

Os esforços indicados nesta tabela são os valores máximos obtidos pela envoltória de todas as combinações definidas para as fundações. Para análises complementares, deve-se consultar o relatório de esforços na fundação, que apresenta os valores calculados para cada combinação.

Locação no eixo X	
Coordenadas (cm)	Nome
4500.00	PH-7, PH-21
4557.50	EH-1, EH-7
4567.50	PH-15
4747.50	PH-14
4762.50	EH-2, EH-8
4777.50	PH-22
4885.00	PH-16
4900.00	PH-1, PH-8, PH-23
5022.50	EH-3
5295.00	PH-9
5300.00	PH-17
5325.01	PH-24
5687.50	PH-10
5700.00	PH-2, EH-4, PH-25
6100.00	PH-3, PH-18, PH-26
6500.00	PH-4, EH-5, PH-27
6512.50	PH-11
6895.00	PH-12
6900.00	PH-19
6905.00	PH-28
7287.50	PH-13
7300.00	PH-5, EH-6, PH-29
7695.00	PH-20
7697.50	PH-6
7700.00	PH-30

Locação no eixo Y	
Coordenadas (cm)	Nome
-4502.50	PH-3
-4512.50	PH-1, PH-2, PH-4, PH-5
-4517.50	PH-6
-4700.00	PH-10, PH-13
-4700.05	PH-11
-4702.50	PH-9, PH-12
-4732.50	PH-7, PH-8
-4760.00	PH-14
-4902.50	EH-1, EH-2
-5100.00	PH-15, PH-16, EH-3, PH-17, EH-4, PH-18, EH-5, PH-19, EH-6, PH-20
-5297.50	EH-7, EH-8
-5470.00	PH-21
-5482.50	PH-24
-5500.00	PH-22
-5502.50	PH-28
-5537.50	PH-23
-5540.00	PH-25, PH-26, PH-27, PH-29, PH-30

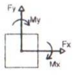

CROQUI DE REFERÊNCIA - IMPLANTAÇÃO

CONTROLE DE REVISÕES

Nº	DATA	DESCRIÇÃO

FNDE Fundo Nacional de Desenvolvimento da Educação — MINISTÉRIO DA EDUCAÇÃO

PROJETO PADRÃO - FNDE

PROPRIETARIO:
ENDERECO:
MUNICIPIO - UF:

PROPRIETARIO
RESP. TECNICO
AUTOR DO PROJETO

DLFO
CREA
RA

OBSERVAÇÕES:

ESCOLA 9 SALAS DE AULA - MODELO TÉRREO
PROJETO DE ESTRUTURA

COORDENAÇÃO
CGEST - Coordenação Geral de Infraestrutura Educacional

PLANTA DE CARGAS
BLOCO H - PEDAGOGICO 2

SCC