



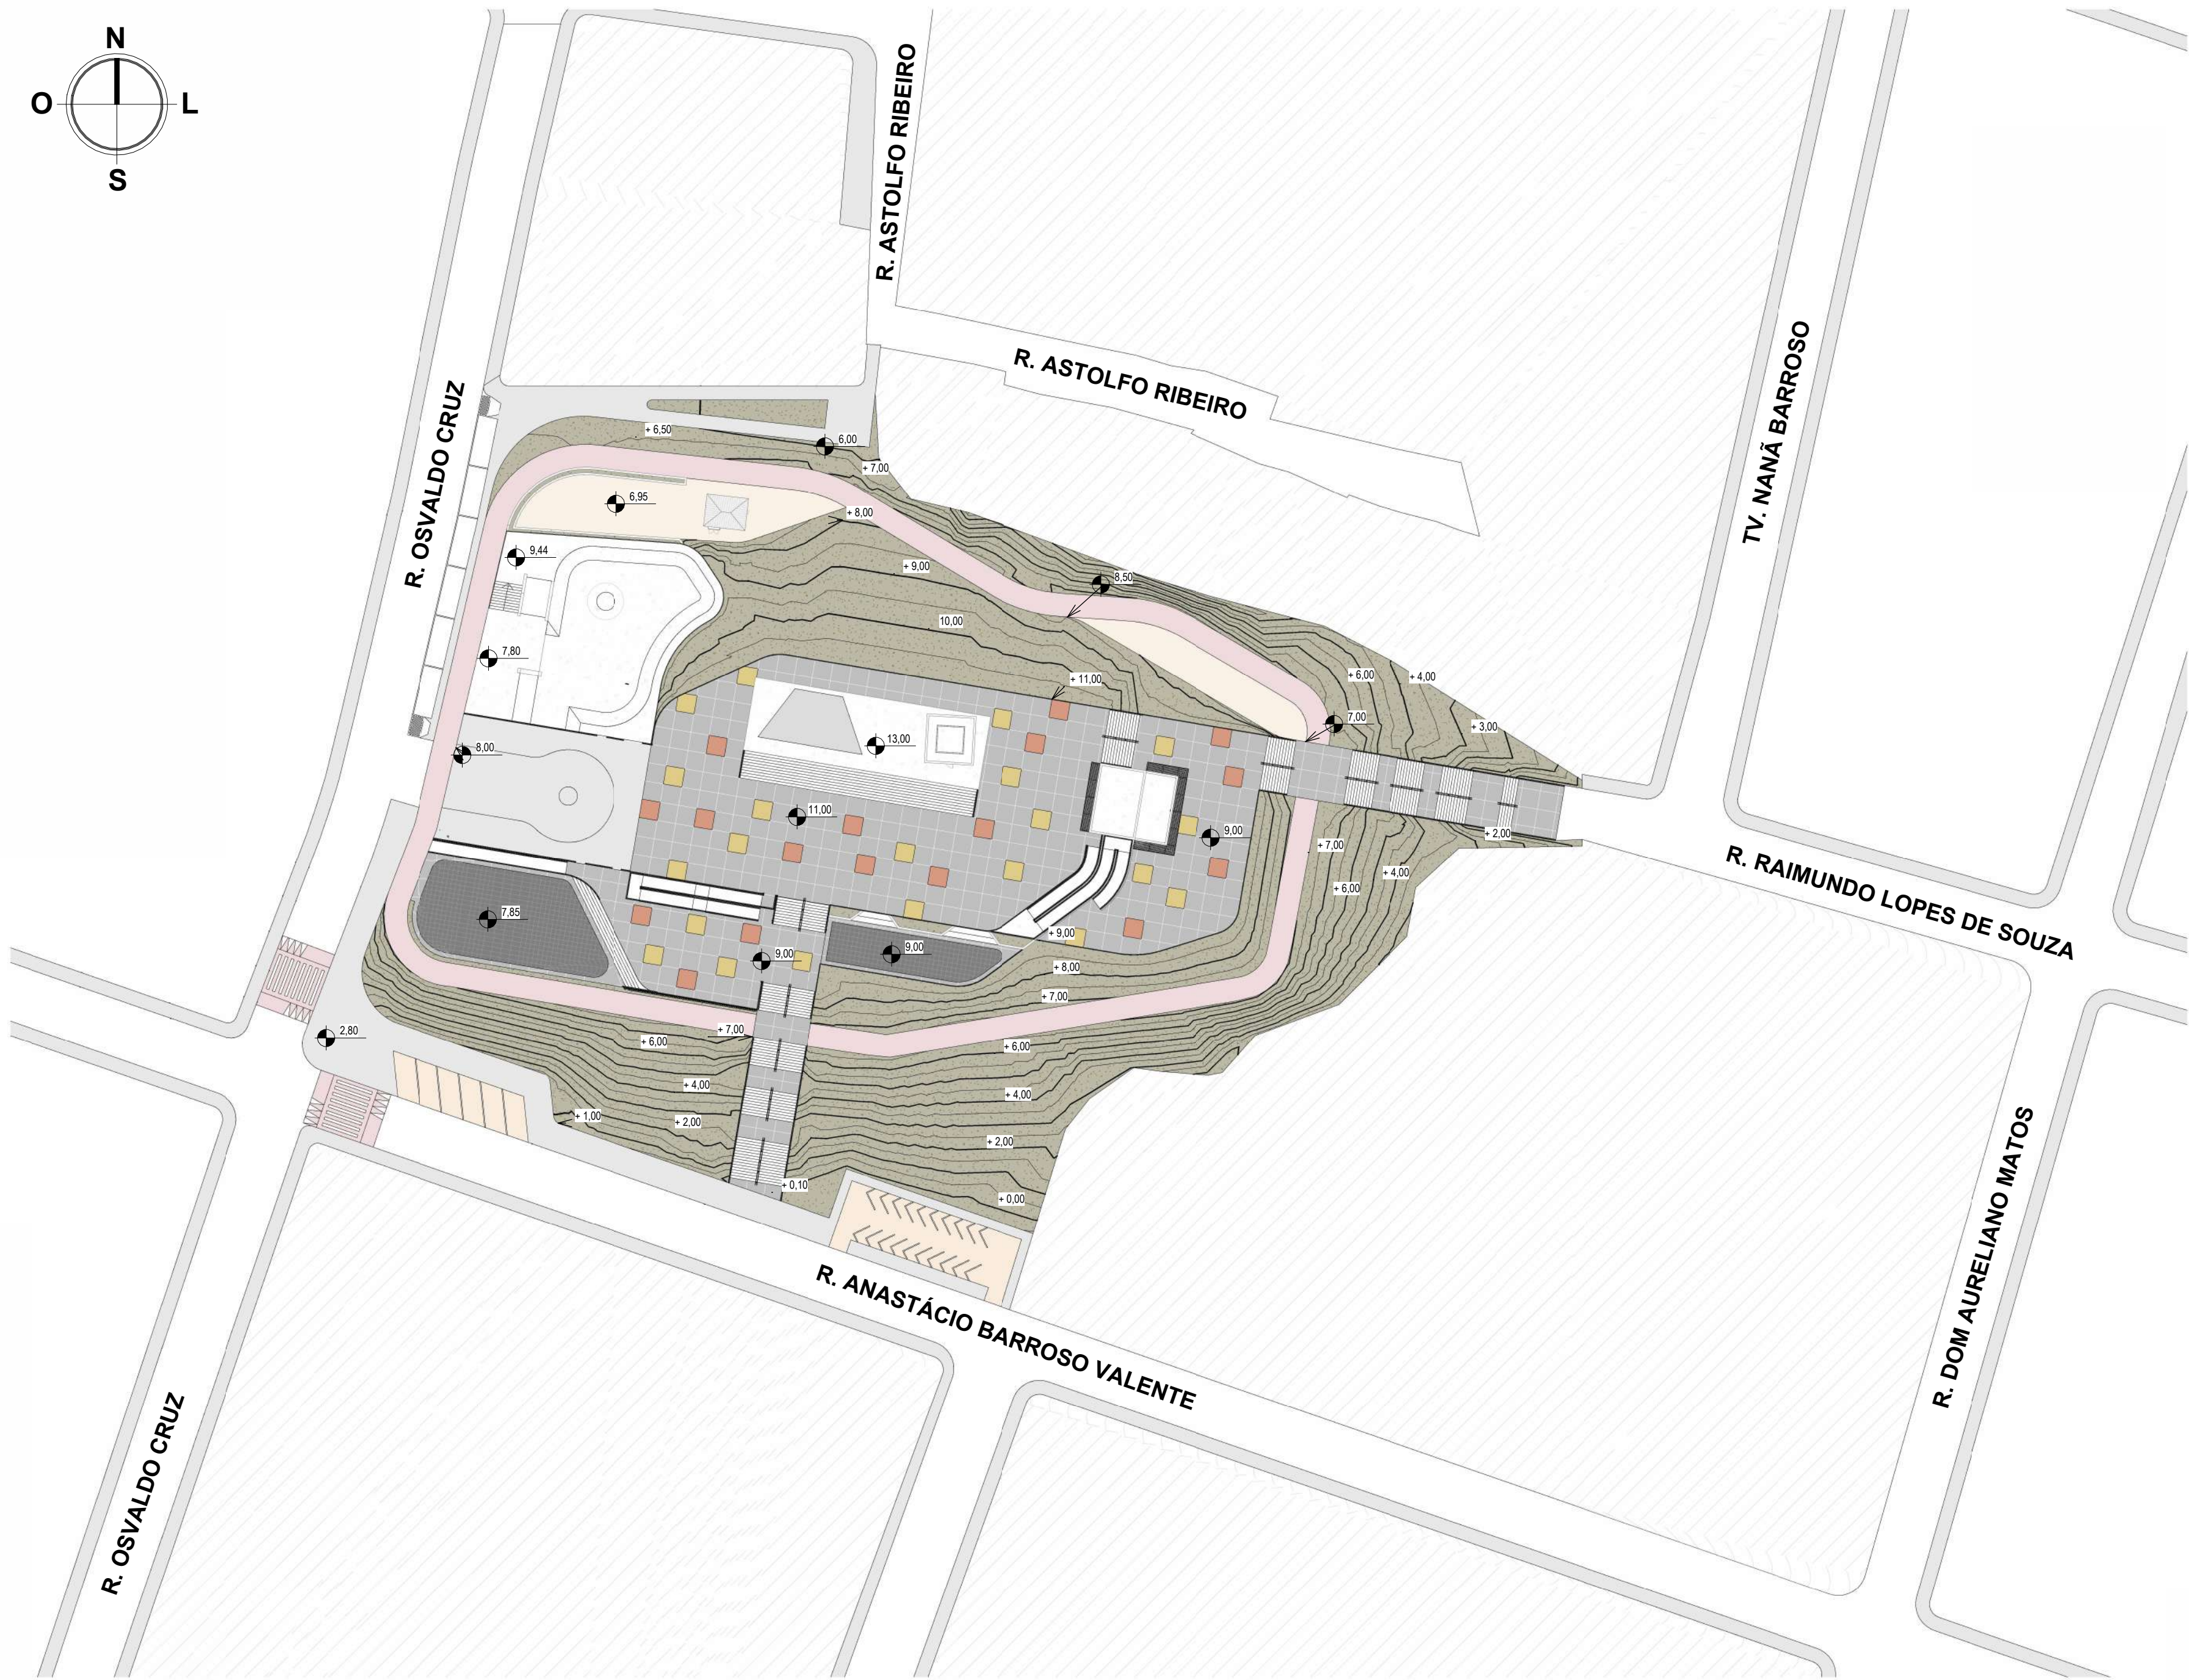

01 | **PL. DE SITUAÇÃO**
1 : 500

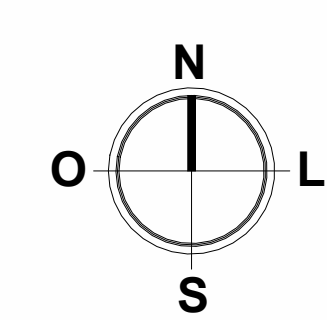

02 | **MAPA LOCALIZAÇÃO EDIFICAÇÃO**
1 : 200



ÁREA DE INTERVENÇÃO

03 | **ÁREA DO TERRENO**
1 : 2000

ESTA FOLHA É PROPRIEDADE DA PREFEITURA DE ITAPIPOCA/CE E SEU CONTEÚDO NÃO PODE SER COPIADO OU REVELADO A TERCEIROS. A LIBERAÇÃO OU A APROVAÇÃO DESTES DOCUMENTOS NÃO EXIME A DETALHISTA DE SUA RESPONSABILIDADE SOBRE O MESMO.  COMOL - Consult. Consultoria Moreira Lima LTDA Engº Civil CREA-CE 151.035/D Resp. Técnico	DATA DA REVISÃO		OBSERVAÇÕES	
	09/2024	- PRIMEIRA EMISSÃO		
	02/2025	- REVISÃO 01		
	PROGRAMA: PROGRAMA DE INFRAESTRUTURA, DESENVOLVIMENTO ECONÔMICO E SOCIOAMBIENTAL DE ITAPIPOCA/CE - PRODESA			
	PROJETO:	HORTO DO CRUZEIRO		Nº PRANCHA:
ATIVIDADE	PROJETO DE ARQUITETURA - ARQUITETURA		REVISÃO:	REVISÃO 01
APROVAÇÃO		TÍTULO:	DESENHISTA:	
		PL. DE SITUAÇÃO MAPA LOCALIZAÇÃO EDIFICAÇÃO ÁREA DO TERRENO	NATHALIA	
ARQUIVO:		003-23-ARQ-PE-HRT-001-SIT-R00	FASE:	DATA:
			EXECUTIVO	02/2025
			ESCALA:	INDICADA
		 Itapipoca  COMOL CONSULTORIA LTDA  CNF		

LEGENDA ÁREAS

- ACADEMIA
- ACESSO VEÍCULOS
- CONVIVÊNCIA 01
- CONVIVÊNCIA 02
- CONVIVÊNCIA 03
- CONVIVÊNCIA 04
- CONVIVÊNCIA 05
- ESCADARIA 01
- ESCADARIA 02
- ESPAÇO INFANTIL
- ESTACIONAMENTO DE CARROS
- ESTACIONAMENTO DE MOTOS
- PASSEIO
- PISTA DE COOPER
- SANTUÁRIO
- SKATE PARK
- ÁREA VERDE



ÁREAS GERAIS	
AMBIENTE	ÁREA
ACADEMIA	124.749 m²
ACESSO VEÍCULOS	316.974 m²
CONVIVÊNCIA 01	234.972 m²
CONVIVÊNCIA 02	953.779 m²
CONVIVÊNCIA 03	406.266 m²
CONVIVÊNCIA 04	92.555 m²
CONVIVÊNCIA 05	207.664 m²
ESCADARIA 01	191.697 m²
ESCADARIA 02	196.625 m²
ESPAÇO INFANTIL	237.528 m²
ESTACIONAMENTO DE CARROS	146.84 m²
ESTACIONAMENTO DE MOTOS	125.747 m²
PASSEIO	615.775 m²
PISTA DE COOPER	649.308 m²
SANTUÁRIO	284.165 m²
SKATE PARK	460.148 m²
ÁREA VERDE	2.889.205 m²
ÁREA TOTAL	8.133.907 m²

ESTA FOLHA É PROPRIEDADE DA PREFEITURA DE ITAPIPOCA-CE E SEU CONTEÚDO NÃO PODE SER COPIADO OU REVELADO A TERCEIROS. A LIBERAÇÃO OU A APROVAÇÃO DESTES DOCUMENTOS NÃO EXIME A DETALHISTA DE SUA RESPONSABILIDADE SOBRE O MESMO.	DATA DA REVISÃO		OBSERVAÇÕES		
	09/2024		- PRIMEIRA EMISSÃO		
	02/2025		- REVISÃO 01		
	PROGRAMA: PROGRAMA DE INFRAESTRUTURA, DESENVOLVIMENTO ECONÔMICO E SOCIOAMBIENTAL DE ITAPIPOCA/CE - PRODESA				
	PROJETO:		HORTO DO CRUZEIRO		Nº PRANCHA: 02 / 48
ATIVIDADE:		PROJETO DE ARQUITETURA - ARQUITETURA		REVISÃO: REVISÃO 01	
APROVAÇÃO		TÍTULO: PL. BAIXA - SETORIZAÇÃO ÁREAS HORTO		DESENHISTA: NATHALIA	
 COMOL - Consult. Consultoria Moreira Lima LTDA Estácio Lima Neto Engº Civil CREA-CE 51435/D Resp. Técnico	ARQUIVO:		003-23-ARQ-PE-HRT-002-GER-R00	FASE: EXECUTIVO	DATA: 02/2025
	 Itapipoca		 COMOL CONSULTORIA LTDA		
					ESCALA: INDICADA




LEGENDA	
	- ELEMENTOS A SEREM DEMOLIDOS


ÁREA RESIDÊNCIAS DEMOLIDAS	
Nº RESIDÊNCIA	ÁREA DEMOLIÇÃO
01	49,50 m²
02	75,22 m²
03	63,56 m²
04	73,66 m²
05	80,03 m²
06	193,10 m²
07	31,52 m²
08	21,72 m²
09	55,92 m²
10	55,69 m²
11	22,08 m²
12	19,06 m²
13	27,09 m²
14	66,15 m²
15	34,64 m²
16	97,93 m²
17	102,18 m²
18	61,48 m²
19	49,14 m²
20	13,36 m²
21	13,78 m²
22	24,53 m²
23	4,97 m²
24	13,69 m²
25	82,26 m²
26	147,07 m²
27	43,94 m²
28	43,84 m²
ÁREA TOTAL =	1.564,10 m²

01 | **PL. DE DEMOLIR**
1 : 300

ESTA FOLHA É PROPRIEDADE DA PREFEITURA DE ITAPIPOCA/CE E SEU CONTEÚDO NÃO PODE SER COPIADO OU REVELADO A TERCEIROS. A LIBERAÇÃO OU A APROVAÇÃO DESTA DOCUMENTO NÃO EXIME A DETALHISTA DE SUA RESPONSABILIDADE SOBRE O MESMO.	DATA DA REVISÃO		OBSERVAÇÕES	
	09/2024	- PRIMEIRA EMISSÃO		
	02/2025	- REVISÃO 01		
	PROGRAMA: PROGRAMA DE INFRAESTRUTURA, DESENVOLVIMENTO ECONÔMICO E SOCIOAMBIENTAL DE ITAPIPOCA/CE - PRODESA			
	PROJETO:	HORTO DO CRUZEIRO		Nº PRANCHA: 03 / 48
	ATIVIDADE	PROJETO DE ARQUITETURA - ARQUITETURA		REVISÃO: REVISÃO 01
	TÍTULO:	PL. DE DEMOLIR		DESENHISTA: NATHALIA
	ARQUIVO:	003-23-ARQ-PE-HRT-003-DEM-R00	FASE: EXECUTIVO	DATA: 02/2025
			ESCALA: INDICADA	
	 GOV. DO ESTADO DO CEARÁ Itapipoca  COMOL ENGENHARIA S.L 			

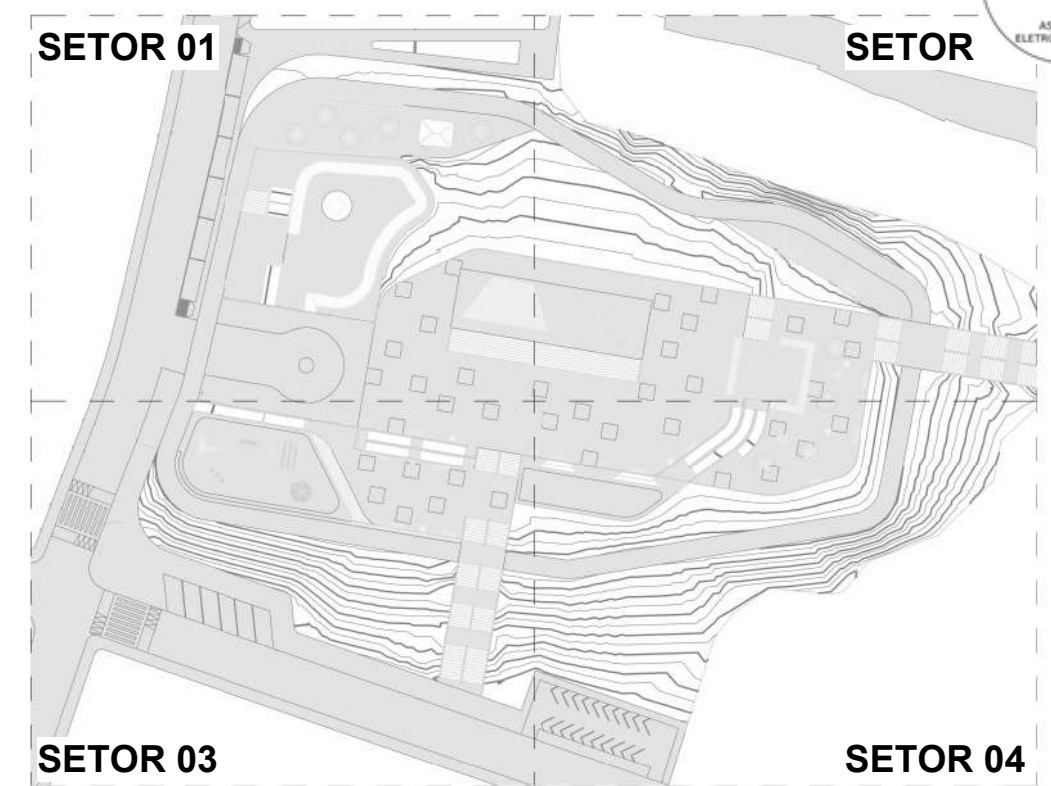

MAPA CHAVE - GERAL
1 : 1000

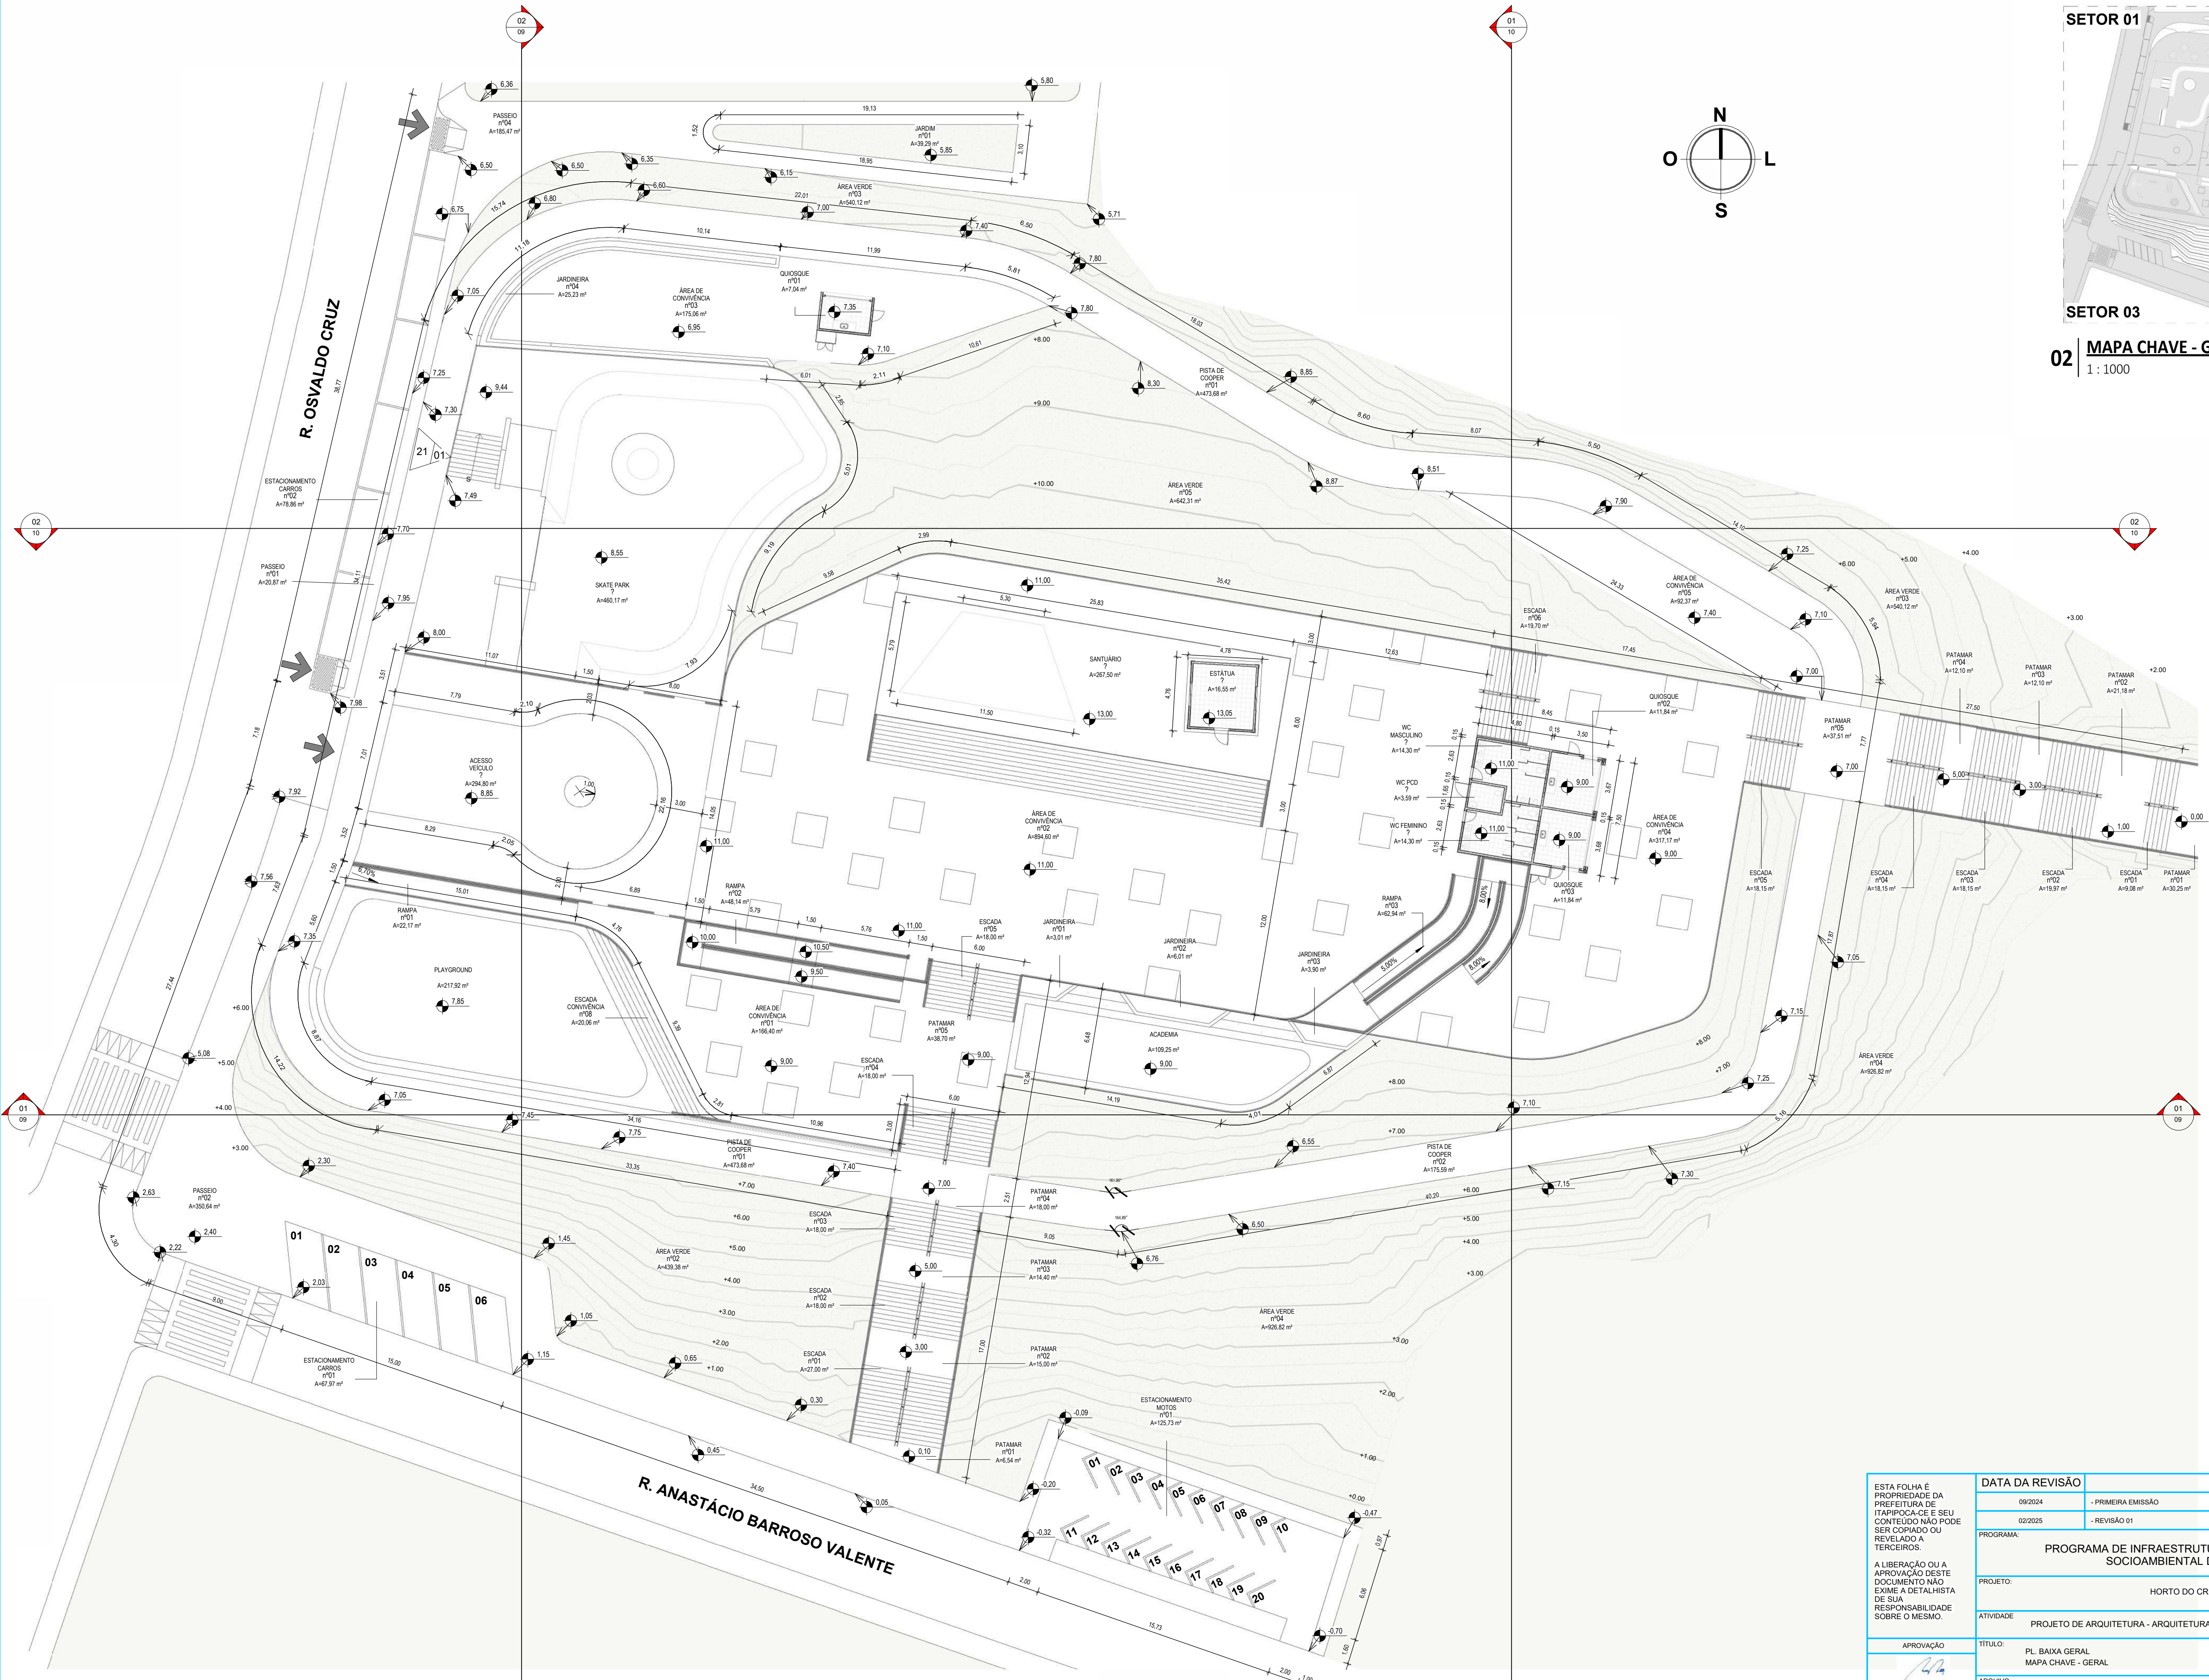

ÁREAS - HORTO

AMBIENTE	NÚMERO	ÁREA
ACADEMIA		109,246 m²
ACESSO VEÍCULO		294,8 m²
CASA DE GÁS	01	0,57 m²
CASA DE GÁS	02	0,516 m²
ESCADA	01	9,075 m²
ESCADA	01	27 m²
ESCADA	02	19,065 m²
ESCADA	02	18 m²
ESCADA	03	18,15 m²
ESCADA	03	18 m²
ESCADA	04	18,15 m²
ESCADA	04	18 m²
ESCADA	05	18,15 m²
ESCADA	05	18 m²
ESCADA	06	19,701 m²
ESCADA CONVIVÊNCIA	08	20,058 m²
ESTACIONAMENTO CARROS	01	67,973 m²
ESTACIONAMENTO CARROS	02	78,884 m²
ESTACIONAMENTO MOTOS	01	125,733 m²
ESTÁTUA		15,547 m²
JARDIM	01	39,287 m²
JARDIM	02	21,87 m²
JARDINEIRA	01	3,006 m²
JARDINEIRA	02	6,012 m²
JARDINEIRA	03	3,006 m²
JARDINEIRA	04	25,23 m²
PASSEIO	01	20,865 m²
PASSEIO	01	350,638 m²
PASSEIO	03	23,582 m²
PASSEIO	04	185,466 m²
PATAMAR	01	38,25 m²
PATAMAR	01	8,543 m²
PATAMAR	02	21,175 m²
PATAMAR	02	15 m²
PATAMAR	03	12,1 m²
PATAMAR	03	14,4 m²
PATAMAR	04	12,1 m²
PATAMAR	04	18 m²
PATAMAR	05	37,511 m²
PATAMAR	05	38,7 m²
PISTA DE COOPER	01	473,685 m²
PISTA DE COOPER	02	175,59 m²
PLAYGROUND		217,817 m²
QUIOSQUE	01	7,04 m²
QUIOSQUE	02	11,843 m²
QUIOSQUE	03	11,843 m²
RAMPA	01	22,112 m²
RAMPA	02	48,138 m²
RAMPA	03	62,936 m²
SANTUÁRIO		287,497 m²
SKATE PARK		460,17 m²
WC FEMININO		14,299 m²
WC MASCULINO		14,299 m²
WC PCO		3,587 m²
ÁREA DE CONVIVÊNCIA	01	186,397 m²
ÁREA DE CONVIVÊNCIA	02	894,601 m²
ÁREA DE CONVIVÊNCIA	03	178,064 m²
ÁREA DE CONVIVÊNCIA	04	317,172 m²
ÁREA DE CONVIVÊNCIA	05	92,374 m²
ÁREA VERDE	01	321,558 m²
ÁREA VERDE	02	439,384 m²
ÁREA VERDE	03	540,125 m²
ÁREA VERDE	04	828,821 m²
ÁREA VERDE	05	840,307 m²

ÁREA CONSTRUÍDA

AMBIENTE	ÁREA
ACADEMIA	114,149 m²
ACESSO VEÍCULOS	316,974 m²
CONVIVÊNCIA 01	234,972 m²
CONVIVÊNCIA 02	953,779 m²
CONVIVÊNCIA 03	406,266 m²
CONVIVÊNCIA 04	82,505 m²
CONVIVÊNCIA 05	207,664 m²
ESCADARIA 01	191,657 m²
ESCADARIA 02	186,625 m²
ESPAÇO INFANTIL	125,747 m²
ESTACIONAMENTO DE CARROS	149,84 m²
ESTACIONAMENTO DE MOTOS	125,747 m²
PASSEIO	615,775 m²
PISTA DE COOPER	649,308 m²
SANTUÁRIO	284,168 m²
SKATE PARK	460,149 m²
ÁREA TOTAL CONSTRUIDA	5.244,702 m²

ÁREAS GERAIS

AMBIENTE	ÁREA
ACADEMIA	124,749 m²
ACESSO VEÍCULOS	316,974 m²
CONVIVÊNCIA 01	234,972 m²
CONVIVÊNCIA 02	953,779 m²
CONVIVÊNCIA 03	406,266 m²
CONVIVÊNCIA 04	82,505 m²
CONVIVÊNCIA 05	207,664 m²
ESCADARIA 01	191,657 m²
ESCADARIA 02	186,625 m²
ESPAÇO INFANTIL	125,747 m²
ESTACIONAMENTO DE CARROS	149,84 m²
ESTACIONAMENTO DE MOTOS	125,747 m²
PASSEIO	615,775 m²
PISTA DE COOPER	649,308 m²
SANTUÁRIO	284,168 m²
SKATE PARK	460,149 m²
ÁREA TOTAL	8.133,907 m²

ESTA FOLHA É PROPRIEDADE DA PREFEITURA DE ITAIPICÓ-CE E SEU CONTEÚDO NÃO PODE SER COPIADO OU REVELADO A TERCEIROS.

A LIBERAÇÃO OU A APROVAÇÃO DESTES DOCUMENTOS NÃO EXIME A DETALHISTA DE SUA RESPONSABILIDADE SOBRE O MESMO.

APROVAÇÃO


COMOL - Consultoria Moreira Lima LTDA
Eduardo Lima Neto
Engº Civil CREA-CE 51.430/D
Resp. Técnico

DATA DA REVISÃO	OBSERVAÇÕES
09/2024	- PRIMEIRA EMISSÃO
02/2025	- REVISÃO 01

PROGRAMA:

PROGRAMA DE INFRAESTRUTURA, DESENVOLVIMENTO ECONÔMICO E SOCIOAMBIENTAL DE ITAIPICÓ-CE - PRODESA

PROJETO:	HORTO DO CRUZEIRO	Nº FRANCHA:
ATIVIDADE:	PROJETO DE ARQUITETURA - ARQUITETURA	04 / 48
TÍTULO:	PL. BAIXA GERAL MAPA CHAVE - GERAL	REVISÃO: 01
ARQUIVO:	003-23-ARQ-PE-HRT-004-GER-R00	DESENHISTA: NATHALIA
		DATA: 02/2025
		ESCALA: INDICADA

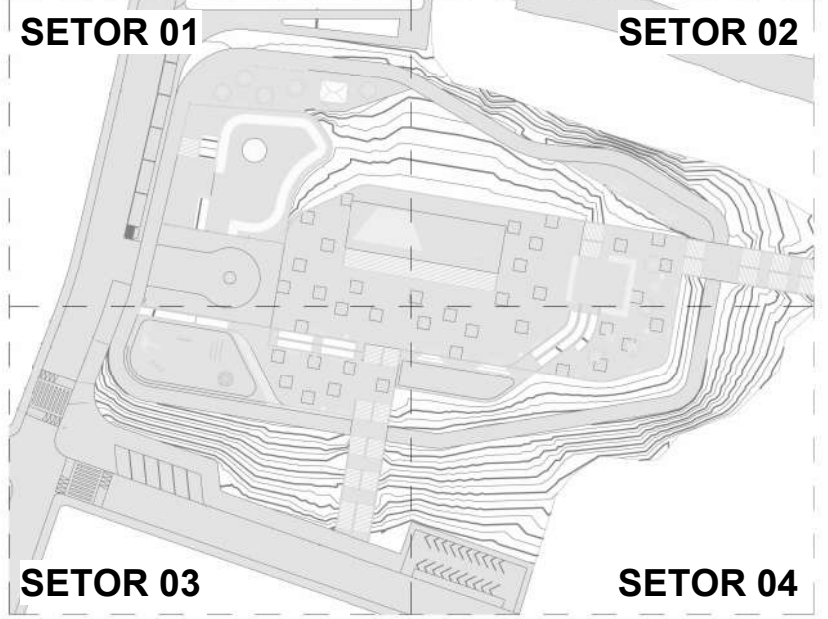

MAPA CHAVE - SETOR 01

1 : 1250

ÁREAS - HORTO			ÁREAS - HORTO			ÁREAS - HORTO		
AMBIENTE	NÚMERO	ÁREA	AMBIENTE	NÚMERO	ÁREA	AMBIENTE	NÚMERO	ÁREA
ACADEMIA		199,246 m²	JARDIM	02	21,87 m²	PLAYGROUND		27,817 m²
ACERVO VEGALDO		294,4 m²	JARDIM	03	3,006 m²	QUILÔMETRO	01	7,747 m²
CASA DE VÍDEO	01	0,57 m²	JARDINEIRA	02	0,012 m²	QUILÔMETRO	02	11,843 m²
CASA DE VÍDEO	02	0,57 m²	JARDINEIRA	03	3,896 m²	QUILÔMETRO	03	11,843 m²
CASA DE VÍDEO	03	0,075 m²	JARDINEIRA	04	25,23 m²	RAMPA	01	12,172 m²
ESCADA	01	0,71 m²	PASSEIO	01	20,865 m²	RAMPA	02	45,138 m²
ESCADA	02	0,71 m²	PASSEIO	02	150,58 m²	RAMPA	03	62,336 m²
ESCADA	02	16 m²	PASSEIO	03	23,392 m²	SANITÁRIO		267,497 m²
ESCADA	03	18,18 m²	PASSEIO	04	186,466 m²	SKATE PARK		460,17 m²
ESCADA	03	18,18 m²	PATAMAR	01	39,287 m²	WC	01	14,299 m²
ESCADA	04	18,15 m²	PATAMAR	01	1,643 m²	WC-MASCULINO		14,299 m²
ESCADA	04	18 m²	PATAMAR	02	21,175 m²	WC PED		3,567 m²
ESCADA	04	18,15 m²	PATAMAR	02	15 m²	ÁREA DE CONVIVÊNCIA		14,299 m²
ESCADA	05	18 m²	PATAMAR	03	12,1 m²	ÁREA DE CONVIVÊNCIA	02	894,601 m²
ESCADA	06	19,701 m²	PATAMAR	03	14,4 m²	ÁREA DE CONVIVÊNCIA	03	175,054 m²
ESTAC. CONVIVENCIA		20,058 m²	PATAMAR	04	12,1 m²	ÁREA DE CONVIVÊNCIA	04	171,172 m²
ESTACIONAMENTO CARROS	01	67,973 m²	PATAMAR	04	18 m²	ÁREA DE CONVIVÊNCIA	05	92,314 m²
ESTACIONAMENTO CARROS	02	78,864 m²	PATAMAR	05	37,511 m²	ÁREA VERDE	01	321,558 m²
ESTACIONAMENTO MOTOS	01	125,532 m²	PATAMAR	05	38 m²	ÁREA VERDE	02	439,384 m²
ESTÁTUA		16,547 m²	PISTA DE COOPER	01	473,685 m²	ÁREA VERDE	03	540,125 m²
JARDIM	01	39,287 m²	PISTA DE COOPER	02	175,59 m²	ÁREA VERDE	04	908,621 m²

QUADRO DE MATERIAIS - PISO			
NÍVEL	NÚMERO	DESCRIÇÃO	ÁREA
PATAMAR 105	03	PISO INTERTRAVADO TIPO TUDILHO (20 x 10 x 6CM), NA COR CINZA	37,230 m²
PATAMAR 105	06	PISO INTERTRAVADO TIPO TUDILHO (20 x 10 x 6CM), NA COR VERMELHA	690,238 m²
PATAMAR 105	09	PISO INTERTRAVADO TIPO TUDILHO (20 x 10 x 6CM), NA COR AMARELO	18,382 m²
PATAMAR 106	03	PISO CIMENTADO TRAÇÃO 13 (CIMENTO E AREIA) ACABAMENTO LISO, ESPESSURA NÃO INFERIOR A 2 CM	27,175 m²
PATAMAR 106	09	PISO CIMENTADO TIPO TUDILHO (20 x 10 x 6CM), NA COR VERMELHA	91,651 m²
PATAMAR 106	10	PISO CIMENTADO TRAÇÃO 13 (CIMENTO E AREIA) ACABAMENTO LISO, ESPESSURA NÃO INFERIOR A 2 CM	21,175 m²
PATAMAR 108	10	PISO CIMENTADO TRAÇÃO 13 (CIMENTO E AREIA) ACABAMENTO LISO, ESPESSURA NÃO INFERIOR A 2 CM	27,175 m²
PATAMAR 110	10	PISO CIMENTADO TRAÇÃO 13 (CIMENTO E AREIA) ACABAMENTO LISO, ESPESSURA NÃO INFERIOR A 2 CM	26,5 m²
PATAMAR 112	01	CERÂMICA ESMALTADA RETIFICADA C/ ARG. PRE-FABRICADA ATÉ 30x30 cm (800 cm²) - PEI/PELA-4 - P/ PISO	7,04 m²
PATAMAR 112	03	PISO INTERTRAVADO TIPO TUDILHO (20 x 10 x 6CM), NA COR CINZA	37,230 m²
PATAMAR 112	07	GRAMA EM PLACAS - 6 CM FORNECIMENTO E PLANTIO	17,352 m²
PATAMAR 112	10	PISO CIMENTADO TRAÇÃO 13 (CIMENTO E AREIA) ACABAMENTO LISO, ESPESSURA NÃO INFERIOR A 2 CM	95,551 m²
PATAMAR 113	02	PISO INTERTRAVADO TIPO TUDILHO (20 x 10 x 6CM), NA COR CINZA	380,260 m²
PATAMAR 113	04	PISO INTERTRAVADO ARTICULADO 16 PÁGECIS, 20x20 CM (400 CM²) - 50MPA, COR CINZA ESCURO	138,181 m²
PATAMAR 113	07	GRAMA EM PLACAS - 6 CM FORNECIMENTO E PLANTIO	30,341 m²
PATAMAR 113	10	PISO CIMENTADO TRAÇÃO 13 (CIMENTO E AREIA) ACABAMENTO LISO, ESPESSURA NÃO INFERIOR A 2 CM	35,164 m²
PATAMAR 113	11	PISO EMBOÇADO/CHAPADO, DRENANTE E ANTI-IMPACTO, DMR : 50x50x2,5mm	108,769 m²
PATAMAR 114	01	CERÂMICA ESMALTADA RETIFICADA C/ ARG. PRE-FABRICADA ATÉ 30x30 cm (800 cm²) - PEI/PELA-4 - P/ PISO	23,581 m²
PATAMAR 114	03	GRAMA EM PLACAS - 6 CM FORNECIMENTO E PLANTIO	15,31 m²
PATAMAR 114	06	PISO CIMENTADO TRAÇÃO 13 (CIMENTO E AREIA) ACABAMENTO LISO CM PIGMENTO COR AMARELO, ESPESSURA NÃO INFERIOR A 2 CM	35,865 m²
PATAMAR 114	09	PISO CIMENTADO TRAÇÃO 13 (CIMENTO E AREIA) ACABAMENTO LISO CM PIGMENTO COR VERMELHO, ESPESSURA NÃO INFERIOR A 2 CM	48,051 m²
PATAMAR 114	10	PISO CIMENTADO TRAÇÃO 13 (CIMENTO E AREIA) ACABAMENTO LISO, ESPESSURA NÃO INFERIOR A 2 CM	28,693 m²
PATAMAR 114	11	PISO EMBOÇADO/CHAPADO, DRENANTE E ANTI-IMPACTO, DMR : 50x50x2,5mm	73,892 m²
PATAMAR 116	01	CERÂMICA ESMALTADA RETIFICADA C/ ARG. PRE-FABRICADA ATÉ 30x30 cm (800 cm²) - PEI/PELA-4 - P/ PISO	3,186 m²
PATAMAR 116	06	PISO CIMENTADO TRAÇÃO 13 (CIMENTO E AREIA) ACABAMENTO LISO CM PIGMENTO COR AMARELO, ESPESSURA NÃO INFERIOR A 2 CM	47,092 m²
PATAMAR 116	09	PISO CIMENTADO TRAÇÃO 13 (CIMENTO E AREIA) ACABAMENTO LISO CM PIGMENTO COR VERMELHO, ESPESSURA NÃO INFERIOR A 2 CM	40,755 m²
PATAMAR 116	10	PISO CIMENTADO TRAÇÃO 13 (CIMENTO E AREIA) ACABAMENTO LISO, ESPESSURA NÃO INFERIOR A 2 CM	907,623 m²
PATAMAR 118	01	CERÂMICA ESMALTADA RETIFICADA C/ ARG. PRE-FABRICADA ATÉ 30x30 cm (800 cm²) - PEI/PELA-4 - P/ PISO	16,547 m²

QUADRO DE MATERIAIS - PAREDE			
NÍVEL	NÚMERO	DESCRIÇÃO	ÁREA
PATAMAR 112	01	TEXTURA ACRÍLICA 1 DEMAO EM PAREDES EXTERNAS, NA COR BRANCO GELO OU SIMILAR. FAB. CÔRAL OU SIMILAR	85,373 m²
PATAMAR 112	02	TEXTURA ACRÍLICA 1 DEMAO EM PAREDES EXTERNAS, NA COR VERDE SERTÃO OU SIMILAR. FAB. CÔRAL OU SIMILAR	73,875 m²
PATAMAR 112	04	TEXTURA ACRÍLICA 1 DEMAO EM PAREDES INTERNAS NA COR BRANCO GELO OU SIMILAR. FAB. CÔRAL OU SIMILAR	5,771 m²
PATAMAR 112	05	CERÂMICA ESMALTADA RETIFICADA, 30x30 cm. NA COR BRANCO.	21,483 m²
PATAMAR 113	03	TEXTURA ACRÍLICA 1 DEMAO EM PAREDES EXTERNAS, NA COR VERDE SERTÃO OU SIMILAR. FAB. CÔRAL OU SIMILAR	90,065 m²
PATAMAR 113	09	ALVENARIA DE TÚCOLO CERÂMICO FURADO (10X18X13CM) CARGAMASSA MISTA DE CAL HIDRATADA ESP=110CM (1:2:8)	13,961 m²
PATAMAR 113	10	TEXTURA ARTÍSTICA EM GRAPITE	24,640 m²
PATAMAR 114	01	TEXTURA ACRÍLICA 1 DEMAO EM PAREDES EXTERNAS, NA COR BRANCO GELO OU SIMILAR. FAB. CÔRAL OU SIMILAR	71,033 m²
PATAMAR 114	02	TEXTURA ACRÍLICA 1 DEMAO EM PAREDES EXTERNAS, NA COR VERDE SERTÃO OU SIMILAR. FAB. CÔRAL OU SIMILAR	24,640 m²
PATAMAR 114	04	TEXTURA ACRÍLICA 1 DEMAO EM PAREDES INTERNAS NA COR BRANCO GELO OU SIMILAR. FAB. CÔRAL OU SIMILAR	14,731 m²
PATAMAR 114	05	CERÂMICA ESMALTADA RETIFICADA, 30x30 cm. NA COR BRANCO	48,256 m²
PATAMAR 116	01	TEXTURA ACRÍLICA 1 DEMAO EM PAREDES EXTERNAS, NA COR BRANCO GELO OU SIMILAR. FAB. CÔRAL OU SIMILAR	229,635 m²
PATAMAR 116	05	CERÂMICA ESMALTADA RETIFICADA, 30x30 cm. NA COR BRANCO	115,088 m²
PATAMAR 116	06	DIVISÓRIA EM GRANITO CINZA PARA BANHEIRO. ACABAMENTO POLIDO	15,756 m²
PATAMAR 118	01	TEXTURA ACRÍLICA 1 DEMAO EM PAREDES EXTERNAS, NA COR BRANCO GELO OU SIMILAR. FAB. CÔRAL OU SIMILAR	83,726 m²
PATAMAR 118	02	TEXTURA ACRÍLICA 1 DEMAO EM PAREDES EXTERNAS, NA COR CAMARÃO OU SIMILAR. FAB. CÔRAL OU SIMILAR	83,726 m²
PATAMAR 118	04	TEXTURA ACRÍLICA 1 DEMAO EM PAREDES INTERNAS NA COR BRANCO GELO OU SIMILAR. FAB. CÔRAL OU SIMILAR	41,151 m²

ESTA FOLHA É PROPRIEDADE DA PREFEITURA DE ITAPIPOCA-CE E SEU CONTEÚDO NÃO PODE SER COPIADO OU REVELADO A TERCEIROS. A LIBERAÇÃO OU A APROVAÇÃO DESTES DOCUMENTOS NÃO EXIME A DETALHISTA DE SUA RESPONSABILIDADE SOBRE O MESMO.	DATA DA REVISÃO		OBSERVAÇÕES	
	09/2024		- PRIMEIRA EMISSÃO	
	02/2025		- REVISÃO 01	
	PROGRAMA: PROGRAMA DE INFRAESTRUTURA, DESENVOLVIMENTO ECONÓMICO E SOCIOAMBIENTAL DE ITAPIPOCA/CE - PRODESA			
PROJETO: HORTO DO CRUZEIRO		N° PRANCHA: 05 / 48		
ATIVIDADE PROJETO DE ARQUITETURA - ARQUITETURA		REVISÃO: REVISÃO 01		
TÍTULO: PL. BAIXA - SETOR 01 MAPA CHAVE - SETOR 01		DESENHISTA: NATHALIA		
APROVAÇÃO: 		ARQUIVO: 003-23-ARQ-PE-HRT-005-ST1-R00		FASE: EXECUTIVO
COMOL - Const. Consultoria Moravia Lima LTDA Edifício Lima Neto Engº Civil CREA-CE nº 43503 Resp. Técnico		DATA: 02/2025		
  		ESCALA: INDICADA		

01 PL. BAIXA - SETOR 01



1 : 125

QUADRO DE ESQUADRIAS - JANELAS


NÍVEL	Nº	TIPO	LARGURA	ALTURA	PEITORIL	DESCRIÇÃO	QUANT.
PATAMAR 105	C02	COBOGÓ ANTI CHUVA	0,40	0,80	<varia>	COBOGÓ ANTI-CHUVA (50x40)cm C/ARG. CIMENTO E AREIA TRAÇO 1:3	3
PATAMAR 116	C01	COBOGÓ PORTOBELO	2,40	0,60	2,00	COBOGÓ ANTI-CHUVA (50x40)cm C/ARG. CIMENTO E AREIA TRAÇO 1:3	2

QUADRO DE ESQUADRIAS - PORTAS

NÍVEL	Nº	MODELO	LARGURA	ALTURA	DESCRIÇÃO	QUANT.
PATAMIR 112	P02	ABRIR	0,70	2,10	PORTA EM ALUMÍNIO TIPO VENEZIANA - 01 FOLHA DE ABRIR	1
PATAMIR 112	P06	ENROLAR	0,60	1,80	PORTA DE AÇO EM CHAPA ONDULADA OU GRADES DE ENROLAR	1
PATAMIR 112	P08	ABRIR	1,00	1,50	PORTA EM ALUMÍNIO TIPO VENEZIANA - 02 FOLHAS DE ABRIR	2
PATAMIR 114	P02	ABRIR	0,70	2,10	PORTA EM ALUMÍNIO TIPO VENEZIANA - 01 FOLHA DE ABRIR	2
PATAMIR 114	P06	ENROLAR	1,00	1,50	PORTA DE AÇO EM CHAPA ONDULADA OU GRADES DE ENROLAR	2
PATAMIR 114	P07	ENROLAR	3,00	1,30	PORTA DE AÇO EM CHAPA ONDULADA OU GRADES DE ENROLAR	2
PATAMIR 114	P08	ABRIR	1,00	1,50	PORTA EM ALUMÍNIO TIPO VENEZIANA - 02 FOLHAS DE ABRIR	2
PATAMIR 116	P01	ABRIR	0,70	2,10	PORTA TIPO PARANA (0,70 x 2,10 cm), COMPLETA	2
PATAMIR 116	P02	ABRIR	2,00	2,00	PORTA LISA DE MADEIRA COM CHAPA CORRUGADA DE ALUMÍNIO (módulo 40 cm) E PUXADOR DE AÇO INOX	2
PATAMIR 116	P04	ABRIR	0,60	1,80	PORTA EM CHAPA DE MADEIRA COMPENSADA, REVESTIDA COM LAMINADO TEXTURIZADO, INCLUI MARGEM E DORÇALHAS	6

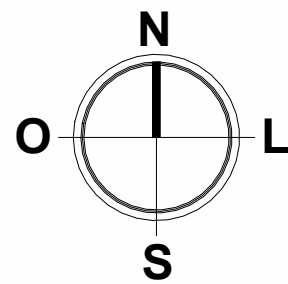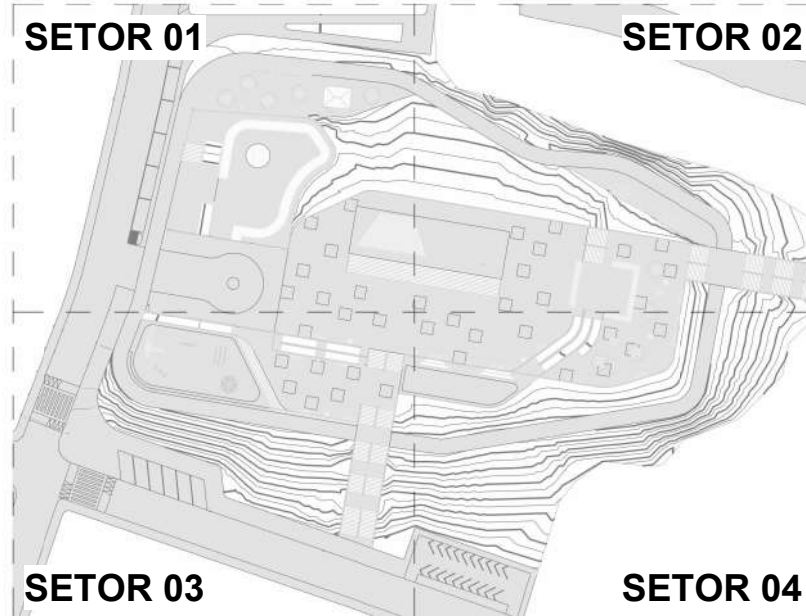

02 | MAPA CHAVE - SETOR 02
1 : 1250

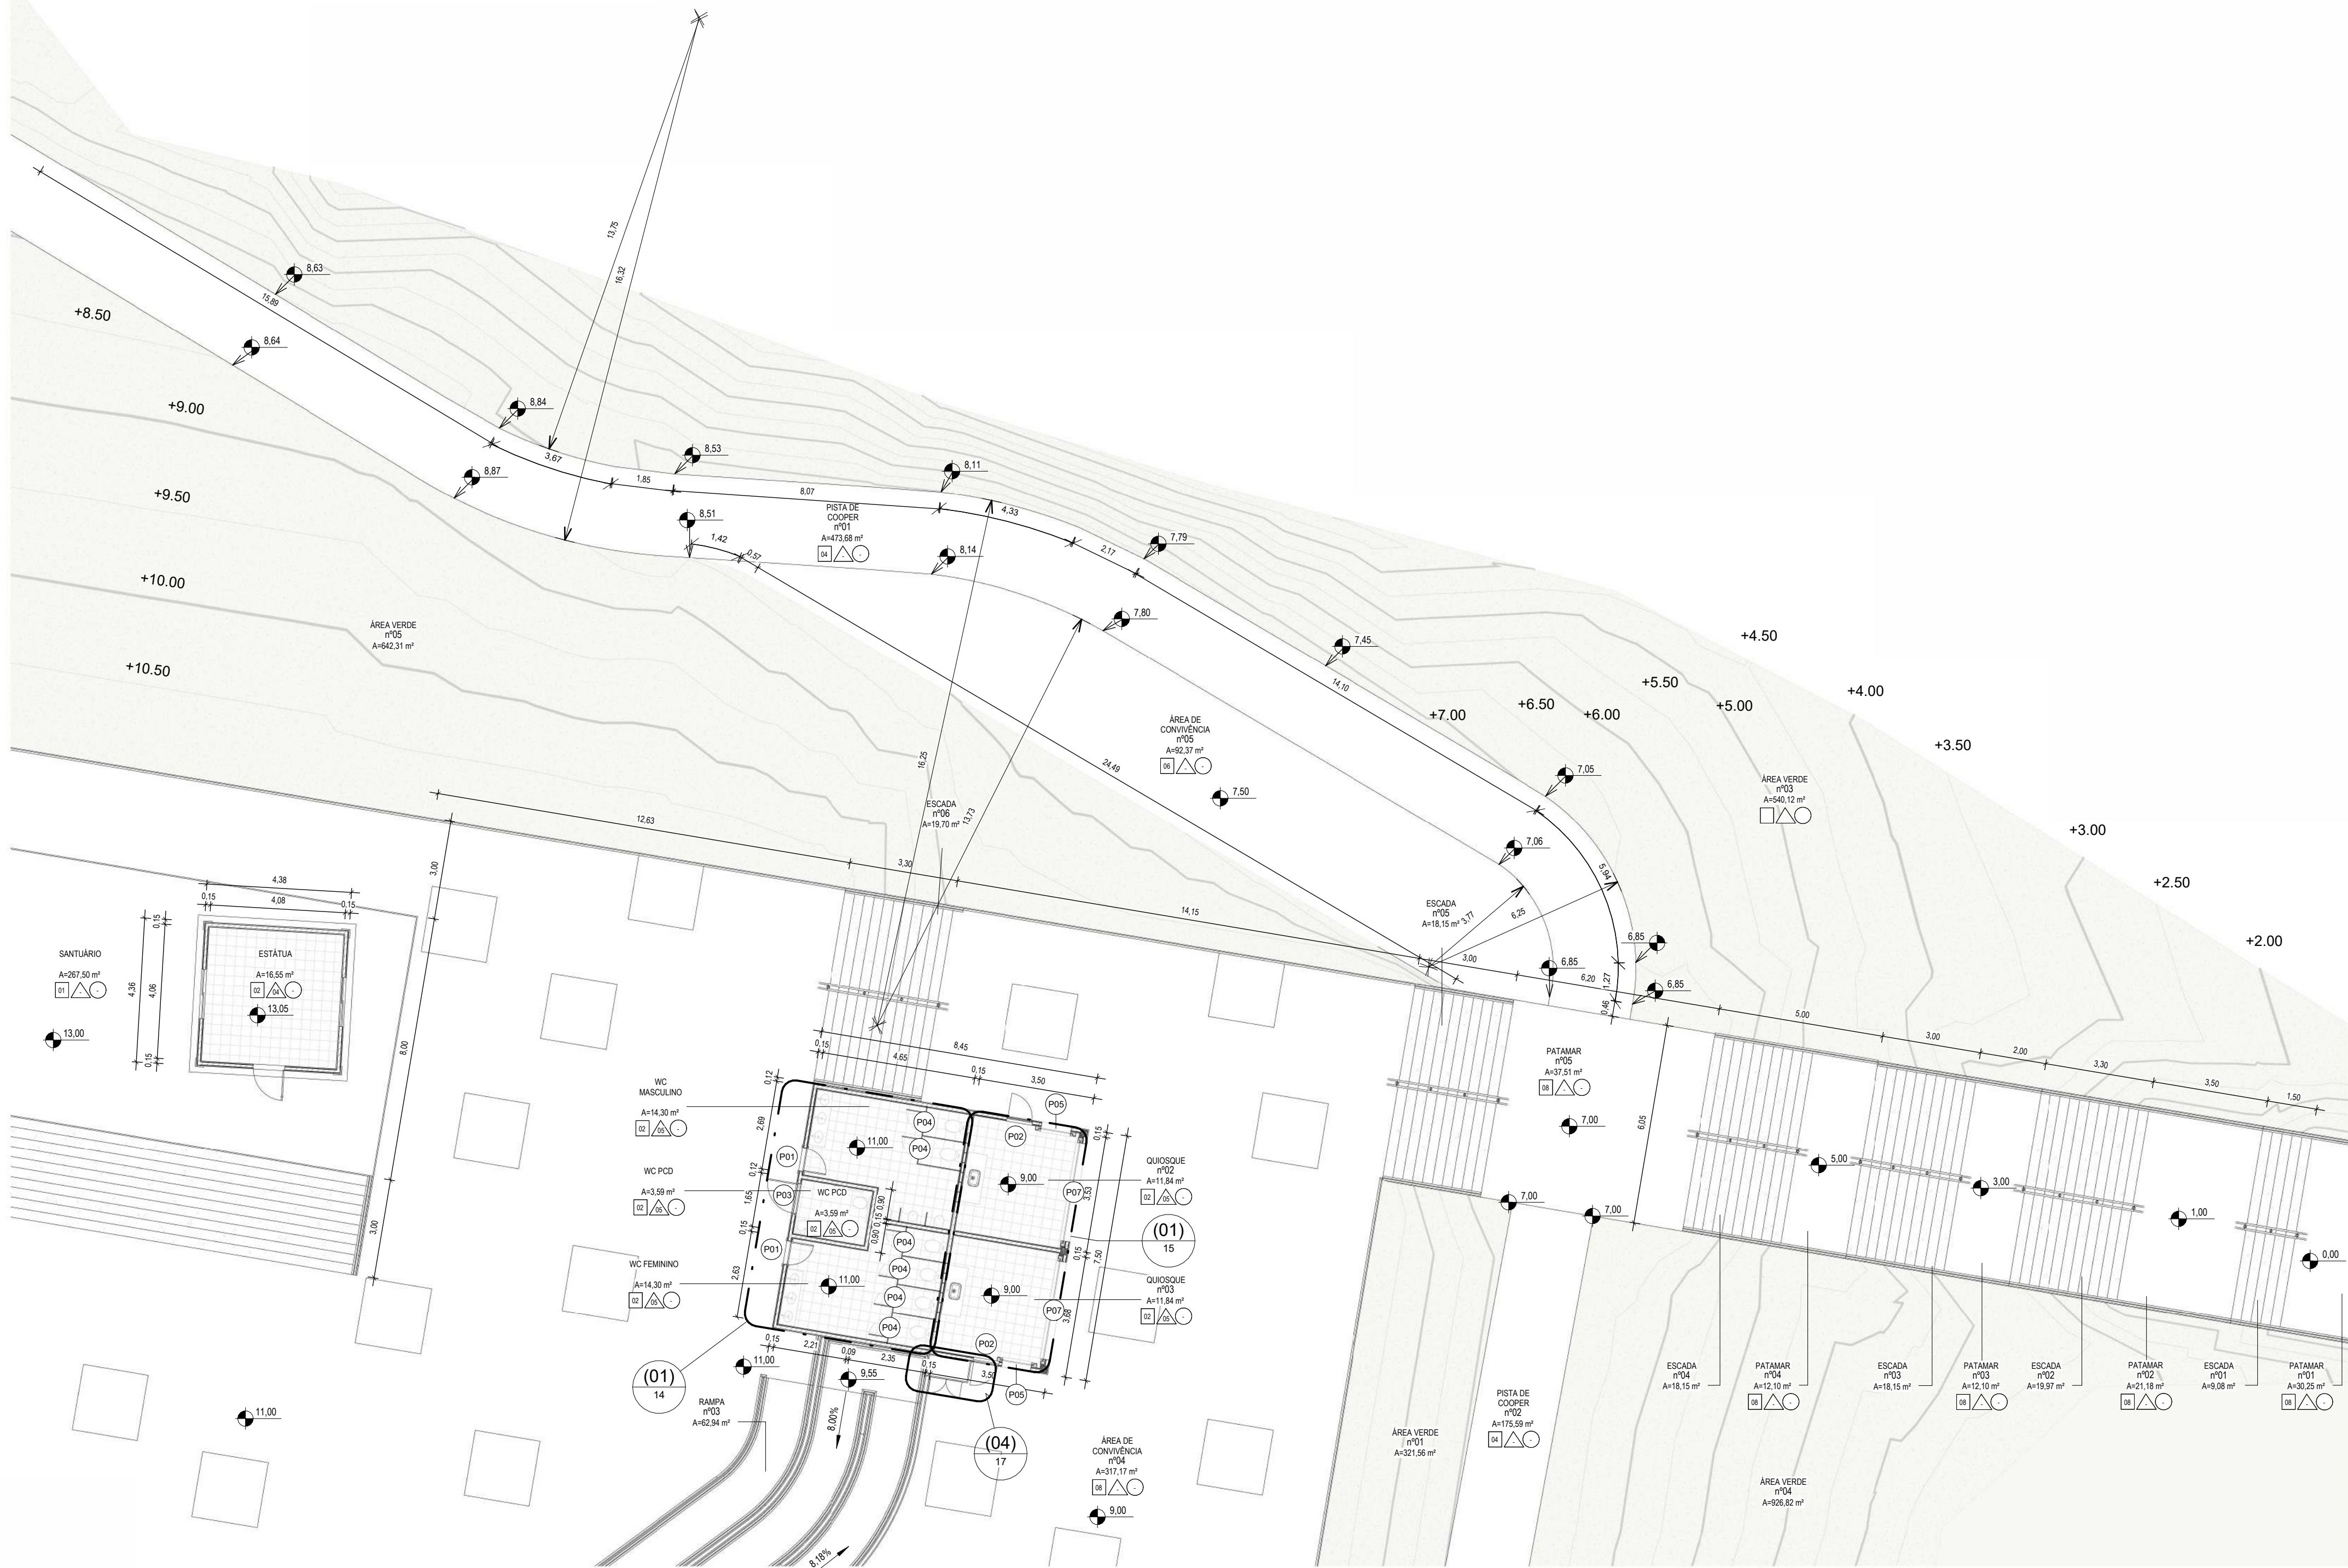

ÁREAS - HORTO			ÁREAS - HORTO			ÁREAS - HORTO		
AMBIENTE	NÚMERO	ÁREA	AMBIENTE	NÚMERO	ÁREA	AMBIENTE	NÚMERO	ÁREA
ACADEMIA	01	109,246 m²	JARDIM	02	21,67 m²	PLAYGROUND	01	217,917 m²
ACESSO VEÍCULO	02	254,8 m²	JARDINEIRA	01	3,008 m²	QUIOSQUE	01	7,04 m²
CASA DE GÁS	01	0,57 m²	JARDINEIRA	02	6,012 m²	QUIOSQUE	02	11,843 m²
CASA DE GÁS	02	0,515 m²	JARDINEIRA	03	3,896 m²	QUIOSQUE	03	11,843 m²
ESCALA	01	9,075 m²	JARDINEIRA	04	25,23 m²	RAMPA	01	22,172 m²
ESCALA	01	27 m²	PASSEIO	01	20,865 m²	RAMPA	02	46,138 m²
ESCALA	02	19,965 m²	PASSEIO	02	350,636 m²	RAMPA	03	62,936 m²
ESCALA	03	18 m²	PASSEIO	03	23,892 m²	SANTUÁRIO	01	287,497 m²
ESCALA	04	18,15 m²	PASSEIO	04	186,496 m²	SKATE PARK	01	490,17 m²
ESCALA	03	18 m²	PATAMAR	01	30,25 m²	WC FEMININO	01	14,299 m²
ESCALA	04	18,15 m²	PATAMAR	02	6,943 m²	WC MASCULINO	01	14,299 m²
ESCALA	04	18 m²	PATAMAR	02	21,175 m²	WC PCD	01	1,587 m²
ESCALA	05	18,15 m²	PATAMAR	02	15 m²	ÁREA DE CONVIVÊNCIA	01	166,397 m²
ESCALA	05	18 m²	PATAMAR	03	12,1 m²	ÁREA DE CONVIVÊNCIA	02	984,601 m²
ESCALA	06	19,701 m²	PATAMAR	03	14,4 m²	ÁREA DE CONVIVÊNCIA	03	175,064 m²
ESCALA CONVIVÊNCIA	08	20,058 m²	PATAMAR	04	12,1 m²	ÁREA DE CONVIVÊNCIA	04	317,172 m²
ESTACIONAMENTO CARROS	01	81,972 m²	PATAMAR	04	15 m²	ÁREA DE CONVIVÊNCIA	05	42,378 m²
ESTACIONAMENTO CARROS	02	78,864 m²	PATAMAR	05	37,511 m²	ÁREA VERDE	01	321,558 m²
ESTACIONAMENTO MOTOS	01	125,733 m²	PATAMAR	05	38,7 m²	ÁREA VERDE	02	439,384 m²
ESTÁTUA	01	16,541 m²	PISTA DE COOPER	01	473,886 m²	ÁREA VERDE	03	540,125 m²
JARDIM	01	39,287 m²	PISTA DE COOPER	02	175,59 m²	ÁREA VERDE	04	926,821 m²
						ÁREA VERDE	05	642,307 m²



QUADRO DE MATERIAIS - PISO			
NÍVEL	NÚMERO	DESCRIÇÃO	ÁREA
PATAMAR 105	02	PISO INTERTRAVADO TIPO TUIOLINHO (20 X 10 X 8CM) NA COR CINZA	377,239 m²
PATAMAR 105	03	PISO INTERTRAVADO TIPO TUIOLINHO (20 X 10 X 8CM) NA COR VERMELHA	650,238 m²
PATAMAR 105	06	PISO INTERTRAVADO TIPO TUIOLINHO (20 X 10 X 8CM) NA COR AMARELO	193,962 m²
PATAMAR 105	10	PISO CIMENTADO TRAÇO 1:3 (CIMENTO E AREIA) ACABAMENTO LISO, ESPESURA NÃO INFERIOR A 2 CM	36,793 m²
PATAMAR 106	03	PISO INTERTRAVADO TIPO TUIOLINHO (20 X 10 X 8CM) NA COR VERMELHA	37,657 m²
PATAMAR 106	10	PISO CIMENTADO TRAÇO 1:3 (CIMENTO E AREIA) ACABAMENTO LISO, ESPESURA NÃO INFERIOR A 2 CM	21,175 m²
PATAMAR 108	10	PISO CIMENTADO TRAÇO 1:3 (CIMENTO E AREIA) ACABAMENTO LISO, ESPESURA NÃO INFERIOR A 2 CM	27,1 m²
PATAMAR 110	10	PISO CIMENTADO TRAÇO 1:3 (CIMENTO E AREIA) ACABAMENTO LISO, ESPESURA NÃO INFERIOR A 2 CM	26,5 m²
PATAMAR 112	01	CERÂMICA ESMALTADA RETIFICADA C/ ARG. PRÉ-FABRICADA ATÉ 30x30 cm (900 cm²) - PEI-SPEI4 - P1 PISO	7,04 m²
PATAMAR 112	05	PISO INTERTRAVADO TIPO TUIOLINHO (20 X 10 X 8CM) NA COR LARANJA	267,093 m²
PATAMAR 112	07	GRAMA EM PLACAS E=6 CM FORNECIMENTO E PLANTIO	17,352 m²
PATAMAR 112	10	PISO CIMENTADO TRAÇO 1:3 (CIMENTO E AREIA) ACABAMENTO LISO, ESPESURA NÃO INFERIOR A 2 CM	55,511 m²
PATAMAR 113	02	PISO INTERTRAVADO TIPO TUIOLINHO (20 X 10 X 8CM) NA COR CINZA	360,209 m²
PATAMAR 113	04	PISO INTERTRAVADO ARTICULADO 16 FACES, (20X10X8)CM, 38MPA, COR CINZA ESCURO	136,181 m²
PATAMAR 113	07	GRAMA EM PLACAS E=6 CM FORNECIMENTO E PLANTIO	66,341 m²
PATAMAR 113	10	PISO CIMENTADO TRAÇO 1:3 (CIMENTO E AREIA) ACABAMENTO LISO, ESPESURA NÃO INFERIOR A 2 CM	35,164 m²
PATAMAR 113	11	PISO EMBORRACHADO, DRENANTE E ANTI-IMPACTO, DIM.: 50x50x2,5cm	182,769 m²
PATAMAR 114	01	CERÂMICA ESMALTADA RETIFICADA C/ ARG. PRÉ-FABRICADA ATÉ 30x30 cm (900 cm²) - PEI-SPEI4 - P1 PISO	23,581 m²
PATAMAR 114	07	GRAMA EM PLACAS E=6 CM FORNECIMENTO E PLANTIO	12,9 m²
PATAMAR 114	08	PISO CIMENTADO TRAÇO 1:3 (CIMENTO E AREIA) ACABAMENTO LISO COM PIGMENTO COR AMARELO, ESPESURA NÃO INFERIOR A 2 CM	35,983 m²
PATAMAR 114	09	PISO CIMENTADO TRAÇO 1:3 (CIMENTO E AREIA) ACABAMENTO LISO COM PIGMENTO COR VERMELHO, ESPESURA NÃO INFERIOR A 2 CM	28,051 m²
PATAMAR 114	10	PISO CIMENTADO TRAÇO 1:3 (CIMENTO E AREIA) ACABAMENTO LISO, ESPESURA NÃO INFERIOR A 2 CM	486,993 m²
PATAMAR 114	11	PISO EMBORRACHADO, DRENANTE E ANTI-IMPACTO, DIM.: 50x50x2,5cm	73,892 m²
PATAMAR 116	01	CERÂMICA ESMALTADA RETIFICADA C/ ARG. PRÉ-FABRICADA ATÉ 30x30 cm (900 cm²) - PEI-SPEI4 - P1 PISO	32,186 m²
PATAMAR 116	05	PISO CIMENTADO TRAÇO 1:3 (CIMENTO E AREIA) ACABAMENTO LISO COM PIGMENTO COR AMARELO, ESPESURA NÃO INFERIOR A 2 CM	47,799 m²
PATAMAR 116	09	PISO CIMENTADO TRAÇO 1:3 (CIMENTO E AREIA) ACABAMENTO LISO COM PIGMENTO COR VERMELHO, ESPESURA NÃO INFERIOR A 2 CM	40,052 m²
PATAMAR 116	10	PISO CIMENTADO TRAÇO 1:3 (CIMENTO E AREIA) ACABAMENTO LISO, ESPESURA NÃO INFERIOR A 2 CM	807,623 m²
PATAMAR 118	01	CERÂMICA ESMALTADA RETIFICADA C/ ARG. PRÉ-FABRICADA ATÉ 30x30 cm (900 cm²) - PEI-SPEI4 - P1 PISO	16,547 m²

QUADRO DE MATERIAIS - PAREDE			
NÍVEL	NÚMERO	DESCRIÇÃO	ÁREA
PATAMAR 112	01	TEXTURA ACRÍLICA 1 DEMÃO EM PAREDES EXTERNAS, NA COR BRANCO GELO OU SIMILAR, FAB.: CORAL OU SIMILAR	80,53 m²
PATAMAR 112	03	TEXTURA ACRÍLICA 1 DEMÃO EM PAREDES EXTERNAS, NA COR VERDE SERTÃO OU SIMILAR, FAB.: CORAL OU SIMILAR	73,875 m²
PATAMAR 112	04	TEXTURA ACRÍLICA 1 DEMÃO EM PAREDES INTERNAS, NA COR BRANCO GELO OU SIMILAR, FAB.: CORAL OU SIMILAR	5,771 m²
PATAMAR 112	05	CERÂMICA ESMALTADA RETIFICADA, 30x30 cm, NA COR BRANCO	27,431 m²
PATAMAR 113	03	TEXTURA ACRÍLICA 1 DEMÃO EM PAREDES EXTERNAS, NA COR VERDE SERTÃO OU SIMILAR, FAB.: CORAL OU SIMILAR	90,065 m²
PATAMAR 113	09	ALVENARIA DE TUJOLO CERÂMICO FURADO (8X18X19)CM CARCASSAMASSA MISTA DE CAL HIDRATADA ESP.=10CM (1,2:8)	15,961 m²
PATAMAR 113	10	PINTURA ARTÍSTICA EM GRATE	49,499 m²
PATAMAR 114	01	TEXTURA ACRÍLICA 1 DEMÃO EM PAREDES EXTERNAS, NA COR BRANCO GELO OU SIMILAR, FAB.: CORAL OU SIMILAR	71,313 m²
PATAMAR 114	03	TEXTURA ACRÍLICA 1 DEMÃO EM PAREDES EXTERNAS, NA COR VERDE SERTÃO OU SIMILAR, FAB.: CORAL OU SIMILAR	248,898 m²
PATAMAR 114	04	TEXTURA ACRÍLICA 1 DEMÃO EM PAREDES INTERNAS, NA COR BRANCO GELO OU SIMILAR, FAB.: CORAL OU SIMILAR	14,035 m²
PATAMAR 114	05	CERÂMICA ESMALTADA RETIFICADA, 30x30 cm, NA COR BRANCO	48,258 m²
PATAMAR 116	01	TEXTURA ACRÍLICA 1 DEMÃO EM PAREDES EXTERNAS, NA COR BRANCO GELO OU SIMILAR, FAB.: CORAL OU SIMILAR	229,635 m²
PATAMAR 116	05	CERÂMICA ESMALTADA RETIFICADA, 30x30 cm, NA COR BRANCO	115,088 m²
PATAMAR 116	06	DIVISÓRIA EM GRANTO CINZA PARA BANHEIRO, ACABAMENTO POLIDO	15,754 m²
PATAMAR 116	01	TEXTURA ACRÍLICA 1 DEMÃO EM PAREDES EXTERNAS, NA COR BRANCO GELO OU SIMILAR, FAB.: CORAL OU SIMILAR	83,726 m²
PATAMAR 116	02	TEXTURA ACRÍLICA 1 DEMÃO EM PAREDES EXTERNAS, NA COR CAMURÇA OU SIMILAR, FAB.: CORAL OU SIMILAR	10,423 m²
PATAMAR 116	04	TEXTURA ACRÍLICA 1 DEMÃO EM PAREDES INTERNAS, NA COR BRANCO GELO OU SIMILAR, FAB.: CORAL OU SIMILAR	44,155 m²

QUADRO DE ESQUADRIAS - PORTAS						
NÍVEL	Nº	MODELO	LARGURA	ALTURA	DESCRIÇÃO	QUAN.
PATAMAR 112	P02	ABRIR	0,70	2,10	PORTA EM ALUMINIO TIPO VENEZIANA - 01 FOLHA DE ABRIR	1
PATAMAR 112	P06	ENROLAR	2,87	1,50	PORTA DE AÇO EM CHAPA ONDULADA OU GRADES DE ENROLAR	1
PATAMAR 112	P08	ABRIR	1,00	1,00	PORTA EM ALUMINIO TIPO VENEZIANA - 02 FOLHAS DE ABRIR	1
PATAMAR 114	P02	ABRIR	0,70	2,10	PORTA EM ALUMINIO TIPO VENEZIANA - 01 FOLHA DE ABRIR	2
PATAMAR 114	P05	ENROLAR	0,90	1,30	PORTA DE AÇO EM CHAPA ONDULADA OU GRADES DE ENROLAR	2
PATAMAR 114	P07	ENROLAR	3,00	1,30	PORTA DE AÇO EM CHAPA ONDULADA OU GRADES DE ENROLAR	2
PATAMAR 114	P08	ABRIR	1,00	1,00	PORTA EM ALUMINIO TIPO VENEZIANA - 02 FOLHAS DE ABRIR	1
PATAMAR 116	P01	ABRIR	0,70	2,10	PORTA TIPO PARANA (0,70 x 2,10 m) COMPLETA	2
PATAMAR 116	P03	ABRIR	0,90	2,10	PORTA LISA DE MADEIRA COMPLETA, COM CHAPA CORRUGADA DE ALUMINIO (0,90 x 2,10 m) E 02 DOBRAS	1
PATAMAR 116	P04	ABRIR	0,60	1,80	PORTA EM CHAPA DE MADEIRA COMPENSADA, REVESTIDA COM LAMINADO TEXTURIZADO, INCLUSIVE MARCO E DOBRADIÇAS	6

QUADRO DE ESQUADRIAS - JANELAS							
NÍVEL	Nº	TIPO	LARGURA	ALTURA	PEITORIL	DESCRIÇÃO	QUANT.
PATAMAR 105	C02	COBOGO ANTI-CHUVA	0,40	0,80	<varaz>	COBOGO ANTI-CHUVA (50x40)cm CIARG. CIMENTO E AREIA TRAÇO 1:3	3
PATAMAR 116	C01	COBOGO PORTOBELO	2,40	0,60	2,00	COBOGO ANTI-CHUVA (50x40)cm CIARG. CIMENTO E AREIA TRAÇO 1:3	2

ESTA FOLHA É PROPRIEDADE DA PREFEITURA DE ITAIPICÓ E SEU CONTEÚDO NÃO PODE SER COPIADO OU REVELADO A TERCEIROS. A LIBERAÇÃO OU A APROVAÇÃO DESTA DOCUMENTO NÃO EXIME A DETALHISTA DE SUA RESPONSABILIDADE SOBRE O MESMO.	DATA DA REVISÃO		OBSERVAÇÕES	
	09/2024		- PRIMEIRA EMISSÃO	
	02/2025		- REVISÃO 01	
	PROGRAMA: PROGRAMA DE INFRAESTRUTURA, DESENVOLVIMENTO ECONÔMICO E SOCIOAMBIENTAL DE ITAIPICÓ/CE - PRODESA			
PROJETO:	HORTO DO CRUZEIRO			Nº PRANCHA: 06
ATIVIDADE	PROJETO DE ARQUITETURA - ARQUITETURA			REVISÃO: REVIS
APROVAÇÃO:	TÍTULO: PL. BAIXA - SETOR 02 MAPA CHAVE - SETOR 02			DESENHISTA: NATH
COMOL - Const. Consultoria Moreira Lima LTDA Epitácio Lima Neto Engº Civil CREA-CE 51.435/D Resp. Técnico	ARQUIVO:		FASE:	DATA:
	003-23-ARQ-PE-HRT-006-ST2-R00		EXECUTIVO	02/25
	  			ESCALA: INDIC

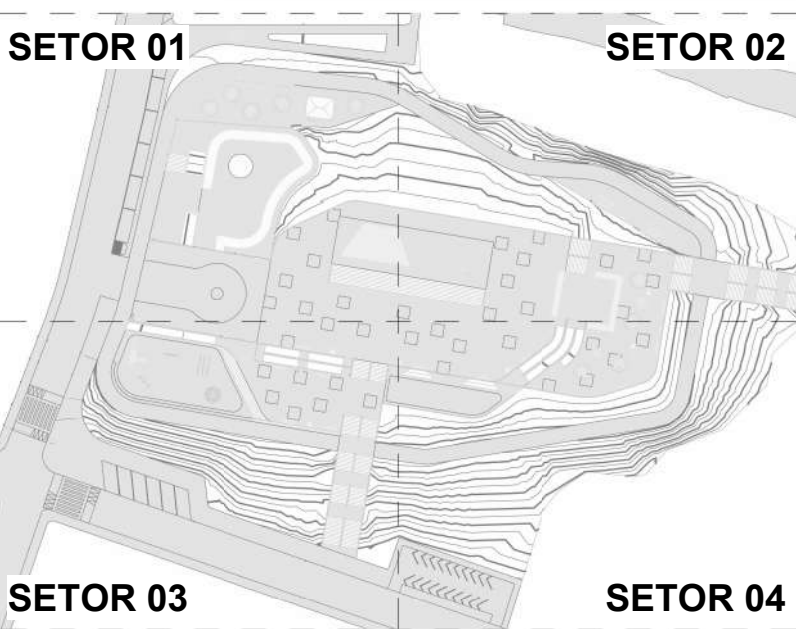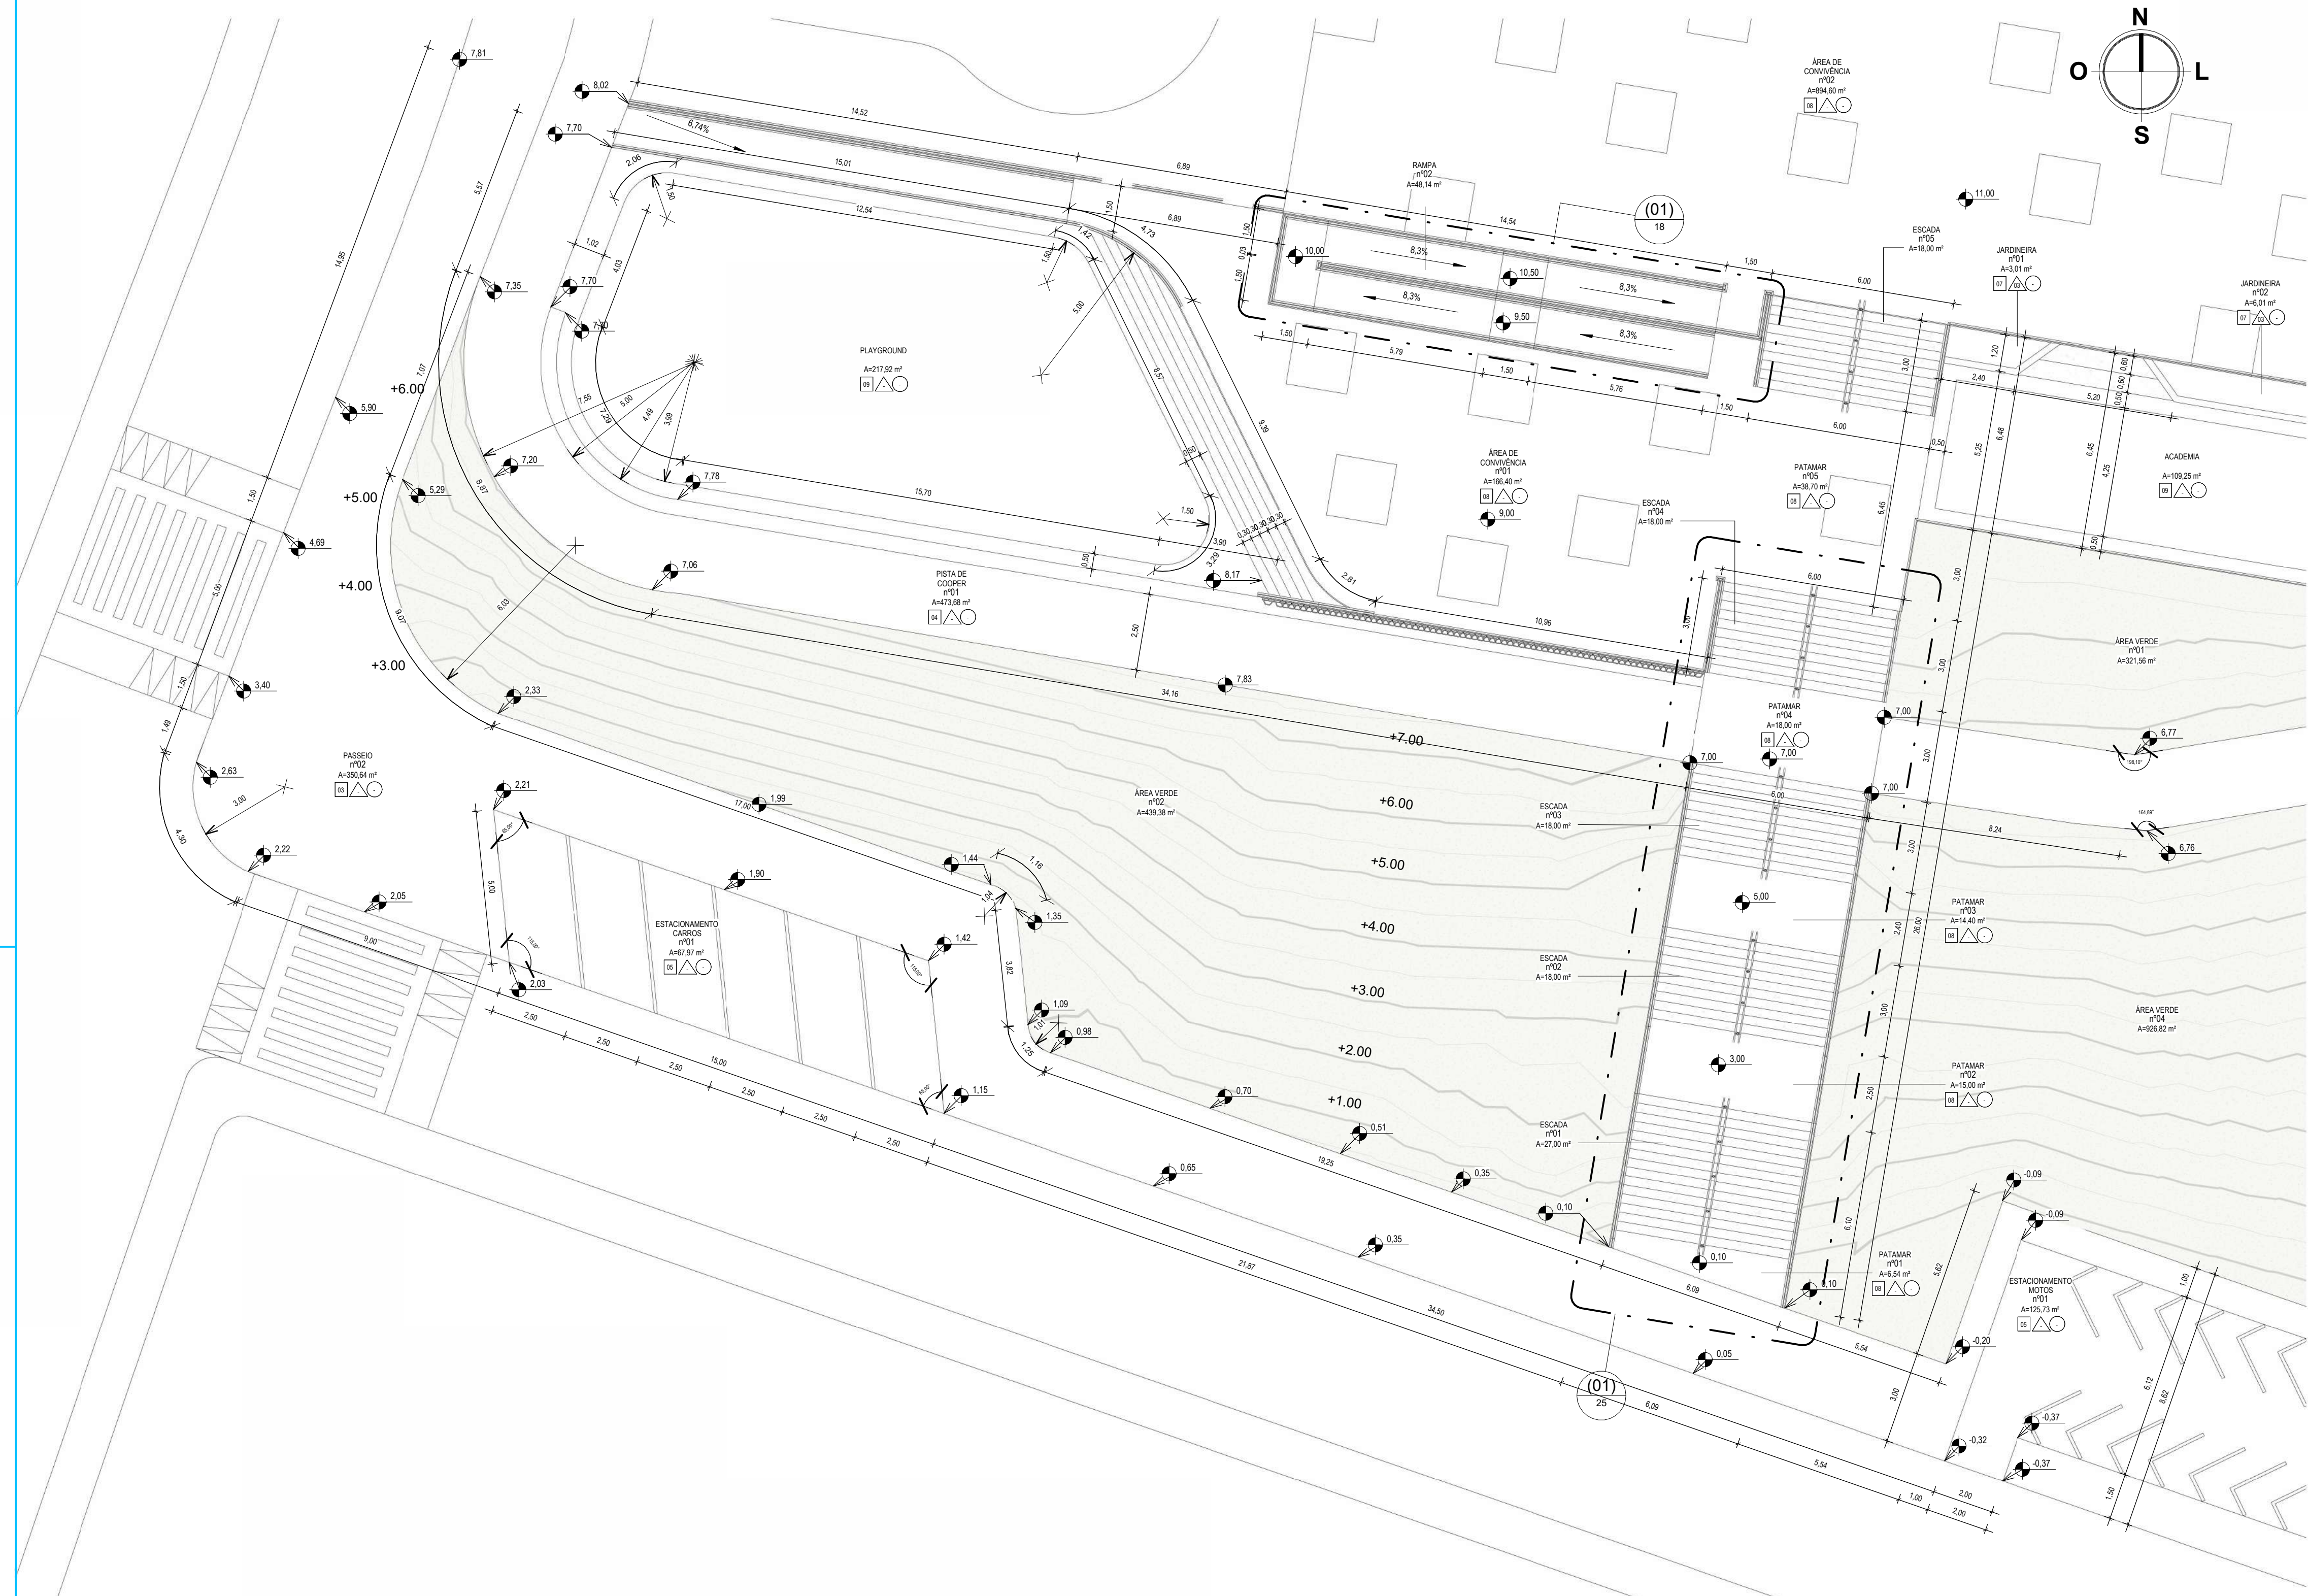

MAPA CHAVE - SETOR 03
1:1250

ÁREAS - HORTO			ÁREAS - HORTO			ÁREAS - HORTO		
AMBIENTE	NÚMERO	ÁREA	AMBIENTE	NÚMERO	ÁREA	AMBIENTE	NÚMERO	ÁREA
ACADEMIA		102,245 m²	JARDIM	02	21,67 m²	PLAYGROUND		217,917 m²
ACESSO VEÍCULO		294,8 m²	JARDINEIRA	01	3,006 m²	QUIOSQUE	01	7,04 m²
CASA DE GÁS	01	0,57 m²	JARDINEIRA	02	6,012 m²	QUIOSQUE	02	11,843 m²
CASA DE GÁS	02	0,516 m²	JARDINEIRA	03	3,898 m²	QUIOSQUE	03	11,843 m²
ESCALADA	01	0,075 m²	PASSEIO	04	25,23 m²	RAMPA	01	22,172 m²
ESCALADA	02	19,965 m²	PASSEIO	01	20,865 m²	RAMPA	02	48,138 m²
ESCALADA	02	18 m²	PASSEIO	02	330,636 m²	RAMPA	03	82,938 m²
ESCALADA	03	18 m²	PASSEIO	03	23,592 m²	SANTUÁRIO		287,487 m²
ESCALADA	03	18 m²	PASSEIO	04	185,468 m²	SKATE PARK		460,17 m²
ESCALADA	04	18 m²	PATAMAR	01	30,25 m²	PVC FEMININO		14,295 m²
ESCALADA	04	18 m²	PATAMAR	01	6,543 m²	PVC MASCULINO		14,295 m²
ESCALADA	04	18 m²	PATAMAR	02	21,175 m²	PVC FEMININO		13,587 m²
ESCALADA	05	18 m²	PATAMAR	02	15 m²	ÁREA DE CONVIVÊNCIA	01	166,397 m²
ESCALADA	05	18 m²	PATAMAR	03	12,1 m²	ÁREA DE CONVIVÊNCIA	02	894,601 m²
ESCALADA	06	19,701 m²	PATAMAR	03	14,4 m²	ÁREA DE CONVIVÊNCIA	03	175,084 m²
ESCALADA CONVIVÊNCIA	08	20,058 m²	PATAMAR	04	12,1 m²	ÁREA DE CONVIVÊNCIA	04	317,172 m²
ESTACIONAMENTO CARROS	01	87,873 m²	PATAMAR	04	18 m²	ÁREA DE CONVIVÊNCIA	05	82,374 m²
ESTACIONAMENTO CARROS	02	79,984 m²	PATAMAR	05	37,511 m²	ÁREA VERDE	01	321,558 m²
ESTACIONAMENTO MOTOS	01	125,733 m²	PATAMAR	05	38,7 m²	ÁREA VERDE	02	439,384 m²
ESTÁDIA		16,547 m²	PISTA DE COOPER	01	473,885 m²	ÁREA VERDE	03	260,125 m²
JARDIM	01	99,387 m²	PISTA DE COOPER	02	175,98 m²	ÁREA VERDE	04	256,821 m²
						ÁREA VERDE	05	642,307 m²



QUADRO DE MATERIAIS - PISO			
NÍVEL	NÚMERO	DESCRIÇÃO	ÁREA
PATAMAR 105	02	PISO INTERTRAVADO TIPO TUIOLINHO (20 X 10 X 6CM), NA COR CINZA	377,239 m²
PATAMAR 105	03	PISO INTERTRAVADO TIPO TUIOLINHO (20 X 10 X 6CM), NA COR VERMELHA	600,238 m²
PATAMAR 105	06	PISO INTERTRAVADO TIPO TUIOLINHO (20 X 10 X 6CM), NA COR AMARELO	193,982 m²
PATAMAR 105	10	PISO CIMENTADO TRAÇO 1:3 (CIMENTO E AREIA) ACABAMENTO LISO, ESPESSURA NÃO INFERIOR A 2 CM	36,763 m²
PATAMAR 108	03	PISO INTERTRAVADO TIPO TUIOLINHO (20 X 10 X 6CM), NA COR VERMELHA	97,667 m²
PATAMAR 108	10	PISO CIMENTADO TRAÇO 1:3 (CIMENTO E AREIA) ACABAMENTO LISO, ESPESSURA NÃO INFERIOR A 2 CM	21,175 m²
PATAMAR 108	10	PISO CIMENTADO TRAÇO 1:3 (CIMENTO E AREIA) ACABAMENTO LISO, ESPESSURA NÃO INFERIOR A 2 CM	27,1 m²
PATAMAR 110	10	PISO CIMENTADO TRAÇO 1:3 (CIMENTO E AREIA) ACABAMENTO LISO, ESPESSURA NÃO INFERIOR A 2 CM	26,5 m²
PATAMAR 112	01	CERÂMICA ESMALTADA RETIFICADA C/ ARG. PRÉ-FABRICADA ATÉ 30x30 cm (900 cm²) - PEI-SP4 - PI	7,84 m²
PATAMAR 112	05	PISO INTERTRAVADO TIPO TUIOLINHO (20 X 10 X 6CM), NA COR LARANJA	287,093 m²
PATAMAR 112	07	GRAMA EM PLACAS E=6 CM FORNECIMENTO E PLANTIO	17,362 m²
PATAMAR 112	10	PISO CIMENTADO TRAÇO 1:3 (CIMENTO E AREIA) ACABAMENTO LISO, ESPESSURA NÃO INFERIOR A 2 CM	55,511 m²
PATAMAR 113	02	PISO INTERTRAVADO TIPO TUIOLINHO (20 X 10 X 6CM), NA COR CINZA	360,209 m²
PATAMAR 113	04	PISO INTERTRAVADO ARTICULADO 16 FACES, (20X10X6CM) 33MPA, COR CINZA ESCURO	136,181 m²
PATAMAR 113	07	GRAMA EM PLACAS E=6 CM FORNECIMENTO E PLANTIO	66,541 m²
PATAMAR 113	10	PISO CIMENTADO TRAÇO 1:3 (CIMENTO E AREIA) ACABAMENTO LISO, ESPESSURA NÃO INFERIOR A 2 CM	35,164 m²
PATAMAR 113	11	PISO EMBORRACHADO, DRENANTE E ANTI-IMPACTO, DIM.: 50x50x2,5cm	182,769 m²
PATAMAR 114	01	CERÂMICA ESMALTADA RETIFICADA C/ ARG. PRÉ-FABRICADA ATÉ 30x30 cm (900 cm²) - PEI-SP4 - PI	23,581 m²
PATAMAR 114	07	GRAMA EM PLACAS E=6 CM FORNECIMENTO E PLANTIO	12,9 m²
PATAMAR 114	08	PISO CIMENTADO TRAÇO 1:3 (CIMENTO E AREIA) ACABAMENTO LISO COM PIGMENTO COR AMARELO, ESPESSURA NÃO INFERIOR A 2 CM	35,983 m²
PATAMAR 114	09	PISO CIMENTADO TRAÇO 1:3 (CIMENTO E AREIA) ACABAMENTO LISO COM PIGMENTO COR VERMELHO, ESPESSURA NÃO INFERIOR A 2 CM	28,051 m²
PATAMAR 114	10	PISO CIMENTADO TRAÇO 1:3 (CIMENTO E AREIA) ACABAMENTO LISO, ESPESSURA NÃO INFERIOR A 2 CM	486,993 m²
PATAMAR 114	11	PISO EMBORRACHADO, DRENANTE E ANTI-IMPACTO, DIM.: 50x50x2,5cm	73,862 m²
PATAMAR 116	01	CERÂMICA ESMALTADA RETIFICADA C/ ARG. PRÉ-FABRICADA ATÉ 30x30 cm (900 cm²) - PEI-SP4 - PI	32,186 m²
PATAMAR 116	08	PISO CIMENTADO TRAÇO 1:3 (CIMENTO E AREIA) ACABAMENTO LISO COM PIGMENTO COR AMARELO, ESPESSURA NÃO INFERIOR A 2 CM	47,769 m²
PATAMAR 116	09	PISO CIMENTADO TRAÇO 1:3 (CIMENTO E AREIA) ACABAMENTO LISO COM PIGMENTO COR VERMELHO, ESPESSURA NÃO INFERIOR A 2 CM	40,052 m²
PATAMAR 116	10	PISO CIMENTADO TRAÇO 1:3 (CIMENTO E AREIA) ACABAMENTO LISO, ESPESSURA NÃO INFERIOR A 2 CM	807,623 m²
PATAMAR 118	01	CERÂMICA ESMALTADA RETIFICADA C/ ARG. PRÉ-FABRICADA ATÉ 30x30 cm (900 cm²) - PEI-SP4 - PI	16,547 m²

QUADRO DE MATERIAIS - PAREDE			
NÍVEL	NÚMERO	DESCRIÇÃO	ÁREA
PATAMAR 112	01	TEXTURA ACRÍLICA 1 DEMÃO EM PAREDES EXTERNAS, NA COR BRANCO GELO OU SIMILAR, FAB.: CORAL OU SIMILAR	80,53 m²
PATAMAR 112	03	TEXTURA ACRÍLICA 1 DEMÃO EM PAREDES EXTERNAS, NA COR VERDE SERTÃO OU SIMILAR, FAB.: CORAL OU SIMILAR	73,675 m²
PATAMAR 112	04	TEXTURA ACRÍLICA 1 DEMÃO EM PAREDES INTERNAS NA COR BRANCO GELO OU SIMILAR, FAB.: CORAL OU SIMILAR	5,771 m²
PATAMAR 112	05	CERÂMICA ESMALTADA RETIFICADA, 30x30 cm, NA COR BRANCO	27,431 m²
PATAMAR 113	03	TEXTURA ACRÍLICA 1 DEMÃO EM PAREDES EXTERNAS, NA COR VERDE SERTÃO OU SIMILAR, FAB.: CORAL OU SIMILAR	90,065 m²
PATAMAR 113	09	ALVENARIA DE TUILO CERÂMICO FURADO (8X19X19CM) CARGAMASSA MISTA DE CAL HIDRATADA ESP=10CM (1:2:8)	15,961 m²
PATAMAR 113	10	PINTURA ARTÍSTICA EM GRAPITE	49,499 m²
PATAMAR 114	01	TEXTURA ACRÍLICA 1 DEMÃO EM PAREDES EXTERNAS, NA COR BRANCO GELO OU SIMILAR, FAB.: CORAL OU SIMILAR	71,313 m²
PATAMAR 114	03	TEXTURA ACRÍLICA 1 DEMÃO EM PAREDES EXTERNAS, NA COR VERDE SERTÃO OU SIMILAR, FAB.: CORAL OU SIMILAR	248,898 m²
PATAMAR 114	04	TEXTURA ACRÍLICA 1 DEMÃO EM PAREDES INTERNAS NA COR BRANCO GELO OU SIMILAR, FAB.: CORAL OU SIMILAR	14,035 m²
PATAMAR 114	05	CERÂMICA ESMALTADA RETIFICADA, 30x30 cm, NA COR BRANCO	48,258 m²
PATAMAR 116	01	TEXTURA ACRÍLICA 1 DEMÃO EM PAREDES EXTERNAS, NA COR BRANCO GELO OU SIMILAR, FAB.: CORAL OU SIMILAR	229,635 m²
PATAMAR 116	05	CERÂMICA ESMALTADA RETIFICADA, 30x30 cm, NA COR BRANCO	115,088 m²
PATAMAR 116	06	DIVERSA EM GRAPITE CINZA PARA BANHEIRO, ACABAMENTO POLIDO	15,754 m²
PATAMAR 118	01	TEXTURA ACRÍLICA 1 DEMÃO EM PAREDES EXTERNAS, NA COR BRANCO GELO OU SIMILAR, FAB.: CORAL OU SIMILAR	63,726 m²
PATAMAR 118	02	TEXTURA ACRÍLICA 1 DEMÃO EM PAREDES EXTERNAS, NA COR CAMURÇA OU SIMILAR, FAB.: CORAL OU SIMILAR	10,423 m²
PATAMAR 118	04	TEXTURA ACRÍLICA 1 DEMÃO EM PAREDES INTERNAS NA COR BRANCO GELO OU SIMILAR, FAB.: CORAL OU SIMILAR	44,155 m²

QUADRO DE ESQUADRIAS - JANELAS					
NÍVEL	Nº	TIPO	LARGURA	ALTURA	PEITORIL
PATAMAR 105	C02	COBOGO ANTI CHUVA	0,40	0,80	<varia>
PATAMAR 116	C01	COBOGO PORTOGELO	2,40	0,60	2,00

QUADRO DE ESQUADRIAS - PORTAS					
NÍVEL	Nº	MODELO	LARGURA	ALTURA	DESCRIÇÃO
PATAMAR 112	P06	ABRIR	0,70	2,10	PORTA EM ALUMÍNIO TIPO VENEZIANA - 01 FOLHA DE ABRIR
PATAMAR 112	P06	ENROLAR	2,87	1,30	PORTA DE AÇO EM CHAPA ONDULADA OU GRADES DE ENROLAR
PATAMAR 112	P08	ABRIR	1,00	1,00	PORTA EM ALUMÍNIO TIPO VENEZIANA - 02 FOLHAS DE ABRIR
PATAMAR 114	P02	ABRIR	0,70	2,10	PORTA EM ALUMÍNIO TIPO VENEZIANA - 01 FOLHA DE ABRIR
PATAMAR 114	P05	ENROLAR	0,90	1,30	PORTA DE AÇO EM CHAPA ONDULADA OU GRADES DE ENROLAR
PATAMAR 114	P07	ENROLAR	3,00	1,00	PORTA DE AÇO EM CHAPA ONDULADA OU GRADES DE ENROLAR
PATAMAR 114	P08	ABRIR	1,00	1,00	PORTA EM ALUMÍNIO TIPO VENEZIANA - 02 FOLHAS DE ABRIR
PATAMAR 116	P01	ABRIR	0,70	2,10	PORTA TIPO PARANÁ (0,70 x 2,10 m), COMPLETA
PATAMAR 116	P03	ABRIR	0,90	2,10	PORTA LISA DE MADEIRA COMPLETA, COM CHAPA CORRUGADA DE ALUMÍNIO (10x40 cm) E FIXADOR DE AÇO INOX
PATAMAR 116	P04	ABRIR	0,60	1,80	PORTA EM CHAPA DE MADEIRA COMPENSADA, REVESTIDA COM LAMINADO TEXTURIZADO, INCLUI MARCO E DOBRADIÇAS

ESTA FOLHA É PROPRIEDADE DA PREFEITURA DE ITAIPICACÉ E SEU CONTEÚDO NÃO PODE SER COPIADO OU REVELADO A TERCEIROS. A LIBERAÇÃO OU A APROVAÇÃO DESTES DOCUMENTOS NÃO EXIME A DETALHISTA DE SUA RESPONSABILIDADE SOBRE O MESMO.	DATA DA REVISÃO		OBSERVAÇÕES	
	09/2024		- PRIMEIRA EMISSÃO	
	02/2025		- REVISÃO 01	
	PROGRAMA: PROGRAMA DE INFRAESTRUTURA, DESENVOLVIMENTO ECONÔMICO E SOCIOAMBIENTAL DE ITAIPICACÉ - PRODESA			
	PROJETO: HORTO DO CRUZEIRO		Nº PRANCHA: 07 / 48	
APROVAÇÃO	ATIVIDADE PROJETO DE ARQUITETURA - ARQUITETURA		REVISÃO 01	
	TÍTULO: PL. BAIXA - SETOR 03 MAPA CHAVE - SETOR 03		DESENHISTA: NATHALIA	
	ARQUIVO: 003-23-ARQ-PE-HRT-007-ST3-R00		FASE: EXECUTIVO	DATA: 02/2025
			ESCALA: INDICADA	

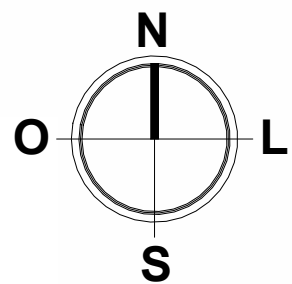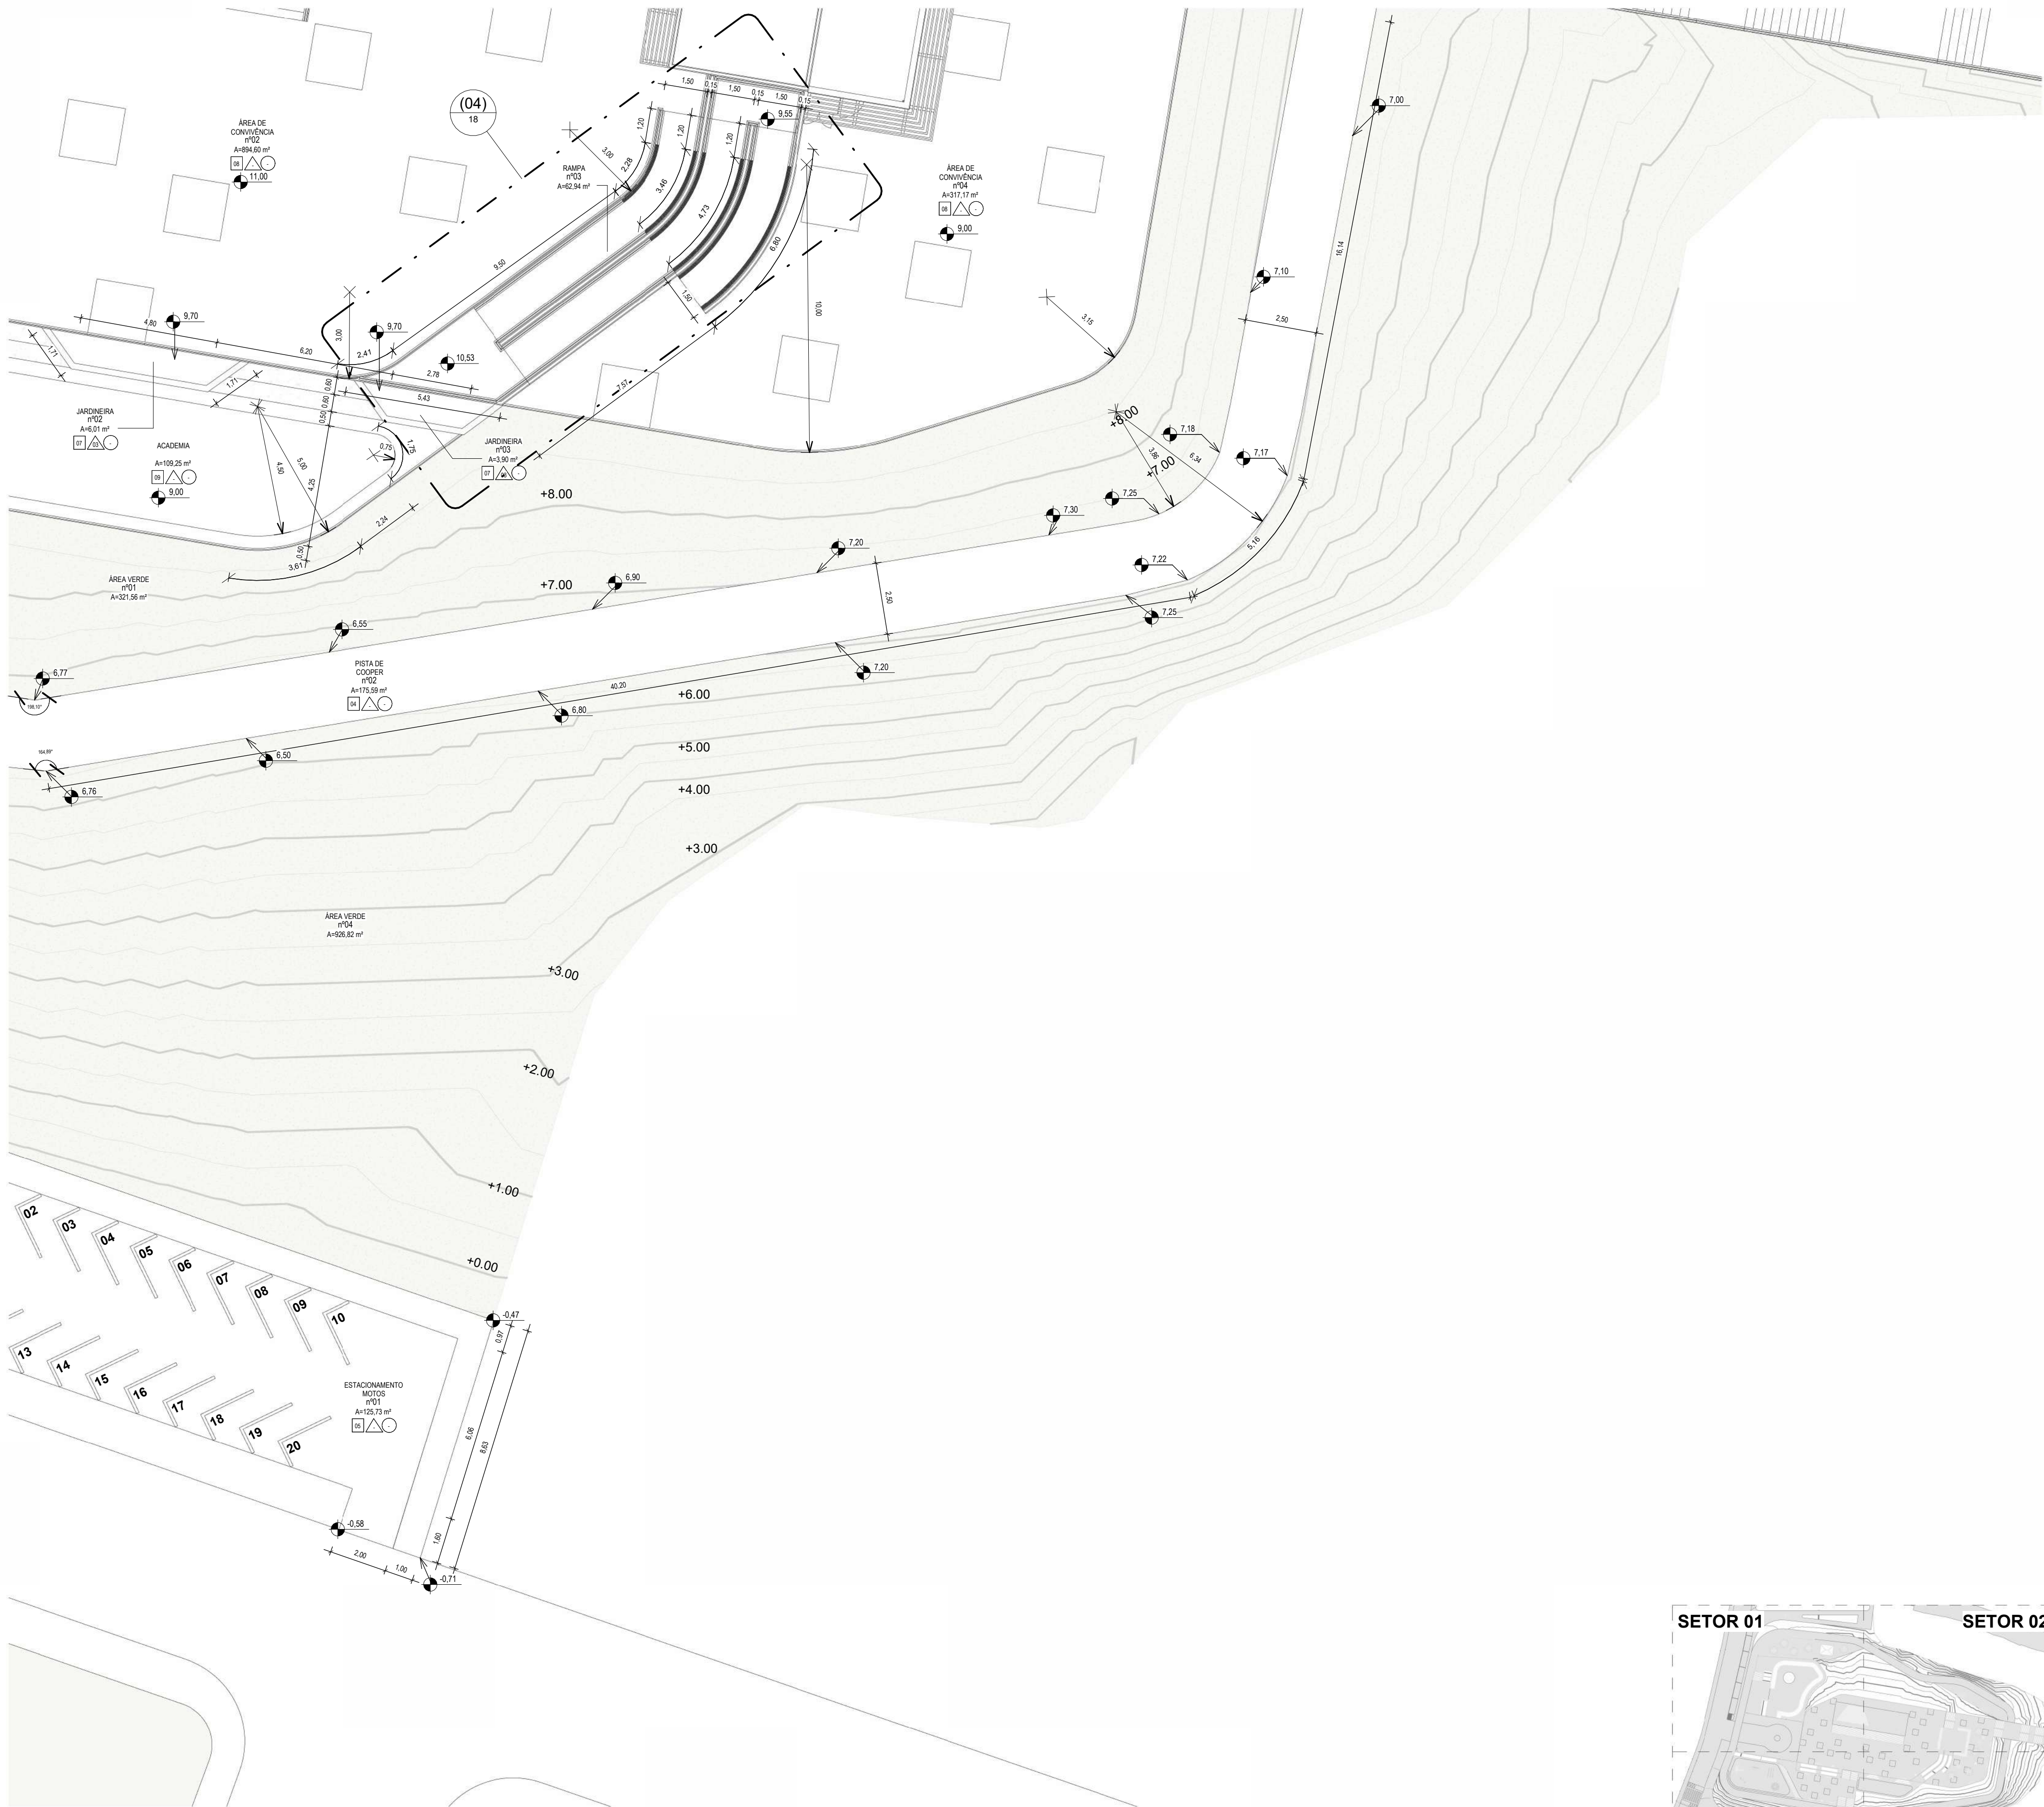


ÁREAS - HORTO			ÁREAS - HORTO			ÁREAS - HORTO		
AMBIENTE	NÚMERO	ÁREA	AMBIENTE	NÚMERO	ÁREA	AMBIENTE	NÚMERO	ÁREA
ACADEMIA		102,245 m²	JARDIM	02	21,67 m²	PLAYGROUND		217,937 m²
ACESSO VEÍCULO		294,8 m²	JARDINEIRA	01	3,006 m²	QUIOSQUE	01	7,04 m²
CASA DE GÁS	01	0,57 m²	JARDINEIRA	02	6,012 m²	QUIOSQUE	02	11,843 m²
CASA DE GÁS	02	0,510 m²	JARDINEIRA	03	3,898 m²	QUIOSQUE	03	11,843 m²
ESCALADA	01	0,075 m²	JARDINEIRA	04	25,23 m²	RAMPA	01	22,172 m²
ESCALADA	02	27 m²	PASSEIO	01	20,865 m²	RAMPA	02	48,138 m²
ESCALADA	02	19,965 m²	PASSEIO	02	350,634 m²	RAMPA	03	82,836 m²
ESCALADA	02	18 m²	PASSEIO	03	23,592 m²	SANTUÁRIO		287,487 m²
ESCALADA	03	18,15 m²	PASSEIO	04	185,466 m²	SKATE PARK		460,17 m²
ESCALADA	03	18 m²	PATAMAR	01	30,25 m²	DVC FEMININO		14,295 m²
ESCALADA	04	18,15 m²	PATAMAR	01	6,543 m²	DVC MASCULINO		14,295 m²
ESCALADA	04	18 m²	PATAMAR	02	21,175 m²	DVC PCD		13,587 m²
ESCALADA	05	18,15 m²	PATAMAR	02	15 m²	ÁREA DE CONVIVÊNCIA	01	166,397 m²
ESCALADA	05	18 m²	PATAMAR	03	12,1 m²	ÁREA DE CONVIVÊNCIA	02	894,601 m²
ESCALADA	06	19,701 m²	PATAMAR	03	14,4 m²	ÁREA DE CONVIVÊNCIA	03	175,064 m²
ESCALADA CONVIVÊNCIA	08	20,058 m²	PATAMAR	04	12,1 m²	ÁREA DE CONVIVÊNCIA	04	317,172 m²
ESTACIONAMENTO CARROS	01	87,873 m²	PATAMAR	04	18 m²	ÁREA DE CONVIVÊNCIA	05	82,374 m²
ESTACIONAMENTO CARROS	02	79,984 m²	PATAMAR	05	37,511 m²	ÁREA VERDE	01	321,558 m²
ESTACIONAMENTO MOTOS	01	125,733 m²	PATAMAR	05	38,7 m²	ÁREA VERDE	02	439,384 m²
ESTÁTUA		16,547 m²	PISTA DE COOPER	01	473,885 m²	ÁREA VERDE	03	540,125 m²
JARDIM	01	99,397 m²	PISTA DE COOPER	02	175,98 m²	ÁREA VERDE	04	926,821 m²
						ÁREA VERDE	05	642,307 m²


QUADRO DE MATERIAIS - PISO			
NÍVEL	NÚMERO	DESCRIÇÃO	ÁREA
PATAMAR 105	02	PISO INTERTRAVADO TIPO TUIOLINHO (20 X 10 X 6CM), NA COR CINZA	377,239 m²
PATAMAR 105	03	PISO INTERTRAVADO TIPO TUIOLINHO (20 X 10 X 6CM), NA COR VERMELHA	600,238 m²
PATAMAR 105	06	PISO INTERTRAVADO TIPO TUIOLINHO (20 X 10 X 6CM), NA COR AMARELO	193,982 m²
PATAMAR 105	10	PISO CIMENTADO TRAÇO 1:3 (CIMENTO E AREIA) ACABAMENTO LISO, ESPESSURA NÃO INFERIOR A 2 CM	36,763 m²
PATAMAR 108	03	PISO INTERTRAVADO TIPO TUIOLINHO (20 X 10 X 6CM), NA COR VERMELHA	97,667 m²
PATAMAR 108	10	PISO CIMENTADO TRAÇO 1:3 (CIMENTO E AREIA) ACABAMENTO LISO, ESPESSURA NÃO INFERIOR A 2 CM	21,175 m²
PATAMAR 108	10	PISO CIMENTADO TRAÇO 1:3 (CIMENTO E AREIA) ACABAMENTO LISO, ESPESSURA NÃO INFERIOR A 2 CM	27,1 m²
PATAMAR 110	10	PISO CIMENTADO TRAÇO 1:3 (CIMENTO E AREIA) ACABAMENTO LISO, ESPESSURA NÃO INFERIOR A 2 CM	26,5 m²
PATAMAR 112	01	CERÂMICA ESMALTADA RETIFICADA C/ ARG. PRÉ-FABRICADA ATÉ 30x30 cm (900 cm²) - PEI-5PEI-4 - P1 PISO	7,04 m²
PATAMAR 112	05	PISO INTERTRAVADO TIPO TUIOLINHO (20 X 10 X 6CM), NA COR LARANJA	287,093 m²
PATAMAR 112	07	GRAMA EM PLACAS E=6 CM FORNECIMENTO E PLANTIO	17,362 m²
PATAMAR 112	10	PISO CIMENTADO TRAÇO 1:3 (CIMENTO E AREIA) ACABAMENTO LISO, ESPESSURA NÃO INFERIOR A 2 CM	55,511 m²
PATAMAR 113	02	PISO INTERTRAVADO TIPO TUIOLINHO (20 X 10 X 6CM), NA COR CINZA	360,209 m²
PATAMAR 113	04	PISO INTERTRAVADO ARTICULADO 16 FOLHAS, (20x10x8)CM, 35MMP, COR CINZA ESCURO	136,181 m²
PATAMAR 113	07	GRAMA EM PLACAS E=6 CM FORNECIMENTO E PLANTIO	66,341 m²
PATAMAR 113	10	PISO CIMENTADO TRAÇO 1:3 (CIMENTO E AREIA) ACABAMENTO LISO, ESPESSURA NÃO INFERIOR A 2 CM	35,164 m²
PATAMAR 113	11	PISO EMBORRACHADO, DRENANTE E ANTI-IMPACTO, DIM.: 50x50x2,5cm	182,769 m²
PATAMAR 114	01	CERÂMICA ESMALTADA RETIFICADA C/ ARG. PRÉ-FABRICADA ATÉ 30x30 cm (900 cm²) - PEI-5PEI-4 - P1 PISO	23,581 m²
PATAMAR 114	07	GRAMA EM PLACAS E=6 CM FORNECIMENTO E PLANTIO	12,9 m²
PATAMAR 114	08	PISO CIMENTADO TRAÇO 1:3 (CIMENTO E AREIA) ACABAMENTO LISO COM PIGMENTO COR AMARELO, ESPESSURA NÃO INFERIOR A 2 CM	35,983 m²
PATAMAR 114	09	PISO CIMENTADO TRAÇO 1:3 (CIMENTO E AREIA) ACABAMENTO LISO COM PIGMENTO COR VERMELHO, ESPESSURA NÃO INFERIOR A 2 CM	28,051 m²
PATAMAR 114	10	PISO CIMENTADO TRAÇO 1:3 (CIMENTO E AREIA) ACABAMENTO LISO, ESPESSURA NÃO INFERIOR A 2 CM	486,993 m²
PATAMAR 114	11	PISO EMBORRACHADO, DRENANTE E ANTI-IMPACTO, DIM.: 50x50x2,5cm	73,682 m²
PATAMAR 116	01	CERÂMICA ESMALTADA RETIFICADA C/ ARG. PRÉ-FABRICADA ATÉ 30x30 cm (900 cm²) - PEI-5PEI-4 - P1 PISO	32,186 m²
PATAMAR 116	08	PISO CIMENTADO TRAÇO 1:3 (CIMENTO E AREIA) ACABAMENTO LISO COM PIGMENTO COR AMARELO, ESPESSURA NÃO INFERIOR A 2 CM	47,769 m²
PATAMAR 116	09	PISO CIMENTADO TRAÇO 1:3 (CIMENTO E AREIA) ACABAMENTO LISO COM PIGMENTO COR VERMELHO, ESPESSURA NÃO INFERIOR A 2 CM	40,052 m²
PATAMAR 116	10	PISO CIMENTADO TRAÇO 1:3 (CIMENTO E AREIA) ACABAMENTO LISO, ESPESSURA NÃO INFERIOR A 2 CM	807,623 m²
PATAMAR 118	01	CERÂMICA ESMALTADA RETIFICADA C/ ARG. PRÉ-FABRICADA ATÉ 30x30 cm (900 cm²) - PEI-5PEI-4 - P1 PISO	16,547 m²

QUADRO DE MATERIAIS - PAREDE			
NÍVEL	NÚMERO	DESCRIÇÃO	ÁREA
PATAMAR 112	01	TEXTURA ACRÍLICA 1 DEMÃO EM PAREDES EXTERNAS, NA COR BRANCO GELO OU SIMILAR. FAB.: CORAL OU SIMILAR	80,53 m²
PATAMAR 112	03	TEXTURA ACRÍLICA 1 DEMÃO EM PAREDES EXTERNAS, NA COR VERDE SERTÃO OU SIMILAR. FAB.: CORAL OU SIMILAR	73,675 m²
PATAMAR 112	04	TEXTURA ACRÍLICA 1 DEMÃO EM PAREDES INTERNAS NA COR BRANCO GELO OU SIMILAR. FAB.: CORAL OU SIMILAR	5,771 m²
PATAMAR 112	05	CERÂMICA ESMALTADA RETIFICADA, 30x30 cm, NA COR BRANCO	27,431 m²
PATAMAR 113	03	TEXTURA ACRÍLICA 1 DEMÃO EM PAREDES EXTERNAS, NA COR VERDE SERTÃO OU SIMILAR. FAB.: CORAL OU SIMILAR	90,065 m²
PATAMAR 113	09	ALVENARIA DE TUILO CERÂMICO FURADO (8X18X19)CM CIARGAMASSA MISTA DE CAL HIDRATADA ESP*+10CM (1:2:8)	15,961 m²
PATAMAR 113	10	PINTURA ARTÍSTICA EM GRAPITE	49,499 m²
PATAMAR 114	01	TEXTURA ACRÍLICA 1 DEMÃO EM PAREDES EXTERNAS, NA COR BRANCO GELO OU SIMILAR. FAB.: CORAL OU SIMILAR	71,313 m²
PATAMAR 114	03	TEXTURA ACRÍLICA 1 DEMÃO EM PAREDES EXTERNAS, NA COR VERDE SERTÃO OU SIMILAR. FAB.: CORAL OU SIMILAR	248,898 m²
PATAMAR 114	04	TEXTURA ACRÍLICA 1 DEMÃO EM PAREDES INTERNAS NA COR BRANCO GELO OU SIMILAR. FAB.: CORAL OU SIMILAR	14,035 m²
PATAMAR 114	05	CERÂMICA ESMALTADA RETIFICADA, 30x30 cm, NA COR BRANCO	48,258 m²
PATAMAR 116	01	TEXTURA ACRÍLICA 1 DEMÃO EM PAREDES EXTERNAS, NA COR BRANCO GELO OU SIMILAR. FAB.: CORAL OU SIMILAR	229,635 m²
PATAMAR 116	05	CERÂMICA ESMALTADA RETIFICADA, 30x30 cm, NA COR BRANCO	115,088 m²
PATAMAR 116	06	DIVISÓRIA EM GRANITO CINZA PARA BANHEIRO, ACABAMENTO POLIDO	15,254 m²
PATAMAR 118	01	TEXTURA ACRÍLICA 1 DEMÃO EM PAREDES EXTERNAS, NA COR BRANCO GELO OU SIMILAR. FAB.: CORAL OU SIMILAR	63,726 m²
PATAMAR 118	02	TEXTURA ACRÍLICA 1 DEMÃO EM PAREDES EXTERNAS, NA COR CAMURÇA OU SIMILAR. FAB.: CORAL OU SIMILAR	10,423 m²
PATAMAR 118	04	TEXTURA ACRÍLICA 1 DEMÃO EM PAREDES INTERNAS NA COR BRANCO GELO OU SIMILAR. FAB.: CORAL OU SIMILAR	44,155 m²


QUADRO DE ESQUADRIAS - JANELAS						
NÍVEL	Nº	TIPO	LARGURA	ALTURA	PEITORIL	DESCRIÇÃO
PATAMAR 105	C02	COBOGO ANTI CHUVA	0,40	0,80	<varia>	COBOGO ANTI-CHUVA (50x40)cm CIARG. CIMENTO E AREIA TRAÇO 1:3
PATAMAR 116	C01	COBOGO PORTOGELO	2,40	0,60	2,00	COBOGO ANTI-CHUVA (50x40)cm CIARG. CIMENTO E AREIA TRAÇO 1:3
QUADRO DE ESQUADRIAS - PORTAS						
NÍVEL	Nº	MODELO	LARGURA	ALTURA	DESCRIÇÃO	
PATAMAR 112	P02	ABRIR	0,70	2,10	PORTA EM ALUMÍNIO TIPO VENEZIANA - 01 FOLHA DE ABRIR	
PATAMAR 112	P06	ENROLAR	2,87	1,30	PORTA DE AÇO EM CHAPA ONDULADA OU GRADES DE ENROLAR	
PATAMAR 112	P08	ABRIR	1,00	1,00	PORTA EM ALUMÍNIO TIPO VENEZIANA - 02 FOLHAS DE ABRIR	
PATAMAR 114	P02	ABRIR	0,70	2,10	PORTA EM ALUMÍNIO TIPO VENEZIANA - 01 FOLHA DE ABRIR	
PATAMAR 114	P05	ENROLAR	0,90	1,30	PORTA DE AÇO EM CHAPA ONDULADA OU GRADES DE ENROLAR	
PATAMAR 114	P07	ENROLAR	3,00	1,00	PORTA DE AÇO EM CHAPA ONDULADA OU GRADES DE ENROLAR	
PATAMAR 114	P08	ABRIR	1,00	1,00	PORTA EM ALUMÍNIO TIPO VENEZIANA - 02 FOLHAS DE ABRIR	
PATAMAR 116	P01	ABRIR	0,70	2,10	PORTA TIPO PARANÁ (0,70 x 2,10 m), COMPLETA	
PATAMAR 116	P03	ABRIR	0,90	2,10	PORTA LISA DE MADEIRA COMPLETA, COM CHAPA CORRUGADA DE ALUMÍNIO (10x40 cm) E FIXADOR DE AÇO INOX	
PATAMAR 116	P04	ABRIR	0,60	1,80	PORTA EM CHAPA DE MADEIRA COMPENSADA, REVESTIDA COM LAMINADO TEXTURIZADO, INCLUSIVE MARCO E DOBRADIÇAS	

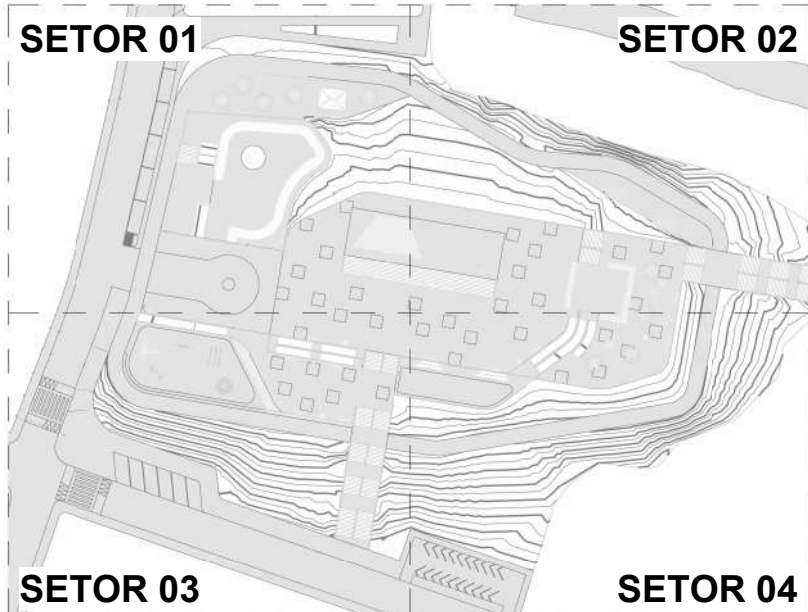

ESTA FOLHA É PROPRIEDADE DA PREFEITURA DE ITAIPICACA E SEU CONTEÚDO NÃO PODE SER COPIADO OU REVELADO A TERCEIROS. A LIBERAÇÃO OU A APROVAÇÃO DESTES DOCUMENTOS NÃO EXIME A DETALHISTA DE SUA RESPONSABILIDADE SOBRE O MESMO.	DATA DA REVISÃO		OBSERVAÇÕES	
	09/2024		- PRIMEIRA EMISSÃO	
	02/2025		- REVISÃO 01	
	PROGRAMA			
	PROGRAMA DE INFRAESTRUTURA, DESENVOLVIMENTO ECONÓMICO E SOCIOAMBIENTAL DE ITAIPICACA/CE - PRODESA			
APROVAÇÃO	PROJETO:	HORTO DO CRUZEIRO		Nº PRANCHA: 08 / 48
	ATIVIDADE:	PROJETO DE ARQUITETURA - ARQUITETURA		REVISÃO 01
 COMOL - Consult. Consultoria Moreira Lima LTDA Estatuto Lima Neto Engº Civil CREA/CE 51.430/D Resp. Técnico	TÍTULO:	PL. BAIXA - SETOR 04 MAPA CHAVE - SETOR 04		DESENHISTA: NATHALIA
	ARQUIVO:	003-23-ARQ-PE-HRT-008-ST4-R00		FASE: EXECUTIVO
	DATA:		02/2025	
		ESCALA: INDICADA		
 Itaipocaca  COMOL CONSULTORIA S.L.  CNF				

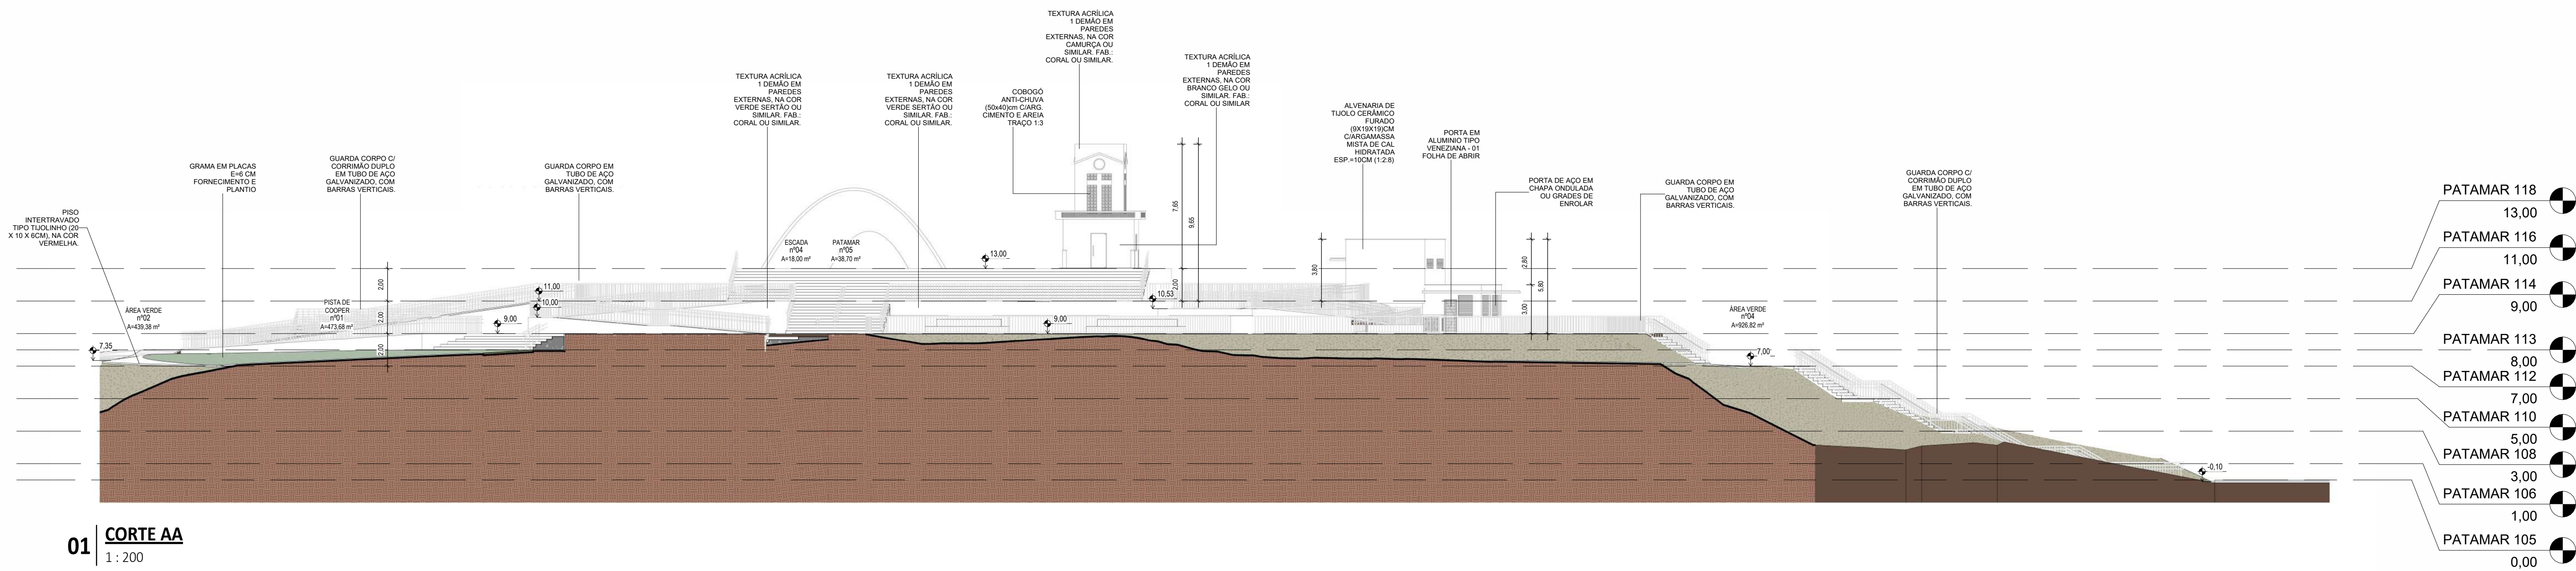


01 | CORTE AA
1 : 200

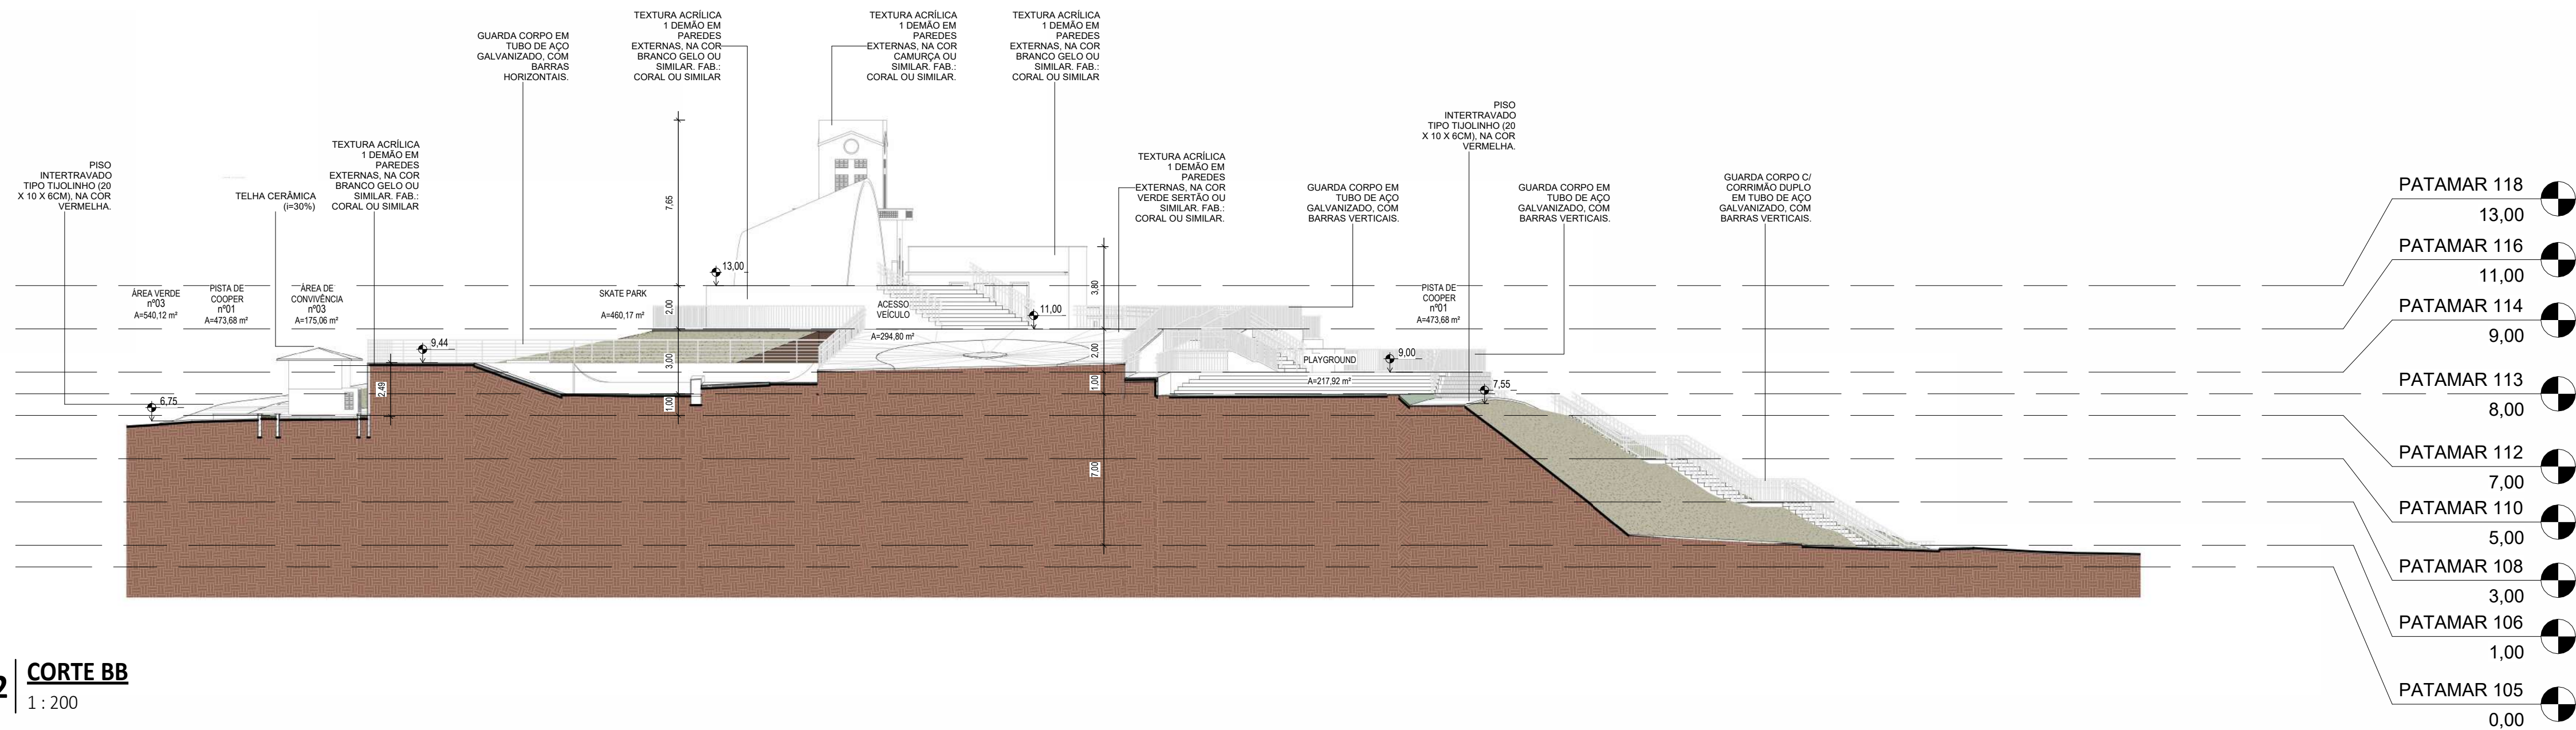


02 | CORTE BB
1 : 200

ESTA FOLHA É PROPRIEDADE DA PREFEITURA DE ITAPIPOCA-CE E SEU CONTEÚDO NÃO PODE SER COPIADO OU REVELADO A TERCEIROS.	DATA DA REVISÃO	OBSERVAÇÕES		
	09/2024	- PRIMEIRA EMISSÃO		
	02/2025	- REVISÃO 01		
	PROGRAMA	PROGRAMA DE INFRAESTRUTURA, DESENVOLVIMENTO ECONÓMICO E SOCIOAMBIENTAL DE ITAPIPOCA/CE - PRODESA		
	A LIBERAÇÃO OU A APROVAÇÃO DESTES DOCUMENTOS NÃO EXIME A DETALHISTA DE SUA RESPONSABILIDADE SOBRE O MESMO.			
	PROJETO:	HORTO DO CRUZEIRO		Nº PRANCHA: 09 / 48
	ATIVIDADE:	PROJETO DE ARQUITETURA - ARQUITETURA		REVISÃO: REVISÃO 01
	TÍTULO:	CORTE AA CORTE BB		DESENHISTA: NATHALIA
	ARQUIVO:	003-23-ARQ-PE-HRT-009-CRT-R00	FASE: EXECUTIVO	DATA: 02/2025
COMOL - Consult. Consultoria Moreira Lima LTDA Epitácio Lima Neto Engº Civil CREA-CE 51 435/D Resp. Técnico	  			ESCALA: INDICADA

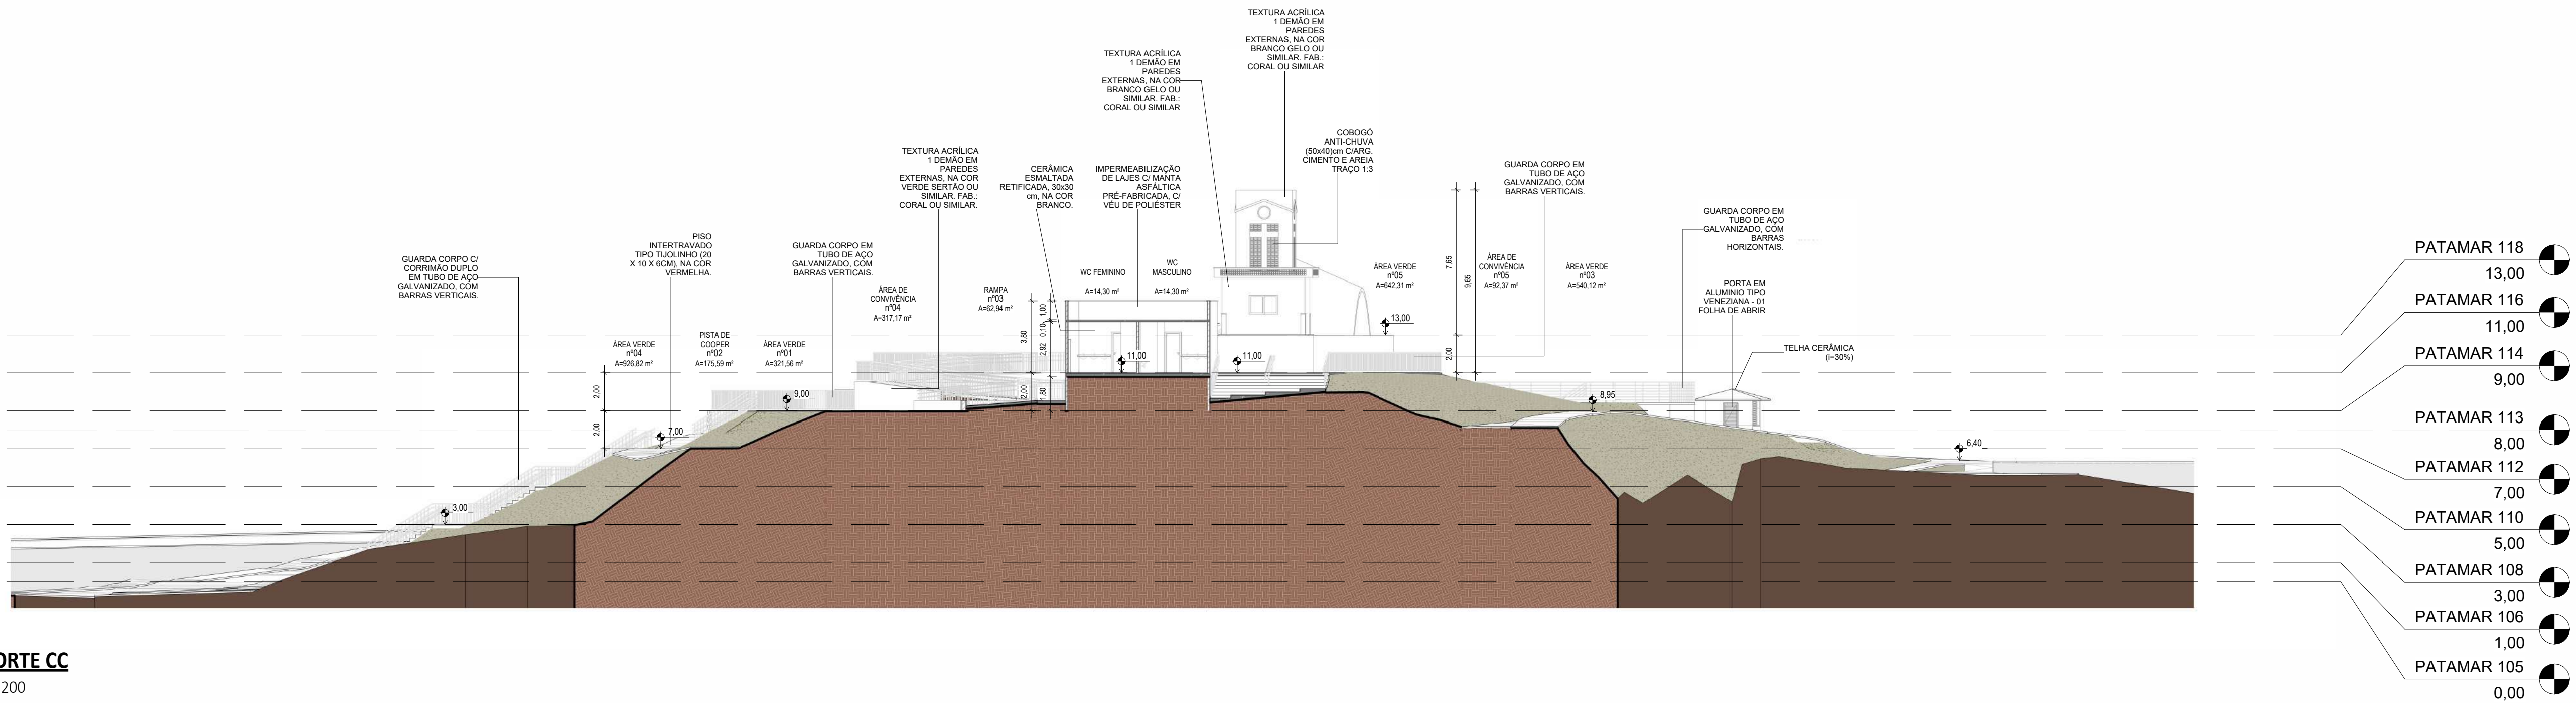


01 **CORTE CC**
1 : 200

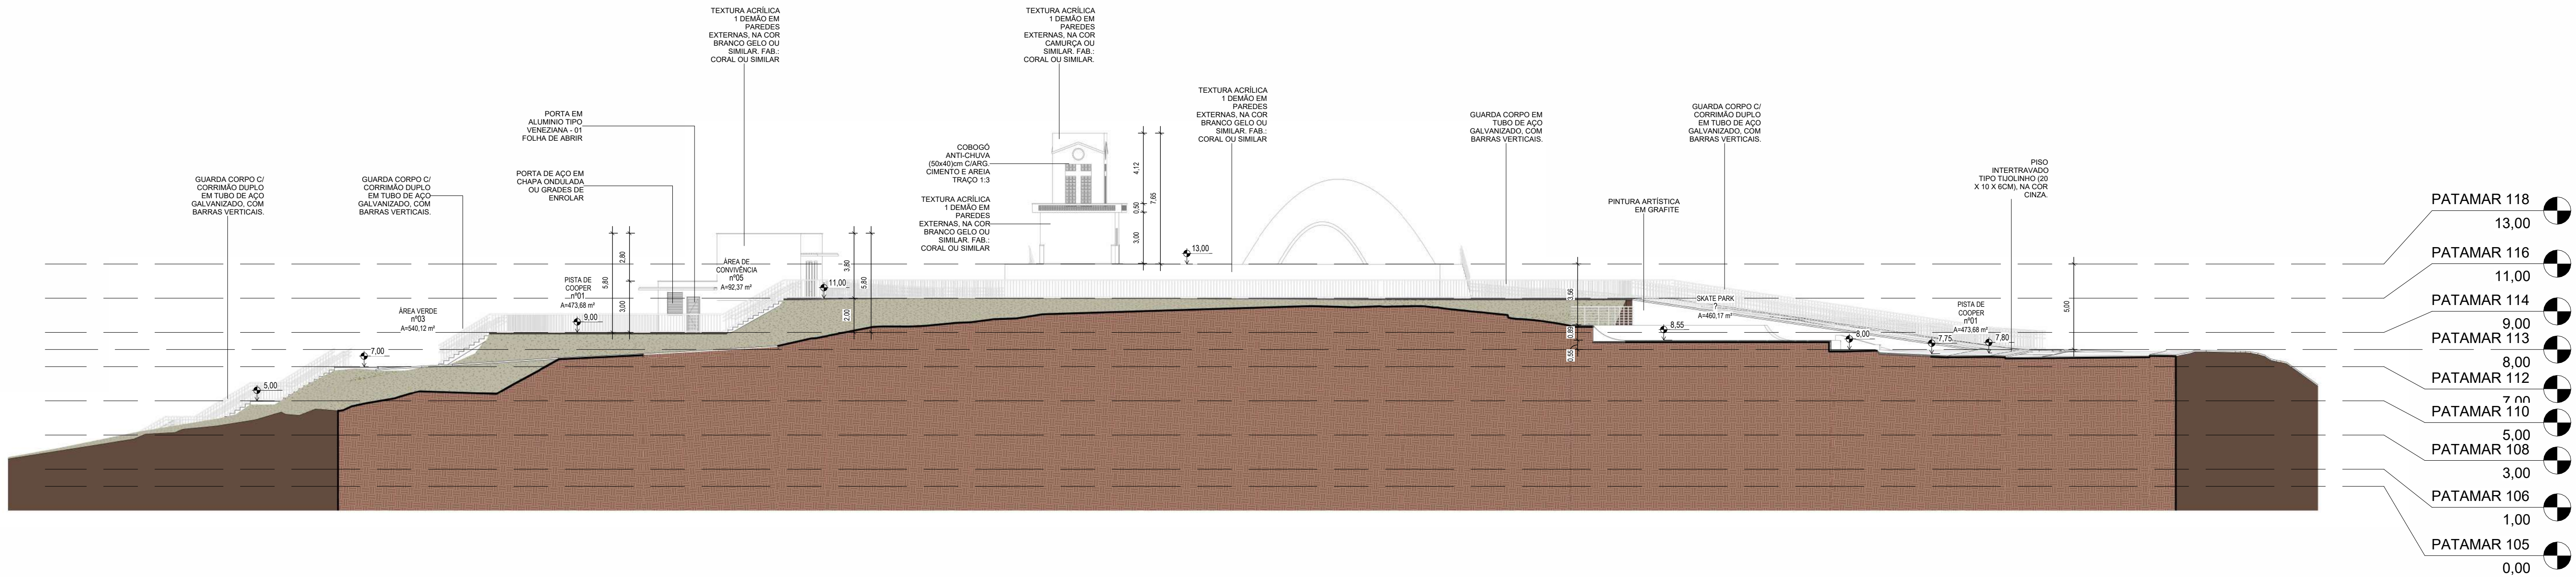


02 **CORTE DD**
1 : 200

ESTA FOLHA É PROPRIEDADE DA PREFEITURA DE ITAPIPOCA-CE E SEU CONTEÚDO NÃO PODE SER COPIADO OU REVELADO A TERCEIROS. A LIBERAÇÃO OU A APROVAÇÃO DESTES DOCUMENTOS NÃO EXIME A DETALHISTA DE SUA RESPONSABILIDADE SOBRE O MESMO.	DATA DA REVISÃO	OBSERVAÇÕES
	09/2024	- PRIMEIRA EMISSÃO
	02/2025	- REVISÃO 01
APROVAÇÃO	PROGRAMA: PROGRAMA DE INFRAESTRUTURA, DESENVOLVIMENTO ECONÔMICO E SOCIOAMBIENTAL DE ITAPIPOCA/CE - PRODESA	
	PROJETO: HORTO DO CRUZEIRO	Nº PRANCHA: 10 / 48
	ATIVIDADE: PROJETO DE ARQUITETURA - ARQUITETURA	REVISÃO: REVISÃO 01
COMOL - Consult. Arquitetura Moreira Lima LTDA Epitácio Lima Neto Engº Civil CREA-CE 51.435/D Resp. Técnico	TÍTULO: CORTE CC CORTE DD	DESENHISTA: NATHALIA
	ARQUIVO: 003-23-ARQ-PE-HRT-010-CRT-R00	FASE: EXECUTIVO
	DATA: 02/2025	ESCALA: INDICADA

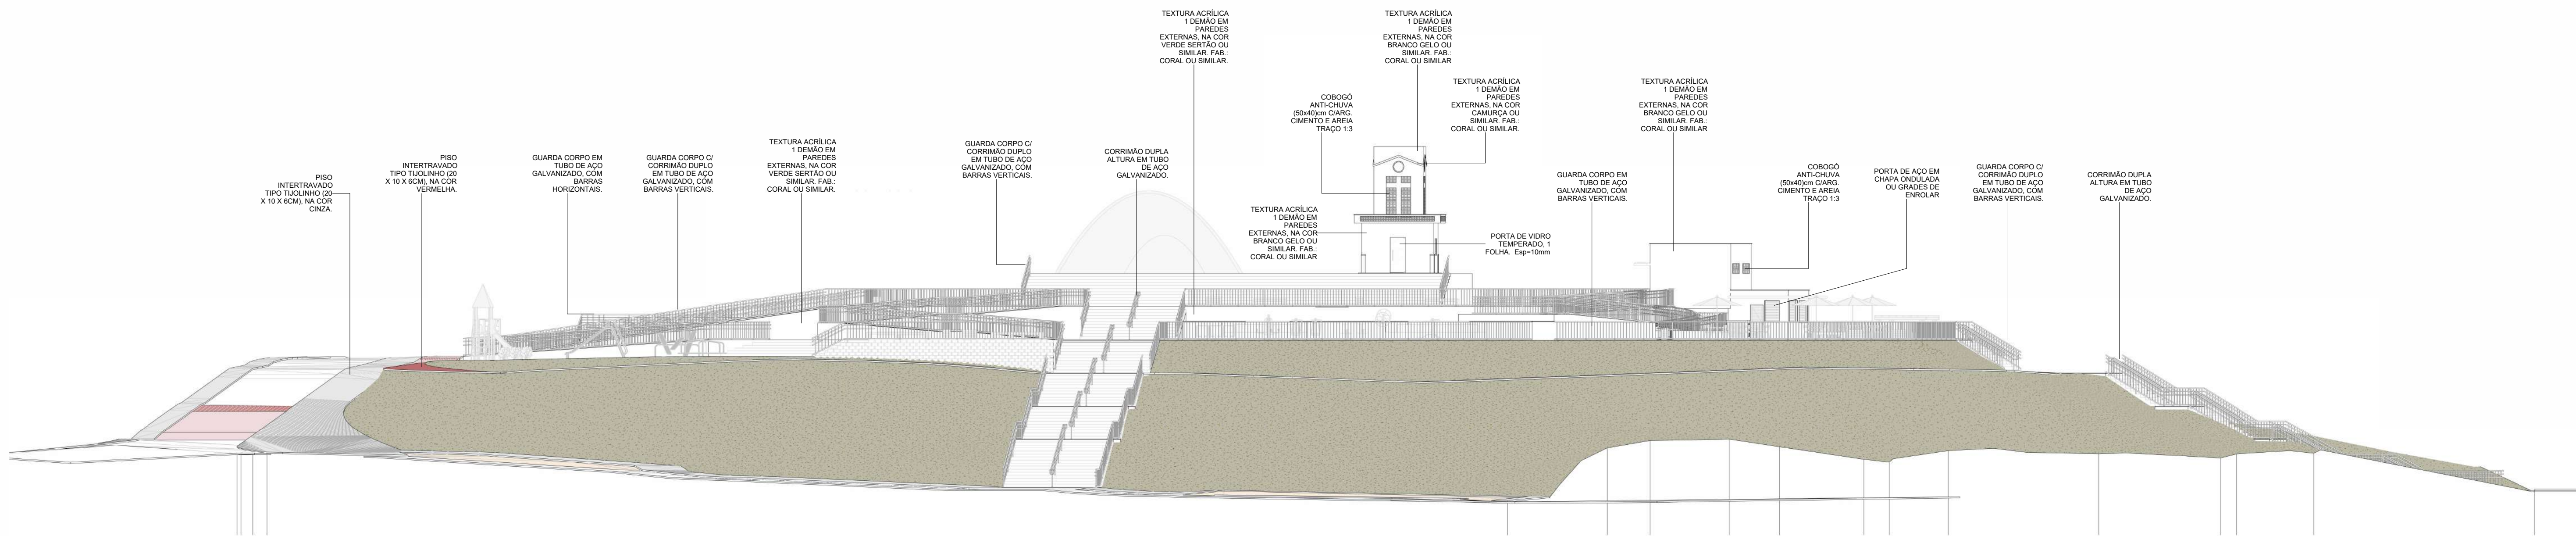


01 | **VISTA - E1**
1 : 200

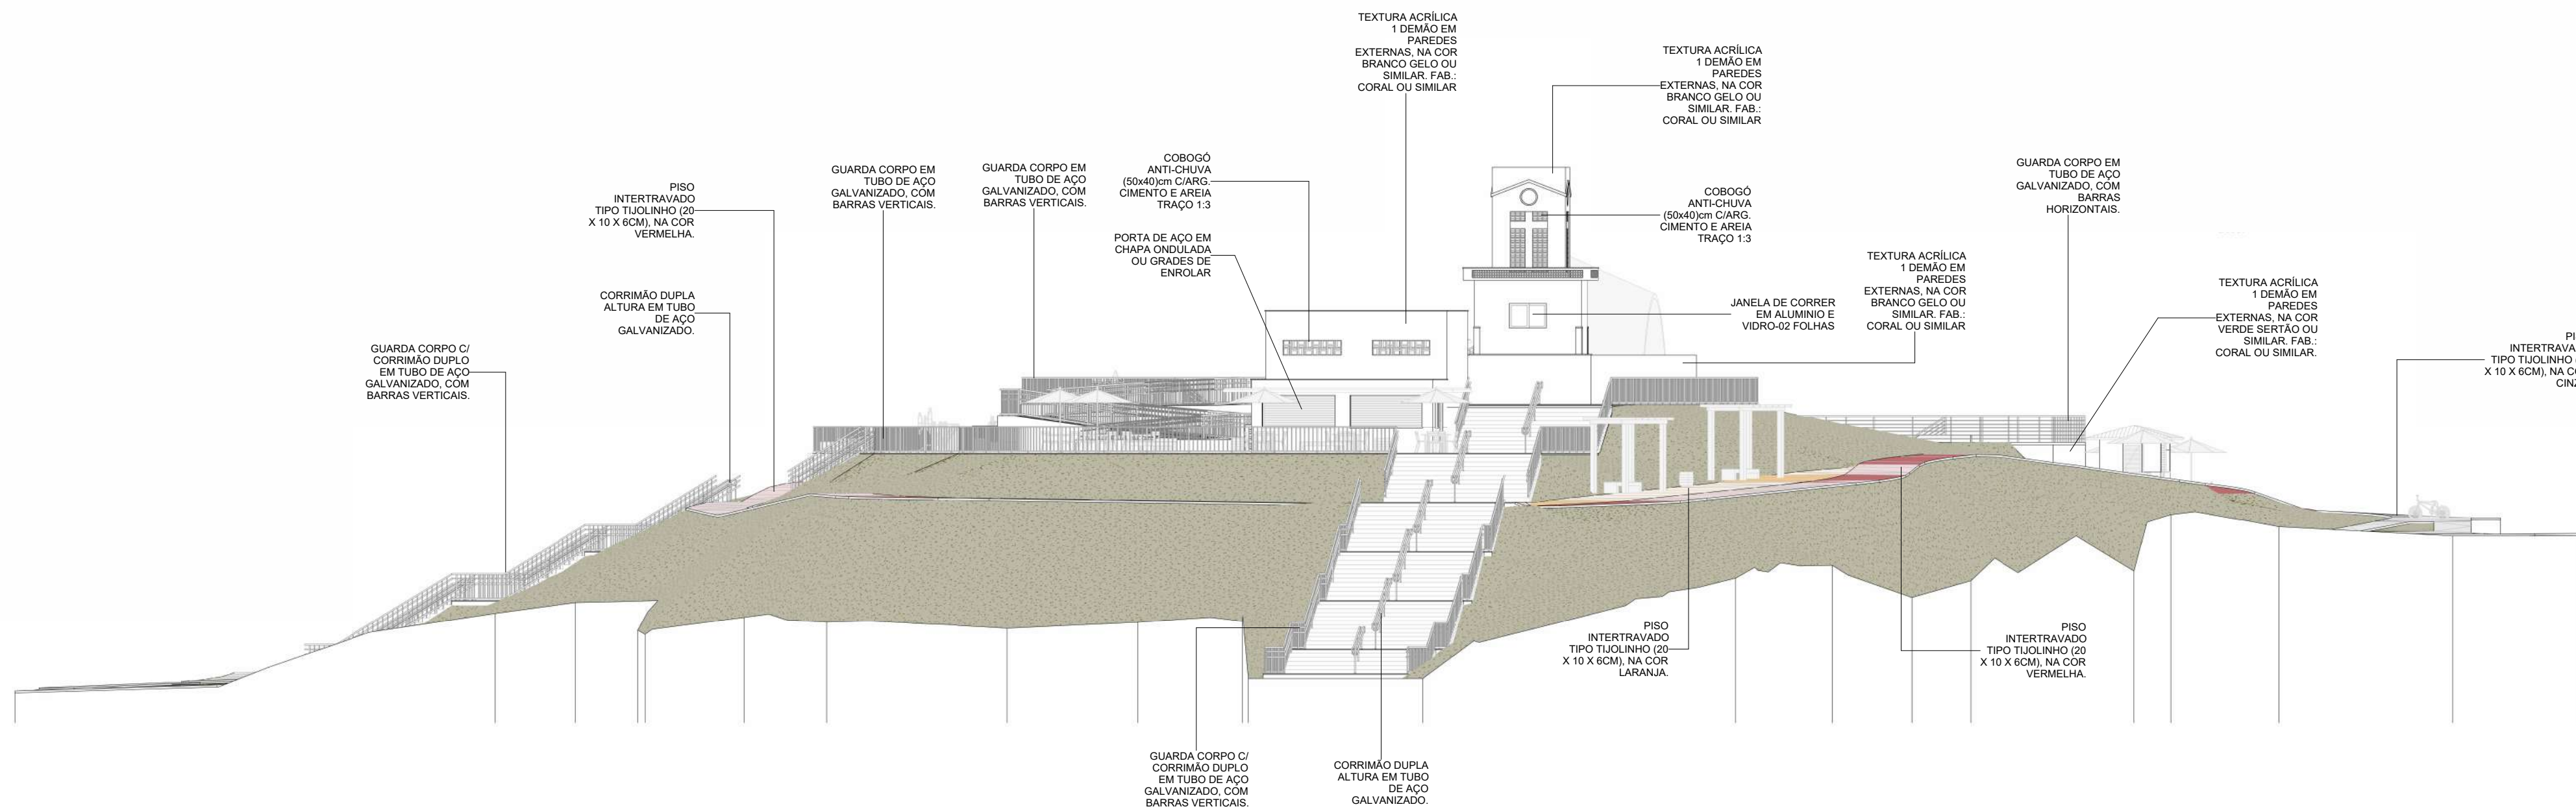


02 | **VISTA - E2**
1 : 200

ESTA FOLHA É PROPRIEDADE DA PREFEITURA DE ITAPIPOCA/CE E SEU CONTEÚDO NÃO PODE SER COPIADO OU REVELADO A TERCEIROS. A LIBERAÇÃO OU A APROVAÇÃO DESTES DOCUMENTOS NÃO EXIME A DETALHISTA DE SUA RESPONSABILIDADE SOBRE O MESMO.	DATA DA REVISÃO		OBSERVAÇÕES	
	09/2024		- PRIMEIRA EMISSÃO	
	02/2025		- REVISÃO 01	
	PROGRAMA			
	PROGRAMA DE INFRAESTRUTURA, DESENVOLVIMENTO ECONÔMICO E SOCIOAMBIENTAL DE ITAPIPOCA/CE - PRODESA			
	PROJETO:	HORTO DO CRUZEIRO		Nº PRANCHA: 11 / 48
	ATIVIDADE:	PROJETO DE ARQUITETURA - ARQUITETURA		REVISÃO: REVISÃO 01
	TÍTULO:	VISTA - E2 VISTA - E1		DESENHISTA: NATHALIA
	ARQUIVO:	003-23-ARQ-PE-HRT-011-VIS-R00		FASE: EXECUTIVO
COMOL - Consult. Consultoria Moreira Lima LTDA Epitácio Lima Neto Engº Civil CREA-CE 51.435/D Resp. Técnico			DATA: 02/2025	ESCALA: INDICADA
 GOV. DO ESTADO DO CEARÁ Município de Itapipoca  COMOL CONSULTORIA S.A.  CNF				

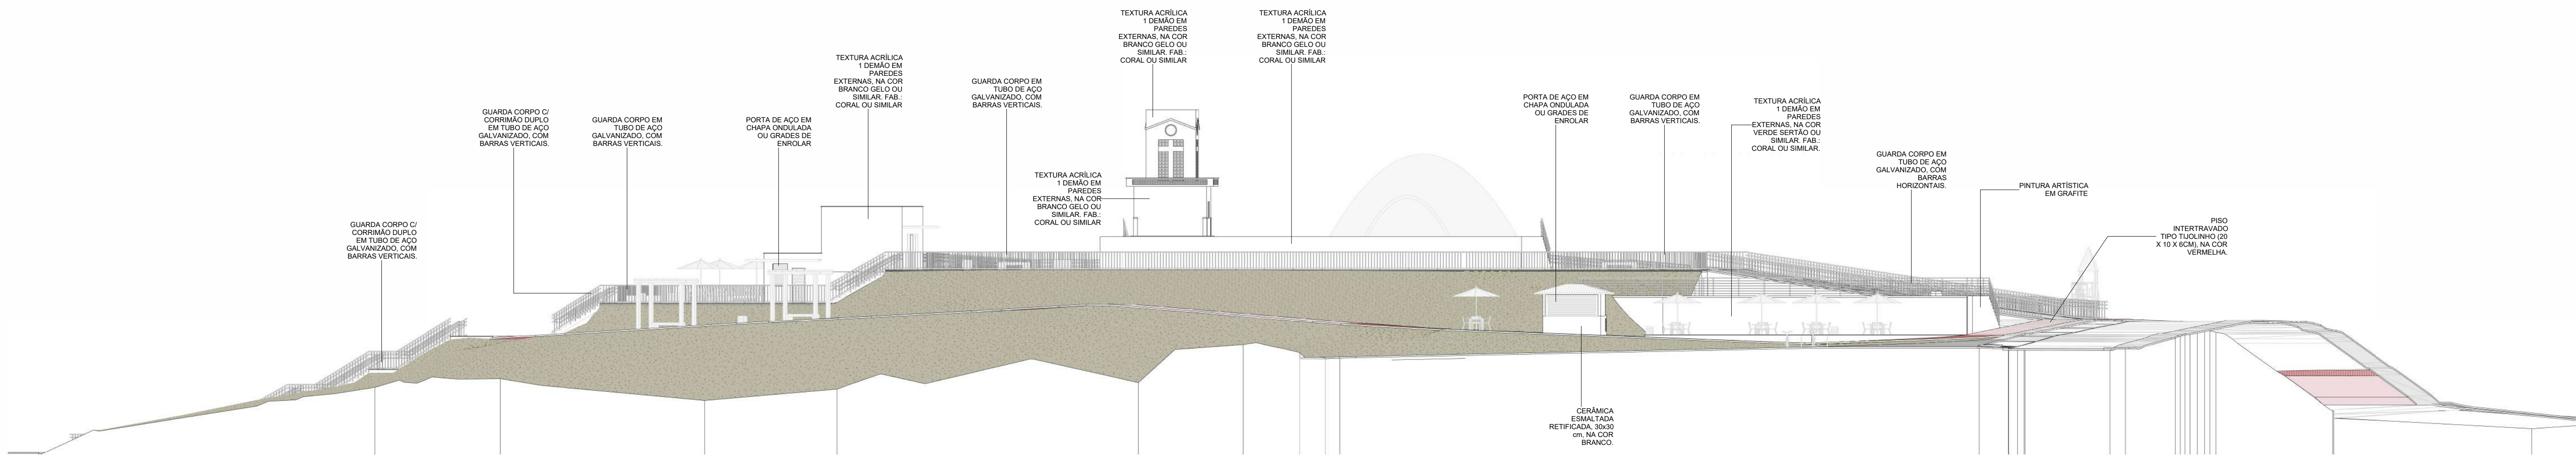

01 | **VISTA - E3**
1 : 200

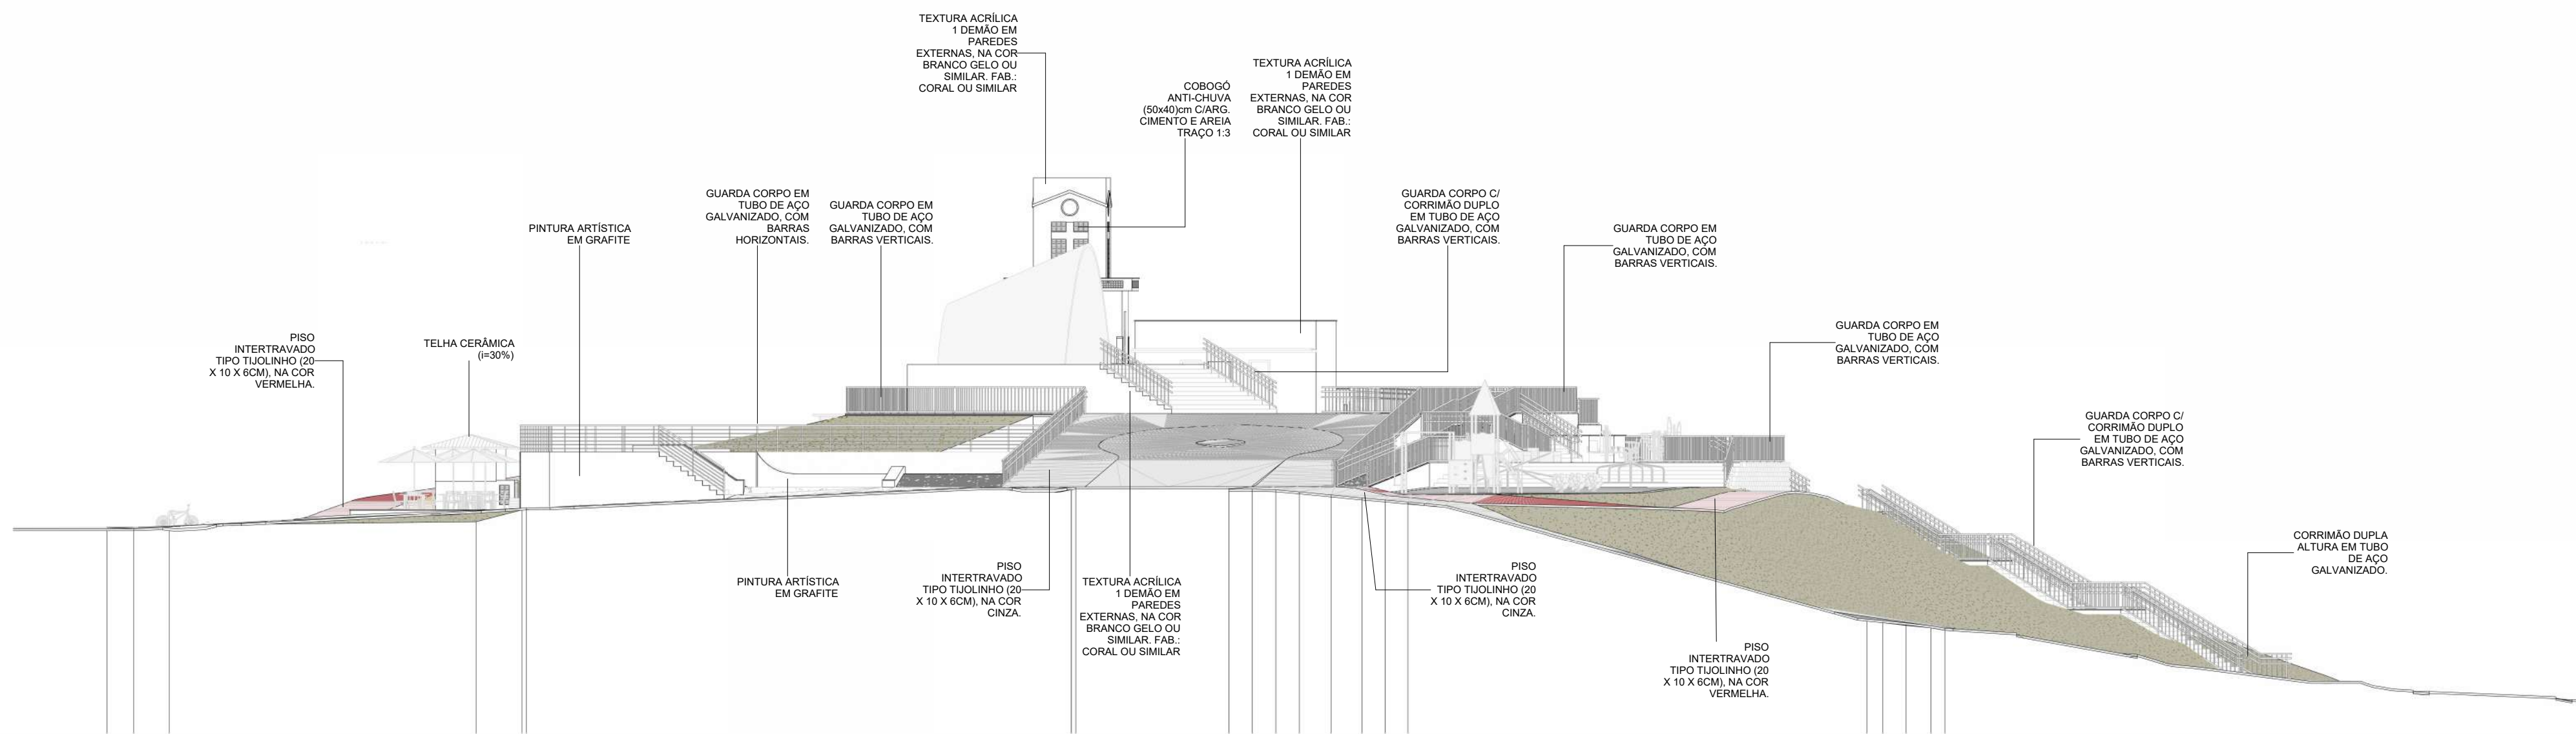

02 | **VISTA - E4**
1 : 200

ESTA FOLHA É PROPRIEDADE DA PREFEITURA DE ITAPIPOCA-CE E SEU CONTEÚDO NÃO PODE SER COPIADO OU REVELADO A TERCEIROS. A LIBERAÇÃO OU A APROVAÇÃO DESTES DOCUMENTOS NÃO EXIME A DETALHISTA DE SUA RESPONSABILIDADE SOBRE O MESMO.	DATA DA REVISÃO		OBSERVAÇÕES	
	09/2024	- PRIMEIRA EMISSÃO		
	02/2025	- REVISÃO 01		
	PROGRAMA: PROGRAMA DE INFRAESTRUTURA, DESENVOLVIMENTO ECONÔMICO E SOCIOAMBIENTAL DE ITAPIPOCA/CE - PRODESA			
	PROJETO:	HORTO DO CRUZEIRO		Nº PRANCHA: 12 / 48
ATIVIDADE:	PROJETO DE ARQUITETURA - ARQUITETURA		REVISÃO: REVISÃO 01	
APROVAÇÃO 	TÍTULO: VISTA - E3 VISTA - E4		DESENHISTA: NATHALIA	
	ARQUIVO:	003-23-ARQ-PE-HRT-012-VIS-R00	FASE: EXECUTIVO	
	COMOL - Consult. Consultoria Moreira Lima LTDA Epitácio Lima Neto Engº Civil CREA-CE 514.435/D Resp. Técnico		DATA: 02/2025	
			ESCALA: INDICADA	
municiplidade de Itapipoca COMOL CONSULTORIA S.A. CNF				



01 | **PERSPECTIVA 01**
1 : 300



02 | **PERSPECTIVA 02**
1 : 300




03 | **PERSPECTIVA 03**
1 : 300



04 | **PERSPECTIVA 04**
1 : 300



05 | **PERSPECTIVA 05**
1 : 300

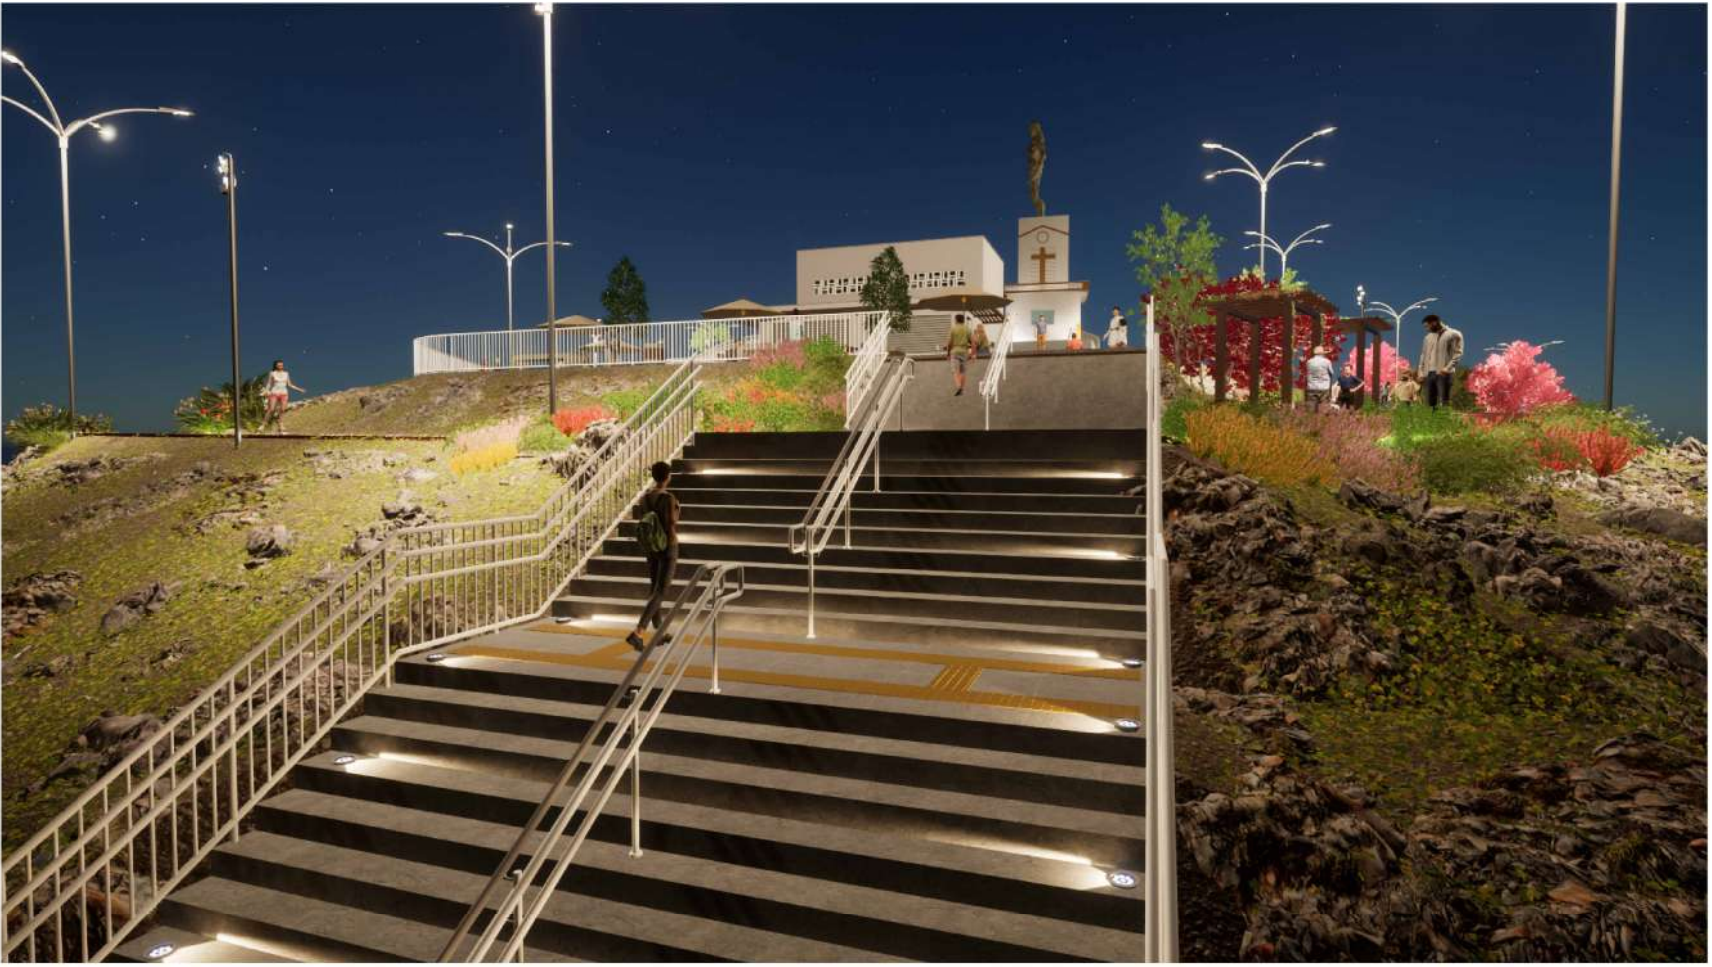

06 | **PERSPECTIVA 06**
1 : 300




07 | **PERSPECTIVA 07**
1 : 300



08 | **PERSPECTIVA 08**
1 : 300


ESTA FOLHA É PROPRIEDADE DA PREFEITURA DE ITAPIPOCA/CE E SEU CONTEÚDO NÃO PODE SER COPIADO OU REVELADO A TERCEIROS. A LIBERAÇÃO OU A APROVAÇÃO DESTES DOCUMENTOS NÃO EXIME A DETALHISTA DE SUA RESPONSABILIDADE SOBRE O MESMO.	DATA DA REVISÃO	OBSERVAÇÕES	
	09/2024	- PRIMEIRA EMISSÃO	
	02/2025	- REVISÃO 01	
PROGRAMA: PROGRAMA DE INFRAESTRUTURA, DESENVOLVIMENTO ECONÔMICO E SOCIOAMBIENTAL DE ITAPIPOCA/CE - PRODESA	PROJETO:	HORTO DO CRUZEIRO	
	ATIVIDADE:	PROJETO DE ARQUITETURA - ARQUITETURA	
	TÍTULO:	PERSPECTIVA 01 PERSPECTIVA 02 PERSPECTIVA 03	
APPROVAÇÃO COMOL - Consultoria Moreira Lima LTDA Engº Civil CRÉA/CE 514.430/D Resp. Técnico	PERSPECTIVA 04 PERSPECTIVA 05 PERSPECTIVA 06	PERSPECTIVA 07 PERSPECTIVA 08	Nº PRONCHA: 13 / 48
	ARQUIVO:	003-23-ARQ-PE-HRT-013-VOL-R00	REVISÃO: REVISÃO 01
	FASE:	EXECUTIVO	DESENHISTA: NATHALIA
COMOL CONSULTORIA		COMOL CONSULTORIA	DATA: 02/2025
Itapipoca		COMOL CONSULTORIA	ESCALA: INDICADA
		COMOL CONSULTORIA	

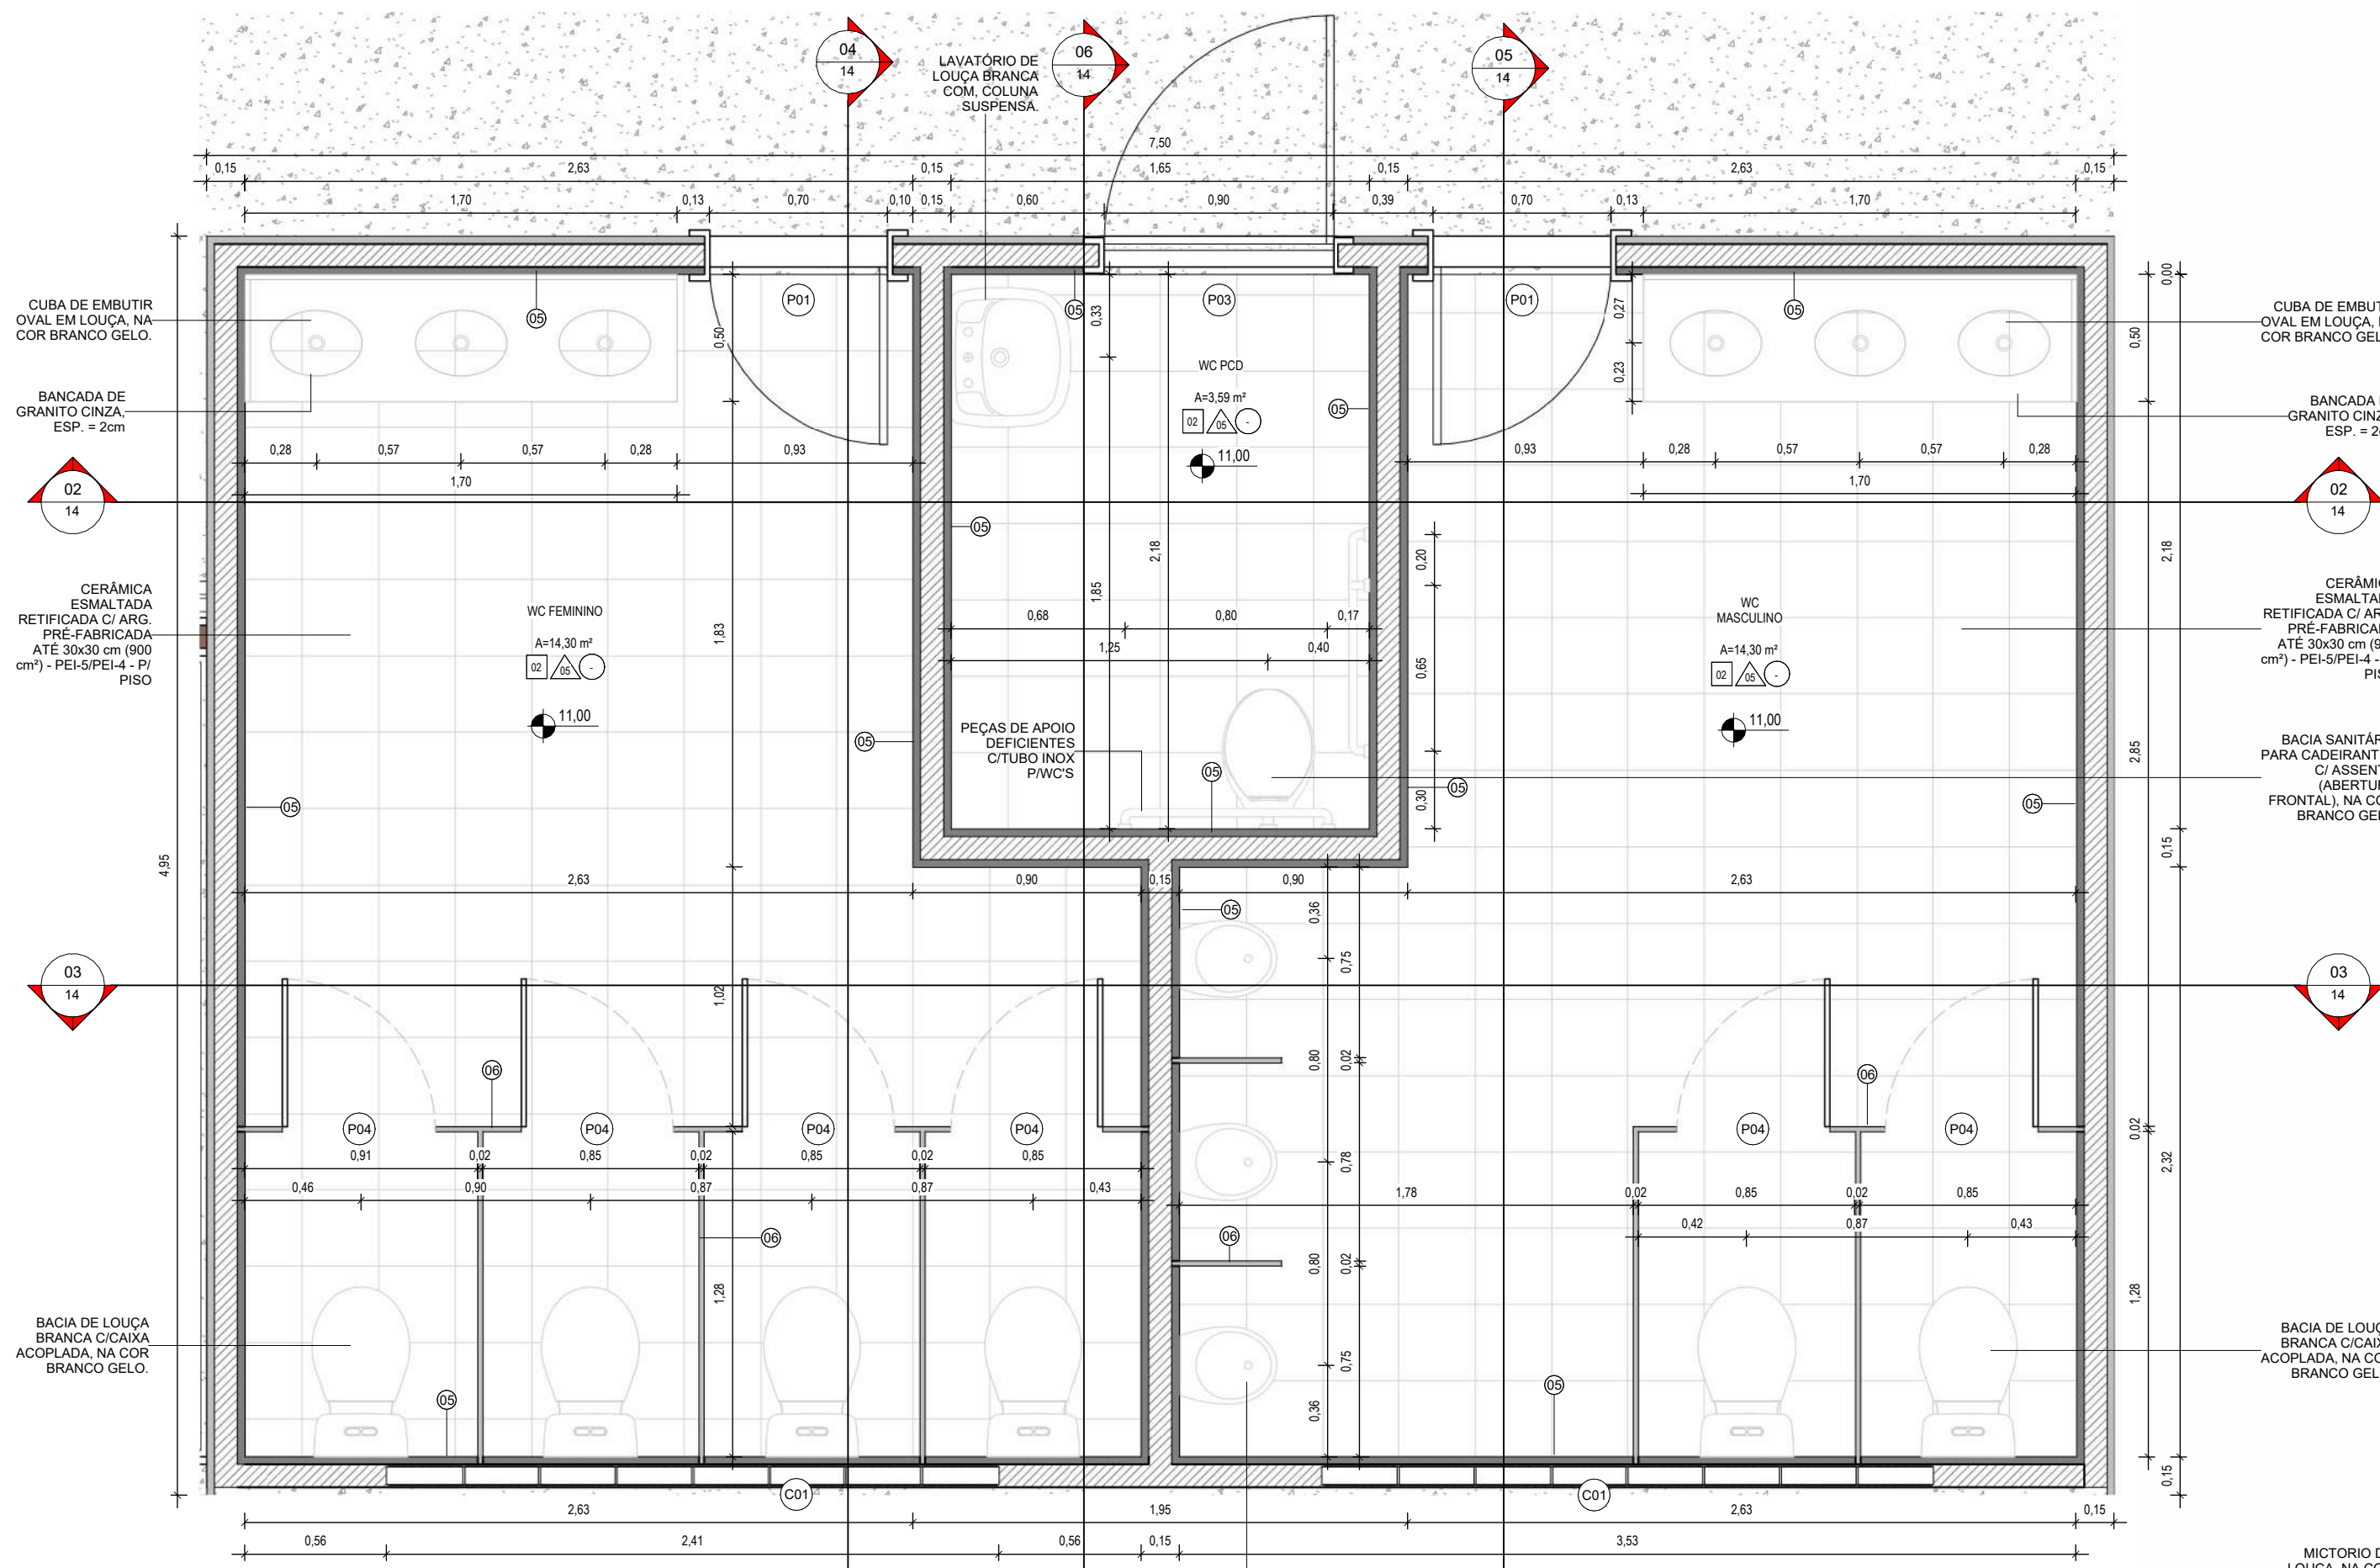


01 **PL. BAIXA - SETOR 02 - DET. BANHEIRO**
1 : 25




02 **CORTE AA - BANHEIROS**
1 : 25

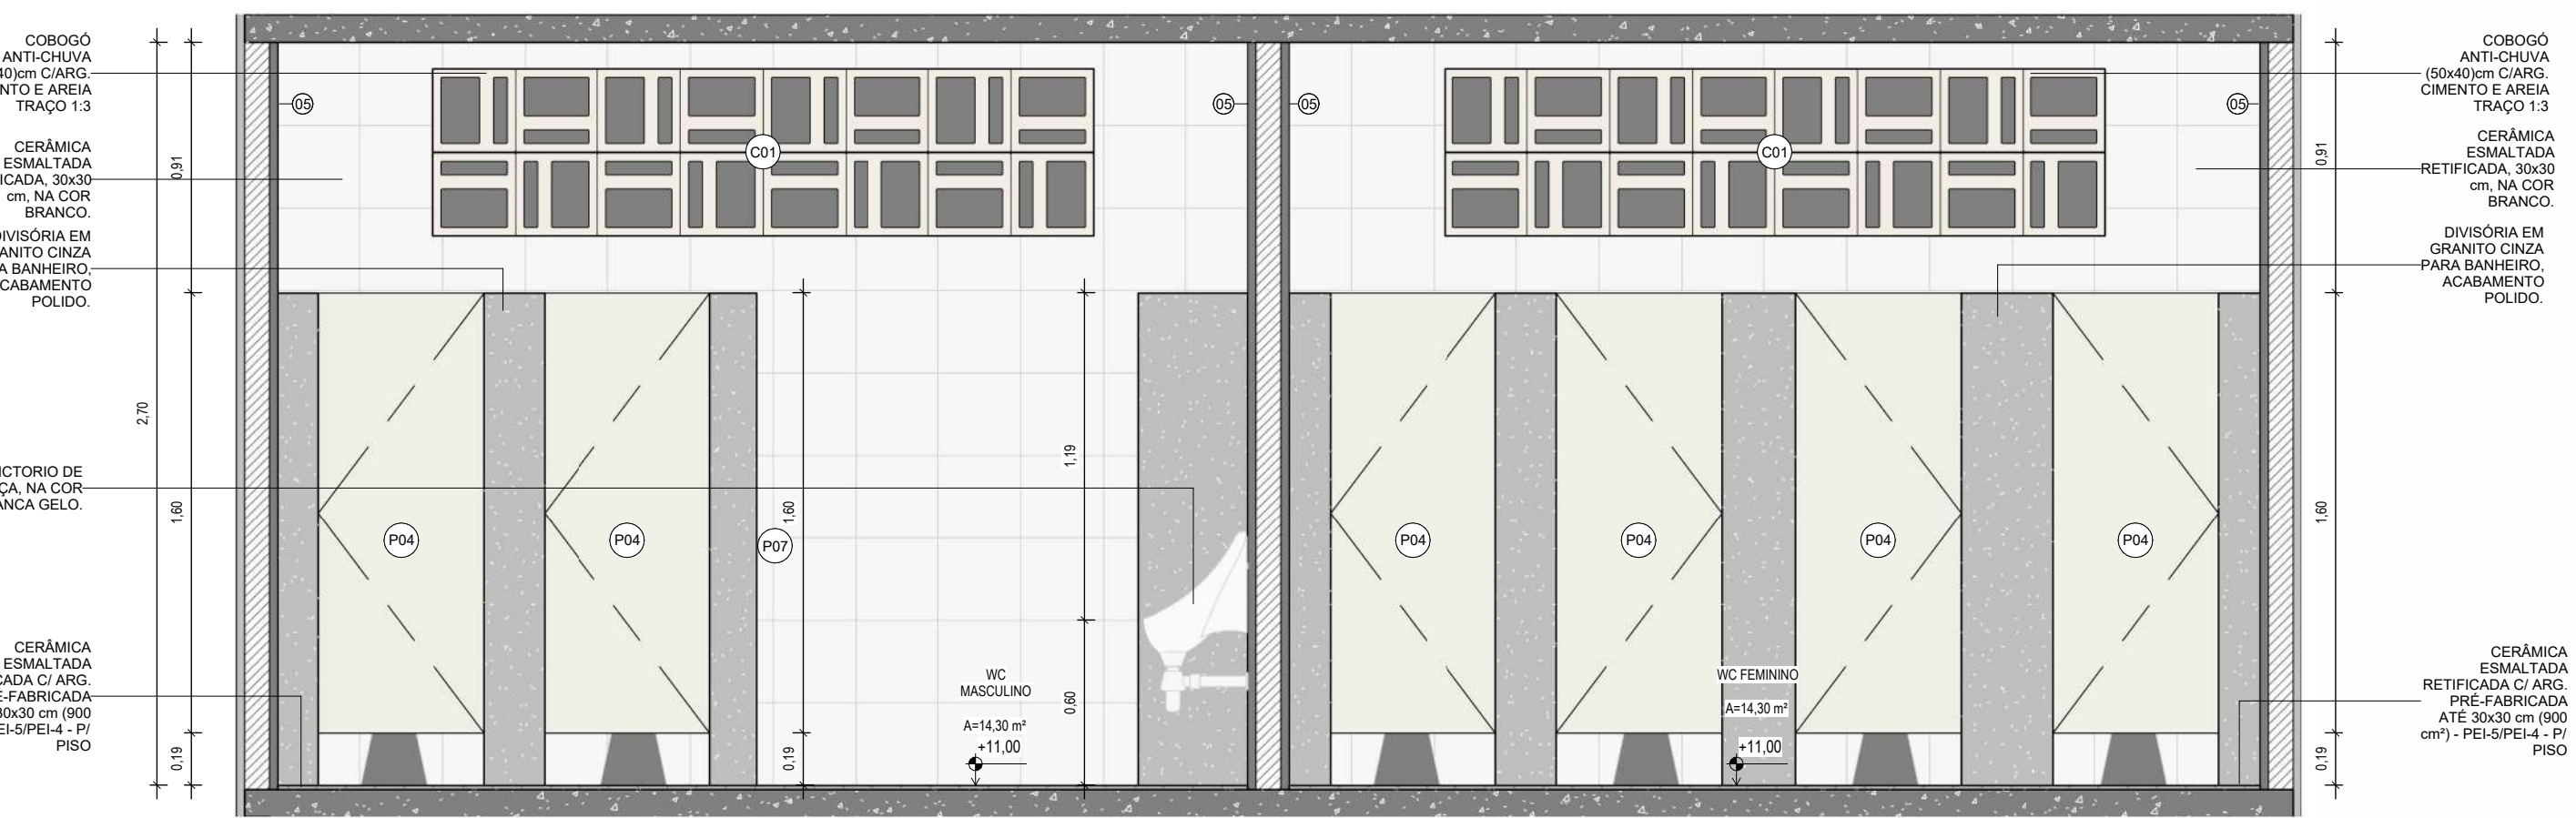


03 **CORTE BB - BANHEIROS**
1 : 25

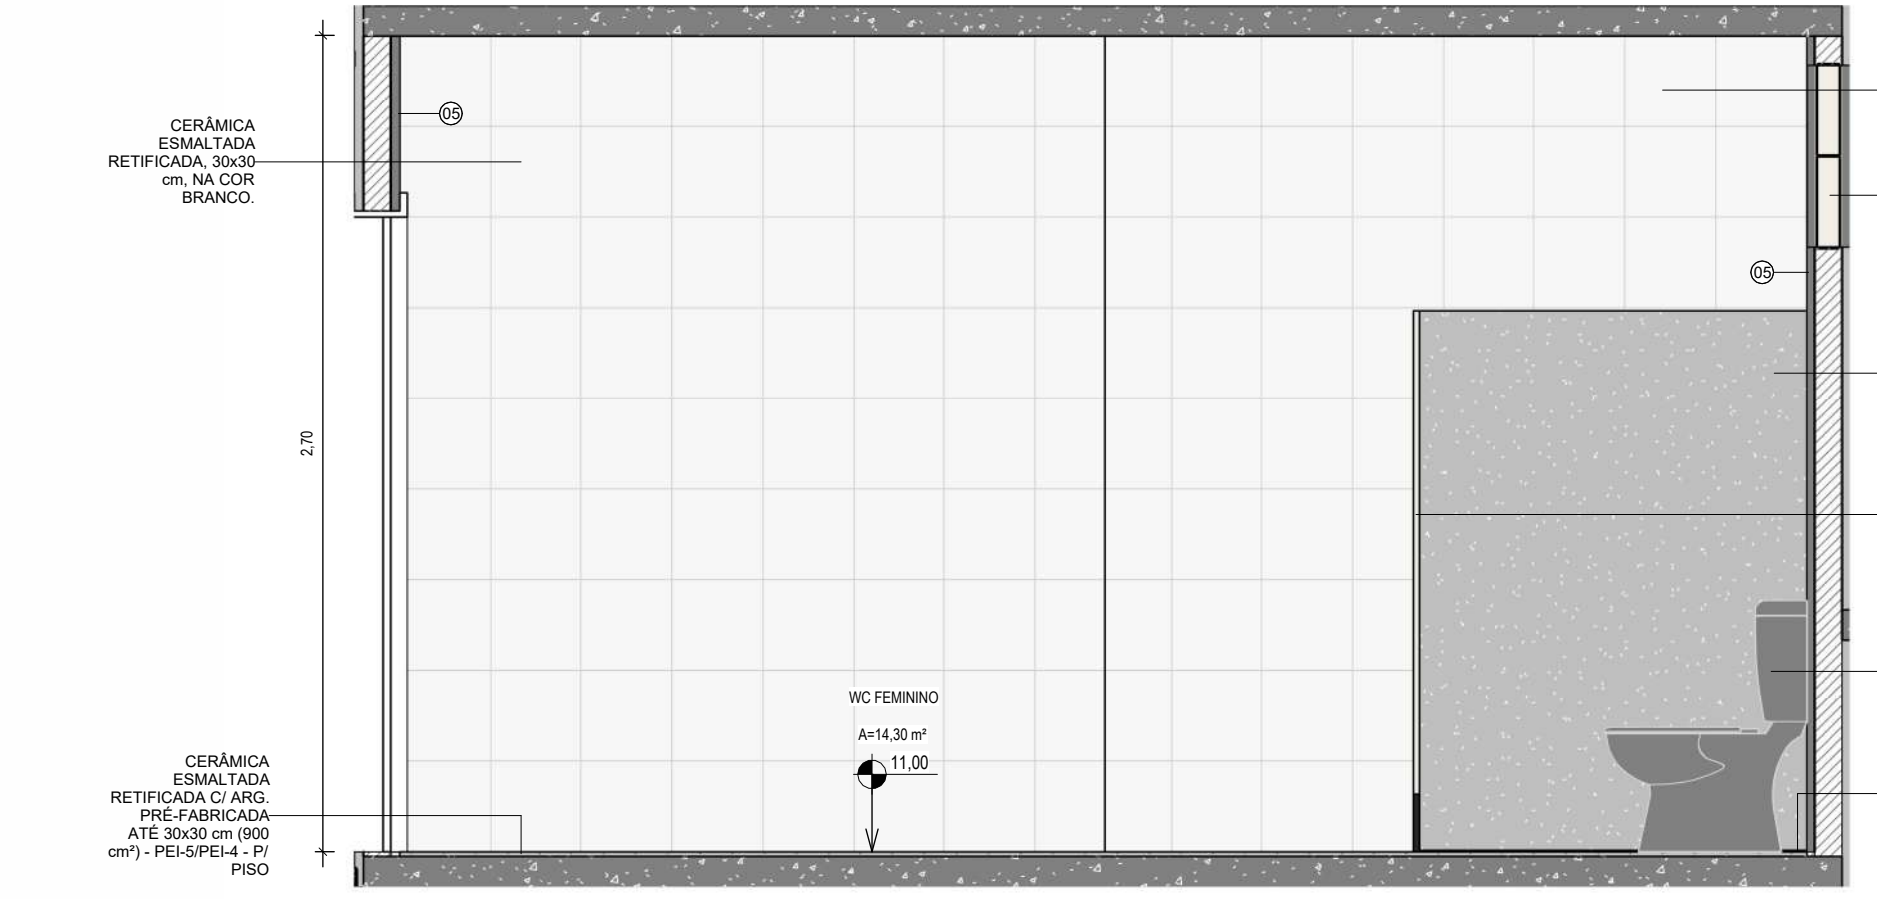


04 **CORTE CC - BANHEIROS**
1 : 25

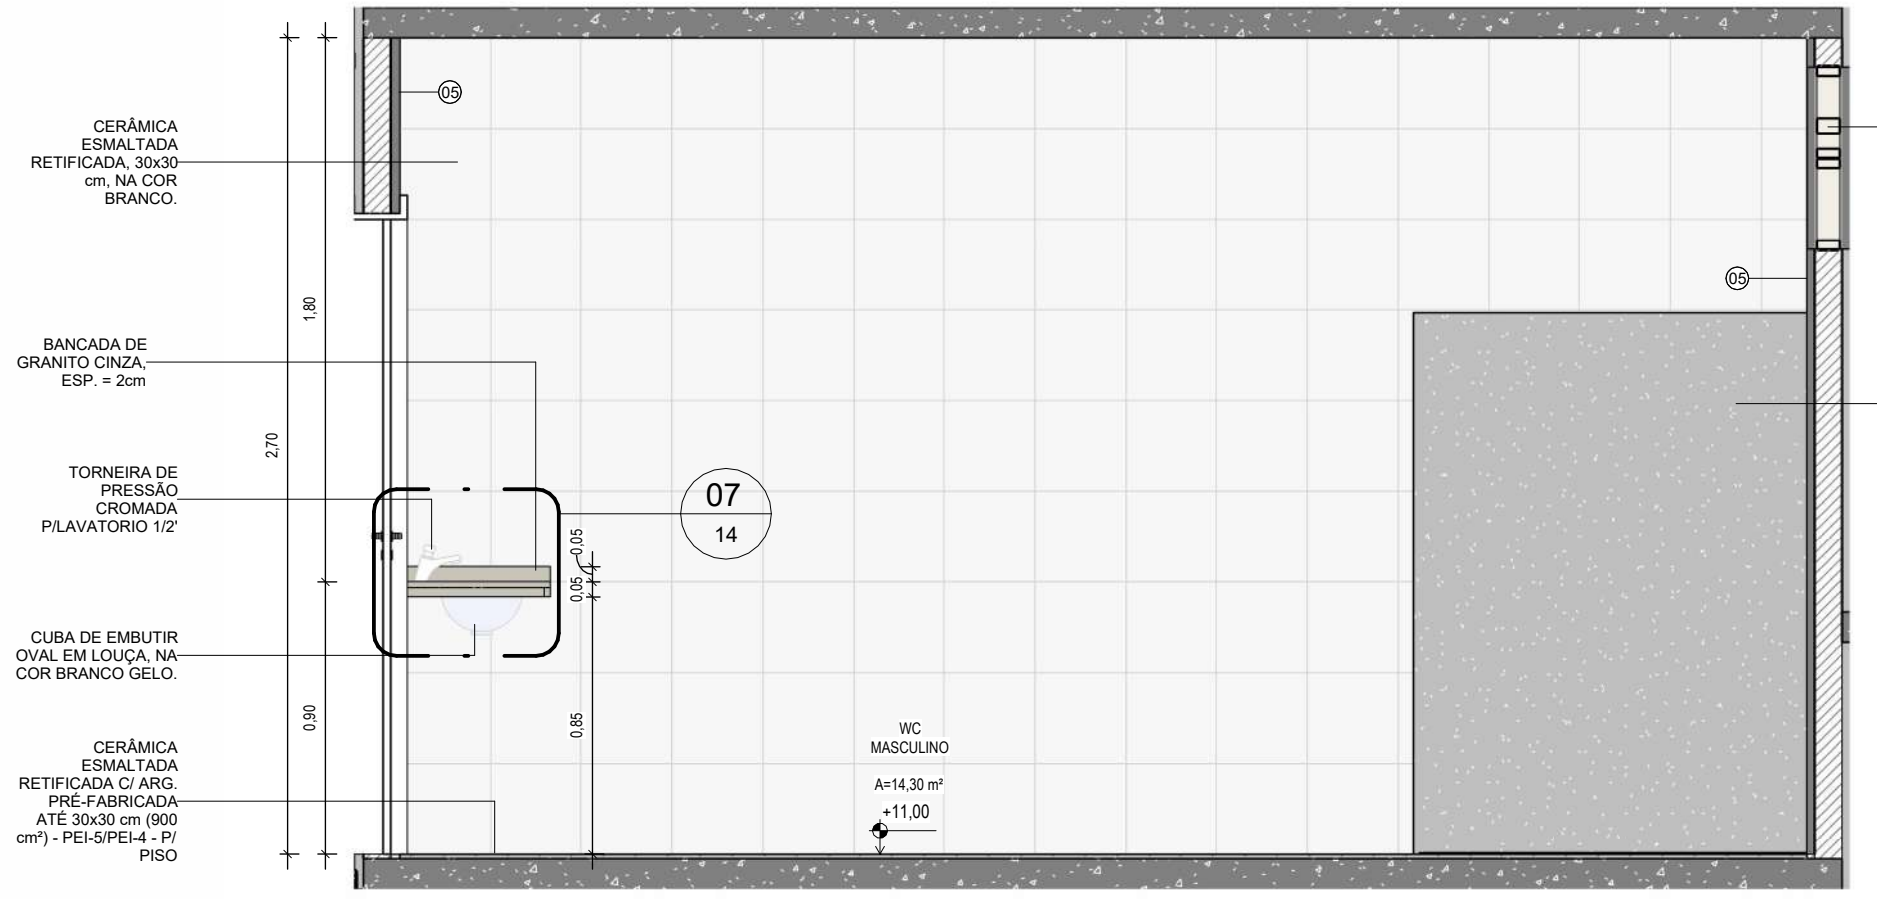

05 **CORTE DD - BANHEIROS**
1 : 25

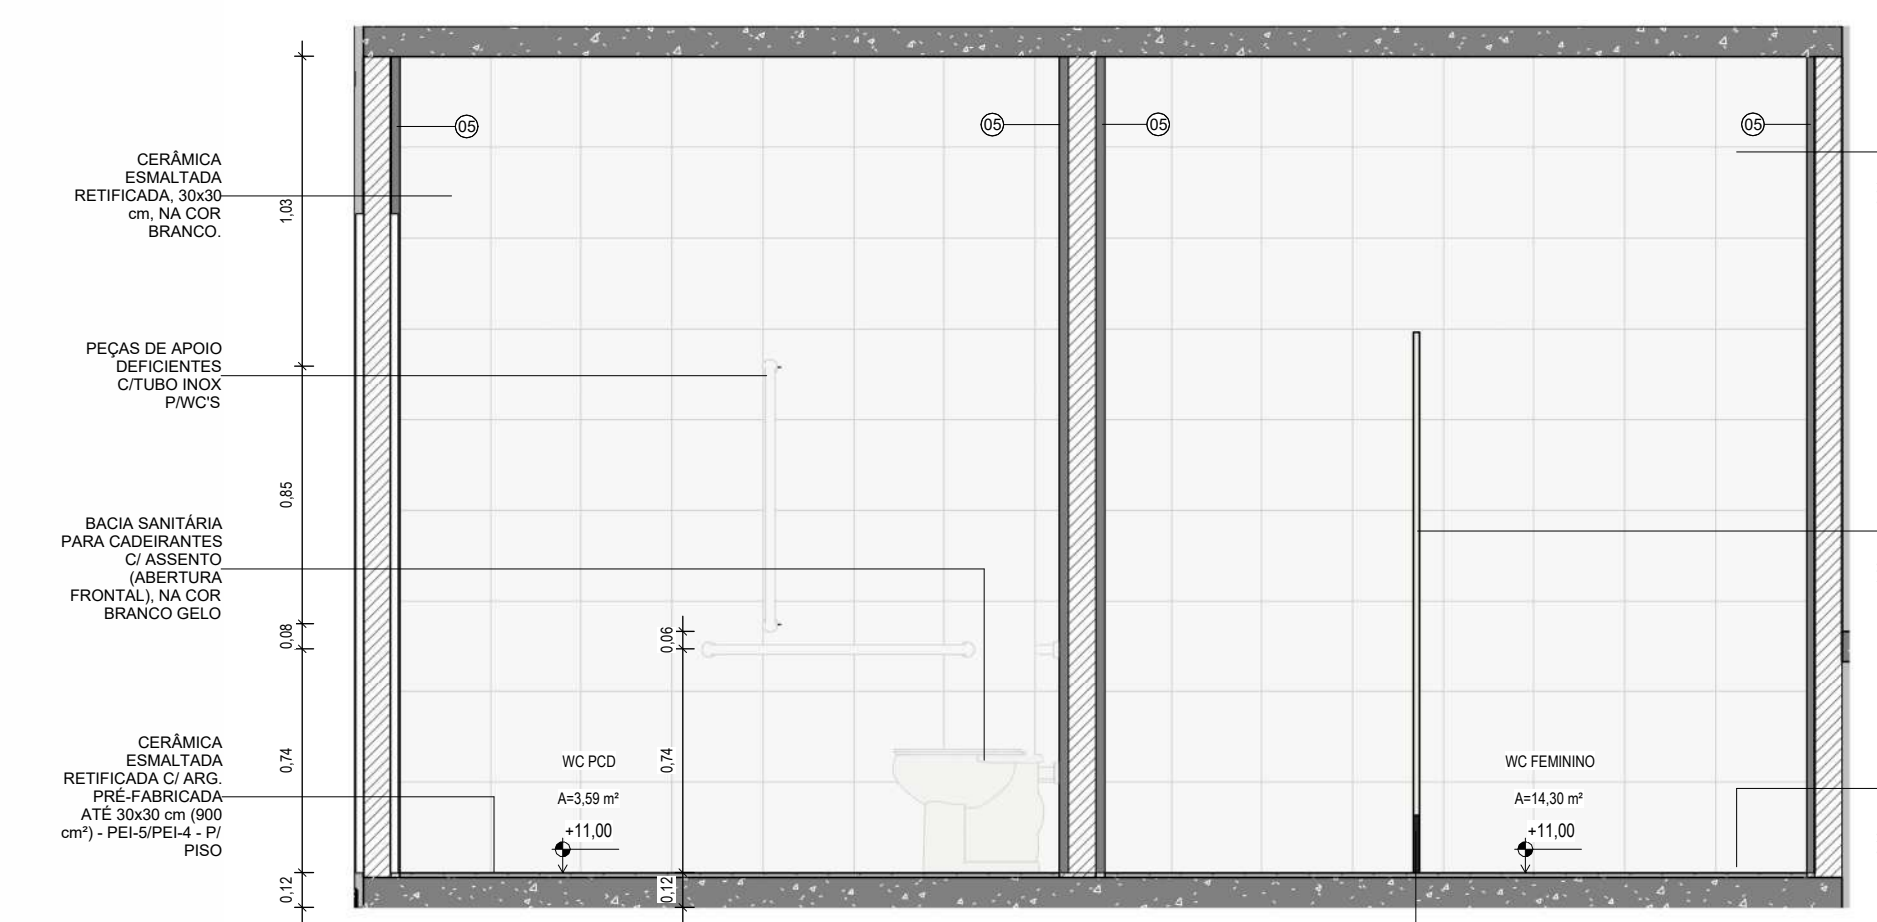

06 **CORTE EE - BANHEIROS**
1 : 25

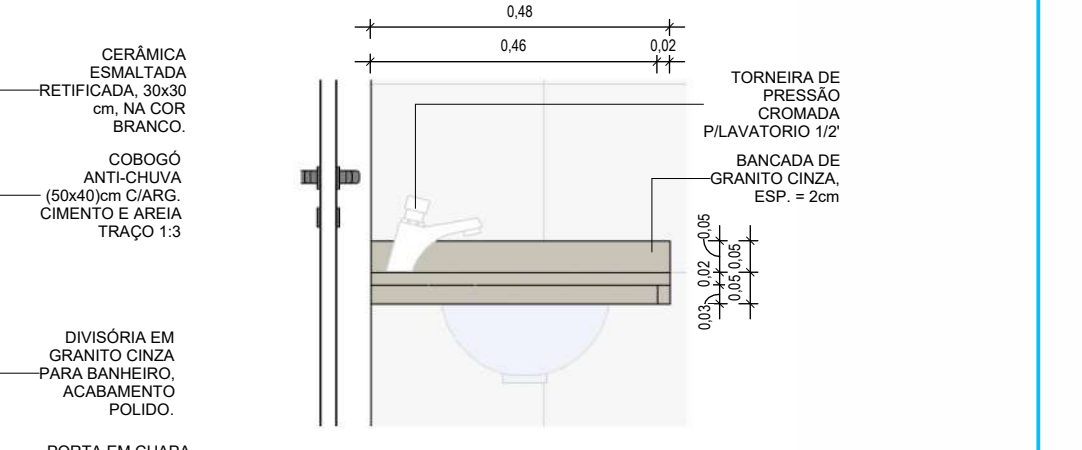

07 **DET. BANCADA - BANHEIROS**
1 : 12

QUADRO DE ESQUADRIAS - JANELAS							
NÍVEL	Nº	TIPO	LARGURA	ALTURA	PEITORIL	DESCRIÇÃO	QUANT.
PATAMAR 105	C02	COBOGÔ ANTI-CHUVA	2,40	0,80	<verão>	COBOGÔ ANTI-CHUVA (50x40)cm C/ARG. CIMENTO E ÁREA TRAÇO 1:3	3
PATAMAR 116	C01	COBOGÔ PORTOBELO	2,40	0,80	2,00	COBOGÔ ANTI-CHUVA (50x40)cm C/ARG. CIMENTO E ÁREA TRAÇO 1:3	2
QUADRO DE ESQUADRIAS - PORTAS							
NÍVEL	Nº	MODELO	LARGURA	ALTURA	DESCRIÇÃO		QUANT.
PATAMAR 112	P02	ABRIR	0,70	2,10	PORTA EM ALUMÍNIO TIPO VENEZIANA - 01 FOLHA DE ABRIR		1
PATAMAR 112	P06	ENROLAR	2,87	2,30	PORTA DE AÇO EM CHAPA ONDULADA OU GRADES DE ENROLAR		1
PATAMAR 114	P07	ENROLAR	3,00	1,30	PORTA EM AÇO EM CHAPA ONDULADA OU GRADES DE ENROLAR		2
PATAMAR 112	P08	ABRIR	1,00	1,00	PORTA EM ALUMÍNIO TIPO VENEZIANA - 02 FOLHAS DE ABRIR		1
PATAMAR 114	P02	ABRIR	0,70	2,10	PORTA EM ALUMÍNIO TIPO VENEZIANA - 01 FOLHA DE ABRIR		2
PATAMAR 114	P05	ENROLAR	0,90	1,30	PORTA DE AÇO EM CHAPA ONDULADA OU GRADES DE ENROLAR		2
PATAMAR 114	P07	ENROLAR	3,00	1,30	PORTA DE AÇO EM CHAPA ONDULADA OU GRADES DE ENROLAR		2
PATAMAR 114	P08	ABRIR	1,00	1,00	PORTA EM ALUMÍNIO TIPO VENEZIANA - 02 FOLHAS DE ABRIR		1
PATAMAR 116	P01	ABRIR	0,70	2,10	PORTA TIPO PARANA (0,70 x 2,10 m) COMPLETA		2
PATAMAR 116	P03	ABRIR	0,90	2,10	PORTA LISA DE MADEIRA COMPLETA - COM CHAPA CORRUGADA DE ALUMÍNIO (Incl 40 cm) E PULADOR DE AÇO INOX		1
PATAMAR 116	P04	ABRIR	0,80	1,80	PORTA EM CHAPA DE MADEIRA COMPENSADA, REVESTIDA COM LAMINADO TEXTURIZADO, INCLUSO MARCO E DOBRADIÇAS		6
QUADRO DE BANCADAS							
NÚMERO	TIPO		DESCRIÇÃO		QUANT.		
B01	1,70 X 0,50m (GRANITO CINZA)		BANCADA DE GRANITO CINZA, ESP. = 2cm		2		
B02	0,91 X 0,30m (GRANITO CINZA)		BANCADA DE GRANITO CINZA, ESP. = 2cm		2		
B04	3,03 X 0,30m (GRANITO CINZA)		BANCADA DE GRANITO CINZA, ESP. = 2cm		2		
B03	3,20 X 0,30m (GRANITO CINZA)		BANCADA DE GRANITO CINZA, ESP. = 2cm		1		
B05	2,50 X 0,50m (INOX)		P.A. DE AÇO INOX, DIM: 1,50 X 0,50m, COM CUBA		3		

ESTA FOLHA É PROPRIEDADE DA PREFEITURA DE ITAPOICA-CE E SEU CONTEÚDO NÃO PODE SER COPIADO OU REVELADO A TERCEIROS. A LIBERAÇÃO OU A APROVAÇÃO DESTES DOCUMENTOS NÃO EXIME A DETALHISTA DE SUA RESPONSABILIDADE SOBRE O MESMO.  COMOL - Const. Consultoria Moreira Lima LTDA Eduardo Lima Neto Eng Civil CREA-CE 51.435/D Resp. Técnico	DATA DA REVISÃO		OBSERVAÇÕES		
	09/2024	- PRIMEIRA EMISSÃO			
	02/2025	- REVISÃO 01			
	PROGRAMA:				
	PROGRAMA DE INFRAESTRUTURA, DESENVOLVIMENTO ECONÔMICO E SOCIOAMBIENTAL DE ITAPOICA/CE - PRODESA				
	PROJETO:	HORTO DO CRUZEIRO		Nº PRANCHA:	
				14 / 48	
	ATIVIDADE	PROJETO DE ARQUITETURA - ARQUITETURA		REVISÃO:	
				REVISÃO 01	
	APROVAÇÃO	TÍTULO:	PL. BAIXA - SETOR 02 - DET. BANHEIRO CORTE AA - BANHEIROS	CORTE BB - BANHEIROS CORTE CC - BANHEIROS CORTE DD - BANHEIROS	CORTE EE - BANHEIROS DET. BANCADA - BANHEIROS
					NATHALIA
ARQUIVO:	003-23-ARQ-PE-HRT-014-DET-R00	FASE:		DATA:	
		EXECUTIVO		02/2025	
				ESCALA:	
				INDICADA	