




 PREFEITURA DE SENADOR POMPEU CUIDANDO DAS PESSOAS	TABELA DE ENCARGOS SOCIAIS					
	OBJETO:	CONCLUSÃO DO ESPAÇO EDUCATIVO URBANO 12 SALAS DE AULA COM QUADRA PADRÃO FNDE	DATA : 13/05/2024		BDI : 31,25%	
			FORTE	VERSÃO	HORA	MES
	NOME DA OBRA:	CONSTRUÇÃO DA ESCOLA DE TEMPO INTEGRAL DE SENADOR POMPEU	ORSE	2024/02	112,54%	70,11%
	ENDEREÇO:	AVENIDA SDO01 - BAIRRO CARACARA, SENADOR POMPEU - CE	SEINFRA	028.1 COM DESONERAÇÃO	84,44%	47,48%
			SINAPI	2024/02 COM DESONERAÇÃO	85,06%	47,67%
	CLIENTE:	PREFEITURA MUNICIPAL DE SENADOR POMPEU	Composição	PRÓPRIA	0,00%	0,00%

COD	DESCRIÇÃO	HORISTA %	MENSALISTA %
A	GRUPO A		
A1	INSS	0,00%	0,00%
A2	SESI	1,50%	1,50%
A3	SENAI	1,00%	1,00%
A4	INCRA	0,20%	0,20%
A5	SEBRAE	0,60%	0,60%
A6	Salário Educação	2,50%	2,50%
A7	Seguro Contra Acidentes de Trabalho	3,00%	3,00%
A8	FGTS	8,00%	8,00%
A9	SECONCI	0,00%	0,00%
	TOTAL	16,80%	16,80%
B	GRUPO B		
B1	Repouso Semanal Remunerado	17,86%	0,00%
B2	Feriados	3,71%	0,00%
B3	Auxílio - Enfermidade	0,86%	0,64%
B4	13º Salário	11,10%	8,33%
B5	Licença Paternidade	0,06%	0,04%
B6	Faltas Justificadas	0,74%	0,56%
B7	Dias de Chuvas	1,66%	0,00%
B8	Auxílio Acidente de Trabalho	0,10%	0,08%
B9	Férias Gozadas	13,56%	10,18%
B10	Salário Maternidade	0,04%	0,03%
	TOTAL	49,69%	19,86%
C	GRUPO C		
C1	Aviso Prévio Indenizado	5,56%	4,17%
C2	Aviso Prévio Trabalhado	0,13%	0,10%
C3	Férias Indenizadas	0,94%	0,71%
C4	Depósito Rescisão Sem Justa Causa	2,65%	1,99%
C5	Indenização Adicional	0,47%	0,35%
	TOTAL	9,75%	7,32%
D	GRUPO D		
D1	Reincidência de Grupo A sobre Grupo B	8,35%	3,34%
D2	Reincidência de Grupo A sobre Aviso Prévio Trabalhado e Reincidência do FGTS sobre Aviso Prévio Indenizado	0,47%	0,35%
	TOTAL	8,82%	3,69%

A + B + C + D =
85,06%
47,67%

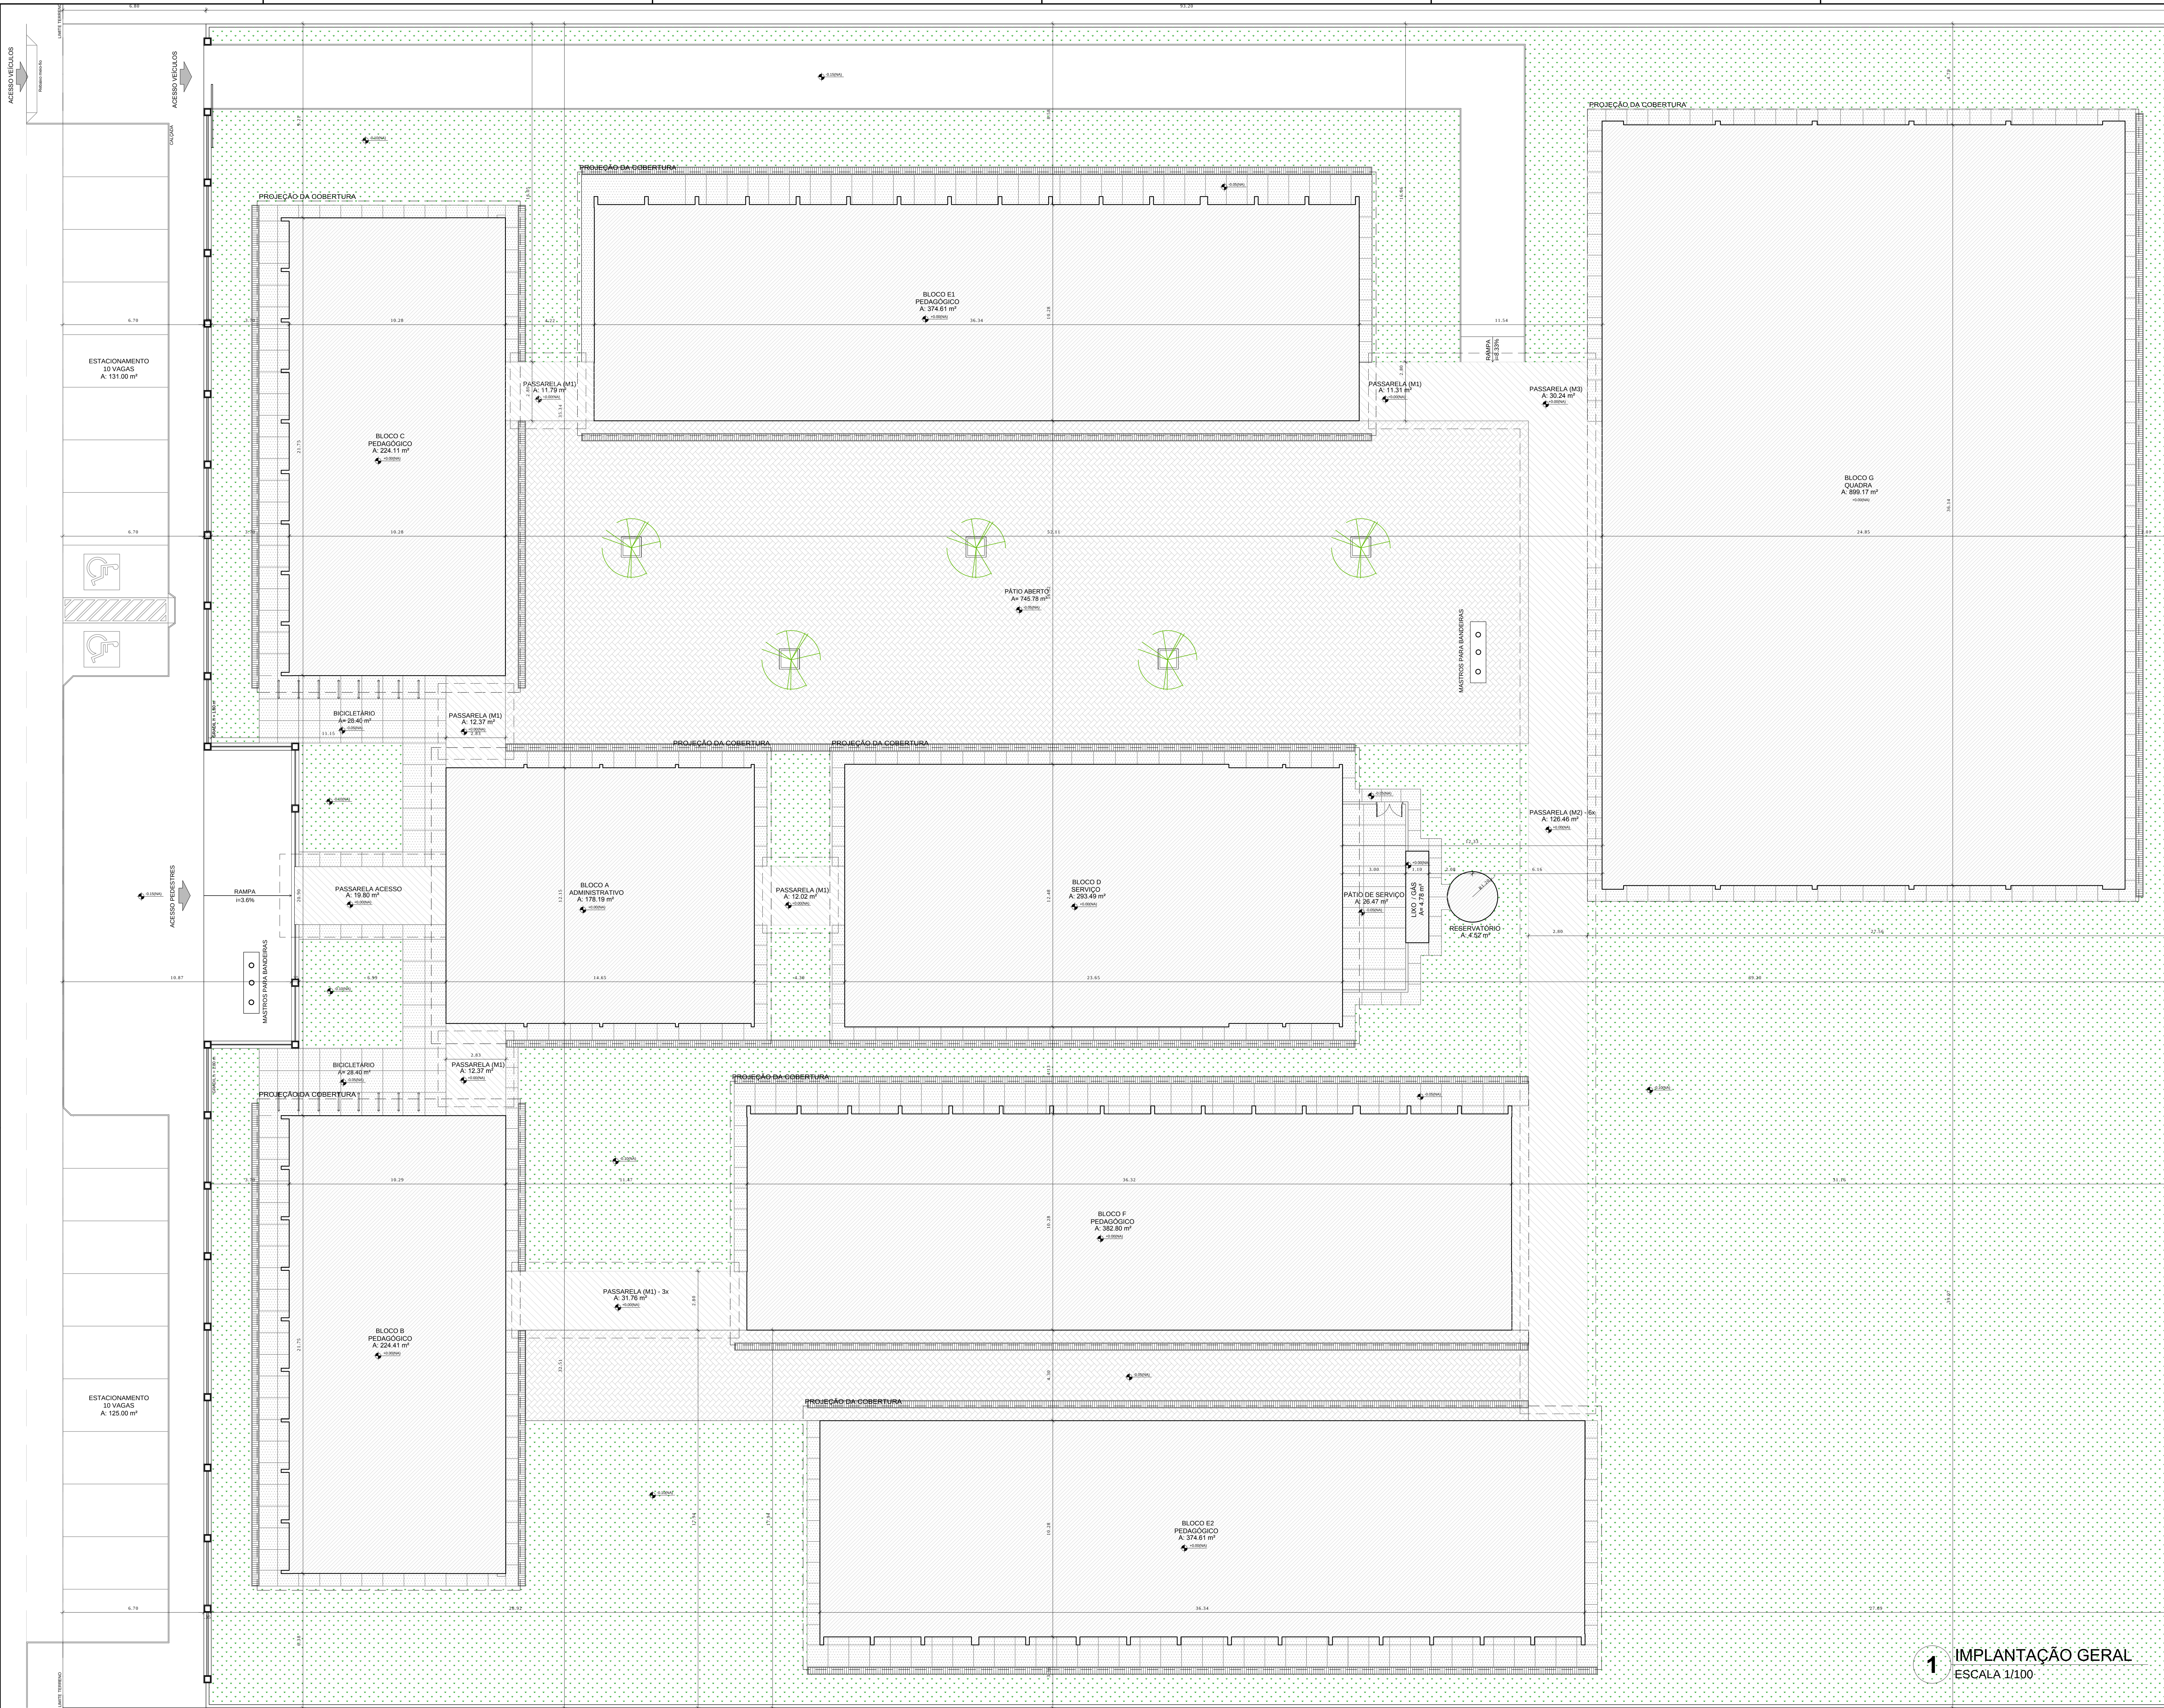

NORTE PREFERENCIAL

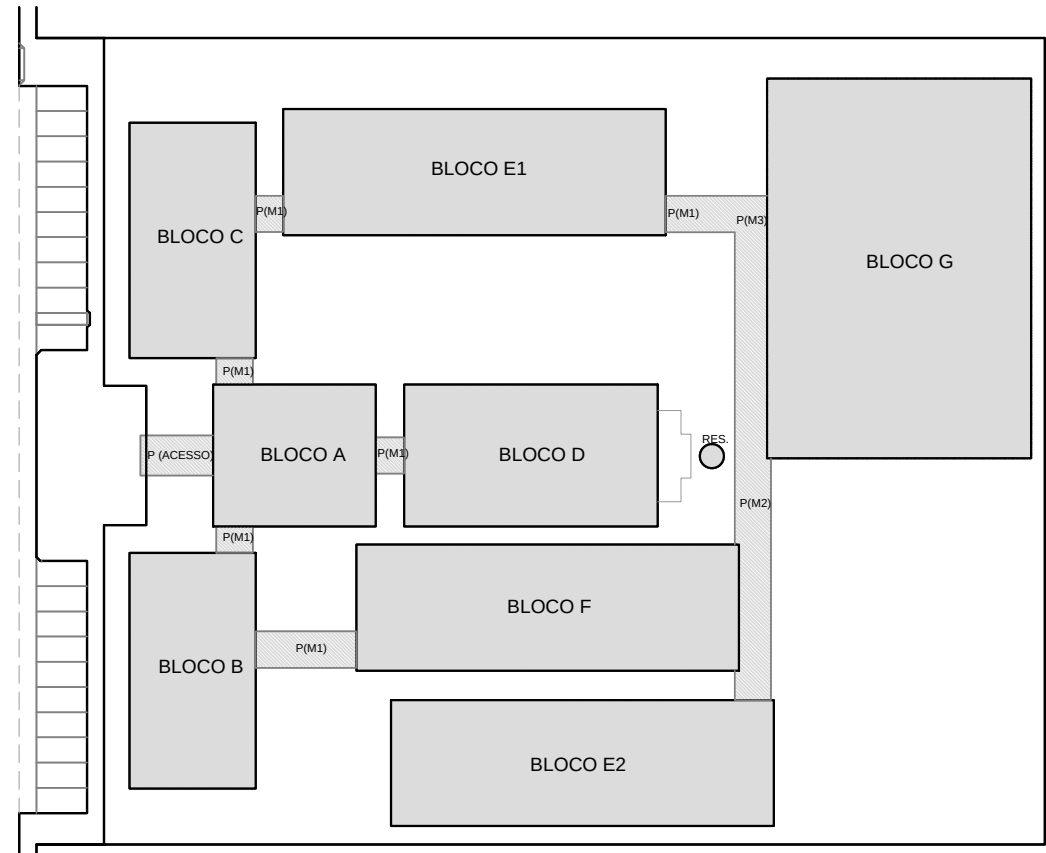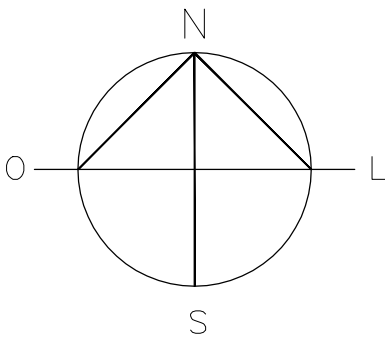

CROQUI DE REFERÊNCIA

QUADRO DE ÁREAS				
ÁREA DO TERRENO	100 metros x 80 metros = 8.000,00 m²			
ÁREA OCUPADA	3.914,55 m²	TAXA DE OCUPAÇÃO:	48,93 %	
ÁREA CONSTRUÍDA	3.228,08 m²	COEFICIENTE DE APROVEITAMENTO	0,40	
ÁREAS EDIFICAÇÕES				
BLOCO	ÁREA FECHADA	ÁREA ABERTA COBERTA	ÁREA TOTAL EDIFICADA	ÁREA TOTAL (ups: cobertura)
BLOCO A - ADMINISTRATIVO	138,51 m²	39,68 m²	178,19 m²	227,23 m²
BLOCO B - PEDAGÓGICO	162,30 m²	62,11 m²	224,41 m²	291,87 m²
BLOCO C - PEDAGÓGICO	162,66 m²	61,45 m²	224,11 m²	291,87 m²
BLOCO D - SERVIÇO	67,57 m²	225,32 m²	292,89 m²	353,96 m²
BLOCO E1 - PEDAGÓGICO	296,54 m²	118,07 m²	414,61 m²	475,20 m²
BLOCO E2 - PEDAGÓGICO	296,54 m²	118,07 m²	414,61 m²	475,20 m²
BLOCO F - PEDAGÓGICO	270,23 m²	112,57 m²	382,80 m²	475,20 m²
BLOCO G - QUADRA COBERTA	-	899,17 m²	899,17 m²	899,17 m²
PASSARELA ACESSO	-	19,80 m²	19,80 m²	31,20 m²
PASSARELAS PEQUENAS (M2)	-	91,62 m²	91,62 m²	103,88 m²
PASSARELAS GRANDES (M2)	-	126,46 m²	126,46 m²	155,82 m²
PASSARELA CANTO (M2)	-	30,24 m²	30,24 m²	38,88 m²
GÁS LÍQUIDO	4,79 m²	-	4,79 m²	4,79 m²
RESERVA TÓRDO	4,52 m²	4,52 m²	4,52 m²	4,52 m²
TOTAL ÁREA	1.322,92 m²	1.905,16 m²	3.228,08 m²	3.914,55 m²

ÁREAS EXTERNAS	
AMBIENTE EXTERNO	ÁREA
PATIO DE SERVIÇO	26,47 m²
BICICLETÁRIO	95,80 m²
TOTAL ÁREA EXTERNA	83,27 m²

LEGENDA:	
	INDICAÇÃO NÍVEL PLANTA E CORTE
	INDICAÇÃO DE VISTAS
	INDICAÇÃO DE CORTE
	INDICAÇÃO DE FACHADAS
	INDICAÇÃO DE PORTAS E JANELAS
	ESPECIFICAÇÃO DE MATERIAIS
	INDICAÇÃO DE EIXOS
	INDICAÇÃO DE ELEMENTOS (BANDEIRA, PRATELEIRAS E ETC.)

NOTAS

- MEDIDAS E NÍVEIS EM METROS
- VERIFICAR POSIÇÃO EXATA DOS PILARES NO PROJETO ESTRUTURAL
- VERIFICAR DETALHES CONSTRUTIVOS PERTENCENTES AO PROJETO DE DETALHAMENTO
- SEGUIR ORIENTAÇÃO DO PROJETO QUANTO A UTILIZAÇÃO DAS CORES, CASO SEJA NECESSÁRIA
- ALTERAÇÃO: CONSULTAR O CADERNO DE ESTUDO DE CORES
- EM CASO DE CONFLITO DE INFORMAÇÕES ENTRE O PROJETO GRÁFICO E O MEMORIAL DESCRITIVO E ESPECIFICAÇÕES TÉCNICAS, PREVALECE A INFORMAÇÃO CONTIDA NO DESENHO
- ALTERAÇÕES NESTE PROJETO SOMENTE COM AUTORIZAÇÃO EXPRESSA DO FINE

REFERÊNCIA:

- PLANILHA DE QUANTITATIVOS
- MEMORIAL DESCRITIVO E ESPECIFICAÇÕES TÉCNICAS

PROJETO PADRÃO - FNDE

MUNICÍPIO - UF:
PROPRIETÁRIO:
ENDEREÇO:

PROPRIETÁRIO

RESP. TÉCNICO CAU/ CREA

DLFO CAU/ CREA

RA














1 IMPLANTAÇÃO GERAL
ESCALA 1/100

ESCOLA 12 SALAS DE AULA
PROJETO DE ARQUITETURA



COORDENAÇÃO
COORDENADOR
COORDENADOR
COORDENADOR

IMPLANTAÇÃO

REVISÃO

FORMATO (LINDX&R&S)

01/42

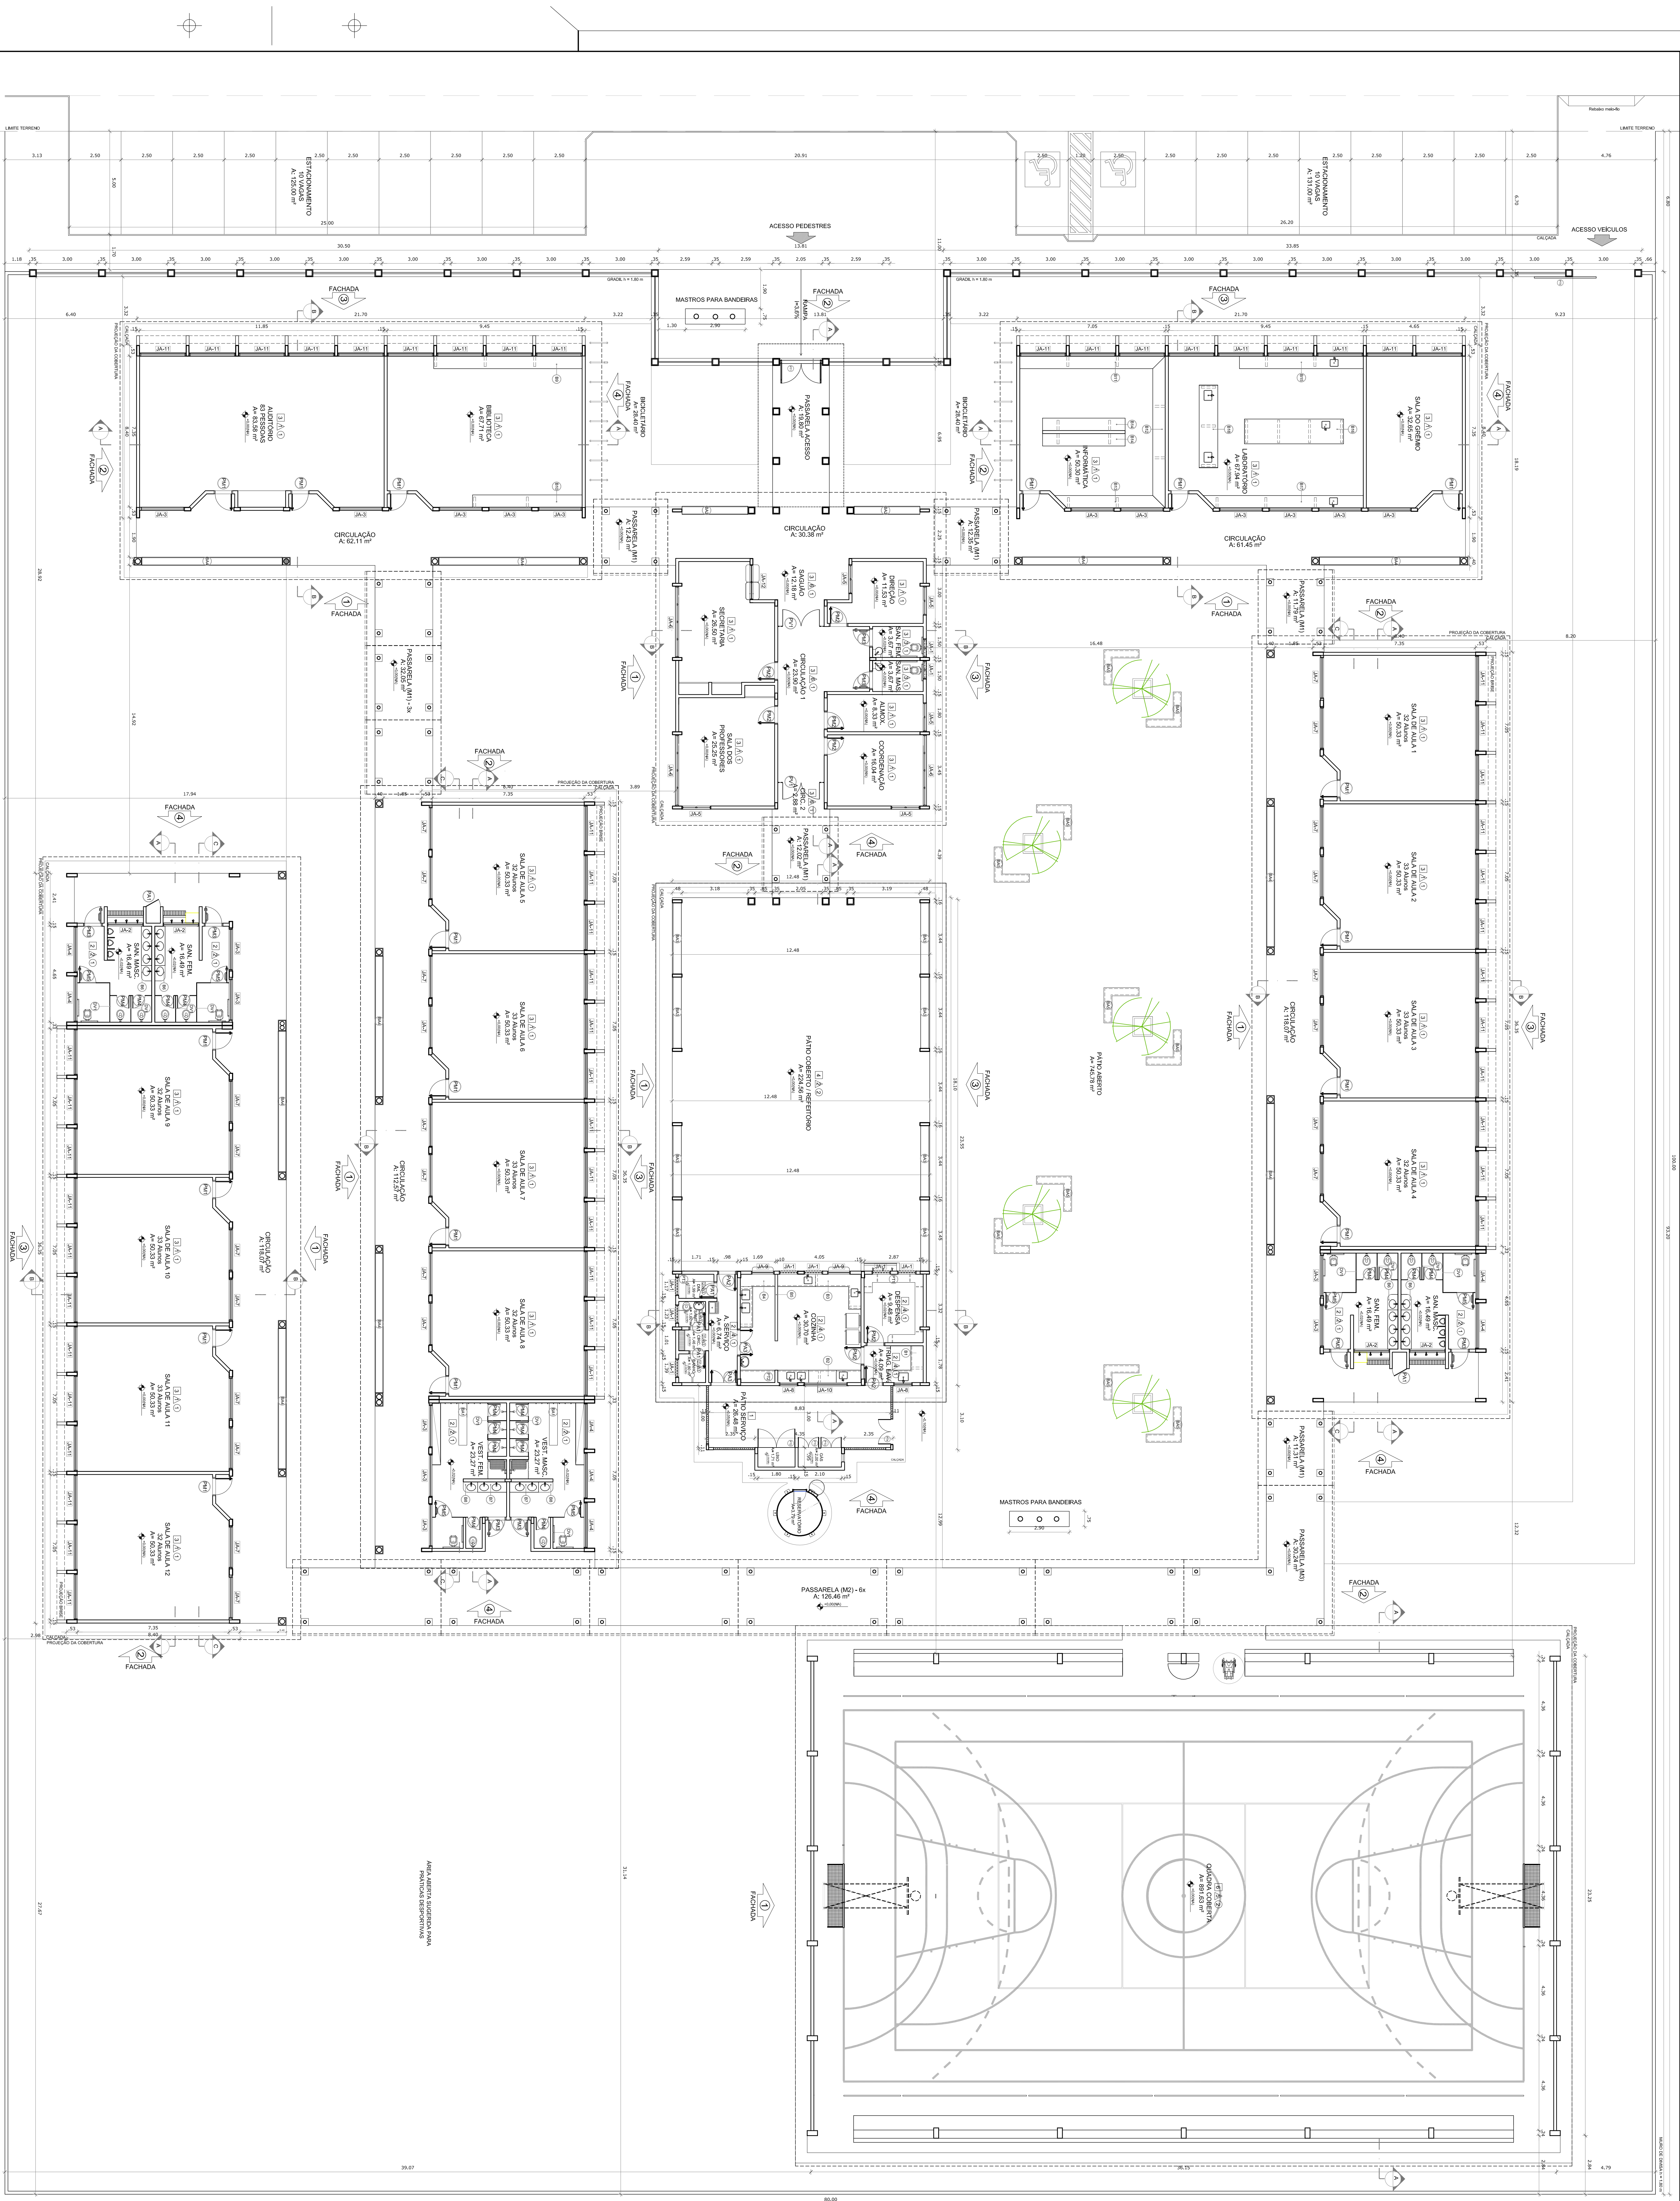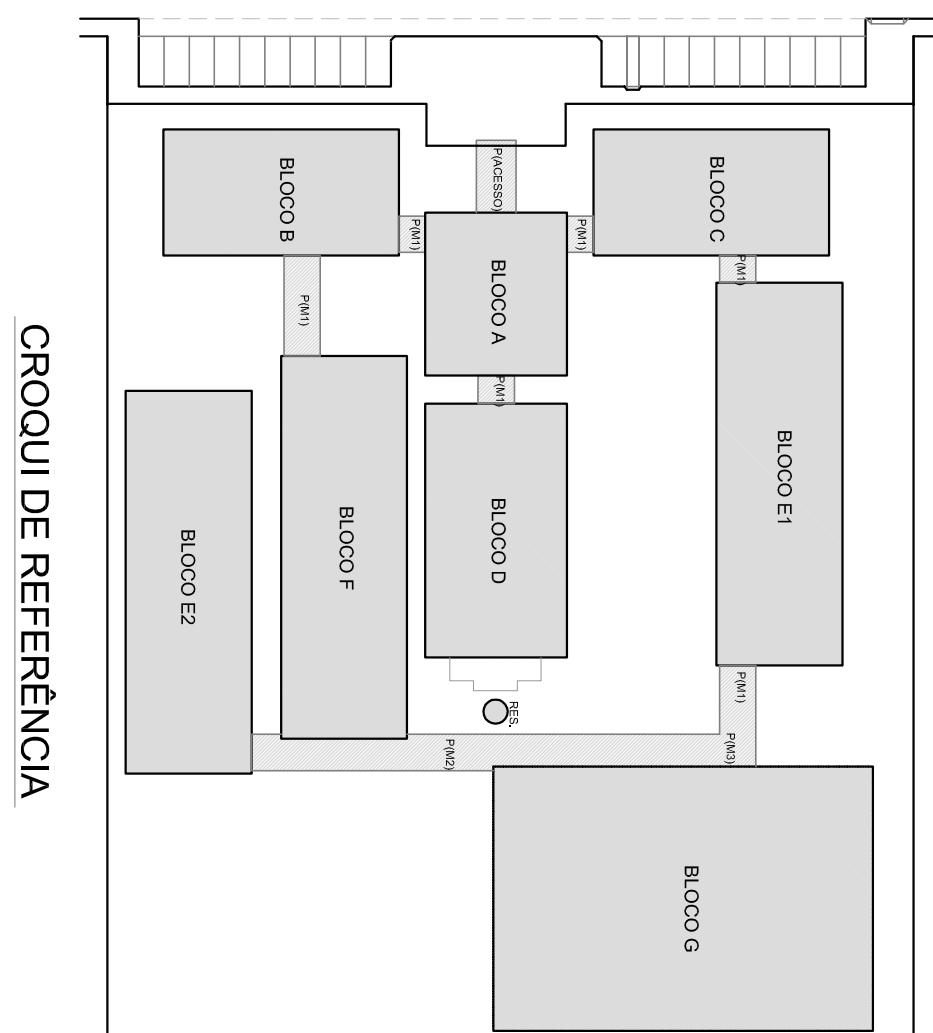[illegible][illegible]

LEGENDA	
	ESPECIFICAÇÃO DE MATERIAIS
	INDICAÇÃO DE EXPOS
	MODIFICAÇÃO DE ELEMENTOS (BARRAS, ONTAS, SETAS ETC.)

[illegible]

