


ÁREA DAS RUAS			
RUA	ÁREA (m2)	COMPRIMENTO (m)	LARGURA MEDIA (m)
JOÃO BRAÚNA	2.309,38	312,50	7,39
JOÃO ALVES DE SOUSA	2.865,12	315,89	9,07
JOAQUINA PONTES AGUIAR	1.009,36	144,40	6,99
JOSÉ ABIDORAL DE OLIVEIRA	2.515,92	316,07	7,96
TOTAL GERAL	8.699,77		

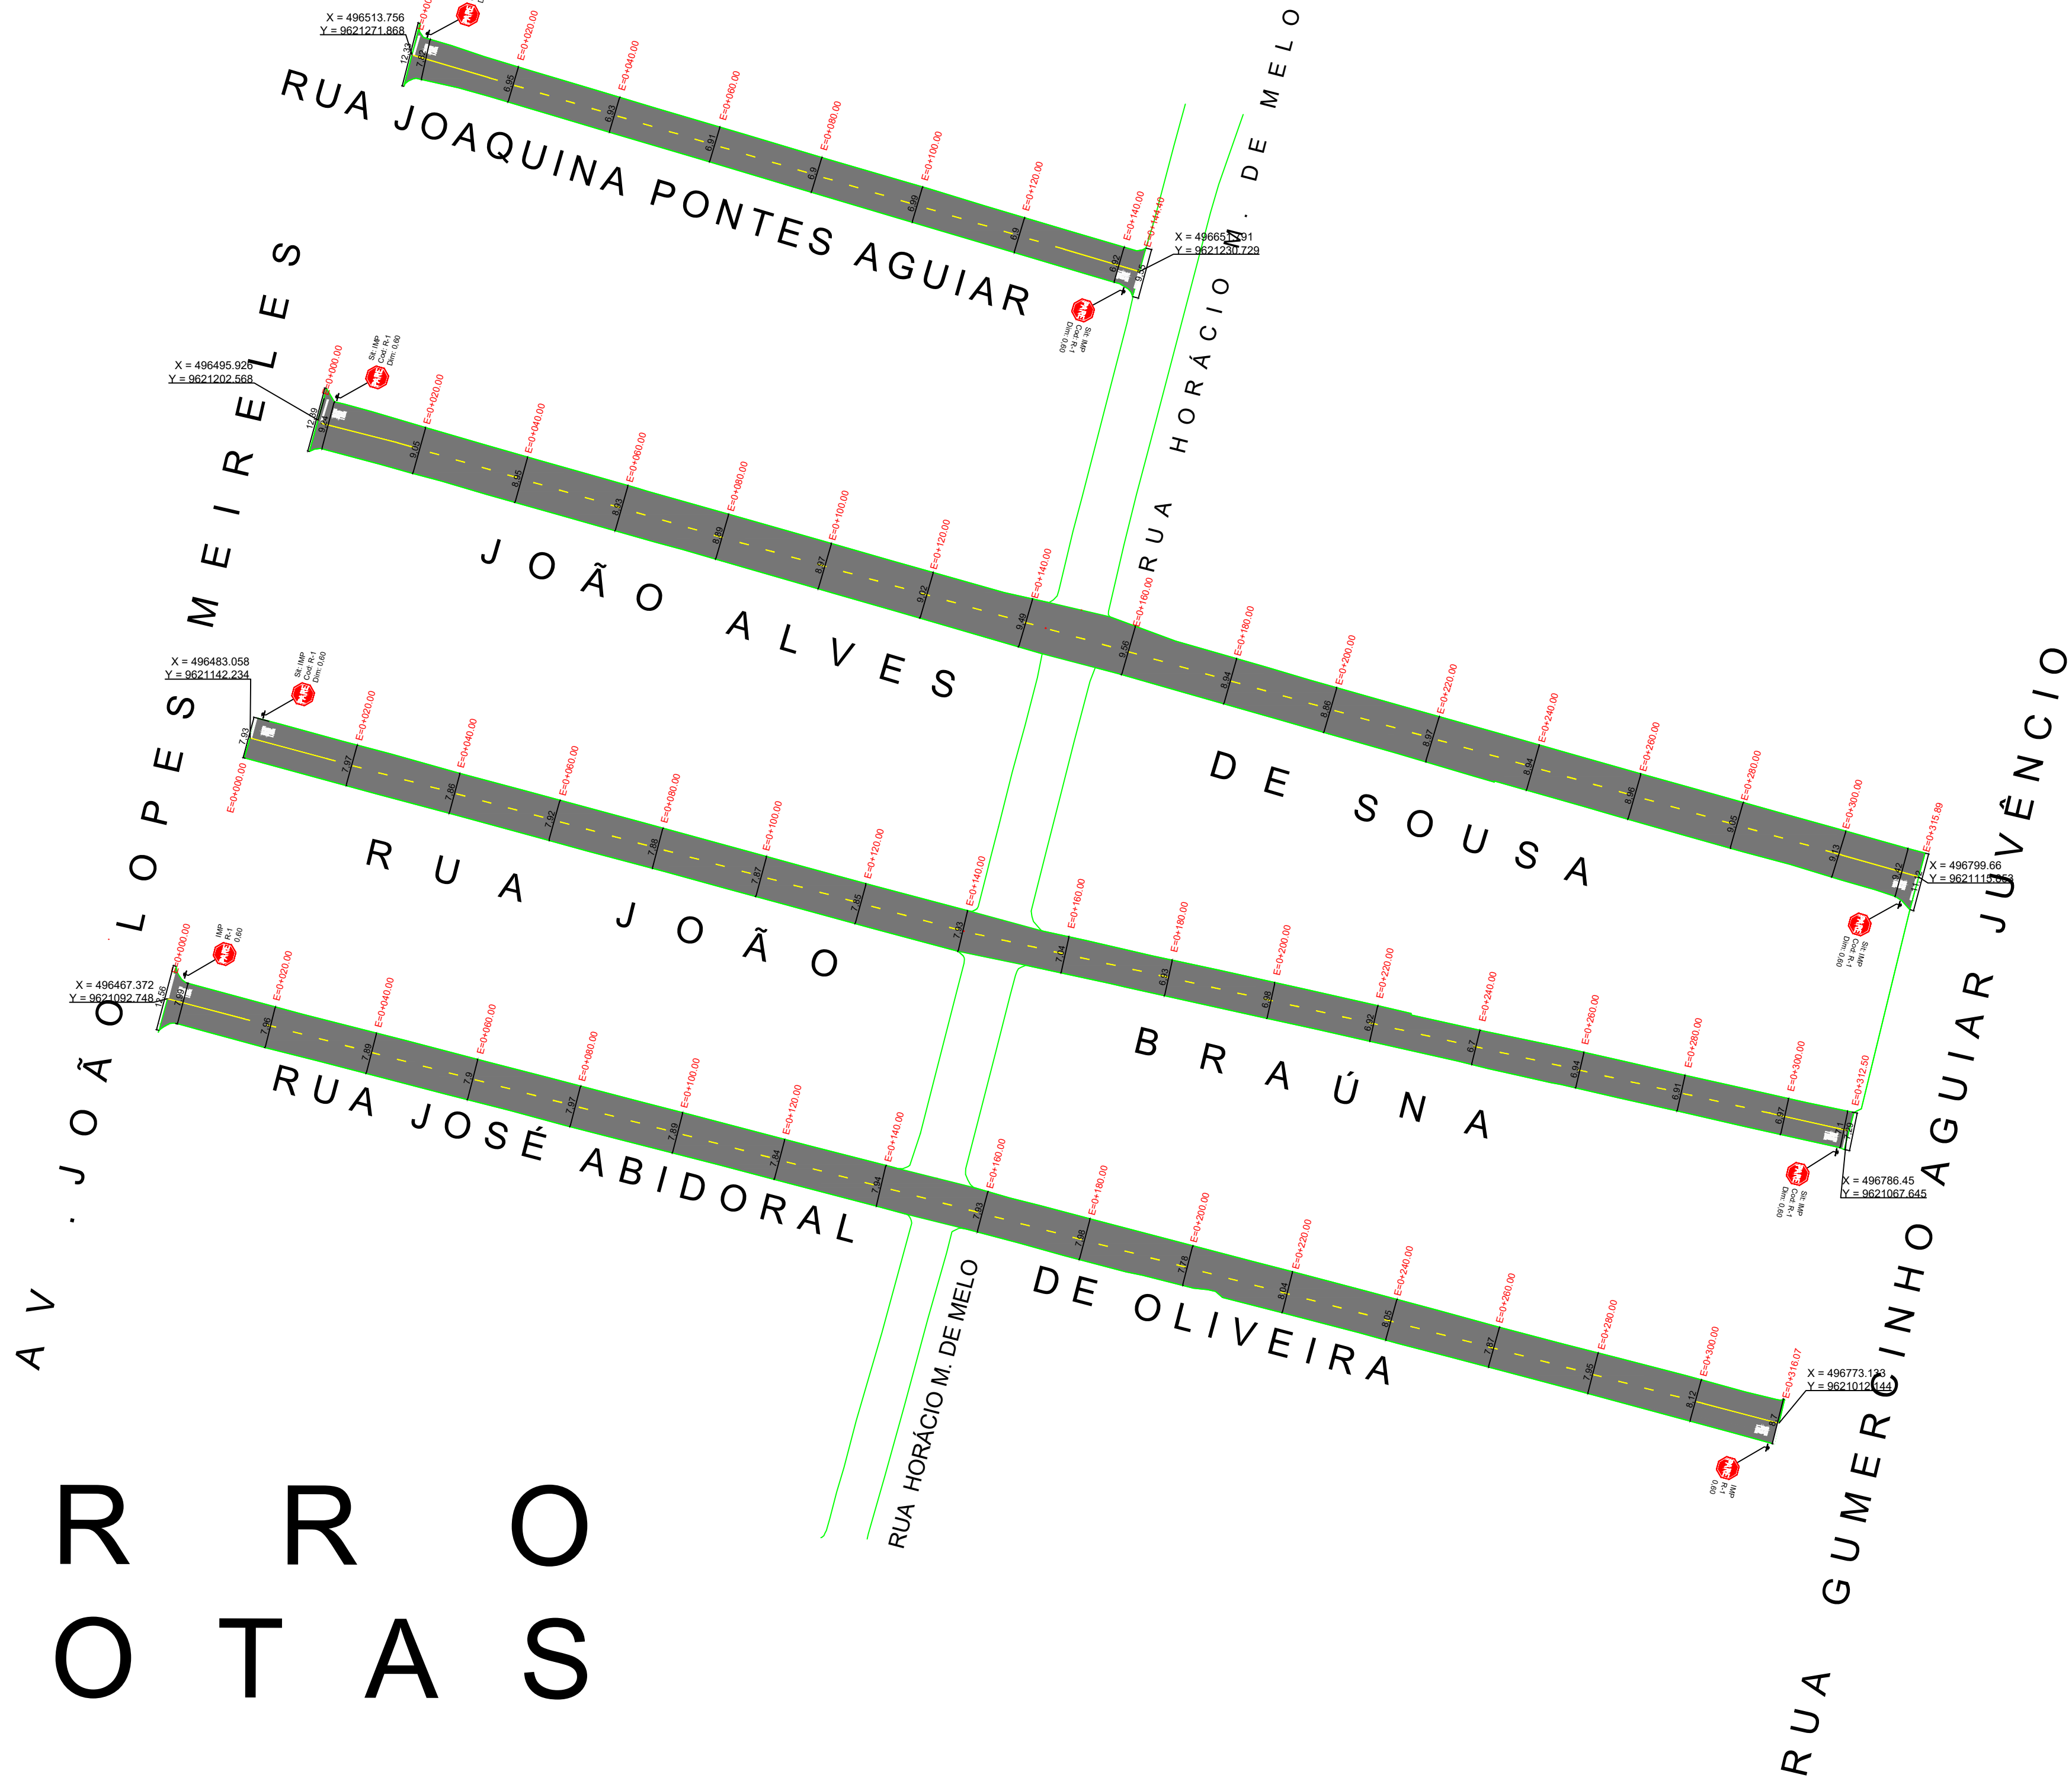


B A I R R O
C A R L O T A S

PLACA DE SINALIZAÇÃO UTILIZADA

PLACA DE ADVERTÊNCIA



QTD: 08 PLACAS

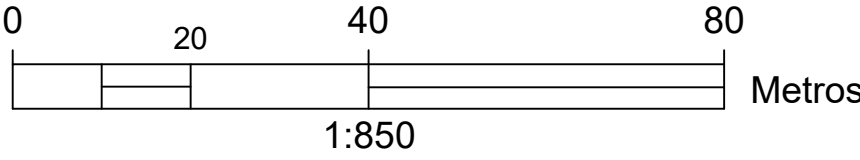

LEGENDA

- MEIO FIO À EXECUTAR

SARJETA À EXECUTAR

PAVIMENTAÇÃO À EXECUTAR

EDIFICAÇÕES

MURO

CERCA

VEGETAÇÃO EXISTENTE

BOCA DE LOBO EXISTENTE

MEIO-FIO EXISTENTE

MEIO-FIO EM VIA COM PAVIMENTO ASFÁLTICO

MEIO-FIO EM VIA COM PAVIMENTO PEDRA TOSCA

BORDO DE VIA SEM PAVIMENTAÇÃO

PASSAGEM DE PEDESTRE EXISTENTE
- CURVAS DE NIVEL

POSTE

E=0+000 ESTAQUEAMENTO

SARJETA PROJETADA

VIA CONTEMPLADA


R-1




QTD: 08 PLACAS

SINALIZAÇÃO VERTICAL

SINALIZAÇÃO HORIZONTAL

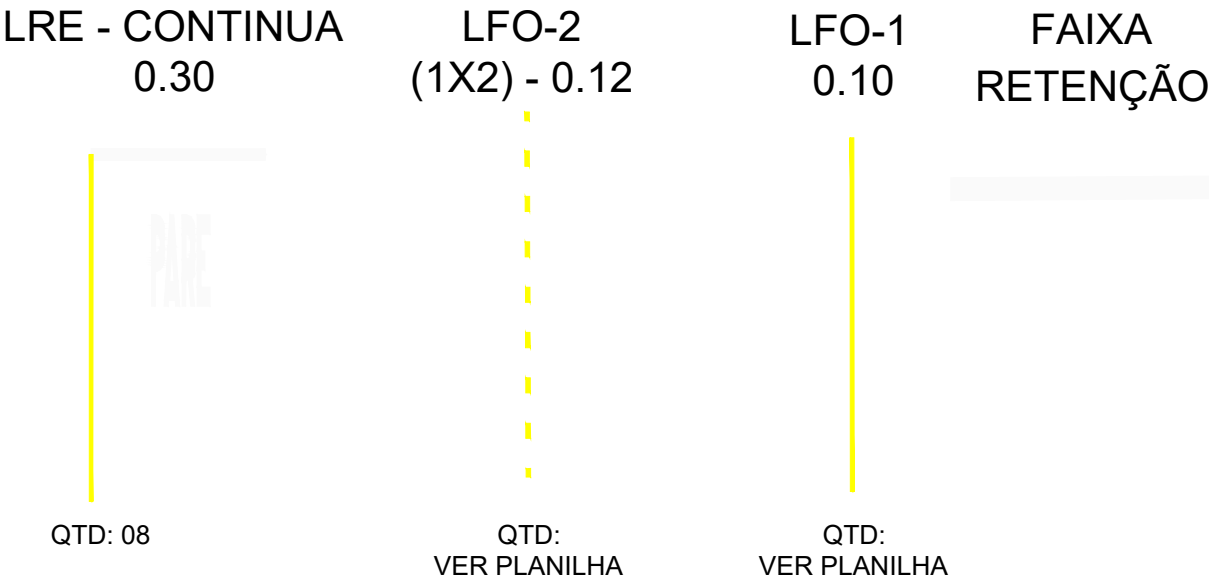

SEÇÃO TIPO

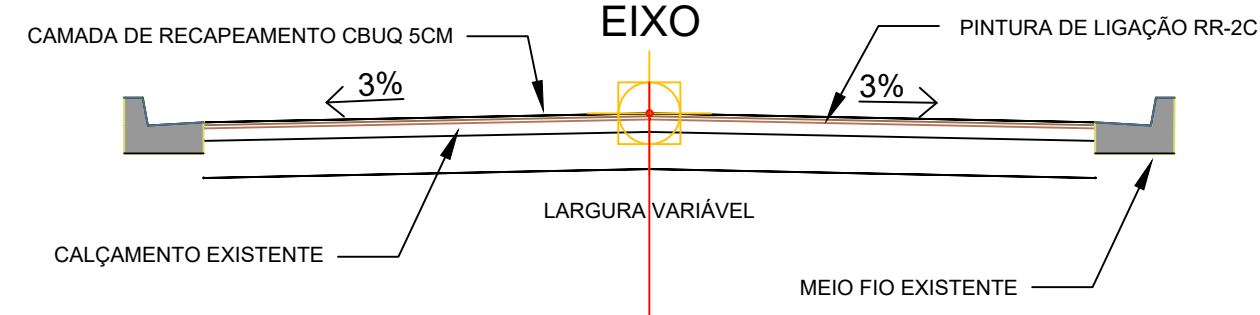

ASSINATURAS

RESPONSÁVEL	APROVAÇÃO

NATUREZA - PAVIMENTAÇÃO ASFÁLTICA EM CBUQ
PROPRIETÁRIO: PREFEITURA MUNICIPAL DE PARACURU
ENDEREÇO DA OBRA - SEDE DE PARACURU

Nº	DESCRIÇÃO	DATA	PROJETO	DESENHO

REVISÃO
PREFEITURA MUNICIPAL DE PARACURU
R. Cel. Meireles, 7 - Centro, Paracuru - CE, 62680-000

CONTEÚDO PLANTA DE SINALIZAÇÃO	DATA: JUL/2025	DESENHO	SIN PROJETO DE SINALIZAÇÃO
MUNICÍPIO PARACURU BAIRRO: CARLOTAS	NºFOLHA A1 - 01/01	ESCALA: INDICADA	