


ÁREAS DA AVENIDA				
NOME DA AVENIDA	ÁREA (m2)	COMPRIMENTO (m)	LARGURA MEDIA (m)	TRECHOS
AV. JOÃO LOPES MEIRELES	8.084,00	470,00	8,60 X 2 = 17,20	ESCOLA PADRE JOÃO DA ROCHA - FORUM - TRECHO 01
AV. JOÃO LOPES MEIRELES	3.758,40	232,00	8,10 X 2 = 16,20	FORUM - PARACURU BEACH - TRECHO 02
AV. JOÃO LOPES MEIRELES	9.558,00	590,00	8,10 X 2 = 16,20	PARACURU BEACH - VILA SÃO JOSÉ - TRECHO 03
TOTAL GERAL	21.400,40	1.292,00		

ÁREAS DE RECOMPOSIÇÃO DE PAVIMENTAÇÃO EM PEDRA TOSCA				
NOME DA AVENIDA	ÁREA (m2)	ESTAQUEAMENTO	LARGURA (m)	TRECHOS
AV. JOÃO LOPES MEIRELES	1.616,80	EST. 14+0,00 À EST. 18+14,00	8,60 X 2 = 17,20	ESCOLA PADRE JOÃO DA ROCHA - FORUM - TRECHO 01
AV. JOÃO LOPES MEIRELES	751,68	EST. 7+0,00 À EST. 9+6,40	8,10 X 2 = 16,20	FORUM - PARACURU BEACH - TRECHO 02
AV. JOÃO LOPES MEIRELES	648,00	EST. 9+0,00 À EST. 10+0,00	8,10 X 2 = 16,20	FORUM - PARACURU BEACH - TRECHO 02
AV. JOÃO LOPES MEIRELES	1.263,60	EST. 23+0,00 À EST. 26+18,00	8,10 X 2 = 16,20	PARACURU BEACH - VILA SÃO JOSÉ - TRECHO 03
TOTAL GERAL	4.280,08			

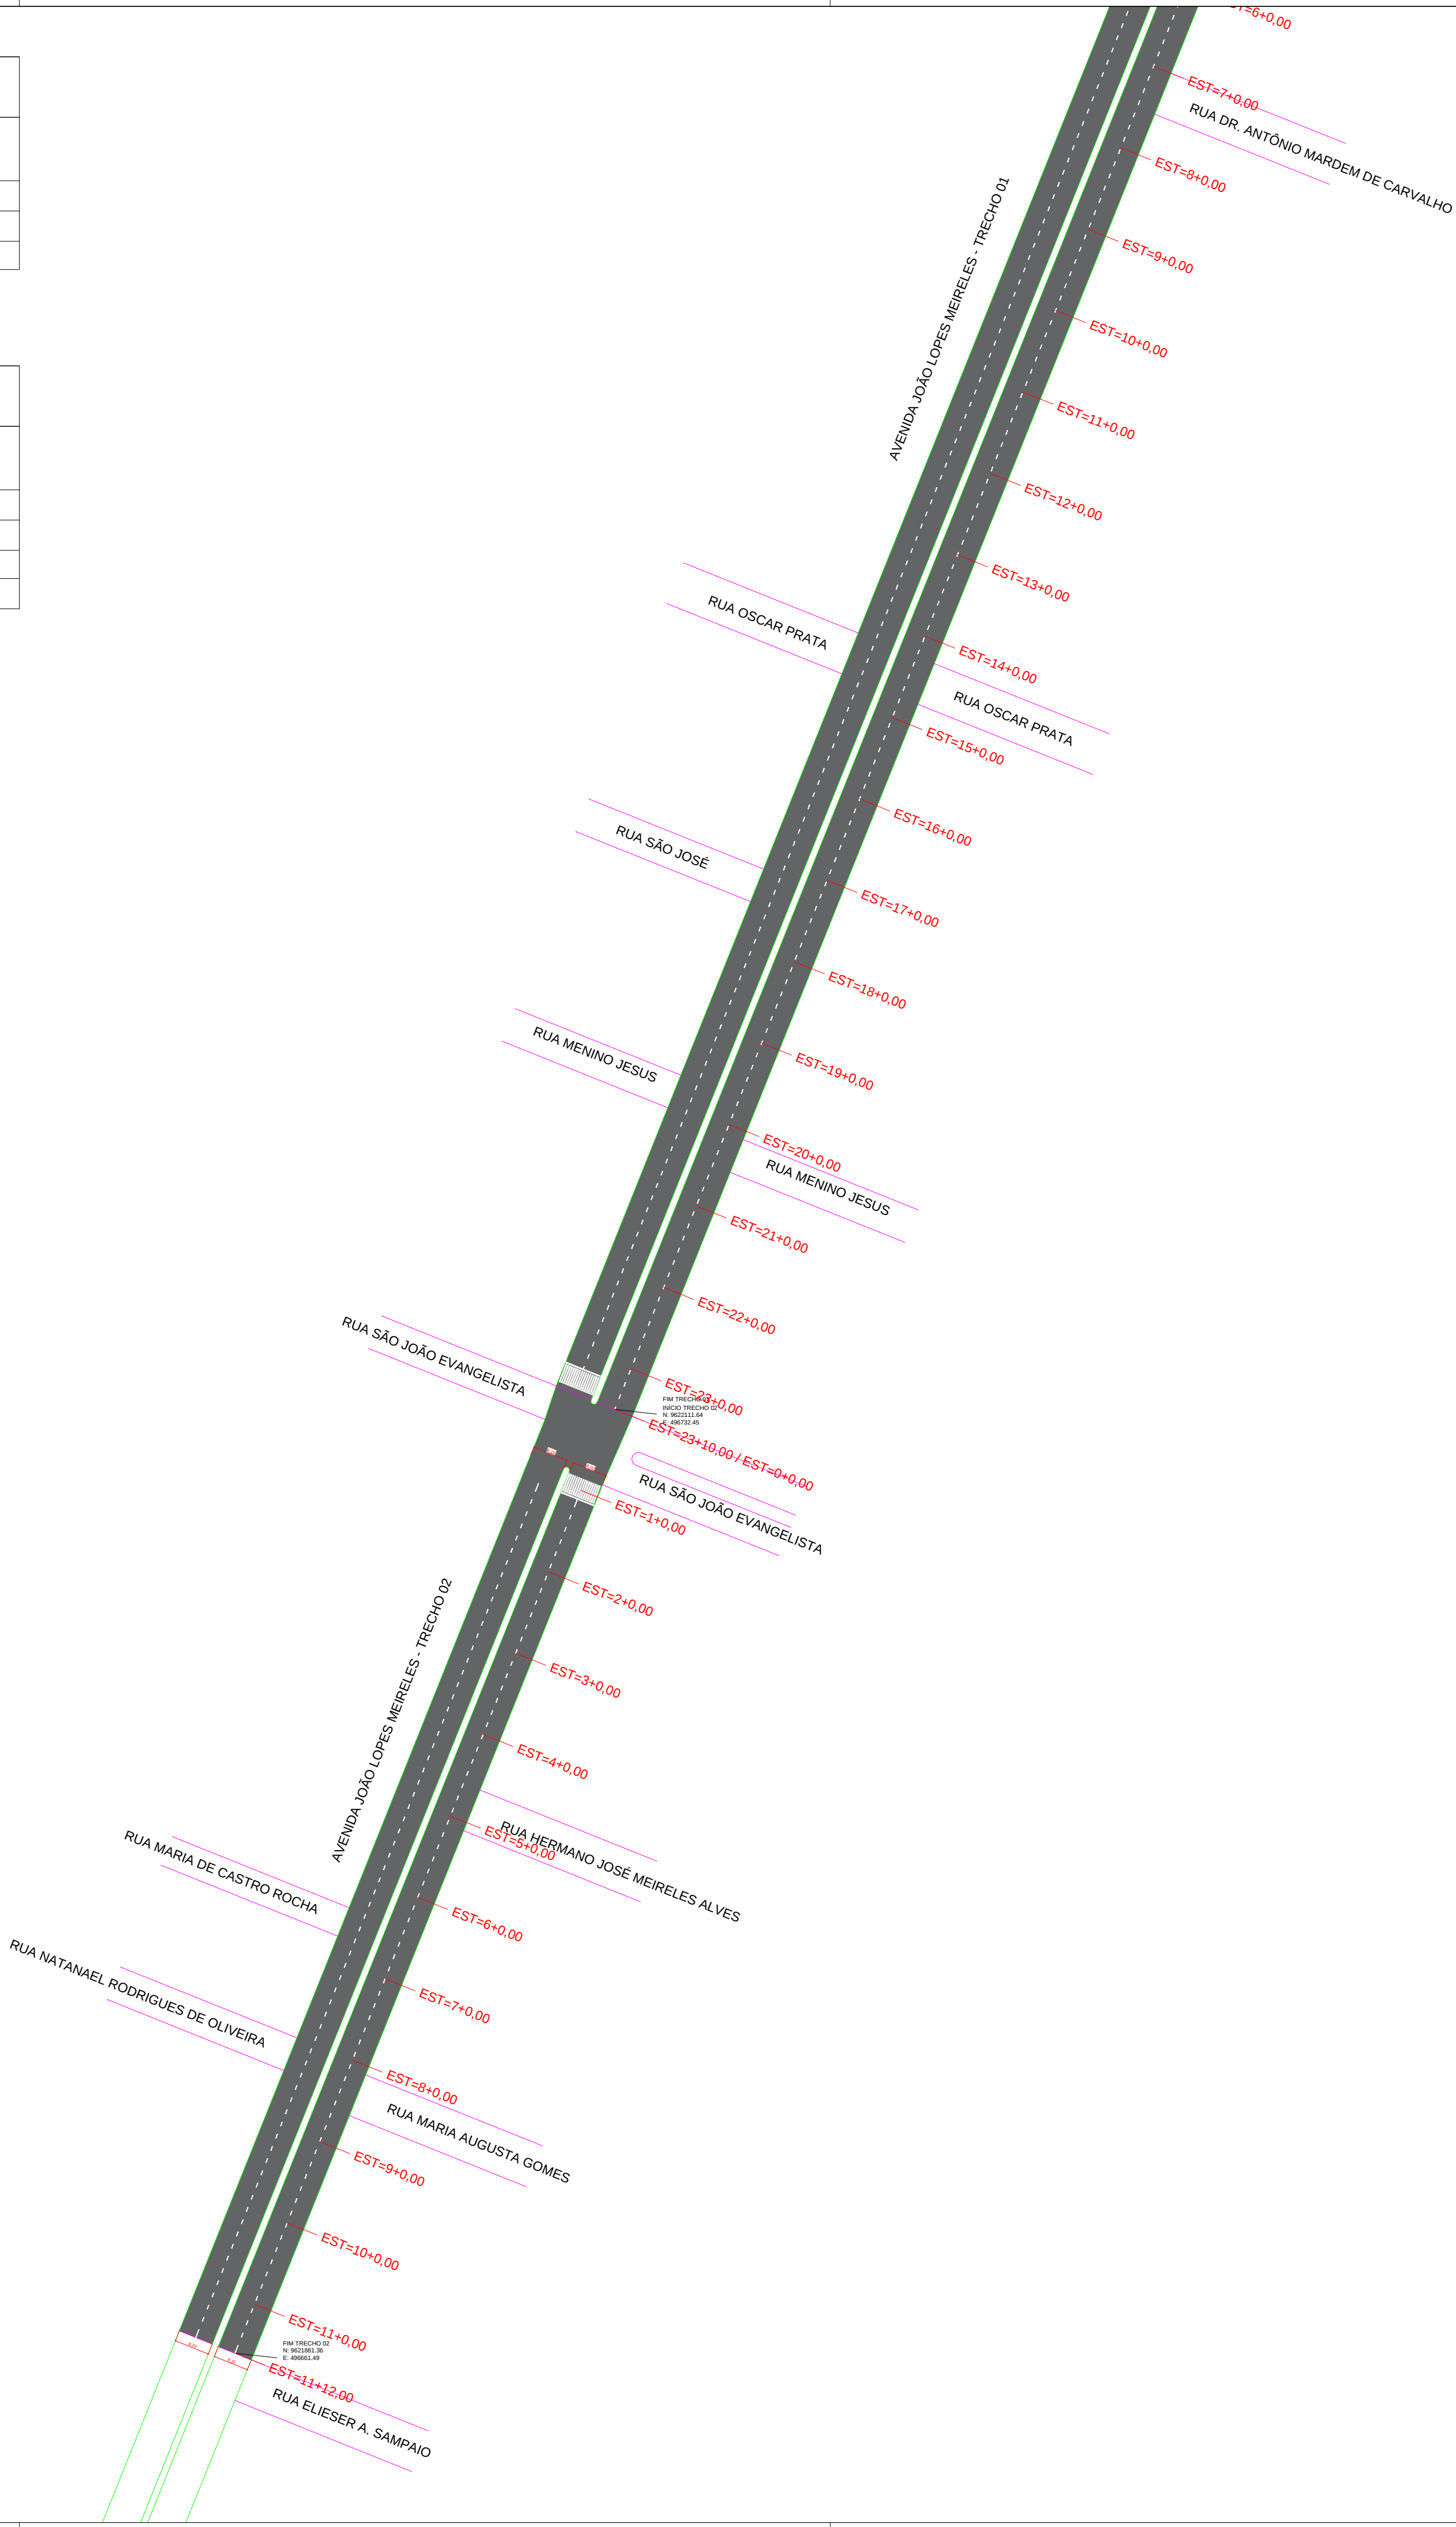

LEGENDA

- PAVIMENTAÇÃO À EXECUTAR
- MEIO-FIO EM VIA COM PAVIMENTO ASFÁLTICO

SINALIZAÇÃO VERTICAL


R-1

QTD: 02 PLACAS

SINALIZAÇÃO HORIZONTAL

LRE - CONTINUA 0.30	LFO-2 (1X2) - 0.12	LFO-1 0.10	FAIXA RETENÇÃO
QTD: 04	QTD: VER PLANILHA	QTD: VER PLANILHA	

SEÇÃO TIPO

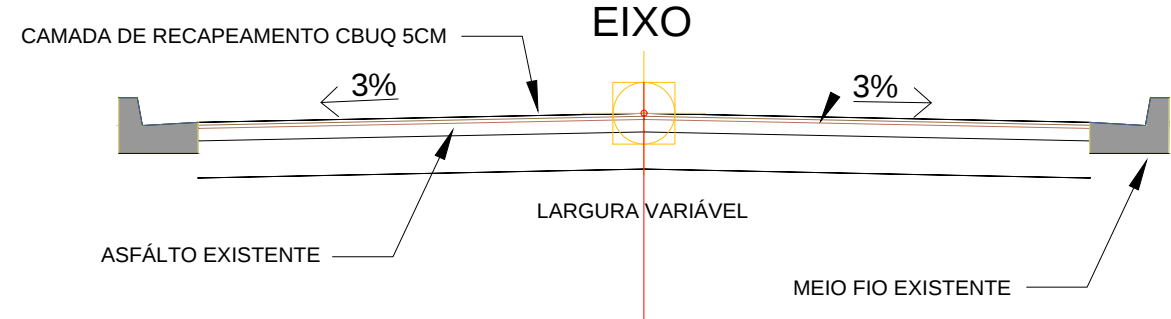

ASSINATURAS

RESPONSÁVEL	APROVAÇÃO

PROPRIETÁRIO: PREFEITURA MUNICIPAL DE PARACURU
ENDEREÇO DA OBRA - AVENIDA JOÃO LOPES MEIRELES

Nº	DESCRIÇÃO	DATA	PROJETO
			DESENHO

REVISÃO

PREFEITURAMUNICIPALDEPARACURU

R. Cel. Meireles, 7 - Centro, Paracuru - CE, 62680-000

CONTEÚDO PLANTA DE PAVIMENTAÇÃO	DATA:JUL/2025	DESENHO	03/05
MUNICÍPIO PARACURU BAIRRO: DIVERSOS	NºFOLHA A1 - 01/01	ESCALA: INDICADA	

PROJETO DE PAVIMENTAÇÃO