


8. PROJETOS

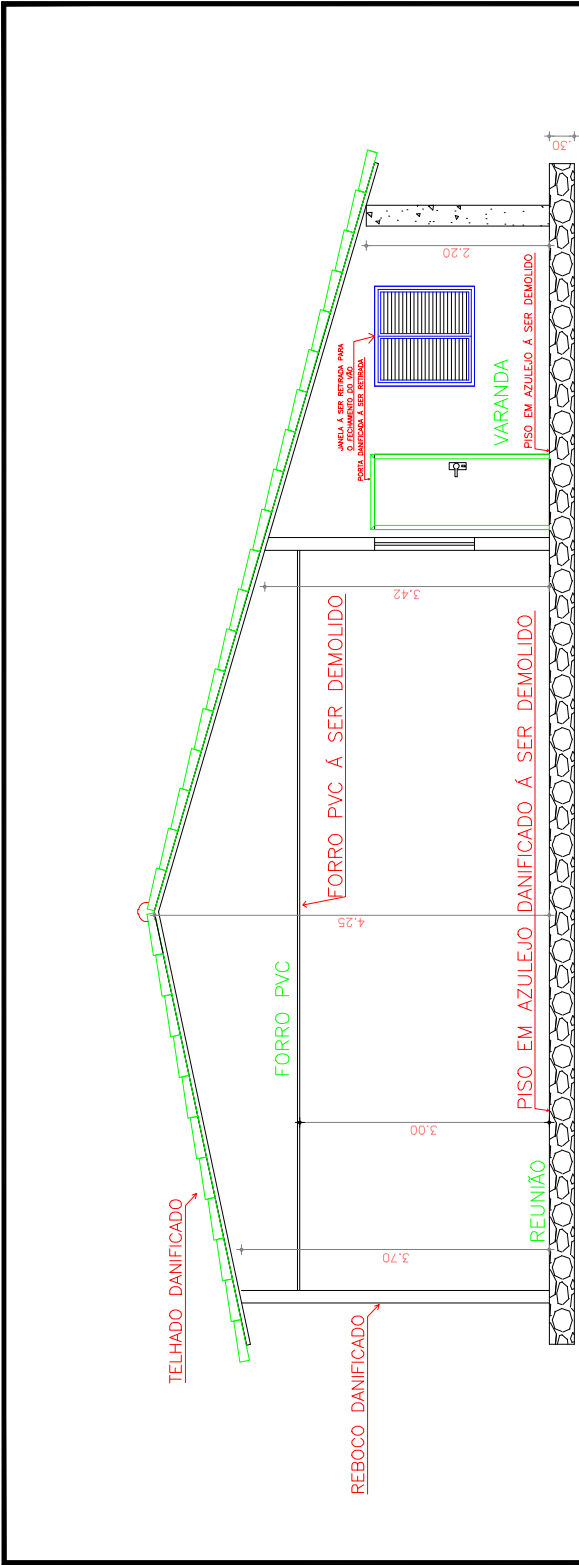


03 CORTE AA DE DEMOLIÇÃO
ESCALA 1/50

QUADRO GERAL DE ESQUADRIAS

PORTAS	DIMENSÕES		QUANTIDADE	MATERIAL		ACABAMENTO	SISTEMA	LOCAL
	LARG.	ALT. / PET.		FOLHA	FORRAMENTO			
P1	2,00 x 2,10	01	TOTAL	VIDRO	FORRAMENTO	ESMALE BRANCO	DE ABRIR	REUNIÃO
P2	0,80 x 2,10	03		ALUMÍNIO	ALUMÍNIO	ESMALE BRANCO	DE ABRIR	CAPA DE PENSA
P3	0,60 x 2,10	02		ALUMÍNIO	ALUMÍNIO	ESMALE BRANCO	DE ABRIR	W.C.'S
JANELAS	DIMENSÕES		QUANTIDADE	MATERIAL		ACABAMENTO	SISTEMA	LOCAL
	LARG.	ALT. / PET.		FOLHA	FORRAMENTO			
J1	2,00 x 1,20 x 0,90	05	TOTAL	VIDRO	FORRAMENTO	ESMALE BRANCO	DE ABRIR	REUNIÃO
J2	1,20 x 1,20 x 0,90	01		VIDRO	MADEIRA	ESMALE BRANCO	DE ABRIR	DESPENSA
J3	1,00 x 0,50 x 1,60	04		VIDRO	MADEIRA	ESMALE BRANCO	DE ABRIR	DESPENSA

Francisca Assinado de forma digital por FRANCISCA DE SOUZA 0141098 3331
Mariane Alves de Souza 0141098 3331
Francisco Rodrigo Saboia da Silva 60591968371


TÍTULO			
REFORMA SHOW – ROOM – JAGUARIBARA/CE			
PROPRIETÁRIO			
PREFEITURA MUNICIPAL DE JAGUARIBARA			
DATA	ESCALA	CONTEÚDO	FOLHA
22/02/25	1/50	– CORTE AA DE DEMOLIÇÃO	02/03
DESENHO	ÁREA	– QUADRO ESQUADRIAS	
ENG.MARCUS	248,50m2	–	

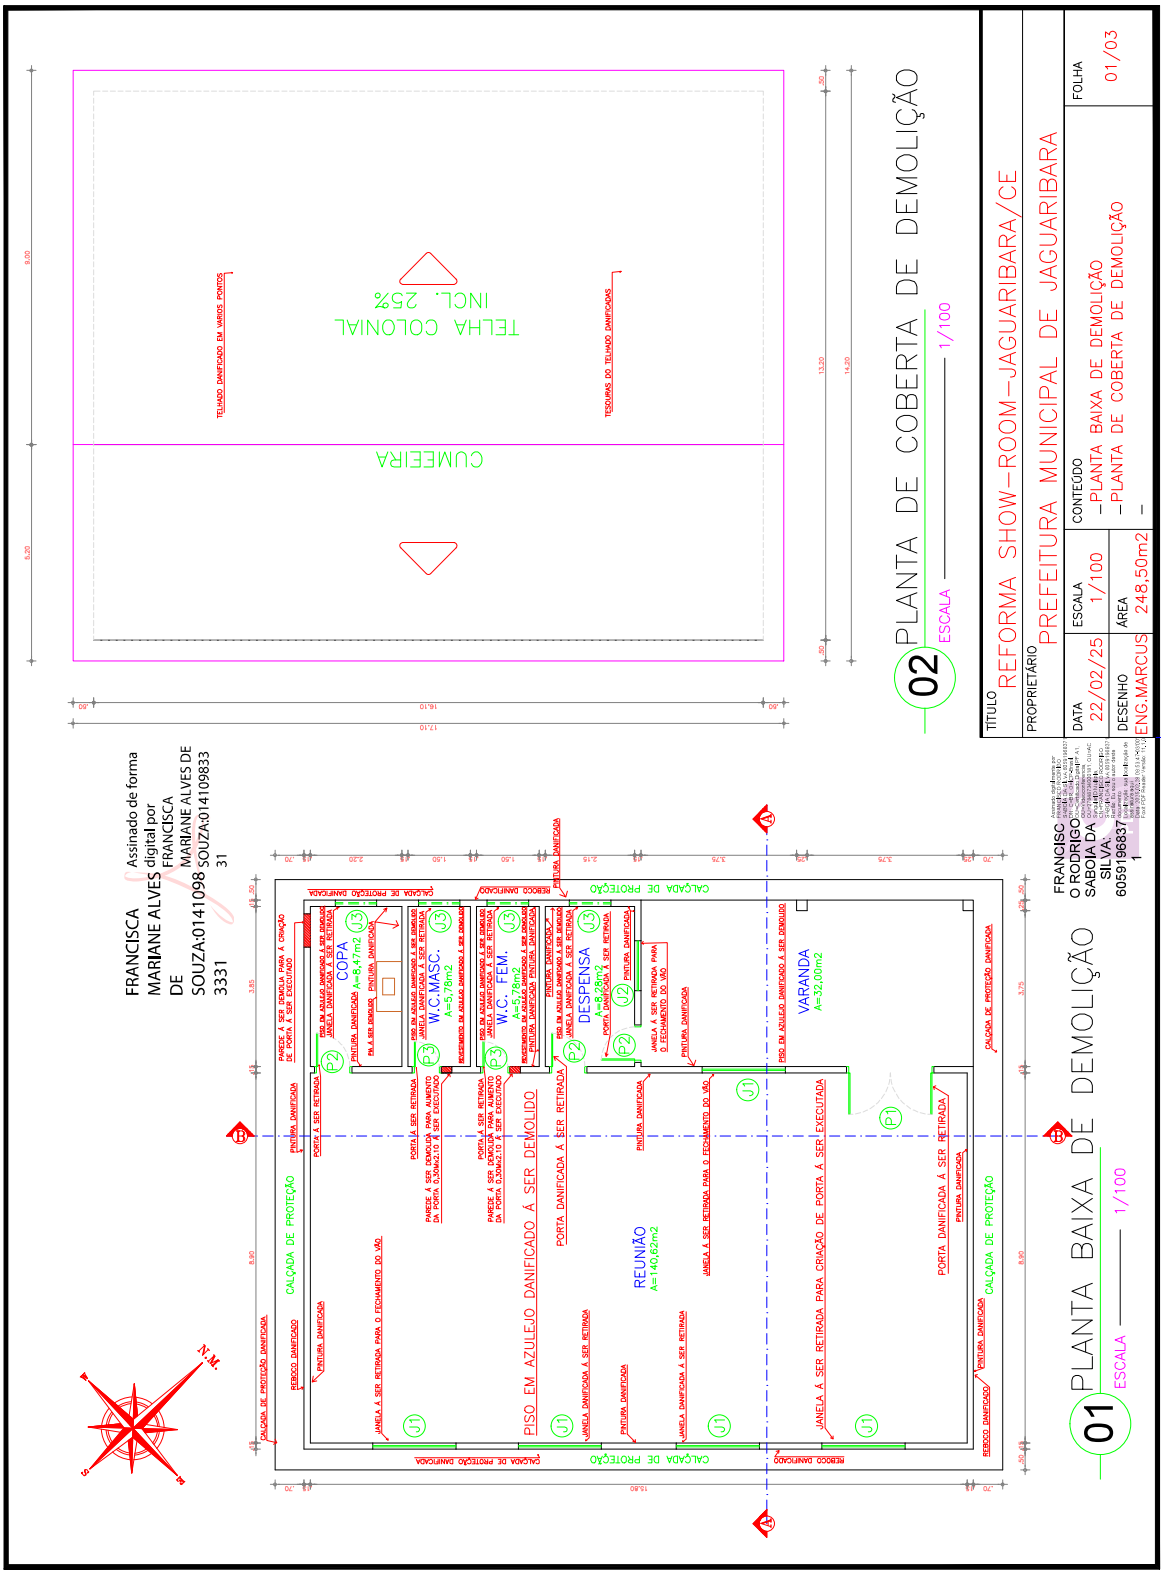


FRANCISCA Assinado de forma digital por
MARIE ALVES FRANCISCA
DE MARIE ALVES DE
SOUZA:0141098 SOUZA:014109833
3331 31

FRANCISCO
O RODRIGO
SACADA
6099196837

TITULO REFORMA SHOW-ROOM-JAGUARIBARA/CE			
PROPRIETARIO PREFEITURA MUNICIPAL DE JAGUARIBARA			
DATA 22/02/25	ESCALA 1/100	CONTEUDO - PLANTA BAIXA DE DEMOLICAO - PLANTA DE COBERTA DE DEMOLICAO	
DESENHO ENG.MARCUS	AREA 248,50m2	FOLHA 01/03	

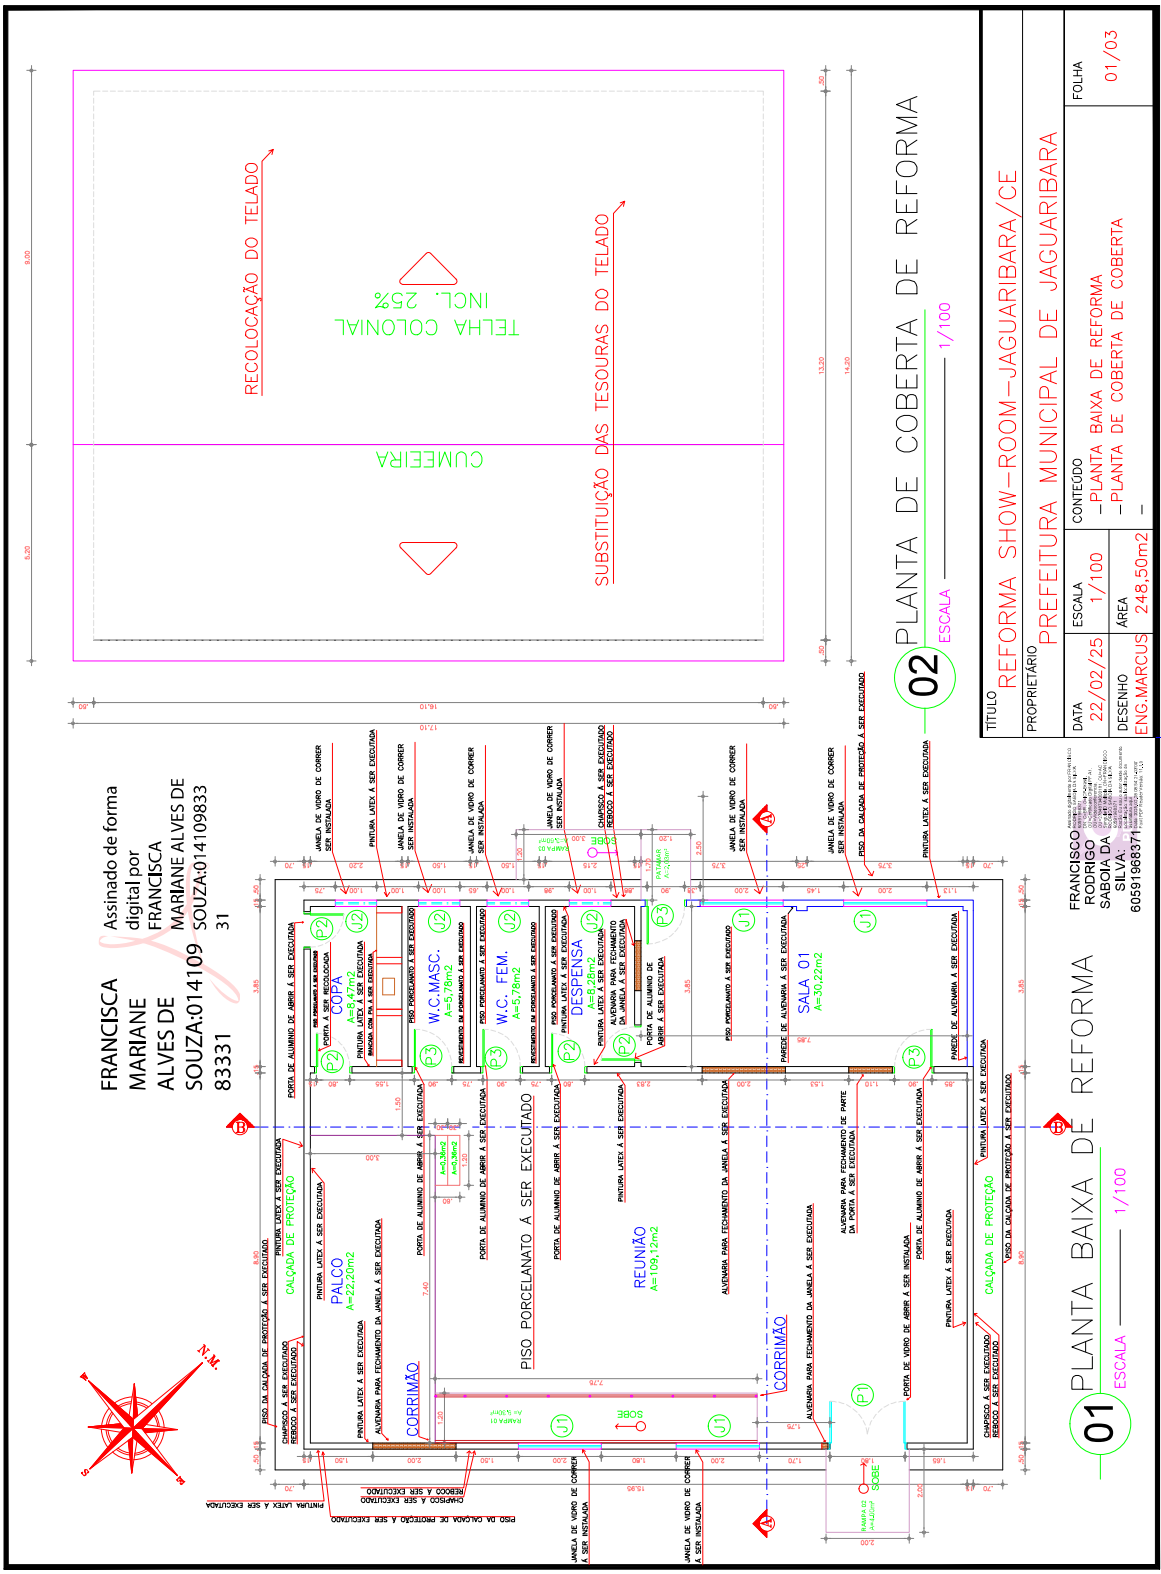

Assinado de forma digital por FRANCISCA MARIANE ALVES DE SOUZA:0141098331

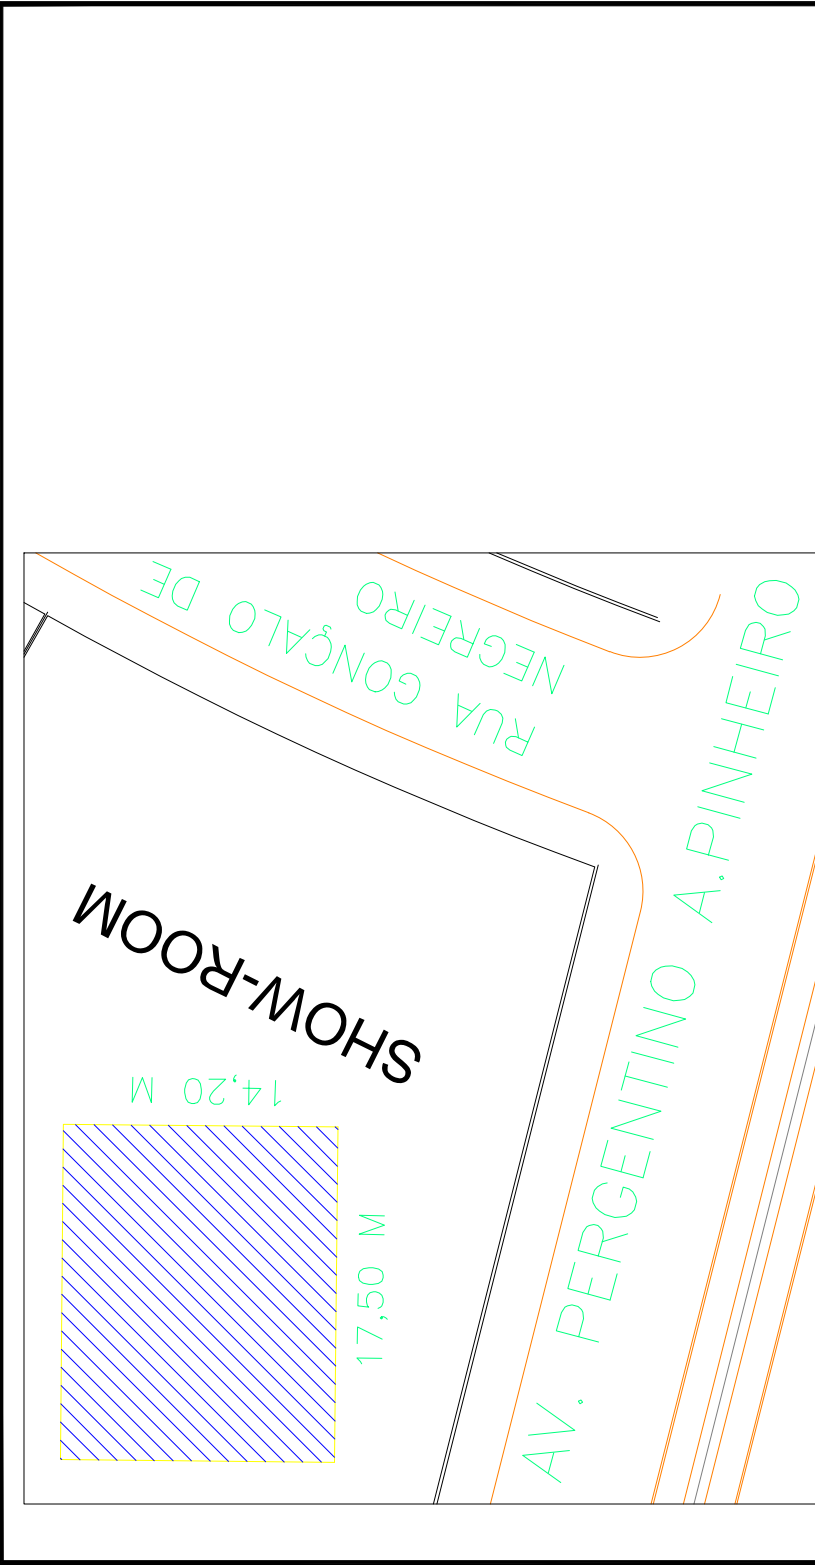

06 PLANTA DE SITUAÇÃO E LOCAÇÃO


FRANCISCA
MARIANE ALVES DE
SOUZA:014109833
31

Assinado de forma
digital por
FRANCISCA
MARIANE ALVES DE
SOUZA:0141098331

FRANCISCO
RODRIGO
SABOIA DA
SILVA:
60591968371

Assinado eletronicamente por FRANCISCO
RODRIGO SABOIA DA SILVA

TÍTULO					
REFORMA DO SHOW-ROOM-JAGUARIBARA/CE					
PROPRIETÁRIO					
PREFEITURA MUNICIPAL DE JAGUARIBARA					
DATA	22/02/25	ESCALA	1/200	CONTEÚDO	FOLHA
DESENHO	ENG.MARCUS	ÁREA	248,50m2	— PLANTA DE SITUAÇÃO E LOCAÇÃO	01/04

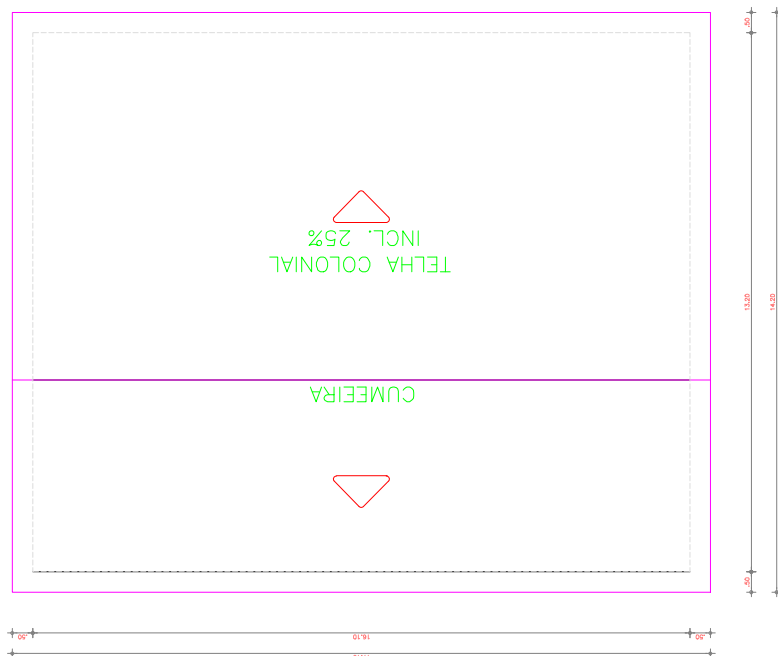


02 PLANTA DE COBERTA EXISTENTE

TÍTULO		REFORMA DO SHOW-ROOM-JAGUARIBARA/CE		FOLHA	02/04
PROPRIETÁRIO					
PREFEITURA MUNICIPAL DE JAGUARIBARA					
DATA	22/02/25	ESCALA	1/100	CONTEÚDO	- PLANTA BAIXA EXISTENTE - PLANTA DE COBERTA EXISTENTE
DESENHO	ENG.MARCUS	ÁREA	248,50m2		-

01 PLANTA BAIXA EXISTENTE

**FRANCISCO
RODRIGO
SABOIA DA
SILVA: P
6050196837**

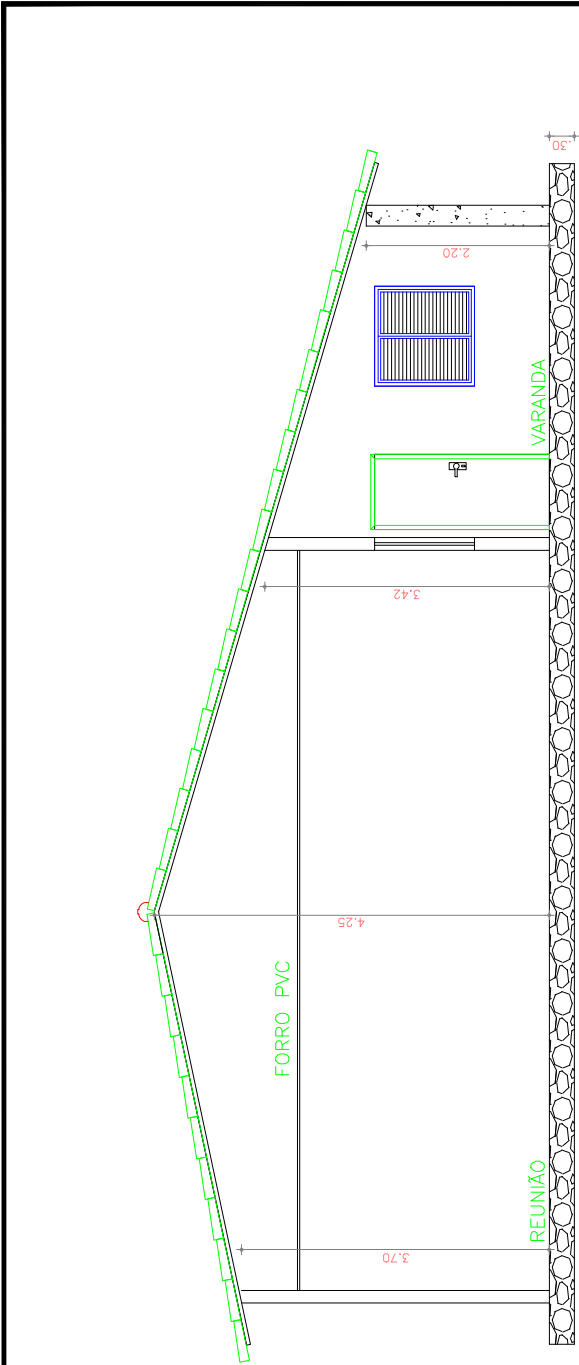

03 ESCALA 1/50

FRANCISCA
MARIANE
ALVES DE
SOUZA:014109
83331

Assinado de forma
digital por
FRANCISCA
MARIANE ALVES DE
SOUZA:014109833
31

FRANCISCO
RODRIGO
SABOIA DA
SILVA:
60591968371

Assinado digitalmente por FRANCISCO
RODRIGO SABOIA DA SILVA
60591968371


QUADRO GERAL DE ESQUADRIAS

PORTAS	DIMENSOES LARG. ALT. PET.	QUANTIDADE TOTAL	MATERIAL	ACABAMENTO	SISTEMA	LOCAL
P1	2,00 x 2,10	01	VIDRO MADERA	ESMALETE BRANCO	DE ABRIR	REUNIÃO
P2	0,60 x 2,10	03	ALUMINIO	ESMALETE BRANCO	DE ABRIR	COPA DESPENSA
P3	0,60 x 2,10	02	ALUMINIO	ESMALETE BRANCO	DE ABRIR	W.C.'S

JANELAS	DIMENSOES LARG. ALT. PET.	QUANTIDADE TOTAL	MATERIAL	ACABAMENTO	SISTEMA	LOCAL
J1	2,00 x 1,20 x 0,90	05	VIDRO	ESMALETE BRANCO	DE ABRIR	REUNIÃO
J2	1,20 x 1,20 x 0,90	01	MADERA	ESMALETE BRANCO	DE ABRIR	DESPENSA
J3	1,00 x 0,50 x 1,60	04	VIDRO	ESMALETE BRANCO	DE ABRIR	W.C.'S DESPENSA


TITULO				
REFORMA DO SHOW-ROOM-JAGUARIBARA/CE				
PROPRIETÁRIO				
PREFEITURA MUNICIPAL DE JAGUARIBARA				
DATA	ESCALA	CONTEUDO		FOLHA
	1/50			
02/22/25		-CORTE AA EXISTENTE		03/04
DESENHO	ÁREA	- QUADRO ESQUADRIAS EXISTENTE		
ENG.MARCUS	248,50m2	-		

FRANCISCA Assinado de forma
MARIANE ALVES digital por
DE FRANCISCA
MARIANE ALVES DE
SOUZA:0141098 SOUZA:0141098333
3331 1

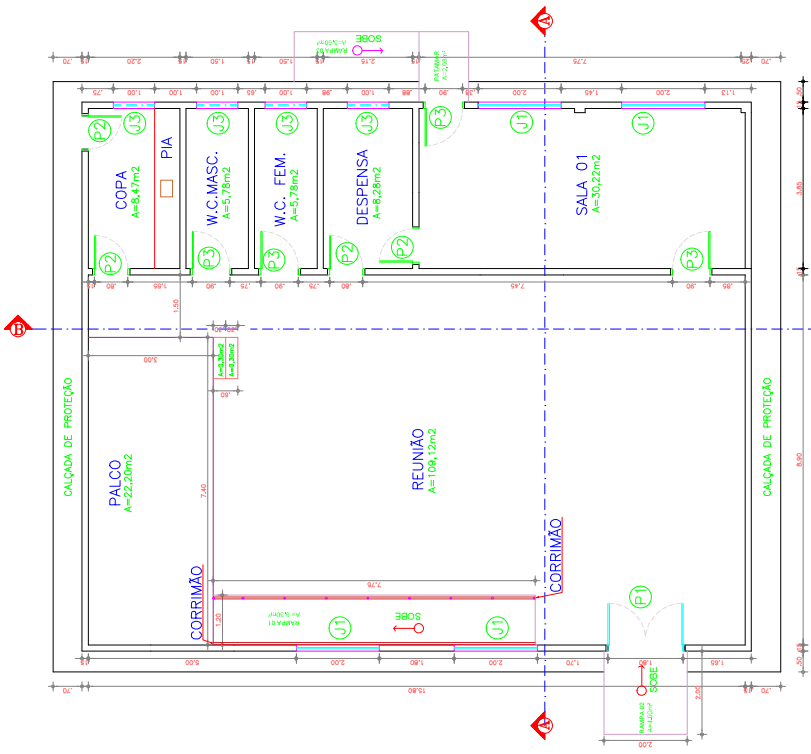


01 PLANTA BAIXA FINAL
ESCALA 1/100

FRANCISCO RODRIGO
SABOIA DA
SILVA: PL
60591968371

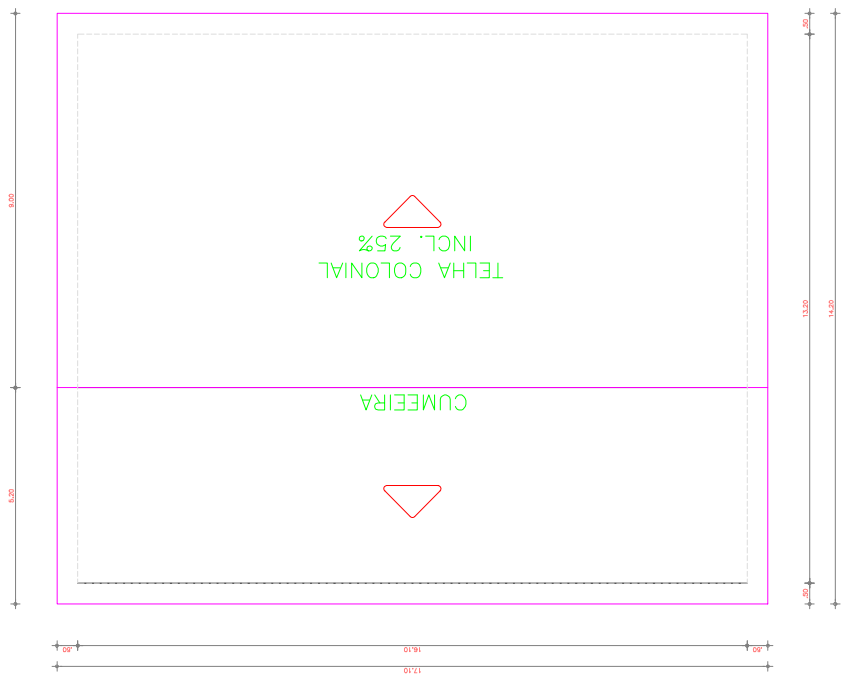


02 PLANTA DE COBERTA FINAL
ESCALA 1/100

TÍTULO				REFORMA SHOW-ROOM-JAGUARIBARA/CE			
PROPRIETÁRIO				PREFEITURA MUNICIPAL DE JAGUARIBARA			
DATA	22/02/25	ESCALA	1/100	CONTEÚDO		FOLHA	
				- PLANTA BAIXA FINAL		01/03	
DESENHO		ÁREA		- PLANTA DE COBERTA FINAL			
ENG.MARCUS		248,50m2		-			

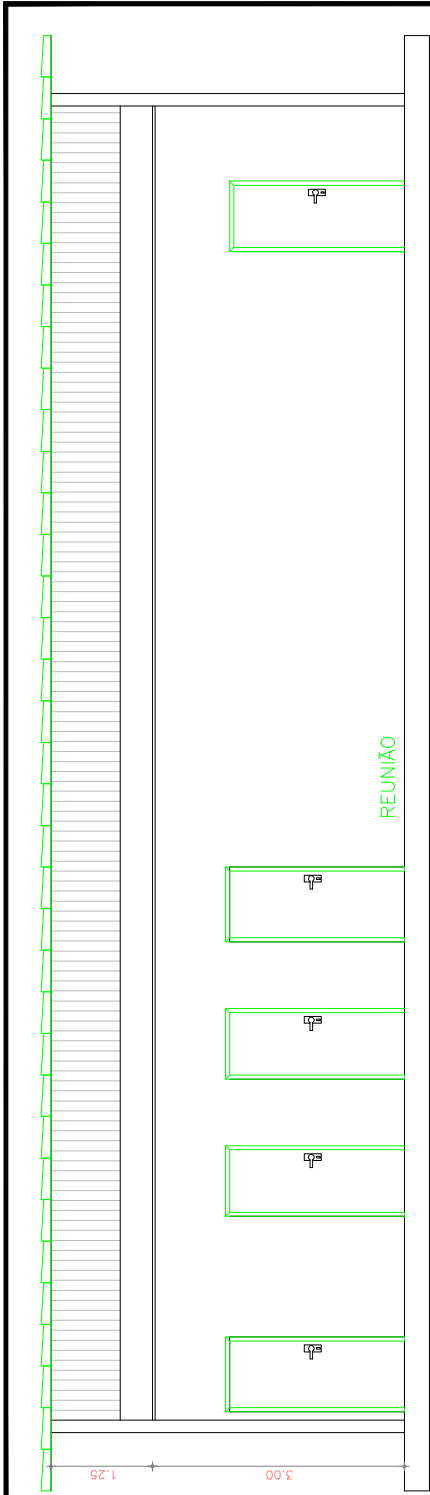

04 CORTE BB FINAL
ESCALA 1/50

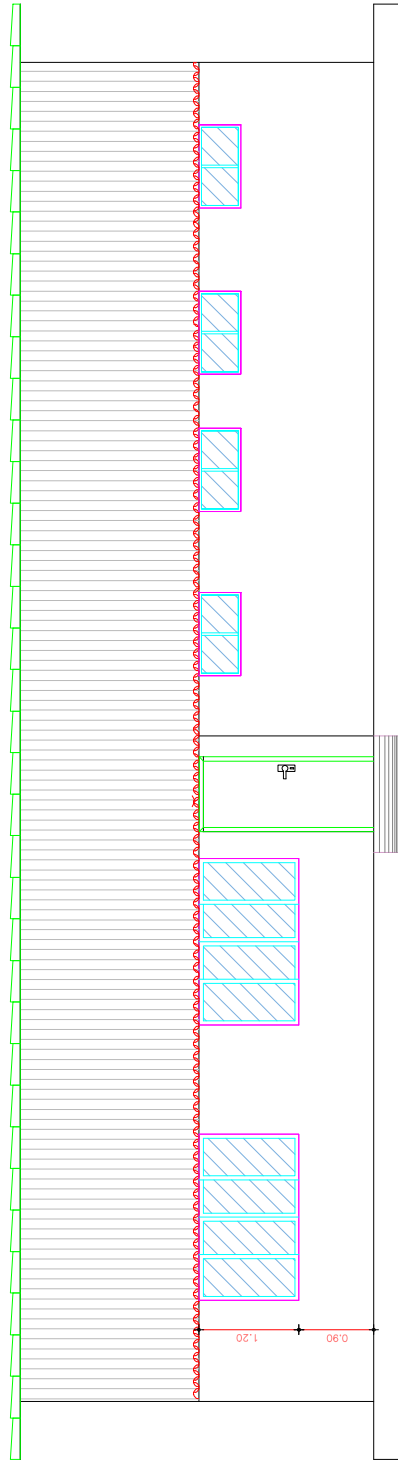


05 FACHADA FRONTAL FINAL
ESCALA 1/50

Assinado digitalmente por FRANCISCA
MARIANE ALVES DE SOUZA
Data: 2020.02.26 09:59:40Z
Fórmula: PPK Finalado Versão: 1.1.0

Assinado digitalmente por FRANCISCO
RODRIGO SABOIA DA SILVA
Data: 2020.02.26 09:59:40Z
Fórmula: PPK Finalado Versão: 1.1.0

Assinado digitalmente por FRANCISCA
MARIANE ALVES DE SOUZA
Data: 2020.02.26 09:59:40Z
Fórmula: PPK Finalado Versão: 1.1.0

TÍTULO				
REFORMA SHOW – ROOM – JAGUARIBARA/CE				
PROPRIETÁRIO				
PREFEITURA MUNICIPAL DE JAGUARIBARA				
DATA	22/02/25	ESCALA	1/50	FOLHA
DESENHO	ENG. MARCUS	ÁREA	248,50m2	03/03
		CONTEÚDO		
		– CORTE BB FINAL		
		– FACHADA FRONTAL FINAL		

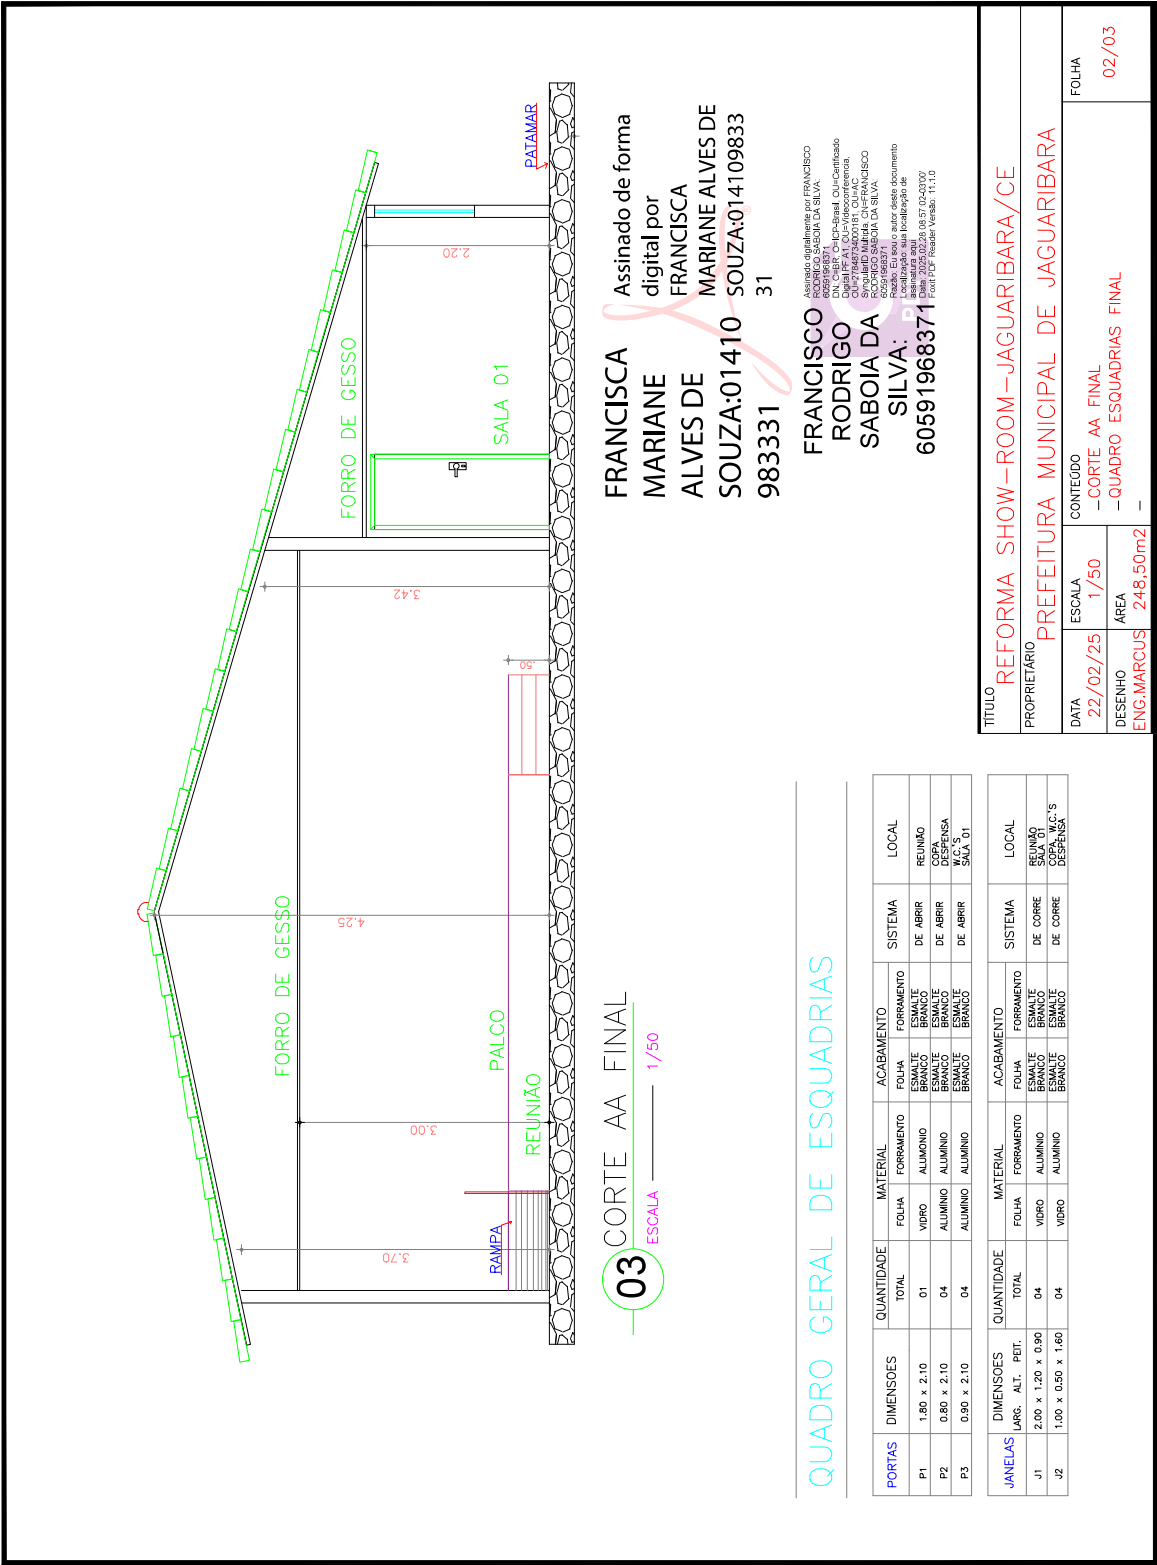

QUADRO GERAL DE ESQUADRIAS

PORTAS	JANELAS	DIMENSOES		QUANTIDADE	MATERIAL	ACABAMENTO		SISTEMA	LOCAL
		LARG.	ALT. PET.			FOLHA	FORRAMENTO		
P1		1.80 x 2.10	01	TOTAL	VIDRO	ALUMINIO	FORRAMENTO	DE ABRI	REUNIÃO
P2		0.80 x 2.10	04		ALUMINIO	ALUMINIO	ESMALE BRANCO	DE ABRI	COPA W.C.'S
P3		0.90 x 2.10	04		ALUMINIO	ALUMINIO	ESMALE BRANCO	DE ABRI	SALA 01
		DIMENSOES		QUANTIDADE	MATERIAL	ACABAMENTO		SISTEMA	LOCAL
		LARG.	ALT. PET.			FOLHA	FORRAMENTO		
J1		2.00 x 1.20 x 0.90	04		VIDRO	ALUMINIO	ESMALE BRANCO	DE CORRE	REUNIÃO
J2		1.00 x 0.50 x 1.60	04		VIDRO	ALUMINIO	ESMALE BRANCO	DE CORRE	COPA W.C.'S DESPENSA

TITULO				
REFORMA SHOW—ROOM—JAGUARIBARA/CE				
PROPRIETÁRIO				
PREFEITURA MUNICIPAL DE JAGUARIBARA				
DATA	ESCALA	CONTEUDO		FOLHA
22/02/25	1/50	—CORTE AA FINAL		02/03
DESENHO	ÁREA	—QUADRO ESQUADRIAS FINAL		
ENG.MARCUS	248,50m²	—		