

NOTA:

- 1- A implantação da Unidade Básica de Saúde é sugerida em terreno com dimensões mínimas de 35m (largura) x 40m (profundidade), conforme apresentada nesse projeto referenciado.
- 2 - Deve ser desenvolvido projeto executivo detalhado para cada localidade, considerando os acessos principais, as condicionantes do terreno e as condições de insolação e ventos predominantes para favorecer as estratégias passivas de conforto ambiental.
- 3 - A implantação do Projeto Referenciado em cada localidade deverá obrigatoriamente atender as normas de acessibilidade NBR 9050 e demais normas, códigos e posturas edilícias de cada municipalidade.
4. Deverá ser seguido o projeto de climatização desenvolvido por profissional devidamente habilitado, de acordo com as normas vigentes, garantindo as condições de conforto e salubridade da edificação. Todos os ambientes que não possuam janelas terão sistema de climatização artificial com renovação de ar.
5. Para execução da obra deverá ser seguido este projeto de arquitetura conjuntamente com o projeto de cada disciplina complementar específica (estruturas, fundações, instalações hidrossanitárias, instalações elétricas, Proteção e Combate à Incêndios, Proteção contra descargas atmosféricas, Gases, Medicinais, Climatização e demais projetos que se fizerem necessários.
6. Deverá ser realizado o levantamento planialtimétrico para a locação da obra em cada terreno específico onde o projeto referenciado será implantado.
7. Recomenda-se a previsão de instalação de Gerador Cabinado a depender das condições de geração e alimentação de energia de cada localidade. Ficando essa implantação a cargo do município.

Atos normativos seguidos para a elaboração do projeto:

Portaria de Consolidação no 2, de 28 de setembro de 2017. Consolida as normas sobre a Política Nacional de Atenção Básica. Brasília: Ministério da Saúde, 2017.

RDC Nº 50/2002 da ANVISA - Estabelece o Regulamento Técnico para o planejamento, programação, elaboração e avaliação de projetos físicos de estabelecimentos assistenciais de saúde.

RDC Nº 51/2011 ANVISA - Dispõe sobre os requisitos mínimos para a análise, avaliação e aprovação dos projetos físicos de estabelecimentos de saúde no Sistema Nacional de Vigilância Sanitária (SNVS) e dá outras providências.

RDC Nº 63/2011 ANVISA - Requisitos de Boas Práticas de Funcionamento para os Serviços de Saúde.

RDC Nº 222/2018 ANVISA - Regulamenta as Boas Práticas de Gerenciamento dos Resíduos de Serviços de Saúde

RDC Nº 36/2013 ANVISA - Institui ações para a segurança do paciente em serviços de saúde.

RDC Nº 15/2012 ANVISA - Requisitos de boas práticas para o processamento de produtos para saúde.

RDC Nº 197/2017 ANVISA - Requisitos mínimos para o funcionamento dos serviços de vacinação humana.

ABNT NBR 9050/2020 - Acessibilidade a edificações, mobiliário, espaços e equipamentos urbanos

ABNT NBR 12 186/2016 - Sistema centralizados de suprimentos de gases medicinais, de gases para dispositivos médicos e de vácuo para uso em estabelecimentos de saúde.


ABNT NBR 1256/2016 - Tratamento de ar em Estabelecimento Assistencial de Saúde (EAS) - Requisitos para projetos e execução das instalações.

Além das normas estabelecidas pelos catálogos técnicos da ABNT e correlatos, a contratada deverá consultar e aplicar, quando pertinente, as normas indicadas na Biblioteca de Temas de Serviços de Saúde disponível em Biblioteca de temas de serviços de saúde (www.gov.br).

Quadro de Áreas de Cobertura		
Legenda	Descrição	Área (m²)
	TELHA DE FIBROCIMENTO	399,41
	TELHA EM POLICARBONATO TRANSPARENTE	31,60

Quadro de Cumeeira e Rufo	
Nome	Comprimento (m)
CUMEEIRA EM TERMOACÚSTICA	24,55
Rufo	49,85

23 Quadro de Calhas	
Nome	Comprimento
CALHA 1	7,30
CALHA 2	7,30
CALHA 3	28,90
CALHA 4	12,65
CALHA 5	12,65
CALHA 6	7,20
	76,00 m

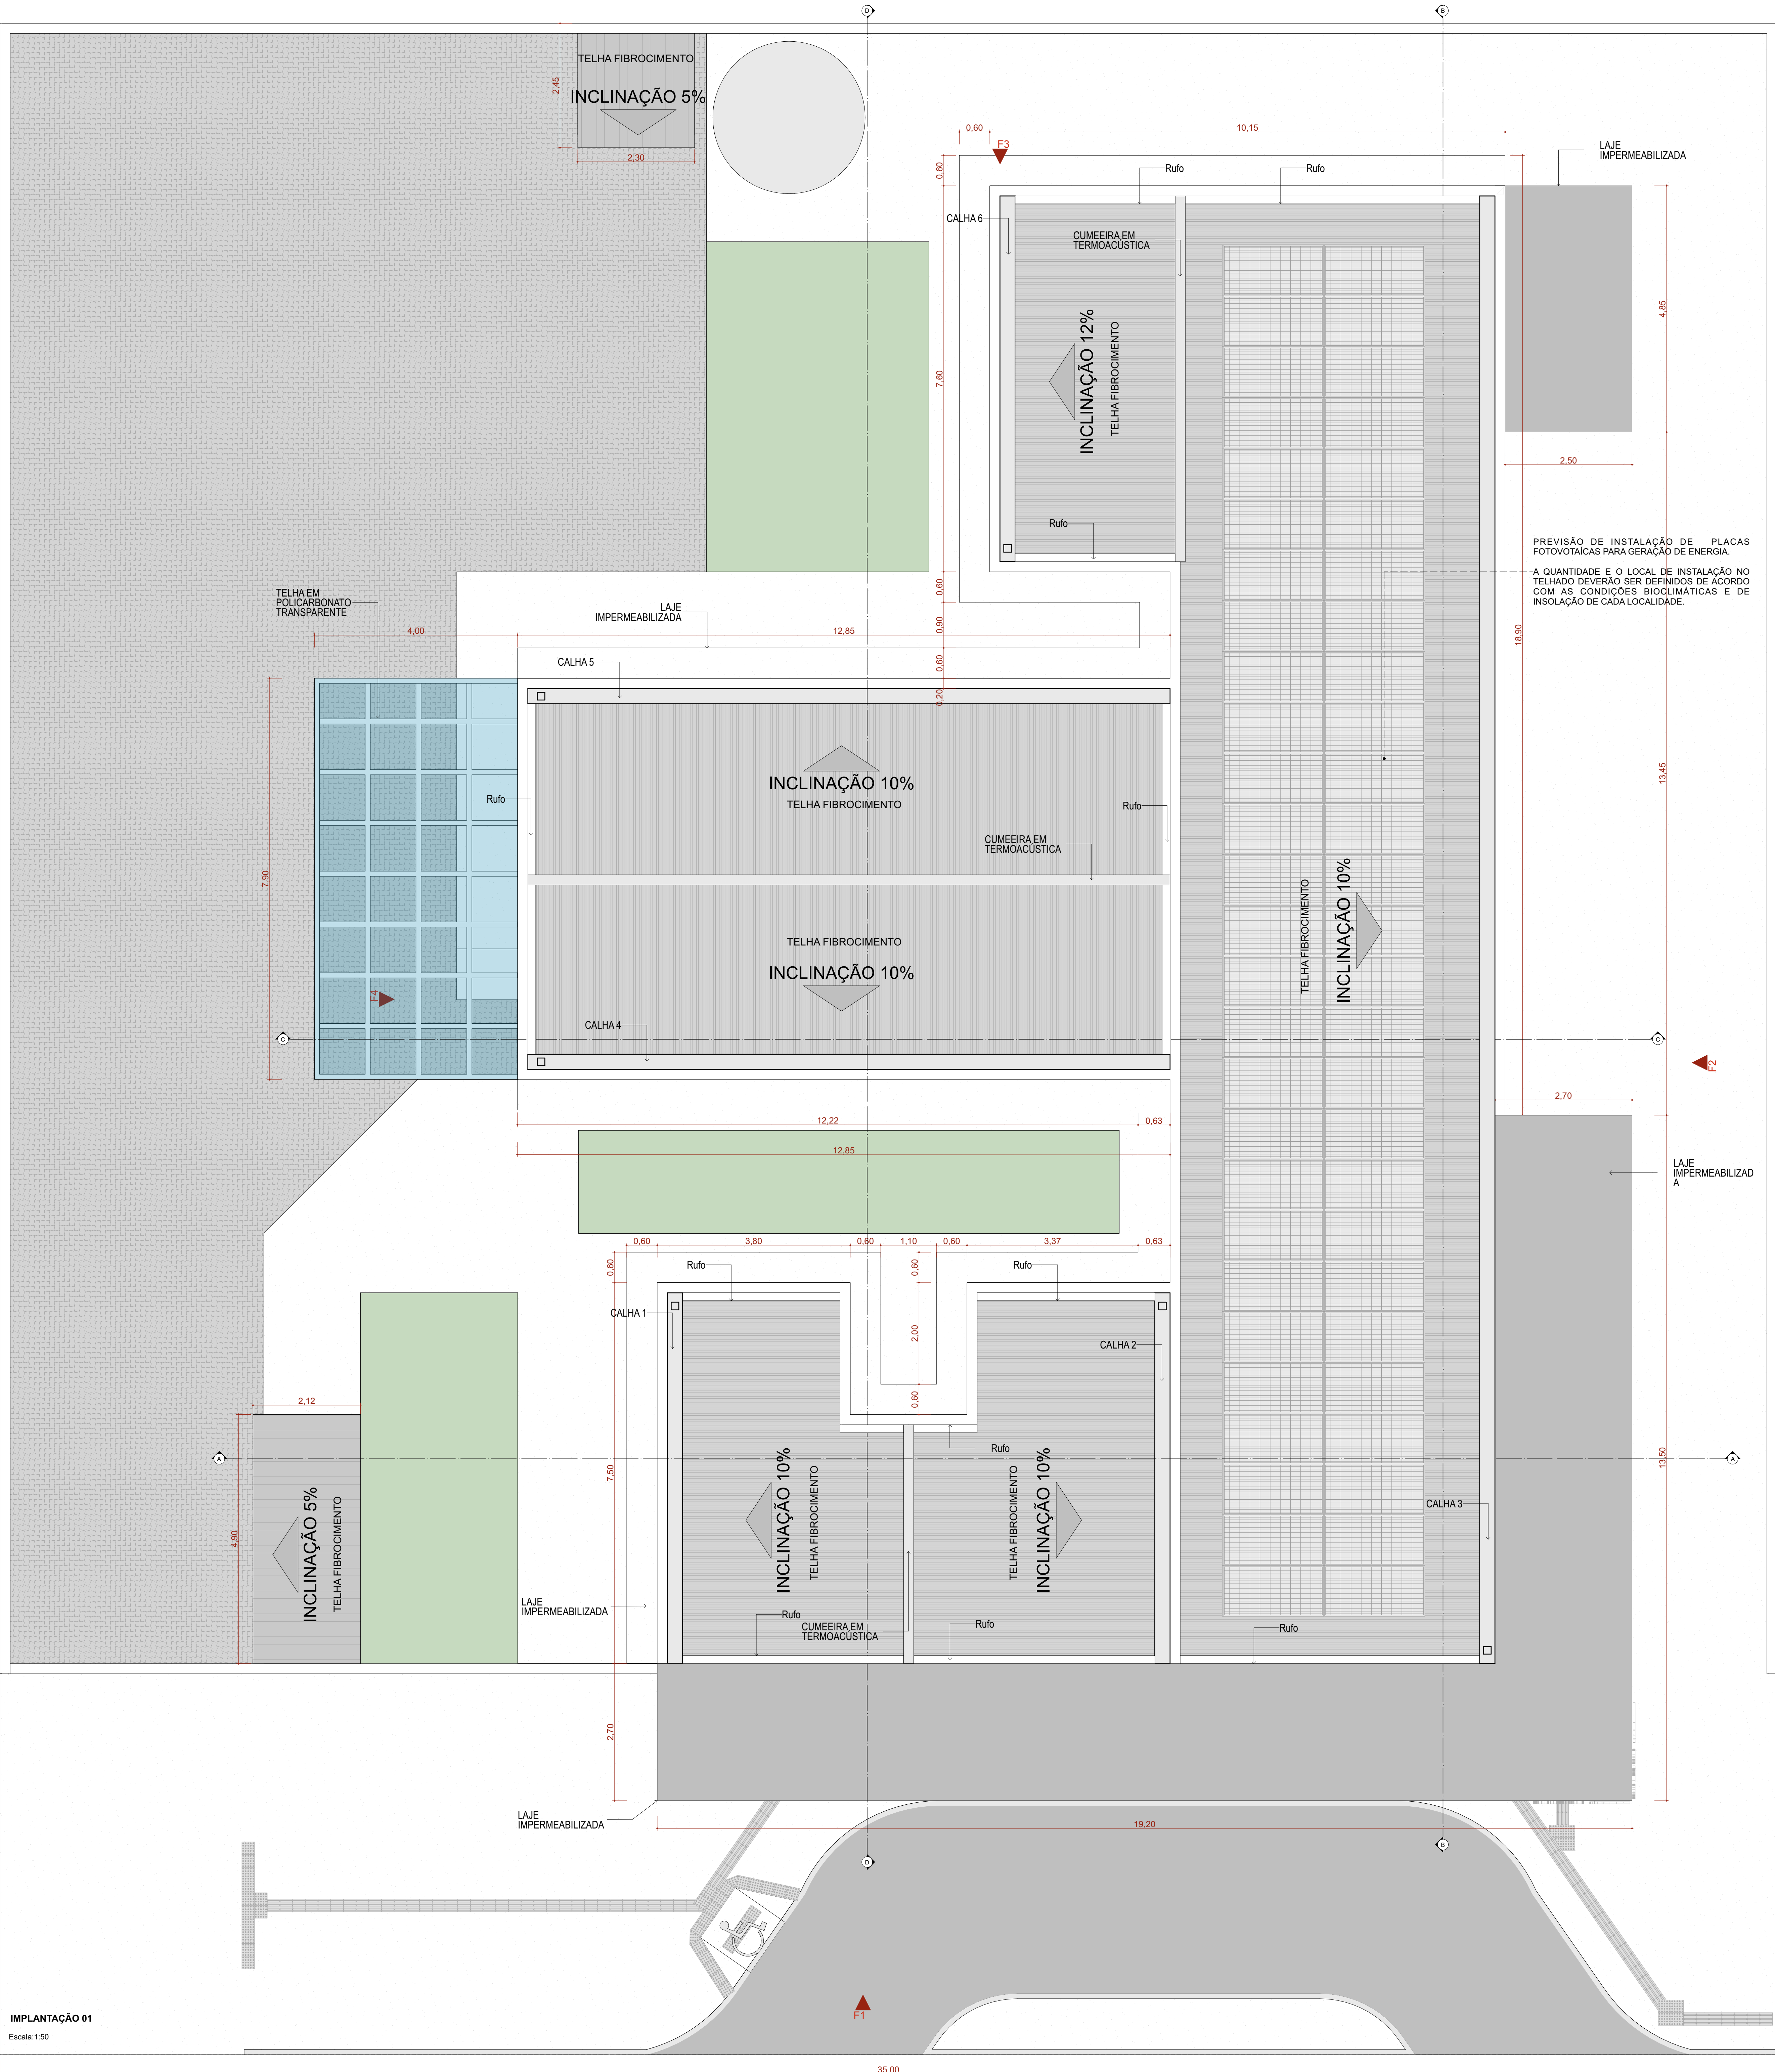

IMPLANTAÇÃO 01
Escala: 1:50

TÍTULO DO PROJETO
UNIDADE BÁSICA DE SAÚDE - PORTE 1

PROPRIETÁRIO
MINISTÉRIO DA SAÚDE
SECRETARIA DE ATENÇÃO PRIMÁRIA À SAÚDE
CNPJ
00.394.544/0108-14

ENDEREÇO
Secretaria de Atenção Primária à Saúde
Esplanada dos Ministérios Bloco G Edifício Sede - Ministério da Saúde
CEP 70.058-900 - Brasília- DF

TÍTULO DO PROJETO
IMPLANTAÇÃO E COBERTURA

DESCRIÇÃO DA ETAPA


PROJETO EXECUTIVO

REVISÃO	UNIDADE	DATA	ESCALA
MS_UBS1_PE_AQ 01.12_R01	R01	METROS	04/09/2024

DIREITOS AUTORAIS RESERVADOS CONFORME LEGISLAÇÃO NACIONAL E INTERNACIONAL

FOLHA Nº 10,00 X 84,10



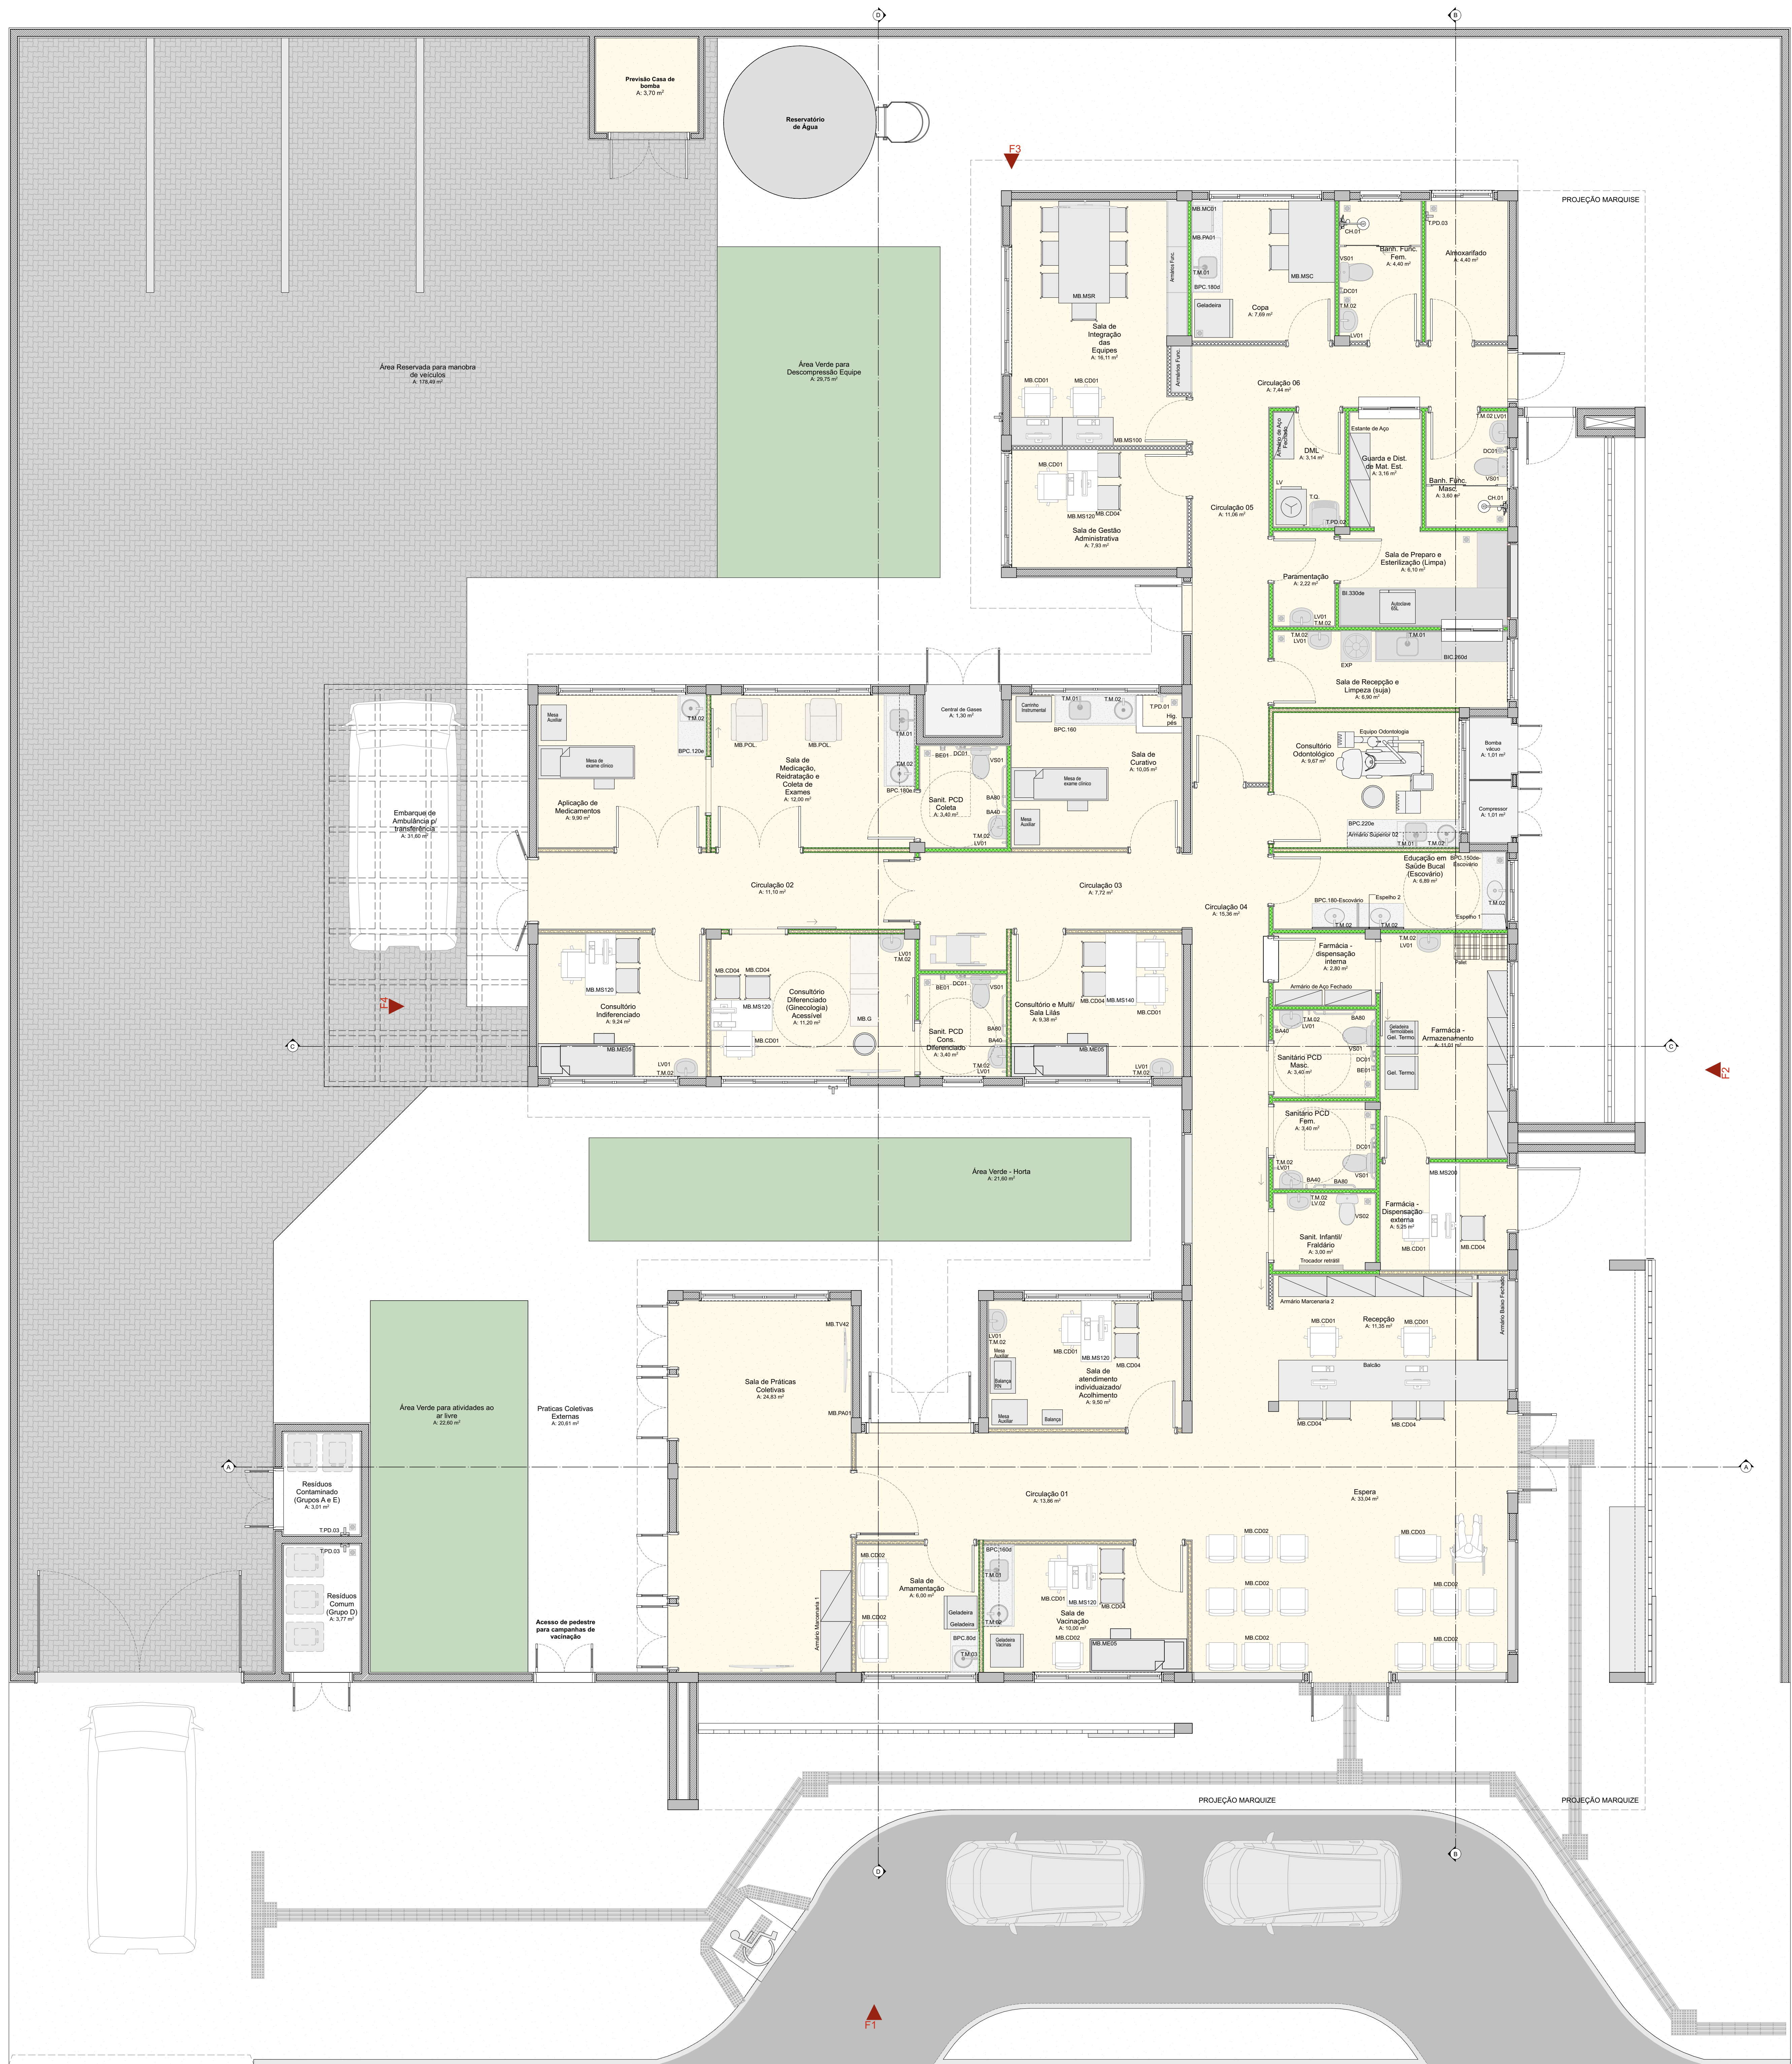


Quadro de Mobiliários		
Cód.	Qtd.	Descrição
Armário Marcenaria 1	2	Armário fechado 1,00 x 0,60m
Armário Marcenaria 2	4	Armário fechado 0,95 x 0,40m
Armário Super 01	1	Armário fechado 1,80 x 0,20 x 1,50m, 3 portas
Armário Super 02	2	Armário fechado 1,10 x 0,20 x 1,50m, 3 portas
Armário Super 03	1	Armário fechado 1,80 x 0,20 x 1,50m, 3 portas
Armário de Fachada Fachada 33	3	Armário de ferro fechado 0,92 x 0,40m
Armário Funci	4	Armário de aço 4 peças
Bancada	1	Balcão Móvel Antiestática Digital
Bancada Rm	1	Balcão Móvel Pedestrel Digital
Bancada Gerente	2	Bancada gineátria tipo mocho
Carrinho Instrumental	1	Dermatoss 0,50 x 0,75m
Container Grupo A1	1	Container de ferro 770
Container Grupo E	1	Container de ferro 770
Container Organicos	1	Container de ferro 770
Container Reciclados	1	Container de ferro 770
Container Valeo	1	Container de ferro 770
Espelho 1	1	Geladeira para vacinas
Estante de aço	5	Estante de aço com 6 prateleiras
MB.DC01	12	Cadeiras modelo escritório para áreas administrativas.
MB.DC02	16	Potôzcos
MB.DC03	1	Potôzco Oleoso
MB.DC04	26	Cadeiras
MB.G	1	Mesa de exame clínico ginecológico
MB.H01	3	Casa Hospitalar Eletrônica
MB.H02	2	Mesa de trabalho com dimensões 2,00 x 0,55m e altura de 0,75m.
MB.H03	12	Mesa de trabalho com dimensões 1,20 x 0,60m com gavetas.
MB.HS40	1	Mesa de trabalho com dimensões 1,20 x 0,60 m sem gavetas.
MB.HS20	1	Mesa de trabalho com dimensões 2,00 x 0,60 m e altura de 0,75m.
MB.MSC	1	Mesa de cozinha com dimensões 1,60 x 0,40m
MB.MSR	1	Mesa de reunião com dimensões 3,00 x 1,00m
MB.POL	2	Potôzco de medicação recímbvel
MB.TV42	5	Tv 42"
PC	10	Tela para computador
Palatê	2	Palatê moldado plástico 50x50cm
Tecidoio	10	Tecido e mocho
Armário com chave	1	Armário de ferro fechado com cadeado

Quadro de Áreas	
Área	Área (m²)
Administrativo	4.40
Atendimento ao Cliente	9.90
Bank: Func. Fum.	1.40
Bank: Func. Fum.	1.60
Boniteira	1.01
Central de Dados	13.88
Cofre	11.10
Cofre	7.72
Cofre	19.38
Cofre	11.06
Cofre	7.44
Comunicação	1.01
Consultoria (Oncológico) (Oncológico) Assessor	11.20
Consultoria (Oncológico)	9.24
Consultoria (Oncológico)	9.87
Consultoria e Multi-Sala Lites	3.01
Copa	7.69
Copa	3.14
Educação e Saúde Bucal (Escalator)	8.89
Exercício de Atividade e Transfêrencia	21.80
Exercício	3.04
Família - Armazenamento	11.01
Família - Armazenamento	1.25
Família - dispensadora interna	2.80
Guia e de Mat. Ext.	3.16
Plumaria	2.22
Pratista Celular	20.61
Recepção	3.31
Resíduos Comum (Grupo D)	3.77
Resíduos Contaminado (Grupo A e E)	1.05
Sala de Amostragem	10.05
Sala de Controle	10.05
Sala de Gerenciamento	7.89
Sala de Imagem das Câmeras	16.11
Sala de Manutenção, Reinstalação e Corte de Exames	12.00
Sala de Preparo e Esterilização (Luzes)	6.10
Sala de Preparo e Esterilização	10.00
Sala de Recepção e Linhas (Isol)	6.00
Sala de Vacinação	10.00
Sala de Vacinação Individualizada/Acolhimento	10.00
Sala Infantil/Estudo	3.00
Sinal: PCD Central	3.00
Sinal: PCD Com. Interfônico	3.40
Sinal: PCD Com.	3.40
Sinal: PCD Com.	3.40
Área Reservada para transtornos de veículos	178.88
Área Verde - Norte	21.60
Área Verde para atividades de ar livre	22.80

Quadro de Bate-Maca e Rodapé	
Item	Comprimento (m)
Rodapé interno mesa cana com 10cm de altura, em granilite	282,16
Rodapé interno mesa cana com 11cm de altura, em granilite	4,33
Rodapé interno mesa cana com 12cm de altura, em granilite	6,45 ⁵

Importante:
1. A empresa responsável pela execução das paredes de drywall deverá verificar todos os mobiliários e equipamentos que serão fixados nas mesmas (rôgas de gases, armários, purificadores, etc) e prever reforço de sustentação com perfil metálico com capacidade para suportar as devidas cargas conforme indicação do fabricante do drywall (Detalhe 01).

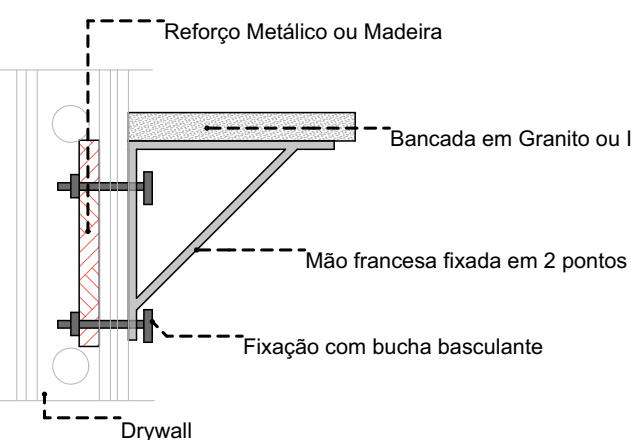

DETALHE 01: REFORÇO EM DRYWALL

Escala:1:20

TÍTULO DO PROJETO

UNIDADE BÁSICA DE SAÚDE - PORTE 1

PROPRIETÁRIO

MINISTÉRIO DA SAÚDE

SECRETARIA DE ATENÇÃO PRIMÁRIA À SAÚDE

Secretaria de Atenção Primária à Saúde
Esplanada dos Ministérios Bloco G Edifício Sede - Ministério da Saúde
CEP 70.058-900 - Brasília- DF

TÍTULO DA PRANCHA

PLANTA DE LAYOUT

DESCRIÇÃO DA ETAPA


PROJETO EXECUTIVO

NOME: PRANCHA - ARQUIVO

NOME: PRANCHA - ARQUIVO	REVISÃO	UNIDADE	DATA	ESCALA
MS_UBS1_PE_AQ 02.12_R01	R01	METROS	04/09/2024	INDICADA

DIREITOS AUTORAIS RESERVADOS CONFORME LEGISLAÇÃO NACIONAL E INTERNACIONAL

FOUHA AD
11/22/2011

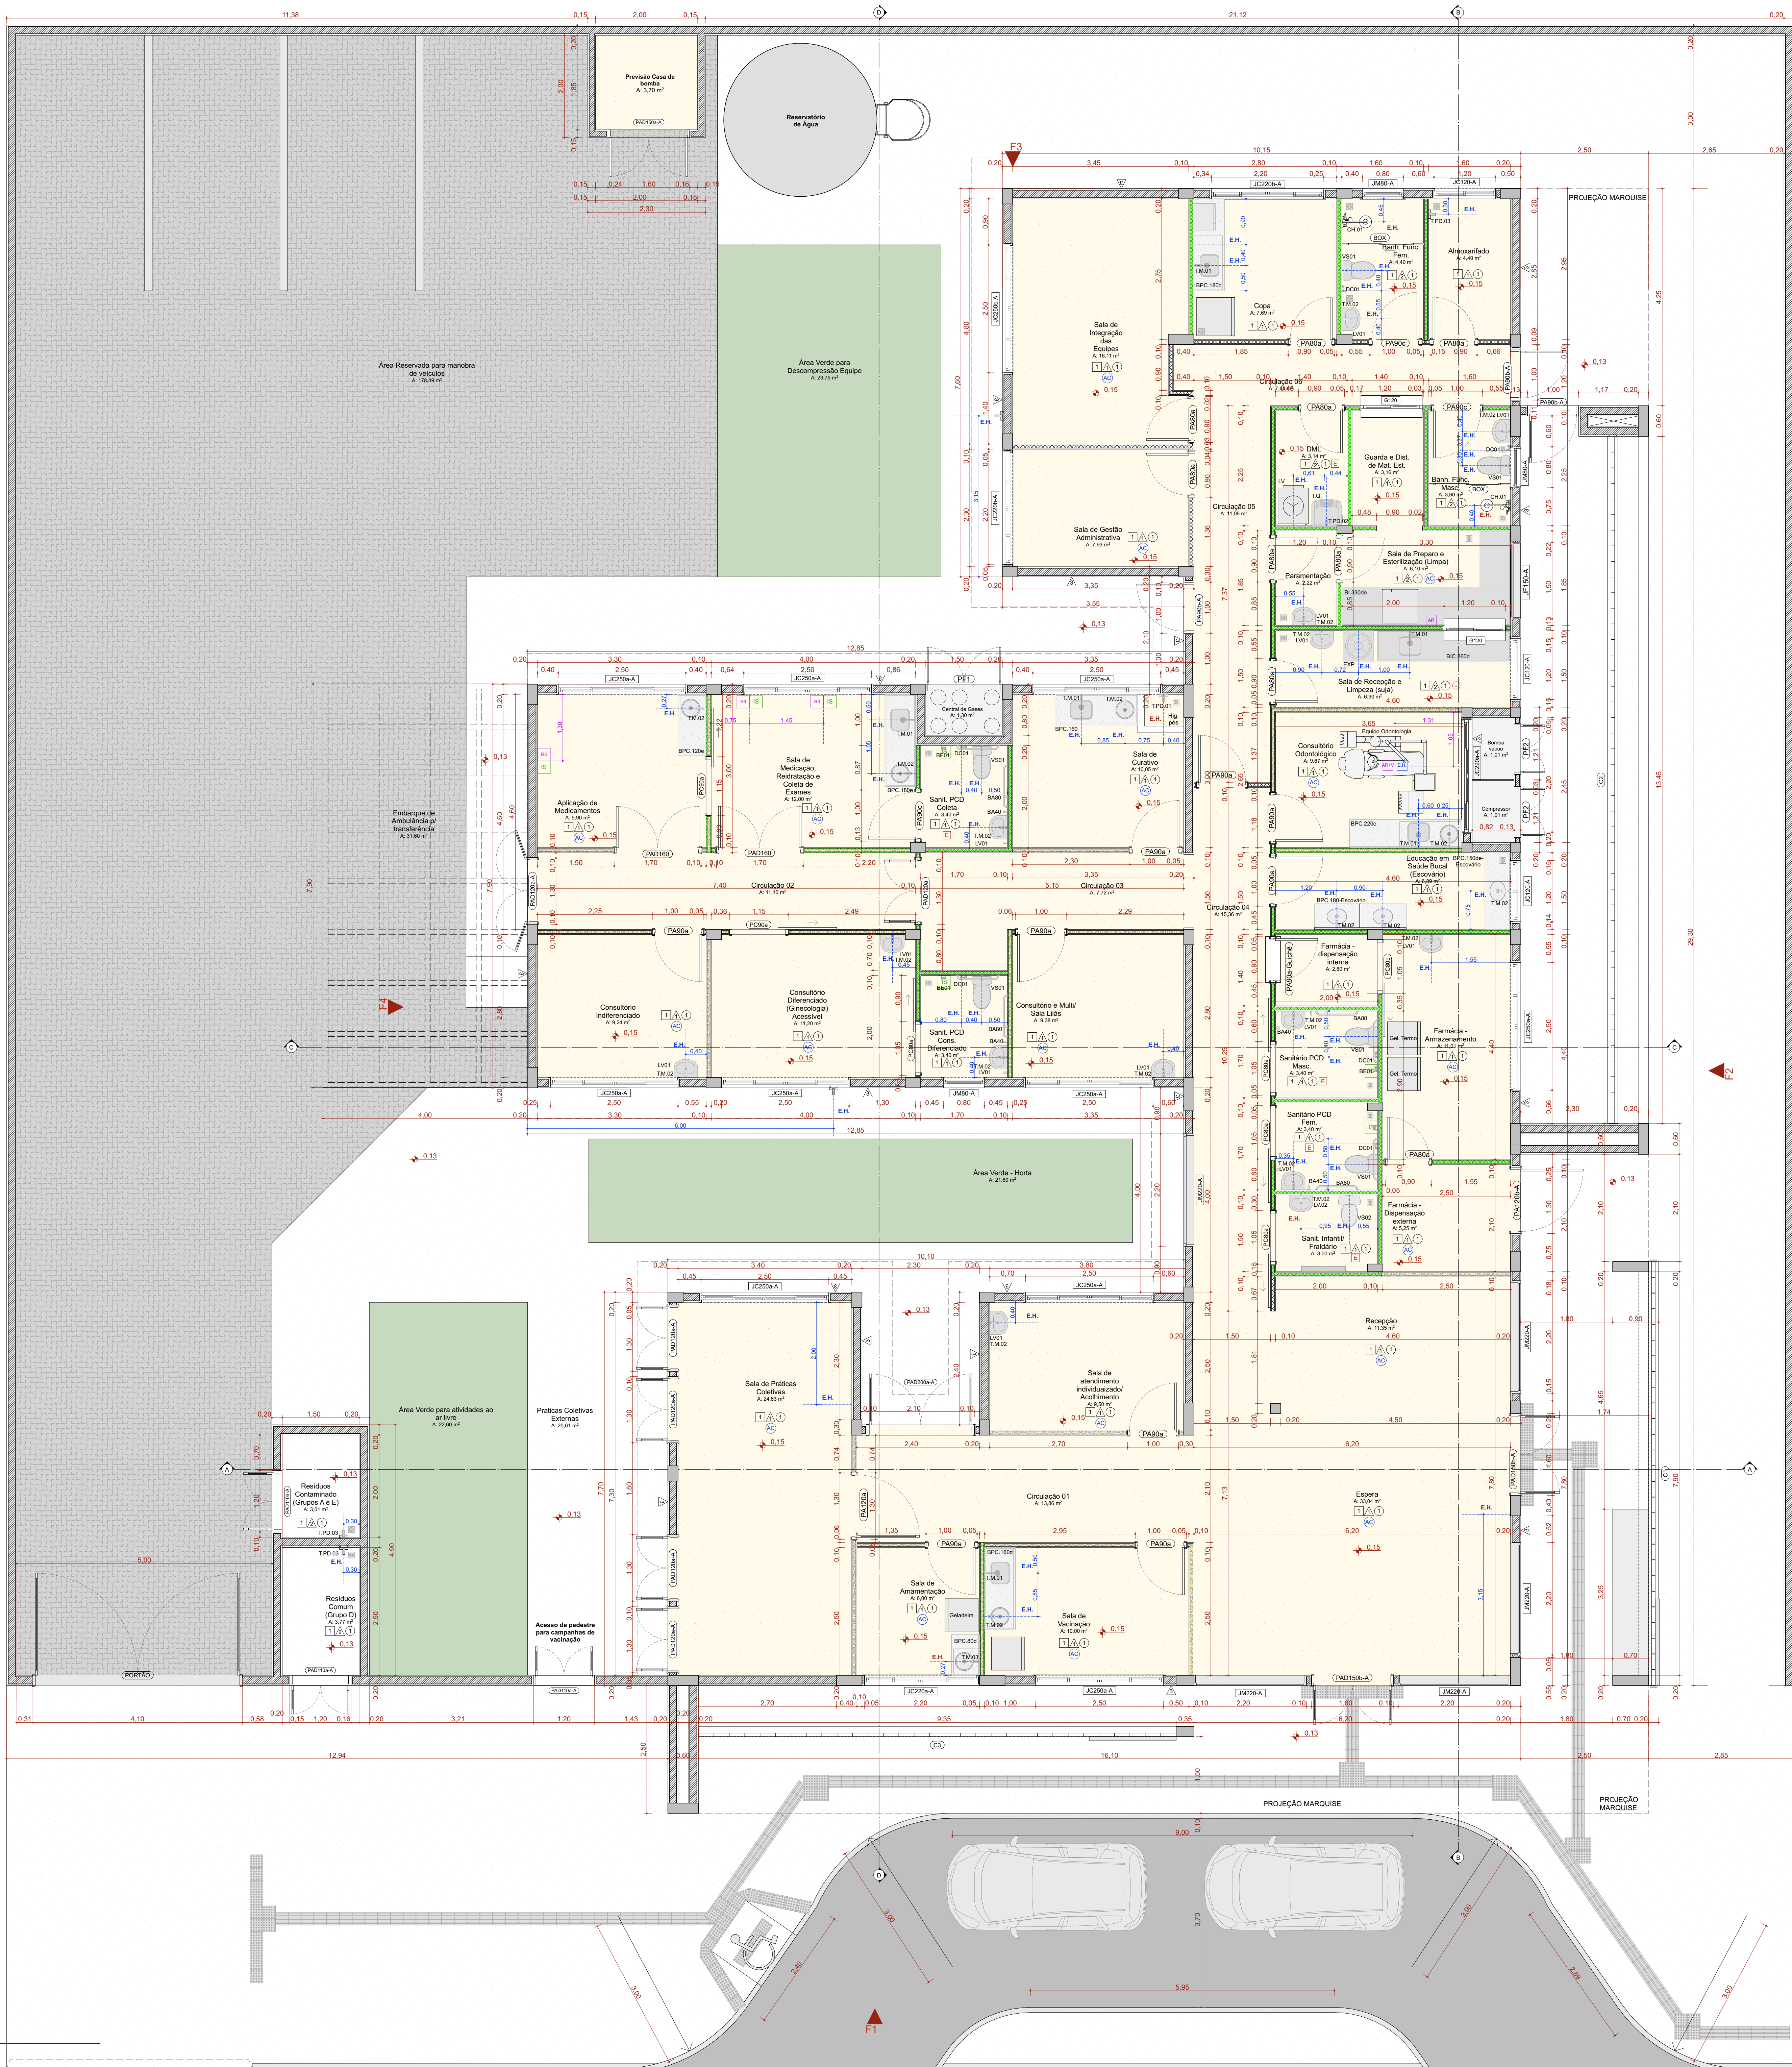

QUADRO DE PORTAS									
ID	QNT	DIMENSÃO DA FOLHA (m)	DESCRIÇÃO	PUXADOR / MAÇANETA	FECHADURA / TRINCO	MOLA	ACESSÓRIOS	DOBRAÇA	PARDE
PA00	9	0,82x2,11	Porta de madeira, 1 folha, abertura de giro, com acasalamento em prisma branca	Maçaneta do tipo alavanca de alta resistência	Fechadura tipo roseta, em aço carbono	Não se aplica	Não se aplica	Dobradiça tipo inflexão, com anel	Drywall
PA00A-GA00	1	0,82x2,11	Porta de madeira, 1 folha, abertura de giro, com acasalamento em prisma branca	Maçaneta do tipo alavanca de alta resistência	Fechadura tipo roseta, em aço carbono	Não se aplica	Não se aplica	Dobradiça tipo inflexão, com anel	Drywall
PA00	9	0,82x2,11	Porta de madeira, 1 folha, abertura de giro, com acasalamento em prisma branca	Maçaneta do tipo alavanca de alta resistência	Não se aplica	Não se aplica	Não se aplica	Dobradiça tipo inflexão, com anel	Drywall
PA00A-A	3	0,82x2,11	Porta de giro, alumínio anodizado tipo lavatório, cor branca	Maçaneta do tipo alavanca de alta resistência	Fechadura tipo roseta, em aço carbono	Não se aplica	Não se aplica	Dobradiça tipo inflexão, com anel	Alvenaria
PA00	3	0,82x2,11	Porta de madeira, 2 folhas, abertura de giro, com acasalamento em prisma branca	Maçaneta do tipo alavanca de alta resistência	Fechadura tipo roseta, em aço carbono	Não se aplica	Barras de apoio horizontal em aço inox, 40x10 de comprimento	Dobradiça tipo inflexão, com anel	Drywall
PA120a	1	1,22x2,11	Porta de madeira com vidro, 1 folha, abertura de giro, com acasalamento em prisma branca	Maçaneta do tipo alavanca de alta resistência	Fechadura tipo roseta, em aço carbono	Não se aplica	Não se aplica	Dobradiça tipo inflexão, com anel	Drywall
PA120A-A	1	1,22x2,11	Porta de alumínio anodizado, 1 folha, abertura de giro, com acasalamento em prisma branca	Maçaneta do tipo alavanca de alta resistência	Fechadura tipo roseta, em aço carbono	Não se aplica	Não se aplica	Dobradiça tipo inflexão, com anel	Alvenaria
PA120A-B	3	1,22x2,11	Porta de alumínio anodizado, com veneziana, 2 folhas, abertura de giro, com acasalamento em prisma branca	Maçaneta do tipo alavanca de alta resistência	Fechadura tipo roseta, em aço carbono	Não se aplica	Não se aplica	Dobradiça tipo inflexão, com anel	Alvenaria
PA120a	3	1,22x2,11	Porta de madeira anodizado com vidro, 2 folhas, abertura de giro, com acasalamento em prisma branca	Maçaneta do tipo alavanca de alta resistência	Fechadura tipo roseta, em aço carbono	Não se aplica	Não se aplica	Dobradiça tipo inflexão, com anel	Drywall
PA120A-A	5	1,22x2,11	Porta de alumínio anodizado com vidro, 2 folhas, abertura de giro, com acasalamento em prisma branca	Maçaneta do tipo alavanca de alta resistência	Fechadura tipo roseta, em aço carbono	Não se aplica	Não se aplica	Dobradiça tipo inflexão, com anel	Alvenaria
PA120A-B	1	1,52x2,11	Porta curta giro, 2 folhas, abertura de giro, com acasalamento em prisma branca	Maçaneta do tipo alavanca de alta resistência	Fechadura tipo roseta, em aço carbono	Não se aplica	Não se aplica	Dobradiça tipo inflexão, com anel	Alvenaria
PA150A-A	2	1,52x2,36	Porta de alumínio com vidro, 2 folhas, abertura de giro, com acasalamento em prisma branca	Maçaneta do tipo alavanca de alta resistência	Fechadura tipo roseta, em aço carbono	Não se aplica	Mola hidráulica aérea com sistema de braço deslizante	Dobradiça tipo inflexão, com anel	Alvenaria
PA160	2	1,62x2,11	Porta de madeira, 2 folhas, abertura de giro, com acasalamento em prisma branca	Maçaneta do tipo alavanca de alta resistência	Fechadura tipo roseta, em aço carbono	Não se aplica	Não se aplica	Dobradiça tipo inflexão, com anel	Drywall
PA200A-A	1	2,05x2,10	Porta de alumínio anodizado com vidro, tipo lavatório, 2 folhas, abertura de giro, com acasalamento em prisma branca. Bateria eletrônica	Maçaneta do tipo alavanca de alta resistência	Não se aplica	Não se aplica	Não se aplica	Dobradiça tipo inflexão, com anel	Alvenaria
PC00	4	0,95x2,10	Porta de madeira, 1 folha, com abertura de correr, acasalamento em prisma branca	Puxador vertical	Fechadura tipo roseta tipo leque/rosetado com dupla trava, em aço carbono	Não se aplica	Barras de apoio horizontal em aço inox, 40x10 de comprimento	Não se aplica	Drywall
PC00	1	0,95x2,10	Porta de madeira, 1 folha, com abertura de correr, acasalamento em prisma branca	Puxador vertical	Fechadura auxiliar tipo bloco de passagem com dupla trava e munição conjugada de embutir, acasalamento no posto	Não se aplica	Não se aplica	Não se aplica	Drywall
PC00	3	2,05x2,10	Porta de madeira, 1 folha, com abertura de correr, acasalamento em prisma branca	Puxador vertical	Fechadura auxiliar tipo bloco de passagem com dupla trava e munição conjugada de embutir, acasalamento no posto	Não se aplica	Não se aplica	Não se aplica	Drywall
PF1	1	1,44x1,17	Porta de alumínio com tela de giro, 2 folhas, acasalamento em prisma branca	Não se aplica	Não se aplica	Não se aplica	Não se aplica	Não se aplica	Alvenaria
PF2	2	0,94x1,17	Porta de alumínio com tela de giro, 2 folhas, acasalamento em prisma branca	Não se aplica	Não se aplica	Não se aplica	Não se aplica	Não se aplica	Alvenaria
PORTAO	1	6,00x2,45	Portão em alumínio	Maçaneta do tipo alavanca de alta resistência	Fechadura tipo roseta, em aço carbono	Não se aplica	Não se aplica	Dobradiça tipo inflexão, com anel	Alvenaria

Quadro de Janelas Simples							
ID.	QNT.	DIMENSÃO (m)	ALTURA PAREDES	DESCRIÇÃO	FECCHO	DOBRADIÇA	PARADE
C1	1	8,30x3,50	0,13	Cobogó	Não se aplica	Não se aplica	Alvenaria
C2	1	13,45x4,00	0,05	Cobogó	Não se aplica	Não se aplica	Alvenaria
C3	1	9,35x4,17	0,13	Cobogó	Não se aplica	Não se aplica	Alvenaria
G120	2	1,20x0,50	1,20	Janela de correr com estrutura de alumínio anodizado branco, com vidro, com perfil em granito negro, ferro com largura de 50cm	Fecho corchão de embutir, em aço acetinado, 2 peças	Não se aplica	Drywall
J120A	3	1,20x0,50	1,50	Janela de alumínio anodizado branco, abertura tipo de correr, 2 fahs.	Fecho corchão de embutir, em aço acetinado, 2 peças	Não se aplica	Alvenaria
J225A-A	2	2,20x0,60	1,50	Janela de alumínio anodizado branco, abertura tipo de correr, 4 fahs.	Fecho corchão de embutir, em aço acetinado, 2 peças	Não se aplica	Alvenaria
J225B-A	2	2,20x0,90	1,20	Janela de alumínio anodizado branco, abertura tipo de correr, 4 fahs.	Fecho corchão de embutir, em aço acetinado, 2 peças	Não se aplica	Alvenaria
J230-A	1	2,30x0,60	1,50	Janela de alumínio anodizado branco, abertura tipo de correr, 4 fahs.	Fecho corchão de embutir, em aço acetinado, 2 peças	Não se aplica	Alvenaria
J235B-A	1	2,35x0,90	1,20	Janela de alumínio anodizado branco, abertura tipo de correr, 4 fahs.	Fecho corchão de embutir, em aço acetinado, 2 peças	Não se aplica	Alvenaria
J7150-A	1	1,50x0,60	1,50	Janela de alumínio anodizado branco, vier, 01 fah.	Não se aplica	Não se aplica	Alvenaria
J800-A	3	0,80x0,60	1,50	Janela de alumínio anodizado branco, abertura tipo maximar, 1 fah.	Fecho tipo alavanca	Braco atilizado	Alvenaria
J820-A	5	2,20x2,20	0,60	Janela de alumínio anodizado branco, abertura tipo maximar	Fecho tipo alavanca	Braco atilizado	Alvenaria

LEGENDA INSTALAÇÕES

92	Régua de Gesso com 1 ponto de Orelhão = 1 Ponto de Ar Condicionado + 2 transfer 127V + 3 transfer 220V (entender projeto complementar de gesso, metais e instalações elétricas)
93	Ar condicionado
94-VI	Ar condicionado e Borda a náculo
94-III	AR CONDICIONADO MEDICINAL
95	CHAMADA DE ENTREGA/EMERG
96	AR CONDICIONADO
97	EXAUSTÃO

	INDICAÇÃO EXO HIDROSSANTARIO
98	EXO HIDROSSANTARIO DE AGUA FRIA
99	EXO HIDROSSANTARIO DE AGUA QUENTE

CONVENÇÕES ADOTADAS

 Alvenaria acabada
 Concreto
 Paredes em Drywall, com Placa Resistente à Umidade (RU)
 Paredes em Drywall, com Standard (ST)
 Paredes em Drywall, com 1/2 de vidro.
 Paredes em Drywall, com Placa Resistente à Umidade (RU) e 1/2 de vidro.
 Projeções
 E.H. – Exo Hidráulico – Água Fria
 E.H. – Exo Hidráulico com água quente –
 – tensão total de elétrica 220V
 Nível cotado
 Nome da indicação do corte
 Indicação de eixo das alvenarias a construir
 Janelas
 Portas

LEGENDA - ACABAMENTOS

PARADE

1. Pintura acrílica, resistente à umidade. RGB 216,211,202 ou similar
2. Revestimento cerâmico 60x60cm, até o fôrno, na cor branca, acabamento póliu ou acetinado
3. Pintura acrílica, resistente a umidade. RGB 209,208,203 ou similar
4. Pintura acrílica, resistente a umidade. RGB 99,133,142 ou similar

TETO

1. Pintura acrílica sobre fôrno de gesso acetinado rejuntado, resistente à umidade, cor branca.
2. Pintura acrílica sobre laje, resistente à umidade.

OBSERVAÇÕES


1. A Pintura deverá ser aplicada sobre parede regularizada de maneira a atingir perfeito cobrimento da superfície na cor indicada em projeto
2. Para as áreas molhadas considerar impermeabilização de piso e paredes (até teto)
- NOTAS**
1. Medidas de Cotas Acabadas

3. Para maiores de

4. Todos os materiais de acabamento especificados no projeto são referências sugeridas, podendo ser substituídos por itens similares, desde que preservado o atendimento às normas técnicas.
5. Todas as torneiras dispõem o contato com mãos para o fechamento.
6. Todos os ratos serão escamoteáveis, com fecho hidráulico.
7. Todos os trilhos de portas de correr são superiores. Não sendo permitido trilho no chão.
8. Todos os ambientes que não possuem ventilação natural deverão contemplar sistema de exaustão e renovação de ar artificial previstos no projeto de climatização desenvolvido por profissional habilitado.

Quadro de louças, metais e equipamentos		
Cód.	Qtd.	Descrição
BA40	8	Barra de apoio, reta, fixa, em aço inox, 1x40cm, com diâmetro de empunhadura de 30mm.
BA70	4	Barra de apoio, reta, fixa, em aço inox, 1x70cm, com diâmetro de empunhadura de 30mm. Deverão ser instaladas nos banheiros PCC para suporte para o uso dos equipamentos.
BA80	6	Barra de apoio, reta, fixa, em aço inox, 1x80cm, com diâmetro de empunhadura de 30mm. Deverão ser instalados nos banheiros PCC para suporte para o uso dos equipamentos.
BE01	4	Botão de emergência, item de acessibilidade para banheiros.
CB-01	6	Cuba de sanitário reduzido, em louça, branco, diâmetro de 35cm ou equivalente. Incluir válvula de metal comento e sifão flexível PVC.
CB-02	6	Cuba retangular, em louça, branco, diâmetro de 49x34cm ou equivalente. Incluir válvula de metal comento e sifão flexível PVC.
CB-03	3	Cuba de sanitário oval em louça, branco, diâmetro de 40 x 30cm ou equivalente. Incluir válvula de metal comento e sifão flexível PVC.
CH-01	2	Chuveiro Elétrico - 220V
DD-01	6	Ducha higiênica com registo.
EXP	1	Pia de sanitário hospitalar, em aço inox, com válvula de descarga tipo hidra ou similar.
LV-01	13	Lavatório com coluna suspensa em louça, branco, com acabamento em coluna suspensa. Incluir válvula de metal comento e sifão flexível em PVC.
LV-02	1	Lavatório infantil com coluna suspensa em louça, branco. Com acabamento em coluna suspensa. Incluir válvula de metal comento e sifão flexível em PVC.
RS-01	19	Ralo sanfonado, dimensões 15 x 15cm com Tampa escamoteável.
TM-01	6	Torneira de controle para banheira com lâmpada e acessório de faxão e instalação completa.
TM-02	22	Torneira de mesa, acionamento de pressão, acabamento e acessórios para faxão e instalação completos.
TM-03	1	Torneira banheiro extensível taxa alta, monocomando. Água quente.
TPD-01	1	Torneira banheiro extensível taxa alta, monocomando. Água quente.
TPD-02	1	Torneira de parede, alavanca longa, acionamento pelo cotovelo, para tanque com acabamento e acessórios para faxão e instalação completa.
TPD-03	5	Torneira para Jardim Bica Baixa com adaptador para mangueira.
TG	1	Tanque em louças com coluna na cor branca
VSG-1	6	Bacia sanitária curva de descarga apoiada, na cor branco, inclusive assento na cor branco, contendo conjunto de faxão, anal de vedação e engate plástico.
VSG-2	1	Bacia sanitária retangular com taxa de descarga apoiada, na cor branco, inclusive assento na cor branco, contendo conjunto de faxão, anal de vedação e engate plástico.

Quadro de Áreas de Paredes			
Legenda	Descrição	Espessura (m)	Área (m ²)
	DIVISÓRIA DE EM PRANTO SIENNA BRANCO	0,03	0,15
	Divisão em alumínio	0,03	1,15
	Paredes alvenaria 12cm	0,13	1,13
	Paredes alvenaria 15cm	0,15	11,07
	Paredes alvenaria 20cm	0,20	713,12
	Paredes alvenaria 20cm (muro externo)	0,20	296,22
	Paredes em Drywall	0,10	36,84
	Paredes em Drywall RU	0,10	180,08
	Paredes em Drywall RU com la de vidro	0,10	68,04
	Paredes em Drywall com la de vidro	0,10	84,45
	Paredes em alvenaria A+60cm	0,13	0,65

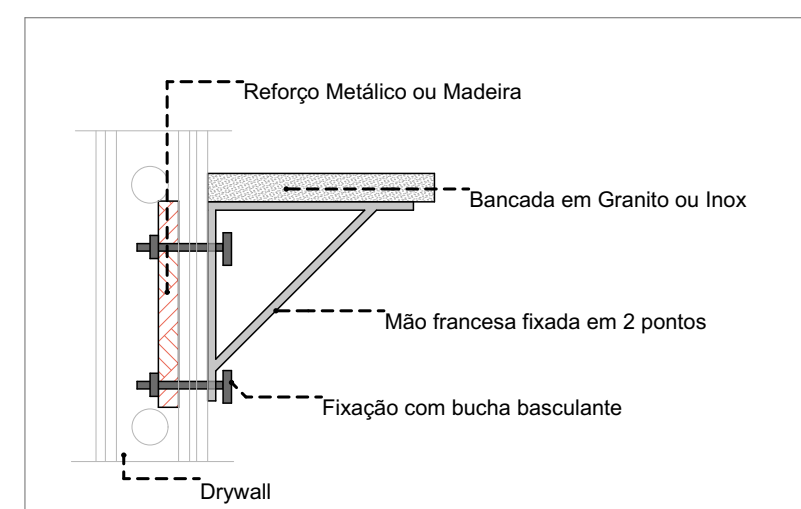

DETALHE 01: REFORÇO EM DRYWALL
Escala:1:20

TÍTULO DO PROJETO

UNIDADE BÁSICA DE SAÚDE - PORTE 1

MINISTÉRIO DA SAÚDE
SECRETARIA DE ATENÇÃO PRIMÁRIA À SAÚDE

CNPJ
00.394.544/0108-14

ENDEREÇO
**Secretaria de Atenção Primária à Saúde
Espanlada dos Ministérios Bloco G Edifício Sede - Ministério da Saúde
CEP 70. 058-900 - Brasília- DF**

PLANTA TÉCNICA

DESCRIÇÃO DA ETAPA

PROJETO EXECUTIVO

NOME: PRANCHA - ARQUIVO MS_UBS1_PE_AQ 03.12_R01	REVISÃO R01	UNIDADE METROS	DATA 04/09/2024	ESCALA INDICADA
---	-----------------------	--------------------------	---------------------------	---------------------------

DIREITOS AUTORAIS RESERVADOS CONFORME LEGISLAÇÃO NACIONAL E INTERNACIONAL FOLHA 00



Quadro de Áreas de Pisos		
Legenda	Descrição	Área (m²)
	GRAMA	72,86
	LAJE ABRIGOS	3,83
	PISO EM CONCRETO DESEMPOLADO (PISO EXTERNO); LAJE DE PISO COM 10cm, TELA Q/35, MALHA T/10cm, FIO 4,2mm	544,41
	PISO EM GRANILITE POLIDO (PISO INTERNO)	393,44
	PISO INTERTRAVADO (VAS INTERNAS E ESTACIONAMENTO)	370,20





Quadro de Luminárias			
Símbolo	Cód.	Qtd.	Descrição
	LM01	7	Luminária de embutir de LED quadrado, dimensão de 20 x 20cm ou equivalente. Corpo fabricado em alumínio com acabamento em pintura eletrolítica na cor branco ou similar. Fiação através de presilhas para gesso. Montada com LED integrado de alta performance 18W branco neutro ou branco frio 4500K - 6500K e driver boost.
	LM02	50	Luminária de embutir de LED quadrado, dimensão de 40 x 40cm ou equivalente. Corpo fabricado em alumínio com acabamento em pintura eletrolítica na cor branco ou similar. Montada com LED integrado de alta performance 36W branco neutro ou branco frio 4500K - 6500K e driver boost.
	LM03	18	Luminária de embutir de LED quadrado, dimensão de 20 x 20cm ou equivalente. Corpo fabricado em alumínio com acabamento em pintura eletrolítica na cor branco ou similar. Montada com LED integrado de alta performance 18W branco neutro ou branco frio 4500K - 6500K e driver boost.
	LM04	3	Luminária de embutir de LED quadrado, dimensão de 20 x 20cm ou equivalente. Corpo fabricado em alumínio com acabamento em pintura eletrolítica na cor branco ou similar. Fiação através de presilhas para gesso. Montada com LED integrado de alta performance 18W branco neutro ou branco frio 4500K - 6500K e driver boost.
	LM05	25	Luminária de embutir de LED quadrado, dimensão de 40 x 40cm ou equivalente. Corpo fabricado em alumínio com acabamento em pintura eletrolítica na cor branco ou similar. Montada com LED integrado de alta performance 36W branco neutro ou branco frio 4500K - 6500K e driver boost.
	LM06	26	Luminária tipo arandela quadrada. Corpo fabricado em alumínio com acabamento em pintura eletrolítica na cor branco. Montada com LED integrado de alta performance 6W neutro 4000K e driver boost.
	LM07	6	Luminária de piso. Corpo fabricado em alumínio com acabamento em pintura eletrolítica na cor branco. Montada com LED integrado de alta performance 7W neutro 4000K e driver boost.

Quadro de Áreas de Forro		
Legenda	Descrição	Área (m²)
	FORRO DE GESSO ACARTONADO	427,19

TÍTULO DO PROJETO
UNIDADE BÁSICA DE SAÚDE - PORTE 1

PROPRIETÁRIO
MINISTÉRIO DA SAÚDE

SECRETARIA DE ATENÇÃO PRIMÁRIA À SAÚDE
CNPJ

00.394.544/0108-14

ENDEREÇO
Secretaria de Atenção Primária à Saúde
Esplanada dos Ministérios Bloco G Edifício Sede - Ministério da Saúde
CEP 70.098-900 - Brasília- DF

TÍTULO DO PROJETO

FORRO E LUMINOTÉCNICO

DESCRIÇÃO DA ETAPA

PROJETO EXECUTIVO

NOME PRONCHIA: ARQUIVO
MS_UBS1_PE_AQ 05.12_R00

REVISÃO
R01

UNIDADE
METROS

DATA
04/09/2024

ESCALA
INDICADA

DIREITOS AUTORAIS RESERVADOS CONFORME LEGISLAÇÃO NACIONAL E INTERNACIONAL

FOLHA Nº
102,99 X 84,10





Quadro de Luminárias			
Símbolo	Cód.	Qtd.	Descrição
	LM01	7	Luminária de embutir de LED quadrado, dimensão de 20 x 20cm ou equivalente. Corpo fabricado em alumínio com acabamento em pintura eletrolítica na cor branco ou similar. Fiação através de presilhas para gesso. Montada com LED integrado de alta performance 18W branco neutro ou branco frio 4500K - 6500K e driver boost.
	LM02	50	Luminária de embutir de LED quadrado, dimensão de 40 x 40cm ou equivalente. Corpo fabricado em alumínio com acabamento em pintura eletrolítica na cor branco ou similar. Montada com LED integrado de alta performance 36W branco neutro ou branco frio 4500K - 6500K e driver boost.
	LM03	18	Luminária de abajour tipo arandela tetragona. Corpo fabricado em alumínio com acabamento em pintura eletrolítica na cor branco ou similar. Montada com LED integrado de alta performance 24W neutro 4000K e driver boost. Altura: eixo a 2,50 do piso acabado.
	LM04	3	Luminária de embutir de LED quadrado, dimensão de 20 x 20cm ou equivalente. Corpo fabricado em alumínio com acabamento em pintura eletrolítica na cor branco ou similar. Fiação através de presilhas para gesso. Montada com LED integrado de alta performance 18W branco neutro ou branco frio 4500K - 6500K e driver boost.
	LM05	29	Luminária de abajour de LED quadrado, dimensão de 40 x 40cm ou equivalente. Corpo fabricado em alumínio com acabamento em pintura eletrolítica na cor branco ou similar. Montada com LED integrado de alta performance 40W branco neutro ou branco frio 4500K - 6500K e driver boost.
	LM06	26	Luminária tipo arandela quadrada. Corpo fabricado em alumínio com acabamento em pintura eletrolítica na cor branco. Montada com LED integrado de alta performance 6W neutro 4000K e driver boost.
	LM07	6	Luminária de piso. Corpo fabricado em alumínio com acabamento em pintura eletrolítica na cor branca. Montada com LED integrado de alta performance 7W neutro 4000K e driver boost.

Quadro de Áreas de Forro		
Legenda	Descrição	Área (m²)
	FORRO DE GESSO ACANTONADO	427,19

TÍTULO DO PROJETO
UNIDADE BÁSICA DE SAÚDE - PORTE 1

PROPRIETÁRIO
MINISTÉRIO DA SAÚDE
SECRETARIA DE ATENÇÃO PRIMÁRIA À SAÚDE
CNPJ
00.394.544/0108-14

ENDEREÇO
Secretaria de Atenção Primária à Saúde
Esplanada dos Ministérios Bloco G Edifício Sede - Ministério da Saúde
CEP 70.098-900 - Brasília- DF

TÍTULO DO PROJETO

FORRO E LUMINOTÉCNICO

DESCRIÇÃO DA ETAPA

PROJETO EXECUTIVO

NOME PRONCHIA: ARQUIVO
MS_UBS1_PE_AQ 05.12_R00

REVISÃO
R01

UNIDADE
METROS


DATA
04/09/2024

ESCALA
INDICADA


DIREITOS AUTORAIS RESERVADOS CONFORME LEGISLAÇÃO NACIONAL E INTERNACIONAL

FOLHA 02
10,00 x 8,40




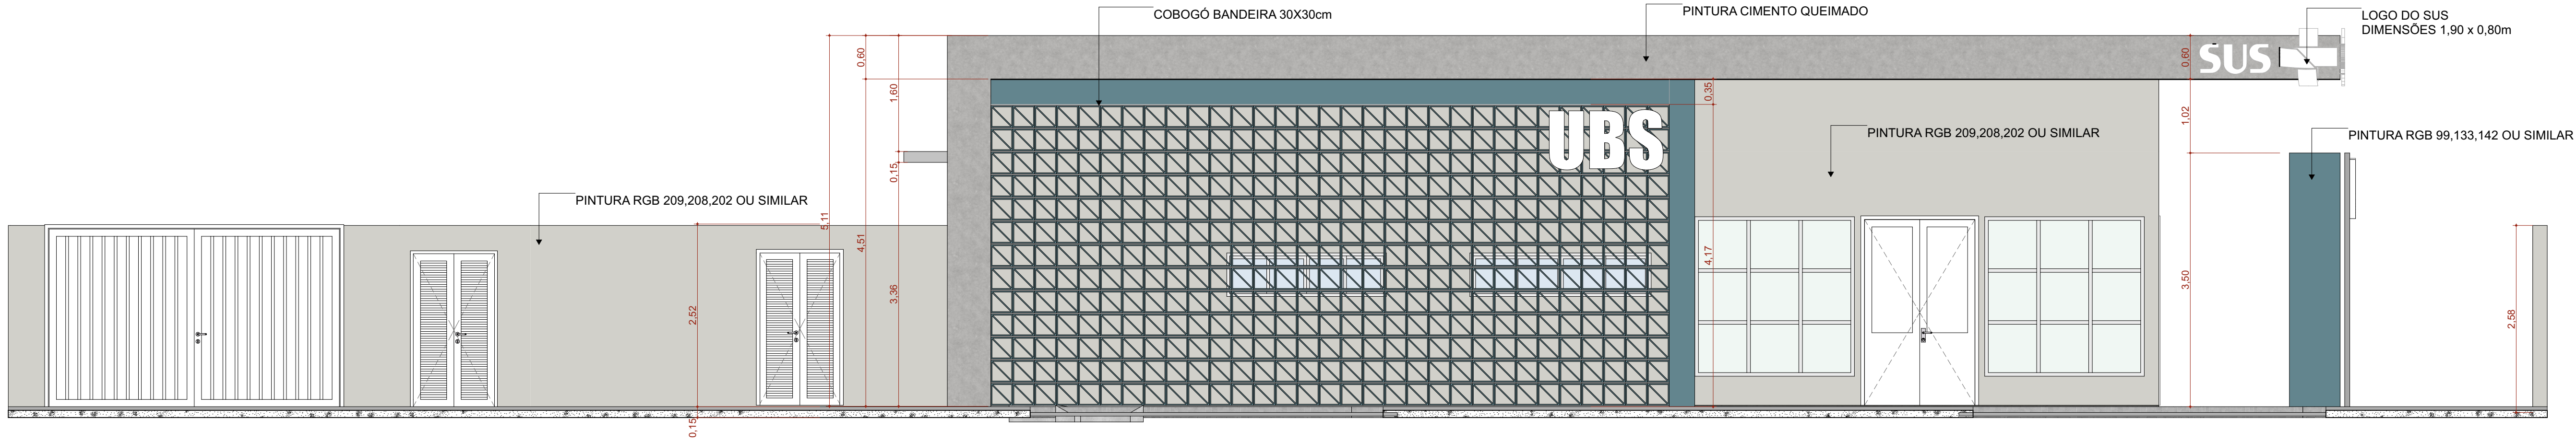


F1 FACHADA FRONTAL
Escala:1:50

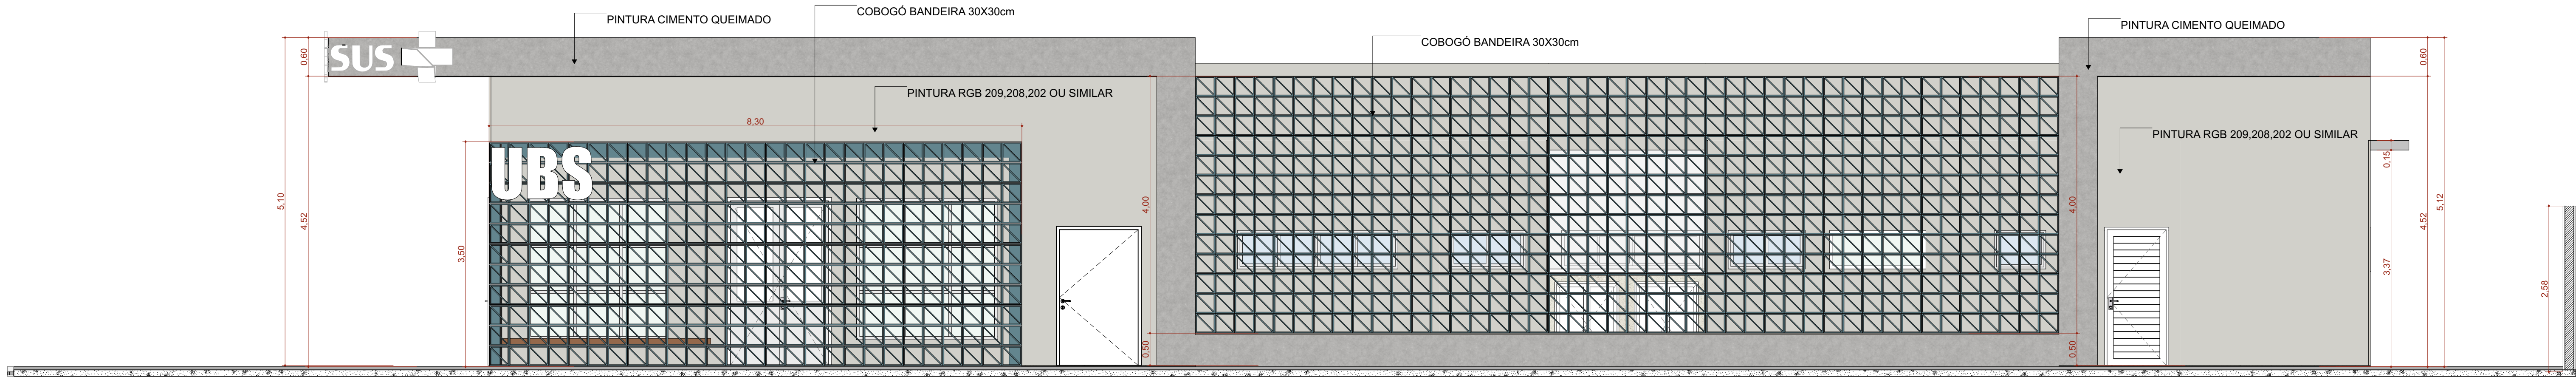

F2 FACHADA DIREITA
Escala:1:50

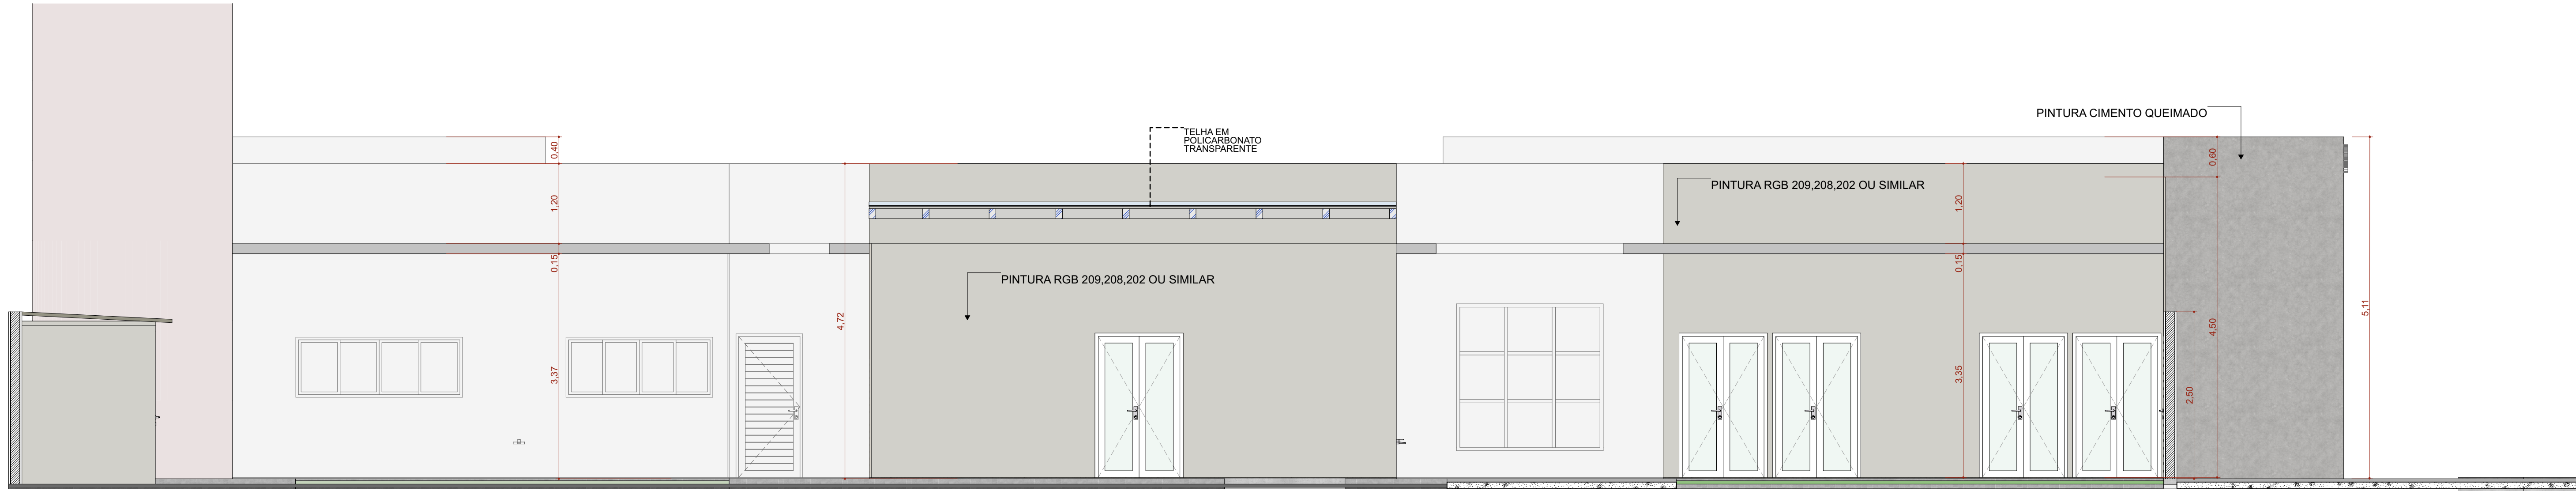

F4 FACHADA ESQUERDA
Escala:1:50

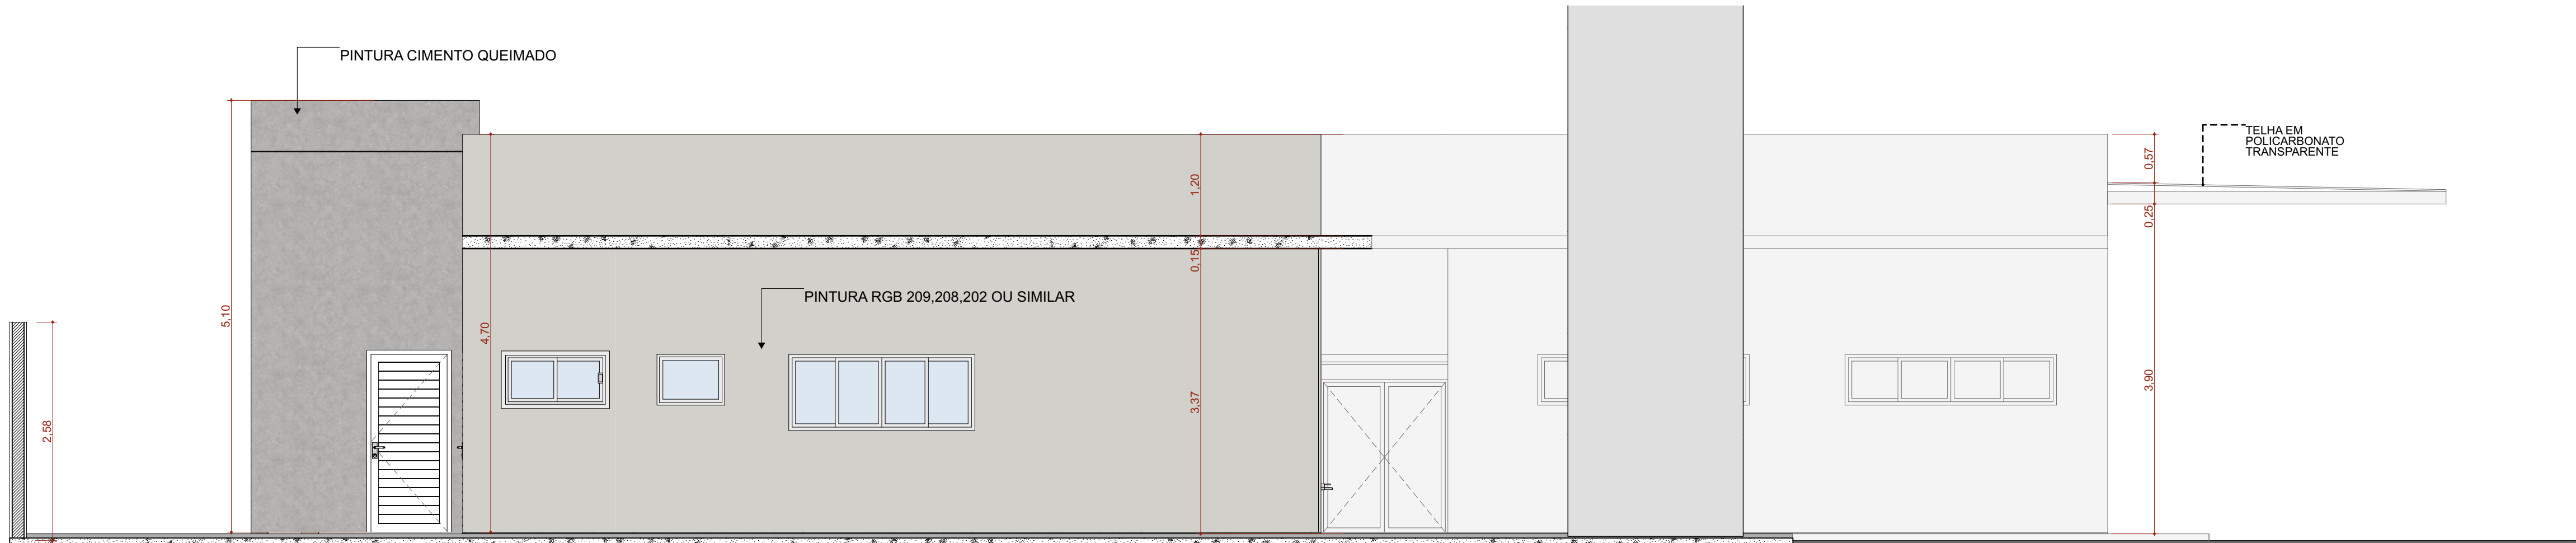

F3 FACHADA FUNDO
Escala:1:50

TÍTULO DO PROJETO
UNIDADE BÁSICA DE SAÚDE - PORTE 1

PROPRIETÁRIO
MINISTÉRIO DA SAÚDE
SECRETARIA DE ATENÇÃO PRIMÁRIA À SAÚDE

CNPJ
00.394.544/0108-14

ENDEREÇO
Secretaria de Atenção Primária à Saúde
Esplanada dos Ministérios Bloco G Edifício Sede - Ministério da Saúde
CEP 70. 058-900 - Brasília- DF

TÍTULO DA PRANCHA

FACHADAS

DESCRIÇÃO DA ETAPA

PROJETO EXECUTIVO

NOME PRANCHA - ARQUIVO
MS_UBS1_PE_AQ 07.12_R01

REVISÃO
R01

UNIDADE
METROS


DATA
04/09/2024

ESCALA
INDICADA


DIREITOS AUTORAIS RESERVADOS CONFORME LEGISLAÇÃO NACIONAL E INTERNACIONAL

FOLHA 01 DE 01
97,10 x 59,40




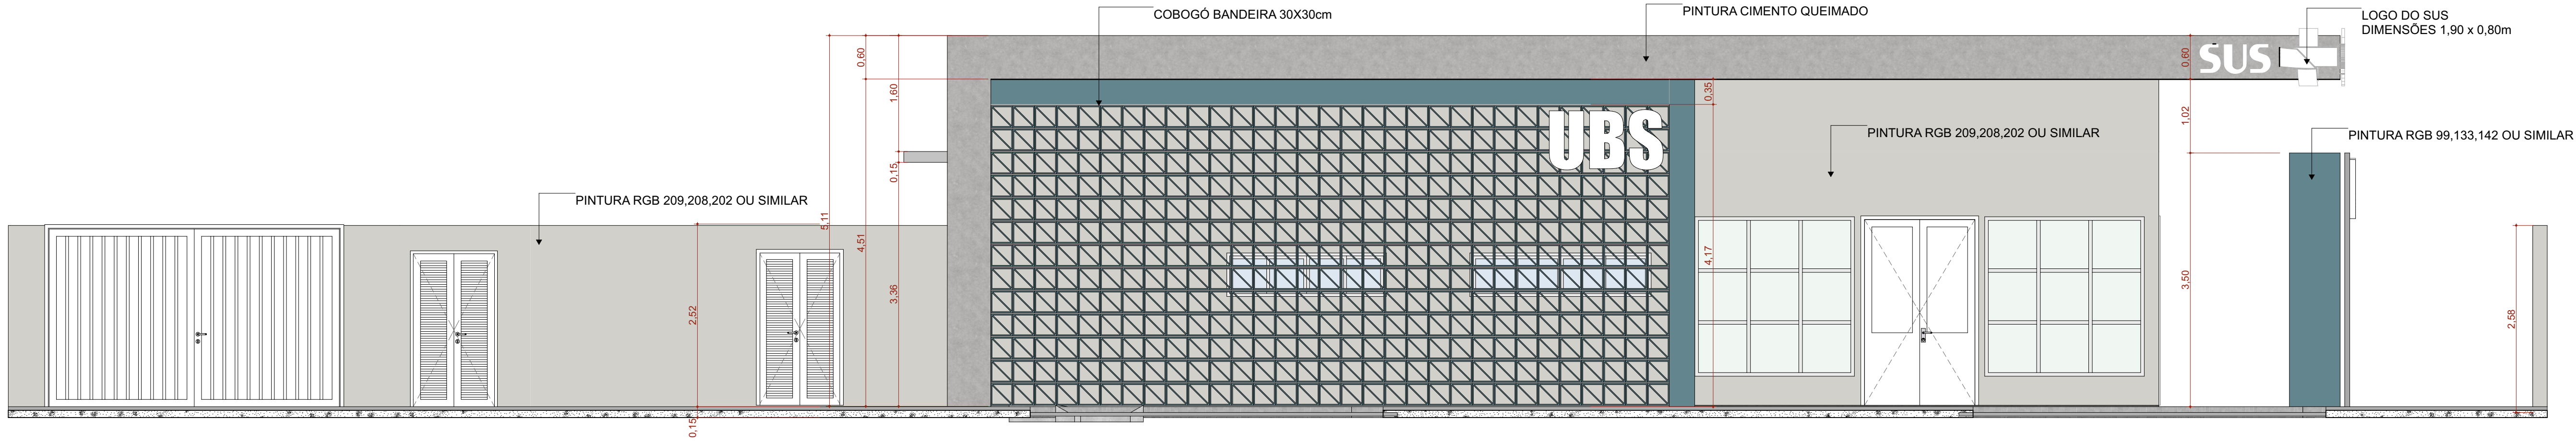


F1 FACHADA FRONTAL
Escala:1:50

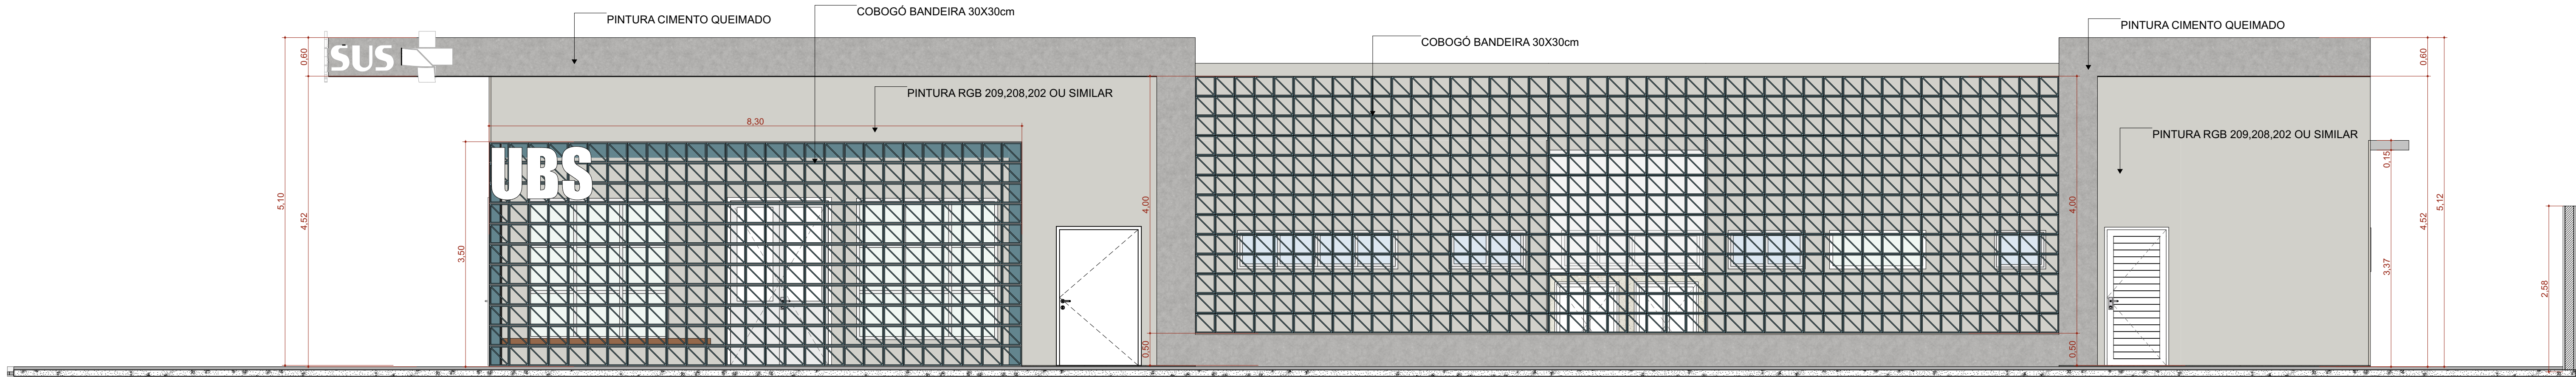

F2 FACHADA DIREITA
Escala:1:50

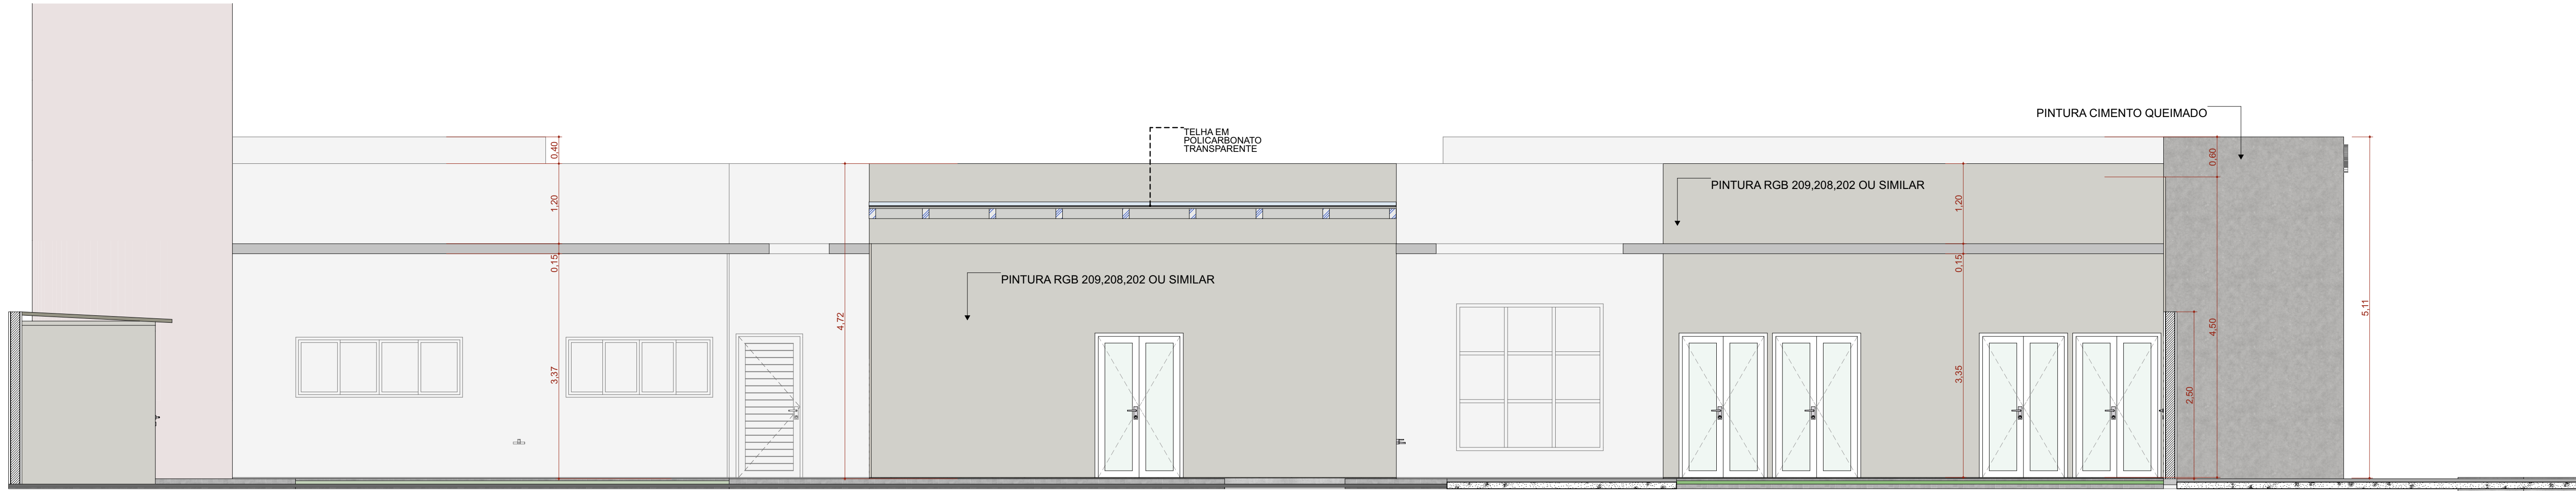

F4 FACHADA ESQUERDA
Escala:1:50

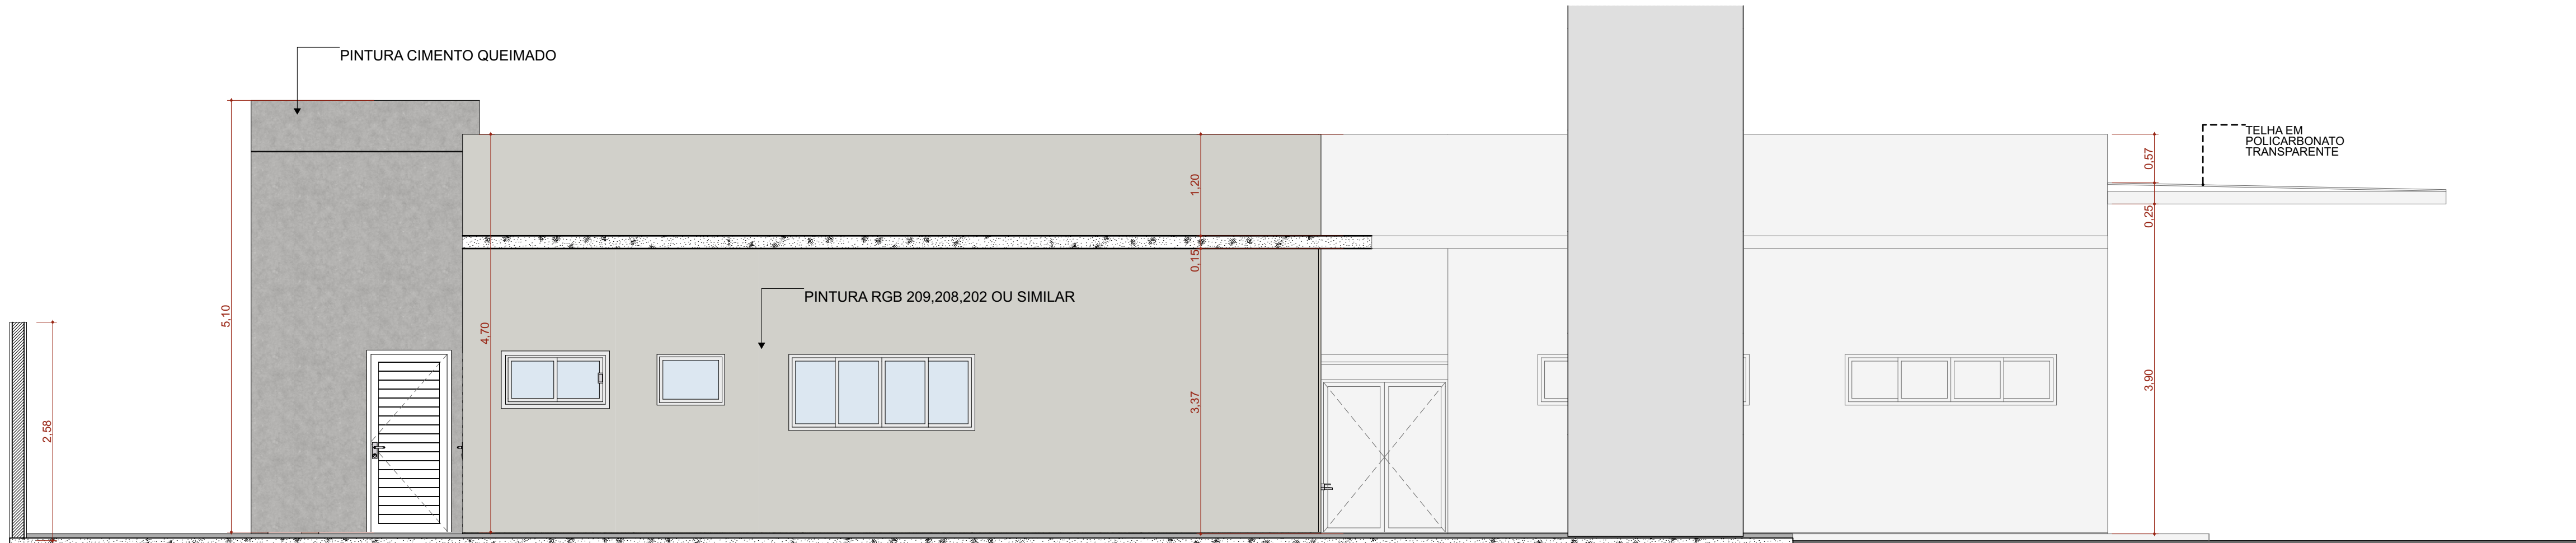

F3 FACHADA FUNDO
Escala:1:50

TÍTULO DO PROJETO
UNIDADE BÁSICA DE SAÚDE - PORTE 1

PROPRIETÁRIO
MINISTÉRIO DA SAÚDE
SECRETARIA DE ATENÇÃO PRIMÁRIA À SAÚDE

CNPJ
00.394.544/0108-14

ENDEREÇO
Secretaria de Atenção Primária à Saúde
Esplanada dos Ministérios Bloco G Edifício Sede - Ministério da Saúde
CEP 70. 058-900 - Brasília- DF

TÍTULO DA PRANCHA

FACHADAS

DESCRIÇÃO DA ETAPA

PROJETO EXECUTIVO

NOME PRANCHA - ARQUIVO
MS_UBS1_PE_AQ 07.12_R01

REVISÃO
R01

UNIDADE
METROS

DATA
04/09/2024


ESCALA
INDICADA

DIREITOS AUTORAIS RESERVADOS CONFORME LEGISLAÇÃO NACIONAL E INTERNACIONAL


FOLHA 01 DE 01
97,10 x 59,40




Quadro de Janelas - Detalhamento
cód.

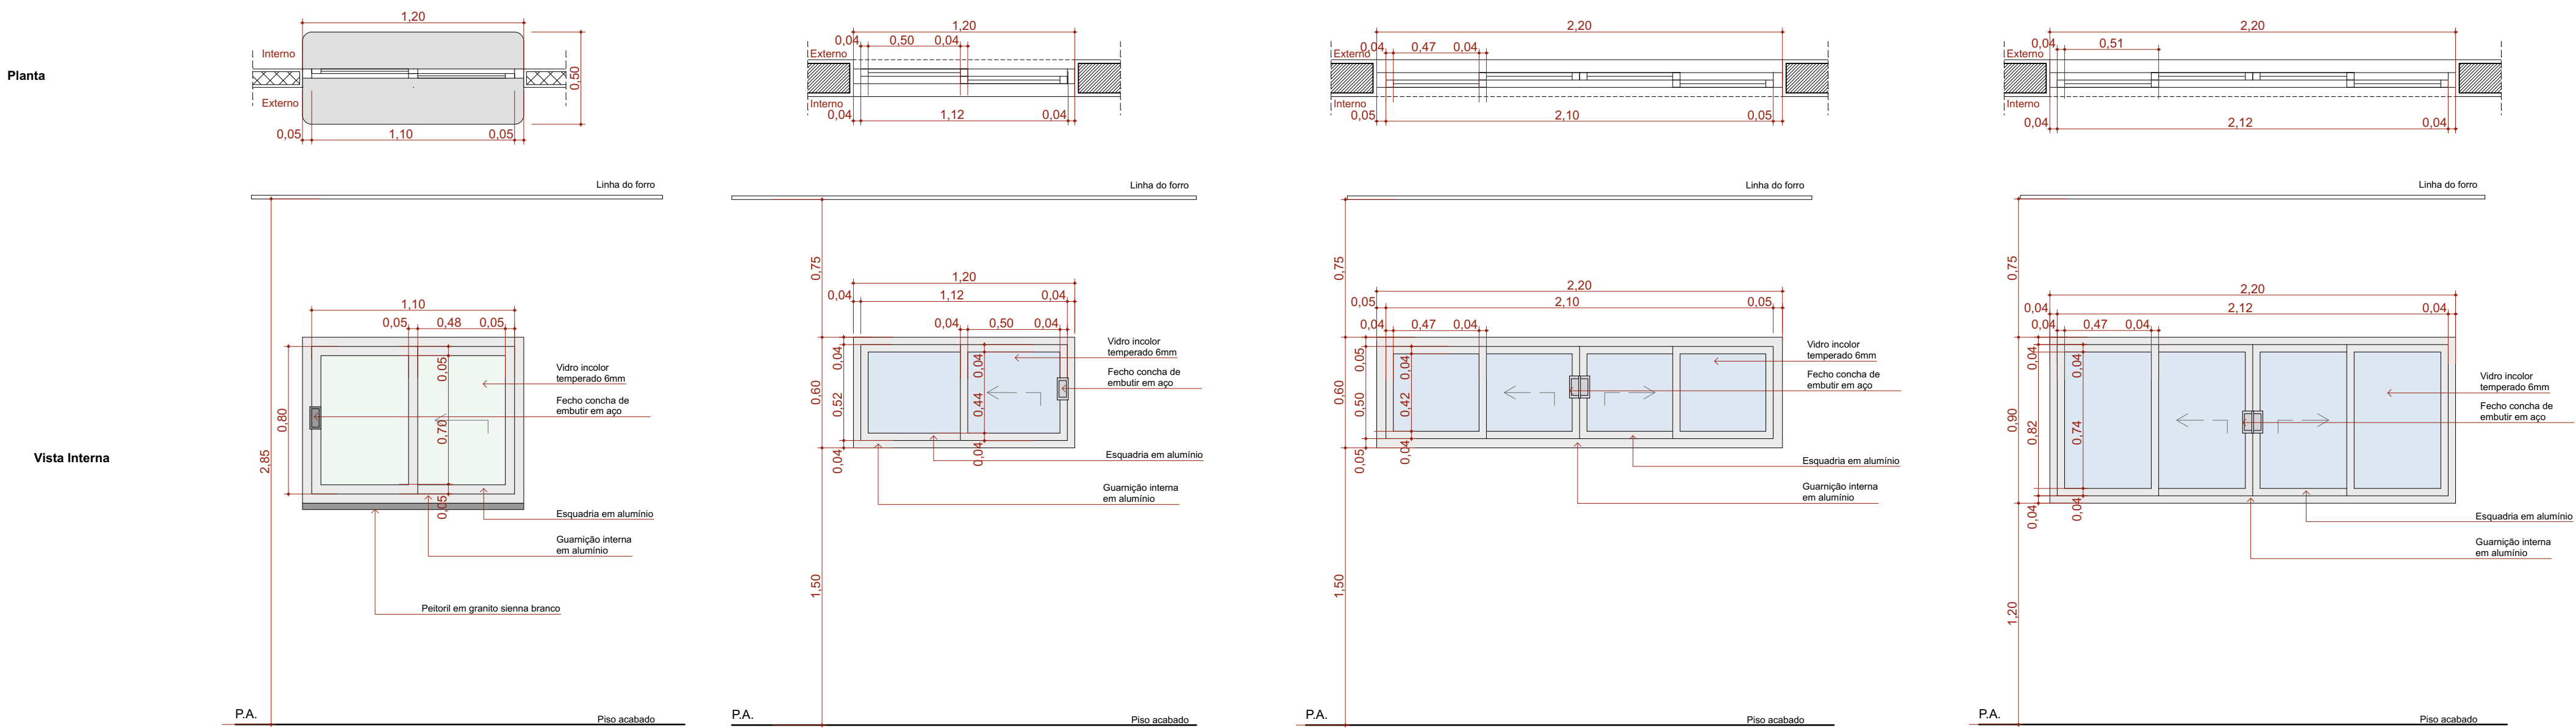

Quadro de Janelas - Detalhamento
cód.

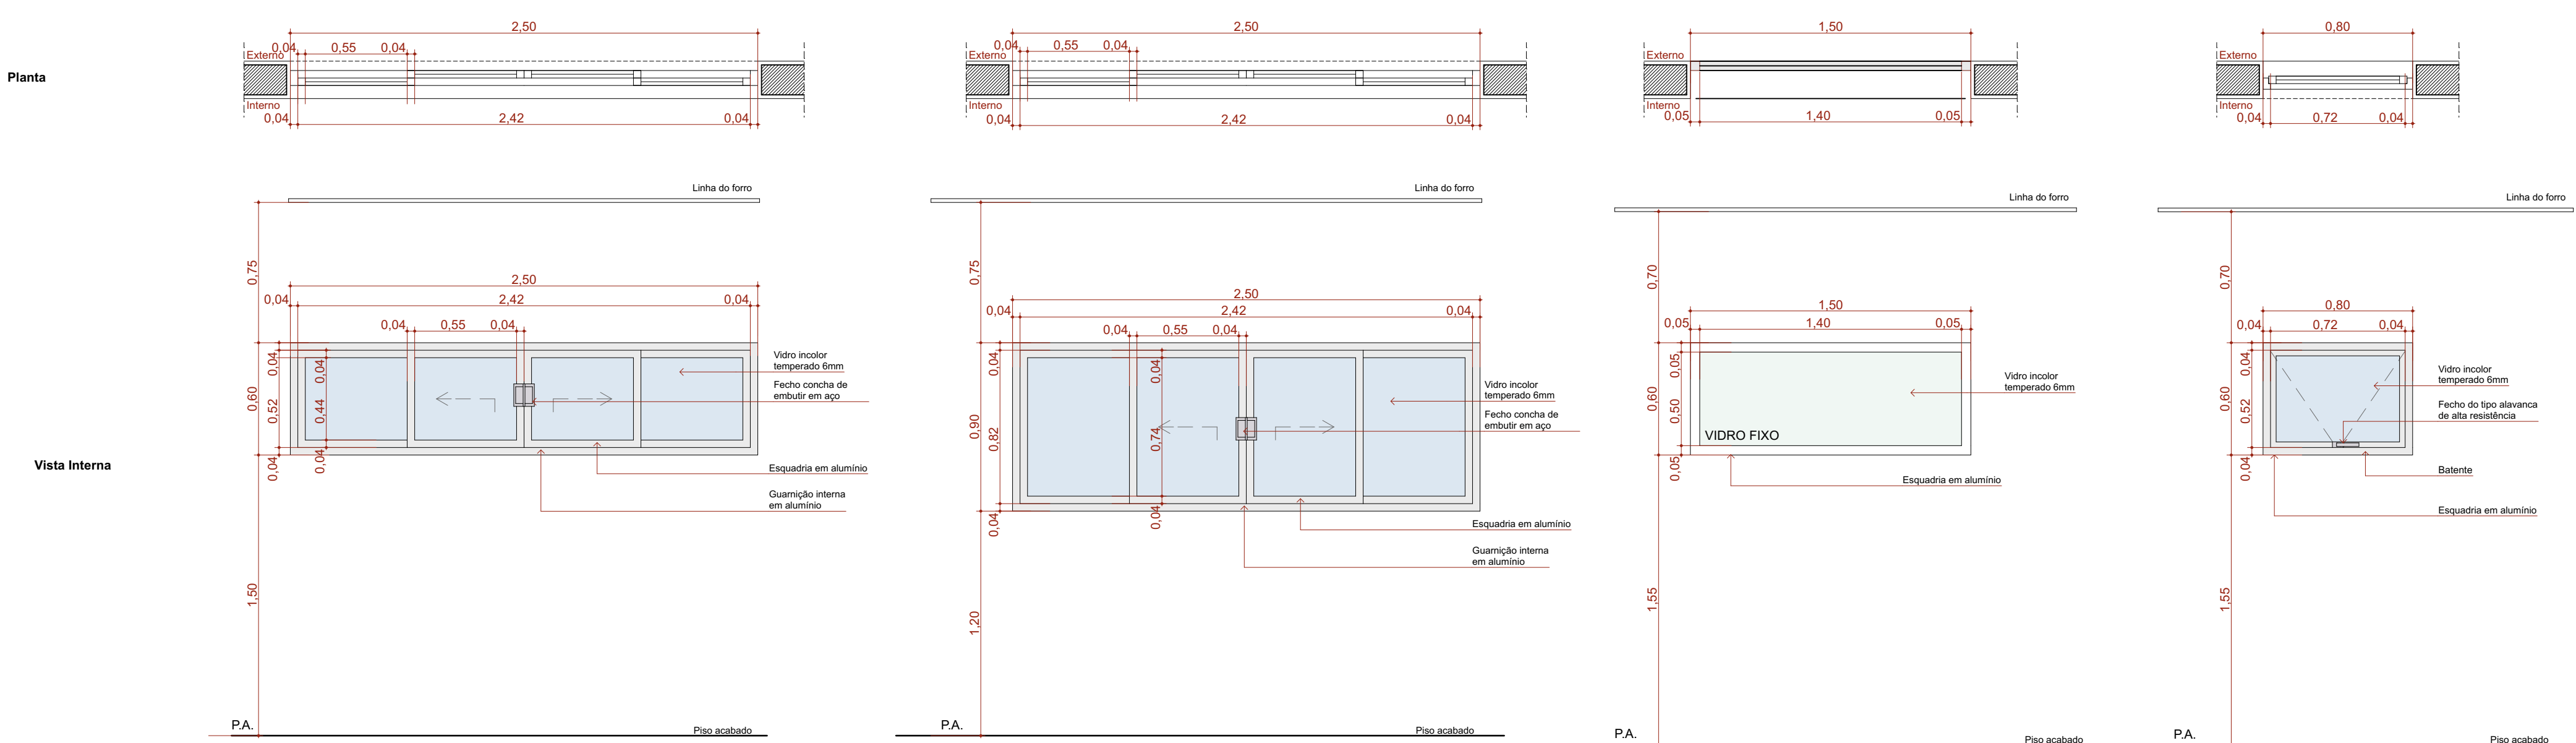

Quadro de Janelas - Detalhamento
cód.

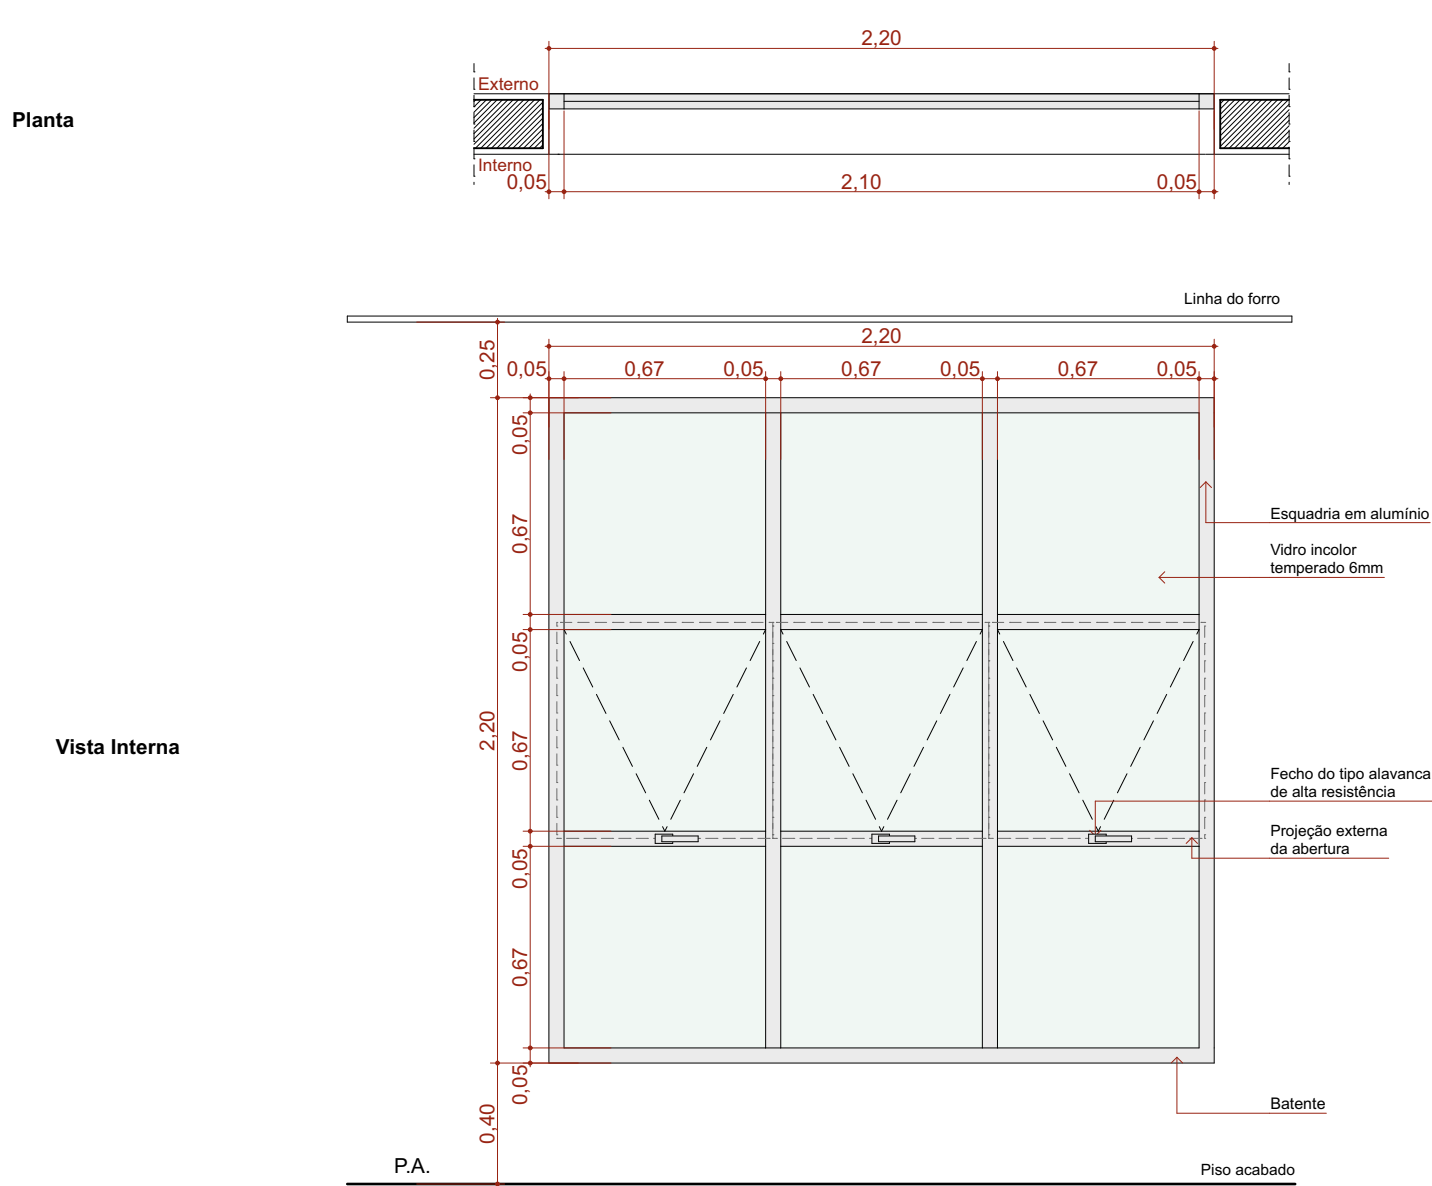

Quadro de Janelas Simples							
ID.	QNT.	DIMENSÃO (m)	ALTURA PEITORIL	DESCRIÇÃO	FECHE	DOBRADIÇA	PAREDE
C1	1	8,30x3,50	0,13	Cobogó	Não se aplica	Não se aplica	Alvenaria
C2	1	13,45x4,00	0,65	Cobogó	Não se aplica	Não se aplica	Alvenaria
C3	1	9,35x4,17	0,13	Cobogó	Não se aplica	Não se aplica	Alvenaria
G120	2	1,20x0,90	1,20	Janela de correr com estrutura de alumínio anodizado branco, com vidro, com pestilo em granito sienita branco com largura de 50cm.	Fecho concha de embutir, em aço acetinado, 2 peças	Não se aplica	Drywall
JC120-A	3	1,20x0,60	1,50	Janela de alumínio anodizado branco, abertura tipo de correr, 2 folhas.	Fecho concha de embutir, em aço acetinado, 2 peças	Não se aplica	Alvenaria
JC220a-A	2	2,20x0,60	1,50	Janela de alumínio anodizado branco, abertura tipo de correr, 4 folhas.	Fecho concha de embutir, em aço acetinado, 2 peças	Não se aplica	Alvenaria
JC220b-A	2	2,20x0,90	1,20	Janela de alumínio anodizado branco, abertura tipo de correr, 4 folhas.	Fecho concha de embutir, em aço acetinado, 2 peças	Não se aplica	Alvenaria
JC250a-A	10	2,50x0,60	1,50	Janela de alumínio anodizado branco, abertura tipo de correr, 4 folhas.	Fecho concha de embutir, em aço acetinado, 2 peças	Não se aplica	Alvenaria
JC250b-A	1	2,50x0,90	1,20	Janela de alumínio anodizado branco, abertura tipo de correr, 4 folhas.	Fecho concha de embutir, em aço acetinado, 2 peças	Não se aplica	Alvenaria
JF150-A	1	1,50x0,60	1,50	Janela de alumínio anodizado branco, visor fixo, 01 folha	Não se aplica	Não se aplica	Alvenaria
JM80-A	3	0,80x0,60	1,50	Janela de alumínio anodizado branco, abertura tipo maxim-ar, 1 folha	Fecho tipo alavanca	Braço articulado	Alvenaria
JM220-A	5	2,20x2,20	0,40	Janela de alumínio anodizado branco, abertura tipo maxim-ar	Fecho tipo alavanca	Braço articulado	Alvenaria

TÍTULO DO PROJETO
UNIDADE BÁSICA DE SAÚDE - PORTE 1

PROPRIETÁRIO
MINISTÉRIO DA SAÚDE
SECRETARIA DE ATENÇÃO PRIMÁRIA À SAÚDE

CNPJ
00.394.544/0108-14

ENDEREÇO
Secretaria de Atenção Primária à Saúde
Esplanada dos Ministérios Bloco G Edifício Sede - Ministério da Saúde
CEP 70.058-900 - Brasília- DF

TÍTULO DA PRANCHA

DETALHAMENTO DE JANELAS

DESCRIÇÃO DA ETAPA


PROJETO EXECUTIVO

NOME: PRANCHA - ARQUIVO MS_UBS1_PE_AQ 09.12_R00	REVISÃO R01	UNIDADE METROS	DATA 04/09/2024	ESCALA INDICADA
---	-----------------------	--------------------------	---------------------------	---------------------------

DIREITOS AUTORAIS RESERVADOS CONFORME LEGISLAÇÃO NACIONAL E INTERNACIONAL


FOLHA A1
84,10 x 59,40



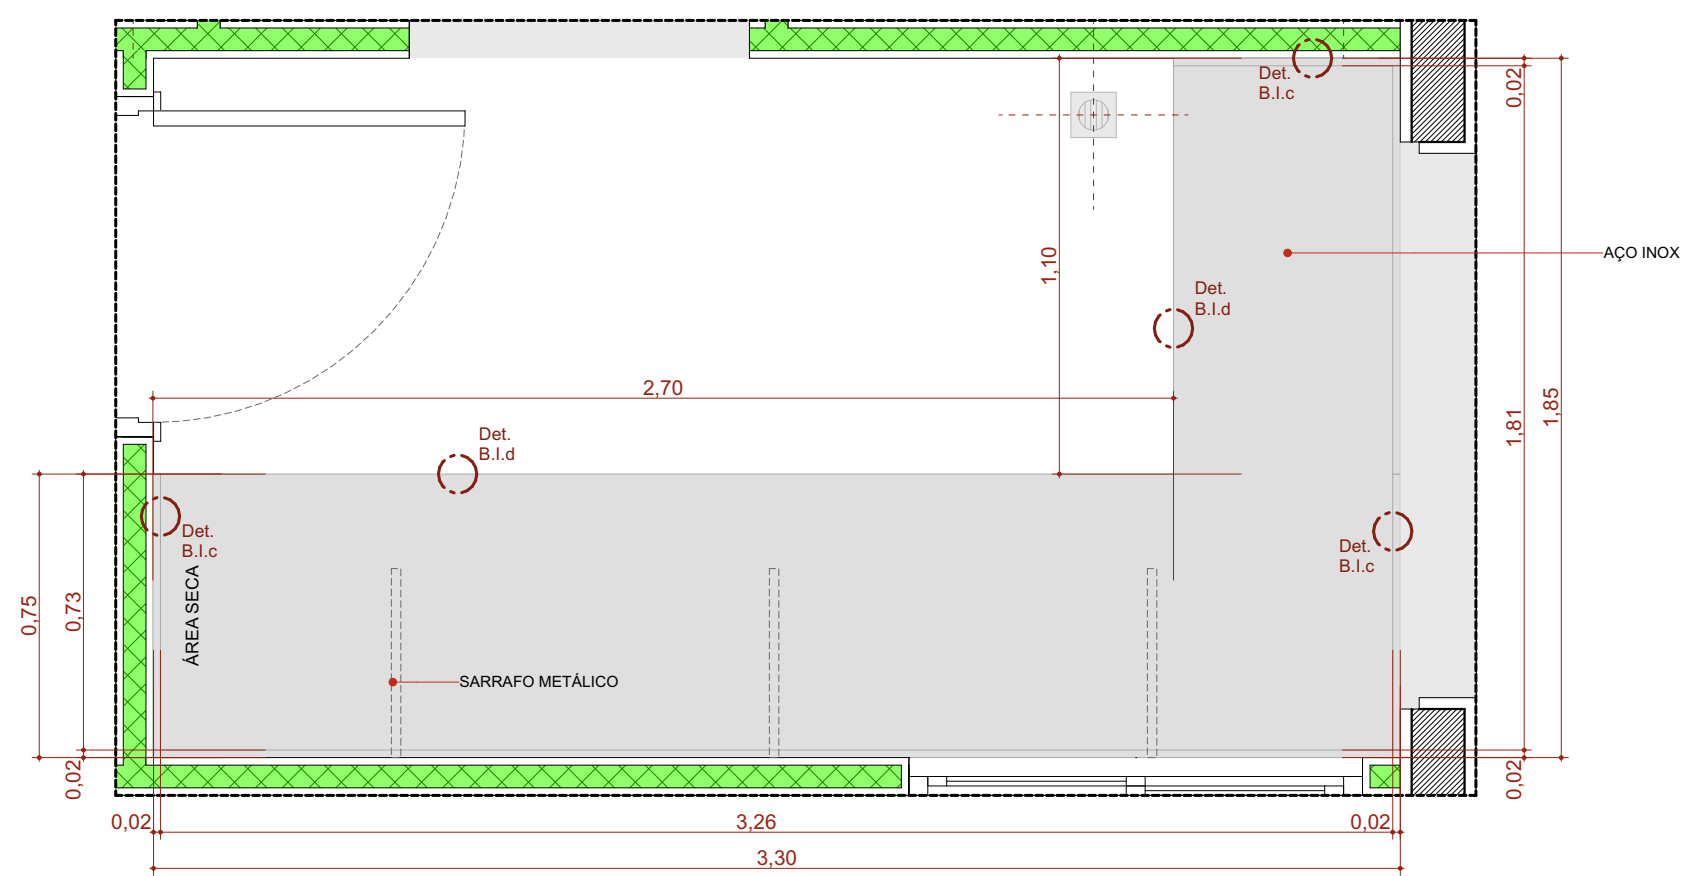


BI.330de

Escala:1:20

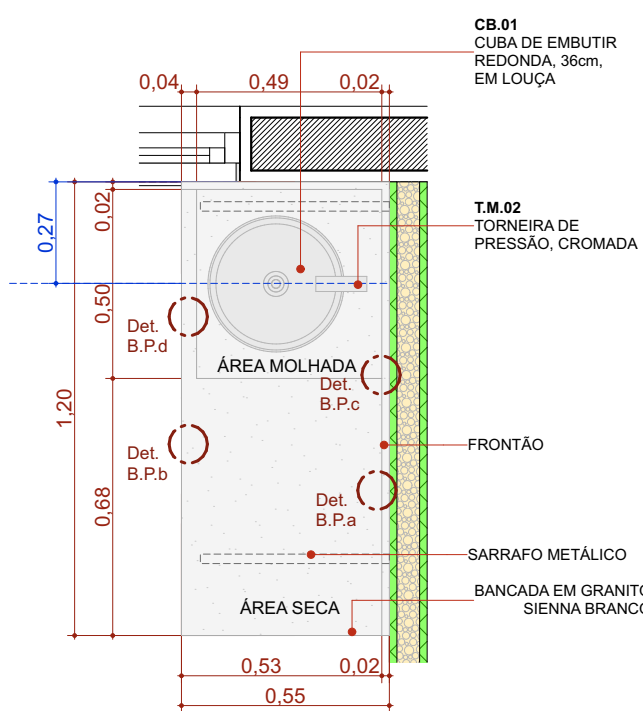


BPC.120e

Escala:1:20

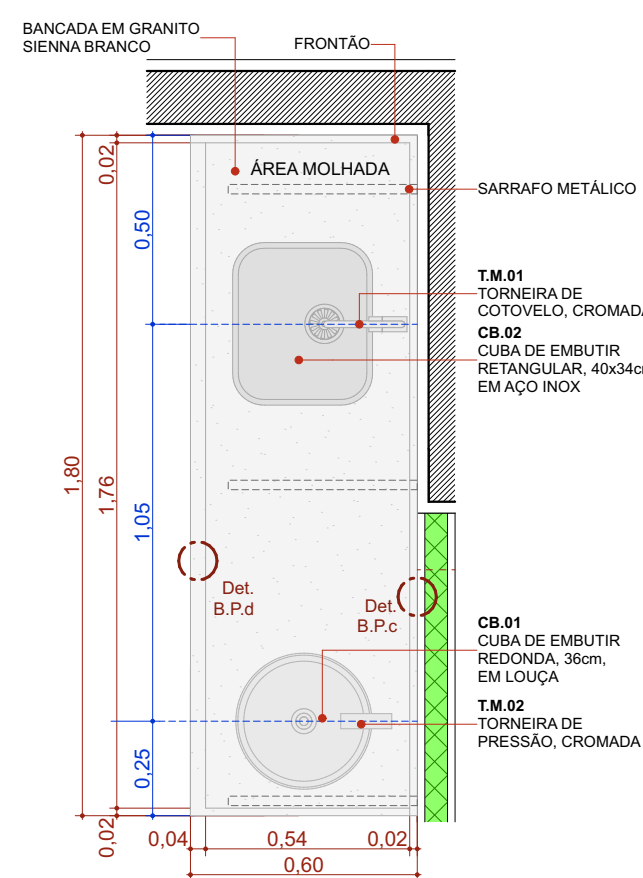


BPC.180e

Escala:1:20

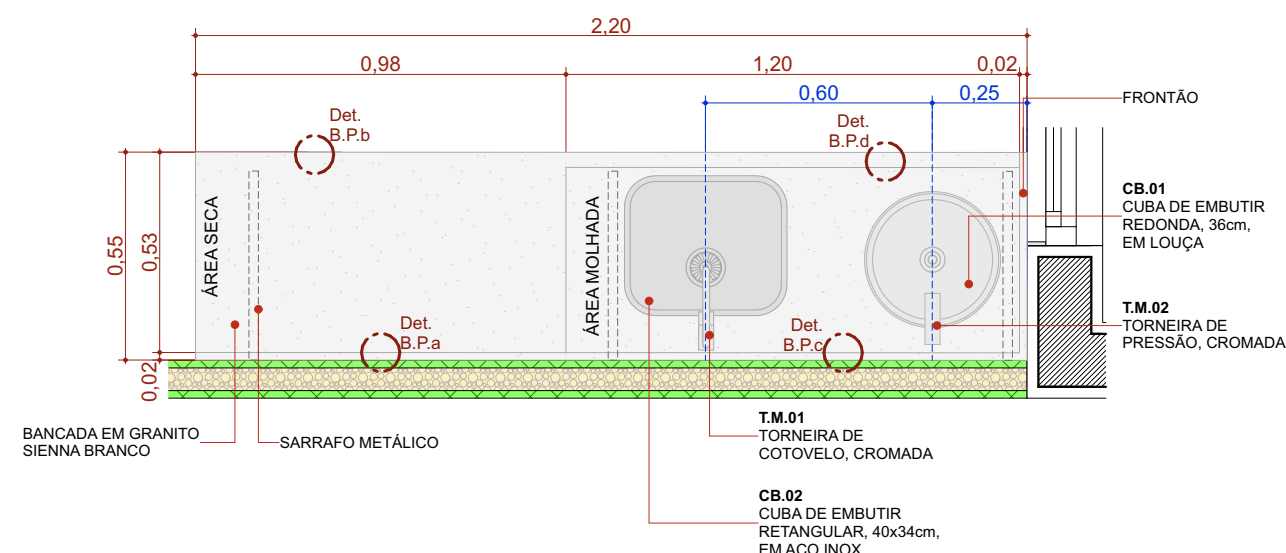


BPC.220e

Escala:1:20

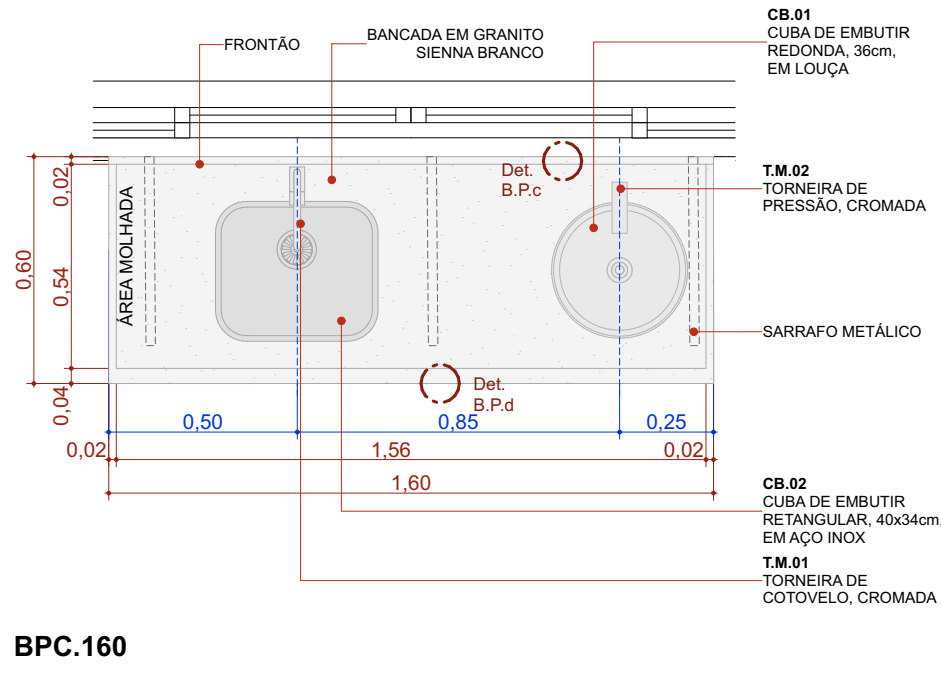


BPC.160

Escala:1:20

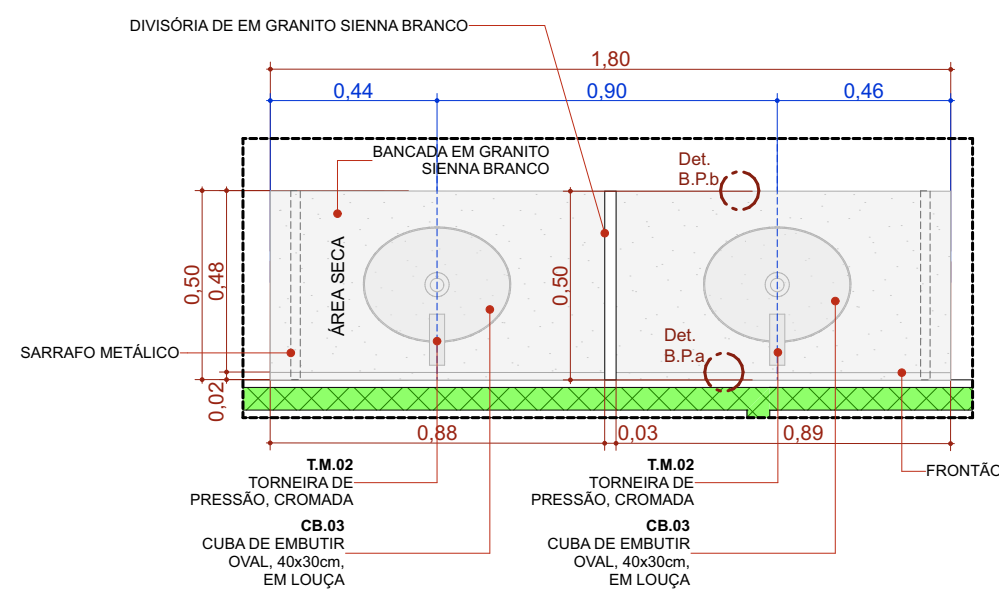


BPC.180-Escovário

Escala:1:20

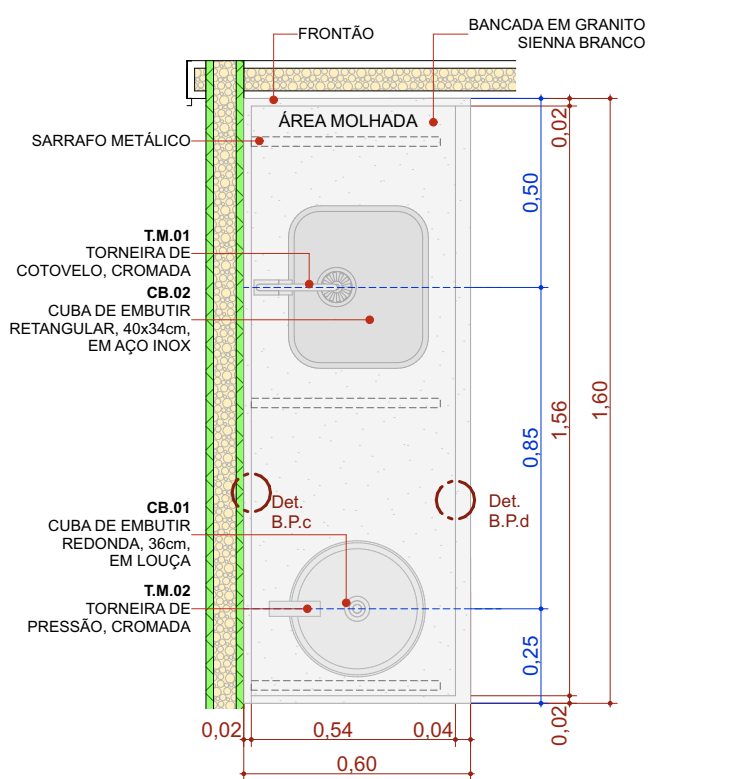


BPC.160d

Escala:1:20

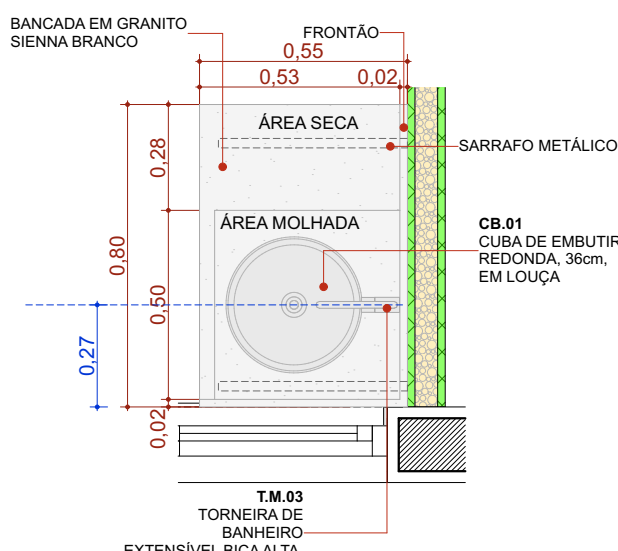


BPC.80d

Escala:1:20

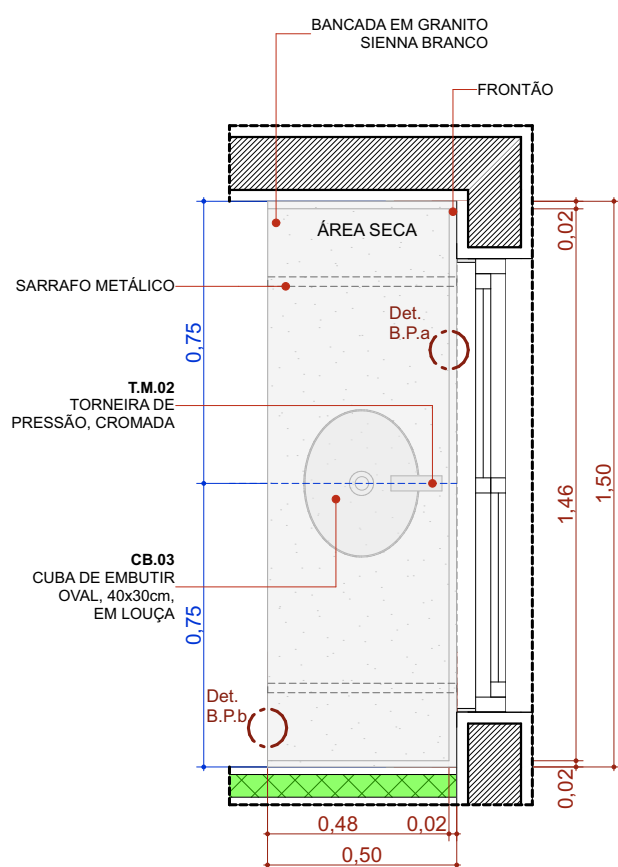


BPC.150de-Escovário

Escala:1:20

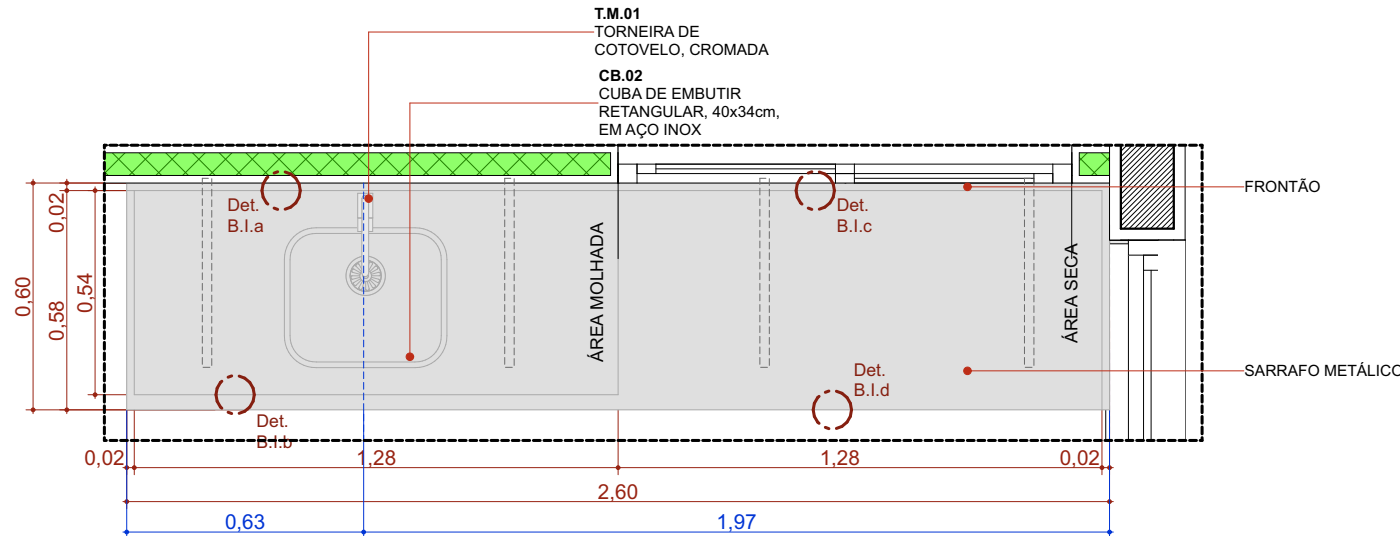


BIC.260d

Escala:1:20

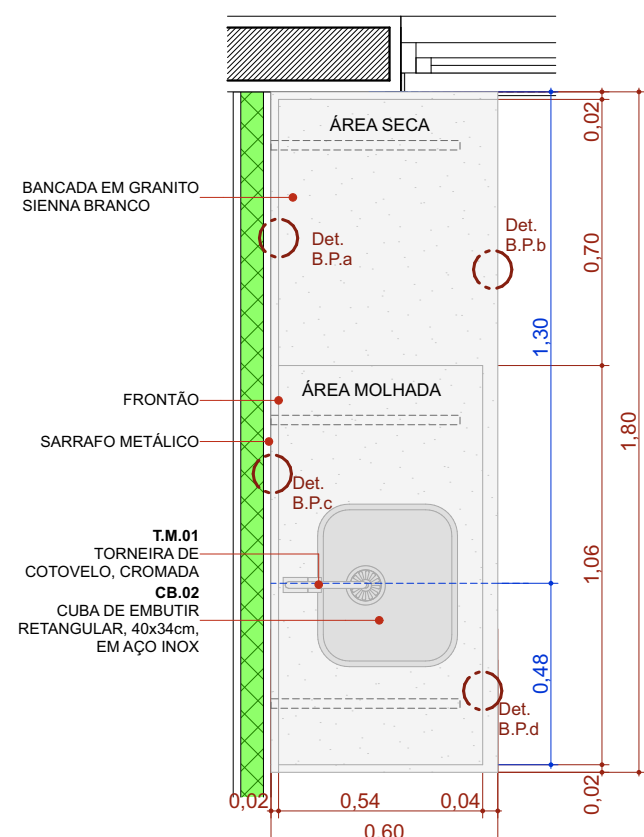


BPC.180d

Escala:1:20

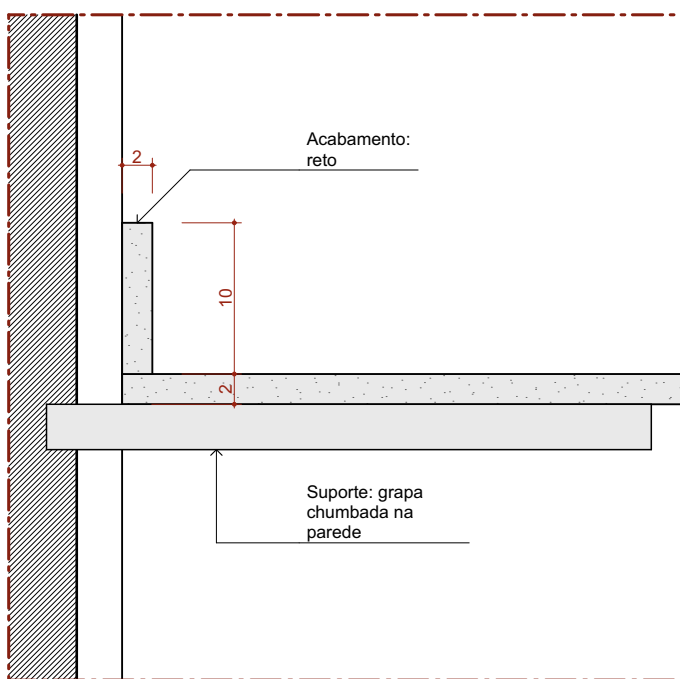


Det. B.P.a
Bancada de Pedra
Detalhe Frontão

Escala 1:5

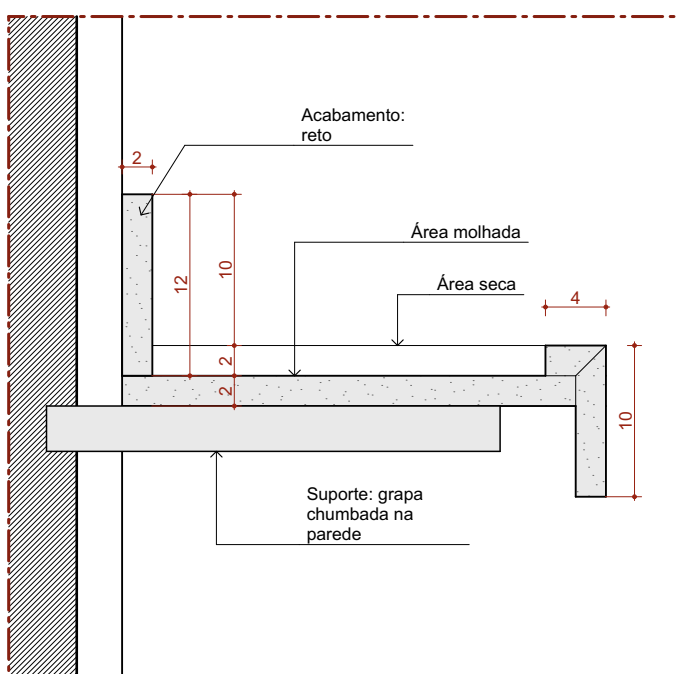


Det. B.P.e
Bancada de Pedra
Detalhe área molhada

Escala 1:5

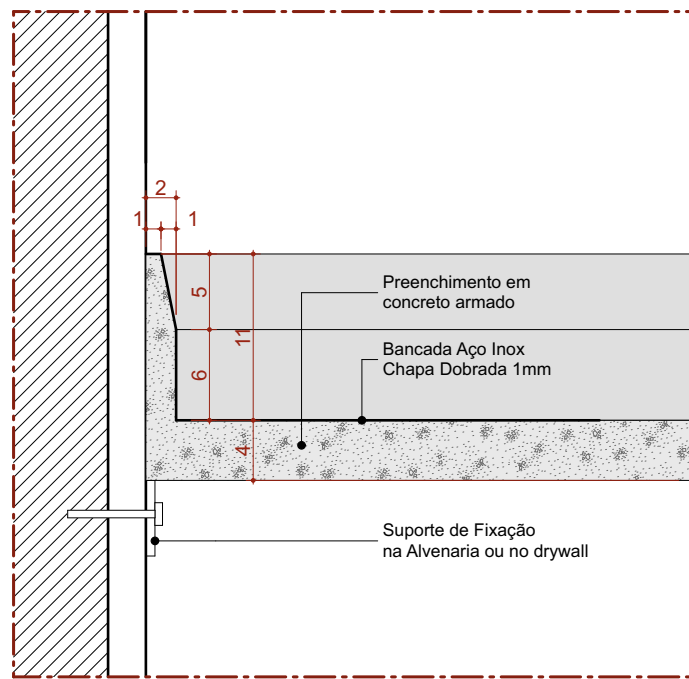


Det. B.I.a
Bancada de Inox
Detalhe Frontão - Área Molhada

Escala 1:5

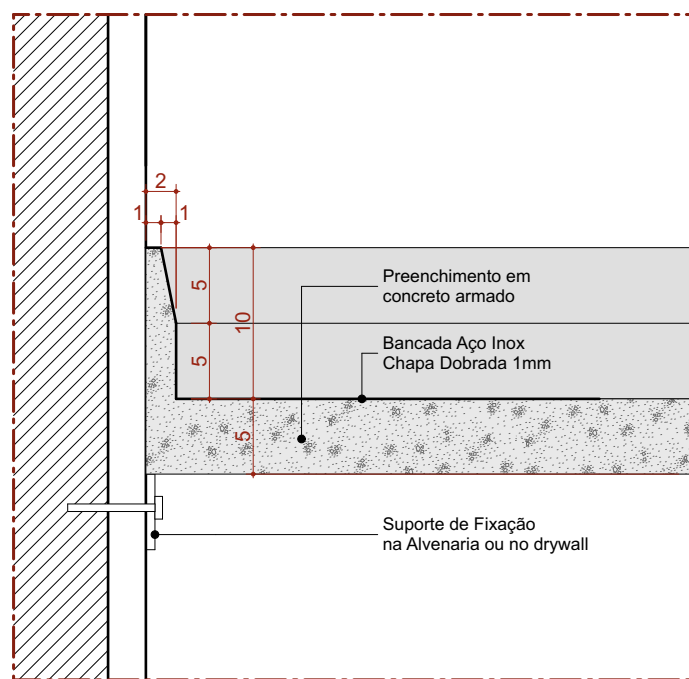


Det. B.I.c
Bancada de Inox
Detalhe Frontão - Área Seca

Escala 1:5

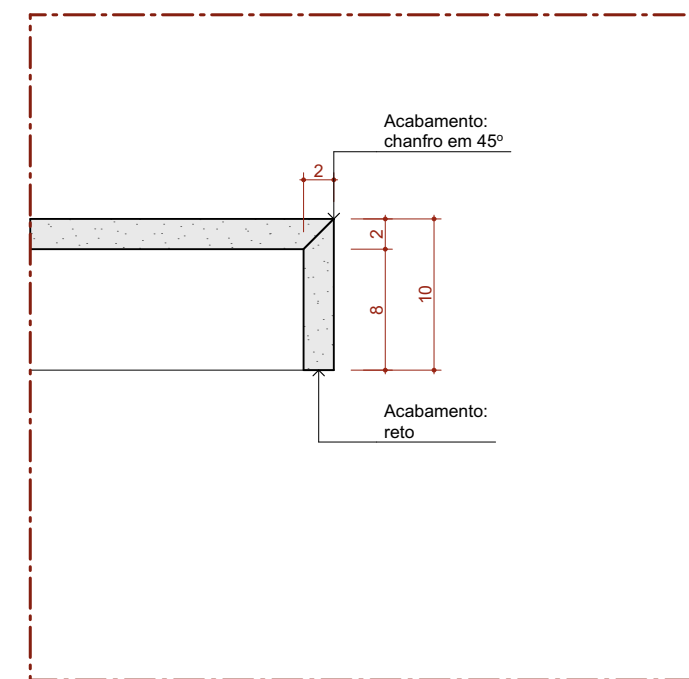


Det. B.P.b
Bancada de Pedra
Detalhe Saia

Escala 1:5

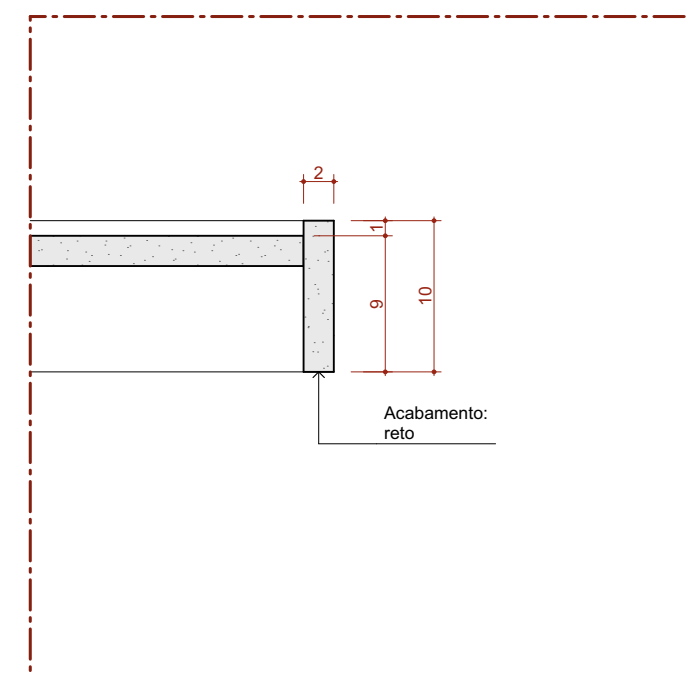


Det. B.P.d
Bancada de Pedra
Detalhe Saia - Área molhada

Escala 1:5

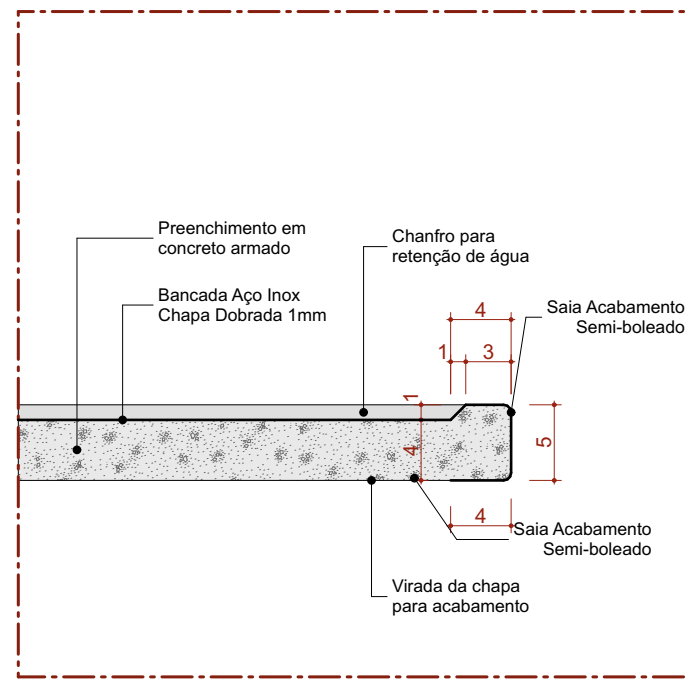


Det. B.I.b
Bancada de Inox
Detalhe Saia - Área Molhada

Escala 1:5

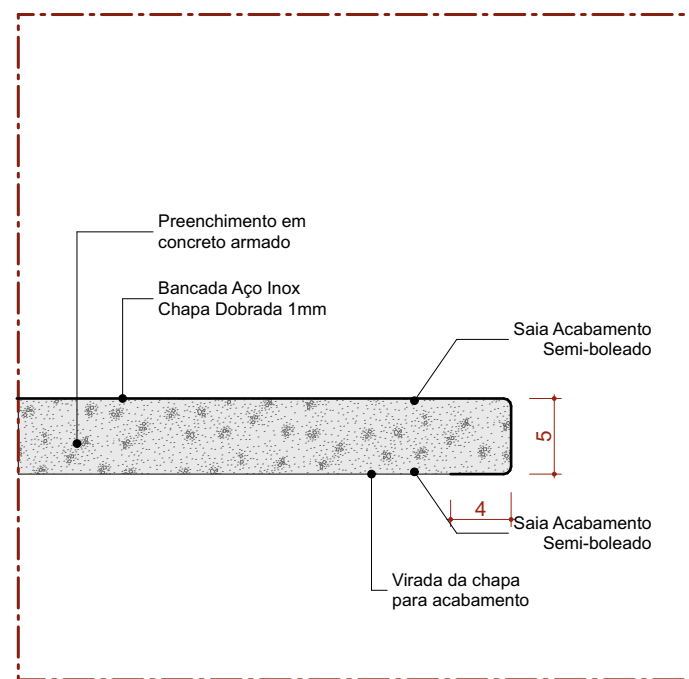

Det. B.I.d
Bancada de Inox
Detalhe Saia - Área seca

Escala 1:5

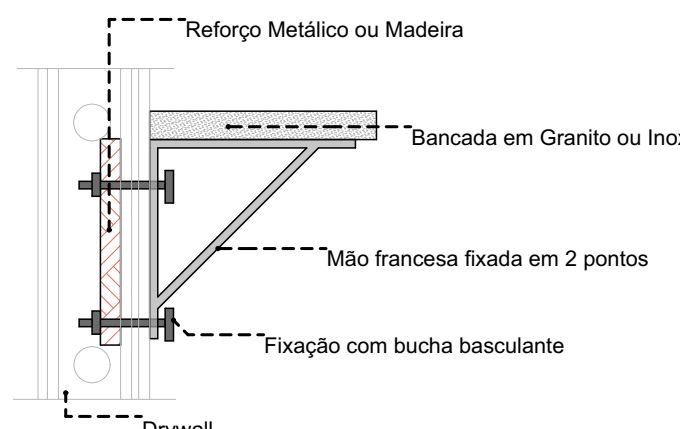

DETALHE 01: REFORÇO EM DRYWALL

Escala:1:20

22 Quadro de Bancadas				
Cód.	Qtd.	Descrição	Frontão	
BI.330de	1	Bancada em L em Inox 3,30 x 1,85m, profundidade 0,60 e 0,75m, sem cuba	Frontão direita e esquerda	
BIC.260d	1	Bancada em Inox 2,60x0,60m, com uma cuba retangular em inox.	Frontão direita	
BPC.80d	1	Bancada em granito 0,80x0,55m, com uma cuba em cerâmica redonda.	Frontão direita	
BPC.120e	1	Bancada em granito 1,20x0,55m, com uma cuba em cerâmica redonda.	Frontão esquerda	
BPC.150de-Escovário	1	Bancada em granito 1,50x0,50m, com duas cubas cerâmica oval.	Frontão direita e esquerda	
BPC.160	1	Bancada em granito 1,60x0,60m, com uma cuba em inox retangular e uma cuba em cerâmica redonda.	Sem frontão lateral	
BPC.160d	1	Bancada em granito 1,60x0,60m, com uma cuba em inox retangular e uma cuba em cerâmica redonda.	Frontão direita	
BPC.180-Escovário	1	Bancada em granito 1,80x0,50m, com duas cubas cerâmica oval.	Sem frontão lateral	
BPC.180d	1	Bancada em granito 1,80x0,60m, com uma cuba retangular em inox.	Frontão direita	
BPC.180e	1	Bancada em granito 1,80x0,60m, com uma cuba em inox retangular e uma cuba em cerâmica redonda.	Frontão Esquerda	
BPC.220e	1	Bancada em granito 2,20x0,55m, com uma cuba em inox retangular e uma cuba em cerâmica redonda.	Frontão Esquerda	

TÍTULO DO PROJETO
UNIDADE BÁSICA DE SAÚDE - PORTE 1

PROPRIETÁRIO
MINISTÉRIO DA SAÚDE
SECRETARIA DE ATENÇÃO PRIMÁRIA À SAÚDE

CNPJ
00.394.544/0108-14
ENDEREÇO
Secretaria de Atenção Primária à Saúde
Esplanada dos Ministérios Bloco G Edifício Sede - Ministério da Saúde
CEP 70. 058-900 - Brasília- DF

TÍTULO DA FRANCHA

DETALHAMENTO DE BANCADAS

DESCRIÇÃO DA ETAPA

PROJETO EXECUTIVO


NOME: PRANCHA - ARQUIVO	REVISÃO	UNIDADE	DATA	ESCALA
MS_UBS1_PE_AQ 10.12_R00	R01	METROS	04/09/2024	INDICADA

DIREITOS AUTORAIS RESERVADOS CONFORME LEGISLAÇÃO NACIONAL E INTERNACIONAL


FOLHA 11

84,10 x 59,40




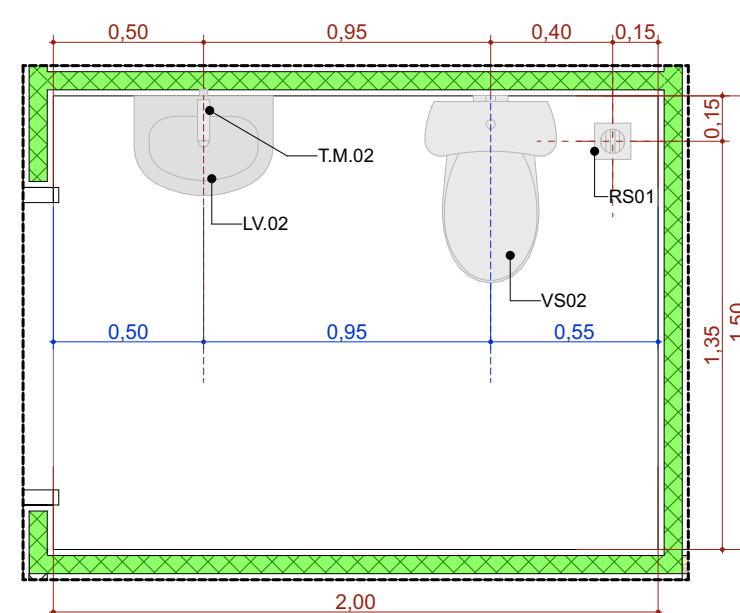


A.M.1 Sanit. Infantil/Faldário
Escala: 1:25

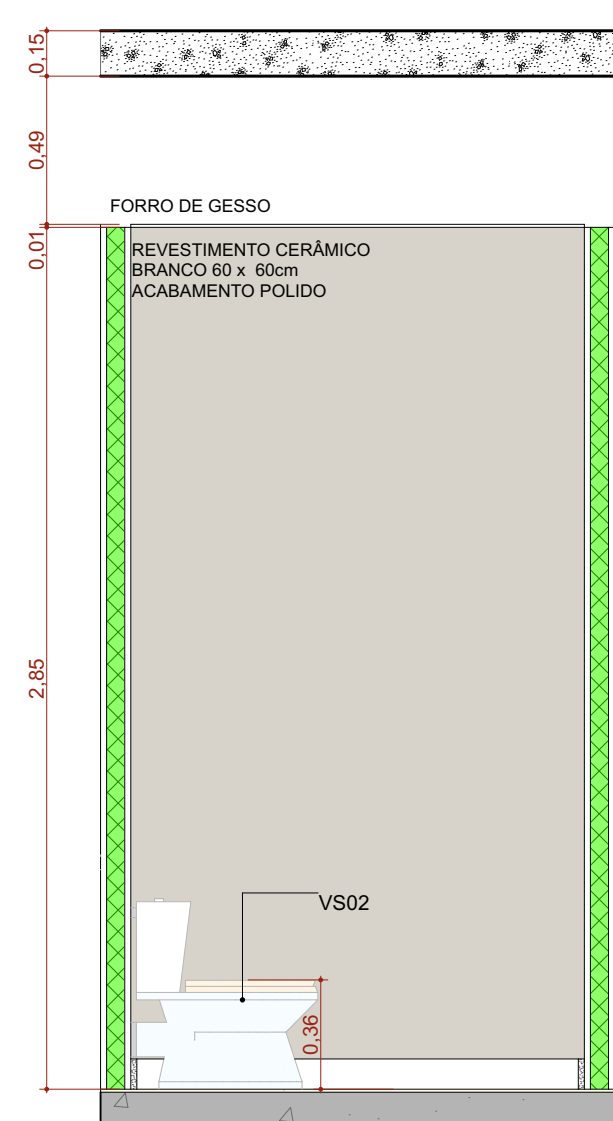


A.M.01 VISTA 1
Escala: 1:25

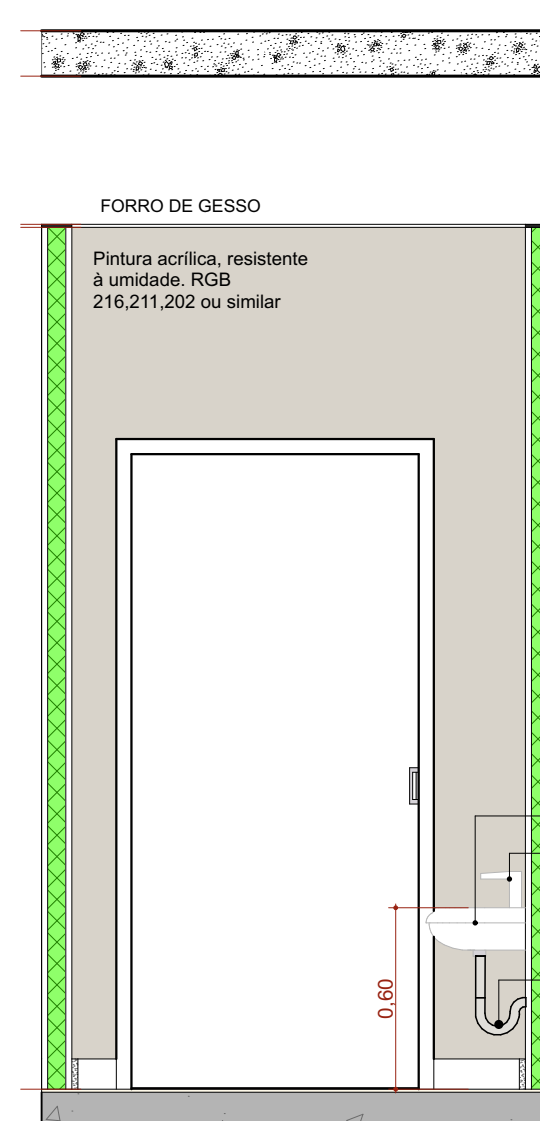


A.M.01 VISTA 2
Escala: 1:25

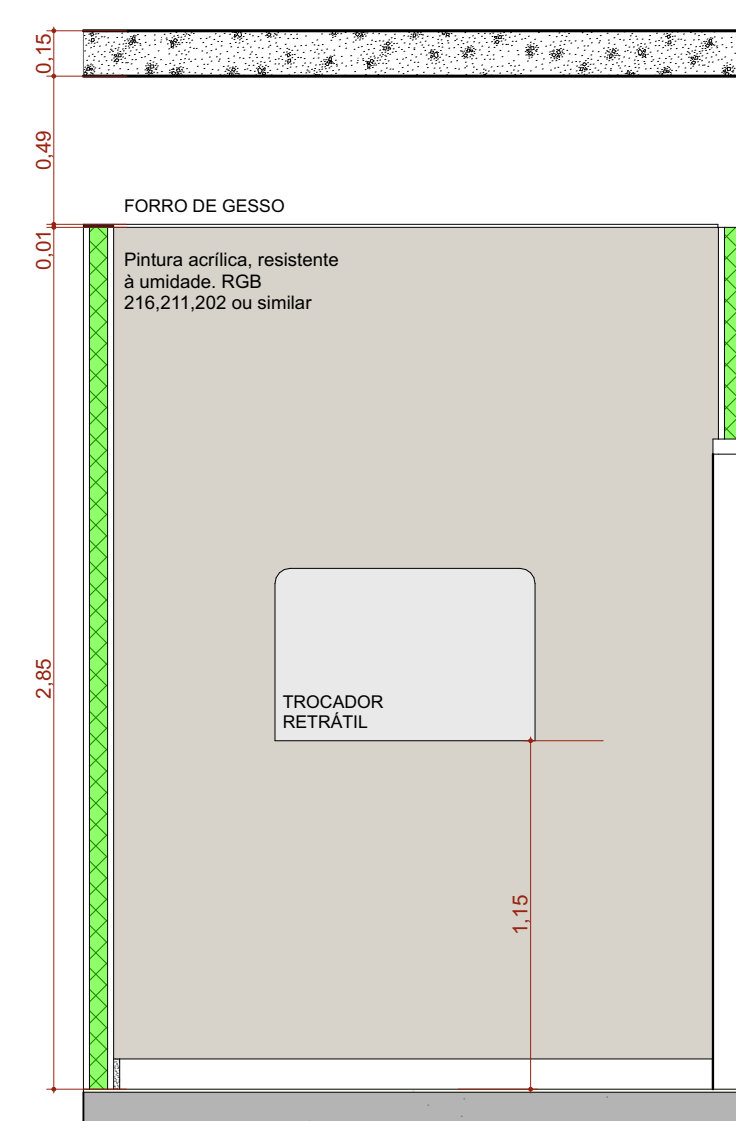


A.M.01 VISTA 3
Escala: 1:25

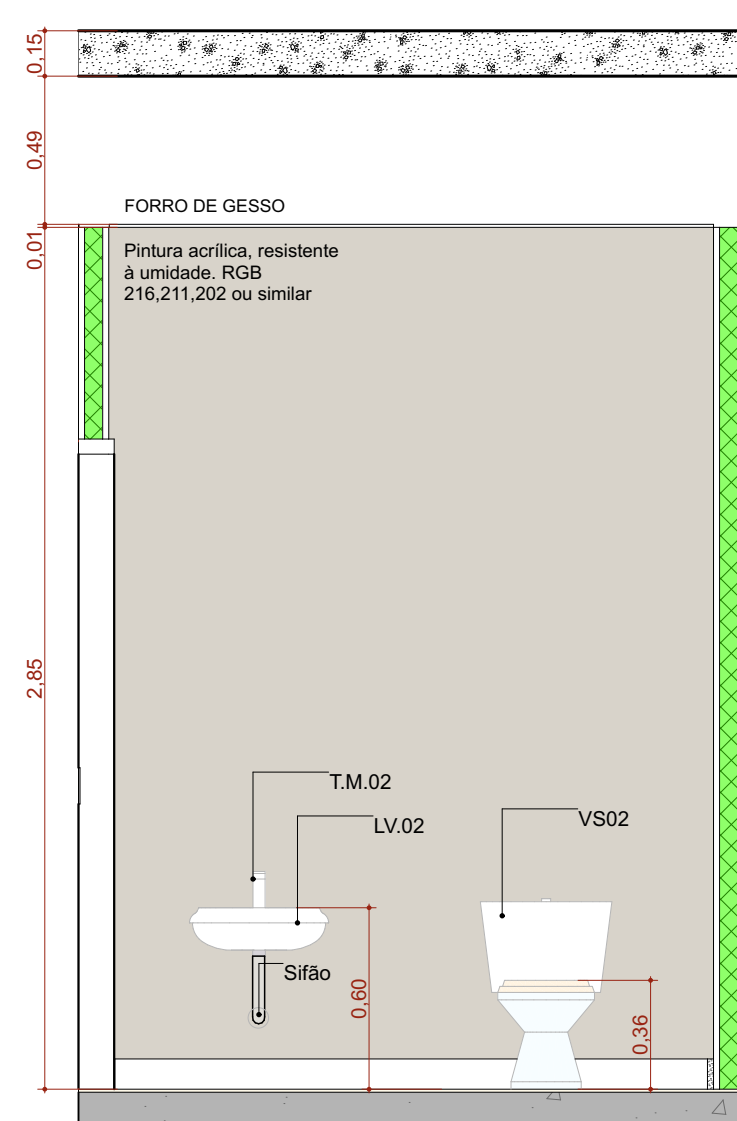


A.M.01 VISTA 4
Escala: 1:25

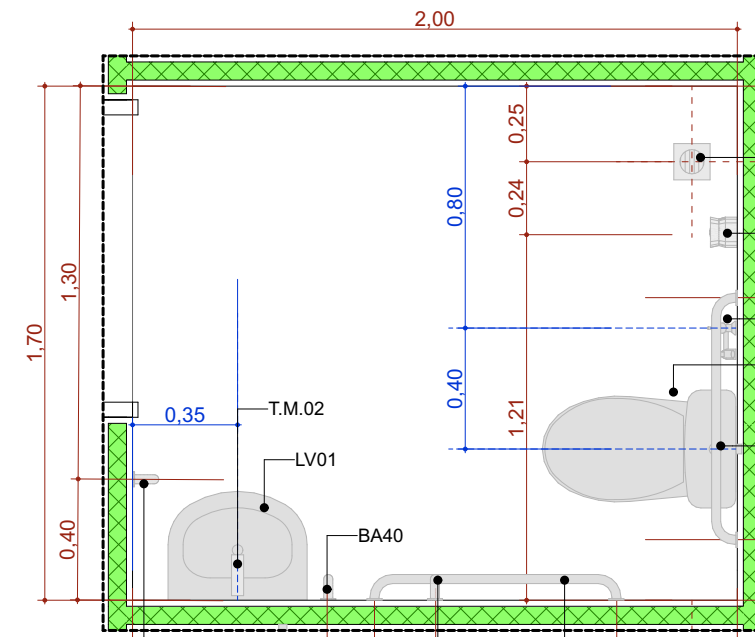


A.M.2 Sanitário PCD Fem.
Escala: 1:25

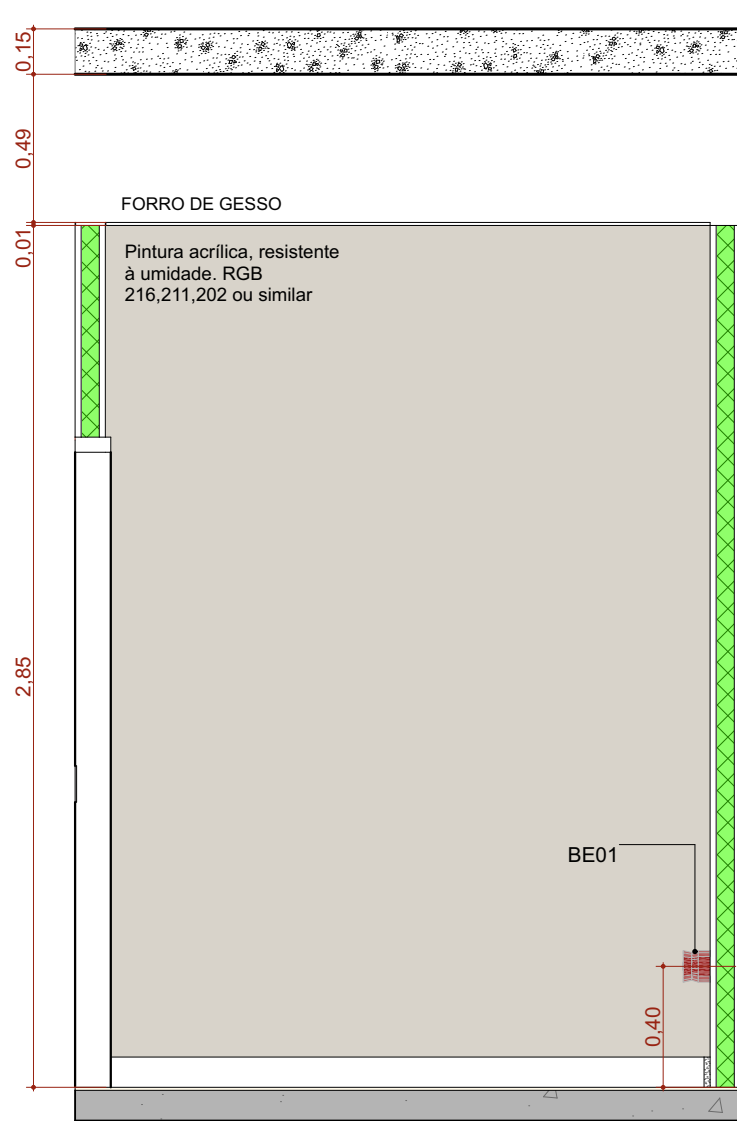


A.M.02 VISTA 1
Escala: 1:25

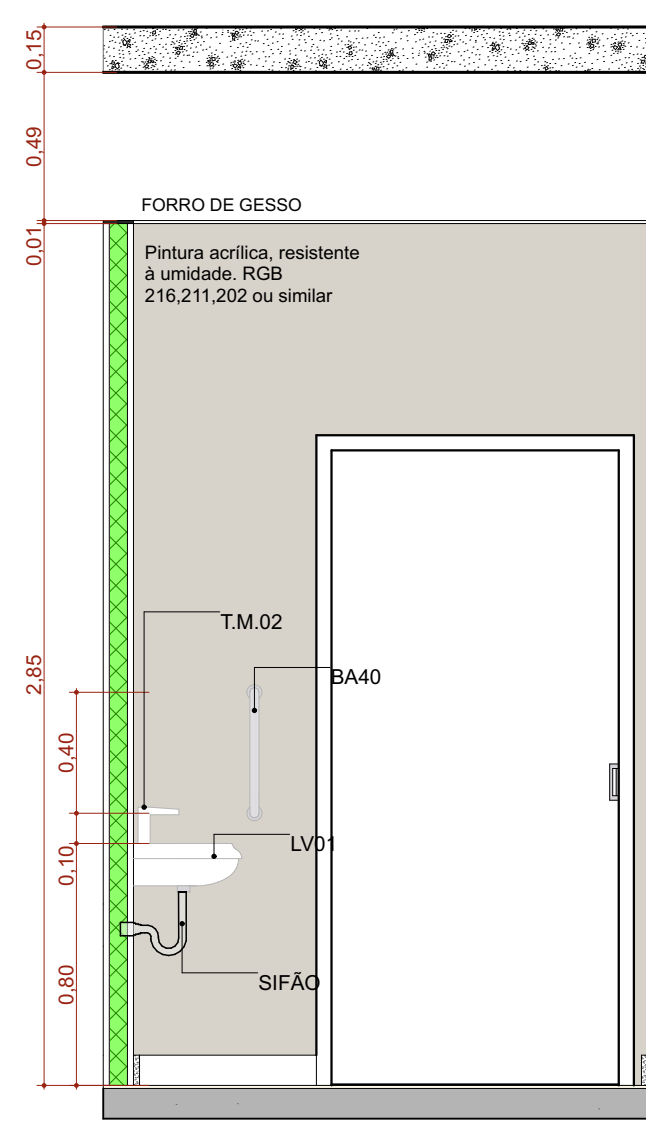


A.M.02 VISTA 2
Escala: 1:25

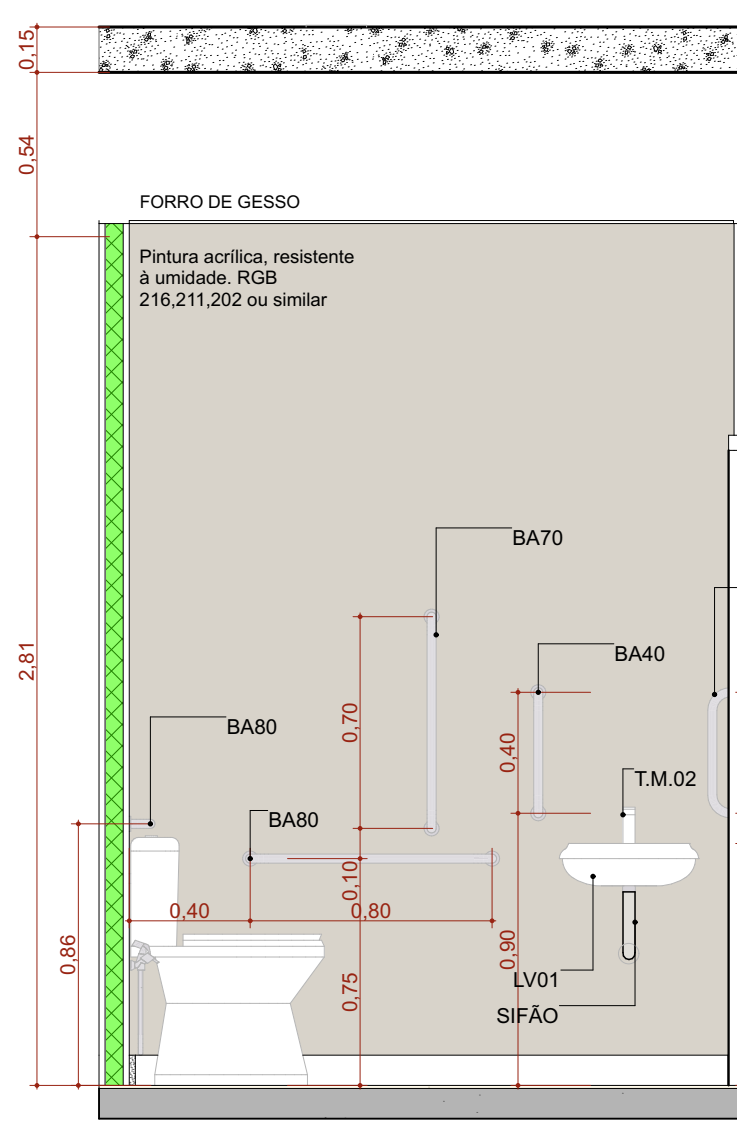


A.M.02 VISTA 3
Escala: 1:25

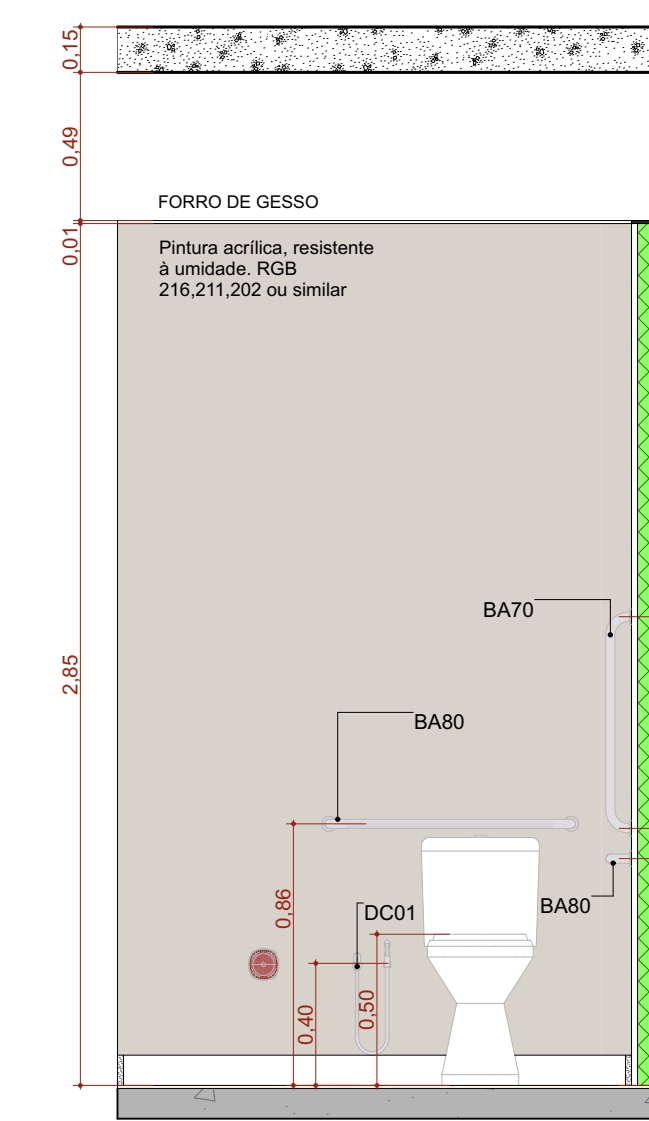


A.M.02 VISTA 4
Escala: 1:25

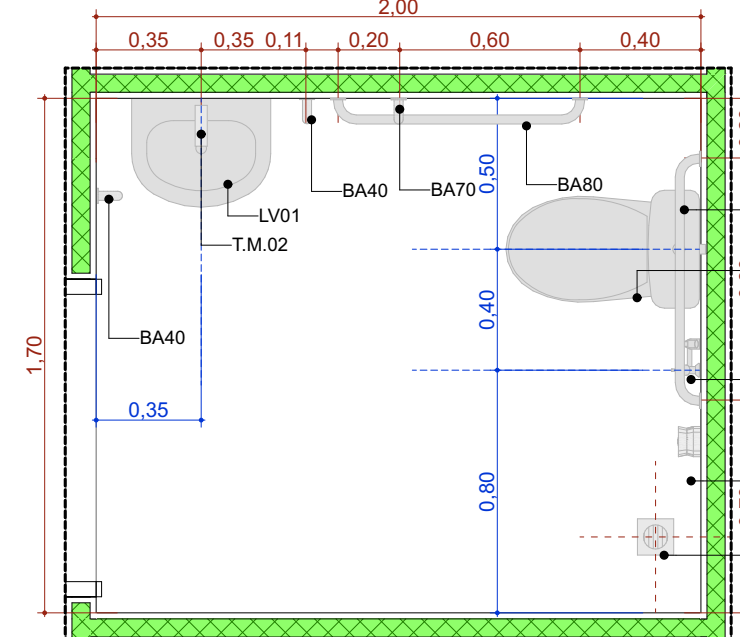


A.M.3 Sanitário PCD Masc.
Escala: 1:25

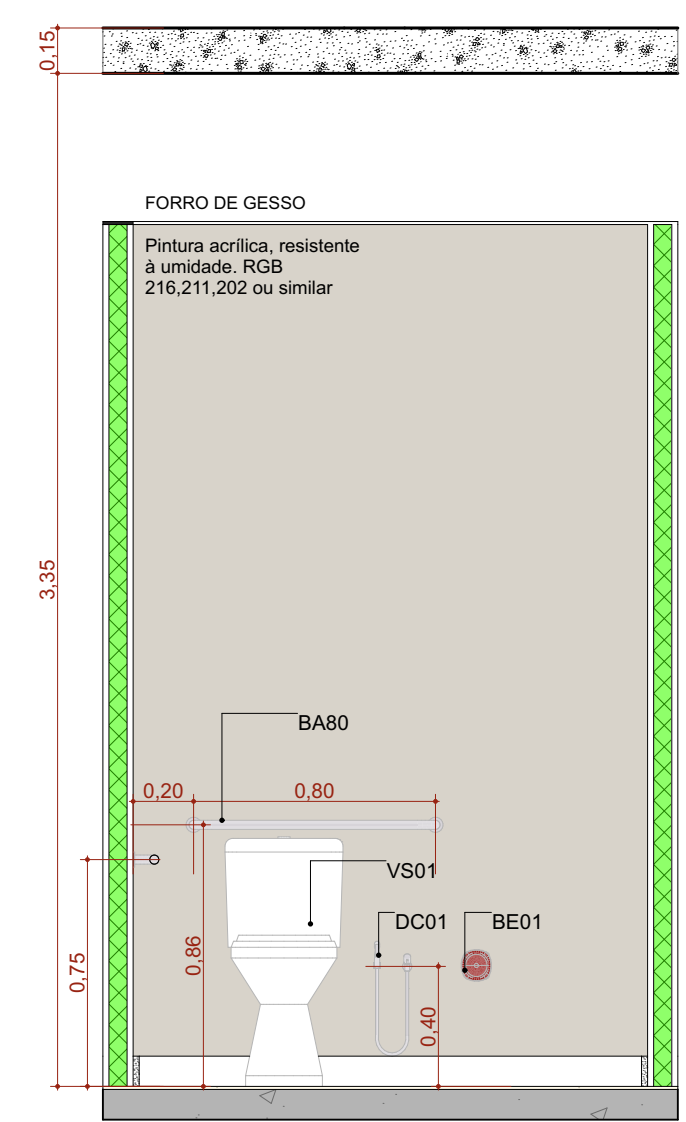


A.M.03 VISTA 1
Escala: 1:25

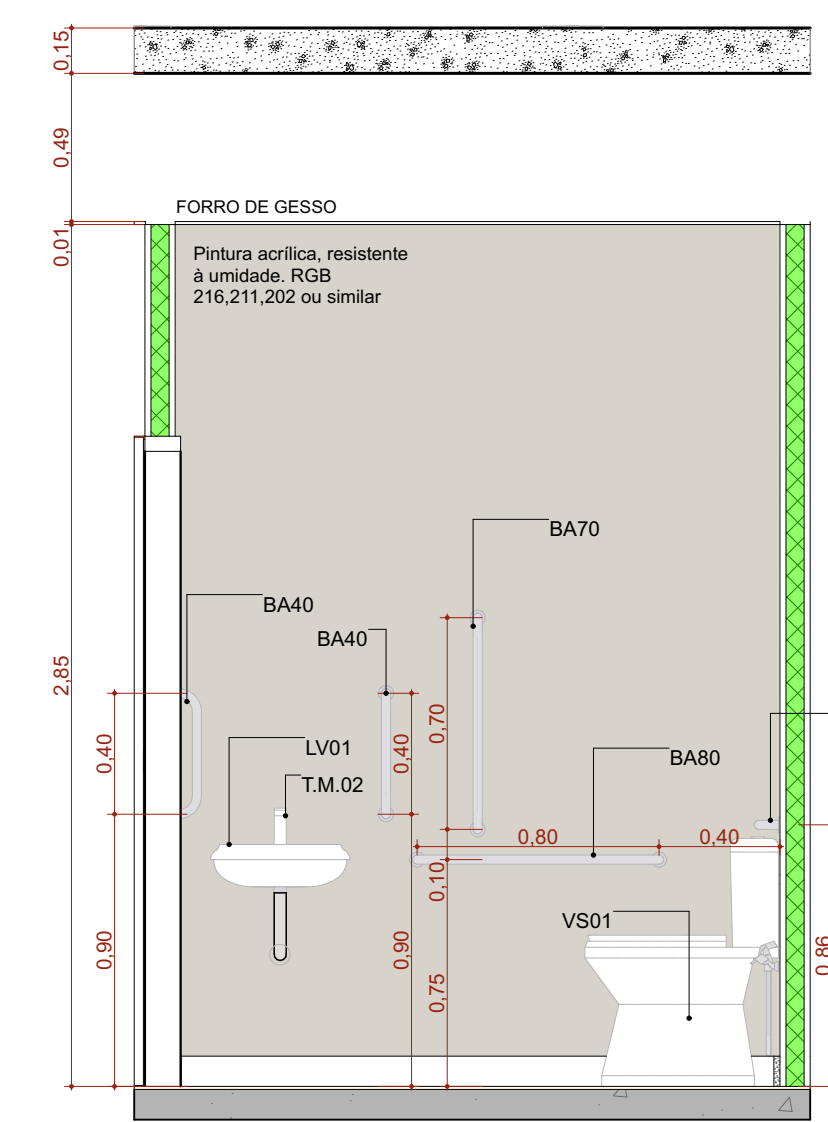


A.M.03 VISTA 2
Escala: 1:25

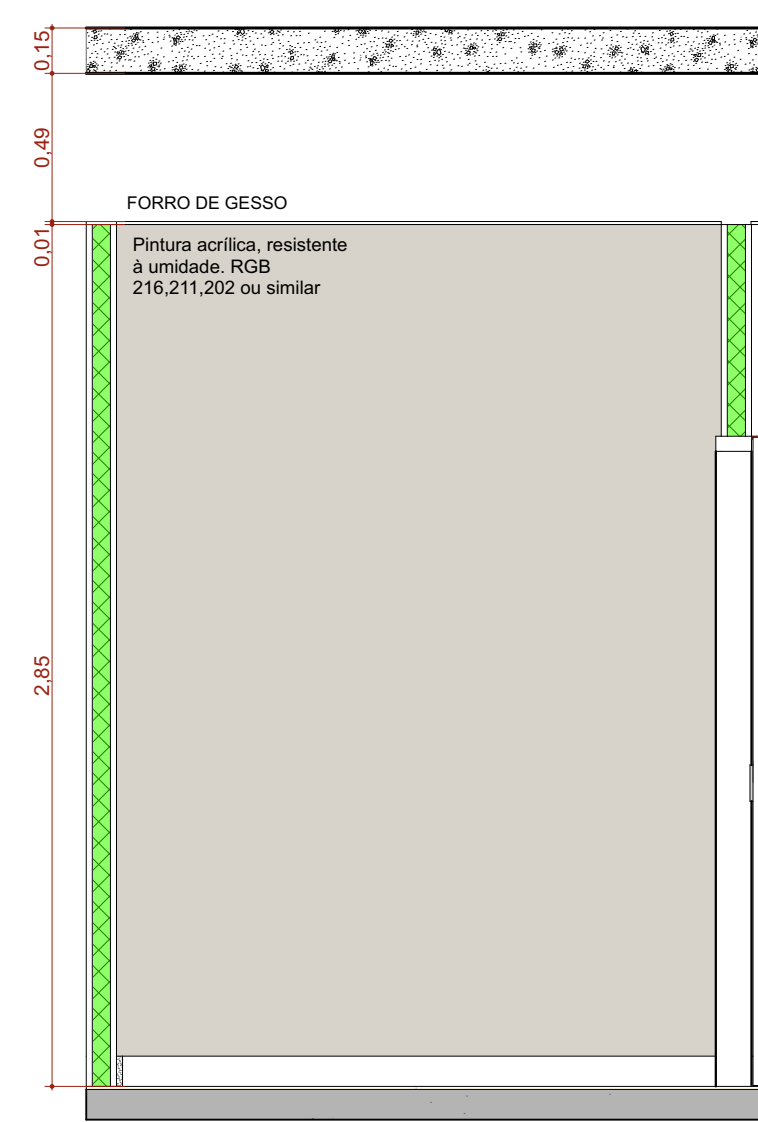


A.M.03 VISTA 3
Escala: 1:25

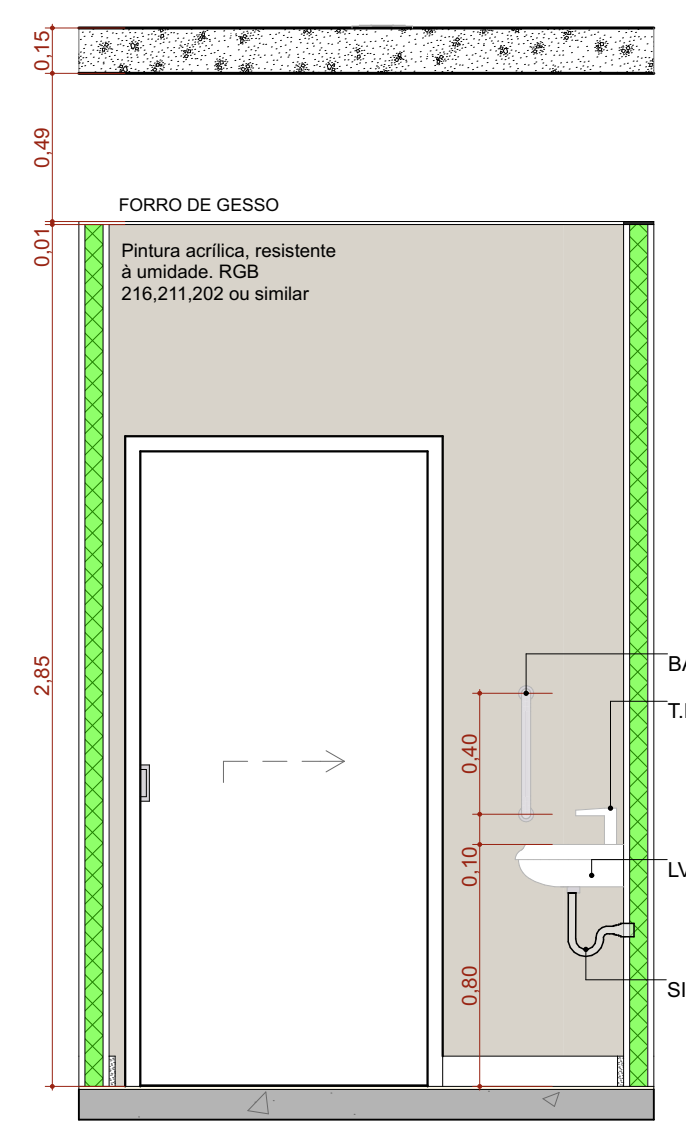


A.M.03 VISTA 4
Escala: 1:25

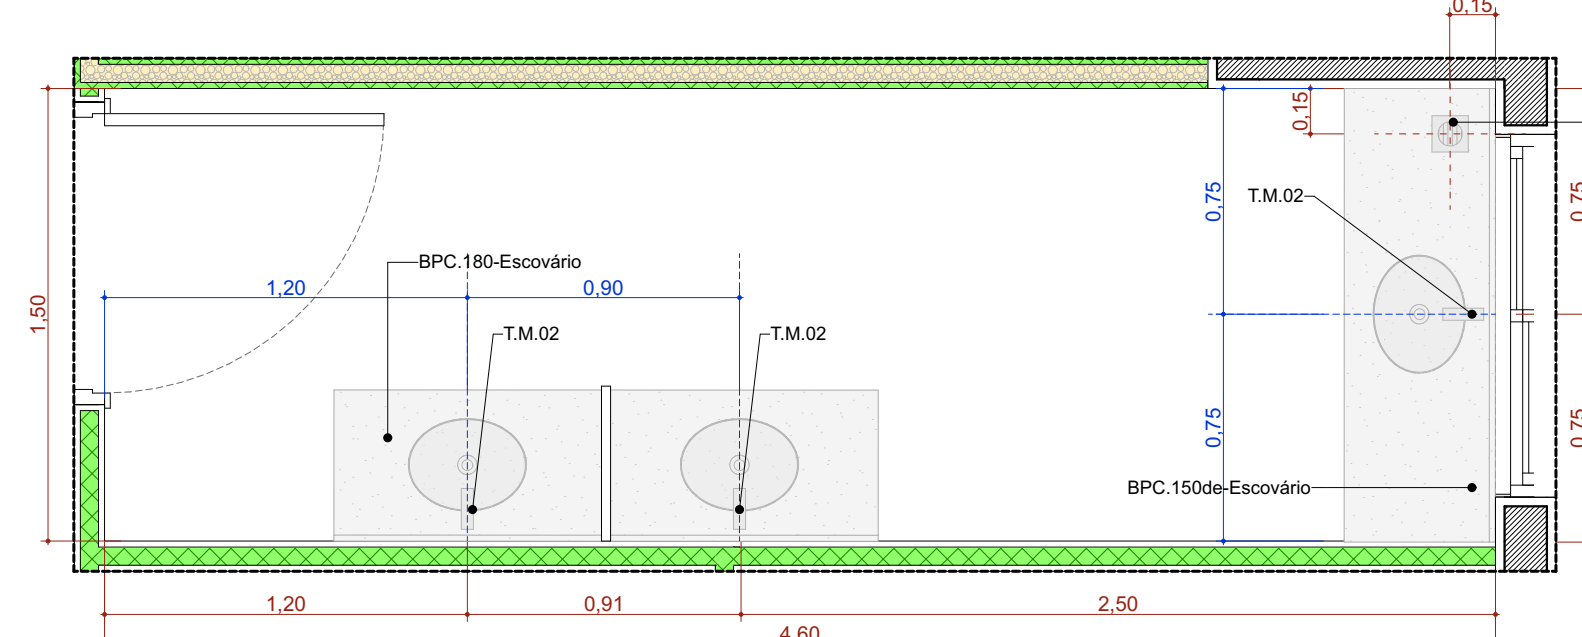


A.M.4 Educação em Saúde Bucal (Escovário)
Escala: 1:25

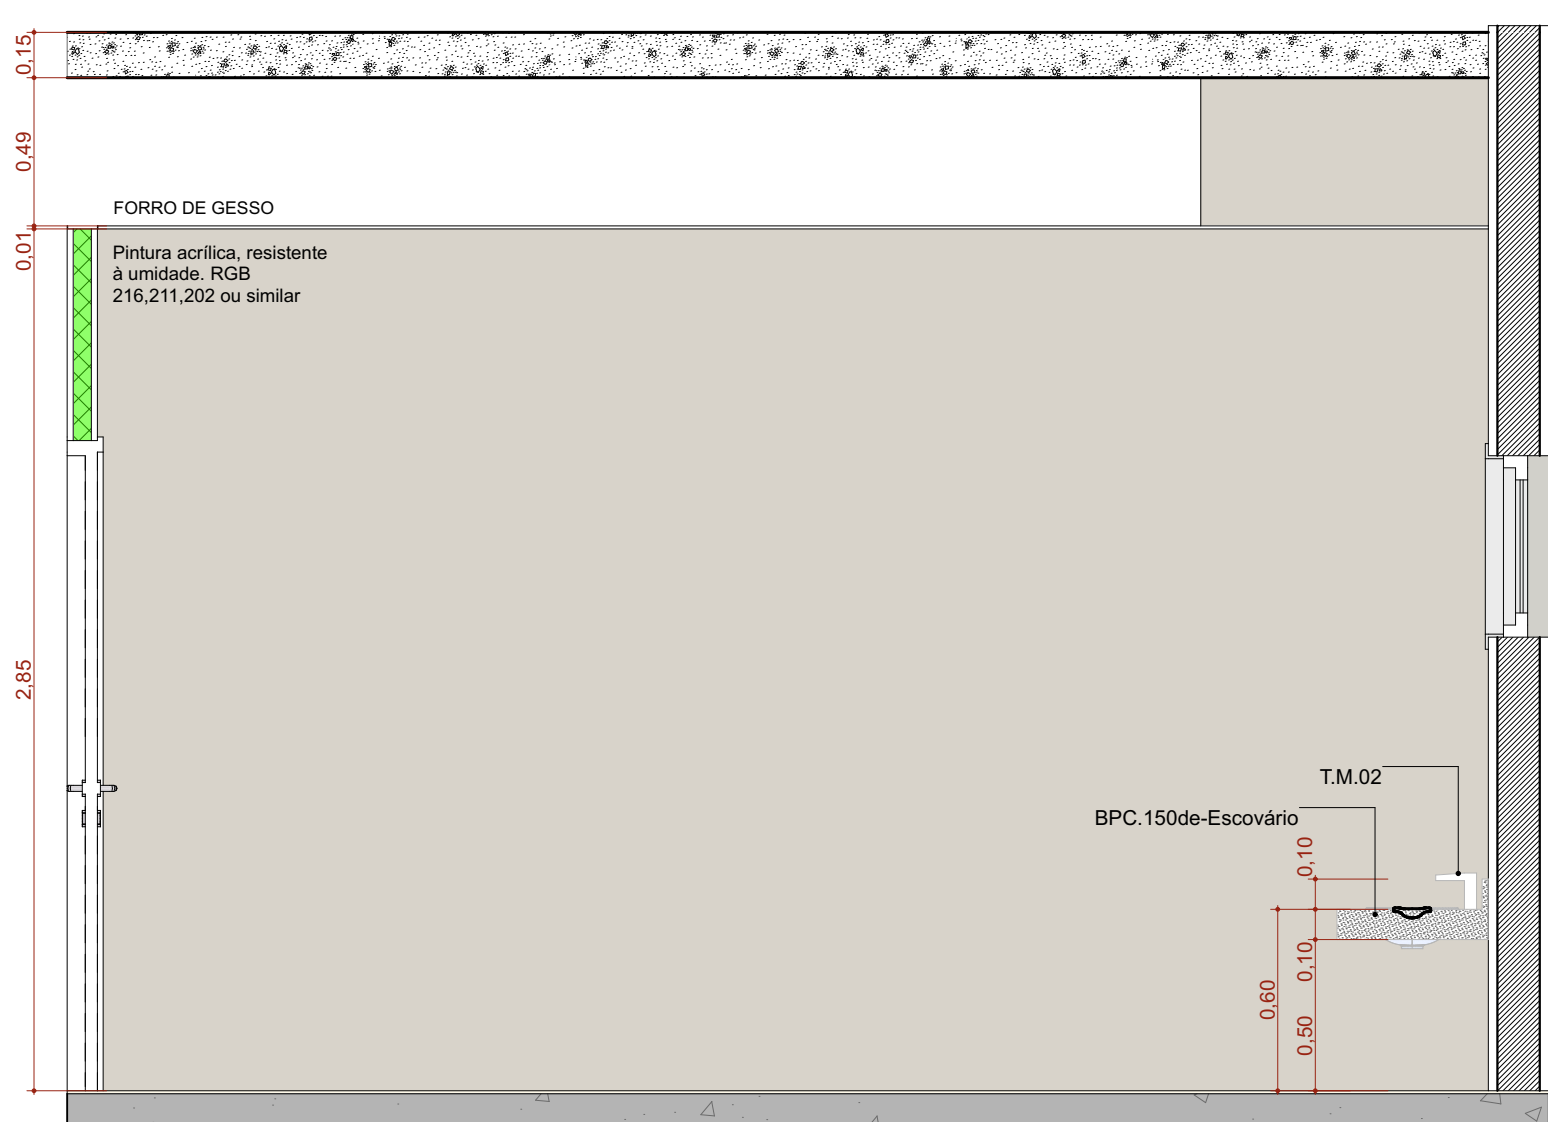


A.M.04 VISTA 1
Escala: 1:25

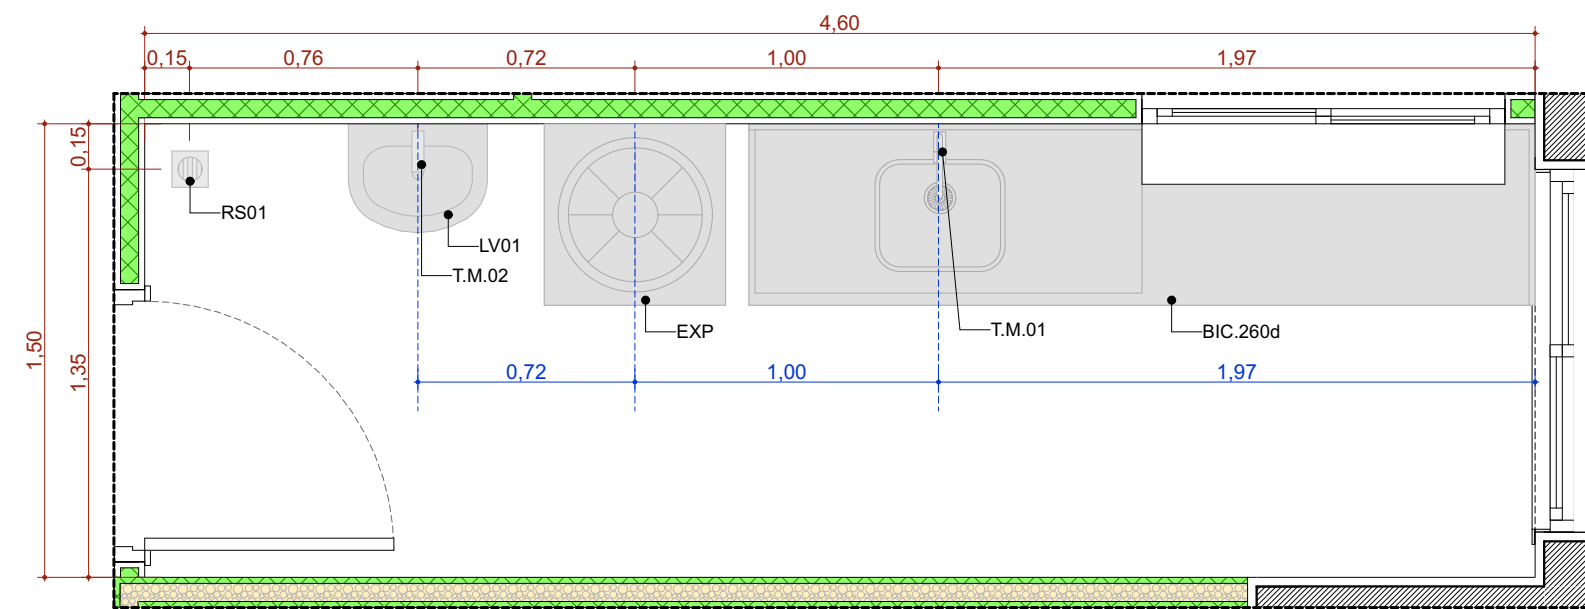


A.M.5 Expurgo
Escala: 1:25

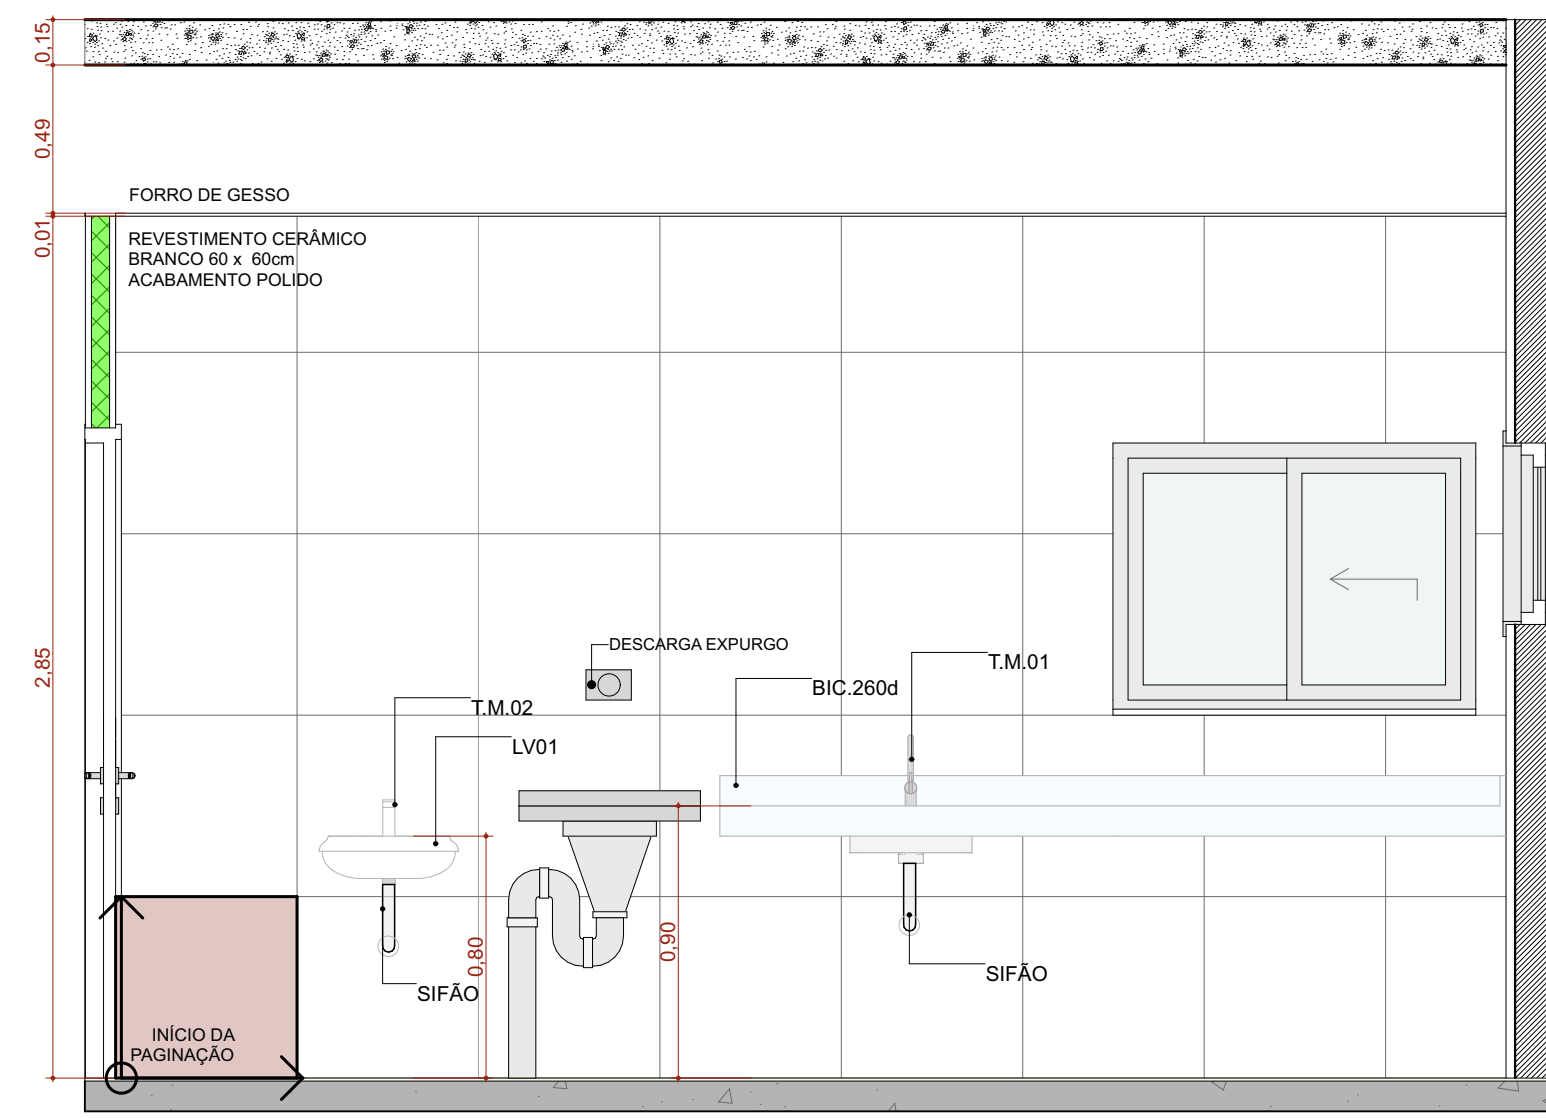


A.M.05 VISTA 1
Escala: 1:25

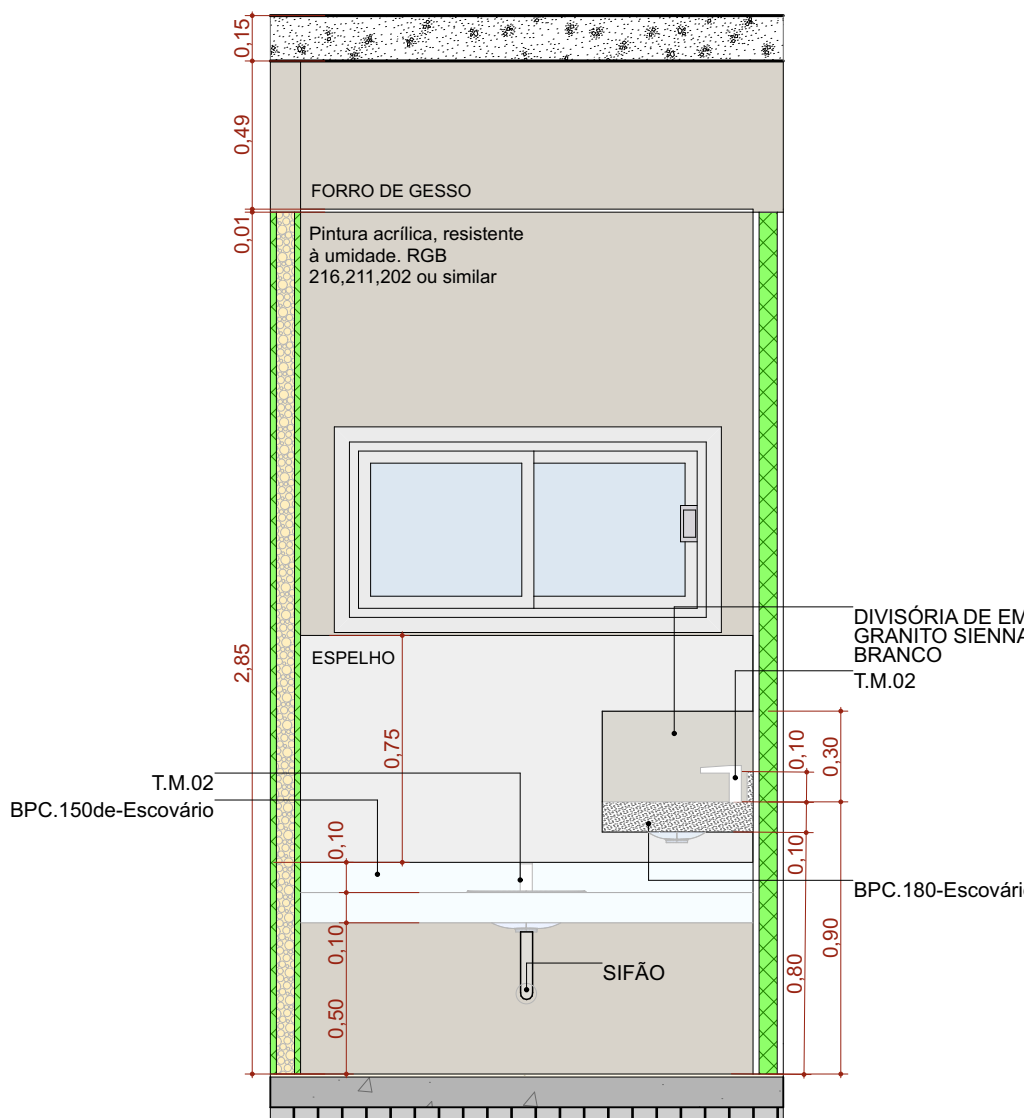


A.M.04 VISTA 2
Escala: 1:25

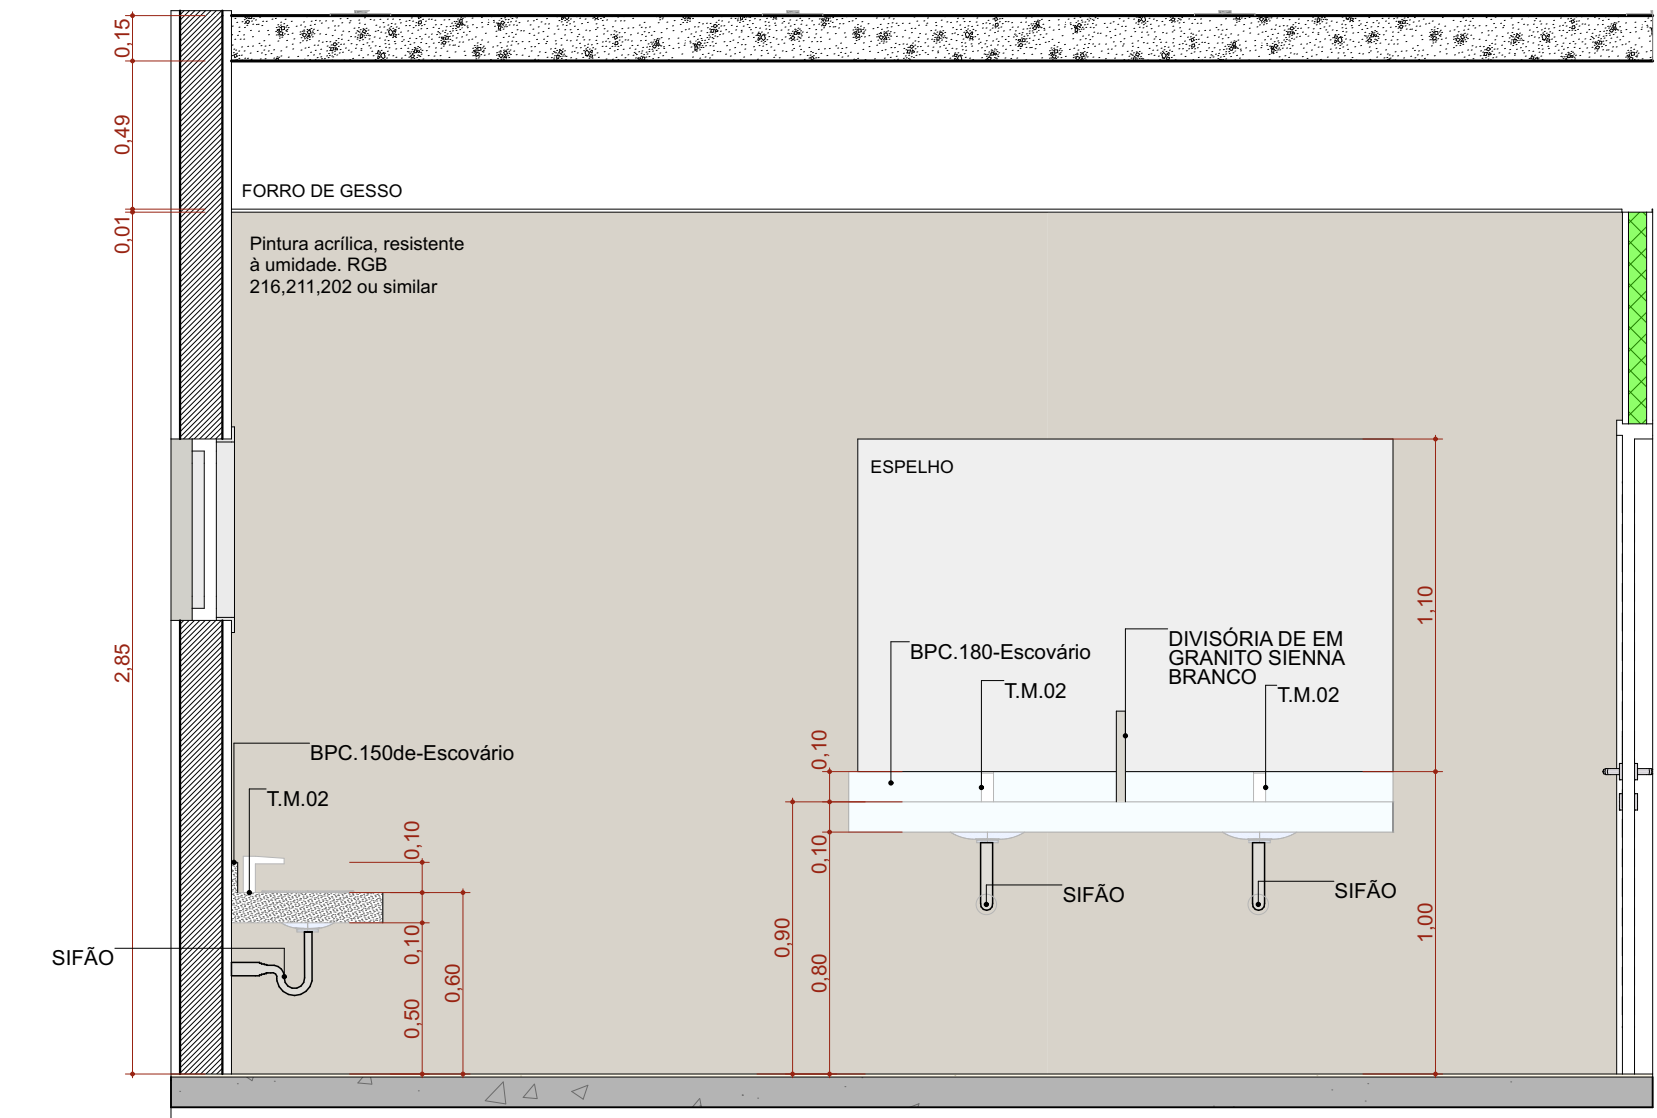


A.M.04 VISTA 3
Escala: 1:25

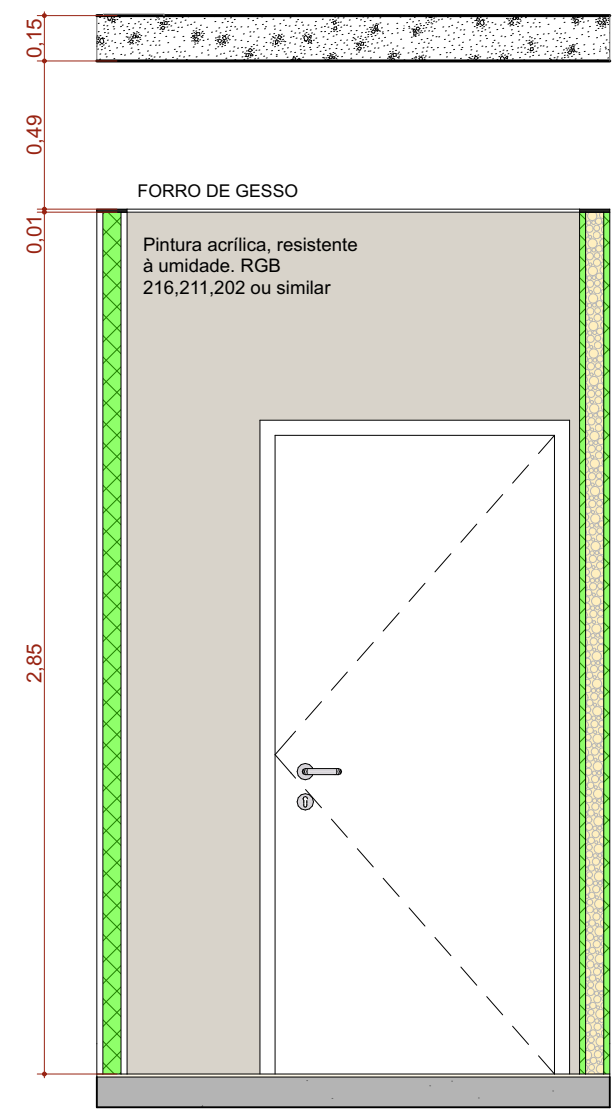


A.M.04 VISTA 4
Escala: 1:25

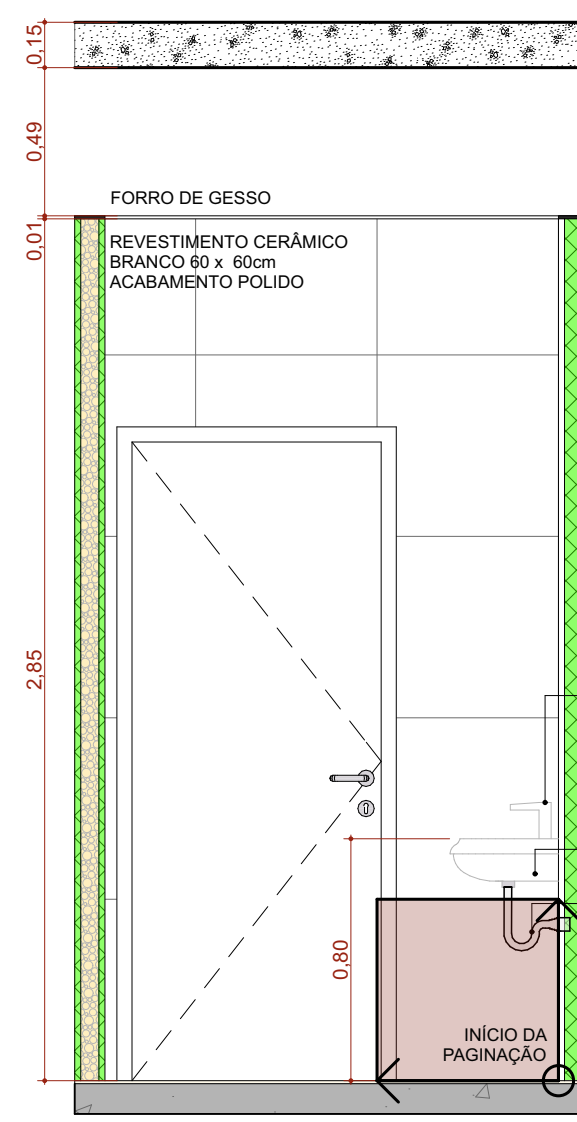


A.M.05 VISTA 2
Escala: 1:25

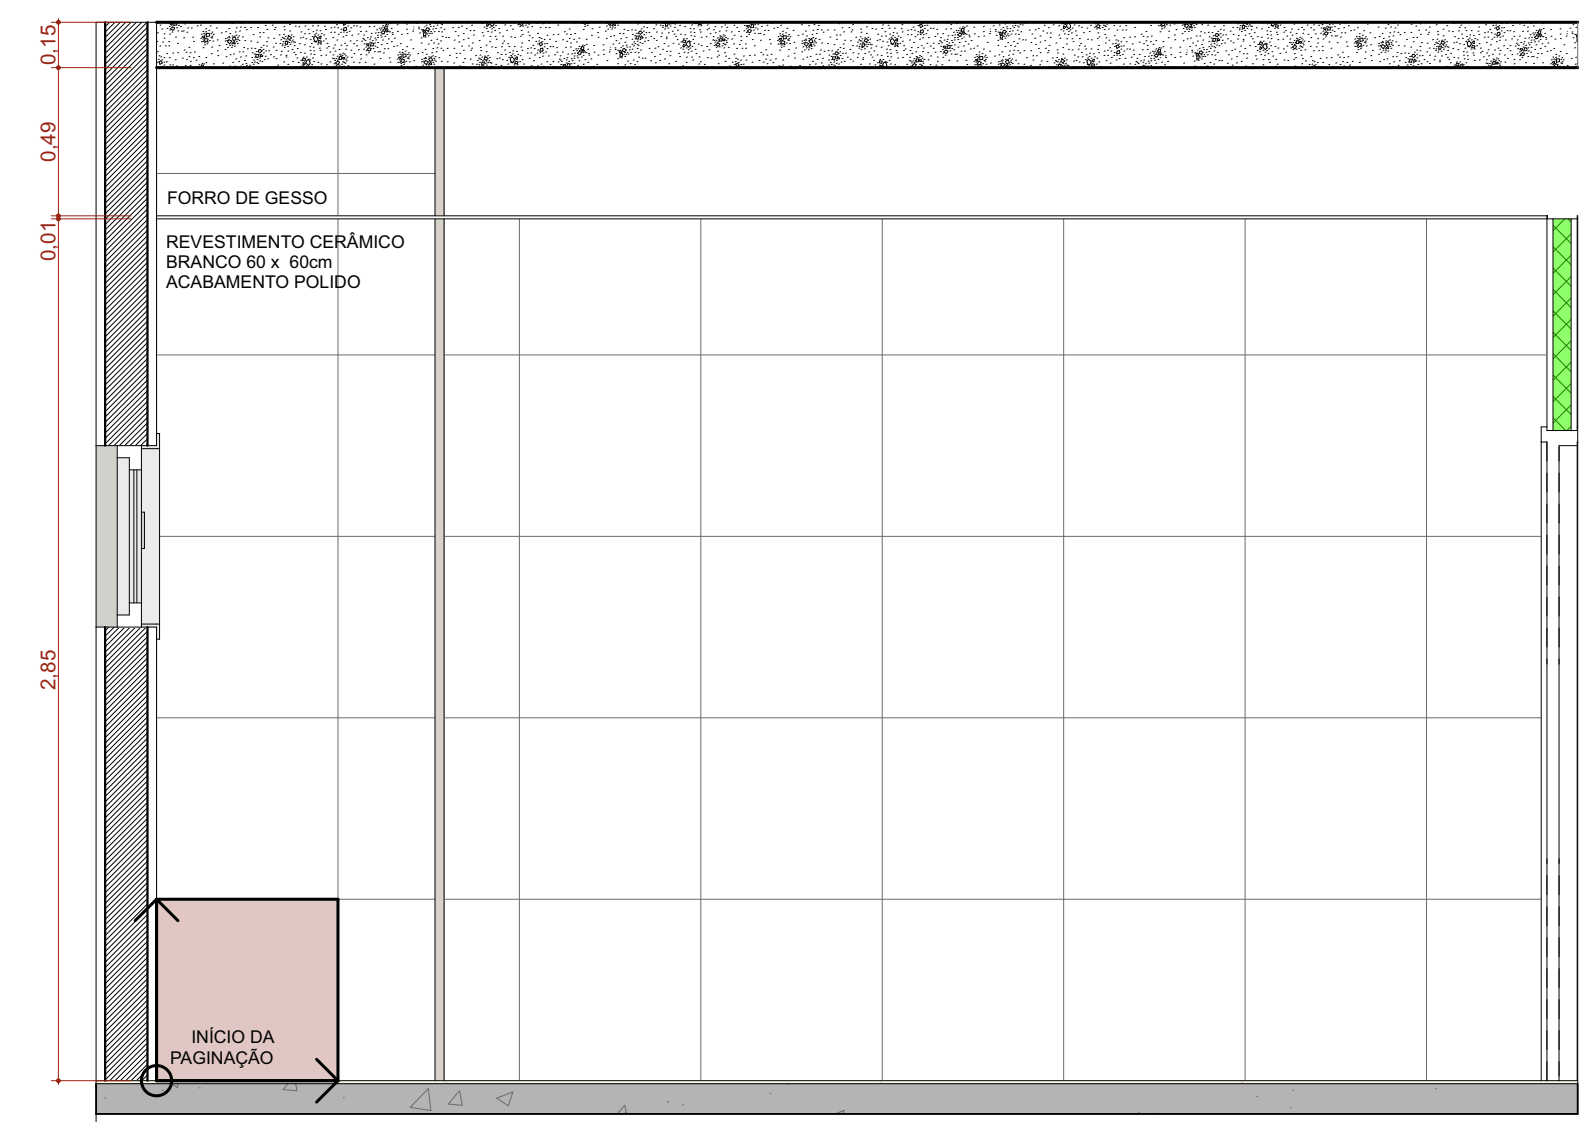


A.M.05 VISTA 3
Escala: 1:25

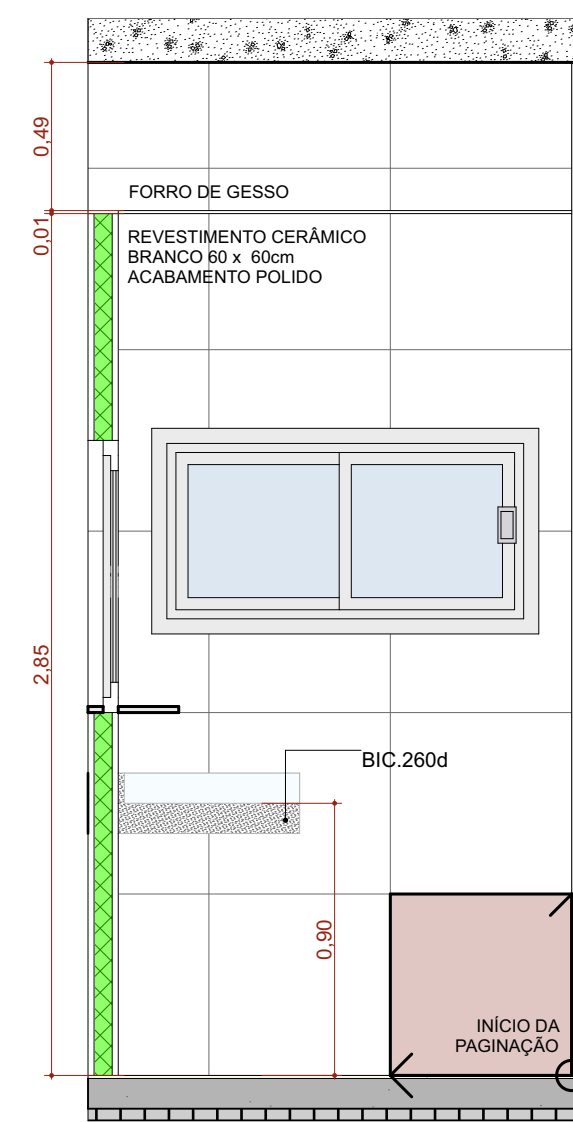


A.M.05 VISTA 4
Escala: 1:25

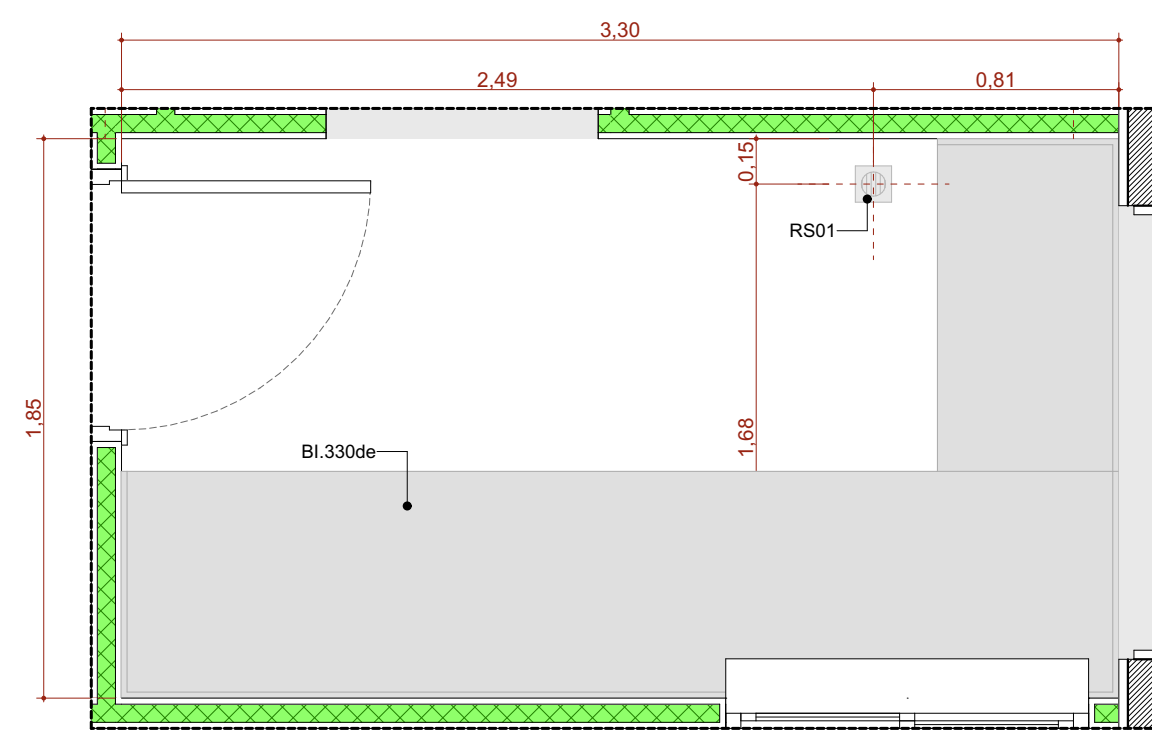


A.M.6 Esterilização
Escala: 1:25

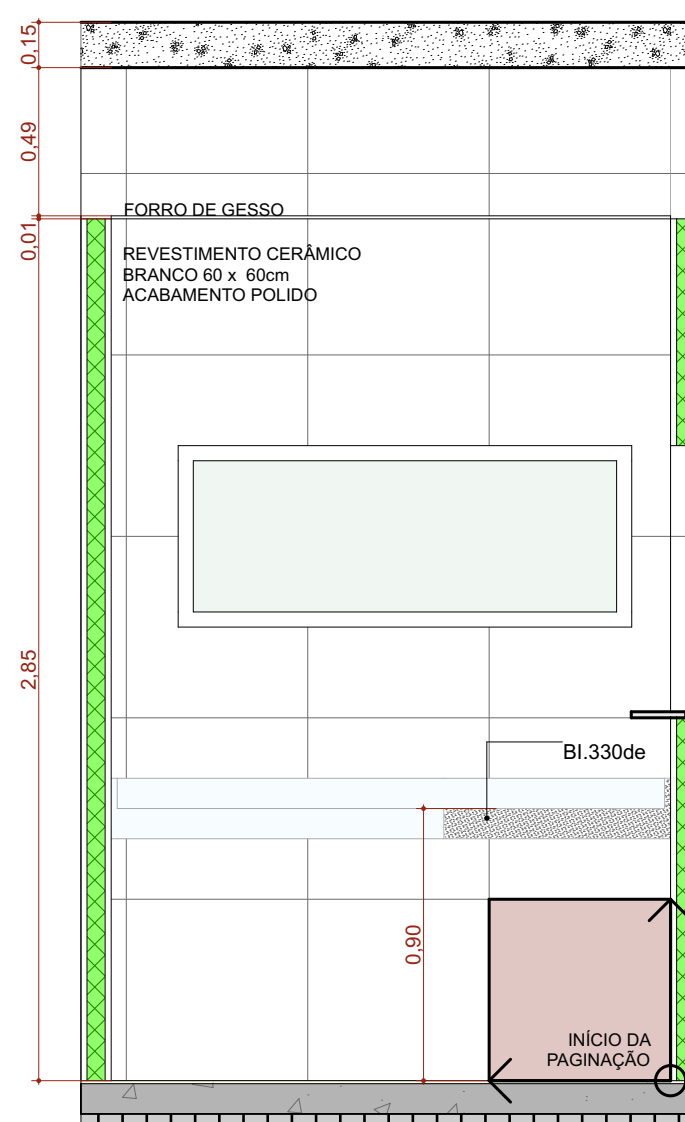


A.M.06 VISTA 1
Escala: 1:25

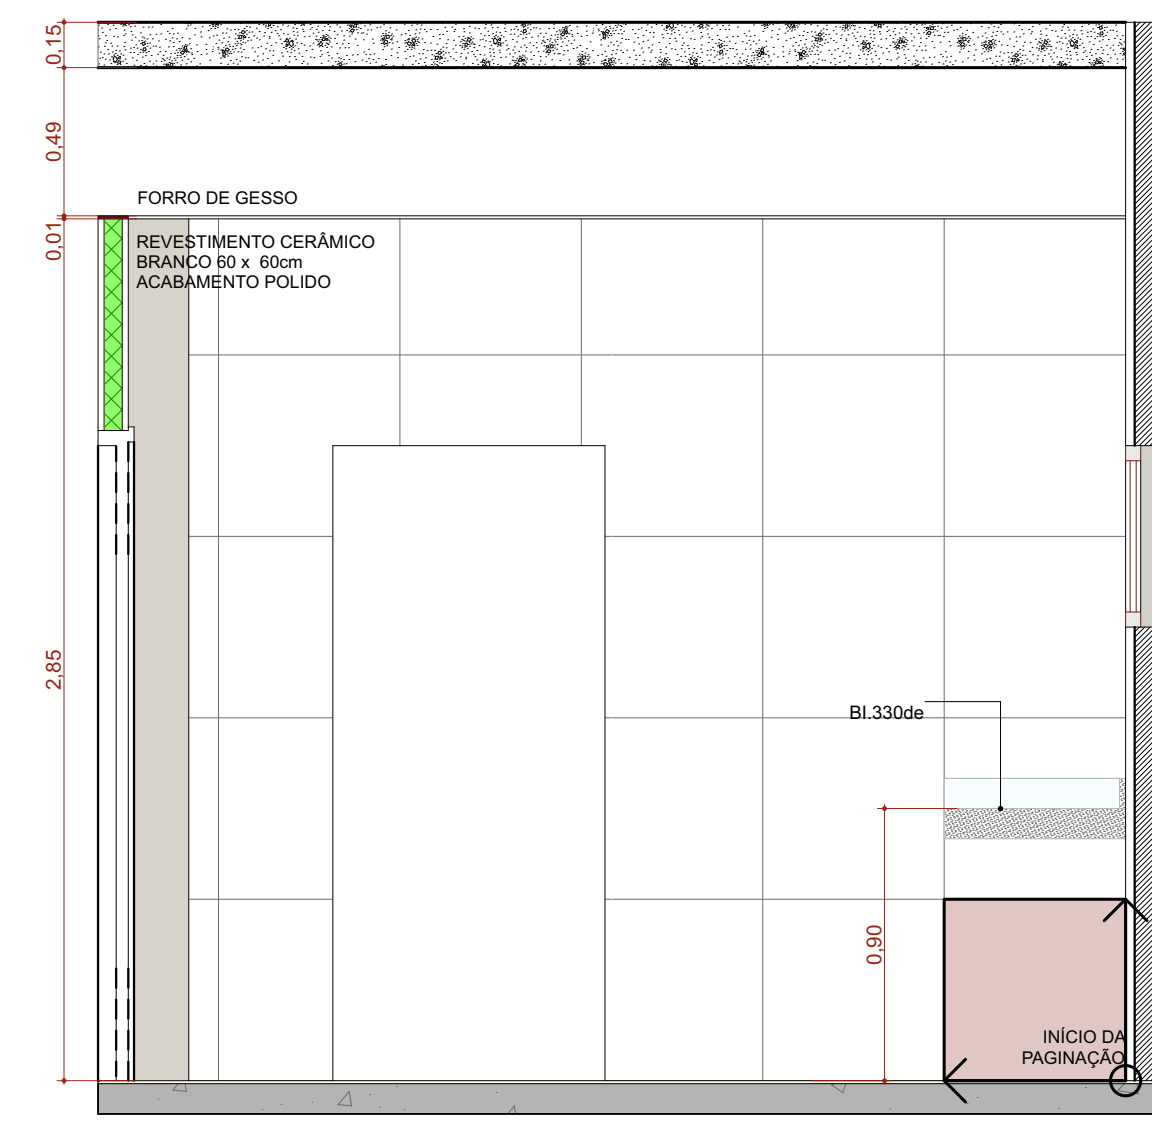

A.M.06 VISTA 2
Escala: 1:25

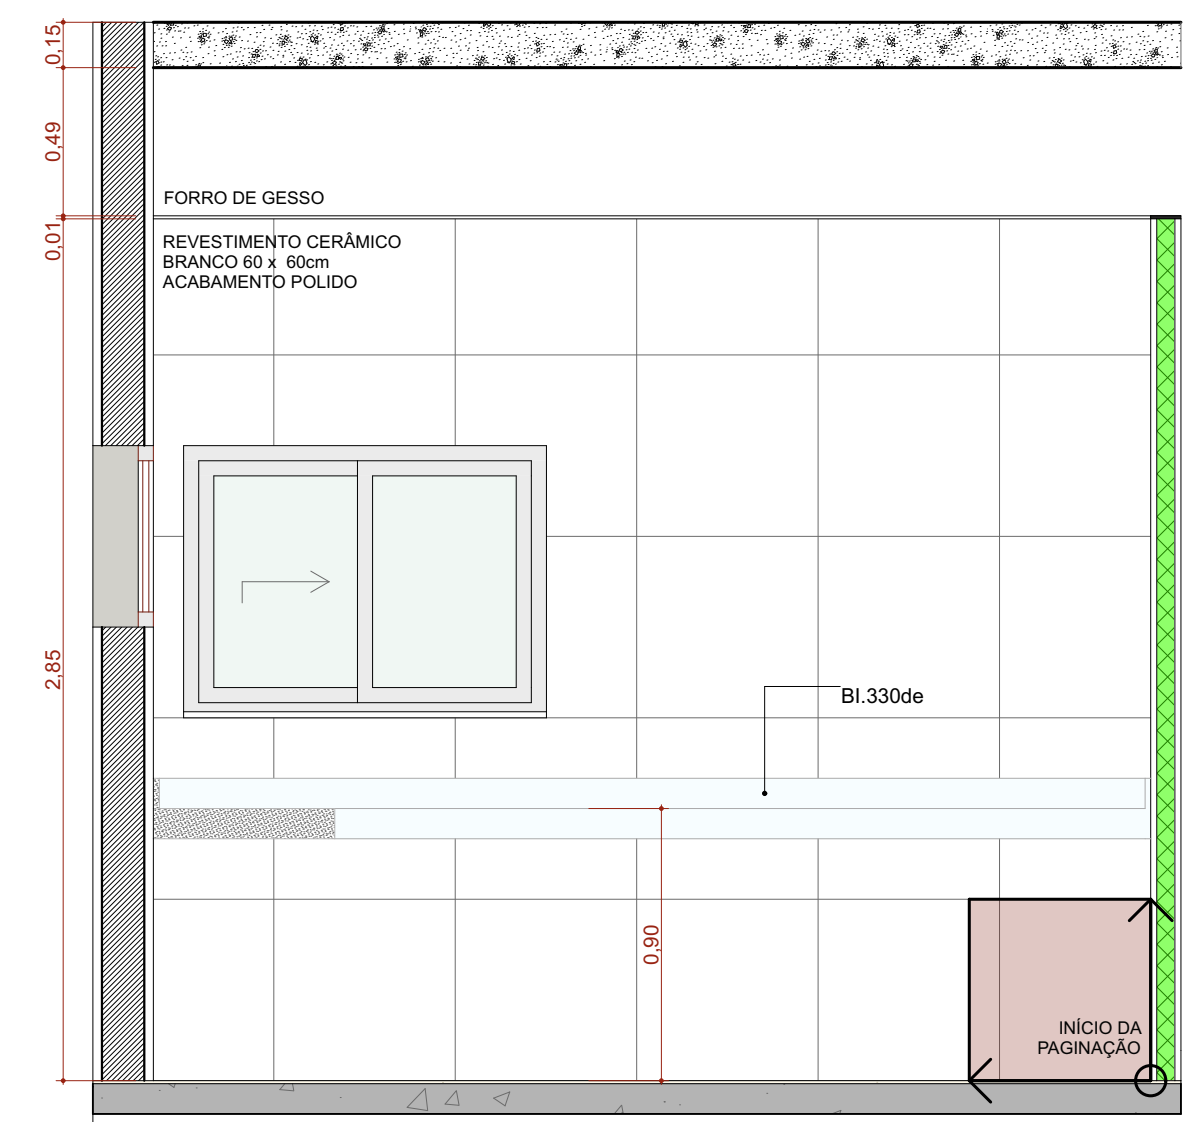

A.M.06 VISTA 3
Escala: 1:25

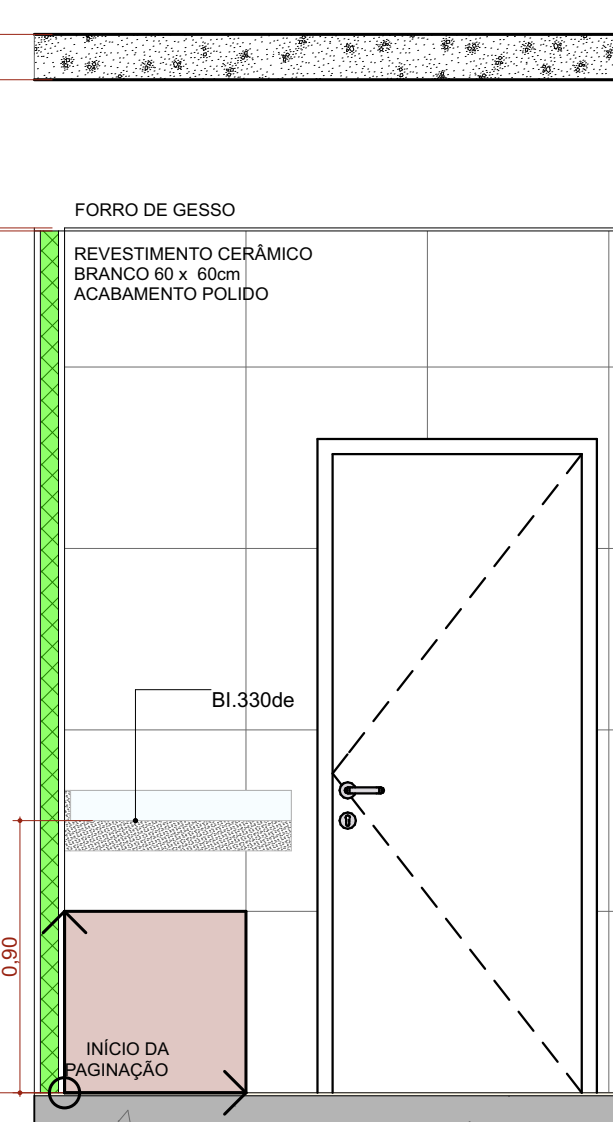

A.M.06 VISTA 4
Escala: 1:25

TÍTULO DO PROJETO
UNIDADE BÁSICA DE SAÚDE - PORTE 1

PROPRIETÁRIO
MINISTÉRIO DA SAÚDE
SECRETARIA DE ATENÇÃO PRIMÁRIA À SAÚDE
CNPJ
00.394.544/0108-14

ENDEREÇO
Secretaria de Atenção Primária à Saúde
Esplanada dos Ministérios Bloco G Edifício Sede - Ministério da Saúde
CEP 70.058-900 - Brasília- DF


TÍTULO DO PROJETO
DETALHAMENTO ÁREAS MOLHADAS 01

DESCRIÇÃO DA ETAPA
PROJETO EXECUTIVO


NOME PRONCHIA: ARQUIVO	REVISÃO	UNIDADE	DATA	ESCALA
MS_UBS1_PE_AQ 11.12_R00	R01	METROS	04/09/2024	INDICADA

DIREITOS AUTORAIS RESERVADOS CONFORME LEGISLAÇÃO NACIONAL E INTERNACIONAL




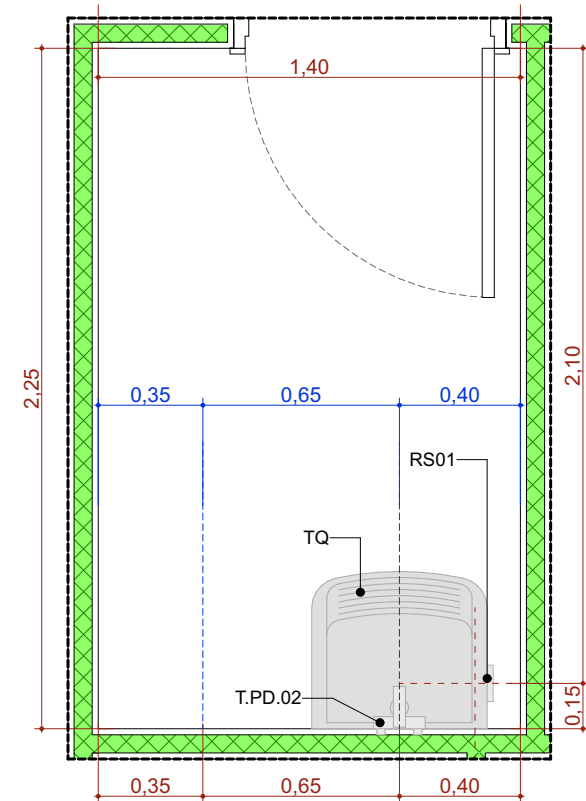


A.M.7 DML
Escala:1:25

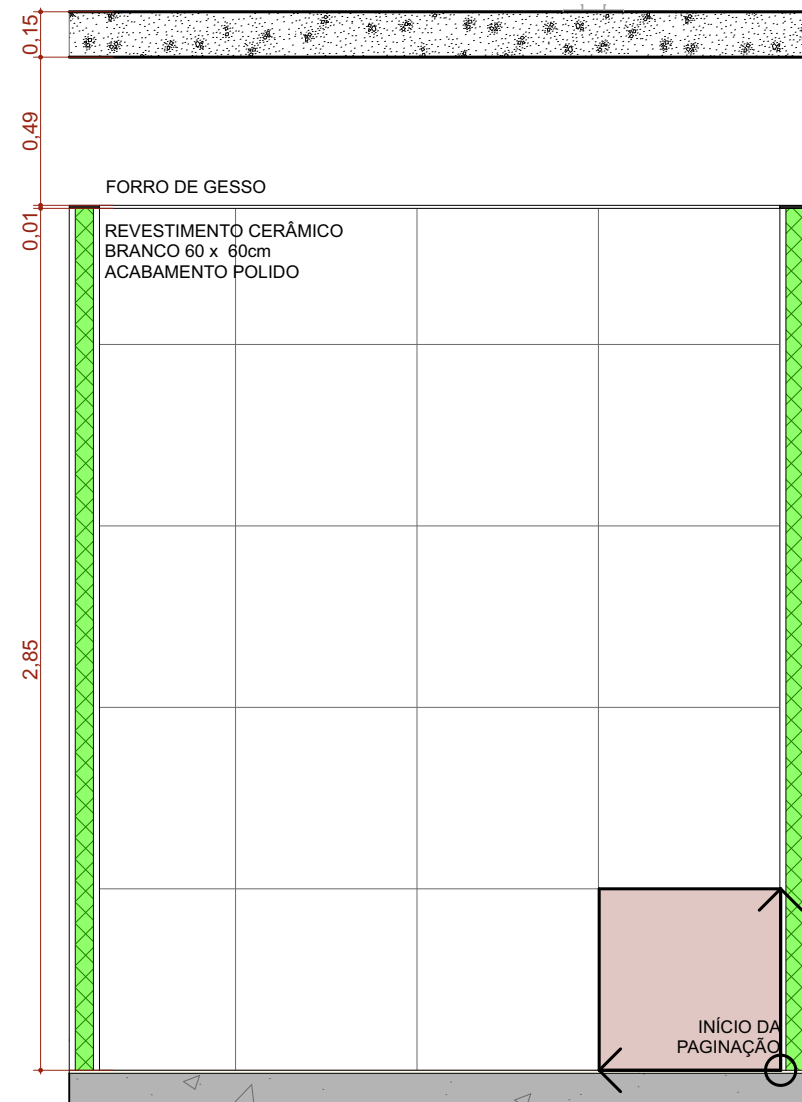


A.M.07 VISTA 1
Escala:1:25

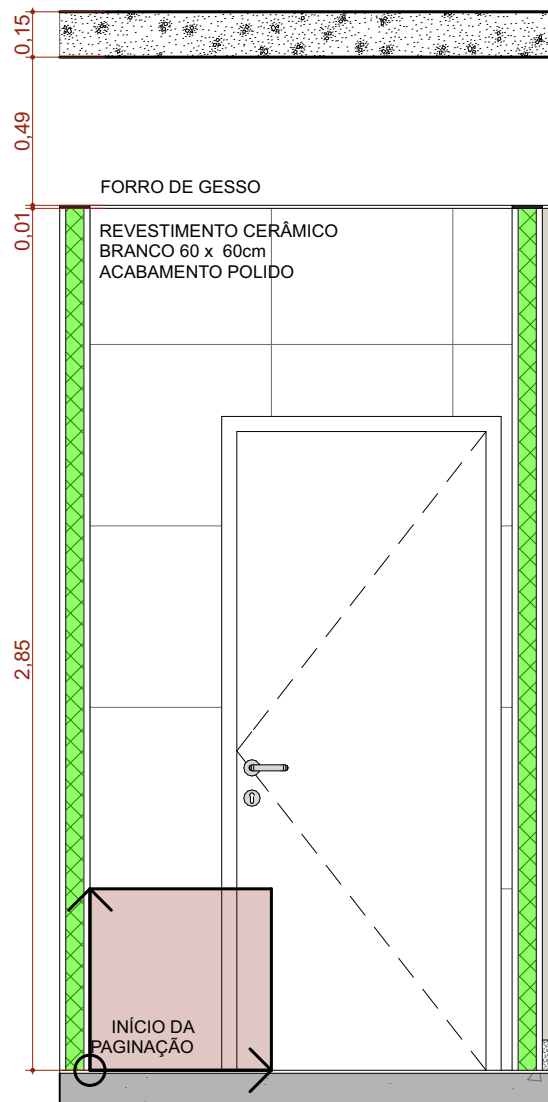


A.M.07 VISTA 2
Escala:1:25

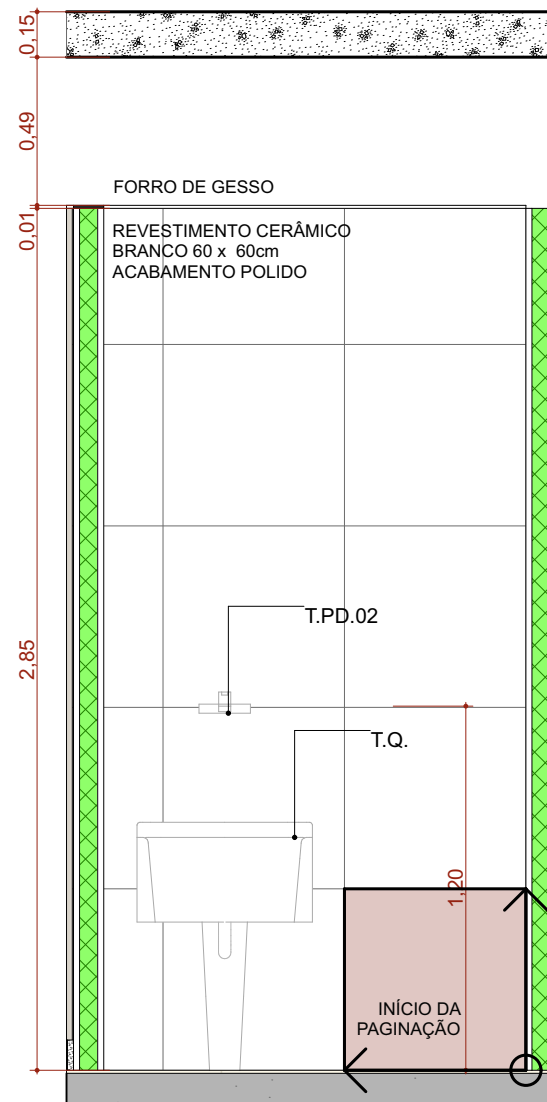


A.M.07 VISTA 3
Escala:1:25

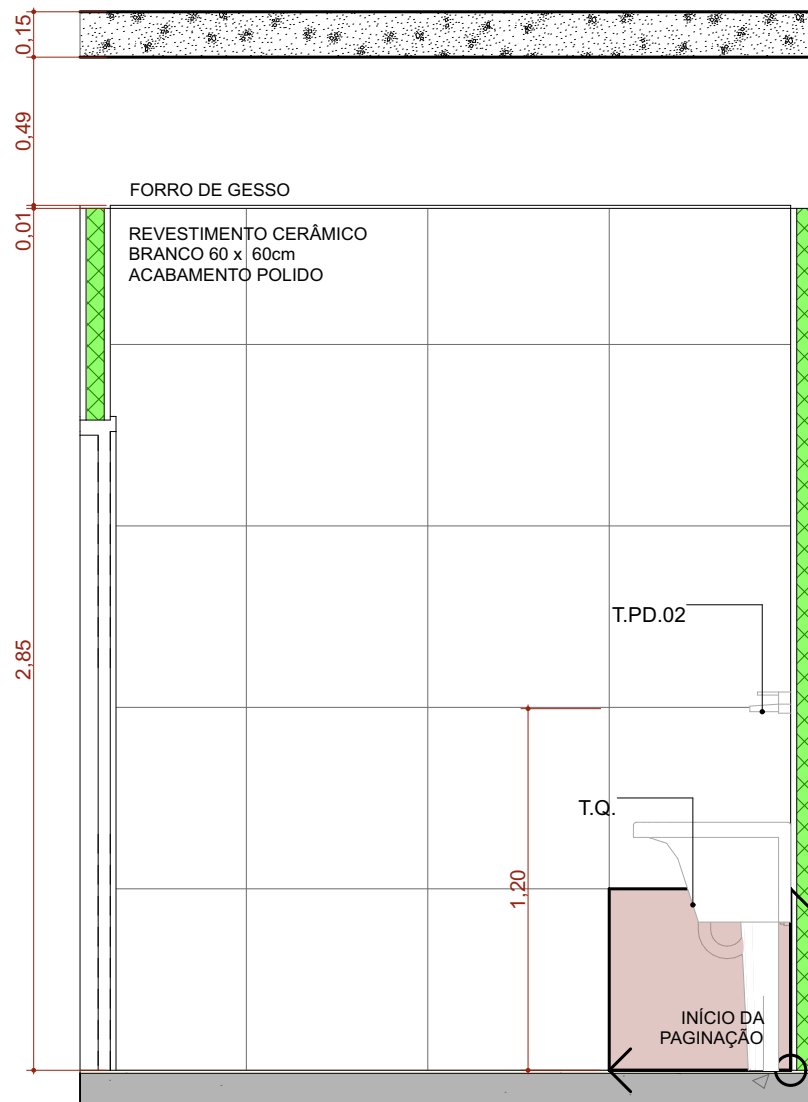


A.M.07 VISTA 4
Escala:1:25

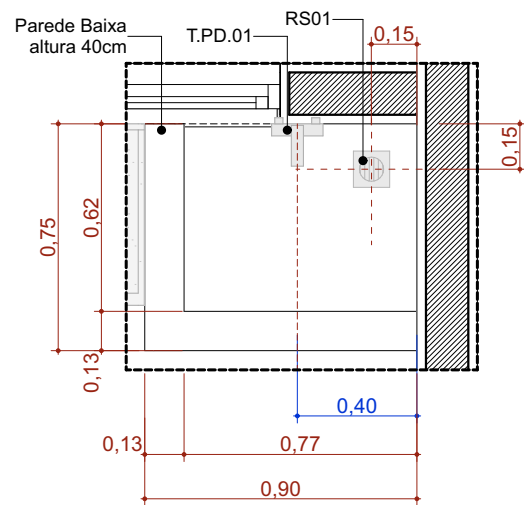


A.M.10 Higienização dos pés
Escala:1:25

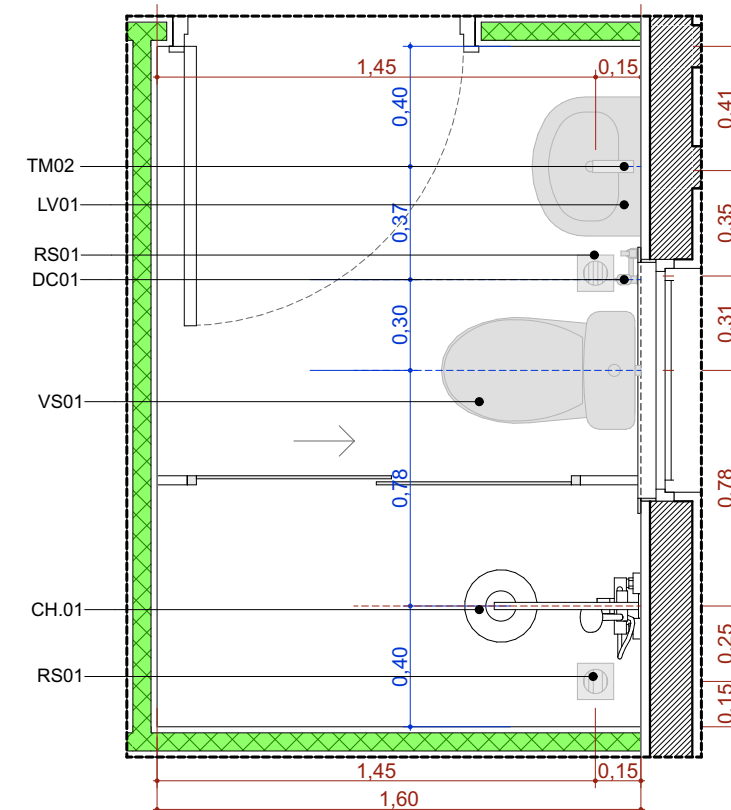


A.M.8 Banh. Func. Masc.
Escala:1:25

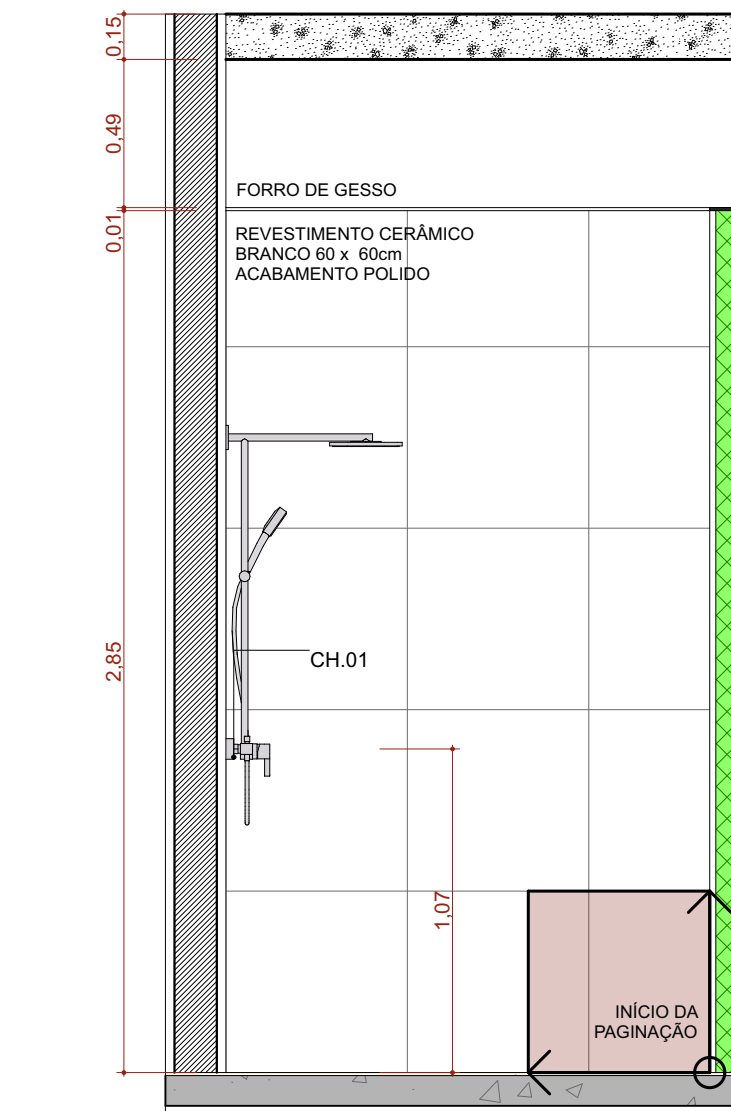


A.M.08 VISTA 1
Escala:1:25

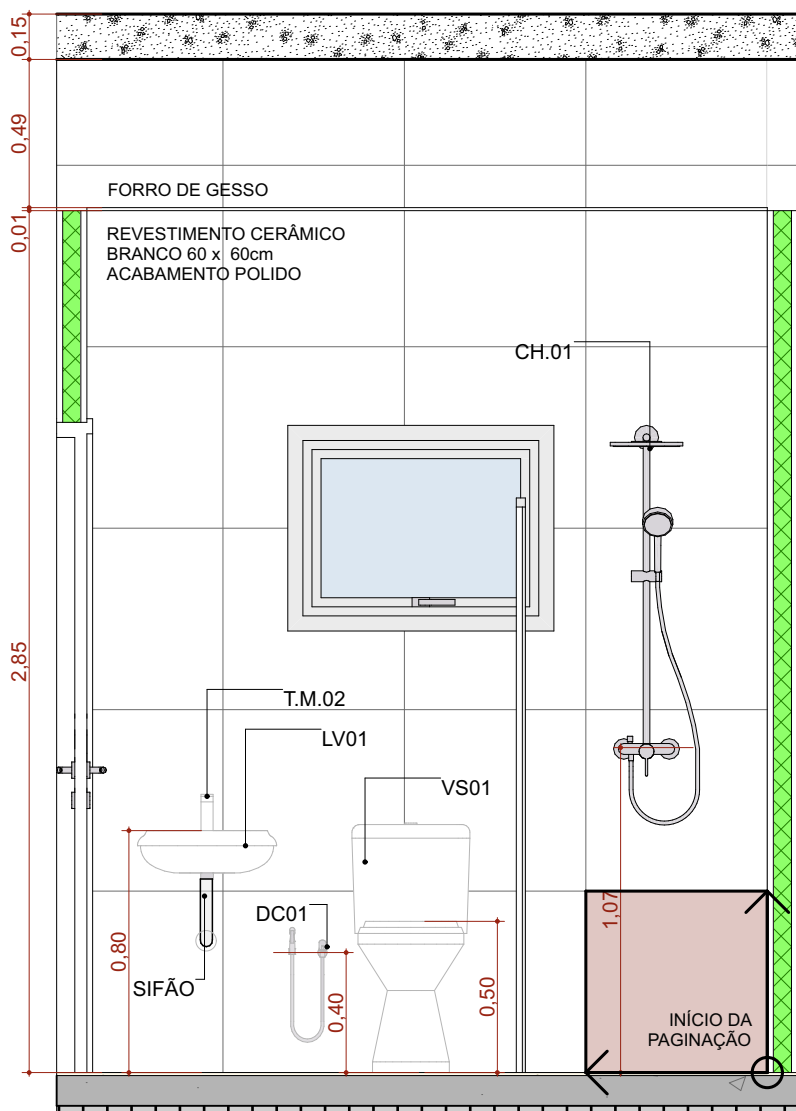


A.M.08 VISTA 2
Escala:1:25

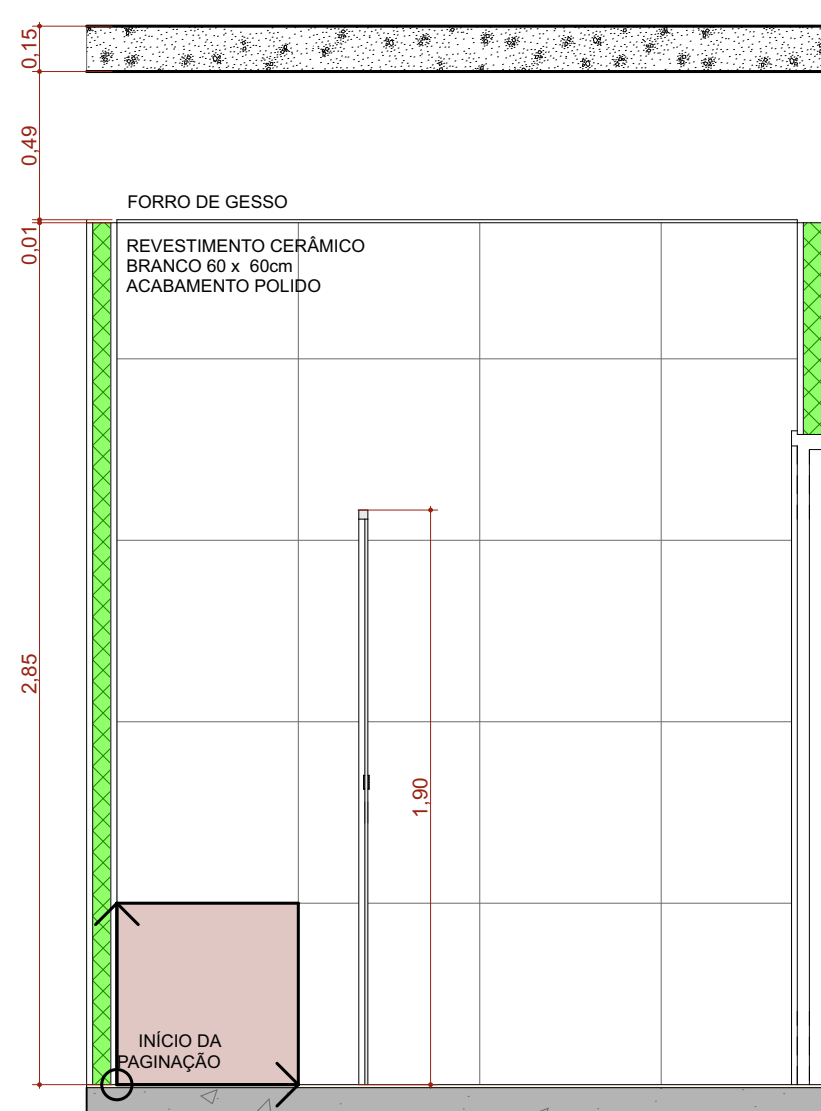


A.M.08 VISTA 3
Escala:1:25

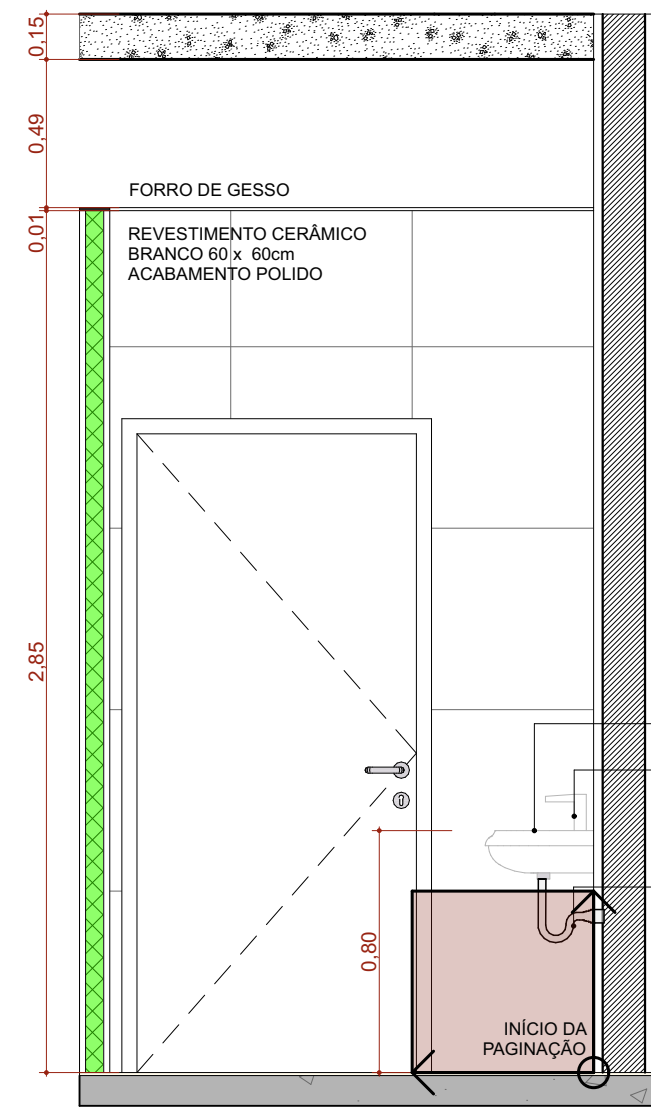


A.M.08 VISTA 4
Escala:1:25

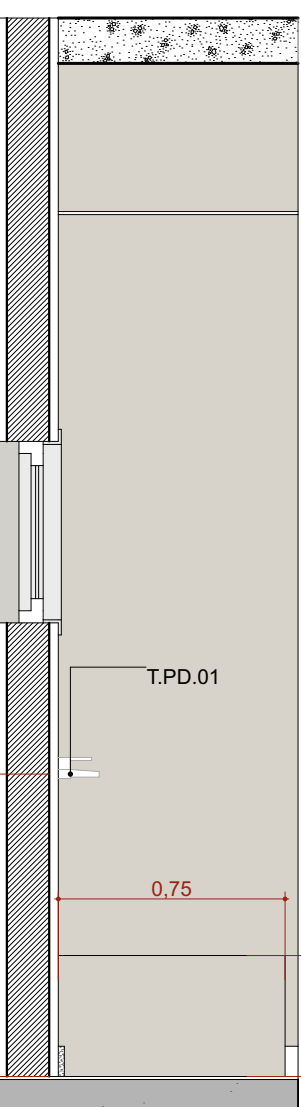


A.M.10 VISTA 1
Escala:1:25

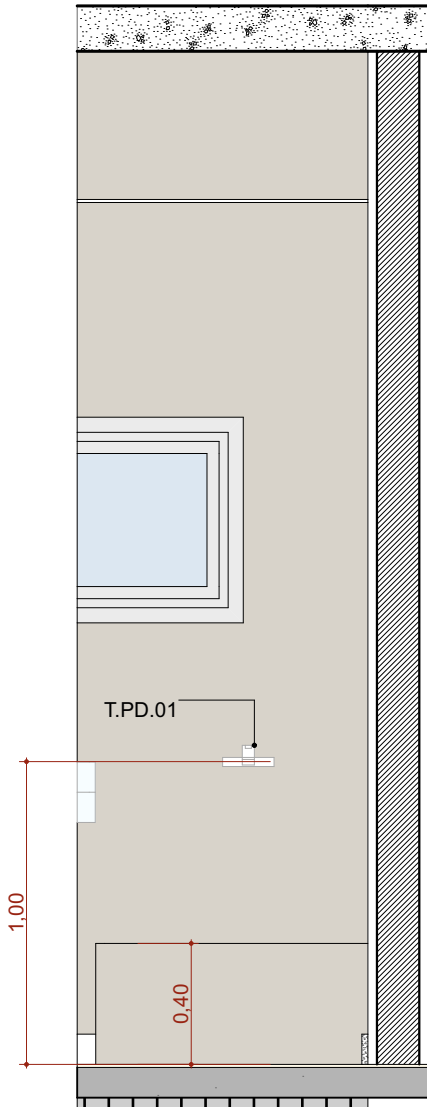


A.M.10 VISTA 2
Escala:1:25

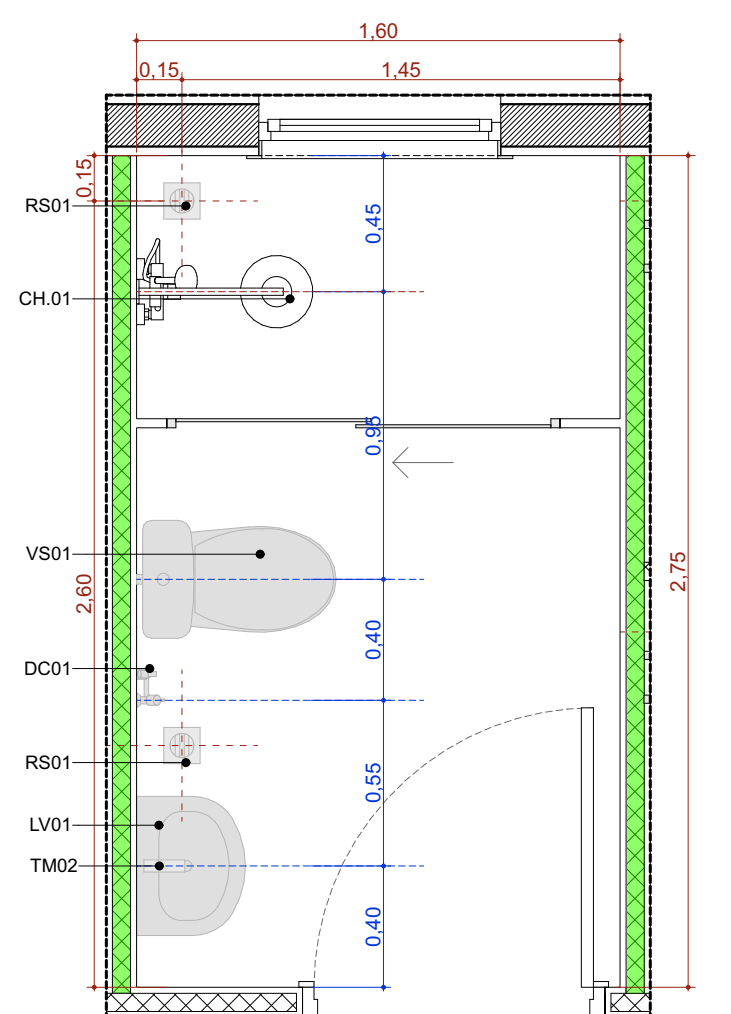


A.M.9 Banh. Func. Fem.
Escala:1:25

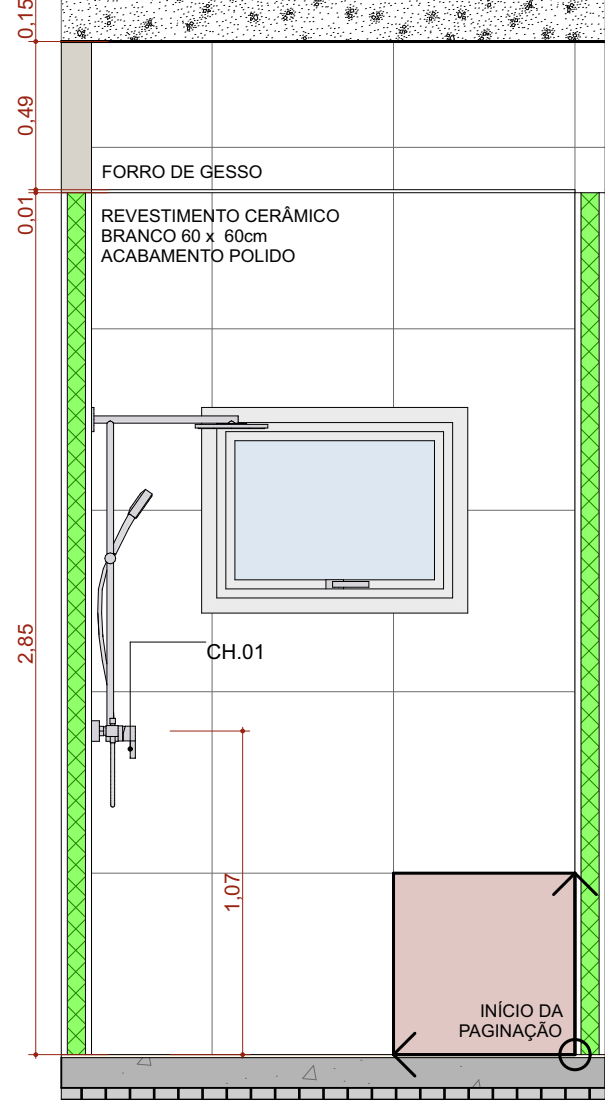


A.M.09 VISTA 1
Escala:1:25

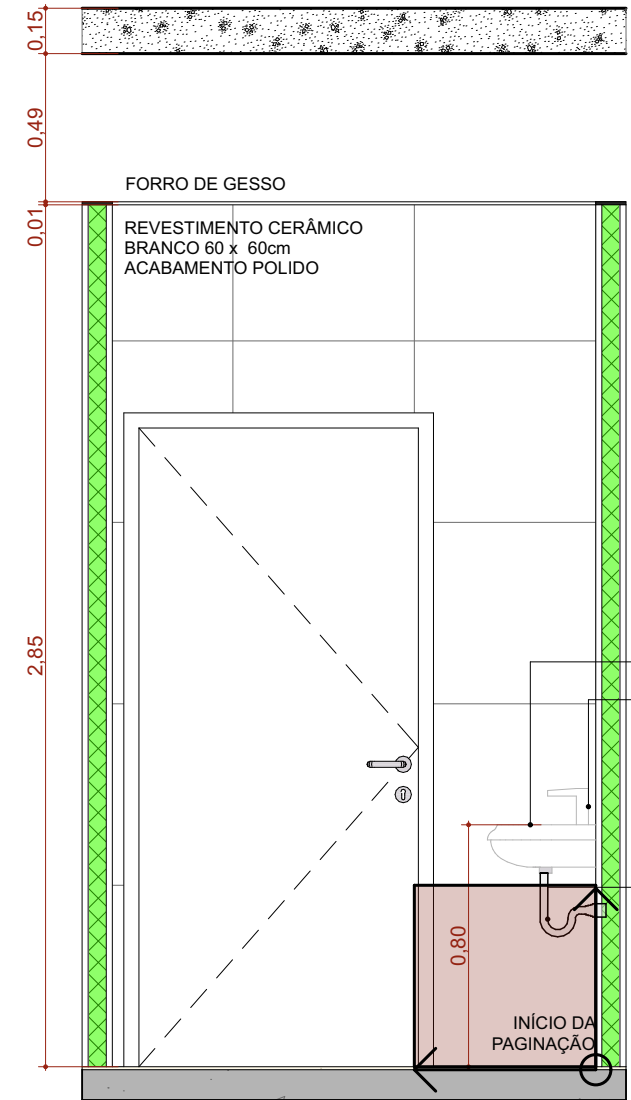

A.M.09 VISTA 2
Escala:1:25

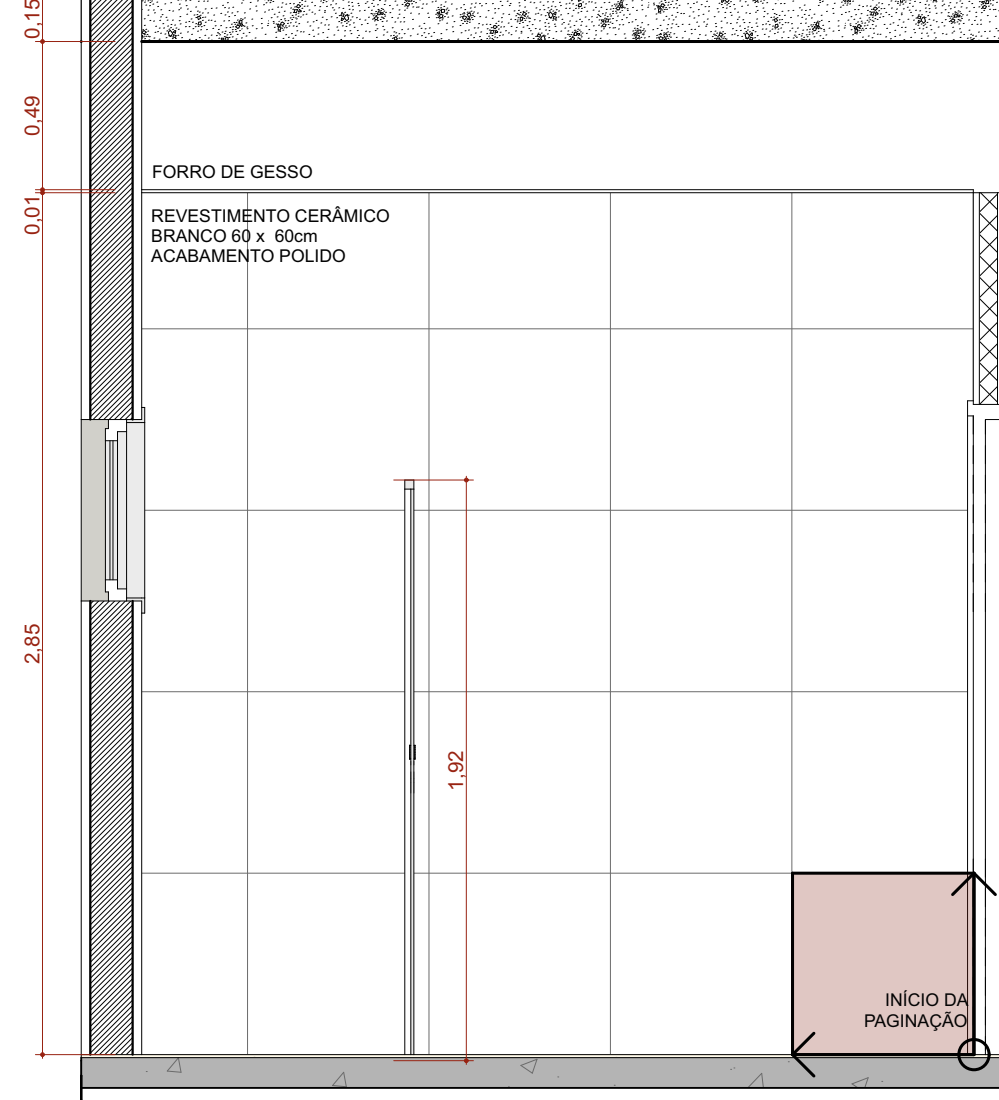

A.M.09 VISTA 3
Escala:1:25

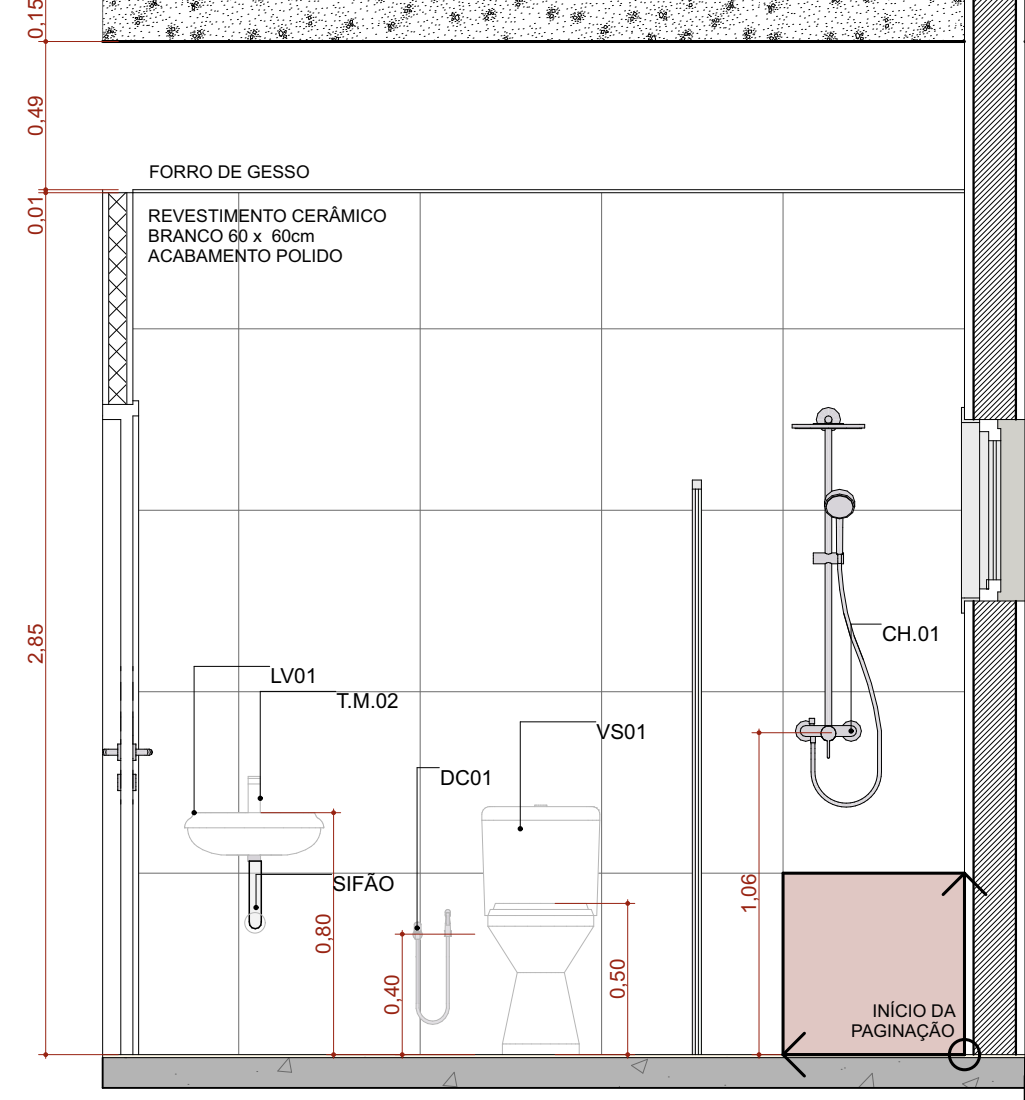

A.M.09 VISTA 4
Escala:1:25

TÍTULO DO PROJETO
UNIDADE BÁSICA DE SAÚDE - PORTE 1

PROPRIETÁRIO
MINISTÉRIO DA SAÚDE
SECRETARIA DE ATENÇÃO PRIMÁRIA À SAÚDE

CNPJ
00.394.544/0108-14

ENDEREÇO
Secretaria de Atenção Primária à Saúde
Espanhada dos Ministérios Bloco G Edifício Sede - Ministério da Saúde
CEP 70. 058-900 - Brasília- DF

TÍTULO DA PRANCHA

DETALHAMENTO ÁREAS MOLHADAS 02

DESCRIÇÃO DA ETAPA

PROJETO EXECUTIVO

NOME: PRANCHA - ARQUIVO
MS_UBS1_PE_AQ 12.12_R00

REVISÃO
R01

UNIDADE
METROS

DATA
04/09/2024

ESCALA
INDICADA

DIREITOS AUTORAIS RESERVADOS CONFORME LEGISLAÇÃO NACIONAL E INTERNACIONAL

FOLHA A1
84,10 x 59,40

