



Anotação de Responsabilidade Técnica - ART
Lei nº 6.496, de 7 de dezembro de 1977

CREA-CE

ART OBRA / SERVIÇO
Nº CE20241448161

Conselho Regional de Engenharia e Agronomia do Ceará

INICIAL

1. Responsável Técnico

WALTER BEZERRA DE MENEZES

Título profissional: **ENGENHEIRO CIVIL**

RNP: **0605293074**

Registro: **10216CE**

2. Dados do Contrato

Contratante: **PREFEITURA MUNICIPAL DE CARIRÉ**

PRAÇA ELÍSIO AGUIAR

Complemento:

Cidade: **CARIRÉ**

Bairro: **CENTRO**

UF: **CE**

CPF/CNPJ: **07.598.600/0001-42**

Nº: **S/N**

CEP: **62184000**

Contrato: **Não especificado**

Celebrado em:

Valor: **R\$ 725.218,74**

Tipo de contratante: **Pessoa Jurídica de Direito Público**

Ação Institucional: **NENHUMA - NÃO OPTANTE**

3. Dados da Obra/Serviço

PRAÇA ELÍSIO AGUIAR

Complemento:

Cidade: **CARIRÉ**

Data de Início: **01/07/2024**

Finalidade: **Saúde**

Proprietário: **PREFEITURA MUNICIPAL DE CARIRÉ**

Bairro: **CENTRO**

UF: **CE**

Nº: **S/N**

CEP: **62184000**

Previsão de término: **31/12/2024**

Coordenadas Geográficas: **-3.949141, -40.474878**

Código: **Não Especificado**

CPF/CNPJ: **07.598.600/0001-42**

4. Atividade Técnica

18 - Fiscalização

60 - Fiscalização de obra > CONSTRUÇÃO CIVIL > EDIFICAÇÕES > DE EDIFICAÇÃO > #1.1.1.1 - DE ALVENARIA

Quantidade

Unidade

1,00

un

14 - Elaboração

80 - Projeto > CONSTRUÇÃO CIVIL > EDIFICAÇÕES > DE EDIFICAÇÃO > #1.1.1.1 - DE ALVENARIA

Quantidade

Unidade

1,00

un

35 - Elaboração de orçamento > CONSTRUÇÃO CIVIL > EDIFICAÇÕES > DE EDIFICAÇÃO > #1.1.1.1 - DE ALVENARIA

1,00

un

Após a conclusão das atividades técnicas o profissional deve proceder a baixa desta ART

5. Observações

ART DE ELABORAÇÃO DE PROJETO, ORÇAMENTO E FISCALIZAÇÃO DOS SERVIÇOS DE REFORMA E AMPLIAÇÃO DA ESCOLA EM TEMPO INTEGRAL RAIMUNDO DICO MONTEIRO NA LOCALIDADE DE DANIEL NO MUNICÍPIO DE CARIRÉ.

6. Declarações

- Declaro que estou cumprindo as regras de acessibilidade previstas nas normas técnicas da ABNT, na legislação específica e no decreto n. 5296/2004.

7. Entidade de Classe

SINDICATO DOS ENGENHEIROS NO ESTADO DO CEARÁ (SENGE-CE)

8. Assinaturas

Declaro serem verdadeiras as informações acima

_____ de _____ de _____

Local

data

Walter Bezerra de Menezes
Eng. Civil: RNP 0605293074
CPF: 439620433-49

PREFEITURA MUNICIPAL DE CARIRÉ - CNPJ: 07.598.600/0001-42

9. Informações

* A ART é válida somente quando quitada, mediante apresentação do comprovante do pagamento ou conferência no site do Crea.

10. Valor

Valor da ART: **R\$ 262,55**

Registrada em: **01/07/2024**

Valor pago: **R\$ 262,55**

Nosso Número: **8217169755**

A autenticidade desta ART pode ser verificada em: <https://crea-ce.sitac.com.br/publico/>, com a chave: AD1BD
Impresso em: 02/07/2024 às 14:59:23 por: ip: 191.7.195.244

www.creace.org.br
Tel: (85) 3453-5800

faleconosco@creace.org.br
Fax: (85) 3453-5804



CREA-CE
Conselho Regional de Engenharia
e Agronomia do Ceará





Anotação de Responsabilidade Técnica - ART
Lei nº 6.496, de 7 de dezembro de 1977

CREA-CE

ART OBRA / SERVIÇO
Nº CE20241448161

Conselho Regional de Engenharia e Agronomia do Ceará

INICIAL

1. Responsável Técnico

WALTER BEZERRA DE MENEZES

Título profissional: ENGENHEIRO CIVIL

RNP: 0605293074

Registro: 10216CE

2. Dados do Contrato

Contratante: PREFEITURA MUNICIPAL DE CARIRÉ

PRAÇA ELÍSIO AGUIAR

Complemento:

Cidade: CARIRÉ

Bairro: CENTRO

UF: CE

CPF/CNPJ: 07.598.600/0001-42

Nº: S/N

CEP: 62184000

Contrato: Não especificado

Celebrado em:

Valor: R\$ 725.218,74

Tipo de contratante: Pessoa Jurídica de Direito Público

Ação Institucional: NENHUMA - NÃO OPTANTE

3. Dados da Obra/Serviço

PRAÇA ELÍSIO AGUIAR

Complemento:

Cidade: CARIRÉ

Data de Início: 01/07/2024

Previsão de término: 31/12/2024

Coordenadas Geográficas: -3.949141, -40.474878

Finalidade: Saúde

Código: Não Especificado

Proprietário: PREFEITURA MUNICIPAL DE CARIRÉ

CPF/CNPJ: 07.598.600/0001-42

4. Atividade Técnica

18 - Fiscalização

Quantidade

Unidade

60 - Fiscalização de obra > CONSTRUÇÃO CIVIL > EDIFICAÇÕES > DE EDIFICAÇÃO > #1.1.1.1 - DE ALVENARIA

1,00

un

14 - Elaboração

Quantidade

Unidade

80 - Projeto > CONSTRUÇÃO CIVIL > EDIFICAÇÕES > DE EDIFICAÇÃO > #1.1.1.1 - DE ALVENARIA

1,00

un

35 - Elaboração de orçamento > CONSTRUÇÃO CIVIL > EDIFICAÇÕES > DE EDIFICAÇÃO > #1.1.1.1 - DE ALVENARIA

1,00

un

Após a conclusão das atividades técnicas o profissional deve proceder a baixa desta ART

5. Observações

ART DE ELABORAÇÃO DE PROJETO, ORÇAMENTO E FISCALIZAÇÃO DOS SERVIÇOS DE REFORMA E AMPLIAÇÃO DA ESCOLA EM TEMPO INTEGRAL RAIMUNDO DICO MONTEIRO NA LOCALIDADE DE DANIEL NO MUNICÍPIO DE CARIRÉ.

6. Declarações

- Declaro que estou cumprindo as regras de acessibilidade previstas nas normas técnicas da ABNT, na legislação específica e no decreto n. 5296/2004.

7. Entidade de Classe

SINDICATO DOS ENGENHEIROS NO ESTADO DO CEARÁ (SENGE-CE)

8. Assinaturas

Declaro serem verdadeiras as informações acima

Local de data

WALTER BEZERRA DE MENEZES - CPF: 149.630.433-49
Eng Civil: RNP 0605293074
CPF: 439620433-49

PREFEITURA MUNICIPAL DE CARIRÉ - CNPJ: 07.598.600/0001-42

9. Informações

* A ART é válida somente quando quitada, mediante apresentação do comprovante do pagamento ou conferência no site do Crea.

10. Valor

Valor da ART: R\$ 262,55

Registrada em: 01/07/2024

Valor pago: R\$ 262,55

Nosso Número: 8217169755



PREFEITURA MUNICIPAL DE CARIRE

OBRA: REFORMA E AMPLIAÇÃO DA ESCOLA EM TEMPO INTEGRAL RAIMUNDO DICO MONTEIRO

LOCAL: DANIEL-CARIRE

PLANILHA ORÇAMENTÁRIA

BDI = 25,00%

TABELA SEINFRA Nº 028.1 (DESONERADA)

ITEM		DISCRIMINAÇÃO DOS SERVIÇOS	UNID.	QUANT.	P. UNITÁRIO	P. TOTAL
A		REFORMA				288.062,05
1.0	INSUMO	SERVICOS PRELIMINARES				13.378,90
1.1	C1043	DEMOLIÇÃO DE ALVENARIA DE TIJOLOS S/ REAPROVEITAMENTO	M3	2,25	62,63	140,92
1.2	C1066	DEMOLIÇÃO DE PISO CIMENTADO S/ LASTRO CONCRETO	M2	227,42	27,14	6.172,11
1.3	C1064	DEMOLIÇÃO DE PISO CERÂMICO	M2	2,79	14,61	40,76
1.4	C1070	DEMOLIÇÃO DE REVESTIMENTO C/ARGAMASSA	M2	14,58	10,44	152,22
1.5	C1052	DEMOLIÇÃO DE ESTRUTURA DE MADEIRA P/TELHADOS	M2	227,42	27,97	6.360,87
1.6	C2210	RETIRADA DE PORTAS E JANELAS, INCLUSIVE BATENTES	M2	30,66	16,70	512,02
2.0		PAREDES E PAINÉIS				35.308,99
2.1	C0073	ALVENARIA DE TIJOLO CERÂMICO FURADO (9x19x19)cm C/ARGAMASSA MISTA DE CAL HIDRATADA ESP=10 cm	M2	189,51	62,98	11.935,34
2.2	C4301	FORMA PARA CONCRETO "IN LOCO", INCLUSIVE DESFORMA	M2	96,63	151,28	14.618,19
2.3	C0216	ARMADURA CA-50A MÉDIA D= 6,3 A 10,0mm	KG	136,31	11,96	1.630,32
2.4	C4291	CONCRETO MOLDADO "IN LOCO" FCK ACIMA DE 10 MPa, INCLUSIVE LANÇAMENTO E CURA	M3	8,84	802,22	7.093,23
3.0		ESQUADRIAS MADEIRA, METÁLICAS E FERRAGENS				24.069,09
3.1	C1967	PORTA DE ALUMÍNIO ANODIZADO COMPACTA	M2	14,70	640,10	9.409,47
3.2	C4513	JANELA EM ALUMÍNIO ANODIZADO NATURAL 0300, DE 900x600mm	M2	16,50	311,95	5.147,18
3.3	C2673	PORTA DE ALUMÍNIO EM LAMBRIM 100x6000mm	M2	16,50	239,24	3.947,46
3.4	C1426	GRADE DE FERRO DE PROTEÇÃO	M2	16,50	239,77	3.956,21
3.5	C1999	PORTÃO DE FERRO EM BARRA CHATA TIPO TIJOLINHO	M2	7,60	211,68	1.608,77
4.0		COBERTURA				68.078,72
4.1	C4468	FORRO PVC - LAMBRI (100x6000 OU 200x6000)mm - FORNECIMENTO E MONTAGEM	M2	227,42	69,54	15.814,61
4.2	C1337	ESTRUTURA DE MADEIRA P/ TELHA CERÂMICA OU CONCRETO VÃO 7 A 10m (TESOURAS / TERÇAS / CONTRAVENTAMENTOS / FERRAGENS)	M2	227,42	152,36	34.649,33
4.3	C4462	TELHA CERÂMICA	M2	227,42	70,31	15.989,72
4.4	C4463	CUMEEIRA TELHA CERÂMICA, EMBOÇADA	M	27,97	30,10	841,90
4.5	C0387	BEIRA E BICA EM TELHA COLONIAL	M	55,94	14,00	783,16
6.0		REVESTIMENTOS				36.896,88
5.1	C0776	CHAPISCO C/ ARGAMASSA DE CIMENTO E AREIA S/PENEIRAR TRAÇO 1:3 ESP. = 5mm P/ PAREDE	M2	557,88	7,42	4.139,47
5.2	C3409	REBOCO C/ ARGAMASSA DE CIMENTO E AREIA S/ PENEIRAR, TRAÇO 1:4	M2	557,88	39,21	21.874,47
5.3	C4432	CERÂMICA ESMALTADA C/ ARG. CIMENTO E AREIA ATÉ 30x30cm (900 cm²) - PEI-5/PEI-4 P/ PAREDE	M2	93,48	106,37	9.943,47
5.4	C1120	REJUNTAMENTO C/ ARG. PRÉ-FABRICADA, JUNTA ATÉ 2mm EM CERÂMICA, ATÉ 30x30 cm (900 cm²) (PAREDE/PISO)	M2	93,48	10,05	939,47
6.0		PISOS				32.610,08
6.1	C3025	PISO MORTO CONCRETO FCK=13,5MPa C/PREPARO E LANÇAMENTO	M3	22,74	647,03	14.714,59
6.2	C2996	CERÂMICA ESMALTADA RETIFICADA C/ ARG. PRÉ-FABRICADA ATÉ 30x30 cm (900 cm²) - PEI-5/PEI-4 - P/ PISO	M2	227,42	68,64	15.609,94
6.3	C1120	REJUNTAMENTO C/ ARG. PRÉ-FABRICADA, JUNTA ATÉ 2mm EM CERÂMICA, ATÉ 30x30 cm (900 cm²) (PAREDE/PISO)	M2	227,42	10,05	2.285,55
7.0		INSTALAÇÕES HIDRO-SANITÁRIAS				4.356,42
7.1	C1948	PONTO HIDRÁULICO, MATERIAL E EXECUÇÃO	PT	6,00	256,47	1.538,82
7.2	C1950	PONTO SANITÁRIO, MATERIAL E EXECUÇÃO	PT	6,00	238,04	1.428,24
7.3	C0603	CAIXA EM ALVENARIA (40X40X60cm) DE 1/2 TIJOLO COMUM, LASTRO DE CONCRETO E TAMPA DE CONCRETO	UN	1,00	297,90	297,90
7.4	C3442	CAIXA D'ÁGUA EM FIBERGLASS - CAP. 1000L	UN	2,00	545,73	1.091,46
8.0		INSTALAÇÕES ELÉTRICAS				22.020,60
8.1	C1184	ELETRODUTO FLEXÍVEL, TIPO GARGANTA	M	47,46	17,50	830,55
8.2	C1196	ELETRODUTO PVC ROSC.INCL.CONEXÕES D= 25mm (3/4")	M	15,59	18,00	280,62
8.3	C1197	ELETRODUTO PVC ROSC.INCL.CONEXÕES D= 32mm (1")	M	14,00	27,32	382,48
8.4	C1194	ELETRODUTO PVC ROSC.INCL.CONEXÕES D= 60mm (2")	M	12,70	49,06	623,06
8.5	C2457	TERMINAL DE PRESSÃO P/ CABOS ATÉ 35MM²	UN	12,00	14,12	169,44
8.6	C4562	DISPOSITIVO DE PROTEÇÃO CONTRA SURTOS DE TENSÃO DPS's - 40 KA/440V	UN	1,00	133,83	133,83
8.7	C4531	DISJUNTOR DIFERENCIAL DR-80A, 30mA	UN	1,00	270,65	270,65

Walter Bezerra de Menezes
ENGENHEIRO CIVIL
RNP: 0605293074

PREFEITURA MUNICIPAL DE CARIRE

OBRA: REFORMA E AMPLIAÇÃO DA ESCOLA EM TEMPO INTEGRAL RAIMUNDO DICO MONTEIRO

LOCAL: DANIEL-CARIRE

PLANILHA ORÇAMENTÁRIA

BDI = 25,00%

TABELA SEINFRA Nº 028.1 (DESONERADA)

ITEM		DISCRIMINAÇÃO DOS SERVIÇOS	UNID.	QUANT.	P. UNITÁRIO	P. TOTAL
8.8	C2069	QUADRO DE DISTRIBUIÇÃO DE LUZ EMBUTIR ATÉ 36 DIVISÕES 457X332X95mm, C/ BARRAMENTO	UN	2,00	464,68	929,36
8.9	C1093	DISJUNTOR MONOPOLAR EM QUADRO DE DISTRIBUIÇÃO 16A	UN	2,00	24,06	48,12
8.10	C1095	DISJUNTOR MONOPOLAR EM QUADRO DE DISTRIBUIÇÃO 20A	UND	1,00	24,06	24,06
8.11	C1096	DISJUNTOR MONOPOLAR EM QUADRO DE DISTRIBUIÇÃO 25A	UN	2,00	24,06	48,12
8.12	C1127	DISJUNTOR TRIPOLAR EM QUADRO DE DISTRIBUIÇÃO 50A	UN	2,00	99,06	198,12
8.13	C1117	DISJUNTOR TRIPOLAR EM QUADRO DE DISTRIBUIÇÃO 100A	UN	2,00	143,81	287,62
8.14	C4377	CABO EM PVC 1000V 2,5MM2	M	939,75	7,17	6.738,01
8.15	C0554	CABO EM PVC 1000V 4MM2	M	101,09	8,67	876,45
8.16	C0556	CABO EM PVC 1000V 6MM2	M	119,64	10,38	1.241,86
8.17	C0550	CABO EM PVC 1000V 16MM2	M	55,05	18,62	1.025,03
8.18	C0558	CABO EM PVC 1000V 35MM2	M	64,40	33,61	2.164,48
8.19	C1494	INTERRUPTOR UMA TECLA SIMPLES 10A 250V	UND	8,00	17,52	140,16
8.20	C1492	INTERRUPTOR UMA TECLA PARALELO 10A 250V	UN	2,00	24,02	48,04
8.21	C1481	INTERRUPTOR DUAS TECLAS PARALELO 10A 250V	UN	1,00	44,11	44,11
8.22	C1479	INTERRUPTOR DUAS TECLAS SIMPLES 10A 250V	UN	15,00	30,90	463,50
8.23	C1489	INTERRUPTOR TRES TECLAS SIMPLES 10A 250V	UN	1,00	43,63	43,63
8.24	C2493	TOMADA UNIVERSAL 10A 250V	UN	34,00	18,43	626,62
8.25	C4792	TOMADA DUPLA DE EMBUTIR 2P+T 10A-250V	UN	21,00	28,50	598,50
8.26	C2484	TOMADA 2 POLOS MAIS TERRA 20A 250V	UN	25,00	23,28	582,00
8.27	C1766	LÂMPADA FLUORESCENTE DE 32W OU 40W (SUBSTITUIÇÃO)	UN	45,00	16,65	749,25
8.28	C1030	CÉLULA FOTOELÉTRICA P/ LÂMPADA, ATÉ 1000W	UN	1,00	79,13	79,13
8.29	C0325	ATERRAMENTO COMPLETO C/ HASTE COPPERWELD 3/4" X 3,0M	UN	3,00	374,78	1.124,34
8.30	C4762	CAIXA DE LIGAÇÃO PVC 4" X 2"	UN	25,00	8,85	221,25
9.0		PINTURA				48.404,13
9.1	C1614	LATEX DUAS DEMÃOS EM PAREDES EXTERNAS S/MASSA	M2	595,38	22,85	13.604,43
9.2	C1615	LATEX DUAS DEMÃOS EM PAREDES INTERNAS S/MASSA	M2	248,28	21,07	5.231,25
9.3	C1208	EMASSAMENTO DE PAREDES INTERNAS 2 DEMÃOS C/MASSA DE PVA	M2	904,98	12,83	11.610,89
9.4	C3487	APLICAÇÃO DE LIQUÍBILHO SOBRE PINTURAS, DUAS DEMÃOS	M2	904,98	19,47	17.619,96
9.5	C1279	ESMALTE DUAS DEMÃOS EM ESQUADRIAS DE FERRO	M2	7,60	44,42	337,59
10.0		SERVIÇOS DIVERSOS				2.938,23
10.1	C1628	LIMPEZA GERAL	M2	227,42	12,92	2.938,23

B		ENTRADA DA ESCOLA				14.067,10
1.0		MOVIMENTO DE TERRA				70,44
1.1	C2784	ESCAVAÇÃO MANUAL SOLO DE 1A CAT. PROF. ATÉ 1,50m	M3	1,44	48,92	70,44
2.0		ESTRUTURA DE CONCRETO E PREMOLDADOS				4.658,95
2.1	C1609	LASTRO DE CONCRETO INCLUINDO PREPARO E LANÇAMENTO	M3	0,84	646,46	543,03
2.2	C4301	FORMA PARA CONCRETO "IN LOCO" INCLUSIVE DESFORMA	M2	0,84	151,28	127,08
2.3	C0216	ARMADURA CA-50A MÉDIA D= 6,3 A 10,0mm	KG	51,80	11,96	619,53
2.4	C4291	CONCRETO MOLDADO "IN LOCO" FCK ACIMA DE 10 MPa, INCLUSIVE LANÇAMENTO E CURA	M3	4,20	802,22	3.369,32
3.0		REVESTIMENTOS				671,47
3.1	C0776	CHAPISCO C/ ARGAMASSA DE CIMENTO E AREIA S/PENEIRAR TRAÇO 1:3 ESP = 5mm P/ PAREDE	M2	14,40	7,42	106,85
3.2	C3409	REBOCO C/ ARGAMASSA DE CIMENTO E AREIA S/ PENEIRAR TRAÇO 1:4	M2	14,40	39,21	564,62
4.0		PINTURA				329,04
4.1	C1614	LATEX DUAS DEMÃOS EM PAREDES EXTERNAS S/MASSA	M2	14,40	22,85	329,04
5.0		COBERTURA				5.275,39
5.1	C1336	ESTRUTURA DE MADEIRA P/ TELHA CERÂMICA OU CONCRETO VÃO 3 A 7m (TESOURAS / TERÇAS / CONTRAVENTAMENTOS, FERRAGENS)	M2	22,36	135,52	3.030,23
5.2	C4462	TELHA CERÂMICA	M2	22,36	70,31	1.572,13
5.3	C4463	CUMEEIRA TELHA CERÂMICA, EMBOÇADA	M	22,36	30,10	673,04
6.0		PISOS				2.627,57
6.1	C3025	PISO MORTO CONCRETO FCK=13,5MPa C/ PREPARO E LANÇAMENTO	M3	1,34	647,03	868,06
6.2	C2996	CERÂMICA ESMALTADA RETIFICADA C/ ARG. PRE-FABRICADA ATÉ 30x30 cm (900 cm²) - PEI-5/PEI-4 - P/ PISO	M2	22,36	68,64	1.534,79

Walter Bezerra de Menezes
ENGENHEIRO CIVIL
RNP: 0605293074

PREFEITURA MUNICIPAL DE CARIRE**OBRA: REFORMA E AMPLIAÇÃO DA ESCOLA EM TEMPO INTEGRAL RAIMUNDO DICO MONTEIRO****LOCAL: DANIEL-CARIRE****PLANILHA ORÇAMENTÁRIA**

BDI = 25,00%

TABELA SEINFRA Nº 028.1 (DESONERADA)

ITEM		DISCRIMINAÇÃO DOS SERVIÇOS	UNID.	QUANT.	P. UNITARIO	P. TOTAL
6.3	C1120	REJUNTAMENTO C. ARG. PRÉ-FABRICADA, JUNTA ATÉ 2mm EM CERÂMICA, ATÉ 30x30 cm (900 cm²) (PAREDE-PISO)	M2	22,36	10,05	224,72
7.0		INSTALAÇÕES ELÉTRICAS				434,23
7.1	C1947	PONTO ELÉTRICO, MATERIAL E EXECUÇÃO	PT	1,00	264,15	264,15
7.2	C1640	LUMINÁRIA FLUORESCENTE COMPLETA C/1 LÂMPADA DE 20W	UN	2,00	85,04	170,08

C		REFEITÓRIO				86.289,99
1.0		MOVIMENTO DE TERRA				2.698,28
2.1	C2784	ESCAVAÇÃO MANUAL SOLO DE 1ª CAT. PROF. ATÉ 1,50m	M3	5,29	48,92	258,77
2.2	C3346	ALVENARIA DE PEDRA ARGAMASSADA (TRAÇO 1:3) C. AGREGADOS PRODUZIDOS (S. TRANSP.)	M3	5,29	461,19	2.439,51
2.0		ESTRUTURA DE CONCRETO E PREMOLDADOS				7.986,78
2.1	C4301	FORMA PARA CONCRETO "IN LOCO", INCLUSIVE DESFORMA	M2	1,44	151,28	217,84
2.2	C0216	ARMADURA CA-50A MÉDIA D= 6,3 A 10,0mm	KG	88,80	11,96	1.062,05
2.3	C4291	CONCRETO MOLDADO "IN LOCO" FCK ACIMA DE 10 MPa, INCLUSIVE LANÇAMENTO E CURA	M3	7,20	802,22	5.775,98
2.4	C1609	LASTRO DE CONCRETO INCLUINDO PREPARO E LANÇAMENTO	M3	1,44	646,46	930,90
3.0		REVESTIMENTOS				18.092,59
3.1	C0073	ALVENARIA DE TIJOLO CERÂMICO FURADO (9x19x19)cm C. ARGAMASSA MISTA DE CAL HIDRATADA ESP=10 cm	M2	115,80	62,98	7.293,08
3.1	C0776	CHAPISCO C. ARGAMASSA DE CIMENTO E AREIA S. PENEIRAR TRAÇO 1:3 ESP. = 5mm P/ PAREDE	M2	231,60	7,42	1.718,47
3.2	C3409	REBOCO C. ARGAMASSA DE CIMENTO E AREIA S/ PENEIRAR, TRAÇO 1:4	M2	231,60	39,21	9.081,04
4.0		PINTURA				2.193,60
4.1	C1614	LATEX DUAS DEMÃOS EM PAREDES EXTERNAS S. MASSA	M2	96,00	22,85	2.193,60
5.0		COBERTURA				23.541,43
5.1	C1336	ESTRUTURA DE MADEIRA P. TELHA CERÂMICA OU CONCRETO VÃO 3 A 7m (TESOURAS + TERÇAS + CONTRAVENTAMENTOS + FERRAGENS)	M2	112,32	135,52	15.221,61
5.2	C4462	TELHA CERÂMICA	M2	112,32	70,31	7.897,22
5.3	C4463	CUMEEIRA TELHA CERÂMICA, EMBOÇADA	M	14,04	30,10	422,60
6.0		PISOS				28.983,79
6.1	C0330	ATERRO C. COMPACTAÇÃO MANUAL S. CONTROLE MAT. C. AQUISIÇÃO	M3	78,62	108,38	8.521,27

Walter Bezerra de Menezes
ENGENHEIRO CIVIL
RNP: 0605293074

PREFEITURA MUNICIPAL DE CARIRE**OBRA: REFORMA E AMPLIAÇÃO DA ESCOLA EM TEMPO INTEGRAL RAIMUNDO DICO MONTEIRO****LOCAL: DANIEL-CARIRE****PLANILHA ORÇAMENTÁRIA**

BDI = 25,00%

TABELA SEINFRA Nº 028.1 (DESONERADA)

ITEM		DISCRIMINAÇÃO DOS SERVIÇOS	UNID.	QUANT.	P. UNITÁRIO	P. TOTAL
6.2	C1609	LASTRO DE CONCRETO INCLUINDO PREPARO E LANÇAMENTO	M3	6,74	646,46	4.356,62
6.3	C3025	PISO MORTO CONCRETO FCK=13,5MPa C/PREPARO E LANÇAMENTO	M3	11,23	647,03	7.267,44
6.4	C2996	CERÂMICA ESMALTADA RETIFICADA C/ ARG. PRÉ-FABRICADA ATÉ 30x30 cm (900 cm²) - PEI-5/PEI-4 - P/ PISO	M2	112,32	68,64	7.709,64
6.5	C1120	REJUNTAMENTO C/ ARG. PRÉ-FABRICADA, JUNTA ATÉ 2mm EM CERÂMICA, ATÉ 30x30 cm (900 cm²) (PAREDE/PISO)	M2	112,32	10,05	1.128,82
7.0		INSTALAÇÕES ELÉTRICAS				2.793,52
7.1	C1947	PONTO ELÉTRICO, MATERIAL E EXECUÇÃO	PT	8,00	264,15	2.113,20
7.2	C1640	LUMINÁRIA FLUORESCENTE COMPLETA C/1 LÂMPADA DE 20W	UN	8,00	85,04	680,32
C		AMPLIAÇÃO (CANTINA, DEPOSITO E WC'S)				191.755,85
1.0		SERVÇOS PRELIMINARES E MOVIMENTO DE TERRA				3.533,82
1.1	C2784	ESCAVAÇÃO MANUAL SOLO DE 1A.CAT. PROF. ATÉ 1.50m	M3	9,00	48,92	440,28
1.2	C2921	REATERRO C/COMPACTAÇÃO MANUAL S/CONTROLE, MATERIAL DA VALA	M3	4,50	31,38	141,21
1.3	C0330	ATERRO C/COMPACTAÇÃO MANUAL S/CONTROLE, MAT. C/AQUISIÇÃO	M3	27,24	108,38	2.952,33
2.0		FUNDAÇÕES				32.149,02
2.1	C3346	ALVENARIA DE PEDRA ARGAMASSADA (TRAÇO 1:3) C/AGREGADOS PRODUZIDOS (S/TRANSP)	M3	4,50	461,19	2.075,36
2.2	C0078	ALVENARIA DE TIJOLO COMUM C/ARGAMASSA MISTA DE CAL HIDRATADA 1:2:8 ESP=30 cm	M3	1,95	296,81	578,78
2.3	C4301	FORMA PARA CONCRETO "IN LOCO", INCLUSIVE DESFORMA	M2	22,50	151,28	3.403,80
2.4	C0216	ARMADURA CA-50A MÉDIA D= 6,3 A 10,0mm	KG	462,50	11,96	5.531,50
2.5	C4291	CONCRETO MOLDADO "IN LOCO" FCK ACIMA DE 10 MPa, INCLUSIVE LANÇAMENTO E CURA	M3	22,50	802,22	18.049,95
2.6	C0830	CONCRETO CICLÓPICO FCK 15 MPa COM AGREGADO ADQUIRIDO	M3	3,84	653,55	2.509,63
3.0		ALVENARIA DE ELEVACÃO				7.976,65
3.1	C0073	ALVENARIA DE TIJOLO CERÂMICO FURADO (9x19x19)cm C/ARGAMASSA MISTA DE CAL HIDRATADA ESP=10cm (1:2:8)	M2	120,00	62,98	7.557,60
3.2	C4096	DIVISÓRIA DE GRANITO CINZA E=3cm	M2	8,32	50,37	419,05
4.0		SUPERESTRUTURA EM CONCRETO E PREMOLDADOS				14.211,91
4.1	C4420	LAJE PRÉ-FABRICADA P/ FÔRRO - VÃO ACIMA DE 4,01 m	M2	79,34	134,55	10.675,00
4.2	C0778	CHAPISCO C/ ARGAMASSA DE CIMENTO E AREIA S/ PENEIRAR TRAÇO 1:3 ESP=5 mm P/ TETO	M2	79,34	14,44	1.145,65
4.3	C2113	REBOCO C/ ARGAMASSA DE CAL EM PASTA E AREIA PENEIRADA TRAÇO 1:4 ESP=5 mm P/ TETO	M2	79,34	30,14	2.391,26
5.0		ESQUADRIAS E FERRAGENS				7.834,82
5.1	C1967	PORTA DE ALUMÍNIO ANODIZADO COMPACTA	M2	12,24	640,10	7.834,82
6.0		COBERTURA				33.685,09
6.1	C1336	ESTRUTURA DE MADEIRA P/ TELHA CERÂMICA OU CONCRETO VÃO 3 A 7m (TESOURAS / TERÇAS / CONTRAVENTAMENTOS / FERRAGENS)	M2	149,15	135,52	20.212,59
6.2	C4462	TELHA CERÂMICA	M2	149,15	70,31	10.486,62
6.3	C4463	CUMEEIRA TELHA CERÂMICA, EMBOÇADA	M	99,20	30,10	2.985,87
7.0		REVESTIMENTOS				8.152,76
7.1	C0776	CHAPISCO C/ ARGAMASSA DE CIMENTO E AREIA S/PENEIRAR TRAÇO 1:3 ESP.= 5mm P/ PAREDE	M2	95,52	7,42	708,76
7.2	C3409	REBOCO C/ ARGAMASSA DE CIMENTO E AREIA S/ PENEIRAR, TRAÇO 1:4	M2	95,52	39,21	3.745,34
7.3	C4432	CERÂMICA ESMALTADA C/ ARG. CIMENTO E AREIA ATÉ 30x30cm (900 cm²) - PEI-5/PEI-4 P/ PAREDE	M2	31,77	106,37	3.379,37
7.4	C1120	REJUNTAMENTO C/ ARG. PRÉ-FABRICADA, JUNTA ATÉ 2mm EM CERÂMICA, ATÉ 30x30 cm (900 cm²) (PAREDE/PISO)	M2	31,77	10,05	319,29
8.0		PISOS				34.648,97
8.1	C3025	PISO MORTO CONCRETO FCK=13,5MPa C/PREPARO E LANÇAMENTO	M3	28,60	647,03	18.501,82
8.2	C3001	CERÂMICA ESMALTADA C/ ARG. PRÉ-FABRICADA ACIMA DE 30x30 cm (900 cm²) - PEI-5/PEI-4 - P/ PISO	M2	70,95	103,12	7.316,36
8.3	C1120	REJUNTAMENTO C/ ARG. PRÉ-FABRICADA, JUNTA ATÉ 2mm EM CERÂMICA, ATÉ 30x30 cm (900 cm²) (PAREDE/PISO)	M2	70,95	10,05	713,05
8.4	C2860	LASTRO DE AREIA ADQUIRIDA	M3	12,11	161,51	1.955,08

Walter Bezerra de Menezes
ENGENHEIRO CIVIL
CRP: 060.929.3074

PREFEITURA MUNICIPAL DE CARIRE

OBRA: REFORMA E AMPLIAÇÃO DA ESCOLA EM TEMPO INTEGRAL RAIMUNDO DICO MONTEIRO

LOCAL: DANIEL-CARIRE

PLANILHA ORÇAMENTÁRIA

BDI = 25,00%

TABELA SEINFRA Nº 028.1 (DESONERADA)

ITEM		DISCRIMINAÇÃO DOS SERVIÇOS	UNID.	QUANT.	P. UNITÁRIO	P. TOTAL
8.5	C5028	PISO INTERTRAVADO TIPO TIJOLINHO (20 X 10 X 4CM), CINZA - COMPACTAÇÃO MECANIZADA	M2	121,05	50,91	6.162,66
9.0		INSTALAÇÕES HIDRO-SANITÁRIAS				22.783,17
9.1	C1948	PONTO HIDRÁULICO, MATERIAL E EXECUÇÃO	PT	12,00	256,47	3.077,64
9.2	C1950	PONTO SANITÁRIO, MATERIAL E EXECUÇÃO	PT	12,00	238,04	2.856,48
9.3	C0348	BACIA DE LOUÇA BRANCA C/CAIXA ACOPLADA	UN	4,00	661,55	2.646,20
9.4	C3996	BANCADA EM GRANITO P/ LAVATÓRIO, INCL. LOUÇA BRANCA E ACESSÓRIOS	CJ	2,00	914,53	1.829,06
9.5	C2504	TORNEIRA DE PRESSÃO CROMADA LONGA P/PIA	CJ	6,00	138,16	828,96
9.6	C0603	CAIXA EM ALVENARIA (40X40X60cm) DE 1/2 TIJOLO COMUM, LASTRO DE CONCRETO E TAMPA DE CONCRETO	UN	2,00	297,90	595,80
9.7	C2593	TUBO PVC BRANCO P/ESGOTO D=100MM (4")	M	100,00	42,14	4.214,00
9.8	C1898	PEÇAS DE APOIO DEFICIENTES C/TUBO INOX P/WC'S	M	4,00	195,90	783,60
9.9	C0607	CAIXA EM ALVENARIA (60X60X60cm) DE 1 TIJOLO COMUM, LASTRO DE CONCRETO E TAMPA DE CONCRETO	M	2,00	726,93	1.453,86
9.10	C2832	FOSSA SÉPTICA E SUMIDOURO EM ALVENARIA	UN	1,00	4.497,57	4.497,57
10.0		INSTALAÇÕES ELÉTRICAS				13.649,54
10.1	C1947	PONTO ELÉTRICO, MATERIAL E EXECUÇÃO	PT	20,00	264,15	5.283,00
10.2	C2078	QUADRO DE DISTRIBUIÇÃO EMBUTIR ATÉ 6 DIVISÕES, S/BARRAMENTO	UN	1,00	98,94	98,94
10.3	C1092	DISJUNTOR MONOPOLAR EM QUADRO DE DISTRIBUIÇÃO 10A	UN	6,00	24,06	144,36
10.4	C1494	INTERRUPTOR UMA TECLA SIMPLES 10A 250V	UN	5,00	17,52	87,60
10.5	C1483	INTERRUPTOR DUAS TECLAS SIMPLES E TOMADA 10A 250V	UN	7,00	49,03	343,21
10.6	C1489	INTERRUPTOR TRES TECLAS SIMPLES 10A 250V	UN	3,00	43,63	130,89
10.7	C2493	TOMADA UNIVERSAL 10A 250V	UN	20,00	18,43	368,60
10.8	C1637	LUMINÁRIA FLUORESCENTE COMPLETA (1 X 32)W	UN	5,00	100,16	500,80
10.9	C1640	LUMINÁRIA FLUORESCENTE COMPLETA C/1 LÂMPADA DE 20W	UN	10,00	85,04	850,40
10.10	C1666	LUMINÁRIA FLUORESCENTE COMPLETA C/2 LÂMPADAS DE 40W	UN	8,00	128,84	1.030,72
10.11	C1669	LUMINÁRIA PAREDE, TIPO ARANDELA C/ LÂMPADA INCANDESCENTE	UN	4,00	76,05	304,20
10.12	C0540	CABO ISOLADO PVC 750V 2,5MM2	M	500,00	6,91	3.455,00
10.13	C0534	CABO ISOLADO PVC 750V 4MM2	M	50,00	8,76	438,00
10.14	C0635	CAIXA DE PASSAGEM EM ALVENARIA - 1 TIJOLO COMUM	UN	2,00	256,91	513,82
11.0		PINTURA				11.303,12
11.1	C1614	LATEX DUAS DEMÃOS EM PAREDES EXTERNAS S/MASSA	M2	95,52	22,85	2.182,63
11.2	C1615	LATEX DUAS DEMÃOS EM PAREDES INTERNAS S/MASSA	M2	95,52	21,07	2.012,61
11.3	C1208	EMASSAMENTO DE PAREDES INTERNAS 2 DEMÃOS C/MASSA DE PVA	M2	215,52	12,83	2.765,12
11.4	C3487	APLICAÇÃO DE LIQUIBRILHO SOBRE PINTURAS, DUAS DEMÃOS	M2	215,52	19,47	4.196,17
11.5	C1279	ESMALTE DUAS DEMÃOS EM ESQUADRIAS DE FERRO	M2	3,30	44,42	146,59
12.0		SERVIÇOS DIVERSOS				1.927,00
12.1	C1628	LIMPEZA GERAL	M2	149,15	12,92	1.927,00
					TOTAL SEM BDI	580.174,99
					BDI 25%	145.043,75
					TOTAL COM BDI 25%	725.218,74

IMPORTA PRESENTE ORÇAMENTO NO VALOR DE 725.218,74 R\$ (SETECENTOS E VINTE E CINCO MIL DUZENTOS E DEZOITO REAIS E SETENTA E QUATRO CENTAVOS).

CARIRE, 14 DE JUNHO DE 2024

Walter Bezerra de Menezes

ENGENHEIRO CIVIL

CRNP: 0605293074

PREFEITURA MUNICIPAL DE CARIRE**OBRA: REFORMA E AMPLIAÇÃO DA ESCOLA EM TEMPO INTEGRAL RAIMUNDO DICO MONTEIRO****LOCAL: DANIEL-CARIRE****PLANILHA ORÇAMENTÁRIA**

ITEM		DISCRIMINAÇÃO DOS SERVIÇOS	UNID.	QUANT.	MEMORIA DE CALCULO
A	REFORMA				
1.0	INSUMO	SERVICOS PRELIMINARES			
1.1	C1043	DEMOLIÇÃO DE ALVENARIA DE TIJOLOS S/ REAPROVEITAMENTO	M3	2,25	((1,5+2*3)*0,1*3)
1.2	C1066	DEMOLIÇÃO DE PISO CIMENTADO S/ LASTRO CONCRETO	M2	227,42	7*5*2+7*4*2+4,1*1,5+5,85*4,7+4,7*1,2+5,05*2,15+7,25*1,5+
1.3	C1064	DEMOLIÇÃO DE PISO CERÂMICO	M2	2,79	1,5*0,93*2
1.4	C1070	DEMOLIÇÃO DE REVESTIMENTO C/ARGAMASSA	M2	14,58	(1,5*4+0,93*4)*1,5
1.5	C1052	DEMOLIÇÃO DE ESTRUTURA DE MADEIRA P/TELHADOS	M2	227,42	7*5*2+7*4*2+4,1*1,5+5,85*4,7+4,7*1,2+5,05*2,15+7,25*1,5+6,6*4+2,5*2+4,5*2
1.6	C2210	RETIRADA DE PORTAS E JANELAS, INCLUSIVE BATENTES	M2	30,66	(13*0,8*2,1+7*0,6*2,1)
2.0	PAREDES E PAINÉIS				
2.1	C0073	ALVENARIA DE TIJOLO CERÂMICO FURADO (9x19x19)cm C/ARGAMASSA MISTA DE CAL HIDRATADA ESP=10 cm	M2	189,51	((33,15+17+7,7+7*5*2*2+1,5*2+7*4*2*2+5,85+4,7*2+4,7*1,2+5,05*2,15+7,25*1,5+6,6*4+2,5*2+4,5*2)*20*0,1*0,13
2.2	C4301	FORMA PARA CONCRETO "IN LOCO", INCLUSIVE DESFORMA	M2	96,63	((33,15+17+7,7+7*5*2*2+1,5*2+7*4*2*2+5,85+4,7*2+4,7*1,2+5,05*2,15+7,25*1,5+6,6*4+2,5*2+4,5*2)*20*0,1*0,13
2.3	C0216	ARMADURA CA-50A MÉDIA D= 6,3 A 10,0mm	KG	136,31	((33,15+17+7,7+7*5*2*2+1,5*2+7*4*2*2+5,85+4,7*2+4,7*1,2+5,05*2,15+7,25*1,5+6,6*4+2,5*2+4,5*2)*20*0,1*0,13
2.4	C4291	CONCRETO MOLDADO "IN LOCO" FCK ACIMA DE 10 MPa, INCLUSIVE LANÇAMENTO E CURA	M3	8,84	((33,15+17+7,7+7*5*2*2+1,5*2+7*4*2*2+5,85+4,7*2+4,7*1,2+5,05*2,15+7,25*1,5+6,6*4+2,5*2+4,5*2)*20*0,1*0,13
3.0	ESQUADRIAS MADEIRA, METÁLICAS E FERRAGENS				
3.1	C1967	PORTA DE ALUMÍNIO ANODIZADO COMPACTA	M2	14,70	(1*2,1*7)
3.2	C4513	JANELA EM ALUMÍNIO ANODIZADO NATURAL OSCO, DE CORTE SEM PAINEL EM CAIXILHO SEM VITRO	M2	16,50	1,5*1,1*10
3.3	C2673	JANELA EM ALUMÍNIO ANODIZADO NATURAL OSCO, DE CORTE SEM PAINEL EM CAIXILHO SEM VITRO	M2	16,50	1,5*1,1*10
3.4	C1426	GRADE DE FERRO DE PROTEÇÃO	M2	16,50	1,5*1,1*10
3.5	C1999	PORTÃO DE FERRO EM BARRA CHATA TIPO TIJOLINHO	M2	7,60	1,9*2*2
4.0	COBERTURA				
4.1	C4468	FORRO PVC - LAMBRI (100x6000 OU 200x6000)mm - FORNECIMENTO E MONTAGEM	M2	227,42	7*5*2+7*4*2+4,1*1,5+5,85*4,7+4,7*1,2+5,05*2,15+7,25*1,5+6,6*4+2,5*2+4,5*2
4.2	C1337	ESTRUTURA DE MADEIRA P/ TELHA CERÂMICA OU CONCRETO VÃO 7 A 10m (TESOURAS / TERÇAS / CONTRAVENTAMENTOS / FERRAGENS)	M2	227,42	7*5*2+7*4*2+4,1*1,5+5,85*4,7+4,7*1,2+5,05*2,15+7,25*1,5+6,6*4+2,5*2+4,5*2
4.3	C4462	TELHA CERÂMICA	M2	227,42	7*5*2+7*4*2+4,1*1,5+5,85*4,7+4,7*1,2+5,05*2,15+7,25*1,5+6,6*4+2,5*2+4,5*2
4.4	C4463	CUMEEIRA TELHA CERÂMICA, EMBOÇADA	M	27,97	27,97
4.5	C0387	BEIRA E BICA EM TELHA COLONIAL	M	55,94	27,97*2
5.0	REVESTIMENTOS				
5.1	C0776	CHAPISCO C/ ARGAMASSA DE CIMENTO E AREIA S/PENEIRAR TRAÇO 1:3 ESP. = 5mm P/ PAREDE	M2	557,88	(7*5*2*2+1,5*2+7*4*2*2+5,85+4,7*2+4,7*1,2*2+5,05*2,15*2+4,5*2*2+2,5*2)*2*3-(13*0,8*2,1+7*0,6*2,1)*2
5.2	C3409	REBOCO C/ ARGAMASSA DE CIMENTO E AREIA S/ PENEIRAR, TRAÇO 1:4	M2	557,88	(7*5*2*2+1,5*2+7*4*2*2+5,85+4,7*2+4,7*1,2*2+5,05*2,15*2+4,5*2*2+2,5*2)*2*3-(13*0,8*2,1+7*0,6*2,1)*2
5.3	C4432	CERÂMICA ESMALTADA C/ ARG. CIMENTO E AREIA ATÉ 30x30cm (900 cm²) - PEI-5/PEI-4 P/ PAREDE	M2	93,48	(7*5*2*2+1,5*2+7*4*2*2+5,85+4,7*2+4,7*1,2*2+5,05*2,15*2+4,5*2*2+2,5*2)*1,5-(13*0,8*2,1+7*0,6*2,1)*2
5.4	C1120	REJUNTAMENTO C/ ARG. PRÉ-FABRICADA, JUNTA ATÉ 2mm EM CERÂMICA, ATÉ 30x30 cm (900 cm²) (PAREDE/PISO)	M2	93,48	(7*5*2*2+1,5*2+7*4*2*2+5,85+4,7*2+4,7*1,2*2+5,05*2,15*2+4,5*2*2+2,5*2)*1,5-(13*0,8*2,1+7*0,6*2,1)*2
6.0	PISOS				
6.1	C3025	PISO MORTO CONCRETO FCK=13,5MPa C/PREPARO E LANÇAMENTO	M3	22,74	(7*5*2+7*4*2+4,1*1,5+5,85*4,7+4,7*1,2+5,05*2,15+7,25*1,5+6,6*4+2,5*2+4,5*2)*0,1
6.2	C2996	CERÂMICA ESMALTADA RETIFICADA C/ ARG. PRÉ-FABRICADA ATÉ 30x30 cm (900 cm²) - PEI-5/PEI-4 - P/ PISO	M2	227,42	7*5*2+7*4*2+4,1*1,5+5,85*4,7+4,7*1,2+5,05*2,15+7,25*1,5+6,6*4+2,5*2+4,5*2
6.3	C1120	REJUNTAMENTO C/ ARG. PRÉ-FABRICADA, JUNTA ATÉ 2mm EM CERÂMICA, ATÉ 30x30 cm (900 cm²) (PAREDE/PISO)	M2	227,42	7*5*2+7*4*2+4,1*1,5+5,85*4,7+4,7*1,2+5,05*2,15+7,25*1,5+6,6*4+2,5*2+4,5*2
7.0	INSTALAÇÕES HIDRO-SANITÁRIAS				
7.1	C1948	PONTO HIDRÁULICO, MATERIAL E EXECUÇÃO	PT	6,00	6

Walter Bezerra de Menezes
ENGENHEIRO CIVIL
RNP: 0605293074

PREFEITURA MUNICIPAL DE CARIRE**OBRA: REFORMA E AMPLIAÇÃO DA ESCOLA EM TEMPO INTEGRAL RAIMUNDO DICO MONTEIRO****LOCAL: DANIEL-CARIRE****PLANILHA ORÇAMENTÁRIA**

ITEM		DISCRIMINAÇÃO DOS SERVIÇOS	UNID.	QUANT.	MEMORIA DE CALCULO
7.2	C1950	PONTO SANITÁRIO, MATERIAL E EXECUÇÃO	PT	6,00	6
7.3	C0603	CAIXA EM ALVENARIA (40X40X60cm) DE 1/2 TIJOLO COMUM, LASTRO DE CONCRETO E TAMPA DE CONCRETO	UN	1,00	1
7.4	C3442	CAIXA D'ÁGUA EM FIBERGLASS - CAP. 1000L	UN	2,00	2
8.0		INSTALAÇÕES ELÉTRICAS			
8.1	C1184	ELETRODUTO FLEXÍVEL, TIPO GARGANTA	M	47,46	47,46
8.2	C1196	ELETRODUTO PVC ROSC.INCL.CONEXÕES D= 25mm (3/4")	M	15,59	15,59
8.3	C1197	ELETRODUTO PVC ROSC.INCL.CONEXÕES D= 32mm (1")	M	14,00	14
8.4	C1194	ELETRODUTO PVC ROSC.INCL.CONEXÕES D= 60mm (2")	M	12,70	12,7
8.5	C2457	TERMINAL DE PRESSÃO P/ CABOS ATÉ 35MM2	UN	12,00	12
8.6	C4562	DISPOSITIVO DE PROTEÇÃO CONTRA SURTOS DE TENSÃO DPS's - 40 KA/440V	UN	1,00	1
8.7	C4531	DISJUNTOR DIFERENCIAL DR-80A, 30mA	UN	1,00	1
8.8	C2069	QUADRO DE DISTRIBUIÇÃO DE LUZ EMBUTIR ATÉ 36 DIVISÕES 457X332X95mm, C/ BARRAMENTO	UN	2,00	2
8.9	C1093	DISJUNTOR MONOPOLAR EM QUADRO DE DISTRIBUIÇÃO 16A	UN	2,00	2
8.10	C1095	DISJUNTOR MONOPOLAR EM QUADRO DE DISTRIBUIÇÃO 20A	UND	1,00	1
8.11	C1096	DISJUNTOR MONOPOLAR EM QUADRO DE DISTRIBUIÇÃO 25A	UN	2,00	2
8.12	C1127	DISJUNTOR TRIPOLAR EM QUADRO DE DISTRIBUIÇÃO 50A	UN	2,00	2
8.13	C1117	DISJUNTOR TRIPOLAR EM QUADRO DE DISTRIBUIÇÃO 100A	UN	2,00	2
8.14	C4377	CABO EM PVC 1000V 2,5MM2	M	939,75	939,75
8.15	C0554	CABO EM PVC 1000V 4MM2	M	101,09	101,09
8.16	C0556	CABO EM PVC 1000V 6MM2	M	119,64	119,64
8.17	C0550	CABO EM PVC 1000V 16MM2	M	55,05	55,05
8.18	C0558	CABO EM PVC 1000V 35MM2	M	64,40	64,4
8.19	C1494	INTERRUPTOR UMA TECLA SIMPLES 10A 250V	UND	8,00	8
8.20	C1492	INTERRUPTOR UMA TECLA PARALELO 10A 250V	UN	2,00	2
8.21	C1481	INTERRUPTOR DUAS TECLAS PARALELO 10A 250V	UN	1,00	1
8.22	C1479	INTERRUPTOR DUAS TECLAS SIMPLES 10A 250V	UN	15,00	15
8.23	C1489	INTERRUPTOR TRES TECLAS SIMPLES 10A 250V	UN	1,00	1
8.24	C2493	TOMADA UNIVERSAL 10A 250V	UN	34,00	34
8.25	C4792	TOMADA DUPLA DE EMBUTIR 2P+T 10A-250V	UN	21,00	21
8.26	C2484	TOMADA 2 POLOS MAIS TERRA 20A 250V	UN	25,00	25
8.27	C1766	LÂMPADA FLUORESCENTE DE 32W OU 40W (SUBSTITUIÇÃO)	UN	45,00	45
8.28	C1030	CÉLULA FOTOELÉTRICA P/ LÂMPADA, ATÉ 1000W	UN	1,00	1
8.29	C0325	ATERRAMENTO COMPLETO C/ HASTE COPPERWELD 3/4" X 3.0M	UN	3,00	3
8.30	C4762	CAIXA DE LIGAÇÃO PVC 4" X 2"	UN	25,00	25
9.0		PINTURA			
9.1	C1614	LATEX DUAS DEMÃOS EM PAREDES EXTERNAS S/MASSA	M2	595,38	$(7+5*2*2+1,5*2+7+4*2*2+5,85+4,7*2+4,7+1,2*2+5,05+2,15*2+4,5+2*2+2*2,5*2)*3-(13*0,8*2,1+7*0,6*2,1)*2+(33,15+17+7,7)*3*2$
9.2	C1615	LATEX DUAS DEMÃOS EM PAREDES INTERNAS S/MASSA	M2	248,28	$(7+5*2*2+1,5*2+7+4*2*2+5,85+4,7*2+4,7+1,2*2+5,05+2,15*2+4,5+2*2+2*2,5*2)*3-(13*0,8*2,1+7*0,6*2,1)*2$
9.3	C1208	EMASSAMENTO DE PAREDES INTERNAS 2 DEMÃOS C/MASSA DE PVA	M2	904,98	$(7+5*2*2+1,5*2+7+4*2*2+5,85+4,7*2+4,7+1,2*2+5,05+2,15*2+4,5+2*2+2*2,5*2)*2*3-(13*0,8*2,1+7*0,6*2,1)*2+(33,15+17+7,7)*3*2$
9.4	C3487	APLICAÇÃO DE LIQUIBRILHO SOBRE PINTURAS, DUAS DEMÃOS	M2	904,98	$(7+5*2*2+1,5*2+7+4*2*2+5,85+4,7*2+4,7+1,2*2+5,05+2,15*2+4,5+2*2+2*2,5*2)*2*3-(13*0,8*2,1+7*0,6*2,1)*2+(33,15+17+7,7)*3*2$
9.5	C1279	ESMALTE DUAS DEMÃOS EM ESQUADRIAS DE FERRO	M2	7,60	1,9*2*2
10.0		SERVIÇOS DIVERSOS			

Walter Bezerra de Menezes
ENGENHEIRO CIVIL
CRNP: 0605293074

PREFEITURA MUNICIPAL DE CARIRE**OBRA: REFORMA E AMPLIAÇÃO DA ESCOLA EM TEMPO INTEGRAL RAIMUNDO DICO MONTEIRO****LOCAL: DANIEL-CARIRE****PLANILHA ORÇAMENTÁRIA**

ITEM		DISCRIMINAÇÃO DOS SERVIÇOS	UNID.	QUANT.	MEMORIA DE CALCULO
10.1	C1628	LIMPEZA GERAL	M2	227,42	7*5*2+7*4*2+4,1*1,5+5,85*4,7 +4,7*1,2+5,05*2,15+7,25*1,5+ 6,6*4+2,5*2+4,5*2

B	ENTRADA DA ESCOLA				
1.0		MOVIMENTO DE TERRA			
1.1	C2784	ESCAVAÇÃO MANUAL SOLO DE 1A.CAT. PROF. ATÉ 1.50m	M3	1,44	6*0,4*0,6
2.0		ESTRUTURA DE CONCRETO E PREMOLDADOS			
2.1	C1609	LASTRO DE CONCRETO INCLUINDO PREPARO E LANÇAMENTO	M3	0,84	(6*0,2*0,2)*3,5
2.2	C4301	FORMA PARA CONCRETO "IN LOCO", INCLUSIVE DESFORMA	M2	0,84	(6*0,2*0,2)*3,5
2.3	C0216	ARMADURA CA-50A MÉDIA D= 6,3 A 10,0mm	KG	51,80	(6*3,5*4)/12*7,4
2.4	C4291	CONCRETO MOLDADO "IN LOCO" FCK ACIMA DE 10 MPa, INCLUSIVE LANÇAMENTO E CURA	M3	4,20	(6*3,5*0,2)
3.0		REVESTIMENTOS			
3.1	C0776	CHAPISCO C/ ARGAMASSA DE CIMENTO E AREIA S/PENEIRAR TRAÇO 1:3 ESP.= 5mm P/ PAREDE	M2	14,40	6*0,2*4*3
3.2	C3409	REBOCO C/ ARGAMASSA DE CIMENTO E AREIA S/ PENEIRAR, TRAÇO 1:4	M2	14,40	6*0,2*4*3
4.0		PINTURA			
4.1	C1614	LATEX DUAS DEMÃOS EM PAREDES EXTERNAS S/MASSA	M2	14,40	6*0,2*4*3
5.0		COBERTURA			
5.1	C1336	ESTRUTURA DE MADEIRA P/ TELHA CERÂMICA OU CONCRETO VÃO 3 A 7m (TESOURAS / TERÇAS / CONTRAVENTAMENTOS / FERRAGENS)	M2	22,36	5,2*4,3
5.2	C4462	TELHA CERÂMICA	M2	22,36	5,2*4,3
5.3	C4463	CUMEEIRA TELHA CERÂMICA, EMBOÇADA	M	22,36	5,2*4,3
6.0		PISOS			
6.1	C3025	PISO MORTO CONCRETO FCK=13,5MPa C/PREPARO E LANÇAMENTO	M3	1,34	(5,2*4,3)*0,06
6.2	C2996	CERÂMICA ESMALTADA RETIFICADA C/ ARG. PRÉ-FABRICADA ATÉ 30x30 cm (900 cm²) - PEI-5/PEI-4 - P/ PISO	M2	22,36	5,2*4,3
6.3	C1120	REJUNTAMENTO C/ ARG. PRÉ-FABRICADA, JUNTA ATÉ 2mm EM CERÂMICA, ATÉ 30x30 cm (900 cm²) (PAREDE/PISO)	M2	22,36	5,2*4,3
7.0		INSTALAÇÕES ELÉTRICAS			
7.1	C1947	PONTO ELÉTRICO, MATERIAL E EXECUÇÃO	PT	1,00	1
7.2	C1640	LUMINÁRIA FLUORESCENTE COMPLETA C/1 LÂMPADA DE 20W	UN	2,00	2

C	REFEITÓRIO				
1.0		MOVIMENTO DE TERRA			
2.1	C2784	ESCAVAÇÃO MANUAL SOLO DE 1A.CAT. PROF. ATÉ 1.50m	M3	5,29	(14,04+8)*0,4*0,6
2.2	C3346	ALVENARIA DE PEDRA ARGAMASSADA (TRAÇO 1:3) C/AGREGADOS PRODUZIDOS (S/TRANSP)	M3	5,29	(14,04+8)*0,4*0,6
2.0		ESTRUTURA DE CONCRETO E PREMOLDADOS			
2.1	C4301	FORMA PARA CONCRETO "IN LOCO", INCLUSIVE DESFORMA	M2	1,44	(8*0,2*0,2)*4,5
2.2	C0216	ARMADURA CA-50A MÉDIA D= 6,3 A 10,0mm	KG	88,80	(8*4,5*4)/12*7,4
2.3	C4291	CONCRETO MOLDADO "IN LOCO" FCK ACIMA DE 10 MPa, INCLUSIVE LANÇAMENTO E CURA	M3	7,20	(8*4,5*0,2)
2.4	C1609	LASTRO DE CONCRETO INCLUINDO PREPARO E LANÇAMENTO	M3	1,44	(8*0,2*0,2)*4,5
3.0		REVESTIMENTOS			
3.1	C0073	ALVENARIA DE TIJOLO CERÂMICO FURADO (9x19x19)cm C/ARGAMASSA MISTA DE CAL HIDRATADA ESP=10 cm	M2	115,80	19,3*3*2
3.1	C0776	CHAPISCO C/ ARGAMASSA DE CIMENTO E AREIA S/PENEIRAR TRAÇO 1:3 ESP.= 5mm P/ PAREDE	M2	231,60	19,3*3*2*2
3.2	C3409	REBOCO C/ ARGAMASSA DE CIMENTO E AREIA S/ PENEIRAR, TRAÇO 1:4	M2	231,60	19,3*3*2*2
4.0		PINTURA			
4.1	C1614	LATEX DUAS DEMÃOS EM PAREDES EXTERNAS S/MASSA	M2	96,00	8*3*2*2
5.0		COBERTURA			
5.1	C1336	ESTRUTURA DE MADEIRA P/ TELHA CERÂMICA OU CONCRETO VÃO 3 A 7m (TESOURAS / TERÇAS / CONTRAVENTAMENTOS / FERRAGENS)	M2	112,32	14,04*8
5.2	C4462	TELHA CERÂMICA	M2	112,32	14,04*8
5.3	C4463	CUMEEIRA TELHA CERÂMICA, EMBOÇADA	M	14,04	14,04

Walter Bezerra de Menezes
ENGENHEIRO CIVIL
CRNP: 0605293074

PREFEITURA MUNICIPAL DE CARIRE**OBRA: REFORMA E AMPLIAÇÃO DA ESCOLA EM TEMPO INTEGRAL RAIMUNDO DICO MONTEIRO****LOCAL: DANIEL-CARIRE****PLANILHA ORÇAMENTÁRIA**

ITEM		DISCRIMINAÇÃO DOS SERVIÇOS	UNID.	QUANT.	MEMORIA DE CALCULO
6.0		PISOS			
6.1	C0330	ATERRO C/COMPACTAÇÃO MANUAL S/CONTROLE, MAT C/AQUISIÇÃO	M3	78.62	(14,04*8)*0,7
6.2	C1609	LASTRO DE CONCRETO INCLUINDO PREPARO E LANÇAMENTO	M3	6.74	(14,04*8)*0,06
6.3	C3025	PISO MORTO CONCRETO FCK=13,5MPa C. PREPARO E LANÇAMENTO	M3	11.23	(14,04*8)*0,1
6.4	C2996	CERÂMICA ESMALTADA RETIFICADA C/ ARG. PRÉ-FABRICADA ATÉ 30x30 cm (900 cm²) - PEI-5; PEI-4 - P. PISO	M2	112.32	14,04*8
6.5	C1120	REJUNTAMENTO C/ ARG. PRÉ-FABRICADA, JUNTA ATÉ 2mm EM CERÂMICA, ATÉ 30x30 cm (900 cm²) (PAREDE/PISO)	M2	112.32	14,04*8
7.0		INSTALAÇÕES ELÉTRICAS			
7.1	C1947	PONTO ELÉTRICO, MATERIAL E EXECUÇÃO	PT	8,00	8
7.2	C1640	LUMINÁRIA FLUORESCENTE COMPLETA C/ 1 LÂMPADA DE 20W	UN	8,00	8
C		AMPLIAÇÃO (CANTINA, DEPOSITO E WC'S)			
1.0		SERVIÇOS PRELIMINARES E MOVIMENTO DE TERRA			
1.1	C2784	ESCAVAÇÃO MANUAL SOLO DE 1ª CAT. PROF. ATÉ 1,50m	M3	9,00	(4,9*4+2,85*2+4,5+3,85*2)*0,4 *0,6
1.2	C2921	REATERRO C/COMPACTAÇÃO MANUAL S/CONTROLE MATERIAL DA VALA	M3	4,50	(4,9*4+2,85*2+4,5+3,85*2)*0,2 *0,6
1.3	C0330	ATERRO C/COMPACTAÇÃO MANUAL S/CONTROLE, MAT C/AQUISIÇÃO	M3	27,24	(4,9*4,5+4,9*3,85+2,38*2,85*2))*0,5
2.0		FUNDAÇÕES			
2.1	C3346	ALVENARIA DE PEDRA ARGAMASSADA (TRAÇO 1:3) C/AGREGADOS PRODUZIDOS (S/TRANSP)	M3	4,50	(4,9*4+2,85*2+4,5+3,85*2)*0,2 *0,6
2.2	C0078	ALVENARIA DE TIJOLO COMUM C/ ARGAMASSA MISTA DE CAL HIDRATADA 1:2:8 ESP=30 cm	M3	1,95	(4,9*4+2,85*2+4,5+3,85*2)*0,2 6*0,2
2.3	C4301	FORMA PARA CONCRETO "IN LOCO", INCLUSIVE DESFORMA	M2	22,50	(4,9*4+2,85*2+4,5+3,85*2)*20* 0,1*0,1*3
2.4	C0216	ARMADURA CA-50A MÉDIA D= 6,3 A 10,0mm	KG	462,50	(4,9*4+2,85*2+4,5+3,85*2)*20* 12*7,4
2.5	C4291	CONCRETO MOLDADO "IN LOCO" FCK ACIMA DE 10 MPa, INCLUSIVE LANÇAMENTO E CURA	M3	22,50	(4,9*4+2,85*2+4,5+3,85*2)*20* 0,1*0,1*3
2.6	C0830	CONCRETO CICLÓPICO FCK 15 MPa COM AGREGADO ADQUIRIDO	M3	3,84	(24)*0,8*0,8*0,25
3.0		ALVENARIA DE ELEVACÃO			
3.1	C0073	ALVENARIA DE TIJOLO CERÂMICO FURADO (9x19x19)cm C/ARGAMASSA MISTA DE CAL HIDRATADA ESP.=10cm (1:2:8)	M2	120,00	(4,9*4+2,85*2+4,5+3,85*2)*3,2 (2,38*2* 0,6*4)*1,6*(1,42*2)*1,6
3.2	C4096	DIVISÓRIA DE GRANITO CINZA E=3cm	M2	8,32	
4.0		SUPERESTRUTURA EM CONCRETO E PREMOLDADOS			
4.1	C4420	LAJE PRÉ-FABRICADA P/ FÓRRO - VÃO ACIMA DE 4,01 m	M2	79,34	4,9*4,5+4,9*3,85+2,85*2,38*2 +7*2+2,15*5,05
4.2	C0778	CHAPISCO C/ ARGAMASSA DE CIMENTO E AREIA S/ PENEIRAR TRAÇO 1:3 ESP=5 mm P/ TETO	M2	79,34	4,9*4,5+4,9*3,85+2,85*2,38*2 +7*2+2,15*5,05
4.3	C2113	REBOCO C/ ARGAMASSA DE CAL EM PASTA E AREIA PENEIRADA TRAÇO 1:4 ESP=5 mm P. TETO	M2	79,34	4,9*4,5+4,9*3,85+2,85*2,38*2 +7*2+2,15*5,05
5.0		ESQUADRIAS E FERRAGENS			
5.1	C1967	PORTA DE ALUMÍNIO ANODIZADO COMPACTA	M2	12,24	(4*1*2,1+0,6*1,6*4)
6.0		COBERTURA			
6.1	C1336	ESTRUTURA DE MADEIRA P/ TELHA CERÂMICA OU CONCRETO VÃO 3 A 7m (TESOURAS TERÇAS CONTRAVENTAMENTOS / FERRAGENS)	M2	149,15	4,9*4,5+4,9*3,85+2,85*2,38*2 +5,07*8,82+6*1,5+4*1,5+7*1,5 +1,5*1,5+7*1,5+7,8*1,5
6.2	C4462	TELHA CERÂMICA	M2	149,15	4,9*4,5+4,9*3,85+2,85*2,38*2 +5,07*8,82+6*1,5+4*1,5+7*1,5 +1,5*1,5+7*1,5+7,8*1,5
6.3	C4463	CUMEEIRA TELHA CERÂMICA EMBOÇADA	M	99,20	4,9*4,5+4,9*3,85+2,85*2,38*2 +5,07*8,82
7.0		REVESTIMENTOS			
7.1	C0776	CHAPISCO C/ ARGAMASSA DE CIMENTO E AREIA S/PENEIRAR TRAÇO 1:3 ESP = 5mm P/ PAREDE	M2	95,52	(4,9*4+2,85*2+4,5+3,85*2)*3,2 (4*1*2,1+0,6*1,6*4)*2
7.2	C3409	REBOCO C/ ARGAMASSA DE CIMENTO E AREIA S/ PENEIRAR, TRAÇO 1:4	M2	95,52	(4,9*4+2,85*2+4,5+3,85*2)*3,2 (4*1*2,1+0,6*1,6*4)*2
7.3	C4432	CERÂMICA ESMALTADA C/ ARG. CIMENTO E AREIA ATÉ 30x30cm (900 cm²) - PEI-5; PEI-4 P. PAREDE	M2	31,77	(4,9*4+2,85*2+4,5+3,85*2)*1,5 (4*1*2,1+0,6*1,6*4)*2

Walter Bezerra de Menezes
ENGENHEIRO CIVIL
RNP: 0605293074

PREFEITURA MUNICIPAL DE CARIRE

OBRA: REFORMA E AMPLIAÇÃO DA ESCOLA EM TEMPO INTEGRAL RAIMUNDO DICO MONTEIRO

LOCAL: DANIEL-CARIRE

PLANILHA ORÇAMENTARIA

ITEM		DISCRIMINAÇÃO DOS SERVIÇOS	UNID.	QUANT.	MEMORIA DE CALCULO
7.4	C1120	REJUNTAMENTO C/ ARG. PRÉ-FABRICADA, JUNTA ATÉ 2mm EM CERÂMICA, ATÉ 30x30 cm (900 cm²) (PAREDE/PISO)	M2	31,77	$4,9*4+2,85*2+4,5*3,85*2+1,5$ $(4*1*2,1+0,6*1,6*4)*2$
8.0		PISOS			
8.1	C3025	PISO MORTO CONCRETO FCK=13,5MPa C/PRÉPARO E LANÇAMENTO	M3	28,60	$(4,3*16,5+215)*0,1$
8.2	C3001	CERÂMICA ESMALTADA C/ ARG. PRÉ-FABRICADA ACIMA DE 30x30 cm (900 cm²) - PEI-5-PEI-4 - P. PISO	M2	70,95	$(4,3*16,5)$
8.3	C1120	REJUNTAMENTO C/ ARG. PRÉ-FABRICADA, JUNTA ATÉ 2mm EM CERÂMICA, ATÉ 30x30 cm (900 cm²) (PAREDE/PISO)	M2	70,95	$(4,3*16,5)$
8.4	C2860	LASTRO DE AREIA ADQUIRIDA	M3	12,11	$(29,97+24,29+66,79)*0,1$

Walter Bezerra de Menezes
ENGENHEIRO CIVIL
RNP: 0605293074

PREFEITURA MUNICIPAL DE CARIRE

OBRA: REFORMA E AMPLIAÇÃO DA ESCOLA EM TEMPO INTEGRAL RAIMUNDO DICO MONTEIRO

LOCAL: DANIEL-CARIRE

PLANILHA ORÇAMENTARIA

ITEM		DISCRIMINAÇÃO DOS SERVIÇOS	UNID.	QUANT.	MEMORIA DE CALCULO
8.5	C5028	PISO INTERTRAVADO TIPO TIJOLINHO (20 X 10 X 4CM), CINZA - COMPACTAÇÃO MECANIZADA	M2	121.05	(29.97+24.29+66.79)
9.0		INSTALAÇÕES HIDRO-SANITÁRIAS			
9.1	C1948	PONTO HIDRAULICO, MATERIAL E EXECUÇÃO	PT	12.00	12
9.2	C1950	PONTO SANITÁRIO, MATERIAL E EXECUÇÃO	PT	12.00	12
9.3	C0348	BACIA DE LOUÇA BRANCA C/CAIXA ACOPLADA	UN	4.00	4
9.4	C3996	BANCADA EM GRANITO P/ LAVATORIO, INCL. LOUÇA BRANCA E ACESSÓRIOS	CJ	2.00	2
9.5	C2504	TORNEIRA DE PRESSÃO CROMADA LONGA P/PIA	CJ	6.00	6
9.6	C0603	CAIXA EM ALVENARIA (40X40X80cm) DE 1/2 TIJOLO COMUM, LASTRO DE CONCRETO E TAMPA DE CONCRETO	UN	2.00	2
9.7	C2593	TUBO PVC BRANCO P. ESGOTO D=100MM (4')	M	100.00	100
9.8	C1898	PEÇAS DE APOIO DEFICIENTES C/ TUBO INOX P.WC'S	M	4.00	4
9.9	C0607	CAIXA EM ALVENARIA (60X60X60cm) DE 1 TIJOLO COMUM, LASTRO DE CONCRETO E TAMPA DE CONCRETO	M	2.00	2
9.10	C2832	FOSSA SÉPTICA E SUMIDOURO EM ALVENARIA	UN	1.00	1
10.0		INSTALAÇÕES ELÉTRICAS			
10.1	C1947	PONTO ELÉTRICO, MATERIAL E EXECUÇÃO	PT	20.00	20
10.2	C2078	QUADRO DE DISTRIBUIÇÃO EMBUTIR ATÉ 6 DIVISÕES, S.BARRAMENTO	UN	1.00	1
10.3	C1092	DISJUNTOR MONOPOLAR EM QUADRO DE DISTRIBUIÇÃO 10A	UN	6.00	6
10.4	C1494	INTERRUPTOR UMA TECLA SIMPLES 10A 250V	UN	5.00	5
10.5	C1483	INTERRUPTOR DUAS TECLAS SIMPLES E TOMADA 10A 250V	UN	7.00	7
10.6	C1489	INTERRUPTOR TRES TECLAS SIMPLES 10A 250V	UN	3.00	3
10.7	C2493	TOMADA UNIVERSAL 10A 250V	UN	20.00	20
10.8	C1637	LUMINARIA FLUORESCENTE COMPLETA (1 X 32)W	UN	5.00	5
10.9	C1640	LUMINARIA FLUORESCENTE COMPLETA C/1 LÂMPADA DE 20W	UN	10.00	10
10.10	C1666	LUMINARIA FLUORESCENTE COMPLETA C/2 LÂMPADAS DE 40W	UN	8.00	8
10.11	C1669	LUMINARIA PAREDE, TIPO ARANDELA C/ LÂMPADA INCANDESCENTE	UN	4.00	4
10.12	C0540	CABO ISOLADO PVC 750V 2.5MM2	M	500.00	500
10.13	C0534	CABO ISOLADO PVC 750V 4MM2	M	50.00	50
10.14	C0635	CAIXA DE PASSAGEM EM ALVENARIA - 1 TIJOLO COMUM	UN	2.00	2
11.0		PINTURA			
11.1	C1614	LATEX DUAS DEMÃOS EM PAREDES EXTERNAS S/MASSA	M2	95.52	(4,9*4+2,85*2+4,5+3,85*2)*3,2 (4*1*2,1+0,6*1,6*4)*2
11.2	C1615	LATEX DUAS DEMÃOS EM PAREDES INTERNAS S/MASSA	M2	95.52	(4,9*4+2,85*2+4,5+3,85*2)*3,2 (4*1*2,1+0,6*1,6*4)*2
11.3	C1208	EMASSAMENTO DE PAREDES INTERNAS 2 DEMÃOS C/MASSA DE PVA	M2	215.52	(4,9*4+2,85*2+4,5+3,85*2)*2*3,2 (4*1*2,1+0,6*1,6*4)*2
11.4	C3487	APLICAÇÃO DE LIQUIBRILHO SOBRE PINTURAS, DUAS DEMÃOS	M2	215.52	(4,9*4+2,85*2+4,5+3,85*2)*2*3,2 (4*1*2,1+0,6*1,6*4)*2
11.5	C1279	ESMALTE DUAS DEMÃOS EM ESQUADRIAS DE FERRO	M2	3.30	3*1,1
12.0		SERVIÇOS DIVERSOS			
12.1	C1628	LIMPEZA GERAL	M2	149.15	4,9*4,5+4,9*3,85+2,85*2,38*2 +5,07*8,82+6*1,5+4*1,5+7*1,5 +1,5*1,5+7*1,5+7,8*1,5

CARIRE 14 DE JUNHO DE 2024

Walter Bezerra de Menezes
ENGENHEIRO CIVIL
RNP: 0605293074

PREFEITURA MUNICIPAL DE CARIRE


OBRA: REFORMA E AMPLIAÇÃO DA ESCOLA EM TEMPO INTEGRAL LUCAS RODRIGUES DE BRITO

LOCAL: ALTO DOS HONORIOS-CARIRE

CRONOGRAMA FISICO/FINANCEIRO

ITEM	ESPECIFICAÇÃO		30 DIAS	60 DIAS	90 DIAS
A	REFORMA	%	50%	30%	20%
		R\$	144.031,02	86.418,61	57.612,41
B	ENTRADA DA ESCOLA	%	25%	25%	50%
		R\$	3.516,78	3.516,78	7.033,55
C	REFEITORIO	%	30%	40%	30%
		R\$	25.887,00	34.516,00	25.887,00
D	AMPLIAÇÃO (CANTINA, DEPOSITO E WC'S)	%	30%	40%	30%
		R\$	57.526,76	76.702,34	57.526,76
	TOTAL SEM BDI		230.961,55	201.153,73	148.059,71
	TOTAL COM BDI 25%		288.701,94	251.442,16	185.074,64
	TOTAL COM BDI 25%				725.218,74

CARIRE, 14 DE JUNHO DE 2024

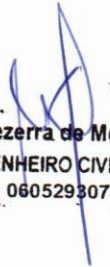
Walter Bezerra de Menezes
ENGENHEIRO CIVIL
RNP: 0605293074

PREFEITURA MUNICIPAL DE CARIRE
OBRA: REFORMA E AMPLIAÇÃO DA ESCOLA EM TEMPO INTEGRAL RAIMUNDO DICO MONTEIRO
LOCAL: DANIEL-CARIRE
SEINFRA Composição de Encargos Sociais

TABELA 028.1

ENCARGOS SOCIAIS SOBRE A MÃO DE OBRA					
CÓDIGO	DESCRIÇÃO	COM DESONERAÇÃO		SEM DESONERAÇÃO	
		HORISTA %	%	HORISTA %	%
GRUPO A					
A1	INSS	0,00%	0,00%	20,00%	20,00%
A2	SESI	1,50%	1,50%	1,50%	1,50%
A3	SENAI	1,00%	1,00%	1,00%	1,00%
A4	INCRA	0,20%	0,20%	0,20%	0,20%
A5	SEBRAE	0,60%	0,60%	0,60%	0,60%
A6	Salário Educação	2,50%	2,50%	2,50%	2,50%
A7	Seguro Contra Acidentes de Trabalho	3,00%	3,00%	3,00%	3,00%
A8	FGTS	8,00%	8,00%	8,00%	8,00%
A9	SECONCI	0,00%	0,00%	0,00%	0,00%
A	Total	16,80%	16,80%	36,80%	36,80%
GRUPO B					
B1	Repouso Semanal Remunerado	17,85%	Não incide	17,85%	Não incide
B2	Feriados	3,71%	Não incide	3,71%	Não incide
B3	Auxílio - Enfermidade	0,92%	0,71%	0,92%	0,71%
B4	13º Salário	10,83%	8,33%	10,83%	8,33%
B5	Licença Paternidade	0,07%	0,06%	0,07%	0,06%
B6	Faltas Justificadas	0,72%	0,56%	0,72%	0,56%
B7	Dias de Chuvas	1,55%	Não incide	1,55%	Não incide
B8	Auxílio Acidente de Trabalho	0,11%	0,09%	0,11%	0,09%
B9	Férias Gozadas	9,18%	7,07%	9,18%	7,07%
B10	Salário Maternidade	0,03%	0,02%	0,03%	0,02%
B	Total	44,97%	16,84%	44,97%	16,84%
GRUPO C					
C1	Aviso Prévio Indenizado	5,60%	4,31%	200,00%	4,31%
C2	Aviso Prévio Trabalhado	0,13%	0,10%	0,13%	0,10%
C3	Férias Indenizadas	4,40%	3,39%	4,40%	3,39%
C4	Depósito Rescisão Sem Justa Causa	4,81%	3,70%	4,81%	3,70%
C5	Indenização Adicional	0,47%	0,36%	0,47%	0,36%
C	Total	15,41%	11,86%	209,81%	11,86%
GRUPO D					
D1	Reincidência de Grupo A sobre Grupo B	7,55%	2,83%	16,55%	6,20%
D2	Reincidência de Grupo A sobre Aviso Prévio Trabalhado e Reincidência do FGTS sobre Aviso Prévio Indenizado	0,47%	0,36%	0,50%	0,38%
D	Total	8,02%	3,19%	17,05%	6,58%
TOTAL(A+B+C+D)		85,20%	48,69%	308,63%	72,08%

Walter Bezerra de Menezes
ENGENHEIRO CIVIL
RNP: 0605293074

PREFEITURA MUNICIPAL DE CARIRE
OBRA: REFORMA E AMPLIAÇÃO DA ESCOLA EM TEMPO INTEGRAL
RAIMUNDO DICO MONTEIRO
LOCAL: DANIEL-CARIRE

COMPOSIÇÃO DE BDI		
COD	DESCRIÇÃO	%
	Despesas Indiretas	
AC	Administração central	5,10
DF	Despesas financeiras	1,02
R	Riscos	0,50
	Benefício	
S + G	Garantia/seguros	0,32
L	Lucro	5,55
I	Impostos	9,65
	PIS	0,65
	COFINS	3,00
	ISS	1,50
	CPRB (4,50 %, Apenas quando tiver desoneração INSS)	4,50
	TOTAL DOS IMPOSTOS	9,65
	BDI =	25,00%

$$BDI = \frac{(1 + AC + S + R + G)(1 + DF)(1 + L)}{(1 - I)} - 1$$

CARIRE, 14 DE JUNHO DE 2024


Walter Bezerra de Menezes
ENGENHEIRO CIVIL
RNP: 0605293074

ESTADO DO CEARÁ
MUNICÍPIO DE CARIRE
SECRETARIA DE INFRAESTRUTURA

MEMORIAL DESCRITIVO ARQUITETÔNICO E OBSERVAÇÕES TÉCNICAS

OBJETIVO E CARACTERIZAÇÃO DO EMPREENDIMENTO

O presente memorial descritivo tem por objetivo estabelecer parâmetros a serem observados durante toda a execução das obras de REFORMA E AMPLIAÇÃO DA ESCOLA EM TEMPO INTEGRAL RAIMUNDO DICO MONTEIRO, localidade de DANIEL-CARIRE.

NORMAS

Fazem parte integrante deste caderno de encargos, independentemente de transcrições, todas as normas da Associação Brasileira de Normas Técnicas (ABNT) que tenham relação com os serviços objeto do contrato.

ASSISTÊNCIA TÉCNICA ADMINISTRATIVA

A empreiteira se obriga a conhecer as responsabilidades legais vigentes, prestar toda assistência técnica e administrativa necessária a fim de imprimir andamento conveniente às obras e serviços.

A responsabilidade técnica da obra será de profissional pertencente ao quadro de pessoal e devidamente habilitado e registrado no Conselho Regional de Engenharia e Arquitetura – CREA.

MATERIAIS, MÃO DE OBRA E EQUIPAMENTOS

Todo material a ser utilizado na obra será de primeira qualidade. A mão de obra deverá ser idônea, de modo a reunir uma equipe homogênea que assegure o bom andamento dos serviços. Deverão ter no canteiro todo equipamento mecânico e ferramental necessário ao desempenho dos serviços, assim como os Equipamentos de Proteção Individual dos funcionários da Construtora.

DISPOSIÇÕES GERAIS

Estas especificações têm por objetivo estabelecer e determinar condições e tipos de materiais a serem empregados, assim como fornecer detalhes construtivos acerca dos serviços que ocorrerão por ocasião da obra. Qualquer discrepância entre estas especificações e o projeto será dirimida pela fiscalização.

A. REFORMA

1.0 SERVIÇOS PRELIMINARES


Walter Bezerra de Menezes
ENGENHEIRO CIVIL
RNP: 0605293074

DEMOLIÇÃO DE ALVENARIA DE TIJOLOS S/ REAPROVEITAMENTO

Deverão ser demolidas manualmente todas as paredes que não se adequam ao projeto.

DEMOLIÇÃO DE PISO CIMENTADO S/ LASTRO CONCRETO

Será demolido, nas calçadas, todo piso cimentado sobre lastro de concreto que esteja defeituoso.

DEMOLIÇÃO DE PISO CERÂMICO

Será demolido o piso dos banheiros masculino e feminino.

DEMOLIÇÃO DE REVESTIMENTO C/ARGAMASSA

Deverão ser demolidos manualmente todo revestimento em argamassa defeituoso em paredes internas e paredes externas.

RETIRADA DE PORTAS E JANELAS, INCLUSIVE BATENTES

Serão retiradas todas as portas e forras defeituosas e que não estejam em conformidade com o projeto.

2.0 PAREDES E PAINÉIS E ESTRUTURA DE CONCRETO E PREMOLDADOS

ALVENARIA DE TIJOLO CERÂMICO FURADO (9x19x19)cm C/ARGAMASSA MISTA DE CAL HIDRATADA ESP=10 cm

Devera, sobre as alvenarias de tijolo furado, ser construídas alvenarias de elevação com tijolos cerâmico com argamassa mista de cal hidratado e cimento. Com dimensão de 0,10m de largura.

FORMA PARA CONCRETO "IN LOCO", INCLUSIVE DESFORMA

A forma dos pilares deve ser em feito in loco. Será utilizado tábuas de 1" de 3a. para as formas das fundações.

ARMADURA CA-50A MÉDIA D= 6,3 A 10,0mm

A ferragem média dos pilares deverá ser em armadura CA-50 media com D= 6,3 A 10,0mm (10.0mm).

CONCRETO MOLDADO "IN LOCO" FCK ACIMA DE 10 MPa, INCLUSIVE LANÇAMENTO E CURA

Deverá ser utilizado concreto com fck de 10 Mpa para os pilares.

3.0 ESQUADRIAS MADEIRA, METÁLICAS E FERRAGENS

PORTA DE ALUMÍNIO ANODIZADO COMPACTA

As portas serão do tipo alumínio completa nas dimensões do projeto.

Walter Bezerra de Menezes
ENGENHEIRO CIVIL
RNP: 0605293074

ESPELHO CRISTAL, ESPESSURA 4MM, COM PARAFUSOS DE FIXAÇÃO, SEM MOLDURA

Os vidros completos nas dimensões do projeto.

JANELA EM ALUMÍNIO ANODIZADO NATURAL/FOSCO, DE CORRER, SEM BANDEIROLA E/OU PEITORIL, SEM VIDRO - FORNECIMENTO E MONTAGEM
GRADE DE FERRO DE PROTEÇÃO

As janelas serão do tipo alumínio e vidro completa nas dimensões do projeto

VIDRO COMUM FUMÊ EM CAIXILHOS C/MASSA E= 4mm, COLOCADO

Vidro comum fume 4 mm.

GRADE DE FERRO DE PROTEÇÃO

Será fixado na alvenaria.

PORTÃO DE FERRO EM BARRA CHATA TIPO TIJOLINHO

Será fixado nas dimensões do projeto.

4.0 COBERTA

FORRO PVC - LAMBRI (100x6000 OU 200x6000)mm - FORNECIMENTO E MONTAGEM

O forro em pvc será do tipo lambri nas dimensões de (100x6000) mm ou (200x6000) mm, sua montagem obedecerá a localização conforme projeto.

MADEIRAMENTO P/TELHA CERÂMICA C/ REAPROVEITAMENTO

Será executado madeiramento com reaproveitamento da cobertura com telhas cerâmicas tipo cerâmica.

RETELHAMENTO C/ TELHA CERÂMICA COM 50% NOVA

Será executado retelhamento da cobertura com telhas cerâmicas tipo colonial

CUMEEIRA TELHA CERÂMICA, EMBOÇADA

Será executado cumeeira telha em cerâmica, emboçada.

BEIRA E BICA EM TELHA COLONIAL

Será executado beira e bica na coberta em telha colonial.

5.0 REVESTIMENTOS

CHAPISCO C/ ARGAMASSA DE CIMENTO E AREIA S/PENEIRAR TRAÇO 1:3
ESP.= 5mm P/ PAREDE


Walter Bezerra de Menezes
ENGENHEIRO CIVIL
RNP: 0605293074

Deverá ser executado chapisco com areia e cimento no traço 1:3 com espessura de 5 cm.

REBOCO C/ ARGAMASSA DE CIMENTO E AREIA S/ PENEIRAR, TRAÇO 1:4

Deverá ser executado reboco com argamassa mista de cimento, cal hidratada e areia sem peneirar, traço 1:4

6.0 PISOS

PISO MORTO CONCRETO FCK=13,5MPa C/PREPARO E LANÇAMENTO

Será executado piso morto com fck =13,5 MPA, com preparo e lançamento e espessura de 6 Cm.

7.0 INSTALAÇÃO HIDRO-SANITÁRIA

Nas instalações hidro sanitárias serão executados todos os serviços necessários para que a mesma atenda plenamente as necessidades da edificação e projeto:

Todo serviço será executado de acordo com as Normas técnicas (NBR). Toda a tubulação em P.V.C. soldável e conexões. Os esgotos com tubo da marca Tigre ou similar. As louças e metais da Marca Celite ou similar.

8.0 INSTALAÇÕES ELÉTRICAS

A instalação elétrica deverá ser executada de acordo com as normas técnicas em vigor e projeto. Todo serviço que se torna necessário a colocação de peças as mesmas serão:

Toda a tubulação será em PVC rígido, Cabos em cobre eletrolítico com isolamento termoplástico. As tomadas, os interruptores, disjuntores, luminárias serão da marca PIAL ou similar.

9.0 PINTURA

LATEX DUAS DEMÃOS EM PAREDES EXTERNAS S/MASSA

Será pintado todas paredes externas sem massa da escola com látex duas demãos.

LATEX DUAS DEMÃOS EM PAREDES INTERNAS S/MASSA

Será pintado todas paredes internas sem massa da escola com látex duas demãos.

EMASSAMENTO DE PAREDES INTERNAS 2 DEMÃOS C/MASSA DE PVA

Será aplicado emassamento nas paredes.

APLICAÇÃO DE LIQUIBRILHO SOBRE PINTURAS, DUAS DEMÃOS

Será aplicado sobre a pintura das paredes internas liquibrilho em duas demãos.

ESMALTE DUAS DEMÃOS EM ESQUADRIAS DE FERRO

As esquadrias de ferro deverão ser devidamente lixadas e previamente protegidas com zarcão ou outro material similar antes de receberem a aplicação de duas demãos de esmalte para superfície metálica.

Walter Bezerra de Menezes
ENGENHEIRO CIVIL
RNP: 0605253074

10.0 DIVERSOS

LIMPEZA GERAL

A obra será entregue em perfeito estado de limpeza e conservação. Será removido todo entulho do terreno, sendo limpos e varridos os excessos. Todos os pisos e revestimentos serão lavados e entregues limpos.

B. ENTRADA DA ESCOLA

1.0 PINTURA

LATEX DUAS DEMÃOS EM PAREDES EXTERNAS S/MASSA

Será pintado todas paredes externas sem massa da escola com látex duas demãos.

2.0 INSTALAÇÕES ELÉTRICAS

A instalação elétrica deverá ser executada de acordo com as normas técnicas em vigor e projeto. Todo serviço que se torna necessário a colocação de peças as mesmas serão:

Toda a tubulação será em PVC rígido, Cabos em cobre eletrolítico com isolamento termoplástico. As tomadas, os interruptores, disjuntores, luminárias serão da marca PIAL ou similar.

C. REFEITORIO

1.0 MOVIMENTO DE TERRA

ESCAVAÇÃO MANUAL SOLO DE 1A.CAT. PROF. ATÉ 1.50m

Deverão ser escavados manualmente solo 1ª CAT para a fundação dos pilares.

2.0 ESTRUTURA DE CONCRETO E PREMOLDADOS

FORMA PARA CONCRETO "IN LOCO", INCLUSIVE DESFORMA

A forma dos pilares deve ser em feito in loco. Será utilizado tábuas de 1" de 3a. para as formas das fundações.

ARMADURA CA-50A MÉDIA D= 6,3 A 10,0mm

A ferragem média dos pilares deverá ser em armadura CA-50 media com D= 6,3 A 10,0mm (10.0mm).

CONCRETO MOLDADO "IN LOCO" FCK ACIMA DE 10 MPa, INCLUSIVE LANÇAMENTO E CURA

Deverá ser utilizado concreto com fck de 10 Mpa para os pilares.


Walter Bezerra de Menezes
ENGENHEIRO CIVIL
RNP: 0605293074

LASTRO DE CONCRETO INCLUINDO PREPARO E LANÇAMENTO

A fundação dos pilares terá um lastro de concreto de 40 cm por 40cm deverá ser executada com argamassa de cimento e areia grossa no traço 1:3. Serão bem alinhadas e aprumadas.

3.0 REVESTIMENTOS

ALVENARIA DE TIJOLO CERÂMICO FURADO (9x19x19)cm C/ARGAMASSA MISTA DE CAL HIDRATADA ESP=10 cm

Executado paredes com tijolo furado na largura 10 cm.

CHAPISCO C/ ARGAMASSA DE CIMENTO E AREIA S/PENEIRAR TRAÇO 1:3 ESP.= 5mm P/ PAREDE

Deverá ser executado chapisco com areia e cimento no traço 1:3 com espessura de 5 cm.

REBOCO C/ ARGAMASSA DE CIMENTO E AREIA S/ PENEIRAR, TRAÇO 1:4

Deverá ser executado reboco com argamassa mista de cimento, cal hidratada e areia sem peneirar, traço 1:4

4.0 PINTURA

LATEX DUAS DEMÃOS EM PAREDES EXTERNAS S/MASSA

Será pintado todas paredes externas sem massa da escola com látex duas demãos.

5.0 COBERTA

ESTRUTURA DE MADEIRA P/ TELHA CERÂMICA OU CONCRETO VÃO 3 A 7m (TESOURAS / TERÇAS / CONTRAVENTAMENTOS / FERRAGENS)

Será feito madeiramento com telhas cerâmica, com inclinação de 30% nas telhas.

TELHA CERÂMICA

Será executado cobertura com telhas cerâmicas tipo colonial

CUMEEIRA TELHA CERÂMICA, EMBOÇADA

Será executado cumeeira na coberta em telha colonial.

6.0 PISOS

ATERRO C/COMPACTAÇÃO MANUAL S/CONTROLE, MAT. C/AQUISIÇÃO

Será executado manual com aquisição, com preparo e lançamento e espessura do projeto.

LASTRO DE CONCRETO INCLUINDO PREPARO E LANÇAMENTO

Walter Bezerra de Menezes
ENGENHEIRO CIVIL
RNP: 0605293074

A fundação dos pilares terá um lastro de concreto de 40 cm por 40cm deverá ser executada com argamassa de cimento e areia grossa no traço 1:3. Serão bem alinhadas e aprumadas.

PISO MORTO CONCRETO FCK=13,5MPa C/PREPARO E LANÇAMENTO

Será executado piso morto com fck =13,5 MPA, com preparo e lançamento e espessura de 6 Cm.

CERÂMICA ESMALTADA RETIFICADA C/ ARG. PRÉ-FABRICADA ATÉ 30x30 cm (900 cm²) - PEI-5/PEI-4 - P/ PISO

Será executado piso em cerâmica esmaltada retificada com argamassa pré-fabricada com dimensões acima de 30x30 cm (900 cm²) - pei-5/pei-4 de primeira qualidade.

REJUNTAMENTO C/ ARG. PRÉ-FABRICADA, JUNTA ATÉ 2mm EM CERÂMICA, ATÉ 30x30 cm (900 cm²) (PAREDE/PISO)

O rejuntamento do piso em cerâmica será executado com argamassa pré-fabricada

7.0 INSTALAÇÕES ELÉTRICAS

A instalação elétrica deverá ser executada de acordo com as normas técnicas em vigor e projeto. Todo serviço que se torna necessário a colocação de peças as mesmas serão:

Toda a tubulação será em PVC rígido, Cabos em cobre eletrolítico com isolamento termoplástico. As tomadas, os interruptores, disjuntores, luminárias serão da marca PIAL ou similar.

D. AMPLIAÇÃO (CANTINA, DEPOSITO E WC'S)

1.0 SERVICOS PRELIMINARES E MOVIMENTO DE TERRA

ESCAVAÇÃO MANUAL SOLO DE 1A.CAT. PROF. ATÉ 1.50m

Deverão ser escavados manualmente solo 1ª CAT para a fundação dos pilares.

REATERRO C/COMPACTAÇÃO MANUAL S/CONTROLE, MATERIAL DA VALA

Será feito reaterro com material do fundo da vala escavada.

ATERRO C/COMPACTAÇÃO MANUAL S/CONTROLE, MAT. C/AQUISIÇÃO

Será feito aterro manual com aquisição.

2.0 FUNDAÇÕES

ALVENARIA DE PEDRA ARGAMASSADA (TRAÇO 1:3) C/AGREGADOS PRODUZIDOS (S/TRANSP)

Deverá ser utilizado concreto com pedra para as fundações.

ALVENARIA DE PEDRA ARGAMASSADA (TRAÇO 1:3) C/AGREGADOS PRODUZIDOS (S/TRANSP)


Walter Bezerra de Menezes
ENGENHEIRO CIVIL
CRNP: 0605293074

A fundação dos pilares terá um lastro de concreto de 40 cm por 40cm deverá ser executada com argamassa de cimento e areia grossa no traço 1:3. Serão bem alinhadas e aprumadas.

CONCRETO CICLÓPICO FCK 15 MPa COM AGREGADO ADQUIRIDO

Será feito com concreto agregado adquirido.

3.0 FUNDAÇÕES

ALVENARIA DE TIJOLO CERÂMICO FURADO (9x19x19)cm C/ARGAMASSA MISTA DE CAL HIDRATADA ESP.=10cm (1:2:8)

Deverá ser utilizado tijolos de ótima qualidades nas paredes.

DIVISÓRIA DE GRANITO CINZA E=3cm

Serão as divisórias bem alinhadas e aprumadas.

4.0 SUPERESTRUTURA EM CONCRETO E PREMOLDADOS

LAJE PRÉ-FABRICADA P/ FÔRRO - VÃO ACIMA DE 4,01 m

Será feito pre moldado a laje.

CHAPISCO C/ ARGAMASSA DE CIMENTO E AREIA S/ PENEIRAR TRAÇO 1:3 ESP=5 mm P/ TETO

Deverá ser executado chapisco com areia e cimento no traço 1:3 com espessura de 5 cm.

REBOCO C/ ARGAMASSA DE CAL EM PASTA E AREIA PENEIRADA TRAÇO 1:4 ESP=5 mm P/ TETO

Deverá ser executado reboco com argamassa mista de cimento, cal hidratada e areia sem peneirar, traço 1:4

5.0 ESQUADRIAS E FERRAGENS

PORTA DE ALUMÍNIO ANODIZADO COMPACTA

As esquadrias não podem apresentar empenamento, defeitos de superfícies ou quaisquer outras falhas, devendo ter seções que satisfaçam, por um lado, ao coeficiente de resistência requerido e atendam, por outro lado, ao efeito estético desejado.

6.0 COBERTURA

ESTRUTURA DE MADEIRA P/ TELHA CERÂMICA OU CONCRETO VÃO 3 A 7m (TESOURAS / TERÇAS / CONTRAVENTAMENTOS / FERRAGENS)

Será feito madeiramento com telhas cerâmica, com inclinação de 30% nas telhas.

TELHA CERÂMICA

Será executado cobertura com telhas cerâmicas tipo colonial

CUMEEIRA TELHA CERÂMICA, EMBOÇADA


Walter Bezerra de Menezes
ENGENHEIRO CIVIL
CRNP: 0605293074

Será executado cumeeira na coberta em telha colonial.

7.0 REVESTIMENTOS

CHAPISCO C/ ARGAMASSA DE CIMENTO E AREIA S/PENEIRAR TRAÇO 1:3 ESP. = 5mm P/ PAREDE

Deverá ser executado chapisco com areia e cimento no traço 1:3 com espessura de 5 cm.

REBOCO C/ ARGAMASSA DE CIMENTO E AREIA S/ PENEIRAR, TRAÇO 1:4

Deverá ser executado reboco com argamassa mista de cimento, cal hidratada e areia sem peneirar, traço 1:4
espessura de 6 Cm.

CERÂMICA ESMALTADA C/ ARG. CIMENTO E AREIA ATÉ 30x30cm (900 cm²) - PEI-5/PEI-4 P/ PAREDE

Será executado piso em cerâmica esmaltada retificada com argamassa pré-fabricada com dimensões acima de 30x30 cm (900 cm²) - pei-5/pei-4 de primeira qualidade.

REJUNTAMENTO C/ ARG. PRÉ-FABRICADA, JUNTA ATÉ 2mm EM CERÂMICA, ATÉ 30x30 cm (900 cm²) (PAREDE/PISO)

O rejuntamento do piso em cerâmica será executado com argamassa pré-fabricada

8.0 PISOS

PISO MORTO CONCRETO FCK=13,5MPa C/PREPARO E LANÇAMENTO

Será executado piso morto com fck =13,5 MPA, com preparo e lançamento e espessura de 6 Cm.

CERÂMICA ESMALTADA RETIFICADA C/ ARG. PRÉ-FABRICADA ATÉ 30x30 cm (900 cm²) - PEI-5/PEI-4 - P/ PISO

Será executado piso em cerâmica esmaltada retificada com argamassa pré-fabricada com dimensões acima de 30x30 cm (900 cm²) - pei-5/pei-4 de primeira qualidade.

REJUNTAMENTO C/ ARG. PRÉ-FABRICADA, JUNTA ATÉ 2mm EM CERÂMICA, ATÉ 30x30 cm (900 cm²) (PAREDE/PISO)

O rejuntamento do piso em cerâmica será executado com argamassa pré-fabricada

9.0 INSTALAÇÃO HIDRO-SANITÁRIA

Nas instalações hidro sanitárias serão executados todos os serviços necessários para que a mesma atenda plenamente as necessidades da edificação e projeto.

Todo serviço será executado de acordo com as Normas técnicas (NBR). Toda a tubulação em P.V.C. soldável e conexões. Os esgotos com tubo da marca Tigre ou similar. As louças e metais da Marca Celite ou similar.

Walter Bezerra de Menezes
ENGENHEIRO CIVIL
RNP: 0605293074

10.0 INSTALAÇÕES ELÉTRICAS

A instalação elétrica deverá ser executada de acordo com as normas técnicas em vigor e projeto. Todo serviço que se torna necessário a colocação de peças as mesmas serão:

Toda a tubulação será em PVC rígido, Cabos em cobre eletrolítico com isolamento termoplástico. As tomadas, os interruptores, disjuntores, luminárias serão da marca PIAL ou similar.

11.0 PINTURA

LATEX DUAS DEMÃOS EM PAREDES EXTERNAS S/MASSA

Será pintado todas paredes externas sem massa da escola com látex duas demãos.

LATEX DUAS DEMÃOS EM PAREDES INTERNAS S/MASSA

Será pintado todas paredes internas sem massa da escola com látex duas demãos.

EMASSAMENTO DE PAREDES INTERNAS 2 DEMÃOS C/MASSA DE PVA

Será aplicado emassamento nas paredes.

APLICAÇÃO DE LIQUIBRILHO SOBRE PINTURAS, DUAS DEMÃOS

Será aplicado sobre a pintura das paredes internas liquibrilho em duas demãos.

ESMALTE DUAS DEMÃOS EM ESQUADRIAS DE FERRO

As esquadrias de ferro deverão ser devidamente lixadas e previamente protegidas com zarcão ou outro material similar antes de receberem a aplicação de duas demãos de esmalte para superfície metálica.

12.0 DIVERSOS

LIMPEZA GERAL

A obra será entregue em perfeito estado de limpeza e conservação. Será removido todo entulho do terreno, sendo limpos e varridos os excessos. Todos os pisos e revestimentos serão lavados e entregues limpos.

CARIRE, 25 DE JUNHO DE 2024


Walter Bazzera de Menezes
ENGENHEIRO CIVIL
RNP: 0605293074

PREFEITURA MUNICIPAL DE CARIRE
REFORMA E AMPLIAÇÃO DA ESCOLA TEMPO
INTEGRAL RAIMUNDO DICO MONTEIRO
LOCAL: DANIEL-CARIRE

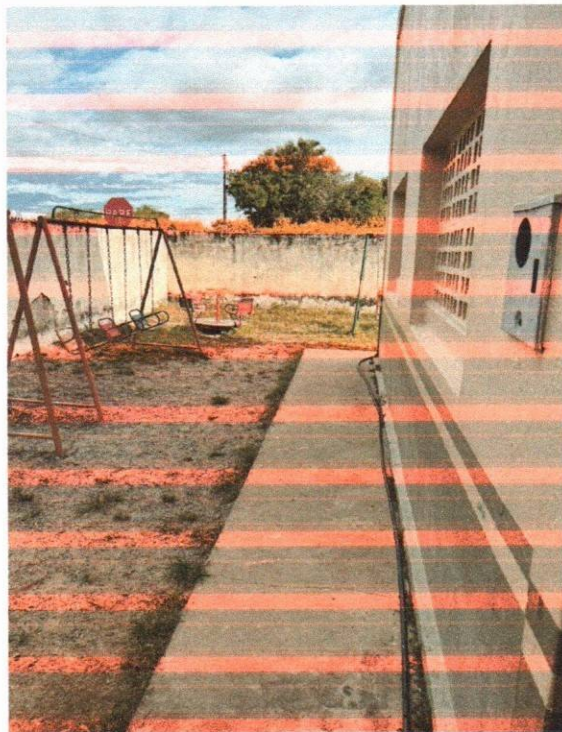


Foto 01 - Vista onde sera ampliacao de salas

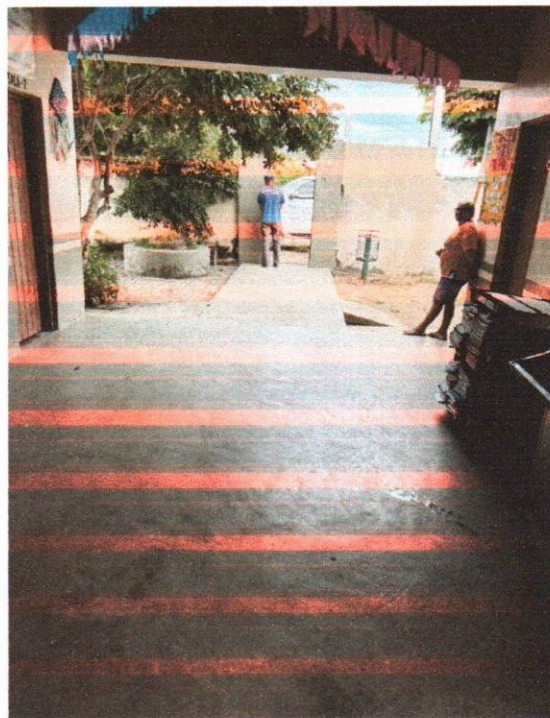


Foto 02- Vista do local que sera construido coberta na entrada da escola

PREFEITURA MUNICIPAL DE CARIRE
REFORMA E AMPLIAÇÃO DA ESCOLA TEMPO
INTEGRAL RAIMUNDO DICO MONTEIRO
LOCAL: DANIEL-CARIRE

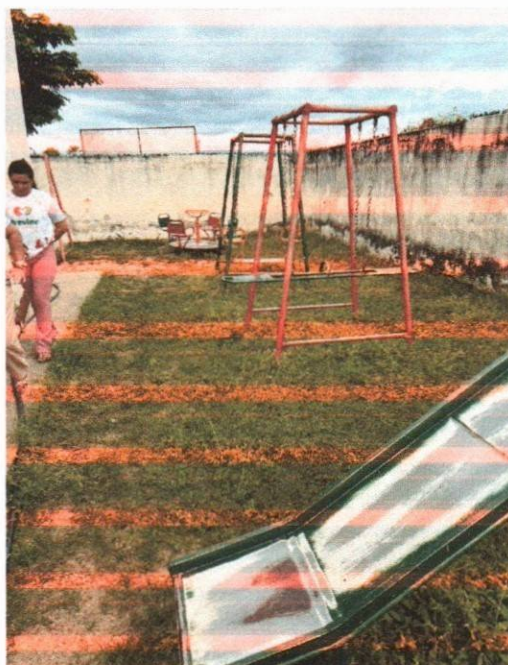


Foto 03 - Vista onde sera feito telhado e ampliacao refeitorio



Foto 04-Vista telhado com defeito

Walter Bezerra de Menezes
ENGENHEIRO CIVIL
RNP: 0605293074

PREFEITURA MUNICIPAL DE CARIRE
REFORMA E AMPLIAÇÃO DA ESCOLA TEMPO
INTEGRAL RAIMUNDO DICO MONTEIRO
LOCAL: DANIEL-CARIRE

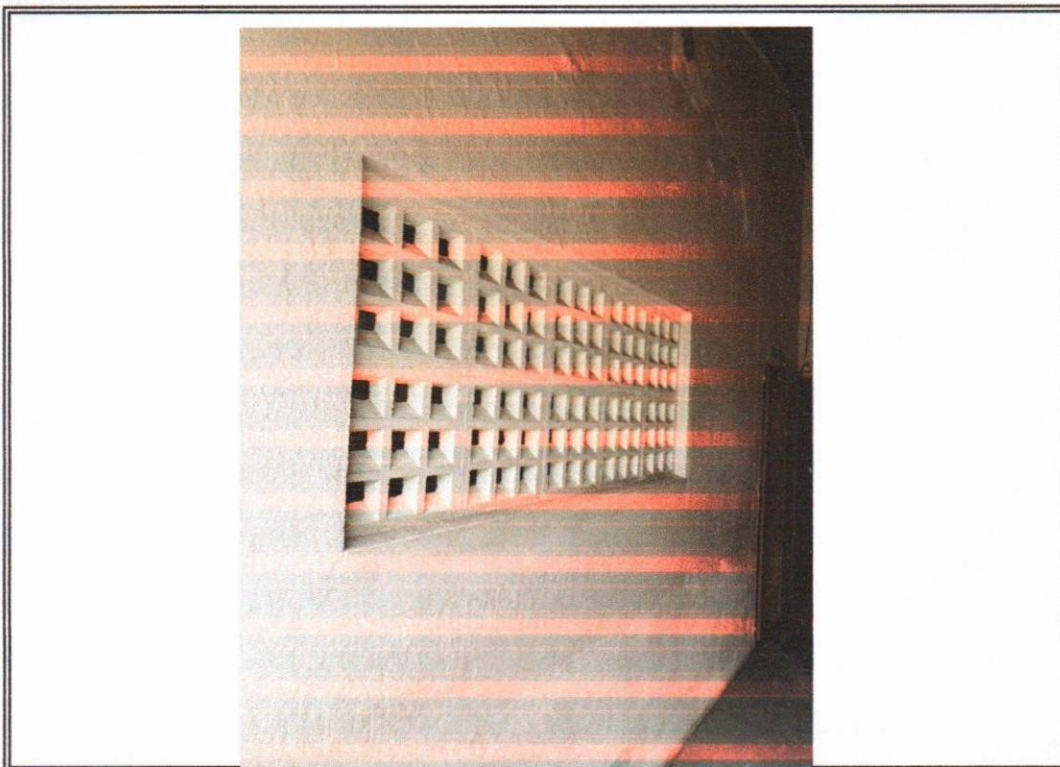


Foto 05 - Vista do local que sera substituida janela de vidro

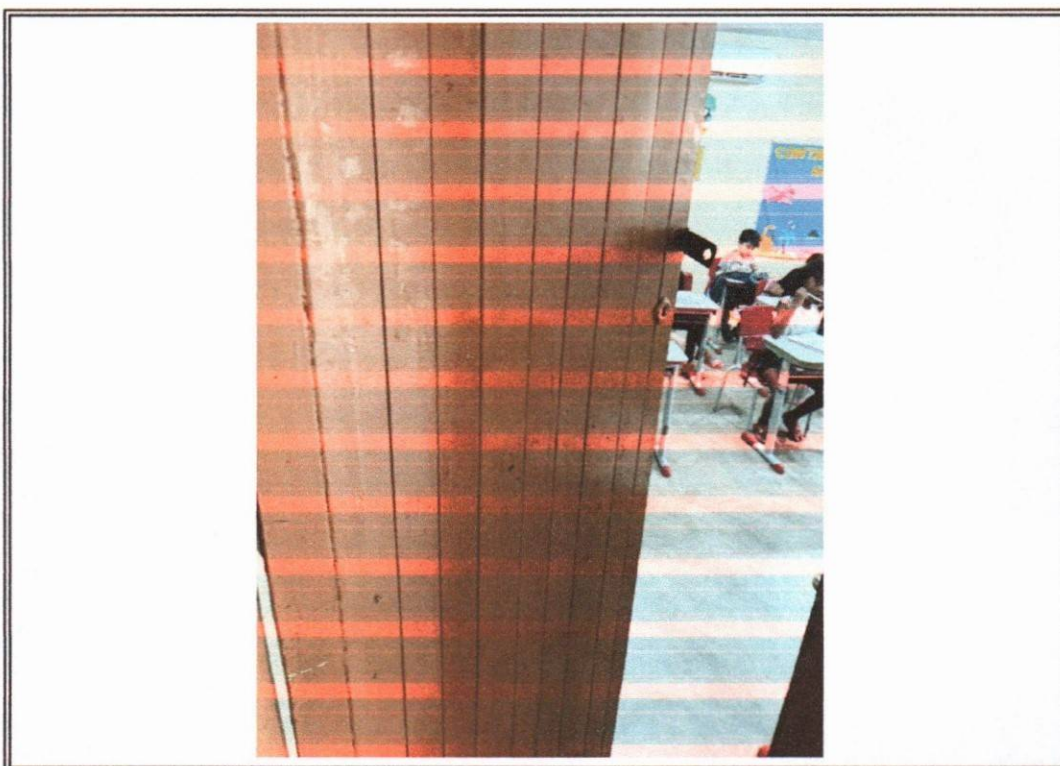


Foto 06- Vista do local que sera substituido as portas

Walter Bezerra de Menezes
ENGENHEIRO CIVIL
RNP: 0605293074

**PREFEITURA MUNICIPAL DE CARIRE
REFORMA E AMPLIAÇÃO DA ESCOLA TEMPO
INTEGRAL RAIMUNDO DICO MONTEIRO
LOCAL: DANIEL-CARIRE**

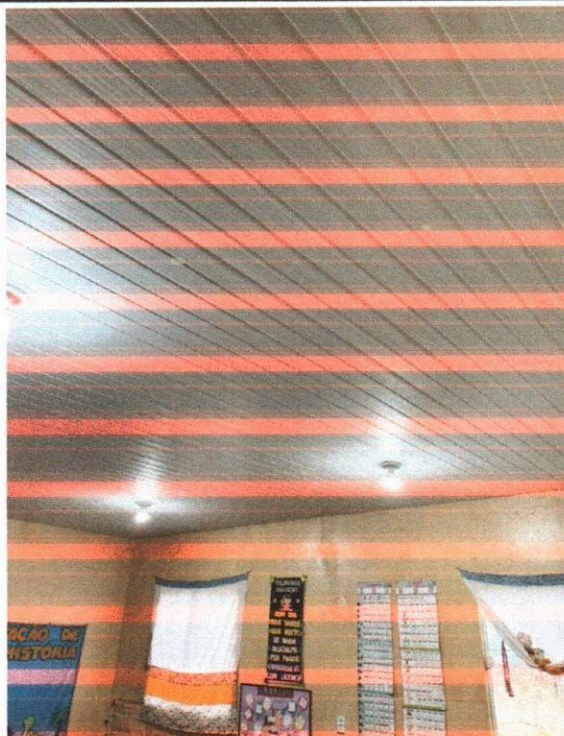


Foto 07 - Forro danificado

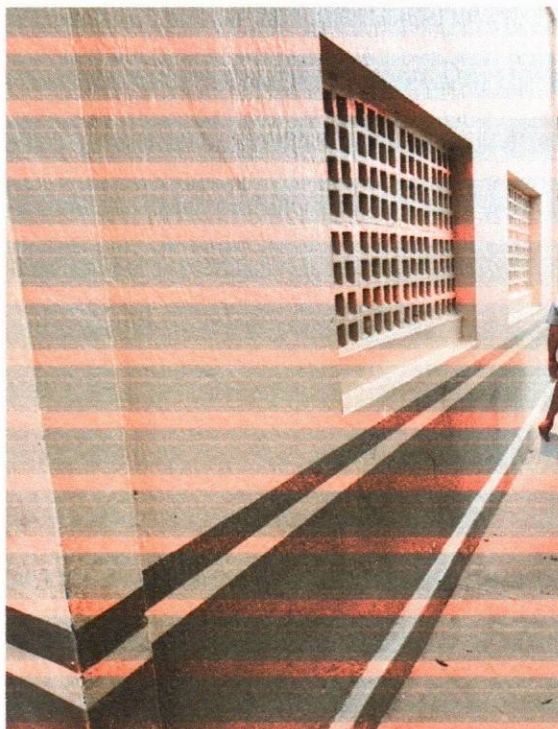


Foto 08- Salas infiltracao

Walter Bezerra de Menezes
ENGENHEIRO CIVIL
CRNP: 0605293074

PREFEITURA MUNICIPAL DE COREAU
REFORMA E AMPLIAÇÃO DA ESCOLA TEMPO
INTEGRAL RAIMUNDO DICO MONTEIRO
LOCAL: DANIEL-CARIRE

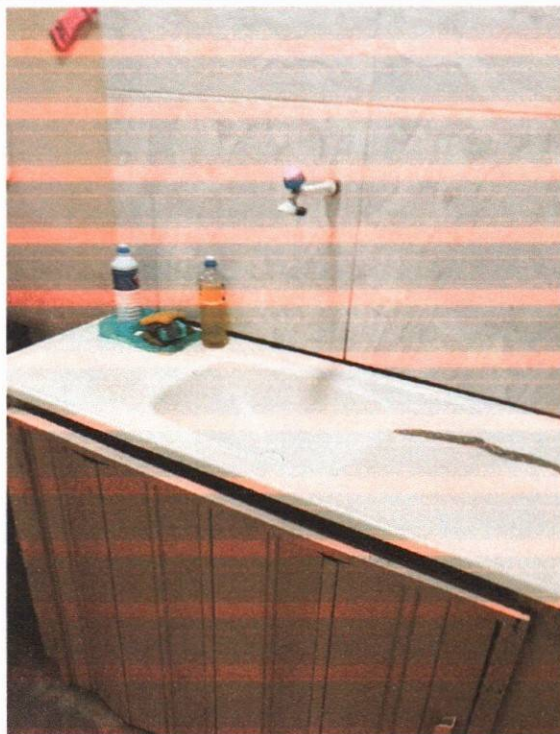


Foto 09 - Vista pia com rachadura



Foto 10-Vista das paredes serem demolidas

PREFEITURA MUNICIPAL DE CARIRE
REFORMA E AMPLIAÇÃO DA ESCOLA TEMPO
INTEGRAL RAIMUNDO DICO MONTEIRO
LOCAL: DANIEL-CARIRE

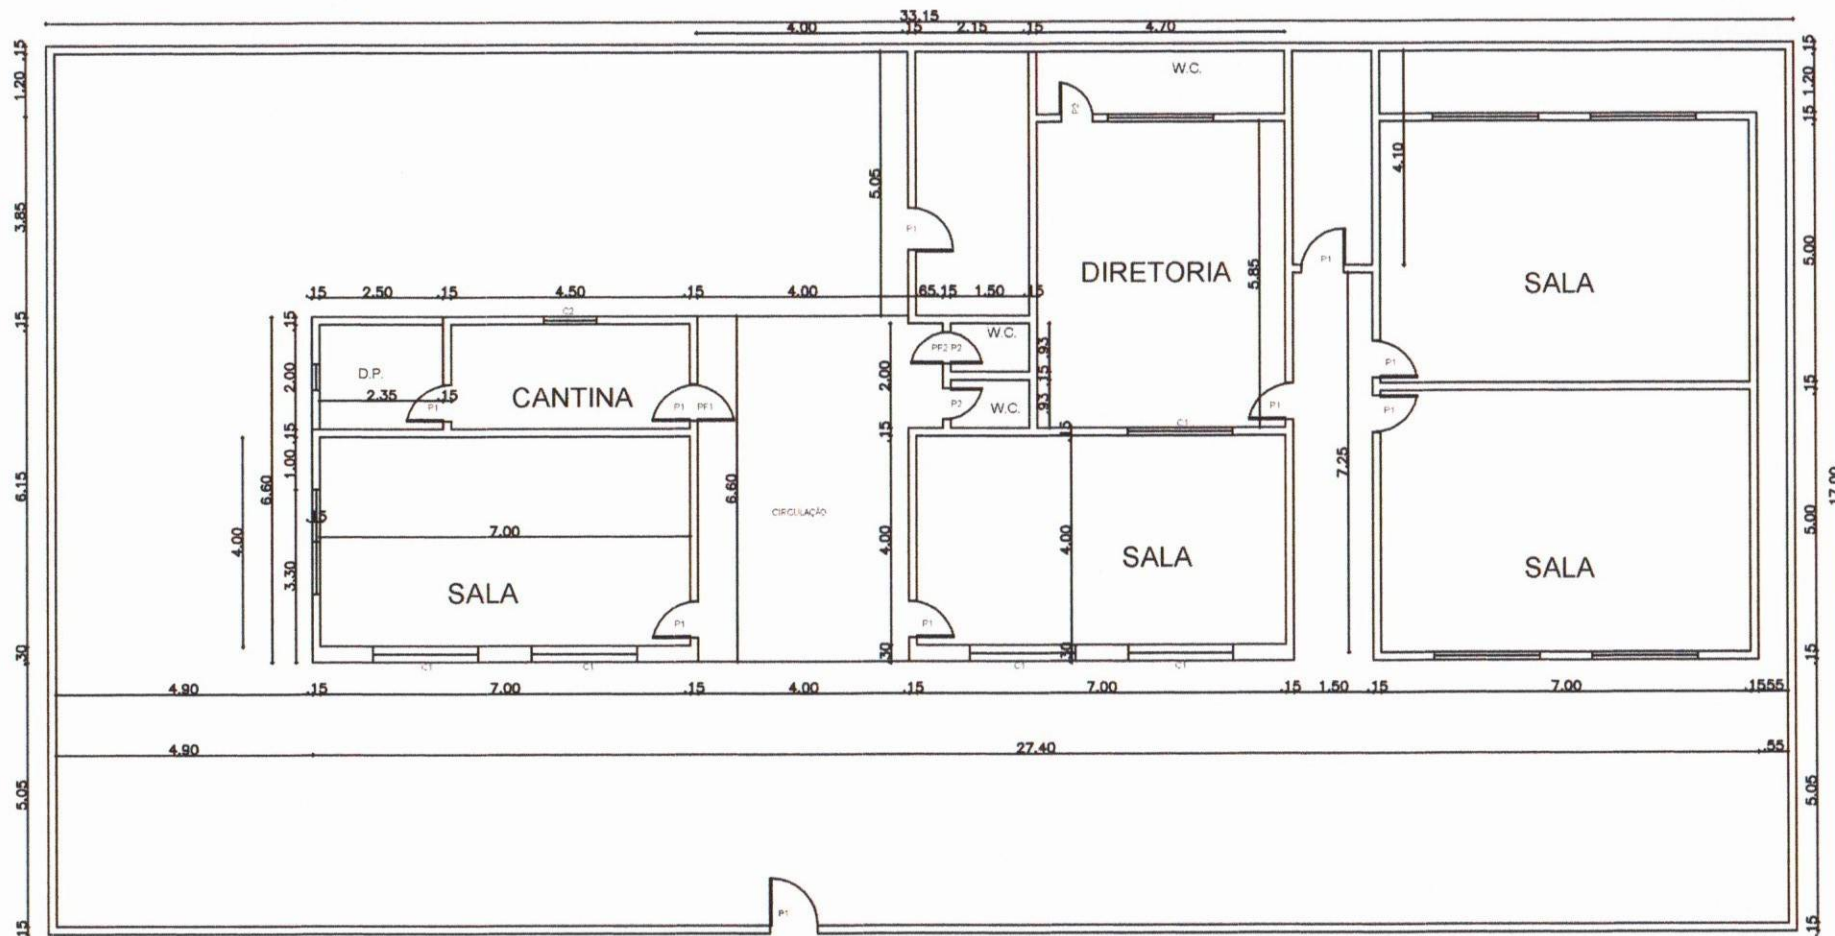


Foto 11 - Vista do local que sera biblioteca



Foto 12- Vista do telhado e substituido a calha

Walter Bezerra de Menezes
ENGENHEIRO CIVIL
RNP: 0605293074



03°54'38"
40°24'62"

QUADRO DE ESQUADRIAS		
P1 - 0.70 X 2.10	C1 - 2.00 X 1.00	PF1 - 0.70 X 2.10
P2 - 0.60 X 2.10	C2 - 1.00 X 0.50	PF2 - 0.60 X 2.10
		PF3 - 0.90 X 1.80

Walter Bezerra de Menezes
ENGENHEIRO CIVIL
RNP: 0605293074

PREFEITURA MUNICIPAL DE CARIRÉ


PLANTA BAIXA EXISTENTE DA E.E.I.F. RAIMUNDO
DICO MONTEIRO

LOCAL: DANIEL-CARIRÉ-CEARÁ


Data:	JANEIRO DE 2013	Escala:	1 : 100	Revisão:	00	Prancha:	01 / 01
Desenhista:							




PLANTA BAIXA

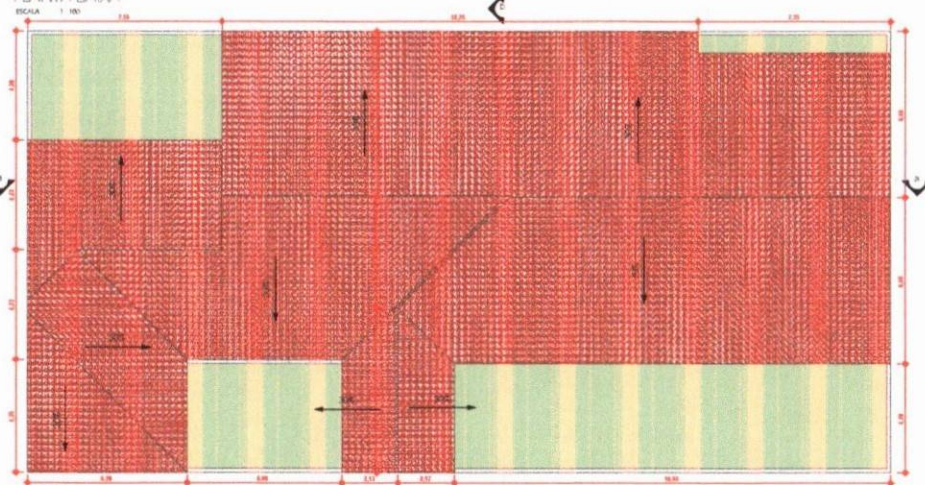


COBERTA

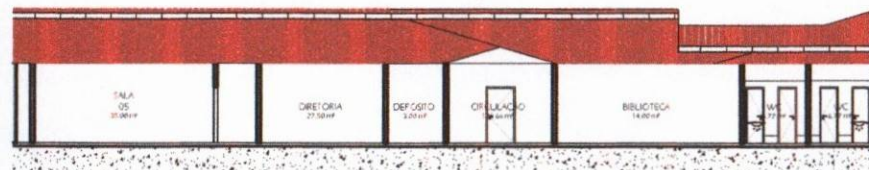


CORTE A

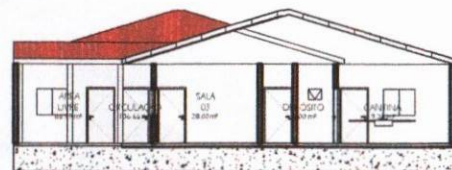


CORTE B

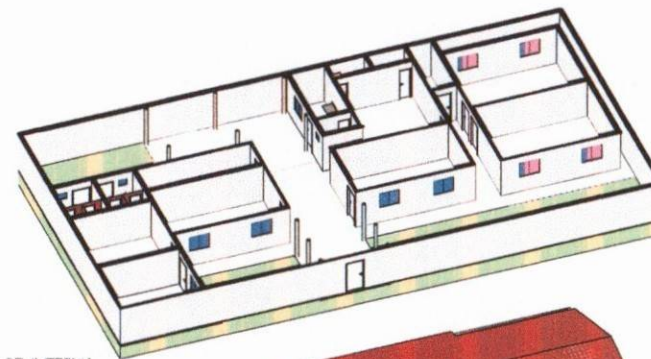

VISTA 3D INTERNA

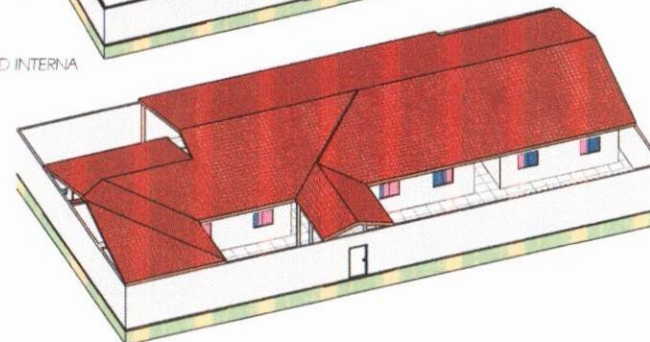

VISTA 3D EXTERNA

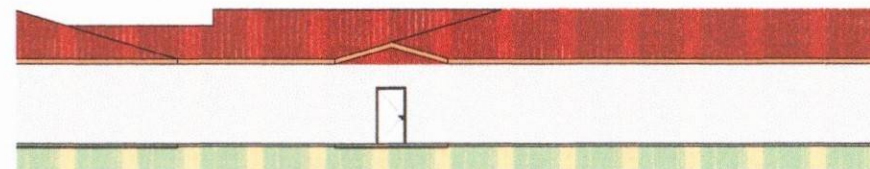

FACHADA

PORTAS				
TIPO	QNTD	DIMENSÕES		
		LARG.	ALT.	
P01	1	0.80	2.00	
P02	13	1.00	2.00	

JANELAS				
TIPO	QNTD	DIMENSÕES		
		LARG.	ALT.	Área x de
J01	8	0.80	0.80	1.28
J02	48	1.20	1.00	1.92

Walter Bezerra de Menezes
 ENGENHEIRO CIVIL
 RNP: 0605293074