


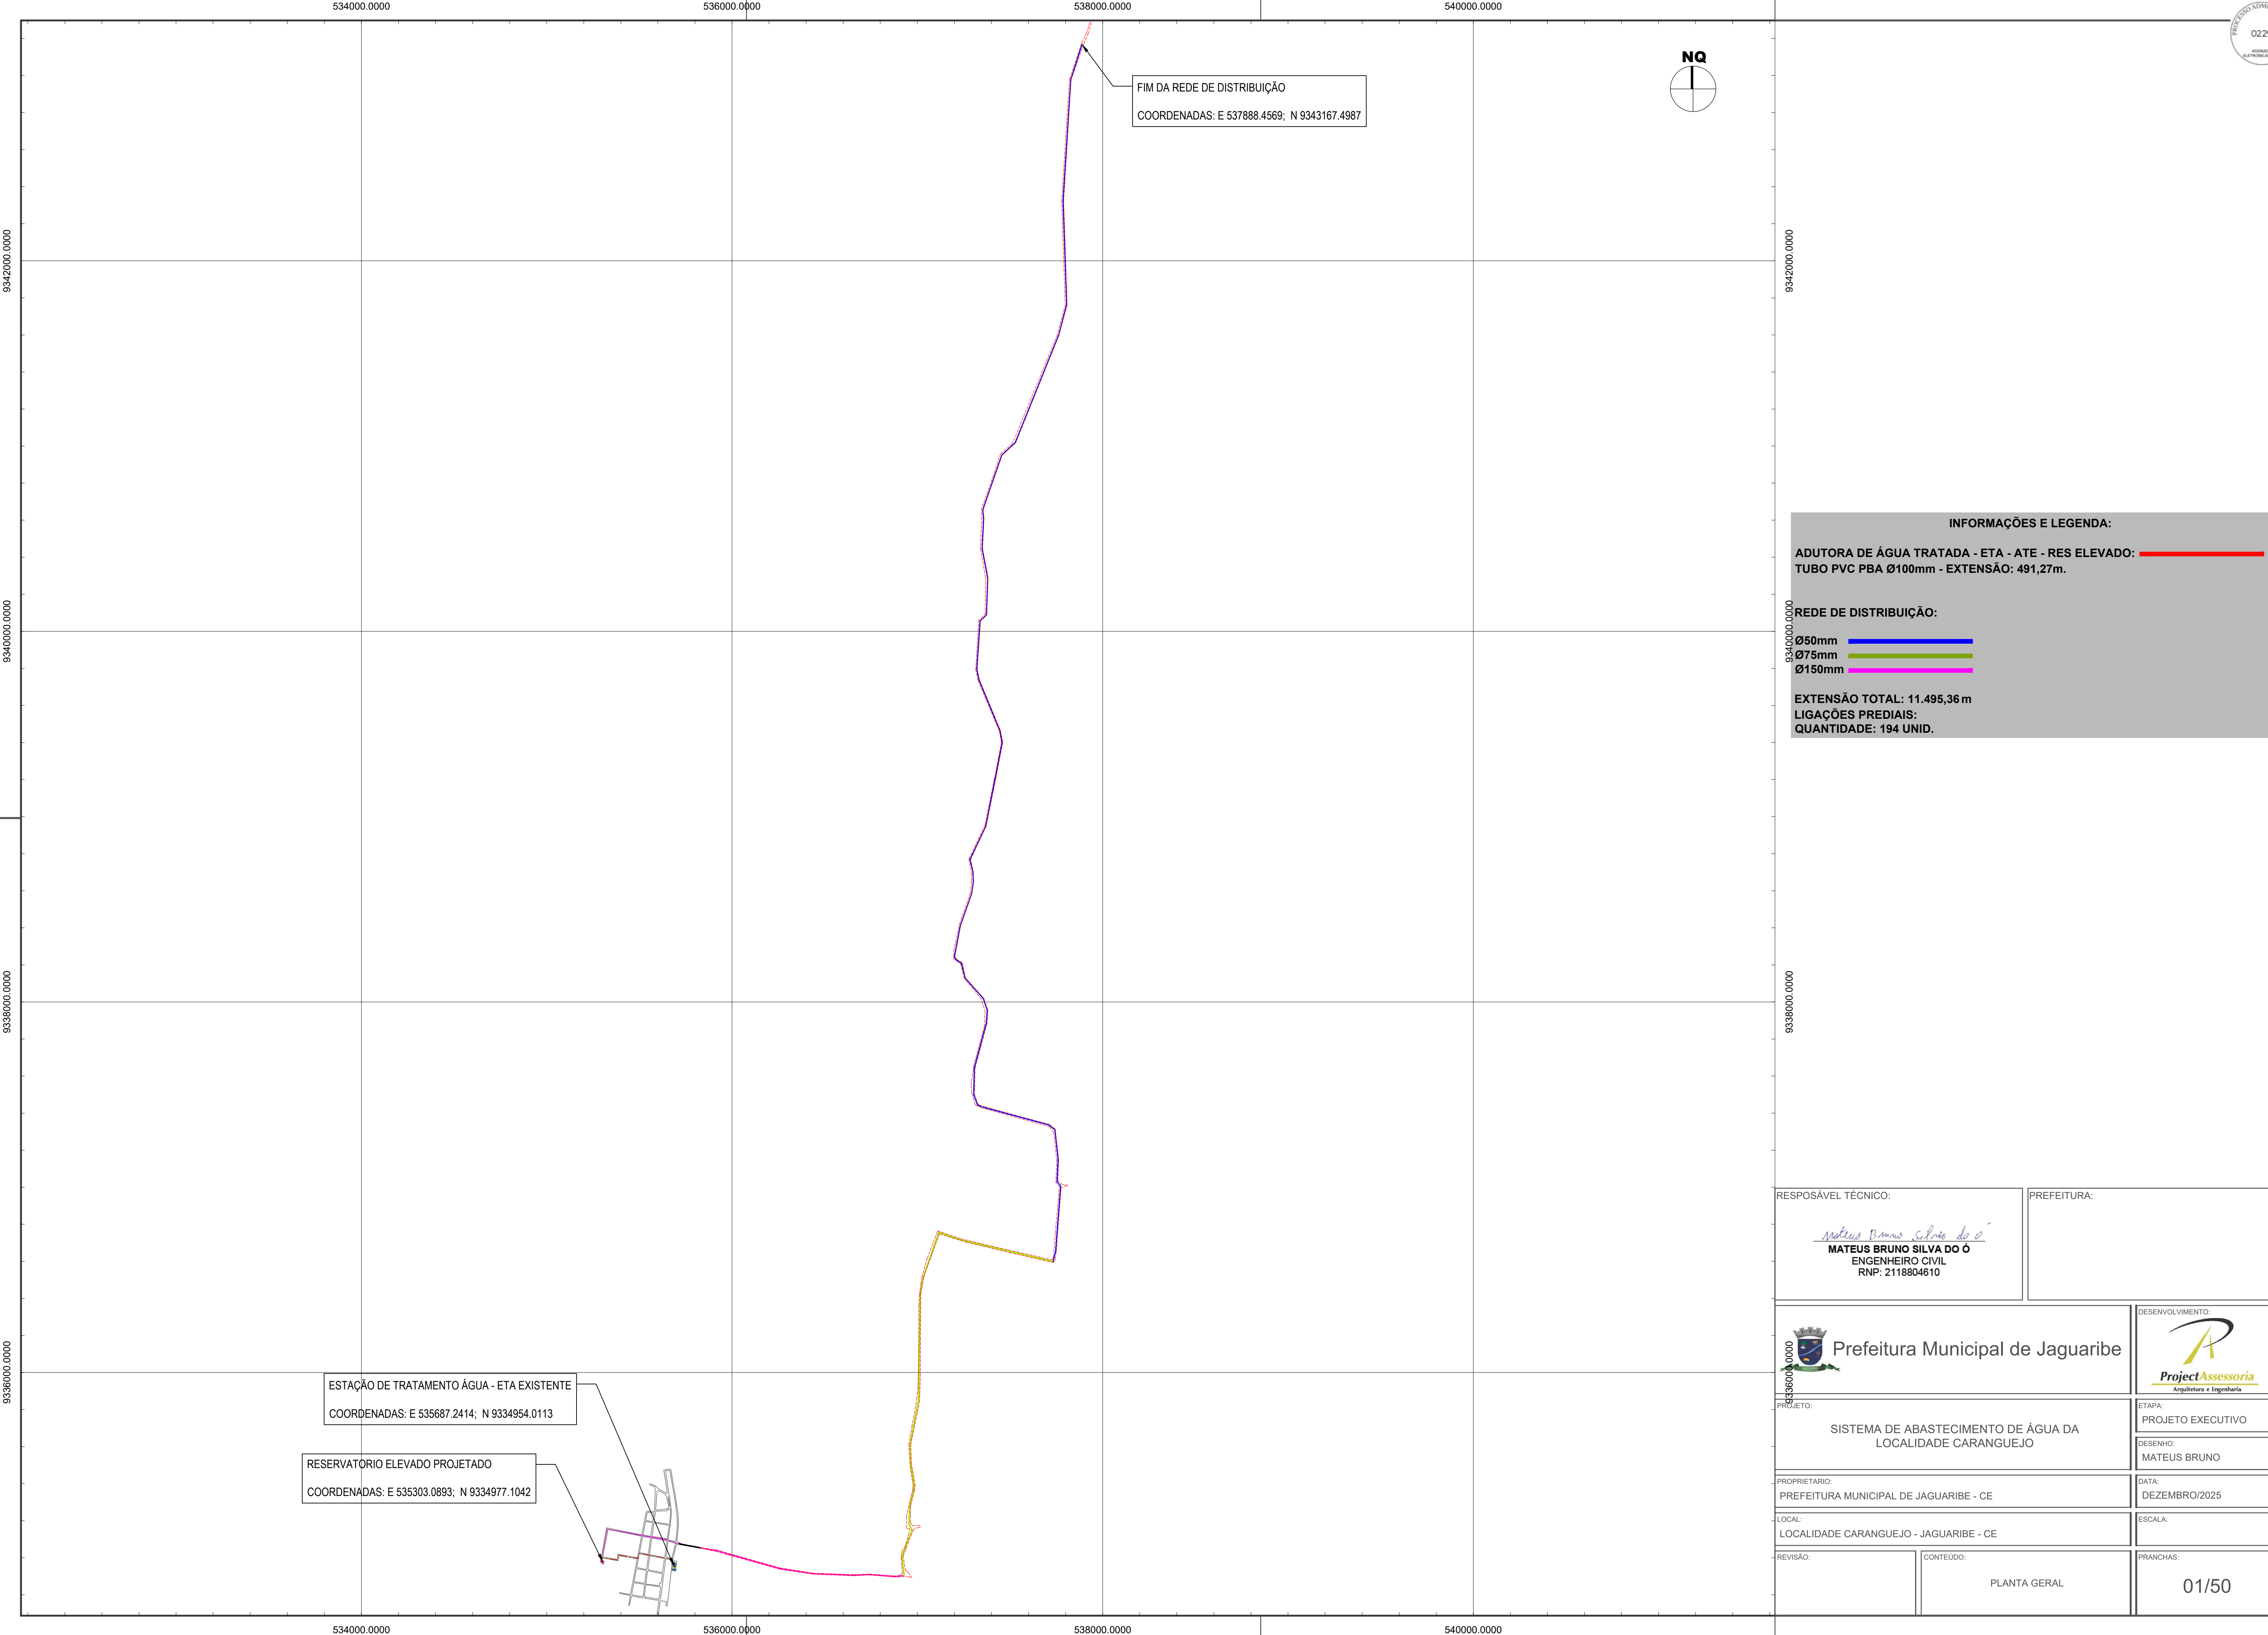

INFORMAÇÕES E LEGENDA:

ADUTORA DE ÁGUA TRATADA - ETA - ATE - RES ELEVADO:

TUBO PVC PBA Ø100mm - EXTENSÃO: 491,27m.

REDE DE DISTRIBUIÇÃO:

Ø50mm

Ø75mm

Ø150mm

EXTENSÃO TOTAL: 11.495,36 m

LIGAÇÕES PREDIAIS:

QUANTIDADE: 194 UNID.

RESPOSÁVEL TÉCNICO:

Mateus Bruno Silva do O

MATEUS BRUNO SILVA DO O

ENGENHEIRO CIVIL

RNP: 2118804610

PREFEITURA:

Prefeitura Municipal de Jaguaribe

DESENVOLVIMENTO:

ProjectAssessoria

Arquitetura e Engenharia

PROJETO:

SISTEMA DE ABASTECIMENTO DE ÁGUA DA LOCALIDADE CARANGUEJO

ETAPA:

PROJETO EXECUTIVO

DESENHO:

MATEUS BRUNO

PROPRIETÁRIO:

PREFEITURA MUNICIPAL DE JAGUARIBE - CE

DATA:

DEZEMBRO/2025

LOCAL:

LOCALIDADE CARANGUEJO - JAGUARIBE - CE

ESCALA:


REVISÃO:

CONTEÚDO:

PLANTA GERAL

PRANCHAS:

01/50

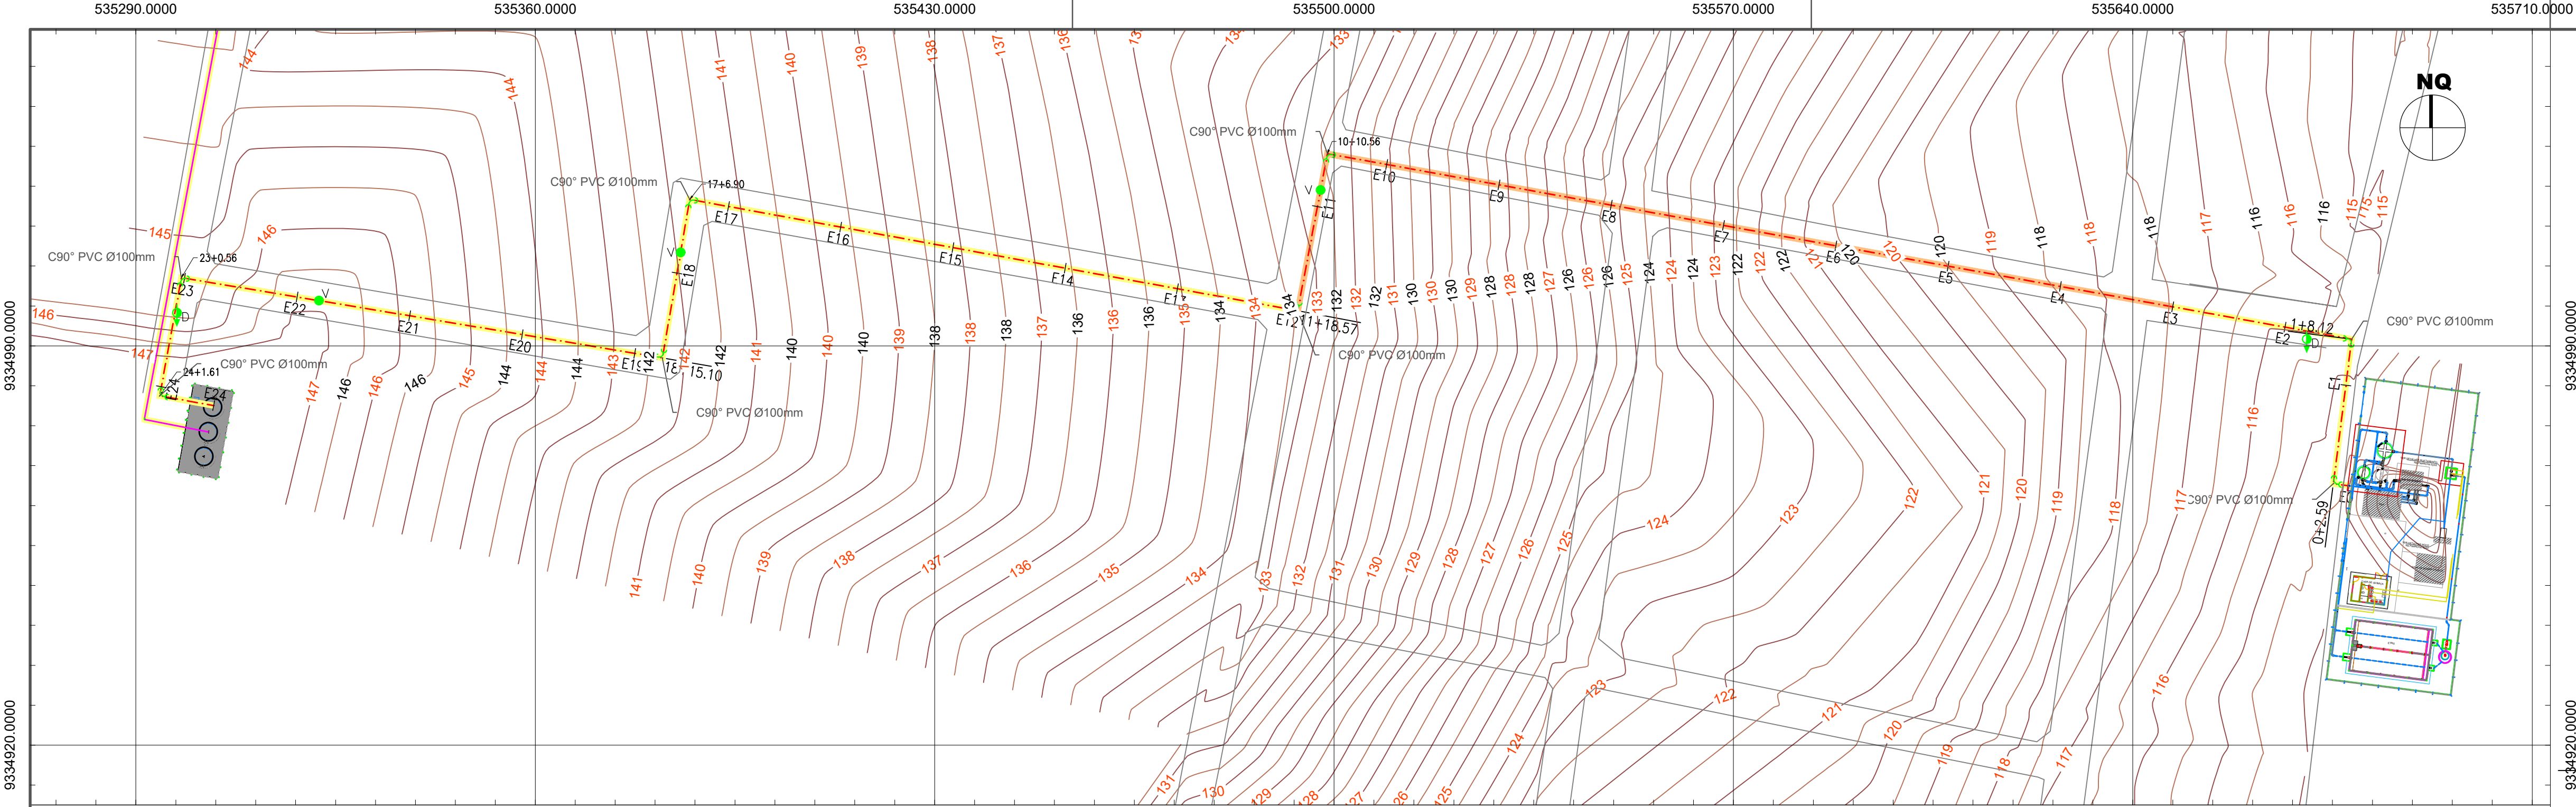


- LEGENDAS
- ADUTORA DE ÁGUA TRATADA
 - LIMITE VIAS/MEIO FIOS
 - PAVIMENTAÇÃO PEDRA TOSCA
 - PAVIMENTAÇÃO ASFALTICA
 - PAVIMENTAÇÃO EM PARALELEPÍPEDO
 - SEM PAVIMENTAÇÃO
 - PASSAGEM EM CALÇADA
 - TRAVESSIA
 - RESERVATÓRIO
 - PC - POÇOS DE CAPÇÃO
 - VTF - VENTOSA TRÍPLICE FUNÇÃO (PLANTA)
 - VTF - VENTOSA TRÍPLICE FUNÇÃO (PERFIL)
 - RGD - REGISTRO DE DESCARGA

PAVIMENTAÇÃO

ADUTORA DE ÁGUA B.	TIPO	COMP(M)	(%)
	PEDRA TOSCA	188,57	38,38
	SEM PAVIMENTAÇÃO	302,7	61,62
	TOTAL	491,27	100

NOTAS

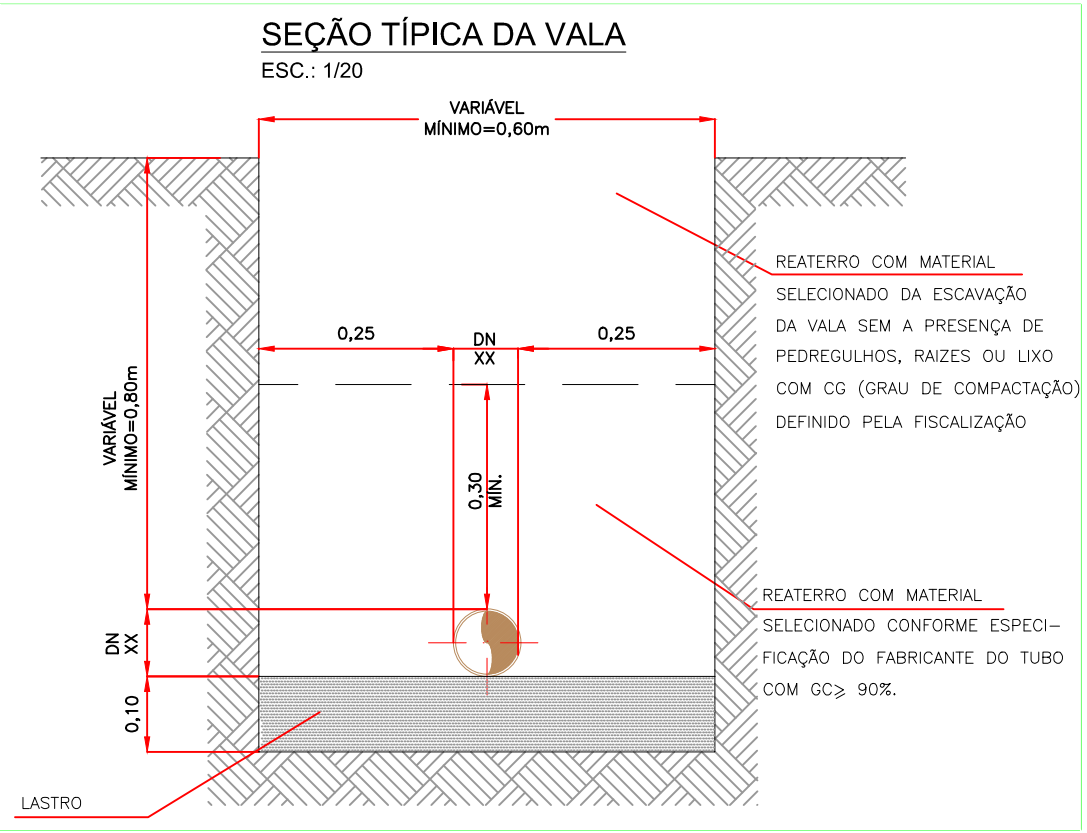

RESPOSÁVEL TÉCNICO:

Mateus Bruno Silva do O
MATEUS BRUNO SILVA DO O
ENGENHEIRO CIVIL
RNP: 2118804610

PREFEITURA:



Prefeitura Municipal de Jaguaribe

DESENVOLVIMENTO:



PROJETO:


SISTEMA DE ABASTECIMENTO DE ÁGUA DA
LOCALIDADE CARANGUEJO

ETAPA:

PROJETO EXECUTIVO

DESENHO:



MATEUS BRUNO

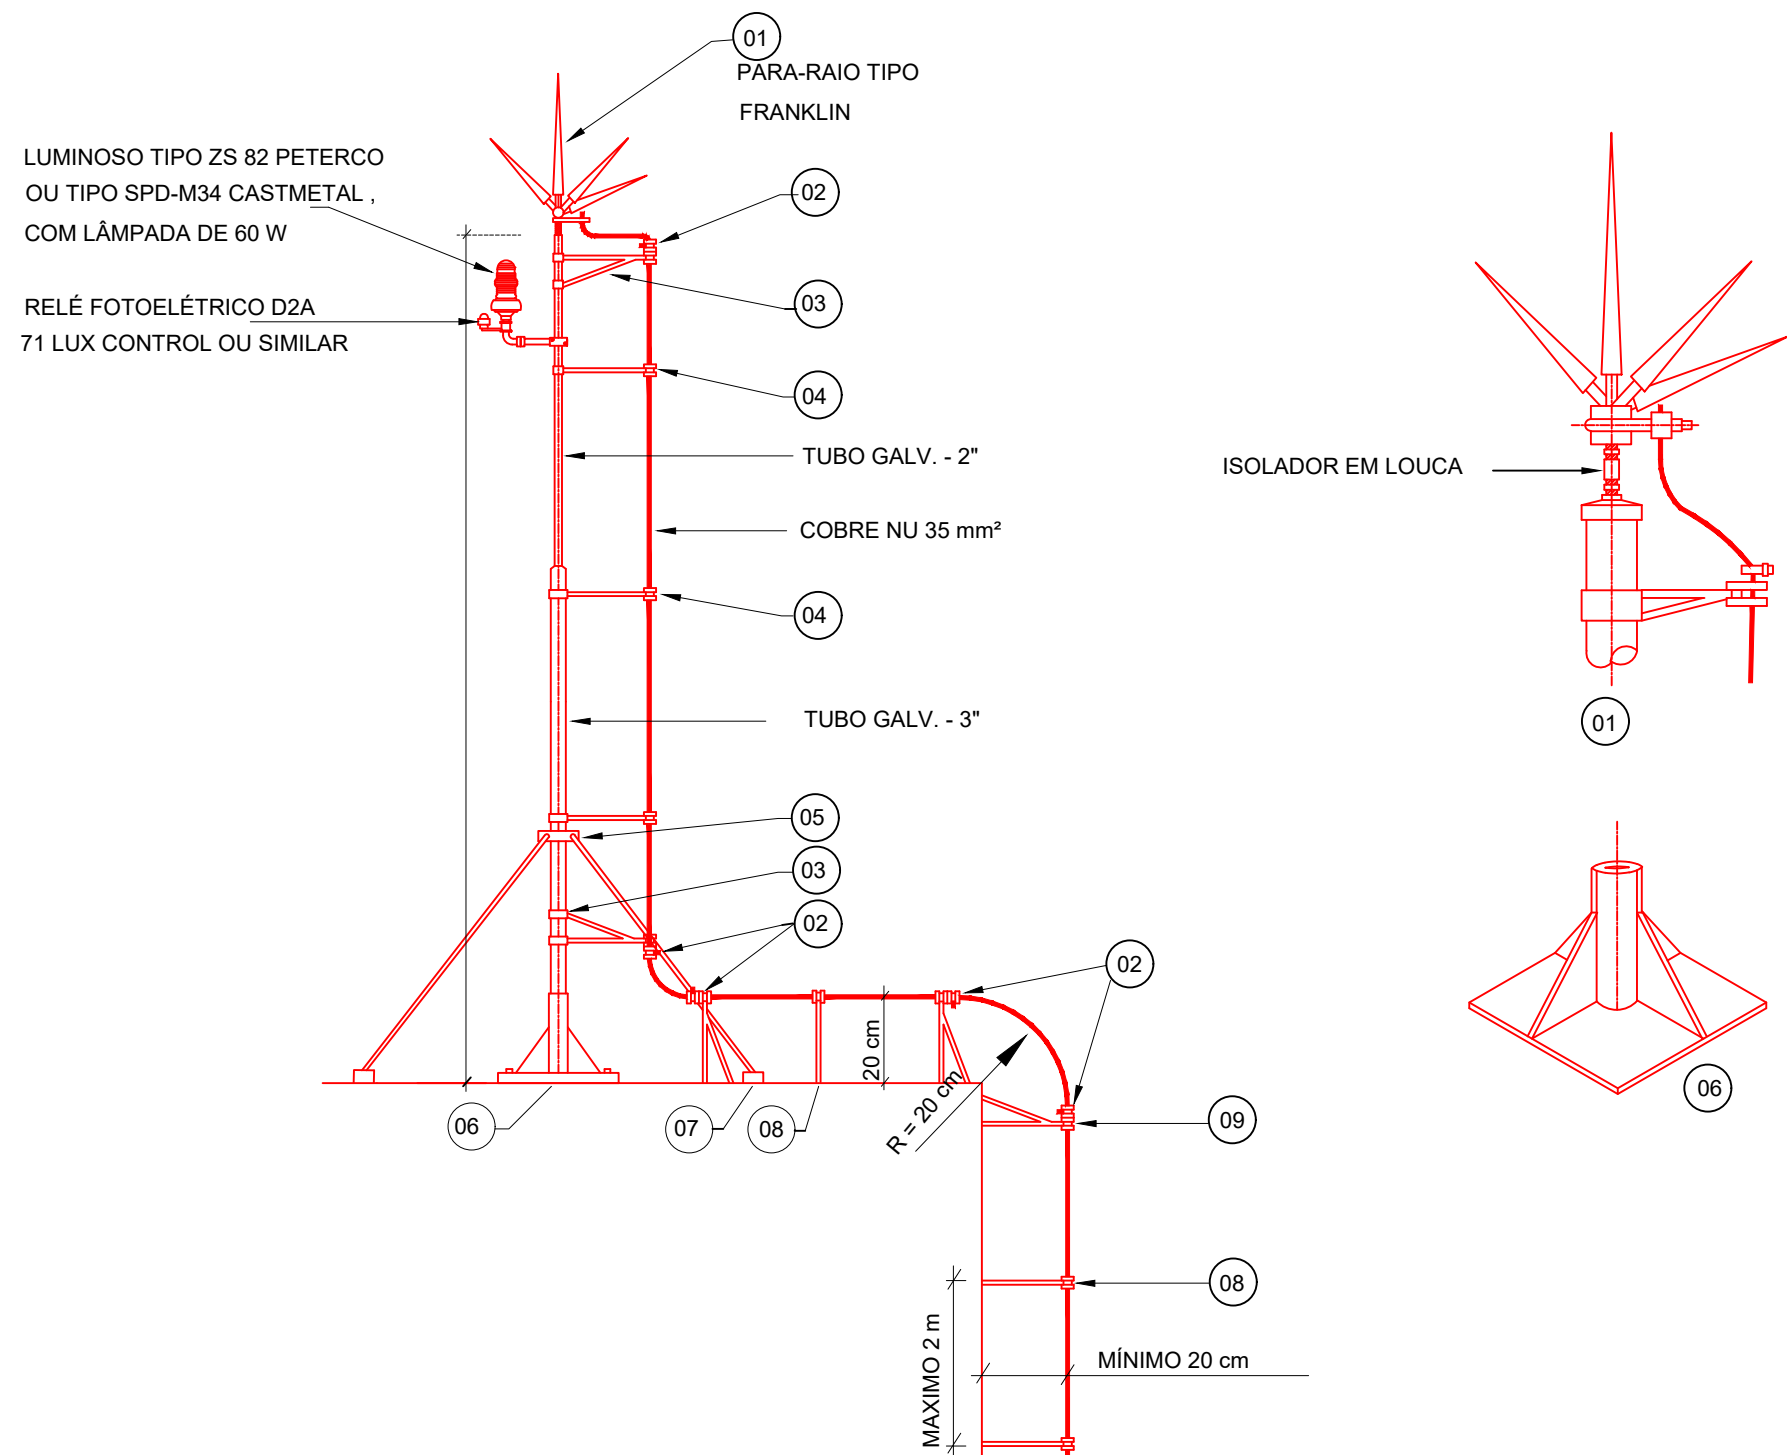


LEGENDA

- 01 - PARA-RAIO TIPO FRANKLIN
- 02 - CONECTOR PRENSA CABO SPLIT - PARA CABO 35 mm²
- 03 - BRACADEIRA REFORCADA COM ROLDANA
- 04 - BRACADEIRA SIMPLES COM ROLDANA
- 05 - CONJUNTO BRACADEIRAS COM TRES APOIOS PARA SUPORTE FIXO
- 06 - BASE PARA FIXACAO MASTRO
- 07 - BASE PARA FIXACAO DO APOIO DO MASTRO
- 08 - SUPORTE SIMPLES COM ROLDANA
- 09 - SUPORTE REFORCADO DUPLO COM ROLDANA
- 10 - SUPORTE REFORCADO COM ROLDANA
- 11 - SUPORTE PARA TUBO 3\"

DETALHE PARA-RAIO FRANKLIN

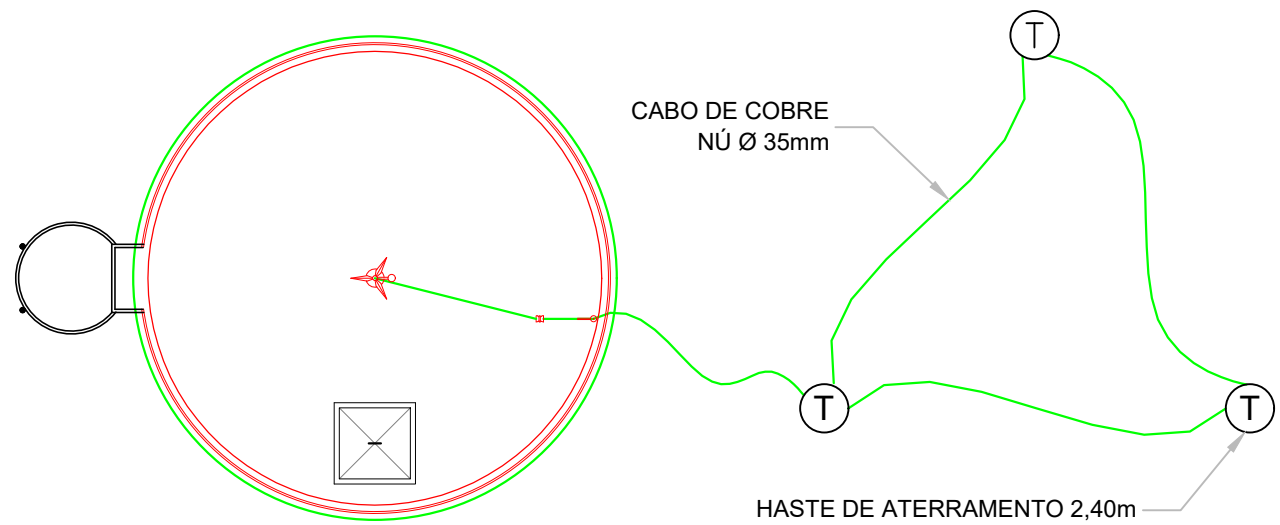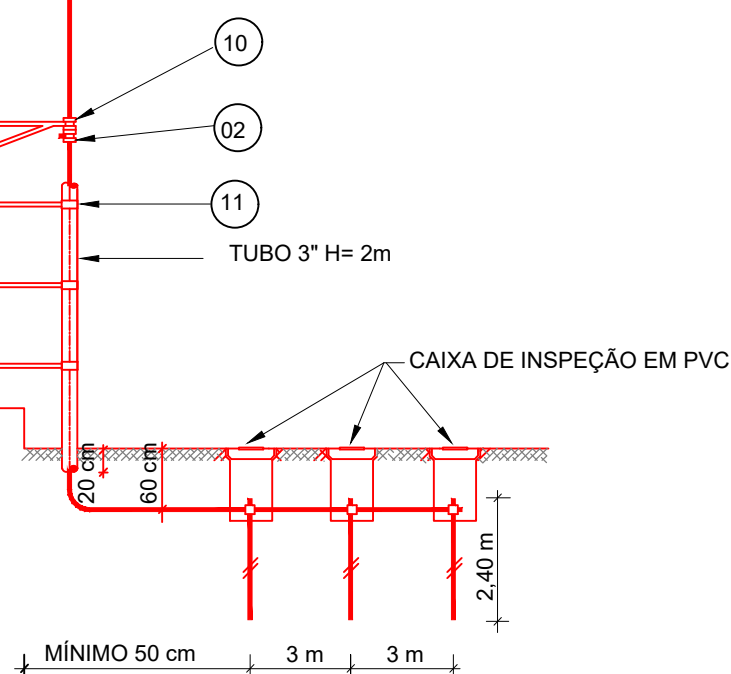

02 VISTA SUPERIOR E DET. DO ATERRAMENTO
ESCALA 1 / 50

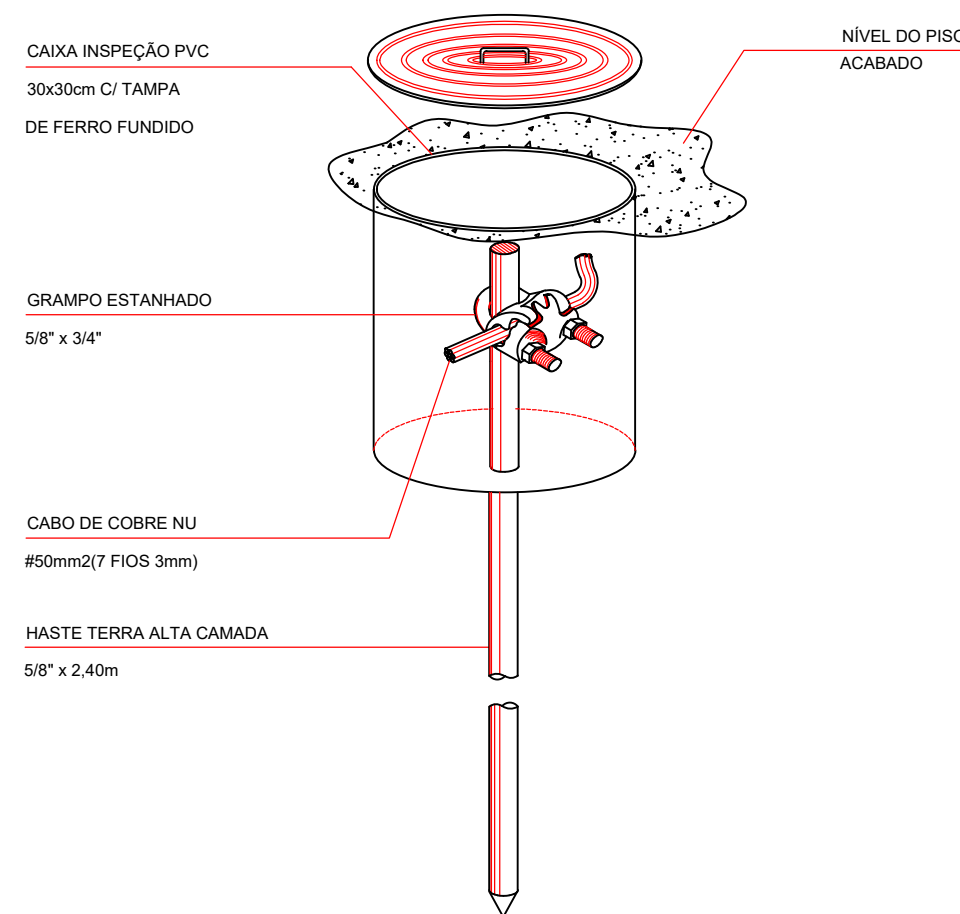

RESPOSÁVEL TÉCNICO:

Mateus Bruno Silva do O
MATEUS BRUNO SILVA DO O
ENGENHEIRO CIVIL
RNP: 2118804610

PREFEITURA:



Prefeitura Municipal de Jaguaribe

DESENVOLVIMENTO:




PROJETO:


SISTEMA DE ABASTECIMENTO DE ÁGUA DA
LOCALIDADE CARANGUEJO

ETAPA:


PROJETO EXECUTIVO

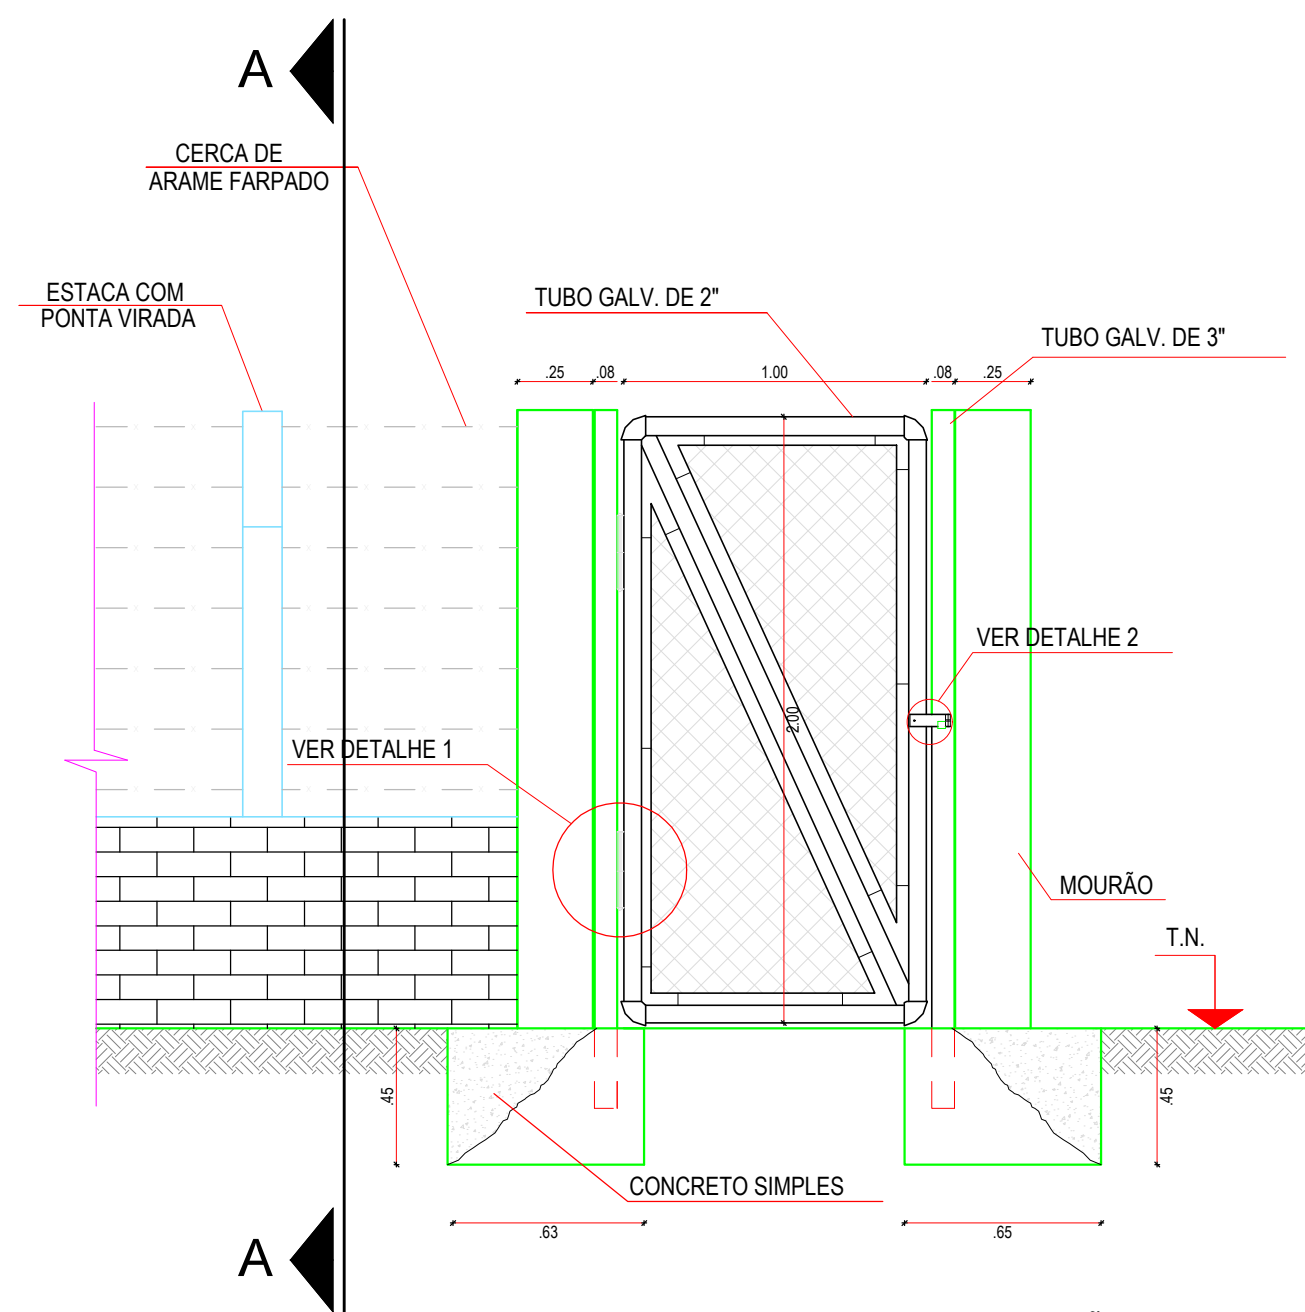


1 DETALHE - PORTÃO P/ PEDESTRE
ESCALA: 1/25

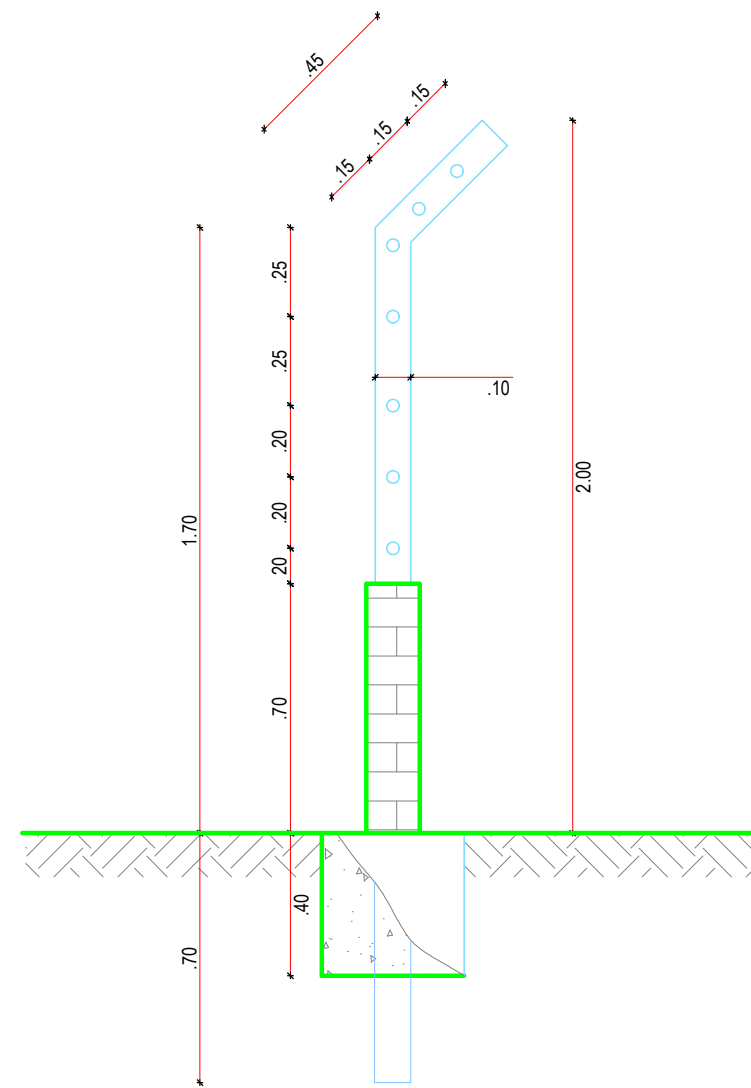


2 CORTE AA
ESCALA: SEM

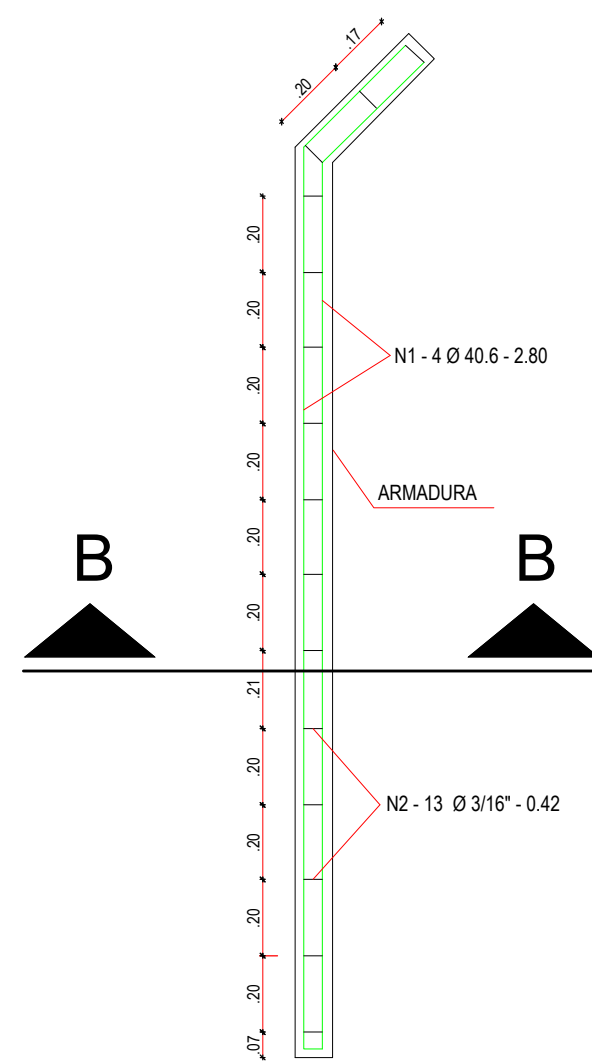


3 DETALHE - ARMADURA DO MOURÃO
ESCALA: SEM

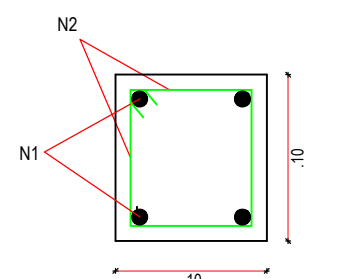


4 CORTE BB
ESCALA: 1/5

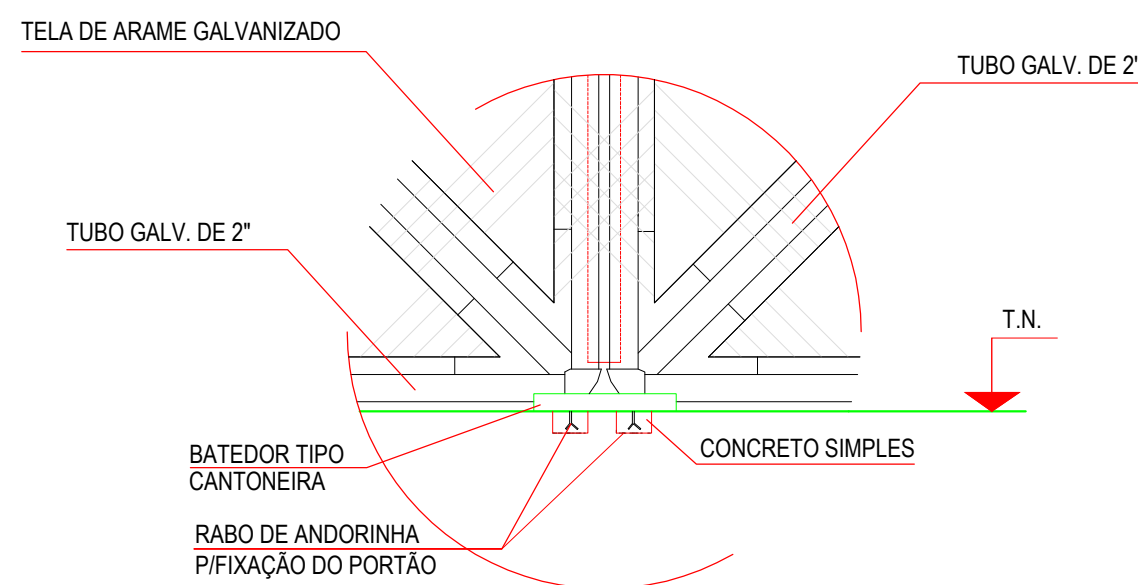


5 DETALHE 02
ESCALA: SEM

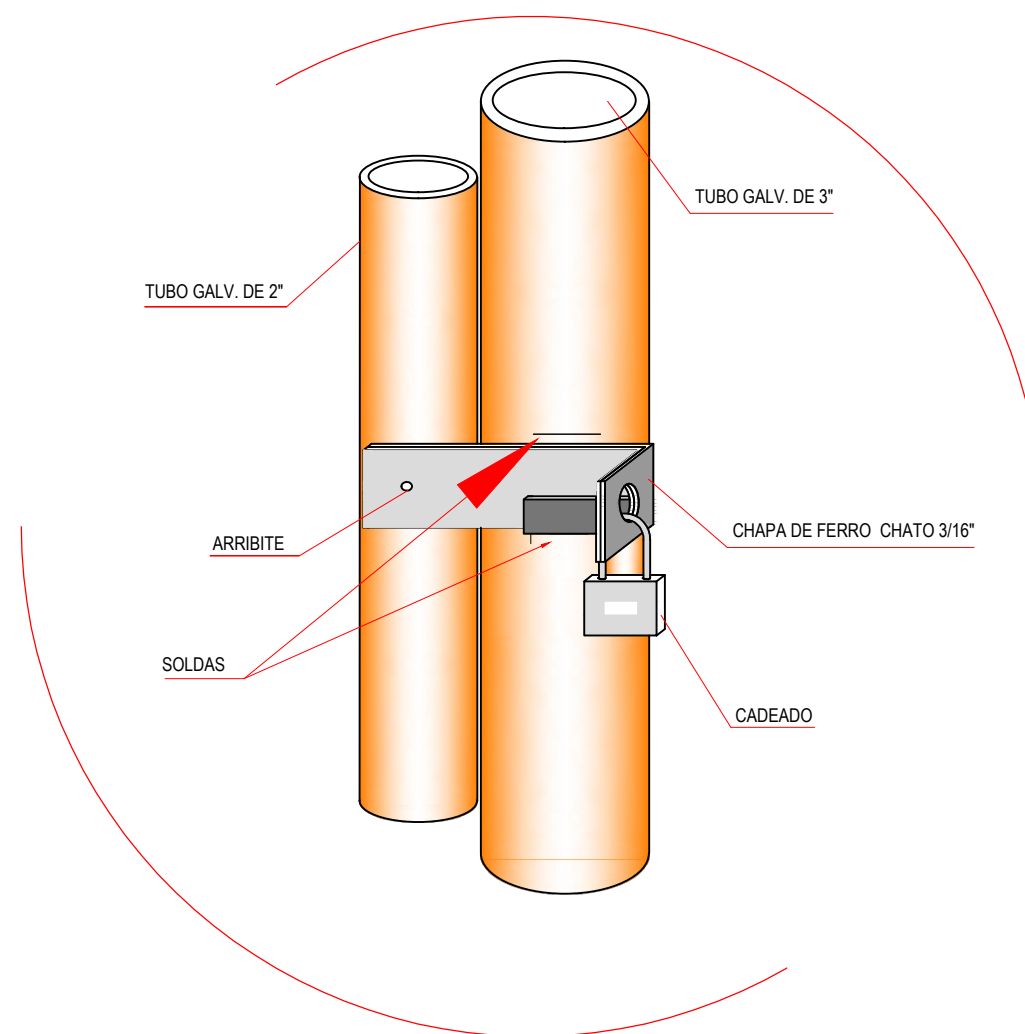


6 DETALHE DO FECHAMENTO
ESCALA: SEM

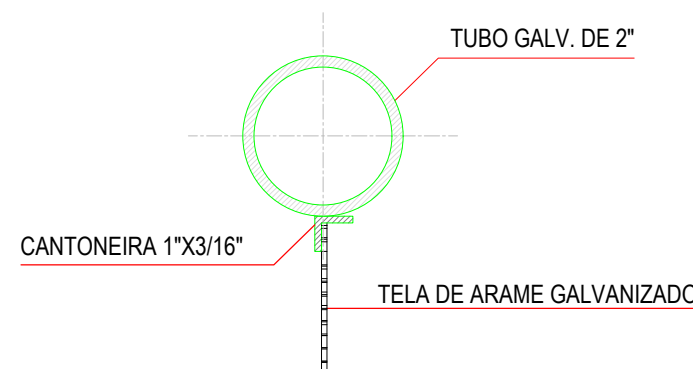




7 CORTE BB
ESCALA: SEM

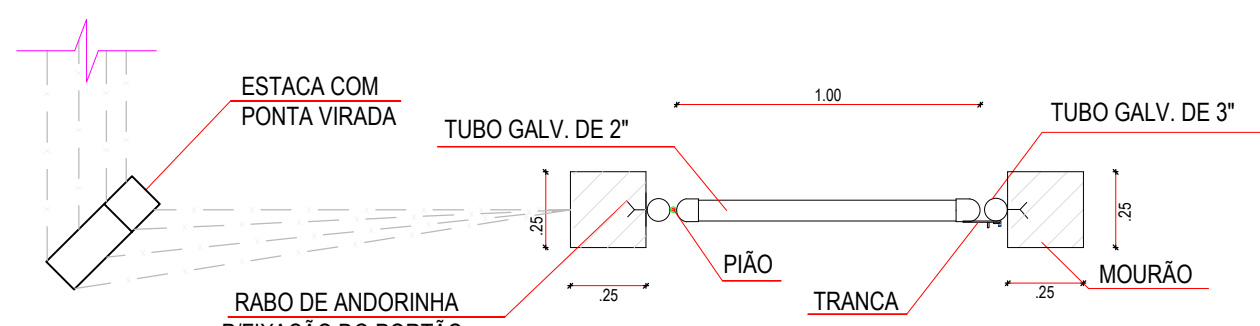

8 PORTÃO P/ PEDESTRE - VISTA SUPERIOR
ESCALA: 1/25

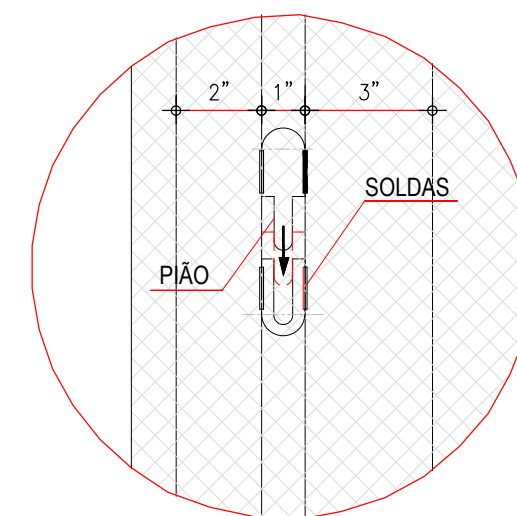

9 DETALHE 01
ESCALA: SEM

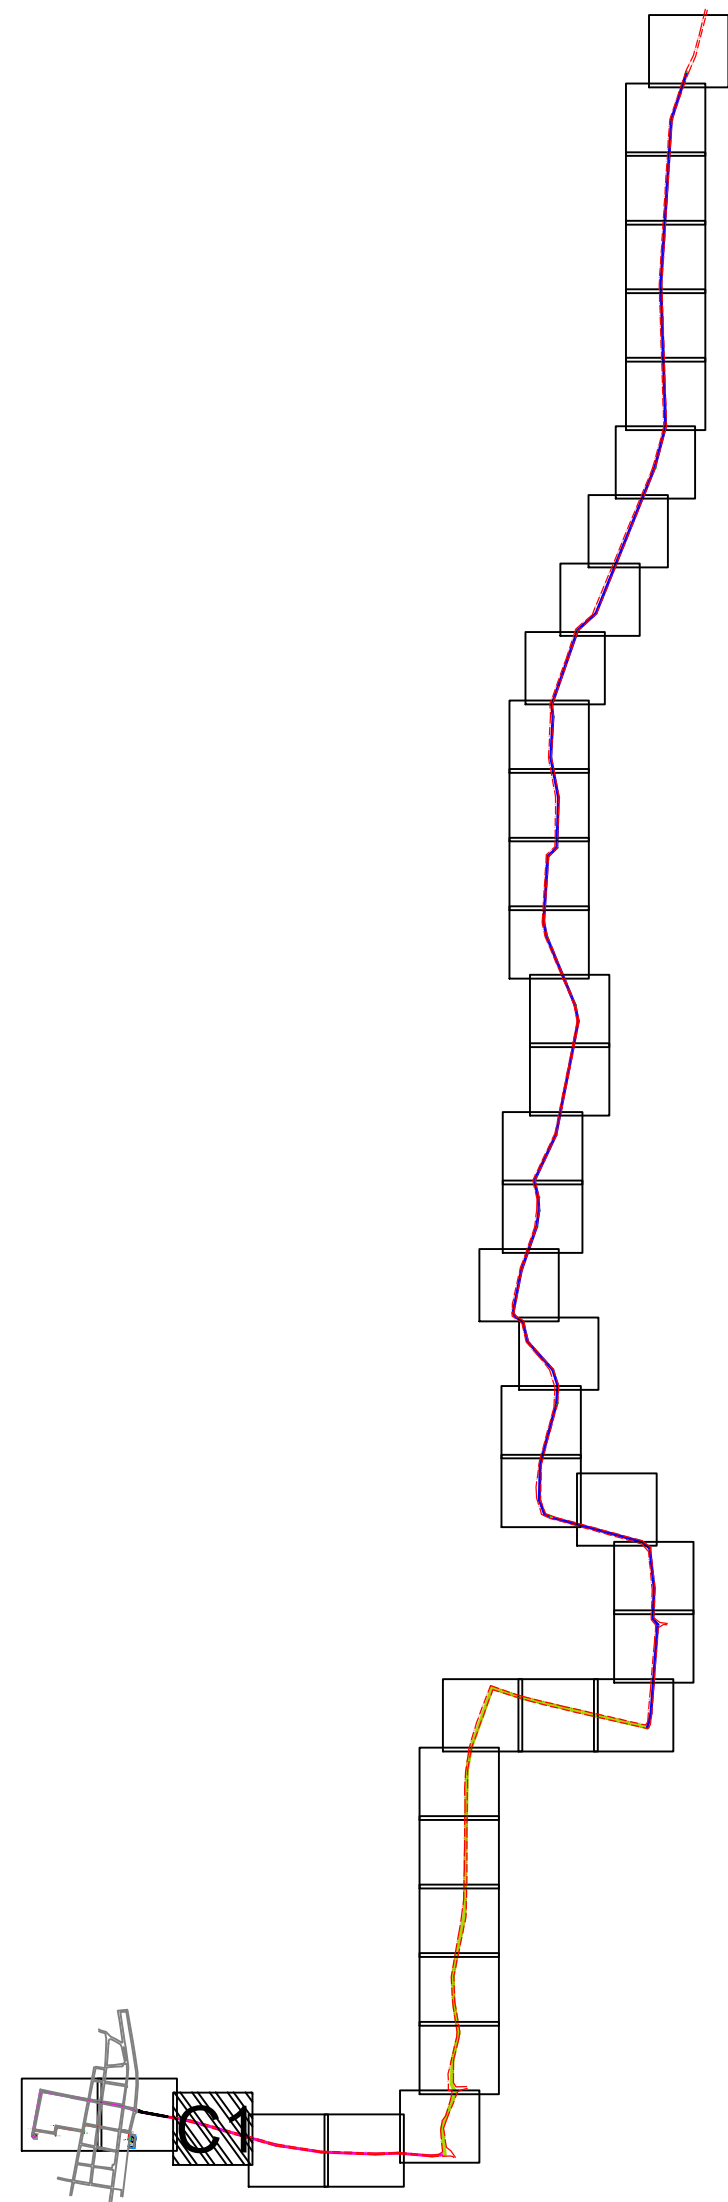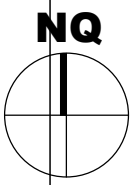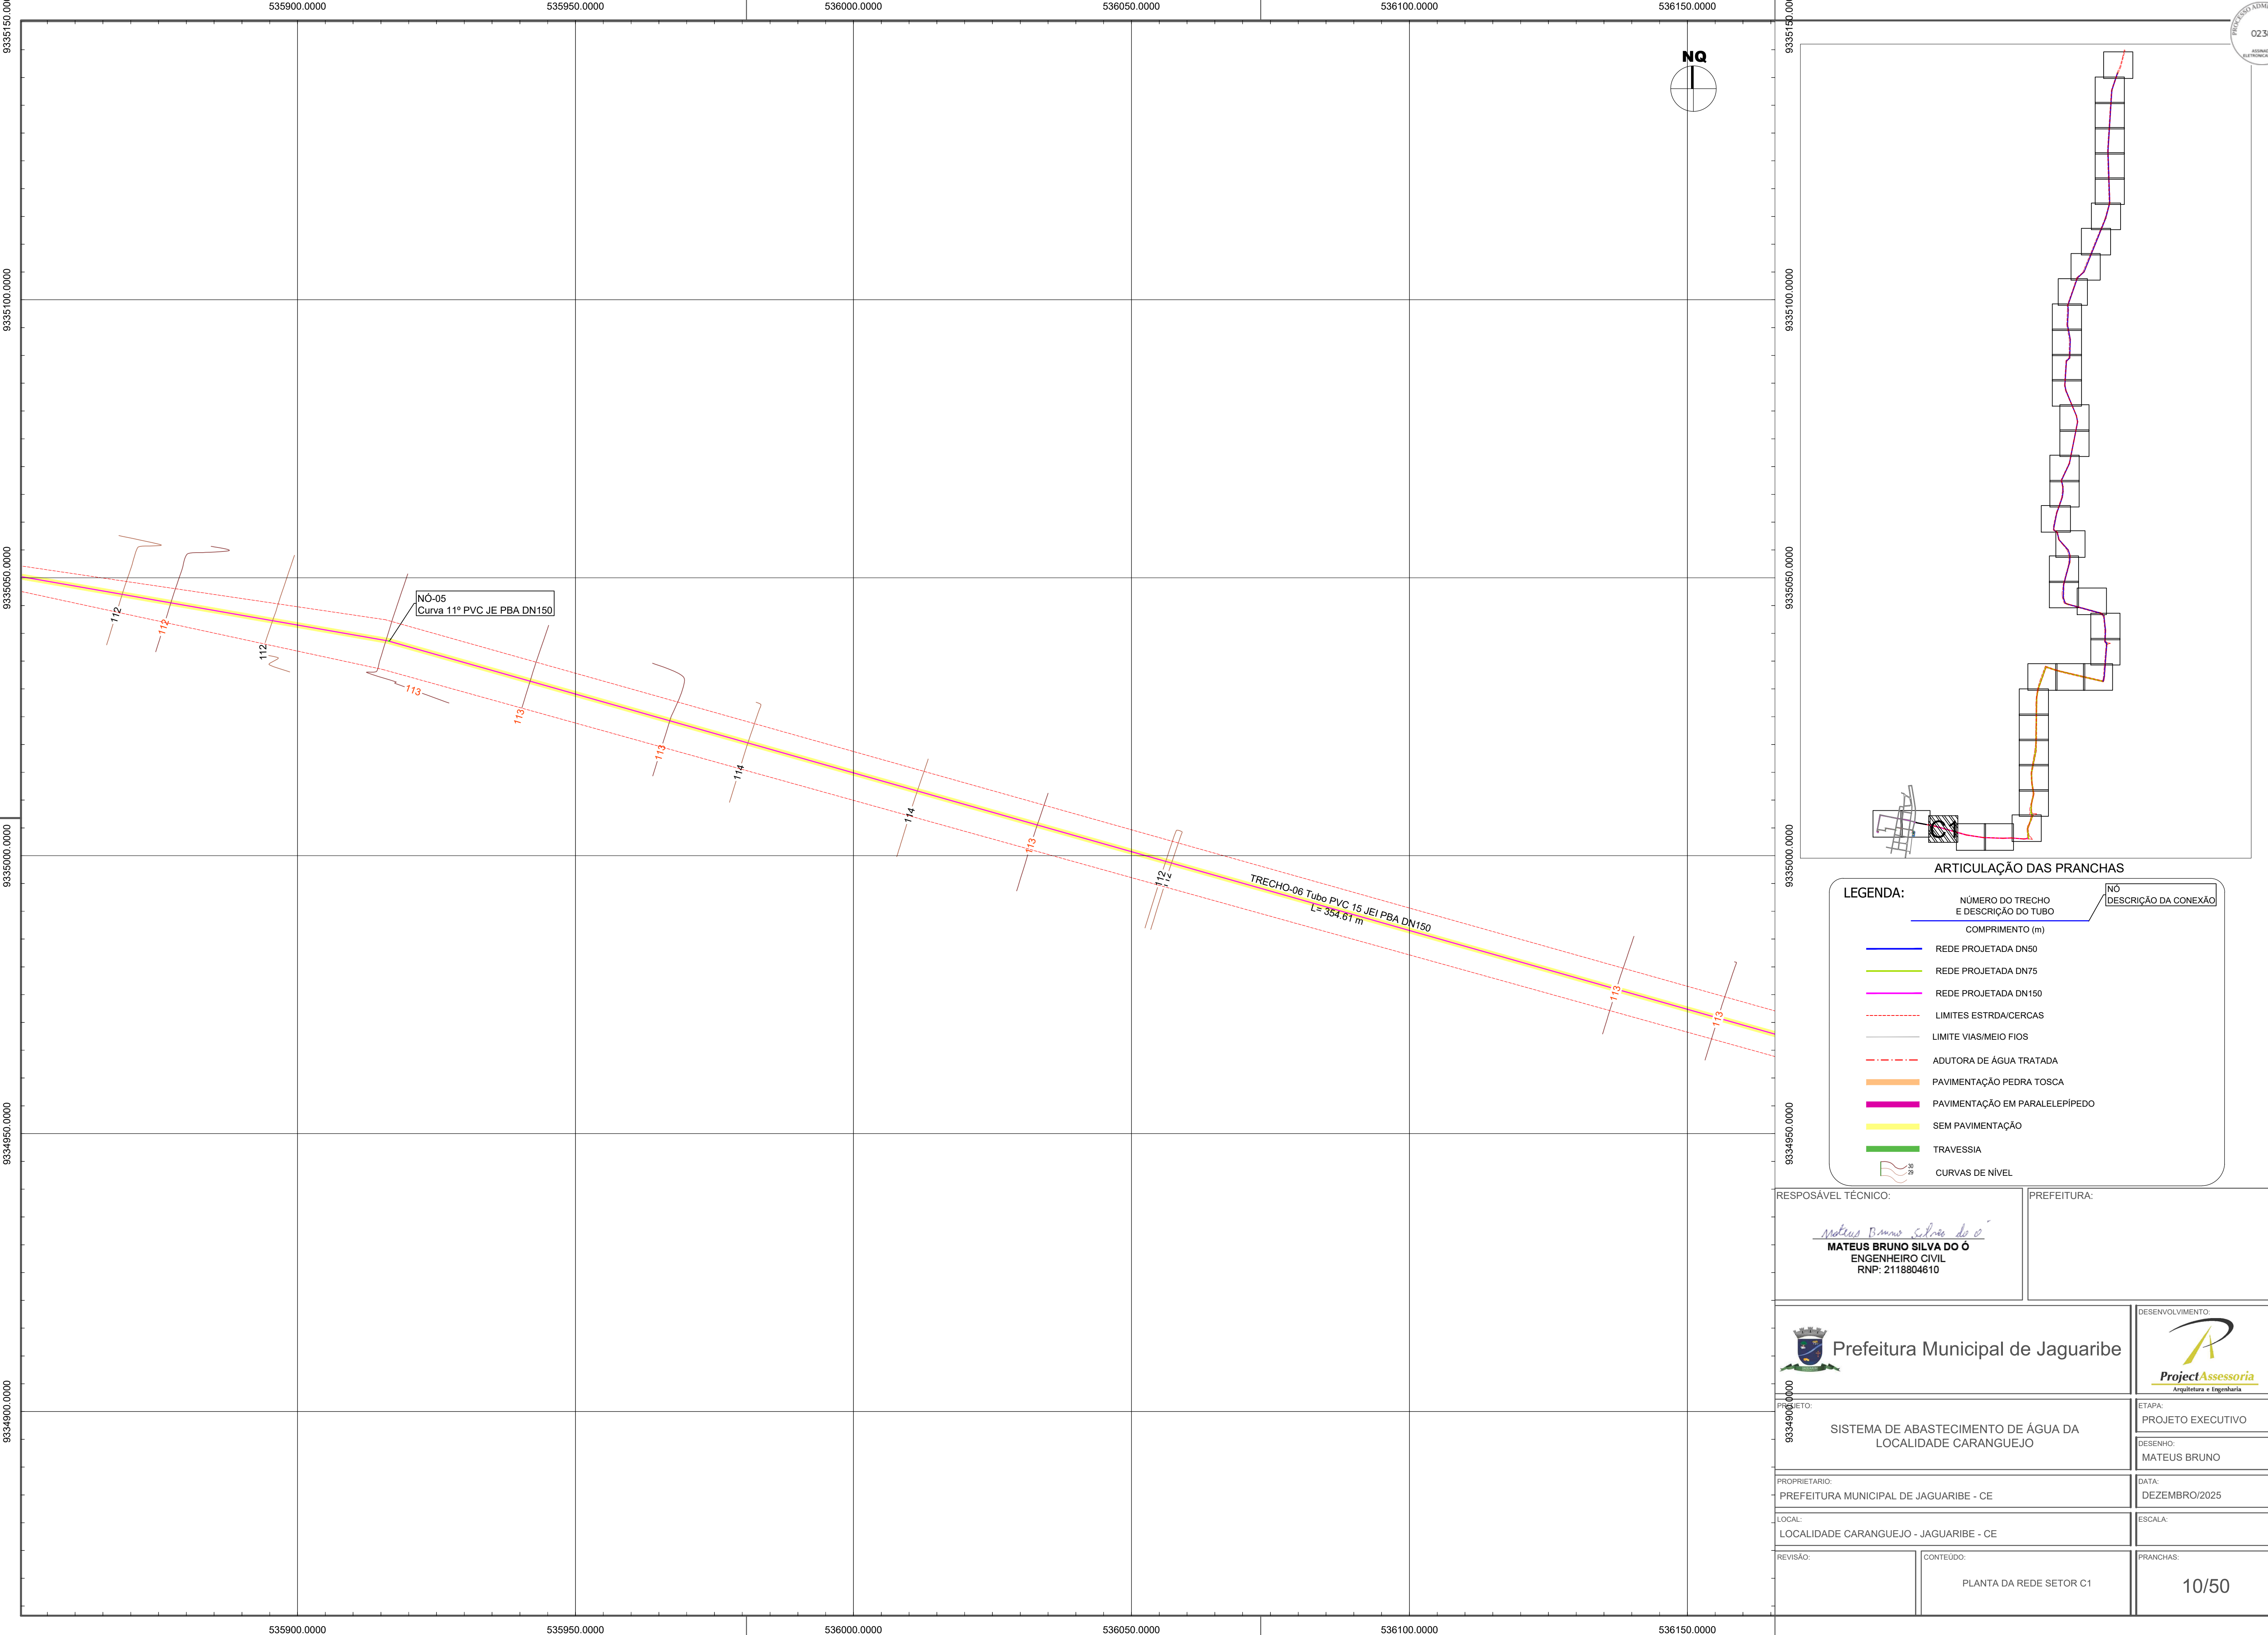

ARTICULAÇÃO DAS PRANCHAS

LEGENDA:

NÚMERO DO TRECHO E DESCRIÇÃO DO TUBO	NÓ DESCRIÇÃO DA CONEXÃO
COMPRIMENTO (m)	
REDE PROJETADA DN50	
REDE PROJETADA DN75	
REDE PROJETADA DN150	
LIMITES ESTRDA/CERCAS	
LIMITE VIAS/MEIO FIOS	
ADUTORA DE ÁGUA TRATADA	
PAVIMENTAÇÃO PEDRA TOSCA	
PAVIMENTAÇÃO EM PARALELEPÍPEDO	
SEM PAVIMENTAÇÃO	
TRAVESSIA	
CURVAS DE NÍVEL	



Prefeitura Municipal de Jaguaribe



PROJETO:
SISTEMA DE ABASTECIMENTO DE ÁGUA DA
LOCALIDADE CARANGUEJO

ETAPA:
PROJETO EXECUTIVO

PROPRIETÁRIO:
PREFEITURA MUNICIPAL DE JAGUARIBE - CE

DESENHO:
MATEUS BRUNO

LOCAL:
LOCALIDADE CARANGUEJO - JAGUARIBE - CE


DATA:
DEZEMBRO/2025

REVISÃO:

CONTEÚDO:
PLANTA DA REDE SETOR C1

ESCALA:

PRANCHAS:
10/50

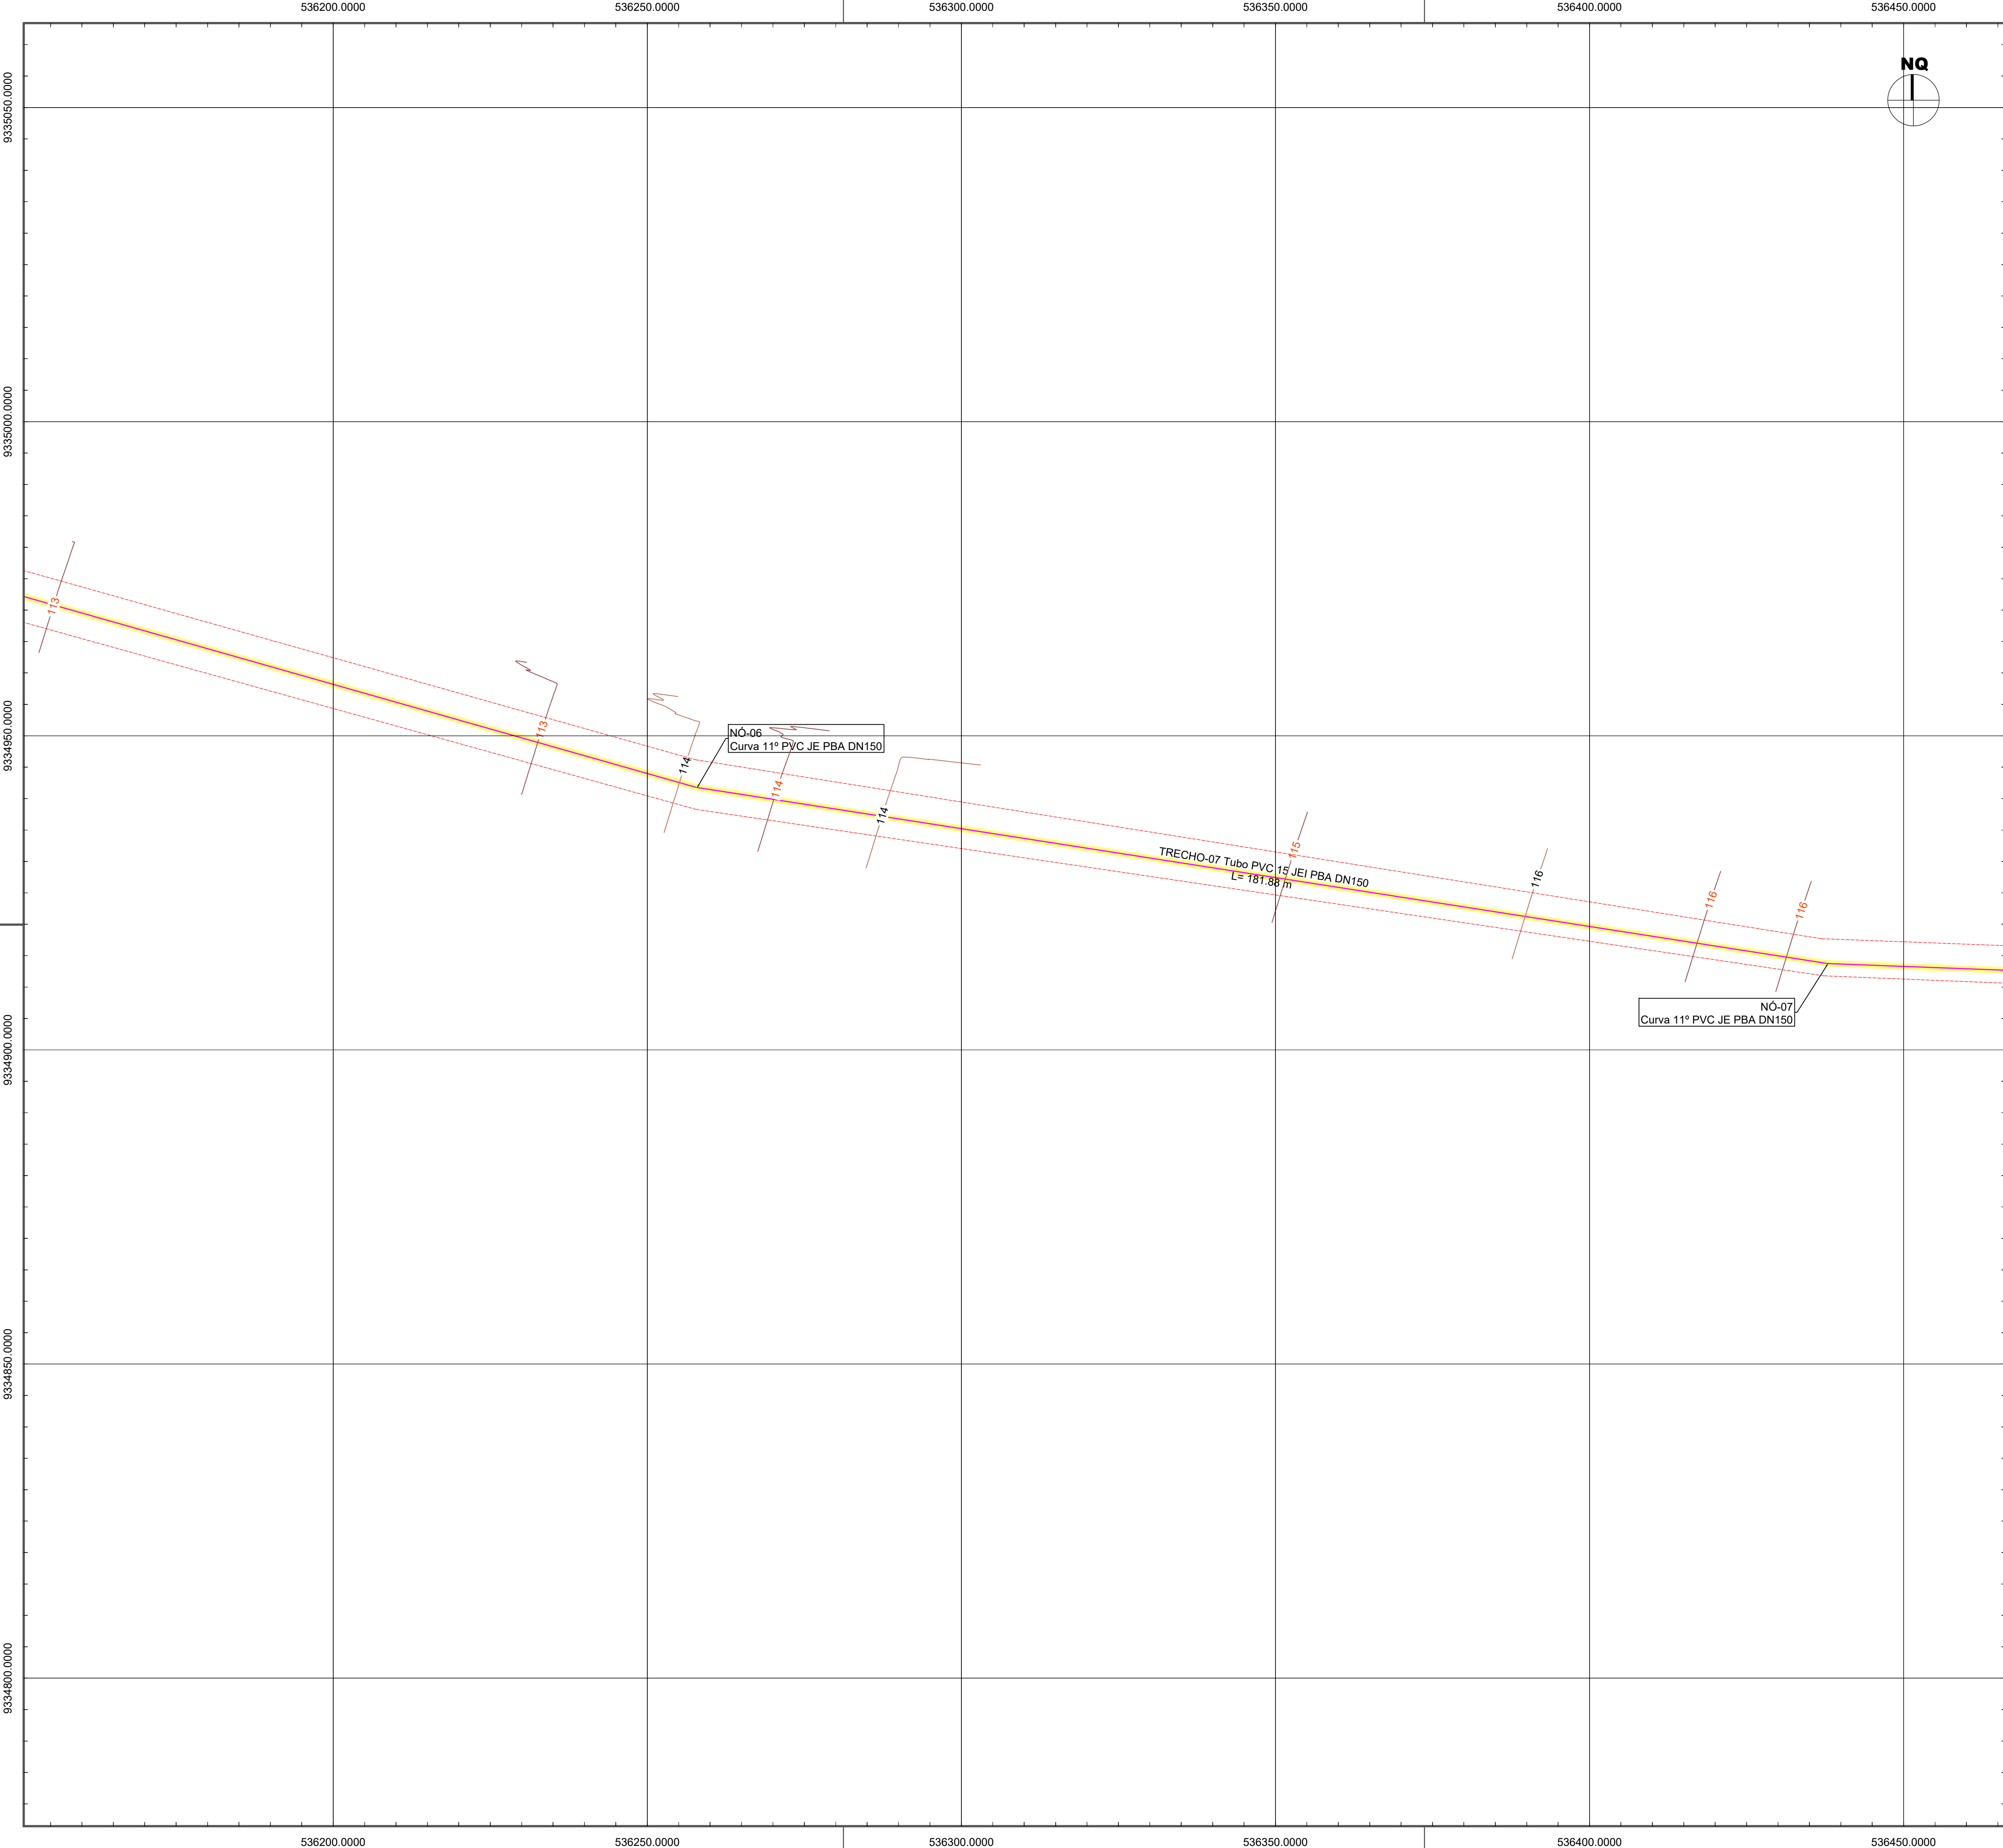

PROCESSO ADMINISTRATIVO
0239
ASSINADO
AUTORIZADO

ARTICULAÇÃO DAS PRANCHAS

LEGENDA:

NÚMERO DO TRECHO E DESCRIÇÃO DO TUBO	NÓ	DESCRIÇÃO DA CONEXÃO
COMPRIMENTO (m)		
REDE PROJETADA DN50		
REDE PROJETADA DN75		
REDE PROJETADA DN150		
LIMITES ESTRADA/CERCAS		
LIMITE VIAS/MEIO FIOS		
ADUTORA DE ÁGUA TRATADA		
PAVIMENTAÇÃO PEDRA TOSCA		
PAVIMENTAÇÃO EM PARALELEPÍPEDO		
SEM PAVIMENTAÇÃO		
TRAVESSIA		
CURVAS DE NÍVEL		

RESPONSÁVEL TÉCNICO:
Mateus Bruno Silva do O
MATEUS BRUNO SILVA DO O
ENGENHEIRO CIVIL
RNP: 2118804610

PREFEITURA:

Prefeitura Municipal de Jaguaribe

DESENVOLVIMENTO:

ETAPA:
PROJETO EXECUTIVO

DESENHO:
MATEUS BRUNO

DATA:
DEZEMBRO/2025

ESCALA:



PRANCHAS:
11/50

PROPRIETÁRIO:
PREFEITURA MUNICIPAL DE JAGUARIBE - CE

LOCAL:
LOCALIDADE CARANGUEJO - JAGUARIBE - CE

REVISÃO:



CONTEÚDO:
PLANTA DA REDE SETOR D1

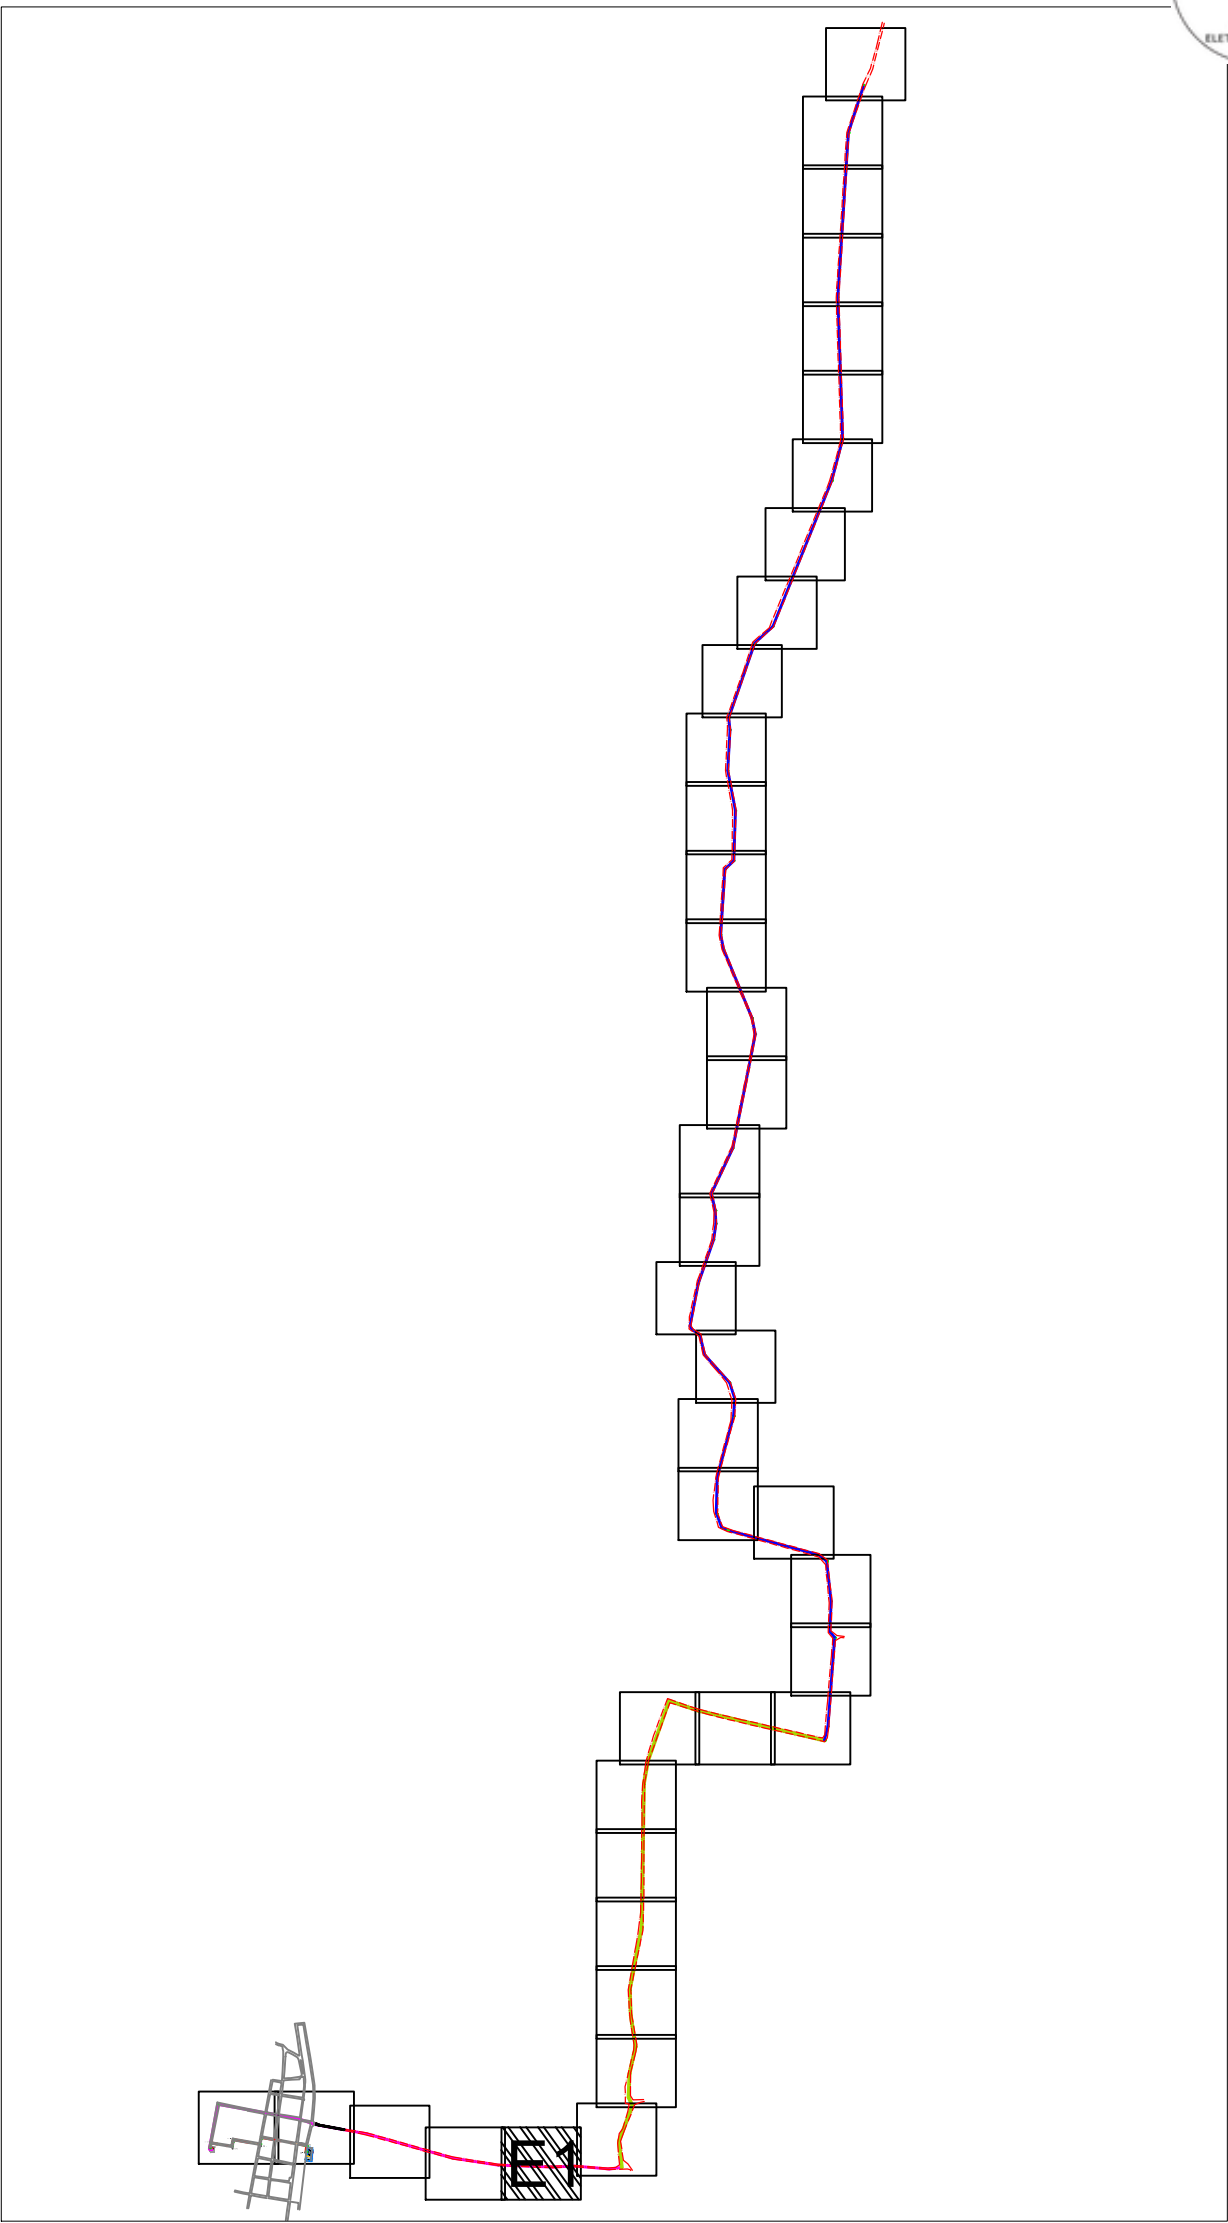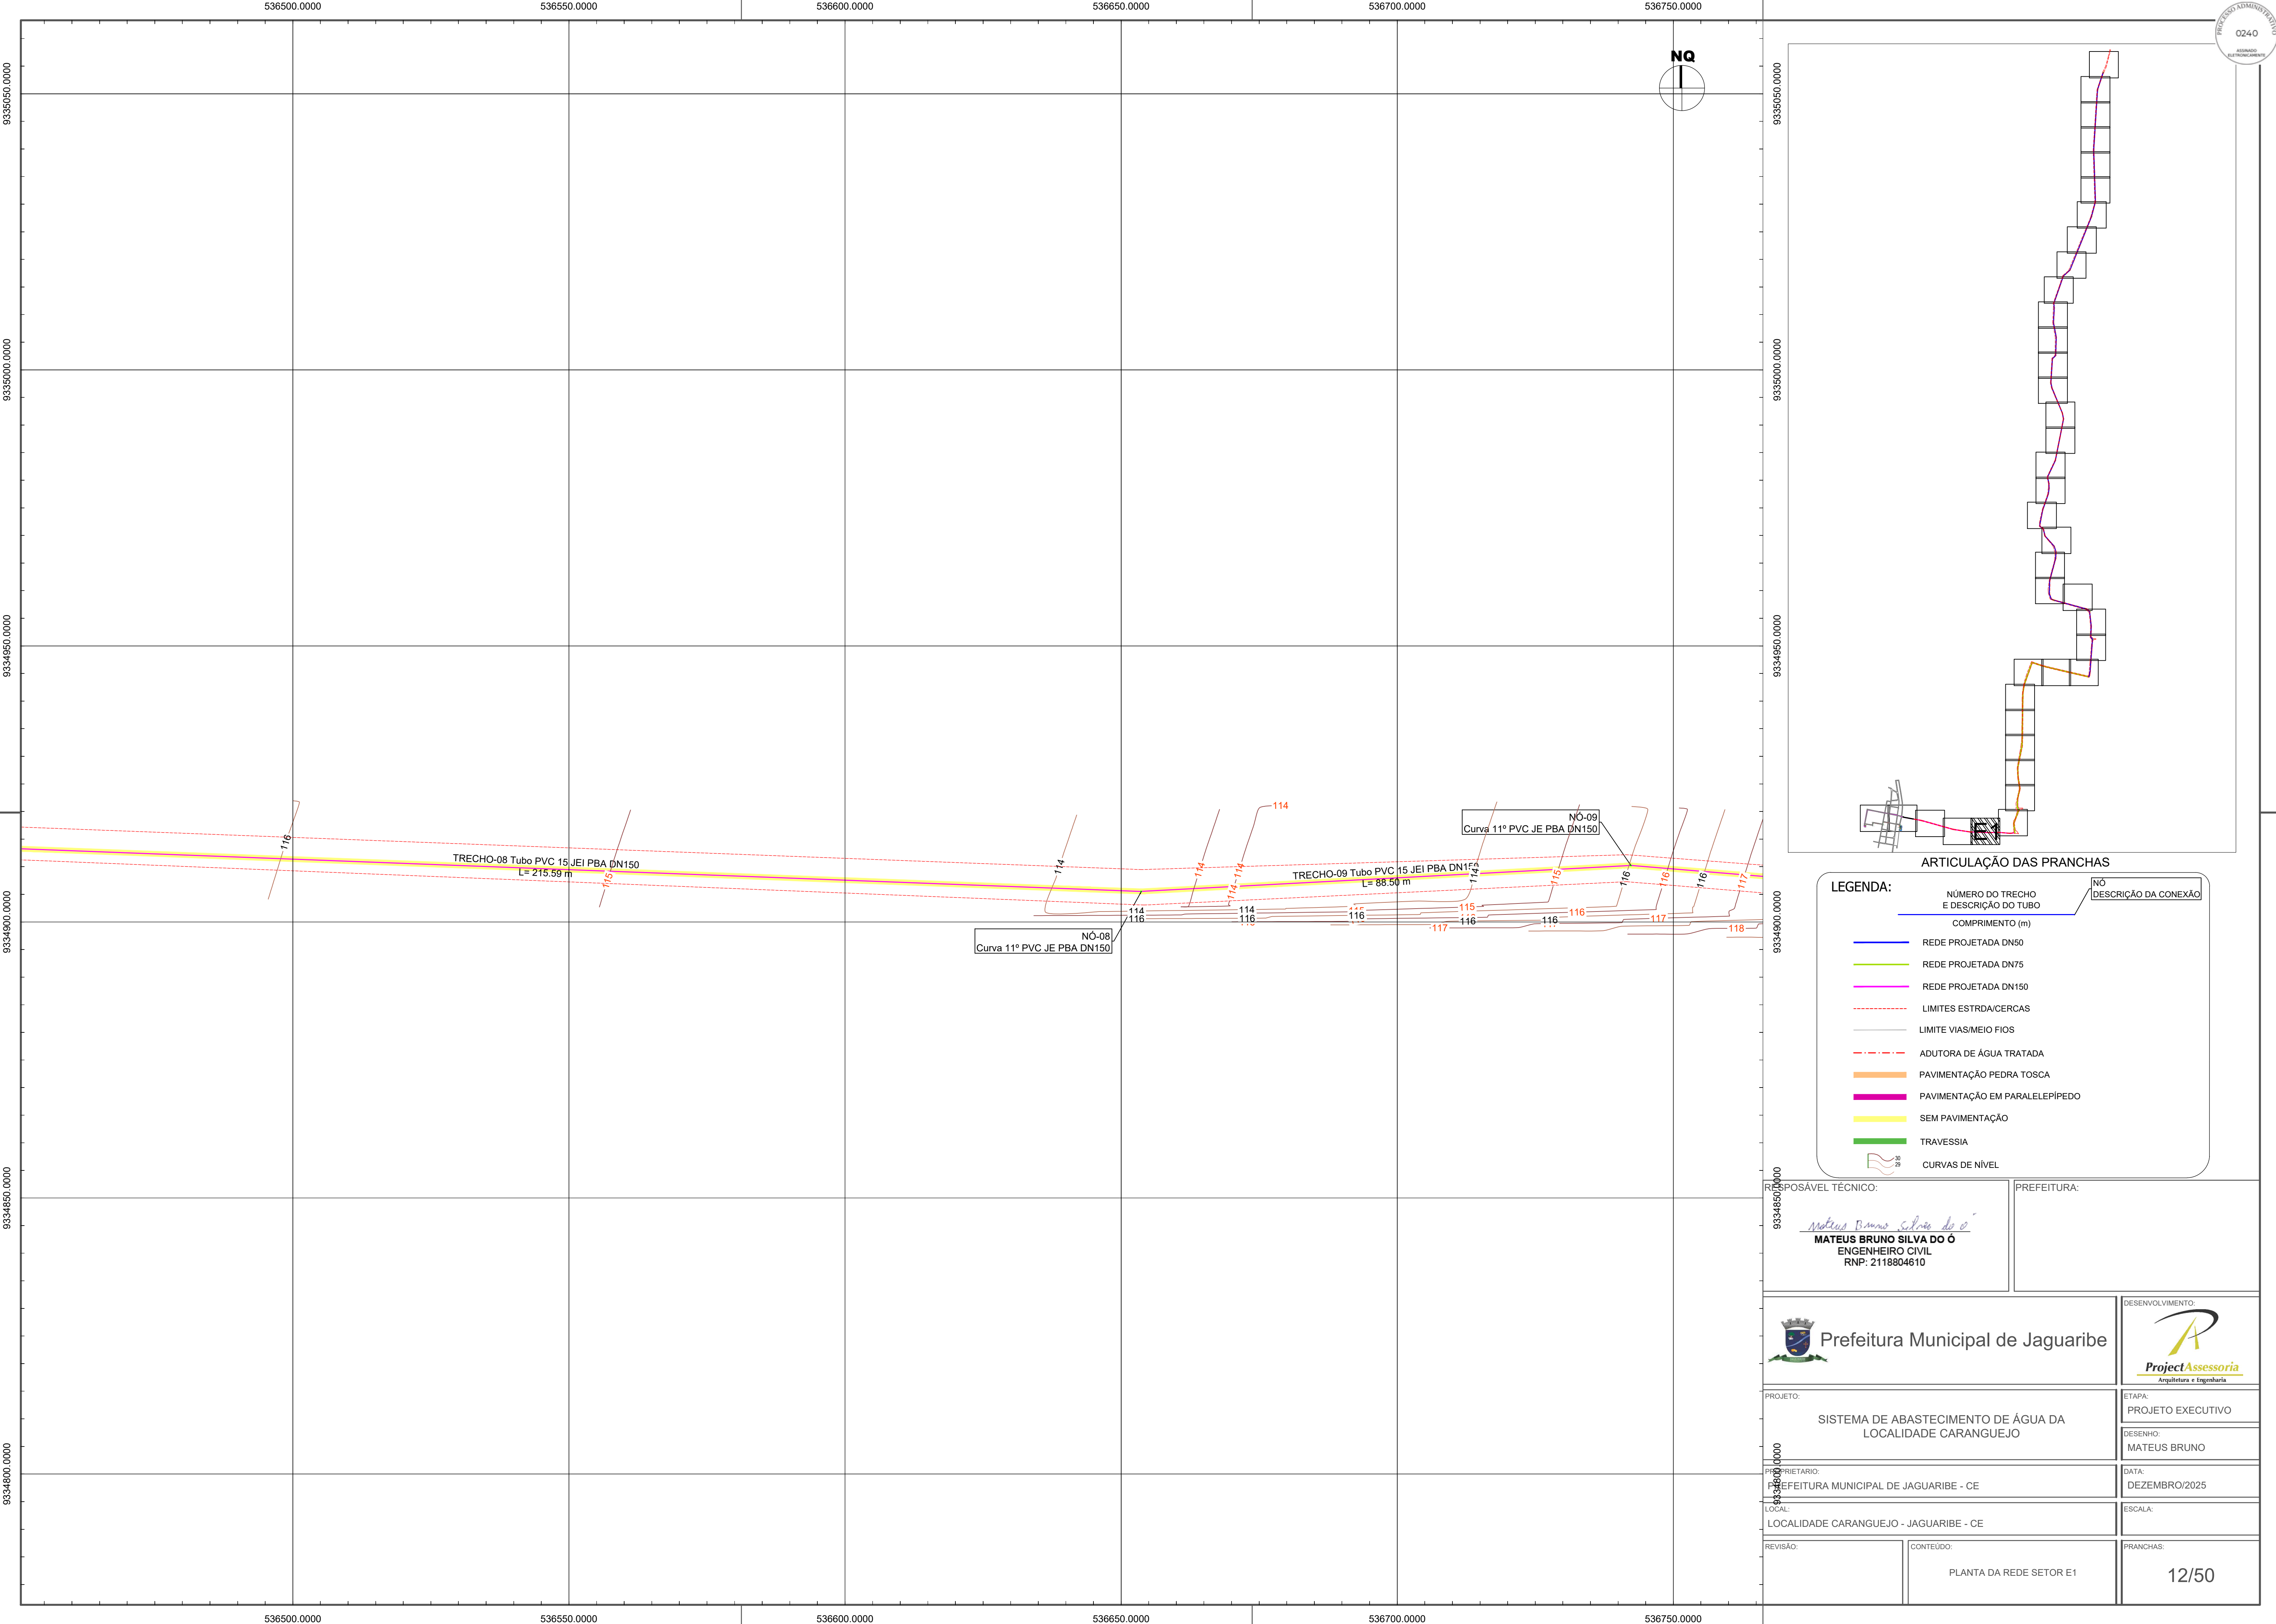

LEGENDA:

NÚMERO DO TRECHO E DESCRIÇÃO DO TUBO	COMPRIMENTO (m)	Nº	DESCRIÇÃO DA CONEXÃO
REDE PROJETADA DN50			
REDE PROJETADA DN75			
REDE PROJETADA DN150			
LIMITES ESTRADA/CERCAS			
LIMITE VIAS/MEIO FIOS			
ADUTORA DE ÁGUA TRATADA			
PAVIMENTAÇÃO PEDRA TOSCA			
PAVIMENTAÇÃO EM PARALELEPÍPEDO			
SEM PAVIMENTAÇÃO			
TRAVESSIA			
CURVAS DE NÍVEL			

RESPONSÁVEL TÉCNICO: <i>Mateus Bruno Silva do O</i> MATEUS BRUNO SILVA DO O ENGENHEIRO CIVIL RNP: 2118804610		PREFEITURA:	
 Prefeitura Municipal de Jaguaribe		DESENVOLVIMENTO:  Project Assessoria Arquitetura e Engenharia	
		ETAPA: PROJETO EXECUTIVO	
PROJETO: SISTEMA DE ABASTECIMENTO DE ÁGUA DA LOCALIDADE CARANGUEJO		DESENHO: MATEUS BRUNO	
PROPRIETÁRIO: PREFEITURA MUNICIPAL DE JAGUARIBE - CE		DATA: DEZEMBRO/2025	
LOCAL: LOCALIDADE CARANGUEJO - JAGUARIBE - CE		ESCALA:	
REVISÃO:	CONTEÚDO: PLANTA DA REDE SETOR E1	PRANCHAS: 12/50	

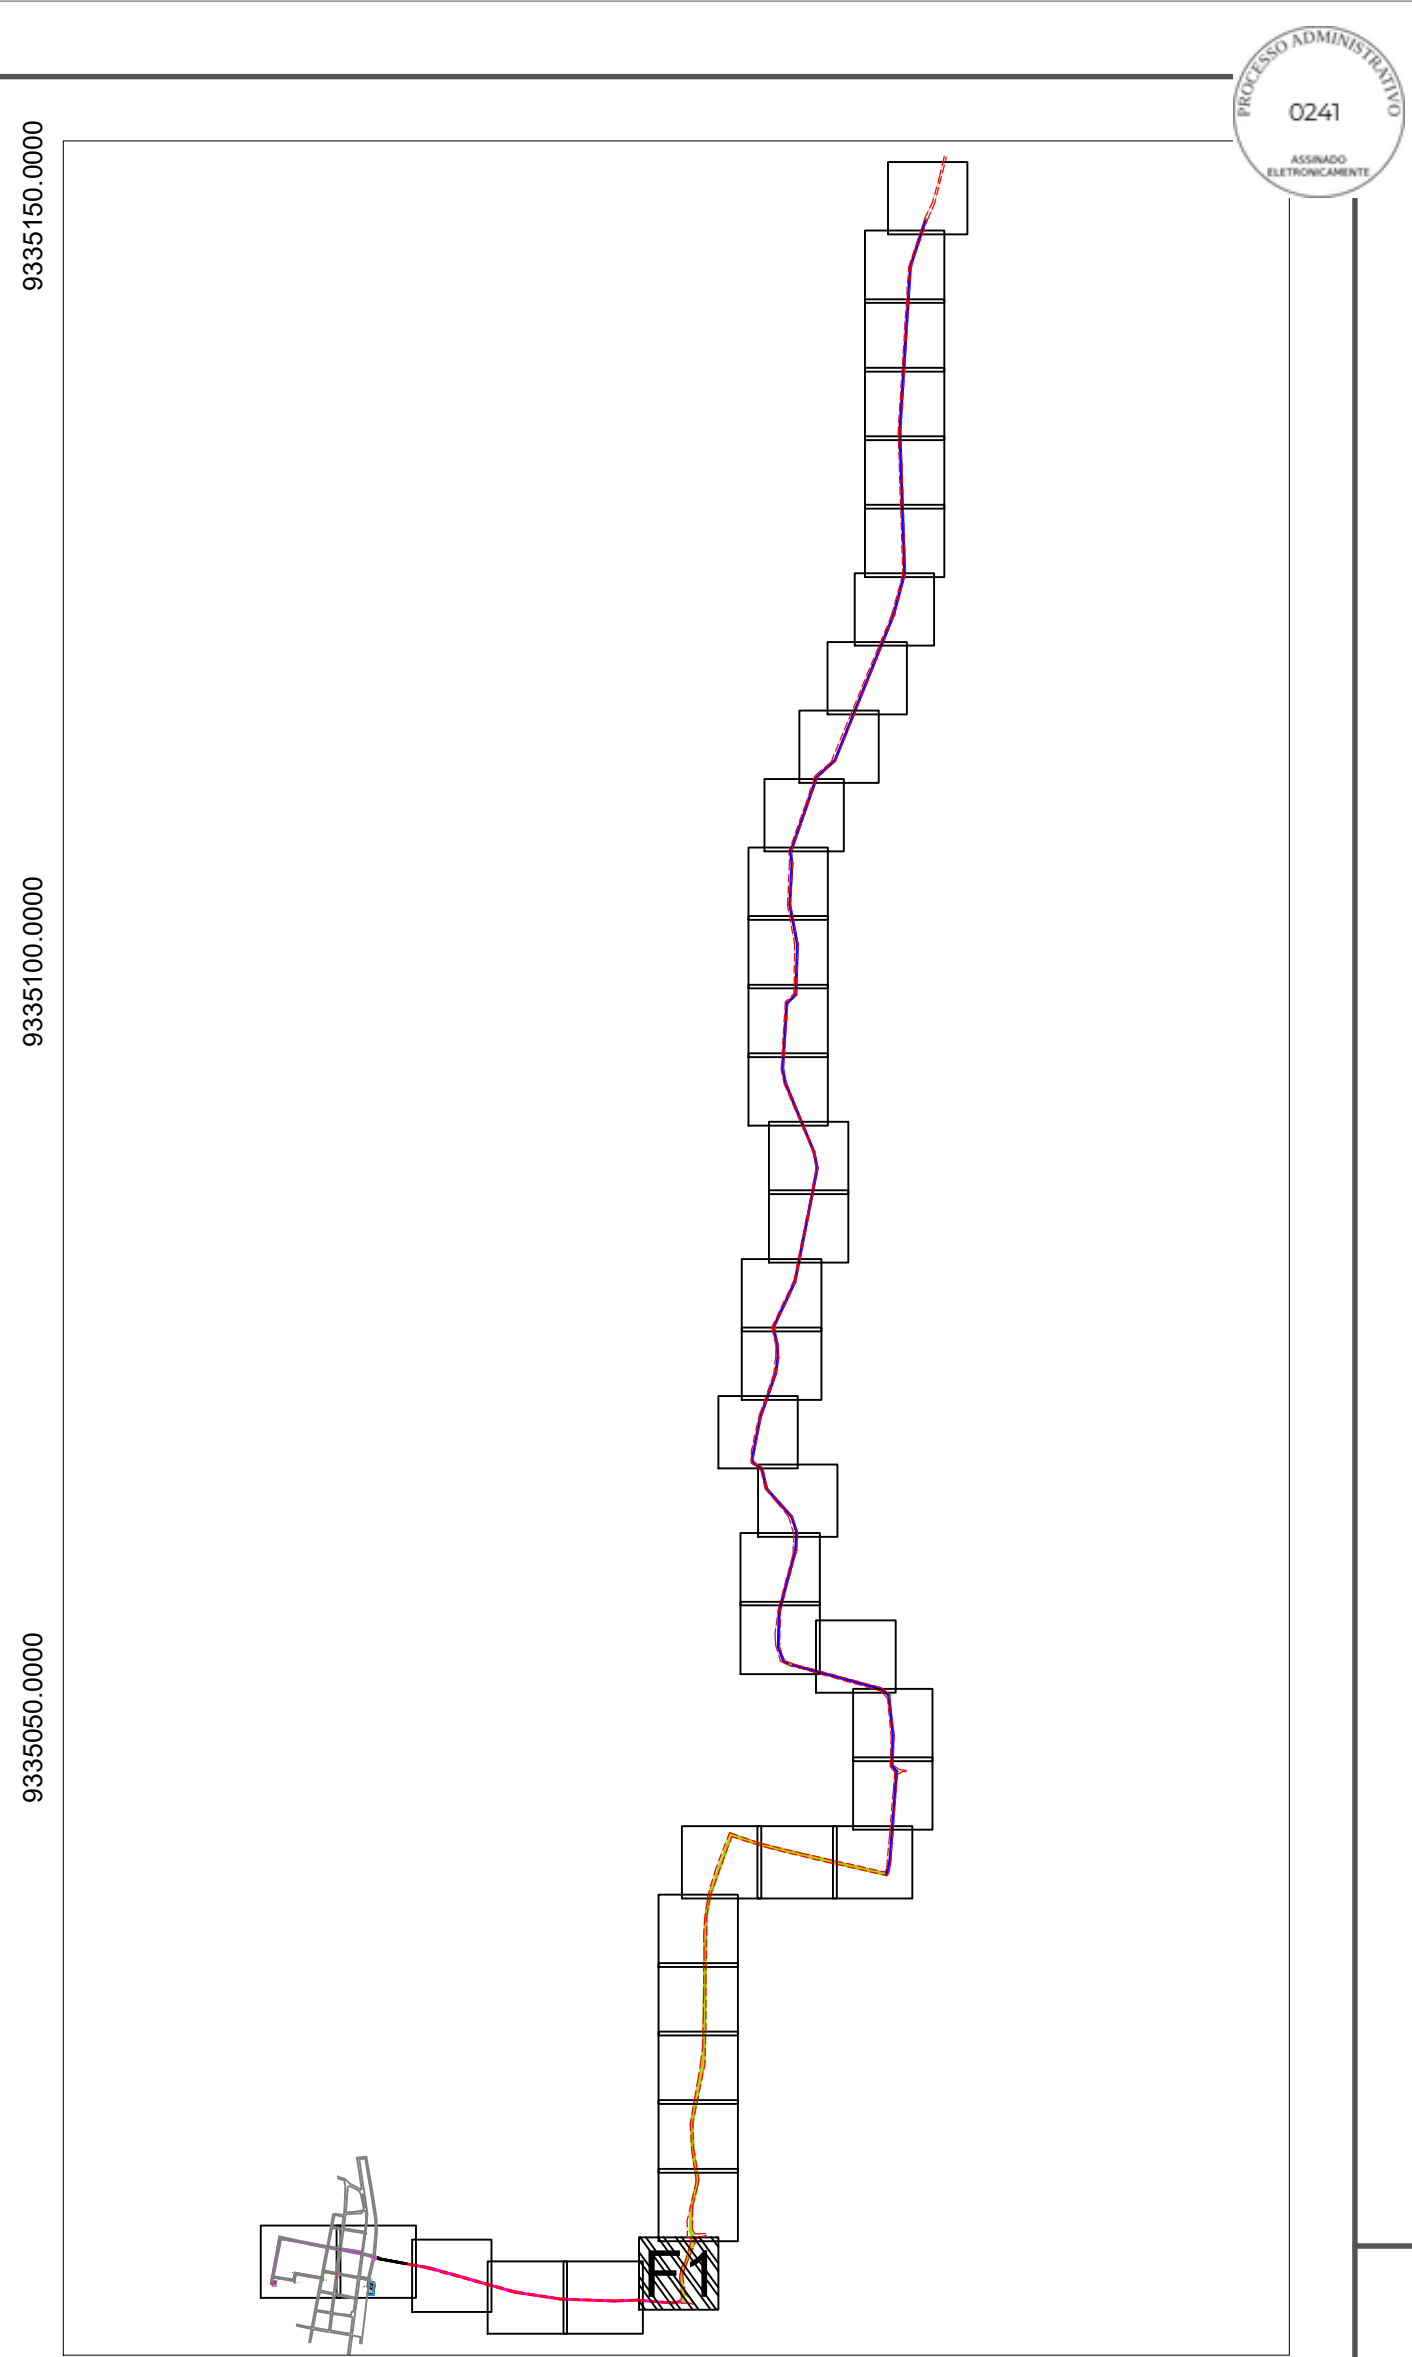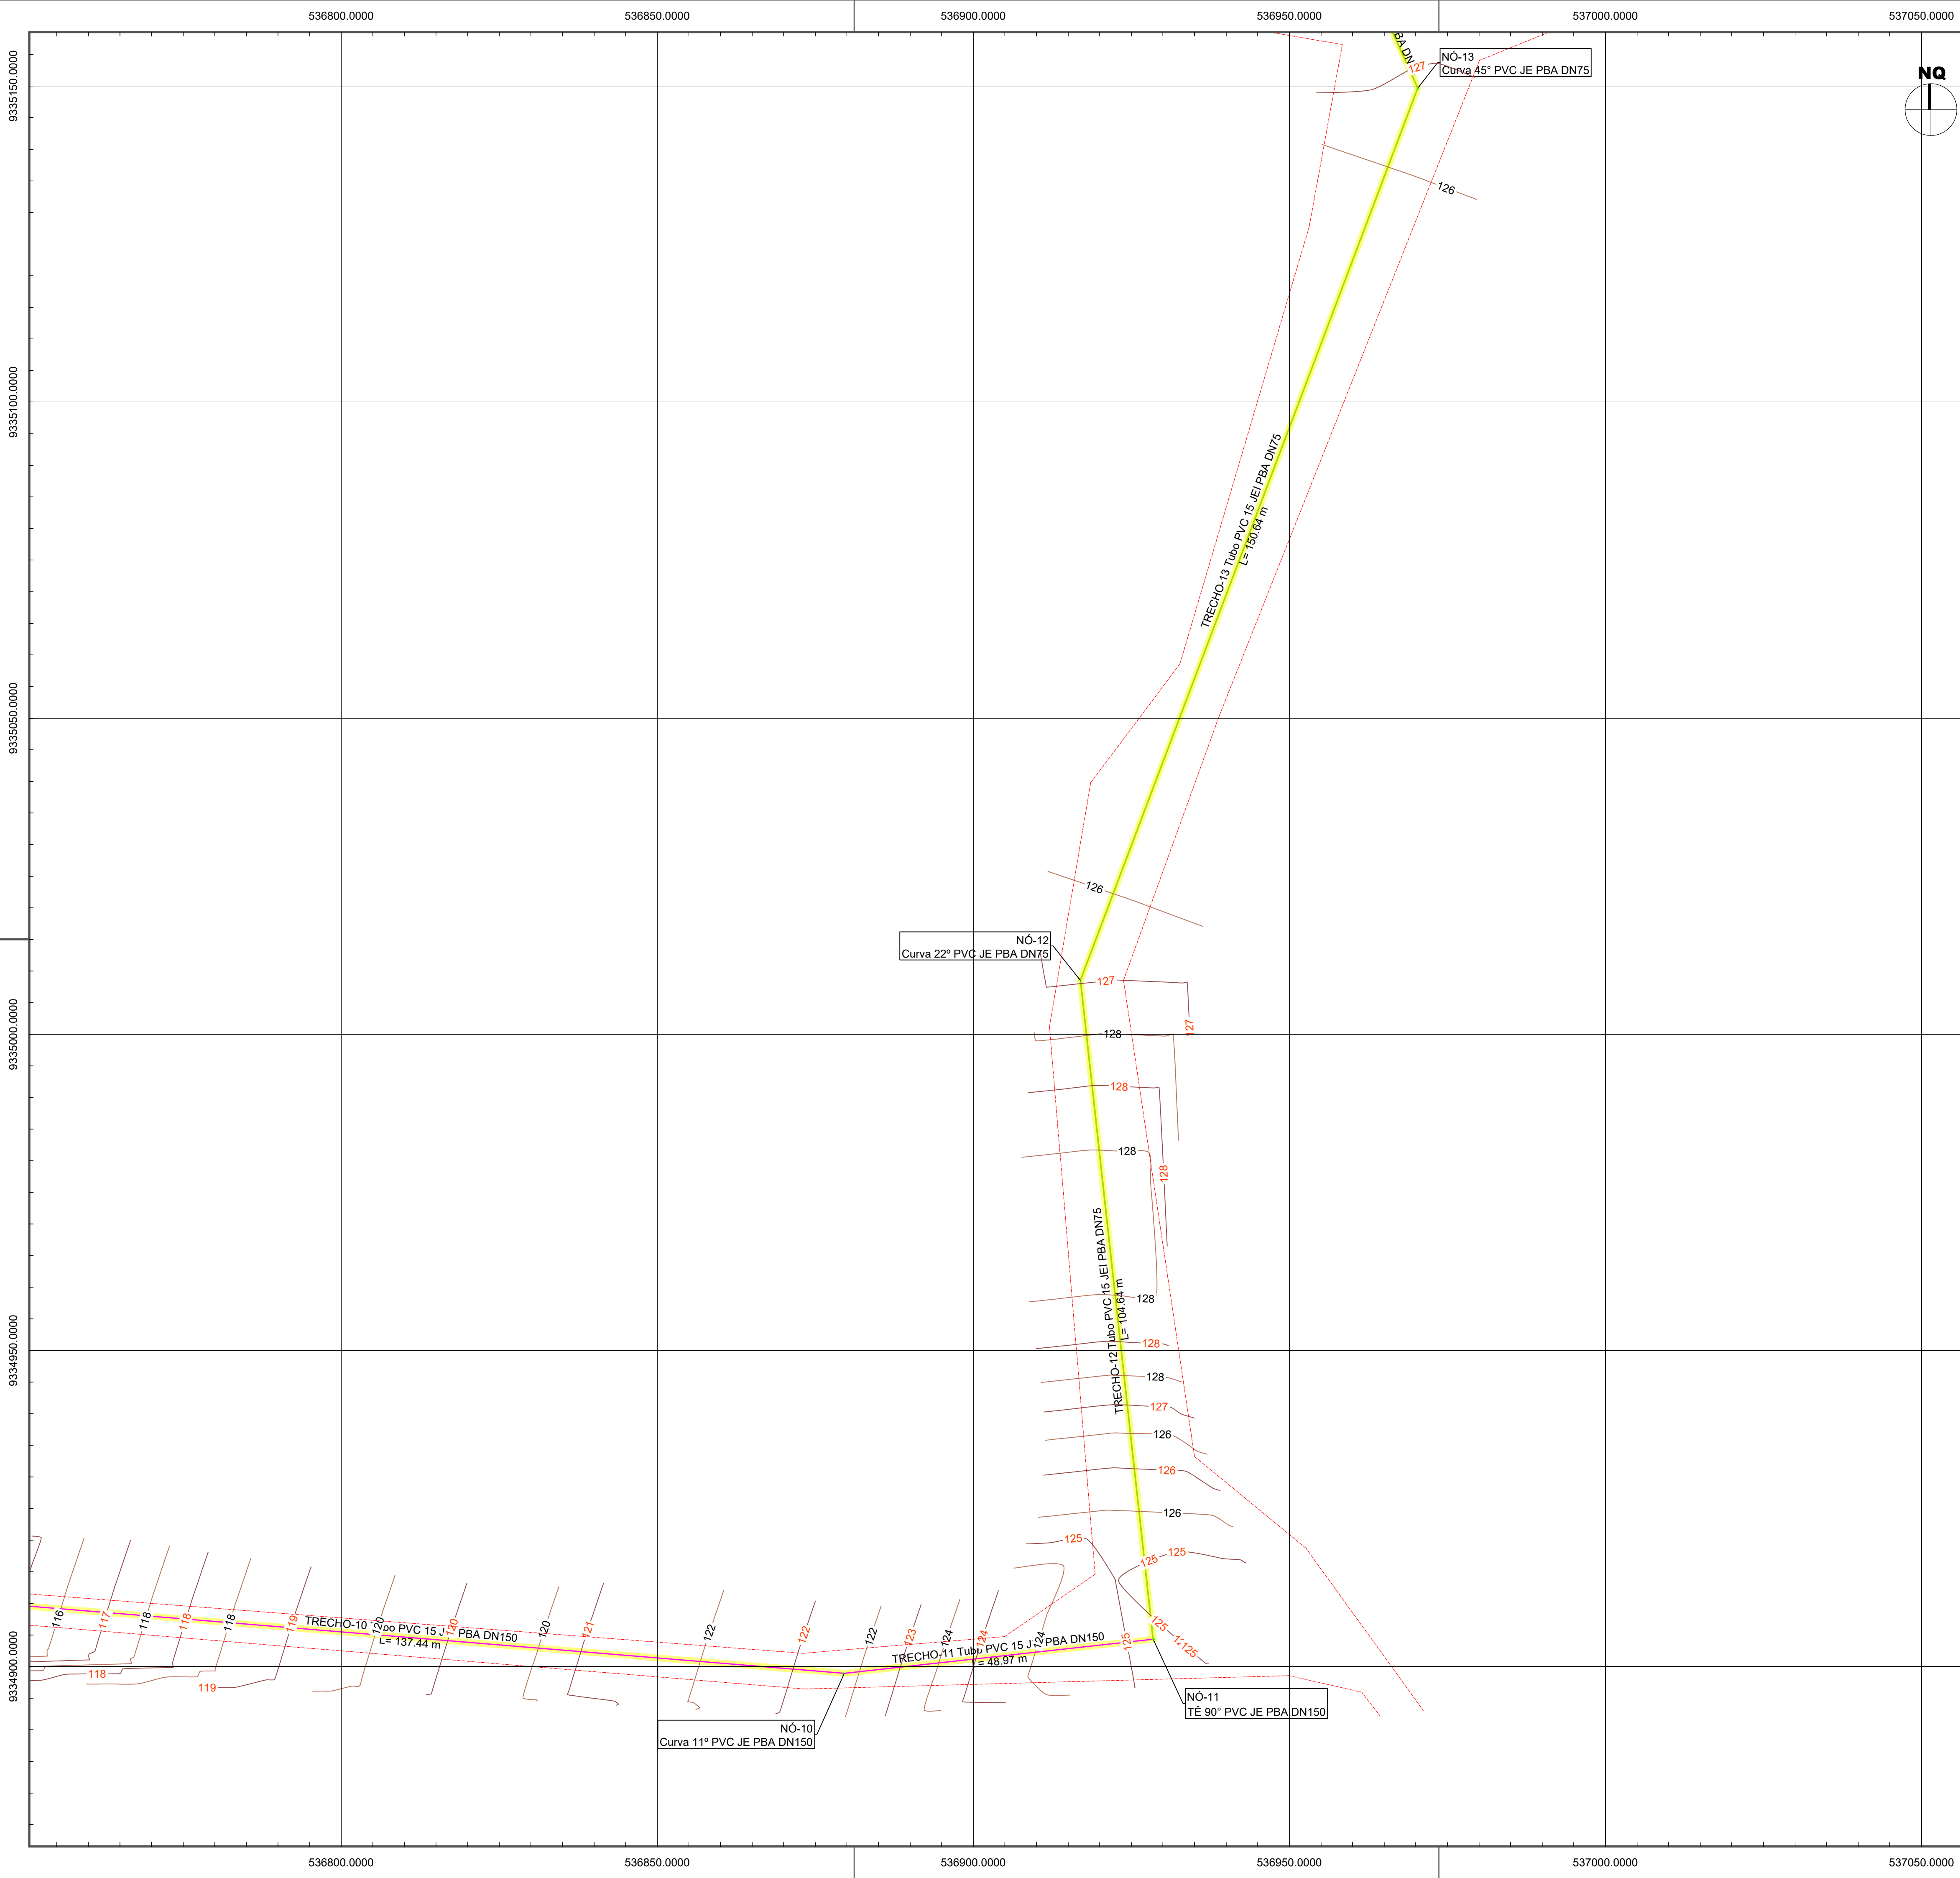

LEGENDA:

NÚMERO DO TRECHO E DESCRIÇÃO DO TUBO	NÓ	DESCRIÇÃO DA CONEXÃO
COMPRIMENTO (m)		
REDE PROJETADA DN50		
REDE PROJETADA DN75		
REDE PROJETADA DN150		
LIMITES ESTRADA/CERCAS		
LIMITE VIAS/MEIO FIOS		
ADUTORA DE ÁGUA TRATADA		
PAVIMENTAÇÃO PEDRA TOSCA		
PAVIMENTAÇÃO EM PARALELEPÍPEDO		
SEM PAVIMENTAÇÃO		
TRAVESSIA		
CURVAS DE NÍVEL		

RESPONSÁVEL TÉCNICO:

Mateus Bruno Silva do O
MATEUS BRUNO SILVA DO O
ENGENHEIRO CIVIL
RNP: 2118804610

PREFEITURA:

Prefeitura Municipal de Jaguaribe

DESENVOLVIMENTO:

Project Assessoria
Arquitetura e Engenharia

PROJETO:

SISTEMA DE ABASTECIMENTO DE ÁGUA DA LOCALIDADE CARANGUEJO

ETAPA:

PROJETO EXECUTIVO

DESENHO:

MATEUS BRUNO

DATA:

DEZEMBRO/2025

LOCAL:

LOCALIDADE CARANGUEJO - JAGUARIBE - CE

ESCALA:




REVISÃO:

CONTEÚDO:

PLANTA DA REDE SETOR F1

PRANCHAS:

13/50

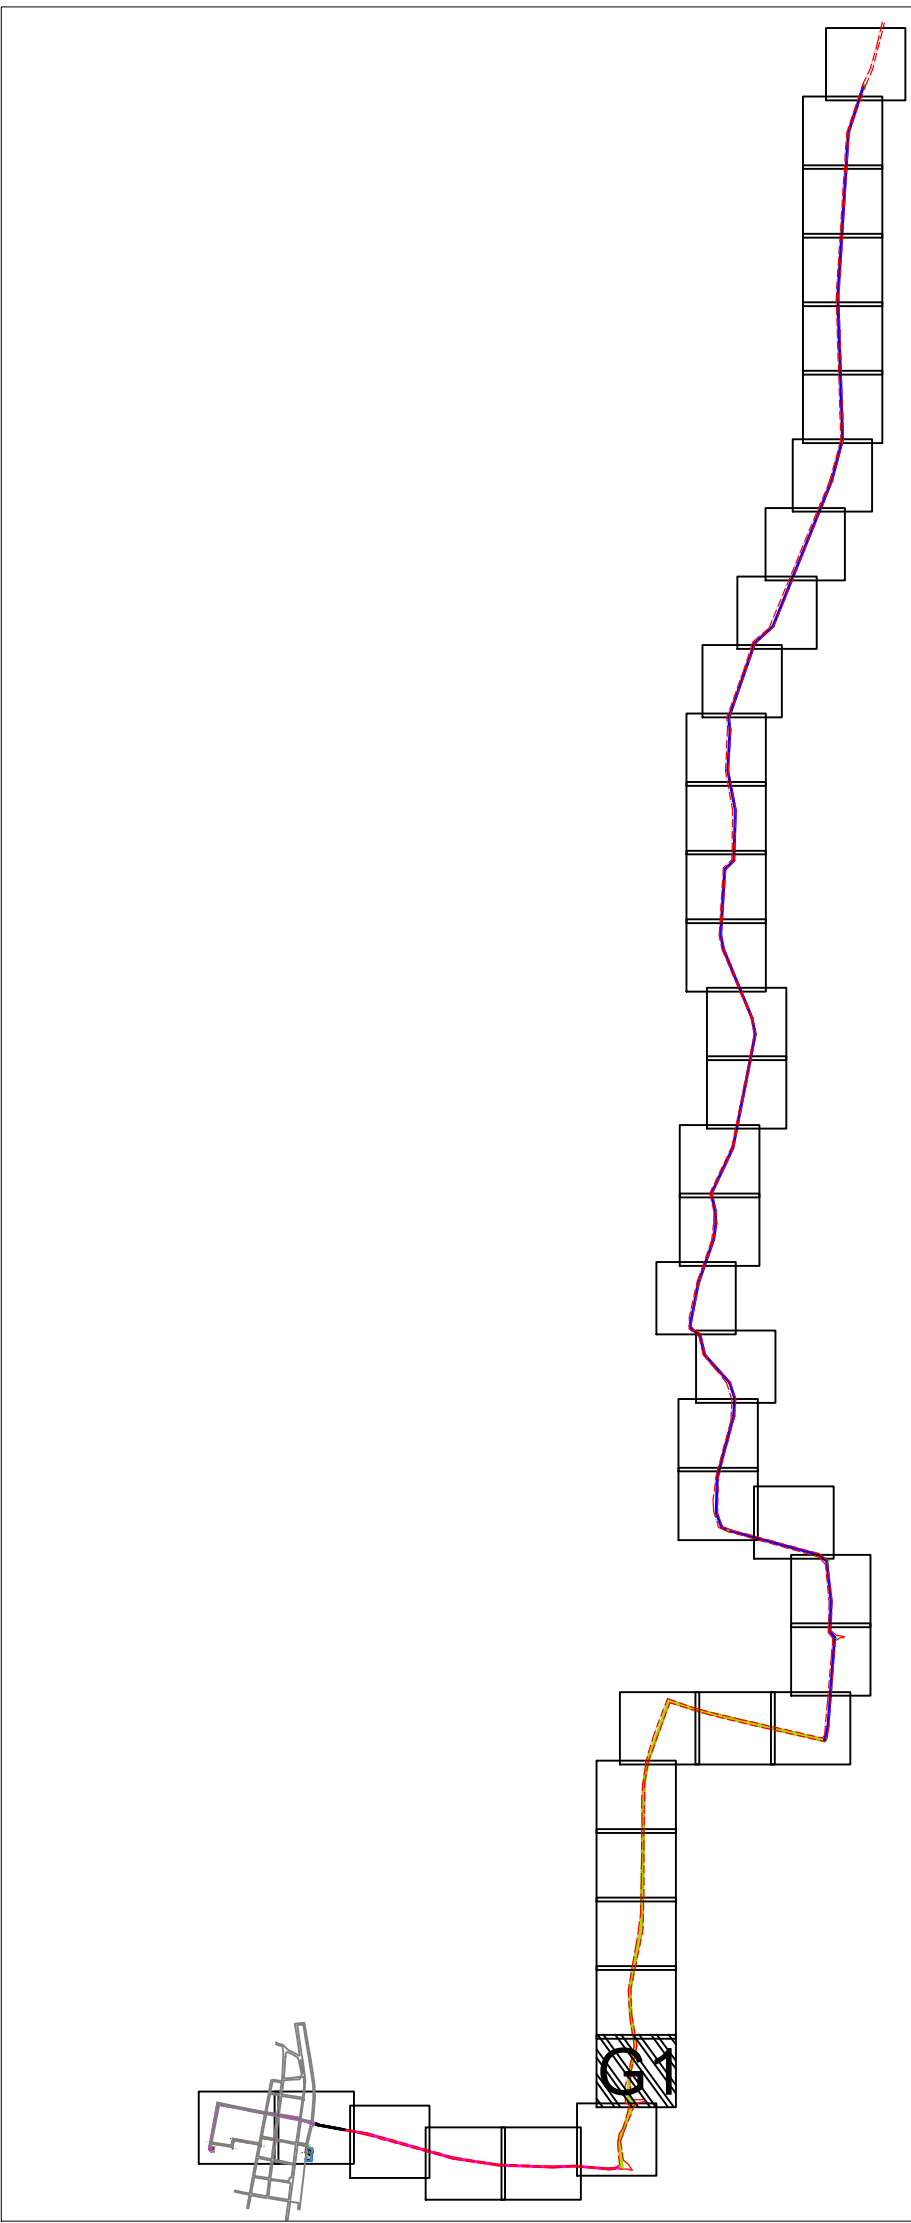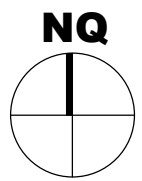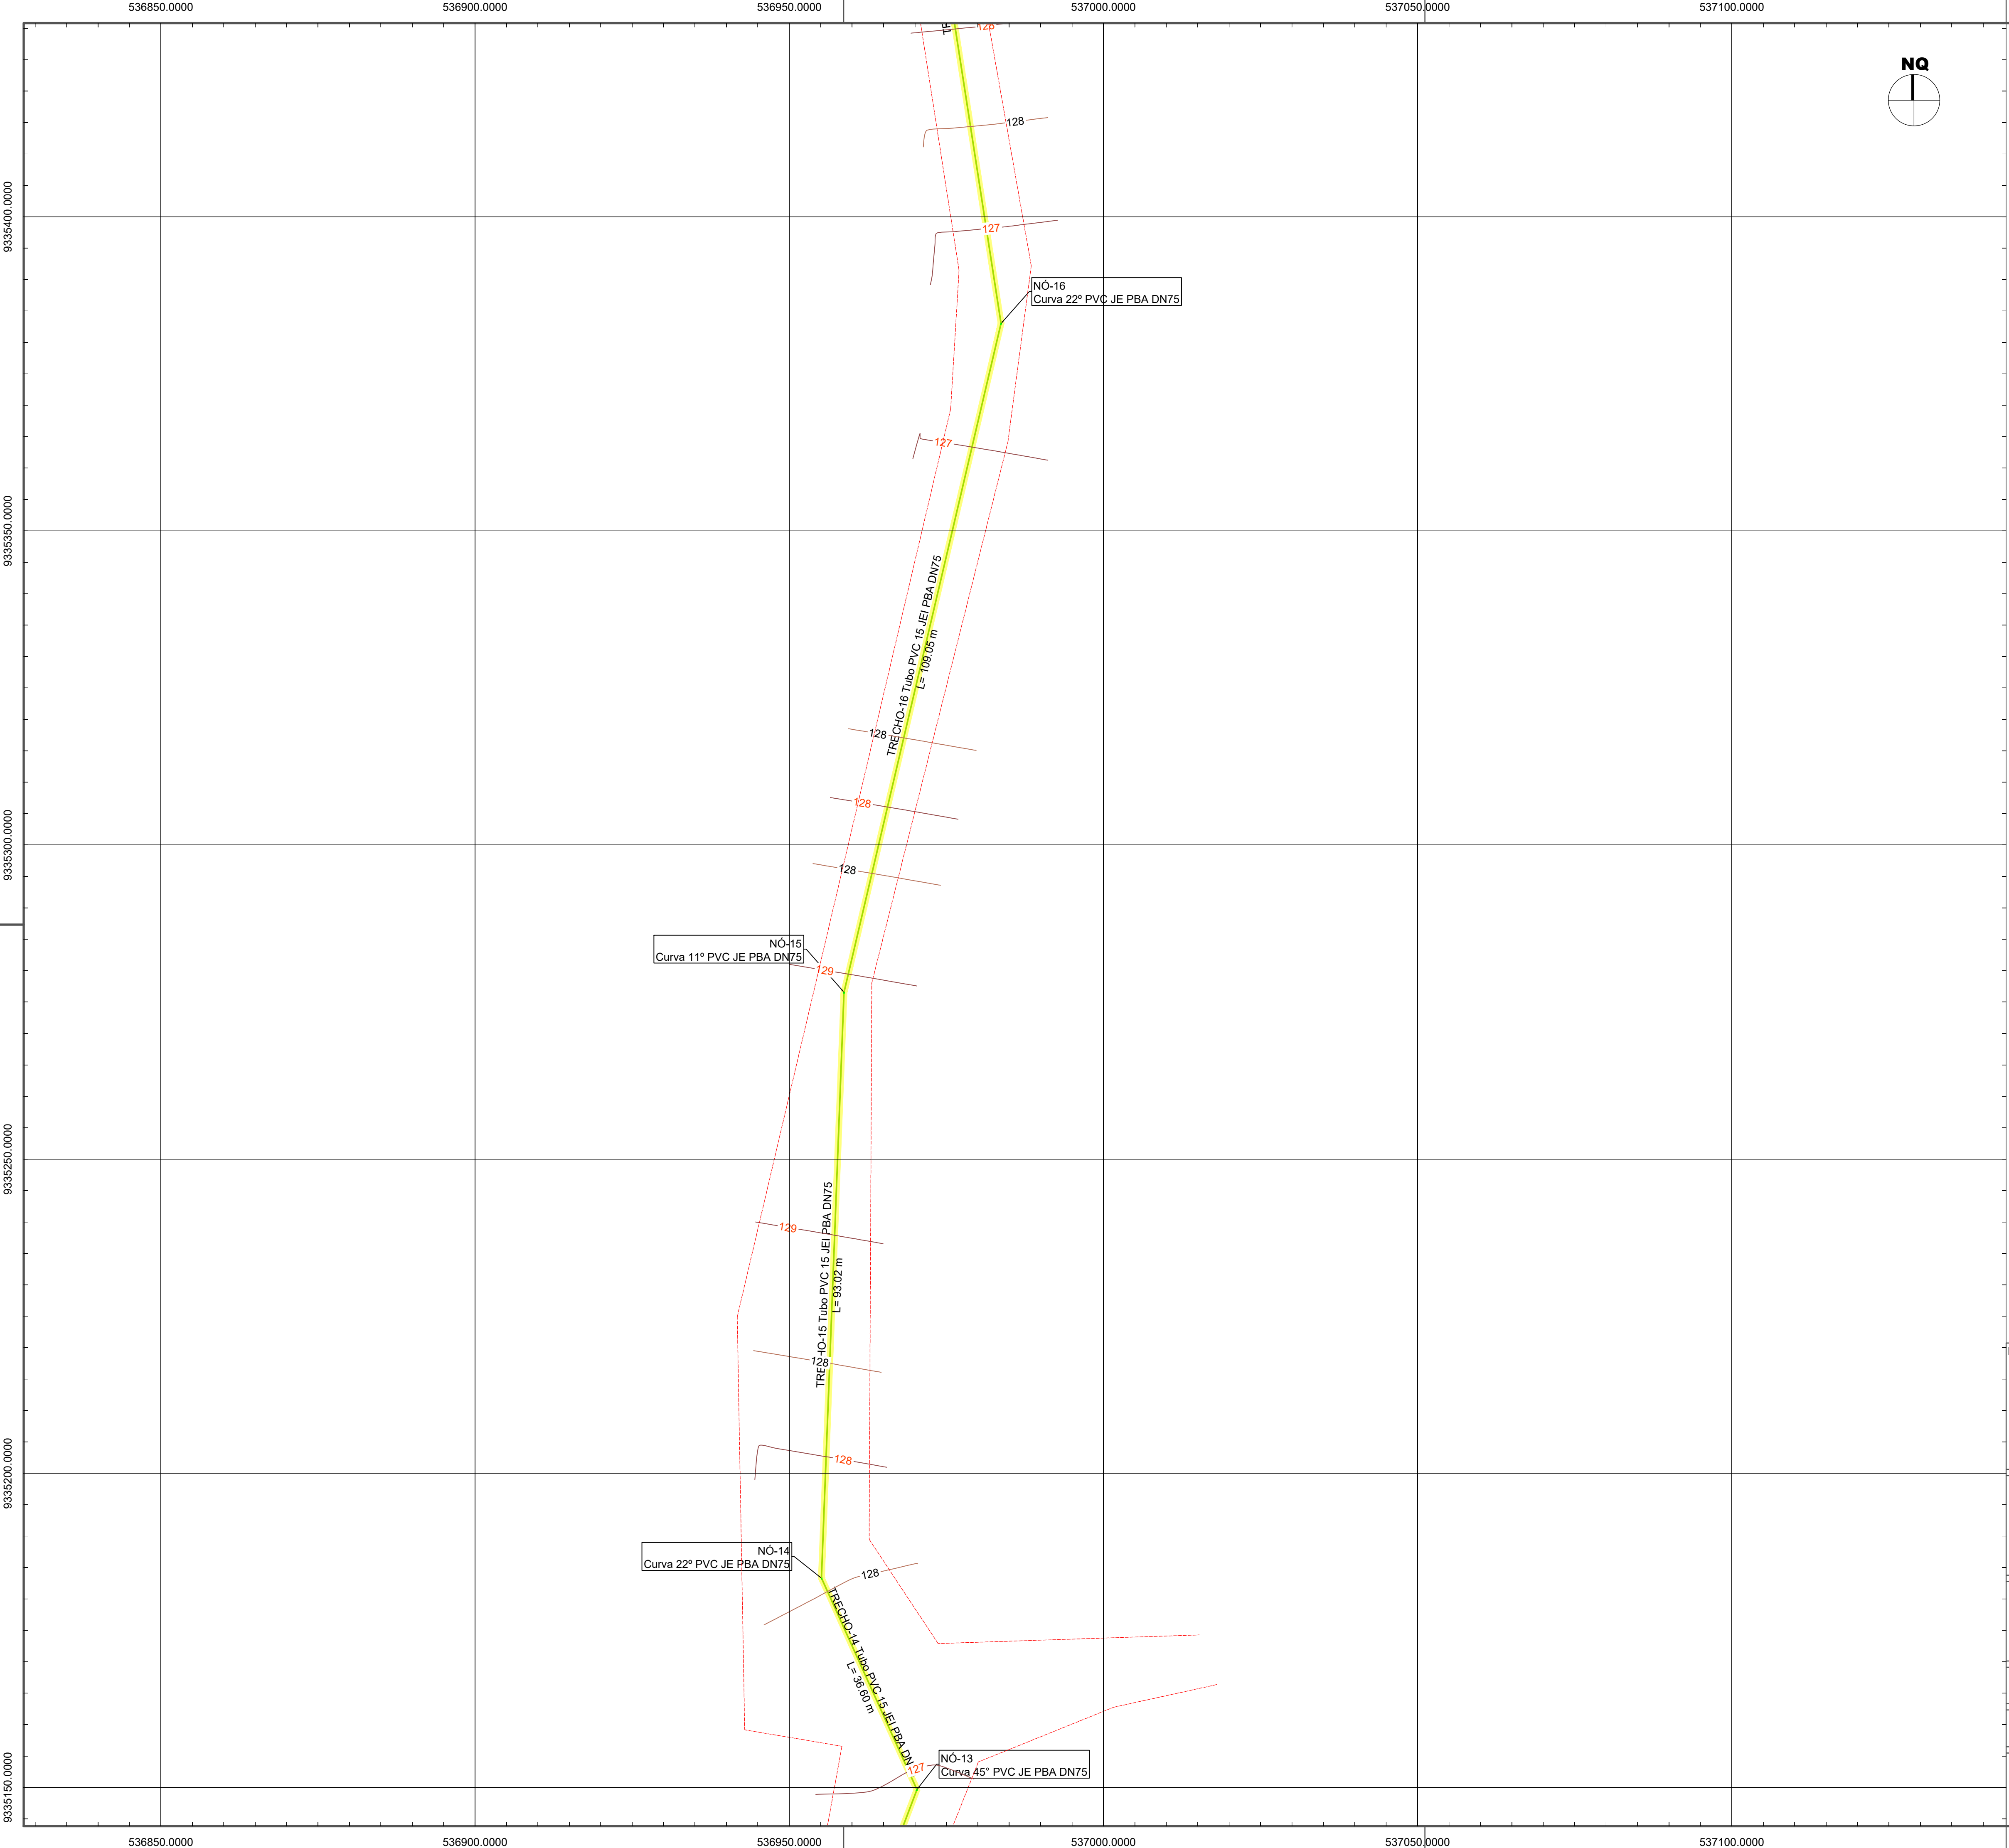




ARTICULAÇÃO DAS PRANCHAS

LEGENDA:

NÚMERO DO TRECHO E DESCRIÇÃO DO TUBO	NÓ	DESCRIÇÃO DA CONEXÃO
COMPRIMENTO (m)		
REDE PROJETADA DN50		
REDE PROJETADA DN75		
REDE PROJETADA DN150		
LIMITES ESTRDA/CERCAS		
LIMITE VIAS/MEIO FIOS		
ADUTORA DE ÁGUA TRATADA		
PAVIMENTAÇÃO PEDRA TOSCA		
PAVIMENTAÇÃO EM PARALELEPÍPEDO		
SEM PAVIMENTAÇÃO		
TRAVESSIA		
CURVAS DE NÍVEL		

RESPOSÁVEL TÉCNICO: Mateus Bruno Silva do Ó MATEUS BRUNO SILVA DO Ó ENGENHEIRO CIVIL RNP: 2118804610		PREFEITURA:	
Prefeitura Municipal de Jaguaribe		DESENVOLVIMENTO: Project Assessoria Arquitetura e Engenharia	
PROJETO: SISTEMA DE ABASTECIMENTO DE ÁGUA DA LOCALIDADE CARANGUEJO		ETAPA: PROJETO EXECUTIVO	
PROPRIETÁRIO: PREFEITURA MUNICIPAL DE JAGUARIBE - CE		DESENHO: MATEUS BRUNO	
LOCAL: LOCALIDADE CARANGUEJO - JAGUARIBE - CE		DATA: DEZEMBRO/2025	
CONTEÚDO: PLANTA DA REDE SETOR G1		PRANCHAS: 14/50	


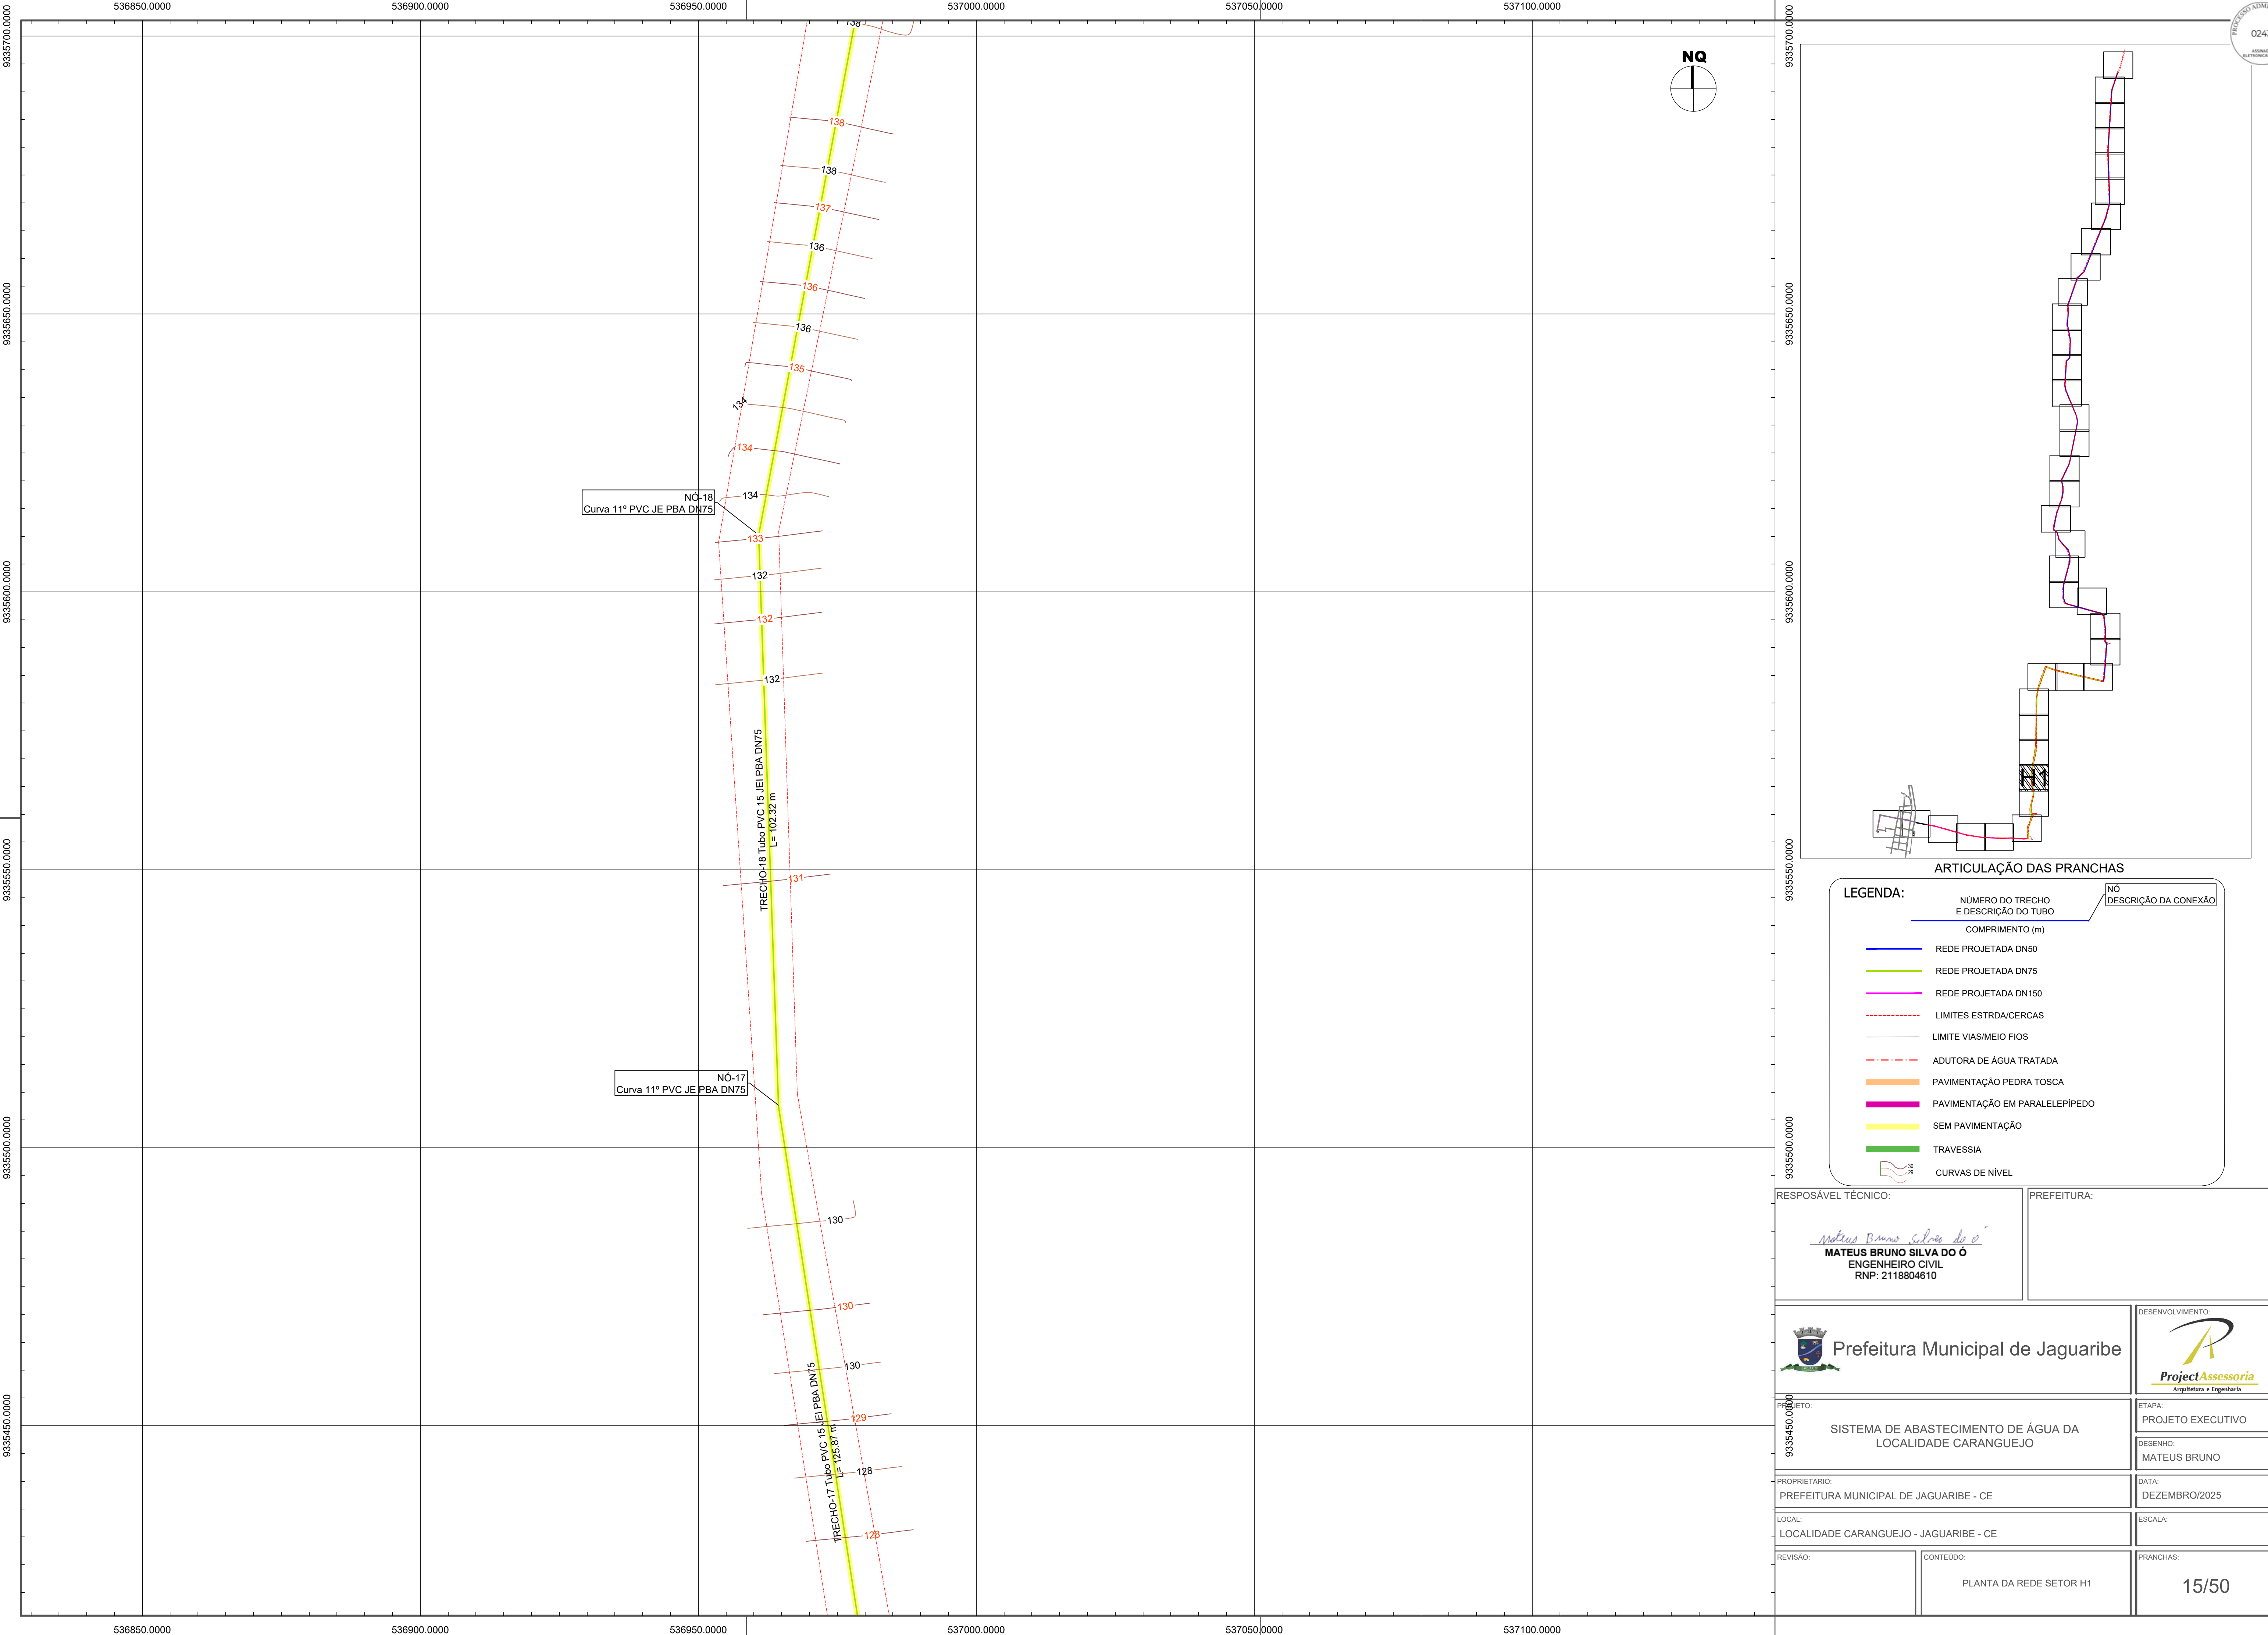


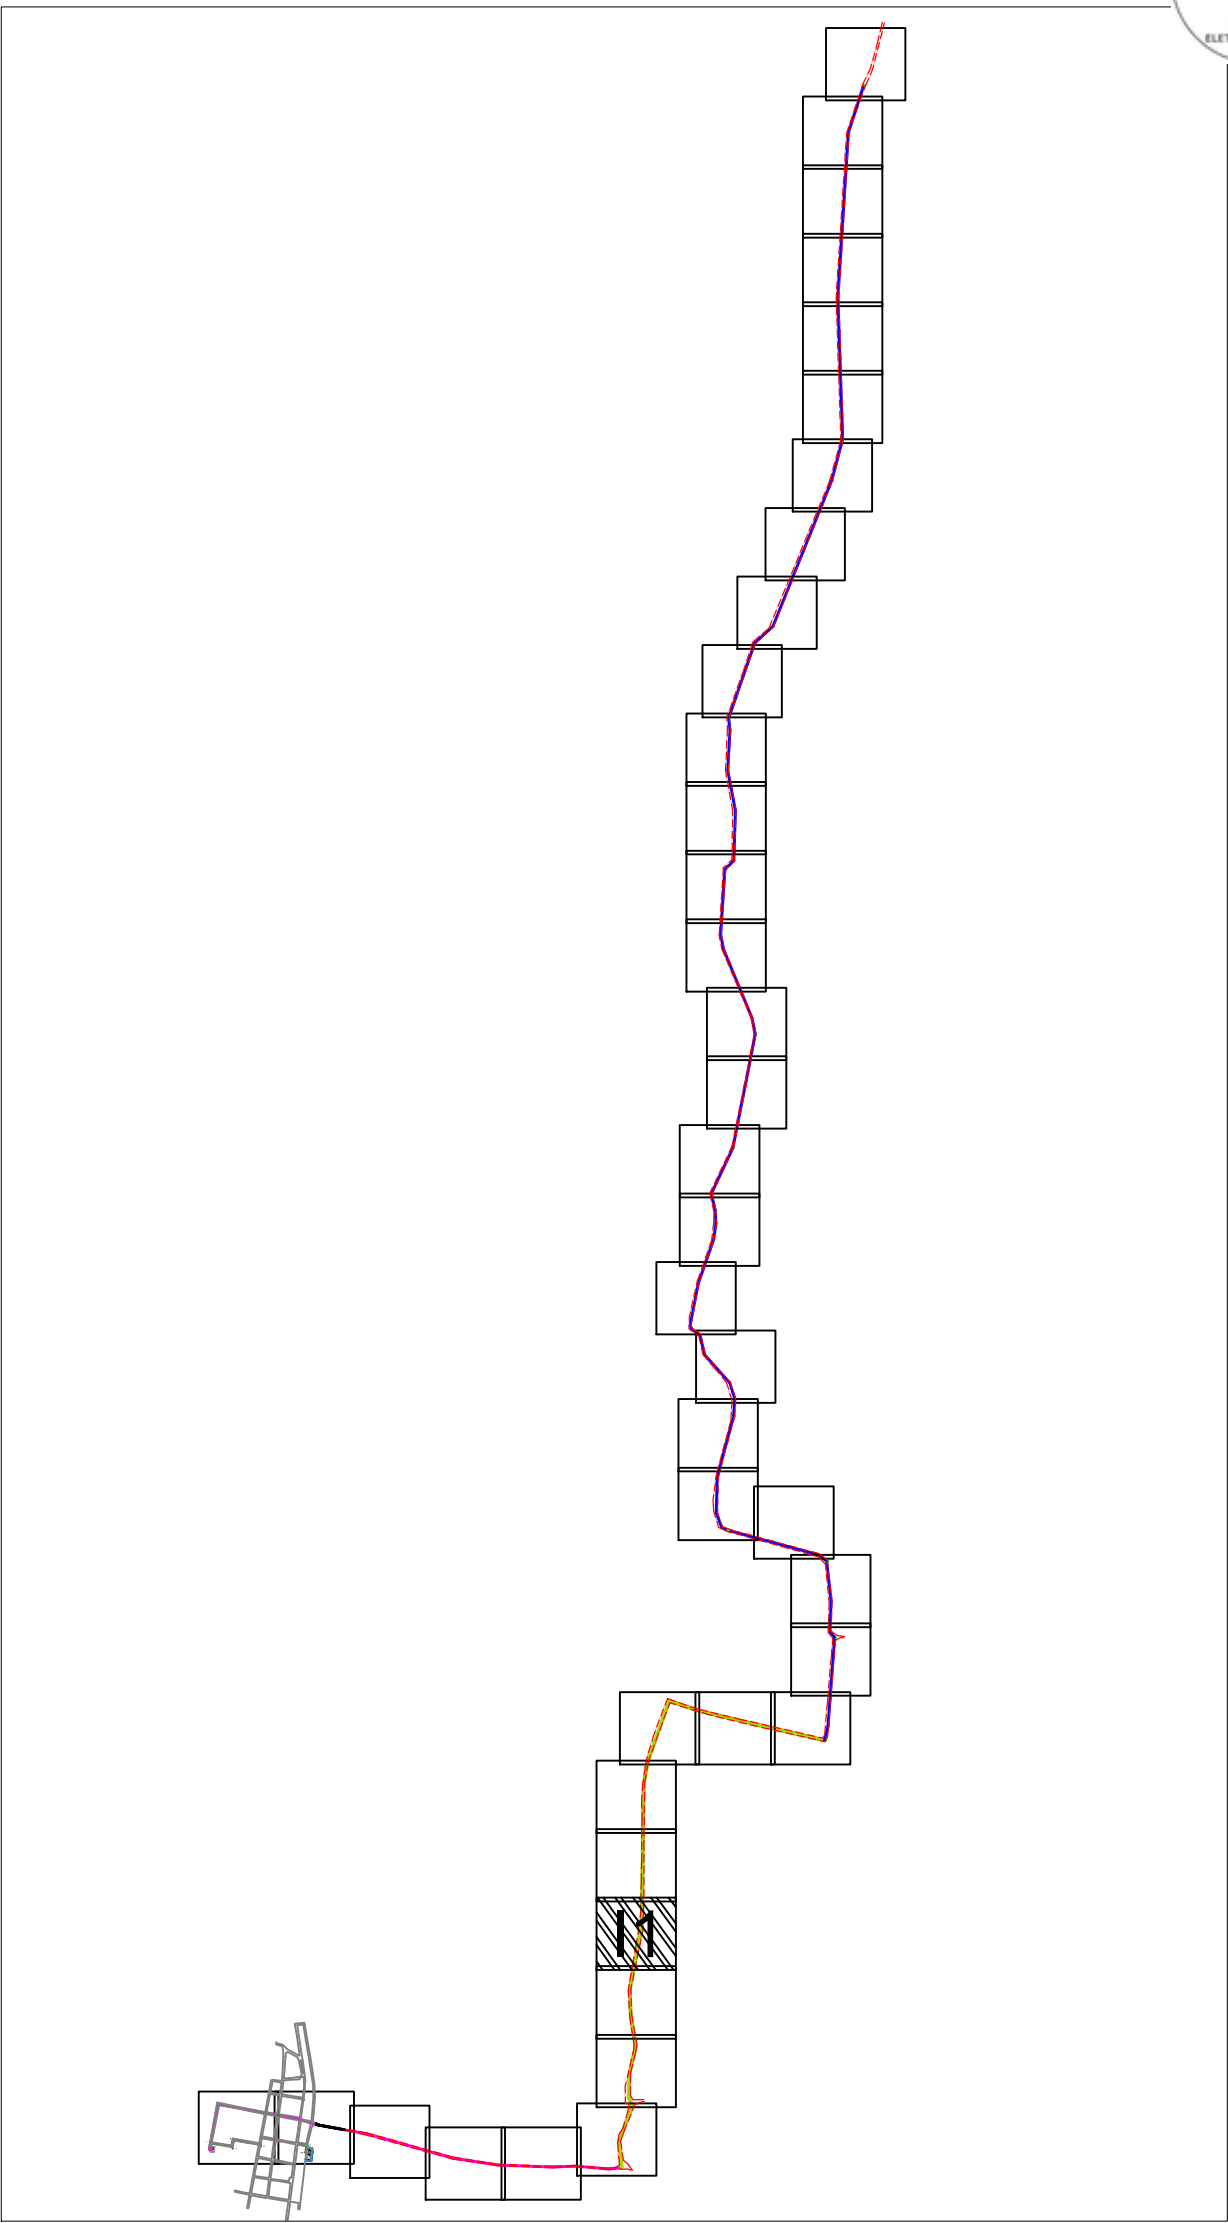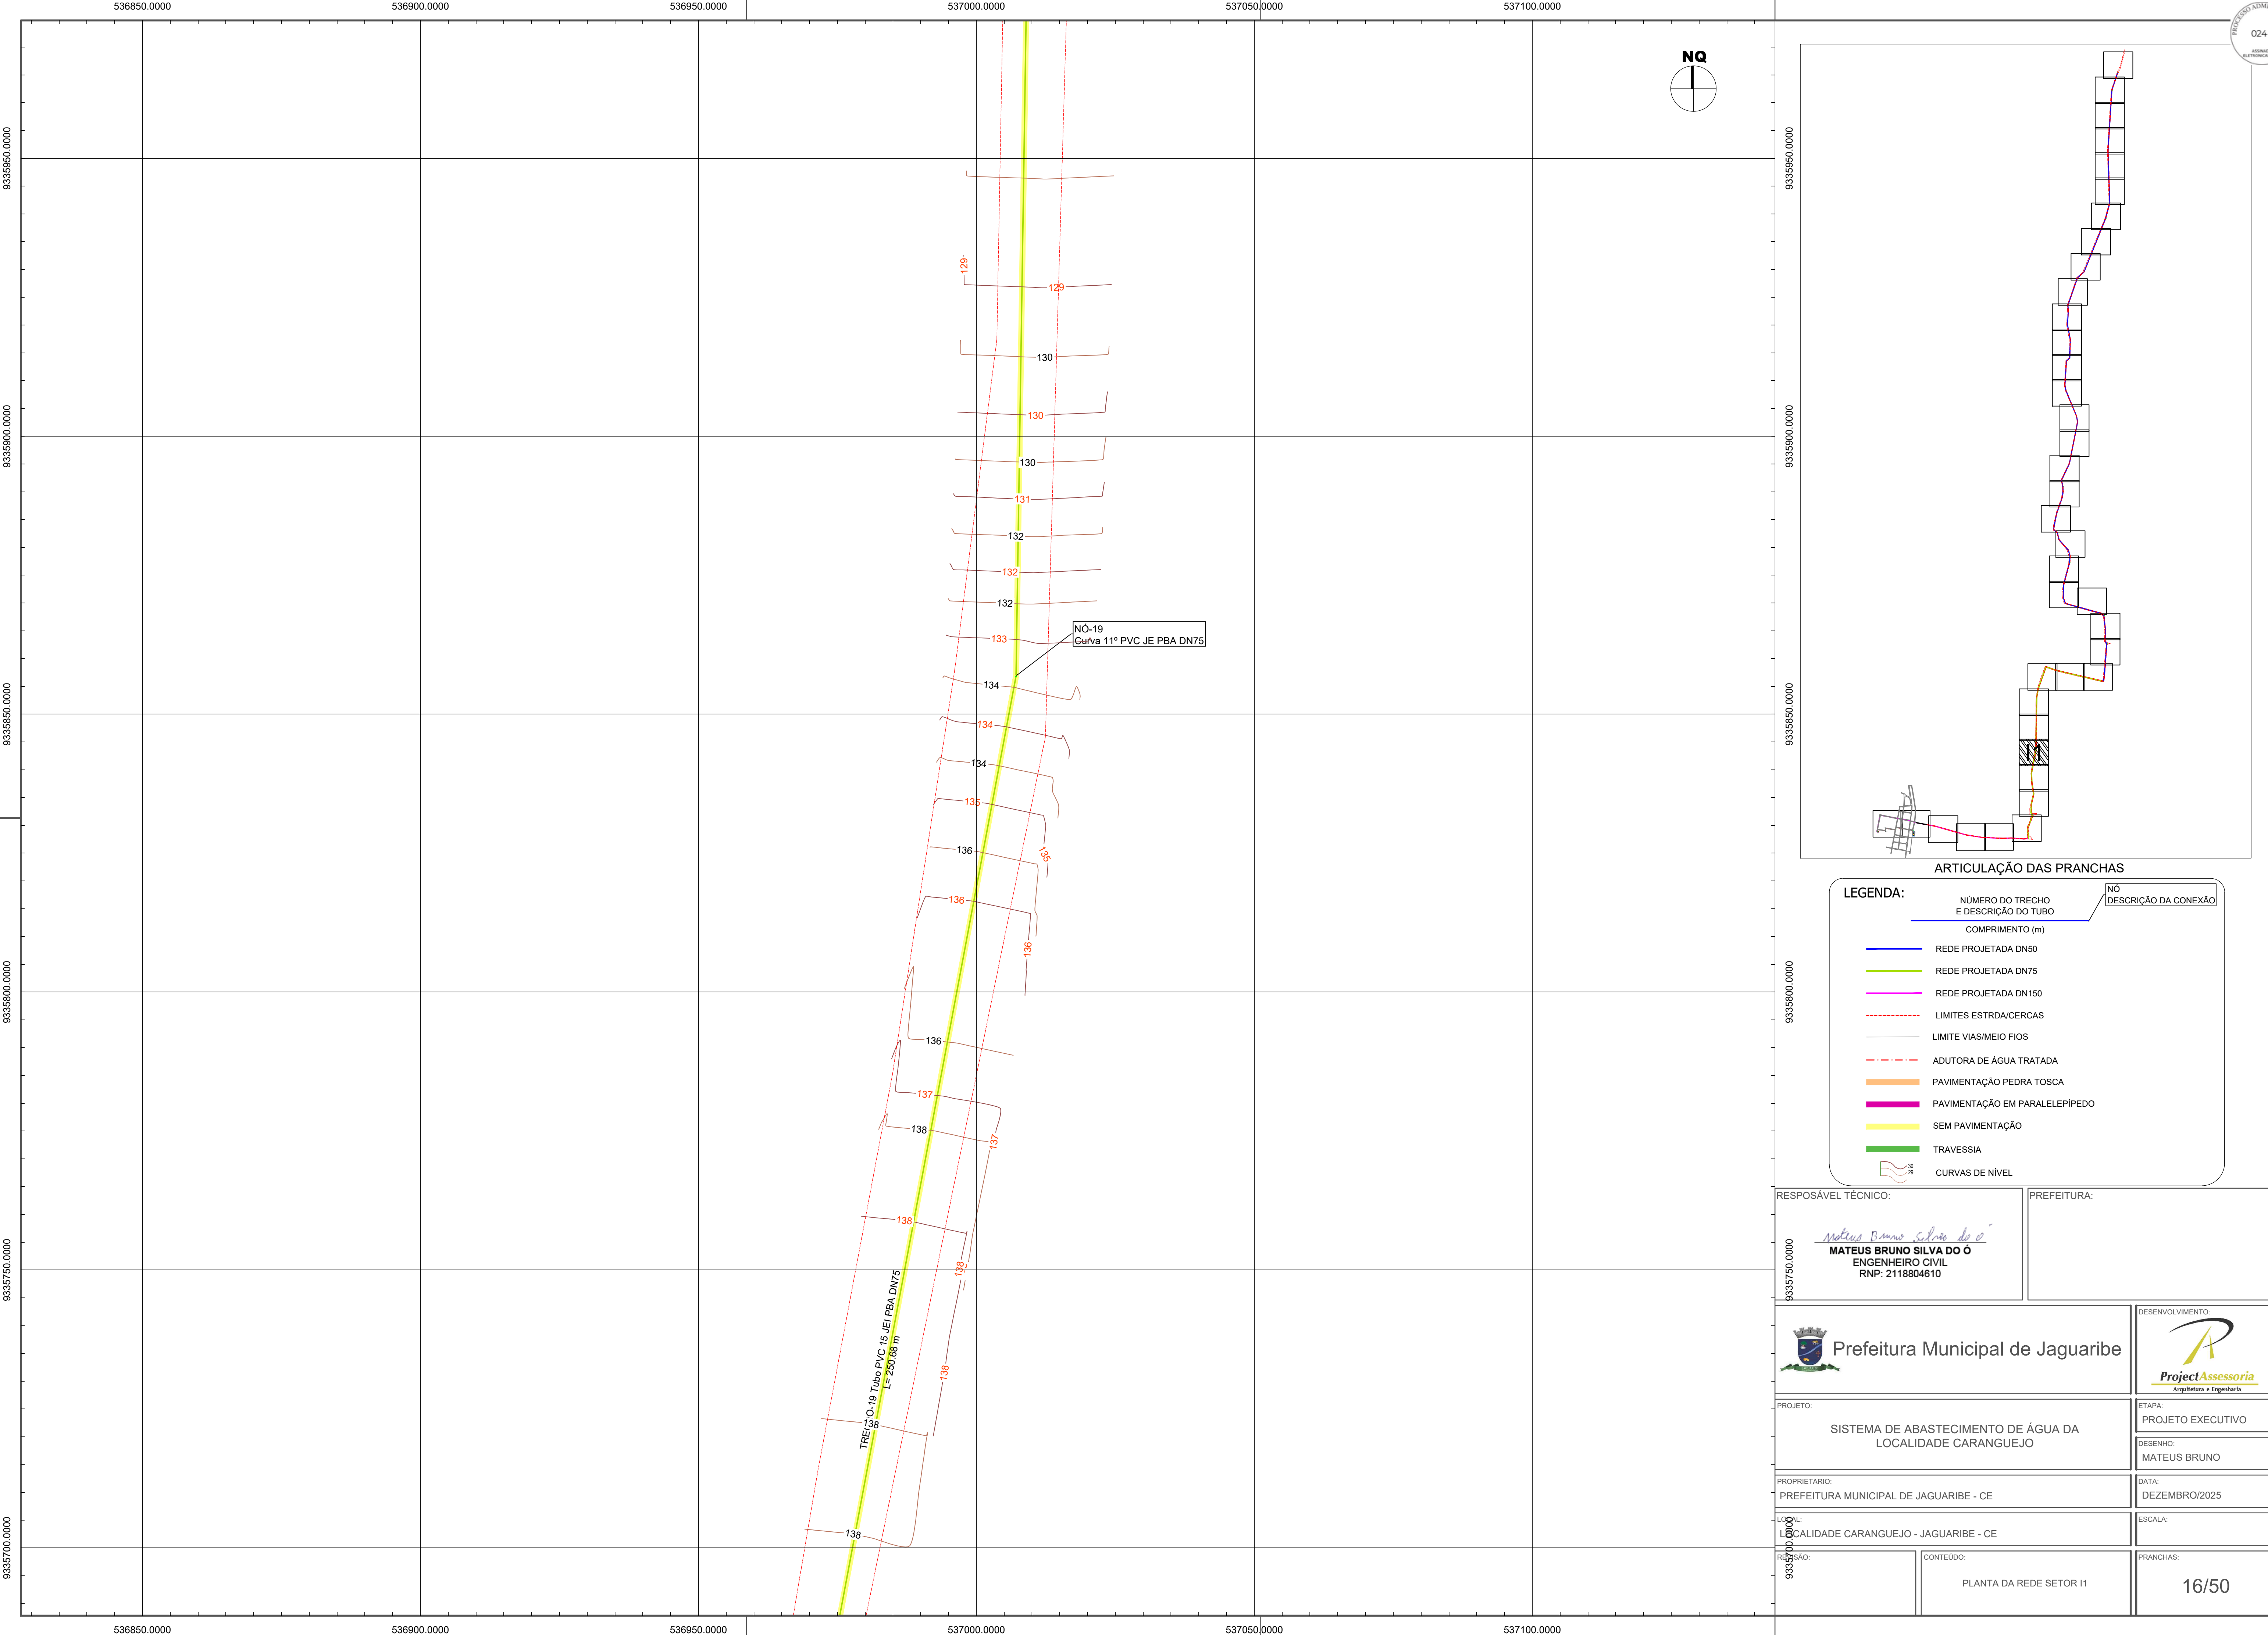

LEGENDA:

NÚMERO DO TRECHO E DESCRIÇÃO DO TUBO	COMPRIENTO (m)	NÓ	DESCRIÇÃO DA CONEXÃO
REDE PROJETADA DN50			
REDE PROJETADA DN75			
REDE PROJETADA DN150			
LIMITES ESTRADA/CERCAS			
LIMITE VIAS/MEIO FIOS			
ADUTORA DE ÁGUA TRATADA			
PAVIMENTAÇÃO PEDRA TOSCA			
PAVIMENTAÇÃO EM PARALELEPÍPEDO			
SEM PAVIMENTAÇÃO			
TRAVESSIA			
CURVAS DE NÍVEL			


RESPOSÁVEL TÉCNICO:		PREFEITURA:	
 MATEUS BRUNO SILVA DO Ó ENGENHEIRO CIVIL RNP: 2118804610			
PROJETO:		ETAPA:	
SISTEMA DE ABASTECIMENTO DE ÁGUA DA LOCALIDADE CARANGUEJO		PROJETO EXECUTIVO	
PROPRIETÁRIO:		DESENHO:	
PREFEITURA MUNICIPAL DE JAGUARIBE - CE		MATEUS BRUNO	
LOCAL:		DATA:	
LOCALIDADE CARANGUEJO - JAGUARIBE - CE		DEZEMBRO/2025	
REVISÃO:		ESCALA:	
9335750.0000			
CONTEÚDO:		PRANCHAS:	
PLANTA DA REDE SETOR 11		16/50	

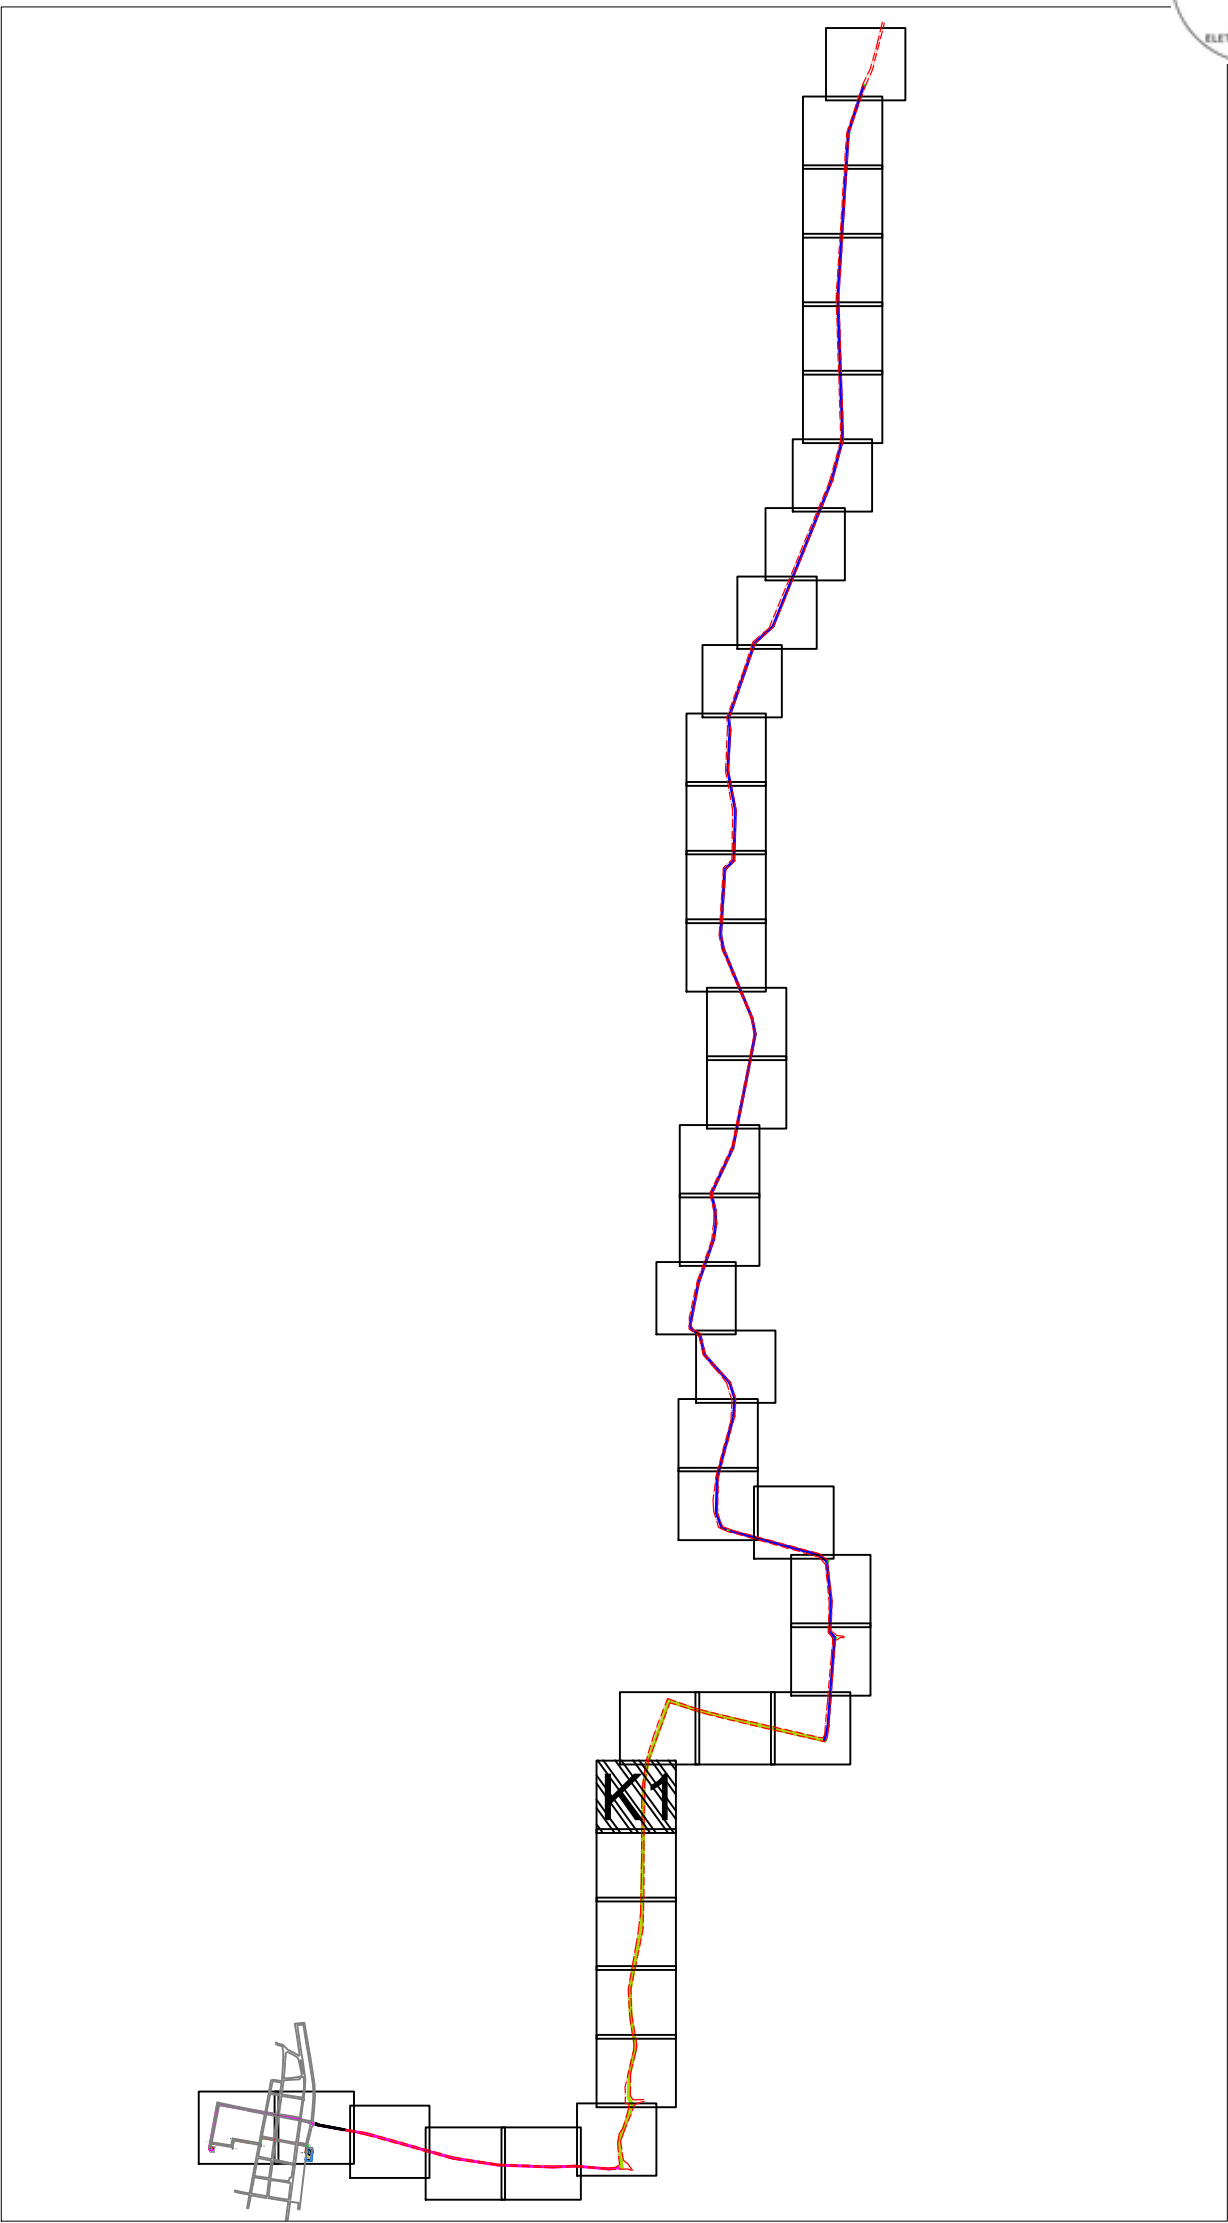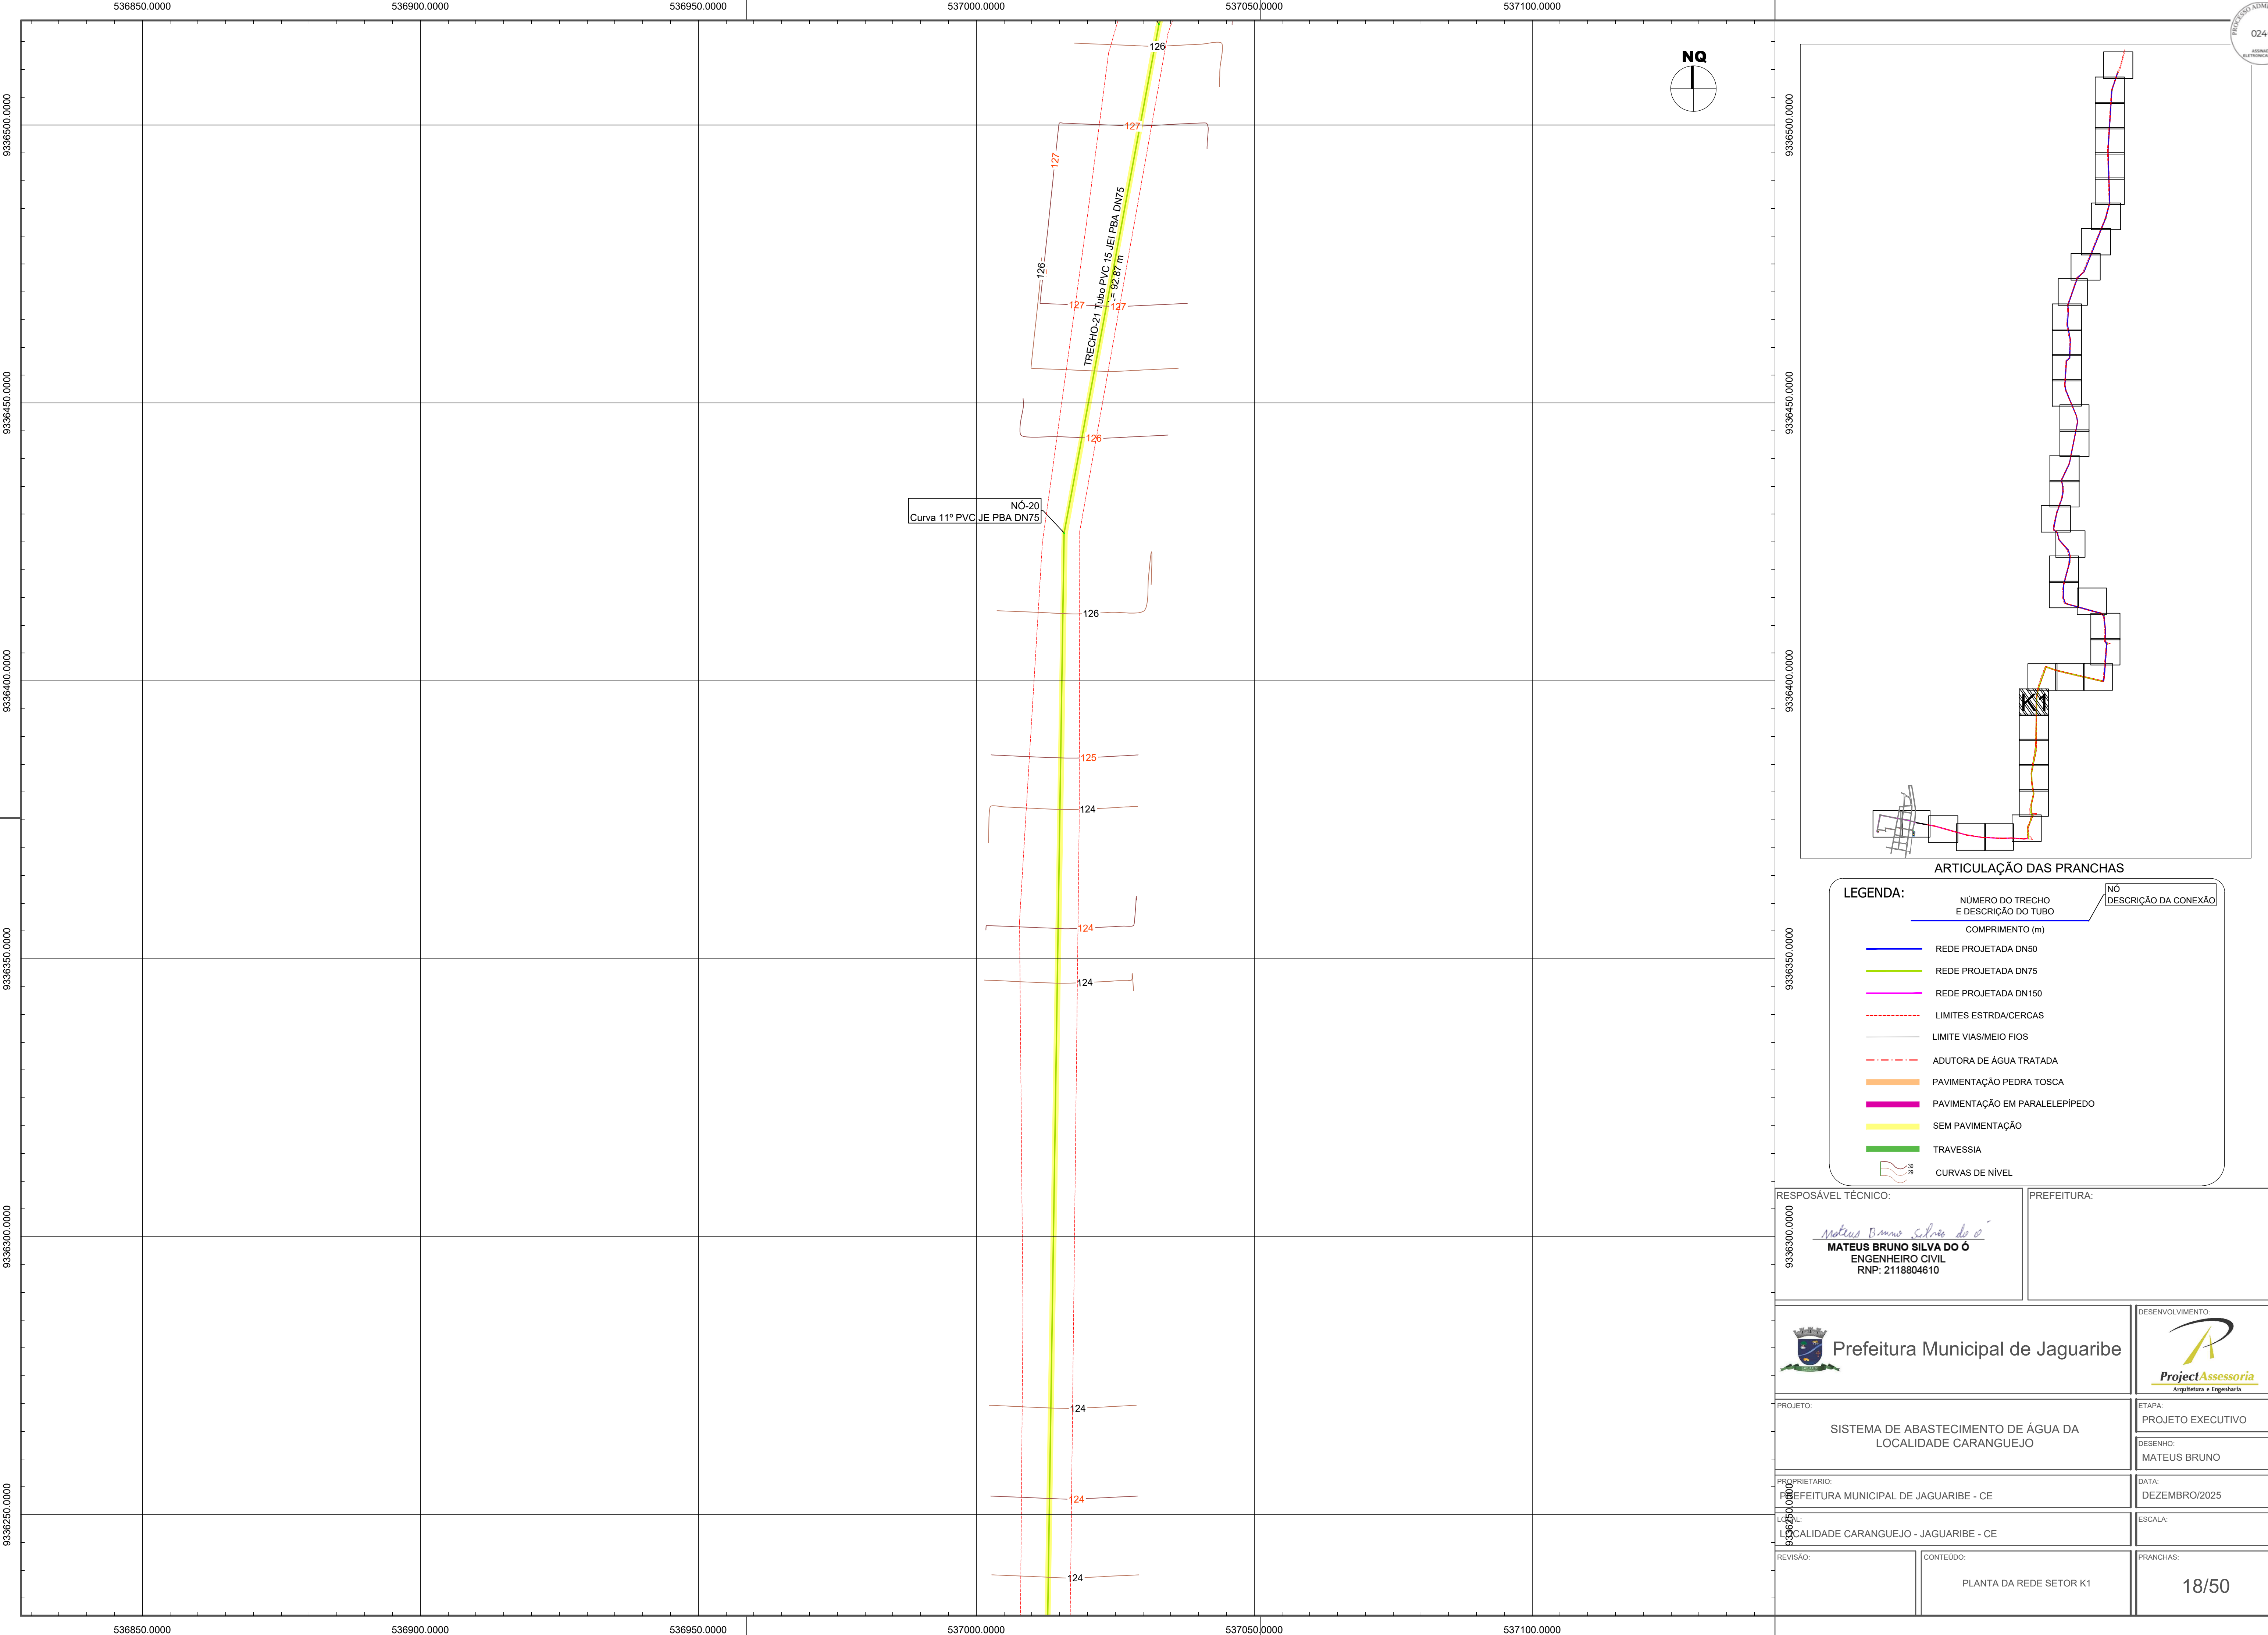

LEGENDA:

NÚMERO DO TRECHO E DESCRIÇÃO DO TUBO	COMPRIMENTO (m)	Nº DESCRIÇÃO DA CONEXÃO
REDE PROJETADA DN50		
REDE PROJETADA DN75		
REDE PROJETADA DN150		
LIMITES ESTRADA/CERCAS		
LIMITE VIAS/MEIO FIOS		
ADUTORA DE ÁGUA TRATADA		
PAVIMENTAÇÃO PEDRA TOSCA		
PAVIMENTAÇÃO EM PARALELEPÍPEDO		
SEM PAVIMENTAÇÃO		
TRAVESSIA		
CURVAS DE NÍVEL		

RESPOSÁVEL TÉCNICO: <i>Mateus Bruno Silva do O</i> MATEUS BRUNO SILVA DO O ENGENHEIRO CIVIL RNP: 2118804610		PREFEITURA:	
 Prefeitura Municipal de Jaguaribe		 Project Assessoria Arquitetura e Engenharia	
PROJETO: SISTEMA DE ABASTECIMENTO DE ÁGUA DA LOCALIDADE CARANGUEJO		ETAPA: PROJETO EXECUTIVO	
PROPRIETÁRIO: PREFEITURA MUNICIPAL DE JAGUARIBE - CE		DESENHO: MATEUS BRUNO	
LOCALIDADE: LOCALIDADE CARANGUEJO - JAGUARIBE - CE		DATA: DEZEMBRO/2025	
REVISÃO:		CONTEÚDO: PLANTA DA REDE SETOR K1	
		PRANCHAS: 18/50	

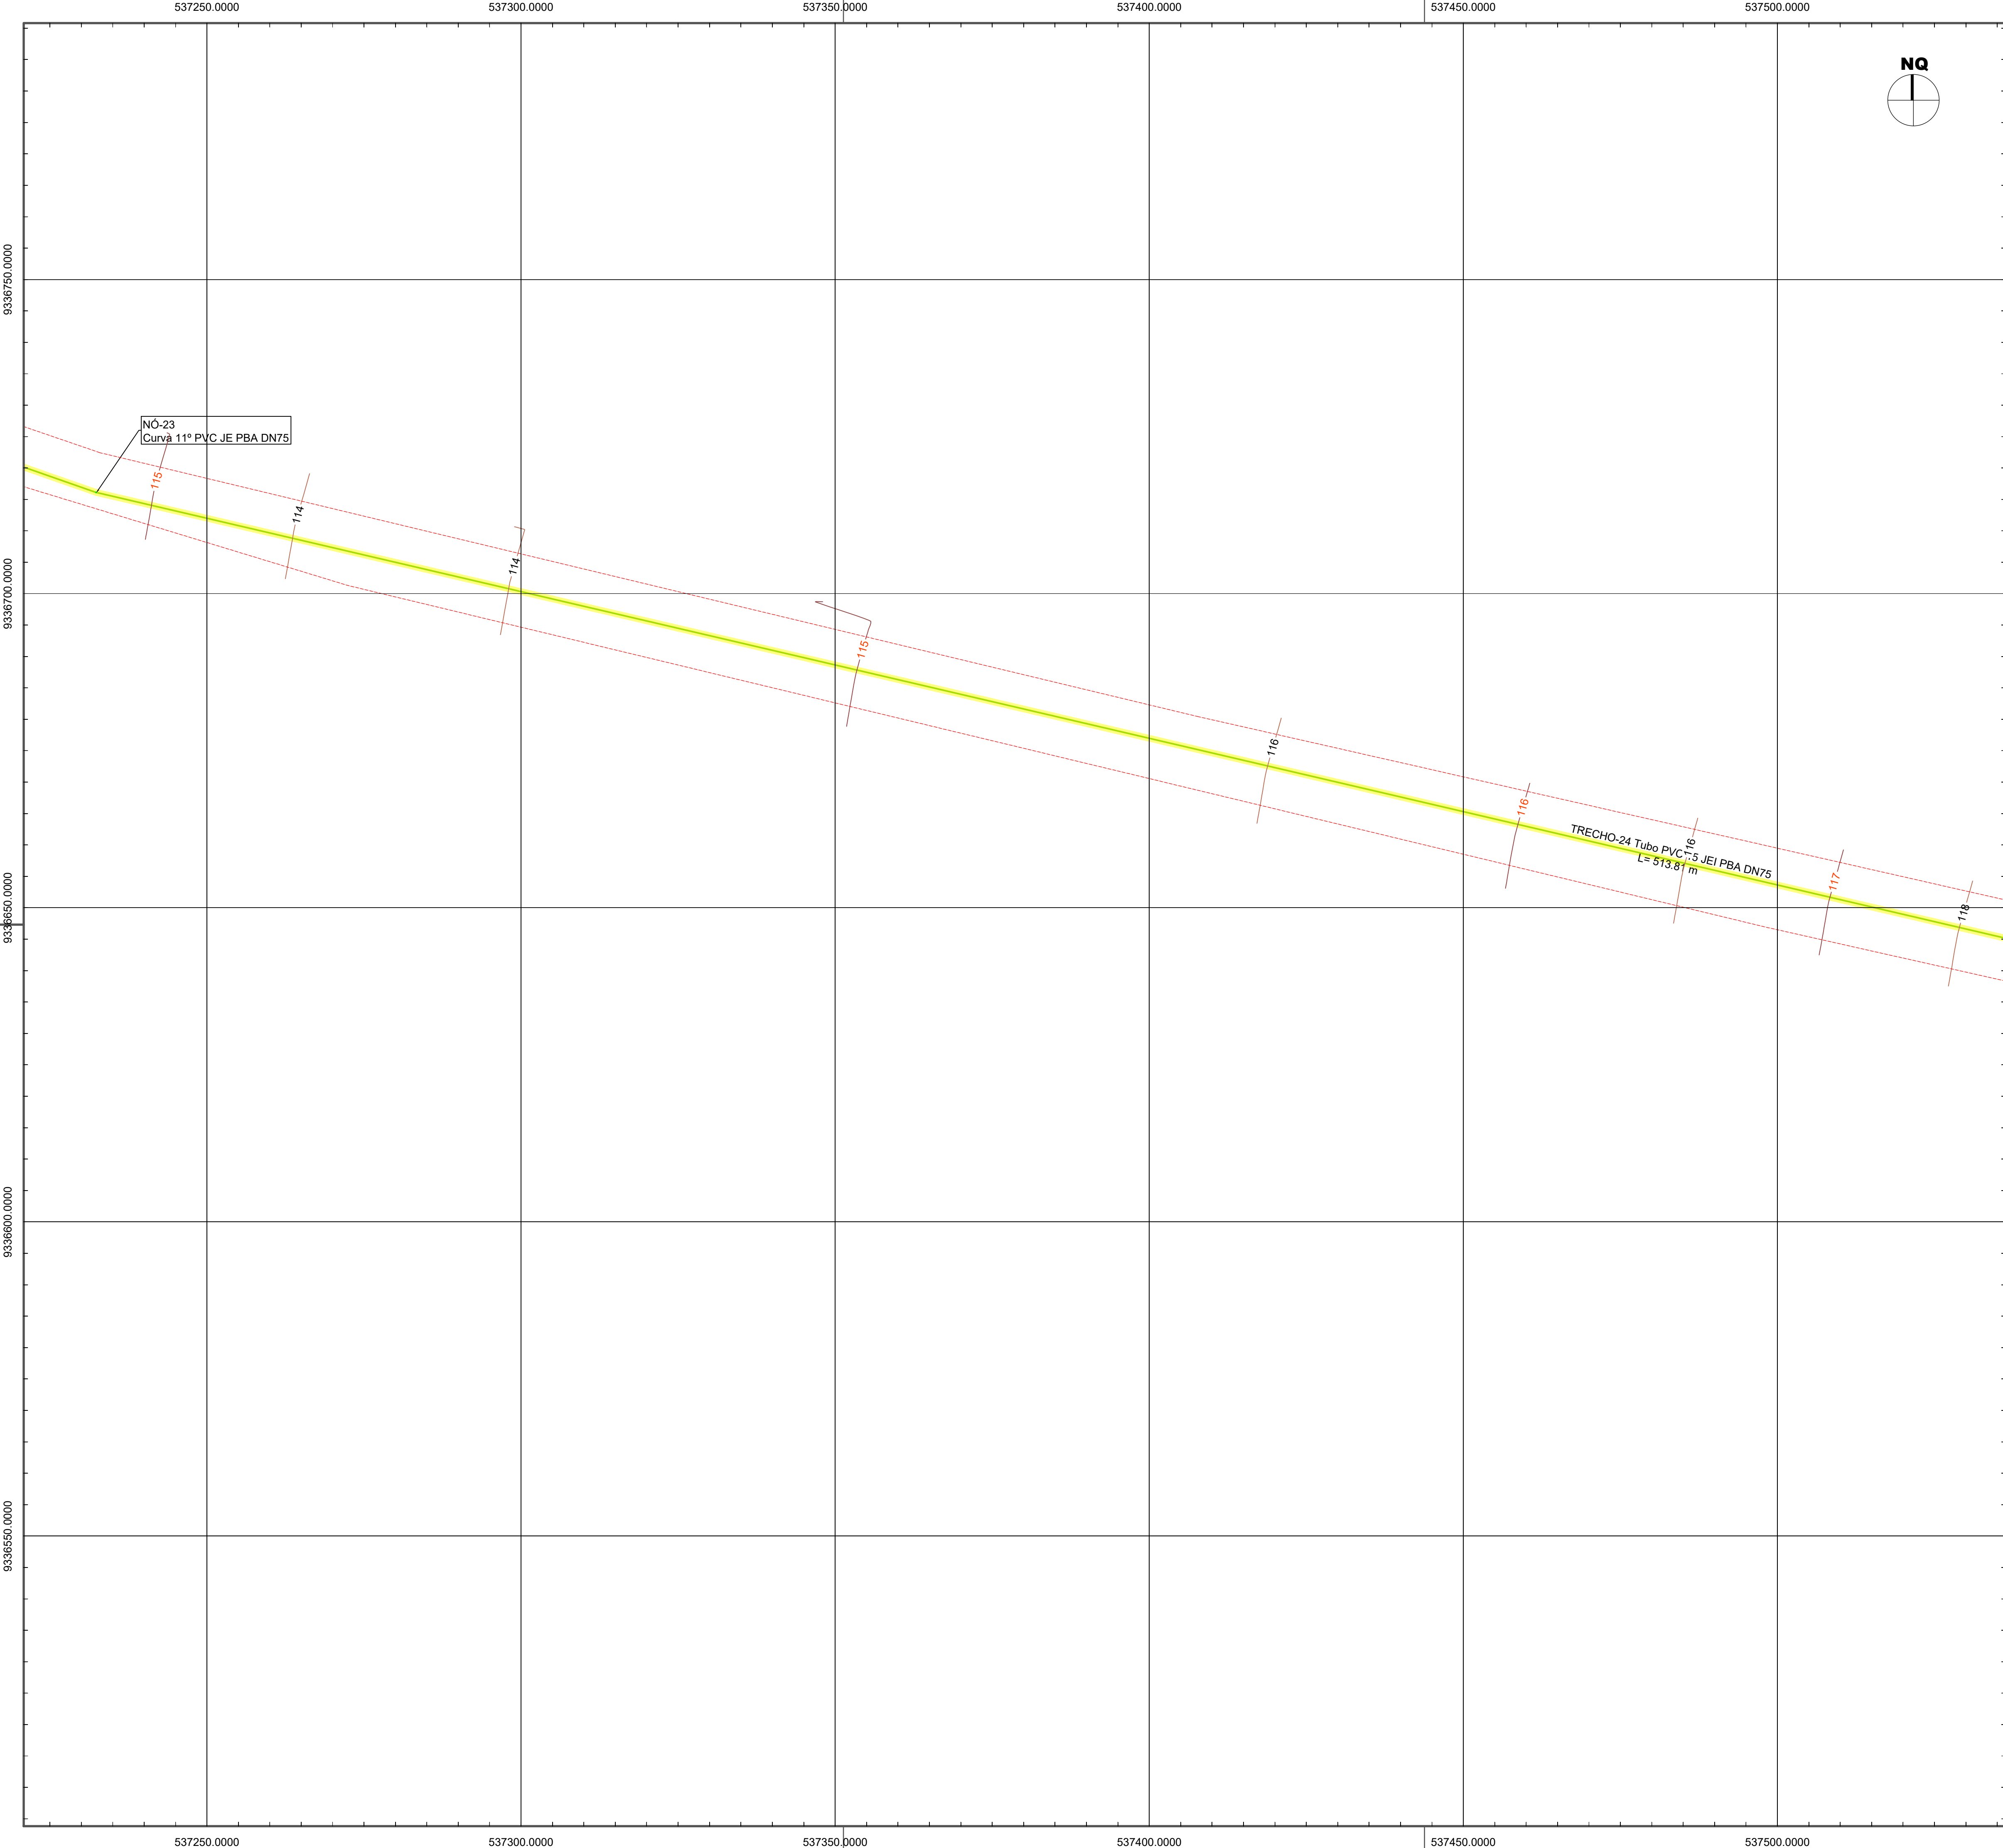

PROCESSO ADMINISTRATIVO
0248
ASSINADO
AUTENTICADO

ARTICULAÇÃO DAS PRANCHAS

LEGENDA:

	NÚMERO DO TRECHO E DESCRIÇÃO DO TUBO	Nº DESCRIÇÃO DA CONEXÃO
	COMPRIMENTO (m)	
	REDE PROJETADA DN50	
	REDE PROJETADA DN75	
	REDE PROJETADA DN150	
	LIMITES ESTRADA/CERCAS	
	LIMITE VIAS/MEIO FIOS	
	ADUTORA DE ÁGUA TRATADA	
	PAVIMENTAÇÃO PEDRA TOSCA	
	PAVIMENTAÇÃO EM PARALELEPÍPEDO	
	SEM PAVIMENTAÇÃO	
	TRAVESSIA	
	CURVAS DE NÍVEL	

RESPOSÁVEL TÉCNICO:

MATEUS BRUNO SILVA DO Ó
ENGENHEIRO CIVIL
RNP: 2118804610

PREFEITURA:

Prefeitura Municipal de Jaguaribe

DESENVOLVIMENTO:

Project Assessoria
Arquitetura e Engenharia

PROJETO:

SISTEMA DE ABASTECIMENTO DE ÁGUA DA LOCALIDADE CARANGUEJO

ETAPA:

PROJETO EXECUTIVO

DESENHO:

MATEUS BRUNO

DATA:

DEZEMBRO/2025

LOCAL:

LOCALIDADE CARANGUEJO - JAGUARIBE - CE

ESCALA:

REVISÃO:

CONTEÚDO:

PLANTA DA REDE SETOR M1

PRANCHAS:

20/50

