


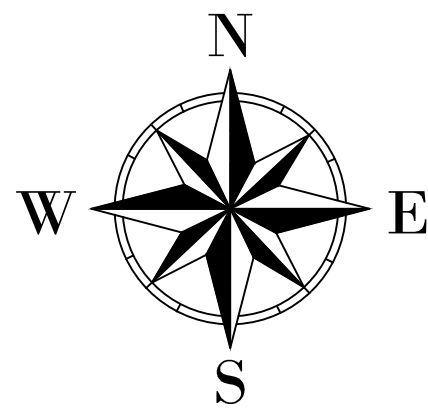


PLACA DE SINALIZAÇÃO UTILIZADA

PLACA DE ADVERTÊNCIA

R-1



QTD: 26 PLACAS

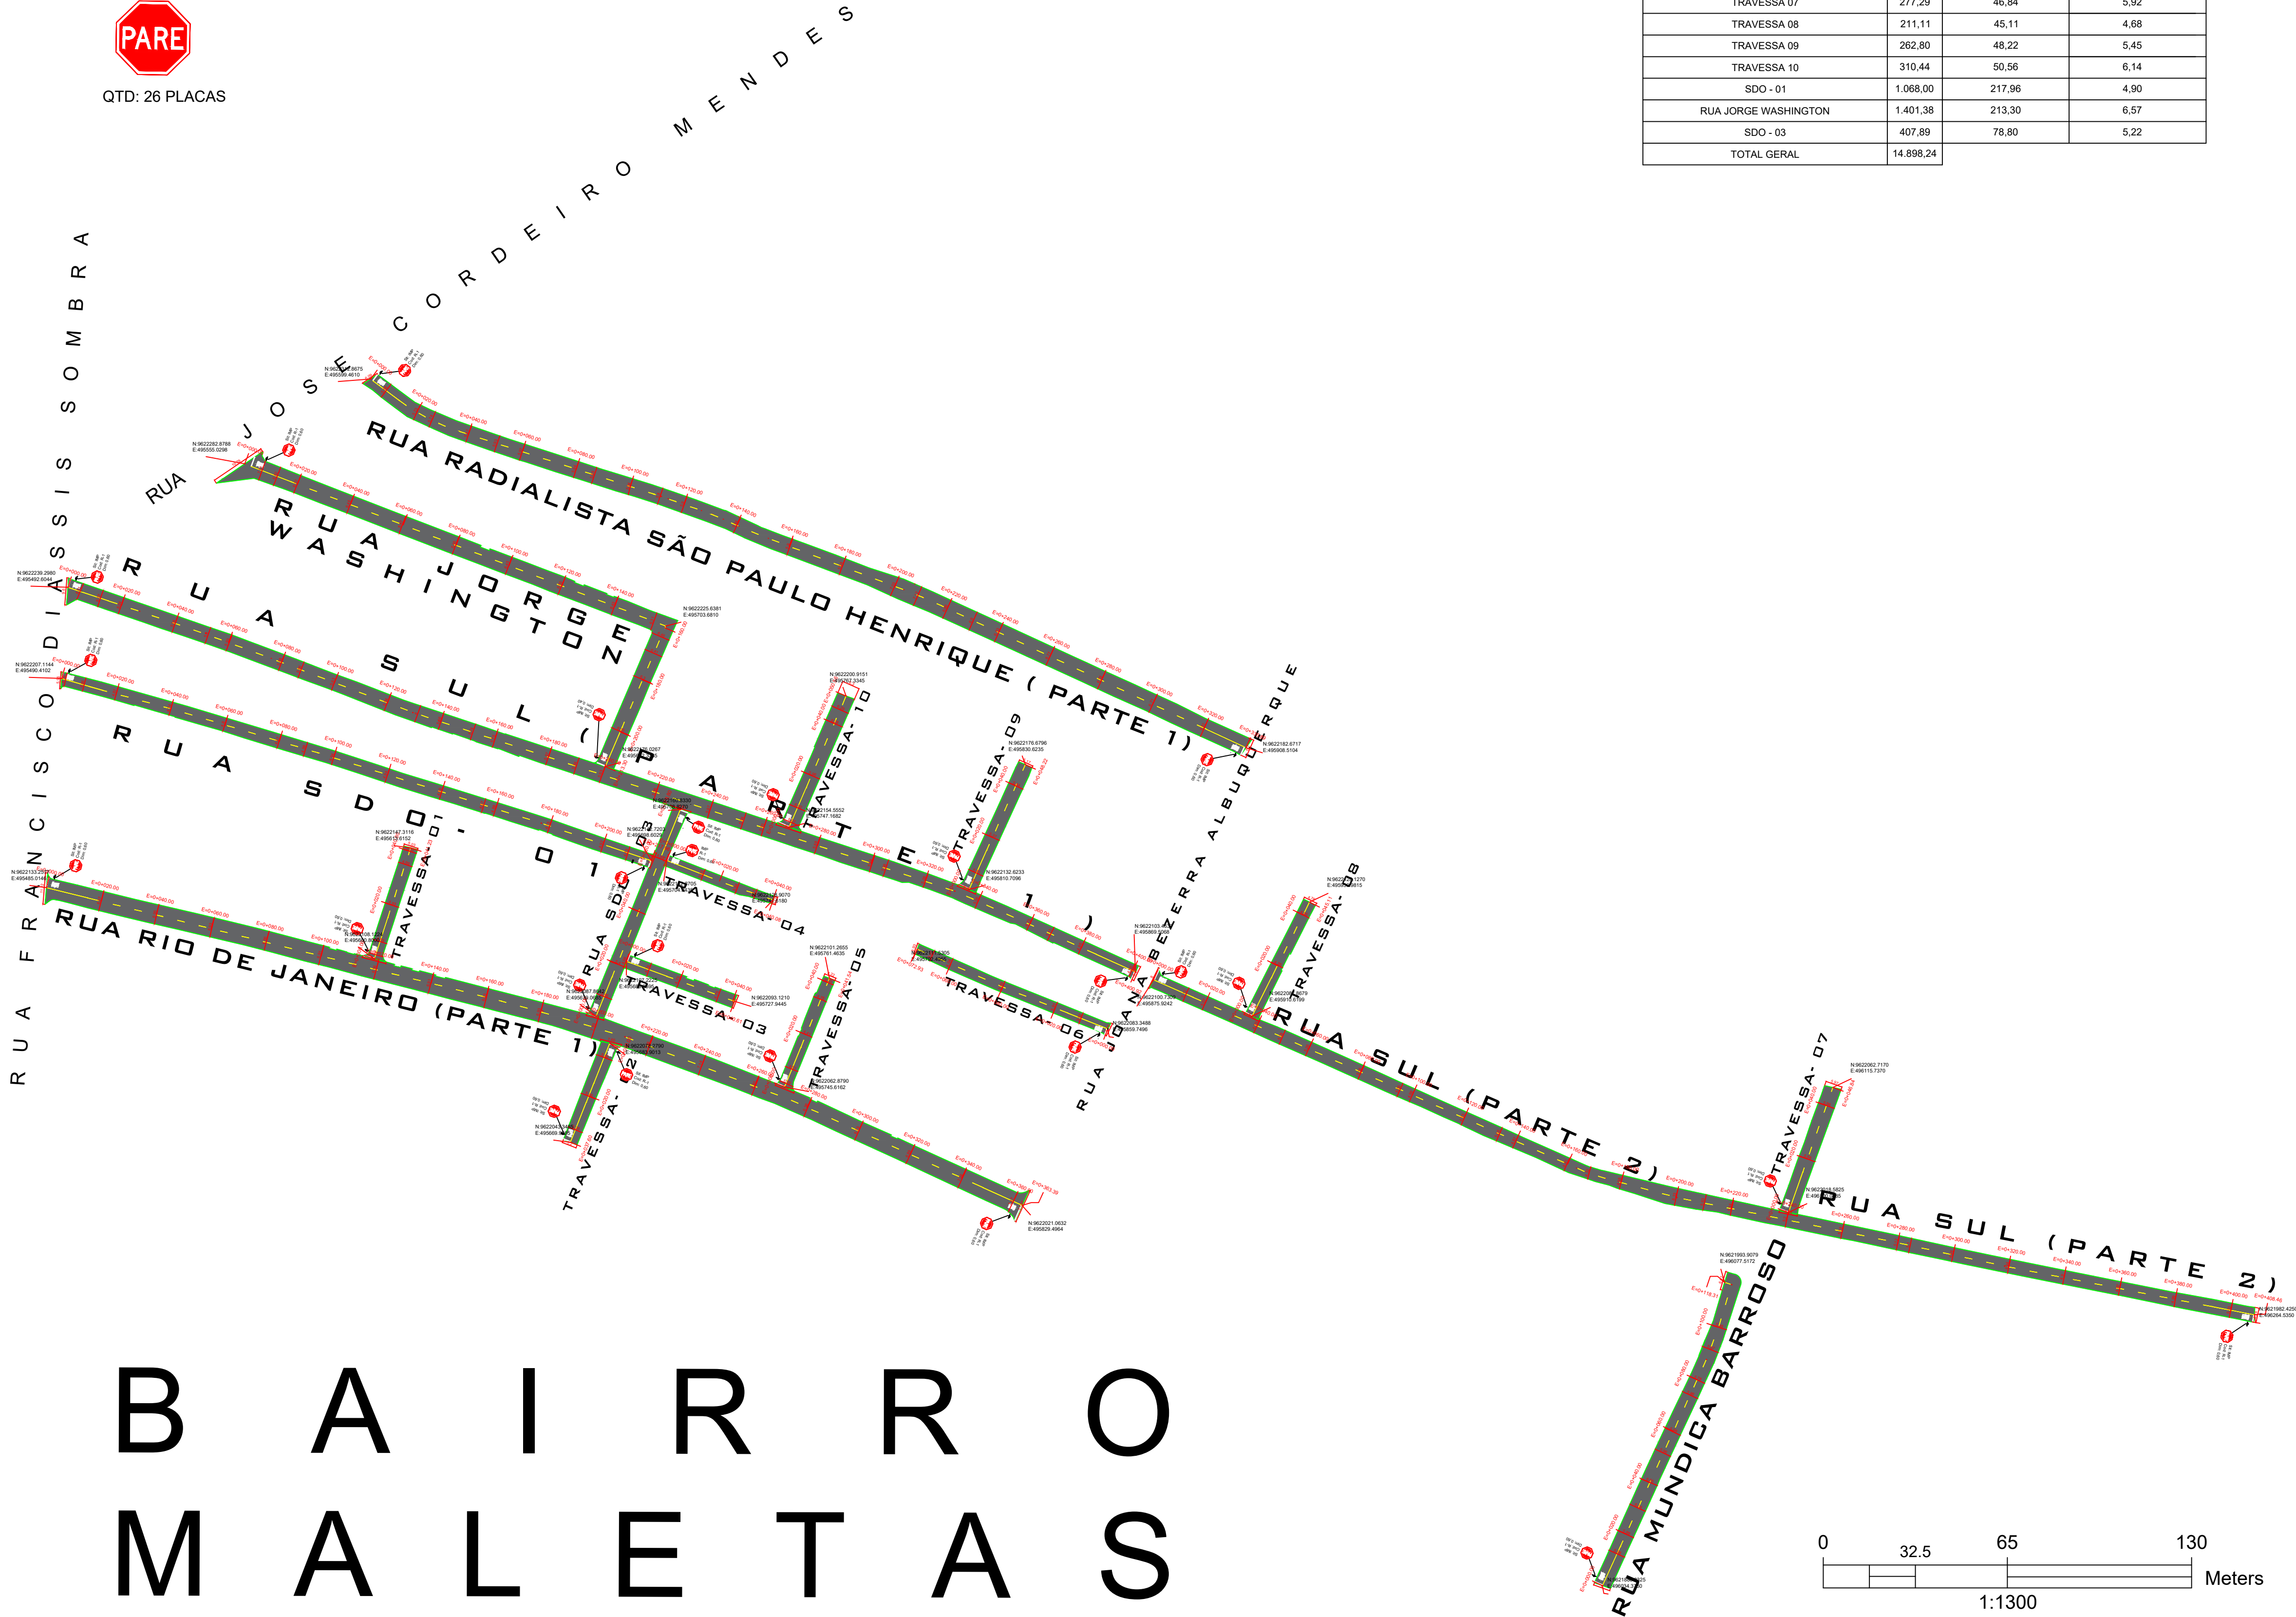

B A I R R O
M A L E T A S

ÁREA DAS RUAS			
RUA	ÁREA (m2)	COMPRIMENTO (m)	LARGURA MEDIA (m)
RIO DE JANEIRO - PARTE 1	2.543,73	363,39	7,00
MUNDICA BARROSO	700,40	118,31	5,92
SUL - PARTE 1	2.297,21	400,91	5,73
SUL - PARTE 2	2.079,06	408,46	5,09
RADIALISTA SÃO PAULO HENRIQUE - PARTE 1	2.106,03	335,89	6,27
TRAVESSA 01	205,74	41,23	4,99
TRAVESSA 02	209,06	37,60	5,56
TRAVESSA 03	190,05	40,61	4,68
TRAVESSA 04	149,10	40,08	3,72
TRAVESSA 05	192,33	41,54	4,63
TRAVESSA 06	286,61	72,93	3,93
TRAVESSA 07	277,29	46,84	5,92
TRAVESSA 08	211,11	45,11	4,68
TRAVESSA 09	262,80	48,22	5,45
TRAVESSA 10	310,44	50,56	6,14
SDO - 01	1.068,00	217,96	4,90
RUA JORGE WASHINGTON	1.401,38	213,30	6,57
SDO - 03	407,89	78,80	5,22
TOTAL GERAL	14.898,24		

LEGENDA

- MEIO FIO À EXECUTAR
-
- SARJETA À EXECUTAR


R-1




QTD: 26 PLACAS

SINALIZAÇÃO VERTICAL

SINALIZAÇÃO HORIZONTAL

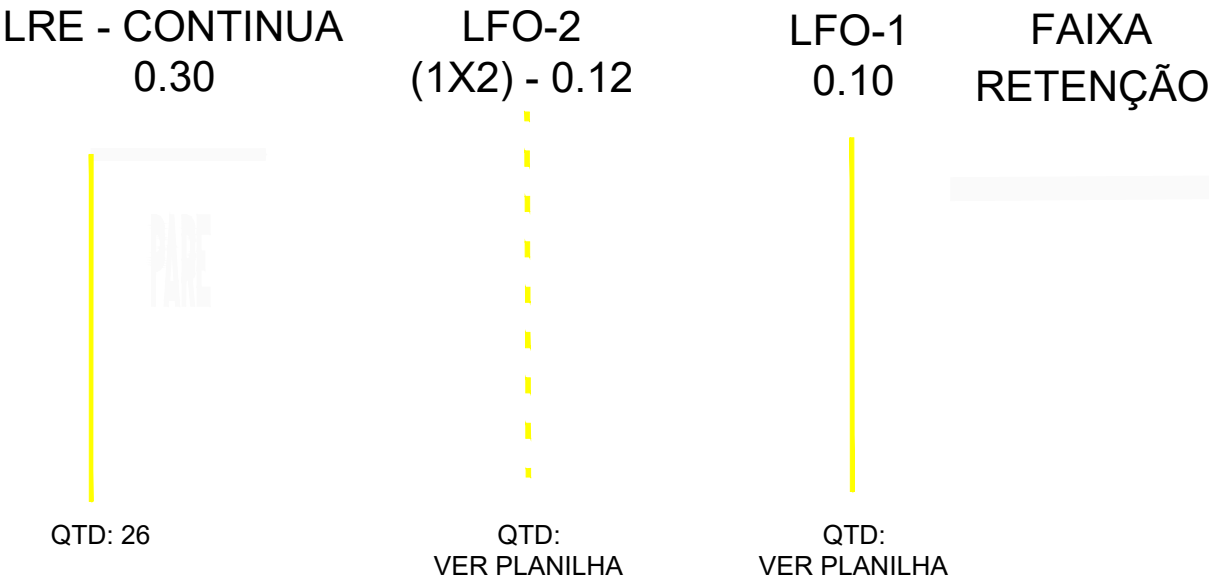

SEÇÃO TIPO

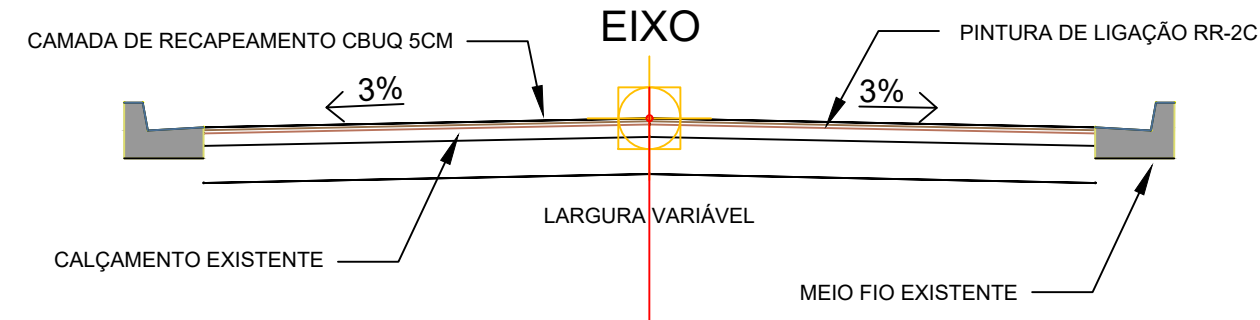

ASSINATURAS

RESPONSÁVEL	APROVAÇÃO

NATUREZA - PAVIMENTAÇÃO ASFÁLTICA EM CBUQ
PROPRIETÁRIO: PREFEITURA MUNICIPAL DE PARACURU
ENDEREÇO DA OBRA - SEDE DE PARACURU

Nº	DESCRIÇÃO	DATA	PROJETO	DESENHO

REVISÃO	
PREFEITURA MUNICIPAL DE PARACURU R. Cel. Meireles, 7 - Centro, Paracuru - CE, 62680-000	

CONTEÚDO PLANTA DE SINALIZAÇÃO	DATA: JUL/2025	DESENHO	SIN PROJETO DE SINALIZAÇÃO
MUNICÍPIO PARACURU BAIRRO: MALETAS	NºFOLHA A1 - 01/01	ESCALA: INDICADA	