



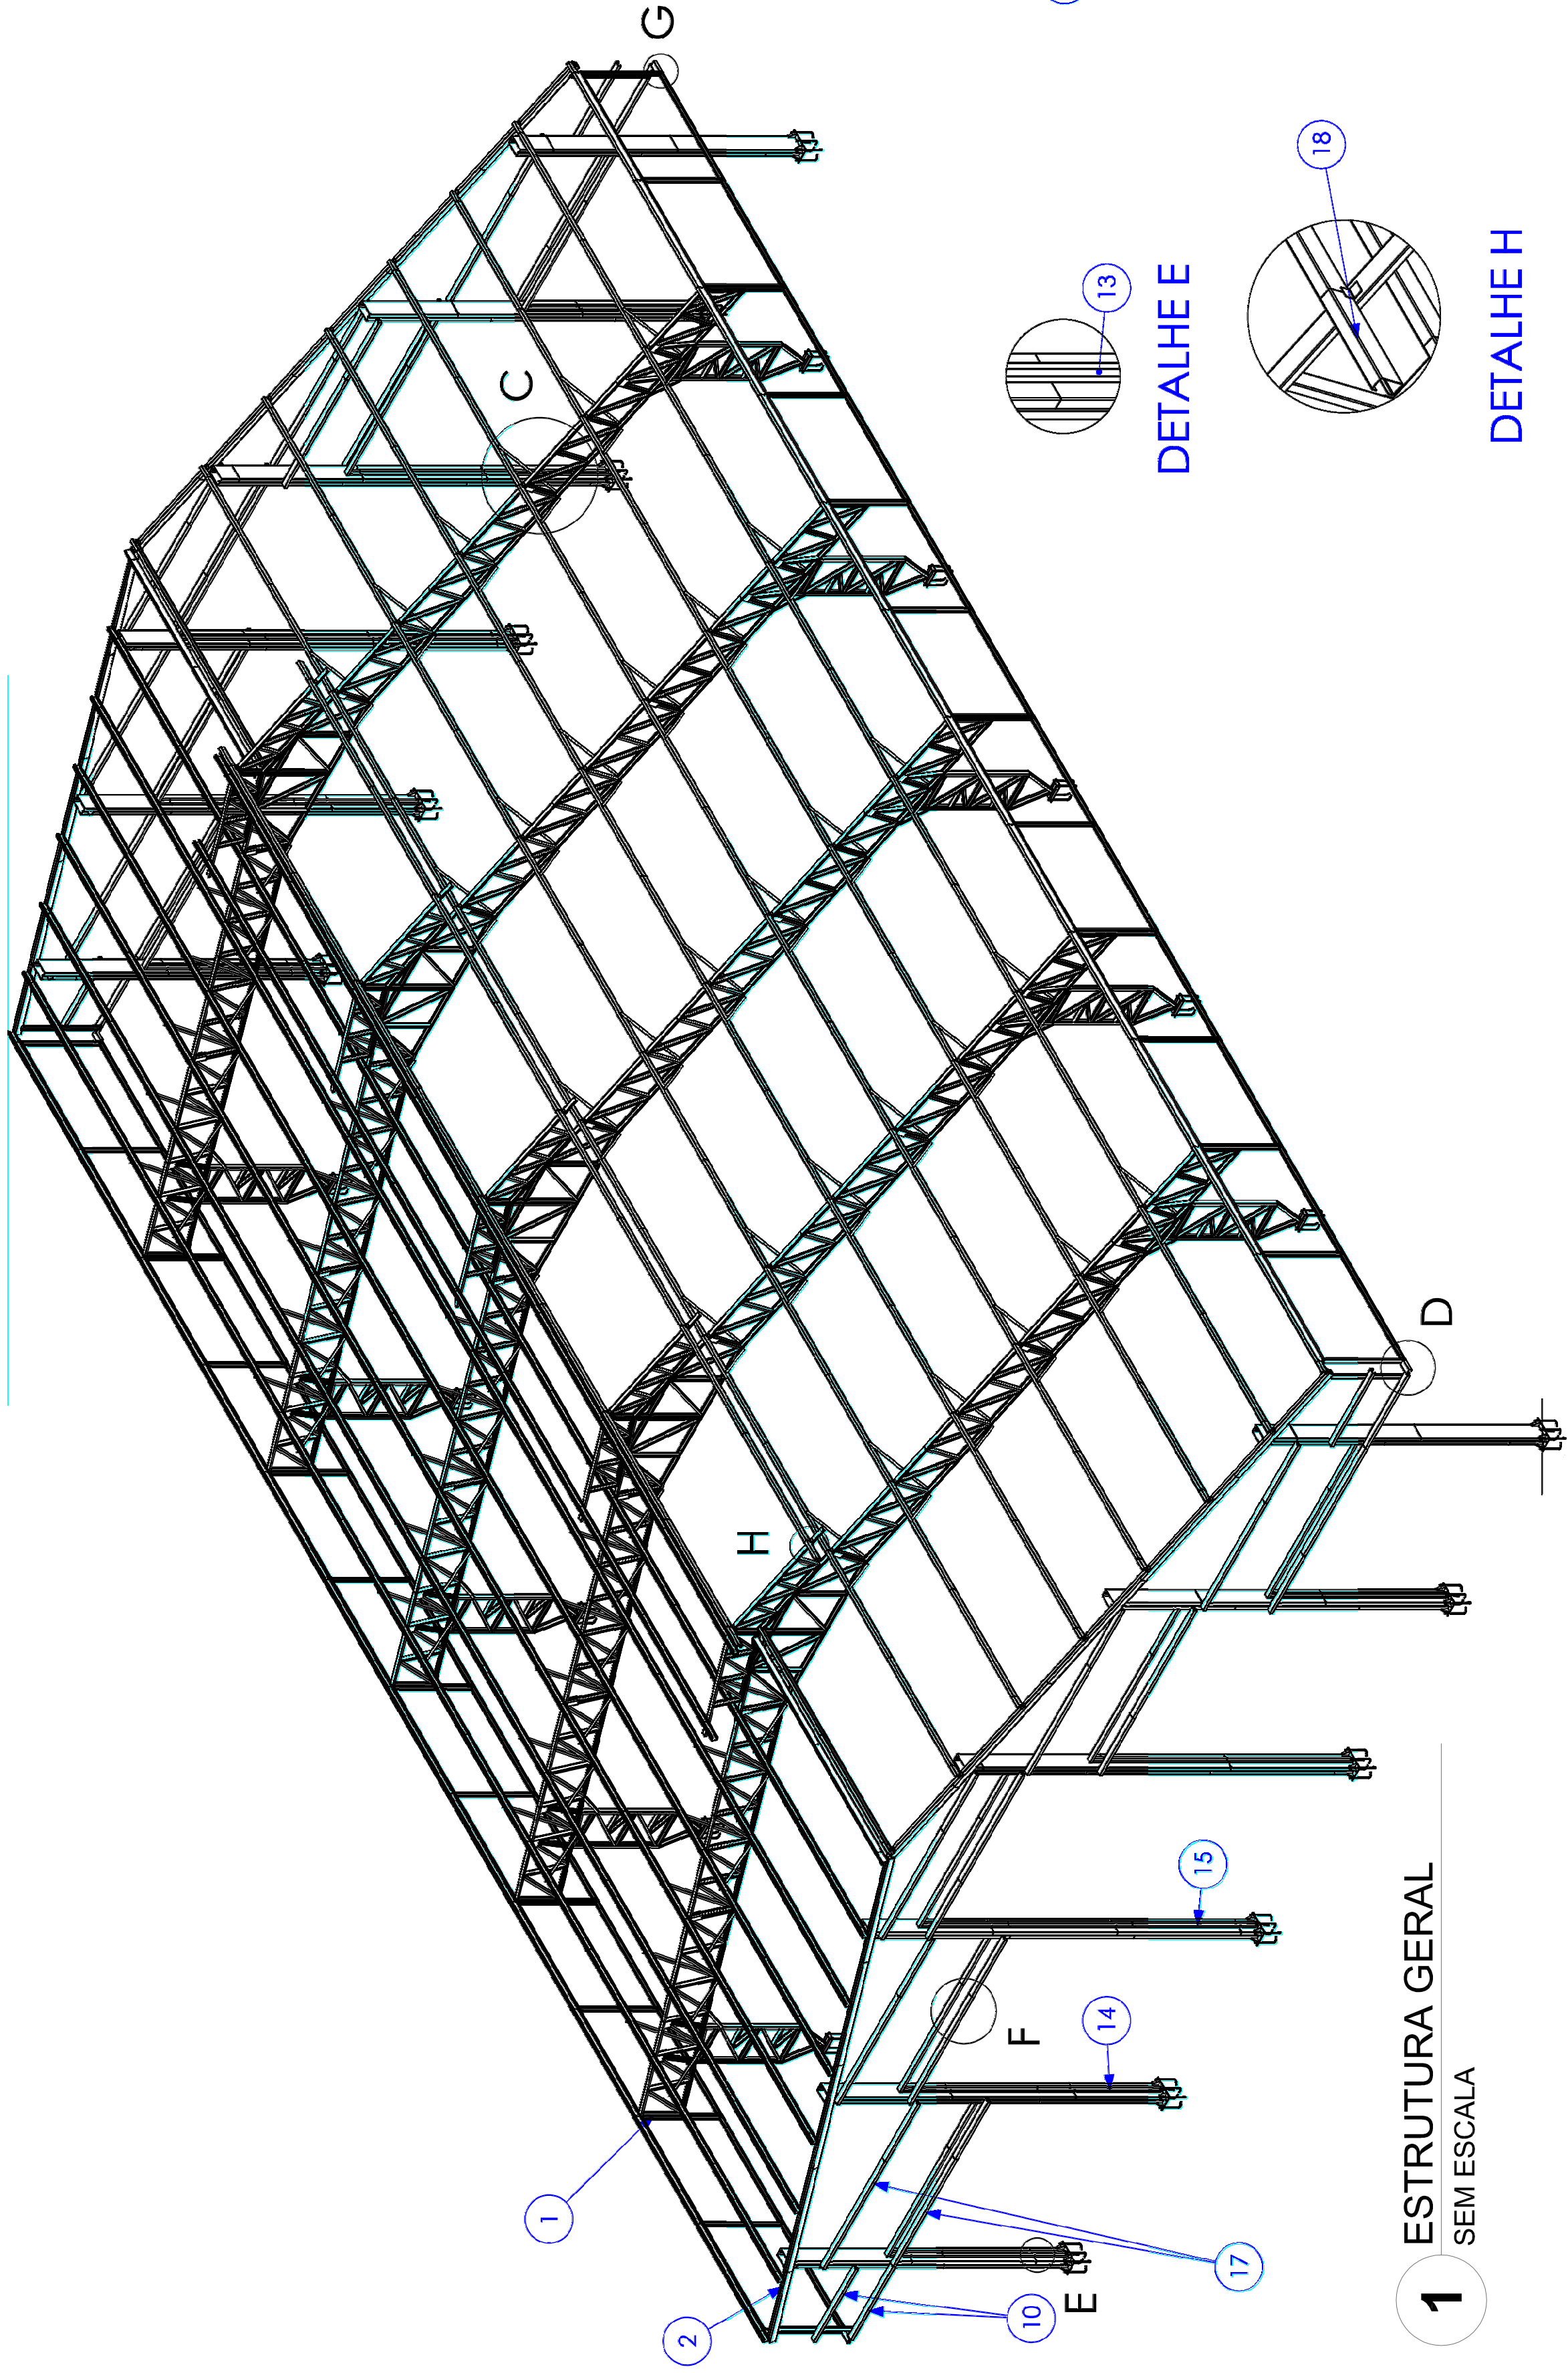


1 ESTRUTURA GERAL

SEM ESCALA

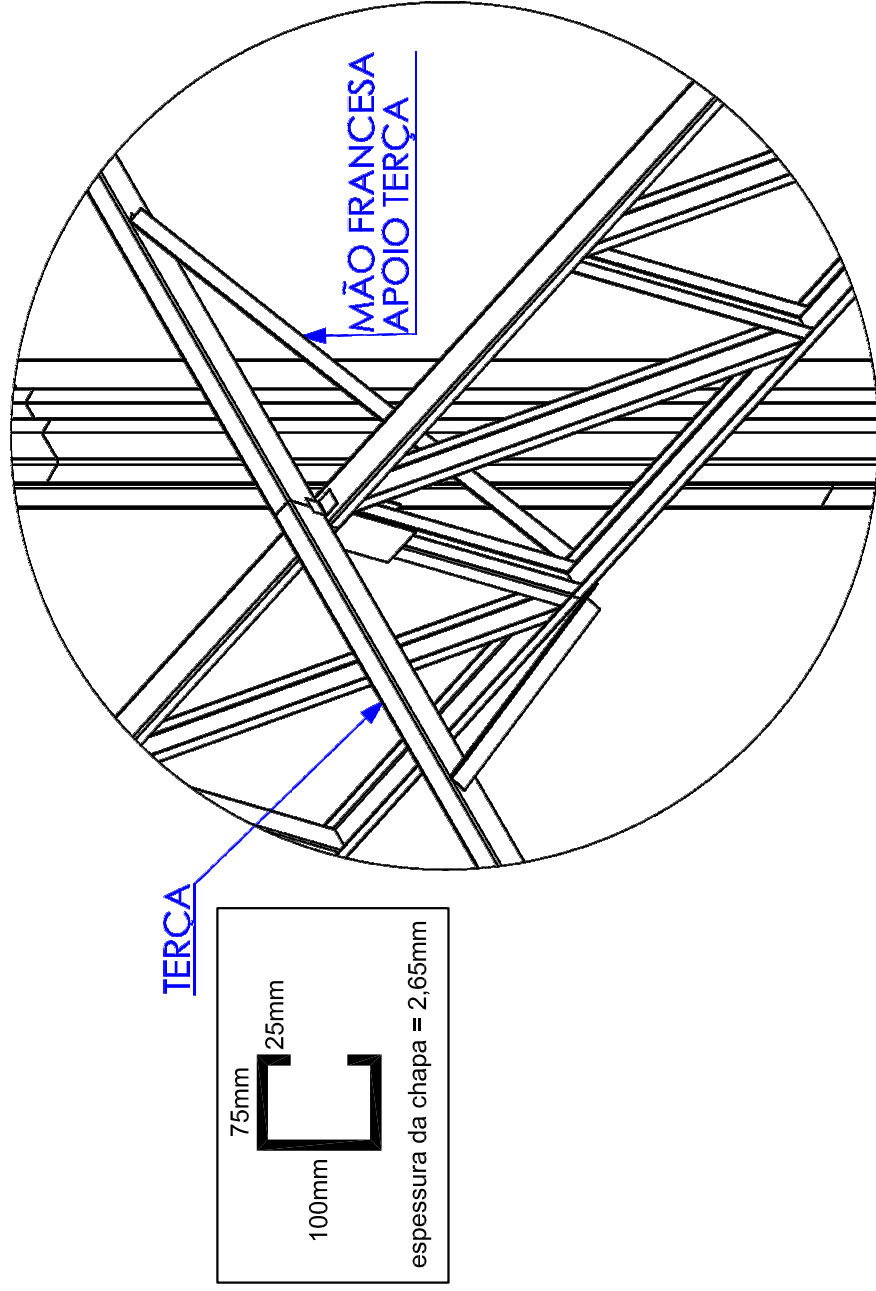


DETALHE C

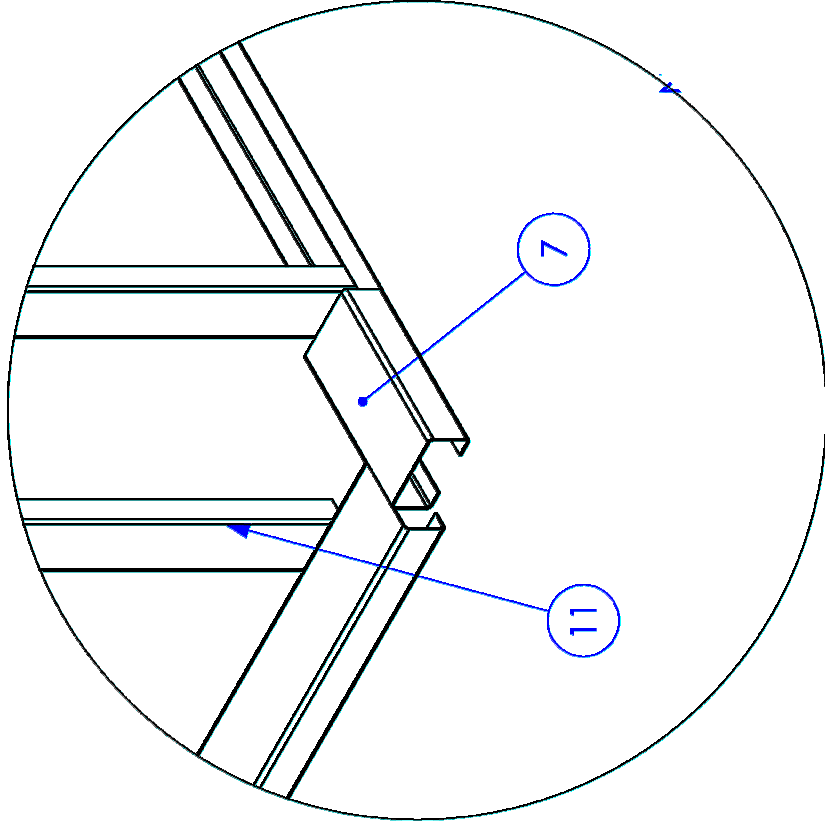



DETAILED

Nº DO ITEM	Nº DA PEÇA	Descrição	QTD.
1	Pórtico QE - A	-	5
2	Pórtico QE - B	-	2
4	Chumbador Concreto 19,05mm	PÓRTICO DAS EXTREMIDADES	12
5	TS.AL #2,65 - I01	PERFIL L 52,5 X 52,5 X 1.500 (BLANK 100 X 1.500)	120
6	Chumbador Concreto 19,05mm coluna treliça	CONTRA SAPATA COLUNAS TRELIÇADAS	10
7	TR.AL #2,65 - 03	Terça do ginsiao com 280 mm	36
8	Estrutura Platiabanda	-	12
10	TR.AL #2,65 - 02	PERFIL U 130 X 66 X 30 X 2,65 X 2040	8
11	TS.AL #2 - 40	PERFIL U 94 X 42 X 2,25 X 1915 (BLANK 170 X 1915)	4
13	TS.AL- AC CIVIL	Perfil U 114 x 4320	4
14	TS.AL- AC CIVIL - 02	Perfil U 114 x 6310	8
15	TS.AL- AC CIVIL - 03	Perfil U 114 x 8150	4
16	TS.AL- AC CIVIL SUP.	Perfil U 114 x 4500	10
17	TR.AL #2,65 - 06	Terça do ginsiao com 4600 mm	11
18	TR.AL #2,65 - 07	Terça do ginsiao com 500 mm. (beiral do lanternim)	8


- A CANTONEIRA DE APOIO DA TERÇA DEVE SER SOLDADA FAZENDO A UNIÃO DA TERÇA NA TESOURA, REPETIR SOLDA EM TODAS AS LIGAÇÕES;

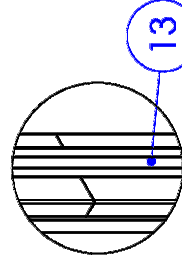

DETALHE

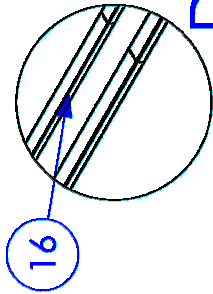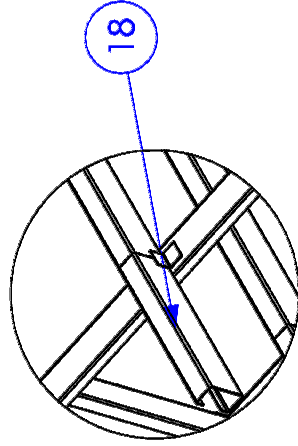

DETAILHEF

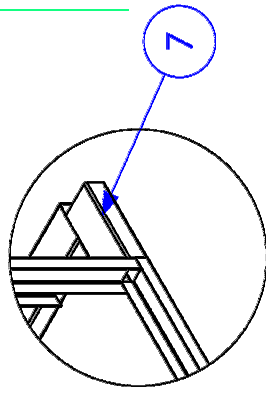

DETALHE H

DETAILS

FNDE Fundo Nacional de Desenvolvimento da Educação Ministério da Educação GOVERNO FEDERAL BRASIL PAÍS RICO E PAÍS SEM POBREZA			
PROJETO PADRÃO - FNDE			
MUNICÍPIO – UF:			
PROPRIETÁRIO:			
ENDEREÇO:			
PROPRIETÁRIO			
RESP. TÉCNICO			
CAU / CREA			
D/LFO		CAU / CREA	
		RA	
OBSERVAÇÕES:			
ESCOLA 12 SALAS DE AULA			
PROJETO DE ESTRUTURA METÁLICA			
COORDENAÇÃO CGEST - Coordenação Geral de Infraestrutura Educacional	BLOCO G: QUADRA COBERTA DETALHAMENTO DA ESTRUTURA		SMT
FORMATO (841x489)	REVISÃO R.03	ESCALA INDICADA DATA EMISSÃO MAIO/ 2014	PRANCHAS 27/30