



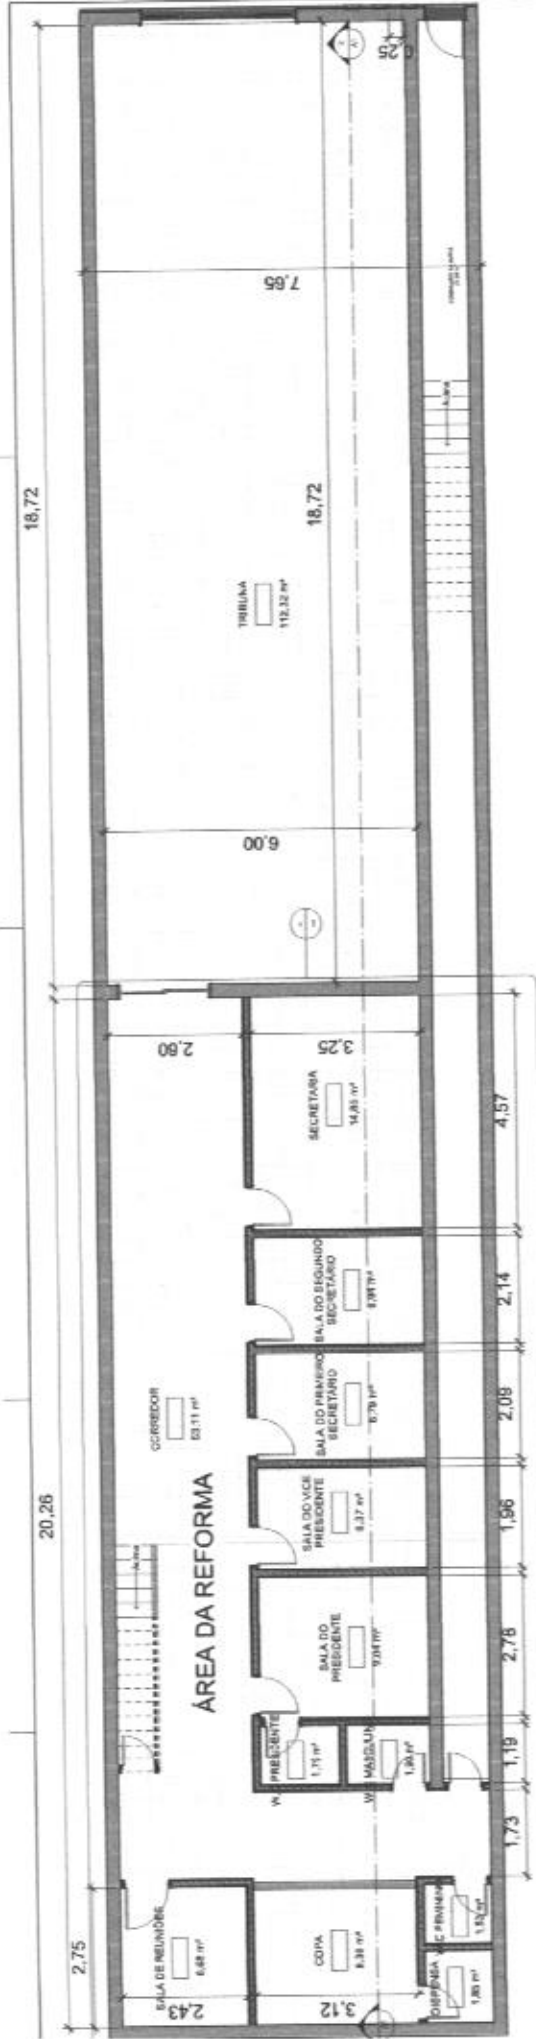


1 PLANTA REFORMA

1:50

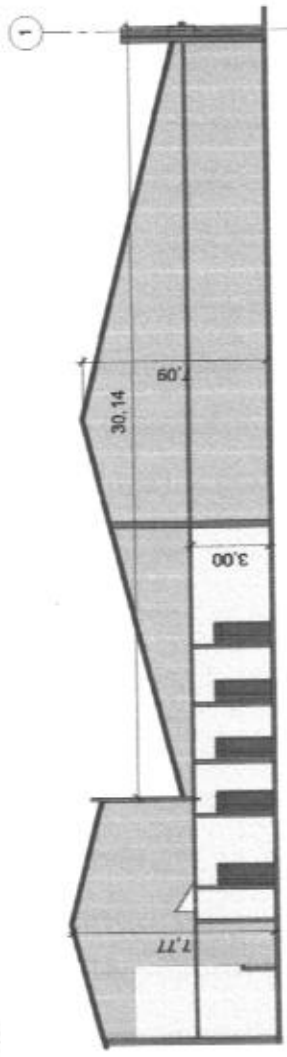

1 CORTE 1: LATERAL

1:50

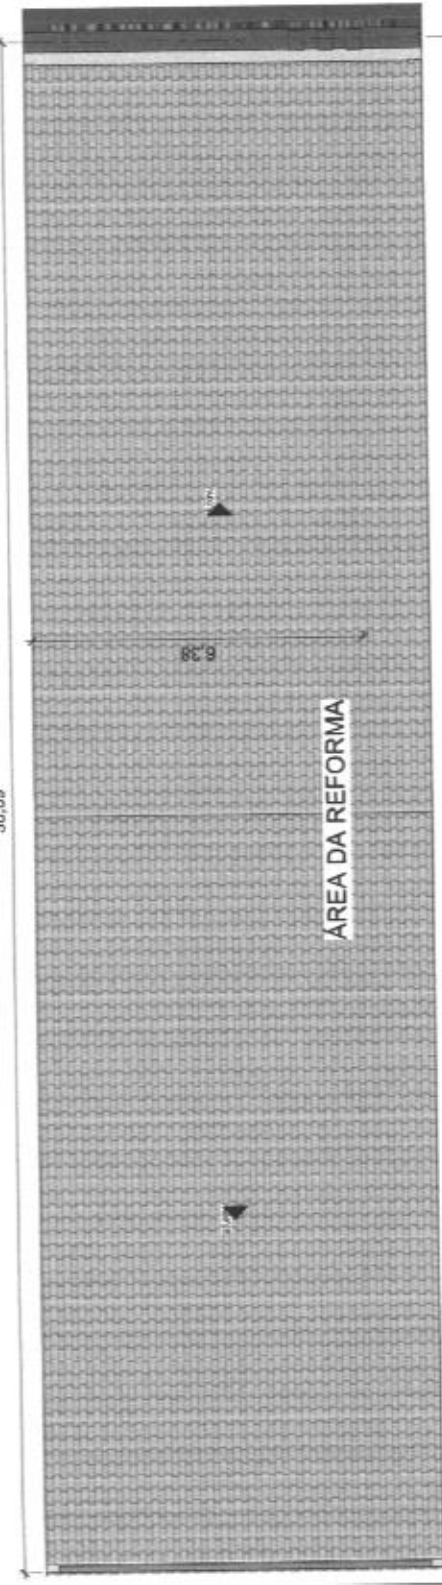

3 Coberta

1:50

APROVAÇÃO PROPRIETÁRIO: _____ RESPONSÁVEL TÉCNICO: _____	
QUADRO ESTATÍSTICO	
Nº DE PARÂMETROS: ÁREA DO LOTE: TAXA DE OCUPIÇÃO: COEF. DE APROVEITAMENTO: TAXA DE PERMEABILIDADE:	ÁREA COMET. PAV. TERREIRO: 210,11m² ÁREA ÚTL: ÁREA COMET. PAV. SUPERIOR: ÁREA 75% PAV. SUPERIOR: ÁREA COMET. TOTAL:
Assinatura: _____	

