


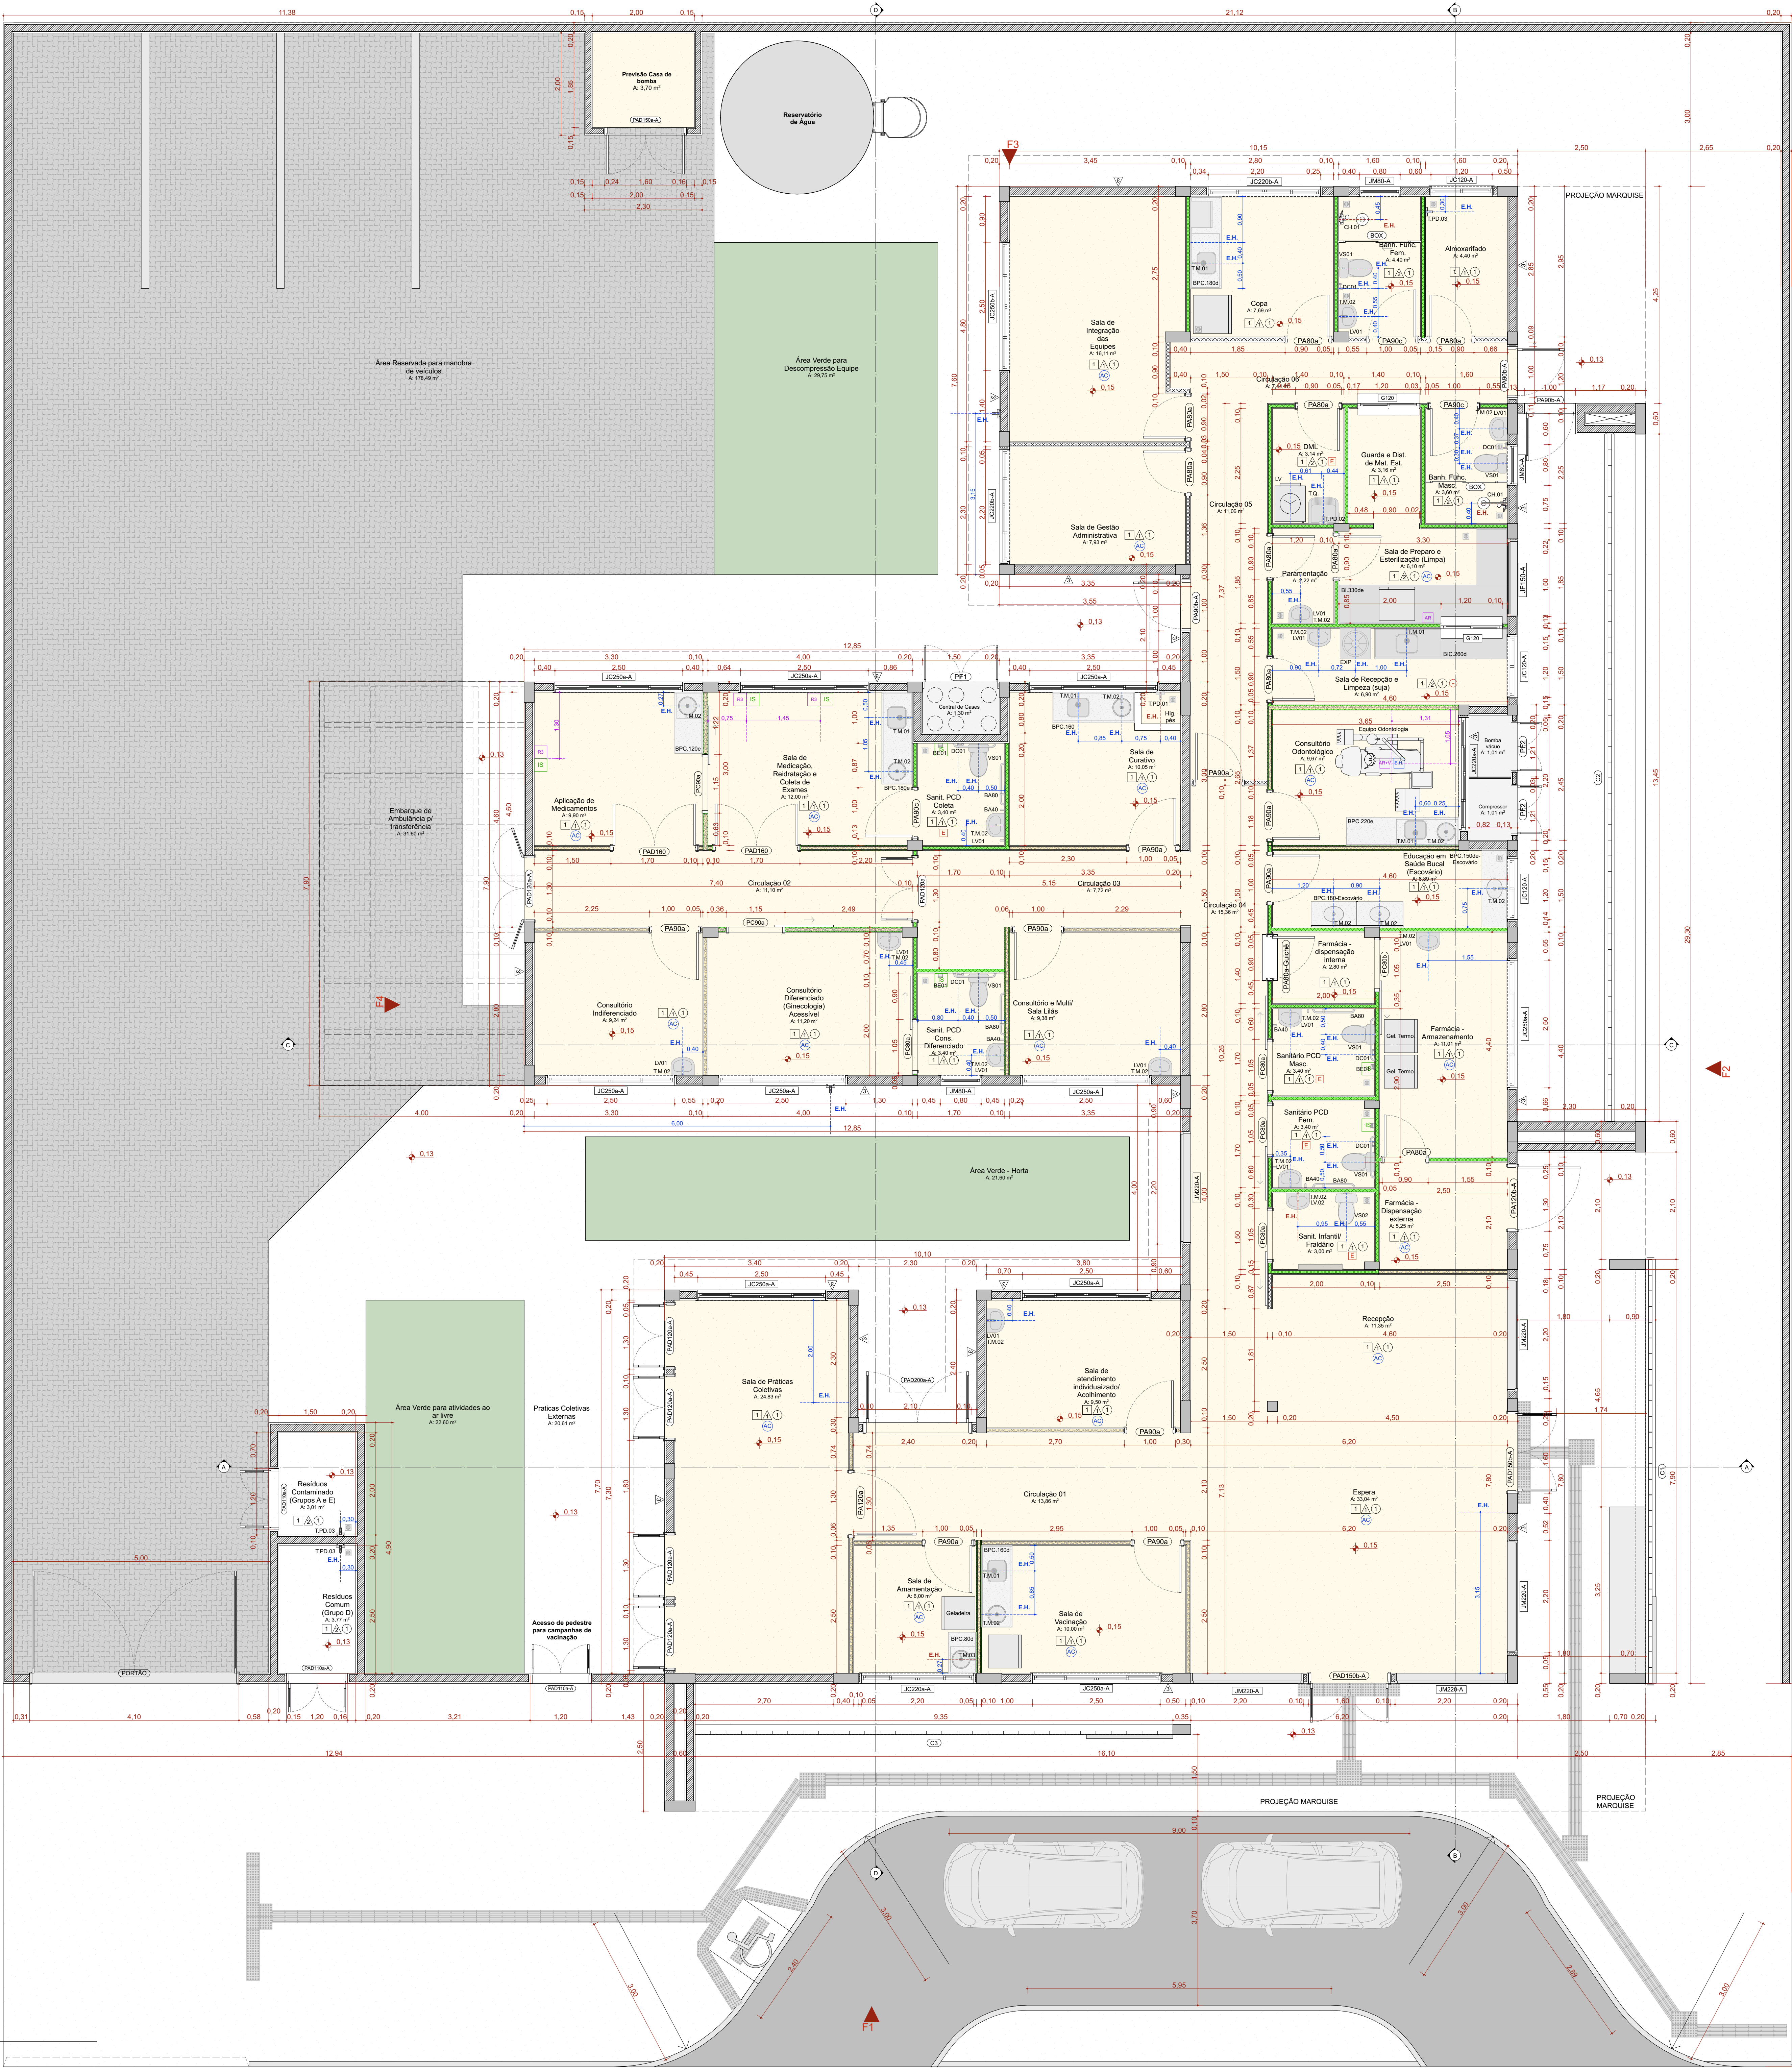

QUADRO DE PORTAS									
ID.	QNT.	DIMENSÃO DA FOLHA (m)	DESCRIÇÃO	PUXADOR / MAÇANETA	FECHADURA / TRINCO	MOLA	ACESSÓRIOS	DOBRADIÇA	PAREDE
PA02a	9	0,82x2,11	Porta de madeira, 1 folha abertura de giro, com acabamento em pintura branca	Maçaneta do tipo alavanca de alta resistência	Fechadura tipo rosca, em aço carbono	Não se aplica	Não se aplica	Dobradiças linha reforçada, com anel	Drywall
PA02b-Gu02a	1	0,82x2,11	Porta de madeira, 1 folha abertura de giro, com acabamento em pintura branca	Maçaneta do tipo alavanca de alta resistência	Fechadura tipo rosca, em aço carbono	Não se aplica	Não se aplica	Dobradiças linha reforçada, com anel	Drywall
PA02c	9	0,82x2,11	Porta de madeira, 1 folha abertura de giro, com acabamento em pintura branca	Maçaneta do tipo alavanca de alta resistência	Fechadura tipo rosca, em aço carbono	Não se aplica	Não se aplica	Dobradiças linha reforçada, com anel	Drywall
PA02b-A	3	0,82x2,11	Porta de giro, alumínio anodizado tipo borborete, cor branca	Maçaneta do tipo alavanca de alta resistência	Fechadura tipo rosca, em aço carbono	Não se aplica	Não se aplica	Dobradiças linha reforçada, com anel	Alvenaria
PA06a	3	0,82x2,11	Porta de madeira, 1 folha abertura de giro, com acabamento em pintura branca	Maçaneta do tipo alavanca de alta resistência	Fechadura tipo rosca, em aço carbono	Não se aplica	Barra de apoio horizontal em aço inox, 40cm de comprimento	Dobradiças linha reforçada, com anel	Drywall
PA120a	1	1,22x2,11	Porta de madeira com vidro, 1 folha abertura de giro, com acabamento em pintura branca	Maçaneta do tipo alavanca de alta resistência	Fechadura tipo rosca, em aço carbono	Não se aplica	Não se aplica	Dobradiças linha reforçada, com anel	Drywall
PA120b-A	1	1,22x2,11	Porta de alumínio anodizado, 1 folha, abertura de giro, com acabamento em pintura branca	Maçaneta do tipo alavanca de alta resistência	Fechadura tipo rosca, em aço carbono	Não se aplica	Não se aplica	Dobradiças linha reforçada, com anel	Alvenaria
PA0110a-A	3	1,12x2,11	Porta de alumínio anodizado, com veneziana, 2 folhas, abertura de giro, com acabamento em pintura branca	Maçaneta do tipo alavanca de alta resistência	Fechadura tipo rosca, em aço carbono	Não se aplica	Não se aplica	Dobradiças linha reforçada, com anel	Alvenaria
PA0120a	1	1,22x2,11	Porta de madeira anodizada com vidro, 2 folhas, abertura de giro, com acabamento em pintura branca	Maçaneta do tipo alavanca de alta resistência	Fechadura tipo rosca, em aço carbono	Não se aplica	Não se aplica	Dobradiças linha reforçada, com anel	Drywall
PA0120b-A	5	1,22x2,11	Porta de alumínio anodizado com vidro, 2 folhas, abertura de giro, com acabamento em pintura branca	Maçaneta do tipo alavanca de alta resistência	Fechadura tipo rosca, em aço carbono	Não se aplica	Não se aplica	Dobradiças linha reforçada, com anel	Alvenaria
PA0150a-A	1	1,52x2,11	Porta corta fogo, 2 folhas, abertura de giro, com acabamento em pintura branca	Maçaneta do tipo alavanca de alta resistência	Fechadura tipo rosca, em aço carbono	Não se aplica	Não se aplica	Dobradiças linha reforçada, com anel	Alvenaria
PA0150b-A	2	1,52x2,36	Porta de alumínio com vidro, 2 folhas, abertura de giro, com acabamento em pintura branca	Maçaneta do tipo alavanca de alta resistência	Fechadura tipo rosca, em aço carbono	Não se aplica	Mofo hidráulico adreco com sistema de braço deslizador	Dobradiças linha reforçada, com anel	Alvenaria
PA0180	2	1,62x2,11	Porta de madeira, 2 folhas, abertura de giro, com acabamento em pintura branca	Maçaneta do tipo alavanca de alta resistência	Fechadura tipo rosca, em aço carbono	Não se aplica	Não se aplica	Dobradiças linha reforçada, com anel	Drywall
PA0200a-A	1	2,00x2,10	Porta de alumínio anodizado com vidro, tipo lantern, 2 folhas, abertura de giro, com acabamento em pintura branca. Barra anti-pânico	Maçaneta do tipo alavanca de alta resistência	Fechadura tipo rosca, em aço carbono	Não se aplica	Não se aplica	Dobradiças linha reforçada, com anel	Alvenaria
PC04a	4	0,95x2,10	Porta de madeira, 1 folha, com abertura de correr, acabamento em pintura branca	Puxador vertical	Fechadura tipo trinco laminado colorido verde/vermelho, em aço carbono	Não se aplica	Barra de apoio horizontal em aço inox, 40cm de comprimento	Não se aplica	Drywall
PC06b	1	0,95x2,10	Porta de madeira, 1 folha, com abertura de correr, acabamento em pintura branca	Puxador vertical	Fechadura auxiliar tipo bloco de passagem com dupla trava e lingueta conjugada de embutir, acabamento inox, pólio	Não se aplica	Não se aplica	Não se aplica	Drywall
PC02a	2	1,05x2,10	Porta de madeira, 1 folha, com abertura de correr, acabamento em pintura branca	Puxador vertical	Fechadura auxiliar tipo bloco de passagem com dupla trava e lingueta conjugada de embutir, acabamento inox, pólio	Não se aplica	Não se aplica	Não se aplica	Drywall
PF1	1	1,44x1,77	Porta de alumínio com tela de giro, 2 folhas, acabamento em pintura branca	Não se aplica	Não se aplica	Não se aplica	Não se aplica	Não se aplica	Alvenaria
PF2	2	0,84x1,27	Porta de alumínio com tela de giro, 2 folhas, acabamento em pintura branca	Não se aplica	Não se aplica	Não se aplica	Não se aplica	Não se aplica	Alvenaria
PORTÃO	1	4,00x2,45	Portão em alumínio	Maçaneta do tipo alavanca de alta resistência	Fechadura tipo rosca, em aço carbono	Não se aplica	Não se aplica	Dobradiças linha reforçada, com anel	Alvenaria

Quadro de Janelas Simples					
ID.	QNT.	DIMENSÃO (m)	ALTURA PERÍMETRO	DESCRIÇÃO	FECHO
C1	1	8,30x3,30	0,13	Cobogó	Não se aplica
C2	1	13,45x4,90	0,65	Cobogó	Não se aplica
C3	1	9,35x4,17	0,13	Cobogó	Não se aplica
G120	2	1,20x0,90	1,20	Janela de correr com estrutura de alumínio anodizado branco, com vidro, com perfil em granito	Fecho concha de embutir, em aço acinzelado, 2 peças
JC120a	3	1,20x0,90	1,50	Janela de alumínio anodizado branco, abertura tipo de correr, 2 folhas	Fecho concha de embutir, em aço acinzelado, 2 peças
JC220b-A	2	2,20x0,60	1,50	Janela de alumínio anodizado branco, abertura tipo de correr, 4 folhas	Fecho concha de embutir, em aço acinzelado, 2 peças
JC220b-A	2	2,20x0,90	1,20	Janela de alumínio anodizado branco, abertura tipo de correr, 4 folhas	Fecho concha de embutir, em aço acinzelado, 2 peças
JC220b-A	10	2,50x0,60	1,50	Janela de alumínio anodizado branco, abertura tipo de correr, 4 folhas	Fecho concha de embutir, em aço acinzelado, 2 peças
JC220b-A	1	2,50x0,90	1,20	Janela de alumínio anodizado branco, abertura tipo de correr, 4 folhas	Fecho concha de embutir, em aço acinzelado, 2 peças
JF150-A	1	1,50x0,60	1,50	Janela de alumínio anodizado branco, visor fixo, 01 folha	Não se aplica
JM00-A	3	0,80x0,60	1,50	Janela de alumínio anodizado branco, abertura tipo maxim-ar, 1 folha	Fecho tipo alavanca
JM22b-A	5	2,20x2,20	0,40	Janela de alumínio anodizado branco, abertura tipo maxim-ar	Fecho tipo alavanca


LEGENDA INSTALAÇÕES	
RS	Rua de Gases com 1 ponto de Oxigênio + 1 Ponto de Ar comprimido + 2 tomadas 127V + 2 tomadas 220V (verificar projeto complementar de gases medicinais e instalações elétricas)
AB	Ar comprimido
BO	Ar comprimido e Bomba a vácuo
CM	AR CONDICIONADO MEDICINAL
CH	CHAMADA DE ENTREGUEM
AC	AR CONDICIONADO
EX	EXAUSTÃO
HD	INDICAÇÃO EXO-HIDRO-SANITÁRIO
EH	EXO-HIDRO-SANITÁRIO DE ÁGUA FRIA
ER	EXO-HIDRO-SANITÁRIO DE ÁGUA QUENTE

CONVENÇÕES ADOTADAS	
AL	Alvenaria acabada
CO	Concreto
DR	Parede em Drywall, com Plica Resistente a Umidade (RU)
DRV	Parede em Drywall, com 08 de vidro
DRV	Parede em Drywall, com Plica Resistente a Umidade (RU) e 08 de vidro
PROJ	Projeção
EH	Eixo Hidráulico - Água Fria
EH	Eixo Hidráulico com água quente - pressurizado de elétrica 220V
XX	Nível corte adotado
XX	Indicação de corte
XX	Indicação de eixo das alvenarias à construir
XX	Indicação e nomenclatura - Janelas
XX	Indicação e nomenclatura - Portas

LEGENDA - ACABAMENTOS	
PISO	1. Piso em granilite polido bege. 2. Piso em granilite polido azul. 3. Piso em vinil em marfim condutiva.
PAREDE	1. Pintura acrílica, resistente a umidade, RGB 214.211.202 ou similar. 2. Revestimento cerâmico 60x60cm, até o tecto, no cor branco, acabamento pólio ou acinzelado. 3. Pintura acrílica, resistente a umidade, RGB 208.208.202 ou similar. 4. Pintura acrílica, resistente a umidade, RGB 99.133.142 ou similar.
RETO	1. Pintura acrílica sobre tecto de gesso acartonado regularizado, resistente a umidade, cor branca. 2. Pintura acrílica sobre laje, resistente a umidade.
OBSERVAÇÕES	1. A Pintura deverá ser aplicada sobre parede regularizada de maneira a atingir perfeto alinhamento de superfície no cor indicado no projeto. 2. Para as áreas molhadas considerar impermeabilização de piso e paredes (até 60cm).
NOTAS	1. Medidas de Cotas Acabadas. 2. Todas as medidas do projeto devem ser verificadas in loco para a execução da obra. 3. Para maiores detalhes e informações sobre pontos de gases verifique projeto de disciplina específica. 4. Todas as instalações de acabamento especificadas no projeto são referências técnicas, podendo ser substituídas por itens similares, desde que preservado o alinhamento das normas técnicas. 5. Todas as tomadas elétricas e pontos de rede devem ser fechados, não sendo permitida a instalação de tomadas de rede de corrente alternada, não sendo permitida a instalação de tomadas de rede de corrente contínua. 6. Todos os pisos serão executados, com fôrro hidráulico. 7. Todas as instalações de rede de água quente e fria devem ser executadas de acordo com o projeto. 8. Todos os ventos que não possuem ventilação natural devem conter sistema de exaustão e renovação de ar artificial previstos no projeto de climatização desenvolvido por profissional habilitado.

Quadro de Louças, metais e equipamentos	
Cód.	Qnt.
BA40	8
BA70	4
BA80	8
BE01	4
CB-01	6
CB-02	6
CB-03	3
CH-01	2
DC01	6
EXP	1
LV01	13
LV02	1
RS01	19
TAM-01	6
TAM-02	22
TAM-03	1
TAM-04	1
TPD-01	1
TPD-02	1
TPD-03	5
TQ	1
VQ01	6
VQ02	1

Quadro de Áreas de Paredes			
Legenda	Descrição	Espessura (m)	Área (m²)
---	DIVISÓRIA DE EM GRANTO SIENNA BRANCO	0,03	0,15
---	Divisória em alumínio	0,03	1,15
---	Parede alvenaria 12cm	0,13	1,13
---	Parede alvenaria 15cm	0,15	11,07
---	Parede alvenaria 20cm	0,20	713,12
---	Parede alvenaria 20cm (muro externo)	0,20	256,22
---	Paredes em Drywall	0,10	36,94
---	Paredes em Drywall RU	0,10	180,09
---	Paredes em Drywall RU com 08 de vidro	0,10	66,94
---	Paredes em Drywall com 08 de vidro	0,10	84,45
---	Paredes em alvenaria A40cm	0,13	0,65

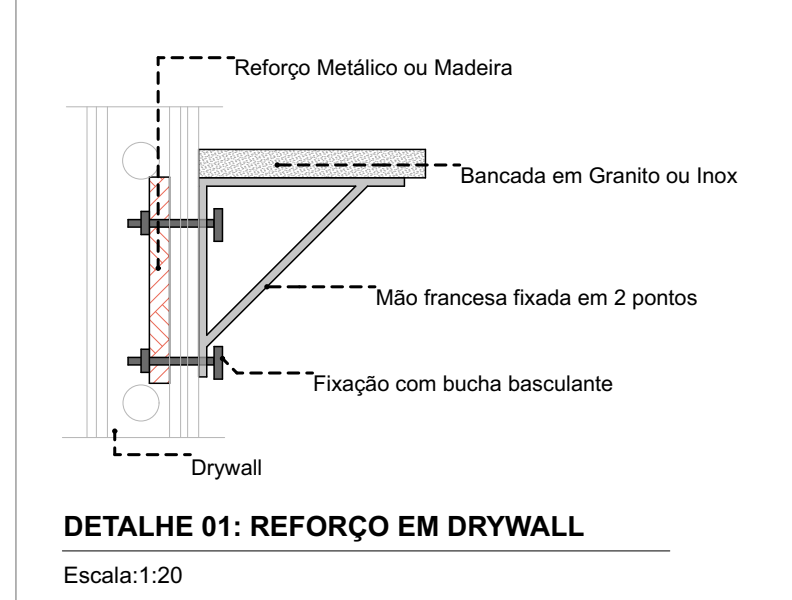

TÍTULO DO PROJETO
UNIDADE BÁSICA DE SAÚDE - PORTE 1
PROPRIETÁRIO
MINISTÉRIO DA SAÚDE
SECRETARIA DE ATENÇÃO PRIMÁRIA À SAÚDE
CNPJ
00.394.544/0108-14
ENDEREÇO
Secretaria de Atenção Primária à Saúde
Esplanada dos Ministérios Bloco G Edifício Sede - Ministério da Saúde
CEP 70.050-900 - Brasília- DF
TÍTULO DO PROJETO
PLANTA TÉCNICA
DESCRIÇÃO DA ETAPA
PROJETO EXECUTIVO
NOME PRONÚNCIA: ARQUIVO
MS_UBS1_PE_AQ 03.12_R01
REVISÃO
R01
UNIDADE
METROS
DATA
04/09/2024
ESCALA
FOLHA 10.000 A 6.000





Quadro de Áreas de Pisos		
Legenda	Descrição	Área (m²)
	GRAMA	72,86
	LAJE ABRIGOS	3,83
	PISO EM CONCRETO DESEMPOLADO (PISO EXTERNO); LAJE DE PISO COM 10cm, TELA Q/35, MALHA T/10cm, FIO 2,2mm	544,41
	PISO EM GRANILITE POLIDO (PISO INTERNO)	393,44
	PISO INTERTRAVADO (VAS INTERNAS E ESTACIONAMENTO)	370,20

